


Að áfallasvæði

Frá áfallasvæði

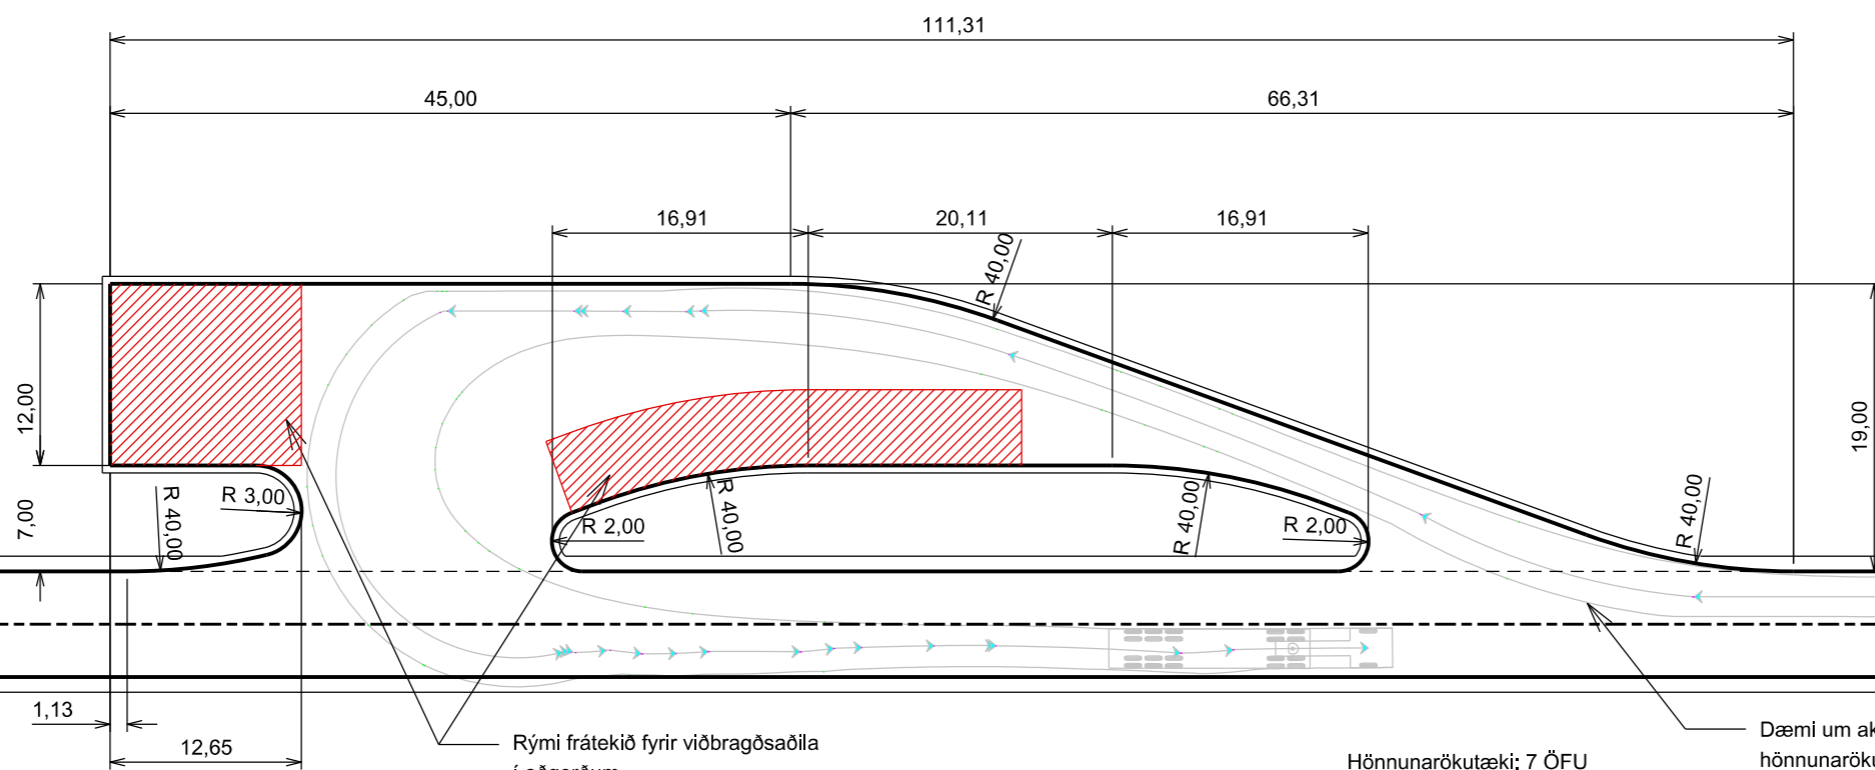


Rými frátekið fyrir viðbragðsaðila í aðgerðum

Hönnunarökutæki: 7 ÖFU

Dæmi um akstursferil hönnunarökutækis

Öryggisplan

Til viðmiðunar var haft eftirlitsplan Vg fyrir vegflokk C1 skv. leiðbeiningabók.

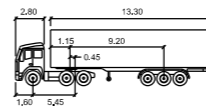

7 ÖFU - ÖF, undantekning
Tractor Width : 2,80 Lock to Lock Time : 6,0
Trailer Width : 2,60 Steering Angle : 40,0
Tractor Track : 2,55 Articulating Angle : 70,0
Trailer Track : 2,55

Verður að geta snúið við á staðnum

SKÝRINGAR:

Útg.	O	Fylgir	Texti	Dags.	Samþ.
------	---	--------	-------	-------	-------



Samþ.: Ami Jónsson
Rt.: 160359-5289

Mærð: -
Rullerað: -
Tilknaðs af:
Yfirfarir af:
Dags: Feb. 2010

VEGAGERÐIN
Töknúmer: ORION-2010-VG0901-TSGM-001
Verkúmer: VG0902
Mælkvarð: A1 - 1:1.000 A3 - 1:500

Snjóflóð
Öryggisplön við snjóflóðastaði
Grunnmynd
Útg. 1
Blk. -

Verkr. verk. ...
Útg. 1
Blk. -