


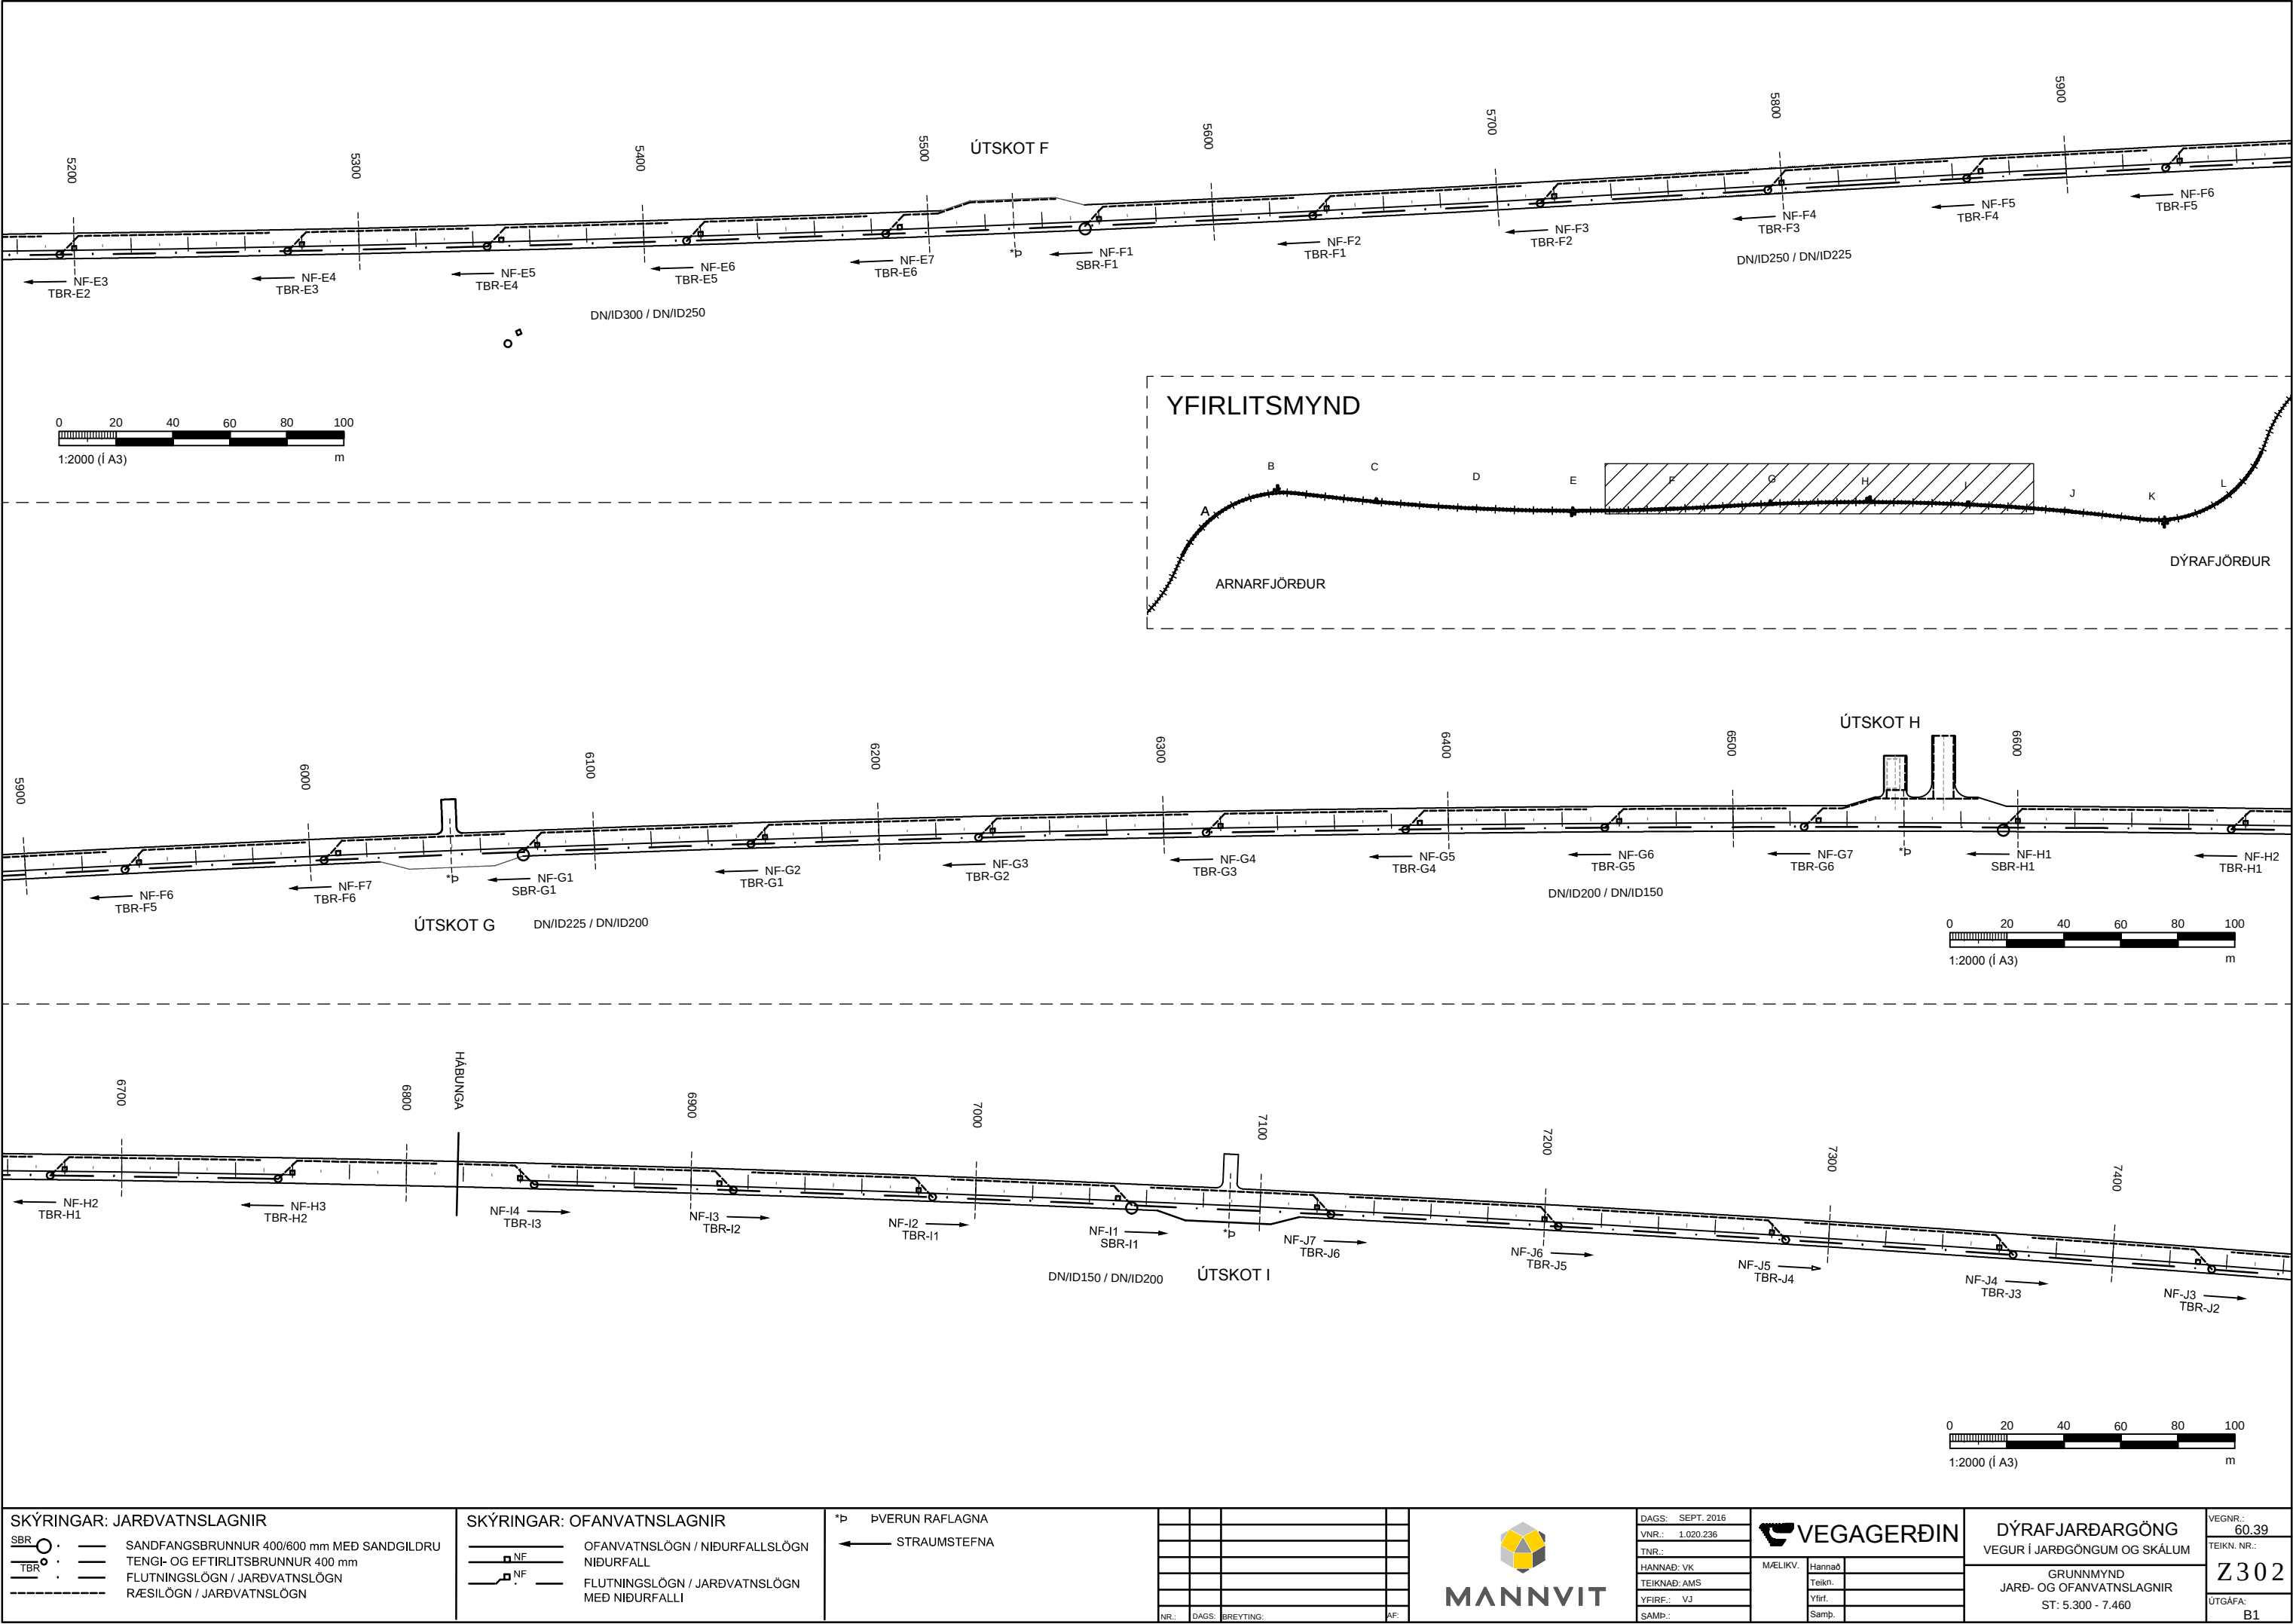


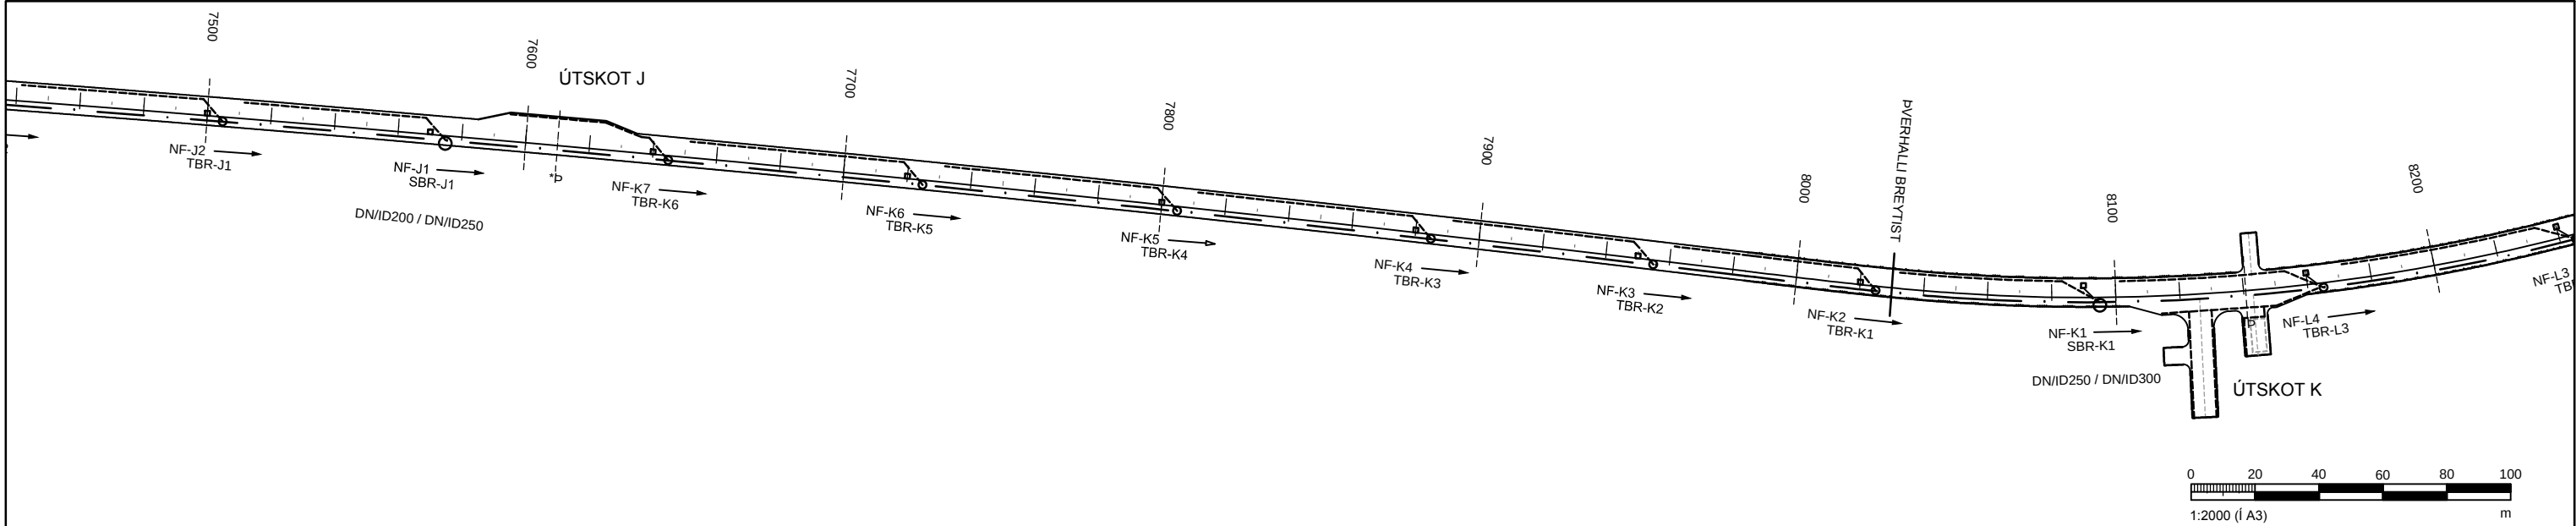


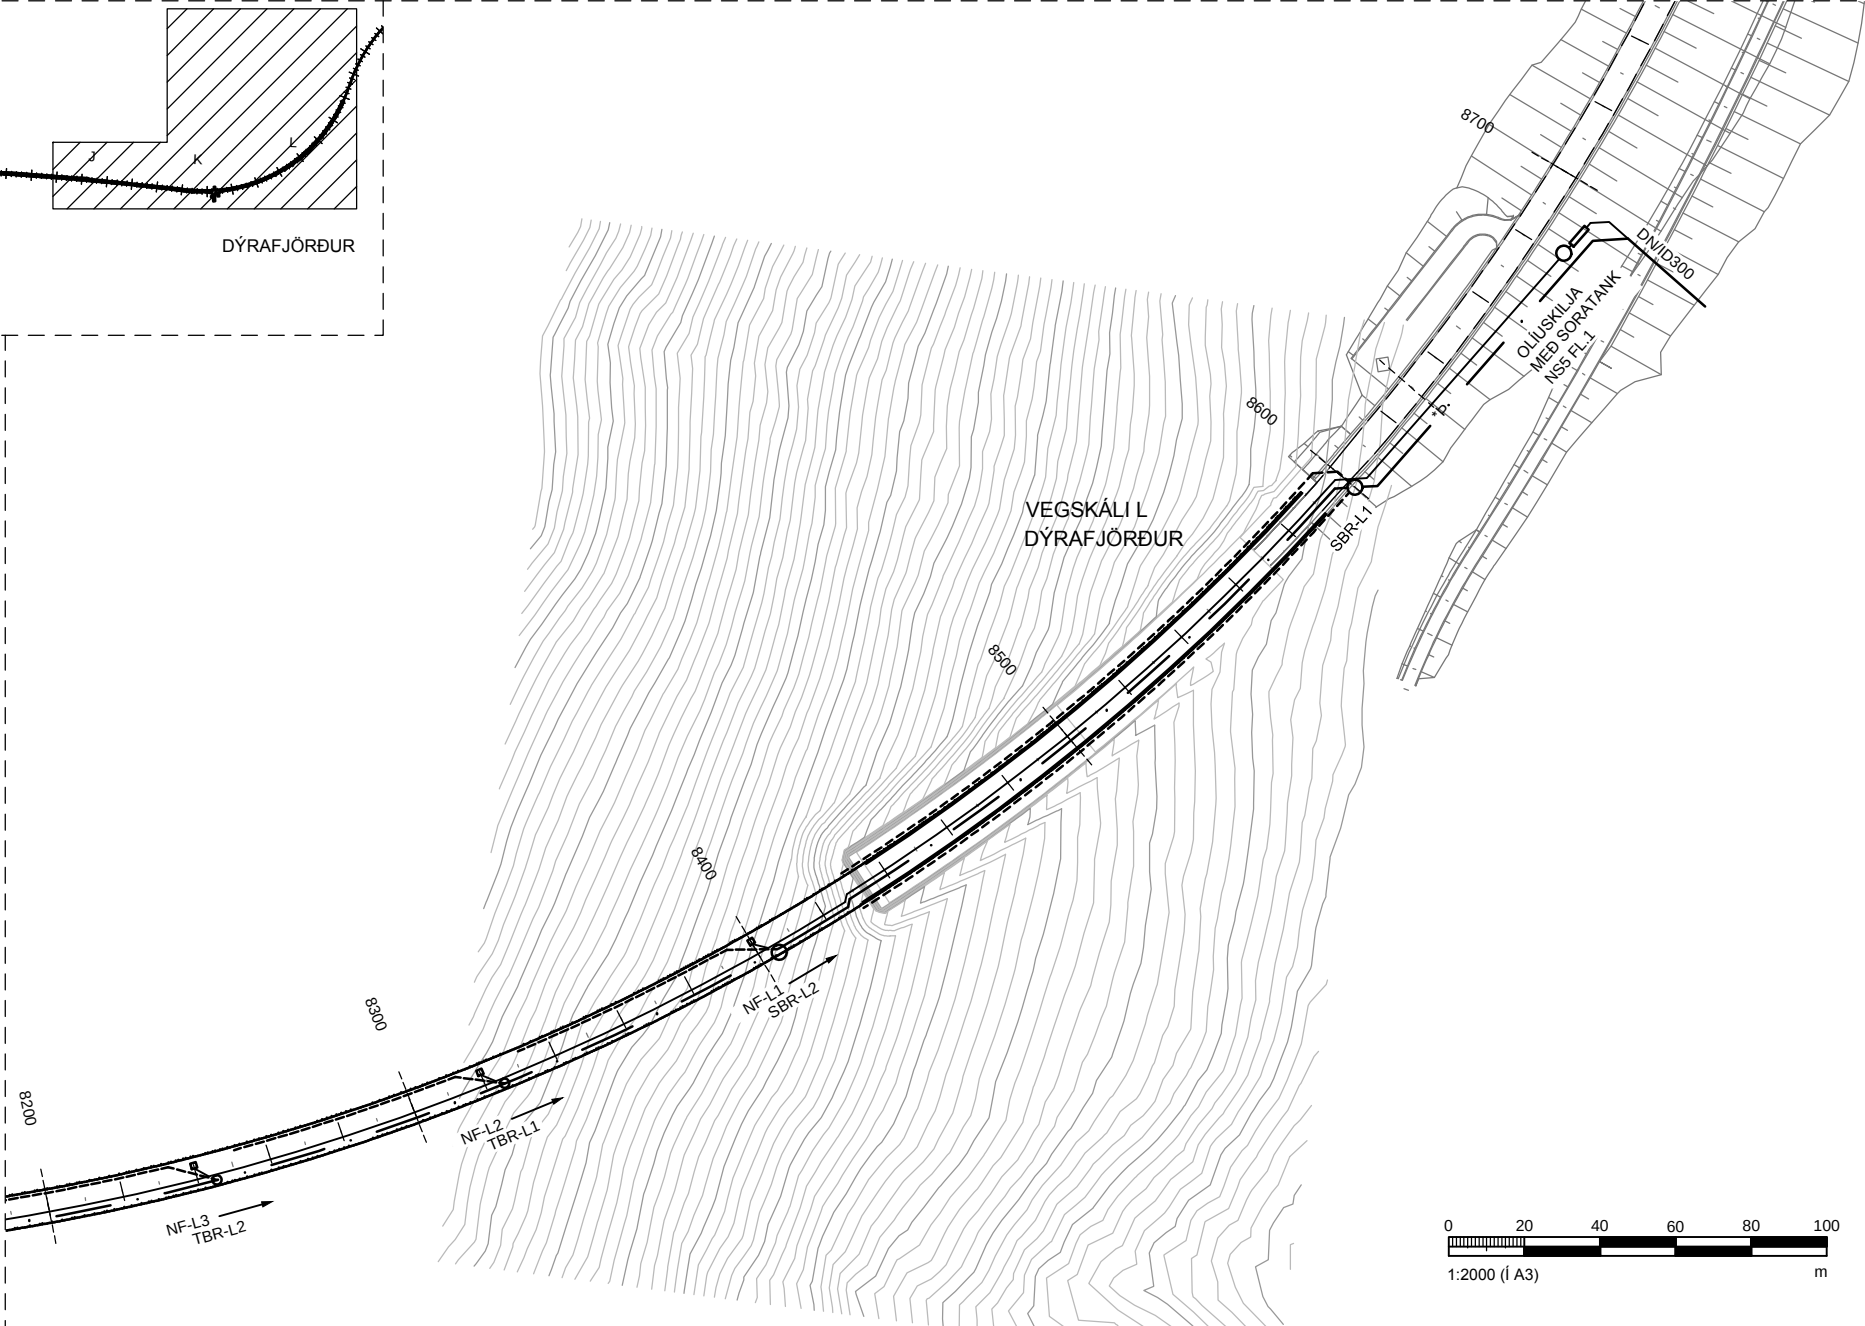

YFIRLITSMYND

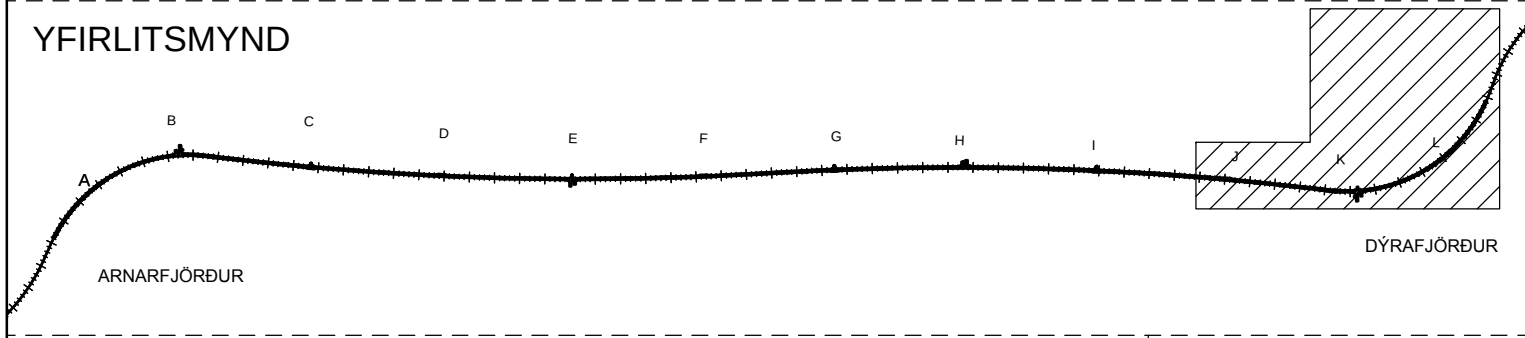


SKÝRINGAR: JARÐVATNSLAGNIR			SKÝRINGAR: OFANVATNSLAGNIR			*Þ ÞVERUN RAFLAGNA									DAGS: SEPT. 2016						DÝRAFJARÐARGÖNG			VEGNR.: 60.39		
SBR ○ · — SANDFANGSBRUNNUR 400/600 mm MED SANDGILDRU			NF · — OFANVATNSLÖGN / NIÐURFALLSLÖGN			← STRAUMSTEFNA									VNR.: 1.020.236						VEGUR Í JARÐGÖNGUM OG SKÁLUM			TEIKN. NR.: Z303		
TENGI- OG EFTIRLITSBRUNNUR 400 mm			NIÐURFALL												TNR.:			MÆLIKV.			GRUNNMYND			ÚTGÁFA: B1		
TBR · — FLUTNINGSLÖGN / JARÐVATNSLÖGN			FLUTNINGSLÖGN / JARÐVATNSLÖGN									HANNAD: VK			Hannað			JARÐ- OG OFANVATNSLAGNIR								
----- RÆSILÖGN / JARÐVATNSLÖGN			MED NIÐURFALLI									TEIKNAD: AMS			Teikn.			ST: 7.450 - 8.700								
															YFIRF.: VJ			Yfirf.								
															SAMP.:			Samp.								
NR.:			DAGS:			BREYTING:			AF:			MANNVIT			GRUNNMYND											

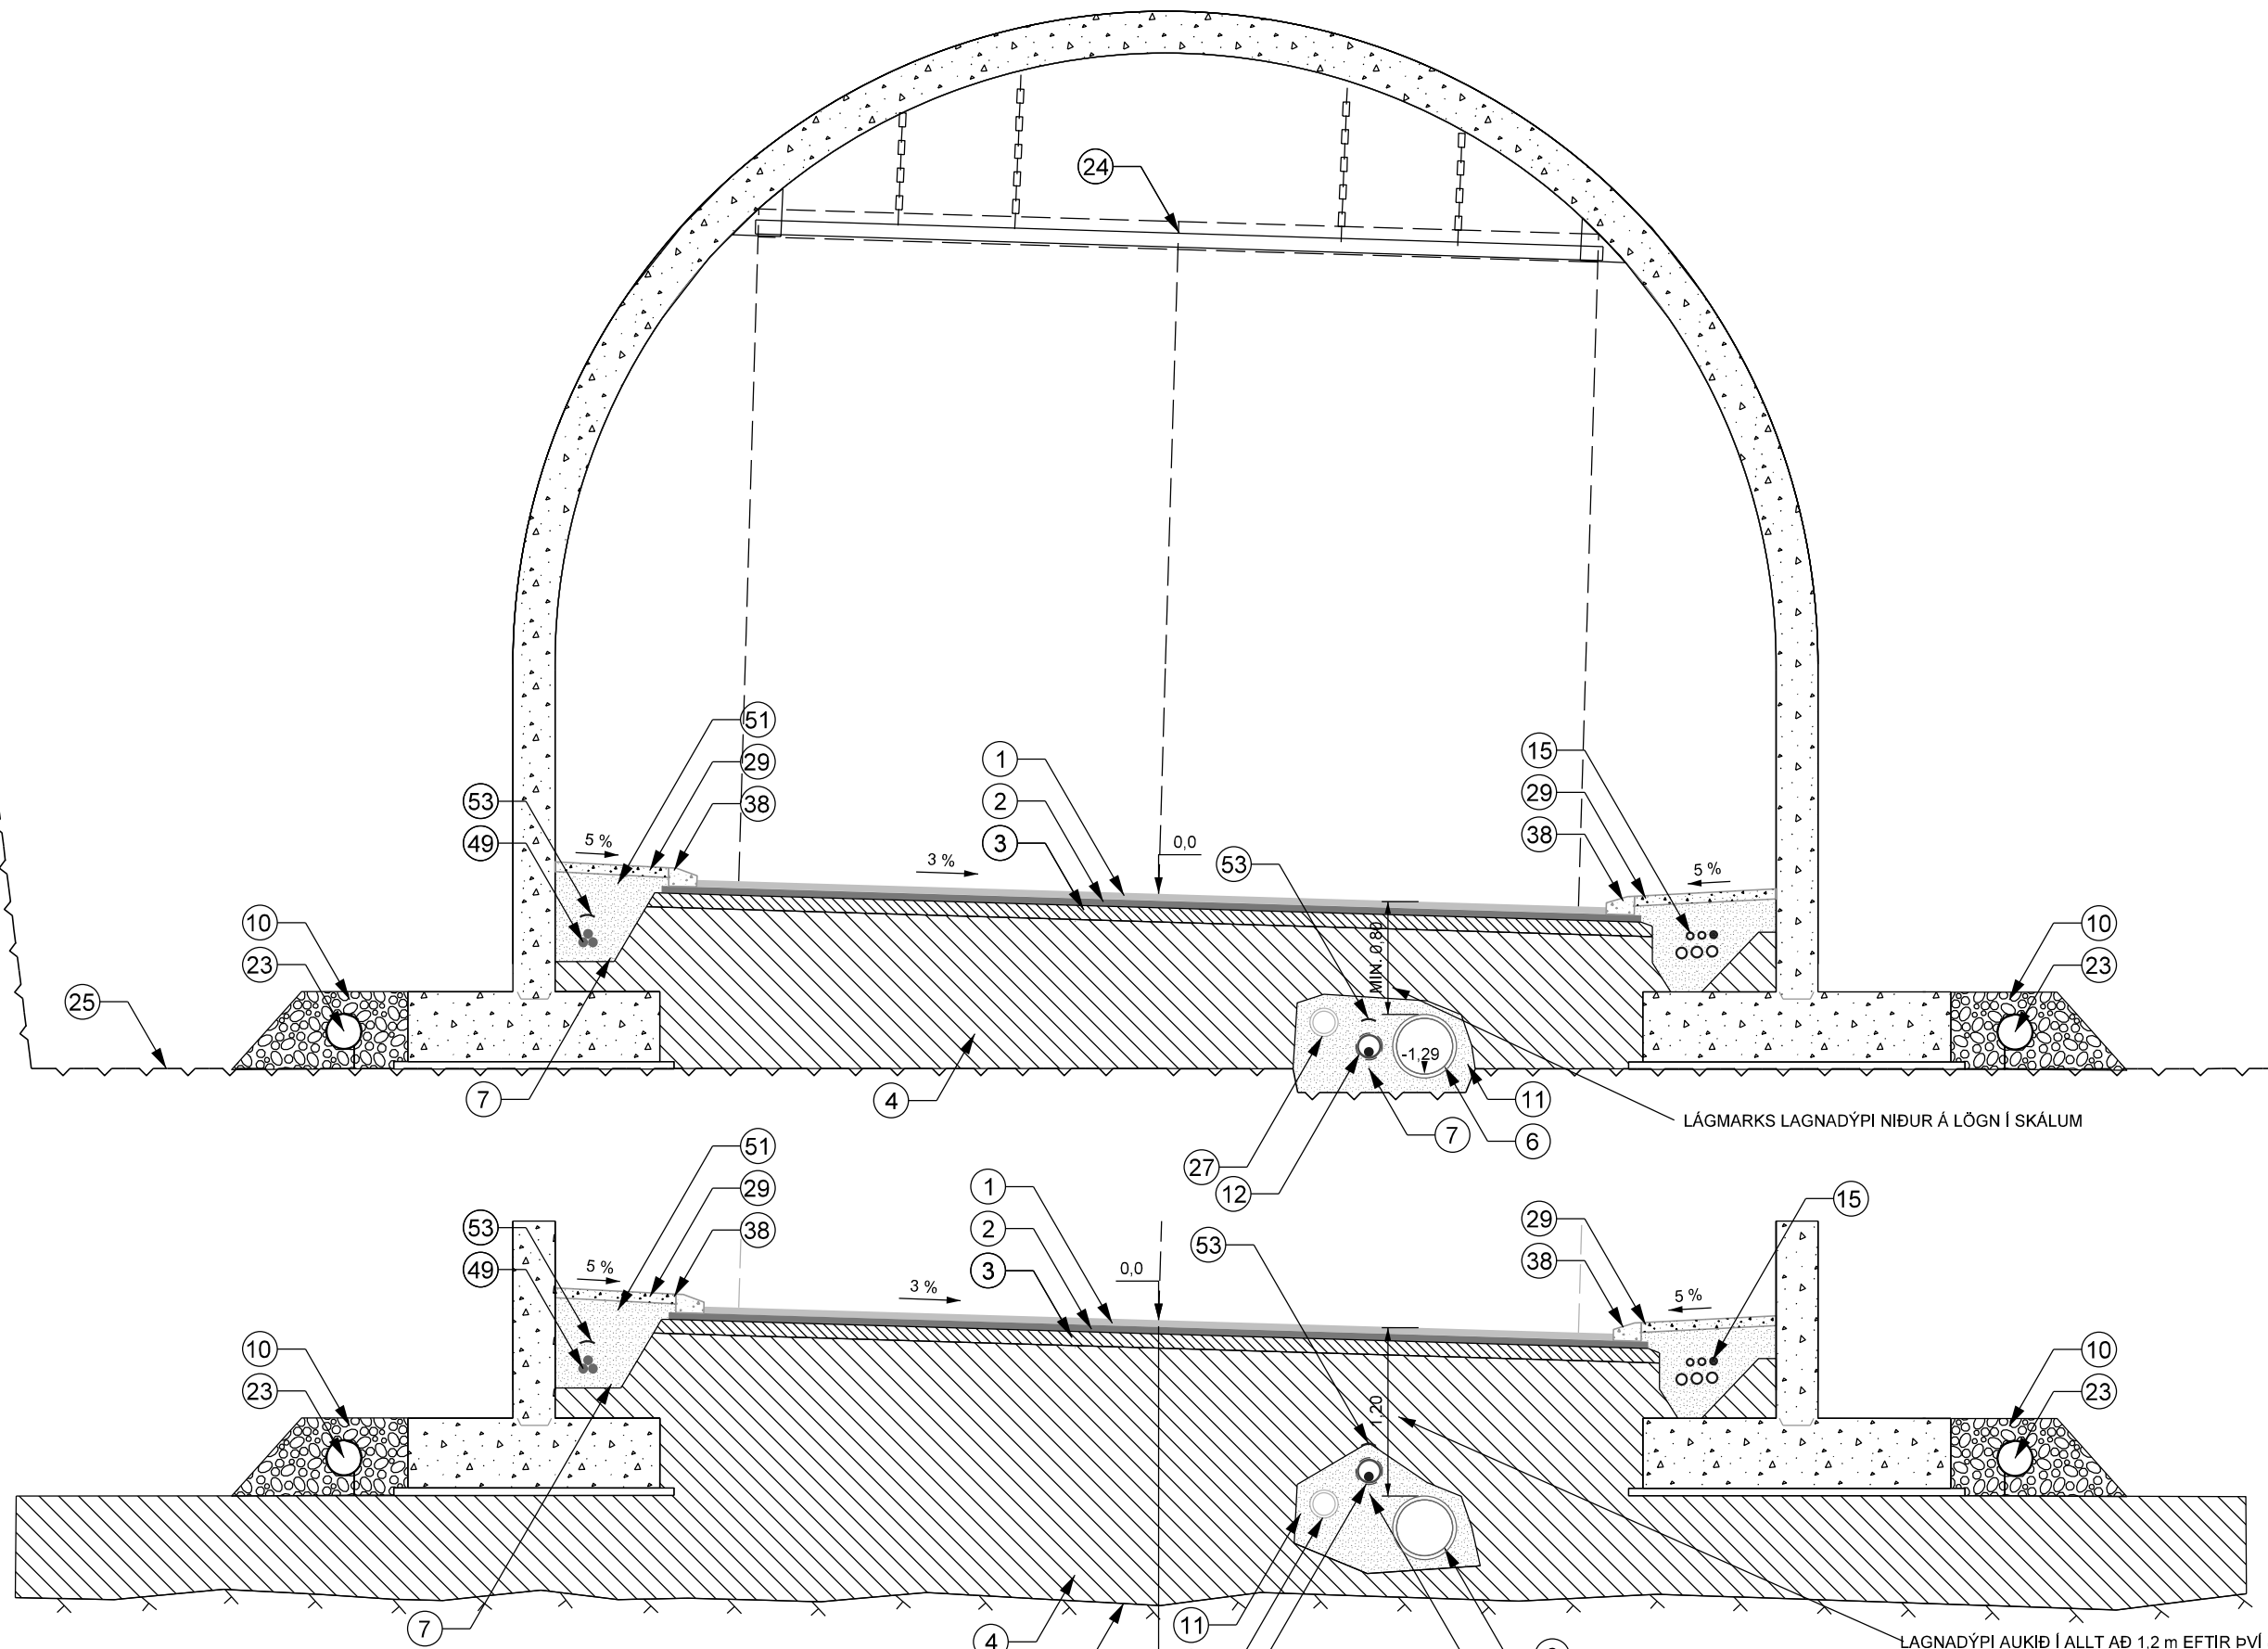

SKÝRINGAR :

1. STUNGUMALBIK, YFIRLAG 50 mm.
2. STUNGUMALBIK, UNDIRLAG 50 mm.
3. EFRA BURÐARLAG MINNST 100 mm.
4. NEÐRA BURÐARLAG.
6. FLUTNINGSLÖGN JARÐVATN.
7. JARÐVÍR.
10. DRENMÖL.
11. FYLLING (SÓNDUN) MEÐ LÖGNUM.
12. 11 kV STRENGUR Í DN/OD 160 mm ÍDRÁTTARRÖRI AÐ SPENNISTÖÐVUM Í GÖNGUM.
15. ÍDRÁTTARRÖR 3 STK 75 mm, 2 STK 50 mm OG 1 STK FJÖLPÍPURÖR.
23. RÆSISLÖGN UTAN VEGSKÁLA DN/ID 200 mm.
24. HÆÐARSLÁ VIÐ SKÁLAENDA.
25. FORSKERING KLAPPAR ÞAR SEM KLÖPP ER.
27. FLUTNINGSLÖGN OFANVATNS FRÁ NIÐURFÖLLUM.
29. STEYPT ÖXL.
38. KANTSTEINN.
45. ÖHREYFÐ KLÖPP.
49. 132 kV STRENGUR.
51. SANDUR UM HÁSPENNUSTRENGI.
53. AÐVÖRUNARBORDI 100 mm YFIR EFRI BRÚN STRENGS / ÍDRÁTTARRÖRS.

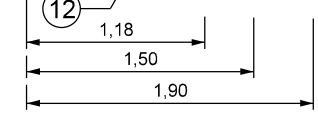

MÁLSETNING Í METRUM NEMA AÐ ANNAD SÉ TEKIÐ FRAM

NR.:	DAGS:	BREYTING:	AF:





DAGS:	SEPT. 2016
VNR.:	1.020.236
TNR.:	
HANNAÐ:	VK
TEIKNAD:	AMS
YFIRF.:	VJ
SAMB.:	





MÆLUKV.	Hannað
Teikn.	
Yfirt.	
Samb.	

DÝRAFJARDARGÖNG
VEGUR Í JARÐGÖNGUM OG SKÁLUM
ÞVERSNÍÐ VEGSKÁLA A
ARNARFIRÐI

VEGNR.:	60.39
TEIKN. NR.:	
	Z311
ÚTGÁFA:	B1

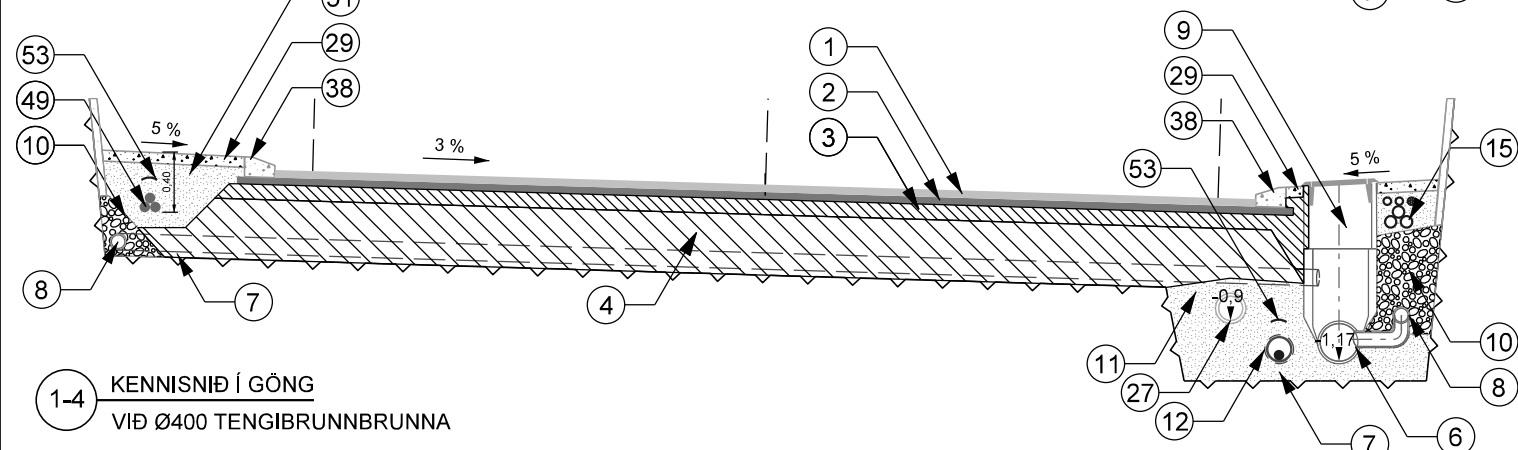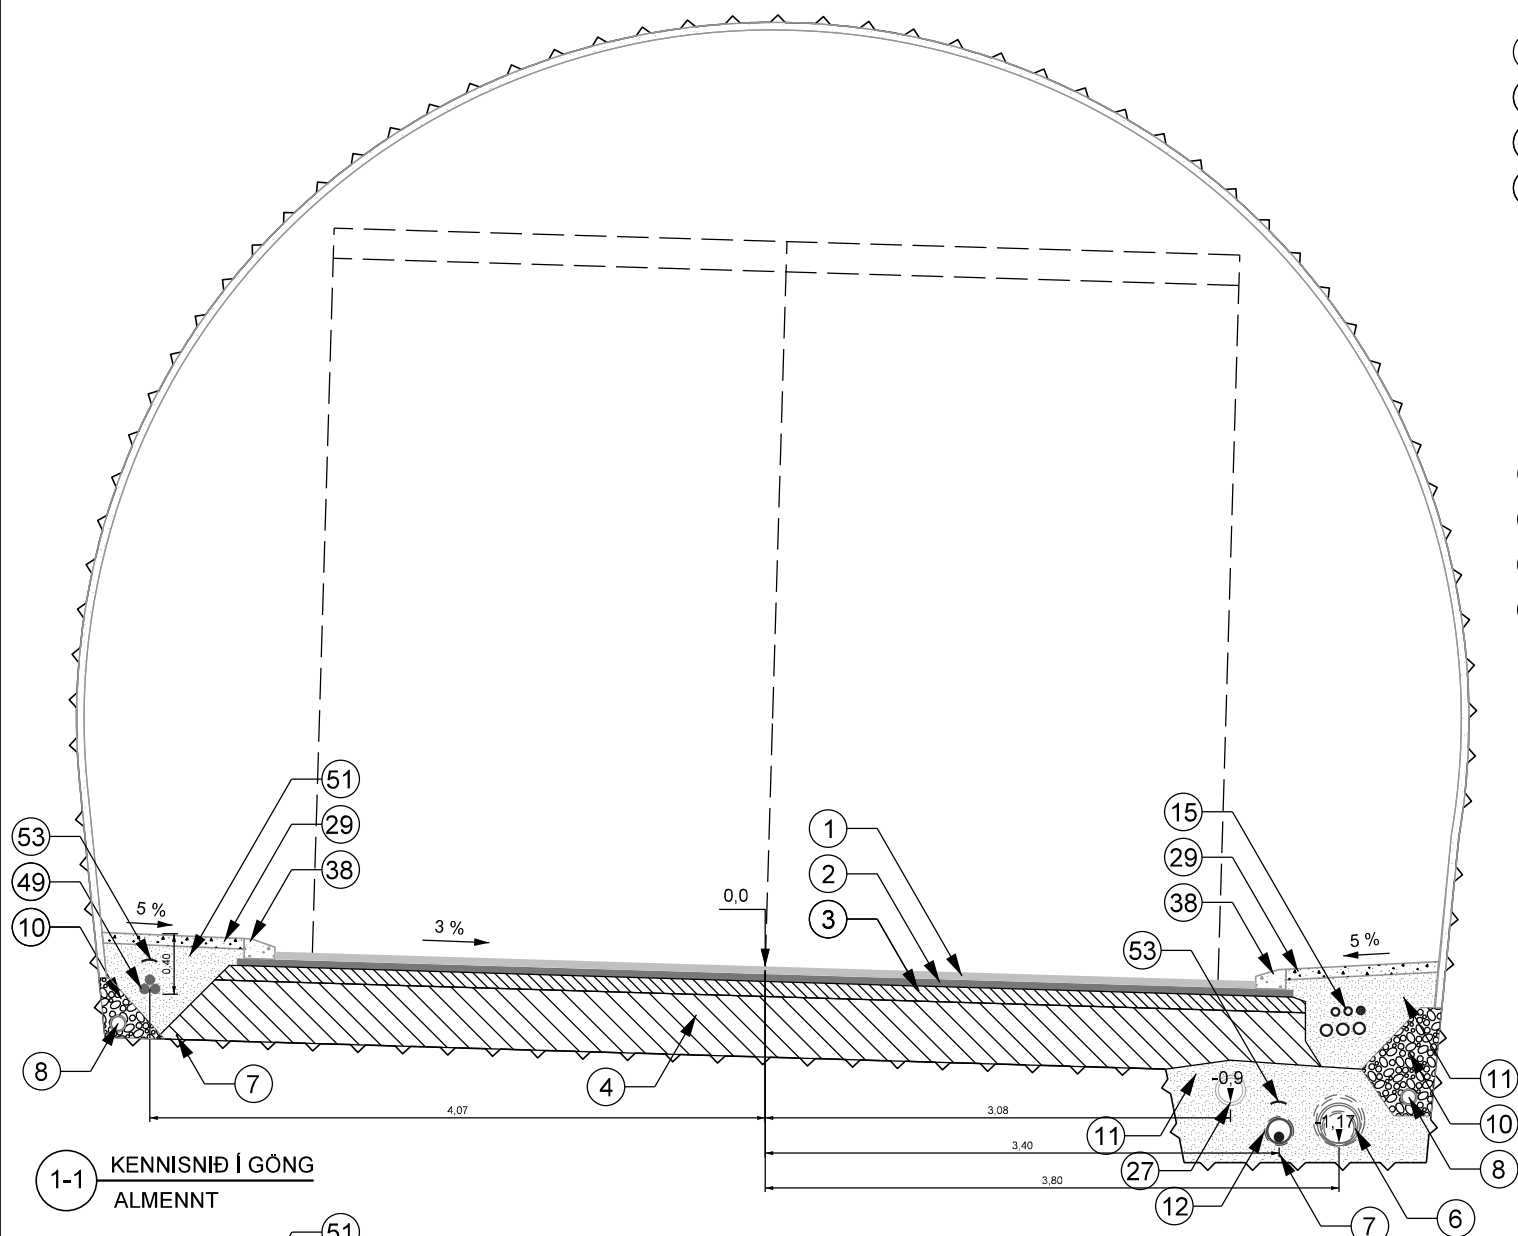


- SKÝRINGAR :**
- 1. STUNGUMALBIK, YFIRLAG 50 mm.
 - 2. STUNGUMALBIK, UNDIRLAG 50 mm.
 - 3. EFRA BURÐARLAG MINNST 100 mm.
 - 4. NEÐRA BURÐARLAG.
 - 6. FLUTNINGSLÖGN JARÐVATN.
 - 7. JARÐVÍR.
 - 8. JARÐVATNS-/RÆSILÖGN DN/ID 100 mm.
 - 8b. JARÐVATNSLÖGN (ÓGÖTUÐ), ÞVERUN.
 - 9. TENGIBRUNNUR 400 mm c/c 70-80 m Á FLUTNINGSLÖGN FYRIR JARÐVATN.
 - 10. DRENMÖL.
 - 11. FYLLING (SÓNDUN) MEÐ LÖGNUM.
 - 12. 11 kV STRENGUR Í DN/OD 160 mm IDRÁTTARRÖRI AÐ SPENNISTÖÐVUM Í GÖNGUM.
 - 14. IDRÁTTARBRUNNUR FYRIR RAFLAGNIR.
 - 15. IDRÁTTARRÖR 3 STK 75 mm, 2 STK 50 mm OG 1 STK FJÖLPÍPURÖR.
 - 16. GRÖFTUR (BERGSKERING) FYRIR BRUNN.
 - 17. 11 kV RAFSTRENGUR HLIÐRAÐ Í HÆÐ / PLANI.
 - 21. NIÐURFÖLL c/c 70-80 m. NIÐURFALLSRÖR MINNST DN/ID 300 mm.
 - 27. FLUTNINGSLÖGN OFANVATNS FRÁ NIÐURFÖLLUM.
 - 29. STEYPT ÖXL.
 - 37. SANDFANGSBRUNNUR Á FLUTNINGSLÖGN FYRIR JARÐVATN.
 - 38. KANTSTEINN.
 - 49. 132 kV STRENGUR.
 - 51. SANDUR UM HÁSPENNUSTRENGI.
 - 53. AÐVÖRUNARBORÐI 100 mm YFIR EFRI BRÚN STRENGS / IDRÁTTARRÖRS.

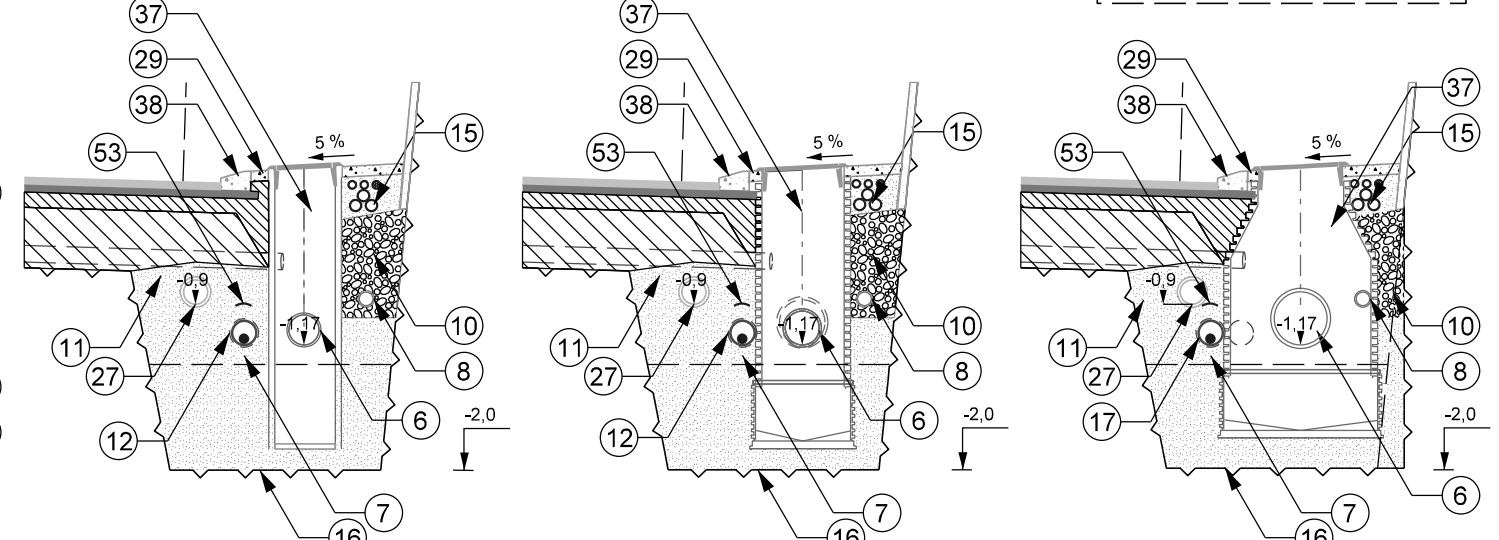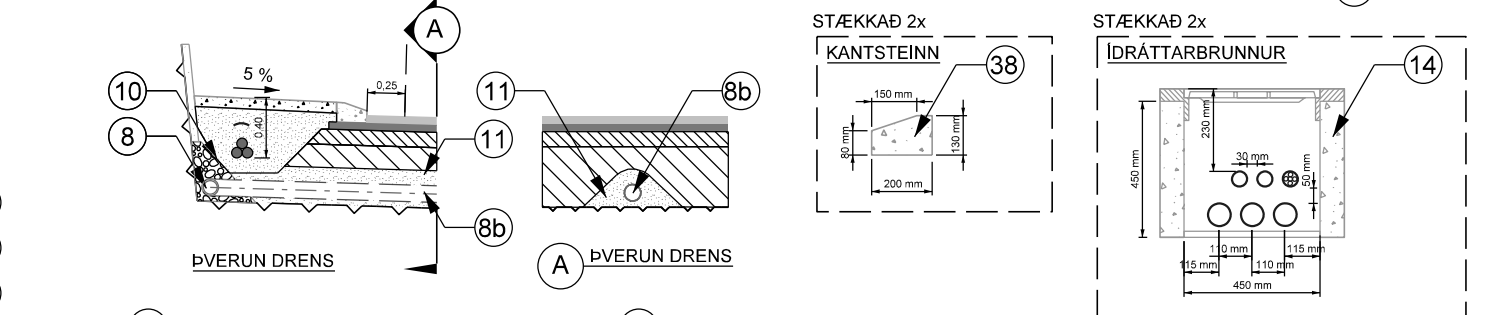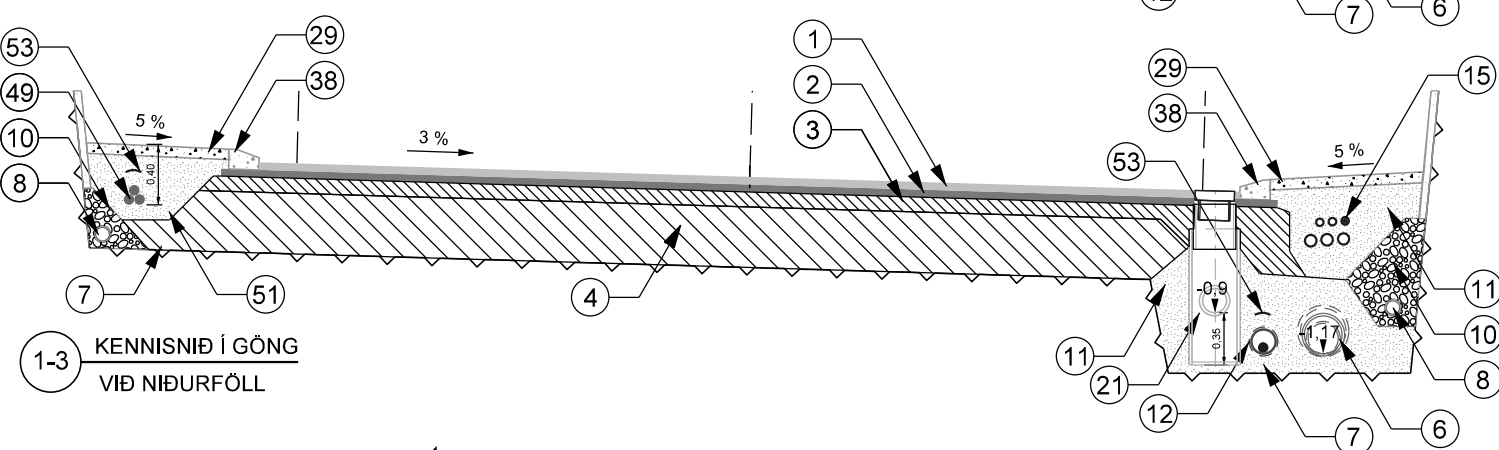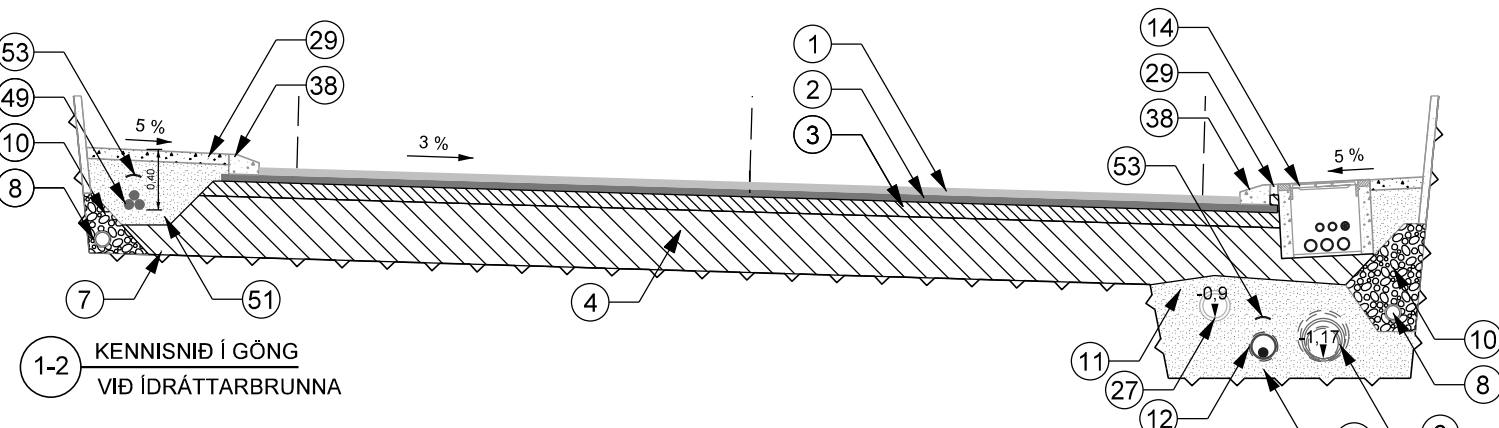

* MILLI 8000-8030 MINNKAR ÞVERHALLI Á VEGYFIRBORÐI ÚR 3% Í 0%
MÁLSETNING Í METRUM NEMA AÐ ANNAD SÉ TEKID FRAM

0 1 2 3 4 5
1:50 (Í A3)

NR.:	DAGS:	BREYTING:	AF:		DAGS: SEPT. 2016		DÝRAFJARDARGÖNG VEGUR Í JARÐGÖNGUM OG SKÁLUM ÞVERSNÍÐ STÖÐ 3133-8000 (8030*) ÞVERSNÍÐ ÁN VATNSKLÆÐINGAR	VEGNR.: 60.39
	VNR.: 1.020.236				TEIKN. NR.: Z313			
	HANNAÐ: VK				UTGAFA: B1			
	TEIKNAD: AMS							
	YFIRF.: VJ							
	SAMB.							

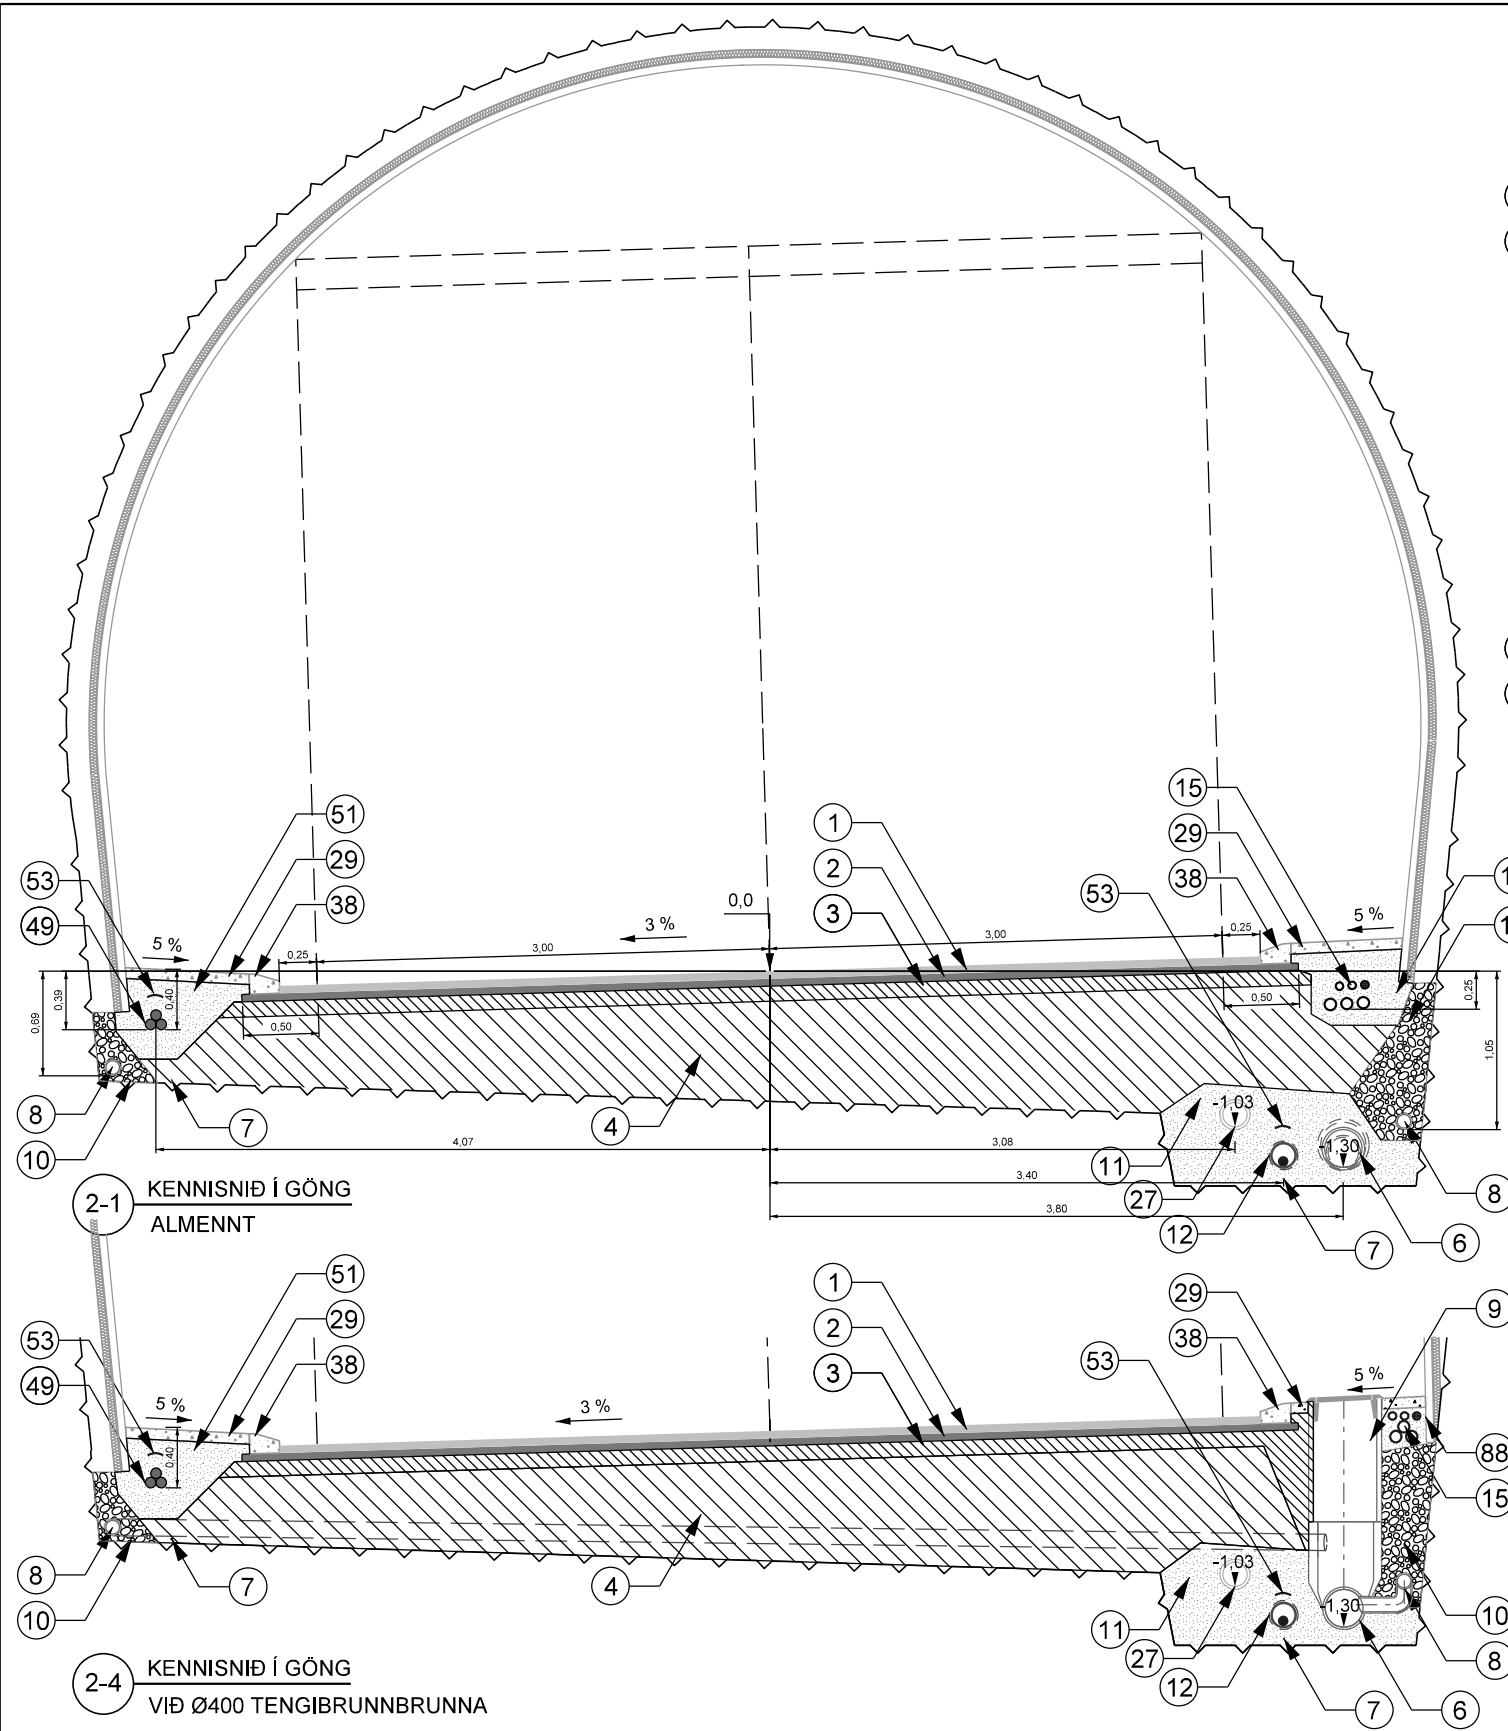

SKÝRINGAR :

1. STUNGUMALBIK, YFIRLAG 50 mm.

2. STUNGUMALBIK, UNDIRLAG 50 mm.

3. EFRA BURÐARLAG MINNST 100 mm.

4. NEÐRA BURÐARLAG.

6. FLUTNINGSLÖGN JARÐVATN.

7. JARÐVÍR.

8. JARÐVATNS-/RÆSILÖGN DN/ID 100 mm.

8b. JARÐVATNSLÖGN (ÓGÖTUÐ), ÞVERUN.

9. TENGIBRUNNUR 400 mm c/c 70-80 m Á FLUTNINGSLÖGN FYRIR JARÐVATN.

10. DRENMÖL.

11. FYLLING (SÓNDUN) MEÐ LÖGNUM.

12. 11 kV STRENGUR Í DN/OD 160 mm ÍDRÁTTARRÓRI AÐ SPENNISTÖÐVUM Í GÖNGUM.
14. ÍDRÁTTARBRUNNUR FYRIR RAFLAGNIR.

15. ÍDRÁTTARRÖR 3 STK 75 mm, 2 STK 50 mm OG 1 STK FJÖLPÍPURÖR.

16. GRÖFTUR (BERGSKERING) FYRIR BRUNN.

21. NIÐURFÖLL c/c 70-80 m. NIÐURFALLSRÖR MINNST DN/ID 300 mm.

27. FLUTNINGSLÖGN OFANVATNS FRÁ NIÐURFÖLLUM.

29. STEYPT ÖXL.

37. SANDFANGSBRUNNUR Á FLUTNINGSLÖGN FYRIR JARÐVATN.


38. KANTSTEINN.

49. 132 kV STRENGUR.

51. SANDUR UM HÁSPENNUSTRENGI.


53. AÐVÖRUNARBORÐI 100 mm YFIR EFRI BRÚN STRENGS / ÍDRÁTTARRÖRS.

88. VATNSKLÆÐNING SVEIGÐ INN VIÐ BRUNN.

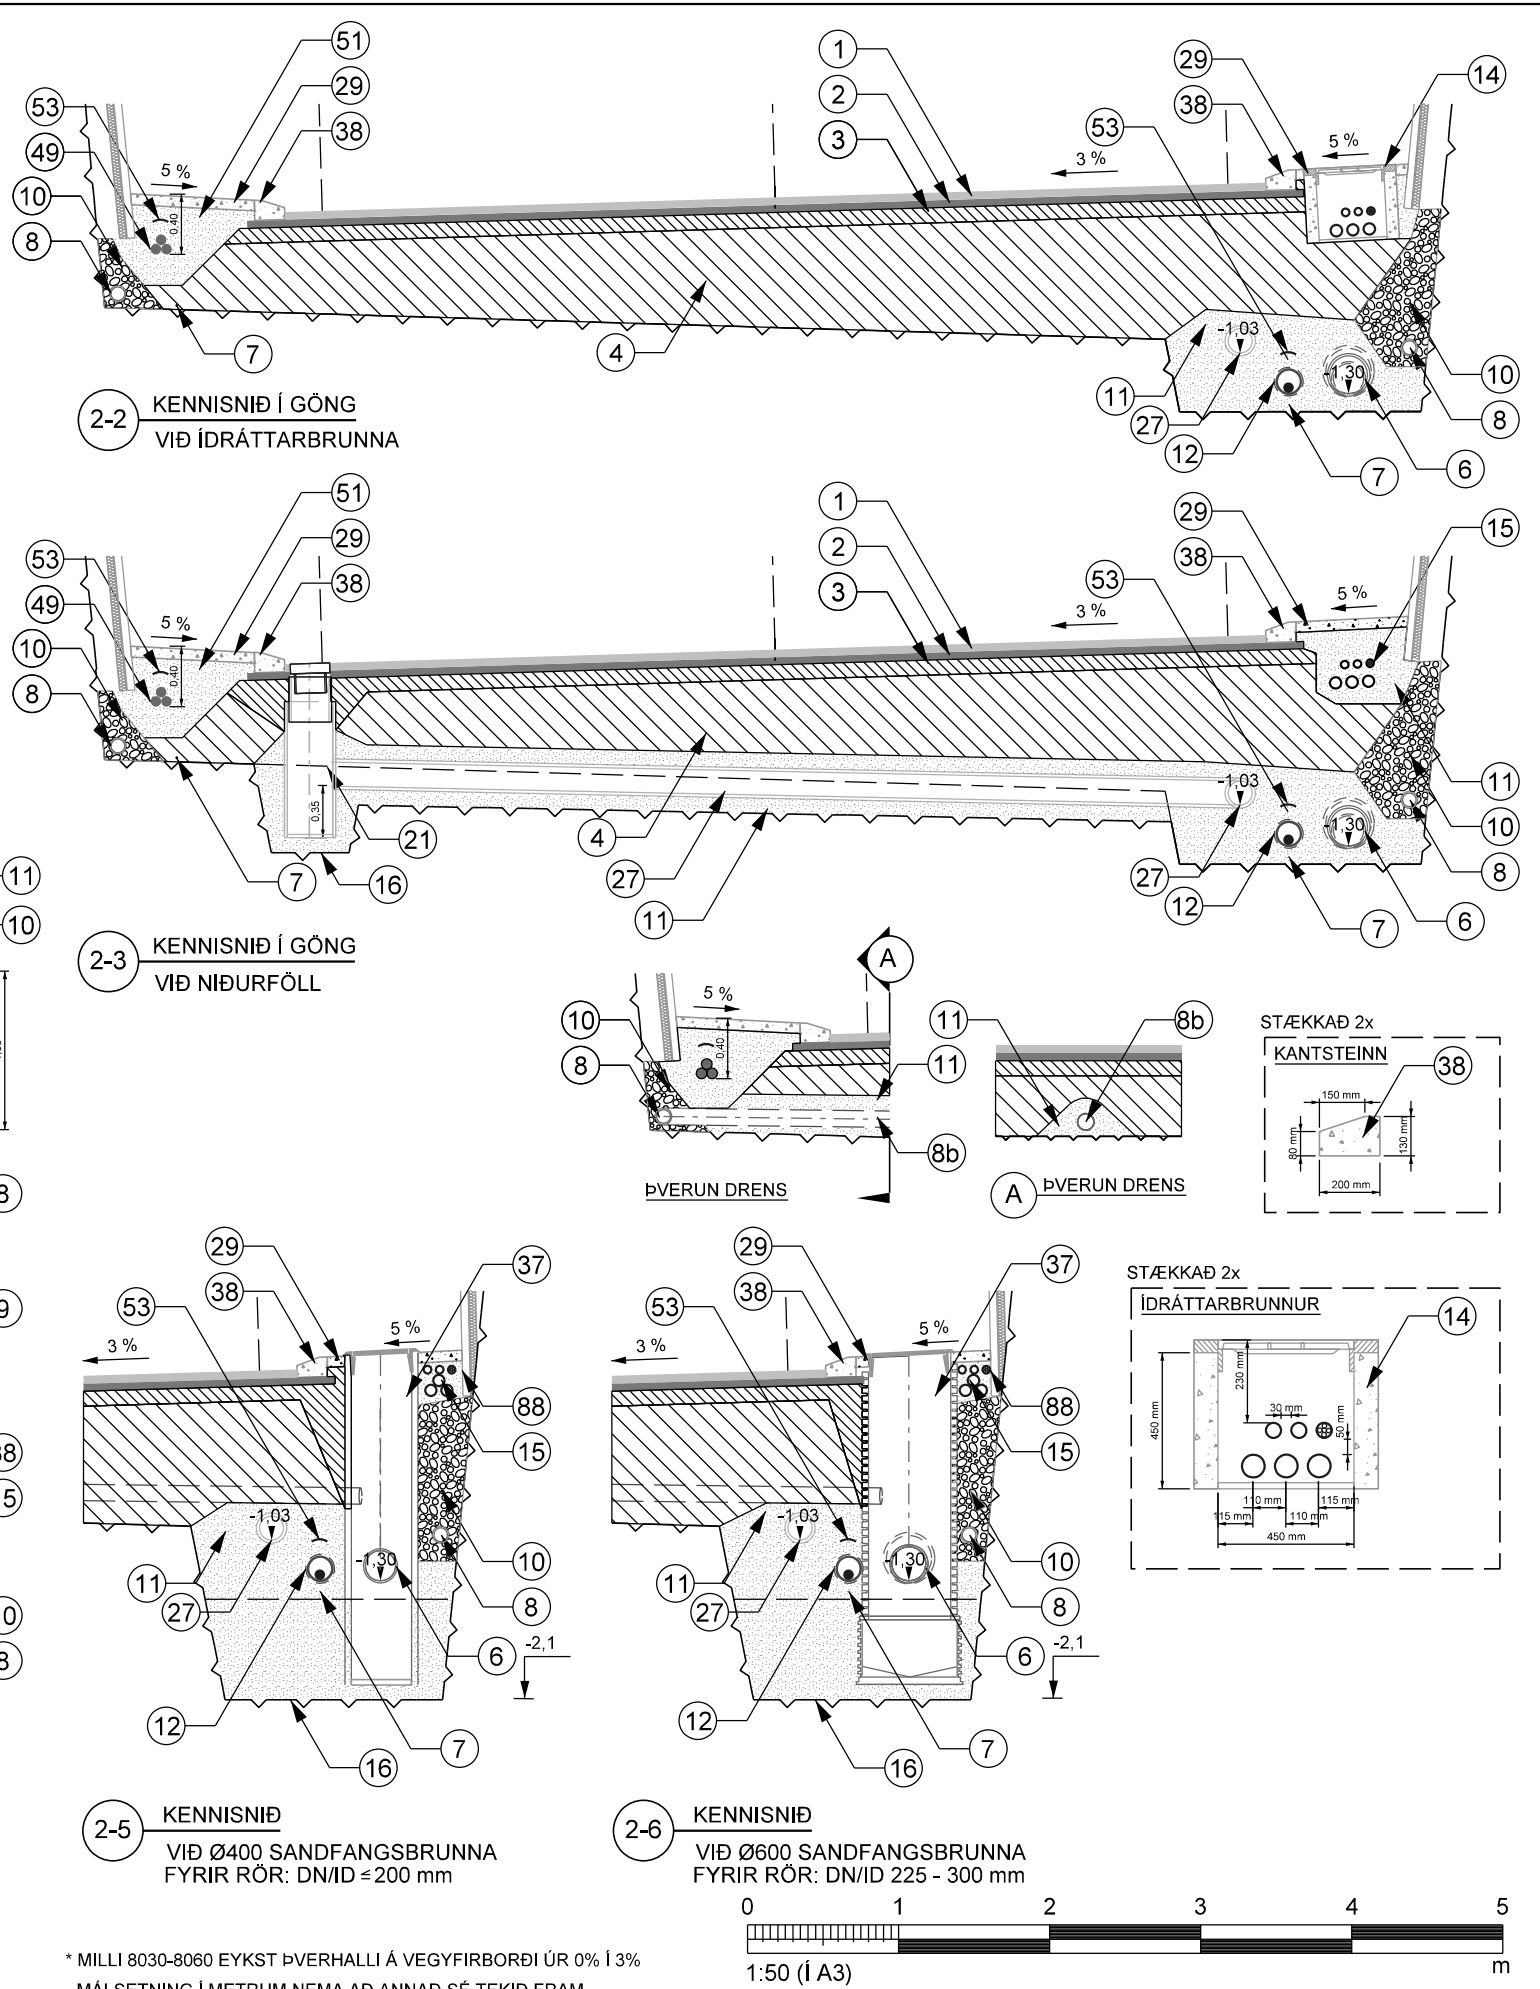

* MILLI 8030-8060 EYKST ÞVERHALLI Á VEGFYRIBORÐI ÚR 0% Í 3%
MÁLSETNING Í METRUM NEMA AÐ ANNÆÐ SÉ TEKIÐ FRAM

				 MANNVIT	DAGS: SEPT. 2016		 VEGAGERÐIN	DÝRAFJARÐARGÖNG		VEGNR.: 60.39
					VNR.: 1.020.236	VEGUR Í JARÐGÖNGUM OG SKÁLUM		TEIKN. NR.:	Z314	
					TNR.:					
					HANNAÐ: VK	MÆLUKV.:		Hannað		
					TEIKNAD: AMS			Tekn.		
				YFIRF.: VJ	Yfirt.					
NR.:	DAGS:	BREYTING:	AF:	SAMB.:		Samb.	ÞVERSNÍÐ STÖÐ (8030*) 8060-8434 ÞVERSNÍÐ MEÐ VATNSKLÆÐINGU		UTGAFA: B1	

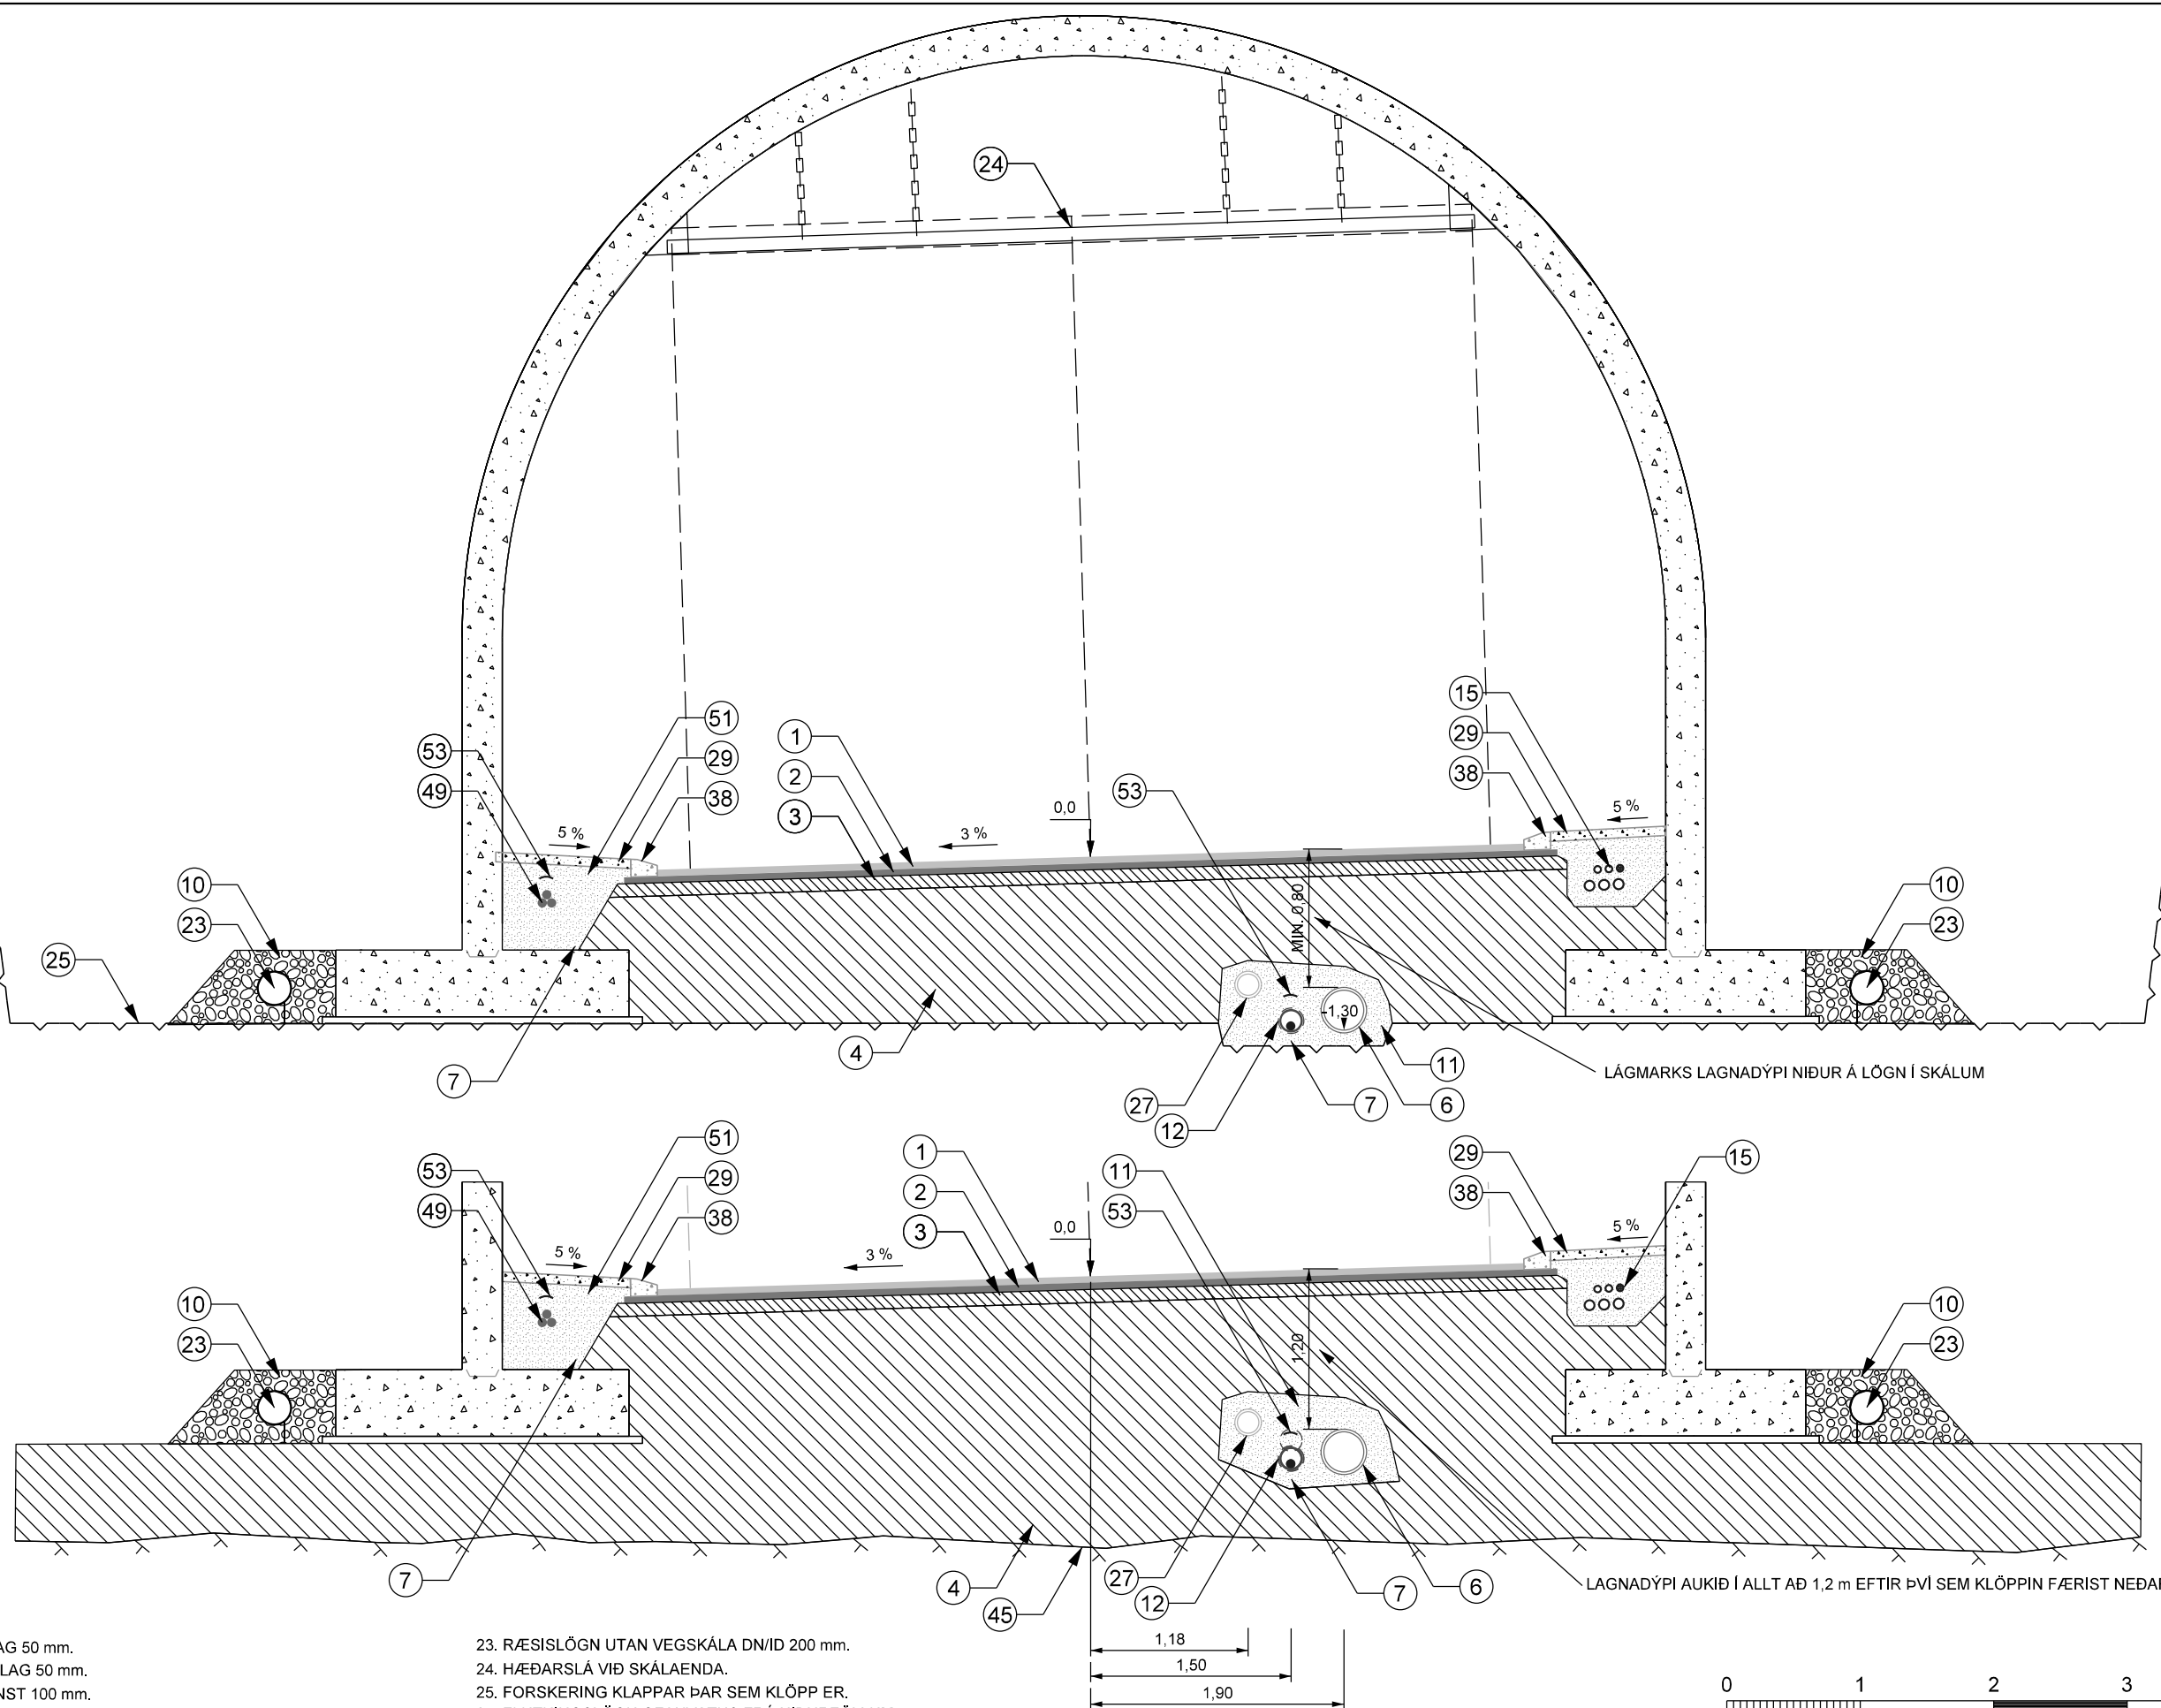

SKÝRINGAR :

1. STUNGUMALBIK, YFIRLAG 50 mm.

2. STUNGUMALBIK, UNDIRLAG 50 mm.

3. EFRA BURÐARLAG MINNST 100 mm.

4. NEDRA BURÐARLAG.

6. FLUTNINGSLÖGN JARÐVATN.

7. JARÐVÍR.

10. DRENMÖL.

11. FYLLING (SÓNDUN) MEÐ LÖGNUM.

12. 11 kV STRENGUR Í DN/OD 160 mm ÍDRÁTTARRÖRI AÐ SPENNISTÖÐVUM Í GÖNGUM.

15. ÍDRÁTTARRÖR 3 STK 75 mm, 2 STK 50 mm OG 1 STK FJÖLPÍPURÖR.
23. RÆSISLÖGN UTAN VEGSKÁLA DN/ID 200 mm.

24. HÆÐARSLÁ VIÐ SKÁLAENDA.

25. FORSKERING KLAPPAR ÞAR SEM KLÖPP ER.

27. FLUTNINGSLÖGN OFANVATNS FRÁ NIÐURFÖLLUM.

29. STEYPT ÖXL.

38. KANTSTEINN.

45. ÖHREYFÐ KLÖPP.

49. 132 kV STRENGUR.

51. SANDUR UM HÁSPENNUSTRENGI.

53. AÐVÖRUNARBORDI 100 mm YFIR EFRI BRÚN STRENGS / ÍDRÁTTARRÖRS.

MÁLSETNING Í METRUM NEMA AÐ ANNAD SÉ TEKID FRAM


NR.:	DAGS:	BREYTING:	AF:





DAGS:	SEPT. 2016
VNR.:	1.020.236
HANNAÐ:	VK
TEIKNAD:	AMS
YFIRF.:	VJ
SAMB.:	

MÆLUKV.	Hannað
Teikn.	
Yfirt.	
Samb.	

DÝRAFJARDARGÖNG	VEGNR.: 60.39
VEGUR Í JARÐGÖNGUM OG SKÁLUM	TEIKN. NR.:
ÞVERSNID VEGSKÁLA L DÝRAFIRÐI	Z316
	ÚTGAFA: B1

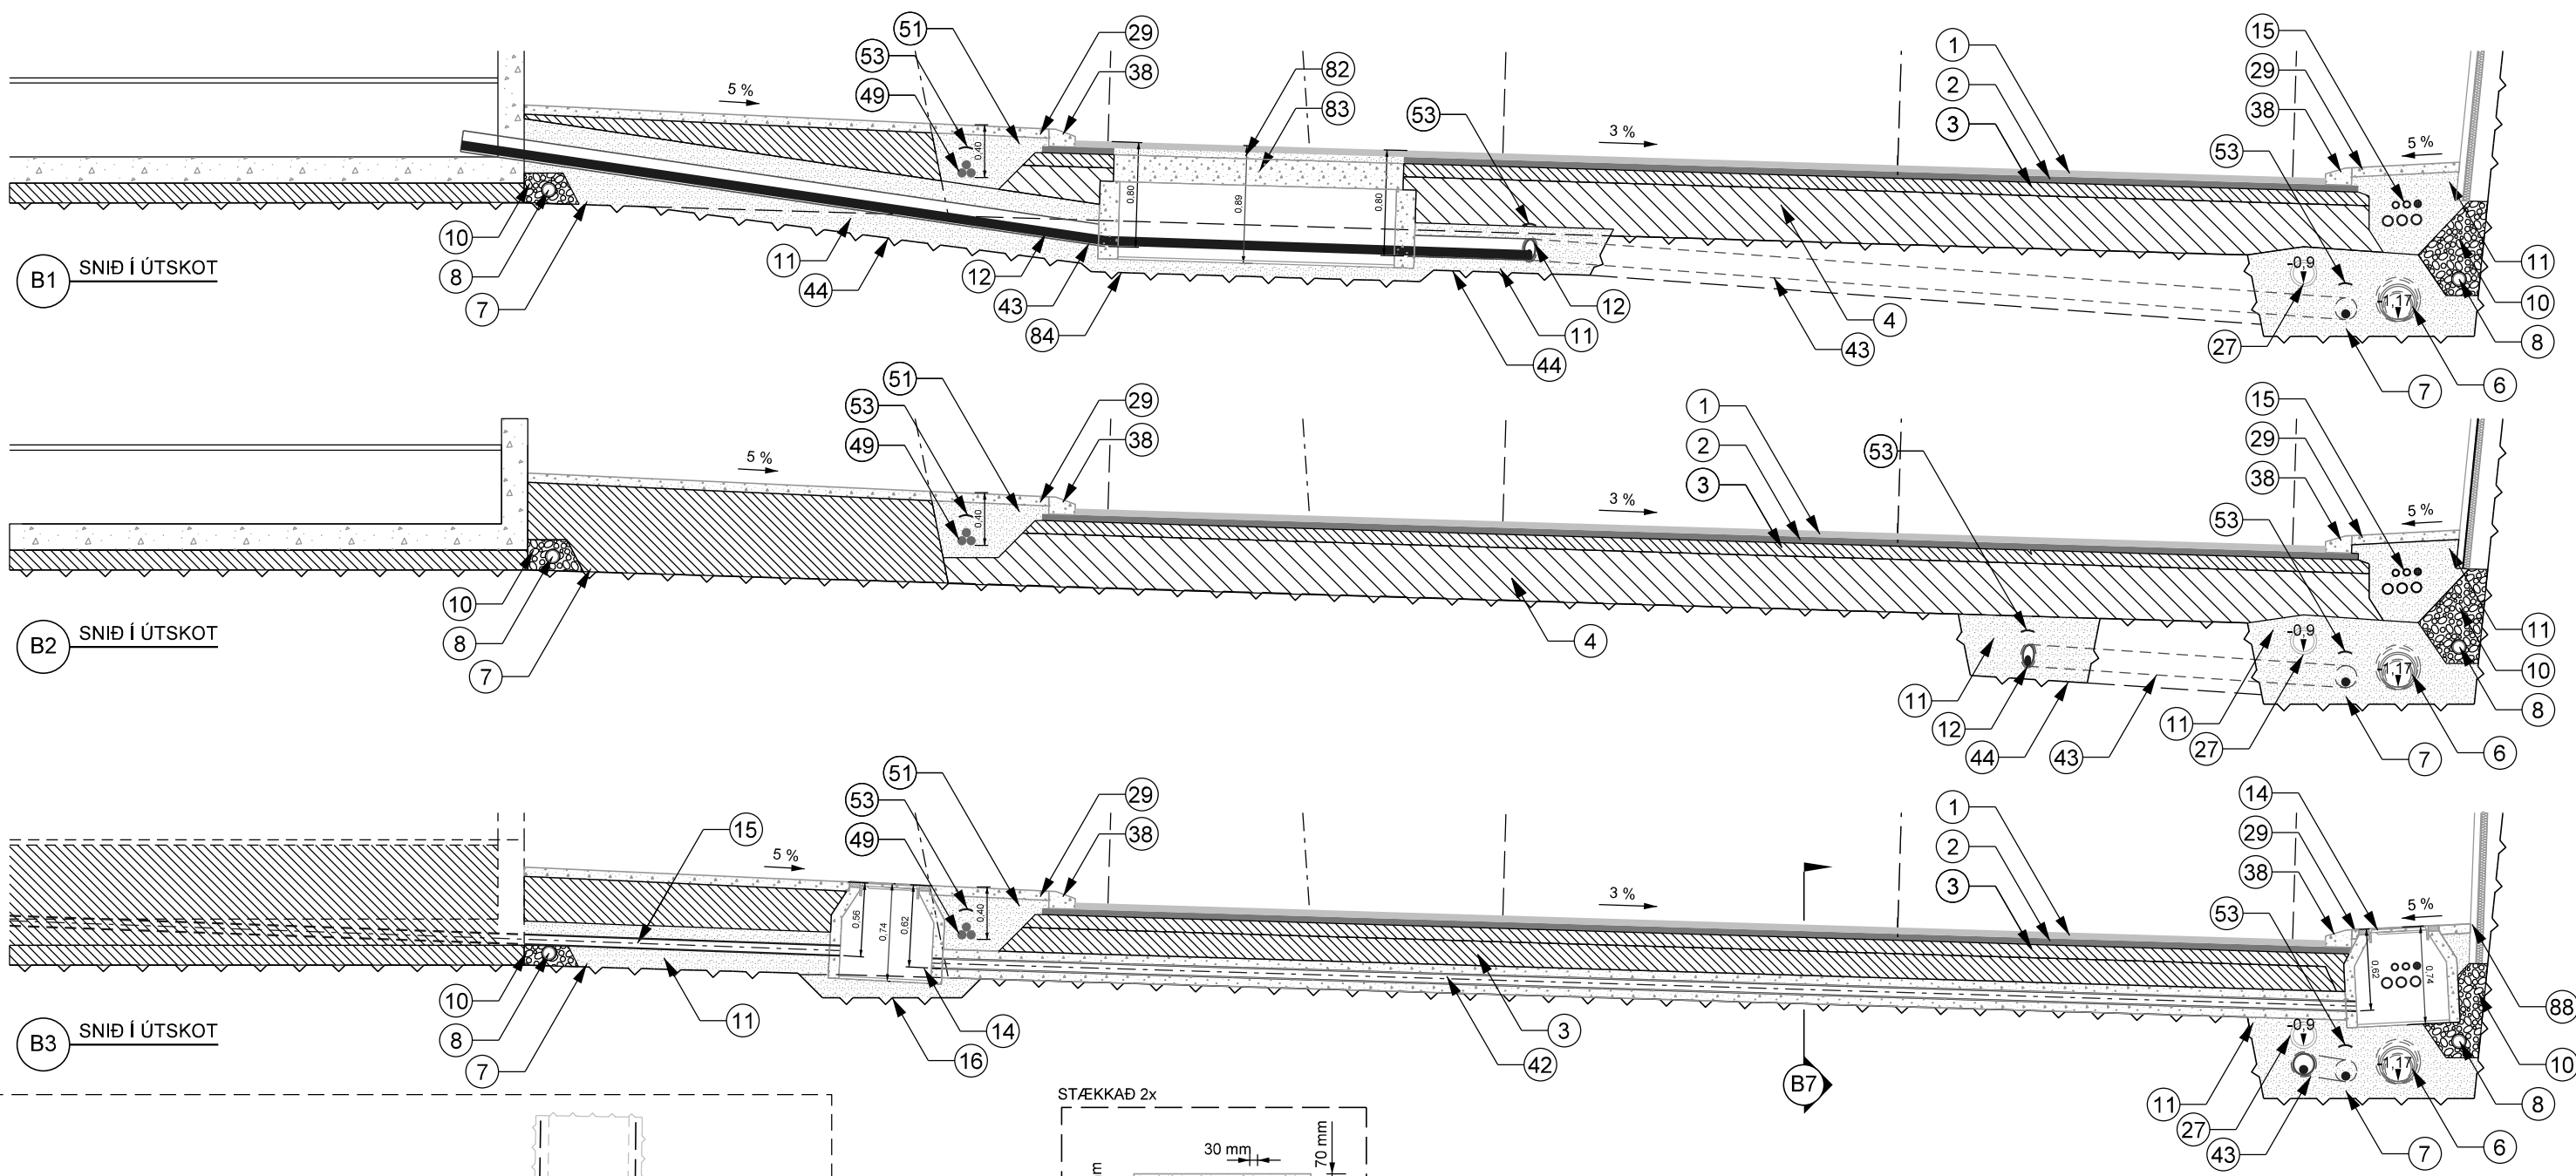

SKÝRINGAR :
LANDSNET 132 kV
VEGAGERÐIN 11 kV
FLUTNINGSLÖGN
NIÐURFALLSLÖGN
DRENLOGN

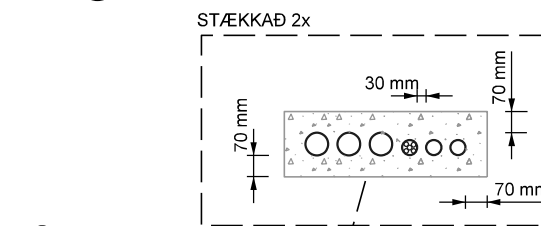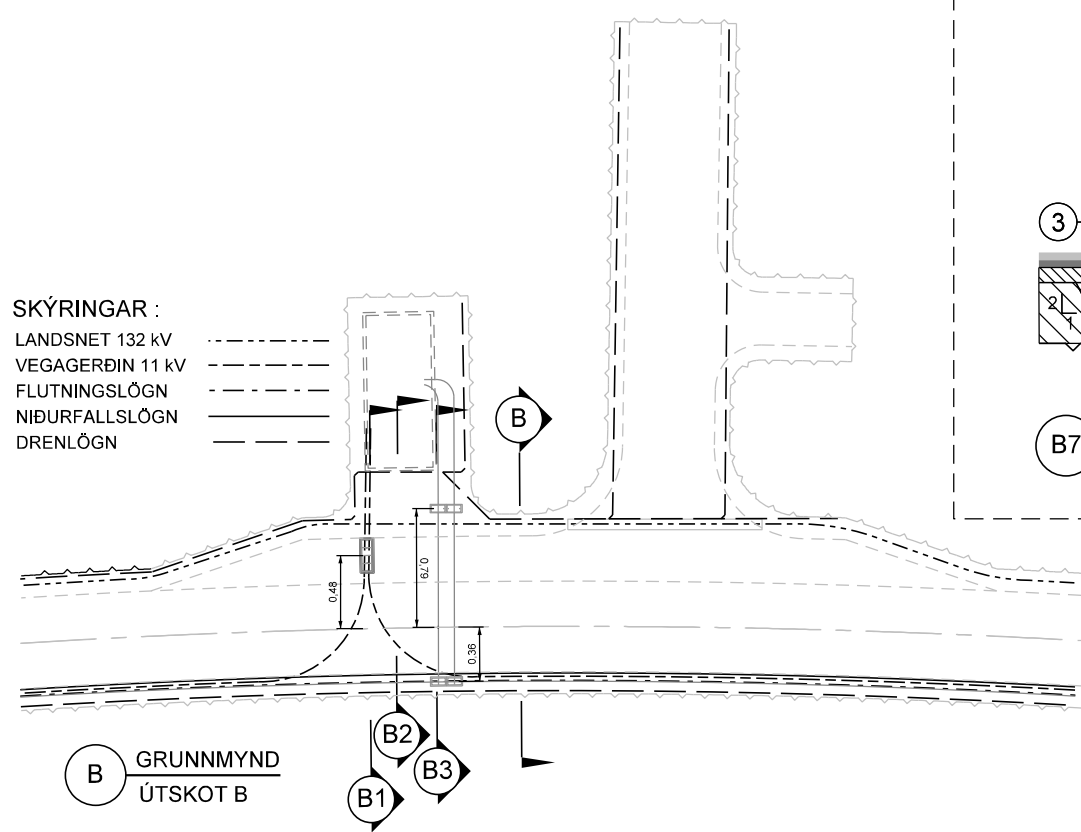


B7 STEYPT ÞVERUN ÍDRÁTTARRÖRA
KENNIMYND

SKÝRINGAR :


1. STUNGUMALBIK, YFIRLAG 50 mm.
2. STUNGUMALBIK, UNDIRLAG 50 mm.
3. EFRA BURÐARLAG MINNST 100 mm.
4. NEDRA BURÐARLAG.
6. FLUTNINGSLÖGN JARÐVATN.
7. JARÐVIR.
8. JARÐVATNS-/RÆSILÖGN DN/ID 100 mm.
10. DRENMÖL.
11. FÝLLING (SÖNDUN) MEÐ LÖGNUM.
12. 11 kV STRENGUR í DN/OD 160 mm ÍDRÁTTARRÖRI AÐ SPENNISTÓÐVUM í GÖNGUM.
14. ÍDRÁTTARBRUNNUR FYRIR RAFLAGNIR.
15. ÍDRÁTTARRÖR 3 STK 75 mm, 2 STK 50 mm OG 1 STK FJÖLPÍPURÖR.
16. GRÖFTUR (BERGSKERING) FYRIR BRUNN.
27. FLUTNINGSLÖGN OFANVATNS FRÁ NIÐURFÖLLUM.
29. STEYPT ÖXL.
38. KANTSTEINN.
42. ÍSTEYPT ÞVERUN ÍDRÁTTARRÖRA.
43. HÆKKUN RAFSTRENGS VEGNA TENGINGAR INN í TÆKNIRÝMI.
44. GRÖFTUR (SKERING) FYRIR RAFSTRENG.
49. 132 kV STRENGUR.
51. SANDUR UM HÁSPENNUSTRENGI.
53. AÐVÖRUNARBORÐI 100 mm YFIR EFRI BRÚN STRENGS / ÍDRÁTTARRÖRS.
82. JÖFNUNARLAG MILLI STEYPU OG MALBIKS.
83. BRUNNUR FYRIR 11 kV STRENG.
84. GRÖFTUR (SKERING) FYRIR BRUNN VEGNA 11 kV RAFSTRENGS.
88. VATNSKLÆÐNING SVEIGÐ INN VIÐ BRUNN.




MÁLSETNING Í METRUM NEMA AÐ ANNAD SÉ TEKID FRAM				DAGS: SEPT. 2016		VEGAGERÐIN		DÝRAFJARDARGÖNG		VEGNR.: 60.39	
				VNR.: 1.020.236				VEGUR Í JARDGÖNGUM OG SKÁLUM		TEIKN. NR.: 60.39	
				HANNAD: VK		MÆLUKV. Hannad		ÞVERSNIÐ ÚTSKOT B		MANNVIT	
				TEIKNAD: AMS		TeiKn.		SPENNAÚTSKOT		B1	
				YFIRF.: VJ		Yfirt.		ÞVERSNIÐ MEÐ VATNSKLÆÐINGU		UTGAFA: B1	
				SAMB.:		Samb.					
NR.:				DAGS: BREYTING:		AF:					

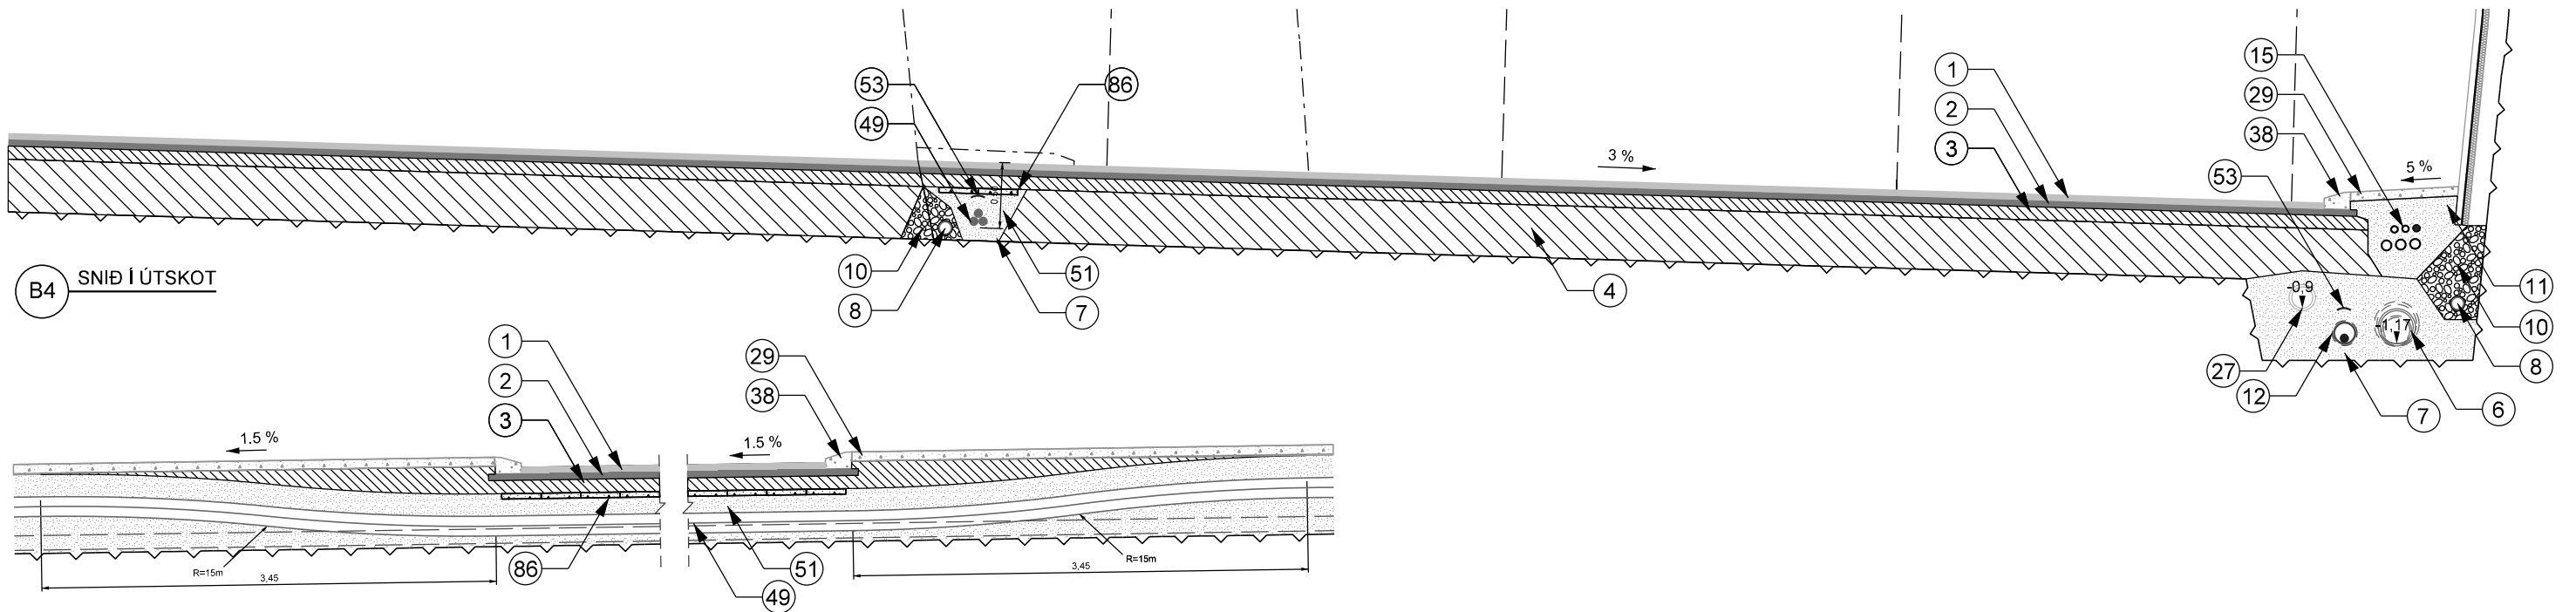


B4 SNIÐ Í ÚTSKOT

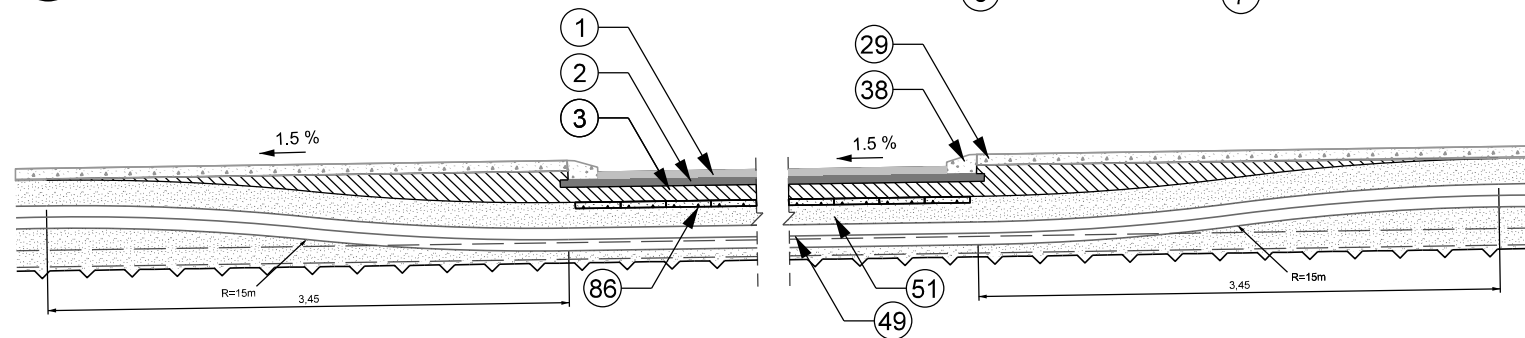


B5 ÞVERUN 132 KV STRENGJA Í ÚTSKOTI

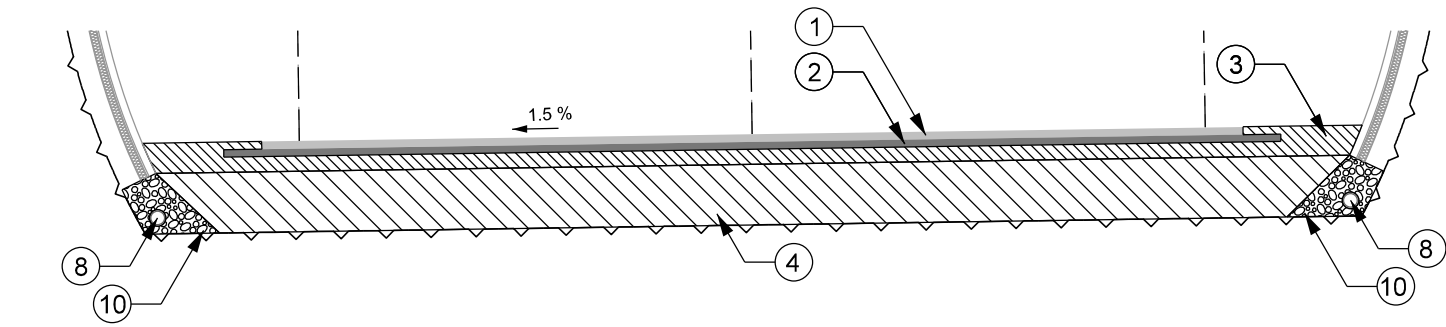

B6 SNIÐ Í ÚTSKOT
MEÐ VATNSKLÆÐNINGU

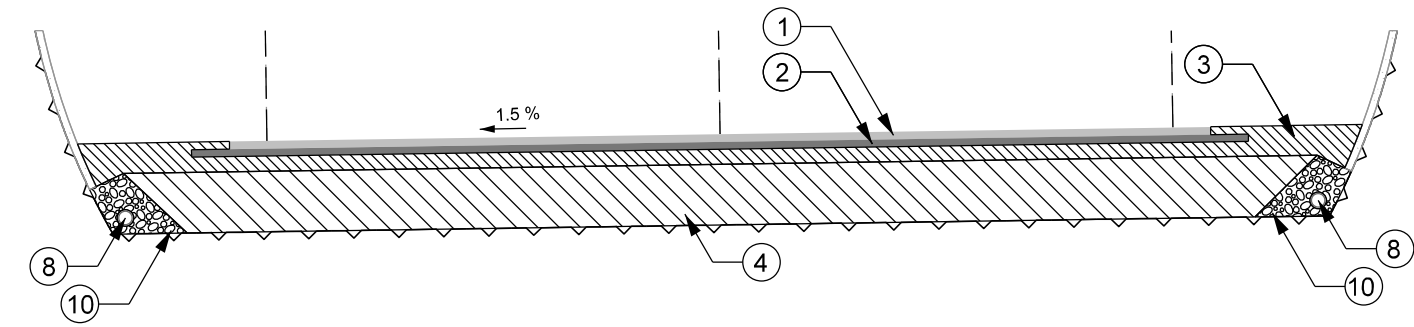


B6 SNIÐ Í ÚTSKOT
ÁN VATNSKLÆÐNINGAR

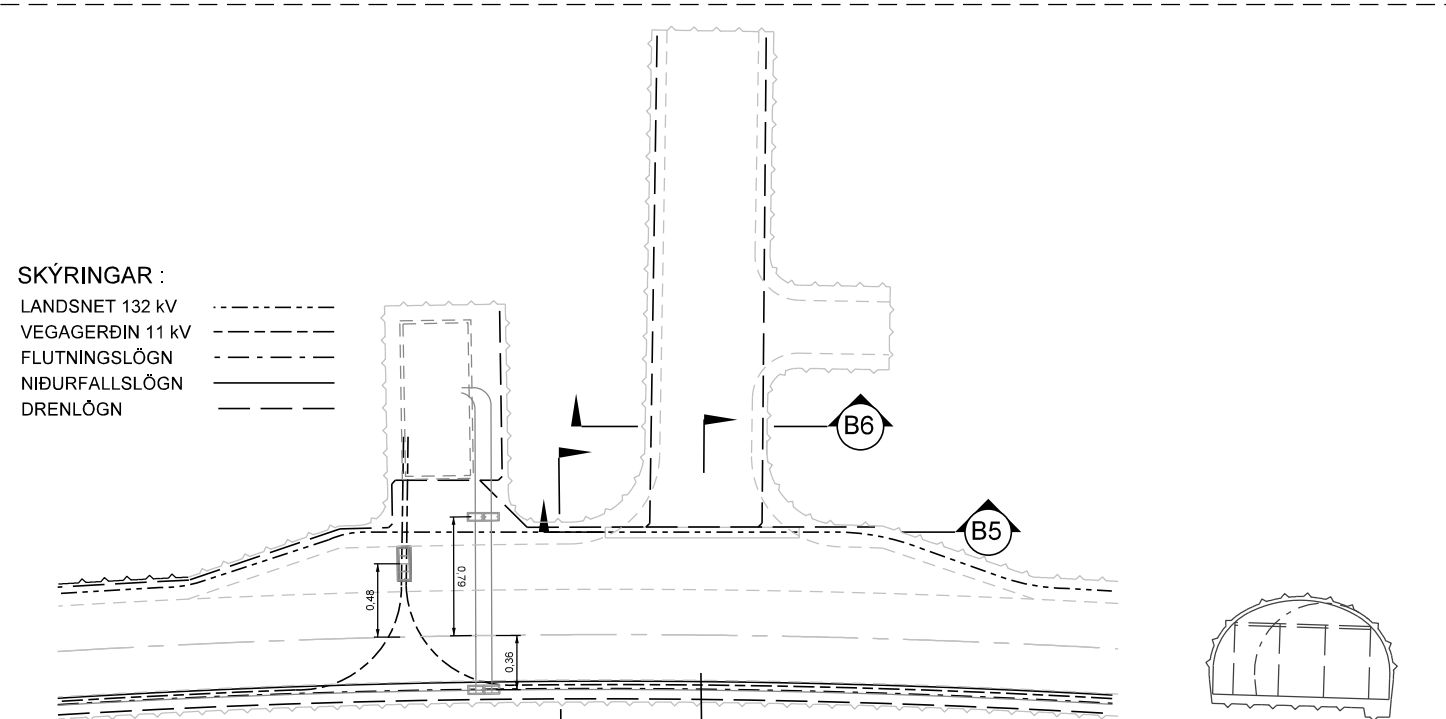

SKÝRINGAR :
LANDSNET 132 KV
VEGAGERÐIN 11 KV
FLUTNINGSLÖGN
NIÐURFALLSLÖGN
DRENLOGN


B GRUNNMYND
ÚTSKOT B

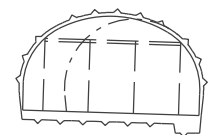

B SNIÐ
ÚTSKOT B


- SKÝRINGAR :
1. STUNGUMALBIK, YFIRLAG 50 mm.
 2. STUNGUMALBIK, UNDIRLAG 50 mm.
 3. EFRA BURDARLAG MINNST 100 mm.
 4. NEÐRA BURDARLAG.
 6. FLUTNINGSLÖGN JARÐVATN.
 7. JARÐVÍR.
 8. JARÐVATNS-/RÆSILÖGN DN/ID 100 mm.
 10. DRENMÖL.
 11. FYLLING (SÖNDUN) MEÐ LÖGNUM.

12. 11 KV STRENGUR Í DN/OD 160 mm ÍDRÁTTARRÓRI AÐ SPENNISTÖÐVUM Í GÖNGUM.
15. ÍDRÁTTARRÖR 3 STK 75 mm, 2 STK 50 mm OG 1 STK FJÖLPÍPURÖR.
27. FLUTNINGSLÖGN OFANVATNS FRÁ NIÐURFÖLLUM.
29. STEYPT ÖXL.
38. KANTSTEINN.
49. 132 KV STRENGUR.
51. SANDUR UM HÁSPENNUSTRENGI.
53. AÐVÖRUNARBORÐI 100 mm YFIR EFRI BRÚN STRENGS / ÍDRÁTTARRÖRS.
86. HELLUR YFIR HÁSPENNUSTRENGI (300x300x40mm).

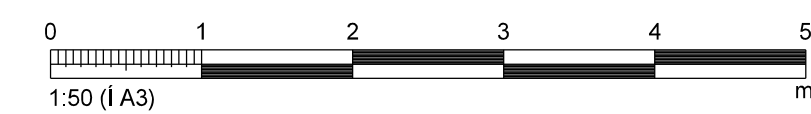


MÁLSETNING Í METRUM NEMA AÐ ANNAD SÉ TEKID FRAM				DAGS: SEPT. 2016		VEGAGERÐIN		DÝRAFJARDARGÖNG		VEGNR.: 60.39	
				VNR.: 1.020.236				VEGUR Í JARDGÖNGUM OG SKÁLUM		TEIKN. NR.: 60.39	
				HANNAD: VK		MÆLUKV. Hannad		ÞVERSNIÐ ÚTSKOT B		Z322	
				TEIKNAD: AMS		Teikn.		SNUNINGSÚTSKOT		ÚTGÁFA: B1	
				YFIRF.: VJ		Yfirt.		ÞVERSNIÐ MEÐ VATNSKLÆÐINGU			
				SAMB.:		Samb.					
NR.:				DAGS:		BREYTING:		AF:			




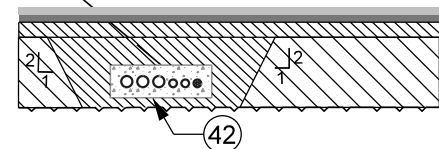


CGI4 STEYPT ÞVERUN ÍDRÁTTARRÖRA
KENNIMYND

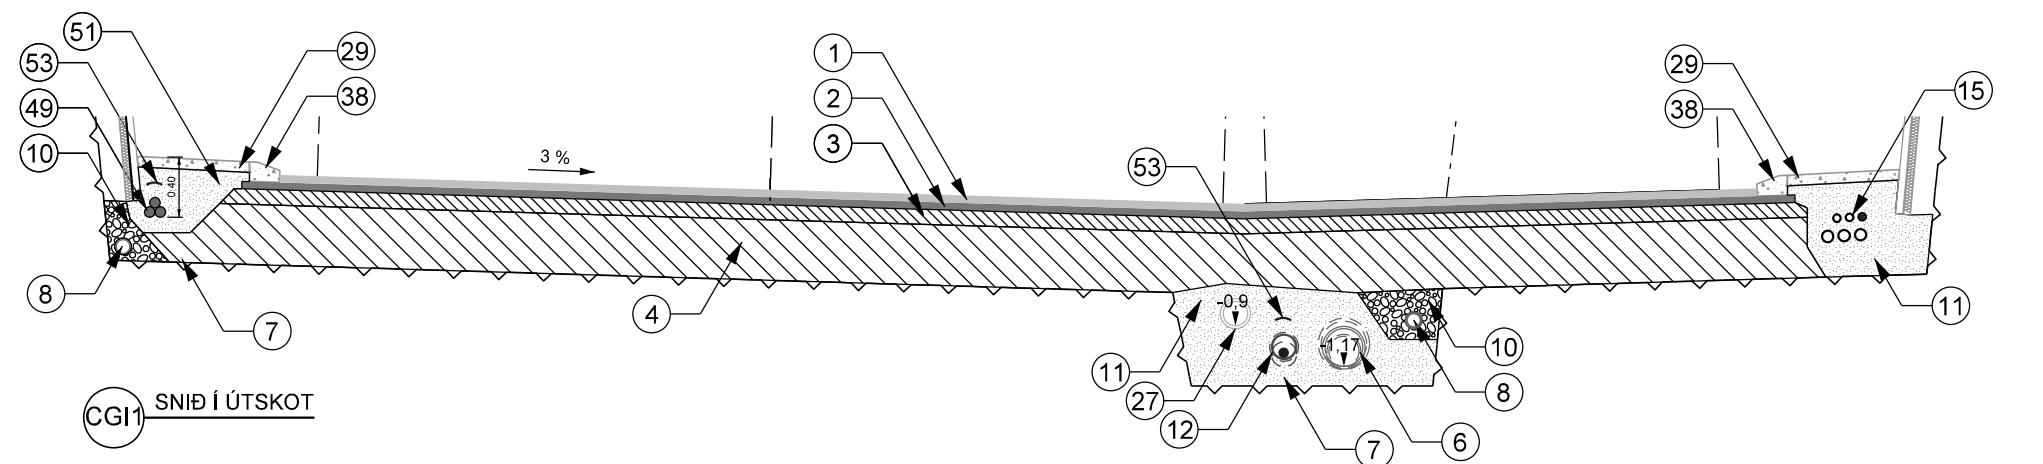

CGI1 SNIB Í ÚTSKOT

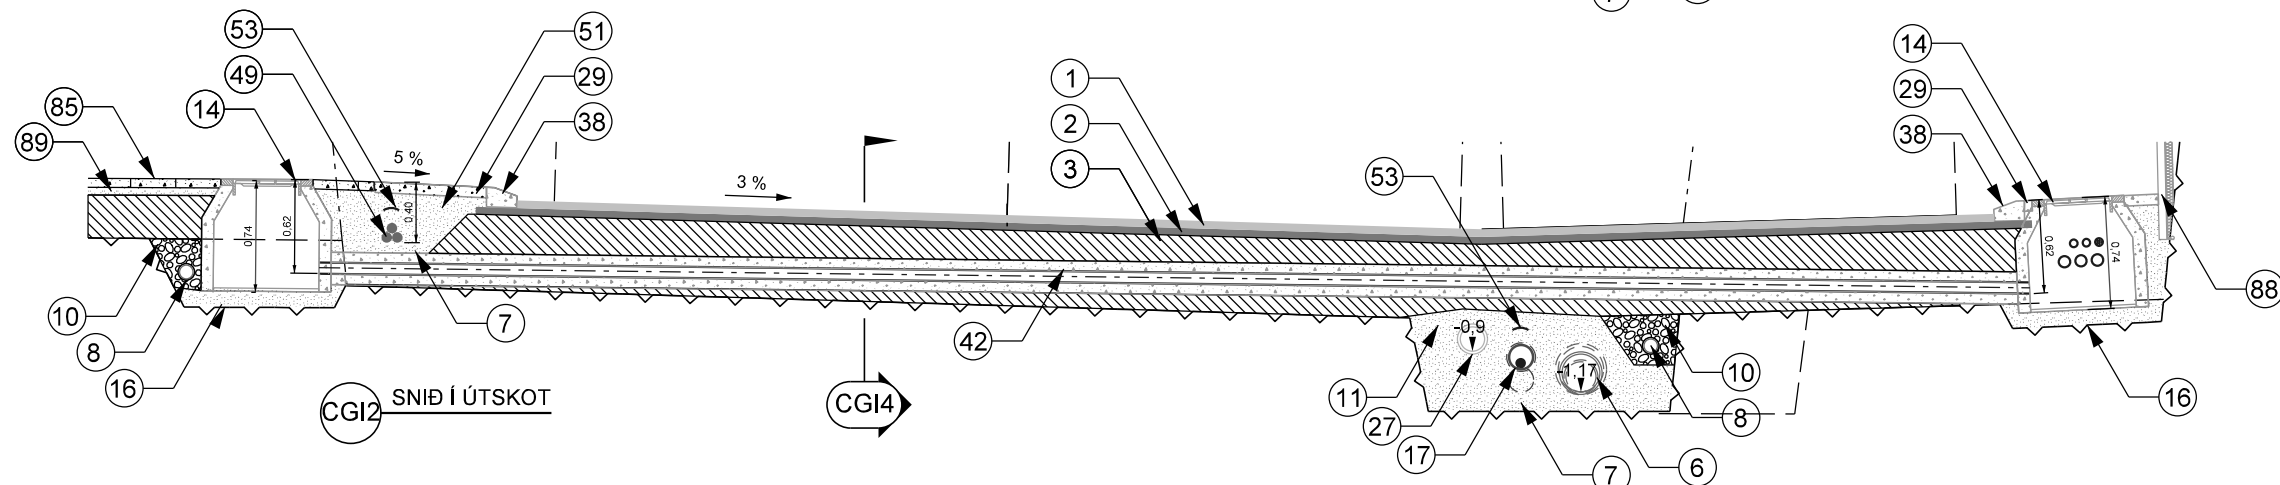


CGI2 SNIB Í ÚTSKOT

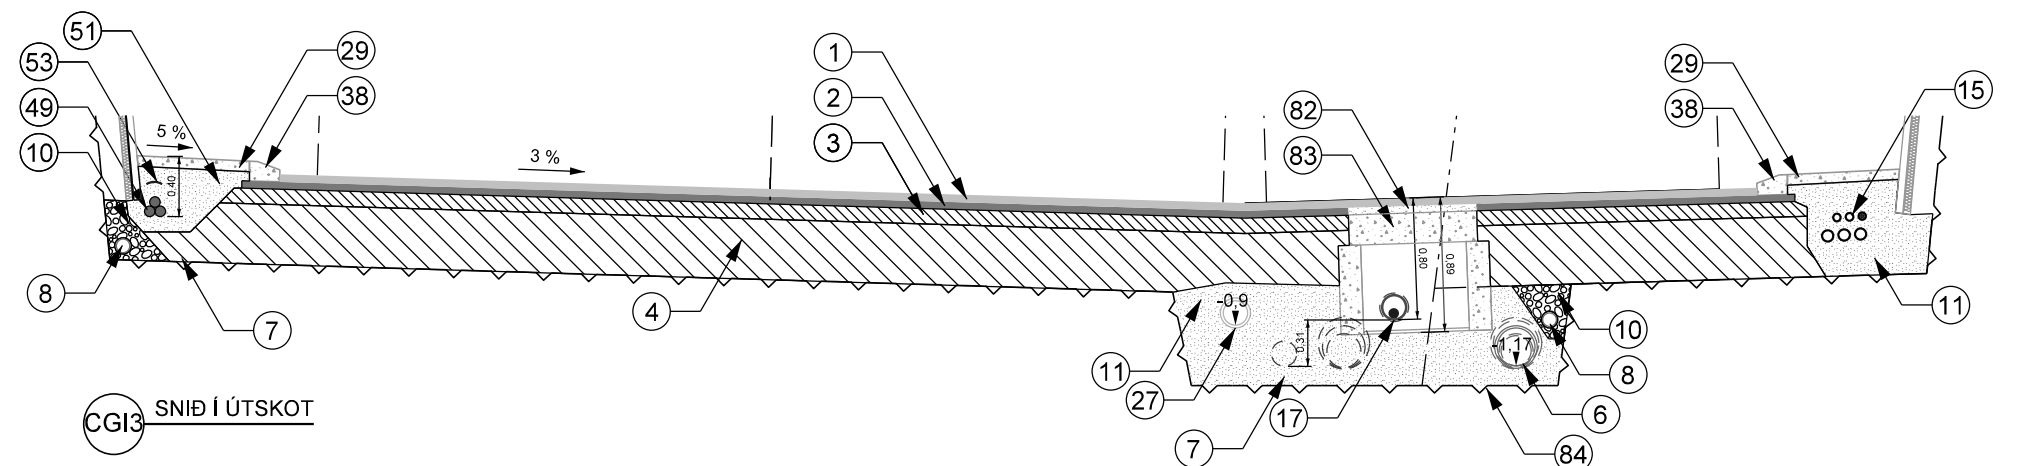

CGI3 SNIB Í ÚTSKOT

SKÝRINGAR :

LANDSNET 132 kV
VEGAGERÐIN 11 kV
FLUTNINGSLÖGN
NIÐURFALLSLÖGN
DRENÖGN

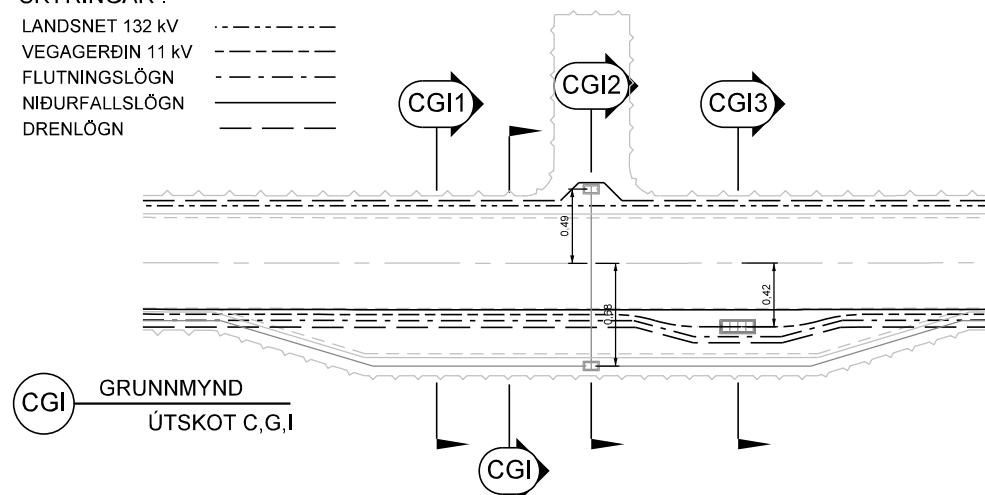

CGI GRUNNMYND
ÚTSKOT C,G,I



CGI — SNİÐ
ÚTSKOT C,G,I

SKÝRINGAR :

- | | |
|---|--|
| 1. STUNGUMALBIK, YFIRLAG 50 mm. | 27. FLUTNINGSLÖGN OFANVATNS FRÁ NIÐURFÖLLUM. |
| 2. STUNGUMALBIK, UNDIRLAG 50 mm. | 29. STEYPT ÖXL. |
| 3. EFRA BURÐARLAG MINNST 100 mm. | 38. KANTSTEINN. |
| 4. NEÐRA BURÐARLAG. | 49. 132 kV STRENGUR. |
| 6. FLUTNINGSLÖGN JARÐVATN. | 42. ÍSTEYPT ÞVERUN ÍDRÁTTARRÖRA. |
| 7. JARÐVÍR. | 51. SANDUR UM HÁSPENNUSTRENGI. |
| 8. JARÐVATNS-/RÆSILÖGN DN/ID 100 mm. | 53. AÐVÖRUNARBORÐI 100 mm YFIR EFRI BRÚN STRENGS / ÍDRÁTTARRÖRS. |
| 10. DRENMÖL. | 82. JÖFNUNARLAG MILLI STEYPU OG MALBIKS. |
| 11. FYLLING (SÖNDUN) MEÐ LÖGNUM. | 83. BRUNNUR FYRIR 11 kV STRENG. |
| 12. 11 kV STRENGUR í DN/OD 160 mm ÍDRÁTTARRÖRI AÐ SPENNISTÖÐVUM Í GÓNGUM. | 84. GRÖFTUR (SKERING) FYRIR BRUNN VEGNA 11 kV RAFSTRENGS. |
| 14. ÍDRÁTTARBRUNNUR FYRIR RAFLAGNIR. | 85. HELLULAGT YFIRBORÐ. |
| 15. ÍDRÁTTARRÖR 3 STK 75 mm, 2 STK 50 mm OG 1 STK FJÖLPÍPURÖR. | 88. VATNSKLÆÐNING SVEIGÐ INN VIÐ BRUNN. |
| 16. GRÖFTUR (BERGSKERING) FYRIR BRUNN. | 89. SANDUR UNDIR HELLUR, 50 mm. |
| 17. 11 kV RAFSTRENGUR HLIÐRAÐ Í HÆÐ / PLANI. | |

MÁLSETNING Í METRUM NEMA AÐ ANNAÐ SÉ TEKIÐ FRAM

NR.:	DAGS:	BREYTING:		AF



MANNVIT

DAGS:	SEPT. 2016
VNR.:	1.020.236
TNR.:	
HANNAD:	VK
TEIKNAD:	AMS
YFIRE.:	VJ
SAMB.:	



VEGAGERÐIN

MÆLIKV.	Hannað
	Teikn.
	Yfjrf.
	Samb.

DÝRAFJARÐARGÖNG
VEGUR Í JARÐGÖNGUM OG SKÁLUM

ÞVERSNIÐ ÚTSKOTA C,G,I
ÞVERSNIÐ MEÐ VATNSKLÆÐINGU






60.39

TEIKN. NR.:

Z323


ÚTGÁFA:

B1

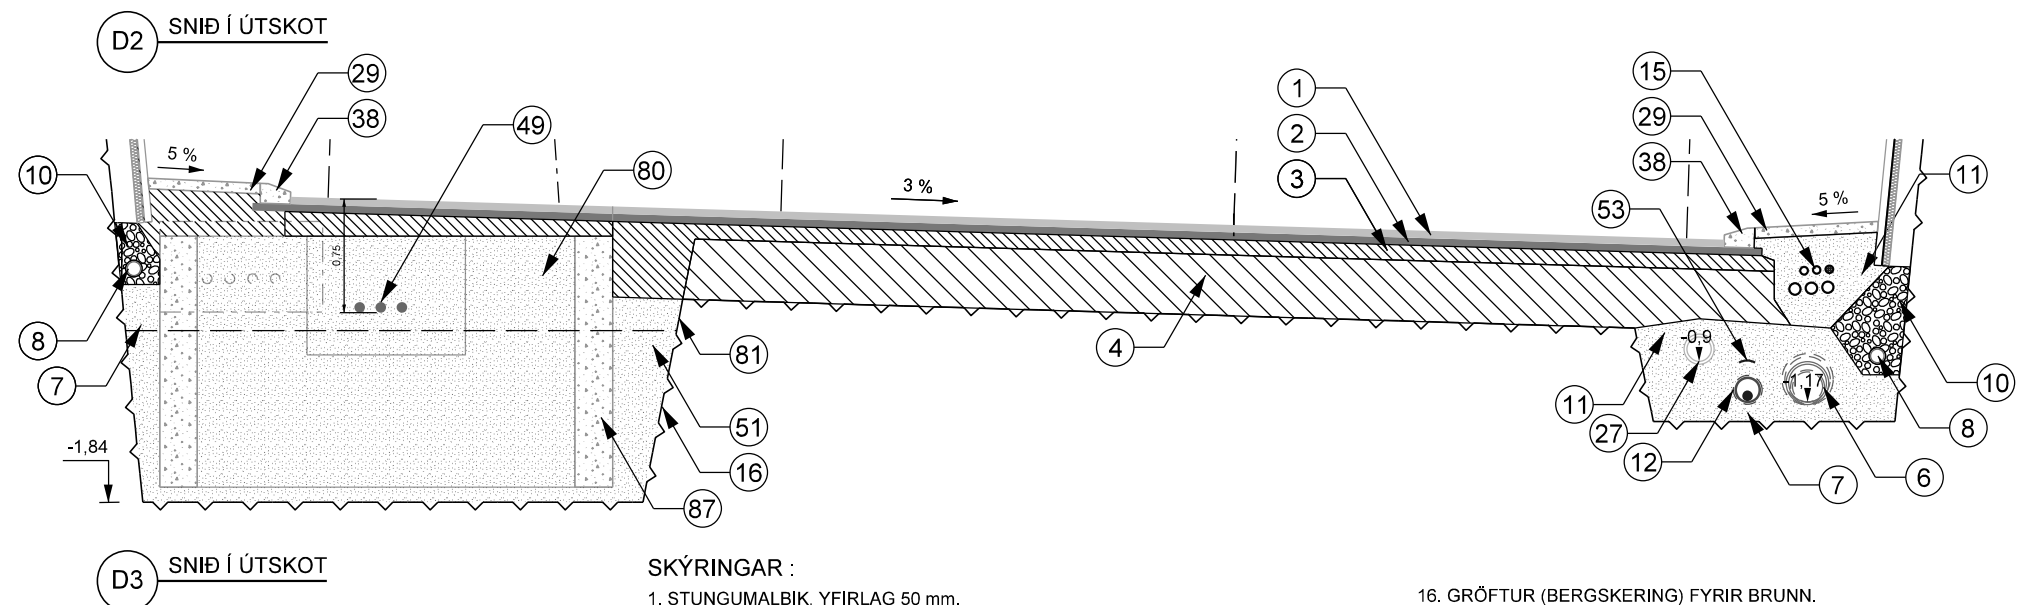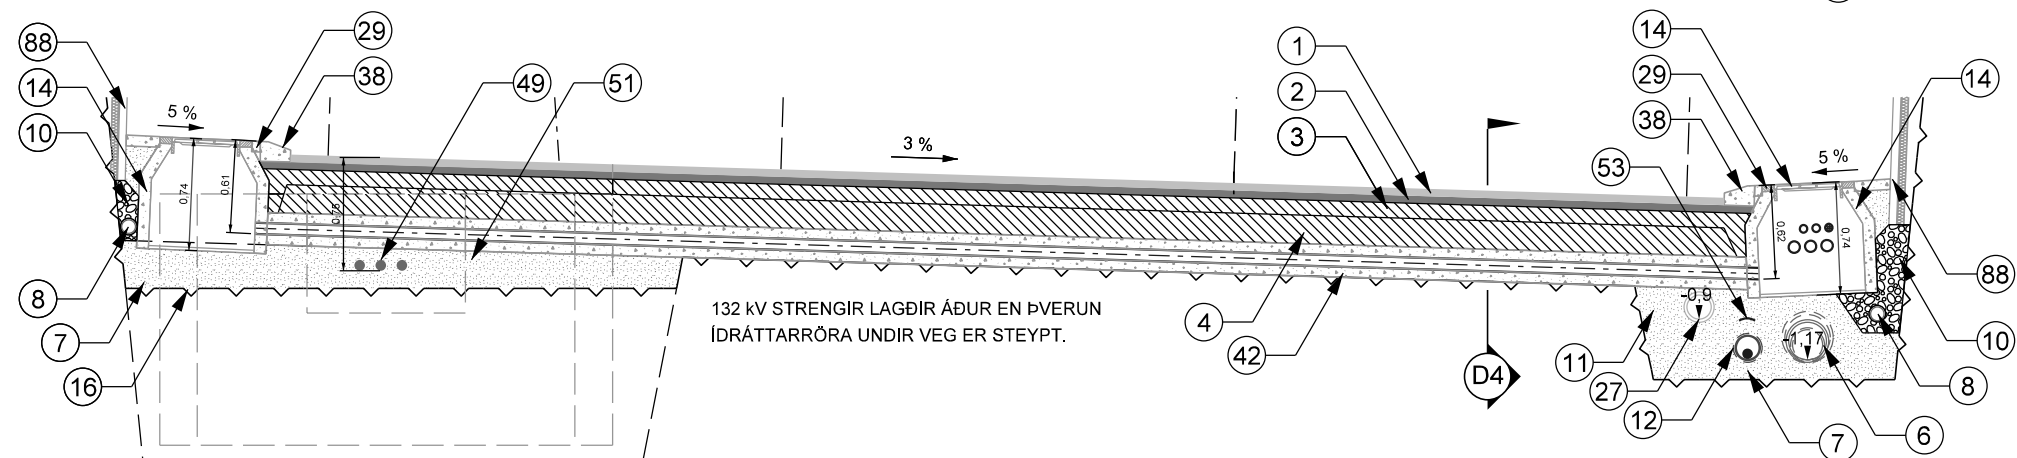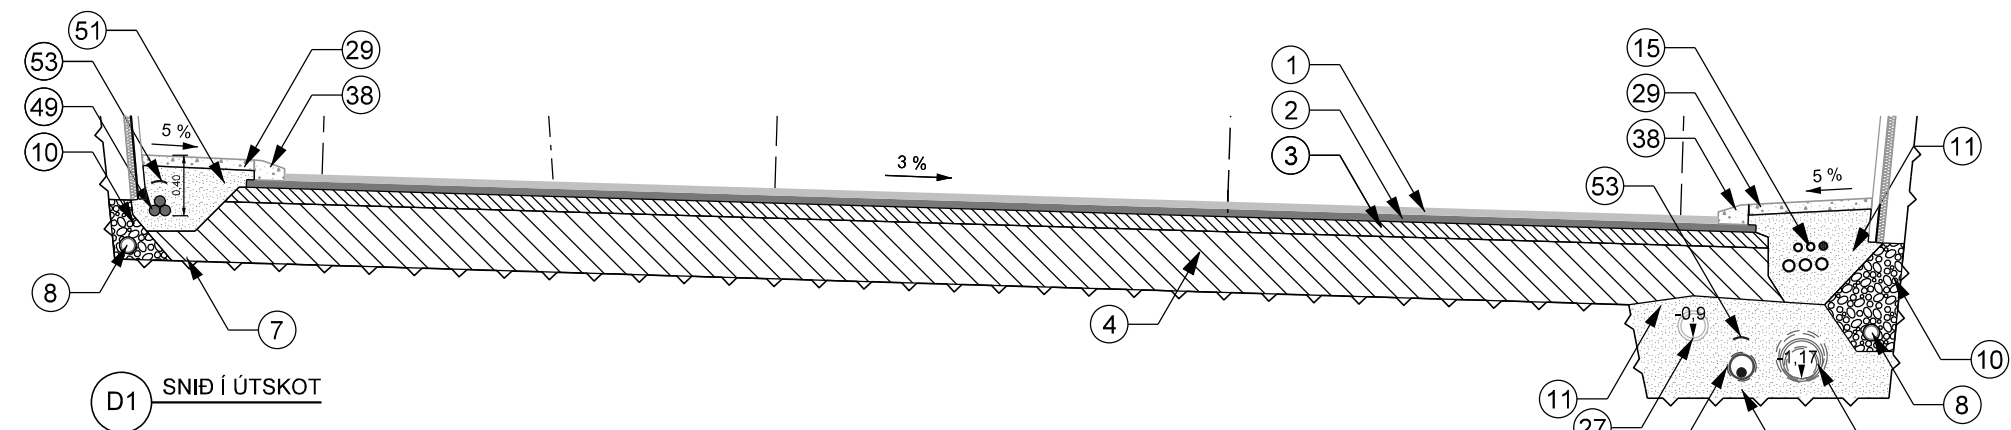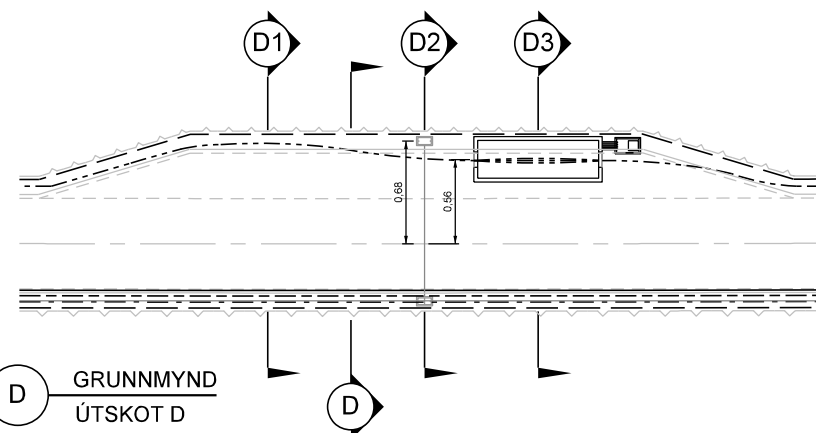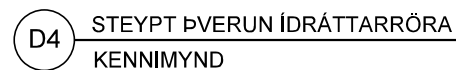


1. STUNGUMALBIK, YFIRLAG 50 mm.
2. STUNGUMALBIK, UNDIRLAG 50 mm.
3. EFRA BURÐARLAG MINNST 100 mm.
4. NEÐRA BURÐARLAG.
6. FLUTNINGSLÖGN JARÐVATN.
7. JARÐVÍR.
8. JARÐVATNS-/RÆSILÖGN DN/ID 100 mm.
10. DRENMÖL.
11. FYLLING (SÖNDUN) MEÐ LÖGNUM.
12. 11 KV STRENGUR Í DN/OD 160 mm ÍDRÁTTARRÖRI AÐ SPENNISTÖÐVUM Í GÖNGUM.
14. ÍDRÁTTARBRUNNUR FYRIR RAFLAGNIR.
15. ÍDRÁTTARRÖR 3 STK 75 mm, 2 STK 50 mm OG 1 STK FJÖLPÍPURÖR.


16. GRÖFTUR (BERGSKERING) FYRIR BRUNN.
27. FLUTNINGSLÖGN OFANVATNS FRÁ NIÐURFÖLLUM.
29. STEYPT ÖXL.
38. KANTSTEINN.
42. ÍSTEYPT ÞVERUN IDRÁTTARRÖRA.
49. 132 kV STRENGUR.
51. SANDUR UM HÁSPENNUSTRENGI.
53. AÐVÖRUNARBORÐI 100 mm YFIR EFRI BRÚN STRENGS / IDRÁTTARRÖRS.
80. KROSSTENGIBRUNNUR.
81. GRÖFTUR BERGSKERING FYRIR KROSSTENGIBRUNN.
87. BRUNNUR FYRIR 132 kV STRENG.
88. VATNSKLÆÐNING SVEIGÐ INN VIÐ BRUNN.

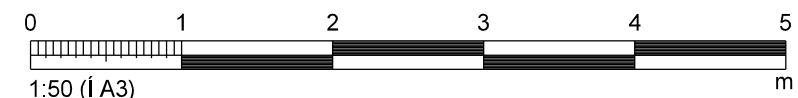


MÁLSETNING Í METRUM NEMA AÐ ANNAD SÉ TEKID FRAM										1:50 (1A3)					
 MANNVIT				DAGS: SEPT. 2016		 VEGAGERÐIN		DÝRAFJARÐARGÖNG VEGUR Í JARÐGÖNGUM OG SKÁLUM				VEGNR.: 60.39			
				VNR.: 1.020.236								TEIKN. NR.:			
				TNR.:				MÆLIKV. Hannað Teikn. Yfirf. Samb.		ÞVERSNIÐ ÚTSKOT D ÞVERSNIÐ MEÐ VATNSKLÆÐINGU Z324				ÚTGAFA: B1	
				HANNAÐ: VK											
				TEIKNAD: AMS											
YFIRF.: VJ		MANNVIT		ÞVERSNIÐ ÚTSKOT D ÞVERSNIÐ MEÐ VATNSKLÆÐINGU				ÚTGAFA: B1							
SAMB.:															
NR.:		DAGS: BREYTING:		AF:											

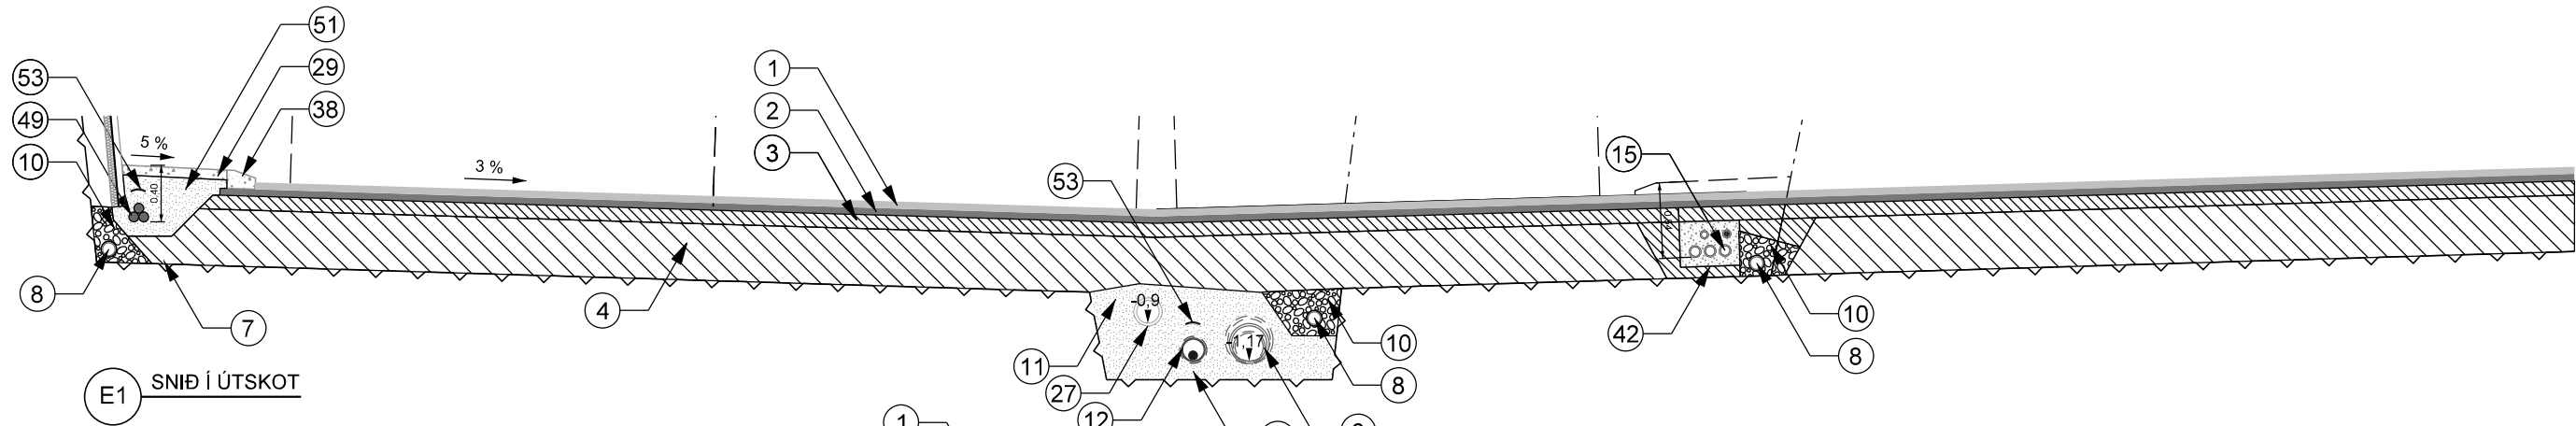


E1 SNID Í ÚTSKOT

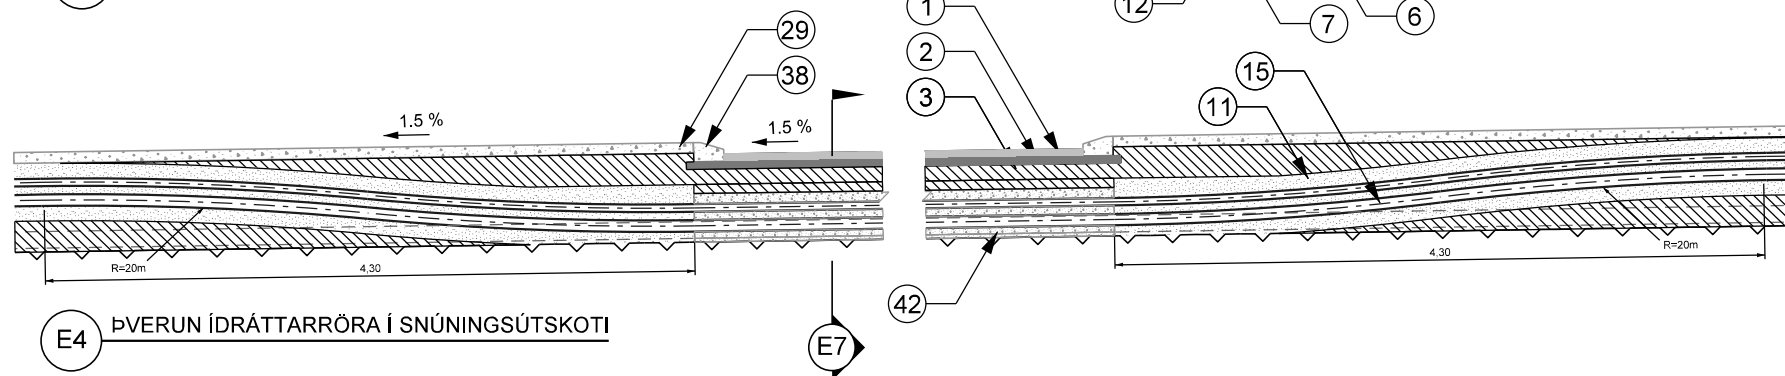


E4 ÞVERUN ÍDRÁTTARRÖRA Í SNÚNINGÚTSKOTI

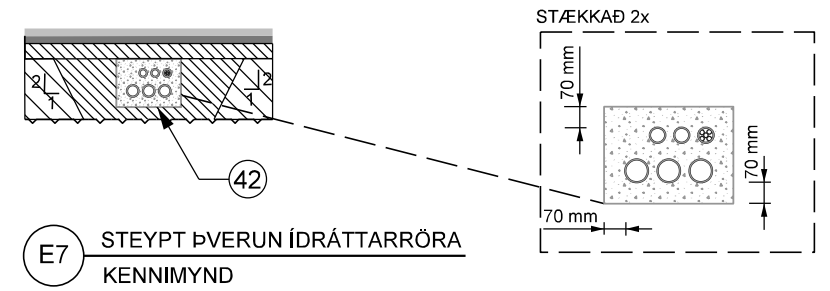


E7 STEYPT ÞVERUN ÍDRÁTTARRÖRA KENNIMYND

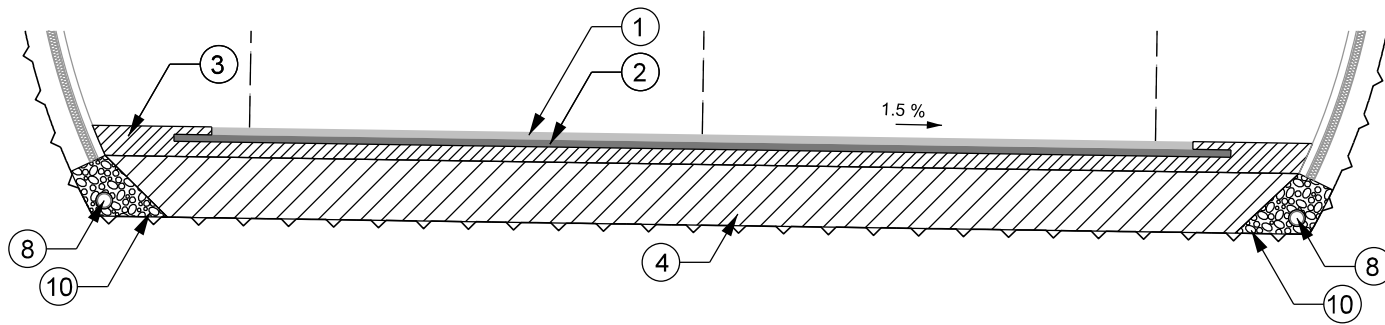


E5 SNID Í ÚTSKOT MEÐ VATNSKLÆÐNINGU

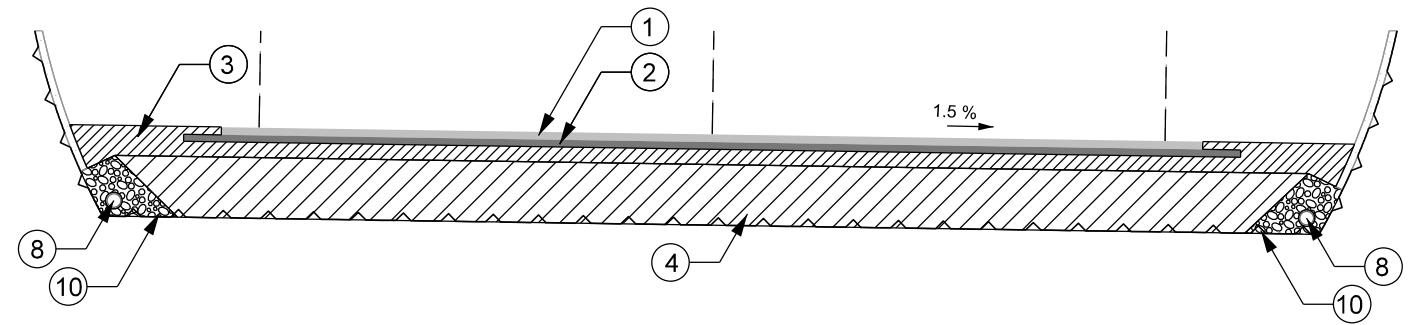

E5 SNID Í ÚTSKOT ÁN VATNSKLÆÐNINGAR

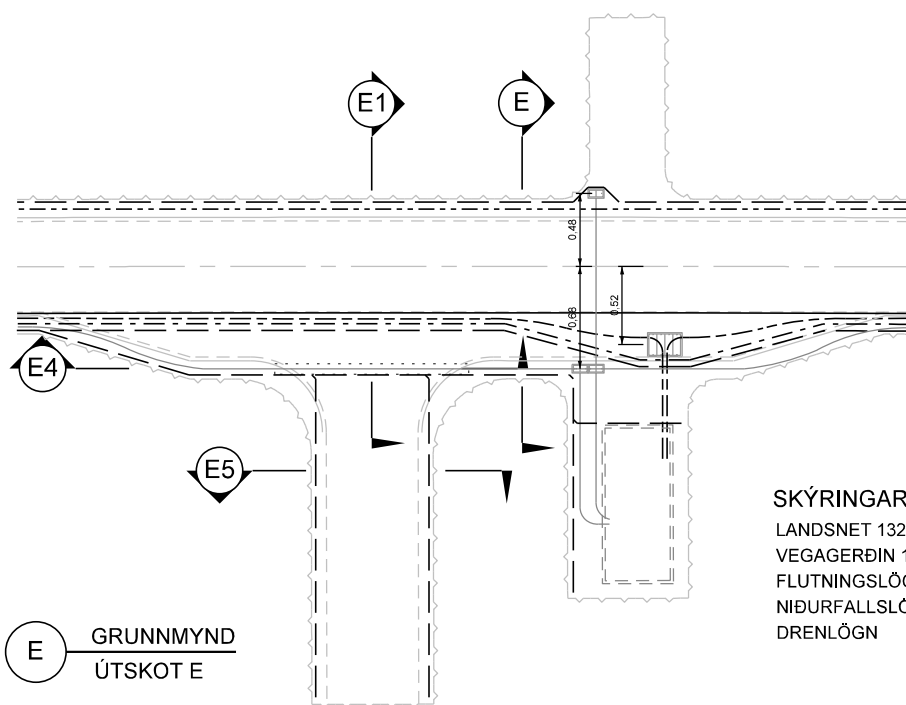

E GRUNNMYND ÚTSKOT E

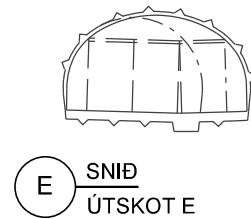

E SNID ÚTSKOT E

SKÝRINGAR :
LANDSNET 132 kV
VEGAGERÐIN 11 kV
FLUTNINGSLÖGN
NIÐURFALLSLÖGN
DRENLOGN

SKÝRINGAR :



1. STUNGUMALBIK, YFIRLAG 50 mm.
2. STUNGUMALBIK, UNDIRLAG 50 mm.
3. EFRA BURÐARLAG MINNST 100 mm.
4. NEÐRA BURÐARLAG.
5. FLUTNINGSLÖGN JARÐVATN.
6. JARÐVÍR.
7. JARÐVATNS-/RÆSILÖGN DN/ID 100 mm.
8. DRENMÖL.
9. FYLLING (SÖNDUN) MEÐ LÖGNUM.

10. 11 kV STRENGUR Í DN/OD 160 mm ÍDRÁTTARRÖRI AÐ SPENNISTÖÐVUM Í GÖNGUM.
11. ÍDRÁTTARRÖR 3 STK 75 mm, 2 STK 50 mm OG 1 STK FJÖLPÍPURÖR.
12. FLUTNINGSLÖGN OFANVATNS FRÁ NIÐURFÖLLUM.
13. STEYPT ÖXL.
14. KANTSTEINN.
15. 132 kV STRENGUR.
16. ÍSTEYPT ÞVERUN ÍDRÁTTARRÖRA.
17. SANDUR UM HÁSPENNUSTRENGI.
18. AÐVÖRUNARBORÐI 100 mm YFIR EFRI BRÚN STRENGS / ÍDRÁTTARRÖRS.



MÁLSETNING Í METRUM NEMA AÐ ANNAD SÉ TEKID FRAM


NR.:			DAGS: SEPT. 2016			VEGAGERÐIN			DÝRAFJARDARGÖNG			VEGNR.: 60.39		
DAGS: 1.020.236			TNR.:			MÆLUKV. Hannad			TEIKN. NR.:			60.39		
HANNAD: VK			TEIKNAD: AMS			MÆLUKV. TeiKn.			DÝRAFJARDARGÖNG			B1		
YFIRF.: VJ			SAMP.:			MÆLUKV. Samp.			VEGUR Í JARDGÖNGUM OG SKÁLUM			B1		
MANNVIT			MANNVIT			MANNVIT			MANNVIT			MANNVIT		

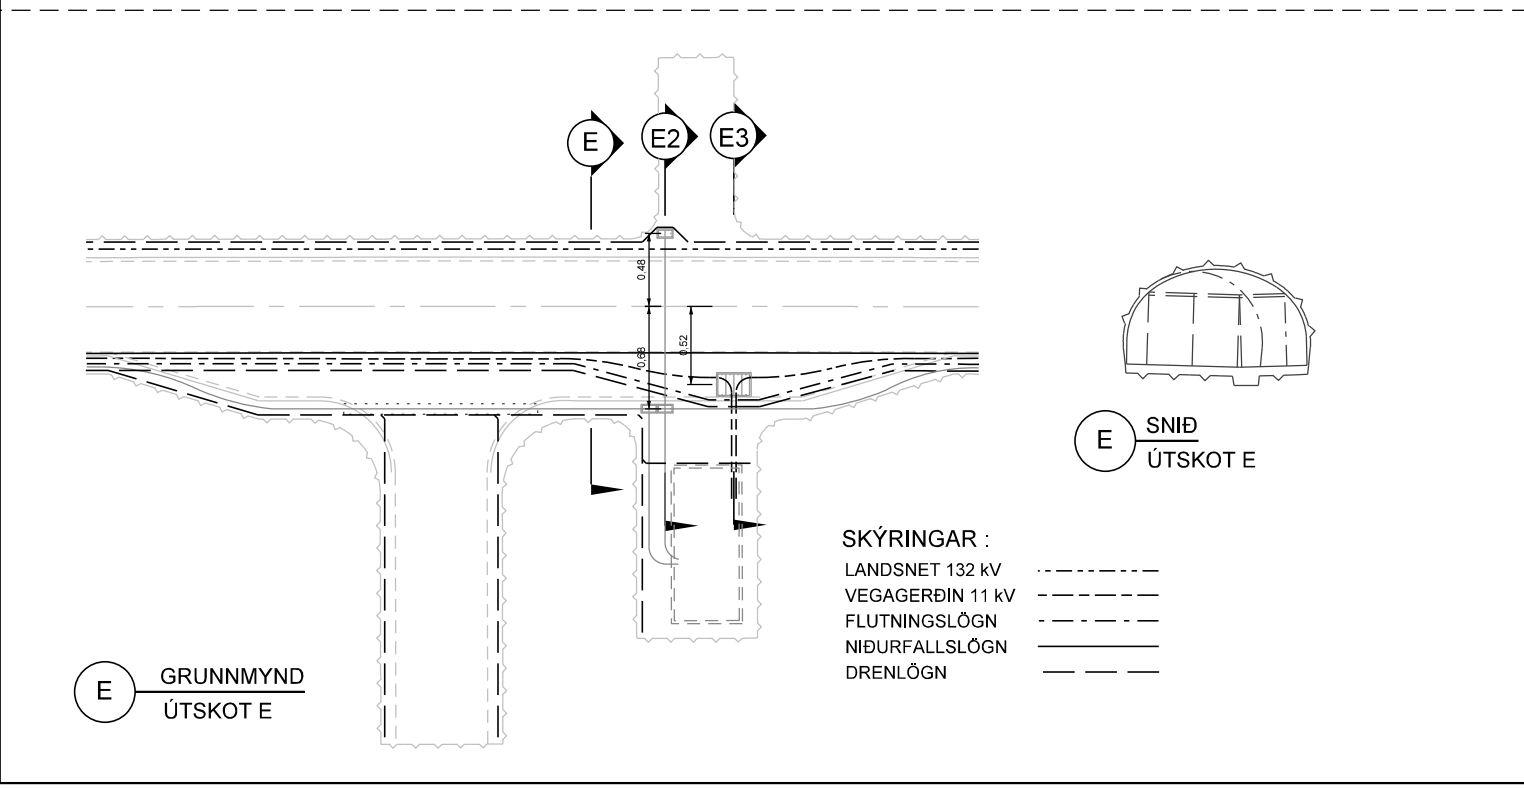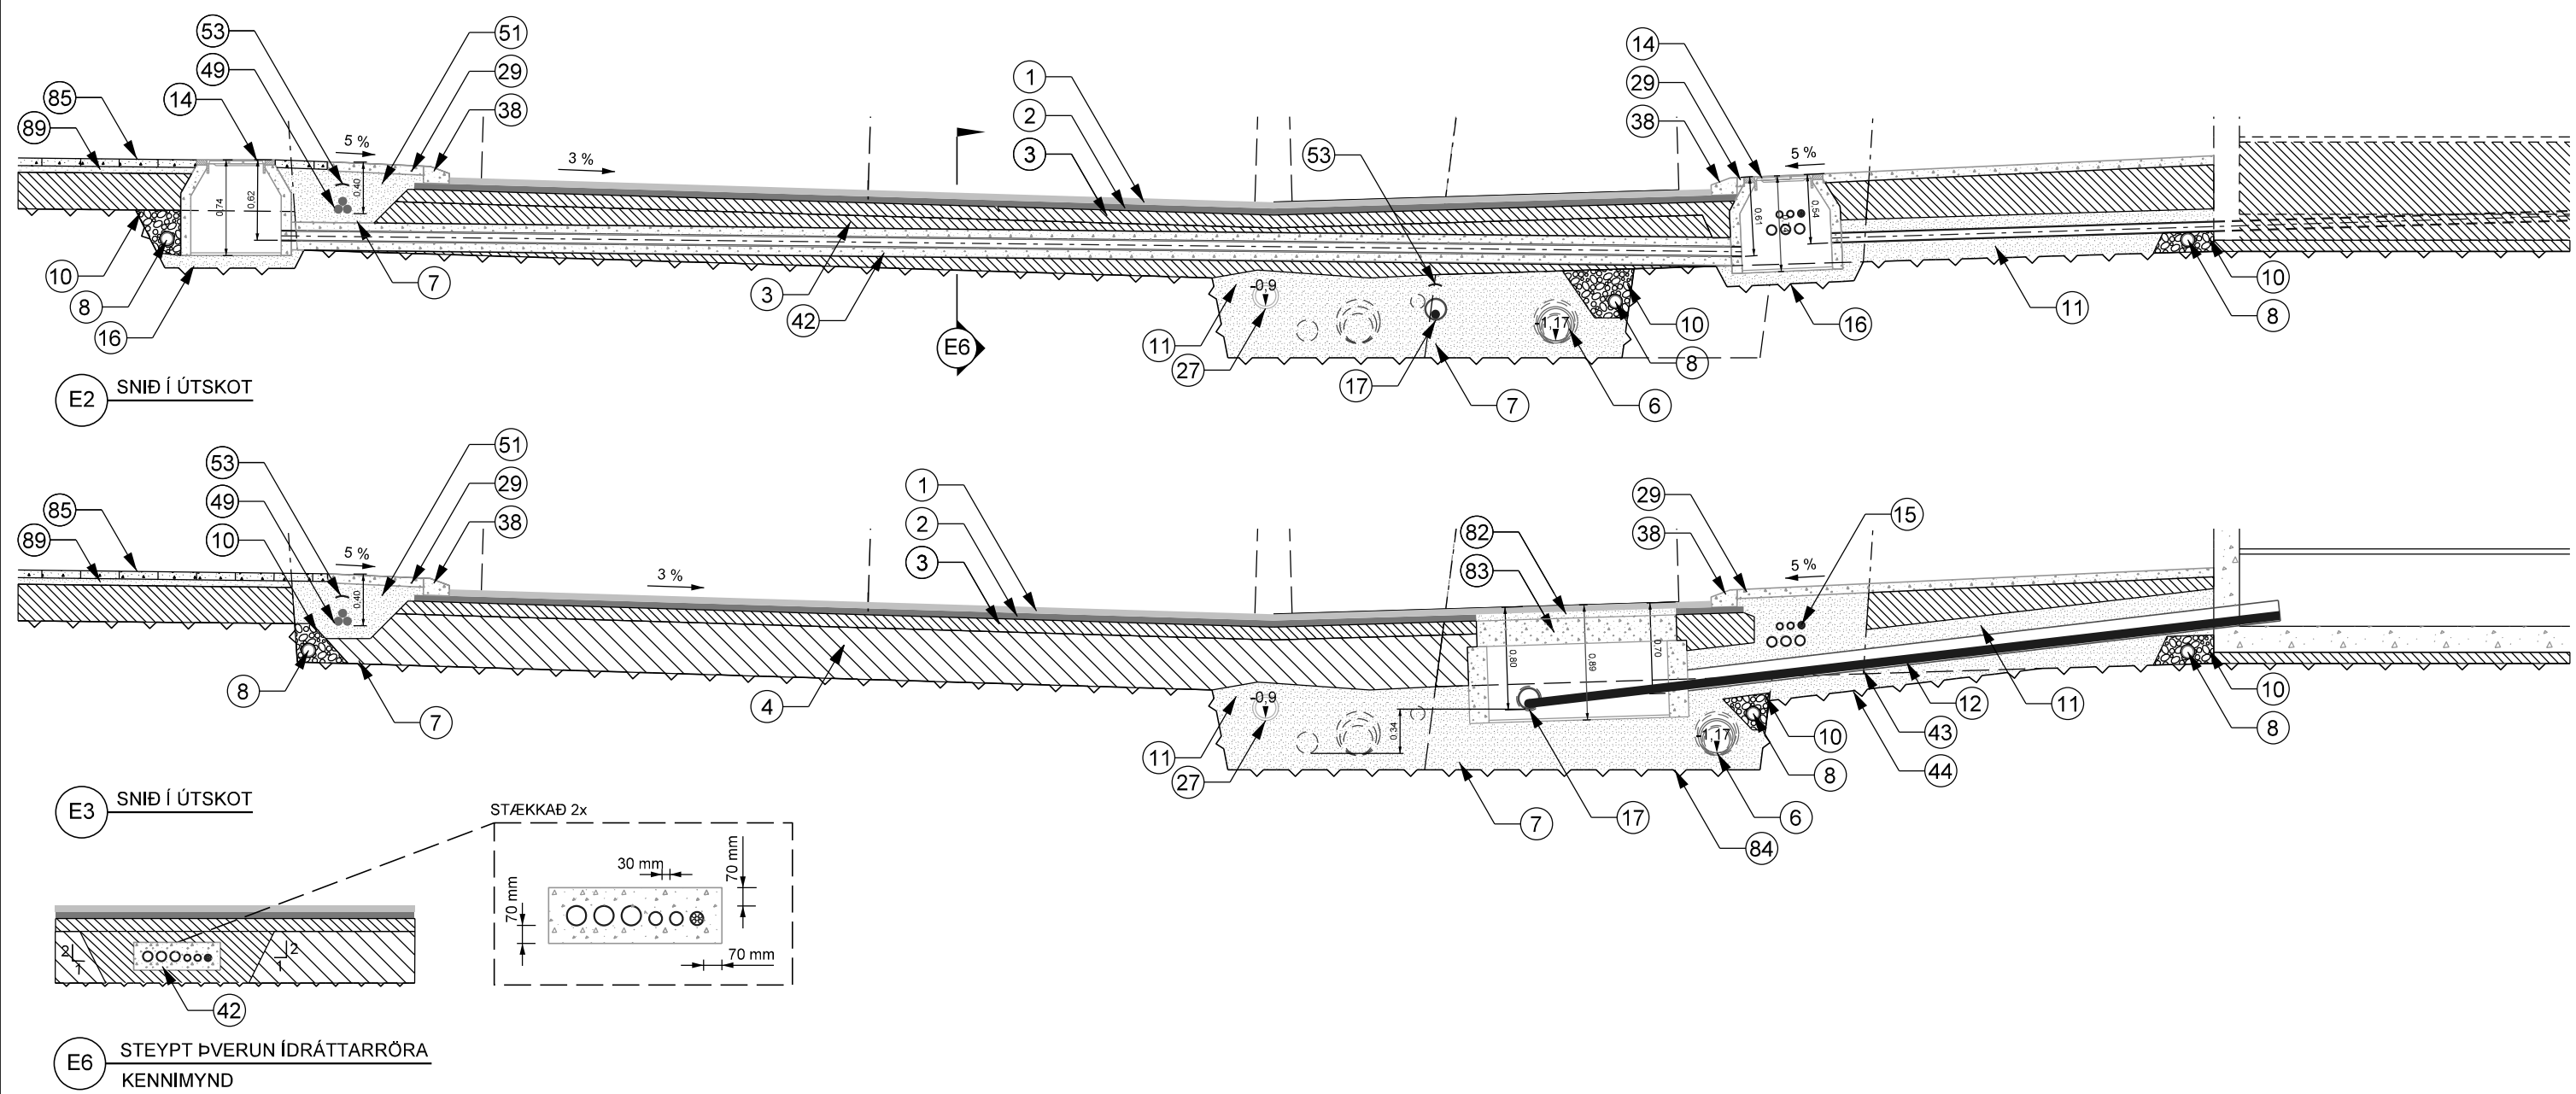


- SKÝRINGAR :
- 1. STUNGUMALBIK, YFIRLAG 50 mm.
 - 2. STUNGUMALBIK, UNDIRLAG 50 mm.
 - 3. EFRA BURÐARLAG MINNST 100 mm.
 - 4. NEÐRA BURÐARLAG.
 - 6. FLUTNINGSLÖGN JARÐVATN.
 - 7. JARÐVÍR.
 - 8. JARÐVATNS-/RÆSILÖGN DN/ID 100 mm.
 - 10. DRENMÖL.
 - 11. FYLLING (SÖNDUN) MEÐ LÖGNUM.
 - 12. 11 kV STRENGUR Í DN/OD 160 mm ÍDRÁTTARRÖRI AÐ SPENNISTÖÐVUM Í GÓNGUM.
 - 14. ÍDRÁTTARBRUNNUR FYRIR RAFLAGNIR.
 - 15. ÍDRÁTTARRÖR 3 STK 75 mm, 2 STK 50 mm OG 1 STK FJÖLPÍPURÖR.
 - 16. GRÖFTUR (BERGSKERING) FYRIR BRUNN.
 - 17. 11 kV RAFSTRENGUR HLIÐRAÐ Í HÆÐ / PLANI.
 - 27. FLUTNINGSLÖGN OFANVATNS FRÁ NIÐURFÖLLUM.
 - 29. STEYPT ÖXL.
 - 38. KANTSTEINN.
 - 42. ÍSTEYPT ÞVERUN ÍDRÁTTARRÖRA.
 - 43. HÆKKUN RAFSTRENGS VEGNA TENGINGAR INN Í TÆKNIRÝMI.
 - 44. GRÖFTUR (SKERING) FYRIR RAFSTRENG.
 - 49. 132 kV STRENGUR.
 - 50. ÍDRÁTTARRÖR FYRIR HÁSPENNUSTRENG DN/OD 160 mm.
 - 51. SANDUR UM HÁSPENNUSTRENGI.
 - 53. AÐVÖRUNARBORÐI 100 mm YFIR EFRI BRÚN STRENGS / ÍDRÁTTARRÖRS.
 - 82. JÖFNUNARLAG MILLI STEYPU OG MALBIKS.
 - 83. BRUNNUR FYRIR 11 kV STRENG.
 - 84. GRÖFTUR (SKERING) FYRIR BRUNN VEGNA 11 kV RAFSTRENGS.
 - 85. HELLULAGT YFIRBORÐ.
 - 88. VATNSKLÆÐNING SVEIGÐ INN VIÐ BRUNN.
 - 89. SANDUR UNDIR HELLUR, 50 mm.



MÁLSETNING Í METRUM NEMA AÐ ANNAD SÉ TEKID FRAM			DAGS: SEPT. 2016		VEGAGERÐIN		DÝRAFJARDARGÖNG		VEGNR.: 60.39	
			VNR.: 1.020.236				VEGUR Í JARDGÖNGUM OG SKÁLUM		TEIKN. NR.: 60.39	
			HANNAD: VK		MÆLUKV. Hannad		ÞVERSNIÐ ÚTSKOT E		Z326	
			TEIKNAD: AMS		TeiKn.		SPENNAÚTSKOT		UTGAFA: B1	
			YFIRF.: VJ		Yfirt.		ÞVERSNIÐ MEÐ VATNSKLÆÐINGU			
			SAMB.:		Samb.					
NR.: DAGS: BREYTING: AF:			MANNVIT							

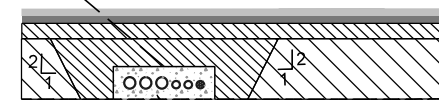

NR:	DAGS:	BREYTING:	A

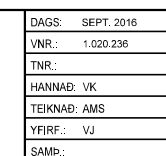


KV.	Hannað
	Teikn.
	Yfirf.
	Samb.

VEGAGERÐIN

KV.	Hannað	
	Teikn.	
	Yfirf.	
	Samb.	

GNR.: 60.39	
KN. NR.:	
Z327	
GAFA:	B1

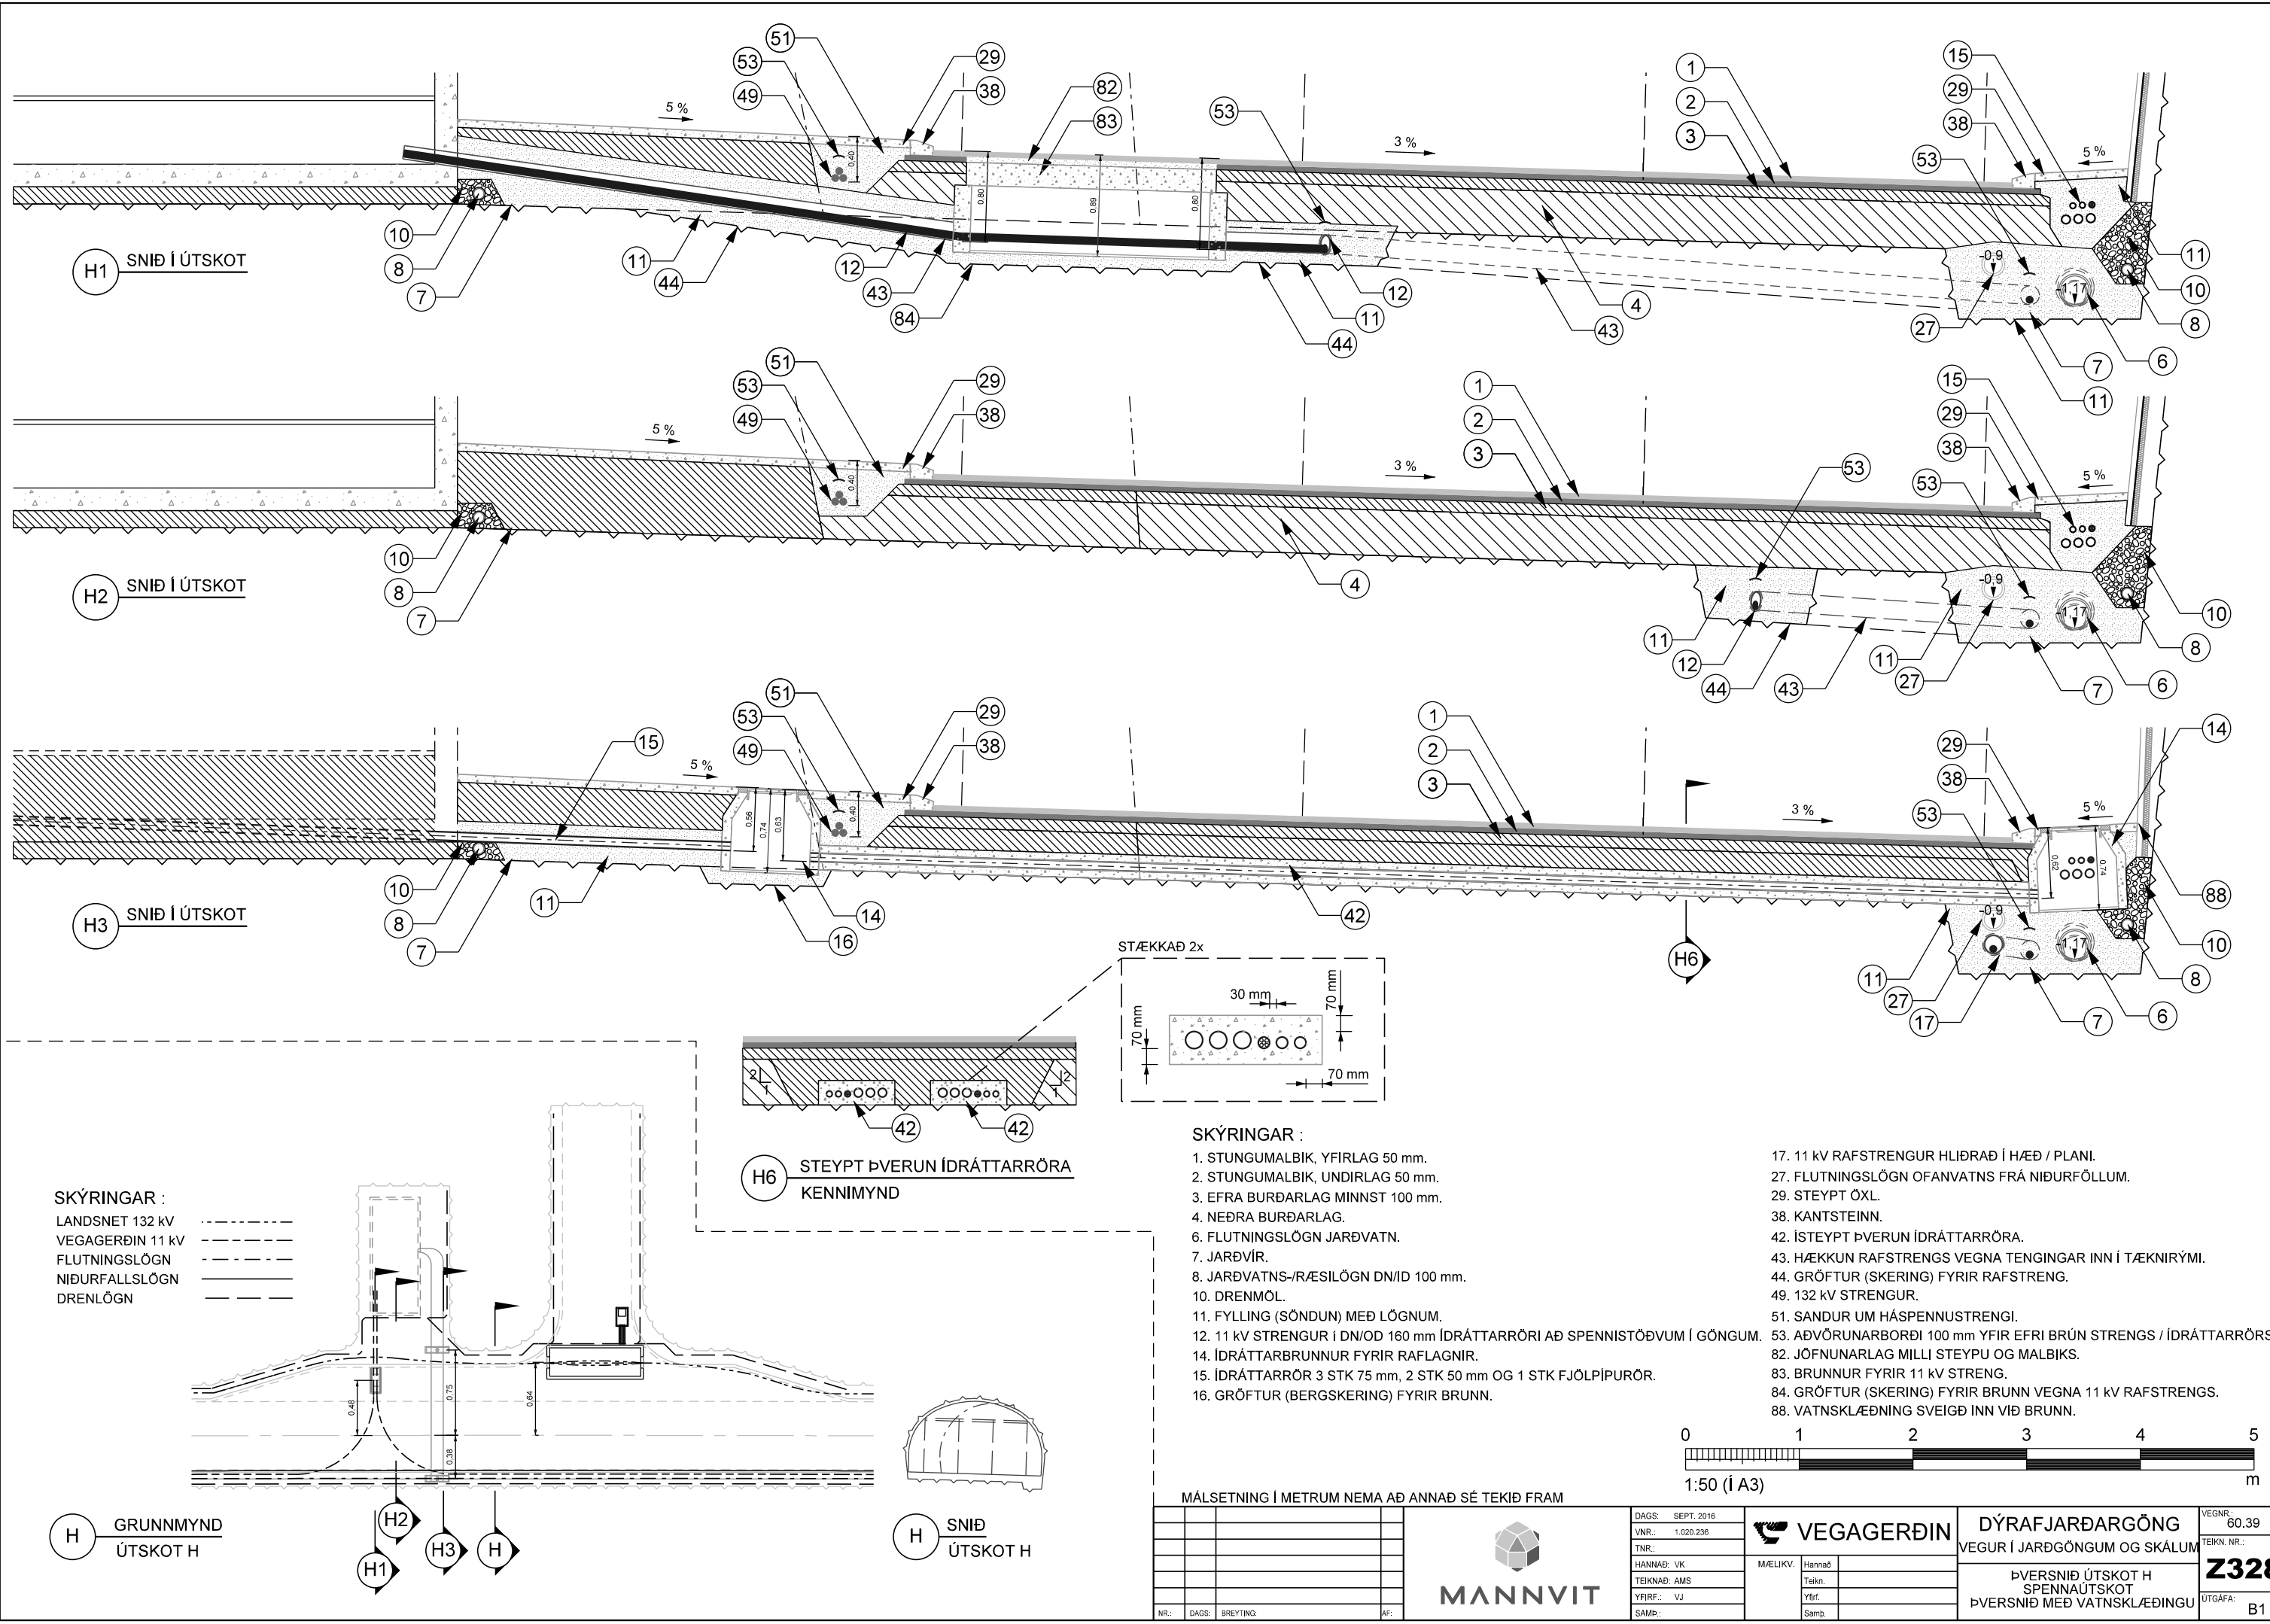

H1 SNIB Í ÚTSKOT

H2 SNIB Í ÚTSKOT

H3 SNIB Í ÚTSKOT

SKÝRINGAR :
LANDSNET 132 kV
VEGAGERÐIN 11 kV
FLUTNINGSLÖGN
NIÐURFALLSLÖGN
DRENÖGN

H GRUNNMYND
ÚTSKOT H

H6 STEYPT ÞVERUN ÍDRÁTTARRÖRA
KENNIMYND

SKÝRINGAR :



1. STUNGUMALBIK, YFIRLAG 50 mm.
2. STUNGUMALBIK, UNDIRLAG 50 mm.
3. EFRA BURÐARLAG MINNST 100 mm.
4. NEÐRA BURÐARLAG.
6. FLUTNINGSLÖGN JARÐVATN.
7. JARÐVÍR.
8. JARÐVATNS-/RÆSILÖGN DN/ID 100 mm.
10. DRENÖL.
11. FYLLING (SÖNDUN) MEÐ LÖGNUM.
12. 11 kV STRENGUR Í DN/OD 160 mm ÍDRÁTTARRÖRI AÐ SPENNISTÖÐVUM Í GÖNGUM.
14. ÍDRÁTTARBRUNNUR FYRIR RAFLAGNIR.
15. ÍDRÁTTARRÖR 3 STK 75 mm, 2 STK 50 mm OG 1 STK FJÖLPÍPURÖR.
16. GRÖFTUR (BERGSKERING) FYRIR BRUNN.

17. 11 kV RAFSTRENGUR HLIÐRAÐ Í HÆÐ / PLANI.
27. FLUTNINGSLÖGN OFANVATNS FRÁ NIÐURFÖLLUM.
29. STEYPT ÖXL.
38. KANTSTEINN.
42. ÍSTEYPT ÞVERUN ÍDRÁTTARRÖRA.
43. HÆKKUN RAFSTRENGS VEGNA TENGINGAR INN Í TÆKNIRÝMI.
44. GRÖFTUR (SKERING) FYRIR RAFSTRENG.
49. 132 kV STRENGUR.
51. SANDUR UM HÁSPENNUSTRENGI.
53. AÐVÖRUNARBORÐI 100 mm YFIR EFRI BRÚN STRENGS / ÍDRÁTTARRÖRS.
82. JÖFNUNARLAG MILLI STEYPU OG MALBIKS.
83. BRUNNUR FYRIR 11 kV STRENG.
84. GRÖFTUR (SKERING) FYRIR BRUNN VEGNA 11 kV RAFSTRENGS.
88. VATNSKLÆÐNING SVEIÐ INN VIÐ BRUNN.




MÁLSETNING Í METRUM NEMA AÐ ANNAD SÉ TEKID FRAM

NR.:	DAGS:	BREYTING:	AF:		DAGS: SEPT. 2016		DÝRAFJARÐARGÖNG VEGUR Í JARÐGÖNGUM OG SKÁLUM	VEGNR.: 60.39 TEIKN. NR.: Z328 UTGAFA: B1
					VNR.: 1.020.236			
					HANNAÐ: VK			
					TEIKNAD: AMS			
SAMB.	YFIRF.: VJ	Samb.	AF:		MÆLUKV. Hannad		ÞVERSNIÐ ÚTSKOT H SPENNAÚTSKOT ÞVERSNIÐ MEÐ VATNSKLÆÐINGU	UTGAFA: B1
					Teikn.			
					Samb.			

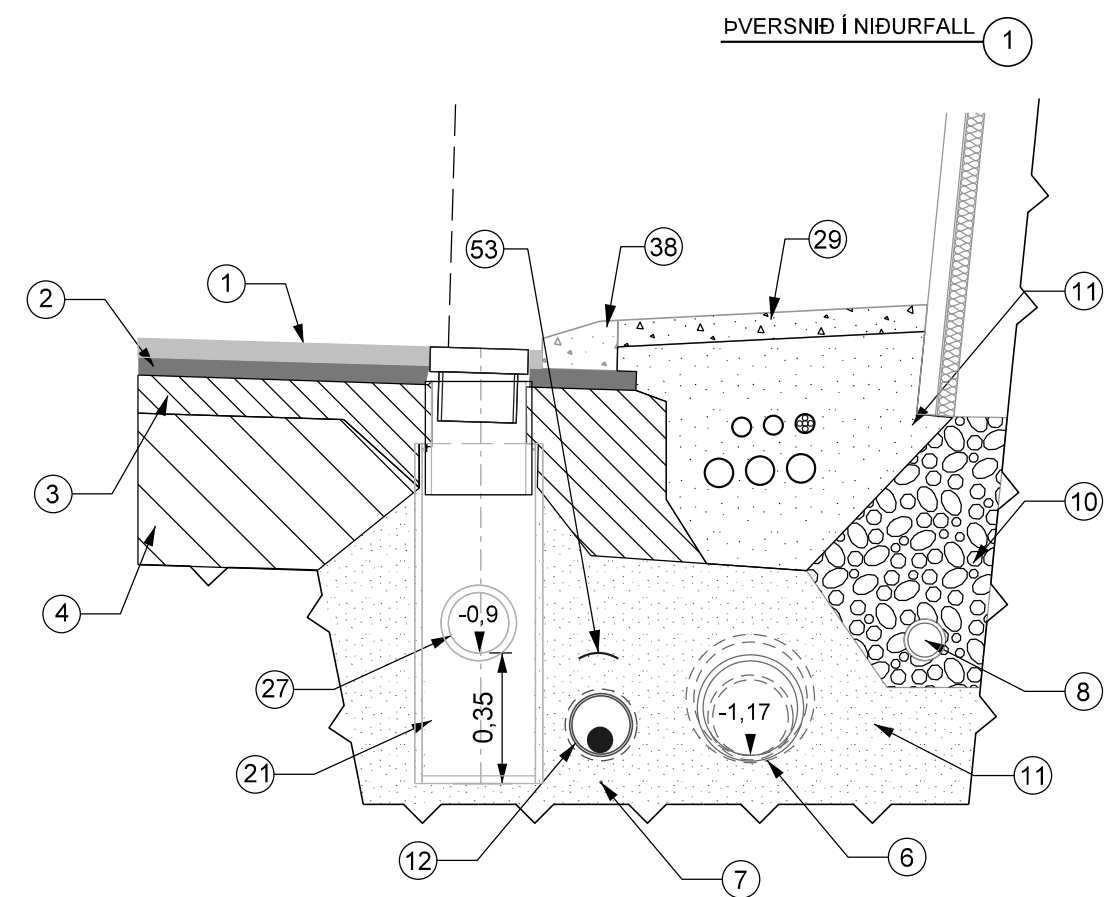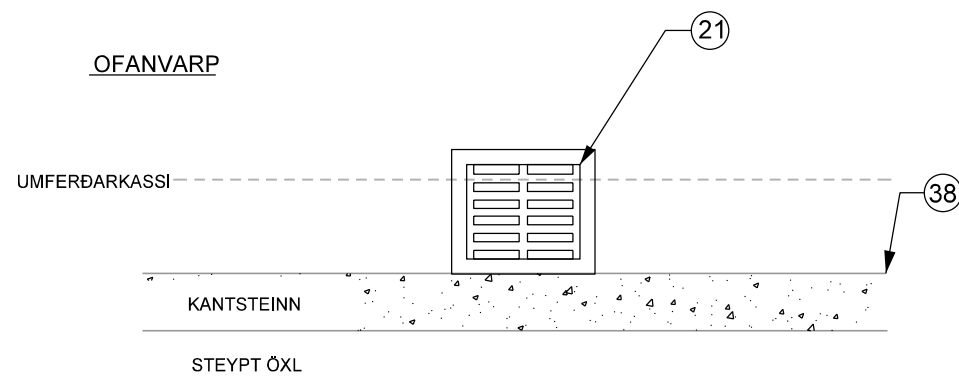


SKÝRINGAR :

- | | |
|--------------------------------------|---|
| 1. MALBIKYFIRLAG 50 mm. | 11. FYLLING (SÖNDUN) MEÐ LÖGNUM. |
| 2. MALBIKUNDIRLAG 50 mm. | 12. 11 kV STRENGUR Í DN/OD 160 mm ÍDRÁTTARRÖRI AÐ SPENNISTÖÐVUM Í GÖNGUM. |
| 3. EFRA BURÐARLAG MINNST 100 mm. | 21. NIÐURFÖLL c/c 70-80 m. NIÐURFALLSRÖR MINNST DN/ID 300mm. |
| 4. NEÐRA BURÐARLAG. | 26. SÖNDUN UM 11 Kv HÁSPENNUSTRENG. |
| 6. FLUTNINGSLÖGN JARÐVATN. | 27. FLUTNINGSLÖGN OFANVATNS FRÁ NIÐURFÖLLUM. |
| 7. JARÐVÍR. | 29. STEYPT ÖXL |
| 8. JARÐVATNS-/RÆSILÖGN DN/ID 100 mm. | 38. KANTSTEINN. |
| 10. DRENMÖL. | 53. AÐVÖRUNARBORÐI 100 mm YFIR EFRI BRÚN STRENGS / ÍDRÁTTARRÖRS. |

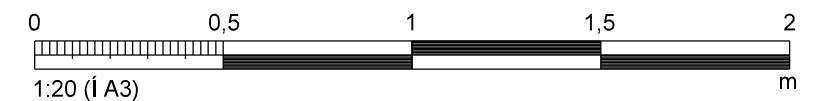


				 MANNVIT	DAGS: SEPT. 2016		VEGAGERÐIN	DÝRAFJARÐARGÖNG		VEGNR.: 60.39
					VNR.: 1.020.236			VEGUR Í JARÐGÖNGUM OG SKÁLUM		TEIKN. NR.:
					TNR.:			OFANVATNSLÖGN DÆMI UM TENGINGU		Z341
					HANNAÐ: VK					
					TEIKNAD: AMS					
				YFIRF.: VJ				ÚTGÁFA:		
				SAMB.:				B1		
NR.:	DAGS:	BREYTING:	AF:							




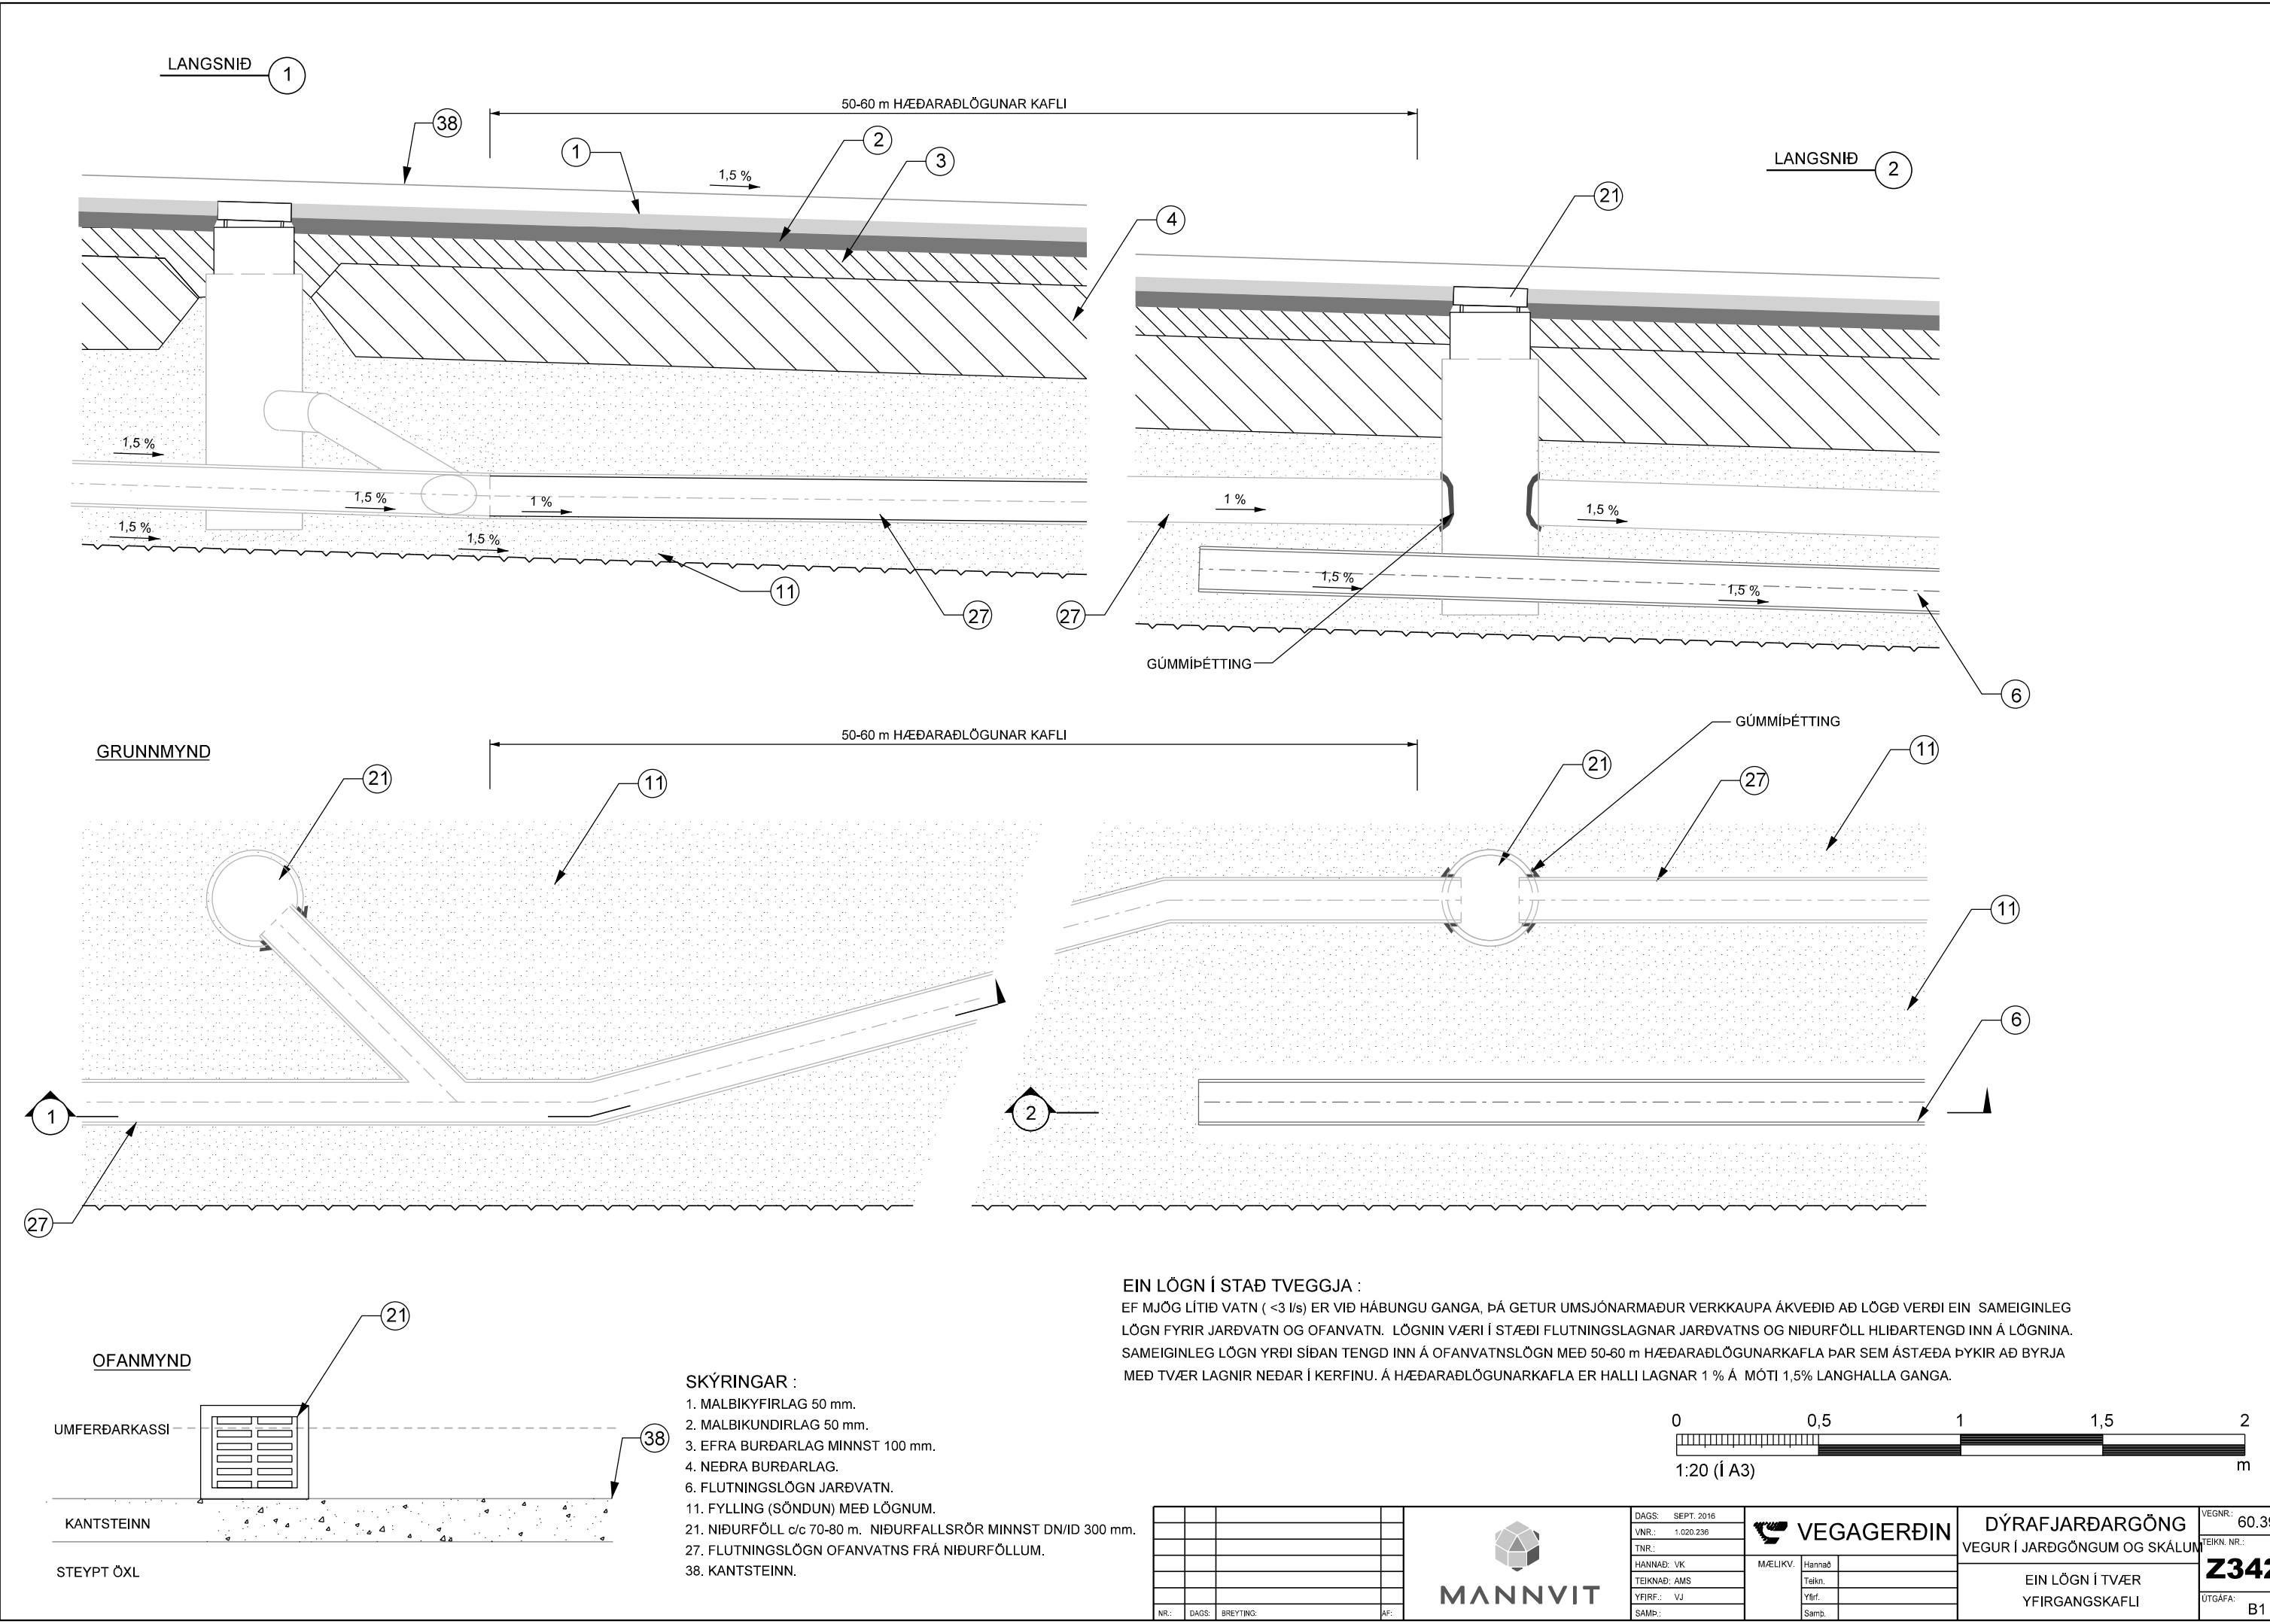


- SKÝRINGAR :
- 1. MALBIKYFIRLAG 50 mm.
 - 2. MALBIKUNDIRLAG 50 mm.
 - 3. EFRA BURÐARLAG MINNST 100 mm.
 - 4. NEDRA BURÐARLAG.
 - 6. FLUTNINGSLÖGN JARÐVATN.
 - 11. FYLLING (SÖNDUN) MEÐ LÖGNUM.
 - 21. NIÐURFÖLL c/c 70-80 m. NIÐURFALLSRÖR MINNST DN/ID 300 mm.
 - 27. FLUTNINGSLÖGN OFANVATNS FRÁ NIÐURFÖLLUM.
 - 38. KANTSTEINN.

EIN LÖGN Í STAÐ TVEGGJA :
EF MJÖG LÍTID VATN (<3 l/s) ER VIÐ HÁBUNGU GANGA, ÞÁ GETUR UMSJÓNARMADUR VERKKAUPA ÁKVÆÐIÐ AÐ LÖGÐ VERÐI EIN SAMEIGINLEG LÖGN FYRIR JARÐVATN OG OFANVATN. LÖGNIN VÆRI Í STÆÐI FLUTNINGSLAGNAR JARÐVATNS OG NIÐURFÖLL HLIDARTENGÐ INN Á LÖGNINA. SAMEIGINLEG LÖGN YRÐI SÍÐAN TENGÐ INN Á OFANVATNSLÖGN MEÐ 50-60 m HÆÐARÆÐLÖGUNARKAFLA ÞAR SEM ÁSTÆÐA ÞYKIR AÐ BYRJA MEÐ TVÆR LAGNIR NEDAR Í KERFINU. Á HÆÐARÆÐLÖGUNARKAFLA ER HALLI LAGNAR 1 % Á MÓTI 1,5% LANGHALLA GANGA.

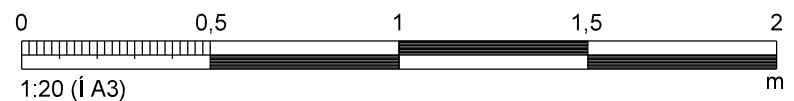

--	--	

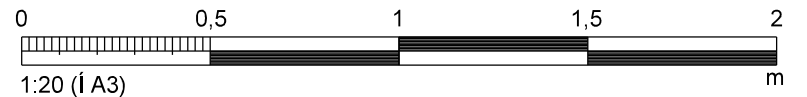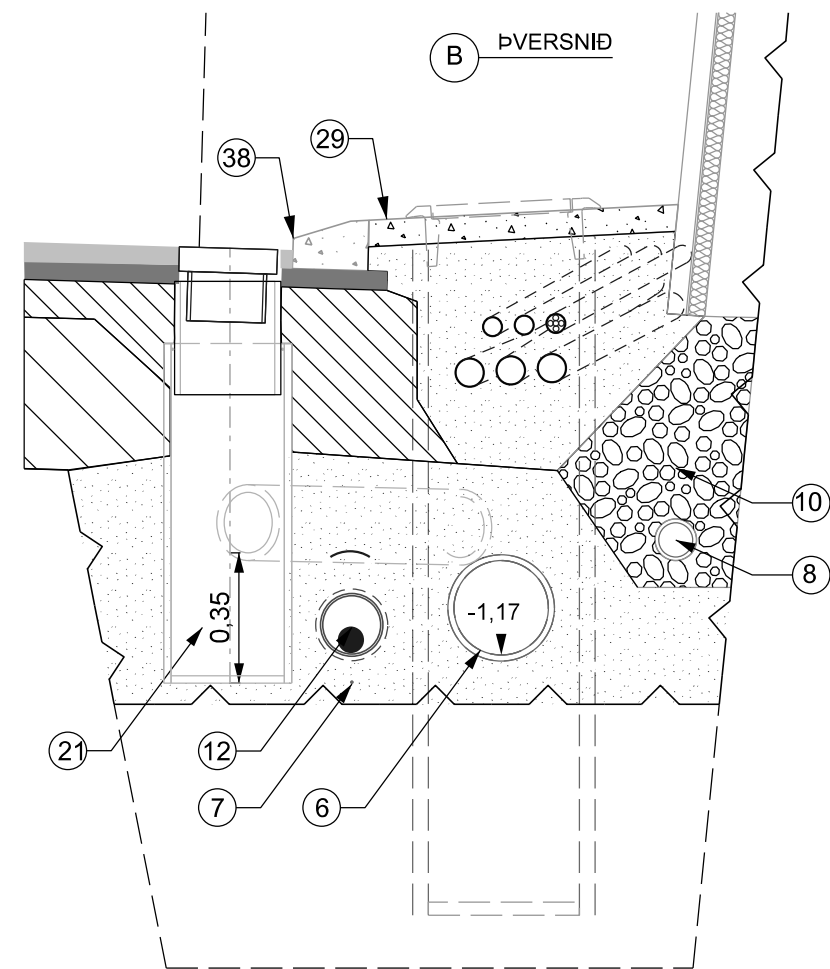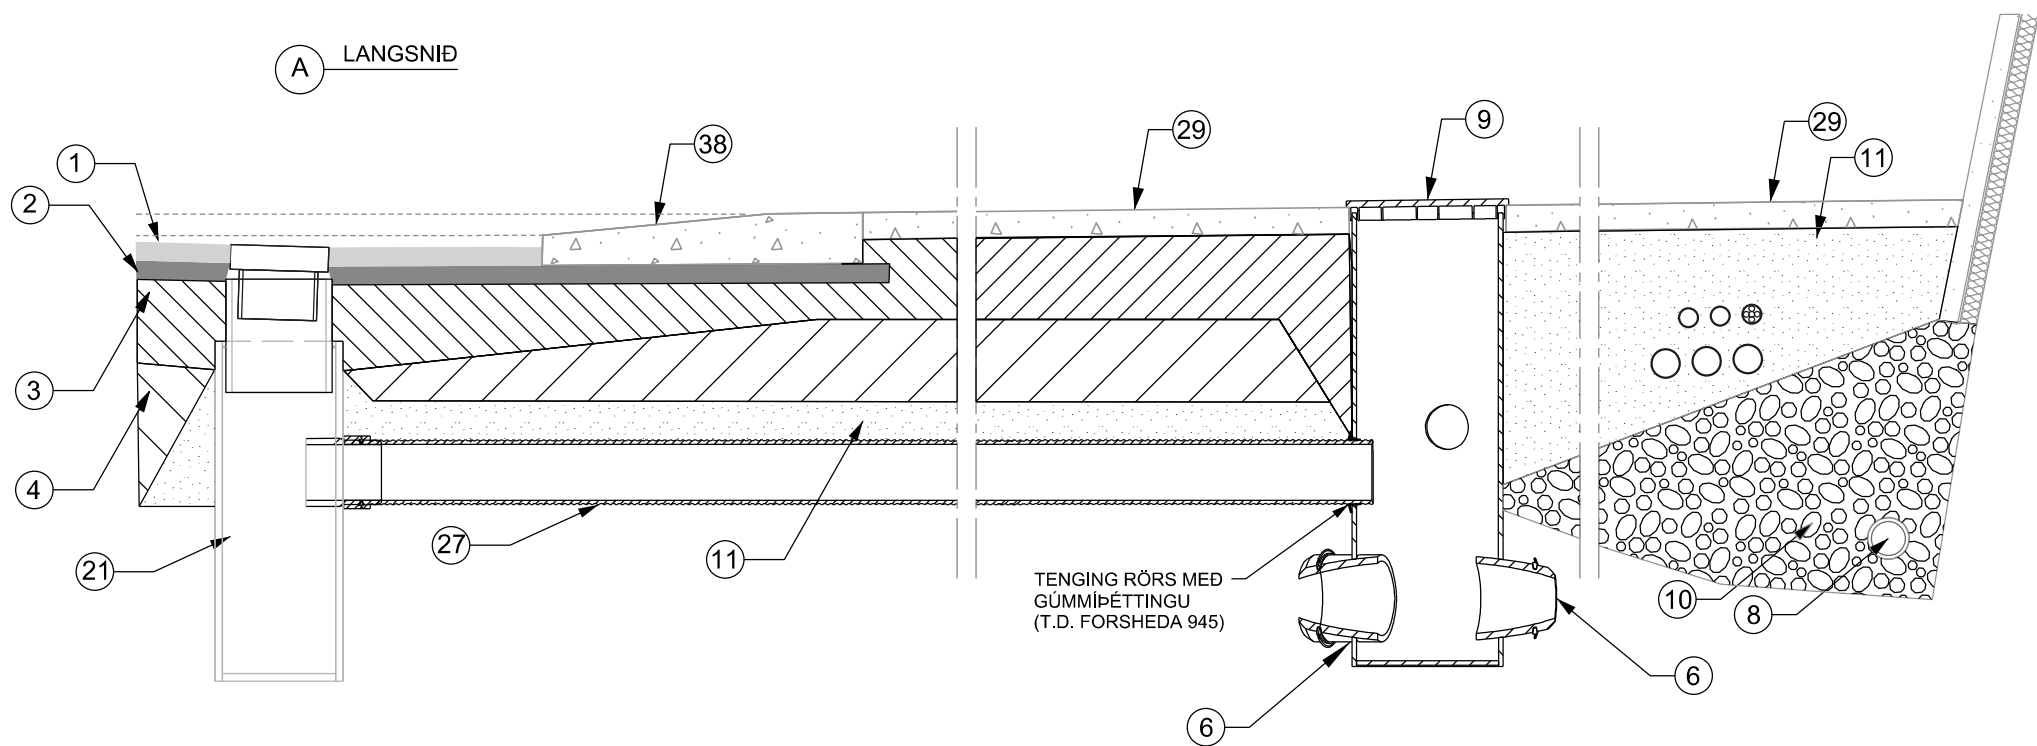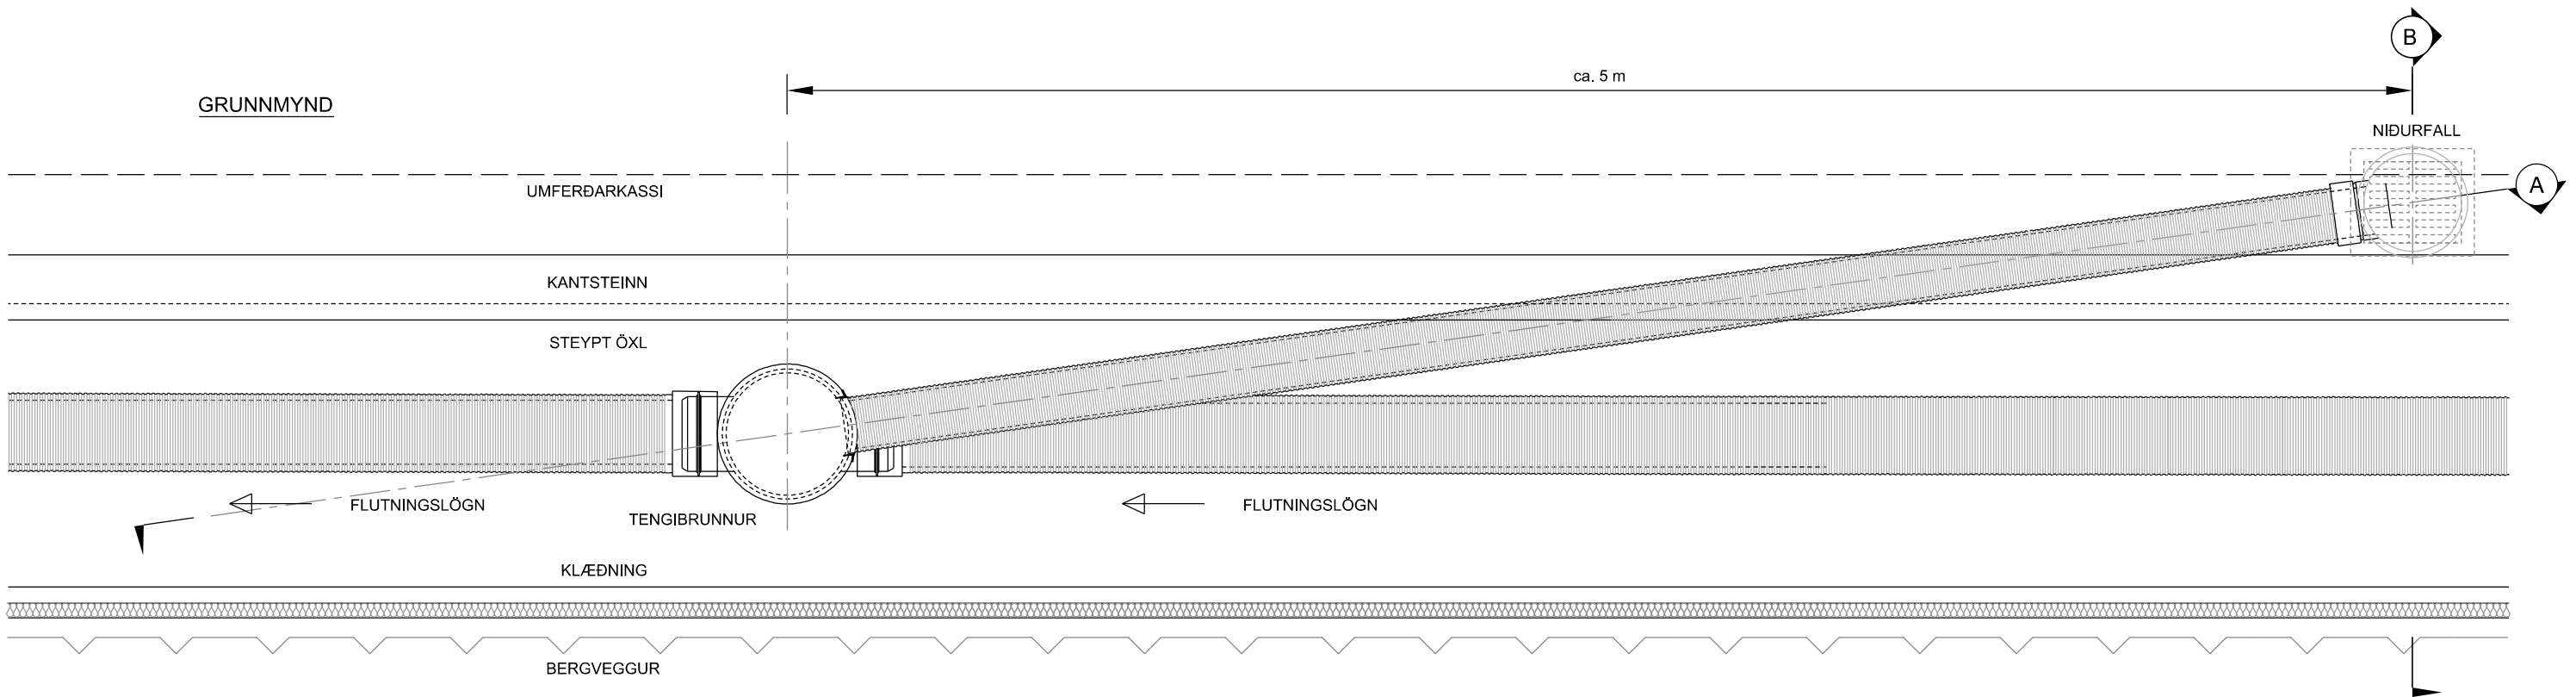

SKÝRINGAR :

1. MALBIKYFIRLAG 50 mm.
2. MALBIKUNDIRLAG 50 mm.
3. EFRA BURÐARLAG MINNST 100 mm.
4. NEÐRA BURÐARLAG.
6. FLUTNINGSLÖGN JARÐVATN.
8. JARÐVATNS-/RÆSILÖGN DN/ID 100 mm.
9. TENGIBRUNNUR 400 mm c/c 70-80 m Á FLUTNINGSLÖGN FYRIR JARÐVATN.
10. DRENMÖL.
11. FÝLLING (SÖNDUN) MEÐ LÖGNUM.
15. ÍDRÁTTARRÖR 3 STK 75 mm, 2 STK 50 mm OG 1 STK FJÖLPÍPURÖR.
21. NÍÐURFÖLL c/c 70-80 m. NÍÐURFALLSRÖR MINNST DN/ID 300 mm.
26. SÖNDUN UM 11 kV HÁSPENNUSTRENG.
27. FLUTNINGSLÖGN OFANVATNS FRÁ NÍÐURFÖLLUM.
29. STEYPT ÖXL.
38. KANTSTEINN.

EIN LÖGN Í STAÐ TVEGGJA :

EF MJÖG LITÍÐ VATN (<5 l/s) ER Í GÖNGUM ÖÐRU HVORU MEGIN FRÁ HÁBUNGU OG AÐ SKÁLA, ÞÁ GETUR UMSJÓNARMAÐUR VERKKAUPA ÁKVEÐIÐ AÐ LÖGÐ VERÐI EIN SAMEIGINLEG LÖGN FYRIR JARÐVATN OG OFANVATN. LÖGNIN VÆRI Í STÆÐI FLUTNINGSLAGNAR JARÐVATNS OG NÍÐURFÖLL HLIÐARTENGÐ INN Á LÖGNINA.

NR.:	DAGS:	BREYTING:	AF:




DAGS:	SEPT. 2016
VNR.:	1.020.236
TNR.:	
HANNAÐ:	VK
TEIKNAD:	AMS
YFIRF.:	VJ
SAMB.:	

MÆLUKV.	Hannað
Teikn.	
Yfirt.	
Samb.	

VEGAGERÐIN

DÝRAFJARÐARGÖNG
VEGUR Í JARÐGÖNGUM OG SKÁLUM
EIN LÖGN Í STAÐ TVEGGJA
DÆMI UM TENGINGU NÍÐURFALLA.

VEGNR.:	60.39
TEIKN. NR.:	
Z343	
ÚTGÁFA:	B1

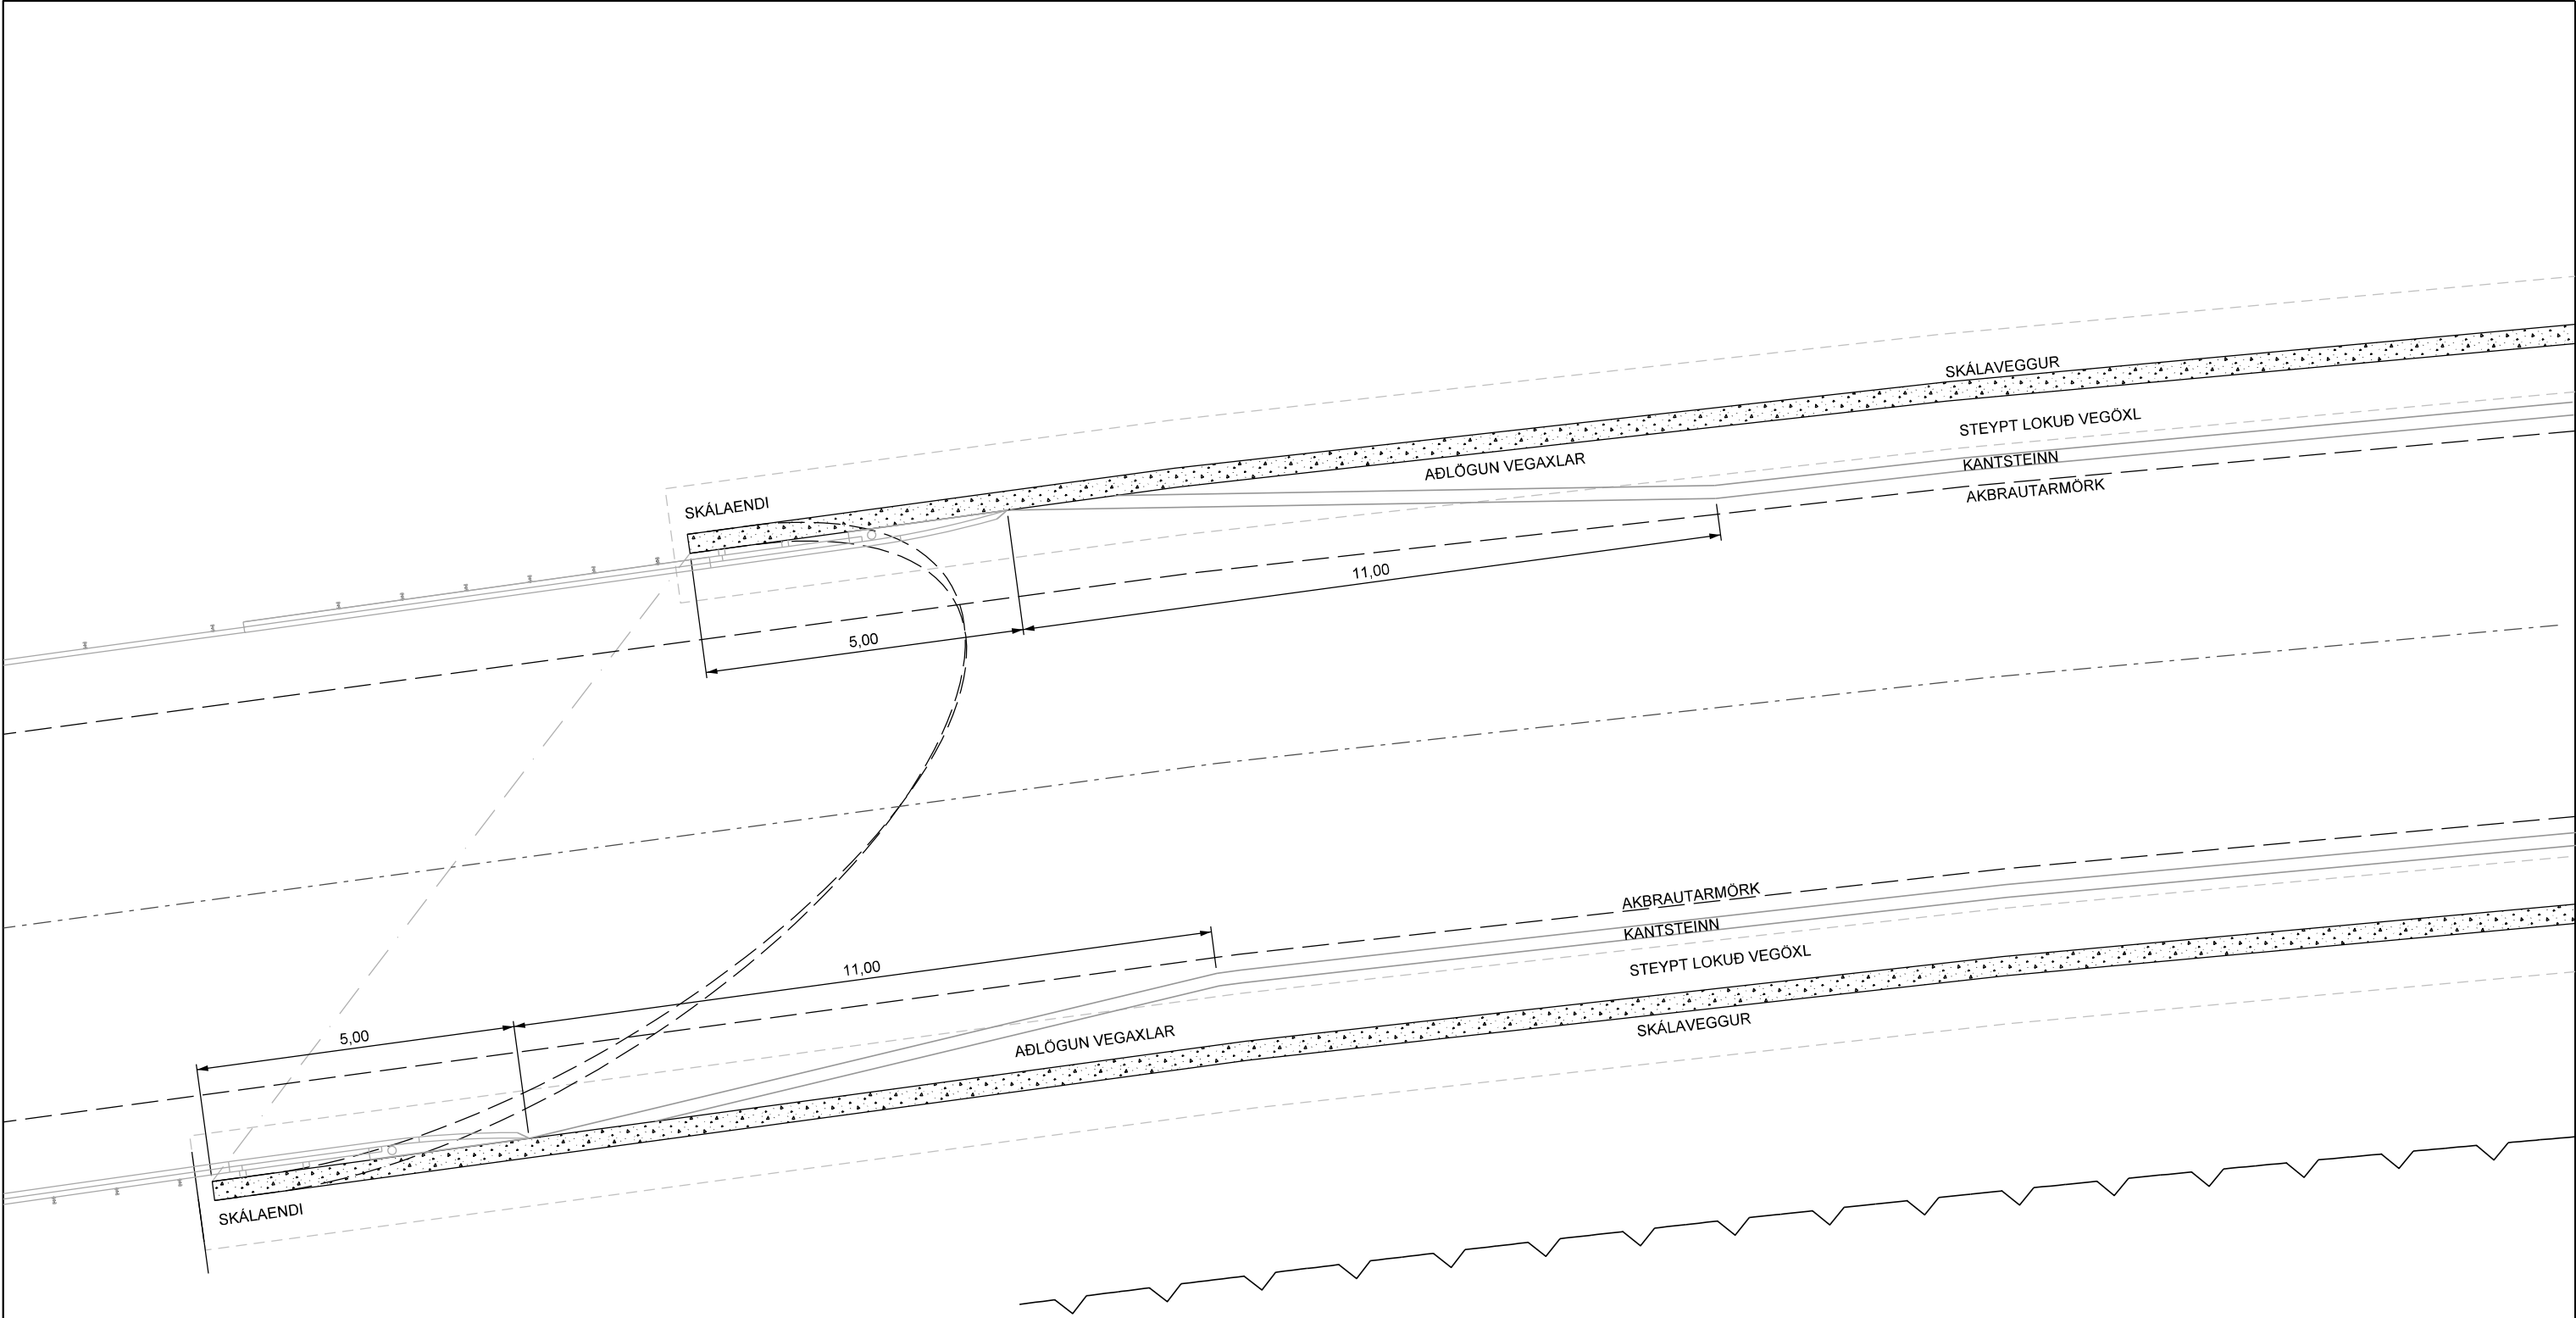





SKÝRINGAR :
VIÐ YTRI BRÚN SKÁLA Í ARNAFIRÐI OG DÝRAFIRÐI ER ADLÖGUNARKAFLI FYRIR STEYPTA VEGÖXL EINS OG HÉR ER SÝNT FYRIR VEGSKÁLA ARNAFIRÐI.

MÁLSETNING Í METRUM NEMA AÐ ANNAD SÉ TEKID FRAM



					DAGS: SEPT. 2016				VEGNR.: 60.39
					VNR.: 1.020.236				TEIKN. NR.:
					TNR.:	MÆLIKV.	Hannað		DÝRAFJARÐARGÖNG VEGUR Í JARÐGÖNGUM OG SKÁLUM
					HANNAÐ: VK		Teikn.		
					TEIKNAD: AMS		Yfirt.		
NR.:	DAGS:	BREYTING:	AF:		YFIRF.: VJ		Samb.		STEYPT ÖXL VIÐ SKÁLAENDA ADLÖGUN VEGAXLAR
					SAMB.:				
									ÚTGÁFA: B1

Z344

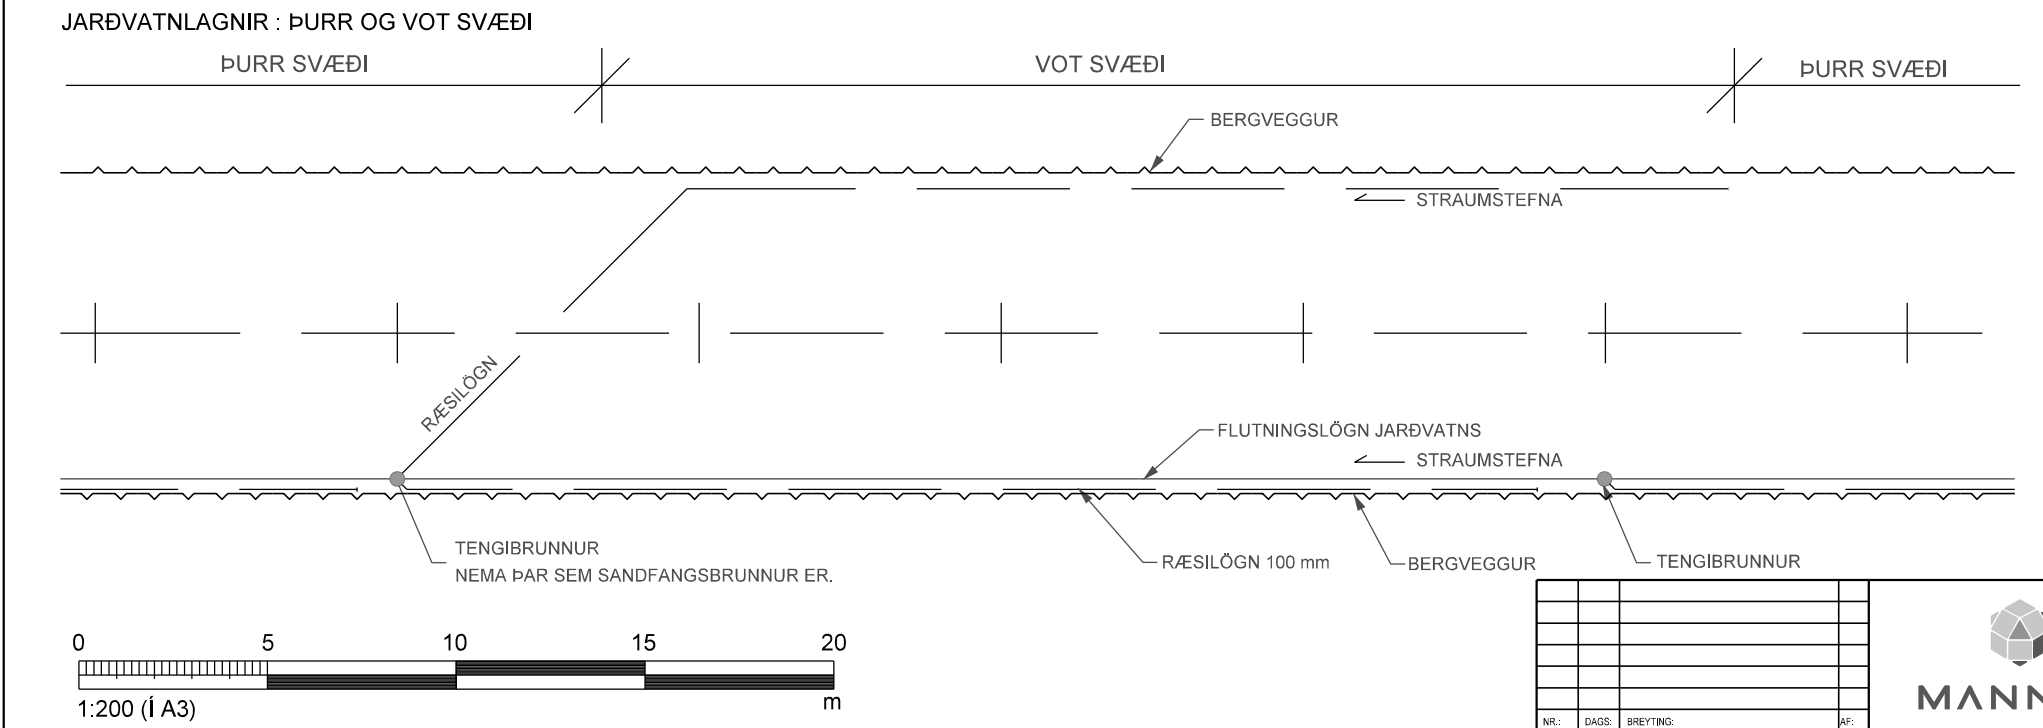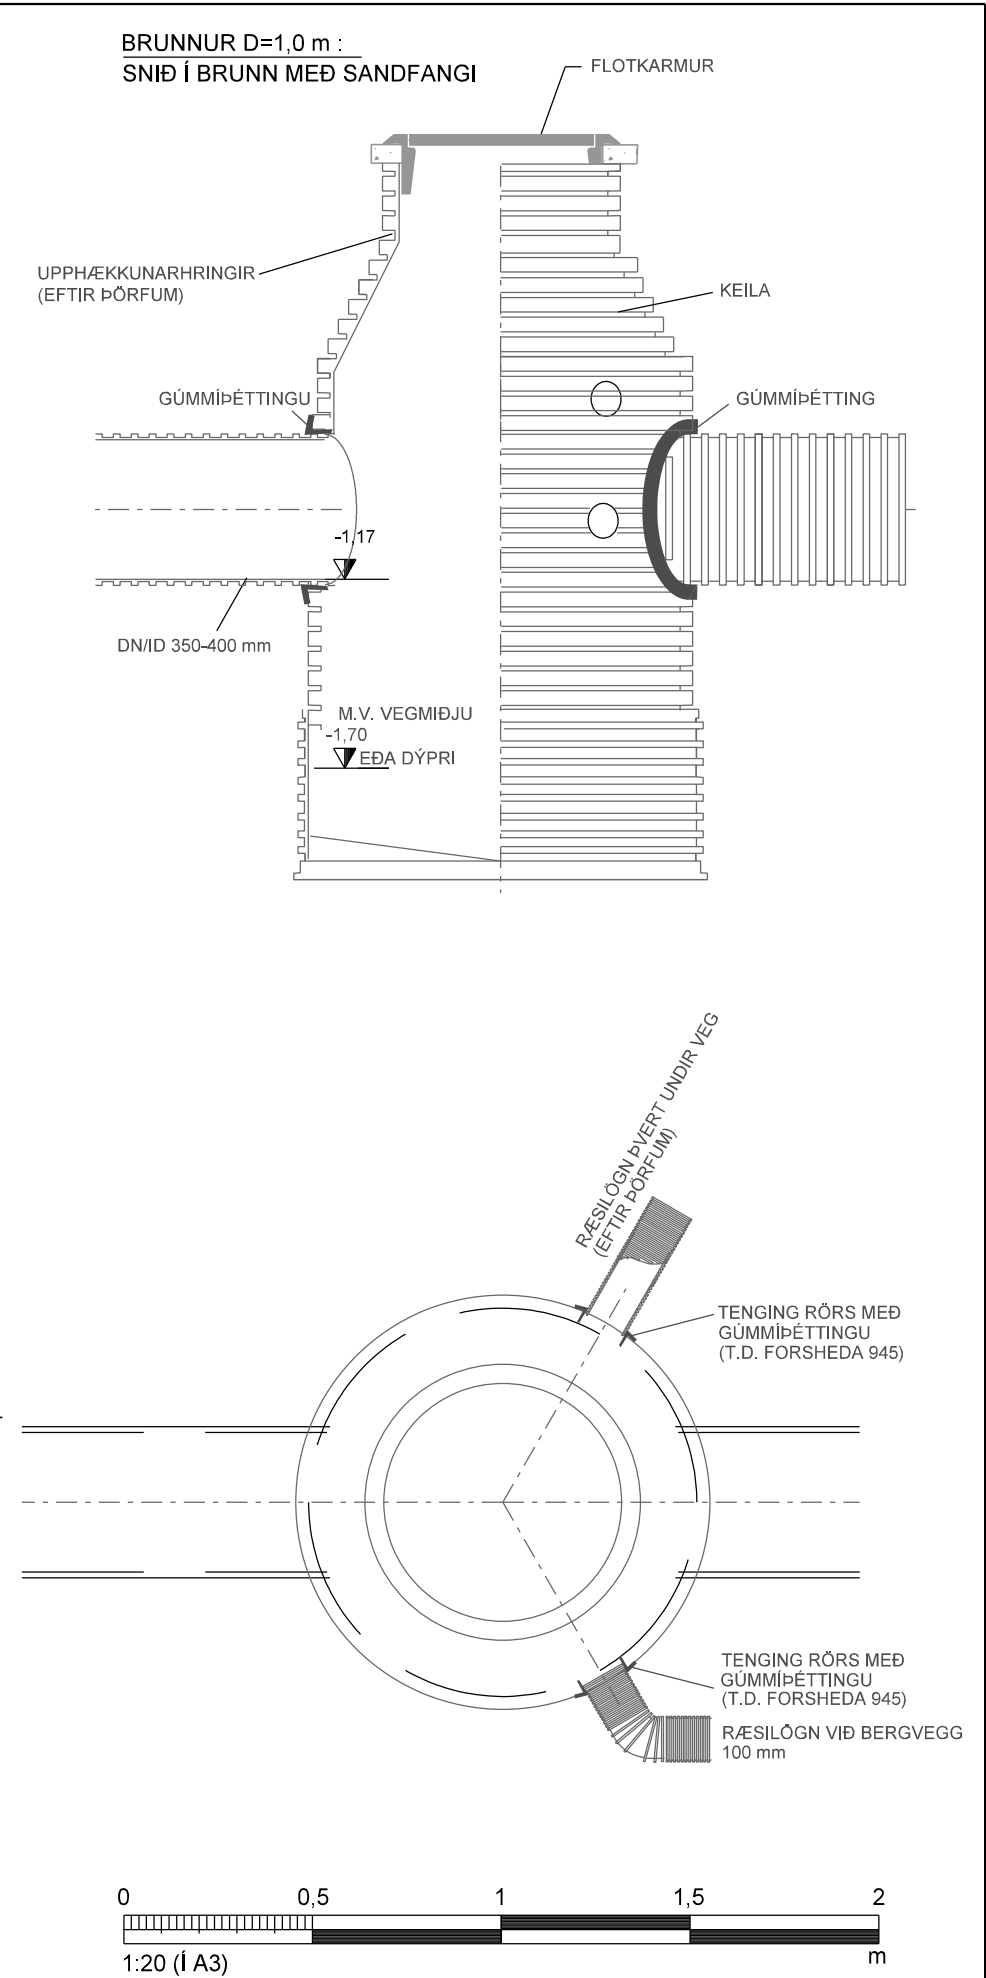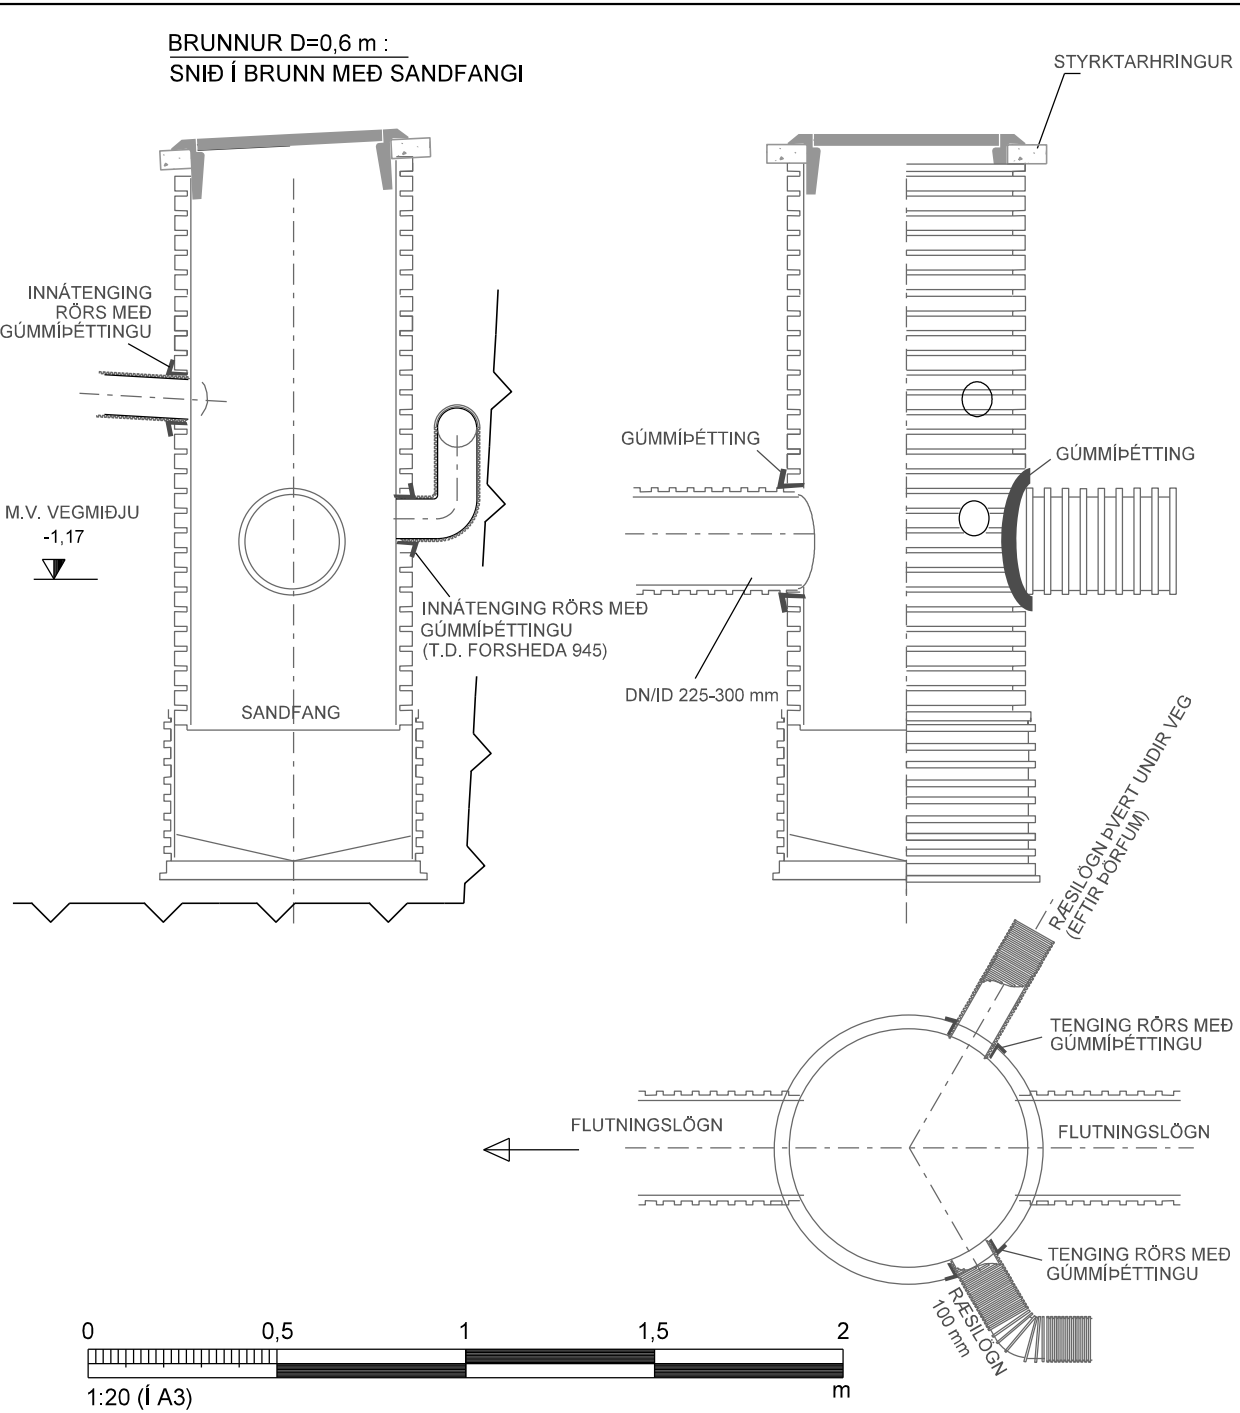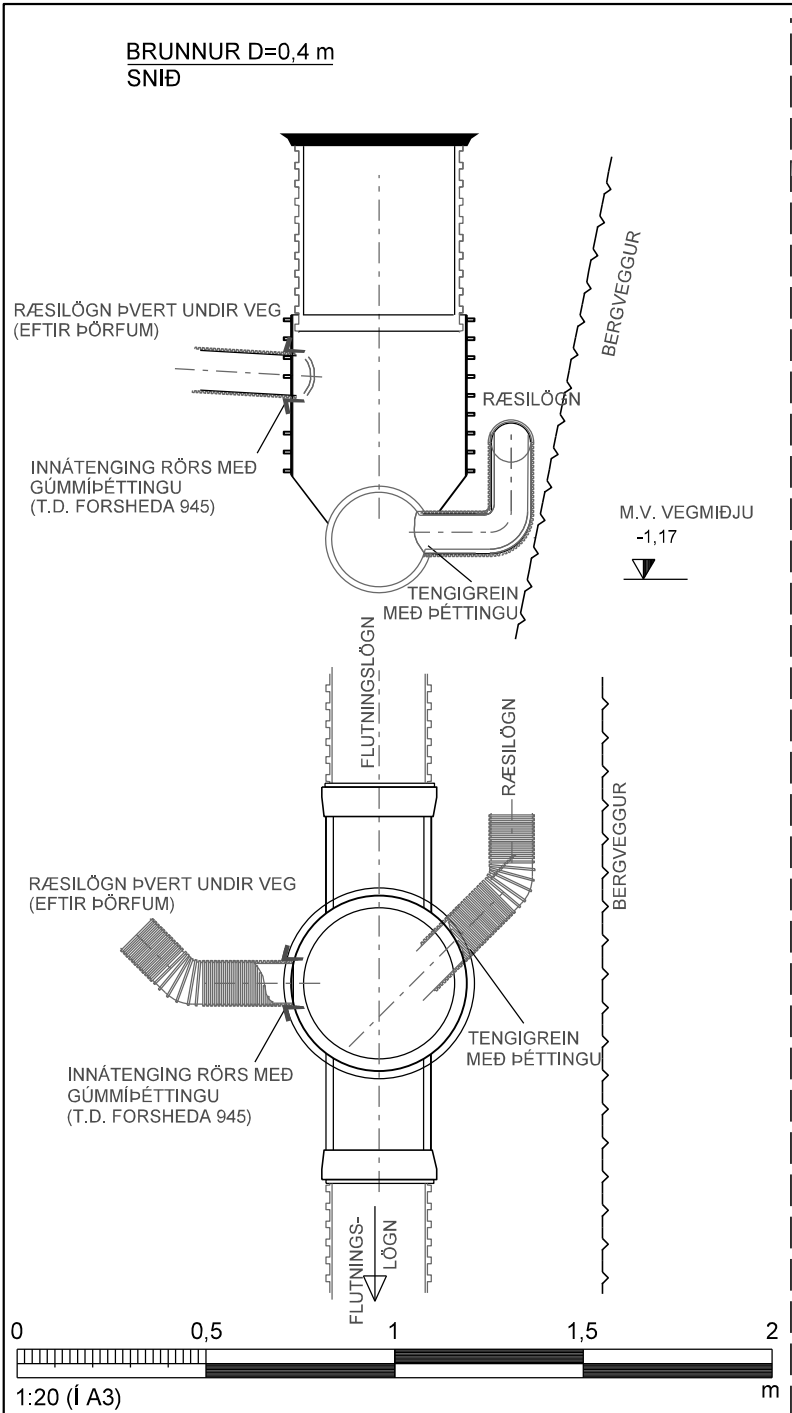

NR.:	DAGS:	BREYTING:	AF:



DAGS:	SEPT. 2016
VNR.:	1.020.236
HANNAÐ:	VK
TEIKNAD:	AMS
YFIRF.:	VJ
SAMB.:	

MÆLUKV.:	Hannað
Teikn.:	
Yfirt.:	
Samb.:	

DÝRAFJARÐARGÖNG	VEGNR.: 60.39
VEGUR Í JARÐGÖNGUM OG SKÁLUM	TEIKN. NR.: Z351
JARÐVATNSLAGNIR	ÚTGÁFA: B1
KENNIMYNDIR	