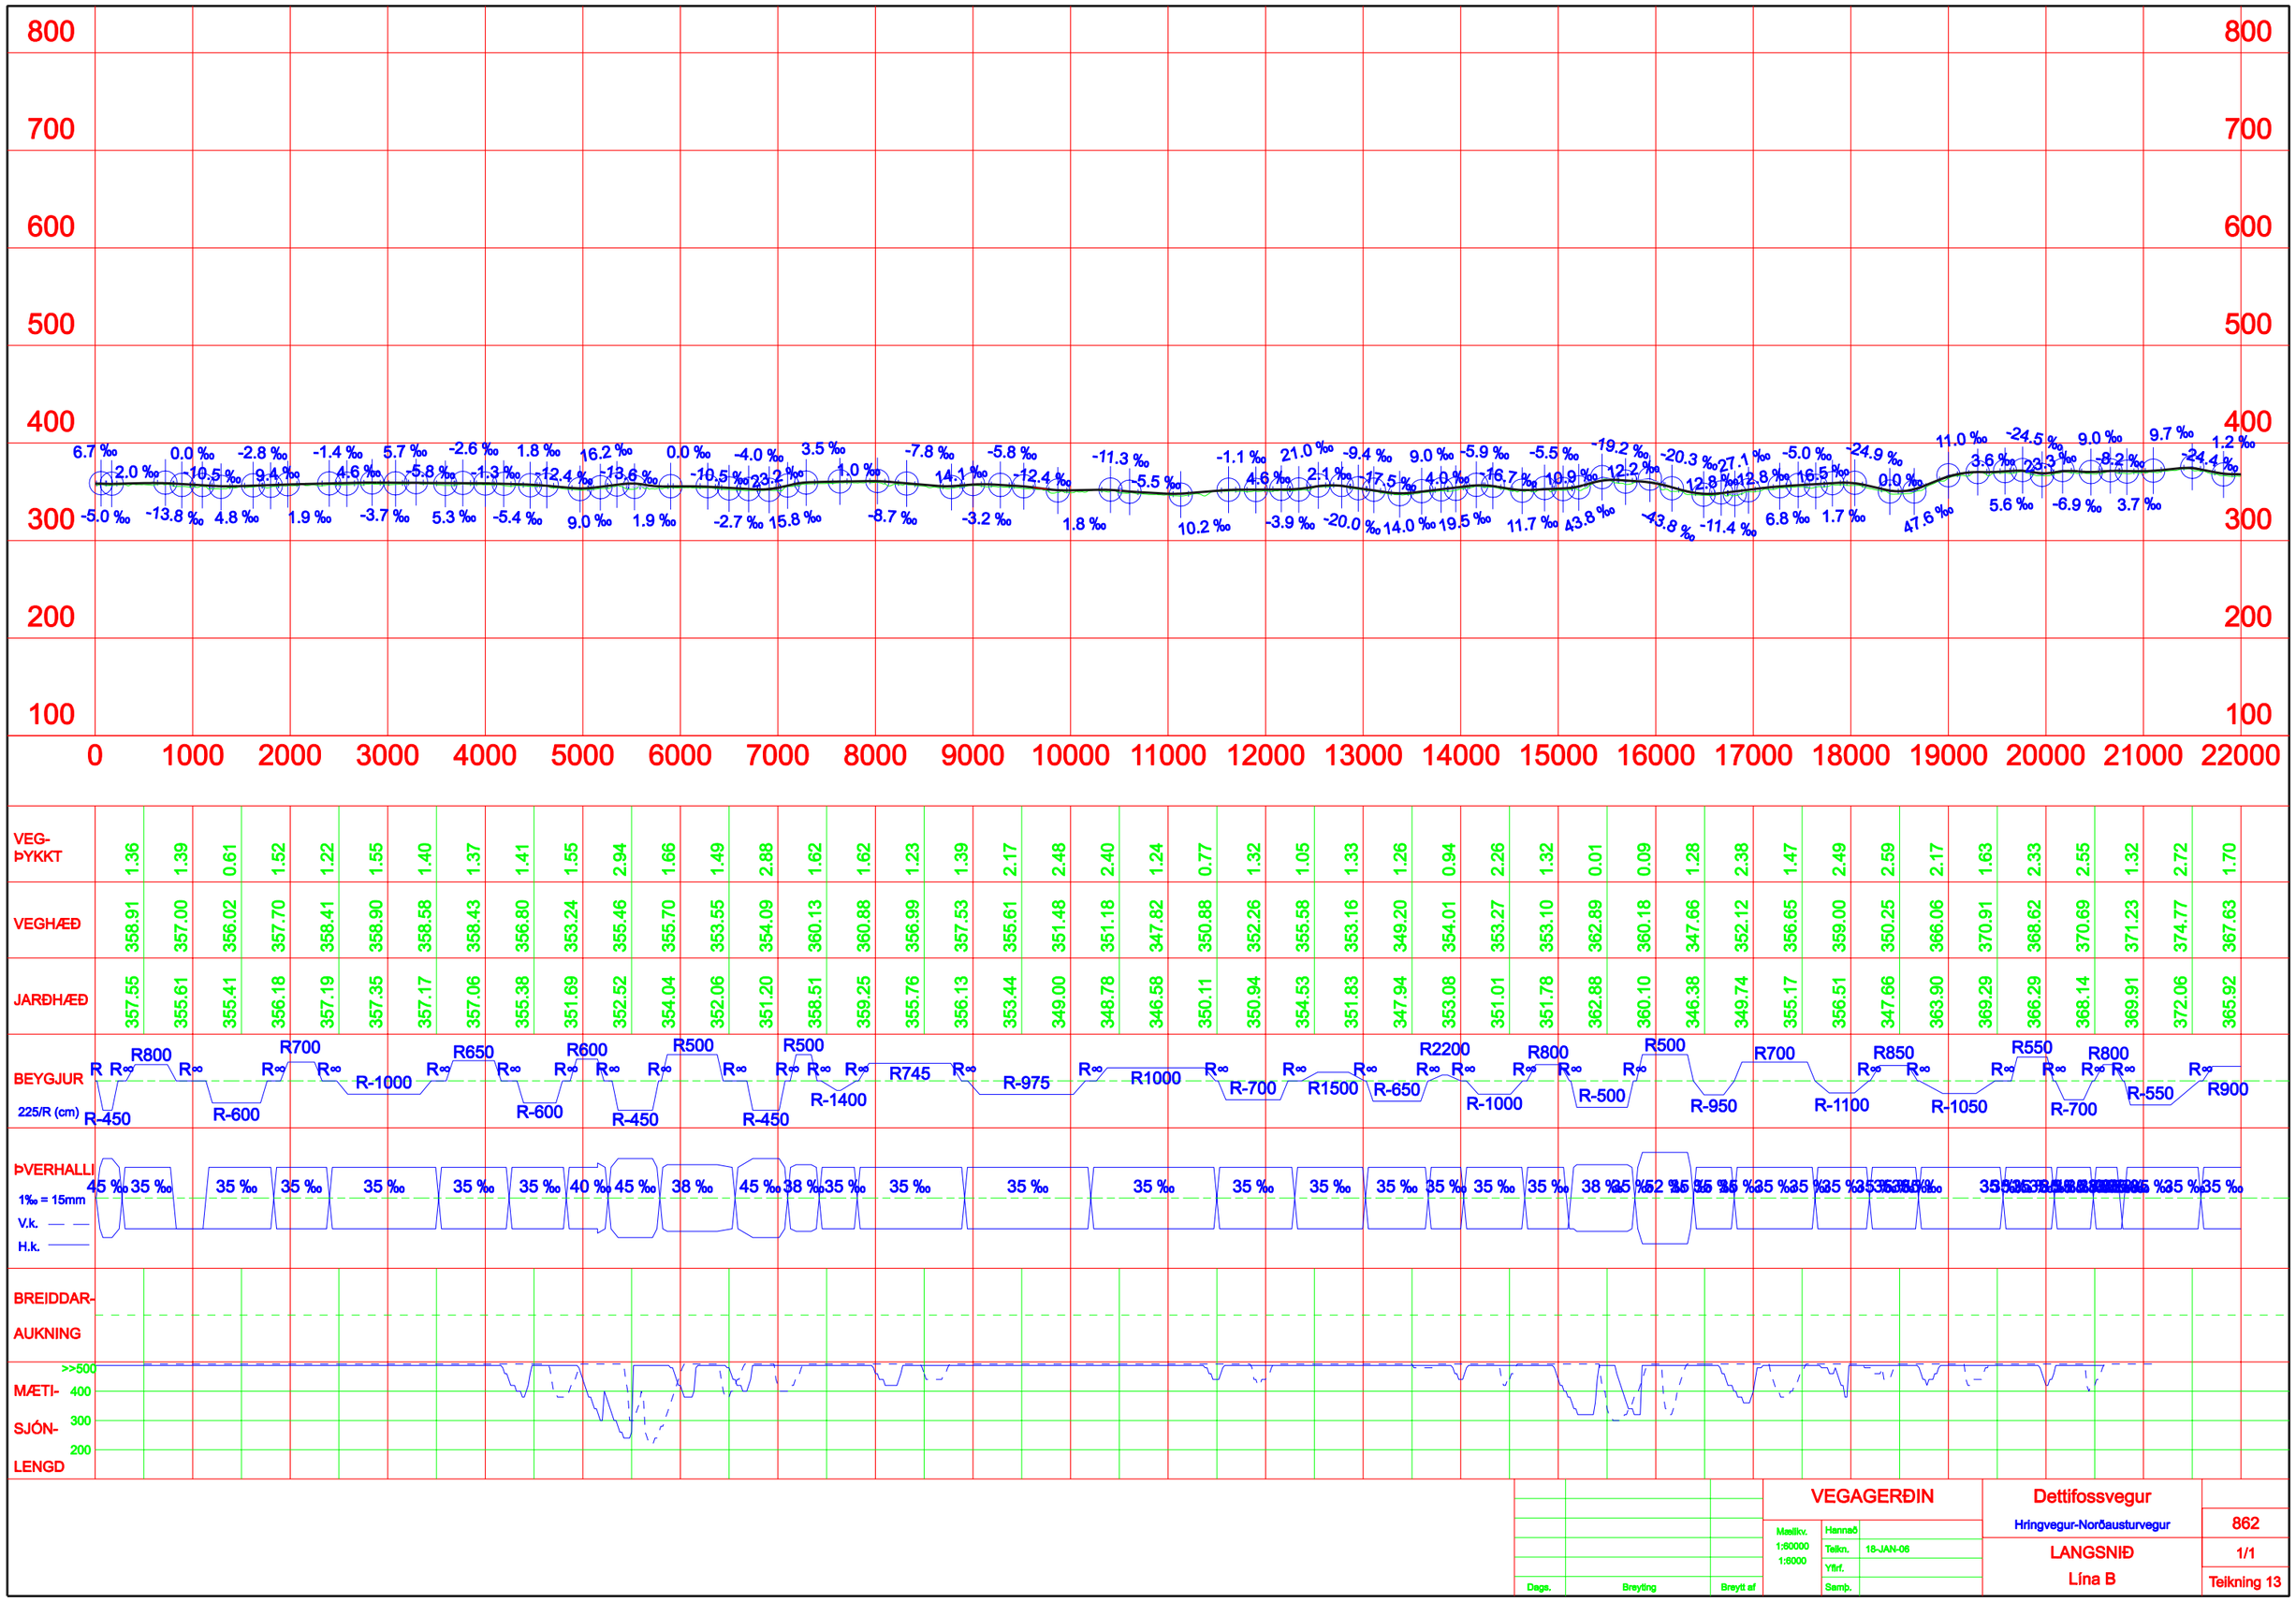
800
700
600
500
400
300
200
100
0
1000
2000
3000
4000
5000
6000
7000
8000
9000
10000
11000
12000
13000
14000
15000
16000
17000
18000
19000
20000
21000
22000
VEG-
ÞYKKT
VEGHÆÐ
JARÐHÆÐ
BEYGJUR
225/R (cm)
ÞVERHALLI
1‰ = 15mm
V.k.
H.k.
BREIDDAR-
AUKNING
MÆTI-
SJÓN-
LENGD
>>500
400
300
200
R-450
R-600
R-1000
R-600
R-450
R-450
R-1400
R745
R-975
R1000
R-700
R1500
R-650
R-1000
R-500
R-950
R-1100
R-1050
R-700
R-550
R900
45 ‰
35 ‰
40 ‰
38 ‰
VEGAGERÐIN
Dettifossvegur
Hringvegur-Norðausturvegur
862
LANGSNIÐ
Lína B
1/1
Teikning 13
Mælikv.
1:80000
1:6000
Hannað
Teikn.
18-JAN-06
Yfirf.
Samþ.
Dags.
Breyting
Breytt af