

Ú


Skriðdals- og Breiðdalsvegur (95-02):
Um Gilsá á Völlum
3. hefti Uppdrættir. Hluti A, vegagerð.

Mars 2021



MANNVIT



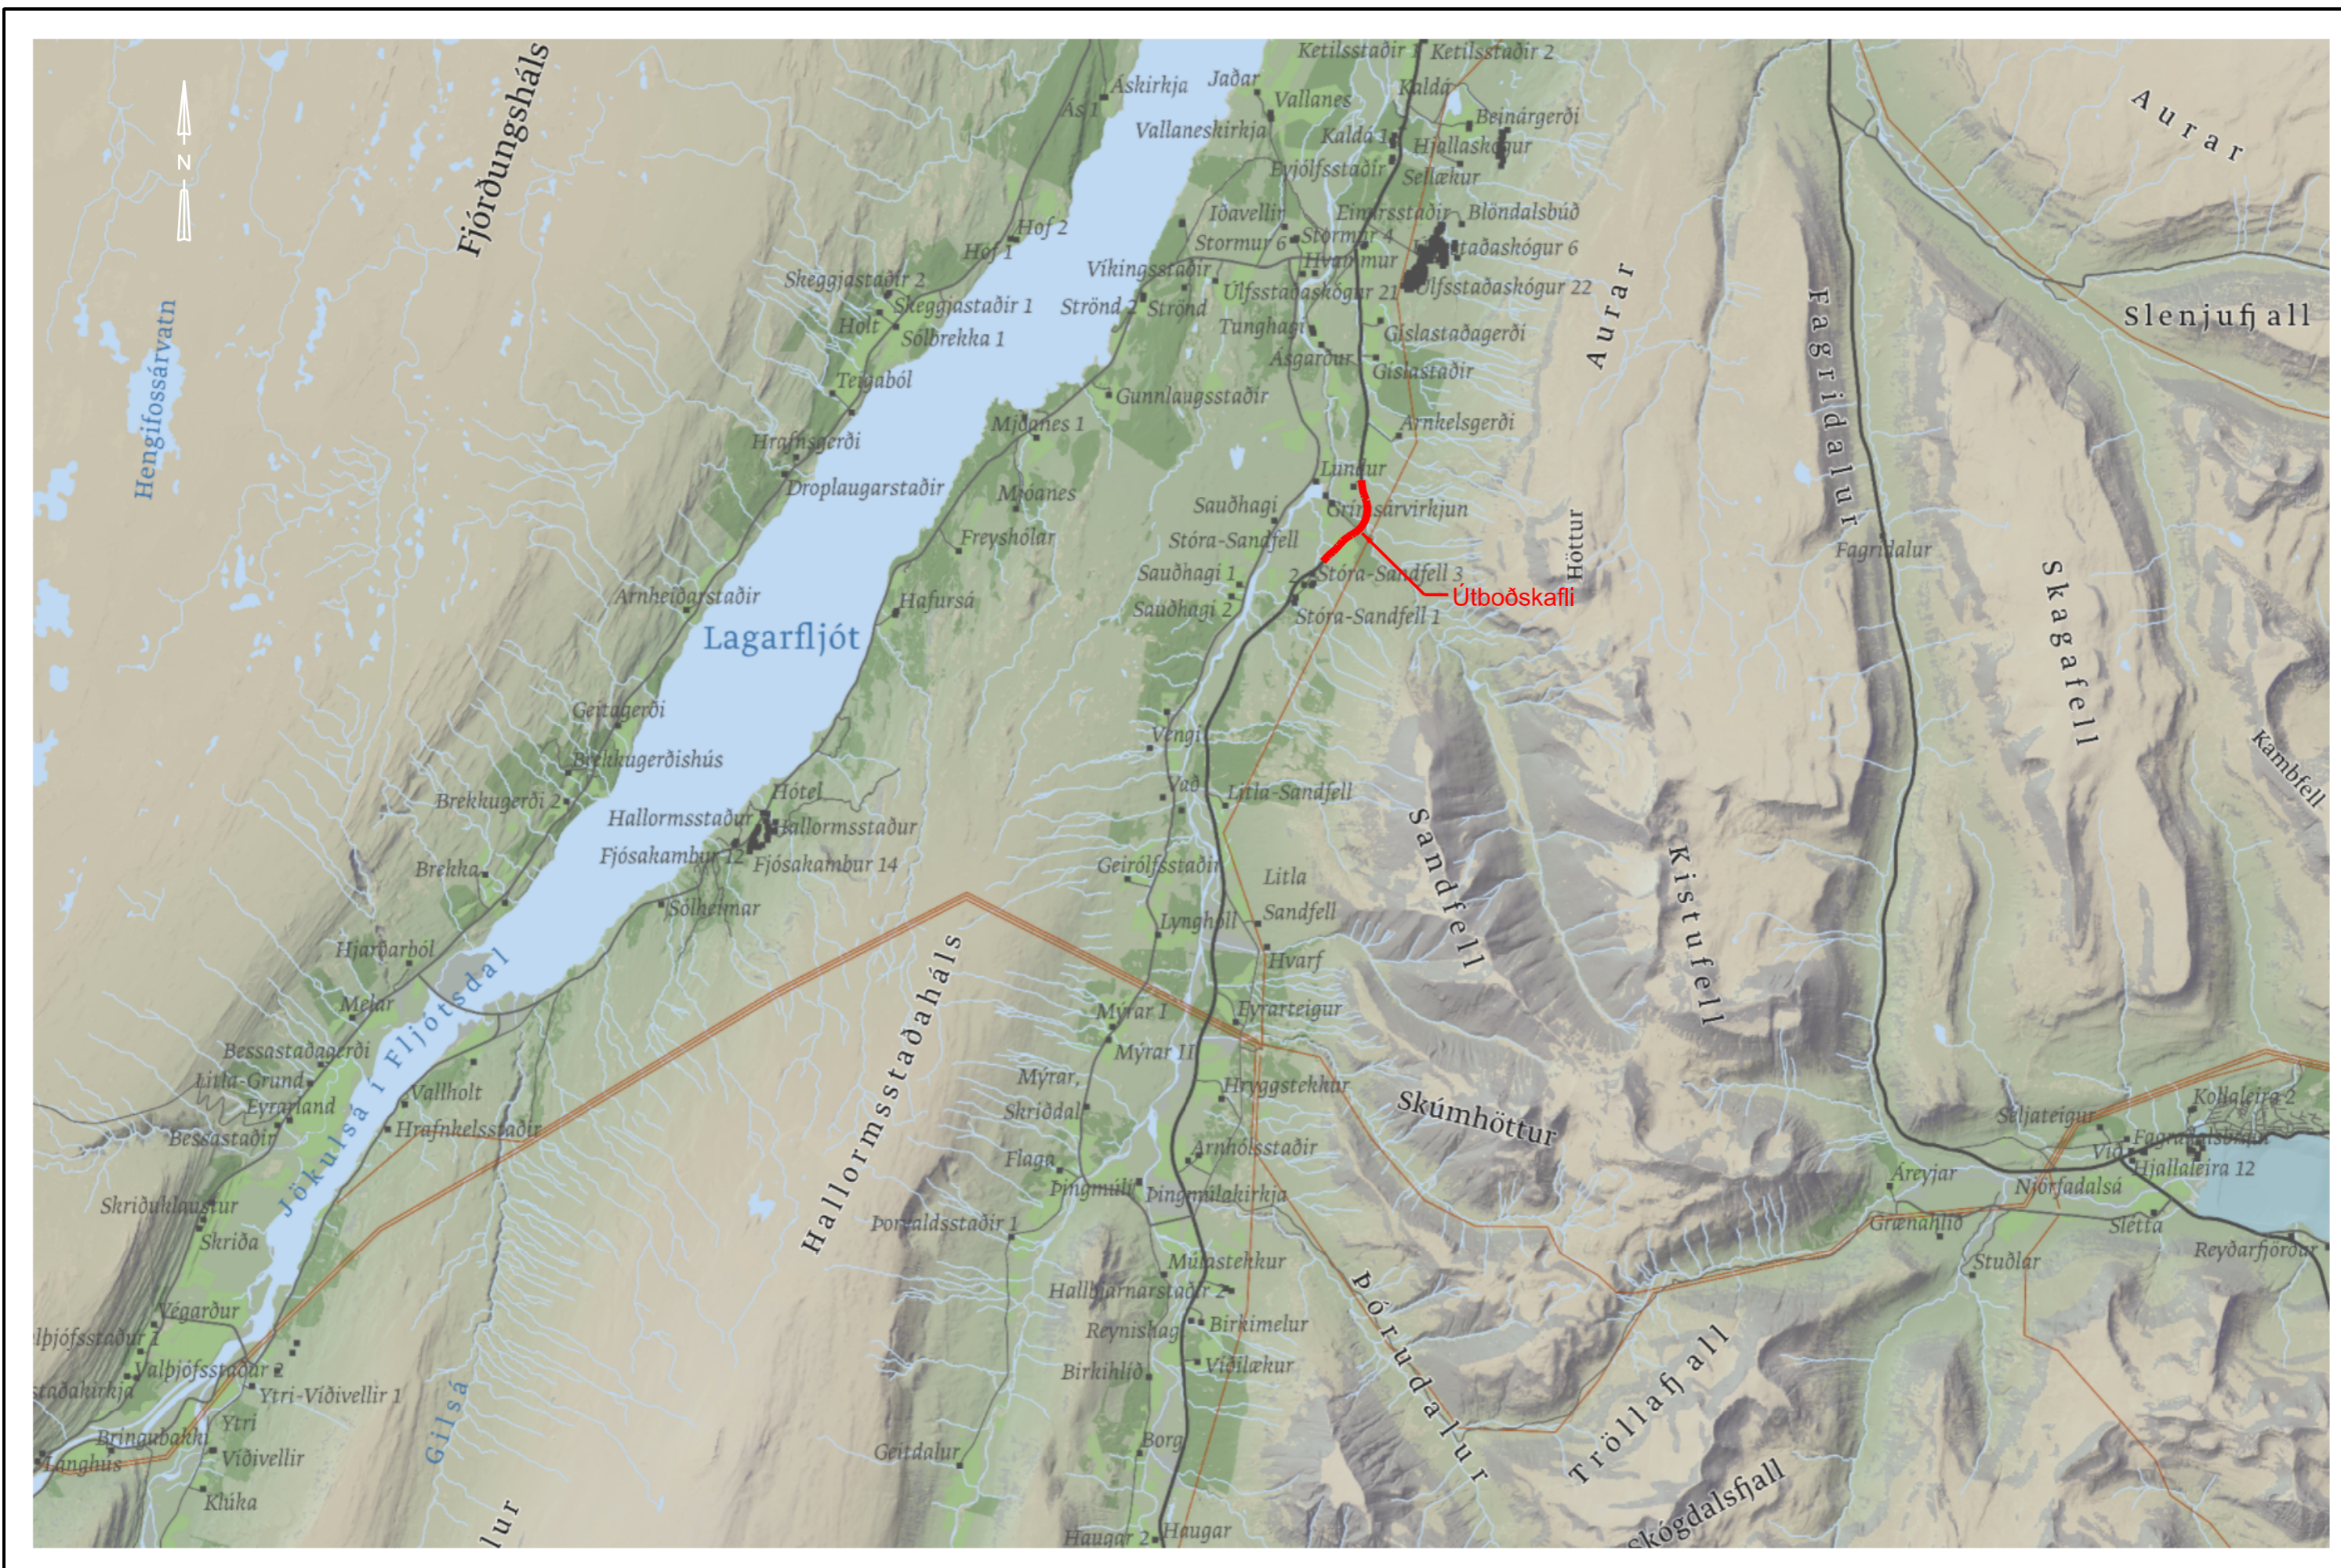

Landmælingar: Vegagerðin
 Hnitakerfi: ISN93 Hæðarkerfi: Landshæðarnet
 Loftmyndataka og myndmæling: Loftmyndir ehf.
 Flughæð: 3000m Móskaustæró: 10x10m.
 Kortagerð: Vegagerðin




Útg.	Breyting	Dags.	Nafn


Vegagerðin			
Mælikvarði	Hannað	SBJ	
1:100,000	Teknað	SBJ	
	Yfirtekið	VI	
Blástaðir	A3	Samþykkt	VI

Skriðdals- og Breiðdalsvegur
 Um Gilsá á Völlum
 Yfirlitskort

Dags.	02.03.21
Útgáfa	-
Vegnr.	95-02
Hönnunarteg.	Verkhönnun
Tekn. nr.	Útg.
B-01	A

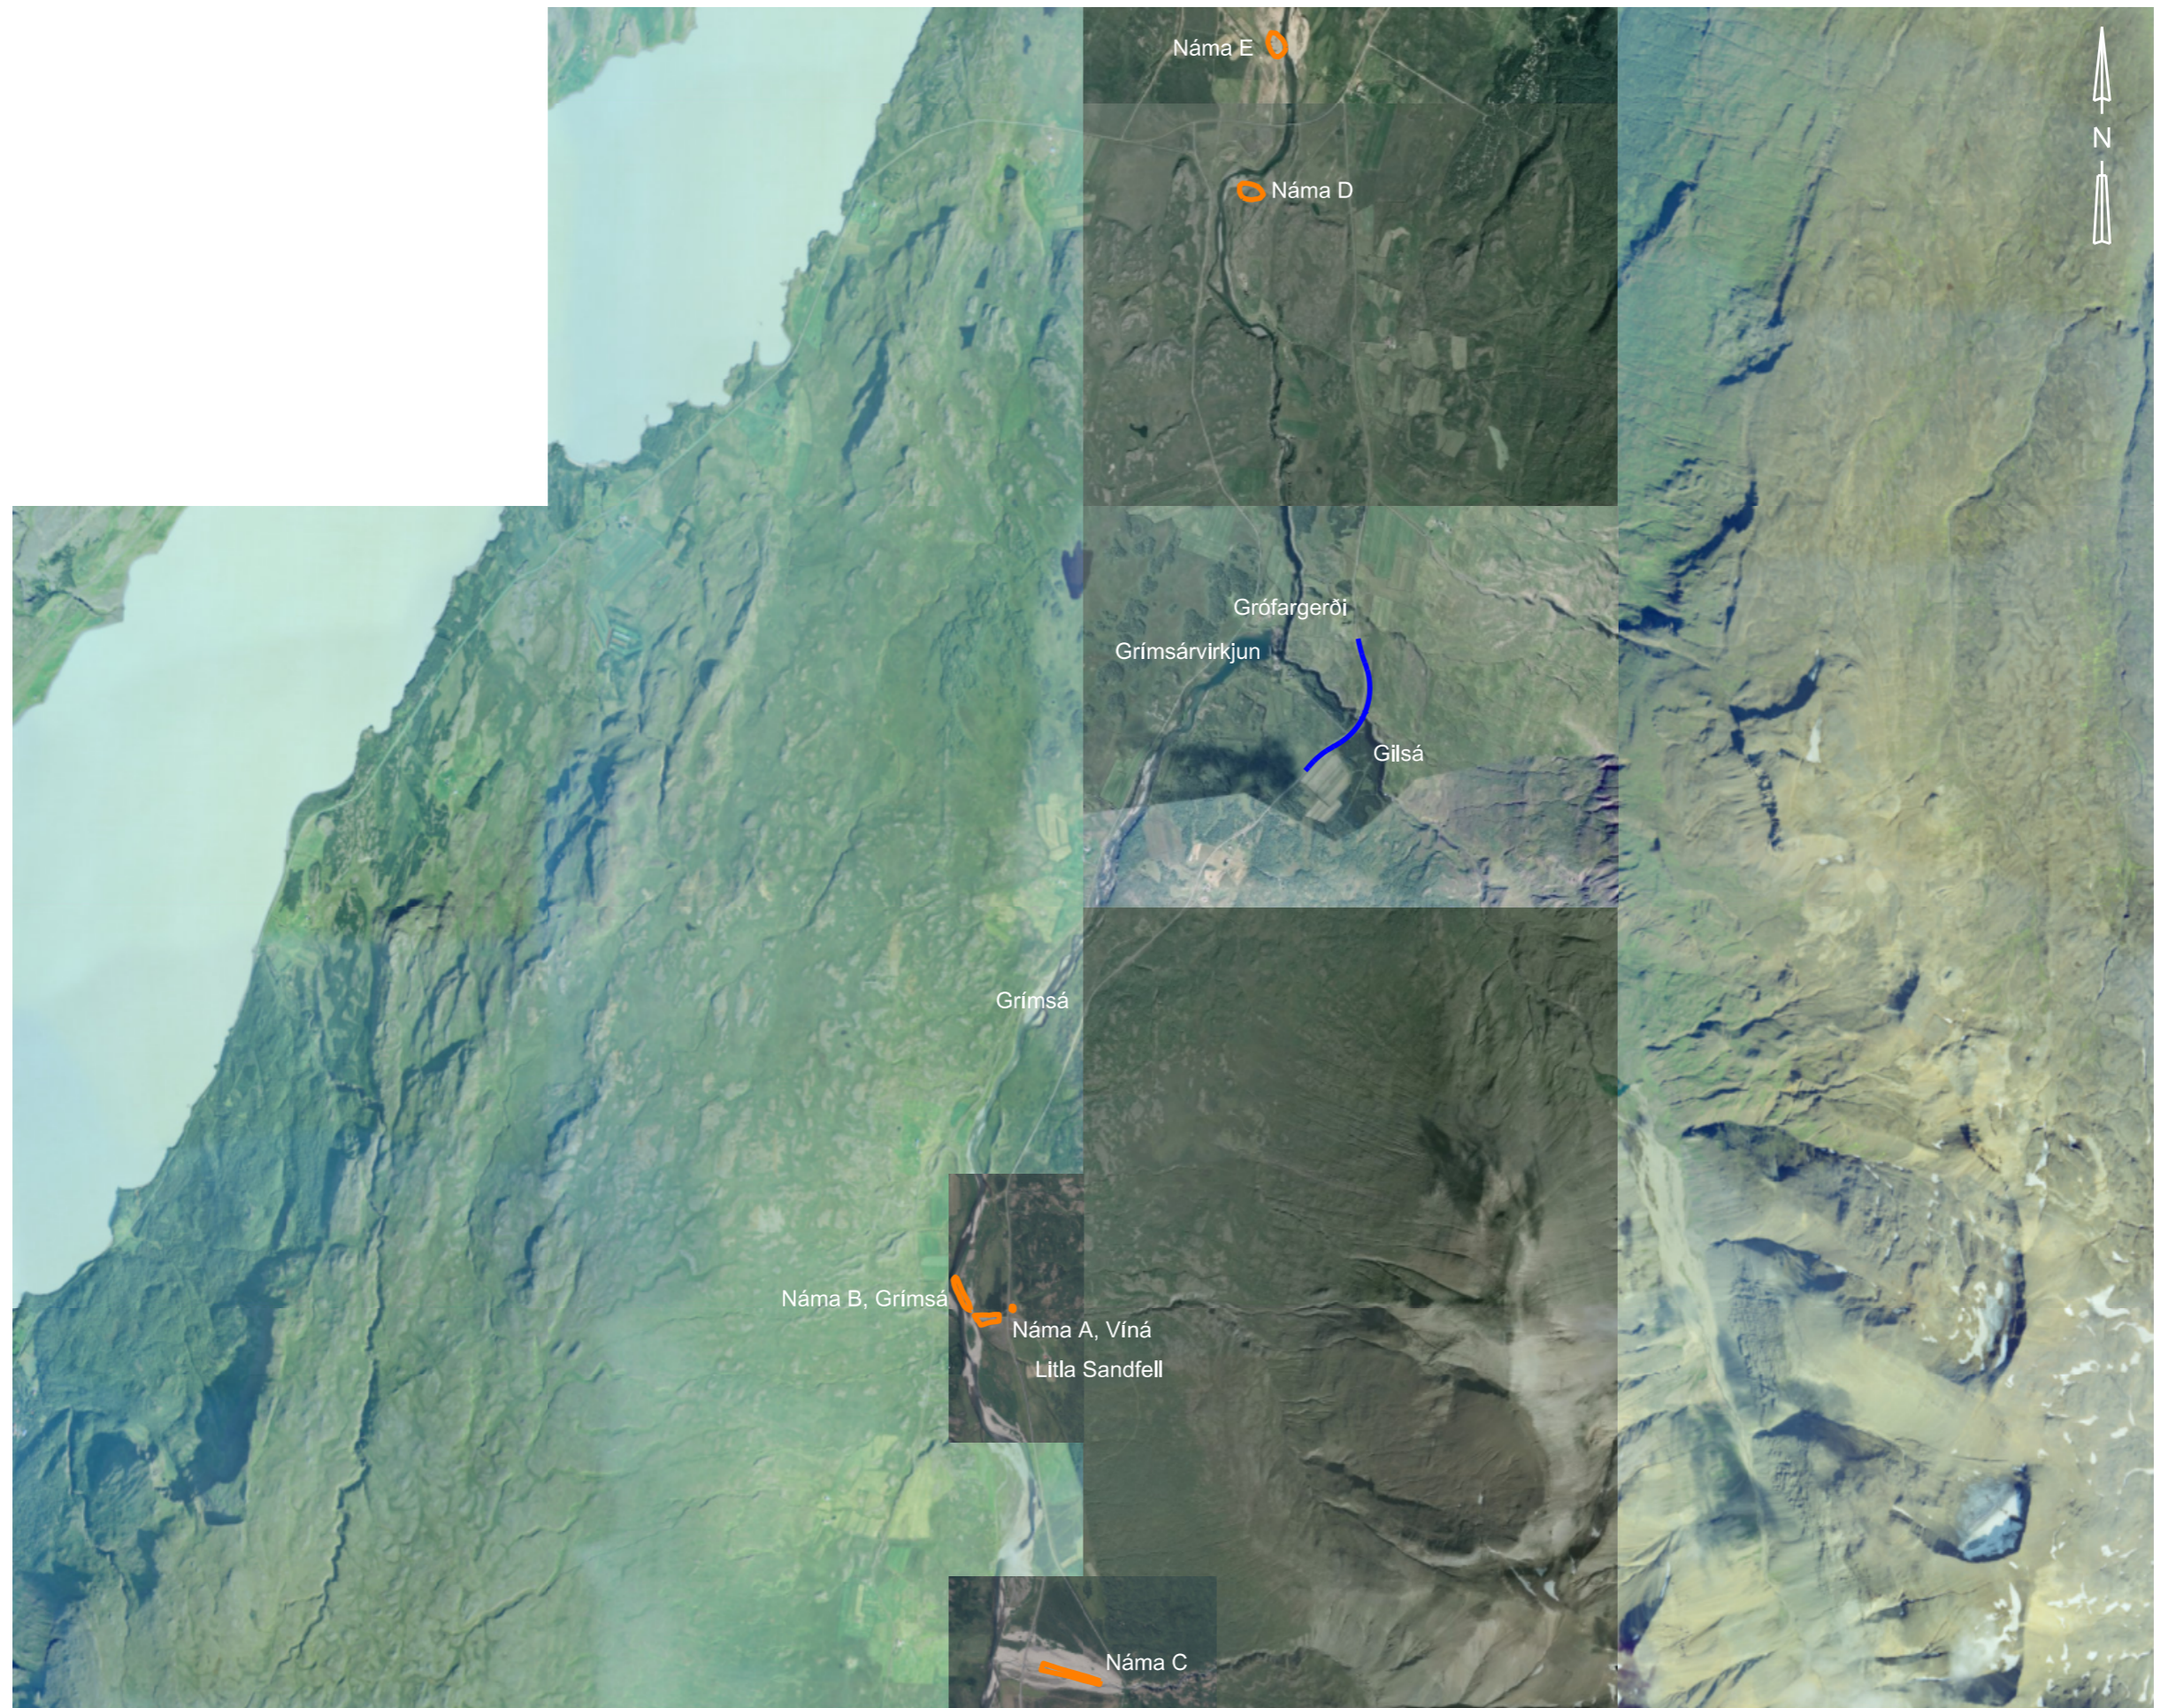

Landmælingar: Vegagerðin
 Hnitakerfi: ISN93 Hæðarkerfi: Landshæðarnet
 Loftmyndataka og myndmæling: Loftmyndir ehf.
 Flughæð: 3000m Móskaustæró: 10x10m.
 Kortagerð: Vegagerðin

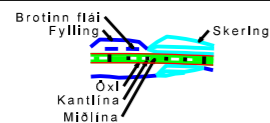

Námur



Verkefni: ráðgjafi
 1.741.255



Útg.	Breyting	Dags.	Nafn

Vegagerðin			
Mæðikvarði	Hannað	SBJ	
1:60,000	Teknað	SBJ	
	Yfirlitað	VJ	
Bláustærð	A3	Samþykkt	VJ

Skríðdals- og Breiðdalsvegur
 Um Gilsá á Völlum

Yfirlitsmynd
 Námur

Dags.	02.03.21
Útbjóðnir:	-
Vegnr.	95-02
Hönnunartíð	Verkhönnun
Telkn. nr.	Útg.
B-03	A

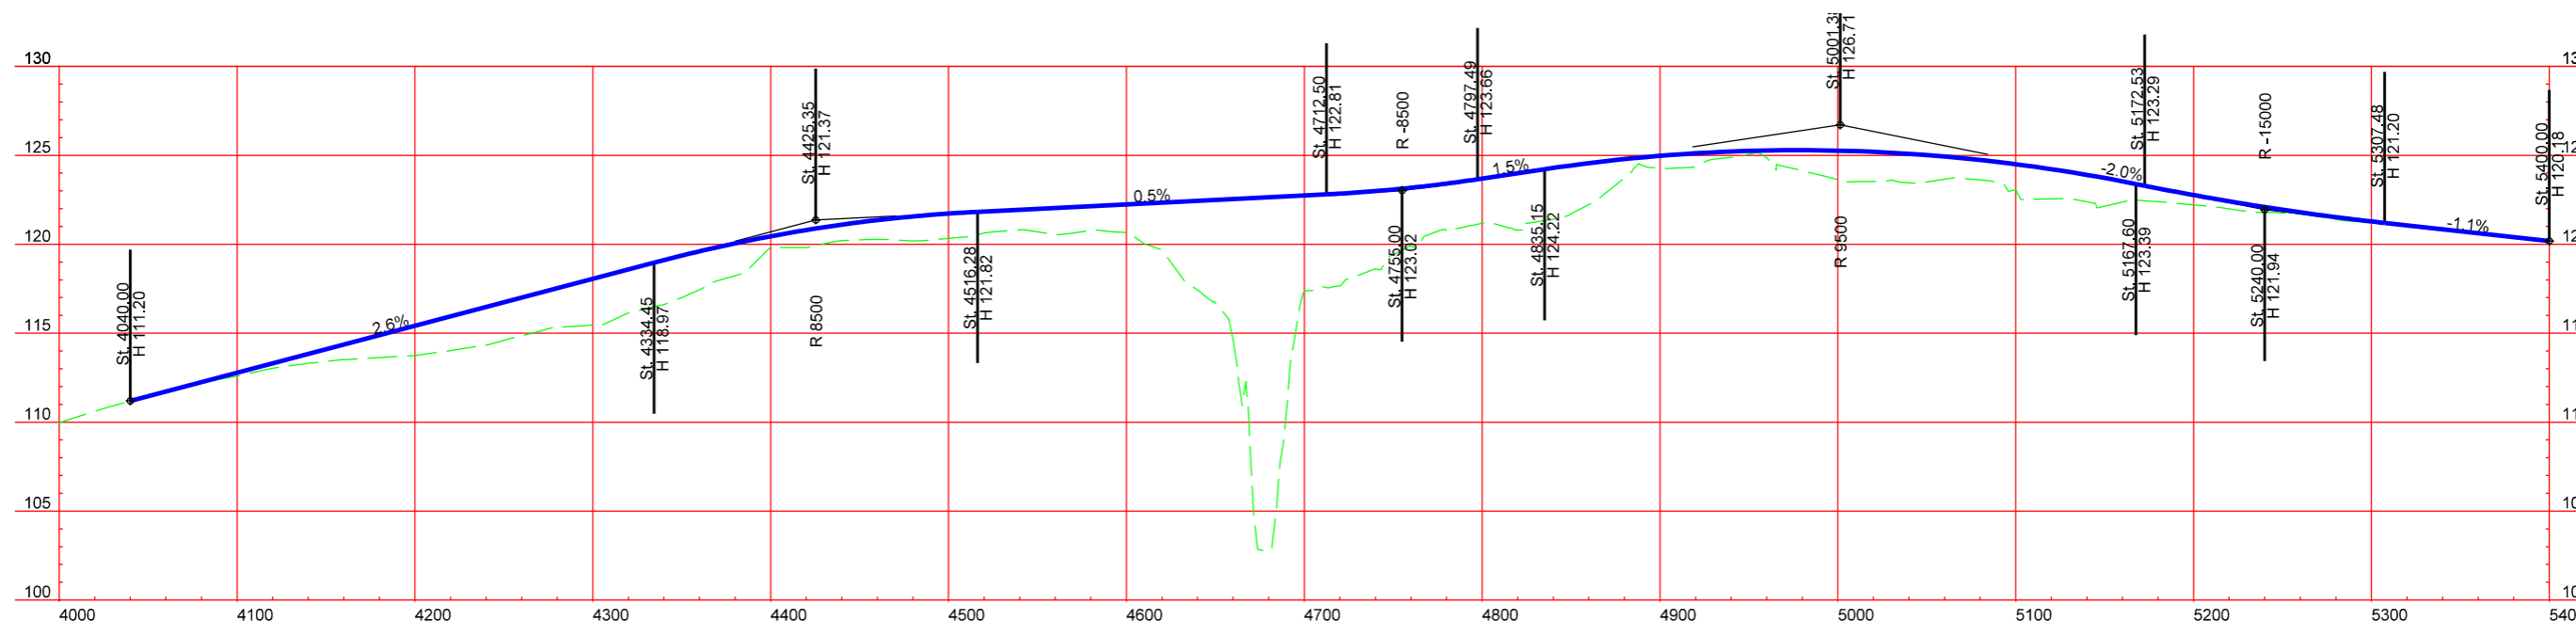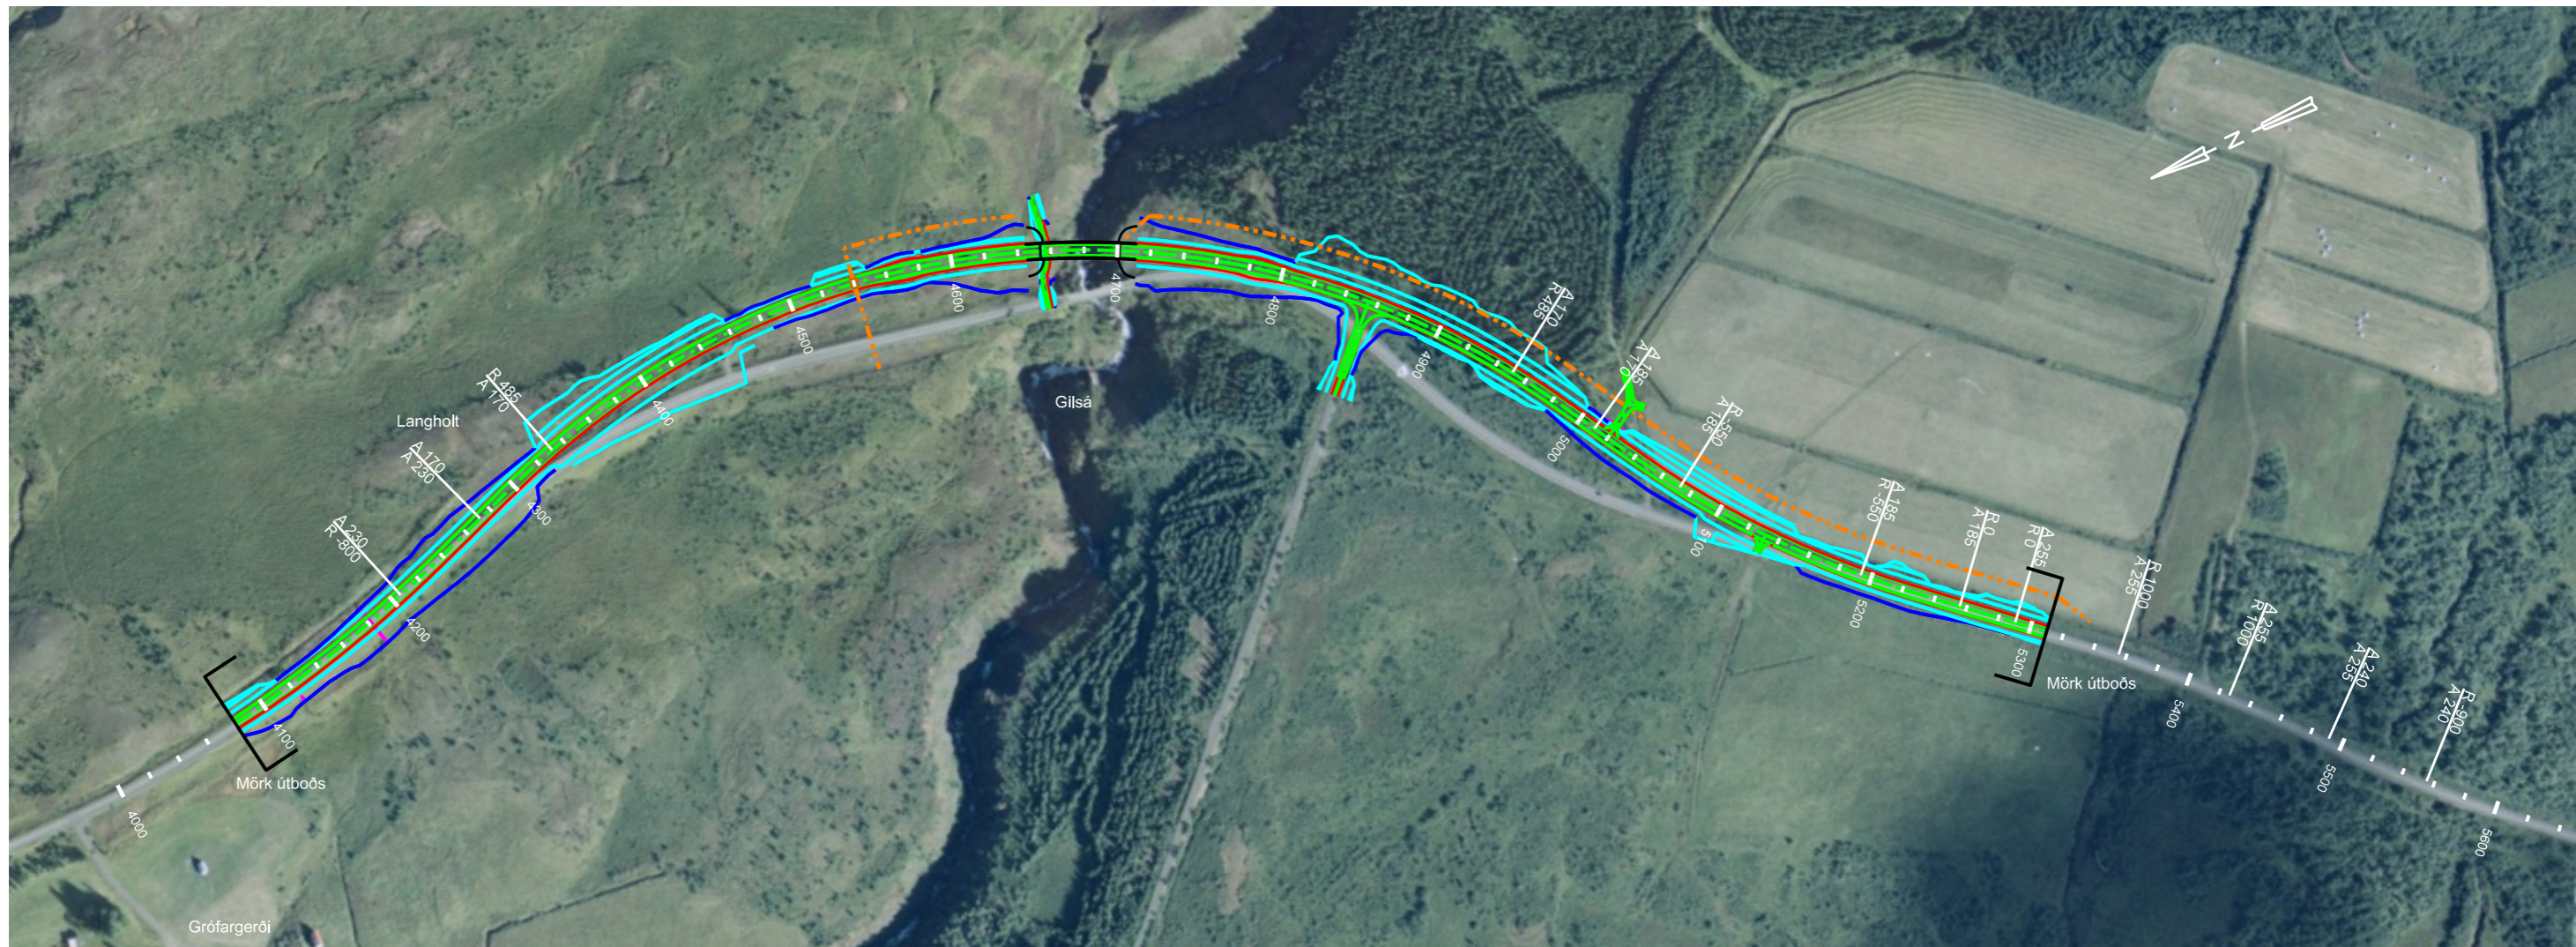

Beygjur	R-800	A 230	A 170	R 485	A 170	A 185	R-550	A 185	A 255	R 1000
St.	4040.00	4237	4317	4965	5050	5228	5290	5265	5400	
H	111.20	118.97	121.82	123.02	124.22	123.99	123.29	121.94	120.18	
Verkhall	3.50%	3.50%	4.50%	4.50%	4.00%	4.00%	3.50%	3.50%	3.50%	
Sjónlengd										

Landmælingar: Vegagerðin
 Hnitakerfi: ISN93 Hæðarkerfi: Landshæðarnet
 Loftmyndataka og myndmæling: Loftmyndir ehf.
 Flughæð: 3000m Mörkústaðir: 10x10m.
 Kortagerð: Vegagerðin

Fylling Skerting
 Öxl
 Kantlína
 Miðlína

Nýjar girðingar
 Vegræst

0 40 80 120 160 200m


MANNVIT
 Verkef. ráðgjafi
 1.741.255

Útg.	Breyting	Dags.	Nafn


Vegagerðin
 Mælikvarði: 1:4.000
 Hannað: SBJ
 Teiknað: SBJ
 Yfirfarir: VJ
 Blaðstærð: A3
 Samþykkt: VJ

Skrifðals- og Breiðdalsvegur
 Um Gilsá á Völlum
 Grunnmynd/Langsníð
 4000 - 5400

Dags: 17.03.21
 Útbodsnr.: -
 Vegnr.: 95-02
 Hönnunartíð: Verkhönnun
 Teikn. nr.: Útg. D-01 A

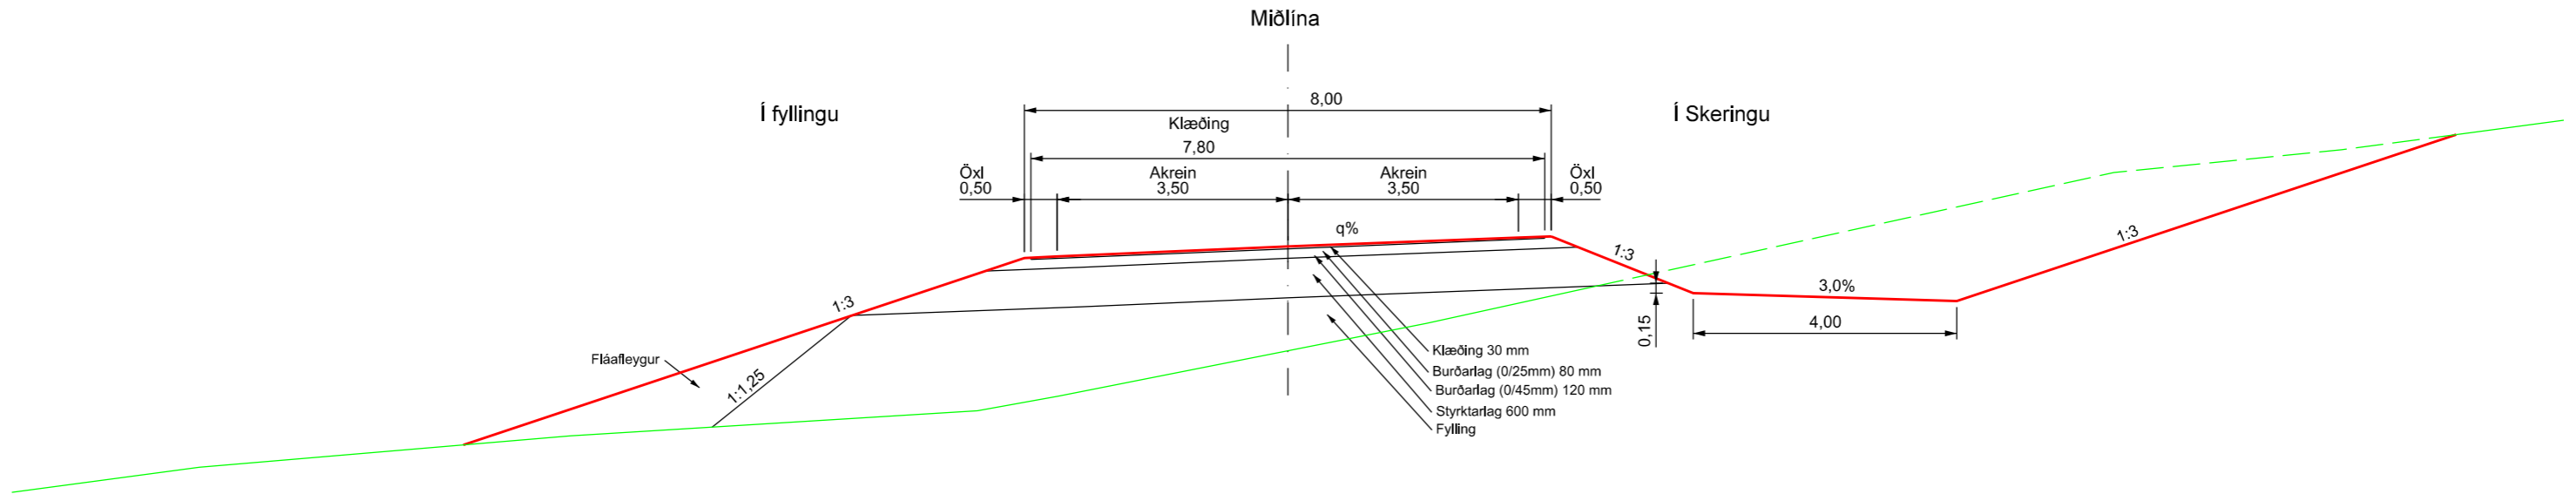

Kennisnið, almennt

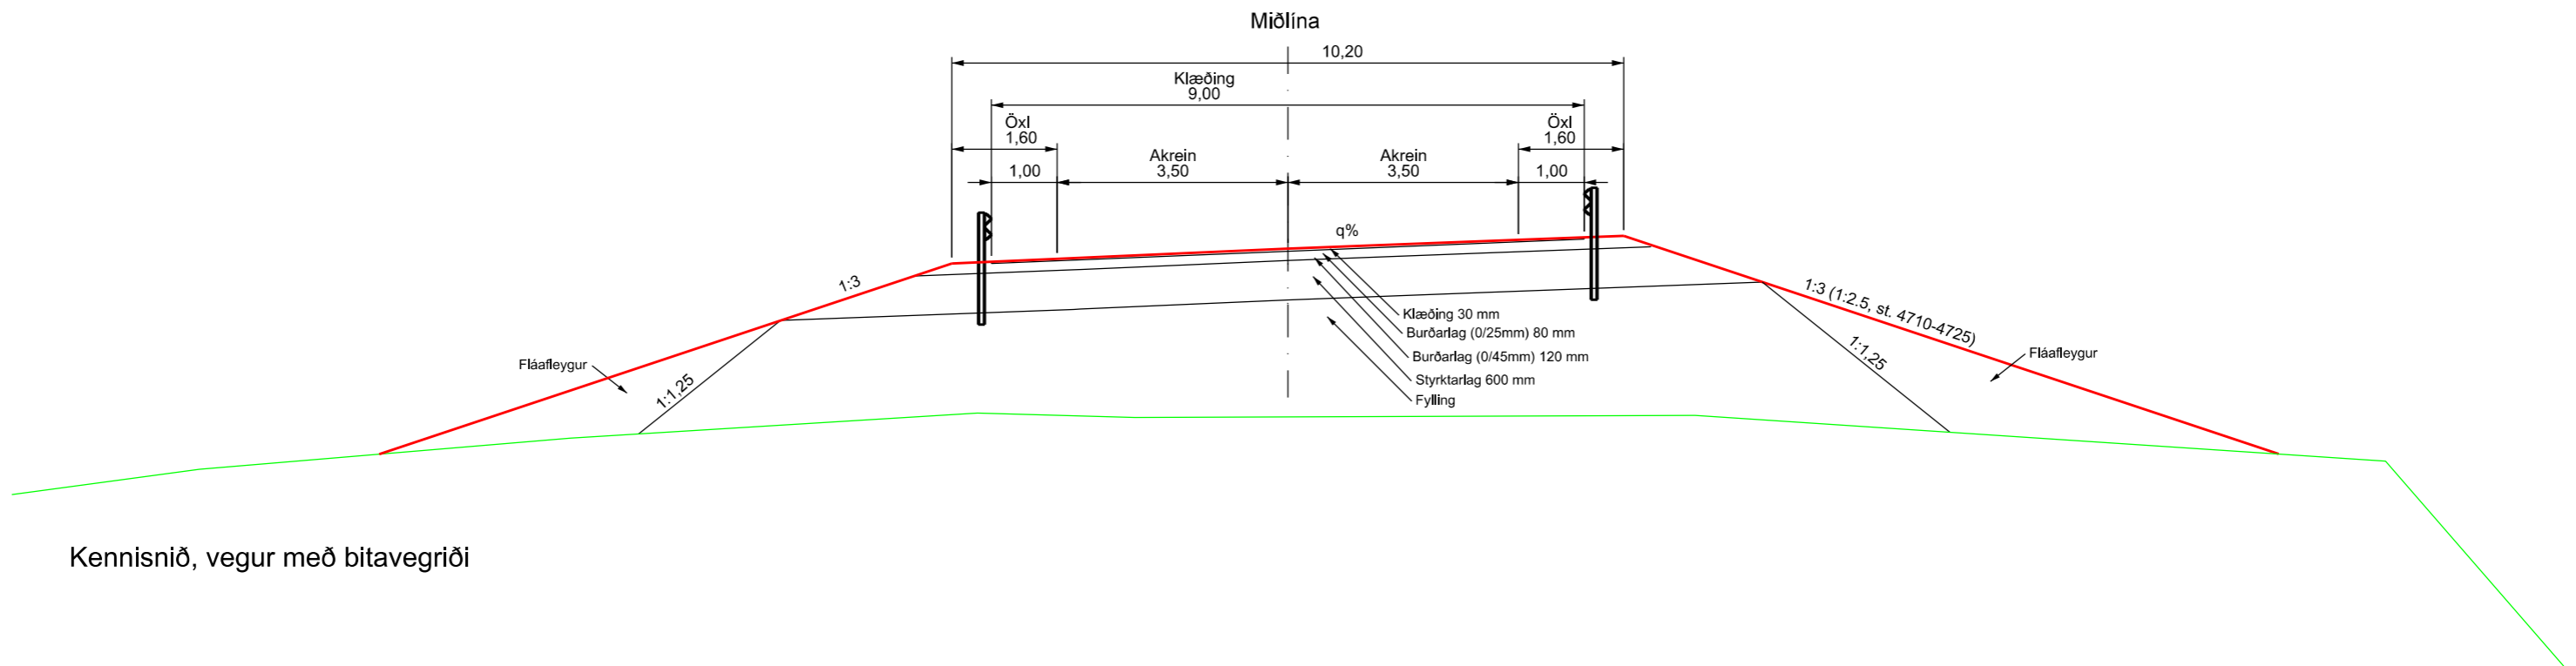

Kennisnið, vegur með bitavegríði

SFILELS

Landmælingar: Vegagerðin
 Hnitakerfi: ISN93 Hæðarkerfi: Landshæðarnet
 Loftmyndataka og myndmæling: Loftmyndir ehf.
 Flughæð: 3000m Móskaustæró: 10x10m.
 Kortageró: Vegagerðin



Verkefni: ráðgjafi
 1.741.255

Útg.	Breyting	Dags.	Nafn

Mælikvarði 1:100		Hannað SBJ	
Bláustærð A3		Táknað SBJ	
		Yfirlitað VJ	
		Samþykkt VJ	

Skrifdals- og Breiðdalsvegur
 Um Gilsá á Völlum
 Kennisnið
 Vegflokkur C8

Dags.	02.03.21
Útbodsnr.	-
Vegnr.	95-02
Hönnunarstig	Verkhönnun
Tekn. nr.	
Útg.	F-01



Grímsá

Skríðdals- og Breiðdalsvegur

Þórisá

TG-01

TG-02

TG-03

TG-04

TG-06

TG-05

Flatarmál 17.000 m²
Þykkt 1,0 - 2,0 m
Efnistökusvæði í og við farveg Þórisár.
Taka skal efni við núverandi farveg þannig
að breidd hans haldist nokkuð óbreytt.

SPELLEIS


Landmælingar: Vegagerðin
Hnitakerfi: ISN93 Hæðarkerfi: Landshæðarnet
Loftmyndataka og myndmæling: Loftmyndir ehf.
Flughæð: 3000m Móskaustæró: 10x10m.
Kortageró: Vegagerðin

VG-xx Gryfja
 Náma




Verkt. ráðgjafa
1.741.255

Útg.	Breyting	Dags.	Nafn

 **Vegagerðin**
 Mælikvarði 1:4.000
 Hannað HH
 Teknað SBJ
 Yfirfarð VJ
 Blaðstærð A3 Samþykkt VJ

Skríðdals- og Breiðdalsvegur
 Um Gilsá á Völlum
 Námur
 Þórisá
 Náma C

Dags.	02.03.21
Útbodsnr.	-
Vagnr.	95-02
Hönnunartg.	Verkhönnun
Tekn. nr.	X-02
Útg.	A