Vegmerkingar, mkv. 1:1000

B-1

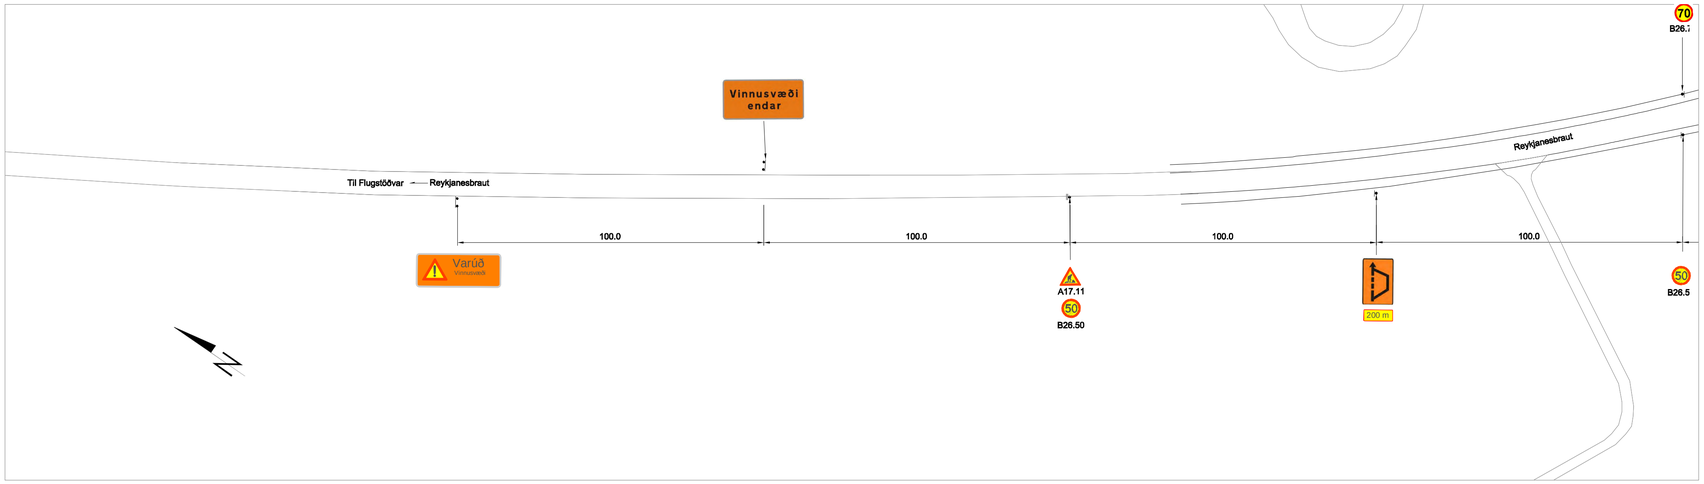

Lykilmynd

Vegmerkingar, mkv. 1:1000

B-2

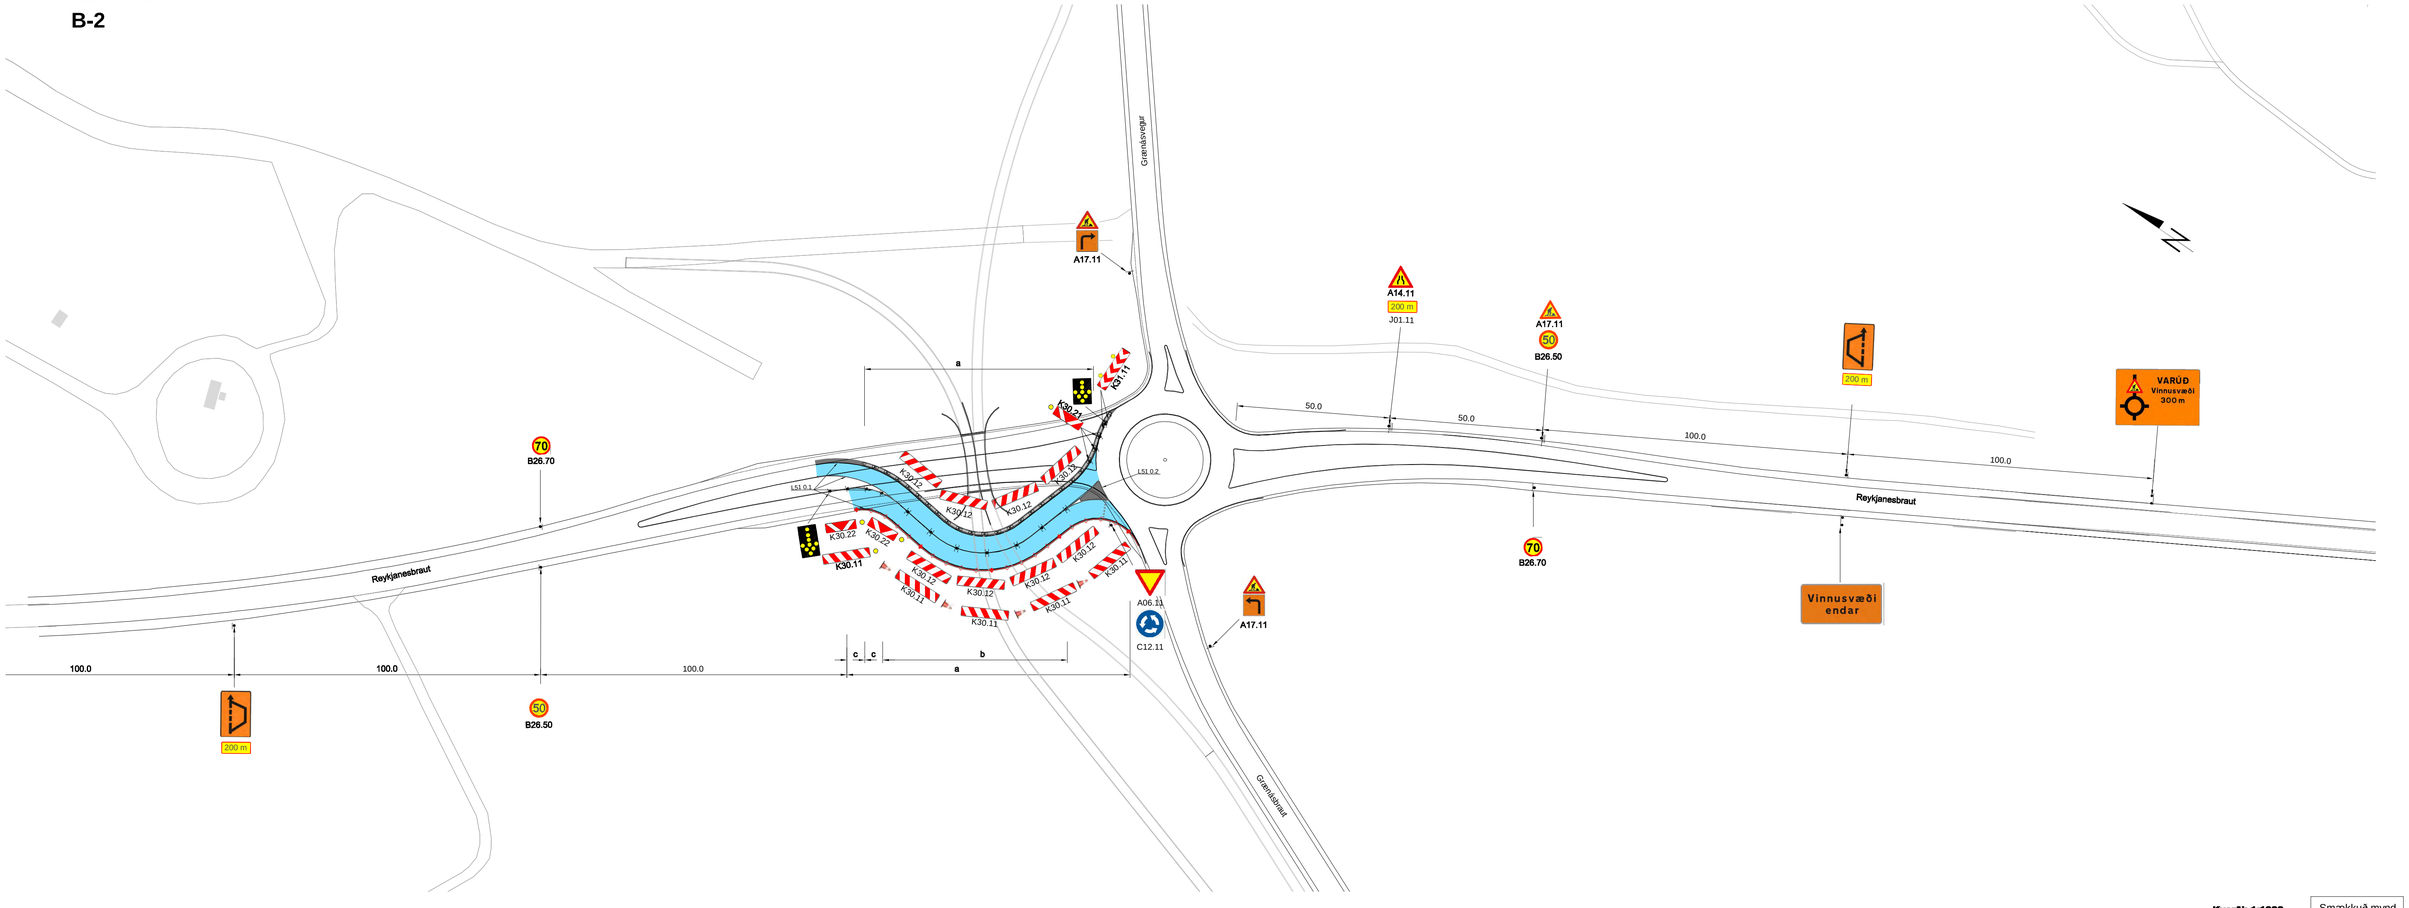

Kvarði: 1:1000

0 10 20 30 40 50 100

Smækkuð mynd
A1=>A3
Smækkuð 50%

Skýringar :

Vinnusvæði skal merkja skv. Reglum um vinnusvæðamerkingar, gildandi útgáfa

- Staðsetning merkis, fjarlægð milli gátskjalda ≤ 10 m (5 m)
- Viðvörunarljós
- Vegatálmar, steyptir
- Samsíða létt vörn, keilur ≤ 6 m og gátskildir ≤ 25 m

a. Fjarlægð milli gátskjalda ≤ 25 m
b. Fjarlægð milli gátskjalda ≤ 10 m
c. Fjarlægð milli gátskjalda ≤ 5 m

F: Vegagerðinn/Keflavíkurvegur 424

Hnitakerfi: ISN-93
Hæðarkerfi: Landshæðarkerfi

Útg.	Breyting	Dags.	Nafn	Yfirf.
B	Merkjum breytt og bætt við	13.04.11	SIK	EH
A	Merkjum bætt við og færð til	12.07.10	BIS	EH

VEGAGERÐIN

REYKJANESBÆR

VERKFRÆÐISTOFA SUÐURNESJA

	Dagsetning	Nafn
Hannað	07.02.2011	SIK/BIS
Teiknað	07.02.2011	SIK/BIS
Yfirfarið		
Samþykkt		

Reykjanesbraut (41), Undirgöng við Grænás

Hjáleið á verktíma
Vegmerkingar B
Grunnmynd

Vegnúmer: 41-21

B

Verknúmer VSS	Mælikvarði	Teikning nr. VSS	Útg.	Teikning í A1 => mælikvarði = 100% / Teikning í A3 => mælikvarði = 50%	Teikning nr.
VS091043	1:1000	V-009			