


Gerð hringtorga	d	D
Mini hringtorg	≤ 10 m	≤ 25 m
Lítill hringtorg	10 - 20 m	22 - 32 m
Meðal stór hringtorg	≥ 20 m	≥ 32 m

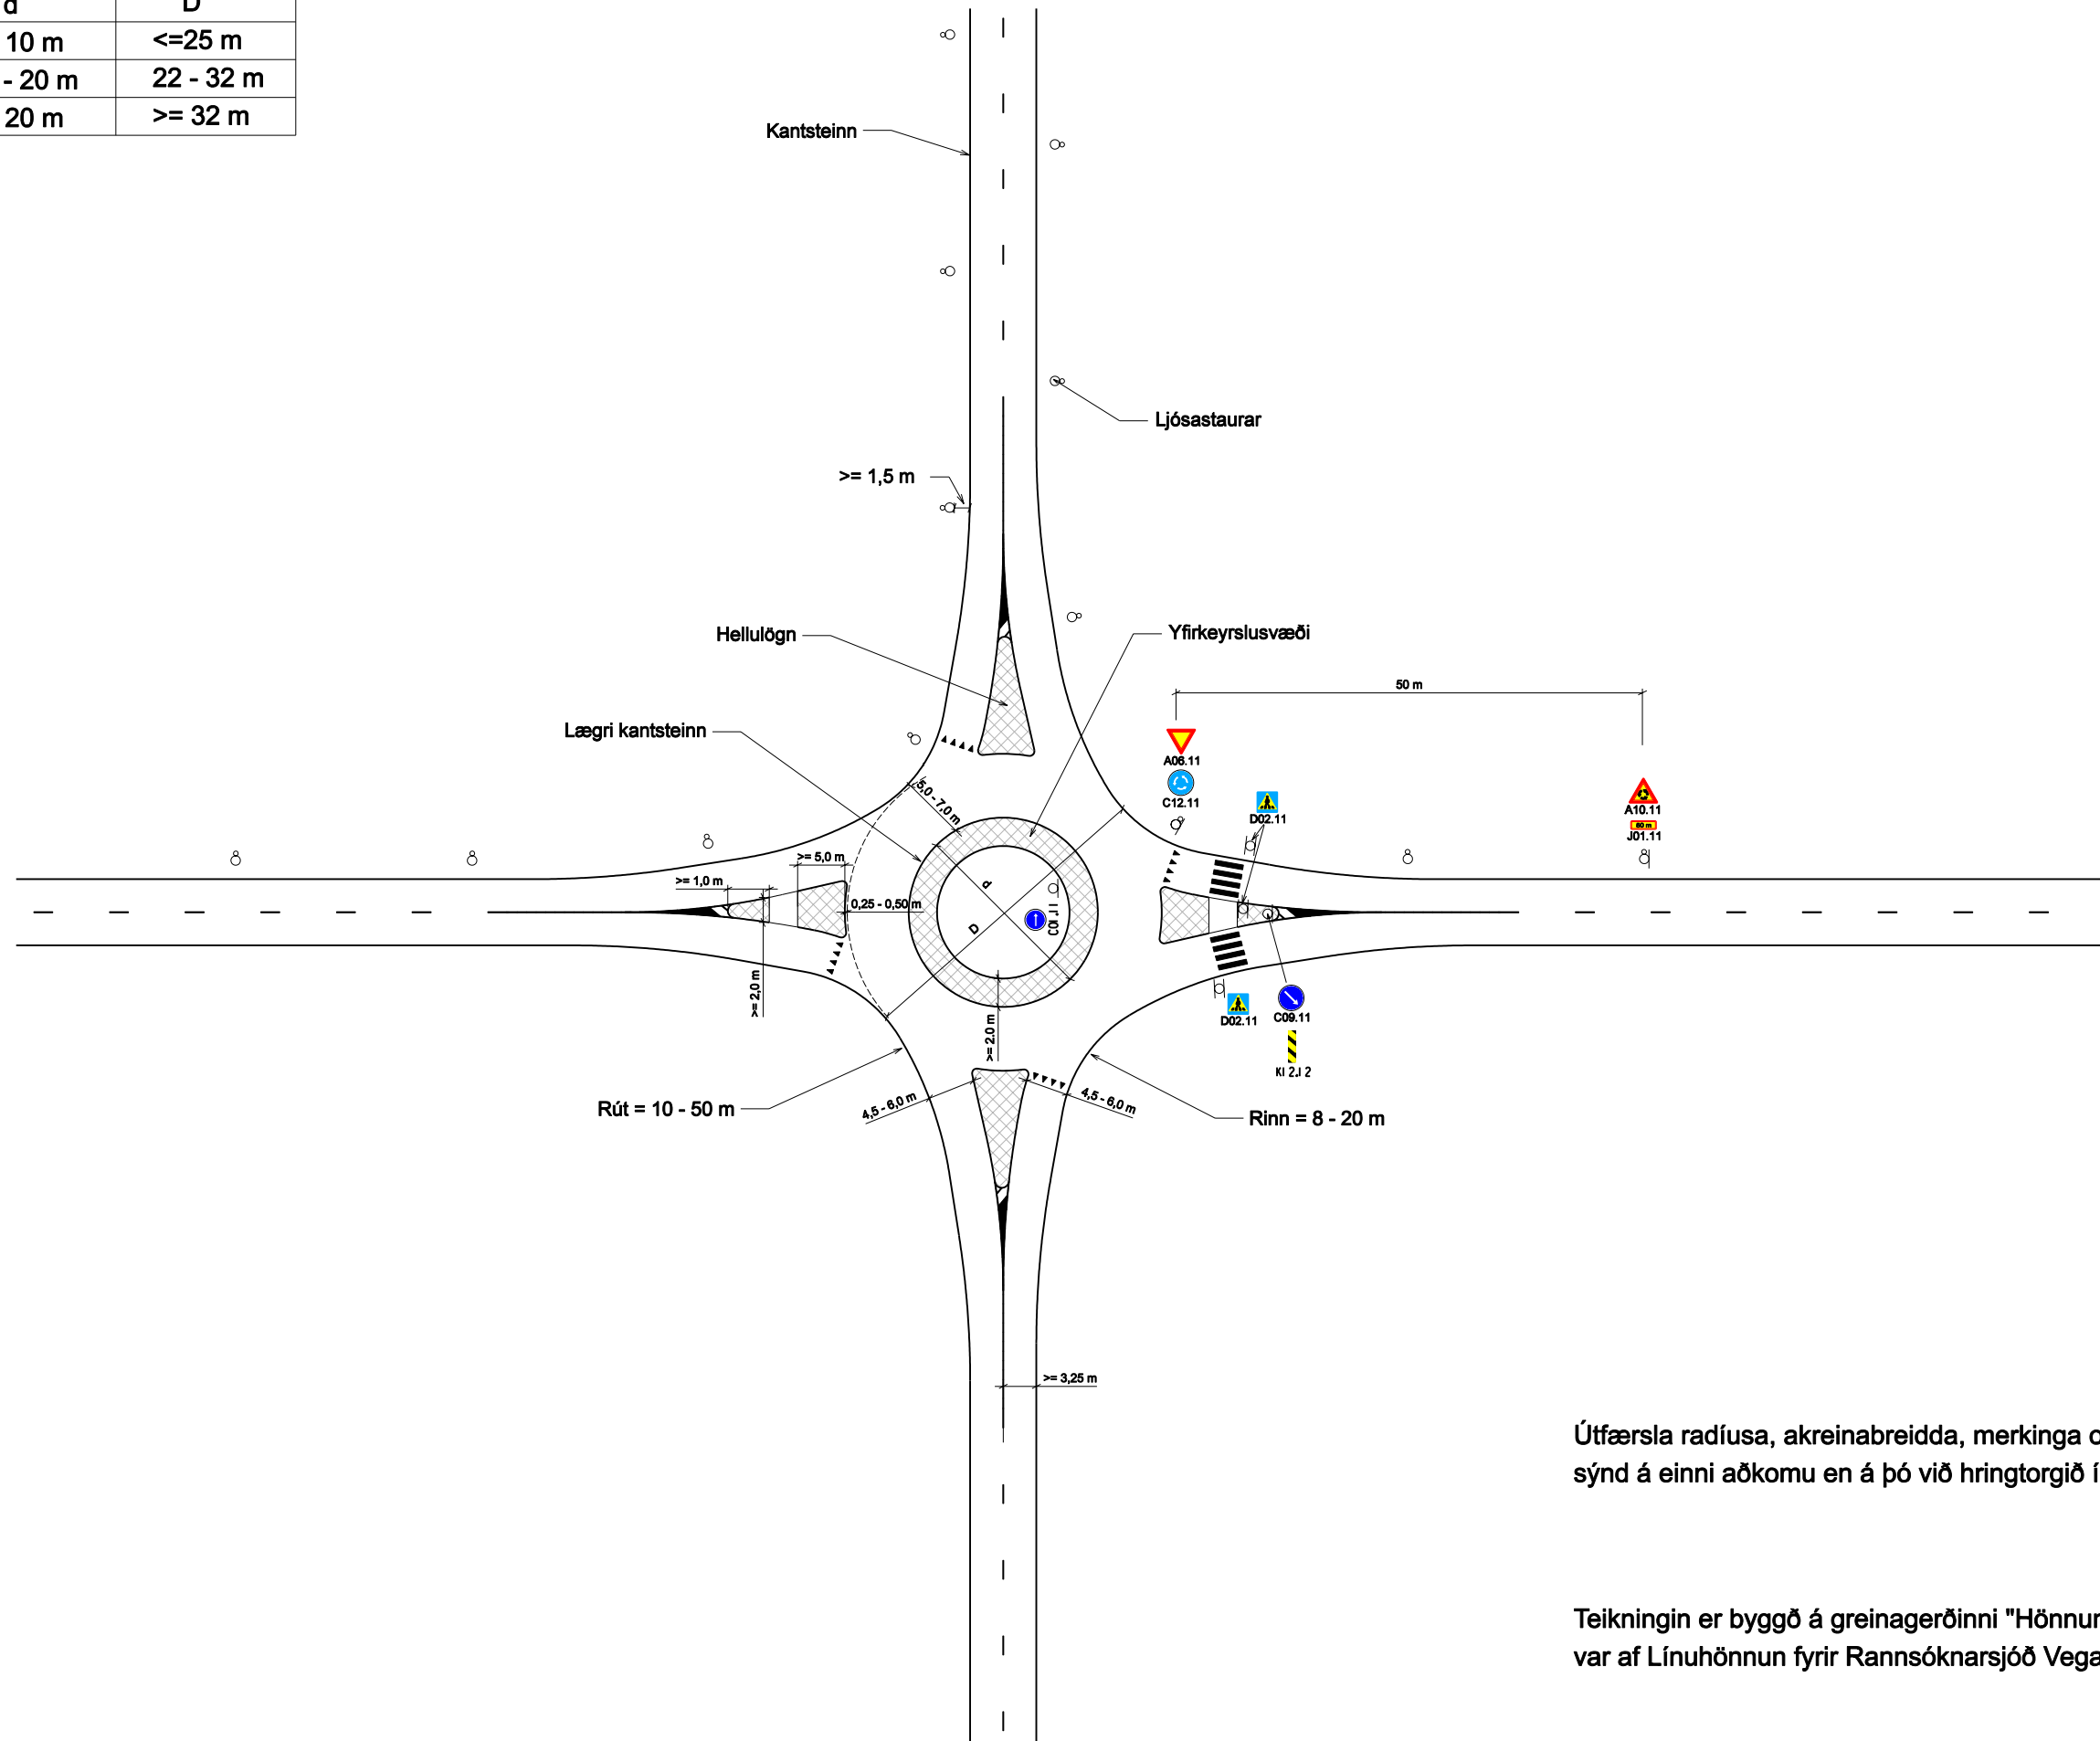

Útfærsla radíusa, akreinaþreidda, merkinga o.s.frv. er einungis sýnd á einni aðkomu en á þó við hringtorgið í heild

Teikningin er byggð á greinagerðinni "Hönnun hringtorga" sem unnin var af Línuhönnun fyrir Rannsóknarsjóð Vegagerðarinnar.



VEGAGERÐIN		DAÐSETNING	NAFN	Hringtorg	
Línuhönnun VERKFRÆÐISTOFA	HANNAÐ	Jan 2005	BF	Einfalt hringtorg í þéttbýli	
	TEKNAÐ	Jan 2005	SM		
	YFRIFARIB	14.02.05	Harald	Mæliskvarði (A3)	
	SAMÞYKKT			Hringtorg-1.dgn	1:750