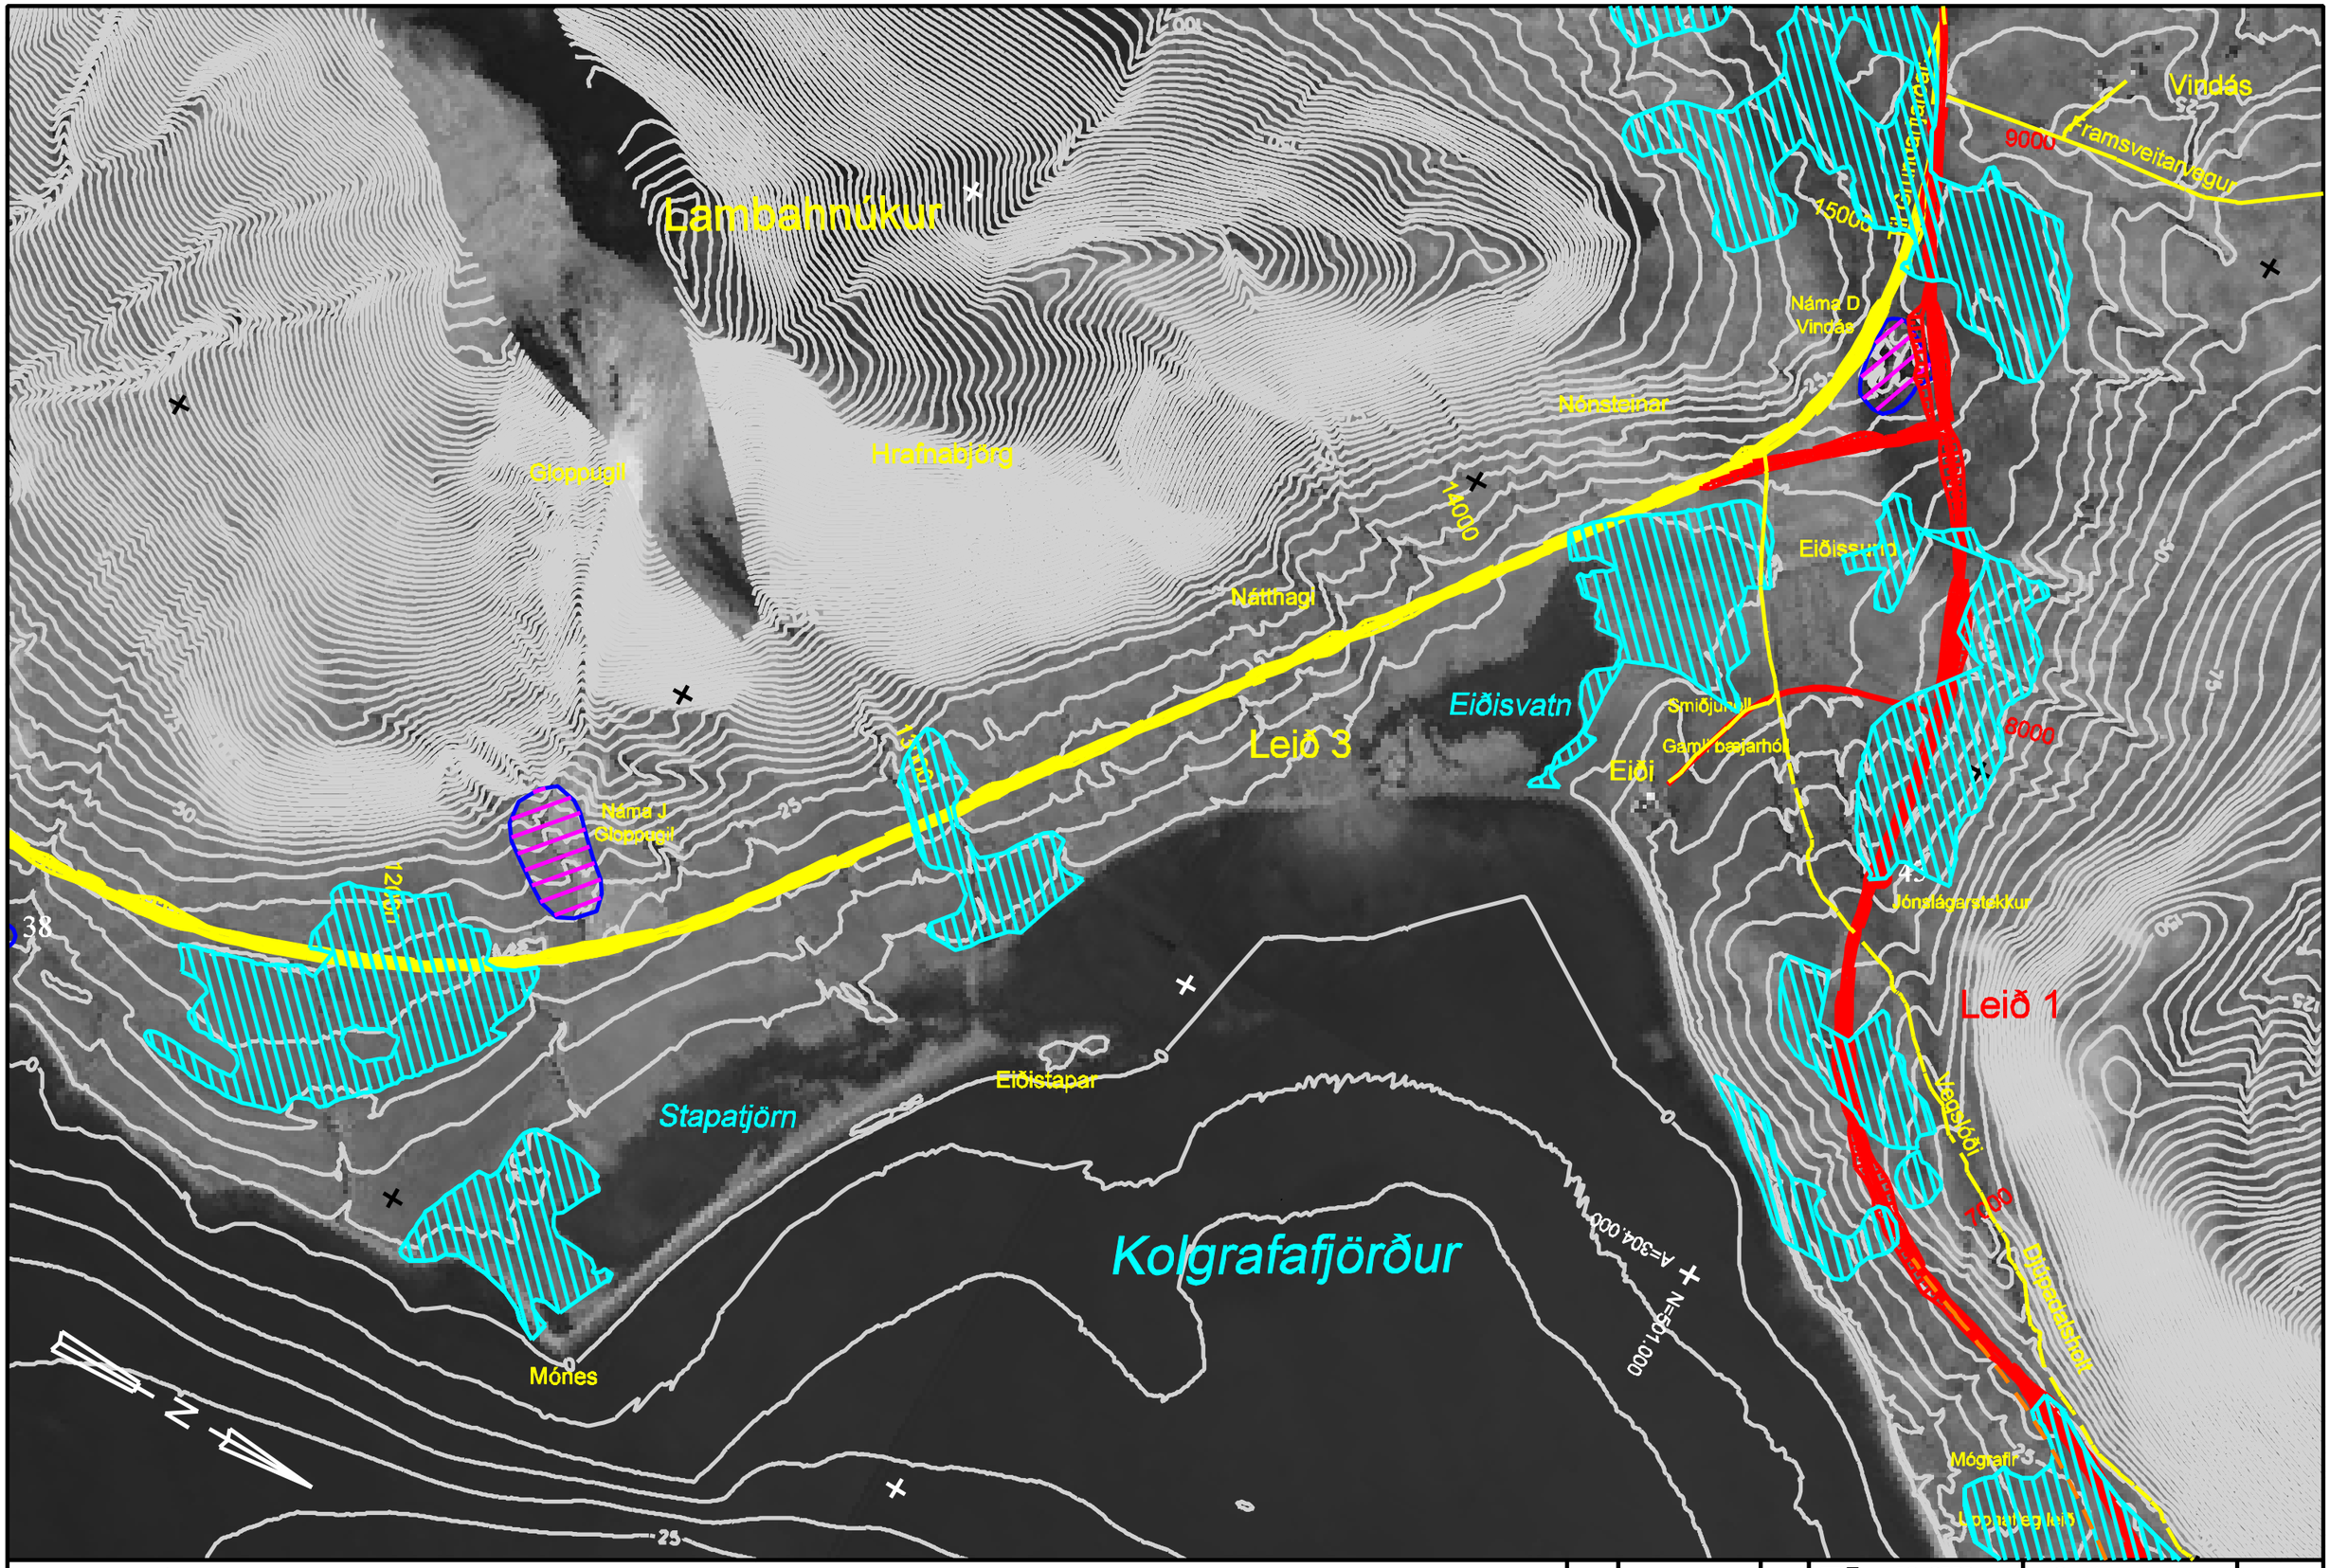

Lendmælingar Vegagerðin
Hnitakerfi ISN93 Hæðarkerfi Landsnæðsinet
Myndmælingi lagrof ehf. 1997, eftir loftmyndum frá ágúst 1997.
Flugræsi 1000 m. Hæðarnæstæð 10x10 m.
Kortagerði Vegagerðin, maíðl. HSH.

Fornminjar
- ímikilmættu
- íllíllmættu
- íengrimættu

Vatnendi

Dags	Dreyting	Dreytt af	VEGAGERÐIN	Snæfellsnesvegur Borgarbyrjun - Vindás	57-09/10
			Kvarði 1:10000	Grunnmynd	3/4
			Hannad		Teikning 8
			Tann		
			Ykt.		
			Samb.		