




	<b>VEGAGERÐIN</b>		<b>NORÐAUSTURVEGUR</b>	
			<b>Hófaskarðsleið</b>	
	Mælikvarði	Hannað		
	Teikn.	Sept. 2009 ÖH		
Yfirf.				
Samb.				
			<b>AFSTÖÐUSMYND</b>	
			1/1	
			Teikning 1	

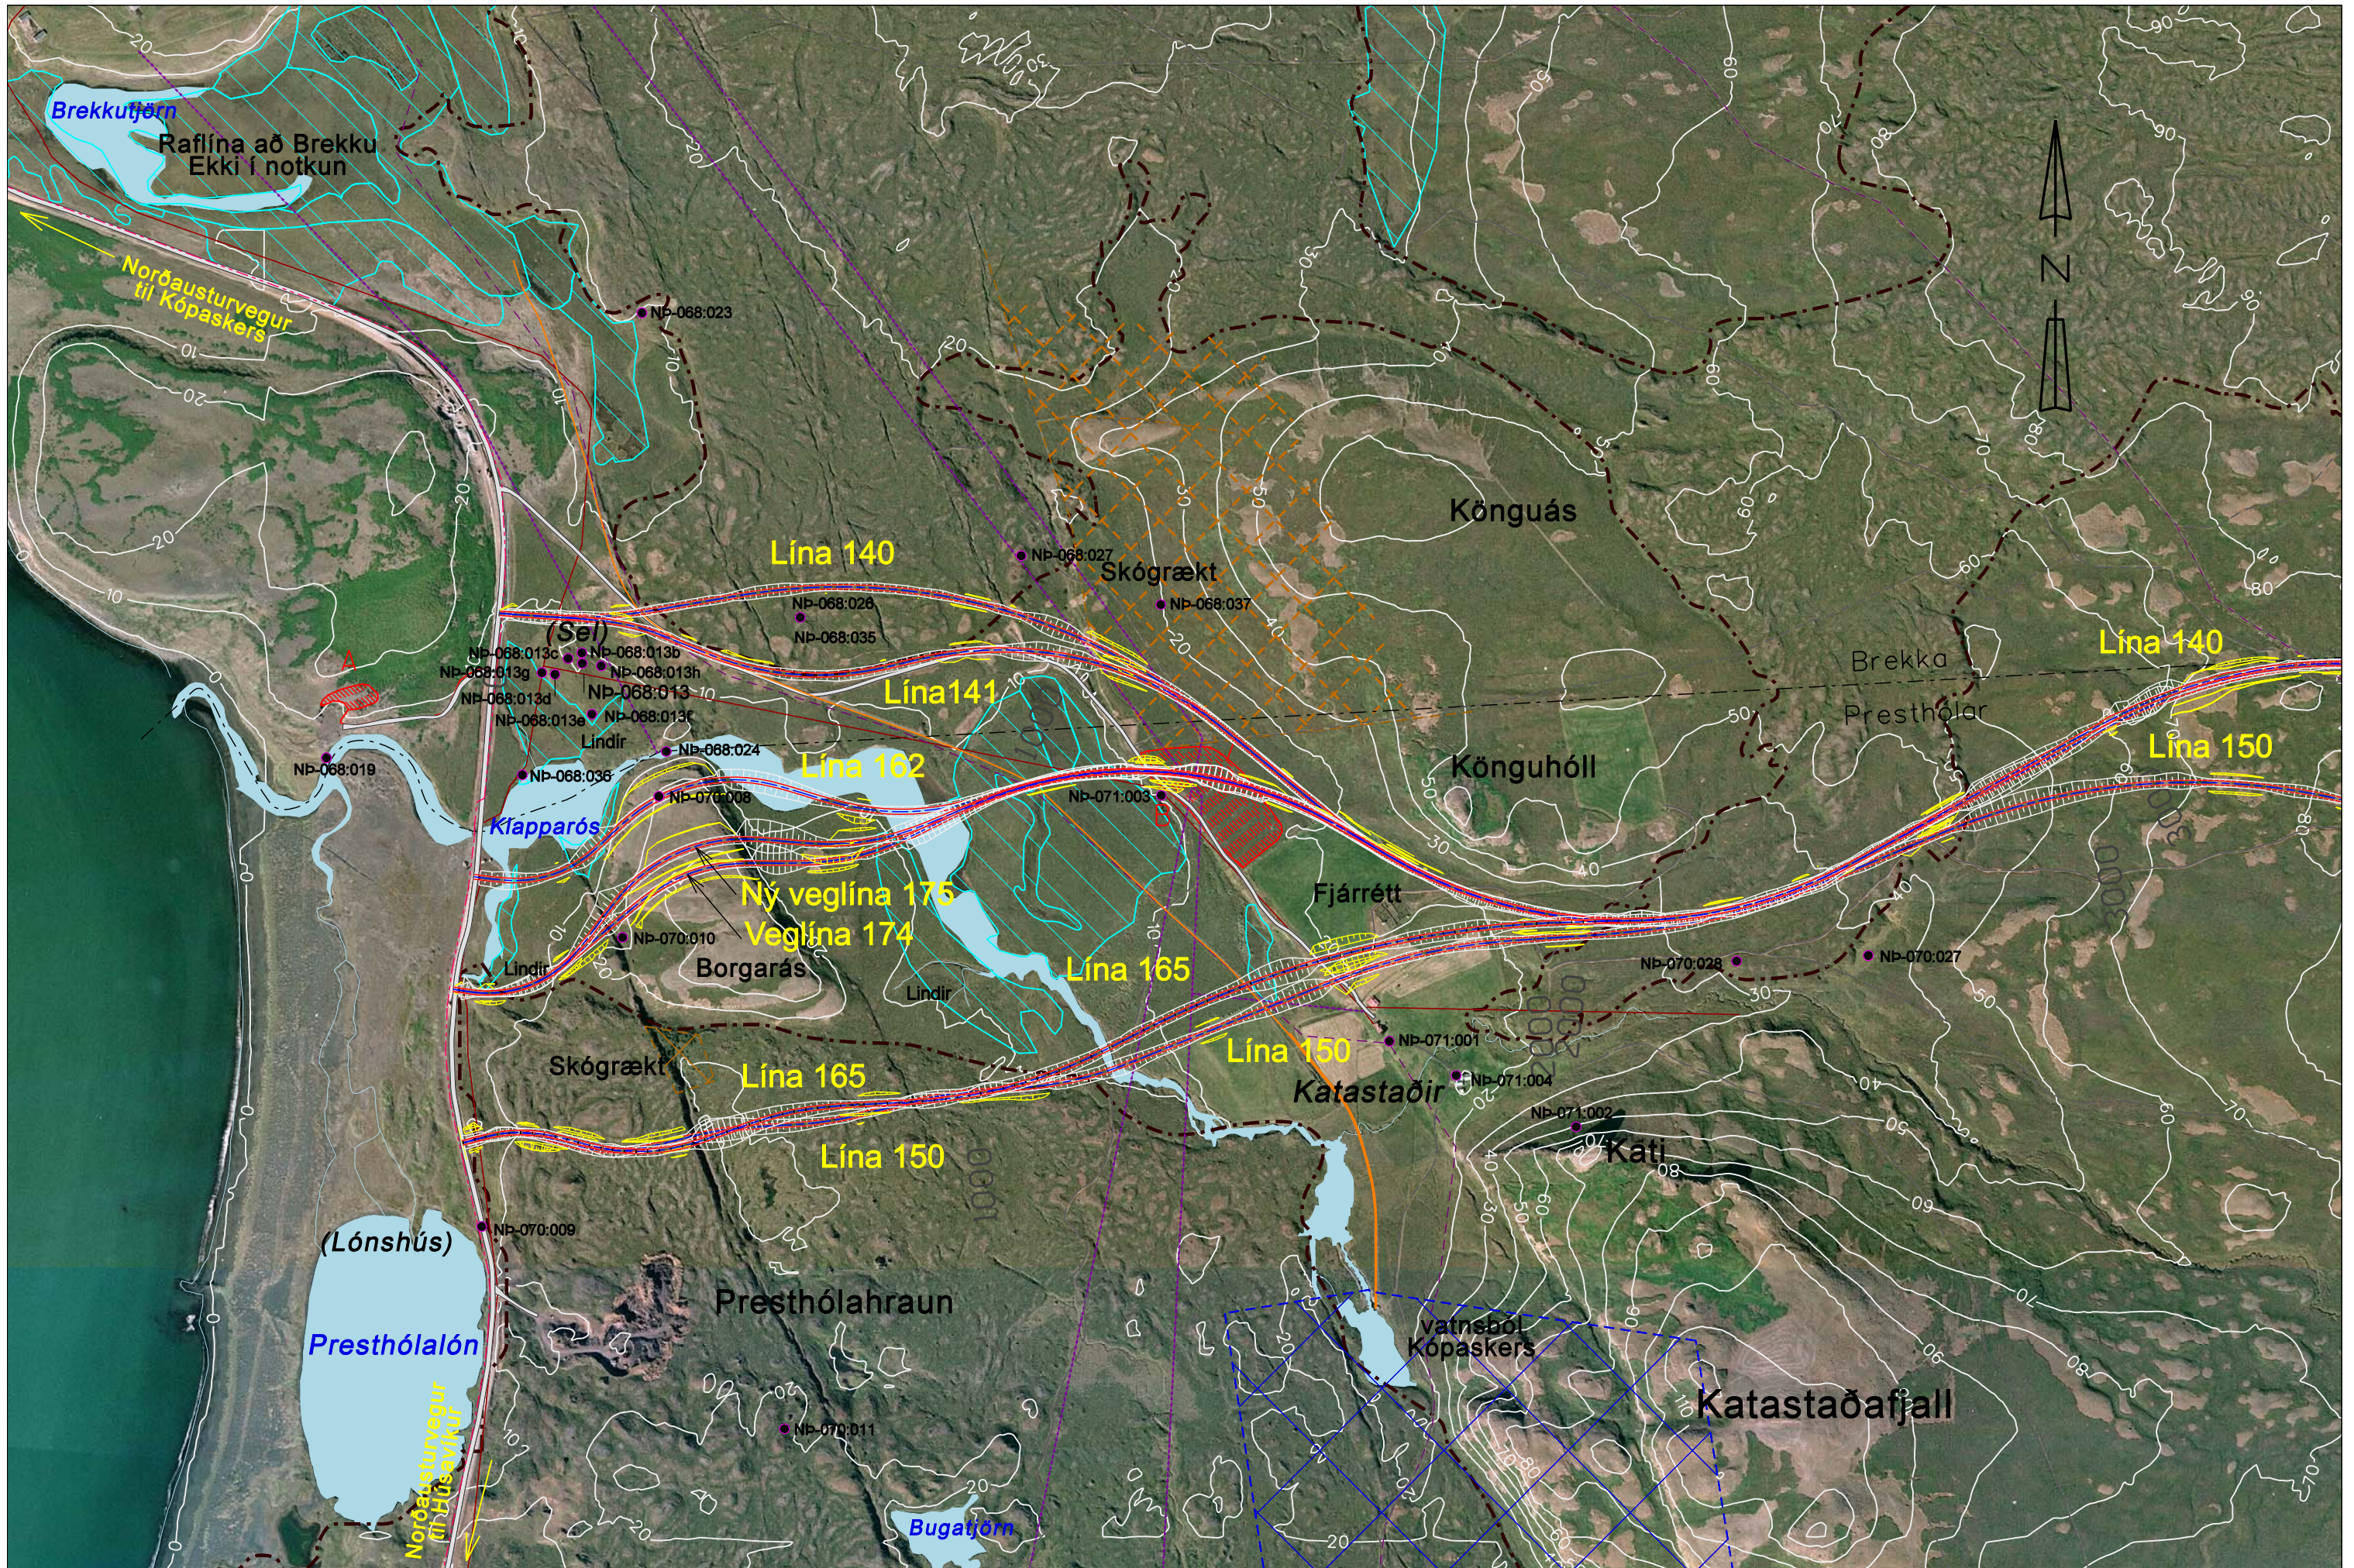


Landmælingar: Vegagerðin  
 Hitakerfi: ISNE193 Hæðarkerfi: Landshæðarnet  
 Myndmæling: Ísgraf ehf. ?, eftir loftmyndum frá ?  
 Flughæð 3000/8000 m. Mæskvastærð 15x15 m.  
 Kartagerð: Vegagerðin, Júl 04. ÖH

- Núverandi vegir
- Landamerki
- Rafstengir  
Rafnlínur
- Hitaveita  
Vatnsveita
- Jarðsími  
Ljósleiðari
- Skógræktar-svæði
- Vatnsverndar-svæði
- Vegslóðar
- Hraunbrún
- vottlendi
- Fyllingar  
Vegkantar  
Míllína  
Skeringar
- fornleifar
- efnistöku-svæði

Dags.	10.2009	Breyting	Breytt af
-------	---------	----------	-----------

MELKV. 1:10000	Hannað
Teikn.	ÖH/HA
Yfirf.	
Samþ.	


Norðausturvegur	Hófaskarðsleið um Borgarás
Valkostir	við Katastaði
Teikning 2	

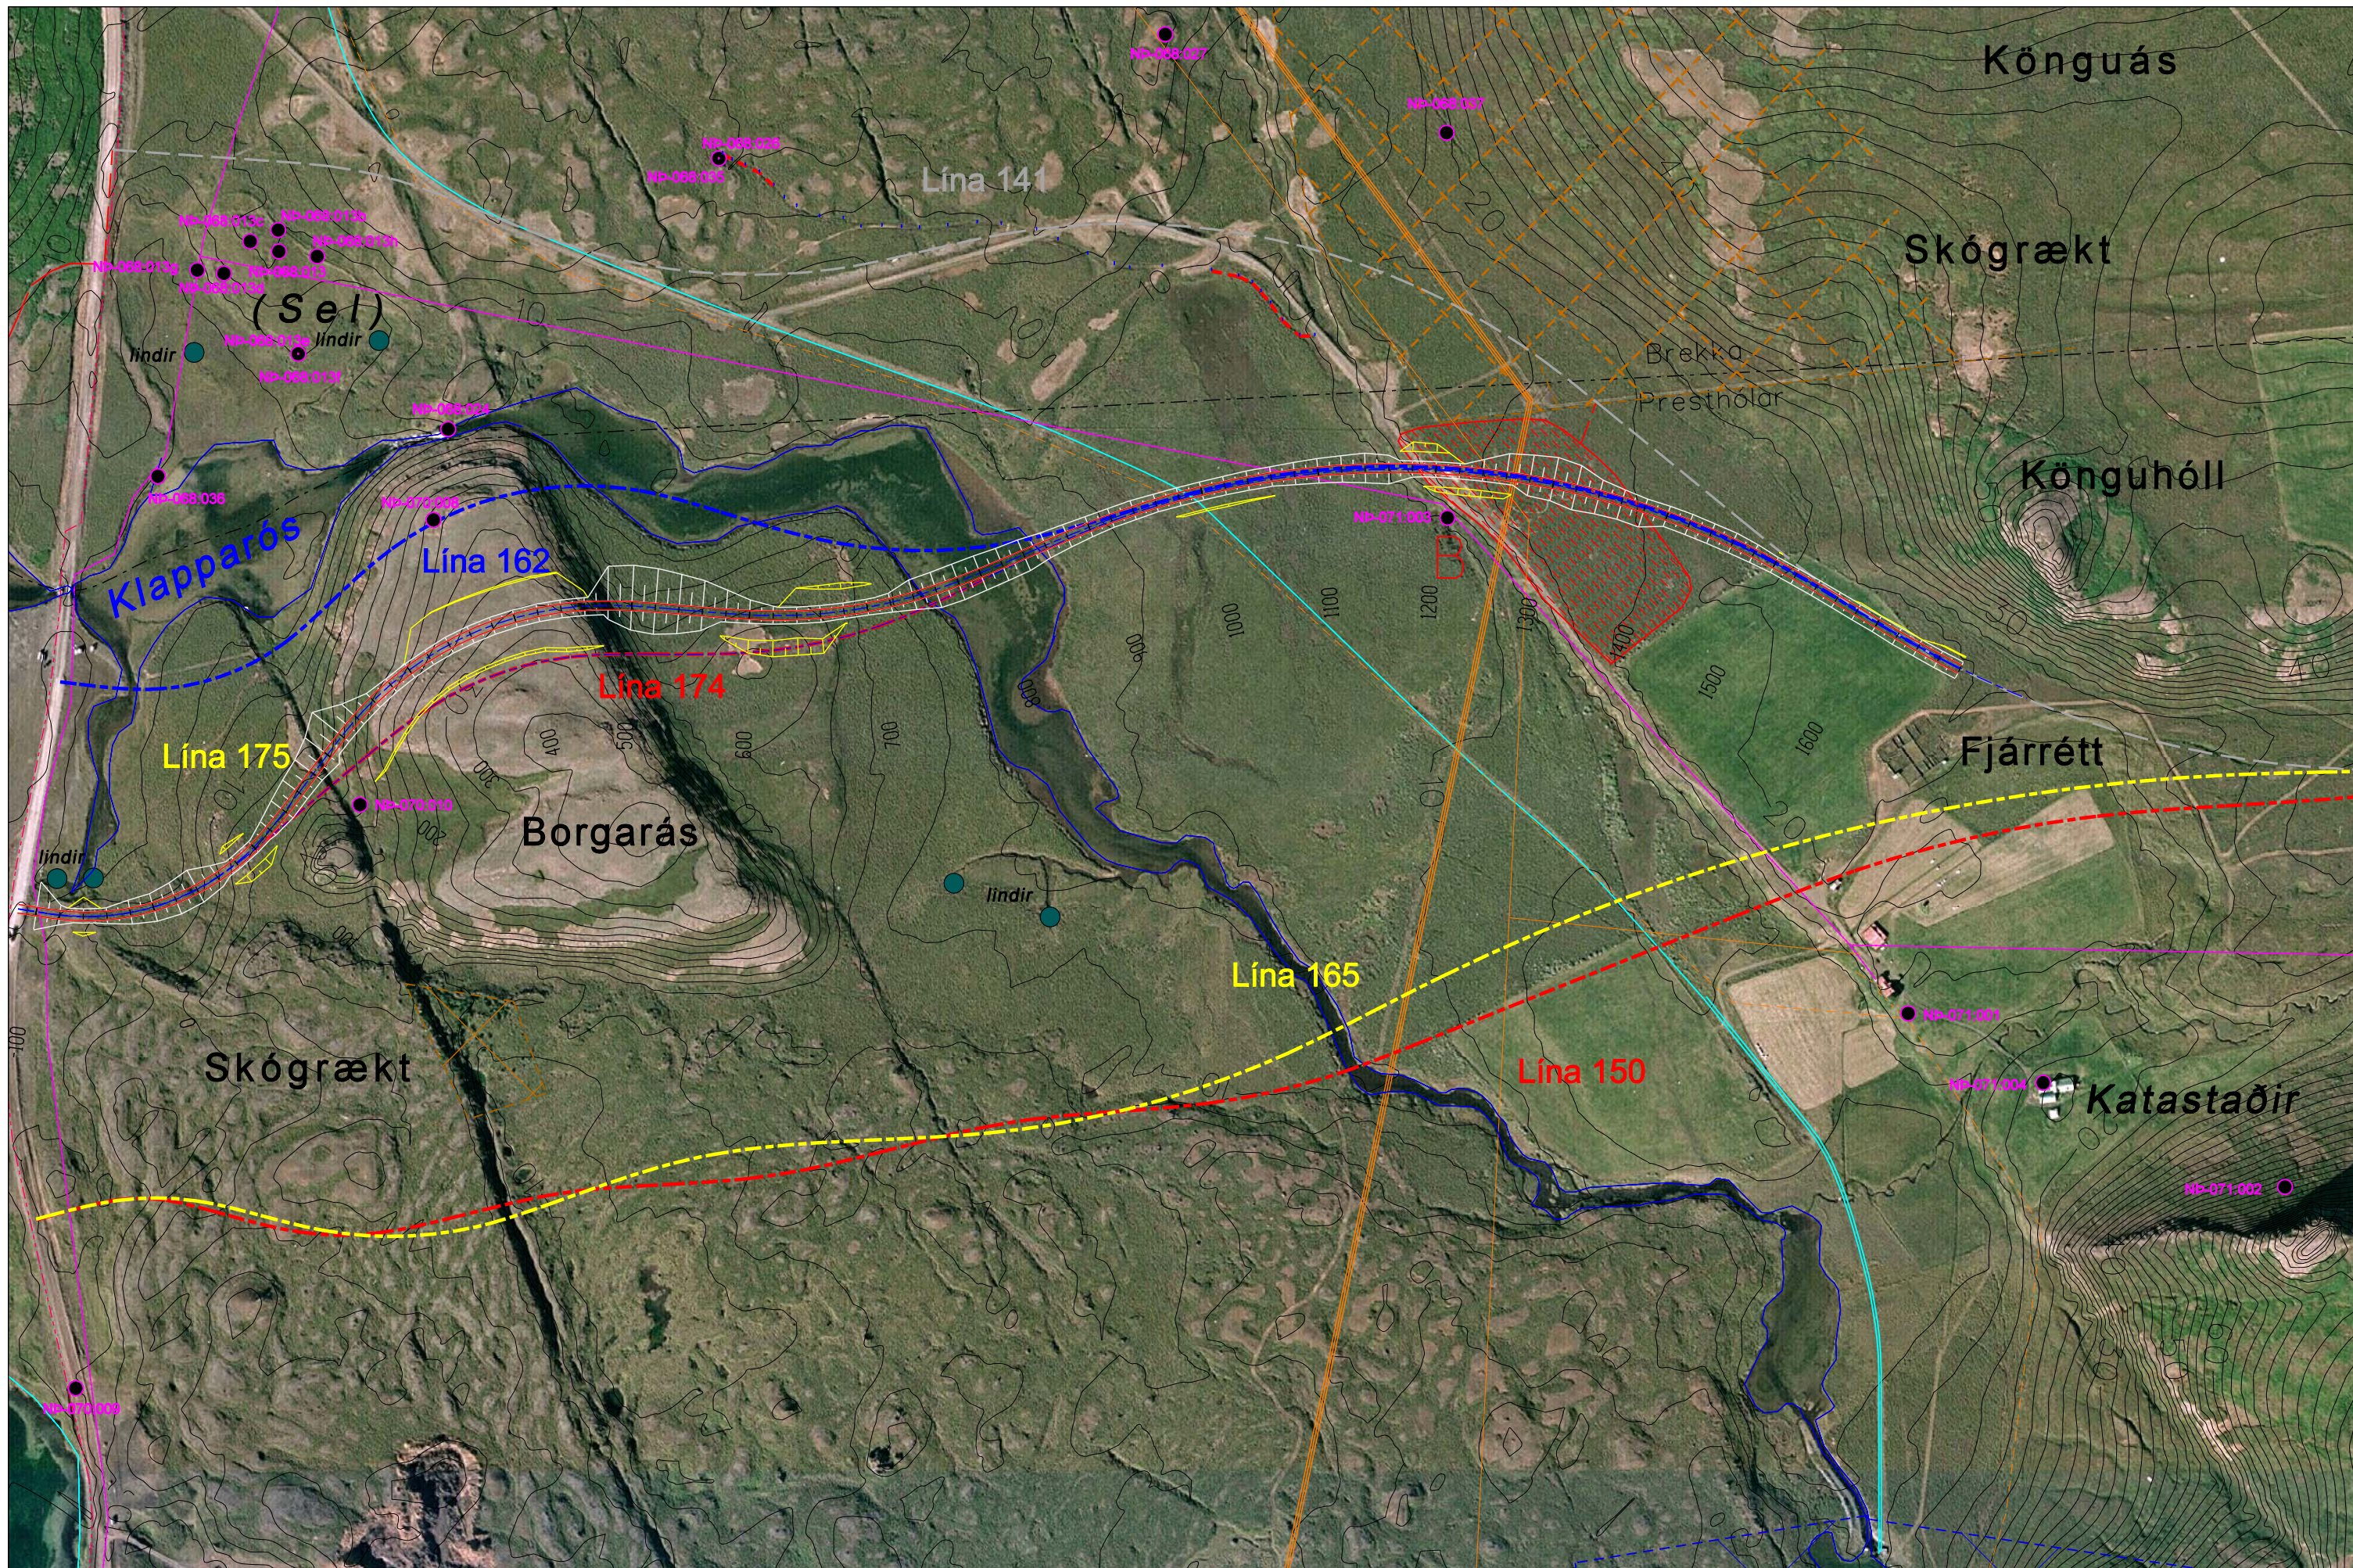

Landmælingar: Vegagerðin  
 Hnitakerfi: ÍSN93 Hæðarkerfi: Landshæðarnet  
 Myndmæling: Loftmyndir ehf. eftir loftmyndum frá 2000 og 2003.  
 Flughæð 3000/8000 m.  
 Kortagerð: Vegagerðin, Jan 07. ÓH.

-  Skerlingar
-  Málina vegar
-  Fyllingar
-  Síminn
-  Hítaveita
-  Skógrækt
-  Fornleifar
-  Námur
-  Rafveita
-  Kalt vatn
-  Landamerki

		VEGAGERDIN		Norðausturvegur(85)	
		MELIKV. 1:5.000		Hófaskarðsleið um Borgarás	
		Hannað		85	
		Teikn.		Grunnmynd lína 175	
		Yfirf.		-100 - 1500	
		Samb.		Teikning 3	
08.10.09	Tiloga að veglinu 175				
Dags.	Breyting	Breytt af			

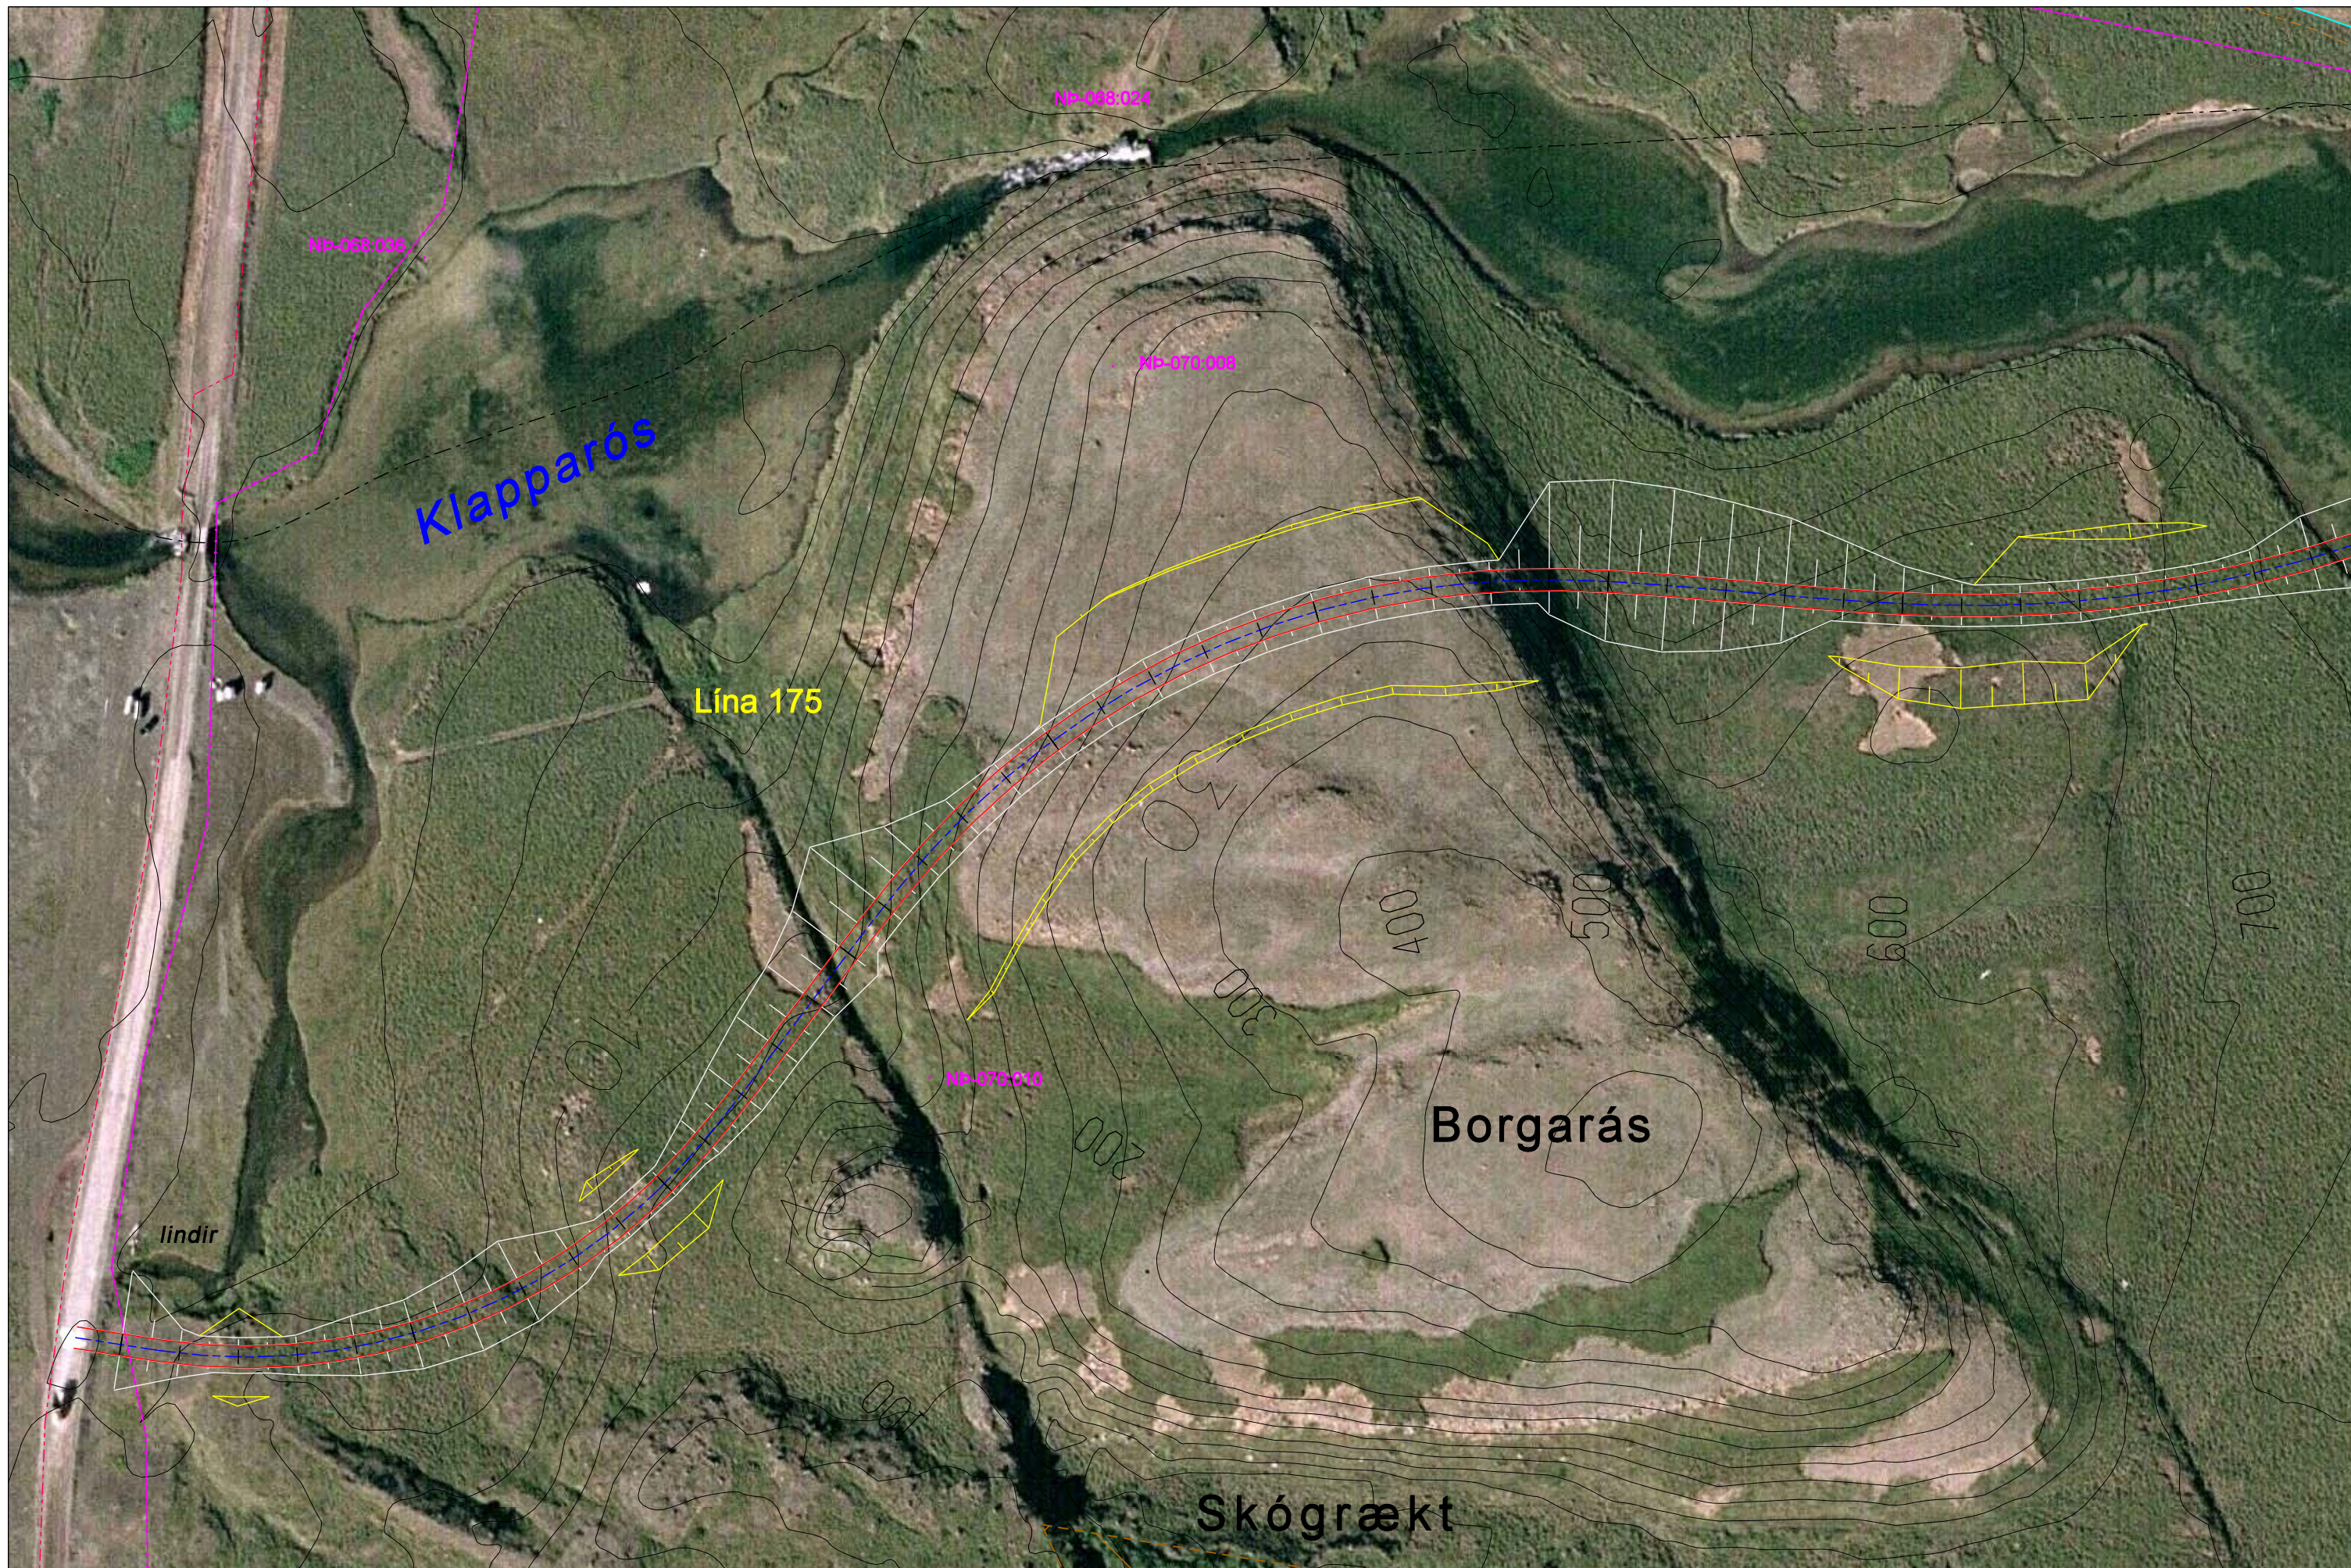

Landmælingar: Vegagerðin  
 Hnitakerfi: ÍSN93 Hæðarkerfi: Landshæðarnet  
 Myndmæling: Loftmyndir ehf. eftir loftmyndum frá 2000 og 2003.  
 Flughæð 3000/8000 m.  
 Kortagerð: Vegagerðin, Jan 07. ÓH.

Skeringar  
 Mölina vegar  
 Fyllingar  
 Síminn

Hítaveita  
 Skógrækt

Fornleifar  
 Námur






Rafveita  
 Kalt vatn

Landamerki

08.10.09	Tilfoga að veglínu 175	
Dags.	Breyting	Breytt af

VEGAGERÐIN	
MELIKV.	Hannað
1:2.000	Teikn.
	Yfirf.
	Samþ.






Norðausturvegur(85)	85
Hófaskarðsleið um Borgarás	
Grunnmynd lína 175	
-100 - 700	Teikning 4

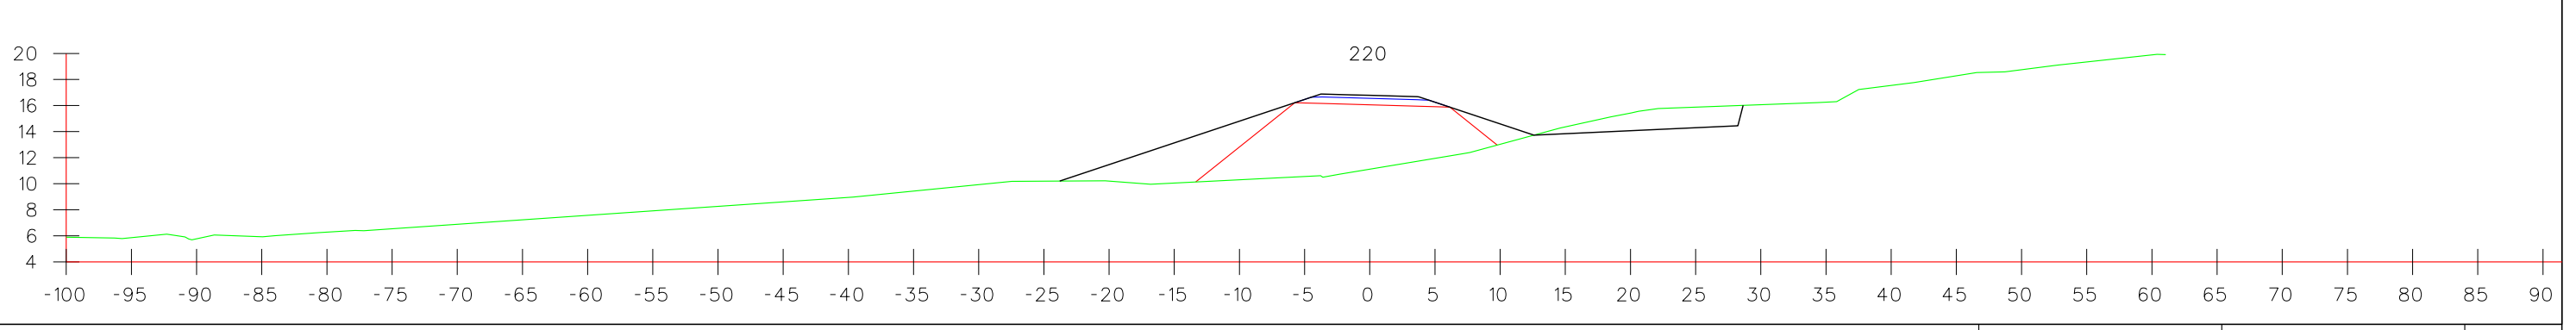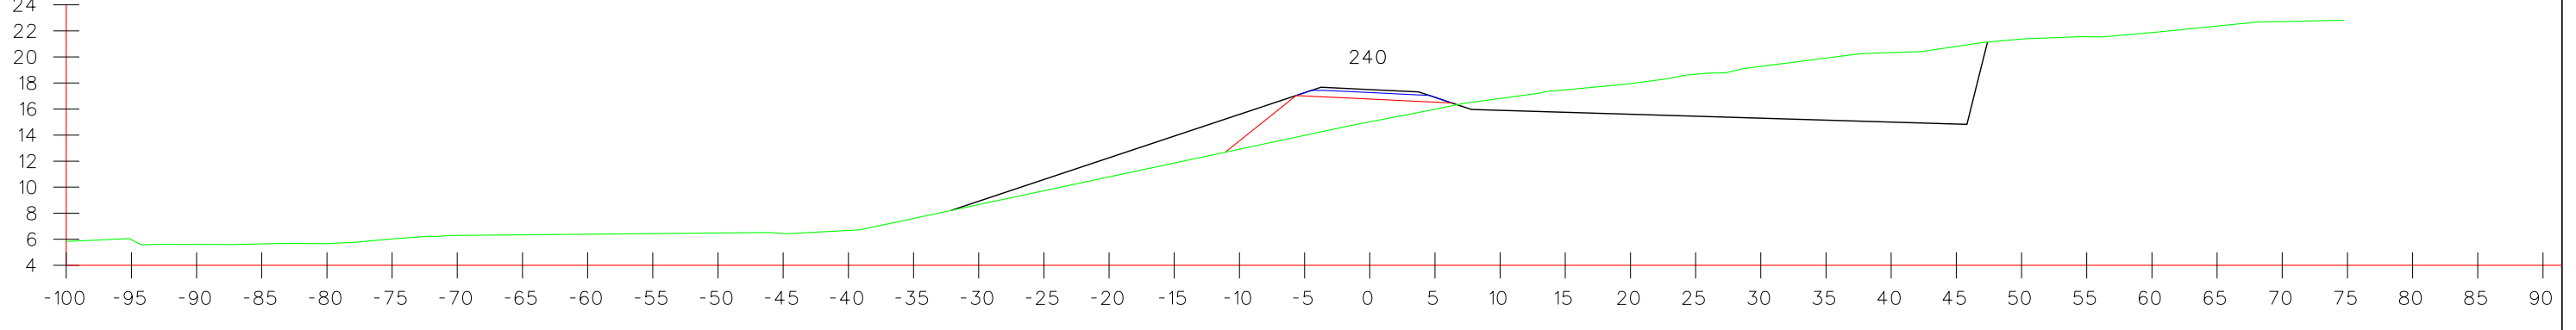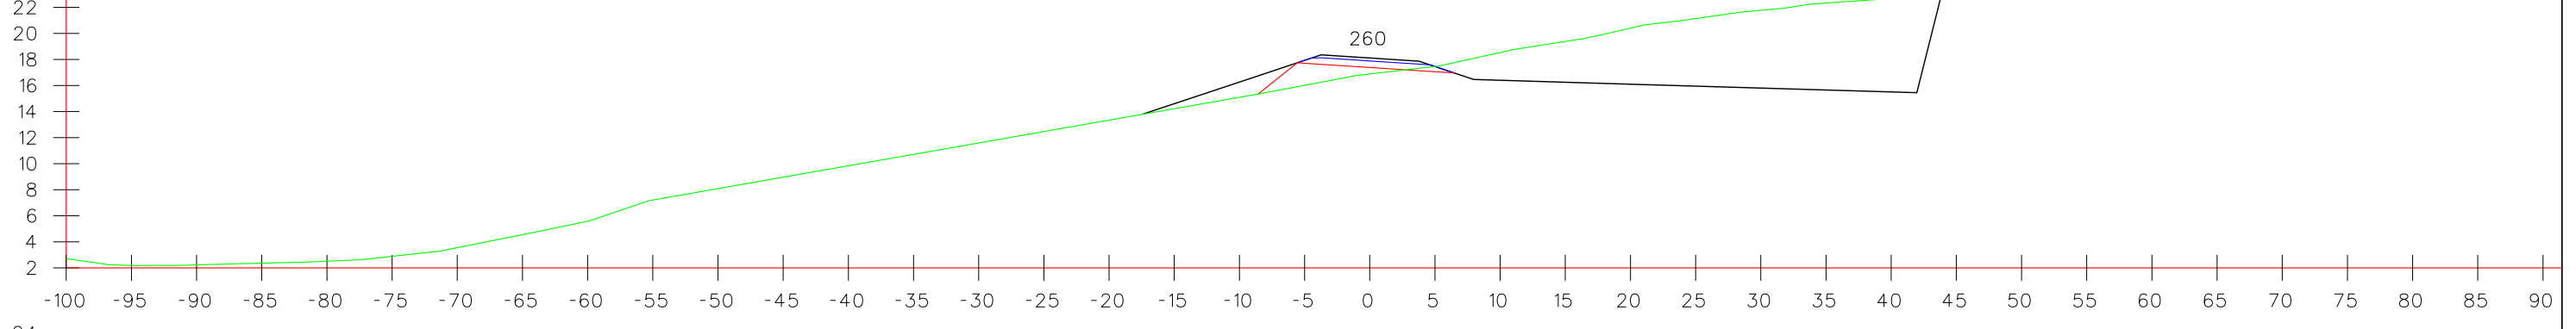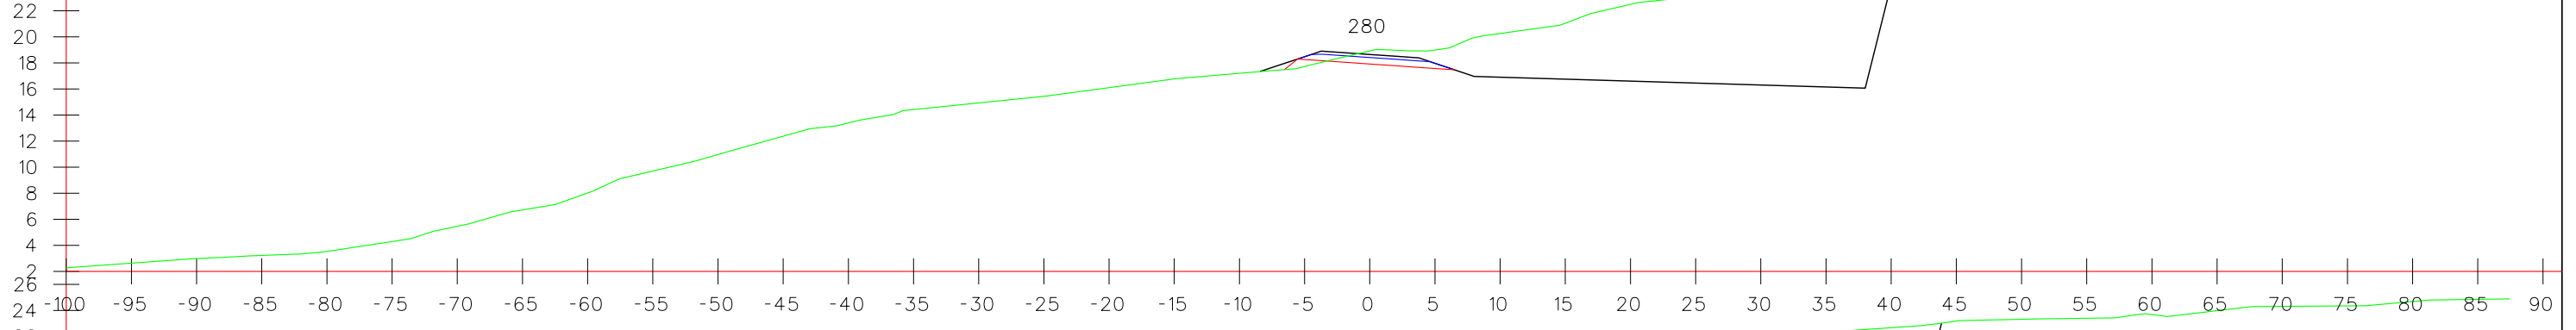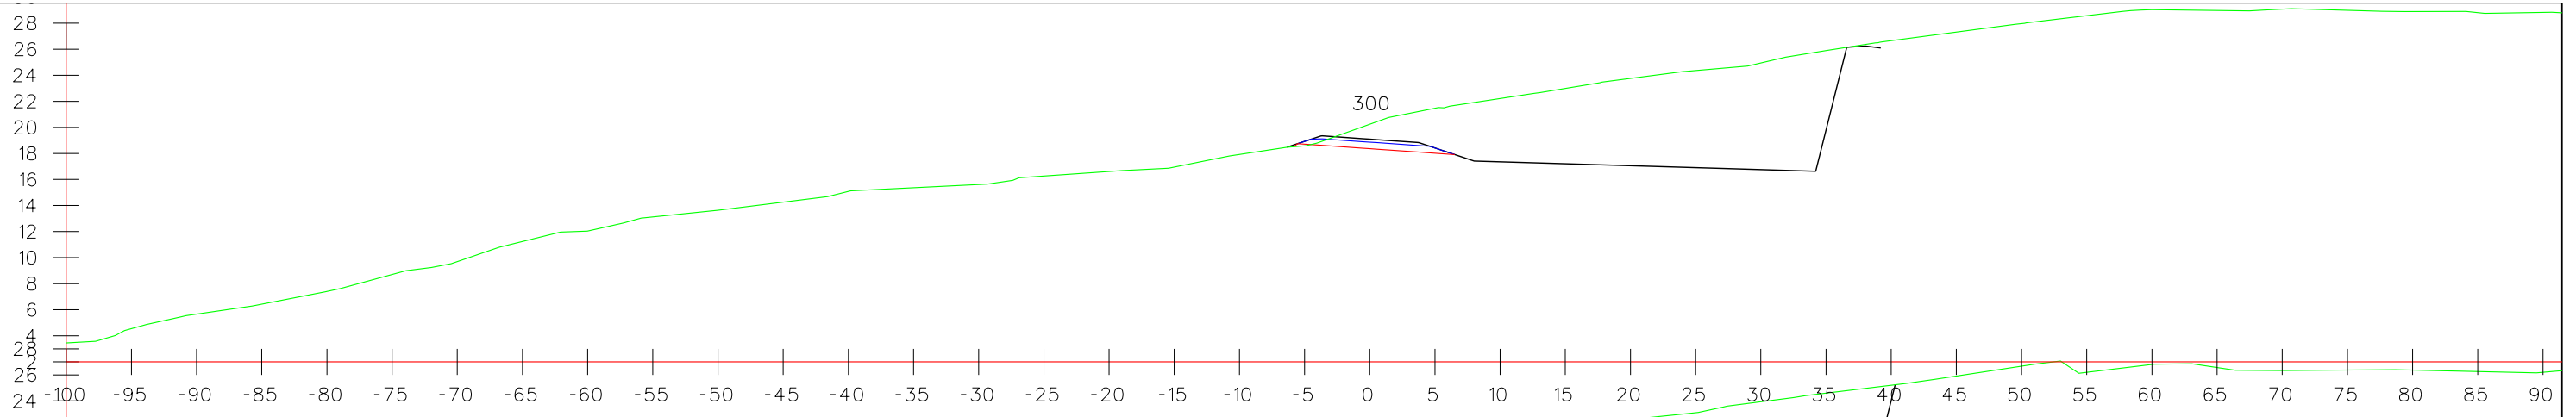

Landmælingar: Vegagerðin  
 Hnitakerfi: ISN93 Hæðarkerfi: Landshæðarnet  
 Loftmyndatöku og myndmæling: Loftmyndir ehf.  
 Flughæð: 3000 m Mæskvastærð: 10x10 m.  
 Kortagerð: Vegagerðin



MELIKV. 1:500		Hannað: .	Veghönnunardeild	Norðausturvegur Hófaskarðsleið um Borgarás	Verknúmer
		Teikn. .			85
		Yfirf. .			Pversnið
		Samb. .			St. 220- st. 300
					1 of 4
					Teikning 5

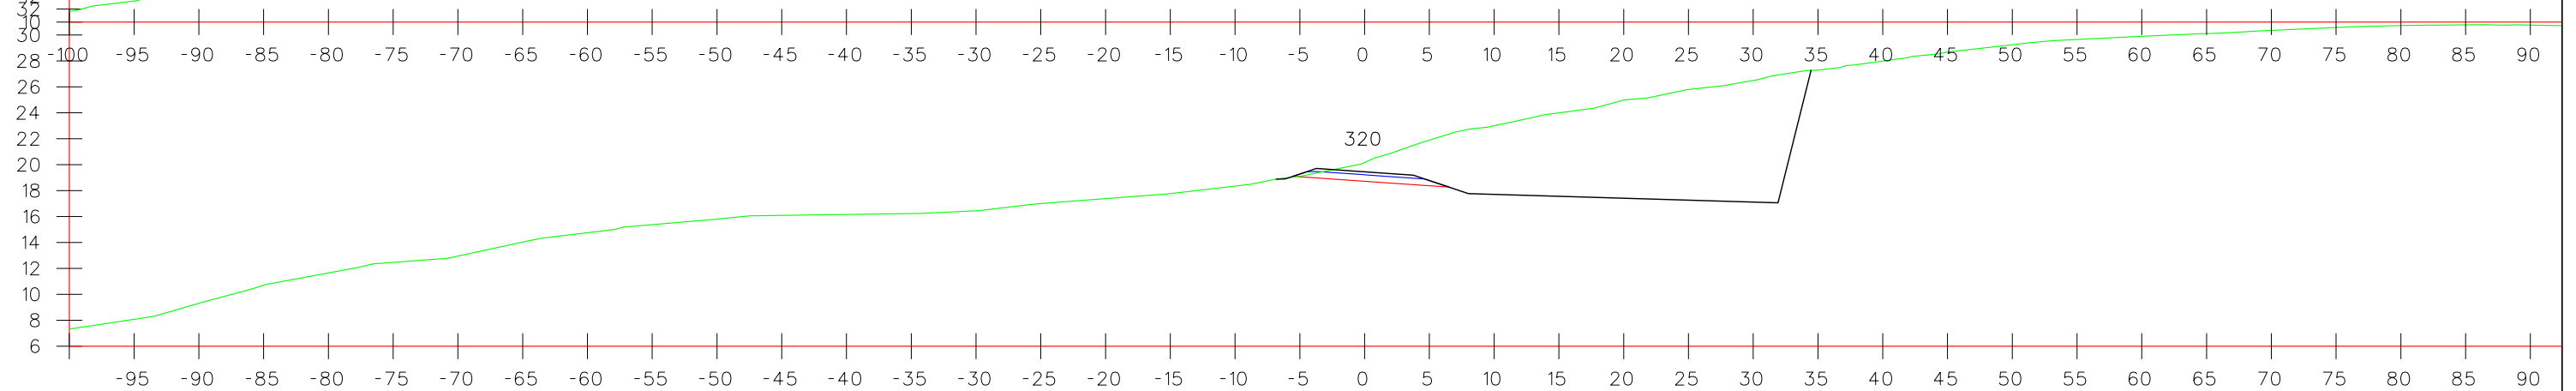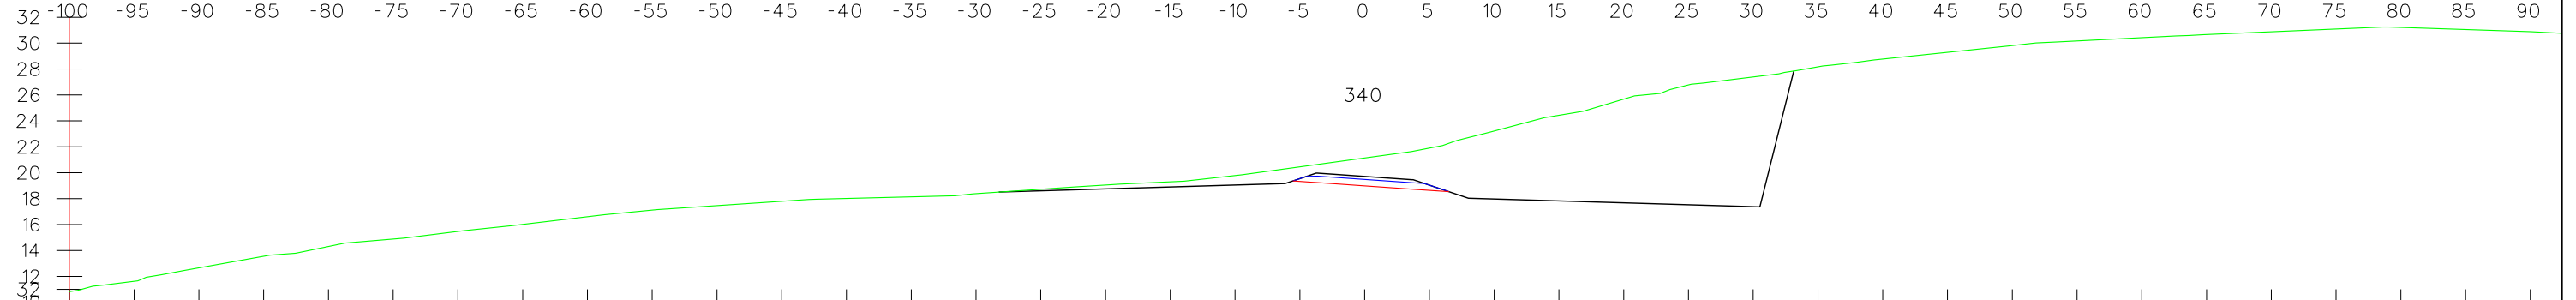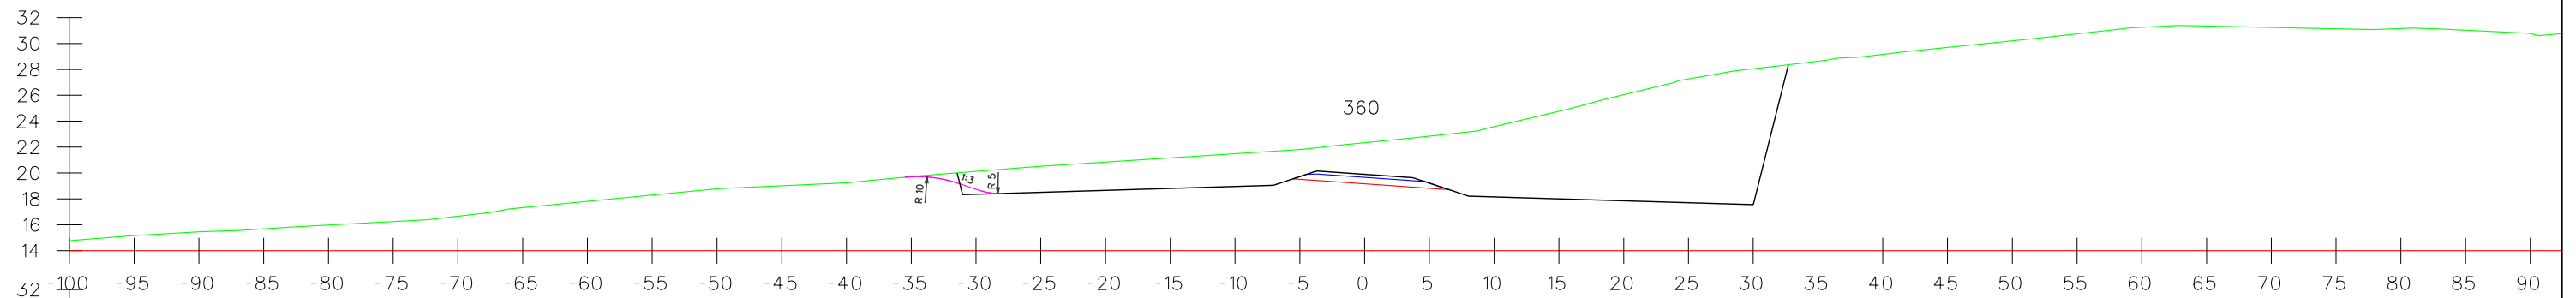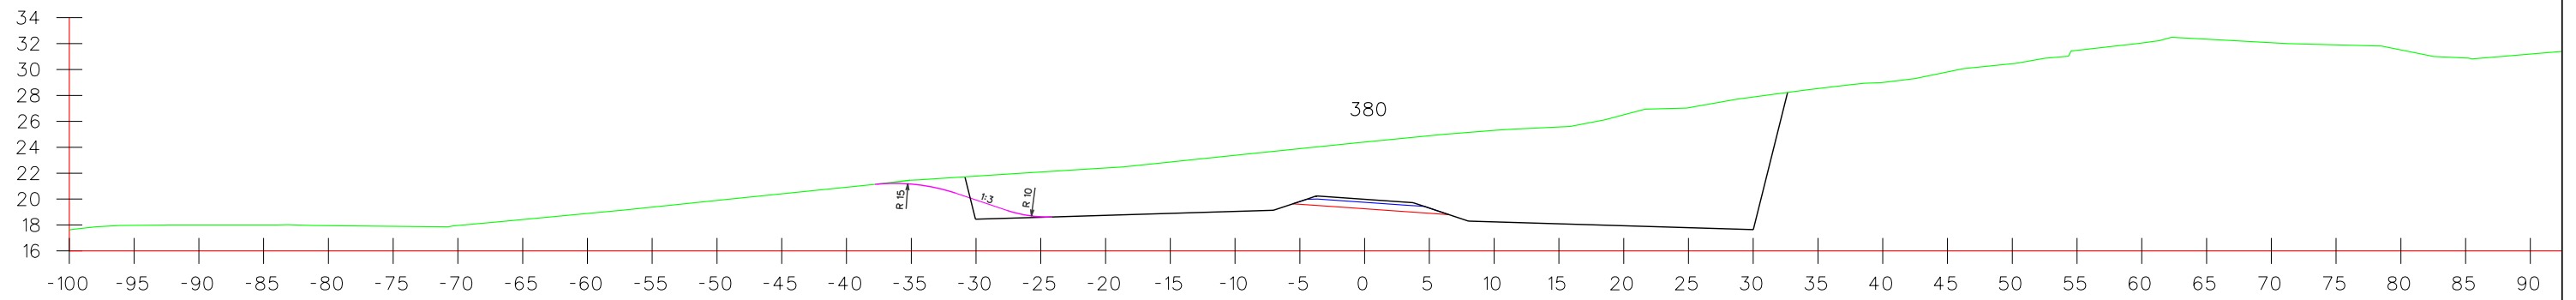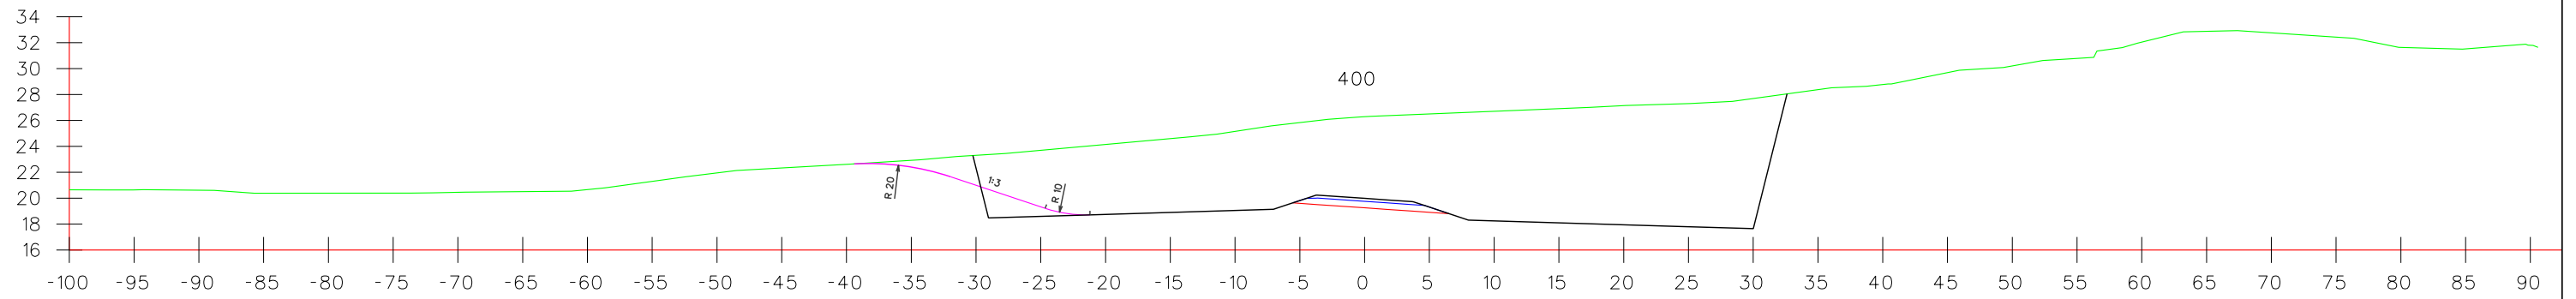


Landmælingar: Vegagerðin  
 Hnitakerfi: ISN93 Hæðarkerfi: Landshæðarnet  
 Loftmyndatöku og myndmæling: Loftmyndir ehf.  
 Flughæð: 3000 m Mæskvastærð: 10x10 m.  
 Kortagerð: Vegagerðin



Veghönnunardeild	
MELIKV.:	Hannað .
1:500	Teikn. .
	Yfirf. .
	Samb. .

Norðausturvegur	Verknúmer
Hófaskarðsleið um Borgarás	85
Pversnið	1 of 4
St. 320- st. 400	Teikning 5

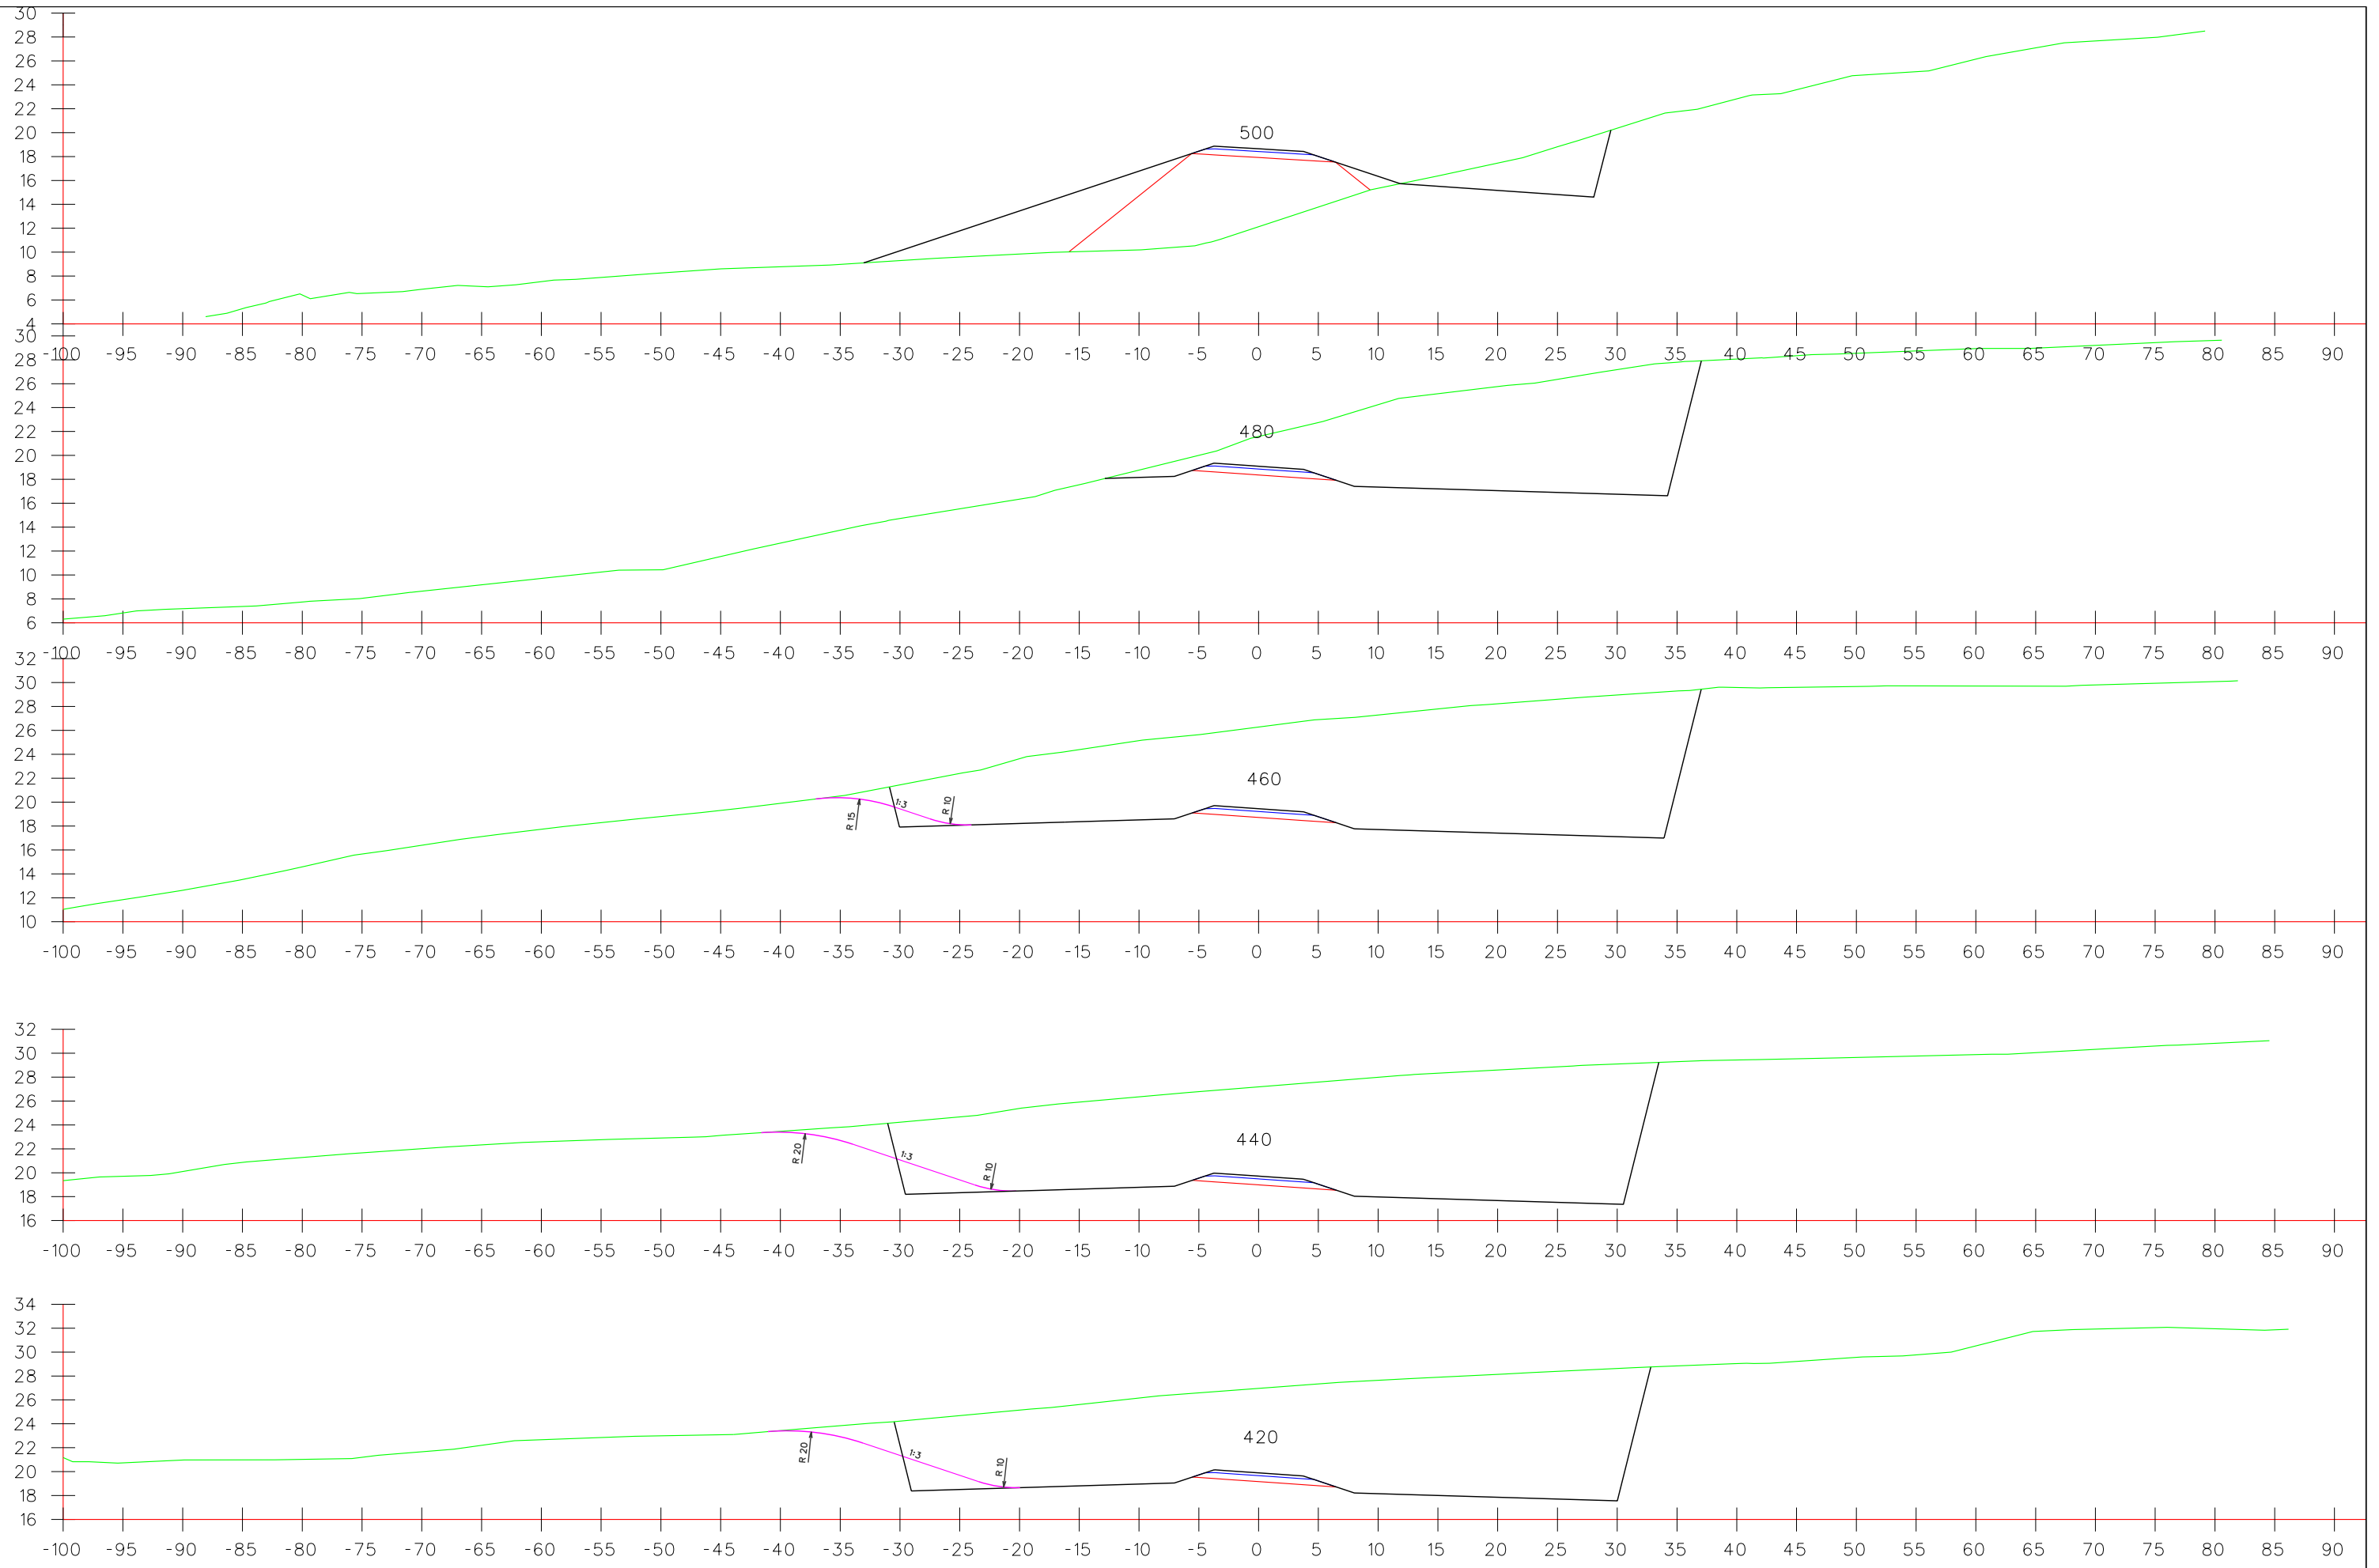





Landmælingar: Vegagerðin  
 Hnitakerfi: ISN93 Hæðarkerfi: Landshæðarnet  
 Loftmyndataka og myndmæling: Loftmyndir ehf.  
 Flughæð: 3000 m Mæskvastærð: 10x10 m.  
 Kortagerð: Vegagerðin



Veghönnunardeild	
MELIKV.	Hannað .
1:500	Teikn. .
	Yfirf. .
	Samb. .

Norðausturvegur
Hófaskarðsleið um Borgarás
Pversnið
St. 420- st. 500

Verknúmer
85
1 of 4
Teikning 5

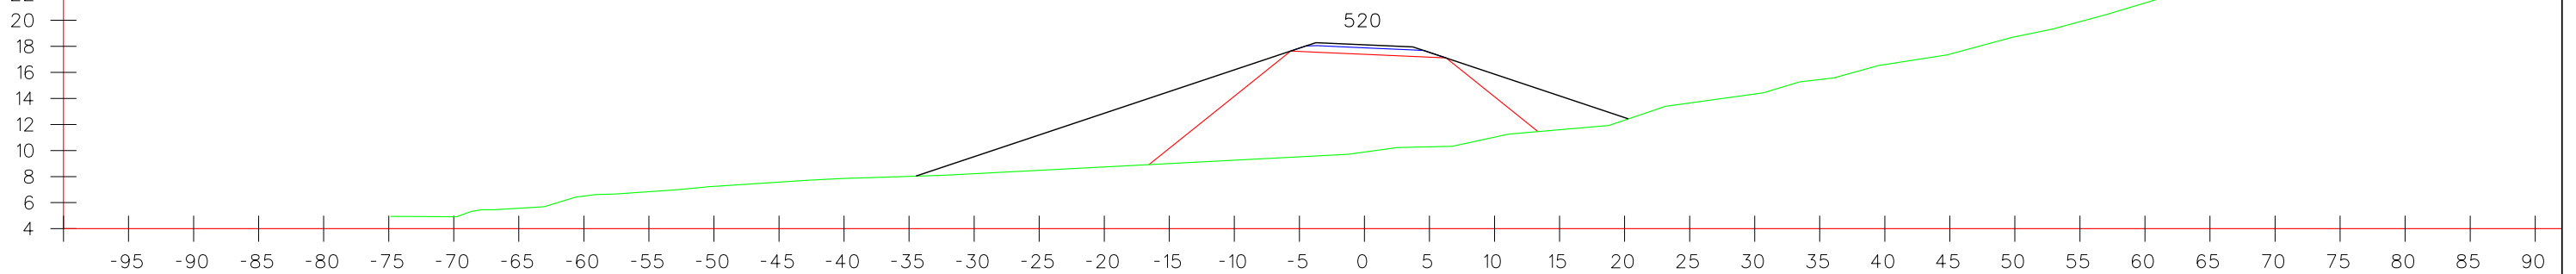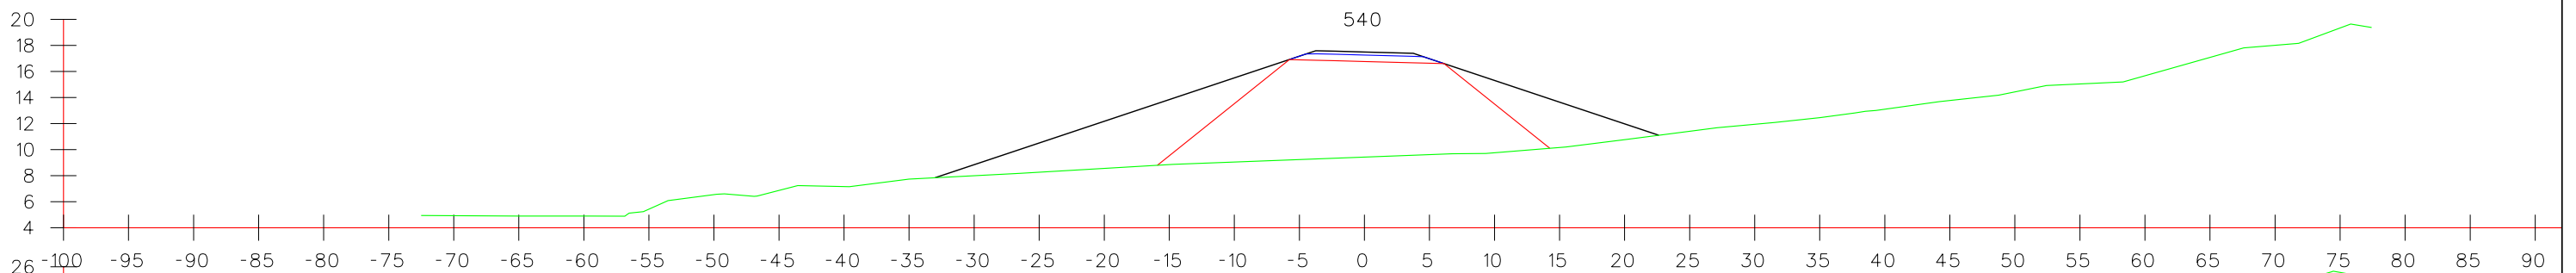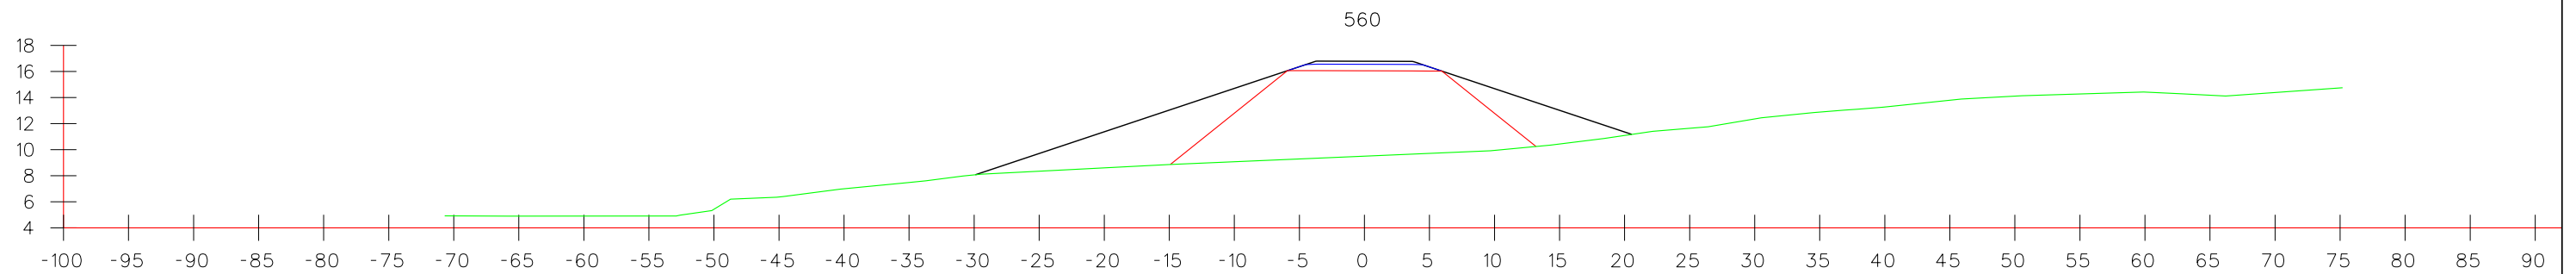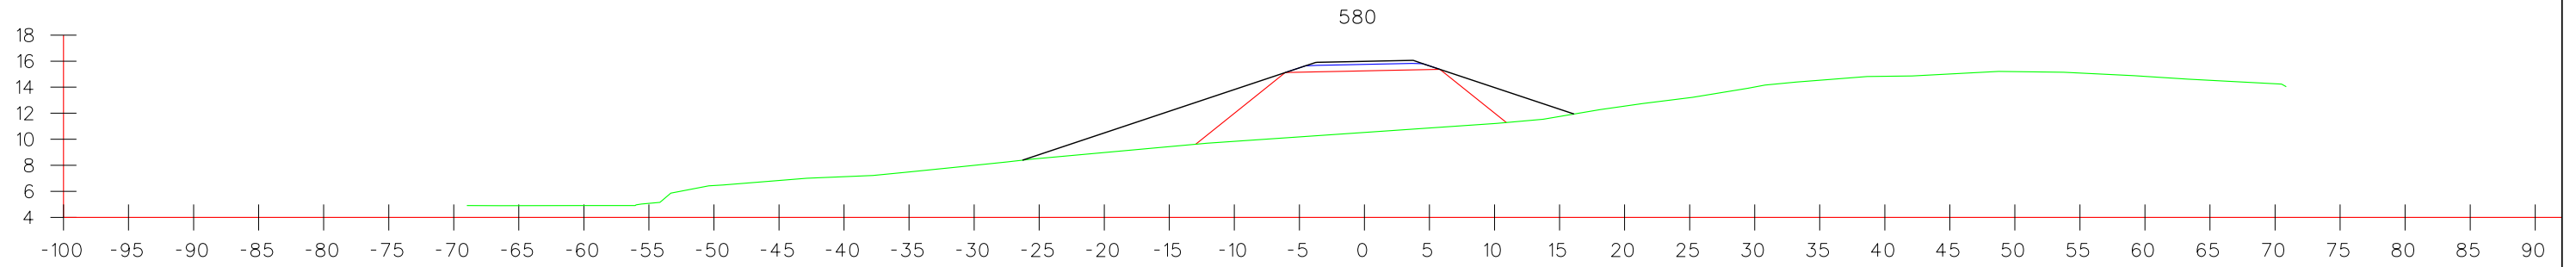


Landmælingar: Vegagerðin  
 Hnitakerfi: ÍSN93 Hæðarkerfi: Landshæðarnet  
 Loftmyndataka og myndmæling: Loftmyndir ehf.  
 Flughæð: 3000 m Mæskvastærð: 10x10 m.  
 Kortagerð: Vegagerðin



Veghönnunardeild		Norðausturvegur	Verknúmer
		Hófaskarðsleið um Borgarás	85
MELIKV.	Hannað .	Þversnið	1 of 4
1:500	Teikn. .		
	Yfirf. .		
	Samb. .		
		St. 520- st. 580	Teikning 5



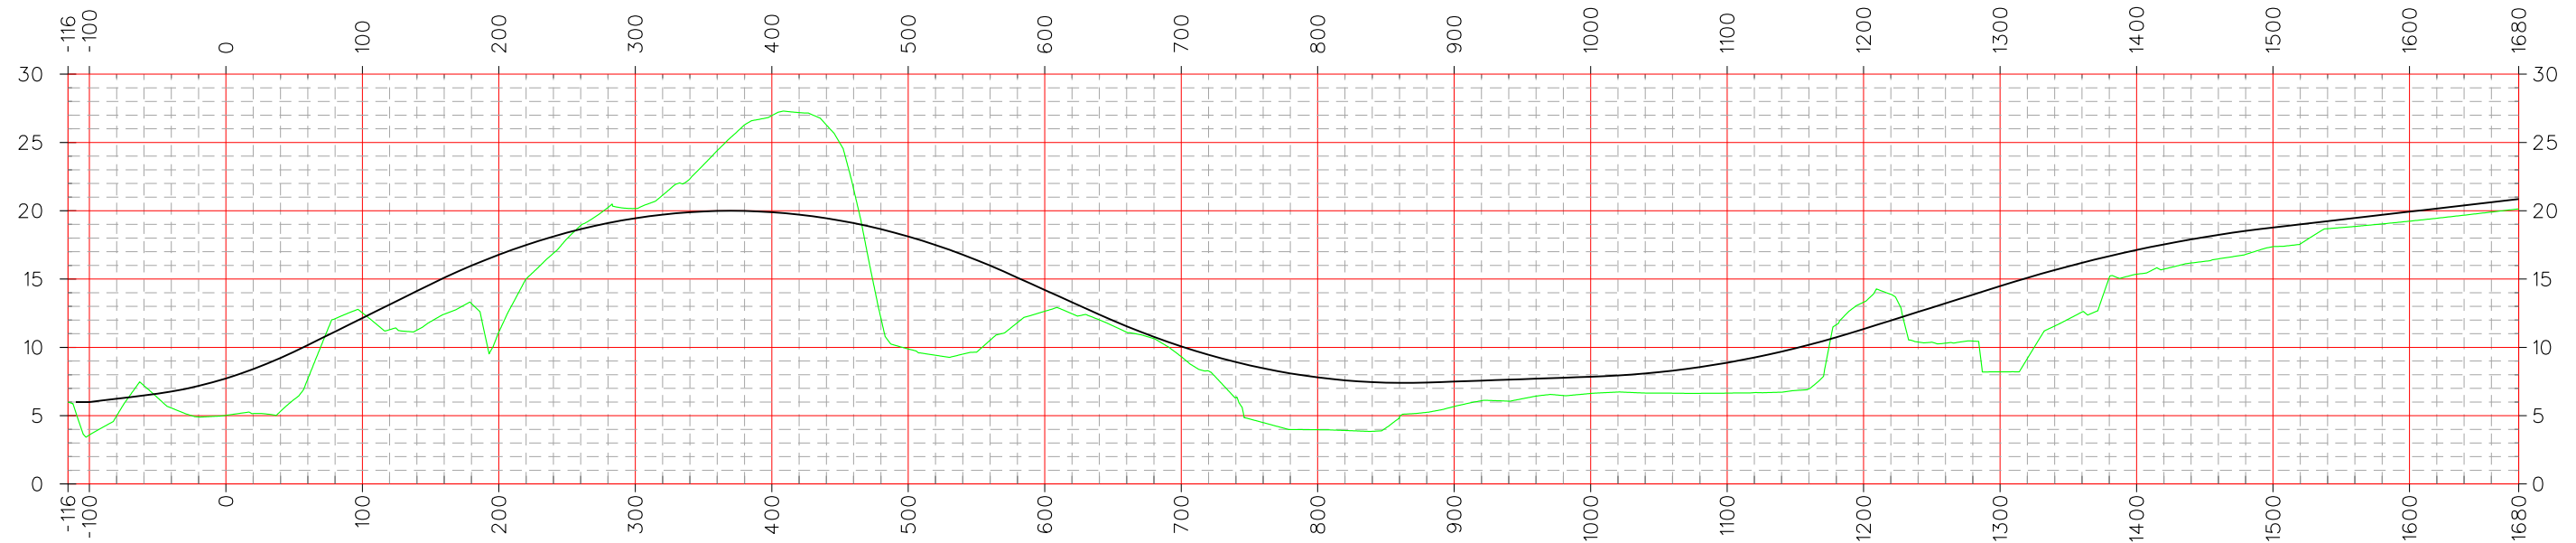

Veghæð	6.00	7.72	12.14	16.78	19.45	19.90	18.12	14.20	10.07	7.80	7.49	7.85	8.88	11.34	14.48	17.13	18.78	19.93	20.86
Jarðhæð	3.59	5.02	12.53	11.12	20.17	26.96	9.89	12.64	9.33	3.97	5.67	6.63	6.65	13.30	8.21	15.35	17.37	19.24	20.13
Beygjur	L 27 A 20 L 2	R 200 L 185	A 110 L 60	L 35 A 120 L 51	R 280 L 223	A 140 L 70	L 10 A 185 L 83	R 410 L 109	A 205 L 103	L 8 A 220 L 71	R 685 L 568	A 240 L 84	L 4 A 270 L 91 R 805 L 752						
Hæð fyllingar	POB-116 2.4	2.7	CS98	ST158 5.7 TS193	SC245	CS467 8.2	SI537 TS577 1.6	SC631 0.8	CS740 3.8	SI842 TS856 1.8	SC921 1.2	2.2	6.3	1.7	CS1489 1.4	SI1573 0.7	SC1668 0.8		
Dýpt skeringar			0.39		0.72	7.06								1.96					

Landmælingar: Vegagerðin  
 Hnitakerfi: ÍSN93 Hæðarkerfi: Landshæðarnet  
 Loftmyndataka og myndmæling: Loftmyndir ehf.  
 Flughæð: 3000 m Mæskvastærð: 10x10 m.  
 Kortagerð: Vegagerðin



Veghönnunardeild  
 MELIKV. Hannad .  
 1:500 Teikn. .  
 1:5000 Yfirf. .  
 Samp. .

Norðausturvegur  
 Hófaskarðsleið um Borgarás  
 Langsnið  
 -100 - 1500

Verknúmer  
 85  
 1 of 1  
 Teikning 6