



SNID A-A 1:75
sbr. blað 2

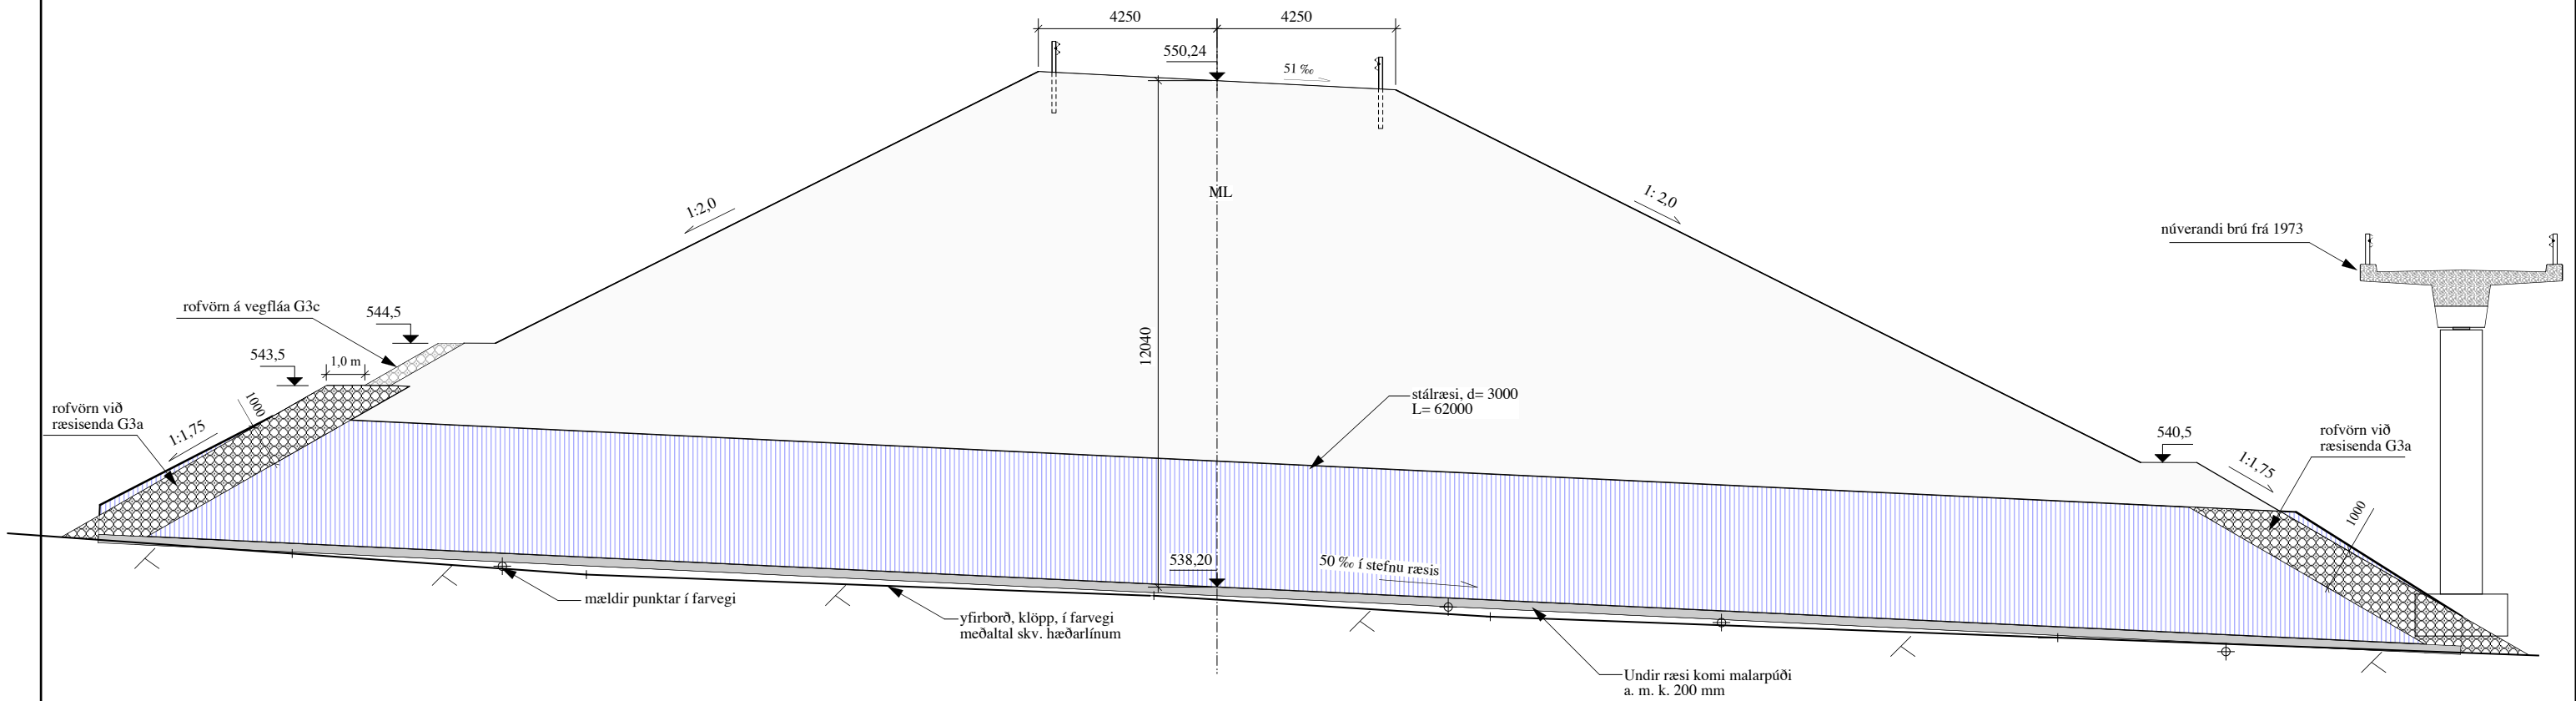


ÞVERSNID Í RÆSI 1:50

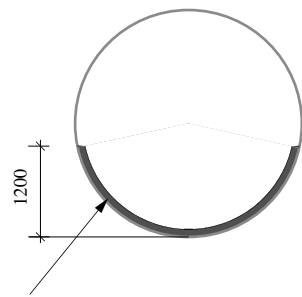


Steypa skal 100 mm þykkt lag ofan á báru í botni ræsis. Steypan skal vera C35. Járnbinda skal með mottu K189. Þær skarist um 100 mm. Járnamotturnar skulu vera sem næst í miðri steypu.


SÉÐ Á ENDA RÆSIS 1:50

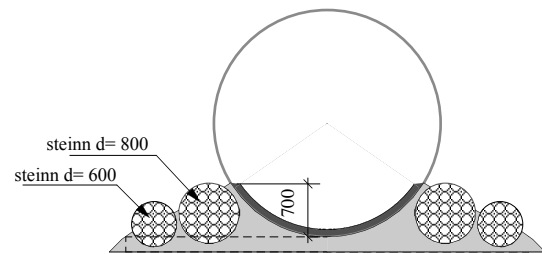

SNID Í RÆSI Í ENDUM 1:25

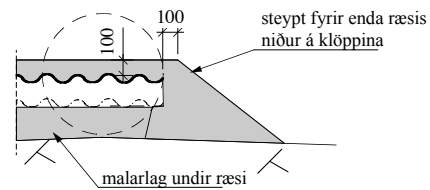

GRUNNMYND ENDA RÆSIS 1:50

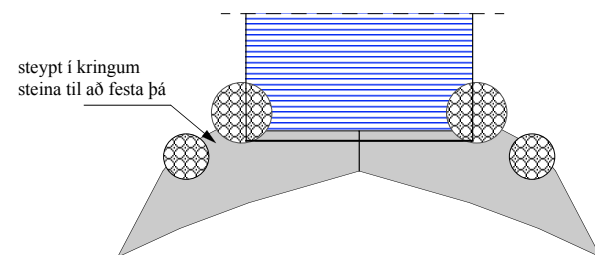

SMÆKKUN AF FRUMMYND MÆLIKVARÐI EKKI RÉTTUR

Skýringar:

Öll ónefnd mál eru í mm, en hæðartölur (kótar) í m. Málsetningar miðast við miðju í bárum í stálræsinu.

Breyting	Dags./Gert af	VEGAGERÐIN		Miðhúsaá JJJ/O	93-02
Lýsing		Mælikv: 1:75 1:50 1:25	Hannað nív. 2005 HeJ/BPP Teiknað nív. 2005 BPP Yfirfarið des. 2005 HeJ Samþykkt 06 des. '05 EH	Seyðisfjarðarvegur S-Múlasýsla L= 3,0 m B= V Vp. 0,8EN	A-2451 B1-9953 Blað 3
				Ræsi, þversnið vegar	