


skipulagsskýringar

- sbr. þéttbýlisupprátt í kvarða 1:5000
- svæði fyrir fristundabyggð
- iðnaðarsvæði
- fiskeldi
- einnistökusvæði
- opin svæði til sérstakra nota
- kirkjugarður
- golfvöllur
- trjá- eða skógræktarsvæði
- byggsvæði
- landbúnaðarsvæði
- varmsvæði
- vötn, ár og sjór
- svæði á náttúruinneskrá
- Reykjanesfölvangur
- þjóðminjavandarsvæði
- friðlystar minjar
- vatnsbóli
- vatnsvandarsvæði, 1. flokkur, brunnsvæði
- vatnsvandarsvæði, 2. flokkur, grannsvæði
- vatnsvandarsvæði, 3. flokkur, fjarsvæði
- strandsvæði, 1. flokkur
- sjóvörð

- hitaveitugymir
- aðalvatnsgymir
- orkuver
- spennistöð
- stofnbraut
- aðrir vegir
- gomul þjóðleib
- ný gönguleib
- reiðstigur
- mörk sveitarfélags
- háspennulína
- háspennustrengur
- hitaveituleib
- vatnsveituleib

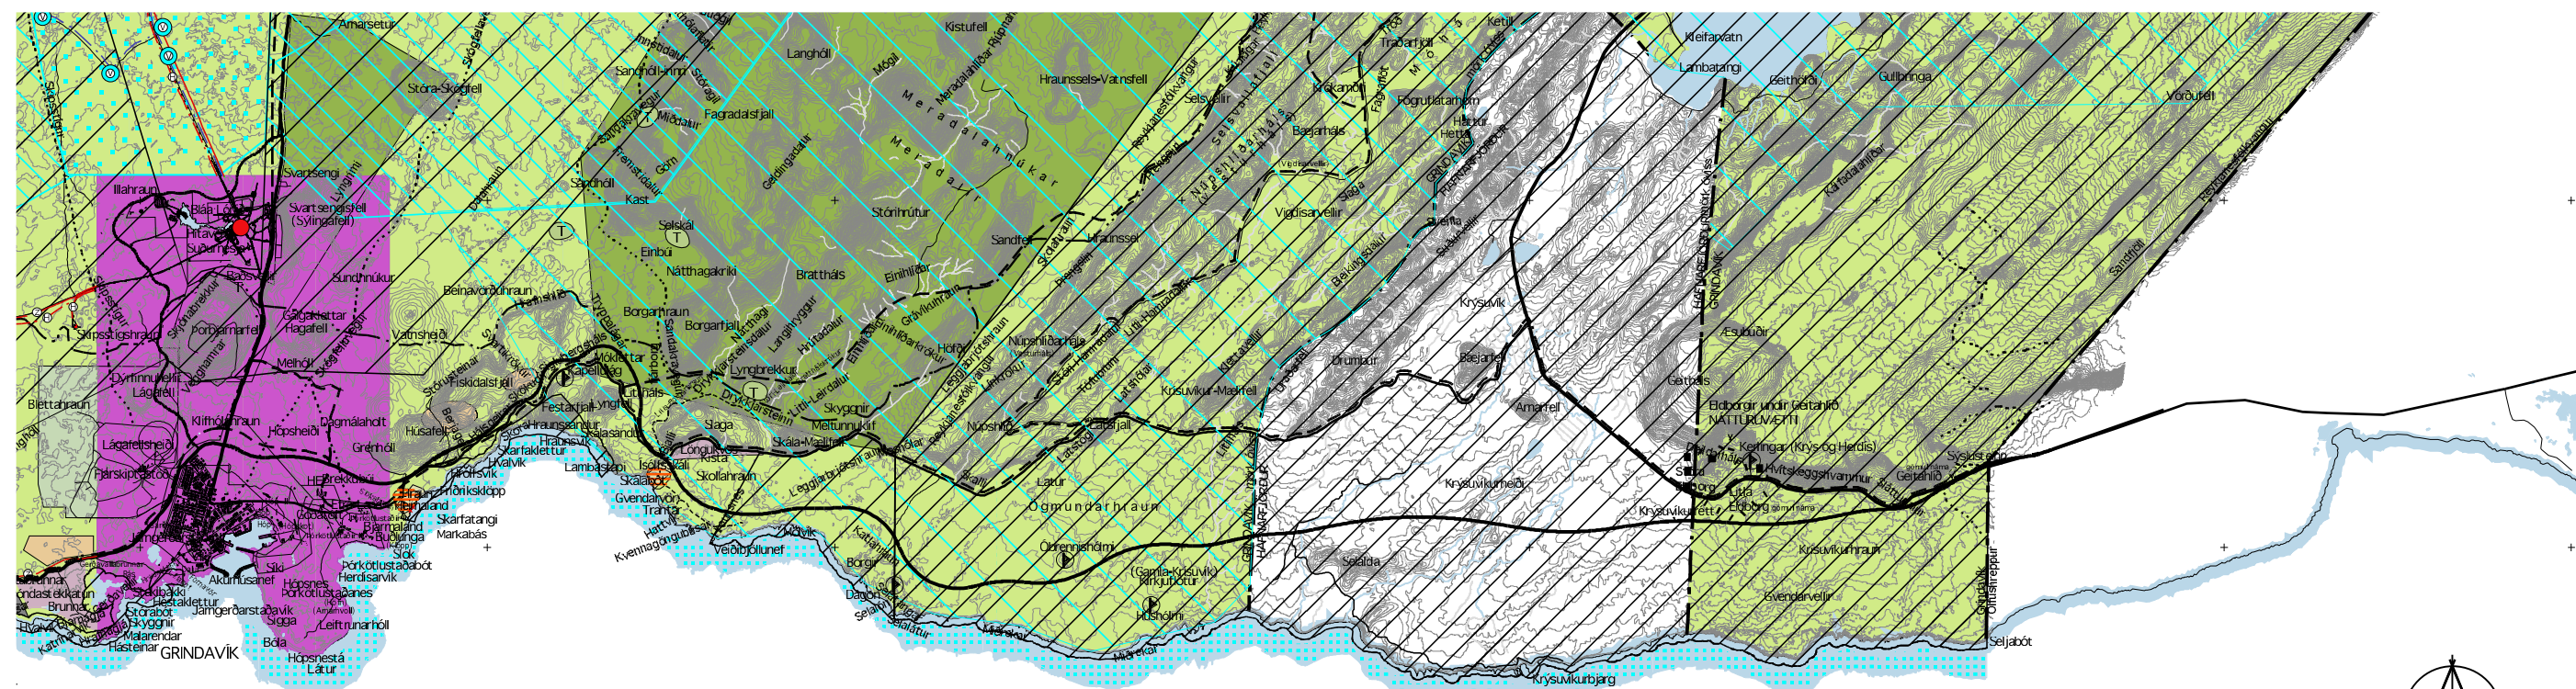

Abalskipulag Grindavíkur 2000 - 2020 sem auglýst hefur verið samkvæmt 18 gr. skipulags- og byggingarlaga nr. 73/1997 var samþykkt í bæjarstjórn Grindavíkur þann _____2002

Abalskipulag þetta var afgreitt af Skipulagsstjórnun til staðfestingar umhverfisráðherra þann _____2002

Abalskipulag þetta var staðfest af umhverfisráðherra þann _____2002

Abalskipulag þetta er staðfest með fyrirvara um niðurstöður mats á umhverfisáhrifum þessa framkvæmda sem falla undir ákveði laga nr. 109/2000 m.s.br.

Sjá einnig greinargerð með abalskipulagsuppráttum.

Vinnustofnan Pverá ehf. • Laurlásveg 36 • 101 Reykjavík
Valdis Bjarnadóttir arkitekt FAI • Gunnar Ingi Ragnarsson verkfr. FVFI

Umboð 2000 - 2002
Hritkerfi ínet
Tölvugrunnur: Hrit hf., Vinnustofnan Pverá ehf.

Grindavík dæltíli 20.02.2002, breytt 30.05.2002

Grindavík dæltíli hluti 05.08.2003