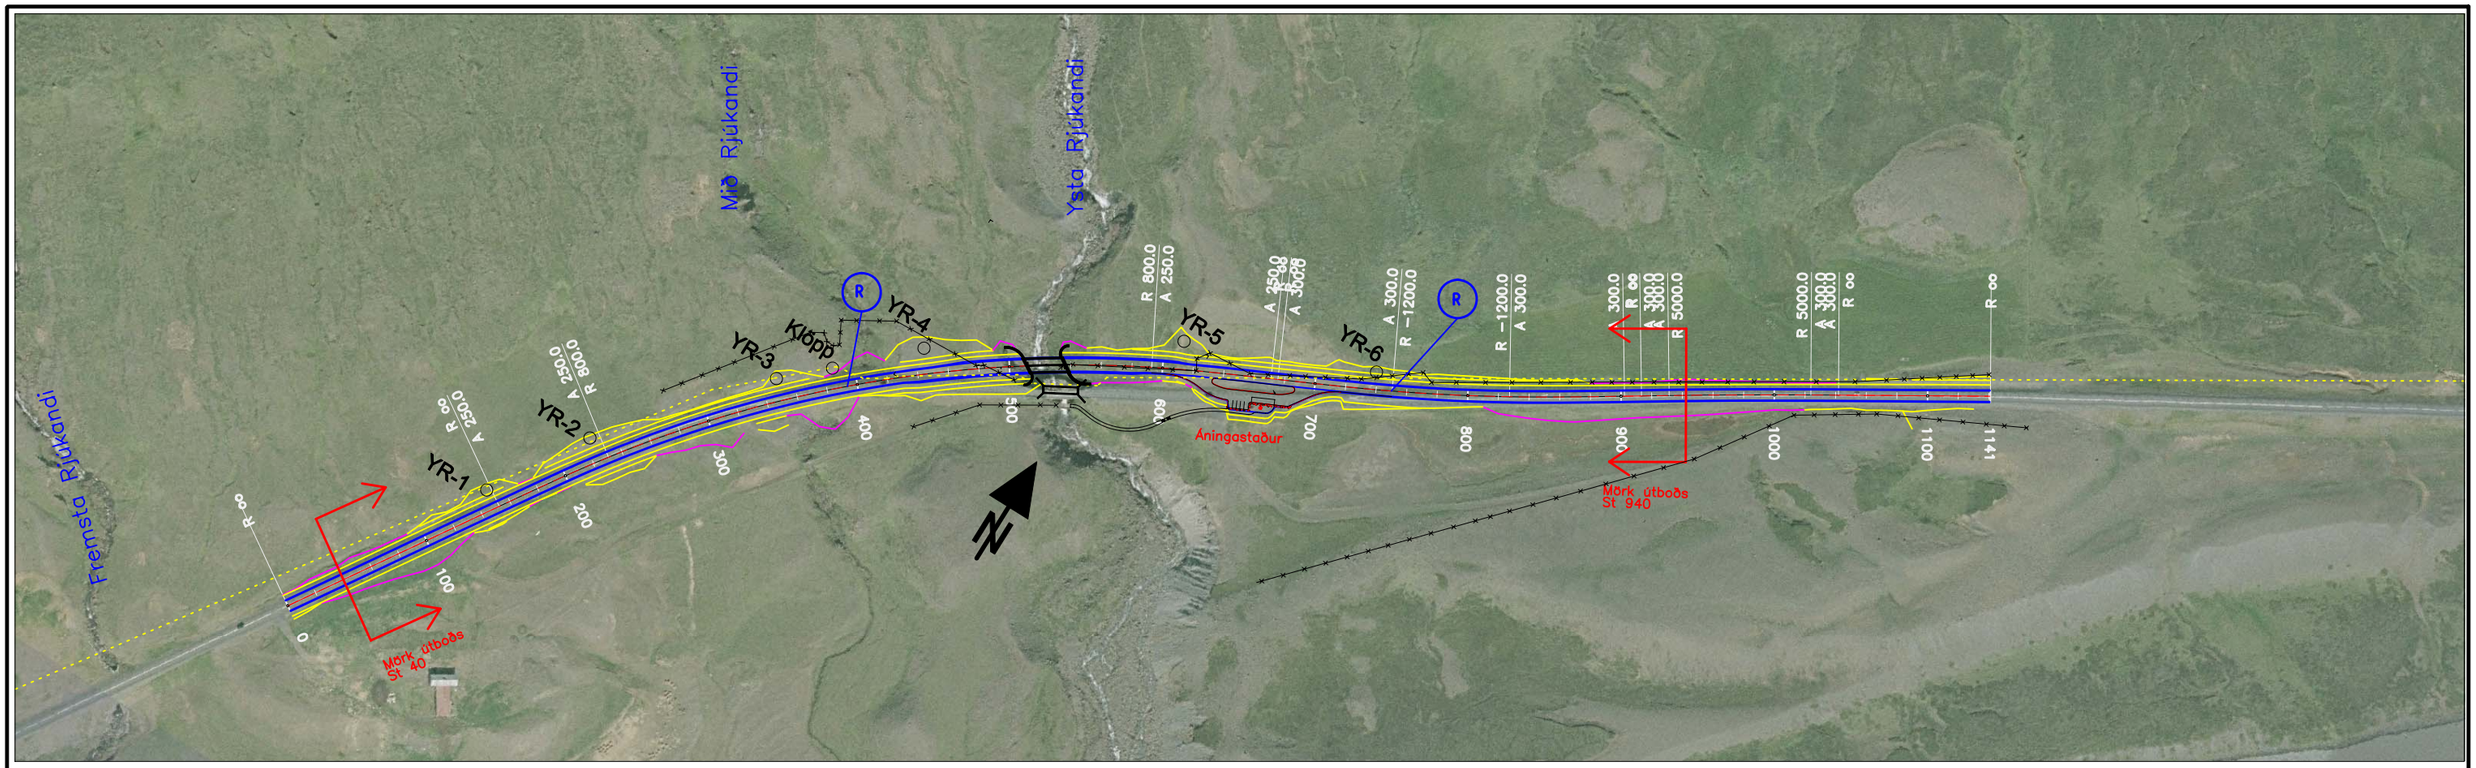

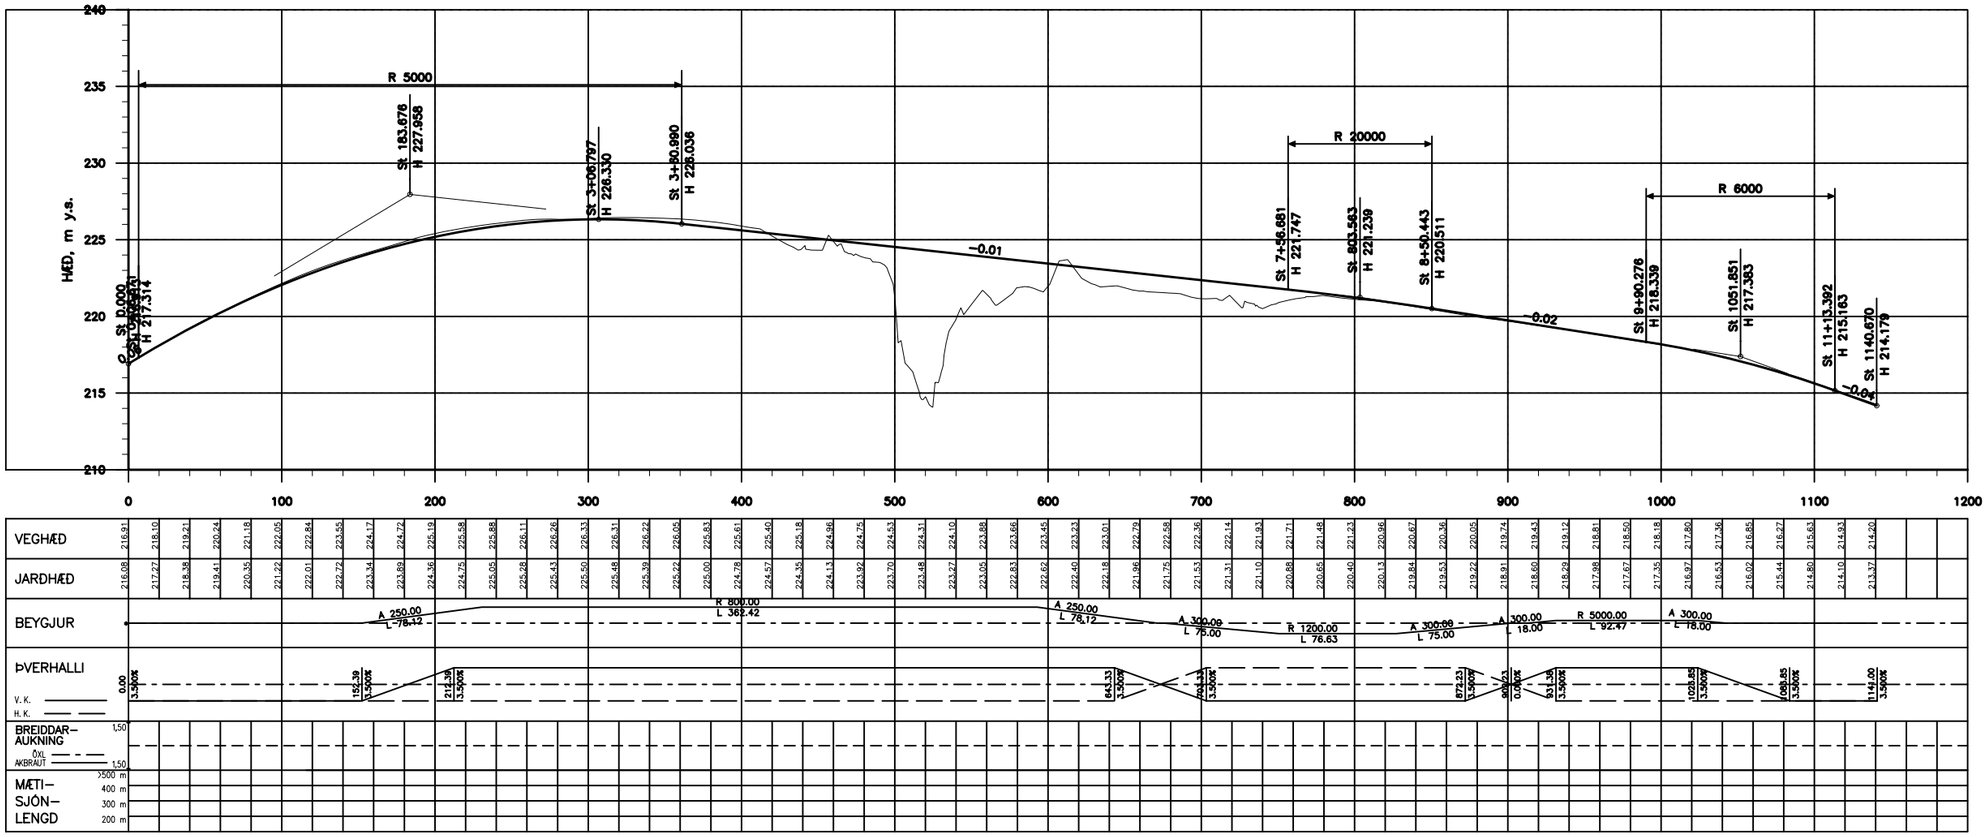

Skýringar:

Ljósleiðari
Jarðsimastrengur
Háspennulínur
Háspennustrengir í jörð
Nýjar girðingar
Núverandi girðing
Skurðir

Fylling
Tenging
Skering

Fastmerki 6017
Ræsi R
Rannsóknarholur XX–XX
Efnistökusvæði

Láréttur kvarði á langsniði og á grunnmynd
1:4000 á A3 blaði
25 0 25 50 75 100m

NR.:	DAGS:	BREYTING:	AF:

MANNVIT
VERKFRÆÐISTOFA

DAGS:	xx.xx.2008
VNR.:	1.741.207
TNR.:	
HANNAÐ:	VJ
TEIKNAÐ:	VJ/ÁÞM
YFIRF.:	
SAMÞ.:	

VEGAGERÐIN

MÆLIKV. 1:4000

Hannað	
Teikn.	
Yfirf.	
Samþ.	

HRINGVEGUR
UM YSTU RJÚKANDI
GRUNNMYND OG LANGSNIÐ

VEGNR.: 1–s7
TEIKN. NR.: Z002
ÚTGÁFA: B1