ARNARNESVEGUR (411)

RJÚPNAVEGUR - BREIÐHOLTSBRAUT

3. HEFTI - UPPDRÆTTIR

Hluti A - Vegagerð



10060.003

Febrúar 2023

ARNARNESVEGUR (411)

RJÚPNAVEGUR - BREIÐHOLTSBRAUT

Verkhönnun - Uppdrættir

2023-03-07

Teikn.nr.	Heiti	Kvarði	Útgáfa	Dagsetning útgáfu
003.C71.VH.A01	Forsíða		A	24.2.2023
003.C71.VH.A02	Teikningaskrá		A	24.2.2023
003.C71.VH.B01	Afstöðumynd	1:50000	A	24.2.2023
003.C71.VH.B02	Yfirlitsmynd fyrir C - teikningar	-	A	24.2.2023
003.C71.VH.B03	Yfirlitsmynd fyrir D - teikningar	-	A	24.2.2023
003.C71.VH.B04	Núverandi lagnir. Yfirlitsmynd	1:5000	A	24.2.2023
003.C71.VH.B05	Upprif. Við syðri verkmörk. Grunnmynd	1:2000, 1:1000	A	24.2.2023
003.C71.VH.B06	Upprif. Breiðholtsbraut austur af Jaðarseli. Grunnmynd	1:1000	A	24.2.2023
003.C71.VH.B07	Upprif. Breiðholtsbr./Arnarnesvegur við nýja brú og ljósagatnamót. Grunnmynd	1:500	A	24.2.2023
003.C71.VH.B08	Upprif. Breiðholtsbraut/Vatnsendahvarf. Grunnmynd	1:1000	A	24.2.2023
003.C71.VH.B09	Kurlun trjágróðurs - svæði. Yfirlitsmynd.	1:5000	A	24.2.2023
003.C71.VH.B11	Mælingar. Yfirlitsmynd	1:6000	A	24.2.2023
003.C71.VH.C01	Arnarnesvegur. Veglína 10000, st. 0 - 350. Grunnmynd og langsnið	1:1000/1:200	A	24.2.2023
003.C71.VH.C02	Arnarnesvegur. Veglína 10000, st. 350 -700. Grunnmynd og langsnið	1:1000/1:200	A	24.2.2023
003.C71.VH.C03	Arnarnesvegur. Veglína 10000, st. 700 - 1050. Grunnmynd og langsnið	1:1000/1:200	A	24.2.2023
003.C71.VH.C04	Arnarnesvegur. Veglína 10000, st. 1050 - 1400. Grunnmynd og langsnið	1:1000/1:200	A	24.2.2023
003.C71.VH.C05	Arnarnesvegur. Veglína 10000, st. 1400 - 1750. Grunnmynd og langsnið	1:1000/1:200	A	24.2.2023
003.C71.VH.C06	Arnarnesvegur. Veglína 10000, st. 1750 - 2092. Grunnmynd og langsnið	1:1000/1:200	A	24.2.2023
003.C71.VH.C11	Hringtorg við Rjúpnaveg. Veglína 42000, st. 0 - 190. Grunnmynd og langsnið	1:1000/1:200	A	24.2.2023
003.C71.VH.C12	Hringtorg við Rjúpnaveg. Veglína 10100, 42001 og 42002. Grunnmynd og langsnið	1:1000/1:200	A	24.2.2023
003.C71.VH.C13	Hringtorg við Rjúpnaveg. Veglína 10200, st. 0 - 260. Grunnmynd og langsnið	1:1000/1:200	A	24.2.2023
003.C71.VH.C15	Hringtorg við Vatnsendaveg. Veglína 43000, st. 0 - 190. Grunnmynd og langsnið	1:1000/1:200	A	24.2.2023
003.C71.VH.C16	Hringtorg við Vatnsendaveg. Veglína 10300, st. 0 - 210. Grunnmynd og langsnið	1:1000/1:200	A	24.2.2023
003.C71.VH.C17	Hringtorg við Vatnsendaveg. Veglína 10400, st. 0 - 211. Grunnmynd og langsnið	1:1000/1:200	A	24.2.2023
003.C71.VH.C18	Hringtorg við Vatnsendaveg. Veglína 43001 st. 0 - 93 og 43002 st. 0 - 137. Grunnmynd og langsnið	1:1000/1:200	A	24.2.2023

ARNARNESVEGUR (411)

RJÚPNAVEGUR - BREIÐHOLTSBRAUT

Verkhönnun - Uppdrættir

2023-03-07

003.C71.VH.C21	Breiðholtsbraut. Veglína 11000, st. 0 - 350. Grunnmynd og langsnið	1:1000/1:200	A	24.2.2023
003.C71.VH.C22	Breiðholtsbraut. Veglína 11000, st. 350 - 700. Grunnmynd og langsnið	1:1000/1:200	A	24.2.2023
003.C71.VH.C23	Breiðholtsbraut. Veglína 11000, st. 750 - 1050. Grunnmynd og langsnið	1:1000/1:200	A	1.7.2022
003.C71.VH.C24	Breiðholtsbraut. Veglína 11000, st. 1050 - 1350. Grunnmynd og langsnið	1:1000/1:200	A	1.7.2022
003.C71.VH.D11	Vatnsendavegur. Veglína 1200, st. 0 - 45. Grunnmynd og langsnið	1:1000/1:200	A	24.2.2023
003.C71.VH.D12	Rjúpnavegur. Veglína 13000, st. 0 - 85. Grunnmynd og langsnið	1:1000/1:200	A	24.2.2023
003.C71.VH.D13	Rampi frá Arnarnesvegi að Breiðholtsbraut. Veglína 80000, st. 0 - 350. Grunnmynd og langsnið	1:1000/1:200	A	24.2.2023
003.C71.VH.D14	Rampi frá Breiðholtsbraut að Arnarnesvegi. Veglína 81000 st. 0 - 505. Grunnmynd og langsnið	1:1000/1:200	A	24.2.2023
003.C71.VH.D15	Tenging Vatnsendahvarfs við Breiðholtsbraut. Veglínur 82000, st. 0 - 62 og 83000 st. 0 - 190. Grunnmynd og langsnið	1:1000/1:200	A	24.2.2023
003.C71.VH.D21	Stofnstígur. Stíglína 70000, st. 0 - 350. Grunnmynd og langsnið	1:1000/1:200	A	24.2.2023
003.C71.VH.D22	Stofnstígur. Stíglína 70000, st. 350 - 700. Grunnmynd og langsnið	1:1000/1:200	A	24.2.2023
003.C71.VH.D23	Stofnstígur. Stíglína 70000, st. 700 - 1000. Grunnmynd og langsnið	1:1000/1:200	A	24.2.2023
003.C71.VH.D24	Stofnstígur. Stíglína 70000, st. 1000 - 1250. Grunnmynd og langsnið	1:1000/1:200	A	24.2.2023
003.C71.VH.D25	Stofnstígur. Stíglína 70000, st. 1250 - 1550. Grunnmynd og langsnið	1:1000/1:200	A	24.2.2023
003.C71.VH.D26	Stofnstígur. Stíglína 70000, st. 1550 - 1900. Grunnmynd og langsnið	1:1000/1:200	A	24.2.2023
003.C71.VH.D27	Stofnstígur. Stíglína 70000, st. 1900 - 2250. Grunnmynd og langsnið	1:1000/1:200	A	24.2.2023
003.C71.VH.D28	Stofnstígur. Stíglína 70000, st. 2250 - 2600. Grunnmynd og langsnið	1:1000/1:200	A	24.2.2023
003.C71.VH.D29	Stígatengingar. Stíglínur 70100, 70200 og 70300. Grunnmynd og langsnið	1:1000/1:200	A	24.2.2023
003.C71.VH.D30	Stígatengingar. Stíglínur 70400 og 70500. Grunnmynd og langsnið	1:1000/1:200	A	24.2.2023
003.C71.VH.D31	Stígatengingar. Stíglínur 70700, 70750 og 70760. Grunnmynd og langsnið	1:1000/1:200	A	24.2.2023
003.C71.VH.D32	Stígar norðan Breiðholtsbrautar. Stíglínur 70800, st. 0 - 260 og 70900, st. 0 - 90. Grunnmynd og	1:1000/1:200	A	24.2.2023
003.C71.VH.D33	Stígatenging við göngu-/hjólabrú. Stíglína 71000, st. 0 - 100. Grunnmynd og langsnið	1:1000/1:200	A	24.2.2023
003.C71.VH.D34	Undirgöng við hringtorg 42. Stíglína 72000, st. 0 - 230 og 72100, st. 0 - 80. Grunnmynd og	1:1000/1:200	A	24.2.2023

ARNARNESVEGUR (411)

RJÚPNAVEGUR - BREIÐHOLTSBRAUT

Verkhönnun - Uppdrættir

2023-03-07

003.C71.VH.D36	Göng undir Breiðholtsbraut við Suðurfell. Stíglína 79000, st. 0 - 196. Grunnmynd og langsnið	1:1000/1:200	A	24.2.2023
003.C71.VH.E01	Arnarnesvegur st. 0 - 190. Grunnmynd	1:500	A	24.2.2023
003.C71.VH.E02	Arnarnesvegur st. 170 - 360. Grunnmynd	1:500	A	24.2.2023
003.C71.VH.E03	Hringtorg við Rjúpnaveg. Grunnmynd	1:500	A	24.2.2023
003.C71.VH.E04	Rjúpnavegur. Grunnmynd	1:500	A	24.2.2023
003.C71.VH.E05	Göngubrú yfir Arnarnesveg. Grunnmynd	1:500	A	24.2.2023
003.C71.VH.E06	Arnarnesvegur st. 1330 - 1520. Grunnmynd	1:500	A	24.2.2023
003.C71.VH.E07	Arnarnesvegur st. 1520 - 1710. Grunnmynd	1:500	A	24.2.2023
003.C71.VH.E08	Arnarnesvegur st. 1710 - 1880. Grunnmynd	1:500	A	24.2.2023
003.C71.VH.E09	Arnarnesvegur st. 1890 - 2030. Grunnmynd	1:500	A	24.2.2023
003.C71.VH.E10	Brú yfir Dimmu. Grunnmynd	1:500	A	24.2.2023
003.C71.VH.E21	Breiðholtsbraut st. 0 - 180. Grunnmynd	1:500	A	24.2.2023
003.C71.VH.E22	Breiðholtsbraut st. 300 - 490 og st. 590 - 780. Grunnmynd	1:500	A	24.2.2023
003.C71.VH.E23	Gatnamót Arnarnesvegar og Breiðholtsbrautar. Grunnmynd	1:500	A	24.2.2023
003.C71.VH.E24	Gatnamót Breiðholtsbrautar og Vatnsendahvarfs. Breiðholtsbraut st. 970 - 1160. Grunnmynd	1:500	A	24.2.2023
003.C71.VH.E25	Breiðholtsbraut st. 1160 - 1350. Grunnmynd	1:500	A	24.2.2023
003.C71.VH.E26	Arnarnesvegur og Breiðholtsbraut. Hnitaskrár fyrir kant- og kantsteinslínur			24.2.2023
003.C71.VH.F01	Arnarnesvegur. Kennisnið	1:50/1:100/1:200	A	24.2.2023
003.C71.VH.F02	Arnarnesvegur. Kennisnið	1:200/1:50	A	24.2.2023
003.C71.VH.F03	Arnarnesvegur og að-/fráreinar. Kennisnið	1:200/1:50	A	24.2.2023
003.C71.VH.F04	Arnarnesvegur, hringtorg. Kennisnið	1:200/1:50	A	24.2.2023
003.C71.VH.F05	Breiðholtsbraut og rampar. Kennisnið	1:200/1:50	A	24.2.2023
003.C71.VH.F21	Göngu- og hjólastígur. Kennisnið	1:100/1:50	A	24.2.2023
003.C71.VH.J01	Arnarnesvegur. Vegrið st. 0 - 1050. Grunnmynd	1:1000	A	24.2.2023
003.C71.VH.J02	Arnarnesvegur. Vegrið st. 1050 - 20100. Grunnmynd	1:1000	A	24.2.2023
003.C71.VH.J03	Breiðholtsbraut. Vegrið st. 0 - 1070. Grunnmynd	1:1000	A	24.2.2023
003.C71.VH.J04	Breiðholtsbraut.Vegrið st. 1000 - 1350. Grunnmynd	1:1000	A	24.2.2023
003.C71.VH.J05	Arnarnesvegur og Breiðholtsbraut. Vegrið, handrið og öryggisendar. Hnitaskrár	-	A	24.2.2023

ARNARNESVEGUR (411)

RJÚPNAVEGUR - BREIÐHOLTSBRAUT

Verkhönnun - Uppdrættir

2023-03-07

003.C71.VH.J11	Vegriðsgerðir - endafrágangur og samskeyti. Grunnmynd, ásýnd og snið	1:100, 1:40	A	24.2.2023
003.C71.VH.J12	Frágangur við kantsteina og gönguþveranir. Snið og sérmyndir	1:40, 1:20, 1:10	A	24.2.2023
003.C71.VH.J21	Arnarnesvegur.Jarðvegsmanir. Grunnmynd.	1:5000	A	24.2.2023
003.C71.VH.J22	Arnarnesvegur.Jarðvegsmanir. Snið	1:1000	A	24.2.2023
003.C71.VH.L01	Umferðarmerki. Arnarnesvegur. Veglína 1000, st. 0 - 350. Grunnmynd	1:1000	A	24.2.2023
003.C71.VH.L02	Umferðarmerki. Arnarnesvegur. Veglína 1000, st. 350 - 1050. Grunnmynd	1:1000	A	24.2.2023
003.C71.VH.L03	Umferðarmerki. Arnarnesvegur. Veglína 1000, st. 1050 - 1750. Grunnmynd	1:1000	A	24.2.2023
003.C71.VH.L04	Umferðarmerki. Arnarnesvegur/Breiðholtsbraut. Veglína 1000, st. 1700 - 2099. Grunnmynd	1:1000	A	24.2.2023
003.C71.VH.L05	Umferðarmerki. Breiðholtsbraut. Veglína 1100, st. 0 - 700. Grunnmynd	1:1000	A	24.2.2023
003.C71.VH.L06	Umferðarmerki. Breiðholtsbraut. Veglína 1100, st. 900 - 1250. Grunnmynd	1:1000	A	24.2.2023
003.C71.VH.L07	Umferðarmerki. Breiðholtsbraut. Veglína 1100, st. 1150 - 1440. Grunnmynd	1:1000	A	24.2.2023
003.C71.VH.L08	Umferðarmerki. Skiltatafla. 1 af 2	1:1000	A	24.2.2023
003.C71.VH.L09	Umferðarmerki. Skiltatafla. 2 af 2	1:1000	A	24.2.2023
003.C71.VH.L11	Yfirborðsmerkingar. Arnarnesvegur. Veglína 1000, st. 0 - 350. Grunnmynd	1:1000	A	24.2.2023
003.C71.VH.L12	Yfirborðsmerkingar. Arnarnesvegur. Veglína 1000, st. 350 - 1050. Grunnmynd	1:1000	A	24.2.2023
003.C71.VH.L13	Yfirborðsmerkingar. Arnarnesvegur. Veglína 1000, st. 1050 - 1750. Grunnmynd	1:1000	A	24.2.2023
003.C71.VH.L14	Yfirborðsmerkingar. Arnarnesvegur/Breiðholtsbraut. Veglína 1000, st. 1700 - 2099. Grunnmynd	1:1000	A	24.2.2023
003.C71.VH.L15	Yfirborðsmerkingar. Breiðholtsbraut. Veglína 1100, st. 0 - 700. Grunnmynd	1:1000	A	24.2.2023
003.C71.VH.L16	Yfirborðsmerkingar. Breiðholtsbraut. Veglína 1100, st. 900 - 1250. Grunnmynd	1:1000	A	24.2.2023
003.C71.VH.L17	Yfirborðsmerkingar. Breiðholtsbraut. Veglína 1100, st. 1150 - 1440. Grunnmynd	1:1000	A	24.2.2023
003.C71.VH.L18	Yfirborðsmerkingar. Skýringartafla	1:1000	A	24.2.2023

ARNARNESVEGUR (411)

RJÚPNAVEGUR - BREIÐHOLTSBRAUT

Verkhönnun - Uppdrættir

2023-03-07

003.M24.VH.G01	Arnarnesvegur og Breiðholtsbraut. Afvötnun. Yfirlitsmynd	1:5000	A	24.2.2023
003.M24.VH.G02	Arnarnesvegur. Afvötnun. Grunnmynd og langsnið, st. 0-230	1:1000	A	24.2.2023
003.M24.VH.G03	Arnarnesvegur.Afvötnun. Grunnmynd og langsnið, st. 230-580	1:1000	A	24.2.2023
003.M24.VH.G04	Arnarnesvegur og göngustígur meðfram Arnarnesveg. Afvötnun. Grunnmynd og langsnið, st. 580-770 og st. 0-90	1:1000	A	24.2.2023
003.M24.VH.G05	Arnarnesvegur.Afvötnun. Grunnmynd og langsnið, st. 910-1270	1:1000	A	24.2.2023
003.M24.VH.G06	Arnarnesvegur.Afvötnun. Grunnmynd og langsnið, st. 1270-1540	1:1000	A	24.2.2023
003.M24.VH.G07	Arnarnesvegur.Afvötnun. Grunnmynd og langsnið, st. 1540-1690	1:1000	A	24.2.2023
003.M24.VH.G08	Arnarnesvegur rampur. Afvötnun. Grunnmynd og langsnið, st. 0-340	1:1000	A	24.2.2023
003.M24.VH.G09	Breiðholtsbraut og göngustígur að undirgöngum. Afvötnun. Grunnmynd og langsnið, st. 0-200 og st. 0-50	1:1000	A	24.2.2023
003.M24.VH.G10	Breiðholtsbraut. Afvötnun. Grunnmynd og langsnið, st. 410-770	1:1000	A	24.2.2023
003.M24.VH.G11	Breiðholtsbraut. Afvötnun. Grunnmynd og langsnið, st. 770-1130	1:1000	A	24.2.2023
003.M24.VH.G12	Undirgöng undir Arnarnesveg. Afvötnun. Grunnmynd og langsnið, st. 0-110	1:500	A	24.2.2023
003.M24.VH.G13	Undirgöng undir Breiðholtsbraut. Afvötnun. Grunnmynd og langsnið, st. 0-70 og st. 0-40	1:500	A	24.2.2023
003.M24.VH.G14	Arnarnesvegur - Breiðholtsbraut. Afvötnun. Hnitaskrá 1/2		A	24.2.2023
003.M24.VH.G15	Arnarnesvegur - Breiðholtsbraut. Afvötnun. Hnitaskrá 2/2		A	24.2.2023
003.M24.VH.G16	Arnarnesvegur - Breiðholtsbrat. Afvötnun. Snið - Brunnar, niðurföll,	1:50	A	24.2.2023
003.M24.VH.G17	Arnarnesvegur - Breiðholtsbrat. Afvötnun. Jarðvinnusnið	1:50	A	24.2.2023
003.M24.VH.G18	Göngustígur að undirgöngum Rjúpnavegs. Fráveita - Færsla á núverandi lögnum. Grunnmynd og langsnið, st. 0-60	1:500	A	24.2.2023
003.M24.VH.G19	Göngustígur Breiðholtsbraut. Afvötnun. Grunnmynd og langsnið, st. 0-240	1:1000	A	24.2.2023
003.M24.VH.G20	Arnarnesvegur og göngustígur að undirgöngum. Afvötnun. Settjörn - plan og snið	1:50	A	24.2.2023
003.M24.VH.G21	Arnarnesvegur og göngustígur að undirgöngum. Afvötnun. Settjörn - sérmyndir	1:50	A	24.2.2023
003.M24.VH.G22	Arnarnesvegur og Breiðholtsbraut. Afvötnun. Regnbeð - plan og snið	1:50	A	24.2.2023
003.M24.VH.G23	Arnarnesvegur og Breiðholtsbraut. Afvötnun. Regnbeð - sérmyndir	1:50	A	24.2.2023
003.M24.VH.G30	Arnarnesvegur og göngustígur að undirgöngum. Afvötnun. Settjörn - járnateikning fyrir útrennslibrunn	1:20	A	24.2.2023

ARNARNESVEGUR (411)

RJÚPNAVEGUR - BREIÐHOLTSBRAUT

Verkhönnun - Uppdrættir

2023-03-07

003.M44.VH.H001	Snjóbræðsla. Göngustígar. Yfirlitsmynd	1:500		24.2.2023
003.M44.VH.H002	Snjóbræðsla. Stofnlagnir. Grunnmynd	1:100		24.2.2023
003.M44.VH.H003	Snjóbræðsla. Slöngulögn frá lagnastokki JA01. Grunnmynd	1:100		24.2.2023
003.M44.VH.H004	Snjóbræðsla. Slöngulögn frá lagnastokki JA02. Grunnmynd	1:100		24.2.2023
003.M44.VH.H005	Snjóbræðsla. Stofnlagnir. Grunnmynd	1:100		24.2.2023
003.M44.VH.H006	Snjóbræðsla. Slöngulögn frá lagnastokki RJ01. Grunnmynd	1:100		24.2.2023
003.M44.VH.H007	Snjóbræðsla. Slöngulögn frá lagnastokki RJ02. Grunnmynd	1:100		24.2.2023
003.M44.VH.H008	Snjóbræðsla. Slöngulögn frá lagnastokki RJ03. Grunnmynd	1:100		24.2.2023
003.M44.VH.H009	Snjóbræðsla. Slöngulögn frá lagnastokki RJ04. Grunnmynd	1:100		24.2.2023
003.M44.VH.H010	Snjóbræðsla. Greinistofnar			24.2.2023
003.M44.VH.H011	Snjóbræðsla. Steyptur lagnastokkur	1:10, 1:5		24.2.2023
003.M44.VH.H012	Snjóbræðsla. Sérmyndir og snið - Vinkilrammi og lok. Lagnastofnar - Greinistofn	1:20, 1:10, 1:4		24.2.2023
003.M44.VH.H013	Snjóbræðsla, Breiðholtsbraut – Kerfismynd	-		Afhendast á verktíma
003.M44.VH.H014	Snjóbræðsla, Breiðholtsbraut – Pípulögn í klefa	1:20		Afhendast á verktíma
003.M44.VH.H015	Snjóbræðsla, Arnarnesvegur – Kerfismynd	-		Afhendast á verktíma
003.M44.VH.H016	Snjóbræðsla, Arnarnesvegur – Pípulögn í klefa	1:20		Afhendast á verktíma
003.E04.VH.I01	Skurðaplan Yfirlitsmynd	1:5000	A	24.2.2023
003.E04.VH.I02	Skurðaplan Markatorg Grunnmynd	1:1000	A	24.2.2023
003.E04.VH.I03	Skurðaplan Arnarnesvegur Grunnmynd	1:1000	A	24.2.2023
003.E04.VH.I04	Skurðaplan Arnarnesvegur og Hvarfatorg Grunnmynd	1:1000	A	24.2.2023
003.E04.VH.I05	Skurðaplan Gatnamót Arnarnesvegar og Breiðholtsbrautar Grunnmynd	1:1000	A	24.2.2023
003.E04.VH.I06	Skurðaplan Breiðholtsbraut Grunnmynd	1:1000	A	24.2.2023
003.E04.VH.I07	Skurðaplan Breiðholtsbraut Grunnmynd	1:1000	A	24.2.2023
003.E04.VH.I08	Skurðaplan Breiðholtsbraut Grunnmynd	1:1000	A	24.2.2023
003.E04.VH.I21	Skurðaplan Skurðsnið	1:20	A	24.2.2023

ARNARNESVEGUR (411)

RJÚPNAVEGUR - BREIÐHOLTSBRAUT

Verkhönnun - Uppdrættir

2023-03-07

003.E33.VH.IN01	Götulýsing. Yfirlitsmynd	1:5000	A	24.2.2023
003.E33.VH.IN02	Götulýsing. Markatorg. Grunnmynd	1:1000	A	24.2.2023
003.E33.VH.IN03	Götulýsing. Arnarnesvegur. Grunnmynd	1:1000	A	24.2.2023
003.E33.VH.IN04	Götulýsing. Arnarnesvegur og Hvarfatorg. Grunnmynd	1:1000	A	24.2.2023
003.E33.VH.IN05	Götulýsing. Gatnamót Arnarnesvegar og Breiðholtsbrautar. Grunnmynd	1:1000	A	24.2.2023
003.E33.VH.IN06	Götulýsing. Breiðholtsbraut. Grunnmynd	1:1000	A	24.2.2023
003.E33.VH.IN07	Götulýsing. Breiðholtsbraut. Grunnmynd	1:1000	A	24.2.2023
003.E33.VH.IN08	Götulýsing. Breiðholtsbraut. Grunnmynd	1:1000	A	24.2.2023
003.E33.VH.IN09	Götulýsing. Undirgöng við Markatorg. Grunnmynd	1:250	A	24.2.2023
003.E33.VH.IN10	Götulýsing. Göngu- og hjólabrú yfir Arnarnesveg. Grunnmynd	1:250	A	24.2.2023
003.E33.VH.IN11	Götulýsing. Göngu- og hjólabrú yfir Dimmu. Grunnmynd	1:250	A	24.2.2023
003.E33.VH.IN12	Götulýsing. Brú yfir Breiðholtsbraut. Grunnmynd	1:250	A	24.2.2023
003.E33.VH.IN13	Götulýsing. Undirgöng undir Breiðholtsbraut. Grunnmynd	1:250	A	24.2.2023
003.E33.VH.IN14	Götulýsing. Undir Breiðholtsbraut. Grunnmynd, snið	1:250	A	24.2.2023
003.E33.VH.N01	Götulýsing. Almennar skýringar	1:40	A	24.2.2023
003.E33.VH.N02	Götulýsing. Snið	1:50	A	24.2.2023
003.E33.VH.N10	Götulýsing. Hnitaskrár		A	24.2.2023
003.E33.VH.N11	Götulýsing. Einlínuteikningar		A	24.2.2023

ARNARNESVEGUR (411)

RJÚPNAVEGUR - BREIÐHOLTSBRAUT

Verkhönnun - Uppdrættir

2023-03-07

003.C43.VH.O01	Arnarnesvegur. Landslag. Yfirlitsmynd	1:6000	A	24.2.2023
003.C43.VH.O02	Arnarnesvegur. Landslag. Grunnmynd	1:1000	A	24.2.2023
003.C43.VH.O03	Arnarnesvegur. Landslag. Grunnmynd	1:1000	A	24.2.2023
003.C43.VH.O04	Arnarnesvegur. Landslag. Grunnmynd	1:1000	A	24.2.2023
003.C43.VH.O05	Arnarnesvegur. Landslag. Grunnmynd	1:1000	A	24.2.2023
003.C43.VH.O06	Arnarnesvegur. Landslag. Grunnmynd	1:1000	A	24.2.2023
003.C43.VH.O07	Arnarnesvegur. Landslag. Grunnmynd	1:1000	A	24.2.2023
003.C43.VH.O08	Tröppur og áningarstaður 1 við Rjúpnaveg. Landslag. Grunnmynd og snið	1:100	A	24.2.2023
003.C43.VH.O09	Áningarstaðir 2-5. Landslag. Grunnmynd	1:100	A	24.2.2023
003.C43.VH.O10	Áningarstaðir 6-8. Landslag. Grunnmynd	1:100	A	24.2.2023
003.C43.VH.O11	Áningastaðir, almennt	1:50	A	24.2.2023
003.C43.VH.O12	Settjörn. Landslag. Grunnmynd og snið.			
003.C43.VH.O13	Settjörn. Landslag. Snið B.			
003.C43.VH.O14	Hljóðveggur, snið og ásýnd	1:100/ 20/ 10	A	24.2.2023
003.C43.VH.O15	Hljóðveggur, snið og ásýnd	1:20/ 10	A	24.2.2023
003.C71.VH.O21	Arnarnesvegur. Landslag. Plöntuteikning. Grunnmynd og plöntulisti	1:1000	A	24.2.2023
003.C71.VH.O22	Arnarnesvegur. Landslag. Plöntuteikning. Grunnmynd og plöntulisti	1:1000	A	24.2.2023
003.C71.VH.O23	Arnarnesvegur. Landslag. Plöntuteikning. Grunnmynd og plöntulisti	1:1000	A	24.2.2023
003.C71.VH.O24	Arnarnesvegur - Breiðholtsbraut. Landslag. Plöntuteikning. Grunnmynd og plöntulisti	1:1000	A	24.2.2023
003.C71.VH.O25	Arnarnesvegur - Breiðholtsbraut. Landslag. Plöntuteikning. Grunnmynd og plöntulisti	1:1000	A	24.2.2023
003.C71.VH.O26	Arnarnesvegur - Breiðholtsbraut. Landslag. Plöntuteikning. Grunnmynd og plöntulisti	1:1000	A	24.2.2023

ARNARNESVEGUR (411)

RJÚPNAVEGUR - BREIÐHOLTSBRAUT

Verkhönnun - Uppdrættir

2023-03-07

003.C43.VH.P01	Magndreifiirit. Arnarnesvegur. Veglína 10000	-	A	24.2.2023
003.C43.VH.P02	Magndreifiirit. Breiðholtsbraut. Veglína 11000	-	A	24.2.2023
003.C43.VH.P03	Magndreifiirit. Stofnstígur. Stíglína 70000	-	A	24.2.2023
003.C85.VH.M01	Umferðarljós. Vegamót Arnarnesvegar og Breiðholtsbrautar. Grunnmynd	1:500	A	24.2.2023
003.C85.VH.M02	Umferðarljós. Breiðholtsbraut. Grunnmynd	1:500	A	24.2.2023
003.C85.VH.M03	Umferðarljós. Lagnir. Arnarnesvegur	1:500	A	24.2.2023
003.C85.VH.M04	Umferðarljós. Lagnir. Vegamót Arnarnesvegar og Breiðholtsbrautar	1:500	A	24.2.2023
003.C85.VH.M11	Götuvitar. Stjórnkassi, skynjarar og almennar skýringar	1:40, 1:20	A	24.2.2023
003.C85.VH.M12	Götuvitar. Umhverfisfrágangur, almennar skýringar	1.50, 1:40.,1:20	A	24.2.2023
003.C71.VH.V11	Göngu- og hjólastígur, st. 1650 - 2100. Sigplötur	1:1000, 1:20	A	24.2.2023

ARNARNESVEGUR (411)

RJÚPNAVEGUR - BREIÐHOLTSBRAUT

Verkhönnun - Uppdrættir

2023-03-07

003.C71.VH.U01	Arnarnesvegur. Veglína 10000. Stöð 0-80. Þversnið	1:400	A	24.2.2023
003.C71.VH.U02	Arnarnesvegur. Veglína 10000. Stöð 100-180. Þversnið.	1:400	A	24.2.2023
003.C71.VH.U03	Arnarnesvegur. Veglína 10000. Stöð 200-280. Þversnið.	1:400	A	24.2.2023
003.C71.VH.U04	Arnarnesvegur. Veglína 10000. Stöð 300-340. Þversnið.	1:400	A	24.2.2023
003.C71.VH.U05	Arnarnesvegur. Veglína 10000. Stöð 360-440. Þversnið.	1:400	A	24.2.2023
003.C71.VH.U06	Arnarnesvegur. Veglína 10000. Stöð 460-540. Þversnið.	1:400	A	24.2.2023
003.C71.VH.U07	Arnarnesvegur. Veglína 10000. Stöð 560-640. Þversnið.	1:400	A	24.2.2023
003.C71.VH.U08	Arnarnesvegur. Veglína 10000. Stöð 660-740. Þversnið.	1:400	A	24.2.2023
003.C71.VH.U09	Arnarnesvegur. Veglína 10000. Stöð 760-840. Þversnið.	1:400	A	24.2.2023
003.C71.VH.U10	Arnarnesvegur. Veglína 10000. Stöð 860-940. Þversnið.	1:400	A	24.2.2023
003.C71.VH.U11	Arnarnesvegur. Veglína 10000. Stöð 960-1040. Þversnið.	1:400	A	24.2.2023
003.C71.VH.U12	Arnarnesvegur. Veglína 10000. Stöð 1060-1140. Þversnið.	1:400	A	24.2.2023
003.C71.VH.U13	Arnarnesvegur. Veglína 10000. Stöð 1160-1240. Þversnið.	1:400	A	24.2.2023
003.C71.VH.U14	Arnarnesvegur. Veglína 10000. Stöð 1260-1340. Þversnið.	1:400	A	24.2.2023
003.C71.VH.U15	Arnarnesvegur. Veglína 10000. Stöð 1360-1400. Þversnið.	1:400	A	24.2.2023
003.C71.VH.U16	Arnarnesvegur. Veglína 10000. Stöð 1400-1480. Þversnið.	1:400	A	24.2.2023
003.C71.VH.U17	Arnarnesvegur. Veglína 10000. Stöð 1500-1580 Þversnið.	1:400	A	24.2.2023
003.C71.VH.U18	Arnarnesvegur. Veglína 10000. Stöð 1600-1680. Þversnið.	1:400	A	24.2.2023
003.C71.VH.U19	Arnarnesvegur. Veglína 10000. Stöð 1700-1780. Þversnið.	1:400	A	24.2.2023
003.C71.VH.U20	Arnarnesvegur. Veglína 10000. Stöð 1800-1880. Þversnið.	1:400	A	24.2.2023
003.C71.VH.U21	Arnarnesvegur. Veglína 10000. Stöð 1900-1980.. Þversnið.	1:400	A	24.2.2023
003.C71.VH.U22	Arnarnesvegur. Veglína 10000. Stöð 2000-2080. Þversnið.	1:400	A	24.2.2023

ARNARNESVEGUR (411)

RJÚPNAVEGUR - BREIÐHOLTSBRAUT

Verkhönnun - Uppdrættir

2023-03-07

003.C71.VH.U31	Breiðholtsbraut. Veglína 11000. Stöð 0-80. Þversnið.	1:400	A	24.2.2023
003.C71.VH.U32	Breiðholtsbraut. Veglína 11000. Stöð 100-180. Þversnið.	1:400	A	24.2.2023
003.C71.VH.U33	Breiðholtsbraut. Veglína 11000. Stöð 200-280. Þversnið.	1:400	A	24.2.2023
003.C71.VH.U34	Breiðholtsbraut. Veglína 11000. Stöð 300-380. Þversnið.	1:400	A	24.2.2023
003.C71.VH.U35	Breiðholtsbraut. Veglína 11000. Stöð 400-480. Þversnið.	1:400	A	24.2.2023
003.C71.VH.U36	Breiðholtsbraut. Veglína 11000. Stöð 500-580. Þversnið.	1:400	A	24.2.2023
003.C71.VH.U37	Breiðholtsbraut. Veglína 11000. Stöð 600-680. Þversnið.	1:400	A	24.2.2023
003.C71.VH.U38	Breiðholtsbraut. Veglína 11000. Stöð 700-780. Þversnið.	1:400	A	24.2.2023
003.C71.VH.U39	Breiðholtsbraut. Veglína 11000. Stöð 800-880. Þversnið.	1:400	A	24.2.2023
003.C71.VH.U40	Breiðholtsbraut. Veglína 11000. Stöð 900-980. Þversnið.	1:400	A	24.2.2023
003.C71.VH.U41	Breiðholtsbraut. Veglína 11000. Stöð 1000-1080. Þversnið.	1:400	A	24.2.2023
003.C71.VH.U42	Breiðholtsbraut. Veglína 11000. Stöð 1100-1180. Þversnið.	1:400	A	24.2.2023
003.C71.VH.U43	Breiðholtsbraut. Veglína 11000. Stöð 1200-1280. Þversnið.	1:400	A	24.2.2023
003.C71.VH.U44	Breiðholtsbraut. Veglína 11000. Stöð 1300-1340. Þversnið.	1:400	A	24.2.2023
003.C71.VH.Y01	Áfangaskipting. Skilgreining áfanga	Ekki í kvarða	A	24.2.2023
003.C71.VH.Y11	Breiðholtsbraut, áfangi X.1-X.3. Hluti 1.1. Grunnmynd	1:3000	A	24.2.2023
003.C71.VH.Y12	Breiðholtsbraut, áfangi X.1-X.3. Hluti 1.2. Grunnmynd	1:3000	A	24.2.2023
003.C71.VH.Y13	Breiðholtsbraut, áfangi X.1-X.3. Hluti 1.3. Grunnmynd	1:3000	A	24.2.2023
003.C71.VH.Y15	Breiðholtsbraut, áfangi X.3. Hjáleið við undirgöng. Grunnmynd og snið.	1:1000	A	24.2.2023
003.C71.VH.Y16	Breiðholtsbraut. Umferðarskipulag. Grunnmynd.	1:1000	A	24.2.2023
003.C71.VH.Y17	Hringtorg við Rjúpnaveg. Umferðarskipulag. Grunnmynd.	1:100	A	24.2.2023

V:\10\10060\teikn\+CV003\ArcGIS_PRO\Arnarnesvegur\Arnarnesvegur.aprx

N

0 1 2 3 4 km


Framkvæmdasvæði

Glóra
Niðurkot
Víðines
Leirvogstunga
Helgafell
Blikastaðir
Korpúlfsstaðir
Suðurreykir 1
Mörnin
Lambhagi
Úlfarsfell
Úlfarsá
Hafravatn
Óskot
Laxalón
Reynisvatn
Breiðabólsstaður
Kasthúsatjörn
Bessastaðatjörn
Elliðaár
Langavatn
Miðdalur
Rauðavatn
Lambhúsatjörn
Dalland
Skógtjörn
Hliðsnes
Sólheimatjörn
Sólheimar
Katlhamarkot
Hausastaðir
Hlíð
Miðengi
Garðar
Nýibær
Pálshús
Vestri-Dysjar
Dysjar
Elliðavatn
Helluvatn
Hraun
Hrauntúnstjörn
Jaðar
Vatnsendi
Elliðakot
Gunnarsholmi
Norðlingavatn
Geirland
Vatnsendi
Vatnsendi
Hólmur
Hvítsstaðavatn
Mýrulækjartjörn
Silungapollur
Urriðavatn
Grunnuvötn

Kortgrunnur: Loftmyndir ehf. og LMÍ

VERKÍS	SAMÞYKKT:							ARNARNESVEGUR (411) RJÚPNAVEGUR - BREIÐHOLTSBRAUT Afstöðumynd	Yfirfarið	Útboðsnr. Vg2021-004
										Vegnr. 411
	A	2023-02-24	VERKTEIKNING	ÁkT	BrAB	GJ	GJ		Samþykkt	Hönnunarstig Verkhönnun
VERKF. 10060 TEIKN. 003.C71.VH.B01 A	ÚTG.	DAGS.	SKÝRINGAR	TEIK	HANN	RÝNT	SAMÞ			B01 A

©Öll afnot og afritun teikningar, að hluta eða í heild er háð skriflegu leyfi höfunda

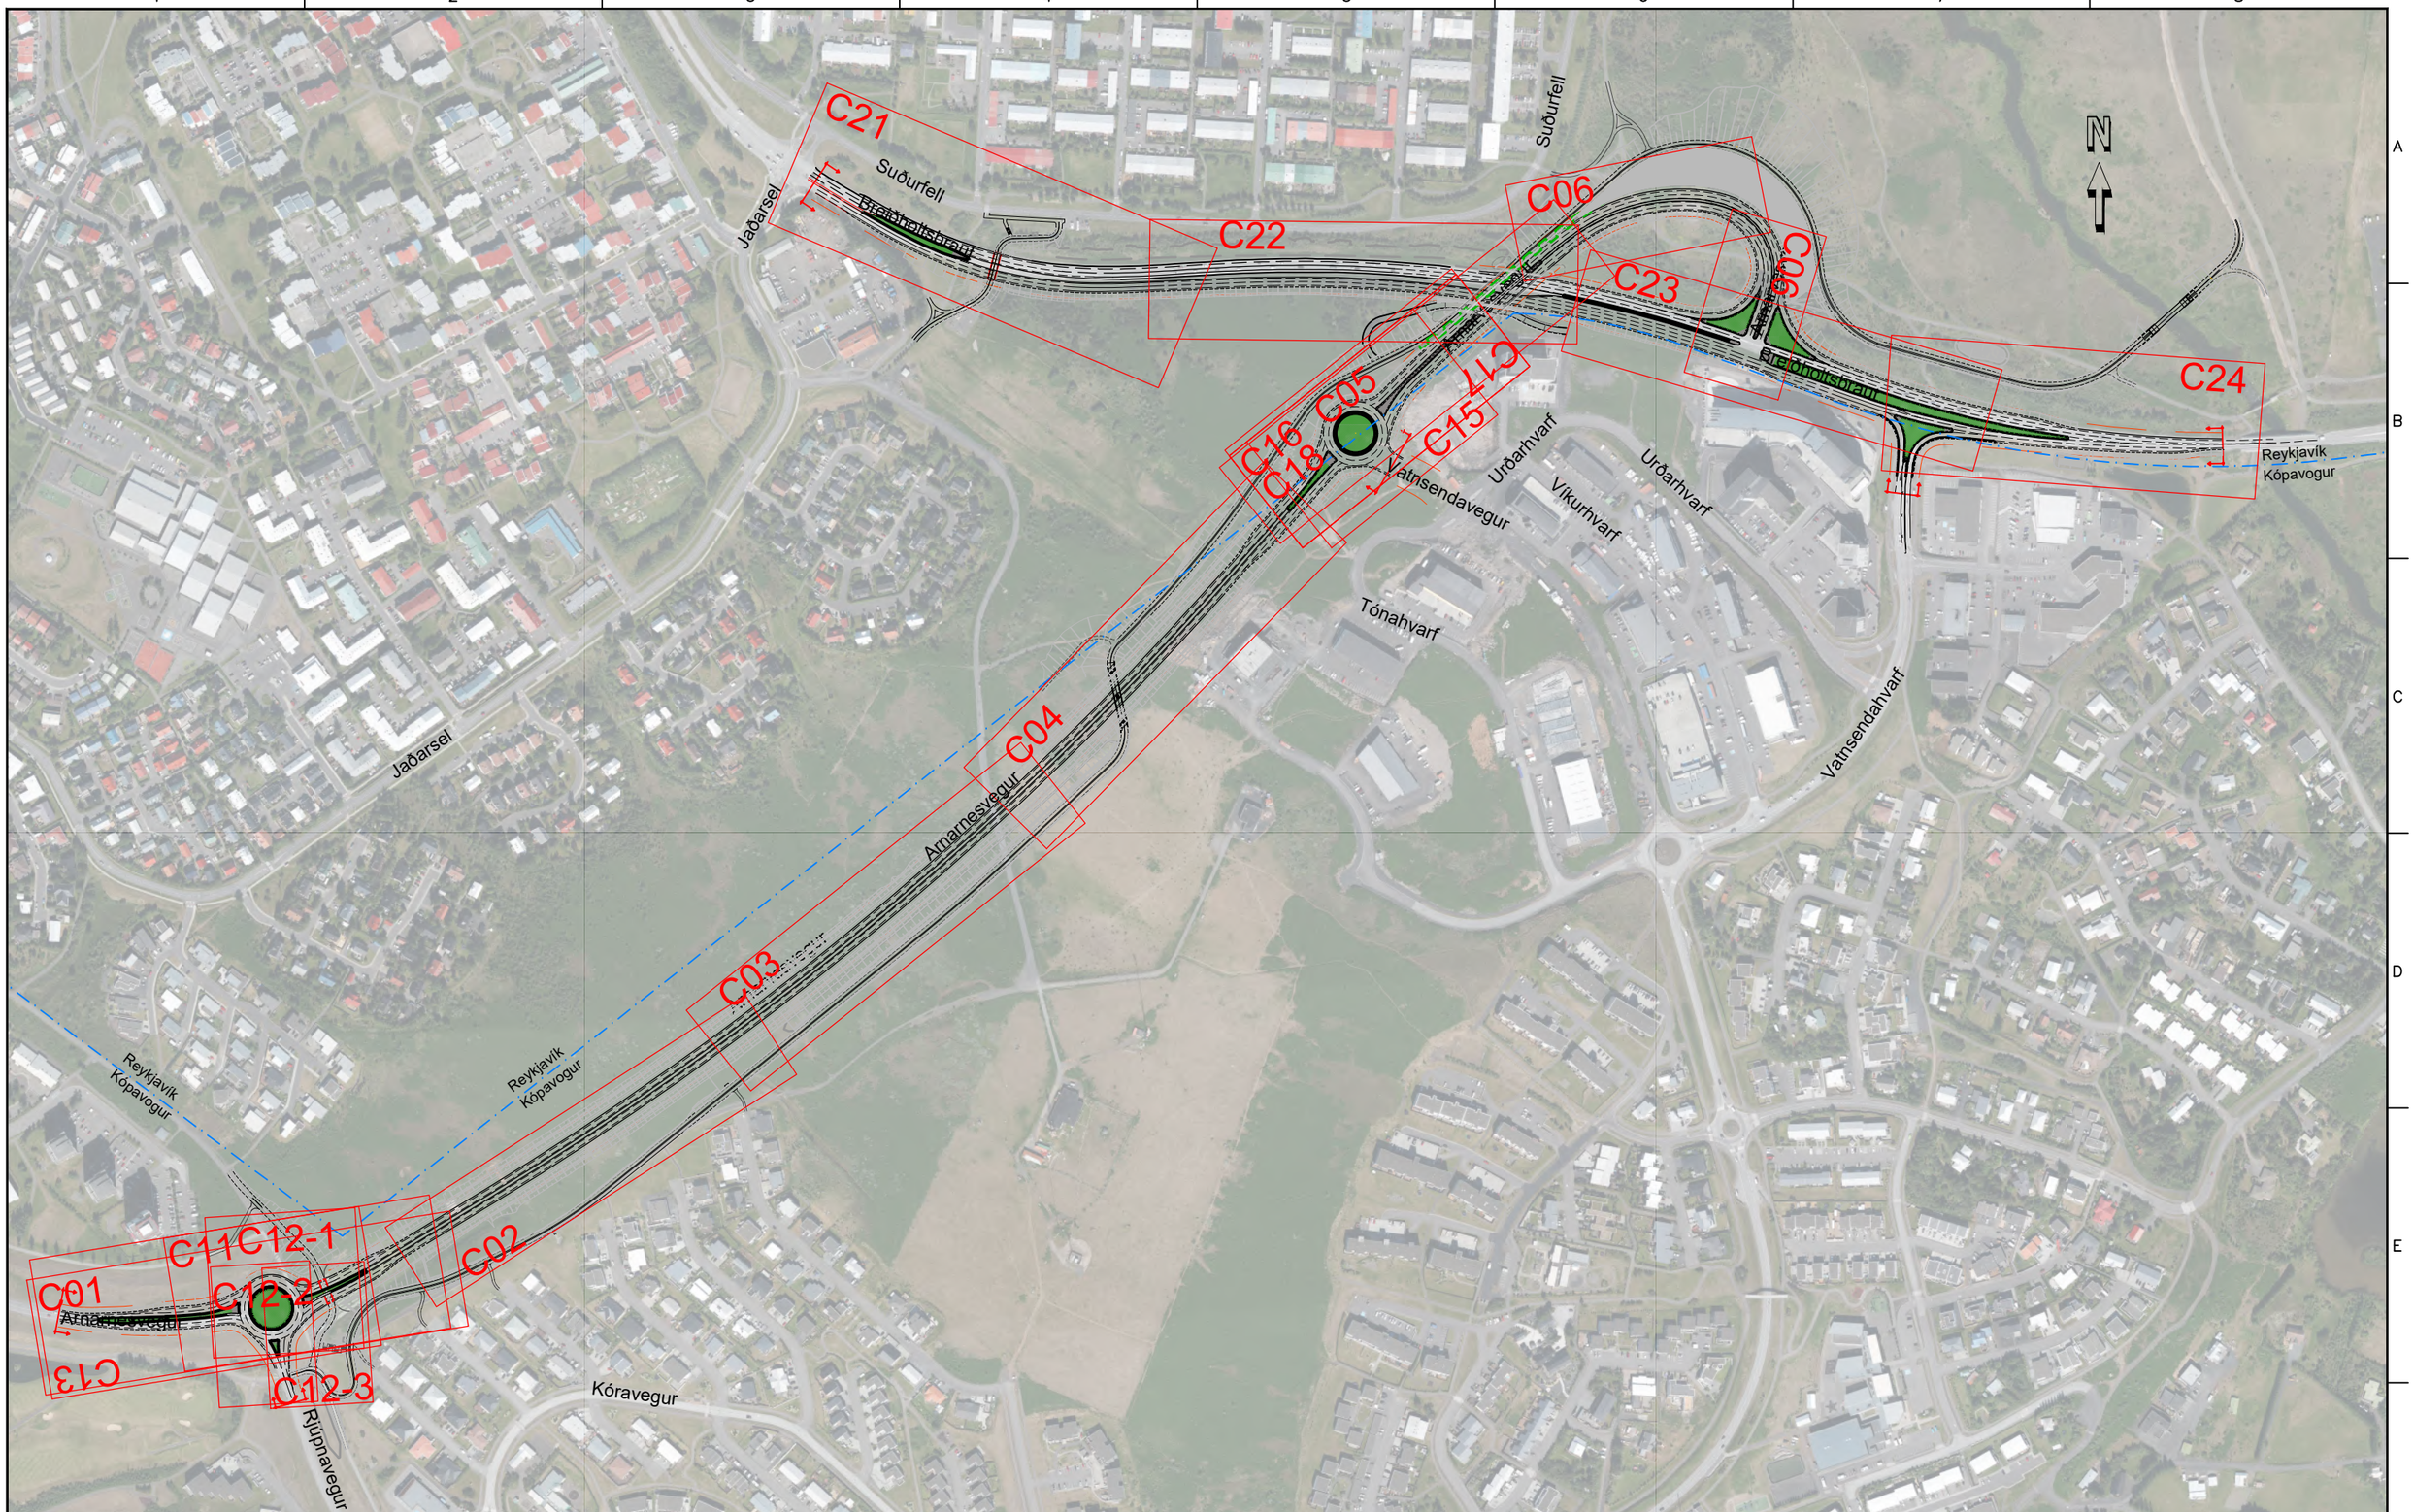

SKÝRINGAR:

Verkmörk

Sveitafélagsmörk

Teikning ekki í kvarða

V:\10\10060\teikn\+C\V003\003.C71.VH.B.dwg

VERKÍS

www.verkis.is - sími: 422 8000

VERKF. 10060 TEIKN. 003.C71.VH.B02 A

SAMÞYKKT:


ÚTG	DAGS	SKÝRINGAR	TEIK	HANN	RÝNT	SAMÞ
A	2023-02-24	VERKTEIKNING	KSG	BrAB	GJ	GPJ

ARNARNESVEGUR (411)

RJÚPNAVEGUR - BREIÐHOLTSBRAUT

Yfirlitsmynd fyrir C - teikningar

Yfirfarið	
Útboðsnr.	Vg2021-004
Vegnr.	411
Samþykkt	
Hönnunarstig	Verkhönnun
B02	A

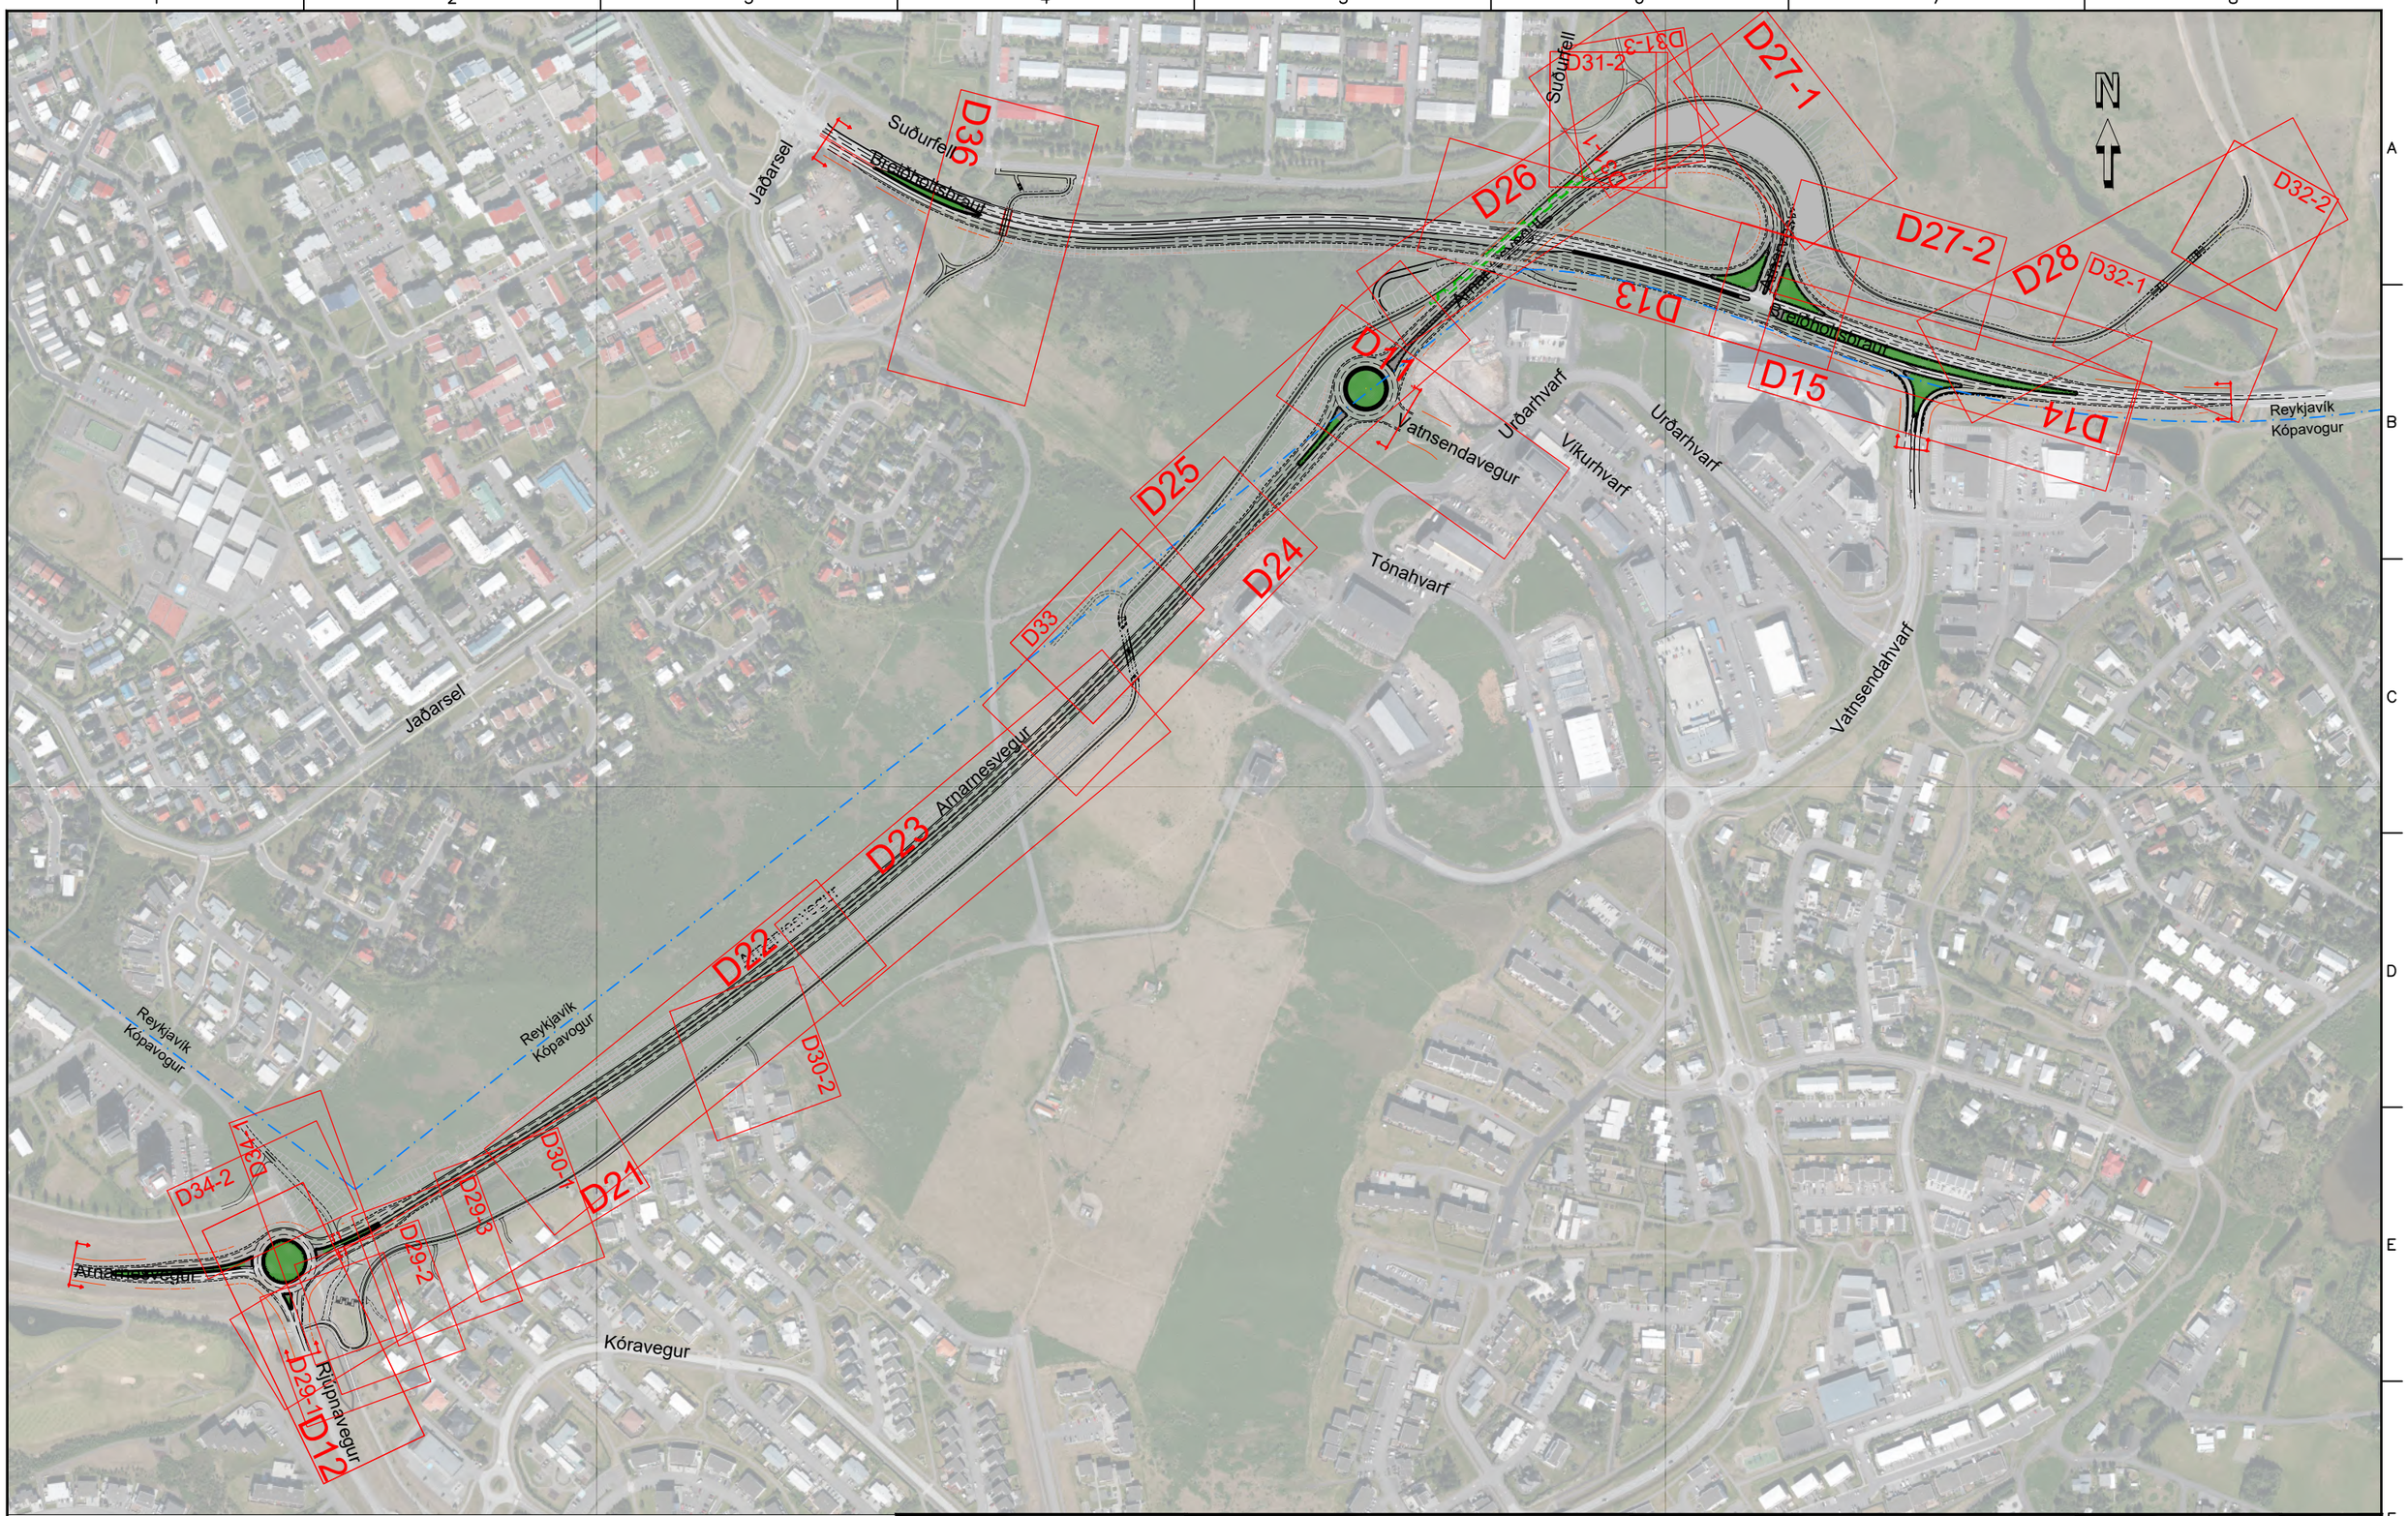

SKÝRINGAR:

Verkmörk

Sveitafélagsmörk

Teikning ekki í kvarða

V:\10\10060\teikn\+C\V003\003.C71.VH.B.dwg

VERKÍS

www.verkis.is - sími: 422 8000

VERKF. 10060 TEIKN. 003.C71.VH.B03 A

SAMÞYKKT:

A	2023-02-24	VERKTEIKNING	KSG	BrAB	GJ	GPJ
ÚTG	DAGS	SKÝRINGAR	TEIK	HANN	RÝNT	SAMÞ

ARNARNESVEGUR (411)


RJÚPNAVEGUR - BREIÐHOLTSBRAUT

Yfirlitsmynd fyrir D - teikningar

Yfirfarið	
Útboðsnr.	Vg2021-004
Vegnr.	411
Samþykkt	
Hönnunarstig	Verkhönnun
	B03 A

SKÝRINGAR Á LÖGNUM

- Skólplögn
- Regnvatnslögn
- Vatnsveitulagnir,stofnlagnir Veitna
- Hitaveitulagnir
- Hitaveita-Stokkur
- Hitaveita-Aflögð rör
- Háspennulögn
- Lágspennulagnir
- Stýristrengir

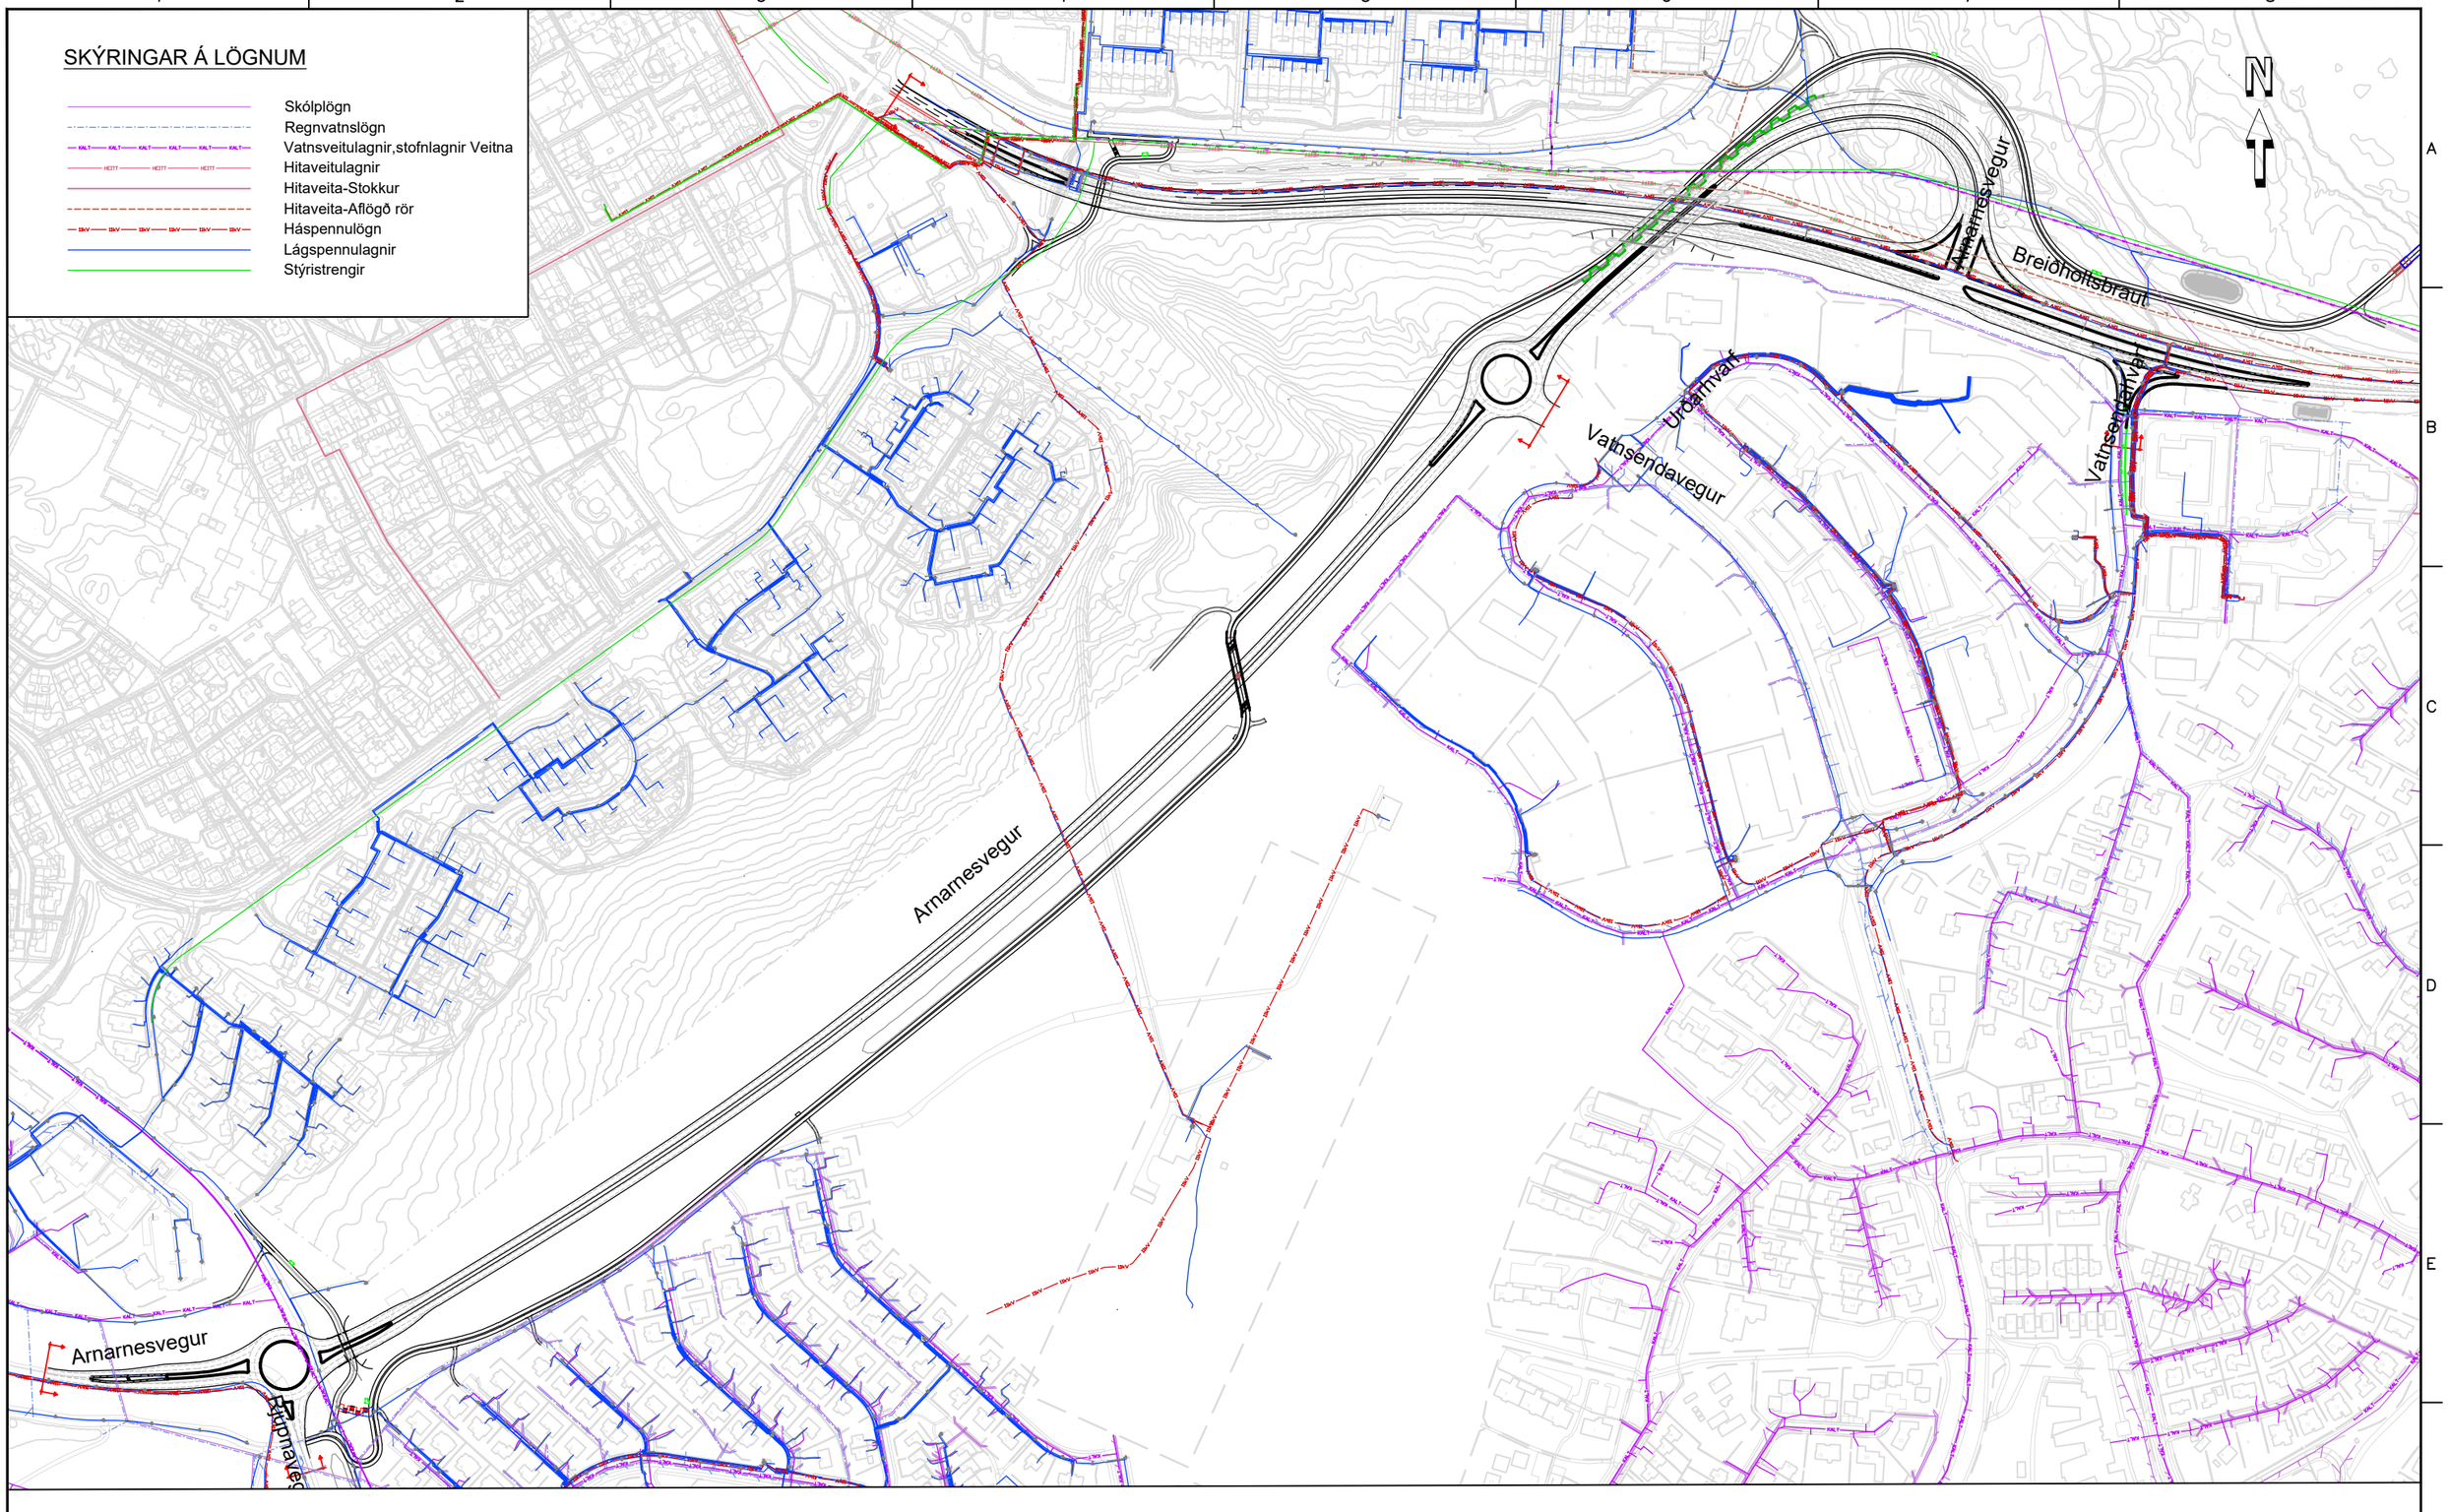

Verktaki skal kynna sér nákvæma legu lagna og strengja á svæðinu og afla tilskilinna graftarleyfa áður en framkvæmdir hefjast.

Háspennustrengir, 11 kV, liggja á vinnusvæði. Kalla skal á eftirlitsmann Veitna þegar fjarlægð jarðvinnu er minni en 2 m frá strengjum.

Frumstærð blaðs A3

1:5000 0 50 100 150 200 250 m

V:\10\10060\teikn\+C\V003\003.C71.VH.B04.dwg

VERKÍS
www.verkis.is - sími: 422 8000

VERKF. 10060 TEIKN. 003.C71.VH.B04 A

SAMÞYKKT:

A	2023-02-24	VERKHÖNNUN	KSG	BrAB	GJ	GPJ
ÚTG	DAGS	SKÝRINGAR	TEIK	HANN	RÝNT	SAMÞ

ARNARNESVEGUR (411)

RJÚPNAVEGUR - BREIÐHOLTSBRAUT

Núverandi lagnir

Yfirlitsmynd

Yfirfarið	Útboðsnr. Vg2021-004
	Vegnr. 411
Samþykkt	Hönnunarstig Verkhönnun
	B04 A

Skýringar:

- Graseyja
- Steinlögð eyja
- Þétt gróðursvæði/stærri trjágróður
- Malarstígur
- Malarvegur
- Malbikaður stígur
- Malbik
- Tengikassi
- Stjórnskápur
- Undirgöng
- Kantsteinn
- Vegrið
- Ljósastólpi
- Umferðarljósabrunnur
- Umferðarljós
- Brunnur
- Niðurfall

ATH:
Varðandi upprif á núverandi lögnum og strengjum er vísað til GH teikninga ásamt veituteikninga.
Varðandi upprif á strengjum veglýsingar er vísað til IN teikninga.

Upprif og útjöfnun Útvarpsstöðvarvegar við Vatnsendahæð
1:2000 0 100 m

Reykjavík
Kópavogur
Arnarnesvegur
Drangakór
Dofrakór
Desjakór
Rjúpnavegur
Óljóst

Frumstærð blaðs A3
1:1000 0 10 20 30 40 50 m

V:\10\10060\teikn\+C\V003\003.C71.VH.B05.dwg

VERKÍS
www.verkis.is - sími: 422 8000

VERKF. 10060 TEIKN. 003.C71.VH.B05 A


SAMÞYKKT:

A	2023-02-24	VERKTEIKNING	KSG	DG	GJ	GPJ
ÚTG	DAGS	SKÝRINGAR	TEIK	HANN	RÝNT	SAMÞ

ARNARNESVEGUR (411)
RJÚPNAVEGUR - BREIÐHOLTSBRAUT
Upprif
Við syðri verkmörk
Grunnmynd

Yfirfarið
Samþykkt

Útboðsnr. Vg2021-004
Vegnr. 411
Hönnunarstig Verkhönnun
B05 A

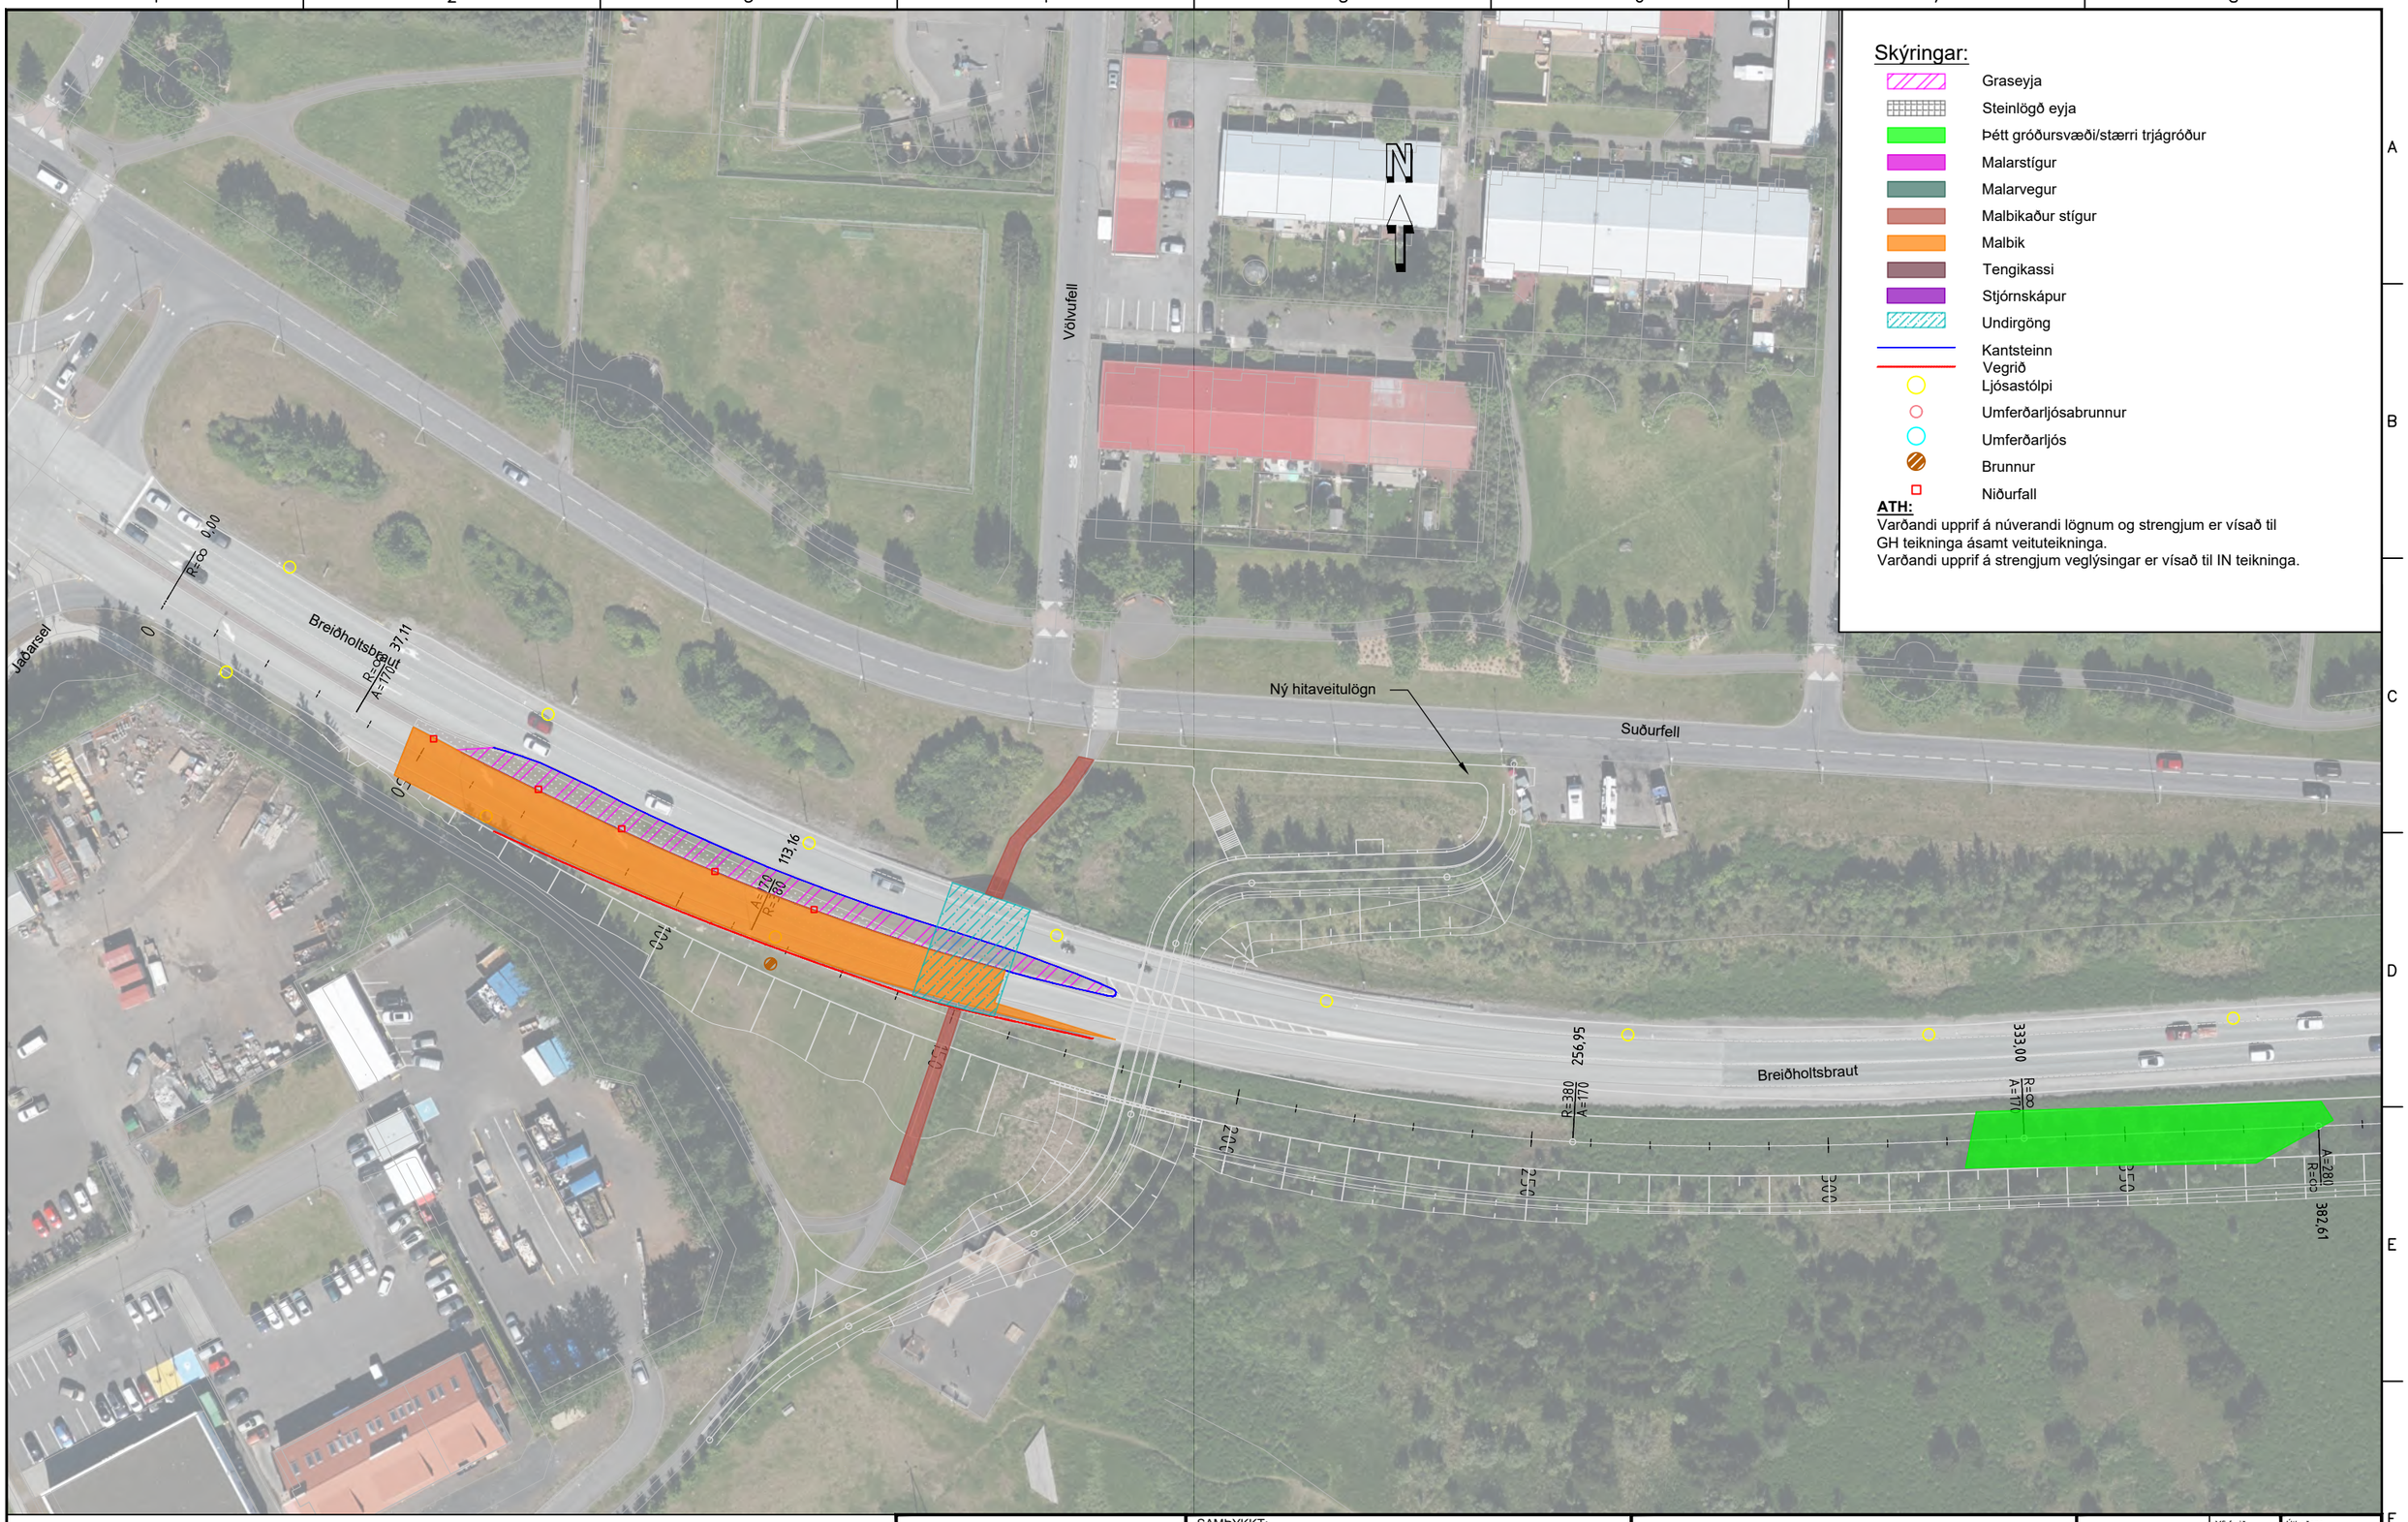

Frumstærð blaðs A3

1:1000 0 10 20 30 40 50 m

VERKÍS
www.verkis.is - sími: 422 8000

VERKF. 10060 TEIKN. 003.C71.VH.B06 A

SAMÞYKKT:

A	2023-02-24	VERKTEIKNING	KSG	DG	GJ	GPJ
ÚTG	DAGS	SKÝRINGAR	TEIK	HANN	RÝNT	SAMÞ

ARNARNESVEGUR (411)

RJÚPNAVEGUR - BREIÐHOLTSBRAUT


Upprif

Breiðholtsbraut austur af Jaðarseli

Grunnmynd

Yfirfarið	
Samþykkt	
Útboðsnr.	Vg2021-004
Vegnr.	411
Hönnunarstig	Verkhönnun
	B06 A

c:\10\10060\teikn\+C\V003\003.C71.VH.B05.dwg

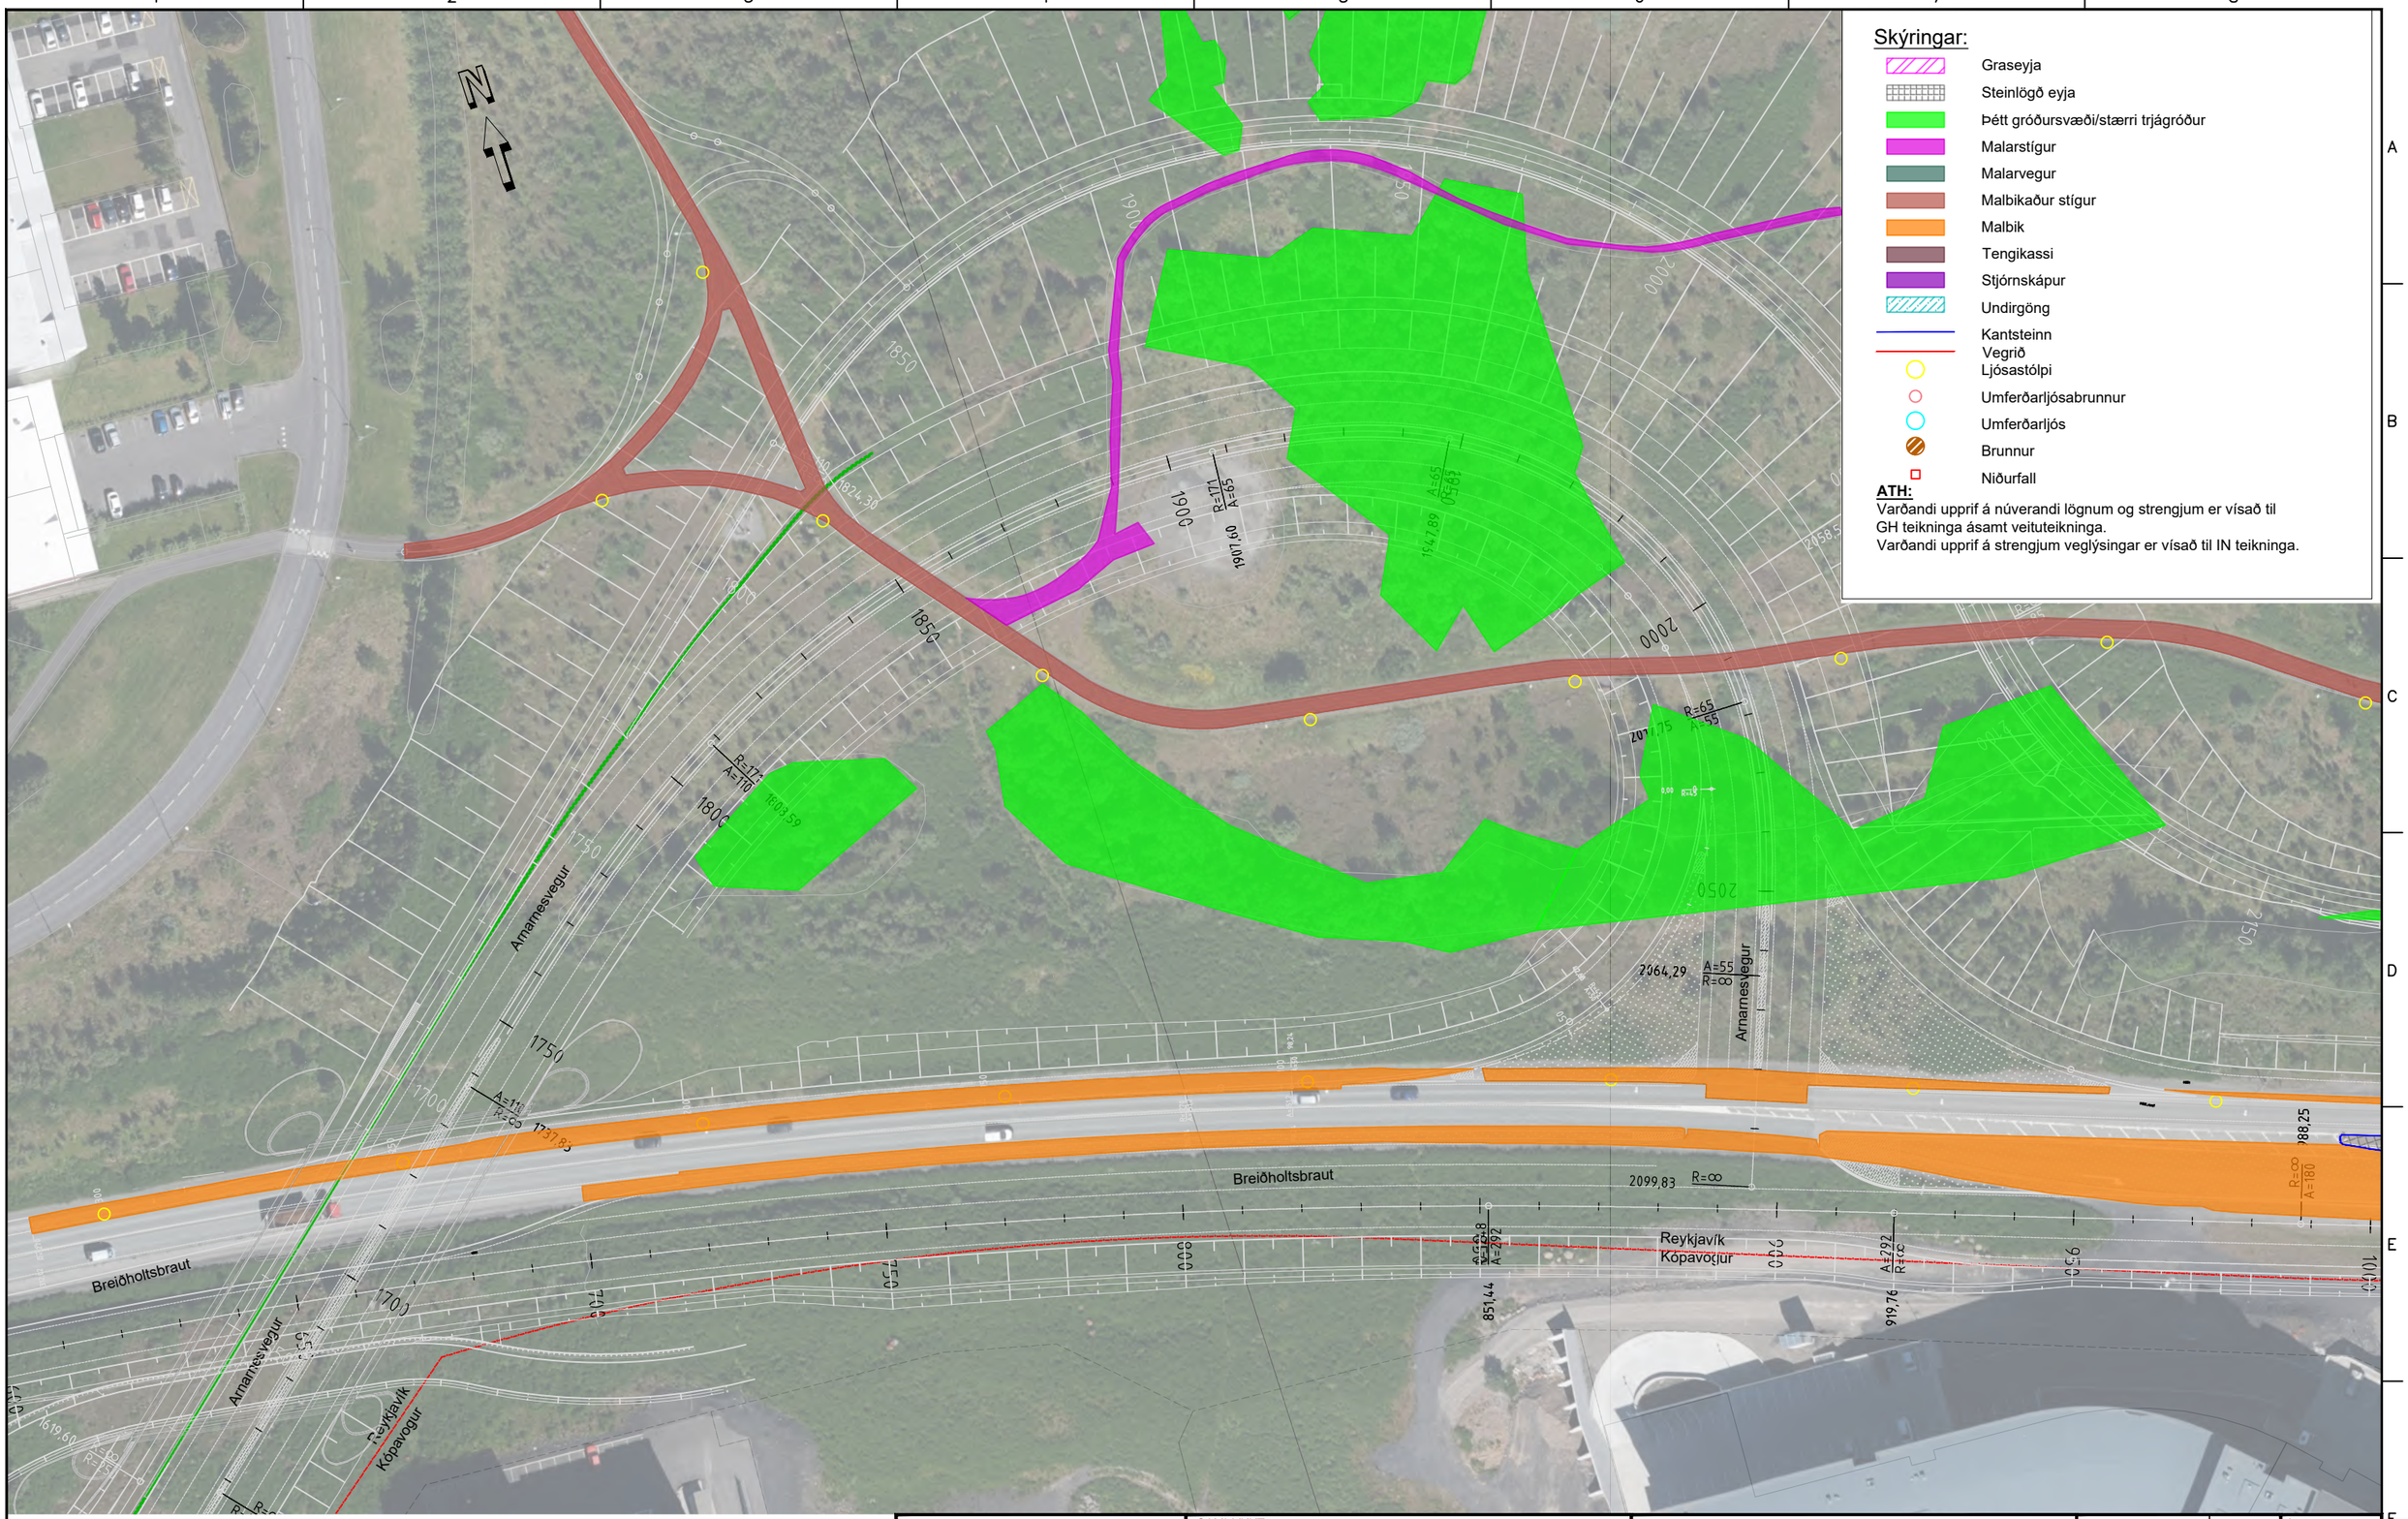

Frumstærð blaðs A3

1:1000 0 10 20 30 40 50 m

www.verkis.is - sími: 422 8000

VERKÍS

VERKF. 10060 TEIKN. 003.C71.VH.B07 A

SAMÞYKKT:

A	2023-02-24	VERKTEIKNING	KSG	DG	GJ	GPJ
ÚTG	DAGS	SKÝRINGAR	TEIK	HANN	RÝNT	SAMÞ

ARNARNESVEGUR (411)

RJÚPNAVEGUR - BREIÐHOLTSBRAUT


Upprif

Breiðholtsbr./Arnarnesvegur við nýja brú og ljósagatnamót

Grunnmynd

Yfirfarið	
Samþykkt	
Útboðsnr.	Vg2021-004
Vegnr.	411
Hönnunarstig	Verkhönnun
	B07 A

c:\10\10060\teikn\+C\V003\003.C71.VH.B05.dwg

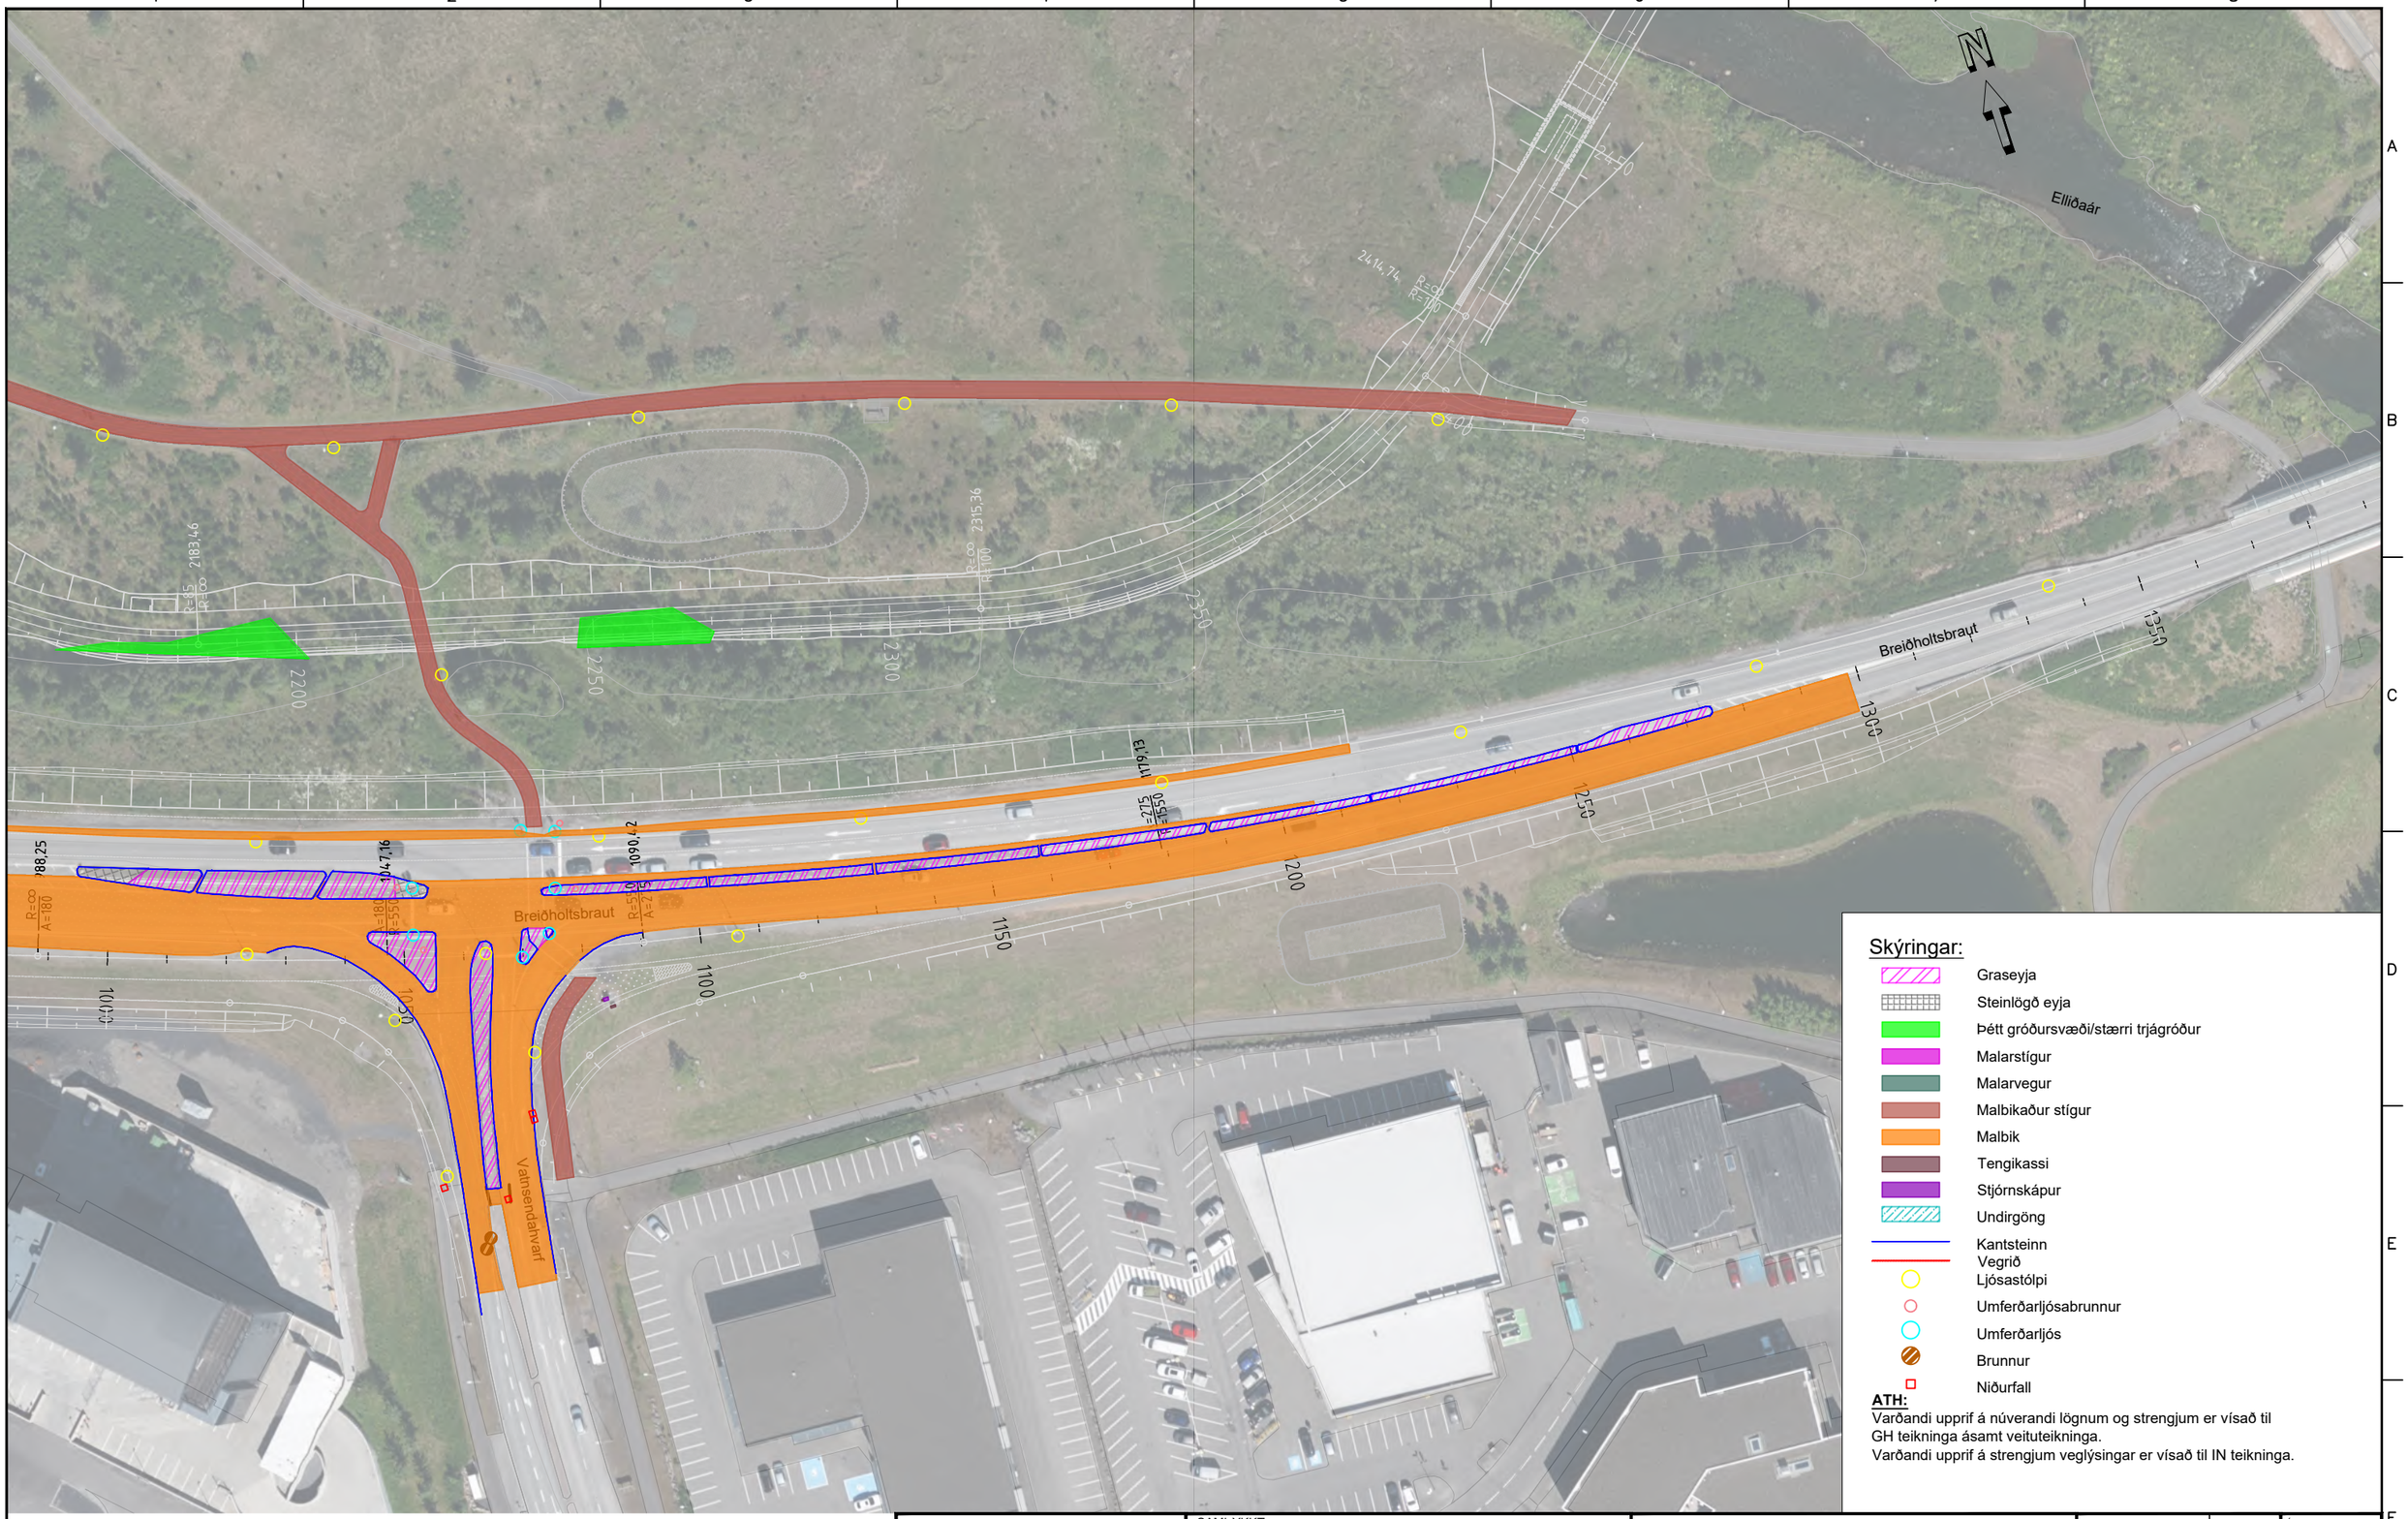

Skýringar:

- Graseyja
- Steinlögð eyja
- Þétt gróðursvæði/stærri trjágróður
- Malarstígur
- Malarvegur
- Malbikaður stígur
- Malbik
- Tengikassi
- Stjórnskápur
- Undirgöng
- Kantsteinn
- Vegrið
- Ljósastólpi
- Umferðarljósabrunnur
- Umferðarljós
- Brunnur
- Niðurfall

ATH:
Varðandi upprif á núverandi lögnum og strengjum er vísað til GH teikninga ásamt veituteikninga.
Varðandi upprif á strengjum veglýsingar er vísað til IN teikninga.

Frumstærð blaðs A3
1:1000 0 10 20 30 40 50 m

V:\10\10060\teikn\+C\V003\003.C71.VH.B05.dwg

VERKÍS
www.verkis.is - sími: 422 8000

VERKF. 10060 TEIKN. 003.C71.VH.B08 A

SAMÞYKKT:

A	2023-02-24	VERKTEIKNING	KSG	DG	GJ	GPJ
ÚTG	DAGS	SKÝRINGAR	TEIK	HANN	RÝNT	SAMÞ

ARNARNESVEGUR (411)

RJÚPNAVEGUR - BREIÐHOLTSBRAUT
Upprif
Breiðholtsbraut/Vatnsendahvarf
Grunnmynd

Yfirfarið	Útboðsnr.	Vg2021-004
	Vegnr.	411
Samþykkt	Hönnunarstig	Verkhönnun
	B08	A



Skýringar:

Áætluð svæði með trjágróðri til kurlunar

Frumstærð blaðs A3

1:5000 0 50 100 150 200 250 m

c:\10\10060\teikn\+C\V003\003.C71.VH.B09.dwg

VERKÍS

www.verkis.is - sími: 422 8000

VERKF. 10060 TEIKN. 003.C71.VH.B09 A

SAMÞYKKT:

A	2023-02-24	VERKTEIKNING	BrAB	BrAB	GJ	GPJ
ÚTG	DAGS	SKÝRINGAR	TEIK	HANN	RÝNT	SAMÞ

ARNARNESVEGUR (411)

RJÚPNAVEGUR - BREIÐHOLTSBRAUT

Kurlun trjágróðurs - svæði

Yfirlitsmynd

Yfirfarið	
Samþykkt	
Útboðsnr.	Vg2021-004
Vegnr.	411
Hönnunarstig	Verkhönnun
	B09 A



Viðmiðunarfastmerki:
A-FM-3 (A: 361793.171 N: 401553.332 H: 104.674)
A-FM-11 (A: 362780.717 N: 402467.373 H: 106.7243)
Hnitakerfi er ISN93, hæðir eru í landshæðarkerfi (ISH2004)
Fastmerkjaskrá fylgir útboðslýsingu

4 — Númer fastmerkis
106.034 — Hæð fastmerkis
FM-BOLTI — Lýsing

Frumstærð blaðs A3
Skali: 1:6000

V:\10\10060\teikn\+C\V003\003.C71.VH.B11.dwg

VERKÍS
www.verkis.is - sími: 422 8000

VERKF. 10060 TEIKN. 003.C71.VH.B11 A

SAMÞYKKT:

ÚTG	DAGS	SKÝRINGAR	TEIK	HANN	RÝNT	SAMÞ
A	2023-02-24	VERKHÖNNUN	KSG	BrAB	GJ	GPJ

ARNARNESVEGUR (411)
RJÚPNAVEGUR - BREIÐHOLTSBRAUT
Mælingar
Yfirlitsmynd


Yfirfarið	
Samþykkt	
Útboðsnr.	Vg2021-004
Vegnr.	411
Hönnunarstig	Verkhönnun
	B11 A


Hnitaskrá fyrir veglínu 10000 er á teikn. 003.C71.VH.C11


ARNARNESVEGUR ST.0-160, ÞVERSNIÐ 1:200

ARNARNESVEGUR ST. 250-320 ÞVERSNIÐ 1:200

ARNARNESVEGUR ST. 320-1380, ÞVERSNIÐ 1:200

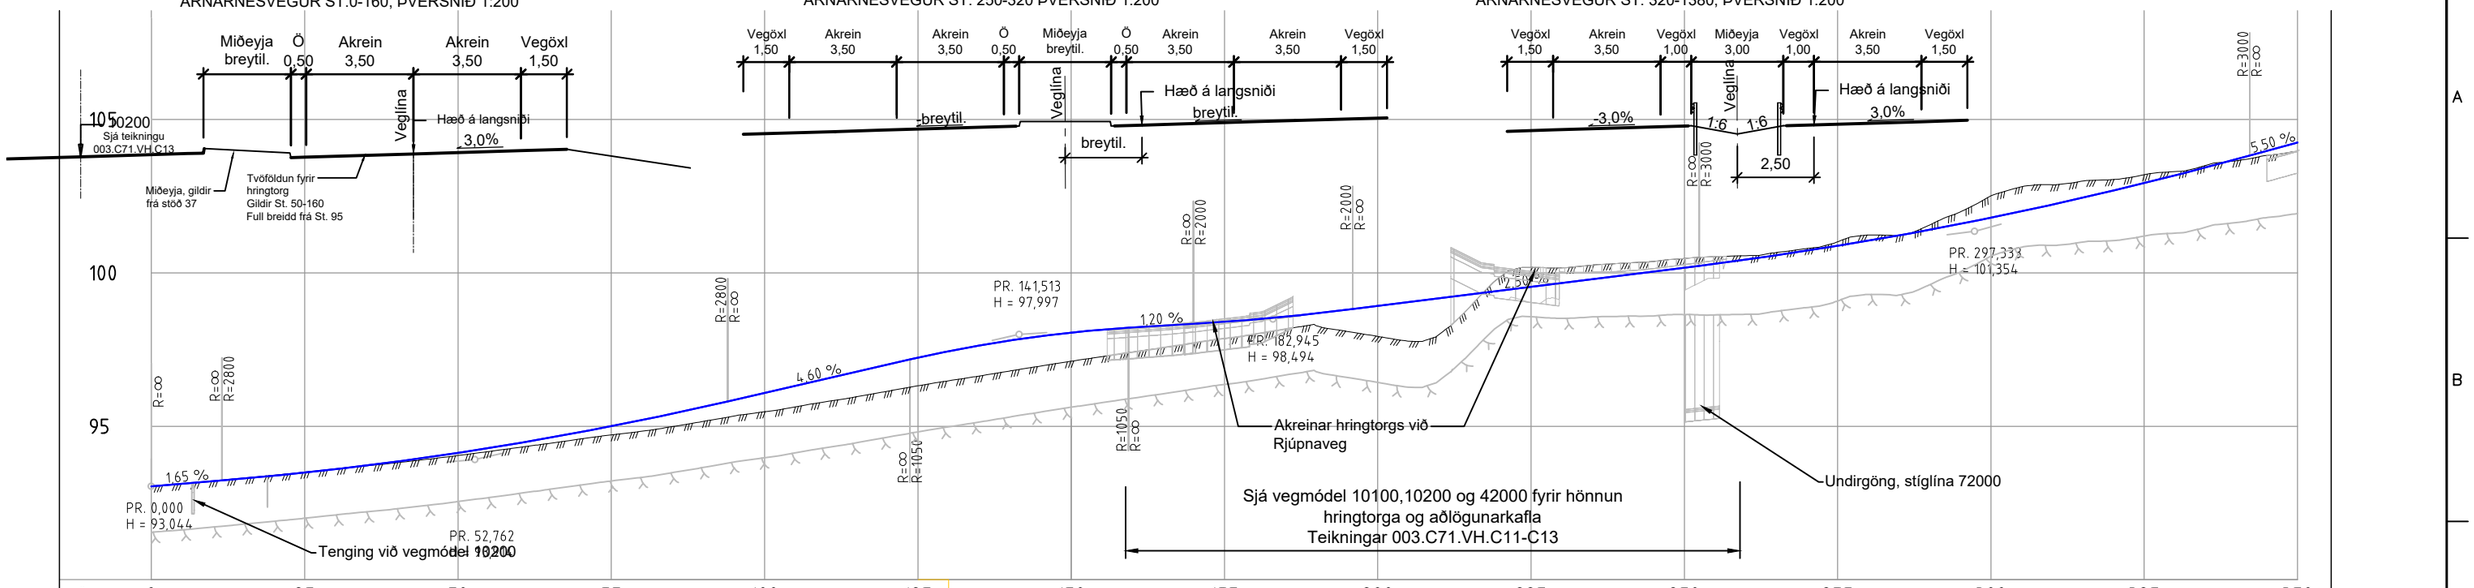

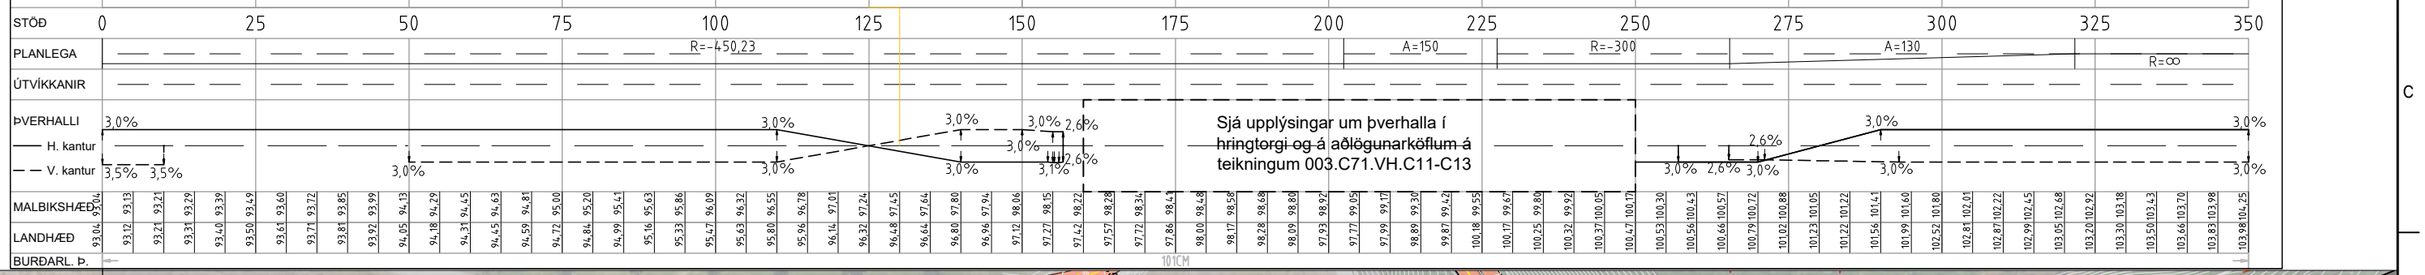

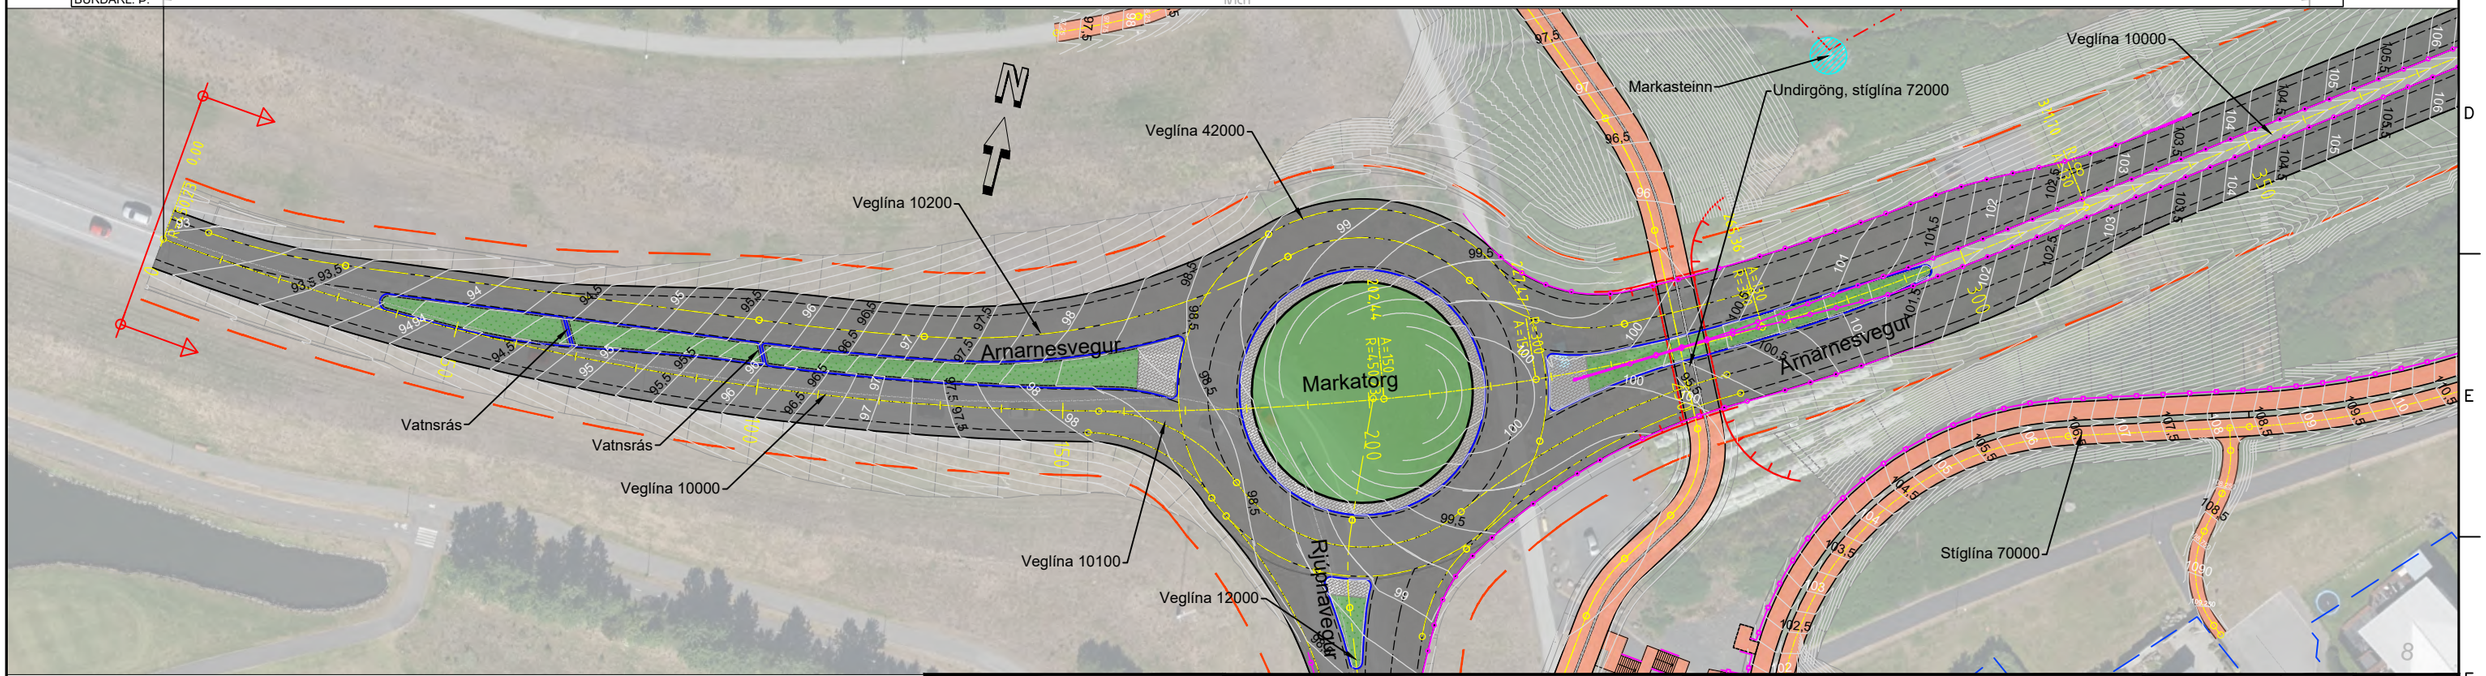

SKÝRINGAR:

- Vegöxl
- Akreina- og kantlínur
- Vegrið
- Hæðarlega hönnunarlínu
- Planlega hönnunarlínu
- Núverandi land
- Áætluð klöpp
- Áætlaður burðarhæfur botn
- Kantsteinn
- Kantlínur stíga
- Verkmörk
- Stoðveggur
- Hljóðveggur
- Öryggissvæði
- Sveitafélagsmörk
- Lóðamörk
- Malbiksslitlag
- G/H stígur, malbik
- Steinlögn
- Markasteinn, minjar

Frumstærð blaðs A3

1:200 0 10 m

1:1000 0 10 20 30 40 50 m

V:\10\10060\teikn\+C\V003\003.C71.VH.C.dwg

VERKÍS
www.verkis.is - sími: 422 8000

VERKF. 10060 TEIKN. 003.C71.VH.C01 A

SAMÞYKKT:

A	2023-02-24	VERKTEIKNING	KSG	BrAB	GJ	GPJ
ÚTG	DAGS	SKÝRINGAR	TEIK	HANN	RÝNT	SAMÞ

ARNARNESVEGUR (411)

RJÚPNAVEGUR - BREIÐHOLTSBRAUT

Arnarnesvegur

Veglína 10000, st. 0 - 350

Grunnmynd og langsnið

Útboðsnr.	Vg2021-004
Vegnr.	411
Hönnunarstig	Verkhönnun
	C01 A

Yfirfarið

Samþykkt


M.Y.S.

125
120
115
110
105

R=∞
R=6000


5,50 %

ARNARNESVEGUR ST. 320-1380, ÞVERSNIÐ 1:200

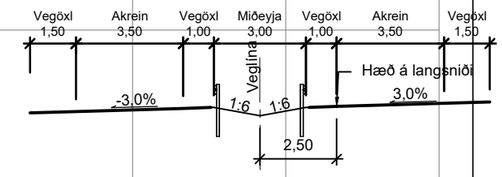

Hnitaskrá fyrir veglínu 10000 er á teikn. 003.C71.VH.C11

STÖÐ	350	375	400	425	450	475	500	525	550	575	600	625	650	675	700
PLANLEGA	R=∞									R=-3000					
ÚTVÍKKANIR															
ÞVERHALLI	3,0%														3,0%
H. kantur															
V. kantur	3,0%														3,0%
MALBIKSHÆÐ	103,98	104,73	105,48	106,22	106,40	106,50	106,36	106,17	106,99	107,94	108,15	108,38	108,57	108,87	109,11
LANDHÆÐ	103,98	104,53	104,80	105,08	105,35	105,63	105,90	106,18	106,45	106,73	107,00	107,28	107,55	107,83	108,10
BURÐARL. Þ.	101CM									76CM					

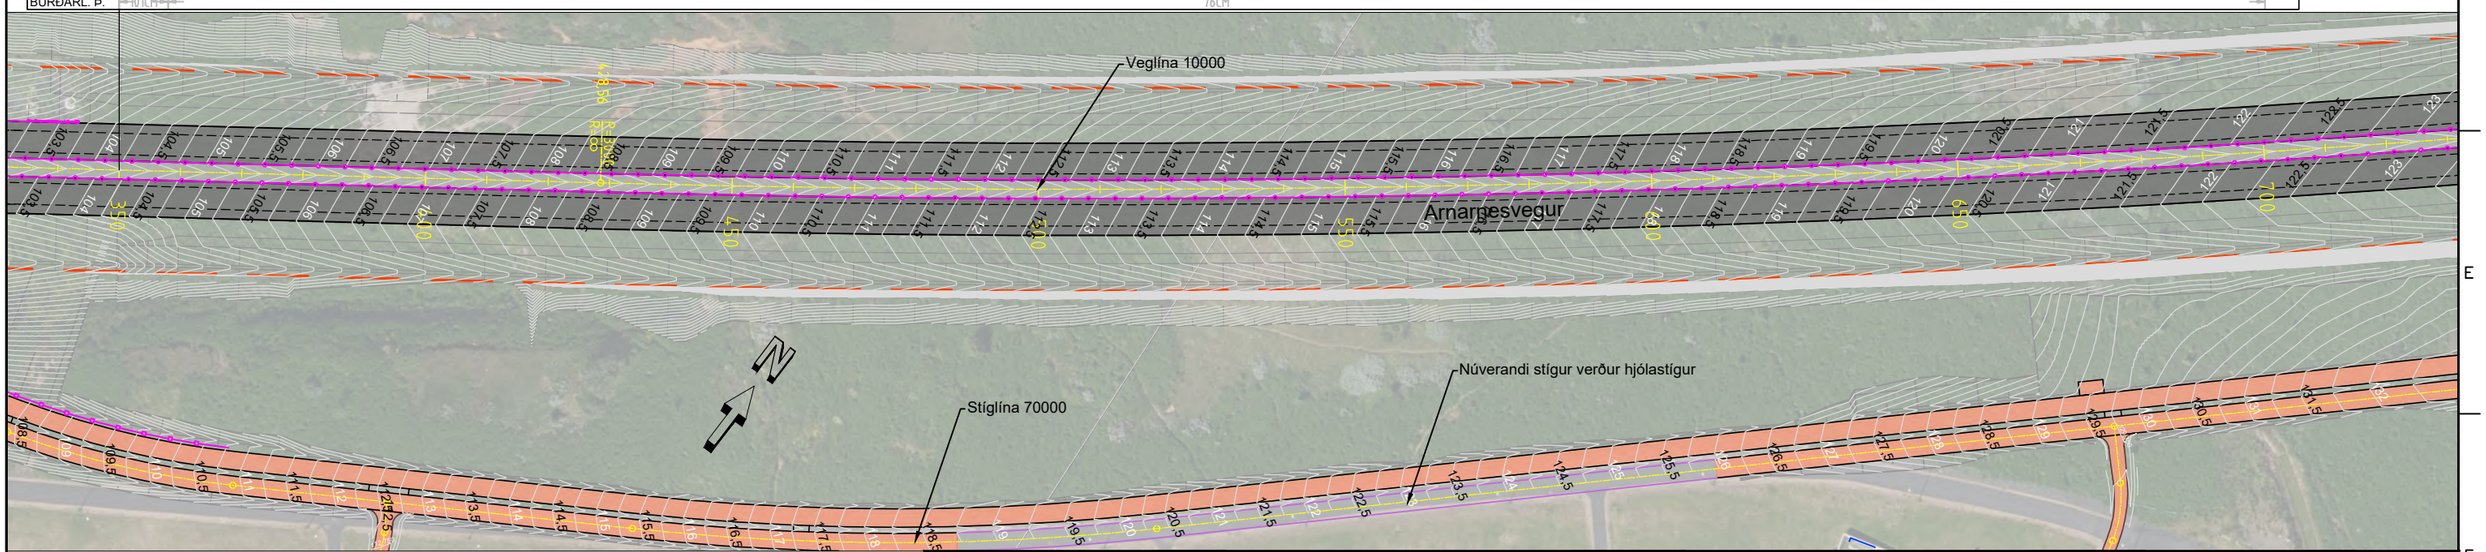

SKÝRINGAR:

- Vegöxl
- Akreina- og kantlínur
- Vegrið
- Hæðarlega hönnunarlínu
- Planlega hönnunarlínu
- Núverandi land
- Áætluð klöpp
- Áætlaður burðarhæfur botn
- Kantsteinn
- Kantlínur stíga
- Verkmörk
- Stoðveggur
- Hljóðveggur
- Öryggissvæði
- Sveitafélagsmörk
- Lóðamörk
- Malbiksslitlag
- G/H stígur, malbik
- Steinlögn
- Markasteinn, minjar

Frumstærð blaðs A3

1:200 0 10 m
1:1000 0 10 20 30 40 50 m

V:\10\10060\teikn\+C\V003\003.C71.VH.C.dwg

VERKÍS
www.verkis.is - sími: 422 8000

VERKF. 10060 TEIKN. 003.C71.VH.C02 A


SAMÞYKKT:


A	2023-02-24	VERKTEIKNING	KSG	BrAB	GJ	GPJ
ÚTG	DAGS	SKÝRINGAR	TEIK	HANN	RÝNT	SAMÞ

ARNARNESVEGUR (411)

RJÚPNAVEGUR - BREIÐHOLTSBRAUT
Arnarnesvegur
Veglína 10000, st. 350 - 700
Grunnmynd og langsnið

Yfirfarið	
Samþykkt	
Útboðsnr.	Vg2021-004
Vegnr.	411
Hönnunarstig	Verkhönnun
	C02 A

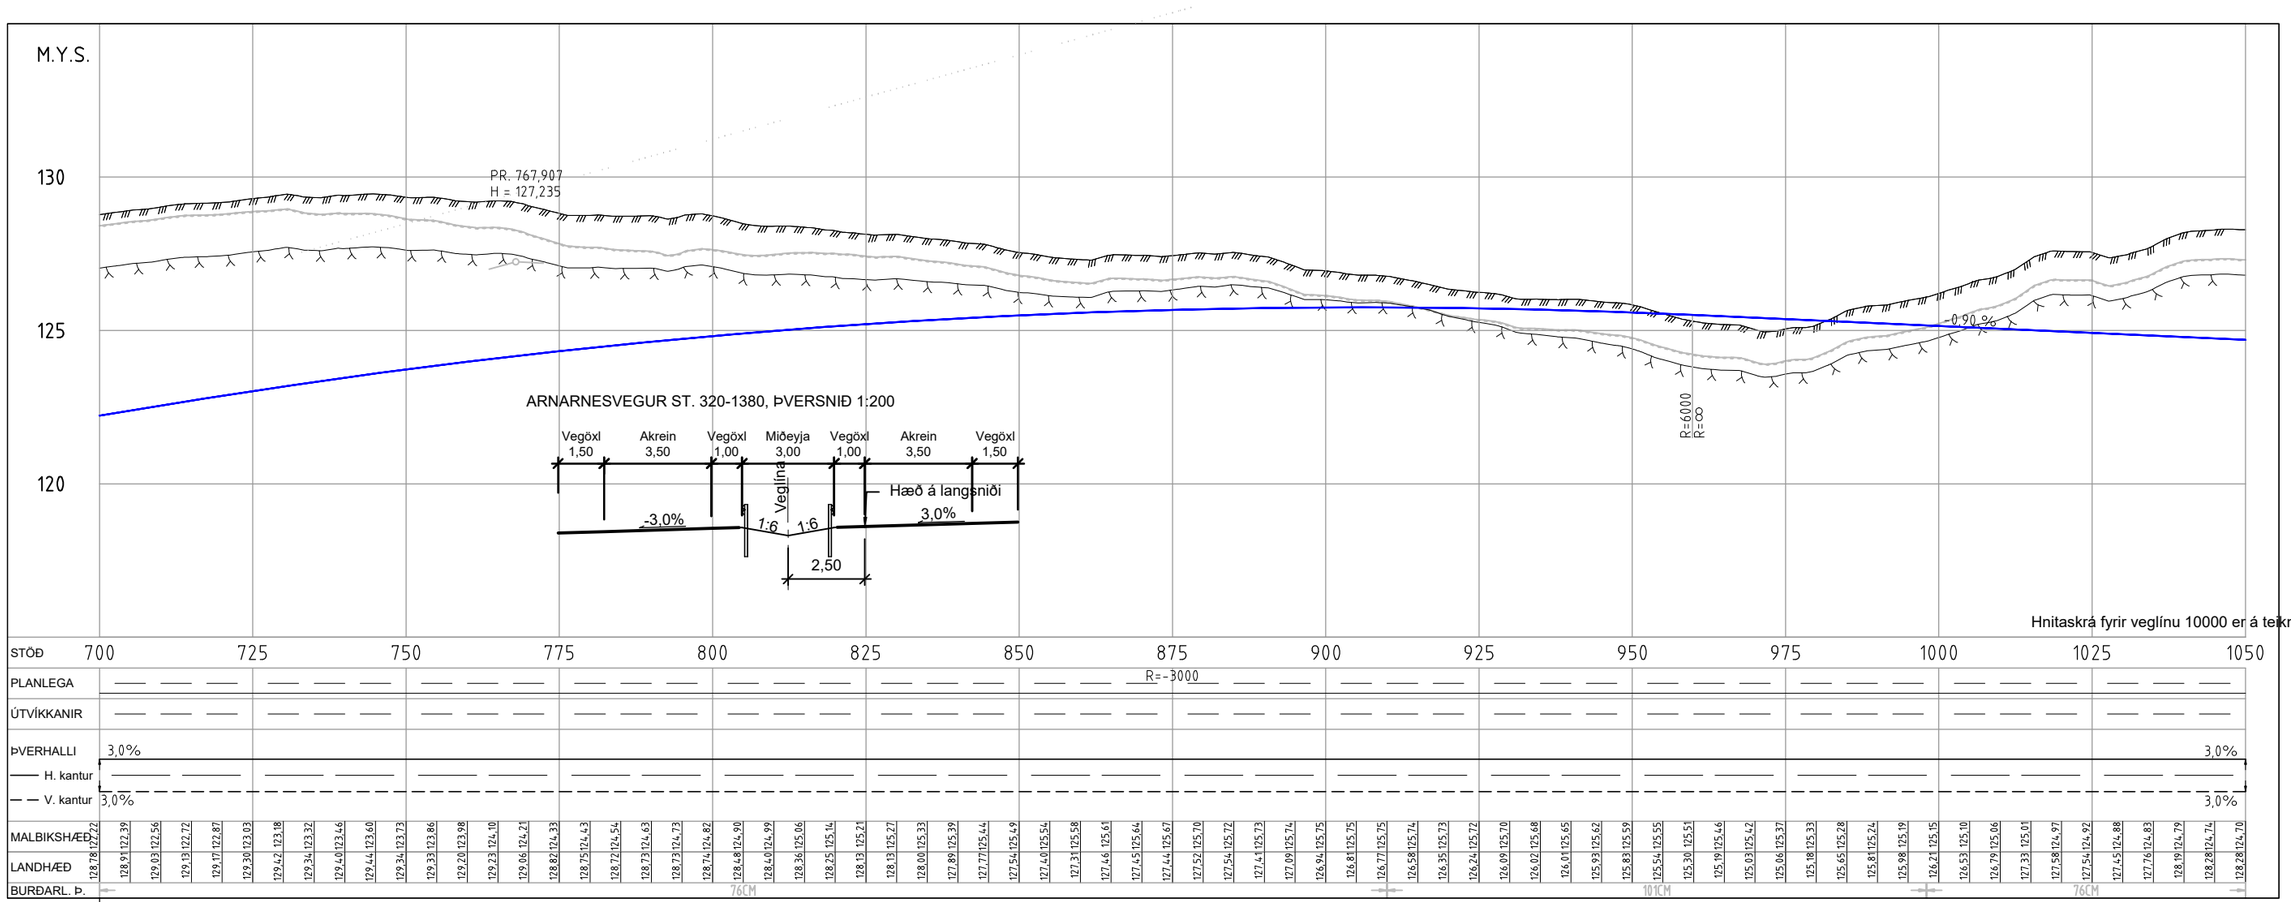

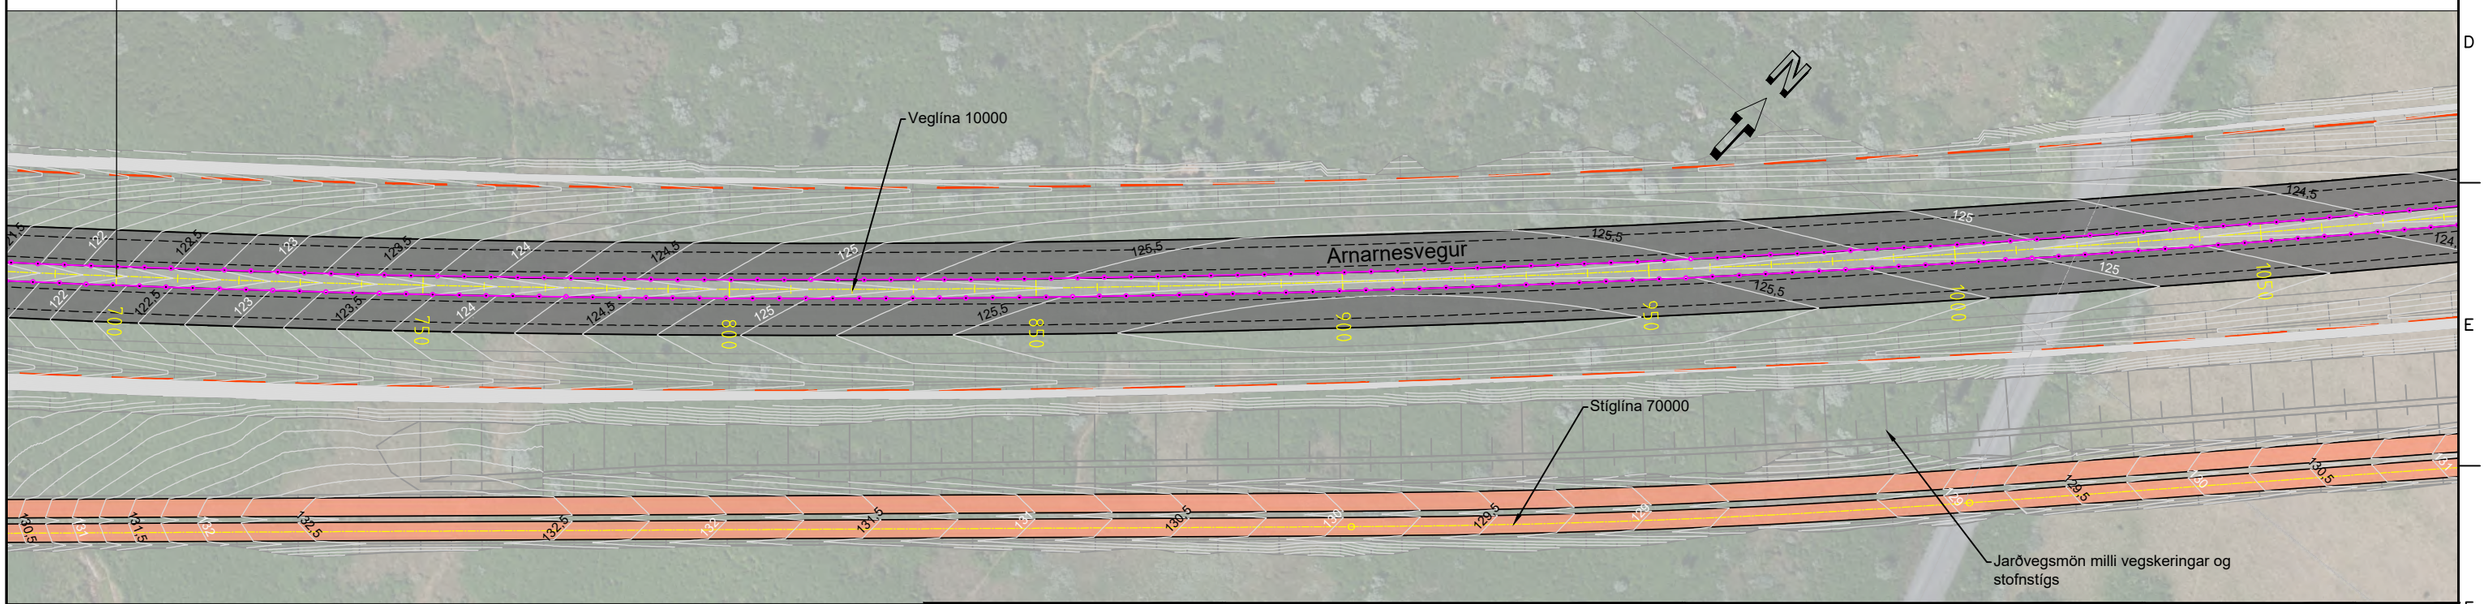

SKÝRINGAR:

- Vegöxl
- Akreina- og kantlínur
- Vegrið
- Hæðarlega hönnunarlínu
- Planlega hönnunarlínu
- Núverandi land
- Áætluð klöpp
- Áætlaður burðarhæfur botn
- Kantsteinn
- Kantlínur stíga
- Verkmörk
- Stoðveggur
- Hljóðveggur
- Öryggissvæði
- Sveitafélagsmörk
- Lóðamörk
- Malbiksslitlag
- G/H stígur, malbik
- Steinlögn
- Markasteinn, minjar

Frumstærð blaðs A3

1:200 0 10 m

1:1000 0 10 20 30 40 50 m

S:\10\10060\teikn\+C\V003\003.C71.VH.C.dwg

VERKÍS
www.verkis.is - sími: 422 8000

VERKF. 10060 TEIKN. 003.C71.VH.C03 A

SAMÞYKKT:

A	2023-02-24	VERKTEIKNING	KSG	BrAB	GJ	GPJ
ÚTG	DAGS	SKÝRINGAR	TEIK	HANN	RÝNT	SAMÞ

ARNARNESVEGUR (411)


RJÚPNAVEGUR - BREIÐHOLTSBRAUT

Arnarnesvegur

Veglína 10000, st. 700 - 1050

Grunnmynd og langsnið

Yfirfarið	
Samþykkt	
Útboðsnr.	Vg2021-004
Vegnr.	411
Hönnunarstig	Verkhönnun
C03	A

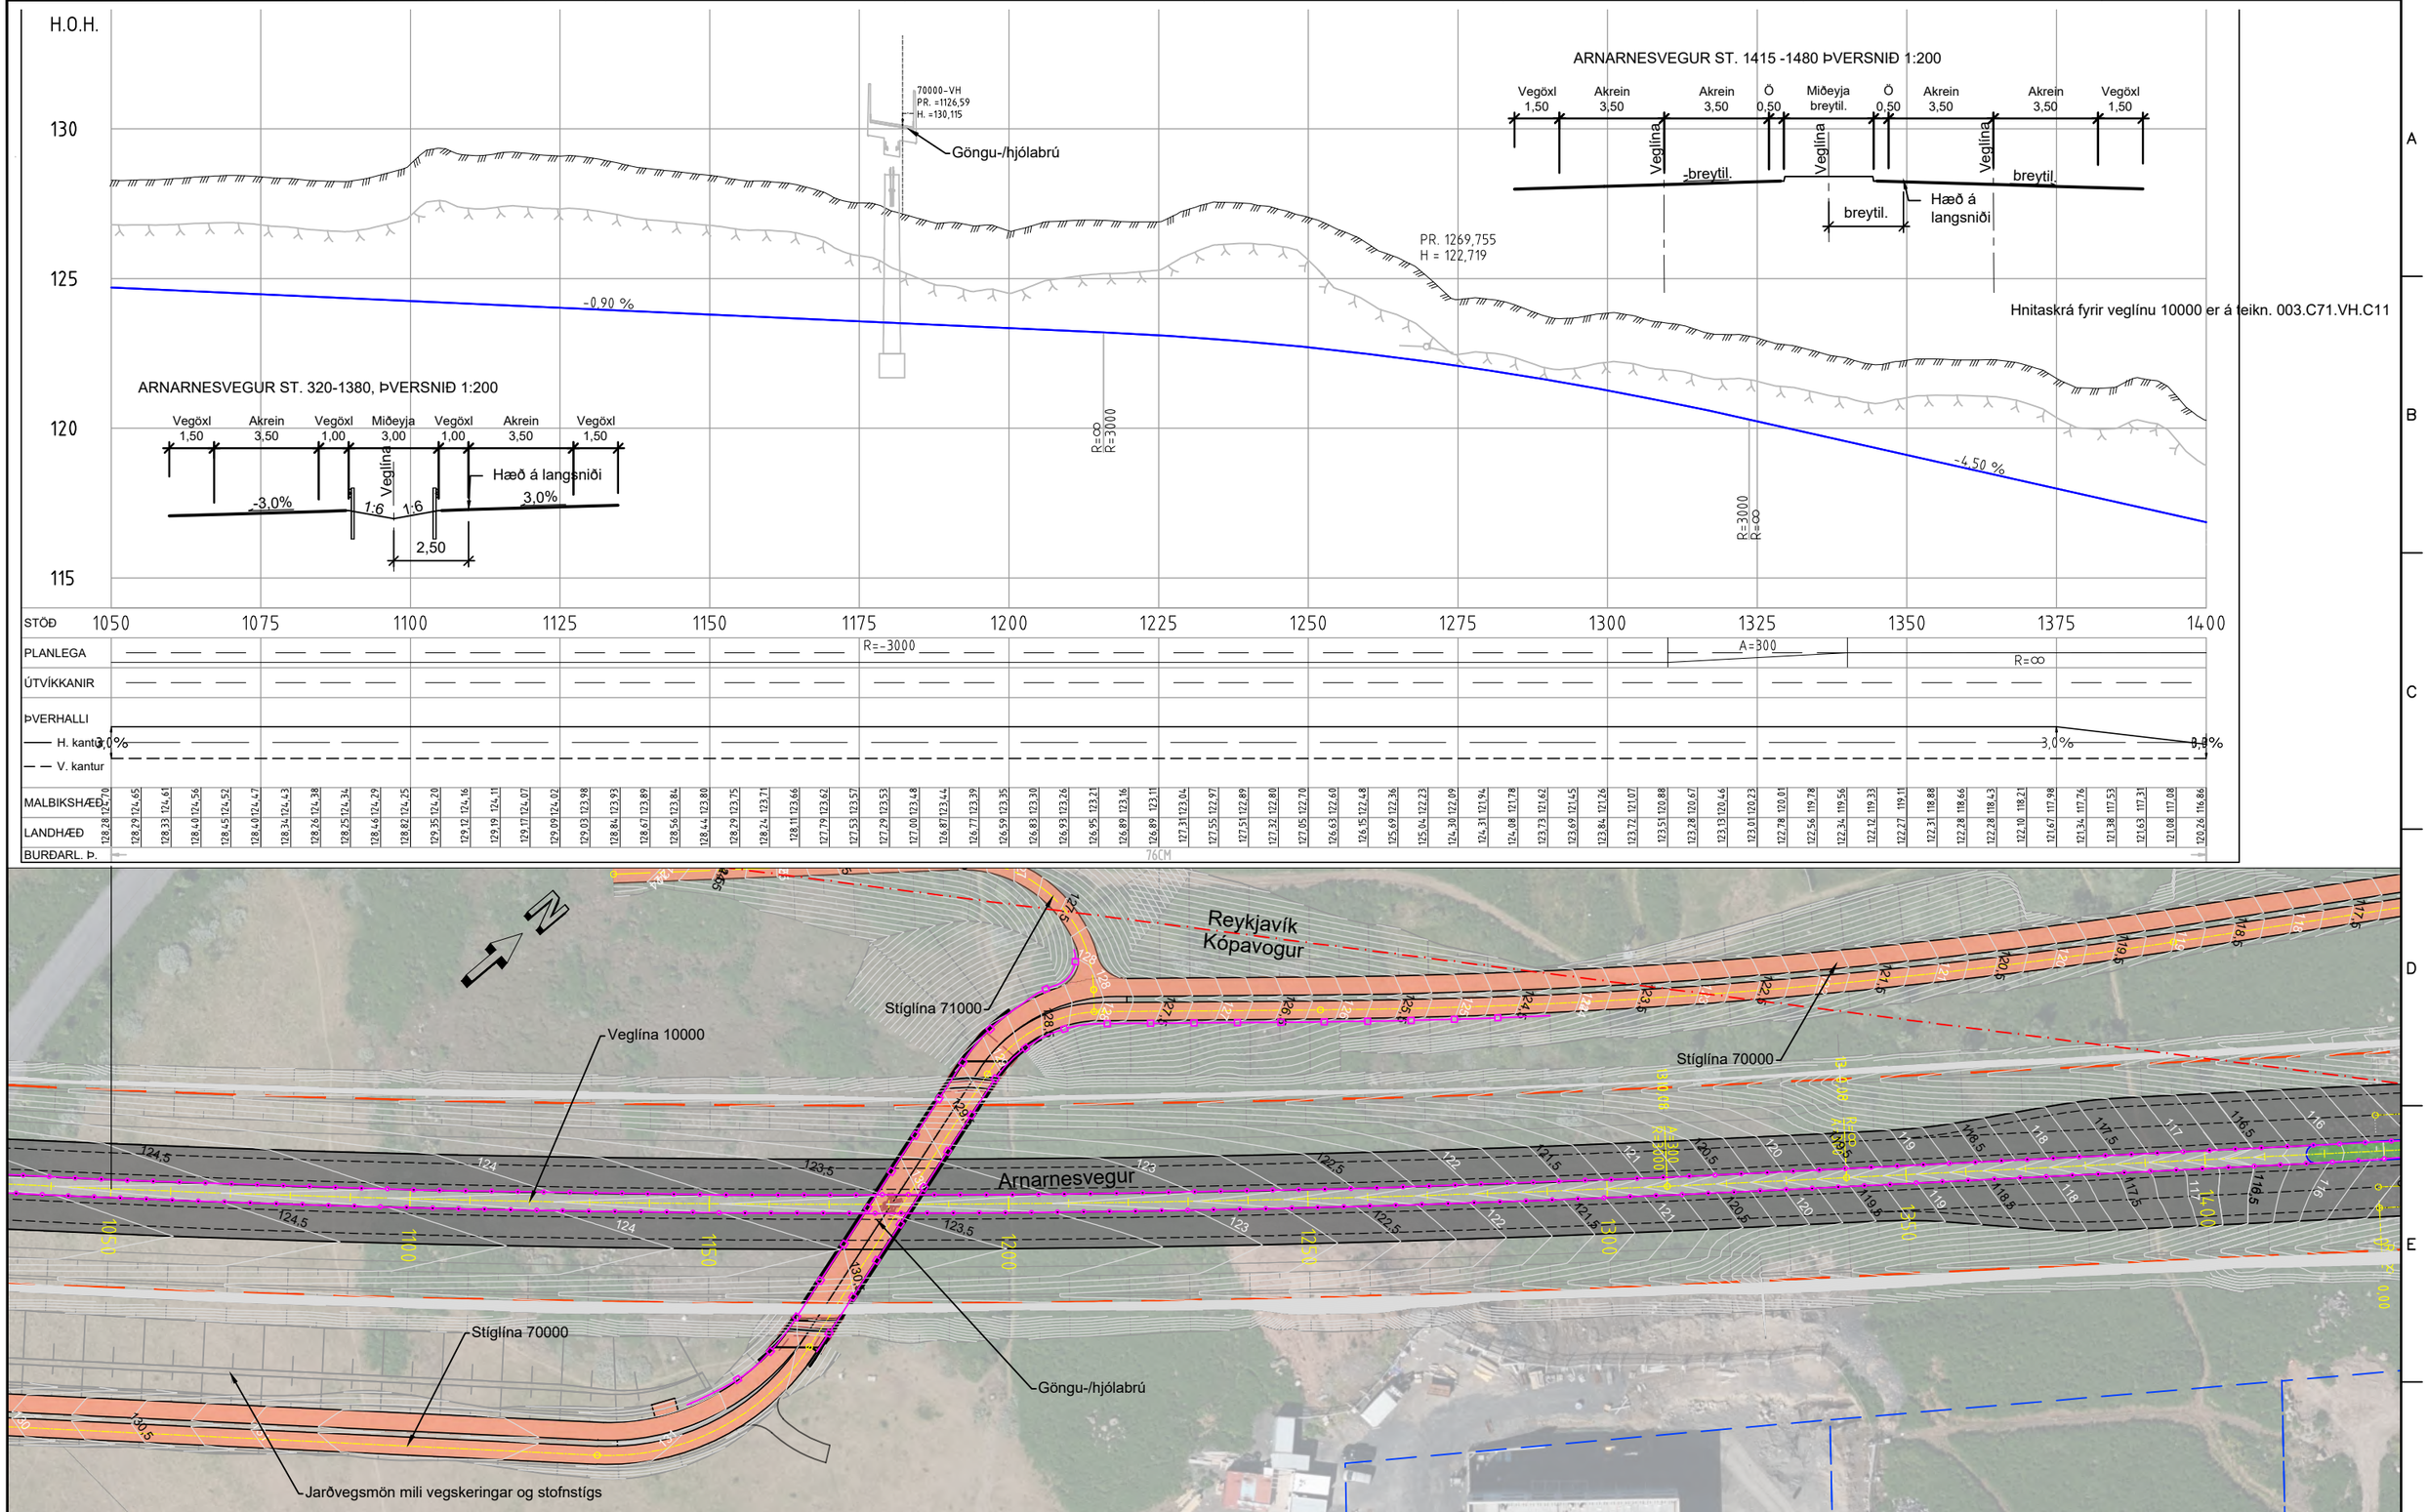

SKÝRINGAR:

- Vegöxl
- Akreina- og kantlínur
- Vegrið
- Hæðarlega hönnunarlínu
- Planlega hönnunarlínu
- Núverandi land
- Áætluð klöpp
- Áætlaður burðarhæfur botn
- Kantsteinn
- Kantlínur stíga
- Verkmörk
- Stoðveggur
- Hljóðveggur
- Öryggissvæði
- Sveitafélagsmörk
- Lóðamörk
- Malbiksslitlag
- G/H stígur, malbik
- Steinlögn
- Markasteinn, minjar

Frumstærð blaðs A3

1:200 0 10 m

1:1000 0 10 20 30 40 50 m

V:\10\10060\teikn\+C\V003\003.C71.VH.C.dwg

VERKÍS
www.verkis.is - sími: 422 8000

VERKF. 10060 TEIKN. 003.C71.VH.C04 A

SAMÞYKKT:

A	2023-02-24	VERKTEIKNING	KSG	BrAB	GJ	GPJ
ÚTG	DAGS	SKÝRINGAR	TEIK	HANN	RÝNT	SAMÞ

ARNARNESVEGUR (411)


RJÚPNAVEGUR - BREIÐHOLTSBRAUT


Arnarnesvegur

Veglína 10000, st. 1050 - 1400

Grunnmynd og langsnið

Yfirfarið	
Samþykkt	
Útboðsnr.	Vg2021-004
Vegnr.	411
Hönnunarstig	Verkhönnun
C04	A

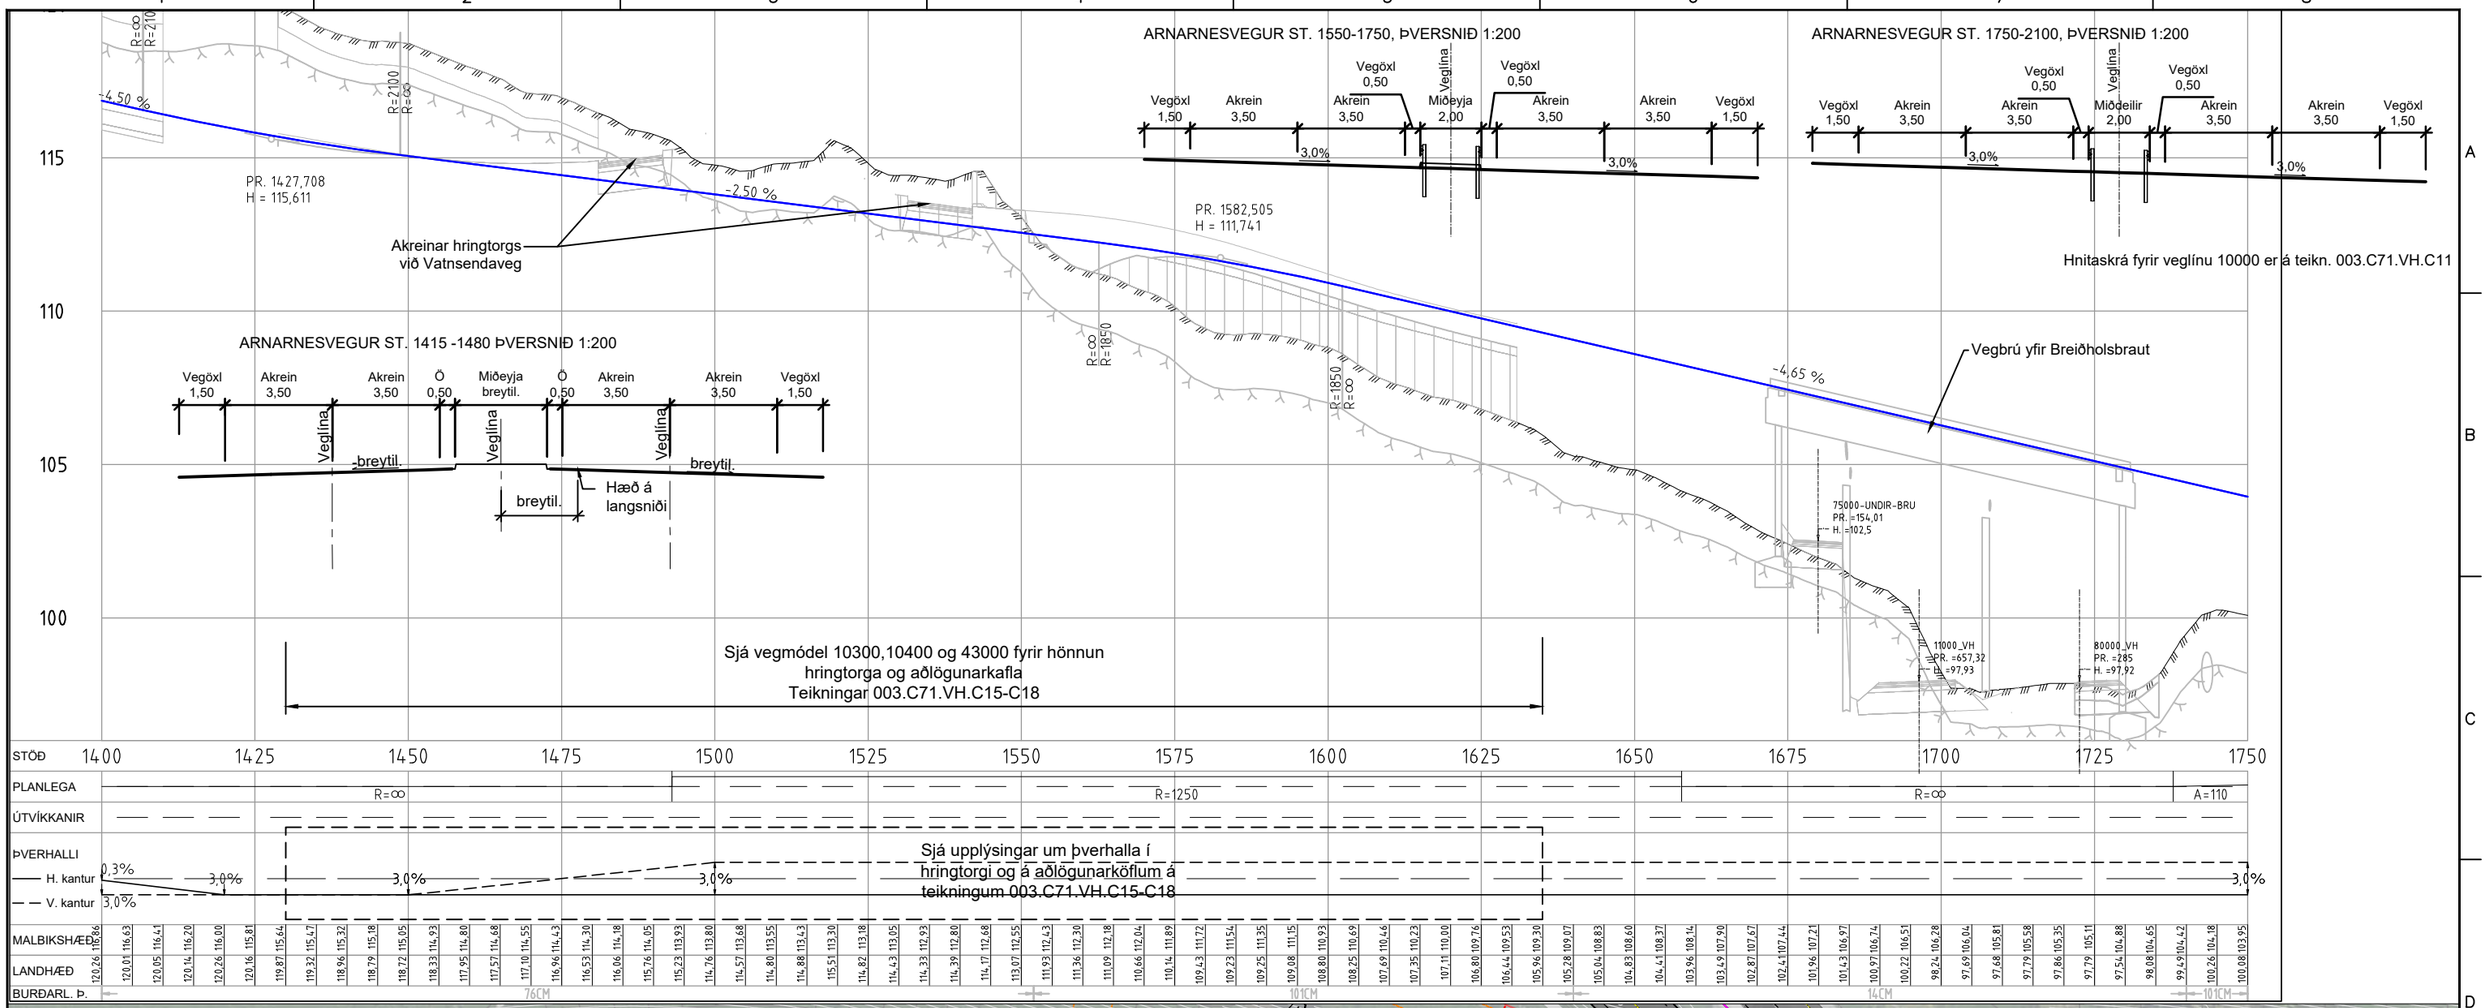

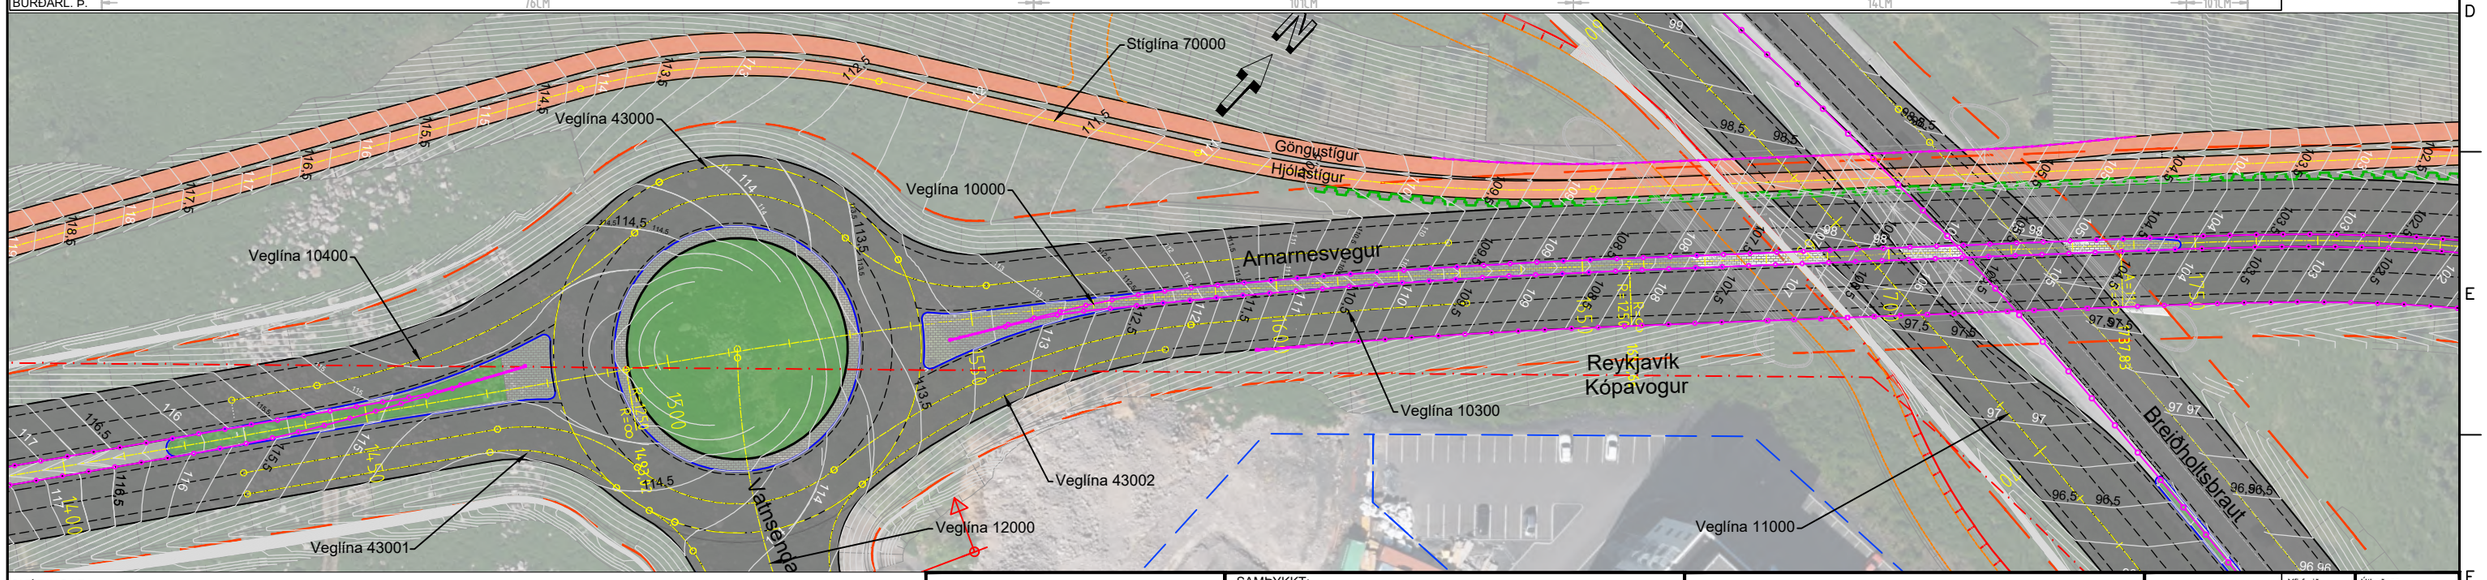

SKÝRINGAR:

- Vegöxl
- Akreina- og kantlínur
- Vegrið
- Hæðarlega hönnunarlínu
- Planlega hönnunarlínu
- Núverandi land
- Áætluð klöpp
- Áætlaður burðarhæfur botn
- Kantsteinn
- Kantlínur stíga
- Verkmörk
- Stoðveggur
- Hljóðveggur
- Öryggissvæði
- Sveitafélagsmörk
- Lóðamörk
- Malbiksslitlag
- G/H stígur, malbik
- Steinlögn
- Markasteinn, minjar

Frumstærð blaðs A3

1:200 0 10 m

1:1000 0 10 20 30 40 50 m

V:\10\10060\teikn\+C\V003\003.C71.VH.C.dwg

VERKÍS
www.verkis.is - sími: 422 8000

VERKF. 10060 TEIKN. 003.C71.VH.C05 A

SAMÞYKKT:

A	2023-02-24	VERKTEIKNING	KSG	BrAB	GJ	GPJ
ÚTG	DAGS	SKÝRINGAR	TEIK	HANN	RÝNT	SAMÞ

ARNARNESVEGUR (411)


RJÚPNAVEGUR - BREIÐHOLTSBRAUT


Arnarnesvegur


Veglína 10000, st. 1400 - 1750

Grunnmynd og langsnið

Yfirfarið	
Samþykkt	
Útboðsnr.	Vg2021-004
Vegnr.	411
Hönnunarstig	Verkhönnun
	C05 A

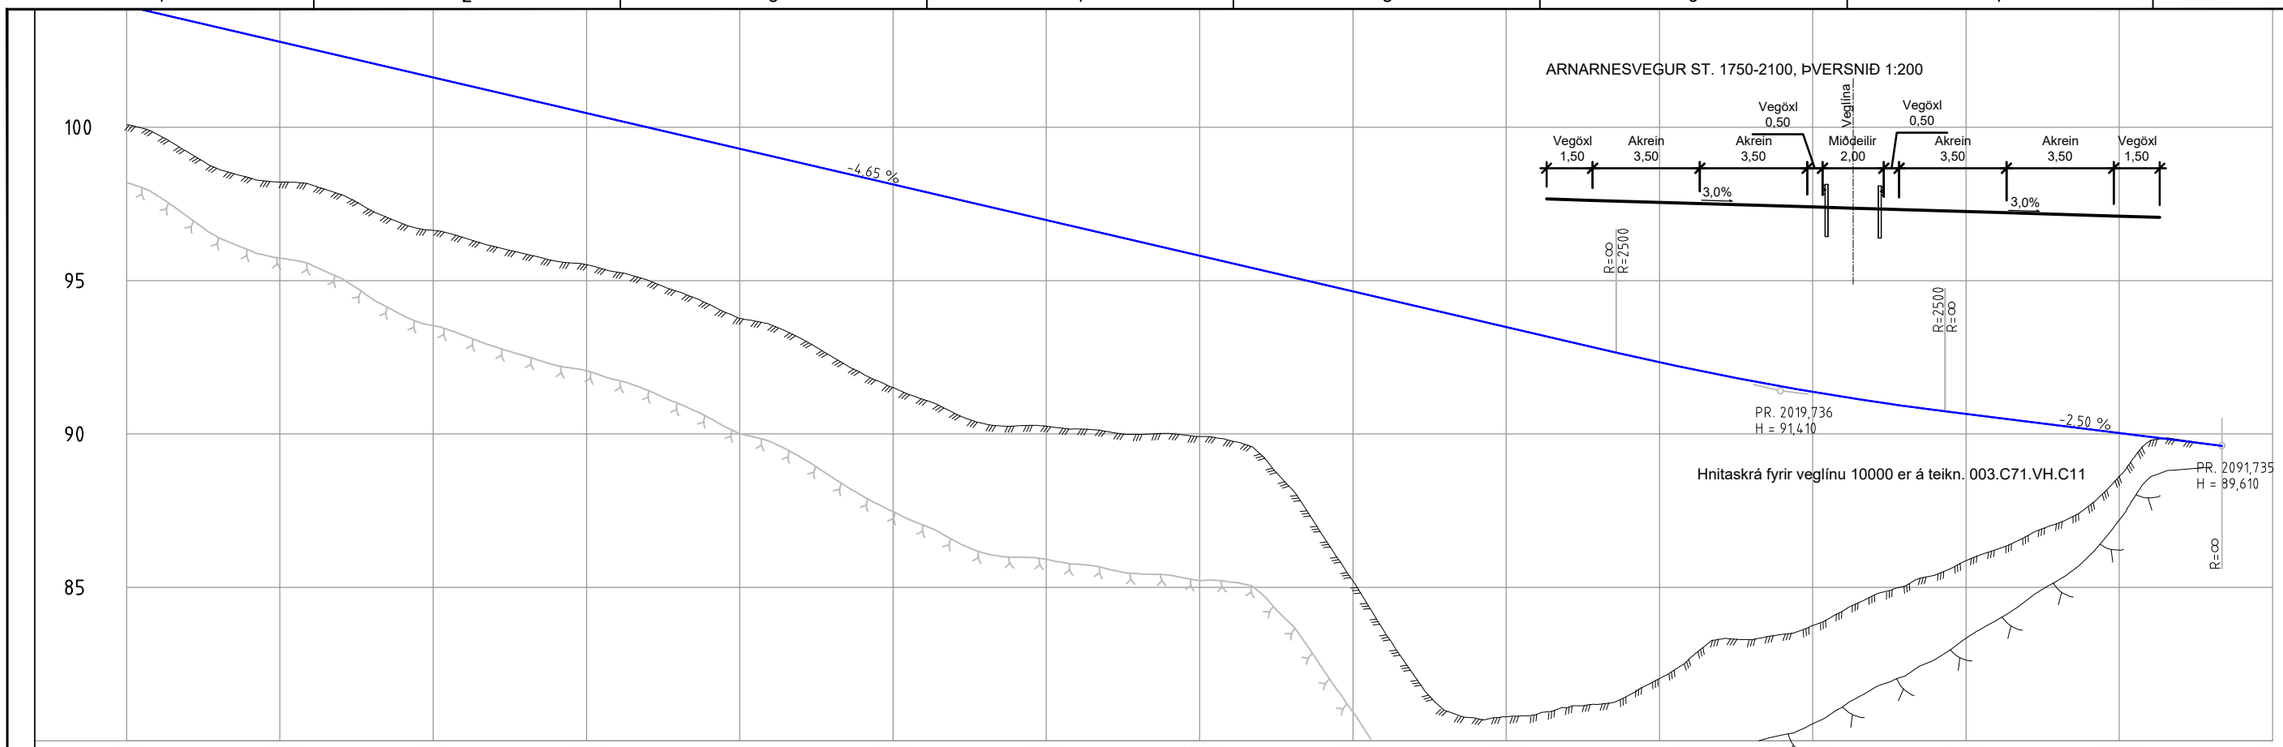

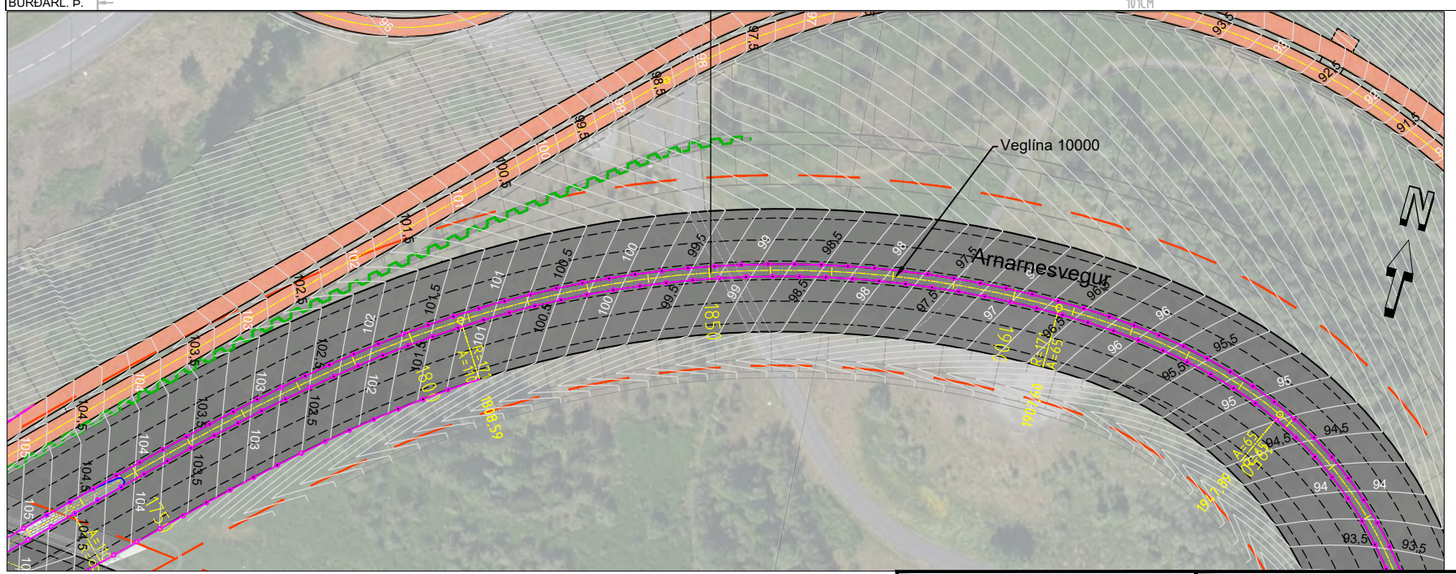

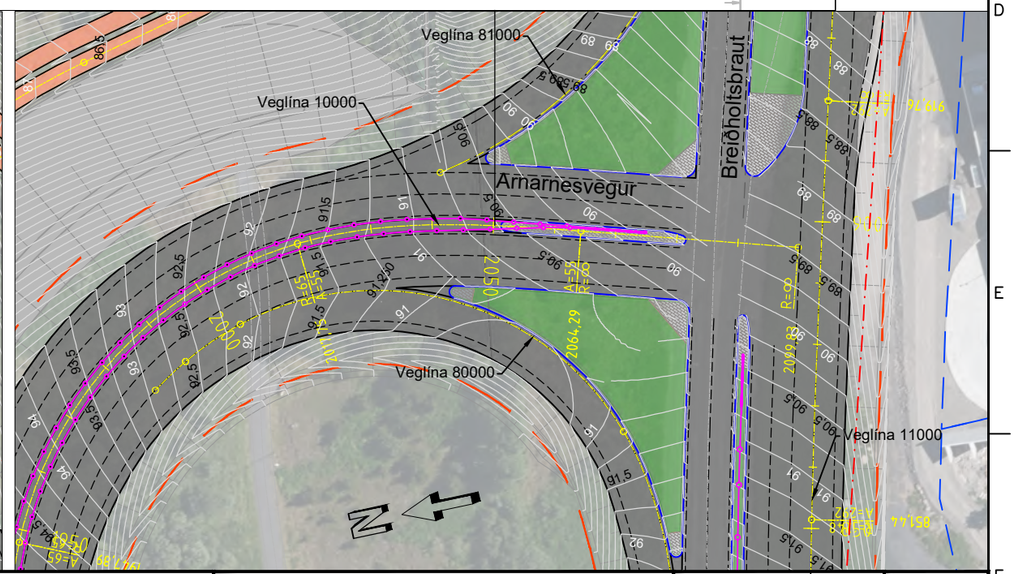

SKÝRINGAR:

- Vegöxl
- Akreina- og kantlínur
- Vegrið
- Hæðarlega hönnunarlínu
- Planlega hönnunarlínu
- Núverandi land
- Áætluð klöpp
- Áætlaður burðarhæfur botn
- Kantsteinn
- Kantlínur stíga
- Verkmörk
- Stoðveggur
- Hljóðveggur
- Öryggissvæði
- Sveitafélagsmörk
- Lóðamörk
- Malbiksslitlag
- G/H stígur, malbik
- Steinlögn
- Markasteinn, minjar

Frumstærð blaðs A3

1:200 0 10 m

1:1000 0 10 20 30 40 50 m

F:\10\10060\teikn\+C\V003\003.C71.VH.C.dwg

VERKÍS
www.verkis.is - sími: 422 8000

VERKF. 10060 TEIKN. 003.C71.VH.C06 A

SAMÞYKKT:

A	2023-02-24	VERKTEIKNING	KSG	BrAB	GJ	GPJ
ÚTG	DAGS	SKÝRINGAR	TEIK	HANN	RÝNT	SAMÞ

ARNARNESVEGUR (411)


RJÚPNAVEGUR - BREIÐHOLTSBRAUT

Arnarnesvegur


Veglína 10000, st. 1750 - 2092

Grunnmynd og langsnið

Yfirfarið	
Samþykkt	
Útboðsnr.	Vg2021-004
Vegnr.	411
Hönnunarstig	Verkhönnun
	C06 A

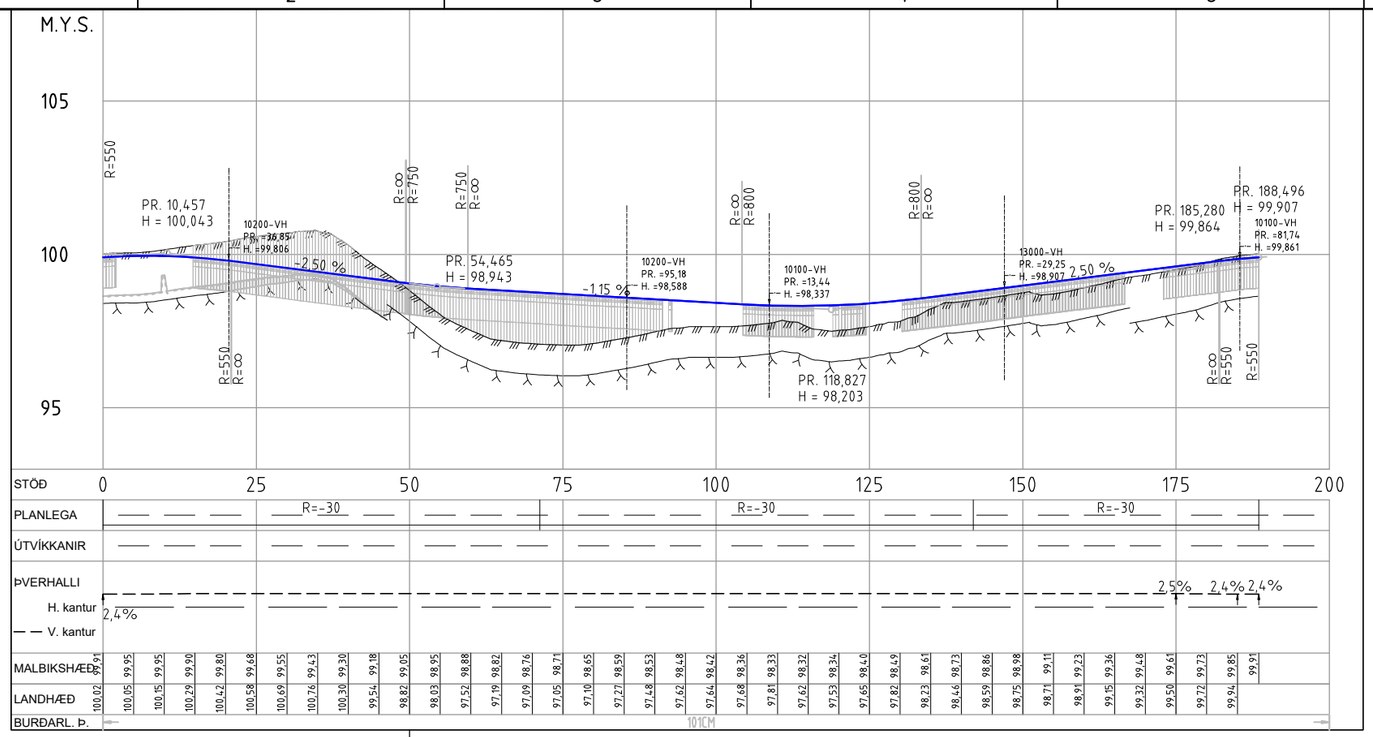


HRINGTORG, ÞVERSNIÐ 1:200

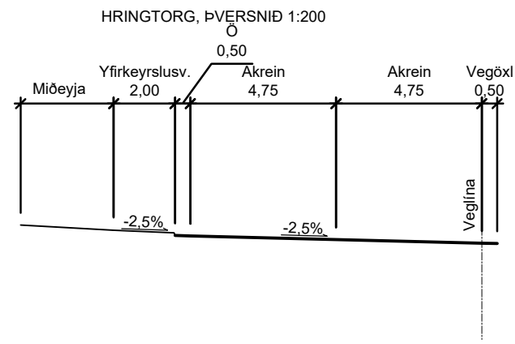

Veglína 42000

Hluti	Stöð/ kennistærð	Hnit upphafspunkts/ miðpunkts X-hnit	Y-hnit
1	0.000	361737.4634	401552.9281
	R=-30.000	361707.6320	401556.1046
2	71.234	361688.3604	401579.0960
	R=-30.000	361707.6320	401556.1046
3	141.920	361705.0016	401526.2201
	R=-30.000	361707.6320	401556.1046
4	188.496	361737.4634	401552.9281

V:\10\10060\teikn\skra\V003\VEGL42000.LIN
Dags. 2022-03-21

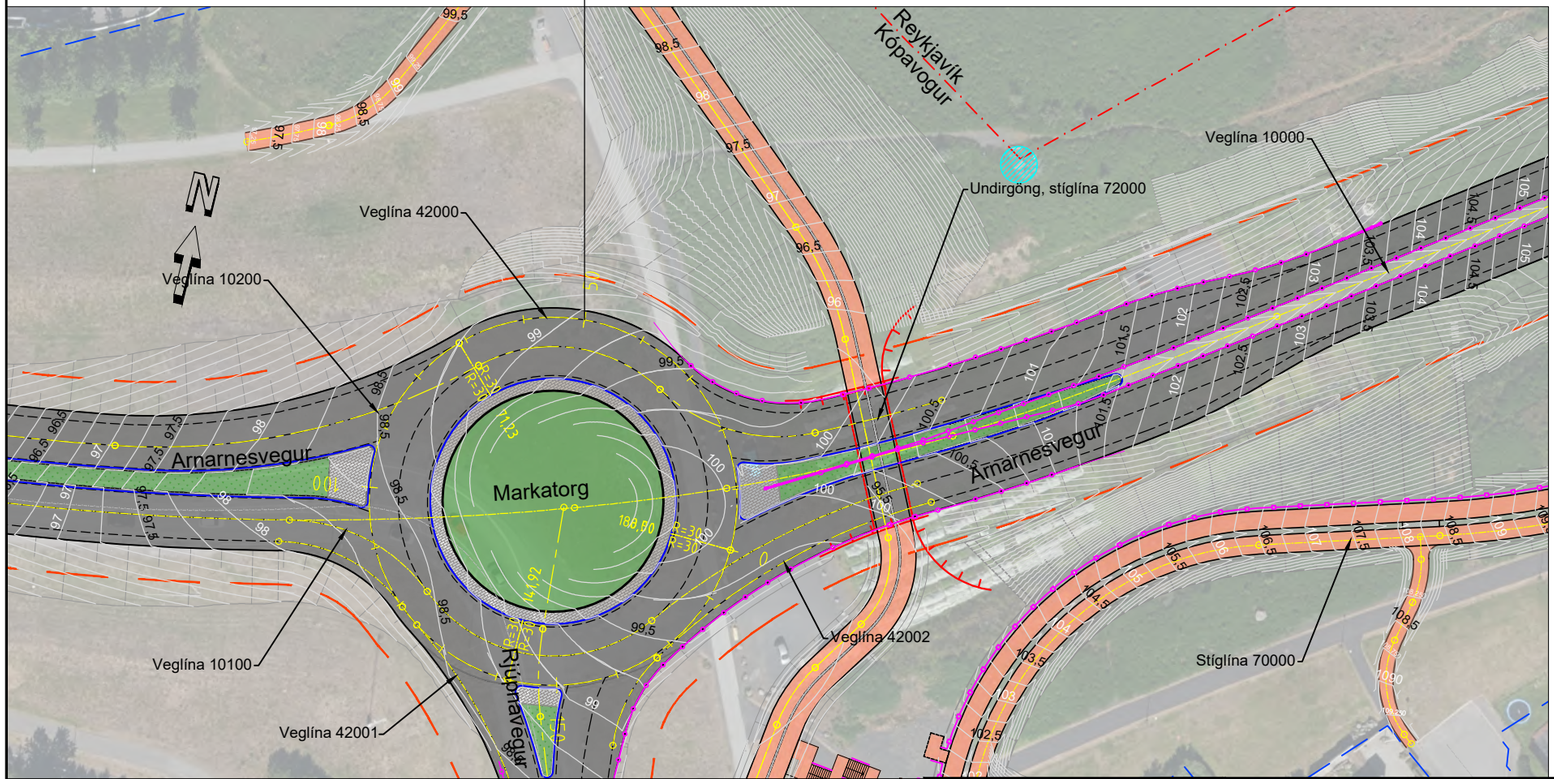

Veglína 10000

Hluti	Stöð/ kennistærð	Hnit upphafspunkts/ miðpunkts X-hnit	Y-hnit
1	0.000	361510.6233	401549.2529
	R=-450.230	361597.0148	401991.1166
2	202.441	361711.2623	401555.6231
	A=150.000		
3	227.467	361735.2452	401562.7536
	R=-300.000	361639.1512	401846.9471
4	265.362	361770.2827	401577.1239
	A=130.000		
5	321.695	361819.2908	401604.8578
	R=0.000		
6	428.558	361910.6021	401660.3732
	R=-3000.000	360352.1006	404223.7837
7	1310.078	362586.2425	402221.6323
	A=300.000		
8	1340.078	362606.1894	402244.0403
	R=0.000		
9	1493.023	362707.6917	402358.4497
	R=1250.000	363642.7437	401528.8848
10	1657.656	362824.7332	402474.0614
	R=0.000		
11	1737.833	362885.3584	402526.5300
	A=110.000		
12	1808.593	362941.8184	402568.9595
	R=171.000	363024.7737	402419.4288
13	1907.601	363037.1597	402589.9796
	A=65.000		
14	1947.894	363075.8562	402579.9232
	R=65.000	363044.6791	402522.8882
15	2017.754	363109.6786	402522.6134
	A=55.000		
16	2064.292	363098.5436	402477.6992
	R=0.000		
17	2099.834	363085.9496	402444.4640

V:\10\10060\teikn\skra\V003\VEGL10000.LIN
Dags. 2022-03-21

SKÝRINGAR:

- Vegöxl
- Akreina- og kantlínur
- Vegrið
- Hæðarlega hönnunarlínu
- Planlega hönnunarlínu
- Núverandi land
- Áætluð klöpp
- Áætlaður burðarhæfur botn
- Kantsteinn
- Kantlínur stíga
- Verkmörk
- Stoðveggur
- Hljóðveggur
- Öryggissvæði
- Sveitafélagsmörk
- Lóðamörk
- Malbiksslitlag
- G/H stígur, malbik
- Steinlögn
- Markasteinn, minjar

Frumstærð blaðs A3

1:200 0 10 20 30 40 50 m

1:1000 0 10 m

V:\10\10060\teikn\+C\V003\003.C71.VH.C.dwg

VERKÍS
www.verkis.is - sími: 422 8000

VERKF. 10060 TEIKN. 003.C71.VH.C11 A

SAMÞYKKT:

A	2023-02-24	VERKTEIKNING	KSG	BrAB	GJ	GPJ
ÚTG	DAGS	SKÝRINGAR	TEIK	HANN	RÝNT	SAMÞ

ARNARNESVEGUR (411)


RJÚPNAVEGUR - BREIÐHOLTSBRAUT


Hringtorg við Rjúpnaveg


Veglína 42000, st. 0 - 190


Grunnmynd og langsnið


Yfirfarið	
Samþykkt	
Útboðsnr.	Vg2021-004
Vegnr.	411
Hönnunarstig	Verkhönnun
	C11 A

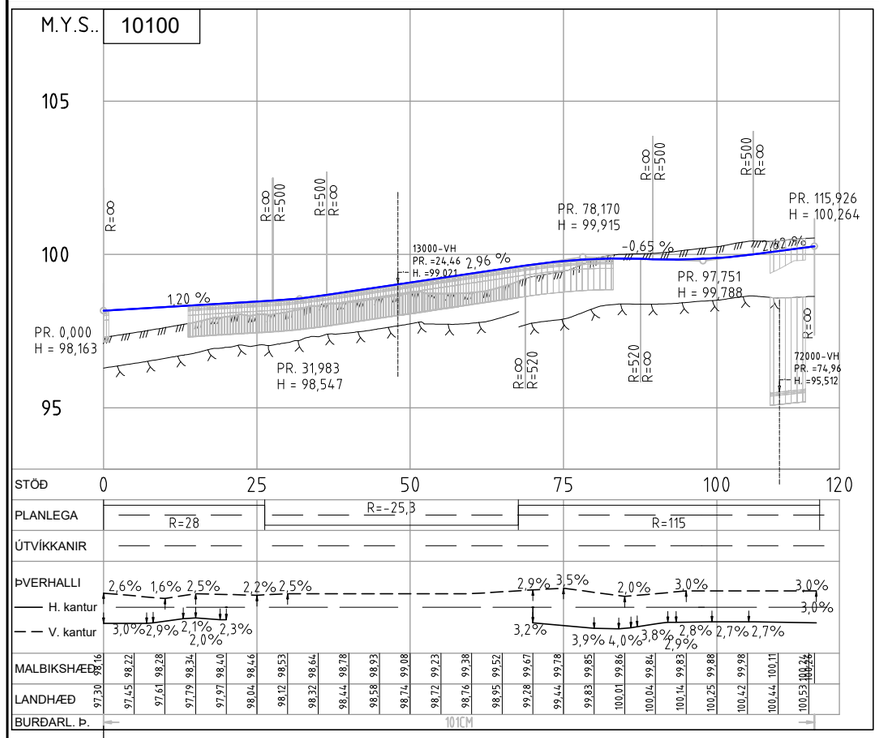


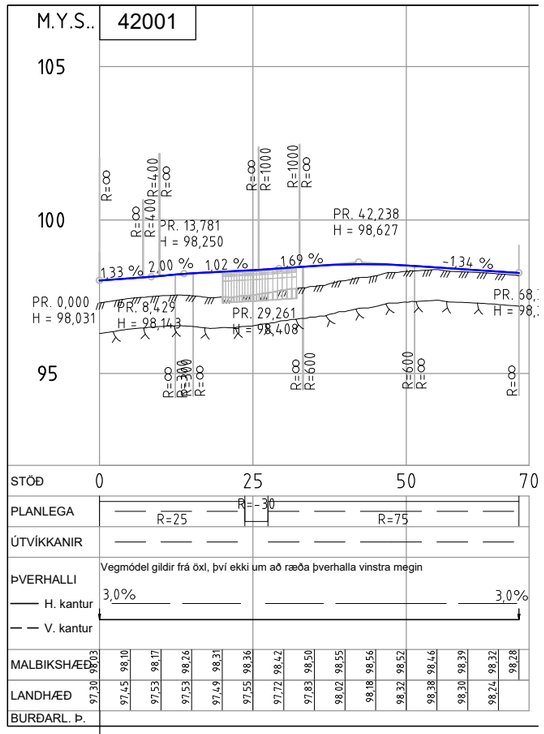


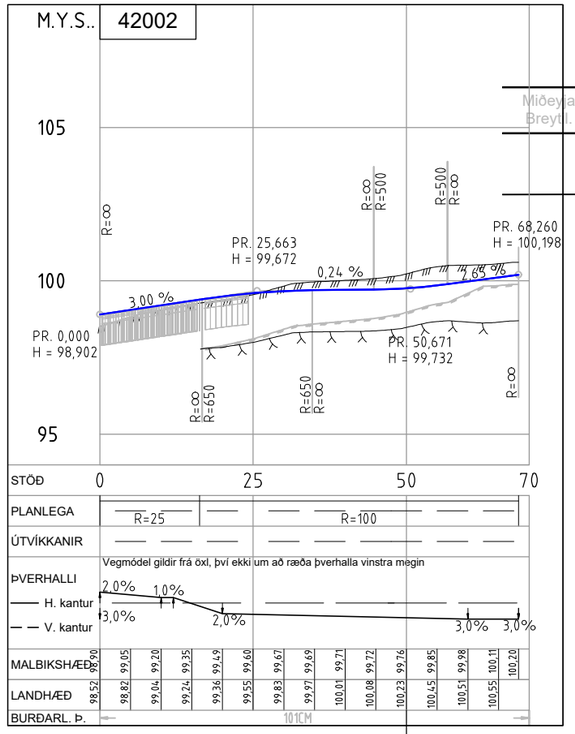

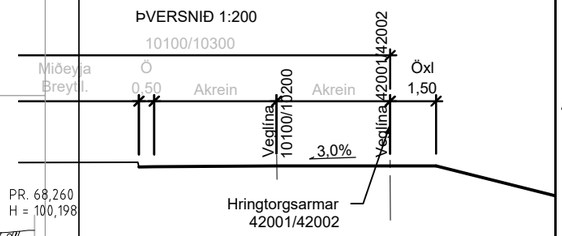

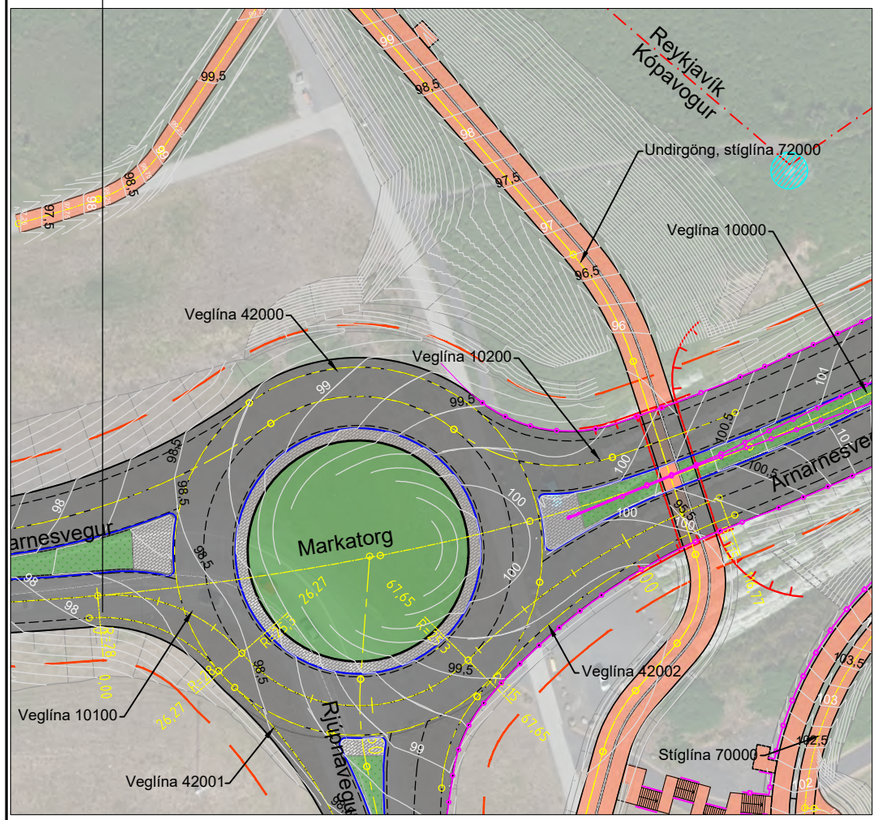

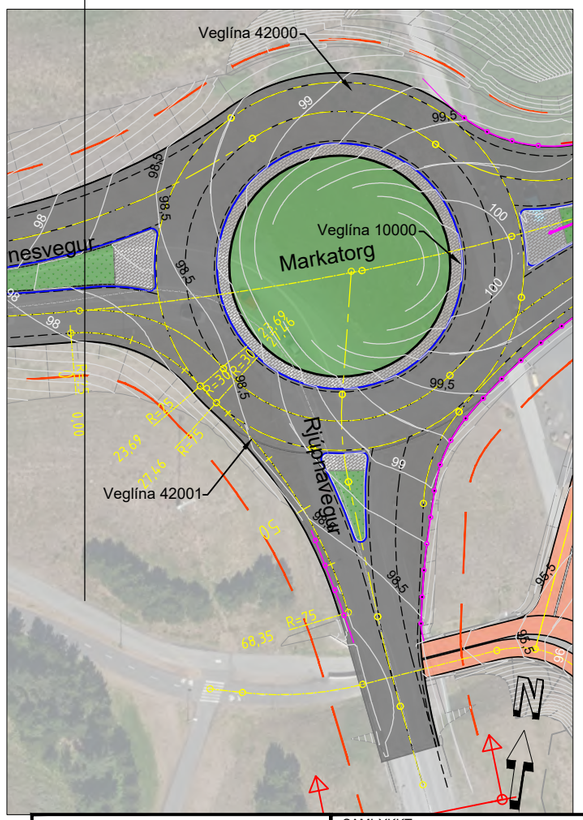

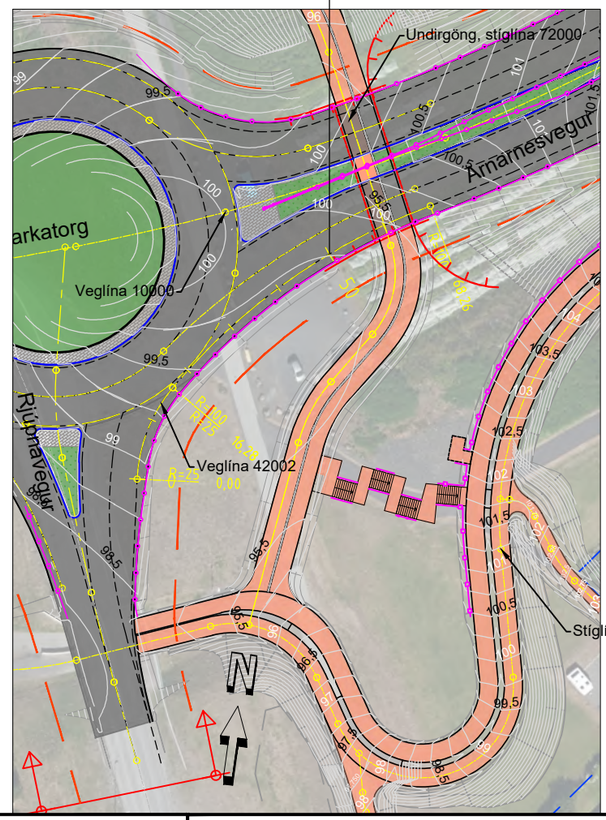

Veglína 10100

Hluti	Stöð/ kennistærð	Hnit upphafspunkts/ miðpunkts X-hnit	Y-hnit
1	0.000	361666.4825	401546.2781
	R=25.000	361671.0051	401521.6906
2	24.928	361689.2018	401538.8336
	R=-25.300	361707.6168	401556.1823
3	67.082	361726.6401	401539.5029
	R=115.000	361813.1099	401463.6874
4	116.208	361765.8218	401568.5151

V:\10\10060\teikn\skra\V003\VEGL10100.LIN
Dags. 2022-03-21

SKÝRINGAR:

- Vegöxl
- Akreina- og kantlínur
- Vegrið
- Hæðarlega hönnunarlínu
- Planlega hönnunarlínu
- Núverandi land
- Áætluð klöpp
- Áætlaður burðarhæfur botn
- Kantsteinn
- Kantlínur stíga
- Verkmörk
- Stoðveggur
- Hljóðveggur
- Öryggissvæði
- Sveitafélagsmörk
- Lóðamörk
- Malbiksslitlag
- G/H stígur, malbik
- Steinlögn
- Markasteinn, minjar

Frumstærð blaðs A3

1:200 0 10 m
1:1000 0 10 20 30 40 50 m

V:\10\10060\teikn\+C\V003\003.C71.VH.C.dwg

VERKÍS
www.verkis.is - sími: 422 8000

VERKF. 10060 TEIKN. 003.C71.VH.C12 A


SAMÞYKKT:


A	2023-02-24	VERKTEIKNING	KSG	BrAB	GJ	GPJ
ÚTG	DAGS	SKÝRINGAR	TEIK	HANN	RÝNT	SAMÞ

ARNARNESVEGUR (411)


RJÚPNAVEGUR - BREIÐHOLTSBRAUT
Hringtorg við Rjúpnaveg
Veglína 10100, 42001 og 42002
Grunnmynd og langsnið

Yfirfarið	
Útboðsnr.	Vg2021-004
Vegnr.	411
Samþykkt	
Hönnunarstig	Verkhönnun
	C12 A

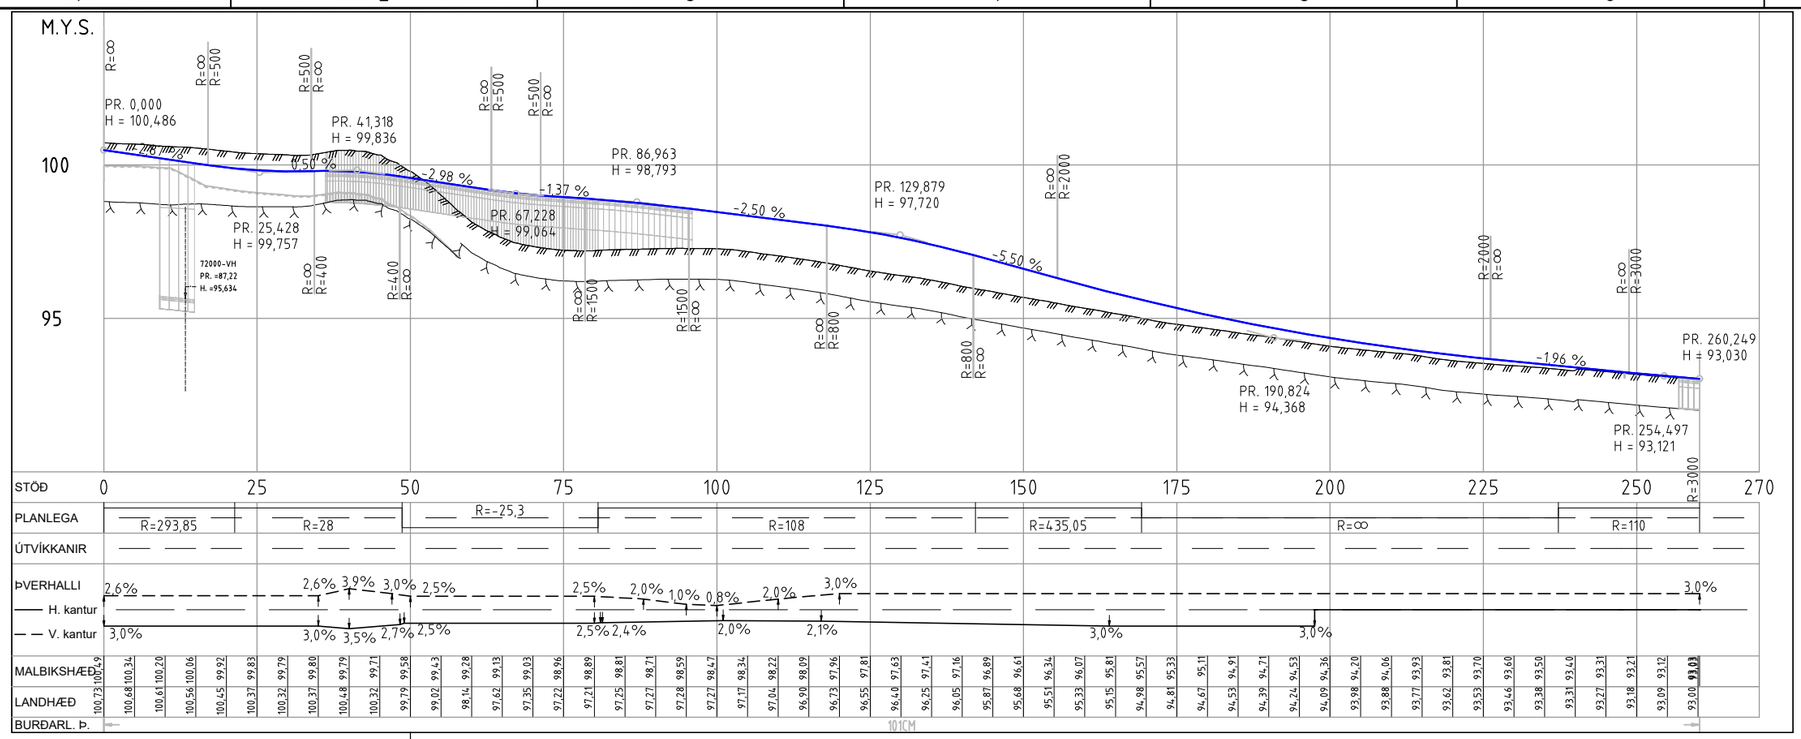

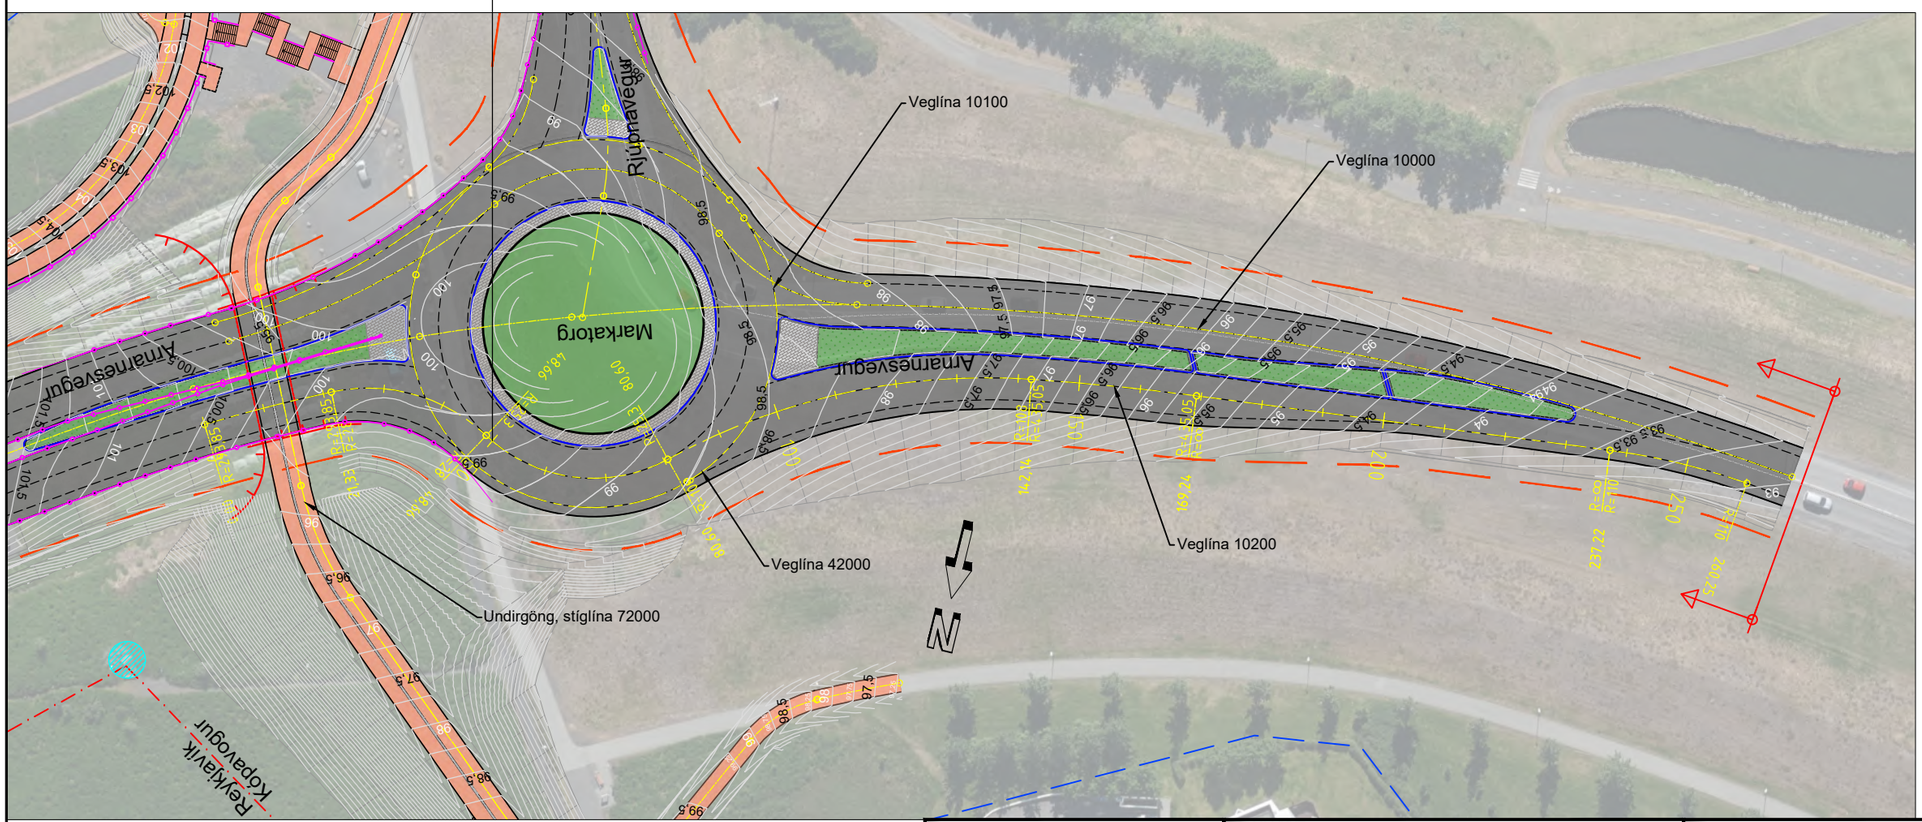

ÞVERSNIÐ 1:200

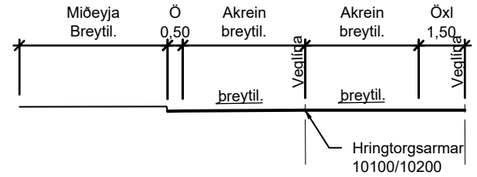

Veglína 10200

Hluti	Stöð/ kennistærð	Hnit upphafspunkts/ miðpunkts X-hnit	Y-hnit
1	0.000	361767.5459	401582.5603
	R=293.850	361639.9794	401847.2768
2	21.334	361748.0077	401574.0042
	R=28.000	361737.7140	401600.0434
3	48.662	361721.9151	401576.9264
	R=-25.300	361707.6396	401556.0386
4	80.604	361692.0676	401575.9786
	R=108.000	361625.5942	401661.0978
5	142.144	361635.6449	401553.5664
	R=435.050	361595.1582	401986.7285
6	169.236	361608.6092	401551.8865
	R=0.000		
7	237.222	361540.6560	401549.7844
	R=110.000	361537.2549	401659.7318
8	260.249	361517.7331	401551.4780

V:\10\10060\teikn\skra\V003\VEGL10200.LIN
Dags. 2022-03-21

SKÝRINGAR:

- Vegöxl
- Akreina- og kantlínur
- Vegrið
- Hæðarlega hönnunarlínu
- Planlega hönnunarlínu
- Núverandi land
- Áætluð klöpp
- Áætlaður burðarhæfur botn
- Kantsteinn
- Kantlínur stíga
- Verkmörk
- Stoðveggur
- Hljóðveggur
- Öryggissvæði
- Sveitafélagsmörk
- Lóðamörk
- Malbiksslitlag
- G/H stígur, malbik
- Steinlögn
- Markasteinn, minjar

Frumstærð blaðs A3
1:200 0 10 m
1:1000 0 10 20 30 40 50 m

V:\10\10060\teikn\+C\V003\003.C71.VH.C.dwg

VERKÍS
www.verkis.is - sími: 422 8000

VERKF. 10060 TEIKN. 003.C71.VH.C13 A


SAMÞYKKT:

A	2023-02-24	VERKTEIKNING	KSG	BrAB	GJ	GPJ
ÚTG	DAGS	SKÝRINGAR	TEIK	HANN	RÝNT	SAMÞ


ARNARNESVEGUR (411)

RJÚPNAVEGUR - BREIÐHOLTSBRAUT
Hringtorg við Rjúpnaveg
Veglína 10200, st. 0 - 260
Grunnmynd og langsnið

Yfirfarið		Útboðsnr.	Vg2021-004
		Vegnr.	411
Samþykkt		Hönnunarstig	Verkhönnun
		C13	A

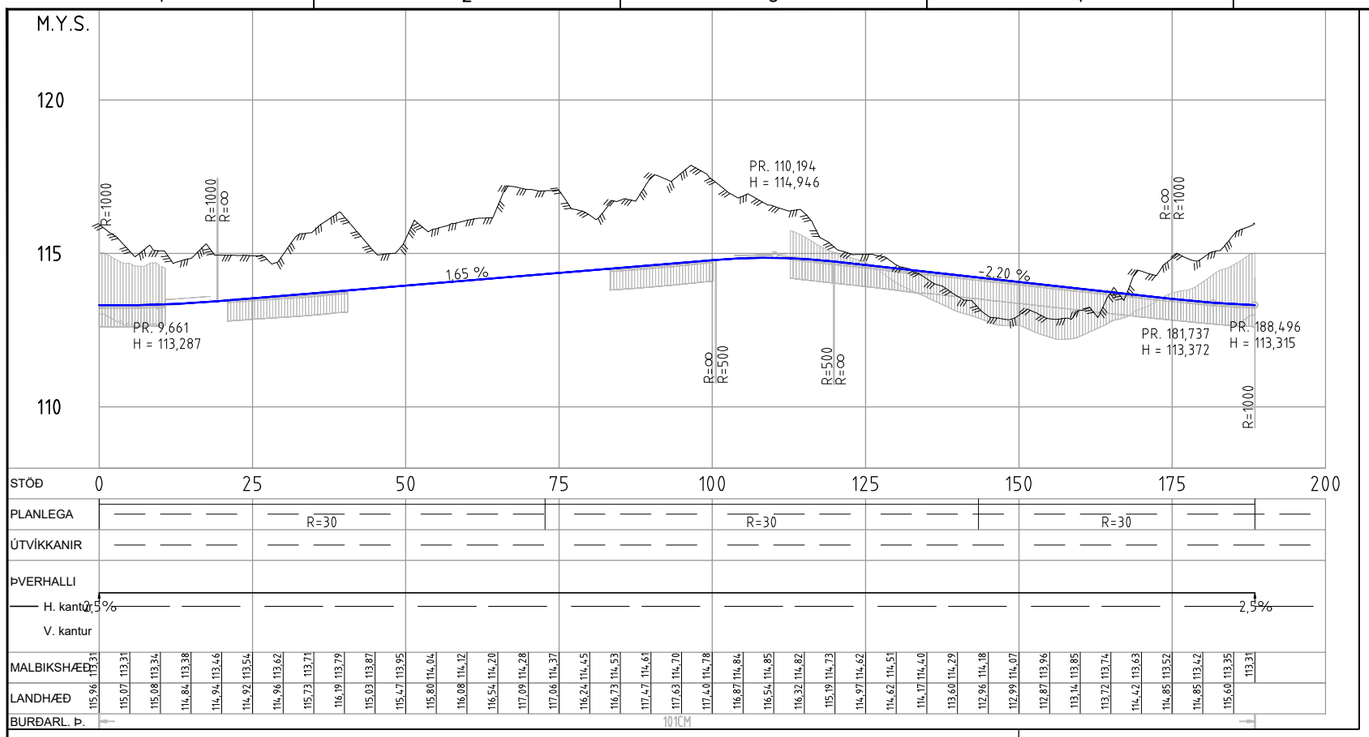


HRINGTORG, ÞVERSNIÐ 1:200

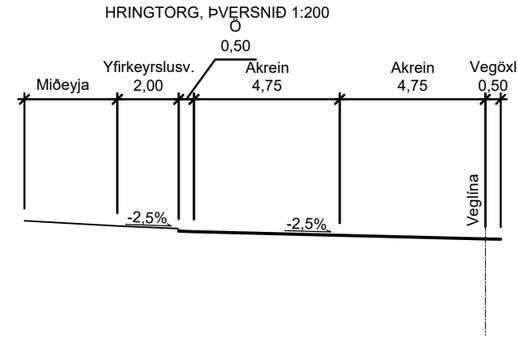

Veglína 43000

Hluti	Stöð/ kennistærð	Hnit upphafspunkts/ miðpunkts X-hnit	Y-hnit
1	0.000	362731.1357	402400.1803
	R=30.000	362719.7429	402372.4278
2	72.720	362729.4091	402344.0277
	R=30.000	362719.7429	402372.4278
3	143.406	362692.8260	402385.6746
	R=30.000	362719.7429	402372.4278
4	188.496	362731.1357	402400.1803

V:\10\10060\teikn\skra\V003\VEGL43000.LIN
Dags. 2022-03-21

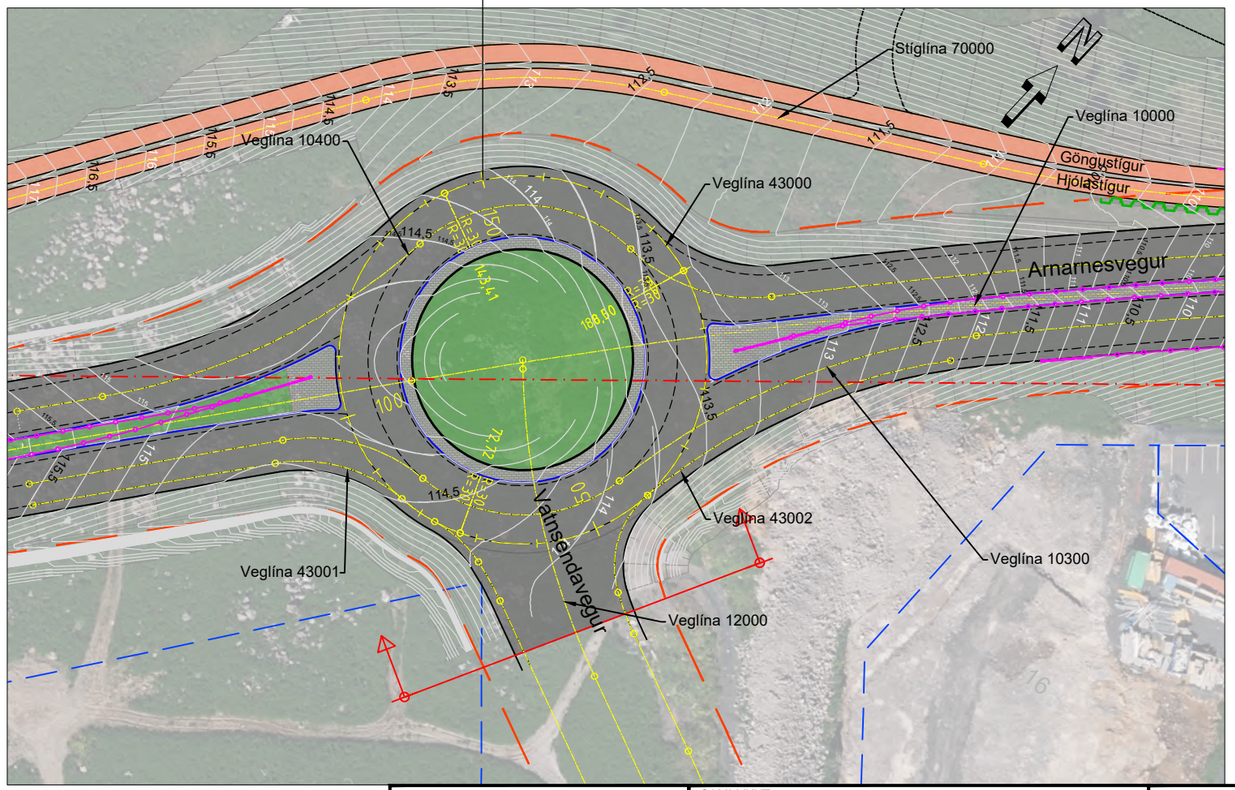

SKÝRINGAR:

- Vegöxl
- Akreina- og kantlínur
- Vegrið
- Hæðarlega hönnunarlínu
- Planlega hönnunarlínu
- Núverandi land
- Áætluð klöpp
- Áætlaður burðarhæfur botn
- Kantsteinn
- Kantlínur stíga
- Verkmörk
- Stoðveggur
- Hljóðveggur
- Öryggissvæði
- Sveitafélagsmörk
- Lóðamörk

- Malbikslitlag
- G/H stígur, malbik
- Steinlögn
- Markasteinn, minjar

Frumstærð blaðs A3

1:200 0 10 m

1:1000 0 10 20 30 40 50 m

V:\10\10060\teikn\+C\V003\003.C71.VH.C.dwg

VERKÍS
www.verkis.is - sími: 422 8000

VERKF. 10060 TEIKN. 003.C71.VH.C15 A

SAMÞYKKT:

A	2023-02-24	VERKTEIKNING	KSG	BrAB	GJ	GPJ
ÚTG	DAGS	SKÝRINGAR	TEIK	HANN	RÝNT	SAMÞ

ARNARNESVEGUR (411)


RJÚPNAVEGUR - BREIÐHOLTSBRAUT

Hringtorg við Vatnsendaveg


Veglína 43000, st. 0 - 190

Grunnmynd og langsnið

Yfirfarið		Útboðsnr.	Vg2021-004
		Vegnr.	411
Samþykkt		Hönnunarstig	Verkhönnun
		C15	A

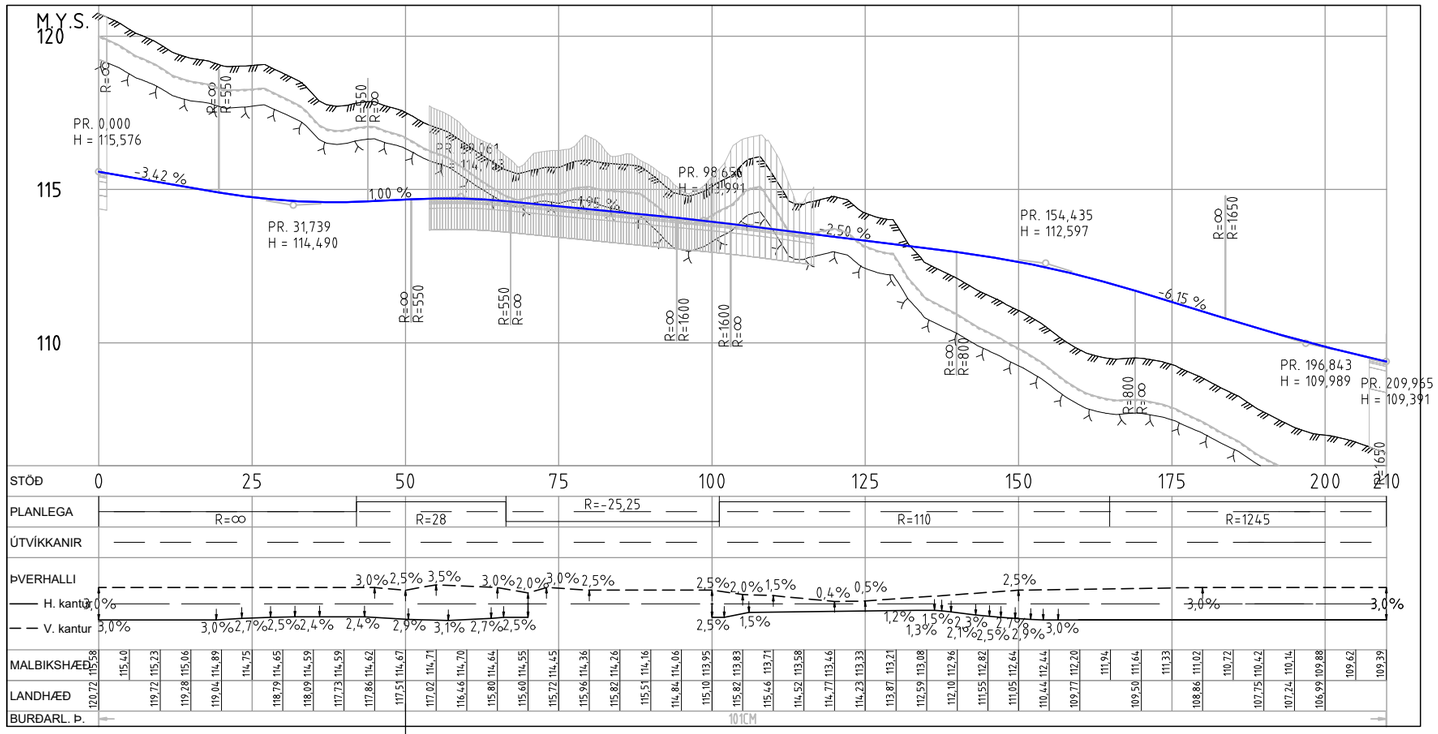


ÞVERSNIÐ 1:200

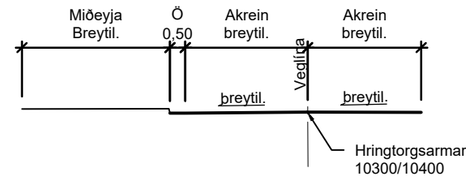

Veglína 10300

Hluti	Stöð/ kennistærð	Hnit upphafspunkts/ miðpunkts X-hnit	Y-hnit
1	0.000	362669.5006	402306.3613
	R=0.000		
2	42.000	362697.3739	402337.7790
	R=28.000	362718.3191	402319.1967
3	66.412	362719.0678	402347.1867
	R=-25.250	362719.7430	402372.4277
4	101.178	362744.3807	402366.9008
	R=110.000	362851.7133	402342.8233
5	164.867	362775.0495	402421.7072
	R=1245.000	363642.7437	401528.8848
6	209.965	362807.9522	402452.5450

V:\10\10060\teikn\skra\V003\VEGL10300.LIN
Dags. 2022-03-21

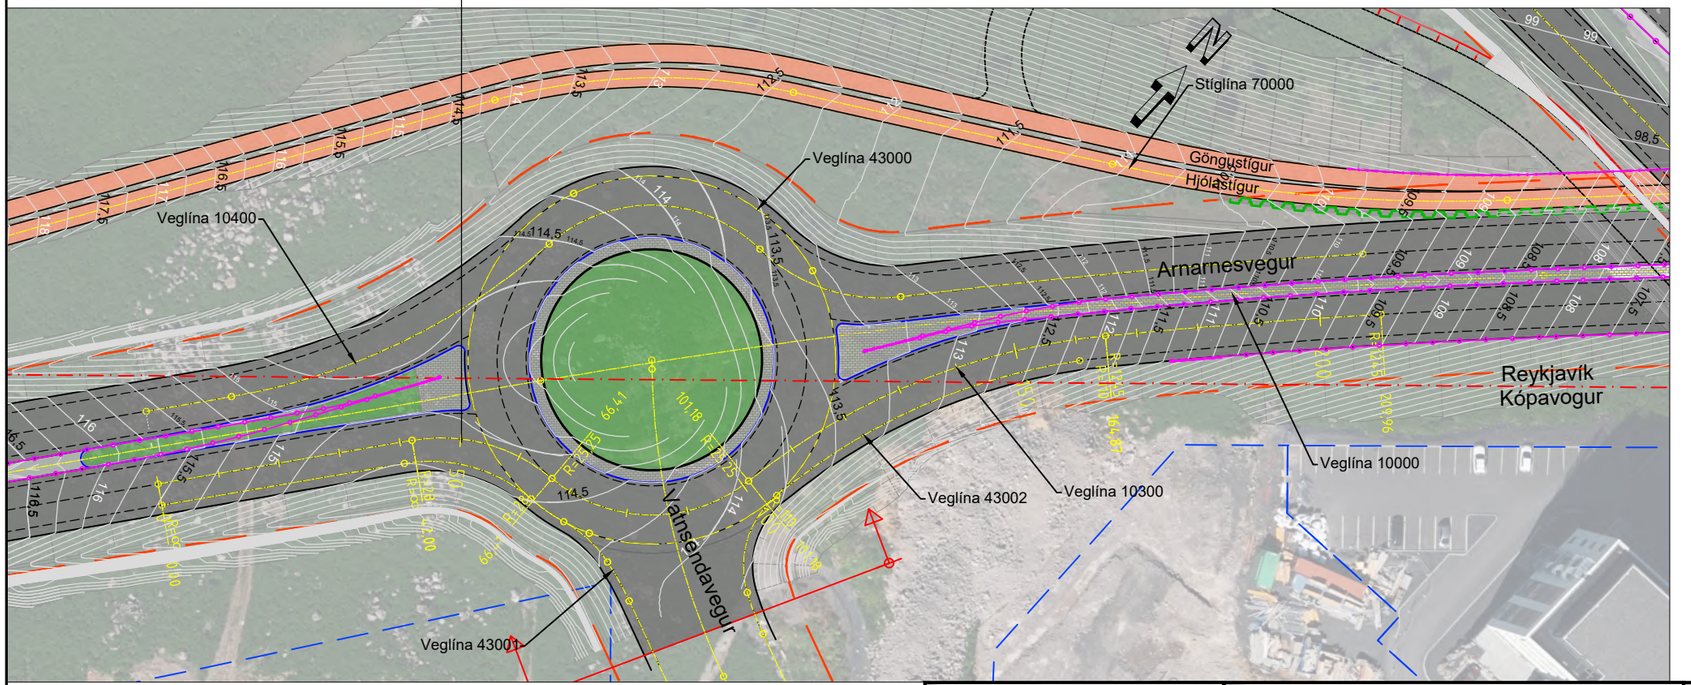

SKÝRINGAR:

- Vegöxl
- Akreina- og kantlínur
- Vegrið
- Hæðarlega hönnunarlínu
- Planlega hönnunarlínu
- Núverandi land
- Áætluð klöpp
- Áætlaður burðarhæfur botn
- Kantsteinn
- Kantlínur stíga
- Verkmörk
- Stoðveggur
- Hljóðveggur
- Öryggissvæði
- Sveitafélagsmörk
- Lóðamörk
- Malbiksslitlag
- G/H stígur, malbik
- Steinlögn
- Markasteinn, minjar

Frumstærð blaðs A3
1:200 0 10 m
1:1000 0 10 20 30 40 50 m

V:\10\10060\teikn\+C\V003\003.C71.VH.C.dwg

VERKÍS
www.verkis.is - sími: 422 8000

VERKF. 10060 TEIKN. 003.C71.VH.C16 A


SAMÞYKKT:

A	2023-02-24	VERKTEIKNING	KSG	BrAB	GJ	GPJ
ÚTG	DAGS	SKÝRINGAR	TEIK	HANN	RÝNT	SAMÞ


ARNARNESVEGUR (411)

RJÚPNAVEGUR - BREIÐHOLTSBRAUT
Hringtorg við Vatnsendaveg
Veglína 10300, st. 0 - 210
Grunnmynd og langsnið

Yfirfarið	Útboðsnr.	Vg2021-004
	Vegnr.	411
Samþykkt	Hönnunarstig	Verkhönnun
		C16 A

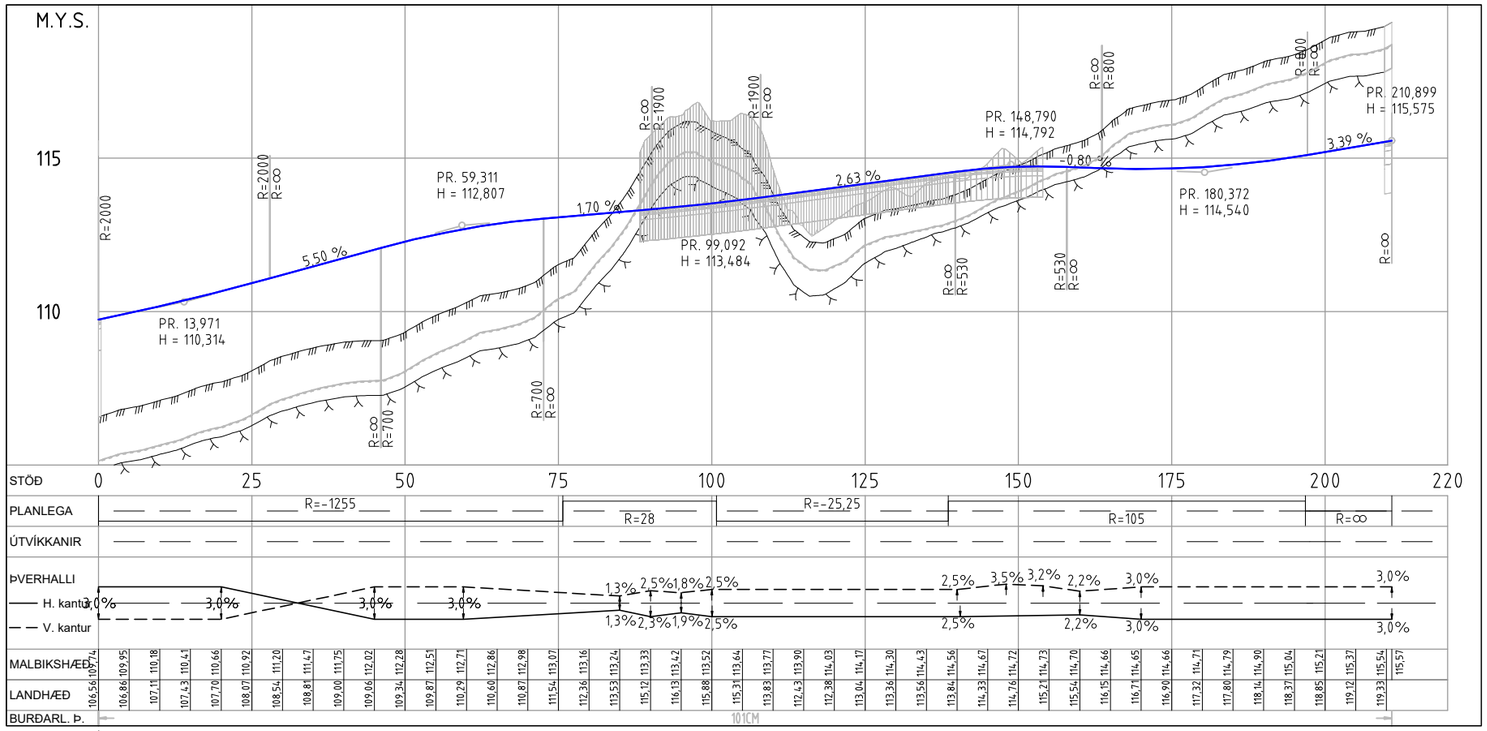


ÞVERSNIÐ 1:200

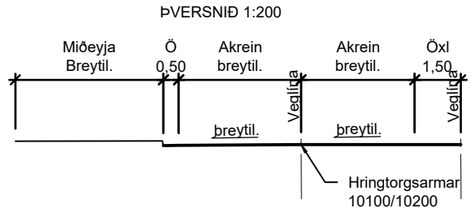

Veglína 10400

Hluti	Stöð/ kennistærð	Hnit upphafspunkts/ miðpunkts X-hnit	Y-hnit
1	0.000	362799.4880	402458.3711
	R=-1255.000	363642.6857	401528.8322
2	75.695	362744.9905	402405.8547
	R=28.000	362724.9623	402425.4217
3	100.761	362722.2179	402397.5565
	R=-25.250	362719.7431	402372.4281
4	138.578	362694.8625	402376.7311
	R=105.000	362591.3984	402394.6249
5	196.794	362669.9428	402324.9415
	R=0.000		
6	210.899	362660.5818	402314.3901

V:\10\10060\teikn\skra\V003\VEGL10400.LIN
Dags. 2022-03-21

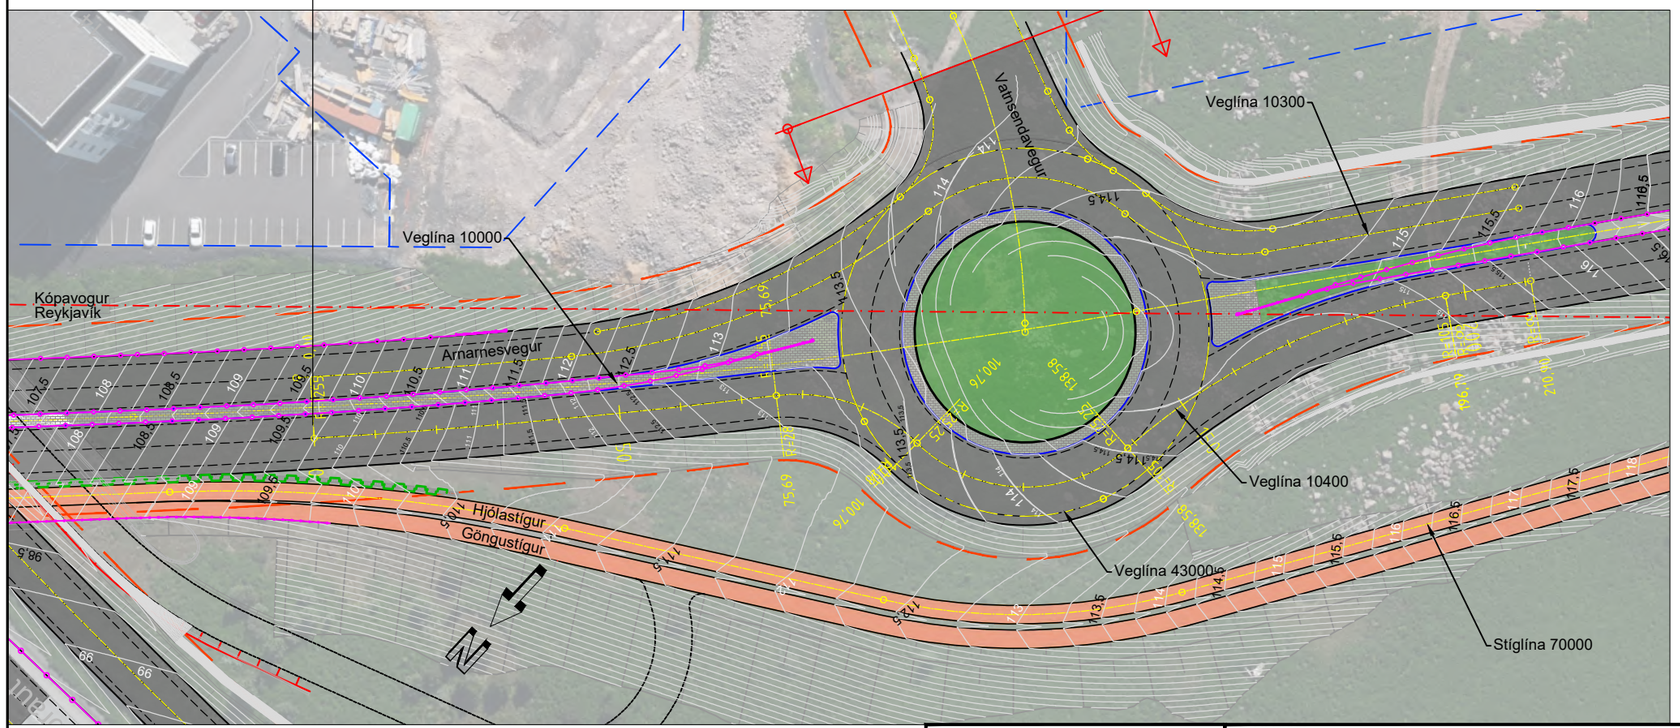

SKÝRINGAR:

- Vegöxl
- Akreina- og kantlínur
- Vegrið
- Hæðarlega hönnunarlínu
- Planlega hönnunarlínu
- Núverandi land
- Áætluð klöpp
- Áætlaður burðarhæfur botn
- Kantsteinn
- Kantlínur stíga
- Verkmörk
- Stoðveggur
- Hljóðveggur
- Öryggissvæði
- Sveitafélagsmörk
- Lóðamörk
- Malbiksslitlag
- G/H stígur, malbik
- Steinlögn
- Markasteinn, minjar

Frumstærð blaðs A3

1:200 0 10 m

1:1000 0 10 20 30 40 50 m

v:\10\10060\teikn\+C\V003\003.C71.VH.C.dwg

VERKÍS
www.verkis.is - sími: 422 8000

VERKF. 10060 TEIKN. 003.C71.VH.C17 A


SAMÞYKKT:


A	2023-02-24	VERKTEIKNING	KSG	BrAB	GJ	GPJ
ÚTG	DAGS	SKÝRINGAR	TEIK	HANN	RÝNT	SAMÞ

ARNARNESVEGUR (411)


RJÚPNAVEGUR - BREIÐHOLTSBRAUT
Hringtorg við Vatnsendaveg
Veglína 10400, st. 0 - 211
Grunnmynd og langsnið

Yfirfarið	
Samþykkt	
Útboðsnr.	Vg2021-004
Vegnr.	411
Hönnunarstig	Verkhönnun
	C17 A

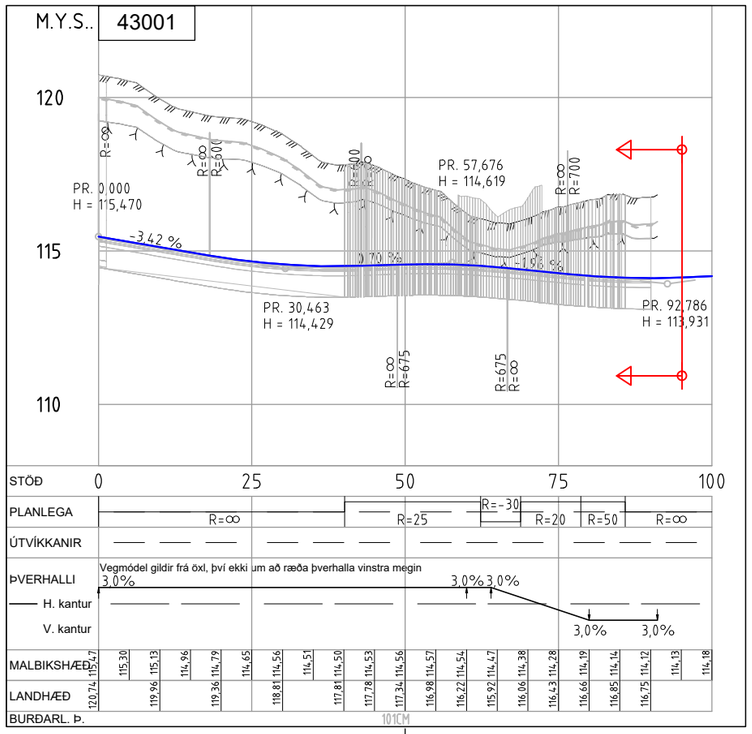

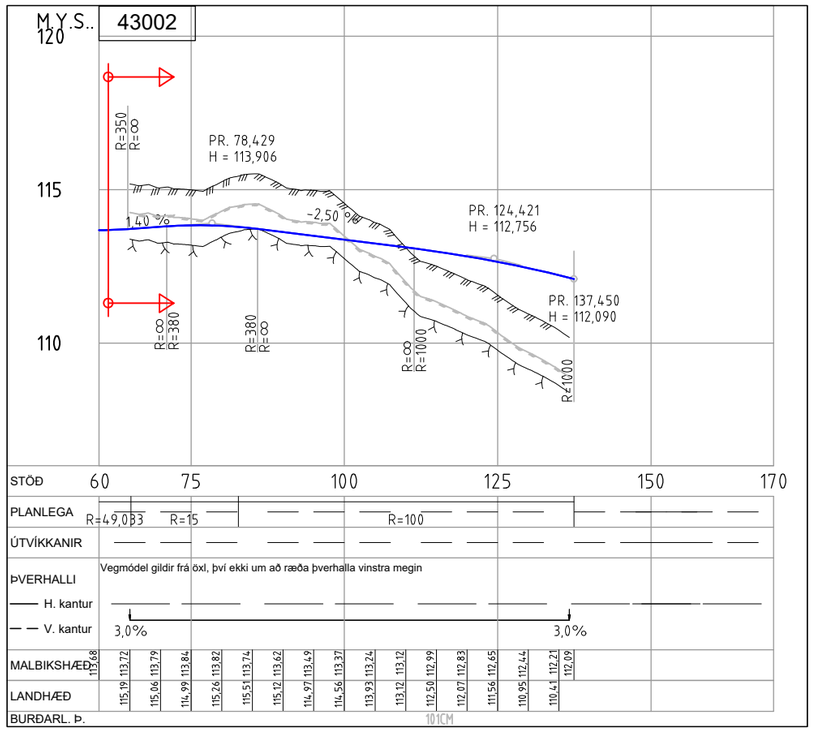

ÞVERSNIÐ 1:200

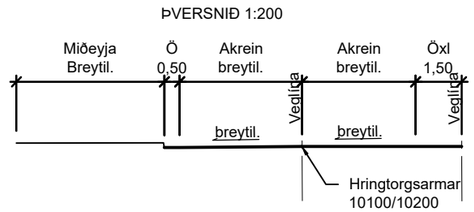

Veglína 43001


Hluti	Stöð/ kennistærð	Hnit upphafspunkts/ miðpunkts X-hnit	Y-hnit
1	0.000	362672.1237	402304.0441
	R=0.000		
2	40.136	362698.7607	402334.0669
	R=25.000	362717.4613	402317.4751
3	62.300	362718.4984	402342.4536
	R=-30.000	362719.7429	402372.4278
4	68.816	362724.9862	402342.8896
	R=20.000	362728.4817	402323.1974
5	78.629	362734.6779	402342.2134
	R=50.000	362719.1876	402294.6734
6	85.875	362741.3807	402339.4781
	R=0.000		
7	121.055	362772.9057	402323.8629
	R=161.250	362701.3329	402179.3676
8	128.007	362779.0667	402320.6439

V:\10\10060\teikn\skra\V003\VEGL43001.LIN
Dags. 2022-03-21

Veglína 43002

Hluti	Stöð/ kennistærð	Hnit upphafspunkts/ miðpunkts X-hnit	Y-hnit
1	20.150	362795.2878	402331.4334
	R=-178.750	362701.3329	402179.3676
2	36.871	362780.6733	402339.5445
	R=0.000		
3	57.974	362761.7626	402348.9116
	R=49.033	362783.5263	402392.8495
4	65.165	362755.5752	402352.5638
	R=15.000	362764.1259	402364.8880
5	82.691	362749.4373	402367.9286
	R=100.000	362847.3612	402347.6577
6	137.447	362774.3072	402415.9447

V:\10\10060\teikn\skra\V003\VEGL43002.LIN
Dags. 2022-03-21

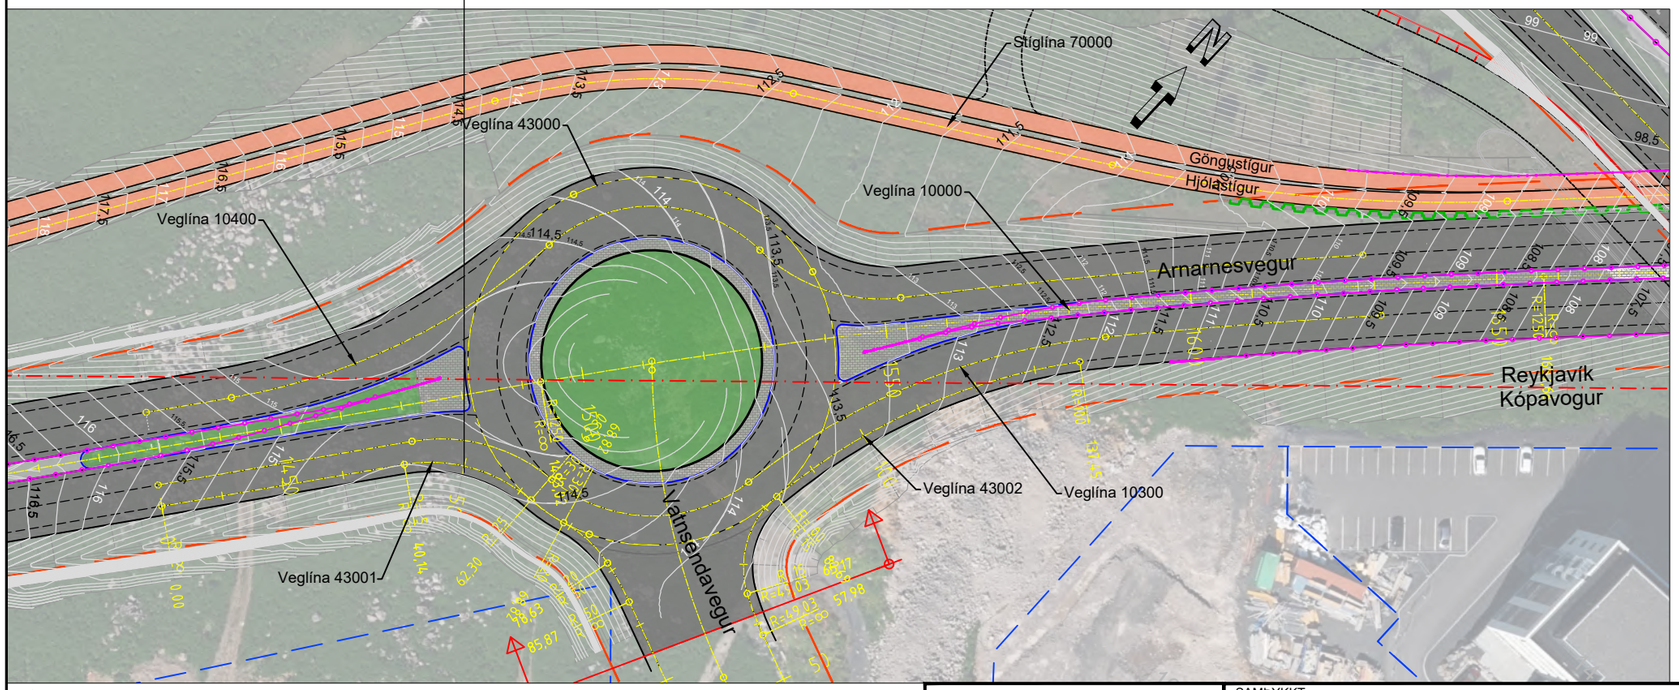

SKÝRINGAR:

- Vegöxl
- Akreina- og kantlínur
- Vegrið
- Hæðarlega hönnunarlínu
- Planlega hönnunarlínu
- Núverandi land
- Áætluð klöpp
- Áætlaður burðarhæfur botn
- Kantsteinn
- Kantlínur stíga
- Verkmörk
- Stoðveggur
- Hljóðveggur
- Öryggissvæði
- Sveitafélagsmörk
- Lóðamörk
- Malbikslitlag
- G/H stígur, malbik
- Steinlögn
- Markasteinn, minjar

Frumstærð blaðs A3

1:200 0 10 m

1:1000 0 10 20 30 40 50 m

V:\10\10060\teikn\+C\V003\003.C71.VH.C.dwg

VERKÍS
www.verkis.is - sími: 422 8000

VERKF. 10060 TEIKN. 003.C71.VH.C18 A

SAMÞYKKT:

A	2023-02-24	VERKTEIKNING	KSG	BrAB	GJ	GPJ
ÚTG	DAGS	SKÝRINGAR	TEIK	HANN	RÝNT	SAMÞ

ARNARNESVEGUR (411)


RJÚPNAVEGUR - BREIÐHOLTSBRAUT


Hringtorg við Vatnsendaveg


Veglína 43001 st. 0 - 93 og 43002 st. 0 - 137


Grunnmynd og langsnið

Yfirfarið	
Útboðsnr.	Vg2021-004
Vegnr.	411
Samþykkt	
Hönnunarstig	Verkhönnun
	C18 A

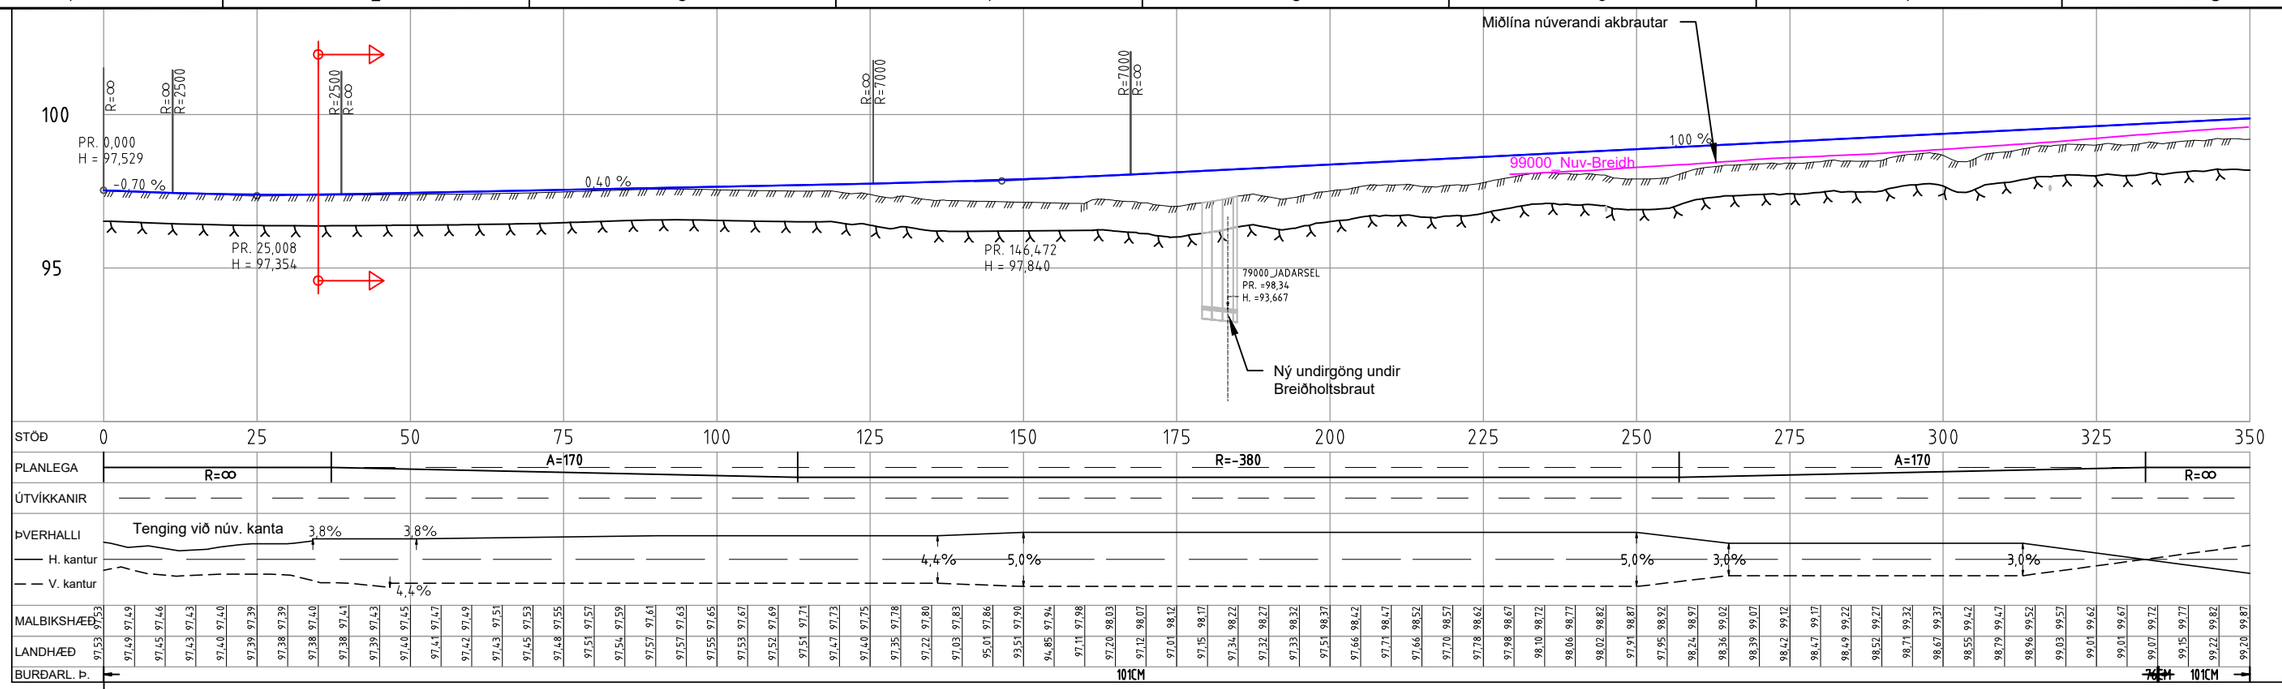

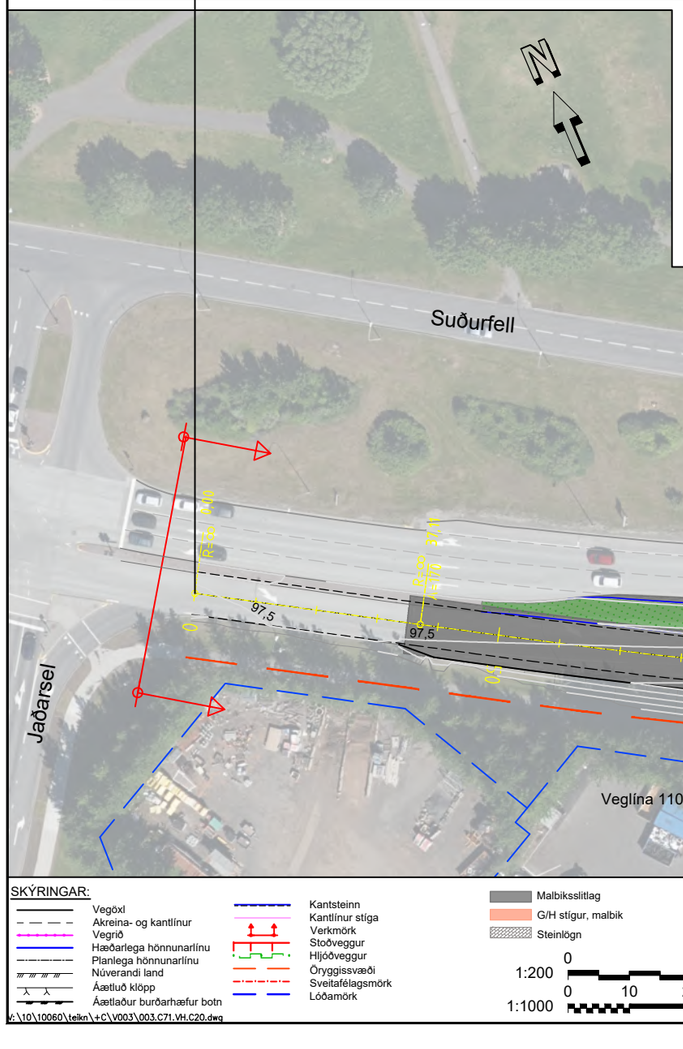

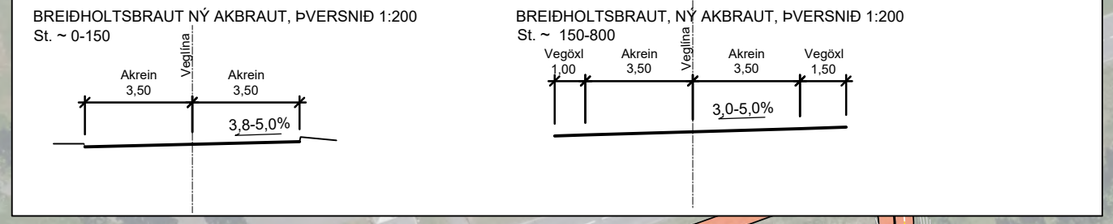

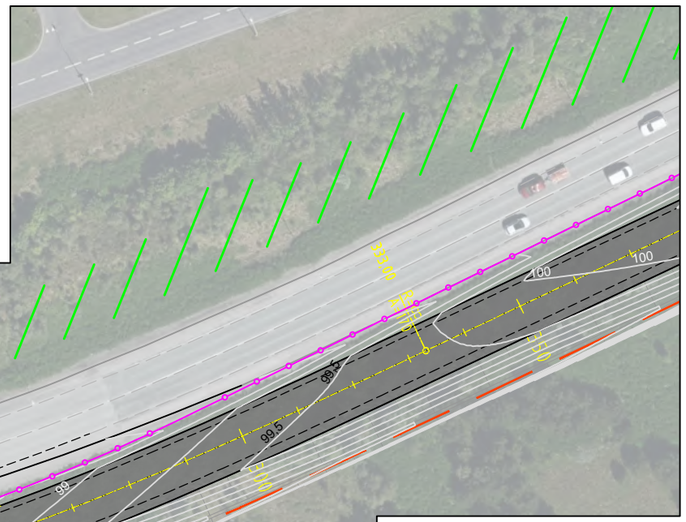

Veglína 11000

Hluti	Stöð/ kennistærð	Hnit upphafspunkts/ miðpunkts X-hnit	Y-hnit
1	0.000	362217.4950	402599.9207
	R=0.000		
2	37.107	362249.3768	402580.9348
	A=170.000		
3	113.159	362315.9522	402544.2391
	R=-380.000	362476.7912	402888.5221
4	256.951	362454.5200	402509.1753
	A=170.000		
5	333.004	362530.5363	402509.7891
	R=0.000		
6	382.613	362580.1031	402511.8437
	A=280.000		

V:\10\10060\teikn\skra\V003\VEGL11000.LIN
Dags. 2022-08-23

SKÝRINGAR:

- Vegöxl
- Akreina- og kantlínur
- Vegrið
- Hæðarlega hönnunarlínu
- Planlega hönnunarlínu
- Núverandi land
- Áætluð klöpp
- Áætlaður burðarhæfur botn
- Kantsteinn
- Kantlínur stíga
- Verkmörk
- Stoðveggur
- Hljóðveggur
- Öryggissvæði
- Sveitafélagsmörk
- Lóðamörk
- Malbiksslitlag
- G/H stígur, malbik
- Steinlögn

Frumstærð blaðs A3
1:200 0 10 m
1:1000 0 10 20 30 40 50 m

V:\10\10060\teikn\+C\V003\003.C71.VH.C20.dwg

VERKÍS
www.verkis.is - sími: 422 8000

VERKF. 10060 TEIKN. 003.C71.VH.C21 A


SAMÞYKKT:

A	2023-02-24	VERKTEIKNING	KSG	BrAB	GJ	GPJ
ÚTG	DAGS	SKÝRINGAR	TEIK	HANN	RÝNT	SAMÞ

ARNARNESVEGUR (411)
RJÚPNAVEGUR - BREIÐHOLTSBRAUT
Breiðholtsbraut
Veglína 11000, st. 0 - 350
Grunnmynd og langsnið

Yfirfarið	Útboðsnr. Vg2021-004
	Vegnr. 411
Samþykkt	Hönnunarstig Verkhönnun
	C21 A


BREIÐHOLTSBRAUT, NÝ AKBRAUT, ÞVERSNIÐ 1:200
St. ~ 150-800

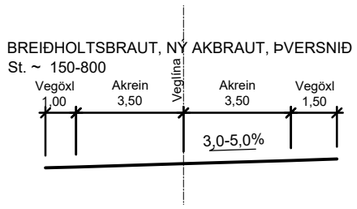


Veglína 11000

Hluti	Stöð/ kennistærð	Hnit upphafspunkts/ miðpunkts X-hnit	Y-hnit
5	333.004 R=0.000	362530.5363	402509.7891
6	382.613 A=280.000	362580.1031	402511.8437
7	445.434 R=1248.000	362642.8875	402513.9187
8	851.440 A=292.000	362663.1776	401266.0836
		363042.7814	402454.9507

V:\10\10060\teikn\skra\V003\VEGL11000.LIN
Dags. 2022-08-23

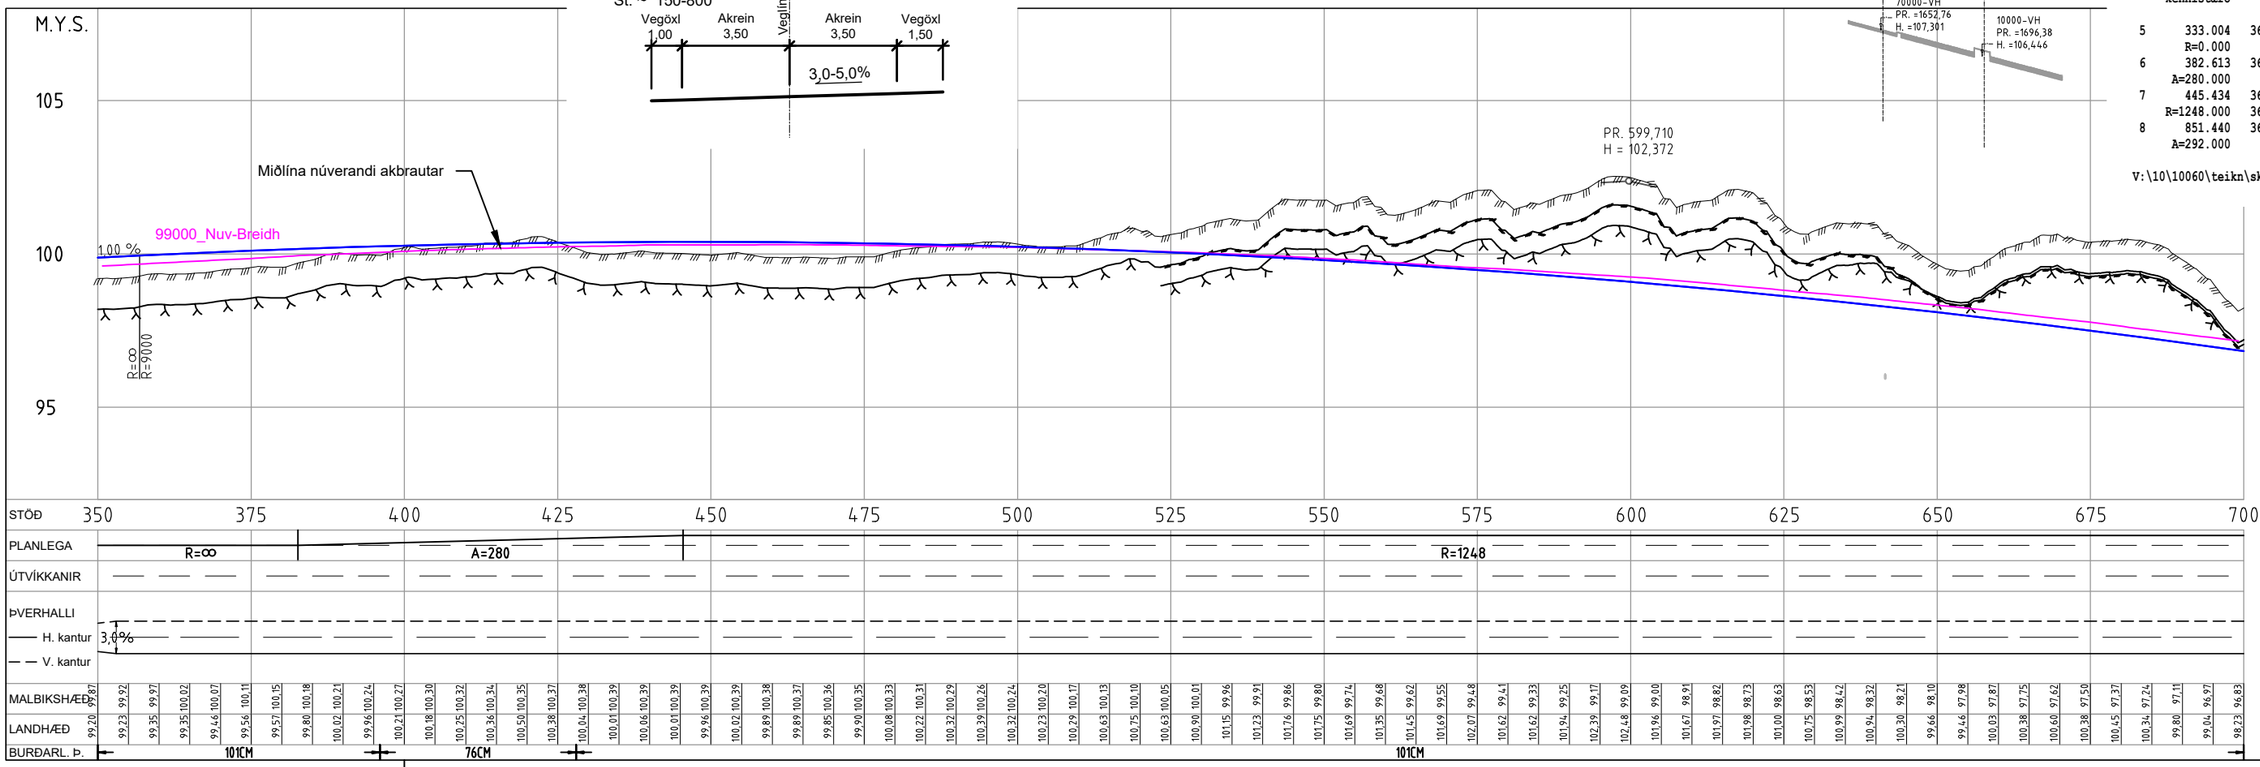

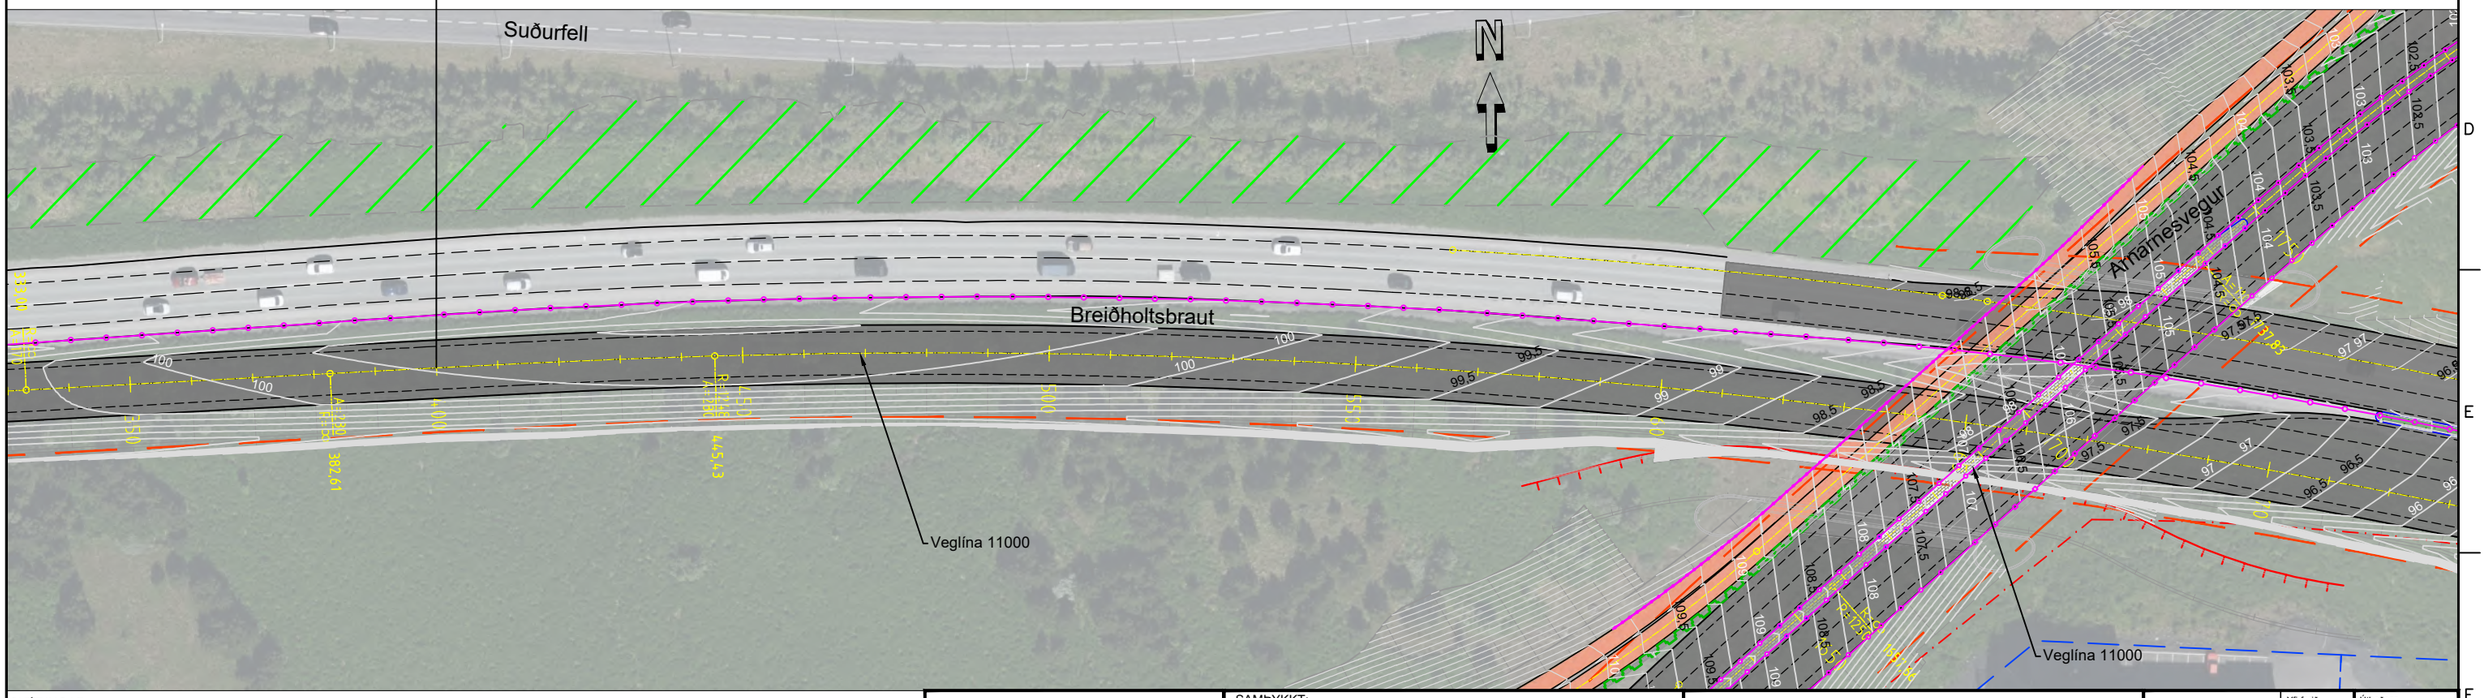

SKÝRINGAR:

- Vegöxl
- Akreina- og kantlínur
- Vegrið
- Hæðarlega hönnunarlínu
- Planlega hönnunarlínu
- Núverandi land
- Áætluð klöpp
- Áætlaður burðarhæfur botn
- Kantsteinn
- Kantlínur stíga
- Verkmörk
- Stoðveggur
- Hljóðveggur
- Öryggissvæði
- Sveitafélagsmörk
- Lóðamörk
- Malbiksslitlag
- G/H stígur, malbik
- Steinlögn

Frumstærð blaðs A3
1:200 0 10 m
1:1000 0 10 20 30 40 50 m

V:\10\10060\teikn\+C\V003\003.C71.VH.C20.dwg

VERKÍS
www.verkis.is - sími: 422 8000

VERKF. 10060 TEIKN. 003.C71.VH.C22 A


SAMÞYKKT:

ÚTG	DAGS	SKÝRINGAR	TEIK	HANN	RÝNT	SAMÞ
A	2023-02-24	VERKTEIKNING	KSG	BrAB	GJ	GPJ


ARNARNESVEGUR (411)

RJÚPNAVEGUR - BREIÐHOLTSBRAUT
Breiðholtsbraut
Veglína 11000, st. 350 - 700
Grunnmynd og langsnið


Yfirfarið	
Samþykkt	
Útboðsnr.	Vg2021-004
Vegnr.	411
Hönnunarstig	Verkhönnun
	C22 A

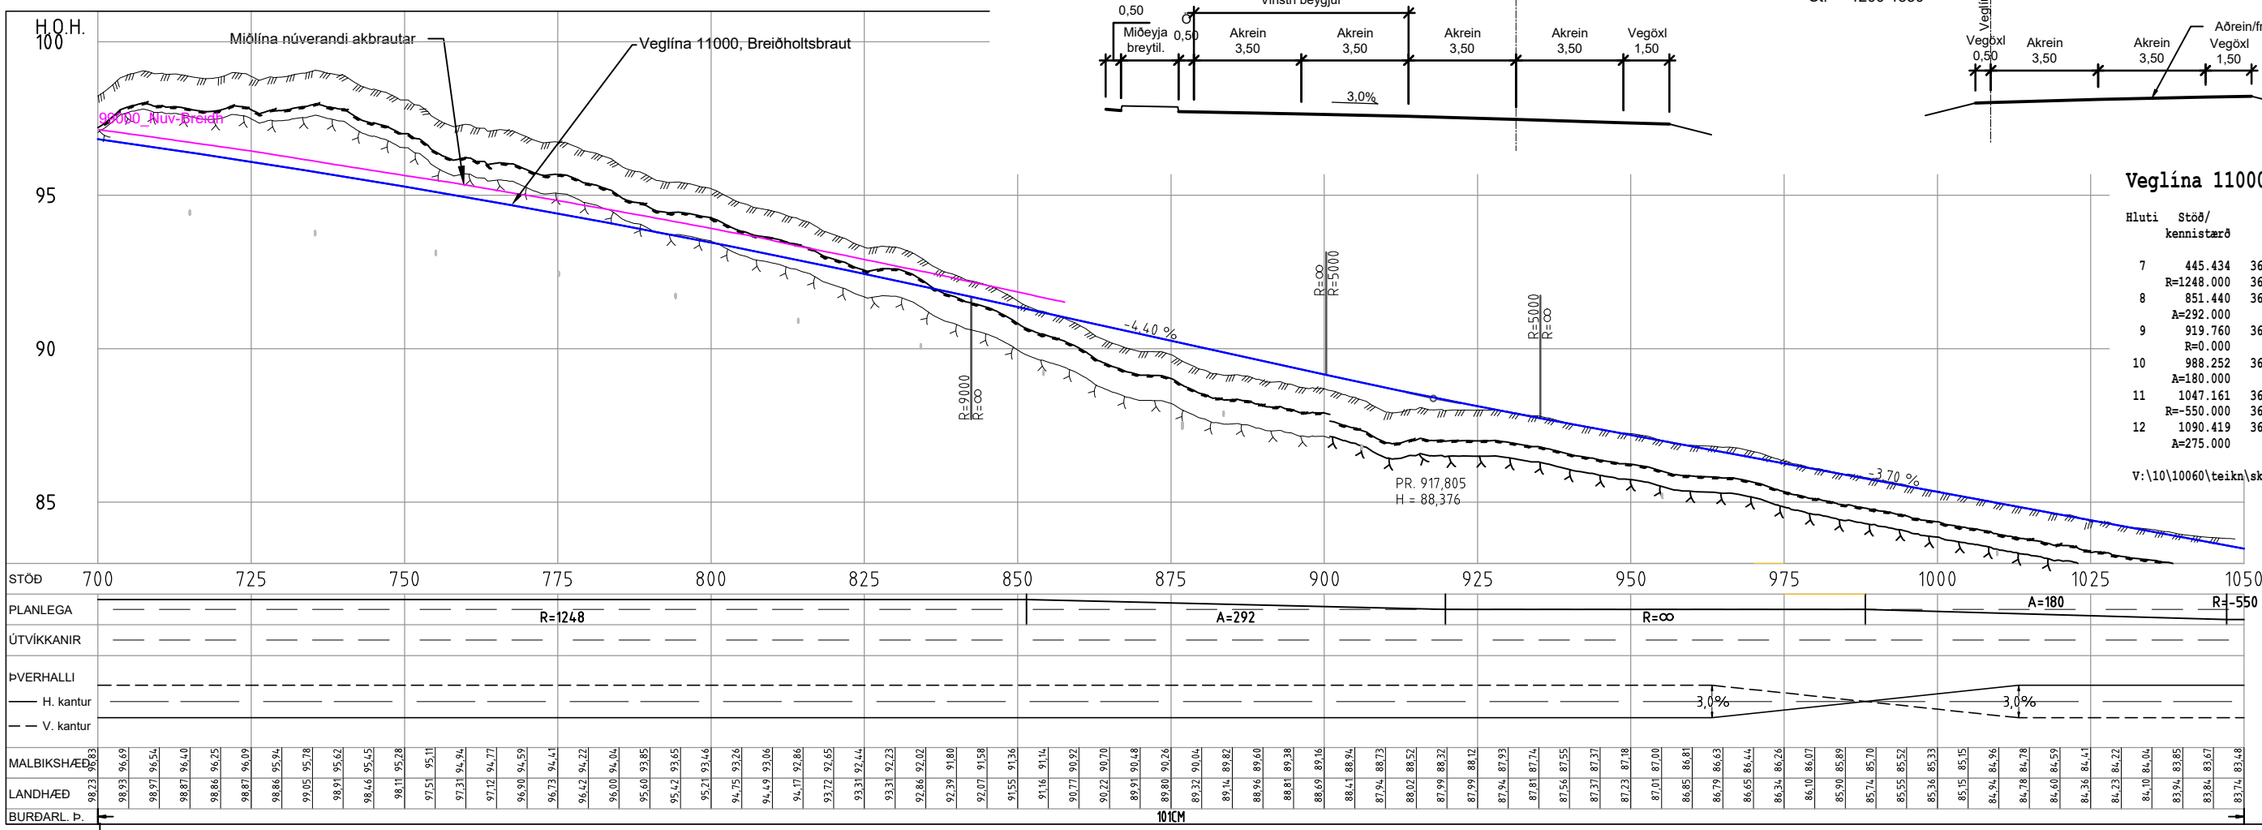

BREIÐHOLTSBRAUT NÝ AKBRAUT, ÞVERSNIÐ 1:200
St. ~ 720-980

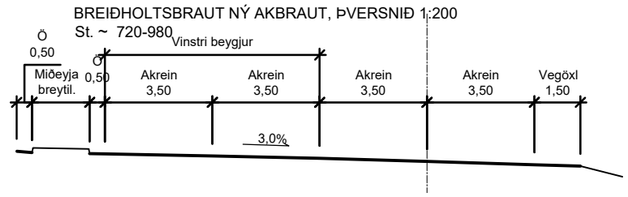


BREIÐHOLTSBRAUT, NÝ AKBRAUT, ÞVERSNIÐ 1:200
St. ~ 1200-1350

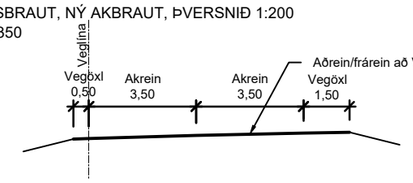

Veglína 11000

Hluti	Stöð/ kennistærð	Hnit upphafspunkts/ miðpunkts X-hnit	Y-hnit
7	445.434	362642.8875	402513.9187
	R=1248.000	362663.1776	401266.0836
8	851.440	363042.7814	402454.9507
	A=292.000		
9	919.760	363107.4725	402432.9863
	R=0.000		
10	988.252	363172.1246	402410.3752
	A=180.000		
11	1047.161	363228.0622	402391.9257
	R=-550.000	363381.5821	402920.0655
12	1090.419	363270.0321	402381.4965
	A=275.000		

V:\10\10060\teikn\skra\V003\VEGL11000.LIN
Dags. 2022-08-23

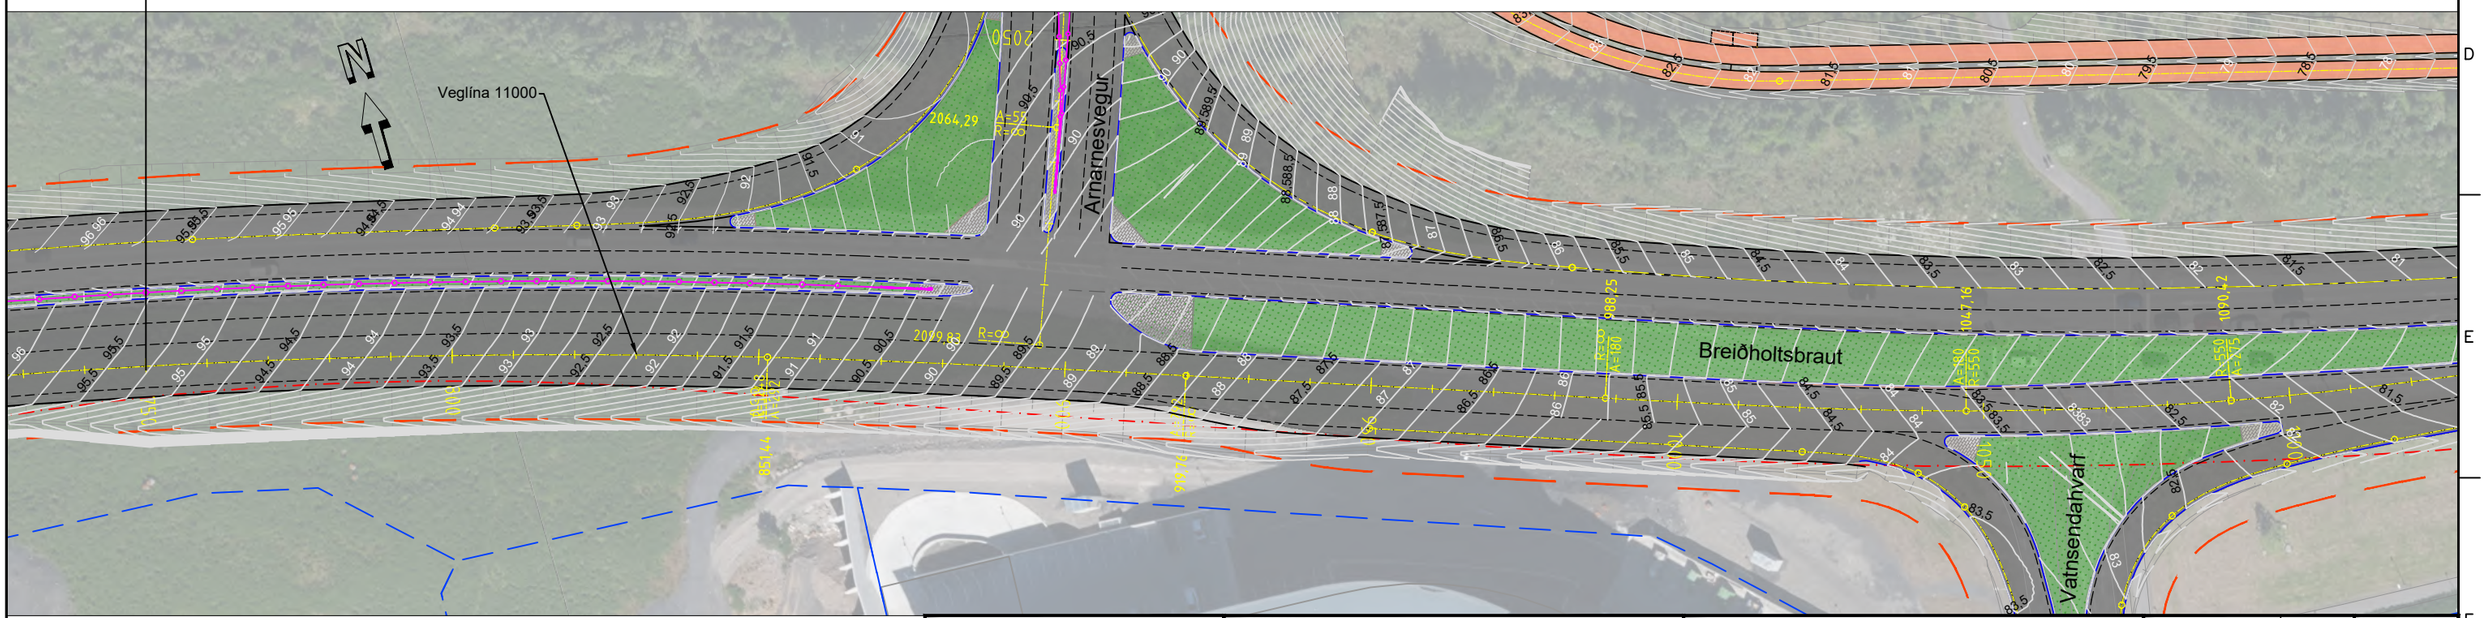

SKÝRINGAR:
- Vegöxl
- Akreina- og kantlínur
- Vegrið
- Hæðarlega hönnunarlínu
- Planlega hönnunarlínu
- Núverandi land
- Áætluð klöpp
- Áætlaður burðarhæfur botn
- Kantsteinn
- Kantlínur stíga
- Verkmörk
- Stoðveggur
- Hljóðveggur
- Öryggissvæði
- Sveitafélagsmörk
- Lóðamörk
- Malbiksslitlag
- G/H stígur, malbik
- Steinlögn

Frumstærð blaðs A3
1:200 0 10 m
1:1000 0 10 20 30 40 50 m

V:\10\10060\teikn\+C\V003\003.C71.VH.C20.dwg

VERKÍS
www.verkis.is - sími: 422 8000


VERKF. 10060 TEIKN. 003.C71.VH.C23 A

SAMÞYKKT:


A	2023-02-24	VERKTEIKNING	KSG	BrAB	GJ	GPJ
ÚTG	DAGS	SKÝRINGAR	TEIK	HANN	RÝNT	SAMÞ


ARNARNESVEGUR (411)
RJÚPNAVEGUR - BREIÐHOLTSBRAUT
Breiðholtsbraut
Veglína 11000, st. 750 - 1050
Grunnmynd og langsnið

Yfirfarið	
Samþykkt	
Útboðsnr.	Vg2021-004
Vegnr.	411
Hönnunarstig	Verkhönnun
	C23 A

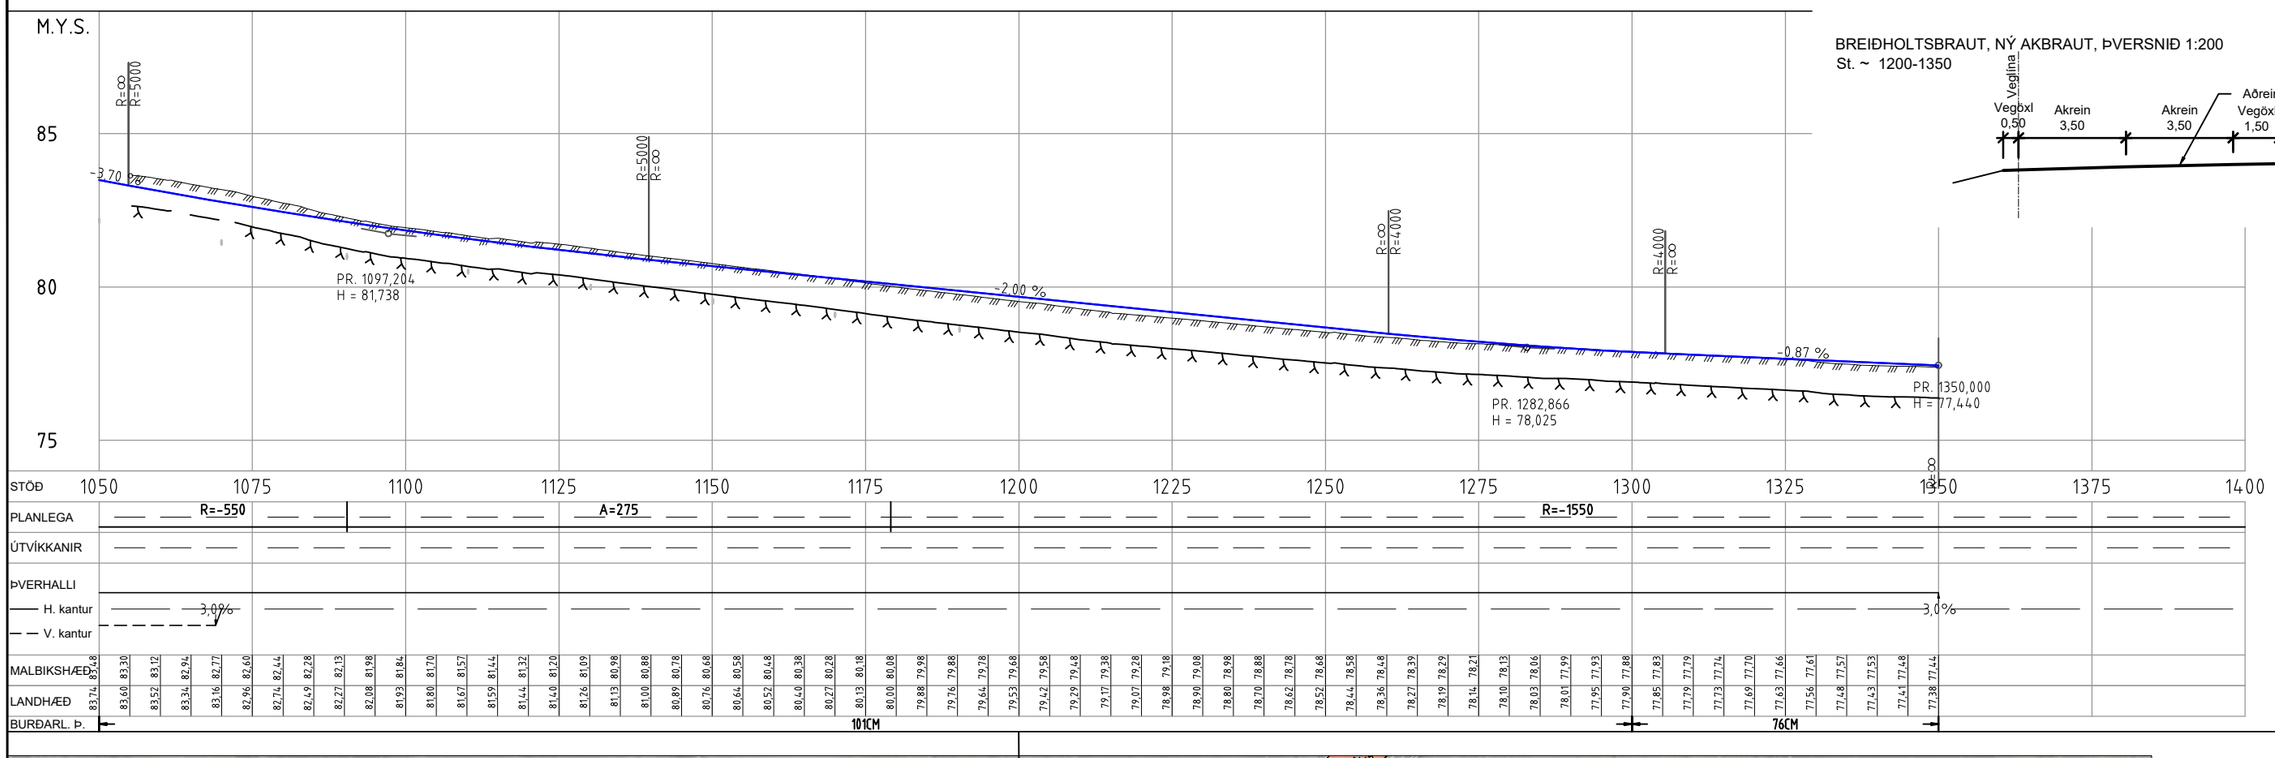

BREIÐHOLTSBRAUT, NÝ AKBRAUT, ÞVERSNIÐ 1:200
St. ~ 1200-1350

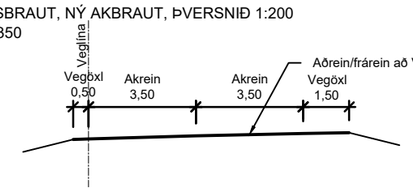

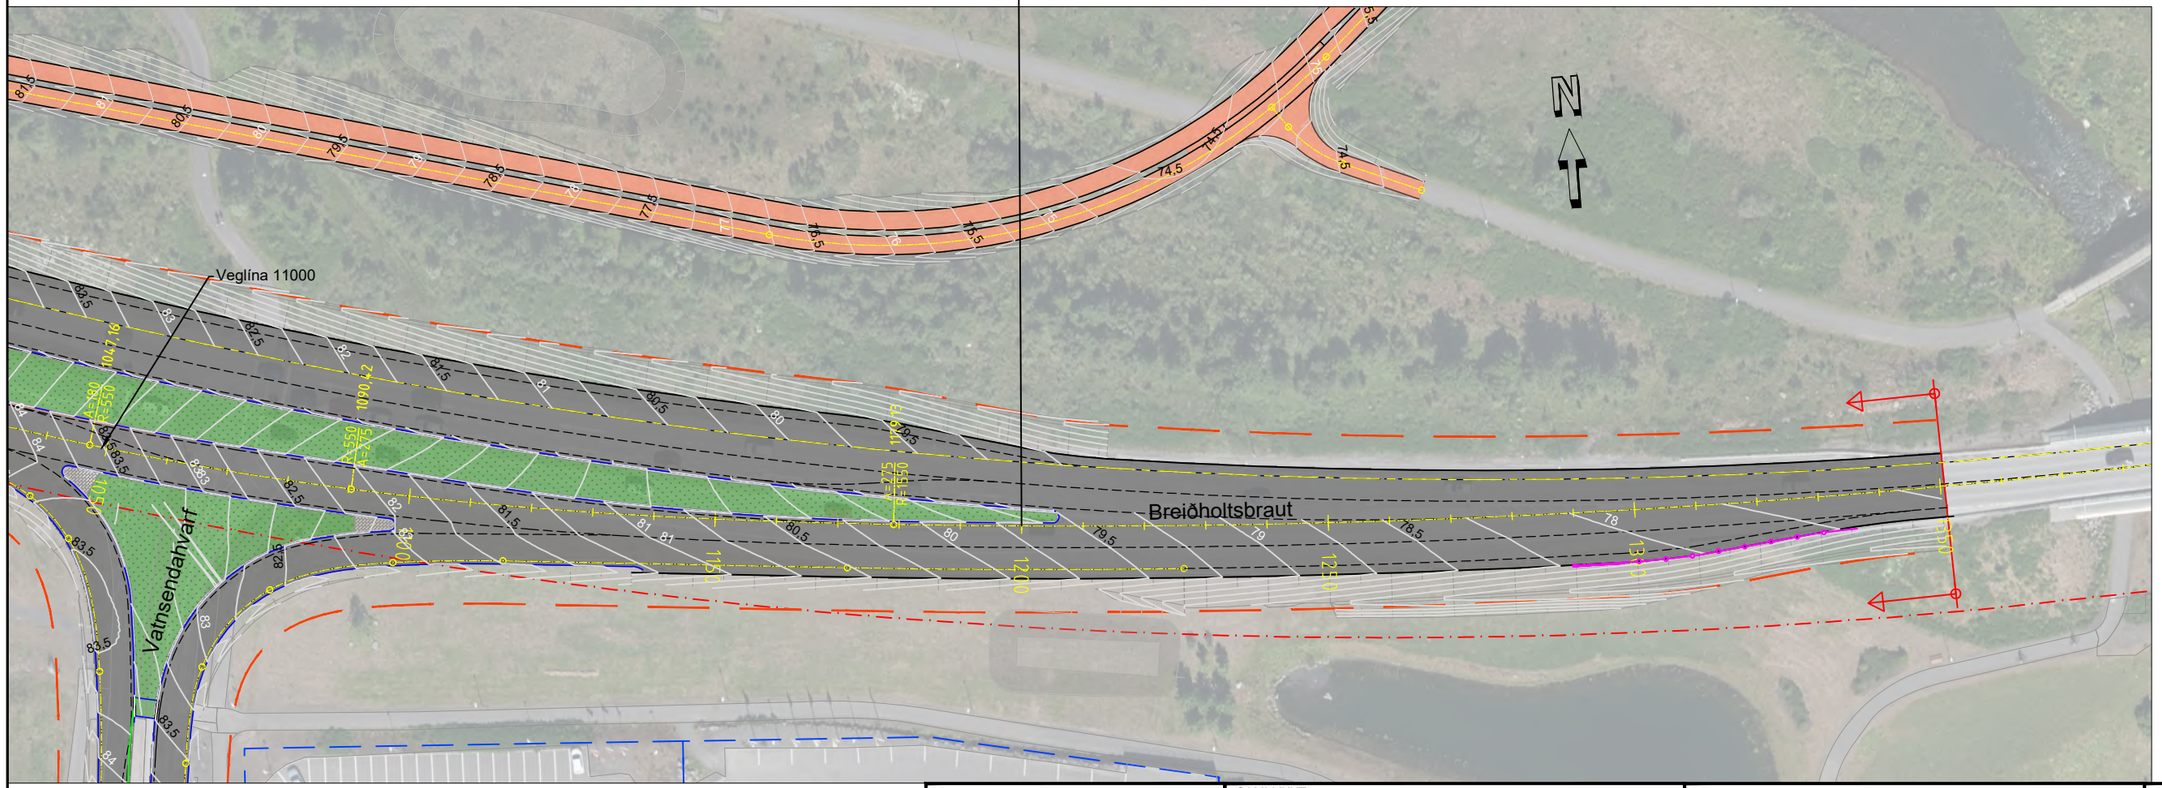

SKÝRINGAR:

- Vegöxl
- Akreina- og kantlínur
- Vegrið
- Hæðarlega hönnunarlínu
- Planlega hönnunarlínu
- Núverandi land
- Áætluð klöpp
- Áætlaður burðarhæfur botn
- Kantsteinn
- Kantlínur stíga
- Verkmörk
- Stoðveggur
- Hljóðveggur
- Öryggissvæði
- Sveitafélagsmörk
- Lóðamörk
- Malbiksslitlag
- G/H stígur, malbik
- Steinlögn

Frumstærð blaðs A3
1:200 0 10 m
1:1000 0 10 20 30 40 50 m

v:\10\10060\teikn\+C\V003\003.C71.VH.C20.dwg

Veglína 11000

Hluti	Stöð/ kennistærð	Hnit upphafspunkts/ miðpunkts X-hnit	Y-hnit
11	1047.161	363228.0622	402391.9257
	R=-550.000	363381.5821	402920.0655
12	1090.419	363270.0321	402381.4965
	A=275.000		
13	1179.128	363357.8179	402369.0422
	R=-1550.000	363504.8062	403912.0569
14	1438.788	363617.1580	402366.1342

V:\10\10060\teikn\skra\V003\VEGL11000.LIN
Dags. 2022-08-23

VERKÍS
www.verkis.is - sími: 422 8000

VERKF. 10060 TEIKN. 003.C71.VH.C24 A

SAMÞYKKT:

A	2023-02-24	VERKTEIKNING	KSG	BrAB	GJ	GPJ
ÚTG	DAGS	SKÝRINGAR	TEIK	HANN	RÝNT	SAMÞ

ARNARNESVEGUR (411)


RJÚPNAVEGUR - BREIÐHOLTSBRAUT

Breiðholtsbraut

Veglína 11000, st. 1050 - 1350

Grunnmynd og langsnið


Yfirfarið	
Samþykkt	
Útboðsnr.	Vg2021-004
Vegnr.	411
Hönnunarstig	Verkhönnun
	C24 A

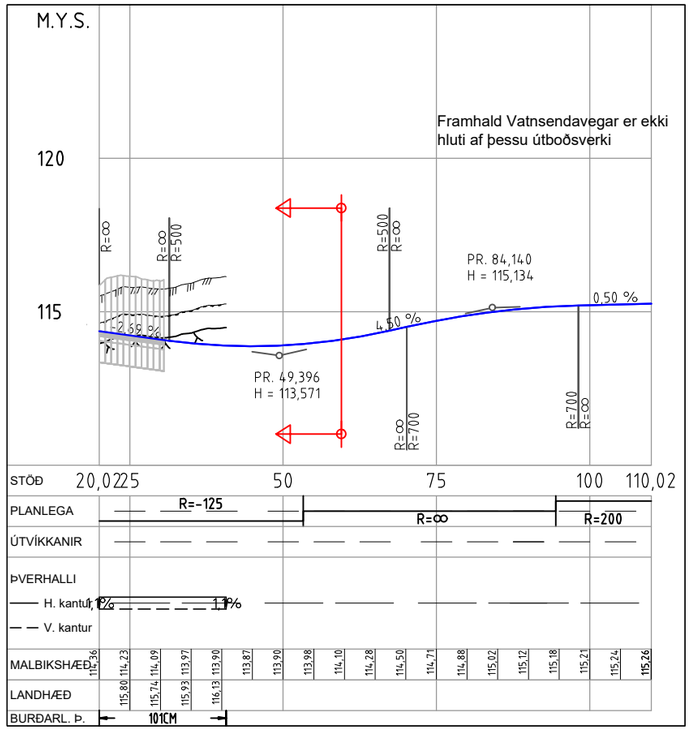



Veglína 12000

Hluti	Stöð/ kennistærð	Hnit upphafspunkts/ miðpunkts X-hnit	Y-hnit
1	0.000	362719.7430	402372.4277
	R=0.000		
2	1.468	362720.6847	402371.3017
	R=-125.000	362816.5726	402451.4921
3	53.269	362761.0897	402339.4803
	R=0.000		
4	94.453	362797.9948	402321.2001
	R=200.000	362709.2222	402141.9814
5	139.909	362836.0946	402296.5883
	R=0.000		
6	189.889	362874.7310	402264.8828
	R=312.000	362676.8098	402023.6957
7	381.741	362977.6140	402106.5260
	R=0.000		
8	567.324	363026.8829	401927.6025

V:\10\10060\teikn\skra\V003\VEGL12000.LIN
Dags. 2022-03-21

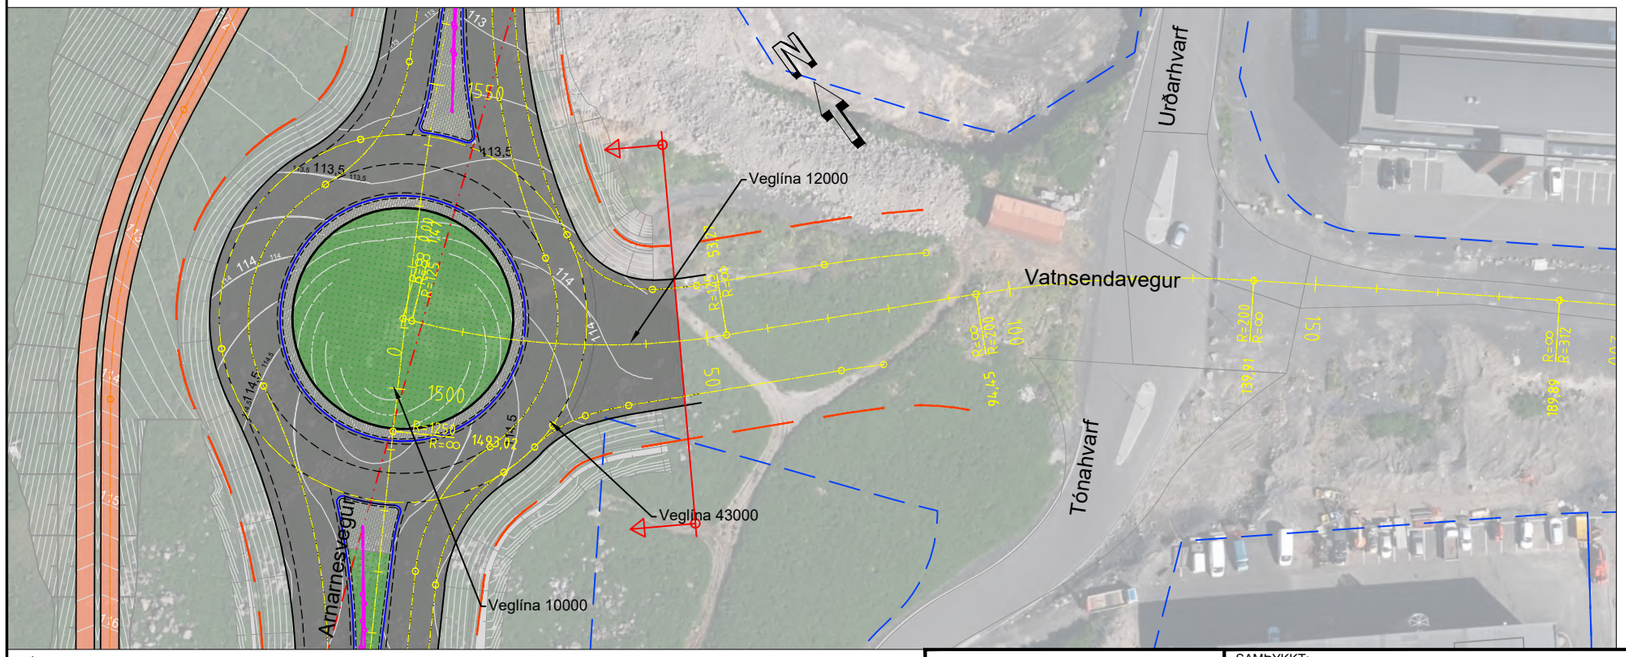
Veglína 12000
Vatnsendavegur
Urðarhvarf
Tónahvarf
Arnarnesvegur
Veglína 43000
Veglína 10000
113,5
R=∞
R=∞
R=∞

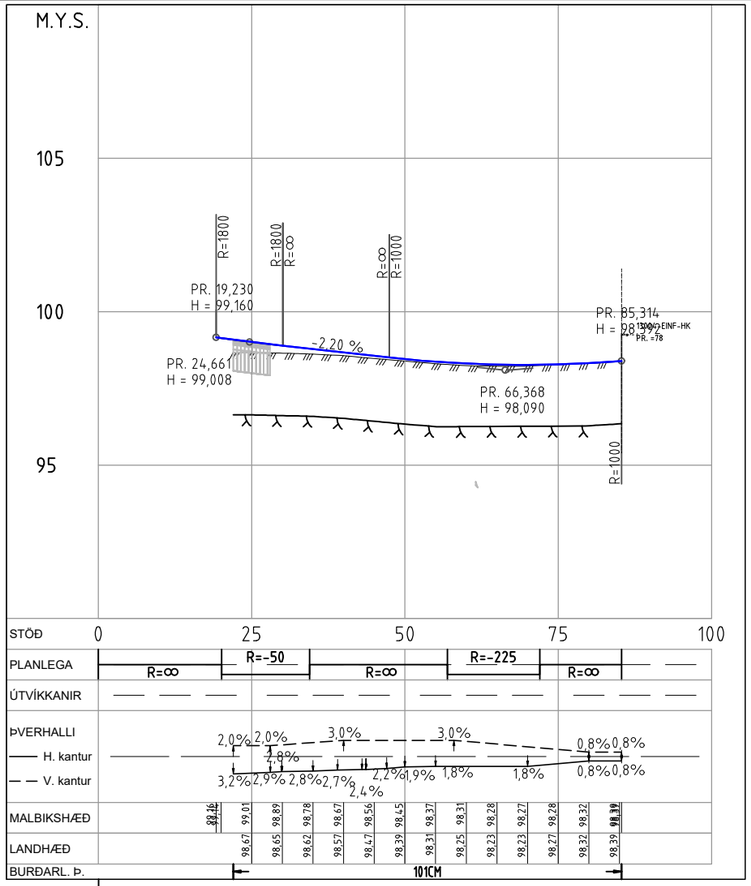

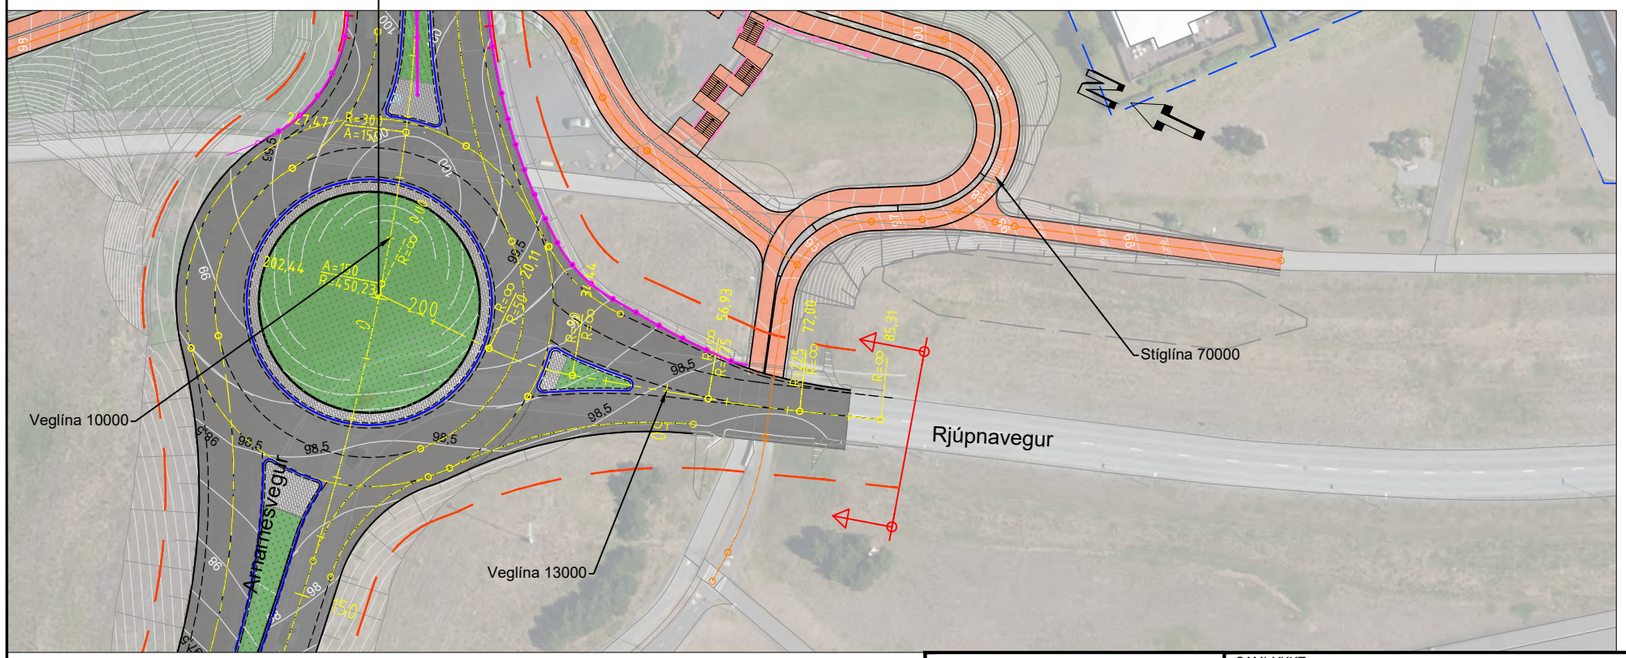

Veglína 13000

Hluti	Stöð/ kennistærð	Hnit upphafspunkts/ miðpunkts X-hnit	Y-hnit
1	0.000	361709.5242	401555.4085
	R=0.000		
2	20.111	361709.3364	401535.2979
	R=-50.000	361759.3342	401534.8310
3	34.442	361711.2440	401521.1440
	R=0.000		
4	56.929	361717.3994	401499.5167
	R=-225.000	361933.8053	401561.1080
5	71.996	361722.0060	401485.1733
	R=0.000		
6	85.314	361726.5005	401472.6372

V:\10\10060\teikn\skra\V003\VEGL13000.LIN
Dags. 2022-03-21

SKÝRINGAR:

- Vegöxl
- Akreina- og kantlínur
- Vegrið
- Hæðarlega hönnunarlínu
- Planlega hönnunarlínu
- Núverandi land
- Áætluð klöpp
- Áætlaður burðarhæfur botn
- Kantsteinn
- Kantlínur stíga
- Verkmörk
- Stoðveggur
- Hljóðveggur
- Öryggissvæði
- Sveitafélagsmörk
- Lóðamörk

Malbiksslitlag
G/H stígur, malbik
Steinlögn

Frumstærð blaðs A3
1:200 0 10 m
1:1000 0 10 20 30 40 50 m

V:\10\10060\teikn\+C\V003\003.C71.VH.D.dwg

VERKÍS
www.verkis.is - sími: 422 8000

VERKF. 10060 TEIKN. 003.C71.VH.D12 A

SAMÞYKKT:

A	2023-02-24	VERKTEIKNING	KSG	BrAB	GJ	GPJ
ÚTG	DAGS	SKÝRINGAR	TEIK	HANN	RÝNT	SAMÞ

ARNARNESVEGUR (411)


RJÚPNAVEGUR - BREIÐHOLTSBRAUT

Rjúpnavegur

Veglína 13000, st. 0 - 85

Grunnmynd og langsnið

Yfirfarið		Útboðsnr.	Vg2021-004
		Vegnr.	411
Samþykkt		Hönnunarstig	Verkhönnun
		D12	A

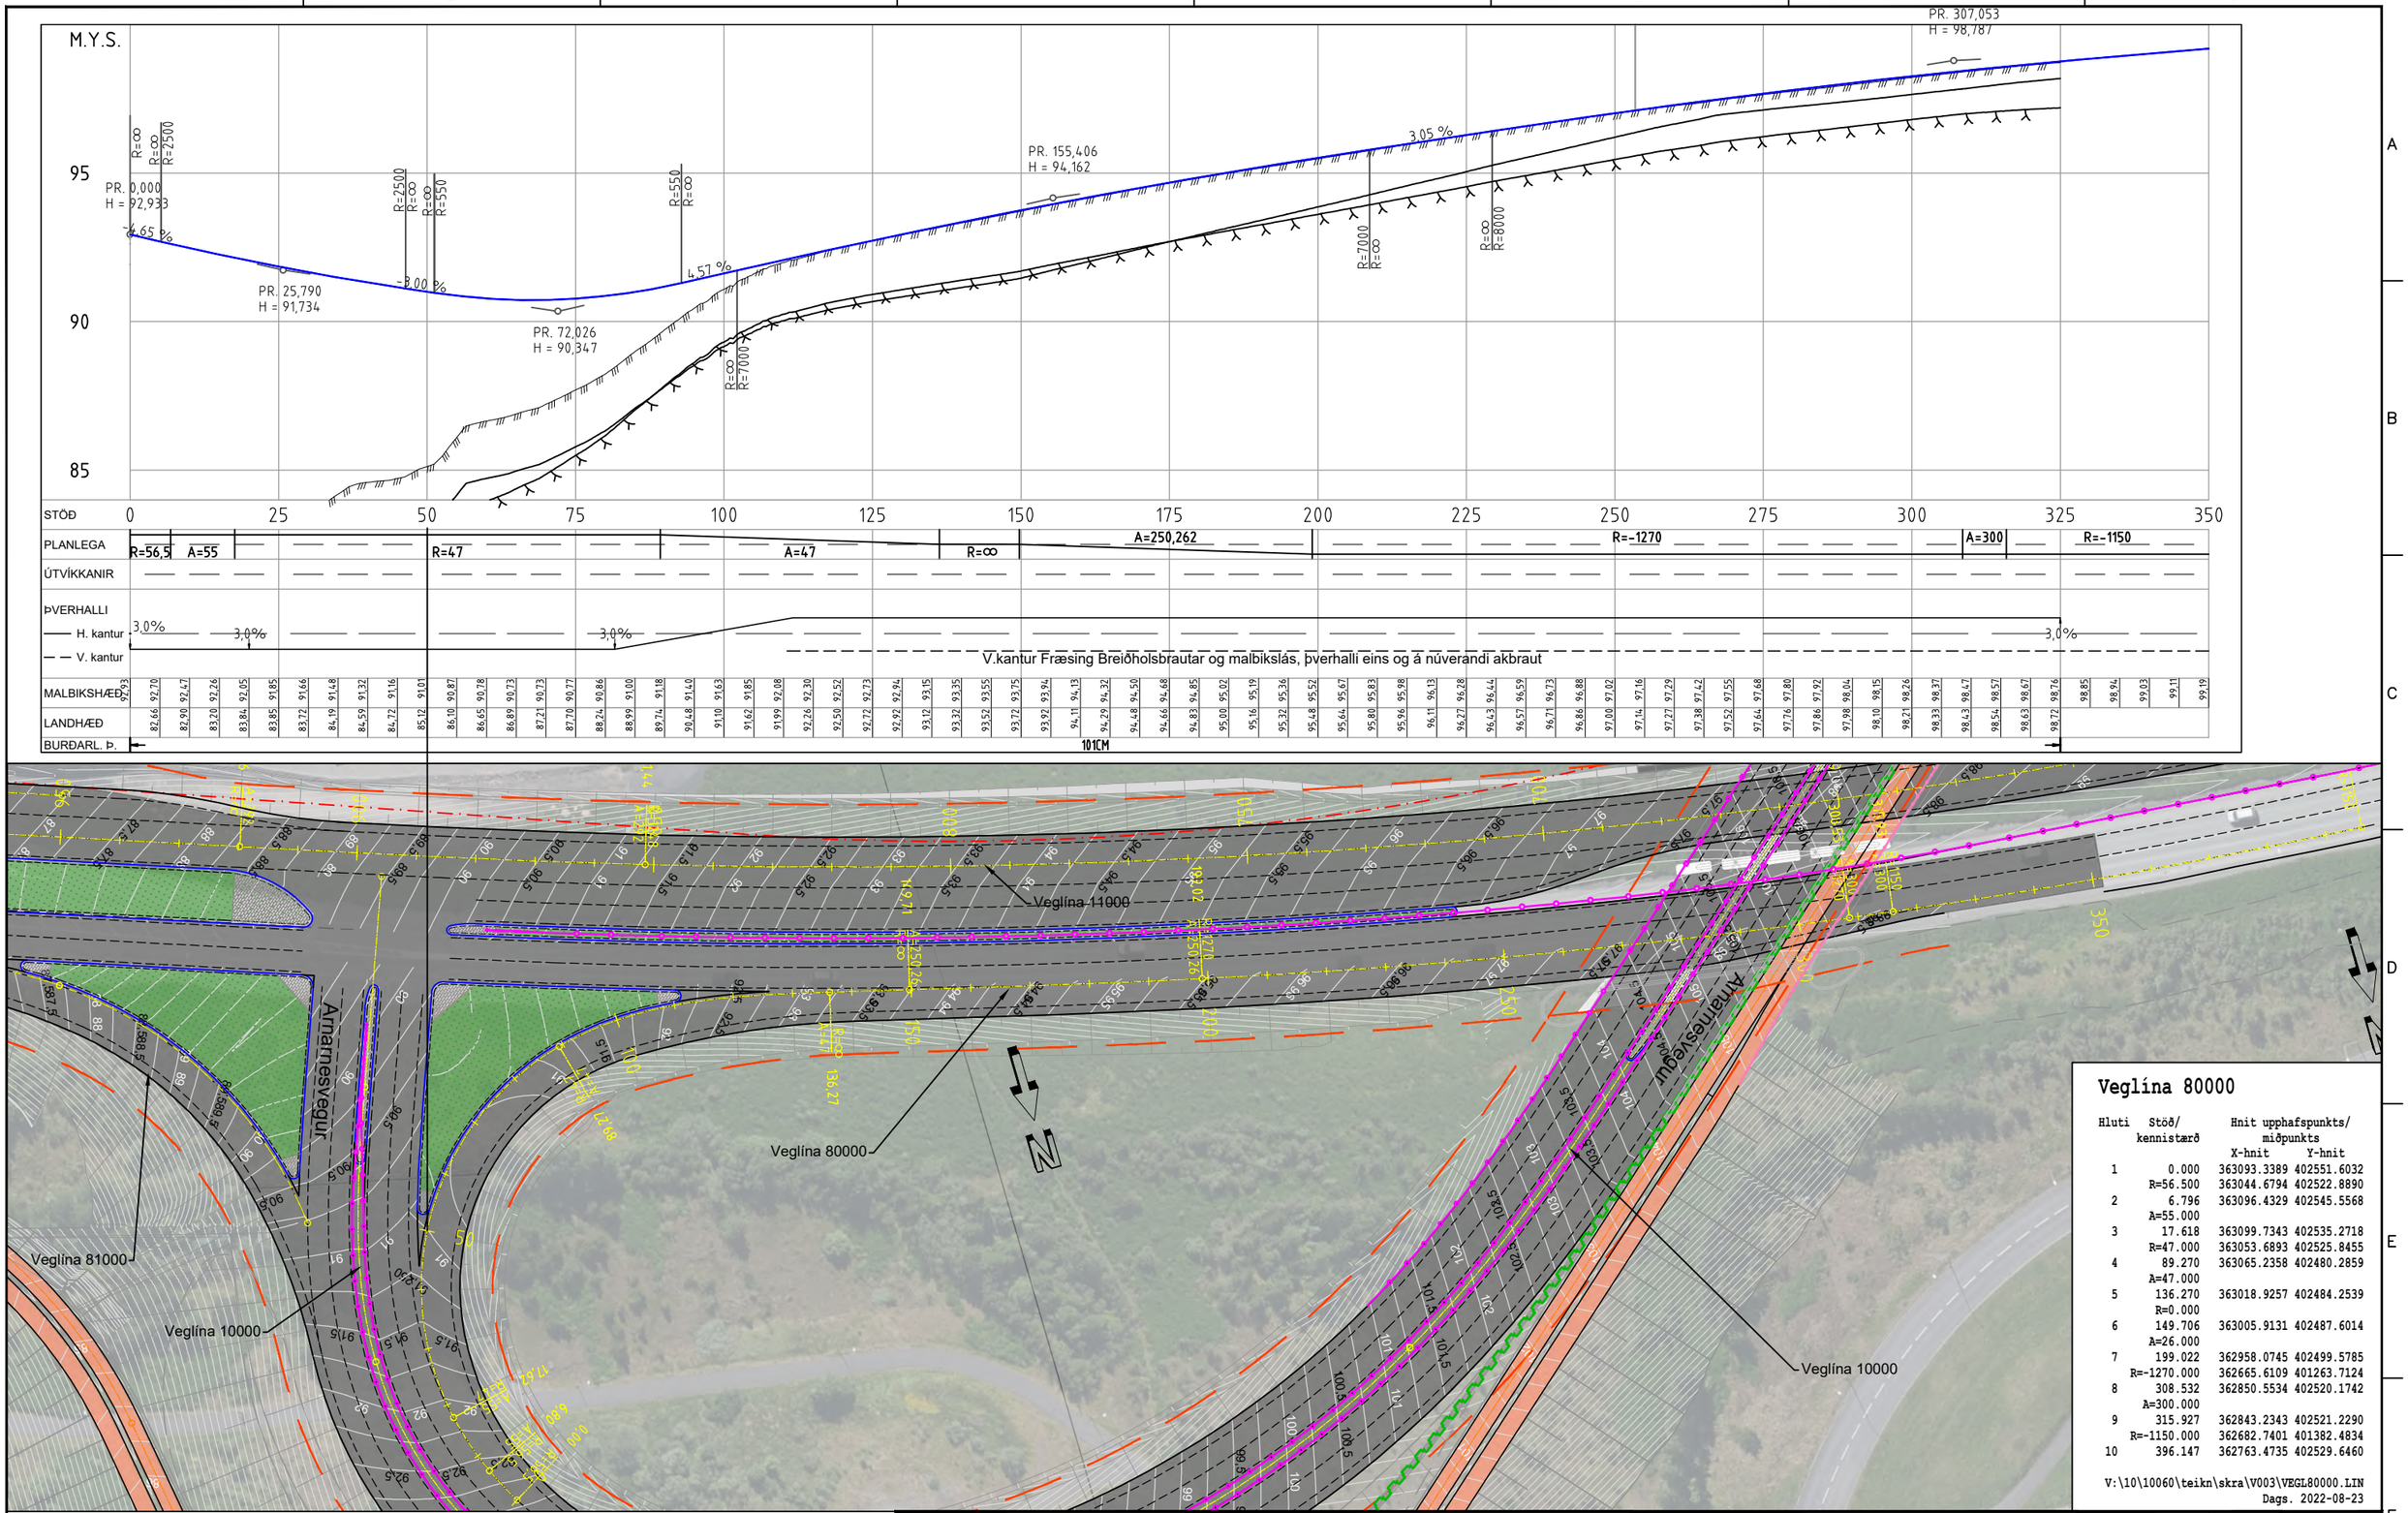

Veglína 80000

Hluti	Stöð/ kennistærð	Hnit upphafspunkts/ miðpunkts X-hnit	Y-hnit
1	0.000	363093.3389	402551.6032
	R=56.500	363044.6794	402522.8890
2	6.796	363096.4329	402545.5568
	A=55.000		
3	17.618	363099.7343	402535.2718
	R=47.000	363053.6893	402525.8455
4	89.270	363065.2358	402480.2859
	A=47.000		
5	136.270	363018.9257	402484.2539
	R=0.000		
6	149.706	363005.9131	402487.6014
	A=26.000		
7	199.022	362958.0745	402499.5785
	R=-1270.000	362665.6109	401263.7124
8	308.532	362850.5534	402520.1742
	A=300.000		
9	315.927	362843.2343	402521.2290
	R=-1150.000	362682.7401	401382.4834
10	396.147	362763.4735	402529.6460

V:\10\10060\teikn\skra\V003\VEGL80000.LIN
Dags. 2022-08-23

SKÝRINGAR:

- Vegöxl
- Akreina- og kantlínur
- Vegrið
- Hæðarlega hönnunarlínu
- Planlega hönnunarlínu
- Núverandi land
- Áætluð klöpp
- Áætlaður burðarhæfur botn
- Kantsteinn
- Kantlínur stíga
- Verkmörk
- Stoðveggur
- Hljóðveggur
- Öryggissvæði
- Sveitafélagsmörk
- Lóðamörk

Malbiksslitlag
G/H stígur, malbik
Steinlögn

Frumstærð blaðs A3
1:200 0 10 m
1:1000 0 10 20 30 40 50 m

V:\10\10060\teikn\+C\V003\003.C71.VH.D.dwg

VERKÍS
www.verkis.is - sími: 422 8000

VERKF. 10060 TEIKN. 003.C71.VH.D13 A

SAMÞYKKT:

A	2023-02-24	VERKTEIKNING	KSG	BrAB	GJ	GPJ
ÚTG	DAGS	SKÝRINGAR	TEIK	HANN	RÝNT	SAMÞ

ARNARNESVEGUR (411)


RJÚPNAVEGUR - BREIÐHOLTSBRAUT
Rampi frá Arnarnesvegi að Breiðholtsbraut
Veglína 80000, st. 0 - 350
Grunnmynd og langsnið

Yfirfarið	
Samþykkt	
Útboðsnr.	Vg2021-004
Vegnr.	411
Hönnunarstig	Verkhönnun
D13	A

Veglína 81000

Hluti	Stöð/ kennistærð	Hnit upphafspunkts/ miðpunkts X-hnit	Y-hnit
1	0.000	363576.2363	402367.1936
	R=996.500	363530.0427	403362.6223
2	411.492	363172.8861	402432.3259
	A=50.000		
3	444.698	363143.1676	402446.9277
	R=70.000	363183.8634	402503.8826
4	504.318	363114.2038	402496.9871

V:\10\10060\teikn\skra\V003\VEGL81000.LIN
Dags. 2022-03-21

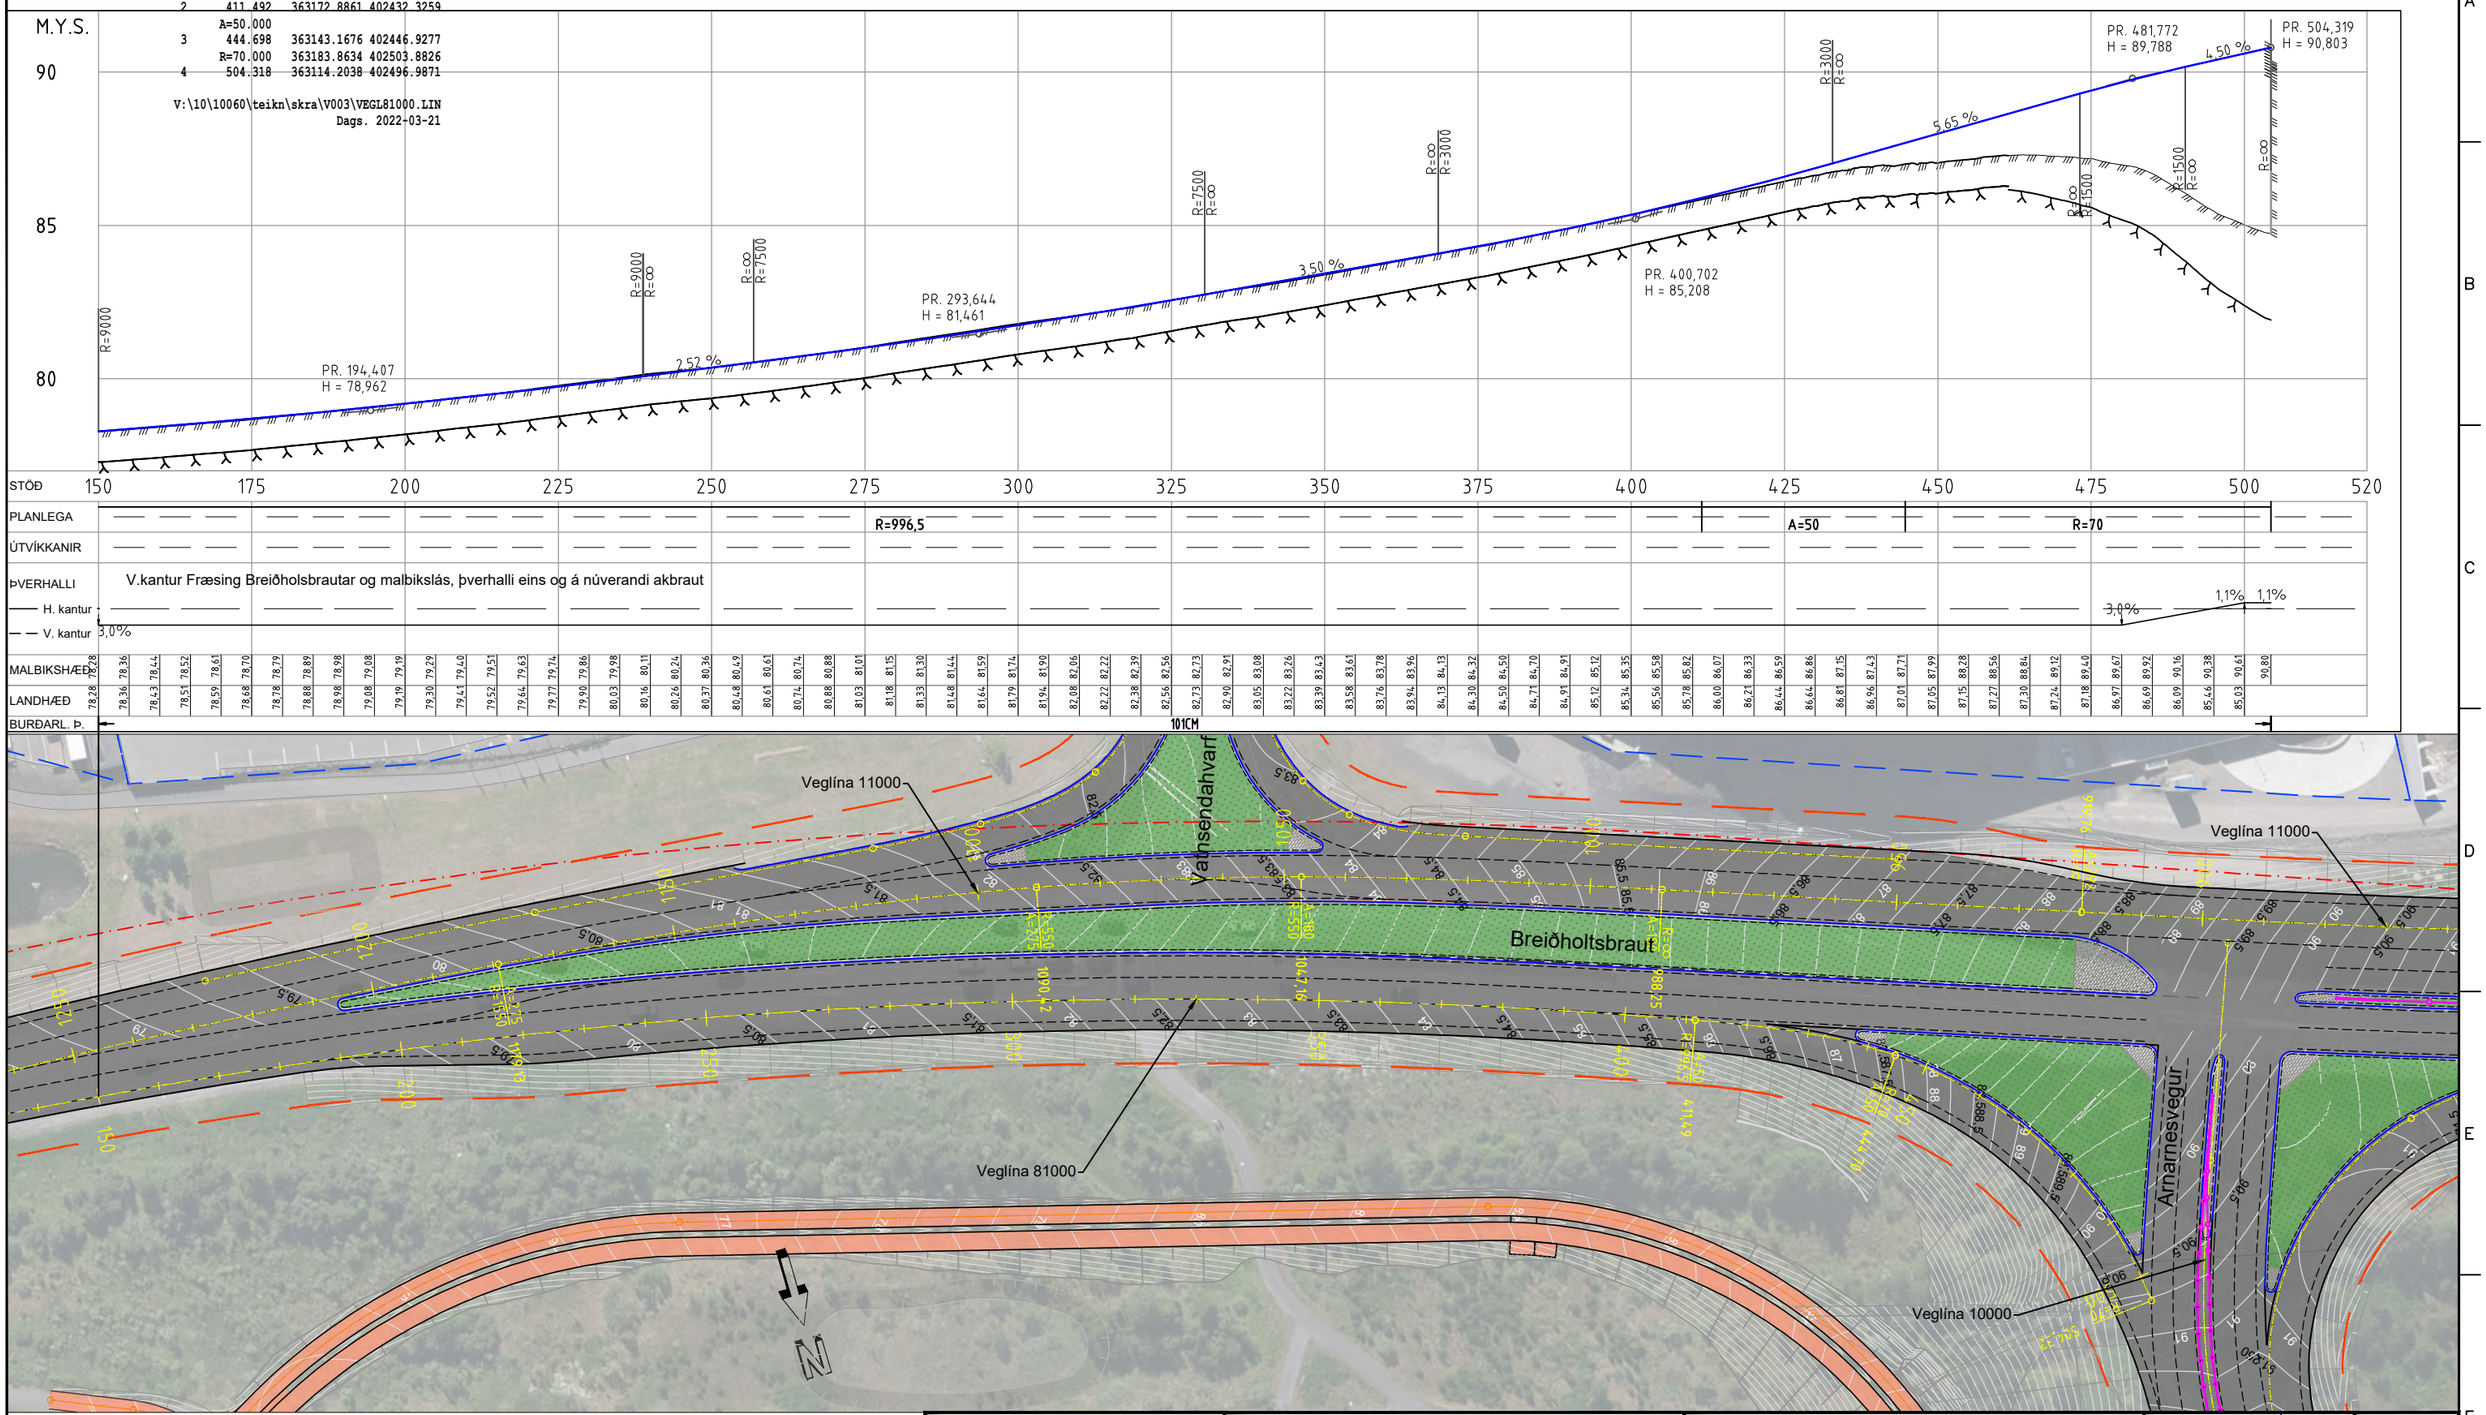

SKÝRINGAR:

- Vegöxl
- Akreina- og kantlínur
- Vegrið
- Hæðarlega hönnunarlínu
- Planlega hönnunarlínu
- Núverandi land
- Áætluð klöpp
- Áætlaður burðarhæfur botn
- Kantsteinn
- Kantlínur stíga
- Verkmörk
- Stoðveggur
- Hljóðveggur
- Öryggissvæði
- Sveitafélagsmörk
- Lóðamörk
- Malbiksslitlag
- G/H stígur, malbik
- Steinlögn

Frumstærð blaðs A3
1:200 0 10 m
1:1000 0 10 20 30 40 50 m

V:\10\10060\teikn\+C\V003\003.C71.VH.D.dwg

VERKÍS
www.verkis.is - sími: 422 8000

VERKF. 10060 TEIKN. 003.C71.VH.D14 A


SAMÞYKKT:


A	2023-02-24	VERKTEIKNING	KSG	BrAB	GJ	GPJ
ÚTG	DAGS	SKÝRINGAR	TEIK	HANN	RÝNT	SAMÞ


ARNARNESVEGUR (411)

RJÚPNAVEGUR - BREIÐHOLTSBRAUT
Rampi frá Breiðholtsbraut að Arnarnesvegi.
Veglína 81000 st. 0 - 505
Grunnmynd og langsnið

Yfirfarið	
Samþykkt	
Útboðsnr.	Vg2021-004
Vegnr.	411
Hönnunarstig	Verkhönnun
D14	A

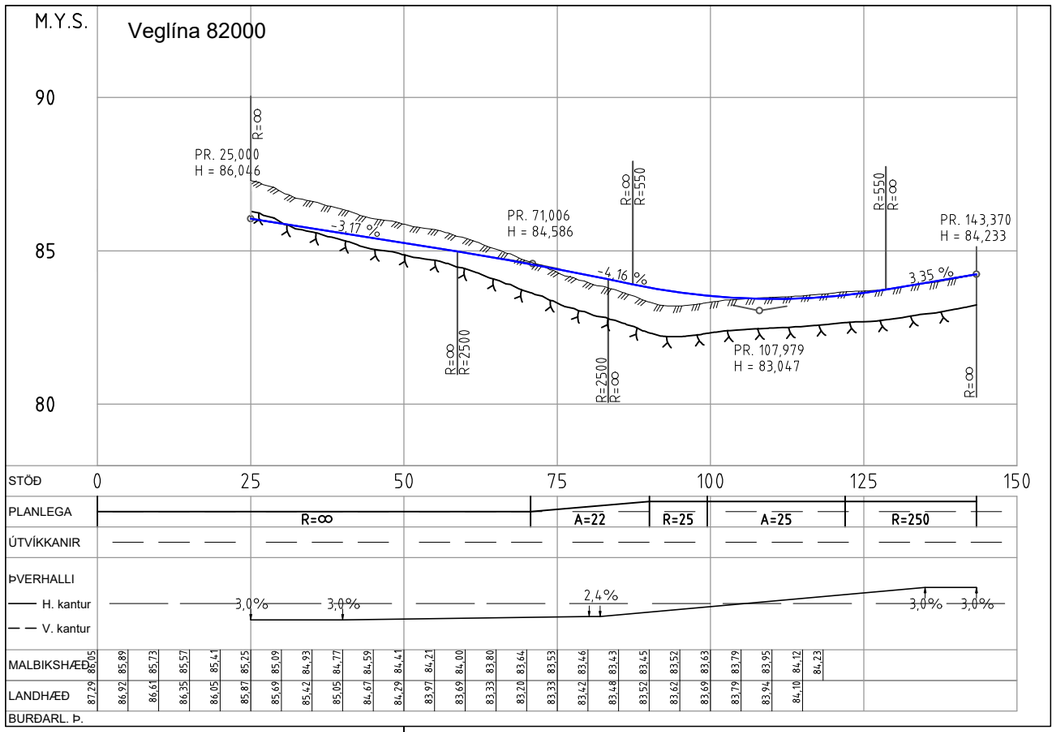

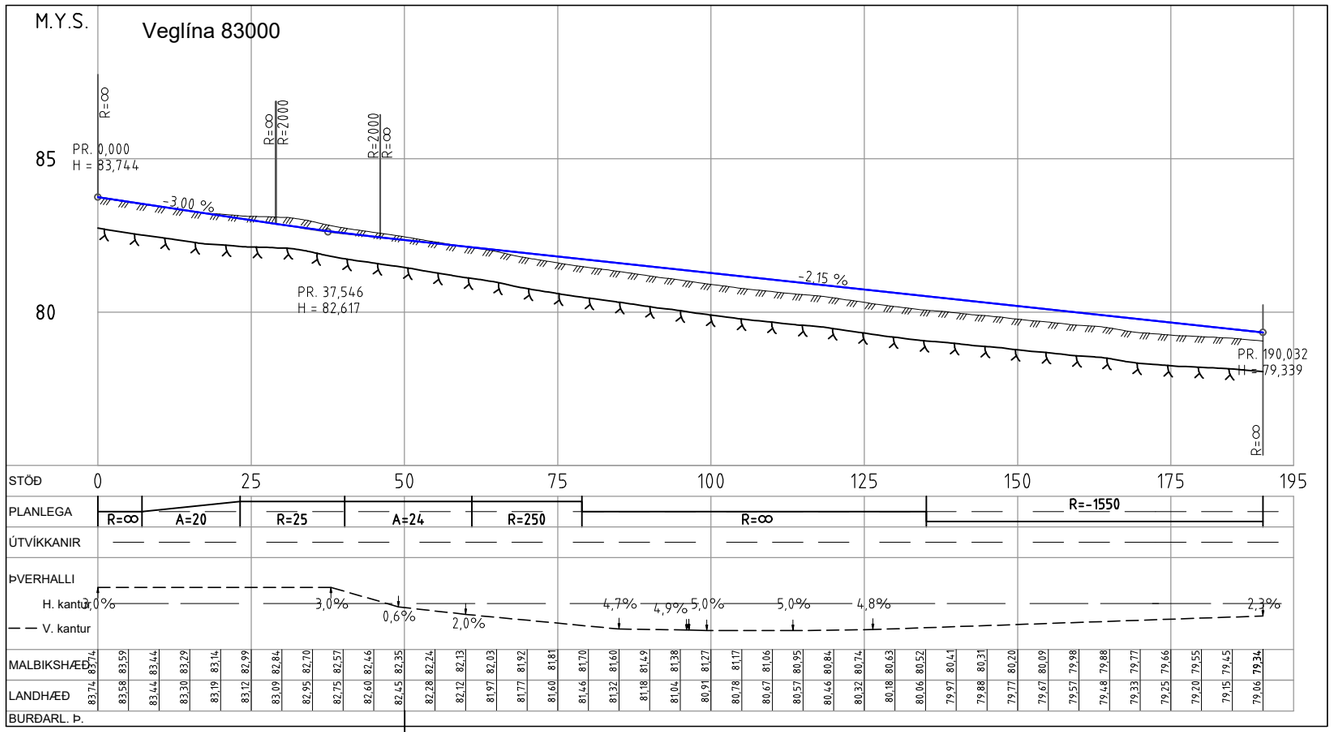

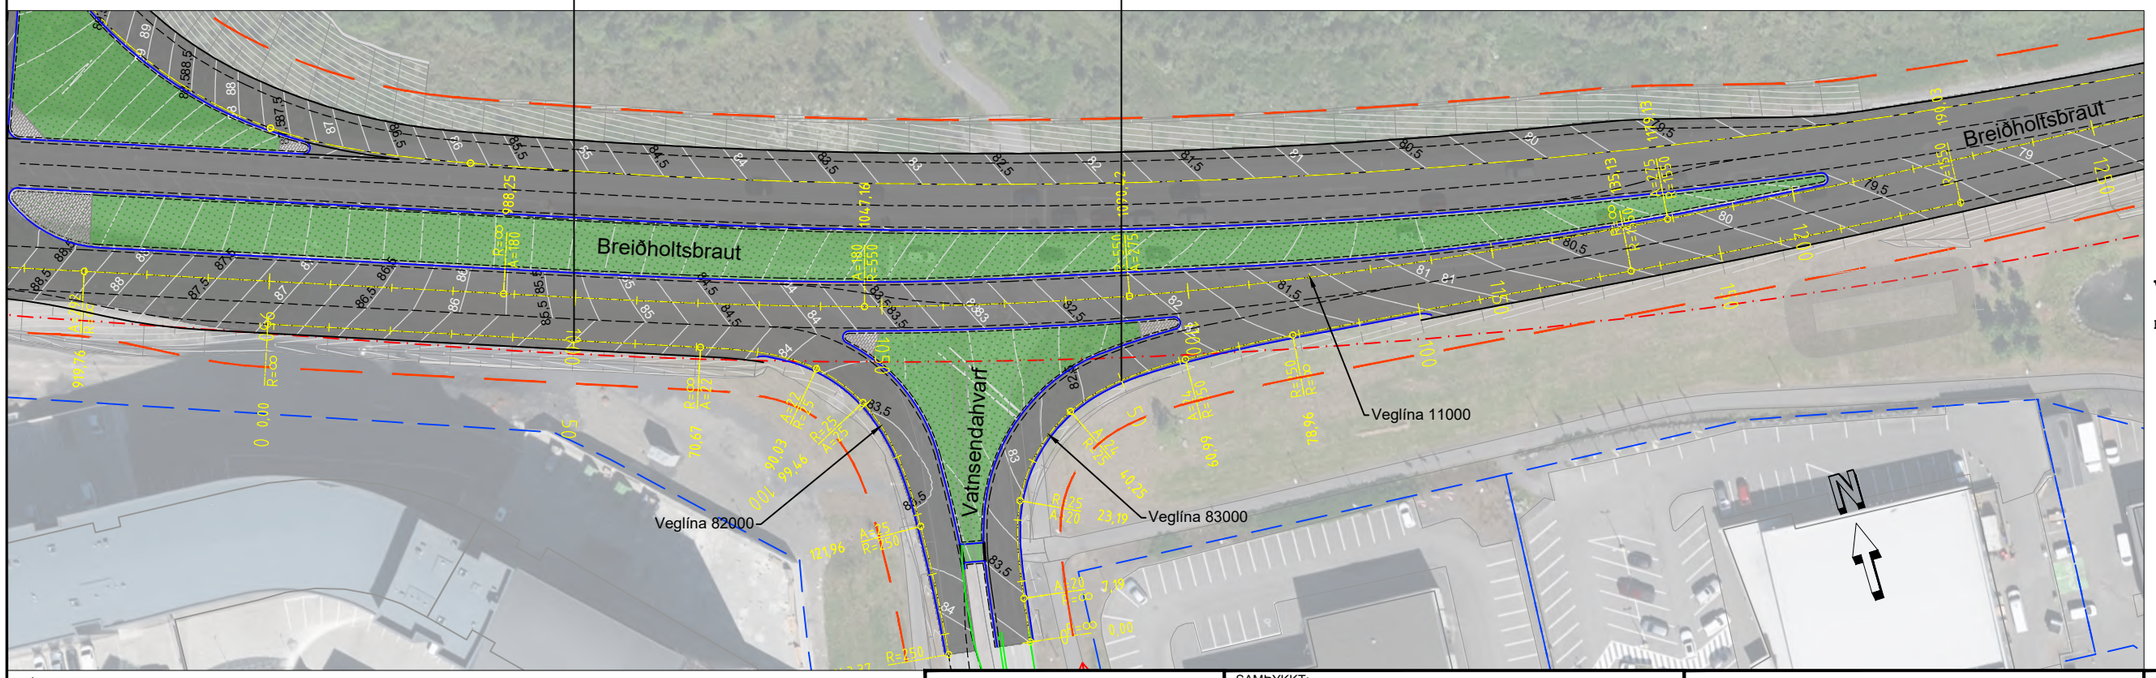

Veglína 82000

Hluti	Stöð/ kennistærð	Hnit upphafspunkts/ miðpunkts X-hnit	Y-hnit
1	0.000	363133.8072	402416.3604
	R=0.000		
2	70.669	363200.5142	402393.0307
	A=22.000		
3	90.029	363217.7006	402384.4010
	R=25.000	363201.1477	402365.6660
4	99.460	363223.4381	402376.9859
	A=25.000		
5	121.960	363226.8663	402354.9905
	R=250.000	362976.9451	402361.2654
6	143.370	363225.4137	402333.6369

V:\10\10060\teikn\skra\V003\VEGL82000.LIN
Dags. 2022-08-23

Veglína 83000

Hluti	Stöð/ kennistærð	Hnit upphafspunkts/ miðpunkts X-hnit	Y-hnit
1	0.000	363238.7636	402331.8835
	R=0.000		
2	7.194	363239.7423	402339.0109
	A=20.000		
3	23.194	363243.5752	402354.4701
	R=25.000	363266.0157	402343.4508
4	40.251	363255.5474	402366.1535
	A=24.000		
5	60.987	363275.8907	402369.0520
	R=250.000	363269.8550	402119.1248
6	78.956	363293.8225	402367.9733
	R=0.000		
7	135.130	363349.7379	402362.5879
	R=-1550.000	363498.3367	403905.4483
8	190.032	363404.4687	402358.2933

V:\10\10060\teikn\skra\V003\VEGL83000.LIN
Dags. 2022-08-23

SKÝRINGAR:

- Vegöxl
- Akreina- og kantlínur
- Vegrið
- Hæðarlega hönnunarlínu
- Planlega hönnunarlínu
- Núverandi land
- Áætluð klöpp
- Áætlaður burðarhæfur botn
- Kantsteinn
- Kantlínur stíga
- Verkmörk
- Stoðveggur
- Hljóðveggur
- Öryggissvæði
- Sveitafélagsmörk
- Lóðamörk
- Malbiksslitlag
- G/H stígur, malbik
- Steinlögn

Frumstærð blaðs A3
1:200 0 10 m
1:1000 0 10 20 30 40 50 m

V:\10\10060\teikn\+C\V003\003.C71.VH.D.dwg

VERKÍS
www.verkis.is - sími: 422 8000
VERKF. 10060 TEIKN. 003.C71.VH.D15 A


SAMÞYKKT:

A	2023-02-24	VERKTEIKNING	KSG	BrAB	GJ	GPJ
ÚTG	DAGS	SKÝRINGAR	TEIK	HANN	RÝNT	SAMÞ

ARNARNESVEGUR (411)

RJÚPNAVEGUR - BREIÐHOLTSBRAUT
Tenging Vatnsendahvarfs við Breiðholtsbraut
Veglínur 82000, st. 0 - 62 og 83000 st. 0 - 190
Grunnmynd og langsnið


Yfirfarið		Útboðsnr.	Vg2021-004
		Vegnr.	411
Samþykkt		Hönnunarstig	Verkhönnun
		D15	A

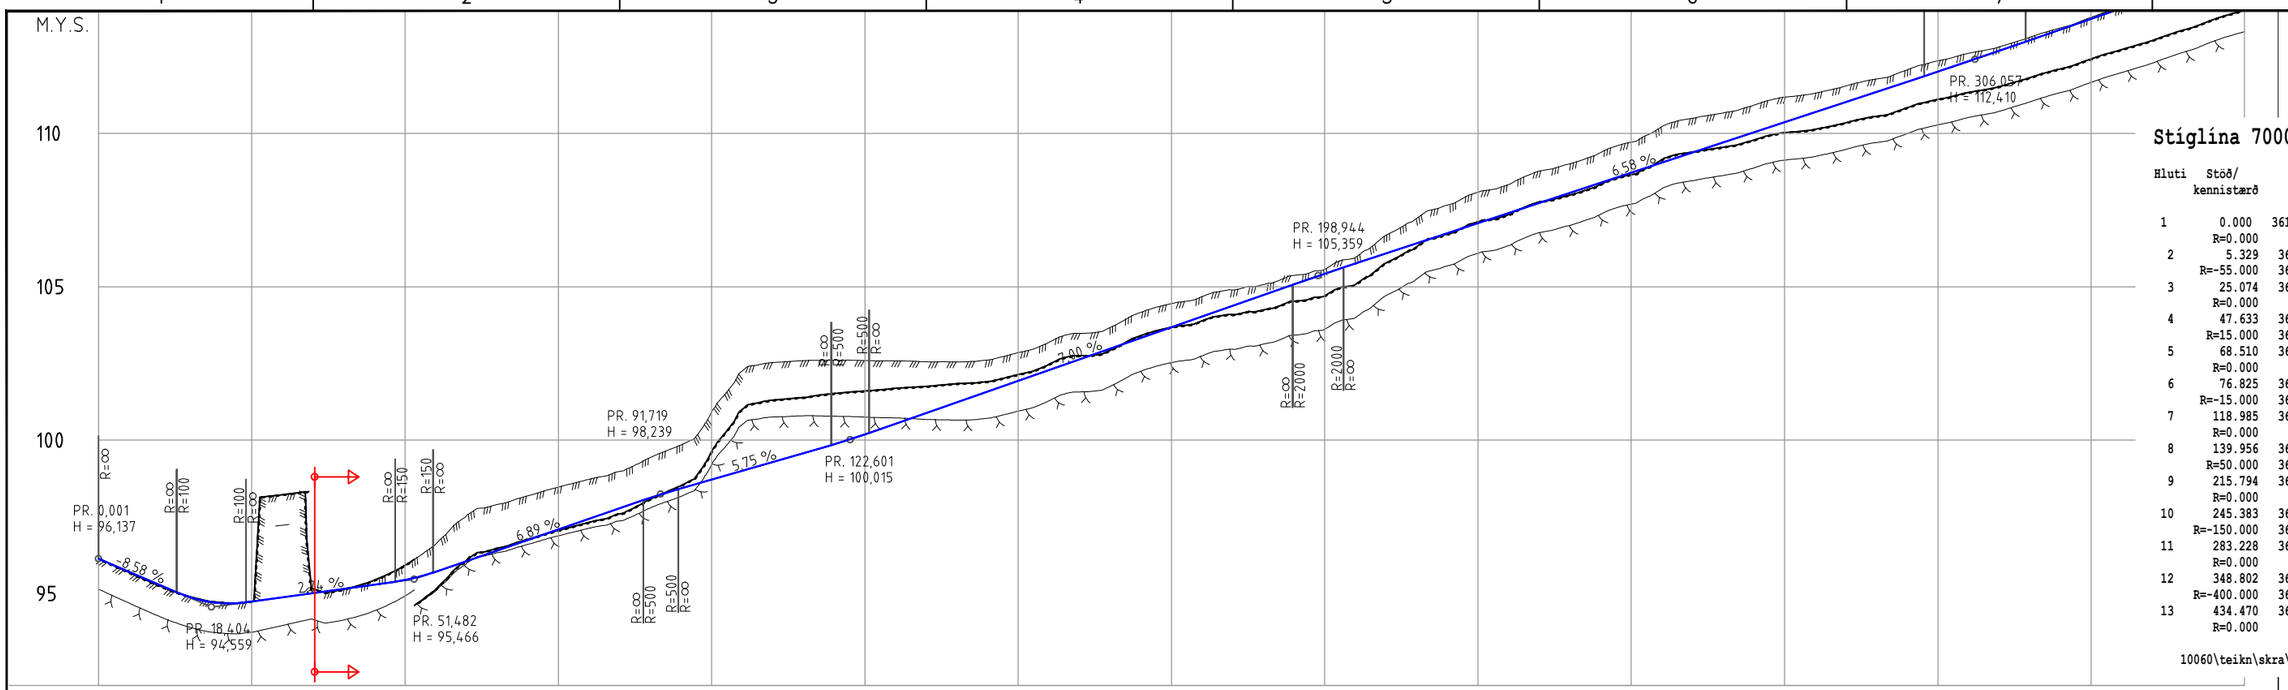


Stíglína 70000

Hluti	Stöð/ kennistærð	Hnit upphafspunkts/ miðpunkts X-hnit	Y-hnit
1	0.000	361690.8609	401486.0220
	R=0.000		
2	5.329	361696.1840	401485.7664
	R=-55.000	361698.8225	401540.7030
3	25.074	361715.6534	401488.3416
	R=0.000		
4	47.633	361737.1305	401495.2451
	R=15.000	361741.7208	401480.9647
5	68.510	361754.9554	401488.0249
	R=0.000		
6	76.825	361758.8691	401480.6883
	R=-15.000	361772.1037	401487.7485
7	118.985	361786.9142	401490.1252
	R=0.000		
8	139.956	361783.5914	401510.8318
	R=50.000	361832.9597	401518.7541
9	215.794	361822.3830	401567.6226
	R=0.000		
10	245.383	361851.3020	401573.8816
	R=-150.000	361819.5717	401720.4872
11	283.228	361886.8946	401586.4438
	R=0.000		
12	348.802	361945.4932	401615.8748
	R=-400.000	361765.9655	401973.3238
13	434.470	362017.3622	401662.1973
	R=0.000		

10060\teikn\skra\V003\STIGLIN70000.LIN
Dags. 2023-01-24

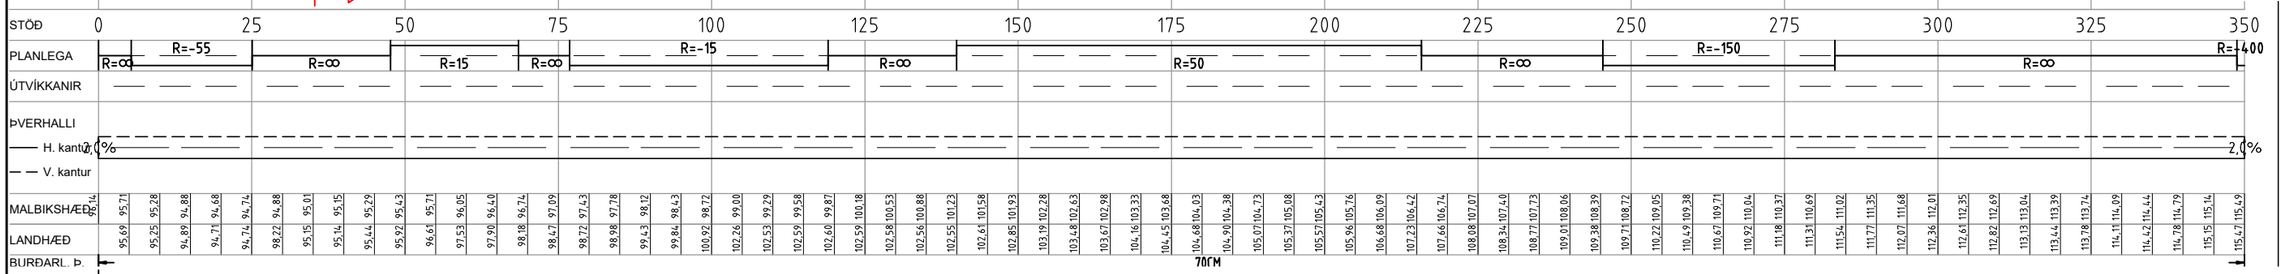

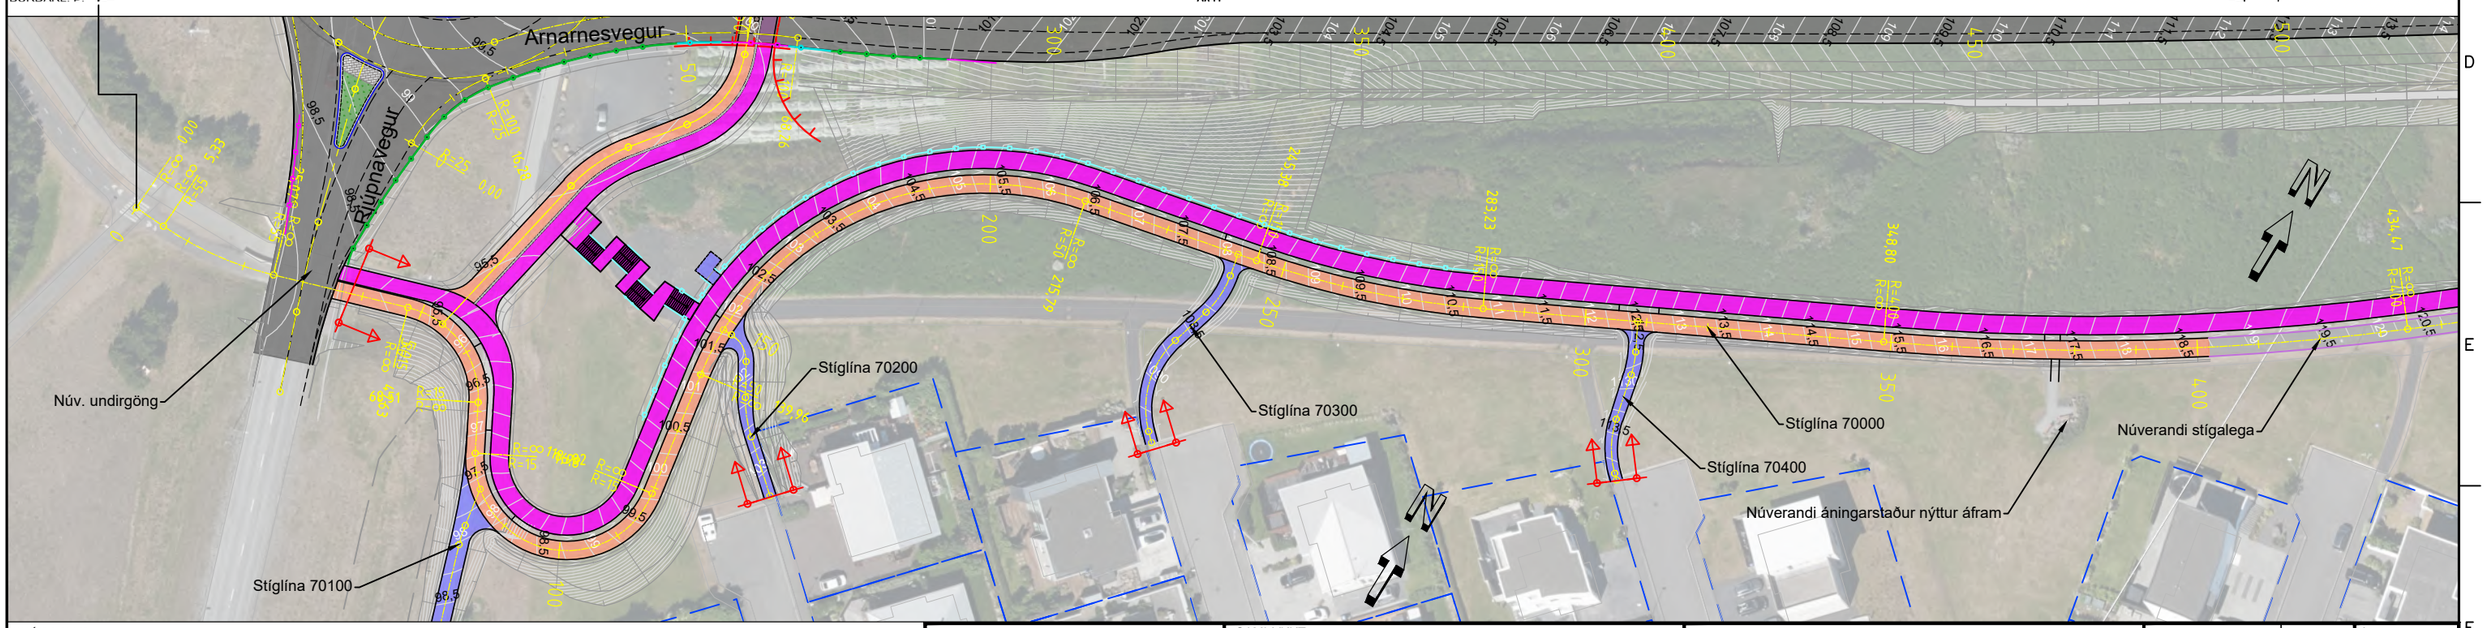

SKÝRINGAR:

- Vegöxl
- Akreina- og kantlínur
- Vegrið
- Hæðarlega hönnunarlínu
- Planlega hönnunarlínu
- Núverandi land
- Áætluð klöpp
- Áætlaður burðarhæfur botn
- Kantlínur stíga
- Kantsteinn
- Verkmörk
- Stoðveggur
- Hljóðveggur
- Handrið meðfram stíg
- Sveitafélagsmörk
- Lóðamörk
- Malbikslitlag
- Hjólastígur, malbik
- Göngustígur, malbik
- Blandaður stígur, malbik

Frumstærð blaðs A3

1:200 0 10 m

1:1000 0 10 20 30 40 50 m

V:\10\10060\teikn\+C\V003\003.C71.VH.D20.dwg

VERKÍS
www.verkis.is - sími: 422 8000

VERKF. 10060 TEIKN. 003.C71.VH.D21 A

SAMÞYKKT:

ÚTG	DAGS	SKÝRINGAR	TEIK	HANN	RÝNT	SAMÞ
A	2023-02-24	VERKTEIKNING	KSG	BrAB	GJ	GPJ

ARNARNESVEGUR (411)


RJÚPNAVEGUR - BREIÐHOLTSBRAUT


Stofnstígur

Stíglína 70000, st. 0 - 350

Grunnmynd og langsnið

Yfirfarið	Útboðsnr. Vg2021-004
	Vegnr. 411
Samþykkt	Hönnunarstig Verkhönnun
	D21 A

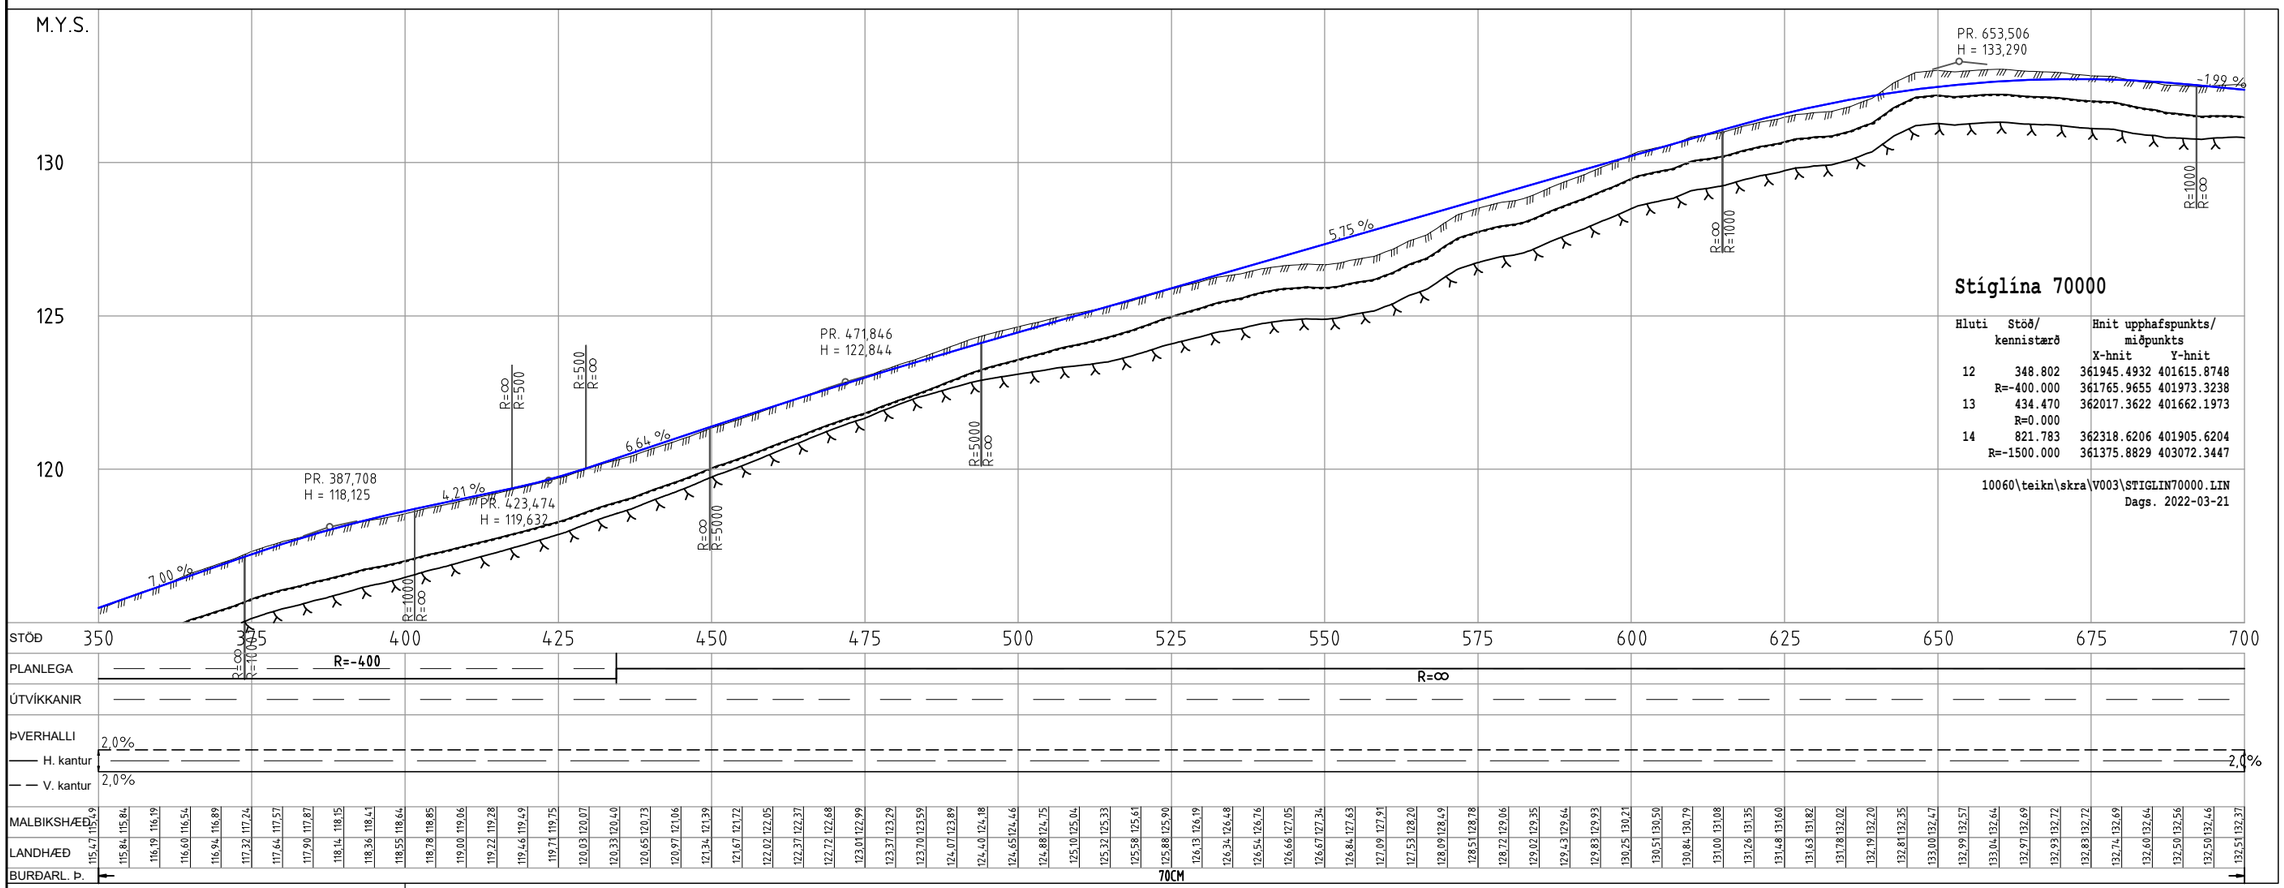

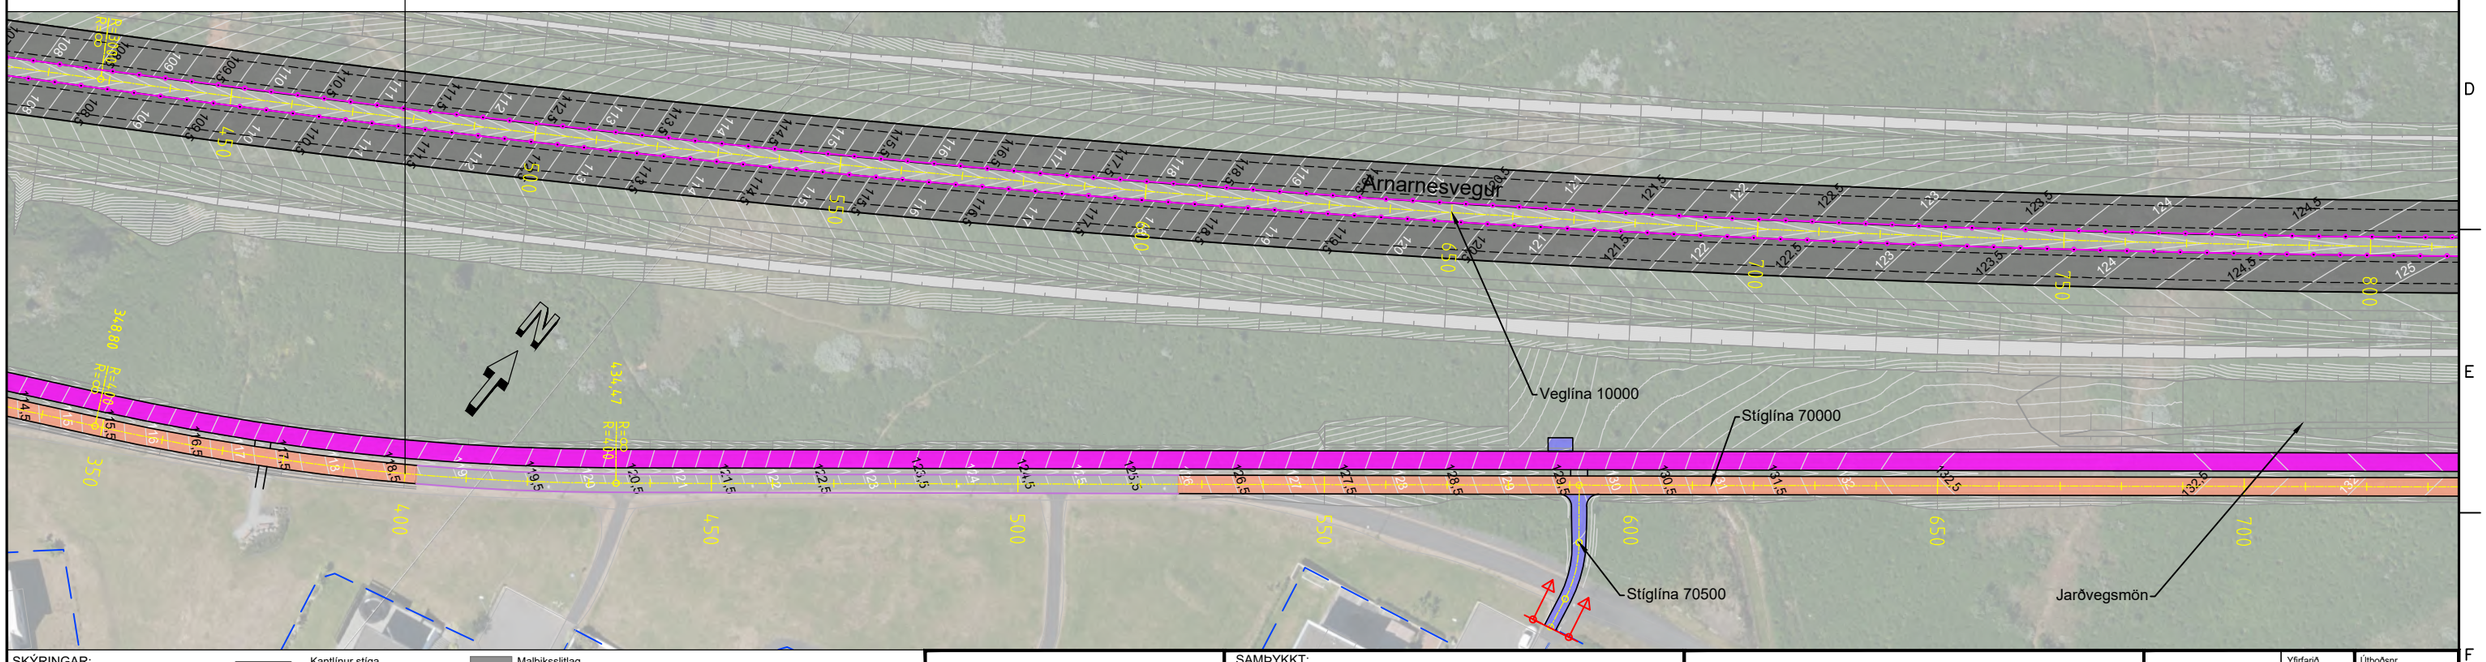

SKÝRINGAR:

- Vegöxl
- Akreina- og kantlínur
- Vegrið
- Hæðarlega hönnunarlínu
- Planlega hönnunarlínu
- Núverandi land
- Áætluð klöpp
- Áætlaður burðarhæfur botn
- Kantlínur stíga
- Kantsteinn
- Verkmörk
- Stoðveggur
- Hljóðveggur
- Handrið meðfram stíg
- Sveitafélagsmörk
- Lóðamörk
- Malbikslitlag
- Hjólastígur, malbik
- Göngustígur, malbik
- Blandaður stígur, malbik

Frumstærð blaðs A3
1:200 0 10 m
1:1000 0 10 20 30 40 50 m

V:\10\10060\teikn\+C\V003\003.C71.VH.D20.dwg

VERKÍS
www.verkis.is - sími: 422 8000

VERKF. 10060 TEIKN. 003.C71.VH.D22 A

SAMÞYKKT:

A	2023-02-24	VERKTEIKNING	KSG	BrAB	GJ	GPJ
ÚTG	DAGS	SKÝRINGAR	TEIK	HANN	RÝNT	SAMÞ

ARNARNESVEGUR (411)


RJÚPNAVEGUR - BREIÐHOLTSBRAUT


Stofnstígur

Stíglína 70000, st. 350 - 700

Grunnmynd og langsnið

Yfirfarið	
Samþykkt	
Útboðsnr.	Vg2021-004
Vegnr.	411
Hönnunarstig	Verkhönnun
D22	A

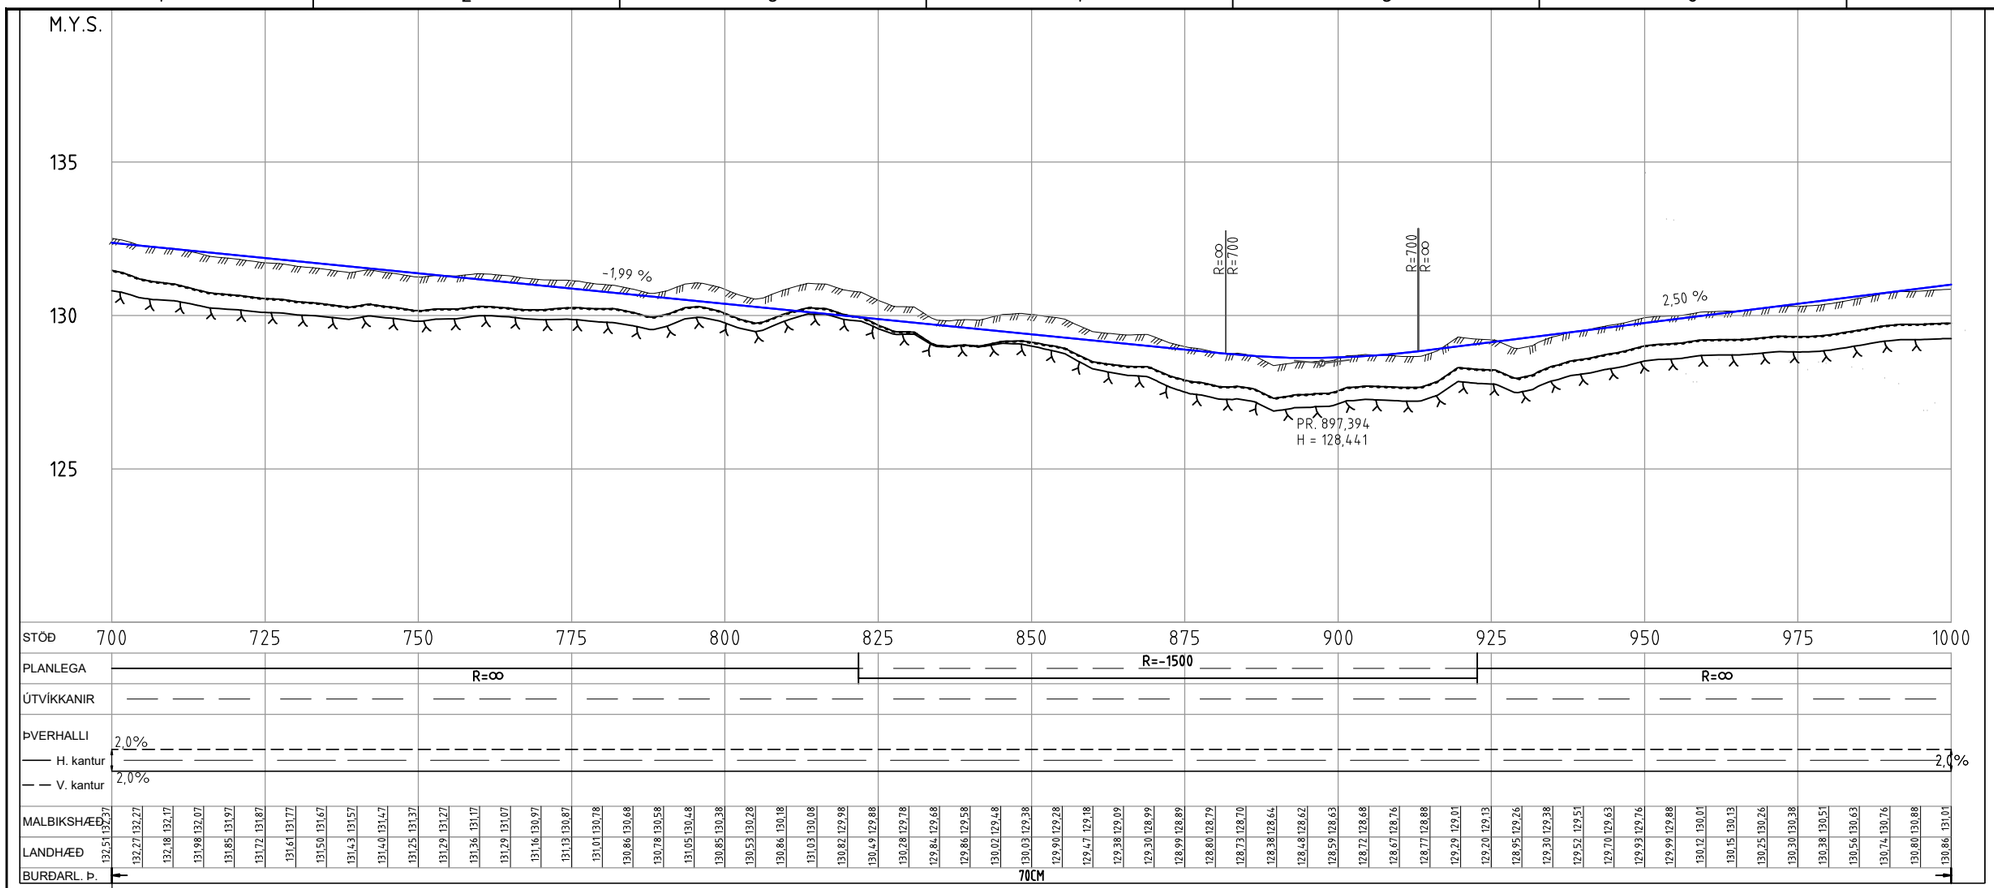

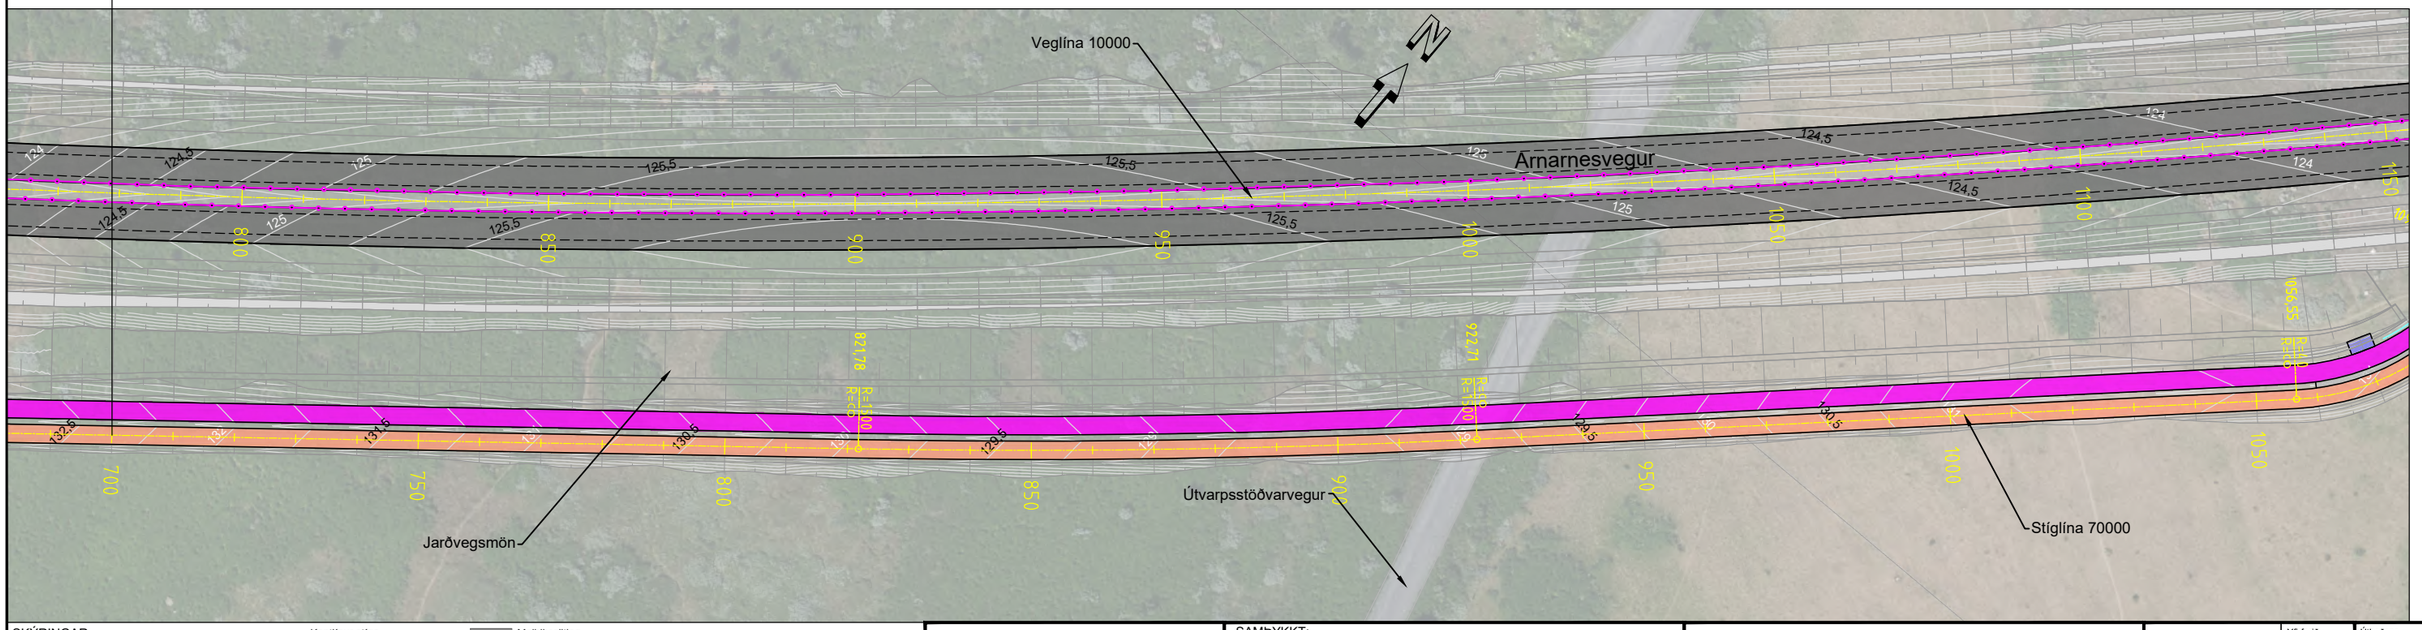

Stíglína 70000

Hluti	Stöð/ kennistærð	Hnit upphafspunkts/ miðpunkts X-hnit	Y-hnit
13	434.470	362017.3622	401662.1973
	R=0.000		
14	821.783	362318.6206	401905.6204
	R=-1500.000	361375.8829	403072.3447
15	922.710	362394.9312	401971.6447
	R=0.000		
16	1056.546	362493.1403	402062.5685
	R=-40.000	362465.9657	402091.9205

10060\teikn\skra\V003\STIGLIN70000.LIN
Dags. 2023-01-24

SKÝRINGAR:

- Vegöxl
- Akreina- og kantlínur
- Vegrið
- Hæðarlega hönnunarlínu
- Planlega hönnunarlínu
- Núverandi land
- Áætluð klöpp
- Áætlaður burðarhæfur botn
- Kantlínur stíga
- Kantsteinn
- Verkmörk
- Stoðveggur
- Hljóðveggur
- Handrið meðfram stíg
- Sveitafélagsmörk
- Lóðamörk
- Malbiksslitlag
- Hjólastígur, malbik
- Göngustígur, malbik
- Blandaður stígur, malbik

Frumstærð blaðs A3
1:200 0 10 m
1:1000 0 10 20 30 40 50 m

\\10\10060\teikn\+C\V003\003.C71.VH.D20.dwg

VERKÍS
www.verkis.is - sími: 422 8000

VERKF. 10060 TEIKN. 003.C71.VH.D23 A


SAMÞYKKT:


A	2023-02-24	VERKTEIKNING	KSG	BrAB	GJ	GPJ
ÚTG	DAGS	SKÝRINGAR	TEIK	HANN	RÝNT	SAMÞ

ARNARNESVEGUR (411)

RJÚPNAVEGUR - BREIÐHOLTSBRAUT
Stofnstígur
Stíglína 70000, st. 700 - 1000
Grunnmynd og langsnið

Yfirfarið		Útboðsnr.	Vg2021-004
		Vegnr.	411
Samþykkt		Hönnunarstig	Verkhönnun
		D23	A

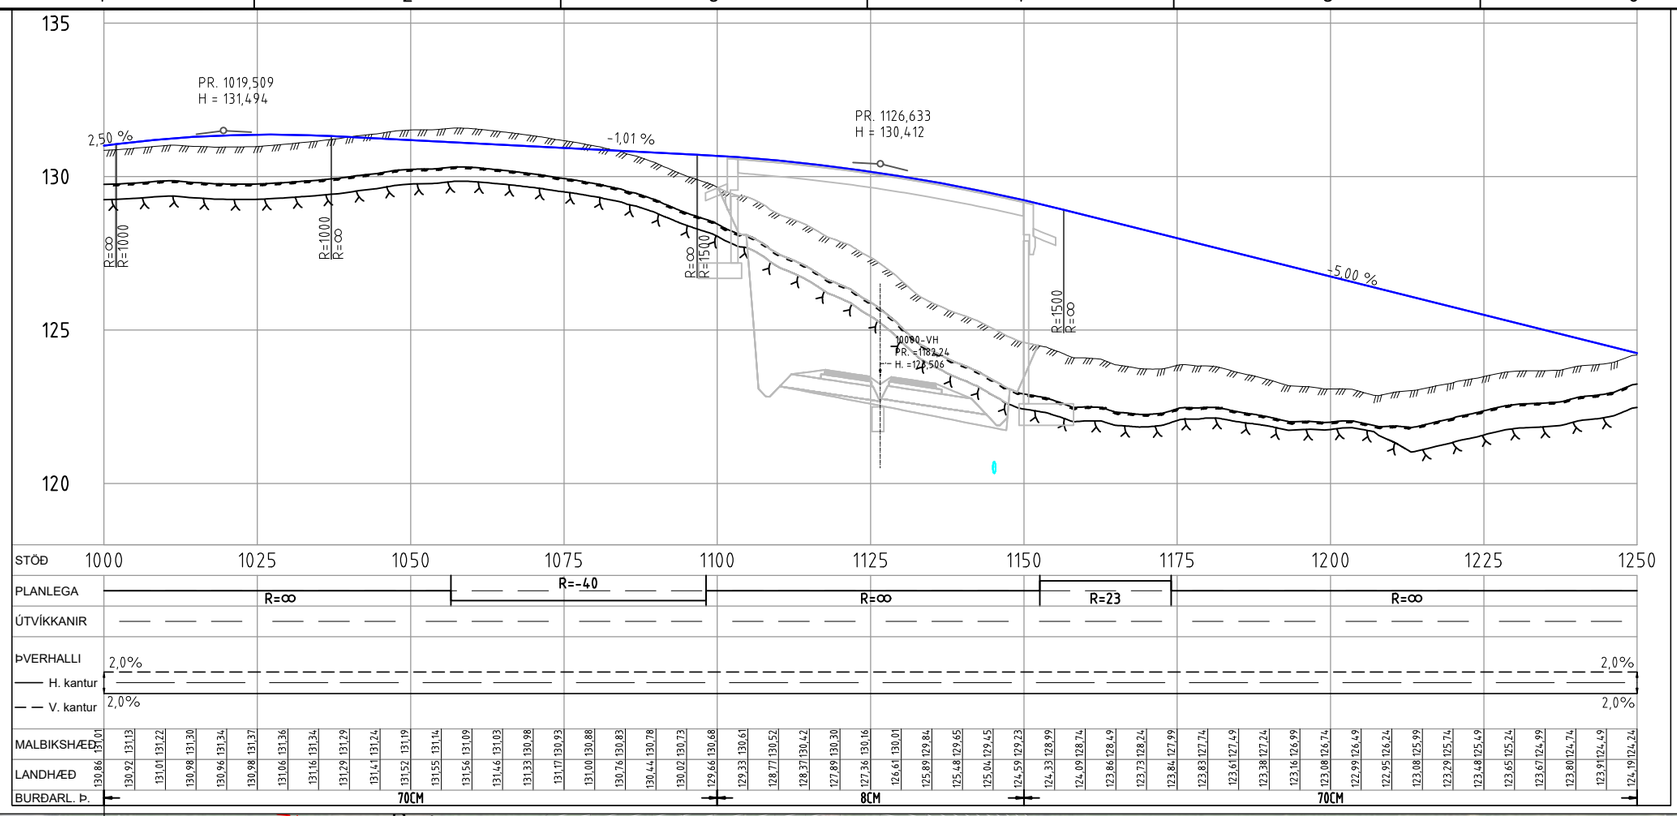

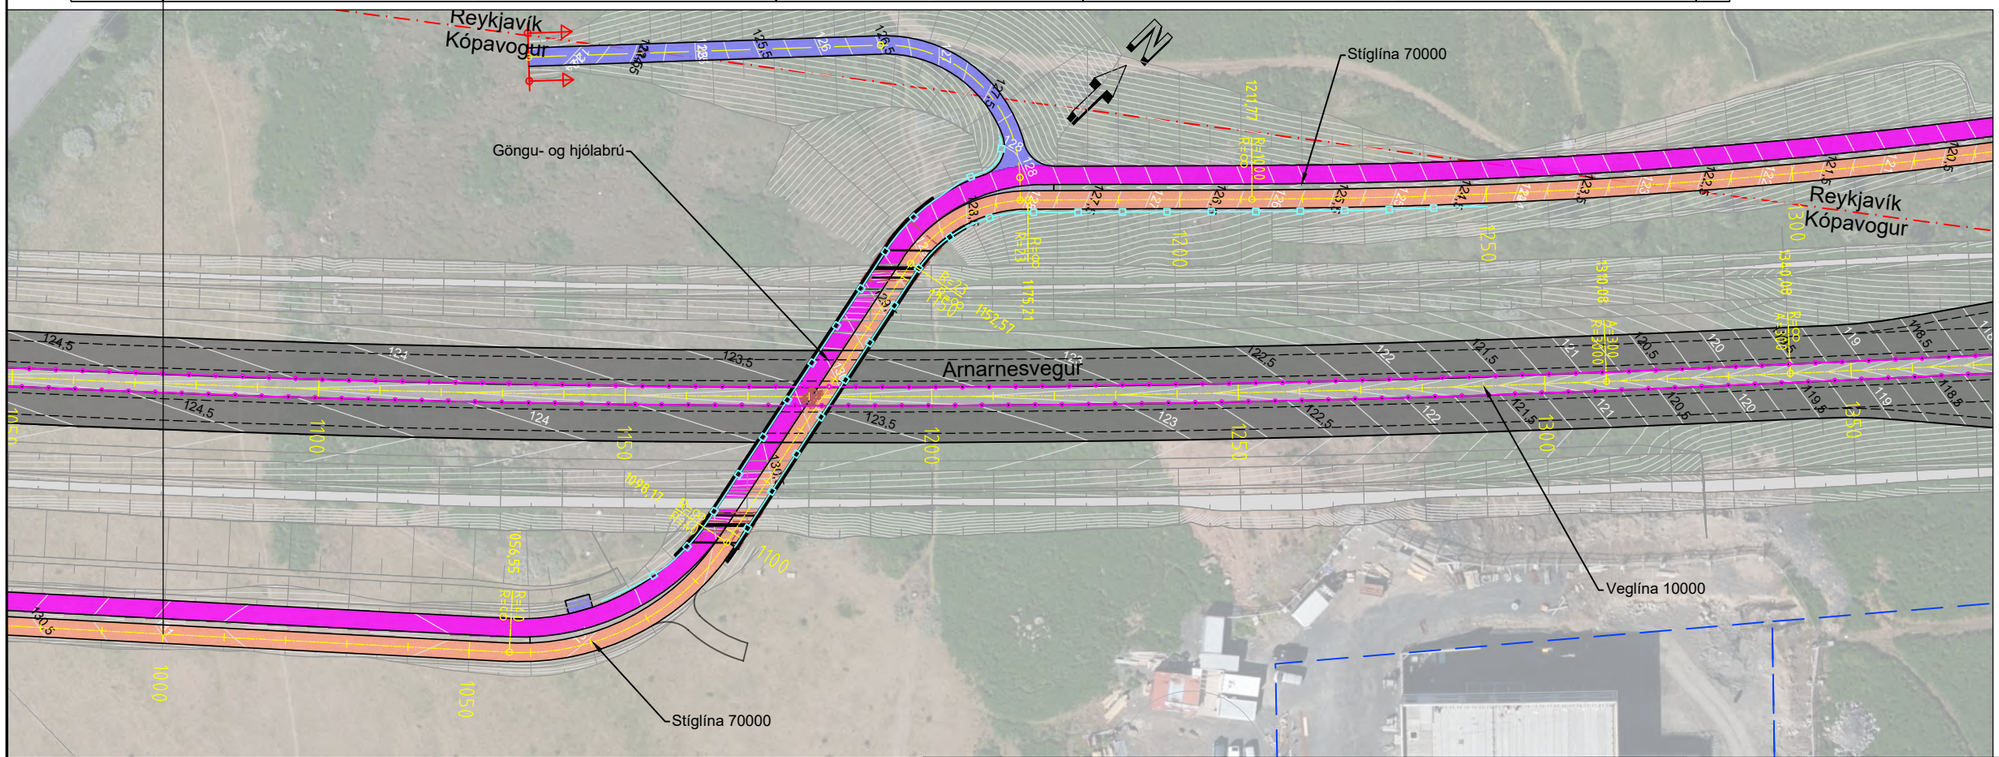

Stíglína 70000

Hluti	Stöð/ kennistærð	Hnit upphafspunkts/ miðpunkts X-hnit	Y-hnit
15	922.710	362394.9312	401971.6447
	R=0.000		
16	1056.546	362493.1403	402062.5685
	R=-40.000	362465.9657	402091.9205
17	1098.166	362505.0311	402100.5166
	R=0.000		
18	1152.571	362493.3395	402153.6499
	R=23.000	362515.8021	402158.5927
19	1175.211	362499.2549	402174.5674
	R=0.000		
20	1211.765	362524.6434	402200.8658
	R=-1000.000	361805.1999	402895.4168

10060\teikn\skra\V003\STIGLIN70000.LIN
Dags. 2023-01-24

SKÝRINGAR:

- Vegöxl
- Akreina- og kantlínur
- Vegrið
- Hæðarlega hönnunarlínu
- Planlega hönnunarlínu
- Núverandi land
- Áætluð klöpp
- Áætlaður burðarhæfur botn
- Kantlínur stíga
- Kantsteinn
- Verkmörk
- Stoðveggur
- Hljóðveggur
- Handrið meðfram stíg
- Sveitafélagsmörk
- Lóðamörk
- Malbikslitlag
- Hjólastígur, malbik
- Göngustígur, malbik
- Blandaður stígur, malbik

Frumstærð blaðs A3
1:200 0 10 m
1:1000 0 10 20 30 40 50 m

K:\10\10060\teikn\+C\V003\003.C71.VH.D20.dwg

VERKÍS
www.verkis.is - sími: 422 8000


VERKF. 10060 TEIKN. 003.C71.VH.D24 A


SAMÞYKKT:

A	2023-02-24	VERKTEIKNING	KSG	BrAB	GJ	GPJ
ÚTG	DAGS	SKÝRINGAR	TEIK	HANN	RÝNT	SAMÞ

ARNARNESVEGUR (411)
RJÚPNAVEGUR - BREIÐHOLTSBRAUT
Stofnstígur
Stíglína 70000, st. 1000 - 1250
Grunnmynd og langsnið

Yfirfarið		Útboðsnr.	Vg2021-004
		Vegnr.	411
Samþykkt		Hönnunarstig	Verkhönnun
		D24	A

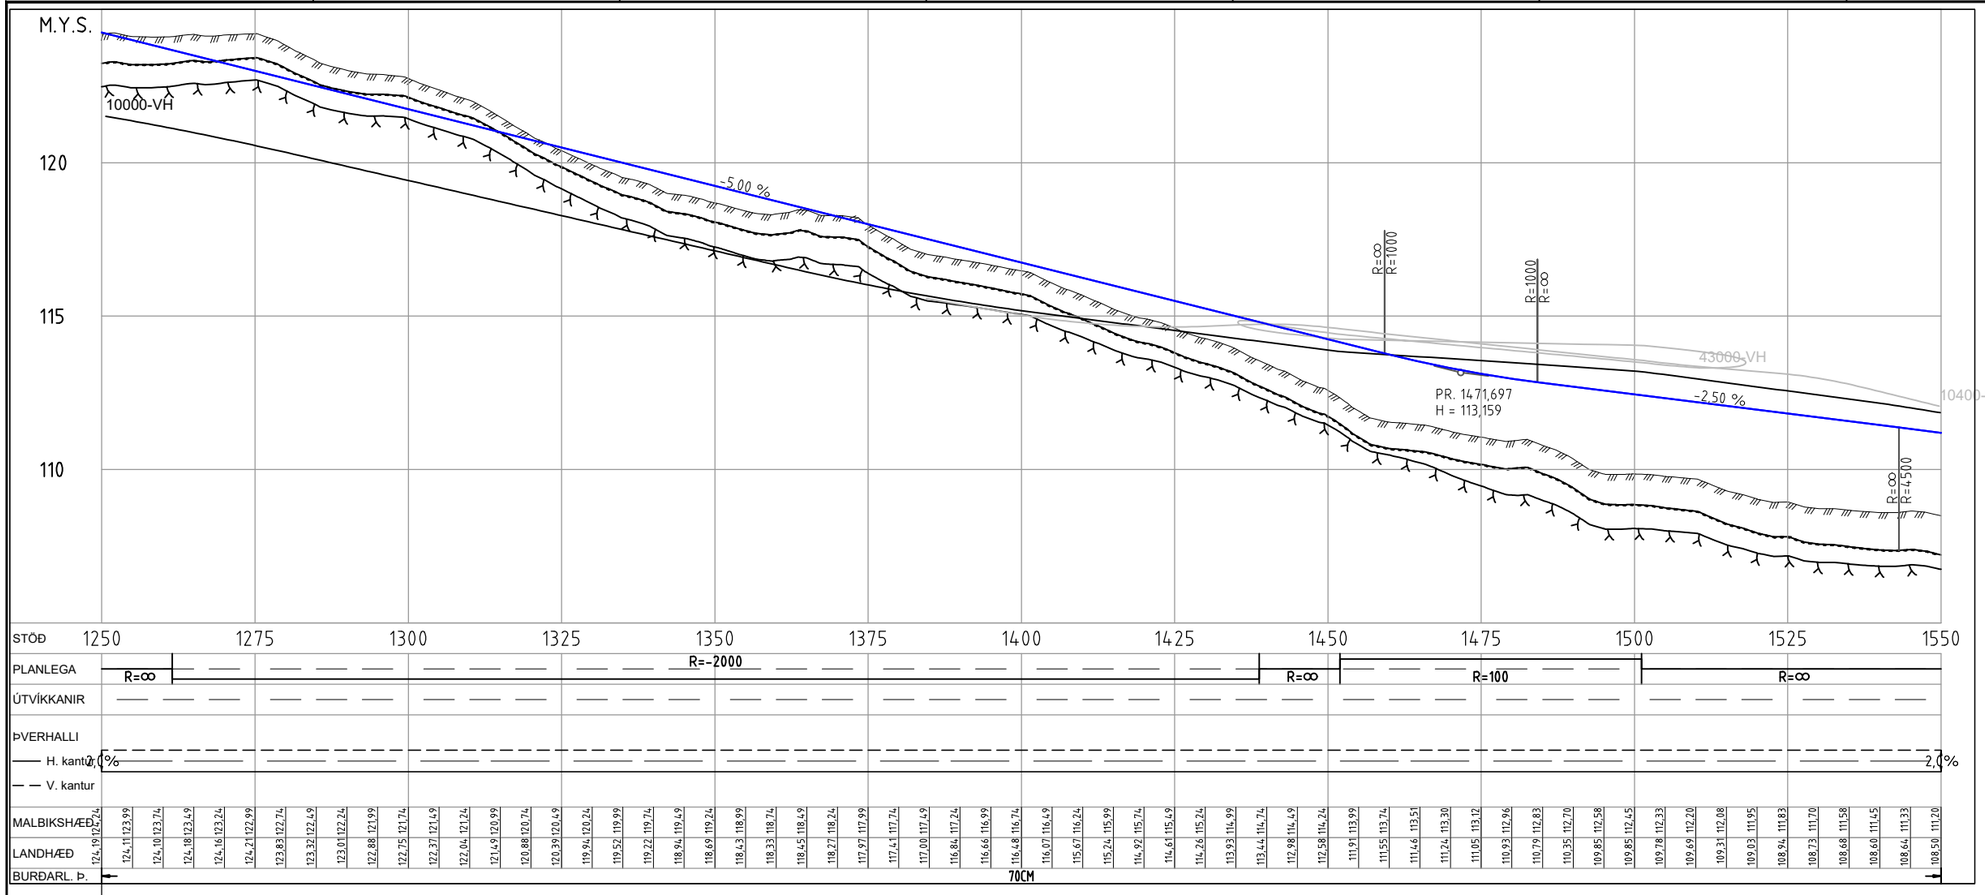

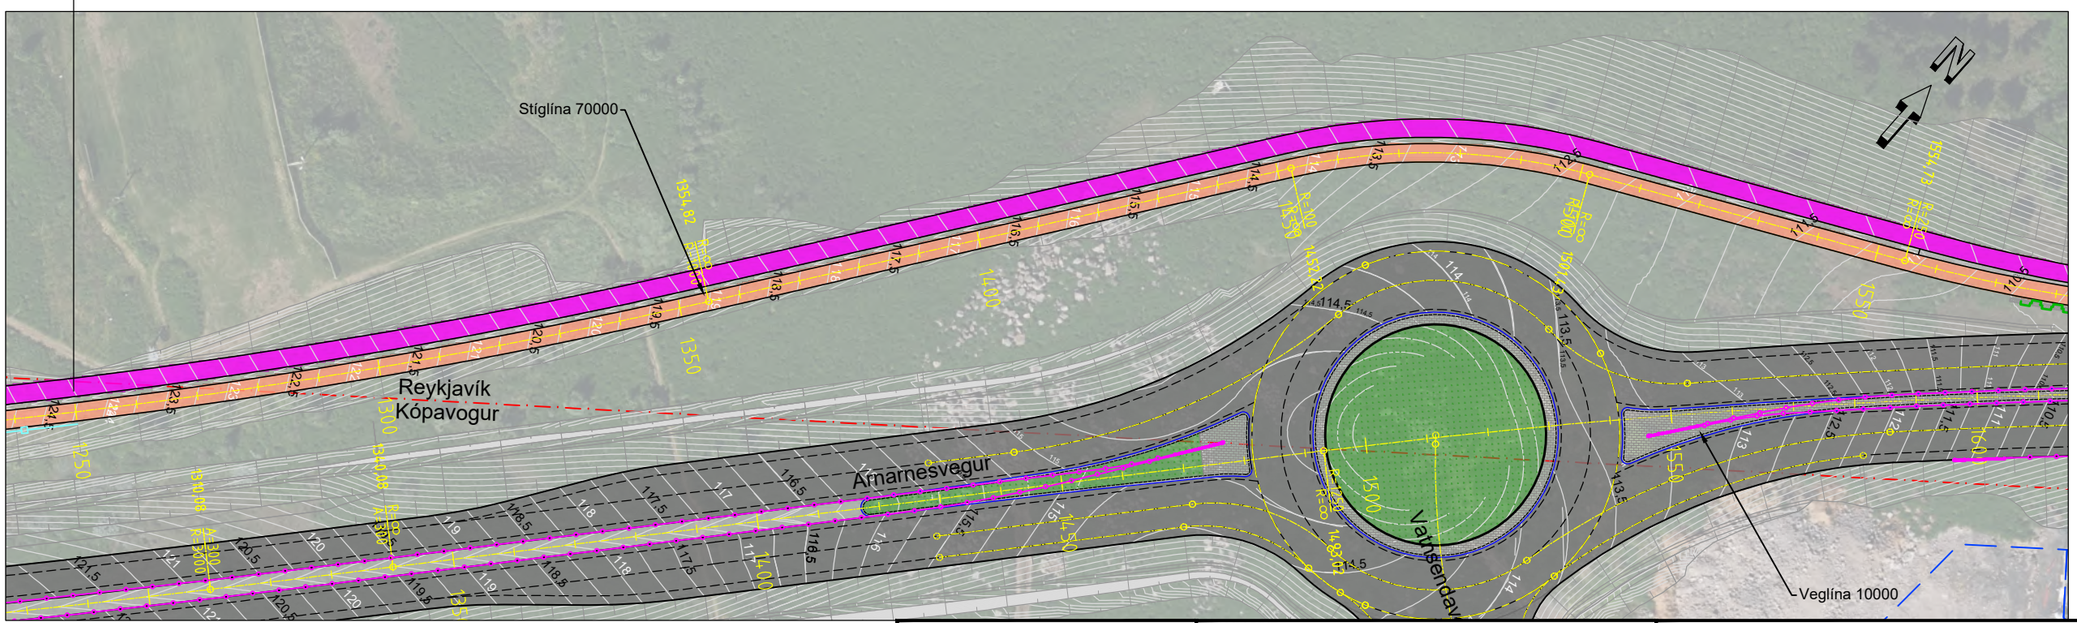

Stíglína 70000

Hluti	Stöð/ kennistærð	Hnit upphafspunkts/ miðpunkts X-hnit	Y-hnit
19	1175.211	362499.2549	402174.5674
	R=0.000		
20	1211.765	362524.6434	402200.8658
	R=-1000.000	361805.1999	402895.4168
21	1354.819	362616.3138	402310.5285
	R=0.000		
22	1452.220	362673.2825	402389.5318
	R=100.000	362754.3939	402331.0429
23	1501.429	362710.5413	402420.9148
	R=0.000		

10060\teikn\skra\V003\STIGLIN70000.LIN
Dags. 2023-01-24

SKÝRINGAR:

- Vegöxl
- Akreina- og kantlínur
- Vegrið
- Hæðarlega hönnunarlínu
- Planlega hönnunarlínu
- Núverandi land
- Áætluð klöpp
- Áætlaður burðarhæfur botn
- Kantlínur stíga
- Kantsteinn
- Verkmörk
- Stoðveggur
- Hljóðveggur
- Handrið meðfram stíg
- Sveitafélagsmörk
- Lóðamörk
- Malbiksslitlag
- Hjólastígur, malbik
- Göngustígur, malbik
- Blandaður stígur, malbik

Frumstærð blaðs A3

1:200 0 10 m

1:1000 0 10 20 30 40 50 m

V:\10\10060\teikn\+C\V003\003.C71.VH.D20.dwg

VERKÍS
www.verkis.is - sími: 422 8000

VERKF. 10060 TEIKN. 003.C71.VH.D25 A

SAMÞYKKT:

A	2023-02-24	VERKTEIKNING	KSG	BrAB	GJ	GPJ
ÚTG	DAGS	SKÝRINGAR	TEIK	HANN	RÝNT	SAMÞ

ARNARNESVEGUR (411)

RJÚPNAVEGUR - BREIÐHOLTSBRAUT

Stofnstígur

Stíglína 70000, st. 1250 - 1550


Grunnmynd og langsnið


Yfirfarið		Útboðsnr.	Vg2021-004
		Vegnr.	411
Samþykkt		Hönnunarstig	Verkhönnun
		D25	A

Stíglína 70000

Hluti	Stöð/ kennistærð	Hnit upphafspunkts/ miðpunkts X-hnit	Y-hnit
23	1501.429	362710.5413	402420.9148
	R=0.000		
24	1554.735	362758.4479	402444.2906
	R=-250.000	362648.8165	402668.9703
25	1619.595	362812.4186	402479.9349
	R=0.000		
26	1824.297	362967.2019	402613.8933
	R=110.000	363039.1868	402530.7178
27	2058.561	363147.8761	402547.6478
	R=0.000		

10060\teikn\skra\V003\STIGLIN70000.LIN
Dags. 2023-01-24

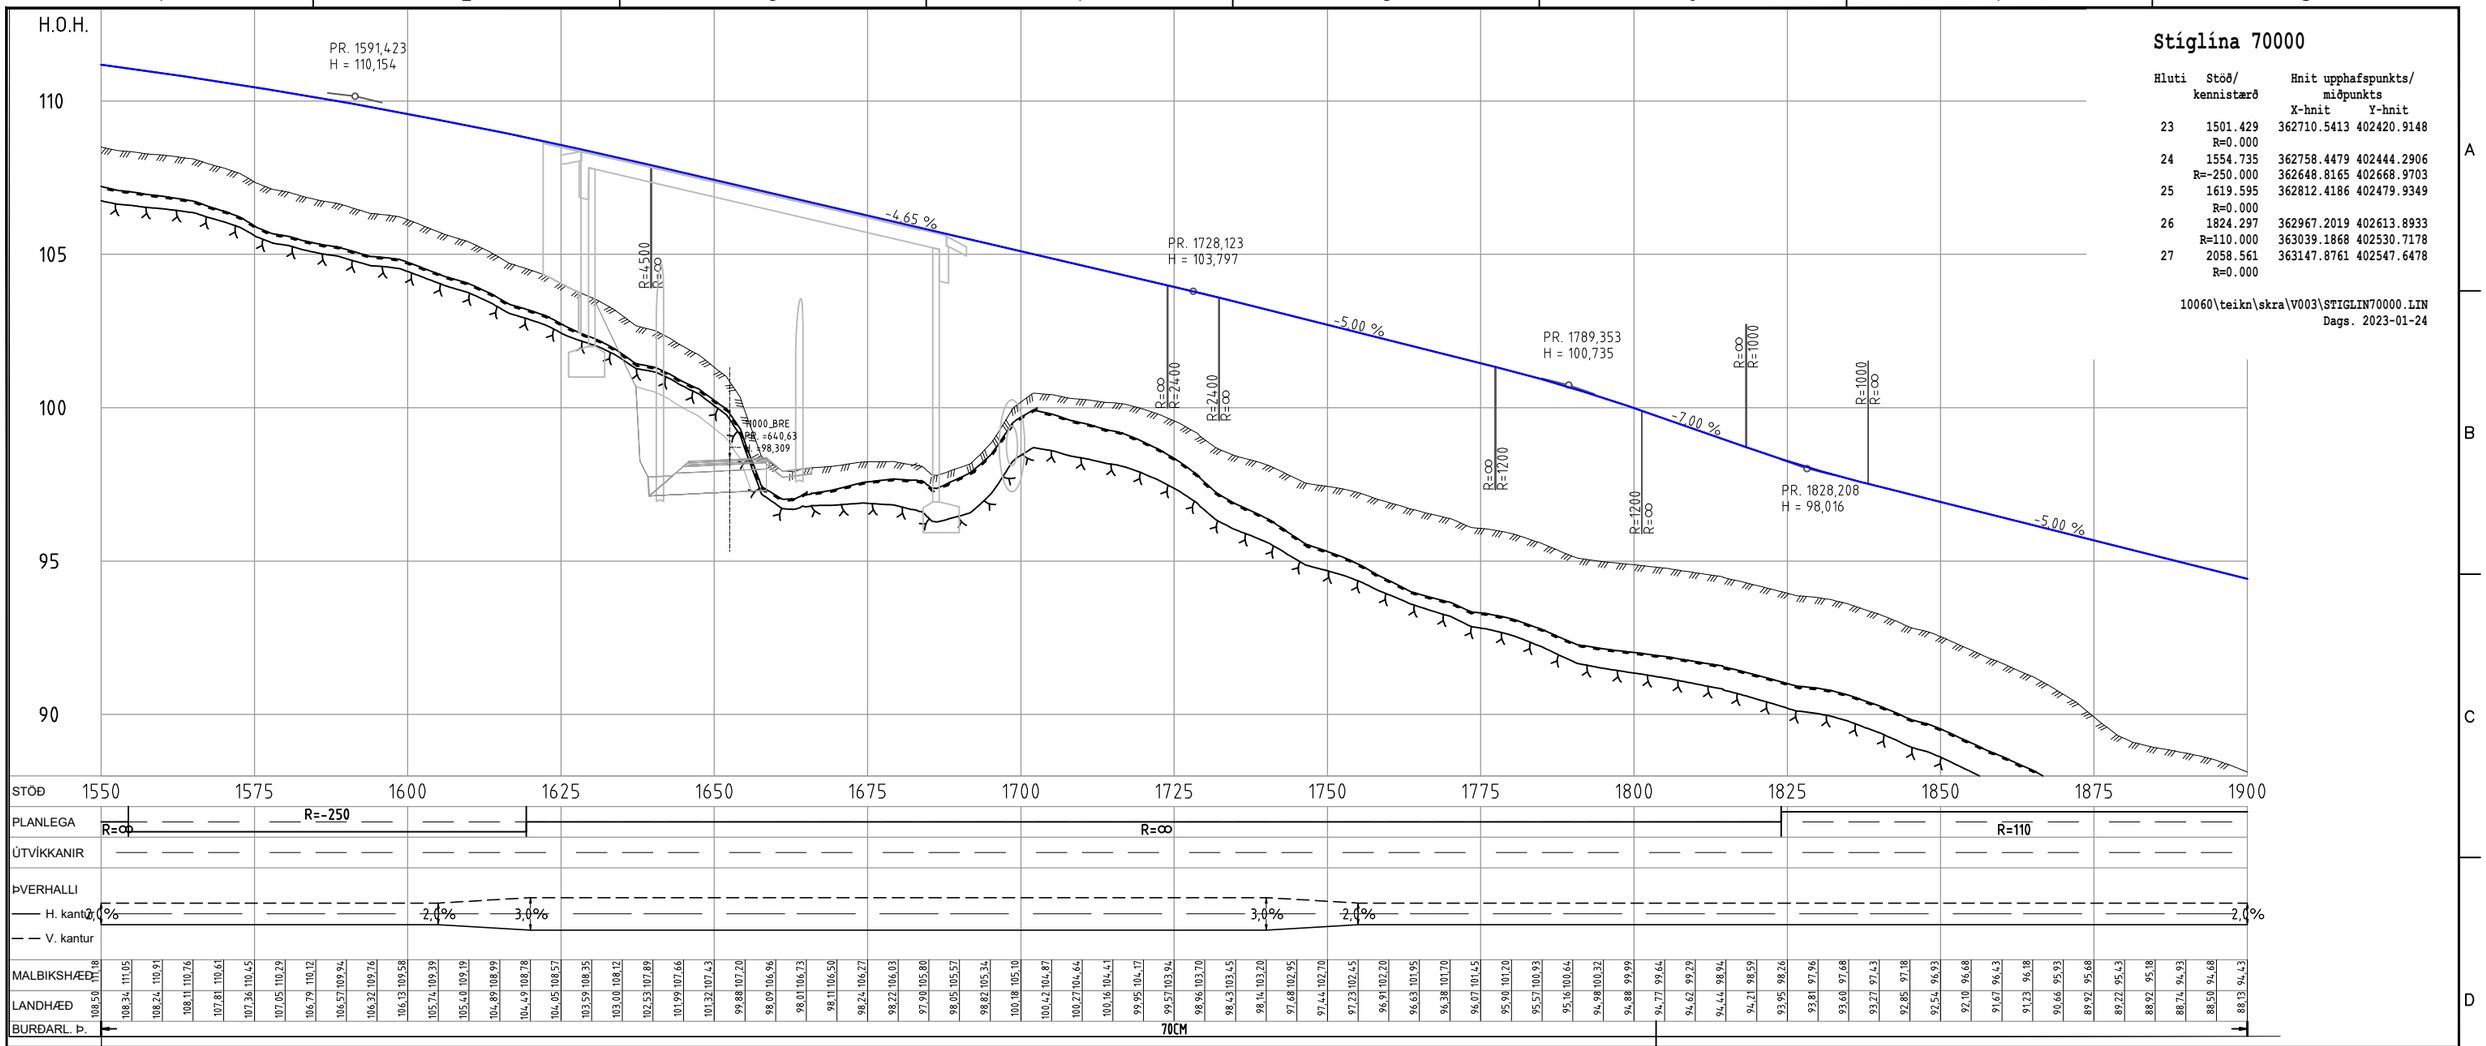

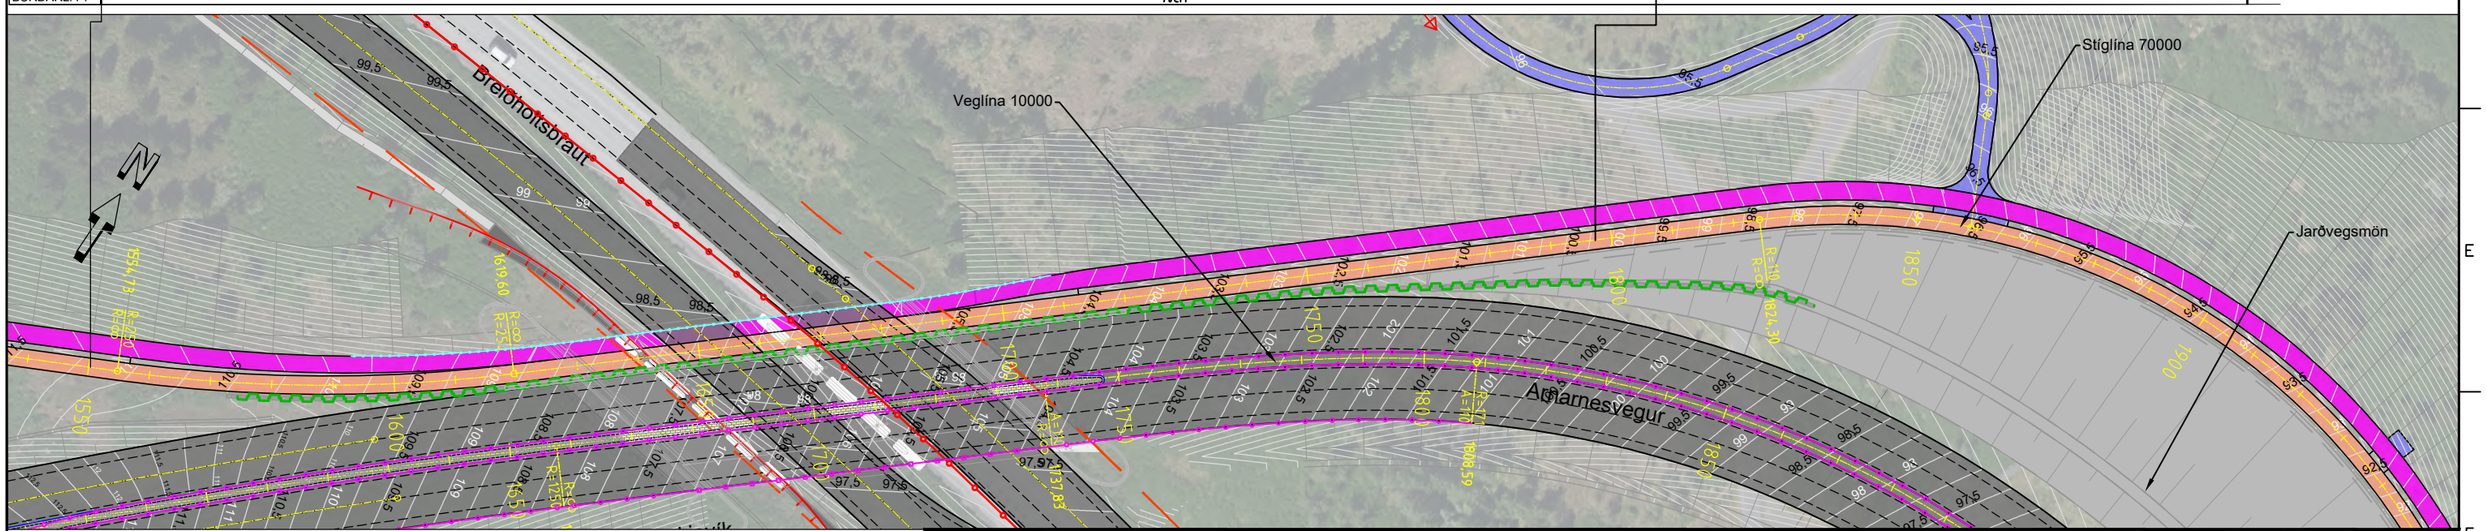

SKÝRINGAR:

- Vegöxl
- Akreina- og kantlínur
- Vegrið
- Hæðarlega hönnunarlínu
- Planlega hönnunarlínu
- Núverandi land
- Áætluð klöpp
- Áætlaður burðarhæfur botn
- Kantlínur stíga
- Kantsteinn
- Verkmörk
- Stoðveggur
- Hljóðveggur
- Handrið meðfram stíg
- Sveitafélagsmörk
- Lóðamörk
- Malbiksslitlag
- Hjólastígur, malbik
- Göngustígur, malbik
- Blandaður stígur, malbik

Frumstærð blaðs A3
1:200 0 10 m
1:1000 0 10 20 30 40 50 m

^:\10\10060\teikn\+C\V003\003.C71.VH.D20.dwg

VERKÍS
www.verkis.is - sími: 422 8000
VERKF. 10060 TEIKN. 003.C71.VH.D26 A

SAMÞYKKT:

A	2023-02-24	VERKTEIKNING	KSG	BrAB	GJ	GPJ
ÚTG	DAGS	SKÝRINGAR	TEIK	HANN	RÝNT	SAMÞ

ARNARNESVEGUR (411)


RJÚPNAVEGUR - BREIÐHOLTSBRAUT
Stofnstígur
Stíglína 70000, st. 1550 - 1900
Grunnmynd og langsnið

Yfirfarið		Útboðsnr.	Vg2021-004
		Vegnr.	411
Samþykkt		Hönnunarstig	Verkhönnun
			D26 A

Stíglína 70000

Hluti	Stöð/ kennistærð	Hnit upphafspunkts/ miðpunkts X-hnit	Y-hnit
26	1824.297	362967.2019	402613.8933
	R=110.000	363039.1868	402530.7178
27	2058.561	363147.8761	402547.6478
	R=0.000		
28	2085.495	363152.0215	402521.0350
	R=-85.000	363236.0087	402534.1173
29	2183.456	363213.8458	402452.0575
	R=0.000		
30	2315.358	363341.1852	402417.6653
	R=-100.000	363367.2592	402514.2062

10060\teikn\skra\V003\STIGLIN70000.LIN
Dags. 2023-01-24

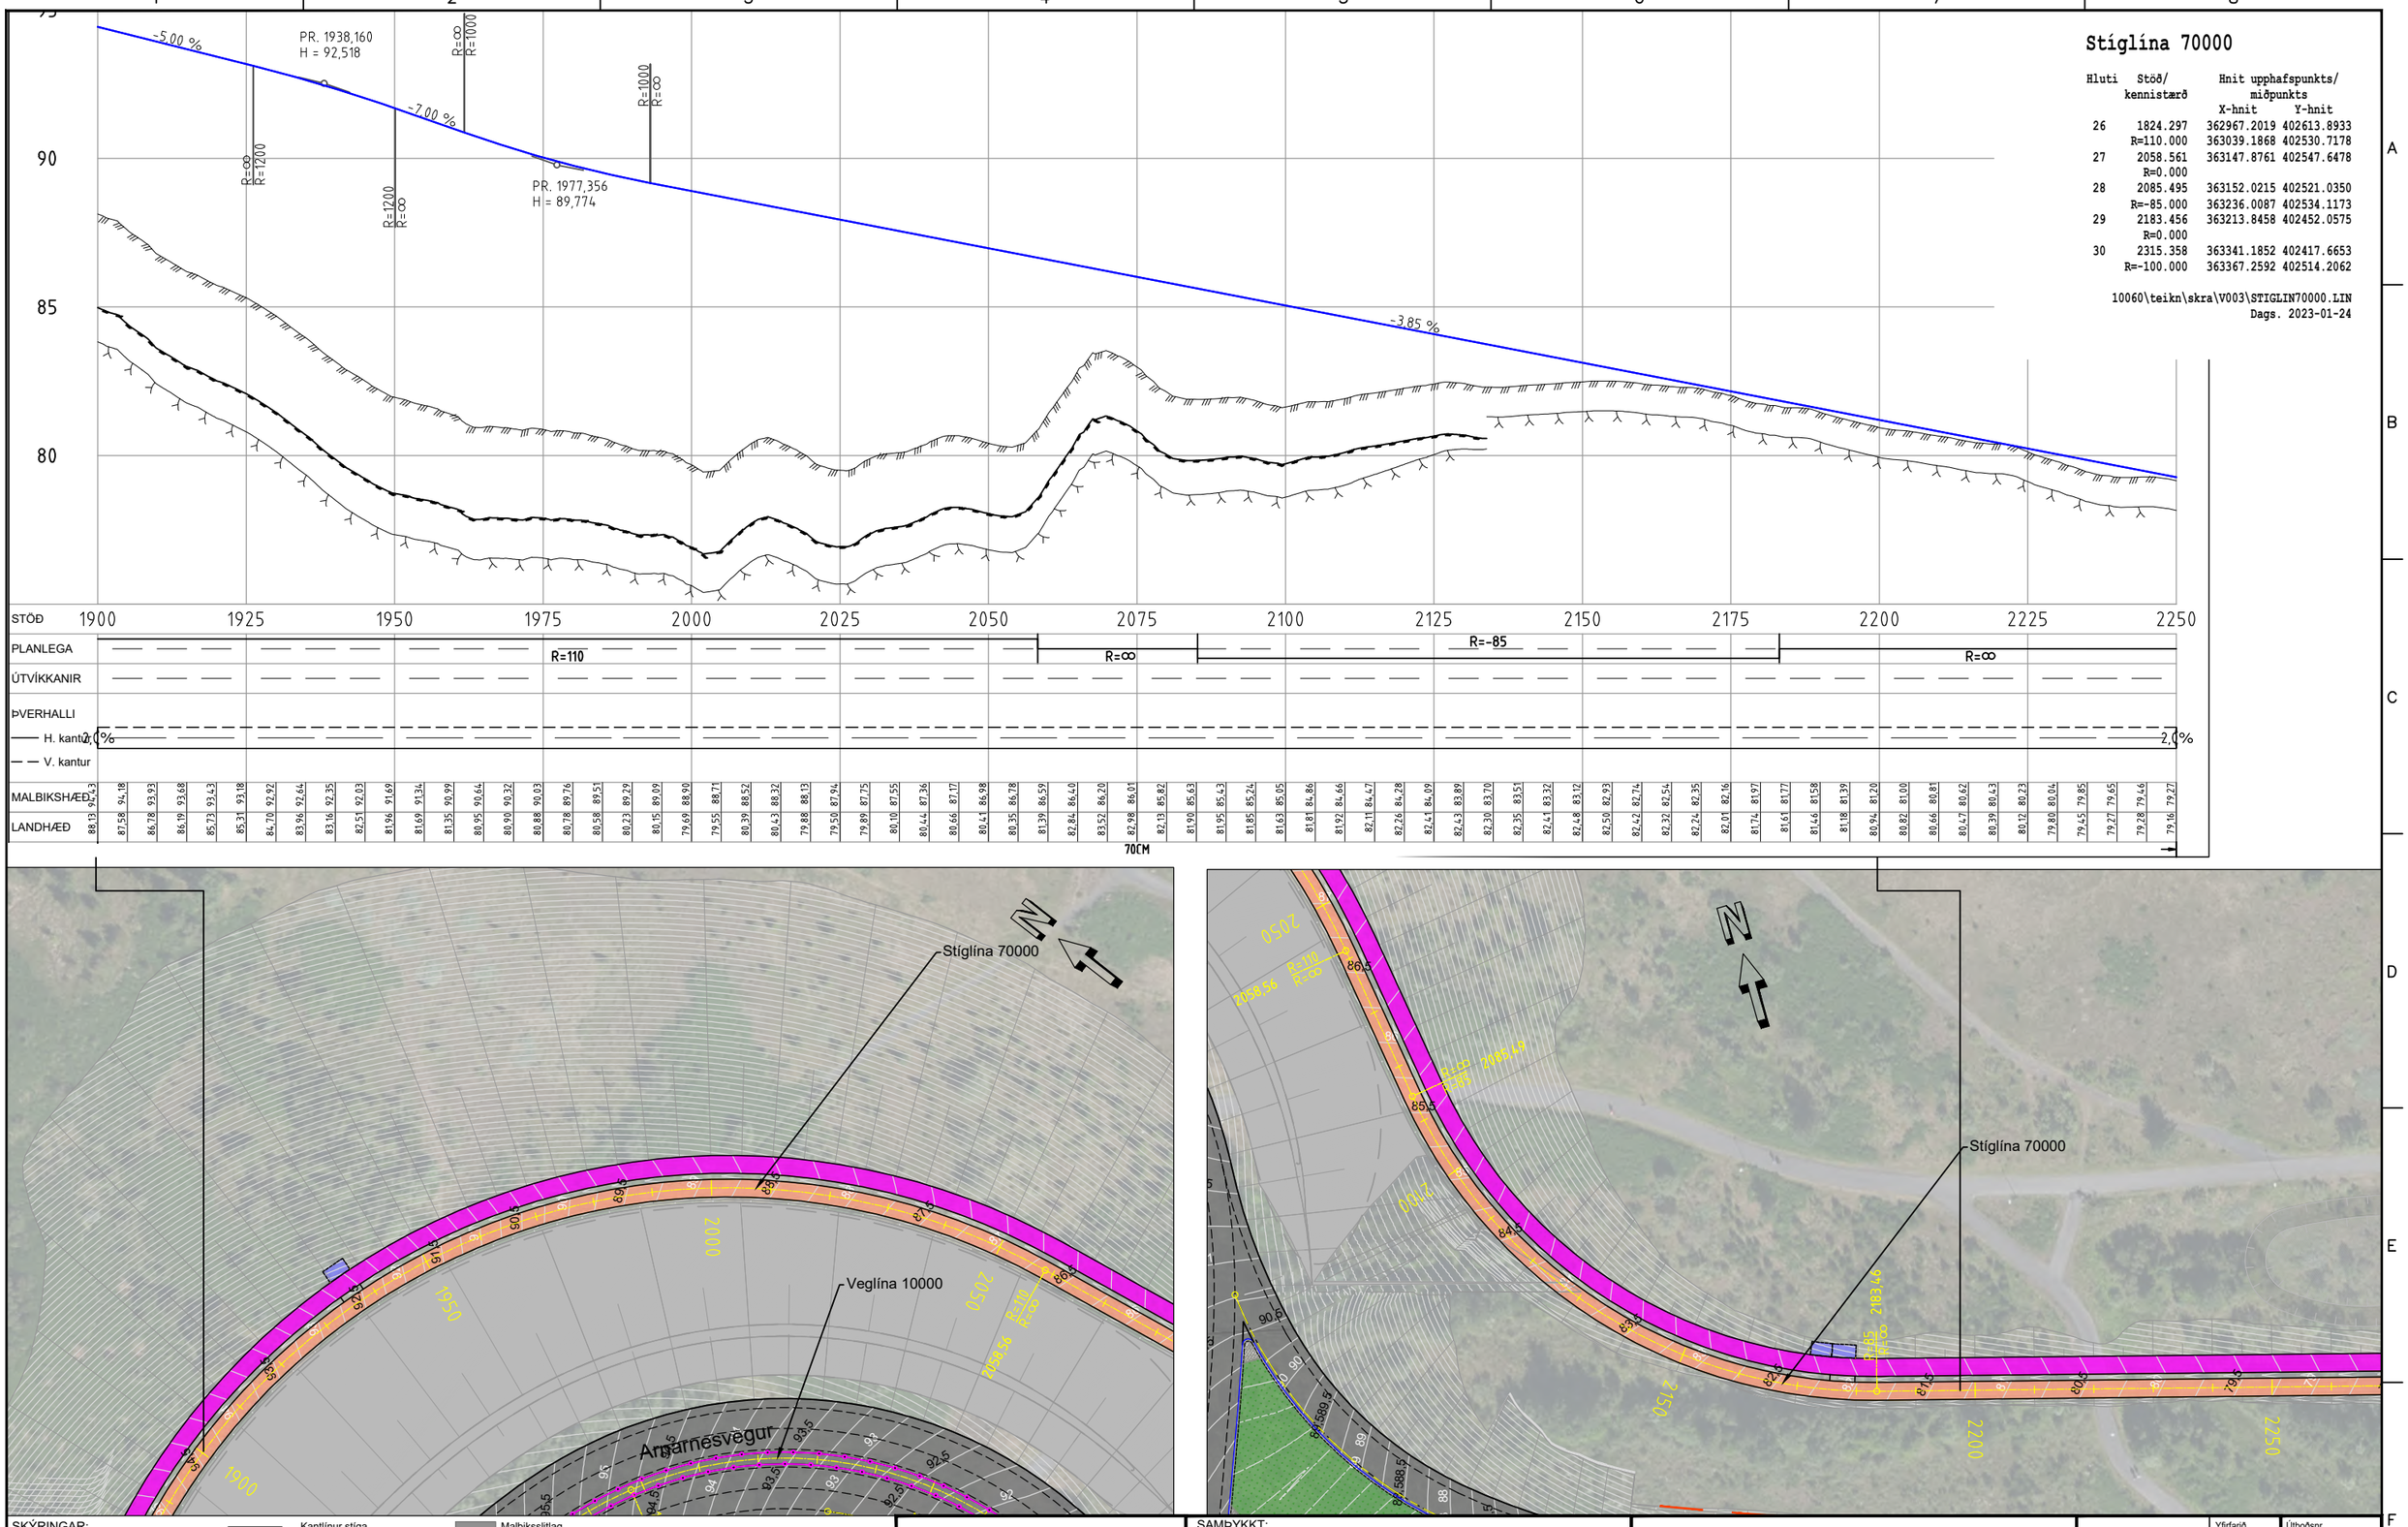

SKÝRINGAR:

- Vegöxl
- Akreina- og kantlínur
- Vegrið
- Hæðarlega hönnunarlínu
- Planlega hönnunarlínu
- Núverandi land
- Áætluð klöpp
- Áætlaður burðarhæfur botn
- Kantlínur stíga
- Kantsteinn
- Verkmörk
- Stoðveggur
- Hljóðveggur
- Handrið meðfram stíg
- Sveitafélagsmörk
- Lóðamörk
- Malbikslitlag
- Hjólastígur, malbik
- Göngustígur, malbik
- Blandaður stígur, malbik

Frumstærð blaðs A3
1:200 0 10 m
1:1000 0 10 20 30 40 50 m

V:\10\10060\teikn\+C\V003\003.C71.VH.D20.dwg

VERKÍS
www.verkis.is - sími: 422 8000

VERKF. 10060 TEIKN. 003.C71.VH.D27 A

SAMÞYKKT:

A	2023-02-24	VERKTEIKNING	KSG	BrAB	GJ	GPJ
ÚTG	DAGS	SKÝRINGAR	TEIK	HANN	RÝNT	SAMÞ

ARNARNESVEGUR (411)

RJÚPNAVEGUR - BREIÐHOLTSBRAUT
Stofnstígur
Stíglína 70000, st. 1900 - 2250
Grunnmynd og langsnið

Yfirfarið	
Samþykkt	
Útboðsnr.	Vg2021-004
Vegnr.	411
Hönnunarstig	Verkhönnun
	D27 A

M.Y.S.

80

75

70

Stíglína 70000

Hluti	Stöð/ kennistærð	Hnit upphafspunkts/ miðpunkts X-hnit	Y-hnit
29	2183.456	363213.8458	402452.0575
	R=0.000		
30	2315.358	363341.1852	402417.6653
	R=-100.000	363367.2592	402514.2062
31	2414.735	363433.9451	402439.6878
	R=0.000		
32	2549.893	363534.6628	402529.8191
	R=-36.000	363510.6558	402556.6457
33	2596.505	363543.0097	402572.4328

10060\teikn\skra\V003\STIGLIN70000.LIN
Dags. 2023-01-24

-3,85 %

4,00 %

-4,50 %

PR. 2473,579
H = 77,509

PR. 2386,305
H = 74,018

PR. 2596,219
H = 72,415

PR. 2584,936
H = 72,498

R=∞ R=600

R=600 R=∞

R=∞ R=1000

R=3000 R=∞

R=∞ R=600

R=600

STÖÐ 2250 2275 2300 2325 2350 2375 2400 2425 2450 2475 2500 2525 2550 2575 2600

PLANLEGA R=∞ R=-100 R=∞ R=-36

ÚTVÍKKANIR

ÞVERHALLI

H. kantur 2,0% 2,0% 2,0% 2,0% 2,0% 2,0% 2,0%


V. kantur


| | | |

Stíglína 70100

Hluti	Stöð/ kennistærð	Hnit upphafspunkts/ miðpunkts X-hnit	Y-hnit
1	0.000	361762.6132	401476.1326
	R=0.000		
2	6.418	361763.6093	401469.7926
	R=-20.000	361783.3669	401472.8969
3	9.681	361764.3759	401466.6245
	R=0.000		
4	53.512	361778.1222	401425.0048

10060\teikn\skra\V003\STIGLIN70100.LIN
Dags. 2022-03-21

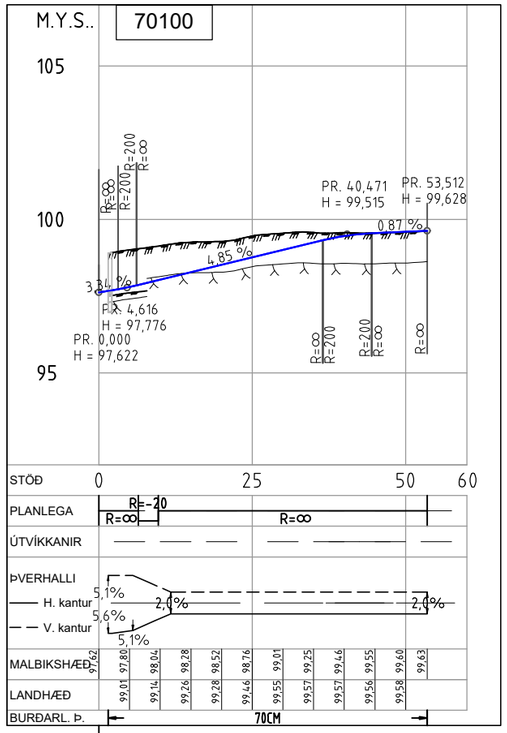

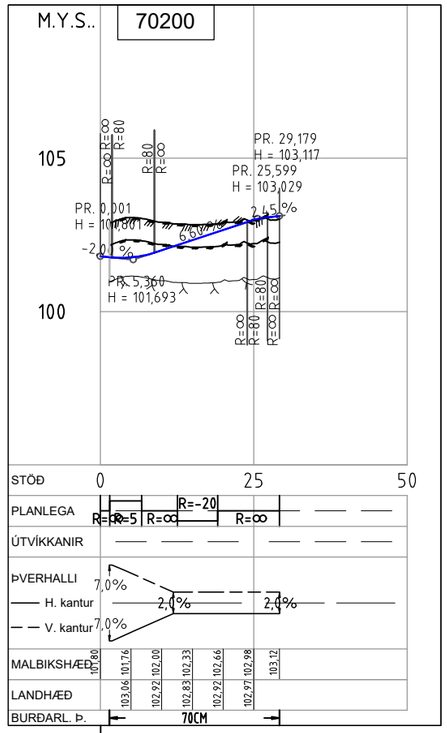

Stíglína 70200


Hluti	Stöð/ kennistærð	Hnit upphafspunkts/ miðpunkts X-hnit	Y-hnit
1	0.000	361782.9601	401518.9528
	R=0.000		
2	1.522	361784.4819	401518.9519
	R=5.000	361784.4789	401513.9519
3	6.725	361788.7941	401516.4776
	R=0.000		
4	12.574	361791.7488	401511.4293
	R=-20.000	361809.0096	401521.5320
5	19.116	361795.9094	401506.4197
	R=0.000		
6	29.180	361803.5143	401499.8273


10060\teikn\skra\V003\STIGLIN70200.LIN
Dags. 2022-03-21


Stíglína 70300


Hluti	Stöð/ kennistærð	Hnit upphafspunkts/ miðpunkts X-hnit	Y-hnit
1	0.000	361848.1685	401573.1778
	R=0.000		
2	3.679	361848.9084	401569.5745
	R=15.000	361834.2150	401566.5572
3	10.900	361848.6355	401562.4279
	R=0.000		
4	17.703	361846.7626	401555.8872
	R=-15.000	361861.1830	401551.7580
5	33.945	361850.7746	401540.9568
	R=0.000		
6	35.839	361852.1380	401539.6430

10060\teikn\skra\V003\STIGLIN70300.LIN
Dags. 2022-03-21

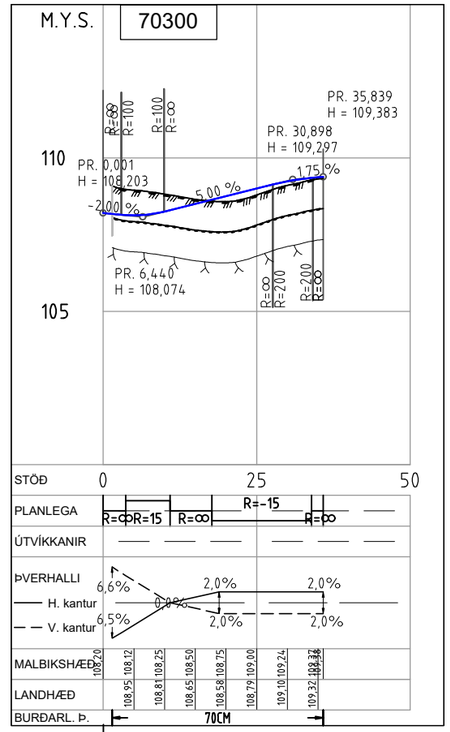

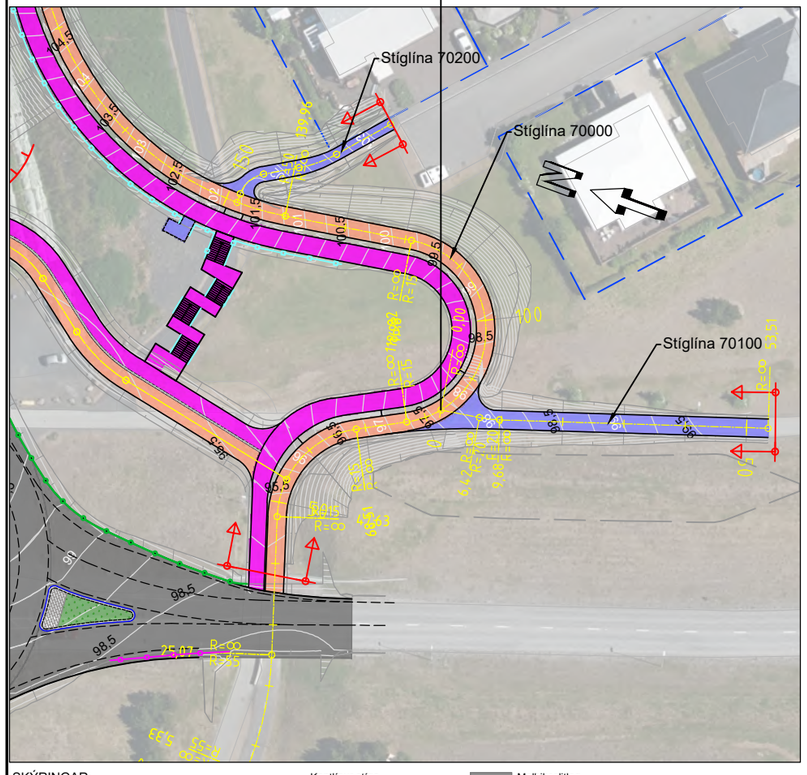

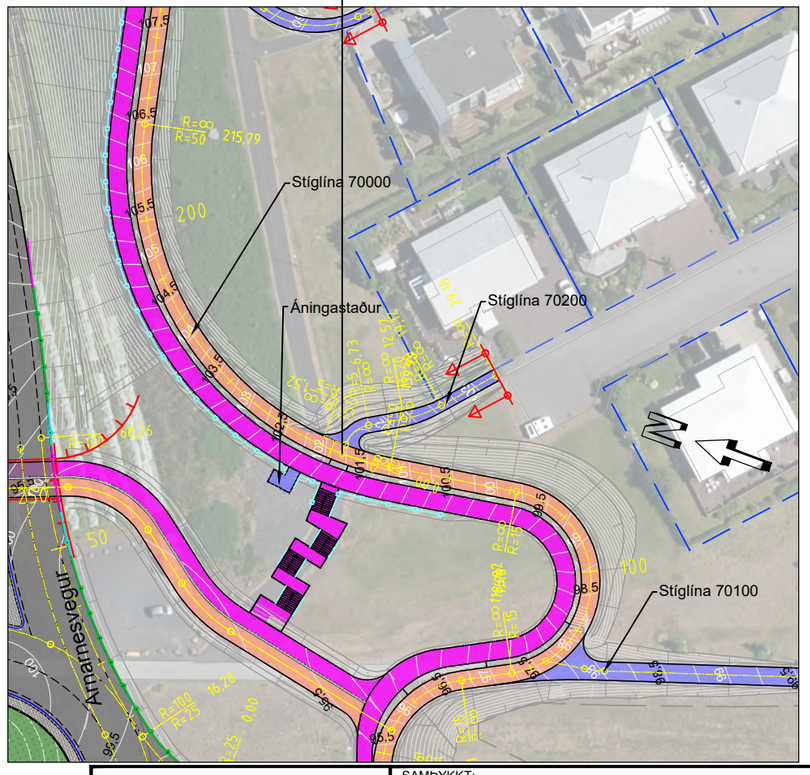

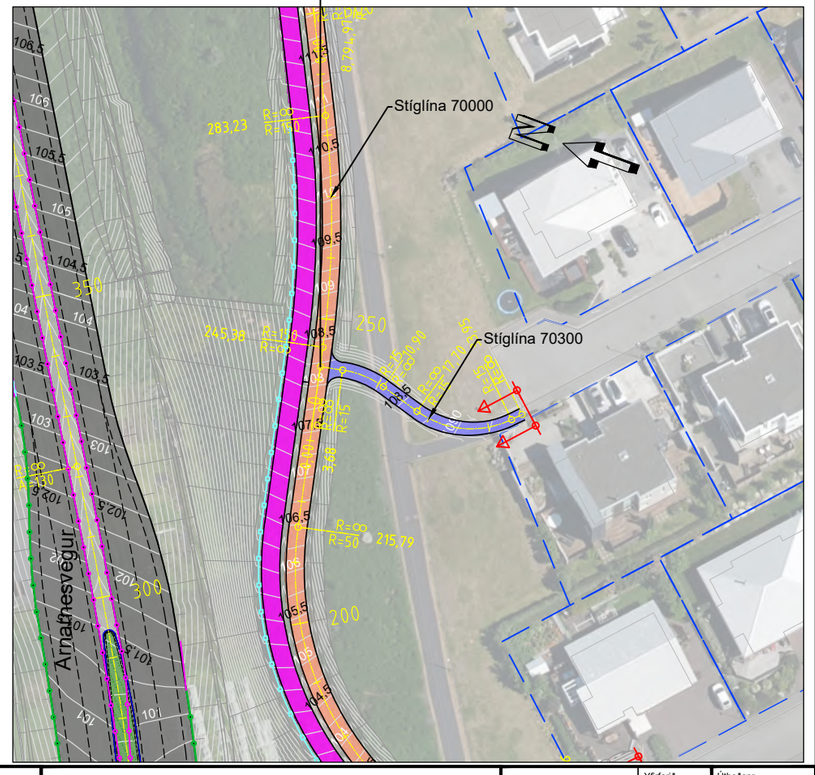

SKÝRINGAR:

- Vegöxl
- Akreina- og kantlínur
- Vegrið
- Hæðarlega hönnunarlínu
- Planlega hönnunarlínu
- Núverandi land
- Áætluð klöpp
- Áætlaður burðarhæfur botn
- Kantlínur stíga
- Kantsteinn
- Verkmörk
- Stoðveggur
- Hljóðveggur
- Handrið meðfram stíg
- Sveitafélagsmörk
- Lóðamörk
- Malbiksslitlag
- Hjólastígur, malbik
- Göngustígur, malbik
- Blandaður stígur, malbik

Frumstærð blaðs A3
1:200 0 10 m
1:1000 0 10 20 30 40 50 m

\\:\10\10060\teikn\+C\V003\003.C71.VH.D20.dwg

VERKÍS
www.verkis.is - sími: 422 8000

VERKF. 10060 TEIKN. 003.C71.VH.D29 A


SAMÞYKKT:


A	2023-02-24	VERKTEIKNING	KSG	BrB	GJ	GPJ
ÚTG	DAGS	SKÝRINGAR	TEIK	HANN	RÝNT	SAMÞ


ARNARNESVEGUR (411)


RJÚPNAVEGUR - BREIÐHOLTSBRAUT
Stígatengingar
Stíglínur 70100, 70200 og 70300
Grunnmynd og langsnið

Yfirfarið		Útboðsnr.	Vg2021-004
		Vegnr.	411
Samþykkt		Hönnunarstig	Verkhönnun
			D29 A

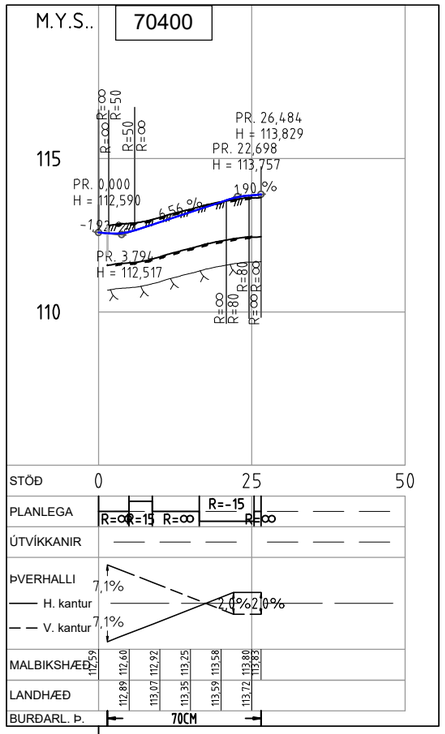

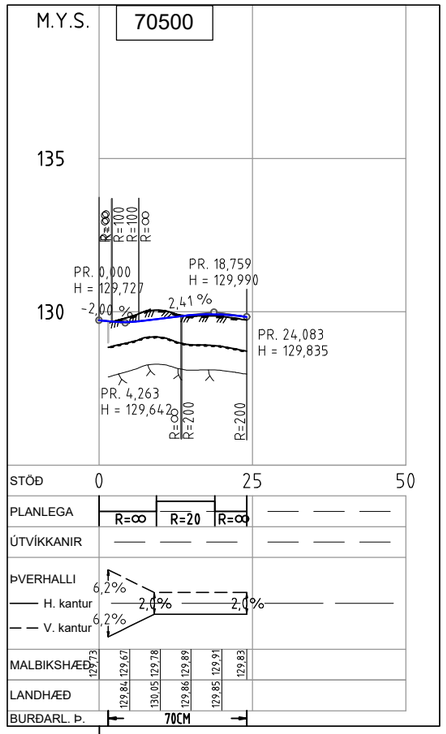

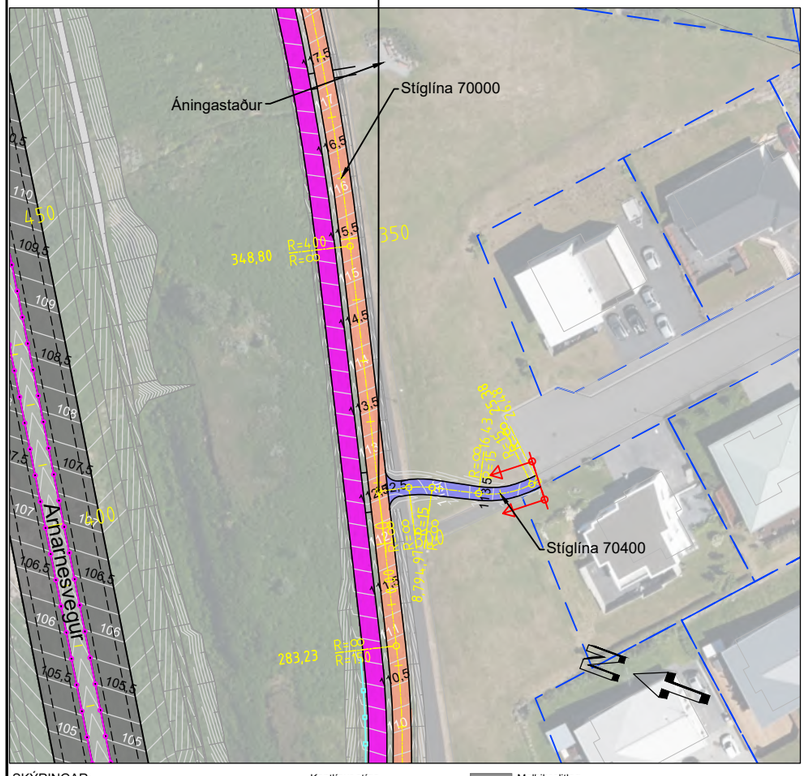

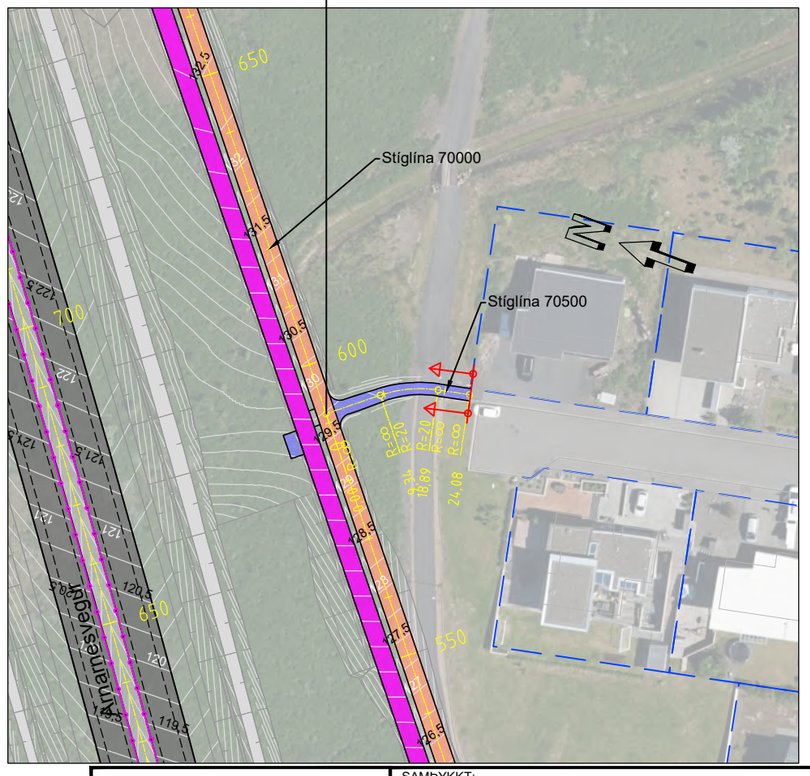

Stíglína 70400

Hluti	Stöð/ kennistærð	Hnit upphafspunkts/ miðpunkts X-hnit	Y-hnit
1	0.000	361909.5400	401597.8174
	R=0.000		
2	4.973	361911.8261	401593.4011
	R=15.000	361898.5051	401586.5054
3	8.790	361913.1329	401589.8260
	R=0.000		
4	16.428	361914.8238	401582.3774
	R=-15.000	361929.4517	401585.6980
5	25.377	361919.2167	401574.7324
	R=0.000		
6	26.484	361920.0259	401573.9770

10060\teikn\skra\V003\STIGLIN70400.LIN
Dags. 2022-03-21

Stíglína 70500

Hluti	Stöð/ kennistærð	Hnit upphafspunkts/ miðpunkts X-hnit	Y-hnit
1	0.000	362139.5357	401760.9160
	R=0.000		
2	9.337	362145.4036	401753.6539
	R=20.000	362129.8473	401741.0841
3	18.889	362149.4406	401745.0968
	R=0.000		
4	24.083	362150.4828	401740.0081

10060\teikn\skra\V003\STIGLIN70500.LIN
Dags. 2022-03-21

SKÝRINGAR:

- Vegöxl
- Akreina- og kantlínur
- Vegrið
- Hæðarlega hönnunarlínu
- Planlega hönnunarlínu
- Núverandi land
- Áætluð klöpp
- Áætlaður burðarhæfur botn
- Kantlínur stíga
- Kantsteinn
- Verkmörk
- Stoðveggur
- Hljóðveggur
- Handrið meðfram stíg
- Sveitafélagsmörk
- Lóðamörk
- Malbikslitlag
- Hjólastígur, malbik
- Göngustígur, malbik
- Blandaður stígur, malbik

Frumstærð blaðs A3
1:200 0 10 m
1:1000 0 10 20 30 40 50 m

V:\10\10060\teikn\+C\V003\003.C71.VH.D20.dwg

VERKÍS
www.verkis.is - sími: 422 8000

VERKF. 10060 TEIKN. 003.C71.VH.D30 A


SAMÞYKKT:


A	2023-02-24	VERKTEIKNING	KSG	BrB	GJ	GPJ
ÚTG	DAGS	SKÝRINGAR	TEIK	HANN	RÝNT	SAMÞ


ARNARNESVEGUR (411)

RJÚPNAVEGUR - BREIÐHOLTSBRAUT
Stígatengingar
Stíglínur 70400 og 70500
Grunnmynd og langsnið

Yfirfarið		Útboðsnr. Vg2021-004
		Vegnr. 411
Samþykkt		Hönnunarstig Verkhönnun
		D30 A

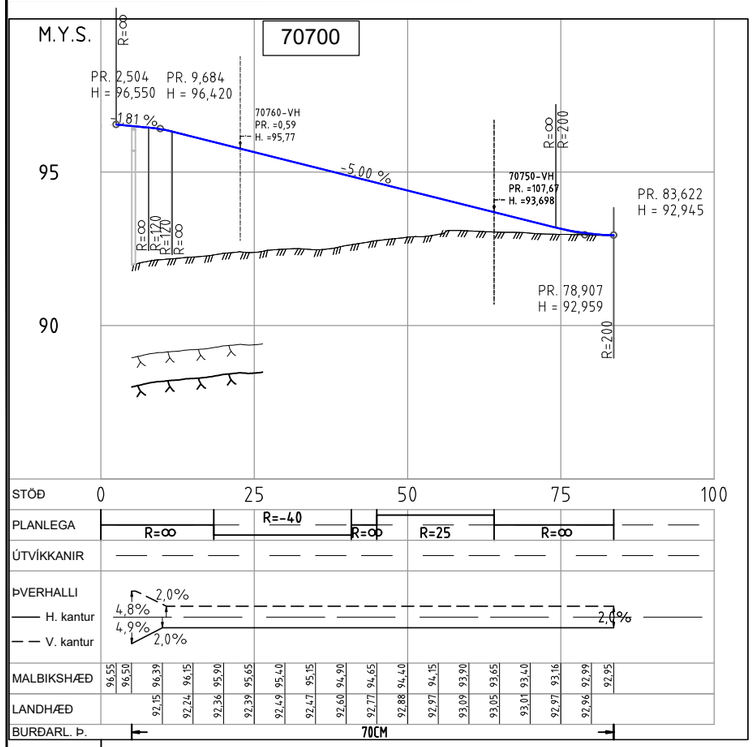

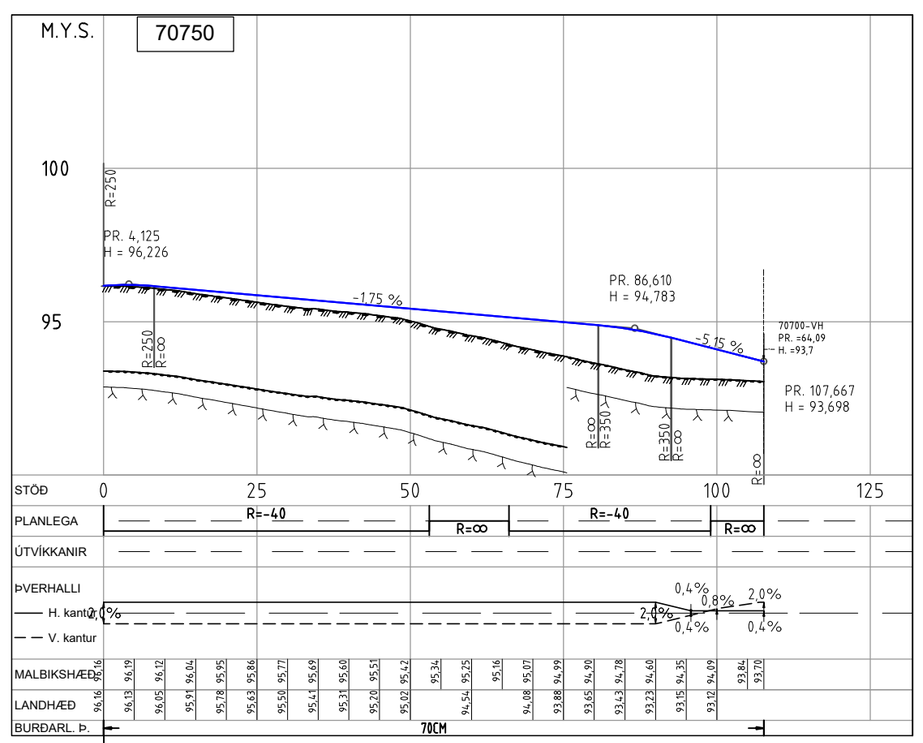

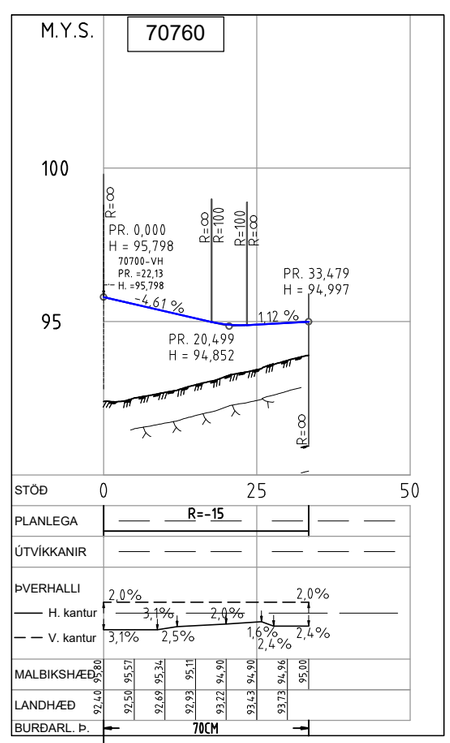

Stíglína 70700

Hluti	Stöð/ kennistærð	Hnit upphafspunkts/ miðpunkts X-hnit	Y-hnit
1	0.000	362996.5592	402632.0000
	R=0.000		
2	18.415	362988.5103	402648.5634
	R=-40.000	362952.5333	402631.0804
3	40.841	362973.7070	402665.0167
	R=0.000		
4	44.970	362970.2035	402667.2026
	R=25.000	362983.4371	402688.4128
5	64.114	362959.1972	402682.2951
	R=0.000		
6	83.622	362954.4234	402701.2103

10060\teikn\skra\V003\STIGLIN70700.LIN
Dags. 2022-03-21

Stíglína 70750


Hluti	Stöð/ kennistærð	Hnit upphafspunkts/ miðpunkts X-hnit	Y-hnit
1	0.000	362902.4680	402615.3590
	R=-40.000	362915.4936	402653.1788
2	53.111	362949.0677	402631.4354
	R=0.000		
3	66.088	362956.1215	402642.3271
	R=-40.000	362922.5473	402664.0705
4	98.986	362961.3259	402673.8798
	R=0.000		
5	107.666	362959.1972	402682.2951


10060\teikn\skra\V003\STIGLIN70750.LIN
Dags. 2022-03-21


Stíglína 70760

Hluti	Stöð/ kennistærð	Hnit upphafspunkts/ miðpunkts X-hnit	Y-hnit
1	0.000	362986.7339	402651.8244
	R=-15.000	362973.8258	402644.1837
2	33.479	362959.8691	402649.6801

10060\teikn\skra\V003\STIGLIN70760.LIN
Dags. 2022-03-21

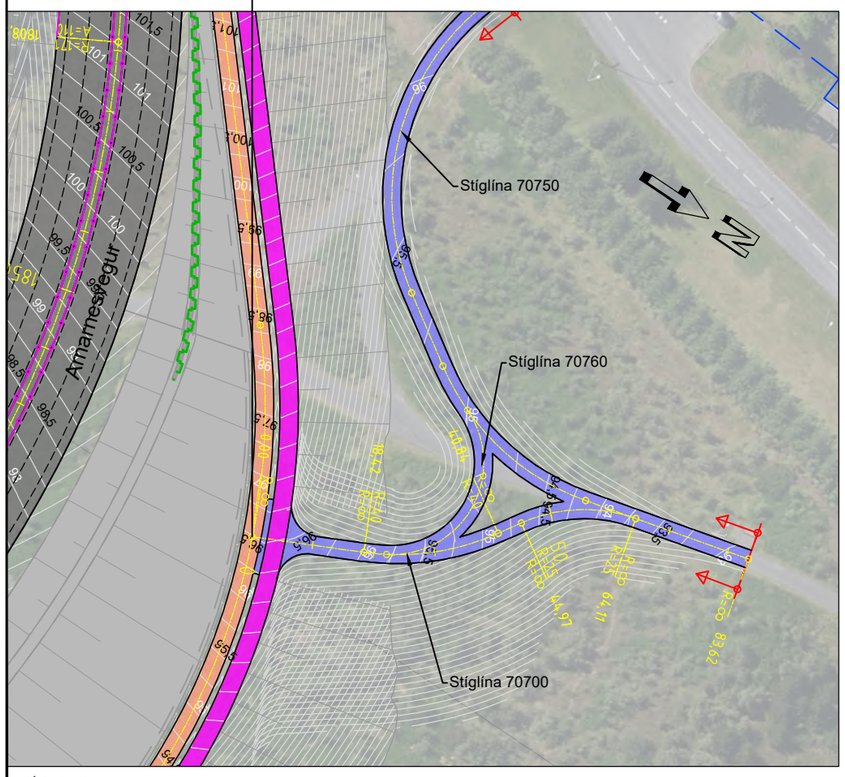

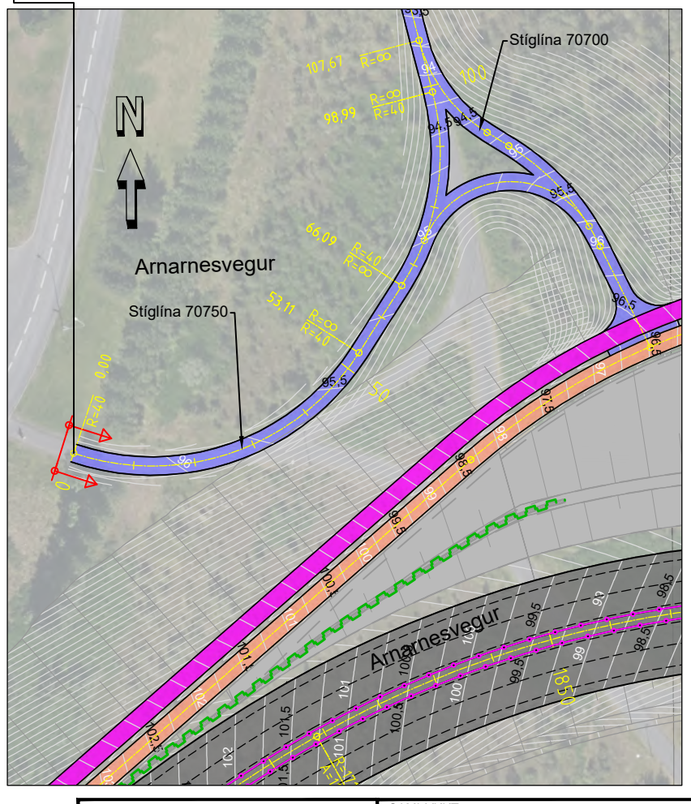

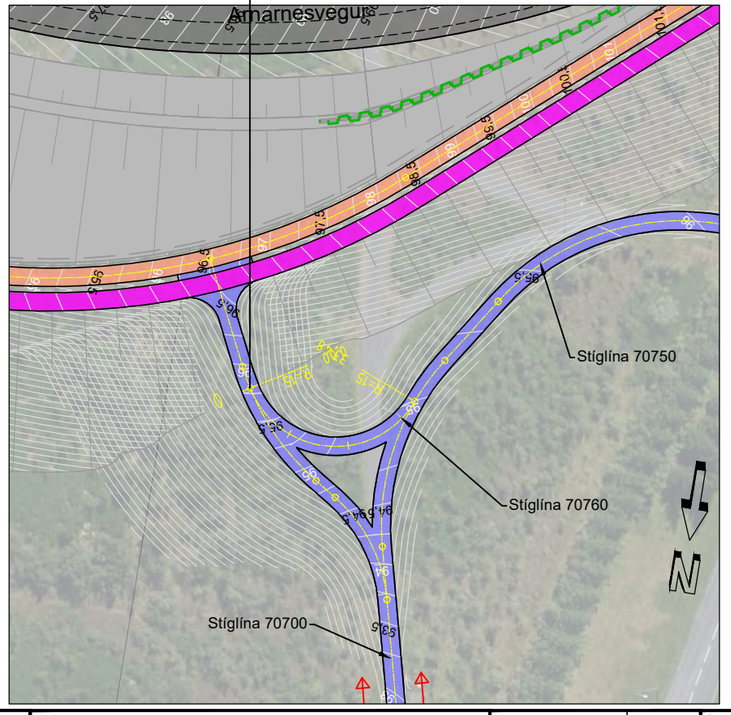

SKÝRINGAR:

- Vegöxl
- Akreina- og kantlínur
- Vegrið
- Hæðarlega hönnunarlínu
- Planlega hönnunarlínu
- Núverandi land
- Áætluð klöpp
- Áætlaður burðarhæfur botn
- Kantlínur stíga
- Kantsteinn
- Verkmörk
- Stoðveggur
- Hljóðveggur
- Handrið meðfram stíg
- Sveitafélagsmörk
- Lóðamörk
- Malbiksslitlag
- Hjólastígur, malbik
- Göngustígur, malbik
- Blandaður stígur, malbik

Frumstærð blaðs A3

1:200 0 10 m

1:1000 0 10 20 30 40 50 m

x:\10\10060\teikn\+C\V003\003.C71.VH.D20.dwg

VERKÍS
www.verkis.is - sími: 422 8000


VERKF. 10060 TEIKN. 003.C71.VH.D31 A

SAMÞYKKT:

A	2023-02-24	VERKTEIKNING	KSG	BrB	GJ	GPJ
ÚTG	DAGS	SKÝRINGAR	TEIK	HANN	RÝNT	SAMÞ

ARNARNESVEGUR (411)
RJÚPNAVEGUR - BREIÐHOLTSBRAUT
Stígatengingar
Stíglínur 70700, 70750 og 70760
Grunnmynd og langsnið


Yfirfarið	Útboðsnr.	Vg2021-004
	Vegnr.	411
Samþykkt	Hönnunarstig	Verkhönnun
	D31	A

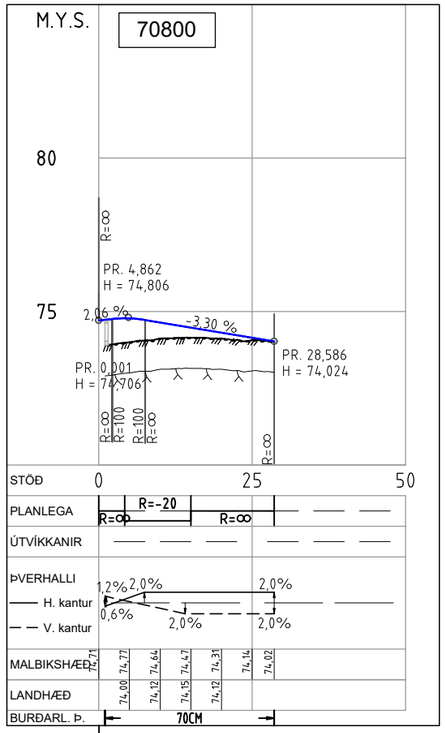

Stíglína 70800

Hluti	Stöð/ kennistærð	Hnit upphafspunkts/ miðpunkts X-hnit	Y-hnit
1	0.000	363424.4366	402432.1651
	R=0.000		
2	4.235	363426.9335	402428.7439
	R=-20.000	363443.0884	402440.5346
3	15.023	363435.2826	402422.1208
	R=0.000		
4	28.586	363447.7706	402416.8270


10060\teikn\skra\V003\STIGLIN70800.LIN
Dags. 2022-03-21

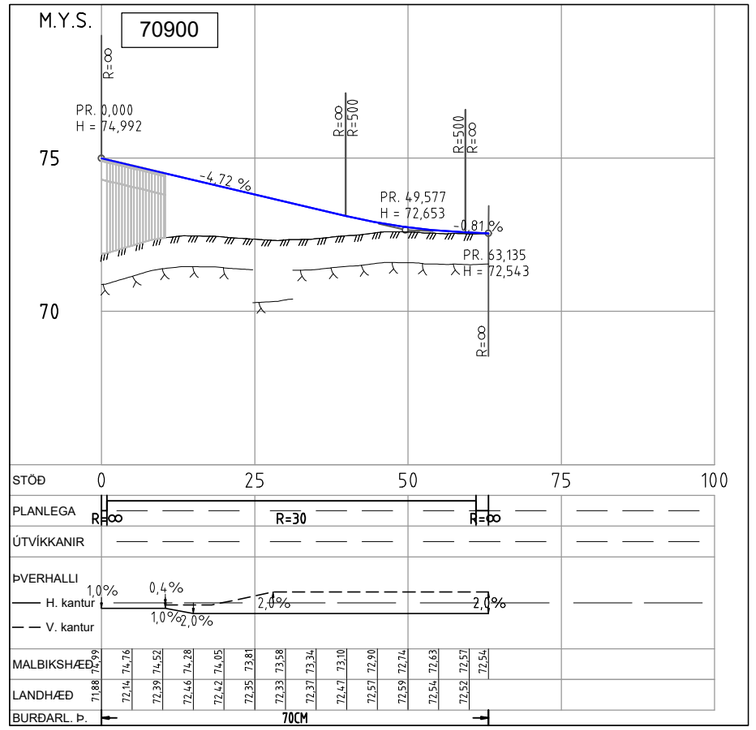


Stíglína 70900

Hluti	Stöð/ kennistærð	Hnit upphafspunkts/ miðpunkts X-hnit	Y-hnit
1	0.000	363519.6804	402516.4115
	R=0.000		
2	0.894	363520.3465	402517.0077
	R=30.000	363540.3523	402494.6521
3	61.099	363569.0654	402503.3444
	R=0.000		
4	63.135	363569.6555	402501.3953

10060\teikn\skra\V003\STIGLIN70900.LIN
Dags. 2022-03-21

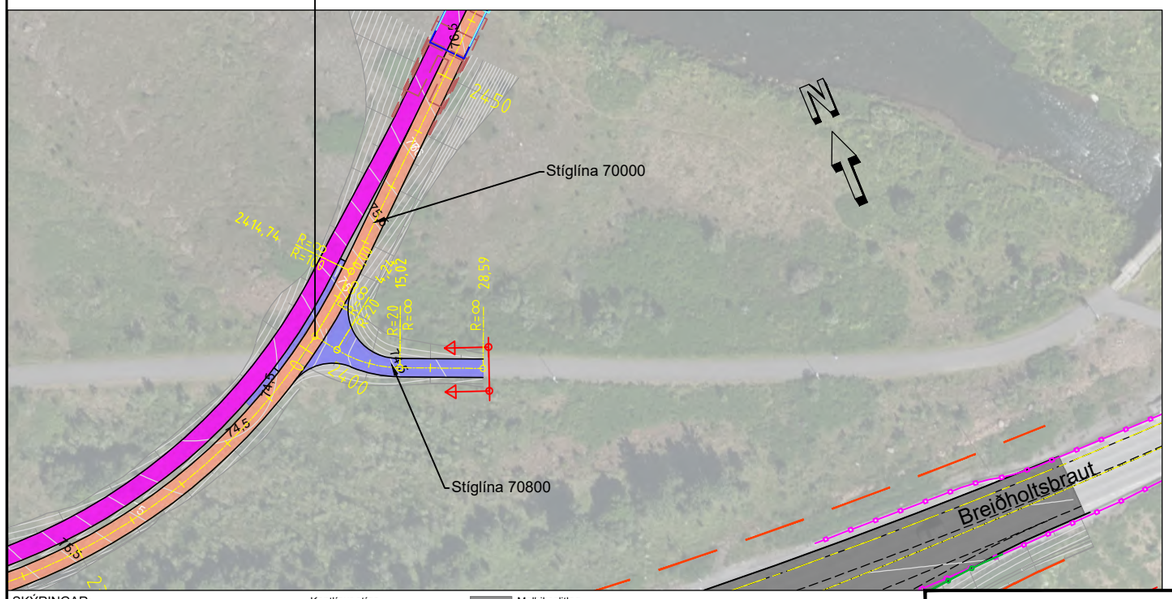

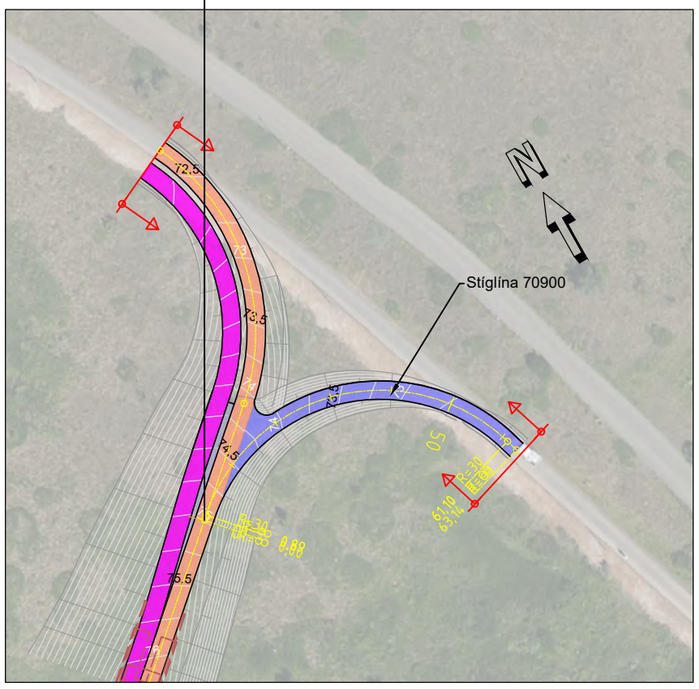

SKÝRINGAR:

- Vegöxl
- Akreina- og kantlínur
- Vegrið
- Hæðarlega hönnunarlínu
- Planlega hönnunarlínu
- Núverandi land
- Áætluð klöpp
- Áætlaður burðarhæfur botn
- Kantlínur stíga
- Kantsteinn
- Verkmörk
- Stoðveggur
- Hljóðveggur
- Handrið meðfram stíg
- Sveitafélagsmörk
- Lóðamörk
- Malbikslitlag
- Hjólastígur, malbik
- Göngustígur, malbik
- Blandaður stígur, malbik

Frumstærð blaðs A3
1:200 0 10 m
1:1000 0 10 20 30 40 50 m

VERKÍS
www.verkis.is - sími: 422 8000

VERKF. 10060 TEIKN. 003.C71.VH.D32 A

SAMÞYKKT:


A	2023-02-24	VERKTEIKNING	KSG	BrB	GJ	GPJ
ÚTG	DAGS	SKÝRINGAR	TEIK	HANN	RÝNT	SAMÞ


ARNARNESVEGUR (411)

RJÚPNAVEGUR - BREIÐHOLTSBRAUT
Stígar norðan Breiðholtsbrautar
Stíglínur 70800, st. 0 - 260 og 70900, st. 0 - 90
Grunnmynd og langsnið

Yfirfarið	
Samþykkt	
Útboðsnr.	Vg2021-004
Vegnr.	411
Hönnunarstig	Verkhönnun
	D32 A

V:\10\10060\teikn\+C\V003\003.C71.VH.D20.dwg

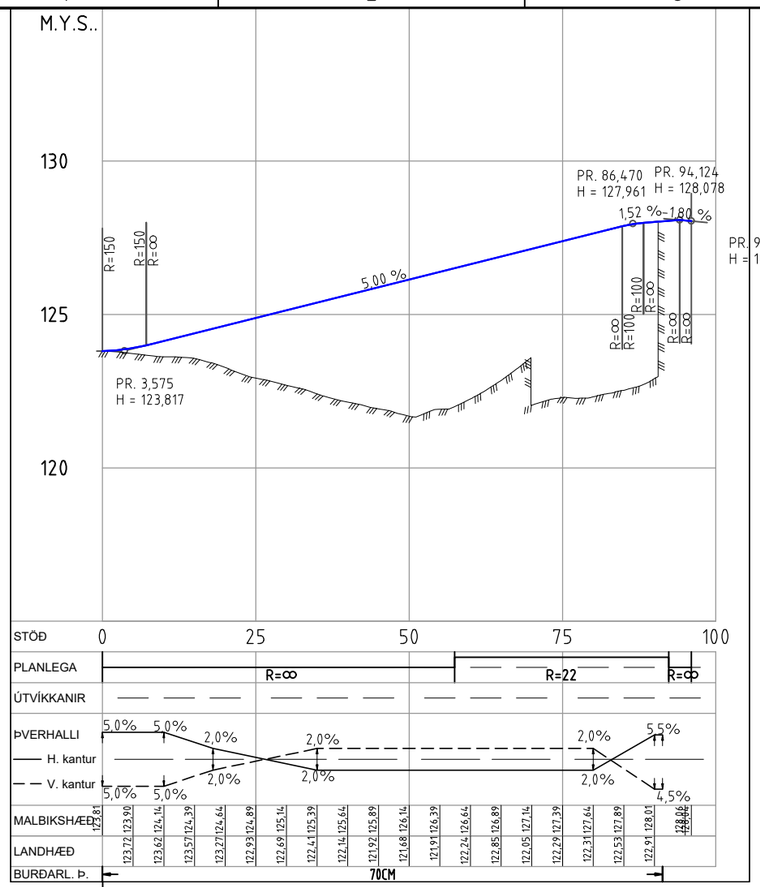

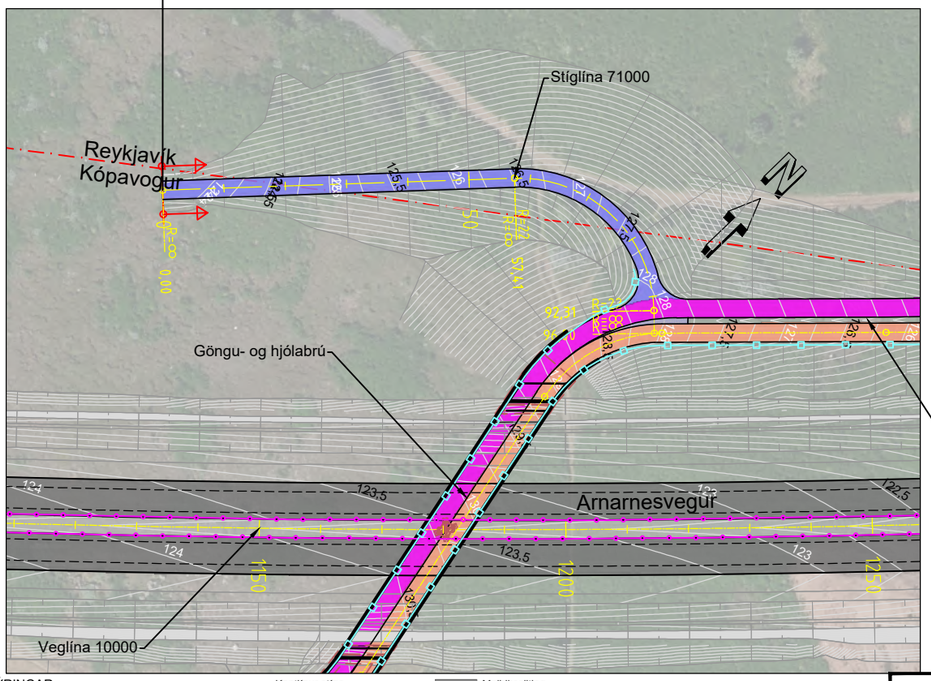

Stíglína 71000

Hluti	Stöð/ kennistærð	Hnit upphafspunkts/ miðpunkts X-hnit	Y-hnit
1	0.000	362425.7947	402132.4299
	R=0.000		
2	57.407	362464.3771	402174.9379
	R=22.000	362480.6675	402160.1520
3	92.311	362495.7085	402176.2071
	R=0.000		
4	96.002	362498.4019	402173.6838

10060\teikn\skra\V003\STIGLIN71000.LIN
Dags. 2022-03-21

SKÝRINGAR:

- Vegöxl
- Akreina- og kantlínur
- Vegrið
- Hæðarlega hönnunarlínu
- Planlega hönnunarlínu
- Núverandi land
- Áætluð klöpp
- Áætlaður burðarhæfur botn
- Kantlínur stíga
- Kantsteinn
- Verkmörk
- Stoðveggur
- Hljóðveggur
- Handrið meðfram stíg
- Sveitafélagsmörk
- Lóðamörk
- Malbikslitlag
- Hjólastígur, malbik
- Göngustígur, malbik
- Blandaður stígur, malbik

Frumstærð blaðs A3
1:200 0 10 m
1:1000 0 10 20 30 40 50 m

V:\10\10060\teikn\+C\V003\003.C71.VH.D20.dwg


VERKÍS
www.verkis.is - sími: 422 8000
VERKF. 10060 TEIKN. 003.C71.VH.D33 A


SAMÞYKKT:

A	2023-02-24	VERKTEIKNING	KSG	BraB	GJ	GPJ
ÚTG	DAGS	SKÝRINGAR	TEIK	HANN	RÝNT	SAMÞ

ARNARNESVEGUR (411)
RJÚPNAVEGUR - BREIÐHOLTSBRAUT
Stígatenging við göngu- og hjólabrú
Stíglína 71000, st. 0 - 100
Grunnmynd og langsnið

Yfirfarið	
Samþykkt	
Útboðsnr.	Vg2021-004
Vegnr.	411
Hönnunarstig	Verkhönnun
	D33 A

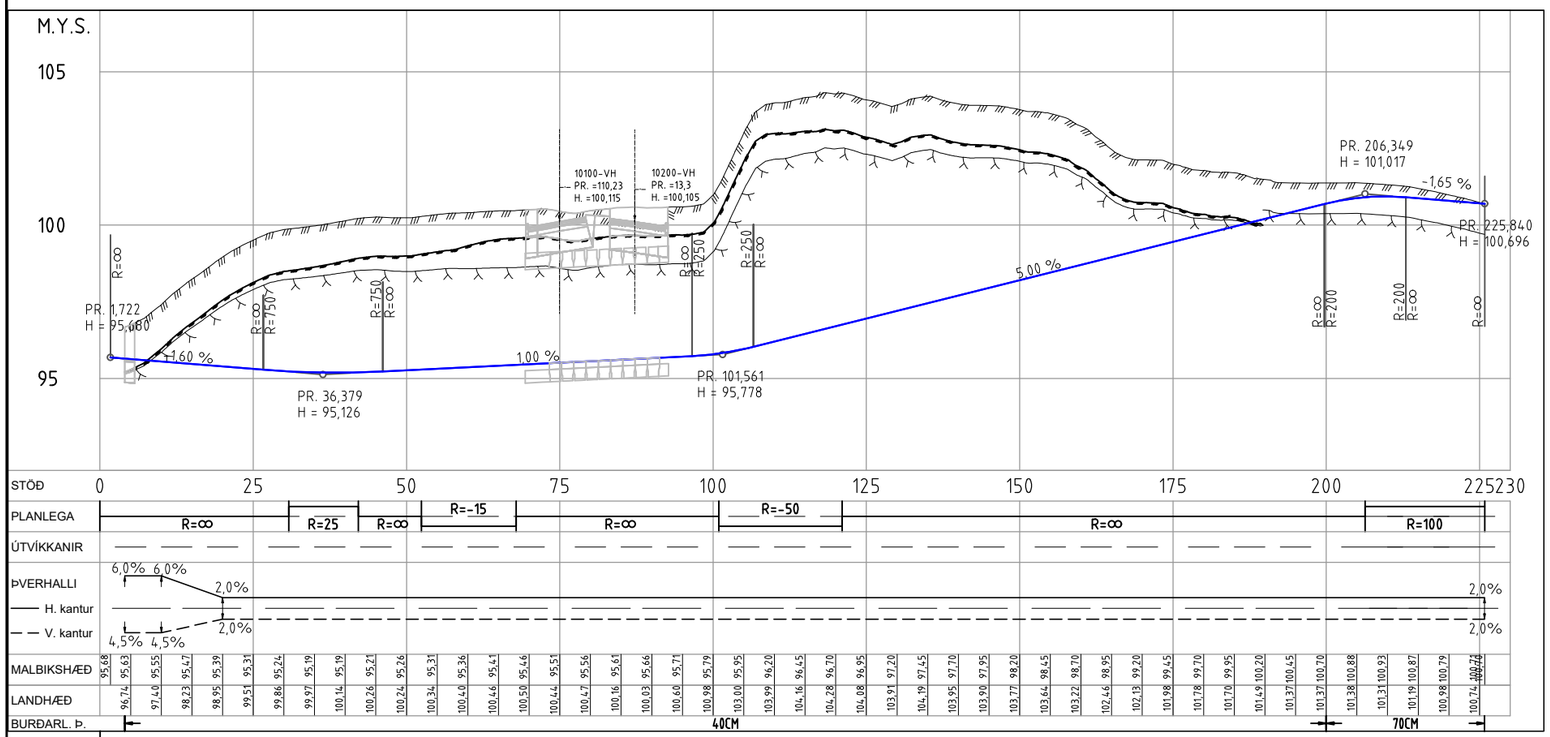

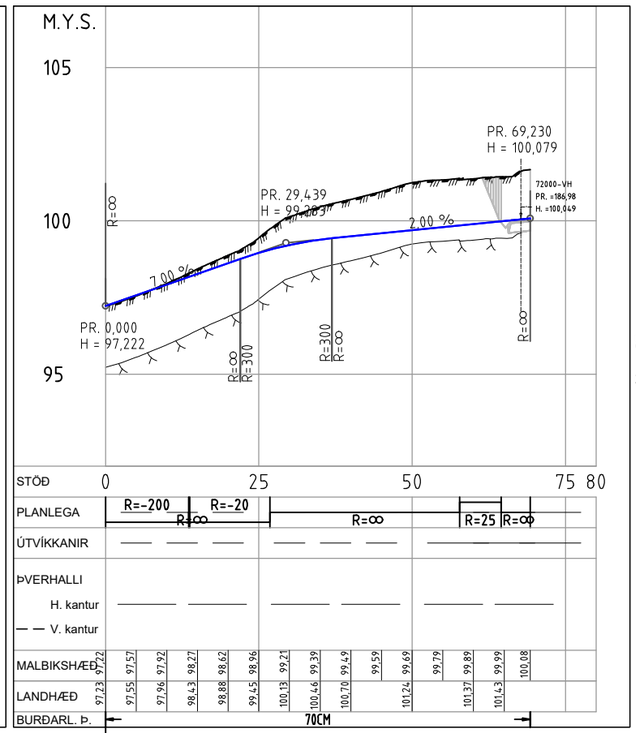

Stíglína 72000


Hluti	Stöð/ kennistærð	Hnit upphafspunkts/ miðpunkts X-hnit	Y-hnit
1	0.000	361743.3641	401495.8744
	R=0.000		
2	30.780	361749.5238	401526.0319
	R=25.000	361774.0181	401521.0290
3	42.128	361754.1976	401536.2654
	R=0.000		
4	52.417	361760.4684	401544.4228
	R=-15.000	361748.5761	401553.5647
5	67.877	361762.5320	401559.0629
	R=0.000		
6	100.961	361750.4048	401589.8448
	R=-50.000	361703.8849	401571.5171
7	121.057	361739.5284	401606.5820
	R=0.000		
8	206.359	361679.7063	401667.3911
	R=100.000	361750.9931	401737.5209
9	225.840	361667.4793	401682.5168


10060\teikn\skra\V003\STIGLIN72000.LIN
Dags. 2022-03-21

Stíglína 72100

Hluti	Stöð/ kennistærð	Hnit upphafspunkts/ miðpunkts X-hnit	Y-hnit
1	0.000	361648.9201	401605.8779
	R=-200.000	361585.0257	401795.3971
2	13.569	361661.6207	401610.6453
	R=0.000		
3	13.730	361661.7697	401610.7071
	R=-20.000	361654.1102	401629.1823
4	26.826	361671.4368	401619.1928
	R=0.000		
5	57.755	361686.8851	401645.9877
	R=25.000	361708.5433	401633.5009
6	64.520	361691.0109	401651.3227
	R=0.000		
7	69.230	361694.3685	401654.6258

10060\teikn\skra\V003\STIGLIN72100.LIN
Dags. 2022-03-21

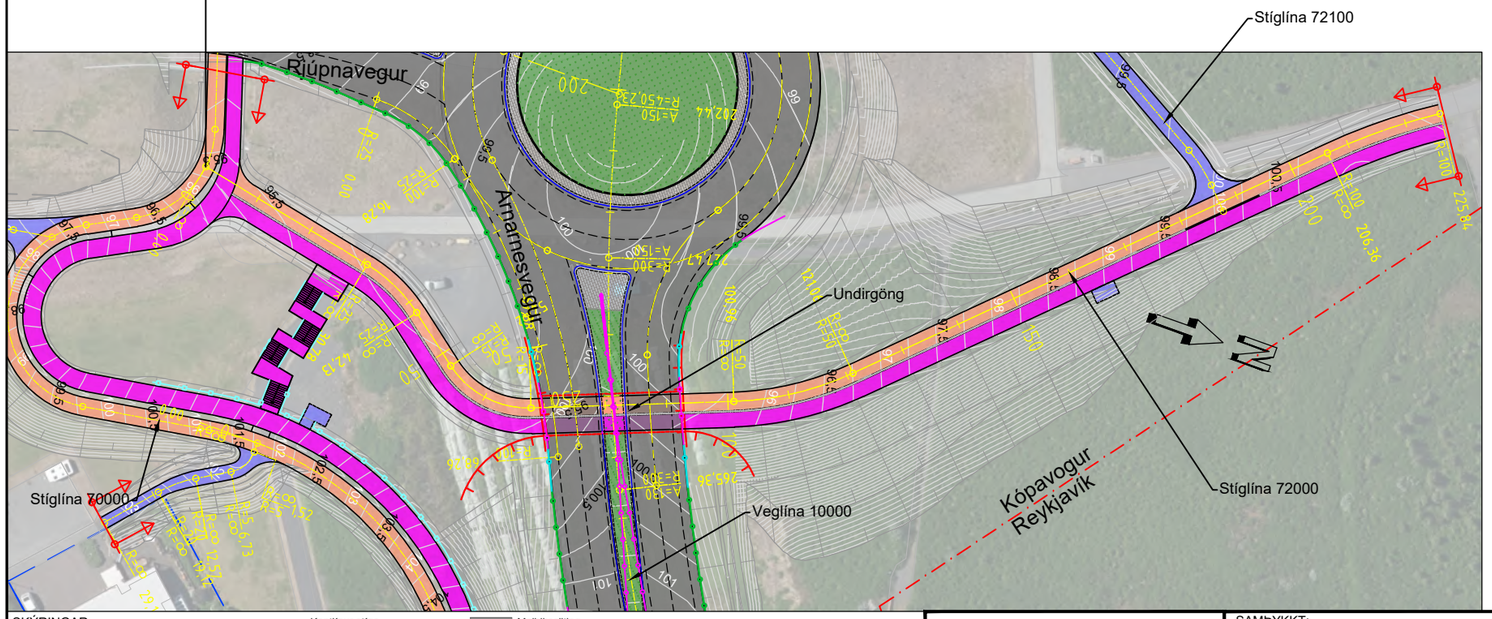

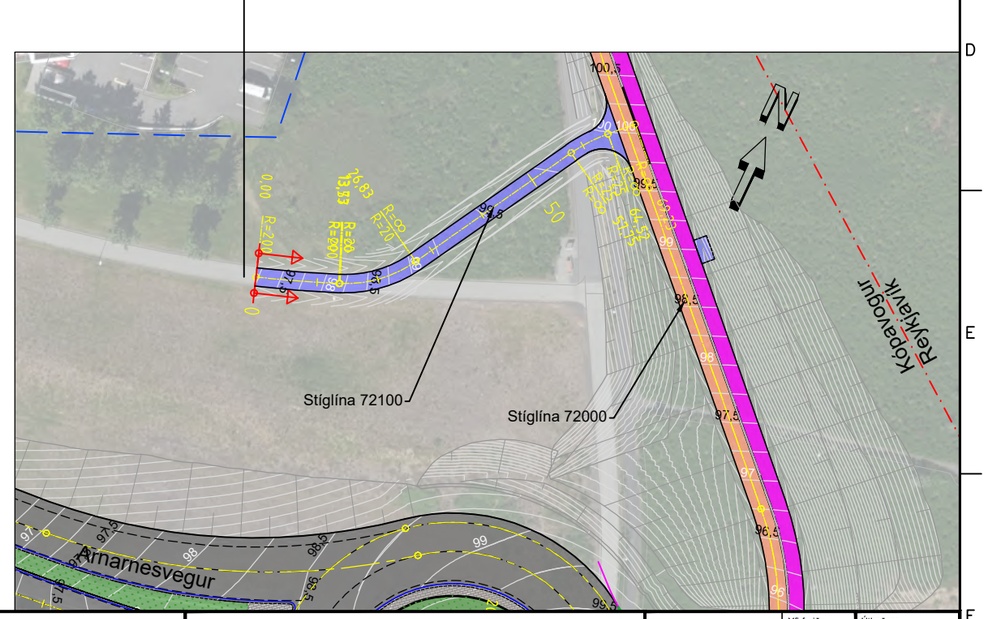

SKÝRINGAR:

- Vegöxl
- Akreina- og kantlínur
- Vegrið
- Hæðarlega hönnunarlínu
- Planlega hönnunarlínu
- Núverandi land
- Áætluð klöpp
- Áætlaður burðarhæfur botn
- Kantlínur stíga
- Kantsteinn
- Verkmörk
- Stoðveggur
- Hljóðveggur
- Handrið meðfram stíg
- Sveitafélagsmörk
- Lóðamörk
- Malbiksslitlag
- Hjólastígur, malbik
- Göngustígur, malbik
- Blandaður stígur, malbik

Frumstærð blaðs A3
1:200 0 10 m
1:1000 0 10 20 30 40 50 m

\\10\10060\teikn\+C\V003\003.C71.VH.D20.dwg

VERKÍS
www.verkis.is - sími: 422 8000
VERKF. 10060 TEIKN. 003.C71.VH.D34 A


SAMÞYKKT:


A	2023-02-24	VERKTEIKNING	KSG	BrB	GJ	GPJ
ÚTG	DAGS	SKÝRINGAR	TEIK	HANN	RÝNT	SAMÞ

ARNARNESVEGUR (411)

RJÚPNAVEGUR - BREIÐHOLTSBRAUT
Undirgöng við hringtorg 42
Stíglína 72000, st. 0 - 230 og 72100, st. 0 - 80
Grunnmynd og langsnið

Yfirfarið	Útboðsnr.	Vg2021-004
	Vegnr.	411
Samþykkt	Hönnunarstig	Verkhönnun
		D34 A

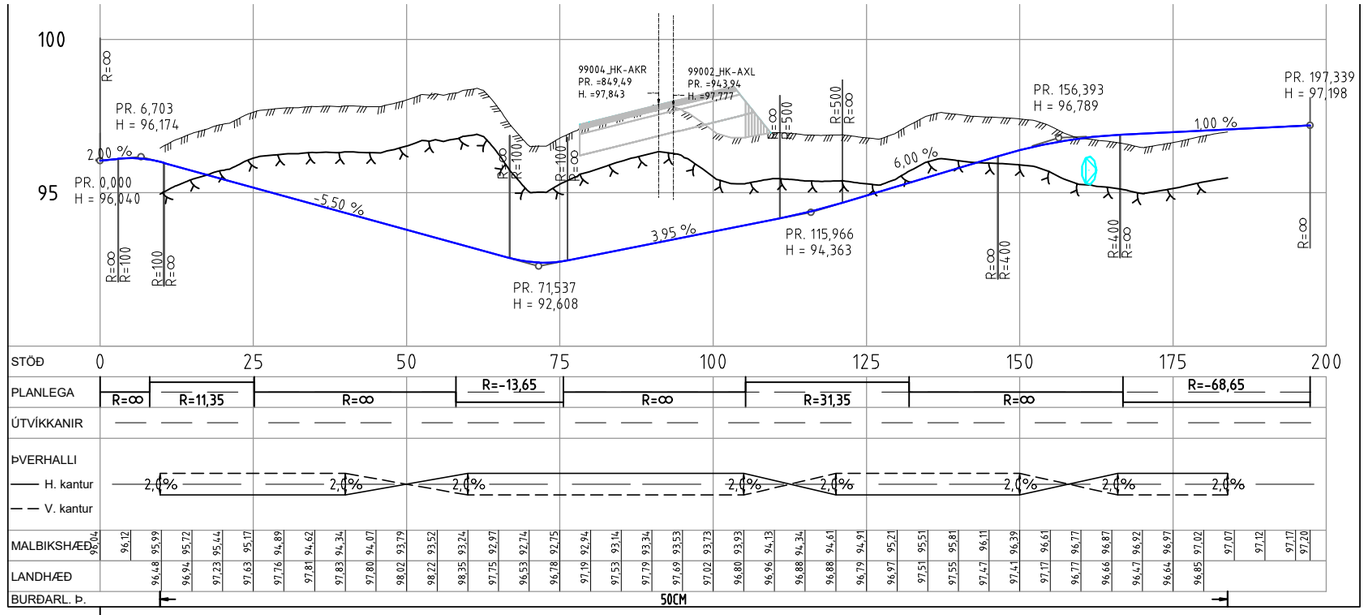

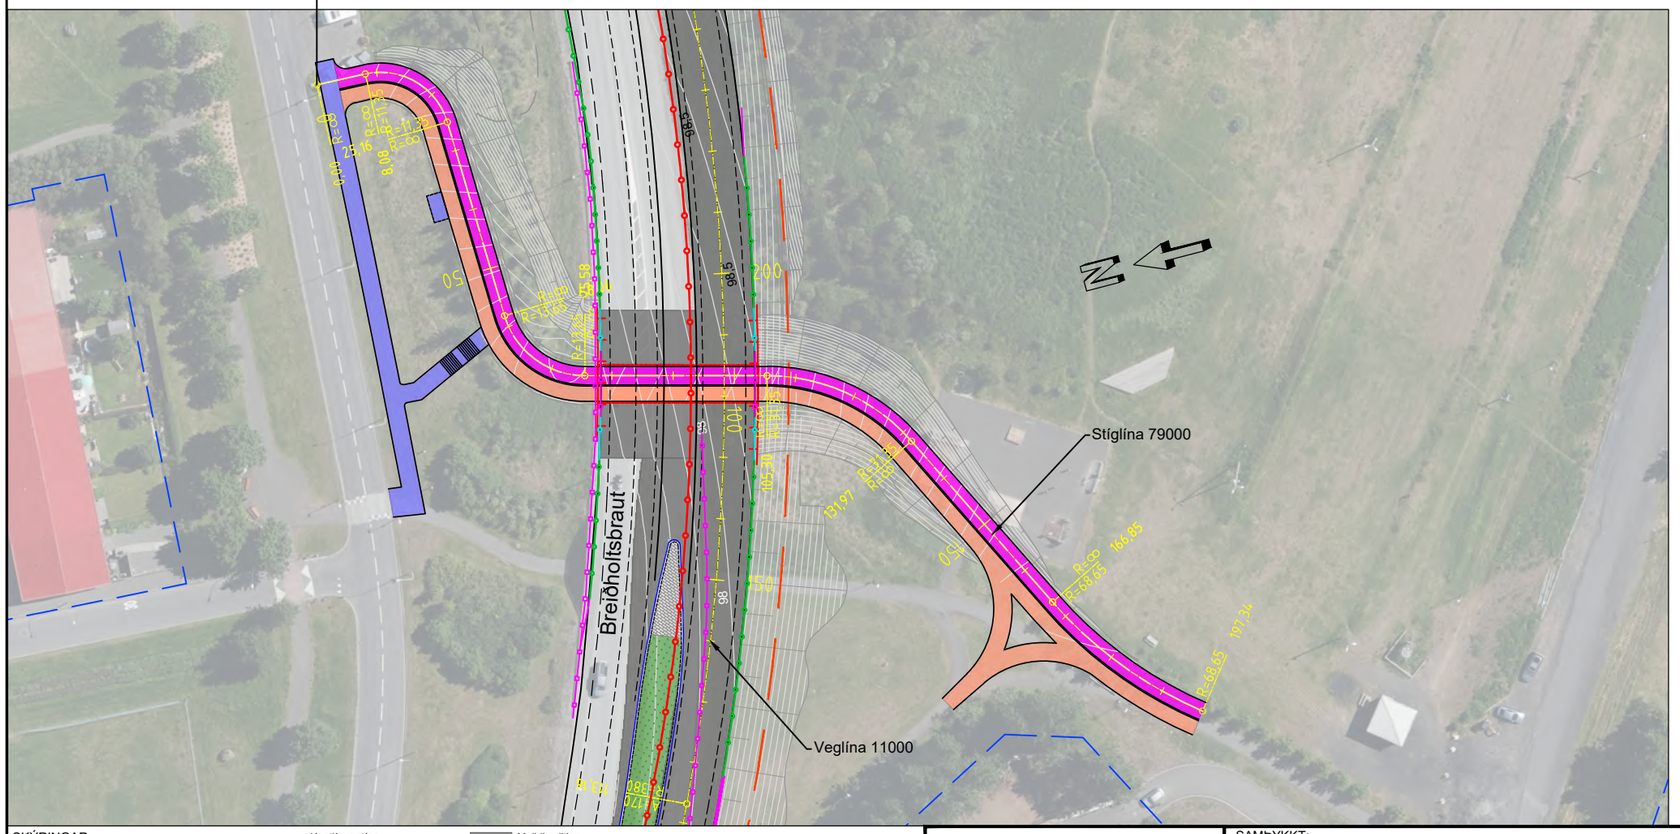

Stíglína 79000

Hluti	Stöð/ kennistærð	Hnit upphafspunkts/ miðpunkts X-hnit	Y-hnit
1	0.000	362444.6383	402572.7724
	R=0.000		
2	8.079	362444.3525	402564.6981
	R=11.350	362433.0096	402565.0996
3	25.160	362433.3559	402553.7549
	R=0.000		
4	58.062	362400.4690	402552.7512
	R=-13.650	362400.8854	402539.1075
5	75.577	362387.6843	402542.5790
	R=0.000		
6	105.304	362380.1241	402513.8297
	R=31.350	362349.8049	402521.8026
7	131.970	362363.8086	402493.7541
	R=0.000		
8	166.854	362332.5983	402478.1718
	R=-68.650	362363.2635	402416.7514
9	197.339	362309.1853	402459.0406

10060\teikn\skra\V003\STIGLIN79000.LIN
Dags. 2022-03-21

SKÝRINGAR:

- Vegöxl
- Akreina- og kantlínur
- Vegrið
- Hæðarlega hönnunarlínu
- Planlega hönnunarlínu
- Núverandi land
- Áætluð klöpp
- Áætlaður burðarhæfur botn
- Kantlínur stíga
- Kantsteinn
- Verkmörk
- Stoðveggur
- Hljóðveggur
- Handrið meðfram stíg
- Sveitafélagsmörk
- Lóðamörk
- Malbiksslitlag
- Hjólastígur, malbik
- Göngustígur, malbik
- Blandaður stígur, malbik

Frumstærð blaðs A3
1:200 0 10 m
1:1000 0 10 20 30 40 50 m

c:\10\10060\teikn\+C\V003\003.C71.VH.D20.dwg

VERKÍS
www.verkis.is - sími: 422 8000
VERKF. 10060 TEIKN. 003.C71.VH.D36 A


SAMÞYKKT:

A	2023-02-24	VERKTEIKNING	KSG	BrAB	GJ	GPJ
ÚTG	DAGS	SKÝRINGAR	TEIK	HANN	RÝNT	SAMÞ

ARNARNESVEGUR (411)

RJÚPNAVEGUR - BREIÐHOLTSBRAUT
Göng undir Breiðholtsbraut við Suðurfell
Stíglína 79000, st. 0 - 196
Grunnmynd og langsnið

Yfirfarið		Útboðsnr.	Vg2021-004
		Vegnr.	411
Samþykkt		Hönnunarstig	Verkhönnun
		D36	A

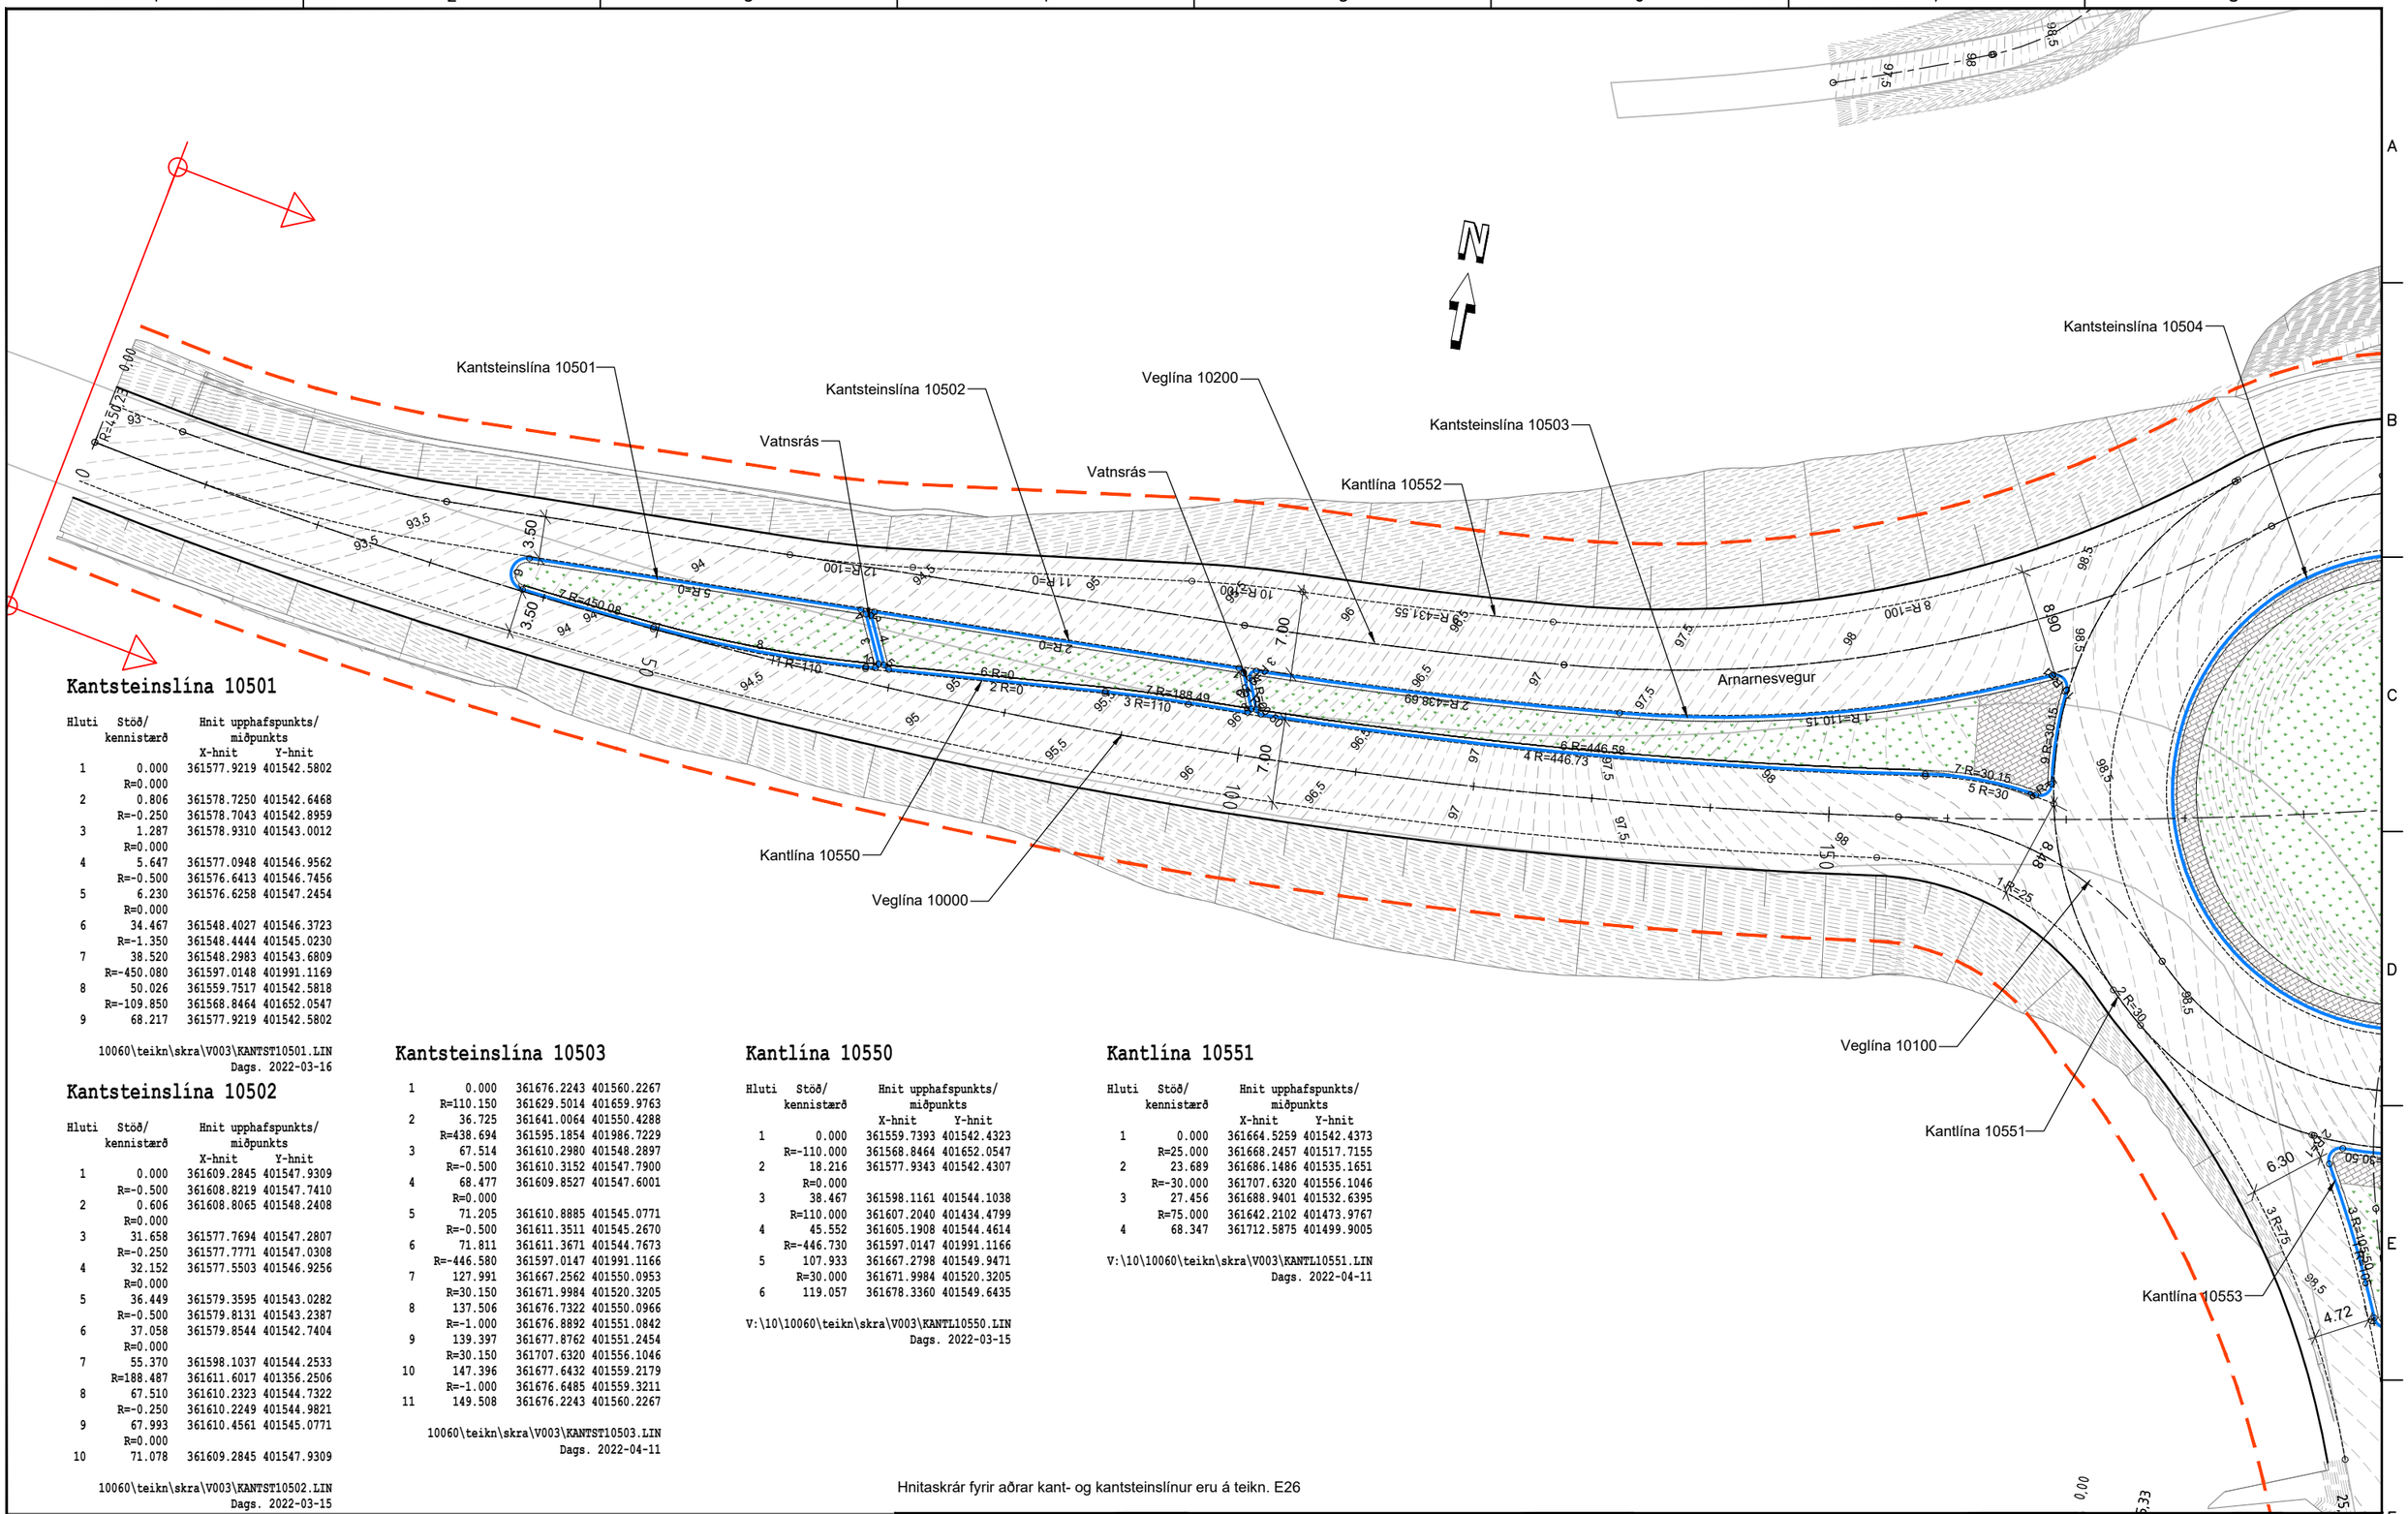

Kantsteinslína 10501

Hluti	Stöð/ kennistærð	Hnit upphafspunkts/ miðpunkts X-hnit	Y-hnit
1	0.000	361577.9219	401542.5802
	R=0.000		
2	0.806	361578.7250	401542.6468
	R=-0.250	361578.7043	401542.8959
3	1.287	361578.9310	401543.0012
	R=0.000		
4	5.647	361577.0948	401546.9562
	R=-0.500	361576.6413	401546.7456
5	6.230	361576.6258	401547.2454
	R=0.000		
6	34.467	361548.4027	401546.3723
	R=-1.350	361548.4444	401545.0230
7	38.520	361548.2983	401543.6809
	R=-450.080	361597.0148	401991.1169
8	50.026	361559.7517	401542.5818
	R=-109.850	361568.8464	401652.0547
9	68.217	361577.9219	401542.5802

10060\teikn\skra\V003\KANTST10501.LIN
Dags. 2022-03-16

Kantsteinslína 10502

Hluti	Stöð/ kennistærð	Hnit upphafspunkts/ miðpunkts X-hnit	Y-hnit
1	0.000	361609.2845	401547.9309
	R=-0.500	361608.8219	401547.7410
2	0.606	361608.8065	401548.2408
	R=0.000		
3	31.658	361577.7694	401547.2807
	R=-0.250	361577.7771	401547.0308
4	32.152	361577.5503	401546.9256
	R=0.000		
5	36.449	361579.3595	401543.0282
	R=-0.500	361579.8131	401543.2387
6	37.058	361579.8544	401542.7404
	R=0.000		
7	55.370	361598.1037	401544.2533
	R=188.487	361611.6017	401356.2506
8	67.510	361610.2323	401544.7322
	R=-0.250	361610.2249	401544.9821
9	67.993	361610.4561	401545.0771
	R=0.000		
10	71.078	361609.2845	401547.9309

10060\teikn\skra\V003\KANTST10502.LIN
Dags. 2022-03-15

Kantsteinslína 10503

1	0.000	361676.2243	401560.2267
	R=110.150	361629.5014	401659.9763
2	36.725	361641.0064	401550.4288
	R=438.694	361595.1854	401986.7229
3	67.514	361610.2980	401548.2897
	R=-0.500	361610.3152	401547.7900
4	68.477	361609.8527	401547.6001
	R=0.000		
5	71.205	361610.8885	401545.0771
	R=-0.500	361611.3511	401545.2670
6	71.811	361611.3671	401544.7673
	R=-446.580	361597.0147	401991.1166
7	127.991	361667.2562	401550.0953
	R=30.150	361671.9984	401520.3205
8	137.506	361676.7322	401550.0966
	R=-1.000	361676.8892	401551.0842
9	139.397	361677.8762	401551.2454
	R=30.150	361707.6320	401556.1046
10	147.396	361677.6432	401559.2179
	R=-1.000	361676.6485	401559.3211
11	149.508	361676.2243	401560.2267

10060\teikn\skra\V003\KANTST10503.LIN
Dags. 2022-04-11

Kantlína 10550

Hluti	Stöð/ kennistærð	Hnit upphafspunkts/ miðpunkts X-hnit	Y-hnit
1	0.000	361559.7393	401542.4323
	R=-110.000	361568.8464	401652.0547
2	18.216	361577.9343	401542.4307
	R=0.000		
3	38.467	361598.1161	401544.1038
	R=110.000	361607.2040	401434.4799
4	45.552	361605.1908	401544.4614
	R=-446.730	361597.0147	401991.1166
5	107.933	361667.2798	401549.9471
	R=30.000	361671.9984	401520.3205
6	119.057	361678.3360	401549.6435

V:\10\10060\teikn\skra\V003\KANTL10550.LIN
Dags. 2022-03-15

Kantlína 10551

Hluti	Stöð/ kennistærð	Hnit upphafspunkts/ miðpunkts X-hnit	Y-hnit
1	0.000	361664.5259	401542.4373
	R=25.000	361668.2457	401517.7155
2	23.689	361686.1486	401535.1651
	R=-30.000	361707.6320	401556.1046
3	27.456	361688.9401	401532.6395
	R=75.000	361642.2102	401473.9767
4	68.347	361712.5875	401499.9005

V:\10\10060\teikn\skra\V003\KANTL10551.LIN
Dags. 2022-04-11

Hnitaskrár fyrir aðrar kant- og kantsteinslínur eru á teikn. E26

SKÝRINGAR:
- Vegöxl
- Akreina- og kantlínur
- Kantsteinn, ekki frávísandi
- Kantlínur stíga
- Vegrið
- Hljóðveggur
- Steinlögn
- Sveitafélagsmörk
- Lóðamörk
- Einfalt öryggissvæði

Frumstærð blaðs A3
1:500 0 5 10 15 20 25 m

V:\10\10060\teikn\+C\V003\003.C71.VH.E.dwg

VERKÍS
www.verkis.is - sími: 422 8000
VERKF. 10060 TEIKN. 003.C71.VH.E01 A

SAMÞYKKT:

A	2023-02-24	VERKTEIKNING	KSG	BrAB	GJ	GPJ
ÚTG	DAGS	SKÝRINGAR	TEIK	HANN	RÝNT	SAMÞ

ARNARNESVEGUR (411)
RJÚPNAVEGUR - BREIÐHOLTSBRAUT
Arnarnesvegur st. 0 - 190
Grunnmynd

Yfirfarið	Útboðsnr.	Vg2021-004
	Vegnr.	411
Samþykkt	Hönnunarstig	Verkhönnun
		E01 A

Kanltína 10563

Hluti	Stöð/ kennistærð	Hnit upphafspunkts/ miðpunkts X-hnit	Y-hnit
1	0.000	361735.2499	401567.8200
	R=-30.000	361736.1119	401597.8076
2	13.148	361748.0571	401570.2883
	R=-284.729	361645.2811	401835.8213
3	36.056	361769.0653	401579.4073

V:\10\10060\teikn\skra\V003\KANTL10563.LIN
Dags. 2022-03-16

Kantlína 10564

Hluti	Stöð/ kennistærð	Hnit upphafspunkts/ miðpunkts X-hnit	Y-hnit
1	0.000	361737.6316	401556.2586
	R=110.000	361805.2497	401469.4958
2	28.874	361762.4616	401570.8327

V:\10\10060\teikn\skra\V003\KANTL10564.LIN
Dags. 2022-03-16

Kantsteinslína 10506

Hluti	Stöð/ kennistærð	Hnit upphafspunkts/ miðpunkts X-hnit	Y-hnit
1	0.000	361736.4786	401566.0102
	R=30.500	361707.6320	401556.1046
2	7.119	361737.9875	401559.0699
	R=-1.000	361738.9828	401559.1671
3	9.228	361739.5771	401558.3629
	R=110.500	361805.2497	401469.4958
4	35.400	361762.2625	401571.2914
	R=-324.472	361630.1132	401867.6336
5	46.059	361771.9241	401575.7915
	R=-322.021	361631.0966	401865.3862
6	53.145	361778.2621	401578.9603
	R=-371.231	361608.6071	401909.1565
7	57.564	361782.1804	401581.0031
	R=-100.000	361735.4243	401669.3992
8	73.623	361795.7130	401589.6165
	R=-1.000	361795.1101	401590.4143
9	76.640	361794.6106	401591.2806
	R=0.000		

Kantsteinslína 10506

Hluti	Stöð/ kennistærð	Hnit upphafspunkts/ miðpunkts X-hnit	Y-hnit
10	104.709	361769.3646	401579.0131
	R=277.194	361648.3176	401828.3808
11	127.745	361748.2470	401569.8256
	R=30.500	361736.1119	401597.8076
12	138.954	361737.3828	401567.3341
	R=-1.000	361737.4244	401566.3350
13	140.814	361736.4786	401566.0102

10060\teikn\skra\V003\KANTST10506.LIN
Dags. 2022-04-11

Reykjavík
Kópavogur

Hnitaskrár fyrir aðrar kant- og kantsteinslínur eru á teikn. E26

Kantsteinslína 10503
Kantsteinslína 10504
Kantlína 10563
Kantsteinslína 10506
Kantlína 10552
Kantlína 10562
Rásarlína 501
Arnarnesvegur
Kantlína 10551
Kantlína 10553
Kantlína 10554
Kantlína 10555
Kantsteinslína 10505
Kantlína 10556
Veglína 42002
Veglína 13000
Núverandi Undirgöng
Stíglína 72000
Kantlína 10564
Kantlína 10560
Kantlína 10561
Veglína 10000
Rásarlína 500
Stofnstígur, stíglína 70000

SKÝRINGAR:
- Vegöxl
- Akreina- og kantlínur
- Kantsteinn, ekki frávísandi
- Kantlínur stíga
- Vegrið
- Hljóðveggur
- Steinlögn
- Sveitafélagsmörk
- Lóðamörk
- Einfalt öryggissvæði

Frumstærð blaðs A3
1:500 0 5 10 15 20 25 m

V:\10\10060\teikn\+C\V003\003.C71.VH.E.dwg

VERKÍS
www.verkis.is - sími: 422 8000
VERKF. 10060 TEIKN. 003.C71.VH.E02 A

SAMÞYKKT:

A	2023-02-24	VERKTEIKNING	KSG	BrAB	GJ	GPJ
ÚTG	DAGS	SKÝRINGAR	TEIK	HANN	RÝNT	SAMÞ

ARNARNESVEGUR (411)
RJÚPNAVEGUR - BREIÐHOLTSBRAUT
Arnarnesvegur st. 170 - 360
Grunnmynd

Yfirfarið	
Samþykkt	
Útboðsnr.	Vg2021-004
Vegnr.	411
Hönnunarstig	Verkhönnun
	E02 A

Kantsteinslína 10504

Hluti	Stöð/ kennistærð	Hnit upphafspunkts/ miðpunkts X-hnit	Y-hnit
1	0.000	361727.5202	401553.9910
	R=-20.000	361707.6321	401556.1044
2	125.660	361727.5197	401553.9869

10060\teikn\skra\V003\KANTST10504.LIN
Dags. 2022-03-15

Kantlína 10563
Kantlína 10564
Stíglína 72000
Kantlína 10552
Kantsteinslína 10506
Stíglína 72100
Kantsteinslína 10504
Kantlína 10552
Kantsteinslína 10503
Kantlína 10551
Arnarnesvegur

Hnitaskrár fyrir aðrar kant- og kantsteinslínur eru á teikn. E26

SKÝRINGAR:
- Vegöxl
- Akreina- og kantlínur
- Kantsteinn, ekki frávísandi
- Kantlínur stíga
- Vegrið
- Hljóðveggur
- Steinlögn
- Sveitafélagsmörk
- Lóðamörk
- Einfalt öryggissvæði

Frumstærð blaðs A3
1:500 0 5 10 15 20 25 m

c:\10\10060\teikn\+C\V003\003.C71.VH.E.dwg


VERKÍS
www.verkis.is - sími: 422 8000
VERKF. 10060 TEIKN. 003.C71.VH.E03 A

SAMÞYKKT:

A	2023-02-24	VERKTEIKNING	KSG	BrAB	GJ	GPJ
ÚTG	DAGS	SKÝRINGAR	TEIK	HANN	RÝNT	SAMÞ

ARNARNESVEGUR (411)
RJÚPNAVEGUR - BREIÐHOLTSBRAUT
Hringtorg við Rjúpnaveg
Grunnmynd

Yfirfarið	
Samþykkt	
Útboðsnr.	Vg2021-004
Vegnr.	411
Hönnunarstig	Verkhönnun
	E03 A

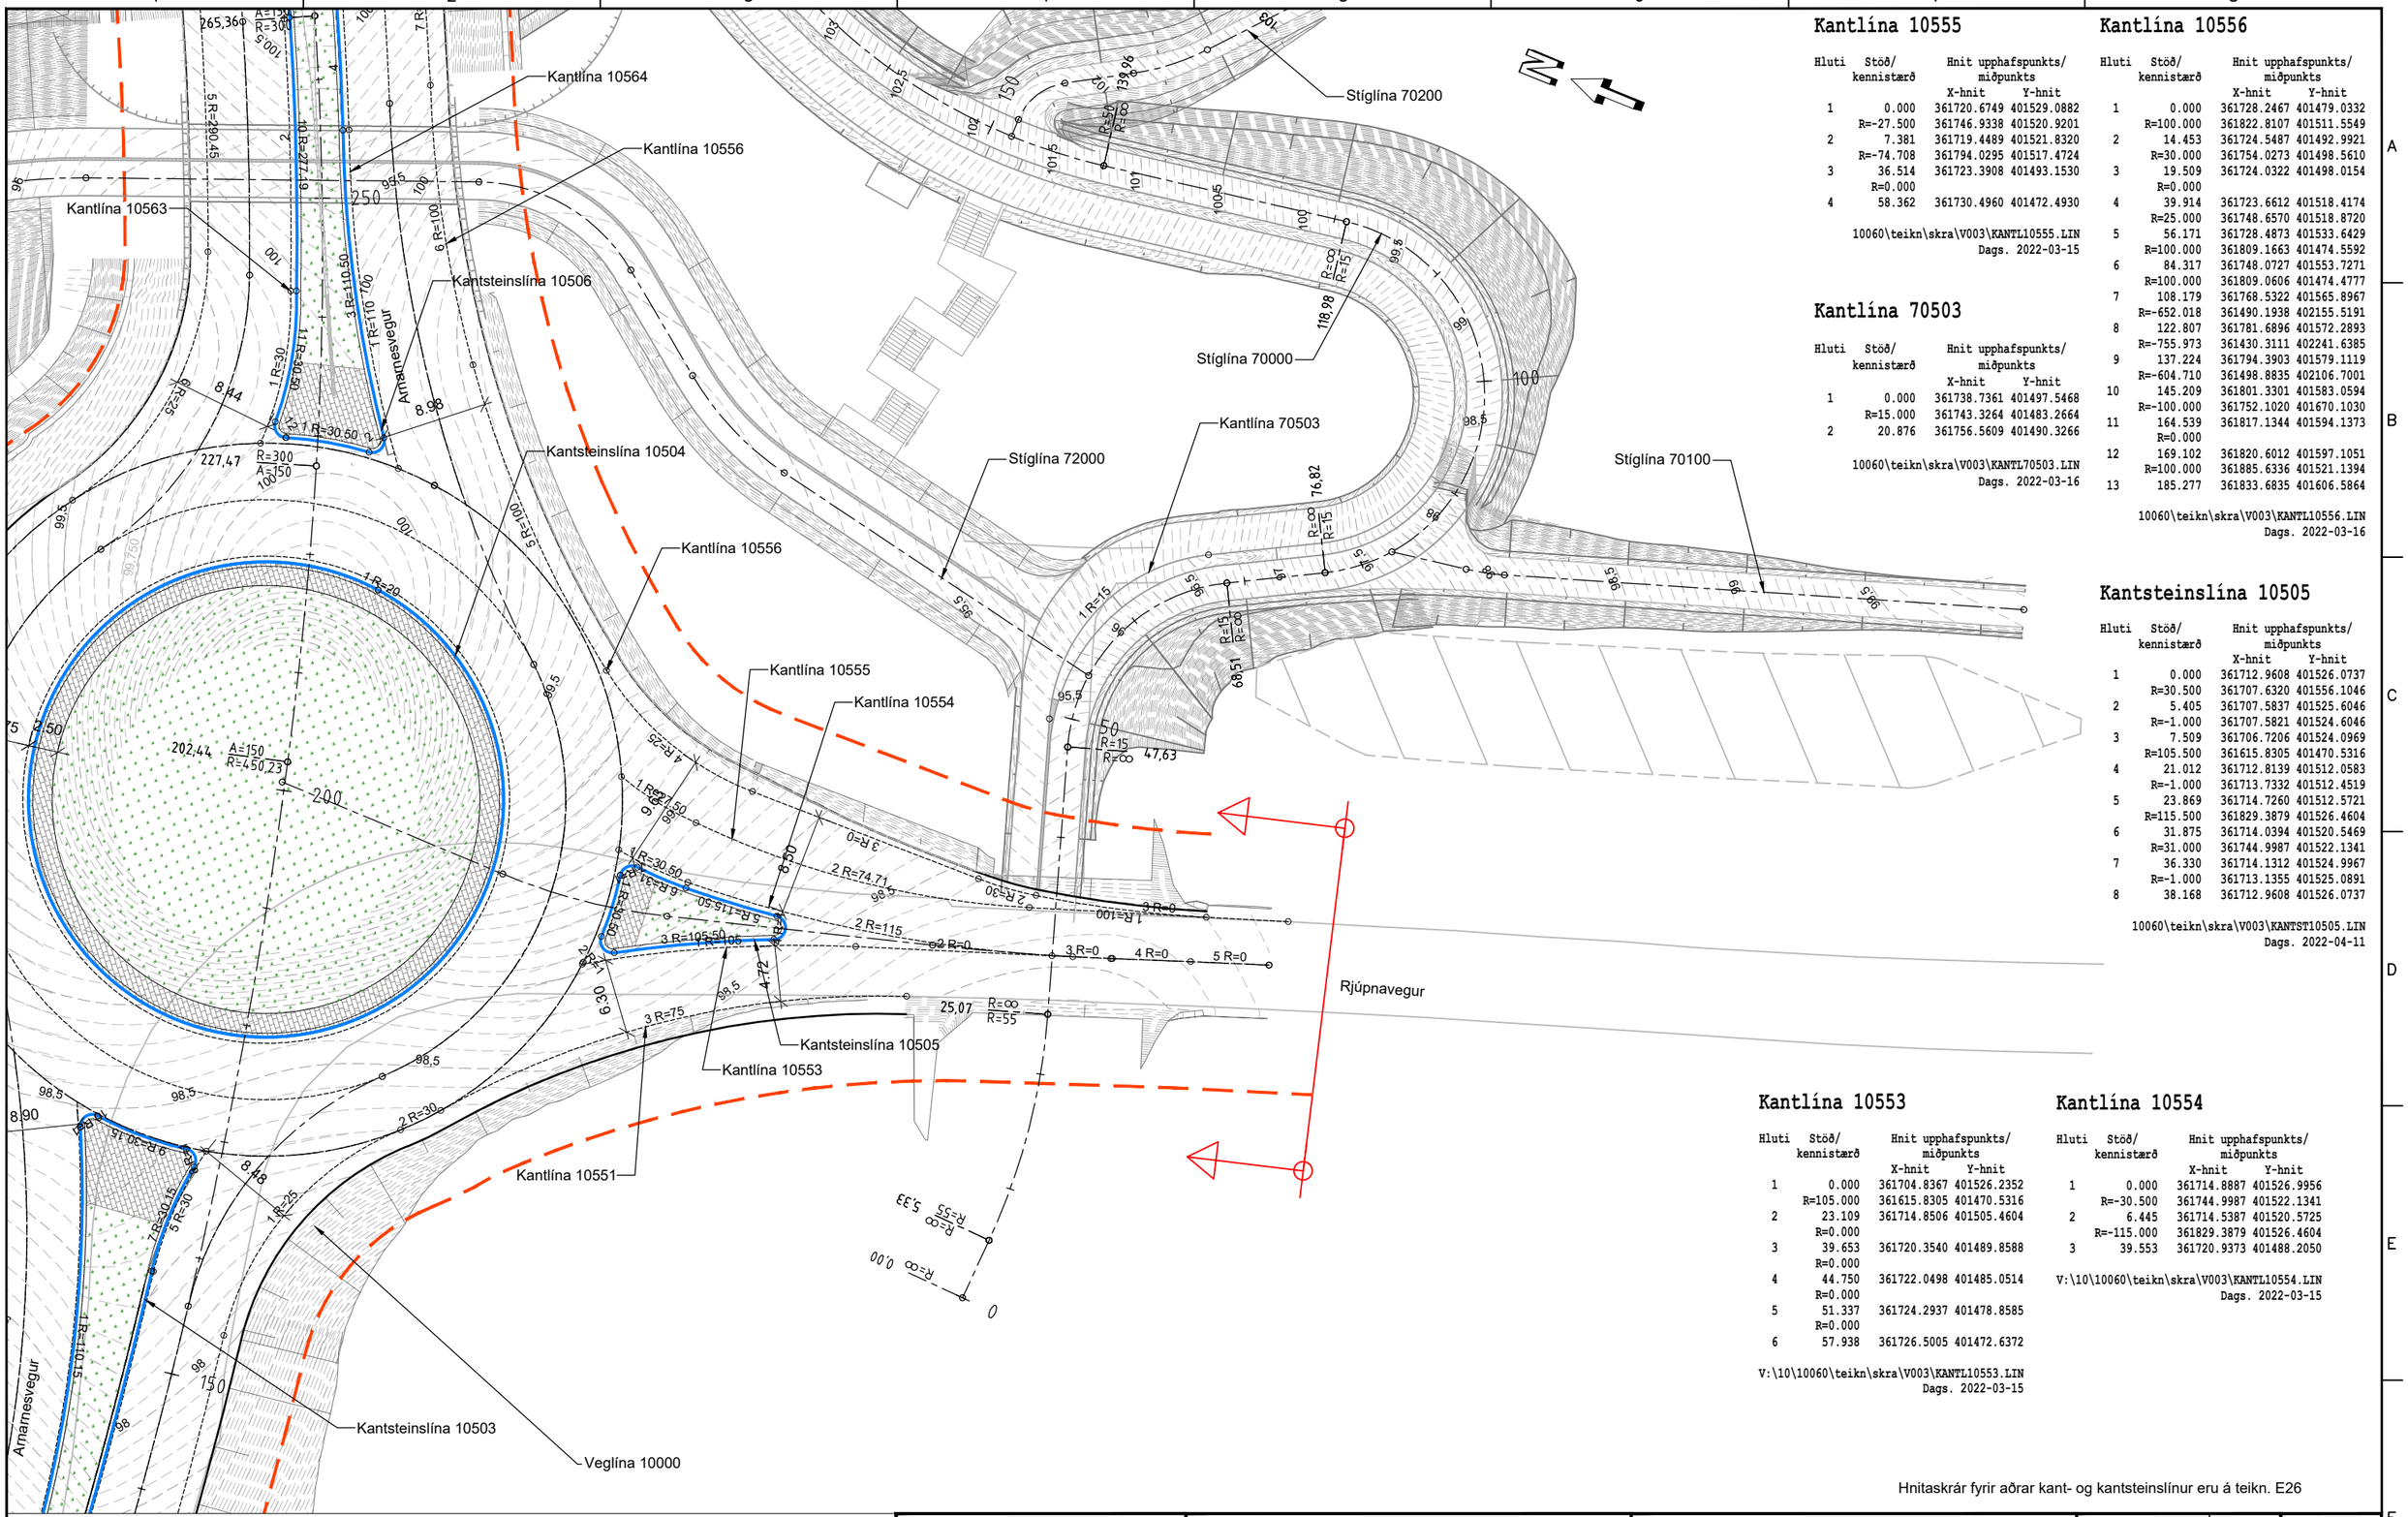

Kantlína 10555

Hluti	Stöð/ kennistærð	Hnit upphafspunkts/ miðpunkts X-hnit	Y-hnit
1	0.000	361720.6749	401529.0882
	R=-27.500	361746.9338	401520.9201
2	7.381	361719.4489	401521.8320
	R=-74.708	361794.0295	401517.4724
3	36.514	361723.3908	401493.1530
	R=0.000		
4	58.362	361730.4960	401472.4930

10060\teikn\skra\V003\KANTL10555.LIN
Dags. 2022-03-15

Kantlína 70503

Hluti	Stöð/ kennistærð	Hnit upphafspunkts/ miðpunkts X-hnit	Y-hnit
1	0.000	361738.7361	401497.5468
	R=15.000	361743.3264	401483.2664
2	20.876	361756.5609	401490.3266

10060\teikn\skra\V003\KANTL70503.LIN
Dags. 2022-03-16

Kantlína 10556

Hluti	Stöð/ kennistærð	Hnit upphafspunkts/ miðpunkts X-hnit	Y-hnit
1	0.000	361728.2467	401479.0332
	R=100.000	361822.8107	401511.5549
2	14.453	361724.5487	401492.9921
	R=30.000	361754.0273	401498.5610
3	19.509	361724.0322	401498.0154
	R=0.000		
4	39.914	361723.6612	401518.4174
	R=25.000	361748.6570	401518.8720
5	56.171	361728.4873	401533.6429
	R=100.000	361809.1663	401474.5592
6	84.317	361748.0727	401553.7271
	R=100.000	361809.0606	401474.4777
7	108.179	361768.5322	401565.8967
	R=-652.018	361490.1938	402155.5191
8	122.807	361781.6896	401572.2893
	R=-755.973	361430.3111	402241.6385
9	137.224	361794.3903	401579.1119
	R=-604.710	361498.8835	402106.7001
10	145.209	361801.3301	401583.0594
	R=-100.000	361752.1020	401670.1030
11	164.539	361817.1344	401594.1373
	R=0.000		
12	169.102	361820.6012	401597.1051
	R=100.000	361885.6336	401521.1394
13	185.277	361833.6835	401606.5864

10060\teikn\skra\V003\KANTL10556.LIN
Dags. 2022-03-16

Kantsteinslína 10505

Hluti	Stöð/ kennistærð	Hnit upphafspunkts/ miðpunkts X-hnit	Y-hnit
1	0.000	361712.9608	401526.0737
	R=30.500	361707.6320	401556.1046
2	5.405	361707.5837	401525.6046
	R=-1.000	361707.5821	401524.6046
3	7.509	361706.7206	401524.0969
	R=105.500	361615.8305	401470.5316
4	21.012	361712.8139	401512.0583
	R=-1.000	361713.7332	401512.4519
5	23.869	361714.7260	401512.5721
	R=115.500	361829.3879	401526.4604
6	31.875	361714.0394	401520.5469
	R=31.000	361744.9987	401522.1341
7	36.330	361714.1312	401524.9967
	R=-1.000	361713.1355	401525.0891
8	38.168	361712.9608	401526.0737

10060\teikn\skra\V003\KANTST10505.LIN
Dags. 2022-04-11

Kantlína 10553

Hluti	Stöð/ kennistærð	Hnit upphafspunkts/ miðpunkts X-hnit	Y-hnit
1	0.000	361704.8367	401526.2352
	R=105.000	361615.8305	401470.5316
2	23.109	361714.8506	401505.4604
	R=0.000		
3	39.653	361720.3540	401489.8588
	R=0.000		
4	44.750	361722.0498	401485.0514
	R=0.000		
5	51.337	361724.2937	401478.8585
	R=0.000		
6	57.938	361726.5005	401472.6372

V:\10\10060\teikn\skra\V003\KANTL10553.LIN
Dags. 2022-03-15

Kantlína 10554

Hluti	Stöð/ kennistærð	Hnit upphafspunkts/ miðpunkts X-hnit	Y-hnit
1	0.000	361714.8887	401526.9956
	R=-30.500	361744.9987	401522.1341
2	6.445	361714.5387	401520.5725
	R=-115.000	361829.3879	401526.4604
3	39.553	361720.9373	401488.2050

V:\10\10060\teikn\skra\V003\KANTL10554.LIN
Dags. 2022-03-15

Hnitaskrár fyrir aðrar kant- og kantsteinslínur eru á teikn. E26

SKÝRINGAR:
- Vegöxl
- Akreina- og kantlínur
- Kantsteinn, ekki frávísandi
- Kantlínur stíga
- Vegrið
- Hljóðveggur
- Steinlögn
- Sveitafélagsmörk
- Lóðamörk
- Einfalt öryggissvæði

Frumstærð blaðs A3
1:500 0 5 10 15 20 25 m

v:\10\10060\teikn\+C\V003\003.C71.VH.E.dwg

VERKÍS
www.verkis.is - sími: 422 8000
VERKF. 10060 TEIKN. 003.C71.VH.E04 A

SAMÞYKKT:

A	2023-02-24	VERKTEIKNING	KSG	BrAB	GJ	GPJ
ÚTG	DAGS	SKÝRINGAR	TEIK	HANN	RÝNT	SAMÞ

ARNARNESVEGUR (411)
RJÚPNAVEGUR - BREIÐHOLTSBRAUT
Rjúpnavegur
Grunnmynd

Yfirfarið
Samþykkt

Útboðsnr. Vg2021-004
Vegnr. 411
Hönnunarstig Verkhönnun
E04 A

Kantlína 70505

Hluti	Stöð/ kennistærð	Hnit upphafspunkts/ miðpunkts X-hnit	Y-hnit
1	0.000	362490.4046	402063.4426
	R=-40.000	362464.0710	402093.5514
2	42.751	362503.1364	402102.1475

V:\10\10060\teikn\skra\V003\KANTL70505.LIN
Dags. 2023-01-24

Kantlína 70506

Hluti	Stöð/ kennistærð	Hnit upphafspunkts/ miðpunkts X-hnit	Y-hnit
1	0.000	362491.3211	402172.2252
	R=-31.000	362519.2866	402158.8488
2	18.934	362488.7058	402153.7683
	R=0.000		
3	72.450	362500.2065	402101.5028
	R=37.000	362464.0710	402093.5514
4	109.860	362489.9950	402067.1517

V:\10\10060\teikn\skra\V003\KANTL70506.LIN
Dags. 2023-01-24

Kantlína 70507


Hluti	Stöð/ kennistærð	Hnit upphafspunkts/ miðpunkts X-hnit	Y-hnit
1	0.000	362498.1145	402177.1720
	R=-28.000	362519.2866	402158.8488
2	21.705	362491.3401	402157.1194


V:\10\10060\teikn\skra\V003\KANTL70507.LIN
Dags. 2022-03-16

Kantlína 70508

Hluti	Stöð/ kennistærð	Hnit upphafspunkts/ miðpunkts X-hnit	Y-hnit
1	0.000	362491.3211	402172.2252
	R=-31.000	362519.2866	402158.8488
2	18.934	362488.7058	402153.7683

V:\10\10060\teikn\skra\V003\KANTL70508.LIN
Dags. 2022-03-16

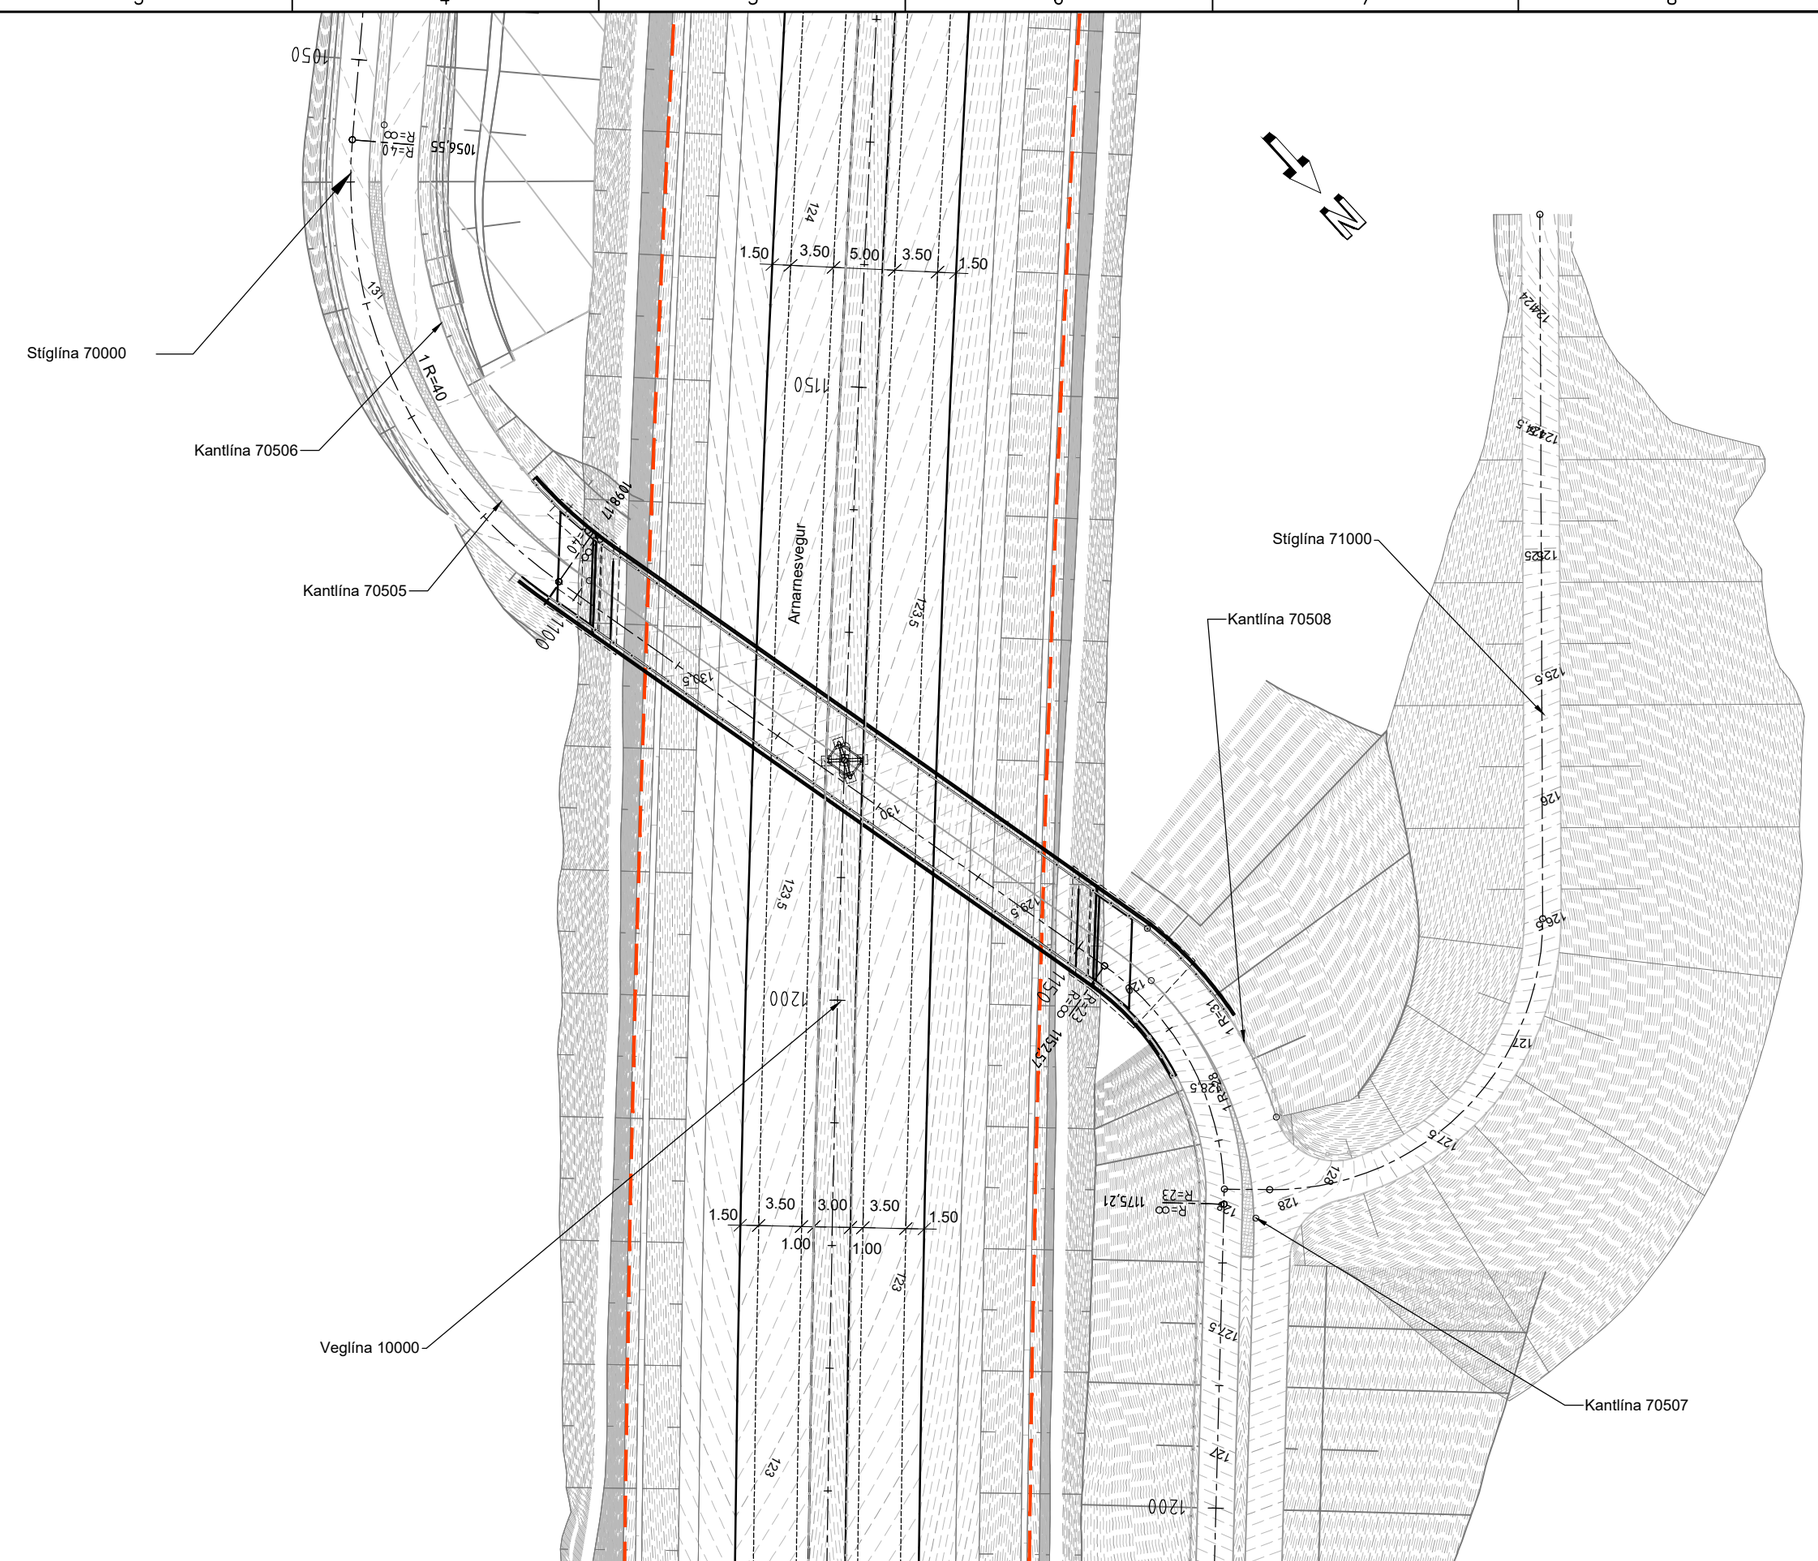

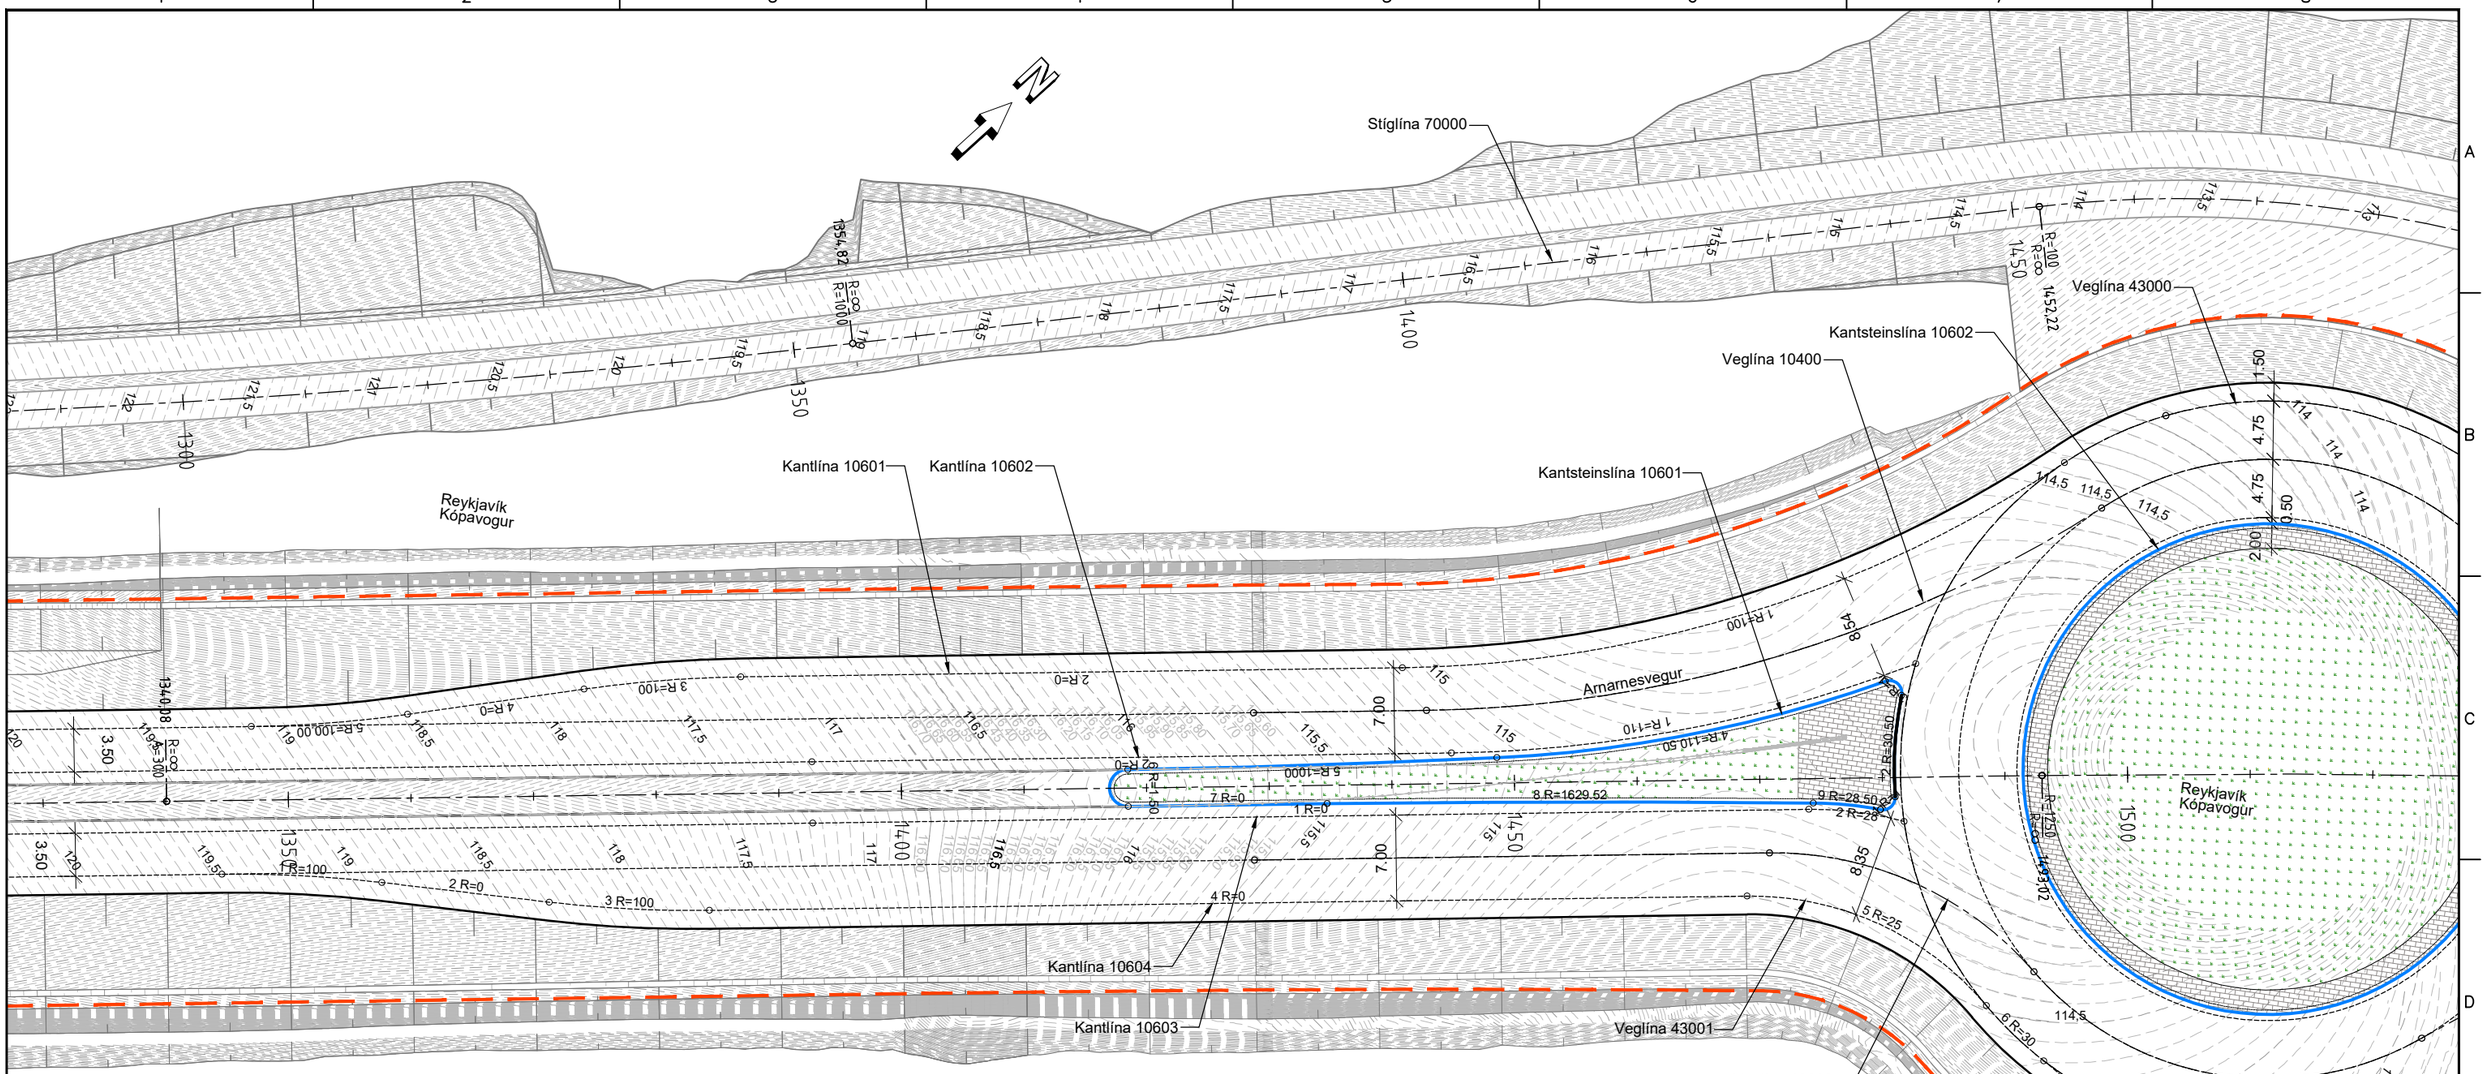

Kantsteinslína 10601

Hluti	Stöð/ kennistærð	Hnit upphafspunkts/ miðpunkts X-hnit	Y-hnit
1	0.000	362700.8849	402346.8499
	R=-1.000	362700.2889	402347.6529
2	1.837	362700.9065	402348.4394
	R=30.500	362719.7429	402372.4278
3	10.143	362695.1487	402354.3896
	R=-1.000	362694.3423	402353.7982
4	12.253	362693.4209	402354.1867
	R=110.500	362591.5986	402397.1108
5	44.652	362676.6692	402326.5896
	R=1000.000	361906.7994	402964.7905
6	74.772	362657.1005	402303.6943
	R=-1.503	362658.2247	402302.6969
7	79.493	362659.3490	402301.6995
	R=0.000		
8	95.720	362670.1179	402313.8377
	R=1629.517	363888.5074	401231.7786
9	135.351	362696.7918	402343.1466
	R=28.500	362717.8695	402323.9639
10	140.879	362700.8849	402346.8499

10060\teikn\skra\V003\KANTST10601.LIN
Dags. 2022-04-11

Kantlína 10601

Hluti	Stöð/ kennistærð	Hnit upphafspunkts/ miðpunkts X-hnit	Y-hnit
1	0.000	362690.0921	402376.9916
	R=100.000	362591.2559	402392.2041
2	57.297	362666.0601	402325.8389
	R=0.000		
3	111.260	362630.2476	402285.4725
	R=-100.000	362705.0518	402219.1073
4	124.091	362622.3708	402275.3555
	R=0.000		
5	138.623	362614.1963	402263.3395
	R=100.001	362531.5301	402319.6110
6	151.427	362606.3349	402253.2453

V:\10\10060\teikn\skra\V003\KANTL10601.LIN
Dags. 2022-04-11

Kantlína 10602

Hluti	Stöð/ kennistærð	Hnit upphafspunkts/ miðpunkts X-hnit	Y-hnit
1	0.000	362694.0205	402356.9890
	R=110.000	362591.5986	402397.1108
2	38.757	362673.8832	402324.1091
	R=0.000		
3	90.906	362639.2741	402285.0991

V:\10\10060\teikn\skra\V003\KANTL10602.LIN
Dags. 2022-04-11

Kantlína 10603

Hluti	Stöð/ kennistærð	Hnit upphafspunkts/ miðpunkts X-hnit	Y-hnit
1	0.000	362643.0133	402281.7798
	R=0.000		
2	81.234	362696.9244	402342.5461
	R=28.000	362717.8695	402323.9639
3	89.081	362702.8815	402347.6146

V:\10\10060\teikn\skra\V003\KANTL10603.LIN
Dags. 2022-03-15

Kantlína 10604

Hluti	Stöð/ kennistærð	Hnit upphafspunkts/ miðpunkts X-hnit	Y-hnit
1	0.000	362613.6159	402243.3703
	R=100.000	362688.4201	402177.0051
2	13.076	362622.9076	402252.5572
	R=0.000		
3	26.825	362633.2950	402261.5643
	R=-100.000	362567.7826	402337.1164
4	39.900	362642.5868	402270.7512
	R=0.000		
5	124.542	362698.7592	402334.0665
	R=25.000	362717.4602	402317.4752
6	146.707	362718.4978	402342.4536
	R=-30.000	362719.7429	402372.4278
7	153.223	362724.9862	402342.8896
	R=20.000	362728.4817	402323.1974
8	163.037	362734.6779	402342.2134
	R=50.000	362719.1876	402294.6734
9	170.282	362741.3807	402339.4781

V:\10\10060\teikn\skra\V003\KANTL10604.LIN
Dags. 2022-04-11

Hnitaskrár fyrir aðrar kant- og kantsteinslínur eru á teikn. E26

SKÝRINGAR:

- Vegöxl
- Akreina- og kantlínur
- Kantsteinn, ekki frávísandi
- Kantlínur stíga
- Vegrið
- Hljóðveggur
- Steinlögn
- Sveitafélagsmörk
- Lóðamörk
- Einfalt öryggissvæði

Frumstærð blaðs A3
1:500 0 5 10 15 20 25 m

V:\10\10060\teikn\+C\V003\003.C71.VH.E.dwg

VERKÍS
www.verkis.is - sími: 422 8000

VERKF. 10060 TEIKN. 003.C71.VH.E06 A

SAMÞYKKT:

A	2023-02-24	VERKTEIKNING	KSG	BrAB	GJ	GPJ
ÚTG	DAGS	SKÝRINGAR	TEIK	HANN	RÝNT	SAMÞ


ARNARNESVEGUR (411)

RJÚPNAVEGUR - BREIÐHOLTSBRAUT

Arnarnesvegur st. 1330 - 1520

Grunnmynd

Yfirfarið	Útboðsnr. Vg2021-004
	Vegnr. 411
Samþykkt	Hönnunarstig Verkhönnun
	E06 A

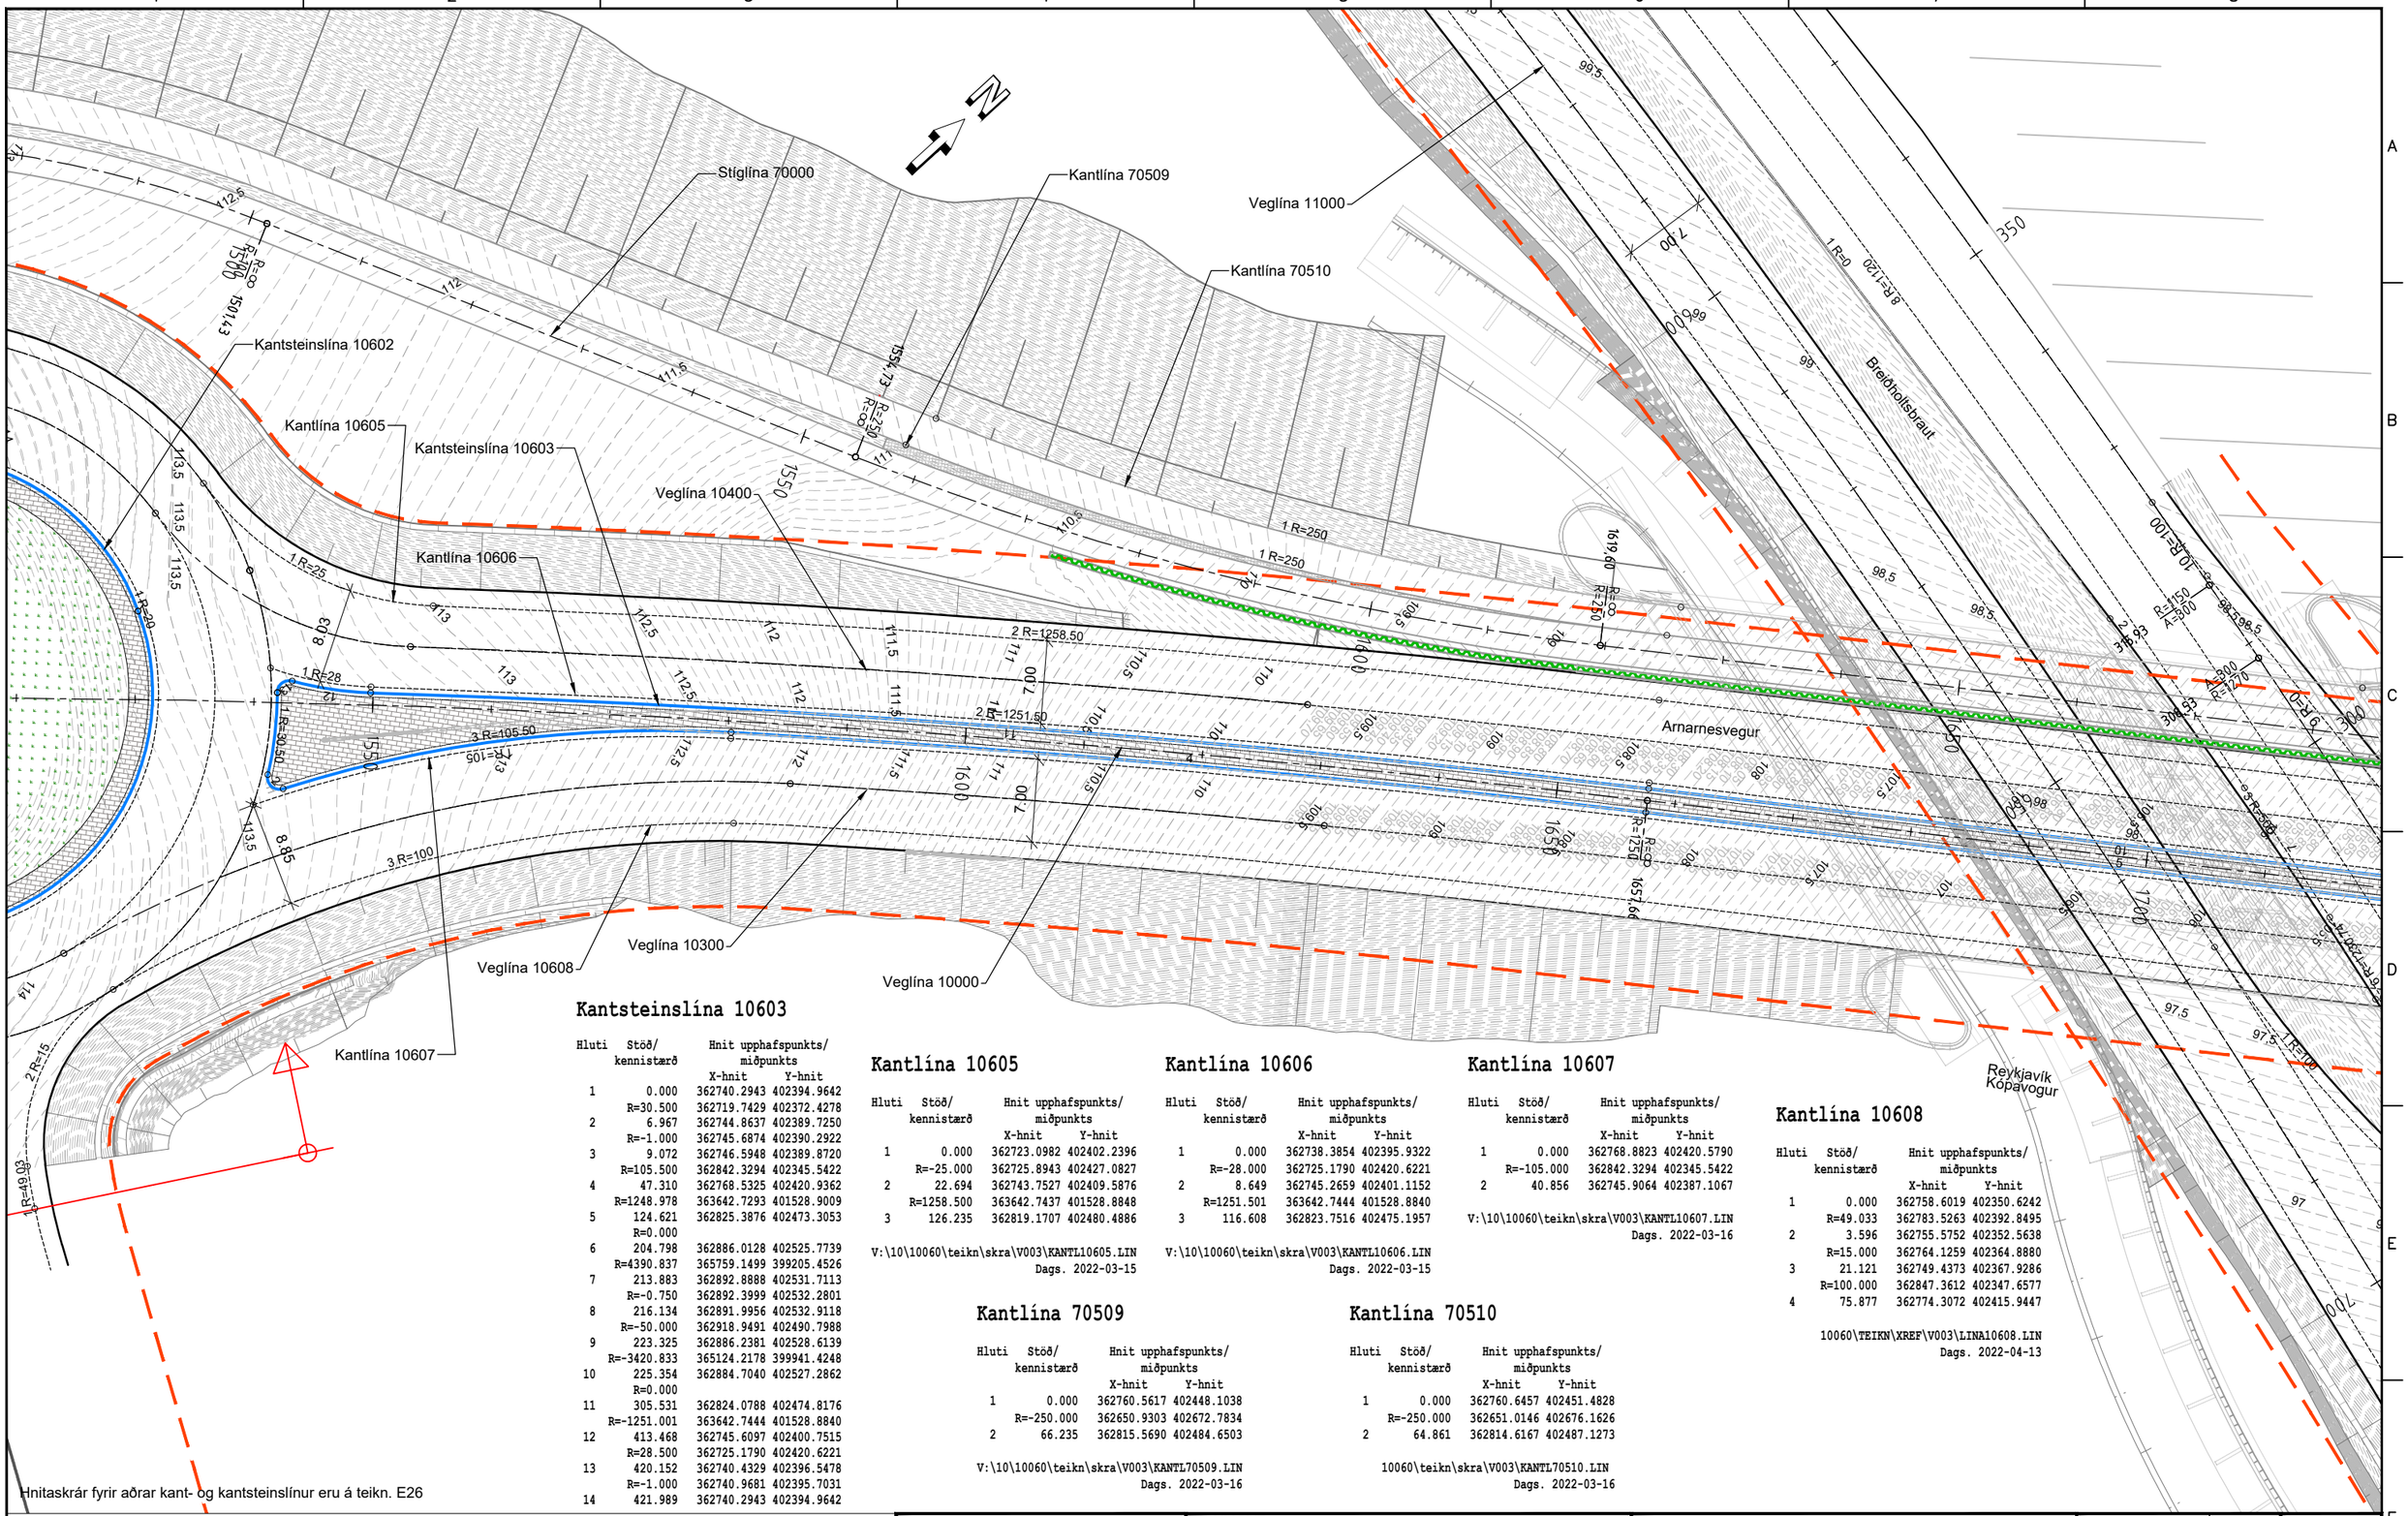

Kantsteinslína 10603

Hluti	Stöð/ kennistærð	Hnit upphafspunkts/ miðpunkts X-hnit	Y-hnit
1	0.000	362740.2943	402394.9642
	R=30.500	362719.7429	402372.4278
2	6.967	362744.8637	402389.7250
	R=-1.000	362745.6874	402390.2922
3	9.072	362746.5948	402389.8720
	R=105.500	362842.3294	402345.5422
4	47.310	362768.5325	402420.9362
	R=1248.978	363642.7293	401528.9009
5	124.621	362825.3876	402473.3053
	R=0.000		
6	204.798	362886.0128	402525.7739
	R=4390.837	365759.1499	399205.4526
7	213.883	362892.8888	402531.7113
	R=-0.750	362892.3999	402532.2801
8	216.134	362891.9956	402532.9118
	R=-50.000	362918.9491	402490.7988
9	223.325	362886.2381	402528.6139
	R=-3420.833	365124.2178	399941.4248
10	225.354	362884.7040	402527.2862
	R=0.000		
11	305.531	362824.0788	402474.8176
	R=-1251.001	363642.7444	401528.8840
12	413.468	362745.6097	402400.7515
	R=28.500	362725.1790	402420.6221
13	420.152	362740.4329	402396.5478
	R=-1.000	362740.9681	402395.7031
14	421.989	362740.2943	402394.9642

10060\teikn\skra\V003\KANTST10603.LIN
Dags. 2022-04-11

Kantlína 10605

Hluti	Stöð/ kennistærð	Hnit upphafspunkts/ miðpunkts X-hnit	Y-hnit
1	0.000	362723.0982	402402.2396
	R=-25.000	362725.8943	402427.0827
2	22.694	362743.7527	402409.5876
	R=1258.500	363642.7437	401528.8848
3	126.235	362819.1707	402480.4886

V:\10\10060\teikn\skra\V003\KANTL10605.LIN
Dags. 2022-03-15

Kantlína 10606

Hluti	Stöð/ kennistærð	Hnit upphafspunkts/ miðpunkts X-hnit	Y-hnit
1	0.000	362738.3854	402395.9322
	R=-28.000	362725.1790	402420.6221
2	8.649	362745.2659	402401.1152
	R=1251.501	363642.7444	401528.8840
3	116.608	362823.7516	402475.1957

V:\10\10060\teikn\skra\V003\KANTL10606.LIN
Dags. 2022-03-15

Kantlína 10607

Hluti	Stöð/ kennistærð	Hnit upphafspunkts/ miðpunkts X-hnit	Y-hnit
1	0.000	362768.8823	402420.5790
	R=-105.000	362842.3294	402345.5422
2	40.856	362745.9064	402387.1067

V:\10\10060\teikn\skra\V003\KANTL10607.LIN
Dags. 2022-03-16

Kantlína 10608

Hluti	Stöð/ kennistærð	Hnit upphafspunkts/ miðpunkts X-hnit	Y-hnit
1	0.000	362758.6019	402350.6242
	R=49.033	362783.5263	402392.8495
2	3.596	362755.5752	402352.5638
	R=15.000	362764.1259	402364.8880
3	21.121	362749.4373	402367.9286
	R=100.000	362847.3612	402347.6577
4	75.877	362774.3072	402415.9447

10060\TEIKN\XREF\V003\LINA10608.LIN
Dags. 2022-04-13

Kantlína 70509

Hluti	Stöð/ kennistærð	Hnit upphafspunkts/ miðpunkts X-hnit	Y-hnit
1	0.000	362760.5617	402448.1038
	R=-250.000	362650.9303	402672.7834
2	66.235	362815.5690	402484.6503

V:\10\10060\teikn\skra\V003\KANTL70509.LIN
Dags. 2022-03-16

Kantlína 70510

Hluti	Stöð/ kennistærð	Hnit upphafspunkts/ miðpunkts X-hnit	Y-hnit
1	0.000	362760.6457	402451.4828
	R=-250.000	362651.0146	402676.1626
2	64.861	362814.6167	402487.1273

10060\teikn\skra\V003\KANTL70510.LIN
Dags. 2022-03-16

Hnitaskrár fyrir aðrar kant- og kantsteinslínur eru á teikn. E26

SKÝRINGAR:
- Vegöxl
- Akreina- og kantlínur
- Kantsteinn, ekki frávísandi
- Kantlínur stiga
- Vegrið
- Hljóðveggur
- Steinlögn
- Sveitafélagsmörk
- Lóðamörk
- Einfalt öryggissvæði

Frumstærð blaðs A3
1:500 0 5 10 15 20 25 m

VERKÍS
www.verkis.is - sími: 422 8000

VERKF. 10060 TEIKN. 003.C71.VH.E07 A

SAMÞYKKT:

A	2023-02-24	VERKTEIKNING	KSG	BrAB	GJ	GPJ
ÚTG	DAGS	SKÝRINGAR	TEIK	HANN	RÝNT	SAMÞ

ARNARNESVEGUR (411)
RJÚPNAVEGUR - BREIÐHOLTSBRAUT
Arnarnesvegur st. 1520 - 1710
Grunnmynd

Yfirfarið	
Samþykkt	
Útboðsnr.	Vg2021-004
Vegnr.	411
Hönnunarstig	Verkhönnun
	E07 A

V:\10\10060\teikn\+C\V003\003.C71.VH.E.dwg

Kantsteinslína 10603

Hluti	Stöð/ kennistærð	Hnit upphafspunkts/ miðpunkts X-hnit	Y-hnit
1	0.000	362740.2943	402394.9642
	R=30.500	362719.7429	402372.4278
2	6.967	362744.8637	402389.7250
	R=-1.000	362745.6874	402390.2922
3	9.072	362746.5948	402389.8720
	R=105.500	362842.3294	402345.5422
4	47.310	362768.5325	402420.9362
	R=1248.978	363642.7293	401528.9009
5	124.621	362825.3876	402473.3053
	R=0.000		
6	204.798	362886.0128	402525.7739
	R=4390.837	365759.1499	399205.4526
7	213.883	362892.8888	402531.7113
	R=-0.750	362892.3999	402532.2801
8	216.134	362891.9956	402532.9118
	R=-50.000	362918.9491	402490.7988
9	223.325	362886.2381	402528.6139
	R=-3420.833	365124.2178	399941.4248
10	225.354	362884.7040	402527.2862
	R=0.000		
11	305.531	362824.0788	402474.8176
	R=-1251.001	363642.7444	401528.8840
12	413.468	362745.6097	402400.7515
	R=28.500	362725.1790	402420.6221
13	420.152	362740.4329	402396.5478
	R=-1.000	362740.9681	402395.7031
14	421.989	362740.2943	402394.9642

10060\teikn\skra\V003\KANTST10603.LIN
Dags. 2022-04-11

Kantlína 70511

Hluti	Stöð/ kennistærð	Hnit upphafspunkts/ miðpunkts X-hnit	Y-hnit
1	0.000	362881.0798	402542.6597
	R=-205.936	363015.8511	402386.9474
2	12.420	362871.9395	402534.2535
	R=0.000		
3	16.690	362868.8852	402531.2696
	R=200.000	362729.1217	402674.3296
4	28.834	362859.9462	402523.0518

V:\10\10060\teikn\skra\V003\KANTL70511.LIN
Dags. 2022-03-16

Kantlína 70512

Hluti	Stöð/ kennistærð	Hnit upphafspunkts/ miðpunkts X-hnit	Y-hnit
1	0.000	362885.2381	402550.2170
	R=-200.000	363015.9913	402398.8777
2	12.234	362876.2310	402541.9408
	R=0.000		
3	24.875	362867.1888	402533.1073
	R=200.000	362727.4285	402676.1705
4	36.939	362858.3102	402524.9422

V:\10\10060\teikn\skra\V003\KANTL70512.LIN
Dags. 2022-03-16

Hnitaskrár fyrir aðrar kant- og kantsteinslínur eru á teikn. E26

Kantlína 70512
Kantlína 70511
Veglína 10000
Kantsteinslína 10603
Arnarnesvegur
Veglína 11000

SKÝRINGAR:
- Vegöxl
- Akreina- og kantlínur
- Kantsteinn, ekki frávísandi
- Kantlínur stíga
- Vegrið
- Hljóðveggur
- Steinlögn
- Sveitafélagsmörk
- Lóðamörk
- Einfalt öryggissvæði

Frumstærð blaðs A3
1:500 0 5 10 15 20 25 m

V:\10\10060\teikn\+C\V003\003.C71.VH.E.dwg

VERKÍS
www.verkis.is - sími: 422 8000
VERKF. 10060 TEIKN. 003.C71.VH.E08 A


SAMÞYKKT:

A	2023-02-24	VERKTEIKNING	KSG	BrAB	GJ	GPJ
ÚTG	DAGS	SKÝRINGAR	TEIK	HANN	RÝNT	SAMÞ

ARNARNESVEGUR (411)
RJÚPNAVEGUR - BREIÐHOLTSBRAUT
Arnarnesvegur st. 1710 - 1880
Grunnmynd

Yfirfarið

Útboðsnr. Vg2021-004
Vegnr. 411
Samþykkt
Hönnunarstig Verkhönnun
E08 A

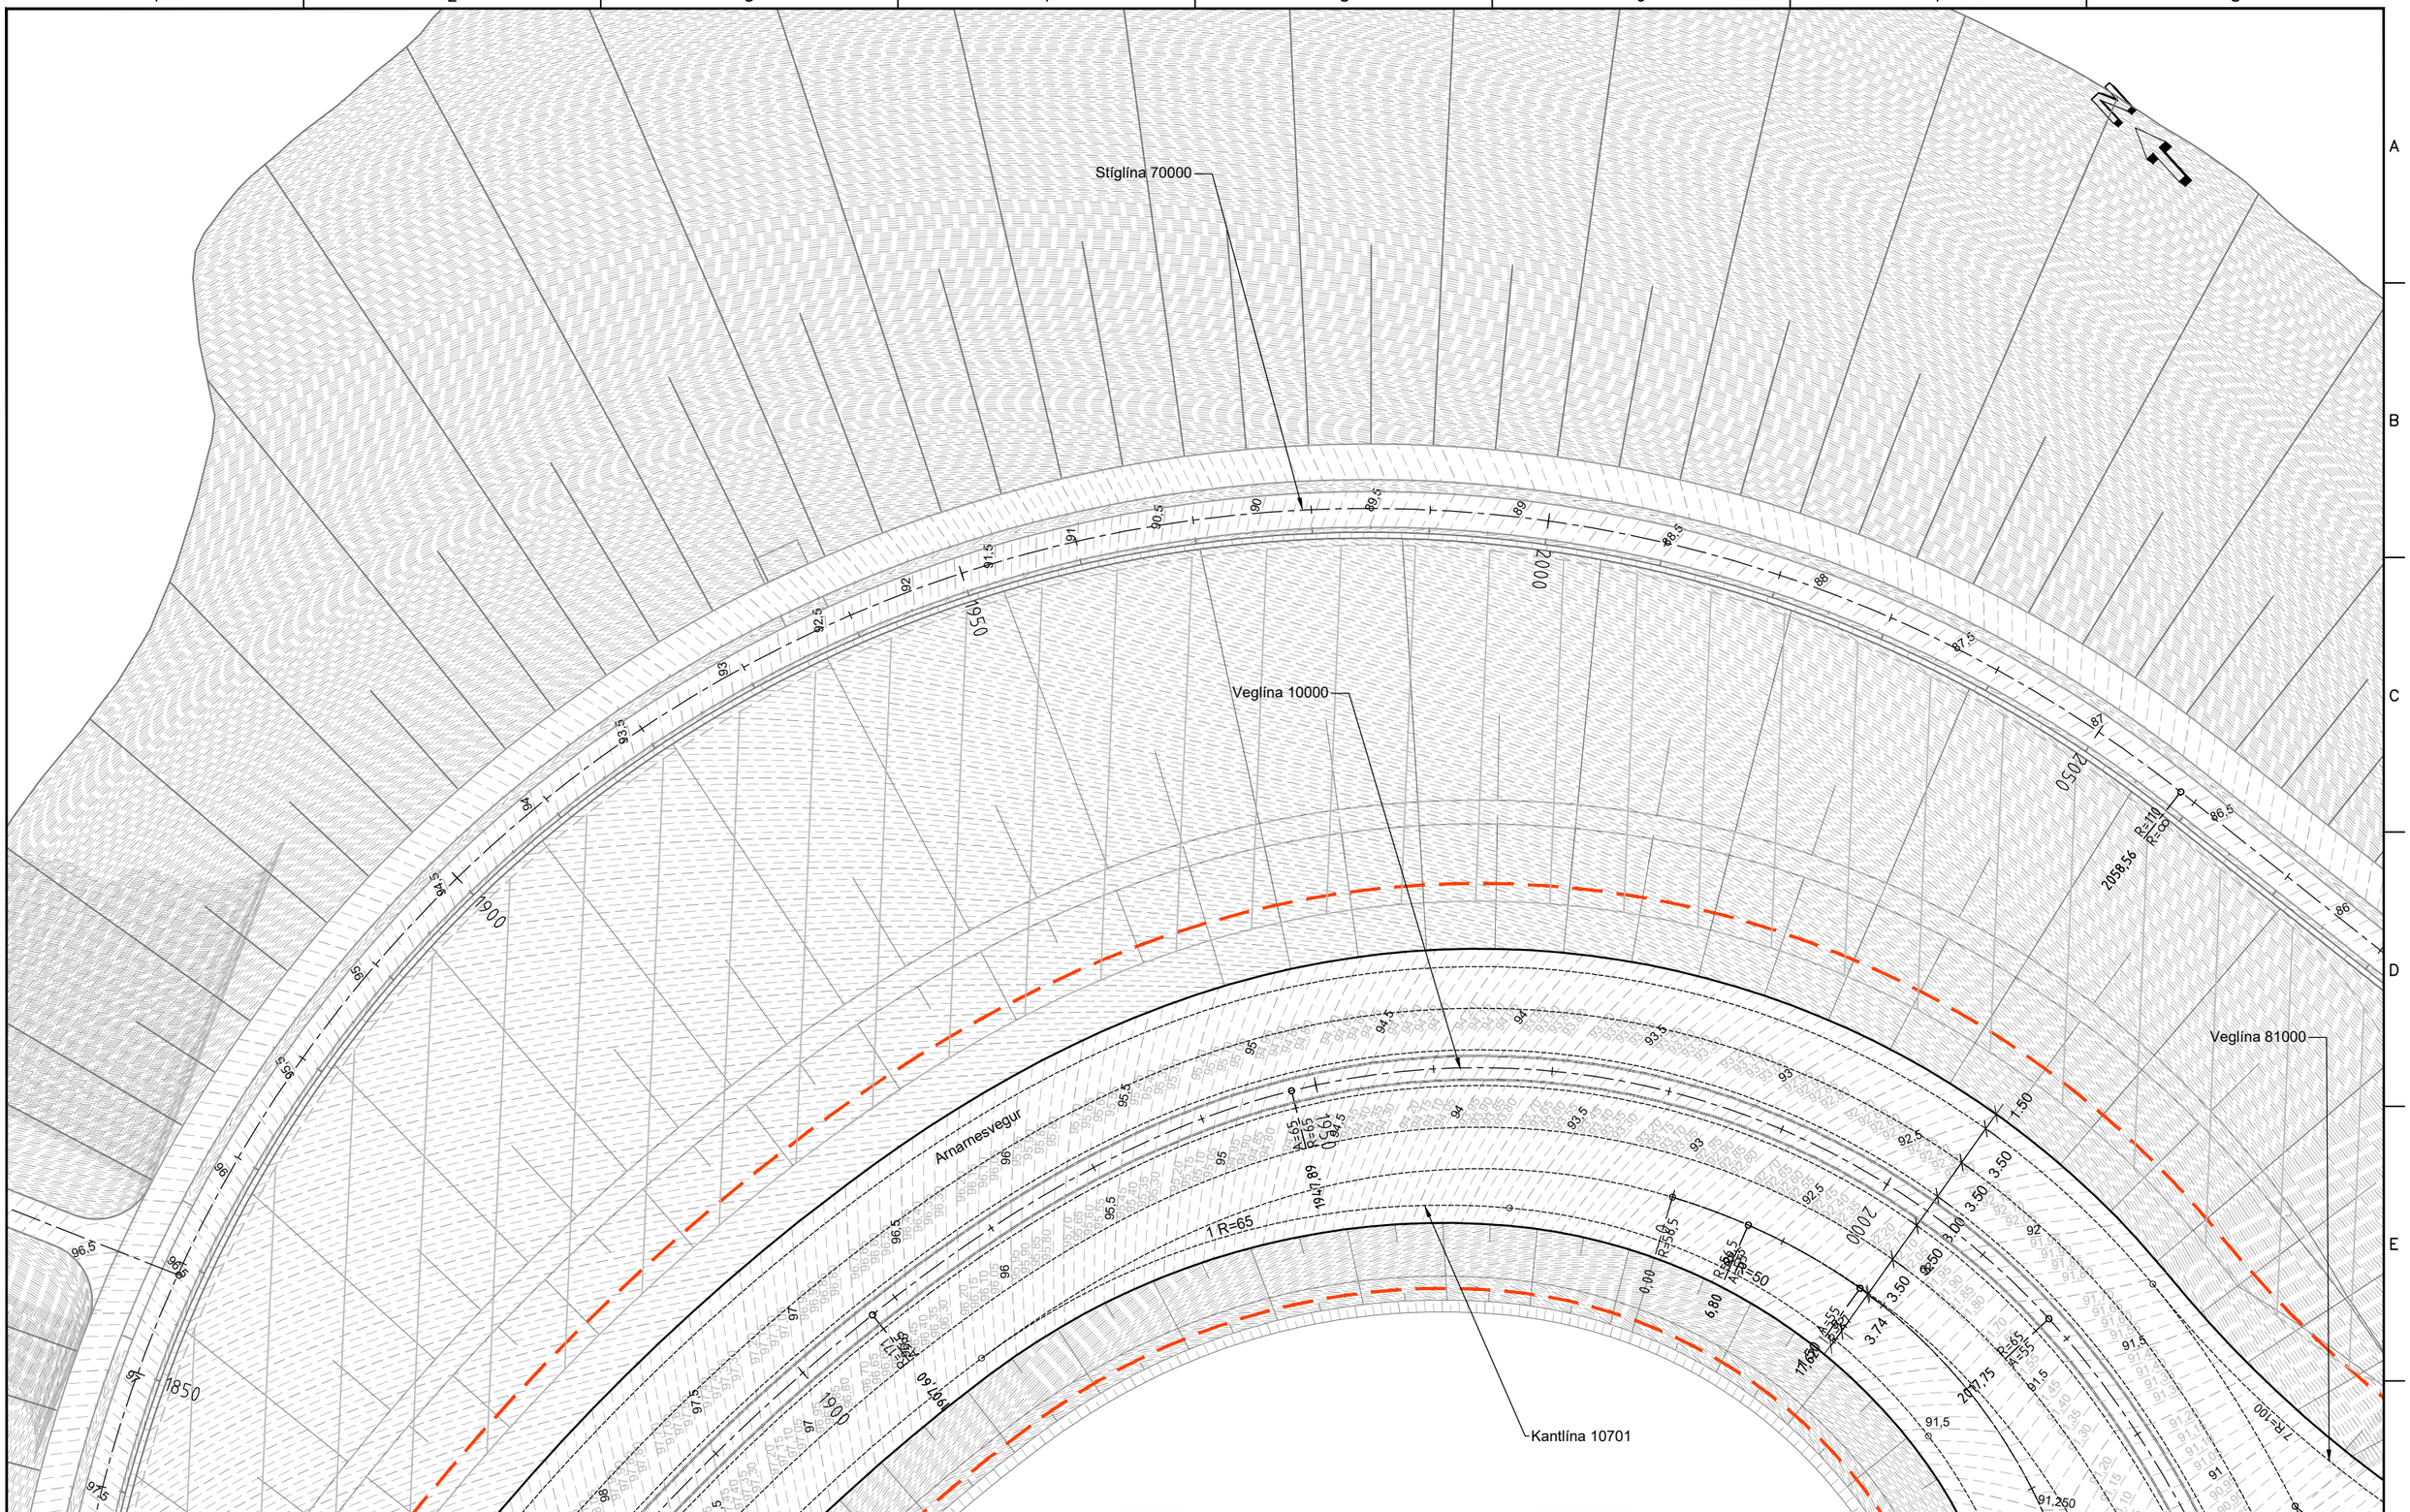

SKÝRINGAR:

- Vegöxl
- Akreina- og kantlínur
- Kantsteinn, ekki frávísandi
- Kantlínur stíga
- Vegrið
- Hljóðveggur
- Steinlögn
- Sveitafélagsmörk
- Lóðamörk
- Einfalt öryggisvæði

Hnitaskrár fyrir aðrar kant- og kantsteinslínur eru á teikn. E26

Frumstærð blaðs A3

1:500 0 5 10 15 20 25 m

c:\10\10060\teikn\+C\V003\003.C71.VH.E.dwg

VERKÍS
www.verkis.is - sími: 422 8000

VERKF. 10060 TEIKN. 003.C71.VH.E09 A

SAMÞYKKT:

A	2023-02-24	VERKTEIKNING	KSG	BrAB	GJ	GPJ
ÚTG	DAGS	SKÝRINGAR	TEIK	HANN	RÝNT	SAMÞ

ARNARNESVEGUR (411)

RJÚPNAVEGUR - BREIÐHOLTSBRAUT

Arnarnesvegur st. 1890 - 2030

Grunnmynd

Yfirfarið


Samþykkt

Útboðsnr. Vg2021-004

Vegnr. 411

Hönnunarstig Verkhönnun

E09 A

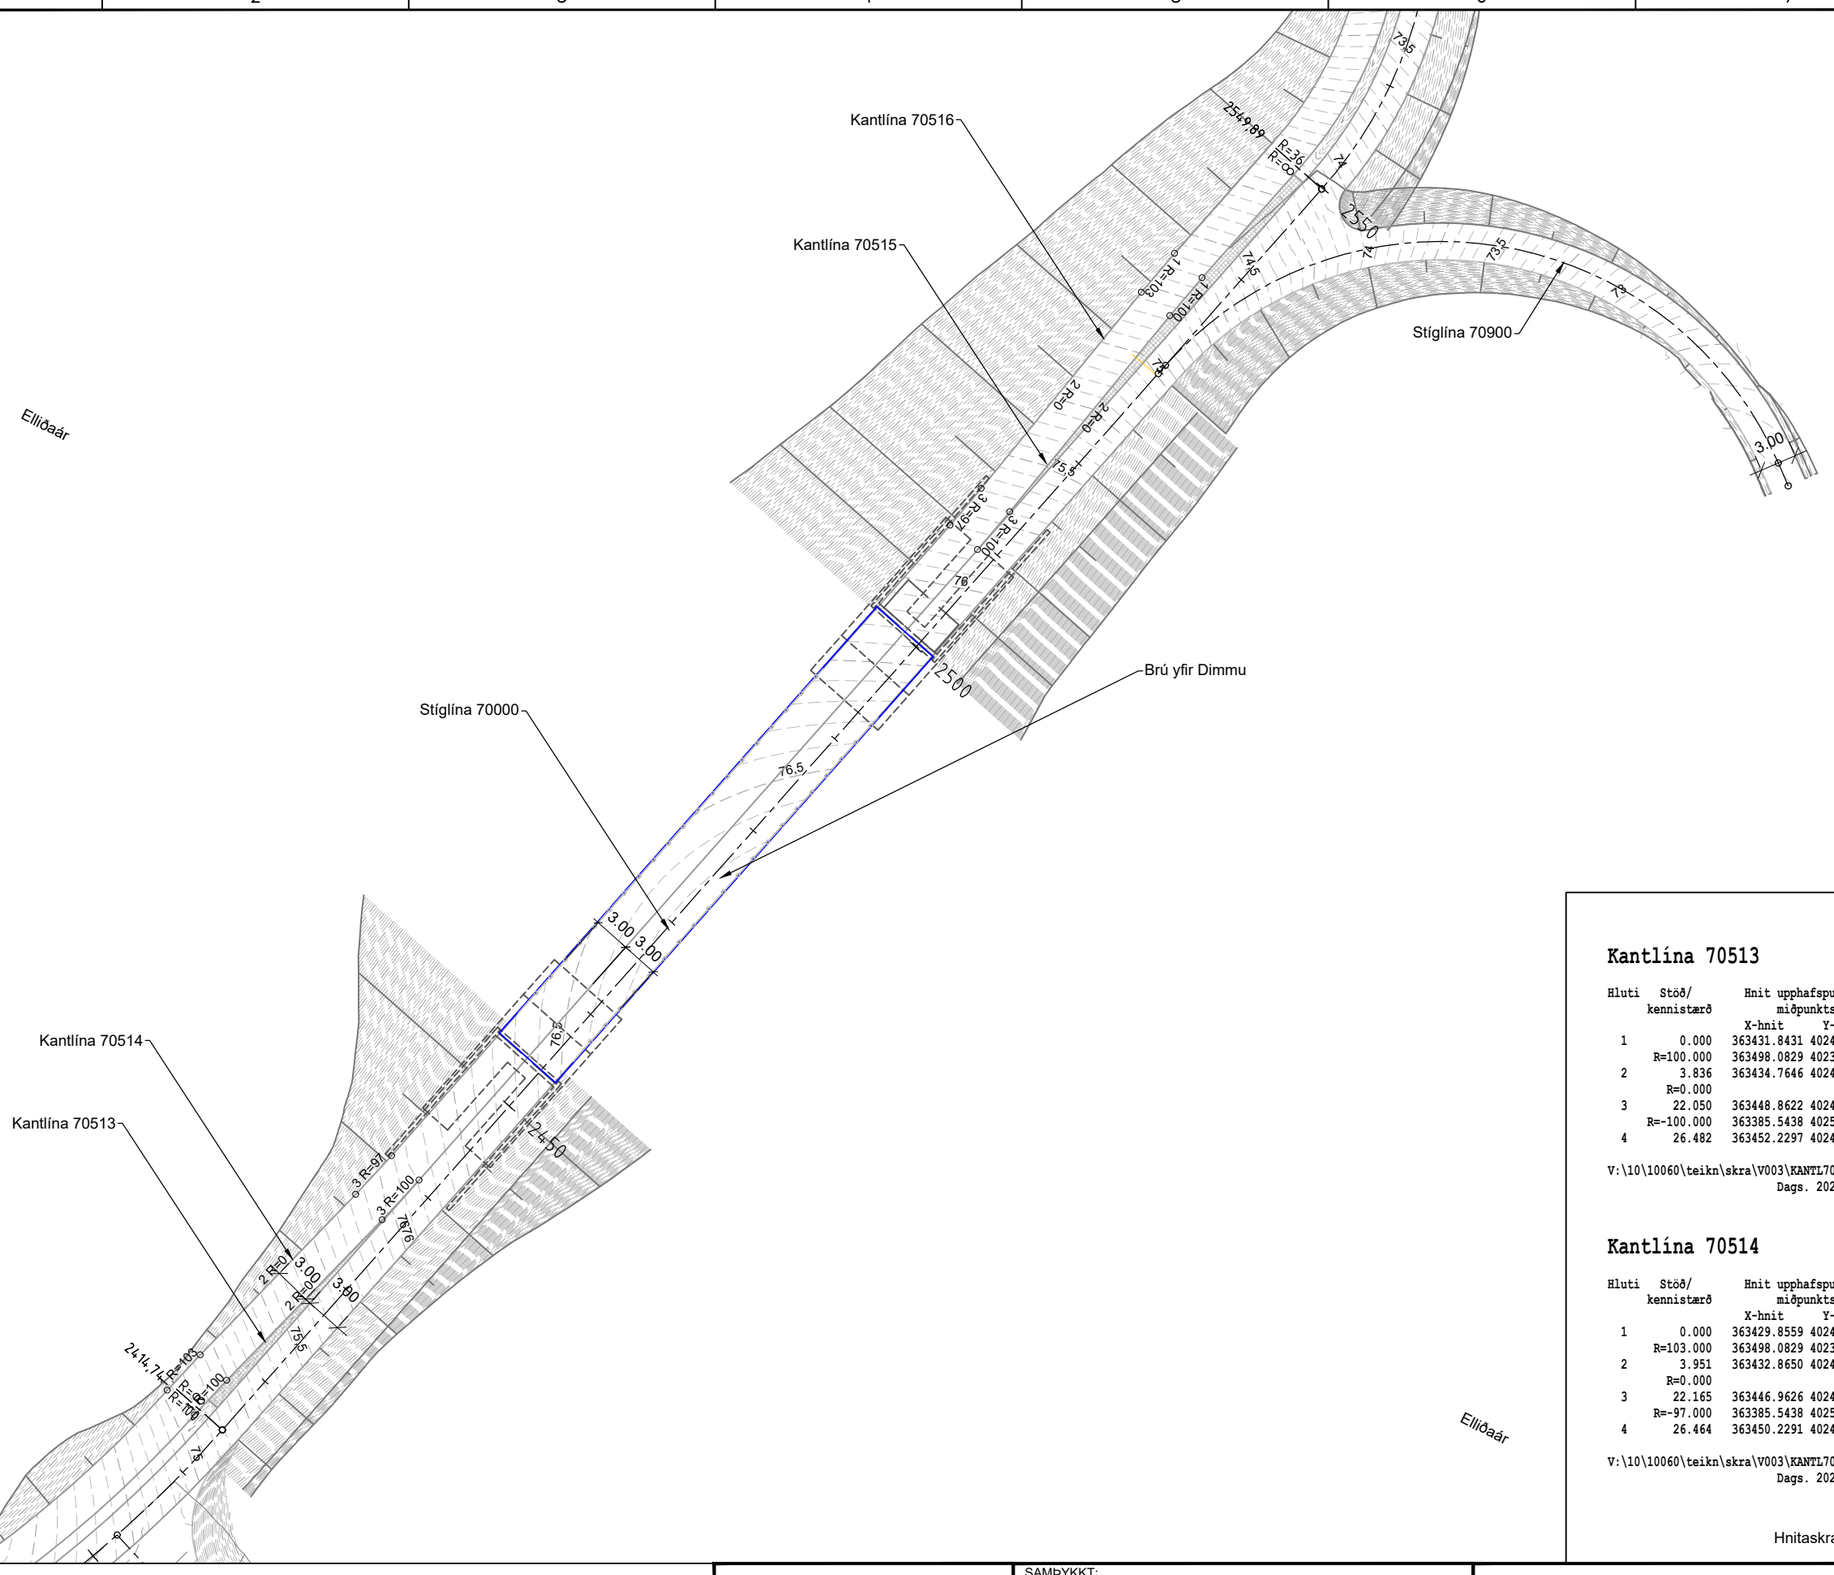

Kantlína 70513

Hluti	Stöð/ kennistærð	Hnit upphafspunkts/ miðpunkts X-hnit	Y-hnit
1	0.000	363431.8431	402441.1639
	R=100.000	363498.0829	402366.2488
2	3.836	363434.7646	402443.6489
	R=0.000		
3	22.050	363448.8622	402455.1817
	R=-100.000	363385.5438	402532.5819
4	26.482	363452.2297	402458.0634

V:\10\10060\teikn\skra\V003\KANTL70513.LIN
Dags. 2022-03-16

Kantlína 70514

Hluti	Stöð/ kennistærð	Hnit upphafspunkts/ miðpunkts X-hnit	Y-hnit
1	0.000	363429.8559	402443.4114
	R=103.000	363498.0829	402366.2488
2	3.951	363432.8650	402445.9709
	R=0.000		
3	22.165	363446.9626	402457.5037
	R=-97.000	363385.5438	402532.5819
4	26.464	363450.2291	402460.2990

V:\10\10060\teikn\skra\V003\KANTL70514.LIN
Dags. 2022-03-16

Kantlína 70515

Hluti	Stöð/ kennistærð	Hnit upphafspunkts/ miðpunkts X-hnit	Y-hnit
1	0.000	363524.1345	402523.7523
	R=-100.000	363590.8204	402449.2339
2	4.051	363521.1710	402520.9902
	R=0.000		
3	24.689	363506.3622	402506.6163
	R=100.000	363436.7129	402578.3726
4	28.740	363503.3987	402503.8541

V:\10\10060\teikn\skra\V003\KANTL70515.LIN
Dags. 2022-03-16

Kantlína 70516

Hluti	Stöð/ kennistærð	Hnit upphafspunkts/ miðpunkts X-hnit	Y-hnit
1	0.000	363522.1339	402525.9879
	R=-103.000	363590.8204	402449.2339
2	4.173	363519.0815	402523.1429
	R=0.000		
3	24.811	363504.2728	402508.7690
	R=97.000	363436.7129	402578.3726
4	28.740	363501.3982	402506.0897

V:\10\10060\teikn\skra\V003\KANTL70516.LIN
Dags. 2022-03-16

Hnitaskrár fyrir aðrar kant- og kantsteinslínur eru á teikn. E26

SKÝRINGAR:

- Vegöxl
- Akreina- og kantlínur
- Kantsteinn, ekki frávísandi
- Kantlínur stíga
- Vegrið
- Hljóðveggur
- Steinlögn
- Sveitafélagsmörk
- Lóðamörk
- Einfalt öryggissvæði

Frumstærð blaðs A3
1:500 0 5 10 15 20 25 m

V:\10\10060\teikn\+C\V003\003.C71.VH.E.dwg

VERKÍS
www.verkis.is - sími: 422 8000


VERKF. 10060 TEIKN. 003.C71.VH.E10 A

SAMÞYKKT:

A	2023-02-24	VERKTEIKNING	KSG	BrAB	GJ	GPJ
ÚTG	DAGS	SKÝRINGAR	TEIK	HANN	RÝNT	SAMÞ

ARNARNESVEGUR (411)
RJÚPNAVEGUR - BREIÐHOLTSBRAUT
Brú yfir Dimmu
Grunnmynd

Yfirfarið	Útboðsnr.	Vg2021-004
	Vegnr.	411
Samþykkt	Hönnunarstig	Verkhönnun
	E10	A

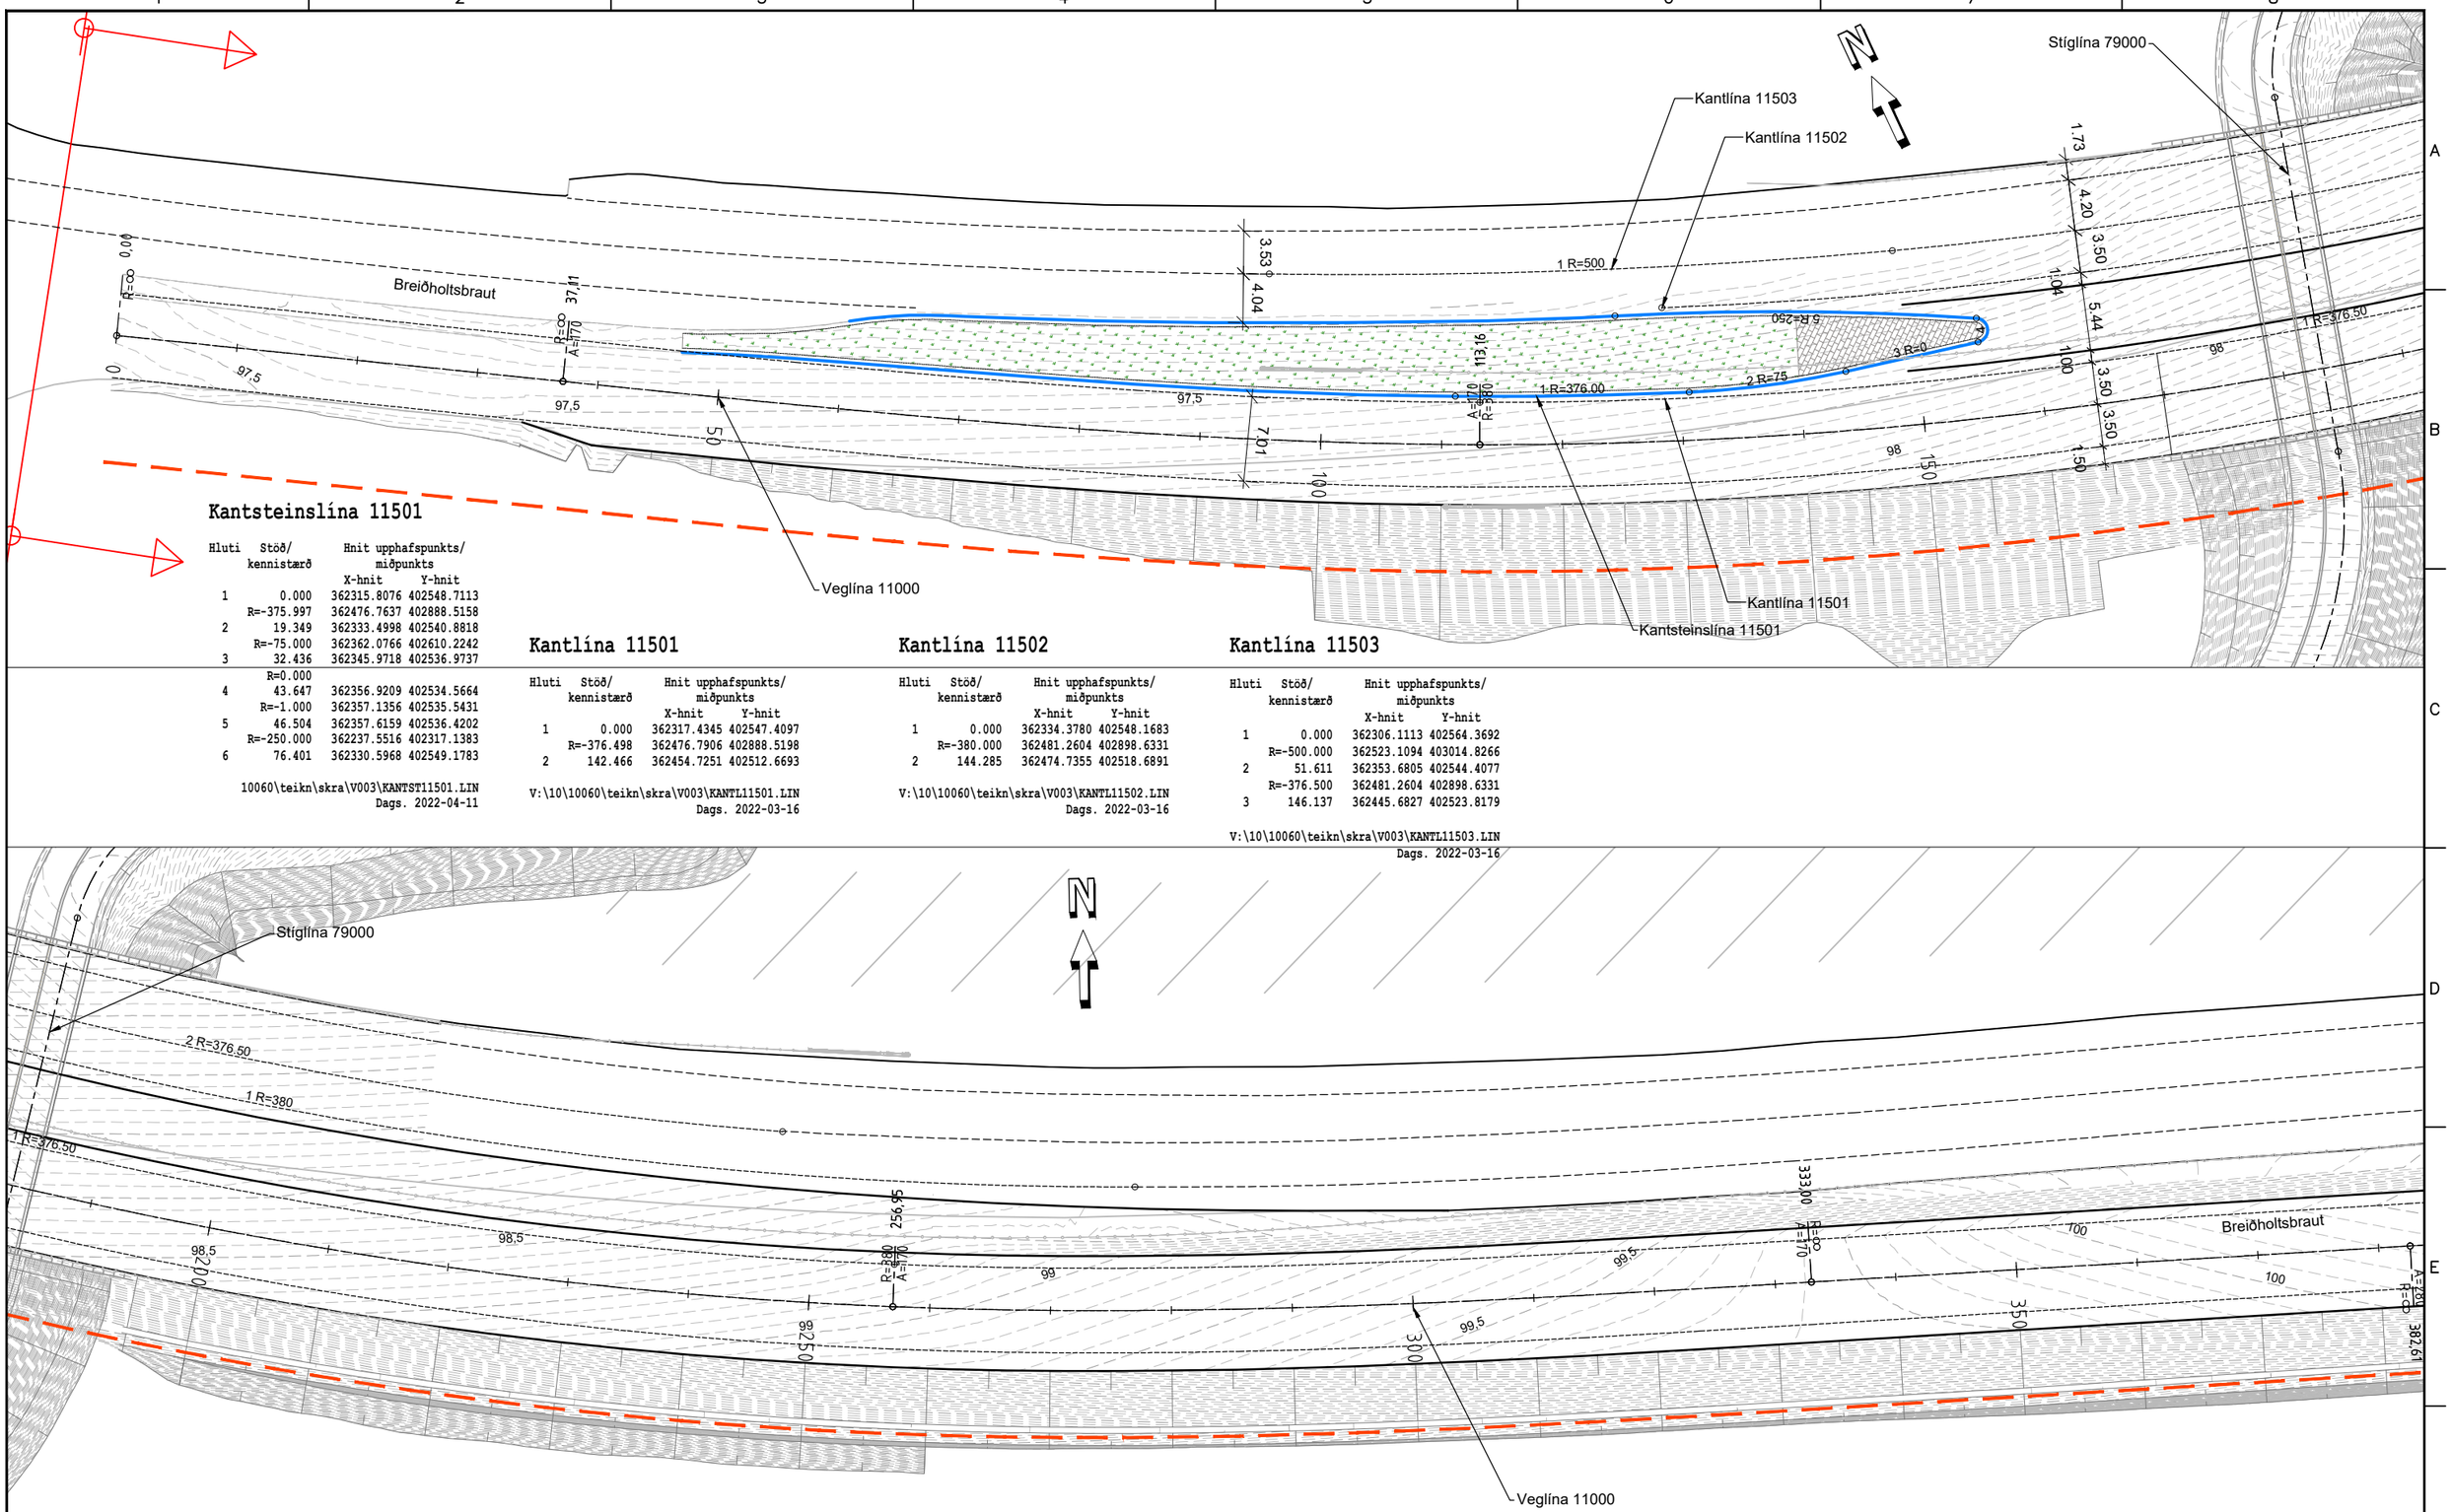

Kantsteinslína 11501

Hluti	Stöð/ kennistærð	Hnit upphafspunkts/ miðpunkts X-hnit	Y-hnit
1	0.000	362315.8076	402548.7113
	R=-375.997	362476.7637	402888.5158
2	19.349	362333.4998	402540.8818
	R=-75.000	362362.0766	402610.2242
3	32.436	362345.9718	402536.9737
	R=0.000		
4	43.647	362356.9209	402534.5664
	R=-1.000	362357.1356	402535.5431
5	46.504	362357.6159	402536.4202
	R=-250.000	362237.5516	402317.1383
6	76.401	362330.5968	402549.1783

10060\teikn\skra\V003\KANTST11501.LIN
Dags. 2022-04-11

Kantlína 11501

Hluti	Stöð/ kennistærð	Hnit upphafspunkts/ miðpunkts X-hnit	Y-hnit
1	0.000	362317.4345	402547.4097
	R=-376.498	362476.7906	402888.5198
2	142.466	362454.7251	402512.6693

V:\10\10060\teikn\skra\V003\KANTL11501.LIN
Dags. 2022-03-16

Kantlína 11502

Hluti	Stöð/ kennistærð	Hnit upphafspunkts/ miðpunkts X-hnit	Y-hnit
1	0.000	362334.3780	402548.1683
	R=-380.000	362481.2604	402898.6331
2	144.285	362474.7355	402518.6891

V:\10\10060\teikn\skra\V003\KANTL11502.LIN
Dags. 2022-03-16

Kantlína 11503

Hluti	Stöð/ kennistærð	Hnit upphafspunkts/ miðpunkts X-hnit	Y-hnit
1	0.000	362306.1113	402564.3692
	R=-500.000	362523.1094	403014.8266
2	51.611	362353.6805	402544.4077
	R=-376.500	362481.2604	402898.6331
3	146.137	362445.6827	402523.8179

V:\10\10060\teikn\skra\V003\KANTL11503.LIN
Dags. 2022-03-16

Hnitaskrár fyrir aðrar kant- og kantsteinslínur eru á teikn. E26

SKÝRINGAR:
- Vegöxl
- Akreina- og kantlínur
- Kantsteinn, ekki frávísandi
- Kantlínur stiga
- Vegrið
- Hljóðveggur
- Steinlögn
- Sveitafélagsmörk
- Lóðamörk
- Einfalt öryggissvæði

Frumstærð blaðs A3
1:500 0 5 10 15 20 25 m

V:\10\10060\teikn\+C\V003\003.C71.VH.E.dwg

VERKÍS
www.verkis.is - sími: 422 8000
VERKF. 10060 TEIKN. 003.C71.VH.E21 A

SAMÞYKKT:

A	2023-02-24	VERKTEIKNING	KSG	BrAB	GJ	GPJ
ÚTG	DAGS	SKÝRINGAR	TEIK	HANN	RÝNT	SAMÞ

ARNARNESVEGUR (411)
RJÚPNAVEGUR - BREIÐHOLTSBRAUT
Breiðholtsbraut st. 0 - 180
Grunnmynd

Yfirfarið	
Samþykkt	
Útboðsnr.	Vg2021-004
Vegnr.	411
Hönnunarstig	Verkhönnun
	E21 A

Kantlína 11507

Hluti	Stöð/ kennistærð	Hnit upphafspunkts/ miðpunkts X-hnit	Y-hnit
1	0.000	362763.1480	402519.8030
	R=0.000		
2	76.821	362839.6815	402513.1570
	R=250.000	362818.0534	402264.0943
3	79.040	362841.8910	402512.9552
	R=500.000	362794.2157	402015.2334
4	115.884	362878.4039	402508.0948
	R=1262.477	362665.8327	401263.6426
5	152.758	362914.6565	402501.3560

V:\10\10060\teikn\skra\V003\KANTL11507.LIN
Dags. 2022-03-16

Hnitaskrár fyrir aðrar kant- og kantsteinslínur eru á teikn. E26

Veglína 11000

Kantlína 11506

Kantlína 11507

Breiðholtsbraut

Kantlína 10701

Kantsteinslína 11502

Kantlína 11505

Reykjavík Kópavogur

SKÝRINGAR:
- Vegöxl
- Akreina- og kantlínur
- Kantsteinn, ekki frávísandi
- Kantlínur stíga
- Vegrið
- Hljóðveggur
- Steinlögn
- Sveitafélagsmörk
- Lóðamörk
- Einfalt öryggissvæði

Frumstærð blaðs A3
1:500 0 5 10 15 20 25 m

V:\10\10060\teikn\+C\V003\003.C71.VH.E.dwg

VERKÍS
www.verkis.is - sími: 422 8000

VERKF. 10060 TEIKN. 003.C71.VH.E22 A

SAMÞYKKT:

A	2023-02-24	VERKTEIKNING	KSG	BrAB	GJ	GPJ
ÚTG	DAGS	SKÝRINGAR	TEIK	HANN	RÝNT	SAMÞ

ARNARNESVEGUR (411)
RJÚPNAVEGUR - BREIÐHOLTSBRAUT
Breiðholtsbraut st. 300 - 490 og st. 590 - 780
Grunnmynd

Yfirfarið	
Samþykkt	
Útboðsnr.	Vg2021-004
Vegnr.	411
Hönnunarstig	Verkhönnun
	E22 A

Kantsteinslína 10705

Hluti	Stöð/ kennistærð	Hnit upphafspunkts/ miðpunkts X-hnit	Y-hnit
1	0.000	363048.7198	402475.0791
	R=1.000	363049.0238	402476.0321
2	2.897	363049.0872	402477.0305
	H=0.500		
3	25.967	363071.8326	402479.7957
	R=-45.500	363056.6550	402522.6896
4	50.522	363091.7168	402493.6910
	R=1.000	363092.4874	402493.0536
5	53.309	363093.4314	402492.7237
	R=250.000	362857.4292	402575.2038
6	56.377	363092.4013	402489.8333
	R=423.333	362694.5152	402634.3940
7	60.924	363090.8258	402485.5686
	R=1290.000	361883.1706	402939.0759
8	65.542	363089.1946	402481.2482
	R=0.000		
9	82.218	363083.2854	402465.6541
	R=2.000	363081.4152	402466.3628
10	85.293	363080.7693	402464.4700
	R=-2021.002	362428.0708	400551.7664
11	102.096	363064.8438	402469.8306
	R=-1450.071	362607.9616	401093.6167
12	119.053	363048.7198	402475.0791

V:\10\10060\teikn\skra\V003\KANTST10705.LIN
Dags. 2022-03-16

Kantsteinslína 10706

Hluti	Stöð/ kennistærð	Hnit upphafspunkts/ miðpunkts X-hnit	Y-hnit
1	0.000	363102.8176	402486.2909
	R=-15.000	363088.7149	402491.4009
2	2.924	363103.5403	402489.1190
	R=-0.750	363102.7990	402489.2331
3	4.999	363102.1510	402489.6107
	R=-15.000	363115.1110	402482.0583
4	7.710	363101.0043	402487.1575
	H=1.000		
5	17.427	363097.6085	402478.0535
	R=0.000		
6	33.878	363091.7793	402462.6704
	R=-0.750	363092.4806	402462.4046
7	36.009	363093.0724	402461.9439
	R=-12.000	363083.6034	402469.3153
8	39.601	363094.8248	402465.0631
	R=0.000		
9	52.734	363099.4785	402477.3443
	H=1.000		
10	62.056	363102.7400	402486.0770
	R=-261.000	362857.4290	402575.2038
11	62.283	363102.8176	402486.2909

10060\teikn\skra\V003\KANTST10706.LIN
Dags. 2022-04-11

Kantsteinslína 10707

Hluti	Stöð/ kennistærð	Hnit upphafspunkts/ miðpunkts X-hnit	Y-hnit
1	0.000	363115.0718	402488.4564
	R=-1.000	363114.0956	402488.2376
2	2.597	363113.1477	402488.5574
	H=10.000		
3	13.244	363109.5491	402478.5374
	R=1310.000	361883.1706	402939.0759
4	17.933	363107.8926	402474.1501
	R=0.000		
5	33.887	363102.2396	402459.2319
	R=-2.000	363104.1098	402458.5232
6	37.082	363103.4515	402456.6346
	R=10021.000	359805.1877	392993.9765
7	50.621	363116.2334	402452.1697
	R=0.000		
8	83.431	363147.2034	402441.3384
	R=-1.000	363147.5335	402442.2824
9	86.368	363148.0481	402443.1398
	H=0.500		
10	92.548	363142.8772	402446.5207
	R=70.500	363183.8637	402503.8828
11	143.998	363115.0718	402488.4564

10060\teikn\skra\V003\KANTST10707.LIN
Dags. 2022-03-16

Hnitaskrár fyrir aðrar kant- og kantsteinslínur eru á teikn. E26

SKÝRINGAR:
- Vegöxl
- Akreina- og kantlínur
- Kantsteinn, ekki frávísandi
- Kantlínur stíga
- Vegrið
- Hljóðveggur
- Steinlögn
- Sveitafélagsmörk
- Lóðamörk
- Einfalt öryggissvæði

Frumstærð blaðs A3
1:500 0 5 10 15 20 25 m

V:\10\10060\teikn\+C\V003\003.C71.VH.E.dwg

VERKÍS
www.verkis.is - sími: 422 8000


VERKF. 10060 TEIKN. 003.C71.VH.E23 A


SAMÞYKKT:

A	2023-02-24	VERKTEIKNING	KSG	BrAB	GJ	GPJ
ÚTG	DAGS	SKÝRINGAR	TEIK	HANN	RÝNT	SAMÞ

ARNARNESVEGUR (411)
RJÚPNAVEGUR - BREIÐHOLTSBRAUT
Gatnamót Arnarnesvegar og Breiðholtsbrautar
Grunnmynd

Yfirfarið		Útboðsnr. Vg2021-004
		Vegnr. 411
Samþykkt		Hönnunarstig Verkhönnun
		E23 A

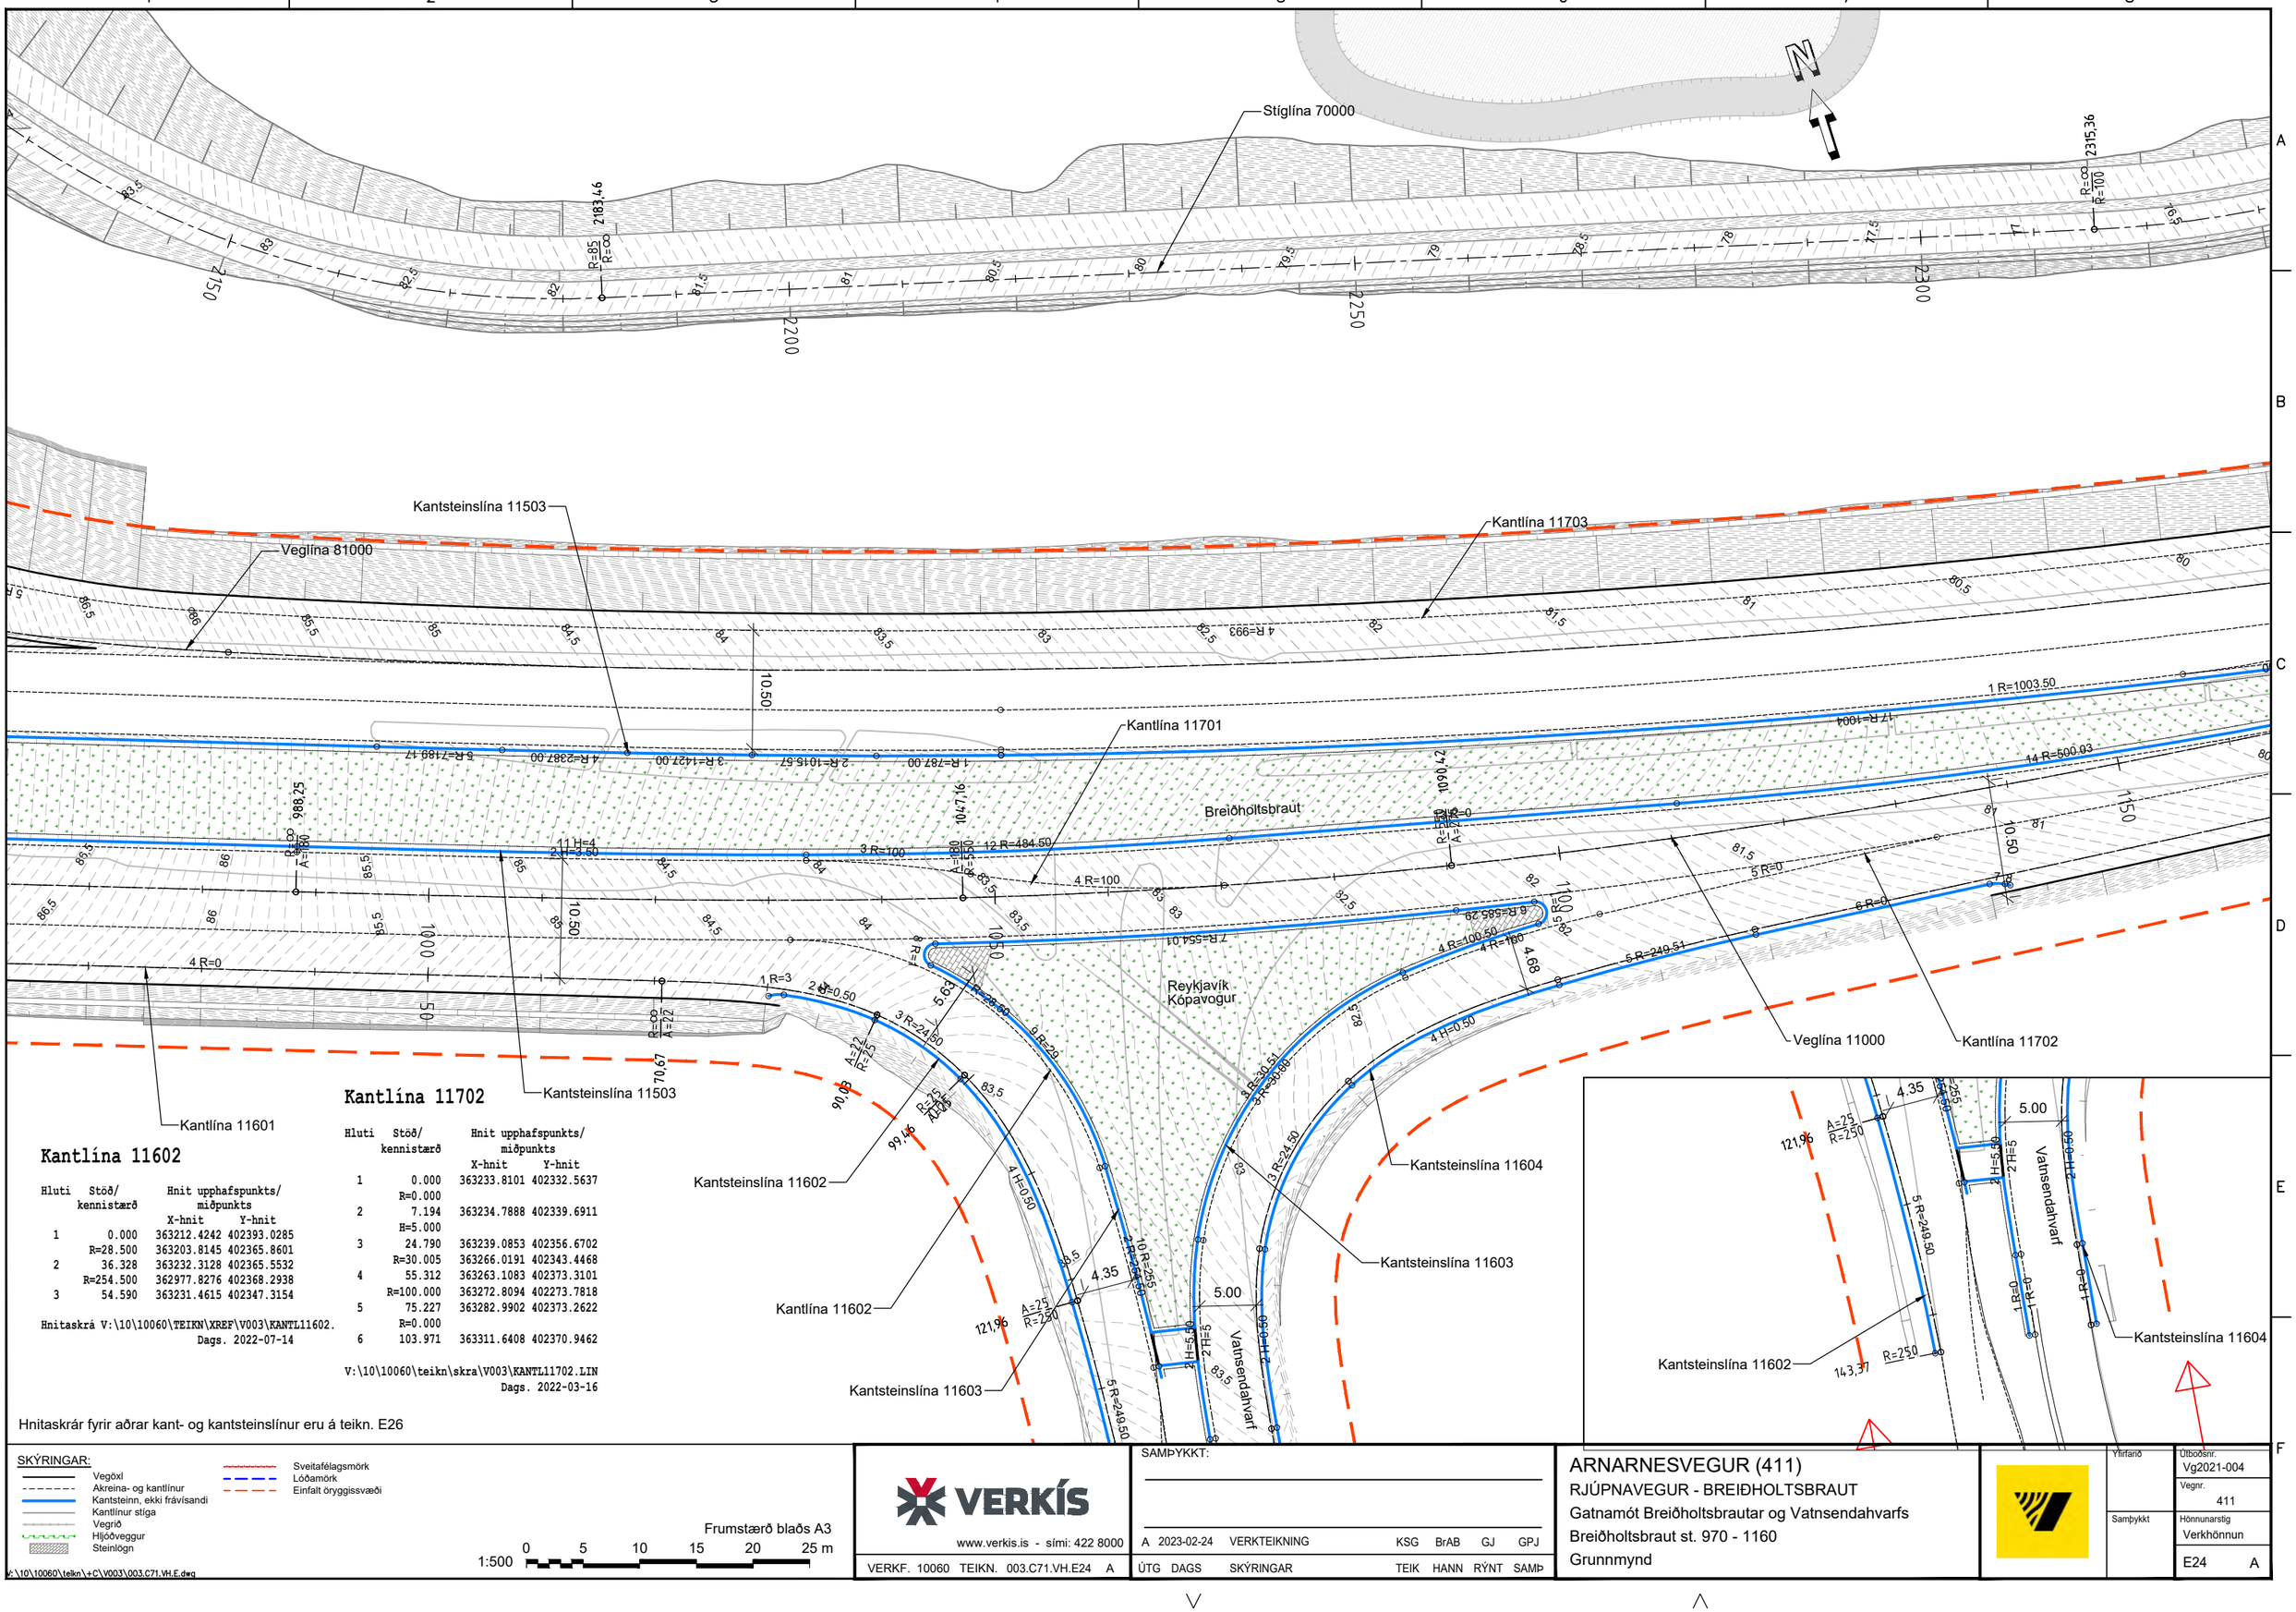
Stíglína 70000
Kantsteinslína 11503
Veglína 81000
Kantlína 11703
Kantlína 11701
Breiðholtsbraut
Reykjavík
Kópavogur
Kantlína 11601
Kantlína 11602
Kantsteinslína 11602
Kantsteinslína 11603
Kantsteinslína 11604
Veglína 11000
Kantlína 11702
Vatnsendahvarf
4.35
5.00
121,96
143,37
R=250
A=25
R=250
2315,36
R=∞
R=100
2183,46
R=85
R=∞
10.50
10.00
4 R=0
4 R=993
1 R=1003.50
17 R=1004
14 R=500.03
12 R=484.50
4 R=100
3 R=100
5 R=0
6 R=0
8 R=585.29
7 R=554.01
4 R=100.50
4 R=160
5 R=249.50
3 R=30.51
3 R=30.80
4 R=24.50
1 R=787.00
2 R=1015.57
3 R=1427.00
4 R=2387.00
5 R=7189.17
1 R=3
2 R=0.50
3 R=24.50
4 H=0.50
9 R=29
2 R=24.50
10 R=255
2 H=5.50
2 H=5
2 H=0.50
1 R=0
1 H=0
1 H=4
2 H=2.50
11 H=4
2 H=2.50
A=22
R=25
A=22
R=∞
A=22
R=∞
A=∞
R=∞
A=∞
R=∞
A=∞

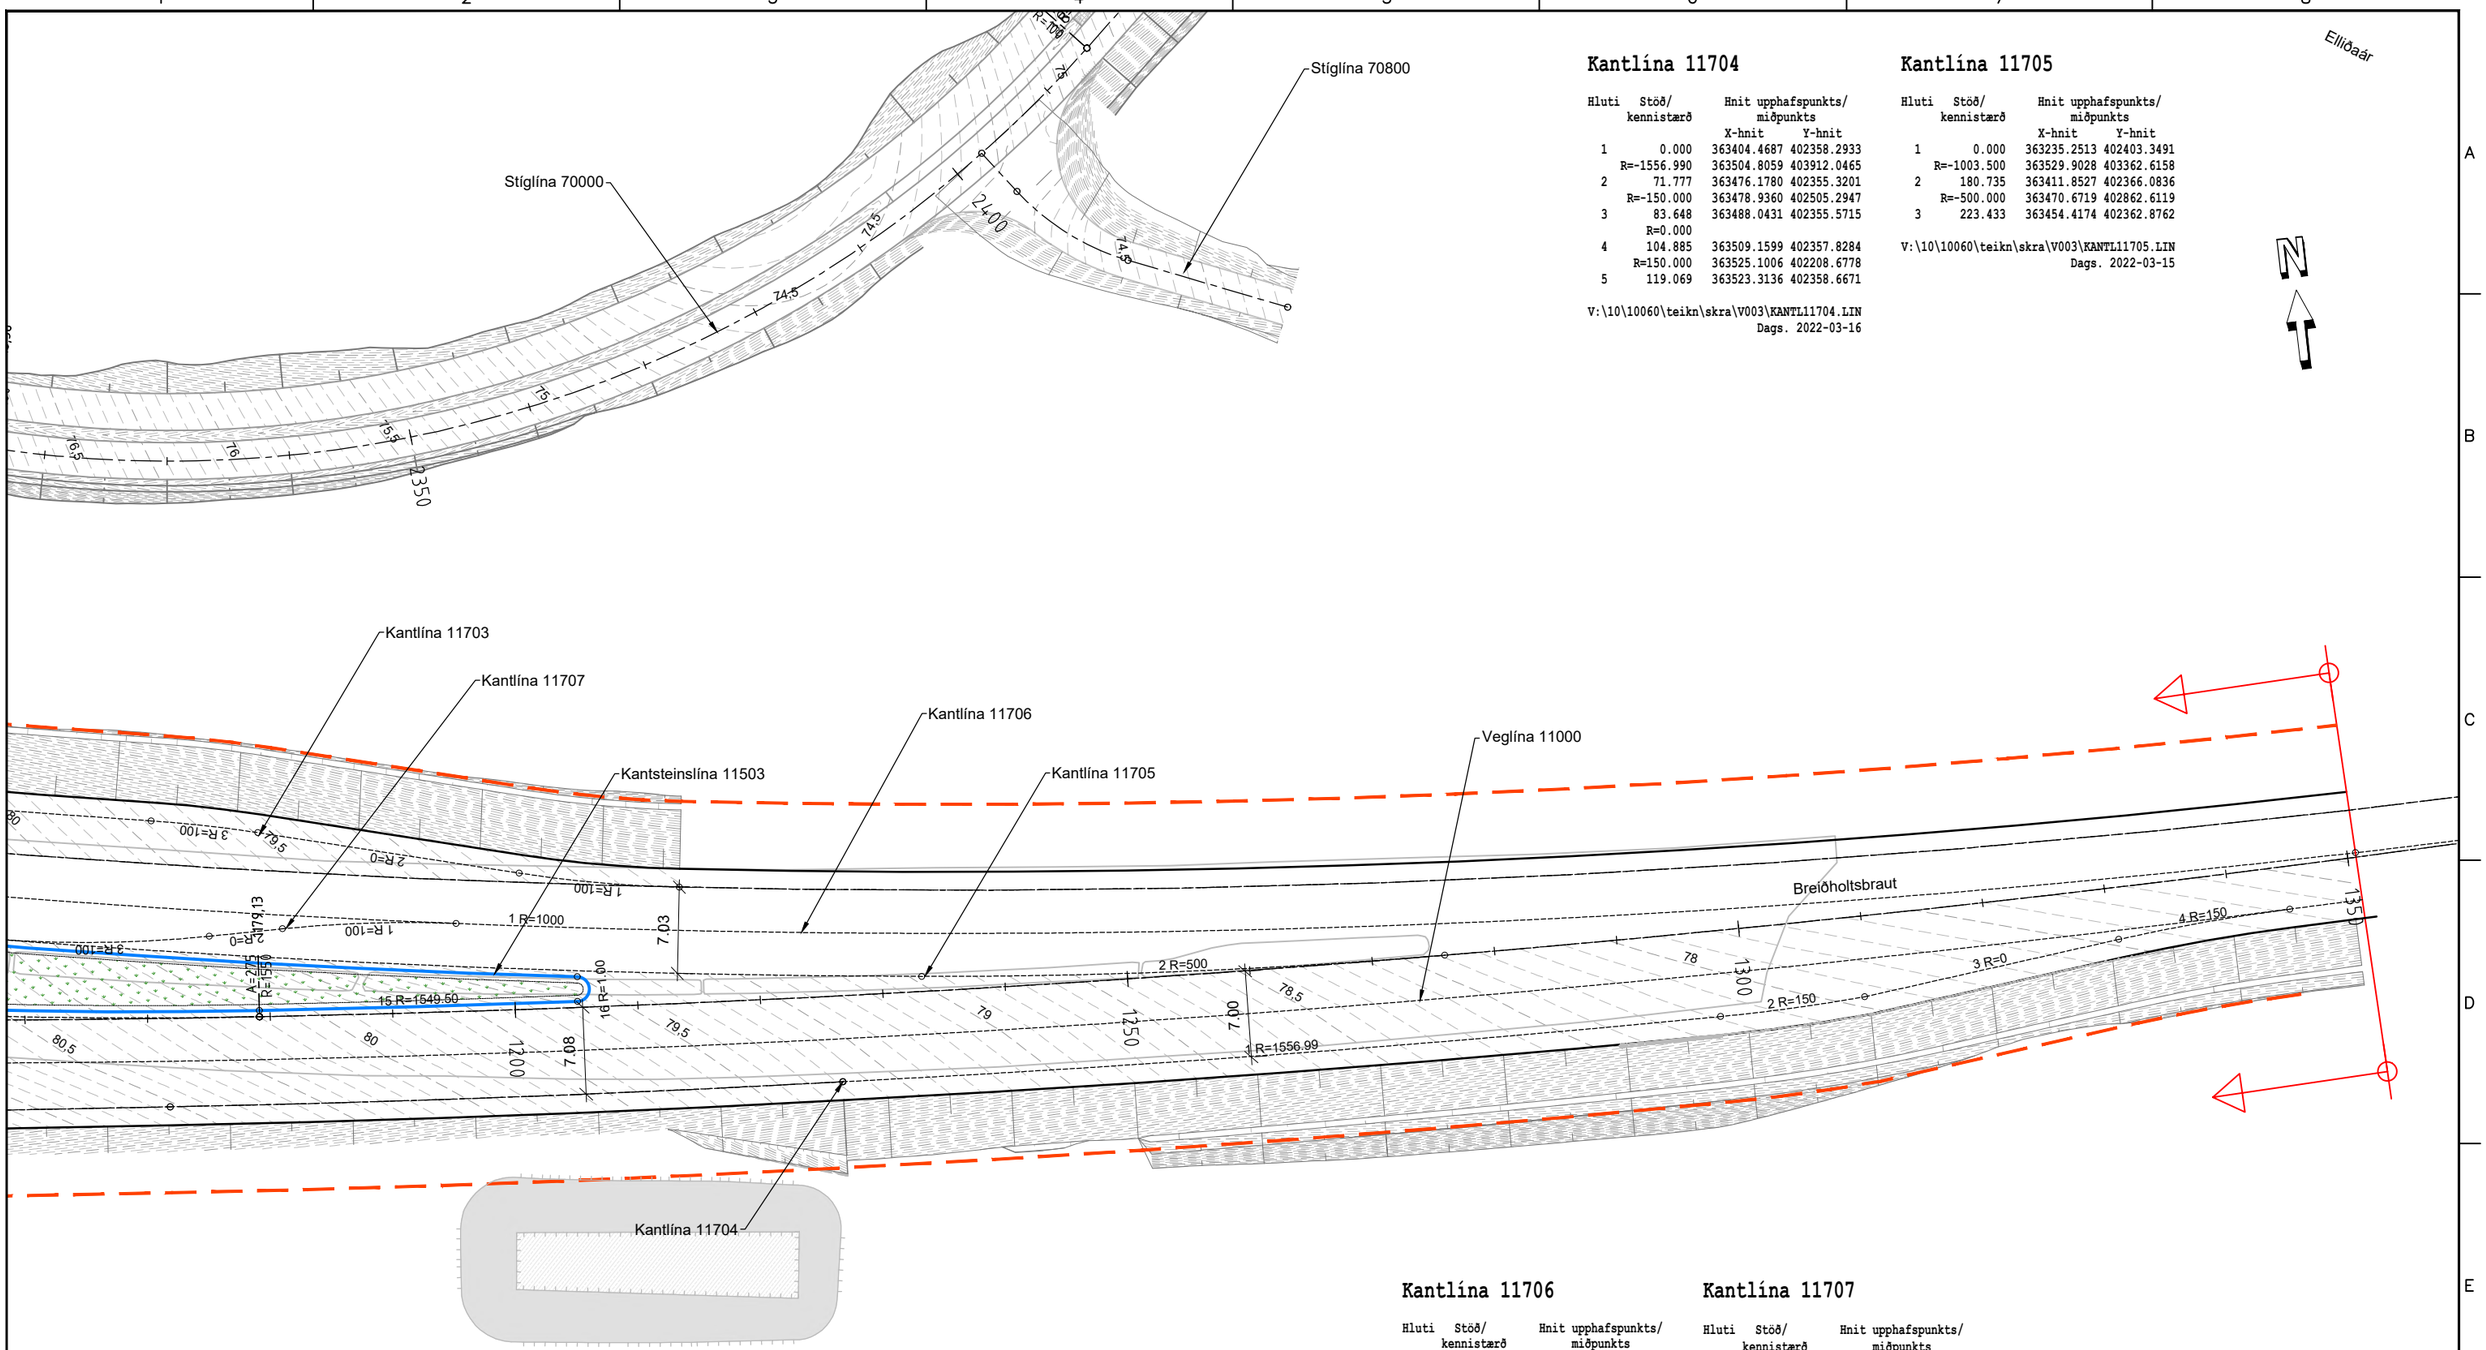

Ellíðaár

Kantlína 11704

Hluti	Stöð/ kennistærð	Hnit upphafspunkts/ miðpunkts X-hnit	Y-hnit
1	0.000	363404.4687	402358.2933
	R=-1556.990	363504.8059	403912.0465
2	71.777	363476.1780	402355.3201
	R=-150.000	363478.9360	402505.2947
3	83.648	363488.0431	402355.5715
	R=0.000		
4	104.885	363509.1599	402357.8284
	R=150.000	363525.1006	402208.6778
5	119.069	363523.3136	402358.6671

V:\10\10060\teikn\skra\V003\KANTL11704.LIN
Dags. 2022-03-16

Kantlína 11705

Hluti	Stöð/ kennistærð	Hnit upphafspunkts/ miðpunkts X-hnit	Y-hnit
1	0.000	363235.2513	402403.3491
	R=-1003.500	363529.9028	403362.6158
2	180.735	363411.8527	402366.0836
	R=-500.000	363470.6719	402862.6119
3	223.433	363454.4174	402362.8762

V:\10\10060\teikn\skra\V003\KANTL11705.LIN
Dags. 2022-03-15

Kantlína 11706

Hluti	Stöð/ kennistærð	Hnit upphafspunkts/ miðpunkts X-hnit	Y-hnit
1	0.000	363236.2790	402406.6948
	R=-1000.000	363529.9028	403362.6158
2	297.257	363529.1442	402362.6161

V:\10\10060\teikn\skra\V003\KANTL11706.LIN
Dags. 2022-03-17

Kantlína 11707

Hluti	Stöð/ kennistærð	Hnit upphafspunkts/ miðpunkts X-hnit	Y-hnit
1	0.000	363374.6263	402374.7448
	R=-100.000	363359.0986	402275.9577
2	14.170	363360.5193	402375.9476
	R=0.000		
3	20.176	363354.5135	402376.0329
	R=100.000	363355.9341	402476.0228
4	38.132	363336.6792	402377.8941

V:\10\10060\teikn\skra\V003\KANTL11707.LIN
Dags. 2022-03-16

Hnitaskrár fyrir aðrar kant- og kantsteinslínur eru á teikn. E26

SKÝRINGAR:
- Vegöxl
- Akreina- og kantlínur
- Kantsteinn, ekki frávísandi
- Kantlínur stíga
- Vegrið
- Hljóðveggur
- Steinlögn
- Sveitafélagsmörk
- Lóðamörk
- Einfalt öryggissvæði

Frumstærð blaðs A3
1:500 0 5 10 15 20 25 m

V:\10\10060\teikn\+C\V003\003.C71.VH.E.dwg

VERKÍS
www.verkis.is - sími: 422 8000

VERKF. 10060 TEIKN. 003.C71.VH.E25 A

SAMÞYKKT:

A	2023-02-24	VERKTEIKNING	KSG	BrAB	GJ	GPJ
ÚTG	DAGS	SKÝRINGAR	TEIK	HANN	RÝNT	SAMÞ

ARNARNESVEGUR (411)
RJÚPNAVEGUR - BREIÐHOLTSBRAUT
Breiðholtsbraut st. 1160 - 1350
Grunnmynd

Yfirfarið
Samþykkt

Útboðsnr. Vg2021-004
Vegnr. 411
Hönnunarstig Verkhönnun
E25 A

Kantlina 10552

Hluti	Stöð/ kennistærð	Hnit upphafspunkts/ miðpunkts X-hnit	Y-hnit
1	0.000	361826.3726	401616.1853
	R=100.000	361774.4225	401701.6323
2	17.264	361810.9219	401608.5313
	R=0.000		
3	21.399	361807.0726	401607.0222
	R=-100.000	361843.5720	401513.9212
4	36.710	361793.2999	401600.3661
	H=9.500		
5	65.659	361767.8426	401586.5964
	R=290.454	361639.9343	401847.3704
6	86.825	361748.5171	401577.9759
	R=25.000	361739.1711	401601.1632
7	111.671	361724.8352	401580.6820
	R=-30.000	361707.6320	401556.1046
8	150.632	361688.5821	401579.2801
	R=100.000	361625.0826	401656.5317
9	210.394	361634.1082	401556.9398
	R=431.550	361595.1581	401986.7284
10	231.625	361612.9254	401555.5444
	R=-100.000	361617.0424	401455.6291
11	241.014	361603.5765	401554.7183
	R=0.000		
12	264.526	361580.2781	401551.5522
	R=100.000	361566.8122	401650.6414
13	274.941	361569.9041	401550.6892

V:\10\10060\teikn\skra\V003\KANTL10552.LIN
Dags. 2022-03-16

Kantlína 10556

Hluti	Stöð/ kennistærð	Hnit upphafspunkts/ miðpunkts X-hnit	Y-hnit
1	0.000	361728.2467	401479.0332
	R=100.000	361822.8107	401511.5549
2	14.453	361724.5487	401492.9921
	R=30.000	361754.0273	401498.5610
3	19.509	361724.0322	401498.0154
	R=0.000		
4	39.914	361723.6612	401518.4174
	R=25.000	361748.6570	401518.8720
5	56.171	361728.4873	401533.6429
	R=100.000	361809.1663	401474.5592
6	84.317	361748.0727	401553.7271
	R=100.000	361809.0606	401474.4777
7	108.179	361768.5322	401565.8967
	R=-652.018	361490.1938	402155.5191
8	122.807	361781.6896	401572.2893
	R=-755.973	361430.3111	402241.6385
9	137.224	361794.3903	401579.1119
	R=-604.710	361498.8835	402106.7001
10	145.209	361801.3301	401583.0594
	R=-100.000	361752.1020	401670.1030
11	164.539	361817.1344	401594.1373
	R=0.000		
12	169.102	361820.6012	401597.1051
	R=100.000	361885.6336	401521.1394
13	185.277	361833.6835	401606.5864

V:\10\10060\teikn\skra\V003\KANTL10556.LIN
Dags. 2022-03-16

Kantlína 10701

Hluti	Stöð/ kennistærð	Hnit upphafspunkts/ miðpunkts X-hnit	Y-hnit
1	0.000	363041.4472	402581.0656
	R=65.000	363034.6386	402516.4232
2	47.205	363082.6553	402560.2341
	R=50.000	363045.7194	402526.5334
3	88.500	363095.5334	402522.2251
	R=41.998	363053.6917	402525.8439
4	150.790	363053.7489	402483.8461
	R=150.000	363053.5448	402633.8459
5	188.762	363016.1744	402488.5756
	R=0.000		
6	198.457	363006.7850	402490.9910
	H=3.500		
7	247.840	362958.8812	402502.9843
	R=-1273.508	362665.6093	401263.7040
8	326.759	362881.5698	402518.7678
	R=-100.000	362864.6119	402420.2161
9	338.169	362870.2394	402520.0576
	R=0.000		
10	365.909	362842.5439	402521.6405
	R=100.000	362848.2497	402621.4775
11	373.636	362834.8543	402522.3788

Hnitaskrá V:\10\10060\TEIKN\XREF\V003\KANTL10701.
Dags. 2022-07-14

Kantlína 11505

Hluti	Stöð/ kennistærð	Hnit upphafspunkts/ miðpunkts X-hnit	Y-hnit
1	0.000	362866.0483	402501.0313
	R=-100.000	362882.2585	402599.7087
2	22.705	362888.6766	402499.9148
	R=0.000		
3	29.779	362895.7360	402500.3689
	R=75.000	362900.5495	402425.5235
4	49.753	362915.6037	402498.9971
	R=1260.507	362662.5924	401264.1440
5	185.802	363047.1532	402464.5564
	R=1439.321	362608.0388	401093.8542
6	200.936	363061.5409	402459.8636
	R=2010.500	362428.0714	400551.7682
7	212.861	363072.8477	402456.0726

Hnitaskrá V:\10\10060\TEIKN\XREF\V003\KANTL11505.
Dags. 2022-07-14

Kantlína 11506

Hluti	Stöð/ kennistærð	Hnit upphafspunkts/ miðpunkts X-hnit	Y-hnit
5	82.969	362998.3151	402482.0702
	R=-1262.978	362665.8324	401263.6411
6	205.418	362878.8090	402508.5327
	R=-1230.742	362671.2684	401295.4161
7	213.616	362870.7236	402509.8883
	R=-1170.823	362680.9790	401354.5431
8	226.659	362857.8415	402511.9303
	R=-1120.000	362688.6562	401404.7825
9	331.531	362753.5830	402522.8990

V:\10\10060\teikn\skra\V003\KANTL11506.LIN
Dags. 2022-03-16

Kantlína 11601

Hluti	Stöð/ kennistærð	Hnit upphafspunkts/ miðpunkts X-hnit	Y-hnit
1	0.000	363089.8840	402435.4189
	R=100.000	363057.0530	402340.9619
2	16.393	363104.8589	402428.7947
	R=0.000		
3	21.794	363109.6025	402426.2128
	R=-100.000	363157.4085	402514.0456
4	37.994	363124.3957	402419.6519
	R=0.000		
5	118.634	363200.5142	402393.0307

Hnitaskrá V:\10\10060\TEIKN\XREF\V003\KANTL11601.
Dags. 2022-07-14

Kantlína 11701

Hluti	Stöð/ kennistærð	Hnit upphafspunkts/ miðpunkts X-hnit	Y-hnit
1	0.000	363110.4511	402435.6525
	R=0.000		
2	66.561	363173.2800	402413.6790
	H=3.500		
3	111.537	363215.8857	402399.2760
	R=100.000	363184.4642	402304.3408
4	126.133	363229.3594	402393.6964
	R=-100.000	363274.2546	402483.0520
5	148.610	363250.4041	402385.9379

Hnitaskrá V:\10\10060\TEIKN\XREF\V003\KANTL11701.
Dags. 2022-07-14

Kantlína 11702

Hluti	Stöð/ kennistærð	Hnit upphafspunkts/ miðpunkts X-hnit	Y-hnit
1	0.000	363233.8101	402332.5637
	R=0.000		
2	7.194	363234.7888	402339.6911
	H=5.000		
3	24.790	363239.0853	402356.6702
	R=30.005	363266.0191	402343.4468
4	55.348	363263.1438	402373.3135
	R=100.000	363272.7267	402273.7738
5	73.414	363281.1851	402373.4154
	R=0.000		
6	103.963	363311.6248	402370.8314

Hnitaskrá V:\10\10060\TEIKN\XREF\V003\KANTL11702.
Dags. 2022-07-14

Kantlína 11703

Hluti	Stöð/ kennistærð	Hnit upphafspunkts/ miðpunkts X-hnit	Y-hnit
1	0.000	363393.0414	402375.5849
	R=100.000	363406.7897	402474.6353
2	13.104	363380.2172	402378.2304
	R=0.000		
3	34.679	363359.4179	402383.9634
	R=-100.000	363332.8455	402287.5585
4	43.433	363350.8873	402385.9175
	R=993.000	363530.0427	403362.6223
5	230.739	363170.9233	402436.8350
	R=99.942	363207.0627	402530.0140
6	265.491	363141.3348	402454.7263
	R=64.997	363183.8604	402503.8808
7	305.566	363120.7420	402488.3676
	R=100.000	363217.8519	402512.2353
8	336.238	363118.0677	402518.8017

V:\10\10060\teikn\skra\V003\KANTL11703.LIN
Dags. 2022-03-17

Kantsteinslína 10602

Hluti	Stöð/ kennistærð	Hnit upphafspunkts/ miðpunkts X-hnit	Y-hnit
1	0.000	362727.3381	402390.9294
	R=-20.000	362719.7430	402372.4277
2	125.663	362727.3385	402390.9293

10060\teikn\skra\V003\KANTST10602.LIN
Dags. 2022-03-15

Kantsteinslína 10705

Hluti	Stöð/ kennistærð	Hnit upphafspunkts/ miðpunkts X-hnit	Y-hnit
1	0.000	363093.9557	402500.6491
	R=1.000	363094.8034	402500.1186
2	2.876	363095.7607	402499.8297
	H=10.000		
3	22.587	363089.1946	402481.2482
	R=0.000		
4	39.263	363083.2854	402465.6541
	R=2.000	363081.4152	402466.3628
5	42.338	363080.7693	402464.4700
	R=-2021.002	362428.0708	400551.7664
6	59.141	363064.8438	402469.8306
	R=-1450.071	362607.9616	401093.6167
7	76.098	363048.7198	402475.0791
	R=-1450.071	362607.9616	401093.6167
8	81.264	363043.7951	402476.6406
	R=1.000	363044.0957	402477.5944
9	84.201	363044.1956	402478.5894
	H=0.500		
10	105.506	363065.3587	402479.8012
	R=-47.500	363053.6890	402525.8456
11	141.770	363093.9557	402500.6491

Hnitaskrá V:\10\10060\TEIKN\XREF\V003\KANTST10705.
Dags. 2022-07-14

Kantsteinslína 10706

Hluti	Stöð/ kennistærð	Hnit upphafspunkts/ miðpunkts X-hnit	Y-hnit
1	0.000	363102.8176	402486.2909
	R=-15.000	363088.7149	402491.4009
2	2.924	363103.5403	402489.1190
	R=-0.750	363102.7990	402489.2331
3	4.999	363102.1510	402489.6107
	R=-15.000	363115.1110	402482.0583
4	7.710	363101.0043	402487.1575
	H=1.000		
5	17.427	363097.6085	402478.0535
	R=0.000		
6	33.878	363091.7793	402462.6704
	R=-0.750	363092.4806	402462.4046
7	36.009	363093.0724	402461.9439
	R=-12.000	363083.6034	402469.3153
8	39.601	363094.8248	402465.0631
	R=0.000		
9	52.734	363099.4785	402477.3443
	H=1.000		
10	62.056	363102.7400	402486.0770
	R=-261.000	362857.4290	402575.2038
11	62.283	363102.8176	402486.2909

10060\teikn\skra\V003\KANTST10706.LIN
Dags. 2022-04-11

Kantsteinslína 10707

Hluti	Stöð/ kennistærð	Hnit upphafspunkts/ miðpunkts X-hnit	Y-hnit
1	0.000	363115.0718	402488.4564
	R=-1.000	363114.0956	402488.2376
2	2.597	363113.1477	402488.5574
	H=10.000		
3	13.244	363109.5491	402478.5374
	R=1310.000	361883.1706	402939.0759
4	17.933	363107.8926	402474.1501
	R=0.000		
5	33.887	363102.2396	402459.2319
	R=-2.000	363104.1098	402458.5232
6	37.082	363103.4515	402456.6346
	R=10021.000	359805.1877	392993.9765
7	50.621	363116.2334	402452.1697
	R=0.000		
8	83.431	363147.2034	402441.3384
	R=-1.000	363147.5335	402442.2824
9	86.368	363148.0481	402443.1398
	H=0.500		
10	92.548	363142.8772	402446.5207
	R=70.500	363183.8637	402503.8828
11	143.998	363115.0718	402488.4564

10060\teikn\skra\V003\KANTST10707.LIN
Dags. 2022-03-16

Kantsteinslína 11502

Hluti	Stöð/ kennistærð	Hnit upphafspunkts/ miðpunkts X-hnit	Y-hnit
1	0.000	362914.6565	402501.3560
	R=-0.811	362914.4965	402500.5612
2	2.547	362914.3364	402499.7663
	R=1261.007	362662.5965	401264.1428
3	137.038	363044.4396	402465.9474
	R=1439.833	362608.0351	401093.8429
4	155.180	363061.6931	402460.3400
	R=2011.000	362428.0713	400551.7681
5	167.114	363073.0080	402456.5462
	R=-17.000	363078.4600	402472.6483
6	171.335	363077.1327	402455.7002
	R=-0.750	363077.1912	402456.4479
7	173.504	363077.4329	402457.1579
	R=-2138.483	362388.3982	400432.7223
8	191.473	363060.3973	402462.8763
	R=-1146.064	362699.6195	401375.0792
9	233.191	363020.5704	402475.2854
	R=-983.410	362744.1657	401531.5186
10	247.658	363006.6577	402479.2492
	R=-1685.833	362553.9570	400855.3354
11	256.621	362998.0171	402481.6332
	R=-1262.477	362665.8327	401263.6426
12	342.299	362914.6565	402501.3560

10060\teikn\skra\V003\KANTST11502.LIN
Dags. 2022-03-17

Kantsteinslína 11503

Hluti	Stöð/ kennistærð	Hnit upphafspunkts/ miðpunkts X-hnit	Y-hnit
1	0.000	363235.1045	402402.8711
	R=787.000	363466.1864	403155.1809
2	11.009	363224.6034	402406.1772
	R=1015.571	363536.3503	403372.7169
3	21.980	363214.1808	402409.6012
	R=1427.000	363666.8677	403762.8946
4	32.991	363203.7523	402413.1344
	R=2387.000	363978.4240	404670.9326
5	44.042	363193.3078	402416.7450
	R=7189.166	365557.9219	409205.9061
6	55.136	363182.8336	402420.4022
	R=0.000		
7	128.492	363113.5901	402444.6190
	R=-9713.285	359904.1225	393276.8915
8	141.829	363100.9993	402449.0171
	R=-1.500	363100.5137	402447.5979
9	145.288	363099.1356	402447.0058
	R=-20.000	363117.5113	402454.9009
10	161.860	363110.9087	402436.0221
	R=0.000		
11	228.110	363173.4451	402414.1510
	H=4.000		
12	273.072	363216.0368	402399.7527
	R=-484.500	363363.4428	402861.2846
13	310.474	363252.0700	402389.7590
	R=0.000		
14	350.112	363290.6459	402380.6475
	R=-500.029	363405.5875	402867.2867
15	418.295	363357.8652	402369.5399
	R=-1549.501	363504.8062	403912.0576
16	444.255	363383.7270	402367.2948
	R=-1.000	363383.8051	402368.2917
17	447.329	363383.9505	402369.2811
	R=1004.000	363529.9028	403362.6158
18	600.065	363235.1045	402402.8711

Hnitaskrá V:\10\10060\TEIKN\XREF\V003\KATNST11503.
Dags. 2022-07-14

Kantsteinslína 11602

Hluti	Stöð/ kennistærð	Hnit upphafspunkts/ miðpunkts X-hnit	Y-hnit
1	0.000	363209.0717	402388.8884
	R=3.000	363209.0717	402385.8884
2	1.378	363210.4015	402388.5776
	H=0.500		
3	9.725	363217.3697	402384.0262
	R=24.500	363201.1477	402365.6660
4	18.968	363222.9921	402376.7597
	H=0.500		
5	41.220	363226.3665	402355.0031
	R=249.500	362976.9451	402361.2654
6	62.587	363224.9168	402333.6921

Hnitaskrá V:\10\10060\TEIKN\XREF\V003\KANTST11602.
Dags. 2022-07-14

Kantsteinslína 11603

Hluti	Stöð/ kennistærð	Hnit upphafspunkts/ miðpunkts X-hnit	Y-hnit
1	0.000	363233.3148	402332.6317
	R=0.000		
2	7.194	363234.2935	402339.7591
	H=5.500		
3	24.950	363238.6363	402356.8903
	R=30.505	363266.0193	402343.4464
4	55.981	363263.0598	402373.8077
	R=100.500	363272.8094	402273.7818
5	68.716	363275.7789	402374.2379
	R=-1.000	363275.8084	402375.2374
6	71.695	363275.9994	402376.2190
	R=585.288	363387.7903	402950.7316
7	99.305	363269.2208	402377.5796
	R=554.013	363381.5851	402920.0778
8	124.710	363224.5186	402388.7962
	R=-1.000	363224.2351	402387.8373
9	127.390	363223.5544	402387.1047
	R=29.000	363203.8145	402365.8601
10	151.543	363232.8128	402365.5478
	R=255.000	362977.8276	402368.2938
11	169.841	363231.9598	402347.2742

Hnitaskrá V:\10\10060\TEIKN\XREF\V003\KANTST11603.
Dags. 2022-07-14

Kantsteinslína 11604

Hluti	Stöð/ kennistærð	Hnit upphafspunkts/ miðpunkts X-hnit	Y-hnit
1	0.000	363239.2590	402331.8155
	R=0.000		
2	7.194	363240.2377	402338.9429
	H=0.500		
3	23.035	363244.0242	402354.2501
	R=24.499	363266.0152	402343.4512
4	39.750	363255.7568	402365.6995
	H=0.500		
5	60.258	363275.8782	402368.5521
	R=249.507	363269.8546	402119.1181
6	78.190	363293.7746	402367.4756
	R=0.000		
7	99.305	363314.7917	402365.4514
	R=3.276	363314.4428	402362.1940
8	100.662	363316.0731	402365.0356
	R=0.000		
9	101.132	363316.4789	402364.7969

10060\teikn\skra\V003\KANTST11604.LIN
Dags. 2022-04-11

Frumstærð blaðs A3

VERKÍS
www.verkis.is - sími: 422 8000

VERKF. 10060 TEIKN. 003.C71.VH.E26 A

SAMÞYKKT:


A	2023-02-24	VERKTEIKNING	KSG	BrAB	GJ	GPJ
ÚTG	DAGS	SKÝRINGAR	TEIK	HANN	RÝNT	SAMÞ


ARNARNESVEGUR (411)
RJÚPNAVEGUR - BREIÐHOLTSBRAUT
Arnarnesvegur og Breiðholtsbraut
Hnitaskrár fyrir kant- og kantsteinslínur

Yfirfarið	
Samþykkt	
Útboðsnr.	Vg2021-004
Vegnr.	411
Hönnunarstig	Verkhönnun
	E26 A

V:\10\10060\teikn\+C\V003\003.C71.VH.E.dwg

Ö: Öryggisræma um að kantsteini

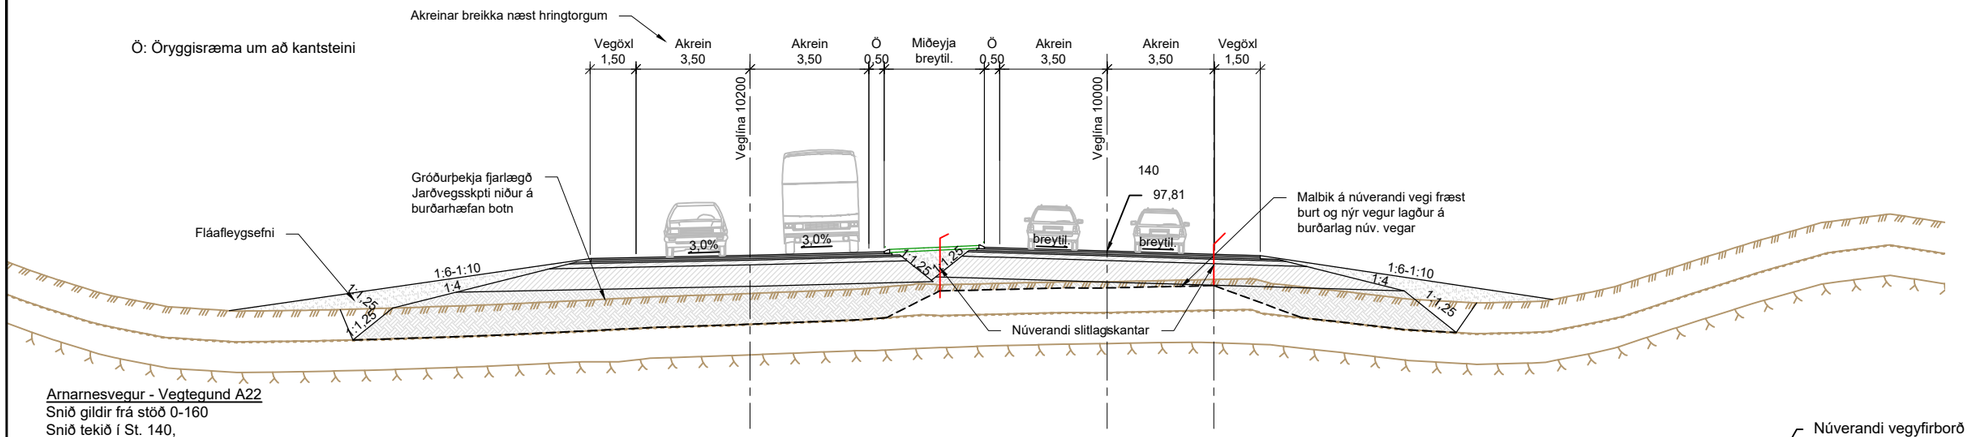


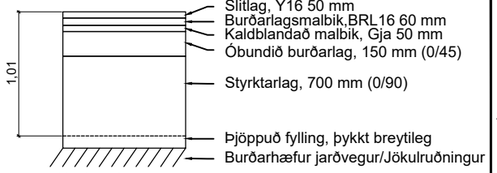


Uppbygging vegar
1:50




Arnarnesvegur - Vegtegund A22
Snið gildir frá stöð 0-160
Snið tekið í St. 140,
Aðlögun að hringtorgi við Rjúpnaveg
1:200

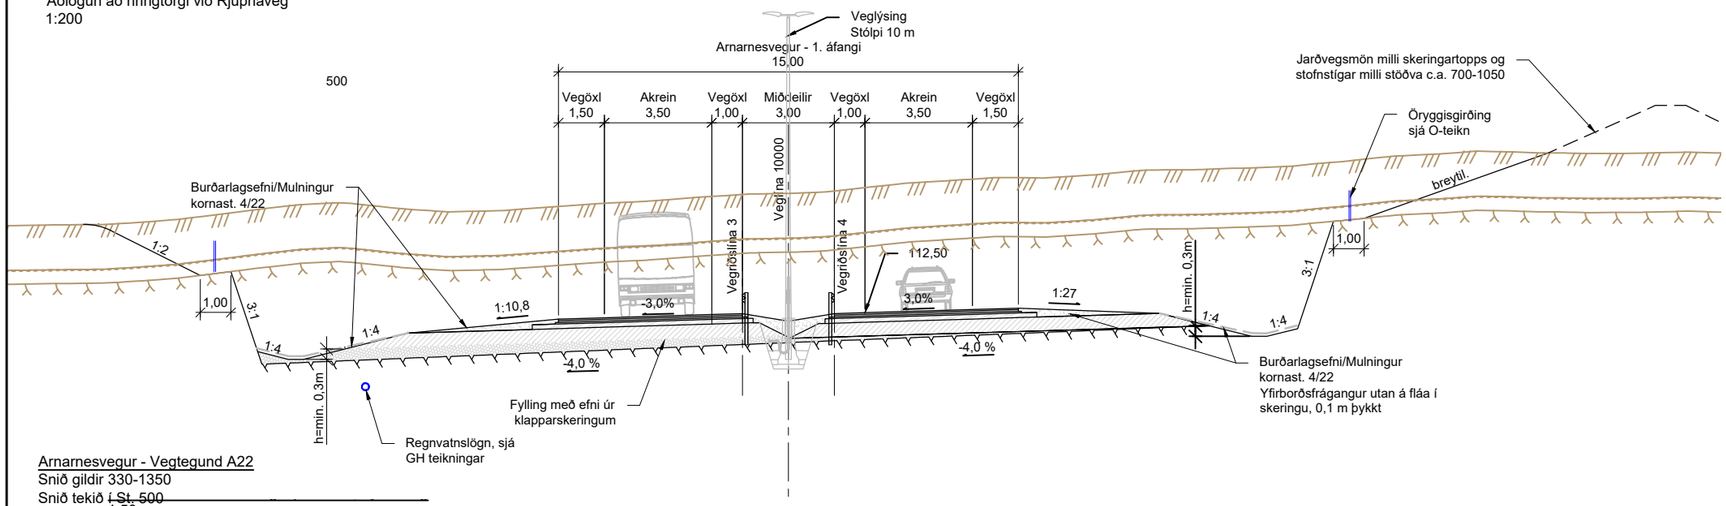


Arnarnesvegur - Vegtegund A22
Snið gildir 330-1350
Snið tekið í St. 500
Vegskering á milli hringtorga
1:200

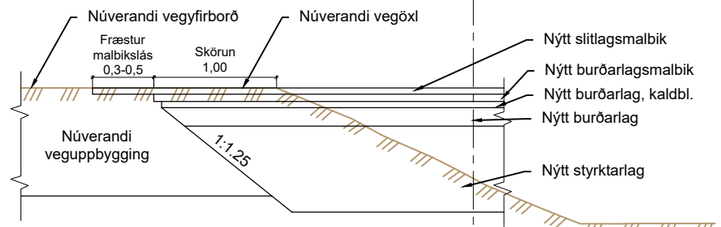


Breikkun á núverandi vegi í þversniði
1:50

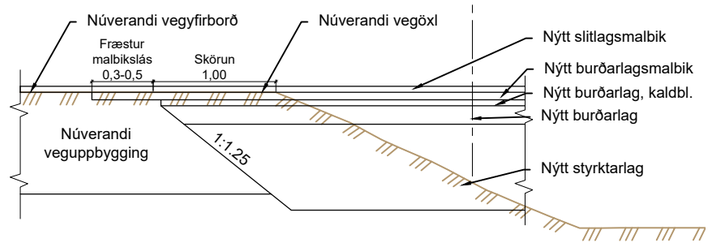


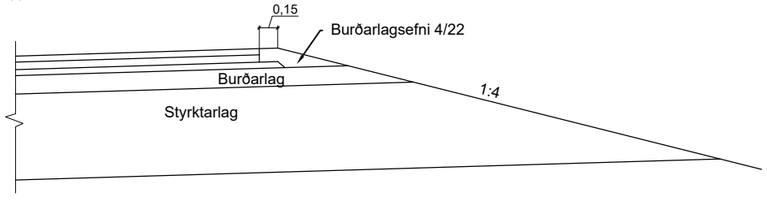


Frágangur á öxl, vegtegund A22
1:50

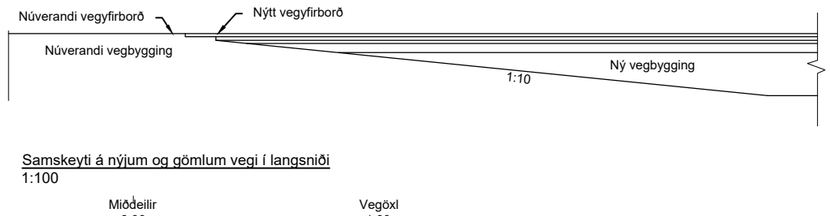


Samskeyti á nýjum og gömlum vegi í langsniði
1:100

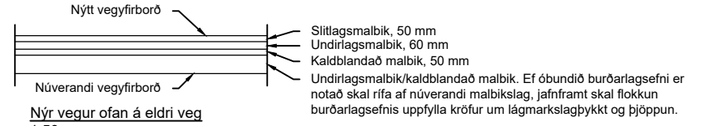

Nýr vegur ofan á eldri veg
1:50

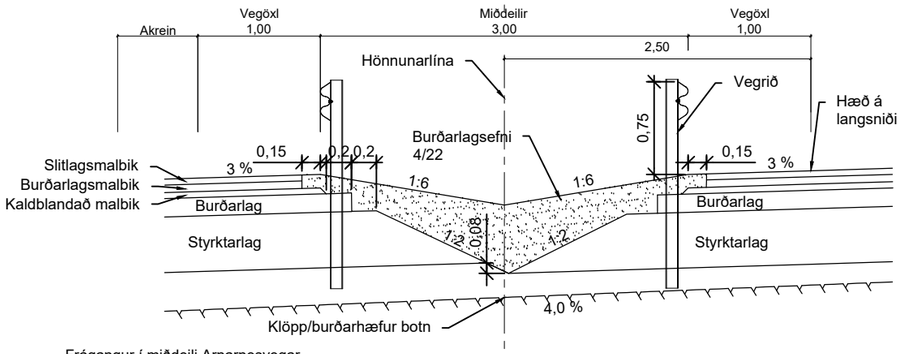

Frágangur í miðdeili Arnarnesvegar
1:50

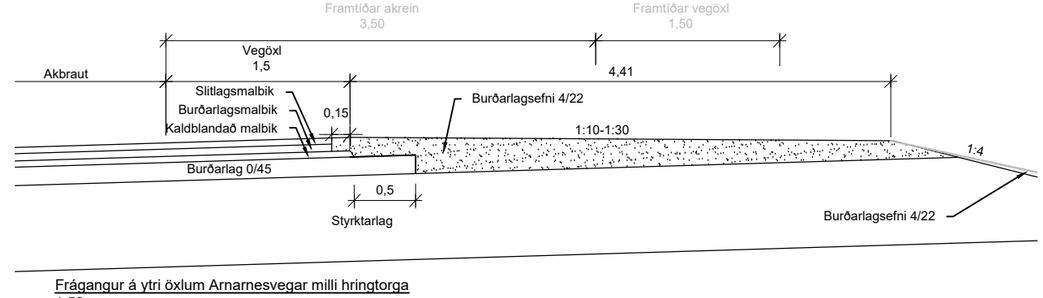

Frágangur á ytri öxlum Arnarnesvegar milli hringtorga
1:50

Frumstærð blaðs A3

1:50 0 0,5 1 1,5 2 2,5 m

1:100 0 1 2 3 4 5 m

1:200 0 10 m

VERKÍS
www.verkis.is - sími: 422 8000

VERKF. 10060 TEIKN. 003.C71.VH.F01 A


SAMÞYKKT:

A	2023-02-24	VERKTEIKNING	BrAB	BrAB	GJ	GPJ
ÚTG	DAGS	SKÝRINGAR	TEIK	HANN	RÝNT	SAMÞ


ARNARNESVEGUR (411)
RJÚPNAVEGUR - BREIÐHOLTSBRAUT
Arnarnesvegur
Kennisnið

Yfirfarið	
Útboðsnr.	Vg2021-004
Vegnr.	411
Samþykkt	
Hönnunarstig	Verkhönnun
	F01 A


V:\10\10060\teikn\+C\V003\003.C71.VH.F.dwg

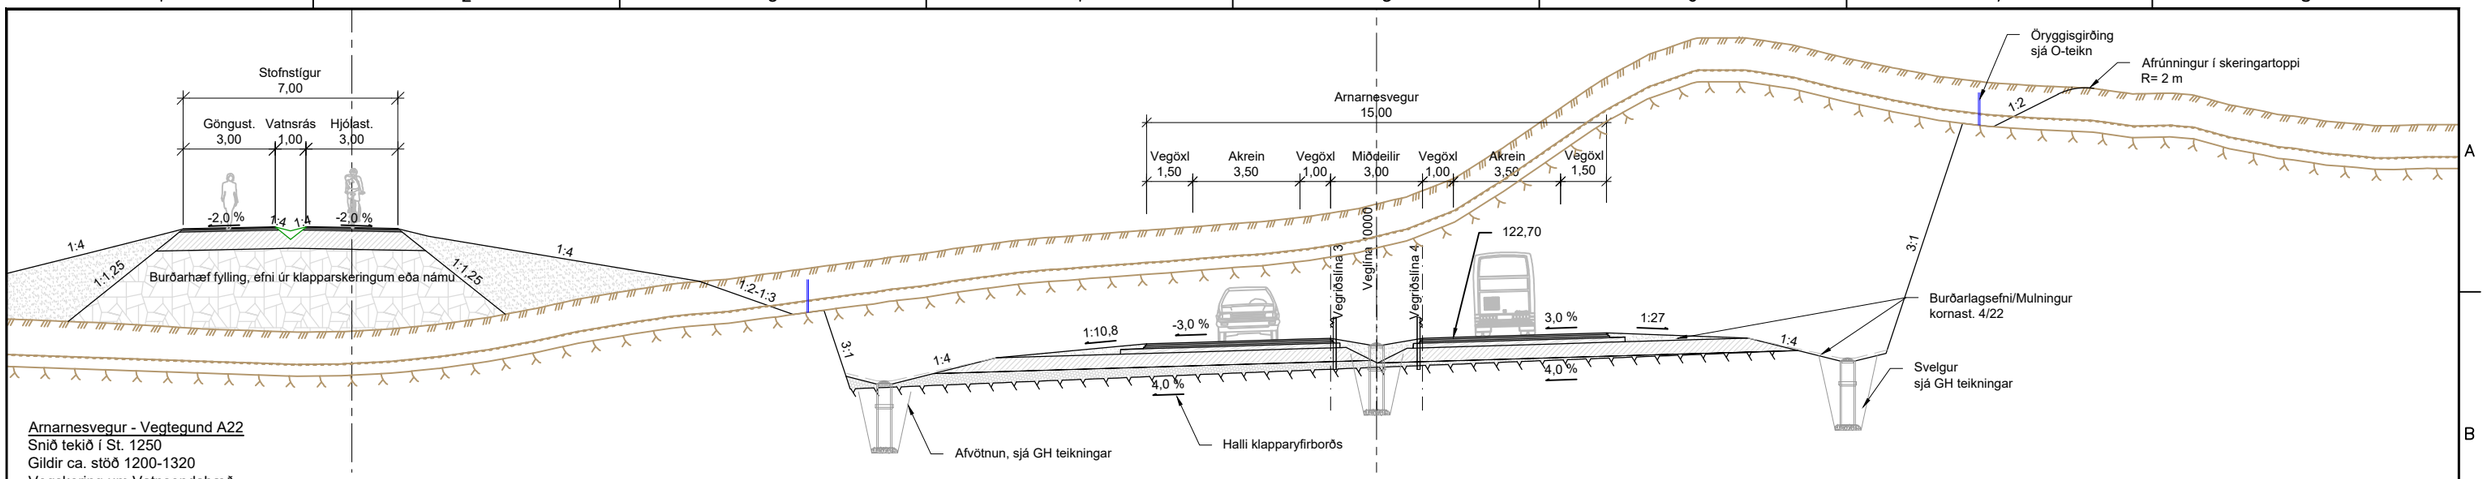


Arnarnesvegur - Vegtegund A22
Snið tekið í St. 1250
Gildir ca. stöð 1200-1320
Vegskering um Vatnsendahæð
1:200

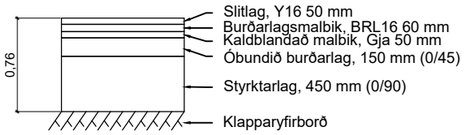


Uppbygging vegar á bergskeringu
1:50

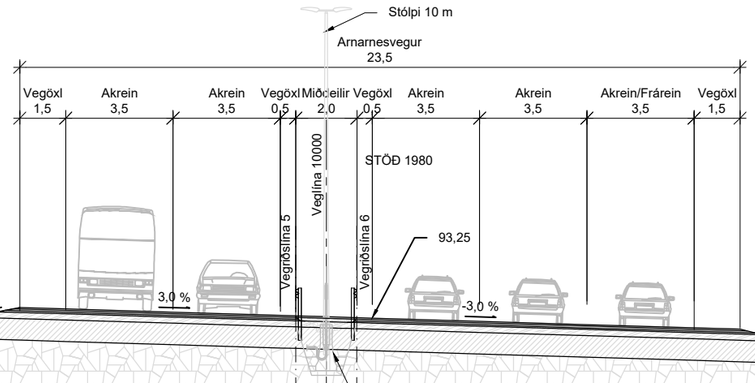

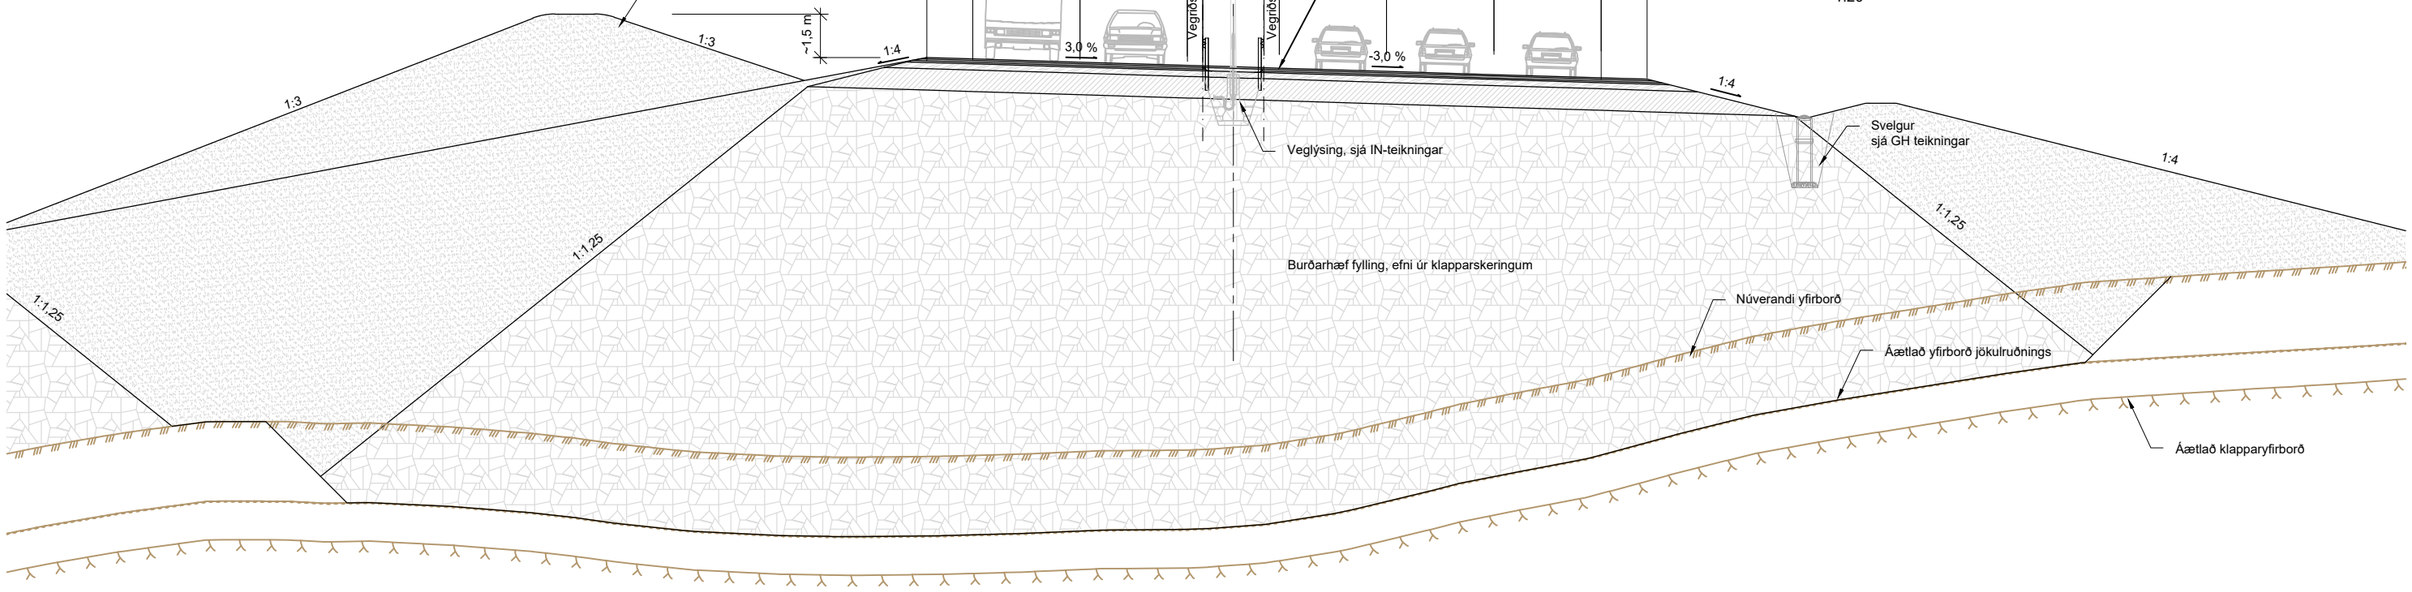

Arnarnesvegur - Vegtegund A22
Snið tekið í St. 1980
Gildir ca. stöð 1800-2020
Snið gildir á rampa norðan Breiðholtsbrú (með eða án fráreinar)
1:200

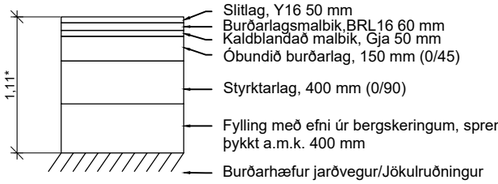

*Að lágmarki, gildir um uppbyggingu á rampa niður frá brú og að gatnamótum Arnarnesv./Breiðholtsbr.


Uppbygging vegar á endurnýtt efni úr bergskeringum
1:20

Frumstærð blaðs A3
1:50 0 0,5 1 1,5 2 2,5 m
1:200 0 10 m


VERKÍS www.verkis.is - sími: 422 8000	SAMÞYKKT:						
VERKF. 10060 TEIKN. 003.C71.VH.F02 A	A 2023-02-24 VERKTEIKNING	BrAB	BrAB	GJ	GPJ	ARNARNESVEGUR (411) RJÚPNAVEGUR - BREIÐHOLTSBRAUT Arnarnesvegur Kennisnið	Yfirfarið
	ÚTG DAGS SKÝRINGAR	TEIK	HANN	RÝNT	SAMÞ		Samþykkt

Útboðsnr. Vg2021-004
Vegnr. 411
Hönnunarstig Verkhönnun
F02 A


V:\10\10060\teikn\+C\V003\003.C71.VH.F.dwg

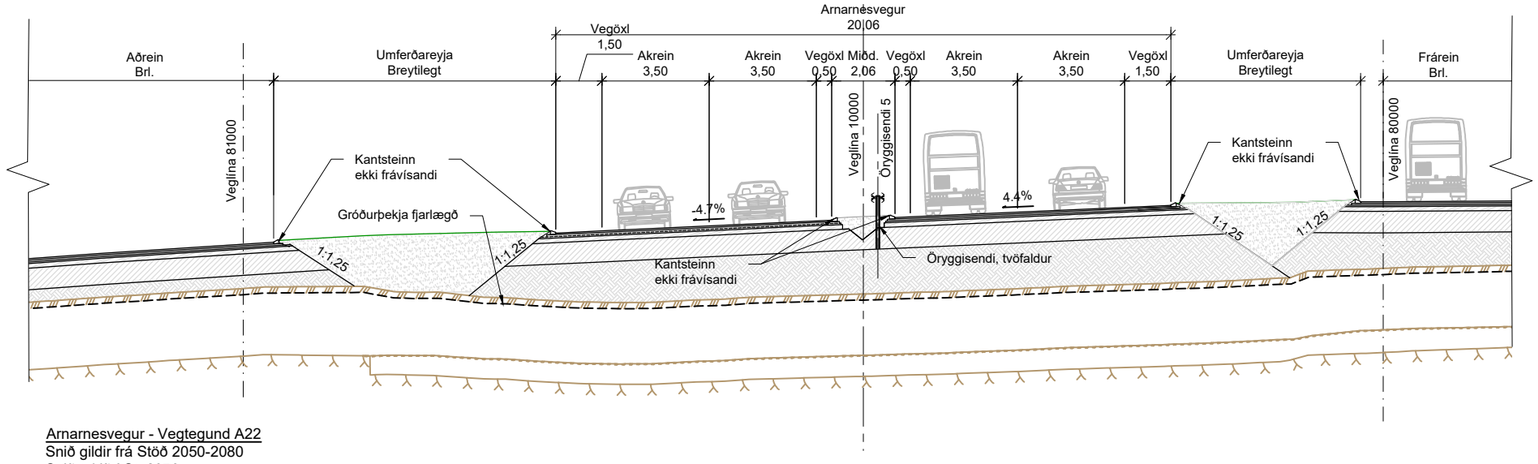


Arnarnesvegur - Vegtegund A22
Snið gildir frá Stöð 2050-2080
Snið tekið í St. 2070
Gildir við ný ljósagatnamót Arnarnesvegar og Breiðholtsbrautar
1:200

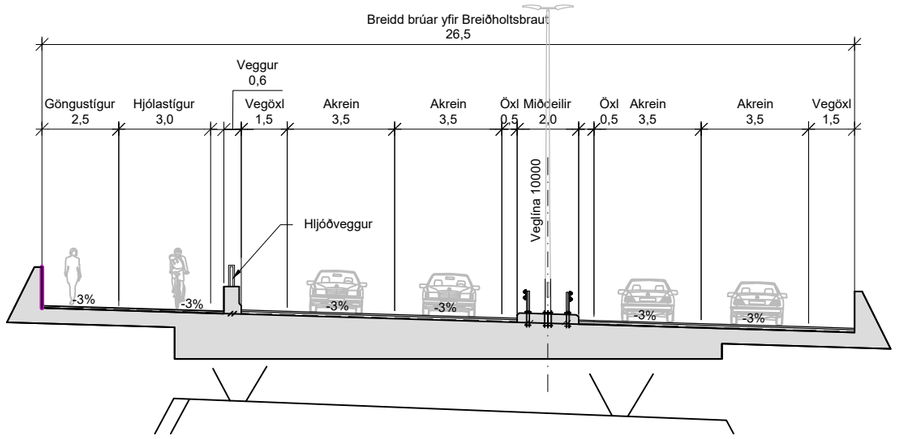


Arnarnesvegur - Vegtegund A22
Snið gildir á brú yfir Breiðholtsbraut
1:200

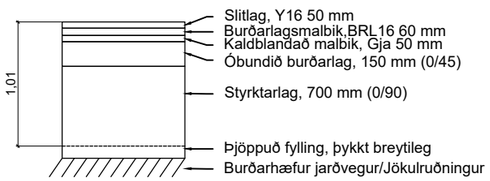


Uppbygging vegar
1:50

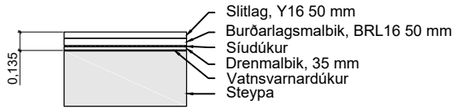


Uppbygging vegar á brú
1:50

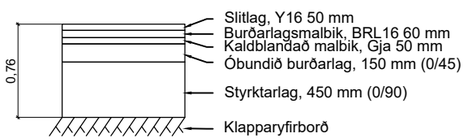


Uppbygging vegar á bergskeringu
1:50

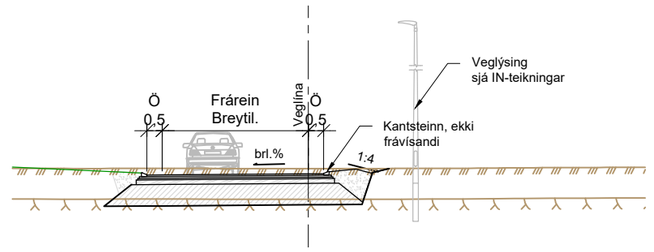


Að- og fráreinar Breiðholtsbraut (Vegmódel 80000-84000)
Með kansteini
1:200

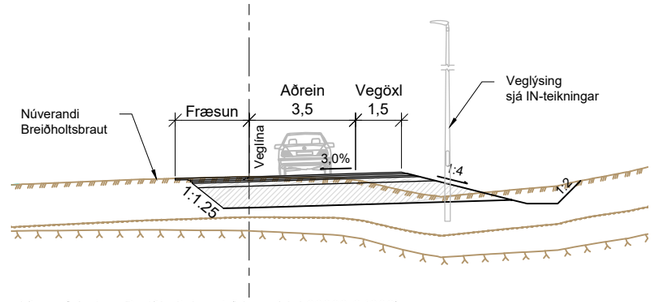

Að- og fráreinar Breiðholtsbraut (Vegmódel 80000-84000)
Með axlarfrágangi
1:200

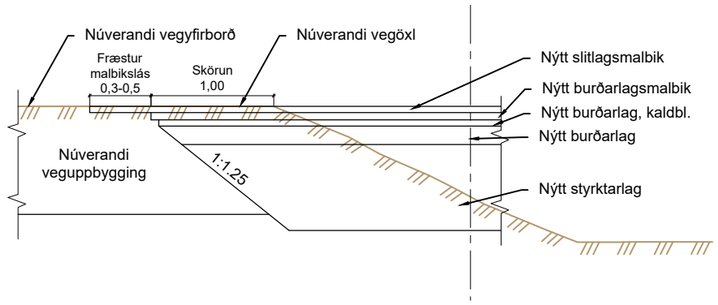

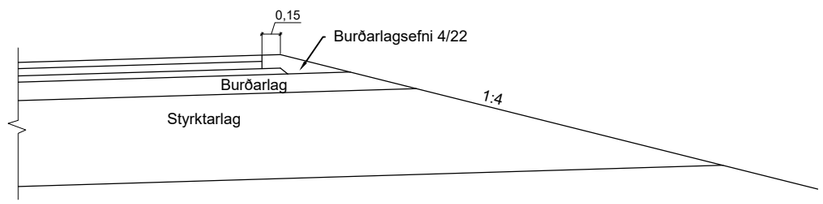

Frumstærð blaðs A3
1:50 0 0,5 1 1,5 2 2,5 m
1:200 0 10 m

VERKÍS
www.verkis.is - sími: 422 8000

VERKF. 10060 TEIKN. 003.C71.VH.F03 A


SAMÞYKKT:

A	2023-02-24	VERKTEIKNING	BrAB	BrAB	GJ	GPJ
ÚTG	DAGS	SKÝRINGAR	TEIK	HANN	RÝNT	SAMÞ


ARNARNESVEGUR (411)
RJÚPNAVEGUR - BREIÐHOLTSBRAUT
Arnarnesvegur og að-/fráreinar
Kennisnið

Yfirfarið	
Samþykkt	
Útboðsnr.	Vg2021-004
Vegnr.	411
Hönnunarstig	Verkhönnun
	F03 A


c:\10\10060\teikn\+C\V003\003.C71.VH.F.dwg

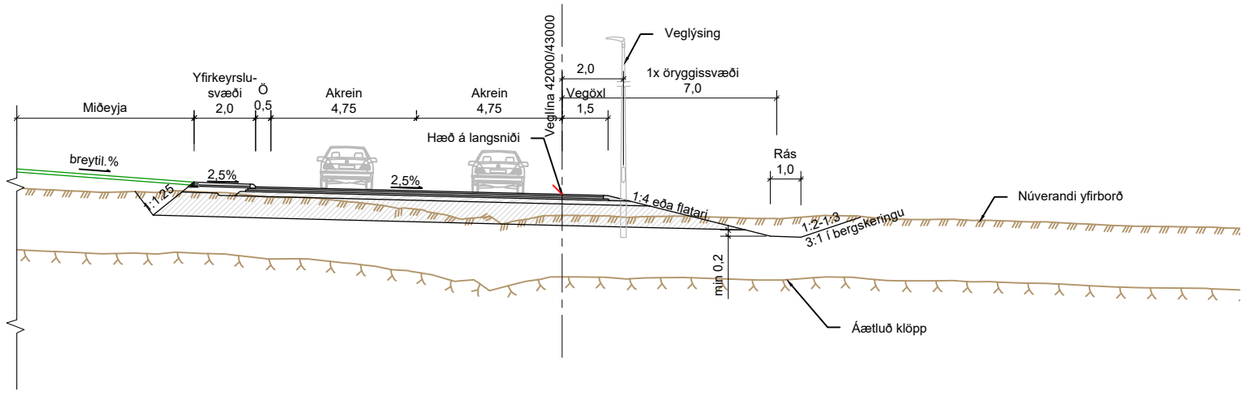


Snið í hringtorg á mótum Arnarnesvegar og Rjúpnavegar/Vatnsendavegar
1:200

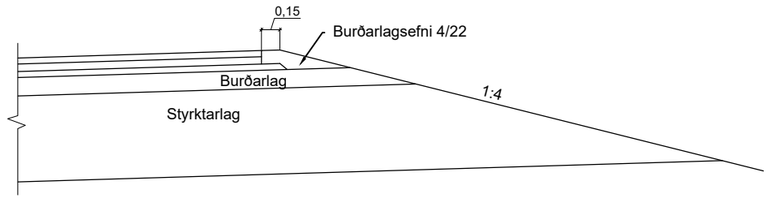


Frágangur á öxl, vegtegund A22
1:50

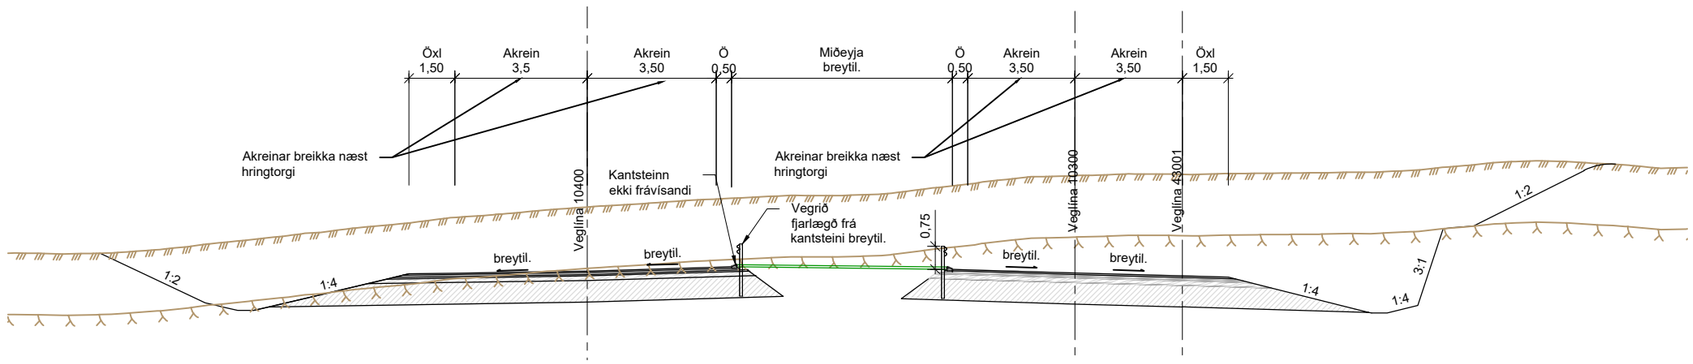


Arnarnesvegur - Armar út úr hringtorgi
1:200

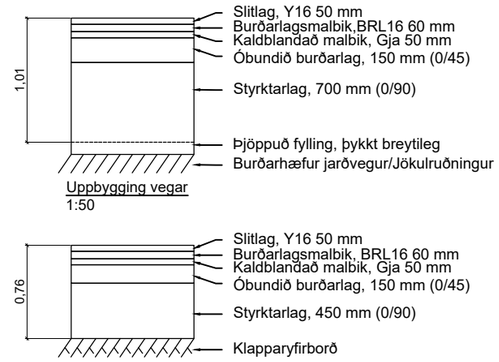

Uppbygging vegar
1:50

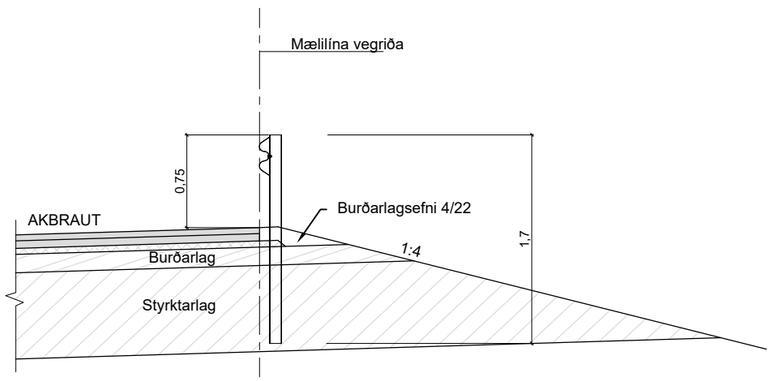

Frágangur vegriða á öxl, vegtegund A22
1:50

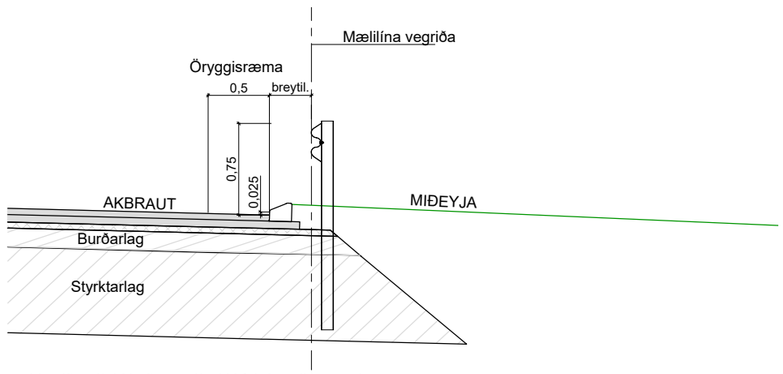

Vegriðsstólpi í jörð upp við ekki frávísandi kantstein
1:50

Frumstærð blaðs A3
1:50 0 0,5 1 1,5 2 2,5 m
1:200 0 10 m

VERKÍS
www.verkis.is - sími: 422 8000

VERKF. 10060 TEIKN. 003.C71.VH.F04 A

SAMÞYKKT:


ÚTG	DAGS	SKÝRINGAR	TEIK	HANN	RÝNT	SAMÞ
A	2023-02-24	VERKTEIKNING	BrAB	BrAB	GJ	GPJ

ARNARNESVEGUR (411)
RJÚPNAVEGUR - BREIÐHOLTSBRAUT
Arnarnesvegur, hringtorg
Kennisnið


Yfirfarið

Útboðsnr. Vg2021-004
Vegnr. 411
Samþykkt
Hönnunarstig Verkhönnun
F04 A


V:\10\10060\teikn\+C\V003\003.C71.VH.F.dwg

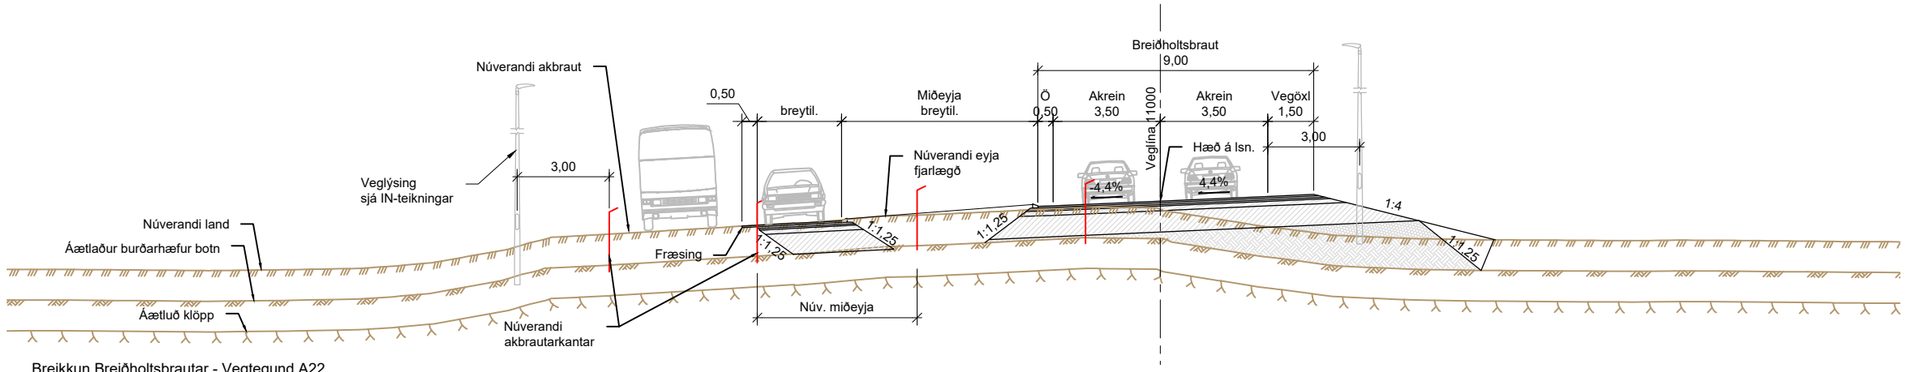


Breikkun Breiðholtsbrautar - Vegtegund A22
Snið gildir frá stöð 0-160
1:200

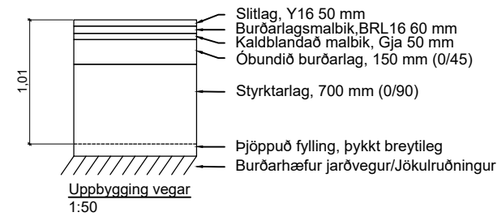


Uppbygging vegar
1:50

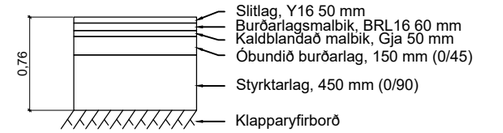


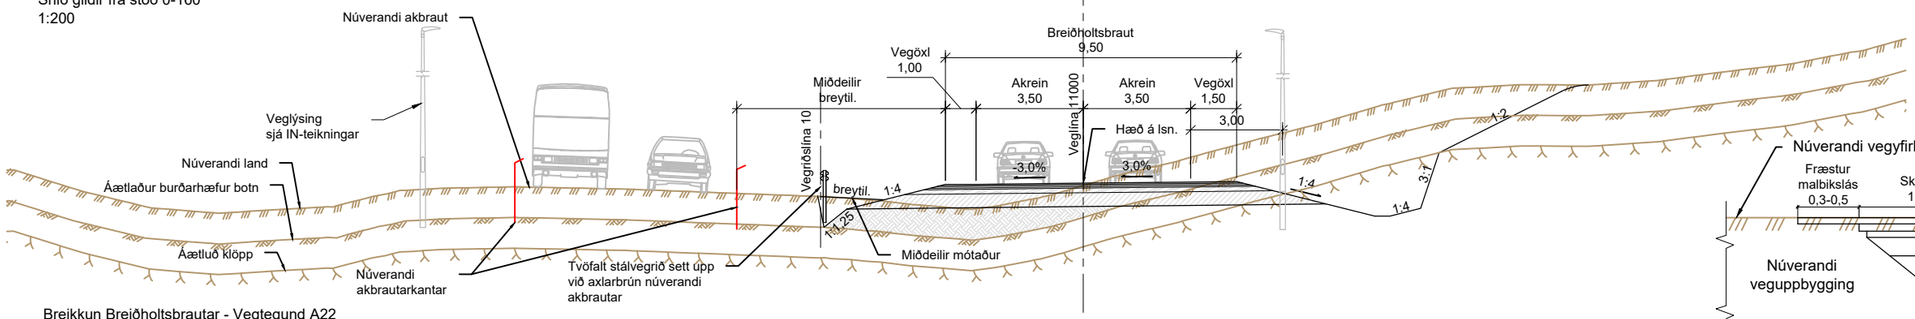

Breikkun Breiðholtsbrautar - Vegtegund A22
Snið gildir frá stöð 160-710
1:200

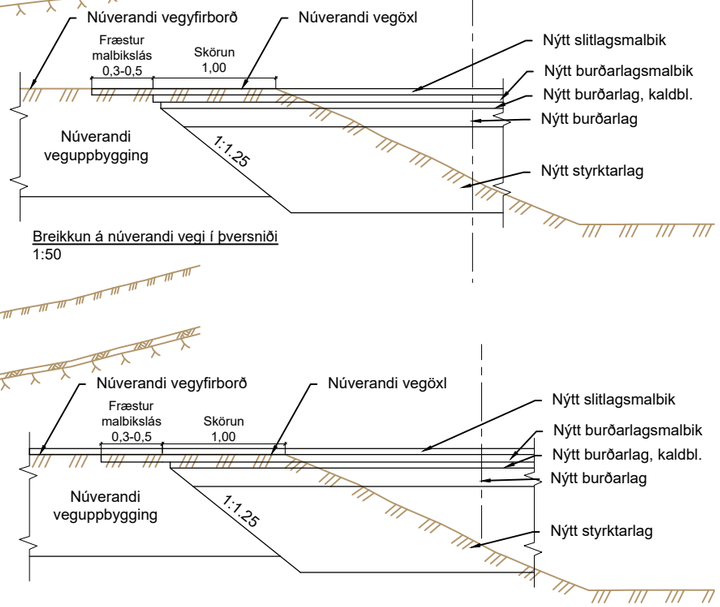


Breikkun á núverandi vegi í þversniði
1:50

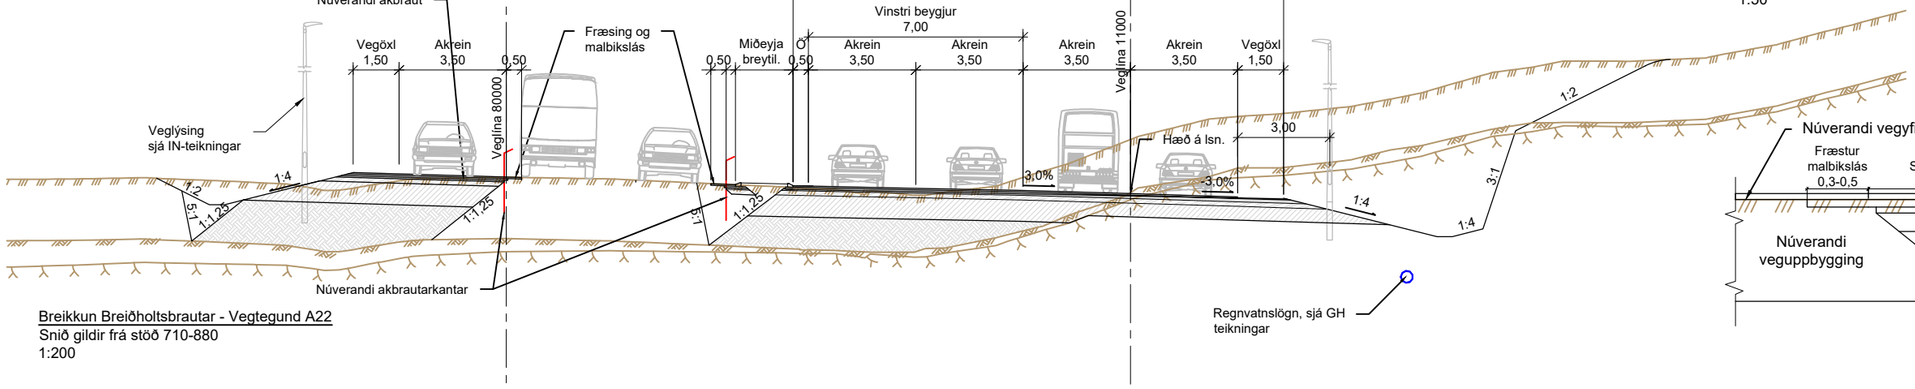

Breikkun Breiðholtsbrautar - Vegtegund A22
Snið gildir frá stöð 710-880
1:200



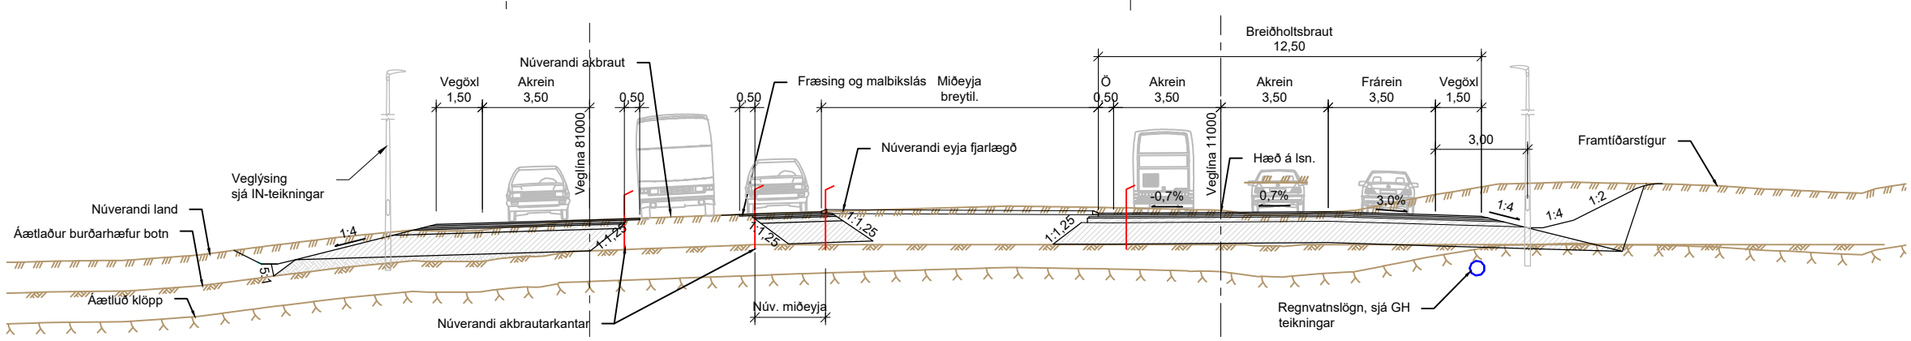

Breikkun Breiðholtsbrautar - Vegtegund A22
Snið gildir frá stöð 910-1040
1:200

Frumstærð blaðs A3
1:50 0 0,5 1 1,5 2 2,5 m
1:200 0 10 m

V:\10\10060\teikn\+C\V003\003.C71.VH.F.dwg

VERKÍS
www.verkis.is - sími: 422 8000


VERKF. 10060 TEIKN. 003.C71.VH.F05 A

SAMÞYKKT:


A	2023-02-24	VERKTEIKNING	BrAB	BrAB	GJ	GPJ
ÚTG	DAGS	SKÝRINGAR	TEIK	HANN	RÝNT	SAMÞ

ARNARNESVEGUR (411)
RJÚPNAVEGUR - BREIÐHOLTSBRAUT
Breiðholtsbraut og rampar
Kennisnið


Yfirfarið	
Samþykkt	
Útboðsnr.	Vg2021-004
Vegnr.	411
Hönnunarstig	Verkhönnun
	F05 A

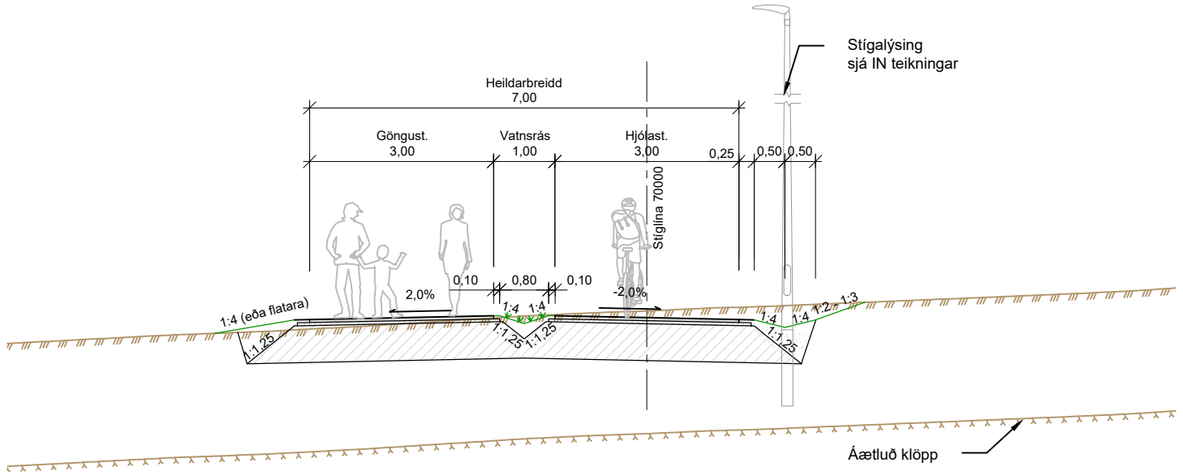


Kennisnið í stíga með aðskilnaði (Gildir á stofnstíg)

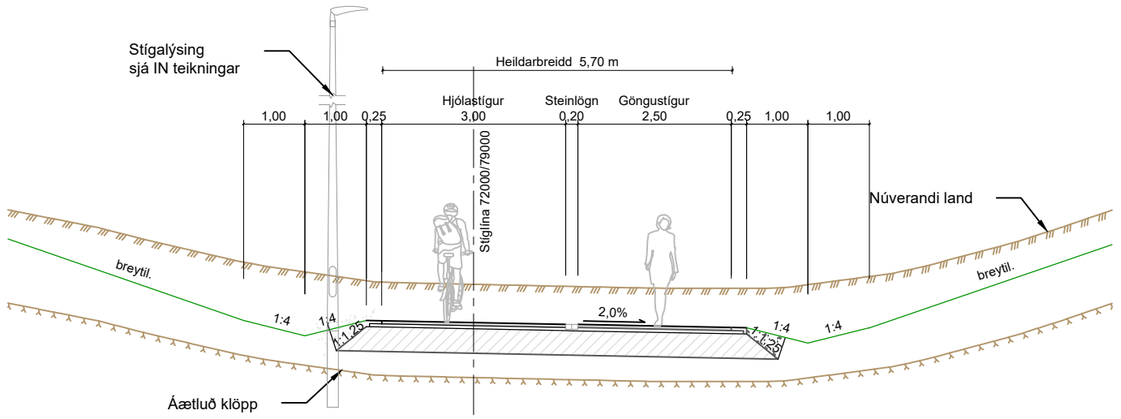


Kennisnið í stíga um undirgöng (Gildir um undirgöng undir Arnarnesveg og Breiðholtsbraut)

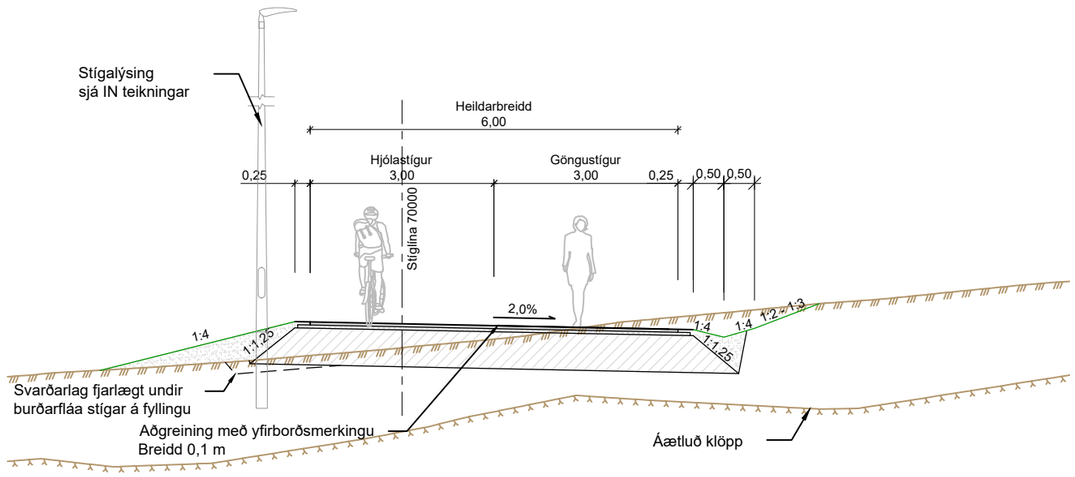


Kennisnið í stíga með aðgreiningu (Gildir í aðdraganda og á göngu-/hjólabrú)

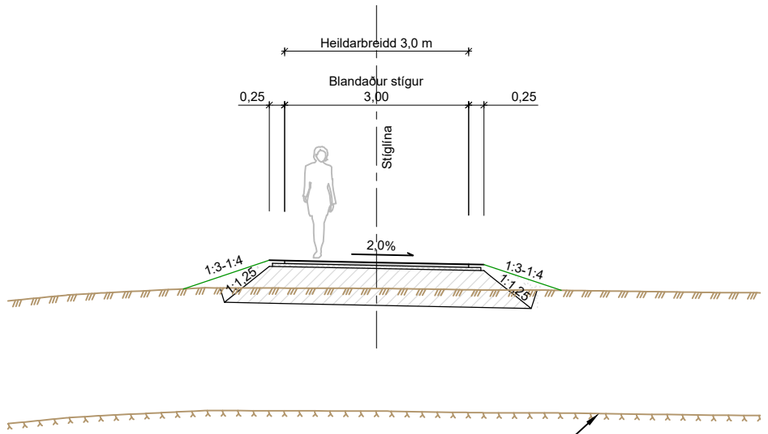


Kennisnið í blandaða stíga (Stígatengingar inn á stofnstíg)

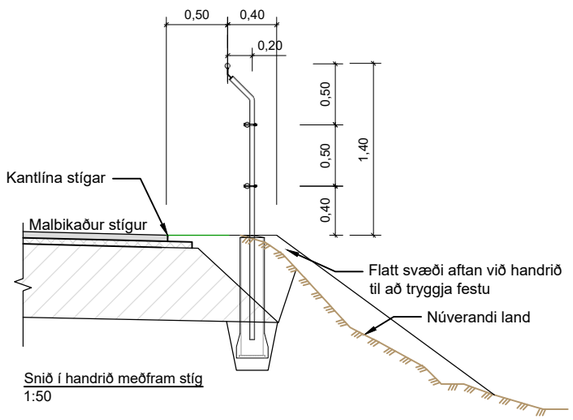


Snið í handrið meðfram stíg
1:50

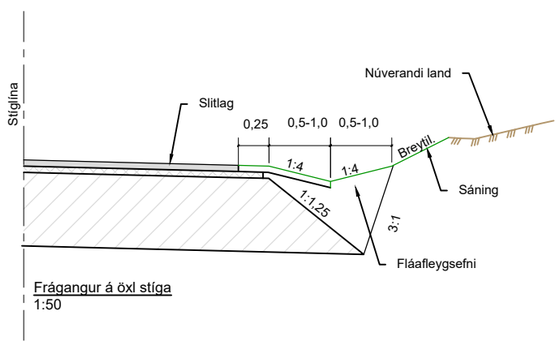

Frágangur á öxl stíga
1:50

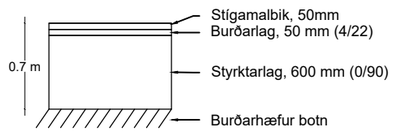

Uppbygging stíga
1:50

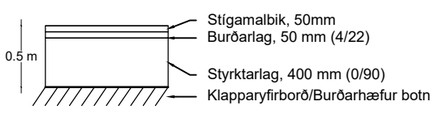

Uppbygging stígar að undirgöngum
1:50

Frumstærð blaðs A3

1:50 0 0,5 1 1,5 2 2,5 m

1:100 0 1 2 3 4 5 m

VERKÍS
www.verkis.is - sími: 422 8000

VERKF. 10060 TEIKN. 003.C71.VH.F21 A

SAMÞYKKT:

A	2023-02-24	VERKTEIKNING	BrAB	BrAB	GJ	GPJ
ÚTG	DAGS	SKÝRINGAR	TEIK	HANN	RÝNT	SAMÞ


ARNARNESVEGUR (411)
RJÚPNAVEGUR - BREIÐHOLTSBRAUT
Göngu- og hjólastígur
Kennisnið

Yfirfarið

Samþykkt

Útboðsnr. Vg2021-004
Vegnr. 411
Hönnunarstig Verkhönnun
F21 A

I:\10\10060\teikn\+C\V003\003.C71.VH.F.dwg

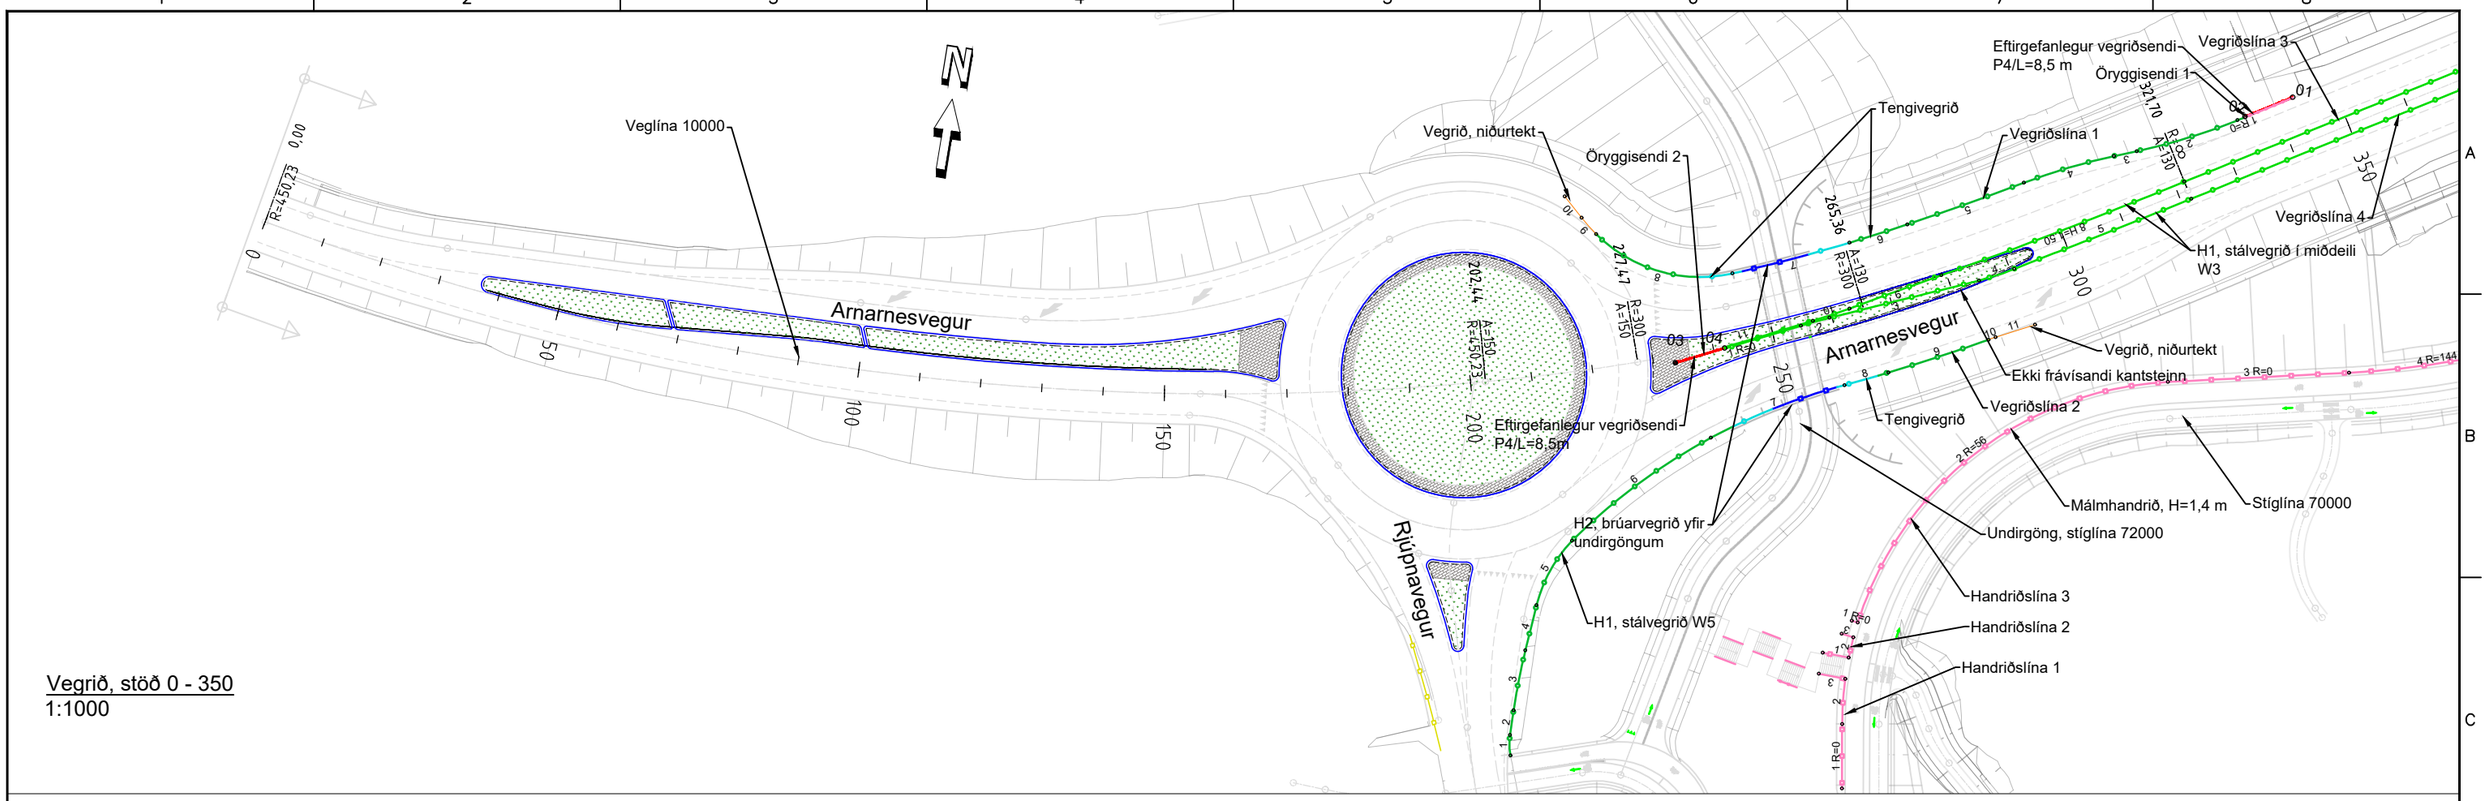

Skýringar:

- H1 Bitavegrið, W3
- H1 Bitavegrið, W5
- H1, Tvöfalt bitavegrið, W3
- H2 Brúarvegrið
- Málmhandrið, GH-stígur
- Núverandi vegrið fjarl.
- Núverandi vegrið óhreyft
- Tengivegrið brúar og bitav.
- Eftirgefanlegur vegriðsendi
- Vegriðsendi leiddur í jörð
- Kantsteinn
- Hljóðveggur

Frumstærð blaðs A3

1:1000 0 10 20 30 40 50 m

V:\10\10060\teikn\+C\V003\003.C71.VH.J.dwg

VERKÍS
www.verkis.is - sími: 422 8000

VERKF. 10060 TEIKN. 003.C71.VH.J01 A

SAMÞYKKT:

A	2023-02-24	VERKTEIKNING	KSG	BrAB	GJ	GPJ
ÚTG	DAGS	SKÝRINGAR	TEIK	HANN	RÝNT	SAMÞ

ARNARNESVEGUR (411)


RJÚPNAVEGUR - BREIÐHOLTSBRAUT


Arnarnesvegur


Vegrið st. 0 - 1050


Grunnmynd

Yfirfarið	
Samþykkt	
Útboðsnr.	Vg2021-004
Vegnr.	411
Hönnunarstig	Verkhönnun
	J01 A

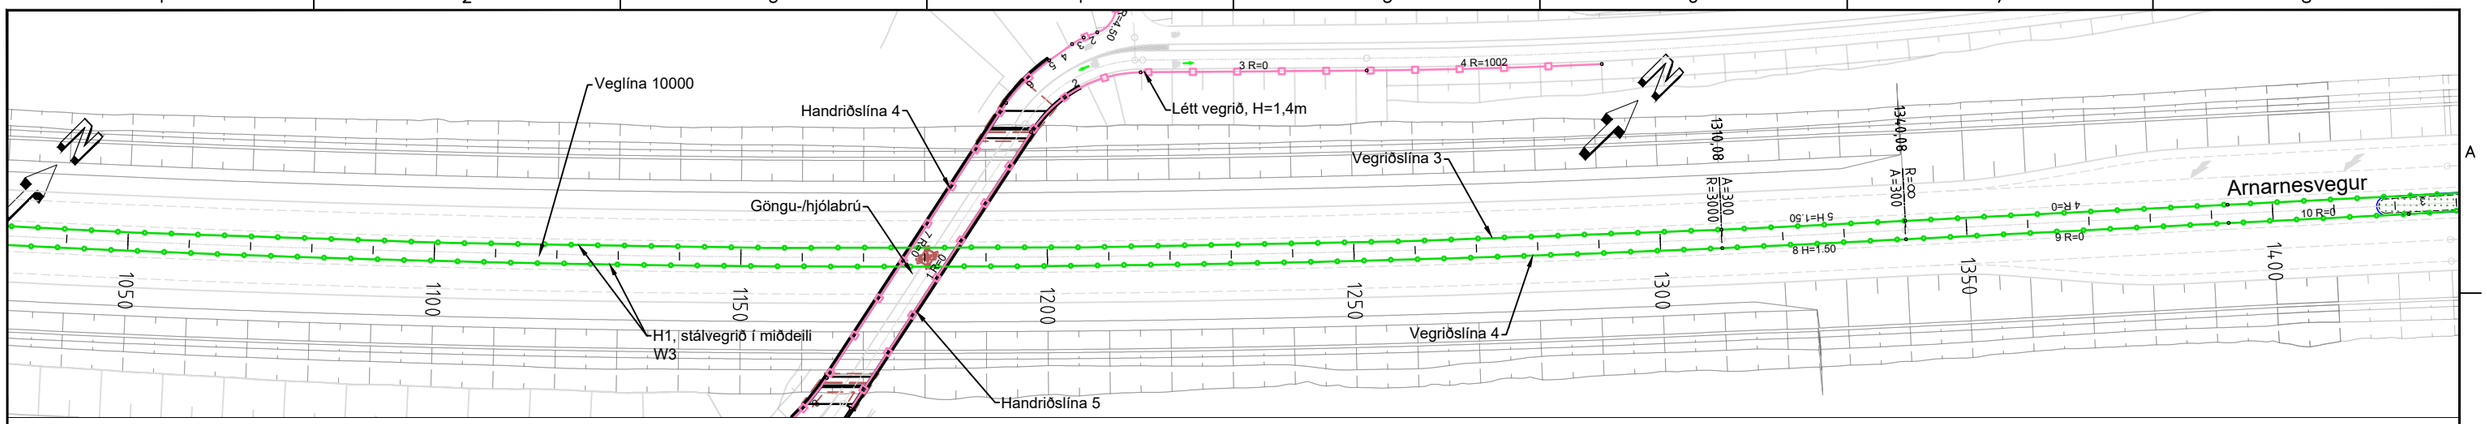

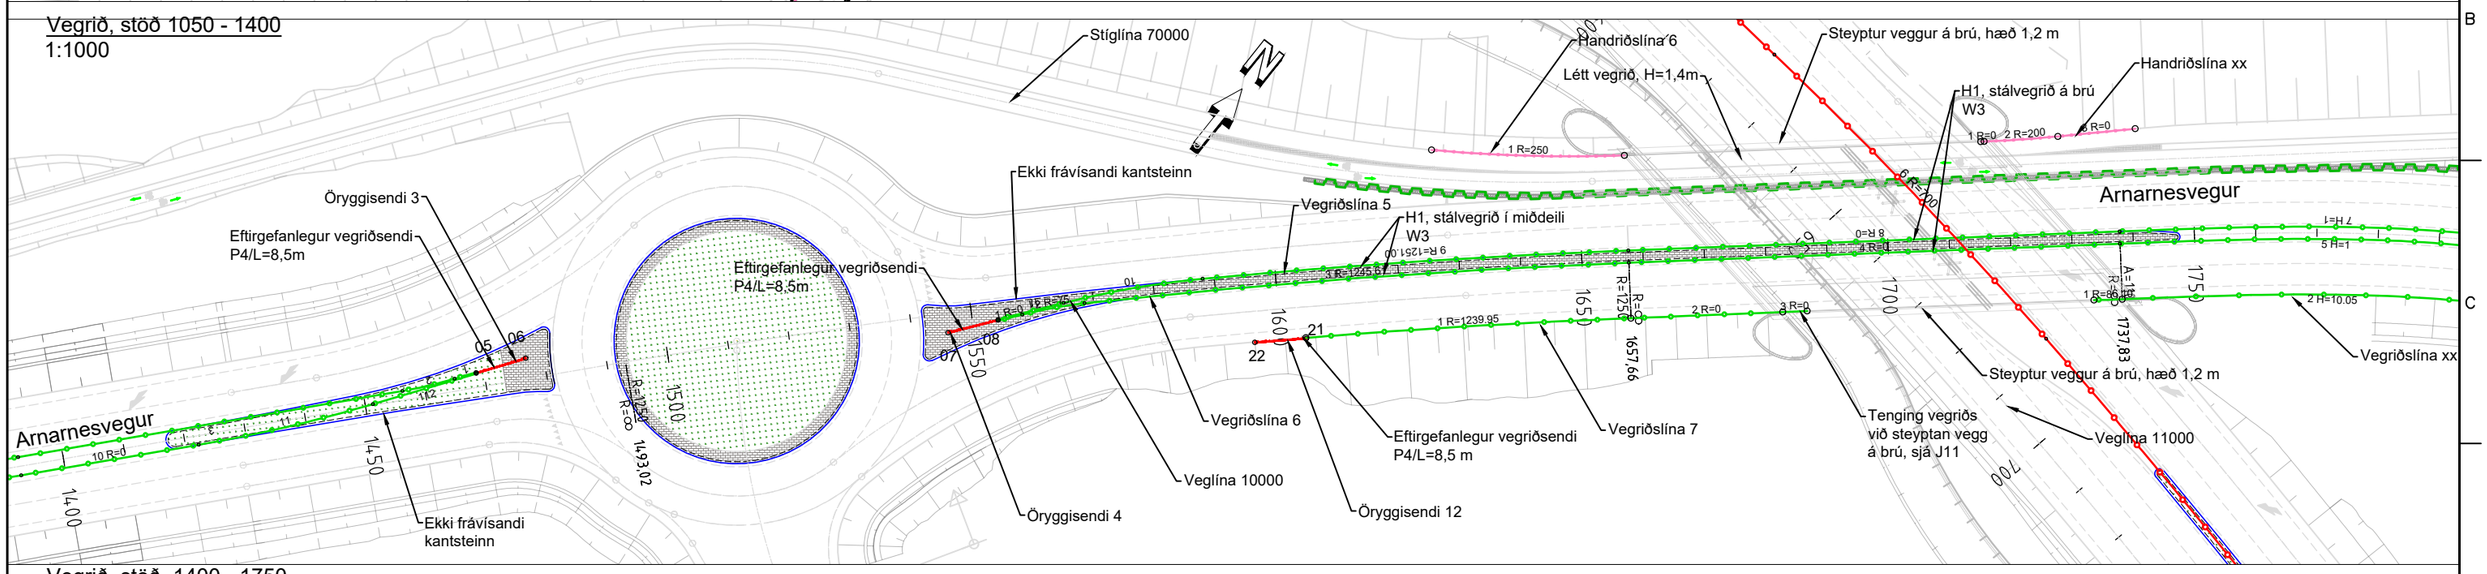

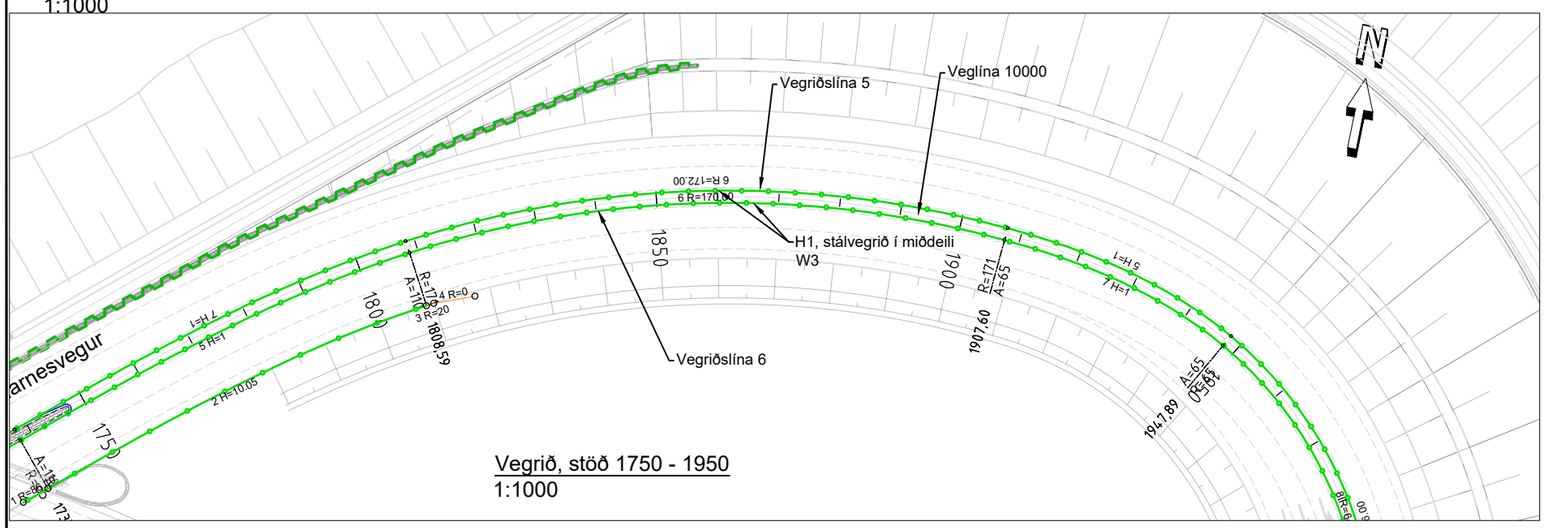

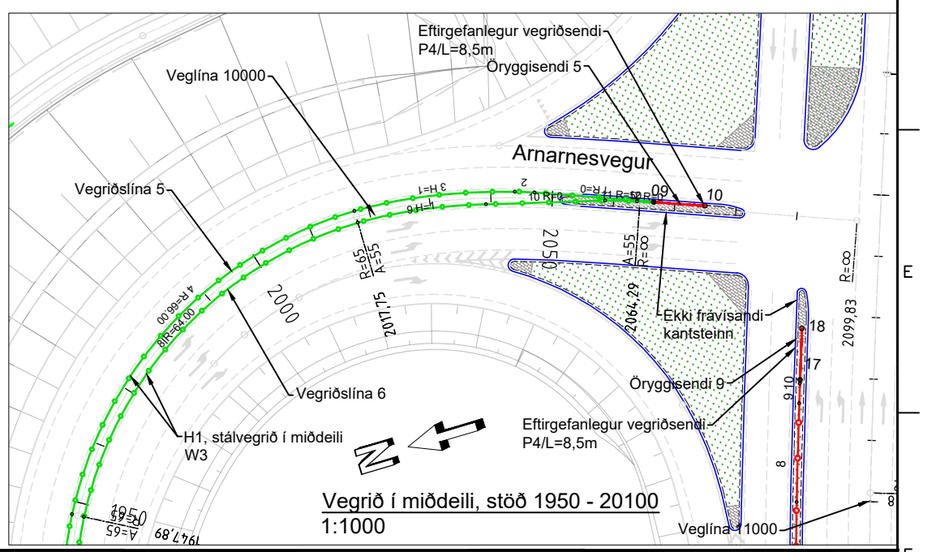

Skýringar:

- H1 Bitavegrið, W3
- H1 Bitavegrið, W5
- H1, Tvöfalt bitavegrið, W3
- H2 Brúarvegrið
- Málmhandrið, GH-stígur
- Núverandi vegrið fjarl.
- Núverandi vegrið óhreyft
- Tengivegrið brúar og bitav.
- Eftirgefanlegur vegriðsendi
- Vegriðsendi leiddur í jörð
- Kantsteinn
- Hljóðveggur

Frumstærð blaðs A3

1:1000 0 10 20 30 40 50 m

V:\10\10060\teikn\+C\V003\003.C71.VH.J.dwg

VERKÍS
www.verkis.is - sími: 422 8000


VERKF. 10060 TEIKN. 003.C71.VH.J02 A

SAMÞYKKT:


A	2023-02-24	VERKTEIKNING	KSG	BrAB	GJ	GPJ
ÚTG	DAGS	SKÝRINGAR	TEIK	HANN	RÝNT	SAMÞ

ARNARNESVEGUR (411)
RJÚPNAVEGUR - BREIÐHOLTSBRAUT
Arnarnesvegur
Vegrið st. 1050 - 20100
Grunnmynd


Yfirfarið	
Samþykkt	
Útboðsnr.	Vg2021-004
Vegnr.	411
Hönnunarstig	Verkhönnun
	J02 A

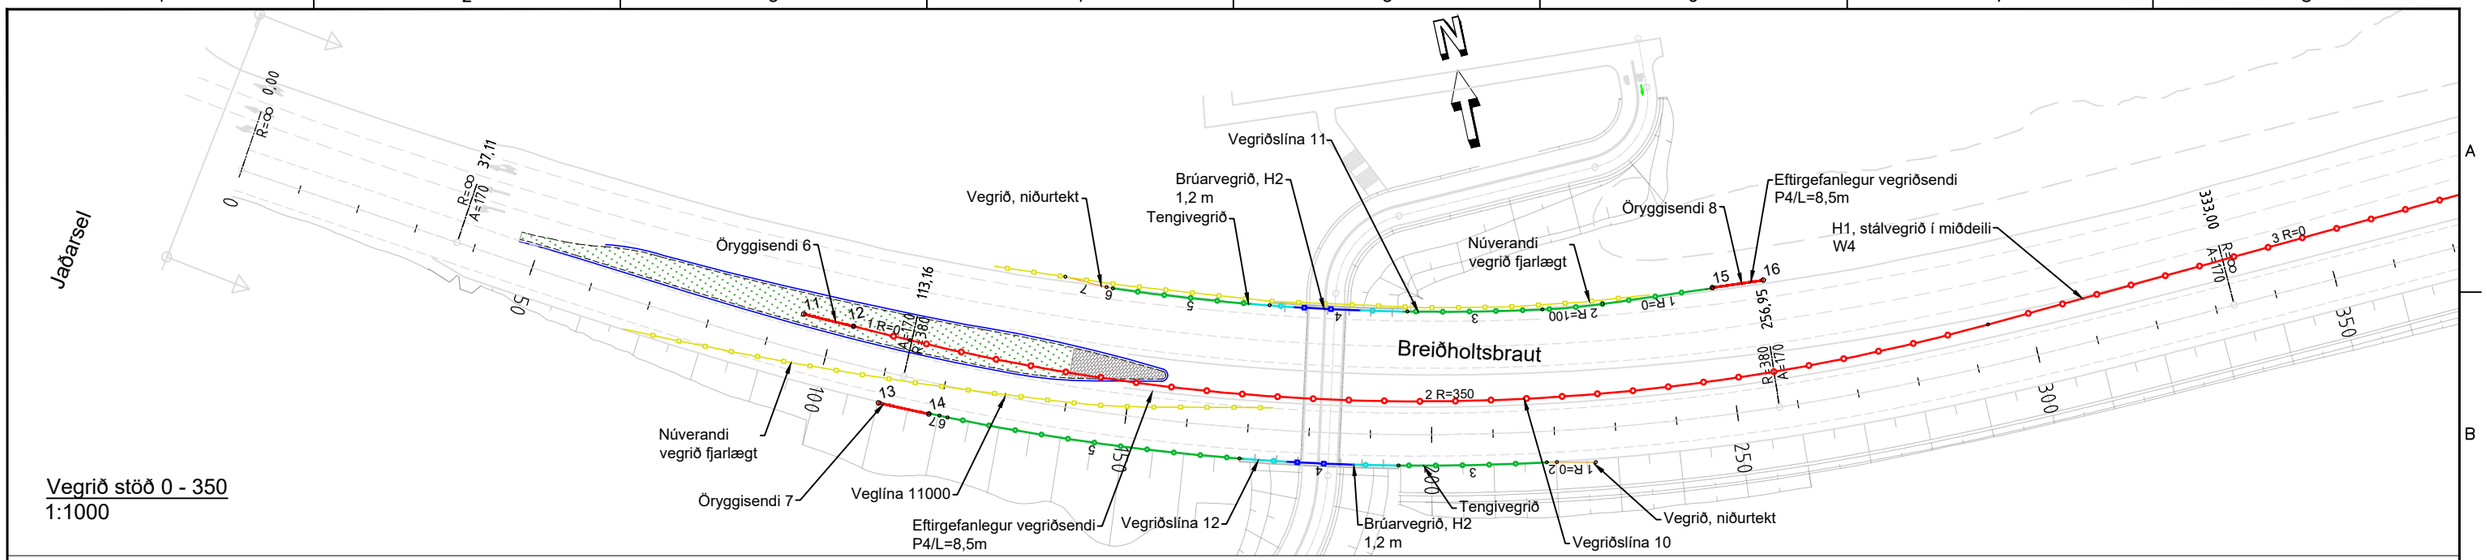

Vegrið stöð 0 - 350
1:1000

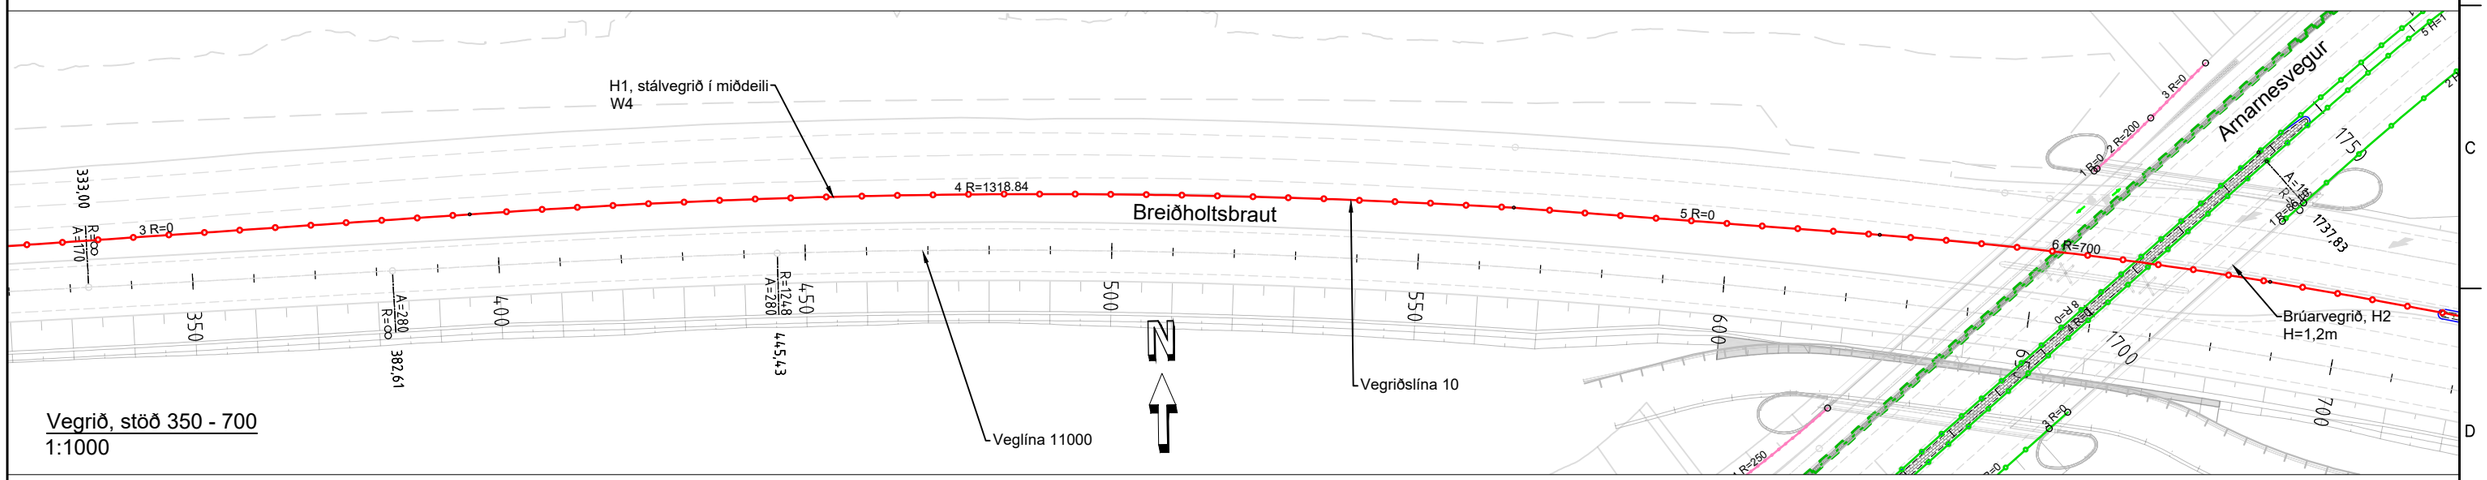

Vegrið, stöð 350 - 700
1:1000

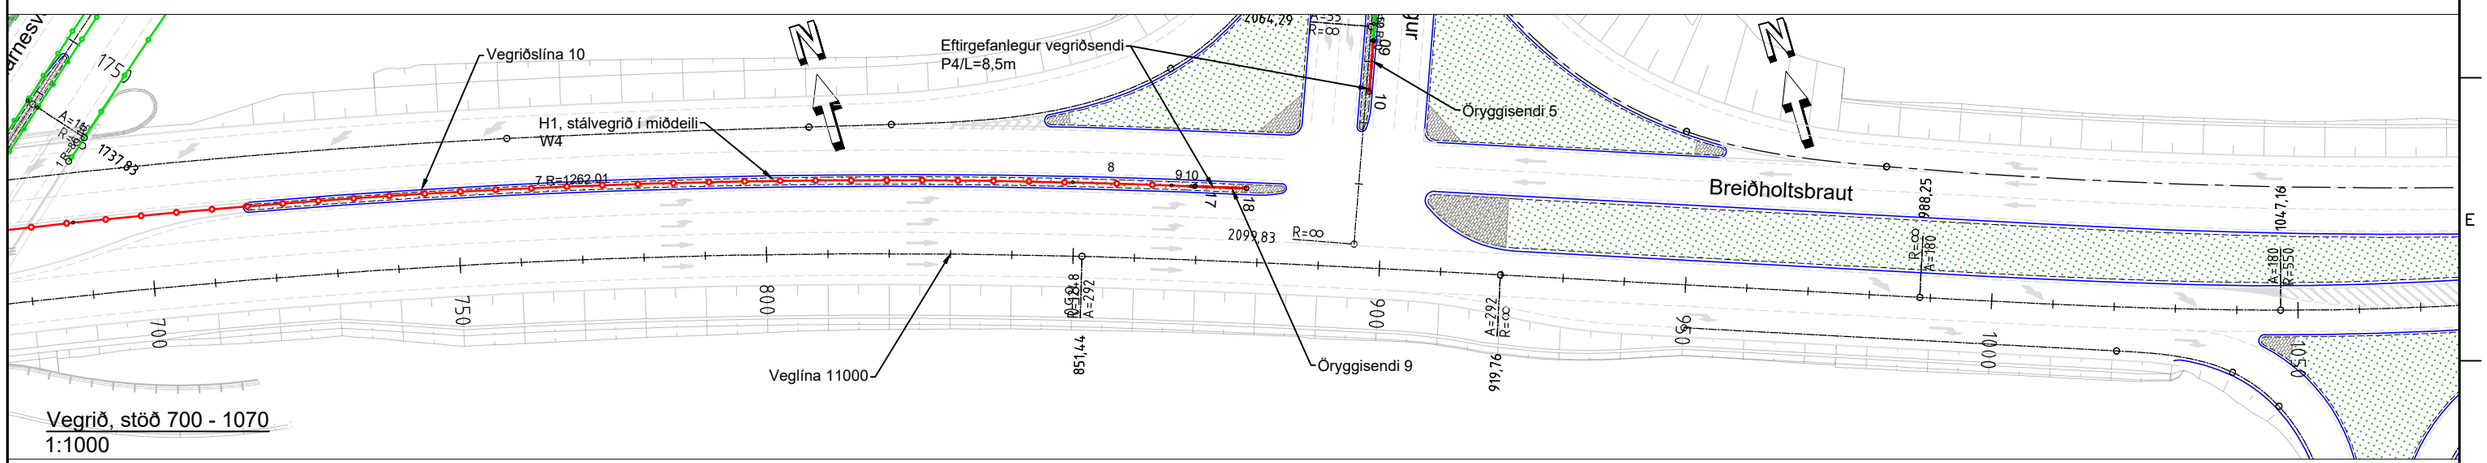

Vegrið, stöð 700 - 1070
1:1000

Skýringar:

- H1 Bitavegrið, W3
- H1 Bitavegrið, W5
- H1, Tvöfalt bitavegrið, W3
- H2 Brúarvegrið
- Málmhandrið, GH-stígur
- Núverandi vegrið fjarl.
- Núverandi vegrið óhreyft
- Tengivegrið brúar og bitav.
- Eftirgefanlegur vegriðsendi
- Vegriðsendi leiddur í jörð
- Kantsteinn
- Hljóðveggur

Frumstærð blaðs A3
1:1000 0 10 20 30 40 50 m

V:\10\10060\teikn\+C\V003\003.C71.VH.J.dwg

VERKÍS
www.verkis.is - sími: 422 8000
VERKF. 10060 TEIKN. 003.C71.VH.J03 A


SAMÞYKKT:

A	2023-02-24	VERKTEIKNING	KSG	BrAB	GJ	GPJ
ÚTG	DAGS	SKÝRINGAR	TEIK	HANN	RÝNT	SAMÞ


ARNARNESVEGUR (411)
RJÚPNAVEGUR - BREIÐHOLTSBRAUT
Breiðholtsbraut
Vegrið st. 0 - 1070
Grunnmynd

Yfirfarið
Samþykkt

Útboðsnr. Vg2021-004
Vegnr. 411
Hönnunarstig Verkhönnun
J03 A

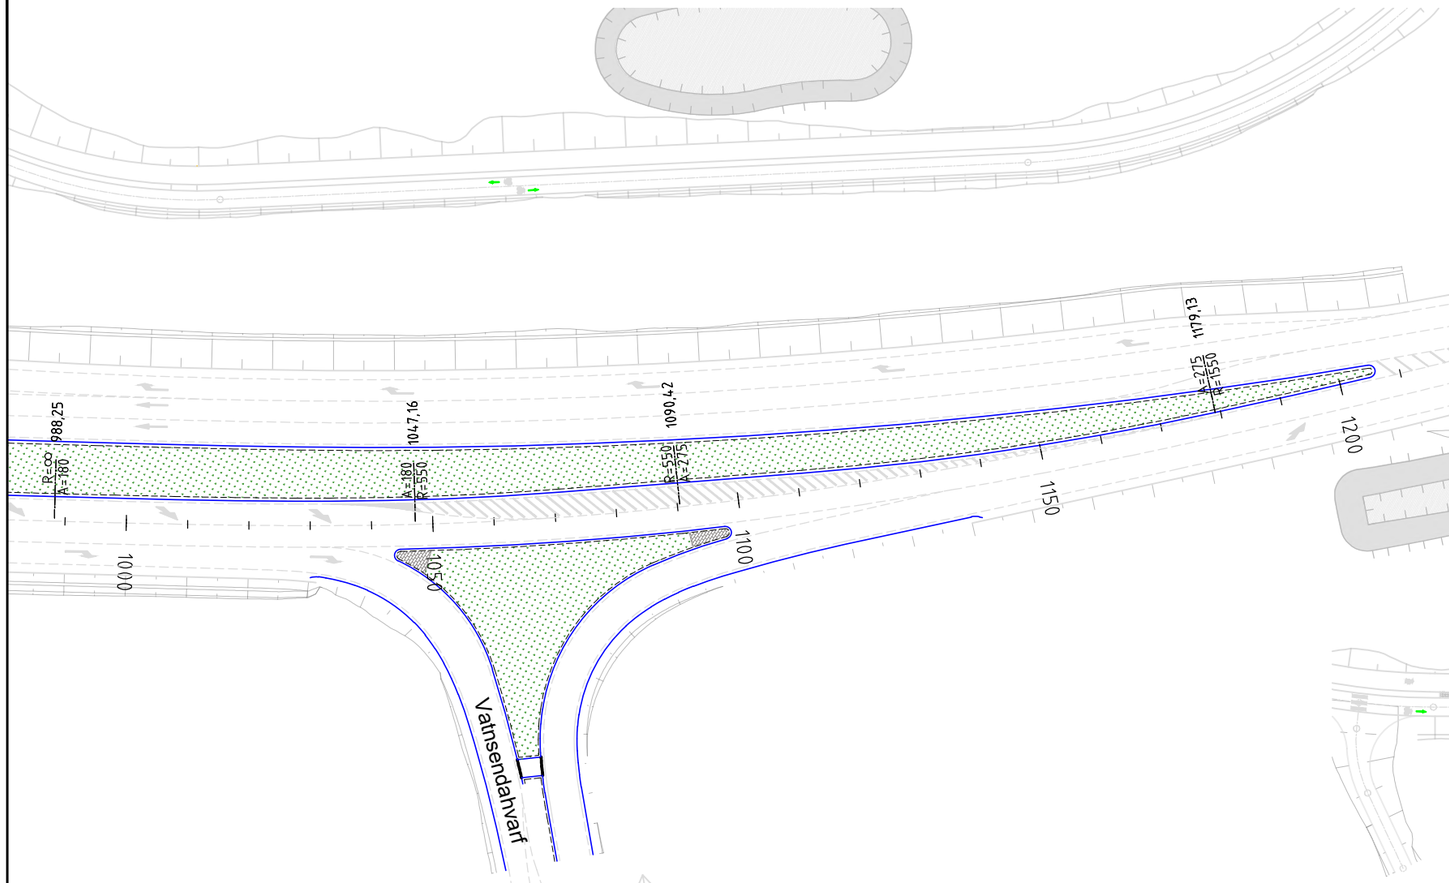

Vegrið, stöð 1000-1350
1:1000

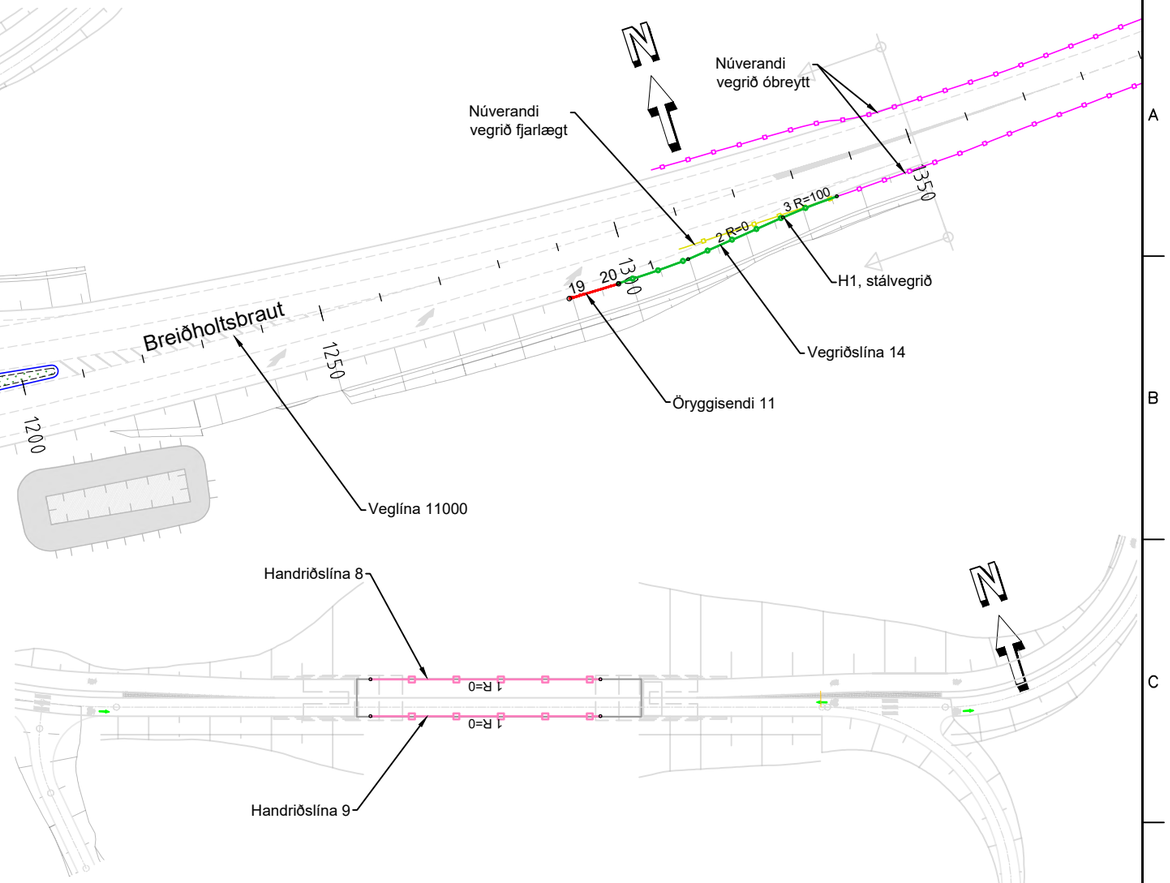

Vegrið, Brú við Dimmu
1:1000

Öryggisendar

NUMER	X-hnit	Y-hnit
01	361833.744	401622.579
02	361826.561	401618.217
03	361741.329	401563.612
04	361748.880	401567.301
05	362689.823	402341.849
06	362694.630	402348.742
07	362745.823	402395.044
08	362750.897	402401.743
09	363098.235	402475.383
10	363095.259	402467.524
11	362302.150	402557.567
12	362309.709	402553.896
13	362311.036	402540.836
14	362318.680	402537.344
15	362447.931	402530.530
16	362456.314	402529.939
17	363063.705	402460.722
18	363071.675	402458.061
19	363467.746	402353.857
20	363476.149	402353.720
21	362791.992	402430.799
22	362785.872	402425.040

10060\teikn\skra\V003\
ORYGG-END.TXT
Dags. 01/02/23

Handriðslína 1

Hluti	Stöð/ kennistærð	Hnit upphafspunkts/ miðpunkts X-hnit	Y-hnit
1	0.000	361779.3286	401499.5278
	R=0.000		
2	10.486	361777.6672	401509.8811
	R=56.000	361832.9597	401518.7541
3	17.881	361776.9803	401517.2386

V:\10\10060\teikn\skra\V003\HANDR1.LIN
Dags. 2022-03-23

Handriðslína 2

Hluti	Stöð/ kennistærð	Hnit upphafspunkts/ miðpunkts X-hnit	Y-hnit
1	0.000	361772.6715	401520.8755
	R=0.000		
2	4.326	361776.9950	401520.7413
	R=56.000	361832.9597	401518.7541
3	7.724	361777.2185	401524.1315
	R=0.000		
4	9.731	361775.2276	401524.3900

V:\10\10060\TEIKN\XREF\V003\HANDR2.LIN
Dags. 2023-02-01

Handriðslína 3

Hluti	Stöð/ kennistærð	Hnit upphafspunkts/ miðpunkts X-hnit	Y-hnit
1	0.000	361776.5199	401526.7456
	R=0.000		
2	1.003	361777.5147	401526.6183
	R=56.000	361832.9597	401518.7541
3	69.141	361821.1138	401573.4868
	R=0.000		
4	98.730	361850.0328	401579.7458
	R=-144.000	361819.5717	401720.4872
5	133.709	361882.9908	401591.2045

V:\10\10060\TEIKN\XREF\V003\HANDR3.LIN
Dags. 2023-01-31

Handriðslína 4

Hluti	Stöð/ kennistærð	Hnit upphafspunkts/ miðpunkts X-hnit	Y-hnit
1	0.000	362488.5940	402178.5142
	R=4.500	362486.8105	402174.3827
2	7.242	362490.8700	402172.4409
	R=-31.500	362519.2866	402158.8488
3	9.592	362489.9361	402170.2854
	R=-10.000	362499.2537	402166.6547
4	11.753	362489.3744	402168.2032
	R=0.000		
5	16.361	362488.6607	402163.6503
	R=-75.000	362562.7561	402152.0367
6	16.364	362488.6604	402163.6481
	R=-31.000	362519.2866	402158.8488
7	26.286	362488.7058	402153.7683
	R=0.000		
8	79.802	362500.2065	402101.5028
	R=37.000	362464.0710	402093.5514
9	88.510	362501.0644	402092.8567
	R=25.000	362476.0688	402093.3261
10	95.753	362499.8889	402085.7362
	R=0.000		
11	99.180	362498.8482	402082.4702
	R=36.500	362464.0710	402093.5514
12	102.673	362497.6305	402079.1985

V:\10\10060\TEIKN\XREF\V003\HANDR4.LIN
Dags. 2023-01-31

Handriðslína 5

Hluti	Stöð/ kennistærð	Hnit upphafspunkts/ miðpunkts X-hnit	Y-hnit
1	0.000	362506.4961	402100.8390
	R=0.000		
2	53.804	362494.9334	402153.3860
	R=21.500	362515.9311	402158.0064
3	74.969	362500.4631	402172.9393
	R=0.000		
4	111.855	362526.0823	402199.4767
	R=-1002.000	361805.1999	402895.4168
5	150.208	362552.1859	402227.5725

V:\10\10060\TEIKN\XREF\V003\HANDR5.LIN
Dags. 2023-01-31

Handriðslína 6

Hluti	Stöð/ kennistærð	Hnit upphafspunkts/ miðpunkts X-hnit	Y-hnit
1	0.000	362788.7888	402467.5523
	R=-250.000	362651.0146	402676.1626
2	31.500	362813.9120	402486.5197

V:\10\10060\teikn\skra\V003\HANDR6.LIN
Dags. 2023-03-01

Handriðslína 7

Hluti	Stöð/ kennistærð	Hnit upphafspunkts/ miðpunkts X-hnit	Y-hnit
1	0.000	362857.8767	402524.5671
	R=0.000		
2	0.573	362858.3102	402524.9422
	R=-200.000	362727.4285	402676.1705
3	12.637	362867.1888	402533.1073
	R=0.000		
4	25.278	362876.2310	402541.9408

V:\10\10060\TEIKN\XREF\V003\HANDR7.LIN
Dags. 2023-03-01

Handriðslína 8

Hluti	Stöð/ kennistærð	Hnit upphafspunkts/ miðpunkts X-hnit	Y-hnit
1	0.000	363489.7675	402495.6815
	R=0.000		
2	37.502	363461.8217	402470.6731

V:\10\10060\teikn\skra\V003\HANDR8.LIN
Dags. 2022-03-23

Handriðslína 9

Hluti	Stöð/ kennistærð	Hnit upphafspunkts/ miðpunkts X-hnit	Y-hnit
1	0.000	363493.7686	402491.2104
	R=0.000		
2	37.502	363465.8229	402466.2020

V:\10\10060\teikn\skra\V003\HANDR9.LIN
Dags. 2022-03-23

Skýringar:

- H1 Bitavegrið, W3
- H1 Bitavegrið, W5
- H1, Tvöfalt bitavegrið, W3
- H2 Brúarvegrið
- Málmhandrið, GH-stígur
- Núverandi vegrið fjarl.
- Núverandi vegrið óhreyft
- Tengivegrið brúar og bitav.
- Eftirgefanlegur vegriðsendi
- Vegriðsendi leiddur í jörð
- Kantsteinn
- Hljóðveggur

Frumstærð blaðs A3
1:1000 0 10 20 30 40 50 m

V:\10\10060\teikn\+C\V003\003.C71.VH.J.dwg

VERKÍS
www.verkis.is - sími: 422 8000

VERKF. 10060 TEIKN. 003.C71.VH.J04 A

SAMÞYKKT:

A	2023-02-24	VERKTEIKNING	KSG	BrAB	GJ	GPJ
ÚTG	DAGS	SKÝRINGAR	TEIK	HANN	RÝNT	SAMÞ

ARNARNESVEGUR (411)
RJÚPNAVEGUR - BREIÐHOLTSBRAUT
Breiðholtsbraut
Vegrið st. 1000 - 1350
Grunnmynd

Yfirfarið
Samþykkt

Útboðsnr. Vg2021-004
Vegnr. 411
Hönnunarstig Verkhönnun
J04 A

Vegriðslína 1

Hluti	Stöð/ kennistærð	Hnit upphafspunkts/ miðpunkts X-hnit	Y-hnit
1	0.000	361826.6130	401618.1311
	R=0.000		
2	1.344	361825.4642	401617.4332
	R=100.000	361773.5470	401702.9002
3	18.570	361810.0463	401609.7992
	R=0.000		
4	22.352	361806.5251	401608.4188
	R=-101.500	361843.5720	401513.9212
5	37.715	361792.6999	401601.7522
	R=500.000	361542.0984	402034.4171
6	57.898	361775.0355	401591.9916
	H=11.100		
7	67.779	361766.2199	401587.5289
	R=288.899	361639.9380	401847.3659
8	87.527	361748.1776	401579.5103
	R=24.000	361739.1857	401601.7622
9	111.679	361725.1965	401582.2608
	R=30.000	361742.6829	401606.6375
10	115.229	361722.4410	401584.4957
	R=0.000		
11	119.679	361719.1566	401587.4982

V:\10\10060\teikn\skra\V003\VEGR1.LIN
Dags. 2023-02-02

Vegriðslína 2

Hluti	Stöð/ kennistærð	Hnit upphafspunkts/ miðpunkts X-hnit	Y-hnit
1	0.000	361725.1142	401496.1254
	R=10.000	361734.5059	401499.5600
2	3.324	361724.5075	401499.3781
	R=0.000		
3	7.399	361724.4334	401503.4521
	R=100.000	361824.4169	401505.2705
4	17.387	361724.7504	401513.4310
	R=0.000		
5	24.951	361725.3677	401520.9697
	R=23.500	361748.7893	401519.0520
6	37.088	361729.3697	401532.2857
	R=98.450	361809.0606	401474.4777
7	65.376	361749.0196	401552.5000
	R=98.450	361809.0606	401474.4777
8	88.876	361769.1692	401564.4837
	R=-330.328	361631.5090	401864.7603
9	96.297	361775.8798	401567.6518
	R=-331.177	361631.0490	401865.4814
10	113.488	361791.1376	401575.5675
	R=20.000	361801.2429	401558.3082
11	114.726	361792.2250	401576.1598
	R=0.000		
12	121.488	361798.2602	401579.2085

V:\10\10060\teikn\skra\V003\VEGR2.LIN
Dags. 2023-02-01

Vegriðslína 3

Hluti	Stöð/ kennistærð	Hnit upphafspunkts/ miðpunkts X-hnit	Y-hnit
1	0.000	362689.7408	402341.9066
	R=0.000		
2	3.652	362687.6514	402338.9110
	R=75.000	362626.1365	402381.8169
3	12.384	362682.2509	402332.0557
	R=0.000		
4	76.032	362640.0217	402284.4349
	R=0.000		
5	128.702	362605.0671	402245.0356
	H=1.500		
6	158.694	362585.1254	402222.6334
	R=2998.500	360352.1006	404223.7837
7	1039.773	361909.8228	401661.6549
	R=0.000		
8	1146.636	361818.5098	401606.1425
	H=1.500		
9	1189.098	361781.8547	401584.7162
	R=-1000.000	362262.5080	400707.8055
10	1205.046	361767.9316	401576.9397
	R=100.000	361718.4739	401663.8531
11	1211.339	361762.3685	401574.0017
	R=0.000		
12	1234.803	361741.2851	401563.7020

V:\10\10060\teikn\skra\V003\\VEGR3.LIN
Dags. 2023-02-02

Vegriðslína 4

Hluti	Stöð/ kennistærð	Hnit upphafspunkts/ miðpunkts X-hnit	Y-hnit
1	0.000	361741.3729	401563.5223
	R=0.000		
2	21.365	361760.5699	401572.9005
	R=100.000	361804.4644	401483.0491
3	26.195	361764.9585	401574.9147
	R=0.000		
4	51.347	361788.0652	401584.8515
	R=-50.000	361767.6545	401630.4958
5	57.414	361793.4401	401587.6577
	H=1.500		
6	88.440	361820.0701	401603.5760
	R=0.000		
7	195.303	361911.3813	401659.0915
	R=-3001.500	360352.1006	404223.7837
8	1077.263	362587.3596	402220.6313
	H=1.500		
9	1107.271	362607.3117	402243.0451
	R=0.000		
10	1159.940	362642.2658	402282.4440
	R=0.000		
11	1189.348	362661.7819	402304.4418
	R=-250.000	362474.7715	402470.3547
12	1218.511	362679.8213	402327.3352
	R=0.000		
13	1236.137	362689.9049	402341.7922

V:\10\10060\teikn\skra\V003\VEGR4.LIN
Dags. 2023-02-02

Vegriðslína 5

Hluti	Stöð/ kennistærð	Hnit upphafspunkts/ miðpunkts X-hnit	Y-hnit
1	0.000	363098.3290	402475.3474
	R=0.000		
2	19.507	363105.2377	402493.5904
	R=-50.000	363058.4785	402511.2984
3	22.726	363106.2800	402496.6350
	H=1.000		
4	49.164	363110.6786	402522.6092
	R=-66.000	363044.6787	402522.8880
5	120.099	363076.3354	402580.8009
	H=1.000		
6	160.819	363037.2322	402590.9770
	R=-172.001	363024.7738	402419.4283
7	260.406	362941.3330	402569.8337
	H=1.000		
8	331.373	362884.7040	402527.2862
	R=0.000		
9	411.550	362824.0788	402474.8176
	R=-1251.001	363642.7444	401528.8840
10	481.160	362772.7382	402427.8239
	R=-150.000	362877.0554	402320.0374
11	504.192	362757.4804	402410.6014
	R=0.000		
12	515.228	362750.8171	402401.8035

V:\10\10060\teikn\skra\V003\VEGR5.LIN
Dags. 2023-02-02

Vegriðslína 6

Hluti	Stöð/ kennistærð	Hnit upphafspunkts/ miðpunkts X-hnit	Y-hnit
1	0.000	362750.9765	402401.6828
	R=0.000		
2	4.052	362753.4227	402404.9126
	R=75.000	362813.2102	402359.6306
3	14.383	362760.2073	402412.6937
	R=1245.607	363640.4842	401531.4170
4	103.409	362825.3876	402473.3053
	R=0.000		
5	183.586	362886.0128	402525.7739
	H=1.000		
6	254.140	362942.3038	402568.0852
	R=169.999	363024.7736	402419.4294
7	352.569	363037.0873	402588.9822
	H=1.000		
8	392.434	363075.3770	402579.0455
	R=64.000	363044.6796	402522.8885
9	461.219	363108.6786	402522.6176
	H=1.000		
10	482.391	363105.6505	402501.7210
	R=0.000		
11	501.811	363100.7010	402482.9427
	R=50.000	363052.3522	402495.6863
12	507.026	363099.1115	402477.9783
	R=0.000		
13	509.763	363098.1420	402475.4182

V:\10\10060\teikn\skra\V003\VEGR6.LIN
Dags. 2023-02-02

Vegriðslína 7

Hluti	Stöð/ kennistærð	Hnit upphafspunkts/ miðpunkts X-hnit	Y-hnit
1	0.000	362791.9233	402430.8719
	R=1239.950	363642.7437	401528.8848
2	53.089	362831.3100	402466.4622
	R=0.000		
3	77.857	362850.0097	402482.7046
	R=0.000		
4	81.862	362853.0343	402485.3298

V:\10\10060\teikn\skra\V003\VEGR7.LIN
Dags. 2023-03-01

Vegriðslína 8

Hluti	Stöð/ kennistærð	Hnit upphafspunkts/ miðpunkts X-hnit	Y-hnit
1	0.000	362888.4319	402515.9650
	R=-86.102	362834.5697	402583.1400
2	4.591	362891.9352	402518.9308
	H=10.050		
3	73.275	362946.6969	402560.1729
	R=20.000	362956.8022	402542.9137
4	74.514	362947.7844	402560.7652
	R=0.000		
5	81.351	362954.1628	402563.2279

V:\10\10060\teikn\skra\V003\VEGR8.LIN
Dags. 2023-03-01

Vegriðslína 10

Hluti	Stöð/ kennistærð	Hnit upphafspunkts/ miðpunkts X-hnit	Y-hnit
1	0.000	362309.7095	402553.8960
	R=0.000		
2	9.424	362318.1866	402549.7792
	R=-350.000	362471.0824	402864.6171
3	187.211	362490.6284	402515.1633
	R=0.000		
4	289.579	362592.8370	402520.8801
	R=1318.839	362669.6693	401204.2806
5	460.012	362763.1480	402519.8030
	R=0.000		
6	519.870	362822.7809	402514.6246
	R=700.000	362762.2222	401817.2491
7	583.982	362886.3098	402506.1629
	R=1262.007	362662.5965	401264.1428
8	747.321	363044.7424	402466.9005
	R=1440.857	362608.0278	401093.8203
9	763.410	363060.0473	402461.9384
	R=1000.000	362746.3316	401512.4215
10	766.618	363063.0918	402460.9271
	R=0.000		
11	767.264	363063.7045	402460.7225

V:\10\10060\TEIKN\XREF\V003\VEGR10.LIN
Dags. 2022-04-08

Vegriðslína 11

Hluti	Stöð/ kennistærð	Hnit upphafspunkts/ miðpunkts X-hnit	Y-hnit
1	0.000	362447.9240	402530.4303
	R=0.000		
2	18.091	362429.8779	402531.7017
	R=100.000	362436.9059	402631.4544
3	27.955	362420.0879	402532.8788
	R=378.450	362483.7356	402905.9383
4	49.973	362398.5040	402537.2107
	R=378.450	362483.7356	402905.9383
5	72.465	362376.7530	402542.9243
	R=378.450	362483.7356	402905.9383
6	98.193	362352.3405	402551.0302
	R=8.000	362354.9415	402558.5956
7	99.227	362351.3867	402551.4287
	R=0.000		
8	106.193	362345.1466	402554.5238

V:\10\10060\teikn\skra\V003\VEGR11.LIN
Dags. 2022-03-23

Vegriðslína 12

Hluti	Stöð/ kennistærð	Hnit upphafspunkts/ miðpunkts X-hnit	Y-hnit
1	0.000	362423.3628	402506.7135
	R=0.000		
2	6.342	362417.1664	402508.0667
	R=-30.000	362410.7657	402478.7574
3	8.000	362415.5381	402508.3754
	R=385.053	362476.7920	402888.5255
4	32.190	362391.7929	402512.9709
	R=385.053	362476.7920	402888.5255
5	58.155	362366.6802	402519.5519
	R=385.053	362476.7920	402888.5255
6	106.267	362321.5559	402536.1509
	R=100.000	362361.8714	402627.6640
7	107.617	362320.3241	402536.7035
	R=0.000		
8	109.379	362318.7220	402537.4353

V:\10\10060\teikn\skra\V003\VEGR12.LIN
Dags. 2022-03-23

Vegriðslína 14

Hluti	Stöð/ kennistærð	Hnit upphafspunkts/ miðpunkts X-hnit	Y-hnit
1	0.000	363476.1504	402353.8204
	R=-151.500	363478.9360	402505.2947
2	12.024	363488.1684	402354.0763
	R=0.000		
3	28.952	363505.0004	402355.8753
	R=100.000	363515.6275	402256.4415
4	38.372	363514.4005	402356.4340

V:\10\10060\teikn\skra\V003\VEGR14.LIN
Dags. 2022-03-23

VERKÍS
www.verkis.is - sími: 422 8000

VERKF. 10060 TEIKN. 003.C71.VH.J05 A

SAMÞYKKT:

A	2023-02-24	VERKTEIKNING	KSG	BrAB	GJ	GPJ
ÚTG	DAGS	SKÝRINGAR	TEIK	HANN	RÝNT	SAMÞ


ARNARNESVEGUR (411)
RJÚPNAVEGUR - BREIÐHOLTSBRAUT
Arnarnesvegur og Breiðholtsbraut
Vegrið, handrið og öryggisendar
Hnitaskrár

Yfirfarið

Samþykkt

Útboðsnr. Vg2021-004
Vegnr. 411
Hönnunarstig Verkhönnun
J05 A


v:\10\10060\teikn\+C\V003\003.C71.VH.J.dwg

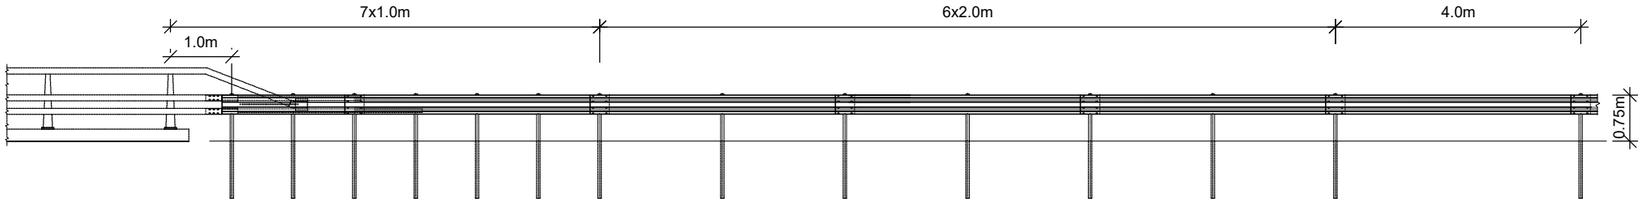

ÁSÝND Á SAMSKEYTI BRÚAR- OG BITAVEGRIÐS BÁÐU MEGIN VEGAR Mkv. 1:100




GRUNNMYND Mkv. 1:100

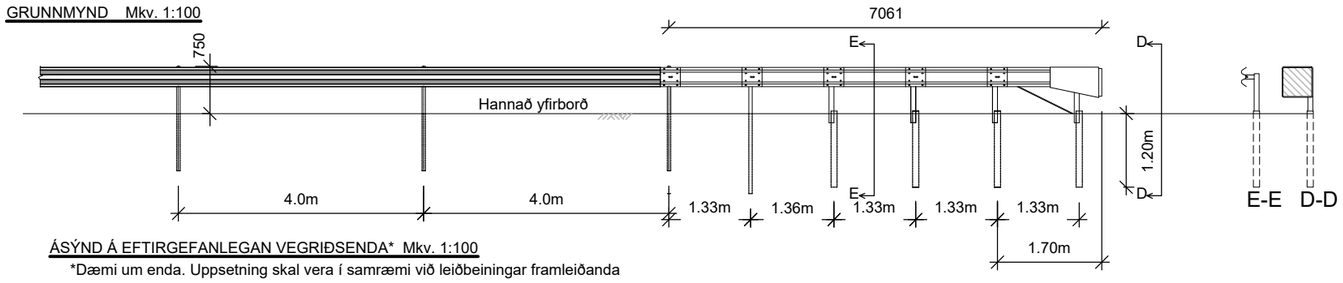


ÁSÝND Á EFTIRGEFANLEGAN VEGRIÐSENDA* Mkv. 1:100


*Dæmi um enda. Uppsetning skal vera í samræmi við leiðbeiningar framleiðanda

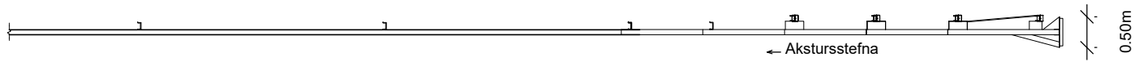


Snið B-B Mkv. 1:100

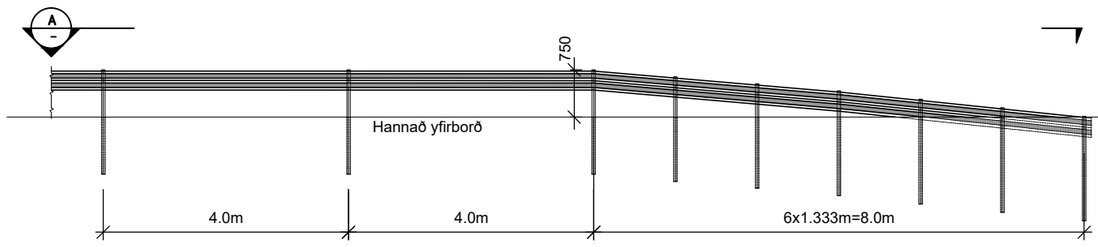


FRÁGANGUR Á VEGRIÐSENDA BITAVEGRIÐS Mkv. 1:100

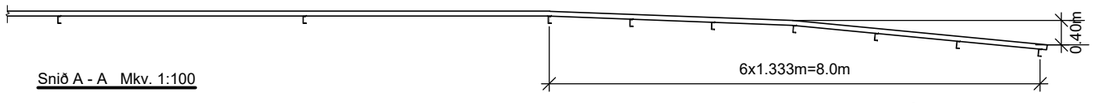


Snið A - A Mkv. 1:100

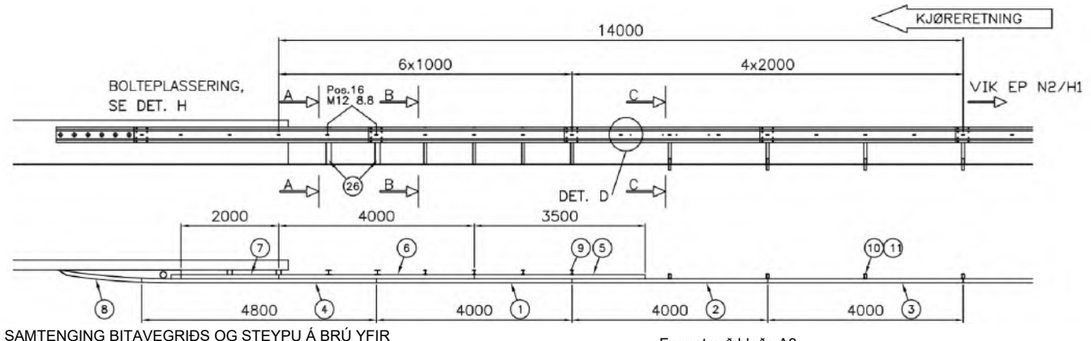

SAMTENGING BITAVEGRIÐS OG STEYPU Á BRÚ YFIR BREIÐHOLTSBRAUT Mkv. ekki í kvarða

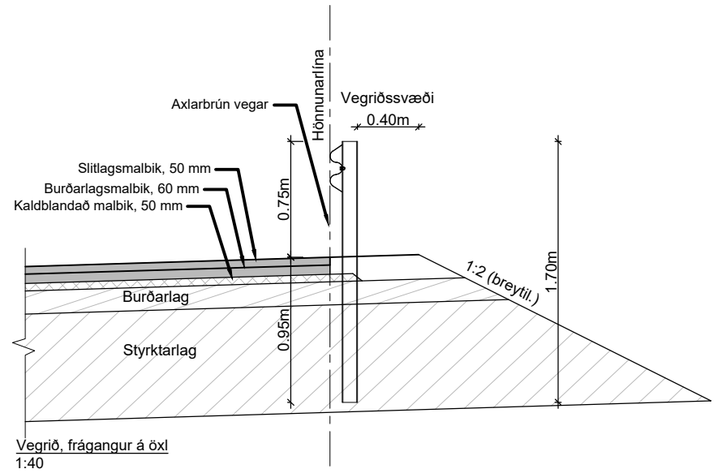


Vegrið, frágangur á öxl
1:40

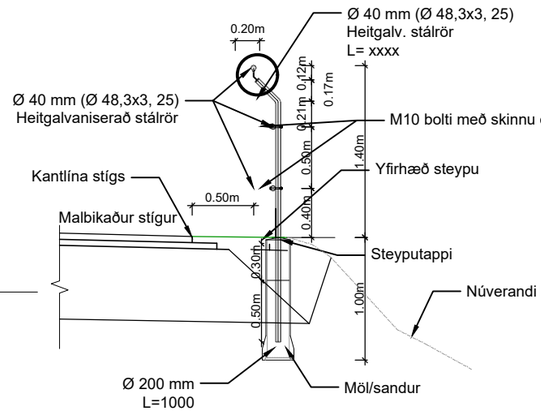


Snið í handrið meðfram stíg
1:50

Stálrör skulu fest saman með stúfsuðum.
Yfirborð skal slípa slétt.
Kaldgalvanhúða skal öll sár galvanhúðar.

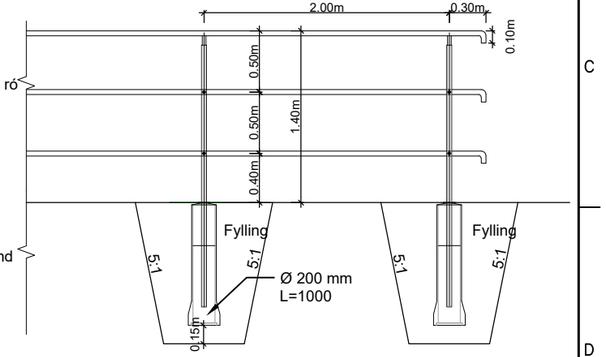

Ásýnd á handrið meðfram stíg
1:50

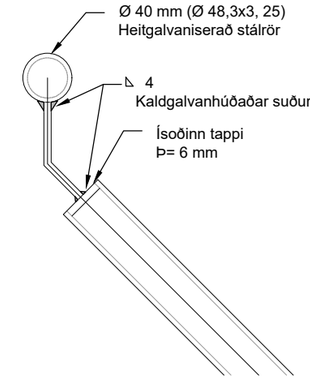

D1 / - DEILI
1:5

Frumstærð blaðs A3

1:5 0 0,05 0,10 0,15 0,20 0,25 m
1:40 0 1 2 m
1:50 0 0,5 1 1,5 2 2,5 m
1:100 0 1 2 3 4 5 m

VERKÍS
www.verkis.is - sími: 422 8000

VERKF. 10060 TEIKN. 003.C71.VH.J11 A

SAMÞYKKT:


A	2023-02-24	VERKTEIKNING	KSG	BrAB	GJ	GPJ
ÚTG	DAGS	SKÝRINGAR	TEIK	HANN	RÝNT	SAMÞ


ARNARNESVEGUR (411)

RJÚPNAVEGUR - BREIÐHOLTSBRAUT
Vegriðsgerðir - endafrágangur og samskeyti
Grunnmynd, ásýnd og snið


Yfirfarið	
Samþykkt	
Útboðsnr.	Vg2021-004
Vegnr.	411
Hönnunarstig	Verkhönnun
J11	A

V:\10\10060\teikn\+C\V003\003.C71.VH.J10.dwg

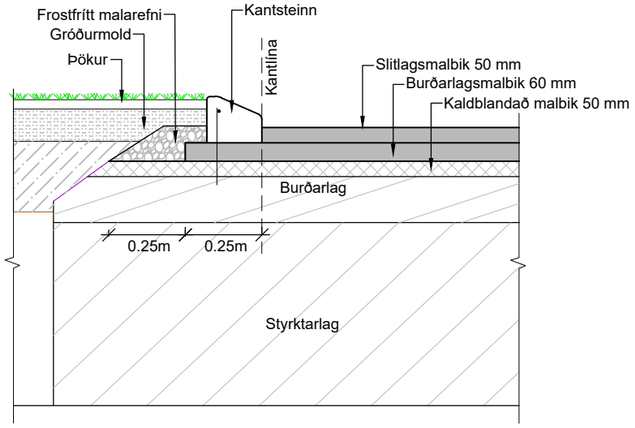


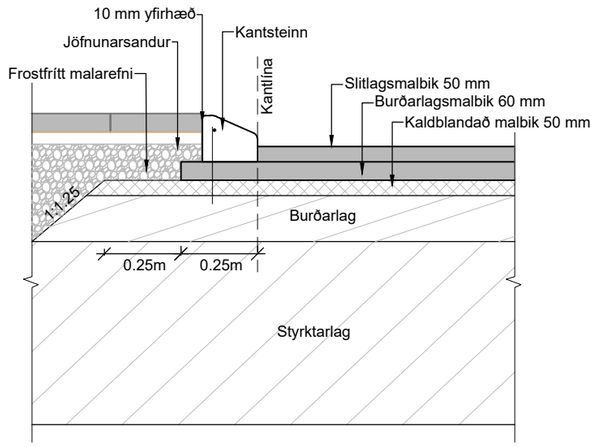


Snið í umferðareyjur
Mkv. 1:20

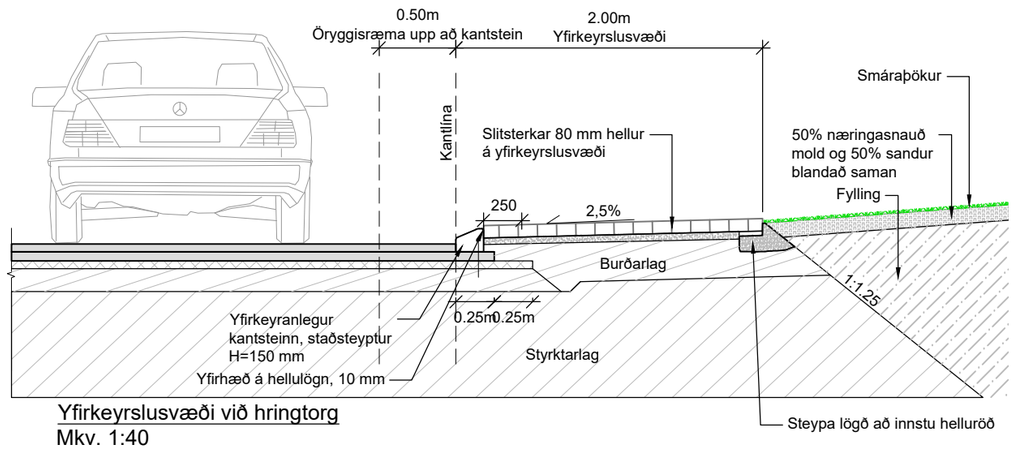


Yfirkeyrslusvæði við hringtorg
Mkv. 1:40

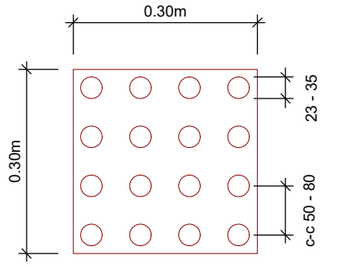

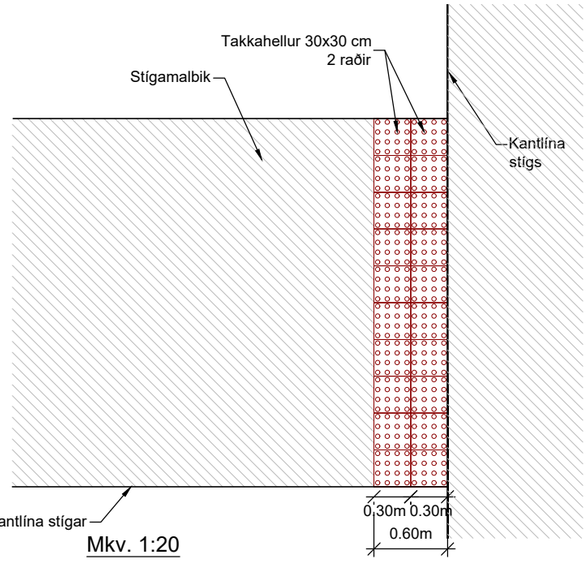


Mkv. 1:20

Mkv. 1:10

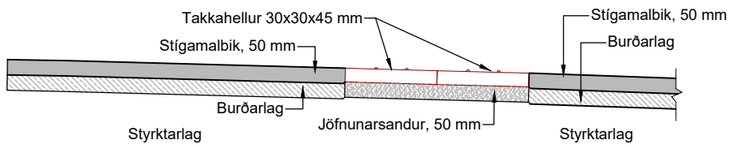


Mkv. 1:20


Gönguþveranir
Takkahellur og steinlögn, frágangur

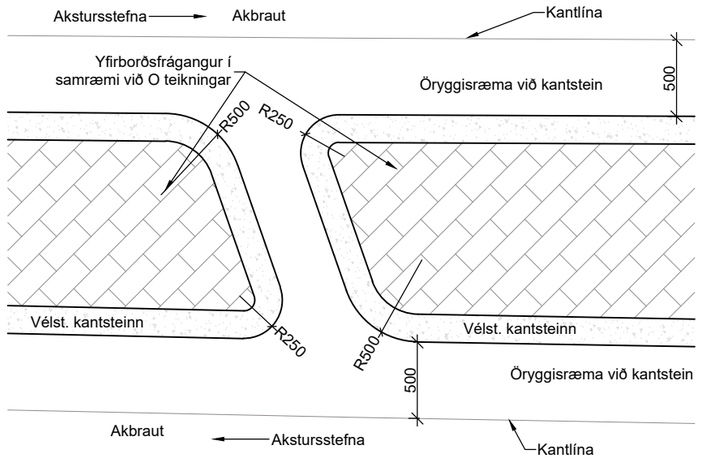

Útrás í kantsteinaeyju, grunnmynd
1:40

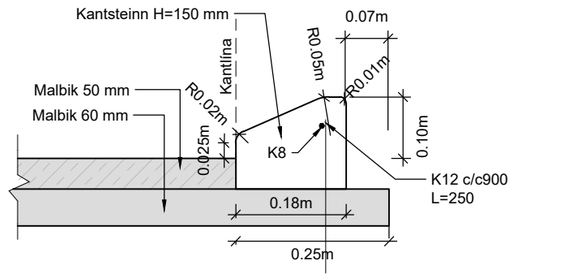

Kennisnið í staðsteyptan ekki frávísandi kantstein
Mkv. 1:10

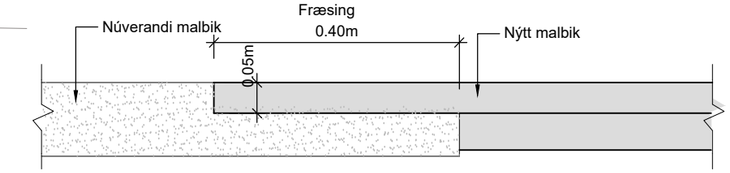

Samskeyti milli núverandi og nýs malbiks
Mkv. 1:10

Frumstærð blaðs A3
1:10 0 0,1 0,2 0,3 0,4 0,5 m
1:20 0 1 m
1:40 0 1 2 m

VERKÍS
www.verkis.is - sími: 422 8000

VERKF. 10060 TEIKN. 003.C71.VH.J12 A

SAMÞYKKT:


A 2023-02-24 VERKTEIKNING KSG BrAB GJ GPJ
ÚTG DAGS SKÝRINGAR TEIK HANN RÝNT SAMÞ

ARNARNESVEGUR (411)
RJÚPNAVEGUR - BREIÐHOLTSBRAUT
Frágangur við kantsteina og gönguþveranir
Snið og sérmyndir

Yfirfarið
Samþykkt

Útboðsnr. Vg2021-004
Vegnr. 411
Hönnunarstig Verkhönnun
J12 A

V:\10\10060\teikn\+C\V003\003.C71.VH.J10.dwg

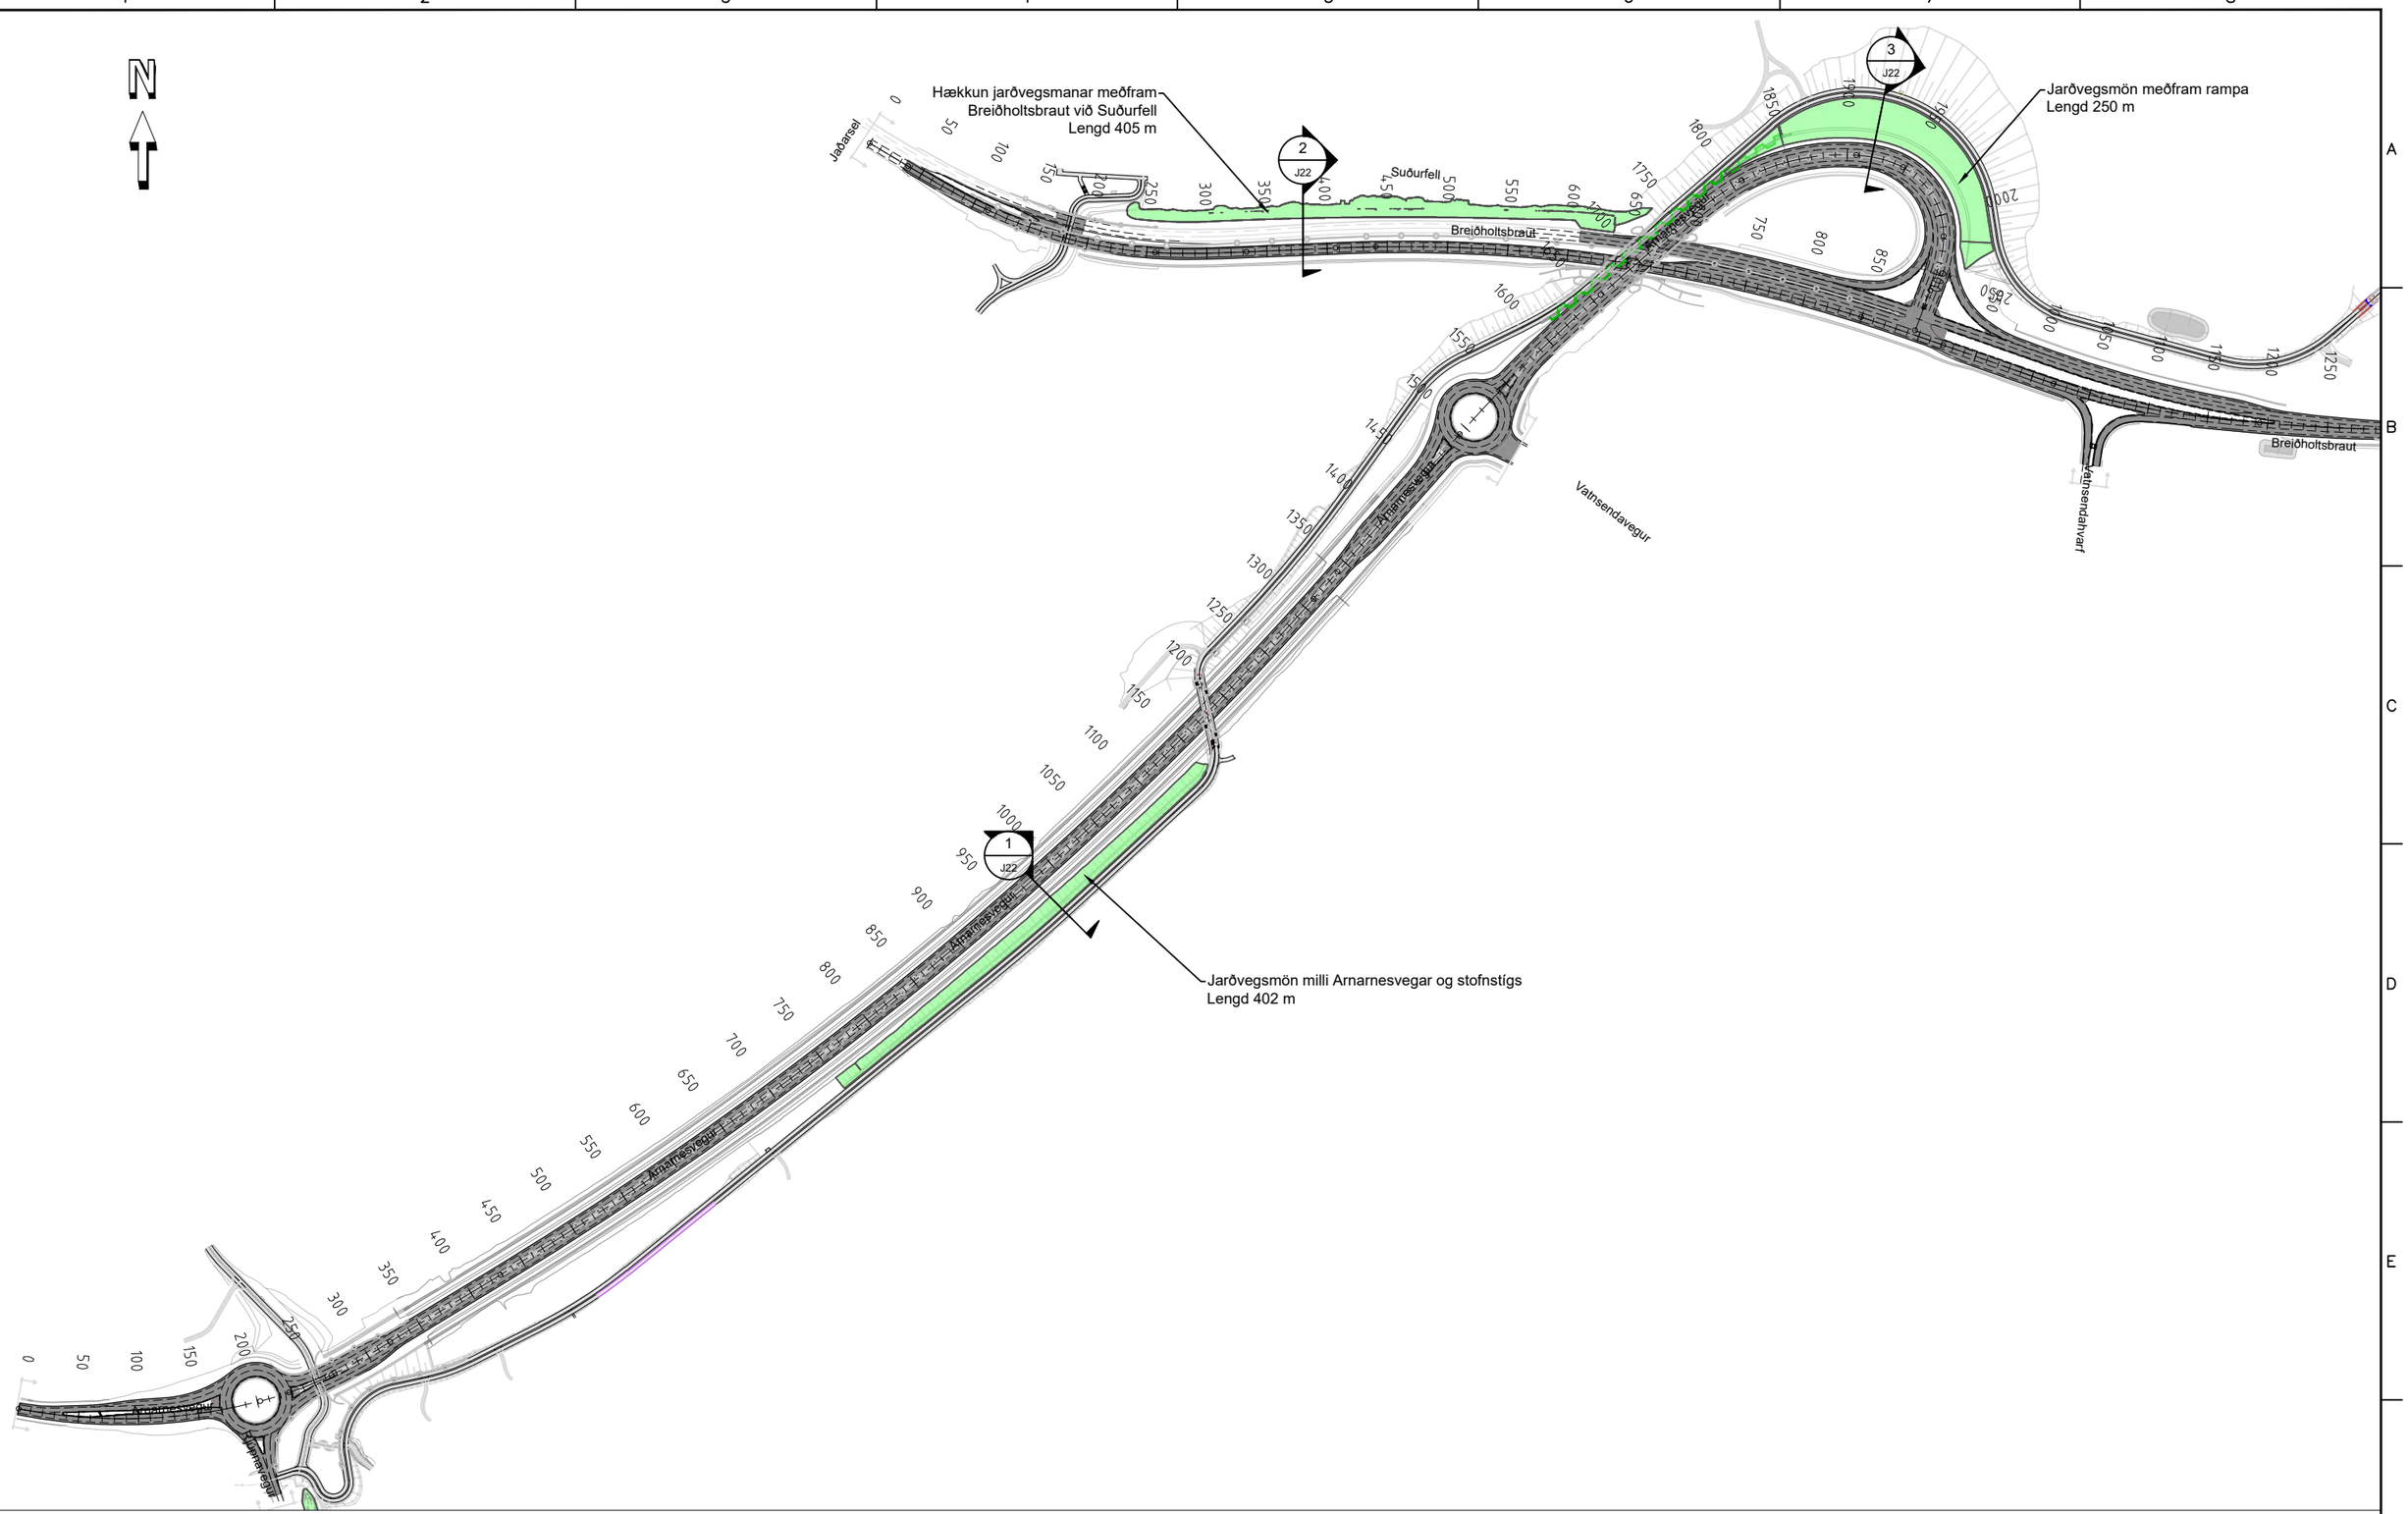


Grunnmynd
1:5000


Frumstærð blaðs A3
1:5000 0 50 100 150 200 250 m

V:\10\10060\teikn\+C\V003\003.C71.VH.J21.dwg


VERKÍS www.verkis.is - sími: 422 8000	SAMÞYKKT:	ARNARNESVEGUR (411) RJÚPNAVEGUR - BREIÐHOLTSBRAUT Arnarnesvegur Jarðvegsmanir Grunnmynd		Yfirfarið	Útboðsnr. Vg2021-004
VERKF. 10060 TEIKN. 003.C71.VH.J21 A	A 2023-02-24 VERKTEIKNING BrAB BrAB GJ GPJ			Samþykkt	Vegnr. 411
	ÚTG DAGS SKÝRINGAR TEIK HANN RÝNT SAMÞ				Hönnunarstig Verkhönnun
					J21 A

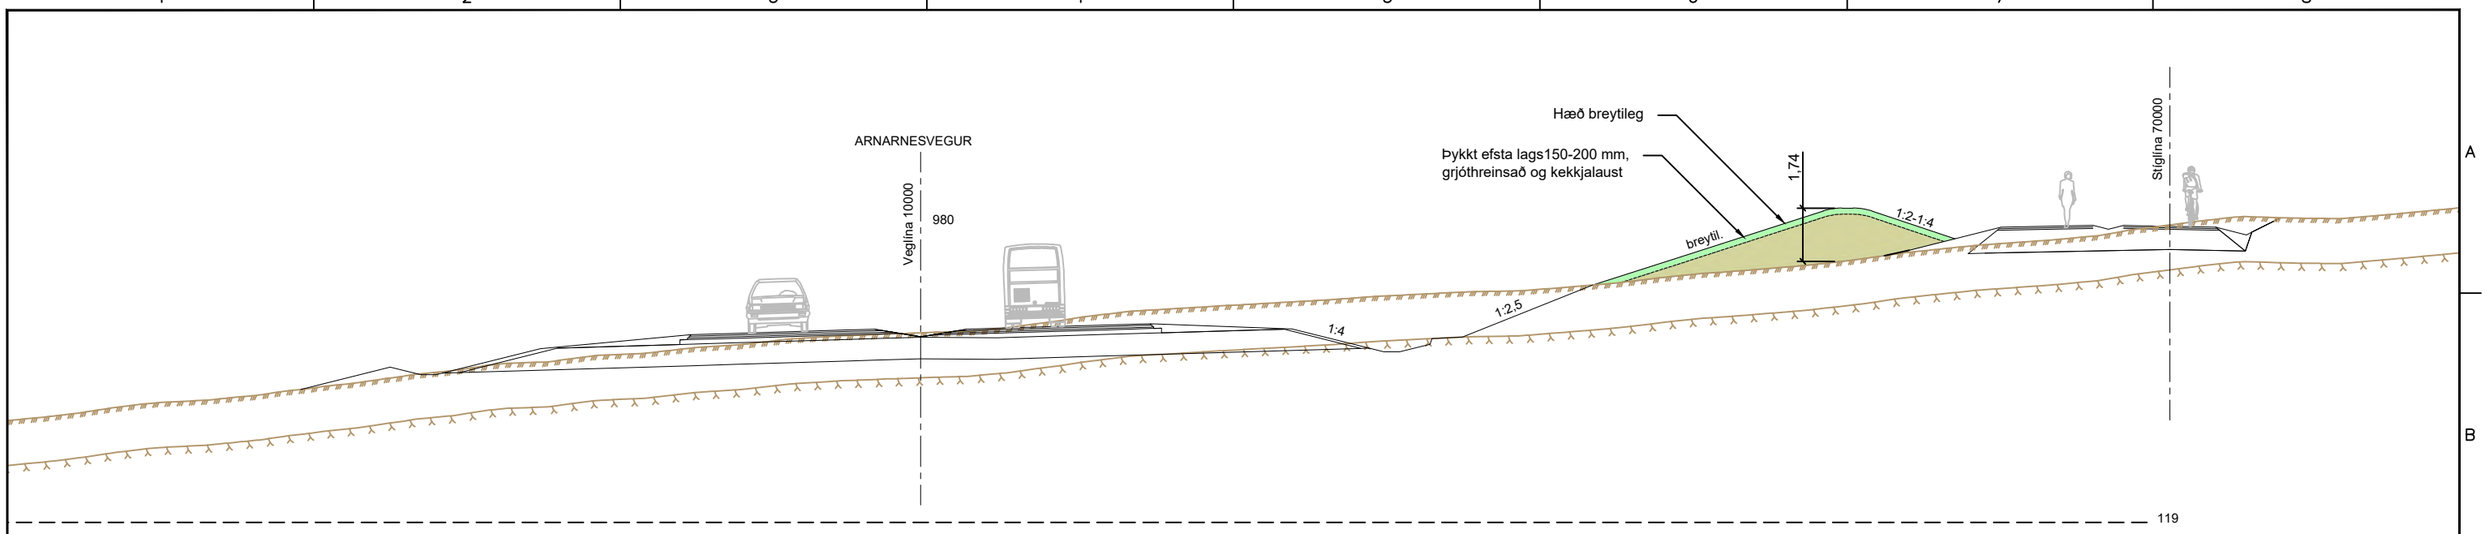

1 J21 Snið - Jarðvegsmön milli Arnarnsvegar og stofnstígar
1:200

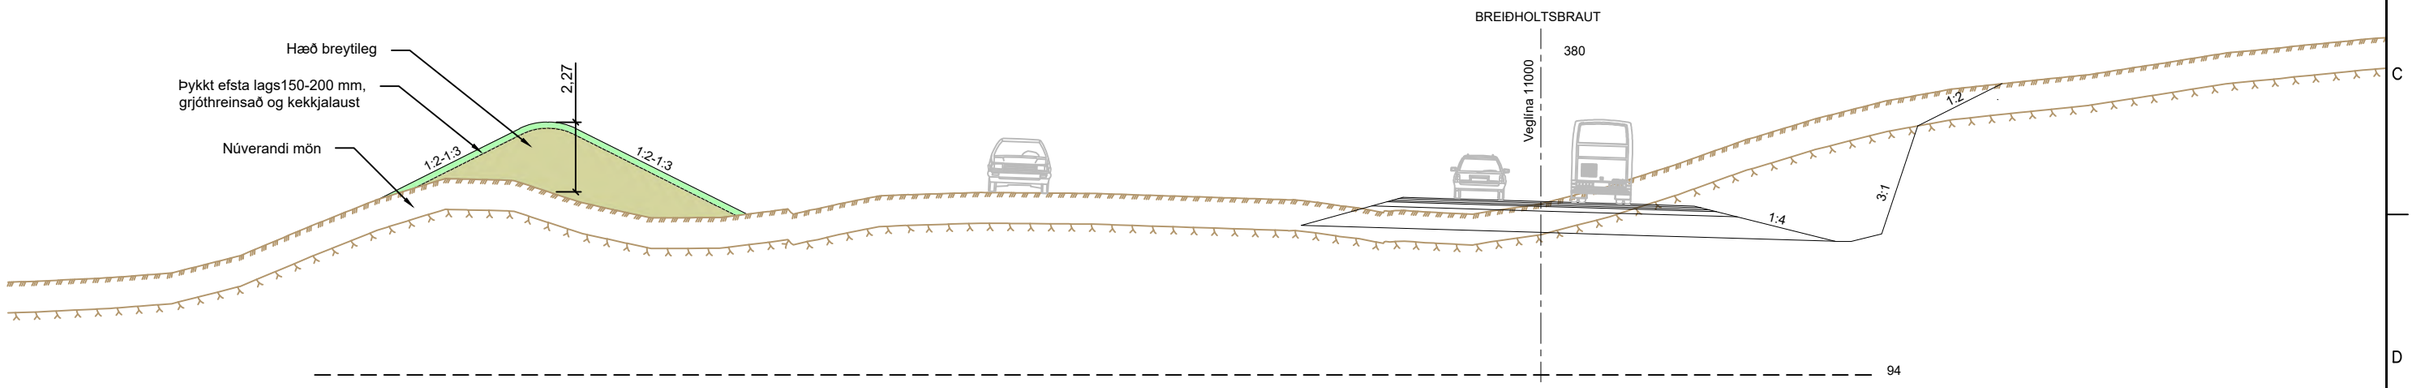

2 J21 Snið - Hækkun jarðvegsmanar meðfram Breiðholtsbraut
1:200

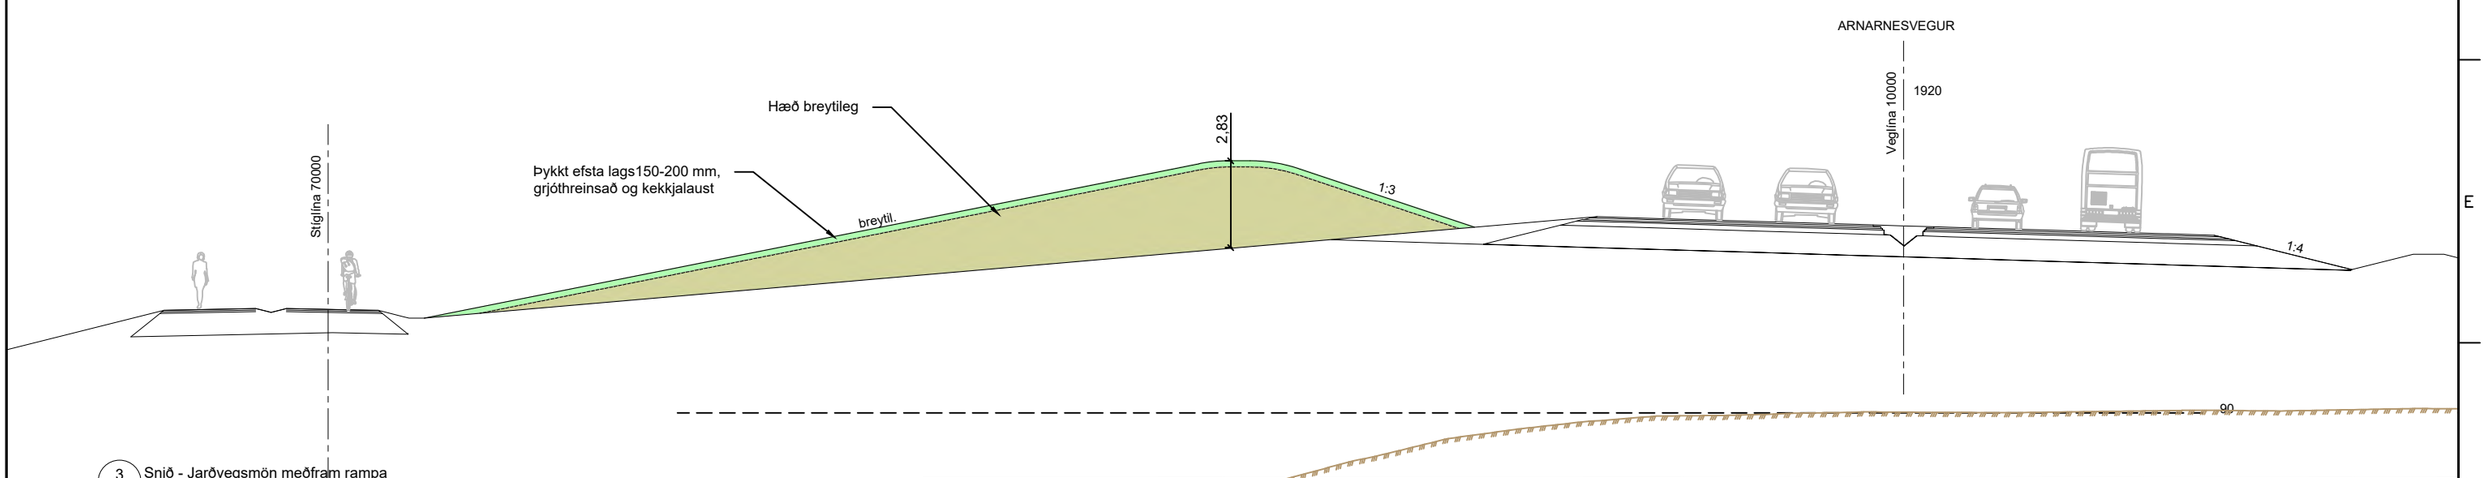

3 J21 Snið - Jarðvegsmön meðfram rampa
1:200

Frumstærð blaðs A3
1:1000 0 10 20 30 40 50 m

V:\10\10060\teikn\+C\V003\003.C71.VH.J21.dwg

VERKÍS
www.verkis.is - sími: 422 8000

VERKF. 10060 TEIKN. 003.C71.VH.J22 A

SAMÞYKKT:

A	2023-02-24	VERKTEIKNING	BrAB	BrAB	GJ	GPJ
ÚTG	DAGS	SKÝRINGAR	TEIK	HANN	RÝNT	SAMÞ

ARNARNESVEGUR (411)


RJÚPNAVEGUR - BREIÐHOLTSBRAUT

Arnarnesvegur

Jarðvegsmanir

Snið

Yfirfarið	
Samþykkt	
Útboðsnr.	Vg2021-004
Vegnr.	411
Hönnunarstig	Verkhönnun
J22	A

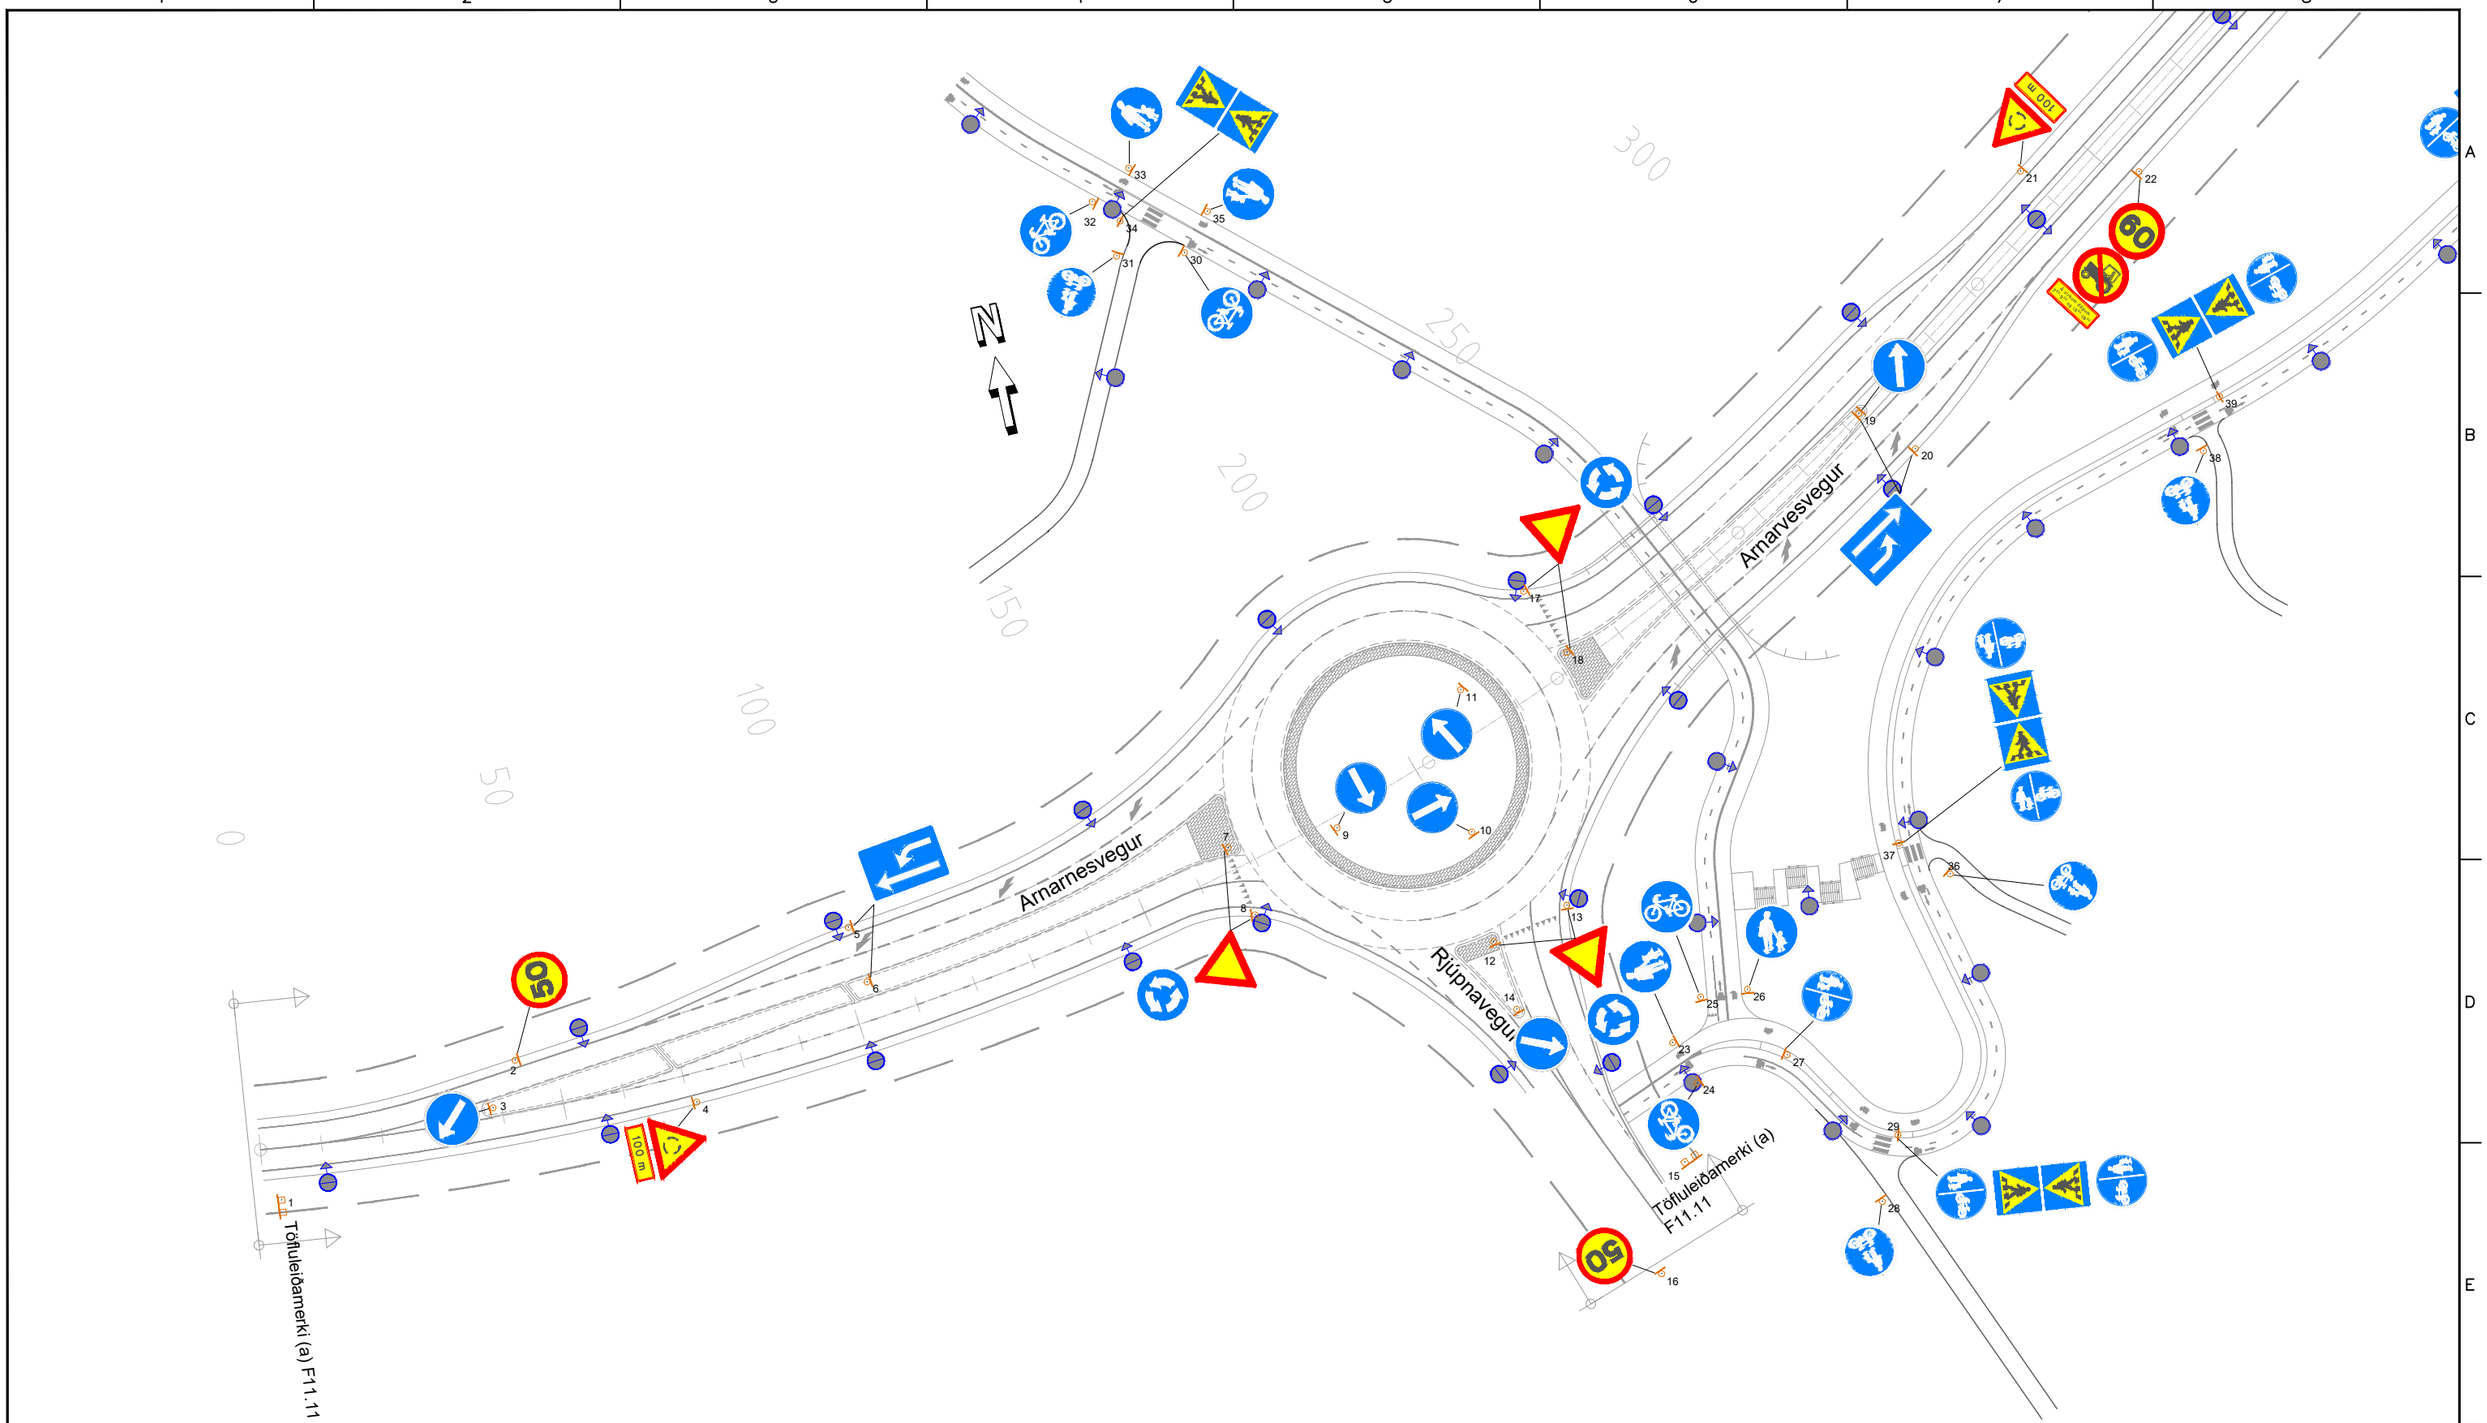

SKÝRINGAR:

- Skilti í lit eru ný skilti
- Skilti sem skal fjarlægja
- Skiltastólpi
- Gitterstólpi
- Gitterstólpar
- Verkmörk
- Nýr ljósastaur

Skiltatöflur eru á teikningum L08-L09.

1:1000 0 10 20 30 40 50 m

Frumstærð blaðs A3

V:\10\10060\teikn\+C\V003\003.C71.VH.L.dwg

VERKÍS
www.verkis.is - sími: 422 8000

VERKF. 10060 TEIKN. 003.C71.VH.L01 A

SAMÞYKKT:

A	2023-02-24	VERKTEIKNING	KSG	BrB	AnGS	GPJ
ÚTG	DAGS	SKÝRINGAR	TEIK	HANN	RÝNT	SAMÞ

ARNARNESVEGUR (411)


RJÚPNAVEGUR - BREIÐHOLTSBRAUT

Umferðarmerki. Arnarnesvegur

Veglína 10000, st. 0 - 350

Grunnmynd

Yfirfarið	
Samþykkt	
Útboðsnr.	Vg2021-004
Vegnr.	411
Hönnunarstig	Verkhönnun
	L01 A

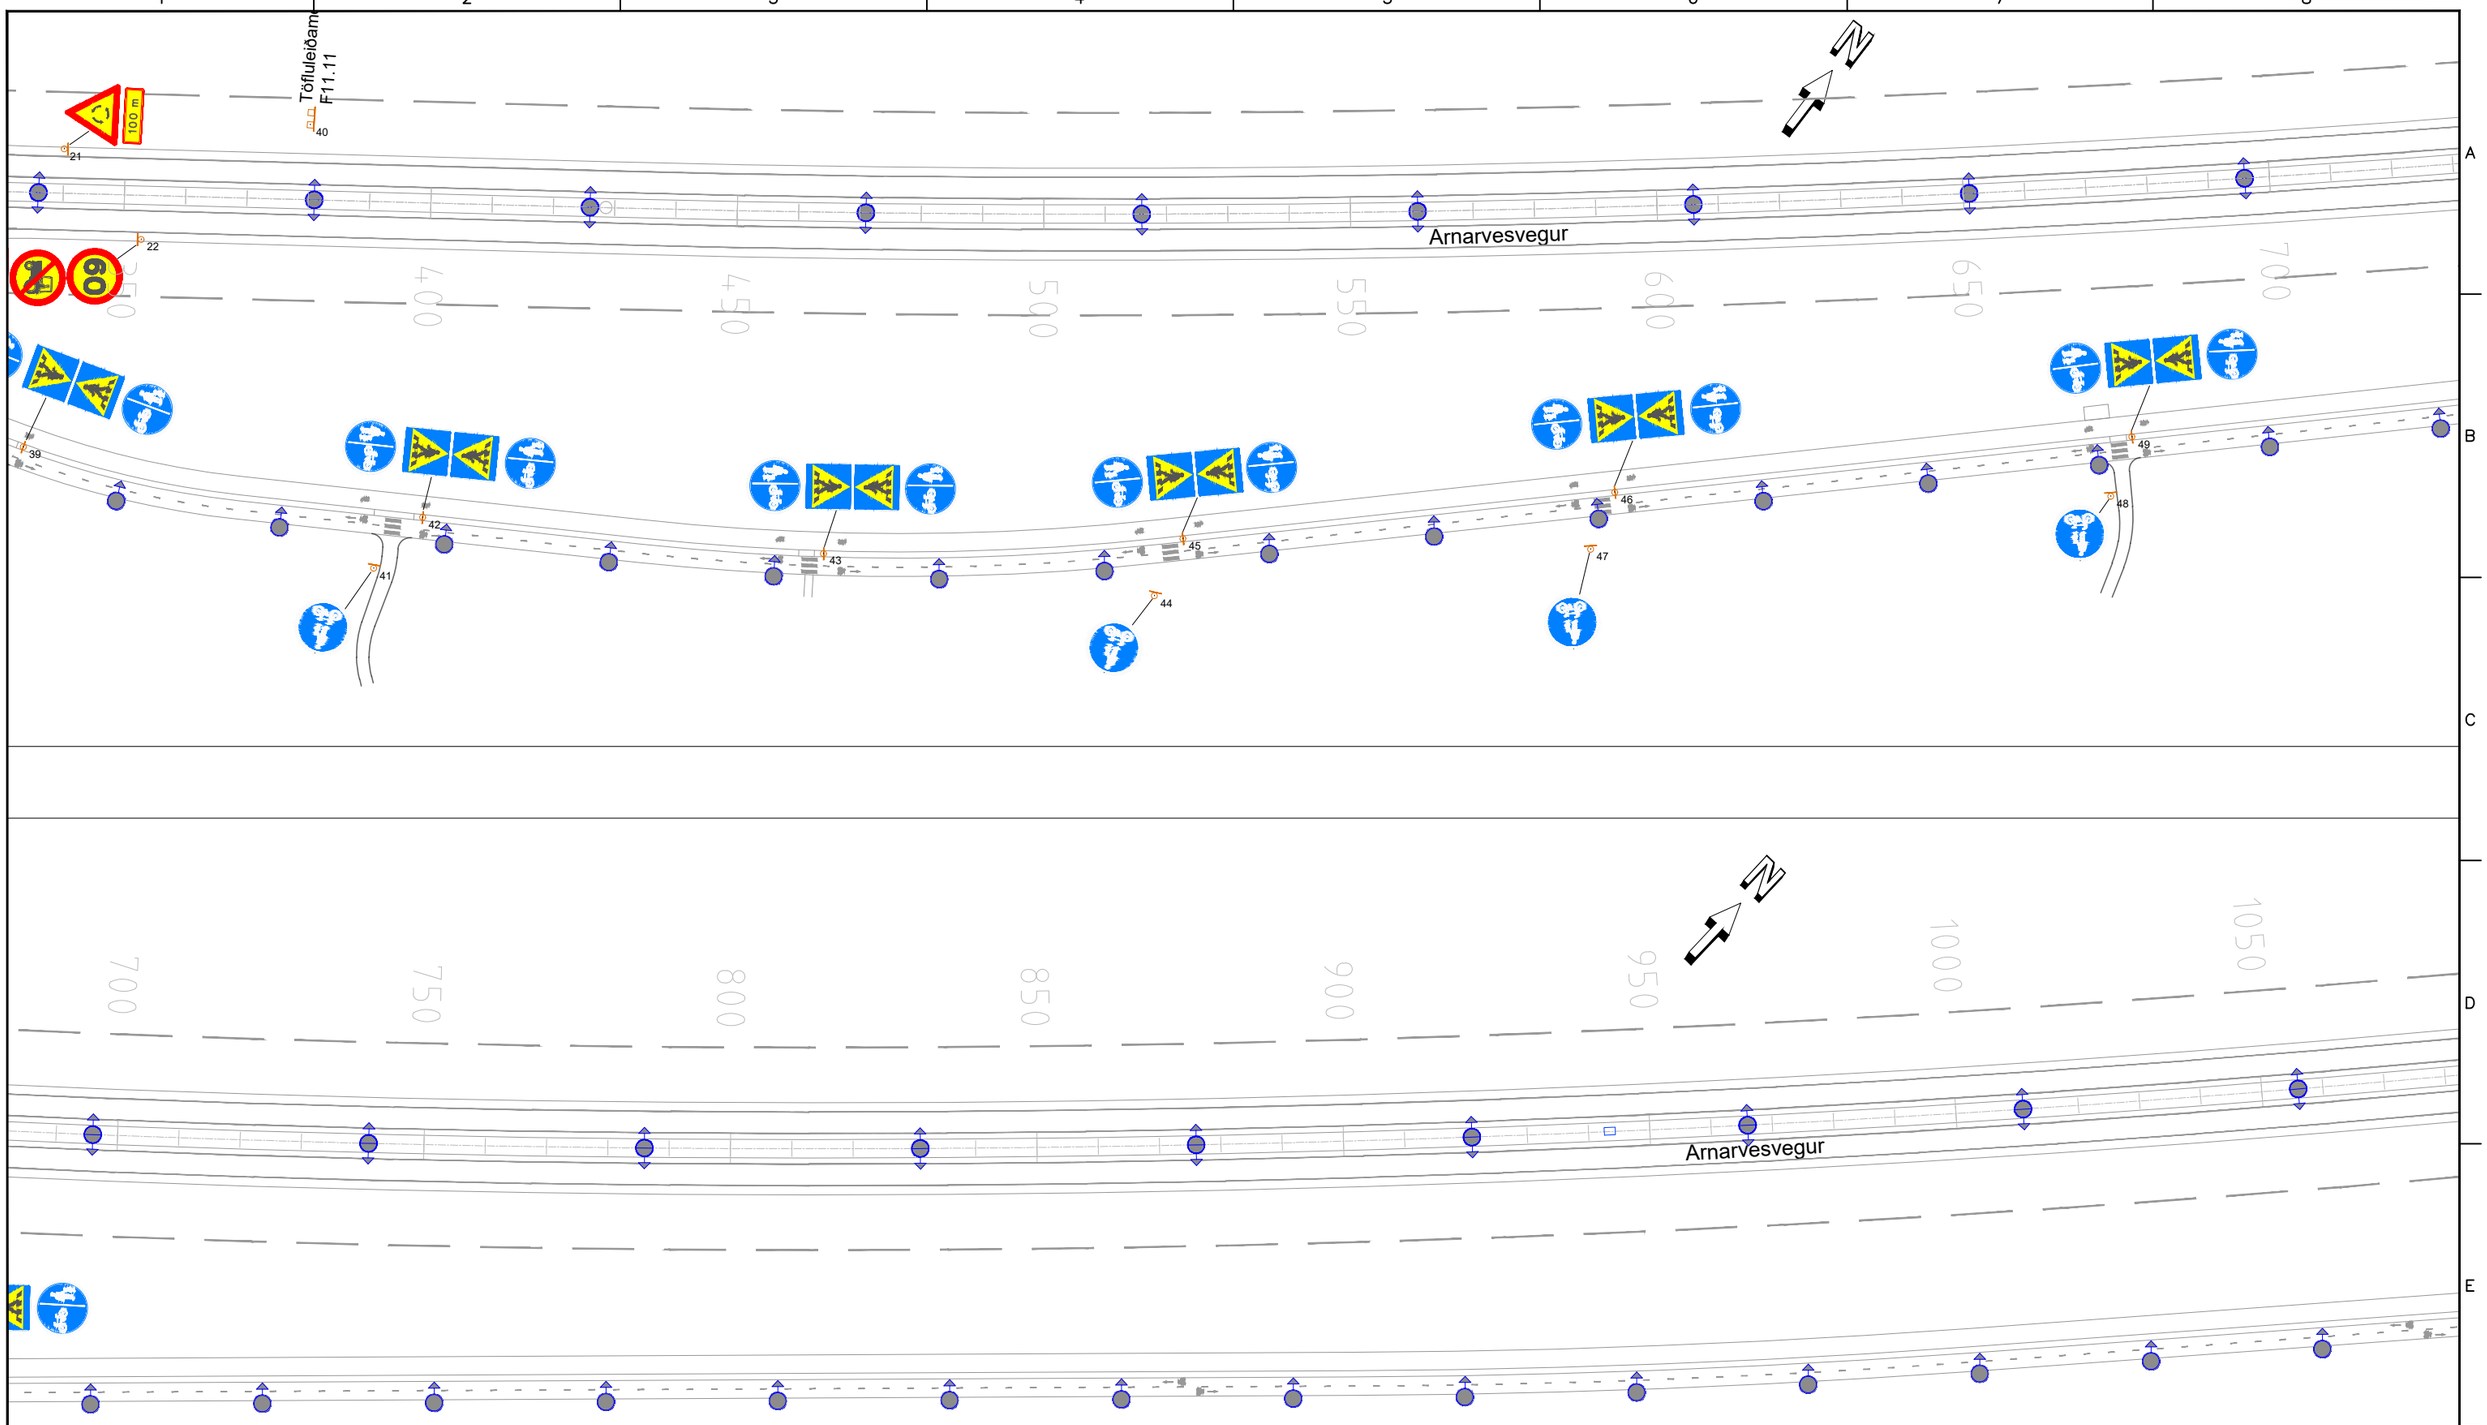

SKÝRINGAR:

- Skilti í lit eru ný skilti
- Skilti sem skal fjarlægja
- Skiltastólpi
- Gitterstólpi
- Gitterstólpar
- Verkmörk
- Nýr ljósastaur

Skiltatöflur eru á teikningum L08-L09.

Frumstærð blaðs A3

1:1000 0 10 20 30 40 50 m

K:\10\10060\teikn\+C\V003\003.C71.VH.L.dwg

VERKÍS

www.verkis.is - sími: 422 8000

VERKF. 10060 TEIKN. 003.C71.VH.L02 A

SAMÞYKKT:

A	2023-02-24	VERKTEIKNING	KSG	BrB	AnGS	GPJ
ÚTG	DAGS	SKÝRINGAR	TEIK	HANN	RÝNT	SAMÞ

ARNARNESVEGUR (411)

RJÚPNAVEGUR - BREIÐHOLTSBRAUT

Umferðarmerki. Arnarnesvegur

Veglína 10000, st. 350 - 1050

Grunnmynd

Yfirfarið	
Samþykkt	
Útboðsnr.	Vg2021-004
Vegnr.	411
Hönnunarstig	Verkhönnun
	L02 A



SKÝRINGAR:

- Skilti í lit eru ný skilti
- Skilti sem skal fjarlægja
- Skiltastólpi
- Gitterstólpi
- Gitterstólpar
- Verkmörk
- Nýr ljósastaur

Skiltatöflur eru á teikningum L08-L09.

Frumstærð blaðs A3

1:1000 0 10 20 30 40 50 m

V:\10\10060\teikn\+C\V003\003.C71.VH.L.dwg

VERKÍS

www.verkis.is - sími: 422 8000

VERKF. 10060 TEIKN. 003.C71.VH.L03 A

SAMÞYKKT:

ÚTG	DAGS	SKÝRINGAR	TEIK	HANN	RÝNT	SAMÞ
A	2023-02-24	VERKTEIKNING	KSG	BrB	AnGS	GPJ

ARNARNESVEGUR (411)


RJÚPNAVEGUR - BREIÐHOLTSBRAUT

Umferðarmerki. Arnarnesvegur

Veglína 10000, st. 1050 - 1750

Grunnmynd

Yfirfarið	
Útboðsnr.	Vg2021-004
Vegnr.	411
Samþykkt	
Hönnunarstig	Verkhönnun
	L03 A

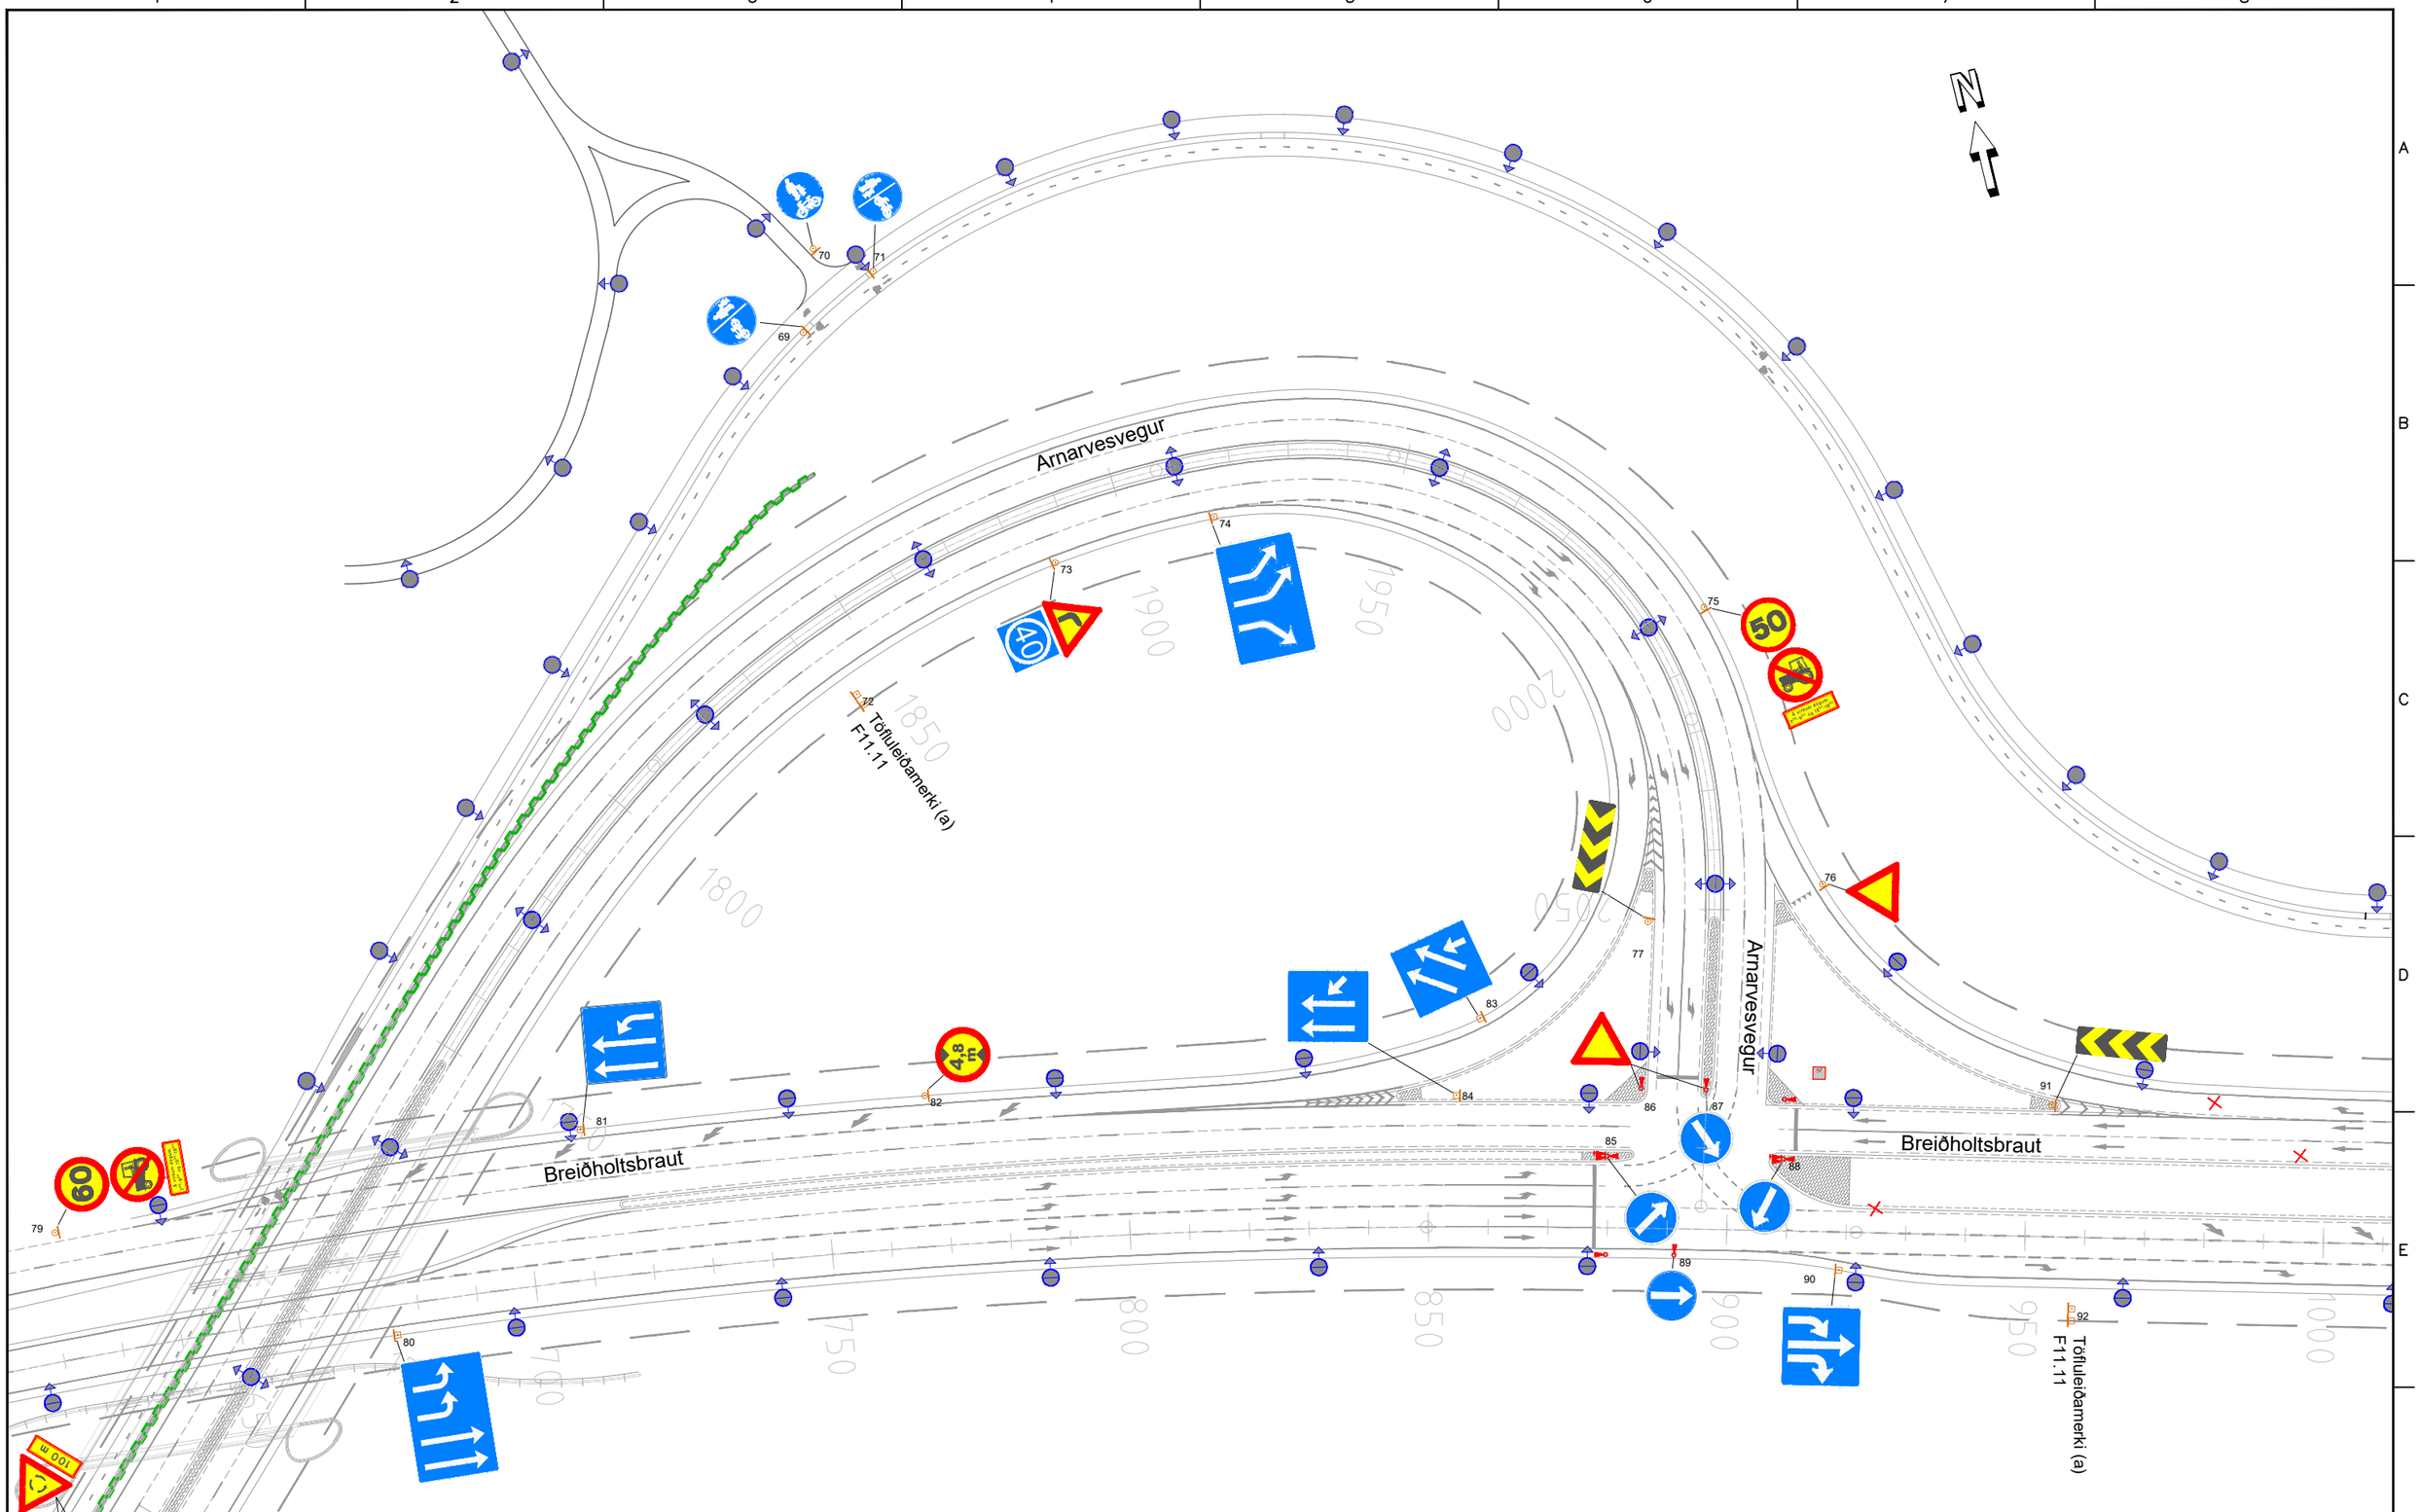

SKÝRINGAR:

- Skilti í lit eru ný skilti
- Skilti sem skal fjarlægja
- Skiltastólpi
- Gitterstólpi
- Gitterstólpar
- Verkmörk
- Nýr ljósastaur

Skiltatöflur eru á teikningum L08-L09.

Frumstærð blaðs A3

1:1000 0 10 20 30 40 50 m

V:\10\10060\teikn\+C\V003\003.C71.VH.L.dwg

VERKÍS
www.verkis.is - sími: 422 8000

VERKF. 10060 TEIKN. 003.C71.VH.L04 A

SAMÞYKKT:

A	2023-02-24	VERKTEIKNING	KSG	BrB	AnGS	GPJ
ÚTG	DAGS	SKÝRINGAR	TEIK	HANN	RÝNT	SAMÞ

ARNARNESVEGUR (411)


RJÚPNAVEGUR - BREIÐHOLTSBRAUT

Umferðarmerki. Arnarnesvegur/Breiðholtsbraut

Veglína 10000, st. 1700 - 2099

Grunnmynd

Yfirfarið	
Samþykkt	
Útboðsnr.	Vg2021-004
Vegnr.	411
Hönnunarstig	Verkhönnun
	L04 A

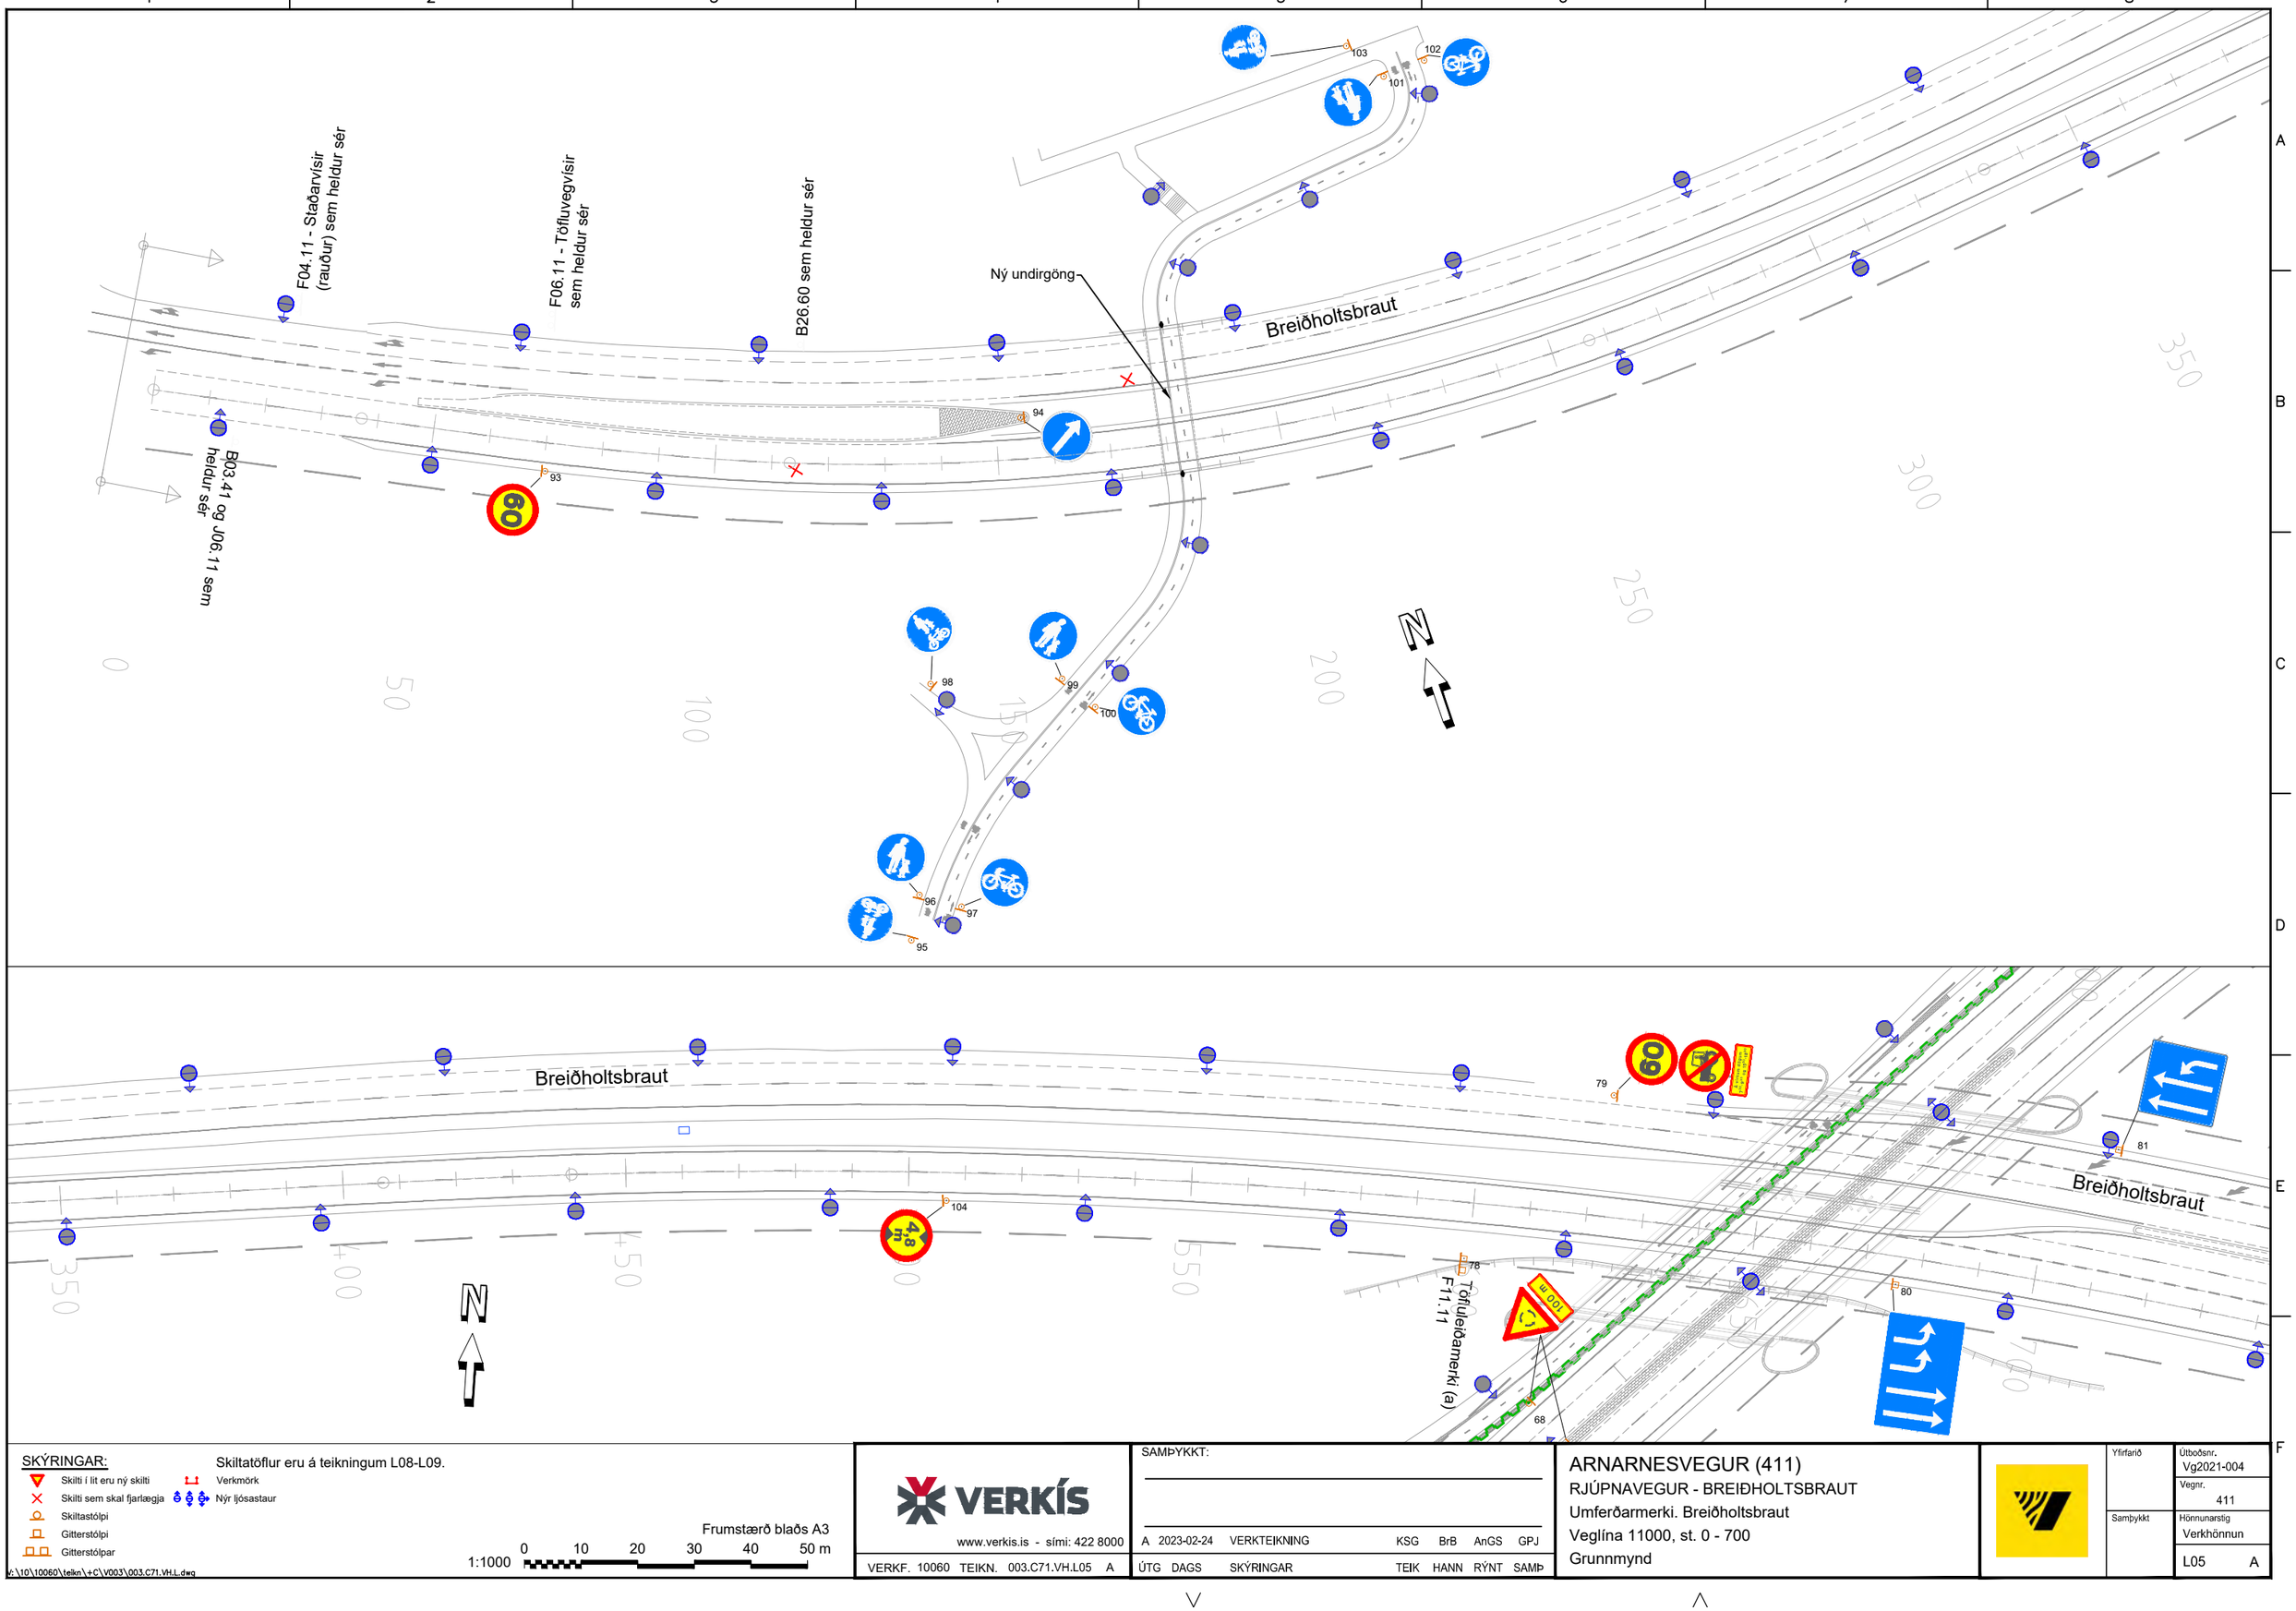

SKÝRINGAR:

Skiltatöflur eru á teikningum L08-L09.

- Skilti í lit eru ný skilti
- Skilti sem skal fjarlægja
- Skiltastólpi
- Gitterstólpi
- Gitterstólpar
- Verkmörk
- Nýr ljósastaur

1:1000 0 10 20 30 40 50 m

Frumstærð blaðs A3

V:\10\10060\teikn\+C\V003\003.C71.VH.L.dwg

VERKÍS
www.verkis.is - sími: 422 8000

VERKF. 10060 TEIKN. 003.C71.VH.L05 A

SAMÞYKKT:

A	2023-02-24	VERKTEIKNING	KSG	BrB	AnGS	GPJ
ÚTG	DAGS	SKÝRINGAR	TEIK	HANN	RÝNT	SAMÞ

ARNARNESVEGUR (411)

RJÚPNAVEGUR - BREIÐHOLTSBRAUT

Umferðarmerki. Breiðholtsbraut

Veglína 11000, st. 0 - 700

Grunnmynd

Yfirfarið	
Samþykkt	
Útboðsnr.	Vg2021-004
Vegnr.	411
Hönnunarstig	Verkhönnun
	L05 A

Arnarvesvegur

Breiðholtsbraut

Breiðholtsbraut

Vatnsendahvarf

Töfluleiðamerki (a) F11.11

Töfluleiðamerki (a) F11.11

100 m

F06.11 - Töfluvegvísir sem heldur sér
Taka burt vinstri vegvísun

N

SKÝRINGAR:

- Skilti í lit eru ný skilti
- Skilti sem skal fjarlægja
- Skiltastólpi
- Gitterstólpi
- Gitterstólpar
- Verkmörk
- Nýr ljósastaur

Skiltatöflur eru á teikningum L08-L09.

Frumstærð blaðs A3

1:1000 0 10 20 30 40 50 m

V:\10\10060\teikn\+C\V003\003.C71.VH.L.dwg

VERKÍS
www.verkis.is - sími: 422 8000


VERKF. 10060 TEIKN. 003.C71.VH.L06 A

SAMÞYKKT:

A	2023-02-24	VERKTEIKNING	KSG	BrB	AnGS	GPJ
ÚTG	DAGS	SKÝRINGAR	TEIK	HANN	RÝNT	SAMÞ

ARNARNESVEGUR (411)
RJÚPNAVEGUR - BREIÐHOLTSBRAUT
Umferðarmerki. Breiðholtsbraut
Veglína 11000, st. 900 - 1250
Grunnmynd

Yfirfarið	
Samþykkt	
Útboðsnr.	Vg2021-004
Vegnr.	411
Hönnunarstig	Verkhönnun
	L06 A

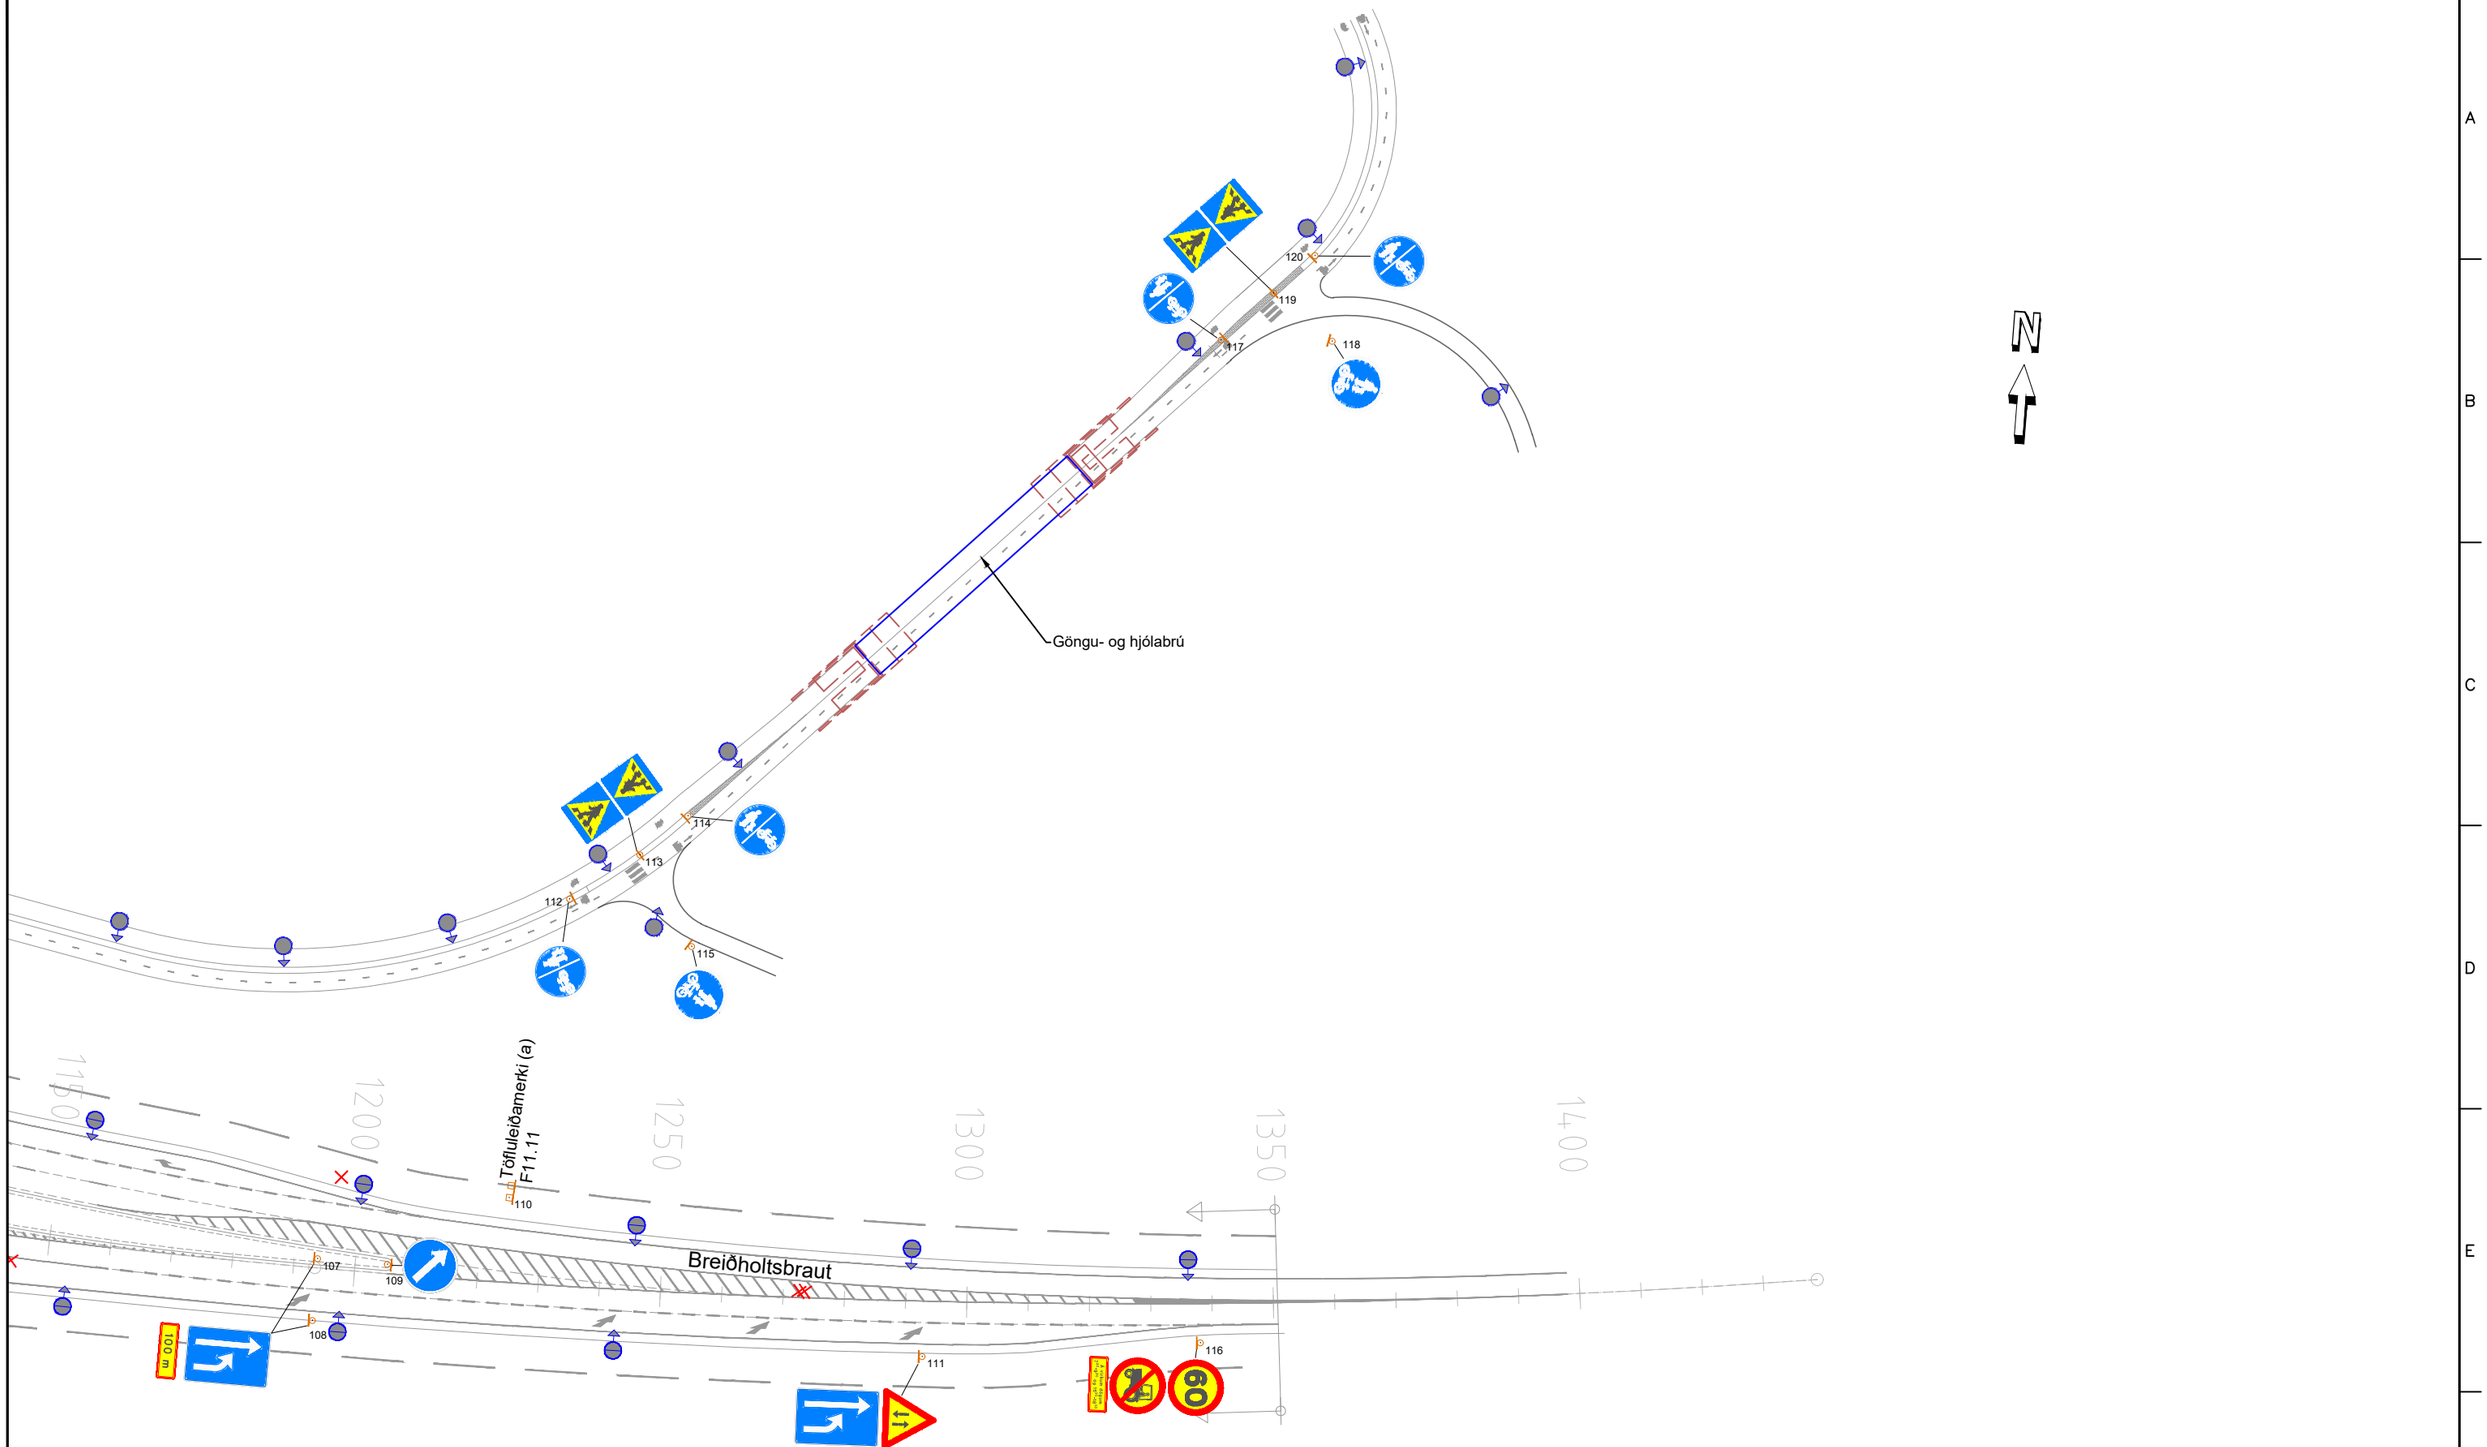

SKÝRINGAR:

Skiltatöflur eru á teikningum L08-L09.

- Skilti í lit eru ný skilti
- Skilti sem skal fjarlægja
- Skiltastólpi
- Gitterstólpi
- Gitterstólpar
- Verkmörk
- Nýr ljósastaur

1:1000 0 10 20 30 40 50 m

Frumstærð blaðs A3

V:\10\10060\teikn\+C\V003\003.C71.VH.L.dwg

VERKÍS
www.verkis.is - sími: 422 8000

VERKF. 10060 TEIKN. 003.C71.VH.L07 A

SAMÞYKKT:

A	2023-02-24	VERKTEIKNING	KSG	BrB	AnGS	GPJ
ÚTG	DAGS	SKÝRINGAR	TEIK	HANN	RÝNT	SAMÞ

ARNARNESVEGUR (411)

RJÚPNAVEGUR - BREIÐHOLTSBRAUT

Umferðarmerki. Breiðholtsbraut

Veglína 11000, st. 1150 - 1440

Grunnmynd

Yfirfarið	
Samþykkt	
Útboðsnr.	Vg2021-004
Vegnr.	411
Hönnunarstig	Verkhönnun
	L07 A

Nr.	Ný merki	Skiltanúmer	Stærð	Austur	Norður	Undirstöður	Athugasemdir
1		F11.11	bxh=2500x400 bxh=2500x400	361511,61	401540,41	2 gitterstólpar	Töfluleiðamerki
2		B26.50	ø800	361554,59	401551,42	1 skiltastólpi	
3		C09.11	ø800	361548,94	401545,00	1 skiltastólpi	
4		A10.11 J01.11	A=900 bxh=600x200	361581,06	401536,47	1 skiltastólpi	Texti: 100 m
5		G01.22	bxh=700x900	361612,88	401556,74	1 skiltastólpi	
6		G01.22	bxh=700x900	361613,26	401547,35	1 skiltastólpi	
7		A06.11 C12.11	A=900 ø800	361675,95	401551,57	1 skiltastólpi	
8		A06.11 C12.11	A=900 ø800	361677,04	401539,83	1 skiltastólpi	
9		C01.11	ø800	361693,89	401549,60	1 skiltastólpi	
10		C01.11	ø800	361714,78	401542,69	1 skiltastólpi	
11		C01.11	ø800	361719,62	401565,45	1 skiltastólpi	
12		A06.11 C12.11	A=900 ø800	361713,10	401524,58	1 skiltastólpi	
13		A06.11 C12.11	A=900 ø800	361726,24	401526,86	1 skiltastólpi	
14		C09.11	ø800	361713,60	401512,93	1 skiltastólpi	
15		F11.11	bxh=2500x550 bxh=2500x400	361732,78	401481,23	2 gitterstólpar	Töfluleiðamerki
16		B26.50	ø800	361724,01	401464,85	1 skiltastólpi	
17		A06.11 C12.11	A=900 ø800	361734,05	401577,92	1 skiltastólpi	
18		A06.11 C12.11	A=900 ø800	361737,94	401566,36	1 skiltastólpi	
19		C09.11 G01.22	ø800 bxh=900x900	361794,68	401590,16	1 skiltastólpi	
20		G01.22	bxh=700x900	361801,93	401582,02	1 skiltastólpi	
21		A10.11 J01.11	A=900 bxh=600x200	361831,19	401620,52	1 skiltastólpi	Texti: 100 m
22		B26.60 B03.41 J06.11	ø800 ø800 bxh=600x200	361849,72	401614,93	1 skiltastólpi	Texti: Á virkum dögum 7:30-9:30 og 15:30-18:30
23		C14.11	ø600	361736,44	401500,49	1 skiltastólpi	
24		C13.11	ø600	361738,41	401493,02	1 skiltastólpi	
25		C13.11	ø600	361742,94	401506,29	1 skiltastólpi	
26		C14.11	ø600	361750,60	401505,32	1 skiltastólpi	
27		C15.21	ø600	361753,76	401493,25	1 skiltastólpi	
28		C15.11	ø600	361761,85	401465,91	1 skiltastólpi	
29		D02.11, D02.11 C15.21, C15.22	bxh=500x500 ø600	361767,40	401475,63	1 skiltastólpi	
30		C13.11	ø600	361696,70	401646,55	1 skiltastólpi	

Nr.	Ný merki	Skiltanúmer	Stærð	Austur	Norður	Undirstöður	Athugasemdir
31		C15.11	ø600	361685,94	401649,16	1 skiltastólpi	
32		C13.11	ø600	361684,67	401658,78	1 skiltastólpi	
33		C14.11	ø600	361691,92	401662,39	1 skiltastólpi	
34		D02.11 D02.11	bxh=500x500 bxh=500x500	361688,11	401654,49	1 skiltastólpi	
35		C14.11	ø600	361702,19	401651,95	1 skiltastólpi	
36		C15.21	ø600	361787,65	401513,98	1 skiltastólpi	
37		D02.11, D02.11 C15.21, C15.22	bxh=500x500 ø600	361781,02	401521,20	1 skiltastólpi	
38		C15.11	ø600	361846,84	401568,31	1 skiltastólpi	
39		D02.11, D02.11 C15.21, C15.22	bxh=500x500 ø600	361851,90	401576,08	1 skiltastólpi	
40		F11.11	bxh=2500x400 bxh=2500x550	361862,77	401645,57	2 gitterstólpar	Töfluleiðamerki
41		C15.11	ø600	361910,64	401590,42	1 skiltastólpi	
42		D02.11, D02.11 C15.21, C15.22	bxh=500x500 ø600	361912,87	401601,73	1 skiltastólpi	
43		D02.11, D02.11 C15.21, C15.22	bxh=500x500 ø600	361971,03	401632,22	1 skiltastólpi	
44		C15.11	ø600	362020,10	401655,70	1 skiltastólpi	
45		D02.11, D02.11 C15.21, C15.22	bxh=500x500 ø600	362018,95	401666,05	1 skiltastólpi	
46		D02.11, D02.11 C15.21, C15.22	bxh=500x500 ø600	362074,07	401710,59	1 skiltastólpi	
47		C15.11	ø600	362075,76	401700,63	1 skiltastólpi	
48		C15.11	ø600	362142,38	401753,90	1 skiltastólpi	
49		D02.11, D02.11 C15.21, C15.22	bxh=500x500 ø600	362140,03	401763,89	1 skiltastólpi	
50		C13.11	ø600	362497,07	402166,98	1 skiltastólpi	
51		C14.11	ø600	362489,13	402170,60	1 skiltastólpi	
52		C15.11	ø600	362491,99	402181,33	1 skiltastólpi	
53		C15.21	ø600	362504,29	402182,66	1 skiltastólpi	
54		B26.60 B03.41 J06.11	ø800 ø800 bxh=600x200	362592,16	402239,08	1 skiltastólpi	Texti: Á virkum dögum 7:30-9:30 og 15:
55		A10.11 J01.11	A=900 bxh=600x200	362612,70	402238,27	1 skiltastólpi	
56		F11.11	bxh=2500x400 bxh=2500x400	362645,03	402266,00	2 gitterstólpar	Töfluleiðamerki
57		G01.22	bxh=700x900	362629,36	402286,28	1 skiltastólpi	
58		G01.22	bxh=700x900	362636,38	402280,02	1 skiltastólpi	
59		A06.11 C12.11	A=900 ø800	362700,55	402346,83	1 skiltastólpi	
60		A06.11 C12.11	A=900 ø800	362709,16	402339,38	1 skiltastólpi	

Nr.	Ný merki	Skiltanúmer	Stærð	Austur	Norður	Undirstöður	Athugasemdir
61		C01.11	ø800	362714,92	402358,01	1 skiltastólpi	
62		C01.11	ø800	362728,02	402385,17	1 skiltastólpi	
63		A06.11 C12.11	A=900 ø800	362733,08	402404,71	1 skiltastólpi	
64		A06.11 C12.11	A=900 ø800	362741,40	402395,98	1 skiltastólpi	
65		F11.11	bxh=2500x400 bxh=2500x550	362767,48	402436,62	2 gitterstólpar	Töfluleiðamerki
66		B26.50 B03.41 J06.11	ø800 ø800 bxh=600x200	362789,80	402428,93	1 skiltastólpi	Texti: Á virkum dögum 7:30-9:30 og 15:30-18:30
67		A10.11 J01.11	A=900 bxh=600x200	362813,11	402463,88	1 skiltastólpi	
68		A10.11 J01.11	A=900 bxh=600x200	362806,48	402471,36	1 skiltastólpi	
69		C15.22	ø600	362988,02	402630,23	1 skiltastólpi	
70		C15.11	ø600	362993,95	402643,09	1 skiltastólpi	
71		C15.21	ø600	363002,36	402636,37	1 skiltastólpi	
72		F11.11	bxh=2500x550 bxh=2500x400	362977,84	402569,77	2 gitterstólpar	Töfluleiðamerki
73		A01.11 J09.40	A=900 bxh=700x700	363016,30	402580,51	1 skiltastólpi	
74		G03.X1	bxh=1100x900	363043,96	402579,56	1 gitterstólpi	
75		B26.50 B03.41 J06.11	ø800 ø800 bxh=600x200	363117,43	402539,83	1 skiltastólpi	Texti: Á virkum dögum 7:30-9:30 og 15:30-18:30
76		A06.11	A=900	363121,99	402489,57	1 skiltastólpi	
77		K15.11	bxh=300x1000	363092,24	402492,62	1 skiltastólpi	
78		F11.11	bxh=2500x550 bxh=2500x400	362795,32	402497,03	2 gitterstólpar	Töfluleiðamerki
79		B26.60 B03.41 J06.11	ø800 ø800 bxh=600x200	362822,18	402525,51	1 skiltastólpi	Texti: Á virkum dögum 7:30-9:30 og 15:30-18:30
80		G03.X2	bxh=1100x900	362871,52	402491,50	1 gitterstólpi	
81		G01.31	bxh=900x900	362911,24	402514,78	1 gitterstólpi	
82		B15.48	ø800	362967,93	402502,31	1 skiltastólpi	Texti: 4,8 m
83		G05.11	bxh=900x900	363060,44	402485,91	1 gitterstólpi	
84		G01.51	bxh=900x900	363052,67	402474,86	1 gitterstólpi	
85		C09.11	ø800	363073,55	402457,42	Umferðarljósastaur	
86		A06.11	A=900	363082,49	402466,39	Umferðarljósastaur	
87		A06.11 C09.11	A=900 ø800	363092,73	402462,83	Umferðarljósastaur	
88		C09.11	ø800	363101,47	402447,80	Umferðarljósastaur	
89		C01.11	ø800	363079,07	402438,12	Umferðarljósastaur	
90		G03.X3	bxh=900x900	363104,60	402427,23	1 gitterstólpi	

Hnit eru gefin upp í miðjum skiltastólpa.
Hnit fyrir vegvísa eru gefin í stólpa nær vegi.

Sjá skilti á teikningum L01-L07.

Frumstærð blaðs A3
1:1000 0 10 20 30 40 50 m

V:\10\10060\teikn\+C\V003\003.C71.VH.L.dwg

VERKÍS
www.verkis.is - sími: 422 8000

VERKF. 10060 TEIKN. 003.C71.VH.L08 A

SAMÞYKKT:

A	2023-02-24	VERKTEIKNING	KSG	BrB	AnGS	GPJ
ÚTG	DAGS	SKÝRINGAR	TEIK	HANN	RÝNT	SAMÞ

ARNARNESVEGUR (411)
RJÚPNAVEGUR - BREIÐHOLTSBRAUT
Umferðarmerki
Skiltatafla
1 af 2

Yfirfarið	
Samþykkt	
Útboðsnr.	Vg2021-004
Vegnr.	411
Hönnunarstig	Verkhönnun
	L08 A

Nr.	Ný merki	Skiltanúmer	Stærð	Austur	Norður	Undirstöður	Athugasemdir
91		K15.11	bxh=300x1000	363147,08	402442,49	1 skiltastólpi	
92		F11.11	bxh=2500x550	363139,71	402409,00	2 gitterstólpar	Töfluleiðamerki
93		B26.60	ø800	362275,60	402559,75	1 skiltastólpi	
94		C09.11	ø800	362356,67	402535,72	1 skiltastólpi	
95		C15.11	ø600	362302,95	402458,21	1 skiltastólpi	
96		C14.11	ø600	362307,38	402465,03	1 skiltastólpi	
97		C13.11	ø600	362313,42	402460,25	1 skiltastólpi	
98		C15.11	ø600	362323,69	402498,61	1 skiltastólpi	
99		C14.11	ø600	362345,46	402490,41	1 skiltastólpi	
100		C13.11	ø600	362348,90	402483,52	1 skiltastólpi	
101		C14.11	ø600	362439,18	402566,21	1 skiltastólpi	
102		C13.11	ø600	362446,90	402566,04	1 skiltastólpi	
103		C15.11	ø600	362435,20	402573,72	1 skiltastólpi	
104		B15.48	ø800	362704,02	402508,46	1 skiltastólpi	Texti: 4,8 m
105		G01.21	bxh=700x900	363216,34	402400,70	1 skiltastólpi	
106		K15.11	bxh=300x1000	363224,65	402387,56	1 skiltastólpi	
107		G01.22 J01.11	bxh=700x900 bxh=600x200	363372,61	402369,21	1 skiltastólpi	Texti: 100 m
108		G01.22 J01.11	bxh=700x900 bxh=600x200	363371,75	402359,12	1 skiltastólpi	Texti: 100 m
109		C09.11	ø800	363383,98	402368,26	1 skiltastólpi	
110		F11.11	bxh=2500x550	363403,82	402379,19	2 gitterstólpar	Fráreinavísir
111		A25.11 G01.22	A=900 bxh=700x900	363471,21	402353,38	1 skiltastólpi	
112		C15.22	ø600	363413,60	402427,85	1 skiltastólpi	
113		D02.11 D02.11	bxh=500x500 bxh=500x500	363425,08	402435,09	1 skiltastólpi	
114		C15.21	ø600	363432,92	402441,45	1 skiltastólpi	
115		C15.11	ø600	363433,51	402420,15	1 skiltastólpi	
116		B26.60 B03.41 J06.11	ø800 ø800 bxh=600x200	363516,58	402355,66	1 skiltastólpi	Texti: Á virkum dögum 7:30-9:30 og 15:30-18:30
117		C15.22	ø600	363519,73	402519,14	1 skiltastólpi	
118		C15.11	ø600	363537,87	402518,93	1 skiltastólpi	
119		D02.11 D02.11	bxh=500x500 bxh=500x500	363528,30	402526,81	1 skiltastólpi	
120		C15.21	ø600	363535,03	402532,91	1 skiltastólpi	

Hnit eru gefin upp í miðjum skiltastólpa.
Hnit fyrir vegvísa eru gefin í stólpa nær vegi.

Sjá skilti á teikningum L01-L07.

Stærðir vegvísa:
1 textalína - bxh = 2500x400 mm
2 textalínur - bxh = 2500x550 mm

Frumstærð blaðs A3
1:1000 0 10 20 30 40 50 m

V:\10\10060\teikn\+C\V003\003.C71.VH.L.dwg

Vegvísar

1
411 Reykjavík
Kórar

15
411 Kópavogur C
Salir
411 Reykjavík

40
Kórar
411 Kópavogur C
Salir

56
411 Reykjavík
411 Hvörf
Framtíð

65
411 Hvörf
Framtíð
411 Kópavogur C
Salir - Kórar

72
413 Akureyri
Vík
413 Reykjavík C

78
413 Akureyri
Vík
411 Kópavogur C

92
Hvörf
Kórar

110
Hvörf
Kórar

VERKÍS
www.verkis.is - sími: 422 8000


VERKF. 10060 TEIKN. 003.C71.VH.L09 A

SAMÞYKKT:

A	2023-02-24	VERKTEIKNING	KSG	BrB	AnGS	GPJ
ÚTG	DAGS	SKÝRINGAR	TEIK	HANN	RÝNT	SAMÞ

ARNARNESVEGUR (411)
RJÚPNAVEGUR - BREIÐHOLTSBRAUT
Umferðarmerki
Skiltatafla
2 af 2

Yfirfarið		Útboðsnr.	Vg2021-004
		Vegnr.	411
Samþykkt		Hönnunarstig	Verkhönnun
		L09	A

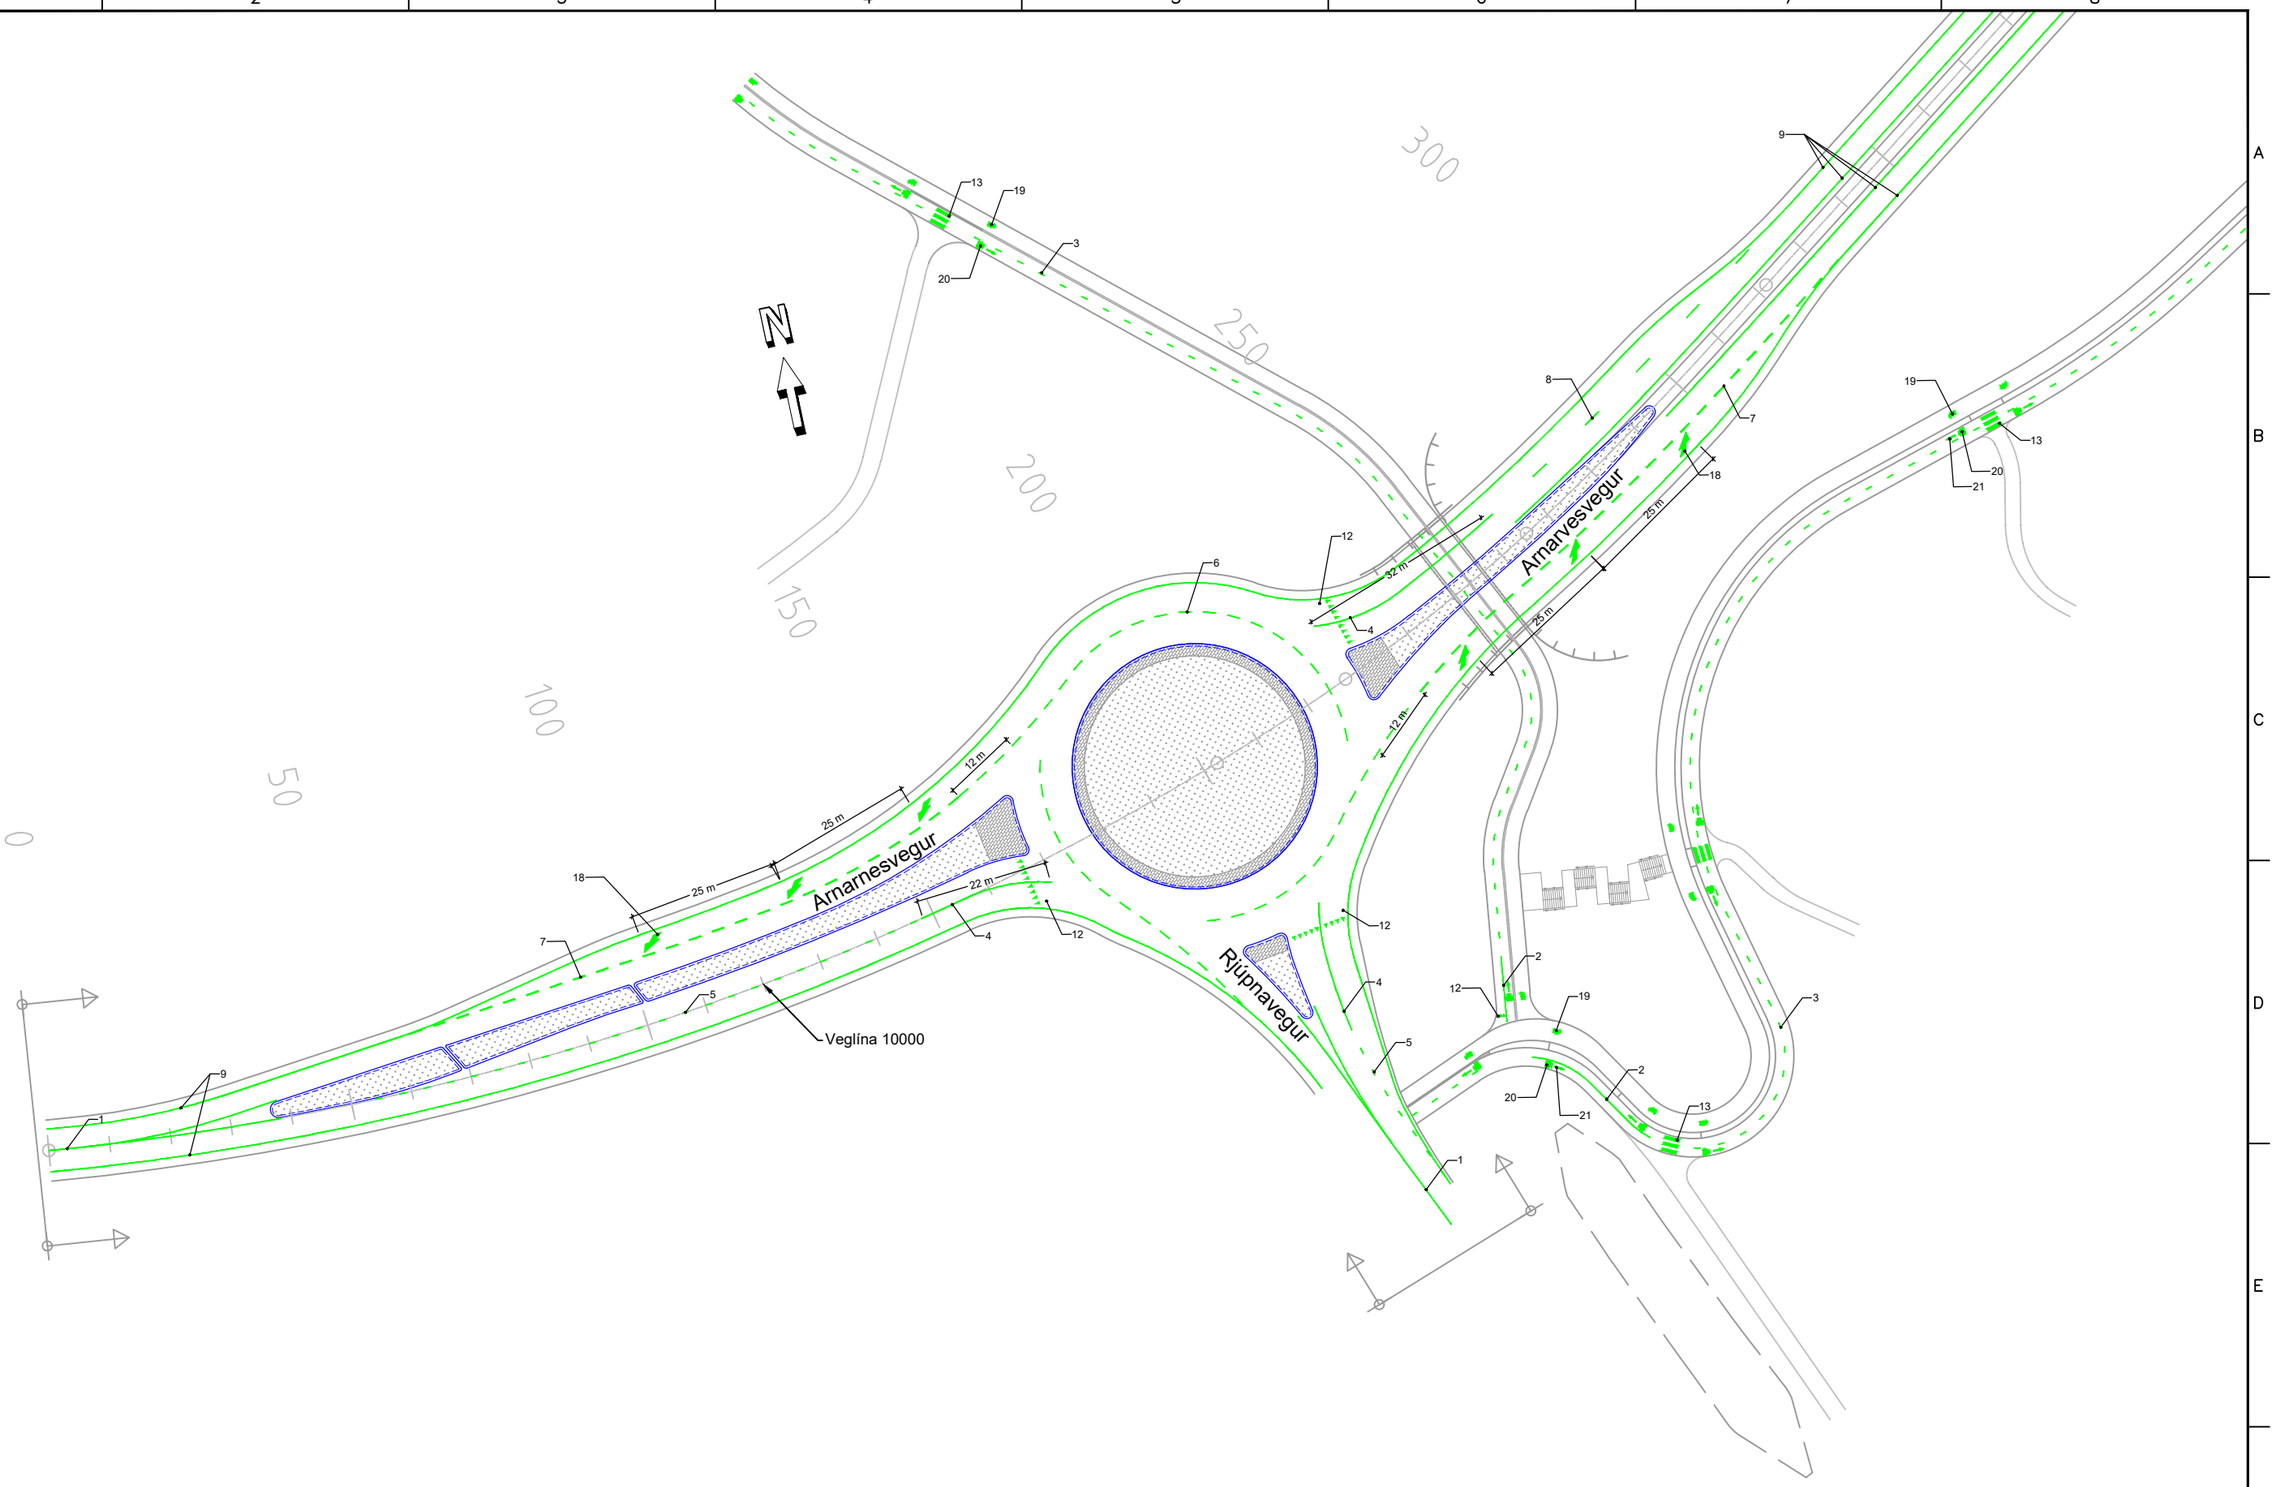

SKÝRINGAR:

Kantsteinn
Verkmörk

Skýringartafla fyrir yfirborðsmerkingar er á teikningu L18

Frumstærð blaðs A3

1:1000 0 10 20 30 40 50 m

c:\10\10060\teikn\+C\V003\003.C71.VH.L11.dwg

VERKÍS

www.verkis.is - sími: 422 8000

VERKF. 10060 TEIKN. 003.C71.VH.L11 A

SAMÞYKKT:

A	2023-02-24	VERKTEIKNING	KSG	BrB	AnGS	GPJ
ÚTG	DAGS	SKÝRINGAR	TEIK	HANN	RÝNT	SAMÞ

ARNARNESVEGUR (411)

RJÚPNAVEGUR - BREIÐHOLTSBRAUT

Yfirborðsmerkingar. Arnarnesvegur

Veglína 10000, st. 0 - 350

Grunnmynd

Yfirfarið


Samþykkt

Útboðsnr. Vg2021-004

Vegnr. 411

Hönnunarstig Verkhönnun

L11 A

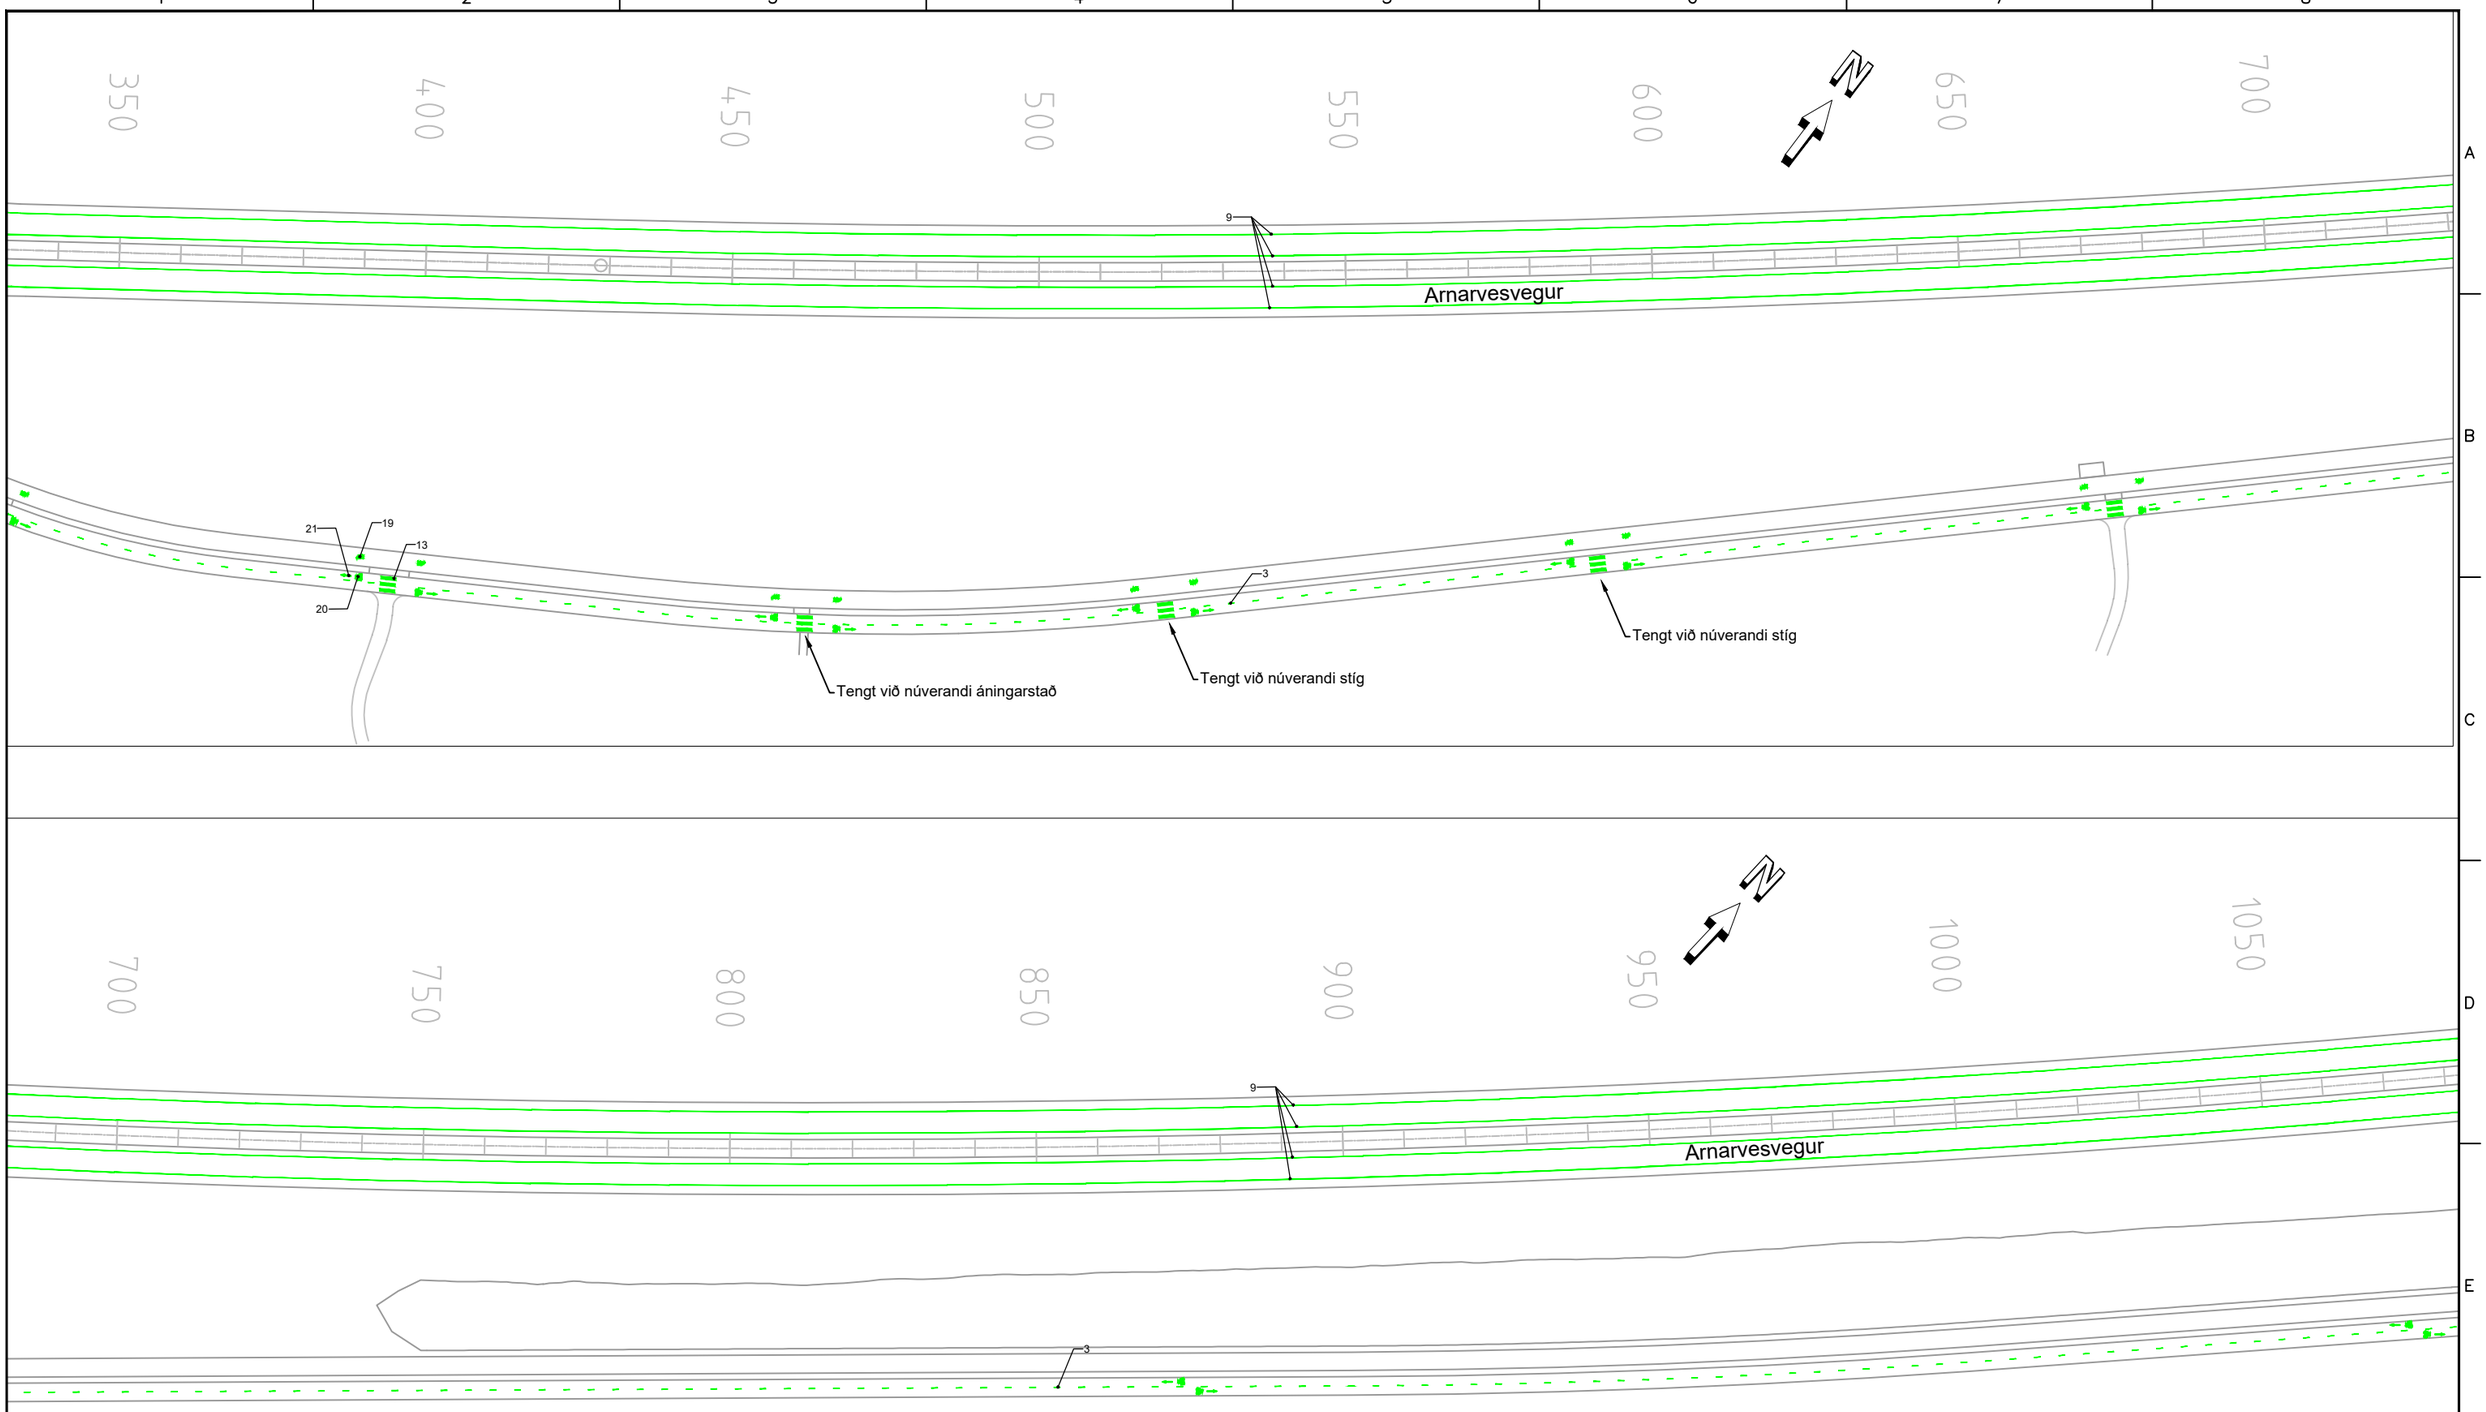

SKÝRINGAR:

Kantsteinn
Verkmörk

Skýringartafla fyrir yfirborðsmerkingar er á teikningu L18

Frumstærð blaðs A3

1:1000 0 10 20 30 40 50 m

V:\10\10060\teikn\+C\V003\003.C71.VH.L11.dwg

VERKÍS

www.verkis.is - sími: 422 8000

VERKF. 10060 TEIKN. 003.C71.VH.L12 A

SAMÞYKKT:

ÚTG	DAGS	SKÝRINGAR	TEIK	HANN	RÝNT	SAMÞ
A	2023-02-24	VERKTEIKNING	KSG	BrB	AnGS	GPJ

ARNARNESVEGUR (411)

RJÚPNAVEGUR - BREIÐHOLTSBRAUT

Yfirborðsmerkingar. Arnarnesvegur

Veglína 10000, st. 350 - 1050

Grunnmynd

Yfirfarið


Samþykkt

Útboðsnr. Vg2021-004

Vegnr. 411

Hönnunarstig Verkhönnun

L12 A

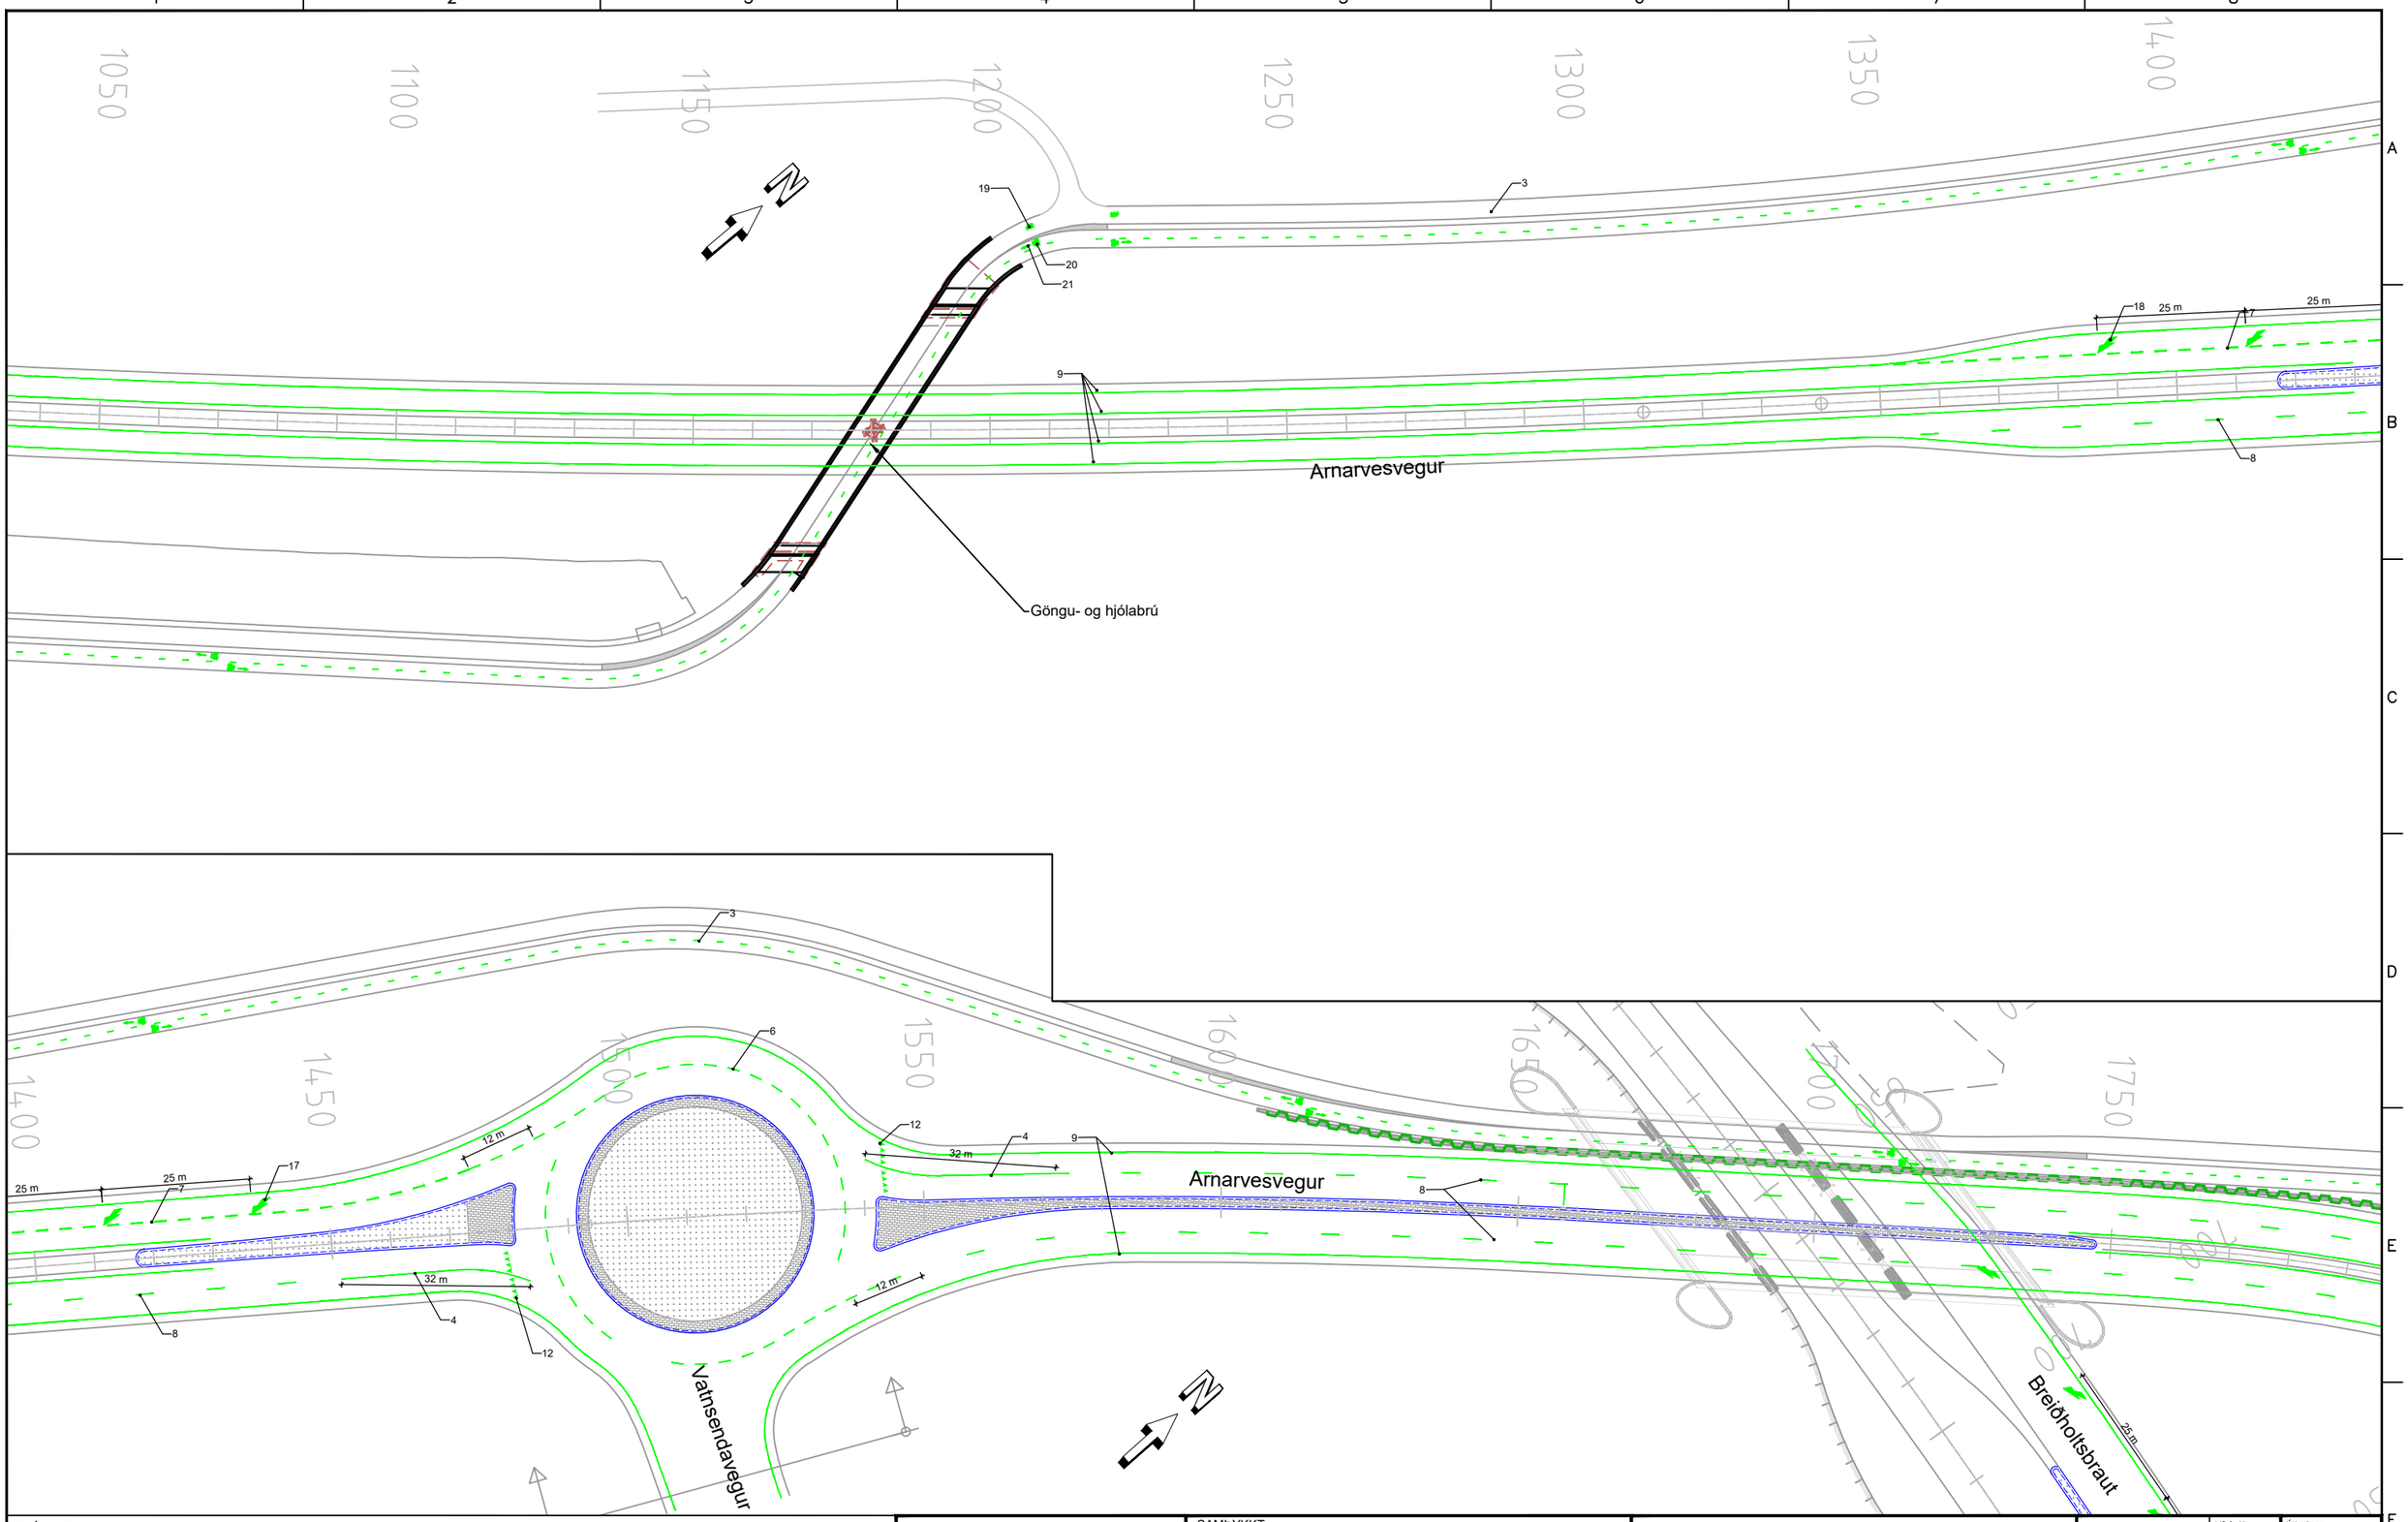

SKÝRINGAR:

Kantsteinn
Verkmörk

Skýringartafla fyrir yfirborðsmerkingar er á teikningu L18

Frumstærð blaðs A3

1:1000 0 10 20 30 40 50 m

K:\10\10060\teikn\+C\V003\003.C71.VH.L11.dwg

VERKÍS

www.verkis.is - sími: 422 8000

VERKF. 10060 TEIKN. 003.C71.VH.L13 A

SAMÞYKKT:

A	2023-02-24	VERKTEIKNING	KSG	BrB	AnGS	GPJ
ÚTG	DAGS	SKÝRINGAR	TEIK	HANN	RÝNT	SAMÞ

ARNARNESVEGUR (411)


RJÚPNAVEGUR - BREIÐHOLTSBRAUT

Yfirborðsmerkingar. Arnarnesvegur

Veglína 10000, st. 1050 - 1750

Grunnmynd

Yfirfarið	
Samþykkt	
Útboðsnr.	Vg2021-004
Vegnr.	411
Hönnunarstig	Verkhönnun
	L13 A

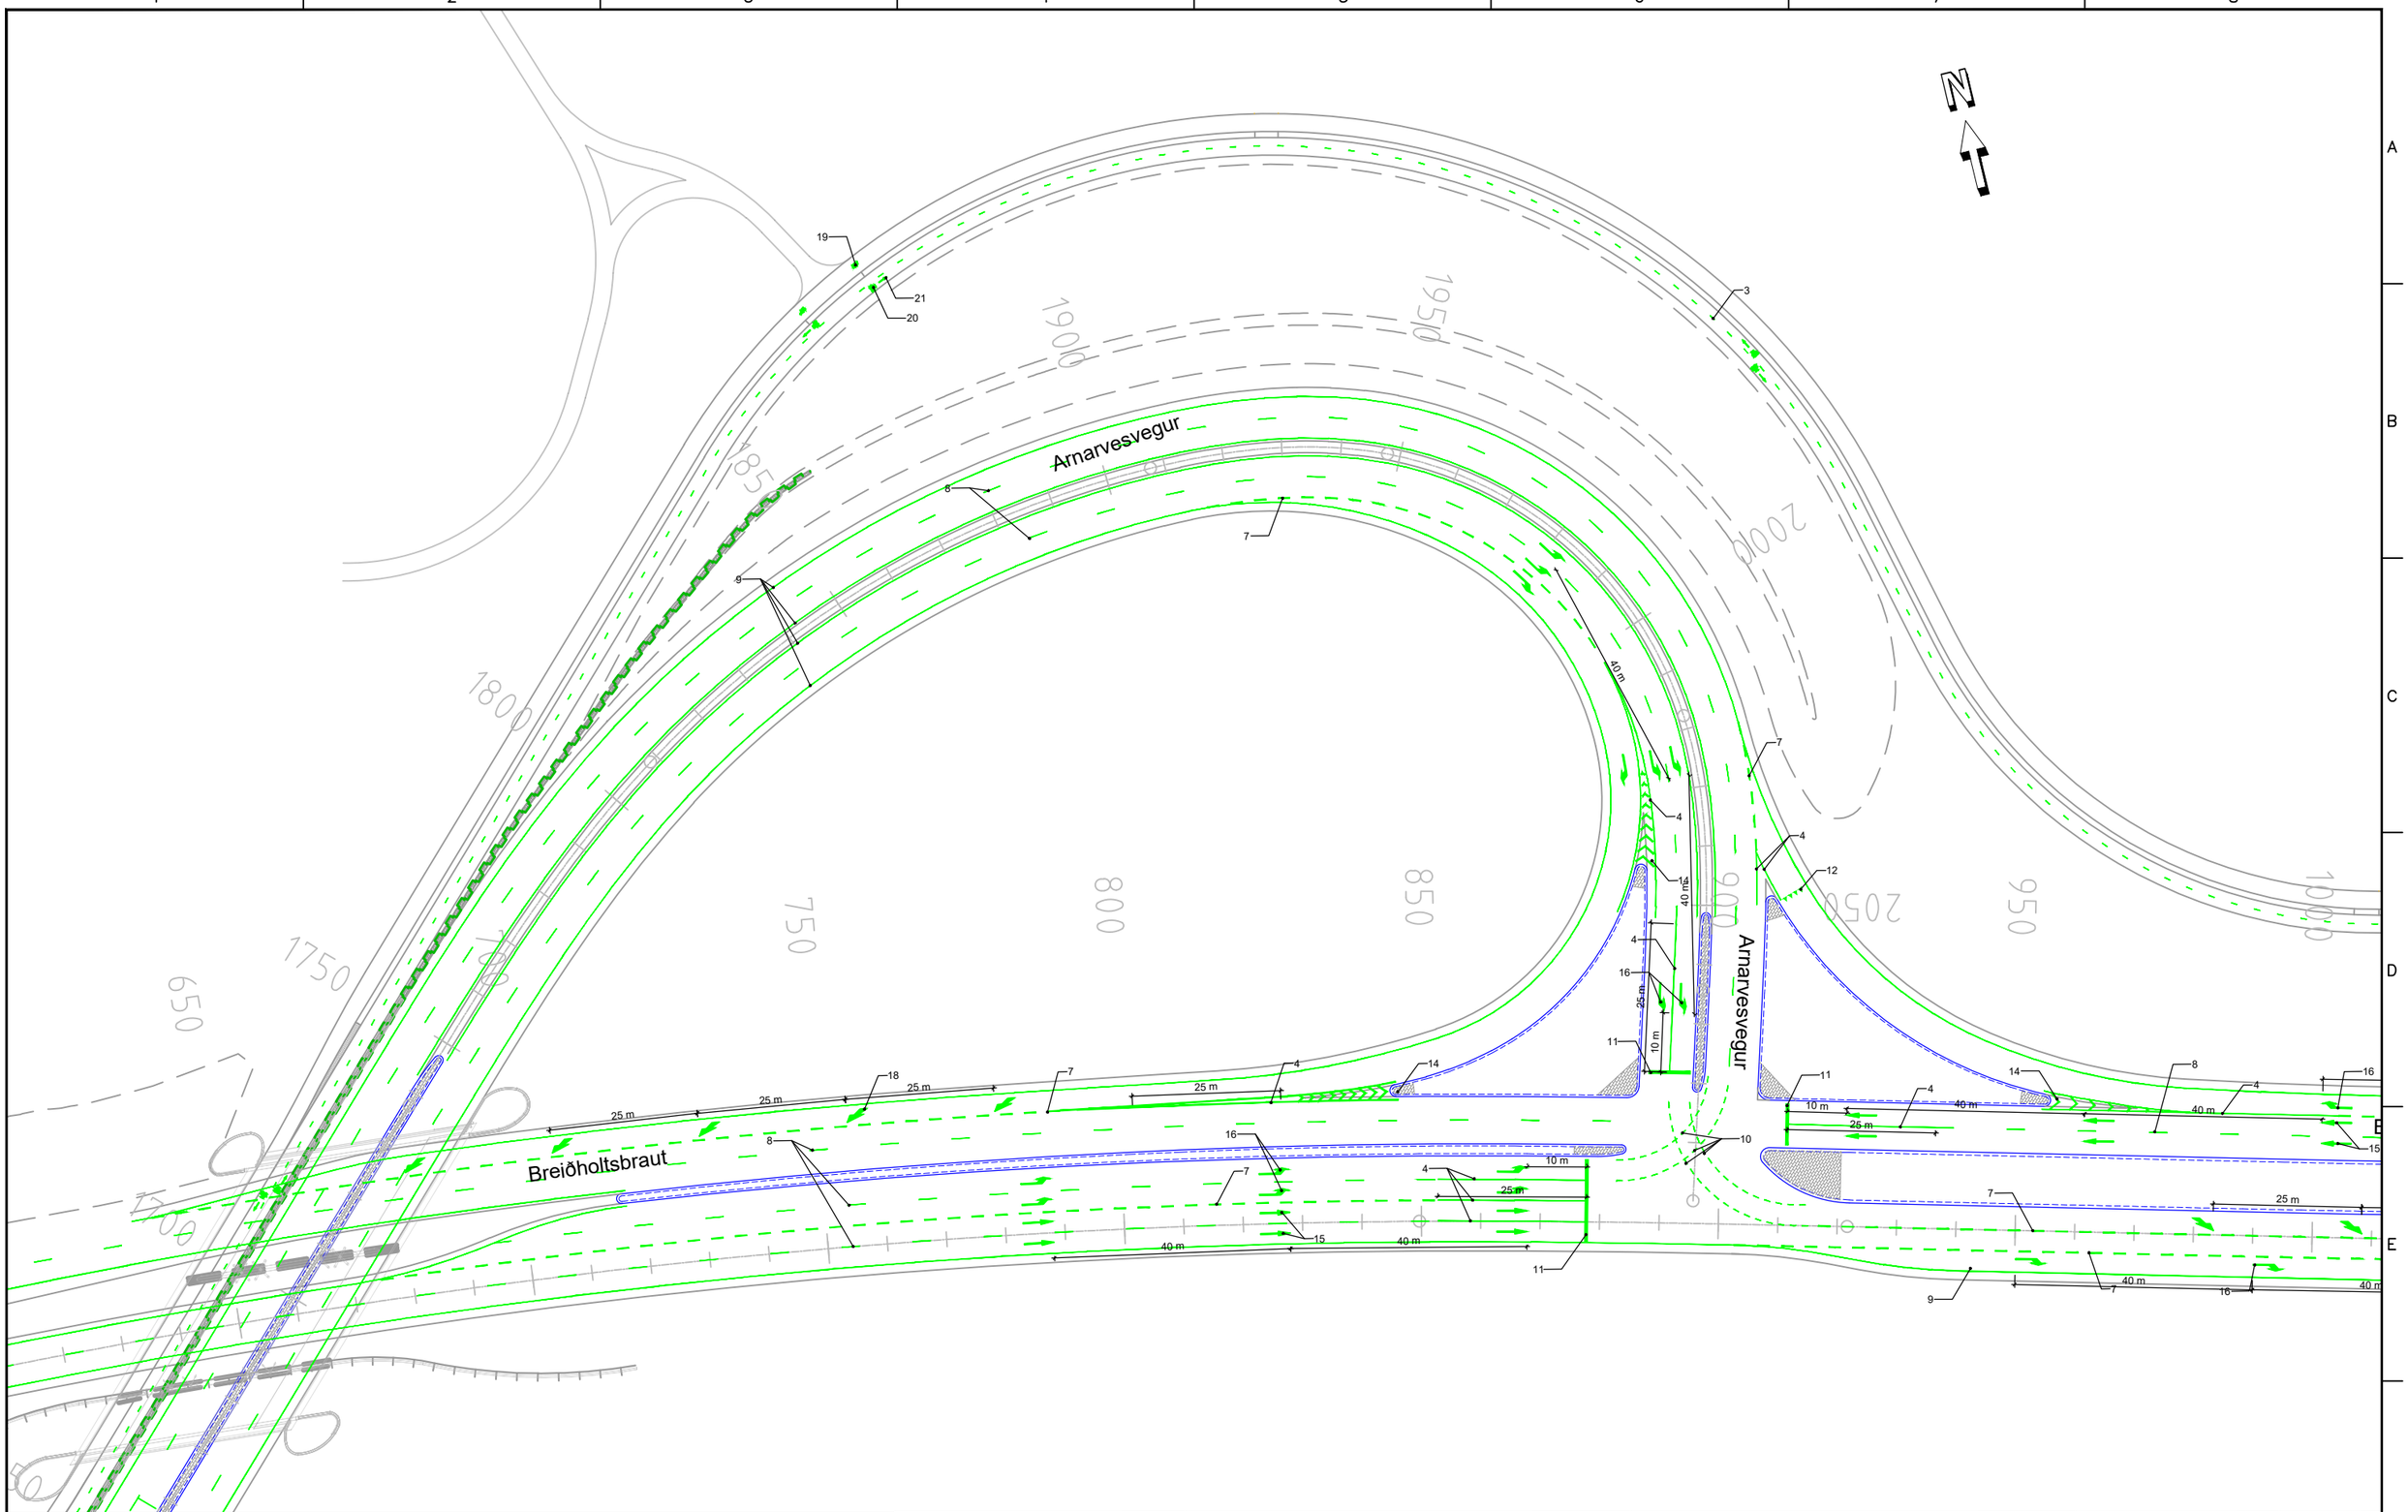

SKÝRINGAR:

Kantsteinn
Verkmörk

Skýringartafla fyrir yfirborðsmerkingar er á teikningu L18

Frumstærð blaðs A3

1:1000 0 10 20 30 40 50 m

V:\10\10060\teikn\+C\V003\003.C71.VH.L11.dwg

VERKÍS

www.verkis.is - sími: 422 8000

VERKF. 10060 TEIKN. 003.C71.VH.L14 A

SAMÞYKKT:

A	2023-02-24	VERKTEIKNING	KSG	BrB	AnGS	GPJ
ÚTG	DAGS	SKÝRINGAR	TEIK	HANN	RÝNT	SAMÞ

ARNARNESVEGUR (411)


RJÚPNAVEGUR - BREIÐHOLTSBRAUT

Yfirborðsmerkingar. Arnarnesvegur/Breiðholtsbraut

Veglína 10000, st. 1700 - 2099

Grunnmynd

Yfirfarið	
Samþykkt	
Útboðsnr.	Vg2021-004
Vegnr.	411
Hönnunarstig	Verkhönnun
	L14 A

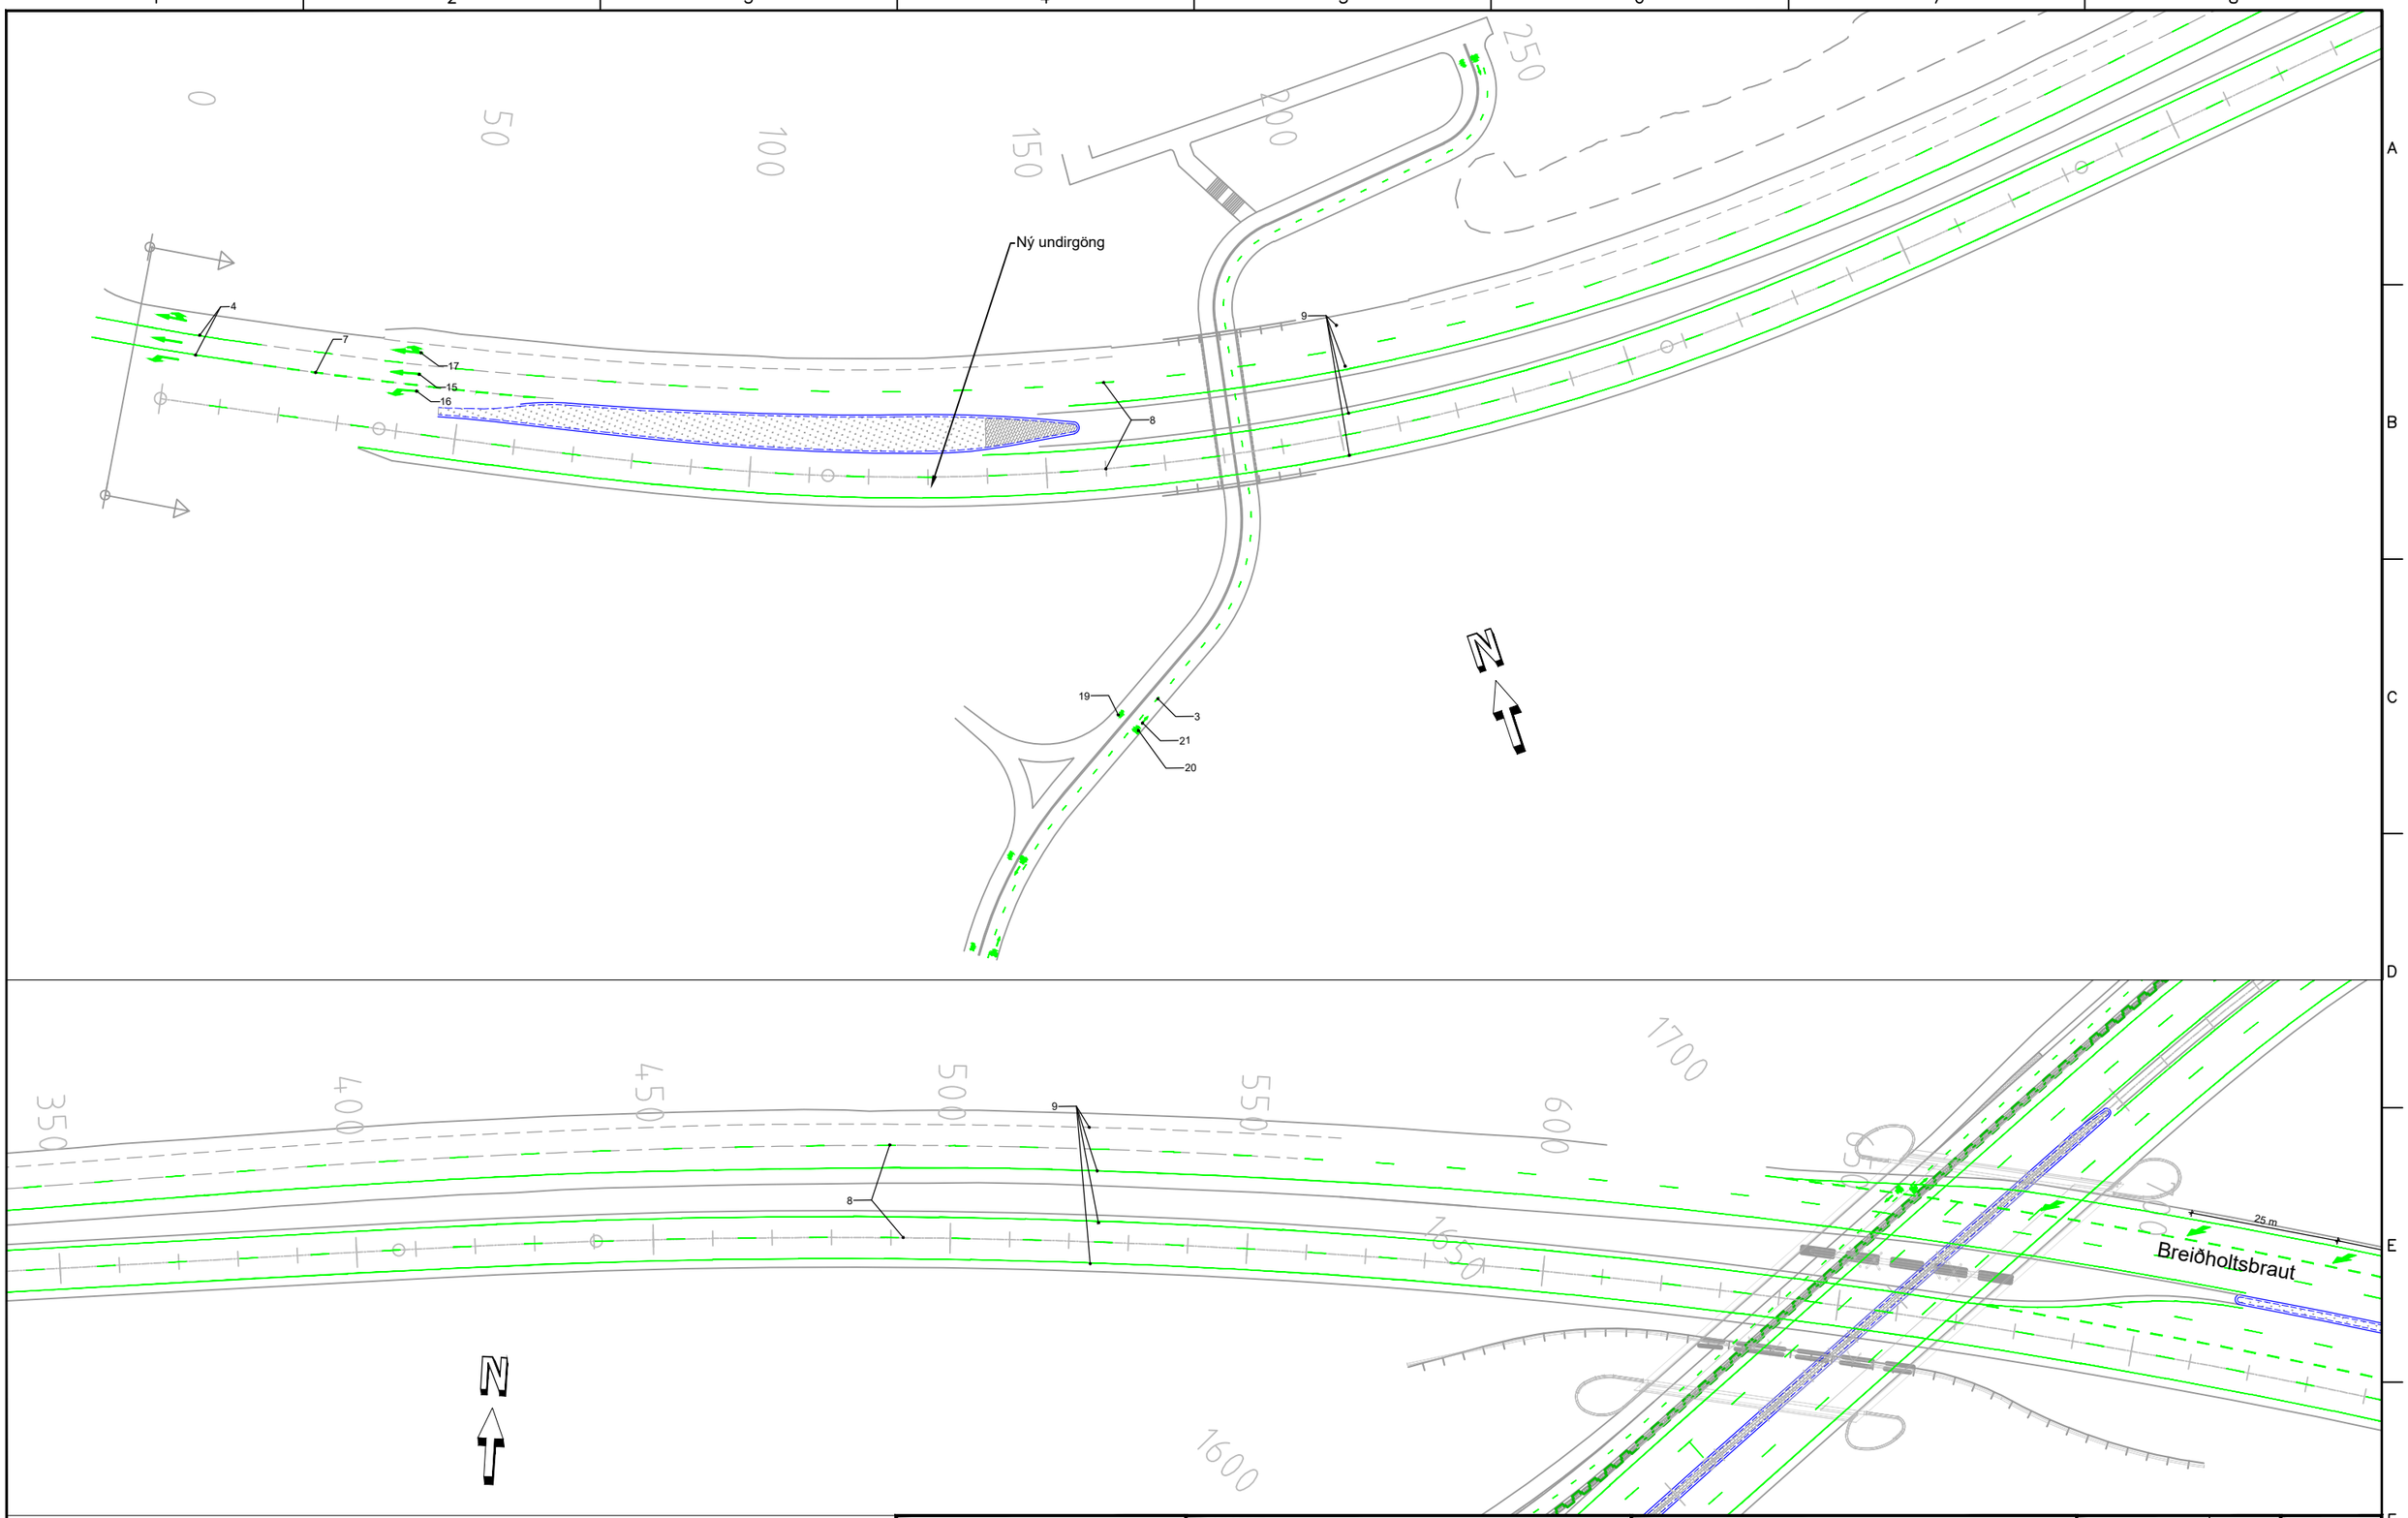

SKÝRINGAR:

Kantsteinn
Verkmörk

Skýringartafla fyrir yfirborðsmerkingar er á teikningu L18

Frumstærð blaðs A3

1:1000 0 10 20 30 40 50 m

V:\10\10060\teikn\+C\V003\003.C71.VH.L11.dwg

VERKÍS

www.verkis.is - sími: 422 8000

VERKF. 10060 TEIKN. 003.C71.VH.L15 A

SAMÞYKKT:

A	2023-02-24	VERKTEIKNING	KSG	BrB	AnGS	GPJ
ÚTG	DAGS	SKÝRINGAR	TEIK	HANN	RÝNT	SAMÞ

ARNARNESVEGUR (411)

RJÚPNAVEGUR - BREIÐHOLTSBRAUT

Yfirborðsmerkingar. Breiðholtsbraut

Veglína 11000, st. 0 - 700

Grunnmynd

Yfirfarið	
Samþykkt	
Útboðsnr.	Vg2021-004
Vegnr.	411
Hönnunarstig	Verkhönnun
	L15 A

Arnarvesvegur

Breiðholtsbraut

Vatnsendahvarf

N

SKÝRINGAR:

Kantsteinn
Verkmörk

Skýringartafla fyrir yfirborðsmerkingar er á teikningu L18

Frumstærð blaðs A3

1:1000 0 10 20 30 40 50 m

V:\10\10060\teikn\+C\V003\003.C71.VH.L11.dwg

VERKÍS
www.verkis.is - sími: 422 8000

VERKF. 10060 TEIKN. 003.C71.VH.L16 A

SAMÞYKKT:

A	2023-02-24	VERKTEIKNING	KSG	BrB	AnGS	GPJ
ÚTG	DAGS	SKÝRINGAR	TEIK	HANN	RÝNT	SAMÞ

ARNARNESVEGUR (411)


RJÚPNAVEGUR - BREIÐHOLTSBRAUT

Yfirborðsmerkingar. Breiðholtsbraut

Veglína 11000, st. 900 - 1250

Grunnmynd

Yfirfarið	
Samþykkt	
Útboðsnr.	Vg2021-004
Vegnr.	411
Hönnunarstig	Verkhönnun
	L16 A

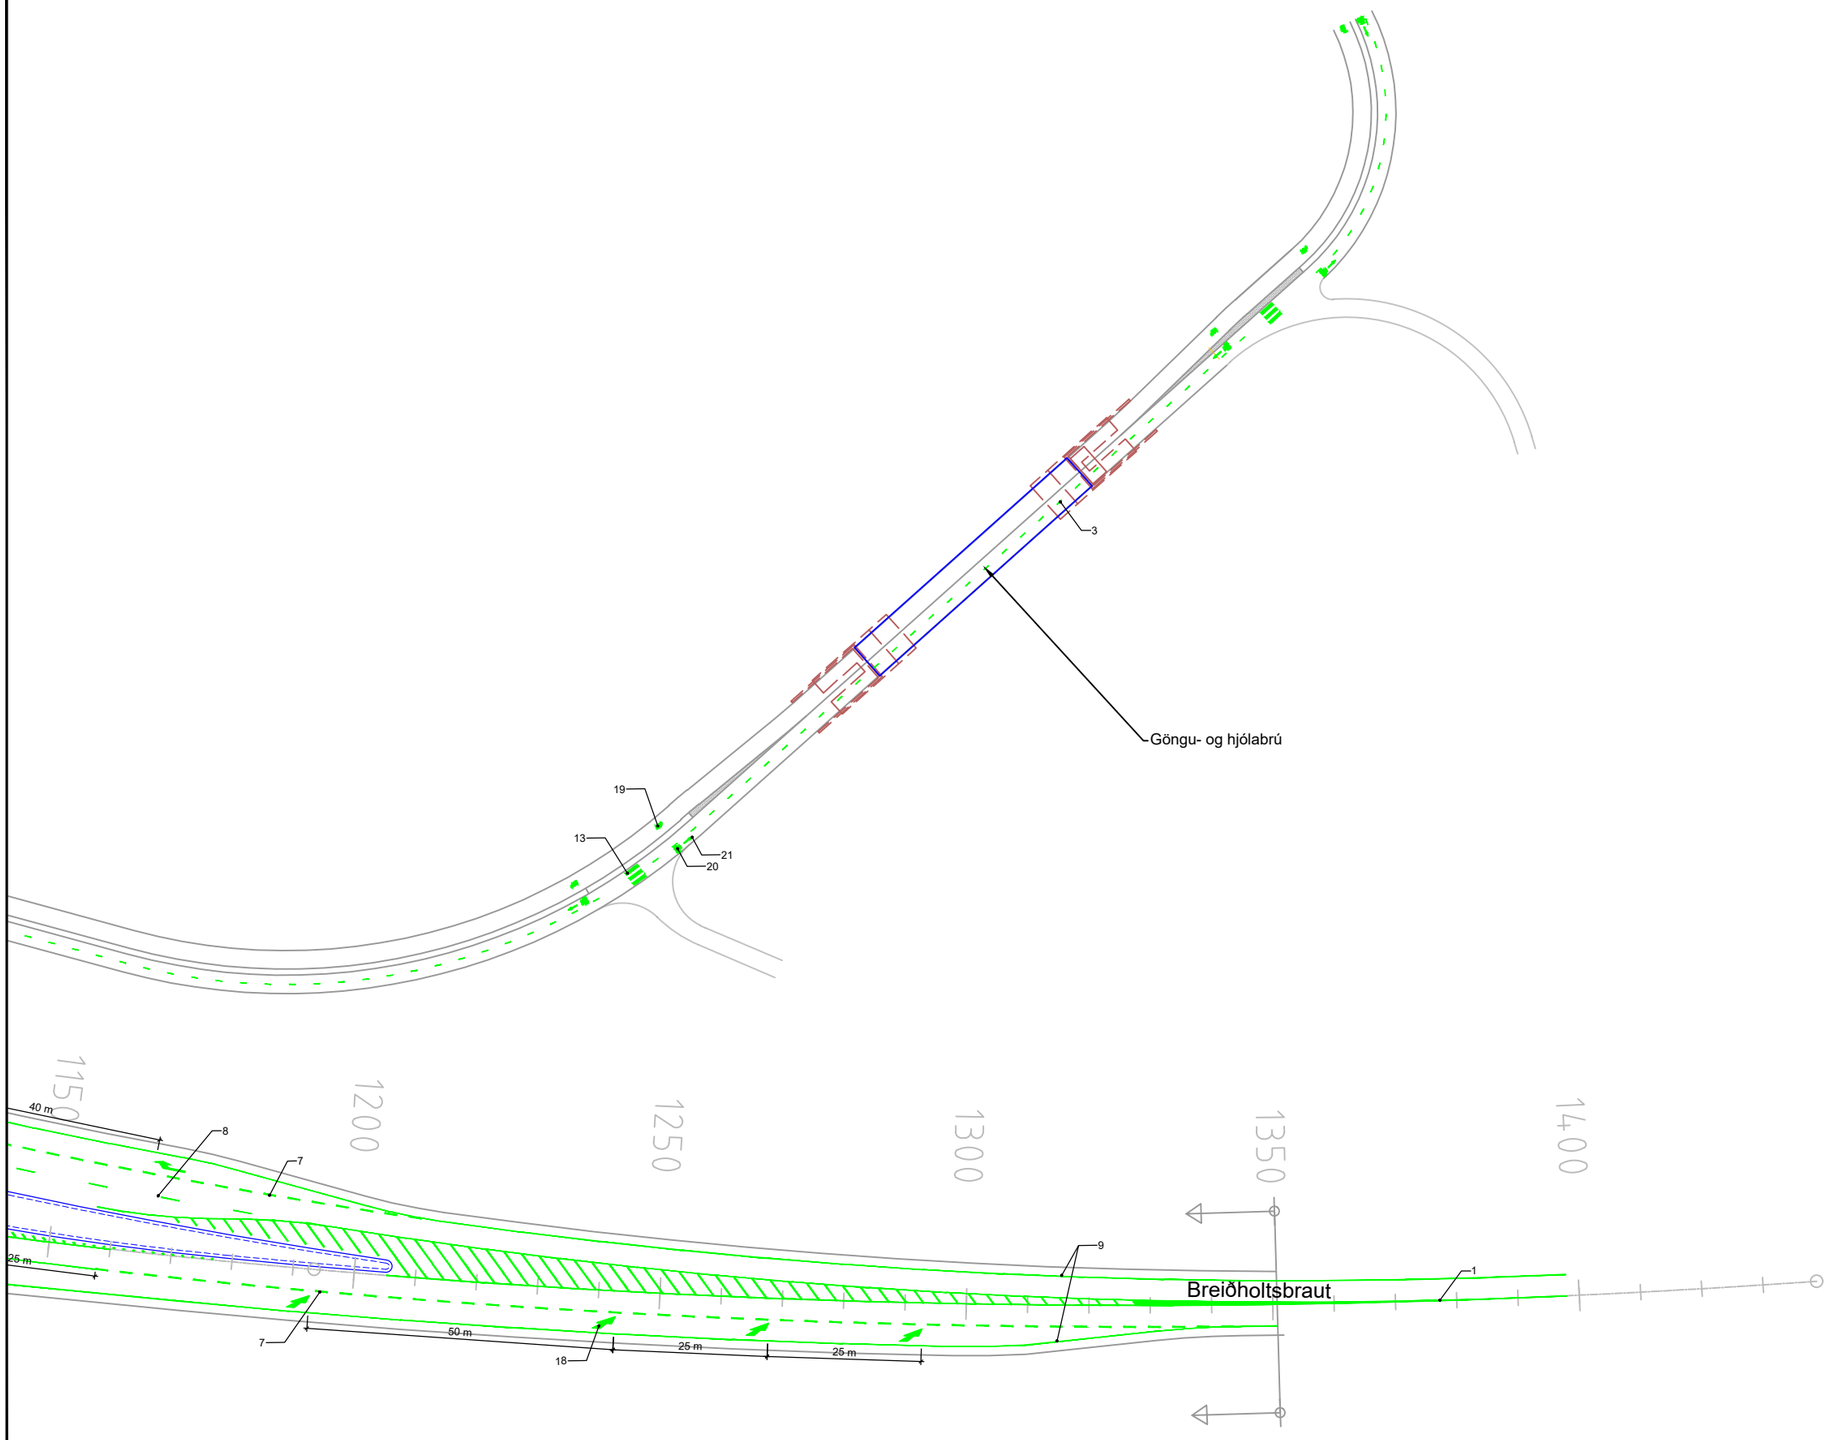

SKÝRINGAR:

Kantsteinn
Verkmörk

Skýringartafla fyrir yfirborðsmerkingar er á teikningu L18

Frumstærð blaðs A3

1:1000 0 10 20 30 40 50 m

V:\10\10060\teikn\+C\V003\003.C71.VH.L11.dwg

VERKÍS

www.verkis.is - sími: 422 8000

VERKF. 10060 TEIKN. 003.C71.VH.L17 A

SAMÞYKKT:

A	2023-02-24	VERKTEIKNING	KSG	BrB	AnGS	GPJ
ÚTG	DAGS	SKÝRINGAR	TEIK	HANN	RÝNT	SAMÞ

ARNARNESVEGUR (411)

RJÚPNAVEGUR - BREIÐHOLTSBRAUT

Yfirborðsmerkingar. Breiðholtsbraut

Veglína 11000, st. 1150 - 1440

Grunnmynd

Yfirfarið	
Samþykkt	
Útboðsnr.	Vg2021-004
Vegnr.	411
Hönnunarstig	Verkhönnun
L17	A

Nr.	Gerð merkingar	Tákn	Málsetningar (m) *			Athugasemdir:
			a	b	c	
1	L11 Óbrotin miðlína				0,1	Mössuð
2	L11 Óbrotin miðlína, hjólastígur				0,1	Sprautumössuð
3	L23 Fullbrotin miðlína, hjólastígur		1	3	0,1	Sprautumössuð
4	L31 Óbrotin deililína				0,2	Mössuð
5	L32 Fullbrotin deililína		1	3	0,1	Mössuð
6	L32 Brotin deililína		2	2	0,1	Mössuð
7	L32 Brotin deililína		2	2	0,2	Mössuð
8	L32 Fullbrotin deililína		3	9	0,1	Mössuð
9	L41 Óbrotin kantlína				0,1	Sprautumössuð
10	L44 Stýrilína		1	1	0,1	Mössuð
11	M11 Stöðvunarlína				0,5	Mössuð
12	M12 Biðskyldumerking					Mössuð. Stærð 0,5 x 0,6 m. Fyrir hjólandi er stærðin 0,25 x 0,3 m, samkvæmt norskri fyrirmynd.
13	M13 Gangbraut		3	0,5	0,5	Mössuð
14	N11 Bannsvæði					Massað, 3 m milli skálína
15	N21 Stefnuör, lítil					Mössuð. Lítil skv. handbók Vegagerðarinnar um yfirborðsmerkingar
16	N22 Stefnuör, lítil					Mössuð. Lítil skv. handbók Vegagerðarinnar um yfirborðsmerkingar
17	N23 Stefnuör, lítil					Mössuð. Lítil skv. handbók Vegagerðarinnar um yfirborðsmerkingar
18	N24 Akreinaör, lítil					Mössuð. Lítil skv. handbók Vegagerðarinnar um yfirborðsmerkingar
19	N3x Gangandi vegfarendur					Massað
20	N3x Reiðhjól					Massað
21	N3x Reiðhjól, stefnuör					Sprautumössuð. Samkvæmt norskri fyrirmynd

* Skýringar: a = lengd línu, b = lengd bils, c = línubreidd

Frumstærð blaðs A3

VERKÍS
www.verkis.is - sími: 422 8000

VERKF. 10060 TEIKN. 003.C71.VH.L18 A

SAMÞYKKT:

ÚTG	DAGS	SKÝRINGAR	TEIK	HANN	RÝNT	SAMÞ
A	2023-02-24	VERKTEIKNING	KSG	BrB	AnGS	GPJ

ARNARNESVEGUR (411)

RJÚPNAVEGUR - BREIÐHOLTSBRAUT

Yfirborðsmerkingar

Skýringartafla

Yfirfarið

Samþykkt


Útboðsnr. Vg2021-004

Vegnr. 411

Hönnunarstig Verkhönnun

L18 A

I:\10\10060\teikn\+C\V003\003.C71.VH.L11.dwg

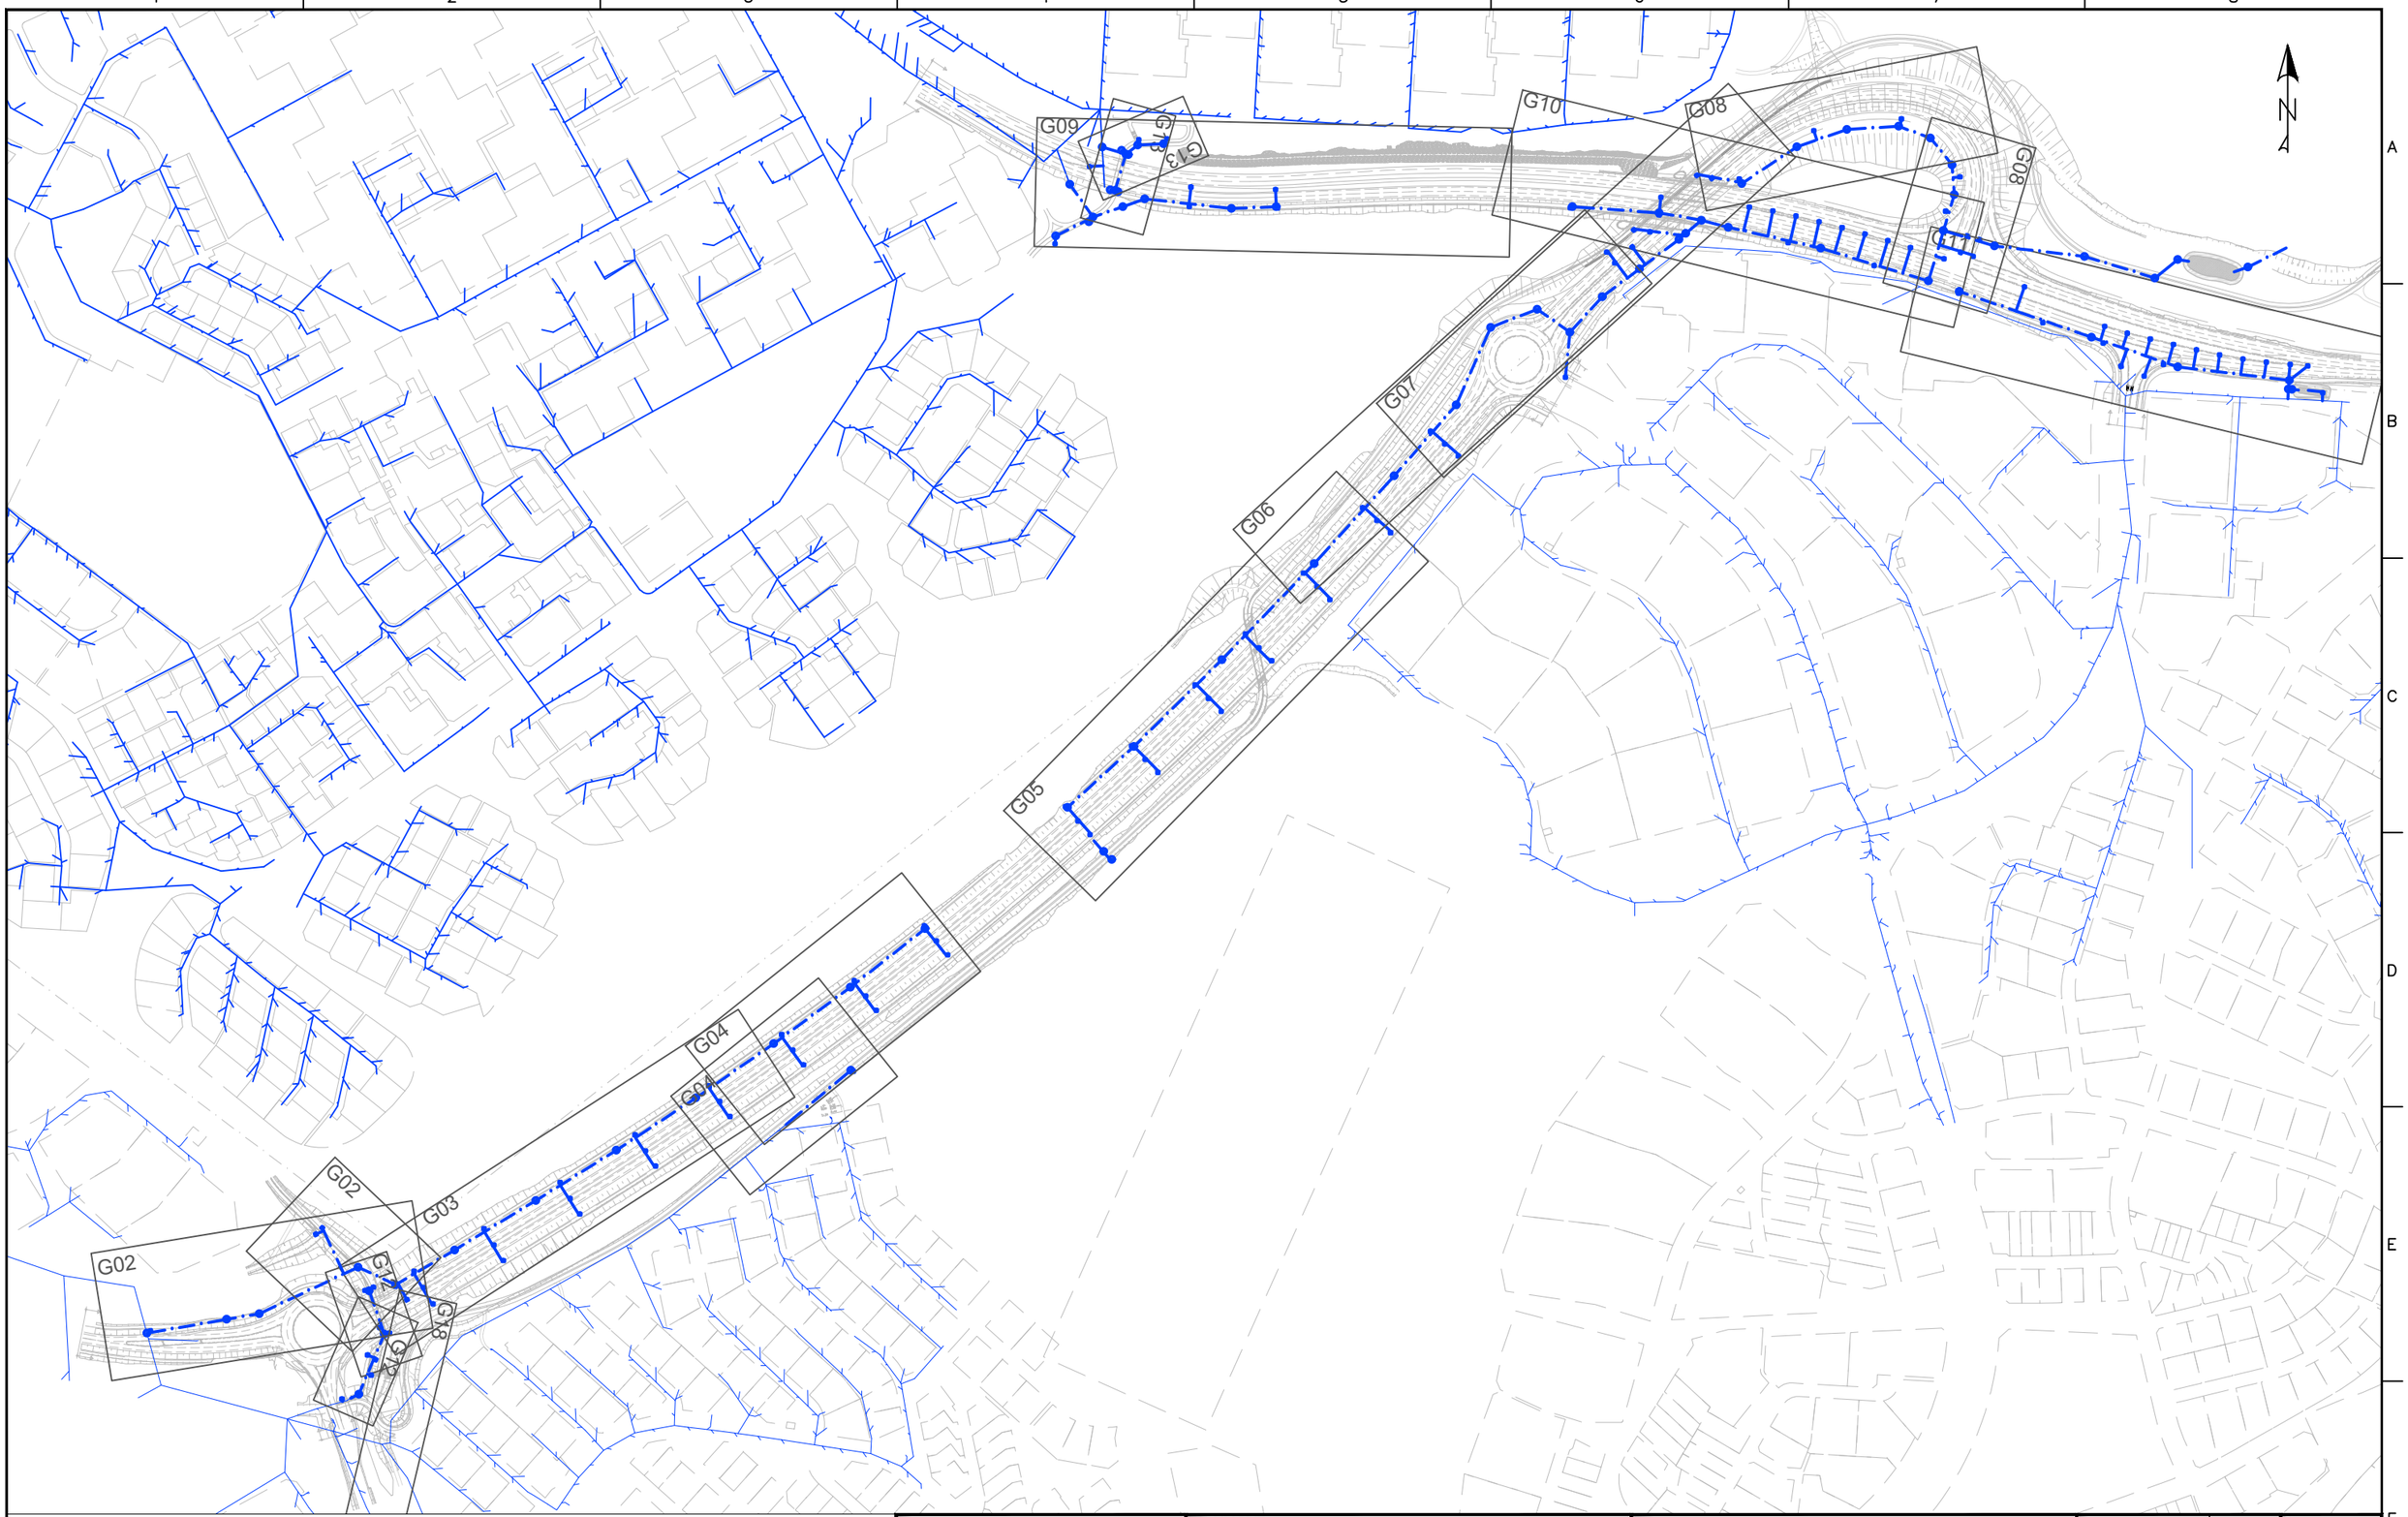

SKÝRINGAR:
- NÝ REGNVATNSLÖGN
- NÚV. REGNVATNSLÖGN
- Rb: REGNVATNSBRUNNUR
- Nf: NIÐURFALL

Frumstærð blaðs A3

1:5000 0 50 100 150 200 250 m

V:\10\10060\teikn\+M\V003\003.M24.VH.G01.dwg

VERKÍS
www.verkis.is - sími: 422 8000

VERKF. 10060 TEIKN. 003.M24.VH.G01 A


SAMÞYKKT:

A	2023-02-24	VERKTEIKNING	BrH	BrH	GTJ	GPJ
ÚTG	DAGS	SKÝRINGAR	TEIK	HANN	RÝNT	SAMÞ

ARNARNESVEGUR (411)
RJÚPNAVEGUR - BREIÐHOLTSBRAUT
Arnarnesvegur og Breiðholtsbraut
Afvötnun
Yfirlitsmynd


Yfirfarið	
Samþykkt	
Útboðsnr.	Vg2021-004
Vegnr.	411
Hönnunarstig	Verkhönnun
	G01 A

LANGSNIÐ: Arnarnesvegur 1:1000 / 1:200

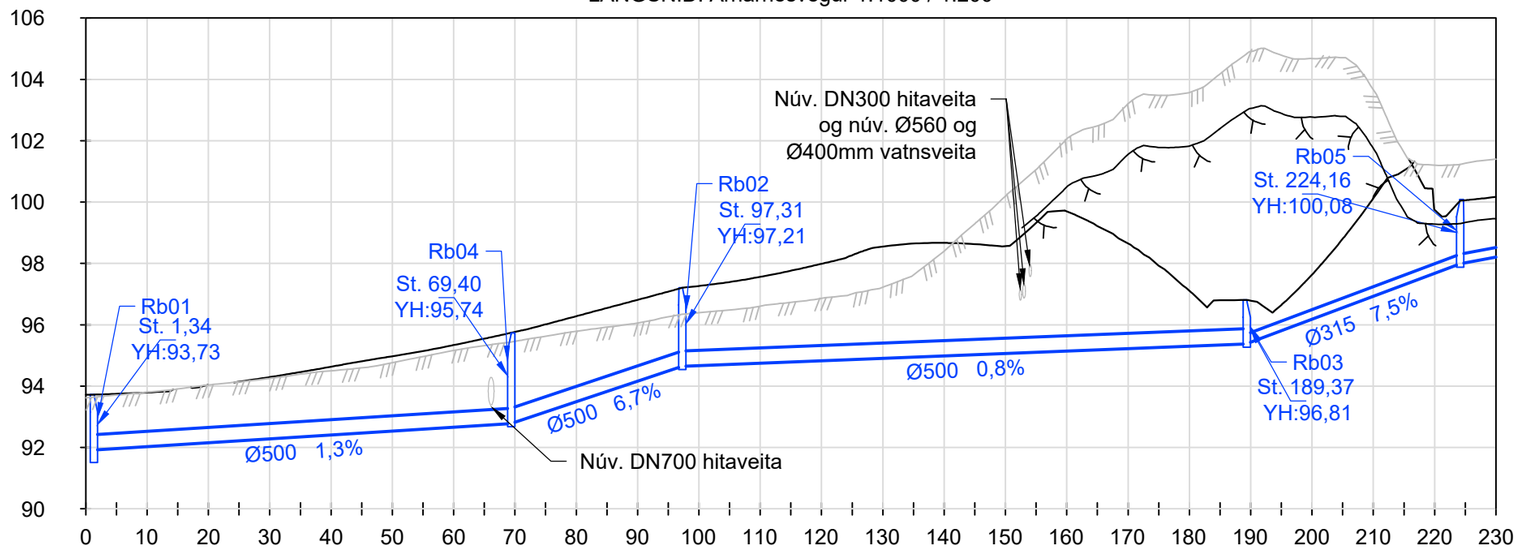


| | | |

LANGSNIÐ: Arnarnesvegur 1:1000 / 1:200

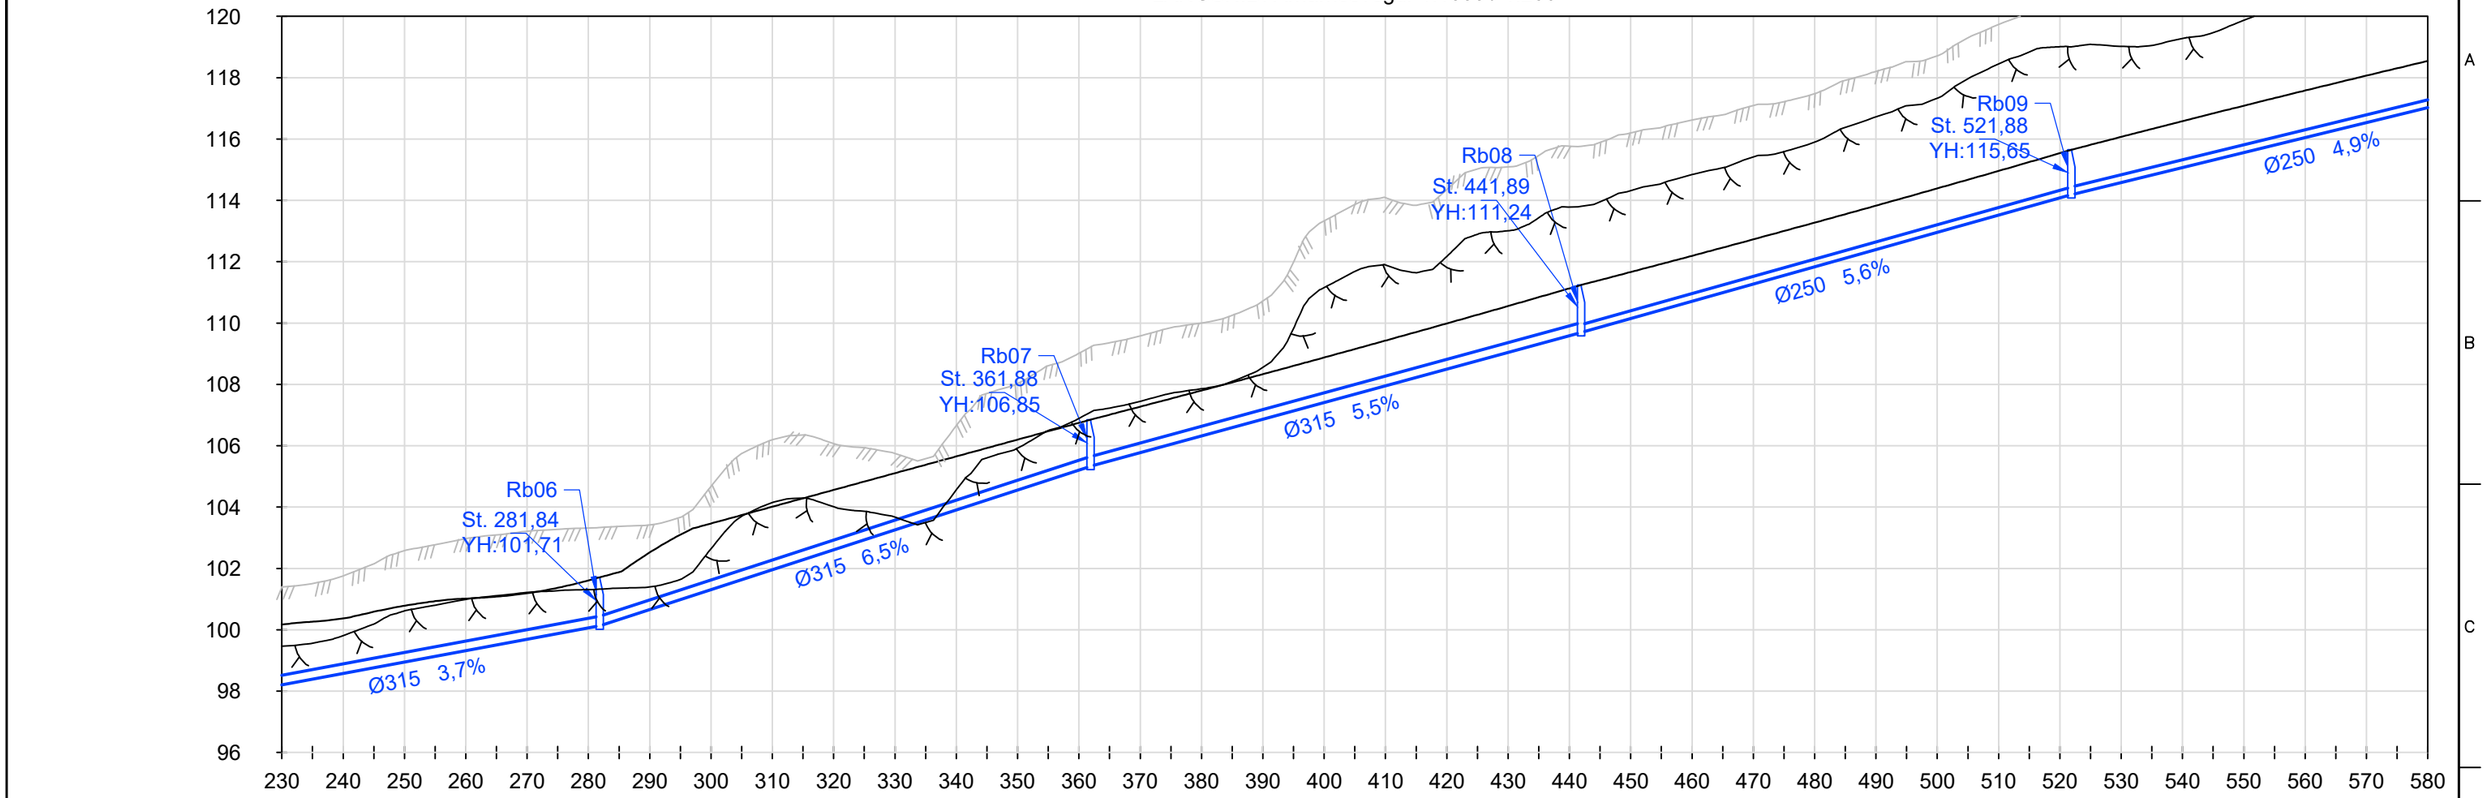

| | | |

LANGSNIÐ: Arnarnesvegur 1:1000 / 1:200

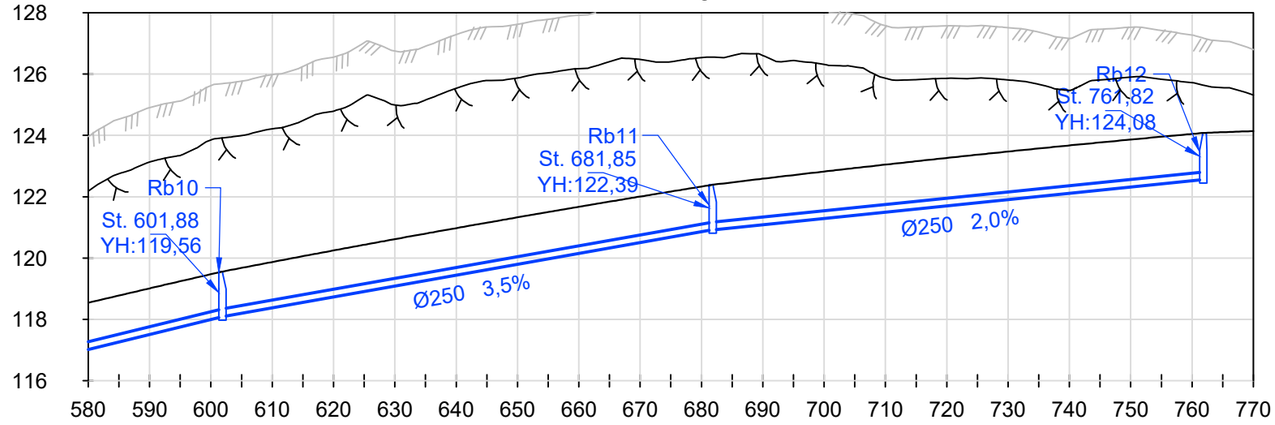


BOTNKÓTI OFANVATN	114,19	118,10	118,10	Ø250 3,5% L=79,97	120,93	120,93	Ø250 2,0% L=79,97	122,56


Ø250 4,9% L=80,00


Hæð tengikóta óvitað. Verktaki skal staðfesta kóta á framkvæmdatíma

LANGSNIÐ: Arnarnesvegur-Göngustígur 1:1000 / 1:200

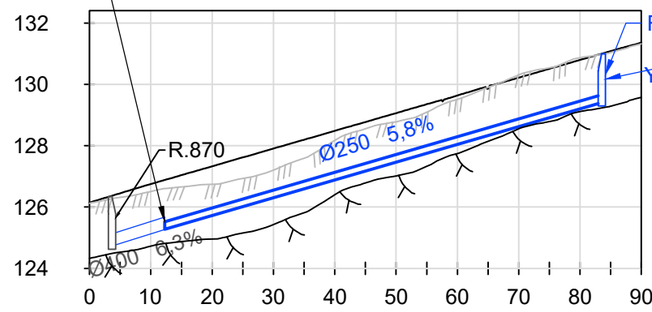

BOTNKÓTI OFANVATN		125,28	Ø250 5,8% L=71,28	129,42

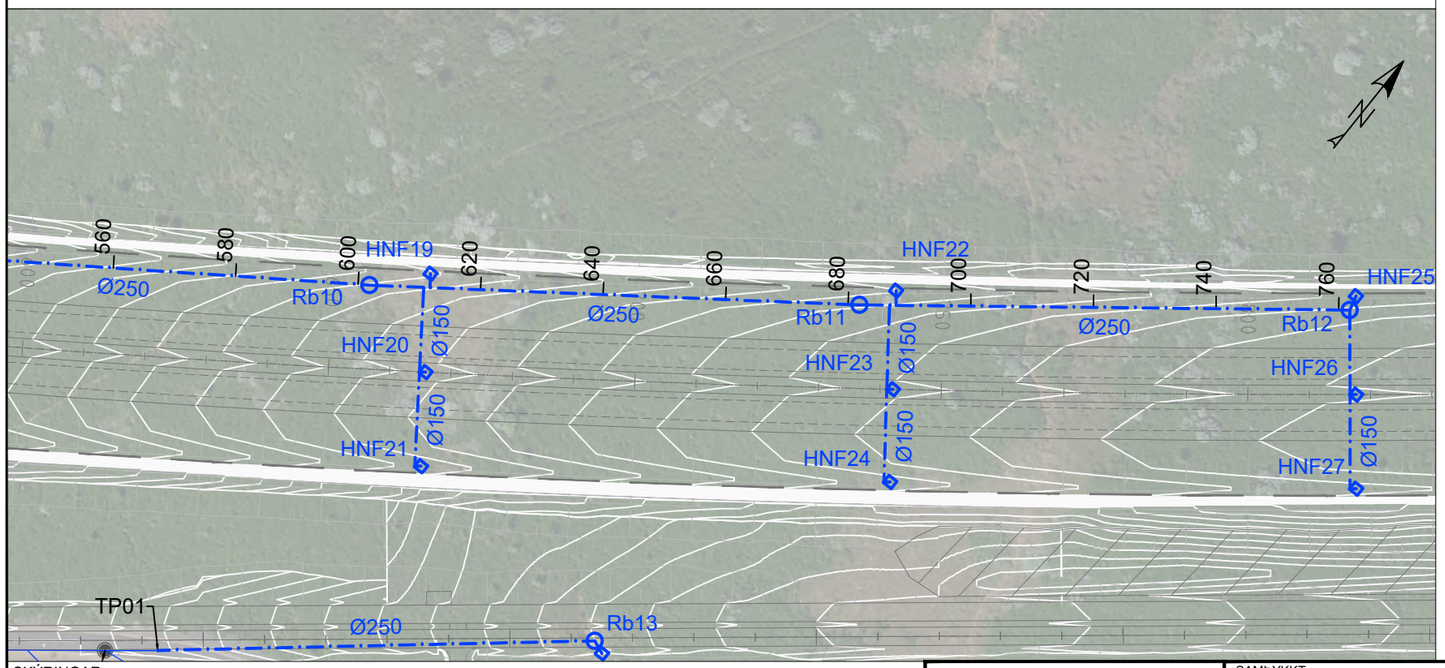

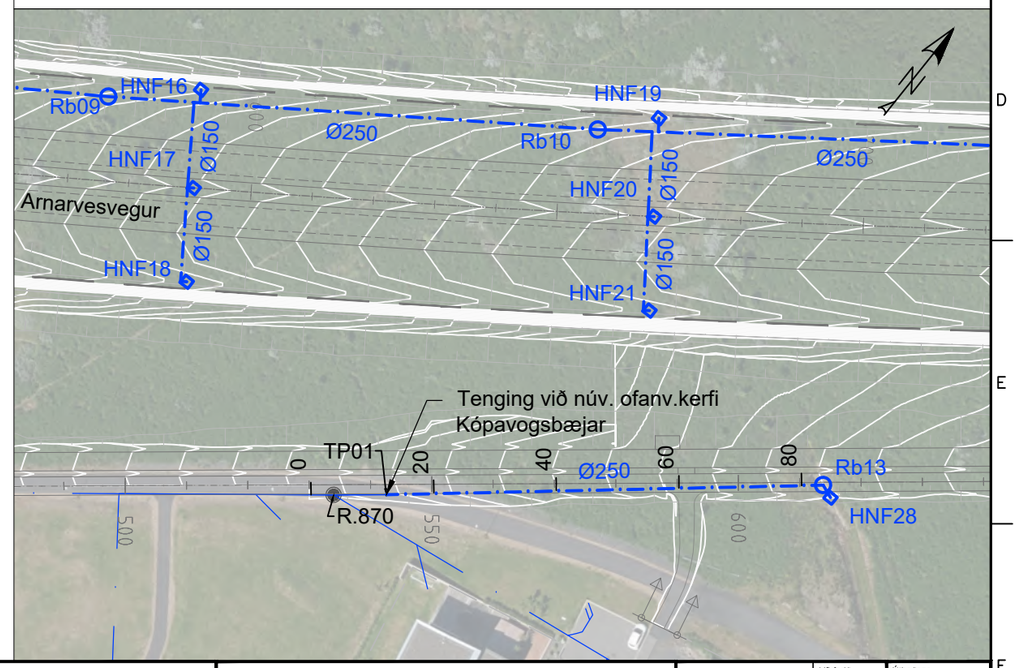

SKÝRINGAR:

- NÝ REGNVATNSLÖGN
- NÚV. REGNVATNSLÖGN
- NÚV. BLANDLÖGN
- NÚV. LÖGN AFLÖGÐ
- Rb: REGNVATNSBRUNNUR
- NF: NIÐURFALL, HNF: HLIÐARNIÐURFALL
- NÚV. NIÐURFALL
- NÚV. BRUNNUR
- YFIRBORÐ - NÚVERANDI
- YFIRBORÐ - HÖNNUN
- YFIRBORÐ - KLÖPP
- BK: BOTNKÓTI
- TK: TENGIKÓTI
- YH: YFIRBORÐSHÆÐ
- L: LÁRÉTT LENGD Á MILLI MIÐJU BRUNNA

Frumstærð blaðs A3
1:1000 0 10 20 30 40 50 m

K:\10\10060\teikn\+M\V003\003.M24.VH.G02-15.dwg

VERKÍS
www.verkis.is - sími: 422 8000

VERKF. 10060 TEIKN. 003.M24.VH.G04 A

SAMÞYKKT:

A	2023-02-24	VERKTEIKNING	BrH	BrH	GTJ	GPJ
ÚTG	DAGS	SKÝRINGAR	TEIK	HANN	RÝNT	SAMÞ

ARNARNESVEGUR (411)

RJÚPNAVEGUR - BREIÐHOLTSBRAUT


Arnarnesvegur og göngustígur meðfram Arnarnesveg

Afvötnun

Grunnmynd og langsnið, st. 580-770 og st. 0-90


Yfirfarið		Útboðsnr.	Vg2021-004
		Vegnr.	411
Samþykkt		Hönnunarstig	Verkhönnun
			G04 A


LANGSNIÐ: Arnarnesvegur 1:1000 / 1:200

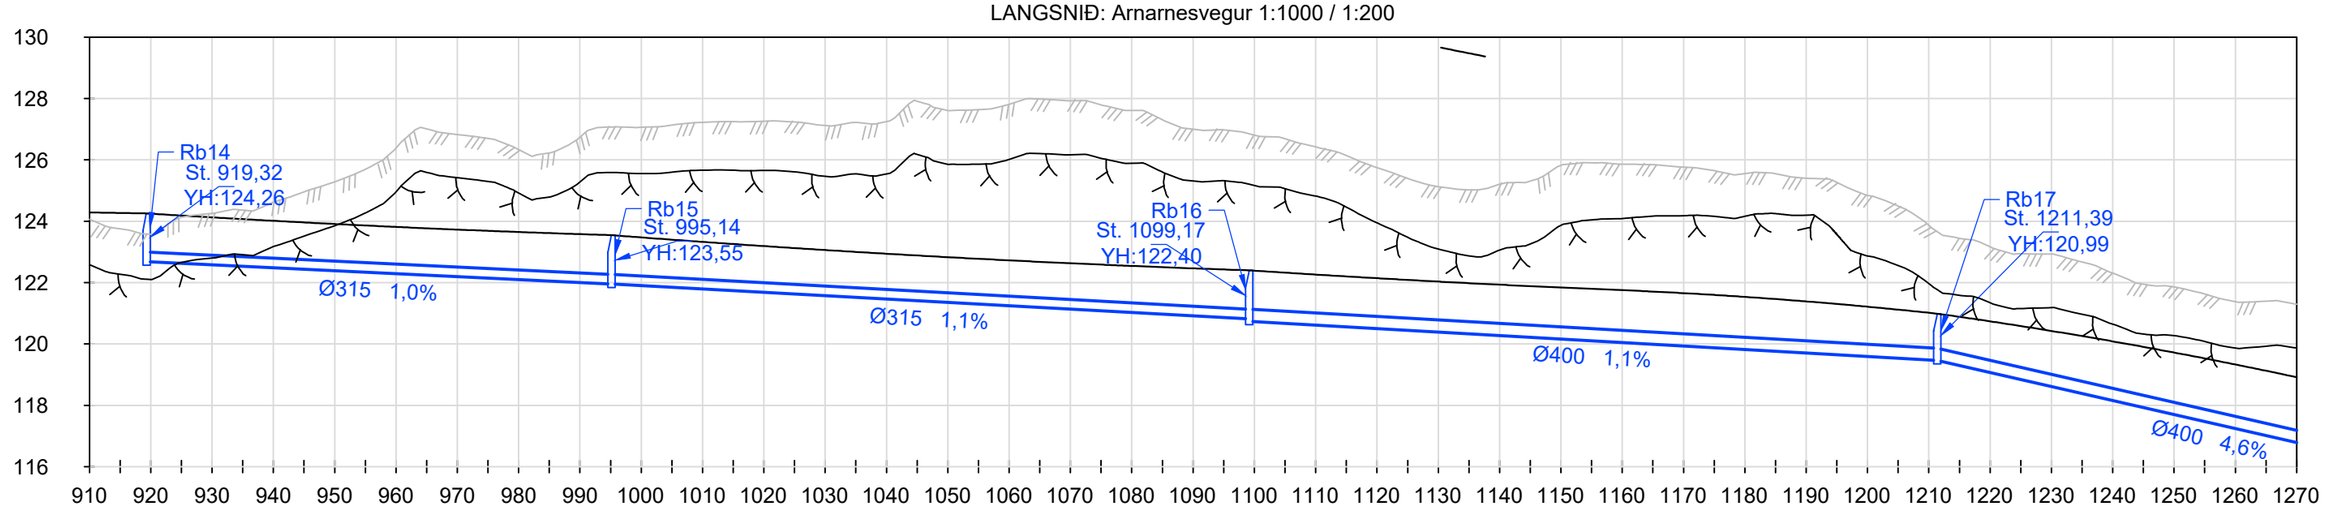

| | | |

LANGSNIÐ: Arnarnesvegur 1:1000 / 1:200

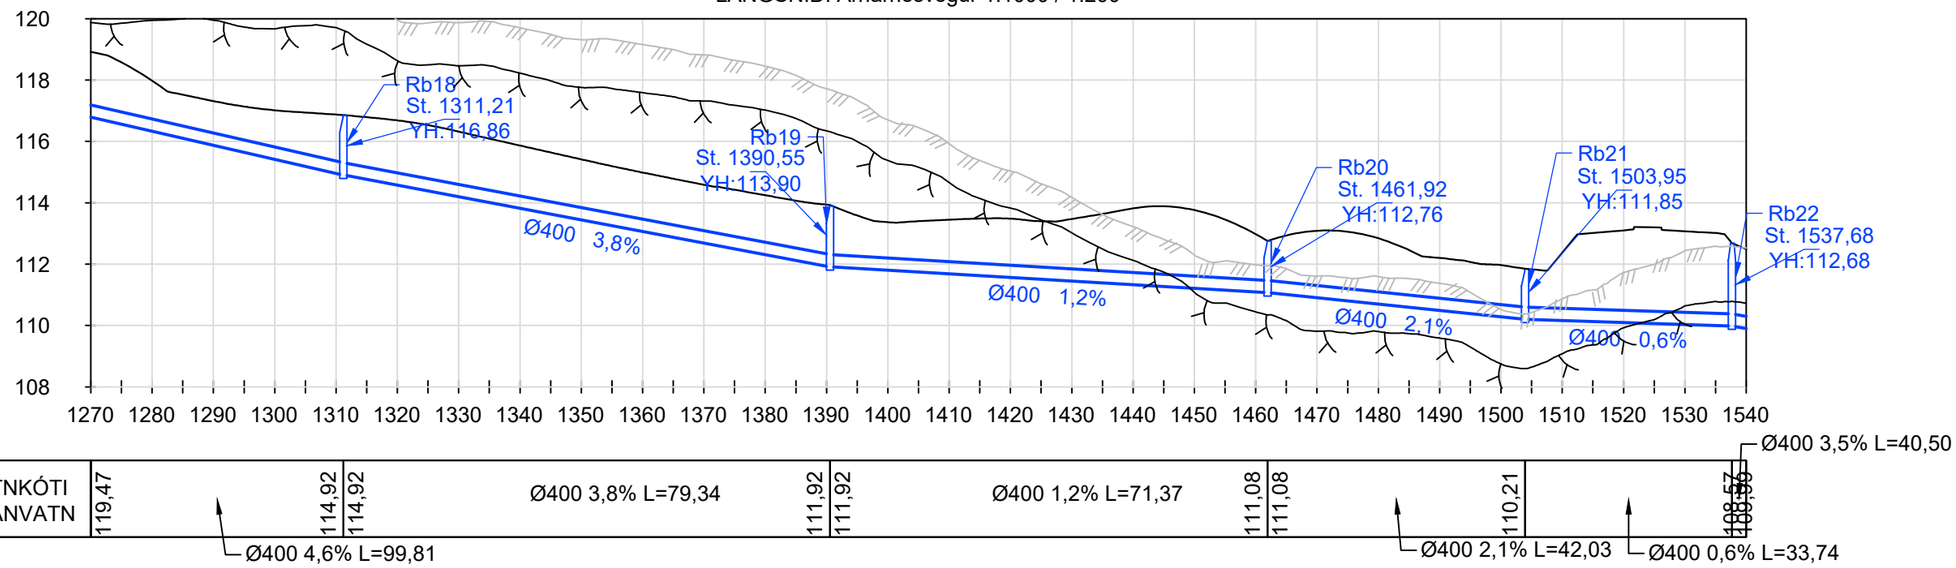

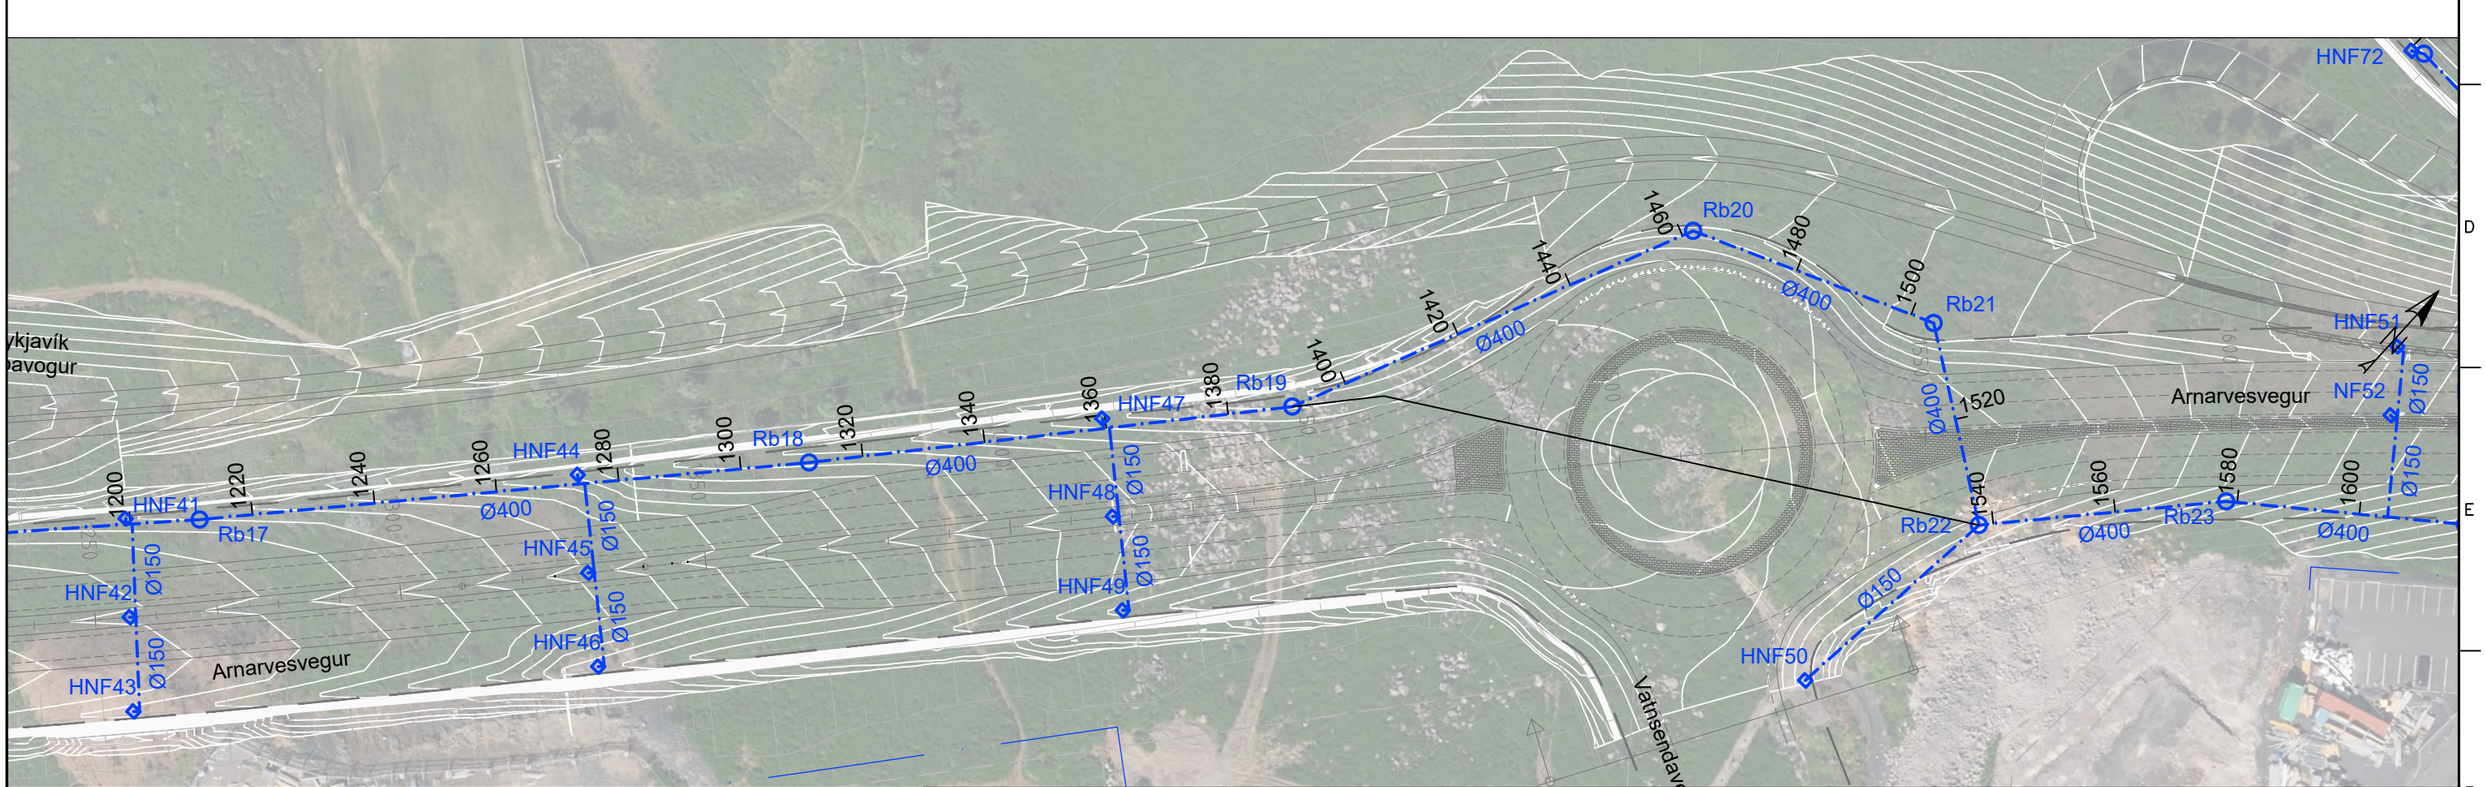

SKÝRINGAR:

- NÝ REGNVATNSLÖGN
- NÚV. REGNVATNSLÖGN
- NÚV. BLANDLÖGN
- NÚV. LÖGN AFLÖGÐ
- Rb: REGNVATNSBRUNNUR
- Nf: NIÐURFALL, HNF: HLIÐARNIÐURFALL
- NÚV. NIÐURFALL
- NÚV. BRUNNUR
- YFIRBORÐ - NÚVERANDI
- YFIRBORÐ - HÖNNUN
- YFIRBORÐ - KLÖPP
- BK: BOTNKÓTI
- TK: TENGIKÓTI
- YH: YFIRBORÐSHÆÐ
- L: LÁRÉTT LENGD Á MILLI MIÐJU BRUNNA

Frumstærð blaðs A3
1:1000 0 10 20 30 40 50 m

V:\10\10060\teikn\+M\003\003.M24.VH.G02-15.dwg

VERKÍS
www.verkis.is - sími: 422 8000

VERKF. 10060 TEIKN. 003.M24.VH.G06 A

SAMÞYKKT:

A	2023-02-24	VERKTEIKNING	BrH	BrH	GTJ	GPJ
ÚTG	DAGS	SKÝRINGAR	TEIK	HANN	RÝNT	SAMÞ

ARNARNESVEGUR (411)

RJÚPNAVEGUR - BREIÐHOLTSBRAUT


Arnarnesvegur

Afvötnun

Grunnmynd og langsnið, st. 1270-1540


Yfirfarið	Útboðsnr.	Vg2021-004
	Vegnr.	411
Samþykkt	Hönnunarstig	Verkhönnun
	G06	A

LANGSNIÐ: Arnarnesvegur 1:1000 / 1:200

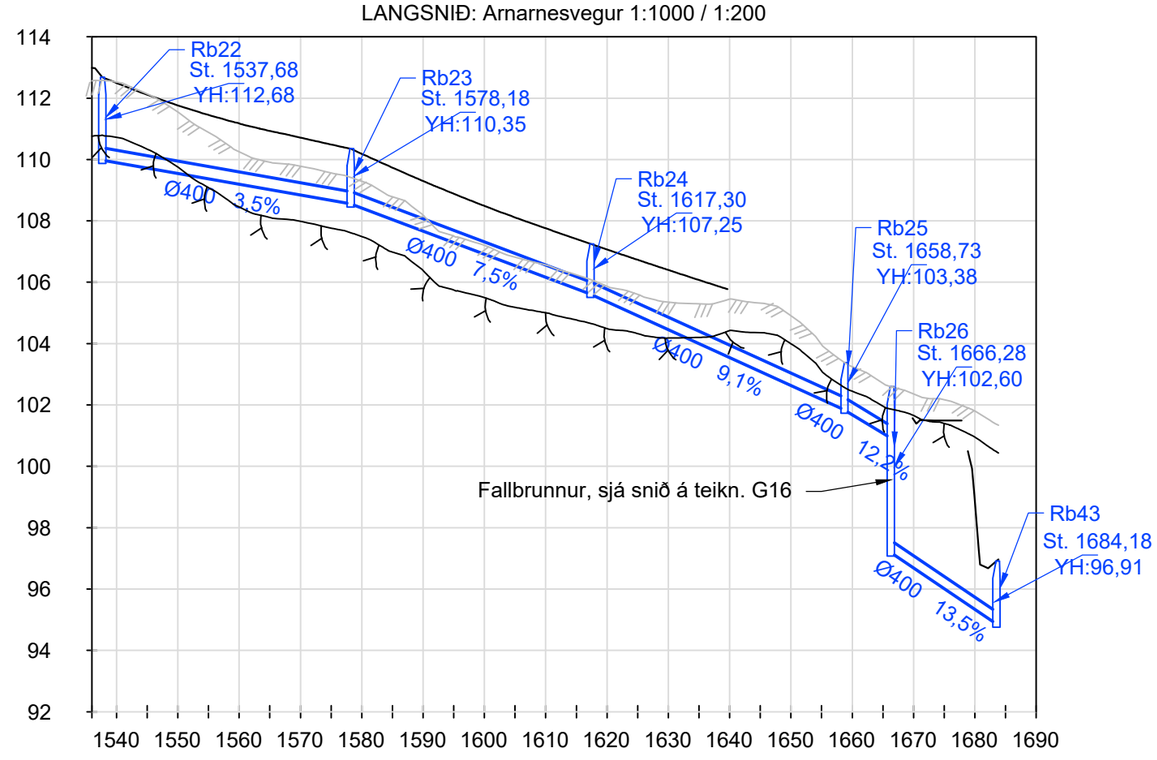

| | | |


LANGSNIÐ: Arnarnsvegur-Rampur 1:1000 / 1:200

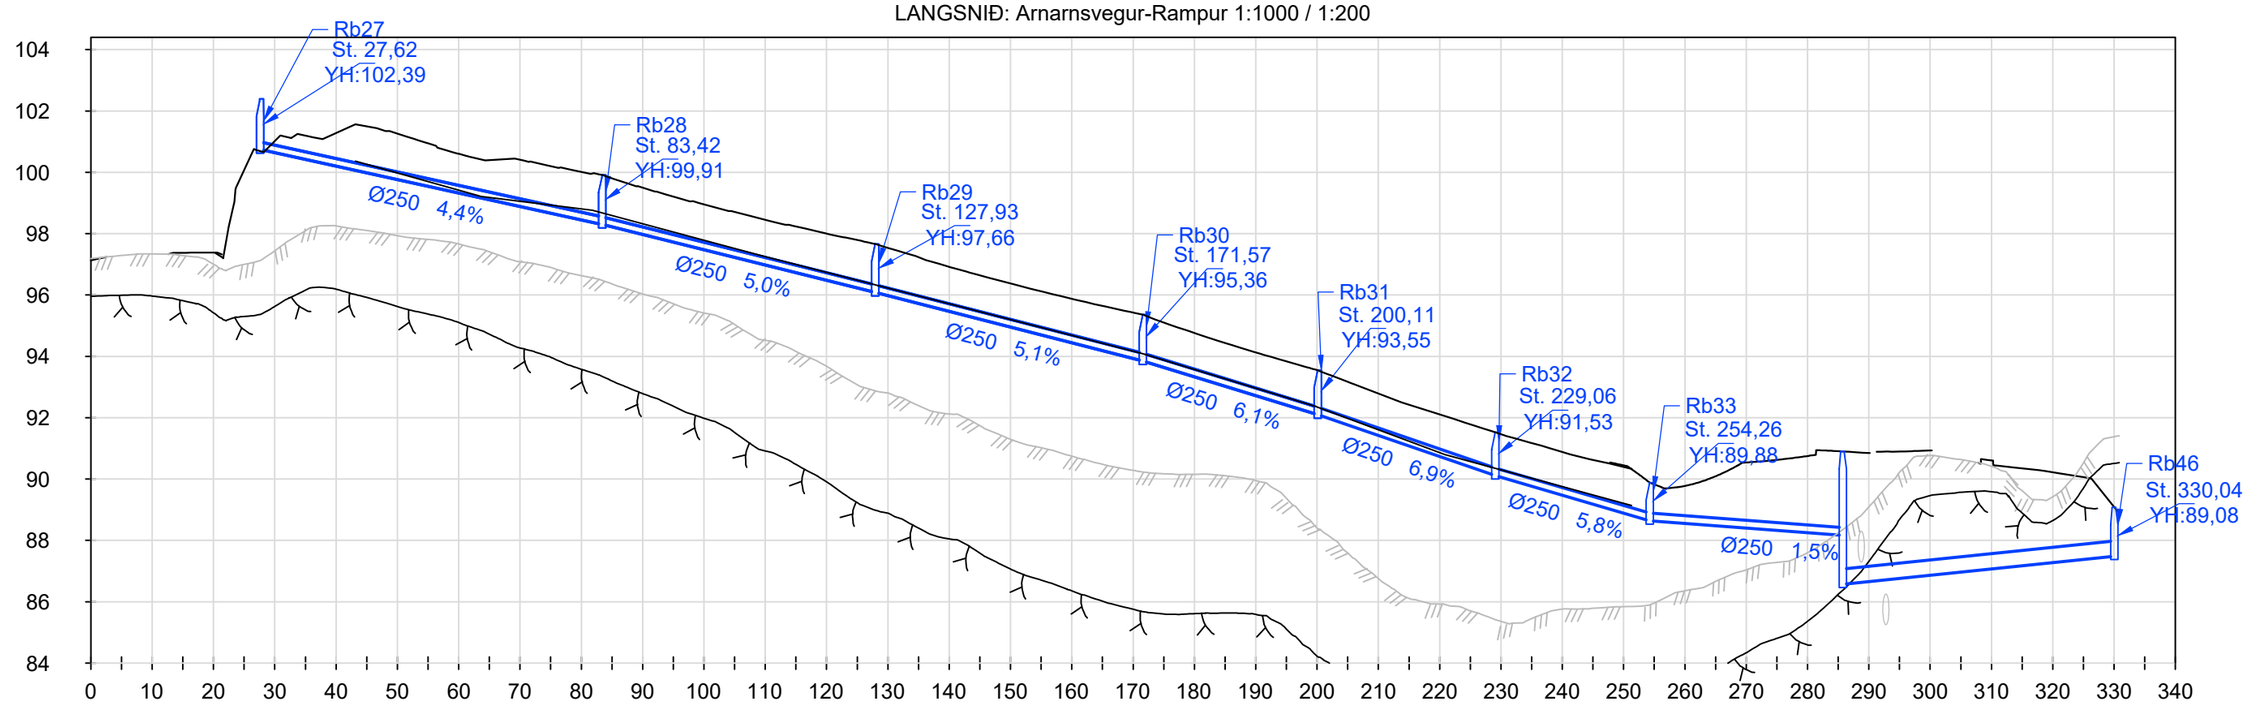

Ø250 6,9% L=28,95

| | | |


LANGSNIÐ: Breiðholtsbraut 1:1000 / 1:200

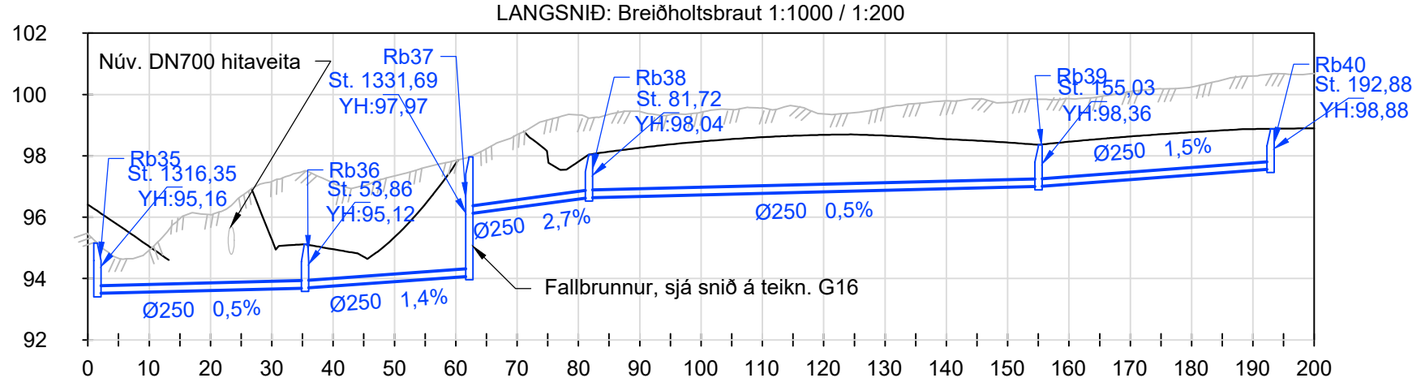

BOTNKÓTI OFANVATN	93,52		93,70	93,70	94,08	96,12	96,64	96,64	Ø250 0,5% L=73,31		97,01	97,01	97,57


Ø250 0,5% L=33,86 — Ø250 1,4% L=26,80 — Ø250 2,7% L=19,51 — Ø250 1,5% L=37,85

LANGSNIÐ: Göngustígur niður að undirgöngum Breiðholtsbrautar S 1:1000 / 1:200

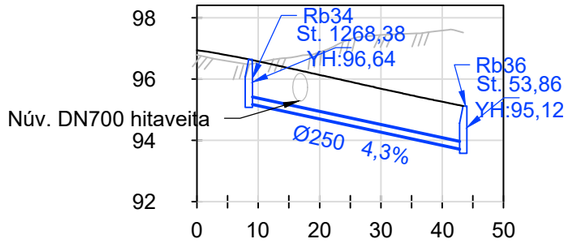

BOTNKÓTI OFANVATN		95,20	93,70

Ø250 4,3% L=35,00

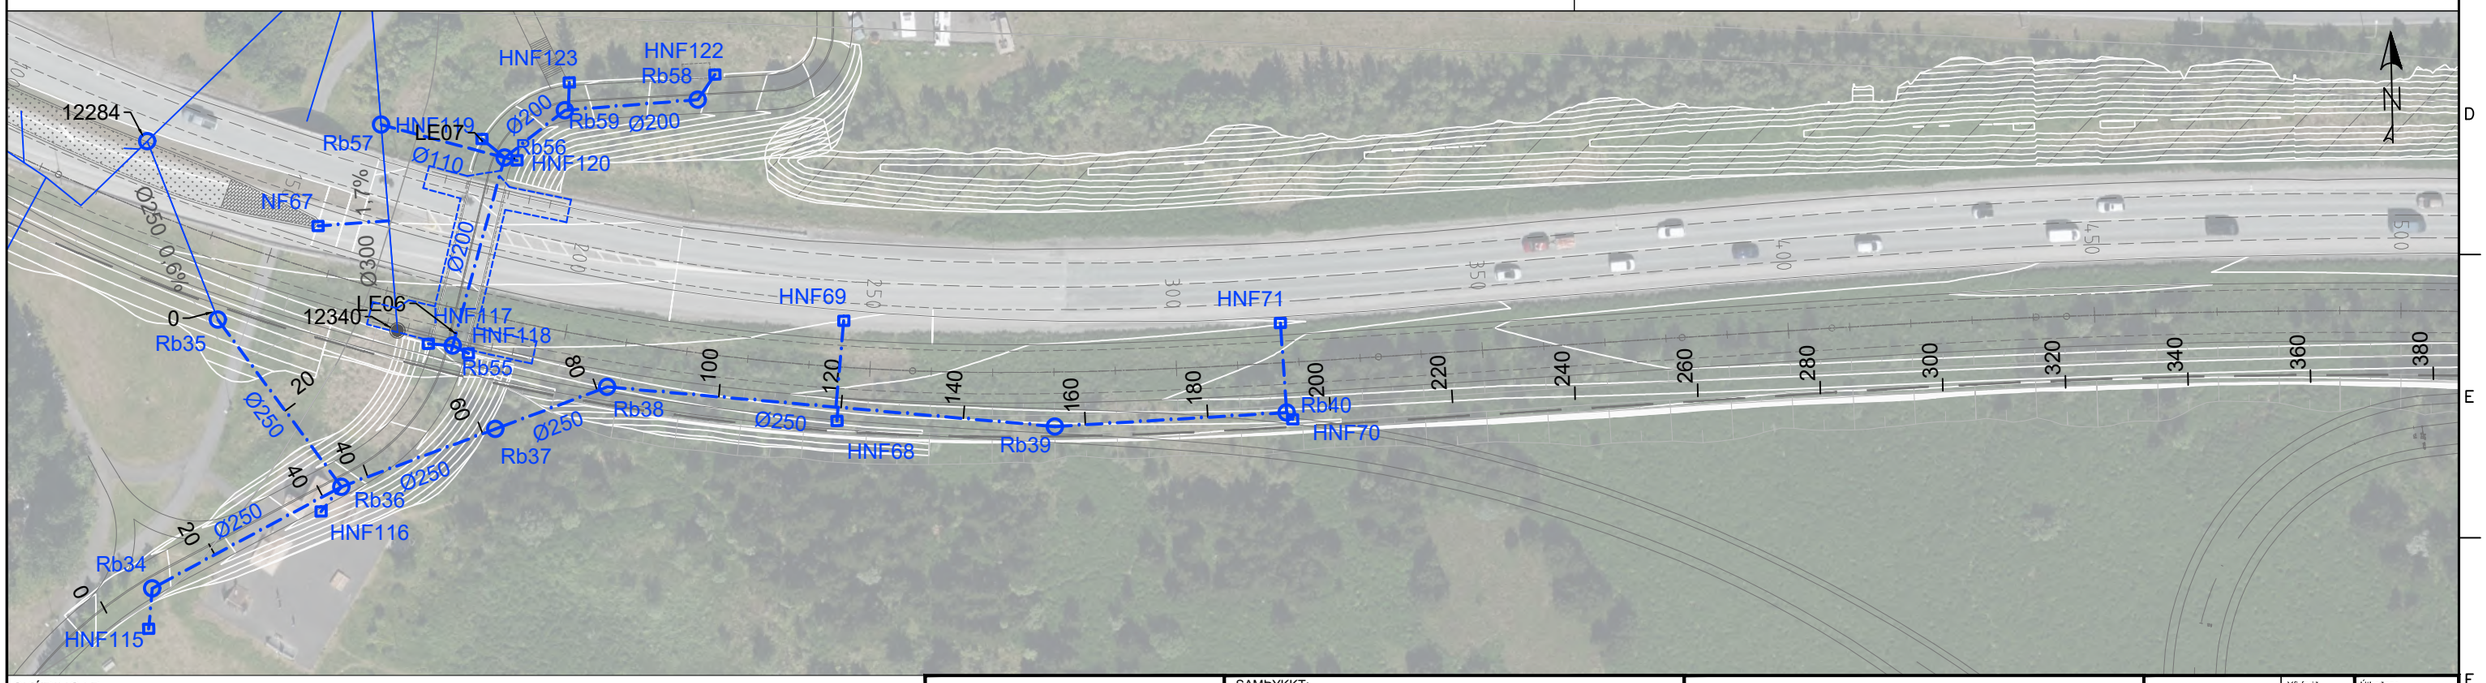

SKÝRINGAR:

- NÝ REGNVATNSLÖGN
- NÚV. REGNVATNSLÖGN
- NÚV. BLANDLÖGN
- NÚV. LÖGN AFLÖGD
- Rb: REGNVATNSBRUNNUR
- Nf: NIÐURFALL, HNF: HLIÐARNIÐURFALL
- NÚV. NIÐURFALL
- NÚV. BRUNNUR
- YFIRBORÐ - NÚVERANDI
- YFIRBORÐ - HÖNNUN
- YFIRBORÐ - KLÖPP
- BK: BOTNKÓTI
- TK: TENGIKÓTI
- YH: YFIRBORÐSHÆÐ
- L: LÁRÉTT LENGD Á MILLI MIÐJU BRUNNA

Frumstærð blaðs A3
1:1000 0 10 20 30 40 50 m

V:\10\10060\teikn\+M\V003\003.M24.VH.G02-15.dwg

VERKÍS
www.verkis.is - sími: 422 8000

VERKF. 10060 TEIKN. 003.M24.VH.G09 A

SAMÞYKKT:

A	2023-02-24	VERKTEIKNING	BrH	BrH	GTJ	GPJ
ÚTG	DAGS	SKÝRINGAR	TEIK	HANN	RÝNT	SAMÞ

ARNARNESVEGUR (411)

RJÚPNAVEGUR - BREIÐHOLTSBRAUT


Breiðholtsbraut og göngustígur að undirgöngum

Afvötnun

Grunnmynd og langsnið, st. 0-200 og st. 0-50


Yfirfarið	
Samþykkt	
Útboðsnr.	Vg2021-004
Vegnr.	411
Hönnunarstig	Verkhönnun
	G09 A

LANGSNIÐ: Breiðholtsbraut 1:1000 / 1:200

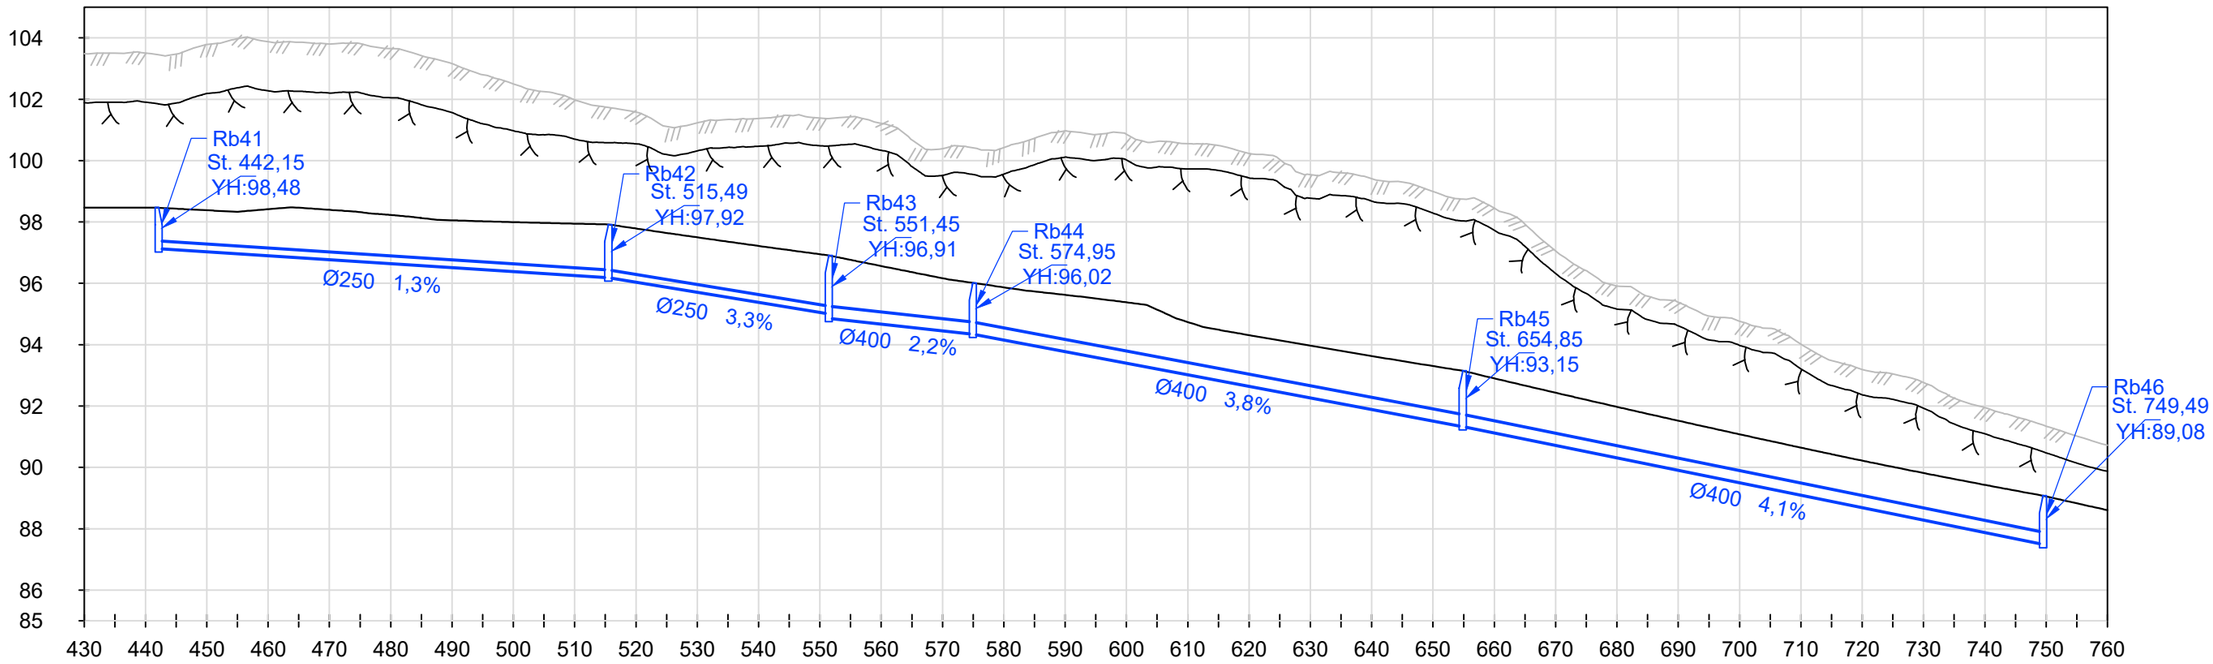


| | | |

LANGSNIÐ: Breiðholtsbraut 1:1000 / 1:200

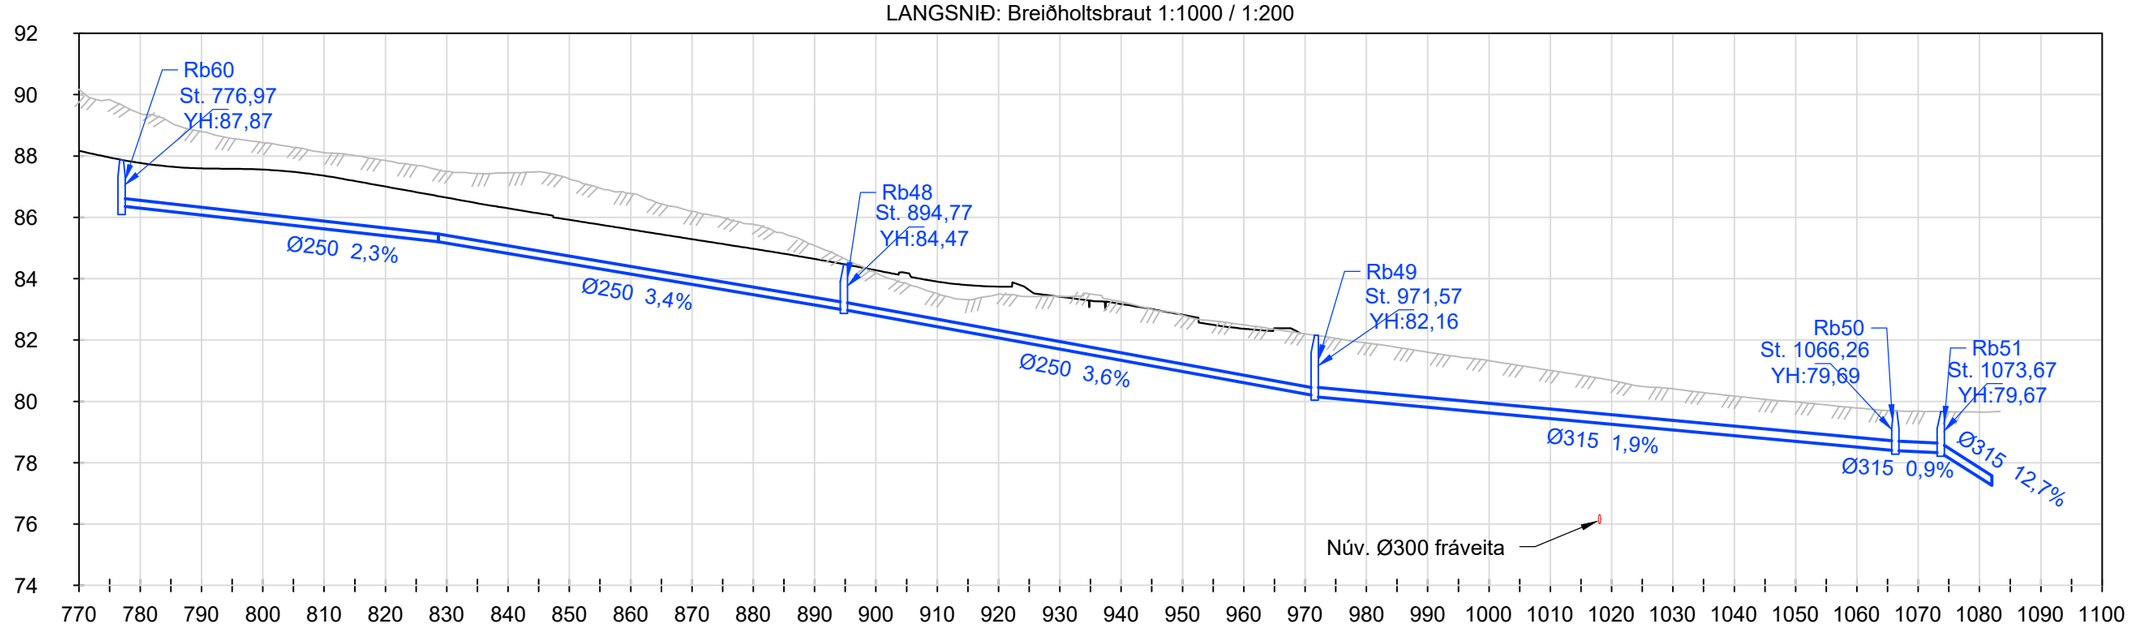


| | | |


LANGSNIÐ: Undirgöng-Arnarnesvegur 1:500 / 1:100

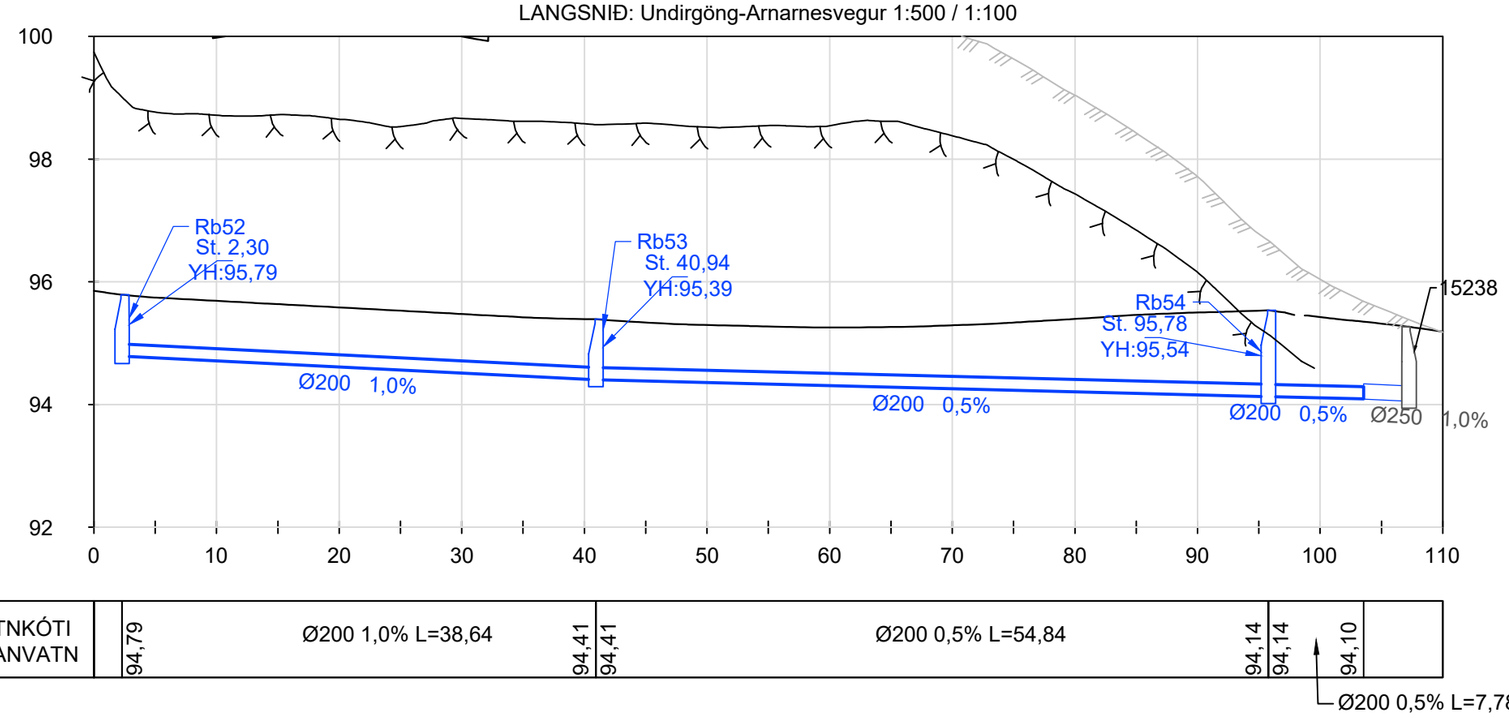

BOTNKÓTI OFANVATN		94,79	Ø200 1,0% L=38,64	94,41	94,41	Ø200 0,5% L=54,84	94,14	94,14	94,10	

Ø200 0,5% L=7,78

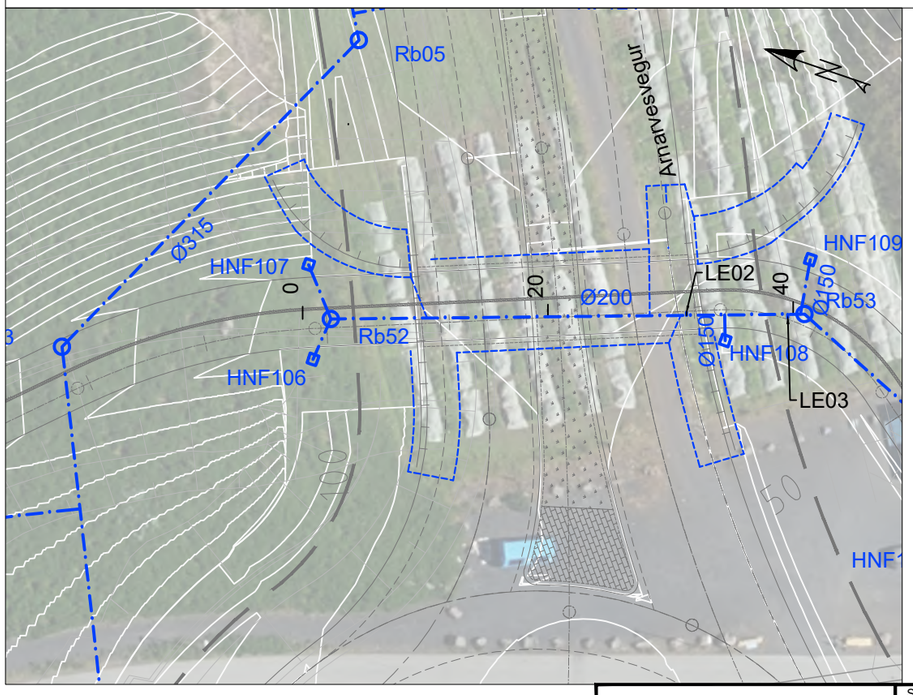

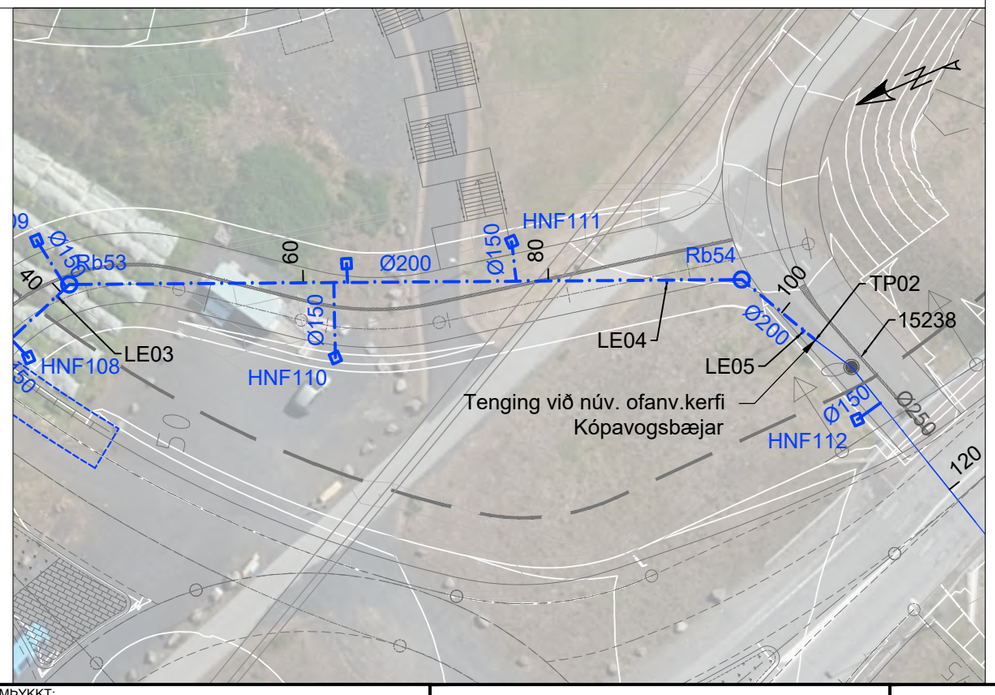

SKÝRINGAR:

- NÝ REGNVATNSLÖGN
- NÚV. REGNVATNSLÖGN
- NÚV. BLANDLÖGN
- NÚV. LÖGN AFLÖGÐ
- Rb: REGNVATNSBRUNNUR
- Nf: NIÐURFALL, HNF: HLIÐARNIÐURFALL
- NÚV. NIÐURFALL
- NÚV. BRUNNUR
- YFIRBORÐ - NÚVERANDI
- YFIRBORÐ - HÖNNUN
- YFIRBORÐ - KLÖPP
- BK: BOTNKÓTI
- TK: TENGIKÓTI
- YH: YFIRBORÐSHÆÐ
- L: LÁRÉTT LENGD Á MILLI MIÐJU BRUNNA
- NÝ JARÐVATNSLÖGN

Frumstærð blaðs A3
1:500 0 5 10 15 20 25 m

V:\10\10060\teikn\+M\V003\003.M24.VH.G02-15.dwg

VERKÍS
www.verkis.is - sími: 422 8000

VERKF. 10060 TEIKN. 003.M24.VH.G12 A

SAMÞYKKT:


A	2023-02-24	VERKTEIKNING	BrH	BrH	GTJ	GPJ
ÚTG	DAGS	SKÝRINGAR	TEIK	HANN	RÝNT	SAMÞ

ARNARNESVEGUR (411)

RJÚPNAVEGUR - BREIÐHOLTSBRAUT
Undirgöng undir Arnarnesveg
Afvötnun
Grunnmynd og langsnið, st. 0-110

Yfirfarið	
Samþykkt	
Útboðsnr.	Vg2021-004
Vegnr.	411
Hönnunarstig	Verkhönnun
	G12 A


LANGSNIÐ: Undirgöng-Breiðholtsbraut 1:500 / 1:100

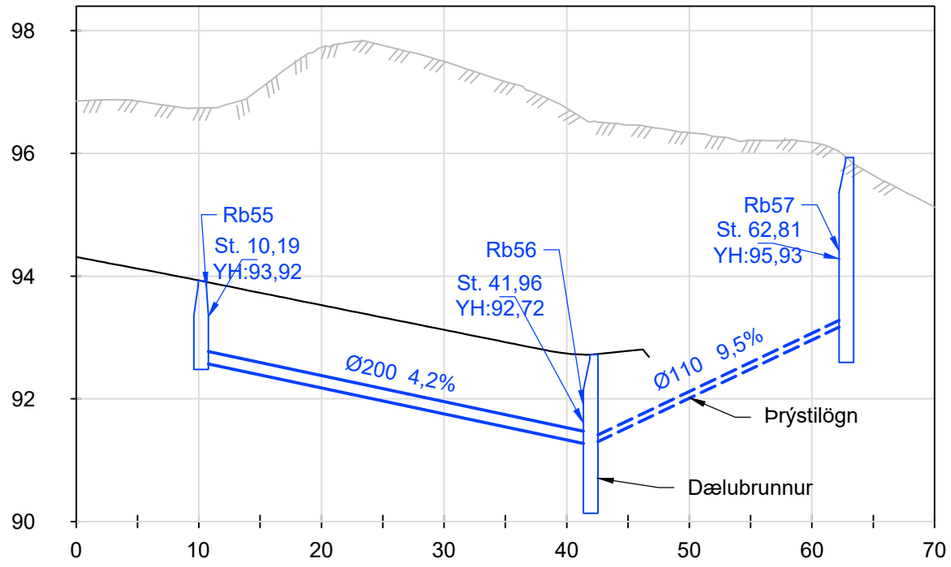

BOTNKÓTI OFANVATN		92,60	Ø200 4,2% L=31,77	91,25	91,25	93,23	

Ø110 9,5% L=20,85


LANGSNIÐ: Göngutígur niður að undirgöngum Breiðholtsbrautar N 1:500 / 1:100

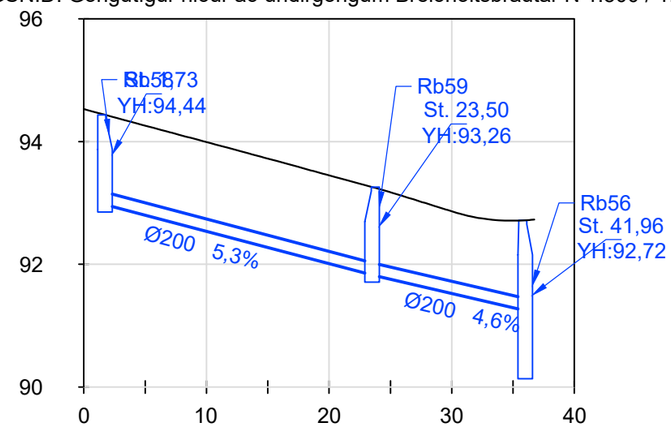


BOTNKÓTI OFANVATN		92,98		91,83	91,83	91,25	

Ø200 5,3% L=21,78

Ø200 4,6% L=12,49

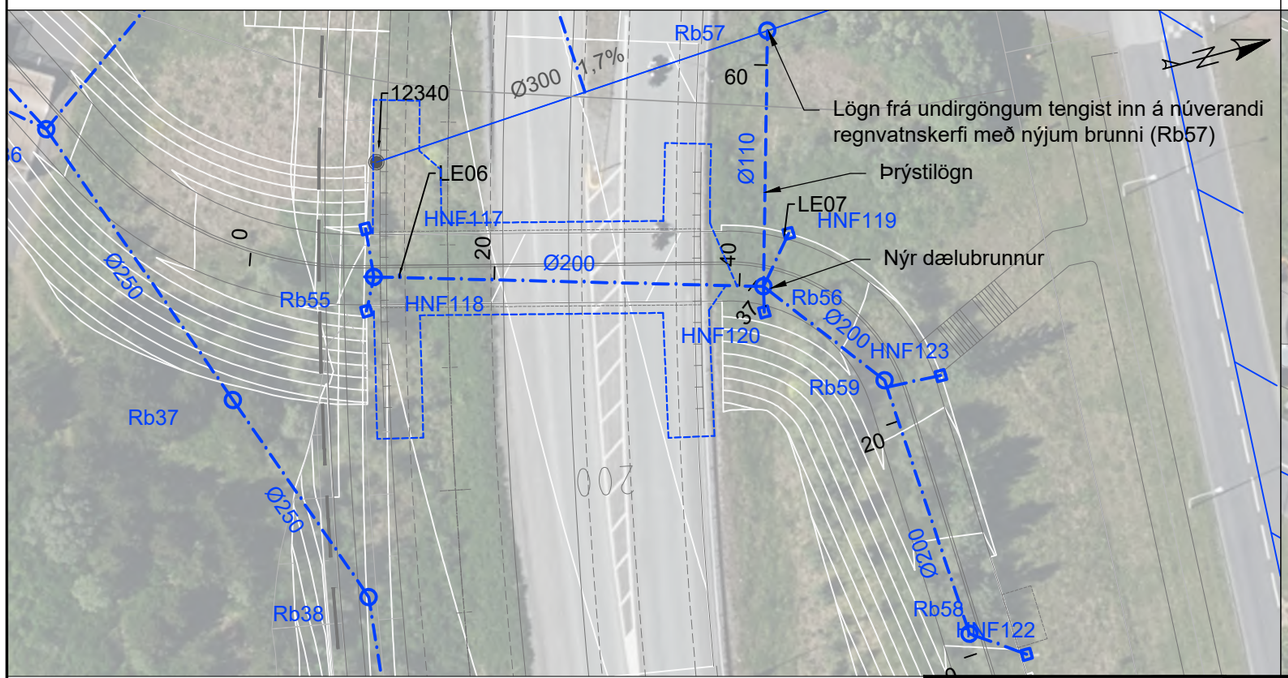

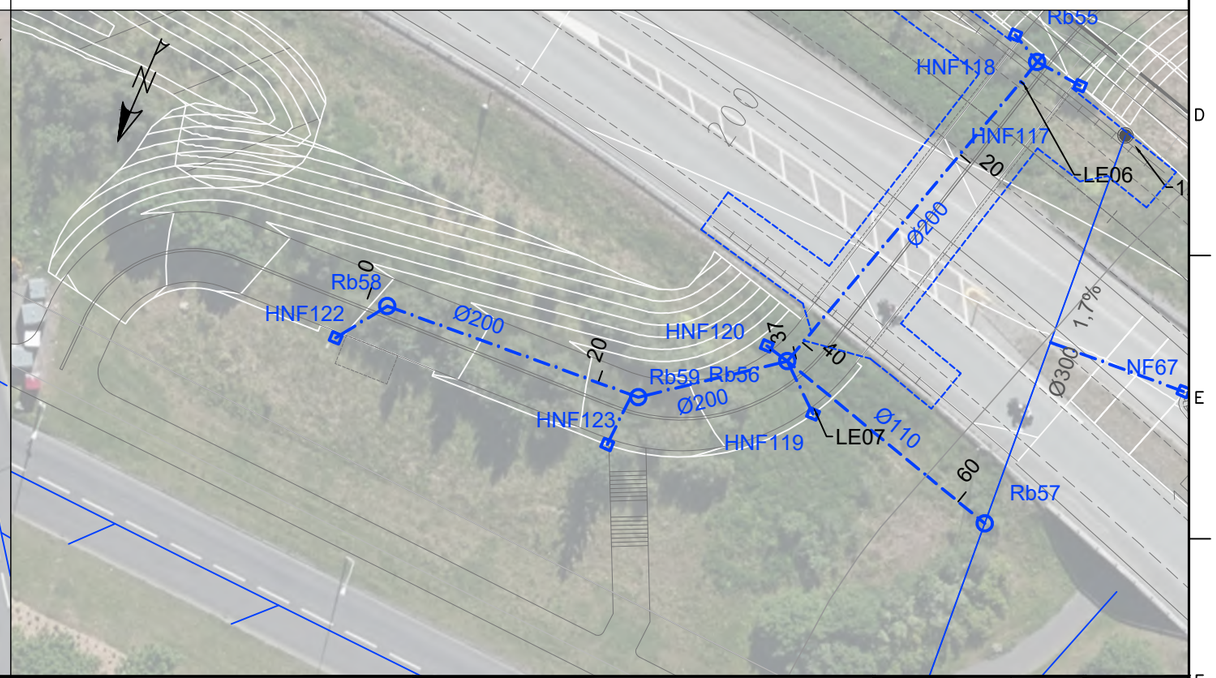

SKÝRINGAR:

- NÝ REGNVATNSLÖGN
- NÚV. REGNVATNSLÖGN
- NÚV. BLANDLÖGN
- NÚV. LÖGN AFLÖGÐ
- Rb: REGNVATNSBRUNNUR
- Nf: NIÐURFALL, HNF: HLIÐARNIÐURFALL
- NÚV. NIÐURFALL
- NÚV. BRUNNUR
- YFIRBORÐ - NÚVERANDI
- YFIRBORÐ - HÖNNUN
- YFIRBORÐ - KLÖPP
- BK: BOTNKÓTI
- TK: TENGIKÓTI
- YH: YFIRBORÐSHÆÐ
- L: LÁRÉTT LENGD Á MILLI MIÐJU BRUNNA
- NÝ ÞRÝSTILÖGN
- NÝ JARÐVATNSLÖGN

Frumstærð blaðs A3 1:500 0 5 10 15 20 25 m

V:\10\10060\teikn\+M\V003\003.M24.VH.G02-15.dwg

VERKÍS
www.verkis.is - sími: 422 8000

VERKF. 10060 TEIKN. 003.M24.VH.G13 A

SAMÞYKKT:

A	2023-02-24	VERKTEIKNING	BrH	BrH	GTJ	GPJ
ÚTG	DAGS	SKÝRINGAR	TEIK	HANN	RÝNT	SAMÞ

ARNARNESVEGUR (411)

RJÚPNAVEGUR - BREIÐHOLTSBRAUT

Undirgöng undir Breiðholtsbraut

Afvötnun

Grunnmynd og langsnið, st. 0-70 og st. 0-40

Yfirfarið	Útboðsnr.	Vg2021-004
	Vegnr.	411
Samþykkt	Hönnunarstig	Verkhönnun
	G13	1

BRUNNAR OG TENGIPUNKTAR

NR.	Austur	Norður
Rb01	361564,45	401553,34
Rb02	361659,02	401569,66
Rb03	361742,31	401608,88
Rb04	361631,53	401564,92
Rb05	361773,78	401594,05
Rb06	361823,53	401623,26
Rb07	361891,86	401664,93
Rb08	361959,78	401707,21
Rb09	362026,59	401751,21
Rb10	362092,27	401796,89
Rb11	362156,68	401844,28
Rb12	362219,64	401893,59
Rb13	362157,17	401774,57
Rb14	362339,62	401995,62
Rb15	362395,49	402046,87
Rb16	362469,51	402119,97
Rb17	362547,29	402200,88
Rb18	362614,56	402274,62
Rb19	362666,75	402334,38
Rb20	362695,85	402399,54
Rb21	362735,00	402414,85
Rb22	362762,59	402395,44
Rb23	362789,82	402425,42
Rb24	362821,15	402448,83
Rb25	362854,30	402473,69
Rb26	362860,06	402478,58
Rb27	362907,23	402520,61
Rb28	362953,67	402551,55
Rb29	362995,73	402566,10

BRUNNAR OG TENGIPUNKTAR

NR.	Austur	Norður
Rb30	363039,29	402568,74
Rb31	363066,08	402558,88
Rb32	363084,24	402536,34
Rb33	363086,15	402511,21
Rb34	362329,77	402476,47
Rb35	362341,43	402519,99
Rb36	362360,96	402492,33
Rb37	362386,26	402501,19
Rb38	362404,68	402507,64
Rb39	362477,54	402499,59
Rb40	362515,37	402501,04
Rb41	362764,60	402501,12
Rb42	362837,76	402495,91
Rb43	362873,18	402489,73
Rb44	362895,94	402483,85
Rb45	362973,84	402466,10
Rb46	363064,41	402438,62
Rb48	363201,74	402391,25
Rb49	363274,37	402366,26
Rb50	363368,27	402355,02
Rb51	363367,39	402347,66
Rb52	361751,54	401588,87
Rb53	361764,42	401552,44
Rb54	361742,86	401502,02
Rb55	362379,62	402514,93
Rb56	362388,75	402545,37
Rb57	362368,73	402551,18
Rb58	362420,48	402554,11
Rb59	362398,74	402552,87

BRUNNAR OG TENGIPUNKTAR

NR.	Austur	Norður
Rb60	363090,40	402429,69
Rb61	363370,47	402347,35
Rb62	363077,10	402481,04
Rb63	363120,11	402468,13
Rb64	363195,87	402459,19
Rb65	363255,11	402441,09
Rb66	363274,33	402456,75
Rb67	363333,42	402450,32
TP01	362102,51	401728,84
TP02	361735,93	401498,48

LAGNAENDAR

NR.	Austur	Norður	Botnkóti
LE01	362361,74	401967,48	127.22
LE02	361761,45	401561,61	94.50
LE03	361763,71	401553,65	94.46
LE04	361745,02	401507,74	94.19
LE05	361736,99	401499,02	94.15
LE06	362379,97	402517,01	92.54
LE07	362385,18	402548,11	91.35

Stútar v. niðurfalla í lagnastokkum snjóbræðslukerfis

Frumstærð blaðs A3

VERKÍS
www.verkis.is - sími: 422 8000

VERKF. 10060 TEIKN. 003.M24.VH.G14 A

SAMÞYKKT:

A	2023-02-24	VERKTEIKNING	BrH	BrH	GTJ	GPJ
ÚTG	DAGS	SKÝRINGAR	TEIK	HANN	RÝNT	SAMÞ

ARNARNESVEGUR (411)
RJÚPNAVEGUR - BREIÐHOLTSBRAUT
Arnarnesvegur - Breiðholtsbraut
Afvötnun
Hnitaskrá 1/2

Yfirfarið	
Samþykkt	
Útboðsnr.	Vg2021-004
Vegnr.	411
Hönnunarstig	Verkhönnun
	G14 A

P:\10\10060\teikn\+M\V003\003.M24.VH.G02-15.dwg

NIÐURFÖLL				NIÐURFÖLL				NIÐURFÖLL				NIÐURFÖLL				NIÐURFÖLL			
NR.	Austur	Norður	Yfirb.hæð	NR.	Austur	Norður	Yfirb.hæð	NR.	Austur	Norður	Yfirb.hæð	NR.	Austur	Norður	Yfirb.hæð	NR.	Austur	Norður	Yfirb.hæð
HNF01	361567,46	401555,33	93,56	HNF30	362348,26	401984,29	125,10	HNF70	362516,32	402499,90	97,95	NF52	362800,23	402453,85	109,73	NF100	363270,60	402385,22	82,01
HNF02	361706,57	401636,50	98,69	HNF31	362358,44	401972,71	124,61	HNF71	362514,67	402515,66	98,94	NF53	362815,09	402467,18	108,83	NF101	363290,02	402380,63	81,48
HNF03	361712,07	401641,92	98,81	HNF32	362393,53	402047,43	123,18	HNF72	362762,78	402500,10	98,66	NF54	362816,39	402481,60	108,60	NF102	363309,46	402376,42	81,04
HNF04	361789,41	401605,50	100,11	HNF33	362404,83	402036,02	124,41	HNF73	362837,58	402494,27	97,51	NF55	362829,78	402479,96	107,96	NF103	363329,09	402372,98	80,65
HNF05	361797,42	401591,75	101,55	HNF34	362415,66	402025,08	123,92	HNF74	362839,17	402508,99	97,96	NF56	362869,43	402527,45	105,36	NF104	363348,82	402370,33	80,27
HNF06	361805,42	401577,90	100,80	HNF35	362446,94	402098,82	122,51	HNF75	362873,59	402488,60	96,64	NF57	362881,81	402525,11	104,77	NF105	363368,97	402368,36	79,87
HNF07	361848,21	401641,20	103,57	HNF36	362458,22	402087,37	123,75	HNF79	362946,28	402470,88	93,76	NF58	362882,03	402525,31	104,75	NF121	361783,35	401581,45	101,01
HNF08	361856,53	401627,50	104,81	HNF37	362469,01	402076,43	123,25	HNF83	363018,65	402451,57	90,86	NF65	363096,87	402476,55	90,24	NF124	363383,79	402367,13	79,57
HNF09	361864,51	401614,38	104,32	HNF38	362489,26	402141,47	120,77	HNF89	363089,89	402428,22	87,55	NF66	363107,44	402473,39	89,75				
HNF10	361912,28	401680,19	107,70	HNF39	362500,59	402129,98	122,30	HNF91	363160,69	402403,46	85,48	NF67	362358,10	402534,91	97,57				
HNF11	361920,77	401666,58	108,95	HNF40	362511,35	402119,06	121,81	HNF94	363211,45	402386,27	83,97	NF76	362913,54	402500,74	96,59				
HNF12	361928,90	401653,53	108,46	HNF41	362538,25	402192,85	121,05	HNF106	361747,96	401589,19	95,62	NF77	362933,32	402497,61	96,01				
HNF13	361975,45	401720,08	111,83	HNF42	362549,53	402181,41	122,30	HNF107	361755,15	401592,02	95,65	NF78	362952,84	402493,23	95,37				
HNF14	361984,29	401706,65	113,08	HNF43	362560,33	402170,46	121,83	HNF108	361760,29	401557,87	95,28	NF80	362972,28	402488,53	94,69				
HNF15	361992,72	401693,84	112,59	HNF44	362587,96	402247,75	118,42	HNF109	361768,78	401553,44	95,32	NF81	362991,65	402483,52	93,96				
HNF16	362037,67	401761,51	115,95	HNF45	362599,99	402237,06	119,69	HNF110	361750,29	401534,94	95,14	NF82	363010,94	402478,22	93,18				
HNF17	362046,74	401748,26	117,19	HNF46	362611,49	402226,84	118,19	HNF111	361753,20	401517,98	95,16	NF84	363030,14	402472,62	92,36				
HNF18	362055,40	401735,61	116,70	HNF47	362645,12	402312,09	114,66	HNF112	361728,63	401497,94	94,90	NF85	363049,24	402466,68	91,50				
HNF19	362098,87	401804,55	119,43	HNF48	362657,13	402301,42	116,16	HNF113	362376,84	401951,81	128,59	NF86	363077,50	402457,30	90,19				
HNF20	362108,28	401791,53	120,67	HNF49	362668,63	402291,20	114,87	HNF114	362370,14	401958,56	128,56	NF87	363091,60	402462,62	89,87				
HNF21	362117,26	401779,09	120,18	HNF50	362758,66	402357,64	112,61	HNF115	362329,03	402469,88	96,17	NF88	363102,09	402459,29	89,37				
HNF22	362159,88	401849,85	122,01	HNF51	362793,47	402462,89	109,79	HNF116	362357,56	402488,39	95,22	NF90	363145,17	402433,74	87,14				
HNF23	362169,54	401836,96	123,24	HNF59	362905,07	402524,42	102,51	HNF117	362375,66	402515,32	93,89	NF92	363226,48	402367,08	83,43				
HNF24	362178,60	401824,86	122,74	HNF60	362967,80	402565,14	98,80	HNF118	362382,15	402513,61	93,77	NF93	363212,67	402400,41	84,12				
HNF25	362219,00	401895,99	123,59	HNF61	363041,61	402574,99	94,97	HNF119	362385,13	402548,49	92,68	NF95	363231,82	402394,69	83,37				
HNF26	362229,04	401883,47	124,82	HNF62	363090,90	402526,17	90,55	HNF120	362390,78	402544,88	92,56	NF96	363226,52	402366,77	83,43				
HNF27	362238,64	401871,50	124,33	HNF63	363078,88	402497,34	89,92	HNF122	362423,34	402558,15	94,41	NF97	363251,14	402389,81	82,65				
HNF28	362159,35	401773,71	131,05	HNF68	362442,01	402501,28	98,13	HNF123	362399,58	402557,40	93,27	NF98	363245,90	402358,58	82,91				
HNF29	362337,68	401996,32	123,86	HNF69	362443,48	402517,58	98,36	HNF125	363396,30	402344,50	78,48	NF99	363262,28	402368,45	82,41				

Frumstærð blaðs A3

VERKÍS
www.verkis.is - sími: 422 8000

VERKF. 10060 TEIKN. 003.M24.VH.G15 A


SAMÞYKKT:

A	2023-02-24	VERKTEIKNING	BrH	BrH	GTJ	GPJ
ÚTG	DAGS	SKÝRINGAR	TEIK	HANN	RÝNT	SAMÞ


ARNARNESVEGUR (411)
RJÚPNAVEGUR - BREIÐHOLTSBRAUT
Arnarnesvegur - Breiðholtsbraut
Afvötnun
Hnitaskrá 2/2

Yfirfarið	
Samþykkt	
Útboðsnr.	Vg2021-004
Vegnr.	411
Hönnunarstig	Verkhönnun
	G15 A

J:\10\10060\teikn\+M\V003\003.M24.VH.G02-15.dwg

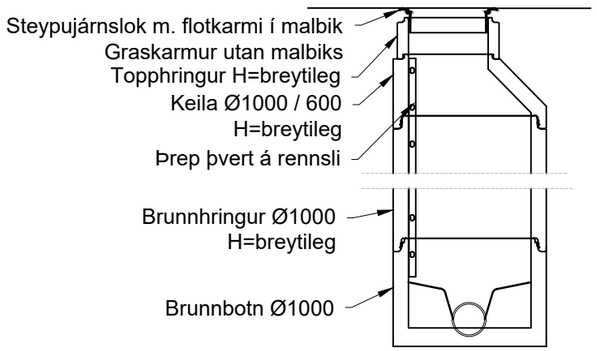


- / - SNIÐ - REGNVATNSBRUNNUR
1:50

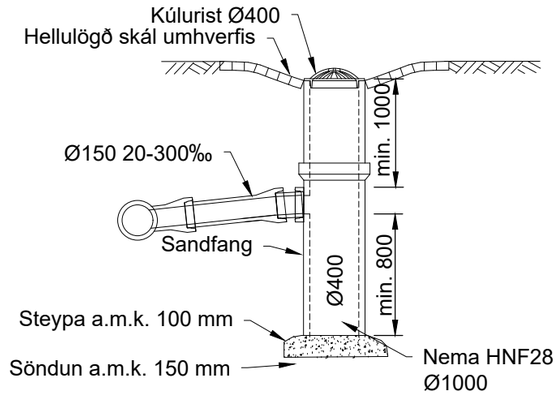


- / - SNIÐ - HLIÐARNIÐURFALL
1:50




- / - PLANMYND - HLIÐARNIÐURFALL
1:50

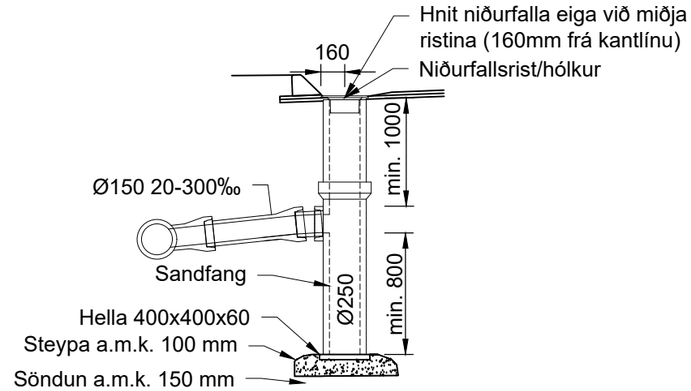


- / - SNIÐ - NIÐURFALL
1:50

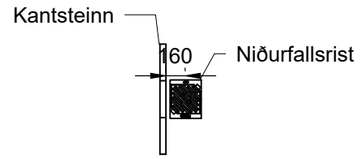

- / - PLANMYND - NIÐURFALL
1:50

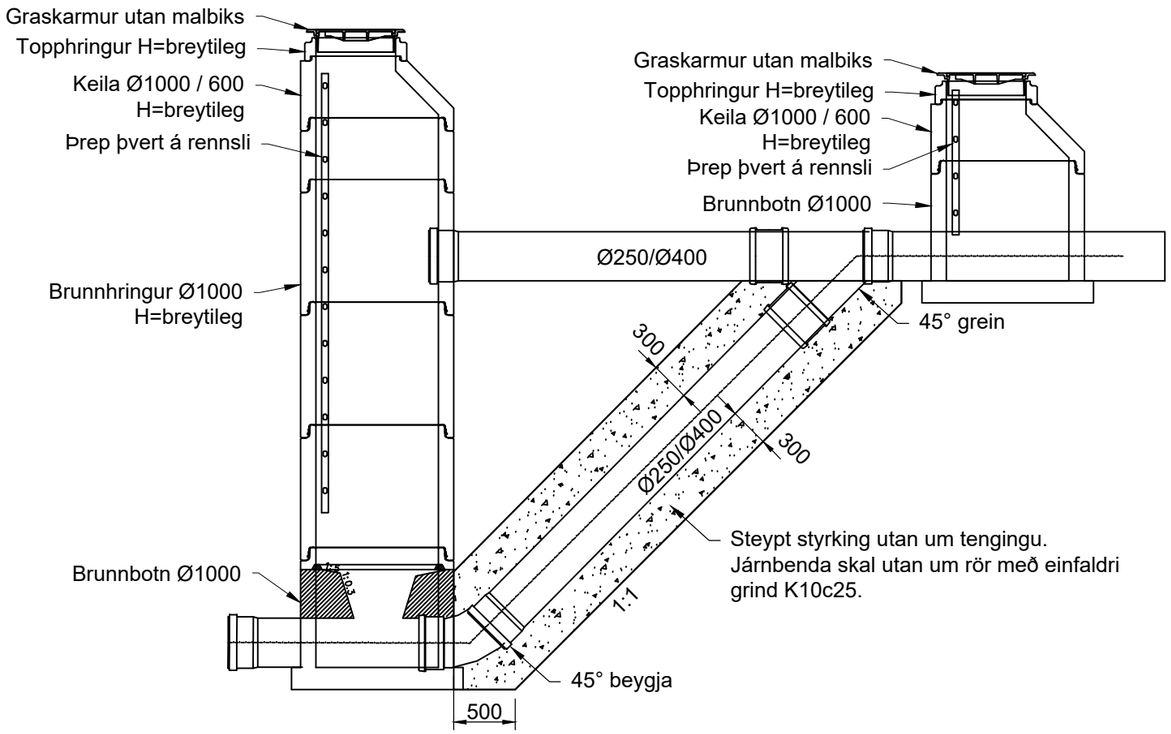

- / - SNIÐ - FALLBRUNNUR Rb26 og Rb37 - REGNVATN
1:50

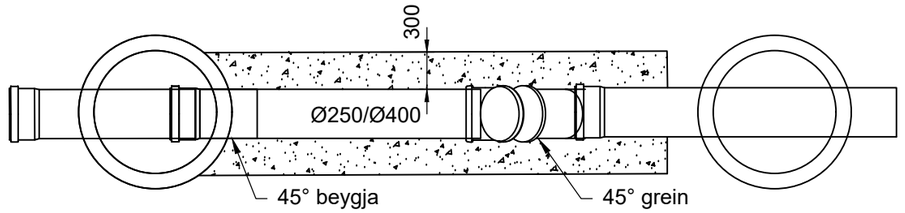

- / - PLAN - FALLBRUNNUR Rb26 og Rb37 - REGNVATN
1:50

Frumstærð blaðs A3
1:50 0 0,5 1 1,5 2 2,5 m

V:\10\10060\teikn\+M\V003\003.M24.VH.G16-17.dwg

VERKÍS
www.verkis.is - sími: 422 8000

VERKF. 10060 TEIKN. 003.M24.VH.G16 A


SAMÞYKKT:

A	2023-02-24	VERKTEIKNING	BrH	BrH	GTJ	GPJ
ÚTG	DAGS	SKÝRINGAR	TEIK	HANN	RÝNT	SAMÞ


ARNARNESVEGUR (411)
RJÚPNAVEGUR - BREIÐHOLTSBRAUT
Arnarnesvegur - Breiðholtsbraut
Afvötnun
Sérmyndir - Brunnar, niðurföll

Yfirfarið
Samþykkt

Útboðsnr. Vg2021-004
Vegnr. 411
Hönnunarstig Verkhönnun
G16 A

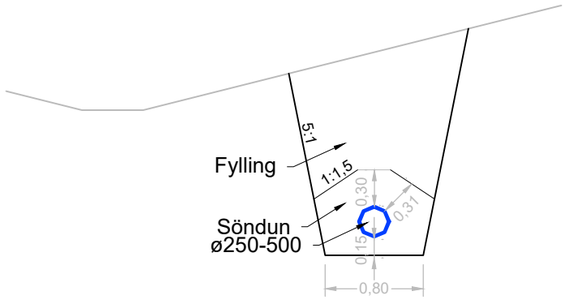

- / - ALMENNT SNIÐ - Ø250-500 REGNVATNSLÖGN - Í KLÖPP
1:50

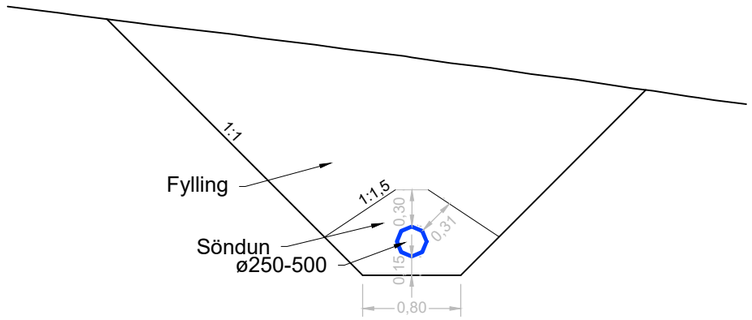

- / - ALMENNT SNIÐ - Ø250-500 REGNVATNSLÖGN - Í JARÐVEGI
1:50

Frumstærð blaðs A3

1:50 0 0,5 1 1,5 2 2,5 m

V:\10\10060\teikn\+M\V003\003.M24.VH.G16-17.dwg

VERKÍS
www.verkis.is - sími: 422 8000

VERKF. 10060 TEIKN. 003.M24.VH.G17 A

SAMÞYKKT:

ÚTG	DAGS	SKÝRINGAR	TEIK	HANN	RÝNT	SAMÞ
A	2023-02-24	VERKTEIKNING	BrH	BrH	GTJ	GPJ


ARNARNESVEGUR (411)
RJÚPNAVEGUR - BREIÐHOLTSBRAUT
Arnarnesvegur og Breiðholtsbraut
Afvötnun
Jarðvinnusnið

Yfirfarið

Samþykkt


Útboðsnr. Vg2021-004
Vegnr. 411
Hönnunarstig Verkhönnun
G17 A

LANGSNIÐ: Færsla núverandi lagna 1:500 / 1:100

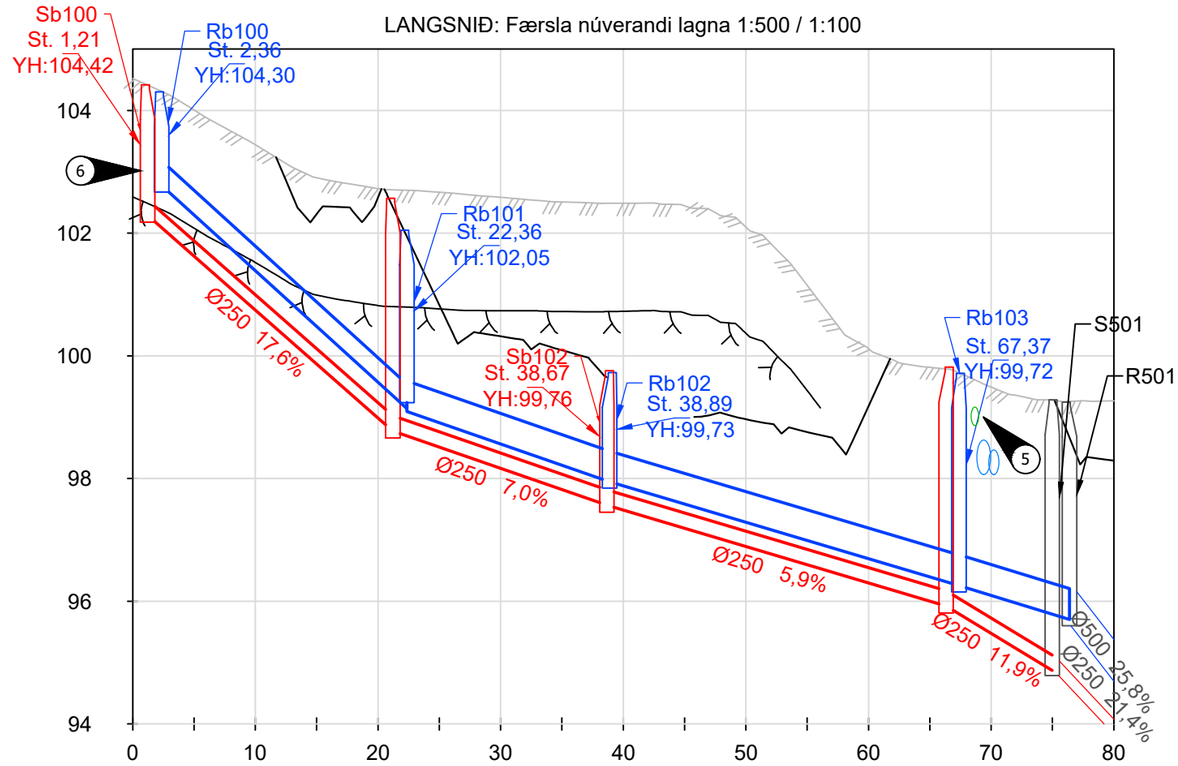


BOTNKÓTI OFANVATN	102,79		99,15	99,11	97,96	97,96				96,27	96,27	95,72					
BOTNKÓTI SKÓLP	102,30		98,78	98,78	97,57	97,57				95,93	95,93	94,88					

LANGSNIÐ: Desjakór 1:500 / 1:100

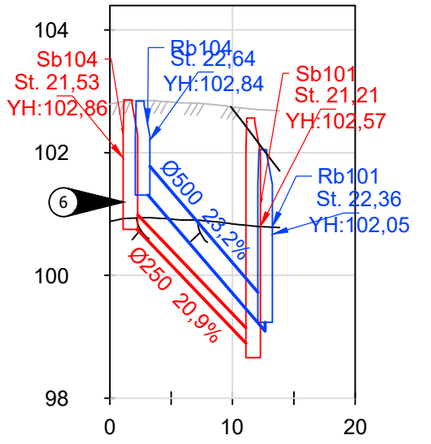

BOTNKÓTI OFANVATN	101,43											99,11					
BOTNKÓTI SKÓLP	100,87											98,78					


LANGSNIÐ: Búðakór 1:500 / 1:100

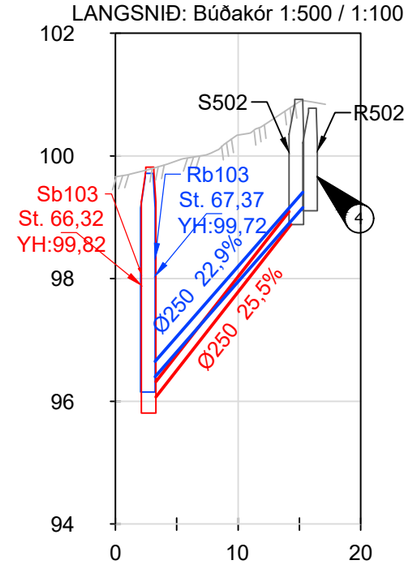

BOTNKÓTI OFANVATN	96,27											99,30					
BOTNKÓTI SKÓLP	95,93											99,00					

BRUNNAR OG TENGIPUNKTAR

NR.	Austur	Norður
Rb100	361802,70	401519,60
Rb101	361789,99	401504,16
Rb102	361779,16	401491,01
Rb103	361778,08	401462,50
Rb104	361797,52	401497,58
Sb100	361804,23	401519,82
Sb101	361791,51	401504,39
Sb102	361780,61	401491,16
Sb103	361779,14	401463,54
Sb104	361799,02	401497,79

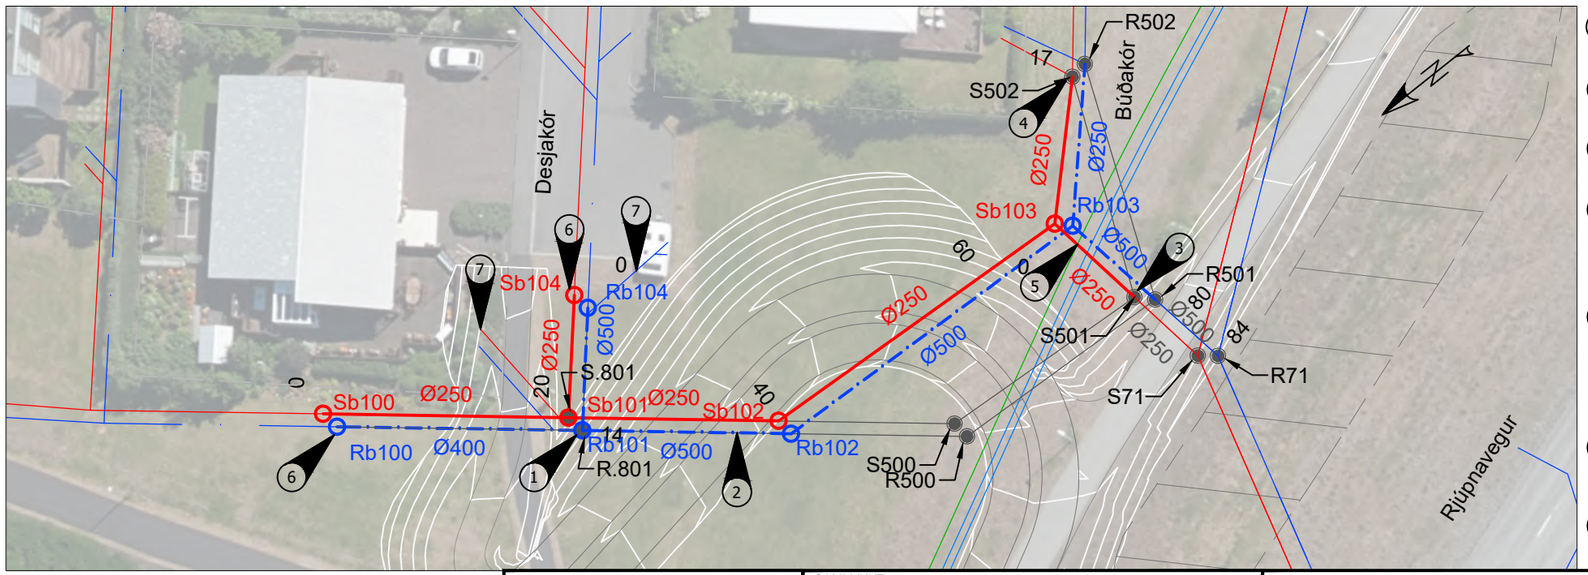

1. Brunnar Sb/Rb100 lagðir í sömu legu og núverandi brunnar S/R.801.
2. Nýjar lagnir í sömu legu og núverandi lagnir.
3. Nýjar skólp og regnvatnslagnir tengjast núv. brunnum S/R501.
4. Dýpt brunna S/R502 er óvituð. Halli nýrra lagna mili S/R502 og Sb/Rb103er því áætlaður og þarf að aðlaga á staðnum.
5. Nýjar vatns-og hitaveitulagnir Veitna þveraðar (núv. lagnir sem eru endurlagðar í sömu planlegu en aðra hæðarlegu). DN300 hitaveita og Ø400 og Ø560 vatnslagnir.
6. Nýjir brunnar á núv.lögn
   Hæð á núv. lögn óvituð og þarf því að útfæra dýpt brunna á staðnum.
7. Heimæðar og niðurfallstengilagnir tengdar inn á nýjar lagnir.

SKÝRINGAR:
- NÝ REGNVATNSLÖGN
- NÚV. REGNVATNSLÖGN
- NÝ SKÓLPLÖGN
- NÚV. SKÓLPLÖGN
- NÚV. LÖGN AFLÖGÐ
- NÝ HITAVEITULÖGN (VEITUR)
- NÝ VATNSVEITULÖGN (VEITUR)
- Rb: REGNVATNSBRUNNUR
- Sb: SKÓLPBRUNNUR
- NÚV. BRUNNUR

- YFIRBORÐ - NÚVERANDI
- YFIRBORÐ - HÖNNUN
- YFIRBORÐ - KLÖPP
- BK: BOTNKÓTI
- TK: TENGIKÓTI
- YH: YFIRBORÐSHÆÐ
- L: LÁRÉTT LENGD Á MILLI MIÐJU BRUNNA

Frumstærð blaðs A3
1:500 0 5 10 15 20 25 m

VERKÍS
www.verkis.is - sími: 422 8000

VERKF. 10060 TEIKN. 003.M24.VH.G18 A


SAMÞYKKT:

A	2023-02-24	VERKTEIKNING	BrH	BrH	GTJ	GPJ
ÚTG	DAGS	SKÝRINGAR	TEIK	HANN	RÝNT	SAMÞ


ARNARNESVEGUR (411)
RJÚPNAVEGUR - BREIÐHOLTSBRAUT
Göngustígur að undirgöngum Rjúpnavegs
Fráveita - Færsla á núverandi lögnum
Grunnmynd og langsnið, st. 0-80, st. 0-20

Yfirfarið	
Samþykkt	
Útboðsnr.	Vg2021-004
Vegnr.	411
Hönnunarstig	Verkhönnun
	G18 A


LANGSNIÐ: Settjörn - Breiðholtsbraut 1:1000 / 1:200

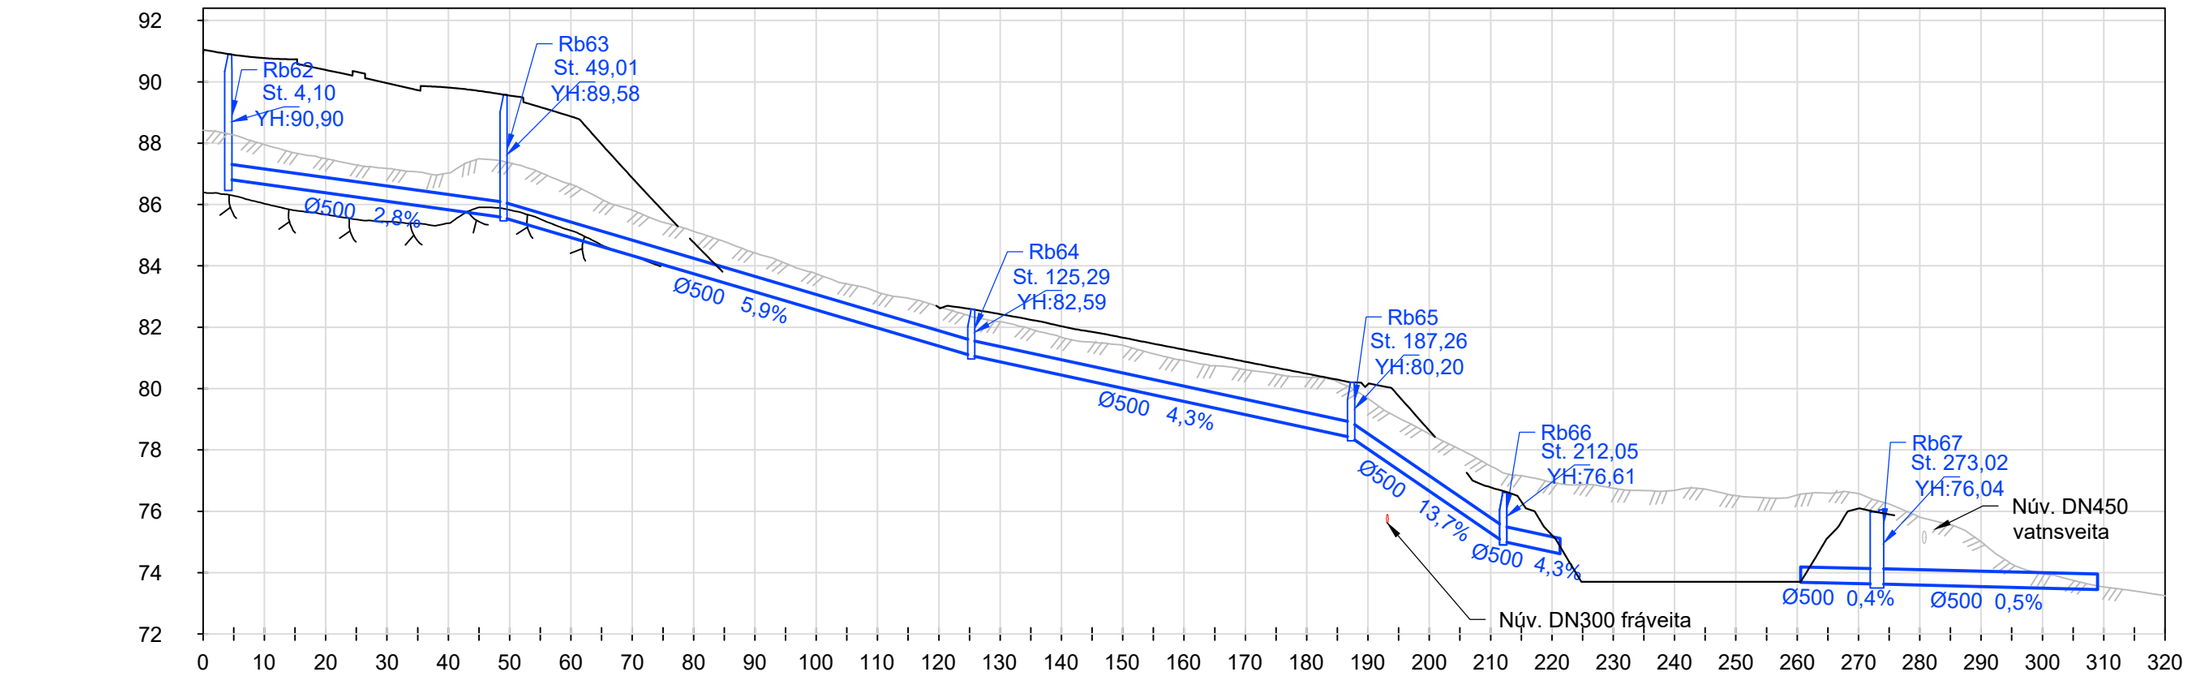

| | | |

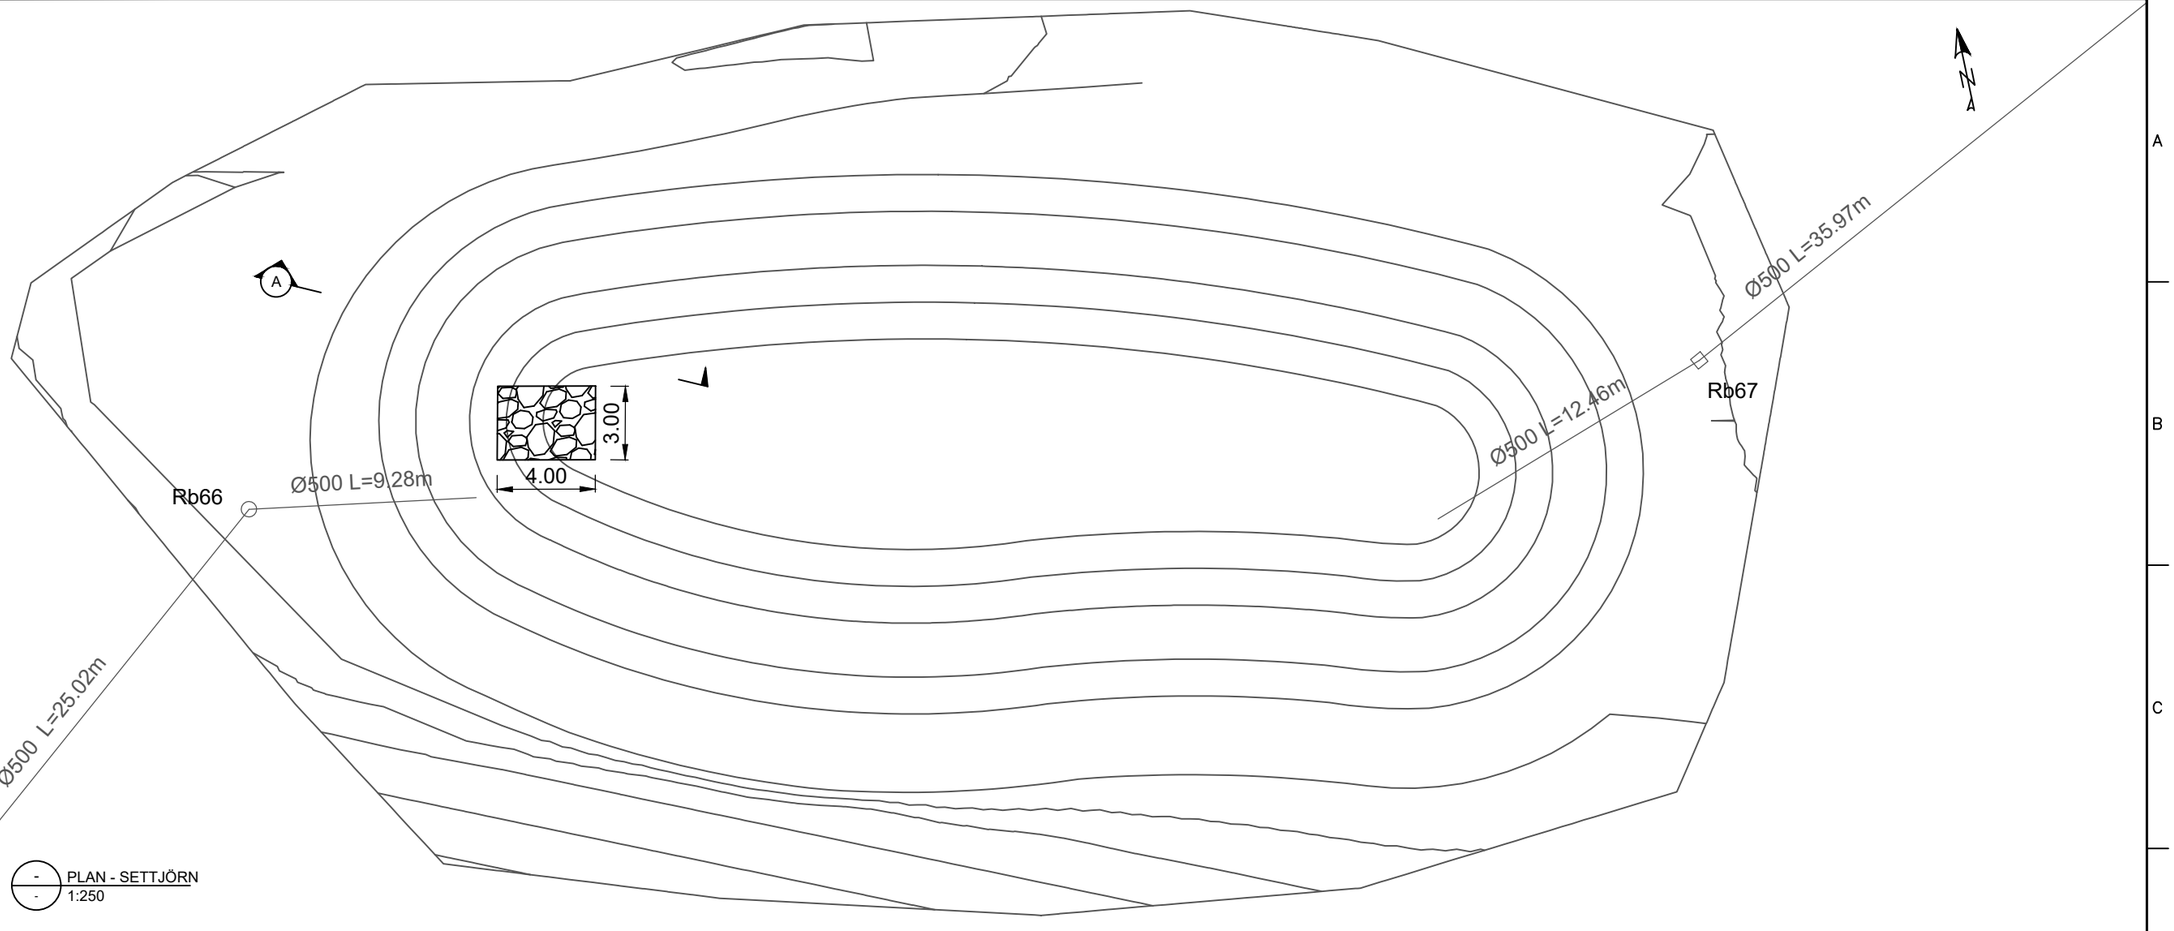

PLAN - SETTJÖRN
1:250

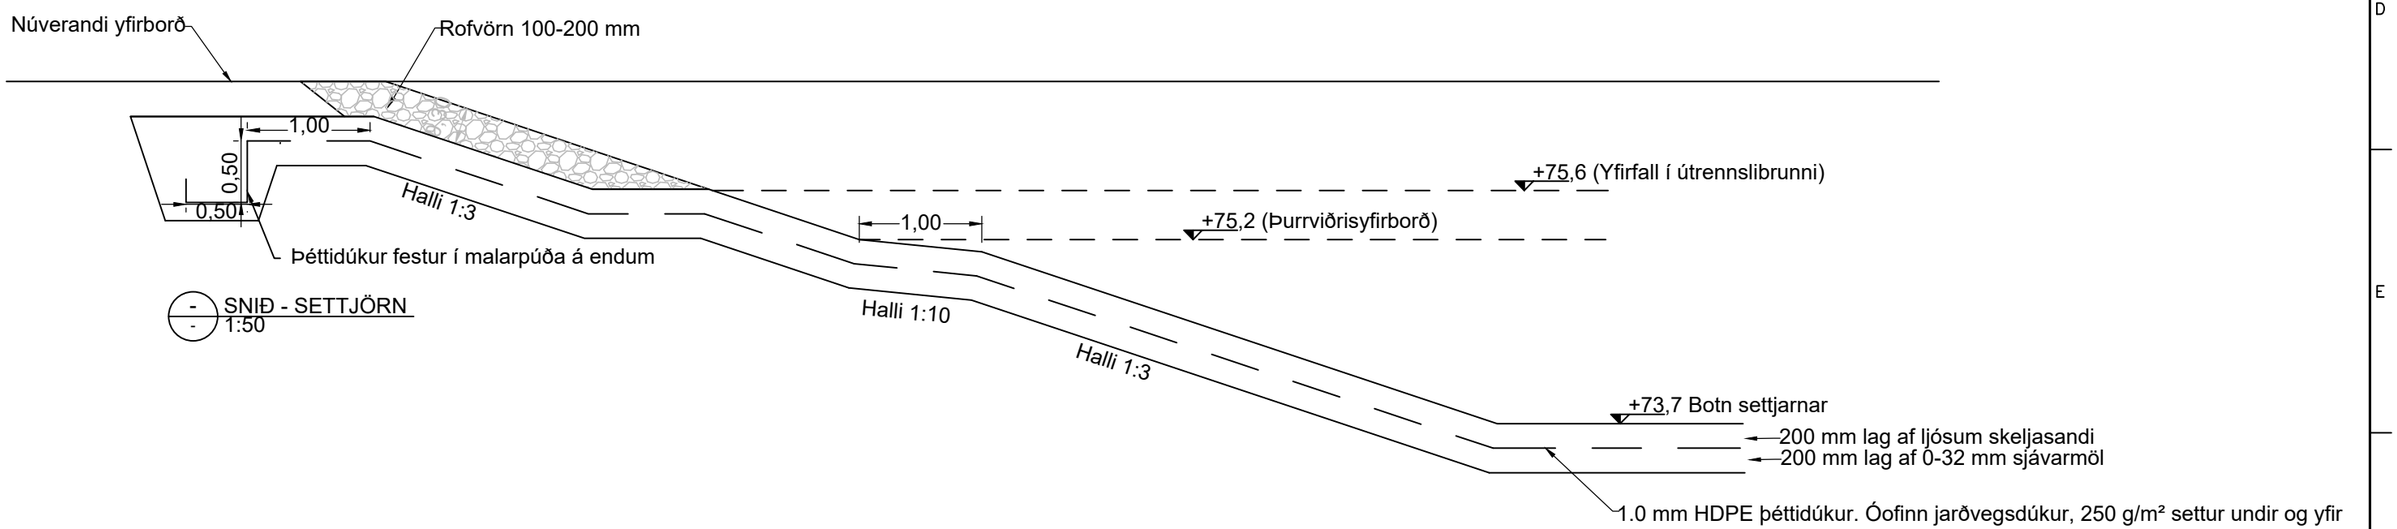

SNIÐ - SETTJÖRN
1:50

Frumstærð blaðs A3
1:50 0 0,5 1 1,5 2 2,5 m

V:\10\10060\teikn\+M\V003\003.M24.VH.G16-17.dwg

VERKÍS
www.verkis.is - sími: 422 8000
VERKF. 10060 TEIKN. 003.M24.VH.G20 A


SAMÞYKKT:

A	2023-02-24	VERKTEIKNING	BrH	BrH	SGrS	GPJ
ÚTG	DAGS	SKÝRINGAR	TEIK	HANN	RÝNT	SAMÞ


ARNARNESVEGUR (411)
RJÚPNAVEGUR - BREIÐHOLTSBRAUT
Arnarnesvegur og göngustígur að undirgöngum
Afvötnun
Settjörn - plan og snið

Yfirfarið
Samþykkt


Útboðsnr. Vg2021-004
Vegnr. 411
Hönnunarstig Verkhönnun
G20 A

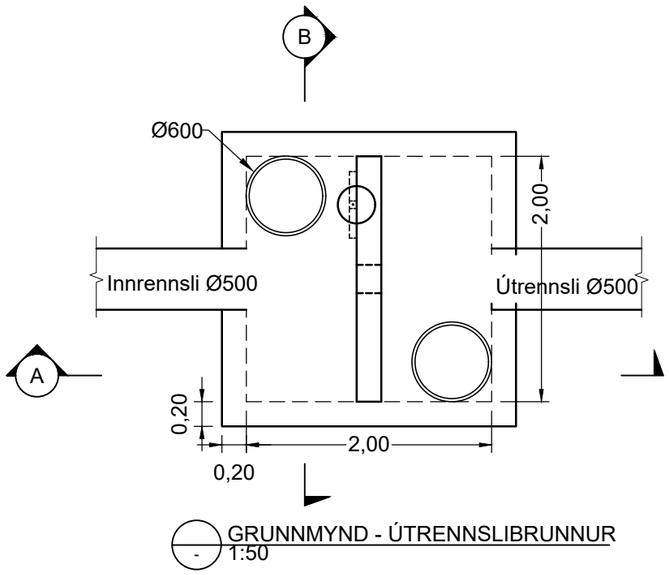


GRUNNMYND - ÚTRENNSLIBRUNNUR
1:50

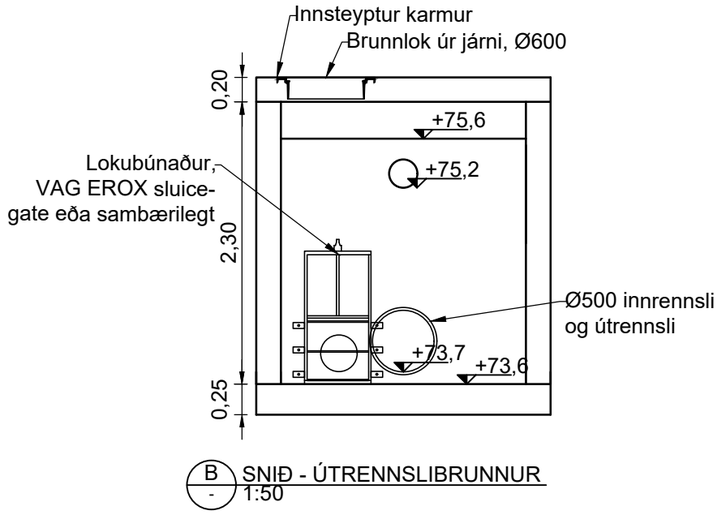


B SNIÐ - ÚTRENNSLIBRUNNUR
1:50

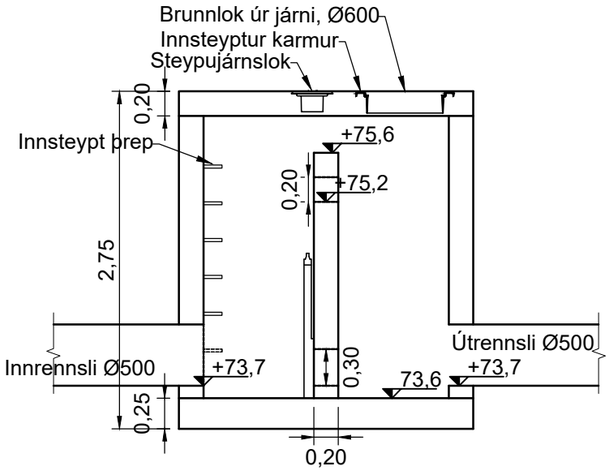

A SNIÐ - ÚTRENNSLIBRUNNUR
1:50

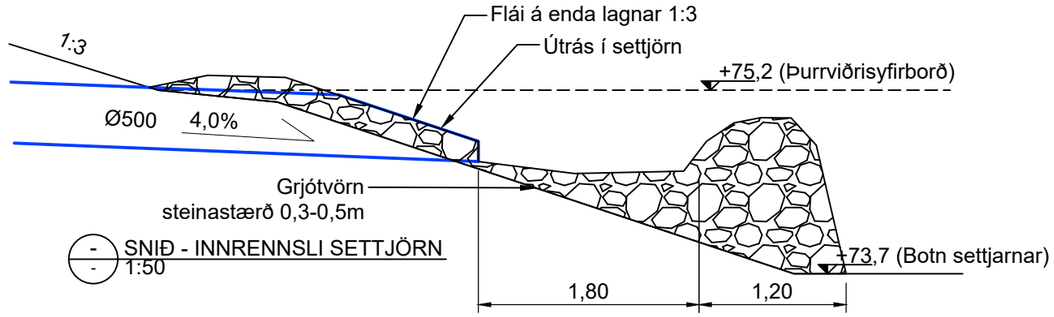

SNIÐ - INNRENNSLI SETTJÖRN
1:50

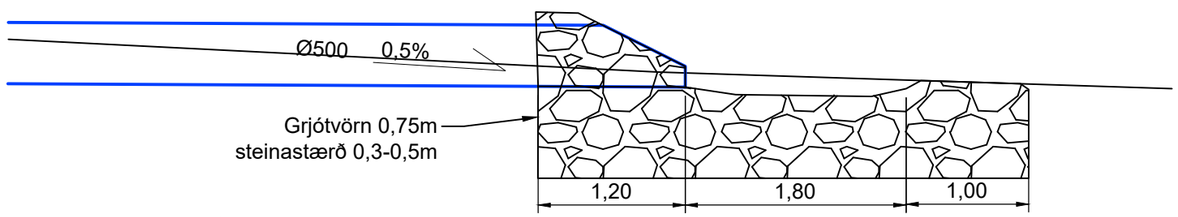

SNIÐ - ÚTRENNSLI FRÁ SETTJÖRN Í NÚVERANDI FARVEG
1:50

Frumstærð blaðs A3
1:50 0 0,5 1 1,5 2 2,5 m

V:\10\10060\teikn\+M\V003\003.M24.VH.G16-17.dwg

VERKÍS
www.verkis.is - sími: 422 8000

VERKF. 10060 TEIKN. 003.M24.VH.G21 A


SAMÞYKKT:

A	2023-02-24	VERKTEIKNING	BrH	BrH	SGrS	GPJ
ÚTG	DAGS	SKÝRINGAR	TEIK	HANN	RÝNT	SAMÞ


ARNARNESVEGUR (411)
RJÚPNAVEGUR - BREIÐHOLTSBRAUT
Arnarnesvegur og göngustígur að undirgöngum
Afvötnun
Settjörn - sérmyndir

Yfirfarið
Samþykkt

Útboðsnr. Vg2021-004
Vegnr. 411
Hönnunarstig Verkhönnun
G21 A

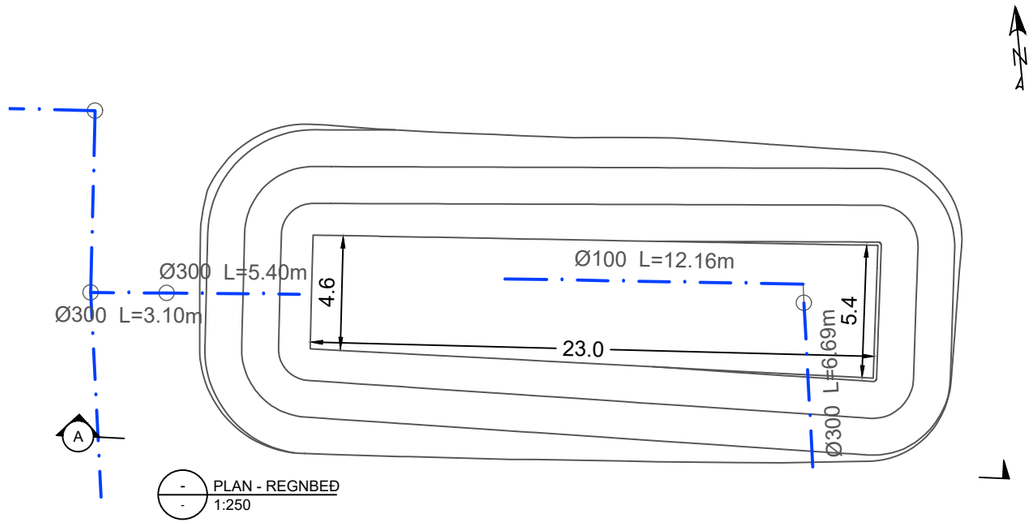

- / - PLAN - REGNBEÐ
1:250

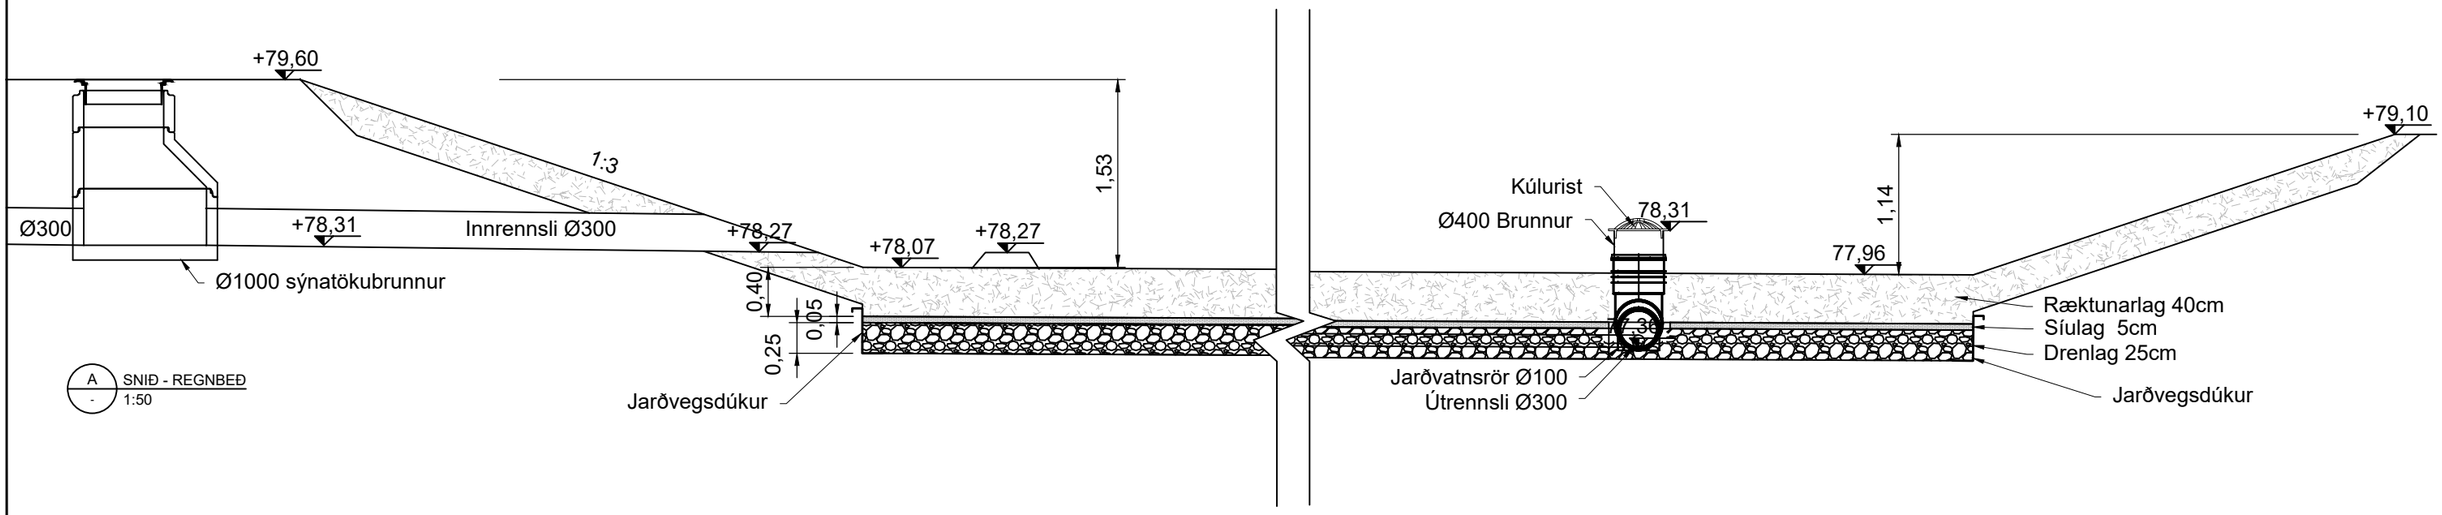

A / - SNIÐ - REGNBEÐ
1:50

SKÝRINGAR:

- NÝ REGNVATNSLÖGN
- NÚV. REGNVATNSLÖGN
- NÚV. BLANDLÖGN
- NÚV. LÖGN AFLÖGÐ
- Rb: REGNVATNSBRUNNUR
- NI: NIÐURFALL
- NÚV. NIÐURFALL
- NÚV. BRUNNUR
- YFIRBORÐ - NÚVERANDI
- YFIRBORÐ - HÖNNUN
- YFIRBORÐ - KLÖPP
- BK: BOTNKÓTI
- TK: TENGIKÓTI
- YH: YFIRBORÐSHÆÐ
- L: LÁRÉTT LENGD Á MILLI MIÐJU BRUNNA

1:250 0 2,5 5,0 7,5 10,0 12,5 m

Frumstærð blaðs A3

1:50 0 0,5 1 1,5 2 2,5 m

^:\10\10060\teikn\+M\V003\003.M24.VH.G16-17.dwg

VERKÍS
www.verkis.is - sími: 422 8000

VERKF. 10060 TEIKN. 003.M24.VH.G22 A


SAMÞYKKT:

A	2023-02-24	VERKTEIKNING	BrH	BrH	SGrS	GPJ
ÚTG	DAGS	SKÝRINGAR	TEIK	HANN	RÝNT	SAMÞ


ARNARNESVEGUR (411)

RJÚPNAVEGUR - BREIÐHOLTSBRAUT
Arnarnesvegur og Breiðholtsbraut
Afvötnun
Regnbeð - plan og snið


Yfirfarið	
Útboðsnr.	Vg2021-004
Vegnr.	411
Samþykkt	
Hönnunarstig	Verkhönnun
	G22 A

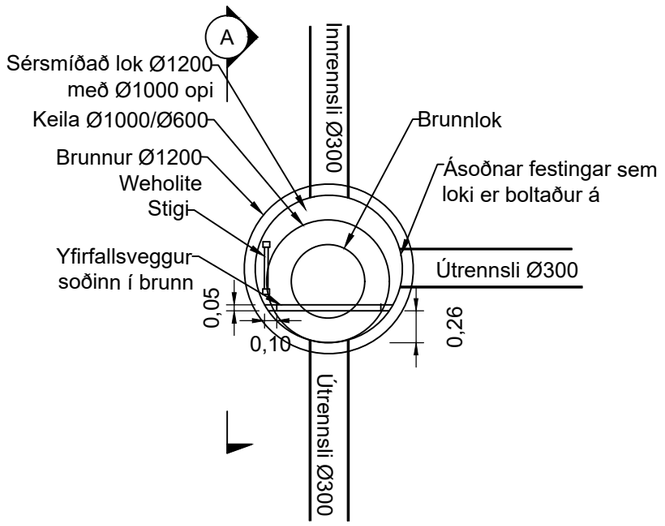


- / - GRUNNMYND - INNRENNSLISBRUNNUR
1:50

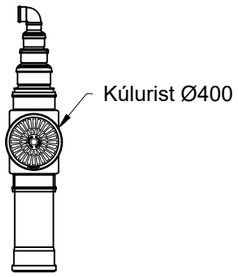


- / - PLANMYND - SVELGUR Í REGNBEÐI
1:50

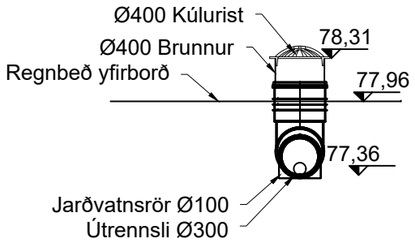

- / - SNIÐ - SVELGUR Í REGNBEÐI
1:50

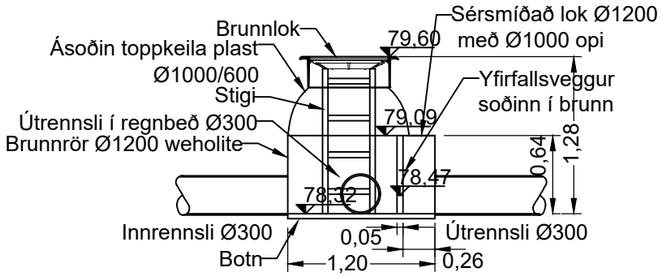

A / - SNIÐ - INNRENNSLIBRUNNUR
1:50

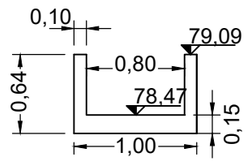

- / - SNIÐ - YFIRFALLSVEGGUR Í INNRENNSLISBRUNNI
1:50

SKÝRINGAR:

NÝ REGNVATNSLÖGN
NÚV. REGNVATNSLÖGN
NÚV. BLANDLÖGN
NÚV. LÖGN AFLÖGÐ
Rb: REGNVATNSBRUNNUR
Nf: NIÐURFALL
NÚV. NIÐURFALL
NÚV. BRUNNUR

YFIRBORÐ - NÚVERANDI
YFIRBORÐ - HÖNNUN
YFIRBORÐ - KLÖPP
BK: BbotnKóti
TK: TENGIKÓTI
YH: YFIRBORÐSHÆÐ
L: LÁRÉTT LENGD Á MILLI MIÐJU BRUNNA

Frumstærð blaðs A3
1:50 0 0,5 1 1,5 2 2,5 m

c:\10\10060\teikn\+M\V003\003.M24.VH.G16-17.dwg

VERKÍS
www.verkis.is - sími: 422 8000


VERKF. 10060 TEIKN. 003.M24.VH.G23 A


SAMÞYKKT:


A	2023-02-24	VERKTEIKNING	BrH	BrH	SGrS	GPJ
ÚTG	DAGS	SKÝRINGAR	TEIK	HANN	RÝNT	SAMÞ

ARNARNESVEGUR (411)
RJÚPNAVEGUR - BREIÐHOLTSBRAUT
Arnarnesvegur og Breiðholtsbraut
Afvötnun
Regnbeð - sérmyndir

Yfirfarið	
Samþykkt	
Útboðsnr.	Vg2021-004
Vegnr.	411
Hönnunarstig	Verkhönnun
	G23 A

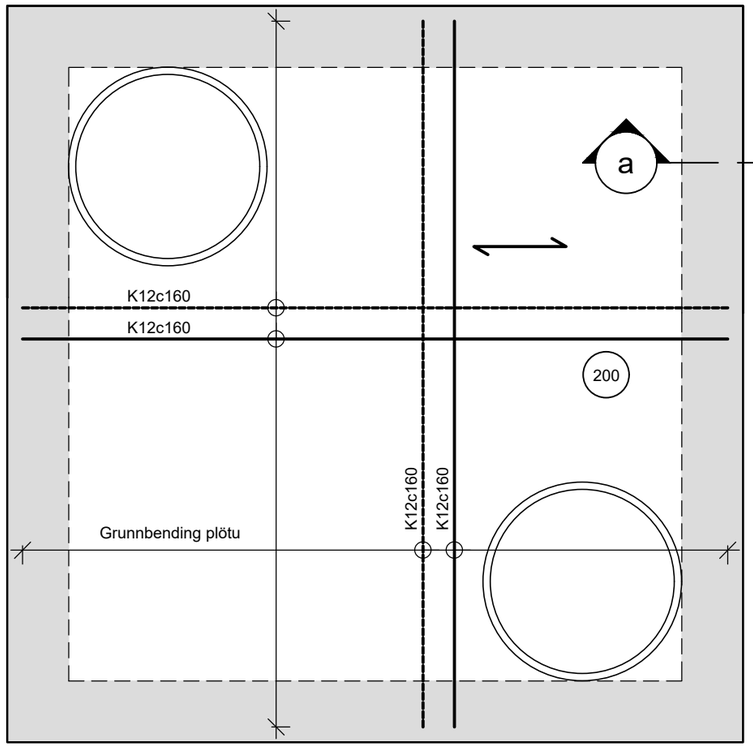

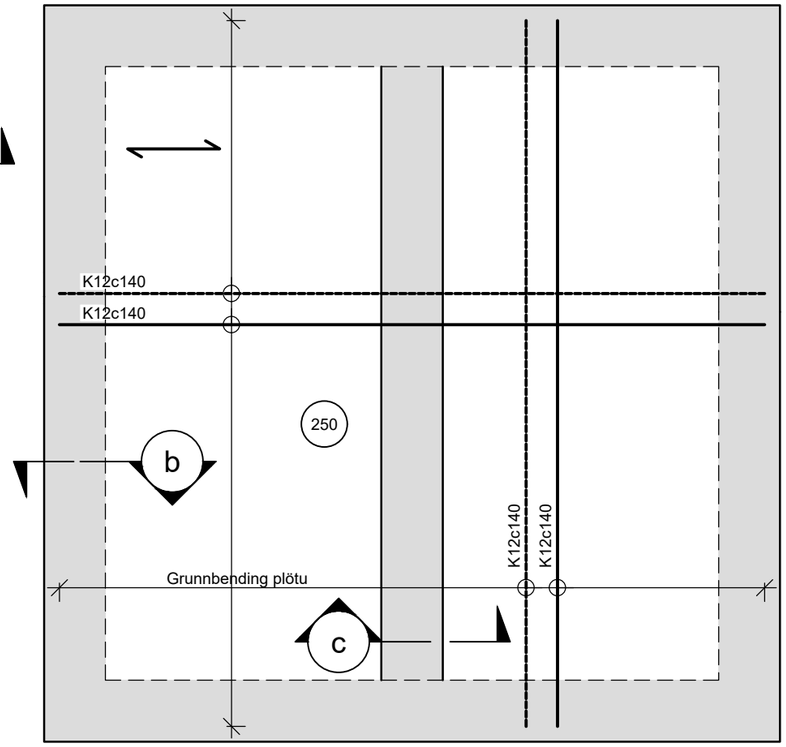


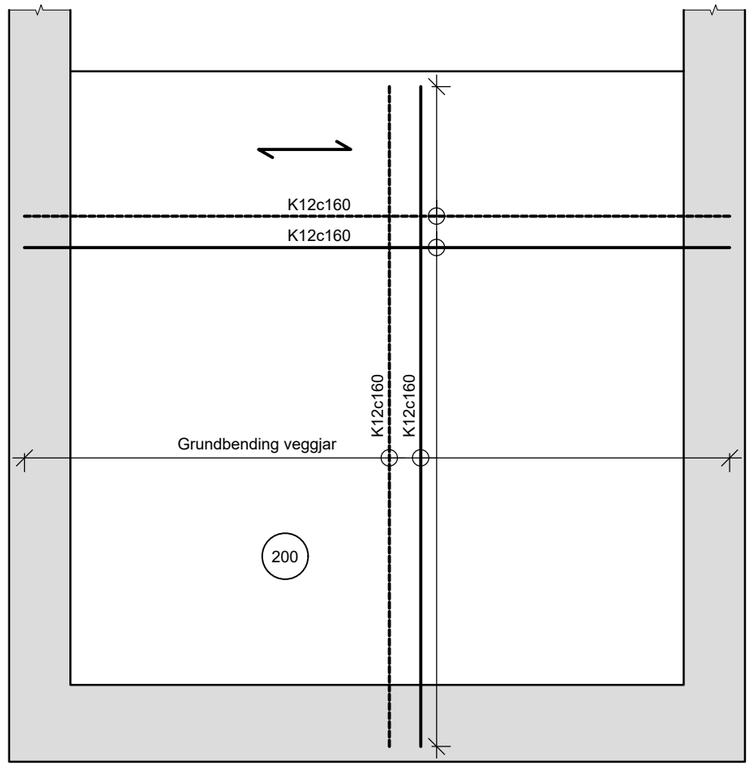


A - Grunnmynd þakplata, járnbending
1:20

B - Grunnmynd botnplata, járnbending
1:20


C - Grunnmynd skilrúm, járnbending
1:20

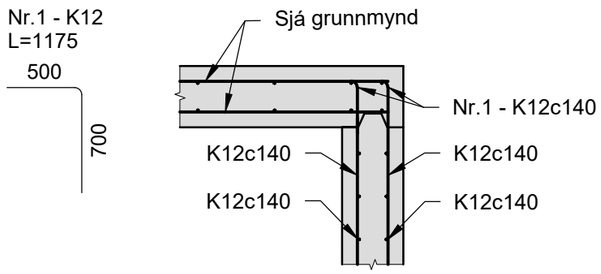

a - G30 SNIÐ
1:20

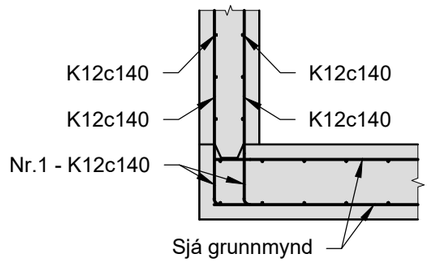

b - G30 SNIÐ
1:20

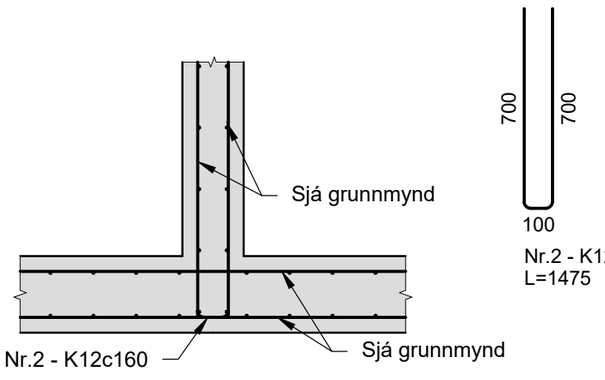

c - G30 SNIÐ
1:20

Skýringar

Öll mál eru í mm nema annað sé tekið fram.

Steypugæði:	C35/45
Steypuhula:	50mm
Bendistál:	Stál merkt K er kambstál og skal vera B500C samkvæmt ÍST NS 3576-3:2012

Frumstærð blaðs A3

1:20 0 100 500 1000 mm

I:\10\10060\teikn\+M\V003\003.M24.VH.G30.dwg

VERKÍS
www.verkis.is - sími: 422 8000


VERKF. 10060 TEIKN. 003.M24.VH.G30 A

SAMÞYKKT:


A	2023-02-24	VERKTEIKNING	KAB	KAB	GPJ GPJ
ÚTG	DAGS	SKÝRINGAR	TEIK	HANN	RÝNT SAMÞ

ARNARNESVEGUR (411)
RJÚPNAVEGUR - BREIÐHOLTSBRAUT
Arnarnesvegur og göngustígur að undirgöngum
Afvötnun
Settjörn - járnateikning fyrir útrennslibrunn


Yfirfarið	
Útboðsnr.	Vg2021-004
Vegnr.	411
Samþykkt	
Hönnunarstig	Verkhönnun
	G30 A

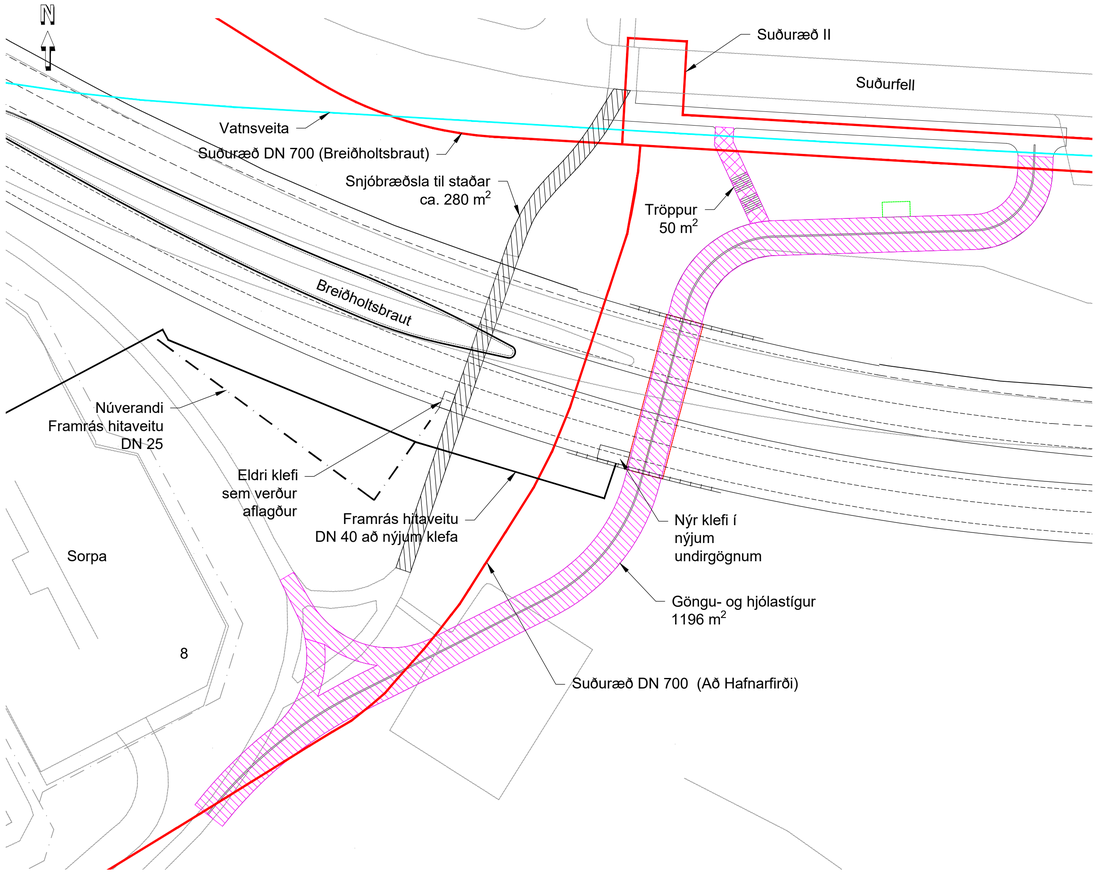


GR1 - GRUNNMYND 1
1:500

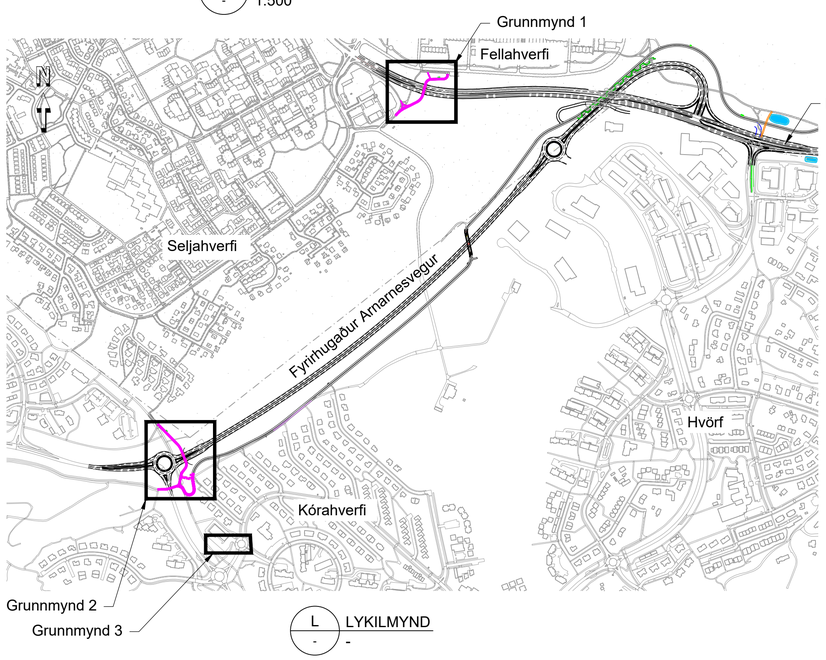

L - LYKILMYND
-

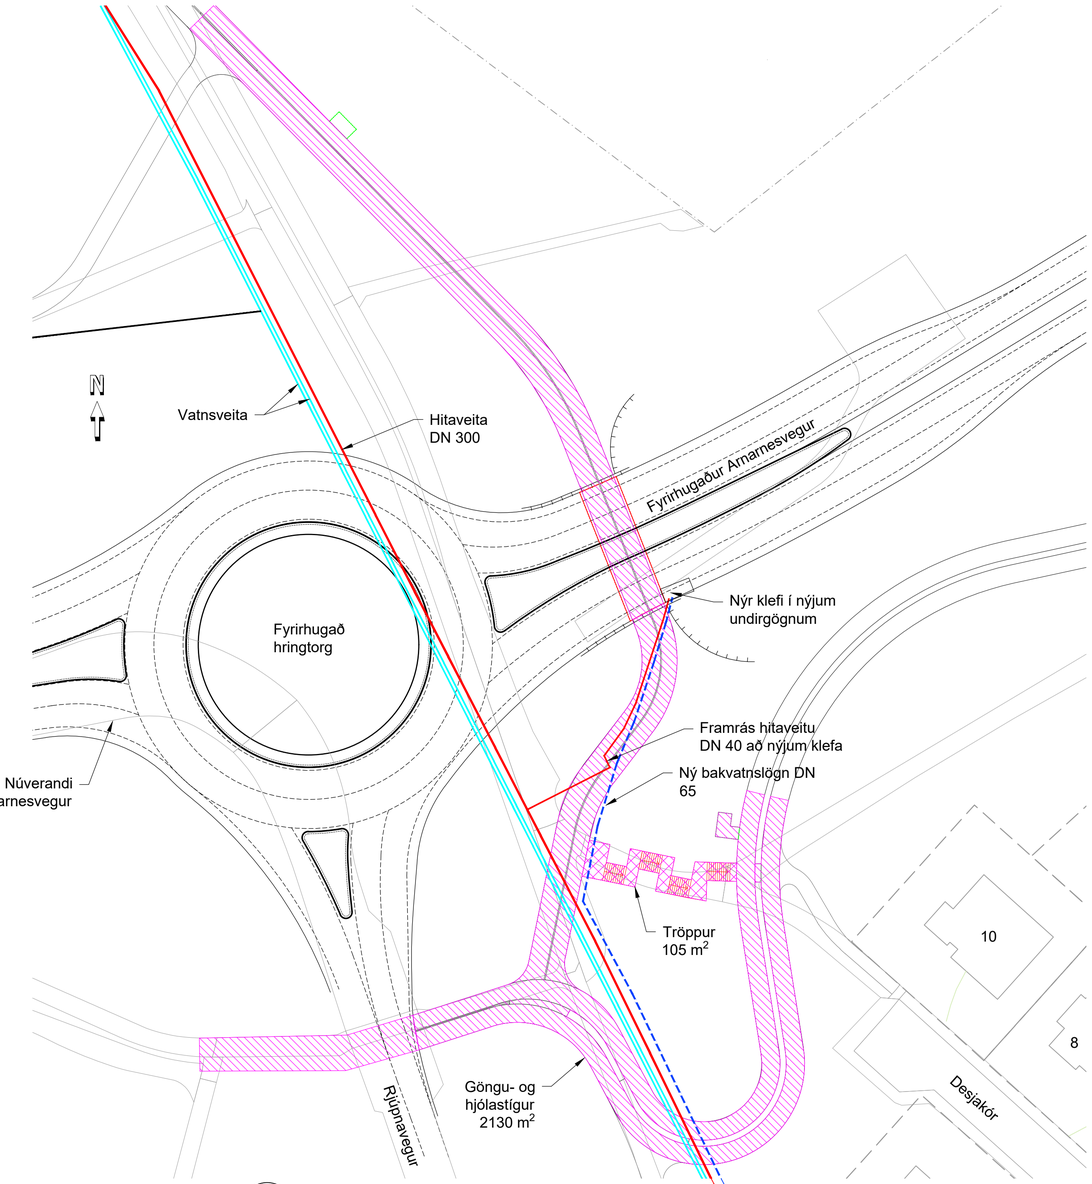

GR2 - GRUNNMYND 2
1:500

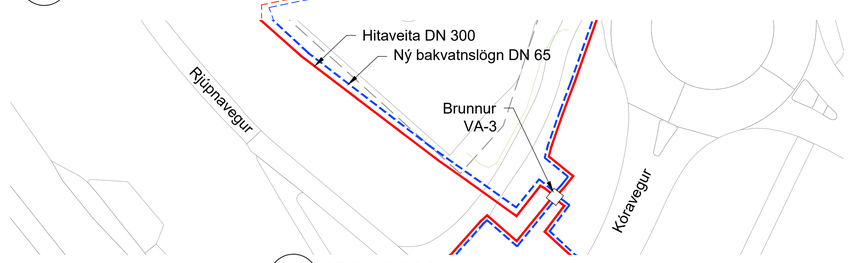

GR3 - GRUNNMYND 3
1:500

Skýringar
- Núverandi snjóbræðsla
- Ný snjóbræðsla
- Hitaveita Framrás
- Hitaveita Bakrás
- Vatnsveita

1:500 0 10 20 30 40 50 m

Frumstærð blaðs A1 - A3 = 50% minnkun

V:\10\10060\teikn\+M\V003\003.M44.VH.H001.dwg

VERKÍS
www.verkis.is - sími: 422 8000

VERKF. 10060 TEIKN. 003.M44.VH.H001 1

SAMÞYKKT:

ÚTG	DAGS	SKÝRINGAR	TEIK	HANN	RÝNT	SAMÞ
A	2023-02-24	VERKTEIKNING	AÆ/ES	AÆ	SæJ	SæJ


ARNARNESVEGUR (411)
RJÚPNAVEGUR - BREIÐHOLTSBRAUT
Snjóbræðsla
Göngustígar
Yfirlitsmynd

Yfirfarið

Samþykkt

Útboðsnr. Vg2021-004
Vegnr. 411
Hönnunarstig Verkhönnun
H001 A

© Öll afnot og afritun teikningar, að hluta eða í heild er háð skriflegu leyfi höfunda

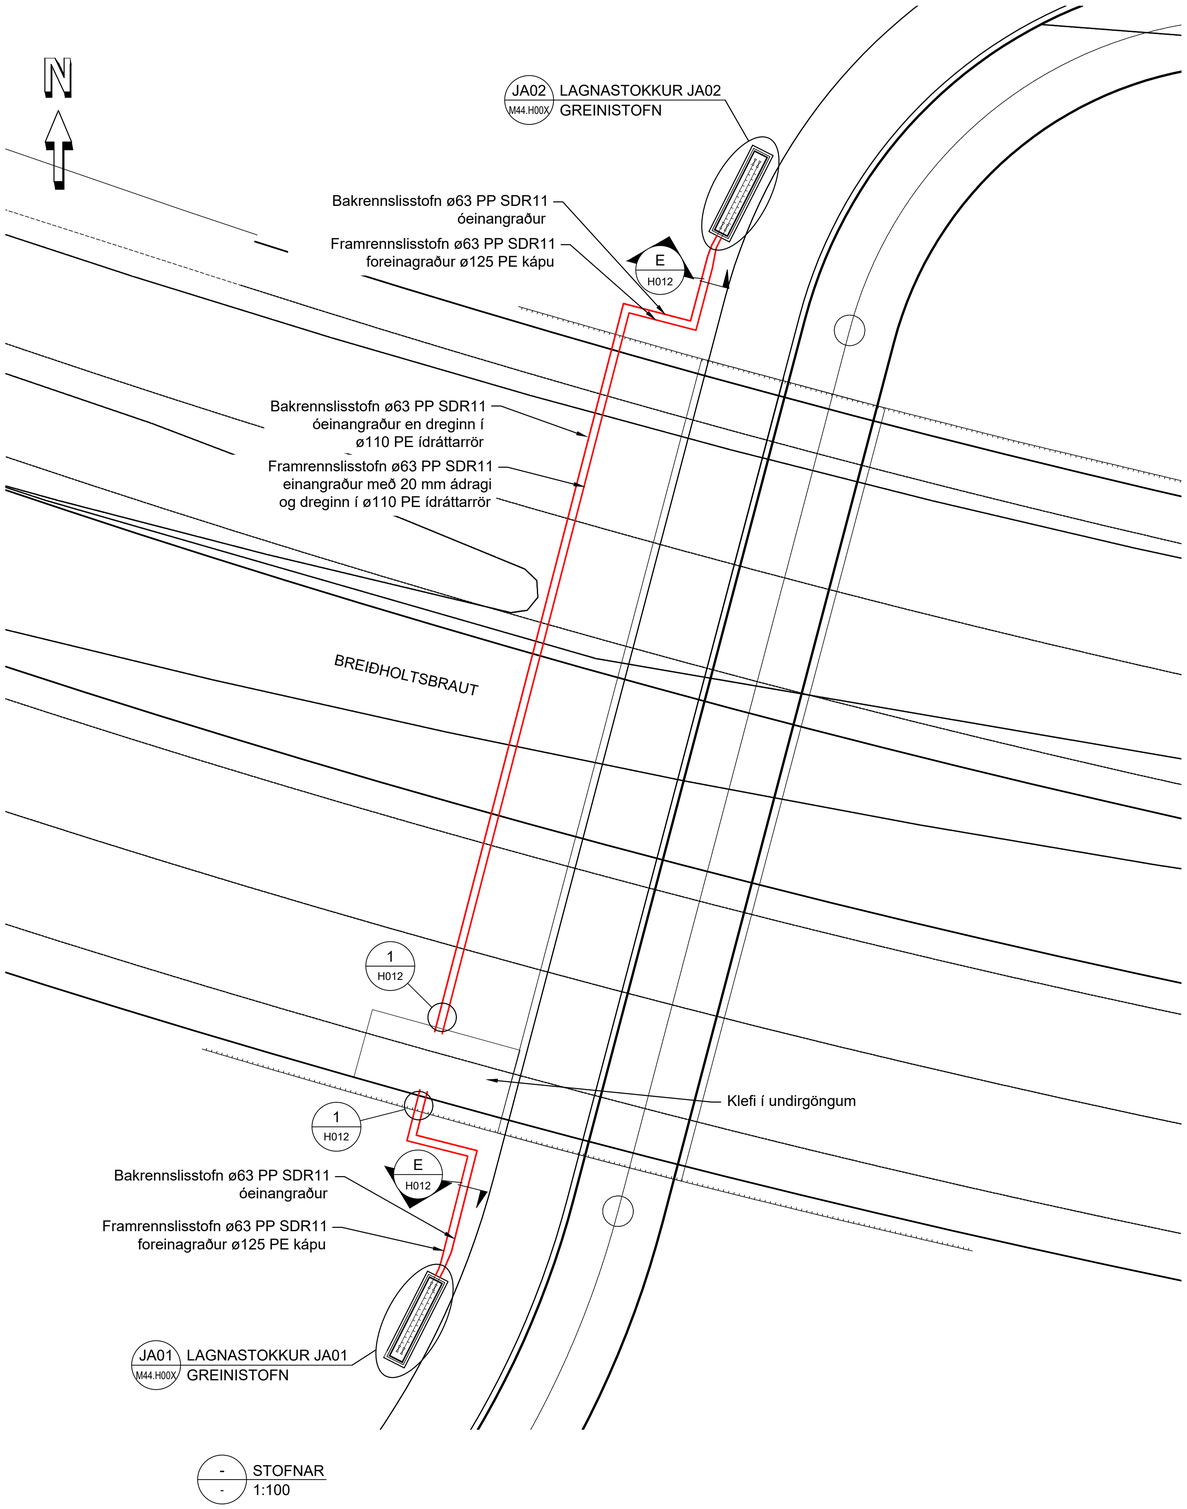

1:100 0 1 2 3 4 5 10m

Frumstærð blaðs A1 - A3 = 50% minnkun

V:\10\10060\teikn\+M\V003\003.M44.VH.H002.dwg

SKÝRINGAR - STOFNAR

Stofnar eru lagðir í ílagnarsand eins og sérmyndir sýna.
Efni í stofnum er PN 10 polypropylen plast (SDR11) táknað PP.
Koma skal í veg fyrir að sandur og óhreinindi komist inn í stofna á meðan á pípulögn stendur. Söndun umhverfis stofna skal vera 15 cm.

Öll mál eru í mm nema annað sé tekið fram.
Lagnastokka skal setja í hæð þannig að steypujárnslok nemi við endanlegt yfirborð.
Frárennsli frá lagnastokkum skal tengja við regnvatnsræsi

Nýir snjóbræðslustofnar framrás
Nýir snjóbræðslustofnar bakrás

Snjóbræðslustofnar framrás til staðar
Snjóbræðslustofnar bakrás til staðar

RENNSLISSTEFNA Í SNJÓBÆRÐSLULÖGNUM

Bakrennsli

Framrennsli

Meðstraumsbakrennsli

Snjóbræðslulagnir skulu lagðar þannig að þegar staðið er yfir þeim og horft í rennslisstefnu framrásar skal hún ávalt vera hægra megin við bakrásina.

VERKÍS
www.verkis.is - sími: 422 8000

VERKF. 10060 TEIKN. 003.M44.VH.H002 A

SAMÞYKKT:

A	2023-02-24	VERKTEIKNING	ES/AÆ	AÆ	SæJ	SæJ
ÚTG	DAGS	SKÝRINGAR	TEIK	HANN	RÝNT	SAMÞ

ARNARNESVEGUR (411)
RJÚPNAVEGUR - BREIÐHOLTSBRAUT
Snjóbræðsla
Stofnlagnir
Grunnmynd

Yfirfarið	
Samþykkt	
Útboðsnr.	Vg2021-004
Vegnr.	411
Hönnunarstig	Verkhönnun
	H002 A

© Öll afnot og afritun teikningar, að hluta eða í heild er háð skriflegu leyfi höfunda

SKÝRINGAR:

Slöngur eru úr ø25 PPR (Polypropylen PN10).

Samsetning snjóbræðsluslangna sama efnis skal ávallt gerð með soðnum múffutengjum (socket weld). Þar sem þörf er á að rjúfa slöngur, t.a.m. vegna áfangaskiptingar, skal loka endum tryggilega, til að ekki fari óhreinindi inn í slöngurnar.

Sveigja skal slöngur framhjá trjám, staurum, niðurföllum, pollum, brunnum og þess háttar þó að það sé ekki sýnt á teikningum. Að öðru leyti skal leggja slöngulögn nákvæmlega eftir teikningu.

Bil milli slangna undir hellum er 250 mm og þeim skal haldið í sundur með hæfilega mörgum þar til gerðum fjarlægðarstikum.

Slöngur skulu liggja á sléttu og steinalausu yfirborði. Ef yfirborð er óslétt þarf að jafna (strá) með u.þ.b. 10 mm ílagnarsandlagi.

Á meðan slöngur eru huldar sandi og hann þjappaður skal vera 2,5 bar vatnsþrýstingur á slöngum.

Snjóbræðsla í tröppum er í ø40 PE ídráttarröri eða barka sem skal innsteypast. Snjóbræðslulagnirnar sjálfar skulu hvergi vera innsteyptar.


RENNSLISSTEFNA Í SNJÓBÆRÐSLULÖGNUM

Bakrennsli

Framrennsli

Meðstraumsbakrennsli

Snjóbræðslulagnir skulu lagðar þannig að þegar staðið er yfir þeim og horft í rennslisstefnu framrásar skal hún ávalt vera hægra megin við bakrásina.

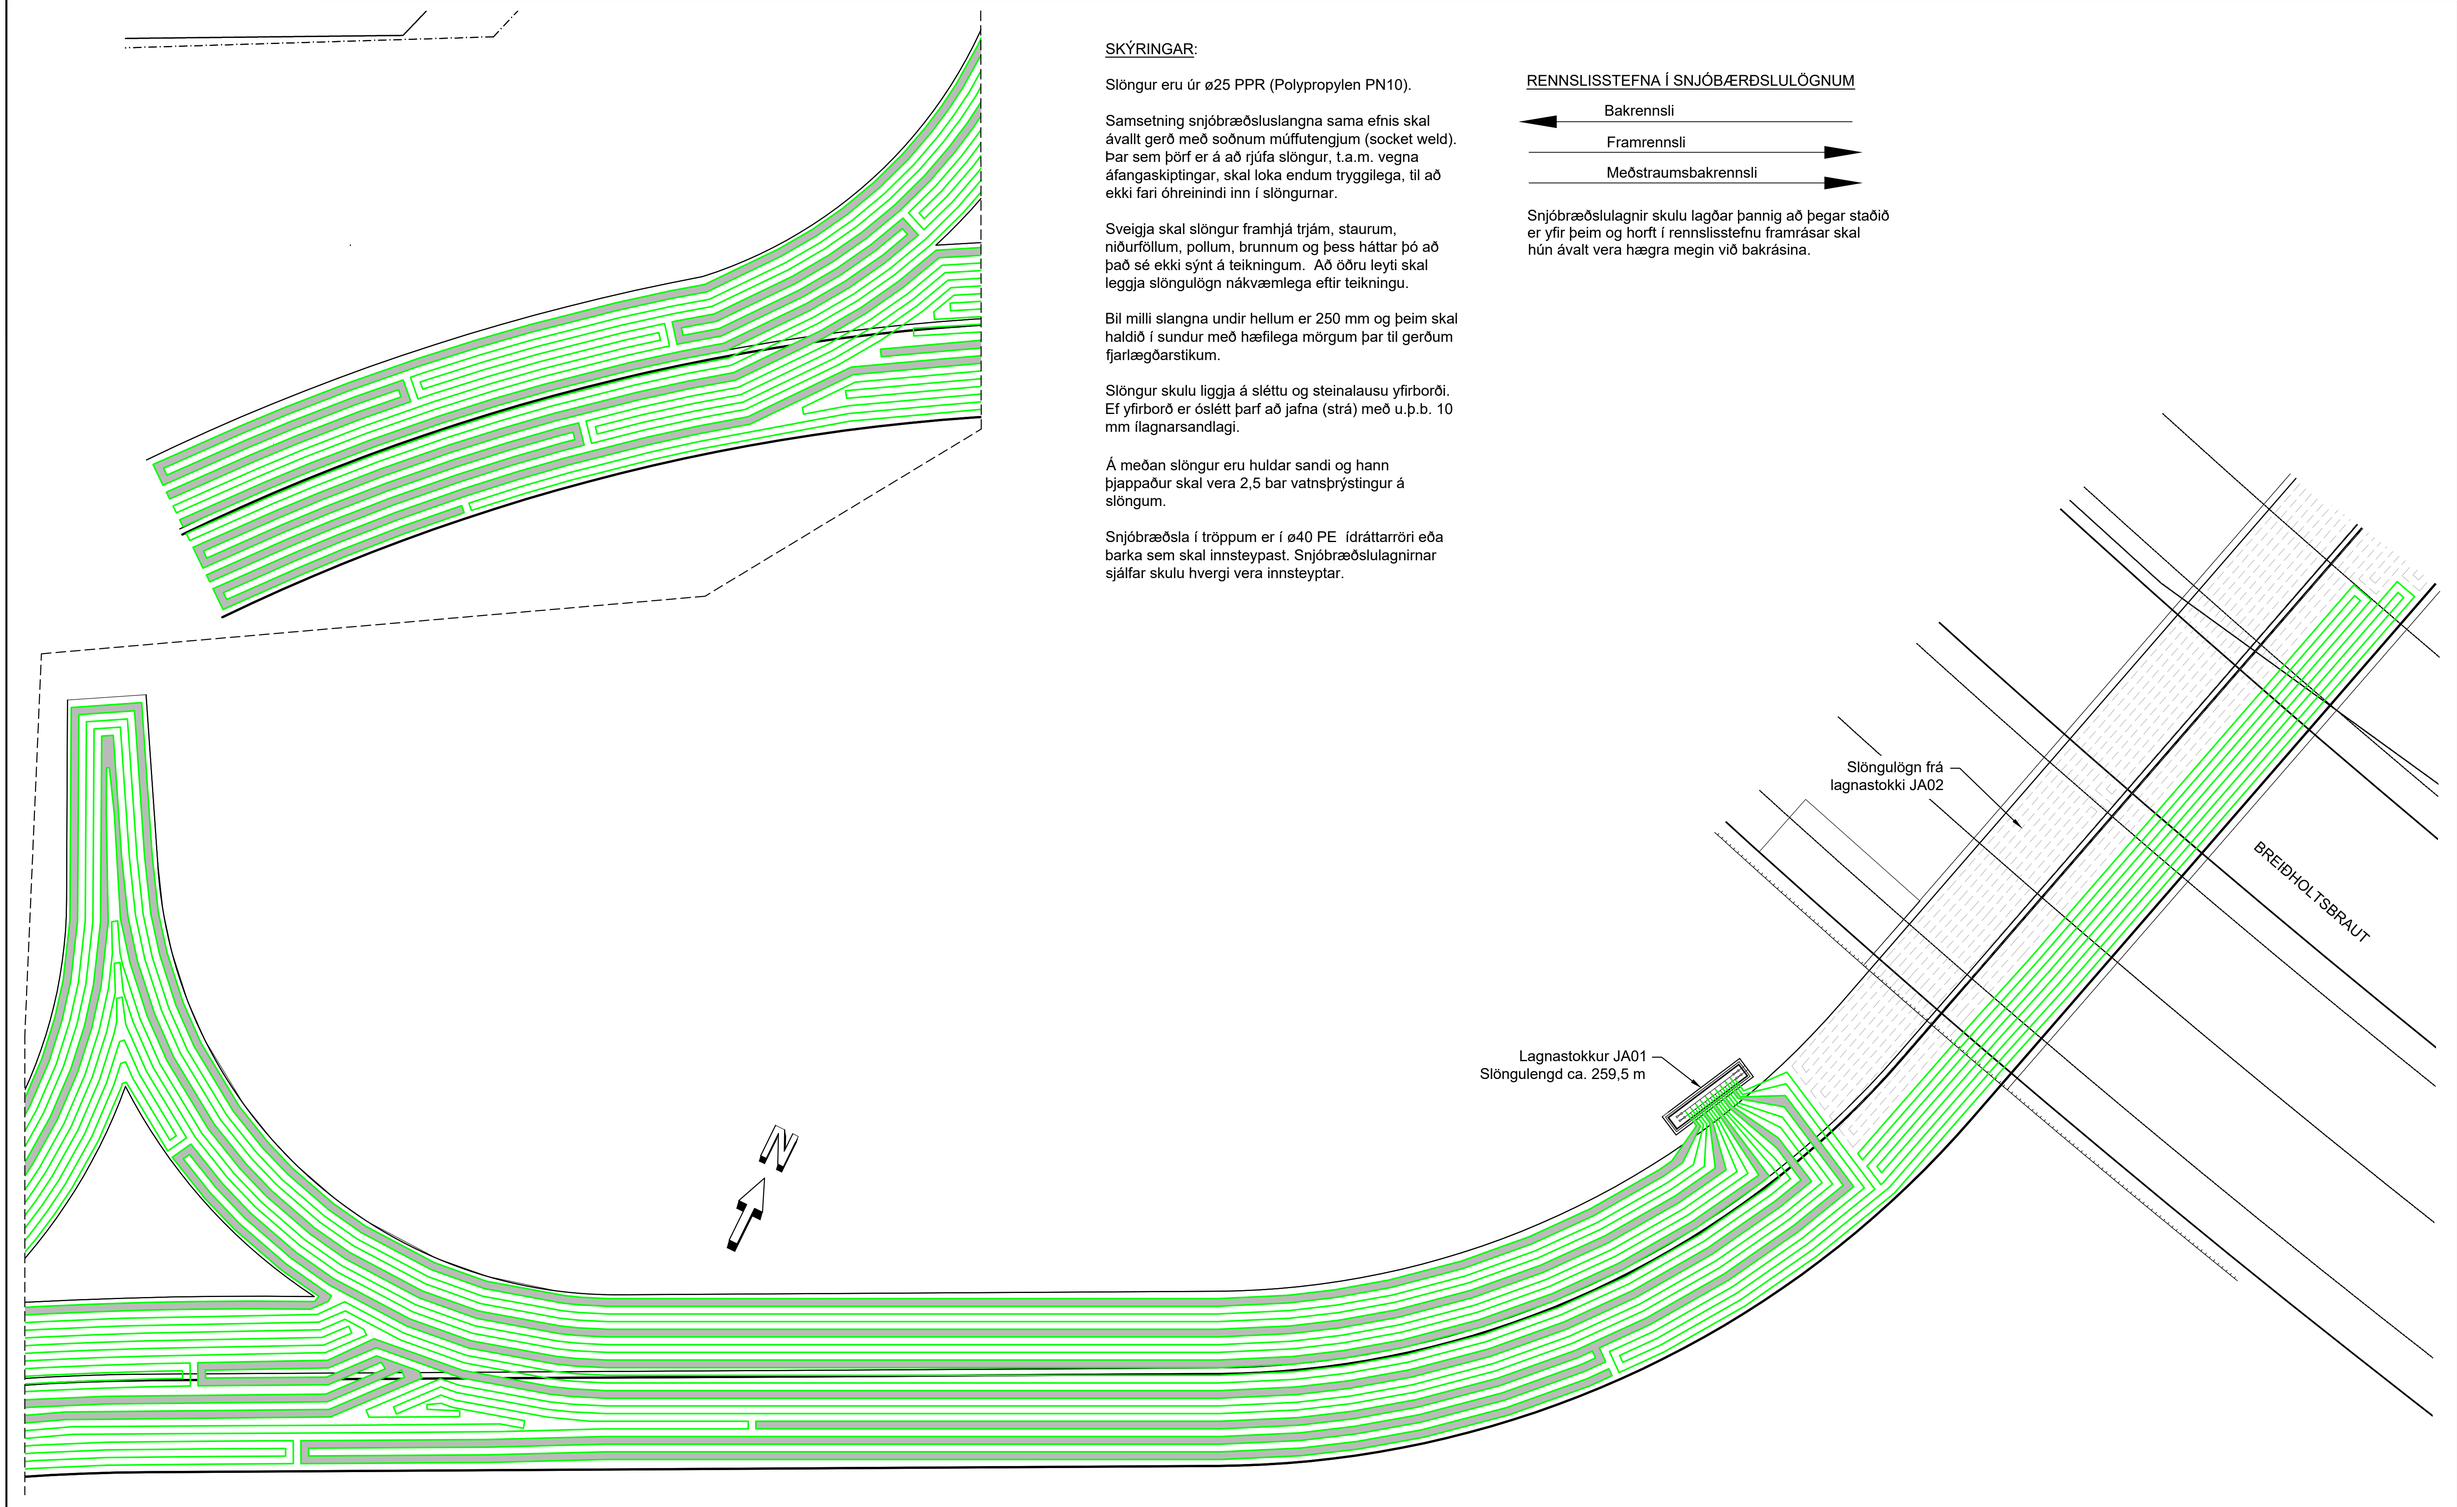

GR - SLÖNGULÖGN
1:100

1:100 0 1 2 3 4 5 10m

Frumstærð blaðs A1 - A3 = 50% minnkun

V:\10\10060\teikn\+M\V003\003.M44.VH.H002.dwg

VERKÍS
www.verkis.is - sími: 422 8000

VERKF. 10060 TEIKN. 003.M44.VH.H003 A

SAMÞYKKT:

ÚTG	DAGS	SKÝRINGAR	TEIK	HANN	RÝNT	SAMÞ
A	2023-02-24	VERKTEIKNING	ES/AÆ	AÆ	SæJ	SæJ


ARNARNESVEGUR (411)
RJÚPNAVEGUR - BREIÐHOLTSBRAUT
Snjóbræðsla
Slöngulögn frá lagnastokki JA01
Grunnmynd

Yfirfarið

Samþykkt

Útboðsnr. Vg2021-004
Vegnr. 411
Hönnunarstig Verkhönnun
H003 A

© Öll afnot og afritun teikningar, að hluta eða í heild er háð skriflegu leyfi höfunda

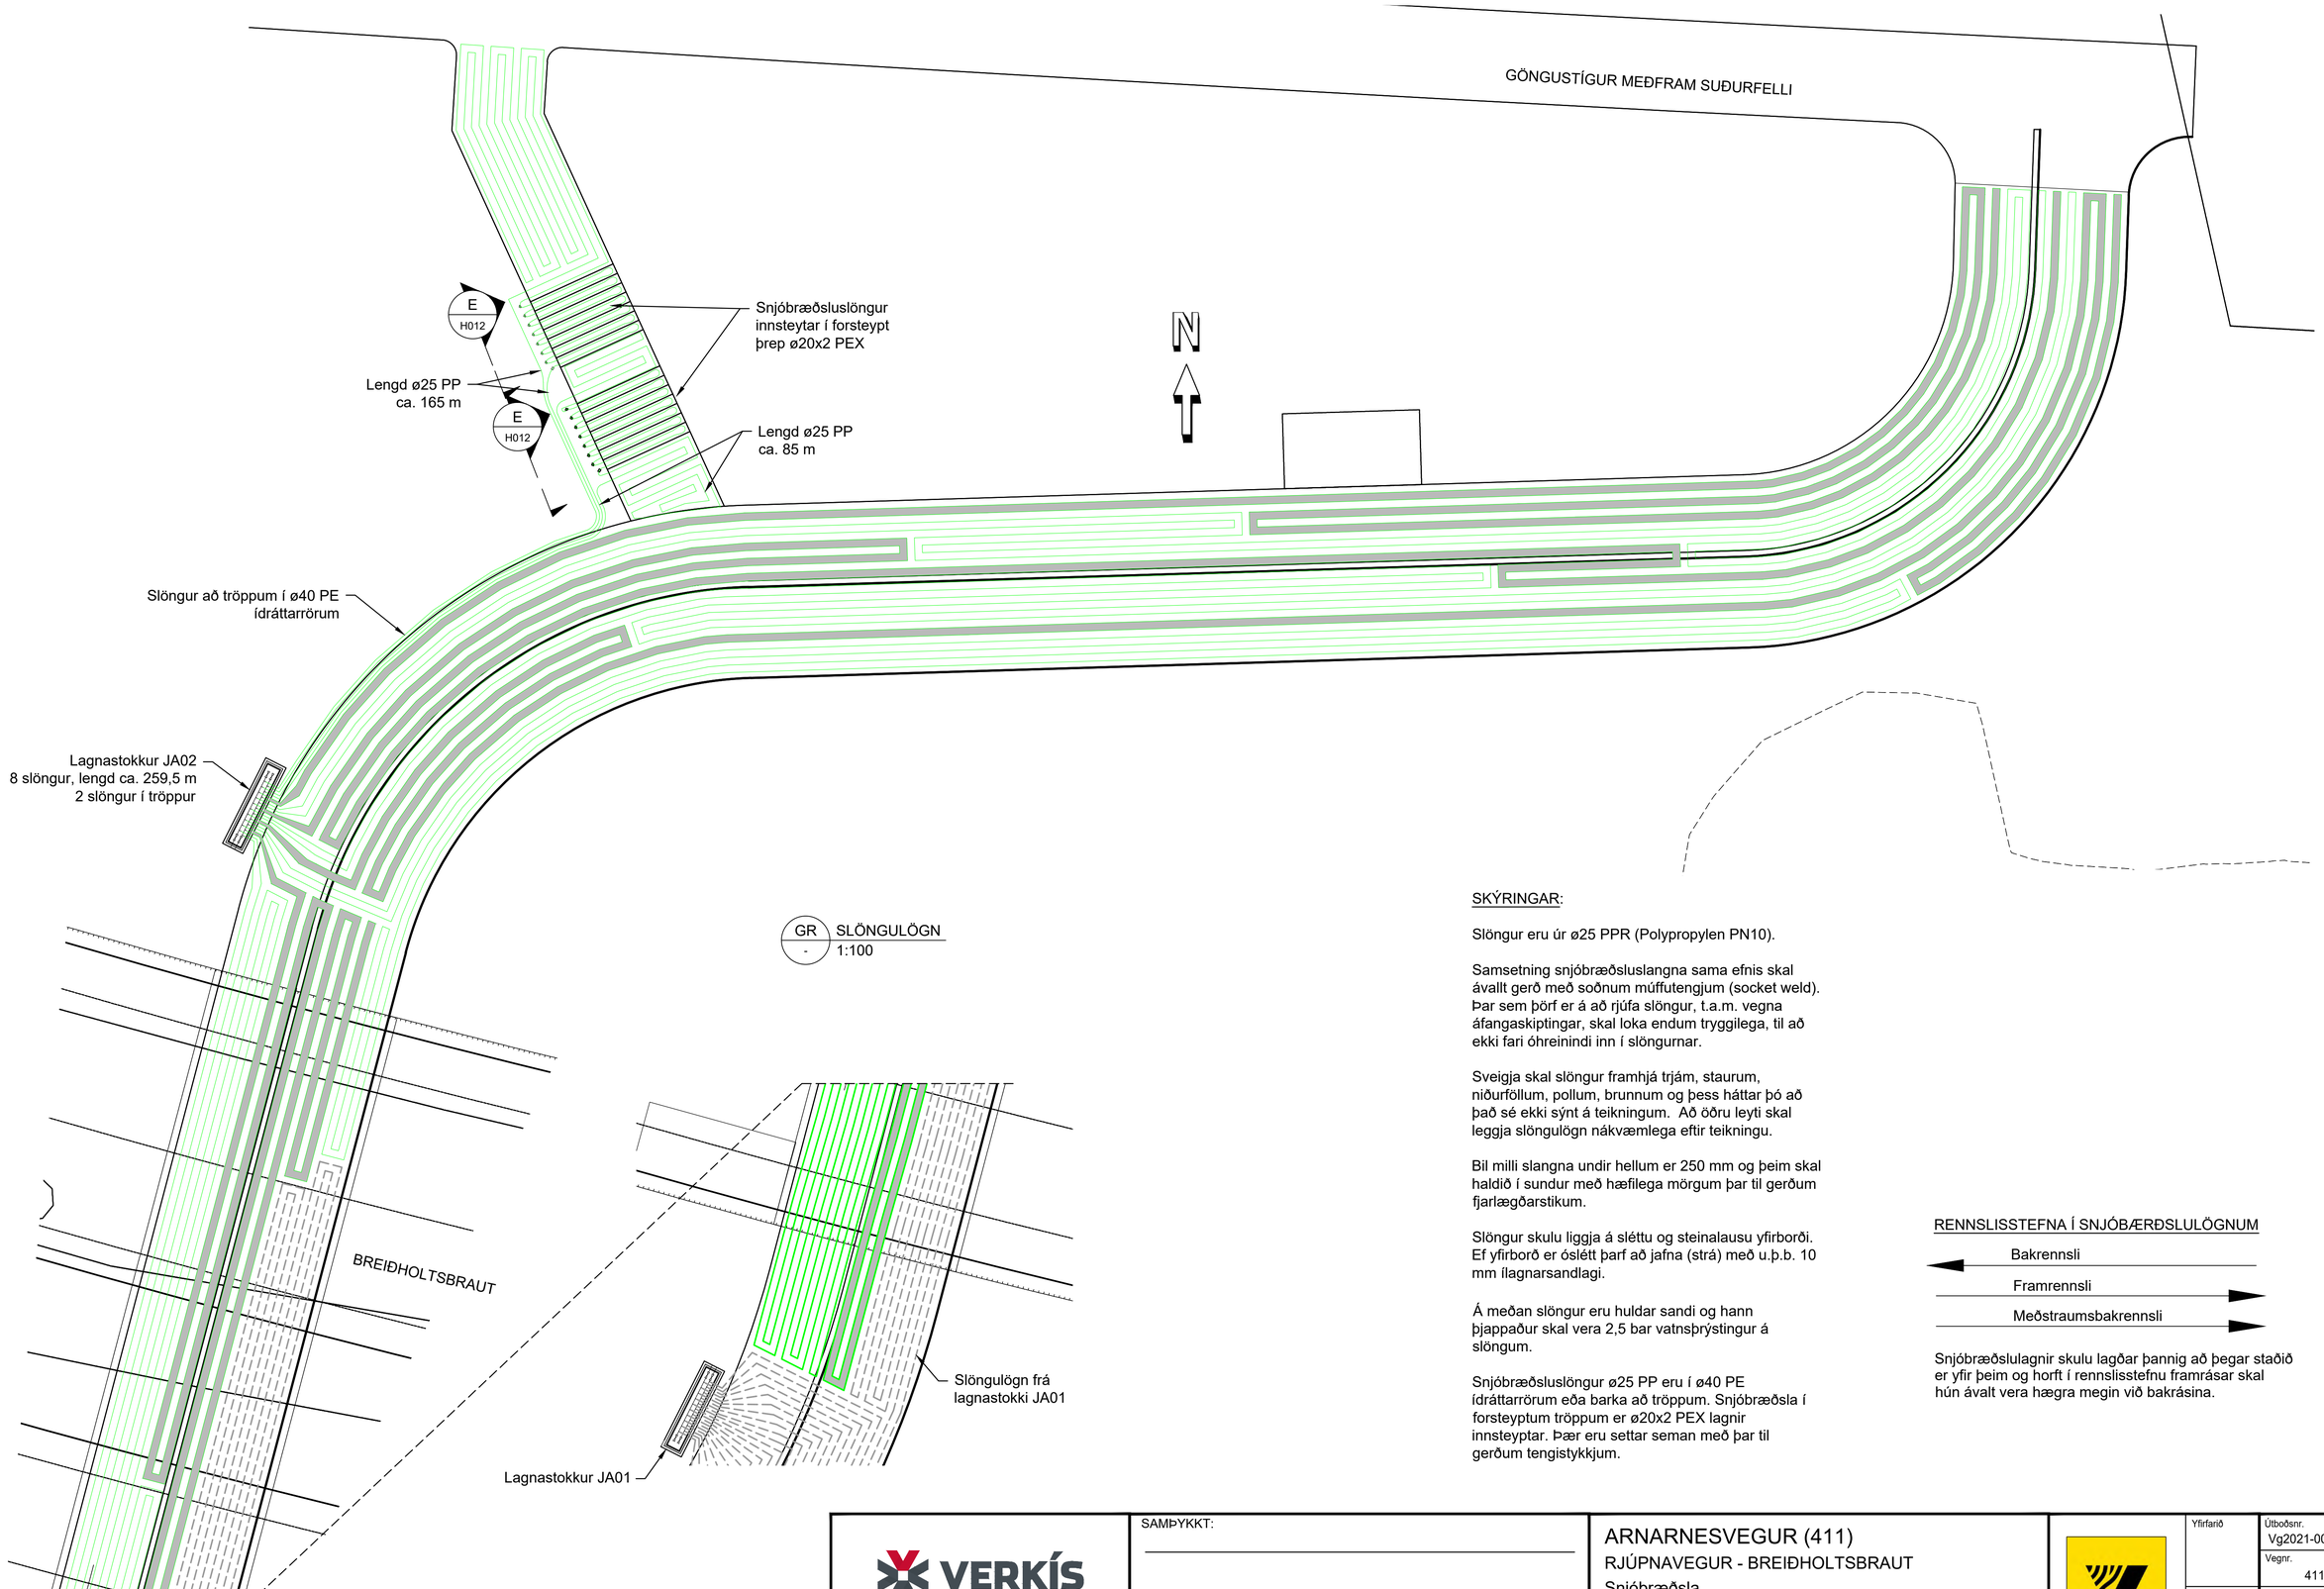

SKÝRINGAR:

Slöngur eru úr ø25 PPR (Polypropylen PN10).

Samsetning snjóbræðsluslangna sama efnis skal ávallt gerð með soðnum múffutengjum (socket weld). Þar sem þörf er á að rjúfa slöngur, t.a.m. vegna áfangaskiptingar, skal loka endum tryggilega, til að ekki fari óhreinindi inn í slöngurnar.

Sveigja skal slöngur framhjá trjám, staurum, niðurföllum, pollum, brunnum og þess háttar þó að það sé ekki sýnt á teikningum. Að öðru leyti skal leggja slöngulögn nákvæmlega eftir teikningu.

Bil milli slangna undir hellum er 250 mm og þeim skal haldið í sundur með hæfilega mörgum þar til gerðum fjarlægðarstikum.

Slöngur skulu liggja á sléttu og steinalausu yfirborði. Ef yfirborð er óslétt þarf að jafna (strá) með u.þ.b. 10 mm ílagnarsandlagi.

Á meðan slöngur eru huldar sandi og hann þjappaður skal vera 2,5 bar vatnsþrýstingur á slöngum.

Snjóbræðsluslöngur ø25 PP eru í ø40 PE íðráttarrörum eða barka að tröppum. Snjóbræðsla í forsteyptum tröppum er ø20x2 PEX lagnir innsteyptar. Þær eru settar seman með þar til gerðum tengistykkjum.

RENNSLISSTEFNA Í SNJÓBÆRÐSLULÖGNUM

Bakrennsli

Framrennsli

Meðstraumsbakrennsli

Snjóbræðslulagnir skulu lagðar þannig að þegar staðið er yfir þeim og horft í rennslisstefnu framrásar skal hún ávalt vera hægra megin við bakrásina.

VERKÍS
www.verkis.is - sími: 422 8000

VERKF. 10060 TEIKN. 003.M44.VH.H004 A

SAMÞYKKT:


A	2023-02-24	VERKTEIKNING	ES/AÆ	AÆ	SæJ	SæJ
ÚTG	DAGS	SKÝRINGAR	TEIK	HANN	RÝNT	SAMÞ

ARNARNESVEGUR (411)
RJÚPNAVEGUR - BREIÐHOLTSBRAUT
Snjóbræðsla
Slöngulögn frá lagnastokki JA02
Grunnmynd

Yfirfarið	
Útboðsnr.	Vg2021-004
Vegnr.	411
Samþykkt	
Hönnunarstig	Verkhönnun
	H004 A

V:\10\10060\teikn\+M\V003\003.M44.VH.H002.dwg

© Öll afnot og afritun teikningar, að hluta eða í heild er háð skriflegu leyfi höfunda

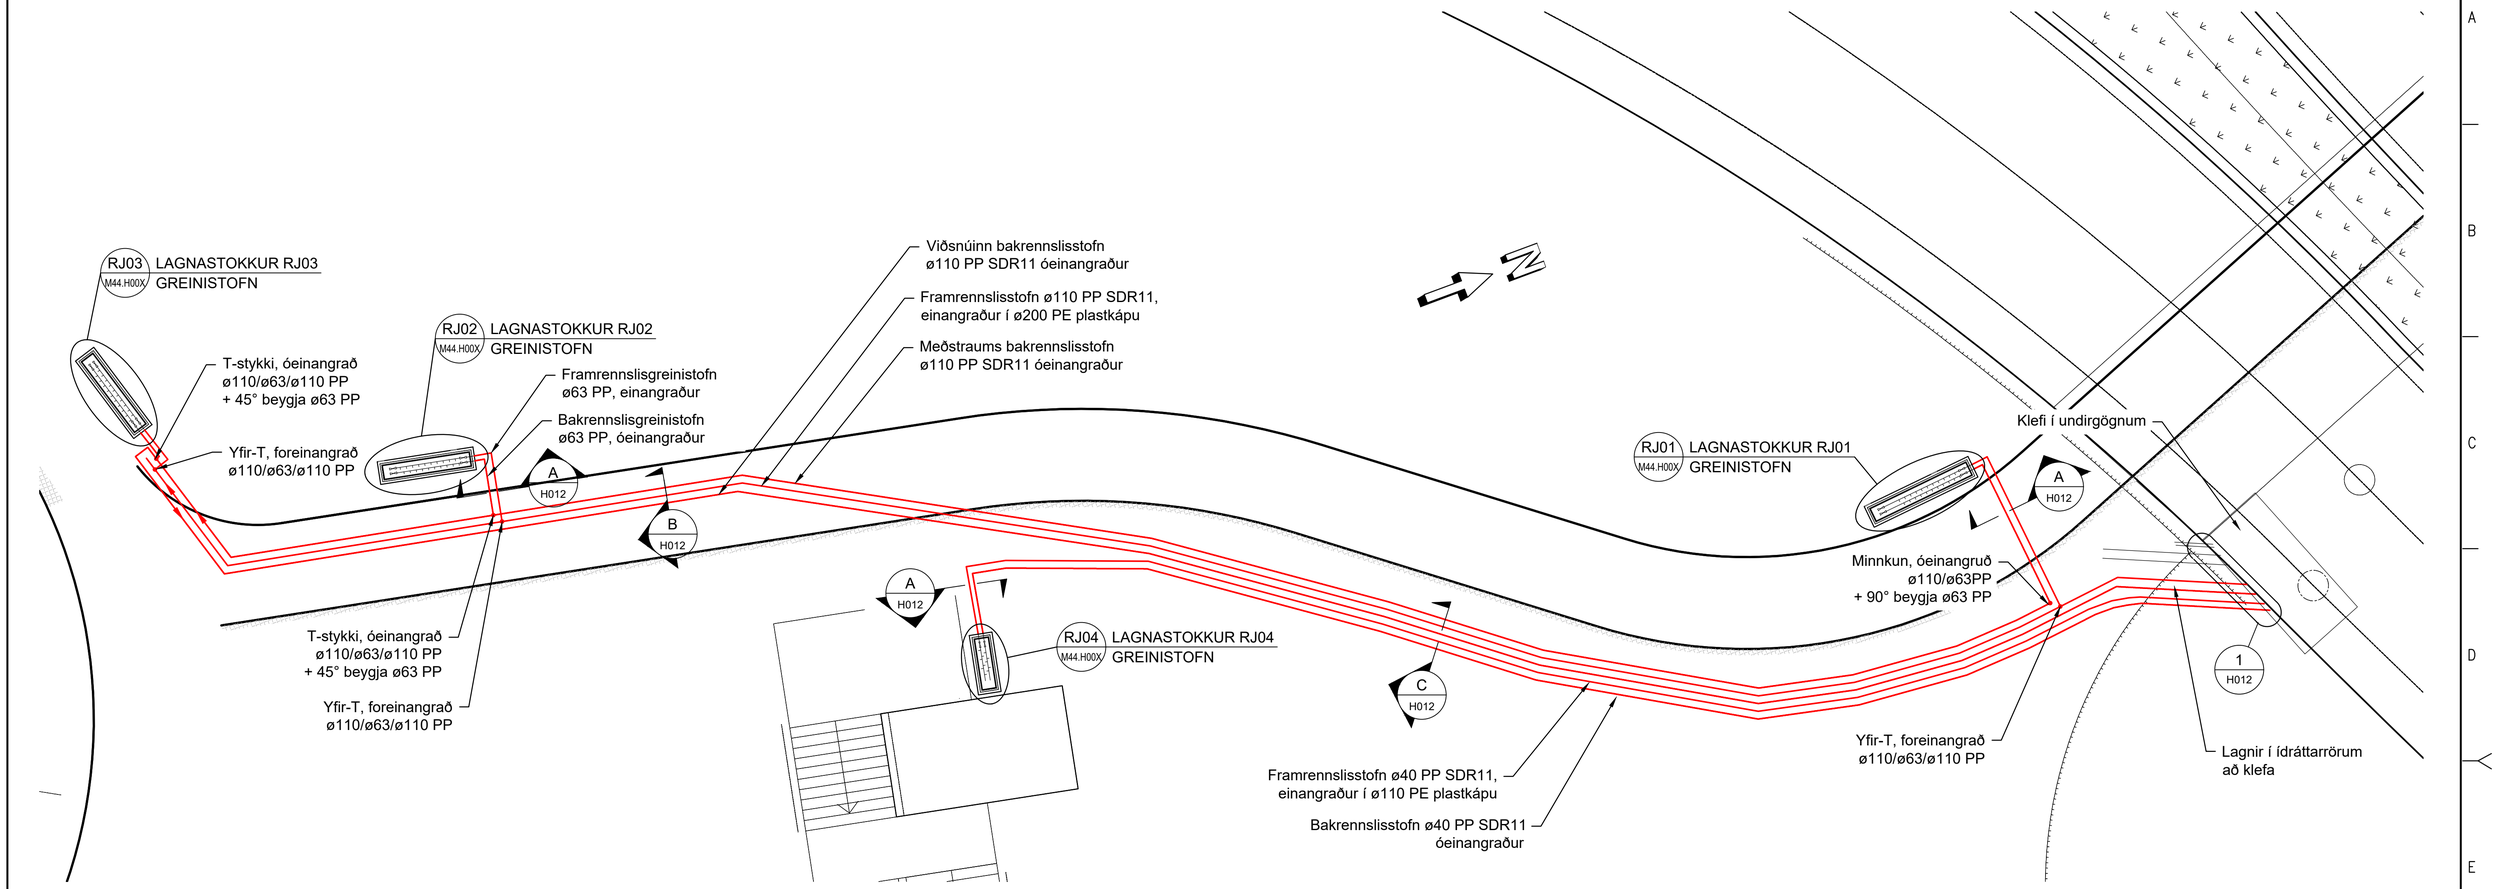

- / - STOFNAR
1:100

SKÝRINGAR - STOFNAR

Stofnar eru lagðir í ílagnarsand eins og sérmyndir sýna.
Efni í stofnum er PN 10 polypropylen plast (SDR11) táknað PP.
Koma skal í veg fyrir að sandur og óhreinindi komist inn í stofna á meðan á pípulögn stendur. Söndun umhverfis stofna skal vera 15 cm.

Öll mál eru í mm nema annað sé tekið fram.
Lagnastokka skal setja í hæð þannig að steypujárnslok nemi við endanlegt yfirborð.
Frárennsli frá lagnastokkum skal tengja við regnvatnsræsi

Nýir snjóbræðslustofnar framrás
Nýir snjóbræðslustofnar bakrás
Snjóbræðslustofnar framrás til staðar
Snjóbræðslustofnar bakrás til staðar

RENNSLISSTEFNA Í SNJÓBÆRÐSLULÖGNUM

Bakrennsli
Framrennsli
Meðstraumsbakrennsli

Snjóbræðslulagnir skulu lagðar þannig að þegar staðið er yfir þeim og horft í rennslisstefnu framrásar skal hún ávalt vera hægra megin við bakrásina.

1:100 0 1 2 3 4 5 10m

Frumstærð blaðs A1 - A3 = 50% minnkun

V:\10\10060\teikn\+M\V003\003.M44.VH.H002.dwg

VERKÍS
www.verkis.is - sími: 422 8000

VERKF. 10060 TEIKN. 003.M44.VH.H005 A


SAMÞYKKT:

A	2023-02-24	VERKTEIKNING	ES/AÆ	AÆ	SæJ SæJ
ÚTG	DAGS	SKÝRINGAR	TEIK	HANN	RÝNT SAMÞ


ARNARNESVEGUR (411)
RJÚPNAVEGUR - BREIÐHOLTSBRAUT
Snjóbræðsla
Stofnlagnir
Grunnmynd

Yfirfarið	
Samþykkt	
Útboðsnr.	Vg2021-004
Vegnr.	411
Hönnunarstig	Verkhönnun
	H005 A

© Öll afnot og afritun teikningar, að hluta eða í heild er háð skriflegu leyfi höfunda

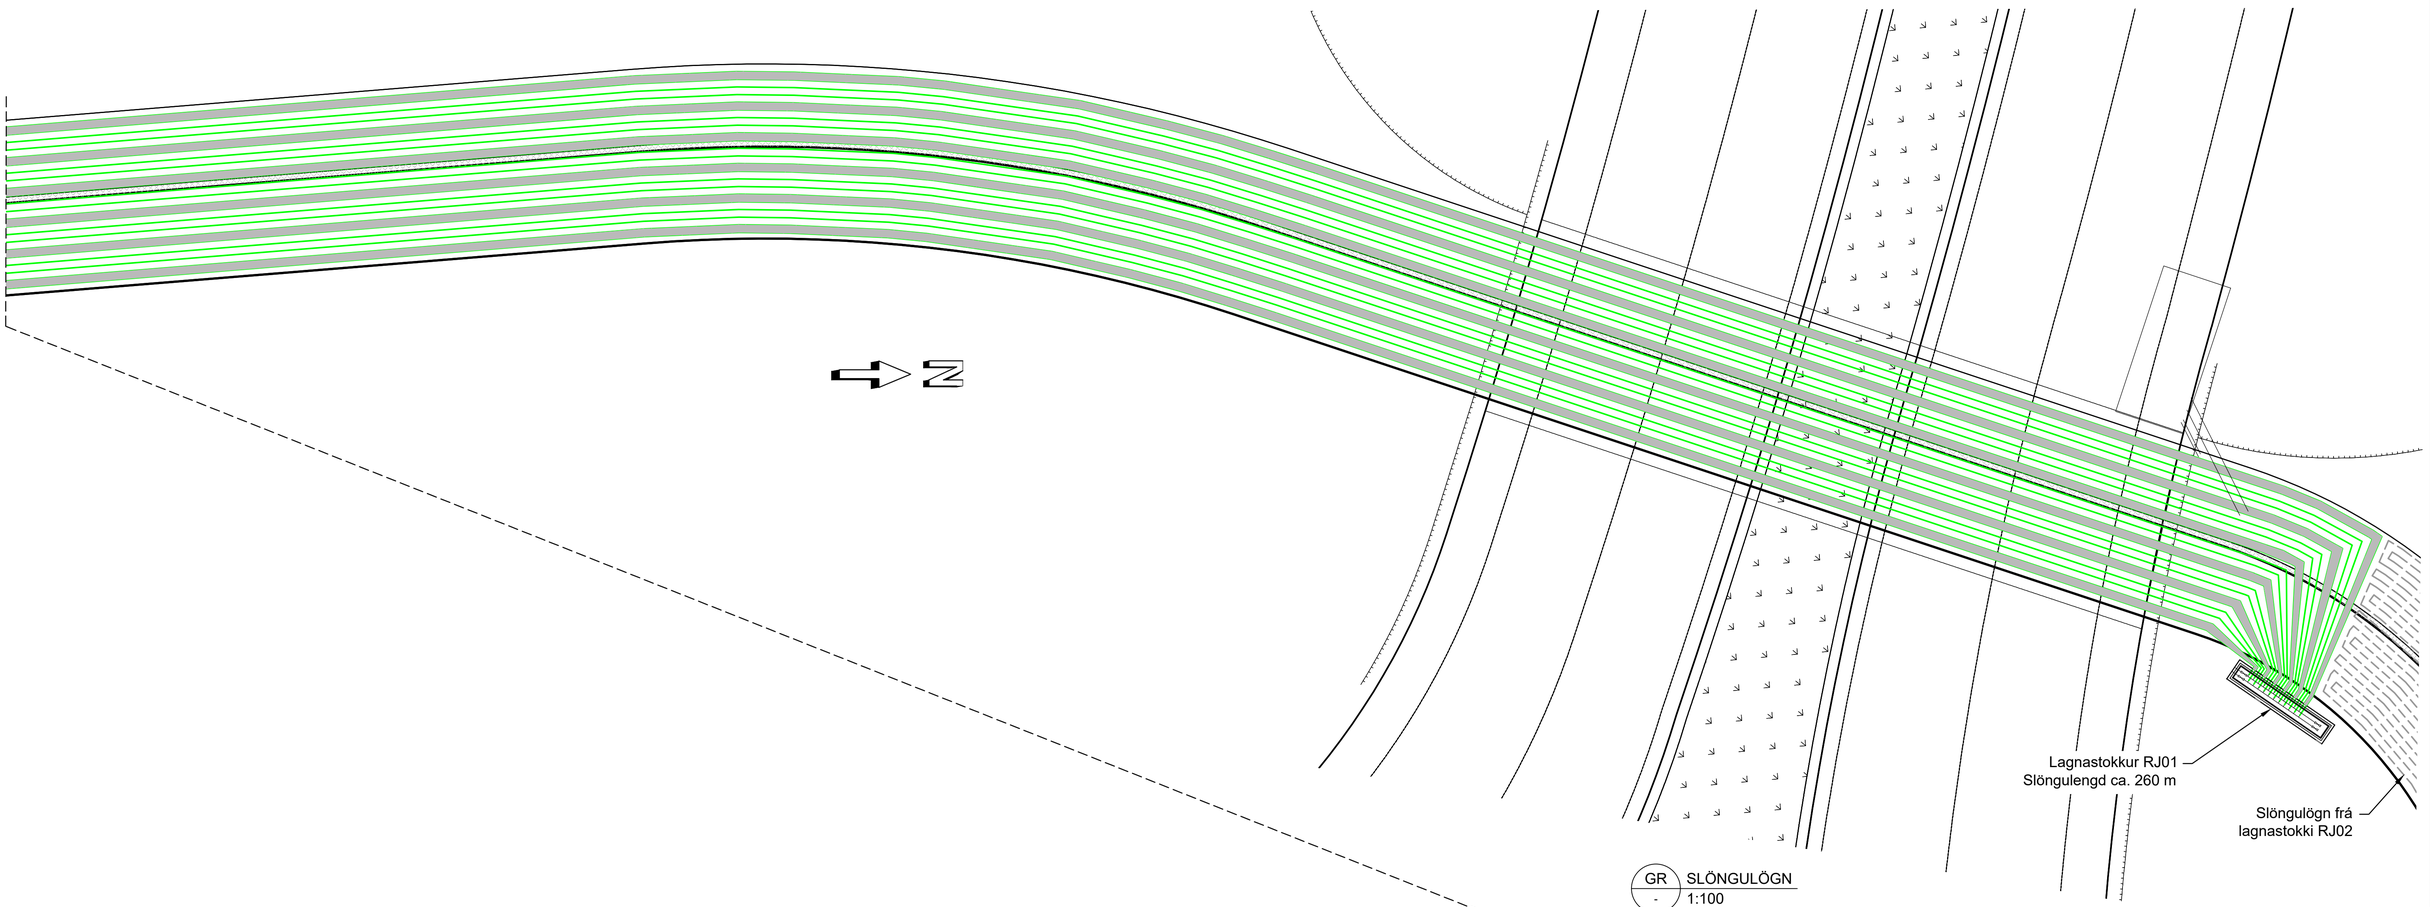

GR - SLÖNGULÖGN
1:100

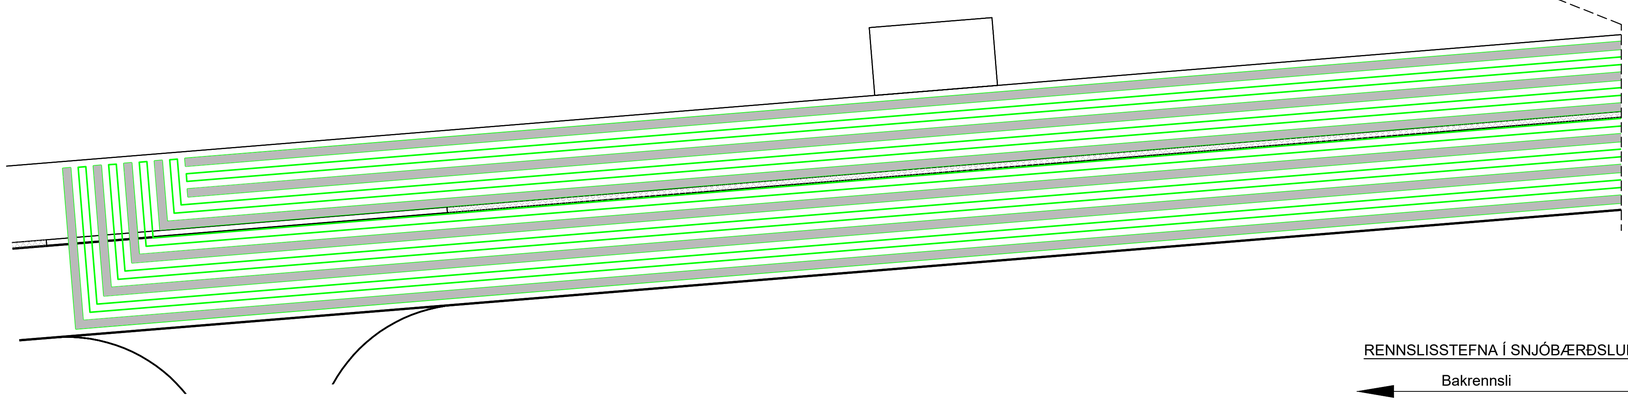

SKÝRINGAR:

Slöngur eru úr ø25 PPR (Polypropylen PN10).

Samsetning snjóbræðsluslangna sama efnis skal ávallt gerð með soðnum múffutengjum (socket weld). Þar sem þörf er á að rjúfa slöngur, t.a.m. vegna áfangaskiptingar, skal loka endum tryggilega, til að ekki fari óhreinindi inn í slöngurnar.

Sveigja skal slöngur framhjá trjám, staurum, niðurföllum, pollum, brunnum og þess háttar þó að það sé ekki sýnt á teikningum. Að öðru leyti skal leggja slöngulögn nákvæmlega eftir teikningu.

Bil milli slangna undir hellum er 250 mm og þeim skal haldið í sundur með hæfilega mörgum þar til gerðum fjarlægðarstikum.

Slöngur skulu liggja á sléttu og steinalausu yfirborði. Ef yfirborð er óslétt þarf að jafna (strá) með u.þ.b. 10 mm ílagnarsandlagi.

Á meðan slöngur eru huldar sandi og hann þjappaður skal vera 2,5 bar vatnsþrýstingur á slöngum.

Snjóbræðsla í forsteyptum tröppum er ø20x2 PEX lagnir innsteyptar. Þær eru settar seman með þar til gerðum tengistykkjum.

RENNSLISSTEFNA Í SNJÓBÆRÐSLULÖGNUM

Bakrennsli

Framrennsli

Meðstraumsbakrennsli

Snjóbræðslulagnir skulu lagðar þannig að þegar staðið er yfir þeim og horft í rennslisstefnu framrásar skal hún ávalt vera hægra megin við bakrásina.

1:100 0 1 2 3 4 5 10m

Frumstærð blaðs A1 - A3 = 50% minnkun

V:\10\10060\teikn\+M\V003\003.M44.VH.H002.dwg

VERKÍS
www.verkis.is - sími: 422 8000

VERKF. 10060 TEIKN. 003.M44.VH.H006 A

SAMÞYKKT:

A	2023-02-24	VERKTEIKNING	ES/AÆ	AÆ	SæJ	SæJ
ÚTG	DAGS	SKÝRINGAR	TEIK	HANN	RÝNT	SAMÞ

ARNARNESVEGUR (411)

RJÚPNAVEGUR - BREIÐHOLTSBRAUT

Snjóbræðsla

Slöngulögn frá lagnastokki RJ01

Grunnmynd

Yfirfarið	
Samþykkt	
Útboðsnr.	Vg2021-004
Vegnr.	411
Hönnunarstig	Verkhönnun
	H006 A

© Öll afnot og afritun teikningar, að hluta eða í heild er háð skriflegu leyfi höfunda


RENNSLISSTEFNA Í SNJÓBÆRÐSLULÖGNUM

Bakrennsli

Framrennsli

Meðstraumsbakrennsli

Snjóbræðslulagnir skulu lagðar þannig að þegar staðið er yfir þeim og horft í rennslisstefnu framrásar skal hún ávalt vera hægra megin við bakrásina.

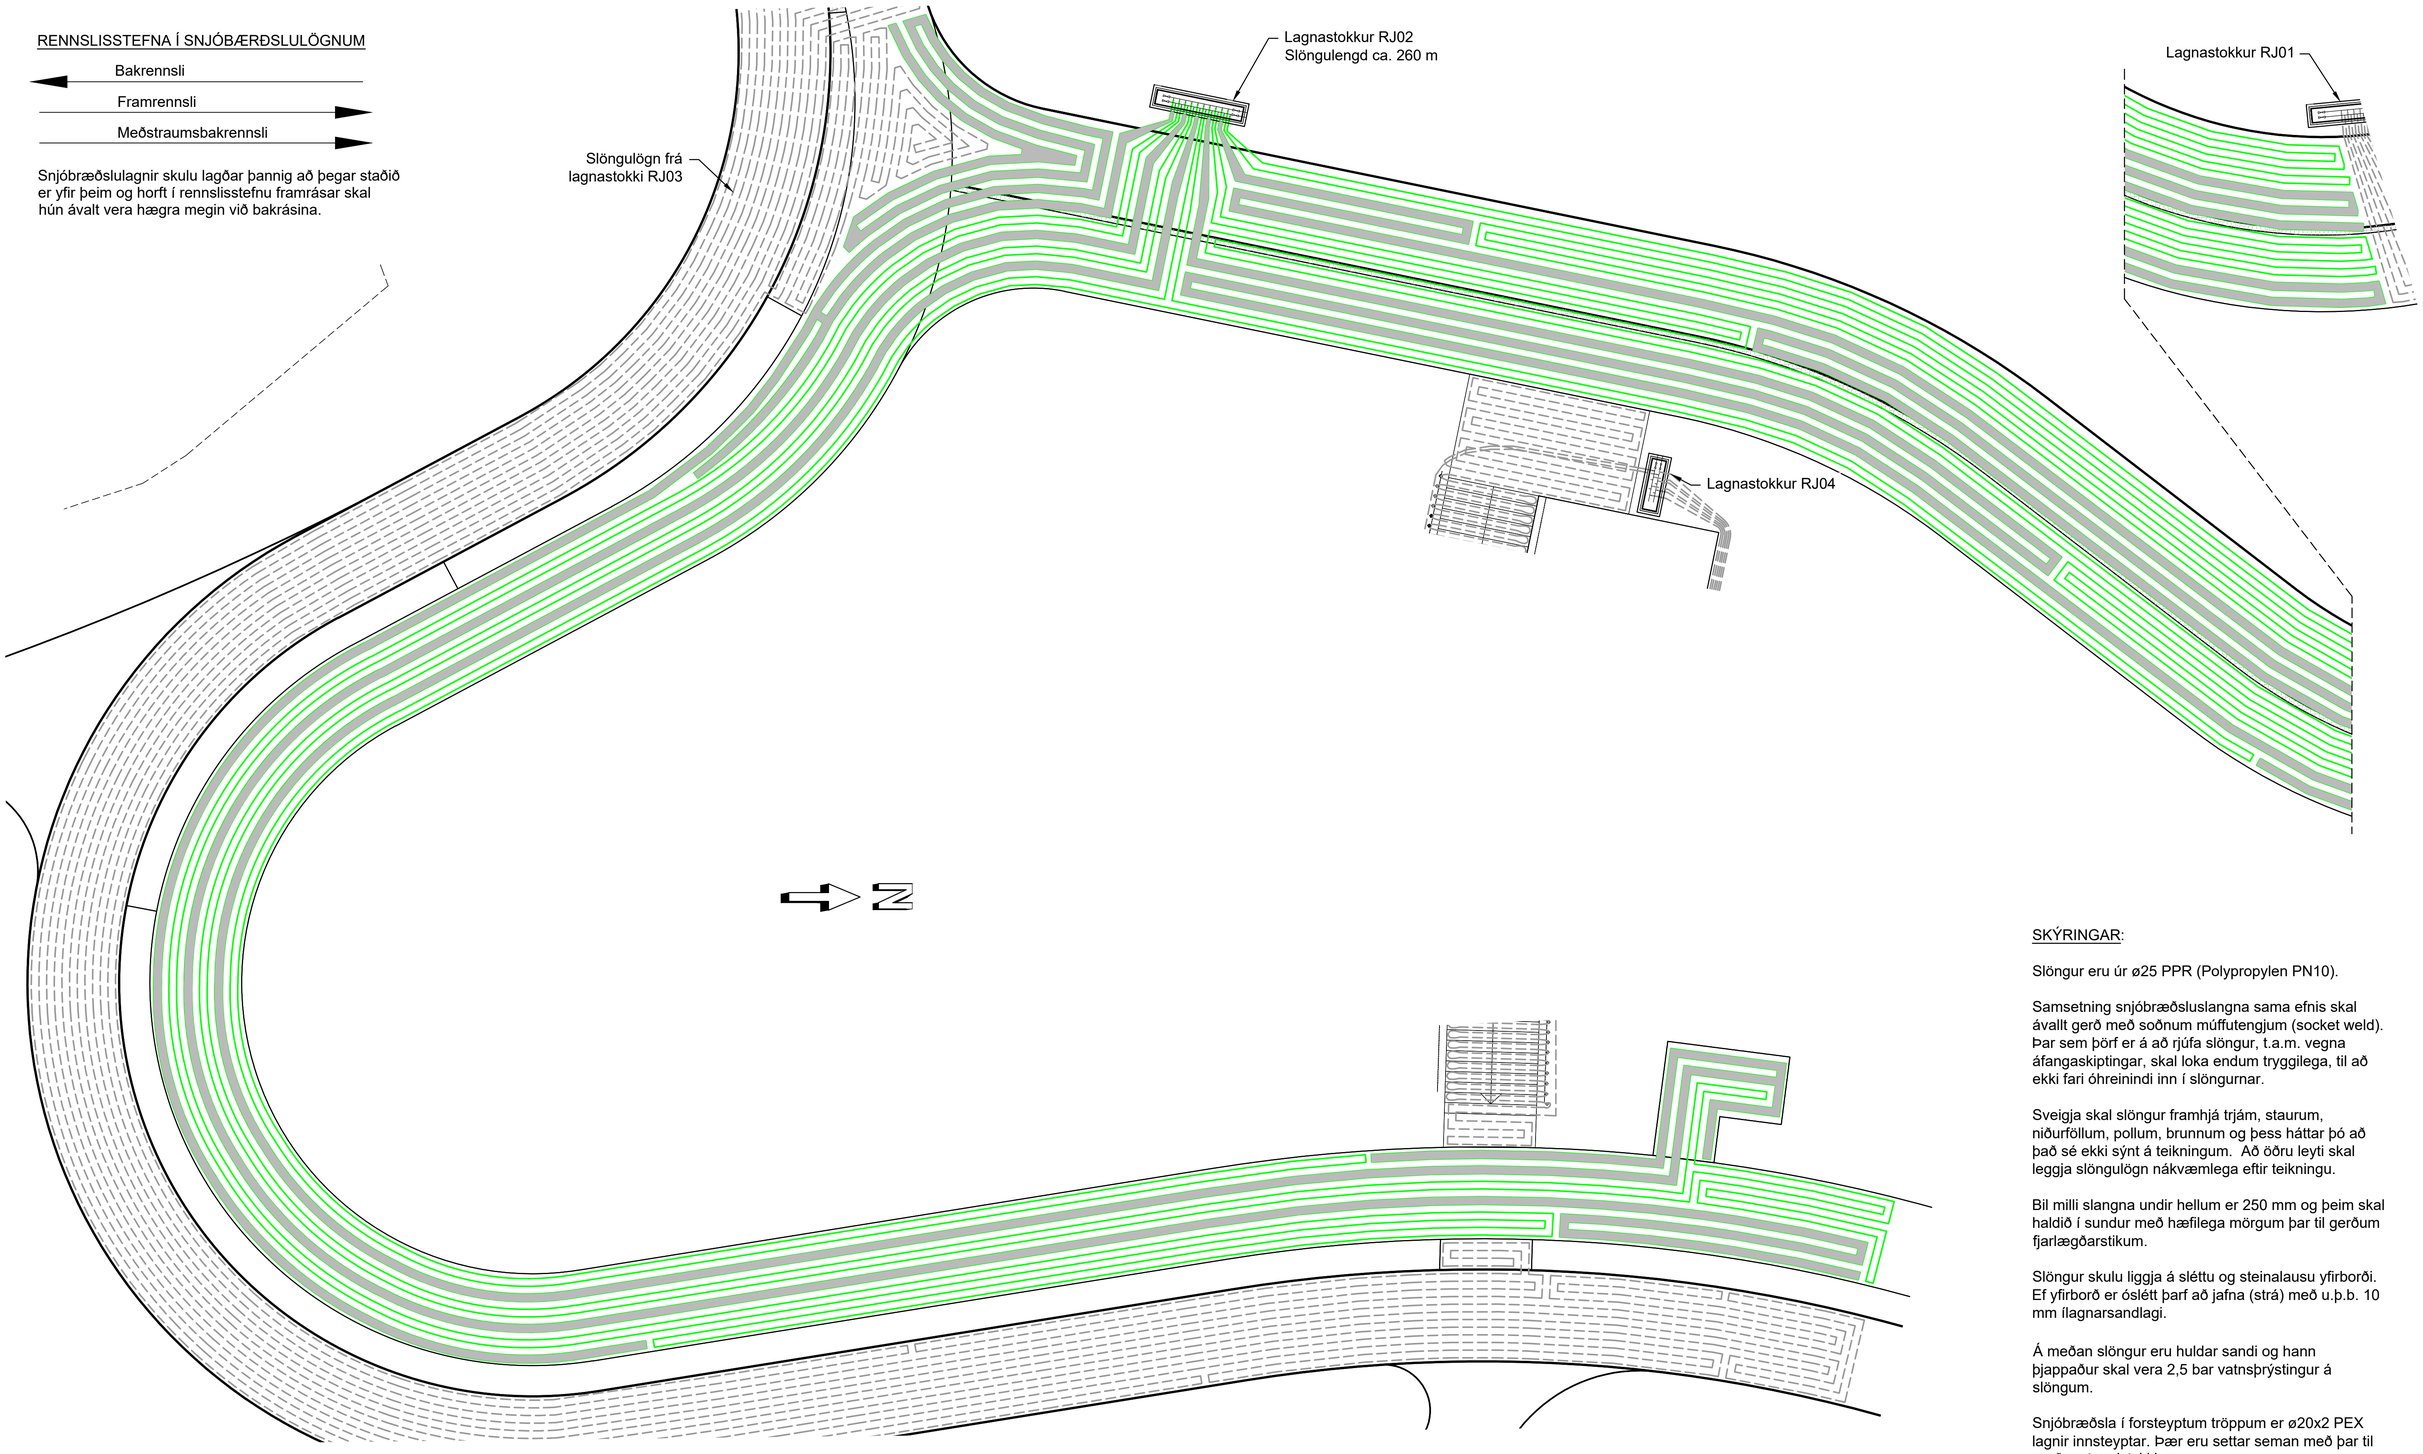

GR - SLÖNGULÖGN 1:100

SKÝRINGAR:

Slöngur eru úr ø25 PPR (Polypropylen PN10).

Samsetning snjóbræðsluslangna sama efnis skal ávallt gerð með soðnum múffutengjum (socket weld). Þar sem þörf er á að rjúfa slöngur, t.a.m. vegna áfangaskiptingar, skal loka endum tryggilega, til að ekki fari óhreinindi inn í slöngurnar.

Sveigja skal slöngur framhjá trjám, staurum, niðurföllum, pollum, brunnum og þess háttar þó að það sé ekki sýnt á teikningum. Að öðru leyti skal leggja slöngulögn nákvæmlega eftir teikningu.

Bil milli slangna undir hellum er 250 mm og þeim skal haldið í sundur með hæfilega mörgum þar til gerðum fjarlægðarstikum.

Slöngur skulu liggja á sléttu og steinalausu yfirborði. Ef yfirborð er óslétt þarf að jafna (strá) með u.þ.b. 10 mm ílagnarsandlagi.

Á meðan slöngur eru huldar sandi og hann þjappaður skal vera 2,5 bar vatnsþrýstingur á slöngum.

Snjóbræðsla í forsteyptum tröppum er ø20x2 PEX lagnir innsteyptar. Þær eru settar seman með þar til gerðum tengistykkjum.

1:100 0 1 2 3 4 5 10m

Frumstærð blaðs A1 - A3 = 50% minnkun

V:\10\10060\teikn\+M\V003\003.M44.VH.H002.dwg

VERKÍS
www.verkis.is - sími: 422 8000

VERKF. 10060 TEIKN. 003.M44.VH.H007 A

SAMÞYKKT:

A	2023-02-24	VERKTEIKNING	ES/AÆ	AÆ	SæJ	SæJ
ÚTG	DAGS	SKÝRINGAR	TEIK	HANN	RÝNT	SAMÞ

ARNARNESVEGUR (411)
RJÚPNAVEGUR - BREIÐHOLTSBRAUT
Snjóbræðsla
Slögnulögn frá lagnastokki RJ02
Grunnmynd

Yfirfarið

Samþykkt


Útboðsnr. Vg2021-004

Vegnr. 411

Hönnunarstig Verkhönnun

H007 A

© Öll afnot og afritun teikningar, að hluta eða í heild er höð skriflegu leyfi höfunda

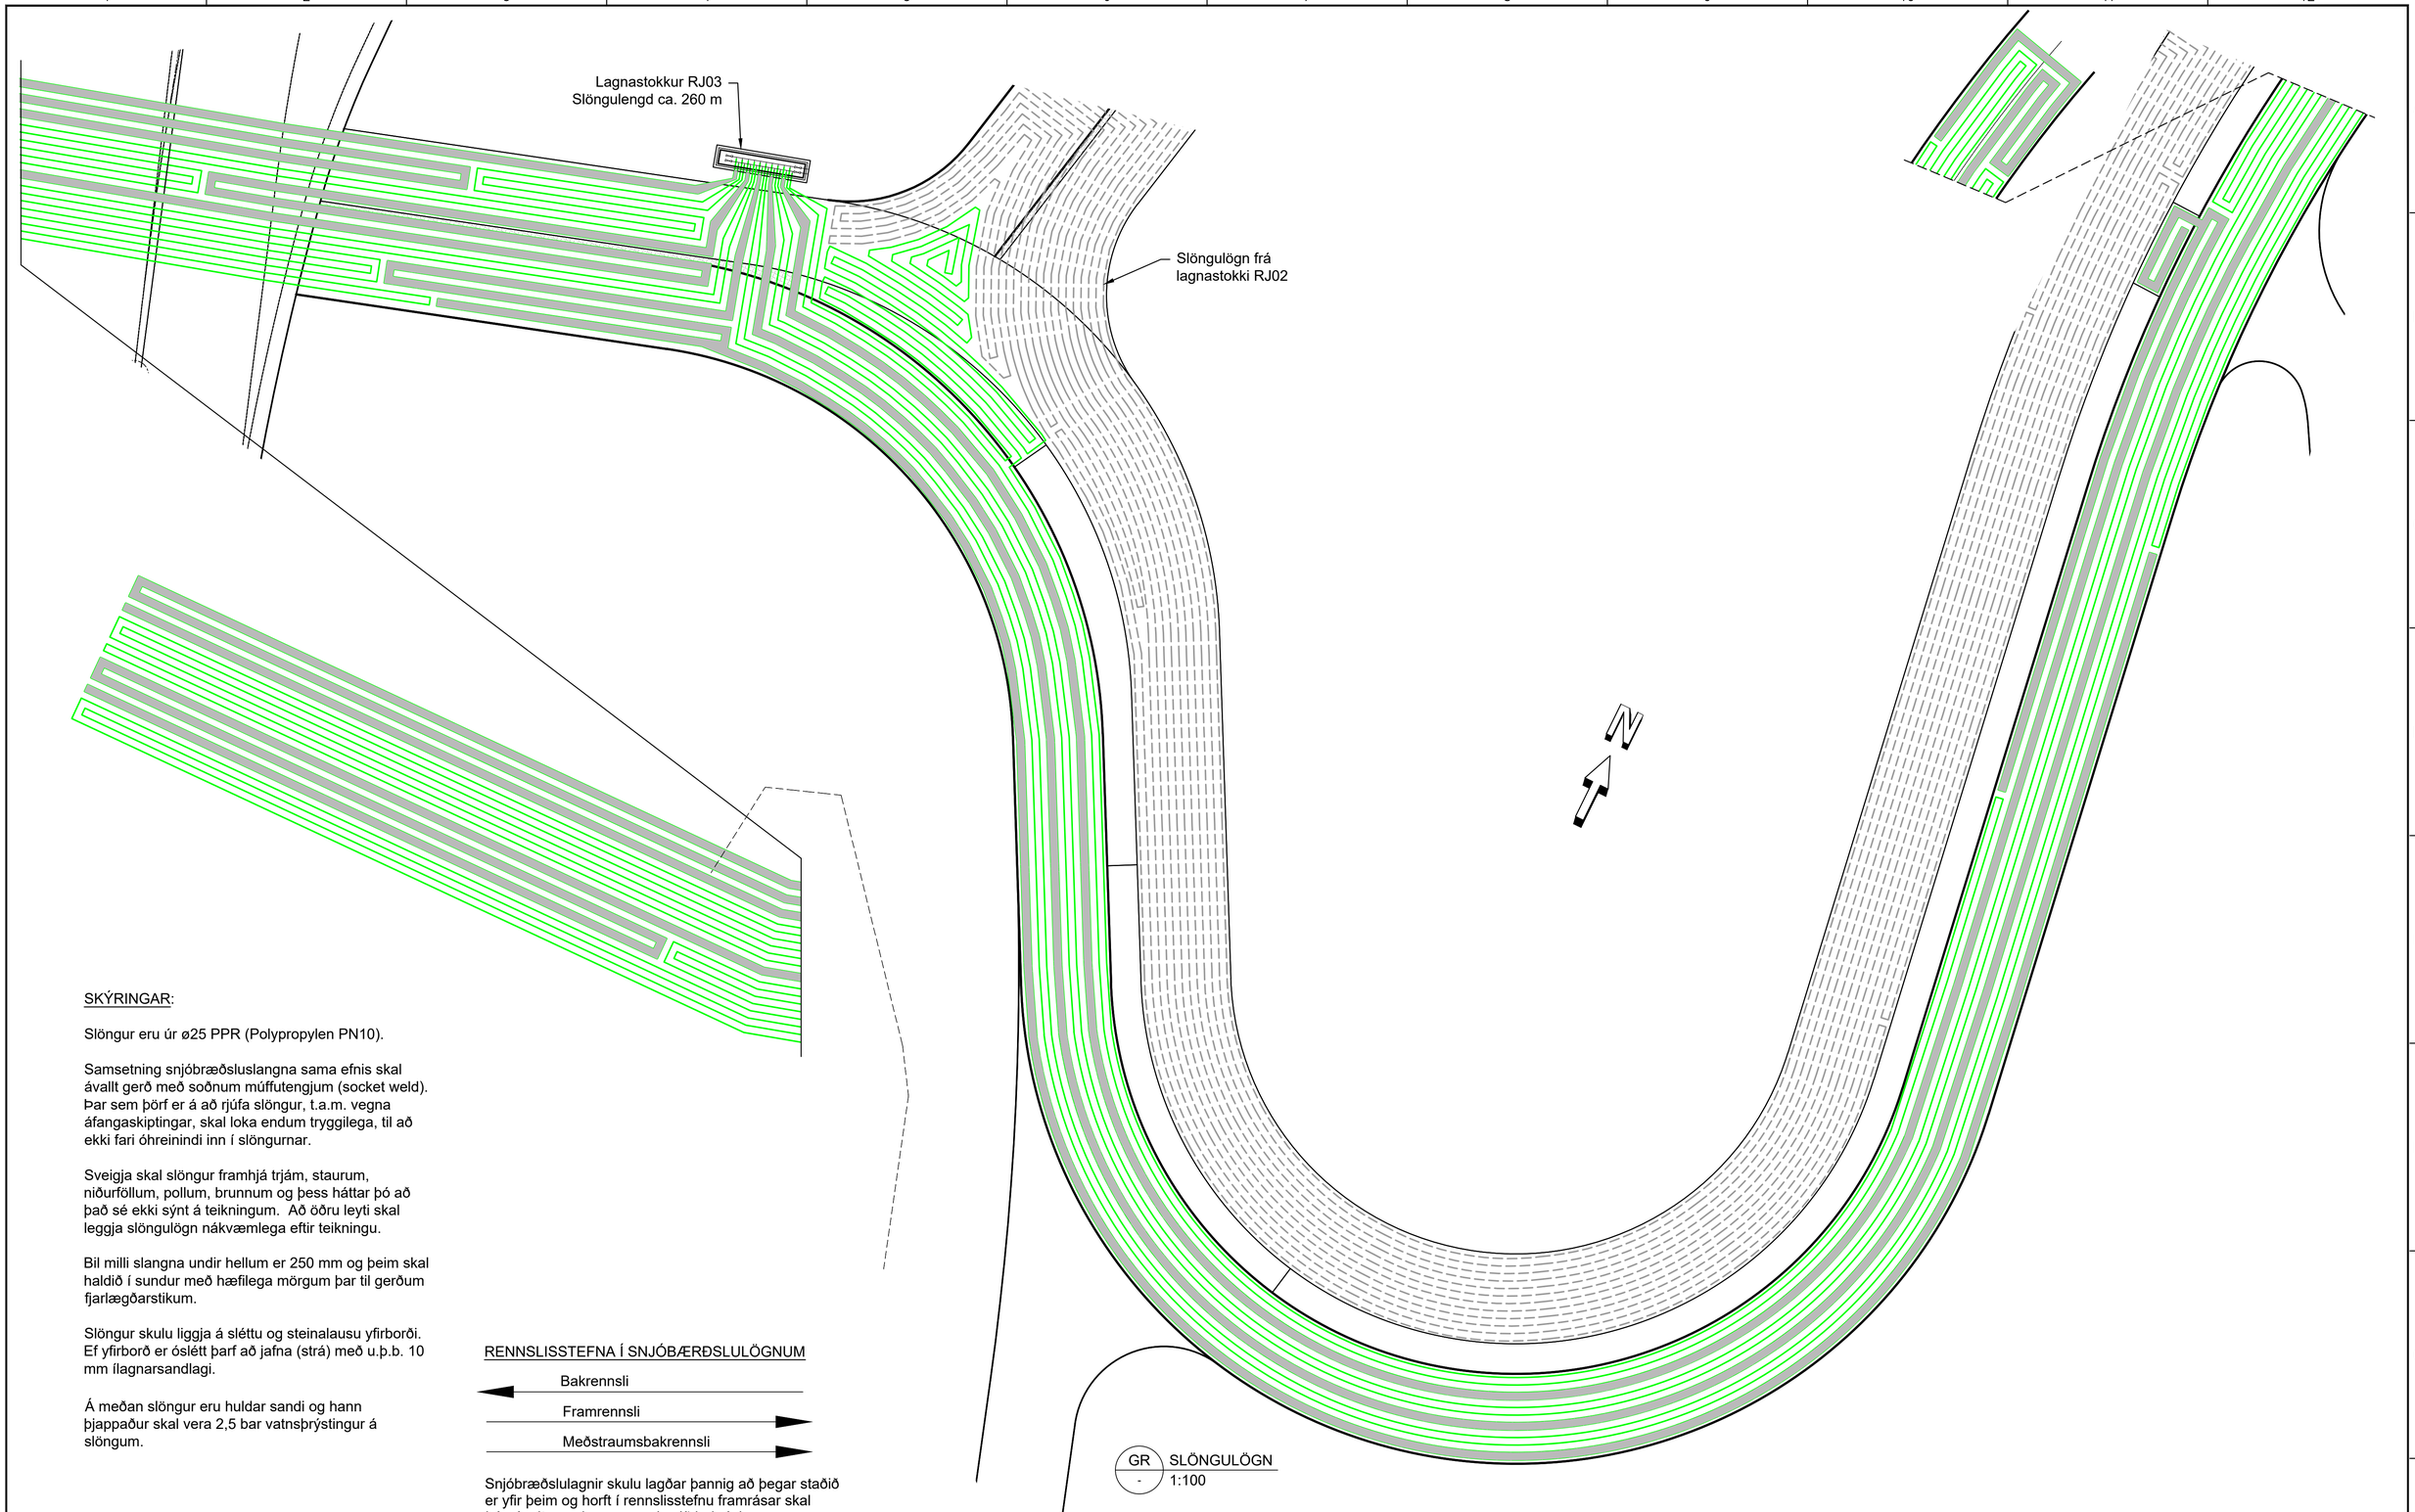

GR - SLÖNGULÖGN
1:100

SKÝRINGAR:

Slöngur eru úr ø25 PPR (Polypropylen PN10).

Samsetning snjóbræðsluslangna sama efnis skal ávallt gerð með soðnum múffutengjum (socket weld). Þar sem þörf er á að rjúfa slöngur, t.a.m. vegna áfangaskiptingar, skal loka endum tryggilega, til að ekki fari óhreinindi inn í slöngurnar.

Sveigja skal slöngur framhjá trjám, staurum, niðurföllum, pollum, brunnum og þess háttar þó að það sé ekki sýnt á teikningum. Að öðru leyti skal leggja slöngulögn nákvæmlega eftir teikningu.

Bil milli slangna undir hellum er 250 mm og þeim skal haldið í sundur með hæfilega mörgum þar til gerðum fjarlægðarstikum.

Slöngur skulu liggja á sléttu og steinalausu yfirborði. Ef yfirborð er óslétt þarf að jafna (strá) með u.þ.b. 10 mm ílagnarsandlagi.

Á meðan slöngur eru huldar sandi og hann þjappaður skal vera 2,5 bar vatnsþrýstingur á slöngum.

RENNSLISSTEFNA Í SNJÓBÆRÐSLULÖGNUM

Bakrennsli

Framrennsli

Meðstraumsbakrennsli

Snjóbræðslulagnir skulu lagðar þannig að þegar staðið er yfir þeim og horft í rennslisstefnu framrásar skal hún ávalt vera hægra megin við bakrásina.

1:100 0 1 2 3 4 5 10m

Frumstærð blaðs A1 - A3 = 50% minnkun

V:\10\10060\teikn\+M\V003\003.M44.VH.H002.dwg

VERKÍS
www.verkis.is - sími: 422 8000

VERKF. 10060 TEIKN. 003.M44.VH.H008 A

SAMÞYKKT:

A	2023-02-24	VERKTEIKNING	ES/AÆ	AÆ	SæJ SæJ
ÚTG	DAGS	SKÝRINGAR	TEIK	HANN	RÝNT SAMÞ


ARNARNESVEGUR (411)
RJÚPNAVEGUR - BREIÐHOLTSBRAUT
Snjóbræðsla
Slöngulögn frá lagnastokki RJ03
Grunnmynd

Yfirfarið

Samþykkt

Útboðsnr. Vg2021-004
Vegnr. 411
Hönnunarstig Verkhönnun
H008 A

© Öll afnot og afritun teikningar, að hluta eða í heild er háð skriflegu leyfi höfunda

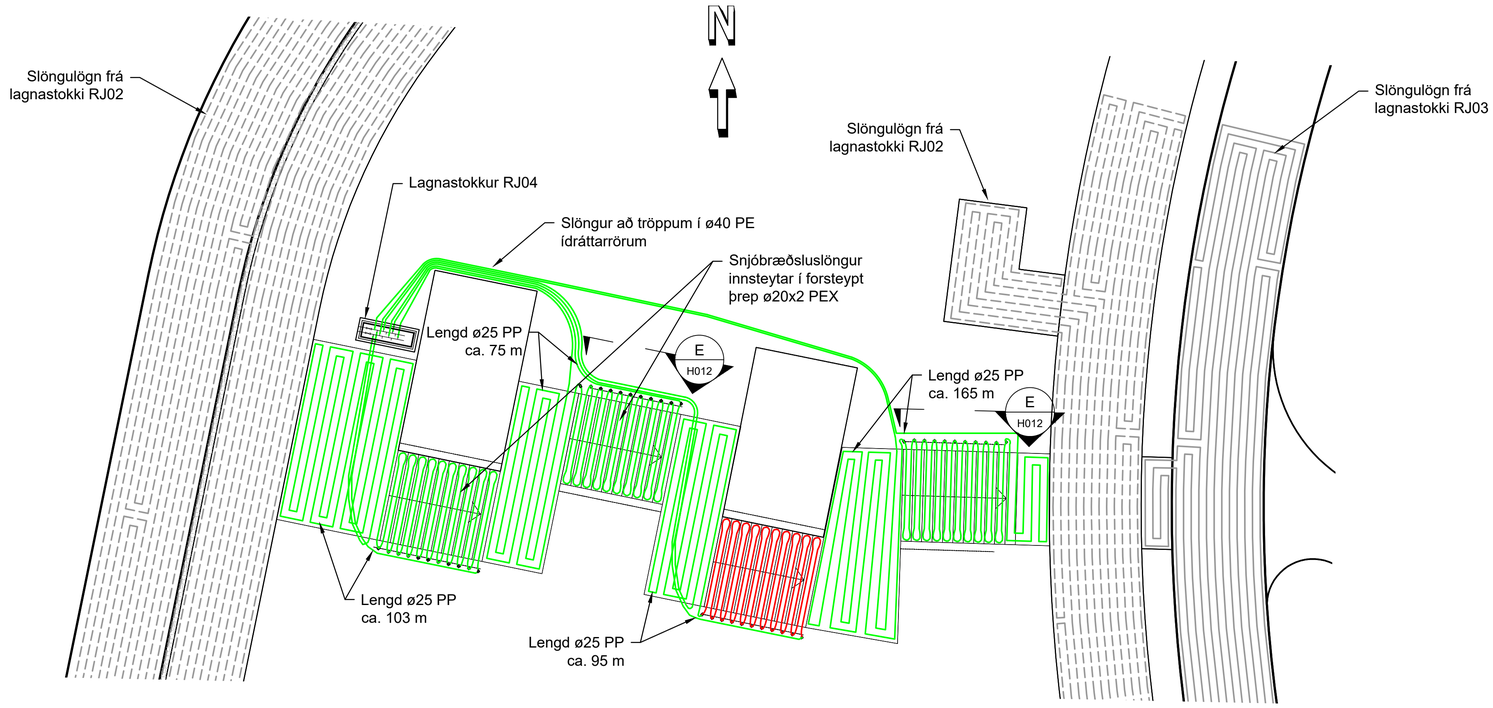

GR - SLÖNGULÖGN
1:100

SKÝRINGAR:

Slöngur eru úr ø25 PPR (Polypropylen PN10).

Samsetning snjóbræðsluslangna sama efnis skal ávallt gerð með soðnum múffutengjum (socket weld). Þar sem þörf er á að rjúfa slöngur, t.a.m. vegna áfangaskiptingar, skal loka endum tryggilega, til að ekki fari óhreinindi inn í slöngurnar.

Sveigja skal slöngur framhjá trjám, staurum, niðurföllum, pollum, brunnum og þess háttar þó að það sé ekki sýnt á teikningum. Að öðru leyti skal leggja slöngulögn nákvæmlega eftir teikningu.

Bil milli slangna undir hellum er 250 mm og þeim skal haldið í sundur með hæfilega mörgum þar til gerðum fjarlægðarstikum.

Slöngur skulu liggja á sléttu og steinalausu yfirborði. Ef yfirborð er óslétt þarf að jafna (strá) með u.þ.b. 10 mm ílagnarsandlagi.

Á meðan slöngur eru huldar sandi og hann þjappaður skal vera 2,5 bar vatnsþrýstingur á slöngum.

Snjóbræðsla að tröppum er í ø40 PE ídráttarröri eða barka. Snjóbræðslulagnirnar sjálfar skulu vera innsteyptar.

RENNSLISSTEFNA Í SNJÓBÆRÐSLULÖGNUM

Bakrennsli

Framrennsli

Meðstraumsbakrennsli

Snjóbræðslulagnir skulu lagðar þannig að þegar staðið er yfir þeim og horft í rennslisstefnu framrásar skal hún ávalt vera hægra megin við bakrásina.

1:100 0 1 2 3 4 5 10m

Frumstærð blaðs A1 - A3 = 50% minnkun

V:\10\10060\teikn\+M\V003\003.M44.VH.H002.dwg

VERKÍS
www.verkis.is - sími: 422 8000

VERKF. 10060 TEIKN. 003.M44.VH.H009 A

SAMÞYKKT:


A	2023-02-24	VERKTEIKNING	ES/ÆÁ	ÆÁ	SæJ	SæJ
ÚTG	DAGS	SKÝRINGAR	TEIK	HANN	RÝNT	SAMÞ

ARNARNESVEGUR (411)
RJÚPNAVEGUR - BREIÐHOLTSBRAUT
Snjóbræðsla
Slöngulögn frá lagnastokki RJ04
Grunnmynd


Yfirfarið

Útboðsnr. Vg2021-004
Vegnr. 411
Samþykkt
Hönnunarstig Verkhönnun
H009 A


© Öll afnot og afritun teikningar, að hluta eða í heild er háð skriflegu leyfi höfunda

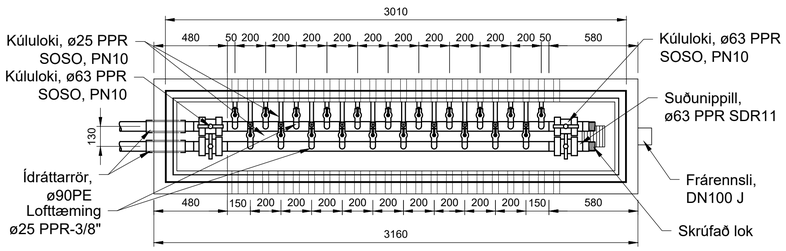


JA01 / - GREINISTOFN Í LAGNASTOKKI JA01
1:20

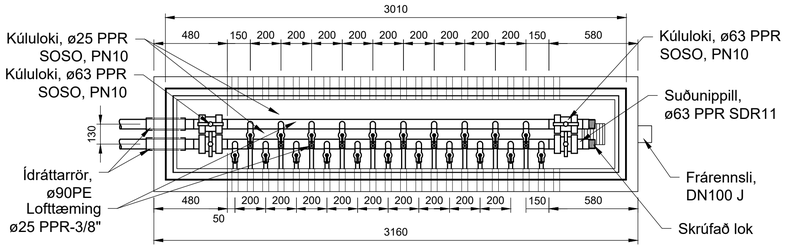


JA02 / - GREINISTOFN Í LAGNASTOKKI JA02
1:20

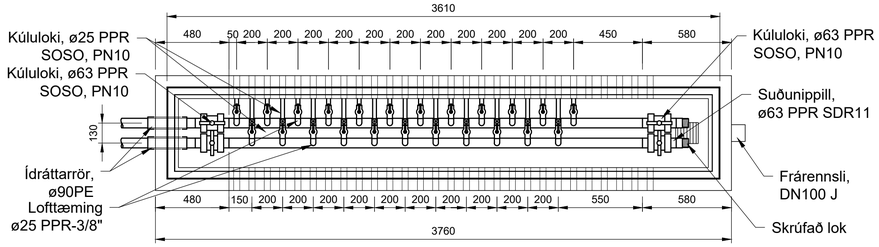

RJ01 / - GREINISTOFN Í LAGNASTOKKI RJ01
1:20

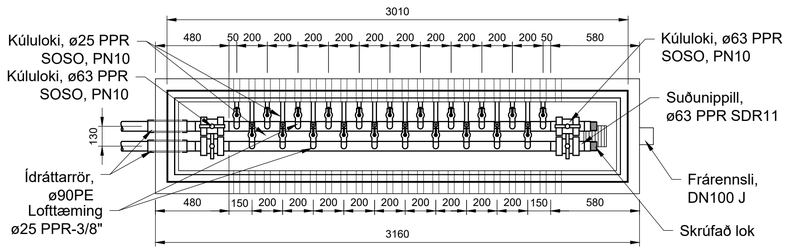

RJ02 / - GREINISTOFN Í LAGNASTOKKI RJ02 OG RJ03
1:20

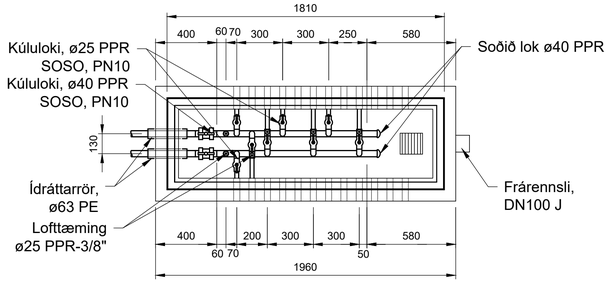

RJ04 / - GREINISTOFN Í LAGNASTOKKI RJ04
1:20

ATH:

Þessi mynd sýnir staðsetningu ásoðinna söðla og loka á greinistofnum í lagnastokki. Staðsetning greinistofna í lagnastokki skal vera nákvæmari en sem nemur +/- 5 mm.

VERKÍS
www.verkis.is - sími: 422 8000

VERKF. 10060 TEIKN. 003.M44.VH.H010 A

SAMÞYKKT:

A	2023-02-24	VERKTEIKNING	AÆ/ES	AÆ	SæJ	SæJ
ÚTG	DAGS	SKÝRINGAR	TEIK	HANN	RÝNT	SAMÞ

ARNARNESVEGUR (411)
RJÚPNAVEGUR - BREIÐHOLTSBRAUT
Snjóbræðsla
Greinistofnar
-


Yfirfarið

Samþykkt

Útboðsnr. Vg2021-004
Vegnr. 411
Hönnunarstig Verkhönnun
H010 A


© Öll afnot og afritun teikningar, að hluta eða í heild er háð skriflegu leyfi höfunda

V:\10\10060\teikn\+M\V003\003.M44.VH.H010.dwg

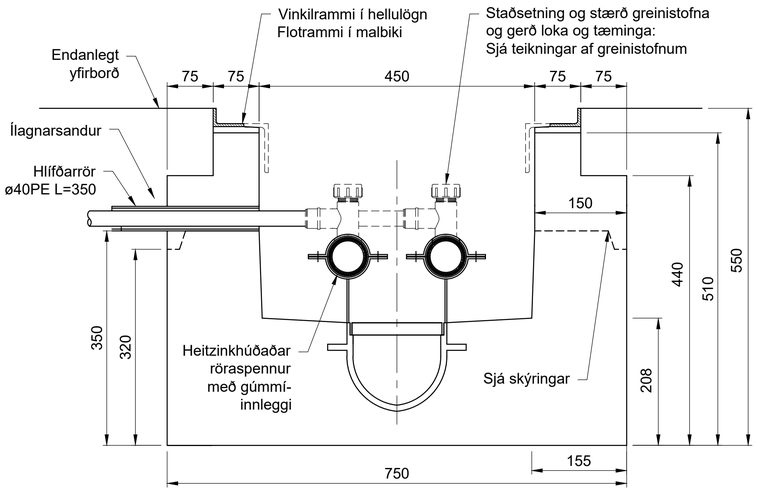


Staðsetning greinistofna í lagnastokkum kemur fram á teikningum af greinistofnum. Festa skal stofna með 4 heitzinkhúðuðum röraspennum með gúmmíféðringu og heitzinkhúðuðum. M8 - teini, límdum niður í stokkbotn.

b / - SNIÐ, MÁLTEIKNING
1:5

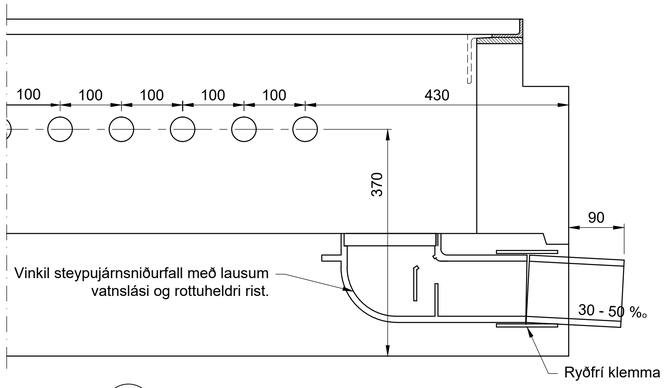

d / - SNIÐ, MÁLTEIKNING
1:5

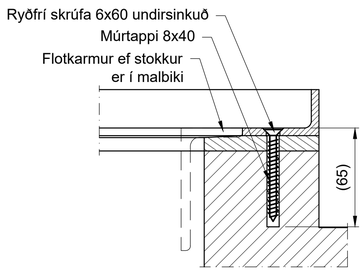

1 / - SKRÚFA OG MÚRTAPPI
1:2


SKÝRINGAR:

Staðsetning greinistofna í lagnastokkum og vinkilmál koma fram á teikningum af greinistofnum.


Lagnastokk má forsteypa annaðhvort í heilu lagi "endalausa" eða forsteypa neðri hlutann og staðsteypa efri hlutann. Hvor leiðin sem farin er skal járnabinding og steypa vera eins og fram kemur á teikningu.

1:10 0 100 500 1000mm
1:5 0 100 500mm

Frumstærð blaðs A1 - A3 = 50% minnkun

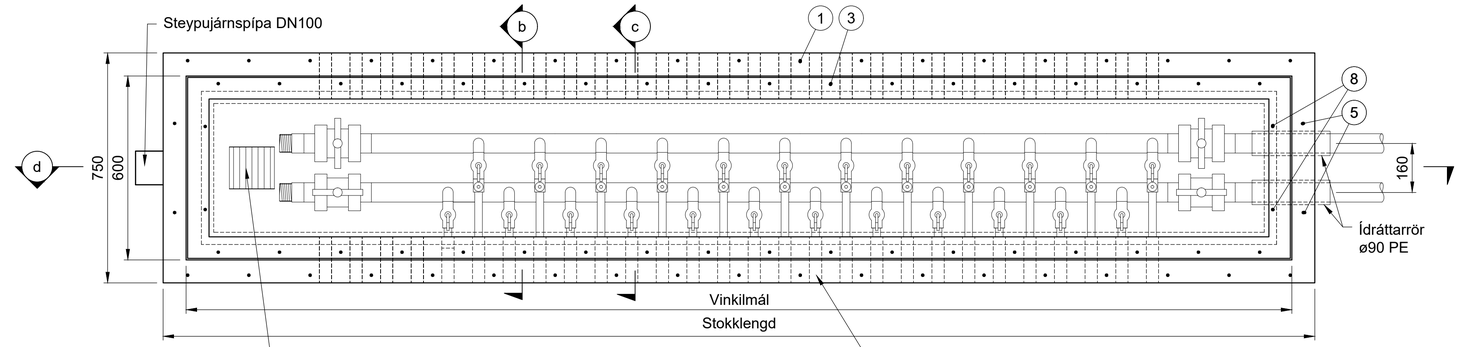


A / - GRUNNMYND, LAGNASTOKKUR, MÁLTEIKNING OG JÁRNBENDING
1:10

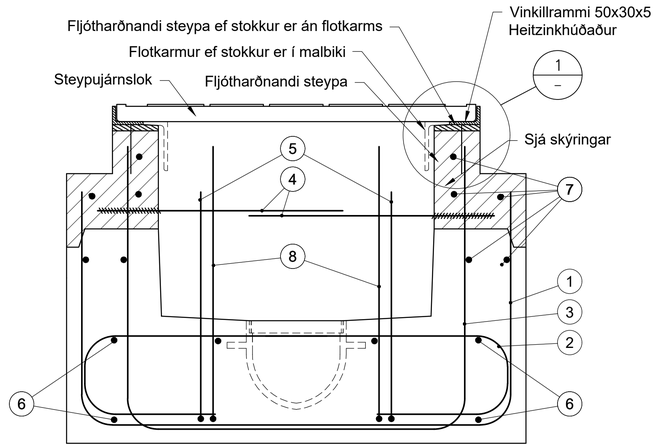

Í neðri steypuskil skal bora 150 mm inn í steypu fyrir K10 tengijárnum.
Tryggja skal minnst 30 mm steypulag utan á járnum.


c / - SNIÐ, JÁRNBENDING
1:5

Tengijárn, K10S, c/c 200

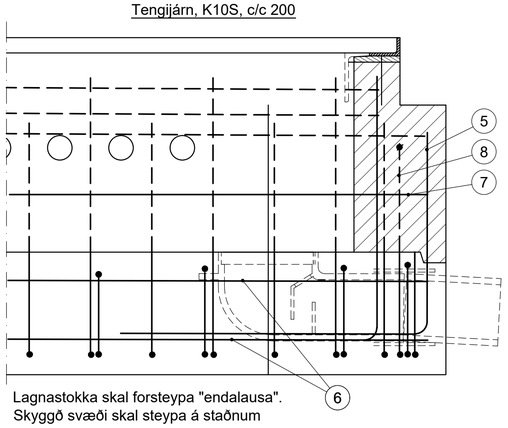

Lagnastokka skal forsteypa "endalausa".
Skyggð svæði skal steypa á staðnum

d / - SNIÐ, JÁRNBENDING
1:5

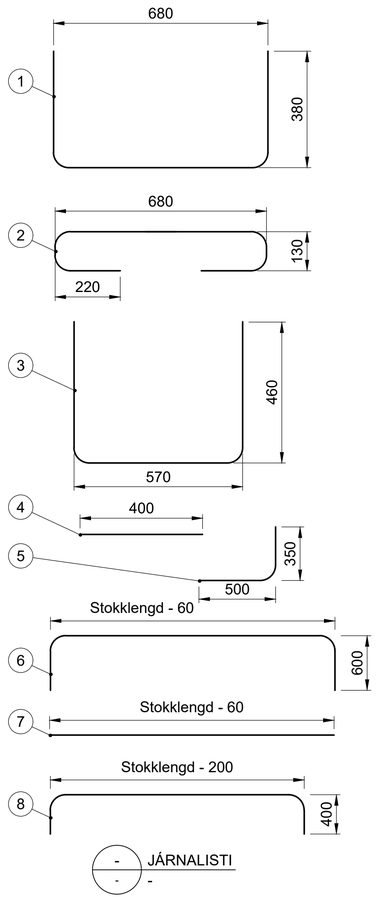

K10S C200 L=1440	
K10S C200 L=1380	
K10S C200 L=1490	
K10S L=400	4 stk
K10S L=850	4 stk
K10S, L= stokklengd + 1140	4 stk
K12S, L = Stokklengd - 60	12 stk
K10S, L= stokklengd + 600	4 stk

- / - JÁRNALISTI
-

Stokklengd [mm]:	1960	2560	3160	3760	4360
Vinkilmál [mm]	1812	2412	3012	3612	4212
Fjöldi steypujárnsloka	3 loka	4 loka	5 loka	6 loka	7 loka
Þyngd lagnastokks [kg]	1100	1500	1800	2100	2500
K10S C200 L=1440	10 stk	13 stk	16 stk	19 stk	23 stk
K10S C200 L=1380	12 stk	15 stk	18 stk	21 stk	25 stk
K10S C200 L=1490	10 stk	13 stk	16 stk	19 stk	23 stk

Steypugæði: Veðrunarþolin útisteypa
Styrkleikaflokkur C35/45
Kornastærð steypuefnis ≤ 25 mm

VERKÍS
www.verkis.is - sími: 422 8000

VERKF. 10060 TEIKN. 003.M44.VH.H011 A

SAMÞYKKT:


A	2023-02-24	Verkteikning	AÆ/ES	AÆ	SæJ SæJ
ÚTG	DAGS	SKÝRINGAR	TEIK	HANN	RÝNT SAMÞ

ARNARNESVEGUR (411)
RJÚPNAVEGUR - BREIÐHOLTSBRAUT
Snjóbræðsla
Steyptur lagnastokkur
-


Yfirfarið	
Samþykkt	
Útboðsnr.	
Vegnr.	411
Hönnunarstig	Verkhönnun
	H011 A

© Öll afnot og afritun teikningar, að hluta eða í heild er háð skriflegu leyfi höfunda


V:\10\10060\teikn\+M\V003\003.M44.VH.H011.dwg

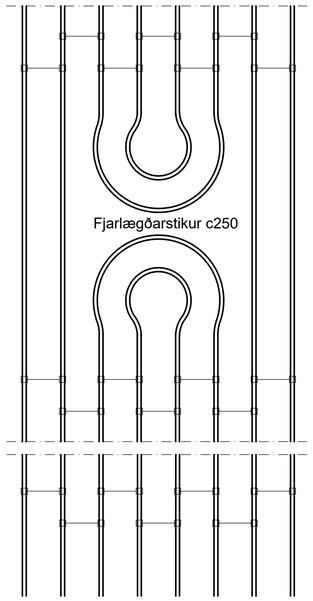


- SLÖNGUR
- 1:20

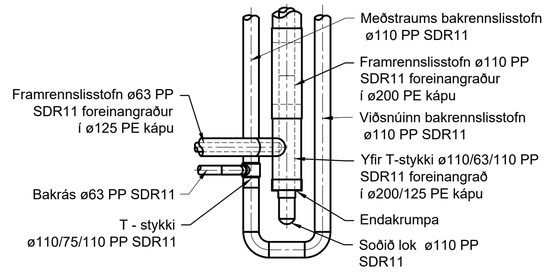


F - STOFNLAGNIR FRÁGANGUR
- 1:20

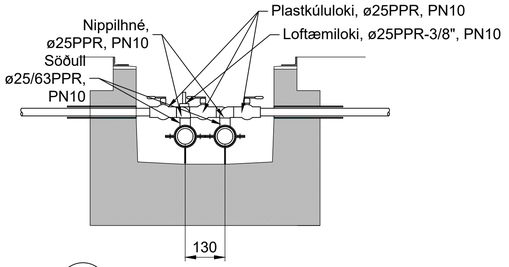

k - SNIÐ - GREINISTOFN Í LAGNASTOKKI
- 1:10

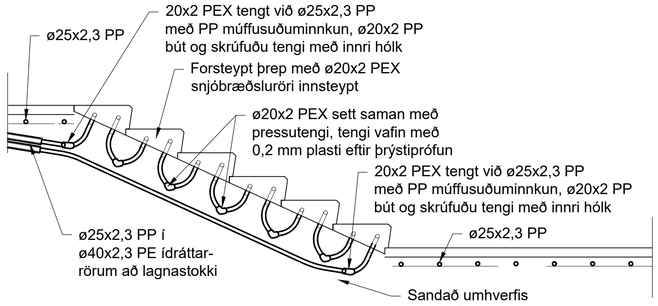


E (H004 H009) - SNIÐ - SNJÓBRÆÐSLA Í FORSTEYPTUM TRÖPPUM
- 1:20

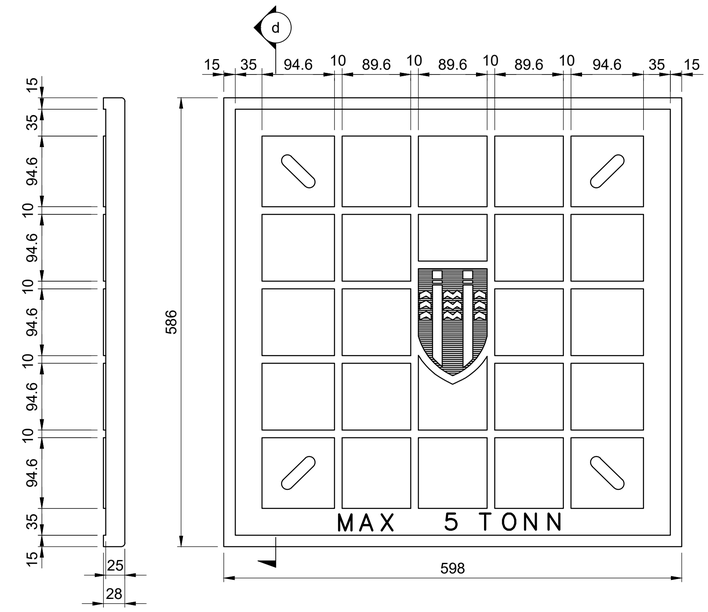


d - SNIÐ
- 1:4

- - SÉRMYND, LOK Á LAGNASTOKK
- 1:4

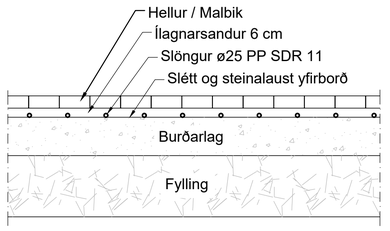


- - SLÖNGUR Í ÍLAGNARSANDI UNDIR HELLUM
- 1:20

Ytra mál inntakspípu	PE-slíf	Mál á kjarna-boruðu gati *
ø50	--	ø60
ø63	ø110	ø120
ø110	ø140	ø150
ø160	ø200	ø220
ø200	ø250	ø260

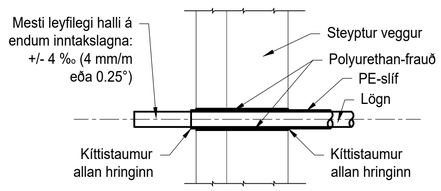


* PE Slífum má einnig koma fyrir í mótum áður en steypt er


1 (H002 H005) - DEILI - Frágangur inntaka
- 1:20

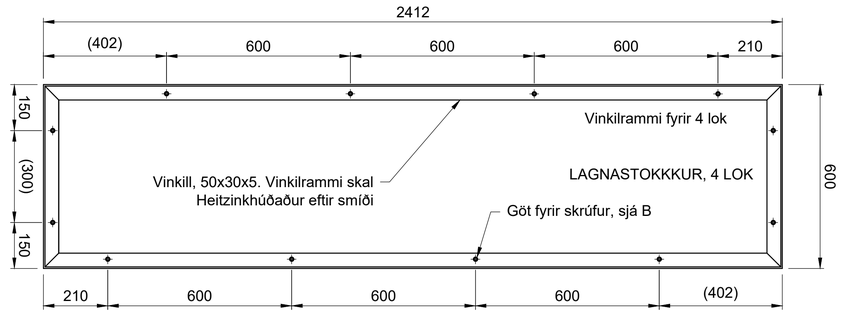


- - SÉRMYND, VINKILRAMMI Á 4 LOKA LAGNASTOKK
- 1:10

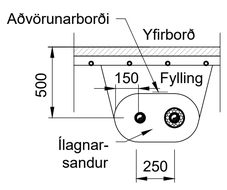

A (H002 H005) - JARÐVINNUÞVERNIÐ, 2 x ø40/ø63 PP Í SKURÐI
- 1:20

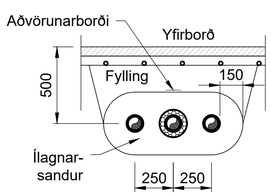

B (H005) - JARÐVINNUÞVERSNIÐ, 3 x ø63/ø110 PP Í SKURÐI
- 1:20

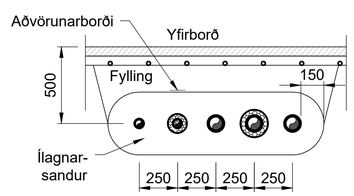


C (H005) - JARÐVINNUÞVERSNIÐ, 5 x ø40/ø110 PP Í SKURÐI
- 1:20

SKÝRINGAR:

Lokin eru úr steypujárni, 25 mm þykk, en móta skal fyrir 3 mm háum brúnum eins og teikning sýnir.
Merki Reykjavíkurborgar skal einnig hleypa upp um 3 mm.
Áletrun, MAX 5 TONN, grópað í kantinn. Lágmarksbrotþol steypujárns skal vera 180 N/mm^2 (3,2-3,5% C, 2,0% Si)
Göt fyrir verkfæri til að lyfta lokum upp af stokki skulu vera í samræmi við göt á brunnlokum.

Alla ramma skal heitzinkhúða eftir smíði.

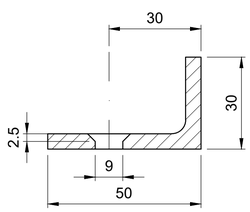

- - SÉRMYND, VINKILRAMMI FYRIR HELLULÖGN
- 1:1

1:4 0 0,1 0,2 0,3 0,4m
1:10 0 0,1 0,2 0,3 0,4 0,5 1m
1:20 0 1 2m
Frumstærð blaðs A1 - A3 = 50% minnkun

V:\10\10060\teikn\+M\V003\003.M44.VH.H012.dwg

VERKÍS
www.verkis.is - sími: 422 8000

VERKF. 10060 TEIKN. 003.M44.VH.H012 A

SAMÞYKKT:

A	2023-02-24	VERKTEIKNING	AÆ/ES	AÆ	SæJ SæJ
ÚTG	DAGS	SKÝRINGAR	TEIK	HANN	RÝNT SAMÞ

ARNARNESVEGUR (411)
RJÚPNAVEGUR - BREIÐHOLTSBRAUT
Snjóbræðsla
Sérmyndir og snið - Vinkilrammi og lok
Lagnastofnar - Greinistofn

Yfirfarið
Samþykkt

Útboðsnr. Vg2021-004
Vegnr. 411
Hönnunarstig Verkhönnun
H012 A

© Öll afnot og afritun teikningar, að hluta eða í heild er háð skriflegu leyfi höfunda

N

I08

Undirgöng

I08

Breiðholtsbraut

I05

Arnarnesvegur

I06

I07

I04

Hvarfatorg

Vatnsendavegur

Göngu- og hjólabrú sjá IN10

I04

I03

Arnarnesvegur

I02

I03

Markatorg

Arnarnesvegur

Undirgöng

Undirgöng

I07

Dimma

Breiðholtsbraut

Frumstærð blaðs A3

1:5000 0 50 100 150 200 250 m

VERKÍS

www.verkis.is - sími: 422 8000

VERKF. 10060 TEIKN. 003.E04.VH.I01 A

SAMÞYKKT:

A	2023-02-24	VERKTEIKNING	SvH	SvH	KJ	GPJ
ÚTG	DAGS	SKÝRINGAR	TEIK	HANN	RÝNT	SAMÞ

ARNARNESVEGUR (411)


RJÚPNAVEGUR - BREIÐHOLTSBRAUT

Skurðaplan

Yfirlitsmynd

Yfirfarið	
Samþykkt	
Útboðsnr.	Vg2021-004
Vegnr.	411
Hönnunarstig	Verkhönnun
	I01 A

V:\10\10060\teikn\+E\V003\003.E04.VH.I.dwg

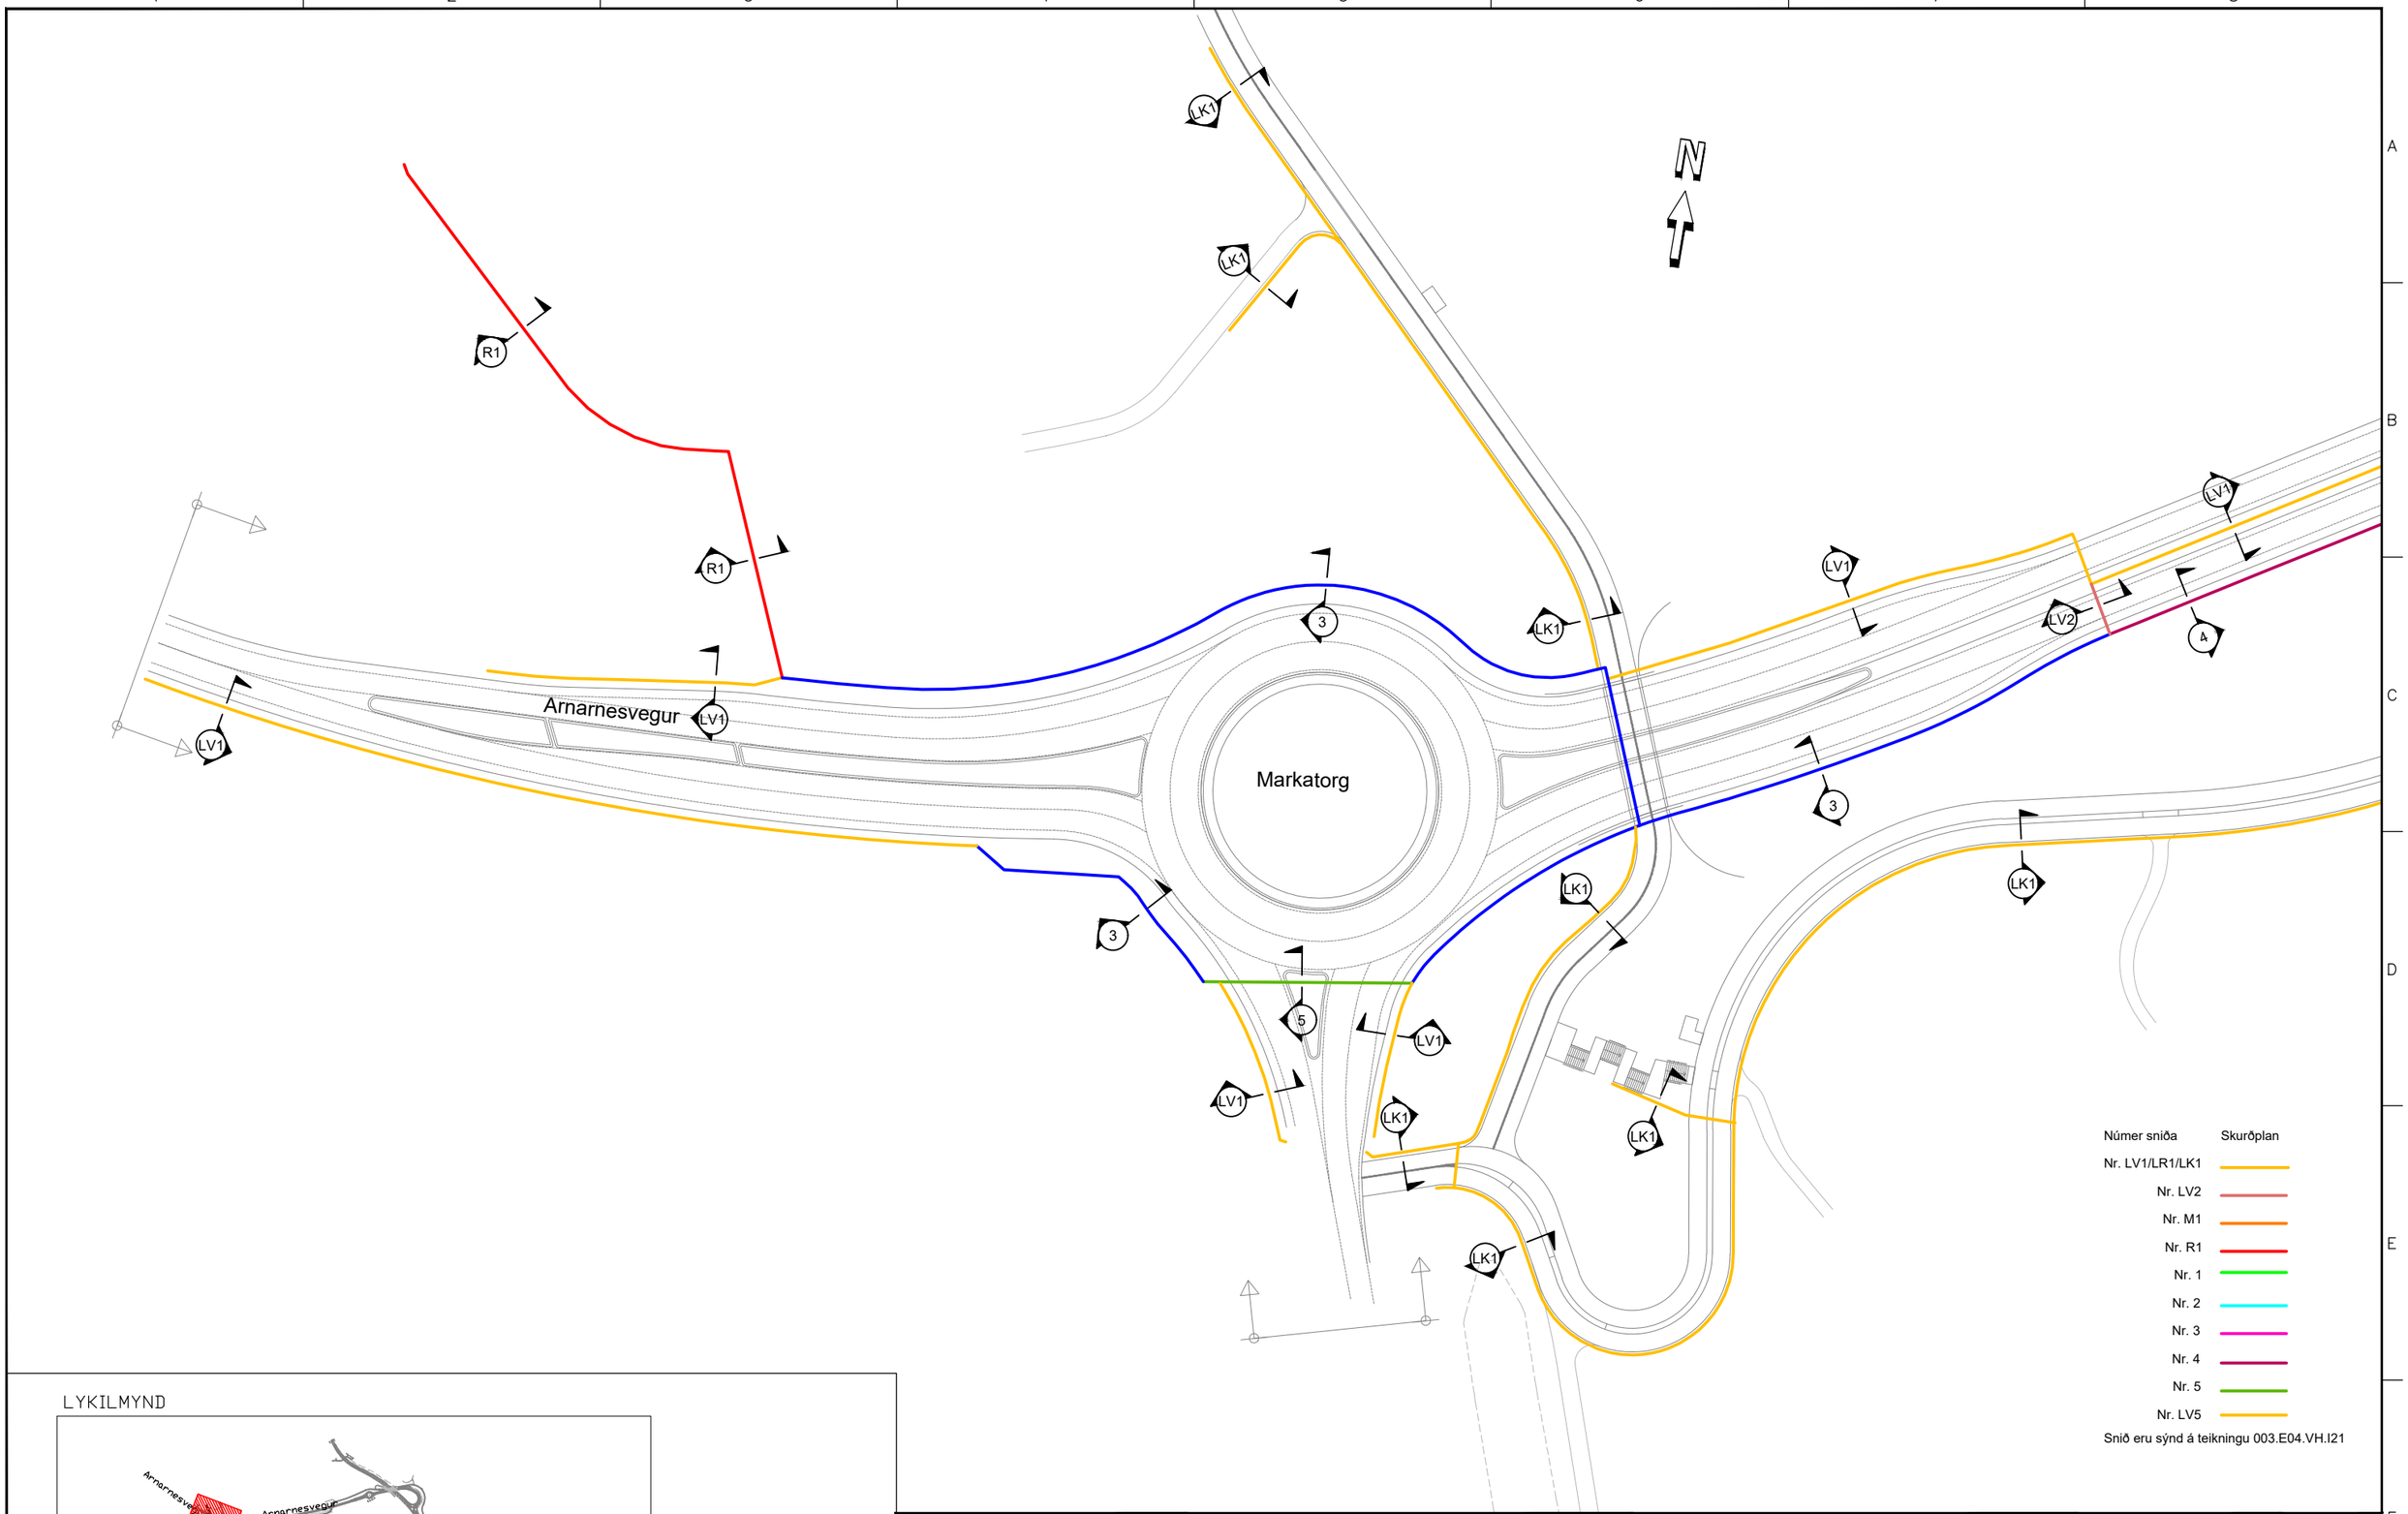


Númer sniða — Skurðplan

- Nr. LV1/LR1/LK1
- Nr. LV2
- Nr. M1
- Nr. R1
- Nr. 1
- Nr. 2
- Nr. 3
- Nr. 4
- Nr. 5
- Nr. LV5

Snið eru sýnd á teikningu 003.E04.VH.I21

LYKILMYND

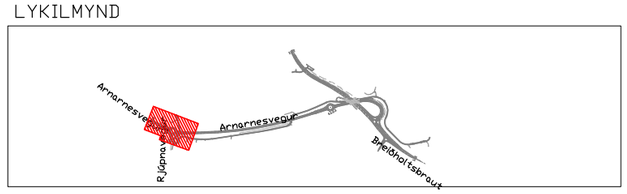

Frumstærð blaðs A3

1:1000 0 10 20 30 40 50 m

V:\10\10060\teikn\+E\V003\003.E04.VH.I.dwg

VERKÍS
www.verkis.is - sími: 422 8000

VERKF. 10060 TEIKN. 003.E04.VH.I02 A

SAMÞYKKT:

ÚTG	DAGS	SKÝRINGAR	TEIK	HANN	RÝNT	SAMÞ
A	2023-02-24	VERKTEIKNING	SvH	SvH	KJ	GPJ

ARNARNESVEGUR (411)


RJÚPNAVEGUR - BREIÐHOLTSBRAUT

Skurðaplan

Markatorg

Grunnmynd

Yfirfarið	
Samþykkt	
Útboðsnr.	Vg2021-004
Vegnr.	411
Hönnunarstig	Verkhönnun
	I02 A

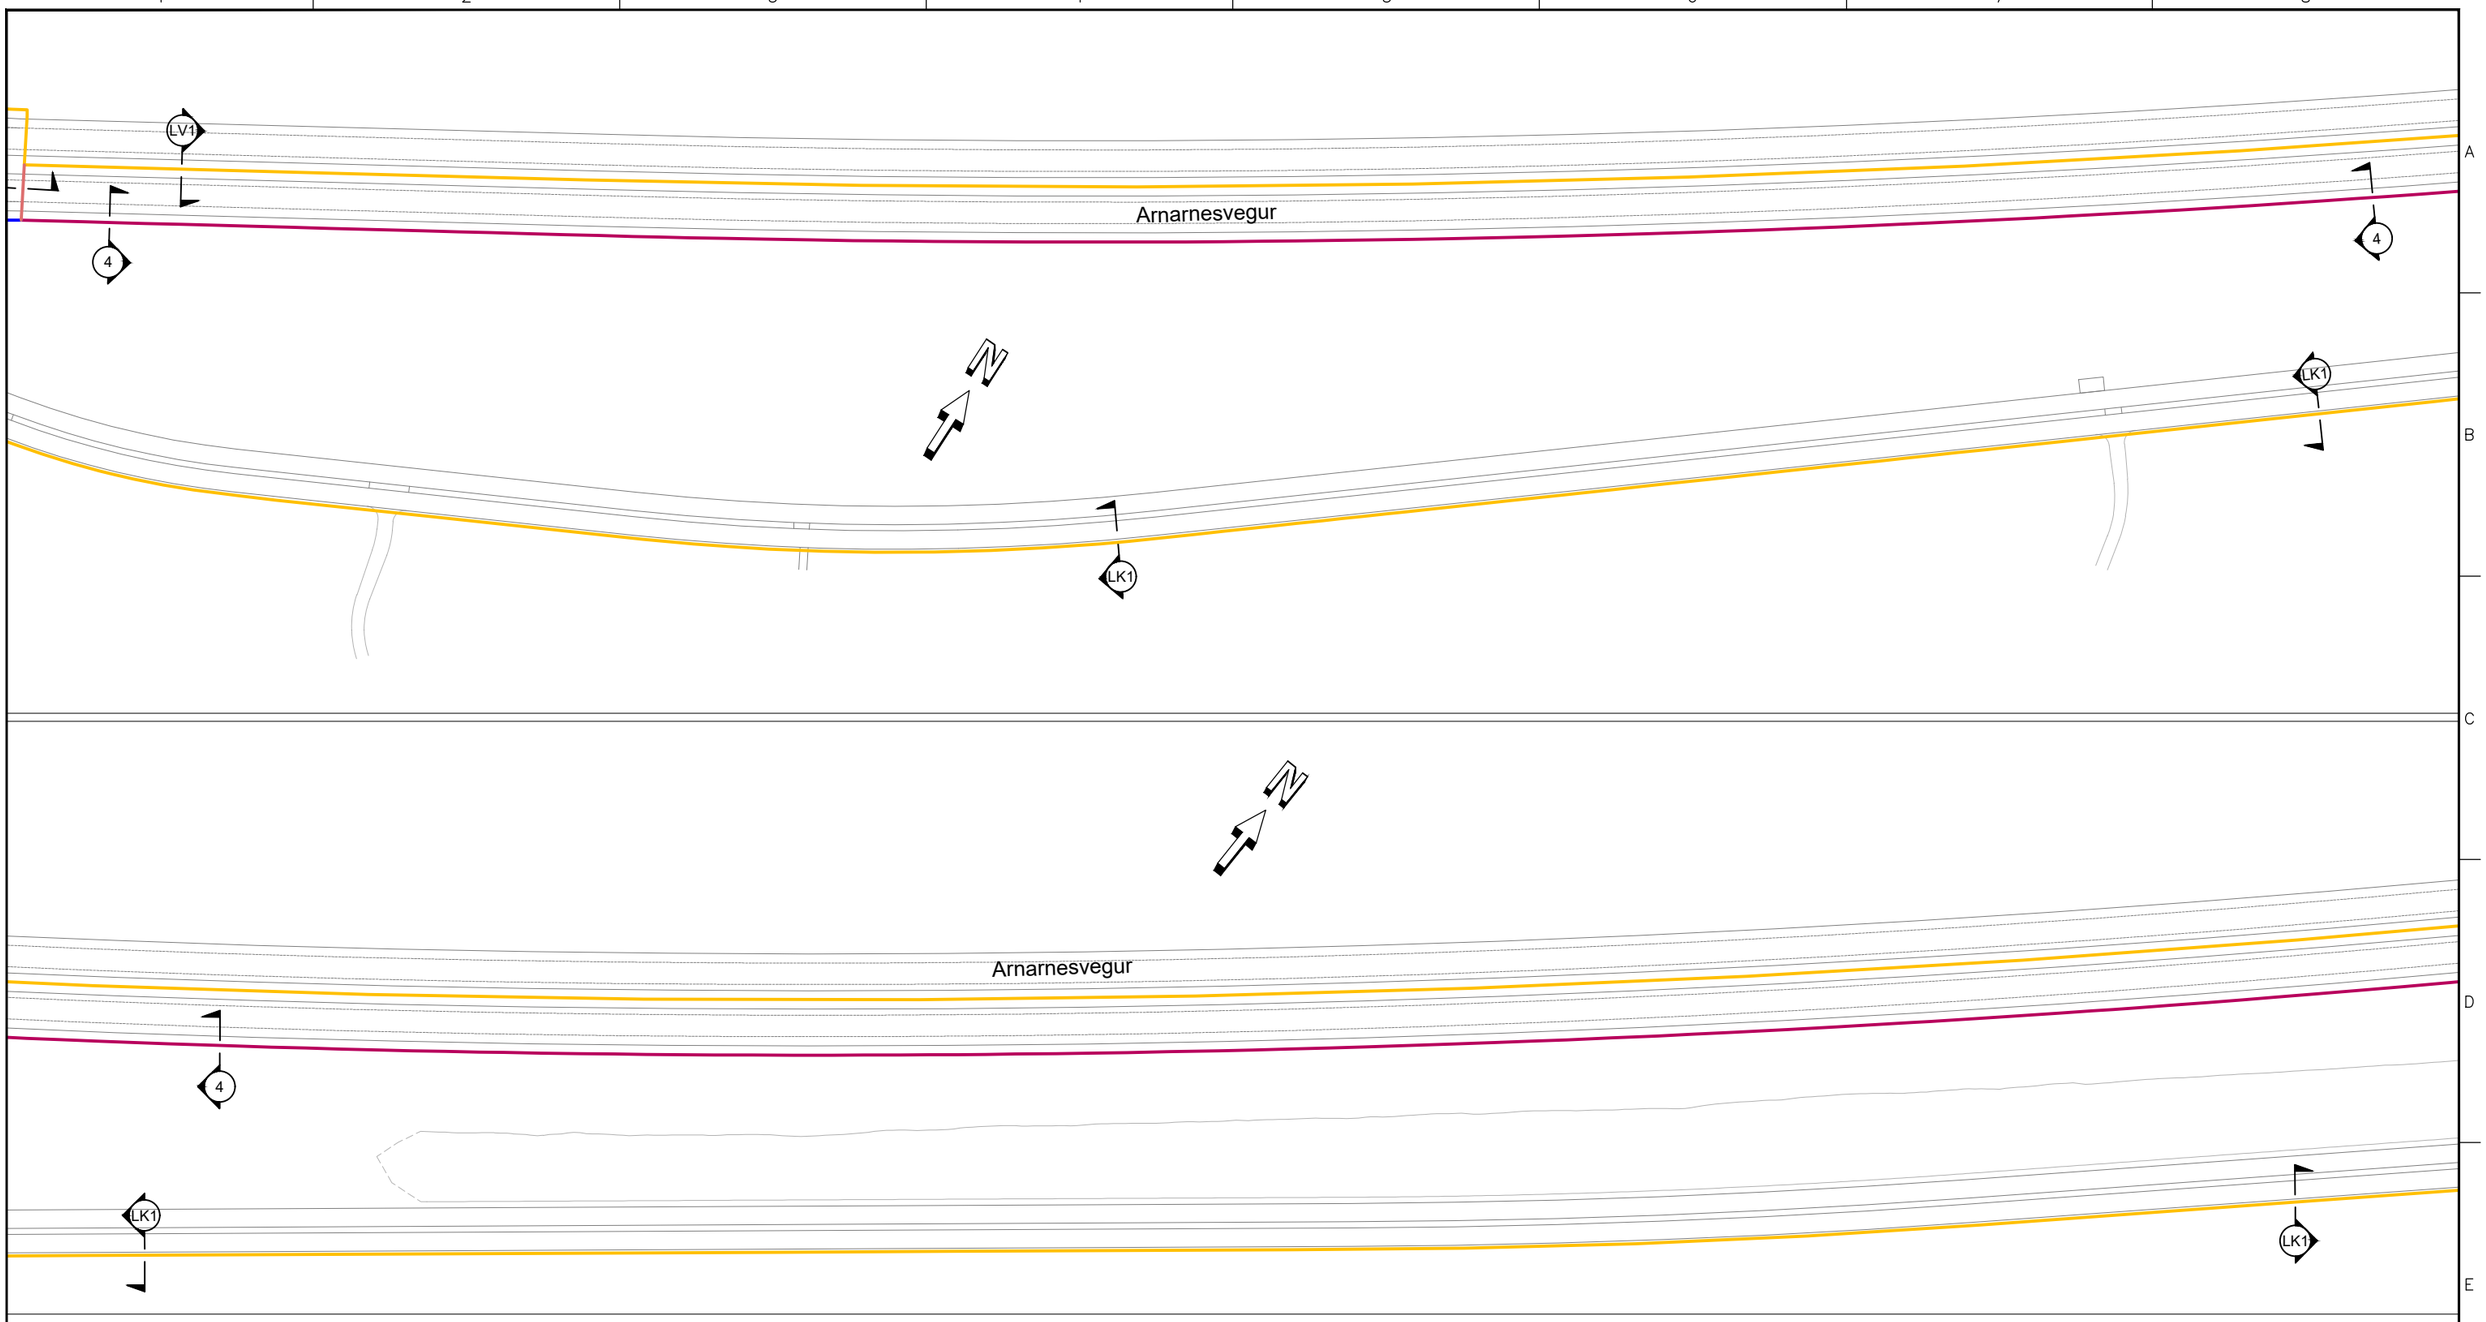


Númer sniða	Skurðplan
Nr. LV1/LR1/LK1	
Nr. LV2	
Nr. M1	
Nr. R1	
Nr. 1	
Nr. 2	
Nr. 3	
Nr. 4	
Nr. 5	
Nr. LV5	

Snið eru sýnd á teikningu 003.E04.VH.I21

Frumstærð blaðs A3

1:1000 0 10 20 30 40 50 m

LYKILMYND

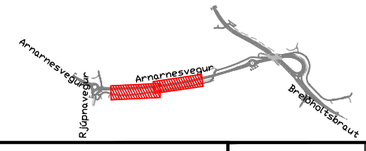

V:\10\10060\teikn\+E\V003\003.E04.VH.I.dwg

VERKÍS
www.verkis.is - sími: 422 8000

VERKF. 10060 TEIKN. 003.E04.VH.I03 A

SAMÞYKKT:

A	2023-02-24	VERKTEIKNING	SvH	SvH	KJ	GPJ
ÚTG	DAGS	SKÝRINGAR	TEIK	HANN	RÝNT	SAMÞ

ARNARNESVEGUR (411)

RJÚPNAVEGUR - BREIÐHOLTSBRAUT

Skurðaplan

Arnarnesvegur

Grunnmynd

Yfirfarið	
Samþykkt	
Útboðsnr.	Vg2021-004
Vegnr.	411
Hönnunarstig	Verkhönnun
	I03 A

Göngu- og hjólabrú
sjá IN10

Arnarnesvegur

Hvarfatorg

Vatnsendavegur

Breiðholtsbraut

Arnarnesvegur

Hvarfatorg

Breiðholtsbraut

Núm snið | Skurðplan

- Nr. LV1/LR1/LK1
- Nr. LV2
- Nr. M1
- Nr. R1
- Nr. 1
- Nr. 2
- Nr. 3
- Nr. 4
- Nr. 5
- Nr. LV5

Snið eru sýnd á teikningu 003.E04.VH.I21

LYKILMYND

Arnarnesvegur
Arnarnesvegur
Breiðholtsbraut
Rjúpnavegur

Frumstærð blaðs A3
1:1000 0 10 20 30 40 50 m

V:\10\10060\teikn\+E\V003\003.E04.VH.I.dwg

VERKÍS
www.verkis.is - sími: 422 8000

VERKF. 10060 TEIKN. 003.E04.VH.I04 A

SAMÞYKKT:


ÚTG	DAGS	SKÝRINGAR	TEIK	HANN	RÝNT	SAMÞ
A	2023-02-24	VERKTEIKNING	SvH	SvH	KJ	GPJ

ARNARNESVEGUR (411)
RJÚPNAVEGUR - BREIÐHOLTSBRAUT
Skurðaplan
Arnarnesvegur og Hvarfatorg
Grunnmynd

Yfirfarið	
Samþykkt	
Útboðsnr.	Vg2021-004
Vegnr.	411
Hönnunarstig	Verkhönnun
I04	A

Númer sniða	Skurðplan
Nr. LV1/LR1/LK1	
Nr. LV2	
Nr. M1	
Nr. R1	
Nr. 1	
Nr. 2	
Nr. 3	
Nr. 4	
Nr. 5	
Nr. LV5	

Snið eru sýnd á teikningu 003.E04.VH.I21

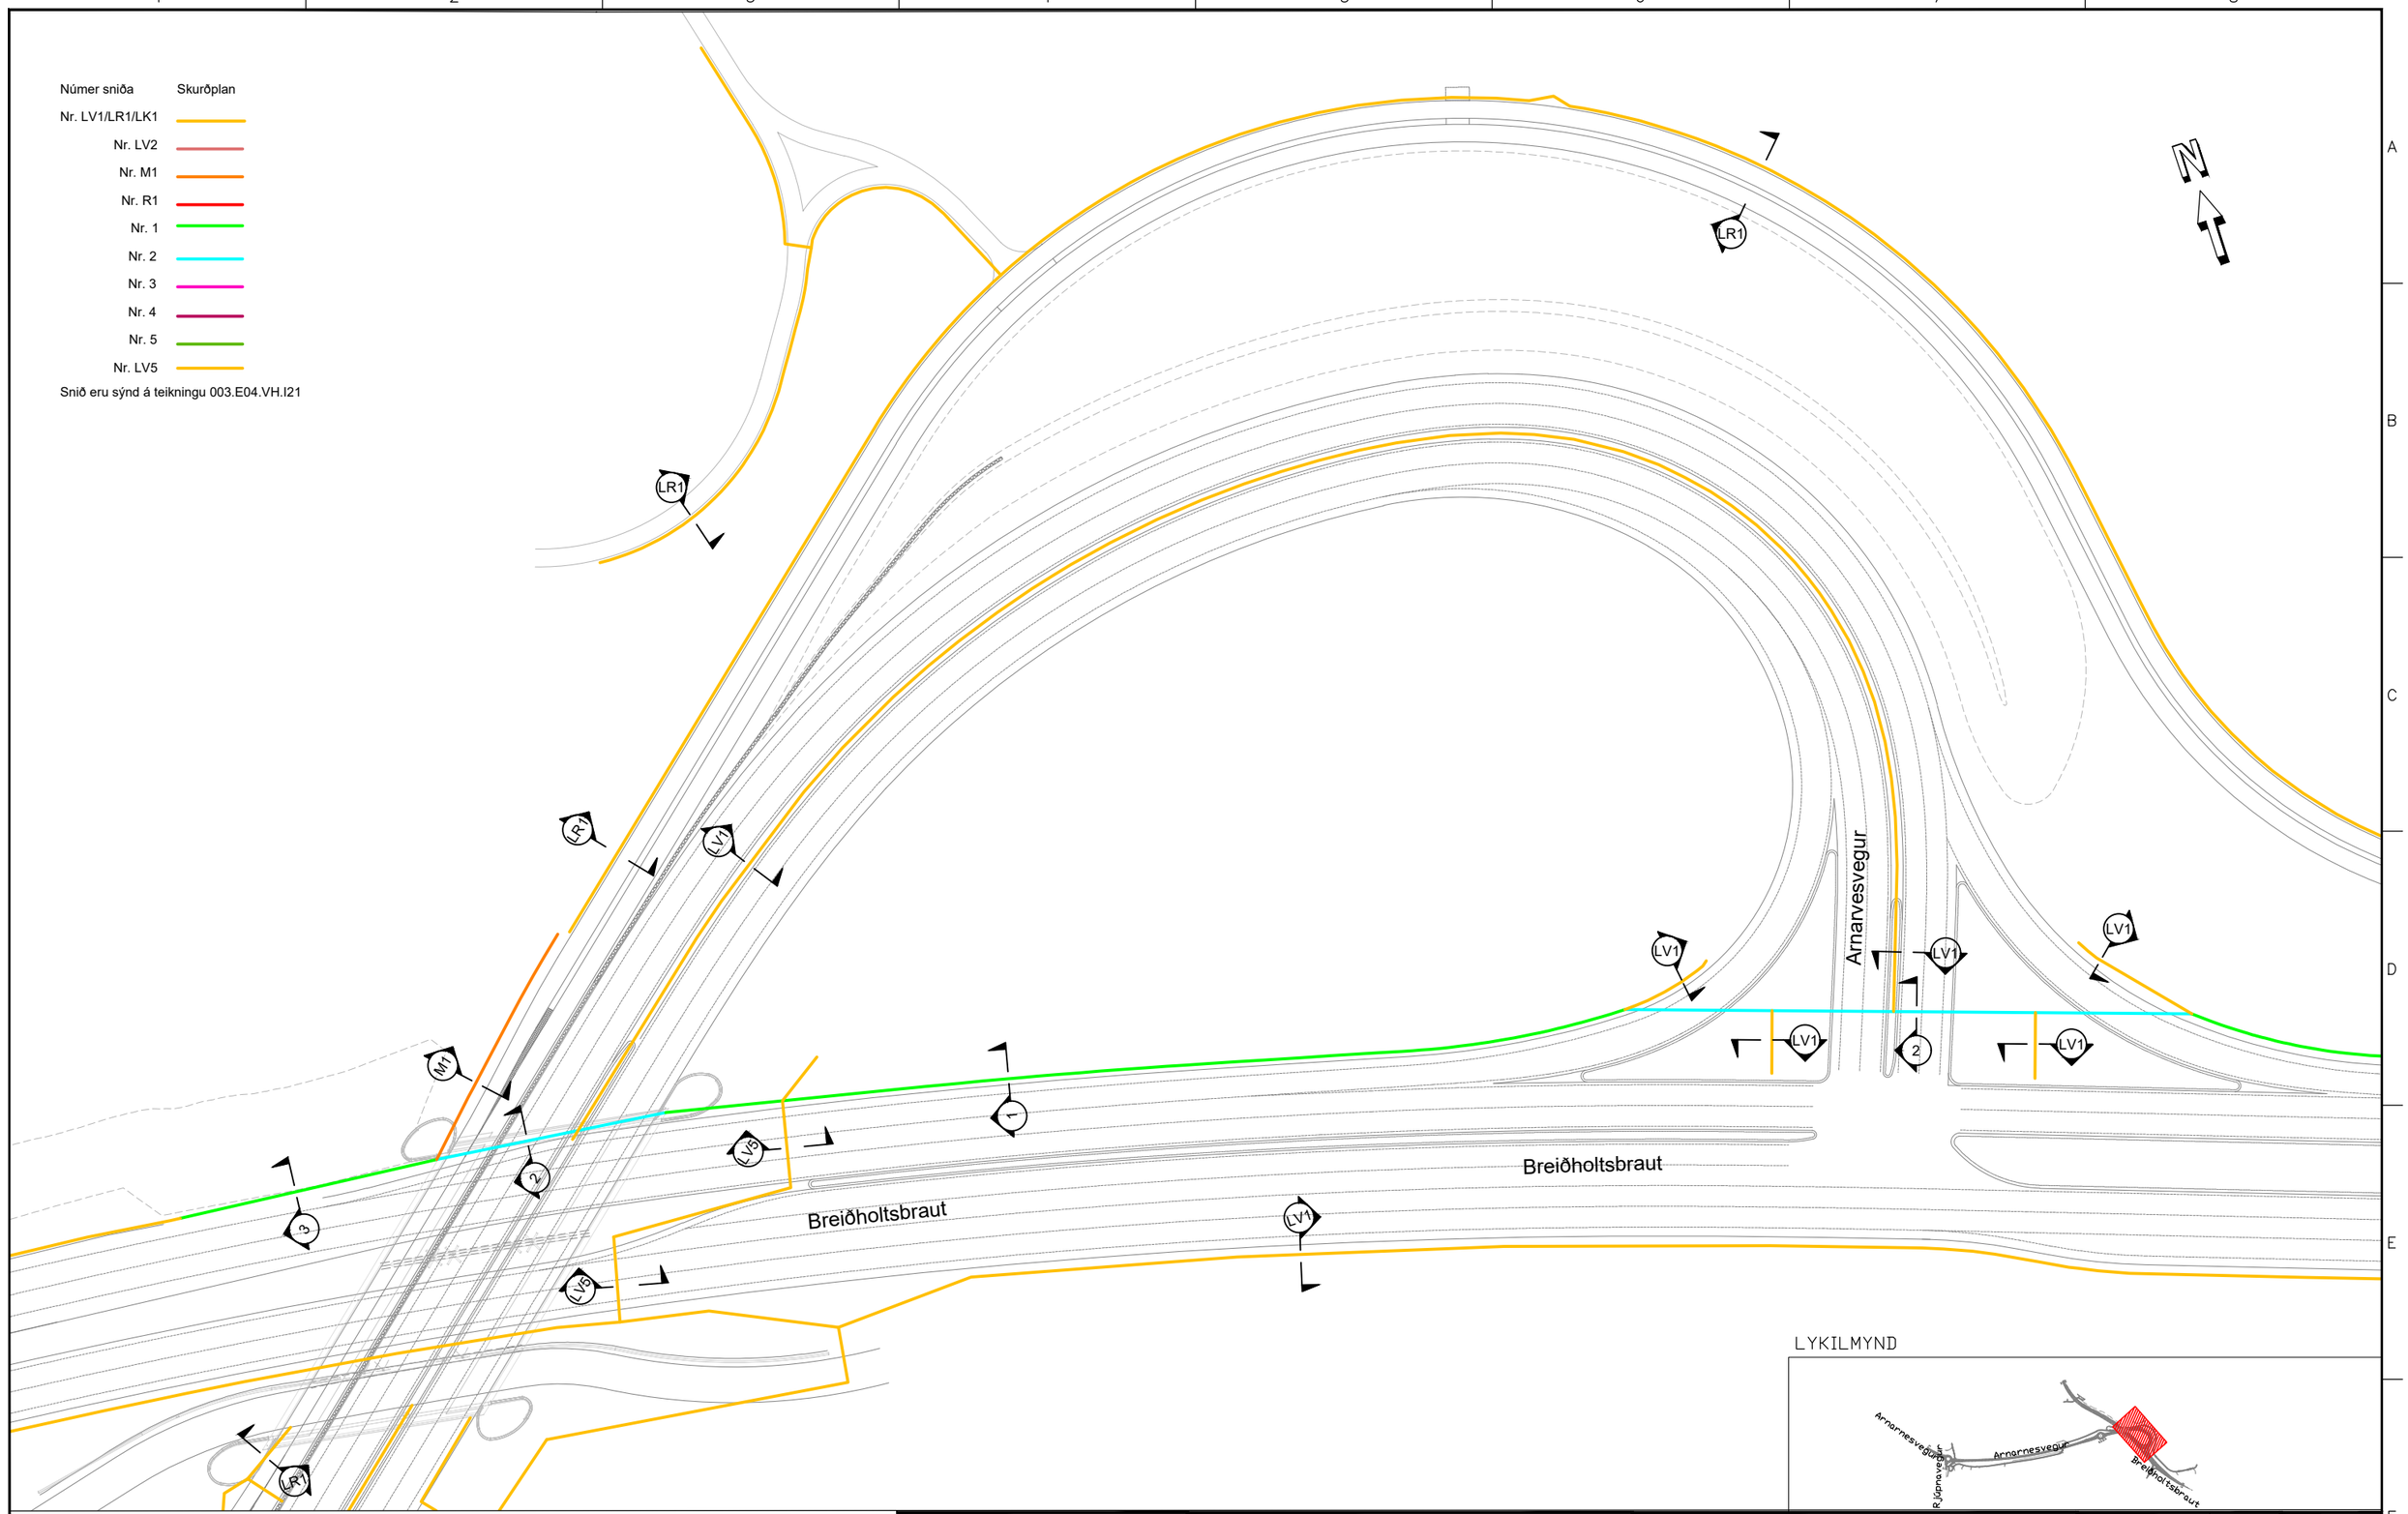

LYKILMYND

Frumstærð blaðs A3

1:1000 0 10 20 30 40 50 m

V:\10\10060\teikn\+E\V003\003.E04.VH.I.dwg

VERKÍS

www.verkis.is - sími: 422 8000

VERKF. 10060 TEIKN. 003.E04.VH.I05 A

SAMÞYKKT:

A	2023-02-24	VERKTEIKNING	SvH	SvH	KJ	GPJ
ÚTG	DAGS	SKÝRINGAR	TEIK	HANN	RÝNT	SAMÞ

ARNARNESVEGUR (411)


RJÚPNAVEGUR - BREIÐHOLTSBRAUT

Skurðaplan

Gatnamót Arnarnesvegar og Breiðholtsbrautar

Grunnmynd


Yfirfarið	
Samþykkt	
Útboðsnr.	Vg2021-004
Vegnr.	411
Hönnunarstig	Verkhönnun
	I05 A

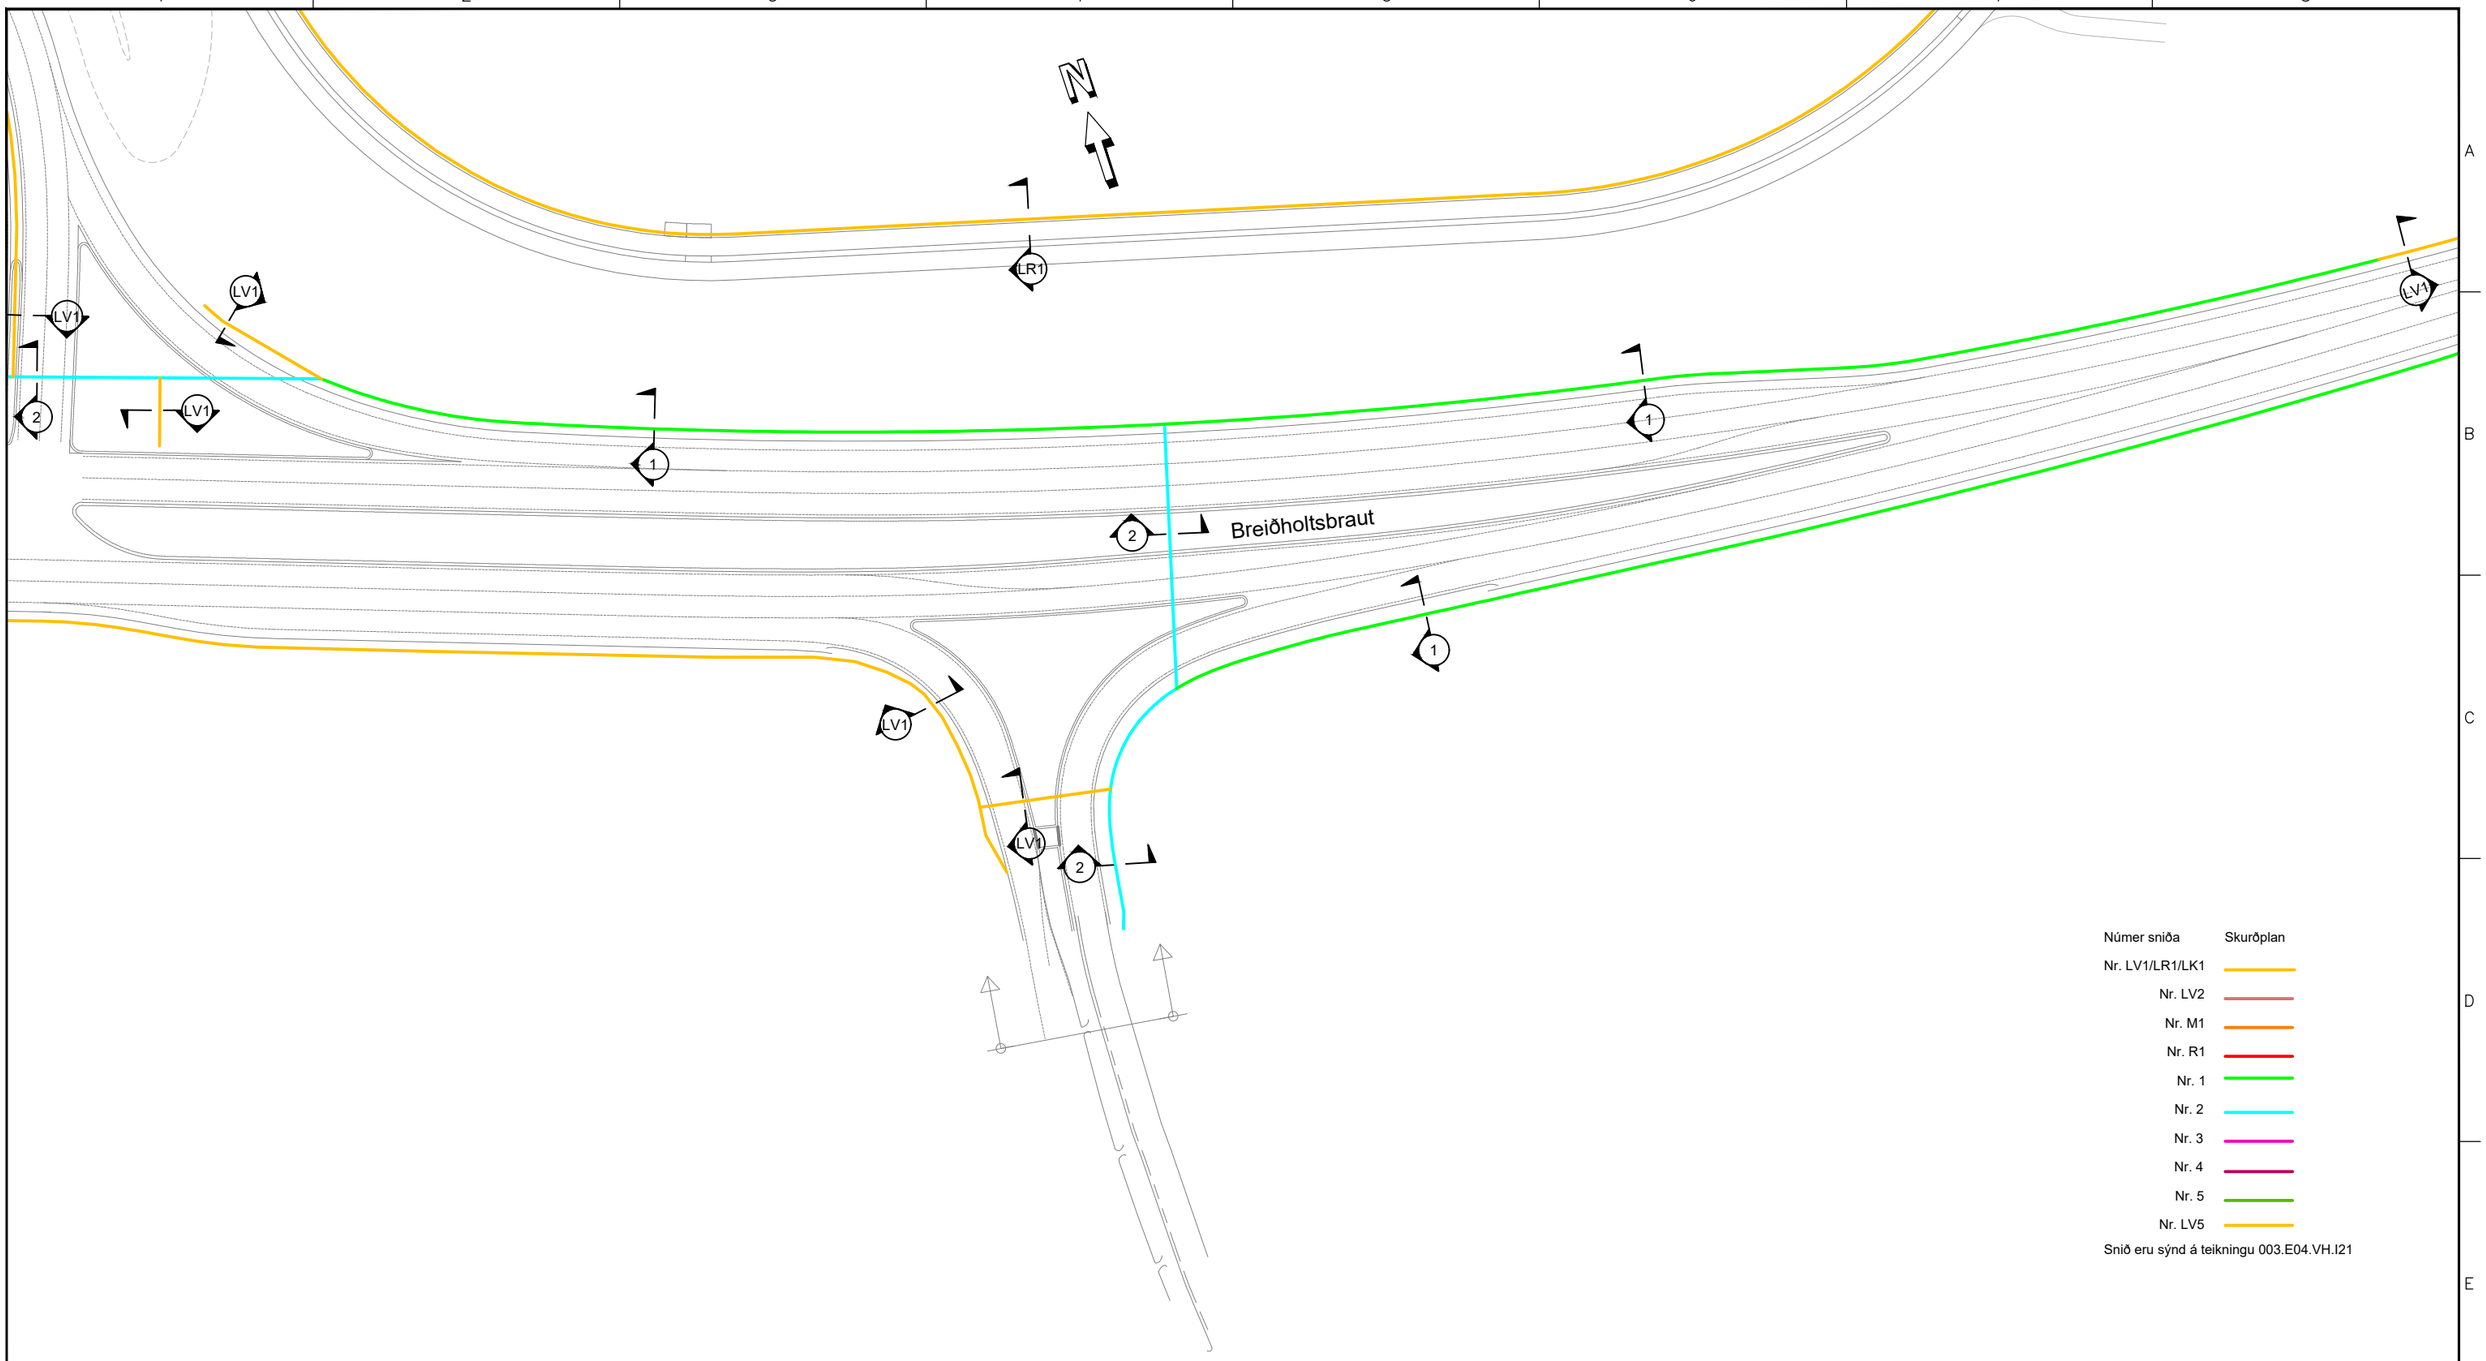

Númer sniða	Skurðplan
Nr. LV1/LR1/LK1	
Nr. LV2	
Nr. M1	
Nr. R1	
Nr. 1	
Nr. 2	
Nr. 3	
Nr. 4	
Nr. 5	
Nr. LV5	

Snið eru sýnd á teikningu 003.E04.VH.I21

LYKILMYND

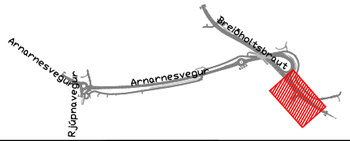

Frumstærð blaðs A3

1:1000 0 10 20 30 40 50 m

v:\10\10060\teikn\+E\V003\003.E04.VH.I.dwg

VERKÍS

www.verkis.is - sími: 422 8000

VERKF. 10060 TEIKN. 003.E04.VH.I06 A

SAMÞYKKT:

A	2023-02-24	VERKTEIKNING	SvH	SvH	KJ	GPJ
ÚTG	DAGS	SKÝRINGAR	TEIK	HANN	RÝNT	SAMÞ

ARNARNESVEGUR (411)


RJÚPNAVEGUR - BREIÐHOLTSBRAUT

Skurðaplan

Breiðholtsbraut

Grunnmynd

Yfirfarið	
Samþykkt	
Útboðsnr.	Vg2021-004
Vegnr.	411
Hönnunarstig	Verkhönnun
	I06 A

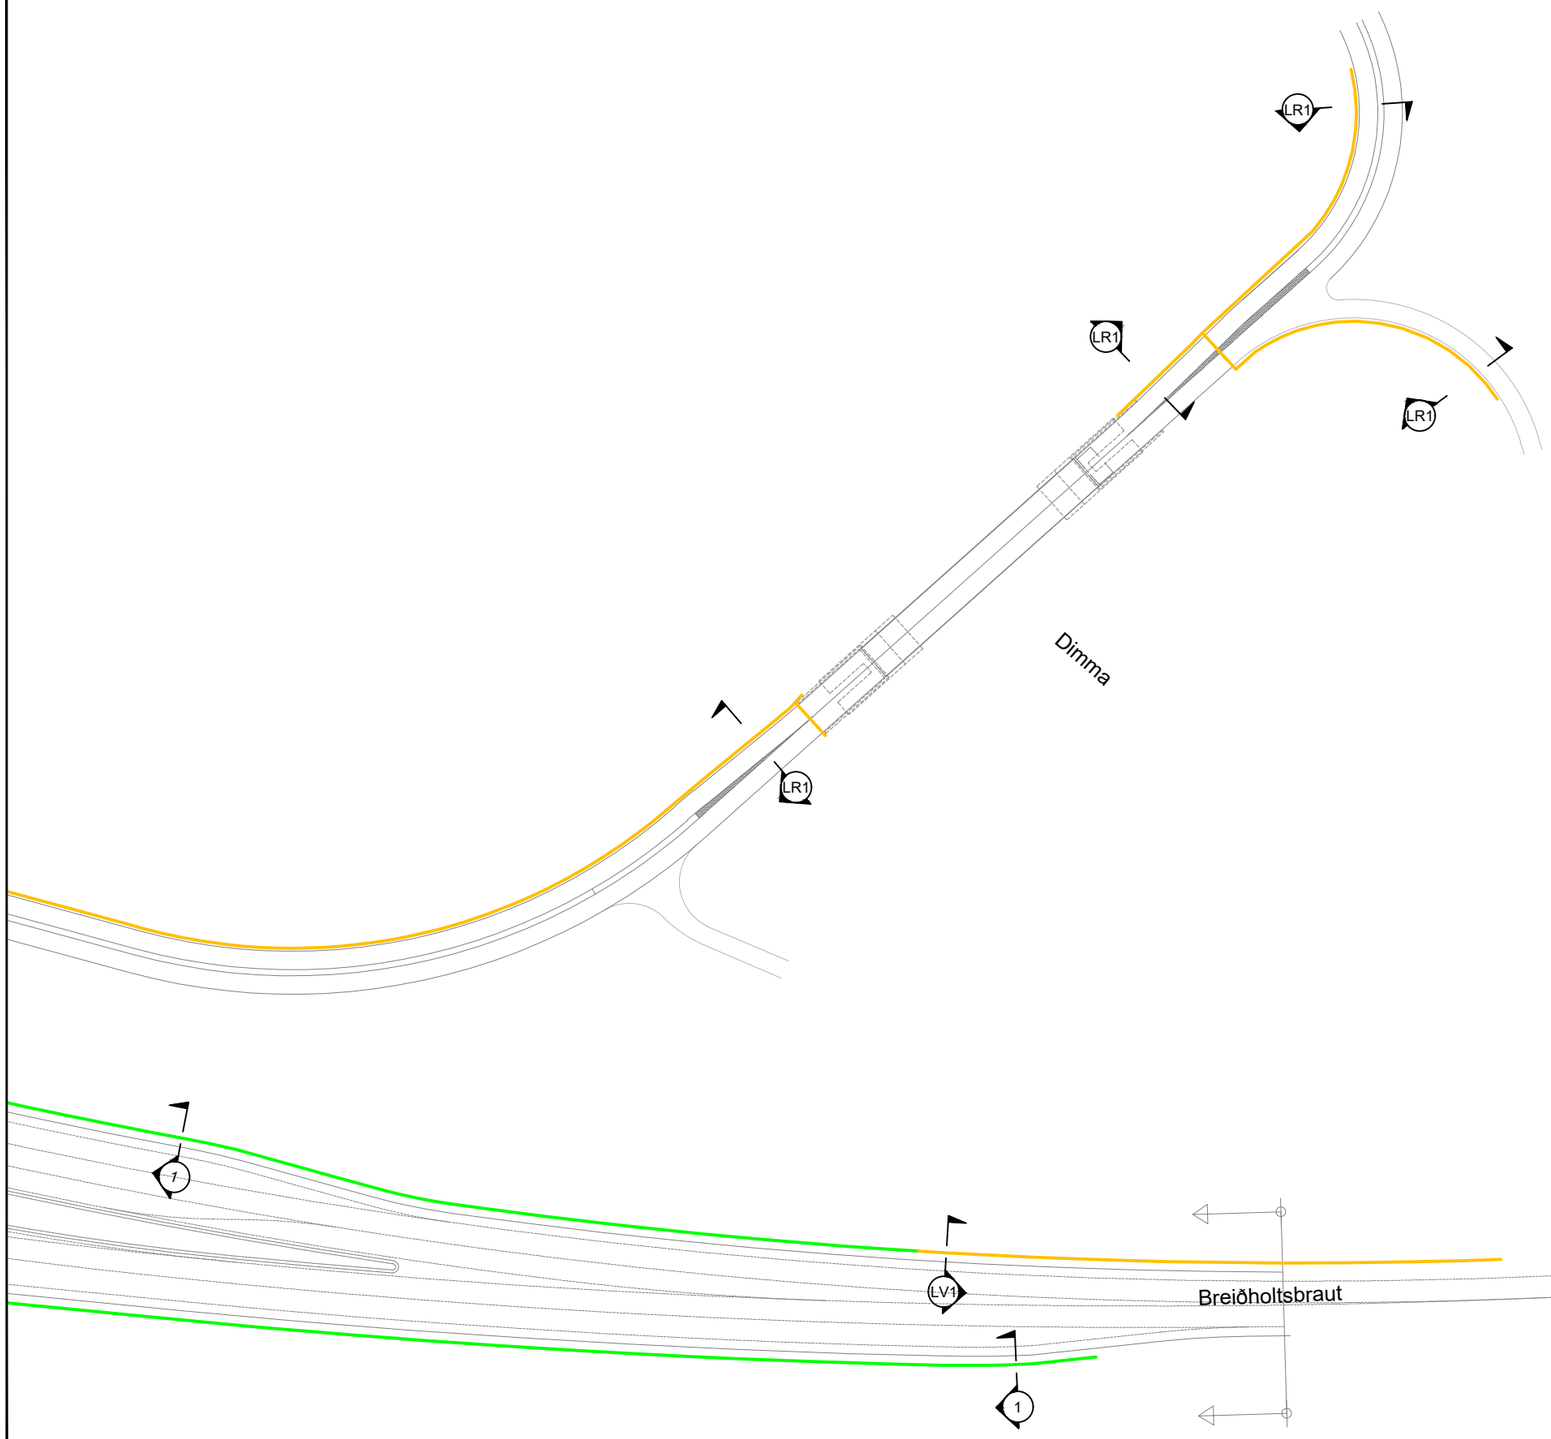


N

Númer sniða	Skurðplan
Nr. LV1/LR1/LK1	
Nr. LV2	
Nr. M1	
Nr. R1	
Nr. 1	
Nr. 2	
Nr. 3	
Nr. 4	
Nr. 5	
Nr. LV5	

Snið eru sýnd á teikningu 003.E04.VH.I21

LYKILMYND

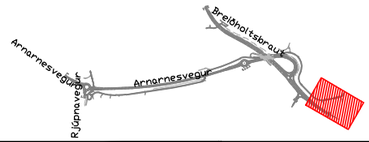

Frumstærð blaðs A3

1:1000 0 10 20 30 40 50 m

V:\10\10060\teikn\+E\V003\003.E04.VH.I.dwg

VERKÍS

www.verkis.is - sími: 422 8000

VERKF. 10060 TEIKN. 003.E04.VH.I07 A

SAMÞYKKT:

A	2023-02-24	VERKTEIKNING	SvH	SvH	KJ	GPJ
ÚTG	DAGS	SKÝRINGAR	TEIK	HANN	RÝNT	SAMÞ

ARNARNESVEGUR (411)


RJÚPNAVEGUR - BREIÐHOLTSBRAUT


Skurðaplan

Breiðholtsbraut

Grunnmynd

Yfirfarið	
Samþykkt	
Útboðsnr.	Vg2021-004
Vegnr.	411
Hönnunarstig	Verkhönnun
	I07 A

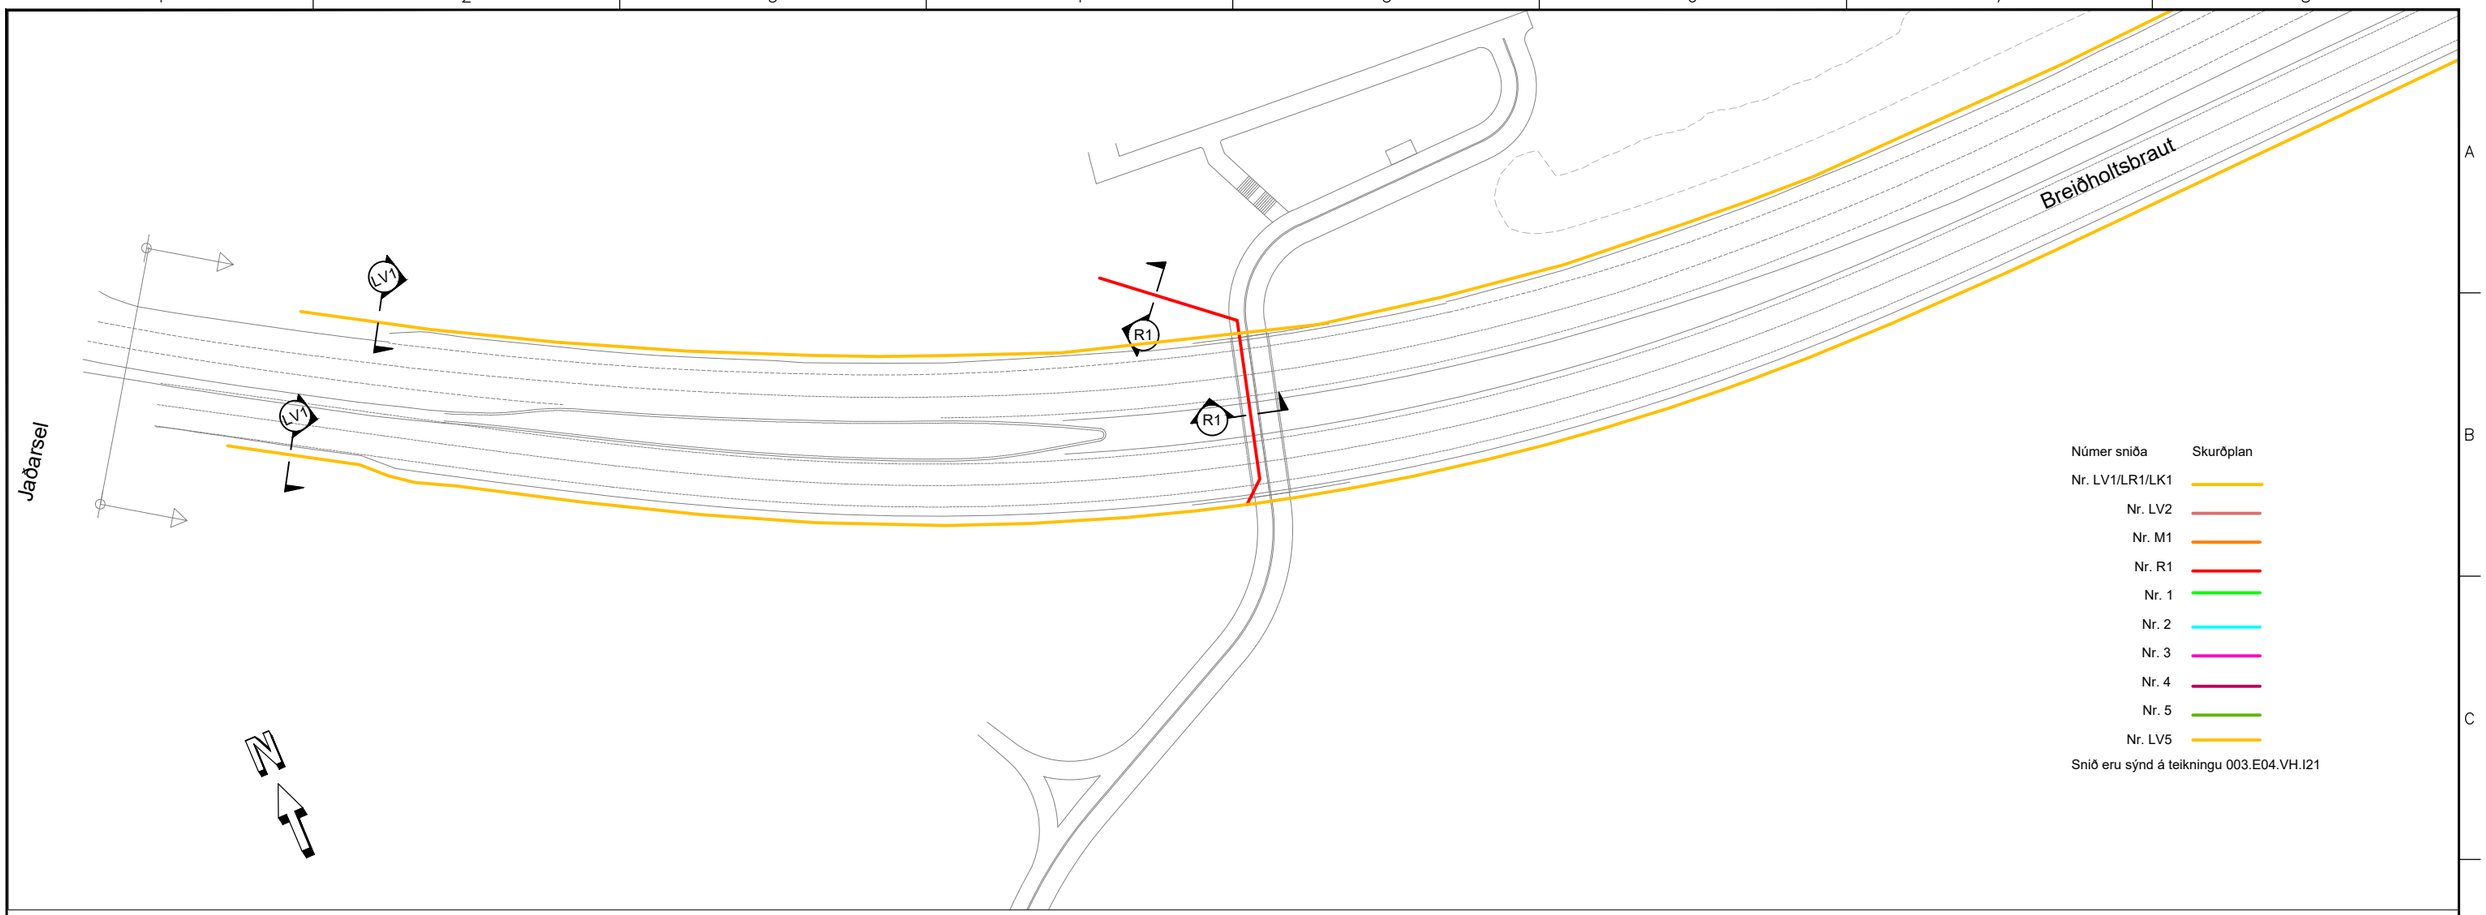

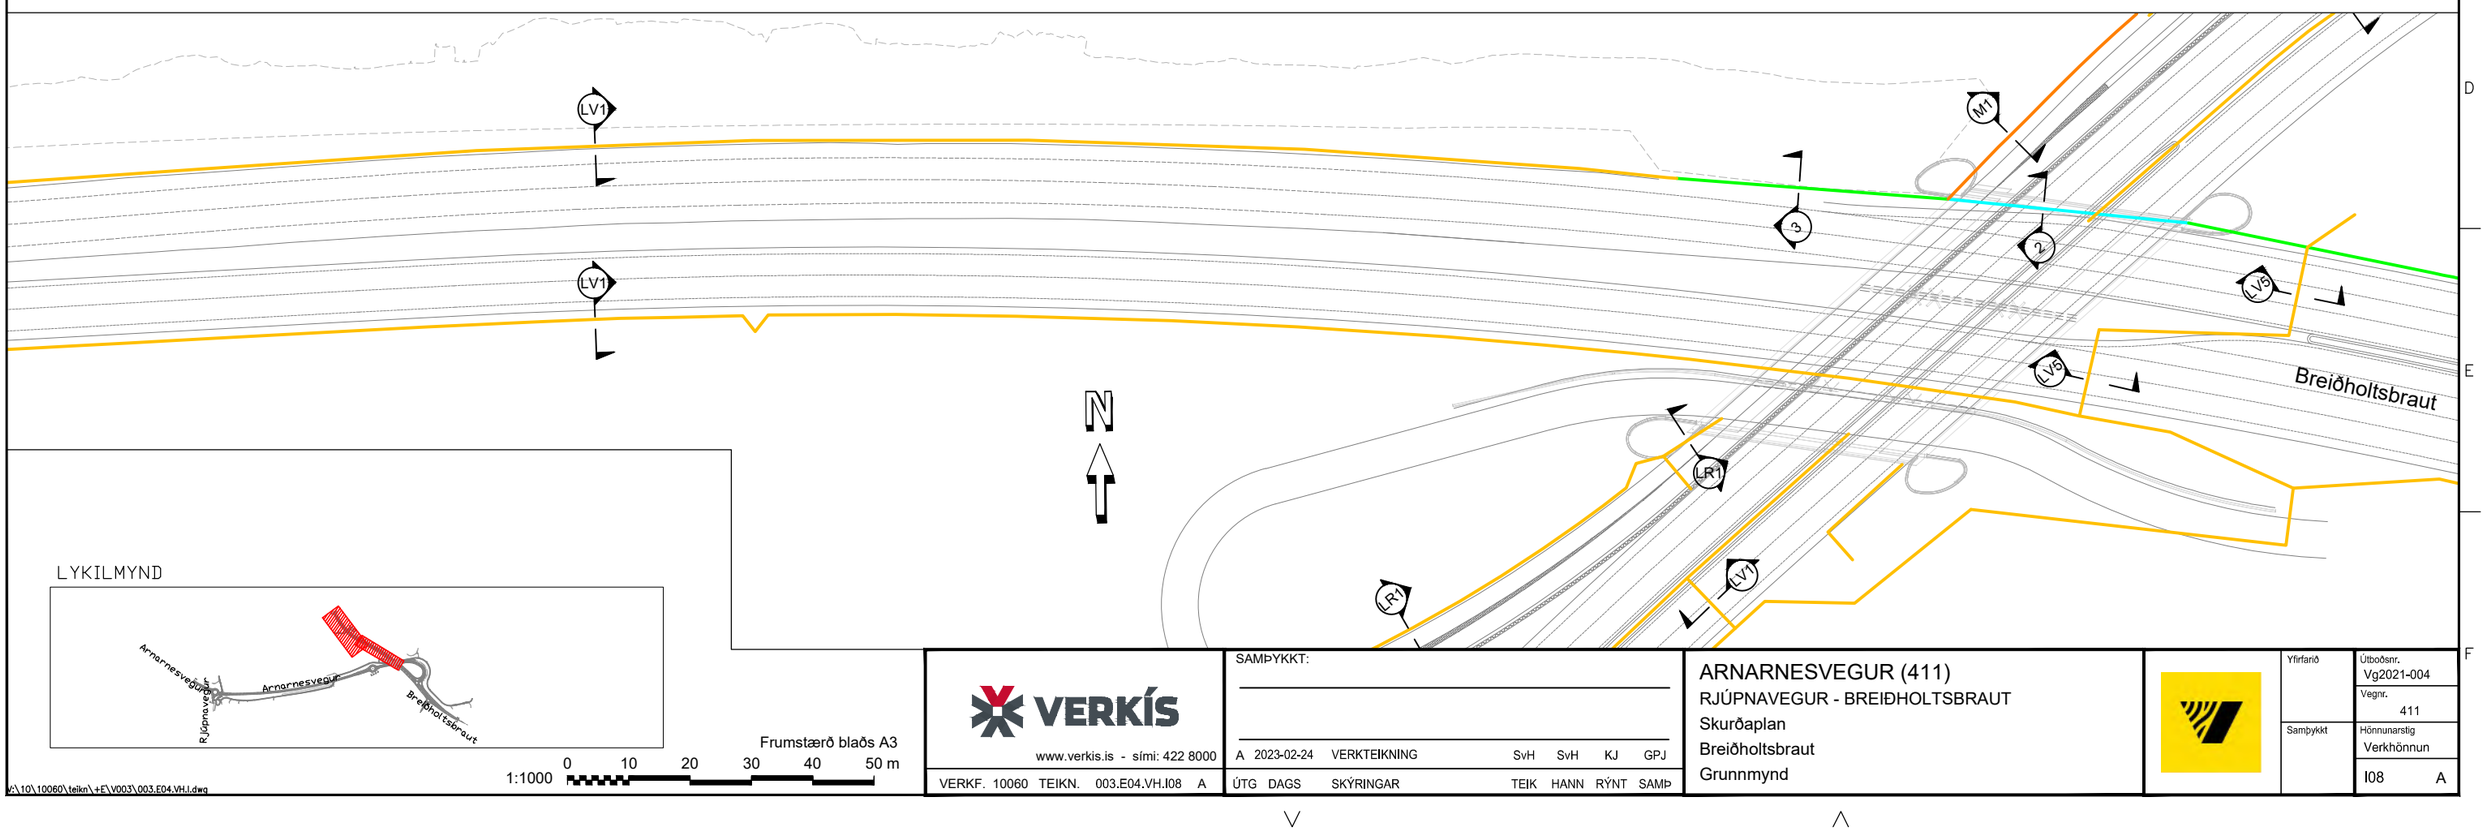

LYKILMYND

Frumstærð blaðs A3

1:1000 0 10 20 30 40 50 m

v:\10\10060\teikn\+E\V003\003.E04.VH.I.dwg

VERKÍS

www.verkis.is - sími: 422 8000

VERKF. 10060 TEIKN. 003.E04.VH.I08 A

SAMÞYKKT:

A	2023-02-24	VERKTEIKNING	SvH	SvH	KJ	GPJ
ÚTG	DAGS	SKÝRINGAR	TEIK	HANN	RÝNT	SAMÞ

ARNARNESVEGUR (411)

RJÚPNAVEGUR - BREIÐHOLTSBRAUT

Skurðaplan


Breiðholtsbraut

Grunnmynd


Yfirfarið	
Samþykkt	
Útboðsnr.	Vg2021-004
Vegnr.	411
Hönnunarstig	Verkhönnun
	I08 A

LV: Götulýsing Vegagerðar
LR: Stígalýsing Reykjavíkur
LK: Stígalýsing Kópavogs


Nr. LV1/LR1/LK1

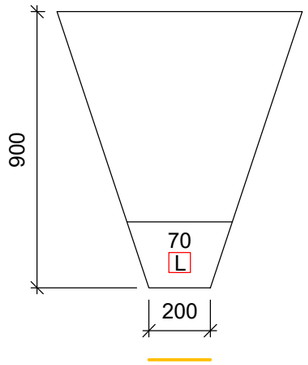


Nr. LV2

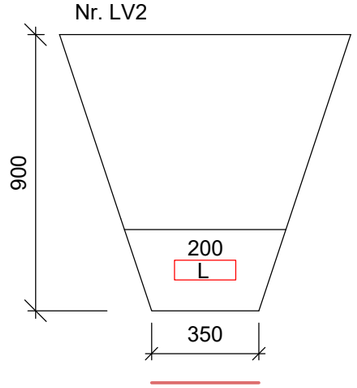


Nr. M1

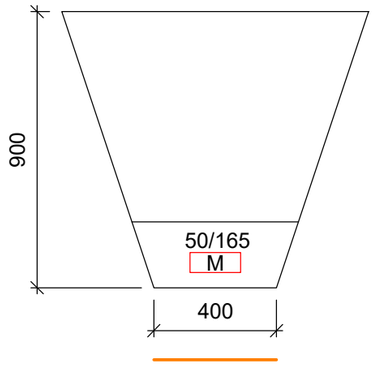


Nr. R1

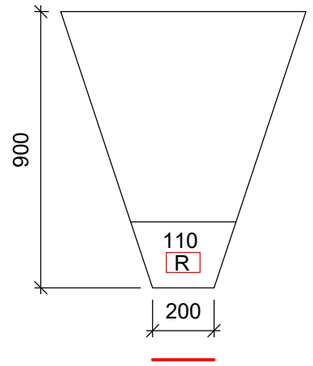


Nr. 1

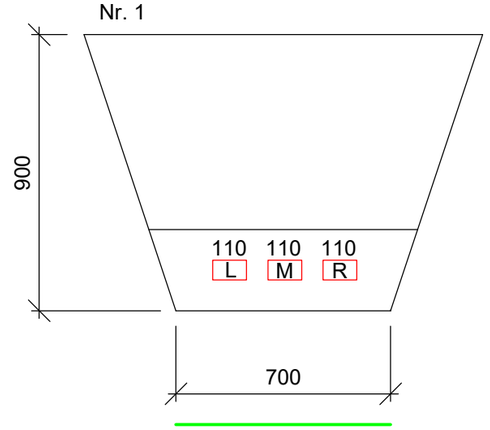


Nr. 2

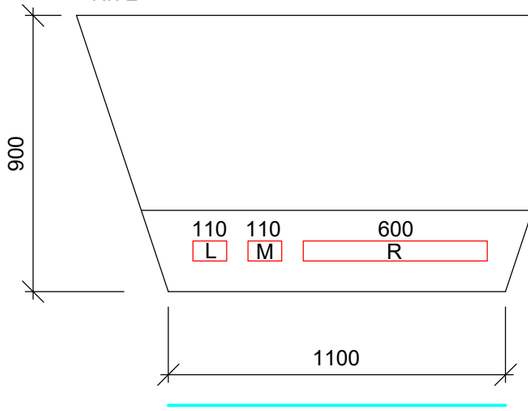


Nr. 3

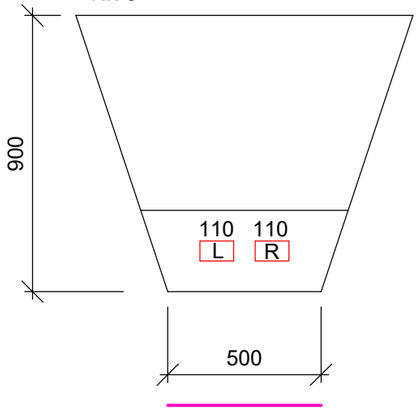


Nr. 4

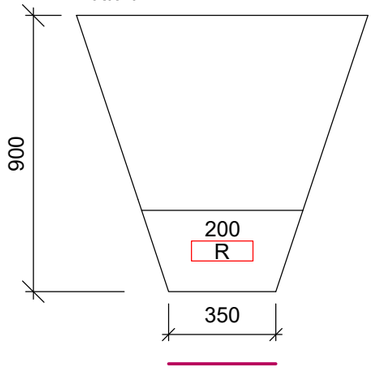

Nr. 5

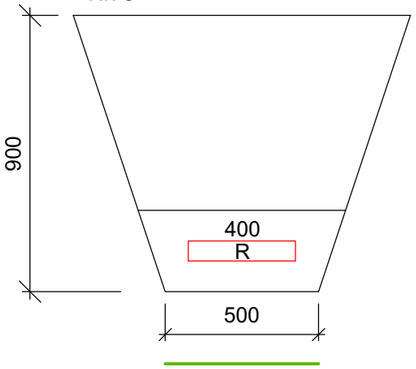

Nr. LV5

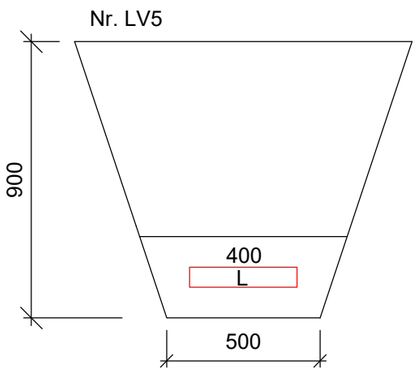

Frumstærð blaðs A3
1:20 0 1 m

V:\10\10060\teikn\+E\V003\003.E04.VH.I.dwg

VERKÍS
www.verkis.is - sími: 422 8000
VERKF. 10060 TEIKN. 003.E04.VH.I21 A


SAMÞYKKT:

A	2023-02-24	VERKTEIKNING	SvH	SvH	KJ	GPJ
ÚTG	DAGS	SKÝRINGAR	TEIK	HANN	RÝNT	SAMÞ

ARNARNESVEGUR (411)
RJÚPNAVEGUR - BREIÐHOLTSBRAUT
Skurðaplan
Skurðsnið

Yfirfarið
Samþykkt

Útboðsnr. Vg2021-004
Vegnr. 411
Hönnunarstig Verkhönnun
I21 A

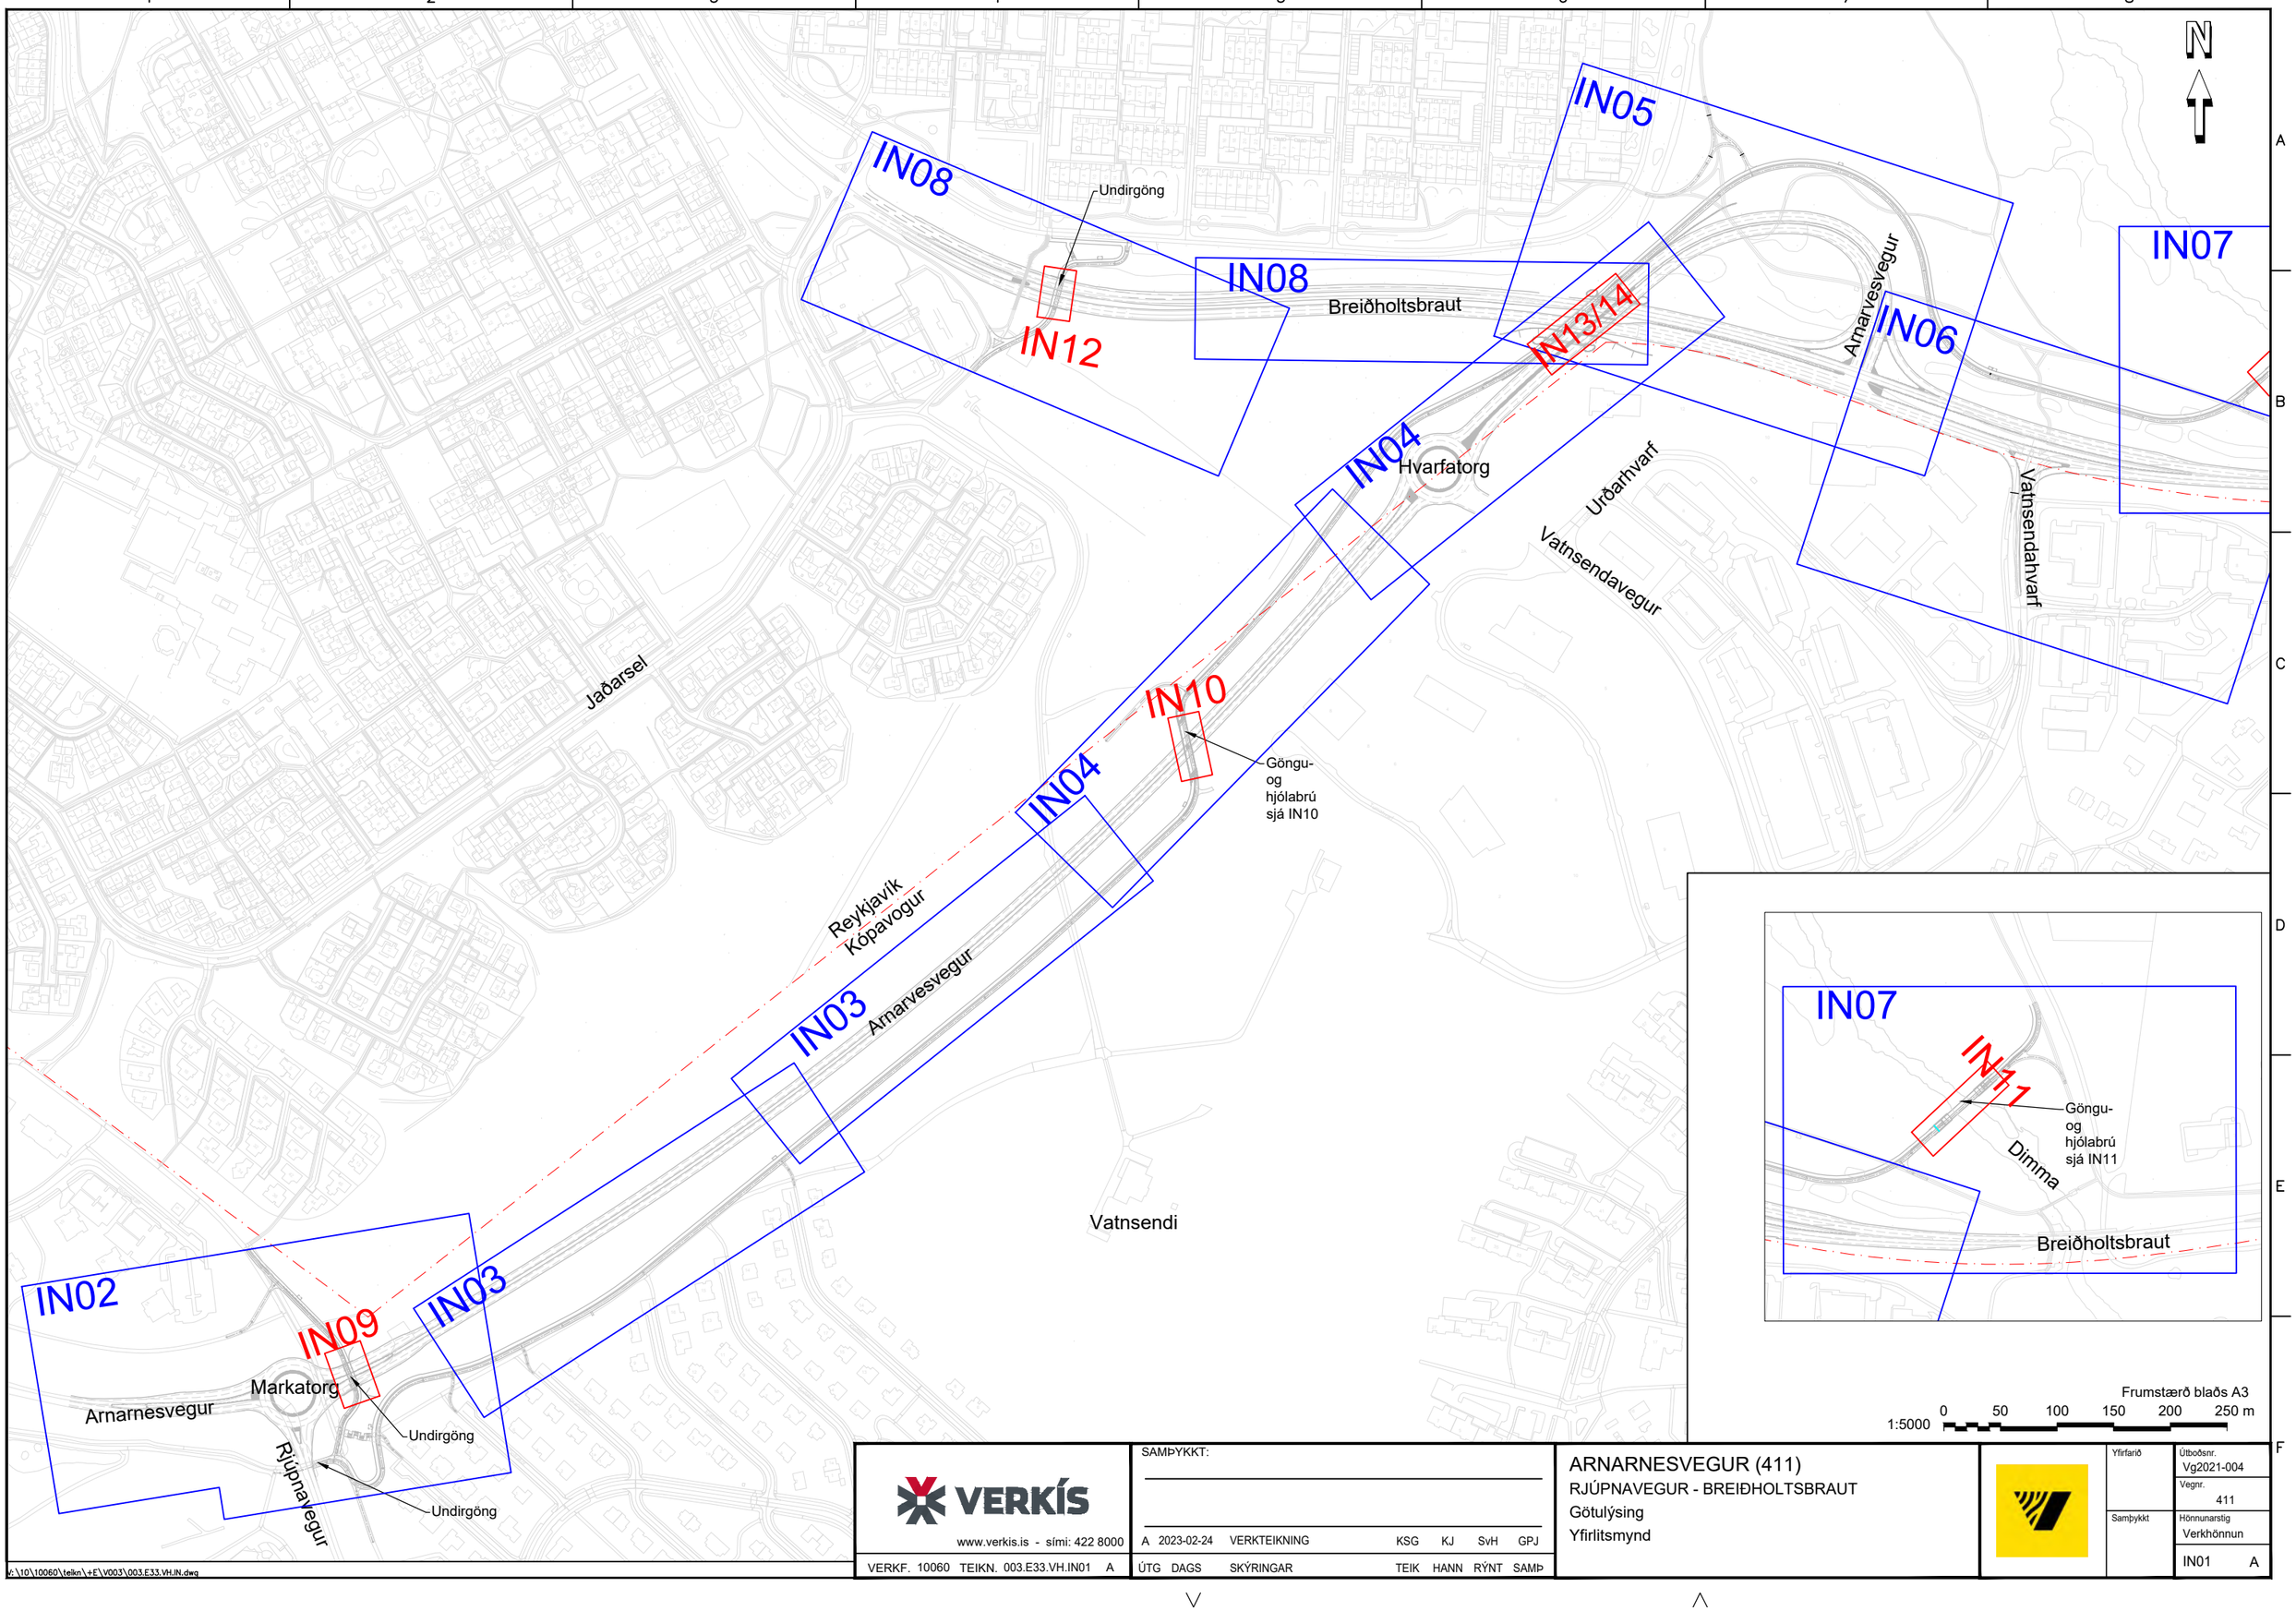


VERKÍS www.verkis.is - sími: 422 8000		SAMÞYKKT:					
VERKF. 10060 TEIKN. 003.E33.VH.IN01 A		A 2023-02-24	VERKTEIKNING	KSG	KJ	SvH	GPJ
		ÚTG DAGS	SKÝRINGAR	TEIK	HANN	RÝNT	SAMÞ

ARNARNESVEGUR (411)
RJÚPNAVEGUR - BREIÐHOLTSBRAUT
Götulýsing
Yfirlitsmynd

Yfirfarið	Útboðsnr.	Vg2021-004
	Vegnr.	411
Samþykkt	Hönnunarstig	Verkhönnun
		IN01 A

V:\10\10060\teikn\+E\V003\003.E33.VH.IN.dwg

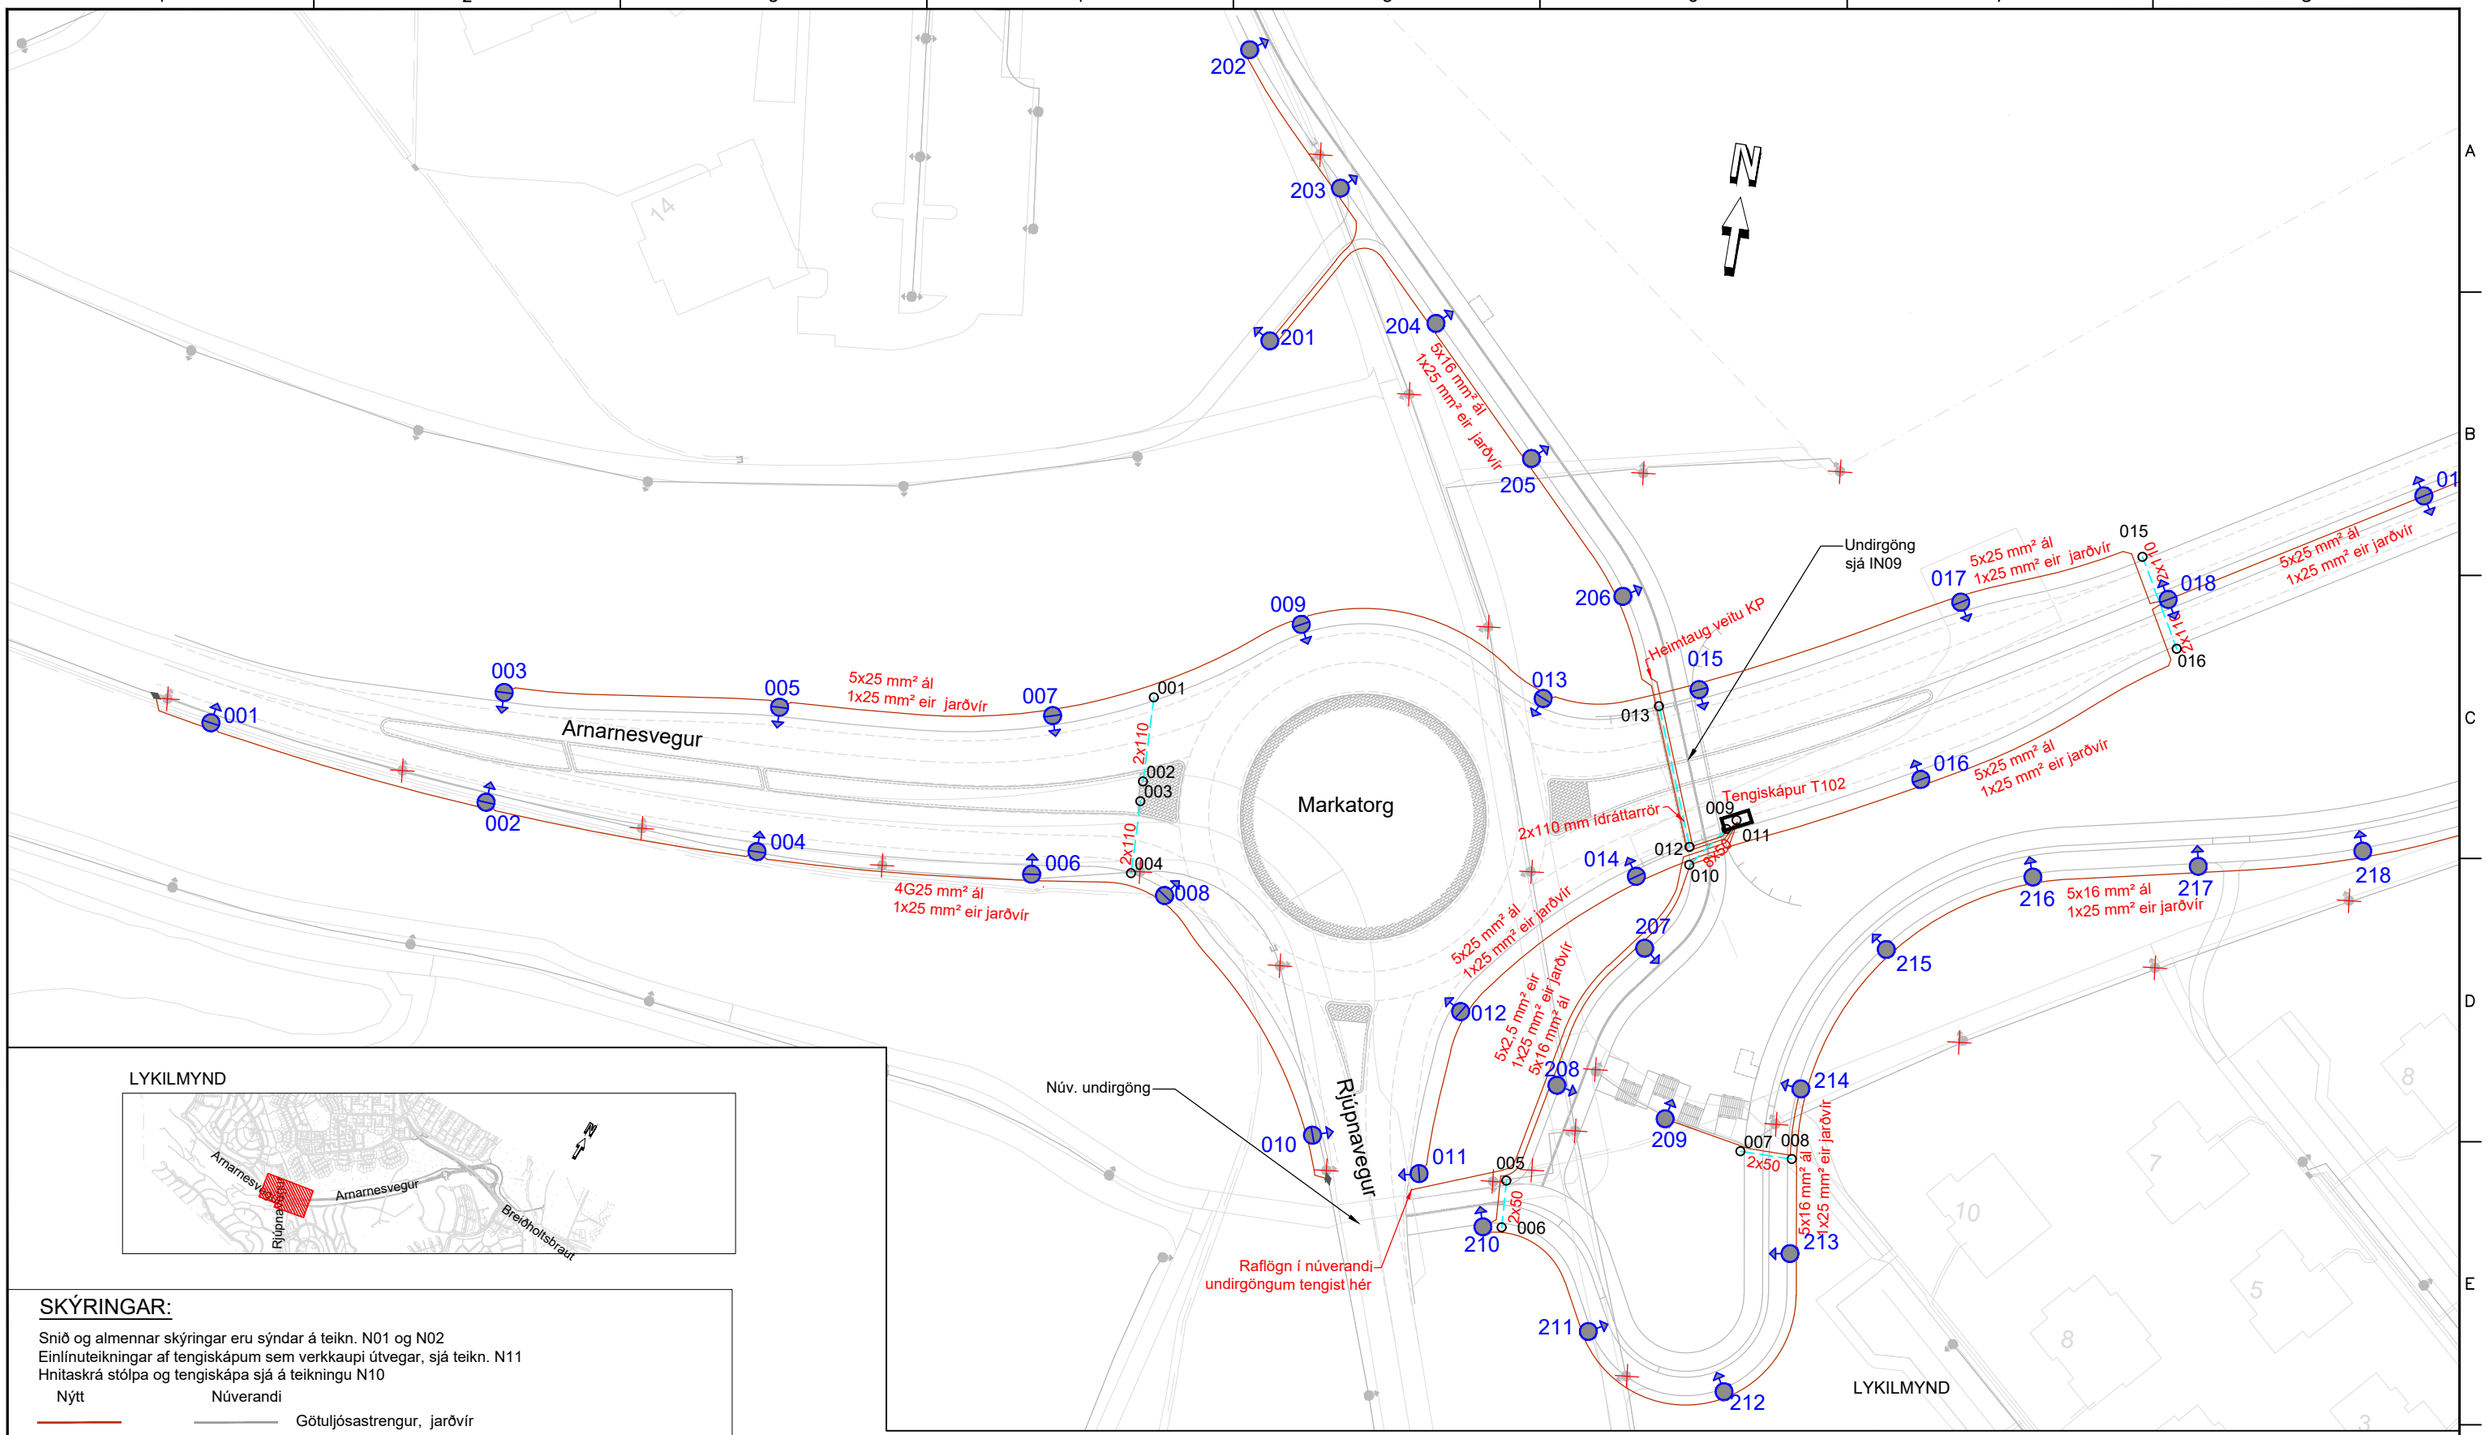

LYKILMYND

SKÝRINGAR:

Snið og almennar skýringar eru sýndar á teikn. N01 og N02
Einlínuteikningar af tengiskápum sem verkkaupi útvegar, sjá teikn. N11
Hnitaskrá stólpa og tengiskápa sjá á teikningu N10

Nýtt	Núverandi	
		Götuljósastrengur, jarðvír
		Rafmagnsstrengur
		Fjarskiptastrengur
		Ídráttarrör
		5 m staur með ljóskeri á toppi
		10 m stólpi með ljóskeri á toppi
		10 m stólpi með 2 ljóskerjum á toppi
		Núverandi ljósastaur/búnaður
		Staur, strengur fjarlægður
		Strengur rofinn
		Tengiskápur
		Tengimúffa

Frumstærð blaðs A3
1:1000 0 10 20 30 40 50 m

V:\10\10060\teikn\+E\V003\003.E33.VH.IN.dwg

VERKÍS
www.verkis.is - sími: 422 8000


VERKF. 10060 TEIKN. 003.E33.VH.IN02 A

SAMÞYKKT:

A	2023-02-24	VERKTEIKNING	KSG	KJ	SvH	GPJ
ÚTG	DAGS	SKÝRINGAR	TEIK	HANN	RÝNT	SAMÞ

ARNARNESVEGUR (411)
RJÚPNAVEGUR - BREIÐHOLTSBRAUT
Götulýsing
Markatorg
Grunnmynd

Yfirfarið	
Samþykkt	
Útboðsnr.	Vg2021-004
Vegnr.	411
Hönnunarstig	Verkhönnun
	IN02 A

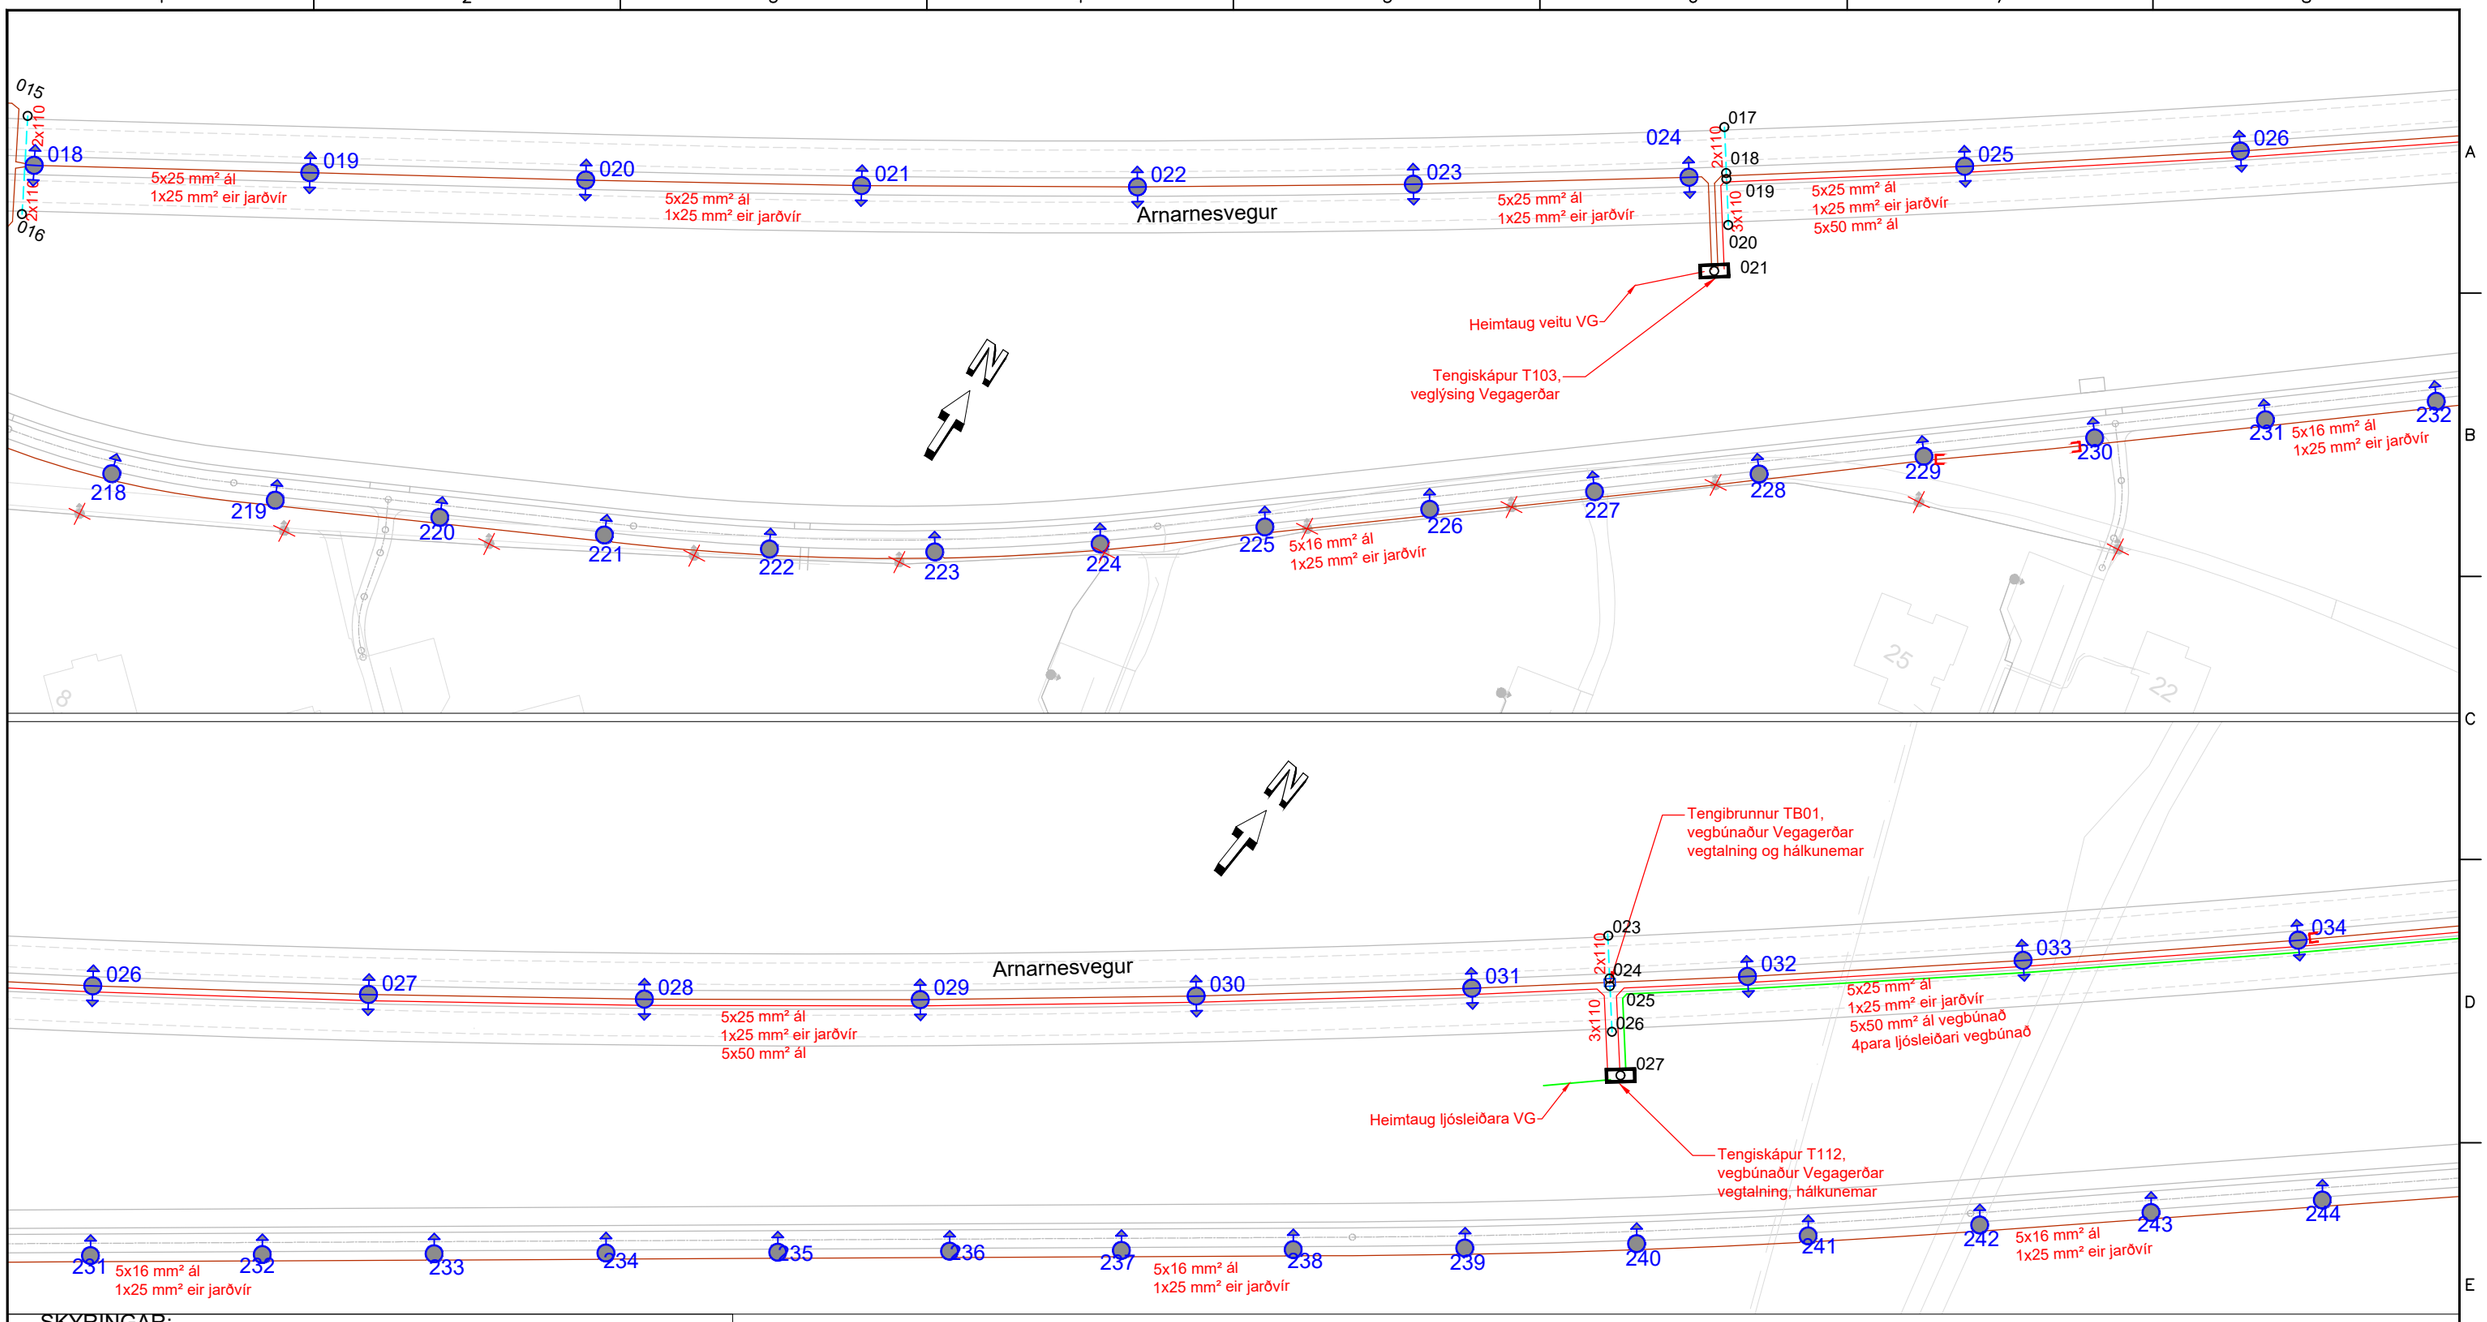

SKYRINGAR:

Snið og almennar skýringar eru sýndar á teikn. N01 og N02
Einlínuteikningar af tengiskápum sem verkkaupi útvegar, sjá teikn. N11
Hnitaskrá stólpa og tengiskápa sjá á teikningu N10


Nýtt	Núverandi	
		Götuljósastrengur, jarðvír
		Rafmagnsstrengur
		Fjarskiptastrengur
		Ídráttarrör
		5 m staur með ljóskeri á toppi
		10 m stólpi með ljóskeri á toppi
		10 m stólpi með 2 ljóskerjum á toppi
		Núverandi ljósastaur/búnaður
		Staur, strengur fjarlægður
		Strengur rofinn
		Tengiskápur
		Tengimúffa

1:1000 0 10 20 30 40 50 m

Frumstærð blaðs A3

v:\10\10060\teikn\+E\V003\003.E33.VH.IN.dwg

LYKILMYND

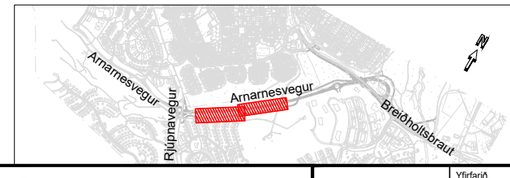

VERKÍS
www.verkis.is - sími: 422 8000

VERKF. 10060 TEIKN. 003.E33.VH.IN03 A

SAMÞYKKT:

A	2023-02-24	VERKTEIKNING	KSG	KJ	SvH	GPJ
ÚTG	DAGS	SKÝRINGAR	TEIK	HANN	RÝNT	SAMÞ

ARNARNESVEGUR (411)


RJÚPNAVEGUR - BREIÐHOLTSBRAUT

Götulýsing

Arnarnesvegur

Grunnmynd

Yfirfarið	
Samþykkt	
Útboðsnr.	Vg2021-004
Vegnr.	411
Hönnunarstig	Verkhönnun
IN03	A

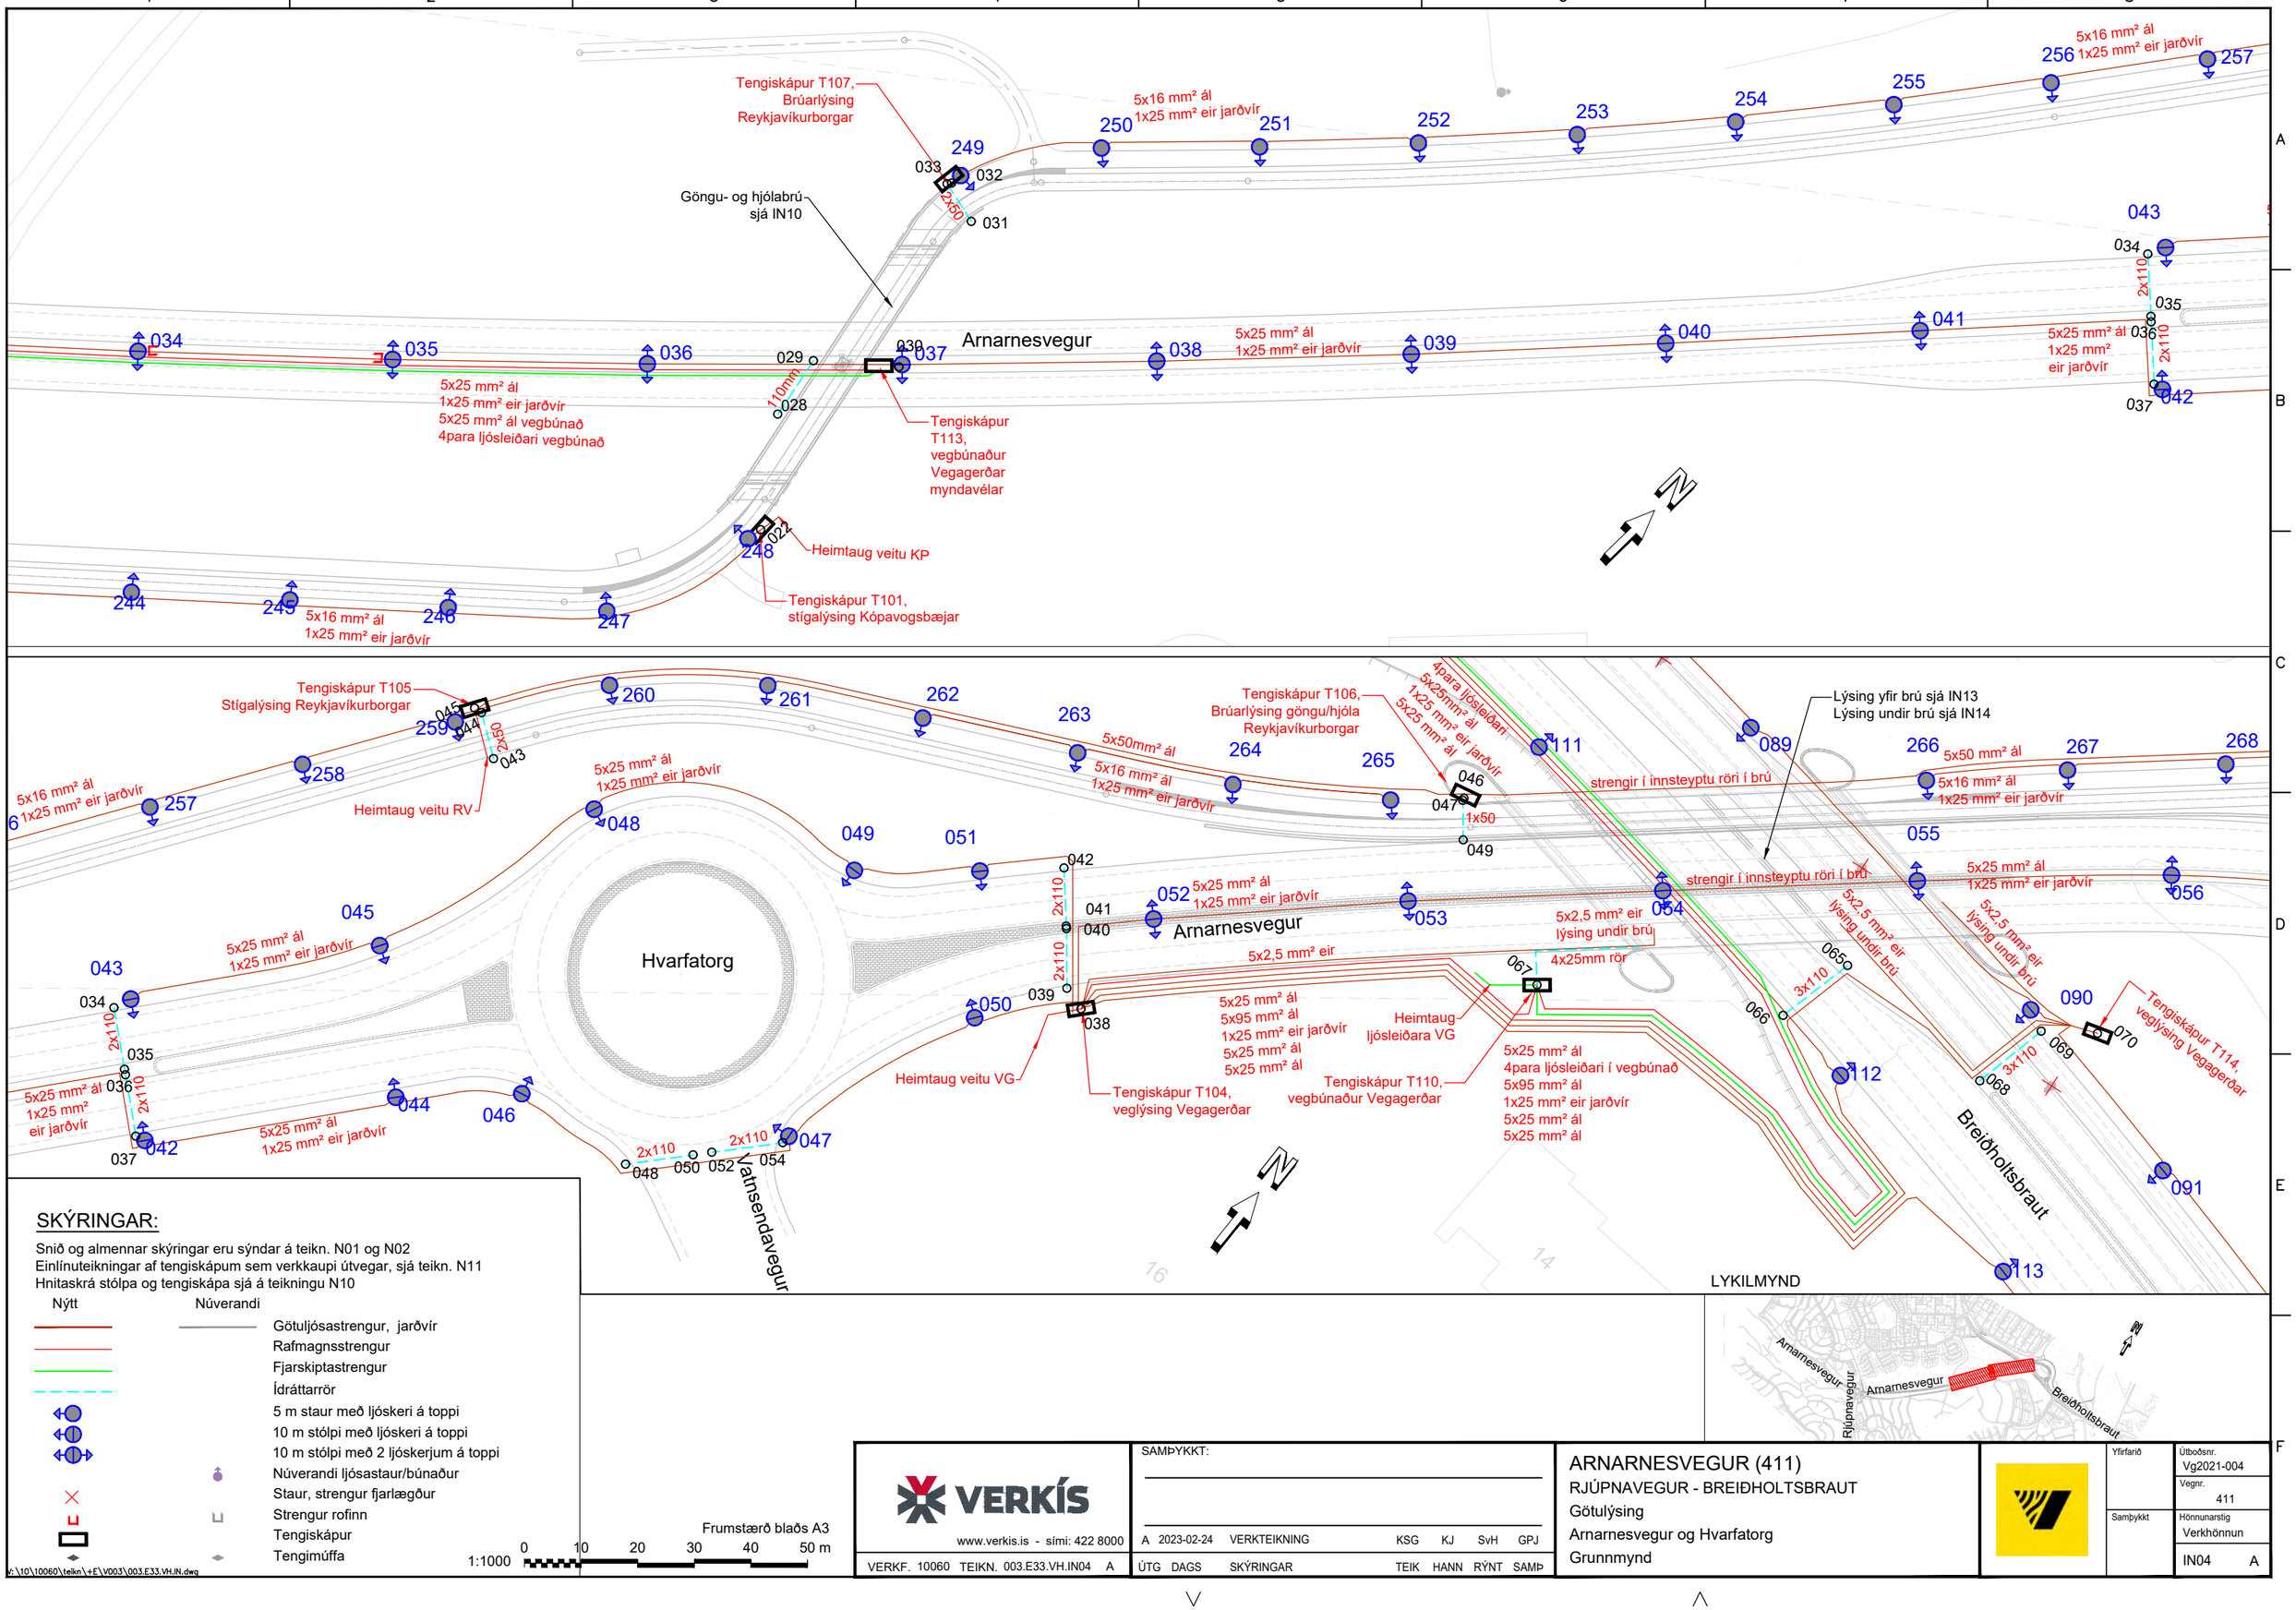

SKÝRINGAR:

Snið og almennar skýringar eru sýndar á teikn. N01 og N02
Einlínuteikningar af tengiskápum sem verkkaupi útvegar, sjá teikn. N11
Hnitaskrá stólpa og tengiskápa sjá á teikningu N10

Nýtt	Núverandi	
		Götuljósastrengur, jarðvír
		Rafmagnsstrengur
		Fjarskiptastrengur
		Ídráttarrör
		5 m staur með ljóskeri á toppi
		10 m stólpi með ljóskeri á toppi
		10 m stólpi með 2 ljóskerjum á toppi
		Núverandi ljósastaur/búnaður
		Staur, strengur fjarlægður
		Strengur rofinn
		Tengiskápur
		Tengimúffa

Frumstærð blaðs A3
1:1000 0 10 20 30 40 50 m

LYKILMYND

VERKÍS
www.verkis.is - sími: 422 8000

VERKF. 10060 TEIKN. 003.E33.VH.IN04 A

SAMÞYKKT:

A	2023-02-24	VERKTEIKNING	KSG	KJ	SvH	GPJ
ÚTG	DAGS	SKÝRINGAR	TEIK	HANN	RÝNT	SAMÞ

ARNARNESVEGUR (411)
RJÚPNAVEGUR - BREIÐHOLTSBRAUT
Götulýsing
Arnarnesvegur og Hvarfatorg
Grunnmynd

Útboðsnr.	Vg2021-004
Vegnr.	411
Hönnunarstig	Verkhönnun
	IN04 A

Yfirfarið
Samþykkt

V:\10\10060\teikn\+E\V003\003.E33.VH.IN.dwg


SKÝRINGAR:

Snið og almennar skýringar eru sýndar á teikn. N01 og N02
Einlínuteikningar af tengiskápum sem verkkaupi útvegar, sjá teikn. N11
Hnitaskrá stólpa og tengiskápa sjá á teikningu N10

Nýtt	Núverandi	
		Götuljósastrengur, jarðvír
		Rafmagnsstrengur
		Fjarskiptastrengur
		Ídráttarrör
		5 m staur með ljóskeri á toppi
		10 m stólpi með ljóskeri á toppi
		10 m stólpi með 2 ljóskerjum á toppi
		Núverandi ljósastaur/búnaður
		Staur, strengur fjarlægður
		Strengur rofinn
		Tengiskápur
		Tengimúffa

Breiðholtsbraut
Arnarvesgur
Tengiskápur T115, stígalýsing
Tengiskápur T114, veglýsing Vegagerðar
Lýsing yfir brú sjá IN13
Lýsing undir brú sjá IN14
strengir í innsteyptu röri í brú
4para ljósleiðari 5x25mm² ál 1x25 mm² eir jarðvír 5x25 mm² ál
5x50 mm² ál
5x16 mm² ál 1x25 mm² eir jarðvír
5x25 mm² ál 1x25 mm² eir jarðvír
5x2,5 mm² eir lýsing undir brú
4x25mm rör
3x110
50 mm
110 mm
1x50

LYKILMYND

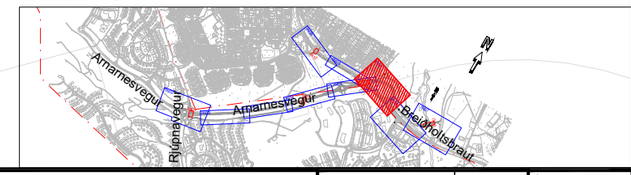

Frumstærð blaðs A3
1:1000 0 10 20 30 40 50 m

V:\10\10060\teikn\+E\V003\003.E33.VH.IN.dwg

VERKÍS
www.verkis.is - sími: 422 8000


VERKF. 10060 TEIKN. 003.E33.VH.IN05 A

SAMÞYKKT:

A	2023-02-24	VERKTEIKNING	KSG	KJ	SvH	GPJ
ÚTG	DAGS	SKÝRINGAR	TEIK	HANN	RÝNT	SAMÞ

ARNARNESVEGUR (411)
RJÚPNAVEGUR - BREIÐHOLTSBRAUT
Götulýsing
Gatnamót Arnarnesvegar og Breiðholtsbrautar
Grunnmynd

Yfirfarið	
Útboðsnr.	Vg2021-004
Vegnr.	411
Samþykkt	
Hönnunarstig	Verkhönnun
	IN05 A

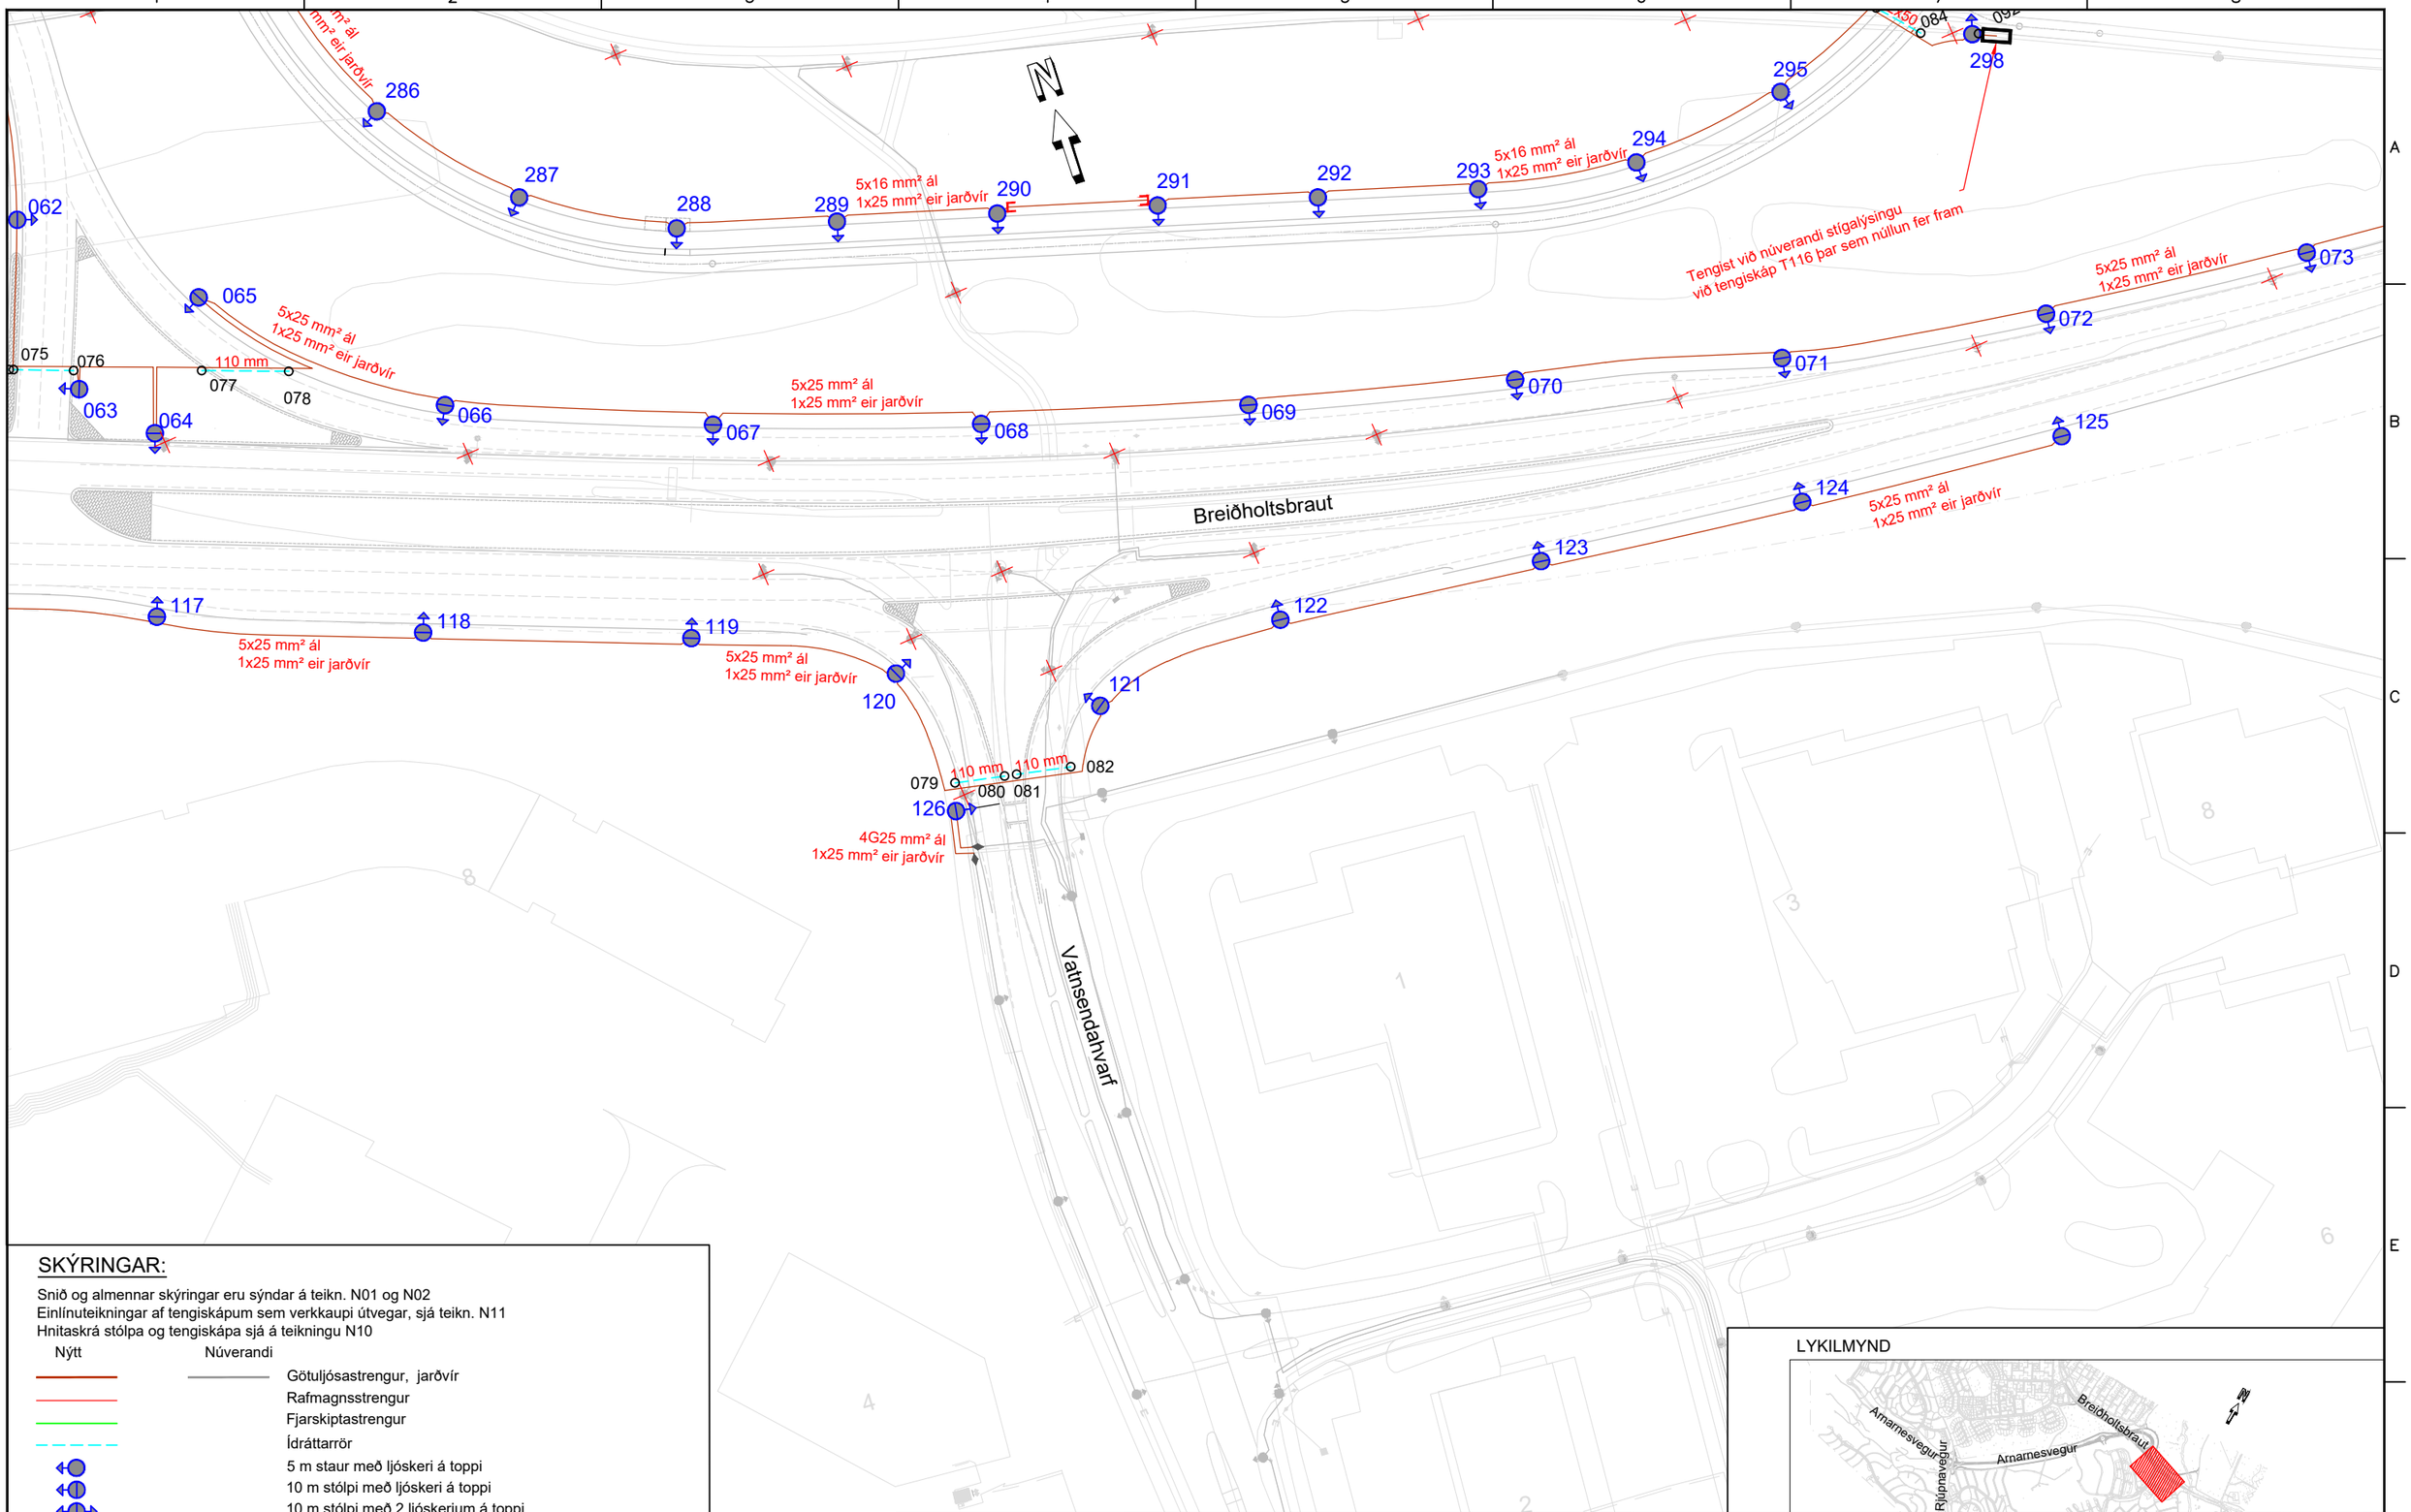

SKÝRINGAR:

Snið og almennar skýringar eru sýndar á teikn. N01 og N02
Einlínuteikningar af tengiskápum sem verkkaupi útvegar, sjá teikn. N11
Hnitaskrá stólpa og tengiskápa sjá á teikningu N10

Nýtt	Núverandi	
		Götuljósastrengur, jarðvír
		Rafmagnsstrengur
		Fjarskiptastrengur
		Ídráttarrör
		5 m staur með ljóskeri á toppi
		10 m stólpi með ljóskeri á toppi
		10 m stólpi með 2 ljóskerjum á toppi
		Núverandi ljósastaur/búnaður
		Staur, strengur fjarlægður
		Strengur rofinn
		Tengiskápur
		Tengimúffa

Frumstærð blaðs A3
1:1000 0 10 20 30 40 50 m

LYKILMYND

VERKÍS
www.verkis.is - sími: 422 8000

VERKF. 10060 TEIKN. 003.E33.VH.IN06 A

SAMÞYKKT:

ÚTG	DAGS	SKÝRINGAR	TEIK	HANN	RÝNT	SAMÞ
A	2023-02-24	VERKTEIKNING	KSG	KJ	SvH	GPJ

ARNARNESVEGUR (411)
RJÚPNAVEGUR - BREIÐHOLTSBRAUT
Götulýsing
Breiðholtsbraut
Grunnmynd

Yfirfarið	
Samþykkt	
Útboðsnr.	Vg2021-004
Vegnr.	411
Hönnunarstig	Verkhönnun
	IN06 A

V:\10\10060\teikn\+E\V003\003.E33.VH.IN.dwg

SKÝRINGAR:

Snið og almennar skýringar eru sýndar á teikn. N01 og N02
Einlínuteikningar af tengiskápum sem verkkaupi útvegar, sjá teikn. N11
Hnitaskrá stólpa og tengiskápa sjá á teikningu N10

Nýtt	Núverandi	
		Götuljósastrengur, jarðvír
		Rafmagnsstrengur
		Fjarskiptastrengur
		Ídráttarrör
		5 m staur með ljóskeri á toppi
		10 m stólpi með ljóskeri á toppi
		10 m stólpi með 2 ljóskerjum á toppi
		Núverandi ljósastaur/búnaður
		Staur, strengur fjarlægður
		Strengur rofinn
		Tengiskápur
		Tengimúffa

N

Núverandi stólpi fjarlægður
strengur tengdur áfram

Núverandi stólpi fjarlægður
strengur tengdur áfram

Göngu- og hjólabrú
sjá IN11

Tengiskápur T108 brúarlýsing Reykjavíkurborg


Dimma

Tengist við núverandi stígalýsingu
við tengiskáp T116 þar sem núllun fer frá

Skipt um streng að núverandi stólpa
Nýr lampi og búnaður í stólpa
Núverandi götuljósagrein vestur aftengd í dreifistöð

Breiðholtsbraut

LYKILMYND

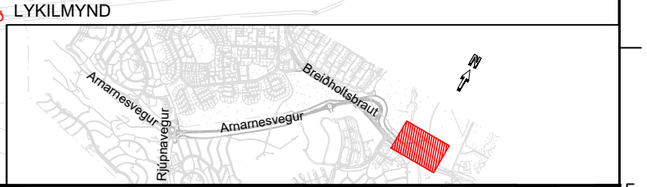

Frumstærð blaðs A3
1:1000 0 10 20 30 40 50 m

V:\10\10060\teikn\+E\V003\003.E33.VH.IN.dwg

VERKÍS
www.verkis.is - sími: 422 8000


VERKF. 10060 TEIKN. 003.E33.VH.IN07 A

SAMÞYKKT:

A	2023-02-24	VERKTEIKNING	KSG	KJ	SvH	GPJ
ÚTG	DAGS	SKÝRINGAR	TEIK	HANN	RÝNT	SAMÞ

ARNARNESVEGUR (411)
RJÚPNAVEGUR - BREIÐHOLTSBRAUT
Götulýsing
Breiðholtsbraut
Grunnmynd

Yfirfarið	
Samþykkt	
Útboðsnr.	Vg2021-004
Vegnr.	411
Hönnunarstig	Verkhönnun
	IN07 A

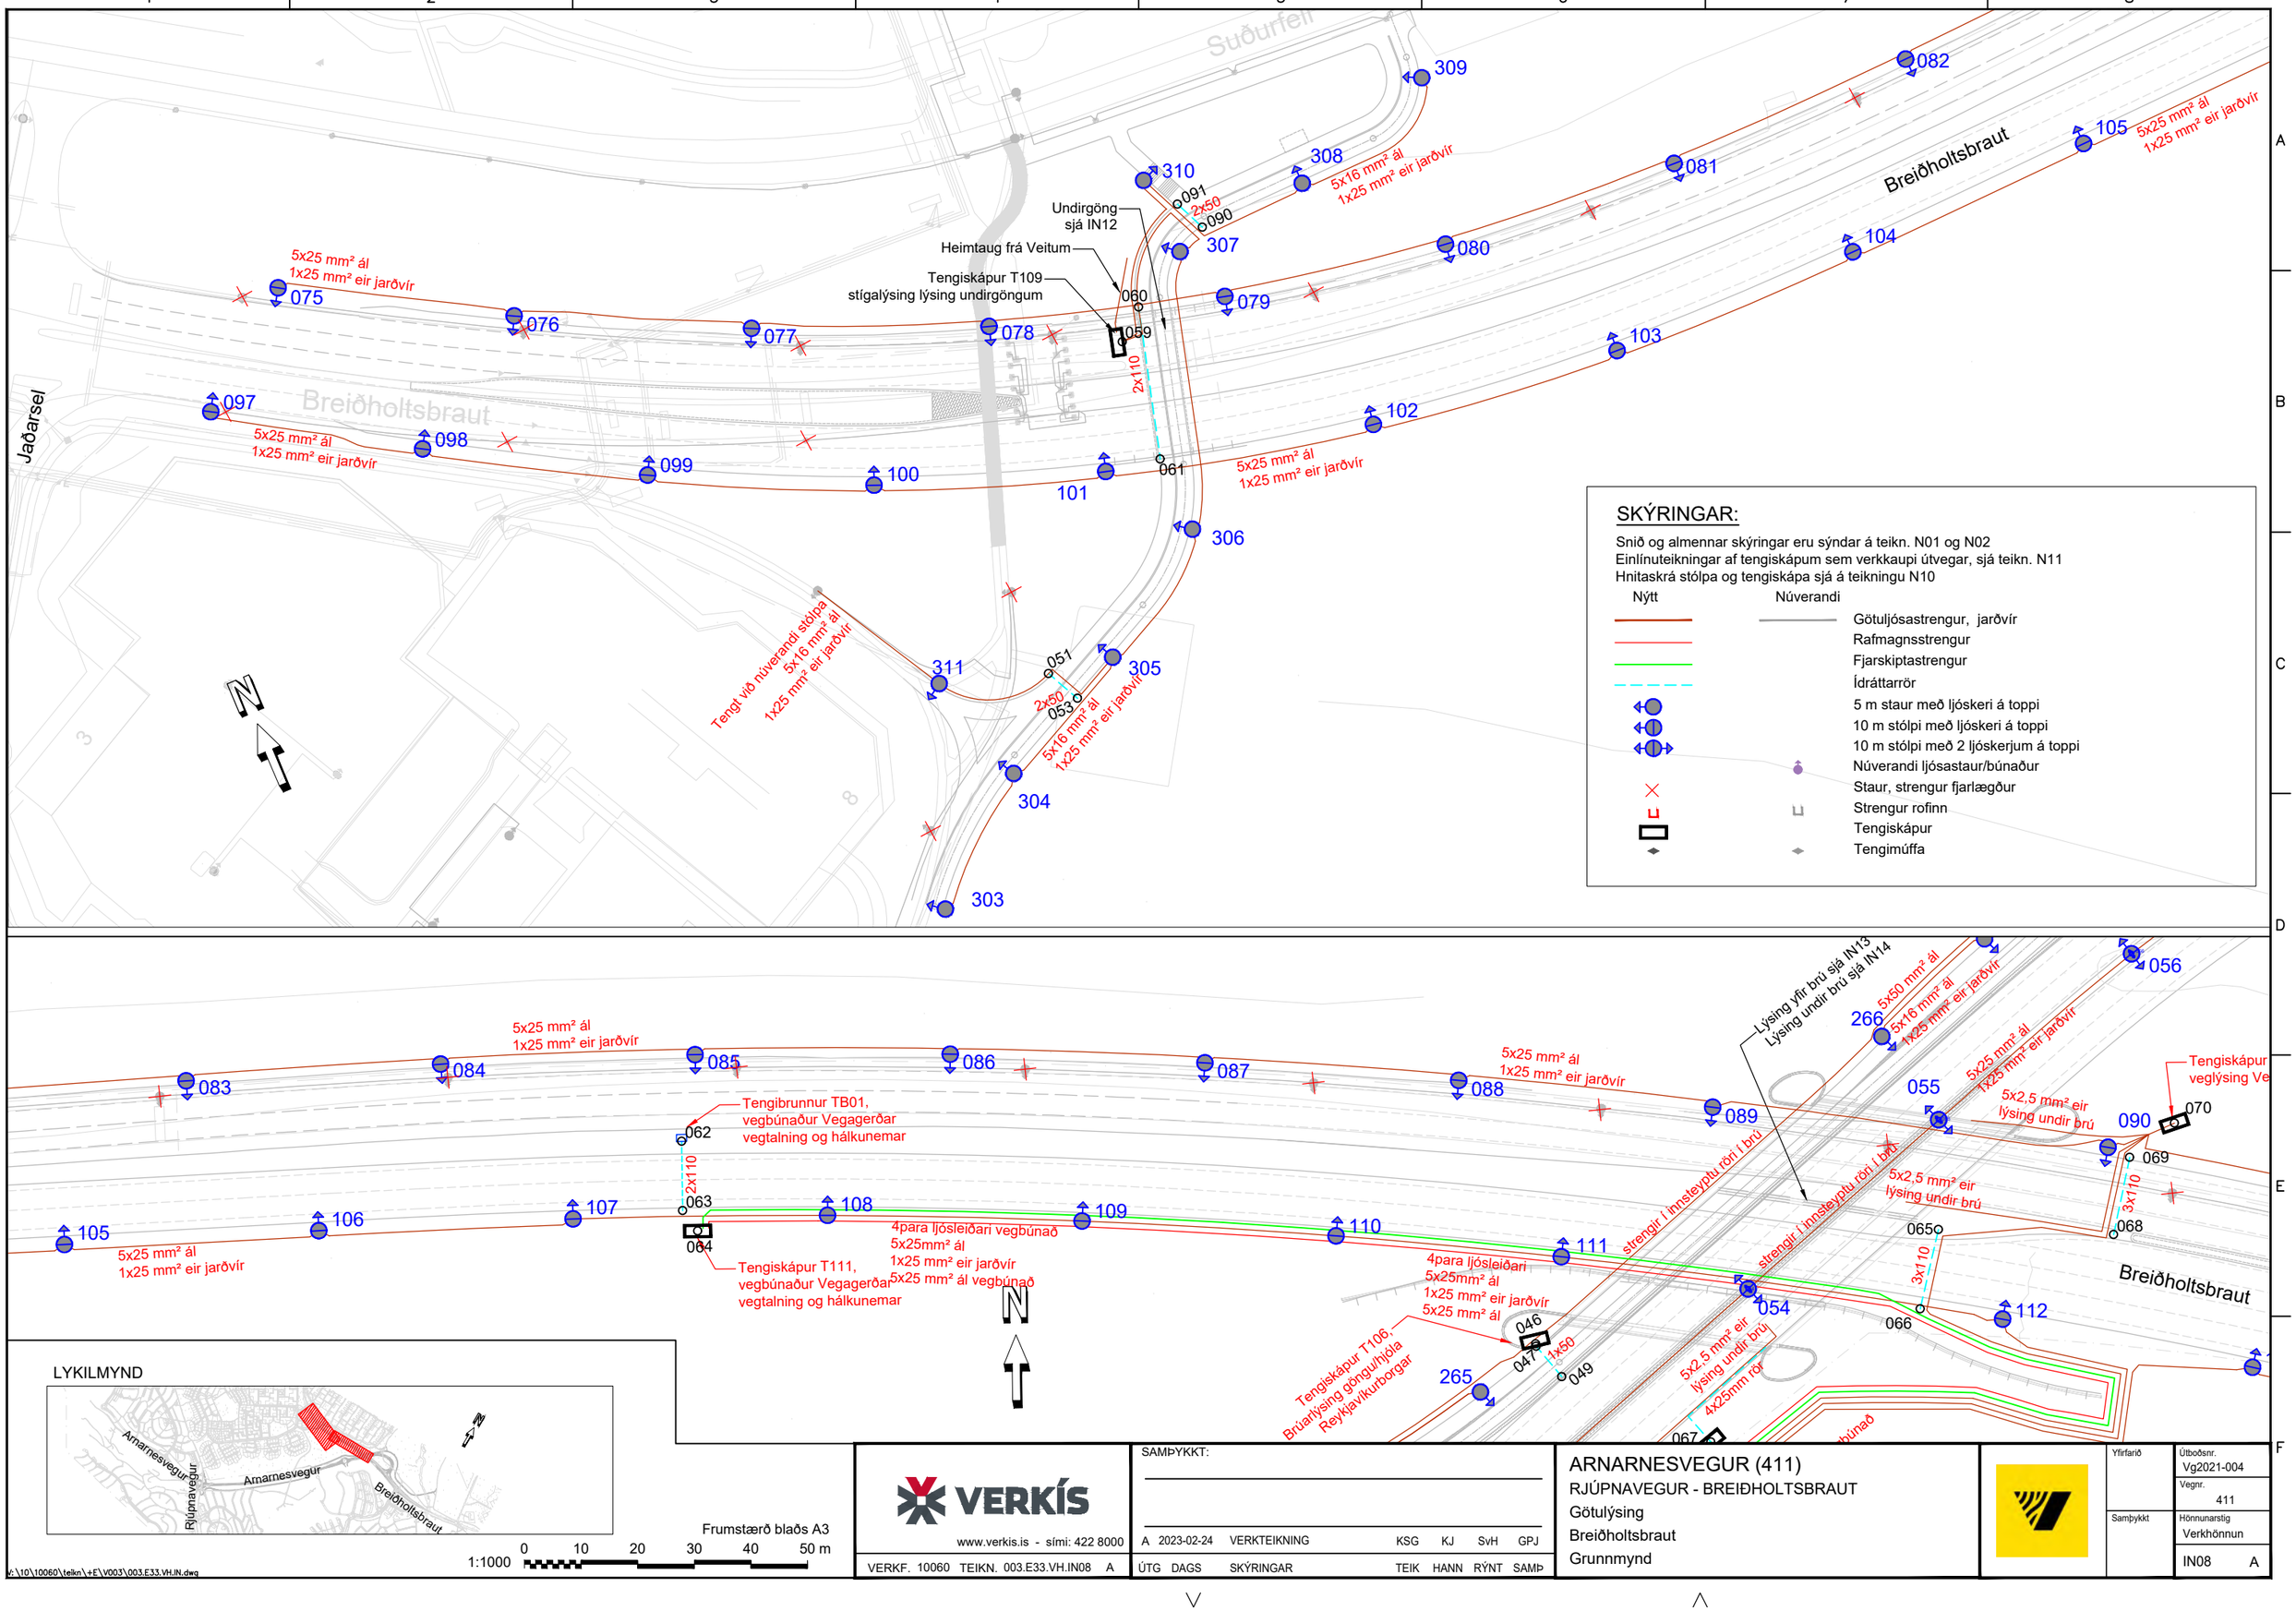

SKÝRINGAR:

Snið og almennar skýringar eru sýndar á teikn. N01 og N02
Einlínuteikningar af tengiskápum sem verkkaupi útvegar, sjá teikn. N11
Hnitaskrá stólpa og tengiskápa sjá á teikningu N10

Nýtt	Núverandi	
		Götuljósastrengur, jarðvír
		Rafmagnsstrengur
		Fjarskiptastrengur
		Ídráttarrör
		5 m staur með ljóskeri á toppi
		10 m stólpi með ljóskeri á toppi
		10 m stólpi með 2 ljóskerjum á toppi
		Núverandi ljósastaur/búnaður
		Staur, strengur fjarlægður
		Strengur rofinn
		Tengiskápur
		Tengimúffa

LYKILMYND

Frumstærð blaðs A3
1:1000 0 10 20 30 40 50 m

V:\10\10060\teikn\+E\V003\003.E33.VH.IN.dwg

VERKÍS
www.verkis.is - sími: 422 8000


VERKF. 10060 TEIKN. 003.E33.VH.IN08 A

SAMÞYKKT:


A	2023-02-24	VERKTEIKNING	KSG	KJ	SvH	GPJ
ÚTG	DAGS	SKÝRINGAR	TEIK	HANN	RÝNT	SAMÞ

ARNARNESVEGUR (411)
RJÚPNAVEGUR - BREIÐHOLTSBRAUT
Götulýsing
Breiðholtsbraut
Grunnmynd


Yfirfarið	Útboðsnr. Vg2021-004
	Vegnr. 411
Samþykkt	Hönnunarstig Verkhönnun
	IN08 A

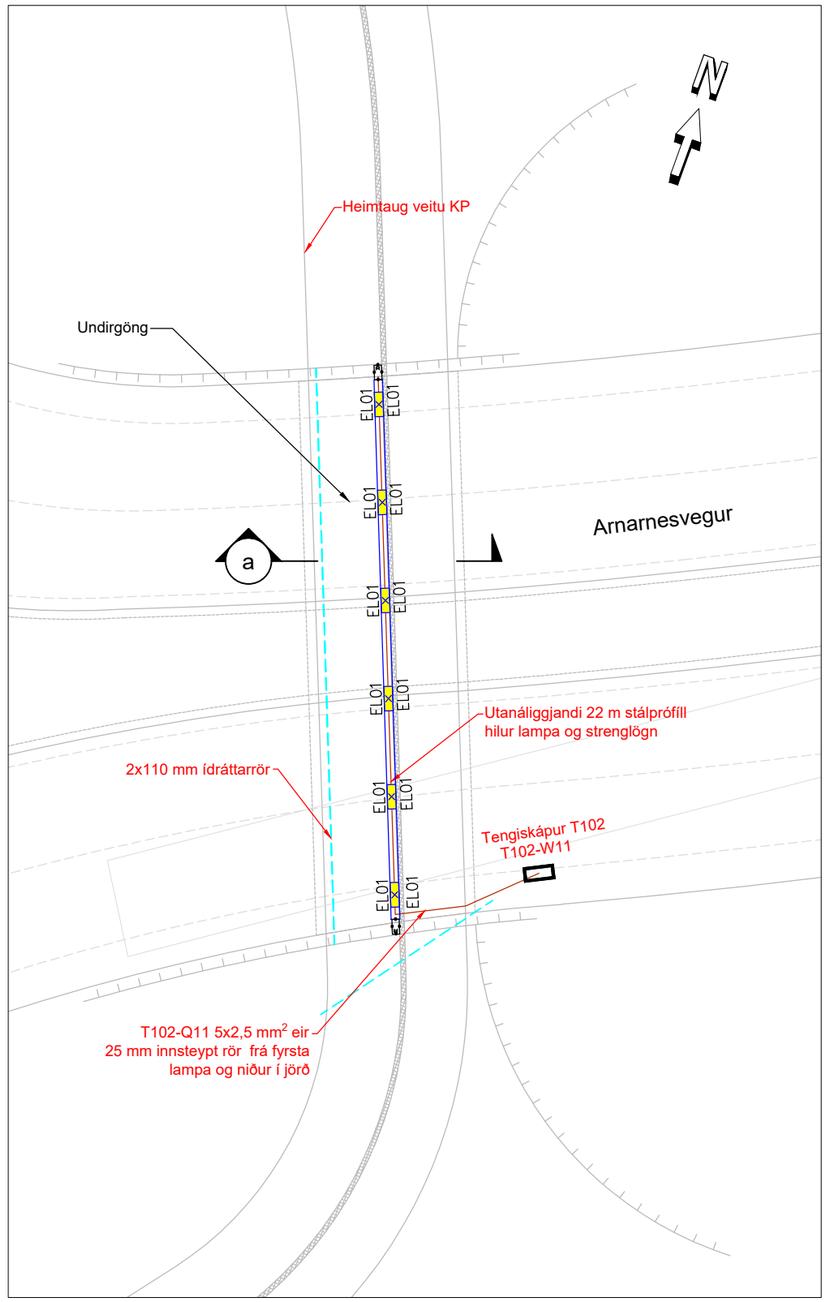

GRUNNMYND
1:250

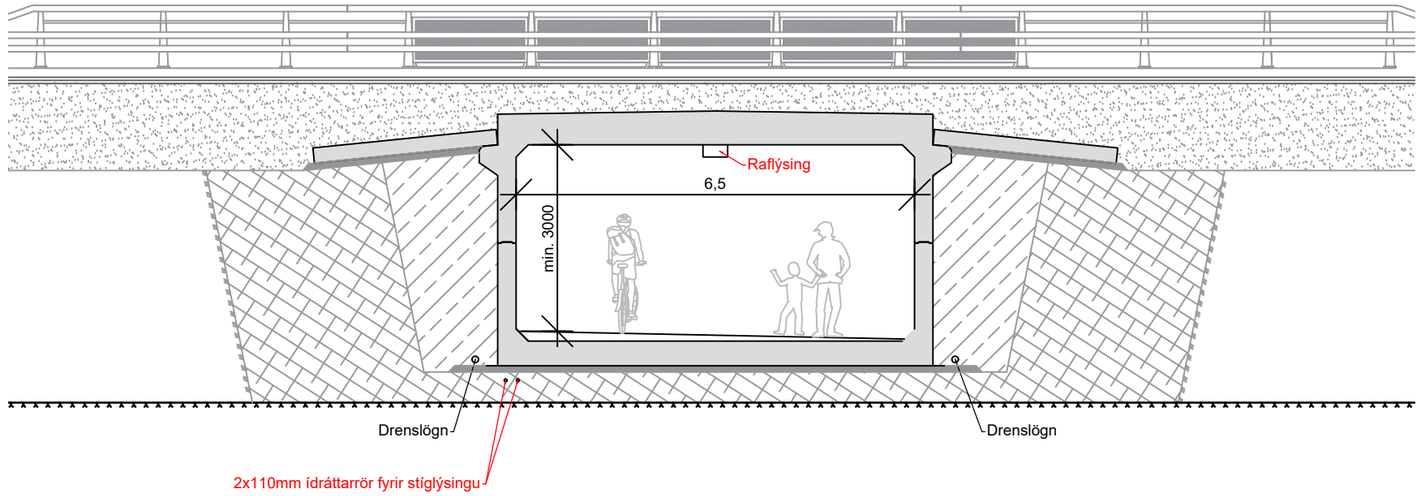

a - ÞVERSNIÐ
1:100

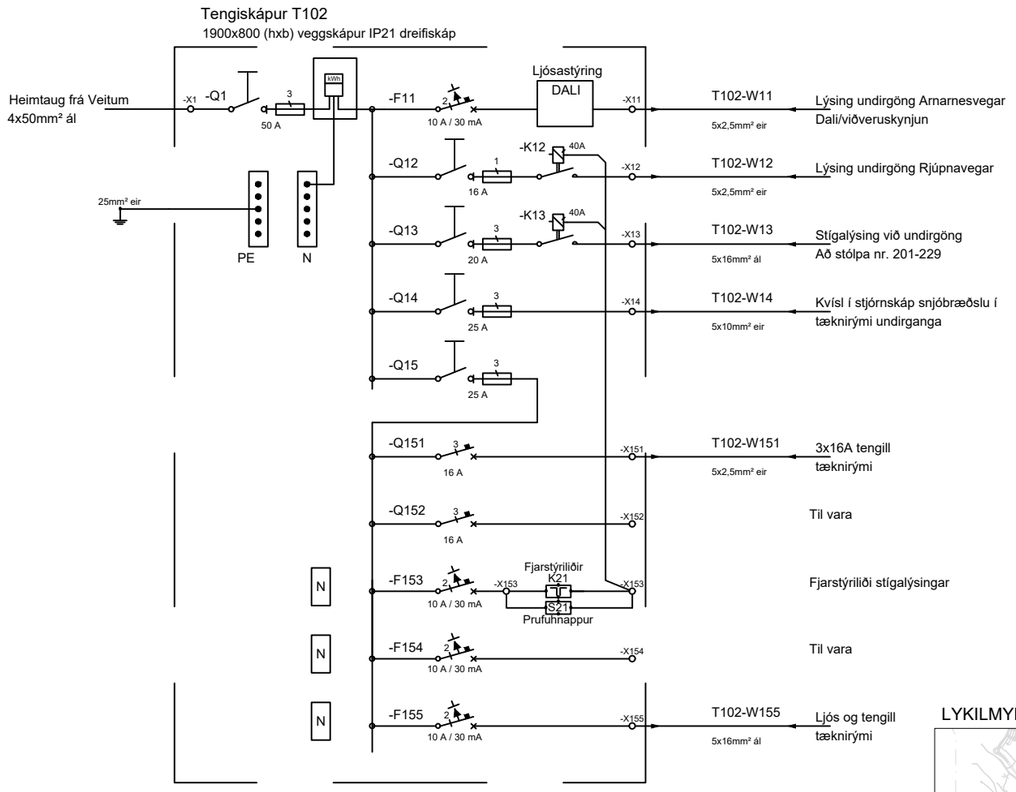

SKÝRINGAR:

Snið og almennar skýringar eru sýndar á teikn. N01 og N02


Nýtt	Núverandi	
		Rafmagnsstrengur
		Ídráttarrör
EL01		Lampi í undirgöngum, IP65 IK10 - 100 lúx á daginn og 30 lúx á nóttunni
		Tengiskápur
		Viðveruskynjari IP65 IK06

Frumstærð blaðs A3

1:100 0 1 2 3 4 5 m

1:250 0 2,5 5,0 7,5 10,0 12,5 m

LYKILMYND

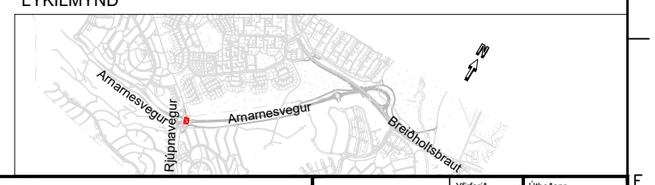

EINLÍNUTEIKNING RAFMAGNSSKÁPS Í UNDIRGÖNG ARNARNESVEG (Verktaki útvegar)

VERKÍS
www.verkis.is - sími: 422 8000

VERKF. 10060 TEIKN. 003.E33.VH.IN09 A


SAMÞYKKT:

A	2023-02-24	VERKTEIKNING	KSG	KJ	SvH	GPJ
ÚTG	DAGS	SKÝRINGAR	TEIK	HANN	RÝNT	SAMÞ


ARNARNESVEGUR (411)
RJÚPNAVEGUR - BREIÐHOLTSBRAUT
Götulýsing
Undirgöng við Markatorg
Grunnmynd

Yfirfarið	
Samþykkt	
Útboðsnr.	Vg2021-004
Vegnr.	411
Hönnunarstig	Verkhönnun
	IN09 A


V:\10\10060\teikn\+E\V003\003.E33.VH.IN.dwg

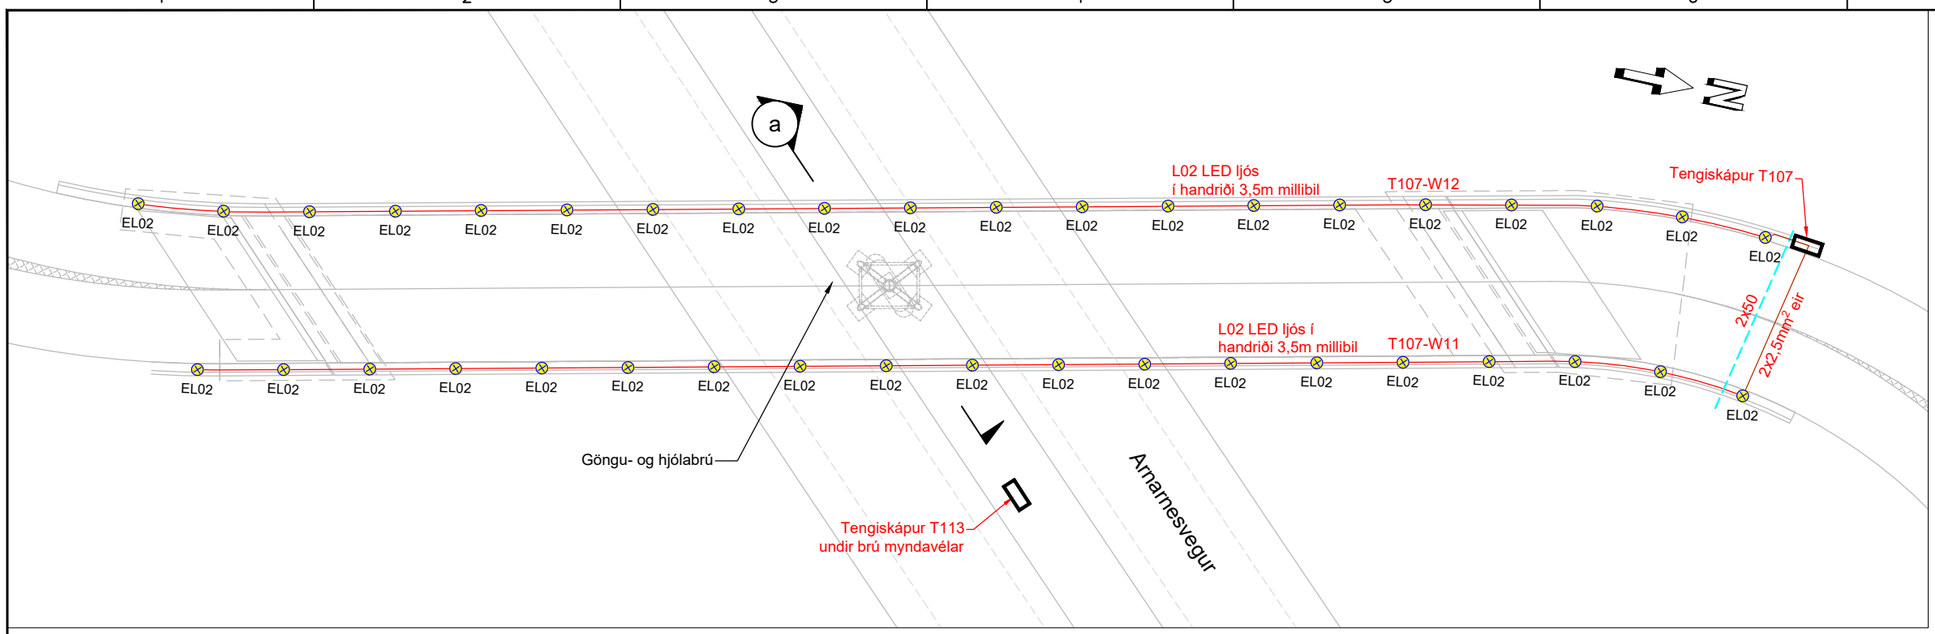

GRUNNMYND
1:250

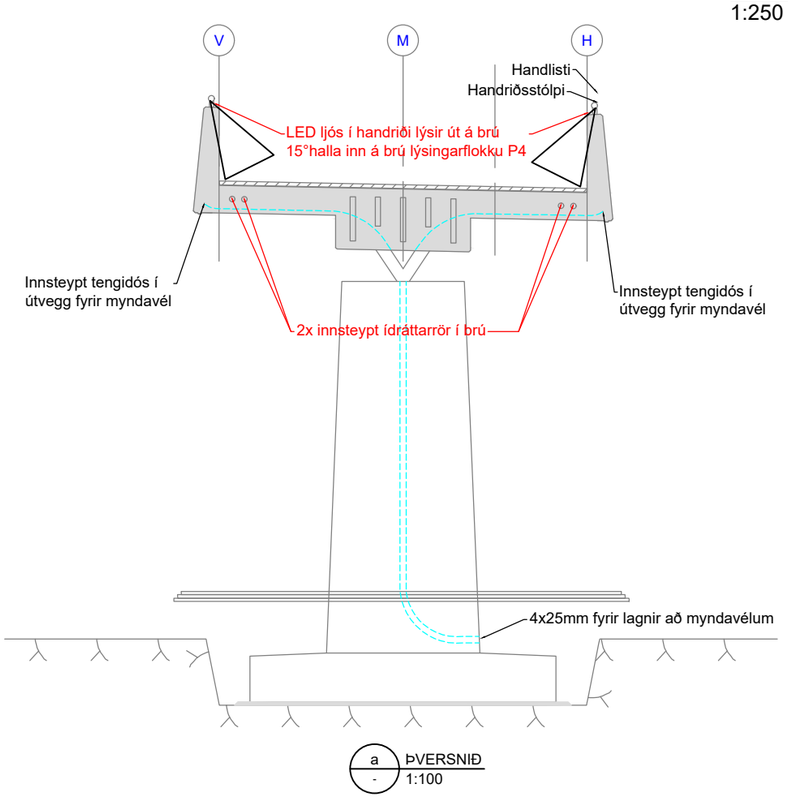

a / - ÞVERSNIÐ 1:100

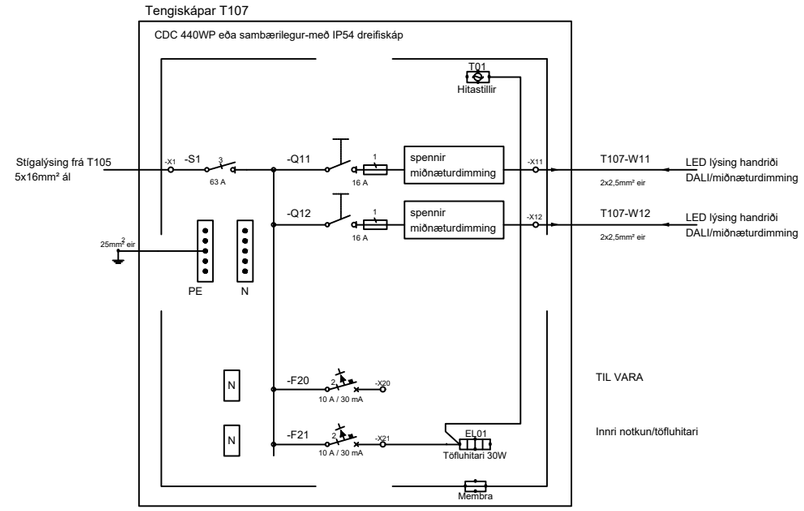

EINLÍNUTEIKNING TENGISKÁPS LÝSING HANDRIÐI BRÚ
ARNARNESVEG ON/OFF MEÐ STÍGALÝSINGU

SKÝRINGAR:

Snið og almennar skýringar eru sýndar á teikn. N01 og N02


Nýtt	Núverandi	
		Rafmagnsstrengur
		Rafmagnsstrengur í handrið 3x2,5mm² eir
		Ídráttarrör
		LED lampi í handriði
		Tengiskápur

Frumstærð blaðs A3

1:100 0 1 2 3 4 5 m

1:250 0 2,5 5,0 7,5 10,0 12,5 m

LYKILMYND

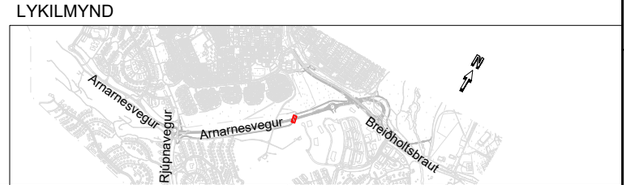

VERKÍS
www.verkis.is - sími: 422 8000

VERKF. 10060 TEIKN. 003.E33.VH.IN10 A

SAMÞYKKT:

A	2023-02-24	VERKTEIKNING	KSG	KJ	SvH GPJ
ÚTG	DAGS	SKÝRINGAR	TEIK	HANN	RÝNT SAMÞ

ARNARNESVEGUR (411)
RJÚPNAVEGUR - BREIÐHOLTSBRAUT
Götulýsing
Göngu- og hjólabrú yfir Arnarnesveg
Grunnmynd

Yfirfarið	
Samþykkt	
Útboðsnr.	Vg2021-004
Vegnr.	411
Hönnunarstig	Verkhönnun
IN10	A

V:\10\10060\teikn\+E\V003\003.E33.VH.IN.dwg



GRUNNMYND
1:250


x / - ÞVERSNIÐ
1:100

SKÝRINGAR:

Snið og almennar skýringar eru sýndar á teikn. N01 og N02


Nýtt	Núverandi	
		Rafmagnsstrengur
		Rafmagnsstrengur í handrið 3x2,5mm² eir
		Ídráttarrör
⊗		LED lampi í handriði
		Tengiskápur

Tengiskápar T108

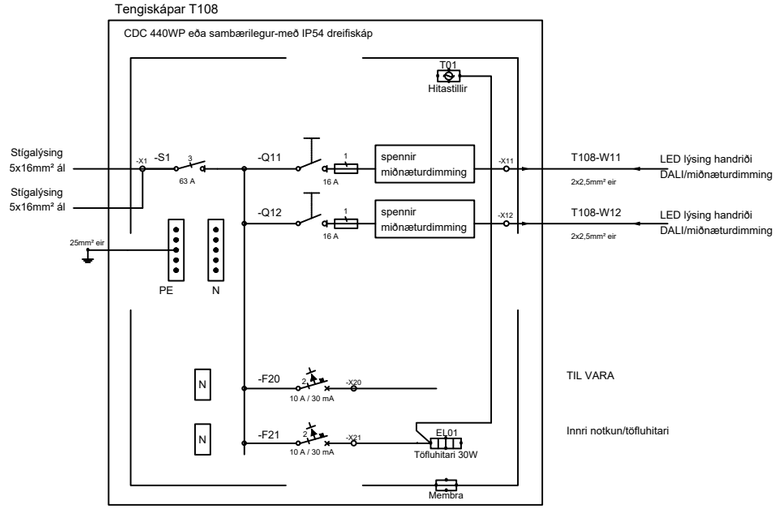

EINLÍNUTEIKNING TENGISKÁPS LÝSING HANDRIÐI BRÚ DIMMU
ON/OFF MEÐ STÍGALÝSINGU

LYKILMYND

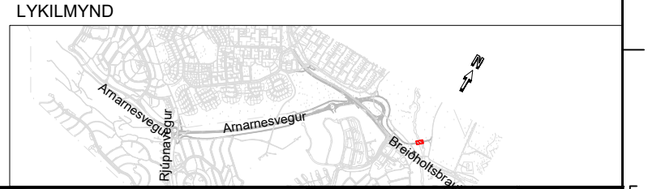

Frumstærð blaðs A3

1:100 0 1 2 3 4 5 m

1:250 0 2,5 5,0 7,5 10,0 12,5 m

VERKÍS
www.verkis.is - sími: 422 8000

VERKF. 10060 TEIKN. 003.E33.VH.IN11 A


SAMÞYKKT:

A	2023-02-24	VERKTEIKNING	KSG	KJ	SvH GPJ
ÚTG	DAGS	SKÝRINGAR	TEIK	HANN	RÝNT SAMÞ


ARNARNESVEGUR (411)
RJÚPNAVEGUR - BREIÐHOLTSBRAUT
Götulýsing
Göngu- og hjólabrú yfir Dimmu
Grunnmynd

Yfirfarið	Útboðsnr. Vg2021-004
	Vegnr. 411
Samþykkt	Hönnunarstig Verkhönnun
	IN11 A


S:\10\10060\teikn\+E\V003\003.E33.VH.IN.dwg

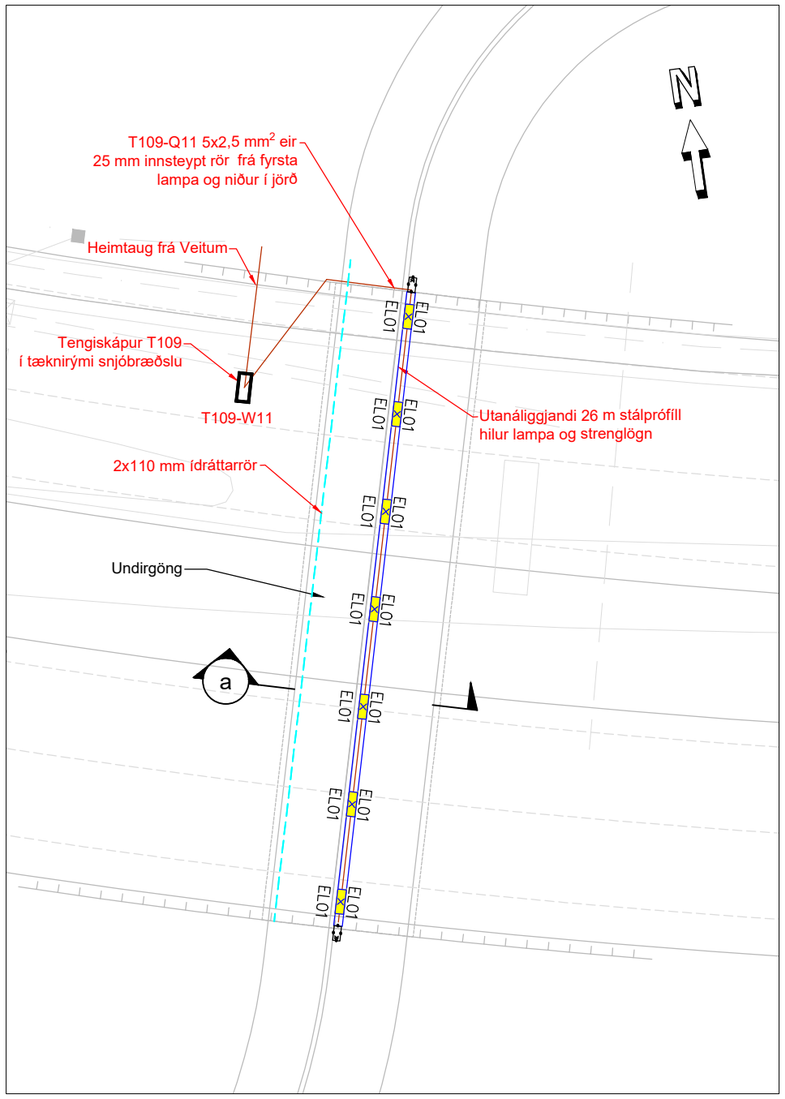

GRUNNMYND
1:250

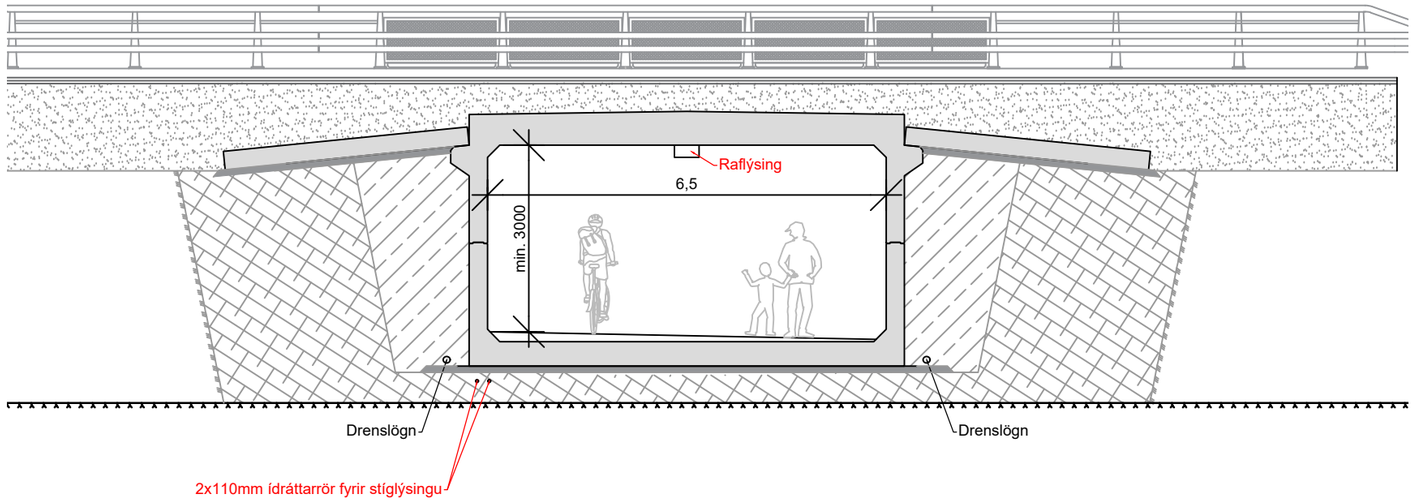


a / - ÞVERSNIÐ
1:100

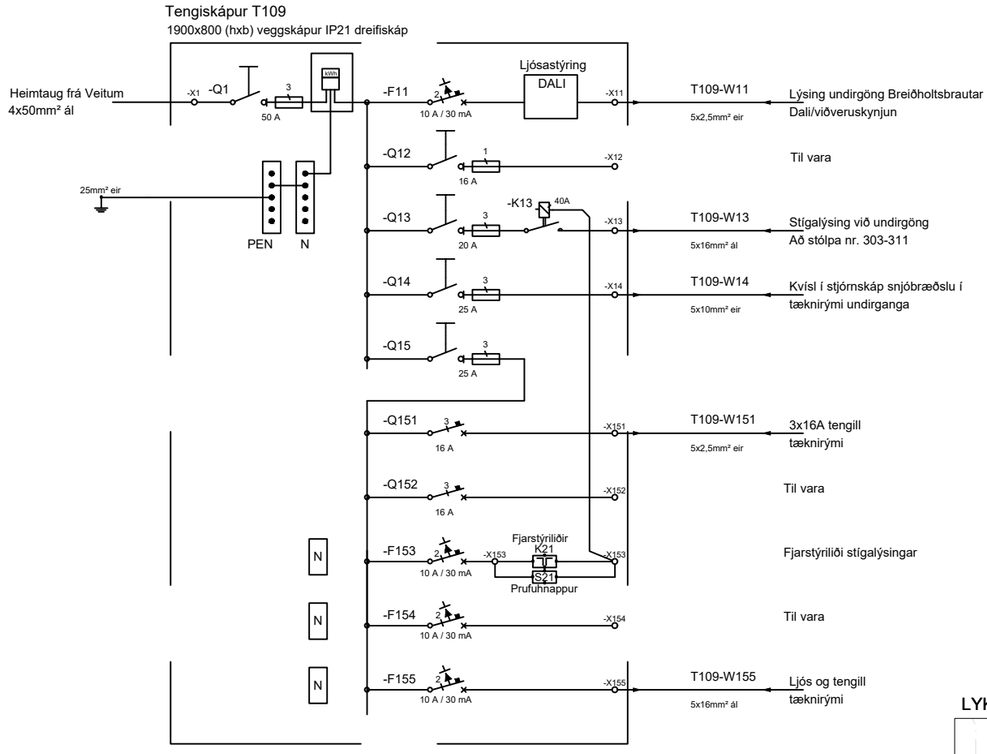

EINLÍNUTEIKNING RAFMAGNSSKÁPS Í UNDIRGÖNG
BREIÐHOLTSBRAUTAR (Verktaki útvegar)

LYKILMYND

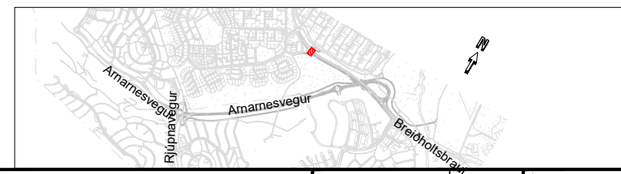

SKÝRINGAR:

Snið og almennar skýringar eru sýndar á teikn. N01 og N02

Nýtt	Núverandi	
		Rafmagnsstrengur
		Ídráttarrör
EL01		Lampi í undirgöngum, IP65 IK10 - 100 lúx á daginn og 30 lúx á nóttunni
		Tengiskápur
		Viðveruskynjari IP65 IK06

Frumstærð blaðs A3
1:100 0 1 2 3 4 5 m
1:250 0 2,5 5,0 7,5 10,0 12,5 m

V:\10\10060\teikn\+E\V003\003.E33.VH.IN.dwg

VERKÍS
www.verkis.is - sími: 422 8000


VERKF. 10060 TEIKN. 003.E33.VH.IN12 A

SAMÞYKKT:


A	2023-02-24	VERKTEIKNING	KSG	KJ	SvH	GPJ
ÚTG	DAGS	SKÝRINGAR	TEIK	HANN	RÝNT	SAMÞ

ARNARNESVEGUR (411)
RJÚPNAVEGUR - BREIÐHOLTSBRAUT
Götulýsing
Undirgöng undir Breiðholtsbraut
Grunnmynd

Yfirfarið	Útboðsnr.	Vg2021-004
	Vegnr.	411
Samþykkt	Hönnunarstig	Verkhönnun
		IN12 A

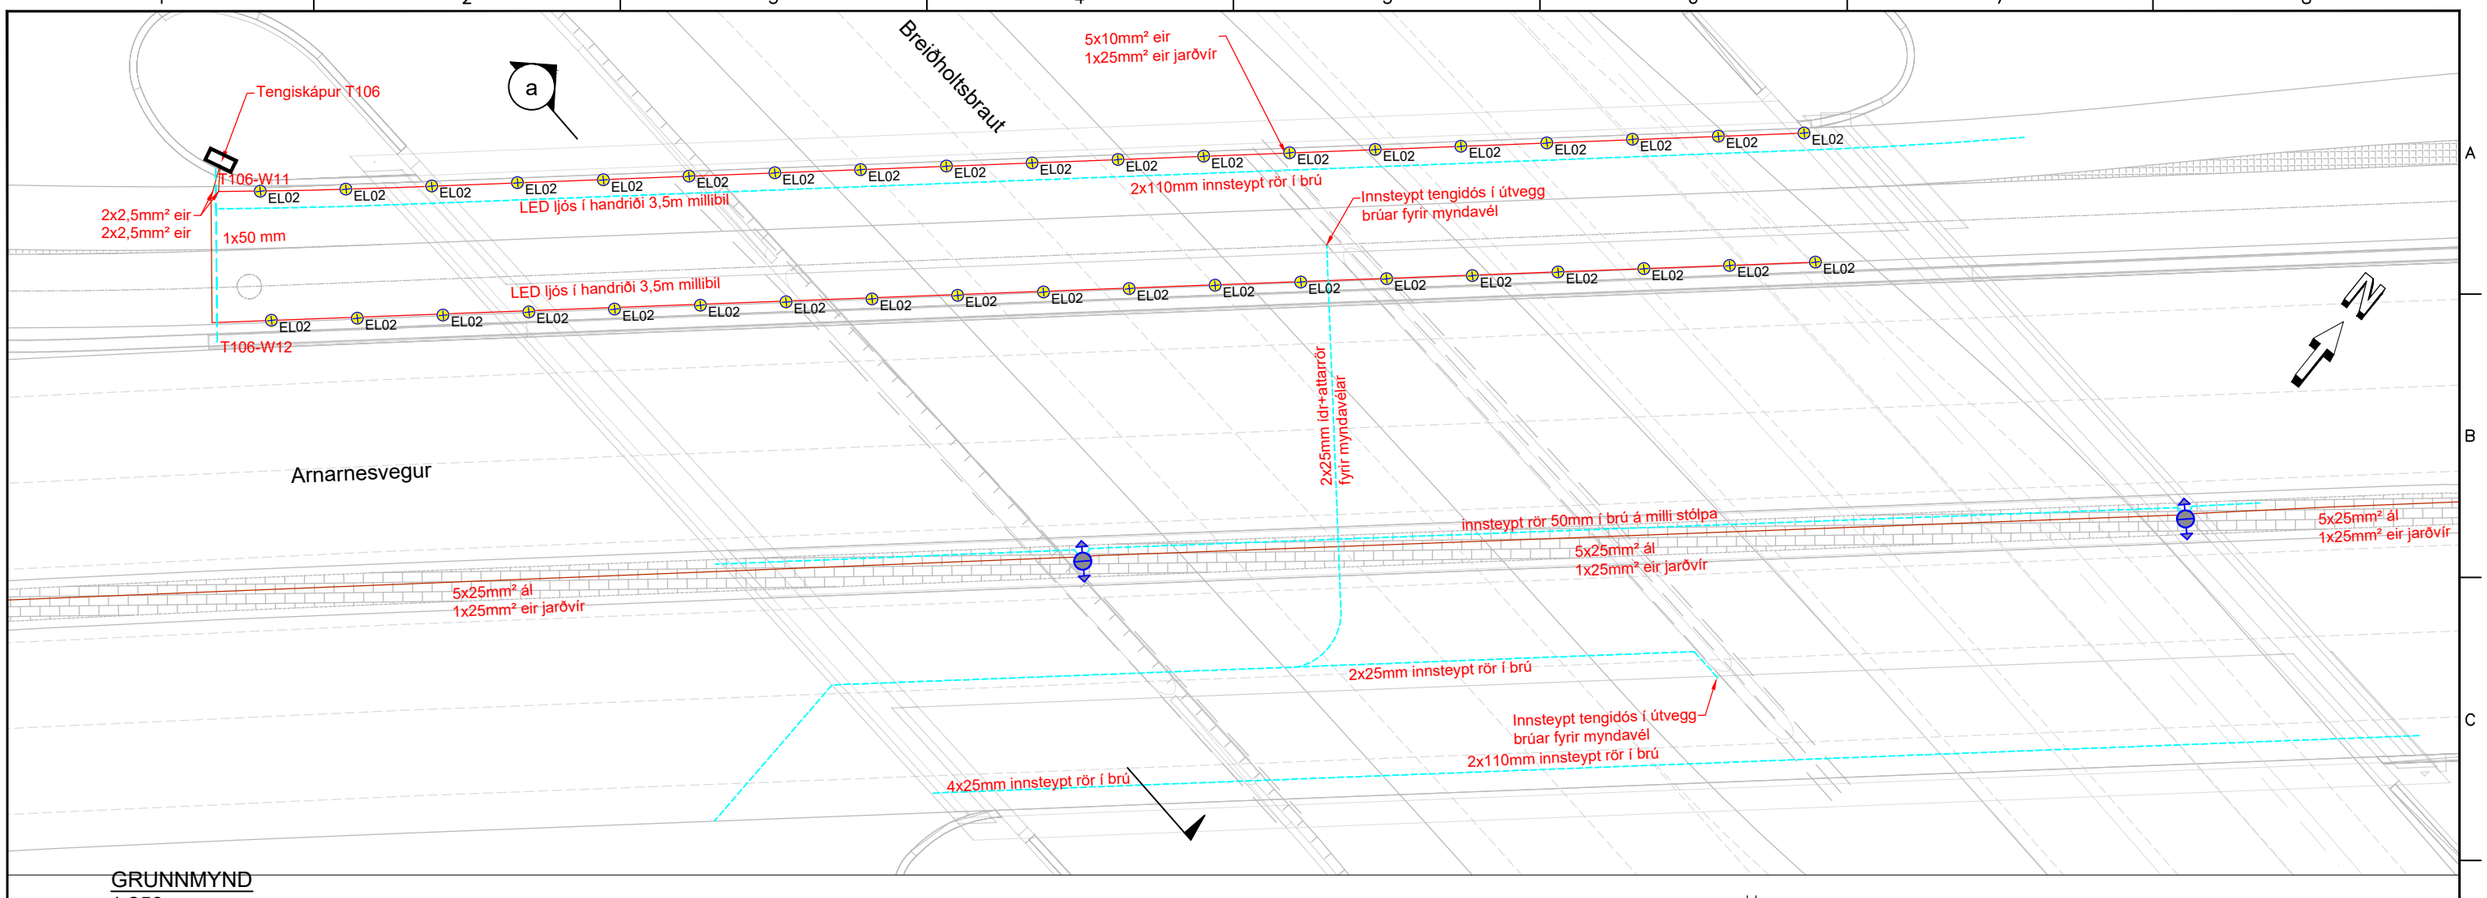


GRUNNMYND
1:250

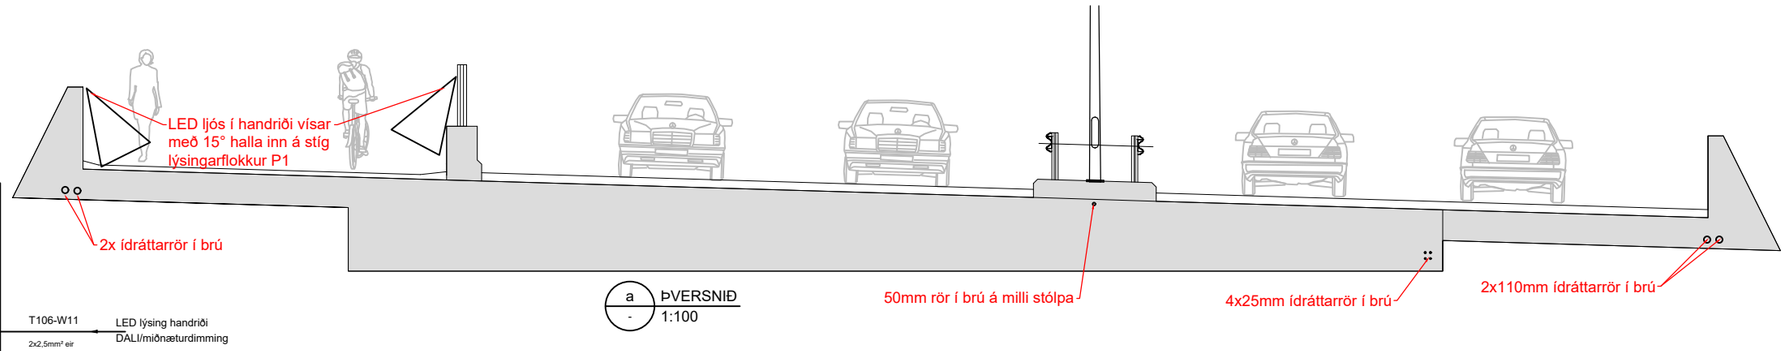

a
-
ÞVERSNIÐ
1:100

Tengiskápar T106

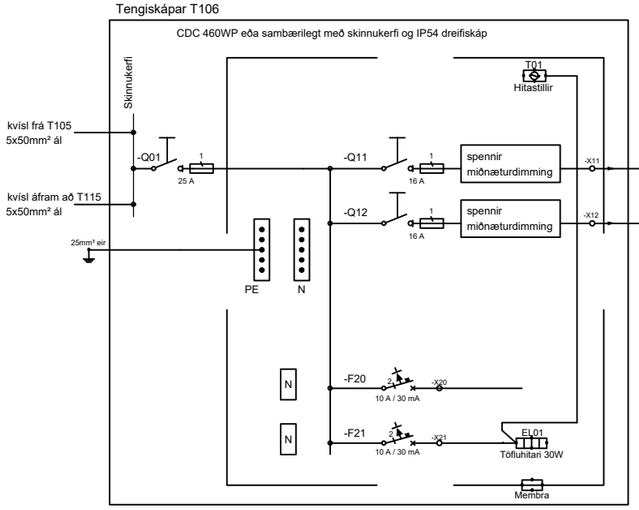

EINLÍNUTEIKNING TENGISKÁPS LÝSING HANDRIÐI BREIÐHOLTSBRÚ
ON/OFF MEÐ STÍGALÝSINGU

Frumstærð blaðs A3

1:100 0 1 2 3 4 5 m


1:250 0 2,5 5,0 7,5 10,0 12,5 m

SKÝRINGAR:

Snið og almennar skýringar eru sýndar á teikn. N01 og N02

Nýtt	Núverandi	
		Rafmagnsstrengur
		Rafmagnsstrengur í handrið 2x2,5mm² eir
		Ídráttarrör
		LED lampi í handriði
		Tengiskápur
		10 m stólpi með 2 ljóskerjum á toppi

LYKILMYND

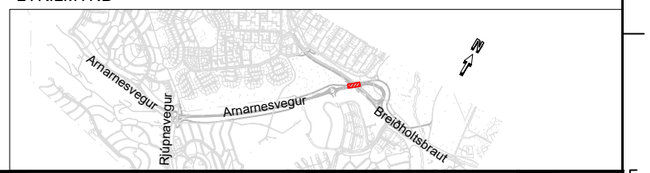

VERKÍS
www.verkis.is - sími: 422 8000

VERKF. 10060 TEIKN. 003.E33.VH.IN13 A


SAMÞYKKT:


A	2023-02-24	VERKTEIKNING	KSG	KJ	SvH	GPJ
ÚTG	DAGS	SKÝRINGAR	TEIK	HANN	RÝNT	SAMÞ

ARNARNESVEGUR (411)
RJÚPNAVEGUR - BREIÐHOLTSBRAUT
Götulýsing
Brú yfir Breiðholtsbraut
Grunnmynd

Yfirfarið	
Samþykkt	
Útboðsnr.	Vg2021-004
Vegnr.	411
Hönnunarstig	Verkhönnun
	IN13 A

V:\10\10060\teikn\+E\V003\003.E33.VH.IN.dwg

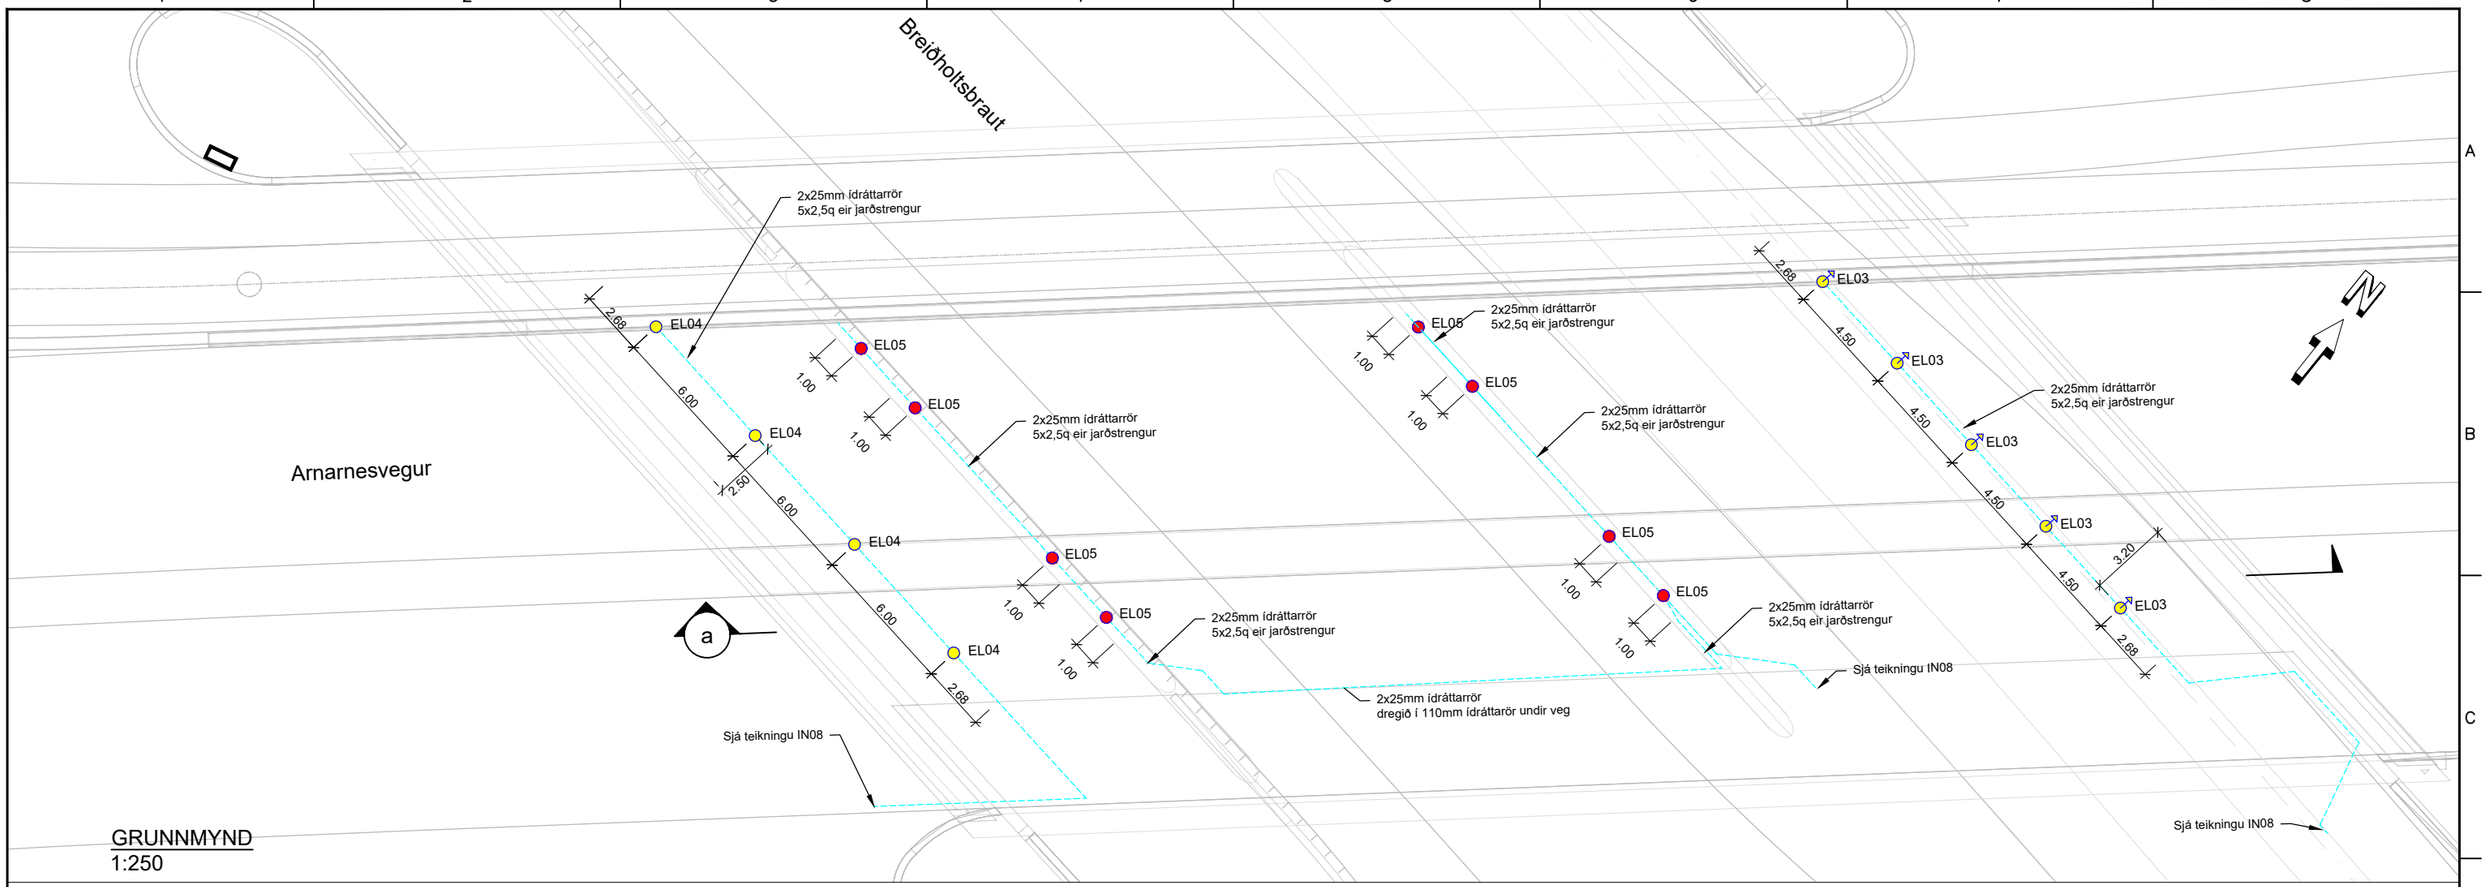

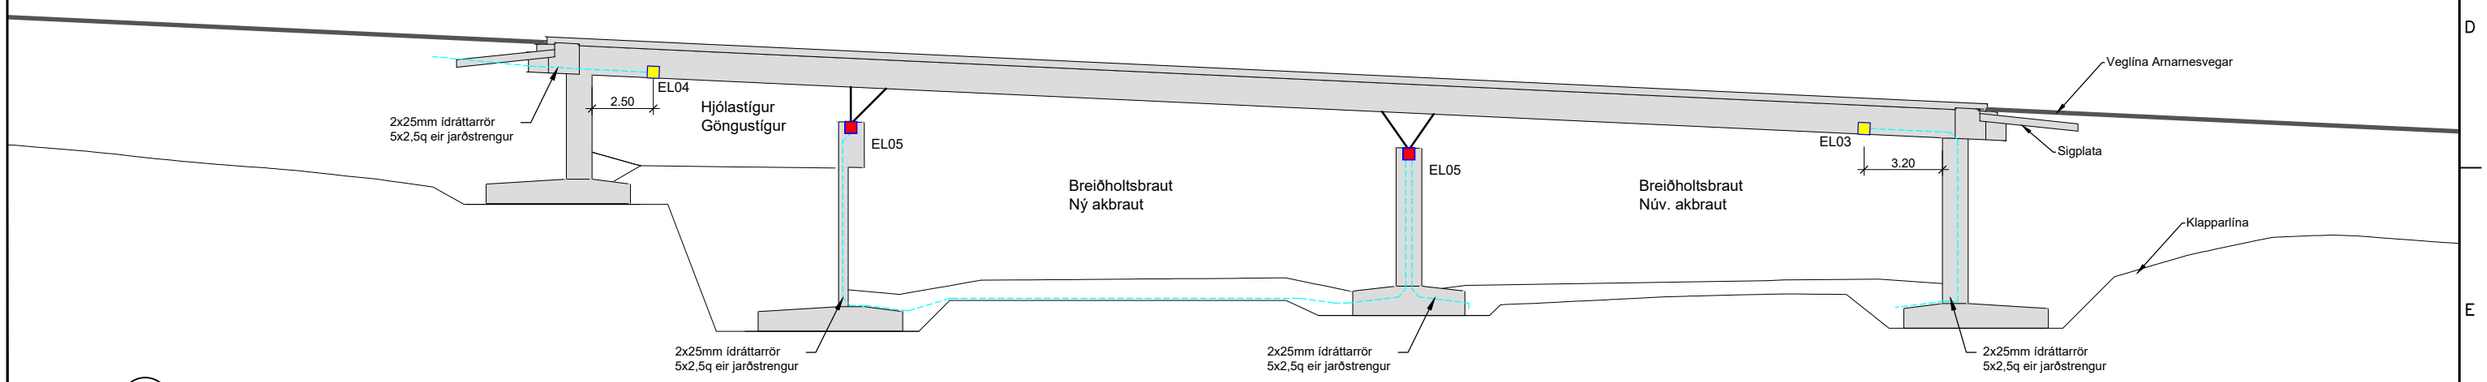

a
-
ÞVERSNIÐ
1:250


SKÝRINGAR:

Snið og almennar skýringar eru sýndar á teikn. N01 og N02

	Ídráttarrör með 5x2,5q eir jarðstreng
EL03	LED lampi undir brú
EL04	LED lampi undir brú
EL05	LED lampi undir brú lýsir upp

Frumstærð blaðs A3
1:250 0 2,5 5,0 7,5 10,0 12,5 m

LYKILMYND

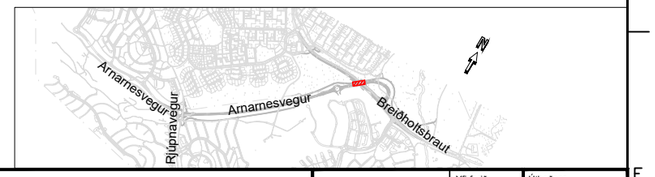

VERKÍS
www.verkis.is - sími: 422 8000

VERKF. 10060 TEIKN. 003.E33.VH.IN14 A


SAMÞYKKT:

A	2023-02-24	VERKTEIKNING	SóJ	KJ	SvH	GPJ
ÚTG	DAGS	SKÝRINGAR	TEIK	HANN	RÝNT	SAMÞ


ARNARNESVEGUR (411)
RJÚPNAVEGUR - BREIÐHOLTSBRAUT
Götulýsing
Undir Breiðholtsbraut
Grunnmynd og snið

Yfirfarið	Útboðsnr.	Vg2021-004
	Vegnr.	411
Samþykkt	Hönnunarstig	Verkhönnun
		IN14 A


V:\10\10060\teikn\+E\V003\003.E33.VH.IN.dwg

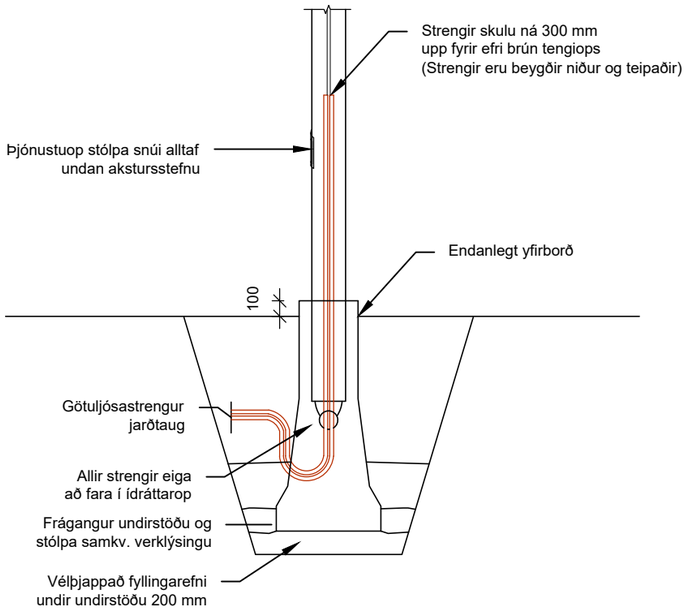


LJÓSASTÓLPI 10 m
1:40

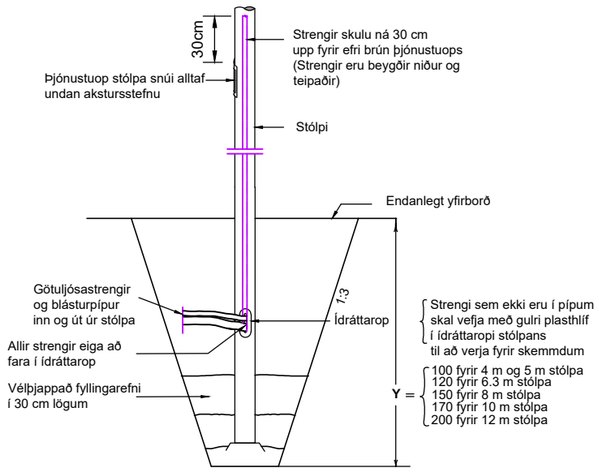


LJÓSASTÓLPI 4m/5m/6.3m/8m/10m/12m
1:40

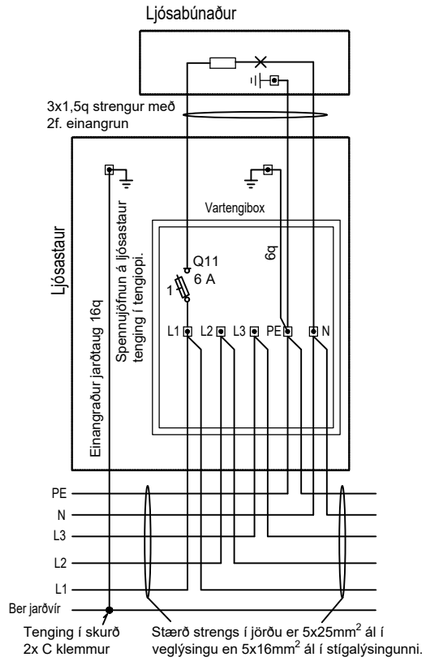


TENGIMYND FYRIR LJÓSASTÓLPA
LJÓSBÚNAÐ SKIPT JAFNT Á MILLI FASA

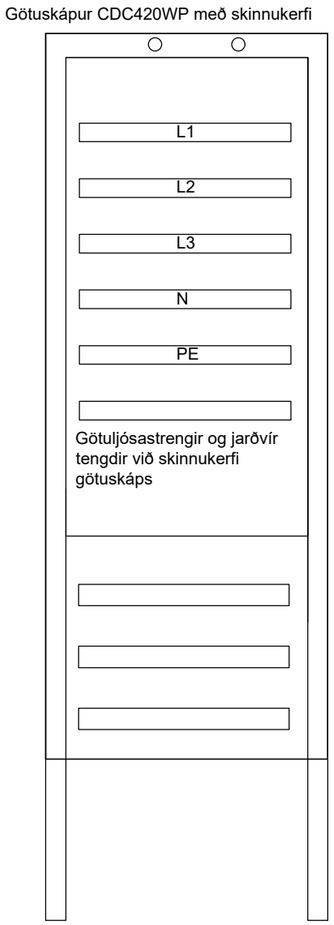


Útlitsteikning skápa nr. T115

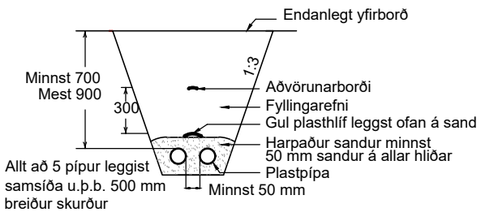


ÞVERSNIÐ AF SAMSÍÐA PÍPUM
1:40

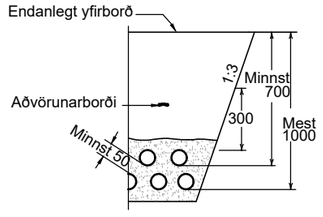


ÞVERSNIÐ AF PÍPUM Í LÖGUM
1:40

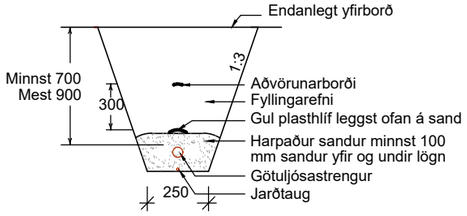


ÞVERSNIÐ AF STRENG Í SKURÐI
1:40

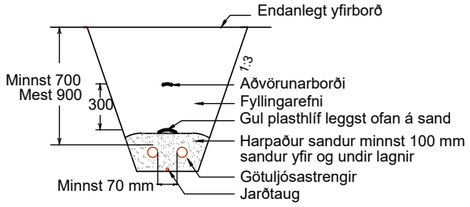


ÞVERSNIÐ AF SAMSÍÐA STRENGJUM
1:40

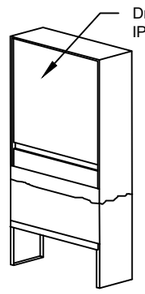

ÚTLIT
1:40

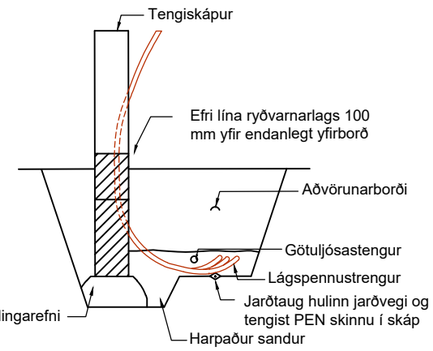

SNIÐ A-A
1:40

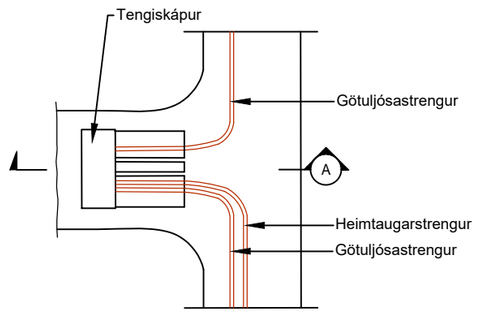

GRUNNMYND
1:40

Frumstærð blaðs A3
1:40 0 1 2 m

V:\10\10060\teikn\+E\V003\003.E33.VH.N.dwg

VERKÍS
www.verkis.is - sími: 422 8000


VERKF. 10060 TEIKN. 003.E33.VH.N01 A

SAMÞYKKT:


A	2023-02-24	VERKTEIKNING	KSG	KJ	SvH	GPJ
ÚTG	DAGS	SKÝRINGAR	TEIK	HANN	RÝNT	SAMÞ

ARNARNESVEGUR (411)
RJÚPNAVEGUR - BREIÐHOLTSBRAUT
Götulýsing
Almennar skýringar


Yfirfarið	
Samþykkt	
Útboðsnr.	Vg2021-004
Vegnr.	411
Hönnunarstig	Verkhönnun
	N01 A

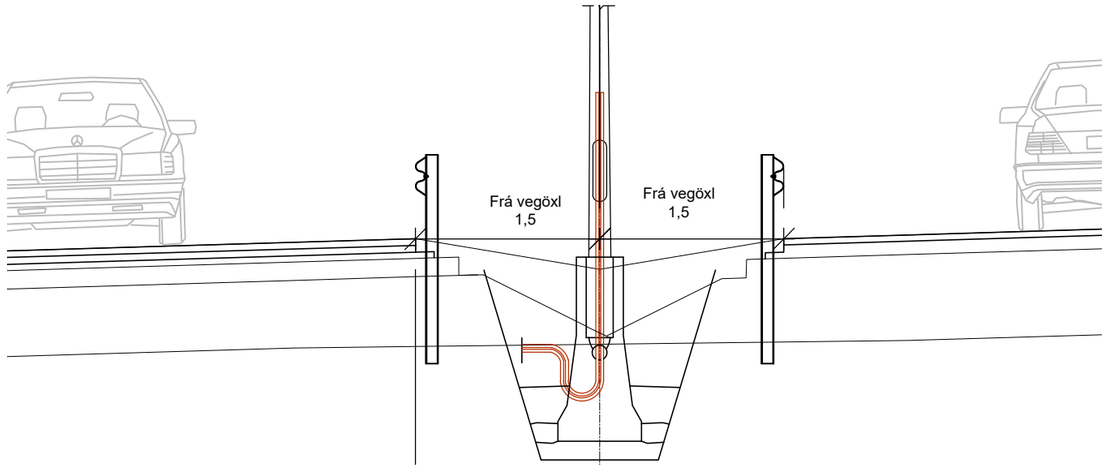


FJARLÆGÐ LJÓSASTÓLPA Í MIÐDEILI ARNARNESVEGAR
1:50

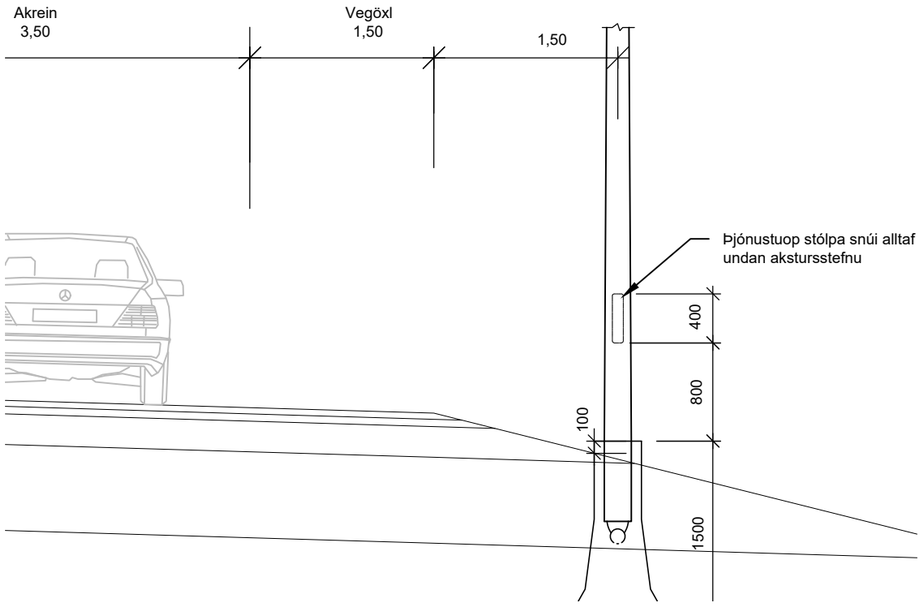


FJARLÆGÐ LJÓSASTÓLPA FRÁ VEGI Í VEGÖXL
1:50

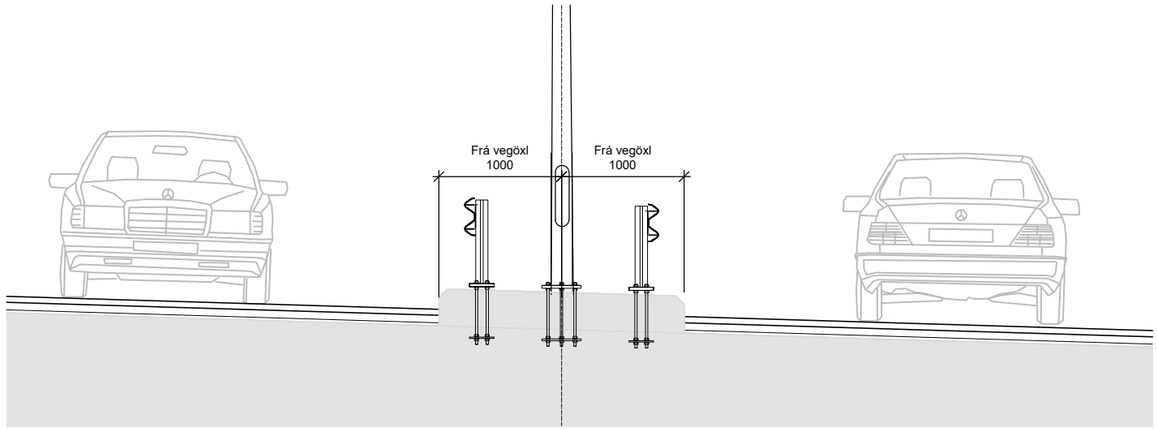

FJARLÆGÐ LJÓSASTÓLPA Á BRÚ YFIR BREIÐHOLTSBRAUT
1:50

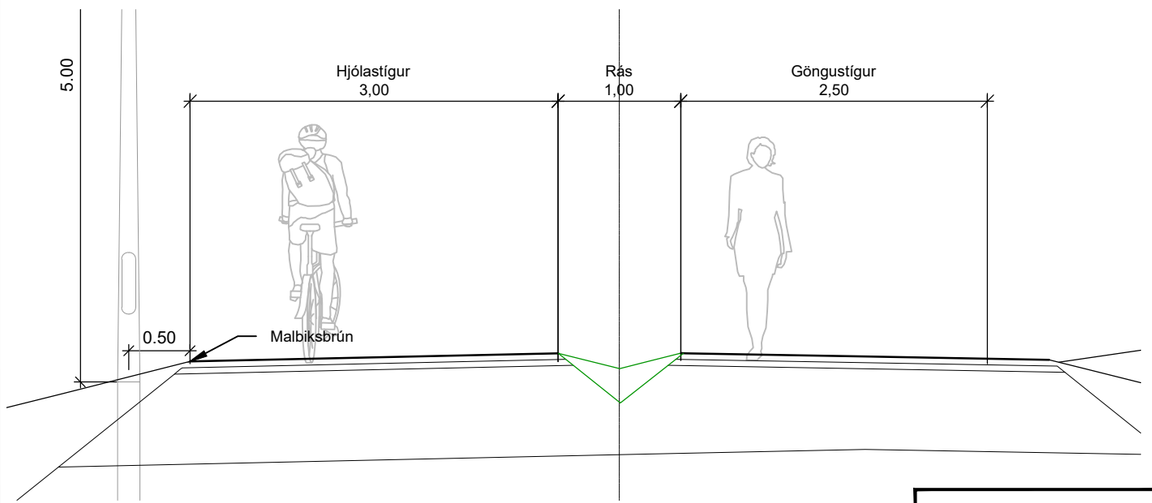

FJARLÆGÐ LJÓSASTÓLPA VIÐ STÍGA KÓPAVOGS
1:50

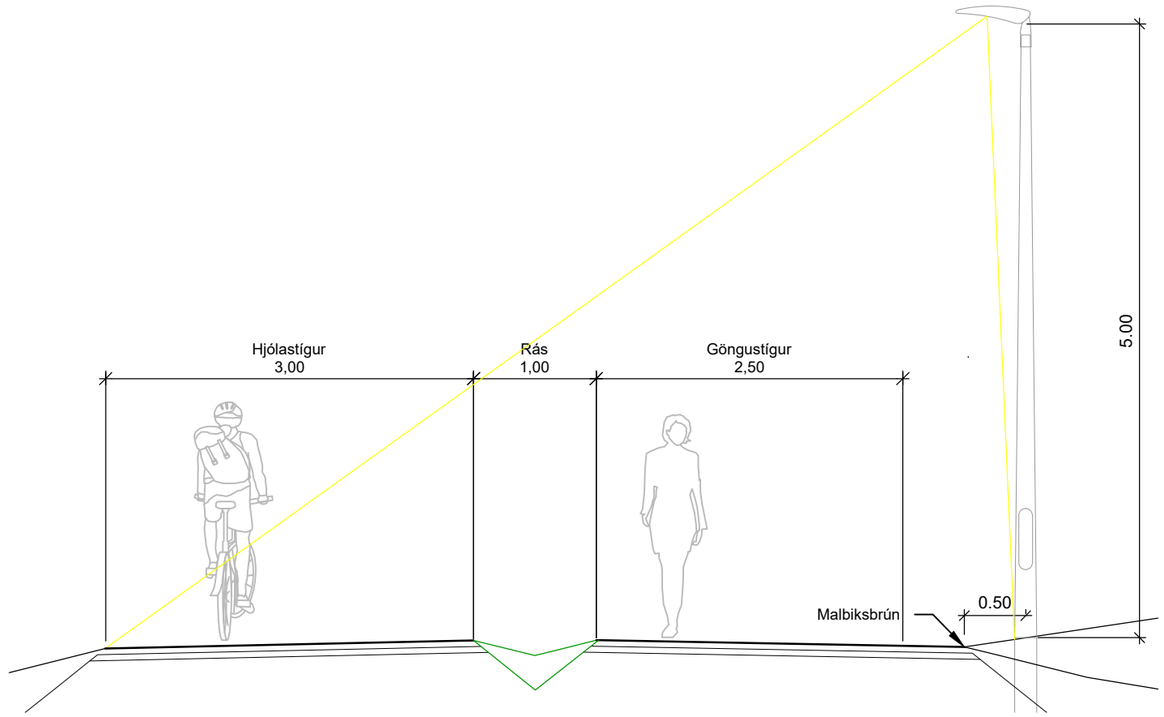

FJARLÆGÐ LJÓSASTÓLP VIÐ STÍGA REYKJAVÍKUR
1:50

Frumstærð blaðs A3
1:50 0 0,5 1 1,5 2 2,5 m

V:\10\10060\teikn\+El\V003\003.E33.VH.N.dwg

VERKÍS
www.verkis.is - sími: 422 8000

VERKF. 10060 TEIKN. 003.E33.VH.N02 A

SAMÞYKKT:

A	2023-02-24	VERKTEIKNING	KSG	KJ	SvH	GPJ
ÚTG	DAGS	SKÝRINGAR	TEIK	HANN	RÝNT	SAMÞ

ARNARNESVEGUR (411)
RJÚPNAVEGUR - BREIÐHOLTSBRAUT
Götulýsing
Snið

Yfirfarið

Samþykkt

Útboðsnr. Vg2021-004
Vegnr. 411
Hönnunarstig Verkhönnun
N02 A

Ljósastólpar við götu

NUMER	X-hnit	Y-hnit
001	361519.670	401540.983
002	361566.056	401535.437
003	361566.066	401553.572
004	361610.969	401534.600
005	361610.790	401558.439
006	361655.819	401538.188
007	361654.966	401564.249
008	361677.729	401538.256
009	361692.583	401585.483
010	361707.910	401503.431
011	361725.993	401500.217
012	361728.422	401527.369
013	361733.507	401579.905
014	361759.074	401557.606
015	361758.347	401585.438
016	361799.118	401578.139
017	361798.175	401606.377
018	361831.485	401612.271
019	361869.936	401635.649
020	361908.387	401659.026
021	361946.681	401682.659
022	361984.617	401706.863
023	362022.186	401731.633
024	362059.379	401756.964
025	362096.188	401782.849
026	362132.604	401809.284
027	362168.620	401836.263
028	362204.227	401863.778
029	362239.418	401891.824
030	362274.183	401920.395
031	362308.517	401949.485
032	362342.410	401979.086
033	362375.855	402009.192
034	362408.845	402039.796
035	362441.372	402070.892
036	362473.429	402102.472
037	362505.009	402134.529
038	362536.105	402167.057
039	362566.709	402200.047
040	362596.820	402233.487
041	362626.688	402267.146
042	362664.074	402290.451
043	362646.557	402308.377
044	362693.937	402324.111
045	362674.988	402343.235
046	362808.293	402483.225
047	362808.372	402482.800
048	362689.527	402385.694
049	362732.165	402405.995
050	362765.030	402398.946
051	362749.562	402419.732
052	362778.821	402432.288
053	362811.941	402462.868
054	362845.947	402492.421
055	362879.982	402521.853
056	362914.476	402550.741
057	362952.611	402574.456
058	362995.422	402587.891
059	363040.255	402589.725

V:\10\10060\teikn\skra\V003\
GOTULJOS-VH.TXT
Dags. 03/03/23

Ljósastólpar við götu

NUMER	X-hnit	Y-hnit
060	363082.471	402575.773
061	363107.531	402539.474
062	363104.796	402495.198
063	363105.744	402464.248
064	363115.833	402453.899
065	363129.895	402473.362
066	363163.698	402443.312
067	363205.898	402427.192
068	363248.803	402413.410
069	363292.291	402401.595
070	363336.272	402391.771
071	363380.094	402381.376
072	363424.620	402374.731
073	363469.527	402370.967
074	363514.558	402369.243
075	362240.118	402607.763
076	362275.598	402587.351
077	362311.096	402569.085
078	362348.720	402552.875
079	362391.659	402539.797
080	362435.863	402531.810
081	362480.617	402528.970
082	362525.471	402530.016
083	362570.474	402532.635
084	362615.468	402535.016
085	362660.439	402536.122
086	362705.499	402535.632
087	362750.470	402533.543
088	362795.268	402529.866
089	362840.087	402524.579
090	362906.883	402517.153
091	362945.813	402509.036
092	362989.571	402498.384
093	363030.147	402487.826
094	363071.582	402488.834
095	363073.943	402468.369
096	363084.237	402472.398
097	362229.325	402586.863
098	362263.012	402565.301
099	362298.911	402545.363
100	362335.436	402528.799
101	362373.485	402516.084
102	362415.666	402506.886
103	362458.474	402502.456
104	362503.626	402502.284
105	362548.605	402504.032
106	362593.566	402505.896
107	362638.519	402507.417
108	362683.482	402507.474
109	362728.420	402505.906
110	362773.270	402502.715
111	362813.016	402498.519
112	362890.844	402486.523
113	362934.891	402477.471
114	362978.583	402466.832
115	363021.863	402454.621
116	363064.689	402440.885
117	363107.140	402426.015
118	363148.399	402408.079
119	363191.024	402393.237
120	363221.920	402376.931
121	363252.940	402361.143
122	363286.218	402365.582
123	363330.983	402361.380
124	363375.837	402357.287
125	363420.764	402354.322
126	363224.403	402351.811

V:\10\10060\teikn\skra\V003\
GOTULJOS-VH.TXT
Dags. 25/03/22

Ljósastólpar við stíga

NUMER	X-hnit	Y-hnit
201	361680.119	401630.248
202	361669.210	401676.565
203	361687.436	401656.682
204	361706.371	401637.434
205	361725.307	401618.187
206	361743.640	401598.415
207	361756.384	401542.391
208	361745.852	401518.049
209	361770.920	401514.052
210	361737.687	401493.323
211	361757.363	401479.280
212	361780.828	401473.158
213	361787.819	401497.110
214	361785.235	401523.888
215	361795.326	401548.549
216	361817.014	401564.028
217	361843.308	401570.105
218	361869.418	401576.893
219	361894.138	401587.725
220	361918.210	401599.934
221	361942.338	401612.052
222	361966.174	401624.726
223	361989.118	401638.948
224	362011.065	401654.686
225	362032.154	401671.578
226	362053.170	401688.559
227	362074.188	401705.538
228	362095.203	401722.521
229	362116.240	401739.481
230	362138.014	401757.115
231	362159.808	401774.725
232	362181.602	401792.335
233	362203.396	401809.945
234	362225.190	401827.555
235	362246.984	401845.165
236	362268.778	401862.781
237	362290.575	401880.388
238	362312.369	401897.998
239	362334.092	401915.695
240	362355.502	401933.771
241	362376.570	401952.243
242	362397.291	401971.104
243	362417.851	401990.139
244	362438.412	402009.175
245	362458.973	402028.210
246	362479.533	402047.245
247	362499.620	402066.782
248	362507.935	402093.538
249	362488.074	402165.369
250	362501.906	402186.901
251	362520.229	402208.073
252	362538.552	402229.245
253	362556.861	402250.430
254	362574.941	402271.810
255	362592.719	402293.442
256	362610.192	402315.321
257	362627.356	402337.444
258	362644.207	402359.805
259	362660.743	402382.401

V:\10\10060\teikn\skra\V003\
STIGLJOS-VH.TXT
Dags. 24/03/22

Ljósastólpar við stíga

NUMER	X-hnit	Y-hnit
260	362677.958	402404.484
261	362699.854	402421.935
262	362724.842	402434.569
263	362750.006	402446.848
264	362774.929	402459.609
265	362798.413	402474.857
266	362870.139	402536.689
267	362888.478	402553.679
268	362909.667	402571.984
269	362930.854	402590.289
270	362952.042	402608.594
271	362974.532	402626.902
272	362912.563	402611.281
273	362942.678	402621.163
274	362961.181	402647.594
275	362956.618	402684.341
276	362985.898	402649.269
277	363000.439	402639.934
278	363028.769	402646.133
279	363057.751	402645.111
280	363085.574	402636.932
281	363110.499	402622.108
282	363130.968	402601.565
283	363145.701	402576.586
284	363153.779	402548.734
285	363158.265	402520.083
286	363168.044	402493.846
287	363186.360	402472.668
288	363209.953	402459.538
289	363235.969	402452.317
290	363262.031	402445.261
291	363288.096	402438.219
292	363314.162	402431.179
293	363340.241	402424.187
294	363366.946	402420.207
295	363393.679	402423.995
296	363418.232	402435.227
297	363439.412	402451.973
298	363427.373	402423.282
299	363514.049	402518.955
300	363533.748	402537.419
301	363539.884	402563.713
302	363563.790	402509.971
303	362310.761	402457.809
304	362331.191	402475.177
305	362355.325	402487.283
306	362377.094	402502.632
307	362392.916	402550.373
308	362418.637	402555.053
309	362443.887	402560.876

V:\10\10060\teikn\skra\V003\
STIGLJOS-VH.TXT
Dags. 24/03/22

Ídráttarrör og tengiskápar

NUMER	X-hnit	Y-hnit
001	361670.791	401569.844
002	361671.243	401556.045
003	361671.349	401552.813
004	361671.736	401540.986
005	361740.216	401501.384
006	361740.696	401493.724
007	361777.136	401512.260
008	361785.593	401512.335
009	361792.660	401544.460
010	361785.568	401548.961
011	361771.848	401555.462
012	361760.960	401559.861
013	361752.339	401581.718
014	361827.619	401609.921
015	361826.250	401618.452
016	361834.154	401604.532
017	362059.780	401766.978
018	362064.094	401760.843
019	362064.669	401760.025
020	362068.984	401753.890
021	362071.089	401746.367
022	362131.542	401750.214
023	362320.255	401970.246
024	362325.068	401964.736
025	362325.859	401963.834
026	362330.782	401958.197
027	362336.322	401953.537
028	362495.907	402112.696
029	362493.559	402123.815
030	362496.047	402124.836
031	362495.644	402163.795
032	362487.823	402162.711
033	362488.270	402163.234
034	362645.196	402305.336
035	362653.425	402298.035
036	362654.173	402297.372
037	362662.374	402290.041
038	362778.713	402411.910
039	362774.494	402413.189
040	362767.848	402421.386
041	362767.569	402421.673
042	362760.815	402429.474
043	362723.573	402424.826
044	362720.211	402432.532
045	362718.901	402433.117
046	362805.279	402480.069
047	362808.372	402482.800
048	362809.477	402481.637
049	362812.802	402477.362
050	362865.128	402529.886
051	362834.331	402482.972
052	362847.084	402481.233
053	362881.946	402524.264
054	362892.935	402520.915
055	362990.319	402639.289
056	362994.537	402641.339
057	362962.834	402650.743
058	362958.819	402652.741
059	362383.843	402546.172

V:\10\10060\teikn\skra\V003\
ROR-SKAP.TXT
Dags. 24/03/22

Ídráttarrör og tengiskápar

NUMER	X-hnit	Y-hnit
060	362383.588	402542.478
061	362376.673	402516.250
062	362657.818	402522.510
063	362657.891	402508.641
064	362660.483	402505.000
065	362879.802	402503.734
066	362874.684	402490.445
067	362888.192	402486.760
068	362910.623	402501.192
069	362913.637	402514.816
070	362911.435	402516.706
071	363070.446	402487.281
072	363071.481	402477.754
073	363085.888	402473.911
074	363095.357	402470.323
075	363096.041	402470.064
076	363105.518	402466.473
077	363121.347	402467.379
078	363129.524	402472.004
079	363225.694	402356.381
080	363233.978	402354.909
081	363235.995	402354.551
082	363245.064	402352.940
083	363413.326	402432.498
084	363419.146	402426.157
085	363441.235	402453.464
086	363449.318	402460.423
087	363454.322	402454.971
088	363515.690	402520.712
089	363521.144	402514.769

V:\10\10060\teikn\skra\V003\
ROR-SKAP.TXT
Dags. 24/03/22

Frumstærð blaðs A3

V:\10\10060\teikn\+E\V003\003.E33.VH.N.dwg

VERKÍS
www.verkis.is - sími: 422 8000

VERKF. 10060 TEIKN. 003.E33.VH.N10 A


SAMÞYKKT:

A	2023-02-24	VERKTEIKNING	KSG	KJ	SvH	GPJ
ÚTG	DAGS	SKÝRINGAR	TEIK	HANN	RÝNT	SAMÞ

ARNARNESVEGUR (411)
RJÚPNAVEGUR - BREIÐHOLTSBRAUT
Götulýsing
Hnitaskrár


Yfirfarið	
Samþykkt	
Útboðsnr.	Vg2021-004
Vegnr.	411
Hönnunarstig	Verkhönnun
	N10 A

Tengiskápur T101

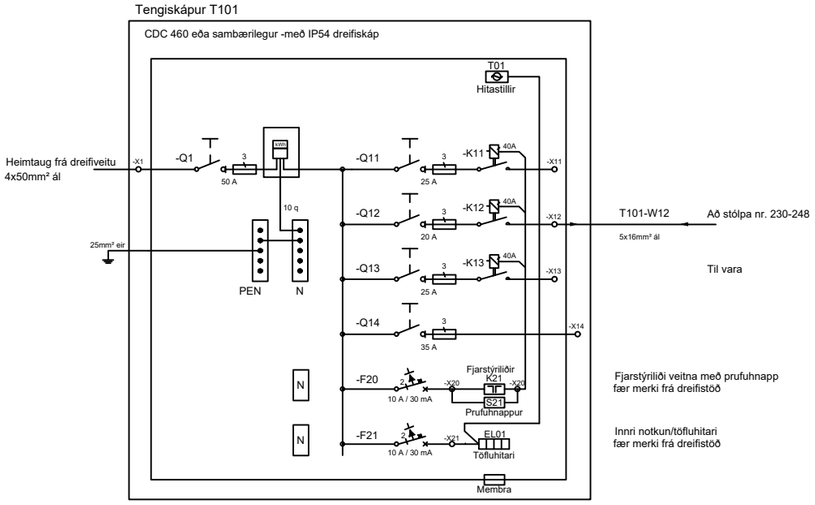


EINLÍNUTEIKNING TENGISKÁPS STÍGALÝSINGAR KÓPAVOGSBÆR (Verkkaupi útvega)

Tengiskápur T103

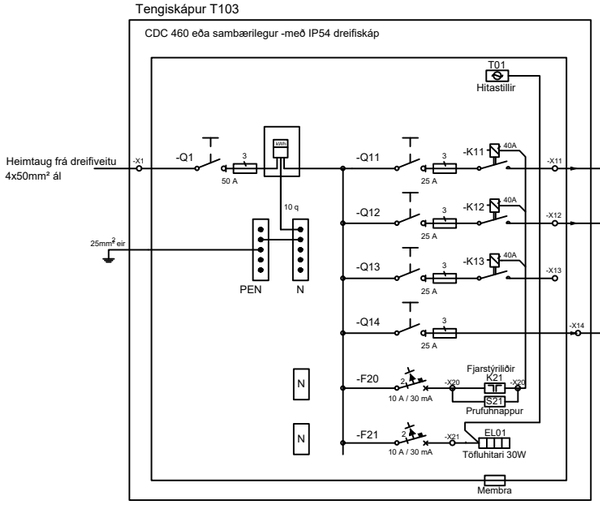


EINLÍNUTEIKNING TENGISKÁPS VEGLÝSINGAR VEGAGERÐ (Verkkaupi útvegar)

Tengiskápur T104

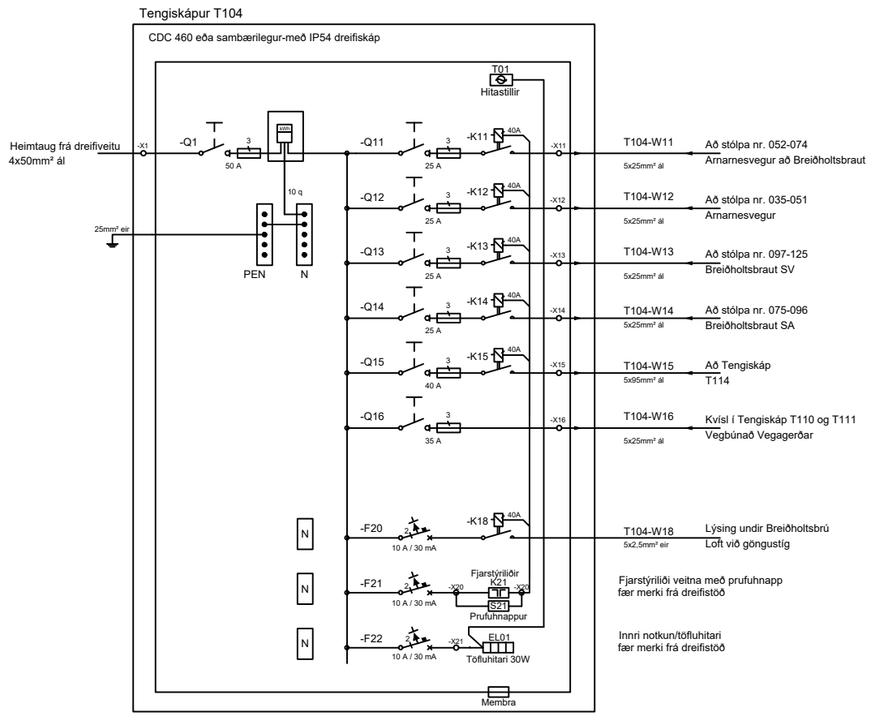


EINLÍNUTEIKNING TENGISKÁPS VEGLÝSINGAR VEGAGERÐ (Verkkaupi útvegar)

Tengiskápur T105

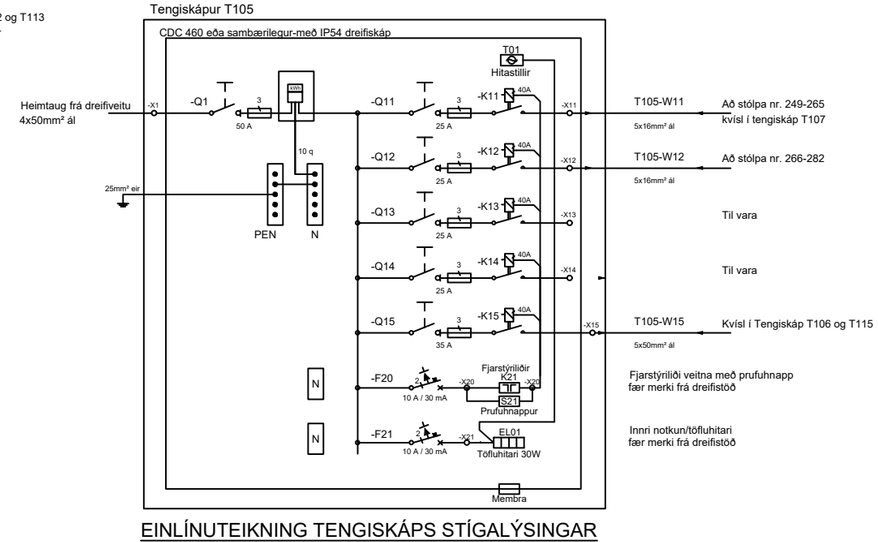


EINLÍNUTEIKNING TENGISKÁPS STÍGALÝSINGAR REYKJAVÍKURBORG (Verkkaupi útvegar)

Tengiskápur T116 stígalýsing

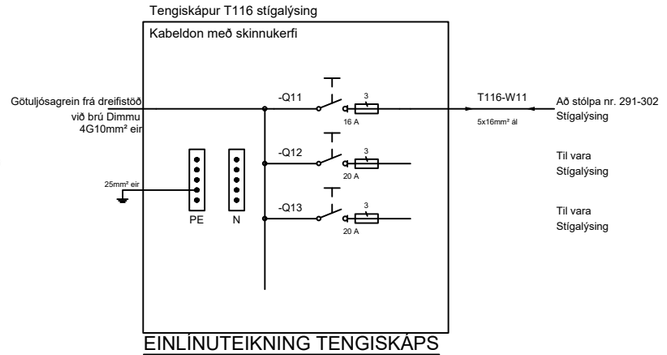


EINLÍNUTEIKNING TENGISKÁPS STÍGALÝSINGAR T116 (Verkkaupi útvegar)

Tengiskápur T115 stígalýsing

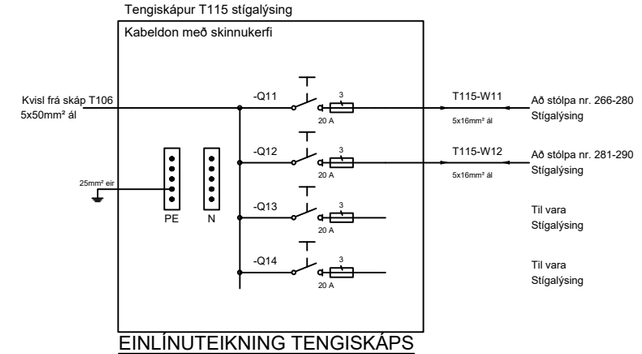

EINLÍNUTEIKNING TENGISKÁPS STÍGALÝSINGAR T115 (Verkkaupi útvegar)

Tengiskápur T114

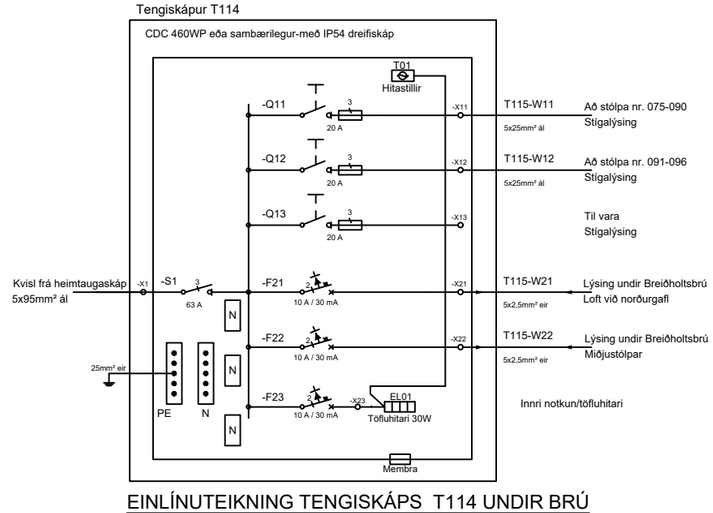

EINLÍNUTEIKNING TENGISKÁPS T114 UNDIR BRÚ YFIR BREIÐHOLTSBRAUT (Verkkaupi útvegar)

VERKÍS
www.verkis.is - sími: 422 8000

VERKF. 10060 TEIKN. 003.E33.VH.N11 A

Frumstærð blaðs A3


SAMÞYKKT:

A	2023-02-24	VERKTEIKNING	KJ	KJ	SvH	GPJ
ÚTG	DAGS	SKÝRINGAR	TEIK	HANN	RÝNT	SAMÞ

ARNARNESVEGUR (411)
RJÚPNAVEGUR - BREIÐHOLTSBRAUT
Götulýsing
Tengiskápar verkkaupa
Einlínuteikning

Yfirfarið	Útboðsnr.	Vg2021-004
	Vegnr.	411
Samþykkt	Hönnunarstig	Verkhönnun
	N11	A

V:\10\10060\teikn\+El\V003\003.E33.VH.N11.dwg

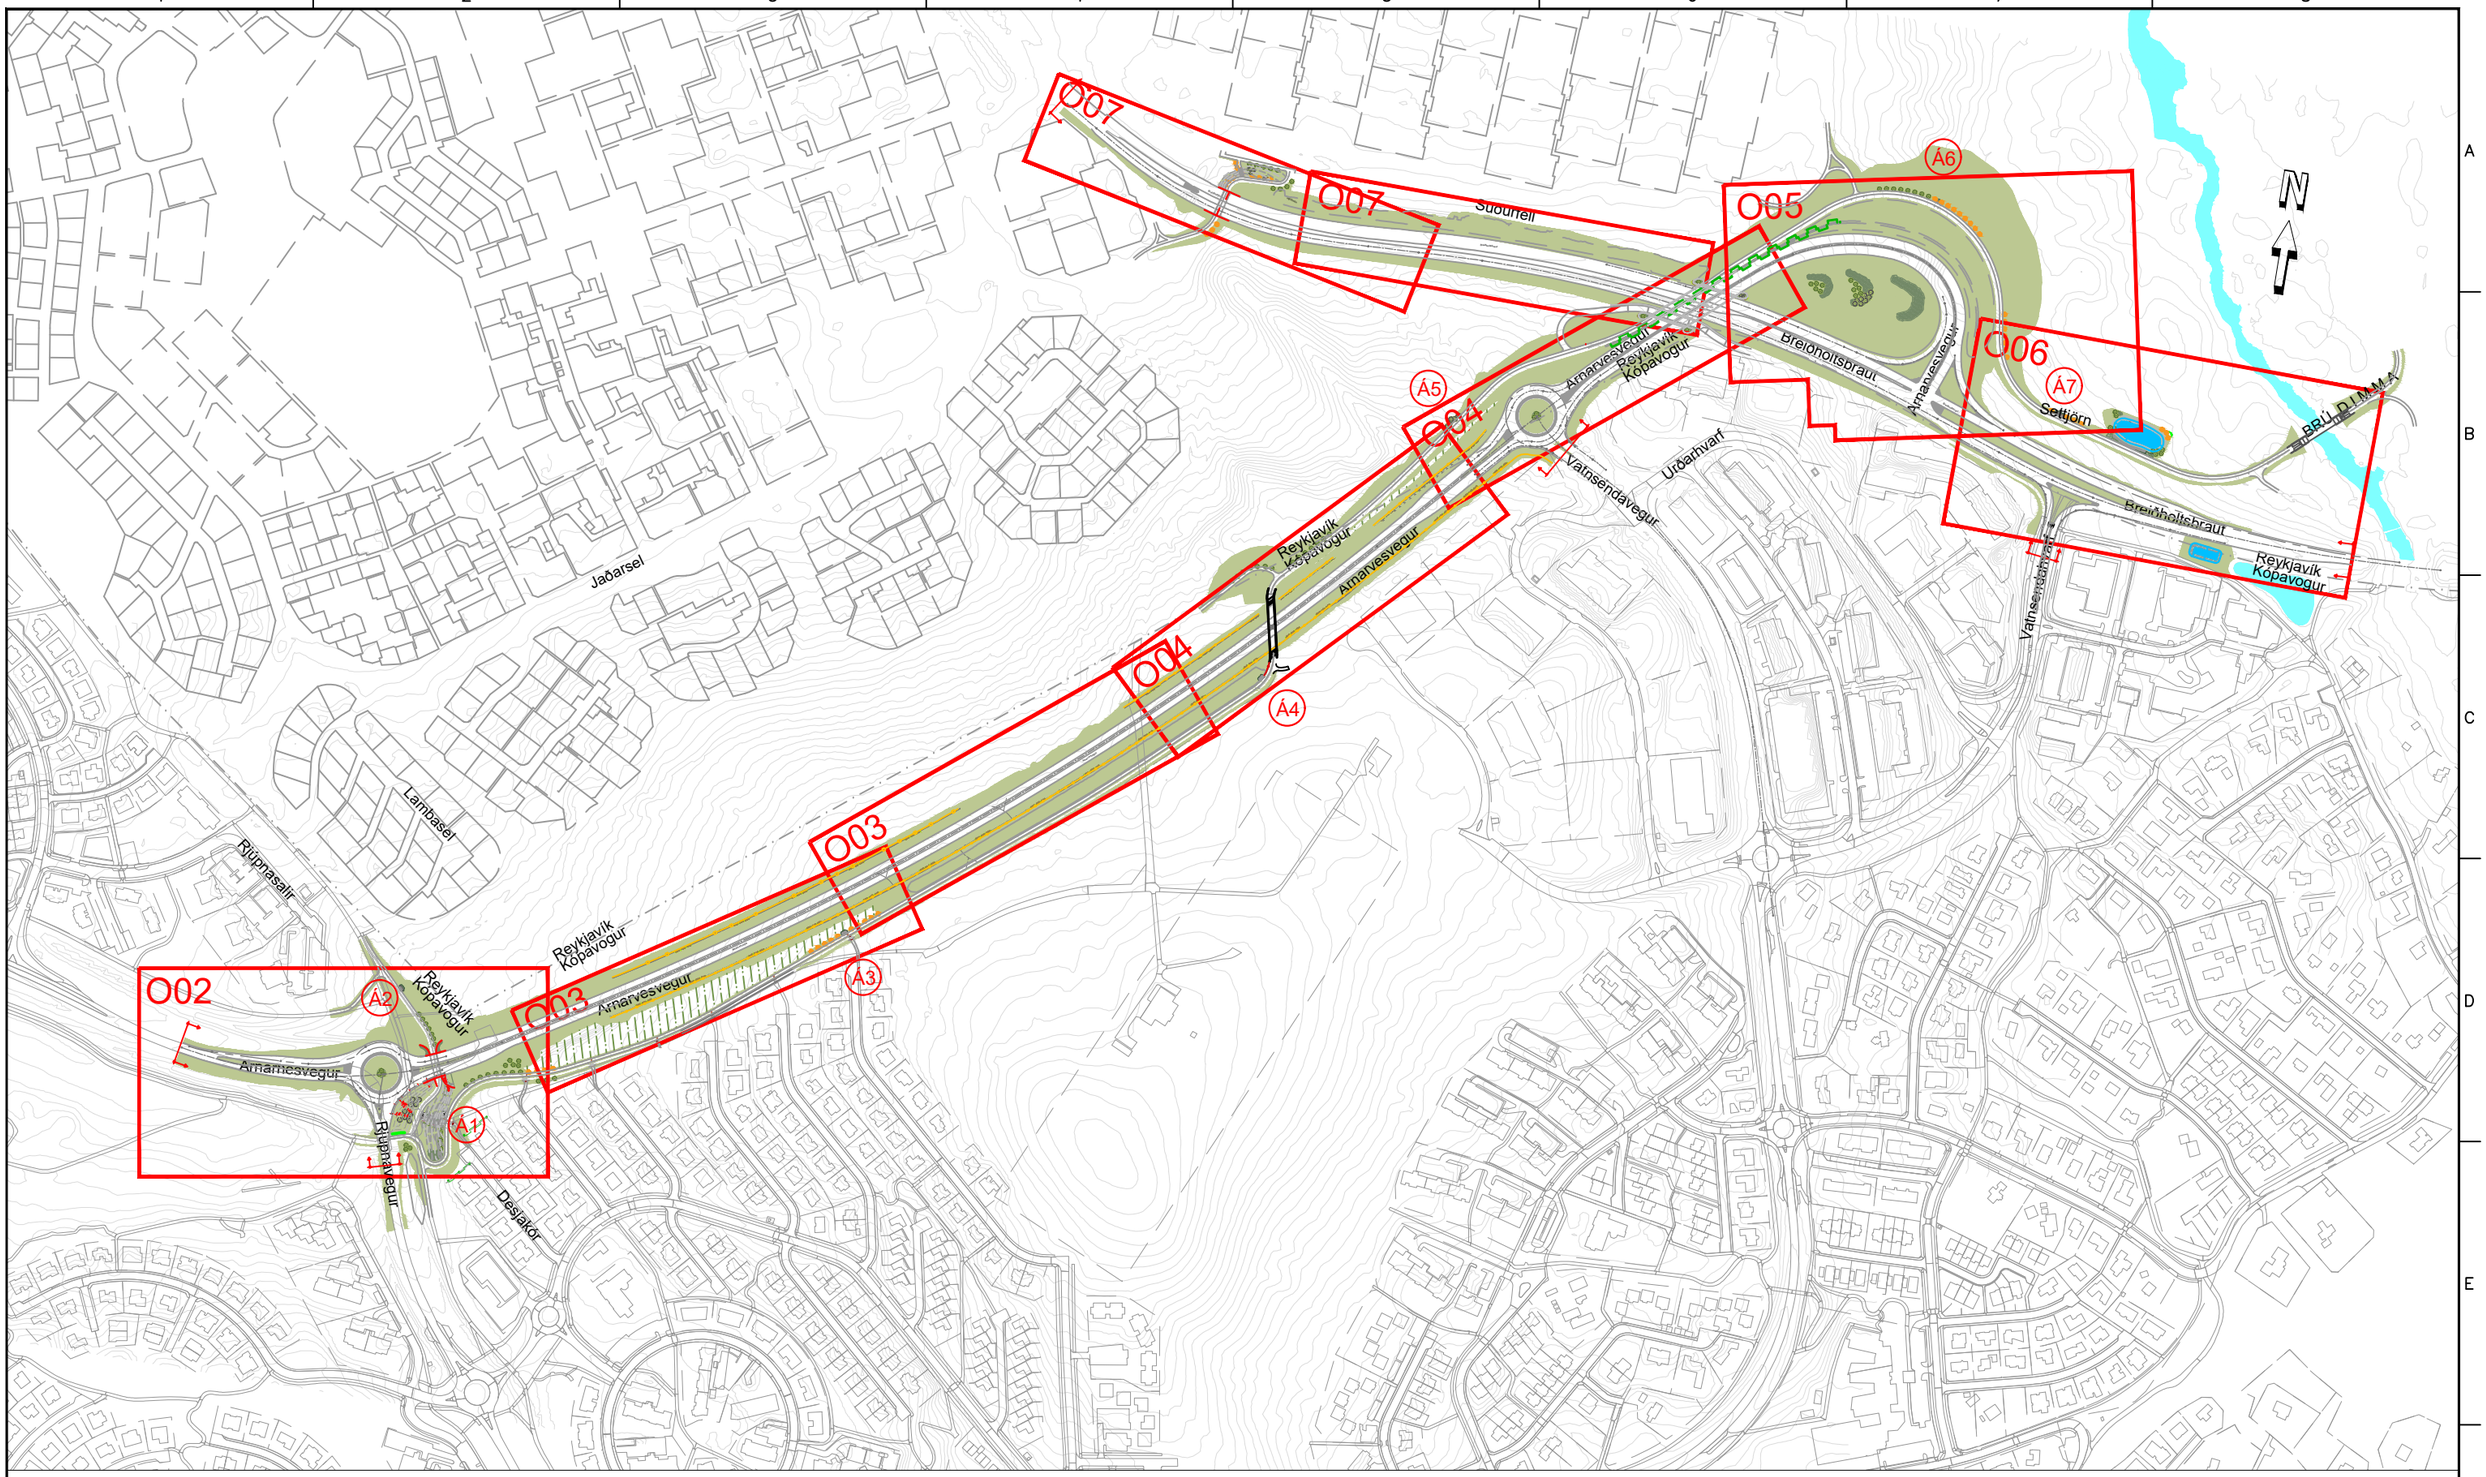

SKÝRINGAR: O01

Lauftré	Grassvæði	Örryggisgirðing
Blómstrandi tré	Óhreyft grassvæði	Handrið
Sígræn tré	Klöpp	Handlisti
Runnagróður	Hæðarlínur	Hljóðveggur
Klifurplöntur	Verkmörk	Stoðveggur
Áningarstaður	Sjónlínur	Áhersluflötur
Hellur	Hjólahandrið	Leiðilínur

Frumstærð blaðs A3
Mkv. 1:6000

V:\10\10060\teikn\+C\V003\003.C43.VH.001-007.dwg

VERKÍS
www.verkis.is - sími: 422 8000


VERKF. 10060 TEIKN. 003.C43.VH.O01 A

SAMÞYKKT:


A	2023-02-24	VERKTEIKNING	Ggun	Ggun	AKA	GPJ
ÚTG	DAGS	SKÝRINGAR	TEIK	HANN	RÝNT	SAMÞ

ARNARNESVEGUR (411)
RJÚPNAVEGUR - BREIÐHOLTSBRAUT
Arnarnesvegur
Landslag
Yfirlitsmynd

Yfirfarið	
Samþykkt	
Útboðsnr.	Vg2021-004
Vegnr.	411
Hönnunarstig	Verkhönnun
	O01 A

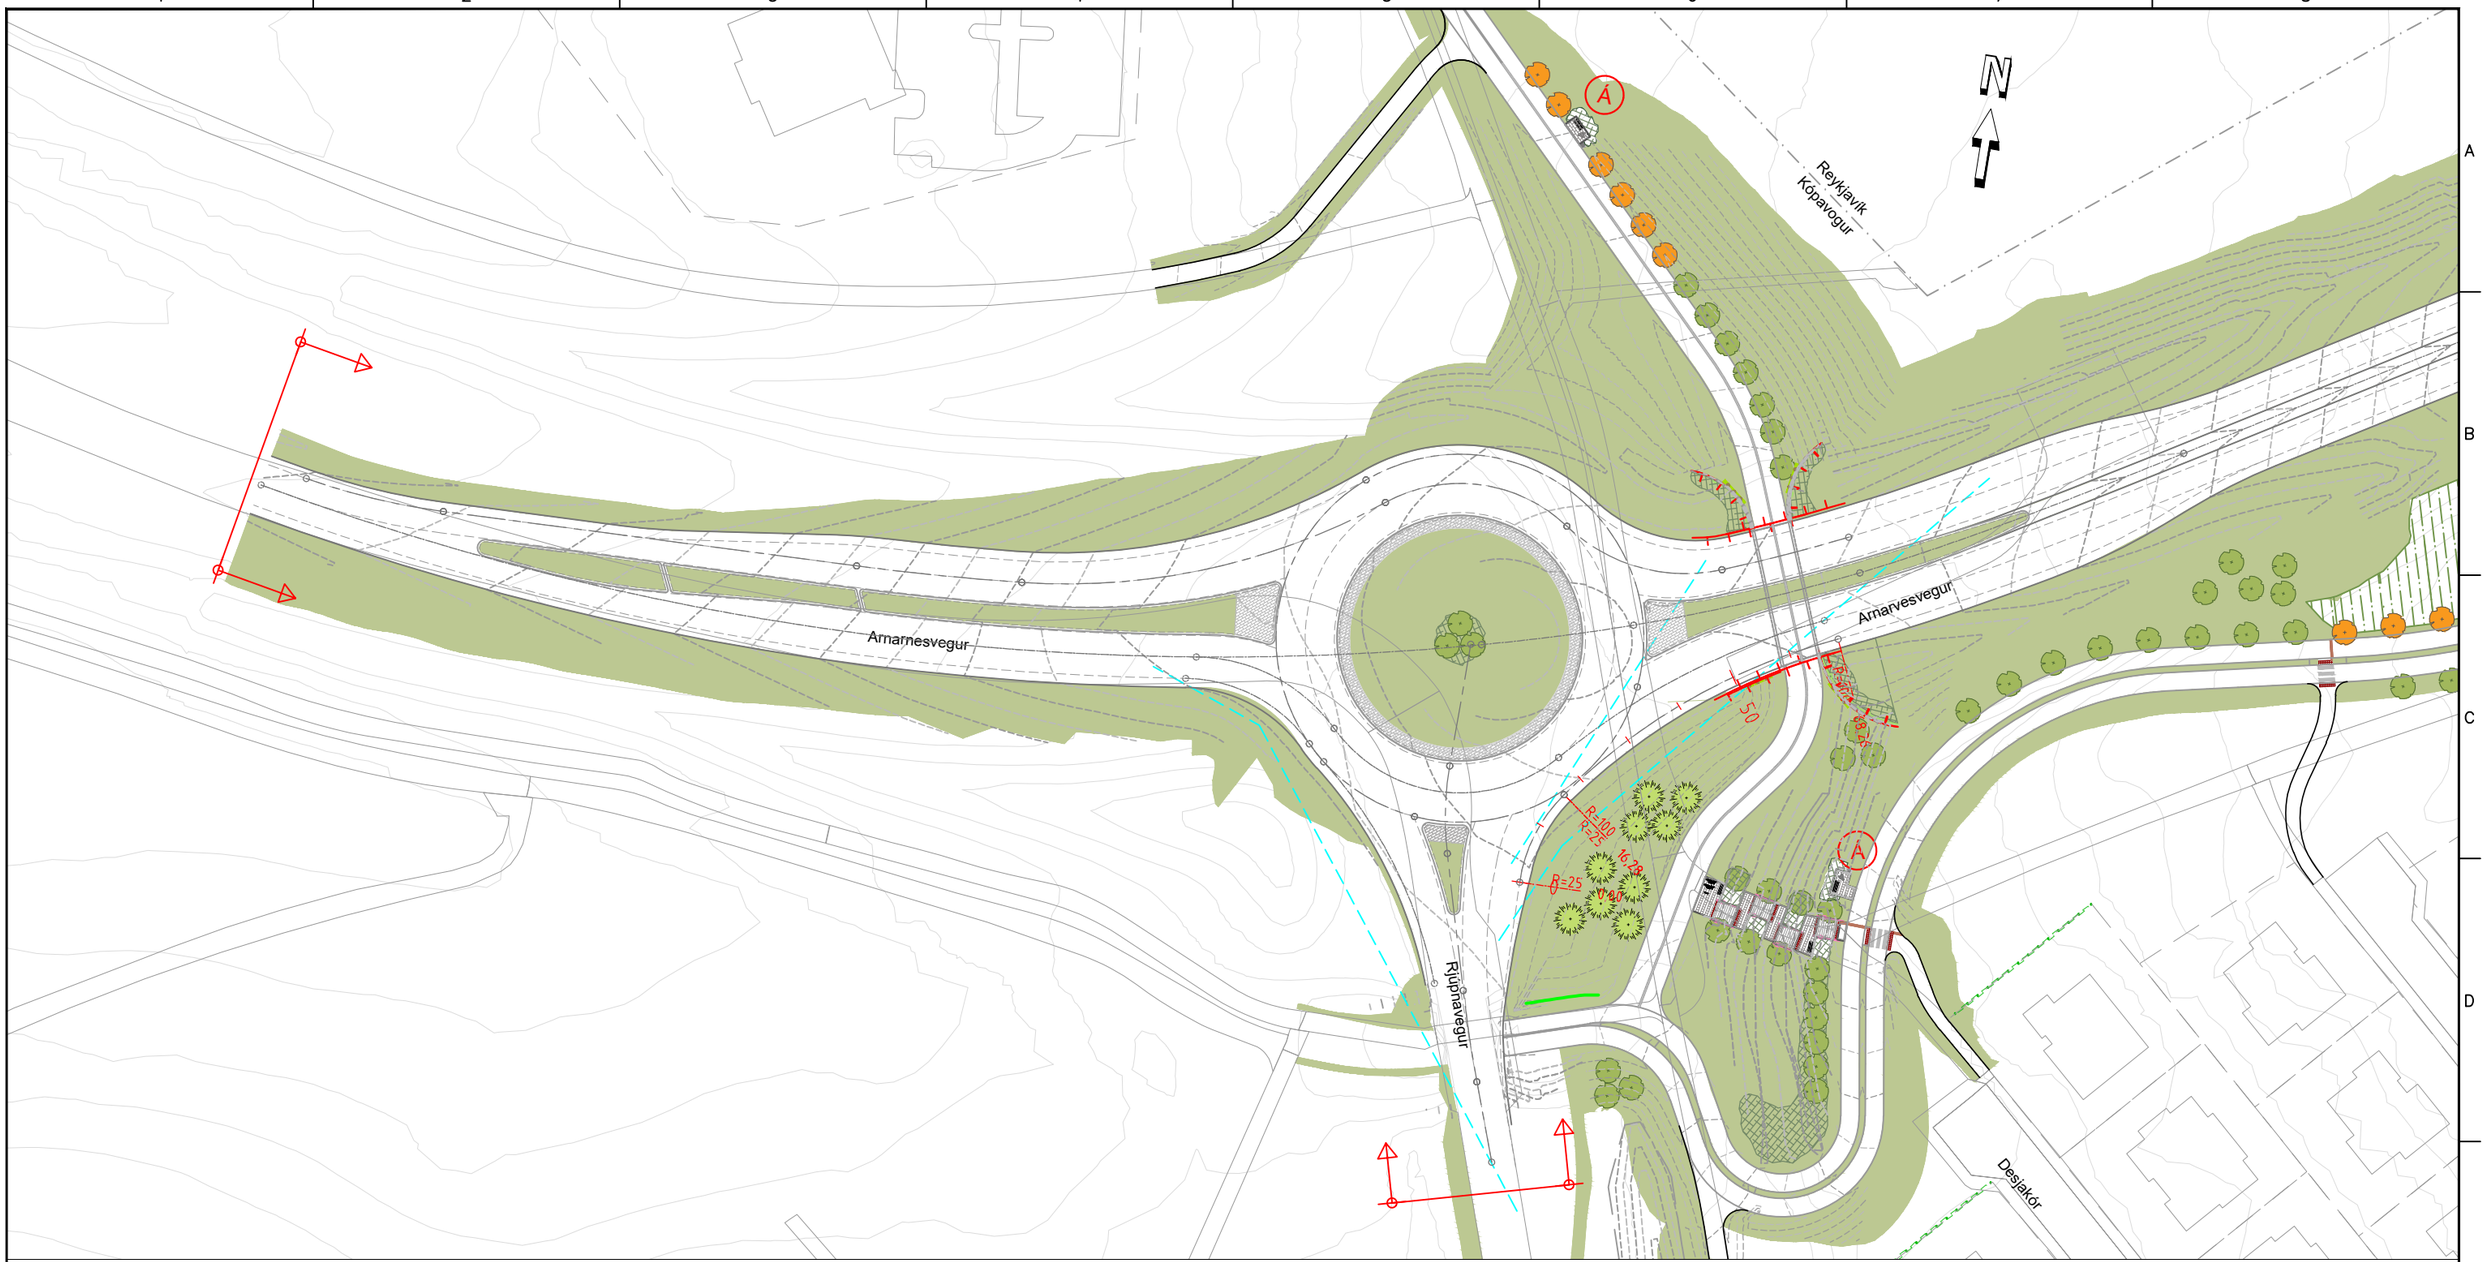

LYKILMYND

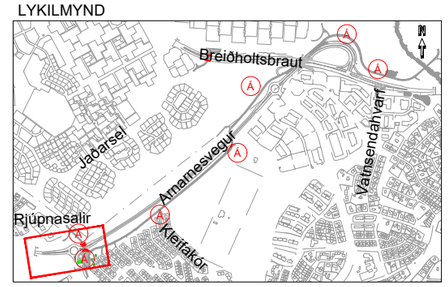

SKÝRINGAR: O02

- Lauftré
- Blómstrandi tré
- Sígræn tré
- Runnagróður
- Klifurplöntur
- Áningastaðir
- Klöpp
- Grassvæði
- Óhreyft grassvæði
- Klöpp
- Hæðarlínur
- Verkmörk
- Sjónlínur
- Hellur
- Handrið
- Handlisti
- Hljóðveggur
- Stoðveggur
- Áhersluflötur
- Leiðilínur

Frumstærð blaðs A3

1:1000 0 10 20 30 40 50 m

V:\10\10060\teikn\+C\V003\003.C43.VH.001-007.dwg

VERKÍS
www.verkis.is - sími: 422 8000

VERKF. 10060 TEIKN. 003.C43.VH.O02 A

SAMÞYKKT:


A	2023-02-24	VERKTEIKNING	Ggun	Ggun	AKA	GPJ
ÚTG	DAGS	SKÝRINGAR	TEIK	HANN	RÝNT	SAMÞ

ARNARNESVEGUR (411)
RJÚPNAVEGUR - BREIÐHOLTSBRAUT
Arnarnesvegur
Landslag
Grunnmynd


Yfirfarið

Samþykkt

Útboðsnr. Vg2021-004
Vegnr. 411
Hönnunarstig Verkhönnun
O02 A

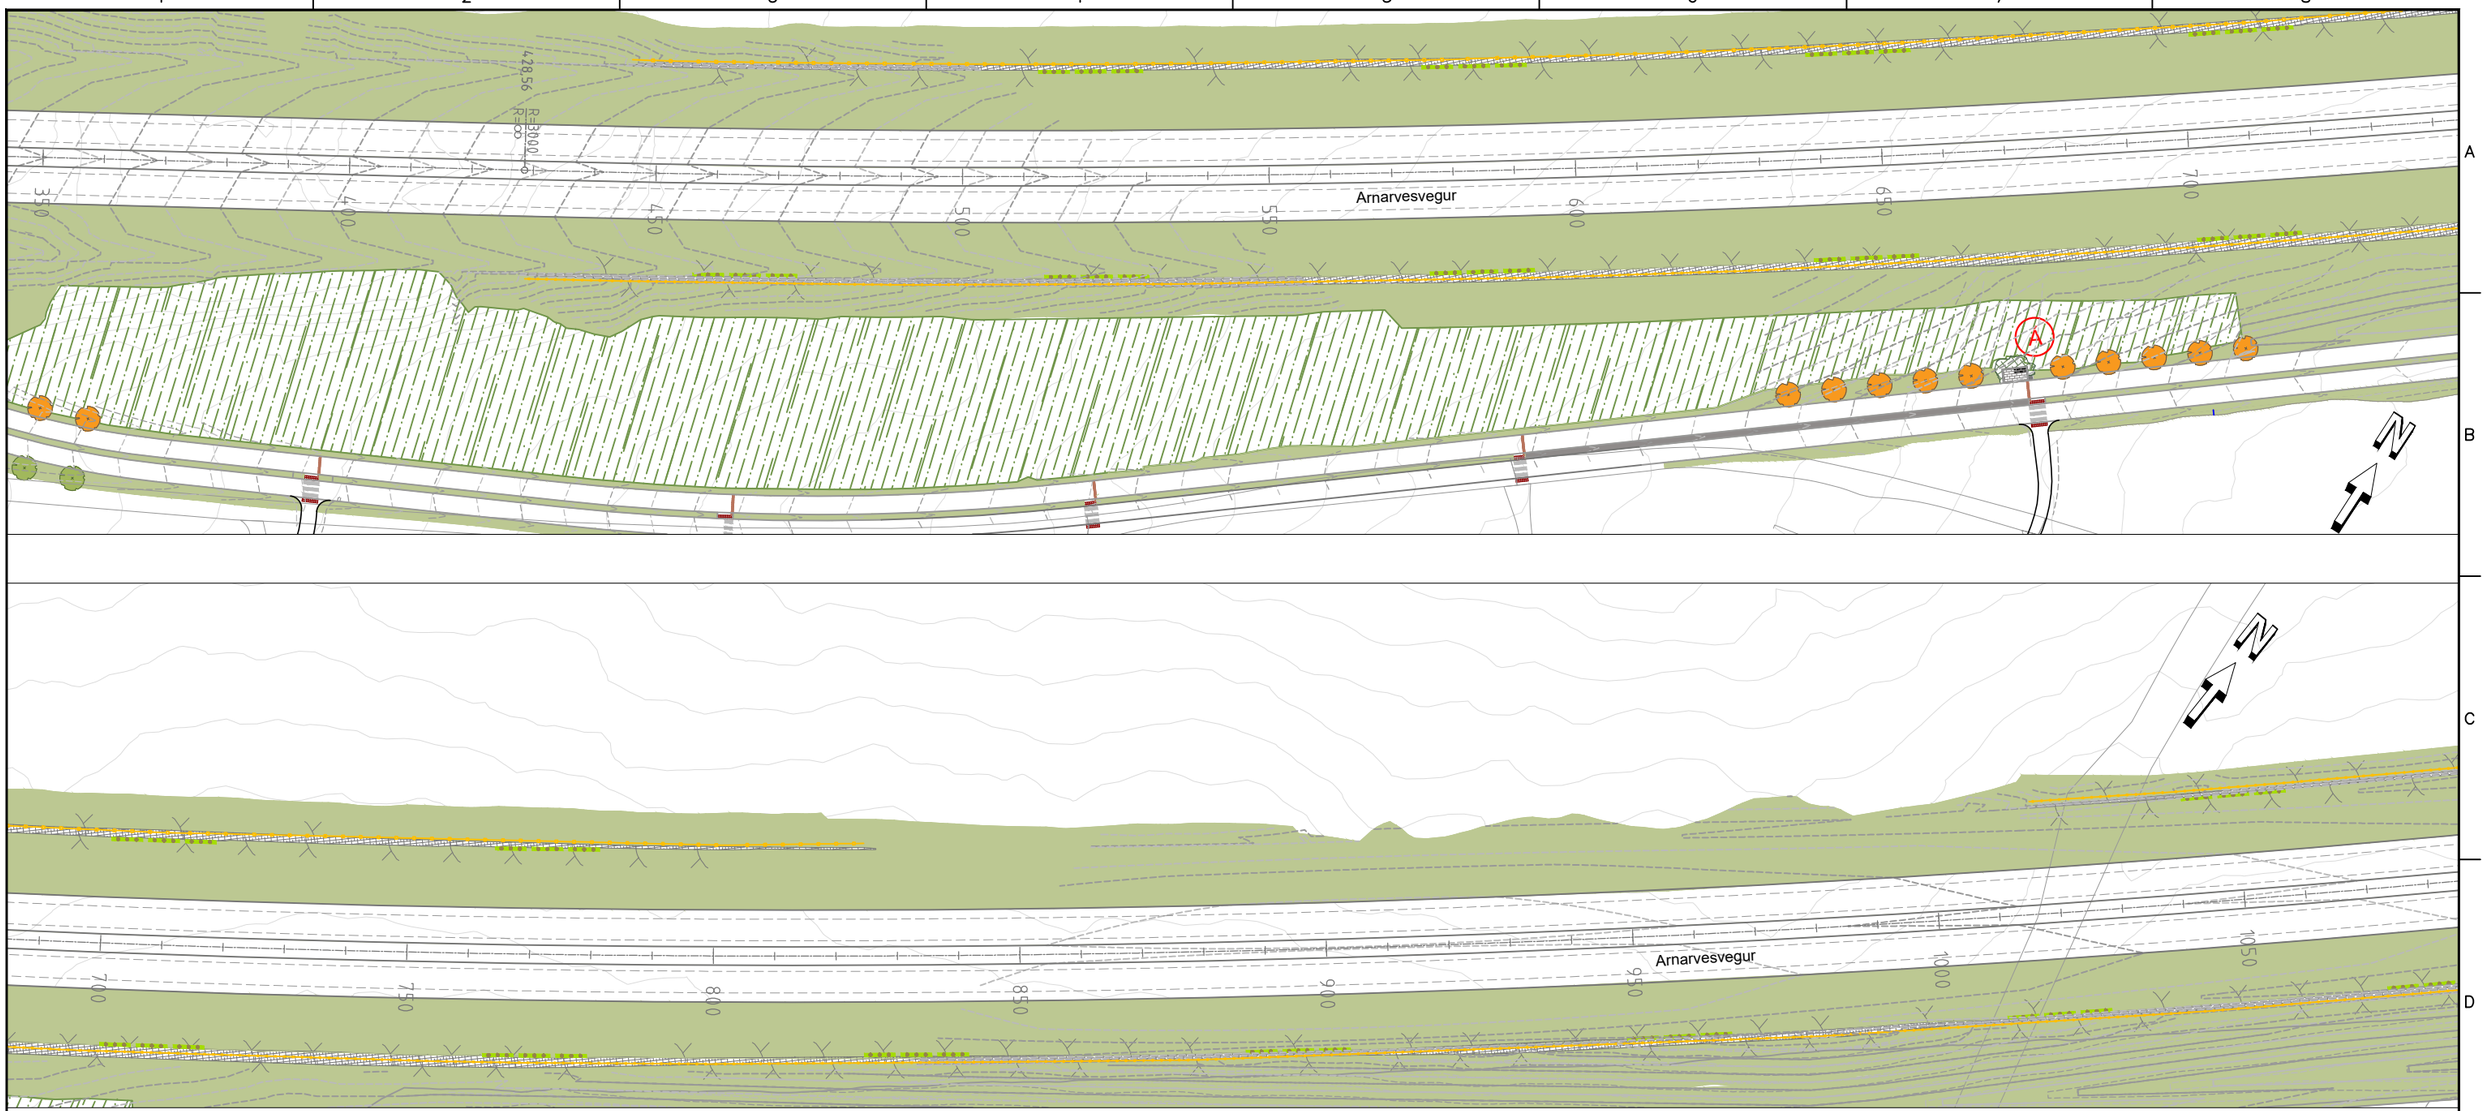

LYKILMYND

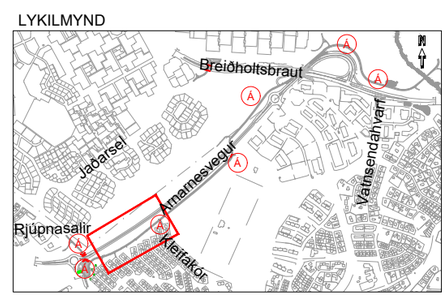

SKÝRINGAR: O03

- Lauftré
- Blómstrandi tré
- Sígræn tré
- Runnagróður
- Klifurplöntur
- Áningarstaður
- Grassvæði
- Óhreyft grassvæði
- Klöpp
- Hæðarlínur
- Verkmörk
- Örryggisgirðing
- Áhersluflötur
- Leiðilínur

Frumstærð blaðs A3

1:1000 0 10 20 30 40 50 m

V:\10\10060\teikn\+C\V003\003.C43.VH.001-007.dwg

VERKÍS

www.verkis.is - sími: 422 8000

VERKF. 10060 TEIKN. 003.C43.VH.O03 A

SAMÞYKKT:

A	2023-02-24	VERKTEIKNING	GGun	GGun	AKA	GPJ
ÚTG	DAGS	SKÝRINGAR	TEIK	HANN	RÝNT	SAMÞ

ARNARNESVEGUR (411)

RJÚPNAVEGUR - BREIÐHOLTSBRAUT

Arnarnesvegur

Landslag

Grunnmynd

Yfirfarið	Útboðsnr.	Vg2021-004
	Vegnr.	411
Samþykkt	Hönnunarstig	Verkhönnun
	O03	A

Undirgöng

Arnarvesvegur

Reykjavík
Kópavogur

10x10 m

R=90
A=300
R=300

1310,08

1340,08

1050 1100 1150 1200 1250 1300 1350 1400

1500 1450 1400 1600 1550 1657,66 1737,93 1750 1650

R=125
R=90


1482,02

Vatnsendavegur

Breiðholtsbraut

N

LYKILMYND

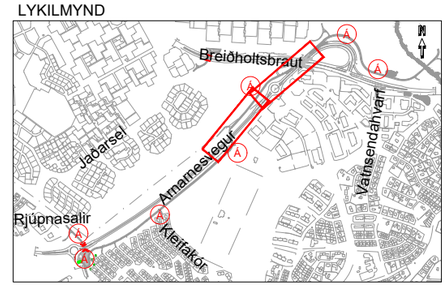

SKÝRINGAR: O04

- Lauftré
- Blómstrandi tré
- Sígræn tré
- Runnagróður
- Klifurplöntur
- Áningarstaður (A)
- Grassvæði
- Óhreyft grassvæði
- Klöpp
- Hæðarlínur
- Verkmörk
- Sjónlínur
- Örryggisgirðing
- Hjólahandrið
- Hljóðveggur
- Stoðveggur
- Áhersluflötur
- Leiðilínur

Frumstærð blaðs A3

1:1000 0 10 20 30 40 50 m

V:\10\10060\teikn\+C\V003\003.C43.VH.001-007.dwg

VERKÍS
www.verkis.is - sími: 422 8000

VERKF. 10060 TEIKN. 003.C43.VH.O04 A

SAMÞYKKT:

ÚTG	DAGS	SKÝRINGAR	TEIK	HANN	RÝNT	SAMÞ
A	2023-02-24	VERKTEIKNING	GGun	GGun	AKA	GPJ

ARNARNESVEGUR (411)


RJÚPNAVEGUR - BREIÐHOLTSBRAUT

Arnarnesvegur

Landslag

Grunnmynd

Yfirfarið	Útboðsnr. Vg2021-004
	Vegnr. 411
Samþykkt	Hönnunarstig Verkhönnun
	O04 A

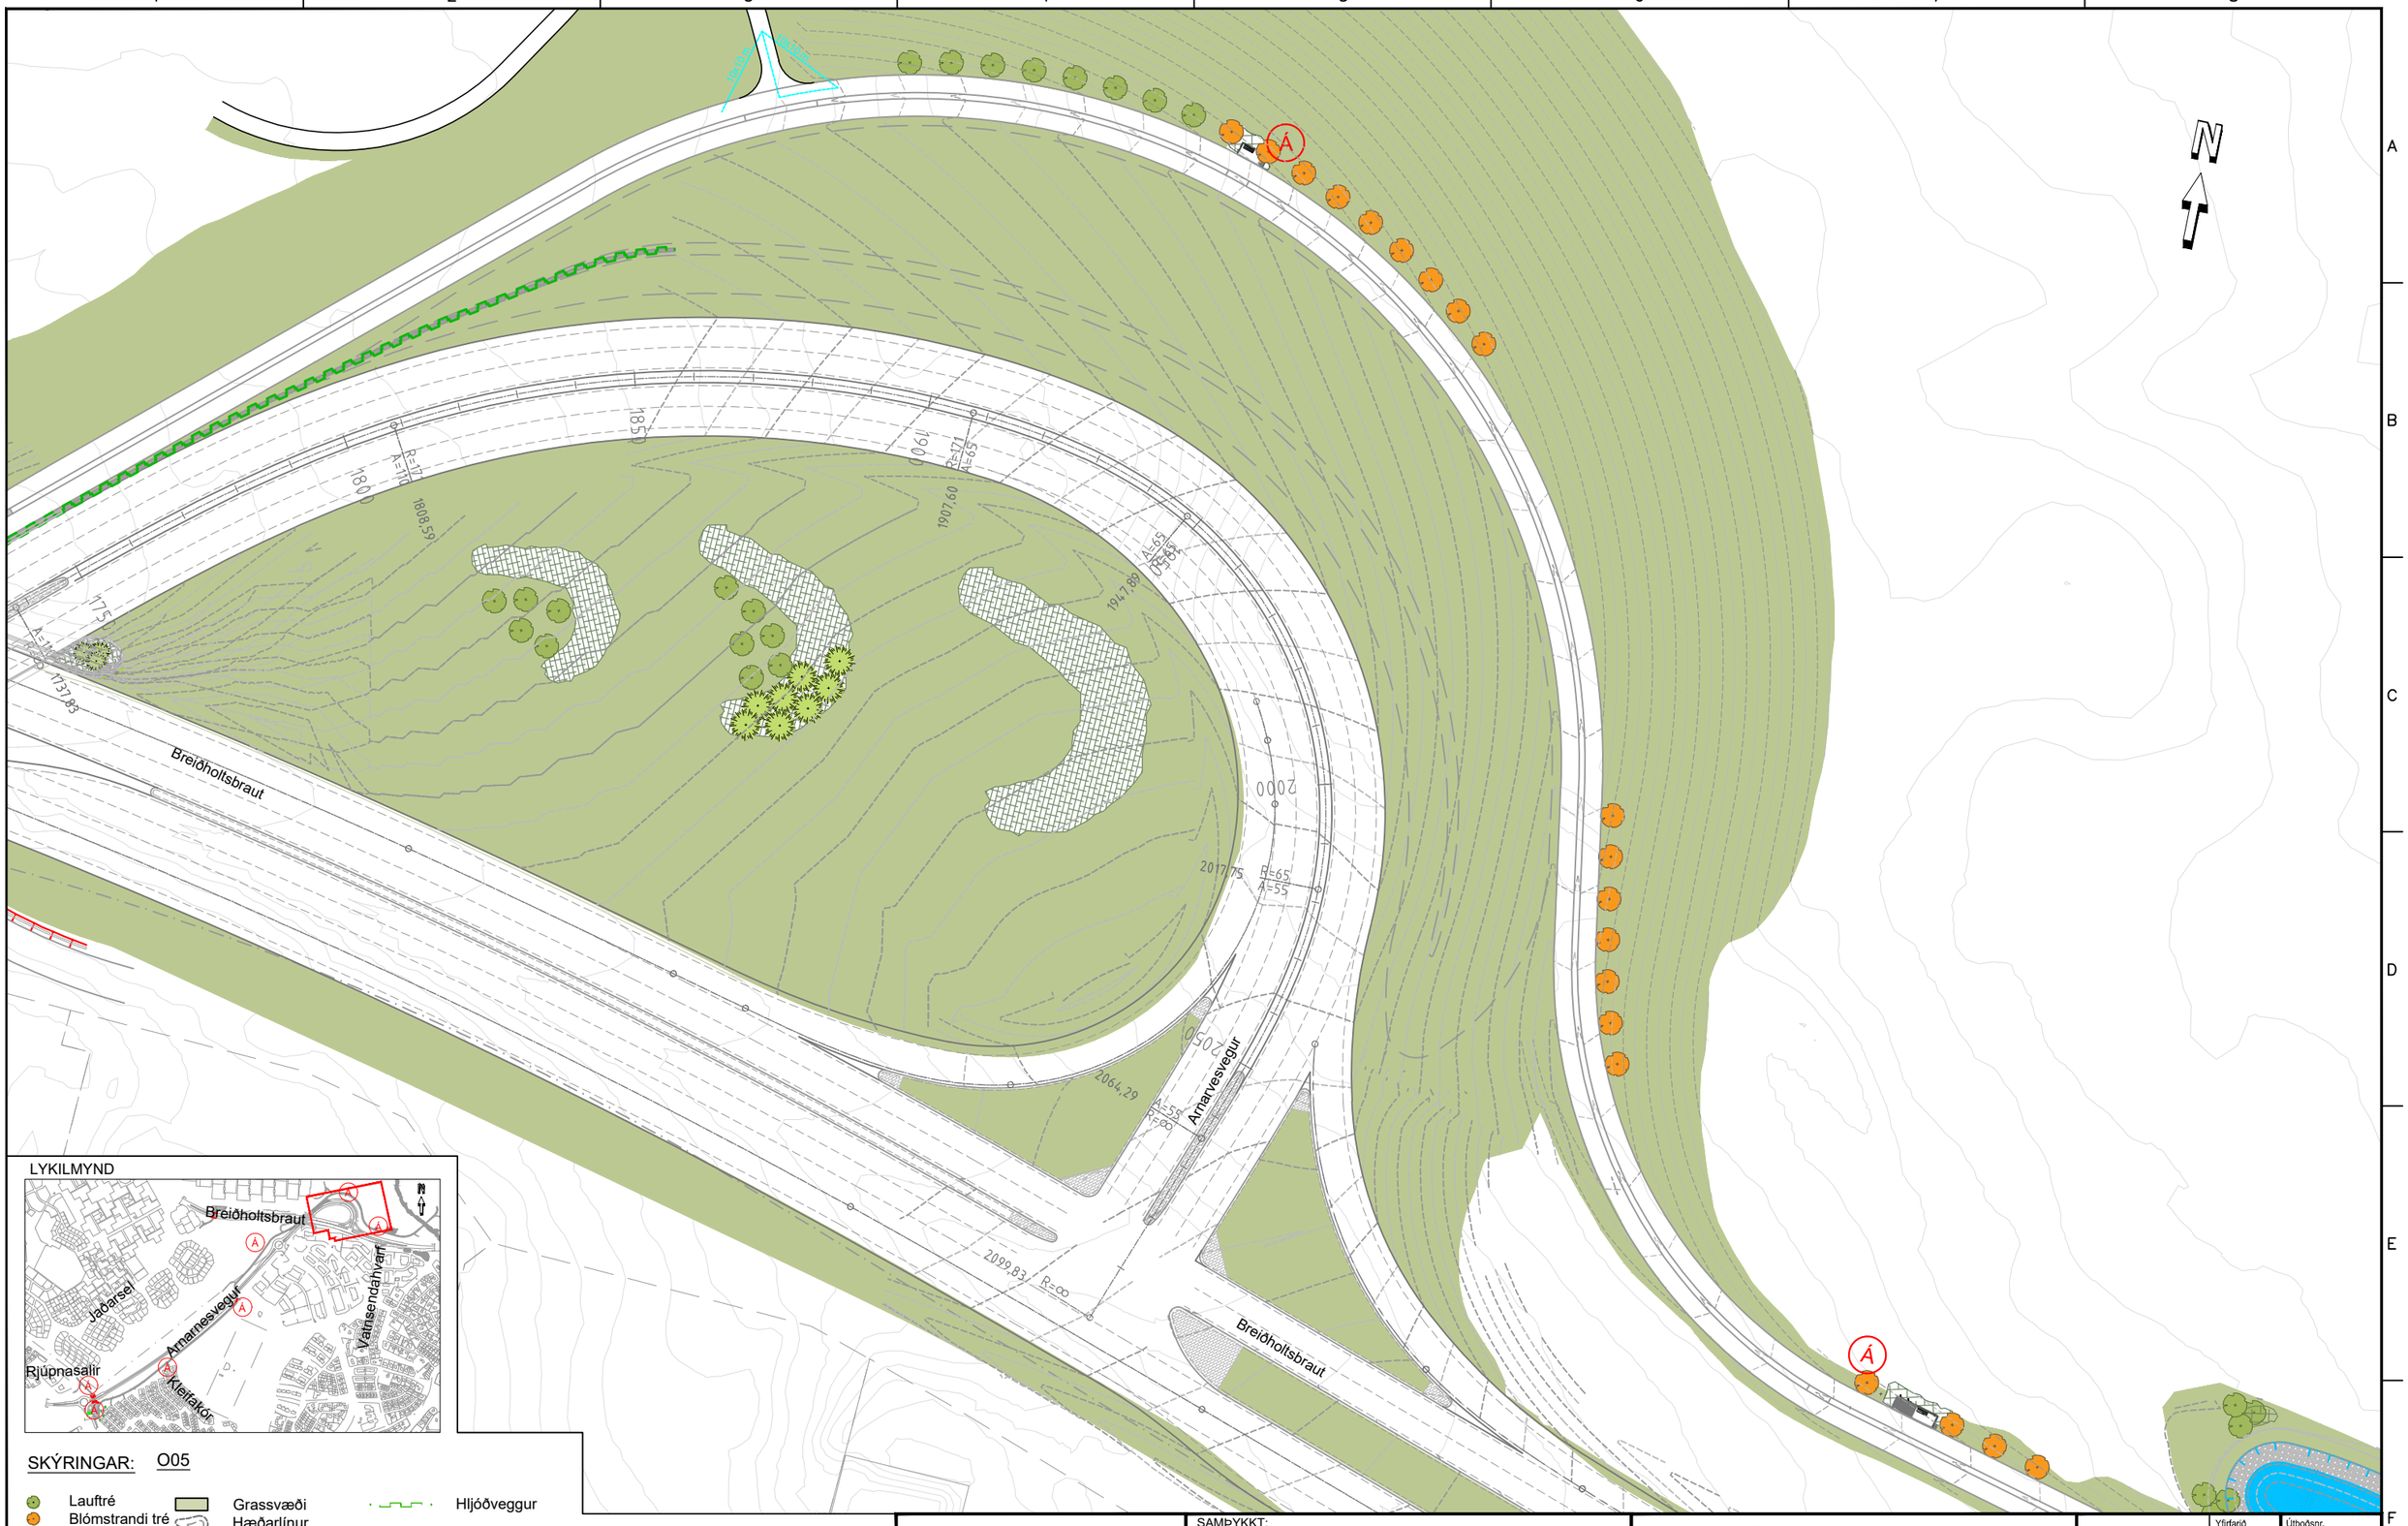

LYKILMYND

SKÝRINGAR: O05

- Lauftré
- Blómstrandi tré
- Sígræn tré
- Runnagróður
- Áningarstaður (Á)
- Grassvæði
- Hæðarlínur
- Verkmörk
- Sjónlínur
- Hljóðveggur

Frumstærð blaðs A3

1:1000 0 10 20 30 40 50 m

V:\10\10060\teikn\+C\V003\003.C43.VH.001-007.dwg

VERKÍS
www.verkis.is - sími: 422 8000

VERKF. 10060 TEIKN. 003.C43.VH.O05 A

SAMÞYKKT:

A	2023-02-24	VERKTEIKNING	GGun	GGun	AKA	GPJ
ÚTG	DAGS	SKÝRINGAR	TEIK	HANN	RÝNT	SAMÞ

ARNARNESVEGUR (411)


RJÚPNAVEGUR - BREIÐHOLTSBRAUT

Arnarnesvegur

Landslag

Grunnmynd

Yfirfarið	
Samþykkt	
Útboðsnr.	Vg2021-004
Vegnr.	411
Hönnunarstig	Verkhönnun
O05	A

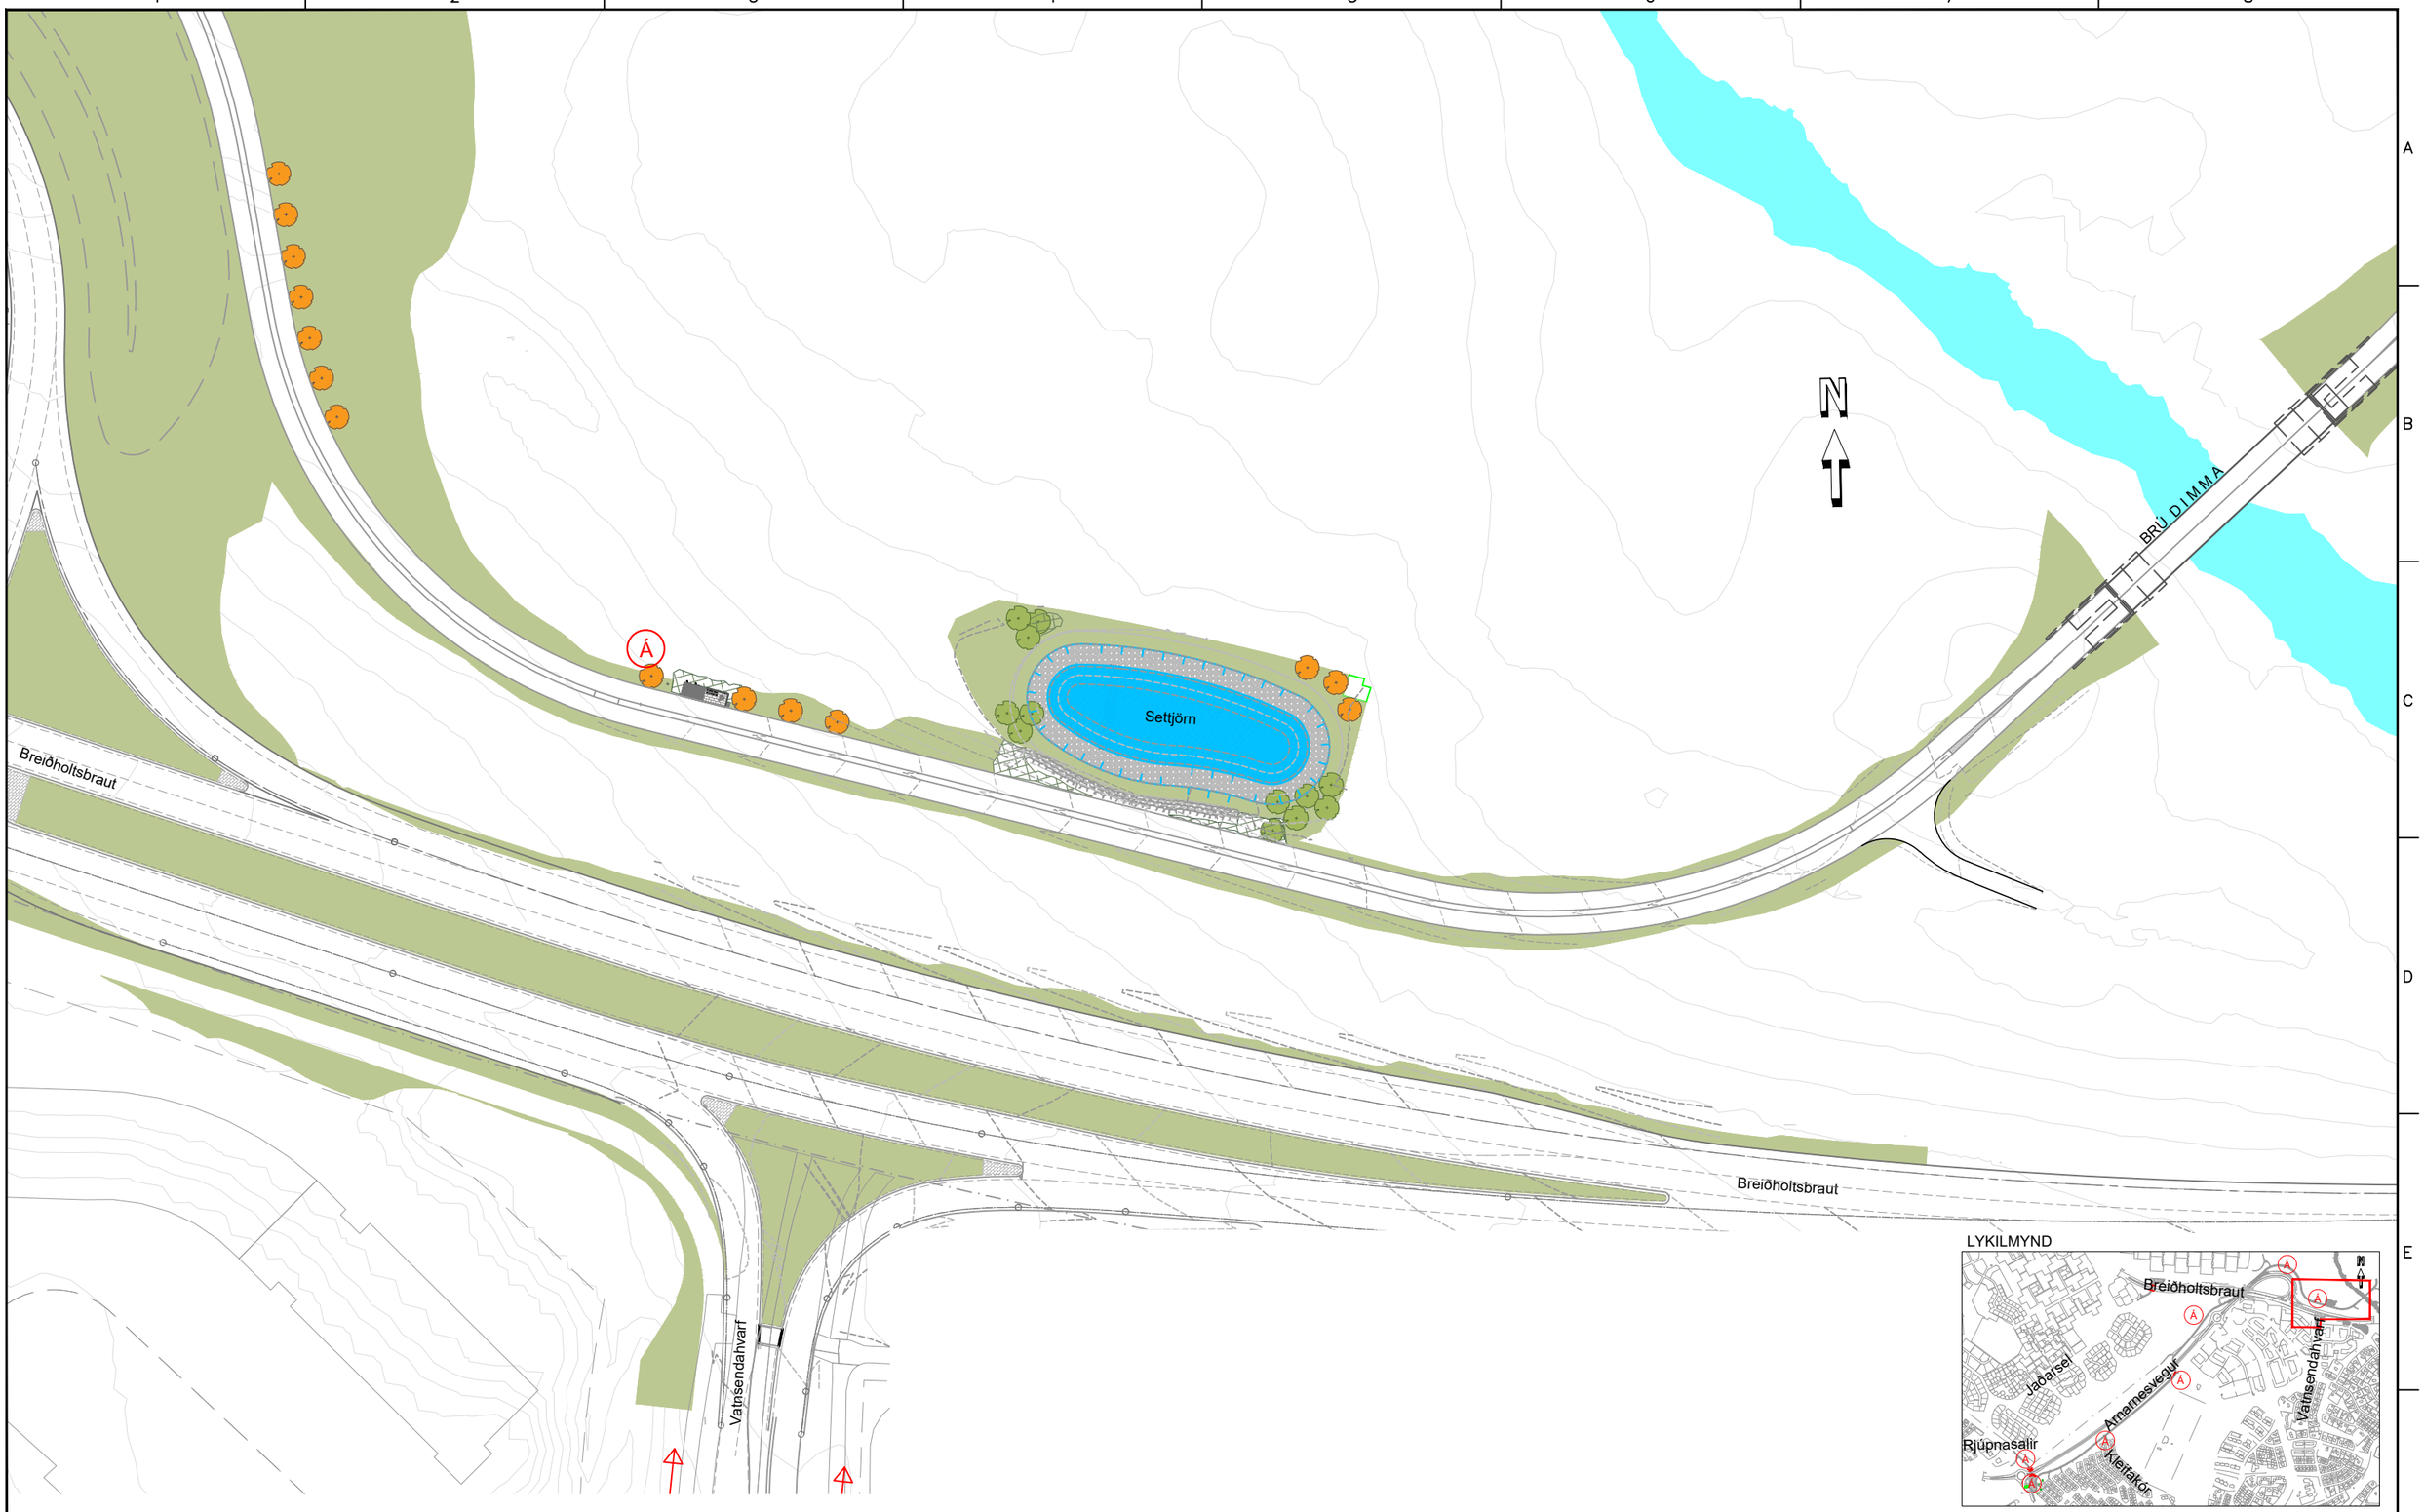

LYKILMYND

SKÝRINGAR: O06

- Lauftré
- Blómstrandi tré
- Runnagróður
- Áningarstaður
- Grassvæði
- Hæðarlínur
- Verkmörk

Frumstærð blaðs A3

1:1000 0 10 20 30 40 50 m

\\10\10060\teikn\+C\V003\003.C43.VH.001-007.dwg

VERKÍS

www.verkis.is - sími: 422 8000

VERKF. 10060 TEIKN. 003.C43.VH.O06 A

SAMÞYKKT:

A	2023-02-24	VERKTEIKNING	GGun	GGun	AKA	GPJ
ÚTG	DAGS	SKÝRINGAR	TEIK	HANN	RÝNT	SAMÞ

ARNARNESVEGUR (411)


RJÚPNAVEGUR - BREIÐHOLTSBRAUT


Arnarnesvegur

Landslag


Grunnmynd

Yfirfarið	
Útboðsnr.	Vg2021-004
Vegnr.	411
Samþykkt	
Hönnunarstig	Verkhönnun
	O06 A

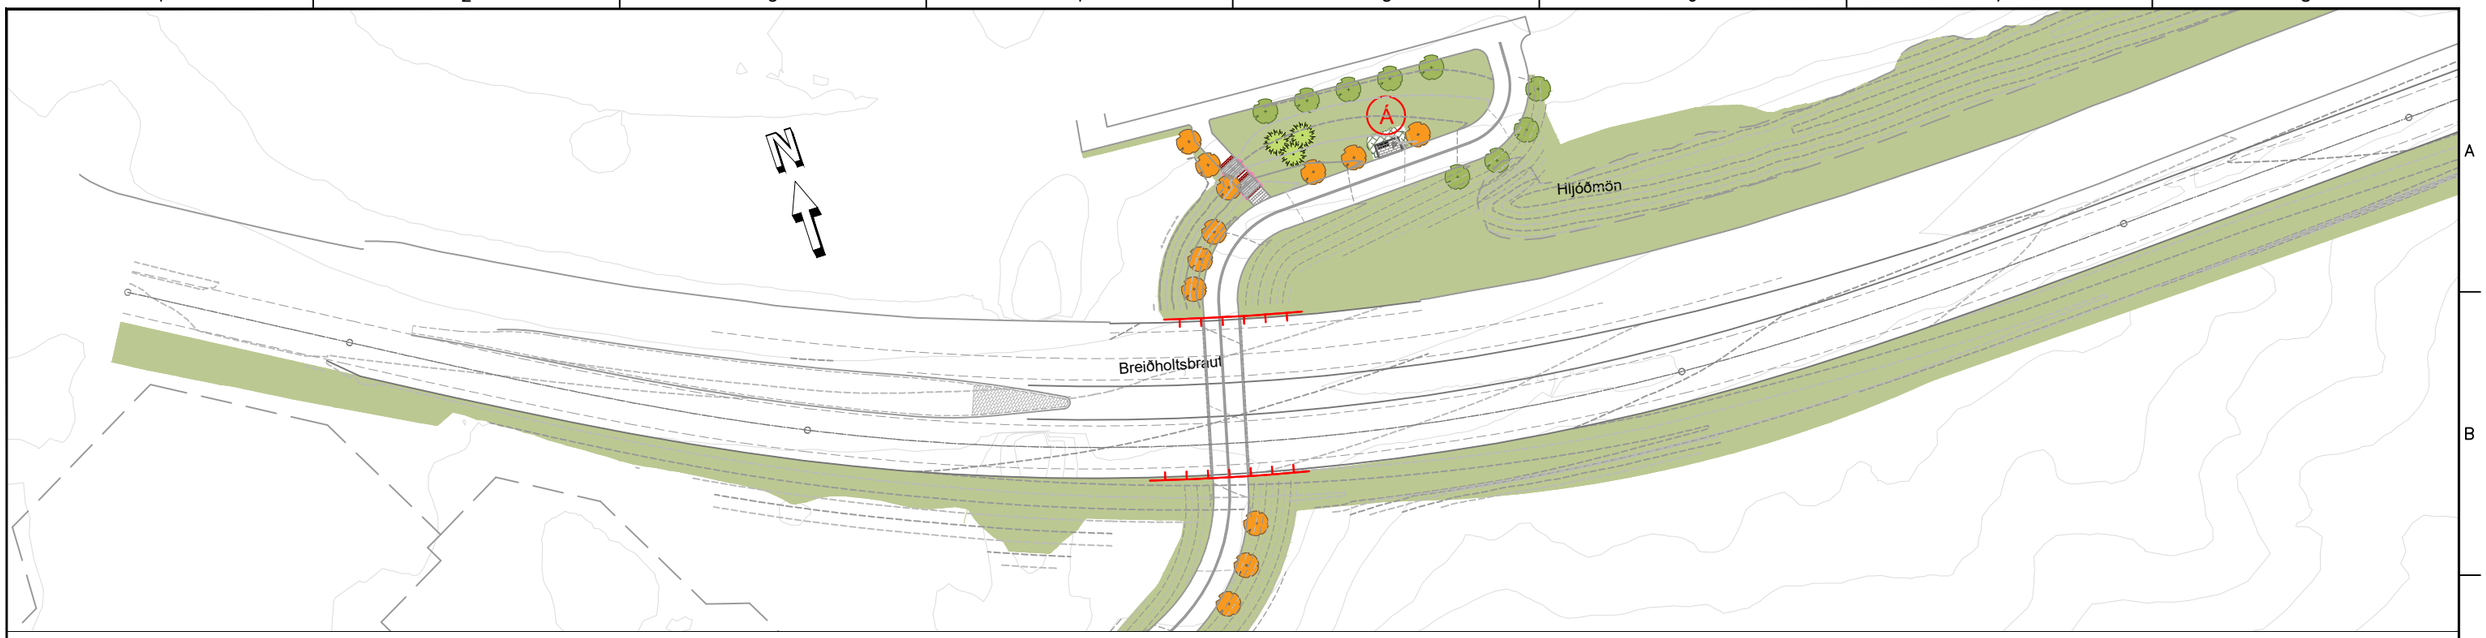

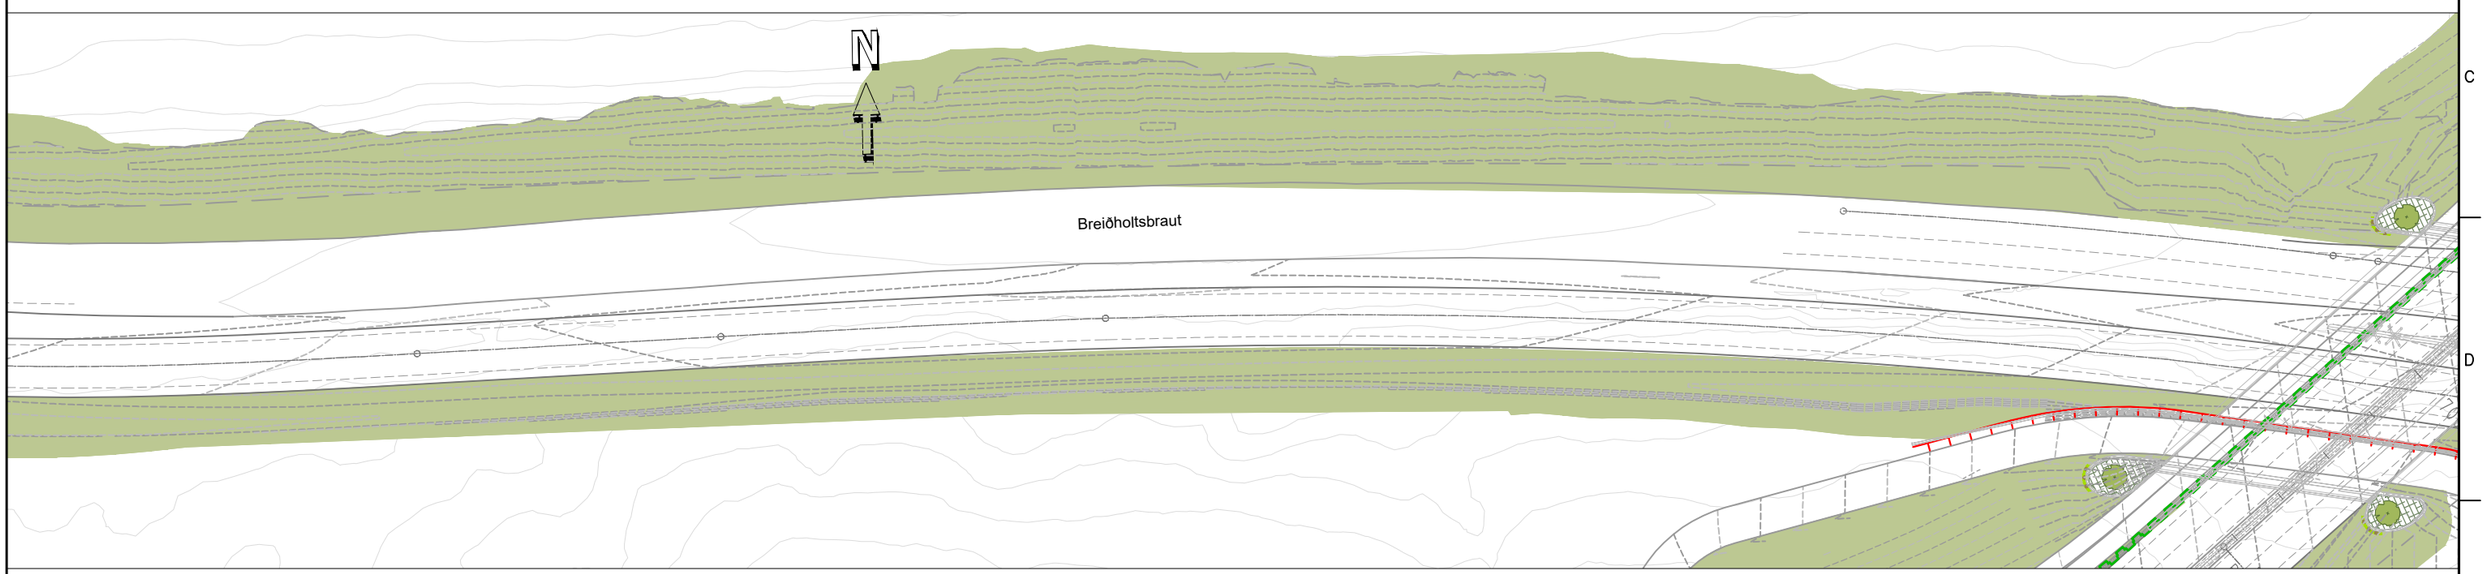

LYKILMYND

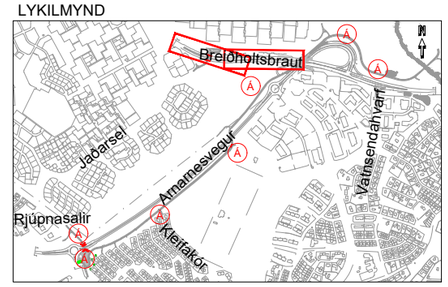

Frumstærð blaðs A3

1:1000 0 10 20 30 40 50 m

SKÝRINGAR: O07

- Lauftré
- Blómstrandi tré
- Runnagróður
- Áningarstaður
- Grassvæði
- Hæðarlínur
- Verkmörk
- Hellur
- Handlisti
- Stoðveggur
- Hljóðveggur

J:\10\10060\teikn\+C\V003\003.C43.VH.001-007.dwg

VERKÍS

www.verkis.is - sími: 422 8000

VERKF. 10060 TEIKN. 003.C43.VH.O07 A

SAMÞYKKT:

ÚTG	DAGS	SKÝRINGAR	TEIK	HANN	RÝNT	SAMÞ
A	2023-02-24	VERKTEIKNING	GGun	GGun	AKA	GPJ

ARNARNESVEGUR (411)


RJÚPNAVEGUR - BREIÐHOLTSBRAUT

Arnarnesvegur


Landslag

Grunnmynd

Yfirfarið	Útboðsnr. Vg2021-004
	Vegnr. 411
Samþykkt	Hönnunarstig Verkhönnun
	O07 A

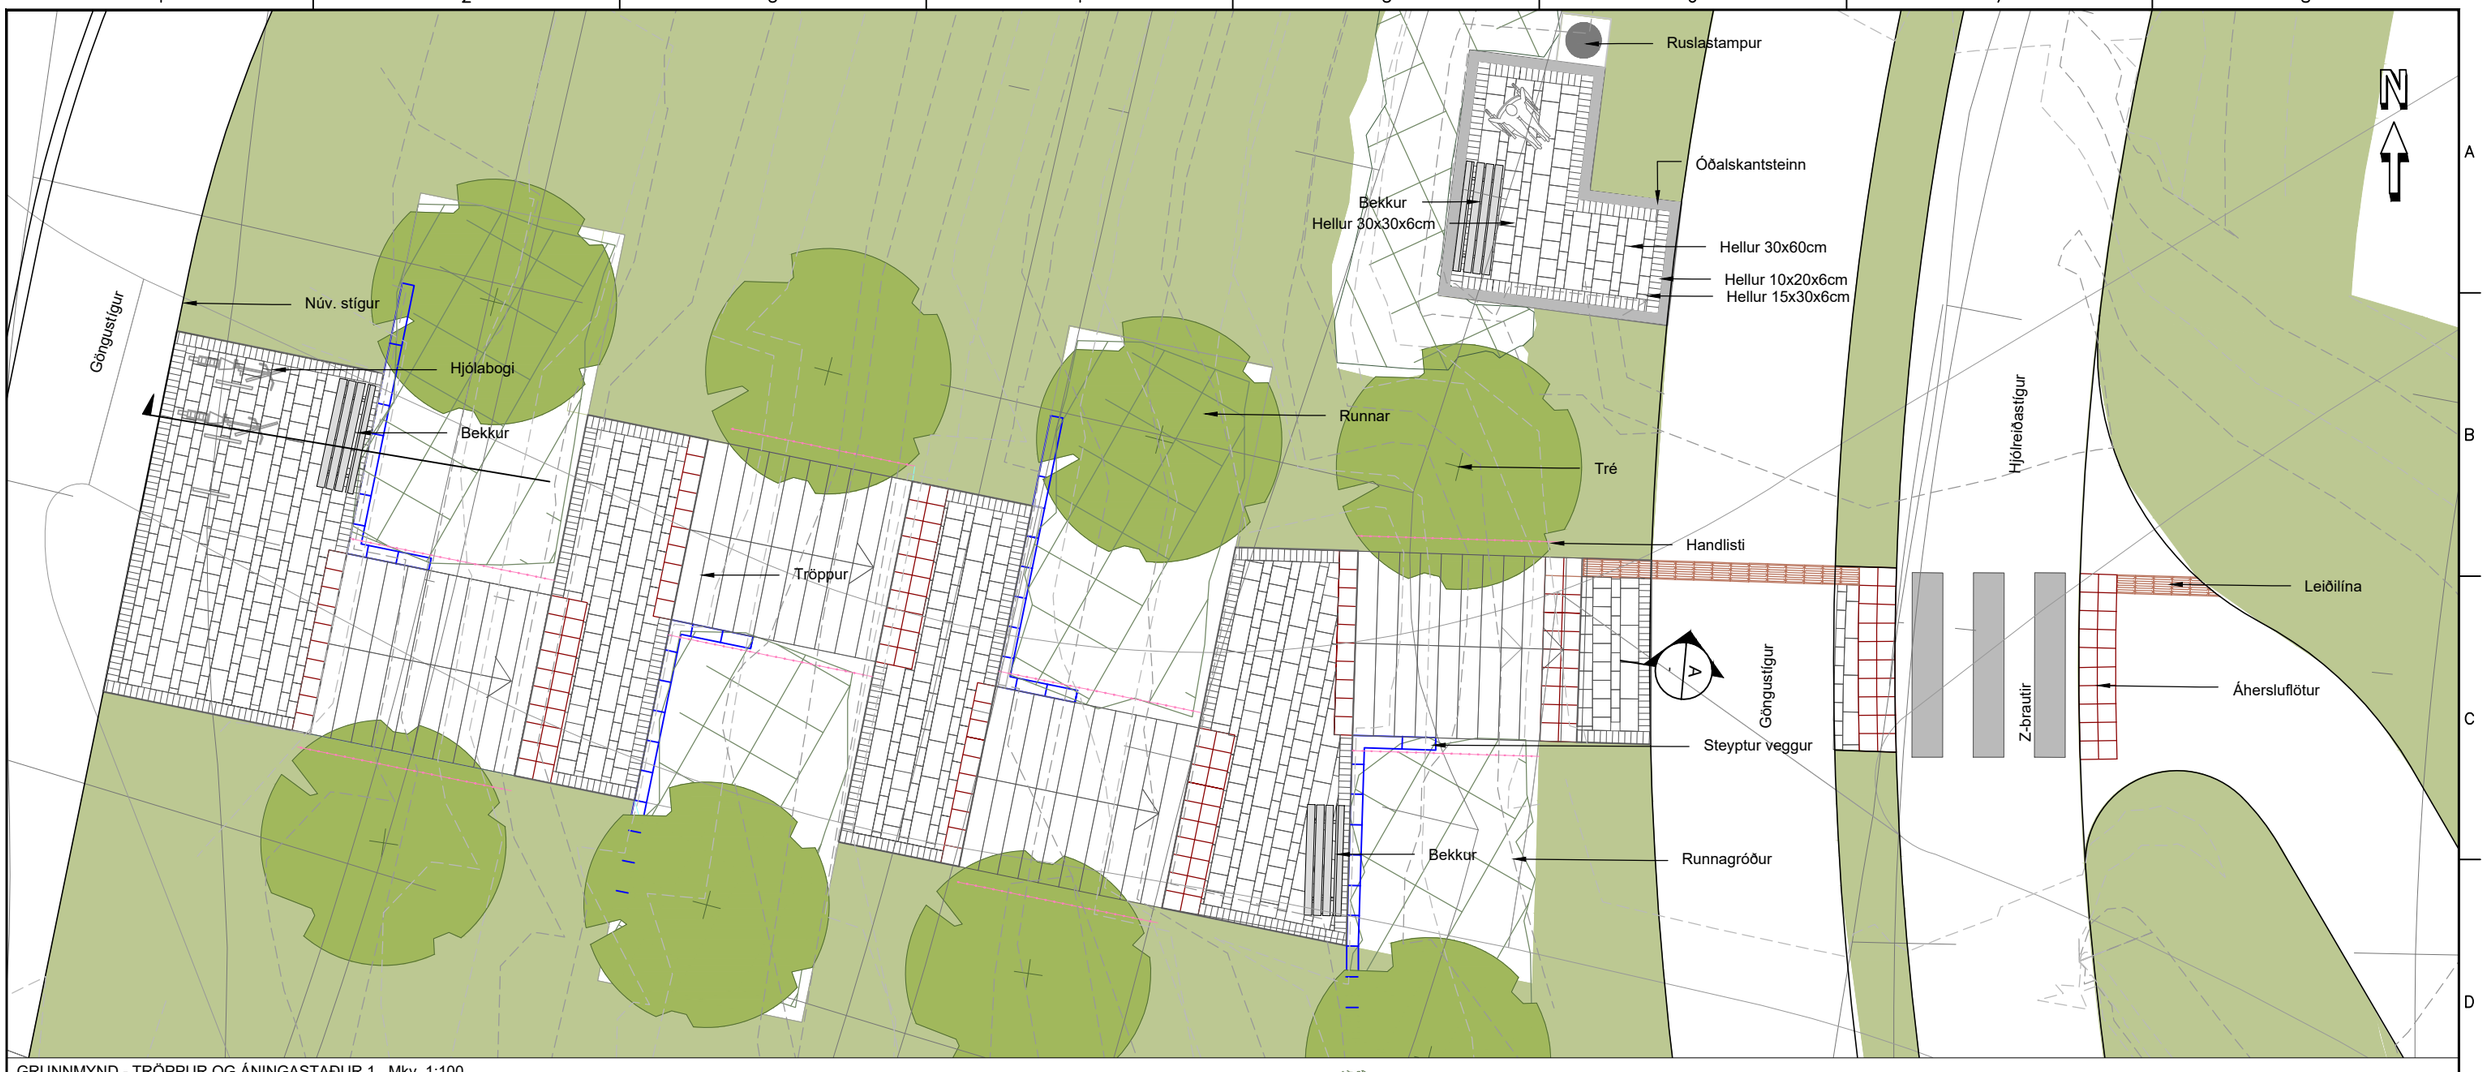

GRUNNMYND - TRÖPPUR OG ÁNINGASTAÐUR 1. Mkv. 1:100

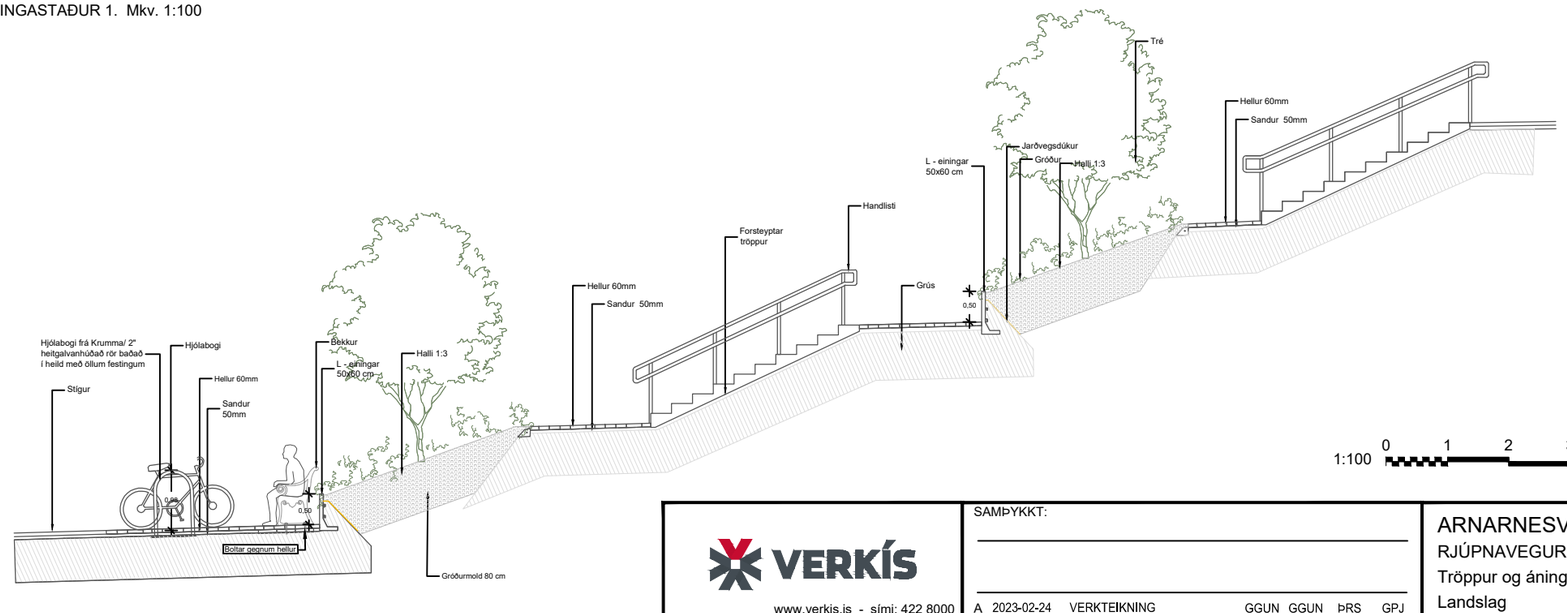


SNIÐ Í TRÖPPUR 1. Mkv. 1:100

SKÝRINGAR VIÐ TRÖPPUR:

- Lauftré
- Sígræn tré
- Runnagróður
- Áningastaðir
- Grassvæði
- Hæðarlínur
- Handlisti
- Stoðveggur
- Áhersluflötur
- Leiðilínur

LYKILMYND

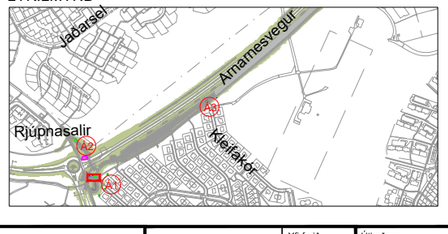

Frumstærð blaðs A3

1:100 0 1 2 3 4 5 m

VERKÍS
www.verkis.is - sími: 422 8000

VERKF. 10060 TEIKN. 003.C43.VH.O08 A

SAMÞYKKT:

A	2023-02-24	VERKTEIKNING	GGUN	GGUN	ÞRS	GPJ
ÚTG	DAGS	SKÝRINGAR	TEIK	HANN	RÝNT	SAMÞ

ARNARNESVEGUR (411)

RJÚPNAVEGUR - BREIÐHOLTSBRAUT


Tröppur og áningastaður 1 við Rjúpnaveg

Landslag


Grunnmynd og snið

Yfirfarið	Útboðsnr.	Vg2021-004
	Vegnr.	411
Samþykkt	Hönnunarstig	Verkhönnun
	O08	A


V:\10\10060\teikn\+C\V003\003.C43.VH.008-013.dwg

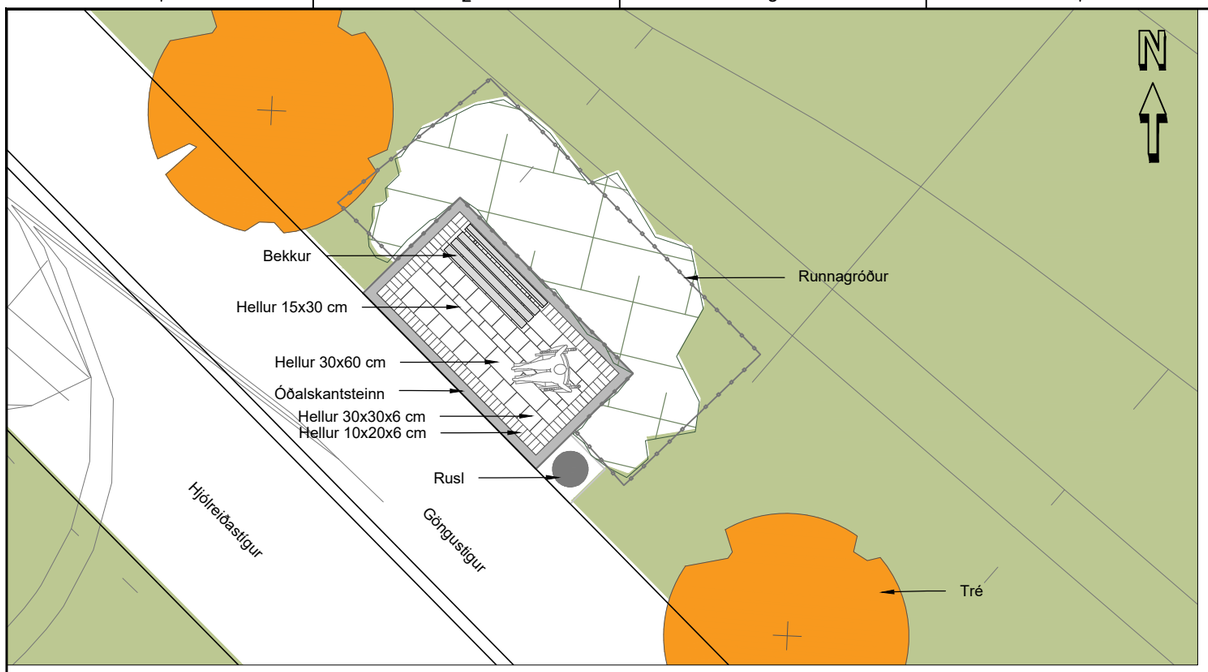

GRUNNMYND - ÁNINGARSTAÐUR 2 VIÐ RJÚPNAVEG

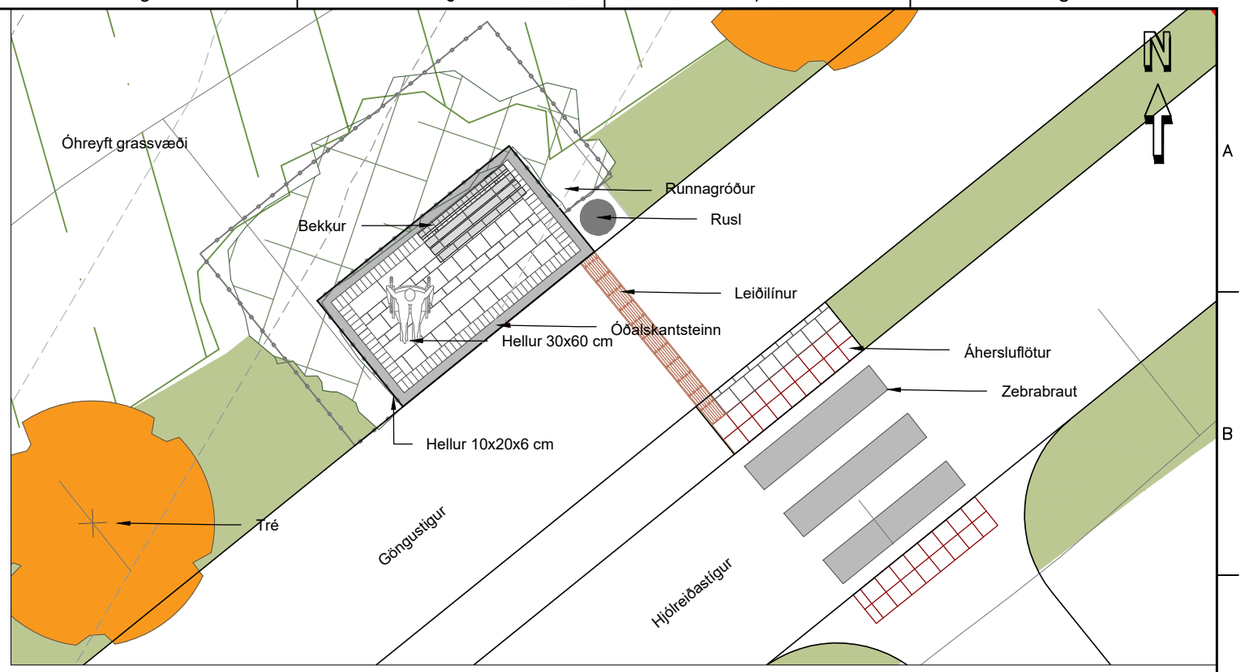

GRUNNMYND - ÁNINGARSTAÐUR 3 - VIÐ GÖNGU/ HJÓLREIÐASTÍG

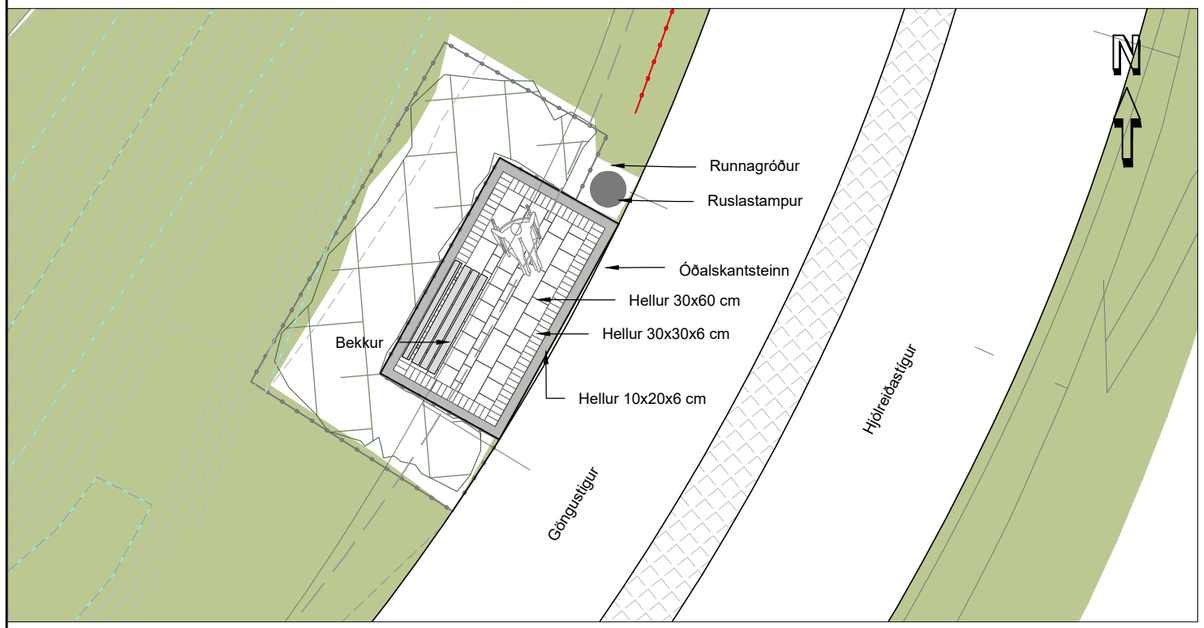


GRUNNMYND - ÁNINGARSTAÐUR 4



GRUNNMYND - ÁNINGARSTAÐUR 5 - VIÐ GÖNGU/ HJÓLREIÐASTÍG

LYKILMYND

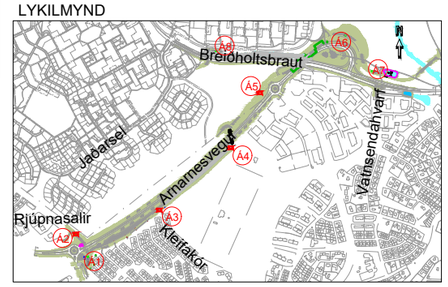

SKÝRINGAR ÁNINGASTAÐIR 6-7:

- Lauftré
- Blómstrandi tré
- Sígræn tré
- Runnagróður
- Áningastaðir
- Grassvæði
- Hæðarlínur
- Áhersluflötur
- Leiðilínur
- Langbandagirðing

Frumstærð blaðs A3

1:100 0 1 2 3 4 5 m

c:\10\10060\teikn\+C\V003\003.C43.VH.008-013.dwg

VERKÍS
www.verkis.is - sími: 422 8000

VERKF. 10060 TEIKN. 003.C43.VH.O09 A

SAMÞYKKT:

A	2023-02-24	VERKTEIKNING	GGUN	GGUN	ÞRS	GPJ
ÚTG	DAGS	SKÝRINGAR	TEIK	HANN	RÝNT	SAMÞ

ARNARNESVEGUR (411)


RJÚPNAVEGUR - BREIÐHOLTSBRAUT

Áningastaðir 2-5


Landslag

Grunnmynd


Yfirfarið	
Samþykkt	
Útboðsnr.	Vg2021-004
Vegnr.	411
Hönnunarstig	Verkhönnun
	O09 A

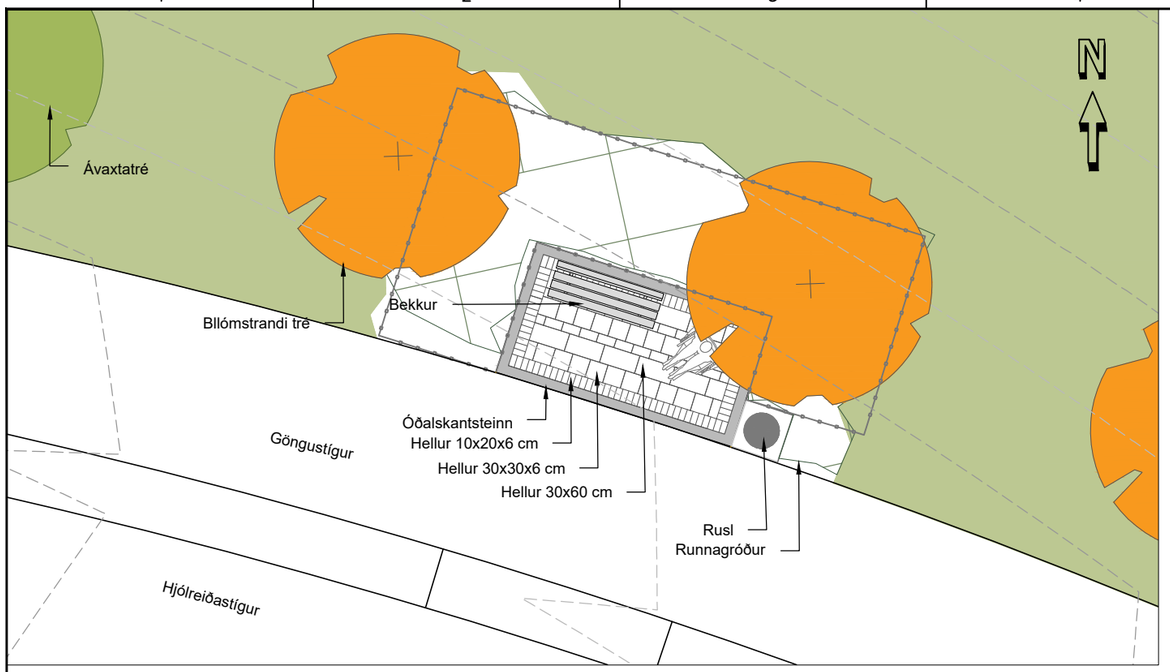

GRUNNMYND - ÁNINGARSTAÐUR 6 - BREIÐHOLTSBRAUT

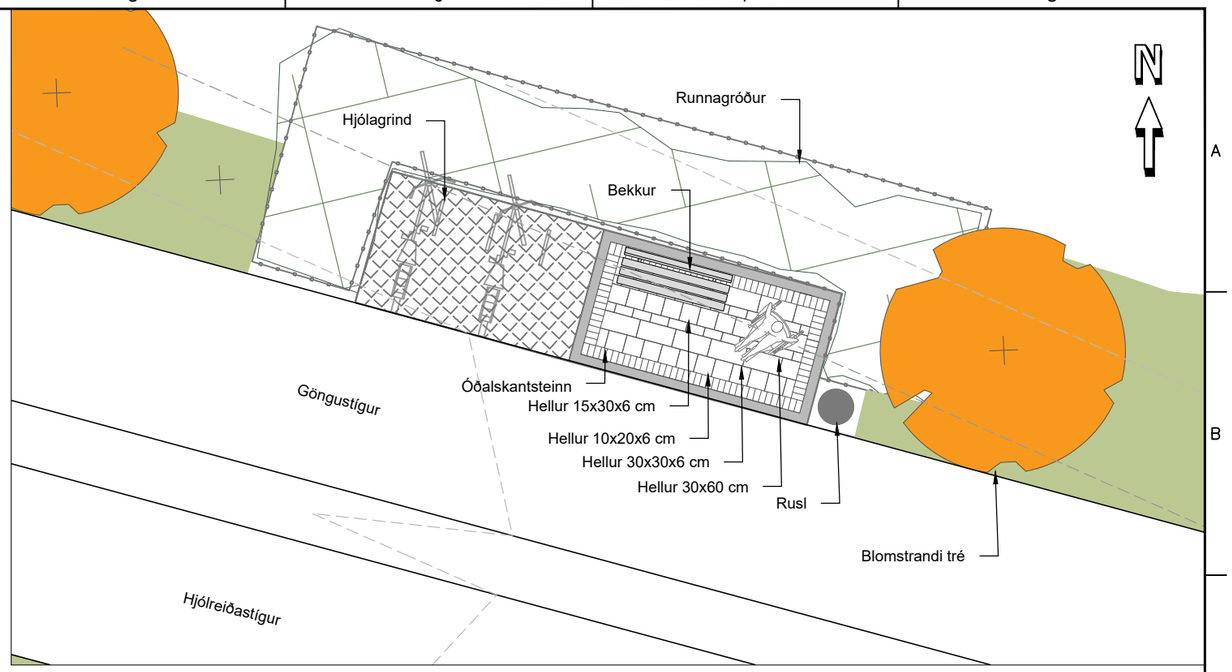


GRUNNMYND - ÁNINGARSTAÐUR 7 - VIÐ GÖNGU/ HJÓLREIÐASTÍG ELLIÐAÁRDAL

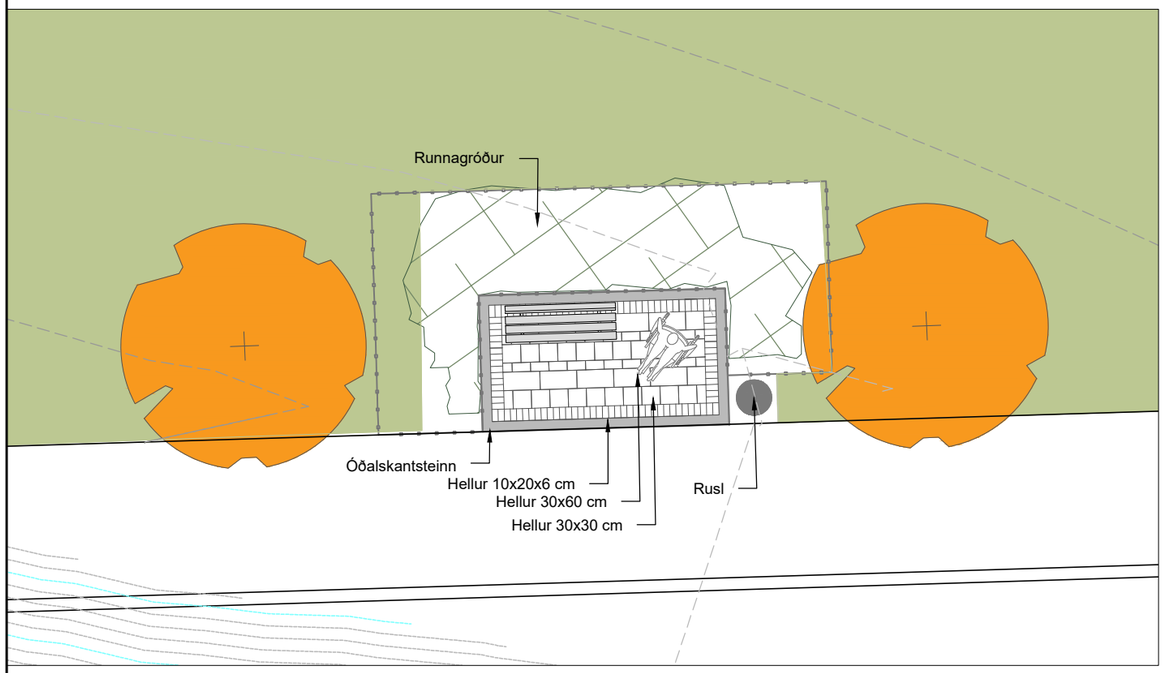

GRUNNMYND - ÁNINGARSTAÐUR 8 - VIÐ GÖNGU/ HJÓLREIÐASTÍG BREIÐHOLTSBRAUT

LYKILMYND

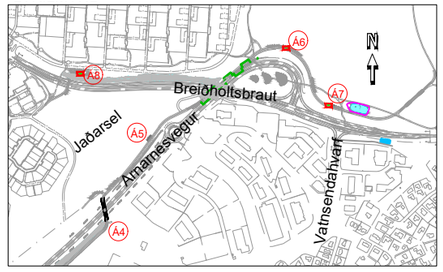

SKÝRINGAR ÁNINGASTAÐIR 6-7:

- Lauftré
- Blómstrandi tré
- Sígræn tré
- Runnagróður
- Áningastaðir (Á)
- Grassvæði
- Hæðarlínur
- Áhersluflötur
- Leiðilínur
- Langbandagirðing

Frumstærð blaðs A3

1:100 0 1 2 3 4 5 m

v:\10\10060\teikn\+C\V003\003.C43.VH.008-013.dwg

VERKÍS
www.verkis.is - sími: 422 8000


VERKF. 10060 TEIKN. 003.C43.VH.O10 A


SAMÞYKKT:

A	2023-02-24	VERKTEIKNING	GGUN	GGUN	ÞRS	GPJ
ÚTG	DAGS	SKÝRINGAR	TEIK	HANN	RÝNT	SAMÞ


ARNARNESVEGUR (411)
RJÚPNAVEGUR - BREIÐHOLTSBRAUT
Áningastaðir 6-8
Landslag
Grunnmynd

Yfirfarið	Útboðsnr.	Vg2021-004
	Vegnr.	411
Samþykkt	Hönnunarstig	Verkhönnun
	O10	A

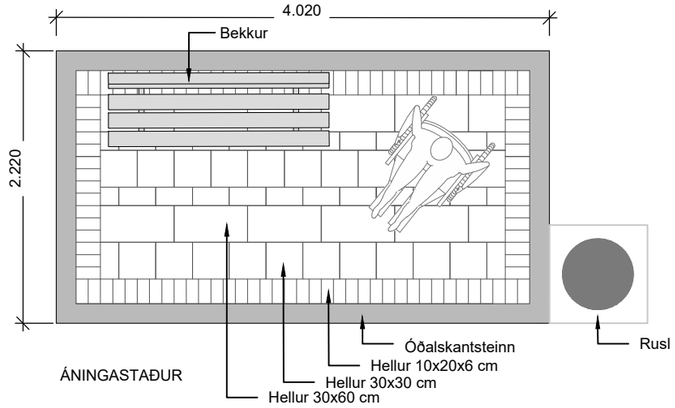


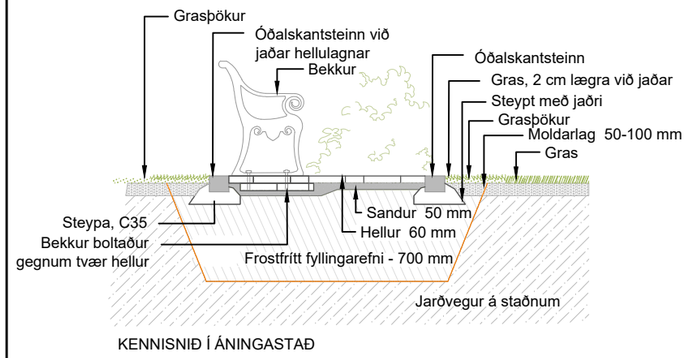


KENNISNIÐ Í ÁNINGASTAÐ

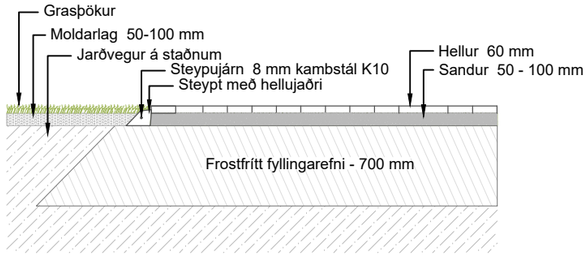

HELLULÖGN OG FRÁGANGUR VIÐ JAÐRA

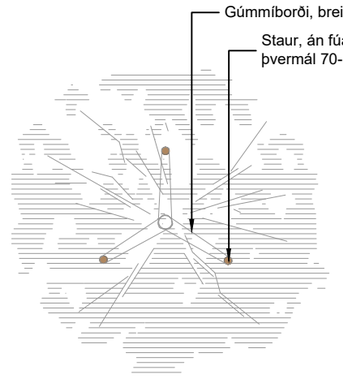

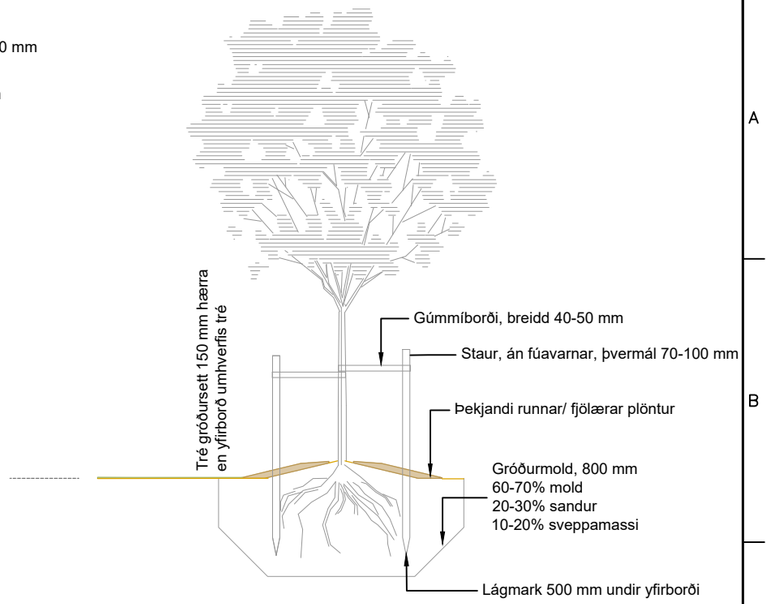

SNIÐ - HANDLISTI Mkv. 1:50

Frumstærð blaðs A3
1:50 0 0,5 1 1,5 2 2,5 m

V:\10\10060\teikn\+C\V003\003.C43.VH.008-013.dwg

VERKÍS
www.verkis.is - sími: 422 8000

VERKF. 10060 TEIKN. 003.C43.VH.O11 A


SAMÞYKKT:

A	2023-02-24	VERKTEIKNING	GGUN	GGUN	ÞRS	GPJ
ÚTG	DAGS	SKÝRINGAR	TEIK	HANN	RÝNT	SAMÞ


ARNARNESVEGUR (411)
RJÚPNAVEGUR - BREIÐHOLTSBRAUT
Áningastaðir
Landslag
Grunnmynd og kennisnið

Yfirfarið
Samþykkt

Útboðsnr. Vg2021-004
Vegnr. 411
Hönnunarstig Verkhönnun
O11 A

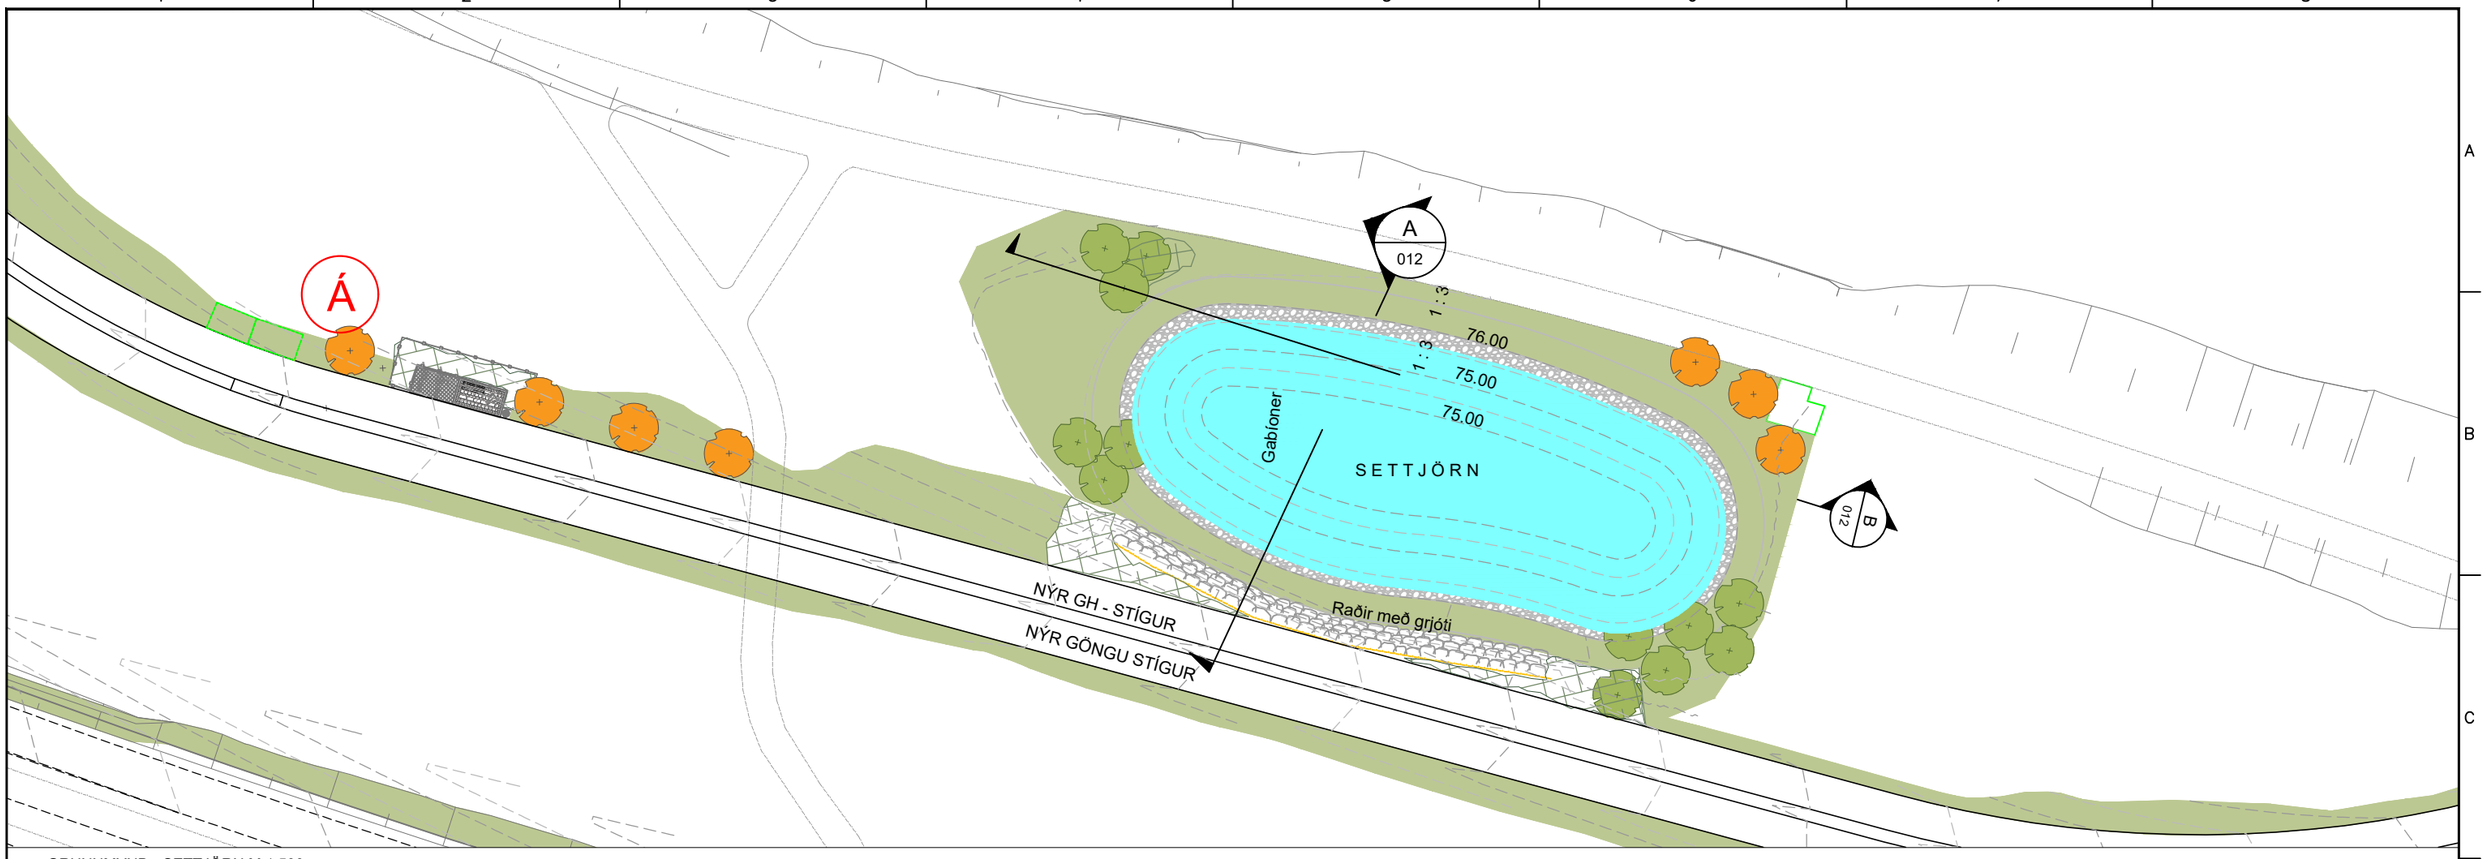

GRUNNMYND - SETTJÖRN M 1:500

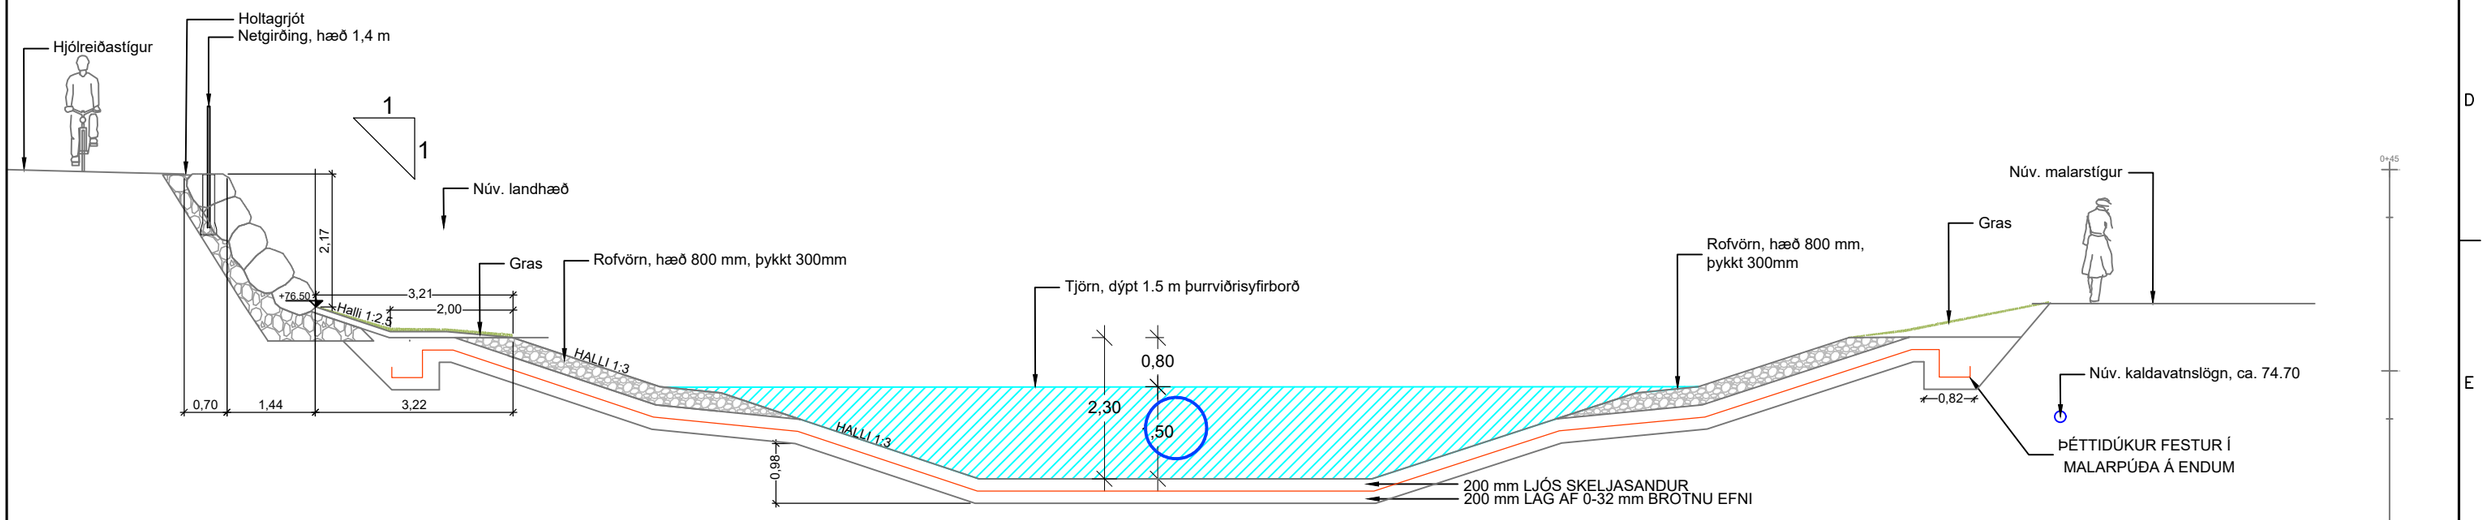


A / O12 SNIÐ 1:100

SKÝRINGAR:

- Lauftré
- Blómstrandi tré
- Runnagróður
- Grassvæði
- Hæðarlínur

LYKILMYND

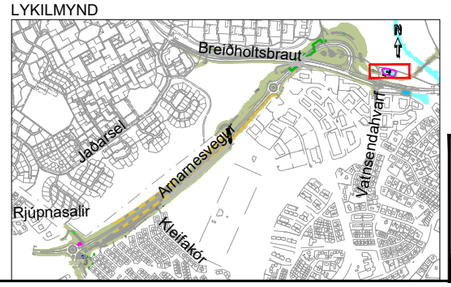

Frumstærð blaðs A3

1:100 0 1 2 3 4 5 m

1:500 0 5 10 15 20 25 m

VERKÍS
www.verkis.is - sími: 422 8000

VERKF. 10060 TEIKN. 003.C43.VH.O12 A


SAMÞYKKT:

A	2023-02-24	VERKTEIKNING	GGUN	GGUN	ÞRS	
ÚTG	DAGS	SKÝRINGAR	TEIK	HANN	RÝNT	SAMÞ


ARNARNESVEGUR (411)
RJÚPNAVEGUR - BREIÐHOLTSBRAUT
Settjörn
Landslag
Grunnmynd og snið

Yfirfarið	
Útboðsnr.	Vg2021-004
Vegnr.	411
Samþykkt	
Hönnunarstig	Verkhönnun
O12	A

C:\10\10060\teikn\+C\V003\003.C43.VH.008-013.dwg

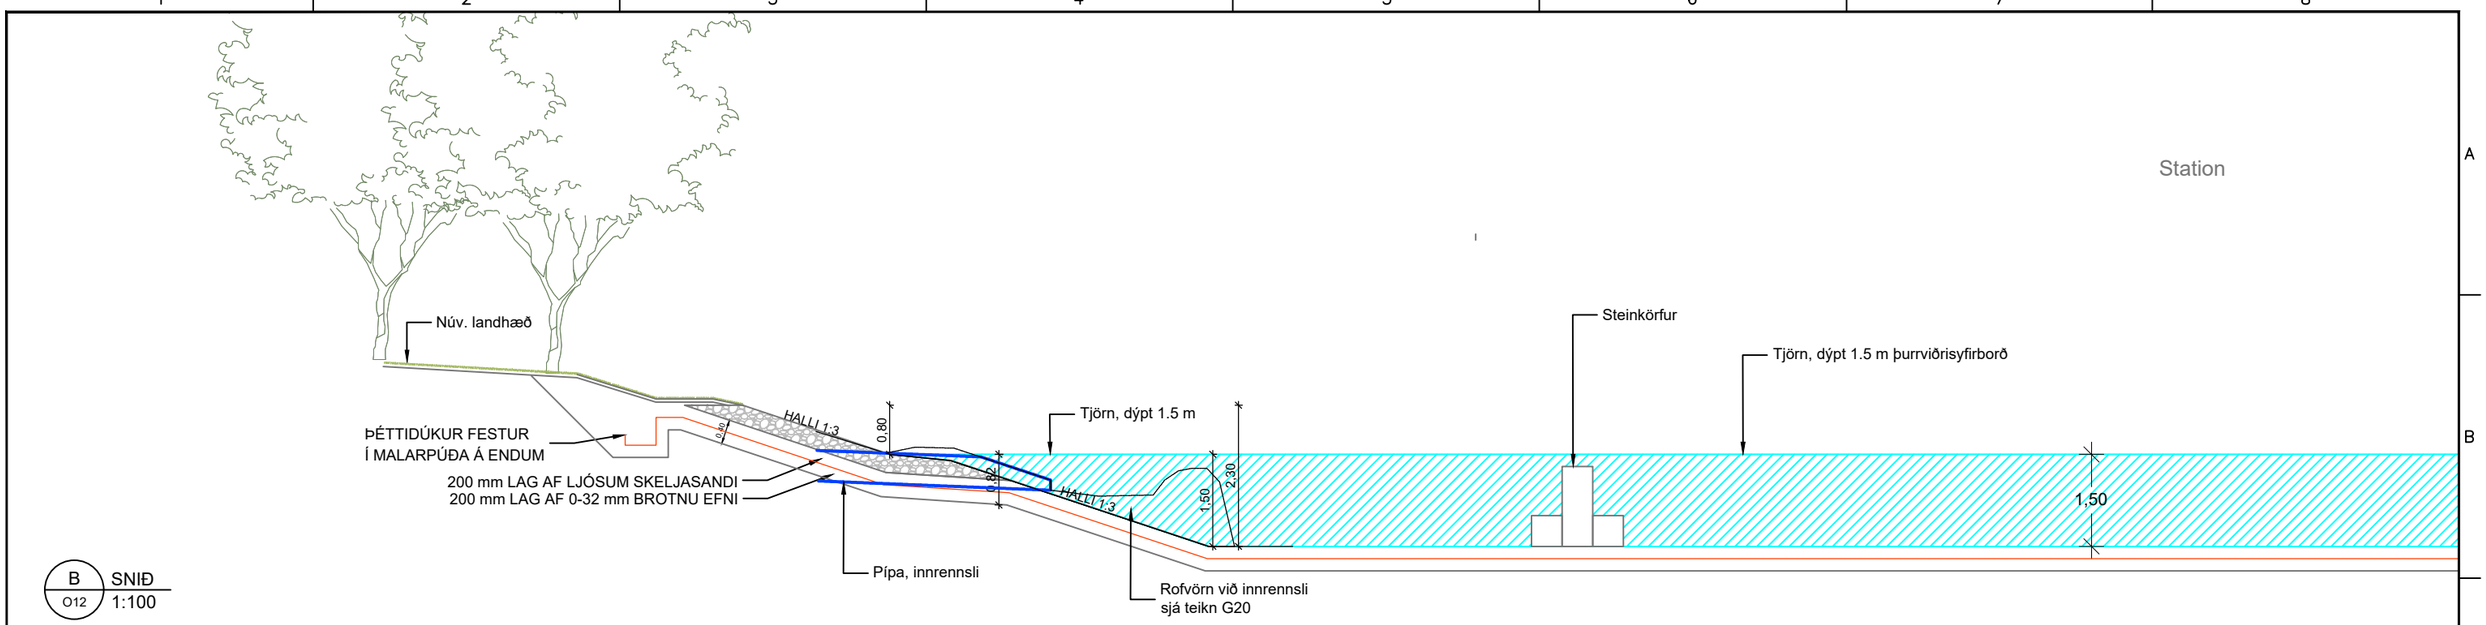

B SNIÐ
O12 1:100

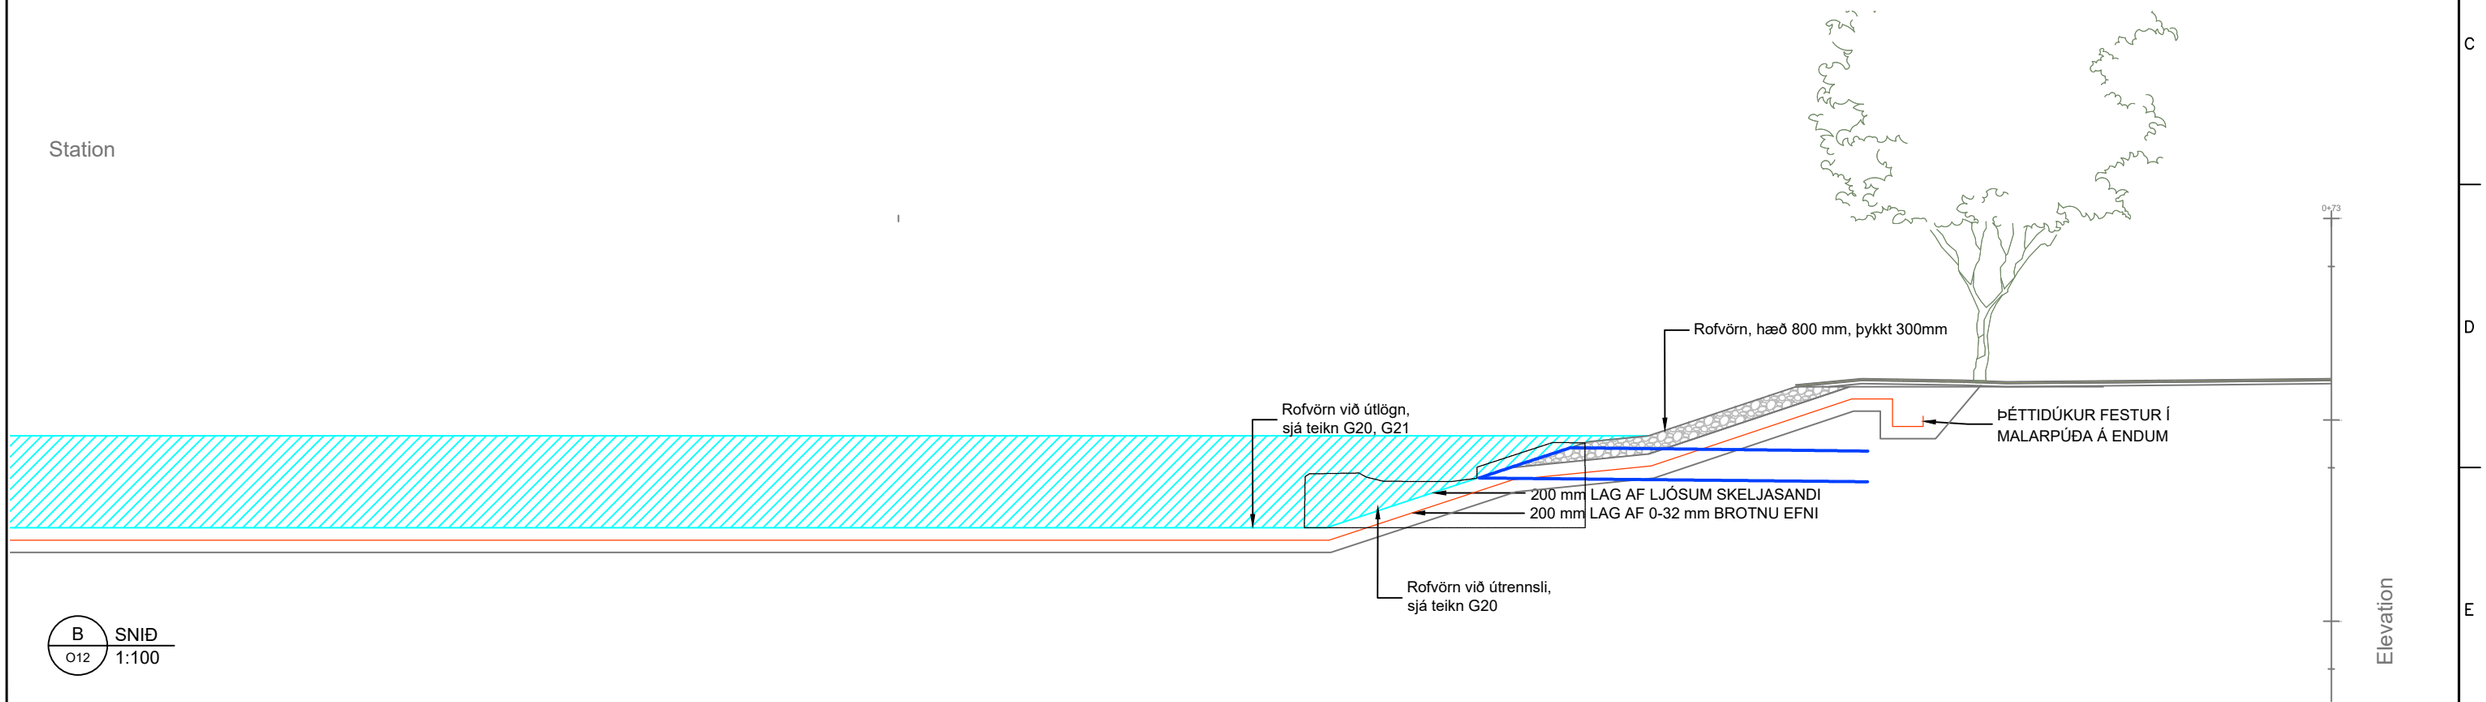

B SNIÐ
O12 1:100

Frumstærð blaðs A3
1:100 0 1 2 3 4 5 m

c:\10\10060\teikn\+C\V003\003.C43.VH.008-013.dwg


VERKÍS
www.verkis.is - sími: 422 8000
VERKF. 10060 TEIKN. 003.C43.VH.O13 A

SAMÞYKKT:


A	2023-02-24	VERKTEIKNING	GGUN	GGUN	ÞRS	
ÚTG	DAGS	SKÝRINGAR	TEIK	HANN	RÝNT	SAMÞ

ARNARNESVEGUR (411)
RJÚPNAVEGUR - BREIÐHOLTSBRAUT
Settjörn
Landslag
Snið B

Yfirfarið	
Samþykkt	
Útboðsnr.	Vg2021-004
Vegnr.	411
Hönnunarstig	Verkhönnun
O13	A

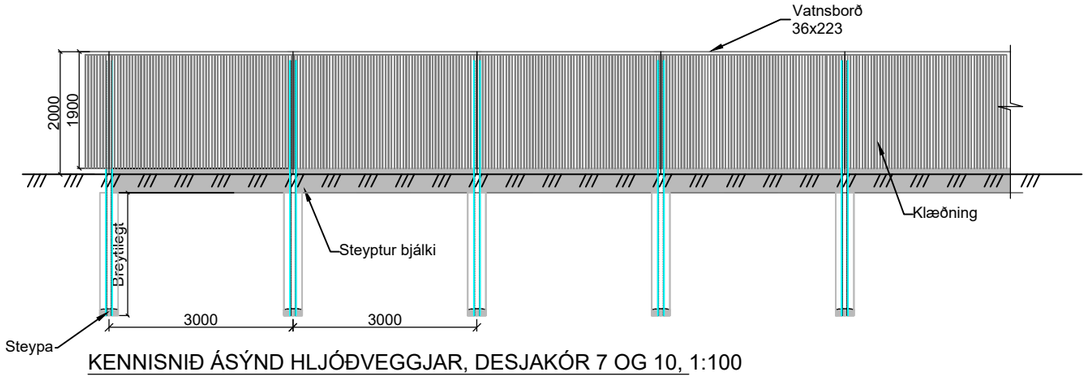


KENNISNIÐ ÁSÝND HLJÓÐVEGGJAR, DESJAKÓR 7 OG 10, 1:100

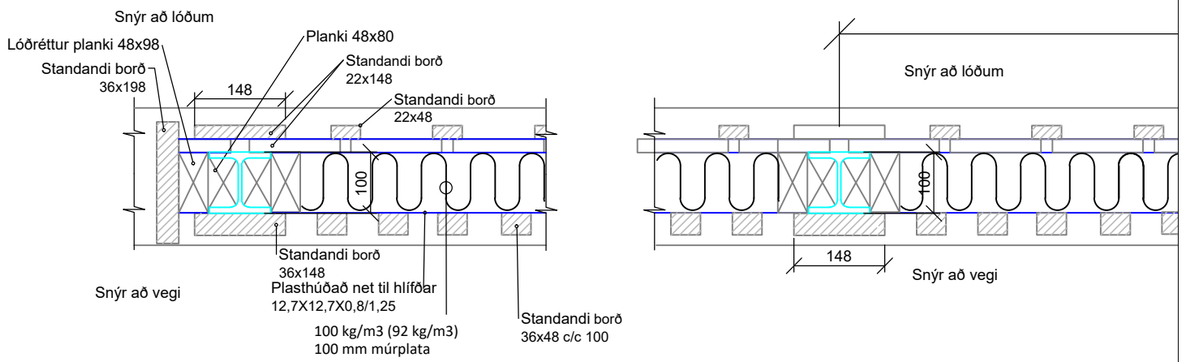


SNIÐ A-A
1:10

SNIÐ A-A
1:10

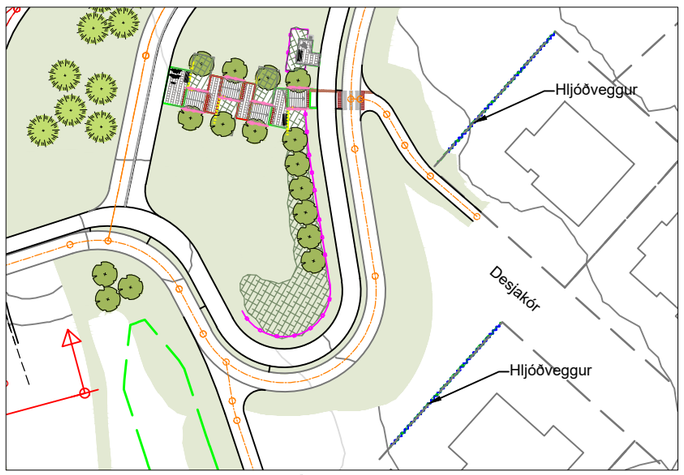

YFIRLITSTEIKNING - HLJÓÐVEGGUR

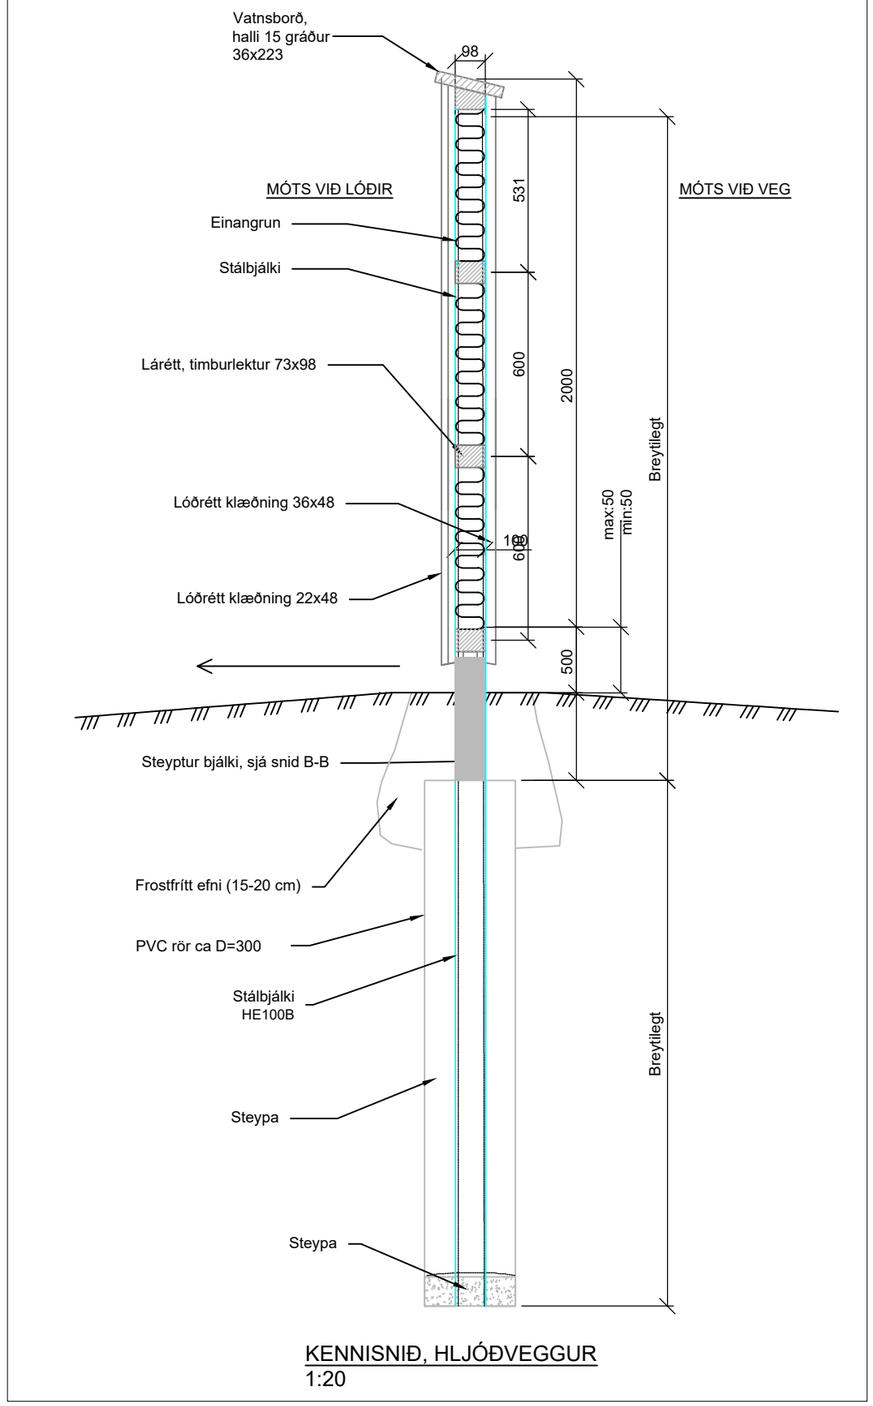

KENNISNIÐ, HLJÓÐVEGGUR
1:20

Frumstærð blaðs A3

1:20 0 1 m

1:100 0 1 2 3 4 5 m

1:1000 0 10 20 30 40 50 m

VERKÍS
www.verkis.is - sími: 422 8000

VERKF. 10060 TEIKN. 003.C43.VH.O14 A


SAMÞYKKT:


A	2023-02-24	VERKTEIKNING	GGUN	GGUN	AKA	GPJ
ÚTG	DAGS	SKÝRINGAR	TEIK	HANN	RÝNT	SAMÞ

ARNARNESVEGUR (411)
RJÚPNAVEGUR - BREIÐHOLTSBRAUT
Arnarnesvegur
Hljóðveggur
Snið og ásýnd


Yfirfarið	
Samþykkt	
Útboðsnr.	Vg2021-004
Vegnr.	411
Hönnunarstig	Verkhönnun
	O14 A

c:\10\10060\teikn\+C\V003\003.C43.VH.O14-015.dwg

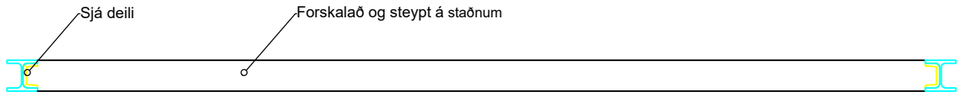


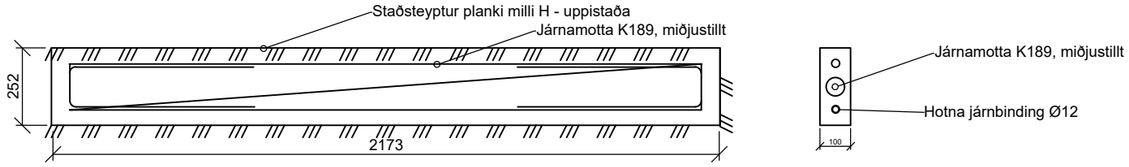

UPPRISS STEYPTUR BJÁLKI
1:20

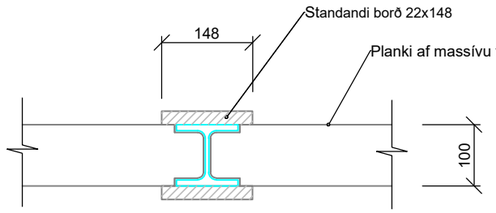

DEILI A-A
1:10

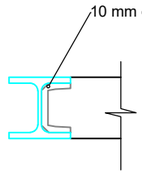

UPPLÝSINGAR UM EINANGRUN
1:10

Frumstærð blaðs A3
1:1000 0 10 20 30 40 50 m

V:\10\10060\teikn\+C\V003\003.C43.VH.014--015.dwg

VERKÍS
www.verkis.is - sími: 422 8000


VERKF. 10060 TEIKN. 003.C43.VH.O15 A

SAMÞYKKT:

ÚTG	DAGS	SKÝRINGAR	TEIK	HANN	RÝNT	SAMÞ
A	2023-02-24	VERKTEIKNING	GGUN	GGUN	AKA	GPJ

ARNARNESVEGUR (411)
RJÚPNAVEGUR - BREIÐHOLTSBRAUT
Arnarnesvegur
Hljóðveggur
Snið og ásýnd

Yfirfarið	
Samþykkt	
Útboðsnr.	Vg2021-004
Vegnr.	411
Hönnunarstig	Verkhönnun
O15	A

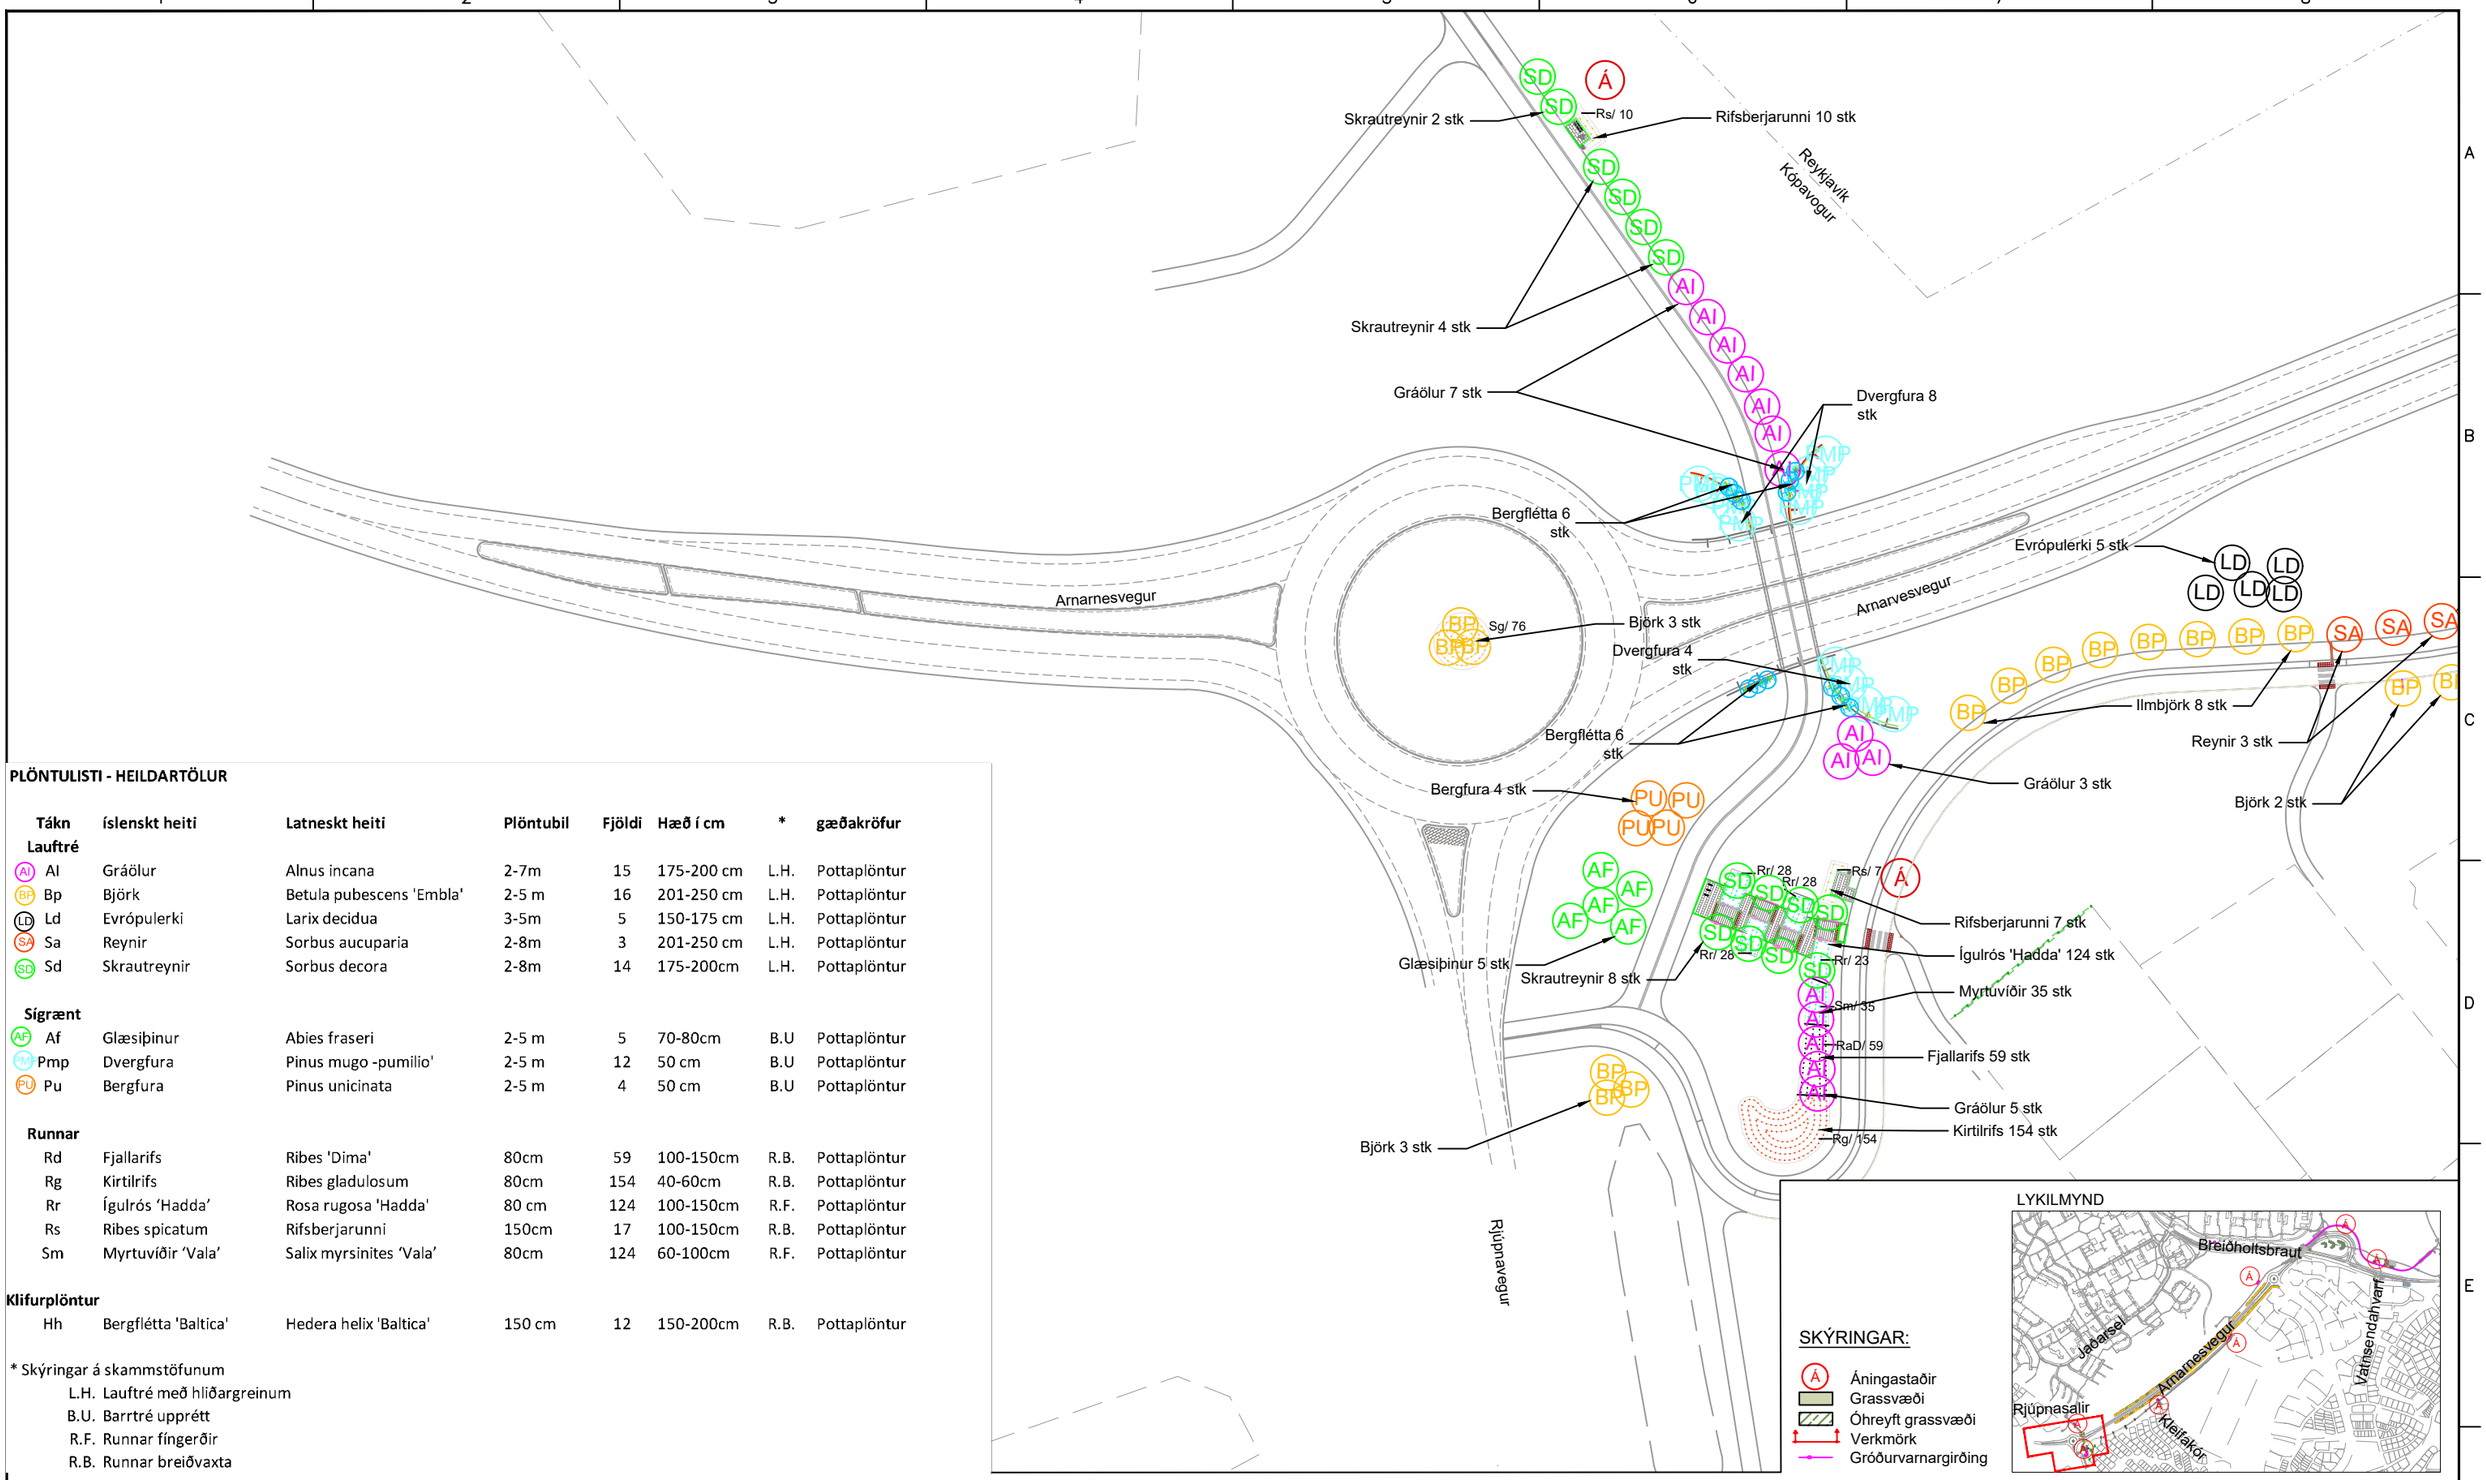

PLÖNTULISTI - HEILDARTÖLUR

Tákn	íslenskt heiti	Latneskt heiti	Plöntubil	Fjöldi	Hæð í cm	*	gæðakröfur
Lauftré							
Al	Gráölur	Alnus incana	2-7m	15	175-200 cm	L.H.	Pottaplöntur
Bp	Björk	Betula pubescens 'Embla'	2-5 m	16	201-250 cm	L.H.	Pottaplöntur
Ld	Evrópulerki	Larix decidua	3-5m	5	150-175 cm	L.H.	Pottaplöntur
Sa	Reynir	Sorbus aucuparia	2-8m	3	201-250 cm	L.H.	Pottaplöntur
Sd	Skrautreynir	Sorbus decora	2-8m	14	175-200cm	L.H.	Pottaplöntur
Sígrænt							
Af	Glæsiþinur	Abies fraseri	2-5 m	5	70-80cm	B.U	Pottaplöntur
Pmp	Dvergfura	Pinus mugo -pumilio'	2-5 m	12	50 cm	B.U	Pottaplöntur
Pu	Bergfura	Pinus unicinata	2-5 m	4	50 cm	B.U	Pottaplöntur
Runnar							
Rd	Fjallarifs	Ribes 'Dima'	80cm	59	100-150cm	R.B.	Pottaplöntur
Rg	Kirtilrifs	Ribes gladulosum	80cm	154	40-60cm	R.B.	Pottaplöntur
Rr	Ígulrós 'Hadda'	Rosa rugosa 'Hadda'	80 cm	124	100-150cm	R.F.	Pottaplöntur
Rs	Ribes spicatum	Rifsberjarunni	150cm	17	100-150cm	R.B.	Pottaplöntur
Sm	Myrtuvíðir 'Vala'	Salix myrsinites 'Vala'	80cm	124	60-100cm	R.F.	Pottaplöntur
Klifurplöntur							
Hh	Bergflétta 'Baltica'	Hedera helix 'Baltica'	150 cm	12	150-200cm	R.B.	Pottaplöntur

* Skýringar á skammstöfunum
- L.H. Lauftré með hliðargreinum
- B.U. Barrtré upprétt
- R.F. Runnar fíngerðir
- R.B. Runnar breiðvaxta

Frumstærð blaðs A3
1:1000 0 10 20 30 40 50 m

c:\10\10060\teikn\+C\V003\003.C43.VH.021-026.dwg

VERKÍS
www.verkis.is - sími: 422 8000


VERKF. 10060 TEIKN. 003.C43.VH.O21 A

SAMÞYKKT:

A	2023-02-24	VERKTEIKNING	GGUN	GGUN	ÞRS	GPJ
ÚTG	DAGS	SKÝRINGAR	TEIK	HANN	RÝNT	SAMÞ

ARNARNESVEGUR (411)
RJÚPNAVEGUR - BREIÐHOLTSBRAUT
Arnarnesvegur
Landslag. Plöntuteikning
Grunnmynd og plöntulisti

Yfirfarið	Útboðsnr.	Vg2021-004
	Vegnr.	411
Samþykkt	Hönnunarstig	Verkhönnun
	O21	A

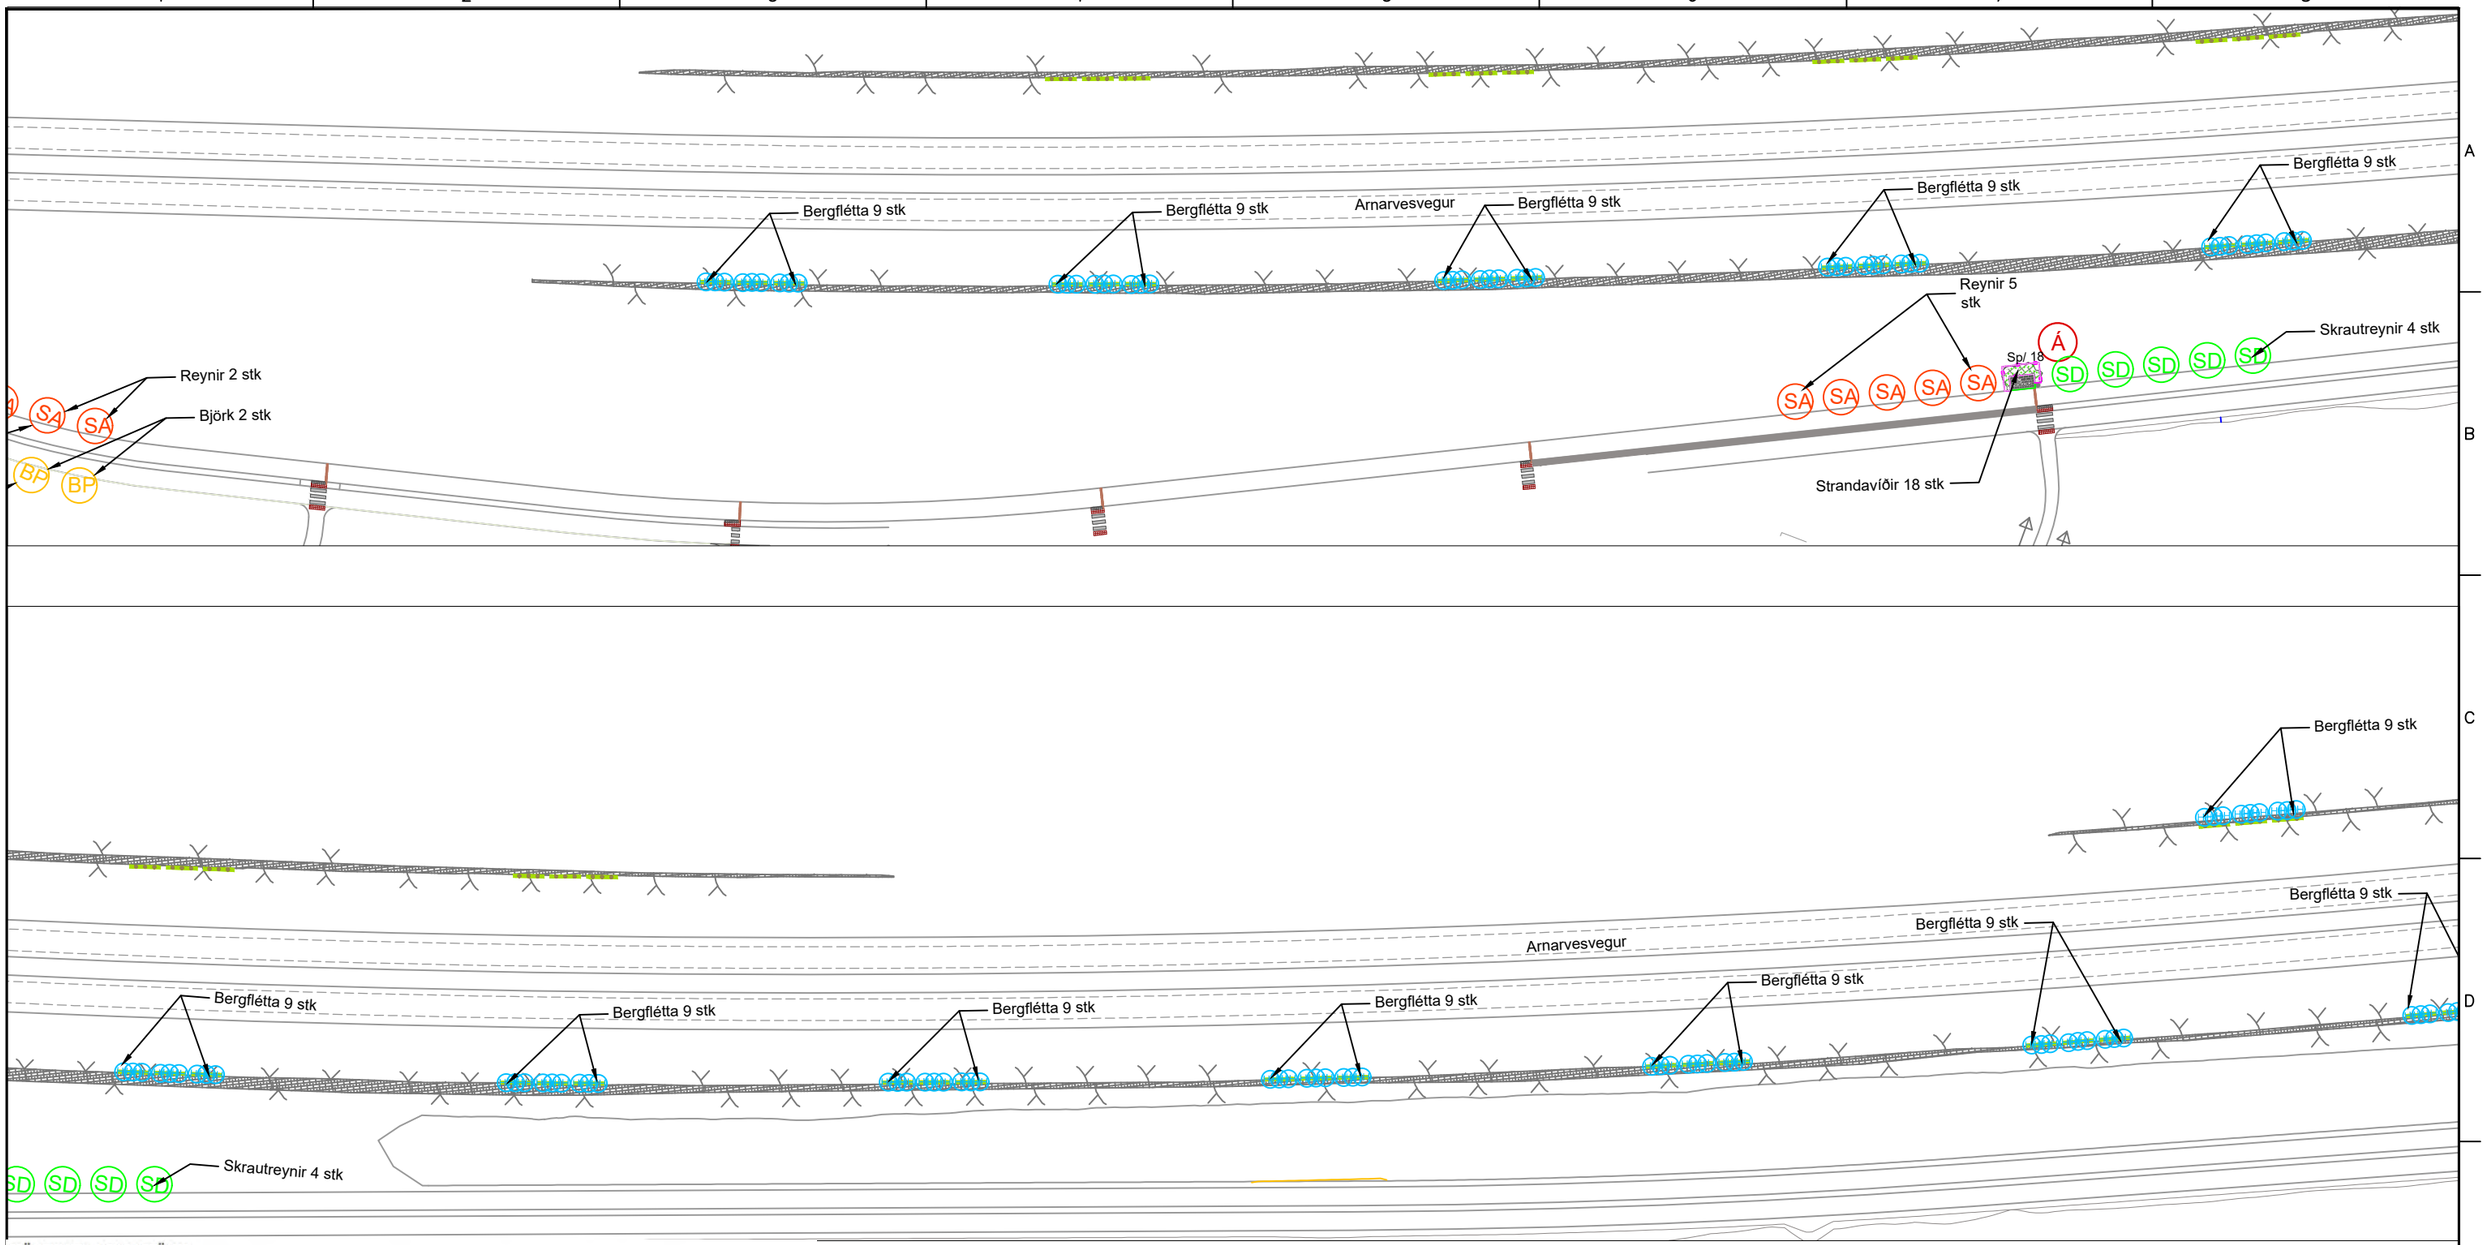


PLÖNTULISTI - HEILDARTÖLUR

Tákn	íslenskt heiti	Latneskt heiti	Plöntubil	Fjöldi	Hæð í cm	*	gæðakröfur
Lauftré							
Bp	Ilmbjörk	Betula pubescens 'Embla'	2-5 m	2	201-250 cm	L.L.S	Pottaplöntur
Sa	Reynir	Sorbus aucuparia	2-8m	8	201-250 cm	L.L.S	Pottaplöntur
Sd	Skrautreynir	Sorbus decora	2-8m	8	175-200cm	L.L.S	Pottaplöntur
Runnar							
Sp	Strandavíðir/ Gulvíðir	Salix phylicifolia 'Strandir'	70cm	18		R.G..-	Pottaplöntur
Klifurplöntur							
Hh	Bergflétta 'Baltica'	Hedera helix 'Baltica'		72	150-200cm	R.B.	Pottaplöntur

* Skýringar á skammstöfunum
L.L.S. lauftré með lágum greinalausum storfni
L.H. Lauftré með hliðargreinum
B.U. Barrtré upprétt
R.G. Runnar grófgerðir
R.F. Runnar fíngerðir
R.B. Runnar breiðvaxta

SKÝRINGAR:
- Áningastaðir
- Grassvæði
- Óhreyft grassvæði
- Verkmörk
- Gróðurvarnargirðing

LYKILMYND

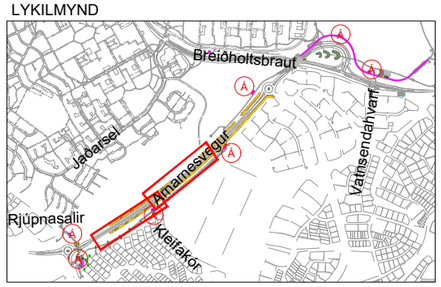

Frumstærð blaðs A3
1:1000 0 10 20 30 40 50 m


VERKÍS
www.verkis.is - sími: 422 8000
VERKF. 10060 TEIKN. 003.C43.VH.O22 A

SAMÞYKKT:

A	2023-02-24	VERKTEIKNING	GGUN	GGUN	ÞRS	GPJ
ÚTG	DAGS	SKÝRINGAR	TEIK	HANN	RÝNT	SAMÞ

ARNARNESVEGUR (411)
RJÚPNAVEGUR - BREIÐHOLTSBRAUT
Arnarnesvegur
Landslag. Plöntuteikning
Grunnmynd og plöntulisti

Yfirfarið	
Samþykkt	
Útboðsnr.	Vg2021-004
Vegnr.	411
Hönnunarstig	Verkhönnun
	O22 A

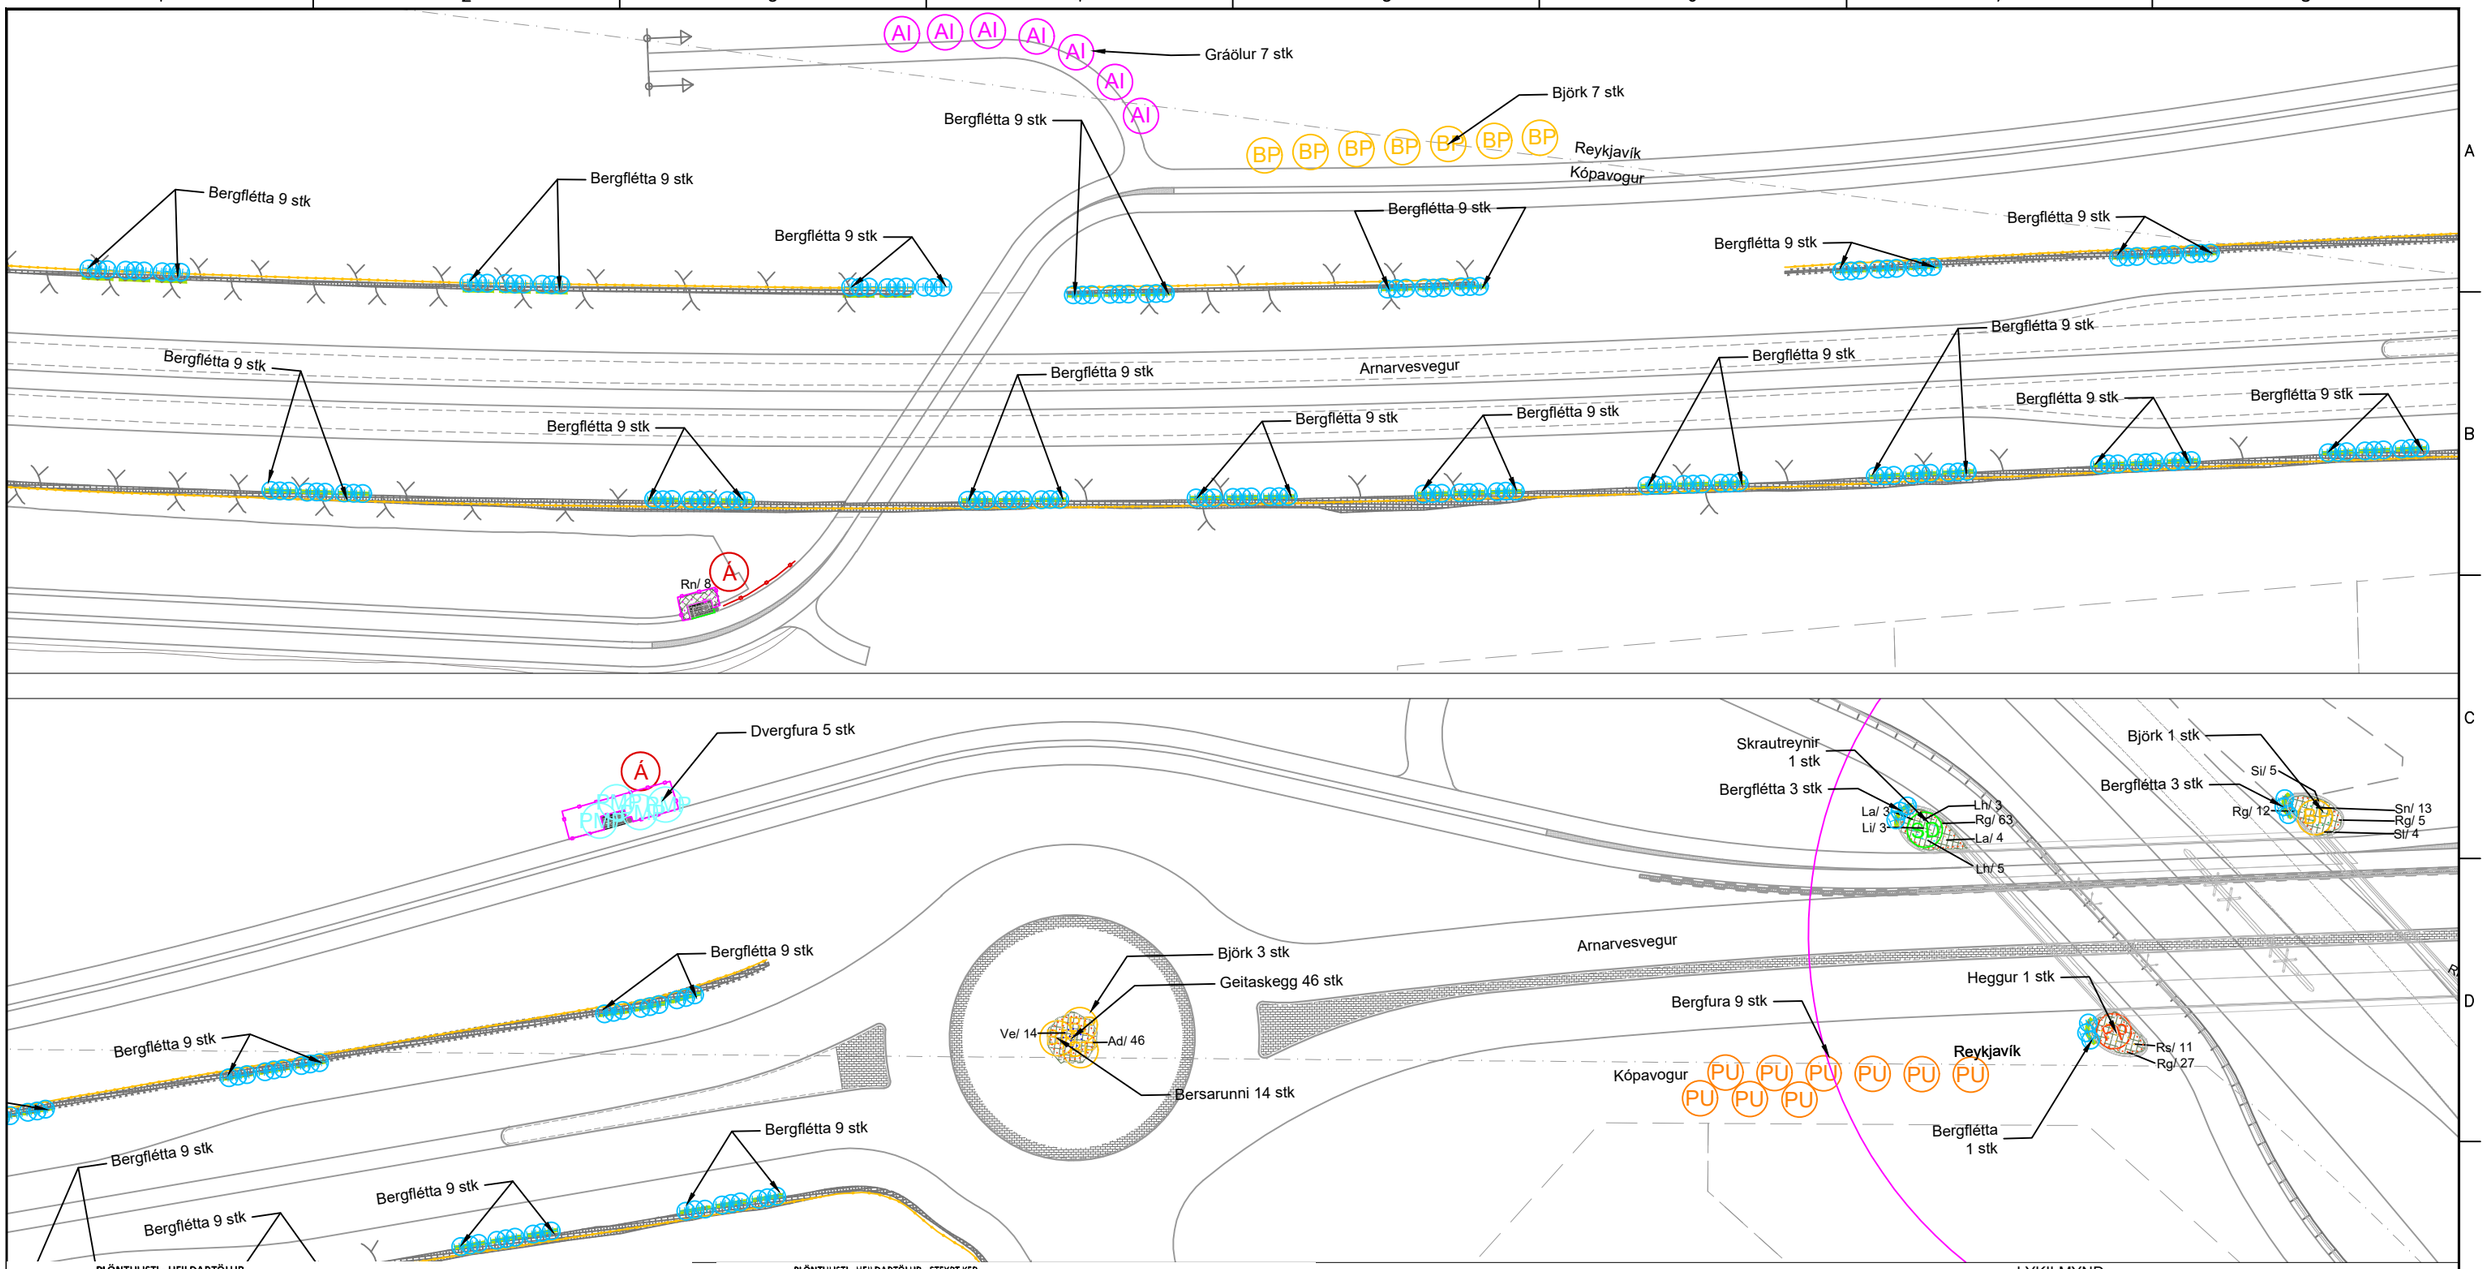

PLÖNTULISTI - HEILDARTÖLUR

Tákn	Íslenskt heiti	Latneskt heiti	Plöntubil	Fjöldi	Hæð í cm	*	gæðakröfur
Lauftré							
Al	Gráölur	Alnus incana	2-7m	7	175-200 cm	L.H.	Pottaplöntur
Bp	Ilmbjörk	Betula pubescens 'Embla'	2-5 m	10	201-250 cm	L.L.S	Pottaplöntur
Sígrænt							
Pu	Bergfura	Pinus unicinata	2-5 m	9	50 cm	B.U.	Pottaplöntur
Pmp	Dvergfura	Pinus mugo -pumilio'	2-5 m	5	50 cm	B.U	Pottaplöntur
Runnar							
Rn	Ribes nigrum	Sólberjarunni	150cm	8	100-130cm	R.B.	Pottaplöntur
Ve	Bersarunni (Alaskaber)	Viburnum edule	80cm	14	140-170cm	R.G.	Pottaplöntur
Fjölært							
Ad	Geitaskegg/ Jötunurt	Aruncus dioicus	80cm	46			Pottaplöntur
Klifurplöntur							
Hh	Bergflétta 'Baltica'	Hedera helix 'Baltica'		126	150-200cm	R.B.	Pottaplöntur

* Skýringar á skammstöfunum
L.L.S. lauftré með lágum greinalausum storfni
B.U. Barrtré upprétt
R.G. Runnar grófgerðir
R.B. Runnar breiðvaxta


PLÖNTULISTI - HEILDARTÖLUR - STEYPT KER

Tákn	Íslenskt heiti	Latneskt heiti	Plöntubil	Fjöldi	Hæð í cm	*	gæðakröfur
Lauftré							
Bp	Ilmbjörk	Betula pubescens 'Embla'	2-5 m	1	201-250 cm	L.L.S	Pottaplöntur
Sd	Skrautreynir	Sorbus decora	2-5 m	1	175-200 cm	L.L.S	Pottaplöntur
Pp	Heggur	Prunus padus	2-5 m	1	175-200 cm	L.L.S.	Pottaplöntur
Pv	Virginiana heggur	Prunus virginiana	2-5 m	1	175-200 cm	L.L.S.	Pottaplöntur
Runnar							
La	Fjallatoppur	Lonicera alpigena	100cm	7	Runnar grófgerðir		Pottaplöntur
Lh	Klukkutoppur	Lonicera hispida	100cm	8	Runnar grófgerðir		Pottaplöntur
Li	Glæsitoppur	Lonicera ledebouri	100cm	3	Runnar grófgerðir		Pottaplöntur
Rg	Kirtilrifs	Ribes glandulosum	80cm	106	Runnar grófgerðir		Pottaplöntur
Rr	Ígulrós	Rosa rugosa	80cm	10	Runnar grófgerðir		Pottaplöntur
Rs	Þyrnirós	Rosa spinosissima	80cm	20	Runnar grófgerðir		Pottaplöntur
Sl	Loðviðir	Salix lanata	80cm	5	Runnar grófgerðir		Pottaplöntur
Sn	Sunnukvistur	Spiraea nipponica	100cm	13	Runnar grófgerðir		Pottaplöntur
Klifurplöntur							
Hh	Bergflétta 'Baltica'	Hedera helix 'Baltica'	150cm	12	150-200cm	R.B.	Pottaplöntur

SKÝRINGAR:

- Áningastaðir
- Grassvæði
- Óhreyft grassvæði
- Verkmörk
- Gróðurvarnargirðing

LYKILMYND

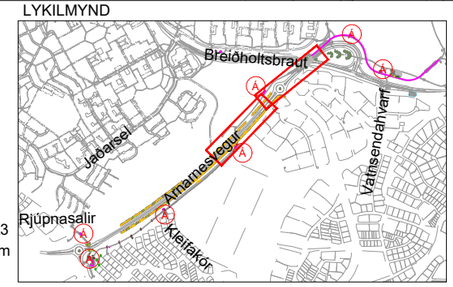

Frumstærð blaðs A3
1:1000 0 10 20 30 40 50 m

VERKÍS
www.verkis.is - sími: 422 8000


VERKF. 10060 TEIKN. 003.C43.VH.O23 A


SAMÞYKKT:

A	2023-02-24	VERKTEIKNING	GGUN	GGUN	ÞRS	GPJ
ÚTG	DAGS	SKÝRINGAR	TEIK	HANN	RÝNT	SAMÞ

ARNARNESVEGUR (411)
RJÚPNAVEGUR - BREIÐHOLTSBRAUT
Arnarnesvegur
Landslag. Plöntuteikning
Grunnmynd og plöntulisti

Yfirfarið	Útboðsnr. Vg2021-004
	Vegnr. 411
Samþykkt	Hönnunarstig Verkhönnun
	O23 A

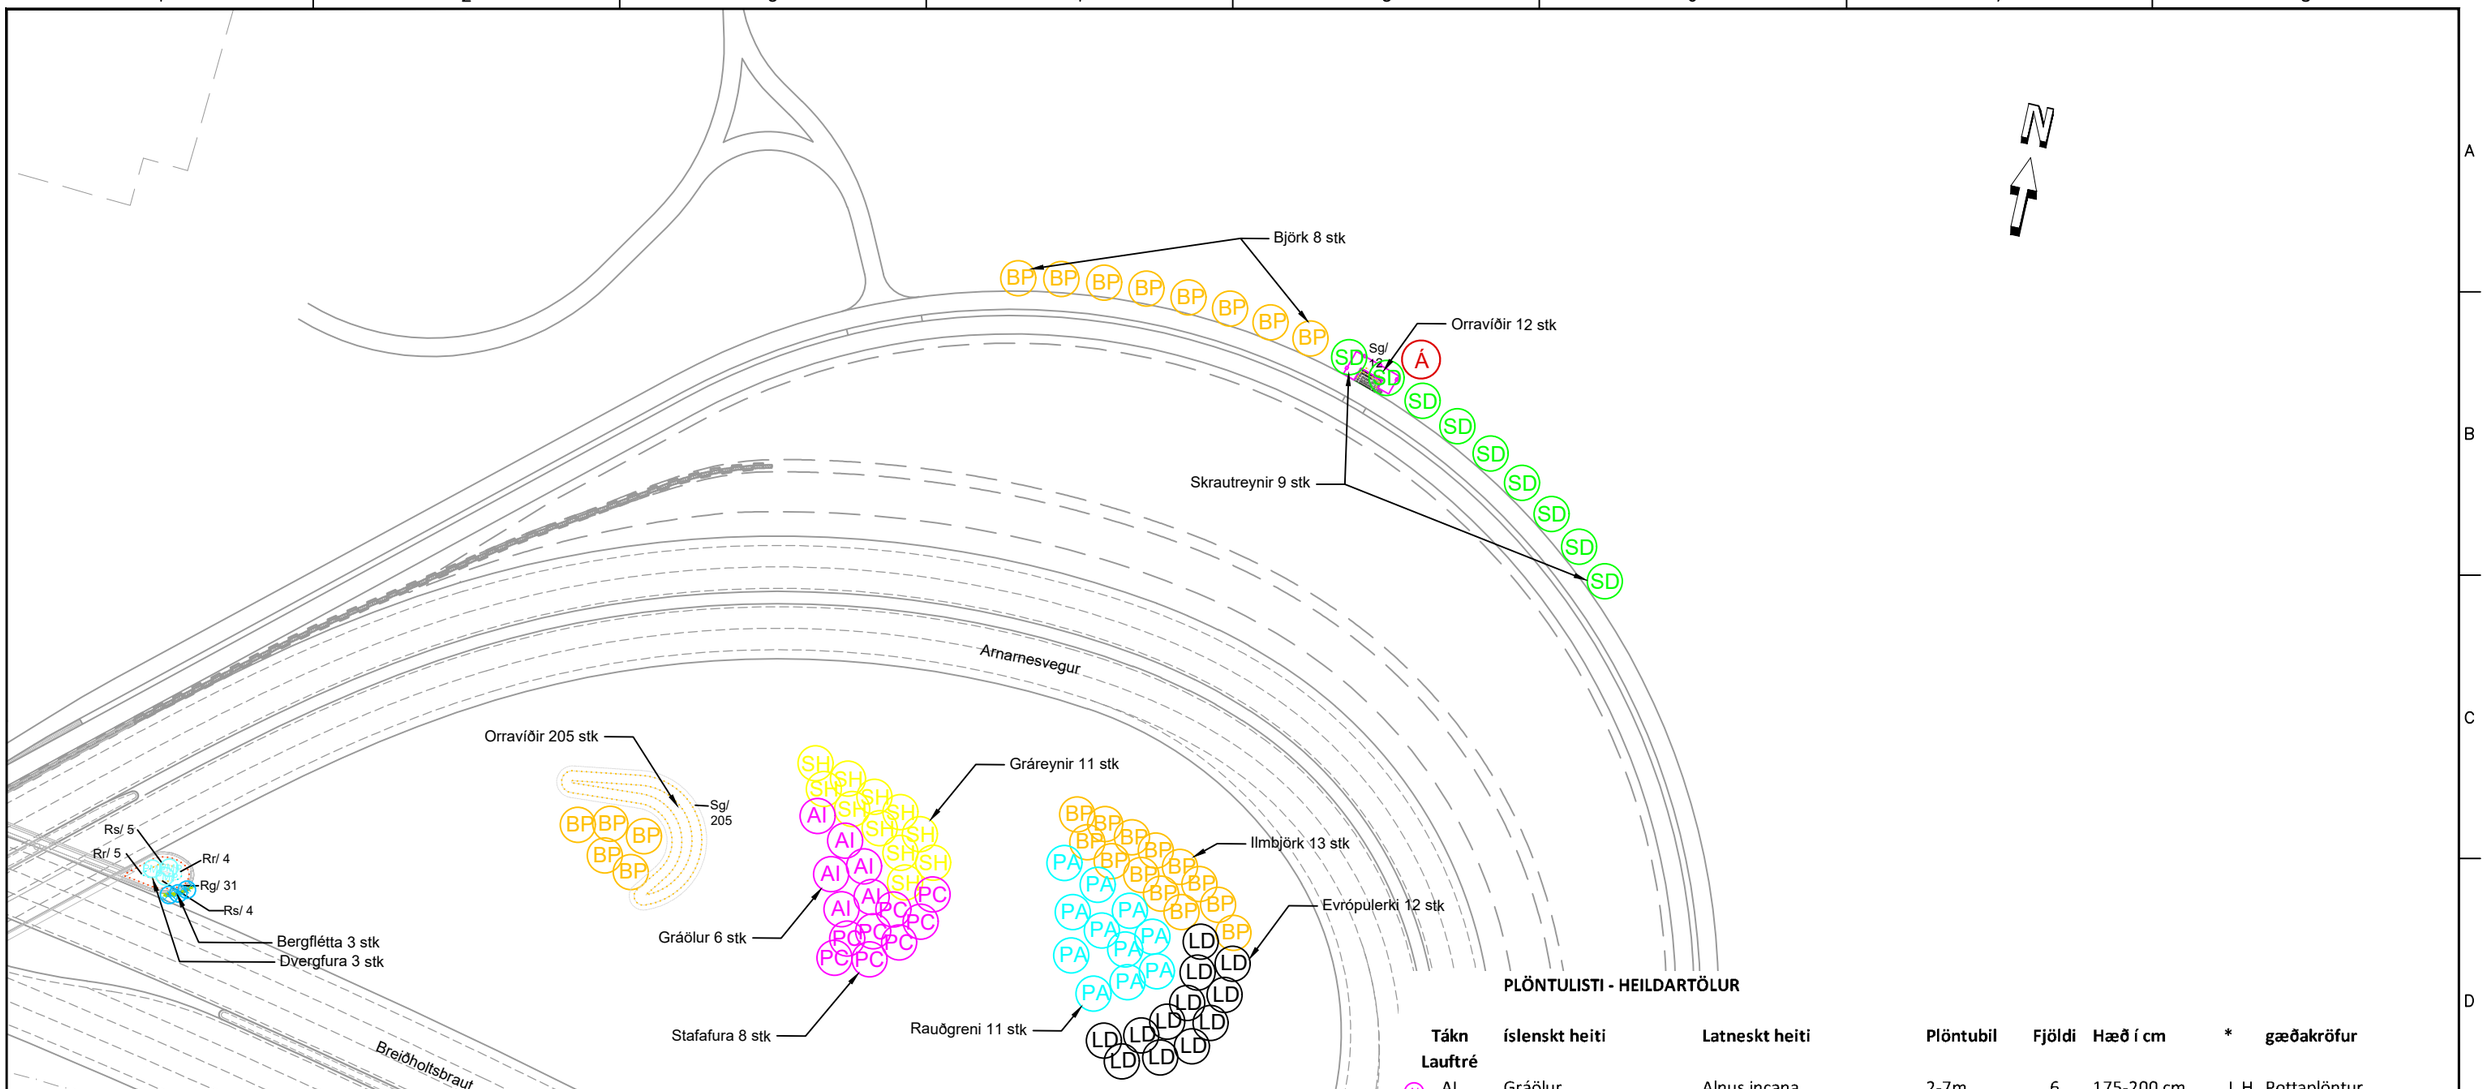

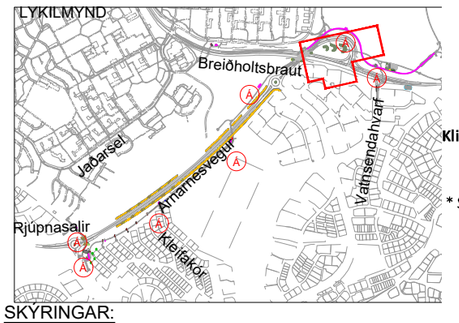

PLÖNTULISTI - HEILDARTÖLUR - STEYPT KER

Tákn	íslenskt heiti	Latneskt heiti	Plöntubil	Fjöldi	Hæð í cm	*	gæðakröfur
Sígrænt							
Pmp	Dvergfura	Pinus mugo -pumilio'	2-5 m	14	50 cm	B.U	Pottaplöntur
Runnar							
Rg	Kirtilrifs	Ribes glandulosum	80cm	31	Runnar grófgerðir		Pottaplöntur
Rr	Ígulrós	Rosa rugosa	80cm	9	Runnar grófgerðir		Pottaplöntur
Rs	Þyrnirós	Rosa spinosissima	80cm	9	Runnar grófgerðir		Pottaplöntur
Klifurplöntur							
Hh	Bergflétta 'Baltica'	Hedera helix 'Baltica'	150cm	3	150-200cm	R.B.	Pottaplöntur

* Skýringar á skammstöfunum
L.L.S. lauftré með lágum greinalausum storfni
B.U. Barrtré upprétt
R.G. Runnar grófgerðir
R.B. Runnar breiðvaxta

PLÖNTULISTI - HEILDARTÖLUR

Tákn	íslenskt heiti	Latneskt heiti	Plöntubil	Fjöldi	Hæð í cm	*	gæðakröfur
Lauftré							
Al	Gráölur	Alnus incana	2-7m	6	175-200 cm	L.H.	Pottaplöntur
Bp	Ilmbjörk	Betula pubescens 'Embla'	2-5 m	26	201-250 cm	L.H.	Pottaplöntur
Ld	Evrópulerki	Larix decidua	3-5m	12	150-175 cm	L.H.	Pottaplöntur
Sd	Skrautreynir	Sorbus decora	2-8m	9	175-200cm	L.H.	Pottaplöntur
Sh	Gráreynir	Sorbus hybrida	2-5 m	11	201-250 cm	L.H.	Pottaplöntur
Sígrænt							
Pa	Rauðgreni	Picea abies	2-5 m	11	70-80cm	B.U.	Pottaplöntur
Pc	Stafafura	Pinus contorta	2-5 m	8	70-80cm	B.U.	Pottaplöntur
Runnar							
Sg	Orravíðir	Salix glaucosericea	80cm	217	50-60cm	R.F.	Pottaplöntur

* Skýringar á skammstöfunum
L.H. Lauftré með hliðargreinum
B.U. Barrtré upprétt
R.F. Runnar fíngerðir

SKÝRINGAR:
- Áningastaðir
- Grassvæði
- Óhreyft grassvæði
- Verkmörk
- Gróðurvarnargirðing

Frumstærð blaðs A3
1:1000 0 10 20 30 40 50 m

V:\10\10060\teikn\+C\V003\003.C43.VH.021-026.dwg

VERKÍS
www.verkis.is - sími: 422 8000


VERKF. 10060 TEIKN. 003.C43.VH.O24 A

SAMÞYKKT:

A	2023-02-24	VERKTEIKNING	GGUN	GGUN	ÞRS	GPJ
ÚTG	DAGS	SKÝRINGAR	TEIK	HANN	RÝNT	SAMÞ

ARNARNESVEGUR (411)
RJÚPNAVEGUR - BREIÐHOLTSBRAUT
Arnarnesvegur - Breiðholtsbraut
Landslag. Plöntuteikning
Grunnmynd og plöntulisti

Yfirfarið	Útboðsnr. Vg2021-004
	Vegnr. 411
Samþykkt	Hönnunarstig Verkhönnun
	O25 A

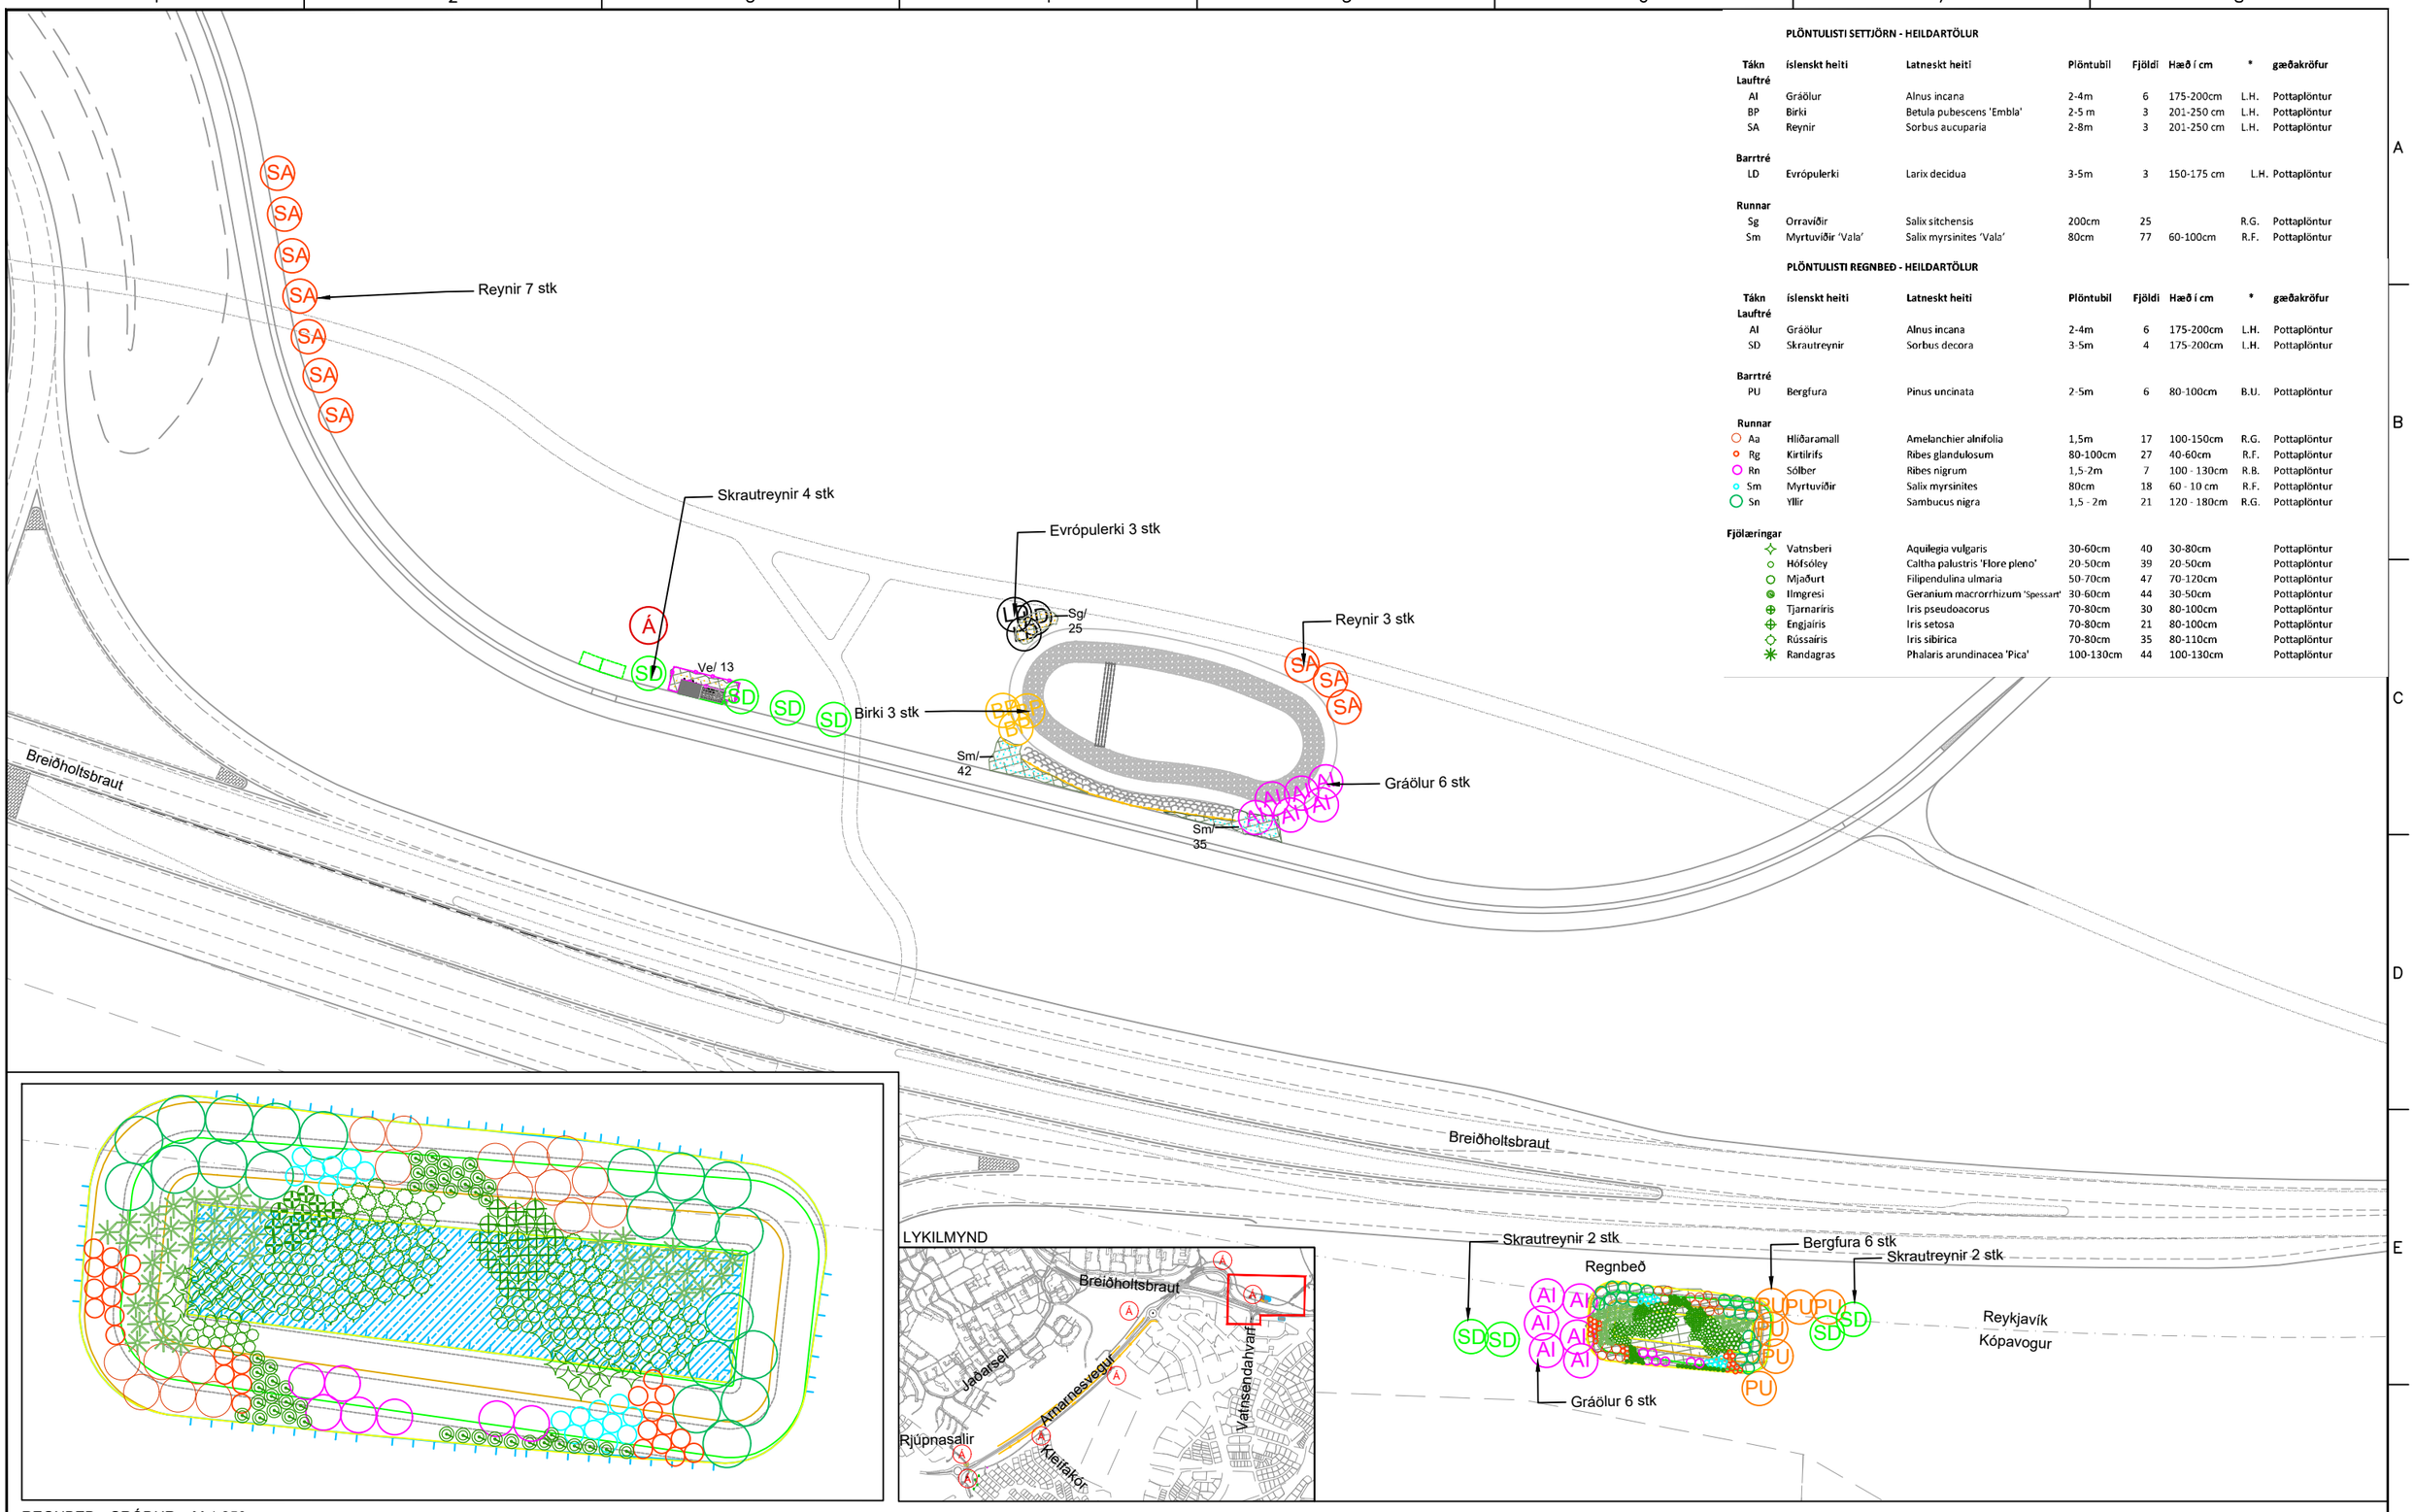

PLÖNTULISTI SETTJÖRN - HEILDARTÖLUR

Tákn	íslenskt heiti	Latneskt heiti	Plöntubil	Fjöldi	Hæð í cm	*	gæðakröfur
Lauftré							
AI	Gráölur	Alnus incana	2-4m	6	175-200cm	L.H.	Pottaplöntur
BP	Birki	Betula pubescens 'Embla'	2-5 m	3	201-250 cm	L.H.	Pottaplöntur
SA	Reynir	Sorbus aucuparia	2-8m	3	201-250 cm	L.H.	Pottaplöntur
Barrtré							
LD	Evrópulerki	Larix decidua	3-5m	3	150-175 cm	L.H.	Pottaplöntur
Runnar							
Sg	Orraviðir	Salix sitchensis	200cm	25		R.G.	Pottaplöntur
Sm	Myrtuviðir 'Vala'	Salix myrsinites 'Vala'	80cm	77	60-100cm	R.F.	Pottaplöntur

PLÖNTULISTI REGNBEÐ - HEILDARTÖLUR

Tákn	íslenskt heiti	Latneskt heiti	Plöntubil	Fjöldi	Hæð í cm	*	gæðakröfur
Lauftré							
AI	Gráölur	Alnus incana	2-4m	6	175-200cm	L.H.	Pottaplöntur
SD	Skrautreynir	Sorbus decora	3-5m	4	175-200cm	L.H.	Pottaplöntur
Barrtré							
PU	Bergfura	Pinus uncinata	2-5m	6	80-100cm	B.U.	Pottaplöntur
Runnar							
Aa	Hlíðaramall	Amelanchier alnifolia	1,5m	17	100-150cm	R.G.	Pottaplöntur
Rg	Kirtilrifs	Ribes glandulosum	80-100cm	27	40-60cm	R.F.	Pottaplöntur
Rn	Sólber	Ribes nigrum	1,5-2m	7	100 - 130cm	R.B.	Pottaplöntur
Sm	Myrtuviðir	Salix myrsinites	80cm	18	60 - 10 cm	R.F.	Pottaplöntur
Sn	Yllir	Sambucus nigra	1,5 - 2m	21	120 - 180cm	R.G.	Pottaplöntur
Fjölæringar							
	Vatnsberi	Aquilegia vulgaris	30-60cm	40	30-80cm		Pottaplöntur
	Höfsóley	Caltha palustris 'Flore pleno'	20-50cm	39	20-50cm		Pottaplöntur
	Mjaðurt	Filipendulina ulmaria	50-70cm	47	70-120cm		Pottaplöntur
	Ilmgresi	Geranium macrorrhizum 'Spessart'	30-60cm	44	30-50cm		Pottaplöntur
	Tjarnaríris	Iris pseudoacorus	70-80cm	30	80-100cm		Pottaplöntur
	Engjaíris	Iris setosa	70-80cm	21	80-100cm		Pottaplöntur
	Rússaíris	Iris sibirica	70-80cm	35	80-110cm		Pottaplöntur
	Randagras	Phalaris arundinacea 'Pica'	100-130cm	44	100-130cm		Pottaplöntur

REGNBEÐ - GRÓÐUR M 1:250

Frumstærð blaðs A3

1:1000 0 10 20 30 40 50 m

1:250 0 2,5 5,0 7,5 10,0 12,5 m

I:\10\10060\teikn\+C\V003\003.C43.VH.021-026.dwg

VERKÍS
www.verkis.is - sími: 422 8000

VERKF. 10060 TEIKN. 003.C43.VH.O25 A

SAMÞYKKT:

A	2023-02-24	VERKTEIKNING	GGUN	AKA	ÞRS	GPJ
ÚTG	DAGS	SKÝRINGAR	TEIK	HANN	RÝNT	SAMÞ

ARNARNESVEGUR (411)


RJÚPNAVEGUR - BREIÐHOLTSBRAUT

Arnarnesvegur - Breiðholtsbraut

Landslag. Plöntuteikning

Grunnmynd og plöntulisti


Yfirfarið	Útboðsnr.	Vg2021-004
	Vegnr.	411
Samþykkt	Hönnunarstig	Verkhönnun
	O25	A

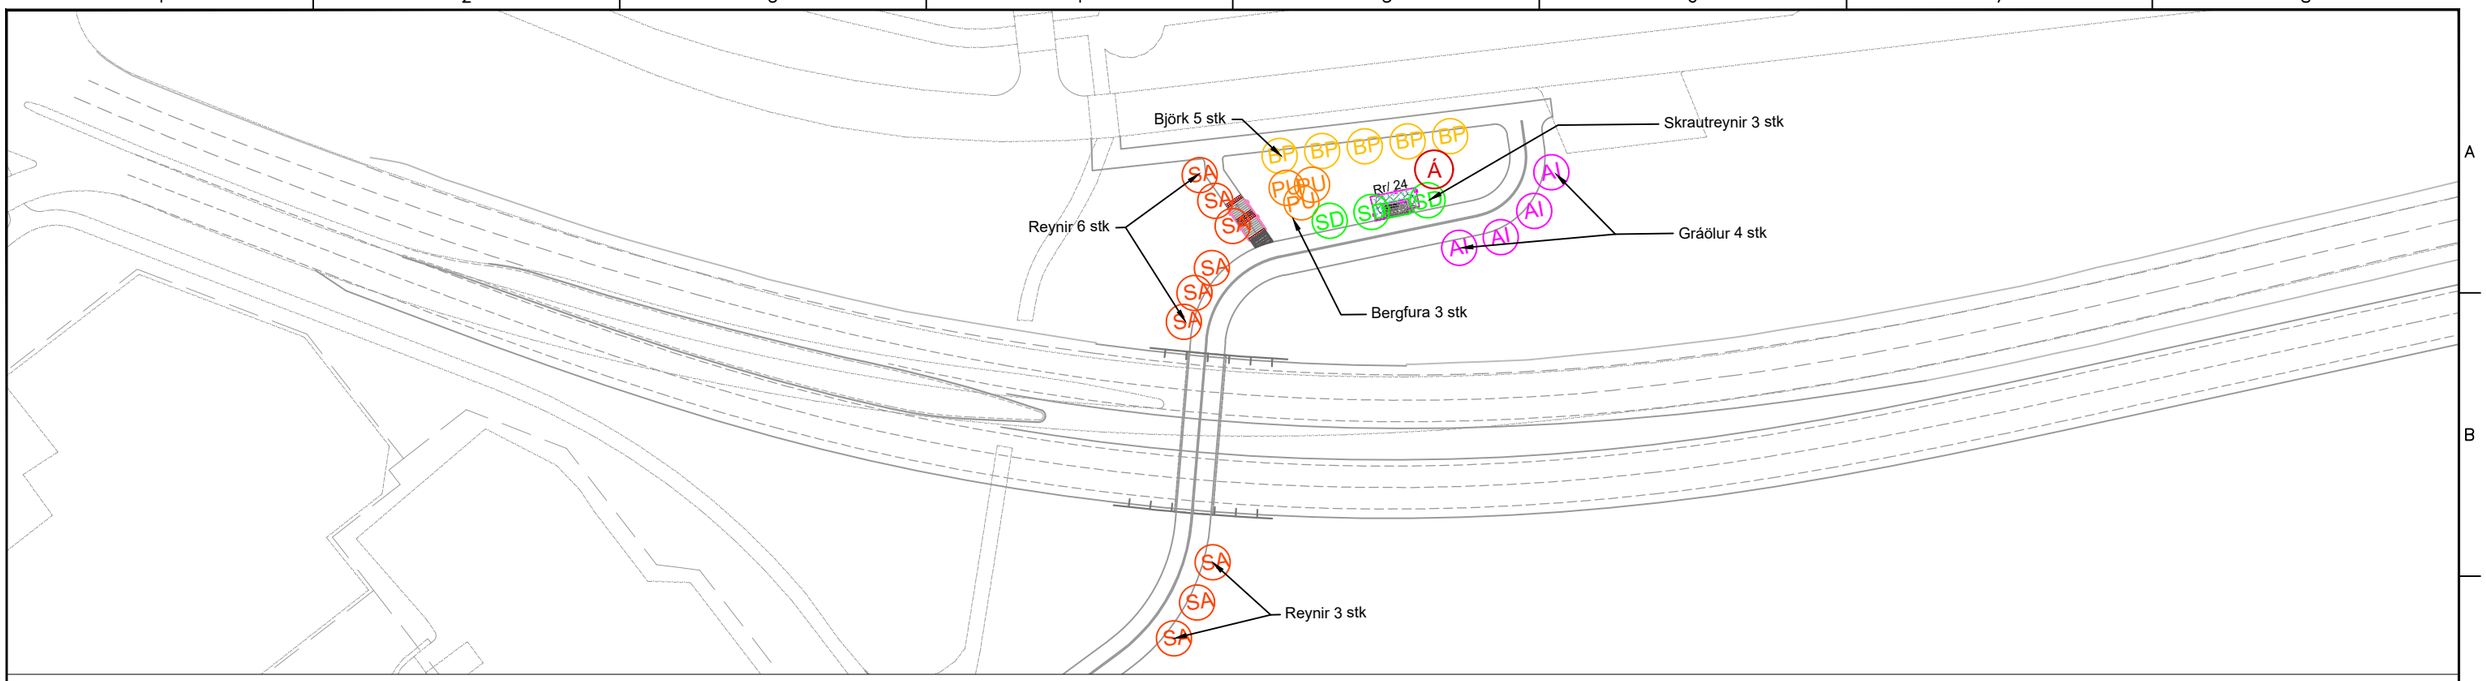


PLÖNTULISTI - HEILDARTÖLUR - STEYPT KER

Tákn	íslenskt heiti	Latneskt heiti	Plöntubil	Fjöldi	Hæð í cm	*	gæðakröfur
Al	Gráölur	Alnus incana	2-7m	4	175-200 cm	L.H.	Pottaplöntur
Bp	Björk	Betula pubescens 'Embla'	2-5 m	5	201-250 cm	L.L.S	Pottaplöntur
Sa	Reynir	Sorbus aucuparia	2-8m	9	201-250 cm	L.L.S	Pottaplöntur
Sd	Skrautreynir	Sorbus decora	2-8m	3	175-200cm	L.L.S	Pottaplöntur
Sígrænt							
Pu	Bergfura	Pinus unicinata	2-5 m	4	50 cm	B.U	Pottaplöntur
Runnar							
Rr	Ígulrós	Rosa rugosa 'Hadda'	80cm	24	Runnar grófgerðir		Pottaplöntur

* Skýringar á skammstöfunum
L.L.S. lauftré með lágum greinalausum storfni
B.U. Barrtré upprétt
R.G. Runnar grófgerðir
R.B. Runnar breiðvaxta

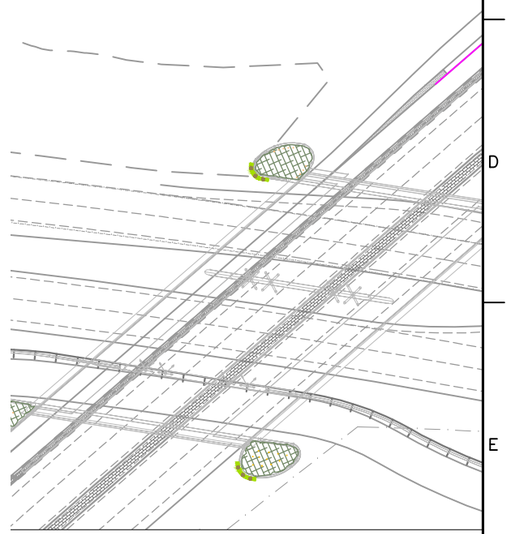

LYKILMYND

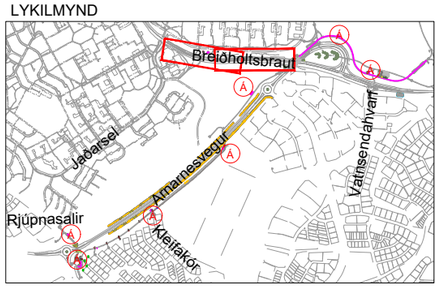

Frumstærð blaðs A3
1:1000 0 10 20 30 40 50 m

SKÝRINGAR:
- Áningastaðir
- Grassvæði
- Óhreyft grassvæði
- Verkmörk
- Gróðurvarnargirðing

VERKÍS
www.verkis.is - sími: 422 8000
VERKF. 10060 TEIKN. 003.C43.VH.O26 A

SAMÞYKKT:


A	2023-02-24	VERKTEIKNING	GGIM	GGUN	ÞRS	GPJ
ÚTG	DAGS	SKÝRINGAR	TEIK	HANN	RÝNT	SAMÞ

ARNARNESVEGUR (411)
RJÚPNAVEGUR - BREIÐHOLTSBRAUT
Arnarnesvegur - Breiðholtsbraut
Landslag. Plöntuteikning
Grunnmynd og plöntulisti

Yfirfarið
Samþykkt
Útboðsnr. Vg2021-004
Vegnr. 411
Hönnunarstig Verkhönnun
O26 A

V:\10\10060\teikn\+C\V003\003.C43.VH.021-026.dwg

Magndreifirit veglína 10000

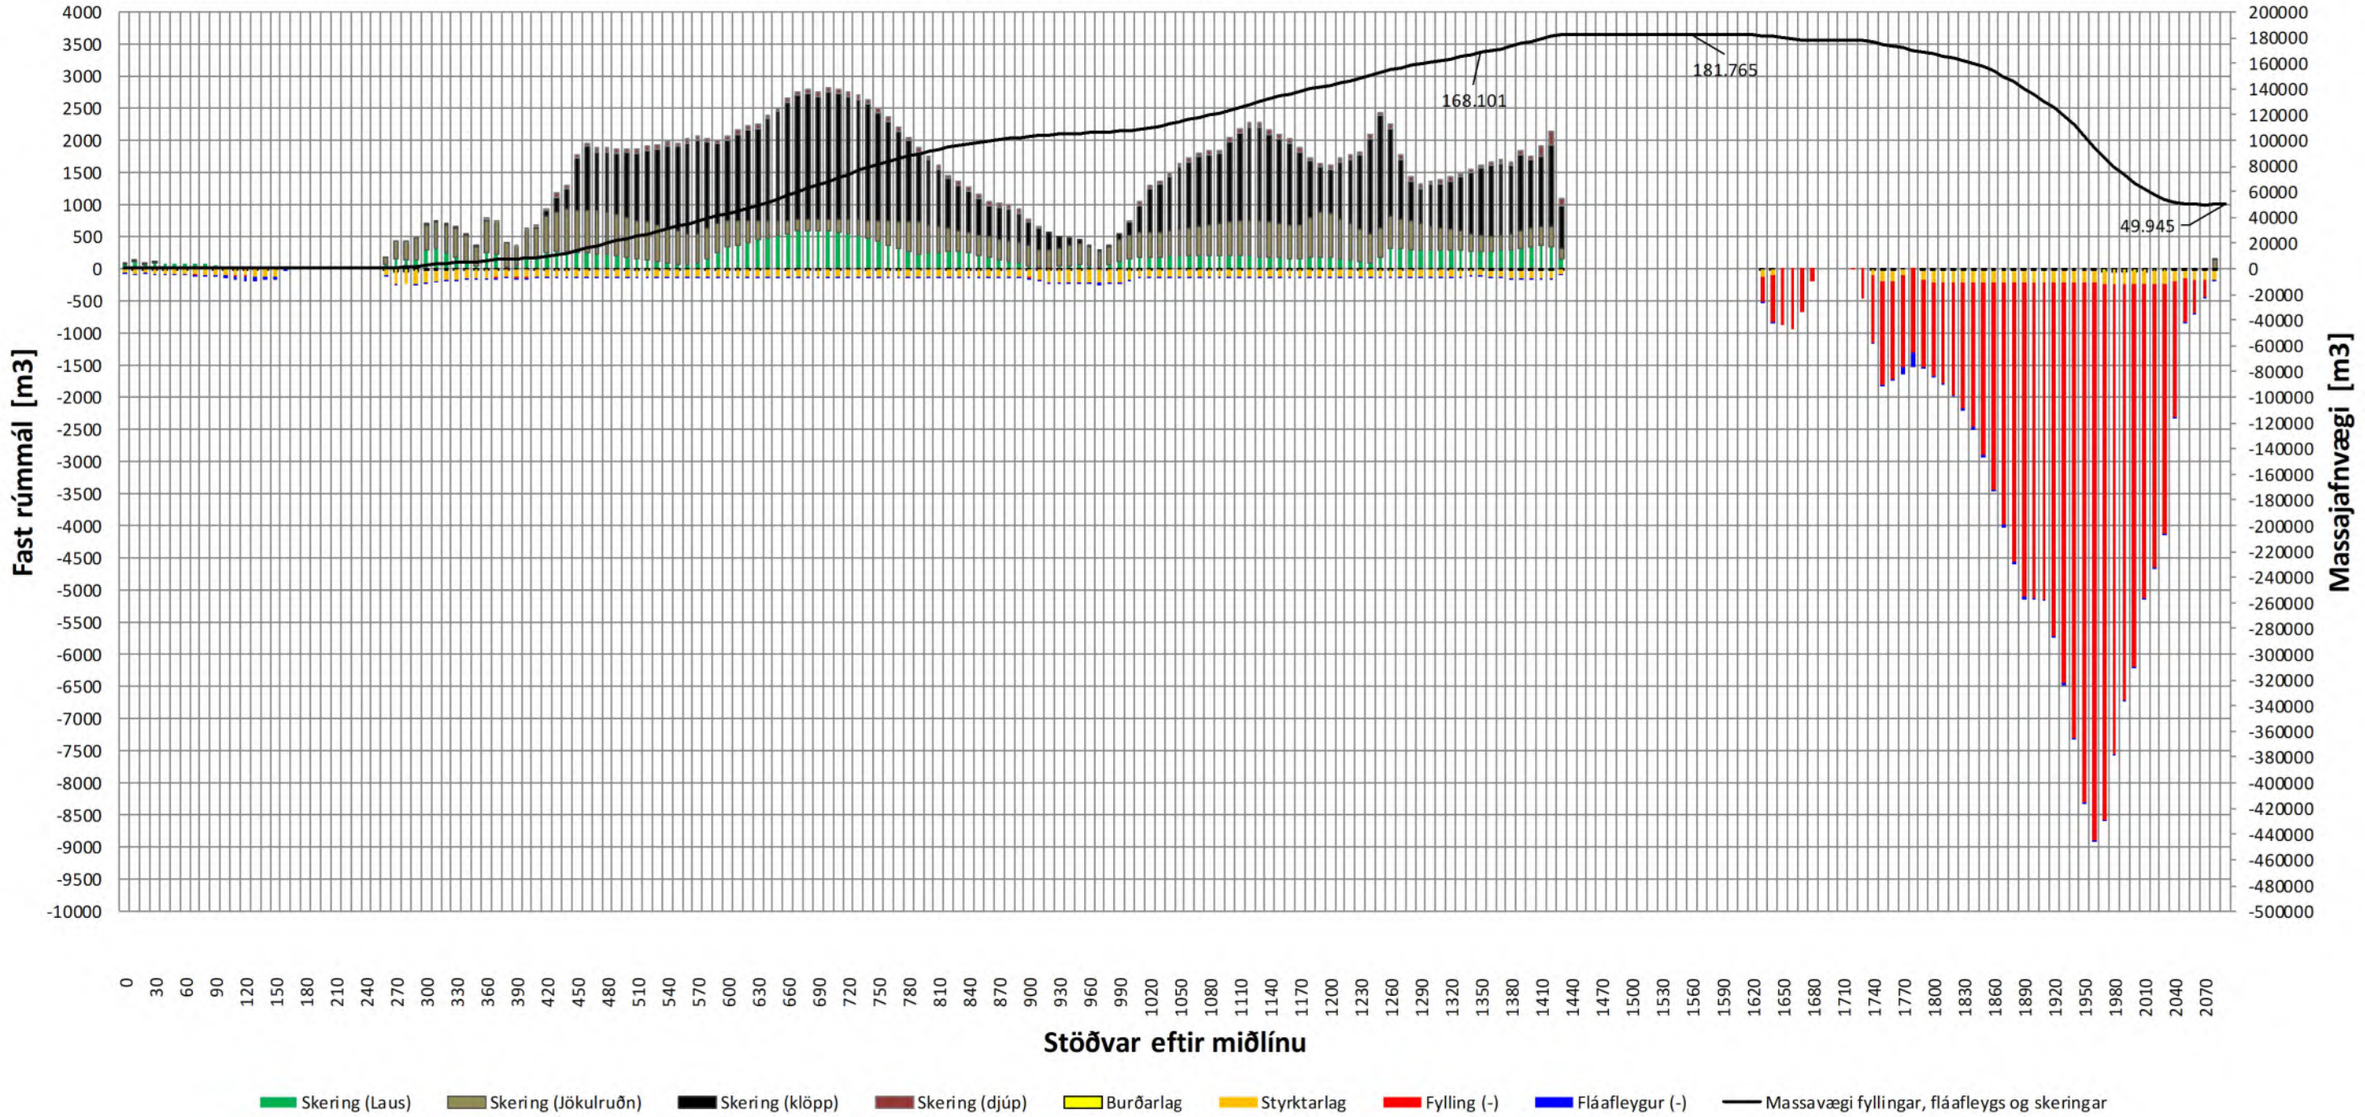

Frumstærð blaðs A3

VERKÍS
www.verkis.is - sími: 422 8000

VERKF. 10060 TEIKN. 003.C71.VH.P01 A

SAMÞYKKT:

A	2023-02-24	VERKTEIKNING	BrAB	BrAB	GJ	GPJ
ÚTG	DAGS	SKÝRINGAR	TEIK	HANN	RÝNT	SAMÞ


ARNARNESVEGUR (411)
RJÚPNAVEGUR - BREIÐHOLTSBRAUT
Arnarnesvegur
Magndreifirit
Veglína 10000

Yfirfarið

Útboðsnr. Vg2021-004
Vegnr. 411
Samþykkt
Hönnunarstig Verkhönnun
P01 A

V:\10\10060\teikn\+C\V003\003.C71.VH.P01.dwg

Magndreifirit veglína 11000

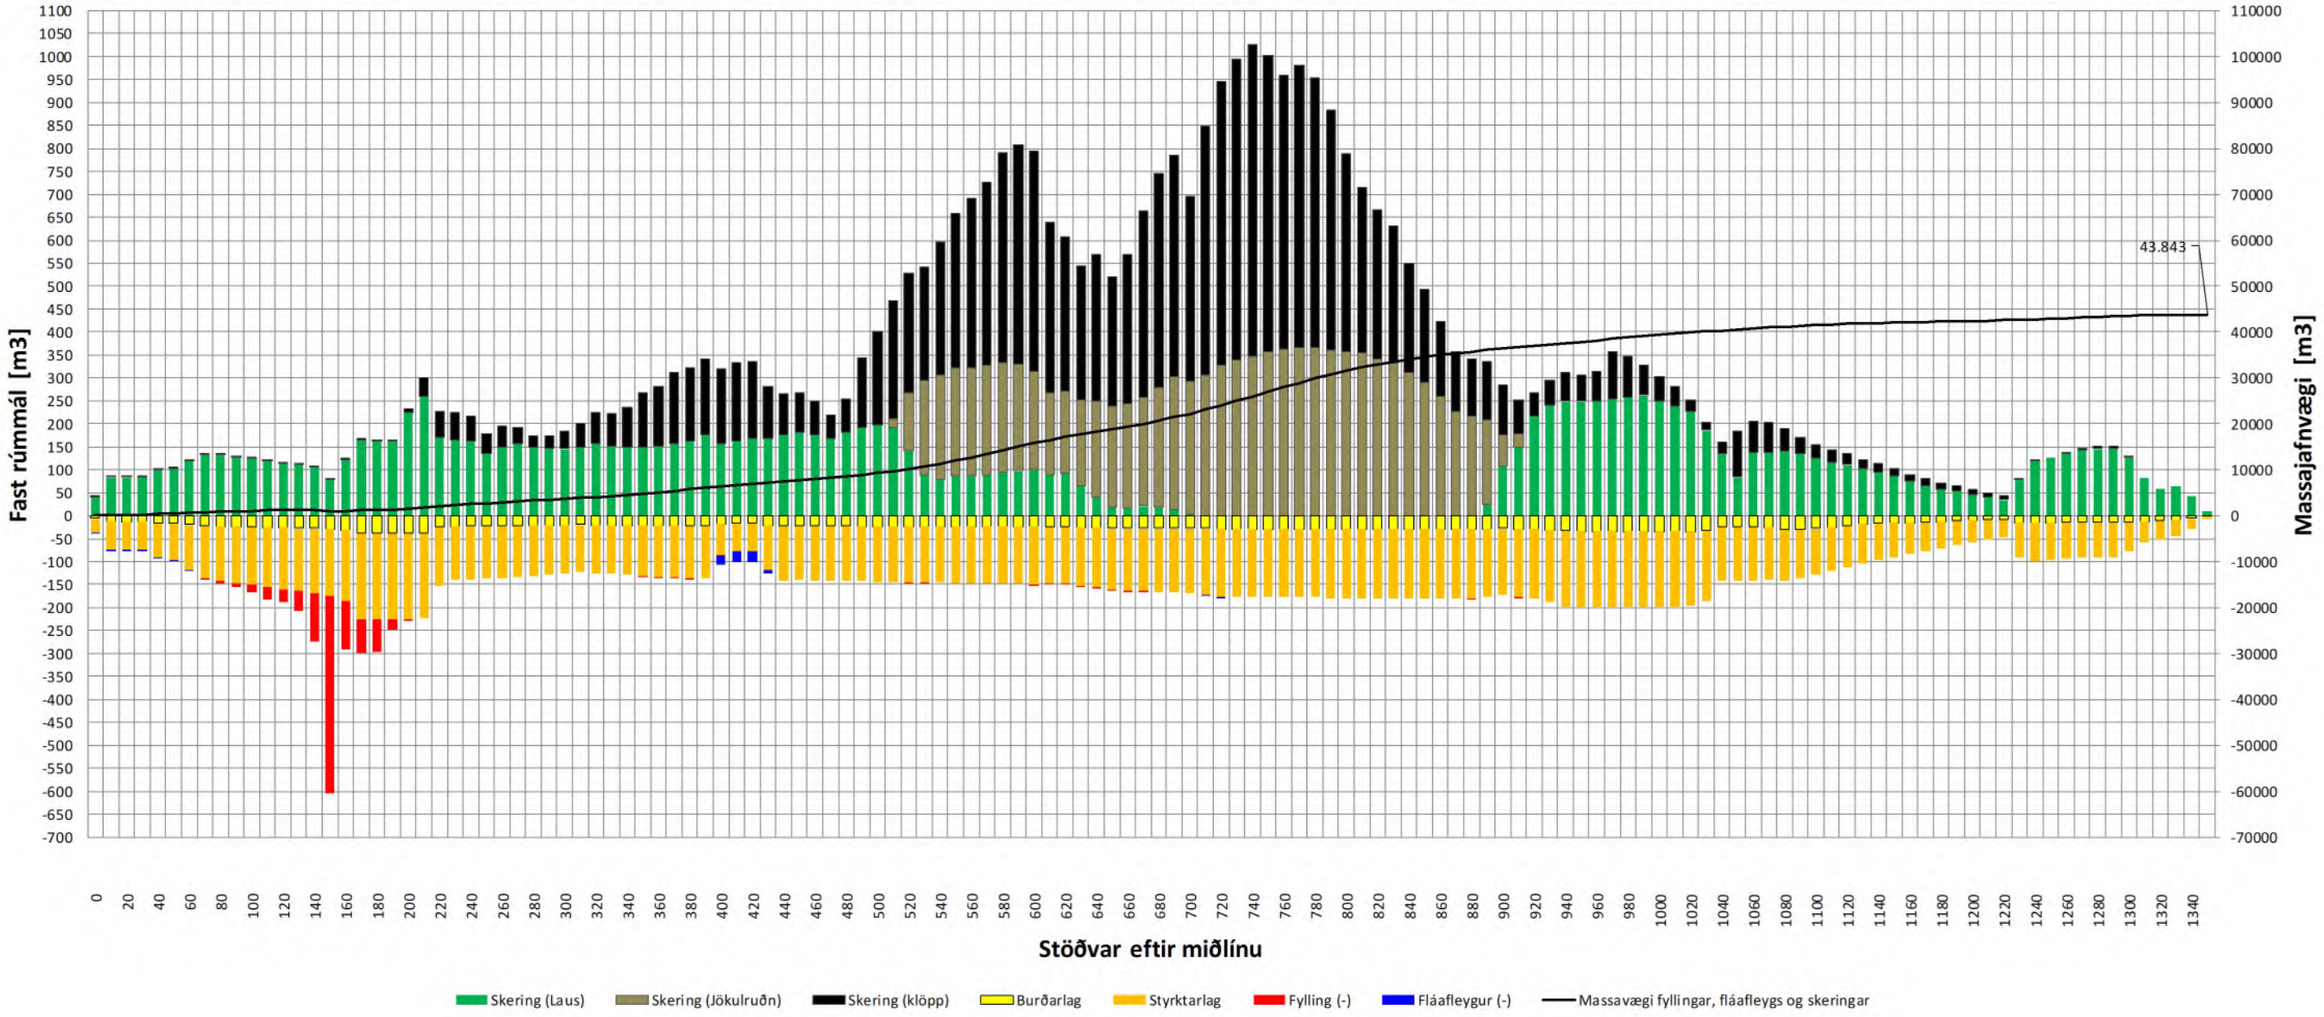

Frumstærð blaðs A3

VERKÍS
www.verkis.is - sími: 422 8000

VERKF. 10060 TEIKN. 003.C71.VH.P02 A

SAMÞYKKT:

A	2023-02-24	VERKTEIKNING	BrAB	BrAB	GJ	GPJ
ÚTG	DAGS	SKÝRINGAR	TEIK	HANN	RÝNT	SAMÞ


ARNARNESVEGUR (411)
RJÚPNAVEGUR - BREIÐHOLTSBRAUT
Breiðholtsbraut
Magndreifirit
Veglína 11000

Yfirfarið

Útboðsnr. Vg2021-004
Vegnr. 411
Samþykkt
Hönnunarstig Verkhönnun
P02 A

V:\10\10060\teikn\+C\V003\003.C71.VH.P01.dwg

Magndreifirit stíglína 70000

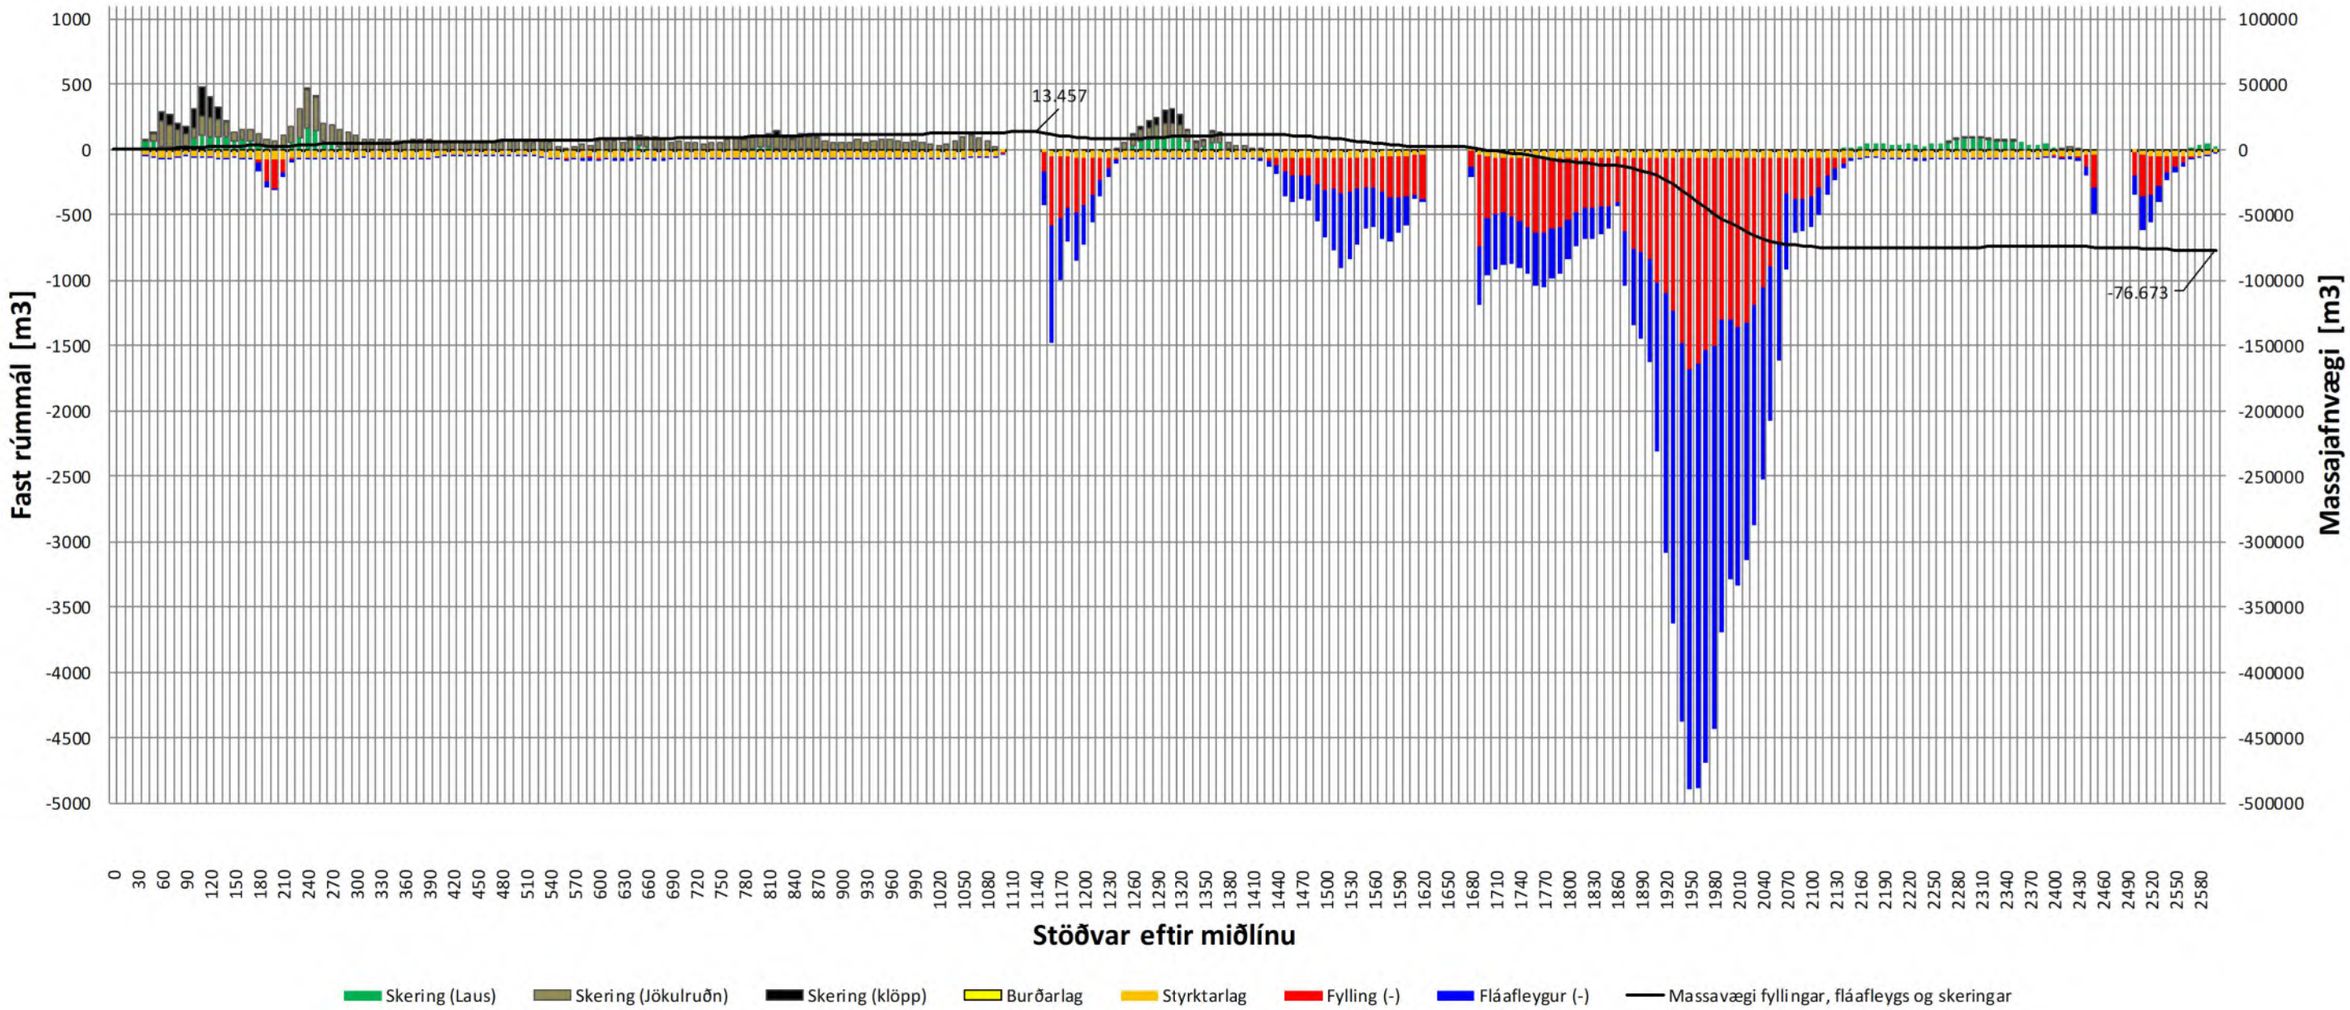

Frumstærð blaðs A3

V:\10\10060\teikn\+C\V003\003.C71.VH.P01.dwg

VERKÍS
www.verkis.is - sími: 422 8000

VERKF. 10060 TEIKN. 003.C71.VH.P03 A

SAMÞYKKT:

A	2023-02-24	VERKTEIKNING	BrAB	BrAB	GJ	GPJ
ÚTG	DAGS	SKÝRINGAR	TEIK	HANN	RÝNT	SAMÞ

ARNARNESVEGUR (411)
RJÚPNAVEGUR - BREIÐHOLTSBRAUT
Stofnstígur
Magndreifirit
Stíglína 70000


Yfirfarið	Útboðsnr. Vg2021-004
	Vegnr. 411
Samþykkt	Hönnunarstig Verkhönnun
	P03 A

HNitapunktar fyrir umferðarljósastólpa og stjórnskáp

NUMER	X-hnit	Y-hnit
L01	363104.757	402457.238
L02	363101.465	402447.796
L03	363092.732	402462.832
L04	363082.495	402466.390
L05	363073.549	402457.419
L06	363068.254	402441.788
L07	363079.070	402438.124
S01	363111.818	402460.144

10060\teikn\skra\V003\HNITLS.LIN
Dags. 28/03/22

LYKILMYND

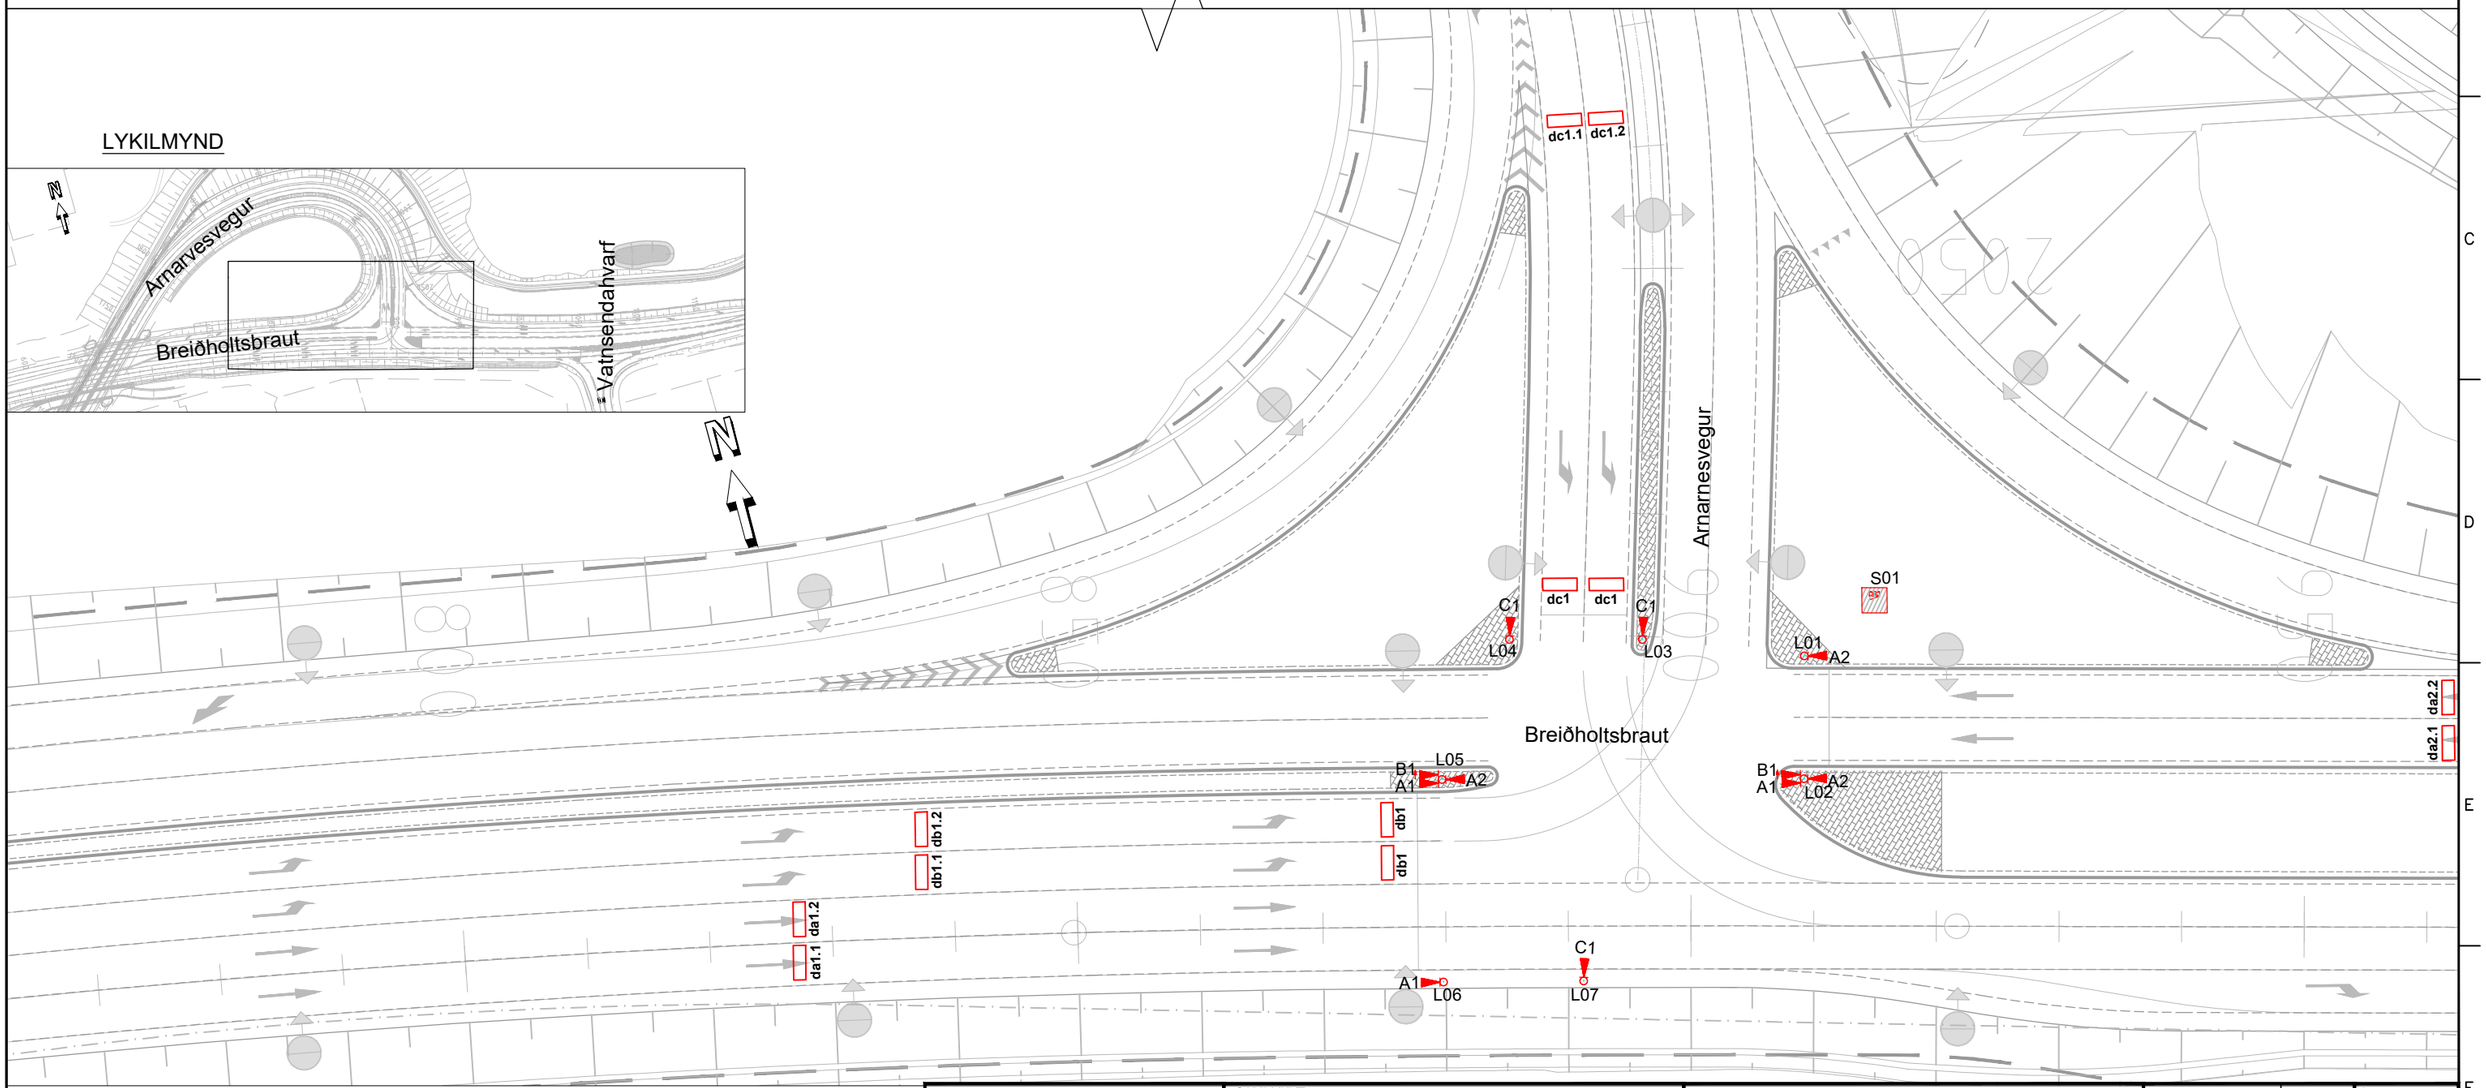

Skýringar

- Stjórnskápur
- Umferðarljós á stólpa
- Slaufuskynjari
- Tengihólf

Frumstærð blaðs A3
1:500 0 5 10 15 20 25 m

V:\10\10060\teikn\+C\V003\003.C85.VH.M.dwg

VERKÍS
www.verkis.is - sími: 422 8000

VERKF. 10060 TEIKN. 003.C85.VH.M01 A


SAMÞYKKT:


A	2023-02-24	VERKTEIKNING	KSG	AnGS	GJ	GPJ
ÚTG	DAGS	SKÝRINGAR	TEIK	HANN	RÝNT	SAMÞ

ARNARNESVEGUR (411)


RJÚPNAVEGUR - BREIÐHOLTSBRAUT
Umferðarljós
Vegamót Arnarnesvegar og Breiðholtsbrautar
Grunnmynd


Yfirfarið	
Samþykkt	
Útboðsnr.	Vg2021-004
Vegnr.	411
Hönnunarstig	Verkhönnun
M01	A

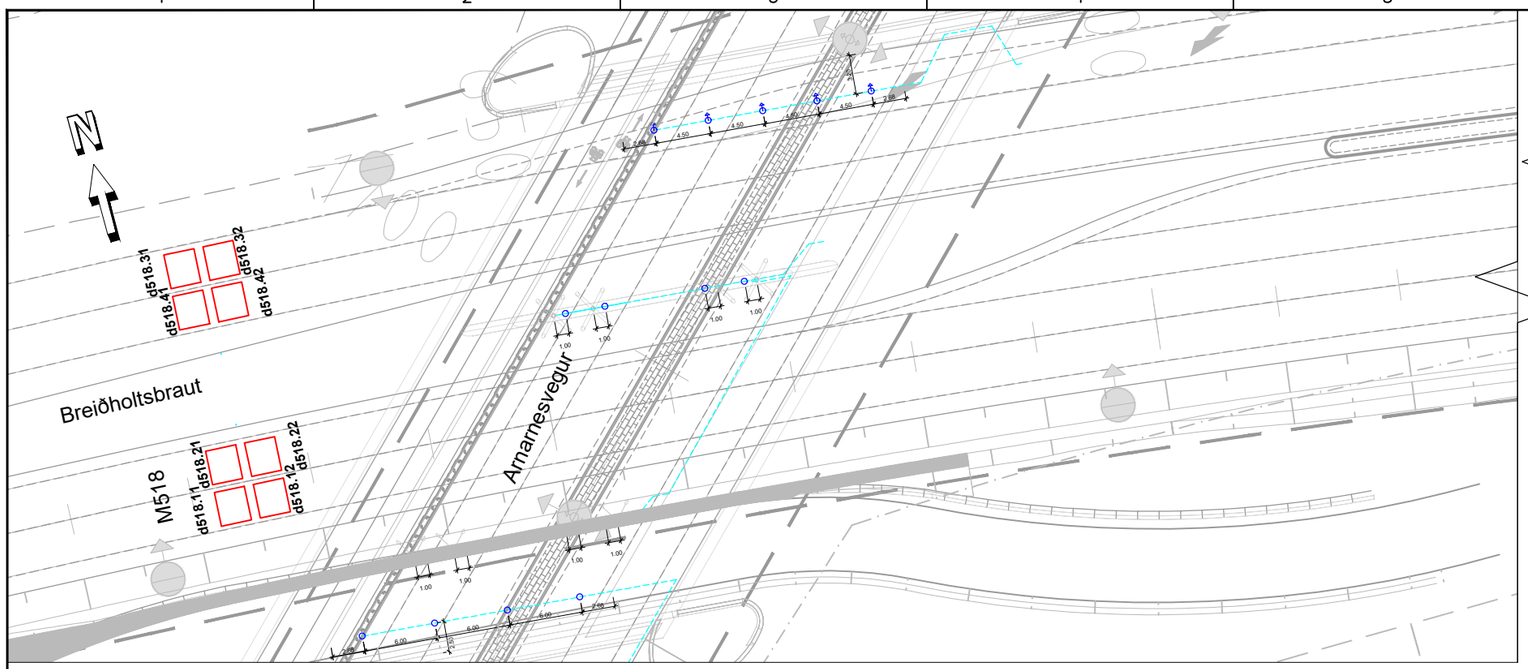

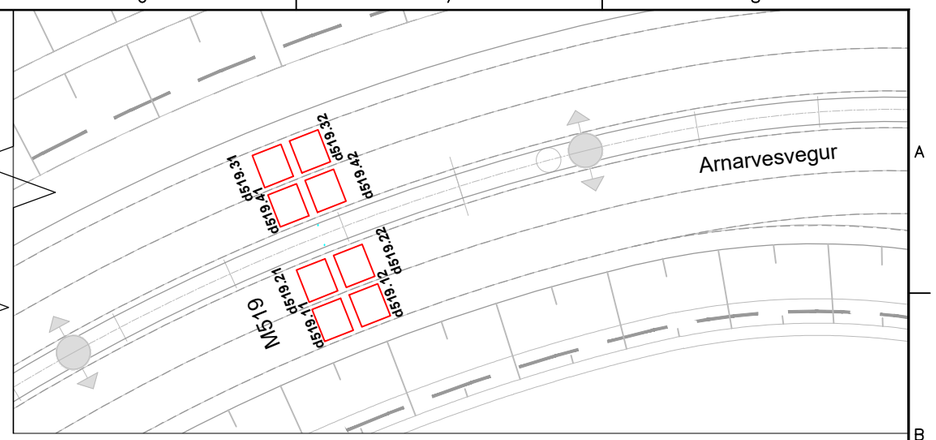

LYKILMYND

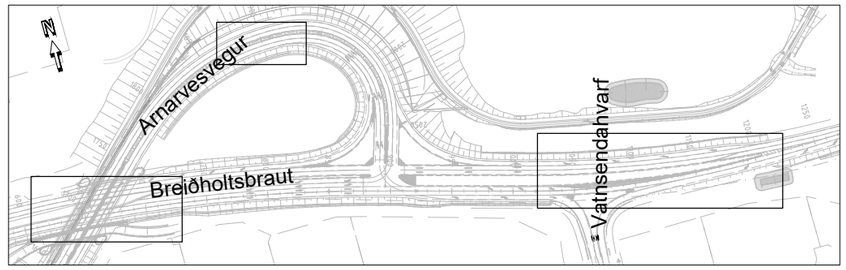

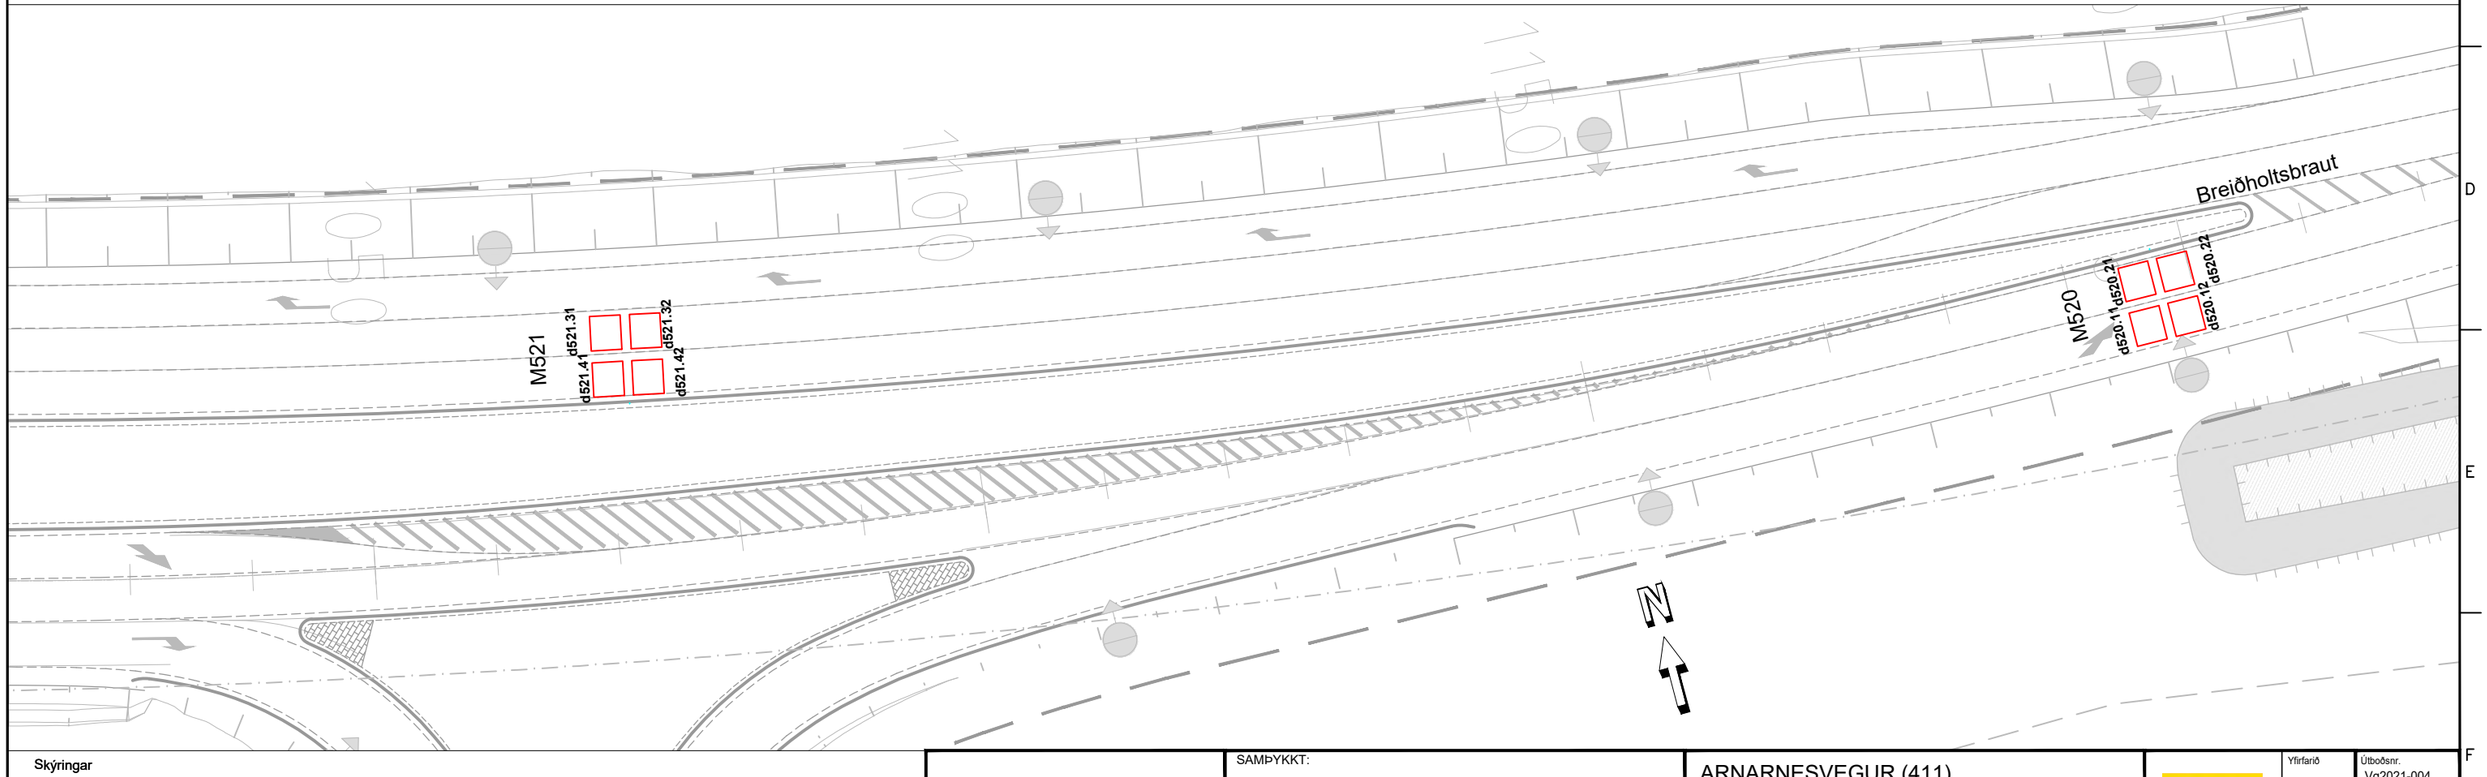

Skýringar

- Stjórnskápur
- Umferðarljós á stólpa
- Slaufuskynjari
- Tengihólf

Hnitaskrá, sjá teikn. 003.C85.VH.M01

Frumstærð blaðs A3

1:500 0 5 10 15 20 25 m

V:\10\10060\teikn\+C\V003\003.C85.VH.M.dwg

VERKÍS
www.verkis.is - sími: 422 8000

VERKF. 10060 TEIKN. 003.C85.VH.M02 A

SAMÞYKKT:

A	2023-02-24	VERKTEIKNING	KSG	AnGS	GJ	GPJ
ÚTG	DAGS	SKÝRINGAR	TEIK	HANN	RÝNT	SAMÞ

ARNARNESVEGUR (411)

RJÚPNAVEGUR - BREIÐHOLTSBRAUT

Umferðarljós

Breiðholtsbraut

Grunnmynd

Yfirfarið


Samþykkt

Útboðsnr. Vg2021-004

Vegnr. 411

Hönnunarstig Verkhönnun

M02 A

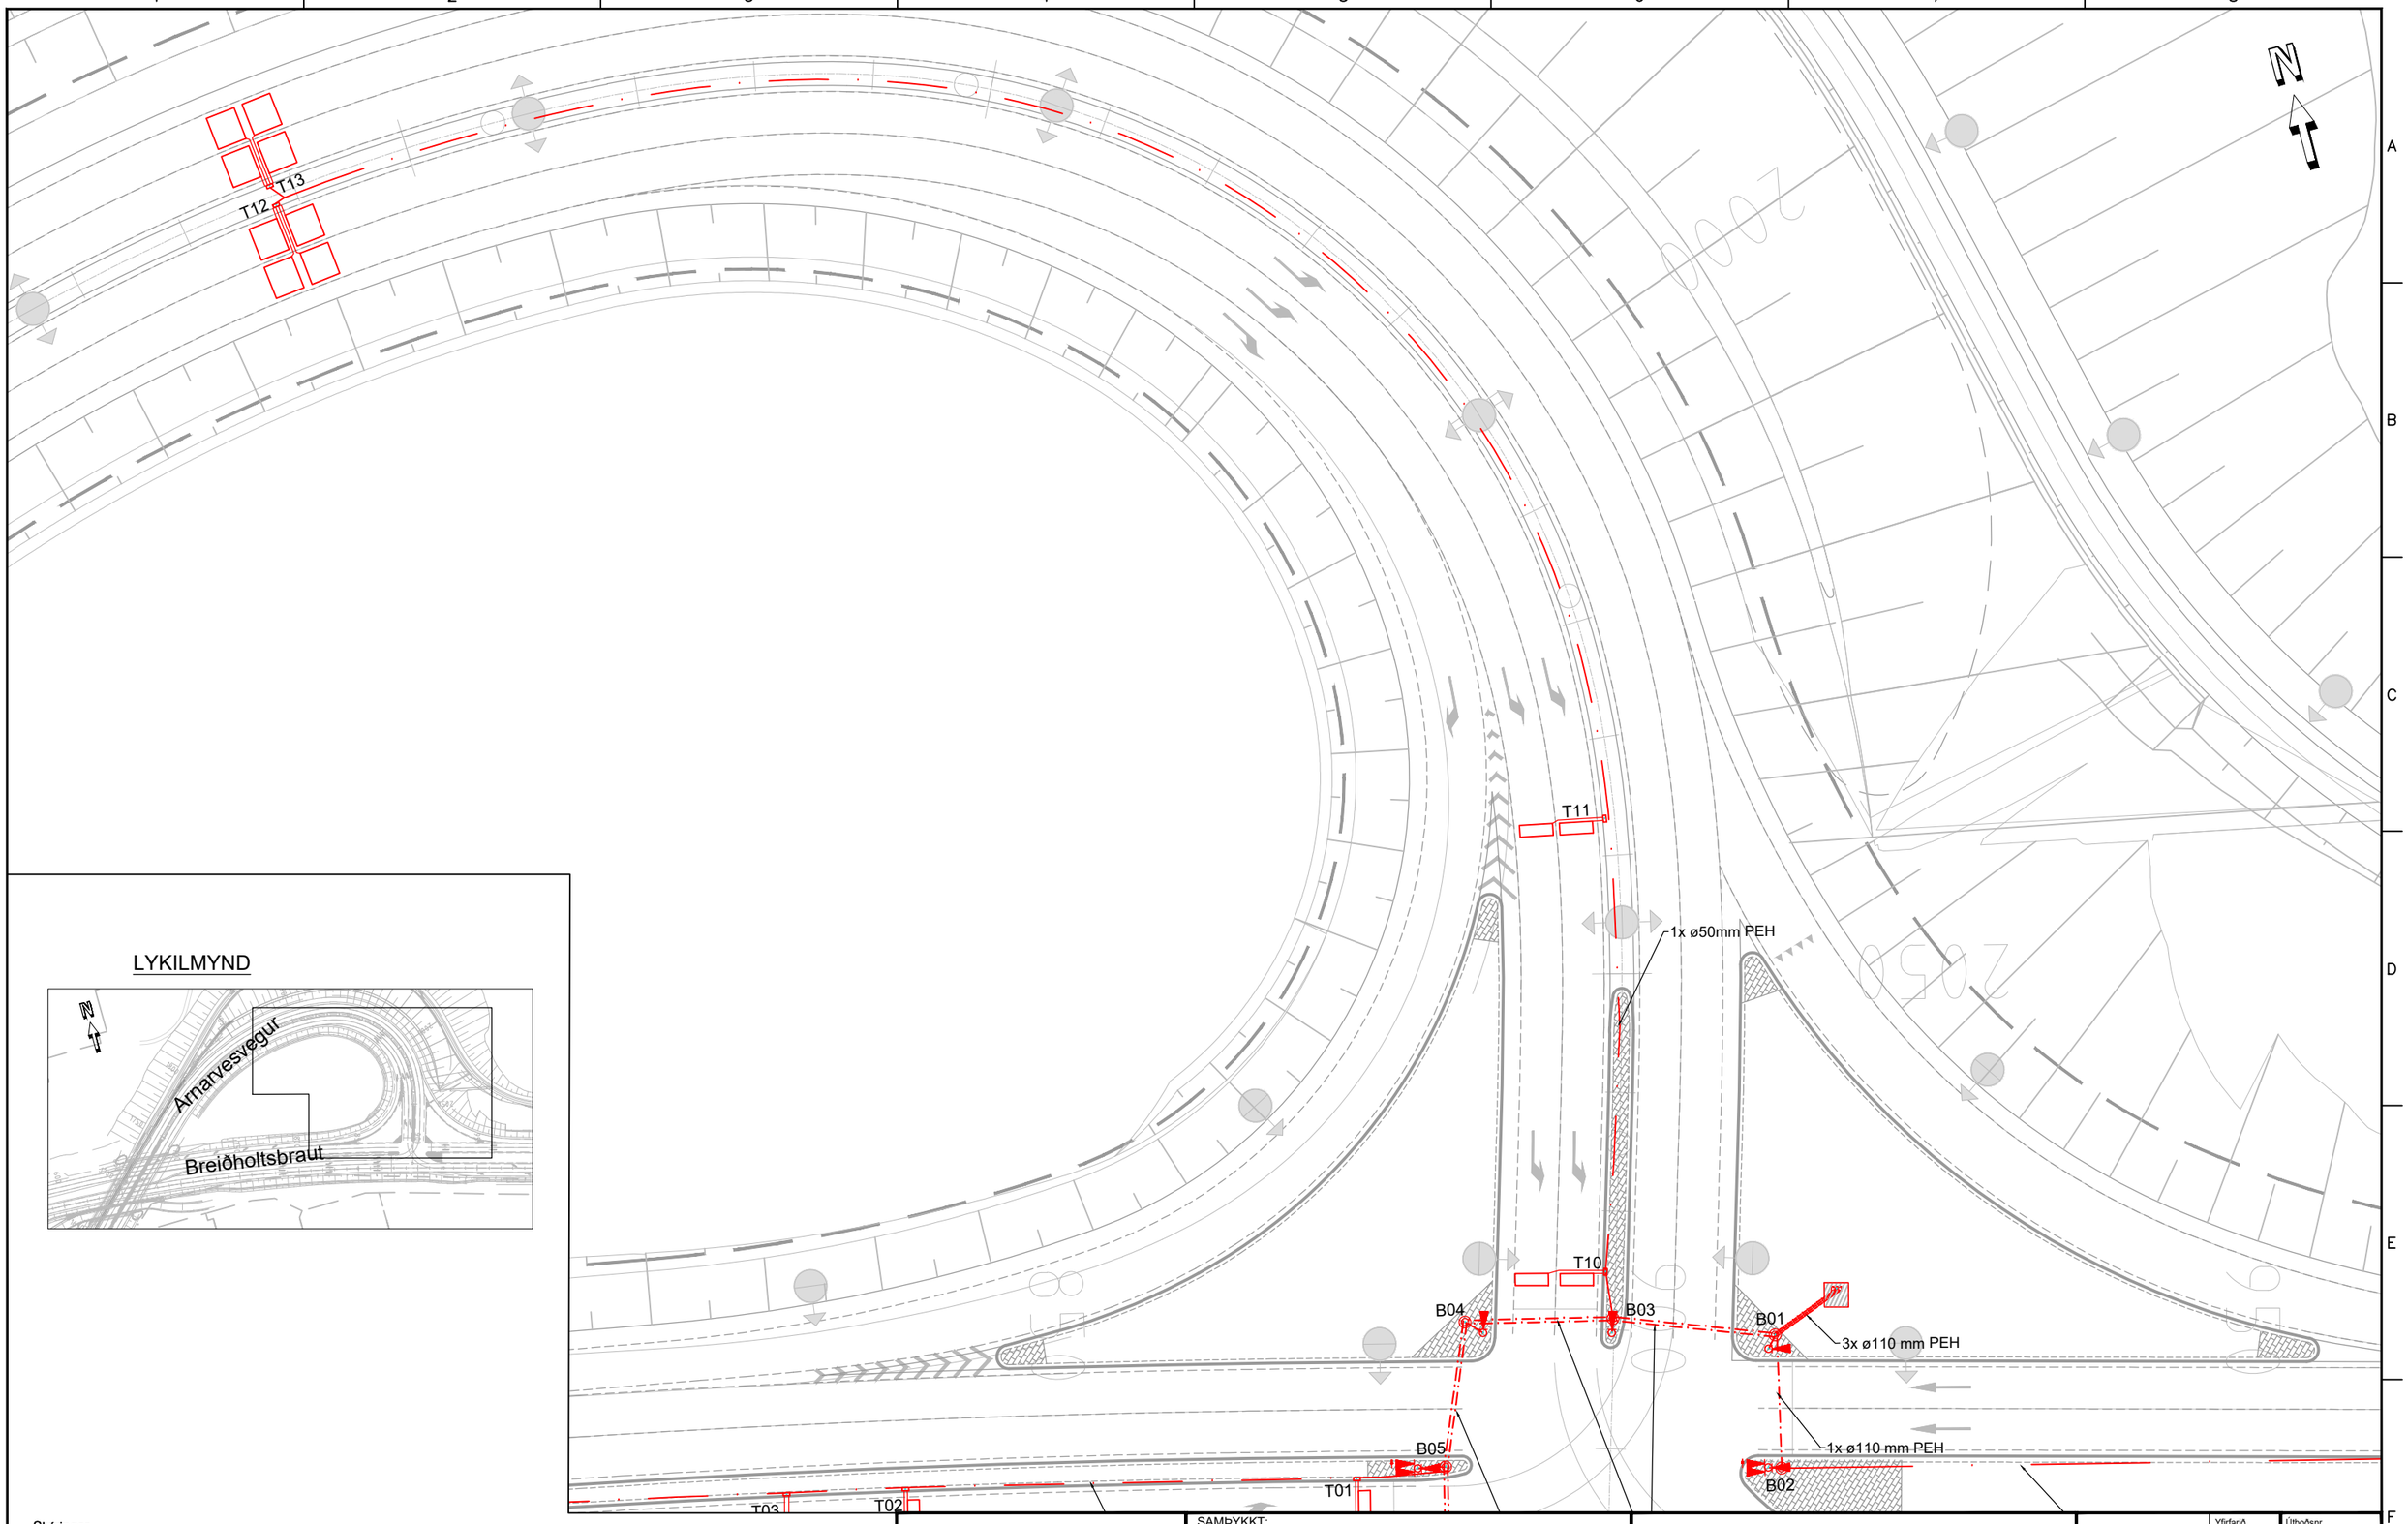

LYKILMYND

Skýringar

- Stjórnskápur
- Umferðarljós á stólpa
- Ídráttarrör, ø110 mm PEH
- Ídráttarrör, ø50 mm PEH
- Brunnur ø600 mm
- Slaufuskynjari
- Tengihólf

Hnitaskrá, sjá teikn. 003.C85.VH.M04

Frumstærð blaðs A3

1:500 0 5 10 15 20 25 m

V:\10\10060\teikn\+C\V003\003.C85.VH.M.dwg

VERKÍS
www.verkis.is - sími: 422 8000

VERKF. 10060 TEIKN. 003.C85.VH.M03 A

SAMÞYKKT:

A	2023-02-24	VERKTEIKNING	KSG	AnGS	GJ	GPJ
ÚTG	DAGS	SKÝRINGAR	TEIK	HANN	RÝNT	SAMÞ

ARNARNESVEGUR (411)


RJÚPNAVEGUR - BREIÐHOLTSBRAUT

Umferðarljós


Lagnir. Arnarnesvegur

Grunnmynd

Yfirfarið	
Samþykkt	
Útboðsnr.	Vg2021-004
Vegnr.	411
Hönnunarstig	Verkhönnun
	M03 A

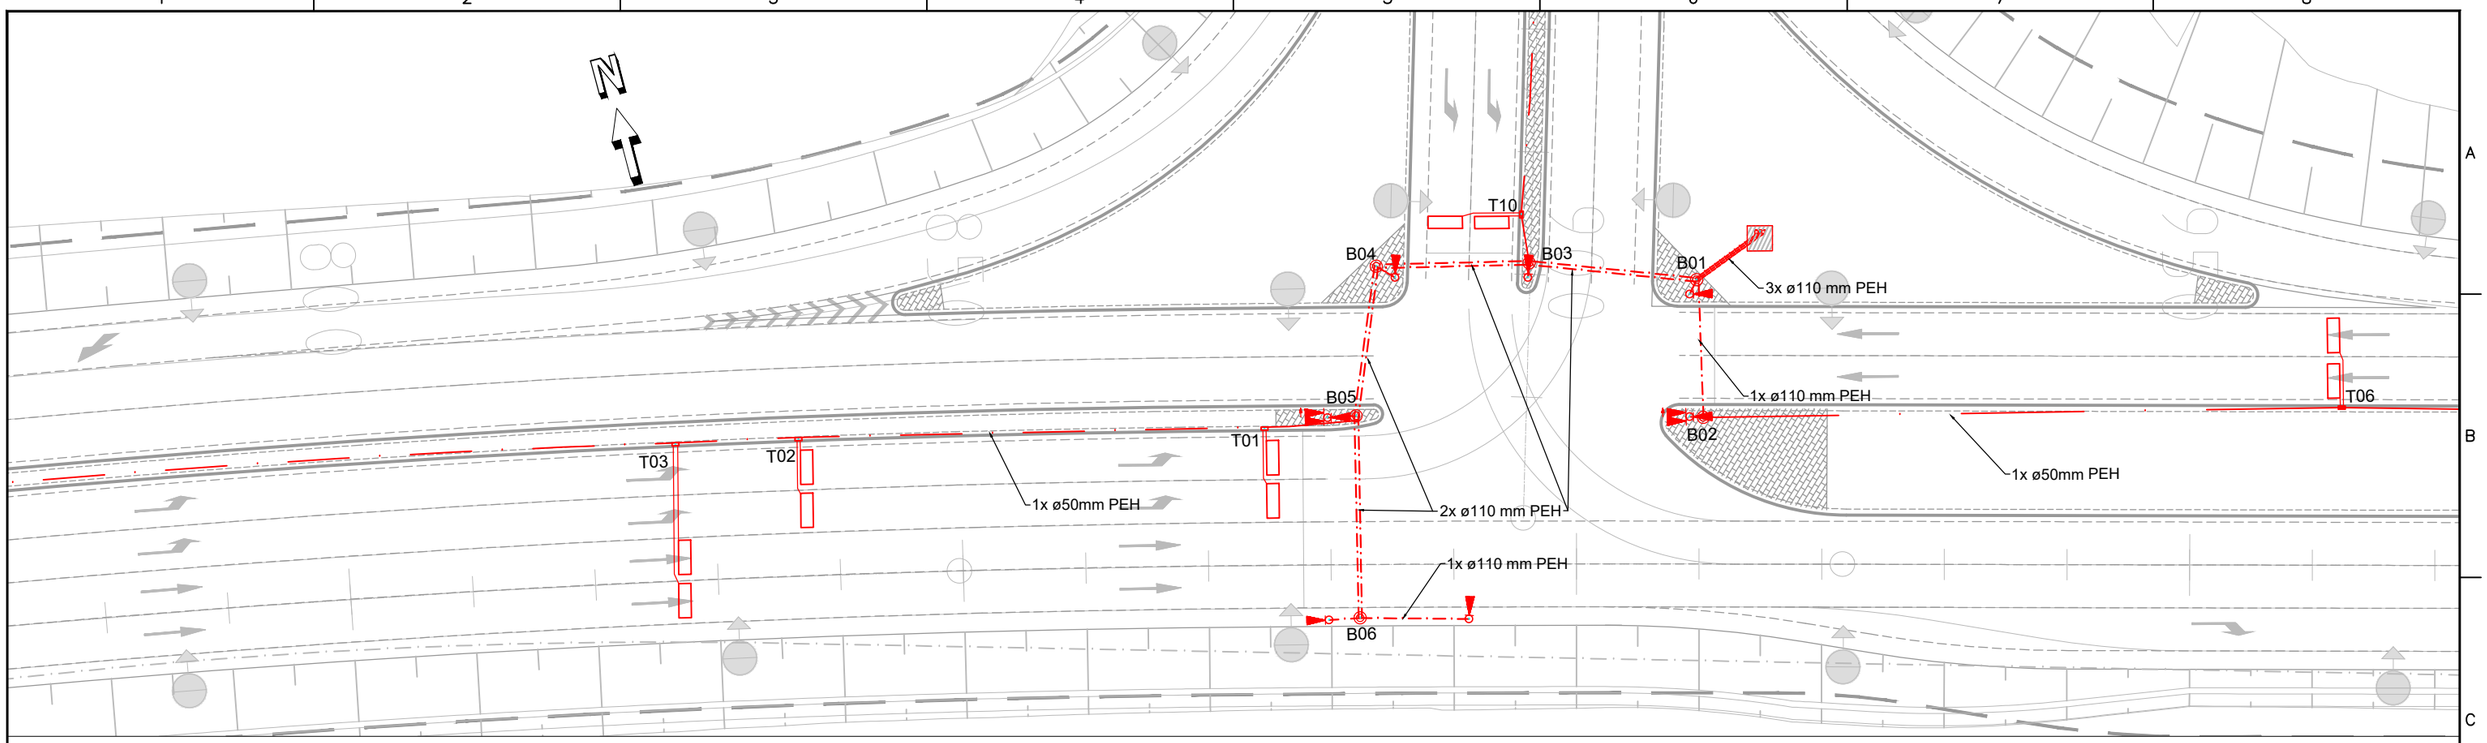

LYKILMYND

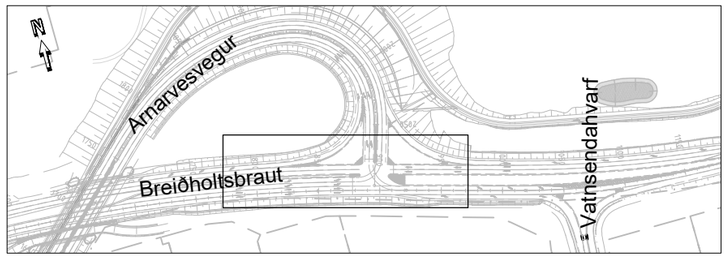

Hnitapunktar fyrir tengihólf og tengibrunna

NUMER	X-hnit	Y-hnit
NUMER	X-hnit	Y-hnit
B01	363105.666	402458.145
B02	363102.506	402447.369
B03	363093.223	402463.933
B04	363081.354	402467.752
B05	363075.805	402456.772
B06	363070.717	402441.114
T01	363068.406	402458.257
T02	363032.216	402469.920
T03	363022.612	402472.822
T04	362822.389	402508.583
T05	362823.116	402514.445
T06	363151.944	402431.046
T07	363254.752	402396.899
T08	363375.948	402368.075
T10	363093.910	402467.870
T11	363106.364	402503.928
T12	363017.633	402589.430
T13	363017.647	402591.125

10060\teikn\skra\V003\HNITBT.LIN
Dags. 13/04/22

Skýringar

- Stjórnskápur
- Umferðarljós á stólpa
- Ídráttarrör, ø110 mm PEH
- Ídráttarrör, ø50 mm PEH
- Brunnur ø600 mm
- Slaufuskynjari
- Tengihólf

Frumstærð blaðs A3
1:500 0 5 10 15 20 25 m

V:\10\10060\teikn\+C\V003\003.C85.VH.M.dwg

VERKÍS
www.verkis.is - sími: 422 8000
VERKF. 10060 TEIKN. 003.C85.VH.M04 A


SAMÞYKKT:

A	2023-02-24	VERKTEIKNING	KSG	AnGS	GJ	GPJ
ÚTG	DAGS	SKÝRINGAR	TEIK	HANN	RÝNT	SAMÞ

ARNARNESVEGUR (411)
RJÚPNAVEGUR - BREIÐHOLTSBRAUT
Umferðarljós
Lagnir. Vegamót Arnarnesvegar og Breiðholtsbrautar
Grunnmynd


Yfirfarið
Samþykkt
Útboðsnr. Vg2021-004
Vegnr. 411
Hönnunarstig Verkhönnun
M04 A

Umferðaljósastólpi
M = 1:20

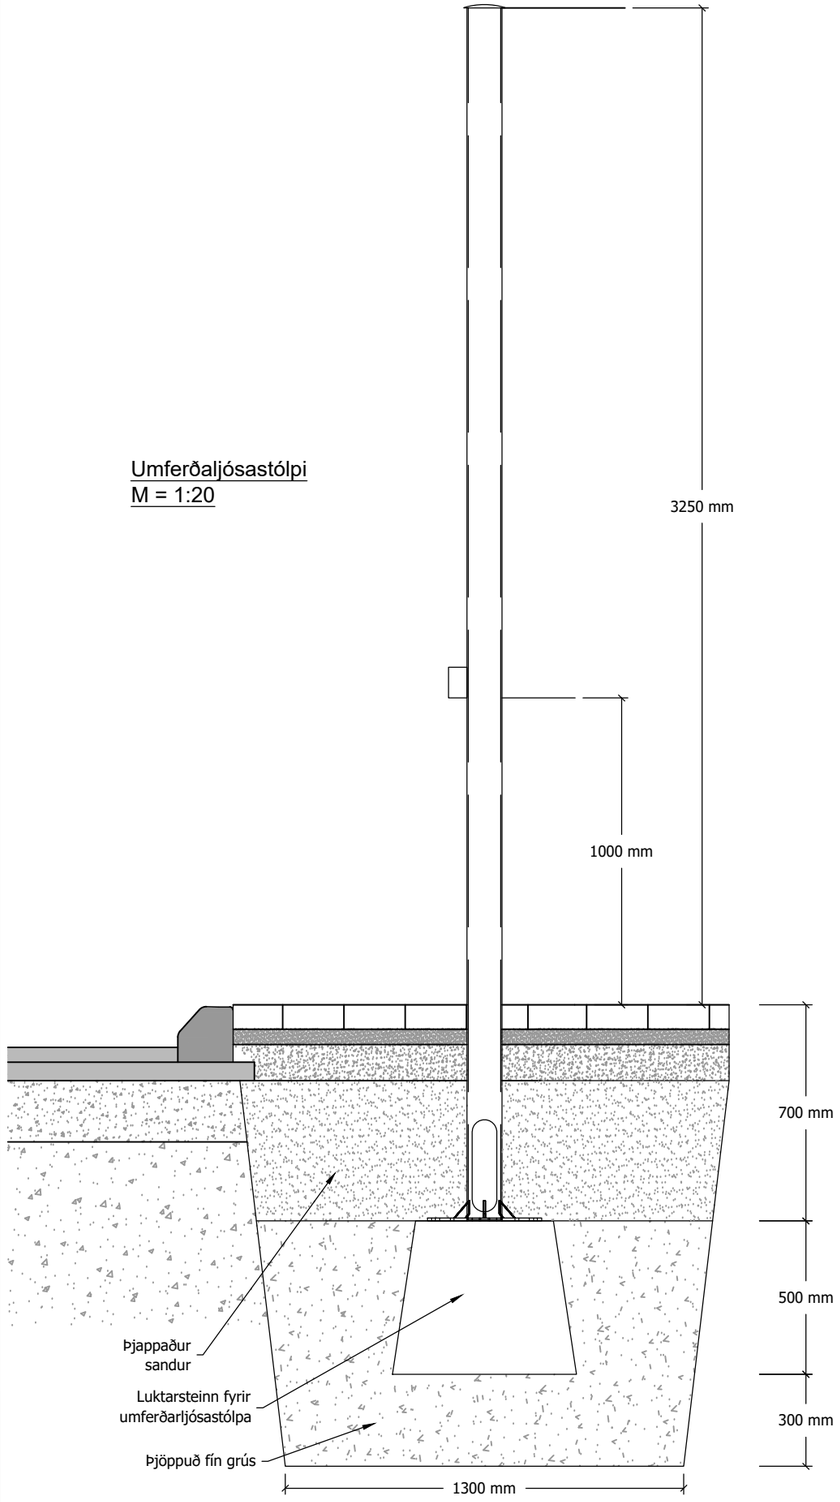


Götuvitar fyrir umferðarljós
M = 1:20


Signal heads – Dimensions and fastening elements

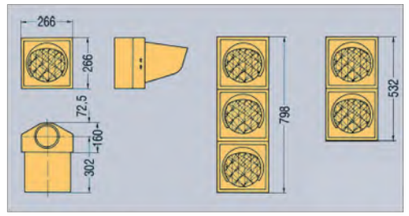

200 mm signal heads

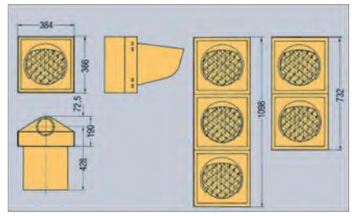


300 mm signal heads

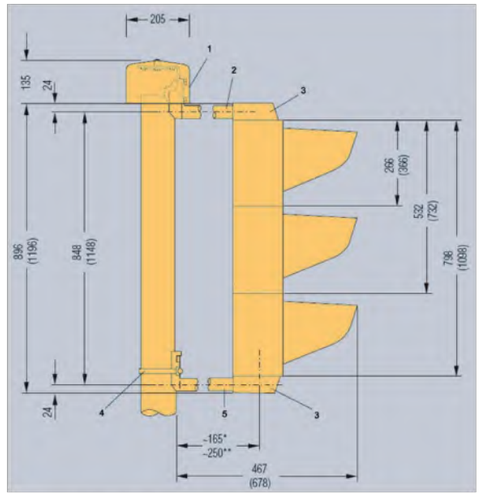

Dimensions of 200 mm and 300 mm signal heads


Key:
Dimensions in brackets: Signal head with 300 mm signal light diameter
* with short clamp or support mount
** with long clamp or support mount

1) Mast cover
2) Clamp mount
3) Fastening part 1
4) Strapt
5) Support mount

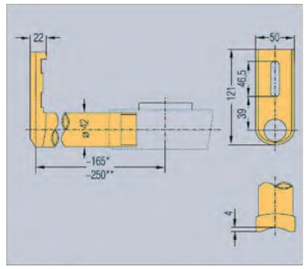


Clamp mount;
** Short version ** Long version*

Frágangur umhverfis götuvita
M = 1:40

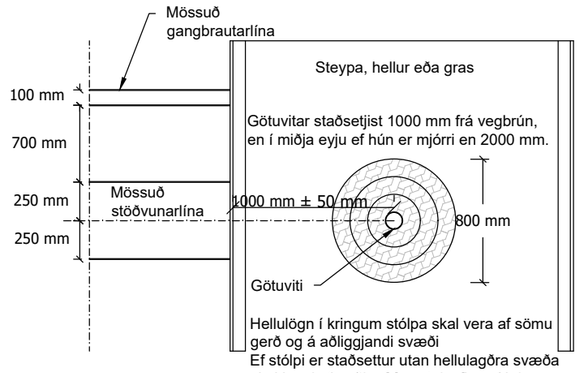


Frágangur á undirstöðum umferðarljósa
M = 1:40

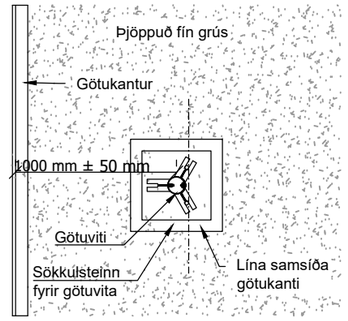

Sökkulsteinn skal staðsetjast nákvæmlega þannig að tveir skrúfboltar séu samsíða götukanti með stakan skrúfbolta nær götu.

Mikilvægt er að ganga frá sökkulsteini láréttum svo götuviti standi lóðréttur.

Kennisnið af frágangi á tengibrunni
M = 1:20

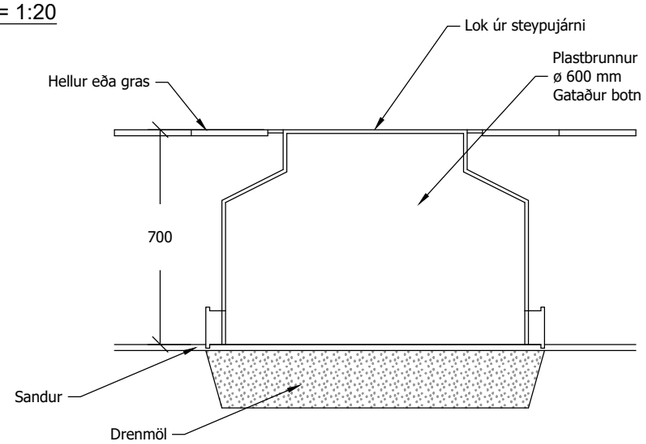

Frumstærð blaðs A3

1:40 0 500 1000 2000 mm

1:20 0 100 500 1000 mm

VERKÍS
www.verkis.is - sími: 422 8000

VERKF. 10060 TEIKN. 003.C85.VH.M11 A

SAMÞYKKT:


A	2023-02-24	VERKTEIKNING	KSG	AnGS	GJ	GPJ
ÚTG	DAGS	SKÝRINGAR	TEIK	HANN	RÝNT	SAMÞ

ARNARNESVEGUR (411)
RJÚPNAVEGUR - BREIÐHOLTSBRAUT
Götuvitar
Stjórnkassi, skynjarar og almennar skýringar

Yfirfarið	
Samþykkt	
Útboðsnr.	Vg2021-004
Vegnr.	411
Hönnunarstig	Verkhönnun
	M12 A

V:\10\10060\teikn\+C\V003\003.C85.VH.M11.dwg


Sögun fyrir skynjurum í malbik
M = 1:50

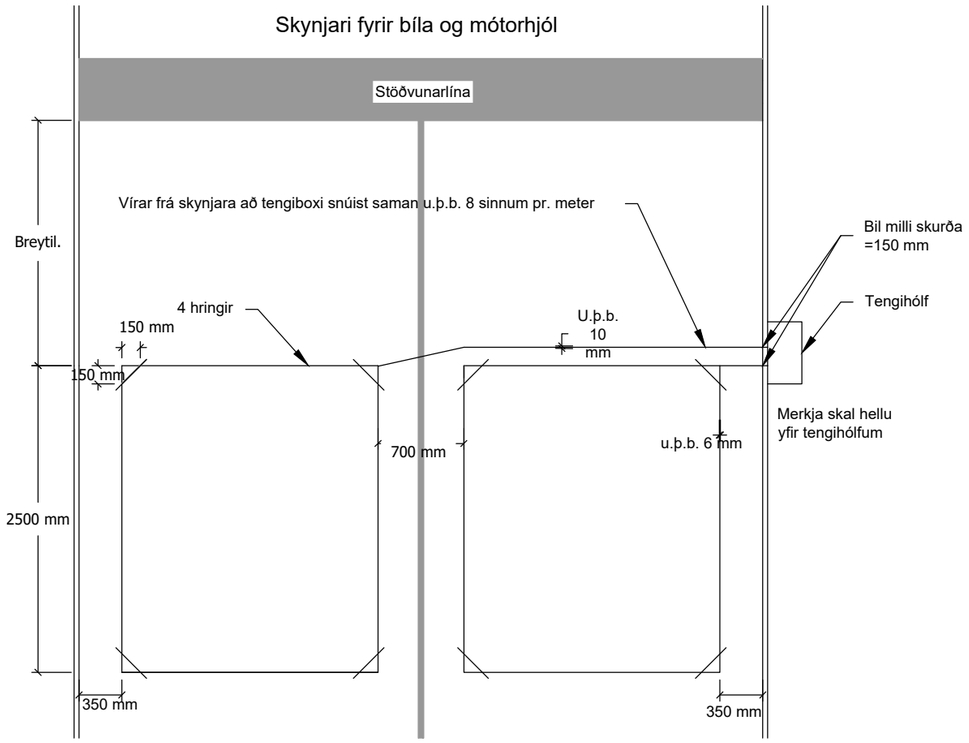


Niðursetning á skynjara

Saga skal u.þ.b. 60 mm djúpar og u.þ.b. 6 mm breiðar raufar í malbik í samræmi við teikningar. Blása skal úr raufum og tryggja að engin óhreinindi séu í þeim áður en hitaþolinn fortinnaður koparvír 1,5 mm2 fjölþátta að gerðinni H07G - K (evrópustaðall) er lagður í þær.
Fyllt skal yfir koparvír í raufum með þar til gerðu tvíþátta fylliefni og þar yfir með tjörufyllingu. Þess skal gætt að vírinn liggi á botni raufanna áður en fyllt er yfir hann.
Fortinnaði koparvírinn skal lagður áfram frá skynjara inn fyrir kantstein. Á þessum kafla skal vírinn vera snúinn saman 8 - 10 sinnum pr. meter.
Ganga skal frá samtengingastað með sandi og steinlögn eftir að starfsmenn verkkaupa hafa tengt víra saman.
Kapall frá samtengingarstað að stjórnkassa skal vera að gerðinni
A2YF(L) 2Y 2x2x0.8 St III eða sambærilegur, ef skynjarar eru fleiri en tveir skal nota A2YF (L) 2Y 10x2x0.8 St. III.
Samtengingarhólf innan við kantstein skal merkt með fjórum rauðum steinum 200 x 100 x 60 mm.

Frágangur stjórnbúnaðar - kassi og undirstöður
M = 1:50

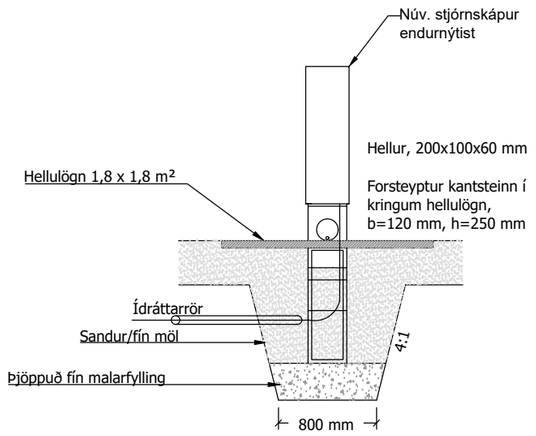


Hliðarmynd

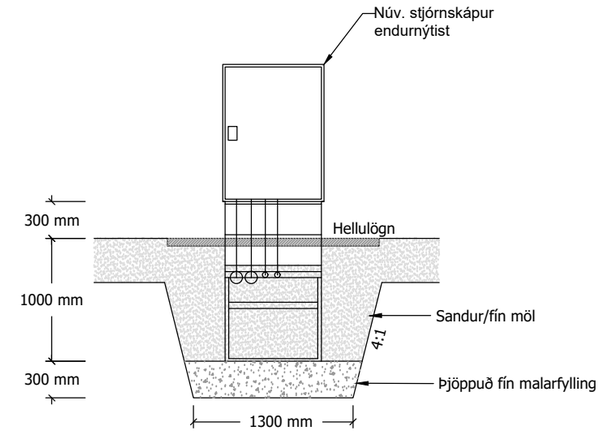


Að framan


Sagaðar raufar
M = 1:1

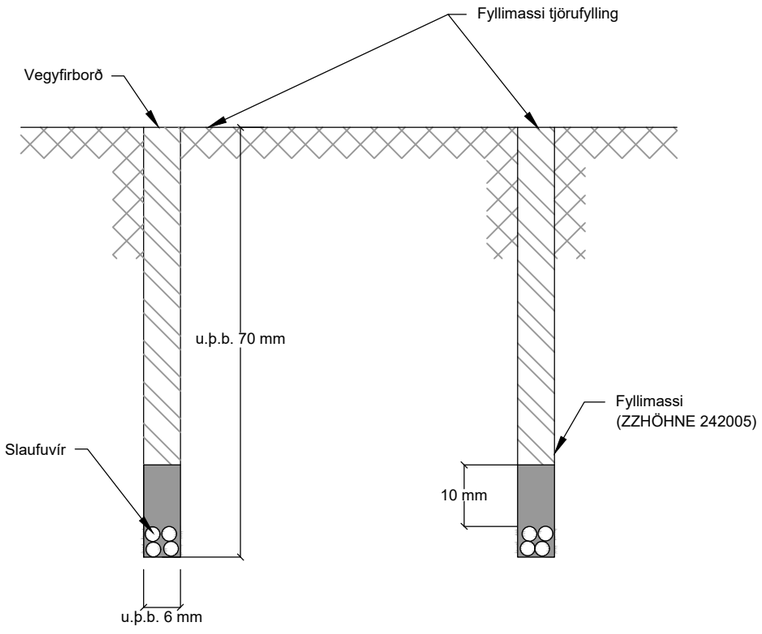

Tengihólf
M = 1:20

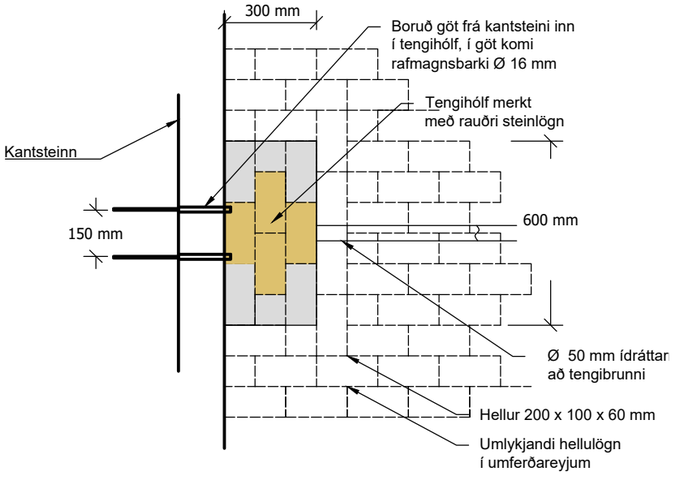

Lagnaskurður, þversnið
M = 1:40

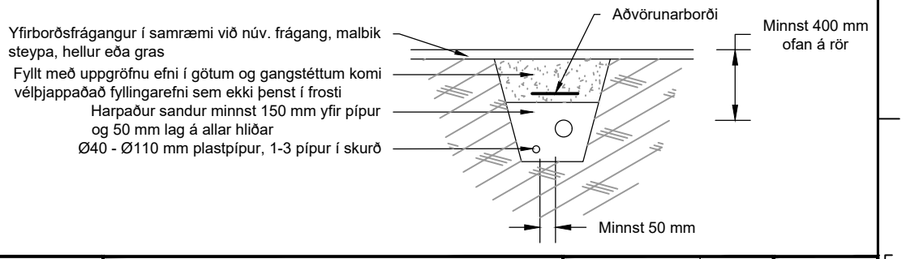

Frumstærð blaðs A3

1:50 0 500 1000 2500 mm
1:40 0 500 1000 2000 mm
1:20 0 100 500 1000 mm

V:\10\10060\teikn\+C\V003\003.C85.VH.M11.dwg

VERKÍS
www.verkis.is - sími: 422 8000

VERKF. 10060 TEIKN. 003.C85.VH.M12 A

SAMÞYKKT:


A	2023-02-24	VERKTEIKNING	KSG	AnGS	GJ	GPJ
ÚTG	DAGS	SKÝRINGAR	TEIK	HANN	RÝNT	SAMÞ

ARNARNESVEGUR (411)
RJÚPNAVEGUR - BREIÐHOLTSBRAUT
Götuvitar
Umhverfisfrágangur, almennar skýringar

Yfirfarið
Samþykkt

Útboðsnr. Vg2021-004
Vegnr. 411
Hönnunarstig Verkhönnun
M12 A

Sigplata - SNIÐ
1:20

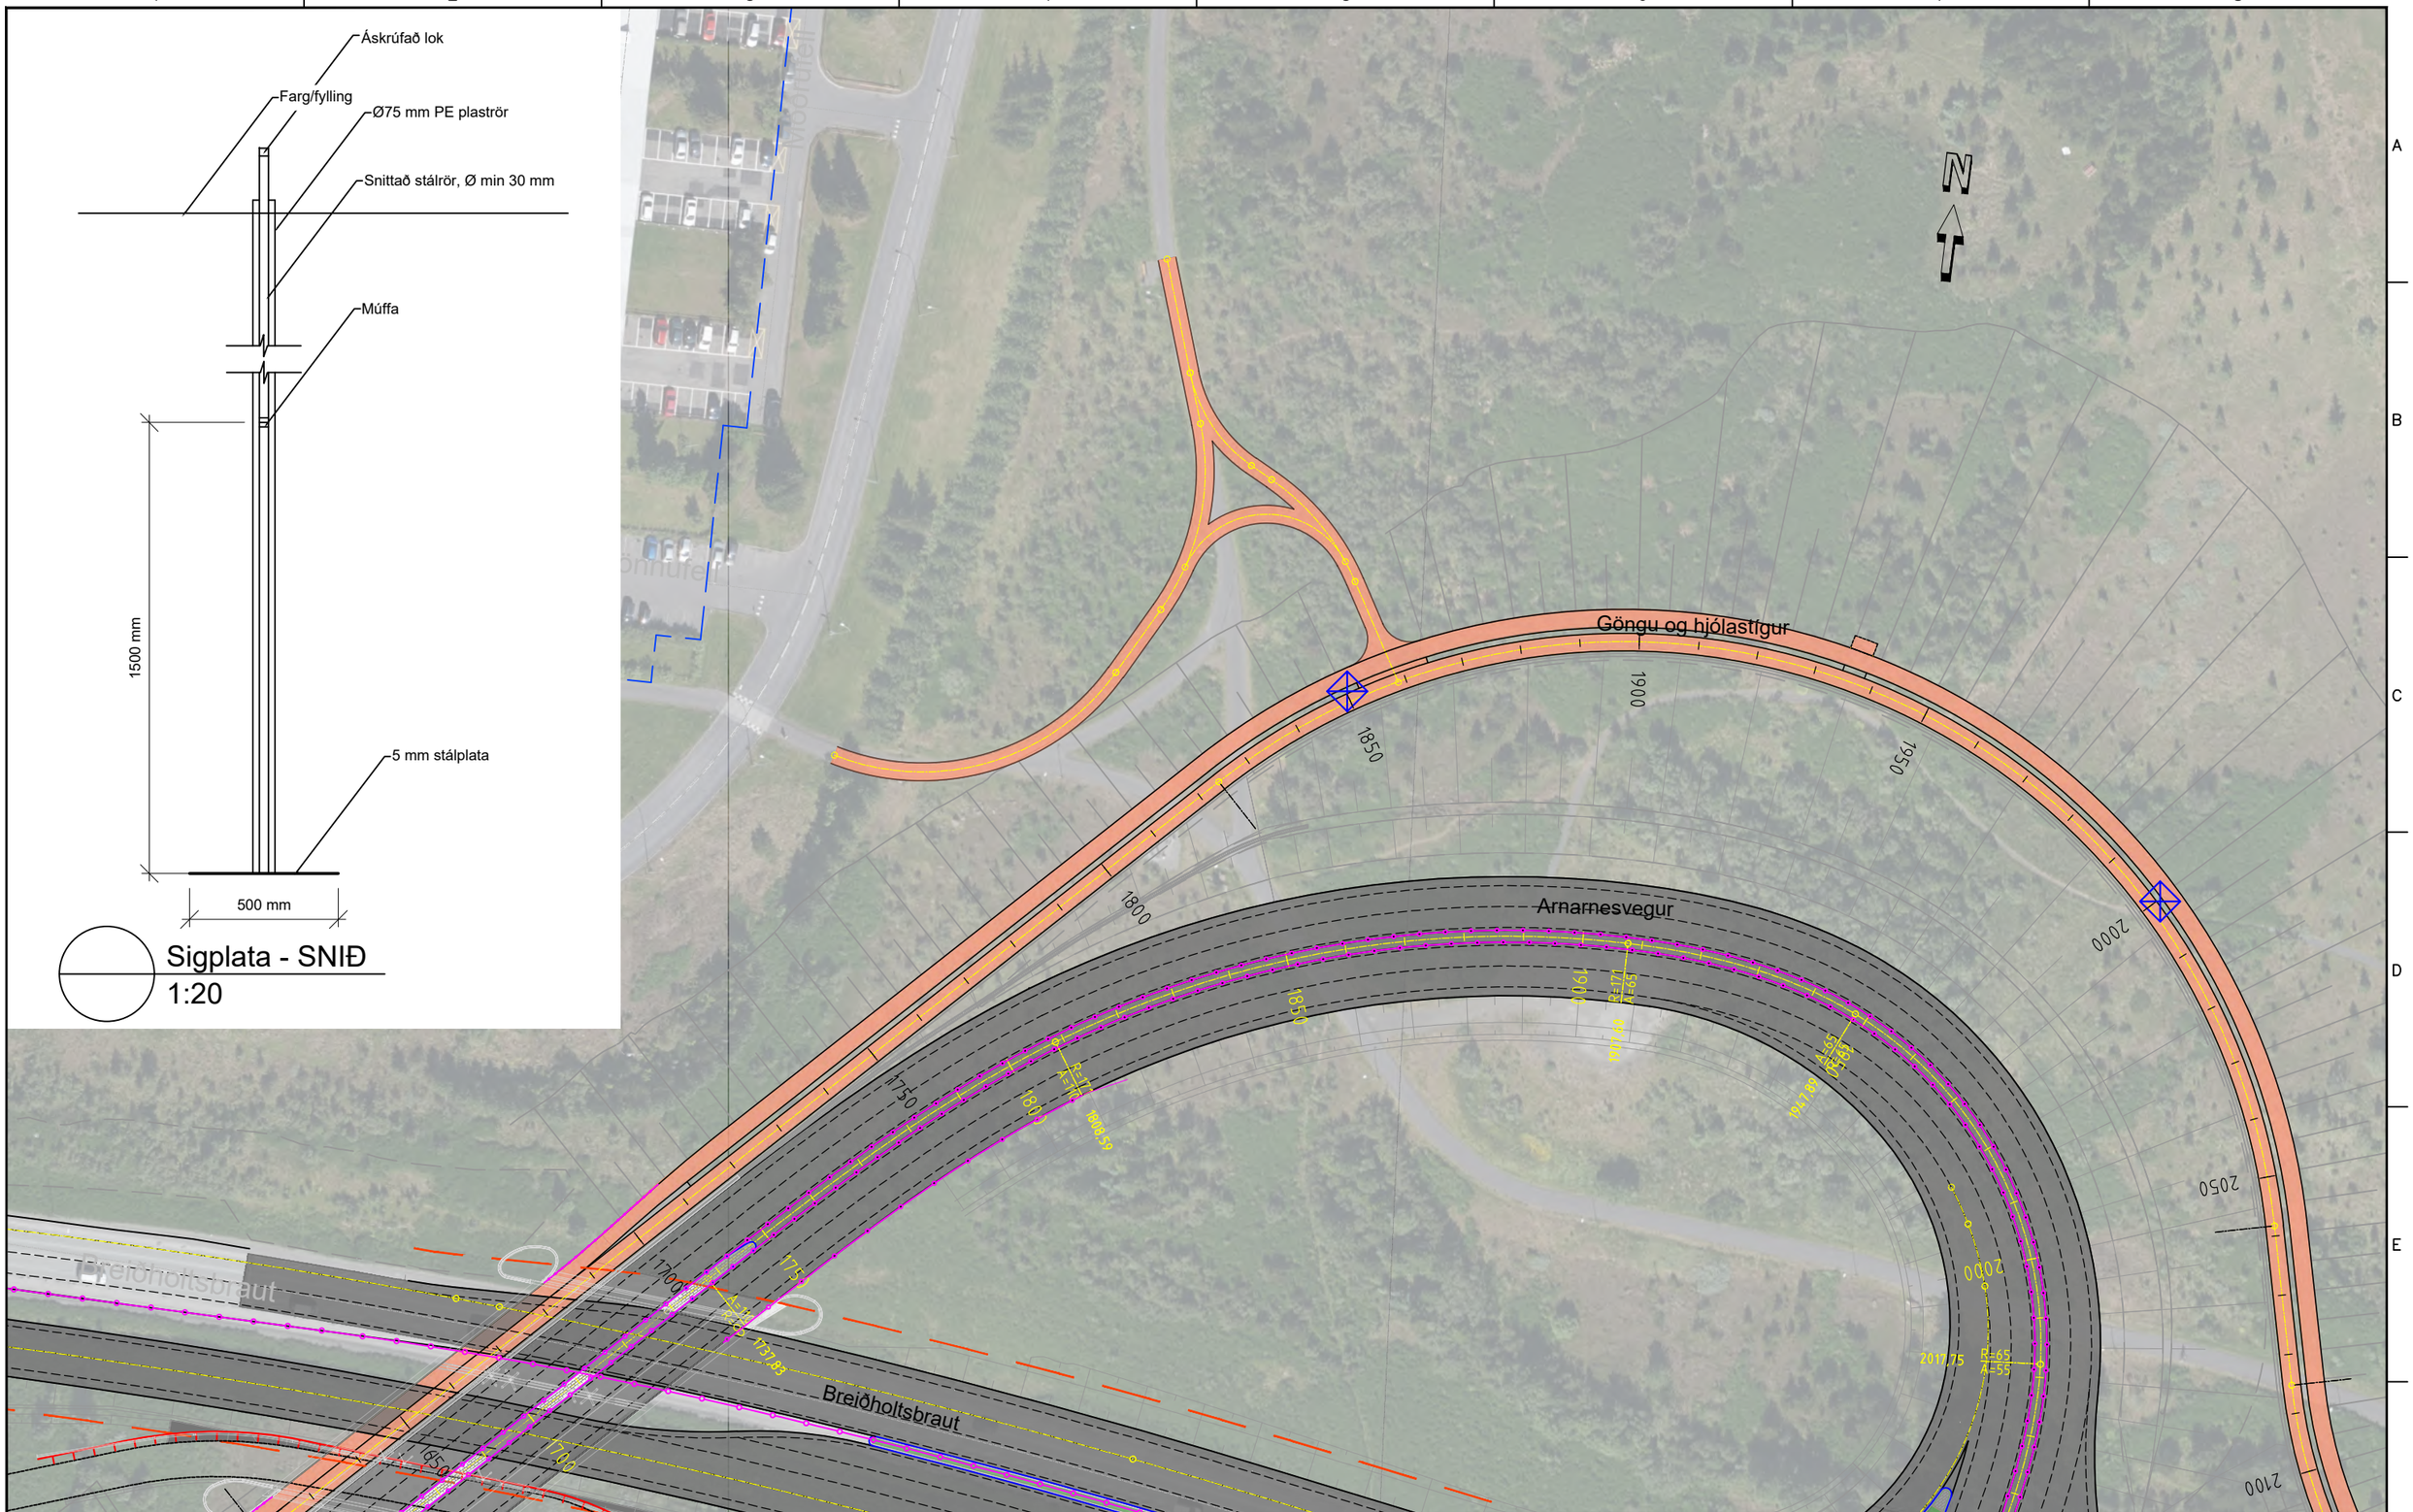

Skýringar:

Sigplata

Frumstærð blaðs A3

1:20 0 1 m

1:1000 0 10 20 30 40 50 m

V:\10\10060\teikn\+C\V003\003.C71.VH.V11.dwg

VERKÍS
www.verkis.is - sími: 422 8000

VERKF. 10060 TEIKN. 003.C71.VH.V11 A


SAMÞYKKT:

A	2023-02-24	VERKTEIKNING	SoKS	SoKS	MHI	GPJ
ÚTG	DAGS	SKÝRINGAR	TEIK	HANN	RÝNT	SAMÞ

ARNARNESVEGUR (411)

RJÚPNAVEGUR - BREIÐHOLTSBRAUT
Arnarnesvegur
Göngu- og hjólastígur, st. 1650 - 2100
Sigplötur

Yfirfarið	Útboðsnr.	Vg2021-004
	Vegnr.	411
Samþykkt	Hönnunarstig	Verkhönnun
	V11	A

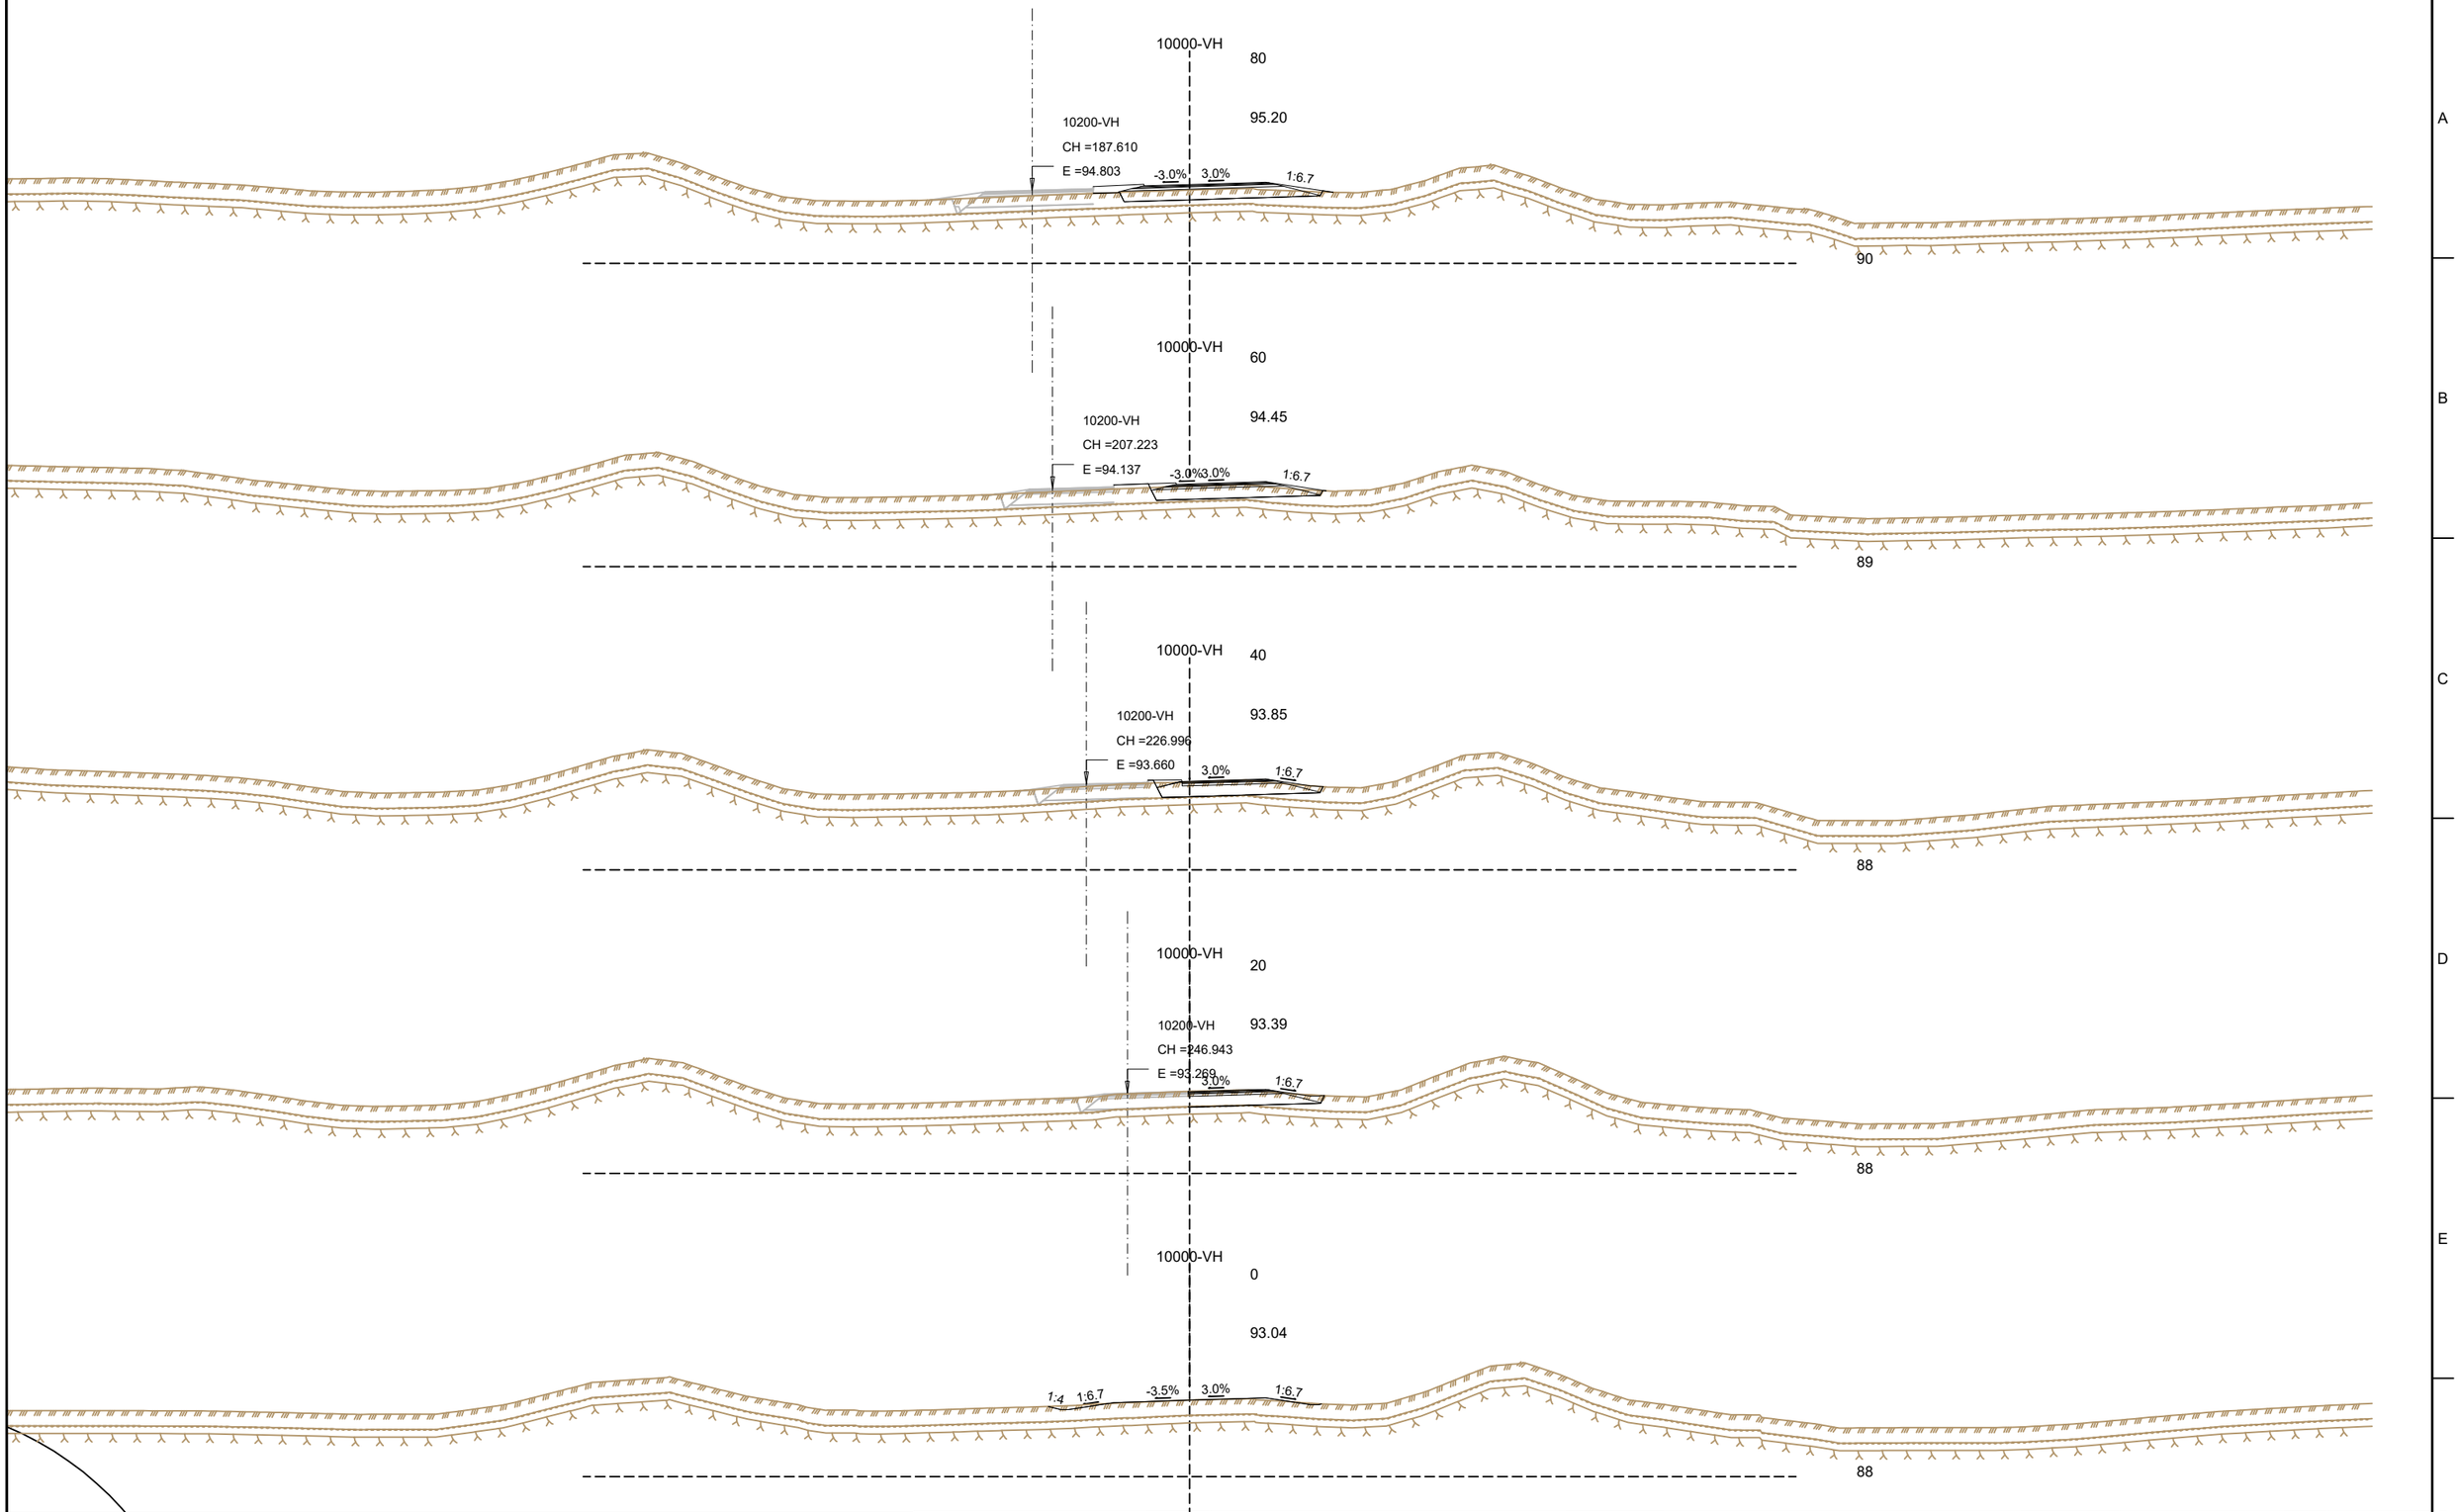

Frumstærð blaðs A3

1:400 0 10 20 m

V:\10\10060\teikn\+CIV003\003.C71.VH.U.dwg

VERKÍS

www.verkis.is - sími: 422 8000

VERKF. 10060 TEIKN. 003.C71.VH.U01 A

SAMÞYKKT:

A	2023-02-24	VERKTEIKNING	KSG	BrAB	GJ	GPJ
ÚTG	DAGS	SKÝRINGAR	TEIK	HANN	RÝNT	SAMÞ

ARNARNESVEGUR (411)


RJÚPNAVEGUR - BREIÐHOLTSBRAUT

Arnarnesvegur

Veglína 10000, st. 0-80

Þversnið

Yfirfarið	
Samþykkt	
Útboðsnr.	Vg2021-004
Vegnr.	411
Hönnunarstig	Verkhönnun
U01	A

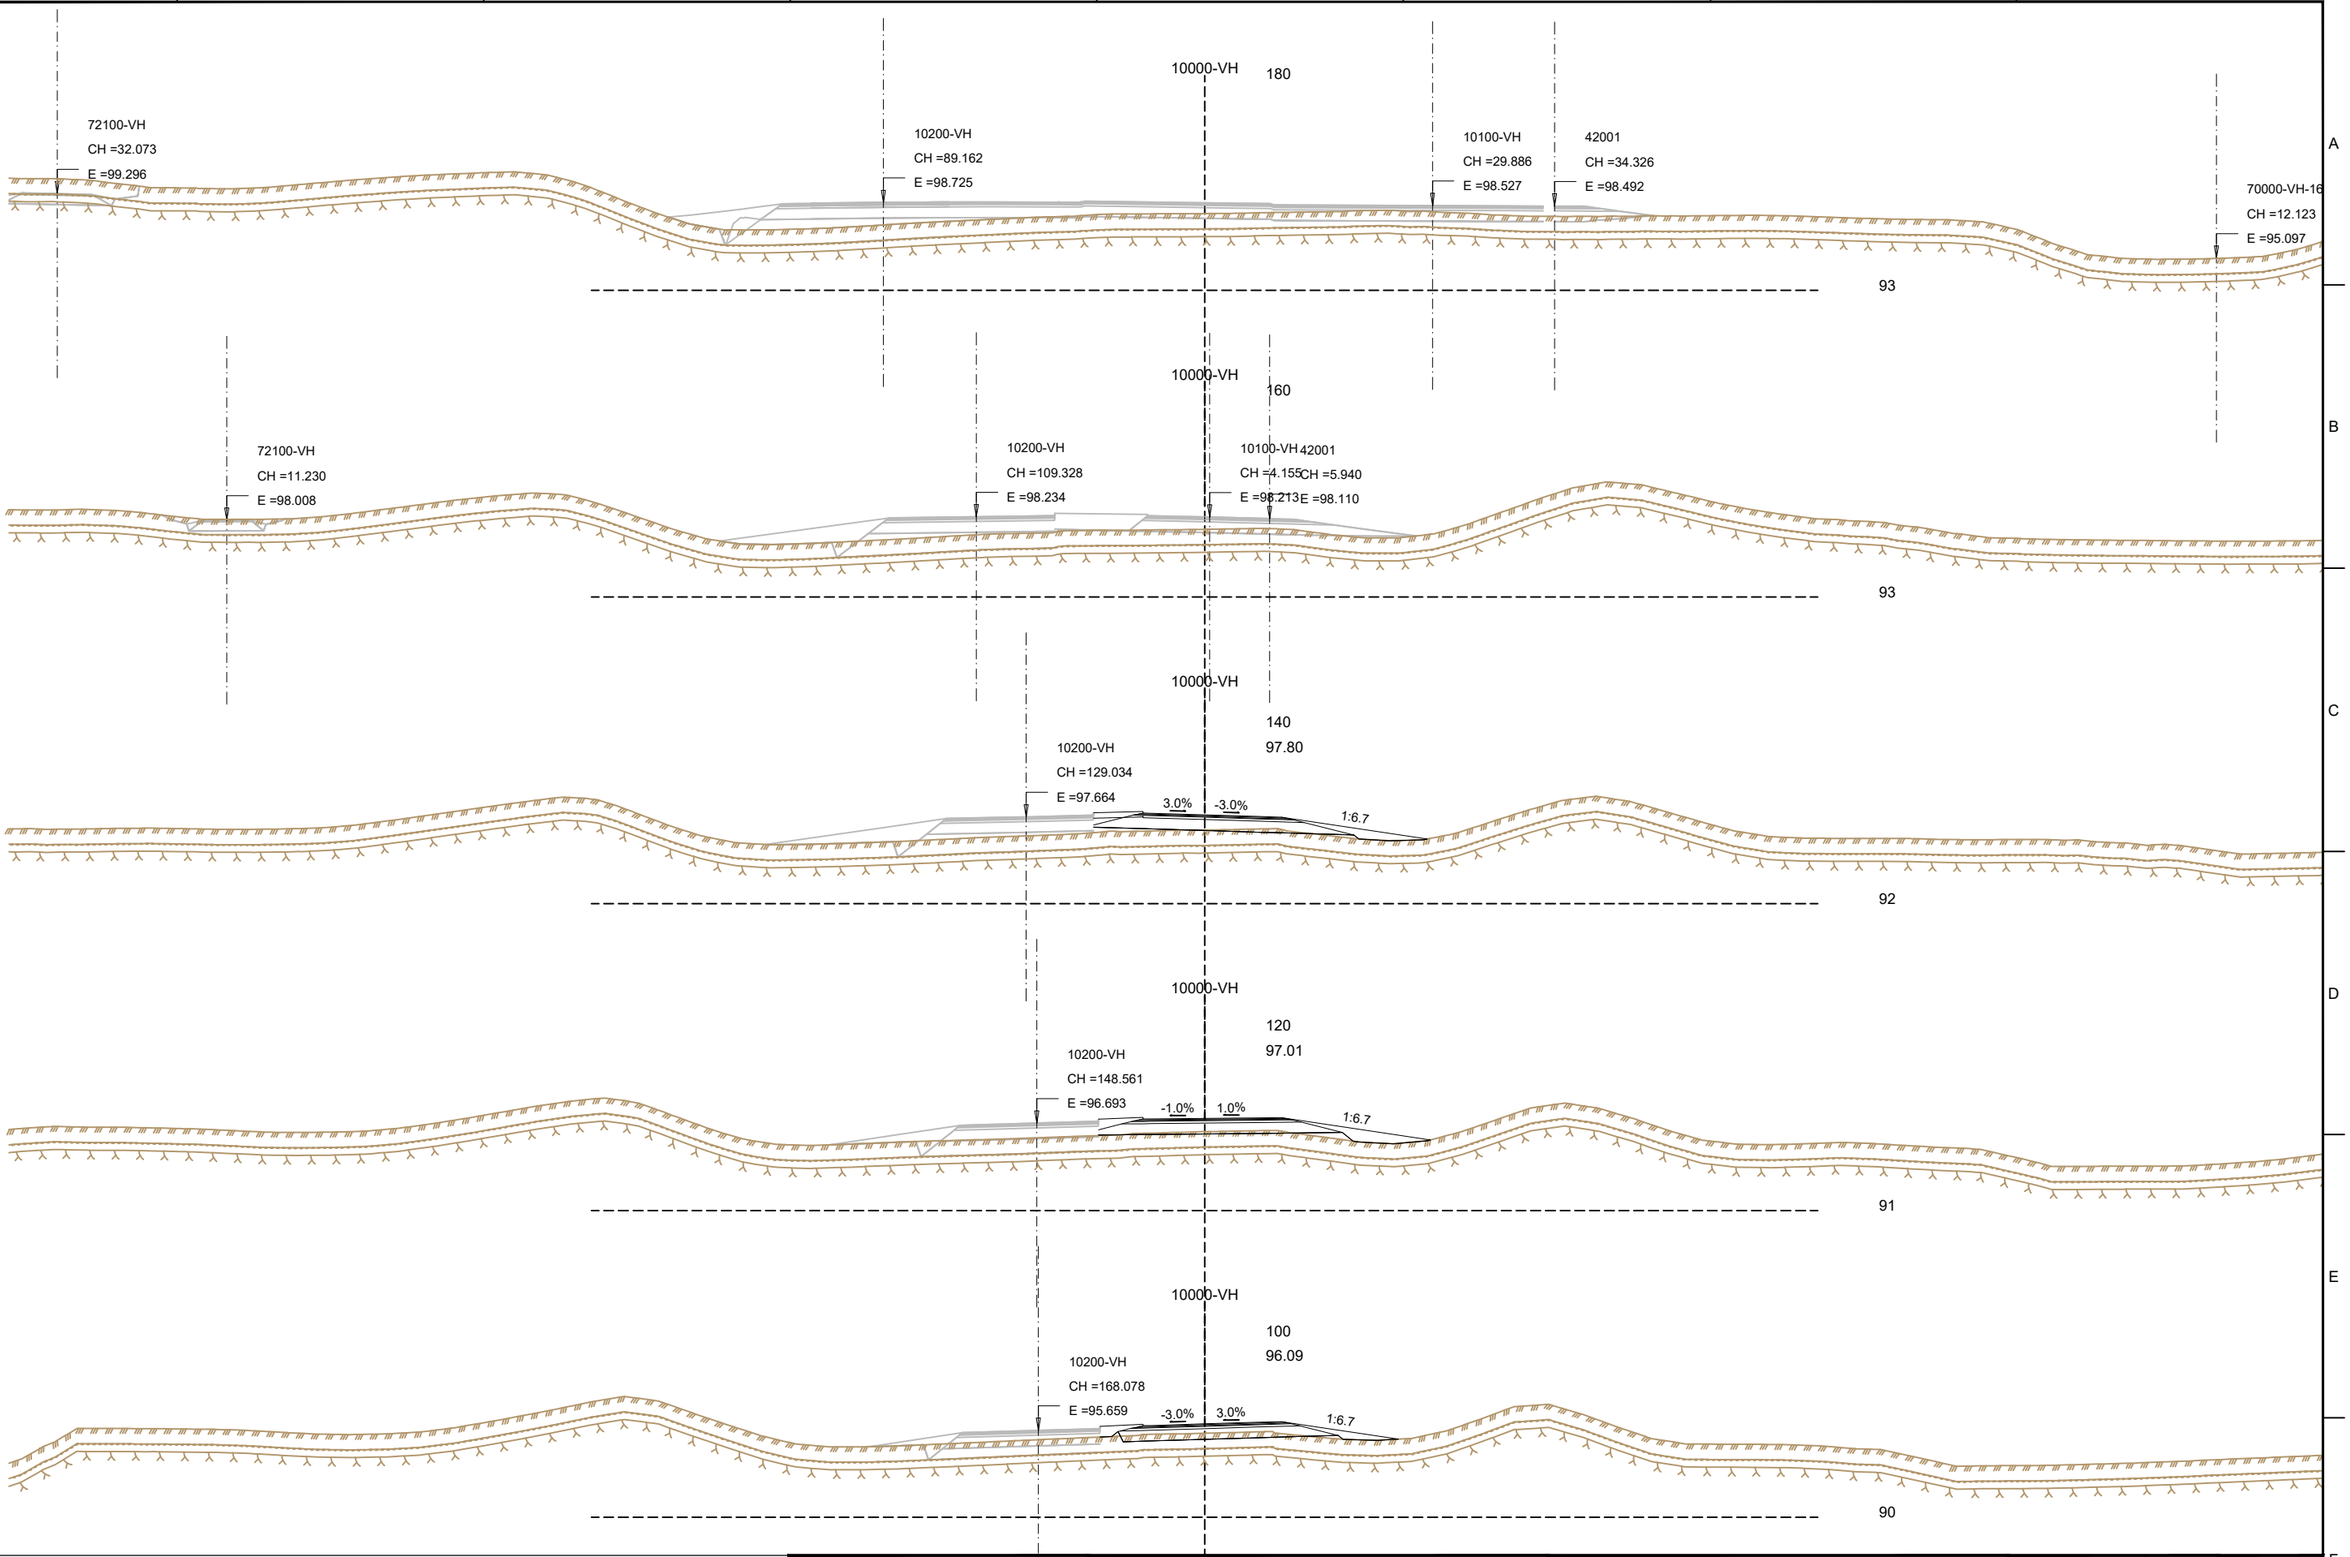

Frumstærð blaðs A3

1:400 0 10 20 m

V:\10\10060\teikn\+CIV003\003.C71.VH.U.dwg

VERKÍS

www.verkis.is - sími: 422 8000

VERKF. 10060 TEIKN. 003.C71.VH.U02 A

SAMÞYKKT:

A	2023-02-24	VERKTEIKNING	KSG	BrAB	GJ	GPJ
ÚTG	DAGS	SKÝRINGAR	TEIK	HANN	RÝNT	SAMÞ

ARNARNESVEGUR (411)


RJÚPNAVEGUR - BREIÐHOLTSBRAUT

Arnarnesvegur

Veglína 10000, st. 100-180

Þversnið

Yfirfarið	
Samþykkt	
Útboðsnr.	Vg2021-004
Vegnr.	411
Hönnunarstig	Verkhönnun
U02	A

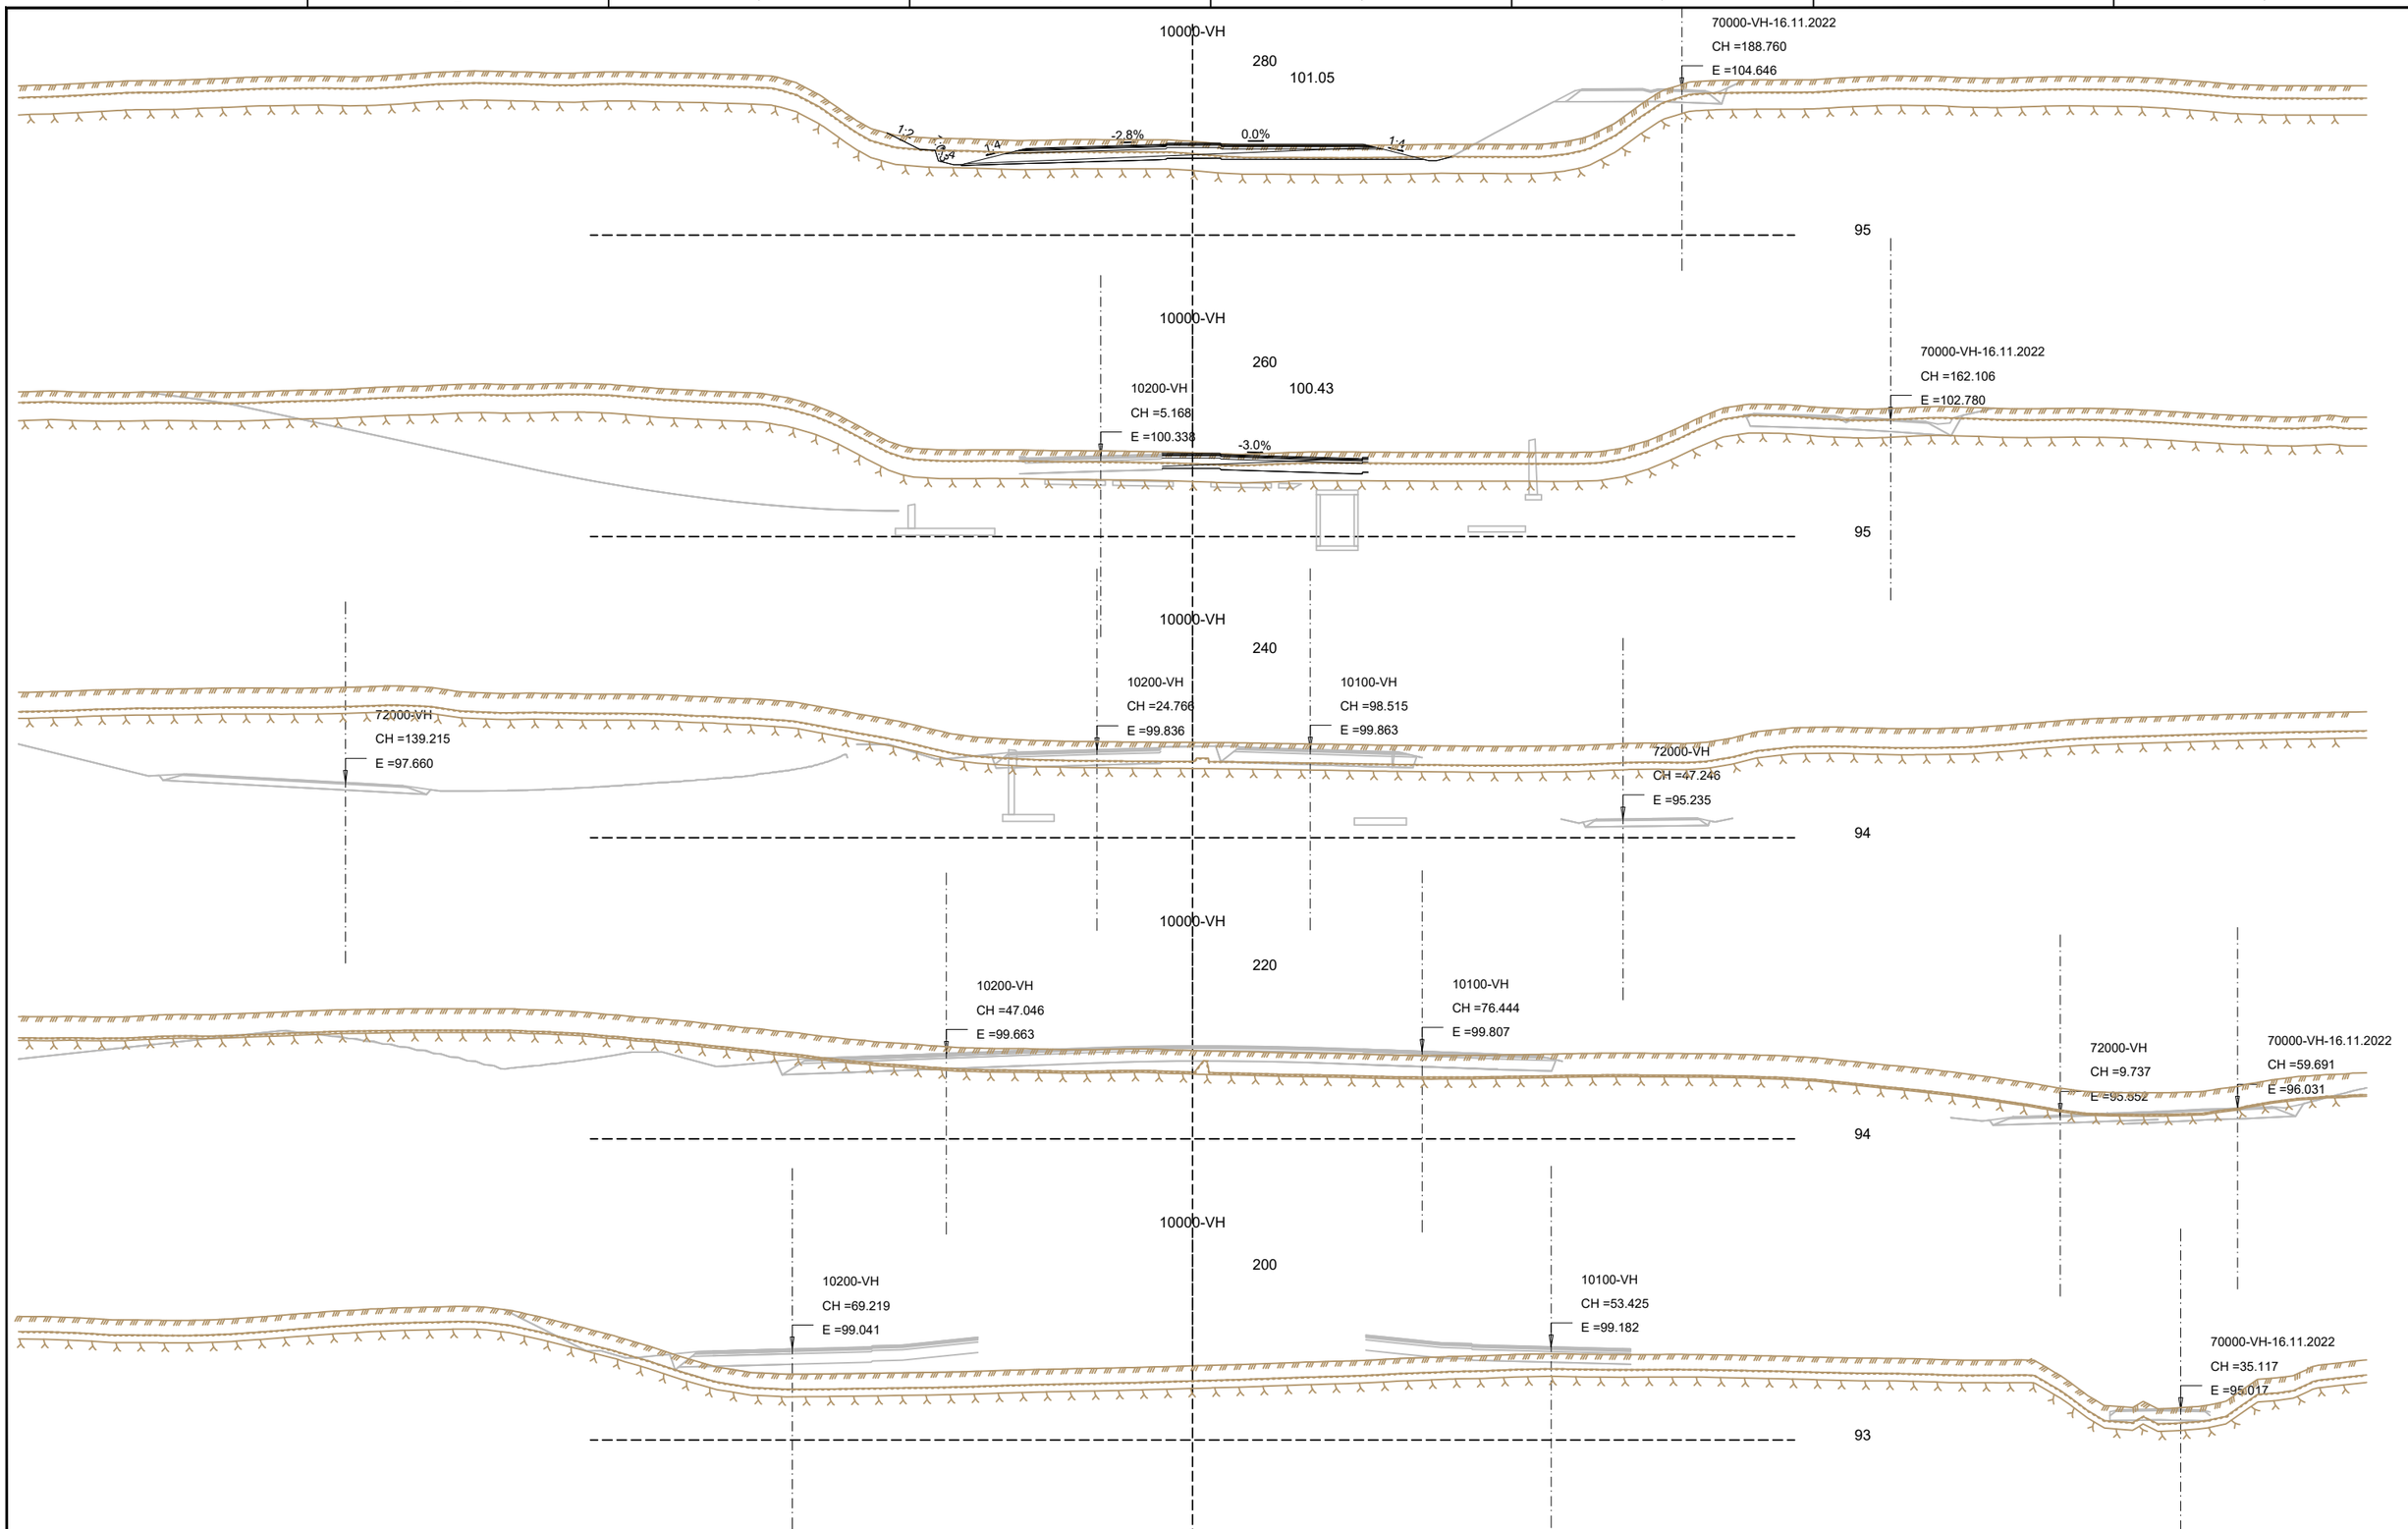

Frumstærð blaðs A3

1:400 0 10 20 m

V:\10\10060\teikn\+C\V003\003.C71.VH.U.dwg

VERKÍS

www.verkis.is - sími: 422 8000

VERKF. 10060 TEIKN. 003.C71.VH.U03 A

SAMÞYKKT:

A	2023-02-24	VERKTEIKNING	KSG	BrAB	GJ	GPJ
ÚTG	DAGS	SKÝRINGAR	TEIK	HANN	RÝNT	SAMÞ

ARNARNESVEGUR (411)


RJÚPNAVEGUR - BREIÐHOLTSBRAUT

Arnarnesvegur

Veglína 10000, st. 200-280

Þversnið

Yfirfarið	
Samþykkt	
Útboðsnr.	Vg2021-004
Vegnr.	411
Hönnunarstig	Verkhönnun
U03	A

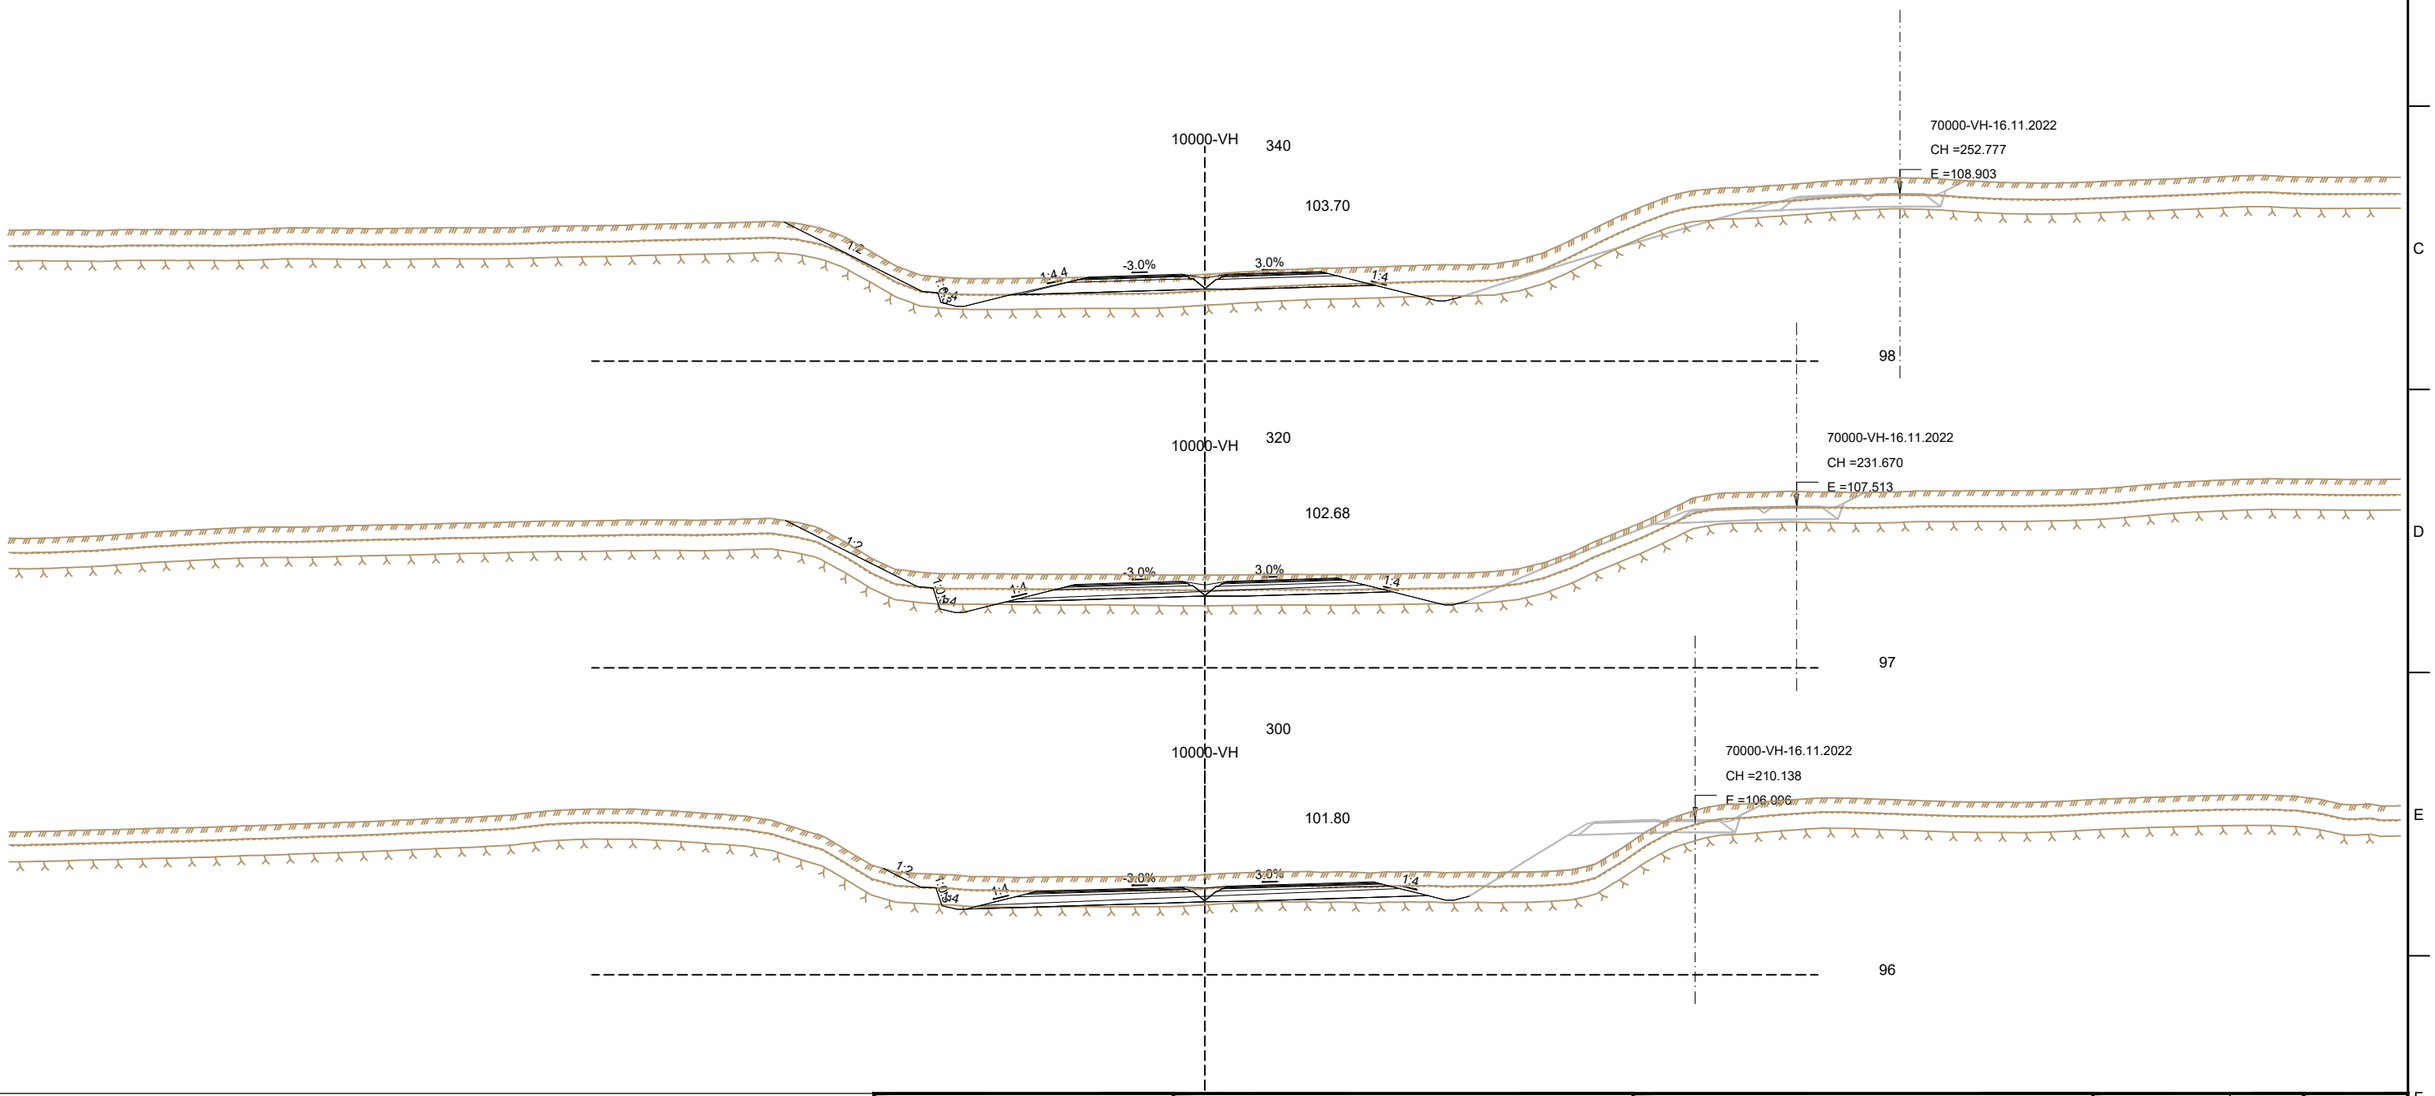

Frumstærð blaðs A3

1:400 0 10 20 m

V:\10\10060\teikn\+CIV003\003.C71.VH.U.dwg

VERKÍS

www.verkis.is - sími: 422 8000

VERKF. 10060 TEIKN. 003.C71.VH.U04 A

SAMÞYKKT:

A	2023-02-24	VERKTEIKNING	KSG	BrAB	GJ	GPJ
ÚTG	DAGS	SKÝRINGAR	TEIK	HANN	RÝNT	SAMÞ

ARNARNESVEGUR (411)

RJÚPNAVEGUR - BREIÐHOLTSBRAUT

Arnarnesvegur

Veglína 10000, st. 300-340

Þversnið

Yfirfarið


Samþykkt

Útboðsnr. Vg2021-004

Vegnr. 411

Hönnunarstig Verkhönnun

U04 A

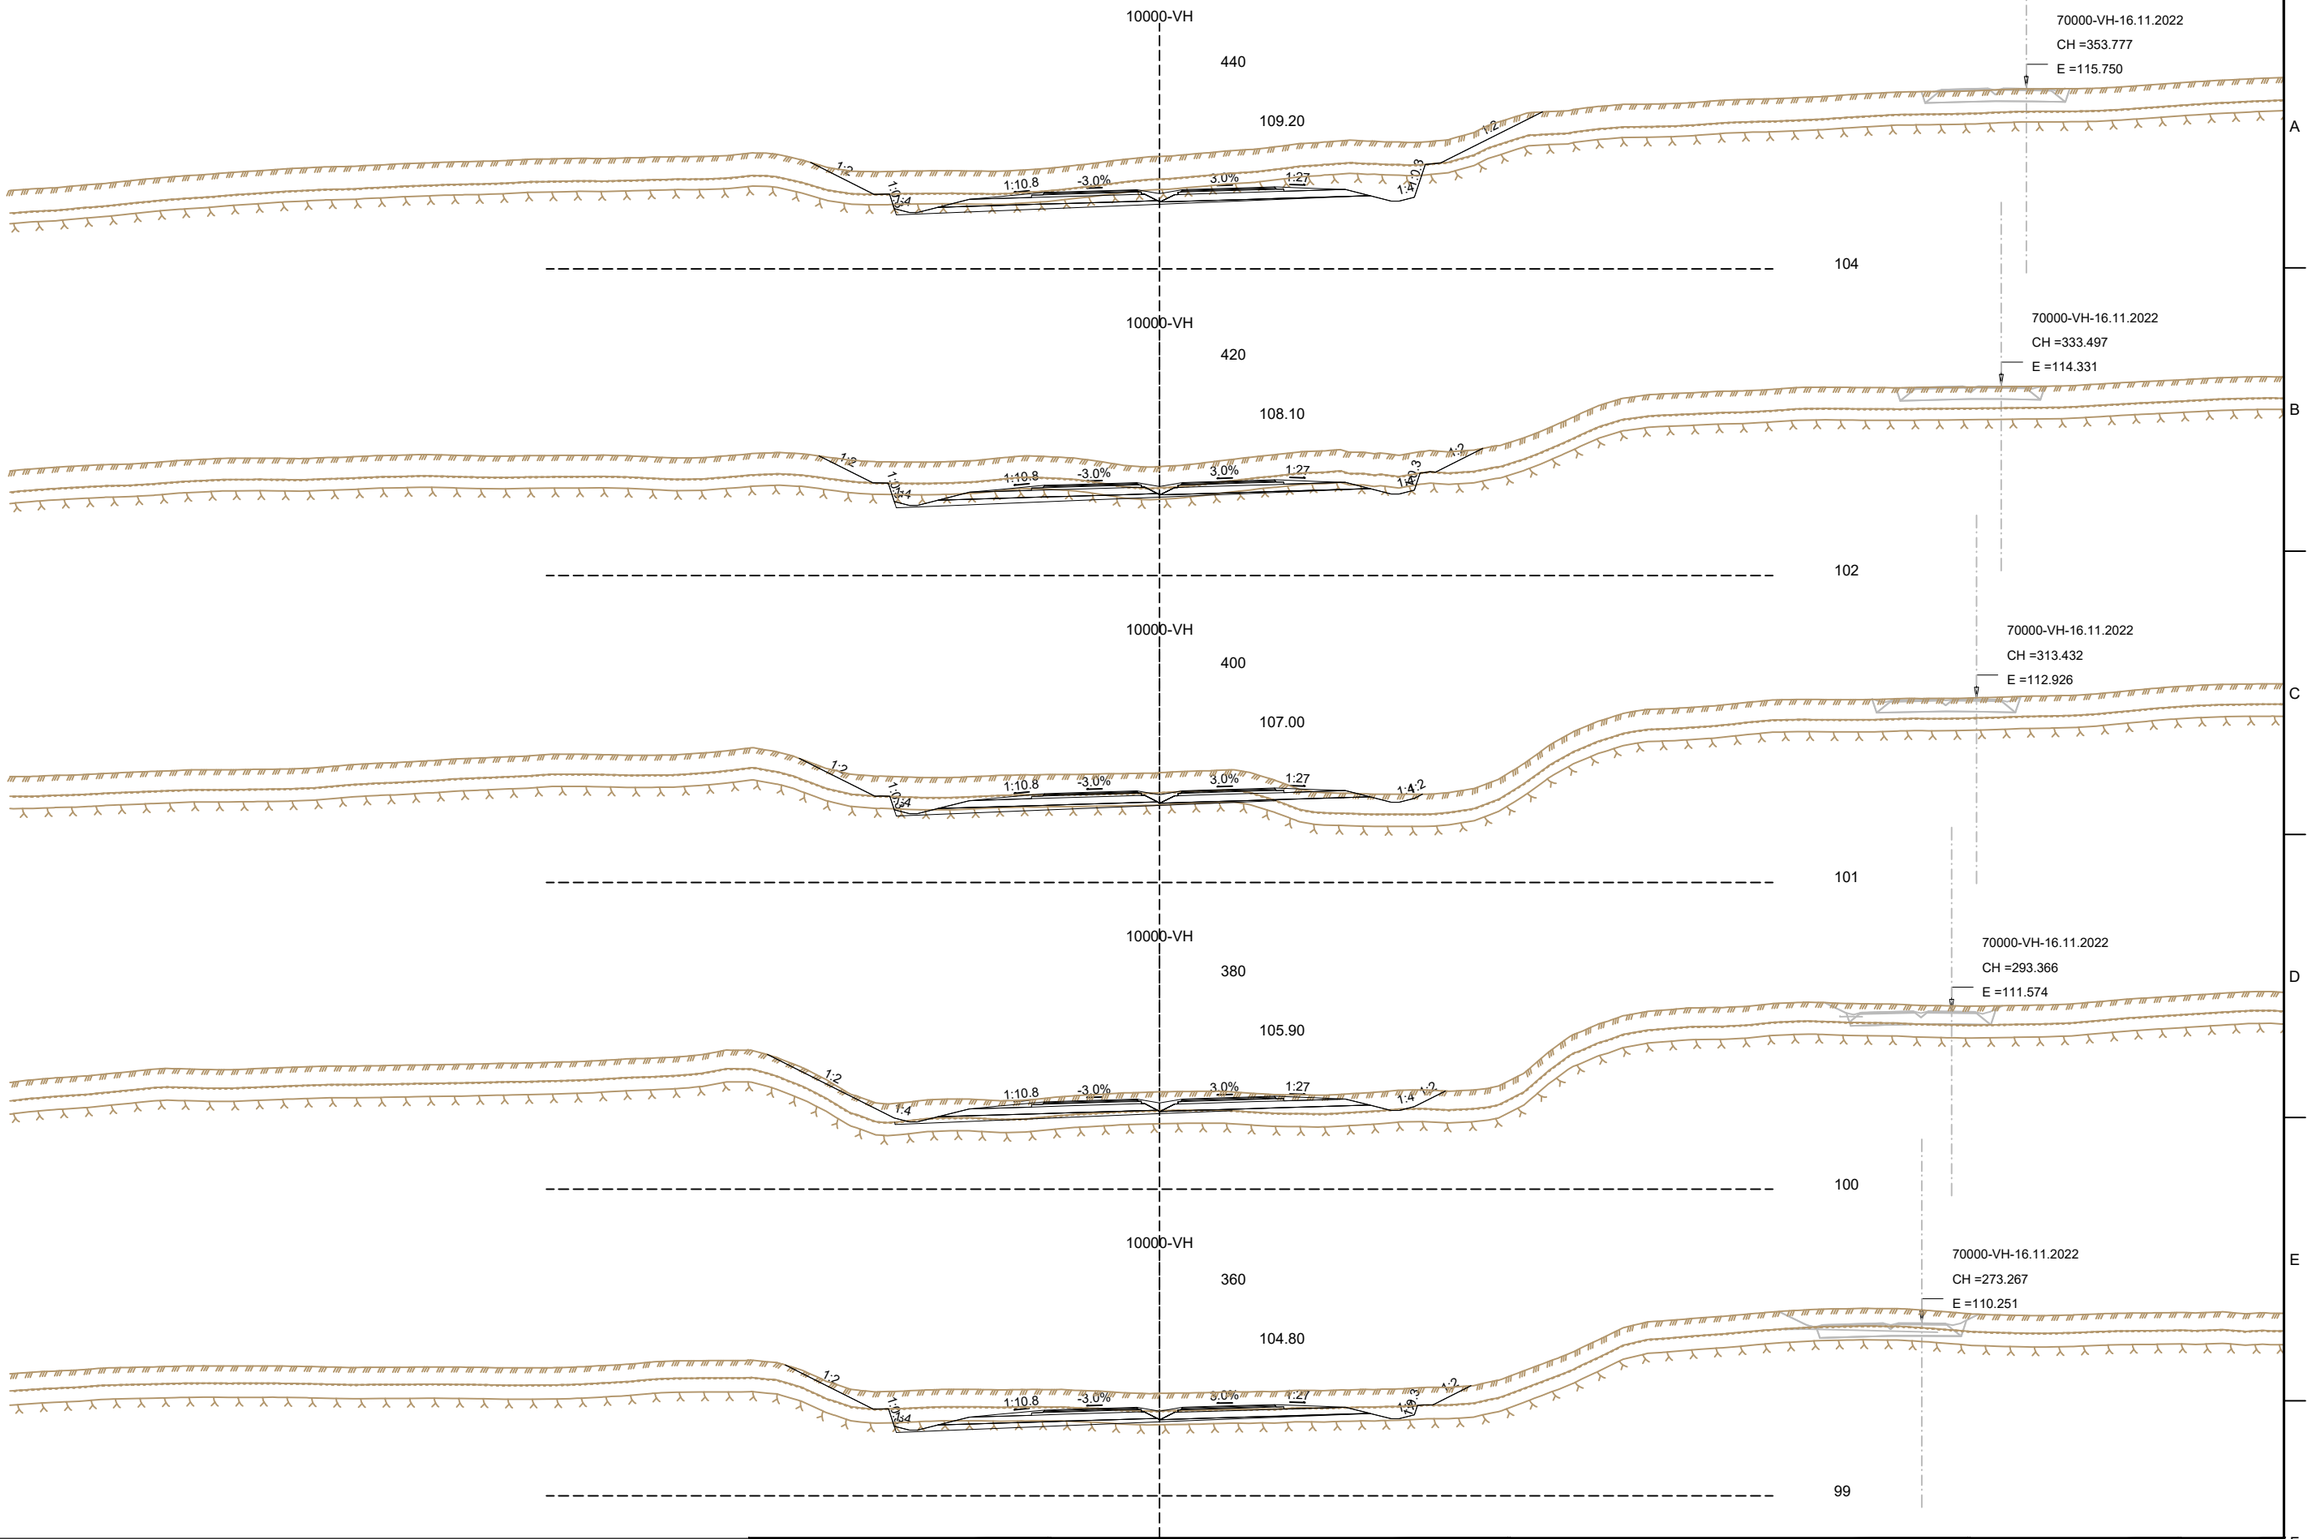

Frumstærð blaðs A3

1:400 0 10 20 m

V:\10\10060\teikn\+CiV003003.C71.VH.U.dwg

VERKÍS

www.verkis.is - sími: 422 8000

VERKF. 10060 TEIKN. 003.C71.VH.U05 A

SAMÞYKKT:

A	2023-02-24	VERKTEIKNING	KSG	BrAB	GJ	GPJ
ÚTG	DAGS	SKÝRINGAR	TEIK	HANN	RÝNT	SAMÞ

ARNARNESVEGUR (411)


RJÚPNAVEGUR - BREIÐHOLTSBRAUT

Arnarnesvegur

Veglína 10000, st. 360-440

Þversnið

Yfirfarið	
Samþykkt	
Útboðsnr.	Vg2021-004
Vegnr.	411
Hönnunarstig	Verkhönnun
	U05 A

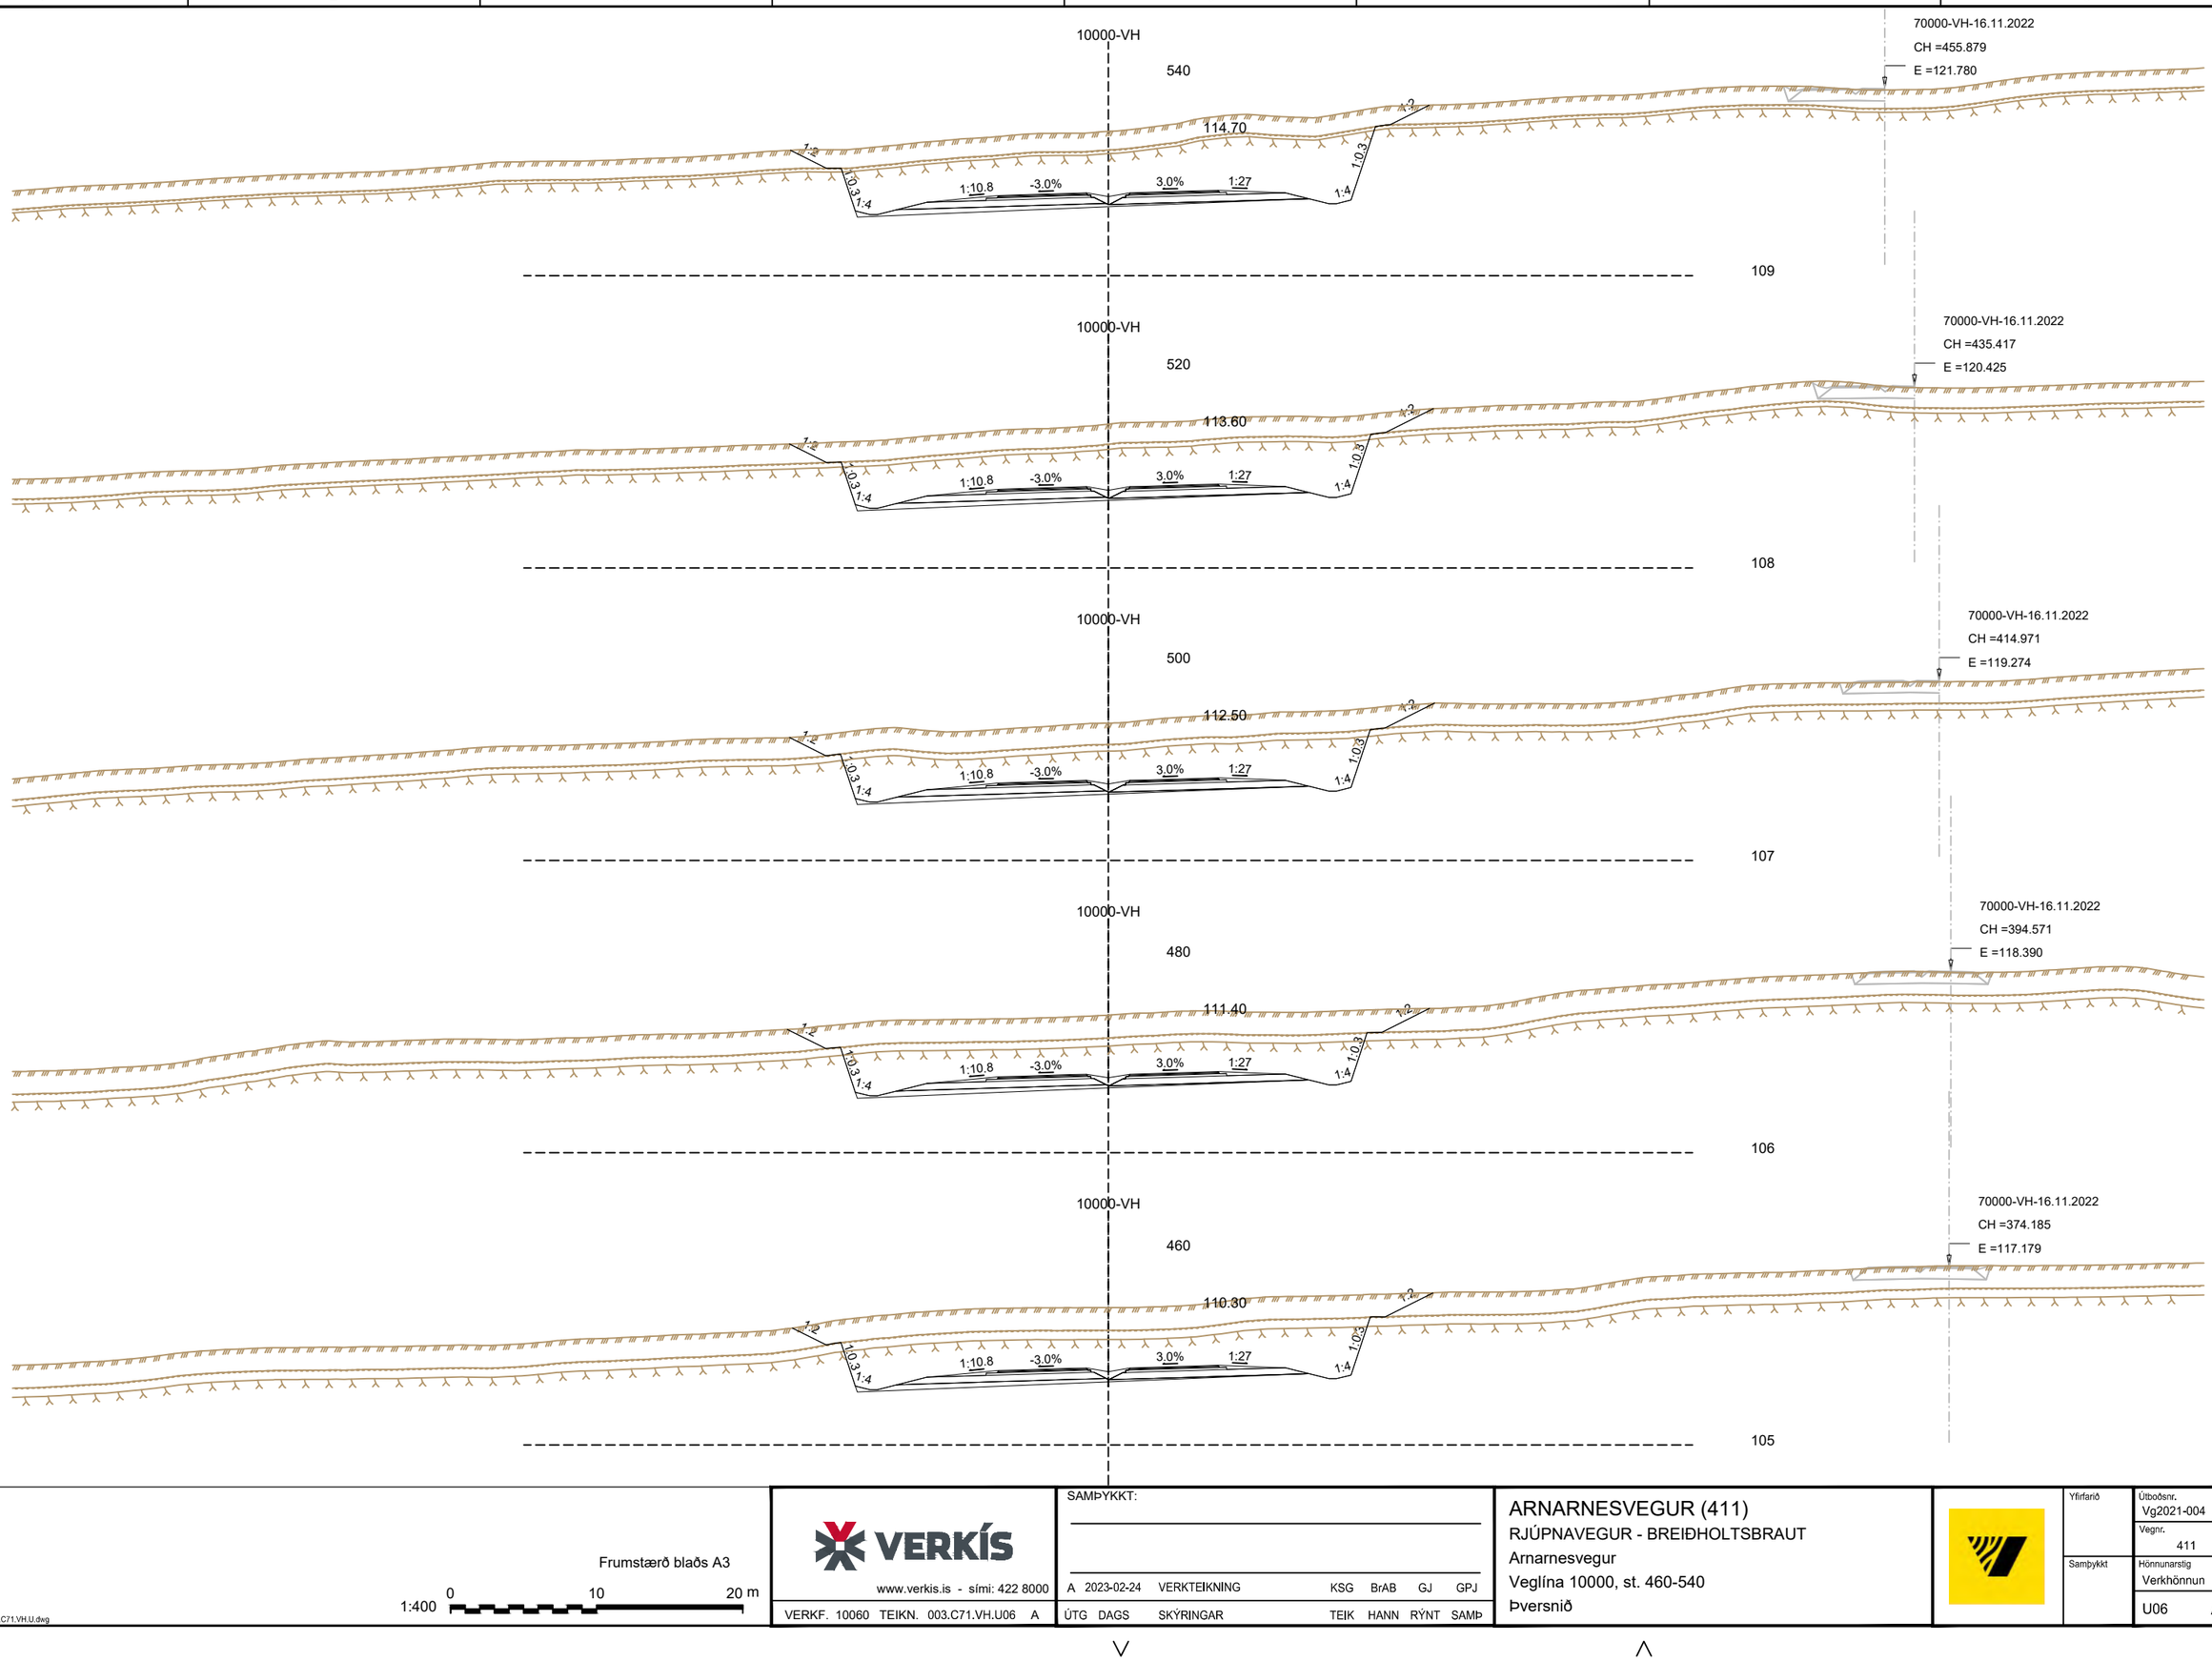

Frumstærð blaðs A3

1:400 0 10 20 m

V:\10\10060\teikn\+CIV\003\003.C71.VH.U.dwg

VERKÍS

www.verkis.is - sími: 422 8000

VERKF. 10060 TEIKN. 003.C71.VH.U06 A

SAMÞYKKT:

A	2023-02-24	VERKTEIKNING	KSG	BrAB	GJ	GPJ
ÚTG	DAGS	SKÝRINGAR	TEIK	HANN	RÝNT	SAMÞ

ARNARNESVEGUR (411)


RJÚPNAVEGUR - BREIÐHOLTSBRAUT

Arnarnesvegur

Veglína 10000, st. 460-540

Þversnið

Yfirfarið	
Samþykkt	
Útboðsnr.	Vg2021-004
Vegnr.	411
Hönnunarstig	Verkhönnun
	U06 A

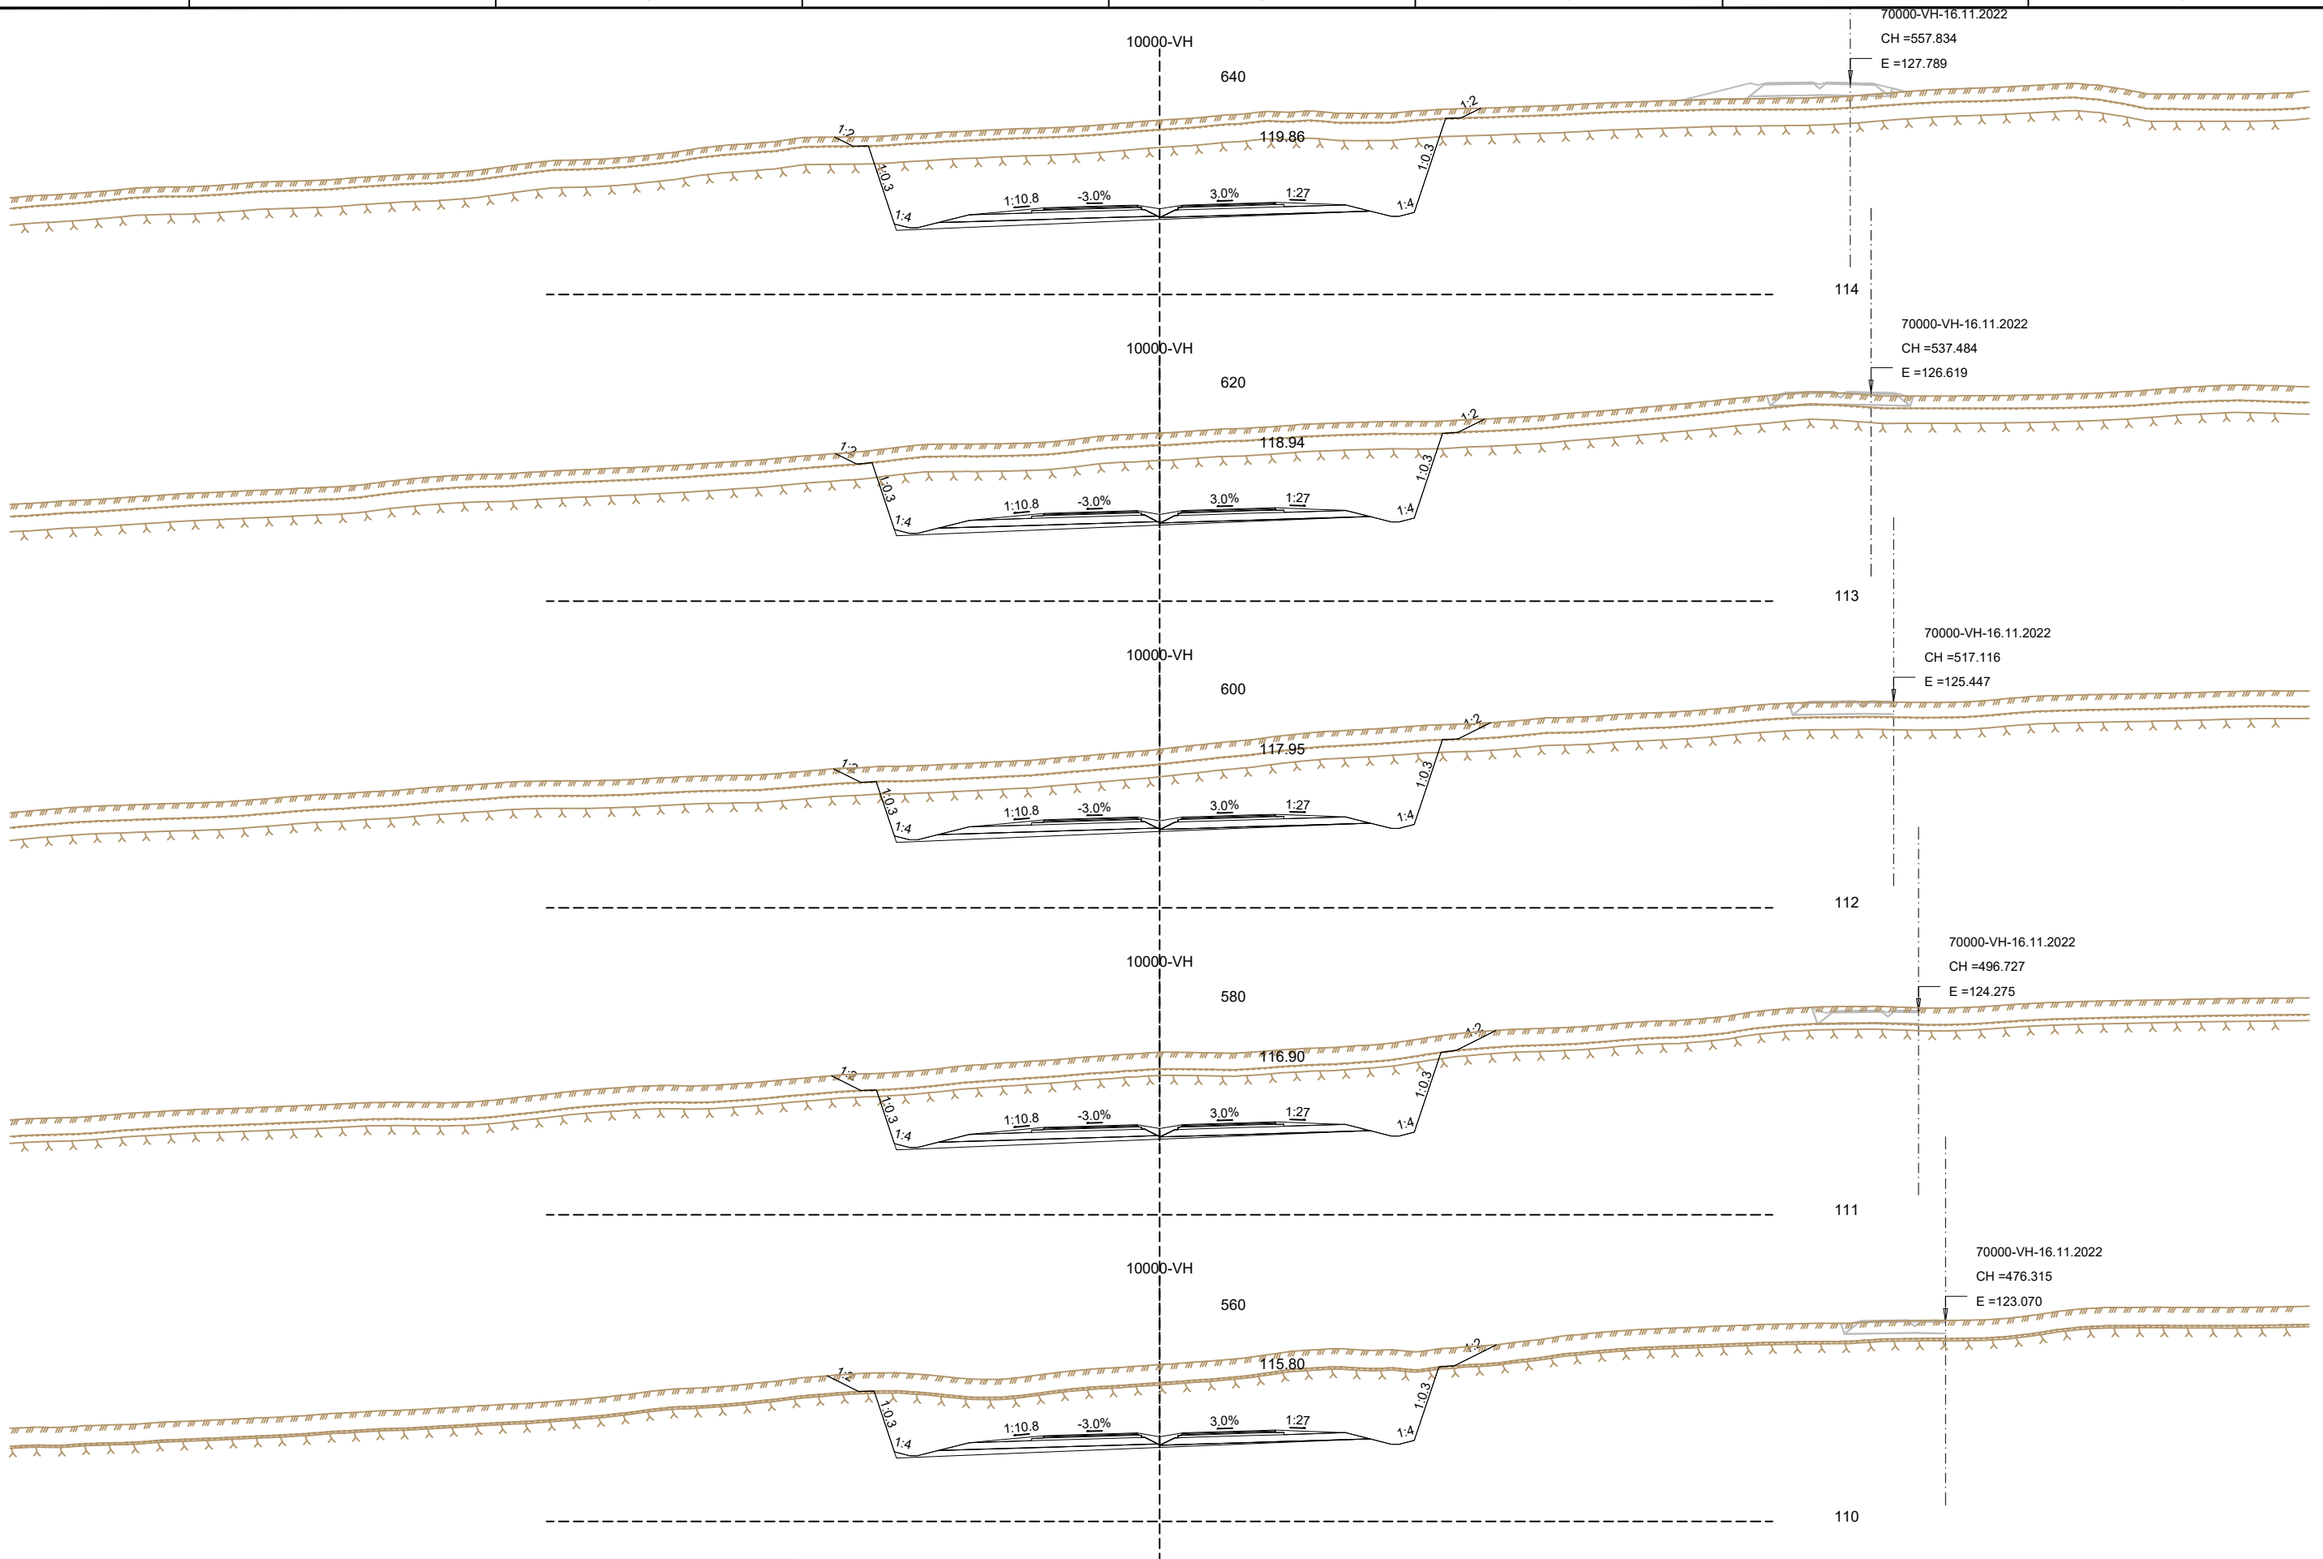

Frumstærð blaðs A3

1:400 0 10 20 m

V:\10\10060\teikn\+CIV003\003.C71.VH.U.dwg

VERKÍS

www.verkis.is - sími: 422 8000

VERKF. 10060 TEIKN. 003.C71.VH.U07 A

SAMÞYKKT:

A	2023-02-24	VERKTEIKNING	KSG	BrAB	GJ	GPJ
ÚTG	DAGS	SKÝRINGAR	TEIK	HANN	RÝNT	SAMÞ

ARNARNESVEGUR (411)


RJÚPNAVEGUR - BREIÐHOLTSBRAUT

Arnarnesvegur

Veglína 10000, st. 560-640

Þversnið

Yfirfarið	
Útboðsnr.	Vg2021-004
Vegnr.	411
Samþykkt	
Hönnunarstig	Verkhönnun
	U07 A

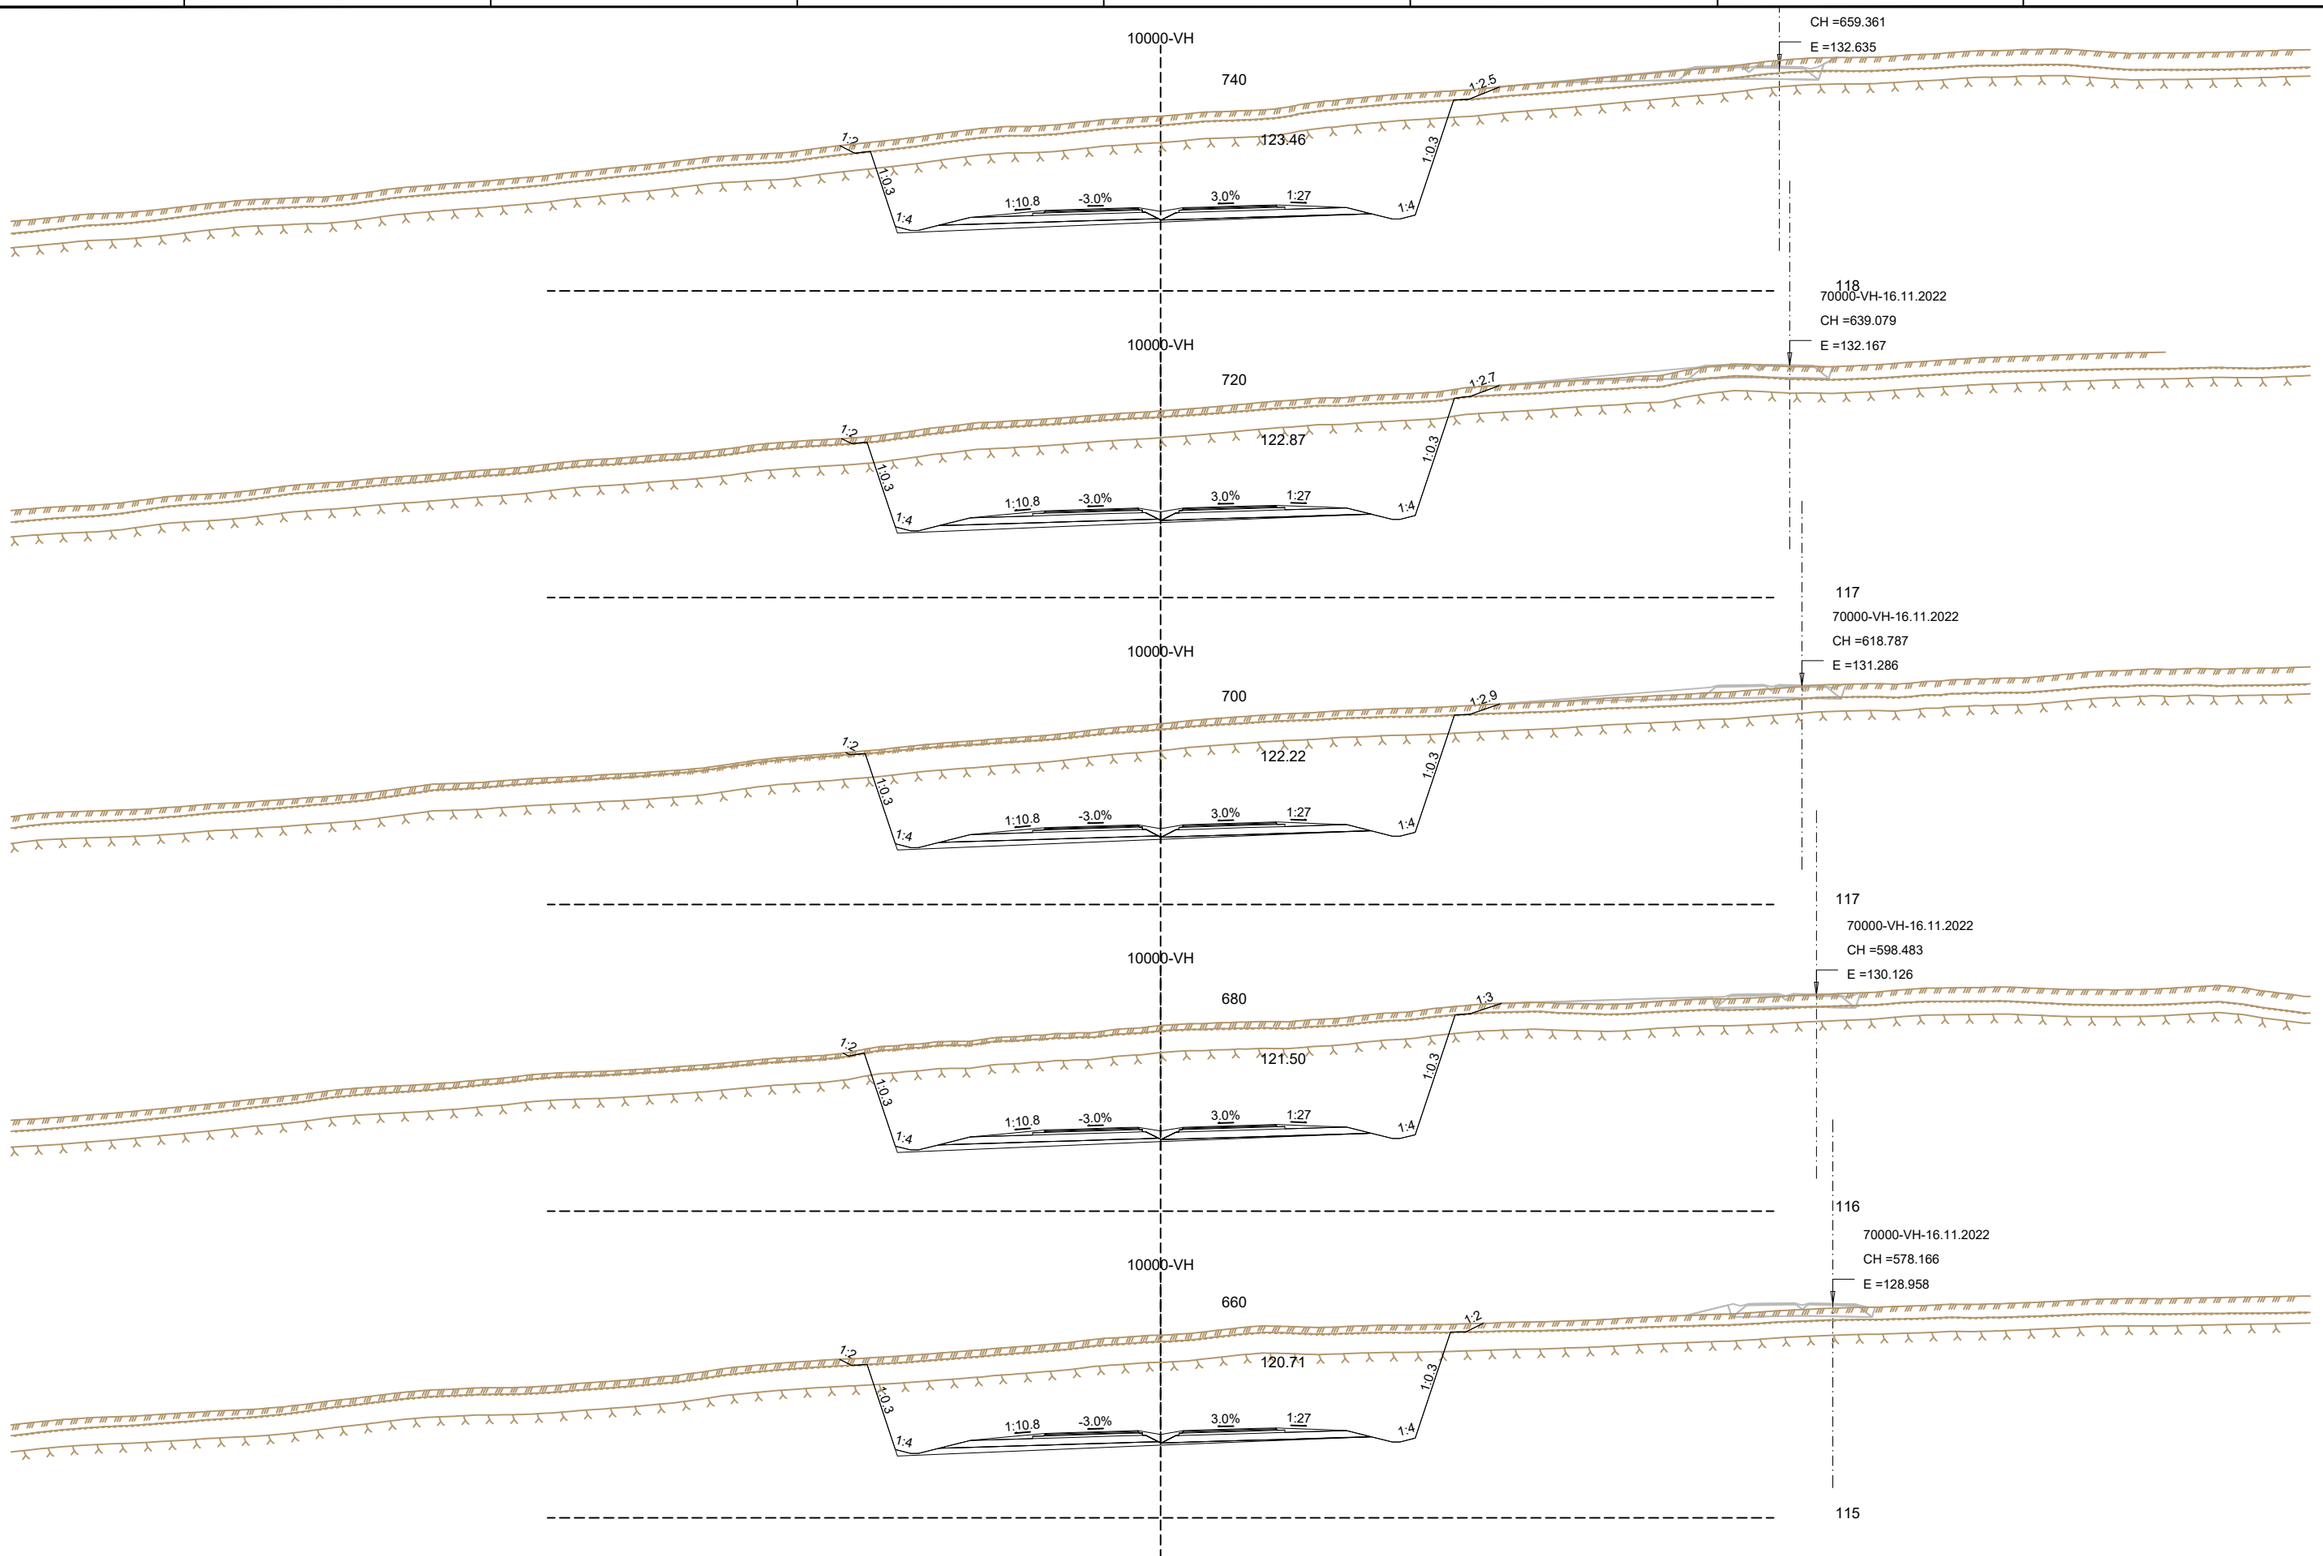

Frumstærð blaðs A3

1:400 0 10 20 m

V:\10\10060\teikn\+CiV003\003.C71.VH.U.dwg

VERKÍS

www.verkis.is - sími: 422 8000

VERKF. 10060 TEIKN. 003.C71.VH.U08 A

SAMÞYKKT:

A	2023-02-24	VERKTEIKNING	KSG	BrAB	GJ	GPJ
ÚTG	DAGS	SKÝRINGAR	TEIK	HANN	RÝNT	SAMÞ

ARNARNESVEGUR (411)


RJÚPNAVEGUR - BREIÐHOLTSBRAUT

Arnarnesvegur

Veglína 10000, st. 660-740

Þversnið

Yfirfarið	
Samþykkt	
Útboðsnr.	Vg2021-004
Vegnr.	411
Hönnunarstig	Verkhönnun
	U08 A

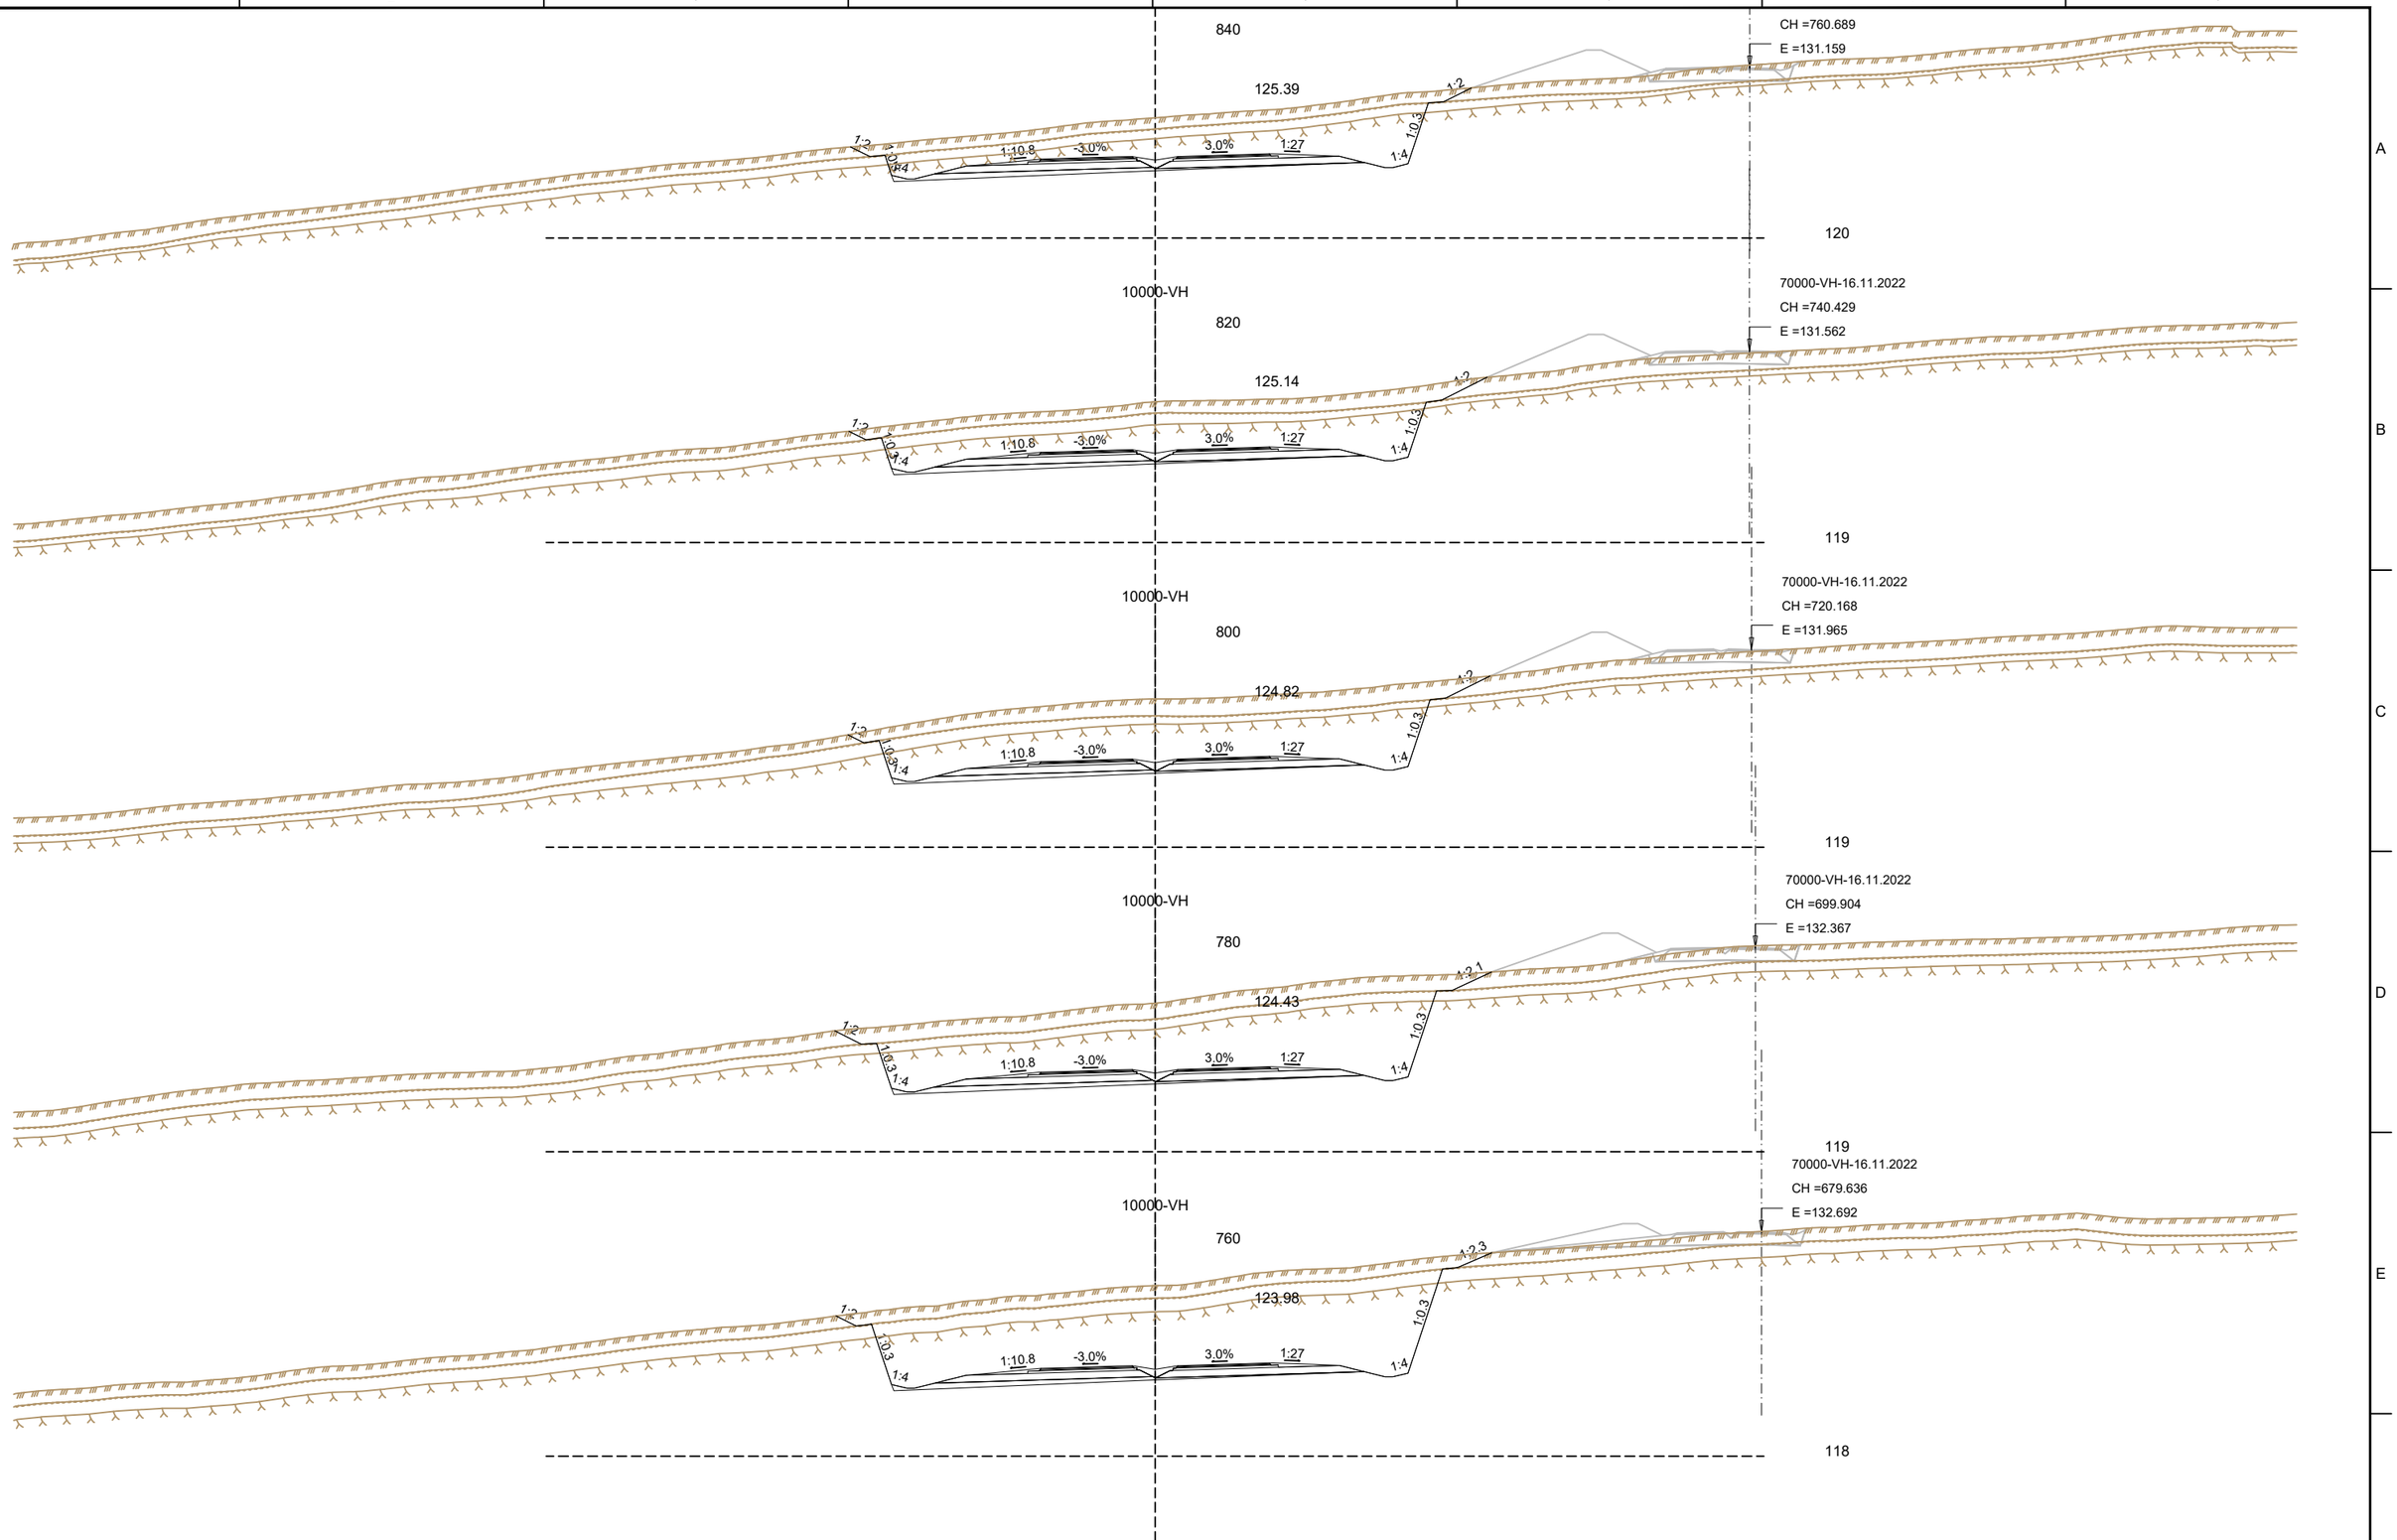

Frumstærð blaðs A3

1:400 0 10 20 m

V:\10\10060\teikn\+C\V003\003.C71.VH.U.dwg

VERKÍS

www.verkis.is - sími: 422 8000

VERKF. 10060 TEIKN. 003.C71.VH.U09 A

SAMÞYKKT:

A	2023-02-24	VERKTEIKNING	KSG	BrAB	GJ	GPJ
ÚTG	DAGS	SKÝRINGAR	TEIK	HANN	RÝNT	SAMÞ

ARNARNESVEGUR (411)


RJÚPNAVEGUR - BREIÐHOLTSBRAUT

Arnarnesvegur

Veglína 10000, st. 760-840

Þversnið

Yfirfarið	
Samþykkt	
Útboðsnr.	Vg2021-004
Vegnr.	411
Hönnunarstig	Verkhönnun
	U09 A

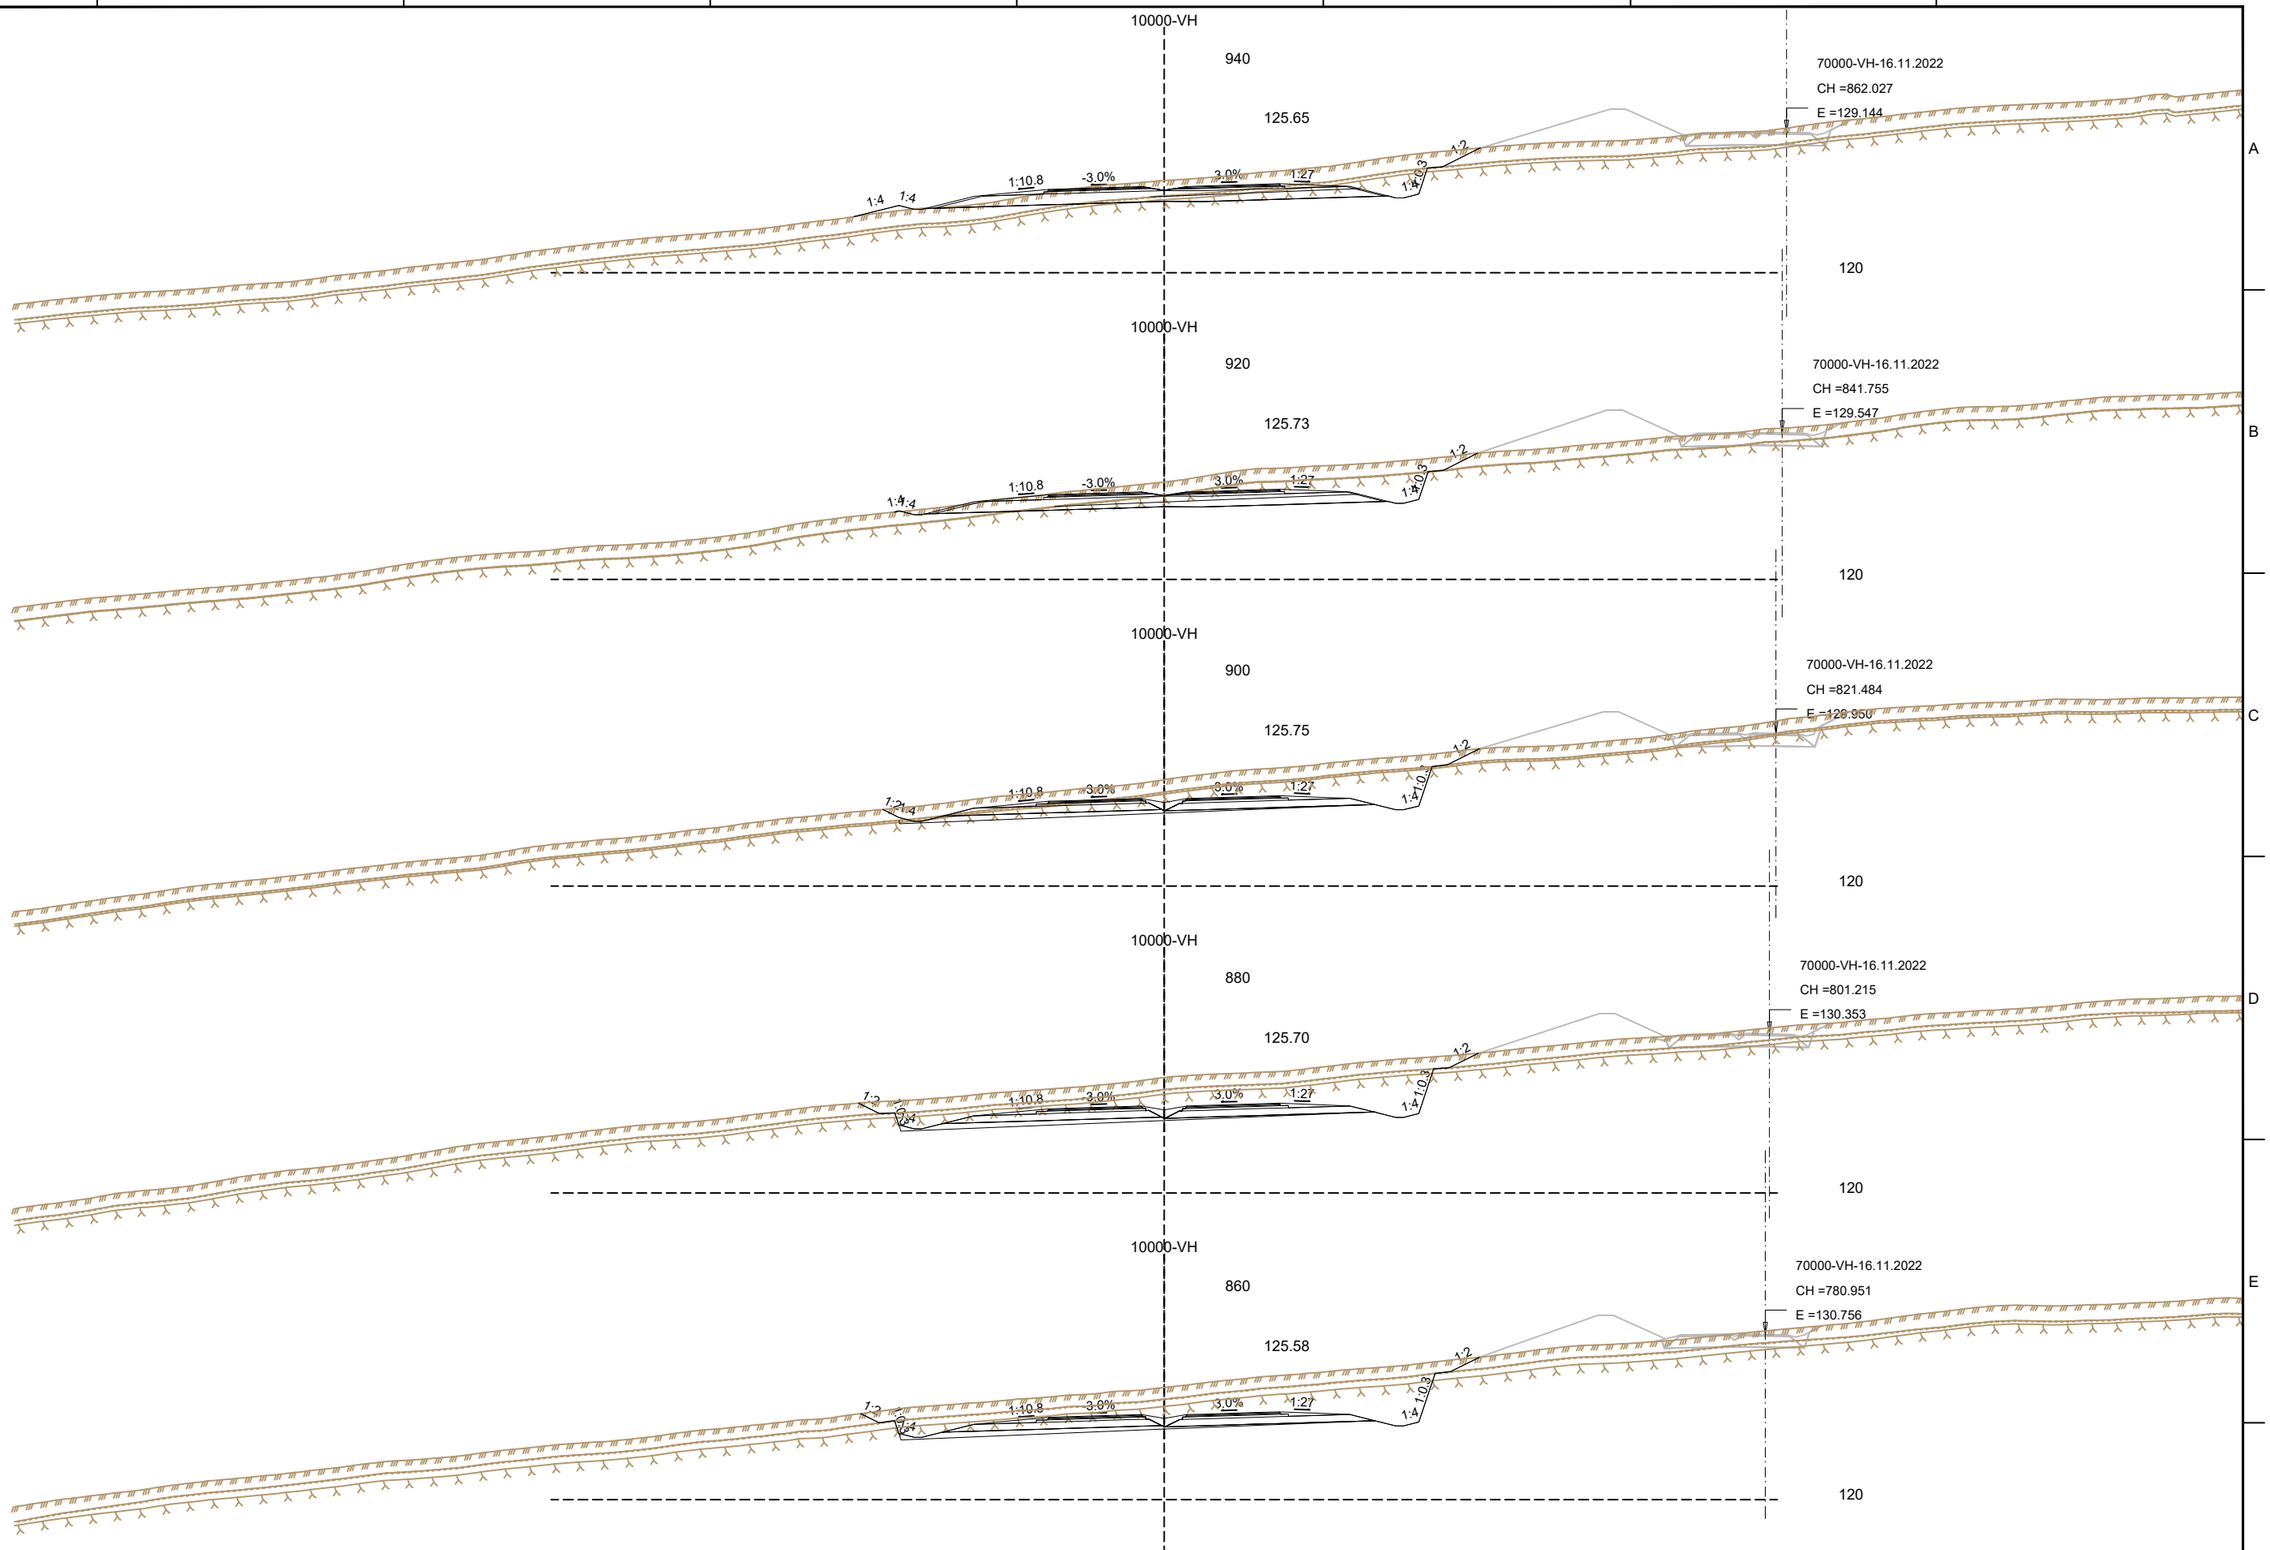

Frumstærð blaðs A3

1:400 0 10 20 m

V:\10\10060\teikn\+C\V003\003.C71.VH.U.dwg

VERKÍS

www.verkis.is - sími: 422 8000

VERKF. 10060 TEIKN. 003.C71.VH.U10 A

SAMÞYKKT:

A	2023-02-24	VERKTEIKNING	KSG	BrAB	GJ	GPJ
ÚTG	DAGS	SKÝRINGAR	TEIK	HANN	RÝNT	SAMÞ

ARNARNESVEGUR (411)


RJÚPNAVEGUR - BREIÐHOLTSBRAUT

Arnarnesvegur

Veglína 10000, st. 860-940

Þversnið

Yfirfarið	
Útboðsnr.	Vg2021-004
Vegnr.	411
Samþykkt	
Hönnunarstig	Verkhönnun
	U10 A

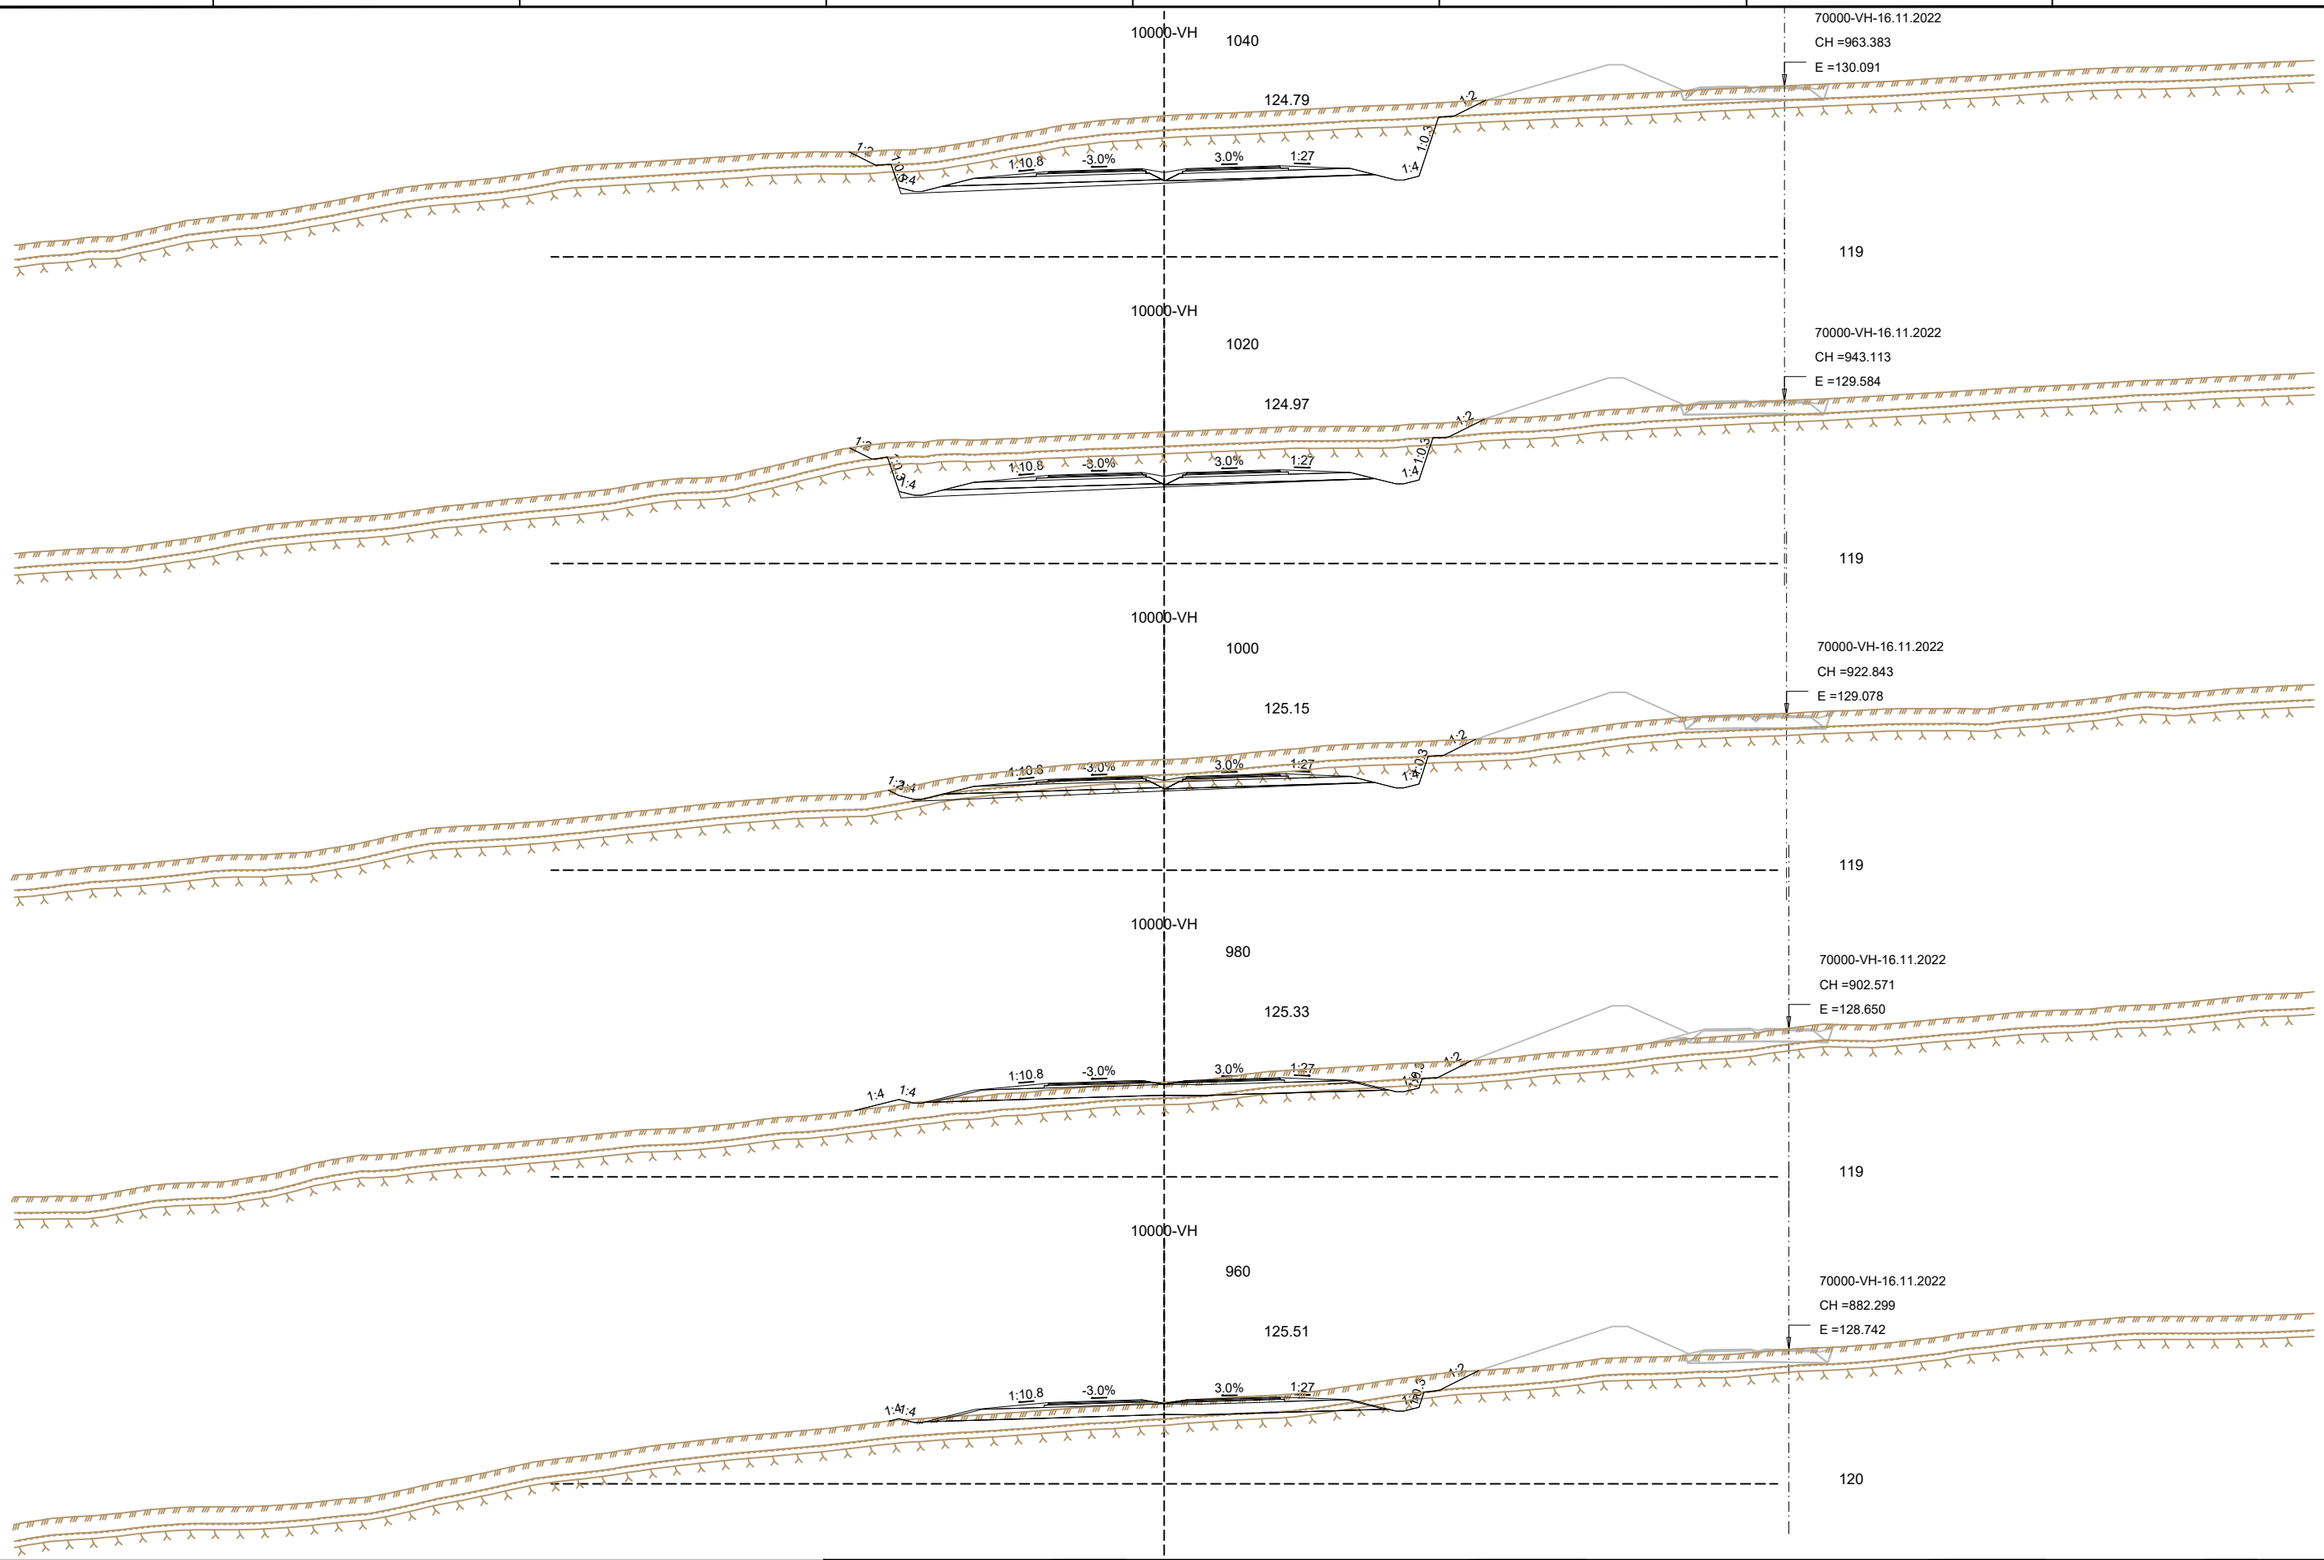

A B C D E F

Frumstærð blaðs A3

1:400 0 10 20 m

V:\10\10060\teikn\+CIV003\003.C71.VH.U.dwg

VERKÍS

www.verkis.is - sími: 422 8000

VERKF. 10060 TEIKN. 003.C71.VH.U11 A

SAMÞYKKT:

A	2023-02-24	VERKTEIKNING	KSG	BrAB	GJ	GPJ
ÚTG	DAGS	SKÝRINGAR	TEIK	HANN	RÝNT	SAMÞ

ARNARNESVEGUR (411)


RJÚPNAVEGUR - BREIÐHOLTSBRAUT

Arnarnesvegur

Veglína 10000, st. 960-1040

Þversnið

Yfirfarið	
Útboðsnr.	Vg2021-004
Vegnr.	411
Samþykkt	
Hönnunarstig	Verkhönnun
	U11 A

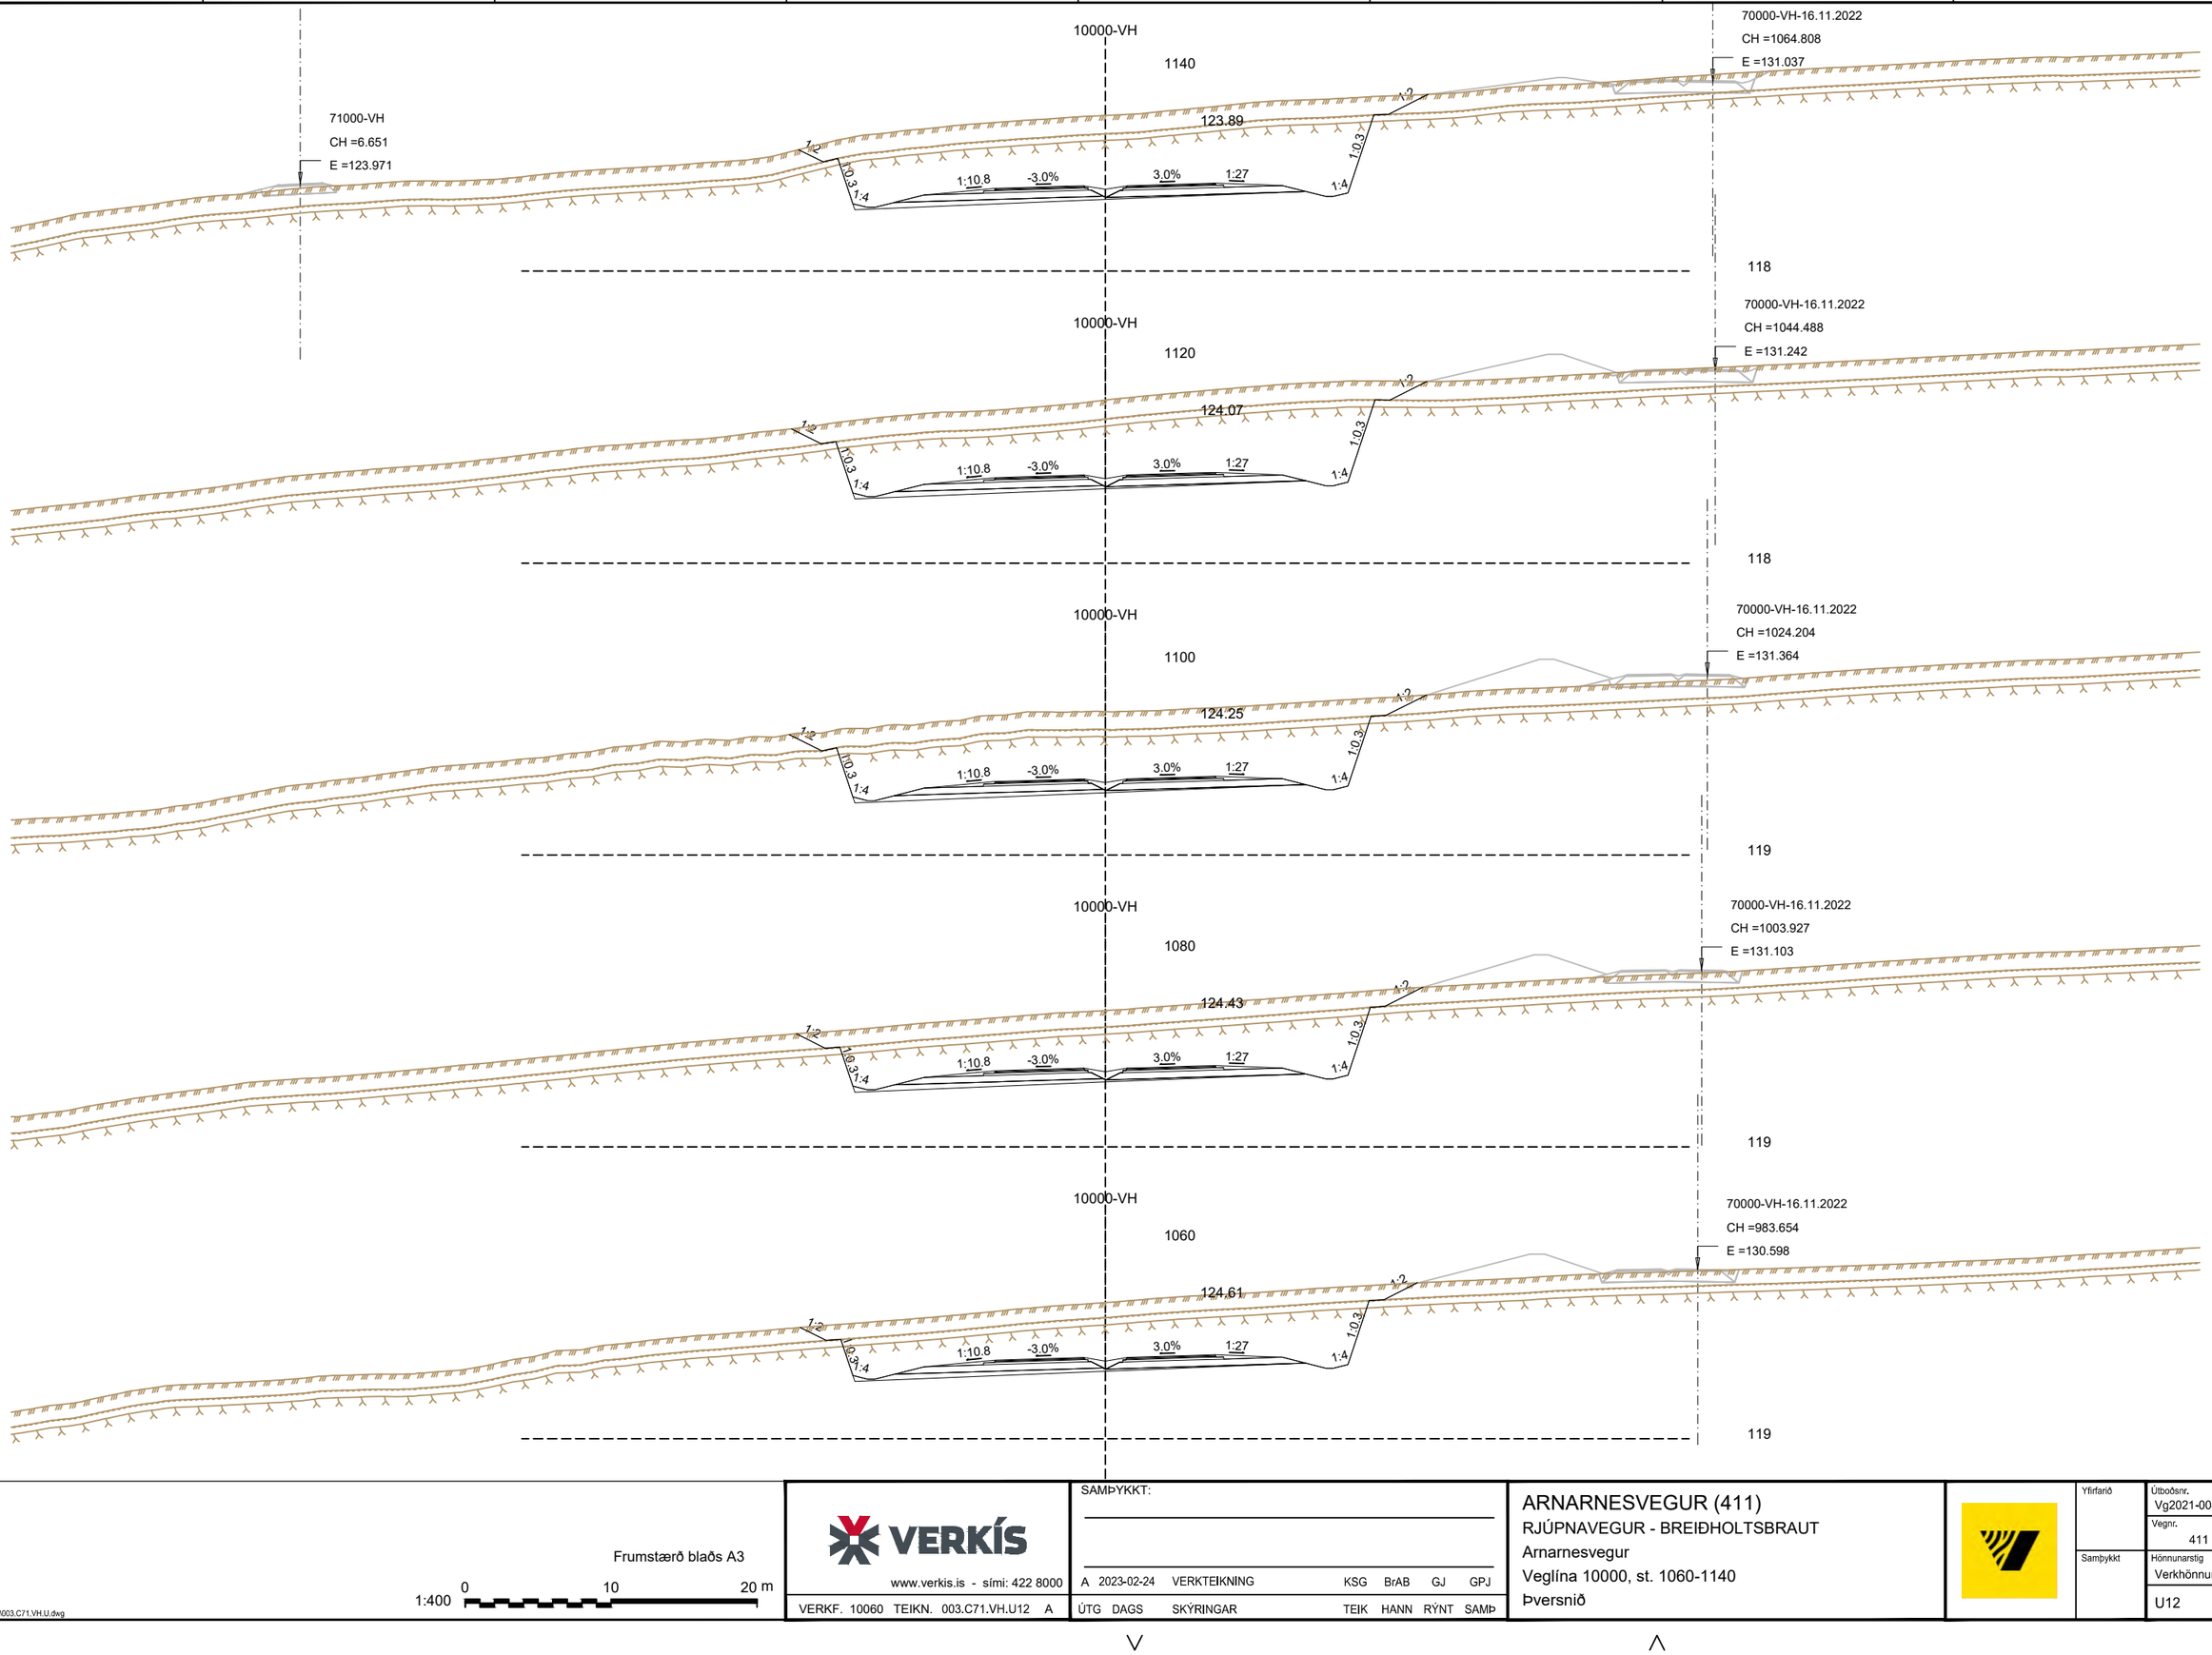

Frumstærð blaðs A3

1:400 0 10 20 m

V:\10\10060\teikn\+CiV003003.C71.VH.U.dwg

VERKÍS

www.verkis.is - sími: 422 8000

VERKF. 10060 TEIKN. 003.C71.VH.U12 A

SAMÞYKKT:

A	2023-02-24	VERKTEIKNING	KSG	BrAB	GJ	GPJ
ÚTG	DAGS	SKÝRINGAR	TEIK	HANN	RÝNT	SAMÞ

ARNARNESVEGUR (411)


RJÚPNAVEGUR - BREIÐHOLTSBRAUT

Arnarnesvegur

Veglína 10000, st. 1060-1140

Þversnið

Yfirfarið	
Samþykkt	
Útboðsnr.	Vg2021-004
Vegnr.	411
Hönnunarstig	Verkhönnun
	U12 A

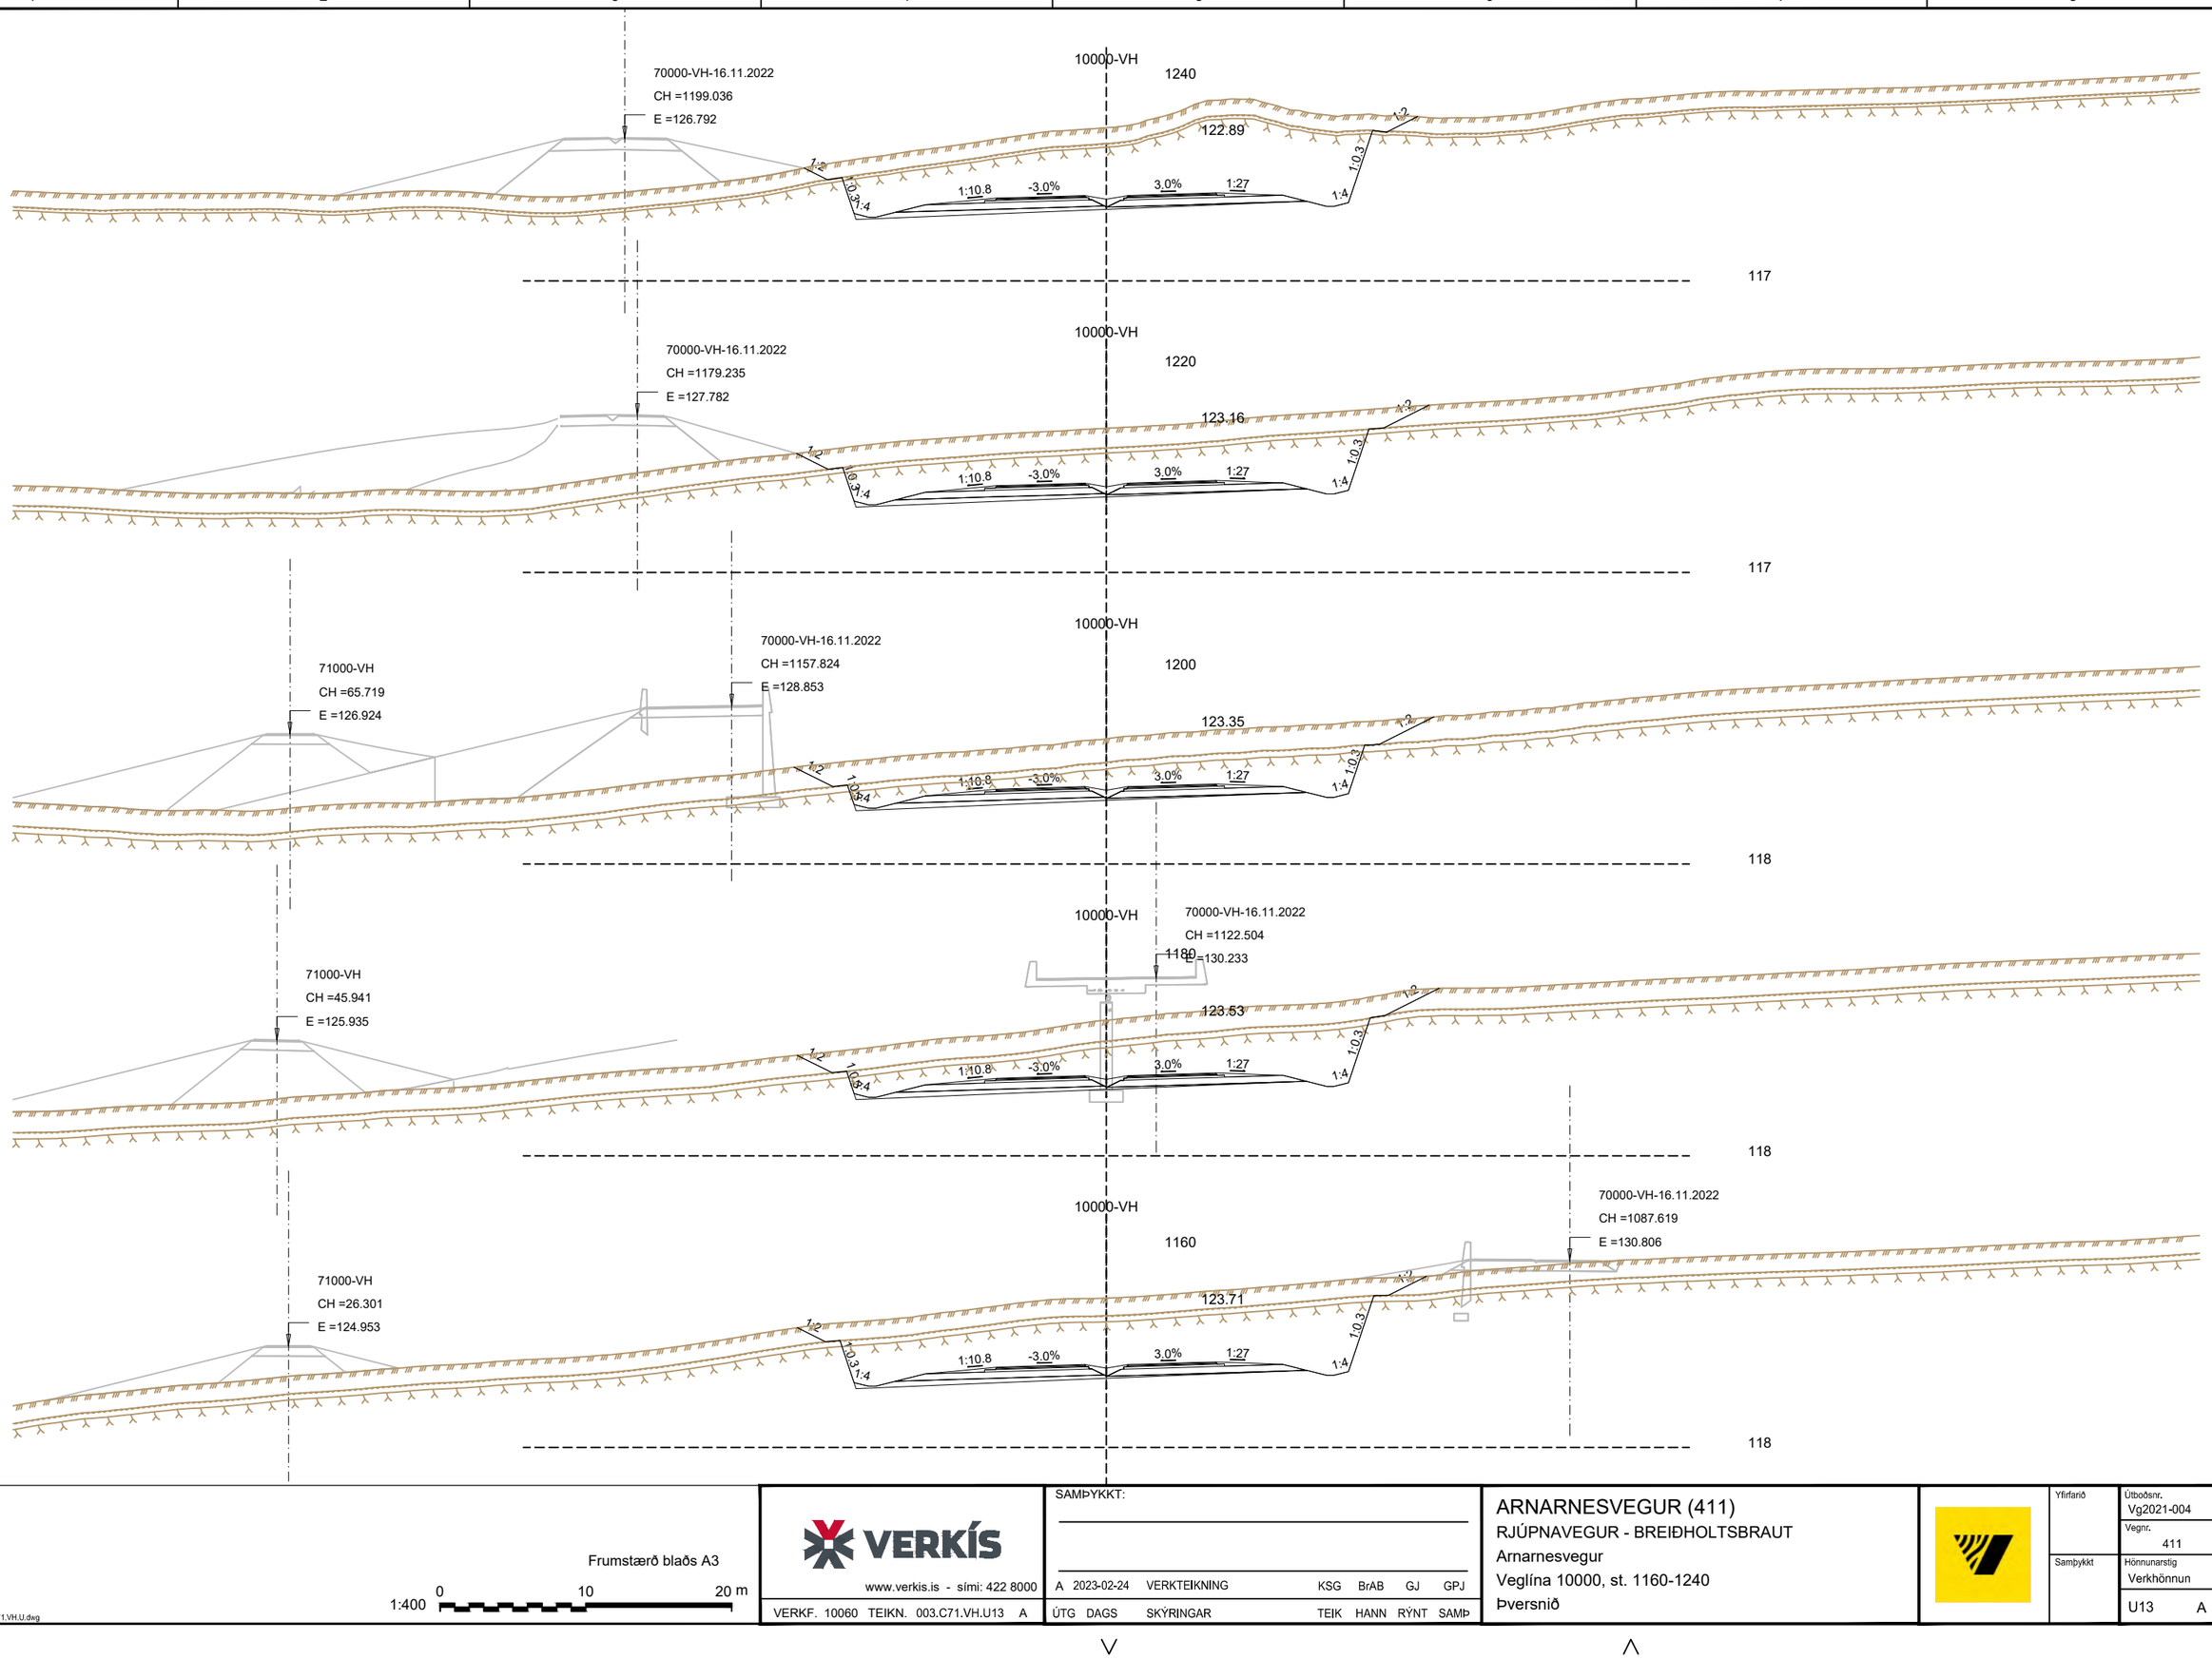

Frumstærð blaðs A3

1:400 0 10 20 m

V:\10\10060\teikn\+CIV003\003.C71.VH.U.dwg

VERKÍS

www.verkis.is - sími: 422 8000

VERKF. 10060 TEIKN. 003.C71.VH.U13 A

SAMÞYKKT:

A	2023-02-24	VERKTEIKNING	KSG	BrAB	GJ	GPJ
ÚTG	DAGS	SKÝRINGAR	TEIK	HANN	RÝNT	SAMÞ

ARNARNESVEGUR (411)

RJÚPNAVEGUR - BREIÐHOLTSBRAUT

Arnarnesvegur

Veglína 10000, st. 1160-1240

Þversnið

Yfirfarið


Samþykkt

Útboðsnr. Vg2021-004

Vegnr. 411

Hönnunarstig Verkhönnun

U13 A

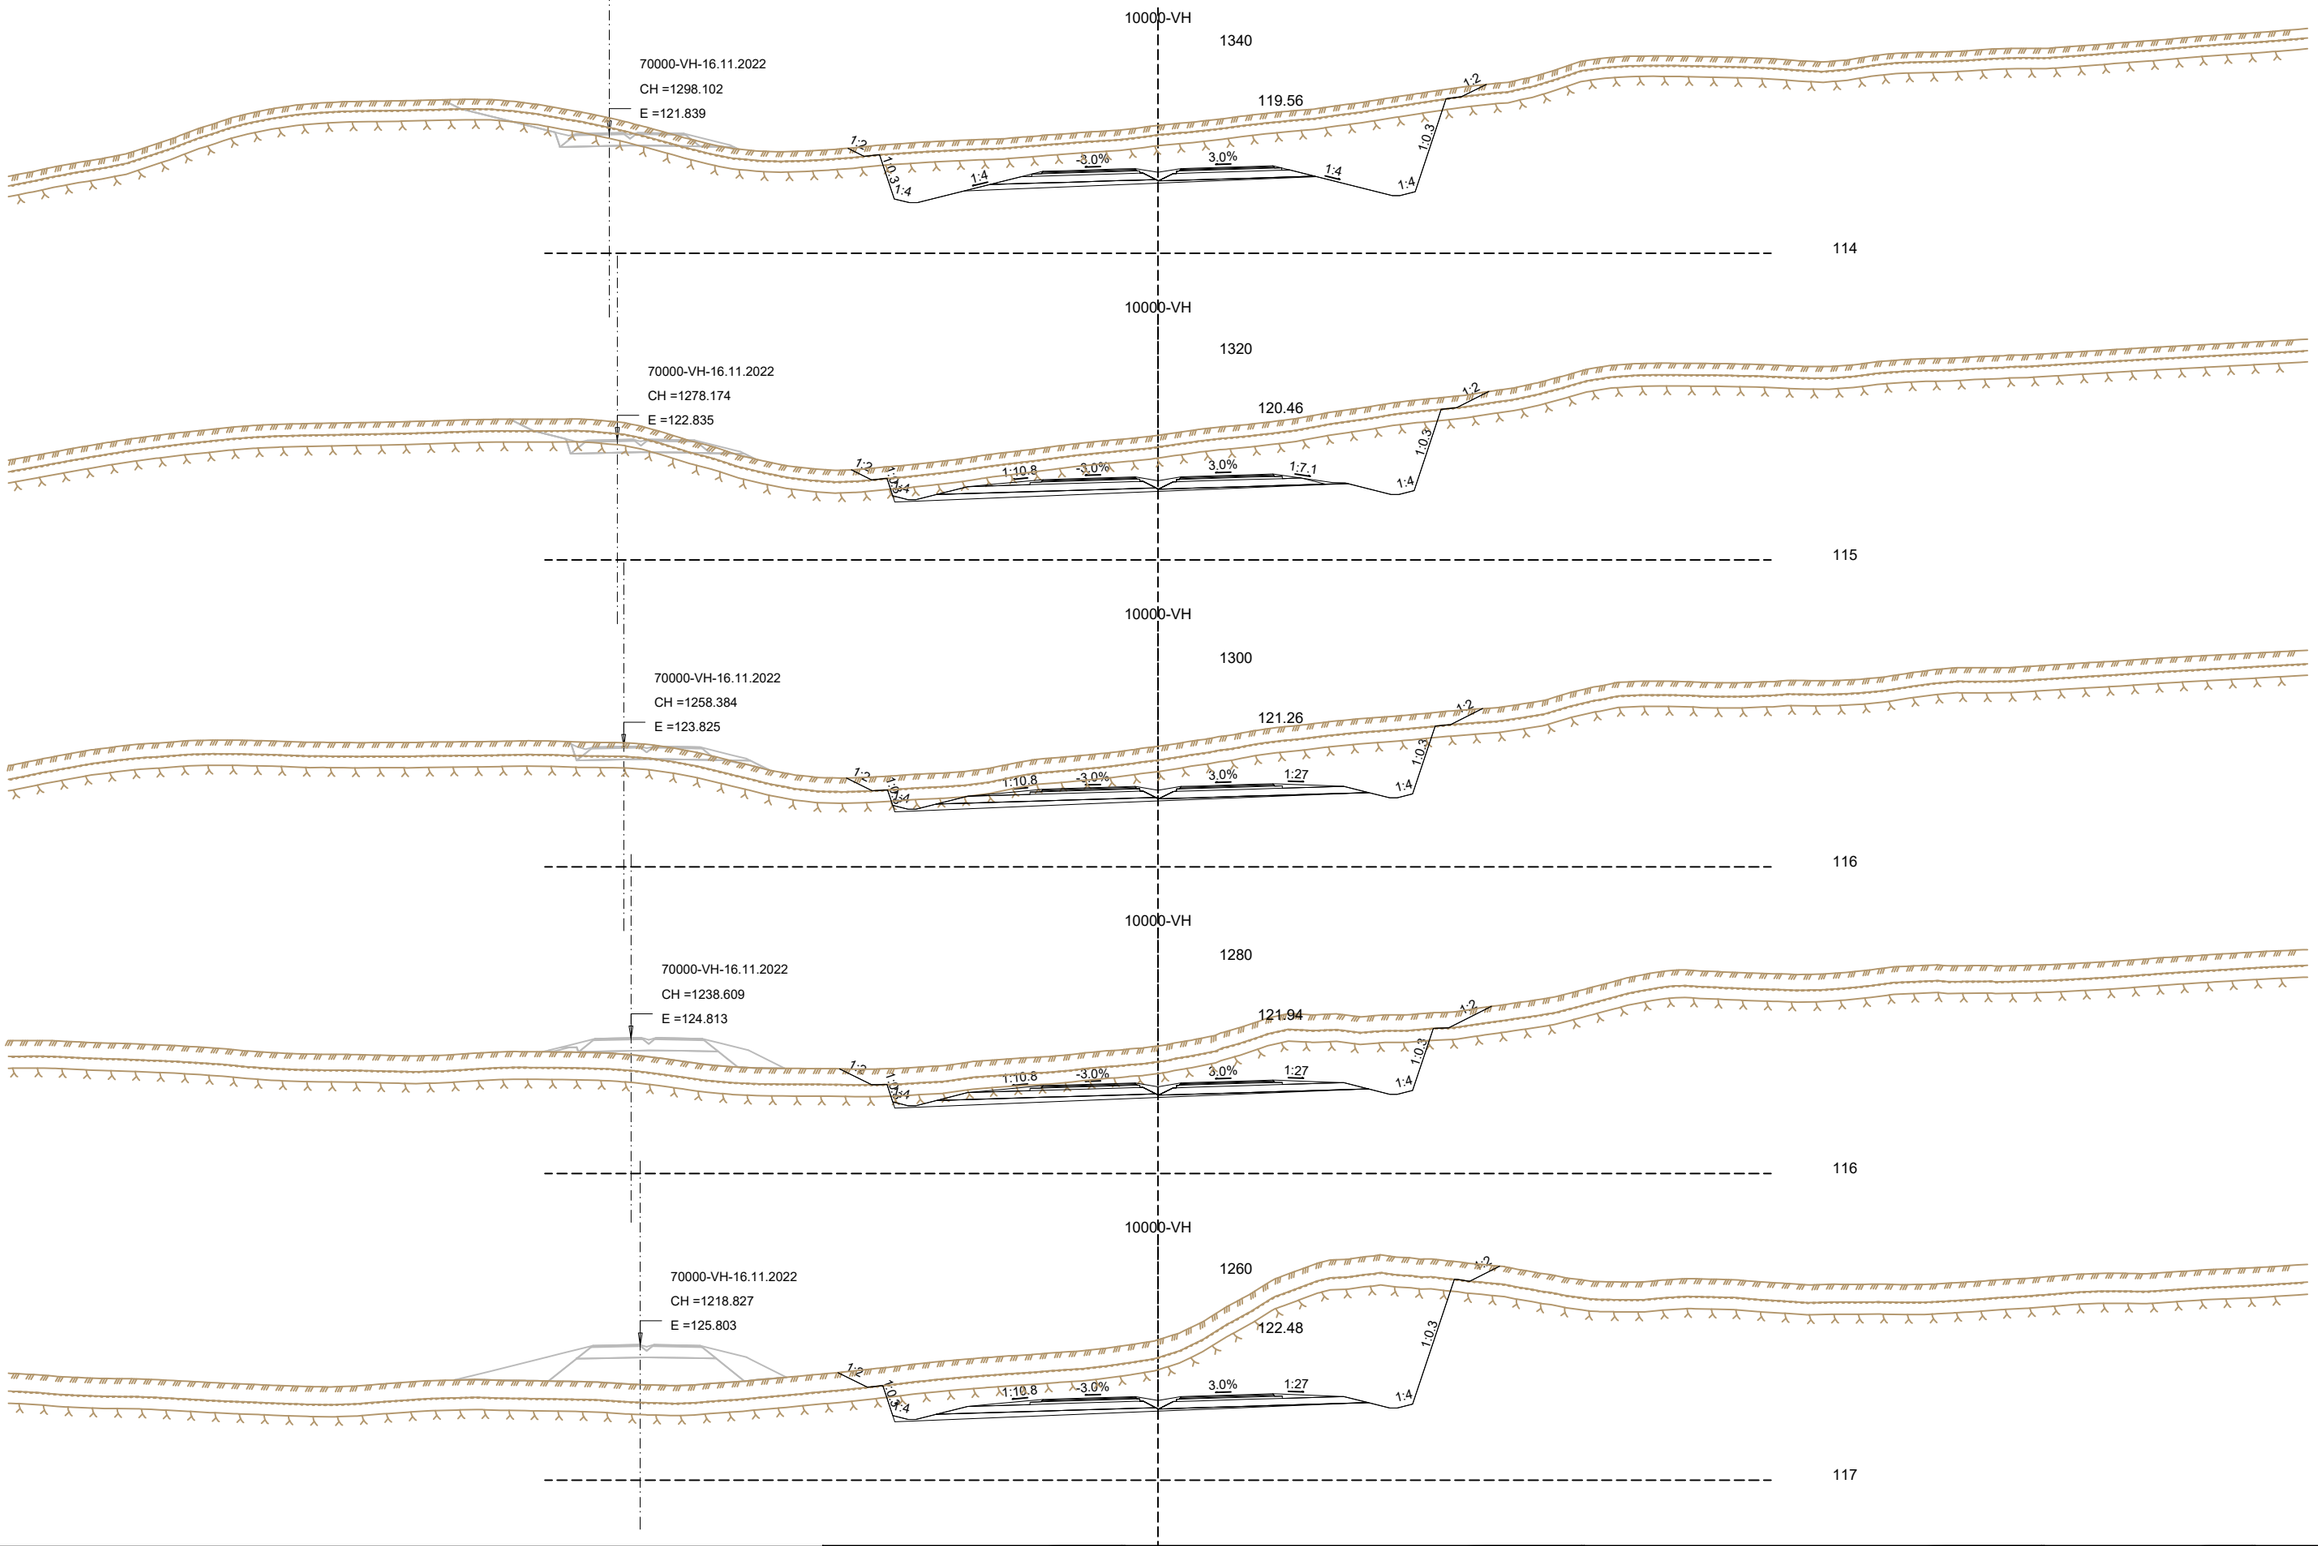

Frumstærð blaðs A3

1:400 0 10 20 m

V:\10\10060\teikn\+C\V003\003.C71.VH.U.dwg

VERKÍS
www.verkis.is - sími: 422 8000

VERKF. 10060 TEIKN. 003.C71.VH.U14 A

SAMÞYKKT:

A	2023-02-24	VERKTEIKNING	KSG	BrAB	GJ	GPJ
ÚTG	DAGS	SKÝRINGAR	TEIK	HANN	RÝNT	SAMÞ

ARNARNESVEGUR (411)


RJÚPNAVEGUR - BREIÐHOLTSBRAUT

Arnarnesvegur

Veglína 10000, st. 1260-1340

Þversnið

Yfirfarið	
Samþykkt	
Útboðsnr.	Vg2021-004
Vegnr.	411
Hönnunarstig	Verkhönnun
	U14 A

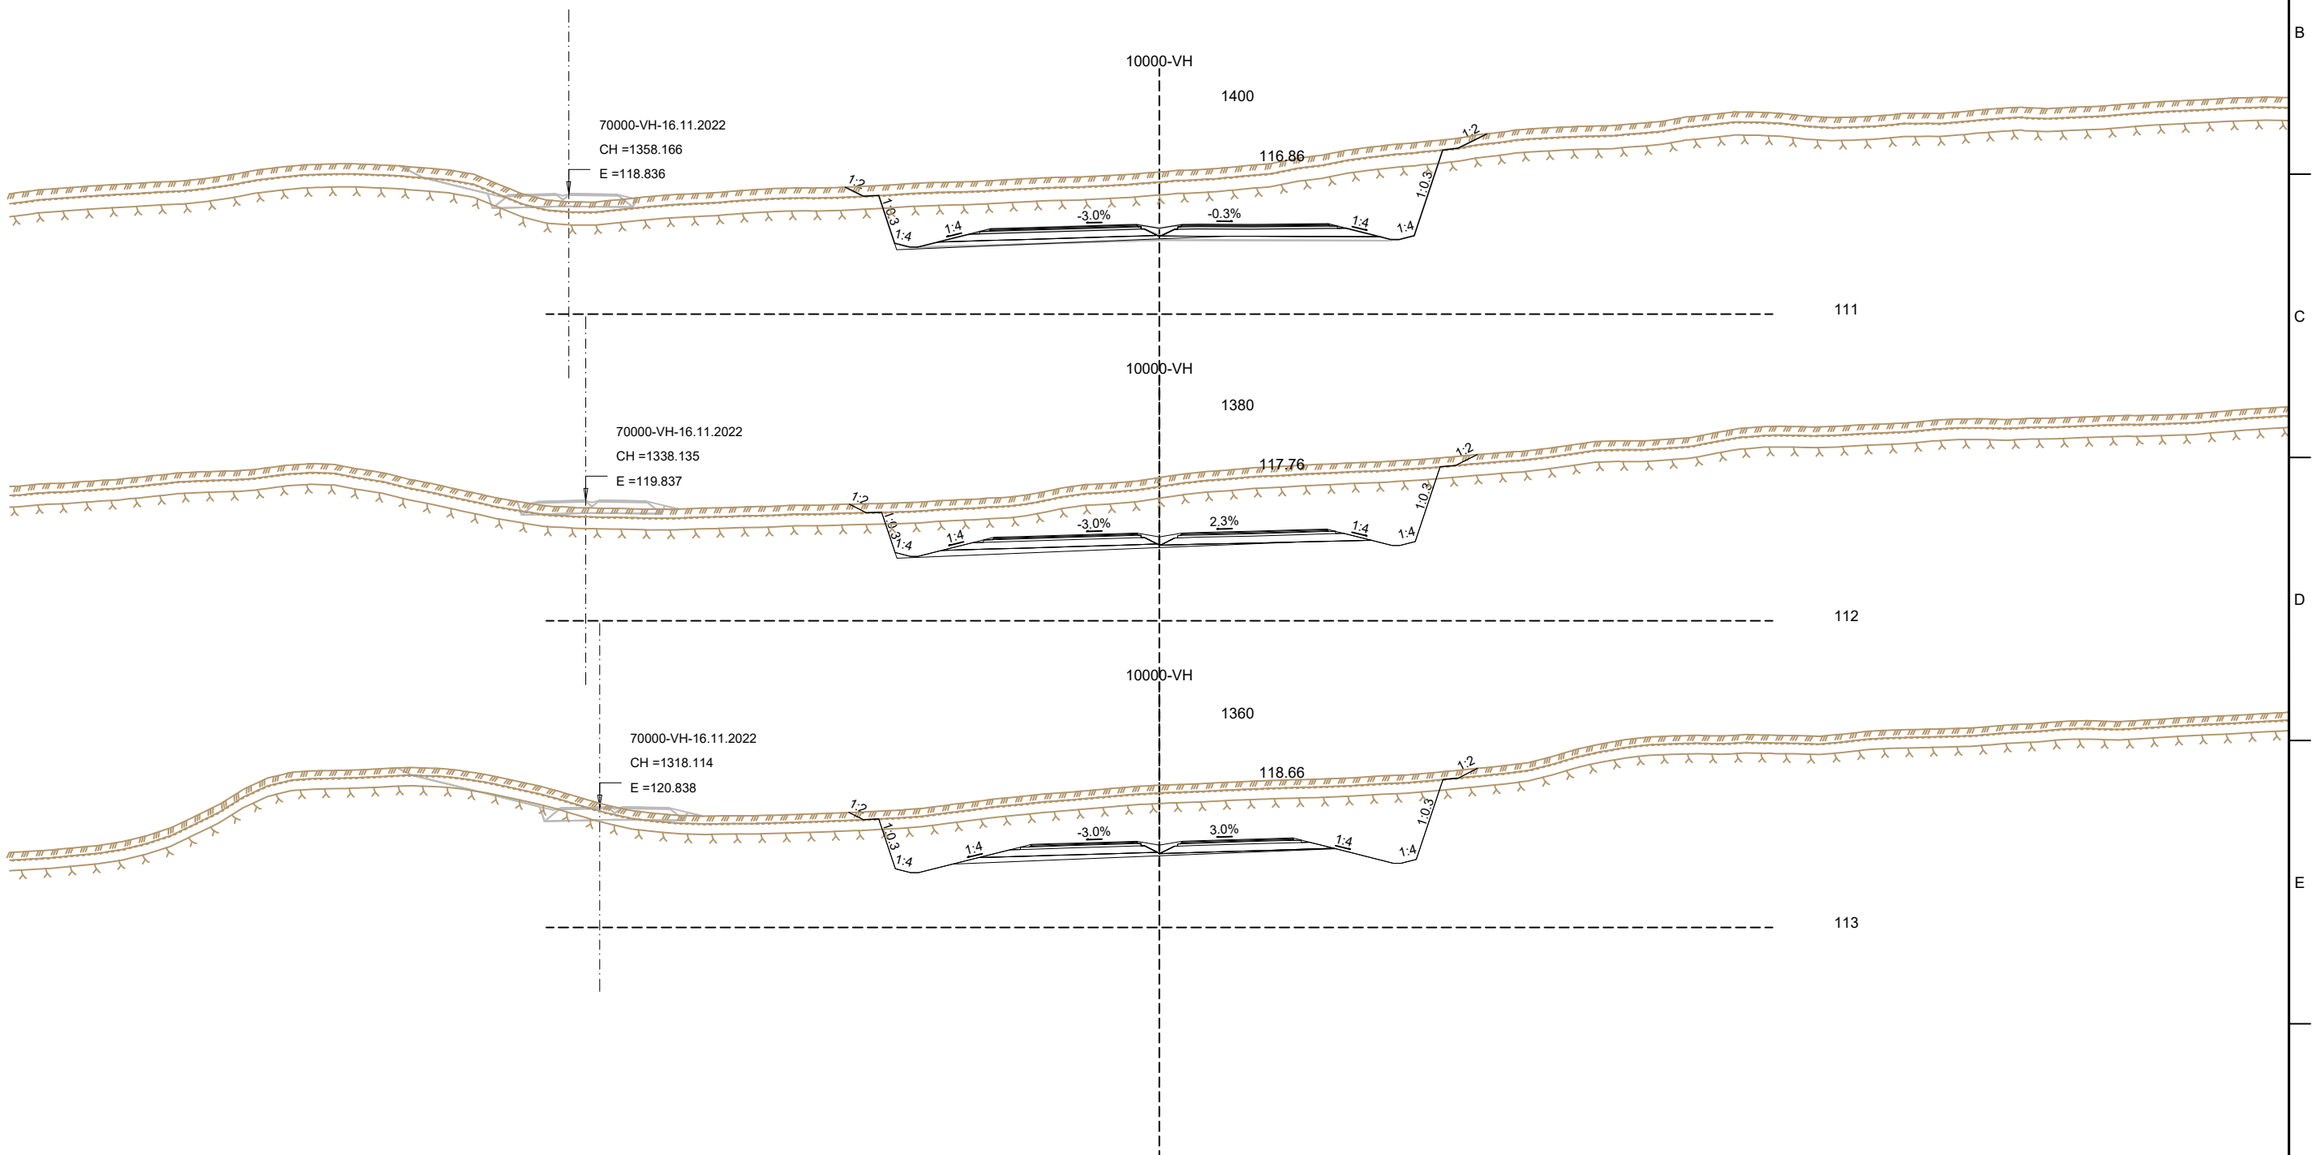

Frumstærð blaðs A3

1:400 0 10 20 m

V:\10\10060\teikn\+CIV003\003.C71.VH.U.dwg

VERKÍS

www.verkis.is - sími: 422 8000

VERKF. 10060 TEIKN. 003.C71.VH.U15 A

SAMÞYKKT:

A	2023-02-24	VERKTEIKNING	KSG	BrAB	GJ	GPJ
ÚTG	DAGS	SKÝRINGAR	TEIK	HANN	RÝNT	SAMÞ

ARNARNESVEGUR (411)


RJÚPNAVEGUR - BREIÐHOLTSBRAUT

Arnarnesvegur

Veglína 10000, st. 1360-1400

Þversnið

Yfirfarið	
Samþykkt	
Útboðsnr.	Vg2021-004
Vegnr.	411
Hönnunarstig	Verkhönnun
	U15 A

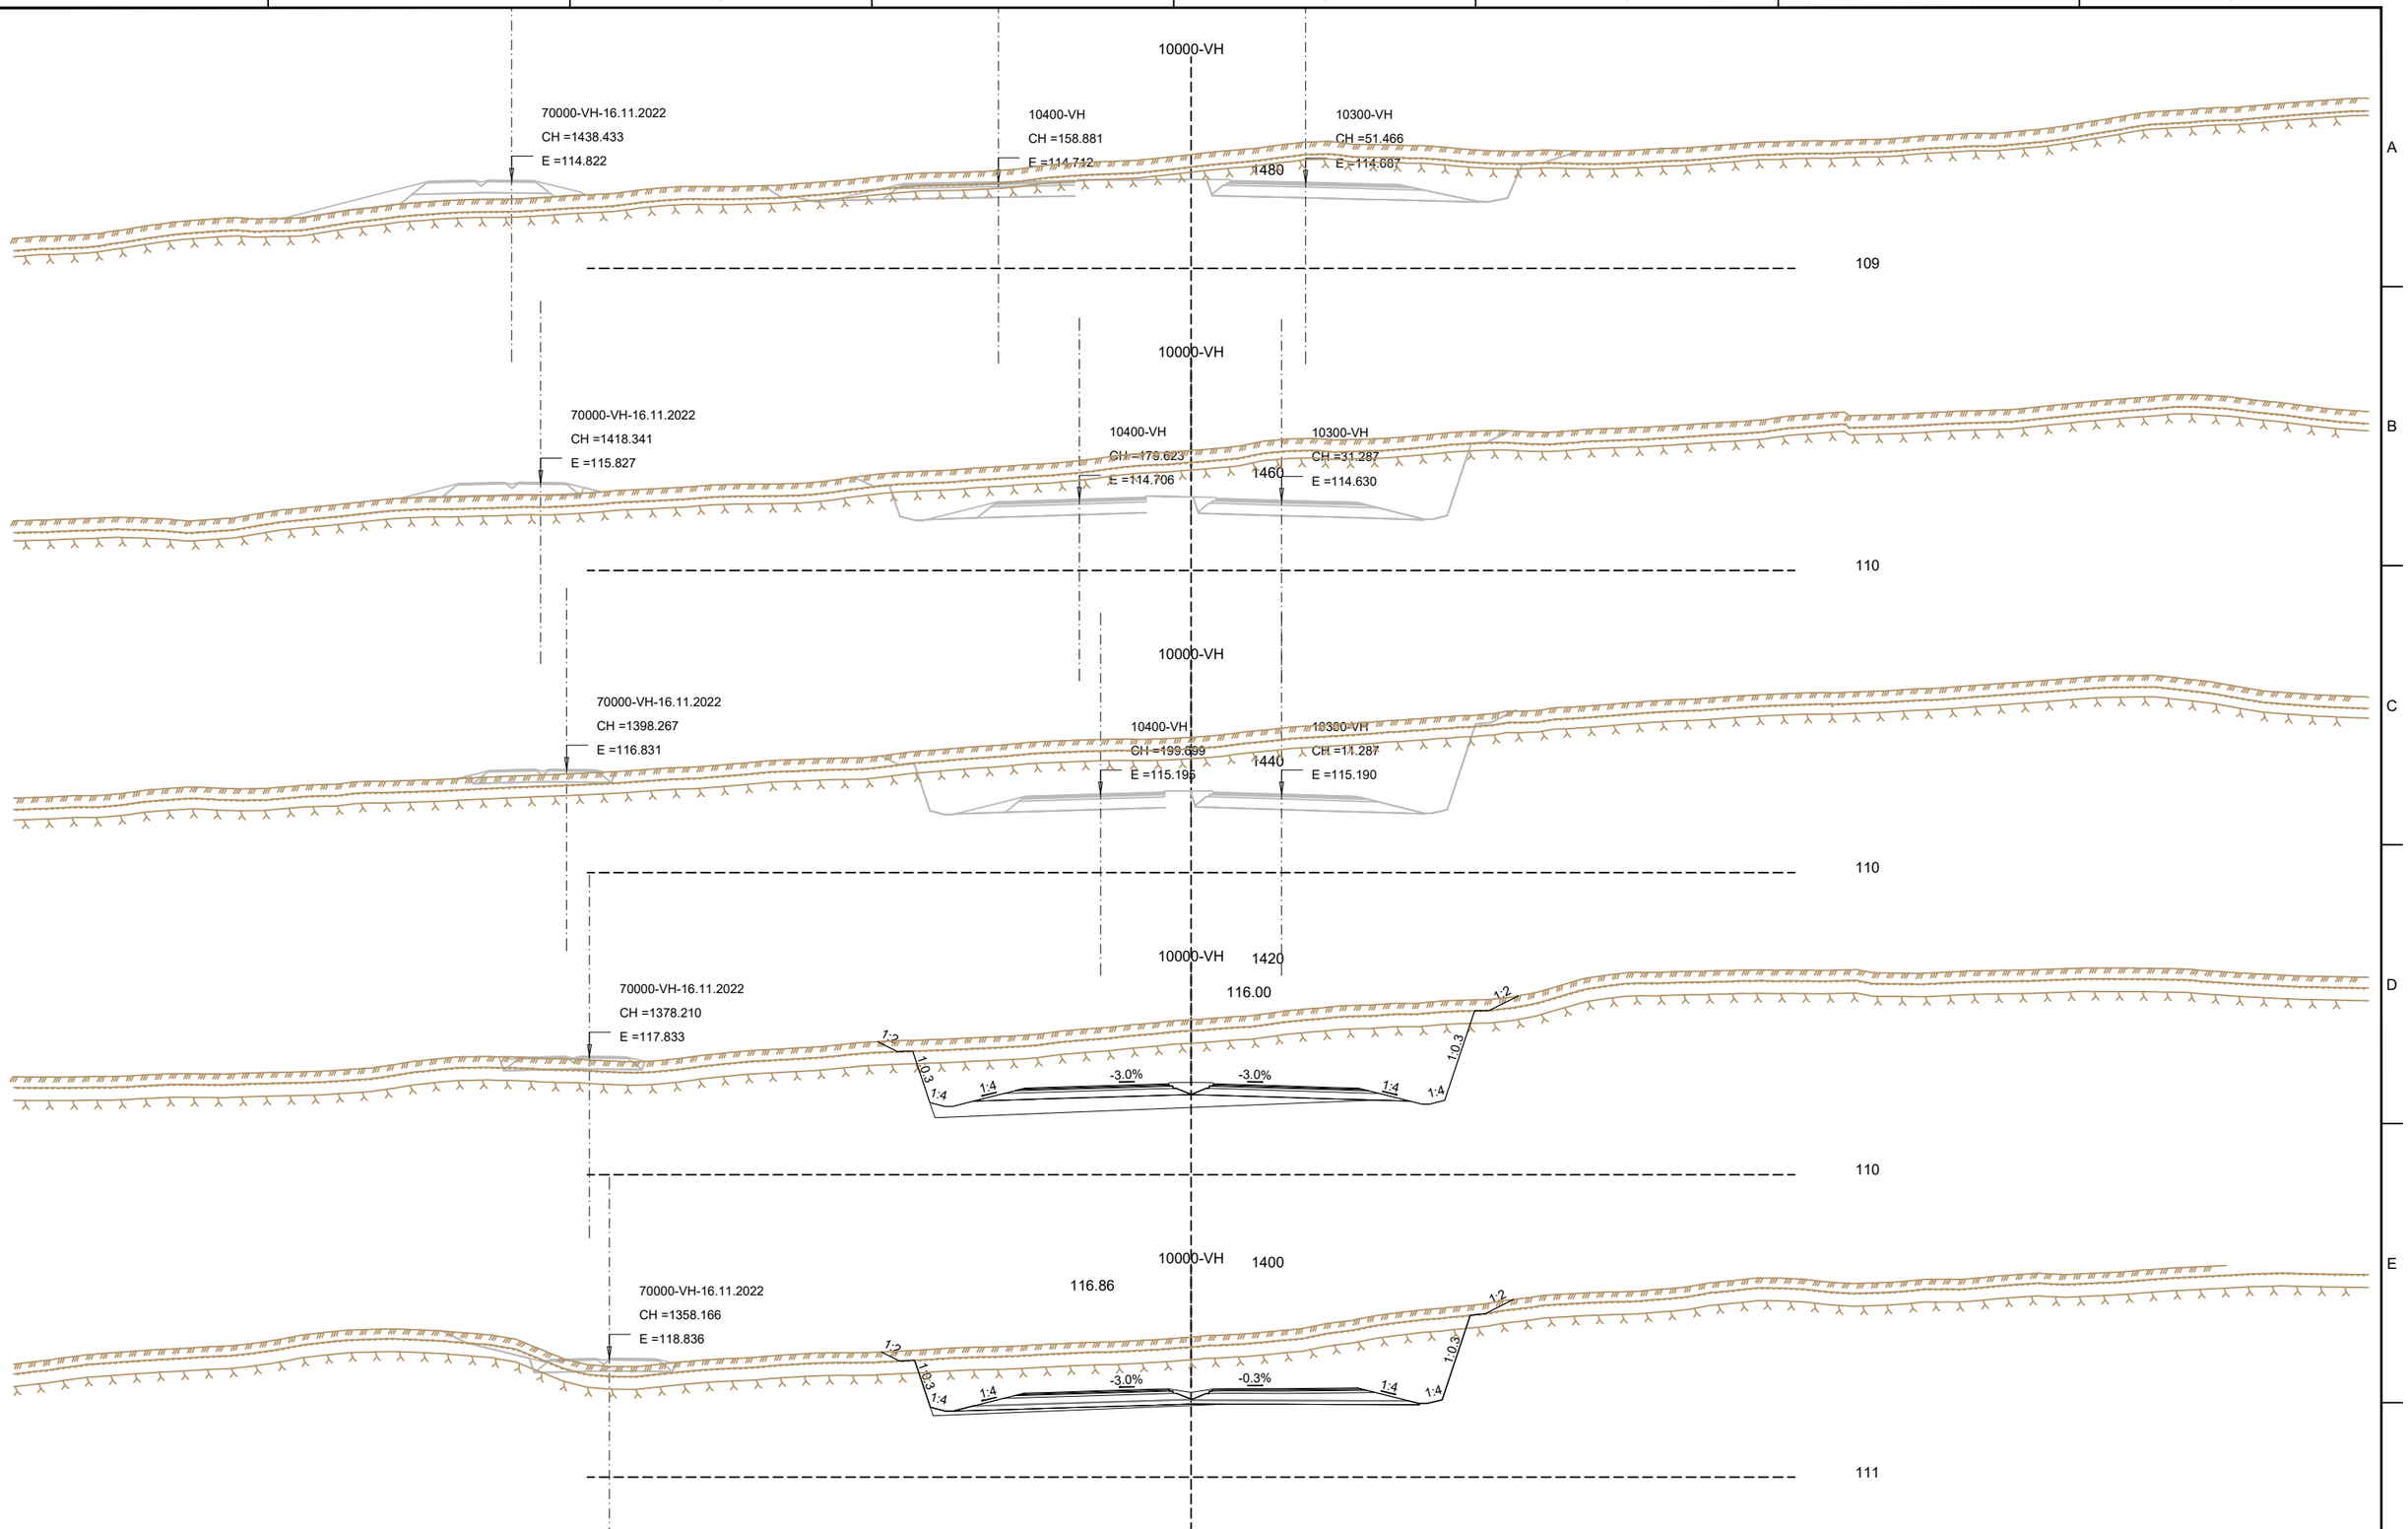

Frumstærð blaðs A3

1:400 0 10 20 m

V:\10\10060\teikn\+CIV003\003.C71.VH.U.dwg

VERKÍS

www.verkis.is - sími: 422 8000

VERKF. 10060 TEIKN. 003.C71.VH.U16 A

SAMÞYKKT:

A	2023-02-24	VERKTEIKNING	KSG	BrAB	GJ	GPJ
ÚTG	DAGS	SKÝRINGAR	TEIK	HANN	RÝNT	SAMÞ

ARNARNESVEGUR (411)


RJÚPNAVEGUR - BREIÐHOLTSBRAUT

Arnarnesvegur

Veglína 10000, st. 1400-1480

Þversnið

Yfirfarið	Útboðsnr.	Vg2021-004
	Vegnr.	411
Samþykkt	Hönnunarstig	Verkhönnun
	U16	A

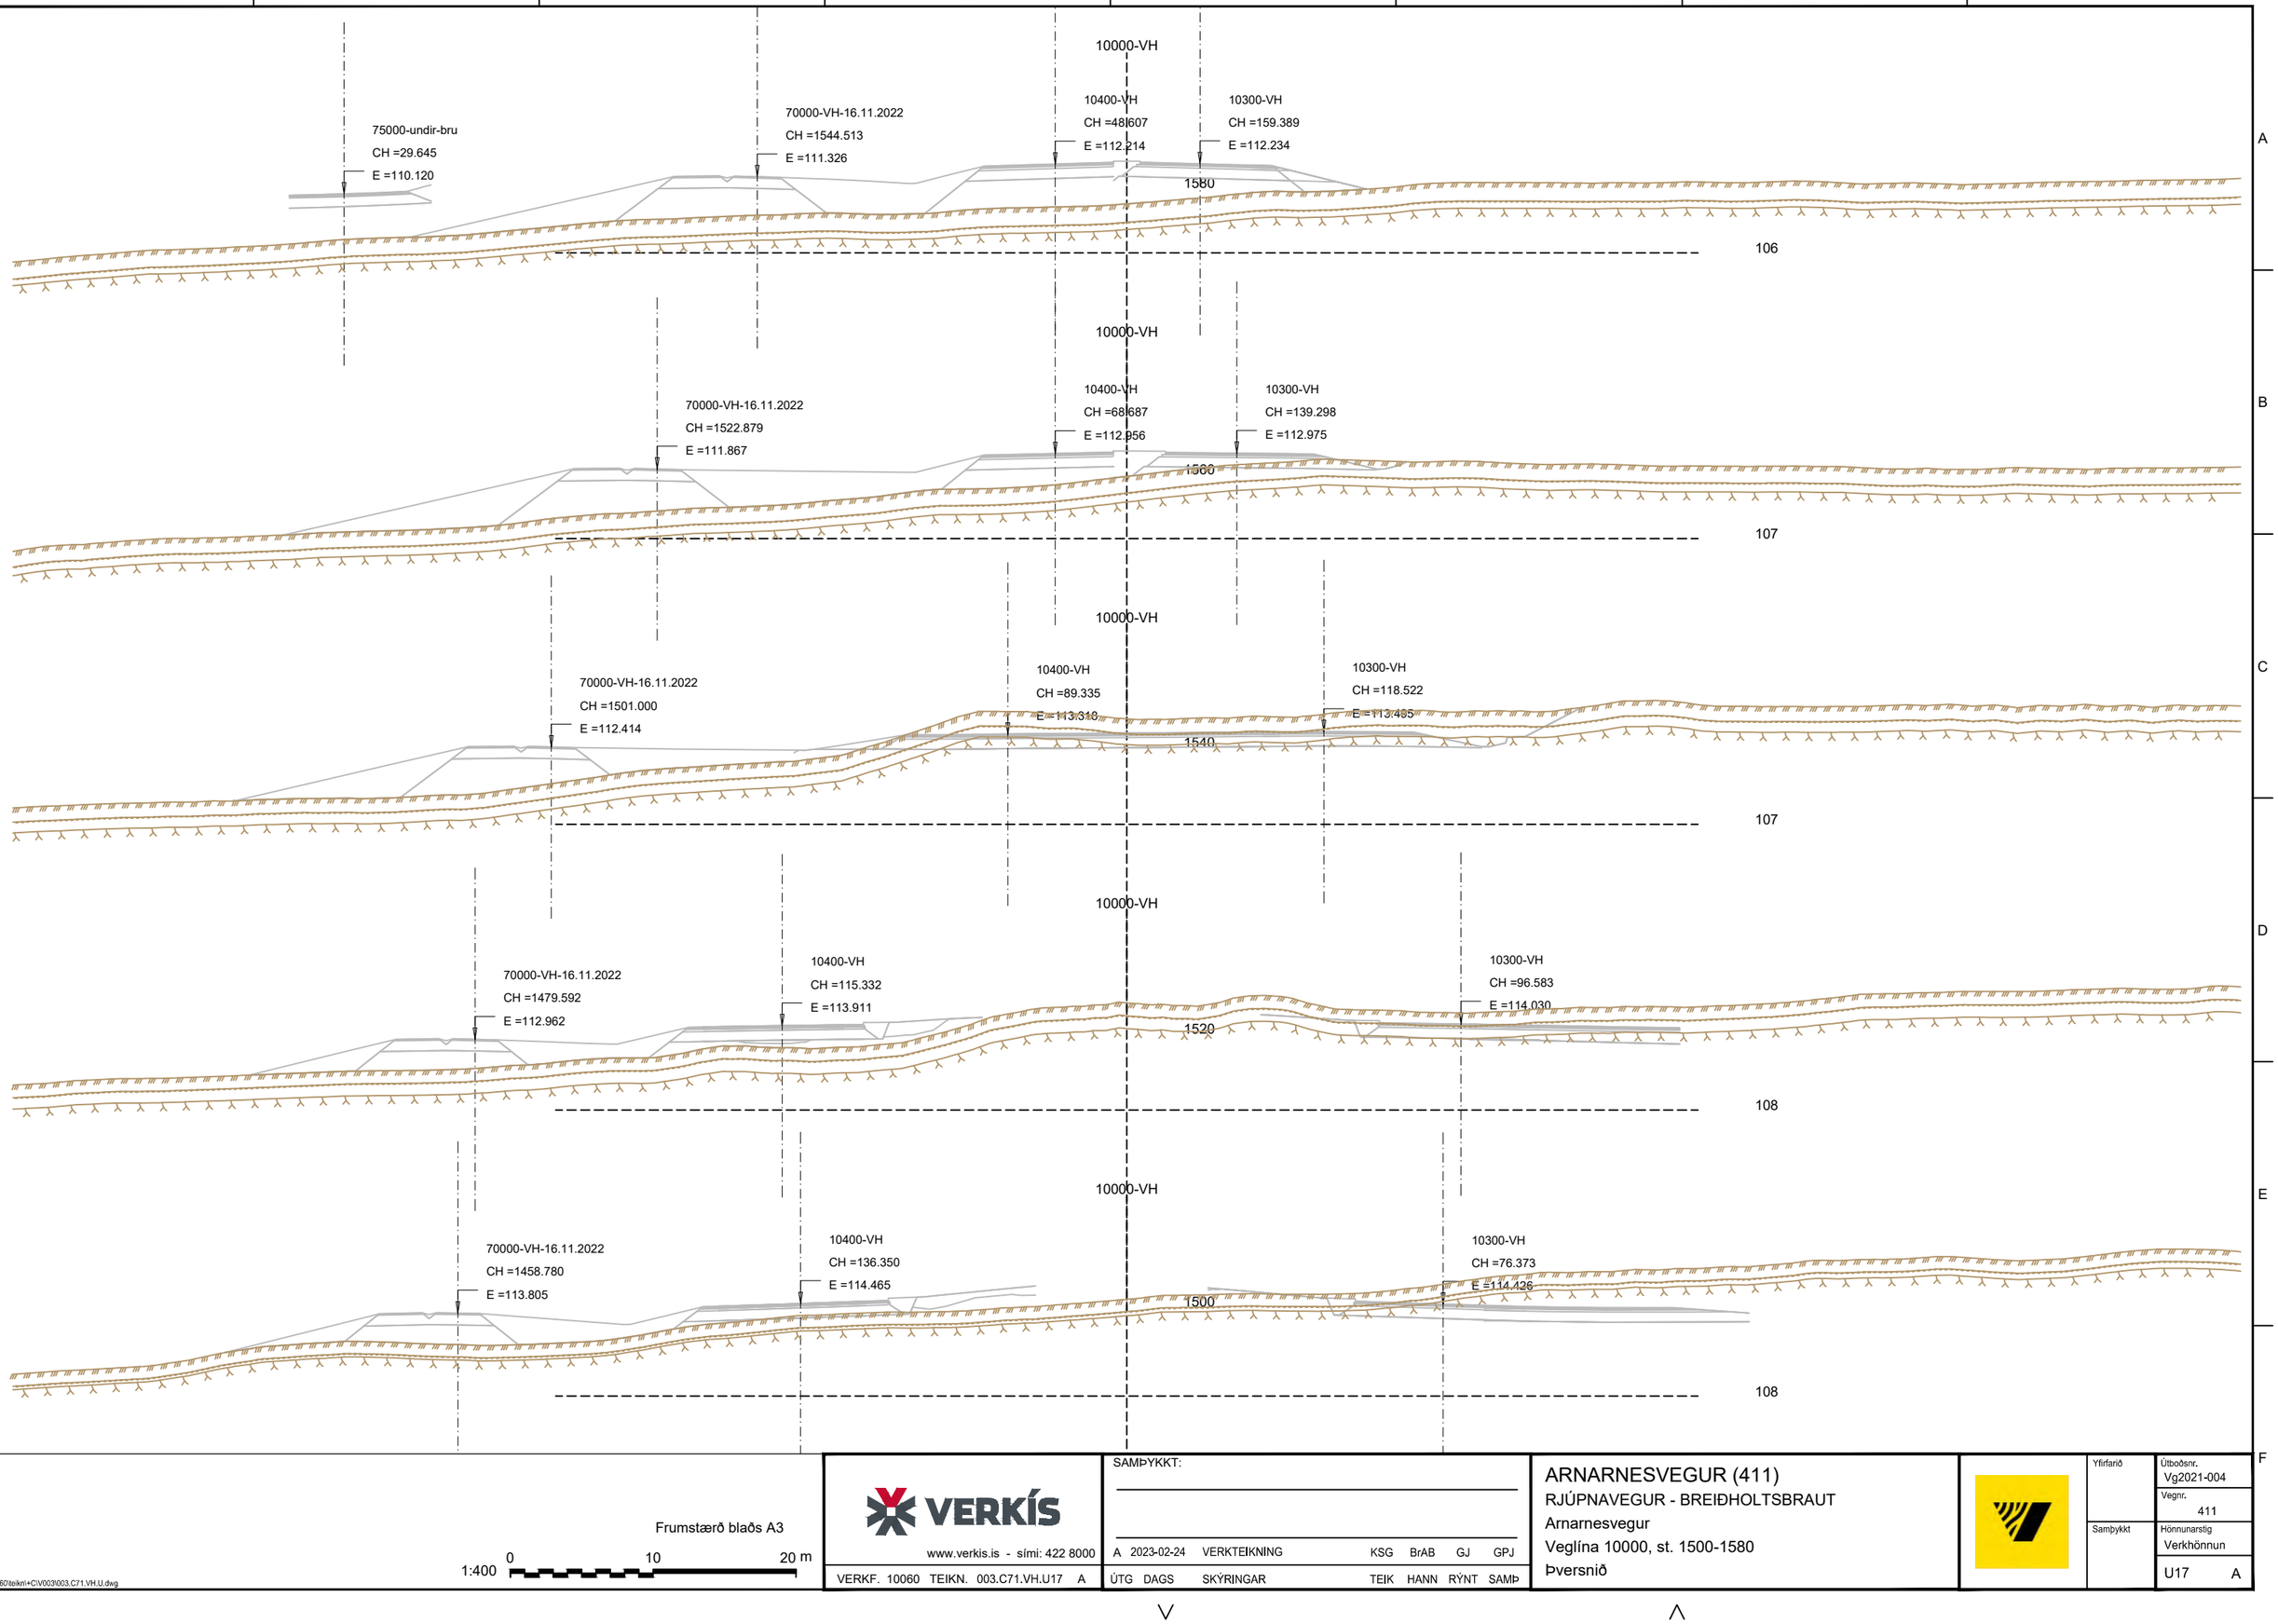

Frumstærð blaðs A3

1:400 0 10 20 m

V:\10\10060\teikni\CIV\003\003.C71.VH.U.dwg

VERKÍS

www.verkis.is - sími: 422 8000

VERKF. 10060 TEIKN. 003.C71.VH.U17 A

SAMÞYKKT:

A	2023-02-24	VERKTEIKNING	KSG	BrAB	GJ	GPJ
ÚTG	DAGS	SKÝRINGAR	TEIK	HANN	RÝNT	SAMÞ

ARNARNESVEGUR (411)


RJÚPNAVEGUR - BREIÐHOLTSBRAUT

Arnarnesvegur

Veglína 10000, st. 1500-1580

Þversnið

Yfirfarið	
Útboðsnr.	Vg2021-004
Vegnr.	411
Samþykkt	
Hönnunarstig	Verkhönnun
	U17 A

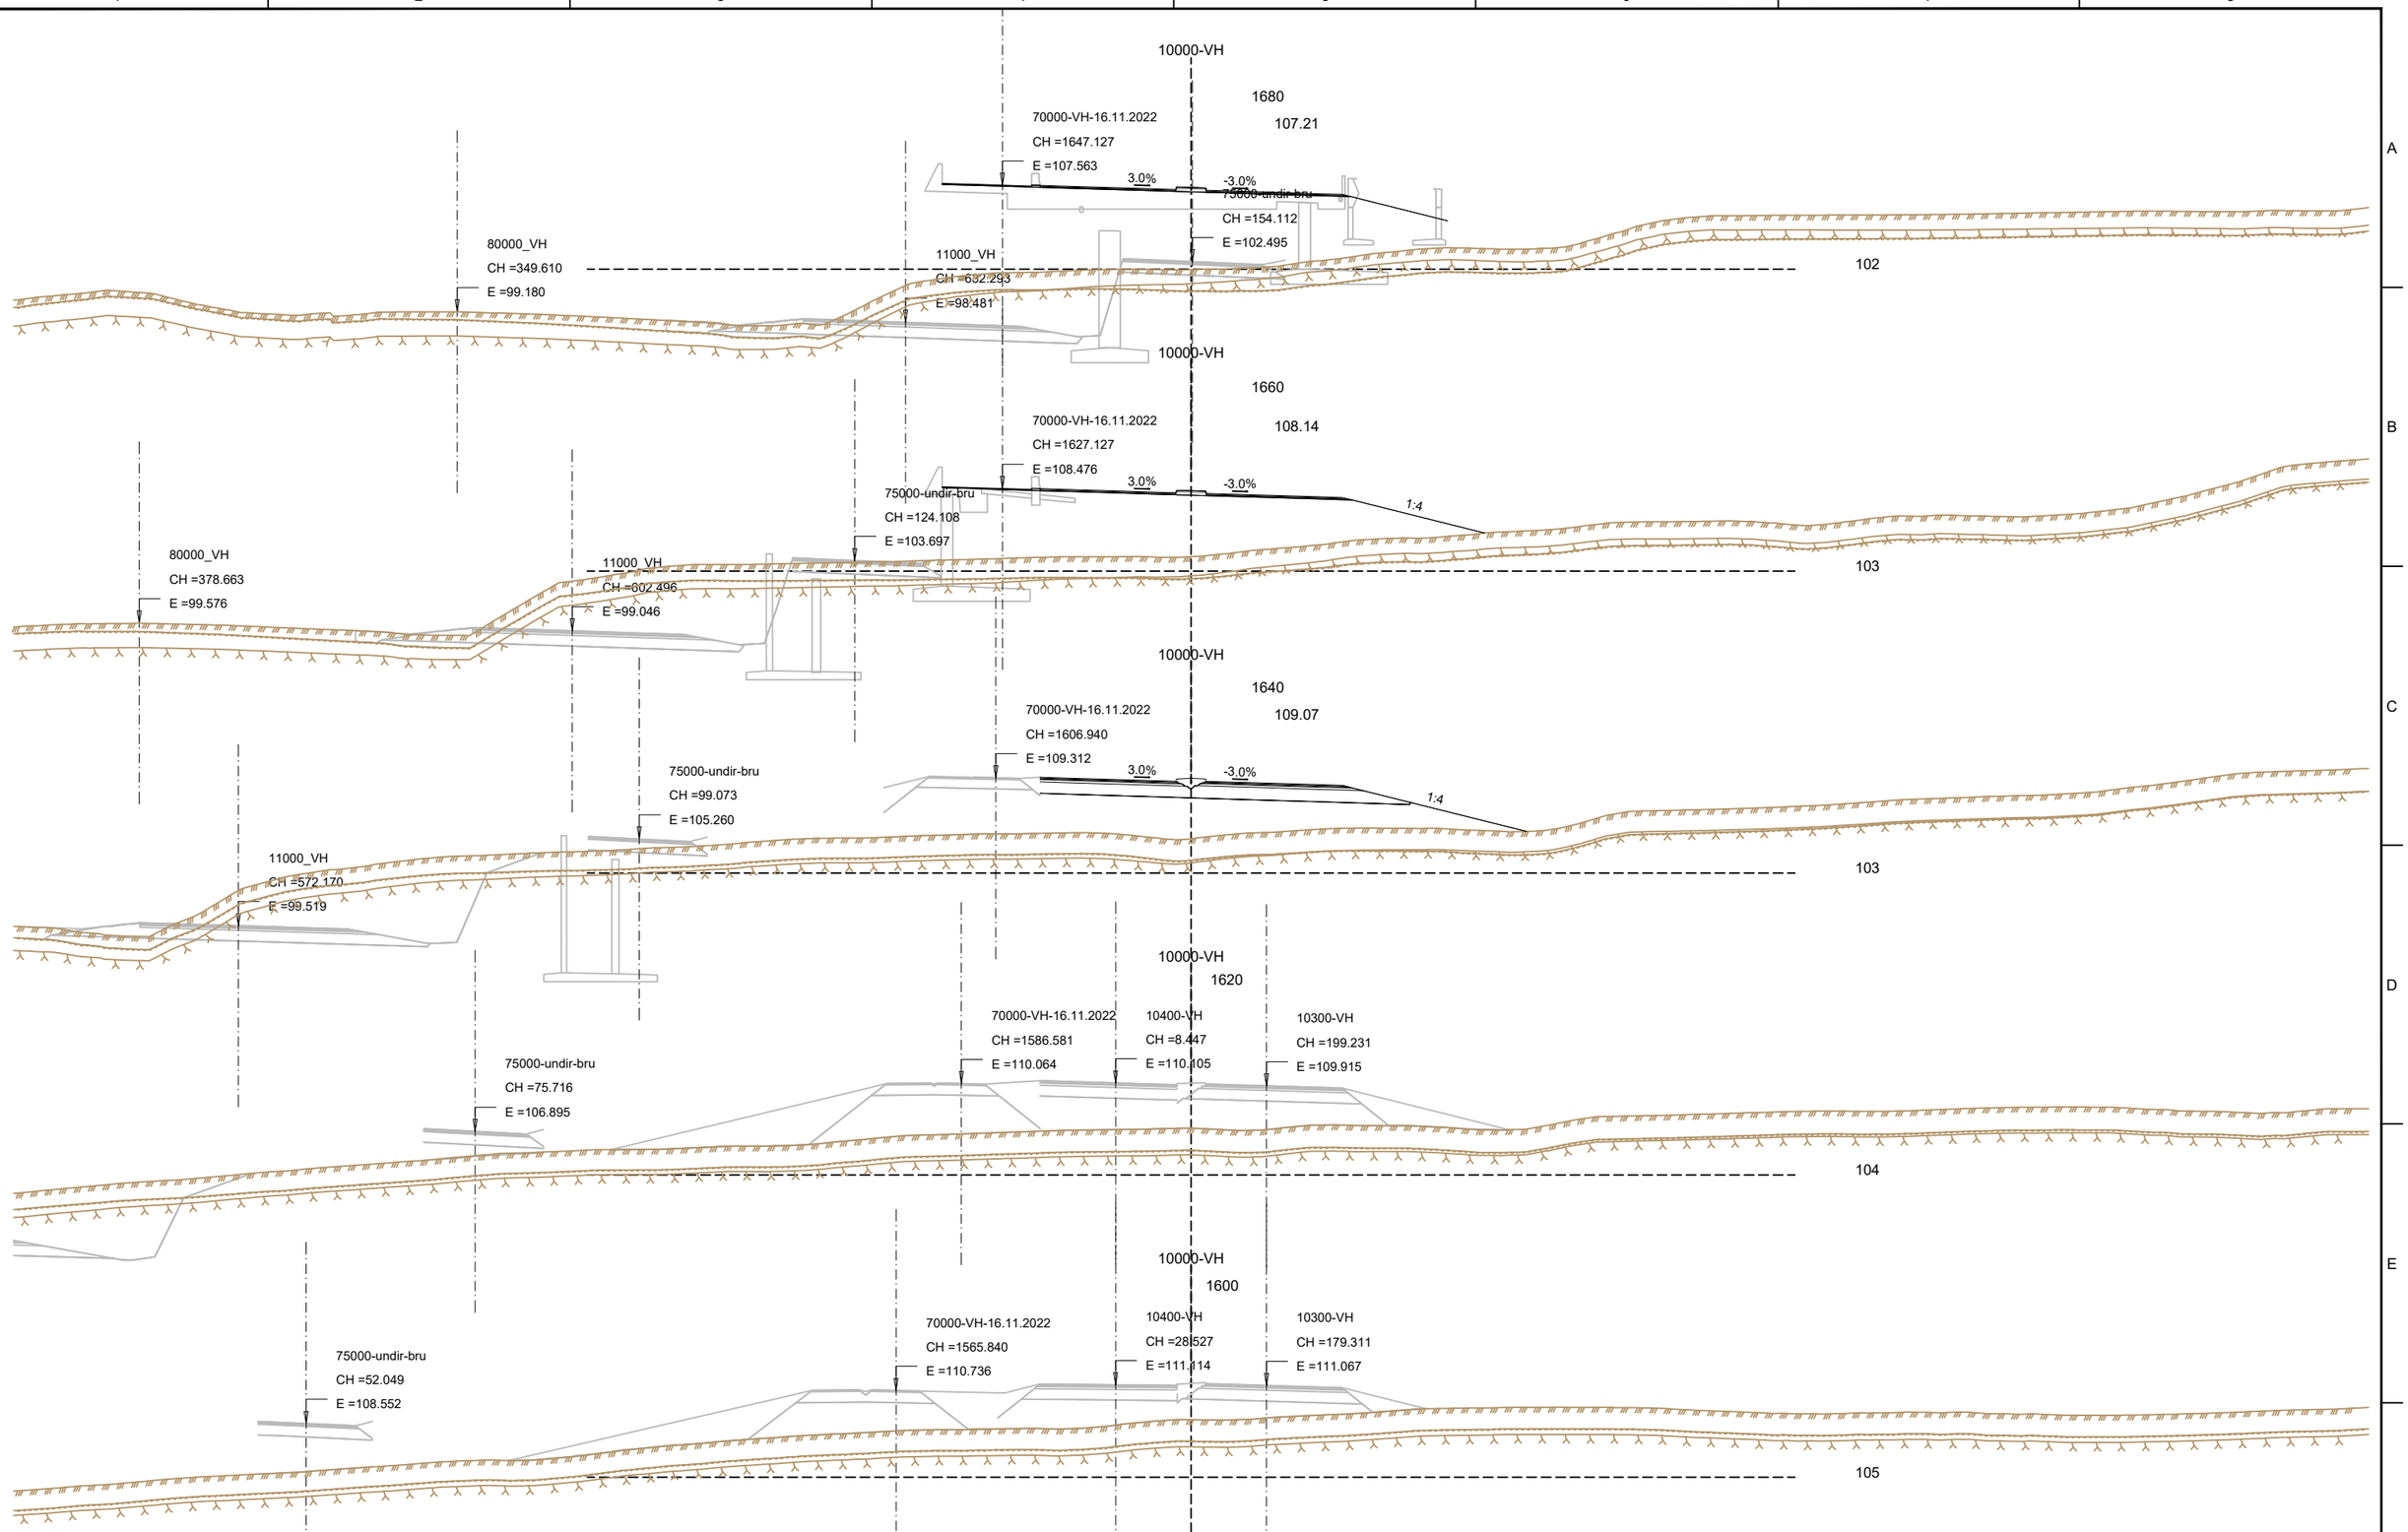

Frumstærð blaðs A3

1:400 0 10 20 m

V:\10\10060\teikn\+C\V003\003.C71.VH.U.dwg

VERKÍS

www.verkis.is - sími: 422 8000

VERKF. 10060 TEIKN. 003.C71.VH.U18 A

SAMÞYKKT:

A	2023-02-24	VERKTEIKNING	KSG	BrAB	GJ	GPJ
ÚTG	DAGS	SKÝRINGAR	TEIK	HANN	RÝNT	SAMÞ

ARNARNESVEGUR (411)


RJÚPNAVEGUR - BREIÐHOLTSBRAUT

Arnarnesvegur

Veglína 10000, st. 1600-1680

Þversnið

Yfirfarið	
Samþykkt	
Útboðsnr.	Vg2021-004
Vegnr.	411
Hönnunarstig	Verkhönnun
	U18 A

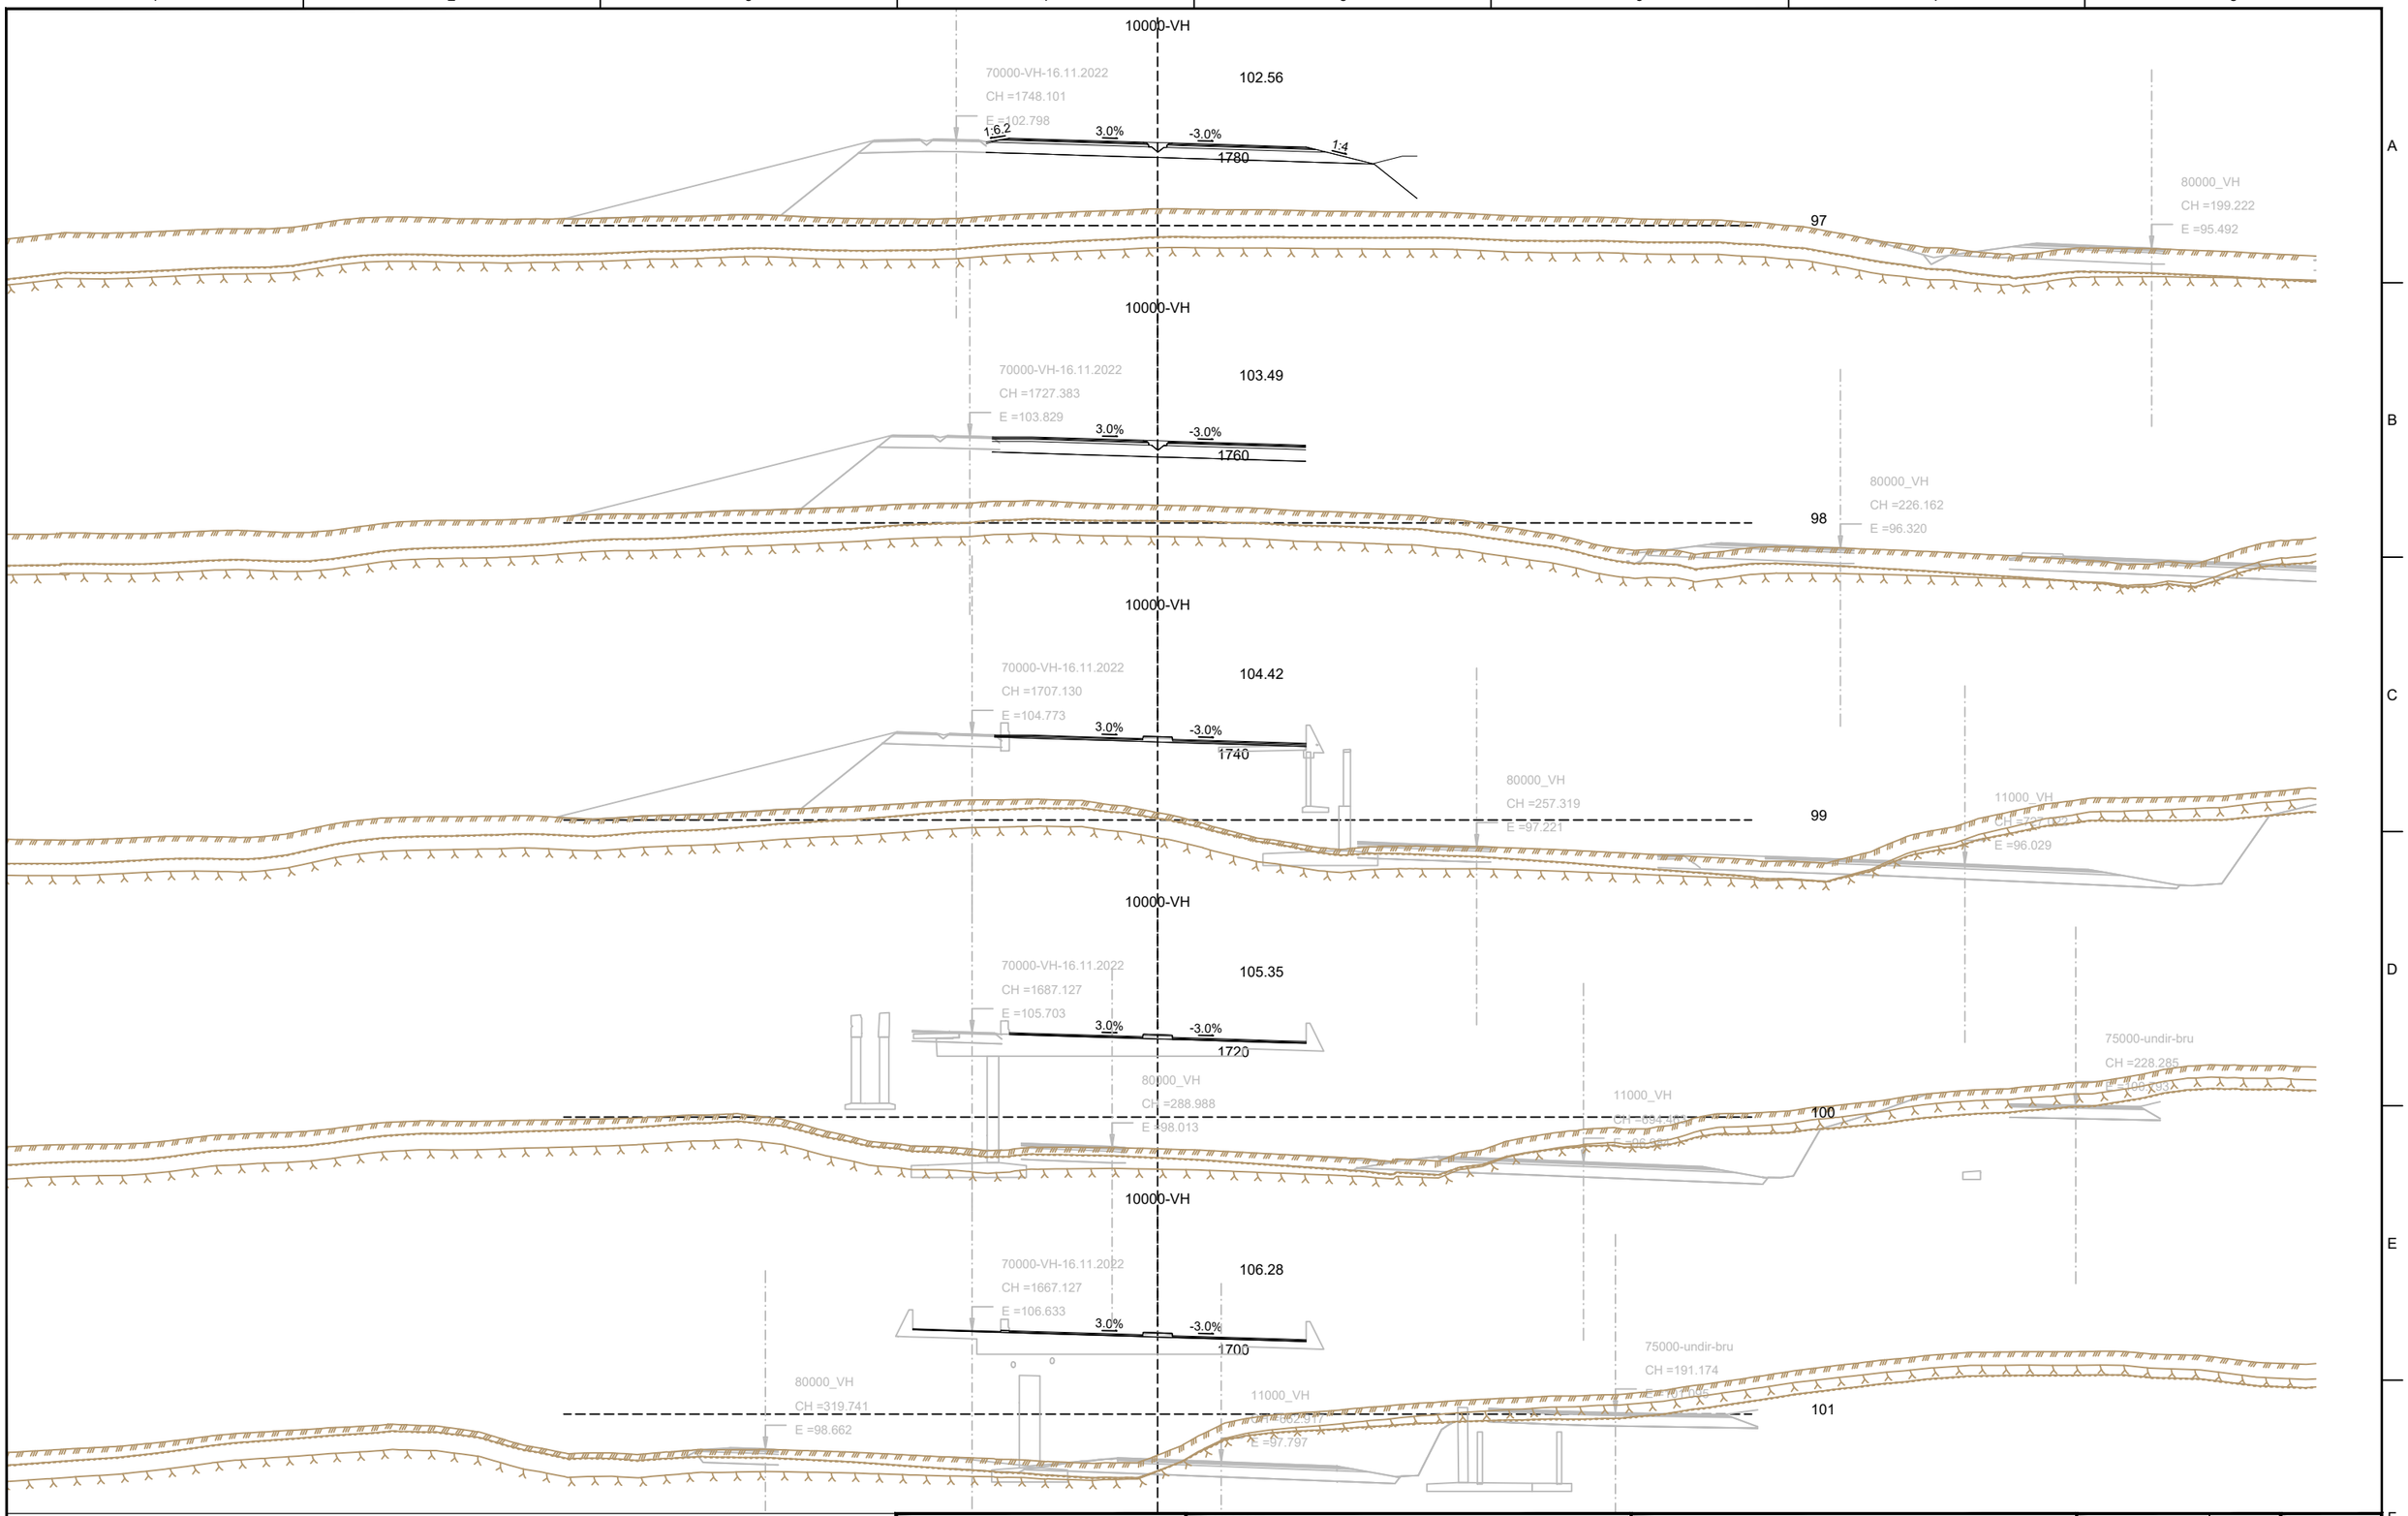

Frumstærð blaðs A3

1:400 0 10 20 m

V:\10\10060\teikn\+CIV003\003.C71.VH.U.dwg

VERKÍS

www.verkis.is - sími: 422 8000

VERKF. 10060 TEIKN. 003.C71.VH.U19 A

SAMÞYKKT:

A	2023-02-24	VERKTEIKNING	KSG	BrAB	GJ	GPJ
ÚTG	DAGS	SKÝRINGAR	TEIK	HANN	RÝNT	SAMÞ

ARNARNESVEGUR (411)


RJÚPNAVEGUR - BREIÐHOLTSBRAUT

Arnarnesvegur

Veglína 10000, st. 1700-1780

Þversnið

Yfirfarið	
Samþykkt	
Útboðsnr.	Vg2021-004
Vegnr.	411
Hönnunarstig	Verkhönnun
	U19 A

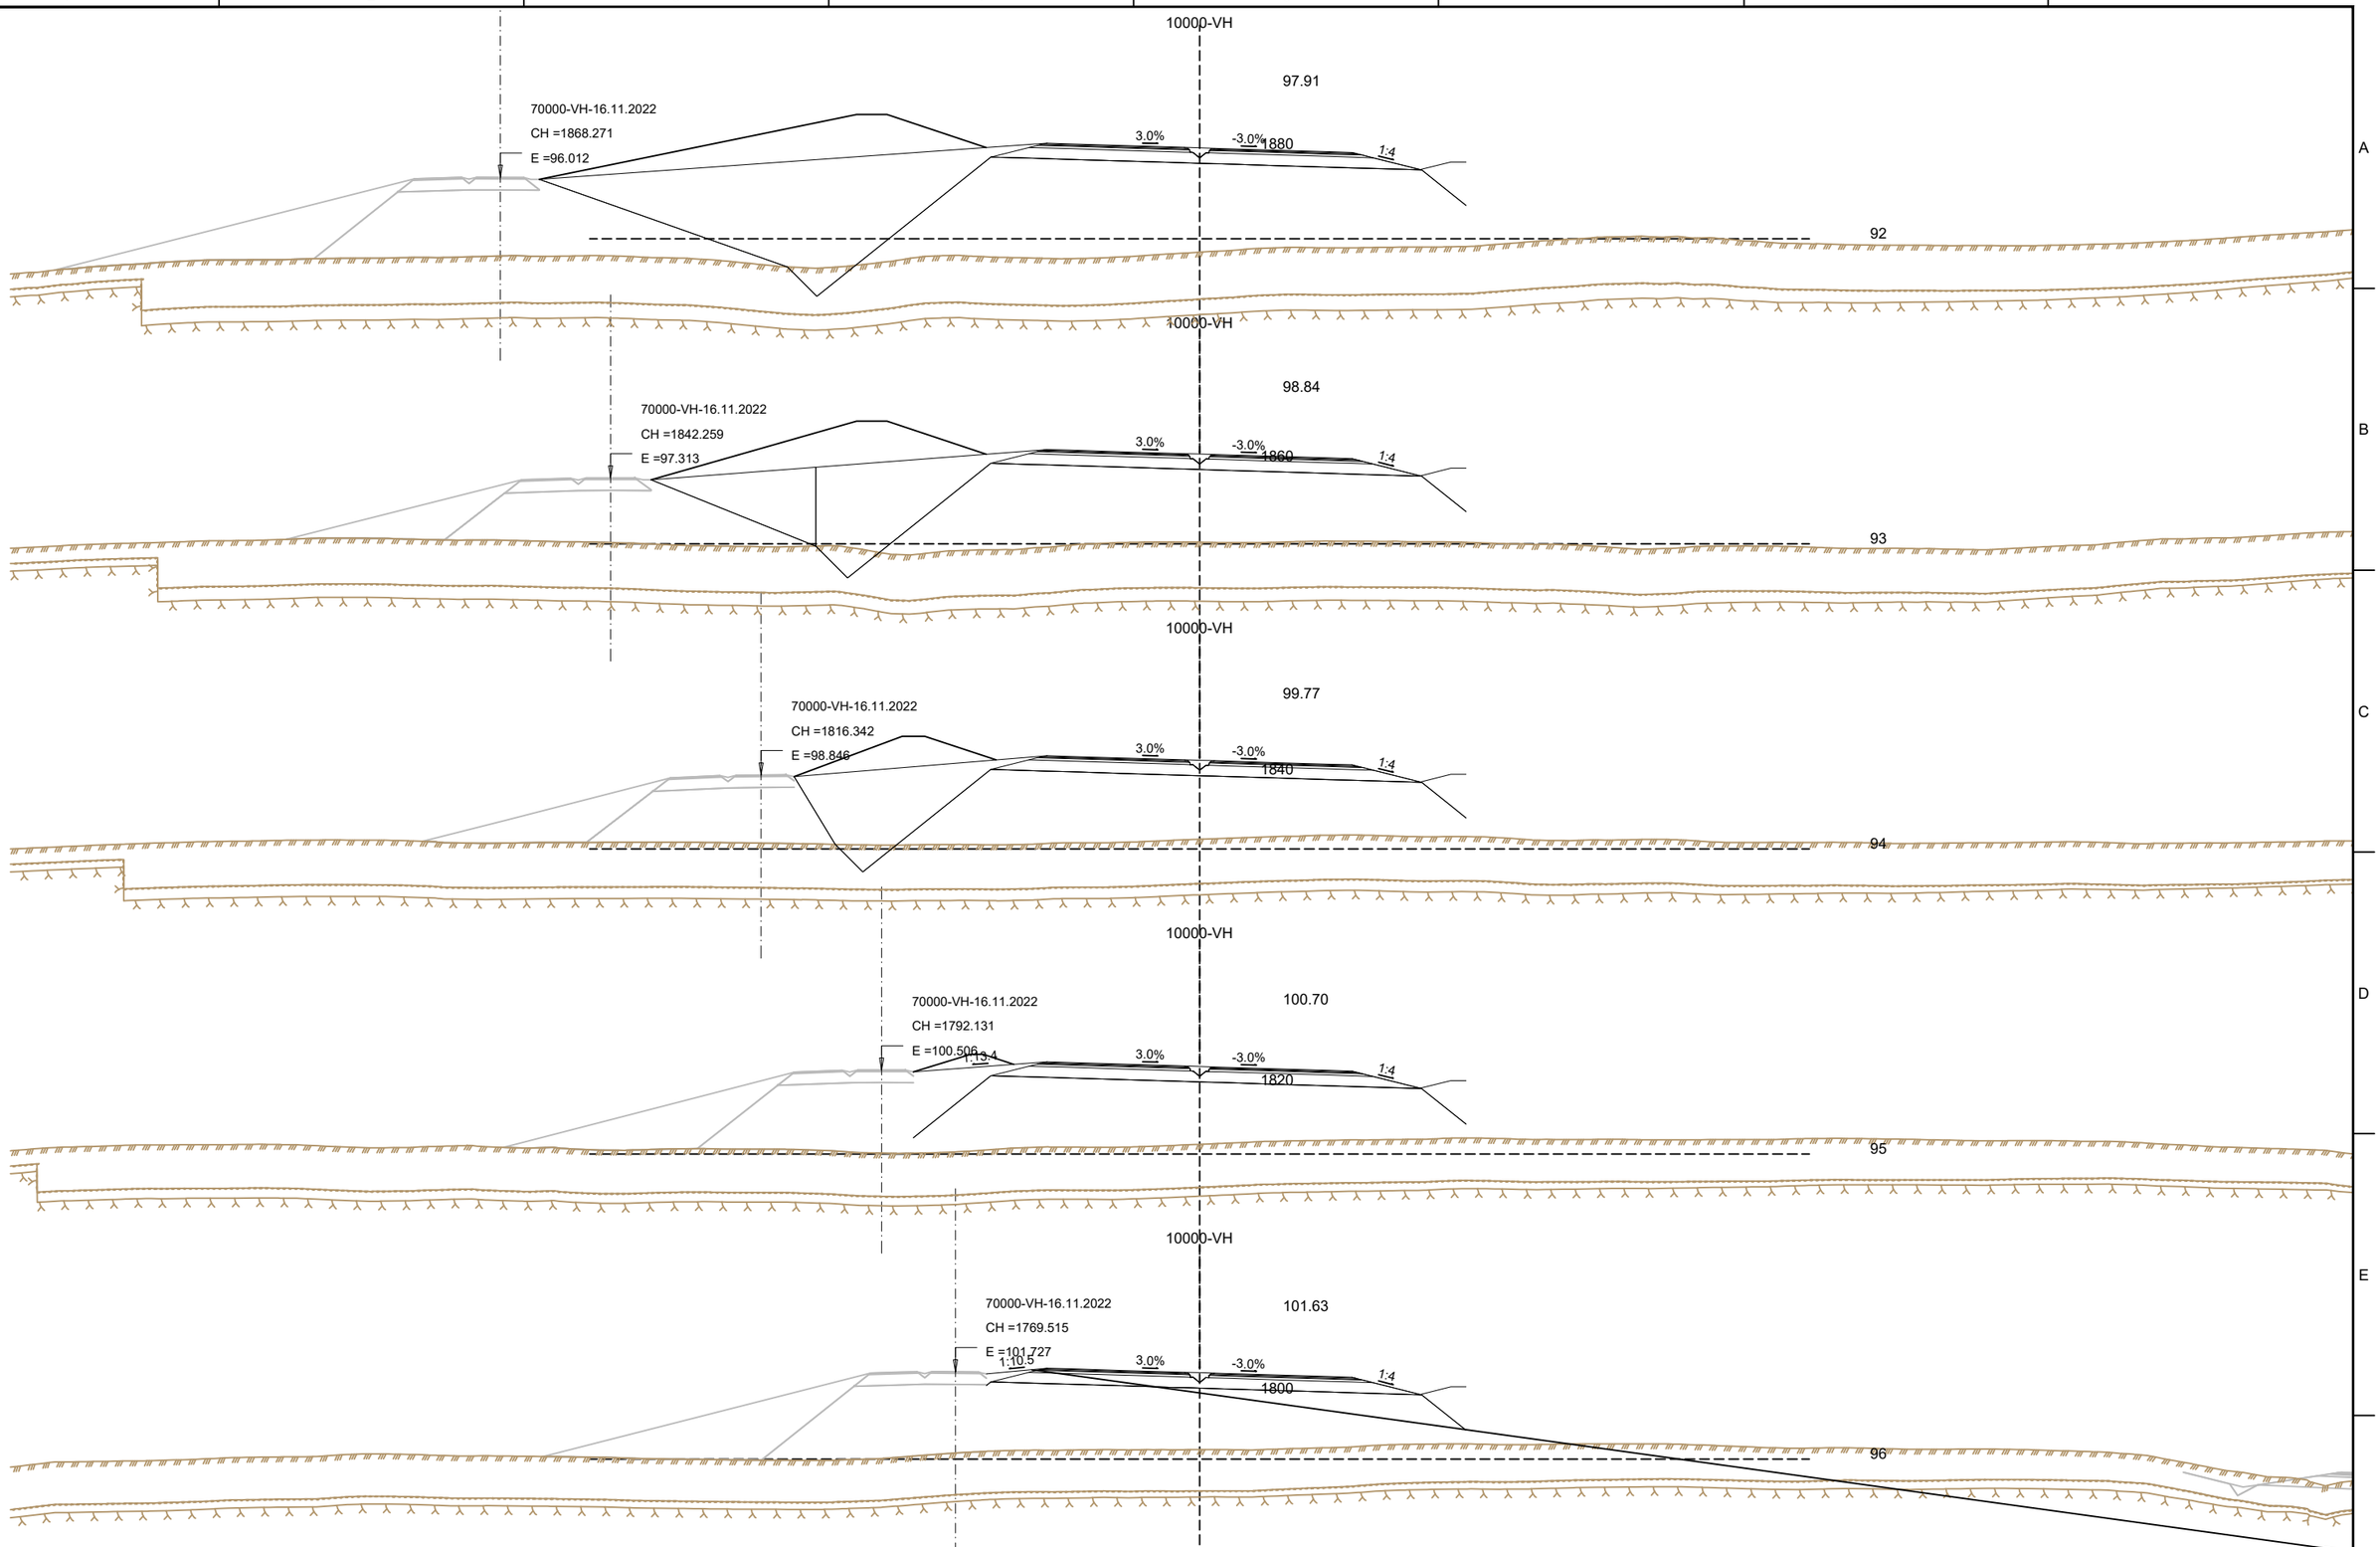

Frumstærð blaðs A3

1:400 0 10 20 m

V:\10\10060\teikn\+CIV003\003.C71.VH.U.dwg

VERKÍS

www.verkis.is - sími: 422 8000

VERKF. 10060 TEIKN. 003.C71.VH.U20 A

SAMÞYKKT:

A	2023-02-24	VERKTEIKNING	KSG	BrAB	GJ	GPJ
ÚTG	DAGS	SKÝRINGAR	TEIK	HANN	RÝNT	SAMÞ

ARNARNESVEGUR (411)


RJÚPNAVEGUR - BREIÐHOLTSBRAUT

Arnarnesvegur

Veglína 10000, st. 1800-1880

Þversnið

Yfirfarið	
Samþykkt	
Útboðsnr.	Vg2021-004
Vegnr.	411
Hönnunarstig	Verkhönnun
U20	A

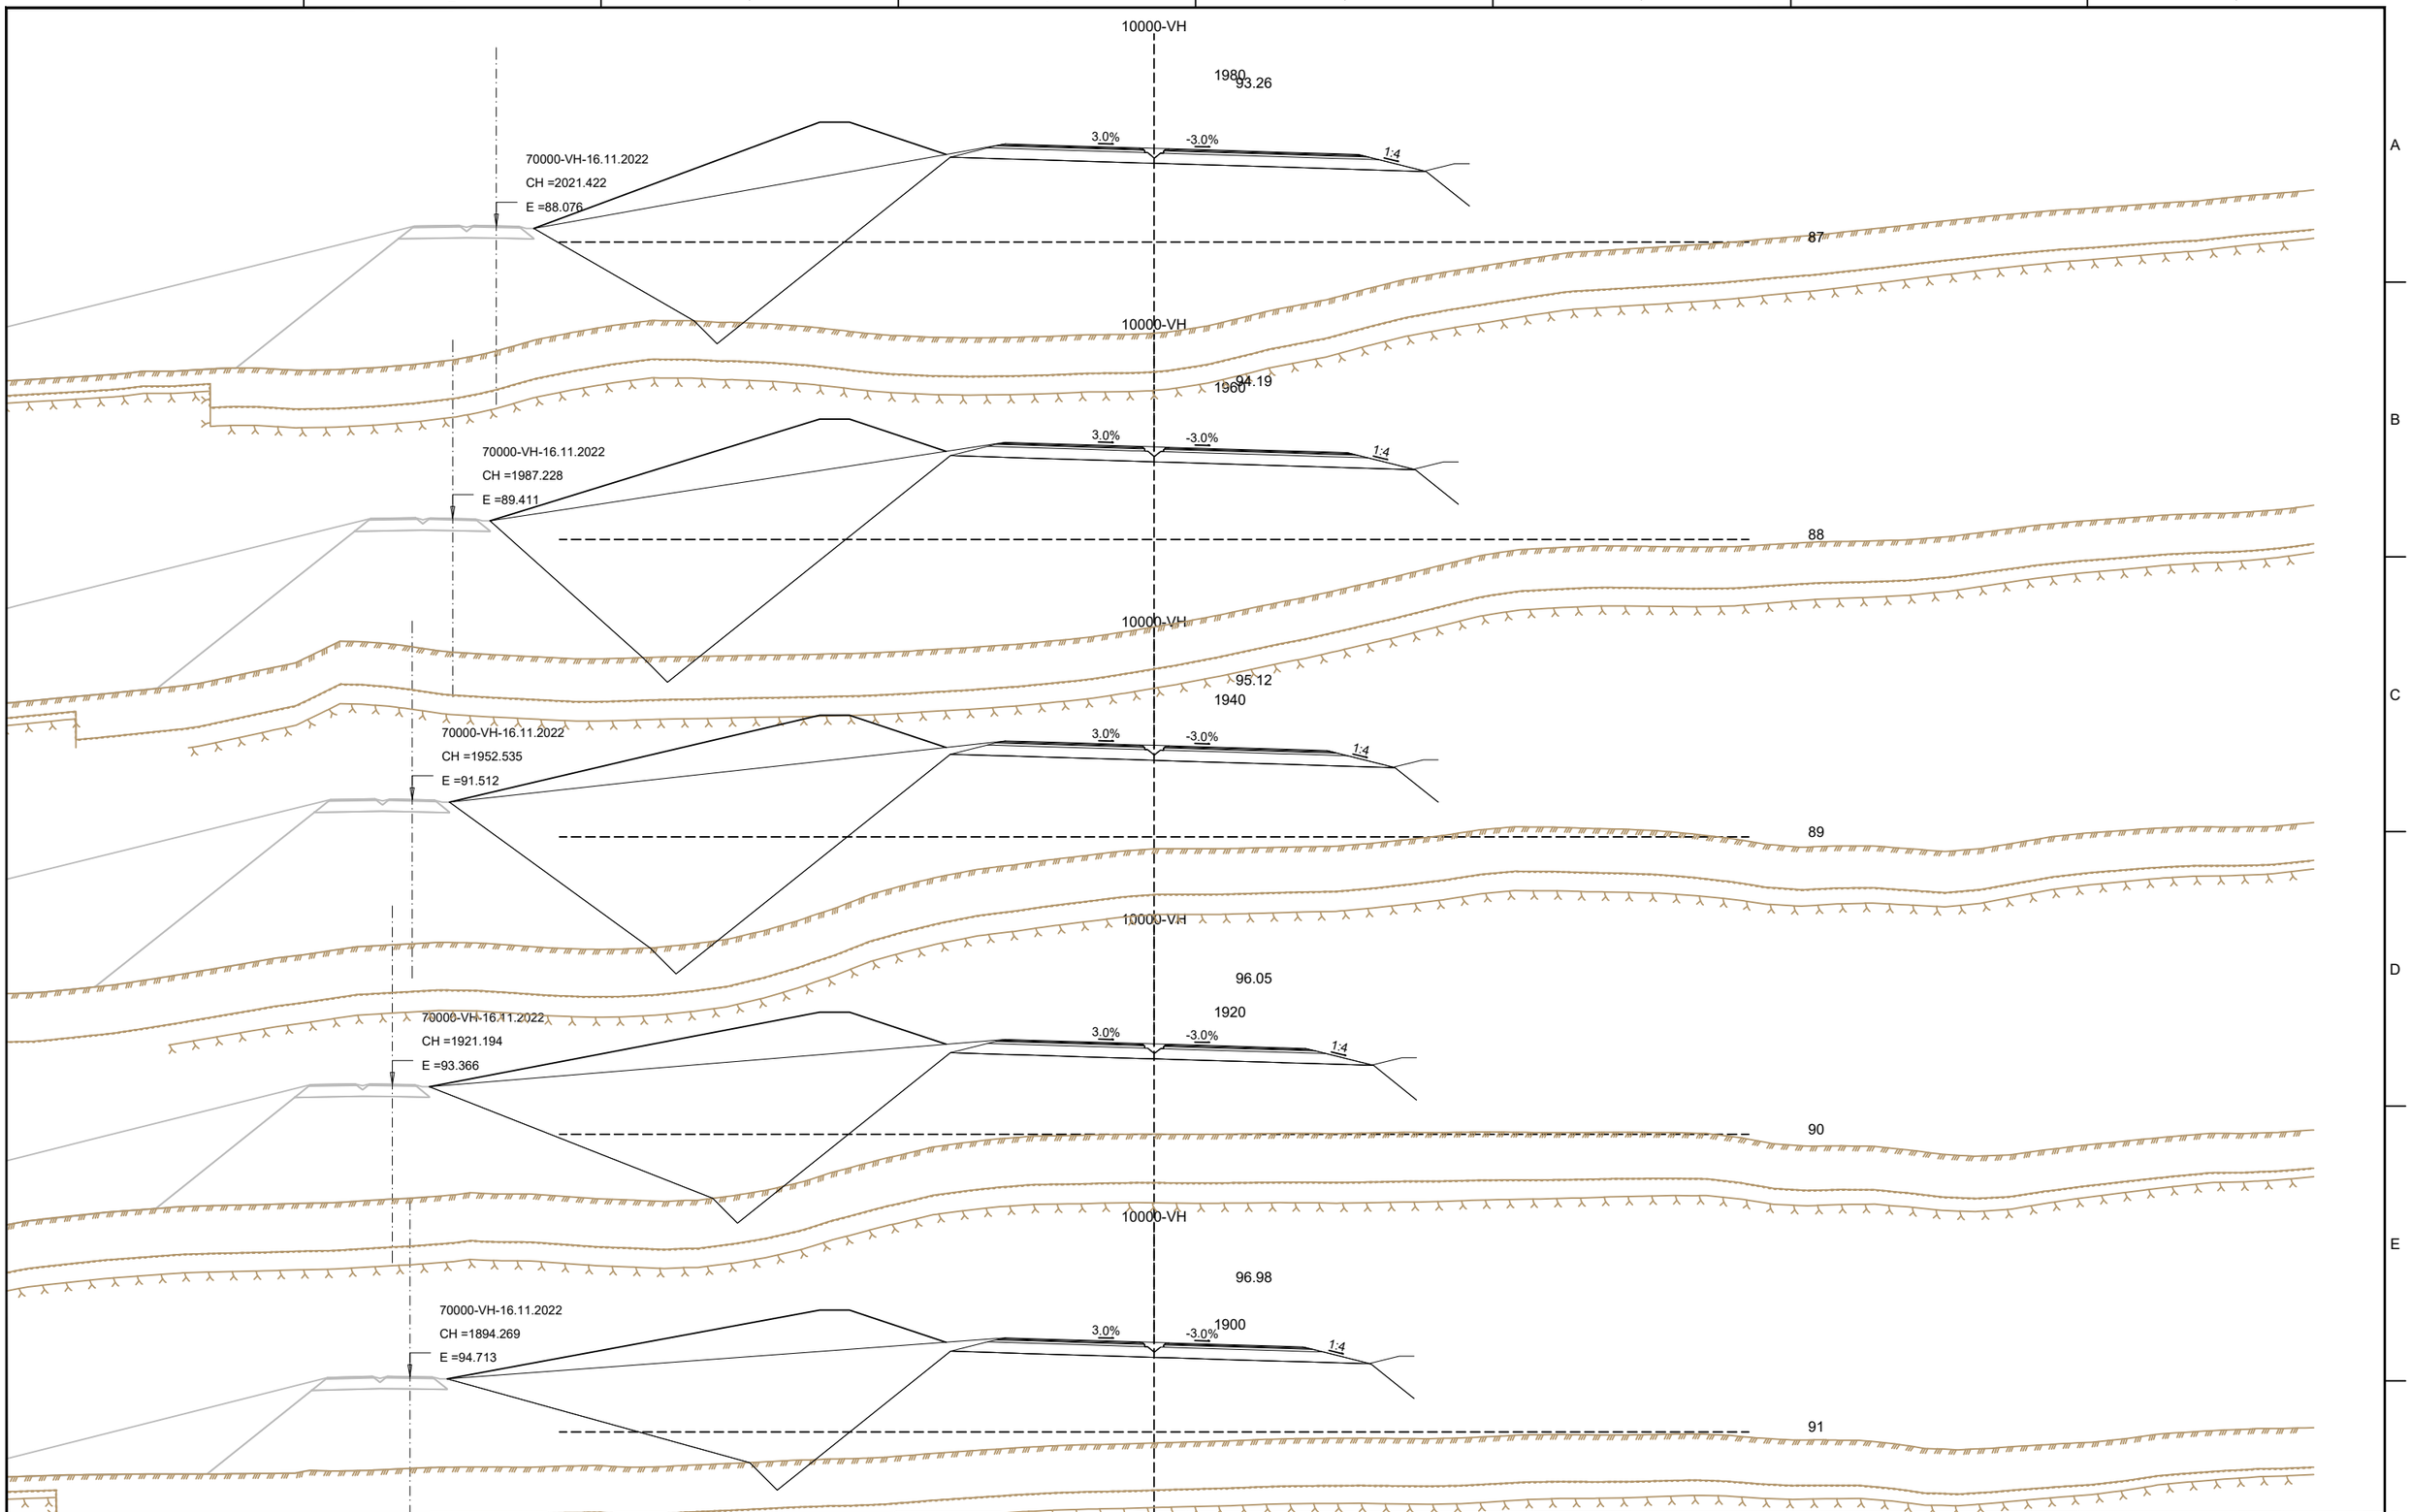

Frumstærð blaðs A3

1:400 0 10 20 m

V:\10\10060\teikn\+CIV003\003.C71.VH.U.dwg

VERKÍS

www.verkis.is - sími: 422 8000

VERKF. 10060 TEIKN. 003.C71.VH.U21 A

SAMÞYKKT:

A	2023-02-24	VERKTEIKNING	KSG	BrAB	GJ	GPJ
ÚTG	DAGS	SKÝRINGAR	TEIK	HANN	RÝNT	SAMÞ

ARNARNESVEGUR (411)


RJÚPNAVEGUR - BREIÐHOLTSBRAUT

Arnarnesvegur

Veglína 10000, st. 1900-1980

Þversnið

Yfirfarið	
Samþykkt	
Útboðsnr.	Vg2021-004
Vegnr.	411
Hönnunarstig	Verkhönnun
U21	A

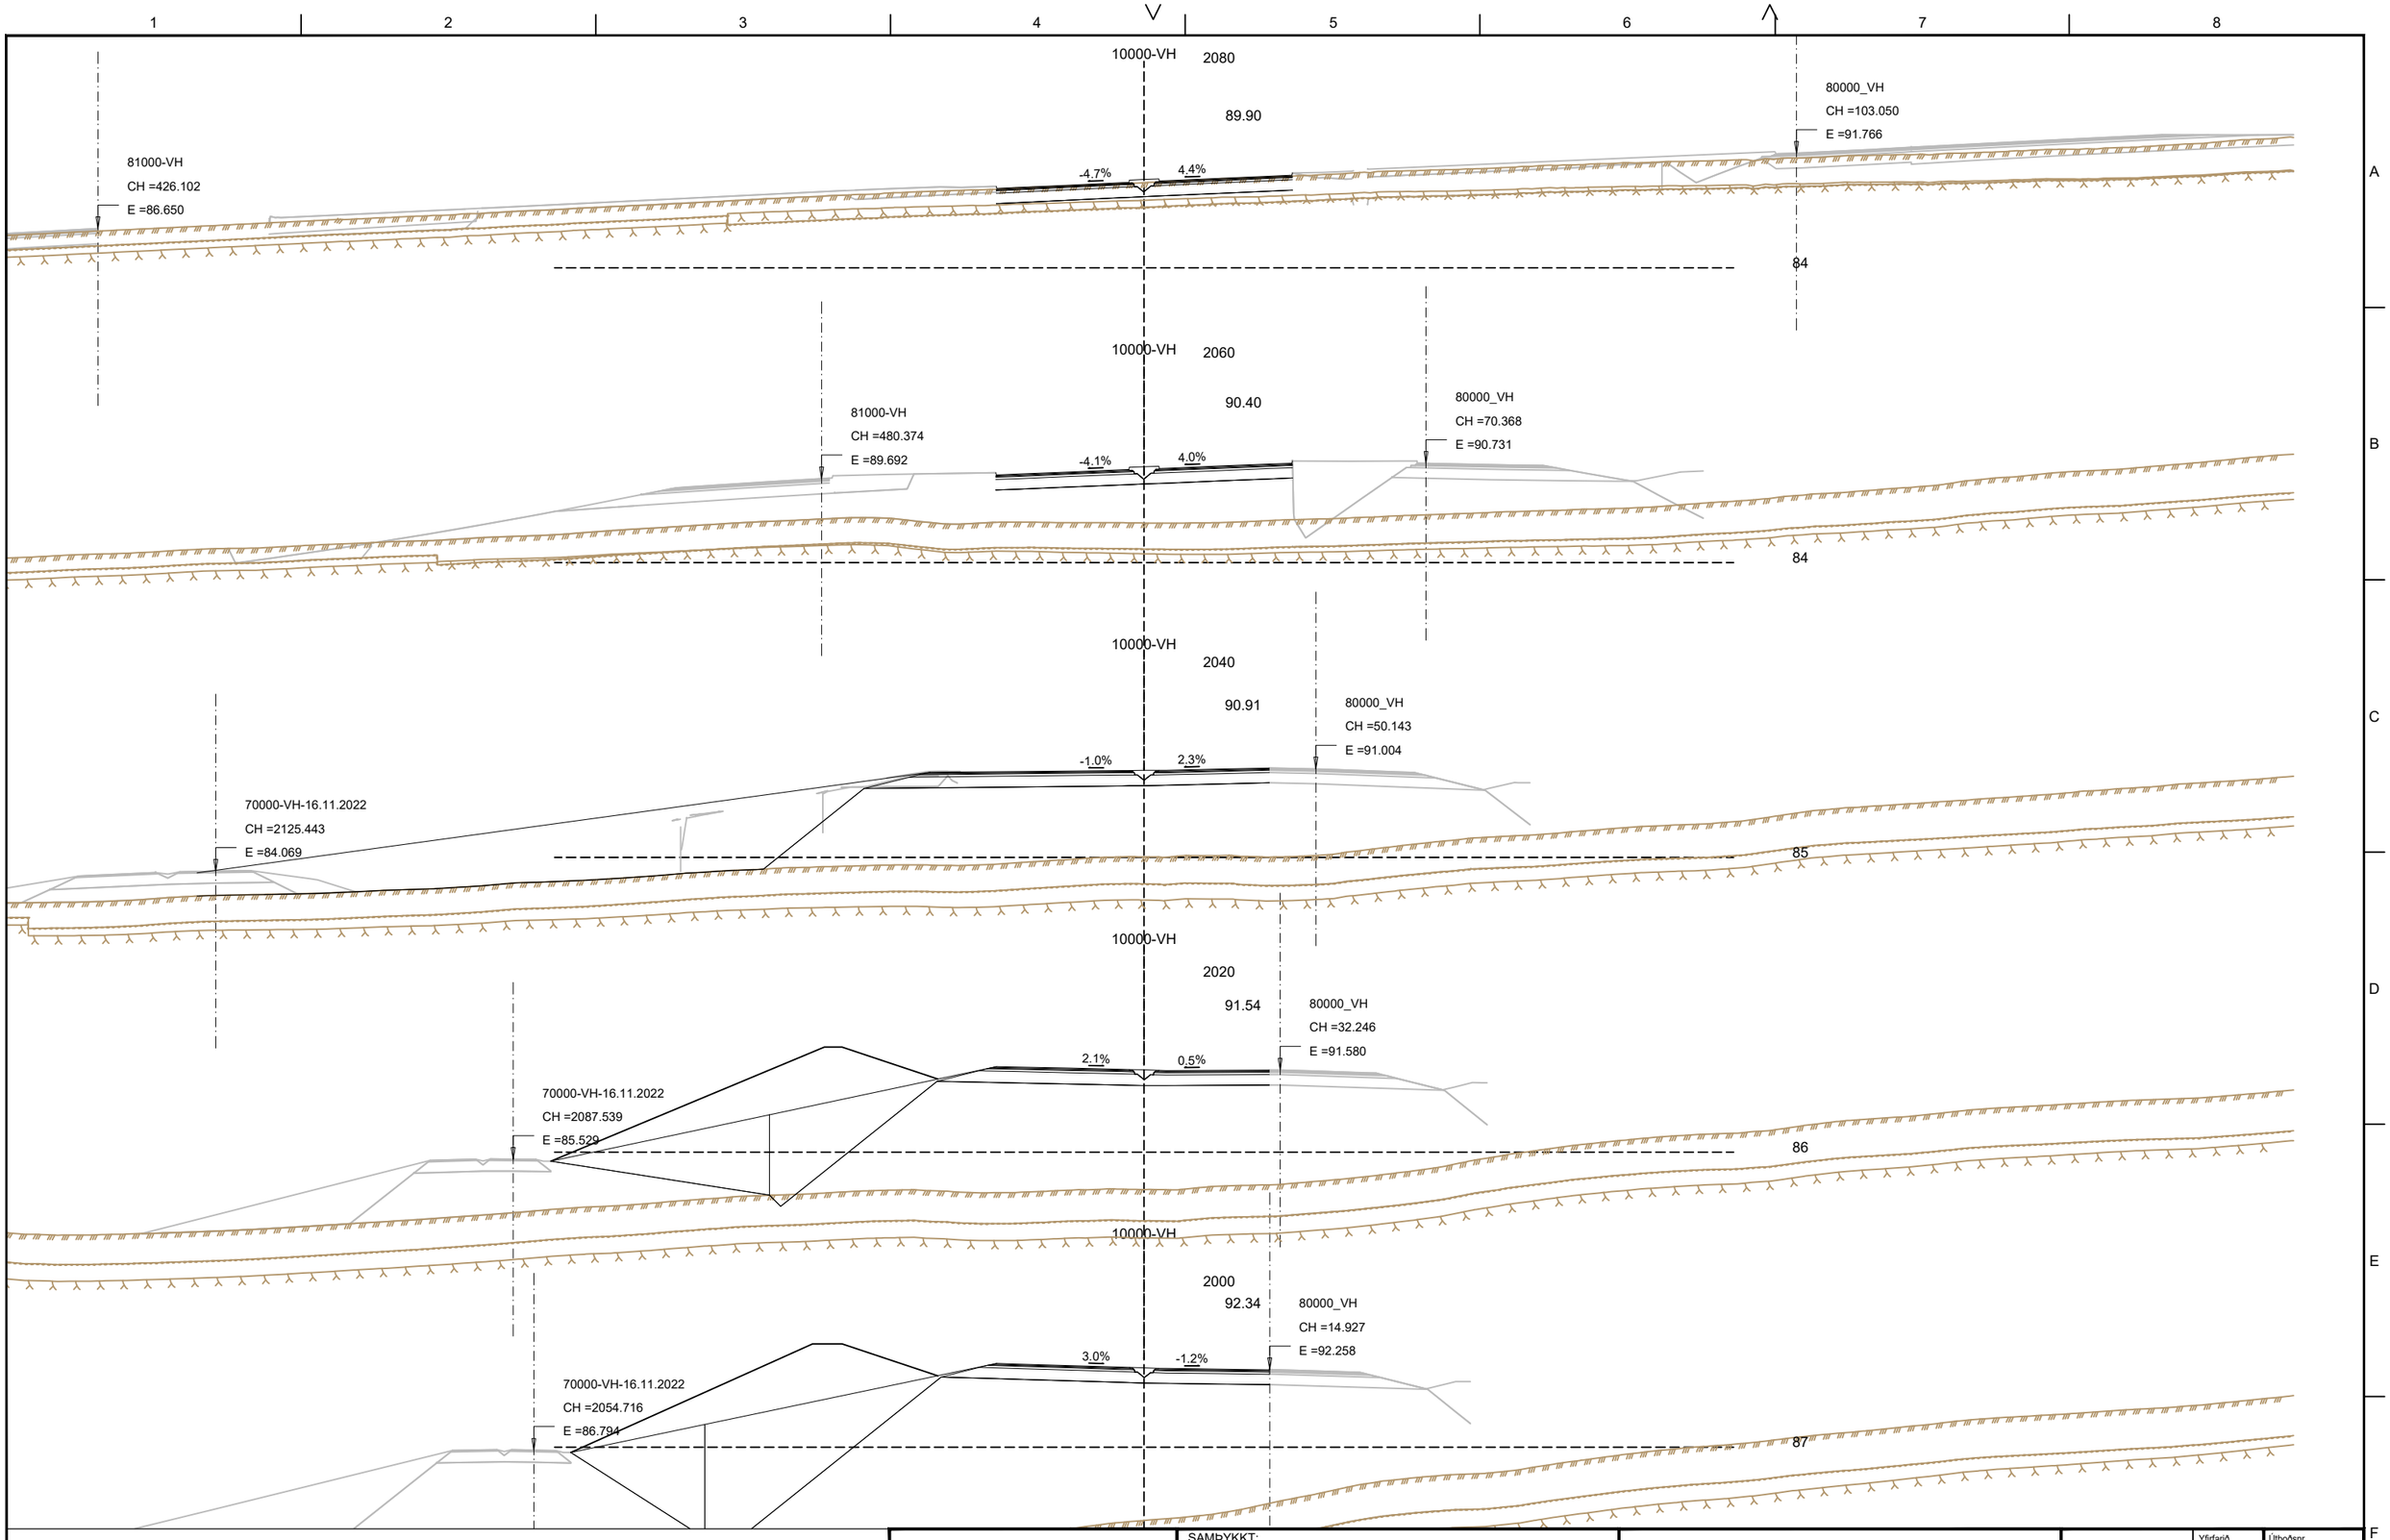

Frumstærð blaðs A3

1:400 0 10 20 m

V:\10\10060\teikn\+CiV003\003.C71.VH.U.dwg

VERKÍS

www.verkis.is - sími: 422 8000

VERKF. 10060 TEIKN. 003.C71.VH.U22 A

SAMÞYKKT:

A	2023-02-24	VERKTEIKNING	KSG	BrAB	GJ	GPJ
ÚTG	DAGS	SKÝRINGAR	TEIK	HANN	RÝNT	SAMÞ

ARNARNESVEGUR (411)


RJÚPNAVEGUR - BREIÐHOLTSBRAUT

Arnarnesvegur

Veglína 10000, st. 2000-2080

Þversnið

Yfirfarið	
Útboðsnr.	Vg2021-004
Vegnr.	411
Samþykkt	
Hönnunarstig	Verkhönnun
	U22 A

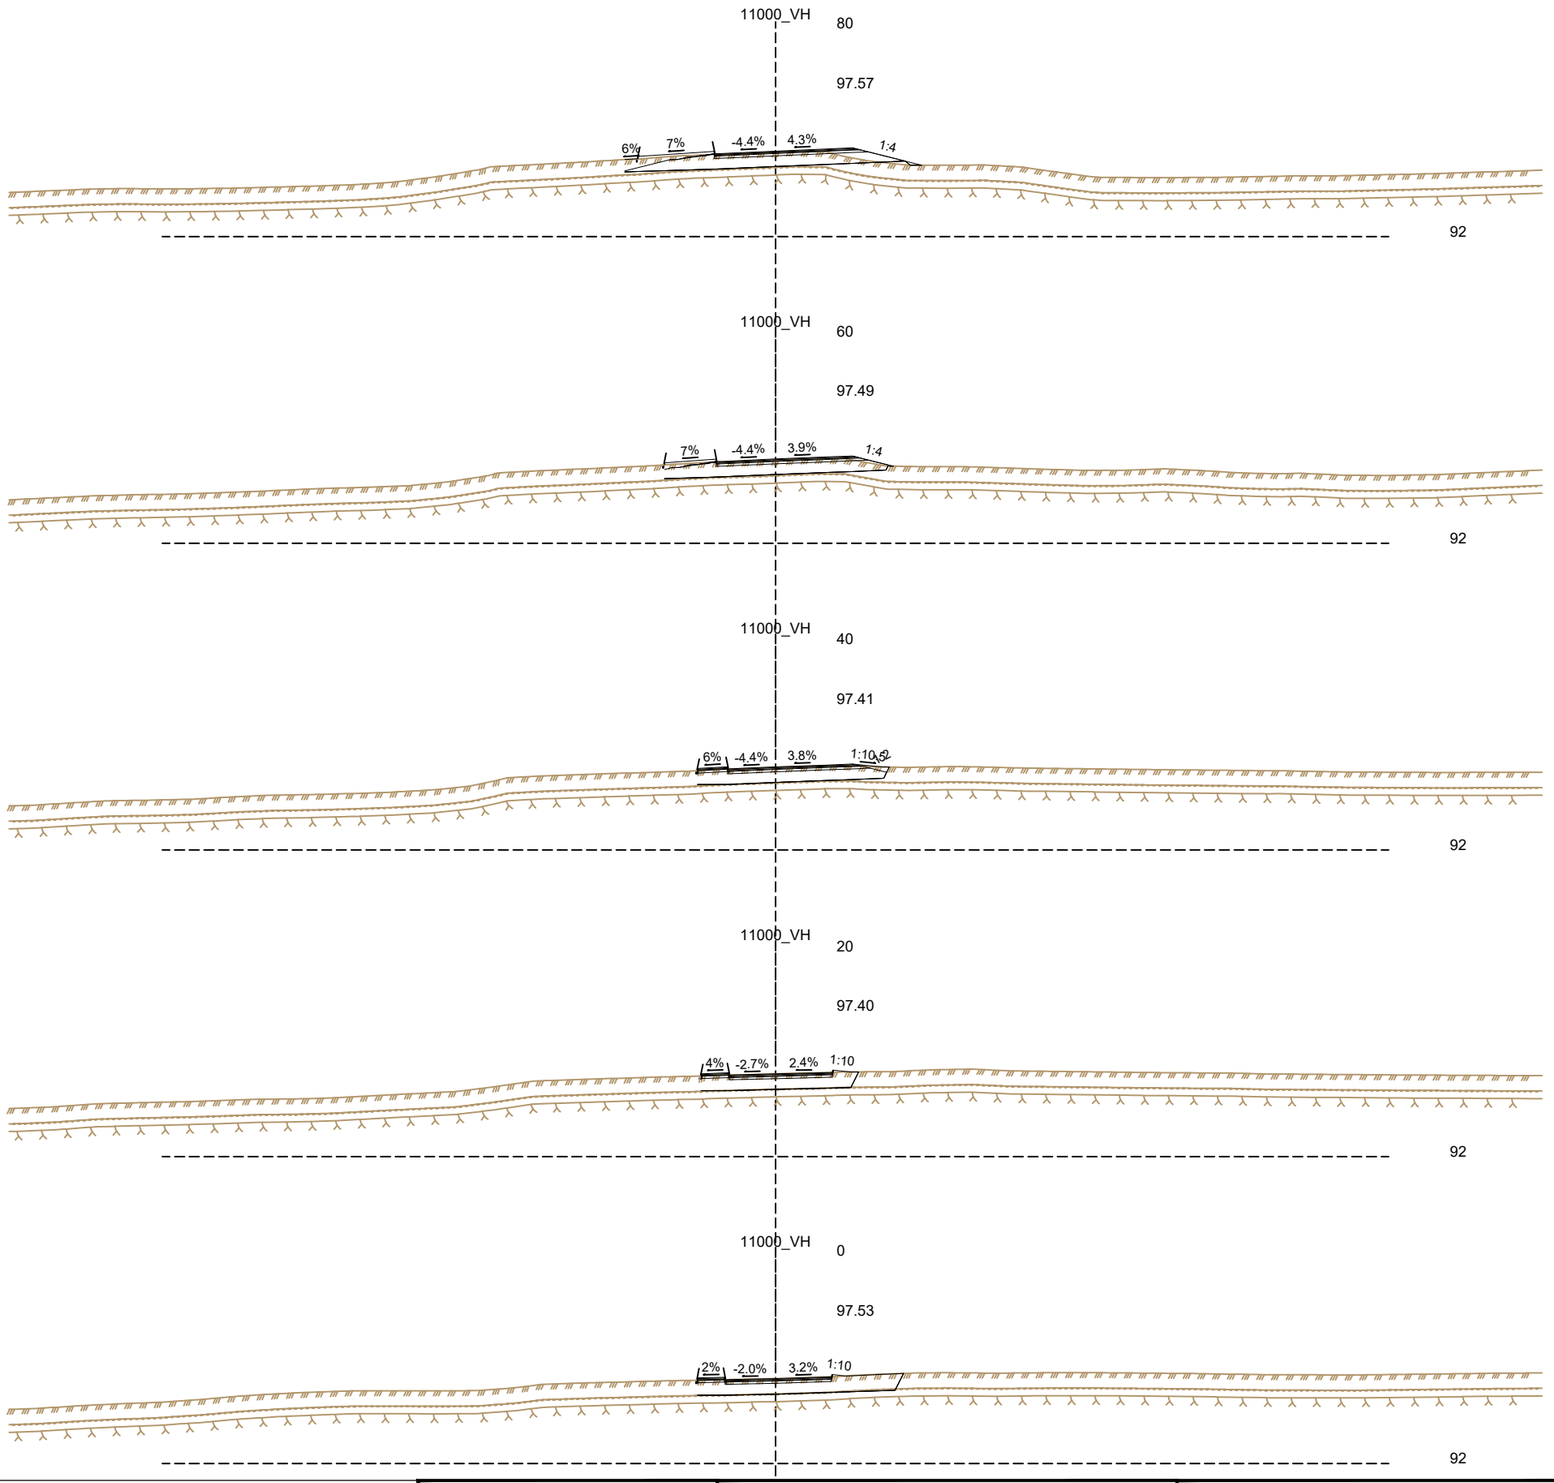

Frumstærð blaðs A3

1:400 0 10 20 m

VERKÍS

www.verkis.is - sími: 422 8000

VERKF. 10060 TEIKN. 003.C71.VH.U31 A

V:\10\10060\teikn\+CIV003\003.C71.VH.U.dwg

SAMÞYKKT:

A	2023-02-24	VERKTEIKNING	KSG	BrAB	GJ	GPJ
ÚTG	DAGS	SKÝRINGAR	TEIK	HANN	RÝNT	SAMÞ

ARNARNESVEGUR (411)


RJÚPNAVEGUR - BREIÐHOLTSBRAUT

Breiðholtsbraut

Veglína 11000, st. 0-80

Þversnið

Yfirfarið	
Samþykkt	
Útboðsnr.	Vg2021-004
Vegnr.	411
Hönnunarstig	Verkhönnun
	U31 A

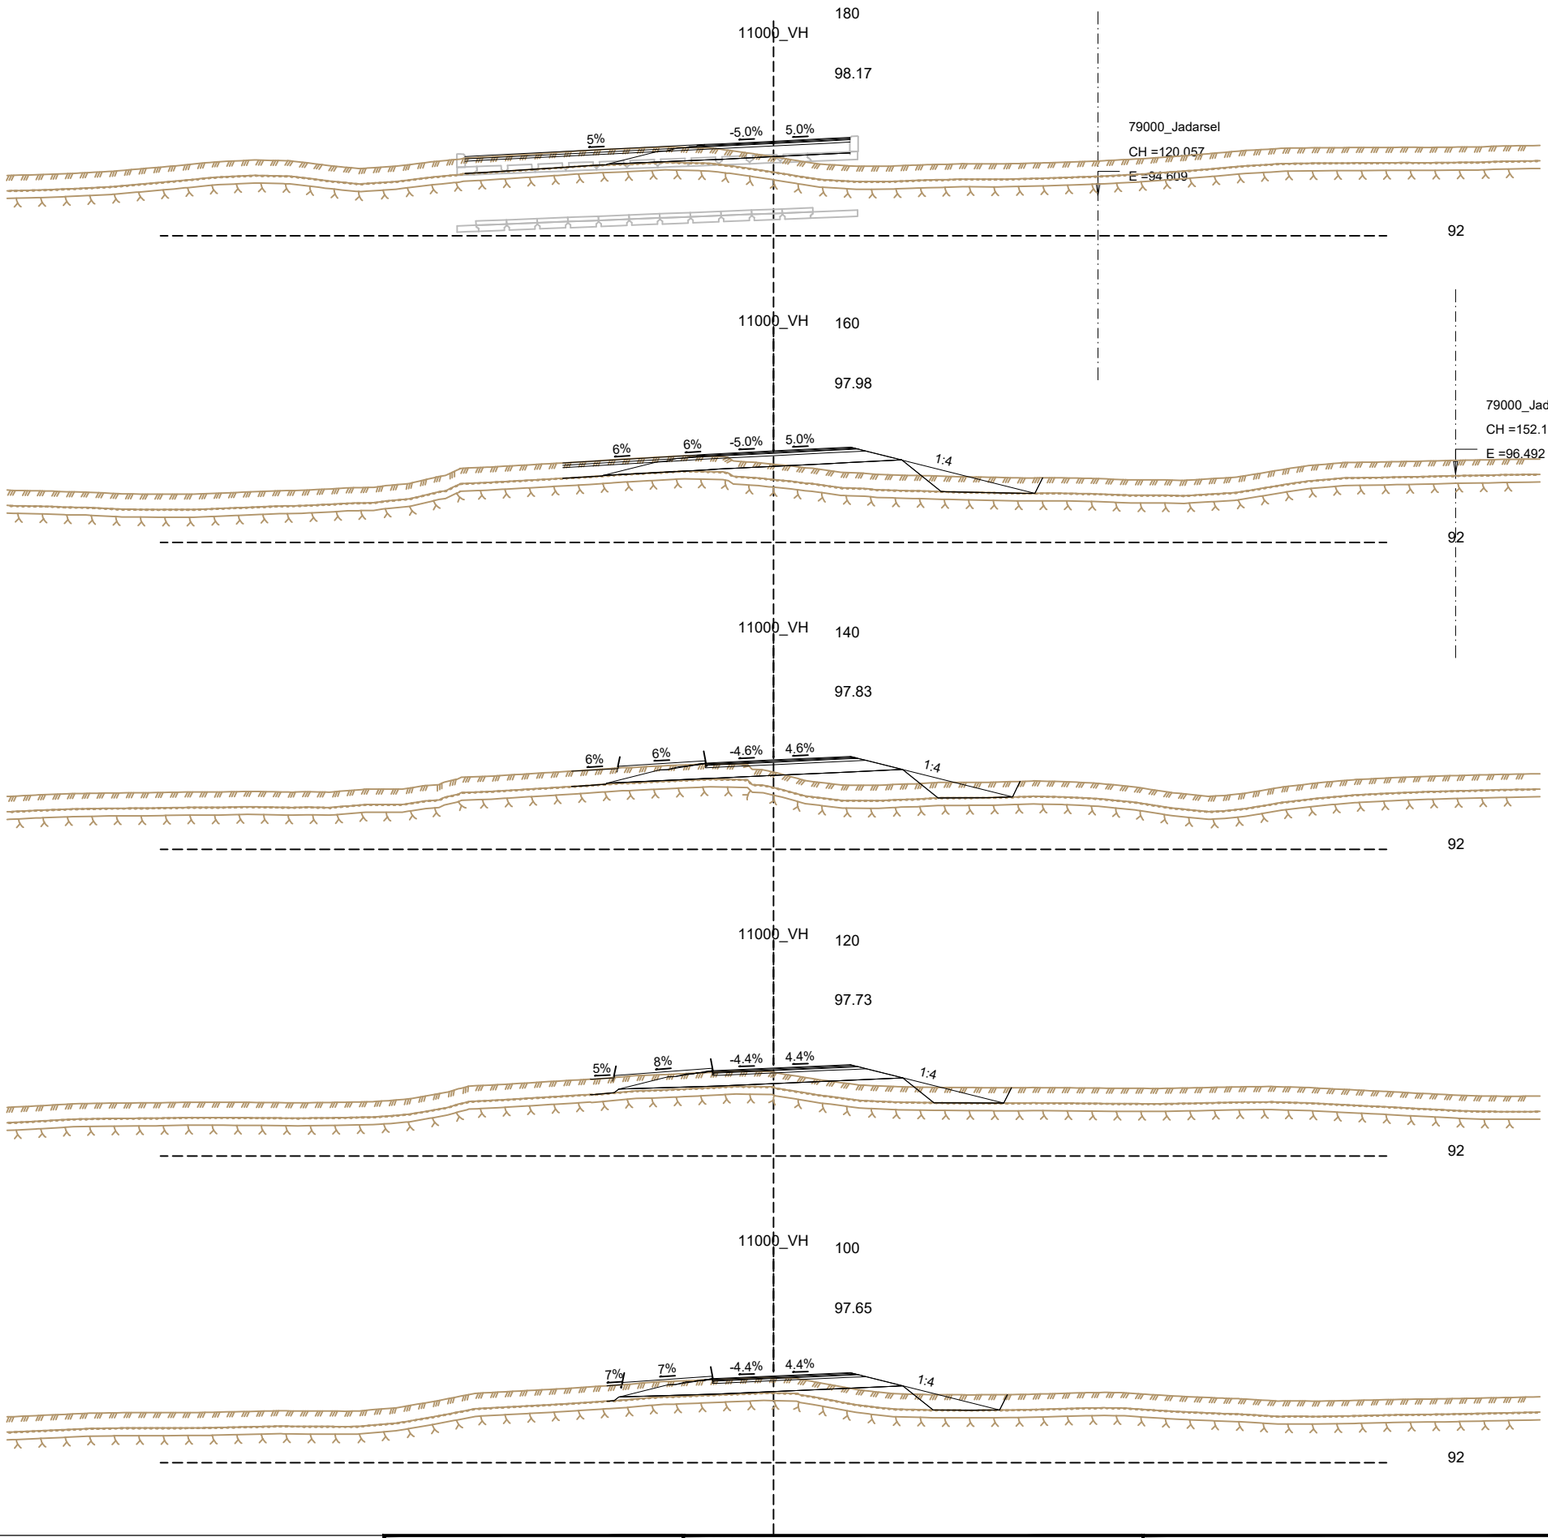

Frumstærð blaðs A3

1:400 0 10 20 m

V:\10\10060\teikn\+CIV\003\003.C71.VH.U.dwg

VERKÍS

www.verkis.is - sími: 422 8000

VERKF. 10060 TEIKN. 003.C71.VH.U32 A

SAMÞYKKT:

A	2023-02-24	VERKTEIKNING	KSG	BrAB	GJ	GPJ
ÚTG	DAGS	SKÝRINGAR	TEIK	HANN	RÝNT	SAMÞ

ARNARNESVEGUR (411)


RJÚPNAVEGUR - BREIÐHOLTSBRAUT

Breiðholtsbraut

Veglína 11000, st. 100-180

Þversnið

Yfirfarið	
Samþykkt	
Útboðsnr.	Vg2021-004
Vegnr.	411
Hönnunarstig	Verkhönnun
	U32 A

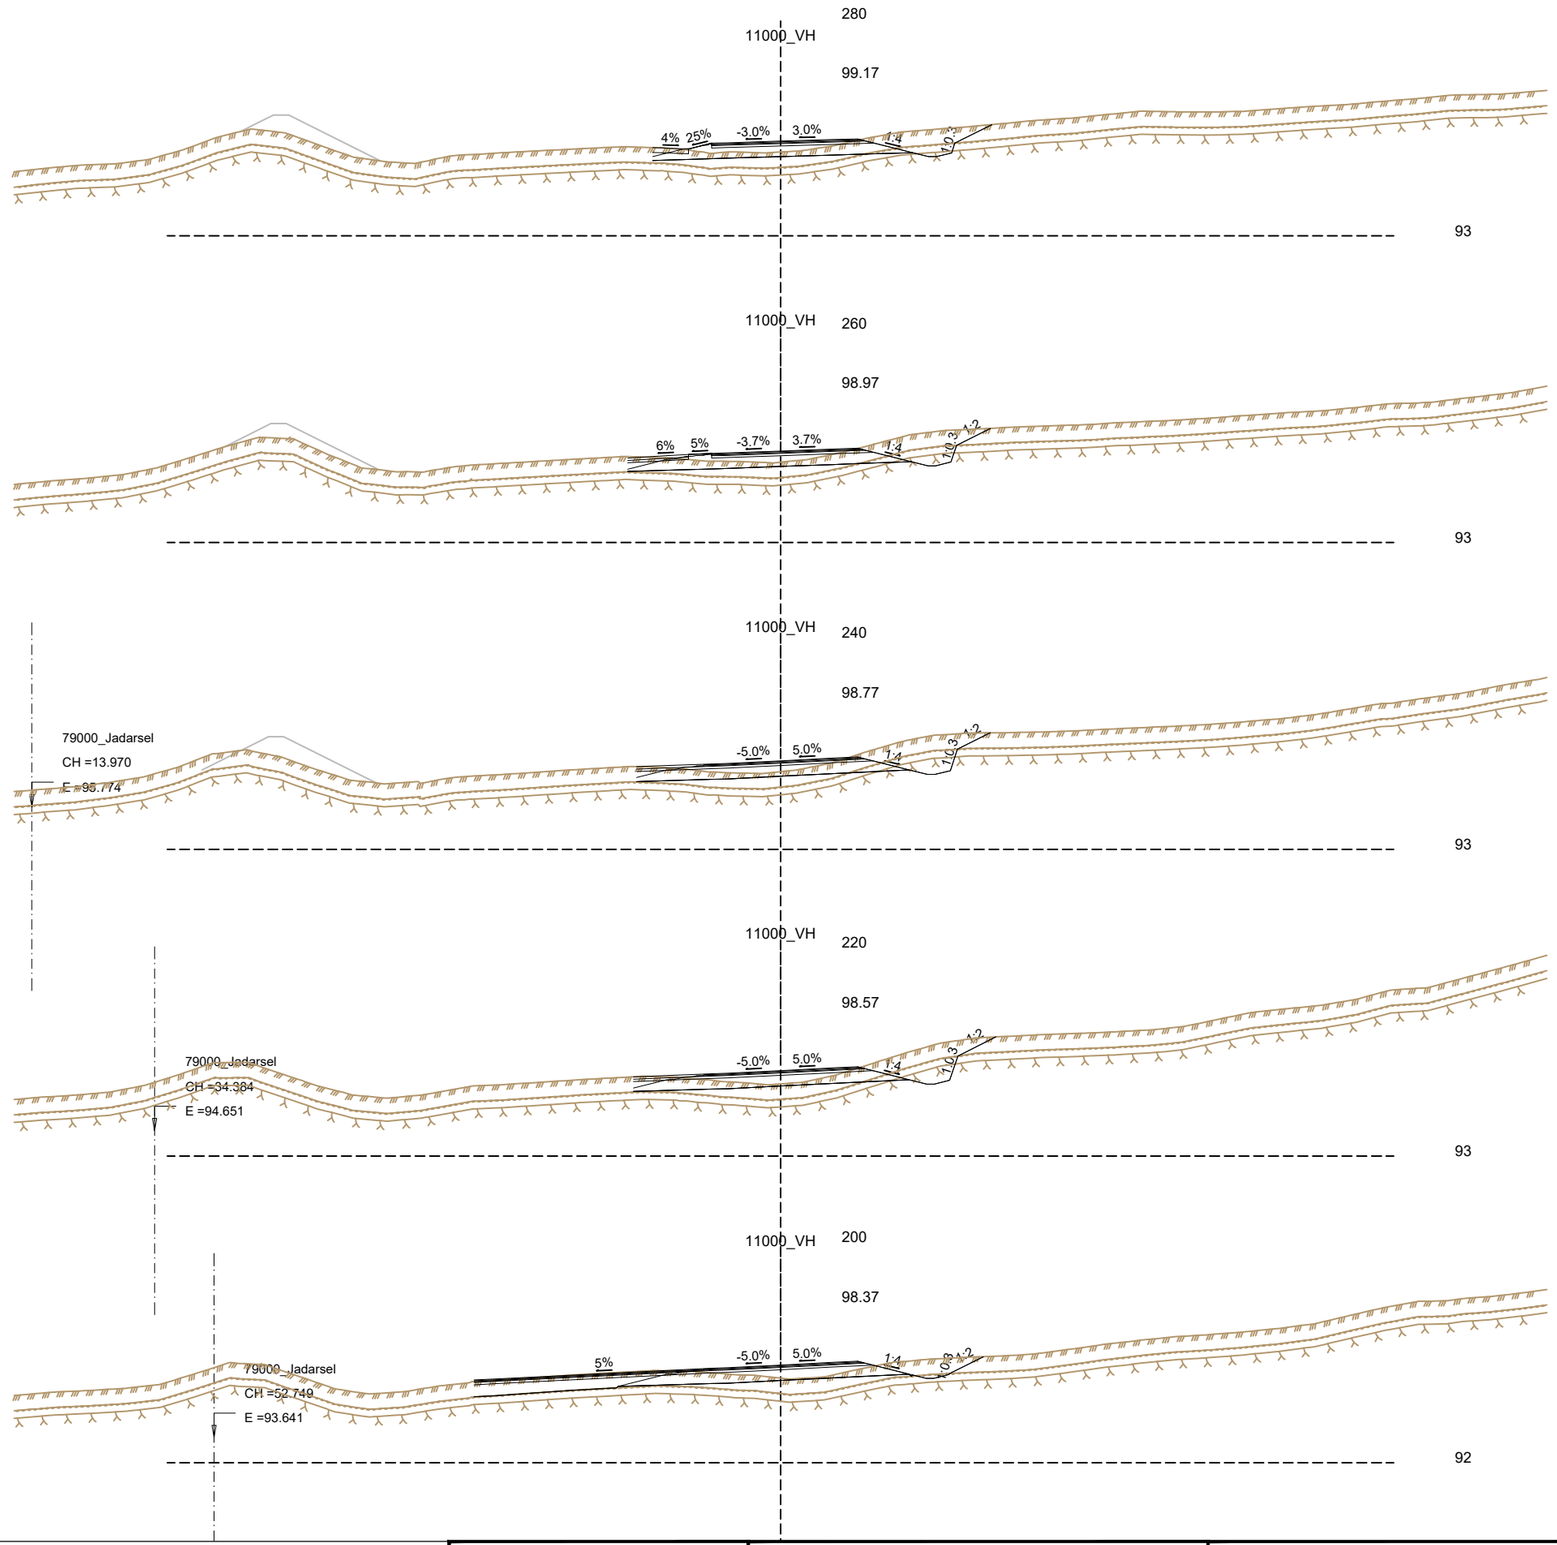

Frumstærð blaðs A3

1:400 0 10 20 m

V:\10\10060\teikn\+C\V003\003.C71.VH.U.dwg

VERKÍS

www.verkis.is - sími: 422 8000

VERKF. 10060 TEIKN. 003.C71.VH.U33 A

SAMÞYKKT:

A	2023-02-24	VERKTEIKNING	KSG	BrAB	GJ	GPJ
ÚTG	DAGS	SKÝRINGAR	TEIK	HANN	RÝNT	SAMÞ

ARNARNESVEGUR (411)


RJÚPNAVEGUR - BREIÐHOLTSBRAUT

Breiðholtsbraut

Veglína 11000, st. 200-280

Þversnið

Yfirfarið	
Samþykkt	
Útboðsnr.	Vg2021-004
Vegnr.	411
Hönnunarstig	Verkhönnun
U33	A

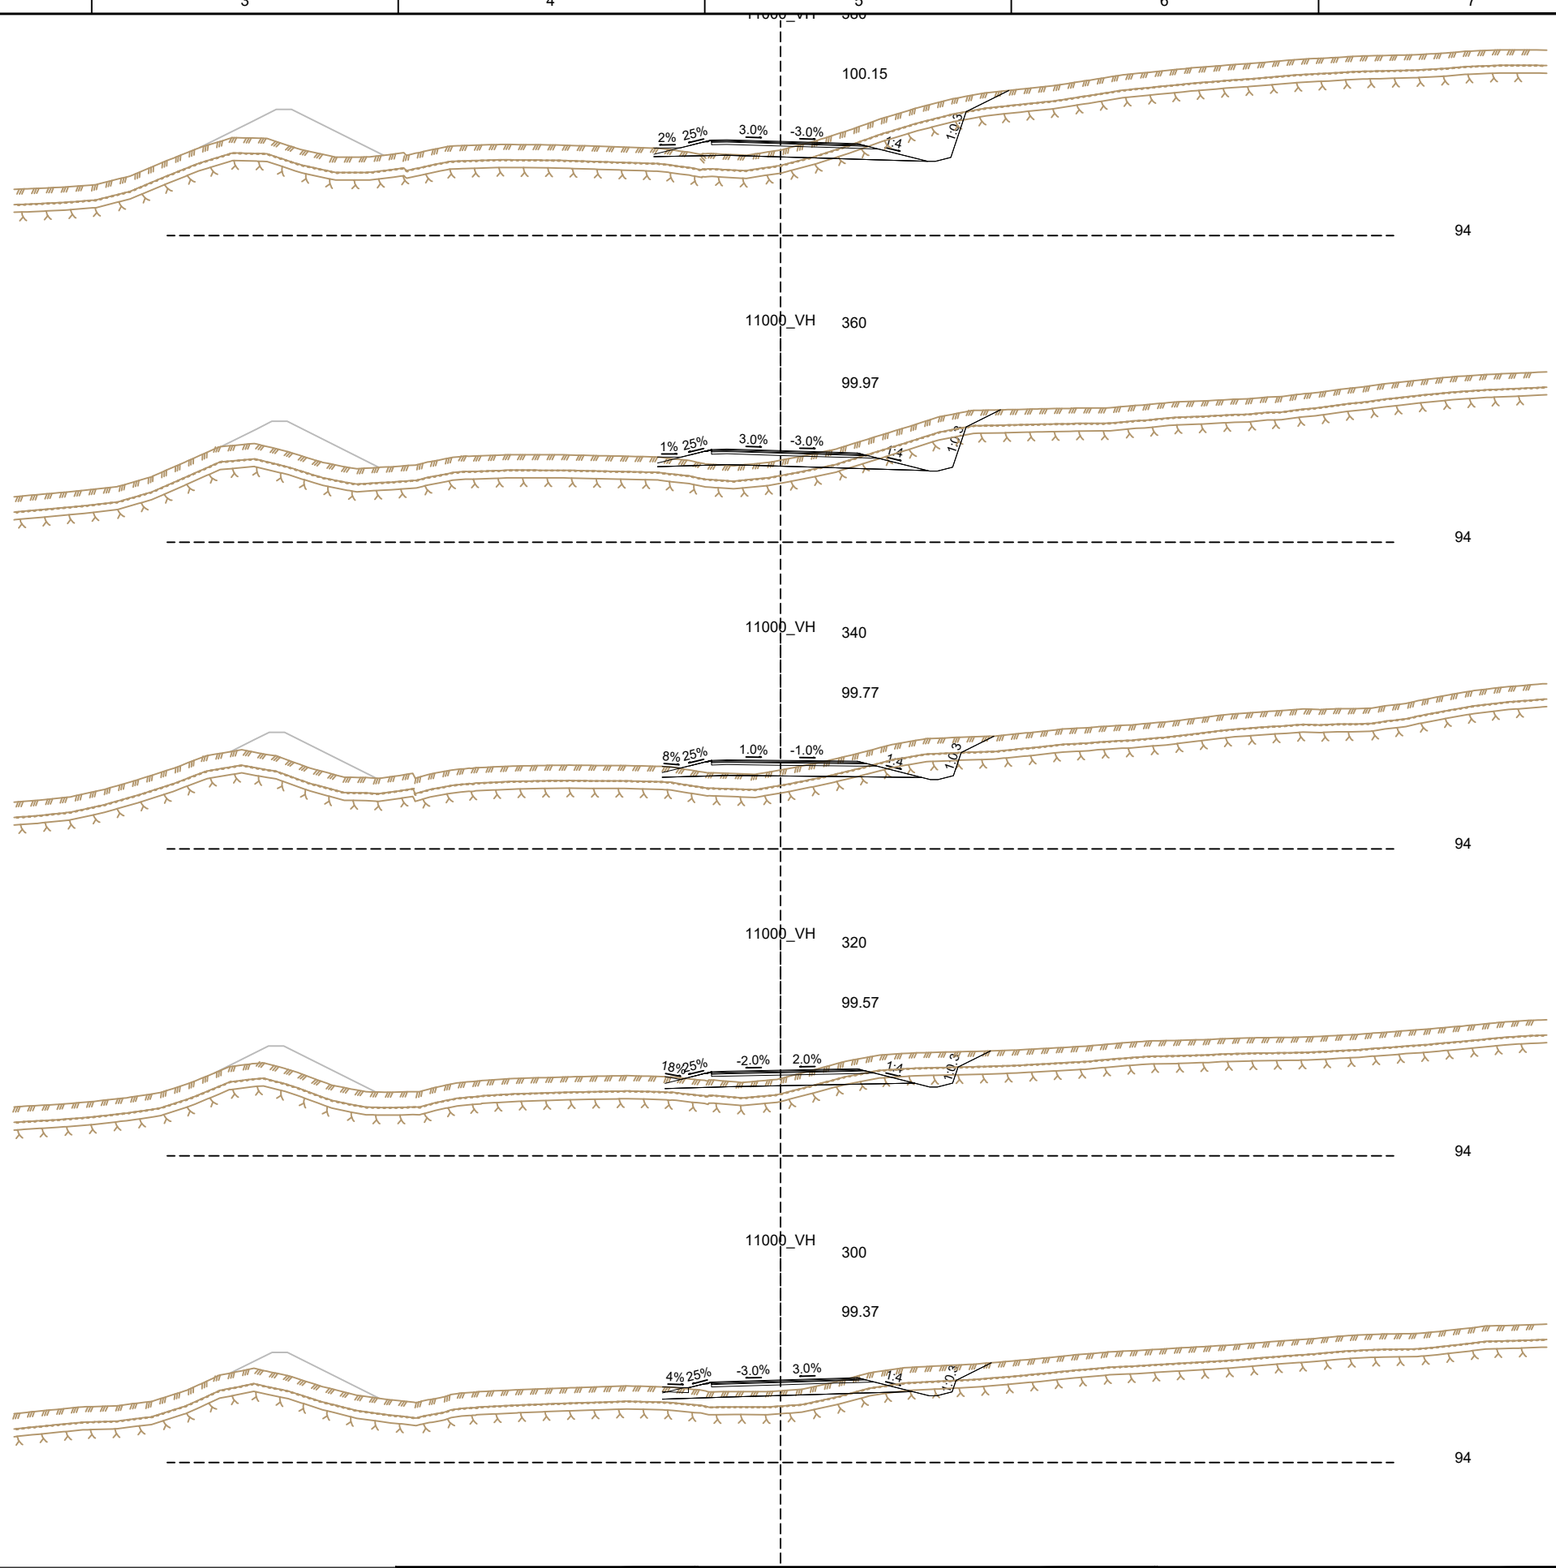

1 2 3 4 5 6 7 8

A B C D E F

Frumstærð blaðs A3

1:400 0 10 20 m

V:\10\10060\teikni\C\V003\003.C71.VH.U.dwg

VERKÍS

www.verkis.is - sími: 422 8000

VERKF. 10060 TEIKN. 003.C71.VH.U34 A

SAMÞYKKT:

A	2023-02-24	VERKTEIKNING	KSG	BrAB	GJ	GPJ
ÚTG	DAGS	SKÝRINGAR	TEIK	HANN	RÝNT	SAMÞ

ARNARNESVEGUR (411)

RJÚPNAVEGUR - BREIÐHOLTSBRAUT

Breiðholtsbraut

Veglína 11000, st. 300-380

Þversnið

Yfirfarið


Samþykkt

Útboðsnr. Vg2021-004

Vegnr. 411

Hönnunarstig Verkhönnun

U34 A

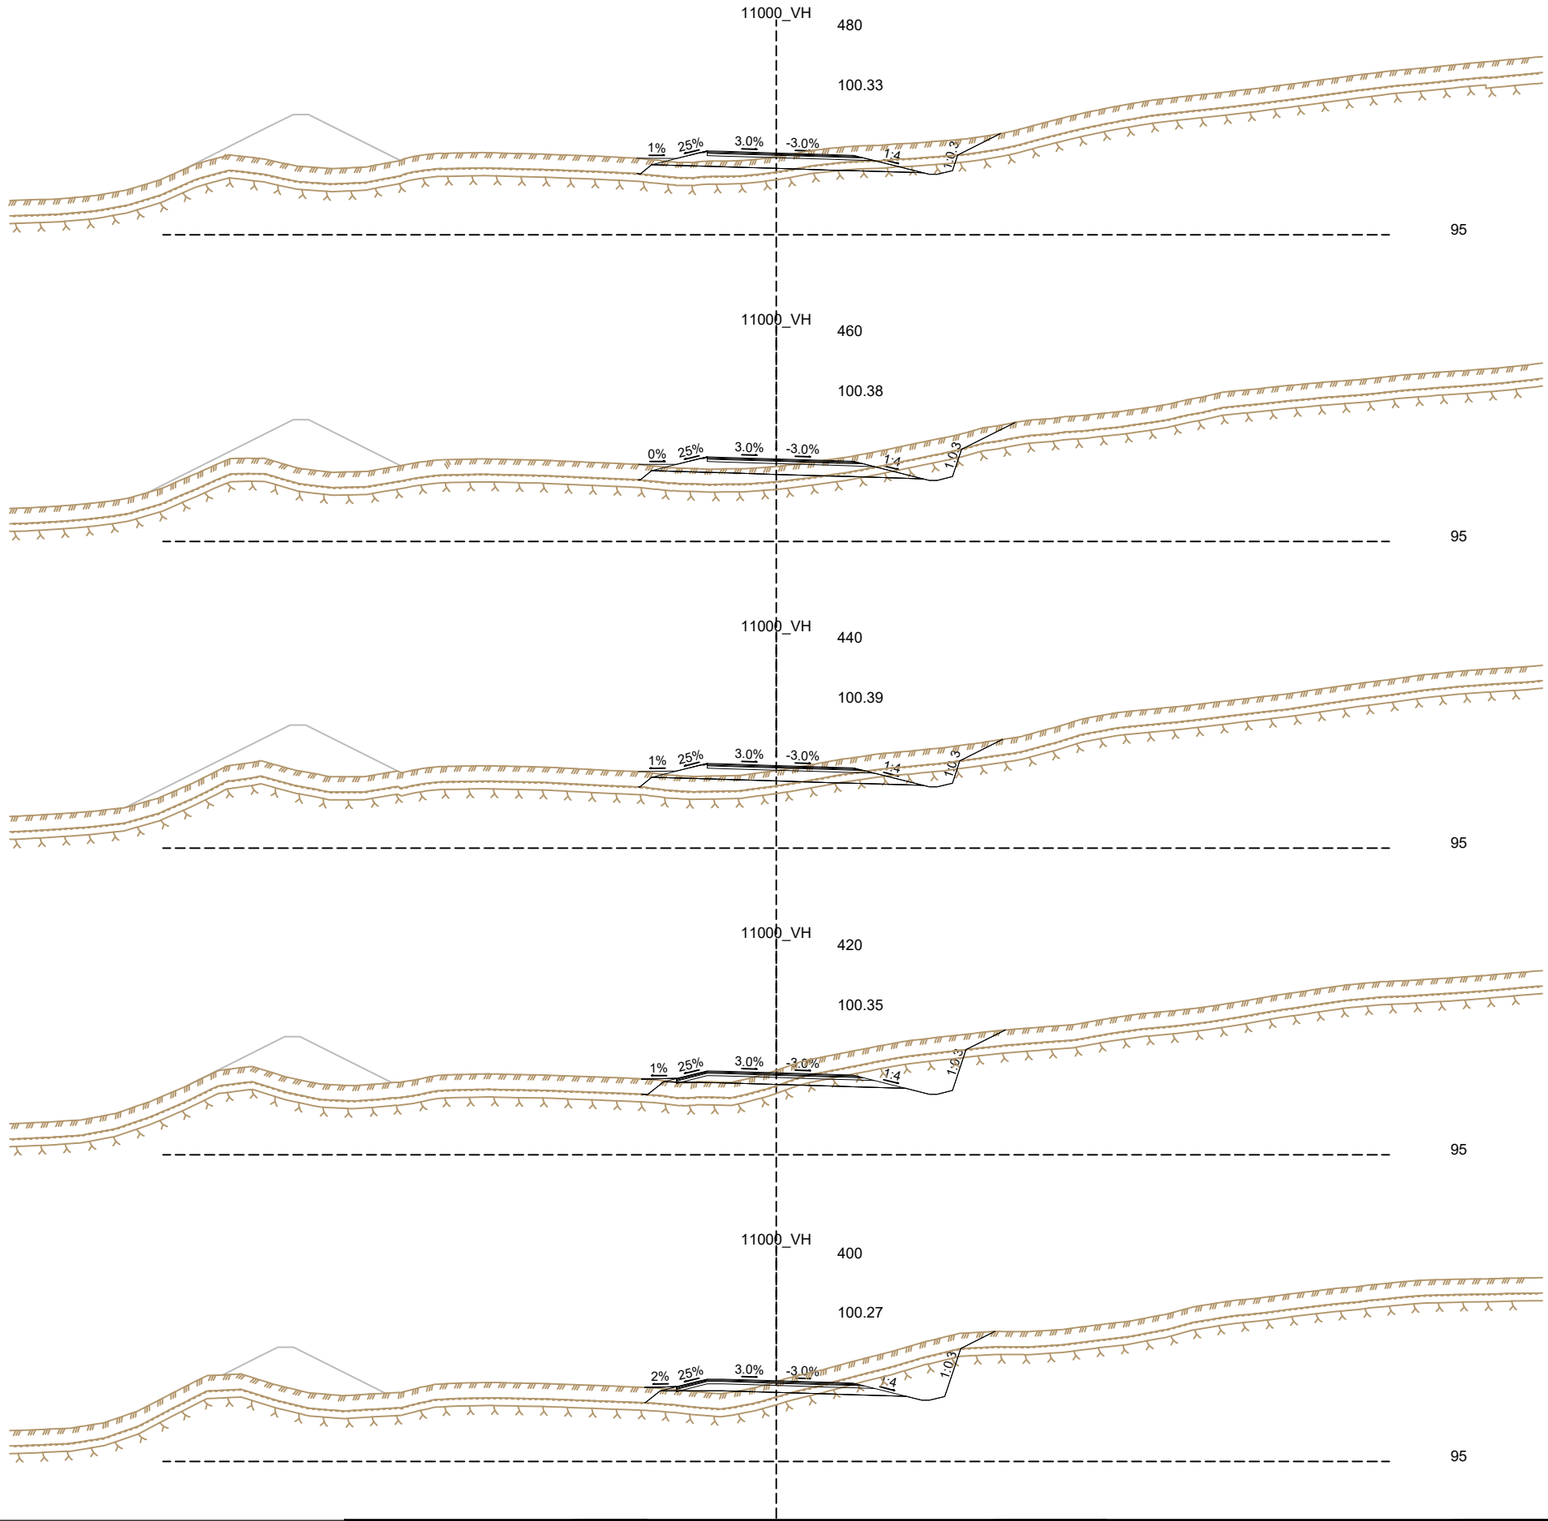

Frumstærð blaðs A3

1:400 0 10 20 m

V:\10\10060\teikn\+CiV003003.C71.VH.U.dwg

VERKÍS

www.verkis.is - sími: 422 8000

VERKF. 10060 TEIKN. 003.C71.VH.U35 A

SAMÞYKKT:

A	2023-02-24	VERKTEIKNING	KSG	BrAB	GJ	GPJ
ÚTG	DAGS	SKÝRINGAR	TEIK	HANN	RÝNT	SAMÞ

ARNARNESVEGUR (411)


RJÚPNAVEGUR - BREIÐHOLTSBRAUT

Breiðholtsbraut

Veglína 11000, st. 400-480

Þversnið

Yfirfarið	
Útboðsnr.	Vg2021-004
Vegnr.	411
Samþykkt	
Hönnunarstig	Verkhönnun
	U35 A

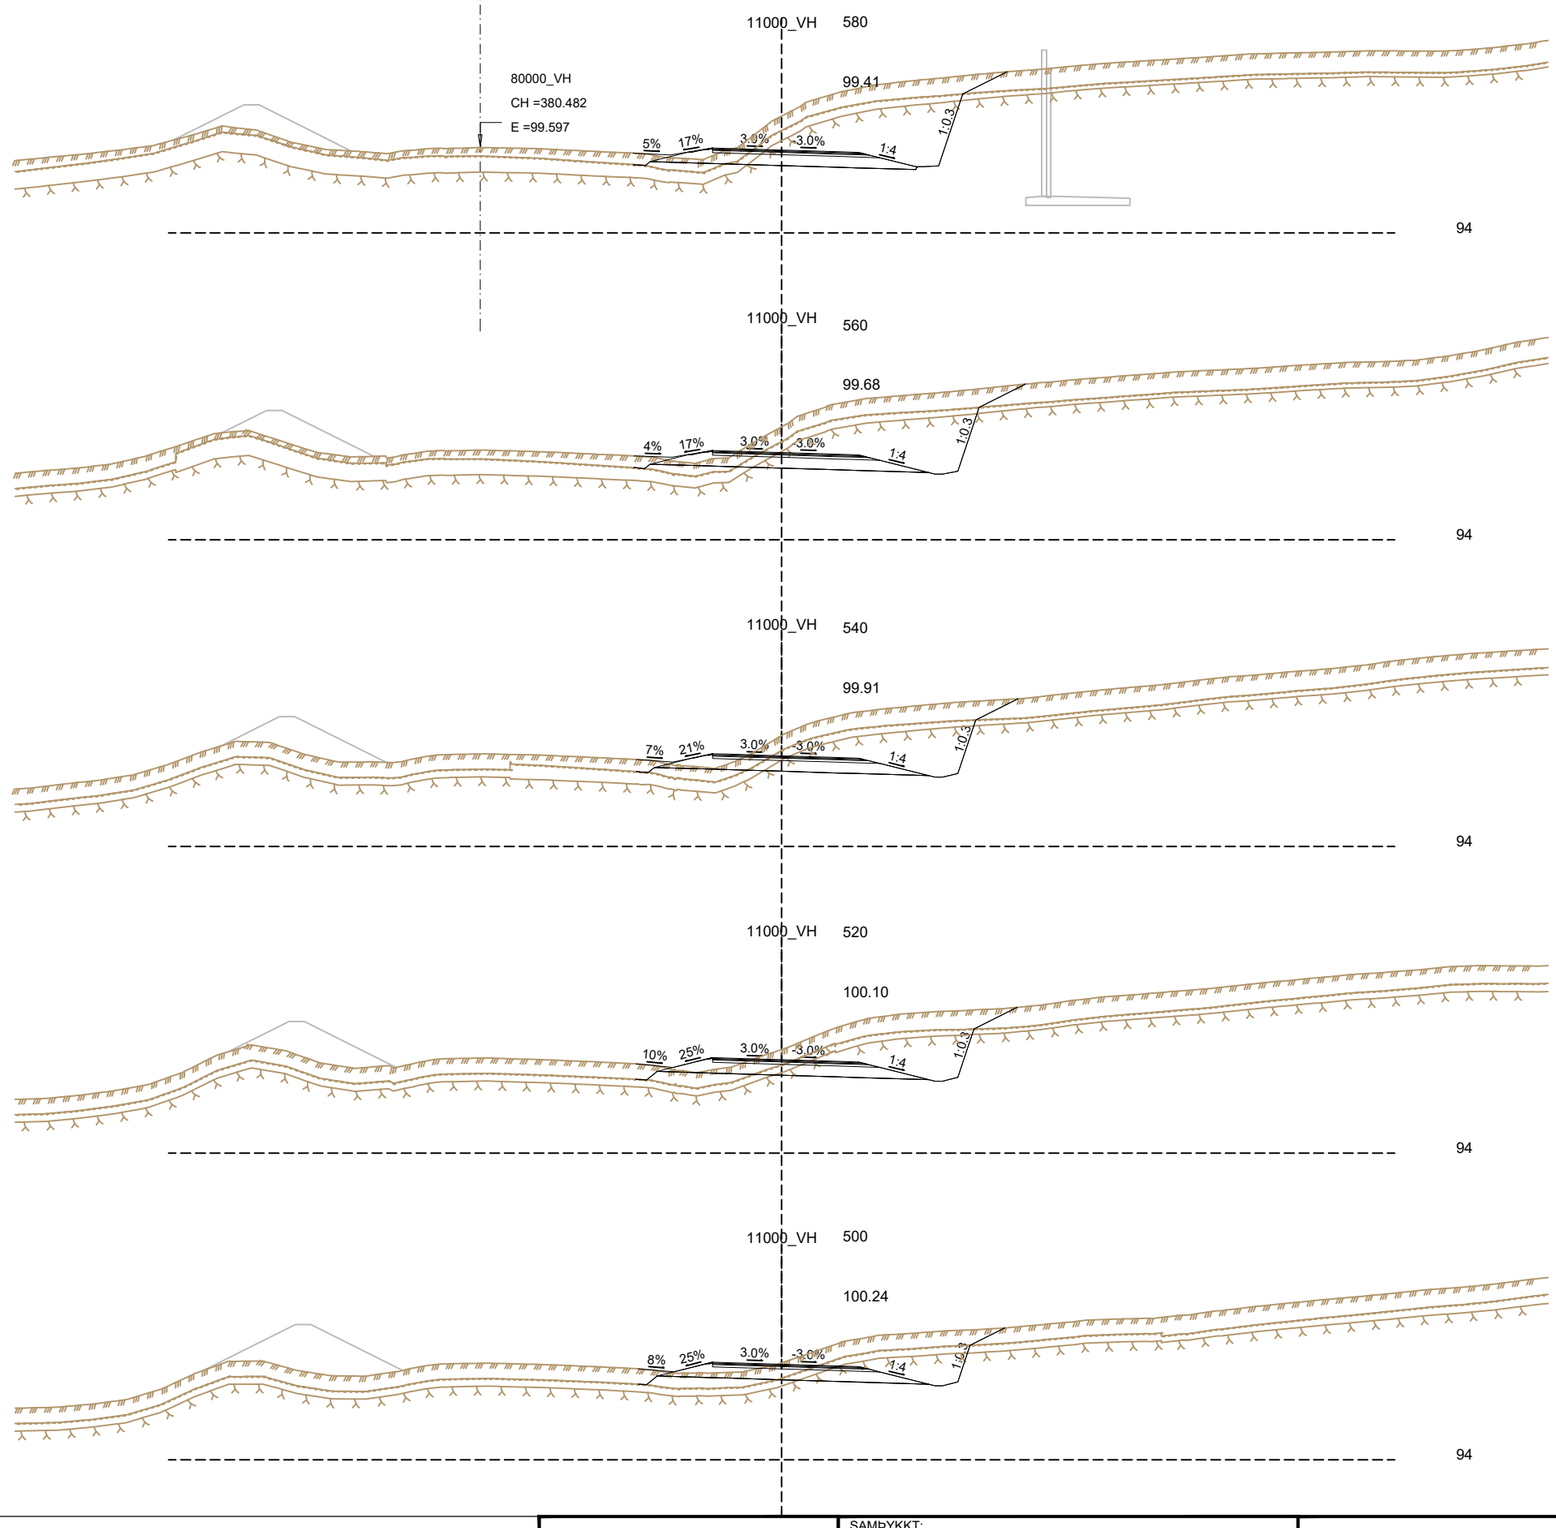

1 2 3 4 5 6 7 8

A B C D E F

Frumstærð blaðs A3

1:400 0 10 20 m

V:\10\10060\teikn\+CIV003\003.C71.VH.U.dwg

VERKÍS

www.verkis.is - sími: 422 8000

VERKF. 10060 TEIKN. 003.C71.VH.U36 A

SAMÞYKKT:

A	2023-02-24	VERKTEIKNING	KSG	BrAB	GJ	GPJ
ÚTG	DAGS	SKÝRINGAR	TEIK	HANN	RÝNT	SAMÞ

ARNARNESVEGUR (411)


RJÚPNAVEGUR - BREIÐHOLTSBRAUT

Breiðholtsbraut

Veglína 11000, st. 500-580

Þversnið

Yfirfarið	Útboðsnr.	Vg2021-004
	Vegnr.	411
Samþykkt	Hönnunarstig	Verkhönnun
	U36	A

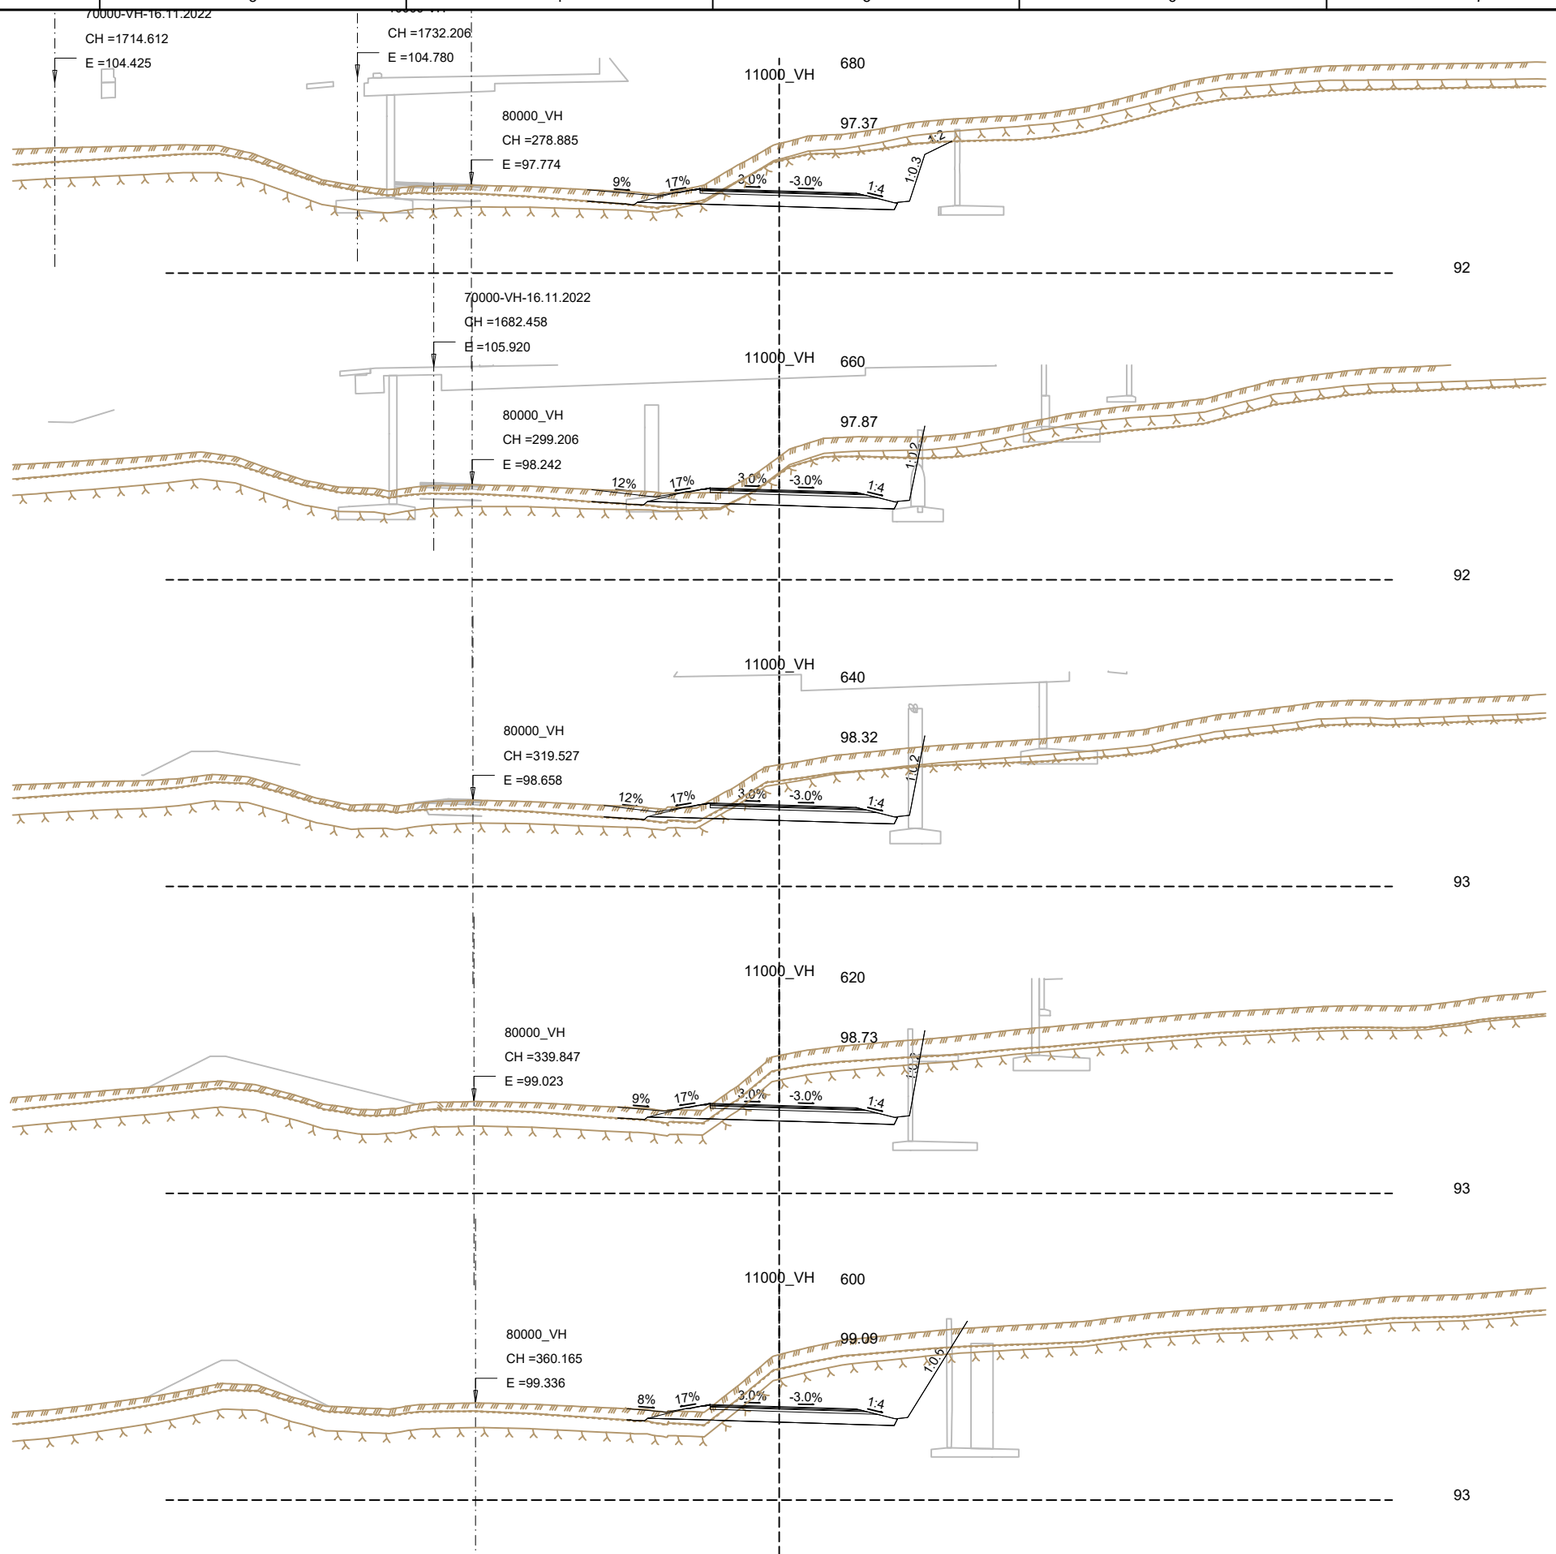

Frumstærð blaðs A3

1:400 0 10 20 m

V:\10\10060\teikn\+C\V003\003.C71.VH.U.dwg

VERKÍS

www.verkis.is - sími: 422 8000

VERKF. 10060 TEIKN. 003.C71.VH.U37 A

SAMÞYKKT:

A	2023-02-24	VERKTEIKNING	KSG	BrAB	GJ	GPJ
ÚTG	DAGS	SKÝRINGAR	TEIK	HANN	RÝNT	SAMÞ

ARNARNESVEGUR (411)


RJÚPNAVEGUR - BREIÐHOLTSBRAUT

Breiðholtsbraut

Veglína 11000, st. 600-680

Þversnið

Yfirfarið	
Samþykkt	
Útboðsnr.	Vg2021-004
Vegnr.	411
Hönnunarstig	Verkhönnun
	U37 A

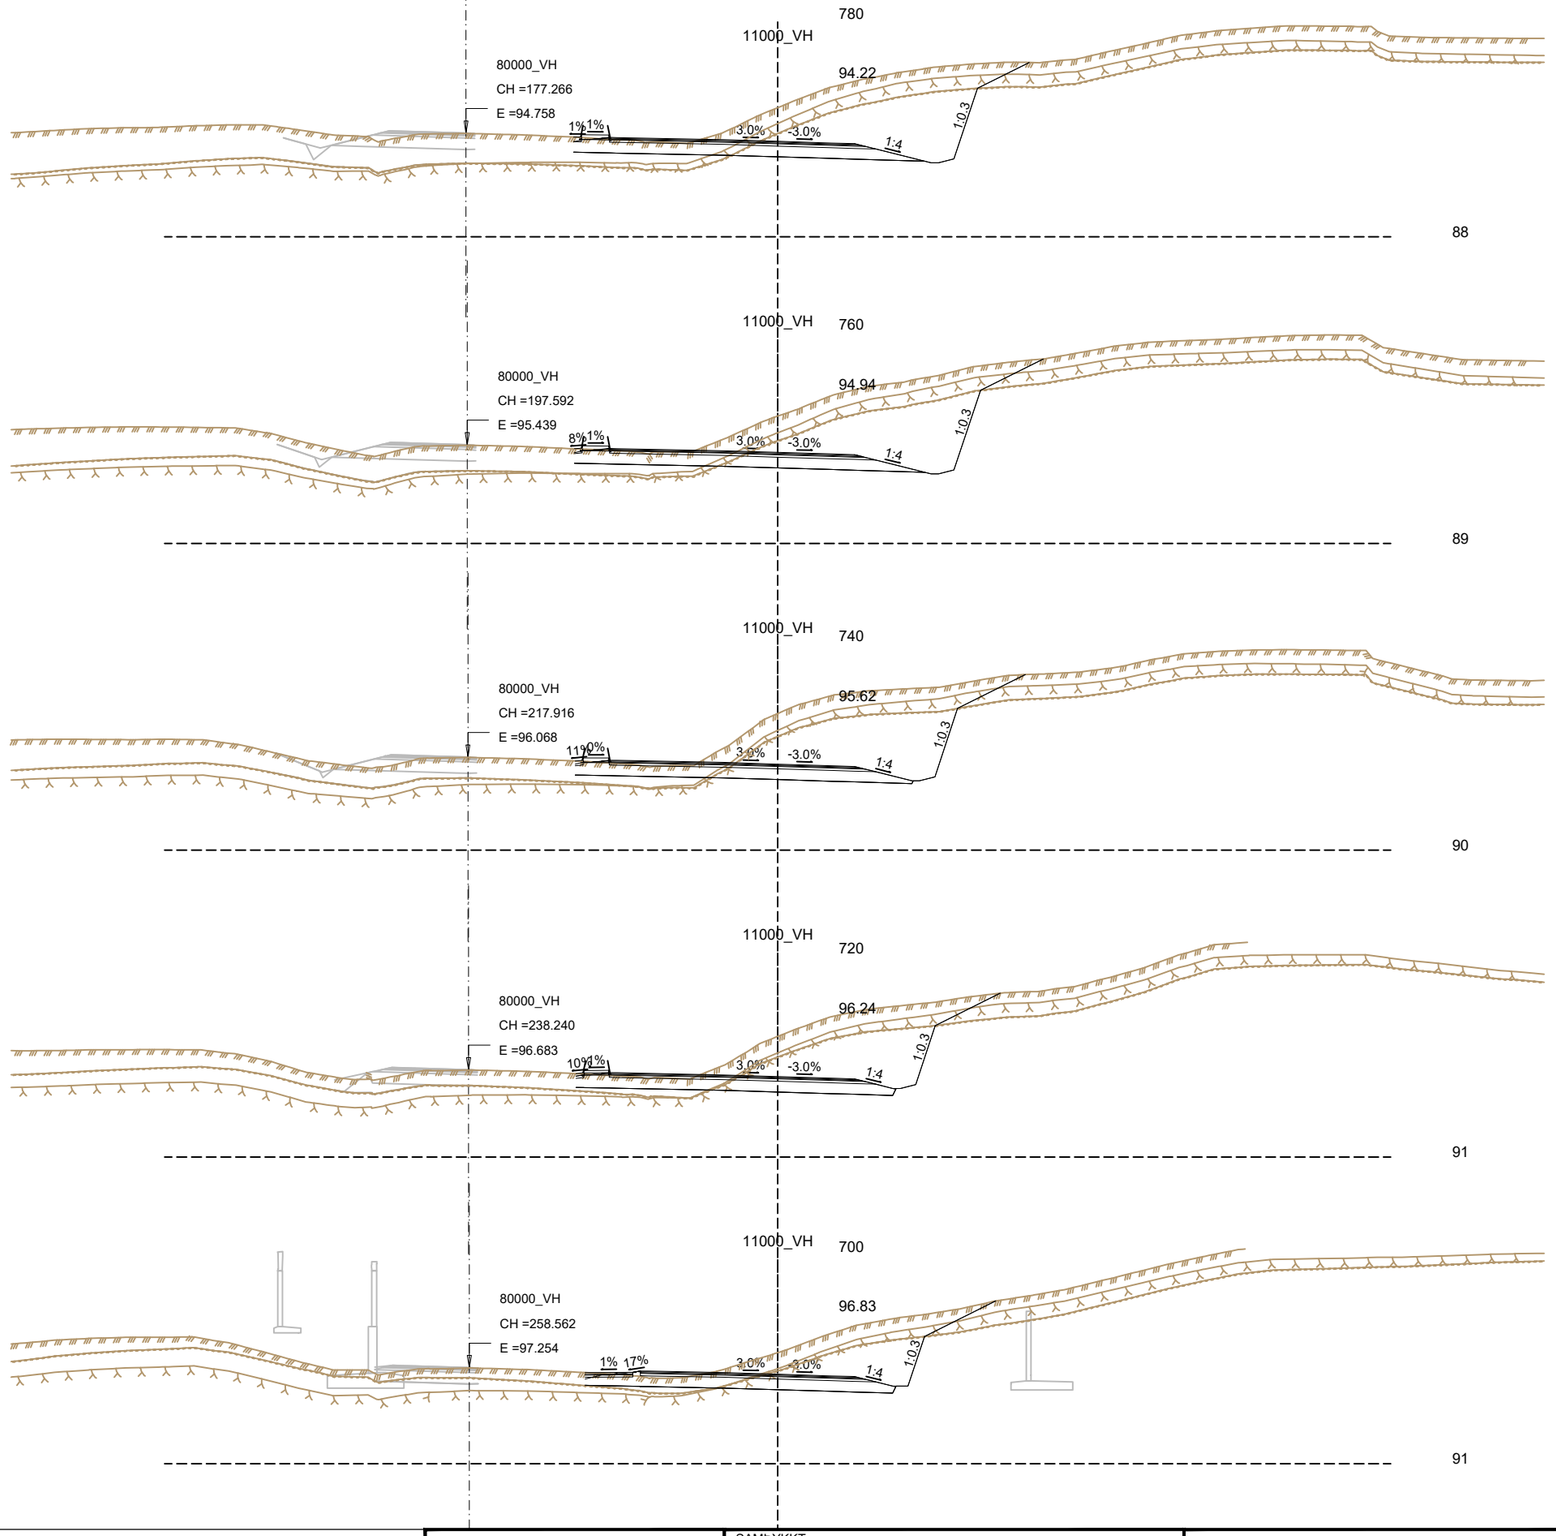

Frumstærð blaðs A3

1:400 0 10 20 m

V:\10\10060\teikn\+C\V003\003.C71.VH.U.dwg

VERKÍS

www.verkis.is - sími: 422 8000

VERKF. 10060 TEIKN. 003.C71.VH.U38 A

SAMÞYKKT:

A	2023-02-24	VERKTEIKNING	KSG	BrAB	GJ	GPJ
ÚTG	DAGS	SKÝRINGAR	TEIK	HANN	RÝNT	SAMÞ

ARNARNESVEGUR (411)


RJÚPNAVEGUR - BREIÐHOLTSBRAUT

Breiðholtsbraut

Veglína 11000, st. 700-780

Þversnið

Yfirfarið	
Samþykkt	
Útboðsnr.	Vg2021-004
Vegnr.	411
Hönnunarstig	Verkhönnun
U38	A

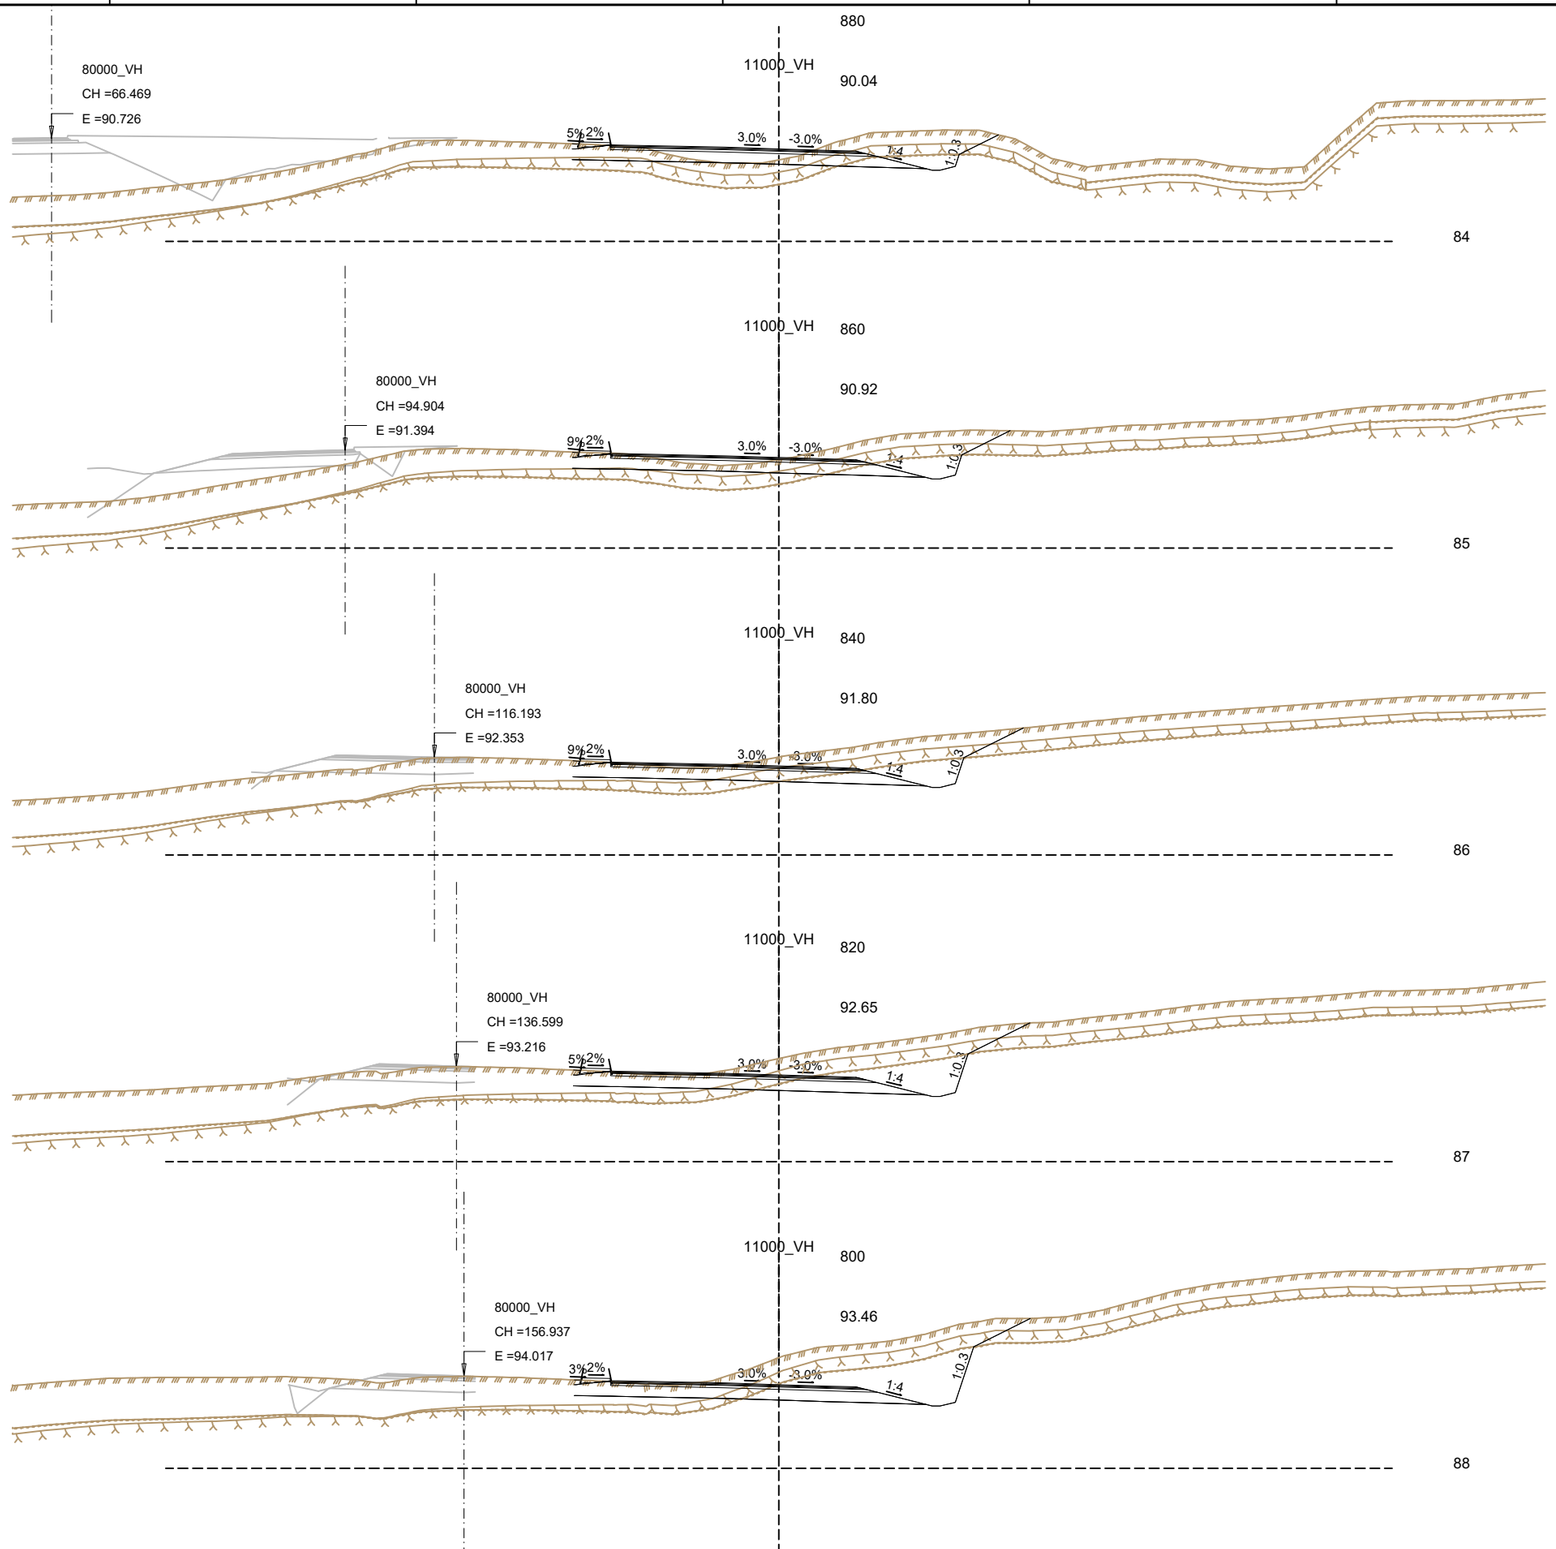

Frumstærð blaðs A3

1:400 0 10 20 m

V:\10\10060\teikni\+C\V003\003.C71.VH.U.dwg

VERKÍS

www.verkis.is - sími: 422 8000

VERKF. 10060 TEIKN. 003.C71.VH.U39 A

SAMÞYKKT:

A	2023-02-24	VERKTEIKNING	KSG	BrAB	GJ	GPJ
ÚTG	DAGS	SKÝRINGAR	TEIK	HANN	RÝNT	SAMÞ

ARNARNESVEGUR (411)


RJÚPNAVEGUR - BREIÐHOLTSBRAUT

Breiðholtsbraut

Veglína 11000, st. 800-880

Þversnið

Yfirfarið	
Samþykkt	
Útboðsnr.	Vg2021-004
Vegnr.	411
Hönnunarstig	Verkhönnun
U39	A

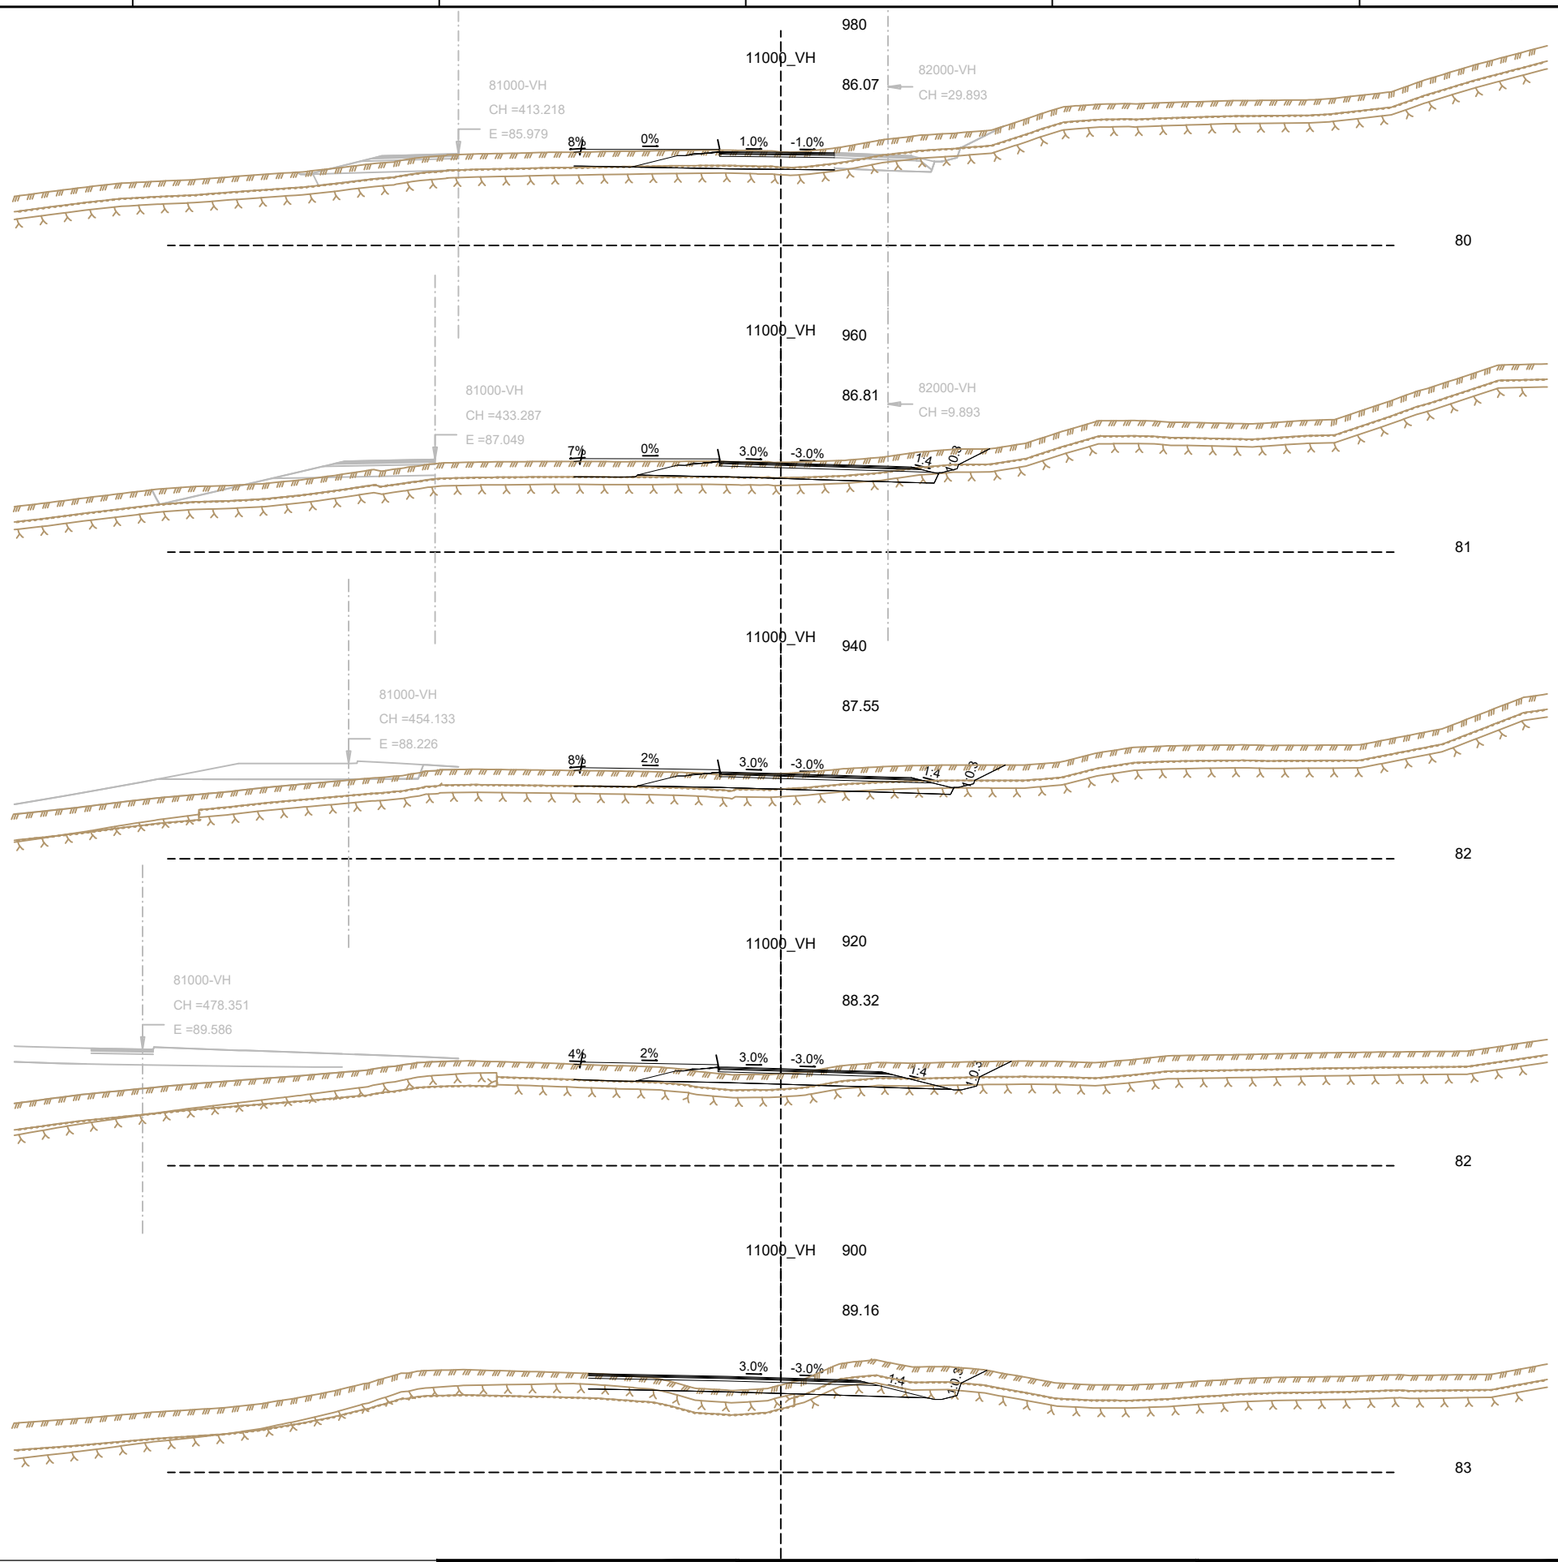

Frumstærð blaðs A3

1:400 0 10 20 m

V:\10\10060\teikn\+CiV003\003.C71.VH.U.dwg

VERKÍS

www.verkis.is - sími: 422 8000

VERKF. 10060 TEIKN. 003.C71.VH.U40 A

SAMÞYKKT:

A	2023-02-24	VERKTEIKNING	KSG	BrAB	GJ	GPJ
ÚTG	DAGS	SKÝRINGAR	TEIK	HANN	RÝNT	SAMÞ

ARNARNESVEGUR (411)


RJÚPNAVEGUR - BREIÐHOLTSBRAUT

Breiðholtsbraut

Veglína 11000, st. 900-980

Þversnið

Yfirfarið	
Samþykkt	
Útboðsnr.	Vg2021-004
Vegnr.	411
Hönnunarstig	Verkhönnun
	U40 A

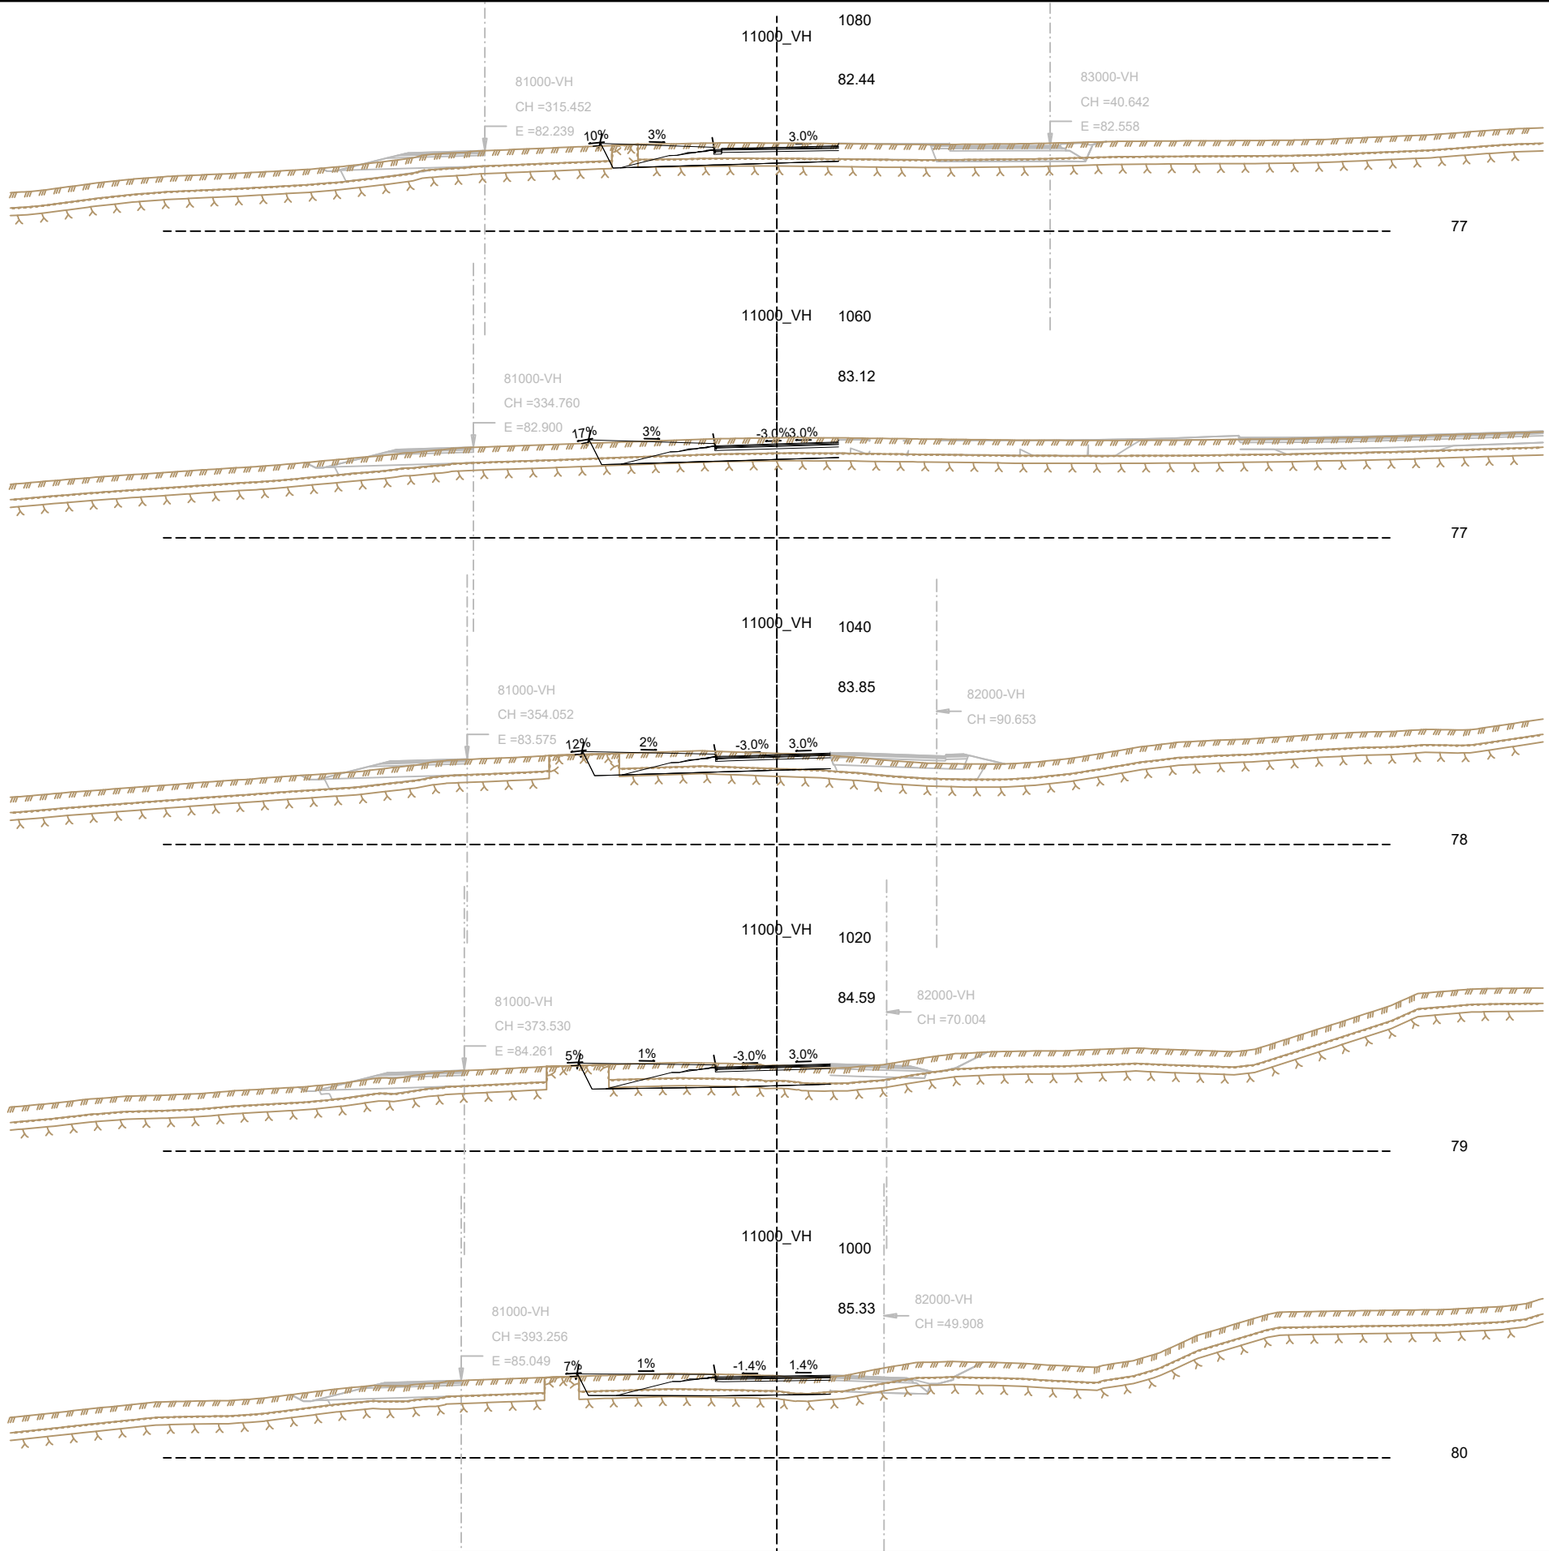

Frumstærð blaðs A3

1:400 0 10 20 m

V:\10\10060\teikn\+CIV003\003.C71.VH.U.dwg

VERKÍS

www.verkis.is - sími: 422 8000

VERKF. 10060 TEIKN. 003.C71.VH.U41 A

SAMÞYKKT:

A	2023-02-24	VERKTEIKNING	KSG	BrAB	GJ	GPJ
ÚTG	DAGS	SKÝRINGAR	TEIK	HANN	RÝNT	SAMÞ

ARNARNESVEGUR (411)


RJÚPNAVEGUR - BREIÐHOLTSBRAUT

Breiðholtsbraut

Veglína 11000, st. 1000-1080

Þversnið

Yfirfarið	
Samþykkt	
Útboðsnr.	Vg2021-004
Vegnr.	411
Hönnunarstig	Verkhönnun
	U41 A

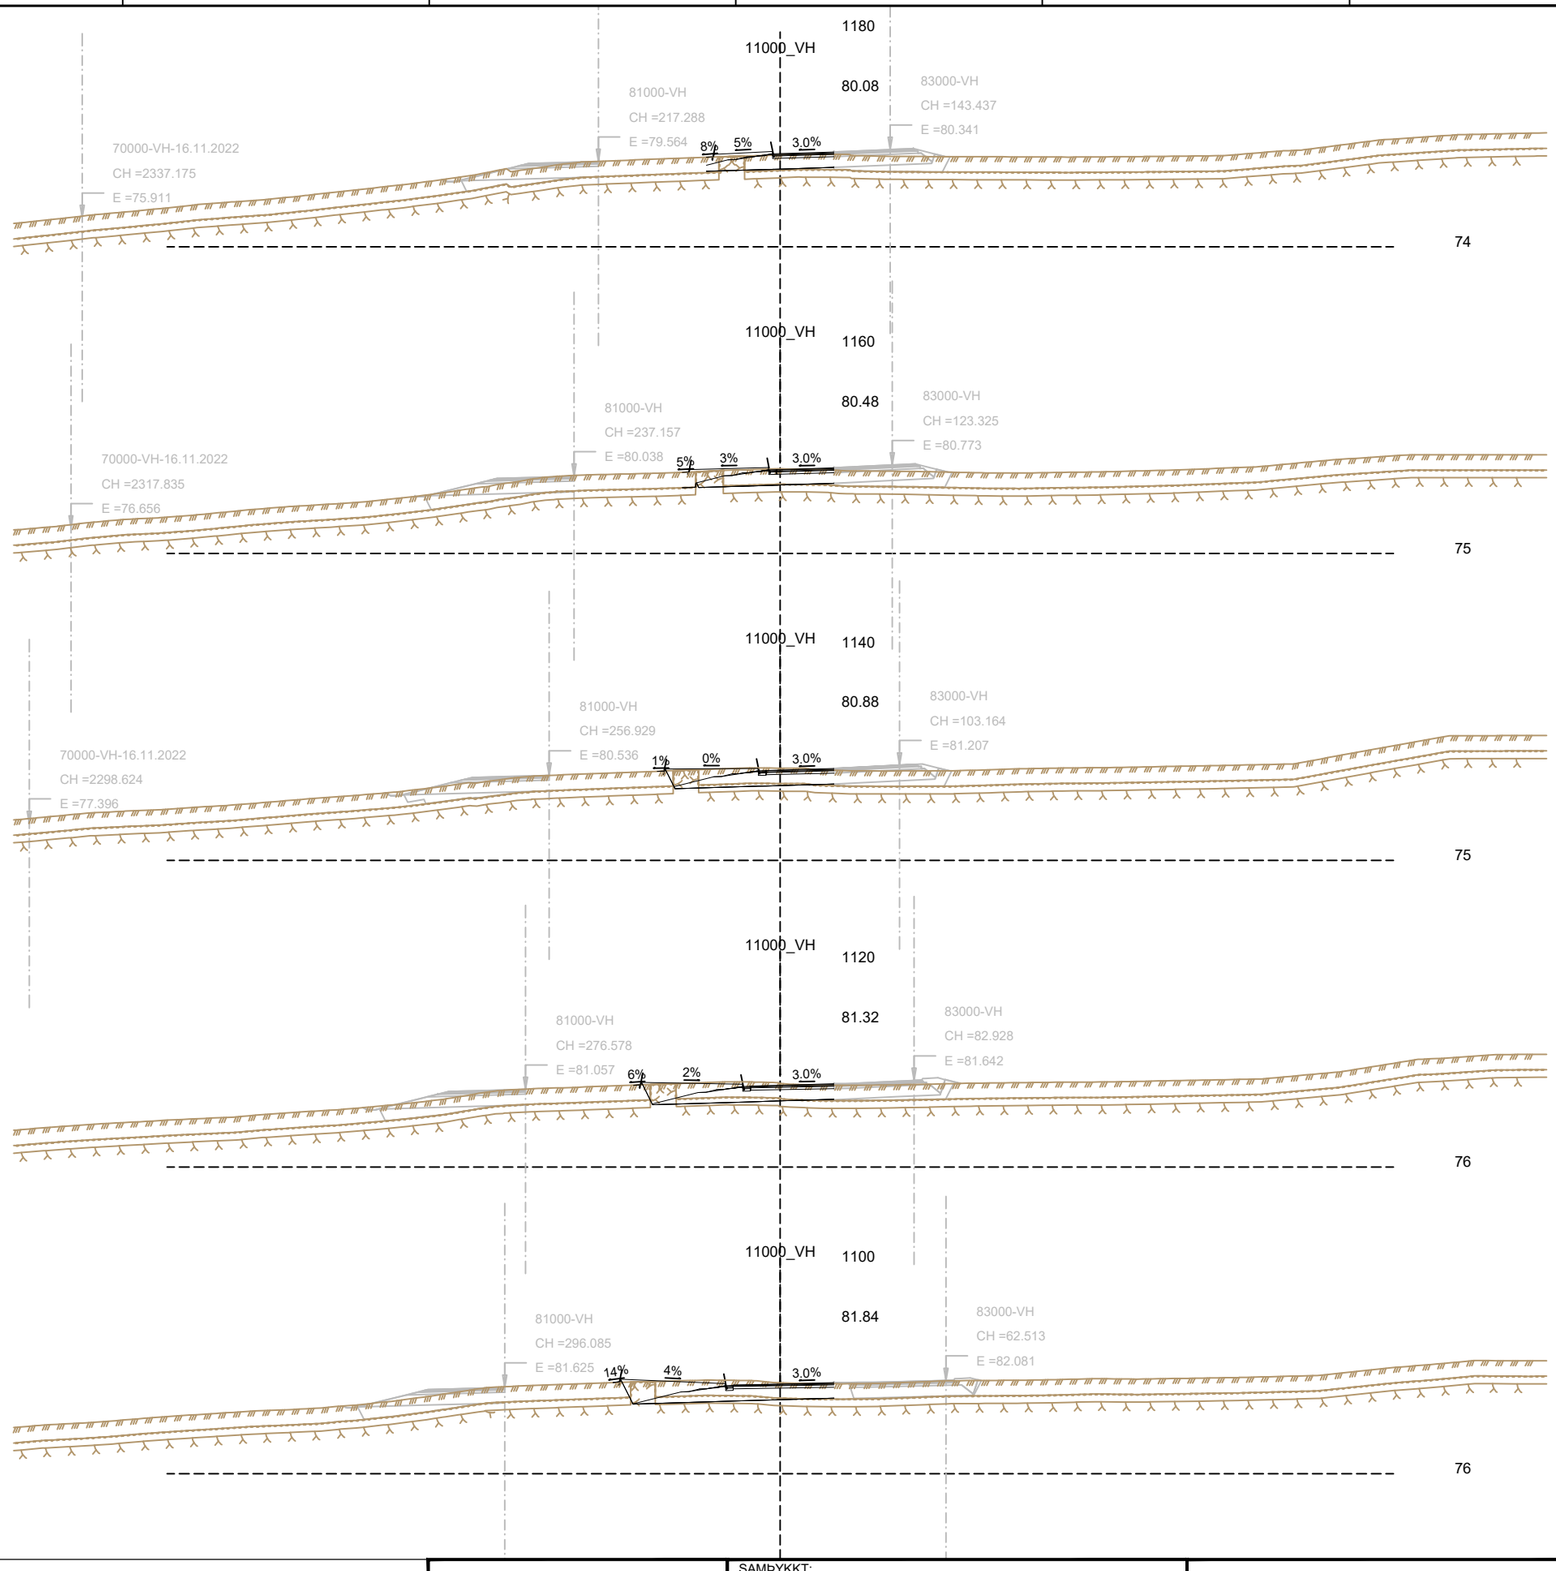

Frumstærð blaðs A3

1:400 0 10 20 m

V:\10\10060\teikn\+CIV\003\003.C71.VH.U.dwg

VERKÍS

www.verkis.is - sími: 422 8000

VERKF. 10060 TEIKN. 003.C71.VH.U42 A

SAMÞYKKT:

A	2023-02-24	VERKTEIKNING	KSG	BrAB	GJ	GPJ
ÚTG	DAGS	SKÝRINGAR	TEIK	HANN	RÝNT	SAMÞ

ARNARNESVEGUR (411)


RJÚPNAVEGUR - BREIÐHOLTSBRAUT

Breiðholtsbraut

Veglína 11000, st. 1100-1180

Þversnið

Yfirfarið	
Samþykkt	
Útboðsnr.	Vg2021-004
Vegnr.	411
Hönnunarstig	Verkhönnun
	U42 A

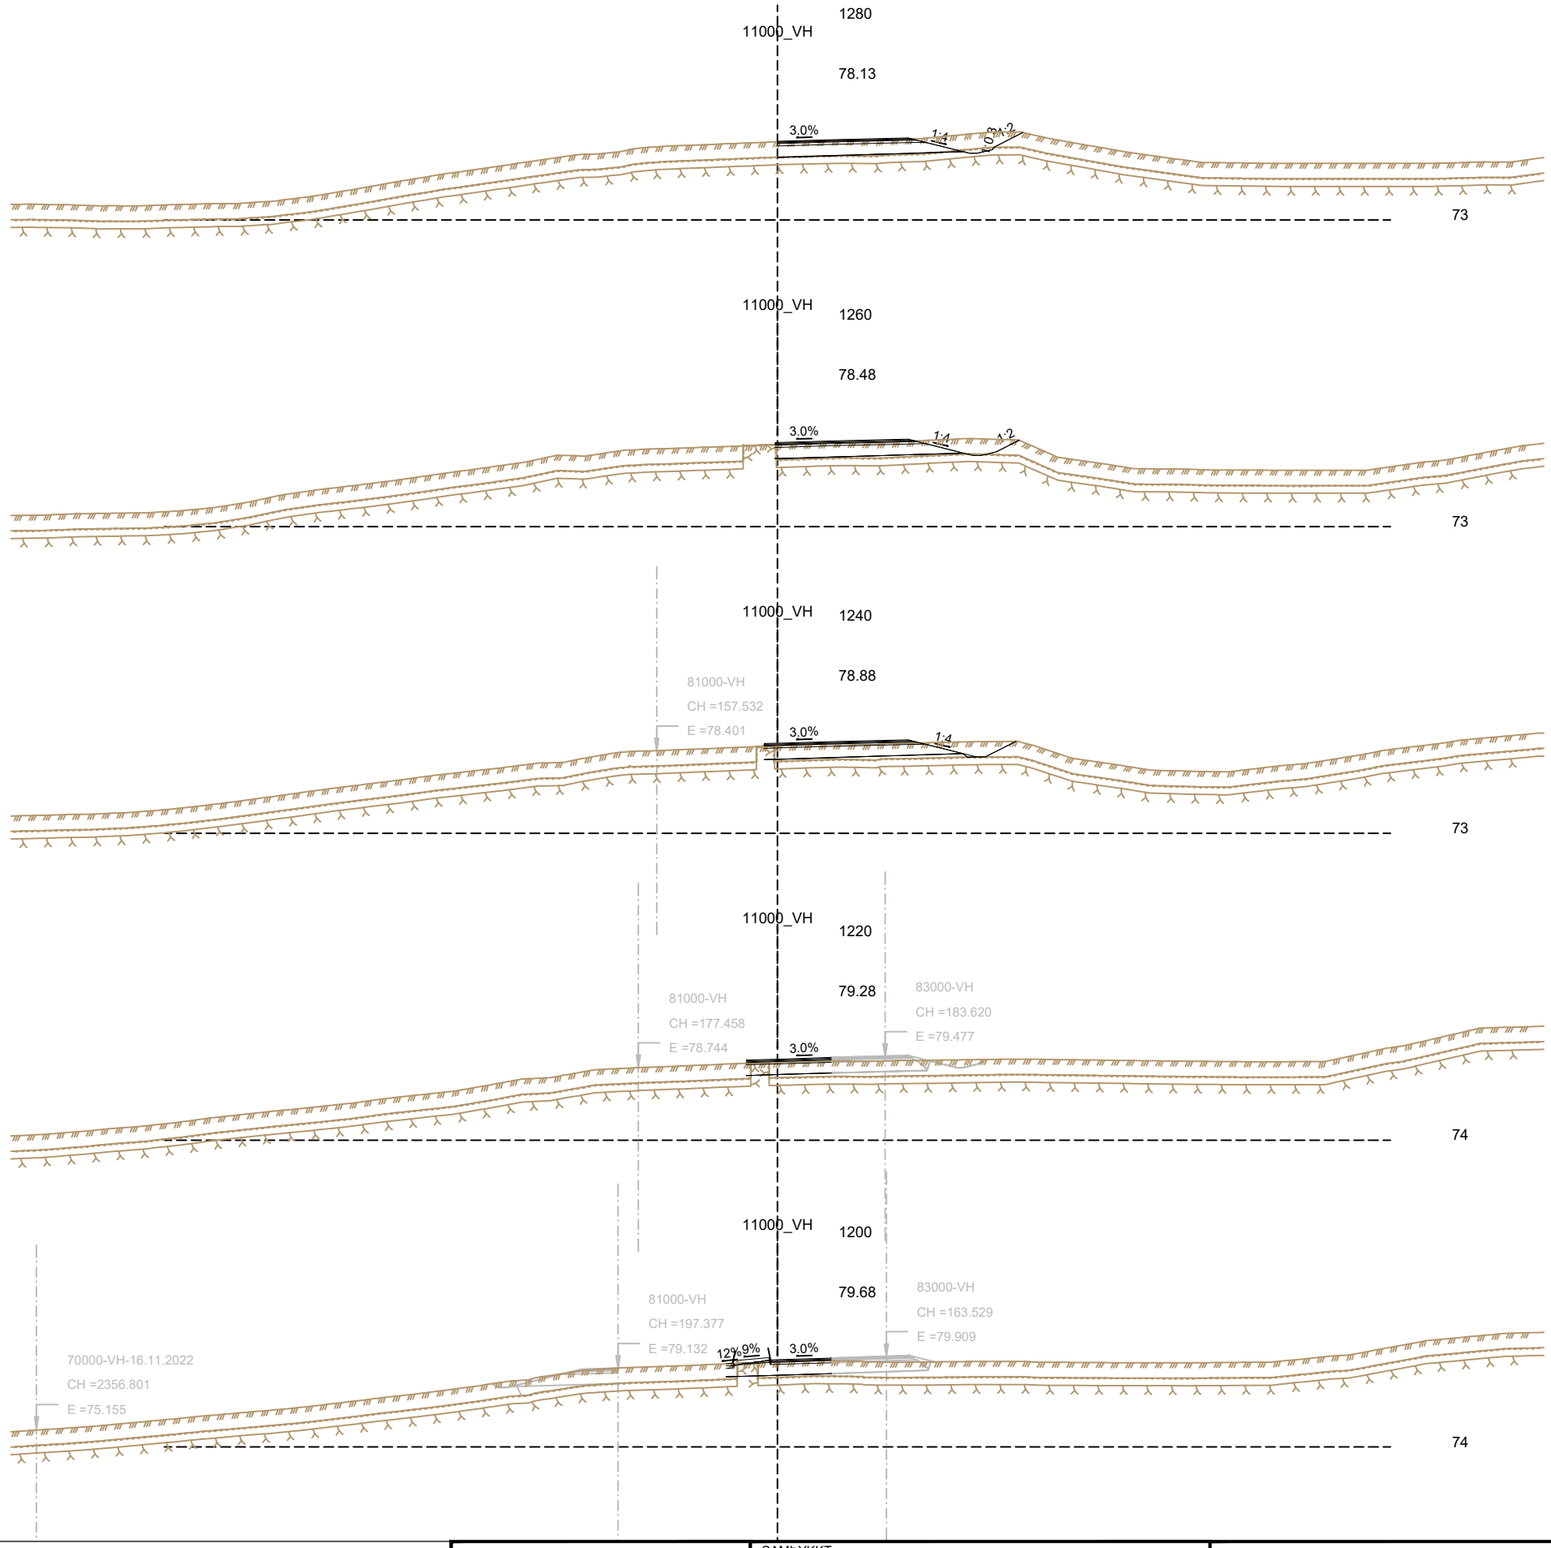

Frumstærð blaðs A3

1:400 0 10 20 m

V:\10\10060\teikn\+C\V003\003.C71.VH.U.dwg

VERKÍS

www.verkis.is - sími: 422 8000

VERKF. 10060 TEIKN. 003.C71.VH.U43 A

SAMÞYKKT:

A	2023-02-24	VERKTEIKNING	KSG	BrAB	GJ	GPJ
ÚTG	DAGS	SKÝRINGAR	TEIK	HANN	RÝNT	SAMÞ

ARNARNESVEGUR (411)


RJÚPNAVEGUR - BREIÐHOLTSBRAUT

Breiðholtsbraut

Veglína 11000, st. 1200-1280

Þversnið

Yfirfarið	
Samþykkt	
Útboðsnr.	Vg2021-004
Vegnr.	411
Hönnunarstig	Verkhönnun
U43	A

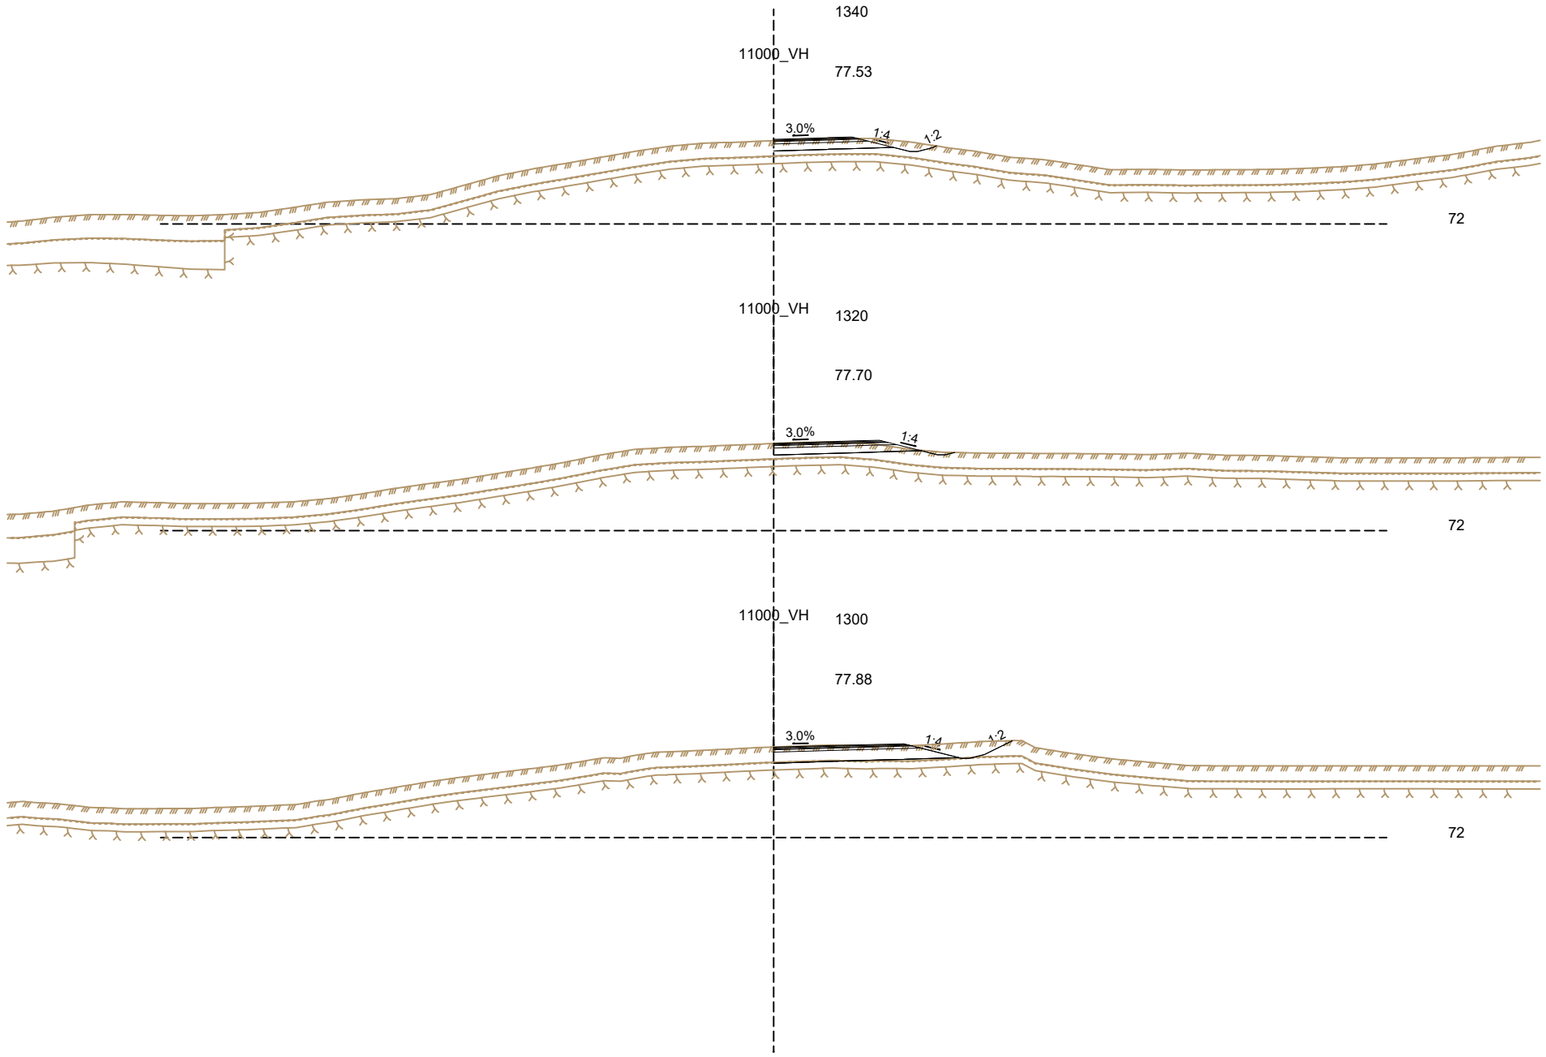

Frumstærð blaðs A3

1:400 0 10 20 m

V:\10\10060\teikn\+CIV003\003.C71.VH.U.dwg

VERKÍS

www.verkis.is - sími: 422 8000

VERKF. 10060 TEIKN. 003.C71.VH.U44 A

SAMÞYKKT:

A	2023-02-24	VERKTEIKNING	KSG	BrAB	GJ	GPJ
ÚTG	DAGS	SKÝRINGAR	TEIK	HANN	RÝNT	SAMÞ

ARNARNESVEGUR (411)


RJÚPNAVEGUR - BREIÐHOLTSBRAUT

Breiðholtsbraut

Veglína 11000, st. 1300-1340

Þversnið

Yfirfarið	Útboðsnr. Vg2021-004
	Vegnr. 411
Samþykkt	Hönnunarstig Verkhönnun
	U44 A

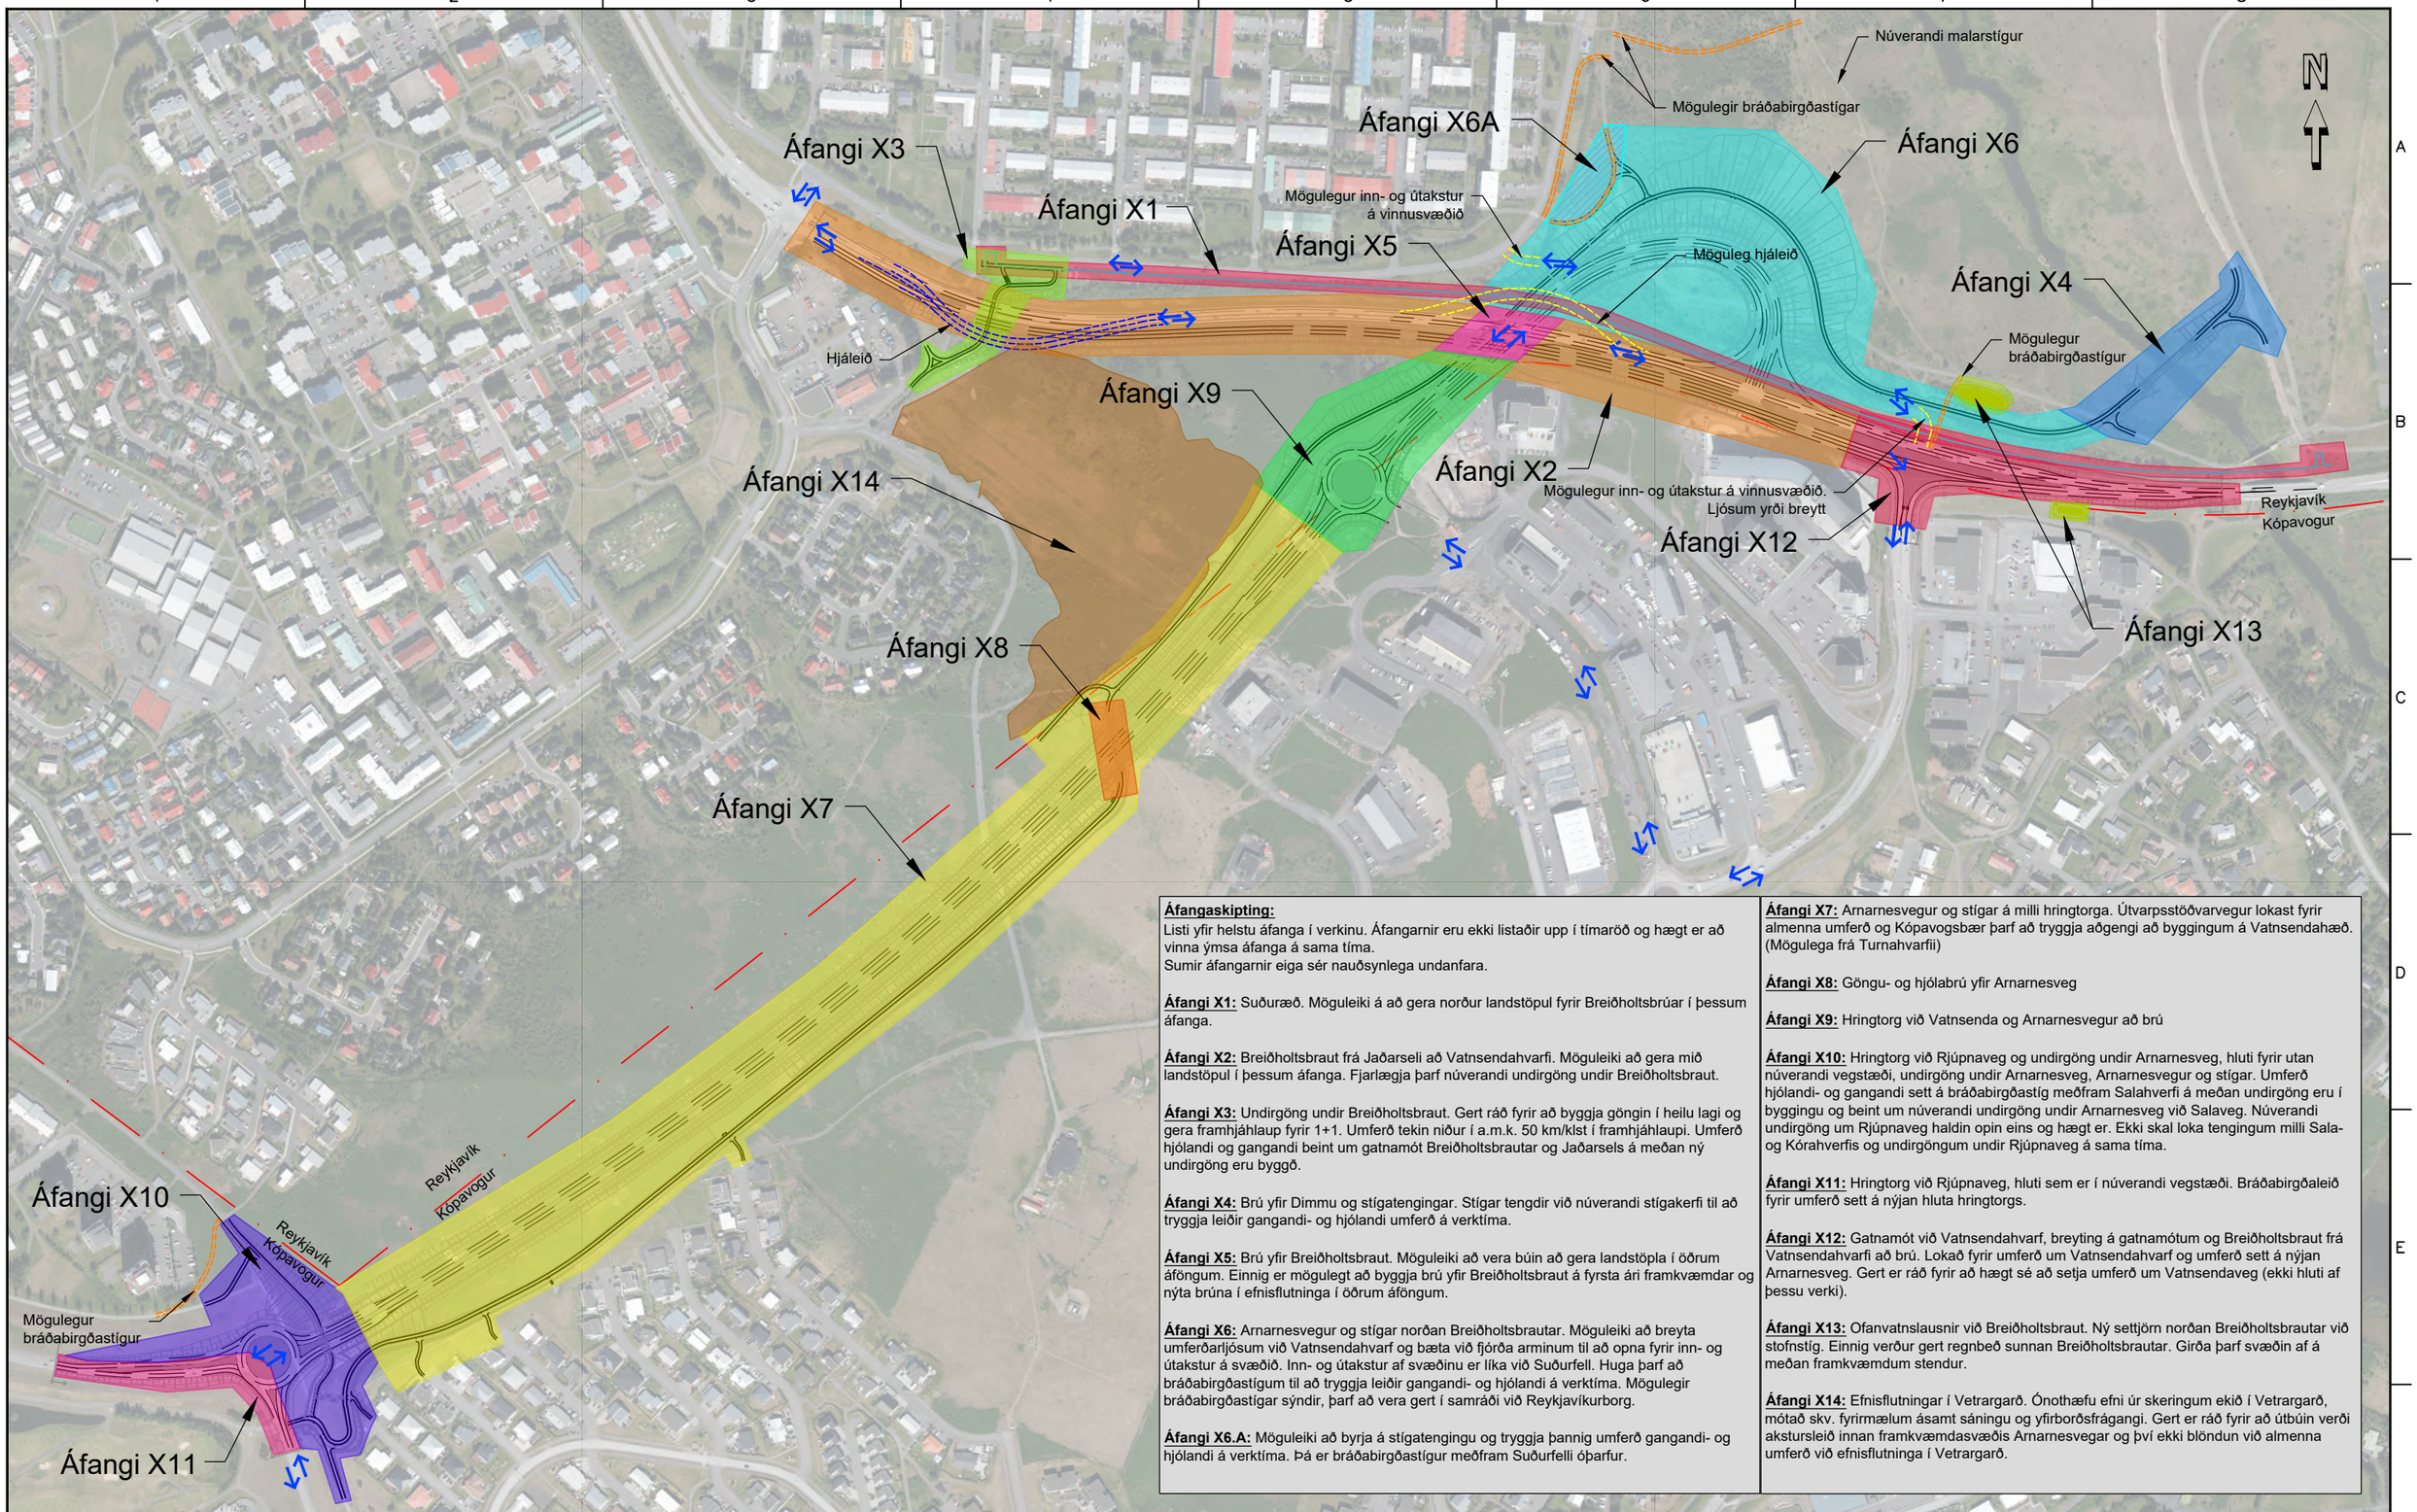

Áfangaskipting:
Listi yfir helstu áfanga í verkinu. Áfangarnir eru ekki listaðir upp í tímaröð og hægt er að vinna ýmsa áfanga á sama tíma.
Sumir áfangarnir eiga sér nauðsynlega undanfara.

Áfangi X1: Suðuræð. Möguleiki á að gera norður landstöpul fyrir Breiðholtsbrúar í þessum áfanga.

Áfangi X2: Breiðholtsbraut frá Jaðarseli að Vatnsendahvarfi. Möguleiki að gera mið landstöpul í þessum áfanga. Fjarlægja þarf núverandi undirgöng undir Breiðholtsbraut.

Áfangi X3: Undirgöng undir Breiðholtsbraut. Gert ráð fyrir að byggja göngin í heilu lagi og gera framhjáhlaup fyrir 1+1. Umferð tekin niður í a.m.k. 50 km/klst í framhjáhlaupi. Umferð hjólandi og gangandi beint um gatnamót Breiðholtsbrautar og Jaðarsels á meðan ný undirgöng eru byggð.

Áfangi X4: Brú yfir Dimmu og stígatengingar. Stígar tengdir við núverandi stígakerfi til að tryggja leiðir gangandi- og hjólandi umferð á verktíma.

Áfangi X5: Brú yfir Breiðholtsbraut. Möguleiki að vera búin að gera landstöpla í öðrum áföngum. Einnig er mögulegt að byggja brú yfir Breiðholtsbraut á fyrsta ári framkvæmdar og nýta brúna í efnisflutninga í öðrum áföngum.

Áfangi X6: Arnarnesvegur og stígar norðan Breiðholtsbrautar. Möguleiki að breyta umferðarljósum við Vatnsendahvarf og bæta við fjórða arminum til að opna fyrir inn- og útakstur á svæðið. Inn- og útakstur af svæðinu er líka við Suðurfell. Huga þarf að bráðabirgðastígum til að tryggja leiðir gangandi- og hjólandi á verktíma. Mögulegir bráðabirgðastígar sýndir, þarf að vera gert í samráði við Reykjavíkurborg.

Áfangi X6.A: Möguleiki að byrja á stígatengingu og tryggja þannig umferð gangandi- og hjólandi á verktíma. Þá er bráðabirgðastígur meðfram Suðurfelli óþarfur.

Áfangi X7: Arnarnesvegur og stígar á milli hringtorga. Útvarpsstöðvarvegur lokast fyrir almenna umferð og Kópavogsbær þarf að tryggja aðgengi að byggingum á Vatnsendahæð. (Mögulega frá Turnahvarfii)

Áfangi X8: Göngu- og hjólabrú yfir Arnarnesveg

Áfangi X9: Hringtorg við Vatnsenda og Arnarnesvegur að brú

Áfangi X10: Hringtorg við Rjúpnaveg og undirgöng undir Arnarnesveg, hluti fyrir utan núverandi vegstæði, undirgöng undir Arnarnesveg, Arnarnesvegur og stígar. Umferð hjólandi- og gangandi sett á bráðabirgðastíg meðfram Salahverfi á meðan undirgöng eru í byggingu og beint um núverandi undirgöng undir Arnarnesveg við Salaveg. Núverandi undirgöng um Rjúpnaveg haldin opin eins og hægt er. Ekki skal loka tengingum milli Sala- og Kórahverfis og undirgöngum undir Rjúpnaveg á sama tíma.

Áfangi X11: Hringtorg við Rjúpnaveg, hluti sem er í núverandi vegstæði. Bráðabirgðaleið fyrir umferð sett á nýjan hluta hringtorgs.

Áfangi X12: Gatnamót við Vatnsendahvarf, breyting á gatnamótum og Breiðholtsbraut frá Vatnsendahvarfi að brú. Lokað fyrir umferð um Vatnsendahvarf og umferð sett á nýjan Arnarnesveg. Gert er ráð fyrir að hægt sé að setja umferð um Vatnsendaveg (ekki hluti af þessu verki).

Áfangi X13: Ofanvatnslausnir við Breiðholtsbraut. Ný settjörn norðan Breiðholtsbrautar við stofnstíg. Einnig verður gert regnbeð sunnan Breiðholtsbrautar. Girða þarf svæðin af á meðan framkvæmdum stendur.

Áfangi X14: Efnisflutningar í Vetrargarð. Ónothæfu efni úr skeringum ekið í Vetrargarð, mótað skv. fyrirmælum ásamt sáningu og yfirborðsfrágangi. Gert er ráð fyrir að útbúin verði aksturleið innan framkvæmdasvæðis Arnarnesvegar og því ekki blöndun við almenna umferð við efnisflutninga í Vetrargarð.

SKÝRINGAR:

Verkmörk

Áfangi X1	Áfangi X5	Áfangi X9	Áfangi X13	Mögulegur bráðabirgðavegur	
Áfangi X2	Áfangi X6	Áfangi X10	Áfangi X14	Mögulegur bráðabirgðastígur	
Áfangi X3	Áfangi X7	Áfangi X11		Akstur vinnuumferðar	
Áfangi X4	Áfangi X8	Áfangi X12			

C:\10\10060\teikn\+C\V003\003.C71.VH.Y.dwg

Teikning ekki í kvarða

VERKÍS
www.verkis.is - sími: 422 8000

VERKF. 10060 TEIKN. 003.C71.VH.Y01 A

SAMÞYKKT:

A	2023-02-24	VERKTEIKNING	BrB	BrB	GJ	GPJ
ÚTG	DAGS	SKÝRINGAR	TEIK	HANN	RÝNT	SAMÞ

ARNARNESVEGUR (411)
RJÚPNAVEGUR - BREIÐHOLTSBRAUT
Áfangaskipting
Skilgreining áfanga

Yfirfarið

Samþykkt

Útboðsnr. Vg2021-004
Vegnr. 411
Hönnunarstig Verkhönnun
Y01 A

Breiðholtsbraut - umferðarskipulag
Áfangi X1-X3
1.1

Almennt:
- Vísað er til teikningar 003.C71.VH.Y01 fyrir yfirlitsmynd með heiti áfanga í heildarverkinu.)
- Umferð um núverandi vegi, að undanskilinni hjáleið við undirgöng.
- Á teikningum fyrir áfanga X1-X3 er sýnd tillaga að umferðarskipulagi á meðan vinnu við einstaka verkþætti stendur. Verktaka er frjálst að haga verkröð innan áfanganna eins og hann kýs, innan skiladagsetninga.

Framkvæmdir í áfanga 1.1
- Vinna við Suðuræð hitaveitu.
- Ný undirgöng undir Breiðholsbraut byggð - Hjáleið til suðurs við núverandi akbraut. (sjá 003.C71.VH.Y15)
- Núverandi undirgöng fjarlægð - Hjáleið til suður við núverandi akbraut.
- Jarðvinna og skeringar fyrir nýja akbraut Breiðholtsbrautar eftir atvikum hafin.

Skilti (Merking vinnusvæða):
Varðandi merkingar vinnusvæða skal fara eftir reglum Vegagerðarinnar um vinnusvæðamerkingar

SKÝRINGAR:
- Gönguleið
- Bílaumferð
- Vinnusvæði
- Hjáleið
- Vinnuvegur verktaka
- Steinblokkir
- Létt vörn (gátskildir o.þ.h.)
- Girðing

N

Y015 1:1000

Vinna við Suðuræð hitaveitu
Skilgreindur áfangi X1

Unnið við nýja akbraut eftir atvikum og nýtt sem vinnuvegur verktaka utan almennrar umferðar
Skilgreindur áfangi X2

Ljósastýrð gatnamót við Vatnsendahvarf óbreytt í áföngum X1-X3. Verktaka gert mögulegt að aka þvert yfir gatnamót og hafa þannig aðgengi á svæðið norðar Breiðholtsbrautar á vinstri beygju ljósi. Sýnt nánar á teikningu 003.C71.VH.Y12

Vinna við undirgöng og hjáleið
Skilgreindur áfangi X3

Vinnuumferð til og frá framlvæmdasvæði Arnarnsesvegar fer fram um Vatnsendaveg/Vatnsendahvarf. Vatnendavegur ekki opin fyrir almennri umferð. Verktaka er ekki heimilt að aka um Urðarhvarf við efnisflutninga

Frumstærð blaðs A3
1:3000 0 50 100 150 m

V:\10\10060\teikn\+C\V003\003.C71.VH.Y10.dwg

VERKÍS
www.verkis.is - sími: 422 8000

VERKF. 10060 TEIKN. 003.C71.VH.Y11 A

SAMÞYKKT:

ÚTG	DAGS	SKÝRINGAR	TEIK	HANN	RÝNT	SAMÞ
A	2023-02-24	VERKTEIKNING	KSG	BrAB	GJ	GPJ

ARNARNESVEGUR (411)
RJÚPNAVEGUR - BREIÐHOLTSBRAUT
Breiðholtsbraut, áfangi X.1-X.3
Hluti 1.1
Grunnmynd

Yfirfarið	Útboðsnr.	Vg2021-004
	Vegnr.	411
Samþykkt	Hönnunarstig	Verkhönnun
		Y11 A

Breiðholtsbraut - umferðarskipulag
Áfangi X1-X3
1.2

Almennt:
- Vísað er til teikningar 003.C71.VH.Y01 fyrir yfirlitsmynd með heiti áfanga í heildarverkinu.)
- Umferð á núverandi vegum.
- Á teikningum fyrir áfanga X1-X3 er sýnd tillaga að umferðarskipulagi á meðan vinnu við einstaka verkþætti stendur. Verktaka er frjálst að haga verkröð innan áfanganna eins og hann kýs, innan skiladagsetninga.

Framkvæmdir í áfanga 1.1
- Vinna við nýja akbraut Breiðholtsbrautar frá Jaðarseli og til austurs áður en komið er að gatnamótum Breiðholtsbrautar og Vatnsendahvarfs.
- Unnið við undirstöður brúar yfir Breiðholsbrautar.
- Göngu-/hjólaleið um ný undirgöng opin.

Skilti (Merking vinnusvæða):
Varðandi merkingar vinnusvæða skal fara eftir reglum Vegagerðarinnar um vinnusvæðamerkingar

SKÝRINGAR:
- Gönguleið
- Bílaumferð
- Vinnusvæði
- Hjáleið
- Vinnuvegur verktaka
- Steinblokkir
- Létt vörn (gátskildir o.þ.h.)
- Girðing

N

Núverandi stígur fjarlægður. Möguleg tenging inn á núv. stíg sýnd. Útfært nánar í samráði við verkkaupa

Gert er ráð fyrir að verktaki leggi vinnuveg í þeirri legu sem veldur minnstu raski á núverandi umhverfi er varðar bæði fyllingar og raski á gróðri

Núverandi gönguleið hliðrað til næst gatnamótum vegna vinnuumferðar

Y016 1:1000

Almenn umferð annaðhvort undir brú eða um hjáleið norðan Breiðholtsbraut á meðan vinnu við brúarundirstöður stendur

Vinna við uppsteypu á brúarundirstöðum

Verktaka gert mögulegt að aka þvert yfir gatnamót og hafa þannig aðgengi inn á framkvæmdasvæðið norðan Breiðholsbrautar á vinstri beygju ljósi. Sýnt nánar á teikningu 003.C71.VH.Y16

Unnið við nýja akbraut eftir atvikum og nýtt sem vinnuvegur verktaka utan almennrar umferðar Skilgreindur áfangi X2

Undirgöng og stígar opnir fyrir almenna umferð gangandi og hjólandi

Frumstærð blaðs A3
1:3000 0 50 100 150 m

V:\10\10060\teikn\+C\V003\003.C71.VH.Y10.dwg

VERKÍS
www.verkis.is - sími: 422 8000

VERKF. 10060 TEIKN. 003.C71.VH.Y12 A

SAMÞYKKT:

A	2023-02-24	VERKTEIKNING	KSG	BrAB	GJ	GPJ
ÚTG	DAGS	SKÝRINGAR	TEIK	HANN	RÝNT	SAMÞ

ARNARNESVEGUR (411)
RJÚPNAVEGUR - BREIÐHOLTSBRAUT
Breiðholtsbraut, áfangi X.1-X.3
Hluti 1.2
Grunnmynd

Yfirfarið	Útboðsnr.	Vg2021-004
	Vegnr.	411
Samþykkt	Hönnunarstig	Verkhönnun
	Y12	A

Breiðholtsbraut - umferðarskipulag
Áfangi X1-X3
1.3

Almennt:
- Vísað er til teikningar 003.C71.VH.Y01 fyrir yfirlitsmynd með heiti áfanga í heildarverkinu.)
- Umferð á núverandi vegum.
- Á teikningum fyrir áfanga X1-X3 er sýnd tillaga að umferðarskipulagi á meðan vinnu við einstaka verkþætti stendur. Verktaka er frjálst að haga verkröð innan áfanganna eins og hann kýs, innan skiladagsetninga.

Framkvæmdir í áfanga 1.1
- Vinna við nýja akbraut Breiðholtsbrautar frá Jaðarseli og til austurs í átt að Vatnsendahvarfi. Ný akbraut opnuð að hluta fyrir almennri umferð í lok áfangans.
- Unnið við undirstöður brúar yfir Breiðholsbrautar. Kostur er fyrir verktaka að ljúka við brúargerð eins fljótt og auðið er til þess að frí tenging milli framkvæmdarsvæðið sunnan og norðan Breiðholtsbrautar skapist. Efnisflutningar gætu því farið að stóru leiti um nýja brú þegar brú er tilbúin.

Skilti (Merking vinnusvæða):
Varðandi merkingar vinnusvæða skal fara eftir reglum Vegagerðarinnar um vinnusvæðamerkingar

SKÝRINGAR:
- Gönguleið
- Bílaumferð
- Vinnusvæði
- Hjáleið
- Vinnuvegur verktaka
- Steinblokkir
- Létt vörn (gátskildir o.þ.h.)
- Girðing

N

Efnisflutningar í rampa, fyllingarefni kemur úr bergskeringum bæði frá Breiðholtsbraut og Arnarnsesvi

Y016 1:1000

Unnið að brú eins og kostur er. Brú nýtt til efnisflutninga þegar hún er tilbúin

Áætluð staðsetning þrengingar þar sem ný- og núverandi akbraut sameinast og núverandi akbraut heldur áfram til austurs við lok áfanga X2.

Frumstærð blaðs A3
1:3000 0 50 100 150 m

V:\10\10060\teikn\+C\V003\003.C71.VH.Y10.dwg

VERKÍS
www.verkis.is - sími: 422 8000

VERKF. 10060 TEIKN. 003.C71.VH.Y13 A


SAMÞYKKT:

ÚTG	DAGS	SKÝRINGAR	TEIK	HANN	RÝNT	SAMÞ
A	2023-02-24	VERKTEIKNING	KSG	BrAB	GJ	GPJ

ARNARNESVEGUR (411)
RJÚPNAVEGUR - BREIÐHOLTSBRAUT
Breiðholtsbraut, áfangar X.1-X.3
Hluti 1.3.
Grunnmynd

Yfirfarið	
Samþykkt	
Útboðsnr.	Vg2021-004
Vegnr.	411
Hönnunarstig	Verkhönnun
Y13	A

Áfangi X.3
Hjáleið

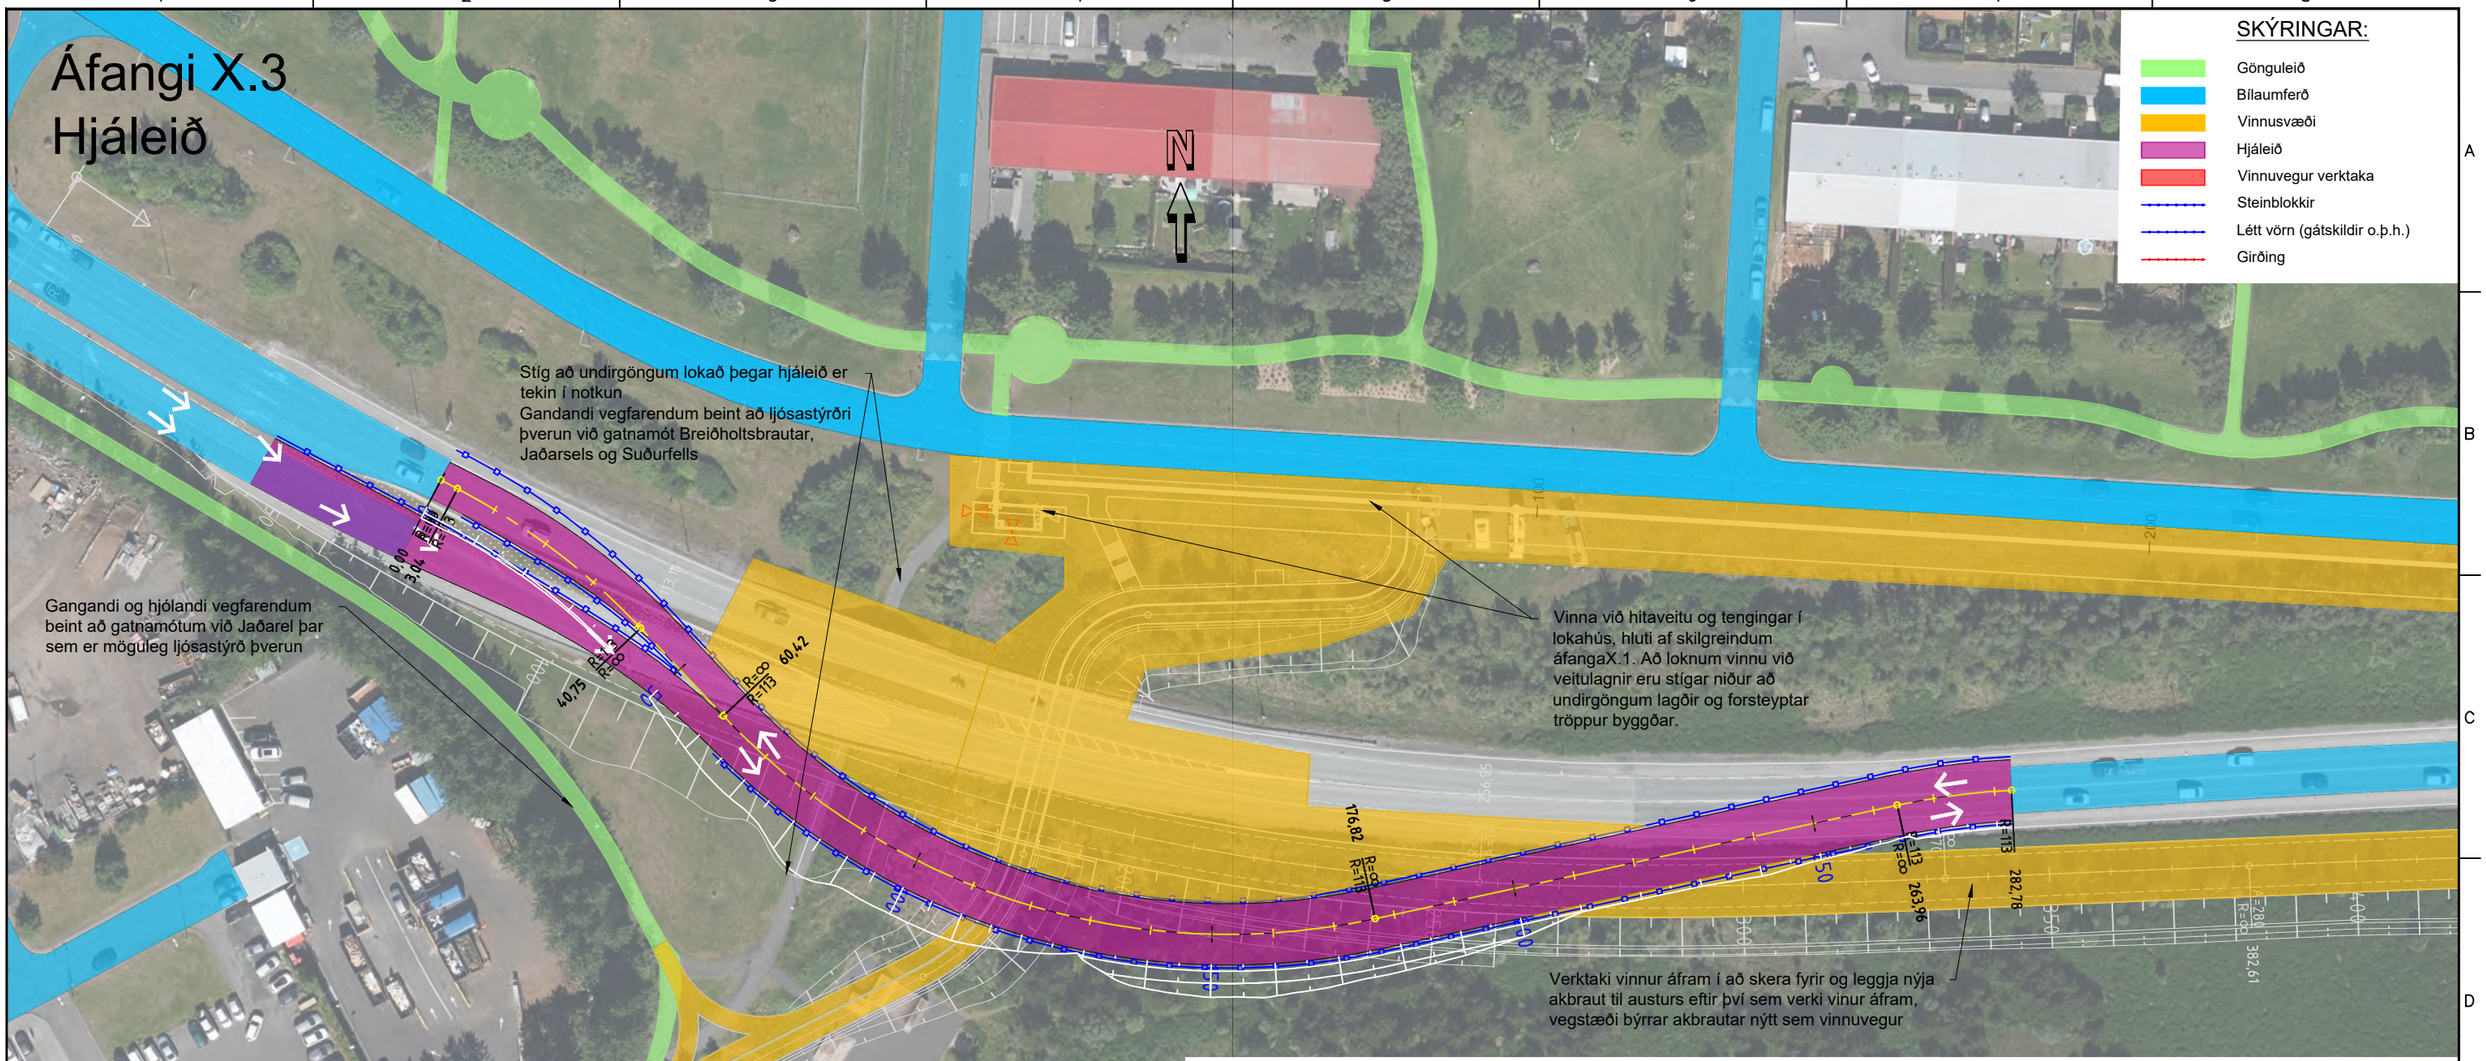



Framkvæmdir í áfanga X.3
Almennt: Hjáleið er sýnd m.v. 60 km/klst hönnunarhraða. Lengd hjáleiðar er um 280 m og breidd 10 m með öxlum.

- Fjarlægja núverandi miðeyju á Beiðholtsbraut.
- Hjáleið lögð og tekin í notkun.
- Núverandi undirgöng fjarlægð og ný undirgöng byggð.
- Frágangur við veg og hliðarsvæði, s.s. vegrið.
- Hjáleið tekin upp og fjarlægð þegar aðgerðum við undirgöng er lokið.

Skilti (Merking vinnusvæða):
Varðandi merkingar vinnusvæða skal fara eftir reglum Vegagerðarinnar um vinnusvæðamerkingar

Kennisnið og uppbygging hjáleiðar

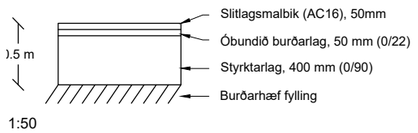

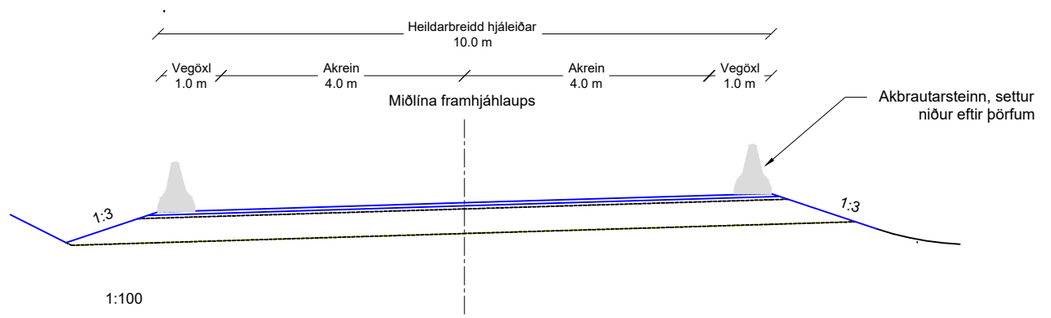

Frumstærð blaðs A3

1:50	0	0,5	1	1,5	2	2,5 m	
1:100	0	1	2	3	4	5 m	
1:1000	0	10	20	30	40	50 m	

V:\10\10060\teikn\+C\V003\003.C71.VH.Y10.dwg

VERKÍS
www.verkis.is - sími: 422 8000

VERKF. 10060 TEIKN. 003.C71.VH.Y15 A


SAMÞYKKT:

A	2023-02-24	VERKTEIKNING	KSG	BrAB	GJ	GPJ
ÚTG	DAGS	SKÝRINGAR	TEIK	HANN	RÝNT	SAMÞ

ARNARNESVEGUR (411)
RJÚPNAVEGUR - BREIÐHOLTSBRAUT
Breiðholsbraut, áfangi X.3
Hjáleið við undirgöng
Grunnmynd og snið

Yfirfarið	
Samþykkt	
Útboðsnr.	Vg2021-004
Vegnr.	411
Hönnunarstig	Verkhönnun
	Y15 A

Áfangi 1.1

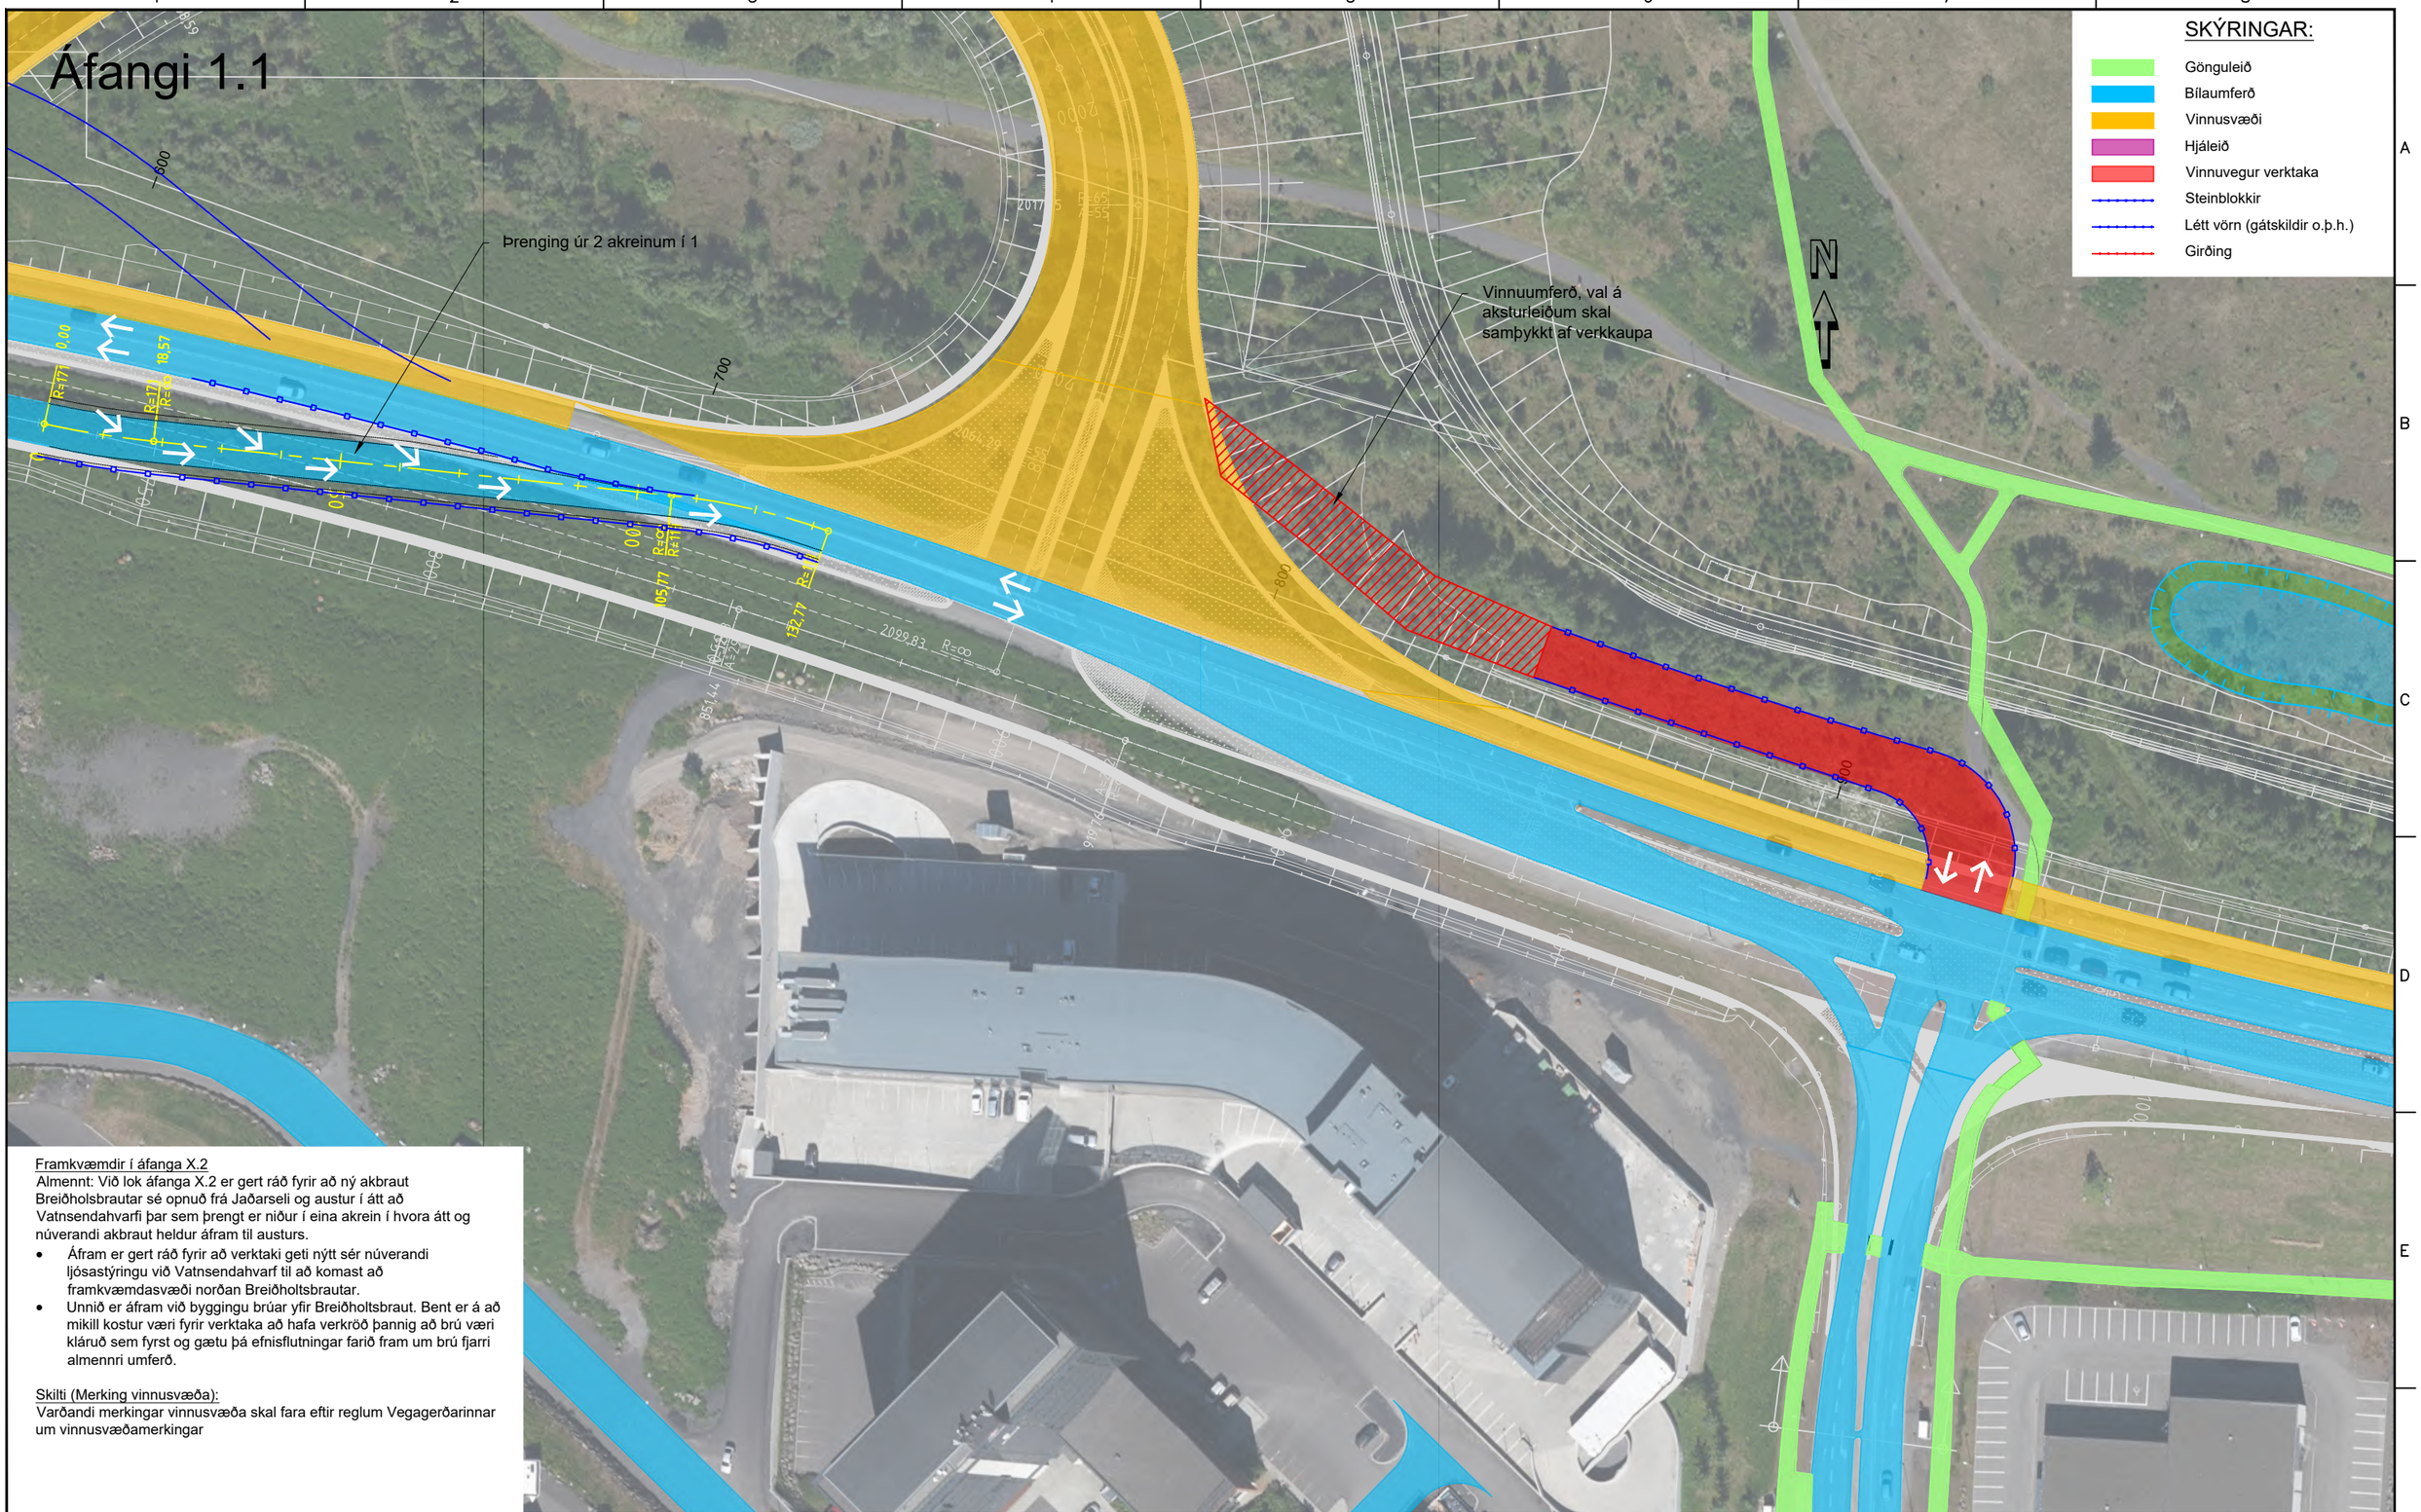

Framkvæmdir í áfanga X.2

Almennt: Við lok áfanga X.2 er gert ráð fyrir að ný akbraut Breiðholsbrautar sé opnuð frá Jaðarseli og austur í átt að Vatnsendahvarfi þar sem þrengt er niður í eina akrein í hvora átt og núverandi akbraut heldur áfram til austurs.

- Áfram er gert ráð fyrir að verktaki geti nýtt sér núverandi ljósastýringu við Vatnsendahvarf til að komast að framkvæmdasvæði norðan Breiðholtsbrautar.
- Unnið er áfram við byggingu brúar yfir Breiðholtsbraut. Bent er á að mikill kostur væri fyrir verktaka að hafa verkröð þannig að brú væri kláruð sem fyrst og gætu þá efnisflutningar farið fram um brú fjarri almennri umferð.

Skilti (Merking vinnusvæða):

Varðandi merkingar vinnusvæða skal fara eftir reglum Vegagerðarinnar um vinnusvæðamerkingar

Frumstærð blaðs A3

1:1000 0 10 20 30 40 50 m

V:\10\10060\teikn\+C\V003\003.C71.VH.Y10.dwg

VERKÍS

www.verkis.is - sími: 422 8000

VERKF. 10060 TEIKN. 003.C71.VH.Y16 A

SAMÞYKKT:

A	2023-02-24	VERKTEIKNING	KSG	BrAB	GJ	GPJ
ÚTG	DAGS	SKÝRINGAR	TEIK	HANN	RÝNT	SAMÞ

ARNARNESVEGUR (411)

RJÚPNAVEGUR - BREIÐHOLTSBRAUT

Breiðholtsbraut

Umferðarskipulag

Grunnmynd


Yfirfarið	Útboðsnr. Vg2021-004
	Vegnr. 411
Samþykkt	Hönnunarstig Verkhönnun
	Y16 A

Áfangi X10-X.11 1.1

Almennt:
- Vísað er til teikningar 003.C71.VH.Y01 fyrir yfirlitsmynd með heiti áfanga í heildarverkinu.)
- Umferð um núverandi vegi.

Framkvæmdir í áfanga 1.1
- Unnið við þann hluta nýs hringtorgs og hringtorgsarma sem eru utan núverandi vegstæðis..

Skilti (Merking vinnusvæða):
Varðandi merkingar vinnusvæða skal fara eftir reglum Vegagerðarinnar um vinnusvæðamerkingar

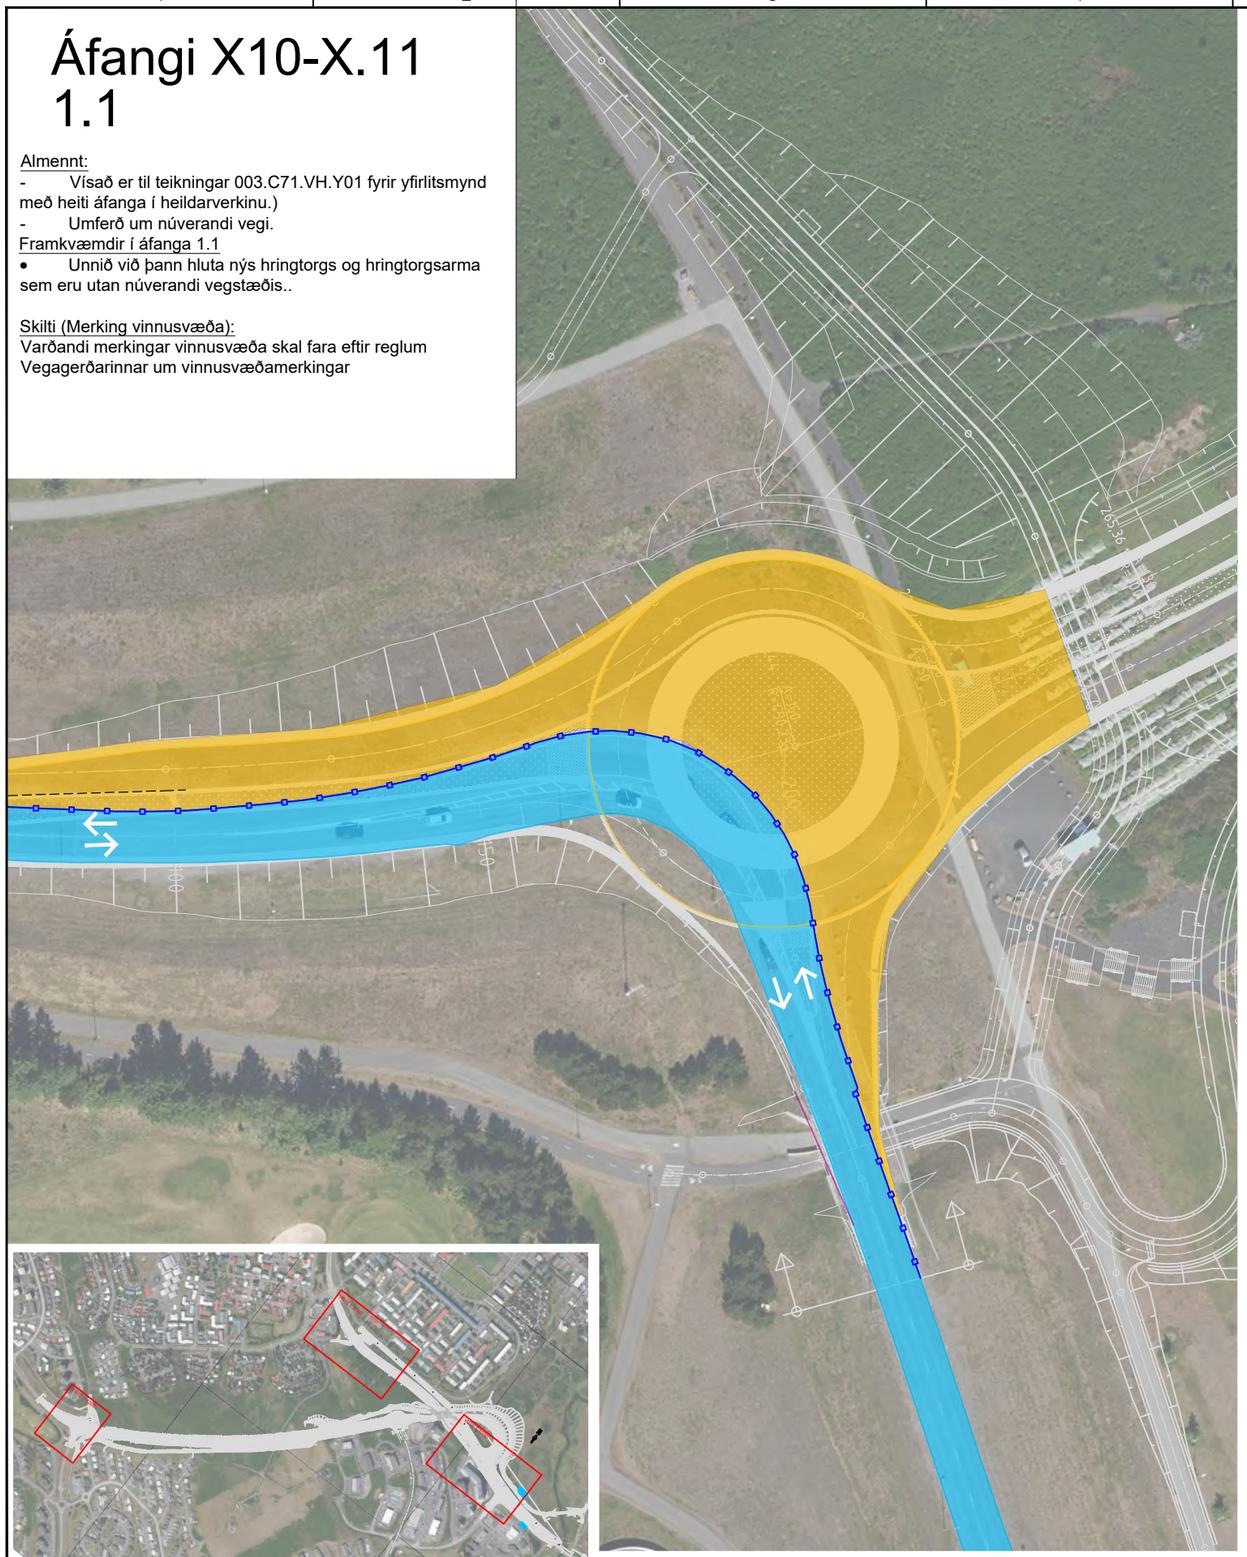


Áfangi X10-X.11 1.2

Almennt:
- Vísað er til teikningar 003.C71.VH.Y01 fyrir yfirlitsmynd með heiti áfanga í heildarverkinu.)
- Umferð um hluta nýs hringtorgs.

Framkvæmdir í áfanga 1.1
- Unnið við þann hluta nýs hringtorgs og hringtorgsarma sem eru innan núverandi vegstæðis..

Skilti (Merking vinnusvæða):
Varðandi merkingar vinnusvæða skal fara eftir reglum Vegagerðarinnar um vinnusvæðamerkingar

SKÝRINGAR:
- Gönguleið
- Bílaumferð
- Vinnusvæði
- Hjáleið
- Vinnuvegur verktaka
- Steinblokkir
- Létt vörn (gátskildir o.þ.h.)
- Girðing

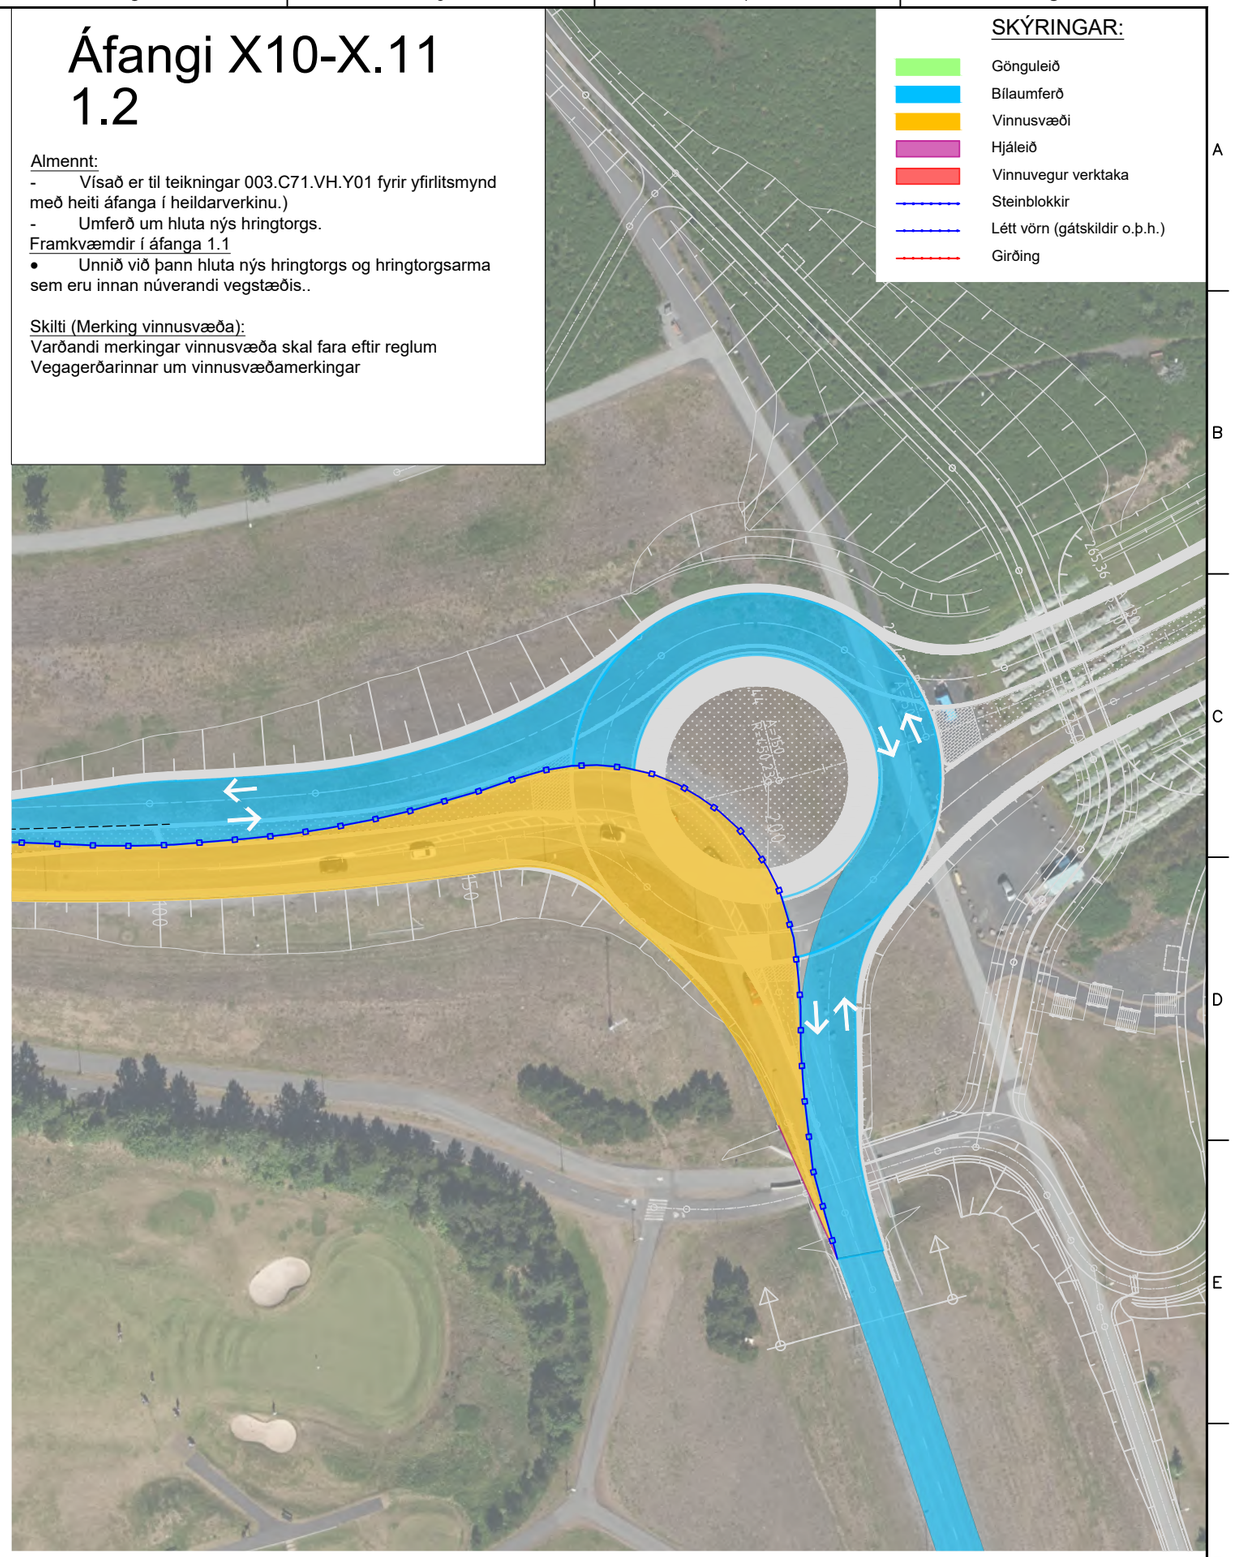

Frumstærð blaðs A3

1:1000 0 10 20 30 40 50 m

V:\10\10060\teikn\+C\V003\003.C71.VH.Y10.dwg

VERKÍS
www.verkis.is - sími: 422 8000

VERKF. 10060 TEIKN. 003.C71.VH.Y17 A

SAMÞYKKT:

A	2023-02-24	VERKTEIKNING	KSG	BrAB	GJ	GPJ
ÚTG	DAGS	SKÝRINGAR	TEIK	HANN	RÝNT	SAMÞ

ARNARNESVEGUR (411)
RJÚPNAVEGUR - BREIÐHOLTSBRAUT
Hringtorg við Rjúpnaveg
Umferðarskipulag
Grunnmynd

Yfirfarið	Útboðsnr.	Vg2021-004
	Vegnr.	411
Samþykkt	Hönnunarstig	Verkhönnun
	Y17	A