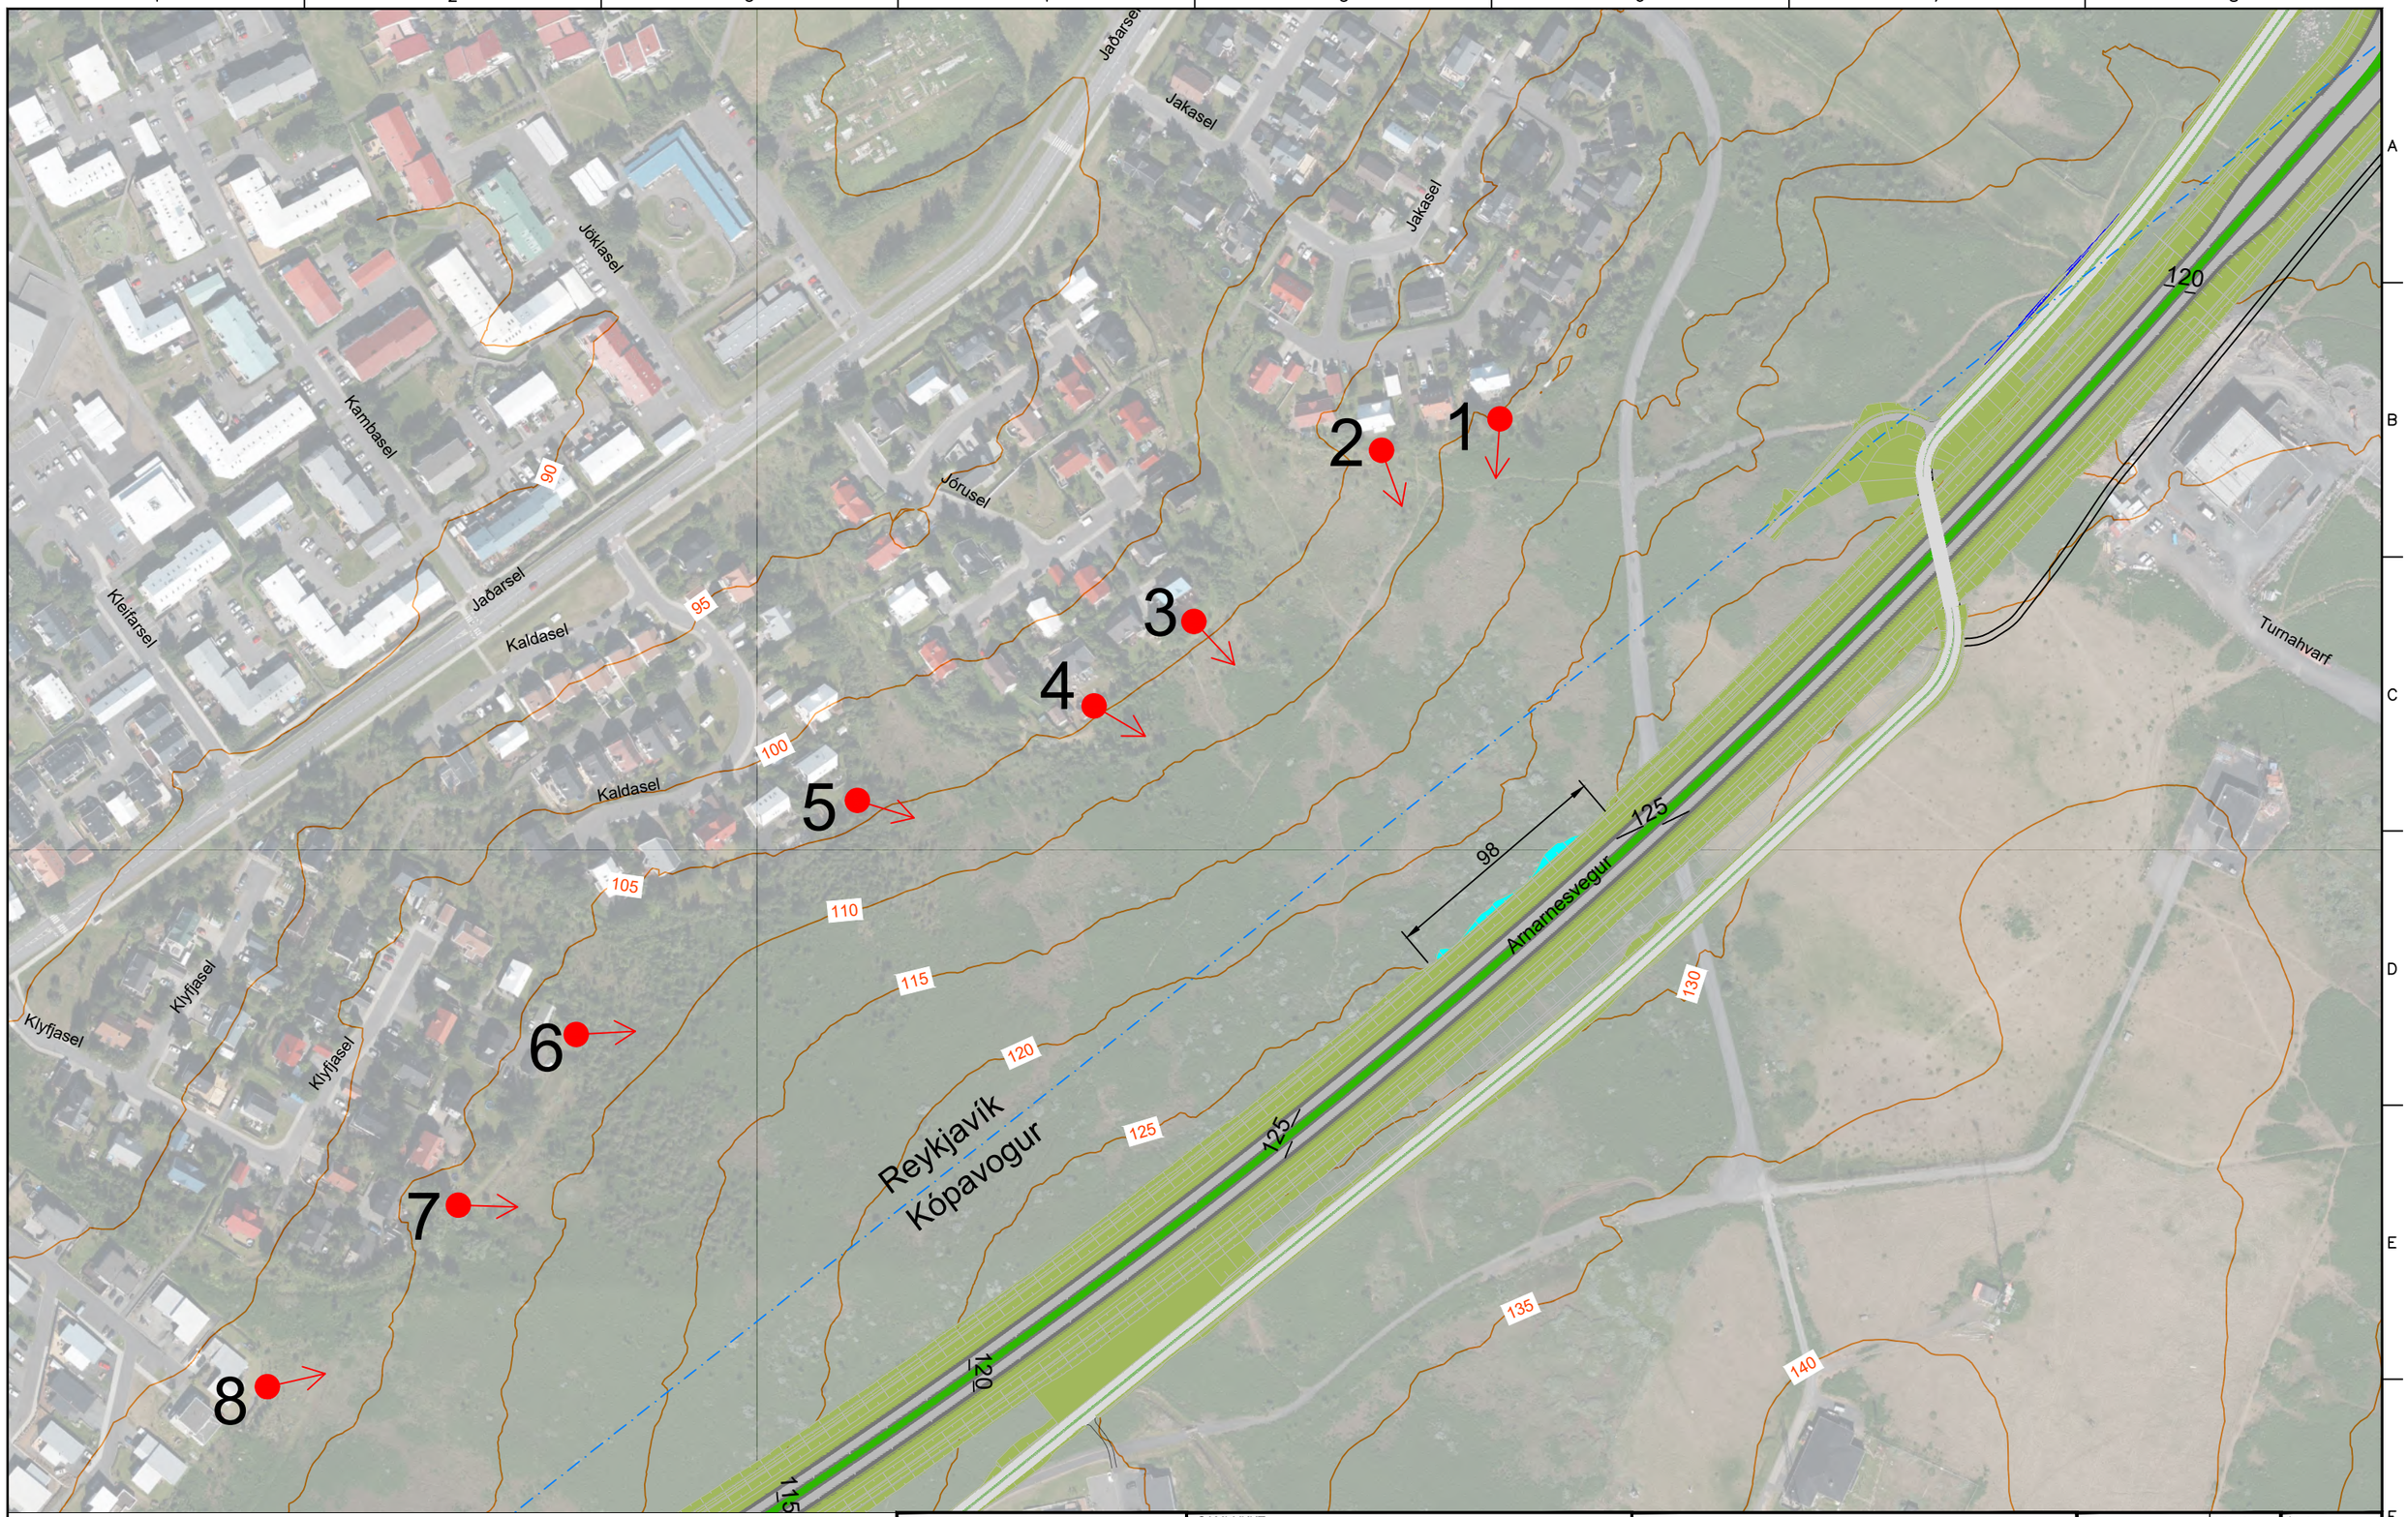

1:2500 0 25 50 75 100 125 m

VERKÍS
www.verkis.is - sími: 422 8000

VERKF. 10060 TEIKN. 003.C71.VH.B03 B

SAMÞYKKT:

ÚTG	DAGS	SKÝRINGAR	TEIK	HANN	RÝNT	SAMÞ
A	2024-10-02	TIL UPPLÝSINGA	BrAB	BrAB		

ARNARNESVEGUR (411)

RJÚPNAVEGUR - BREIÐHOLTSBRAUT

Yfirlitsmynd

Staðsetning ásýndarmynda úr líkani

Yfirfarið

Samþykkt

Útboðsnr. Vg2021-004

Vegnr. 411

Hönnunarstig Verkhönnun

B55 A

V:\10\10060\teikn\+C\V003\Skissur\003.C71.VH.B_afstodum.dwg