



Faxaflói

Selvogsgrunn

Fyrirhugað framkvæmdasvæði


Landmælingar: Vegagerðin
Hnitakerfi: ISN93 Hæðarkerfi: Landshæðarnet
Loftmyndataka og myndmæling: Loftmyndir enf.
Flughæð: 3000m Móskaustærð: 10x10m.
Kortagerð: Vegagerðin

- vegur bundið slitlag
- vegur malarslitlag

Vegagerðin	
Mælikvæði	Hannaf
1:400.000	Teknað SJ/HA
Blaðstærð A3	Samþykkt


Hagabraut	
Landvegur (26) -Heiðarvegur (284)	
Afstöðumynd	

Dags.	09.04.24
Útböðsnr.	
Vegnr.	286-01
Hönnunarsig	máu
Tekn. nr.	1
Útg.	

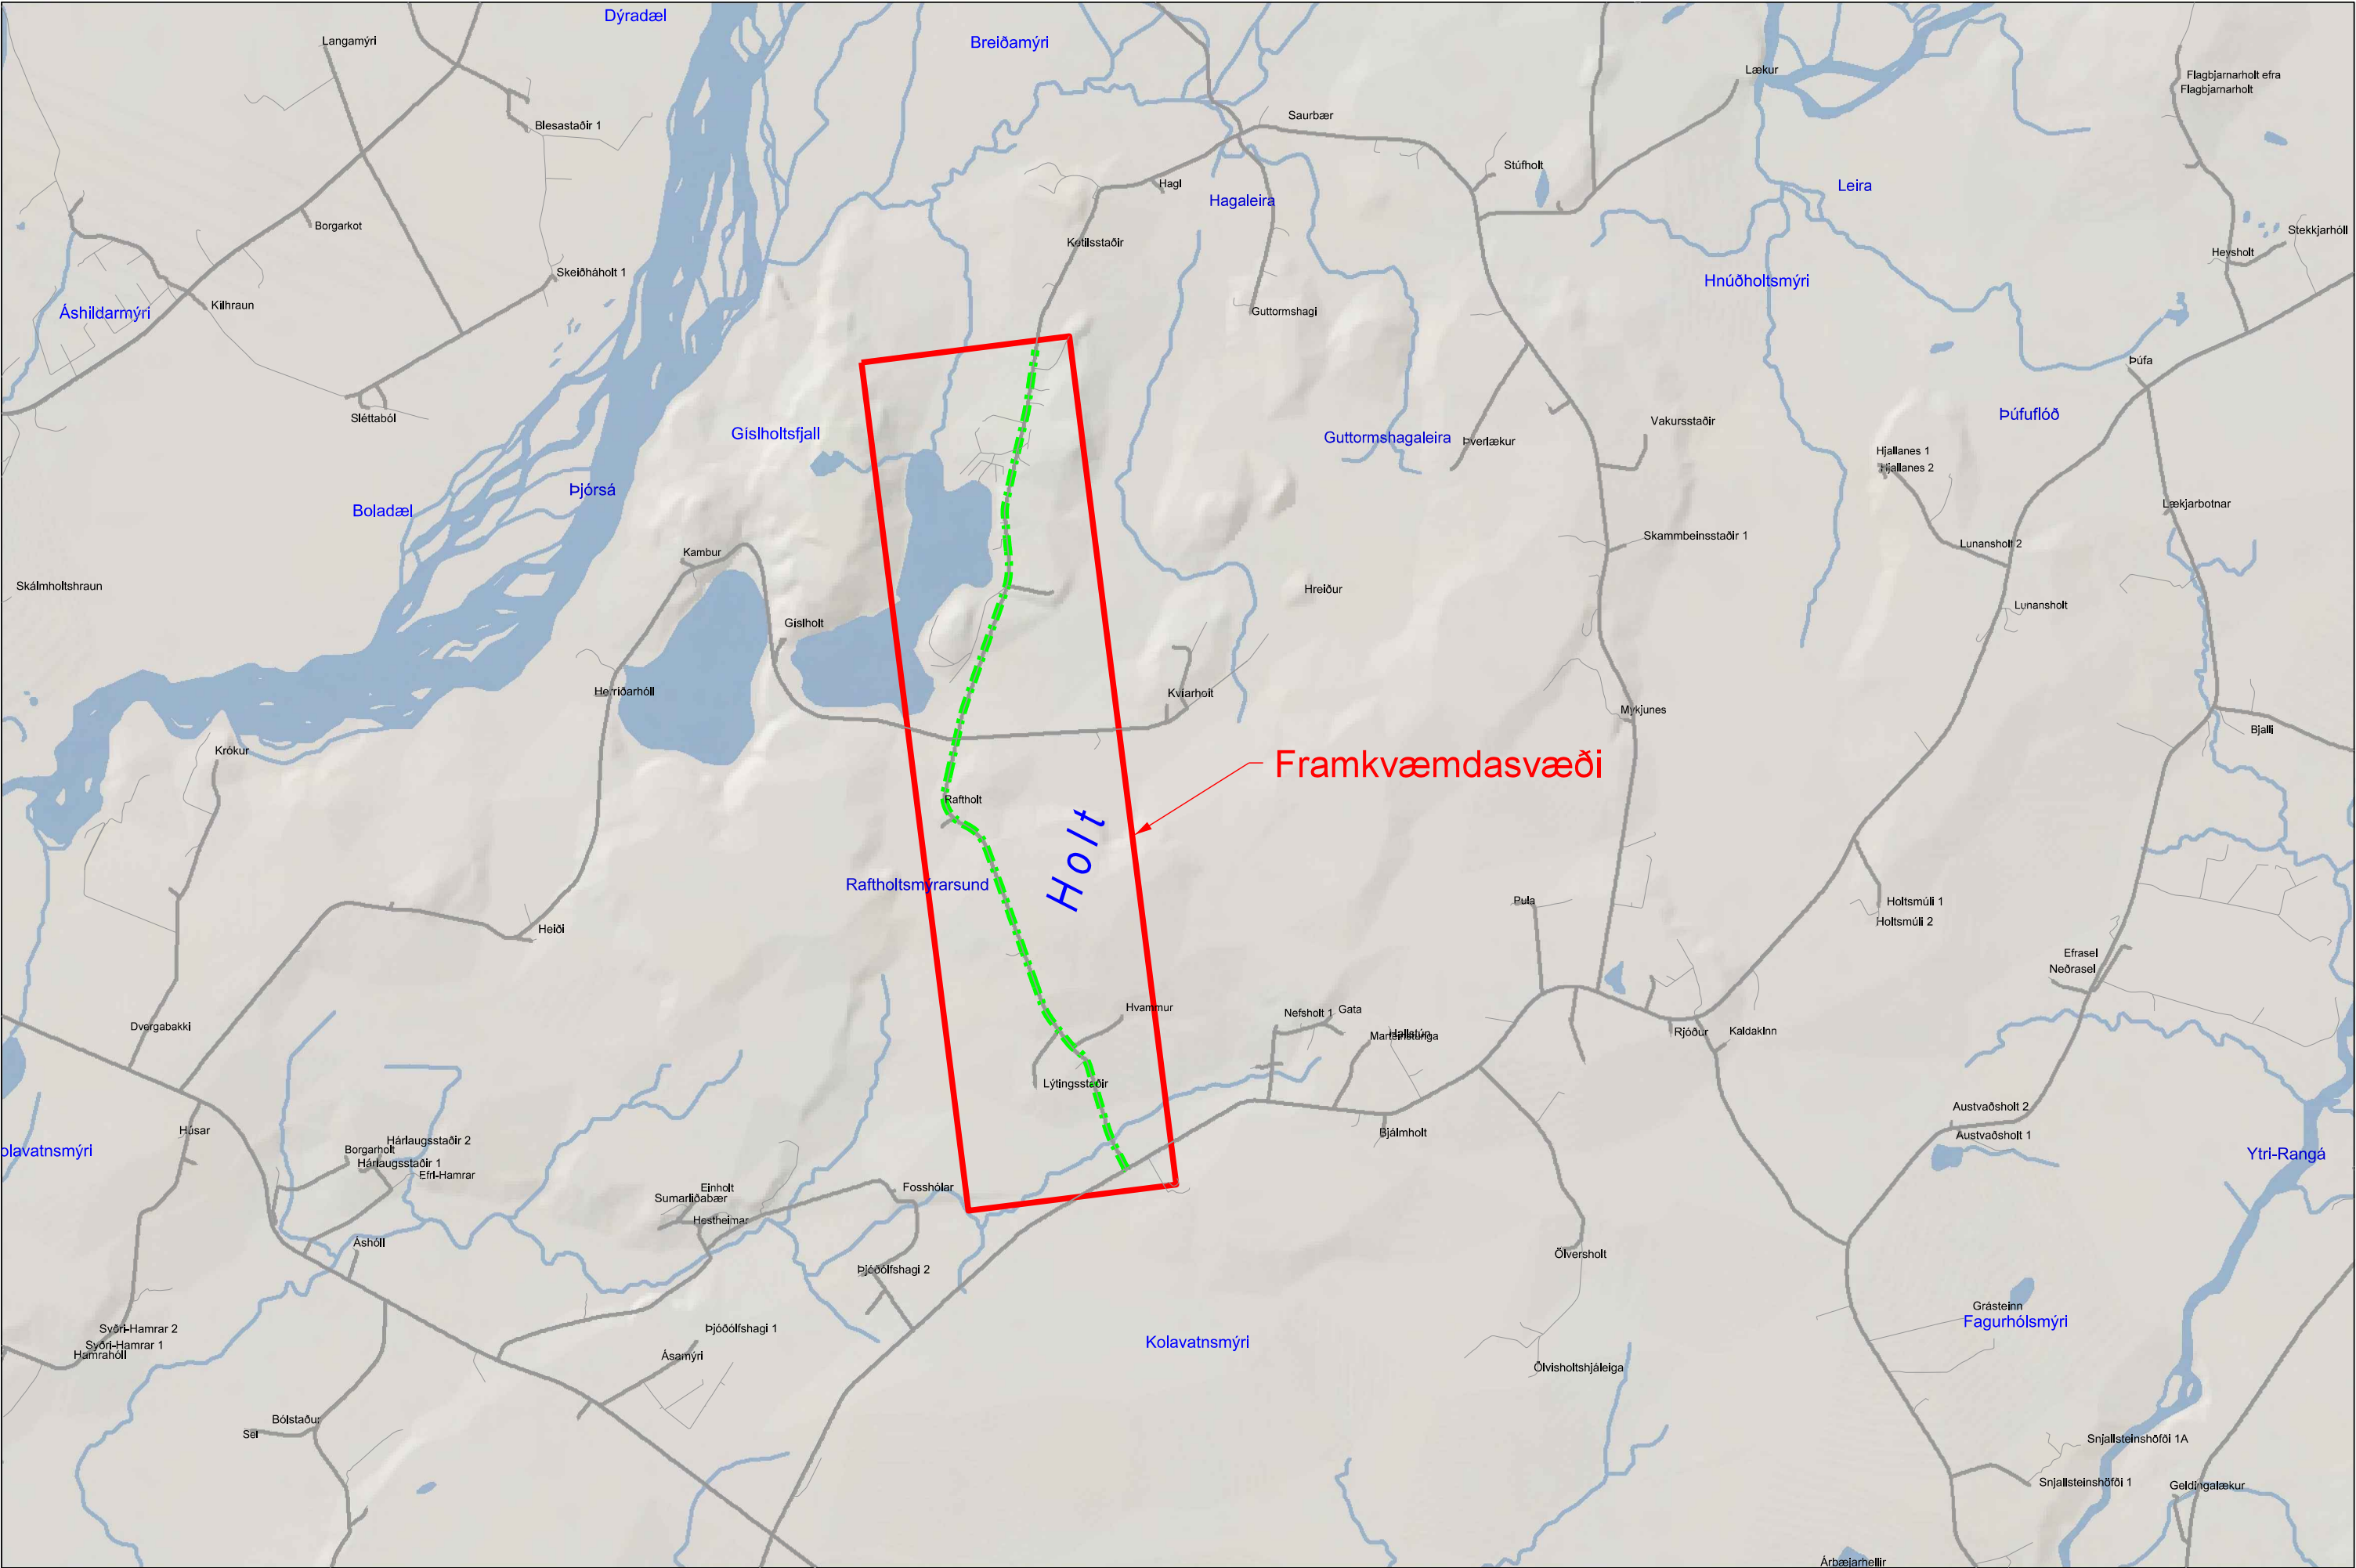

S:\Mannvirki\2286 Hagabraut\286-01 Landv. - Heiðarv05 Verkhönnun\Teflingin\286-01_2023.08_útbod.dgn

Landmælingar: Vegagerðin Hnitakerfi: ISN93 Hæðarkerfi: Landshæðarnet Loftmyndataka og myndmæling: Loftmyndir ehf. Flughæð: 3000m Móskaustærð: 10x10m. Kortagerð: Vegagerðin				Vegagerðin		Hagabraut Landvegur - Heiðarvegur		Dags: 11.09.2023.
Mælikvarði 1:50,000	Hannað Tekin Yfirfarið	HSH	Afstöðumynd St. 0 - 7400		Útbodsnr: 23-067	286-01 ver		
		HSH						
		MDÁ						
Bláðstærð A3	Samþykkt SGB			Tekin, nr. B-01	Útg. A			

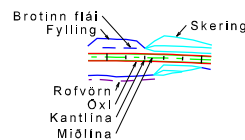

	vegur bundið slitlag
	vegur malarslitlag
	náma

	háspennulína
	sveitarfélagamörk
	landamerki

 votlendi sem nýtur verndar


 byggingar í notkun

 rústir

 Vegagerðin		Hagavegur		Dags. 16.01.2024
Mallikvarði 1:20.000	Hannað HSH	Landvegur (26)-Heiðarvegur (284)		Útböðsnr. -
Tæknað SJ/HA	Grunnmynd		Vegnr. 286	
Yfirfarð			Hönnunarsig	
Bláðstærð A3	Samþykkt -	Stöðvanúmer 0-7740		Tefn. nr. 3 Útg.



28601_A1

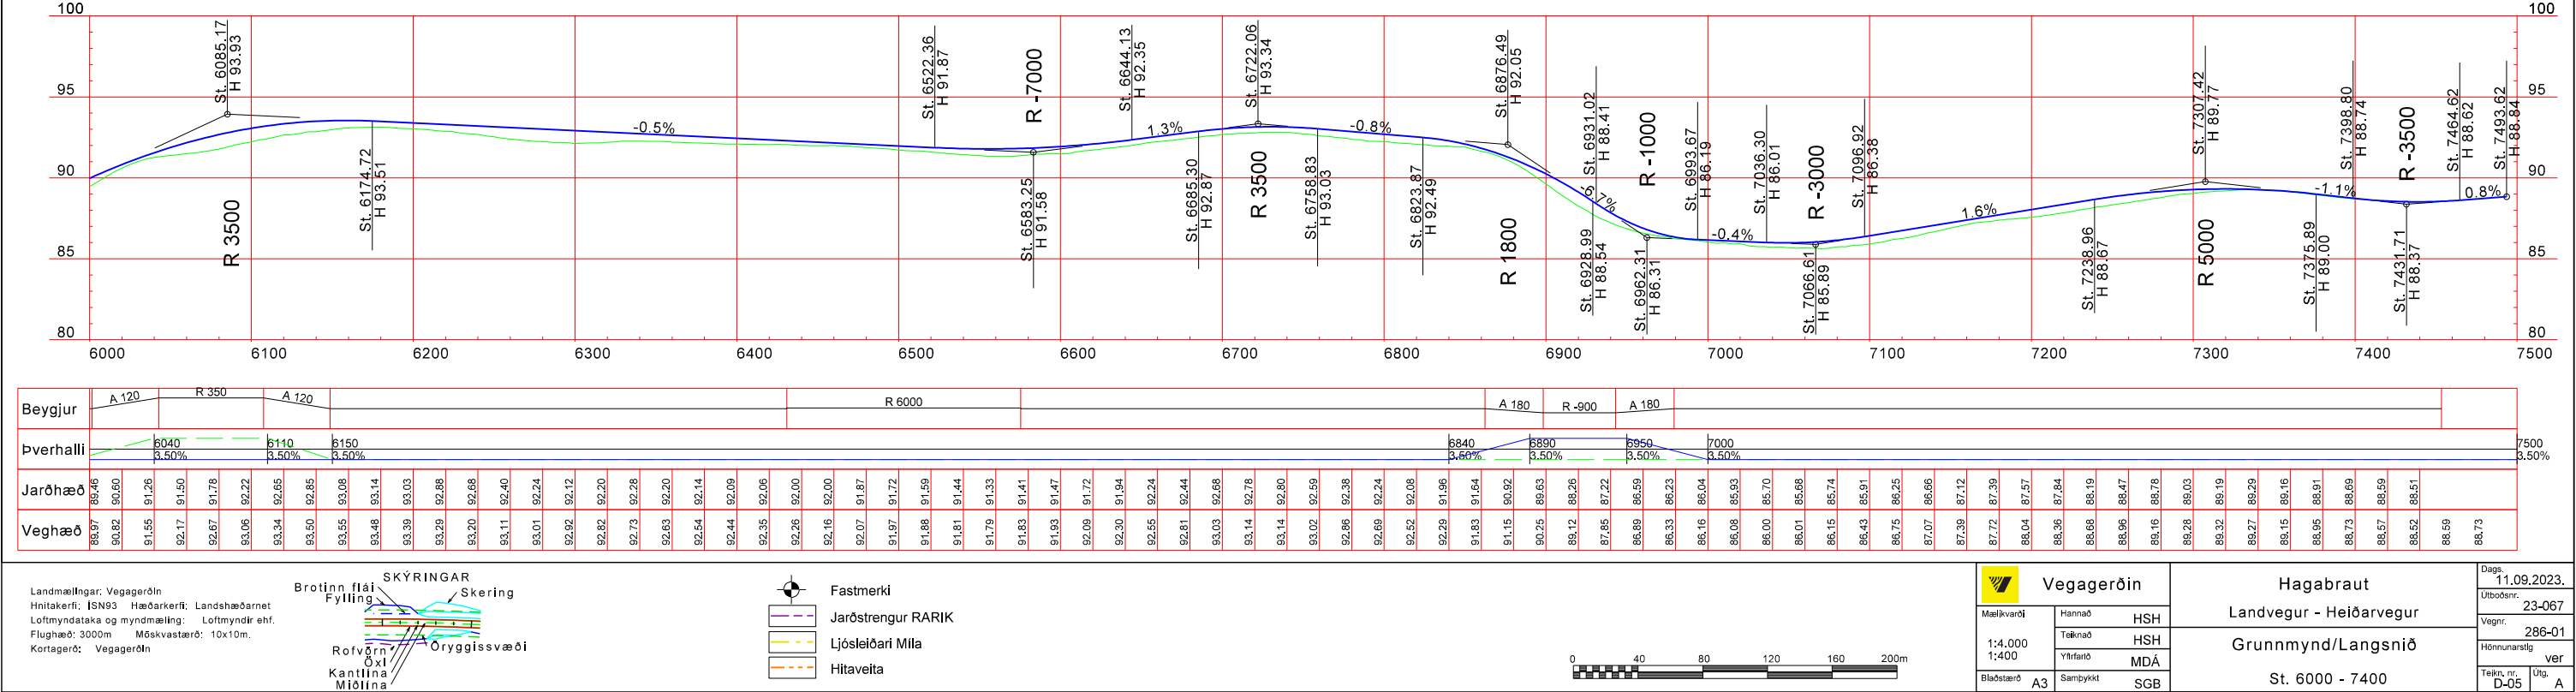

Landmælingar: Vegagerðin
Hnitakerfi: ISN93
Loftmyndataka og myndmæling: Loftmyndir ehf.
Flughæð: 3000m
Kortagerð: Vegagerðin

SKÝRINGAR

Brotinn flái

Fylling

Rofvörn

Öxli

Kantlína

Míllína

SKERING

Oryggissvæði

Fastmerki

Jarðstrengur RARIK

Ljósleiðari Milla

Hitaveita

Fastmerki

Jarðstrengur RARIK

Ljósleiðari Milla

Hitaveita

1:4.000

1:400

Bláðstærð

A3

Hannad

SHS

Teknað

SHS

Yfirlið

MDA

Samþykkt

SGB

Hagabraut

Landvegur - Heiðarvegur

Grunnmynd/Langsníð

St. 6000 - 7400

Dags.

11.09.2023.

Útbjóðnr.

23-067

Vegnr.

286-01

Hönnunarskipt

ver

Tekn. nr.

D-05

Útg.

A