



# Eftirlitsstaður A án vegriðs

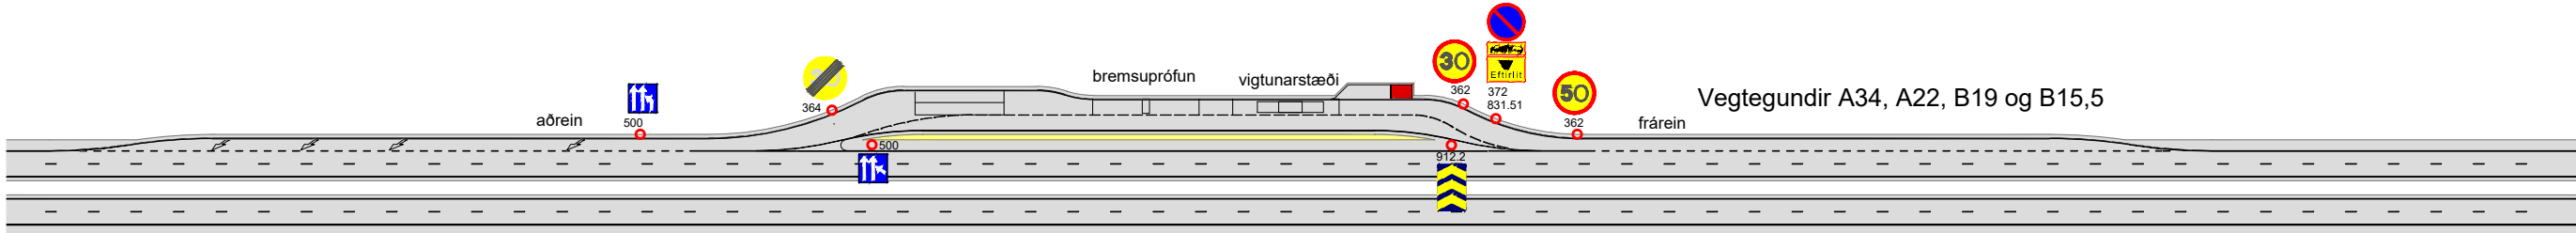

Mkv. 1:2.000

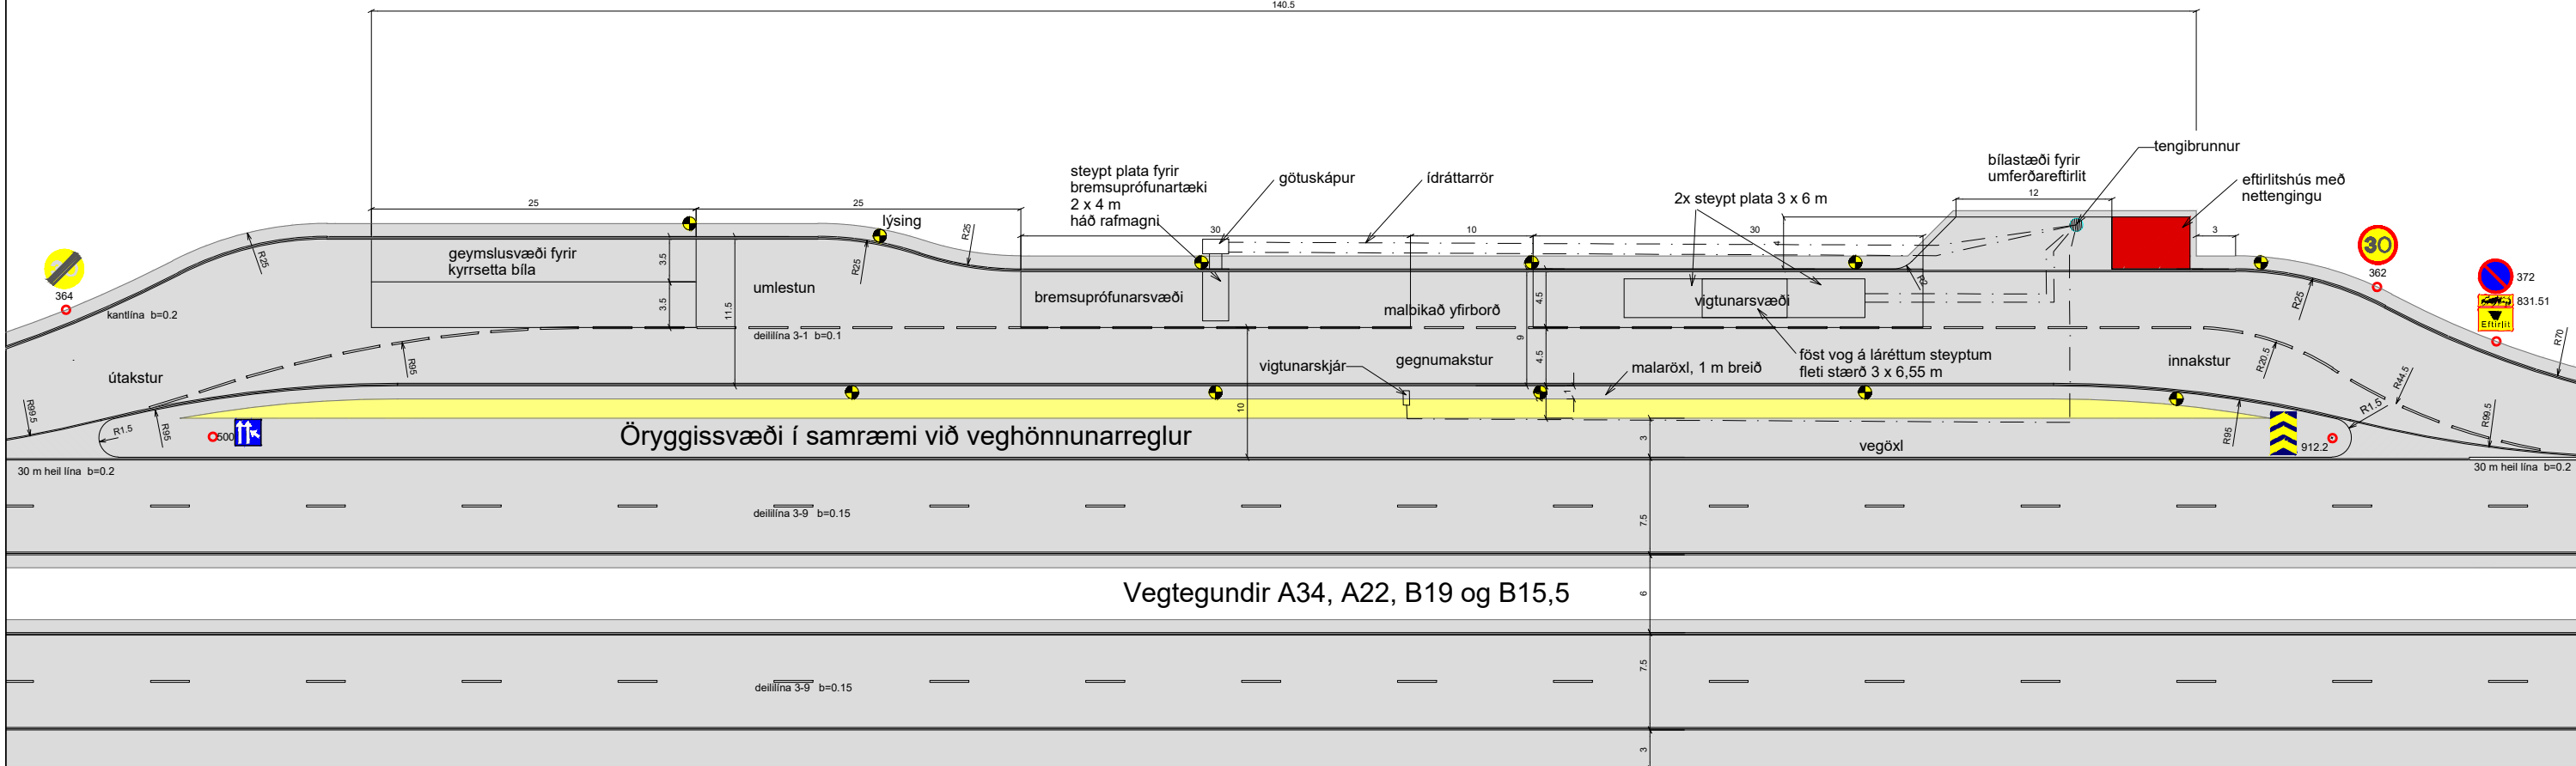

Mkv. 1:500

Athuga skal að eftirlitsstað þarf að aðlaga að aðstæðum á hverjum stað

[illegible]