



Eftirlitsstaður A með vegriði

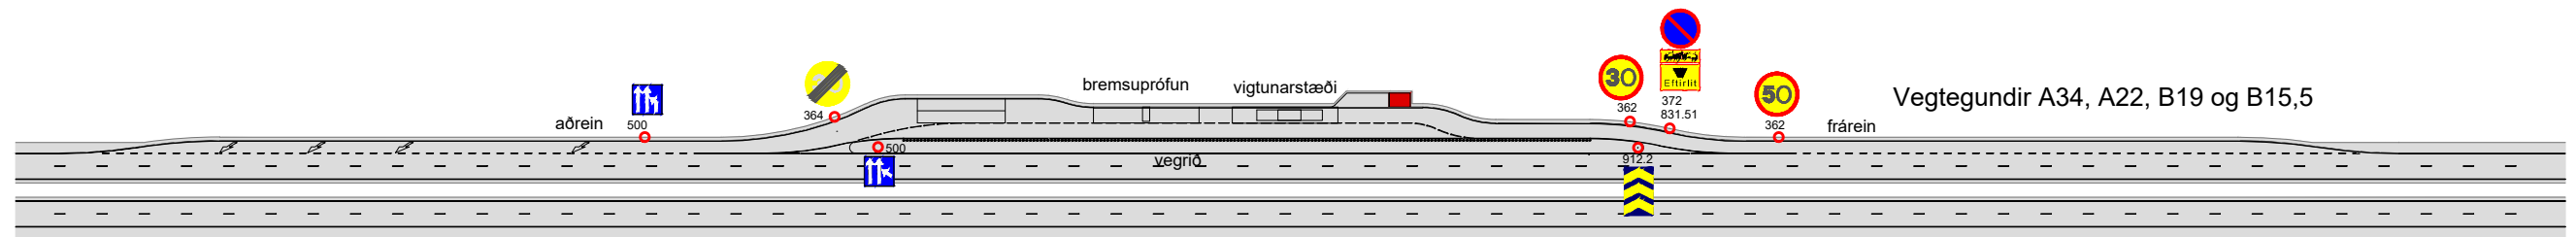

Mkv. 1:2.000

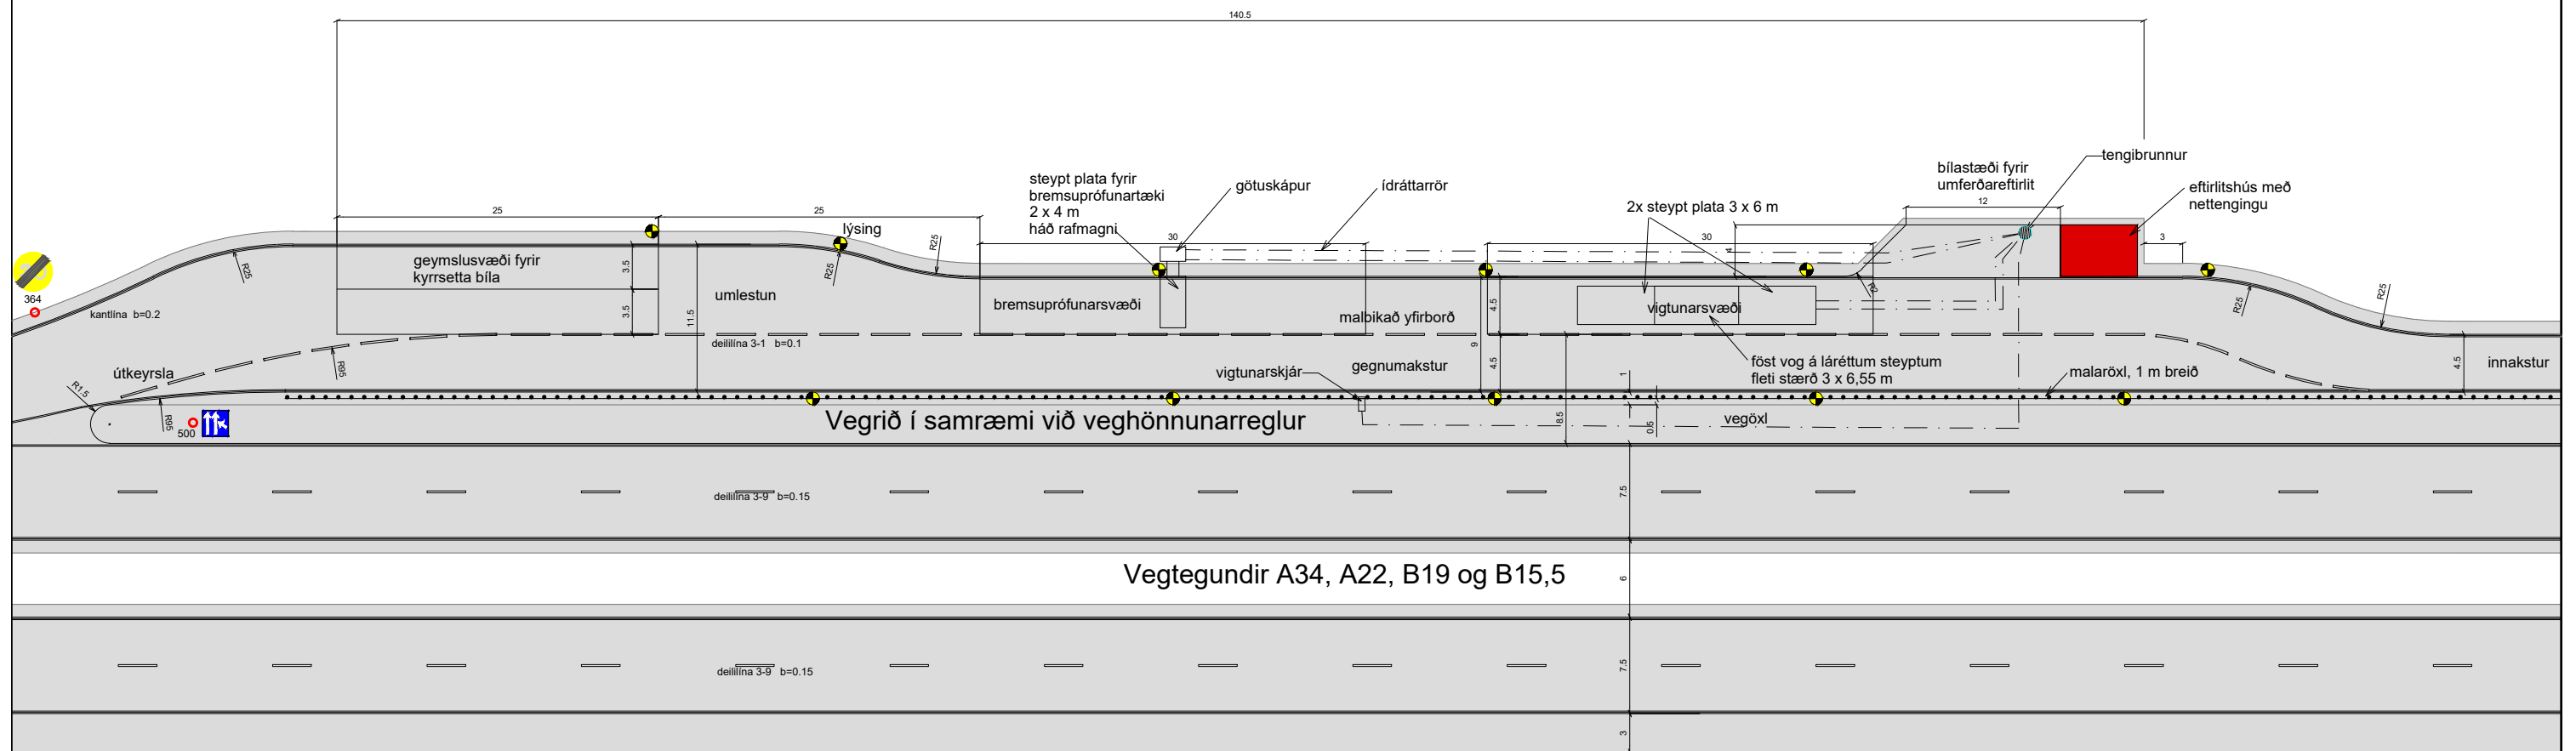

Mkv. 1:500

Athuga skal að eftirlitsstað þarf að aðlaga að aðstæðum á hverjum stað
Staðsetning vegriða skal ráðast af vegtegund og aðstæðum