



Eftirlitsstaður B án vegriðs

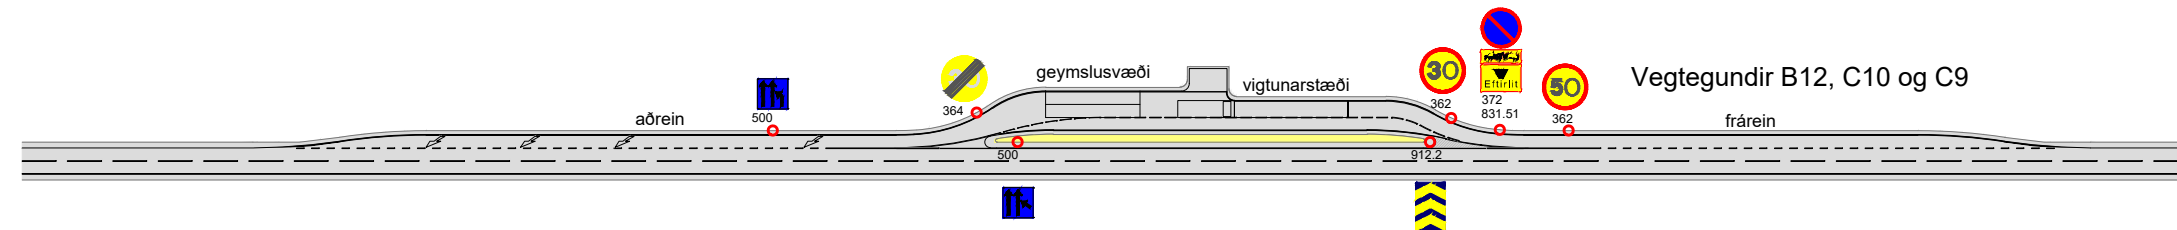

Mkv. 1:2.000

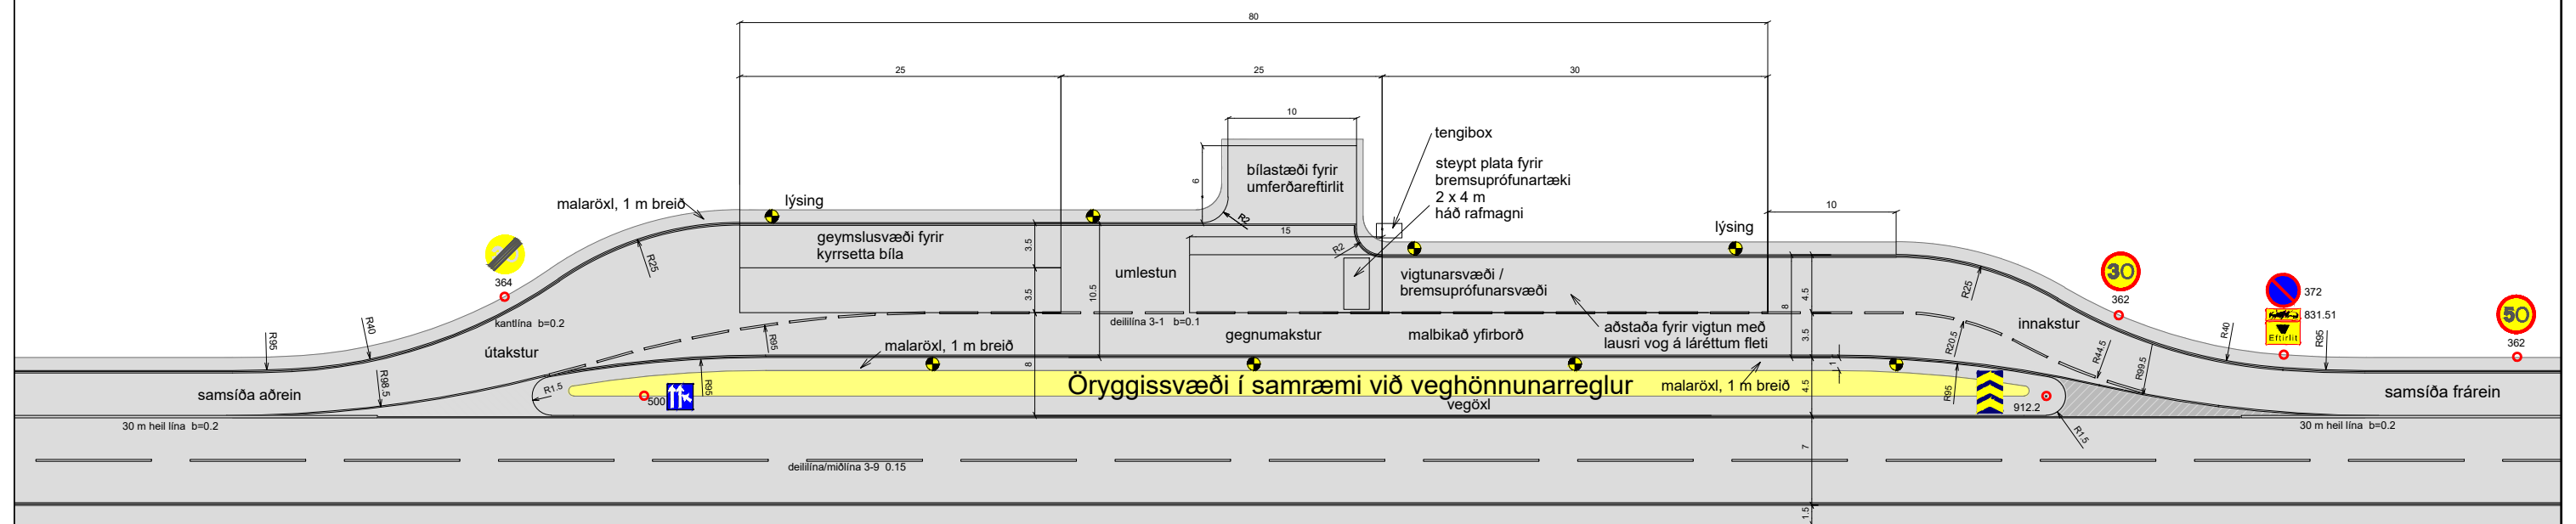

Mkv. 1:500

Vegtegrundir B12, C10 og C9

Athuga skal að eftirlitsstað þarf að aðlaga að aðstæðum á hverjum stað

Landmælingar: Vegagerðin
Hnitakerfi: ÍSN93 Hæðarkerfi: Landshæðarnet

			 VEGAGERDIN			Eftirlitsstaðir fyrir umferðareftirlit	
			M/ELIKV. 1:500	Hannað Teikn.	HA	Eftirlitsstaður B Tillaga 1	
10.04.24				Yfirf.			
Dags.	Breyting	Breytt af		Samb.			Teikning 3