


Eftirlitsstaður C án vegriðs

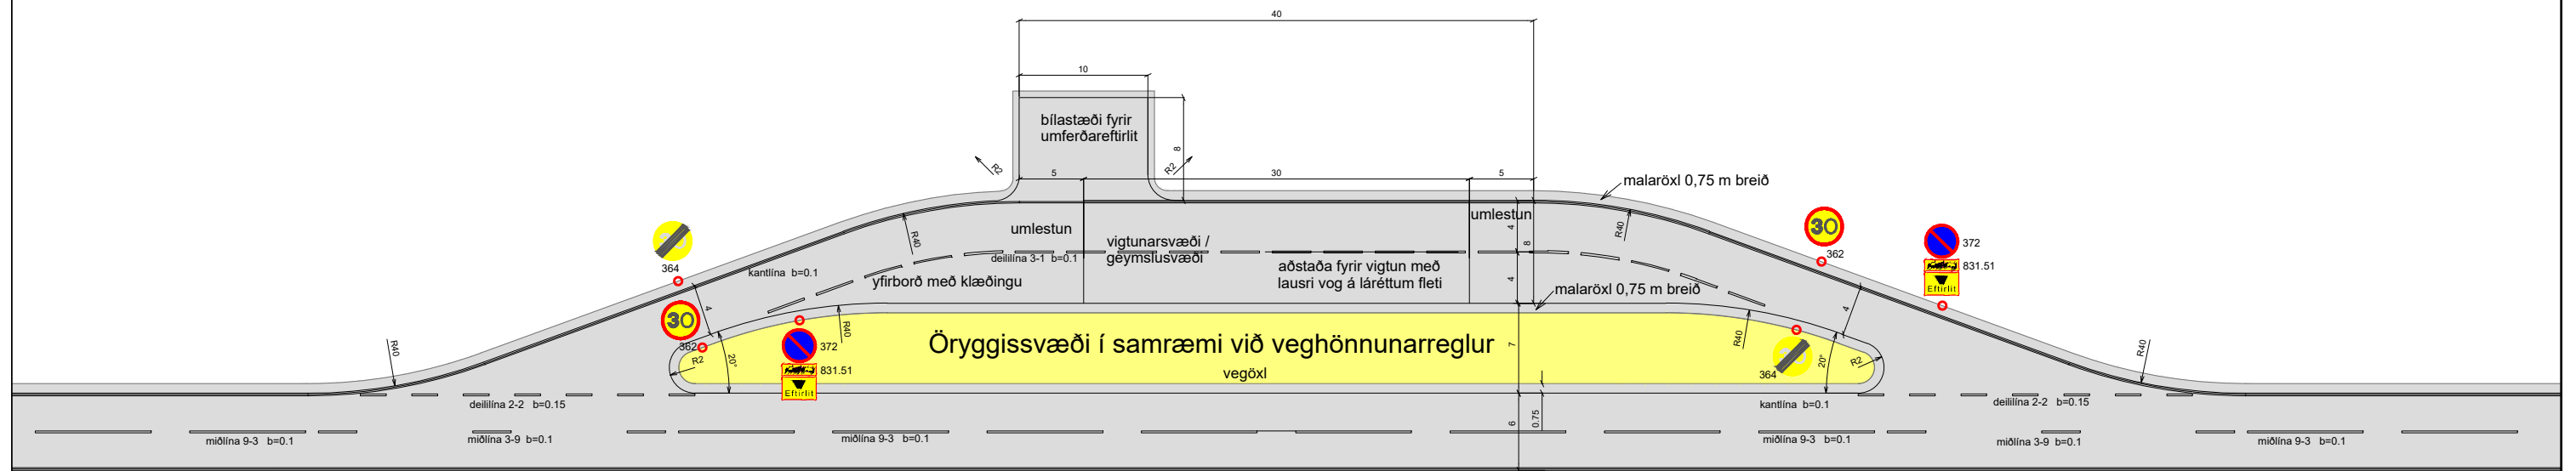

Mkv. 1:500

Vegtegundir C8 og C7

Athuga skal að eftirlitsstað þarf að aðlaga að aðstæðum á hverjum stað