


Eftirlitsstaður D án vegriðs

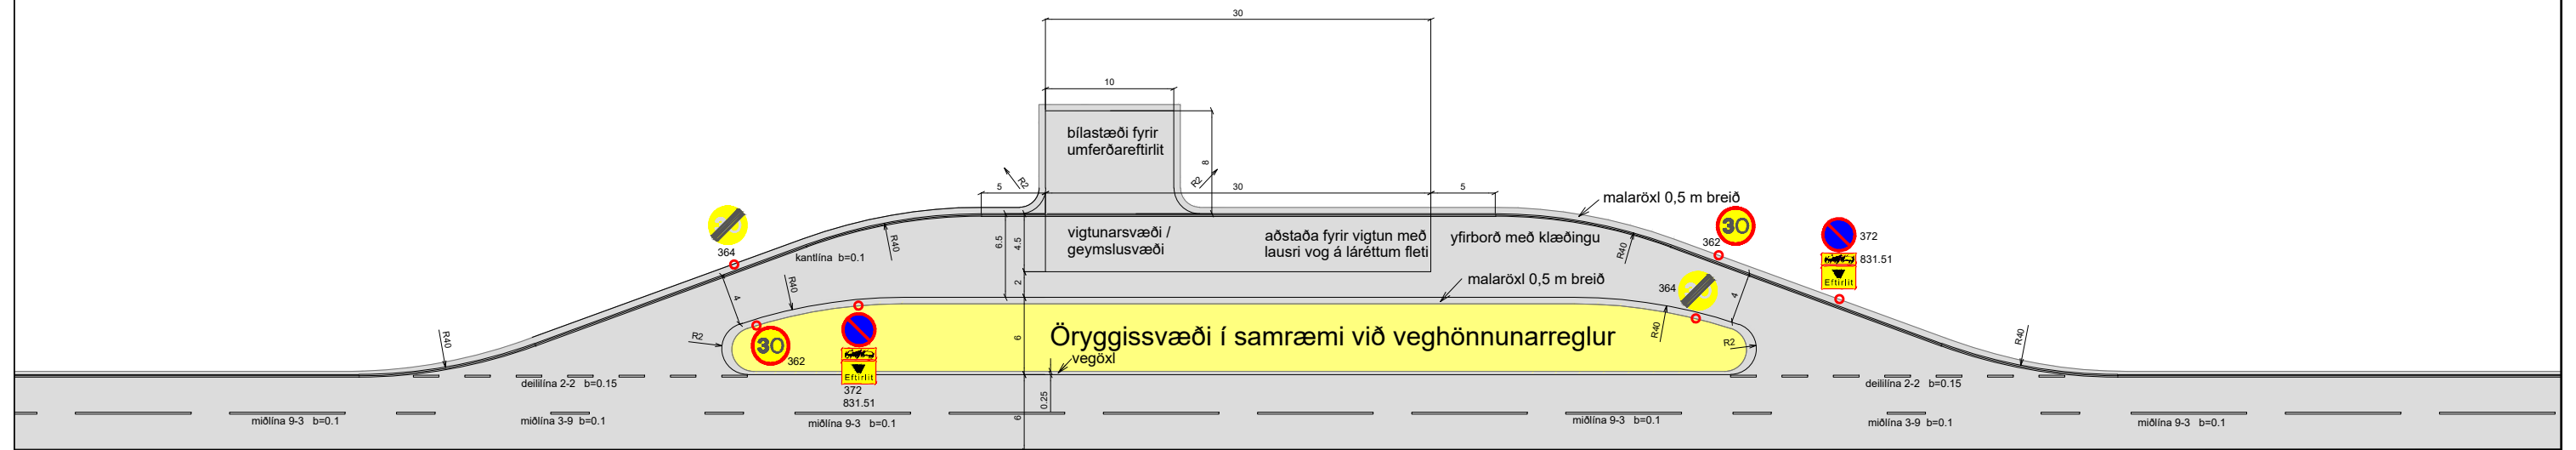

Mkv. 1:500

Vegtegundir C7 og D4

Athuga skal að eftirlitsstað þarf að aðlaga að aðstæðum á hverjum stað

Landmælingar: Vegagerðin				 VEGAGERÐIN	Eftirlitsstaðir fyrir umferðareftirlit		
Hnitakerfi: ISN93 Hæðarkerfi: Landshæðarnet					MÆLIKV. 1:500	Hannað HA	
						Teikn.	
						Yfir.	
10.04.24					Samþ.		
Dags.	Breyting	Breytt af				Eftirlitsstaður D Tillaga 1	Teikning 7