


Eftirlitsstaður D með vegriði

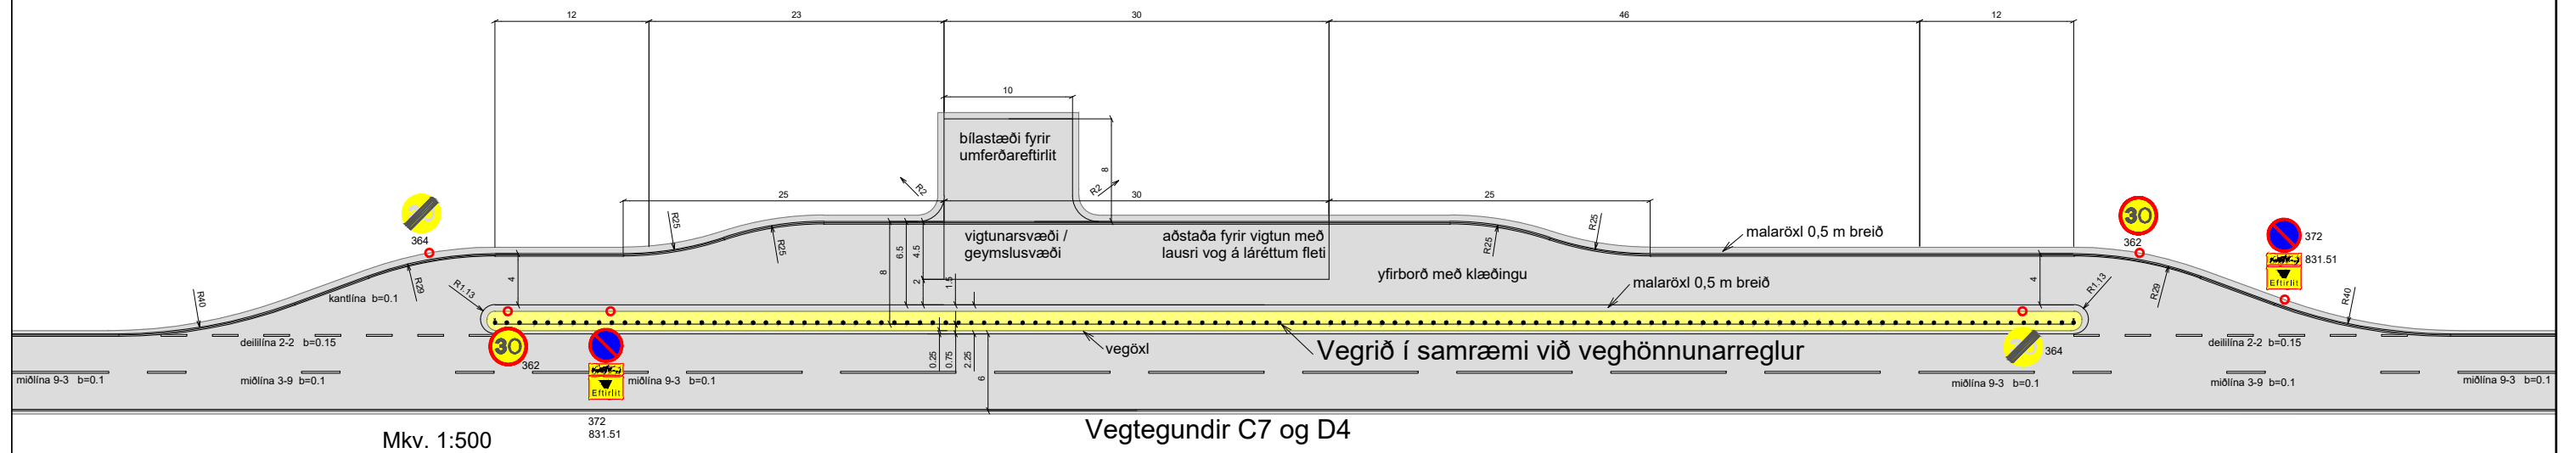

Athuga skal að eftirlitsstað þarf að aðlaga að aðstæðum á hverjum stað
Staðsetning vegriða skal ráðast af vegtegund og aðstæðum

Landmælingar: Vegagerðin
Hnitakerfi: ÍSN93 Hæðarkerfi: Landshæðarnet

			 VEGAGERÐIN	Eftirlitsstaðir fyrir umferðareftirlit		
				MÆLIKV. 1:500	Hannað Teikn.	HA
10.04.24					Yfirf.	
Dags.	Breyting	Breytt af			Samp.	
				Eftirlitsstaður D		
				Tillaga 2		
					Teikning 8	