


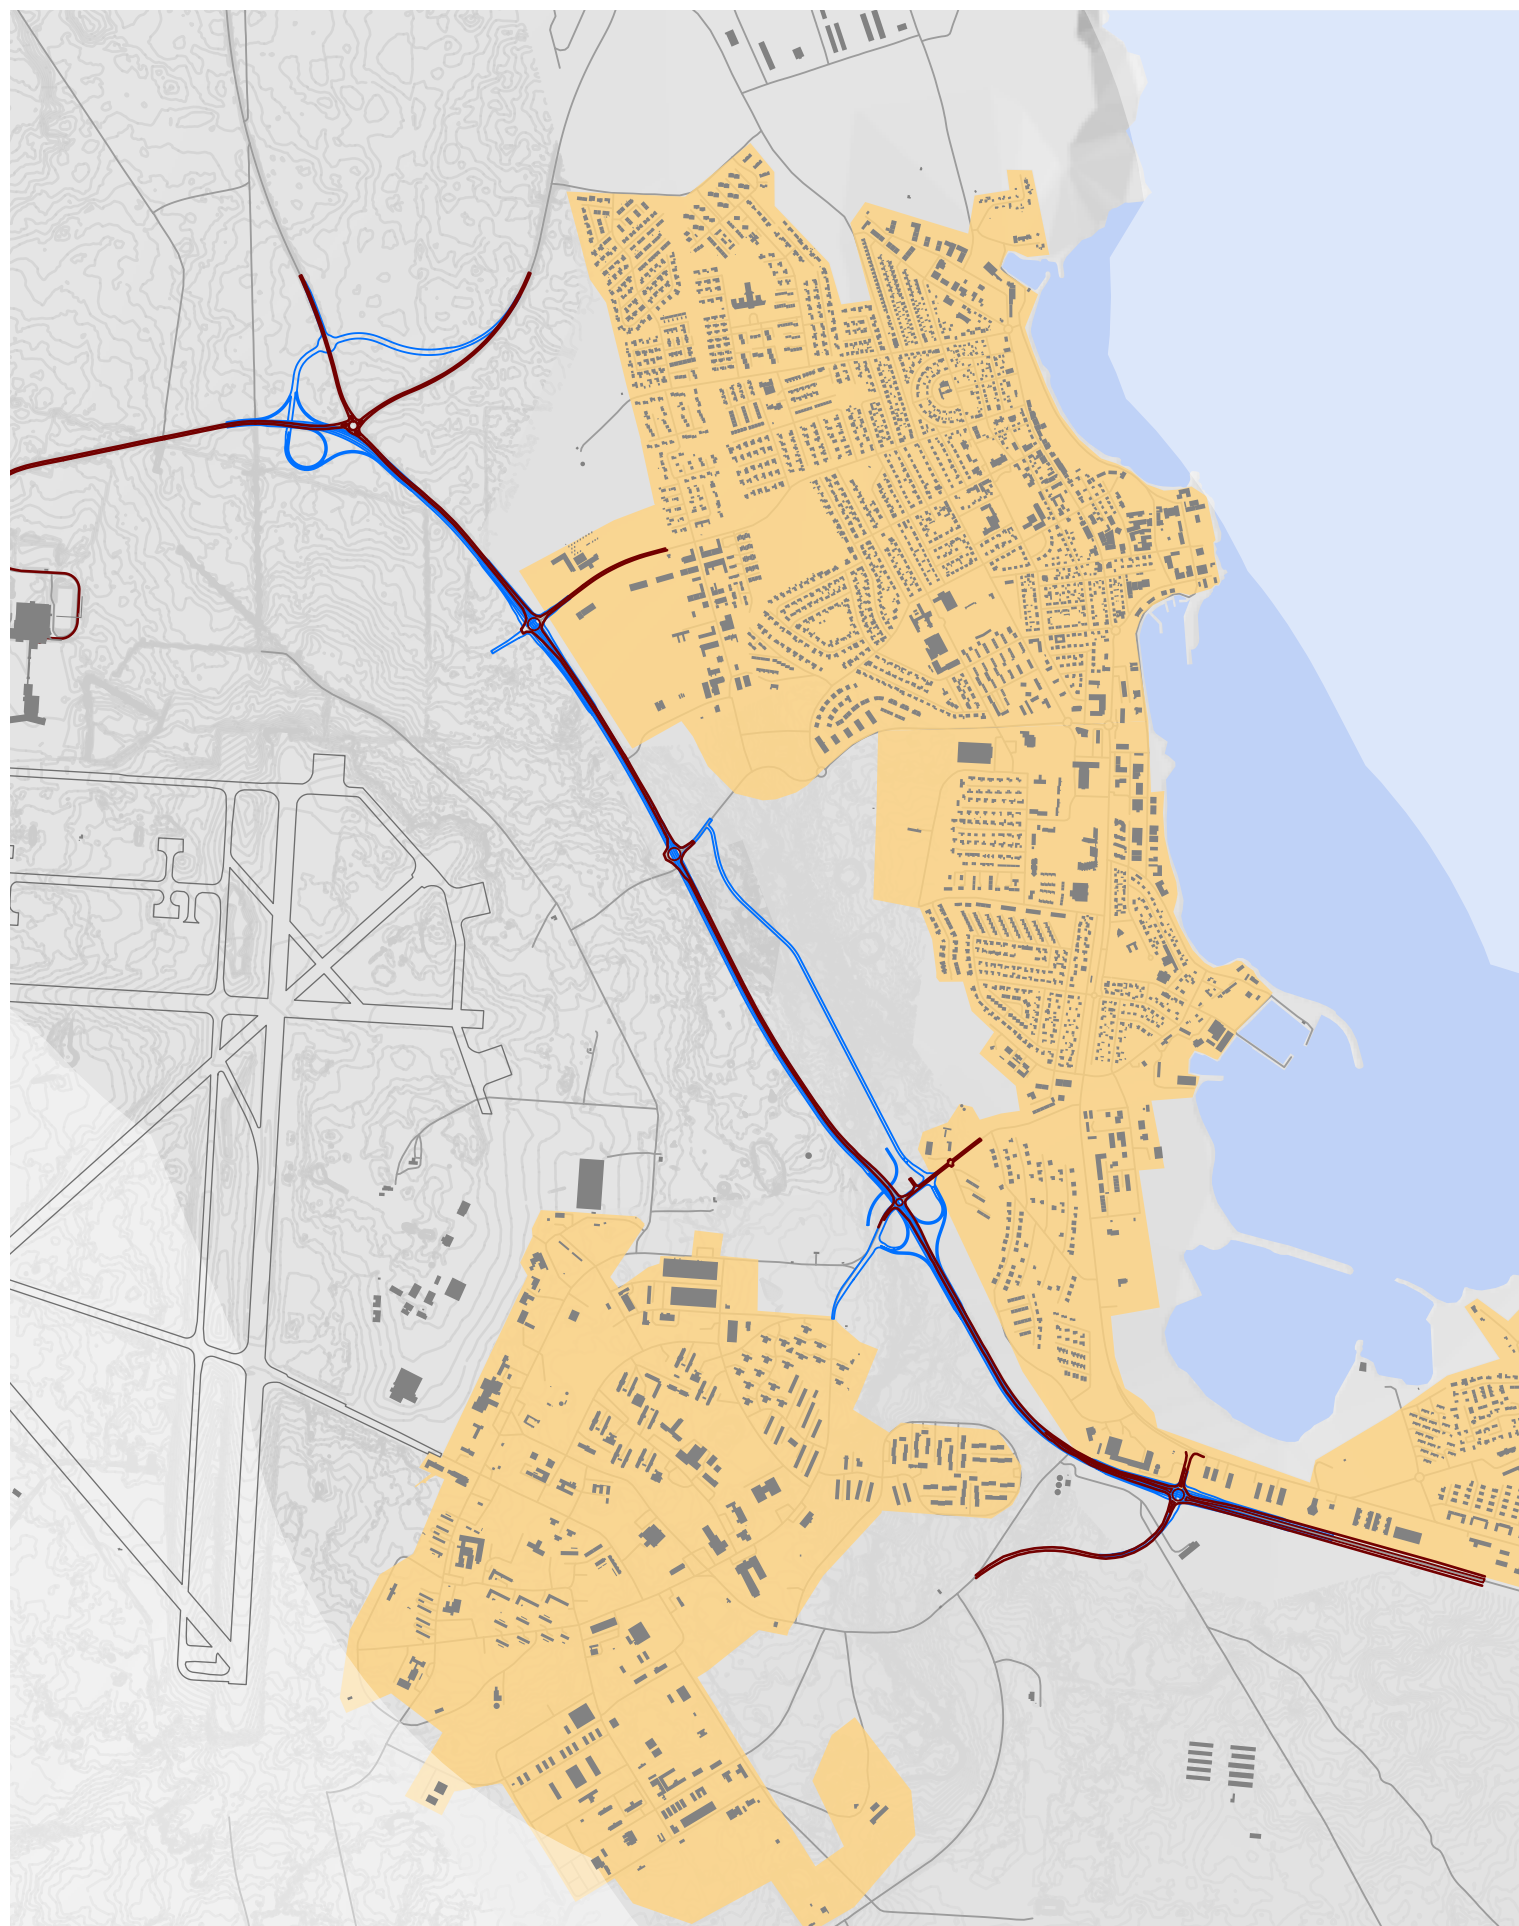

Reykjanessbraut Fitjar - Rósaselstorg

Sýnileikagreining

GRUNNU PPLÝSINGAR

Sýnileikagreining ákvarðar hvaða svæði eru sýnileg frá tiltekinni staðsetning.

Sýnileikagreiningin er unnin í ArcGIS pro 3.7.1.

Hæðarlíkan DEM 1.0, útgáfuár 2015

Veglína með hæð núverandi vegstæði og valkostur

FRAMSETNING

Sýnileiki er settur fram með litapalletu frá ljósum yfir í dökkann lit. Ljósari litur

merkir að aðeins lítill hluti


vegarins er sýnilegur og dökkur litur að stór hluti vegarins er sýnilegur frá þeim punkti.

Hæðarlíkan sem notað er við greininguna er frá 2015. Einhver hús kunna að hafa risið síðan þá og koma til með að skyggja á.

Gróður er ekki hluti af þessu hæðarlíkani.

VSÓ RÁÐGJÖF



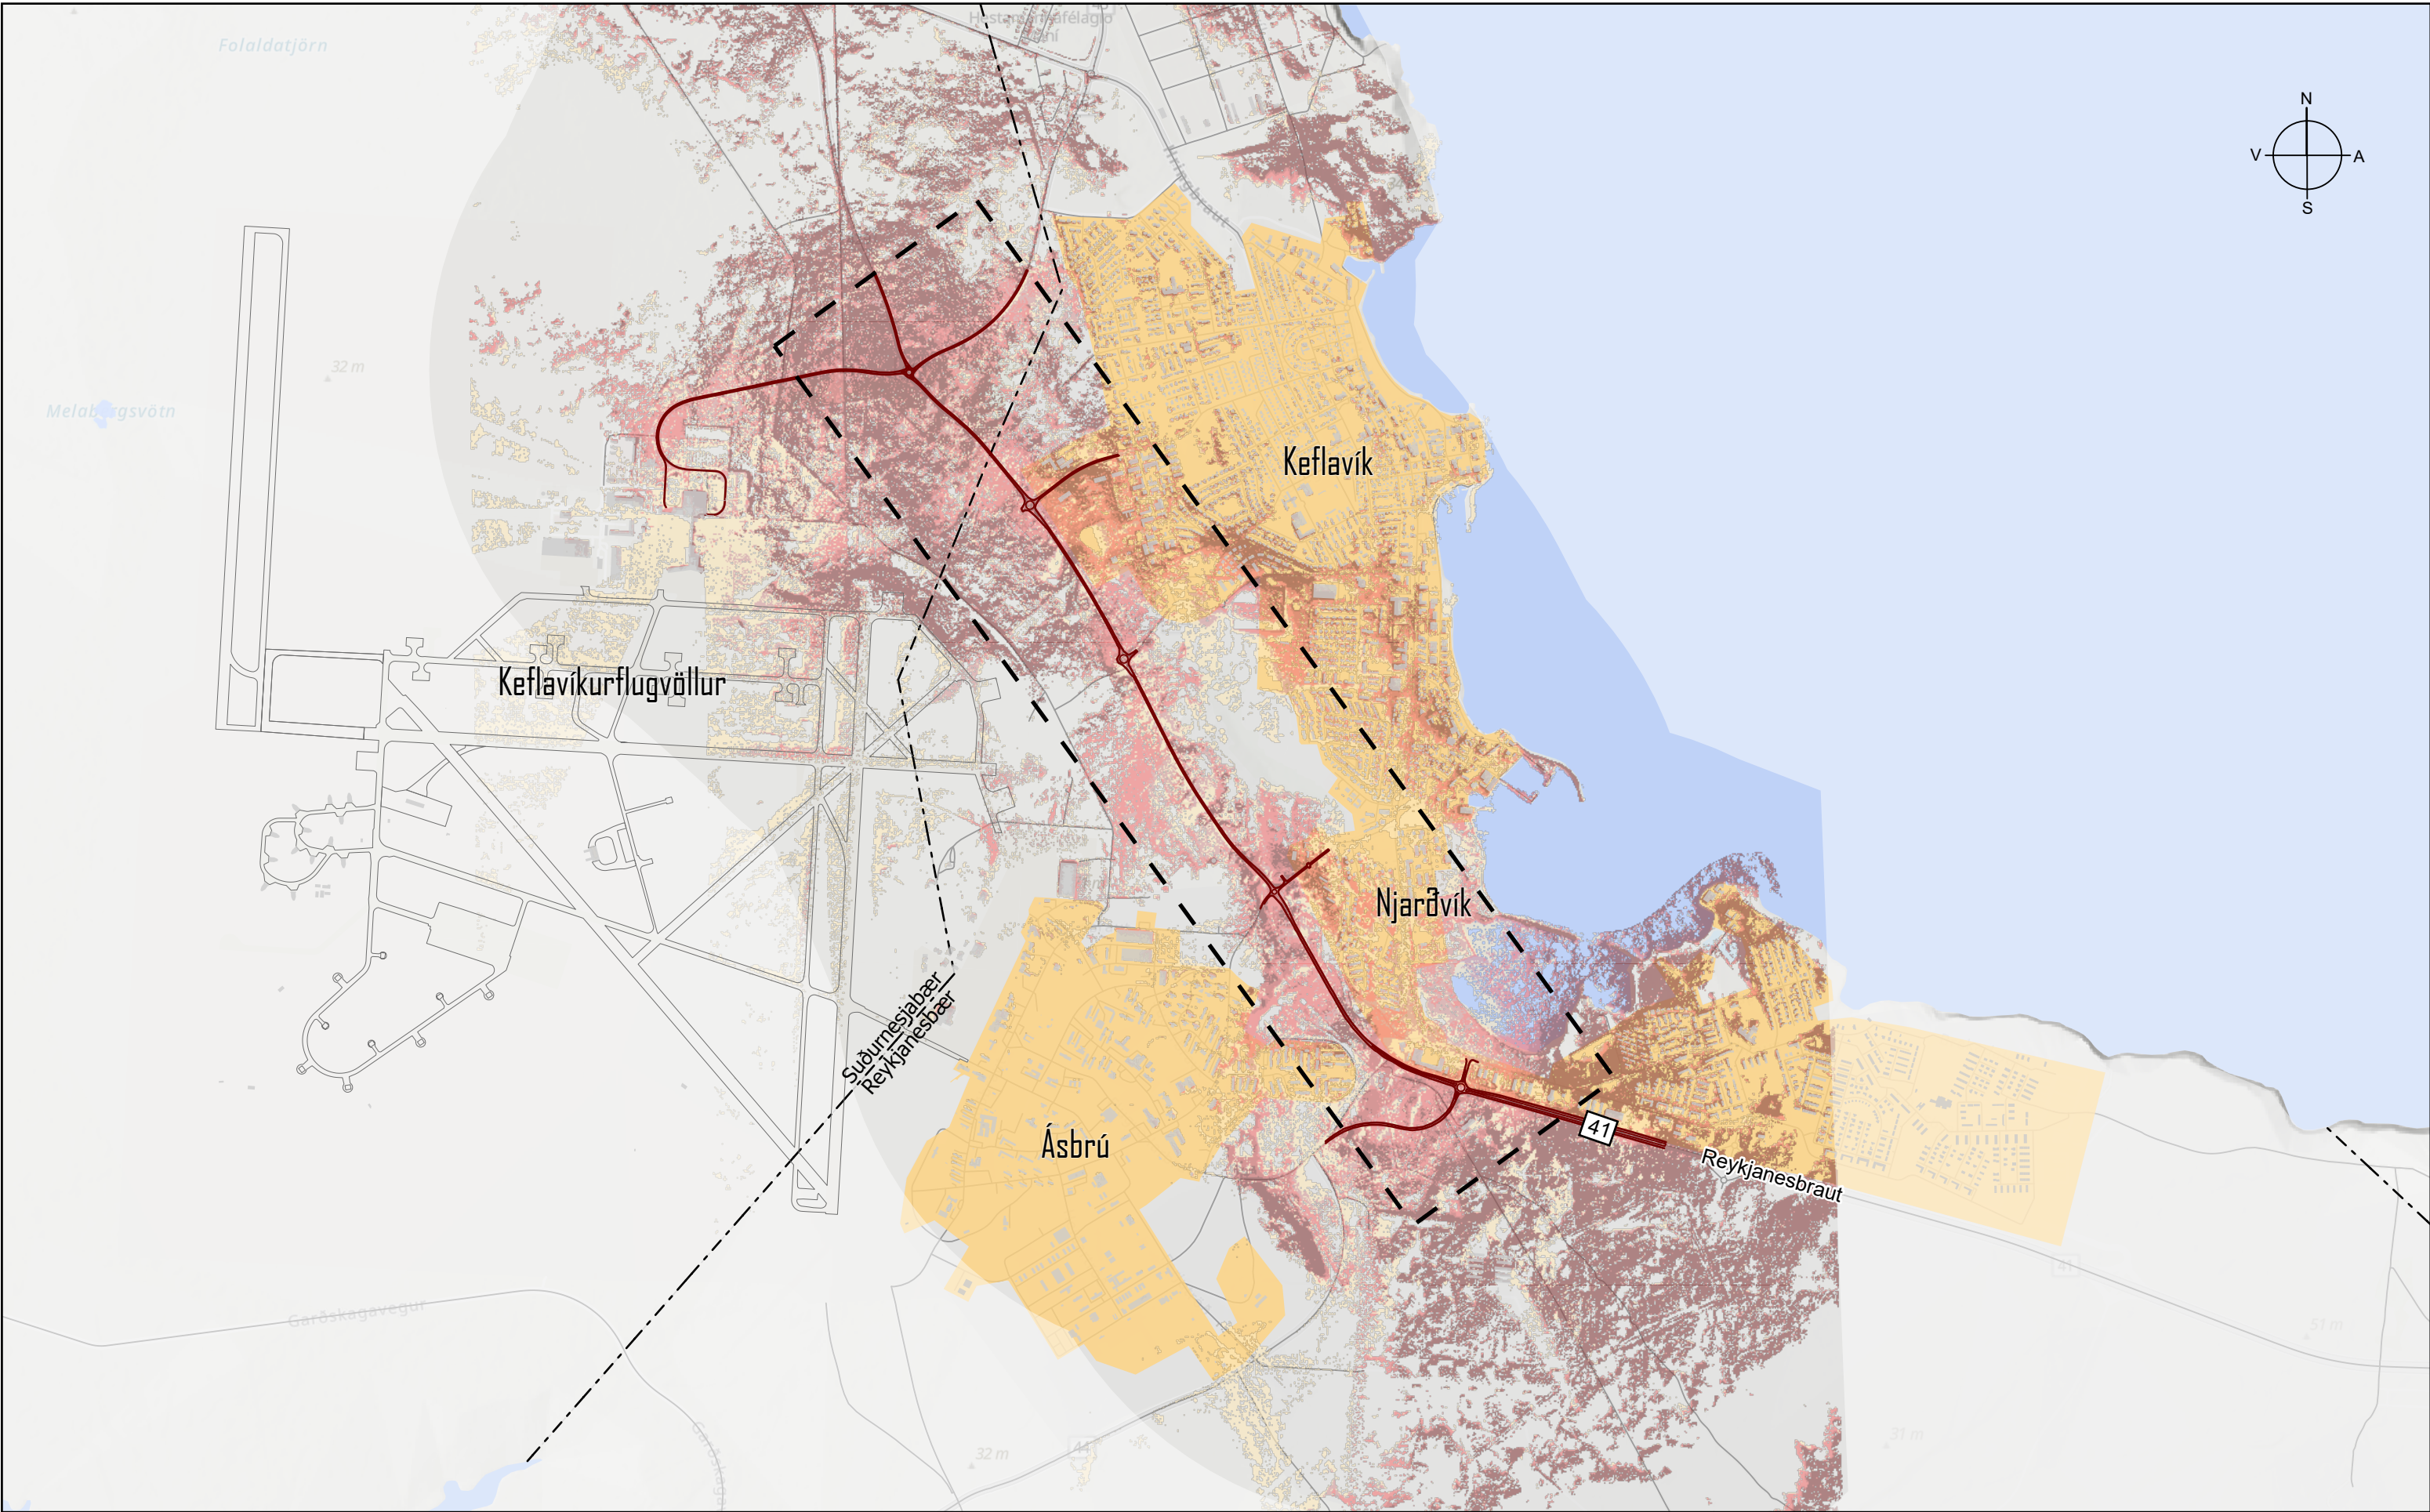

Skýringar:

- Framkvæmdasvæði
- Vegir
- - - Sveitarfélagsmörk
- Núverandi veglína
- Ný veglína
- Þéttbýli

Sýnileiki

Núverandi Reykjanesbraut

- Lítill sýnileiki
- Mikill sýnileiki

Kortagrunnur: ÍslandsDEM útfága 0 Samgöngur LMI ISV50 2020

Hnitakerfi: ISNET93

0 0,25 0,5 1 km



vsÓ RÁÐGJÖF

Teiknað: ÍAK	Dags.: 03.07.2026	Verknr.: 23572
Samþ.: SÓ	Teikn.nr.: VE-F-Y-01	Mælikv.: 1:30.000

REYKJANESBRAUT

Fitjar - Rósaselstorg

Frumhönnun - Sýnileiki núverandi

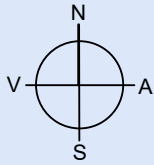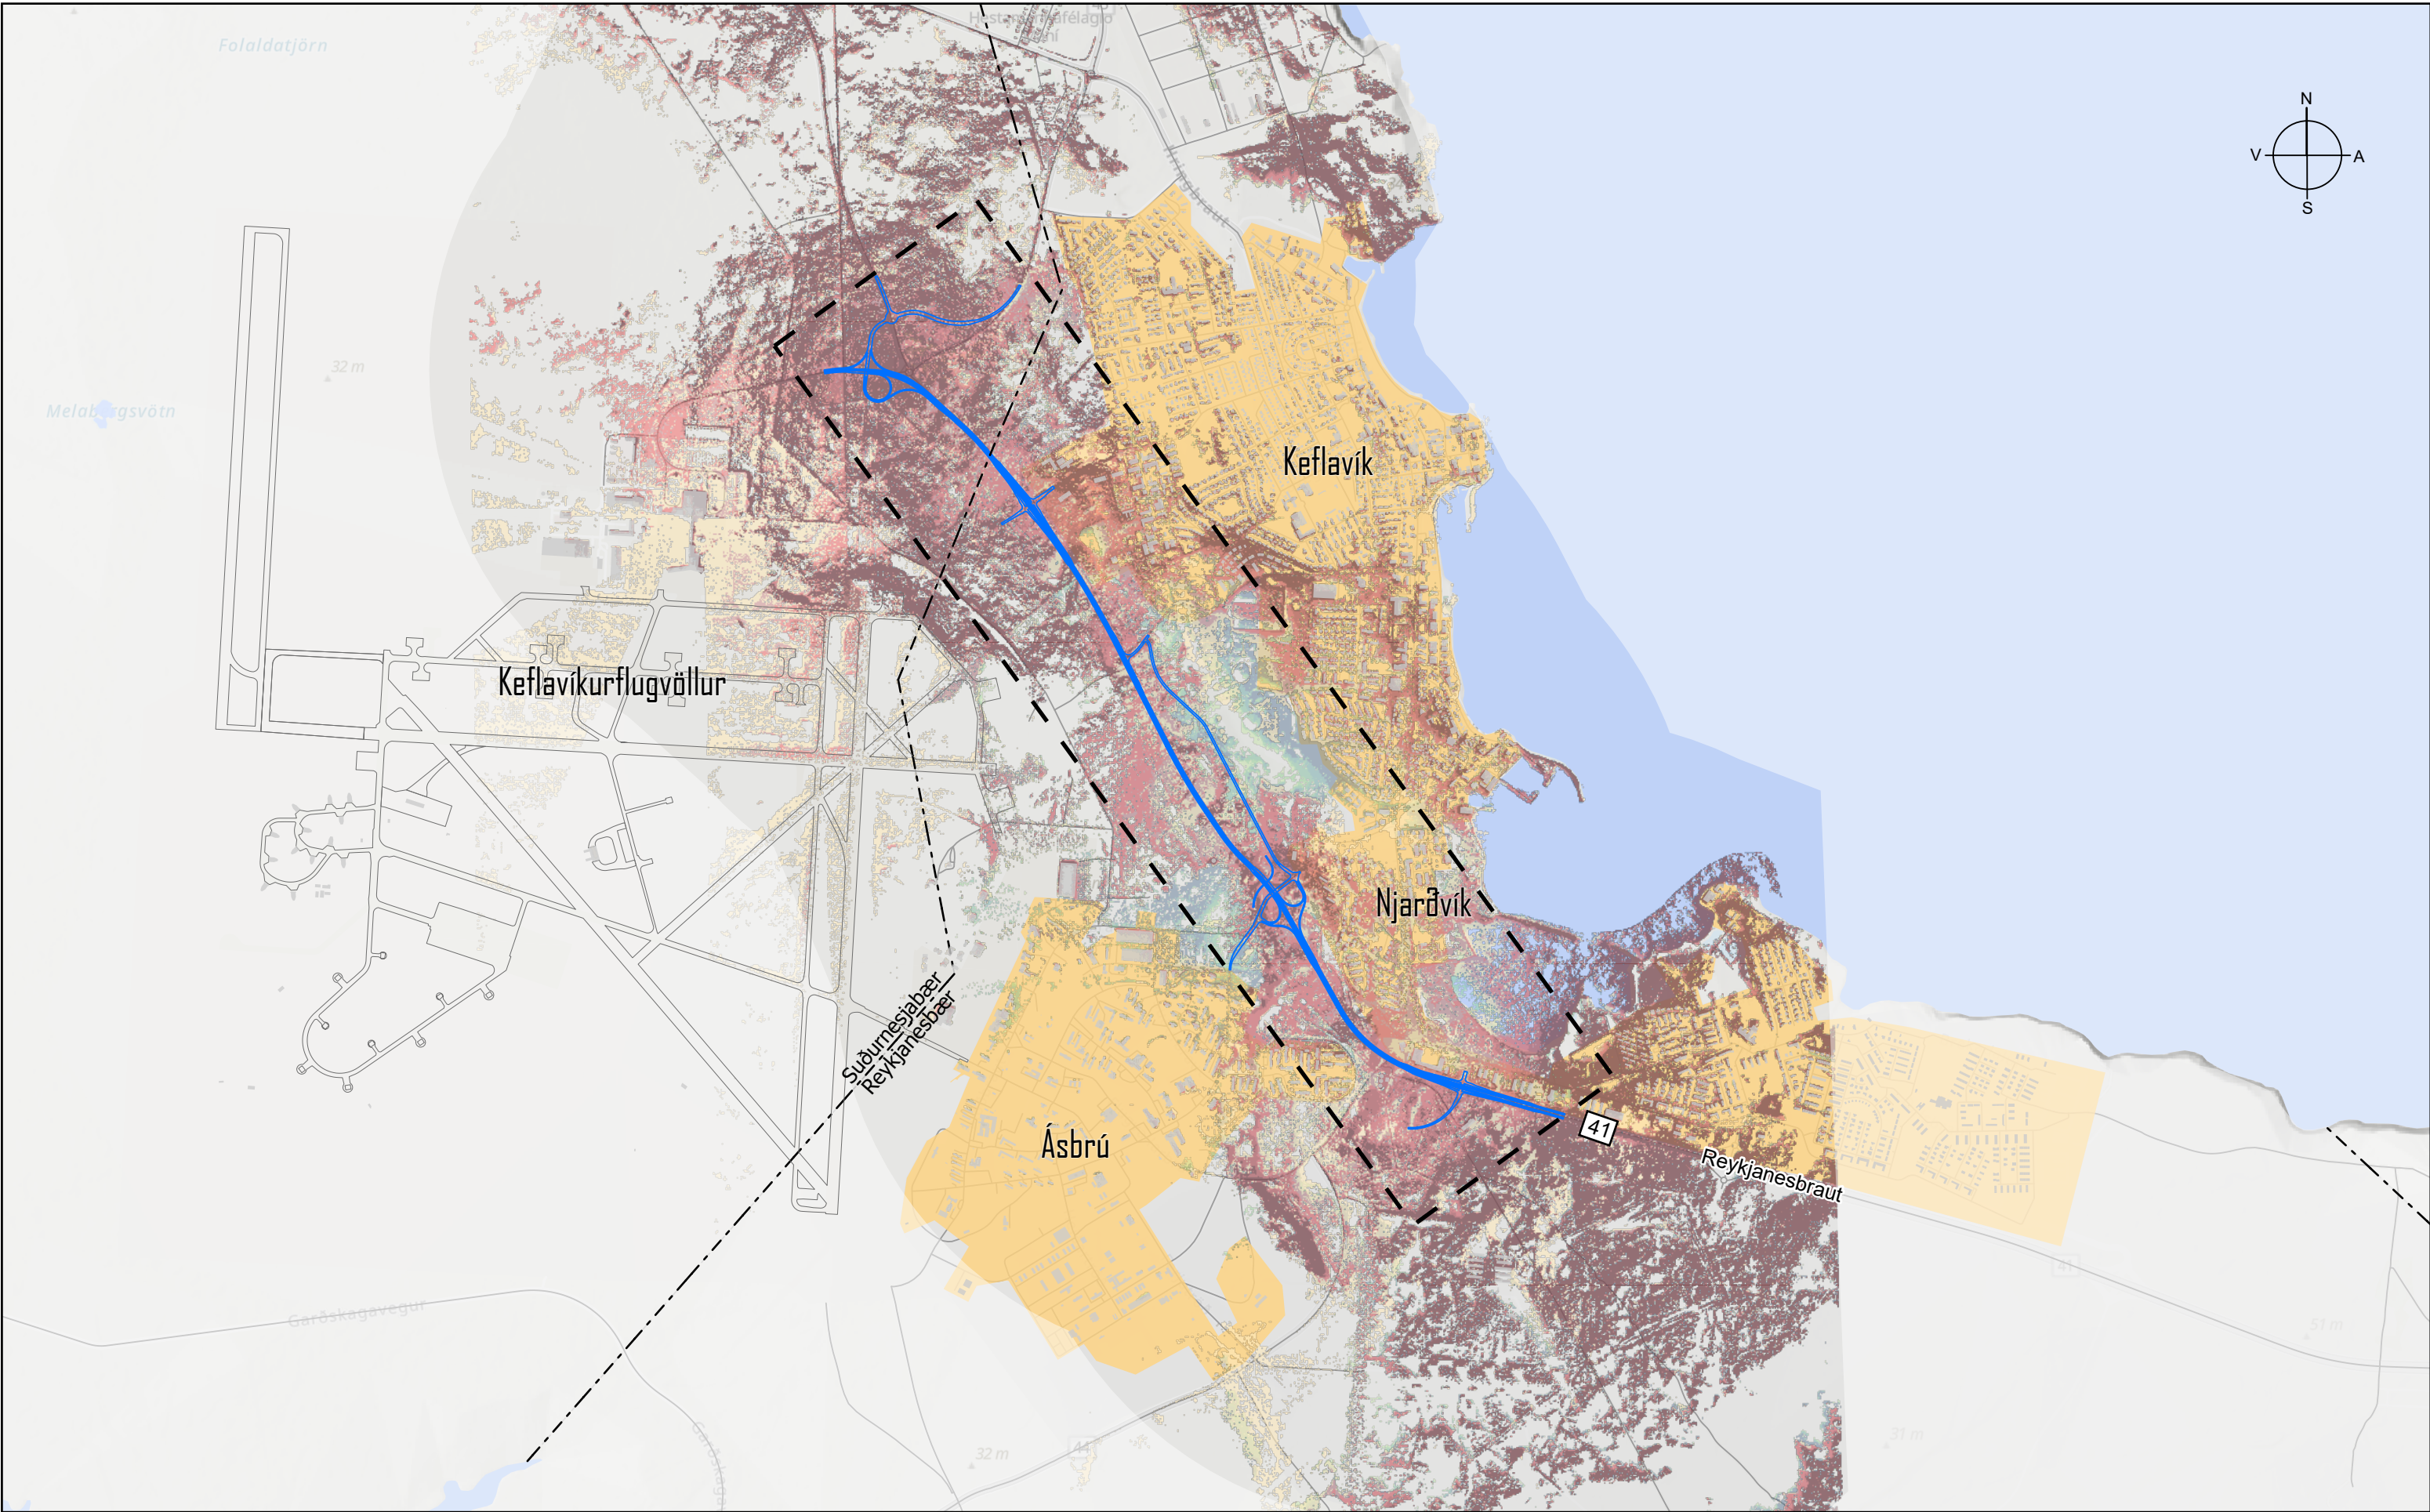

Skýringar:

Framkvæmdasvæði

Vegir

Sveitarfélagsmörk

Núverandi veglína

Ný veglína

Þéttbýli

Sýnileiki

Núverandi Reykjanesbraut

Lítill sýnileiki

Mikill sýnileiki

Ný Reykjanesbraut

Lítill sýnileiki

Mikill sýnileiki

Kortagrunnur:

ÍslandsDEM útfága 0

Samgöngur LMI ISV50 2020

Hnitakerfi: ISNET93

0

0,25

0,5

1 km


vsÓ RÁÐGJÖF

Teiknað: ÍAK	Dags.: 03.07.2026	Verknr.: 23572
Samþ.: SÓ	Teikn.nr.: VE-F-Y-02	Mælikv.: 1:30.000

REYKJANESBRAUT

Fitjar - Rósaselstorg

Frumhönnun - Sýnileiki núverandi og valkostur

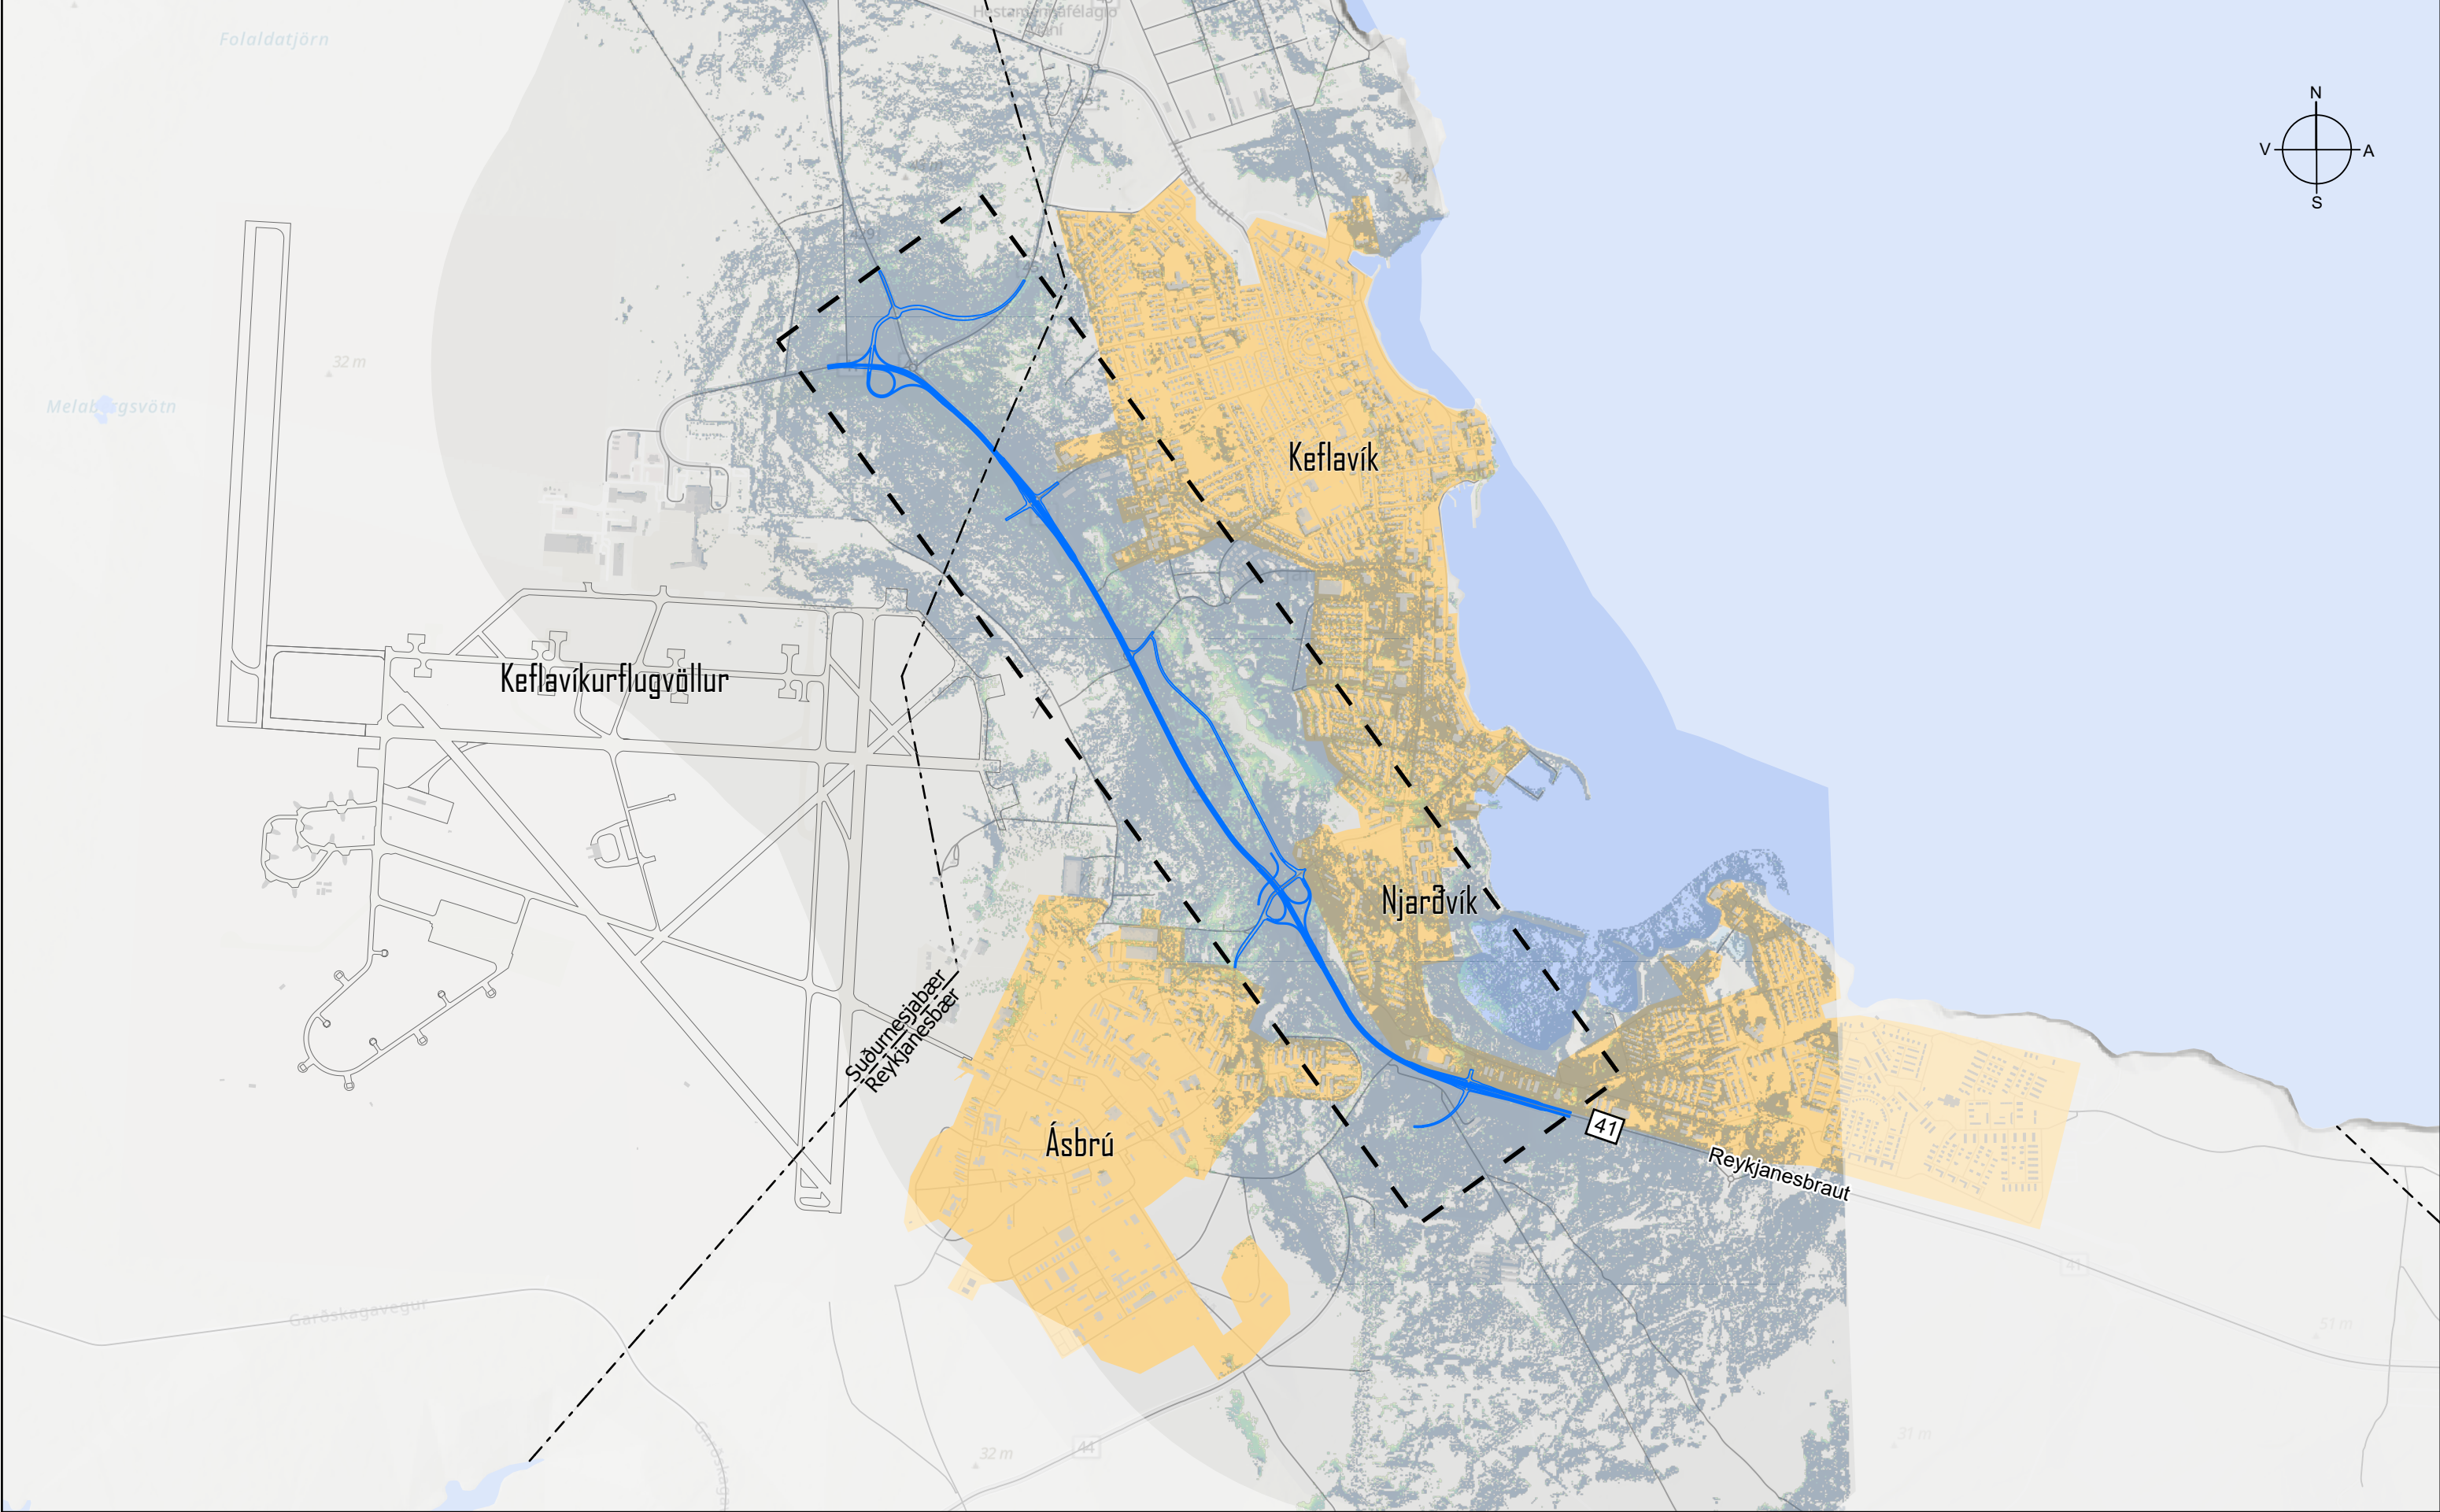

Skýringar:

- Framkvæmdasvæði
- Vegir
- - - Sveitarfélagsmörk
- Núverandi veglína
- Ný veglína
- Þéttbýli

Ný Reykjanesbraut

- Lítil sýnileiki
- Mikill sýnileiki

Kortagrunnur:
ÍslandsDEM útfága 0
Samgöngur LMI ISV50 2020

Hnitakerfi: ISNET93

0 0,25 0,5 1 km


vsÓ RÁÐGJÖF

Teiknað: ÍAK	Dags.: 03.07.2026	Verknr.: 23572
Samþ.: SÓ	Teikn.nr.: VE-F-Y-03	Mælikv.: 1:30.000

REYKJANESBRAUT

Fitjar - Rósaselstorg

Frumhönnun - Sýnileiki
valkostur

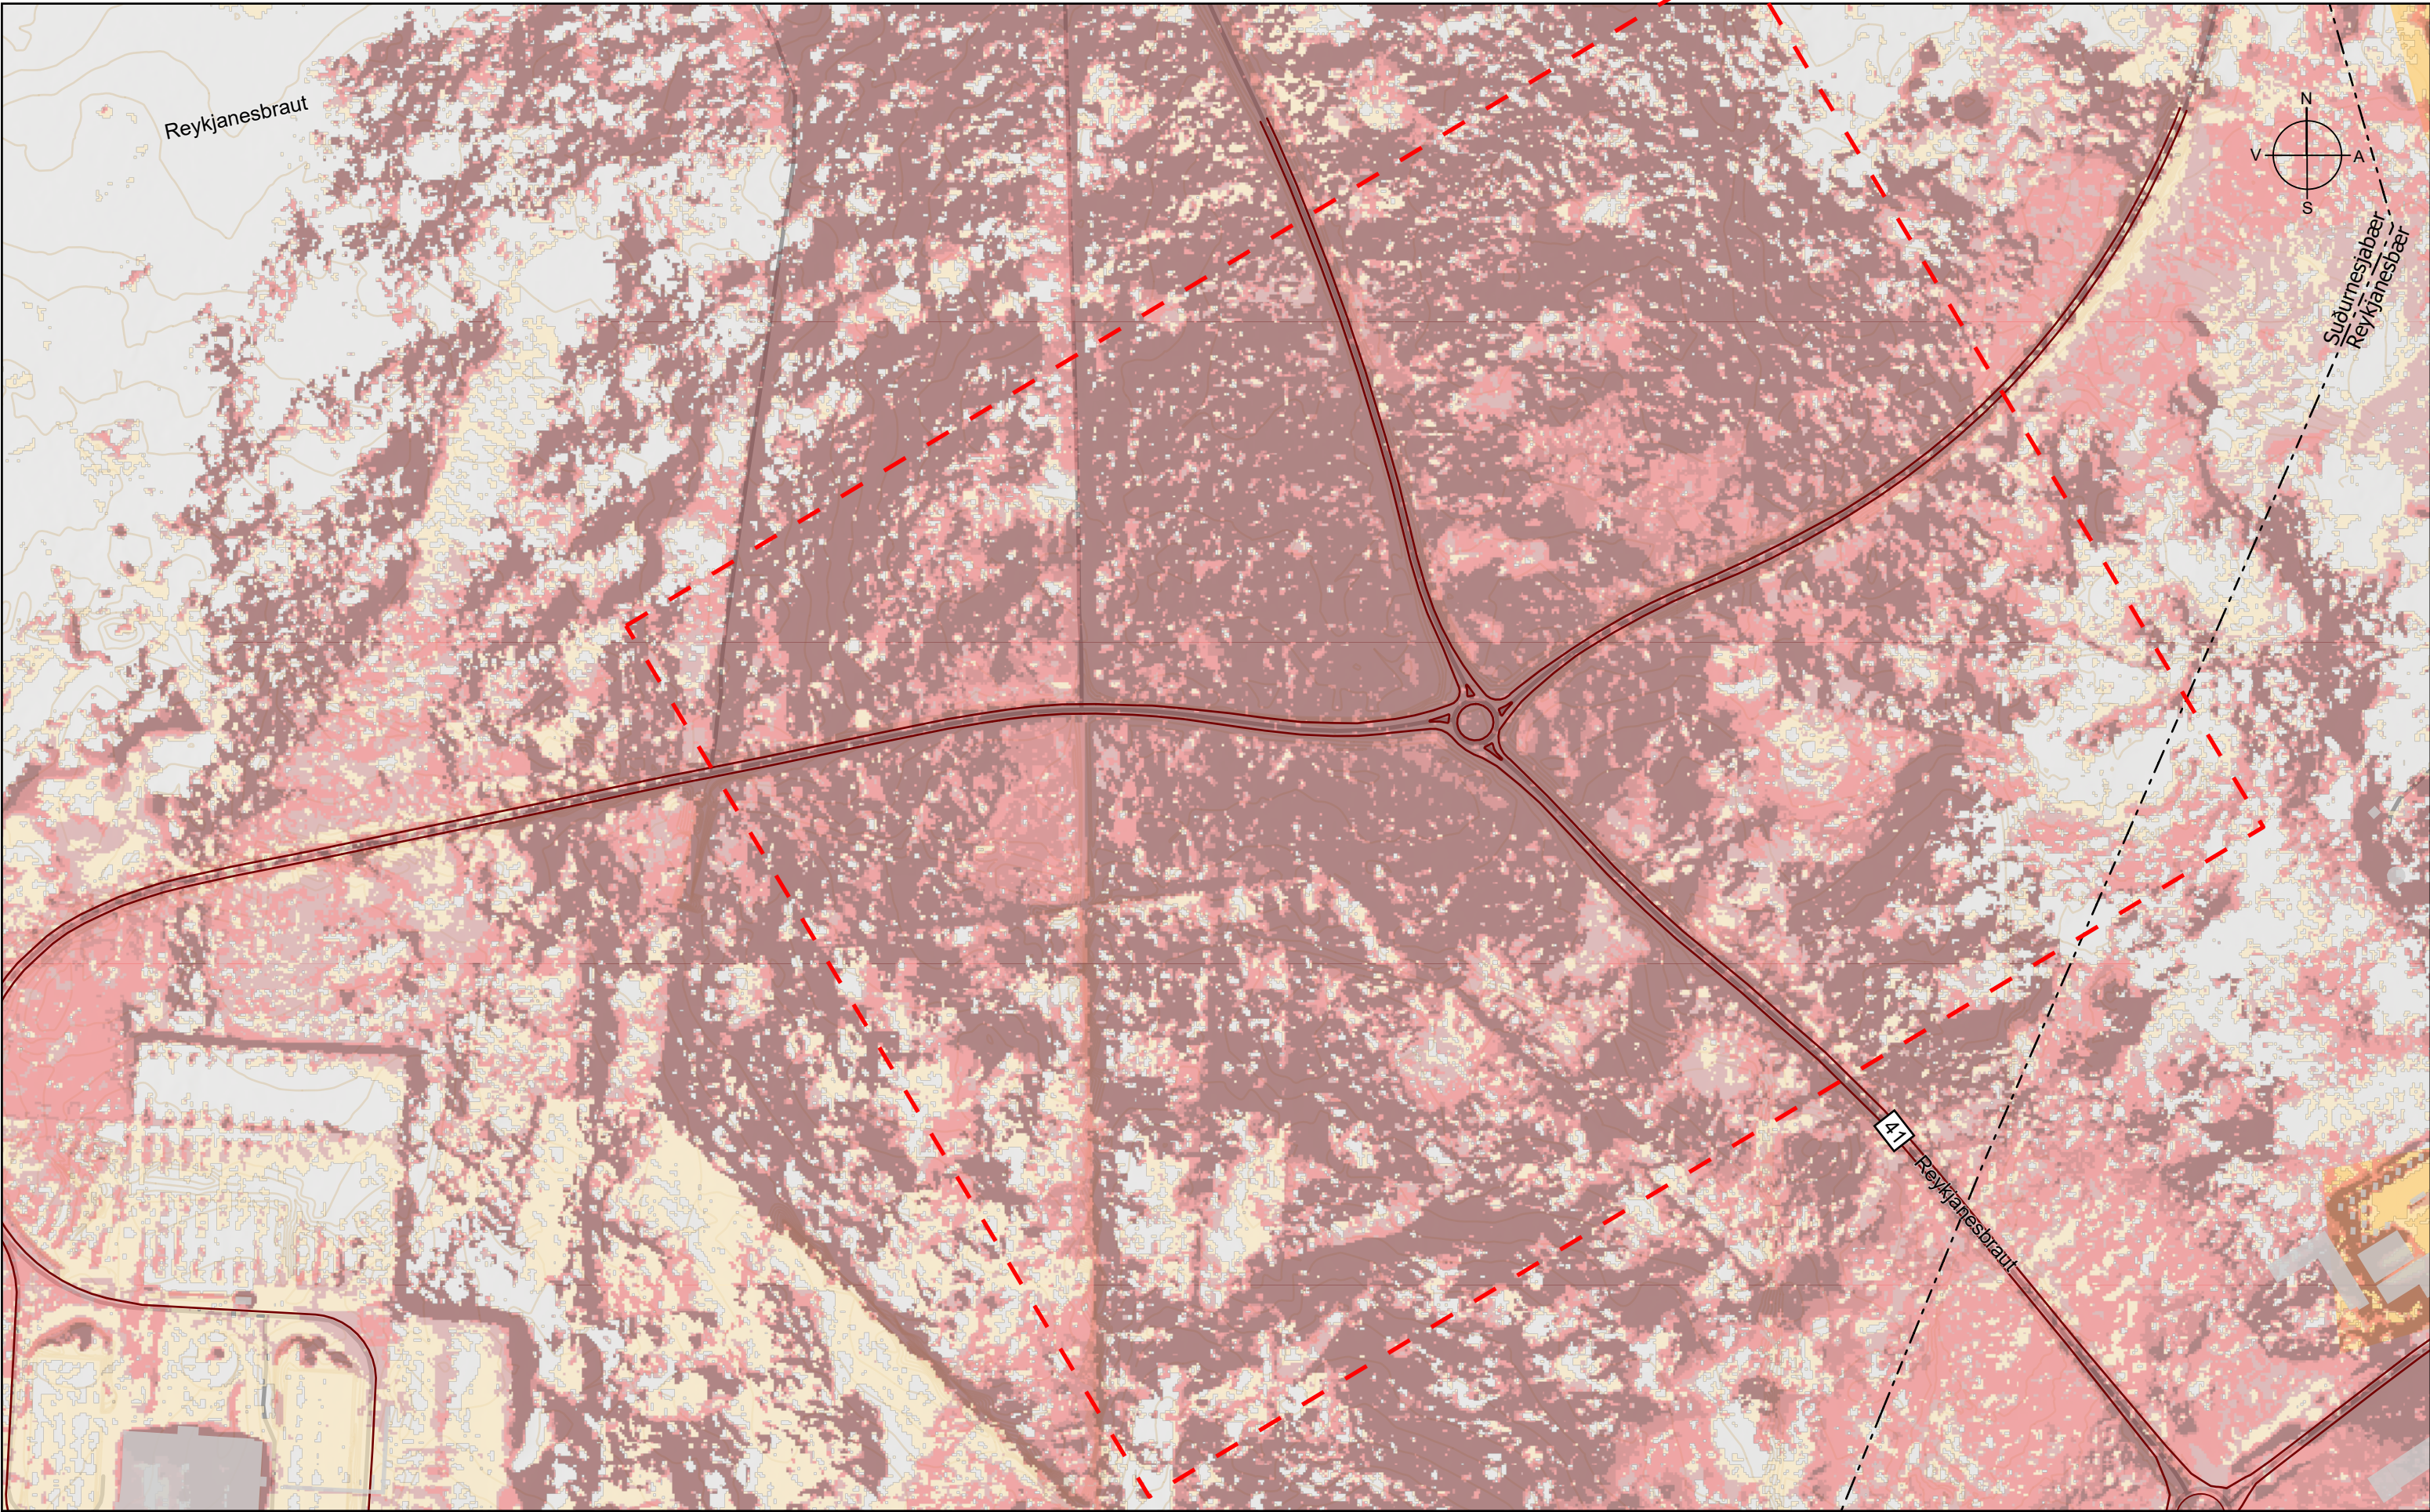

Skýringar:

Framkvæmdasvæði

Vegir

Sveitarfélagsmörk

Núverandi veglína

Ný veglína

Þéttbýli

Sýnileiki

Núverandi Reykjanesbraut

Lítill sýnileiki

Mikill sýnileiki

Kortagrunnur:

ÍslandsDEM útfága 0

Samgöngur LMÍ ISV50 2020

Hnitakerfi: ISNET93

0

50

100

200 m

Reykjanesbær

Vogar

vsÓ RÁÐGJÖF

Teiknað: ÍAK

Dags.: 06.07.2026

Verknr.: 23572

Samþ.: SÓ

Teikn.nr.: VE-F-S-04


Mælikv.: 1:5.000

REYKJANESBRAUT

Rósaselstorg

Frumhönnun

Núverandi sýnileiki

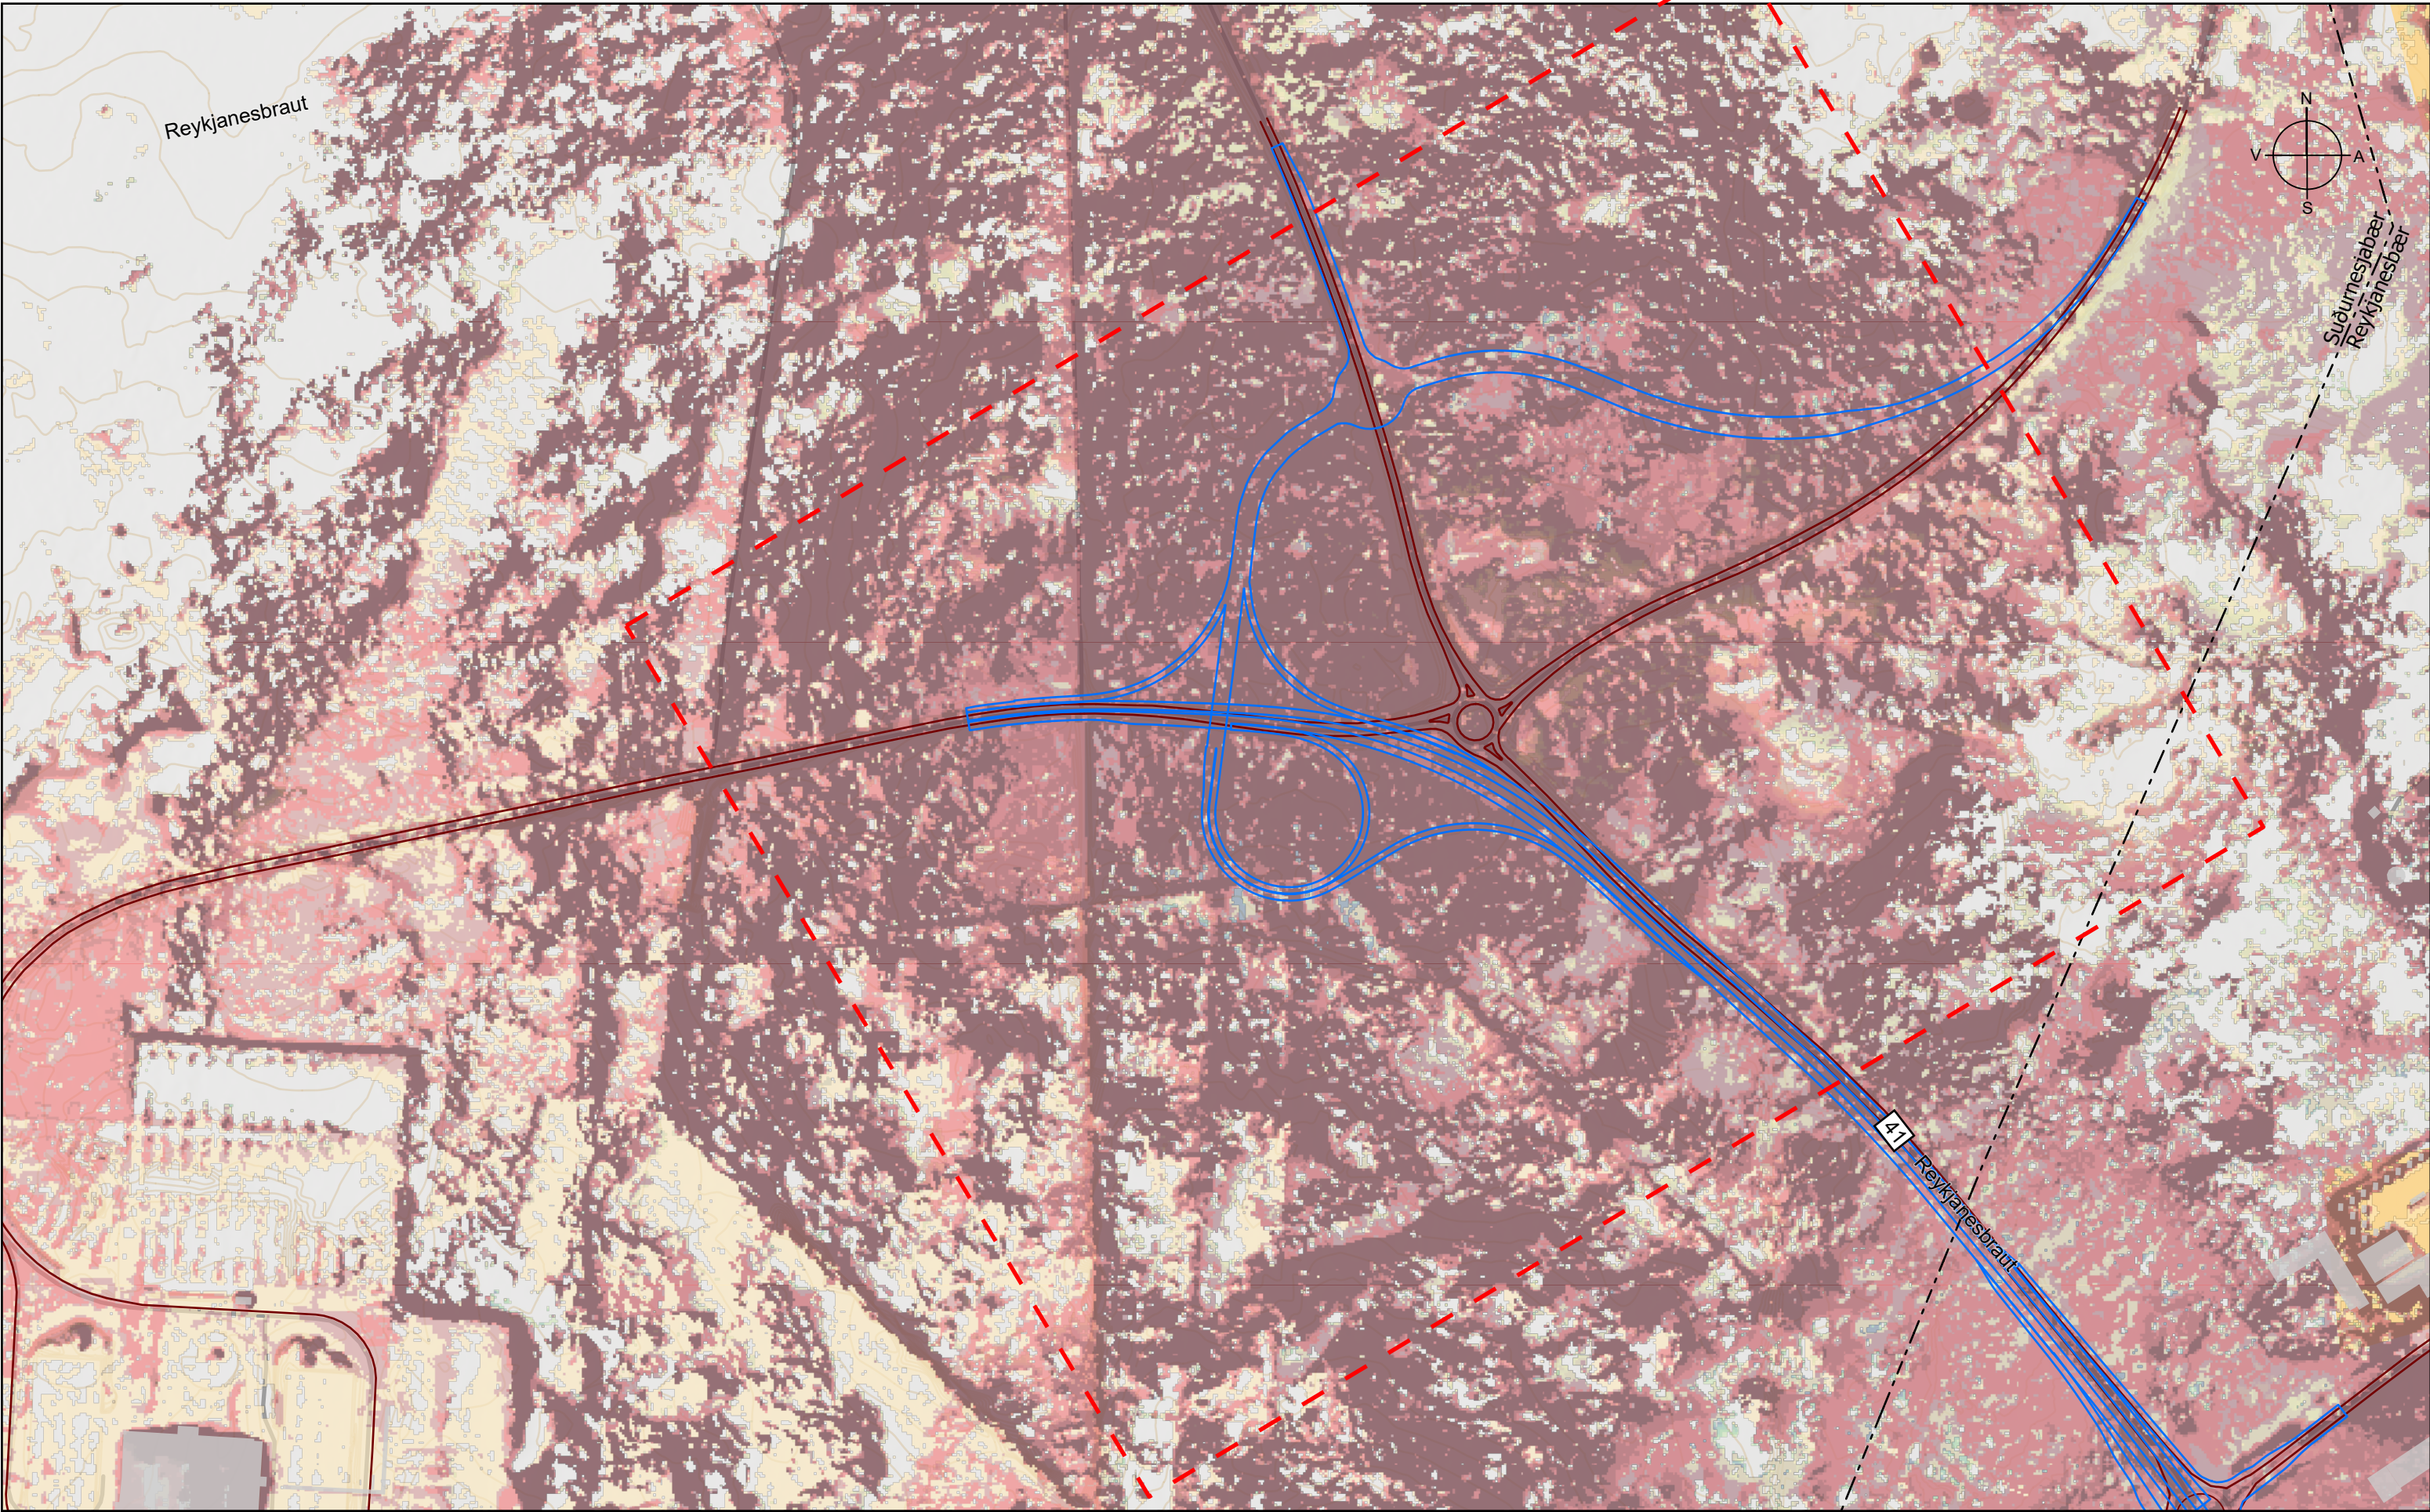

Skýringar:

Framkvæmdasvæði

Vegir

Sveitarfélagsmörk

Núverandi veglína

Ný veglína

Þéttbýli

Sýnileiki

Núverandi Reykjanesbraut

Lítil sýnileiki

Mikill sýnileiki

Ný Reykjanesbraut

Lítil sýnileiki

Mikill sýnileiki

Kortagrunnur:

ÍslandsDEM útfága 0

Samgöngur LMÍ ISV50 2020

Hnitakerfi: ISNET93

0

50

100

200 m

vsÓ RÁÐGJÖF


Teiknað: ÍAK	Dags.: 06.07.2026	Verknr.: 23572
Samþ.: SÓ	Teikn.nr.: VE-F-S-05	Mælikv.: 1:5.000

REYKJANESBRAUT

Rósaselstorg

Frumhönnun

Núverandi sýnileiki og valkostur

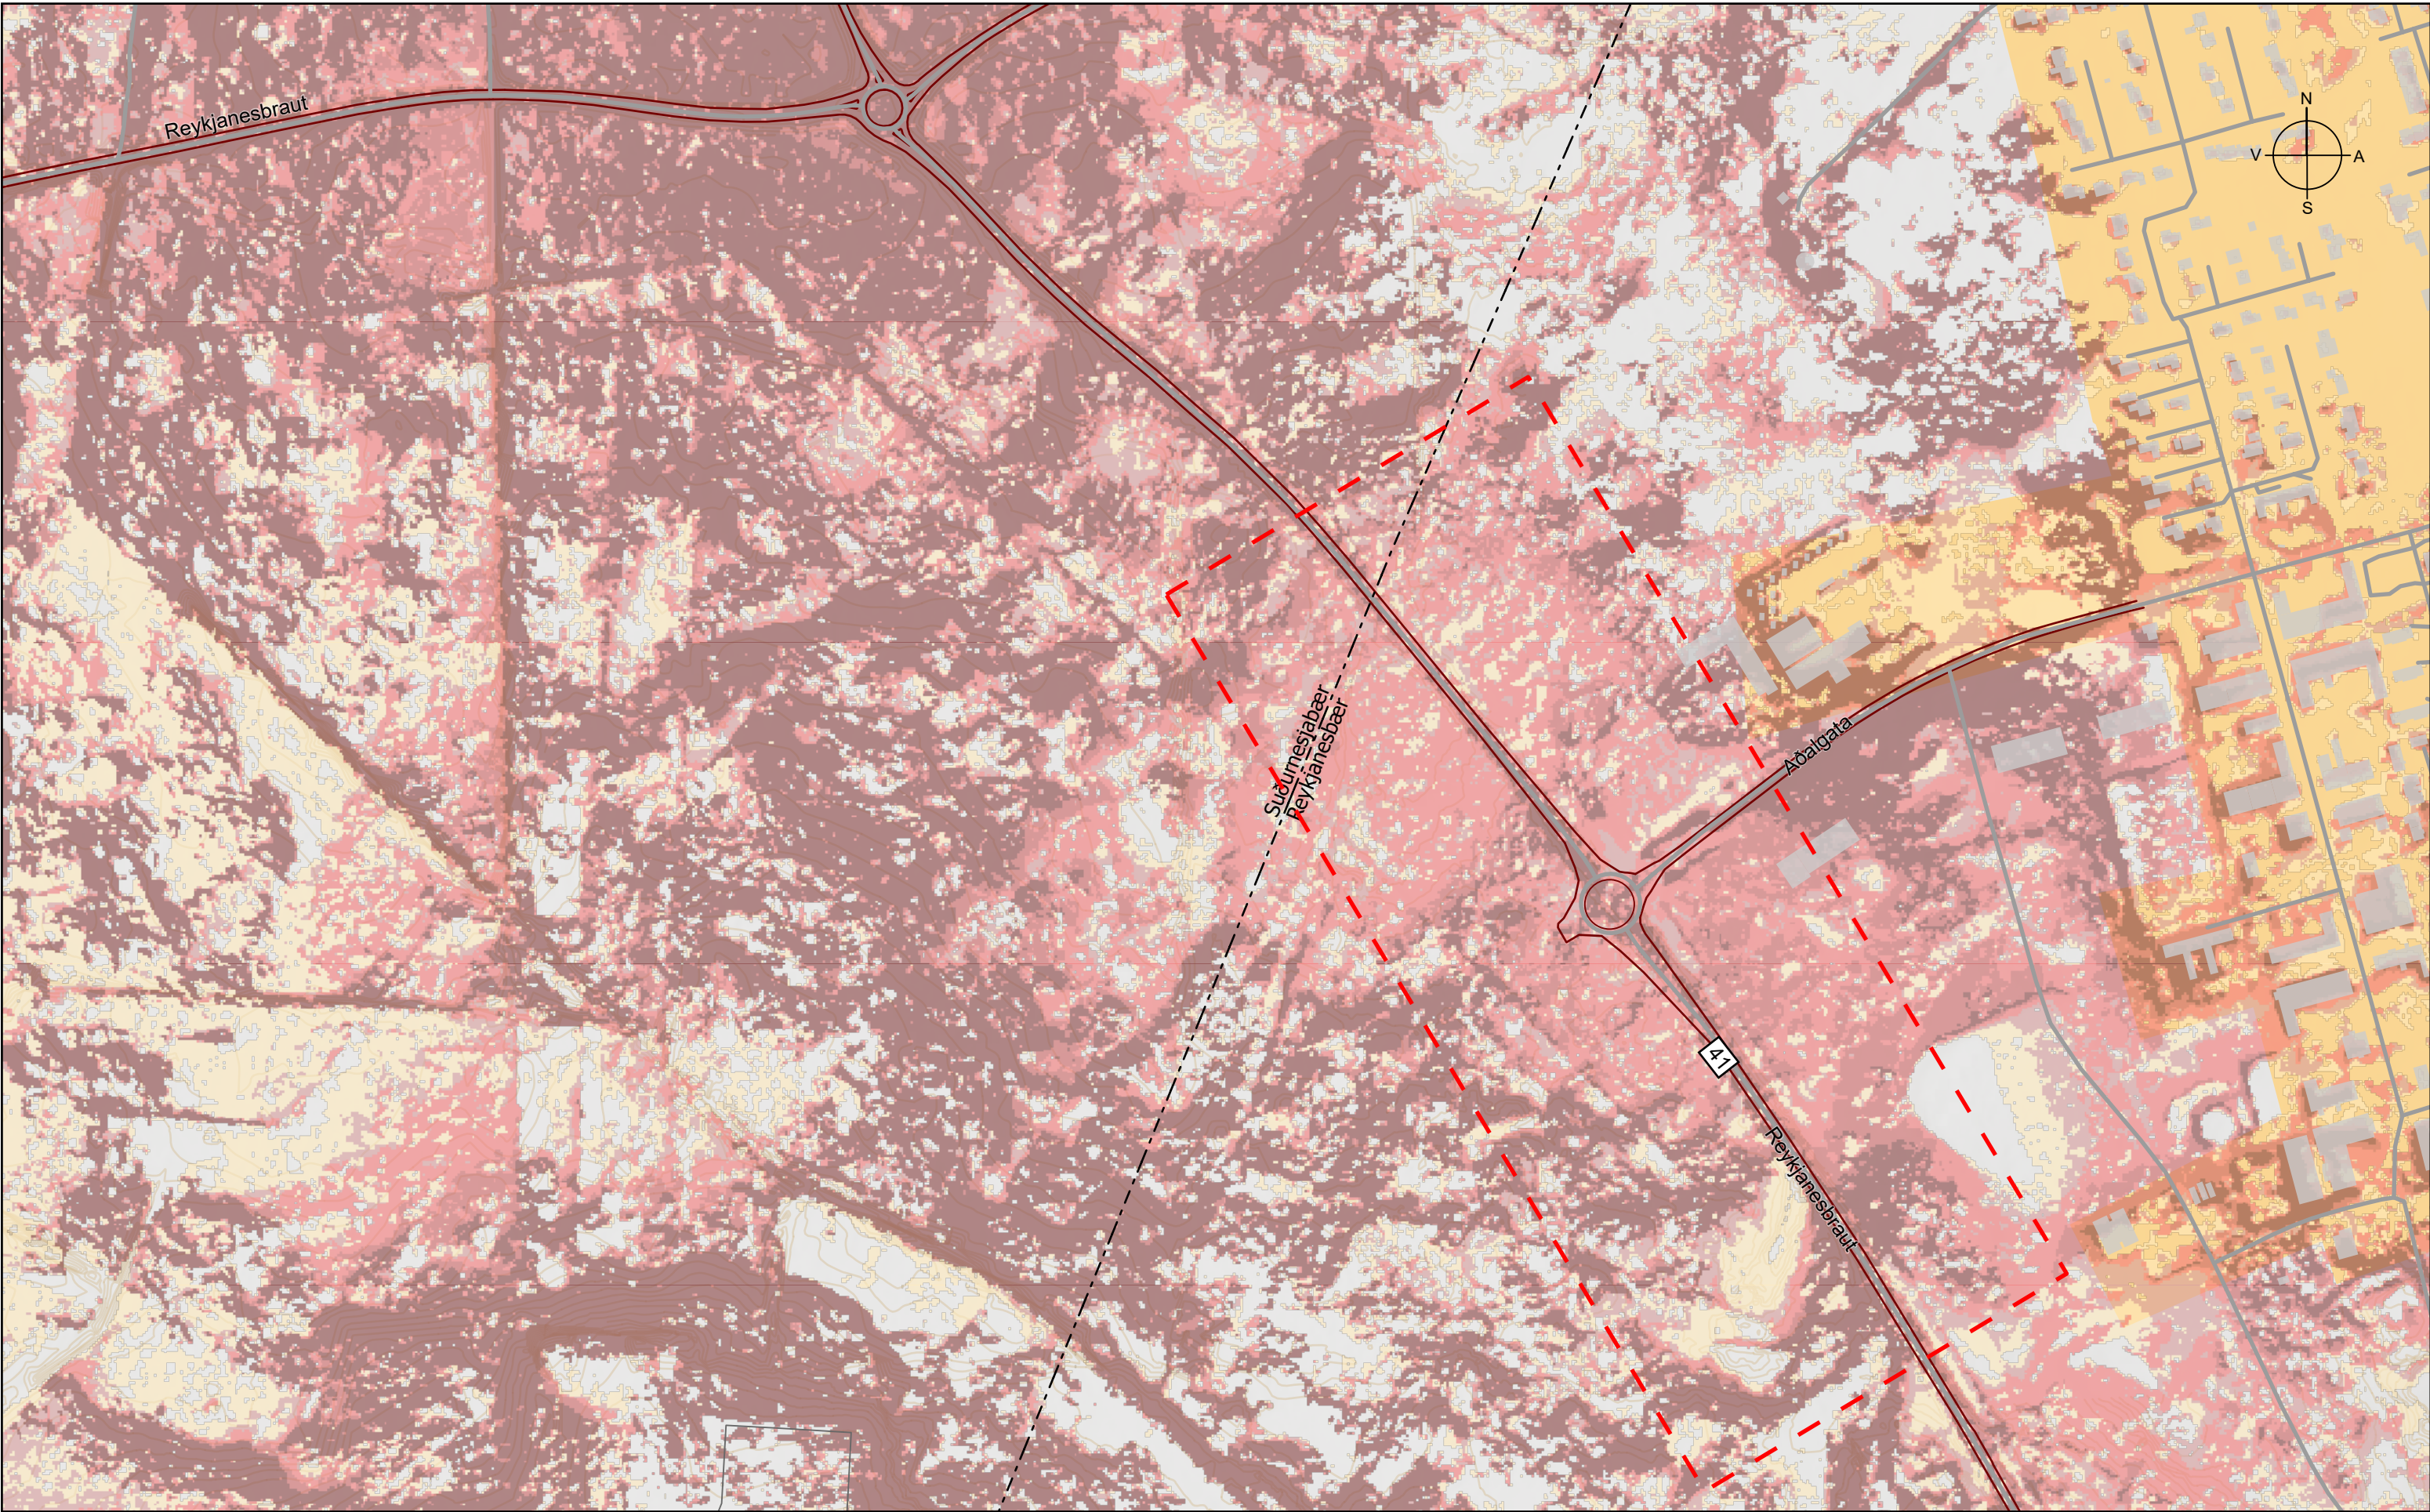

Skýringar:

Framkvæmdasvæði

Vegir

Sveitarfélagsmörk

Núverandi veglína

Ný veglína

Þéttbýli

Sýnileiki

Núverandi Reykjanesbraut

Lítill sýnileiki

Mikill sýnileiki

Kortagrunnur:

ÍslandsDEM útfága 0

Samgöngur LMÍ ISV50 2020

Hnitakerfi: ISNET93

0

50

100

200 m

vsÓ RÁÐGJÖF

Teiknað: ÍAK

Dags.: 06.07.2026

Verknr.: 23572

Samþ.: SÓ

Teikn.nr.: VE-F-S-07

Mælikv.: 1:5.000

REYKJANESBRAUT

Aðalgata

Frumhönnun

Núverandi sýnileiki



Skýringar:

Framkvæmdasvæði

Vegir

Sveitarfélagsmörk

Núverandi veglína

Ný veglína

Þéttbýli

Sýnileiki

Núverandi Reykjanesbraut

Lítill sýnileiki

Mikill sýnileiki

Ný Reykjanesbraut

Lítill sýnileiki

Mikill sýnileiki

Kortagrunnur:

ÍslandsDEM útfága 0

Samgöngur LMÍ ÍSV50 2020

Hnitakerfi: ISNET93

0

50

100

200 m

Reykjanesbær

Vogar

vsÓ RÁÐGJÖF

Teiknað: ÍAK

Dags.: 06.07.2026

Verknr.: 23572

Samþ.: SÓ

Teikn.nr.: VE-F-S-08


Mælikv.: 1:5.000

REYKJANESBRAUT

Aðalgata

Frumhönnun

Núverandi sýnileiki og valkostur

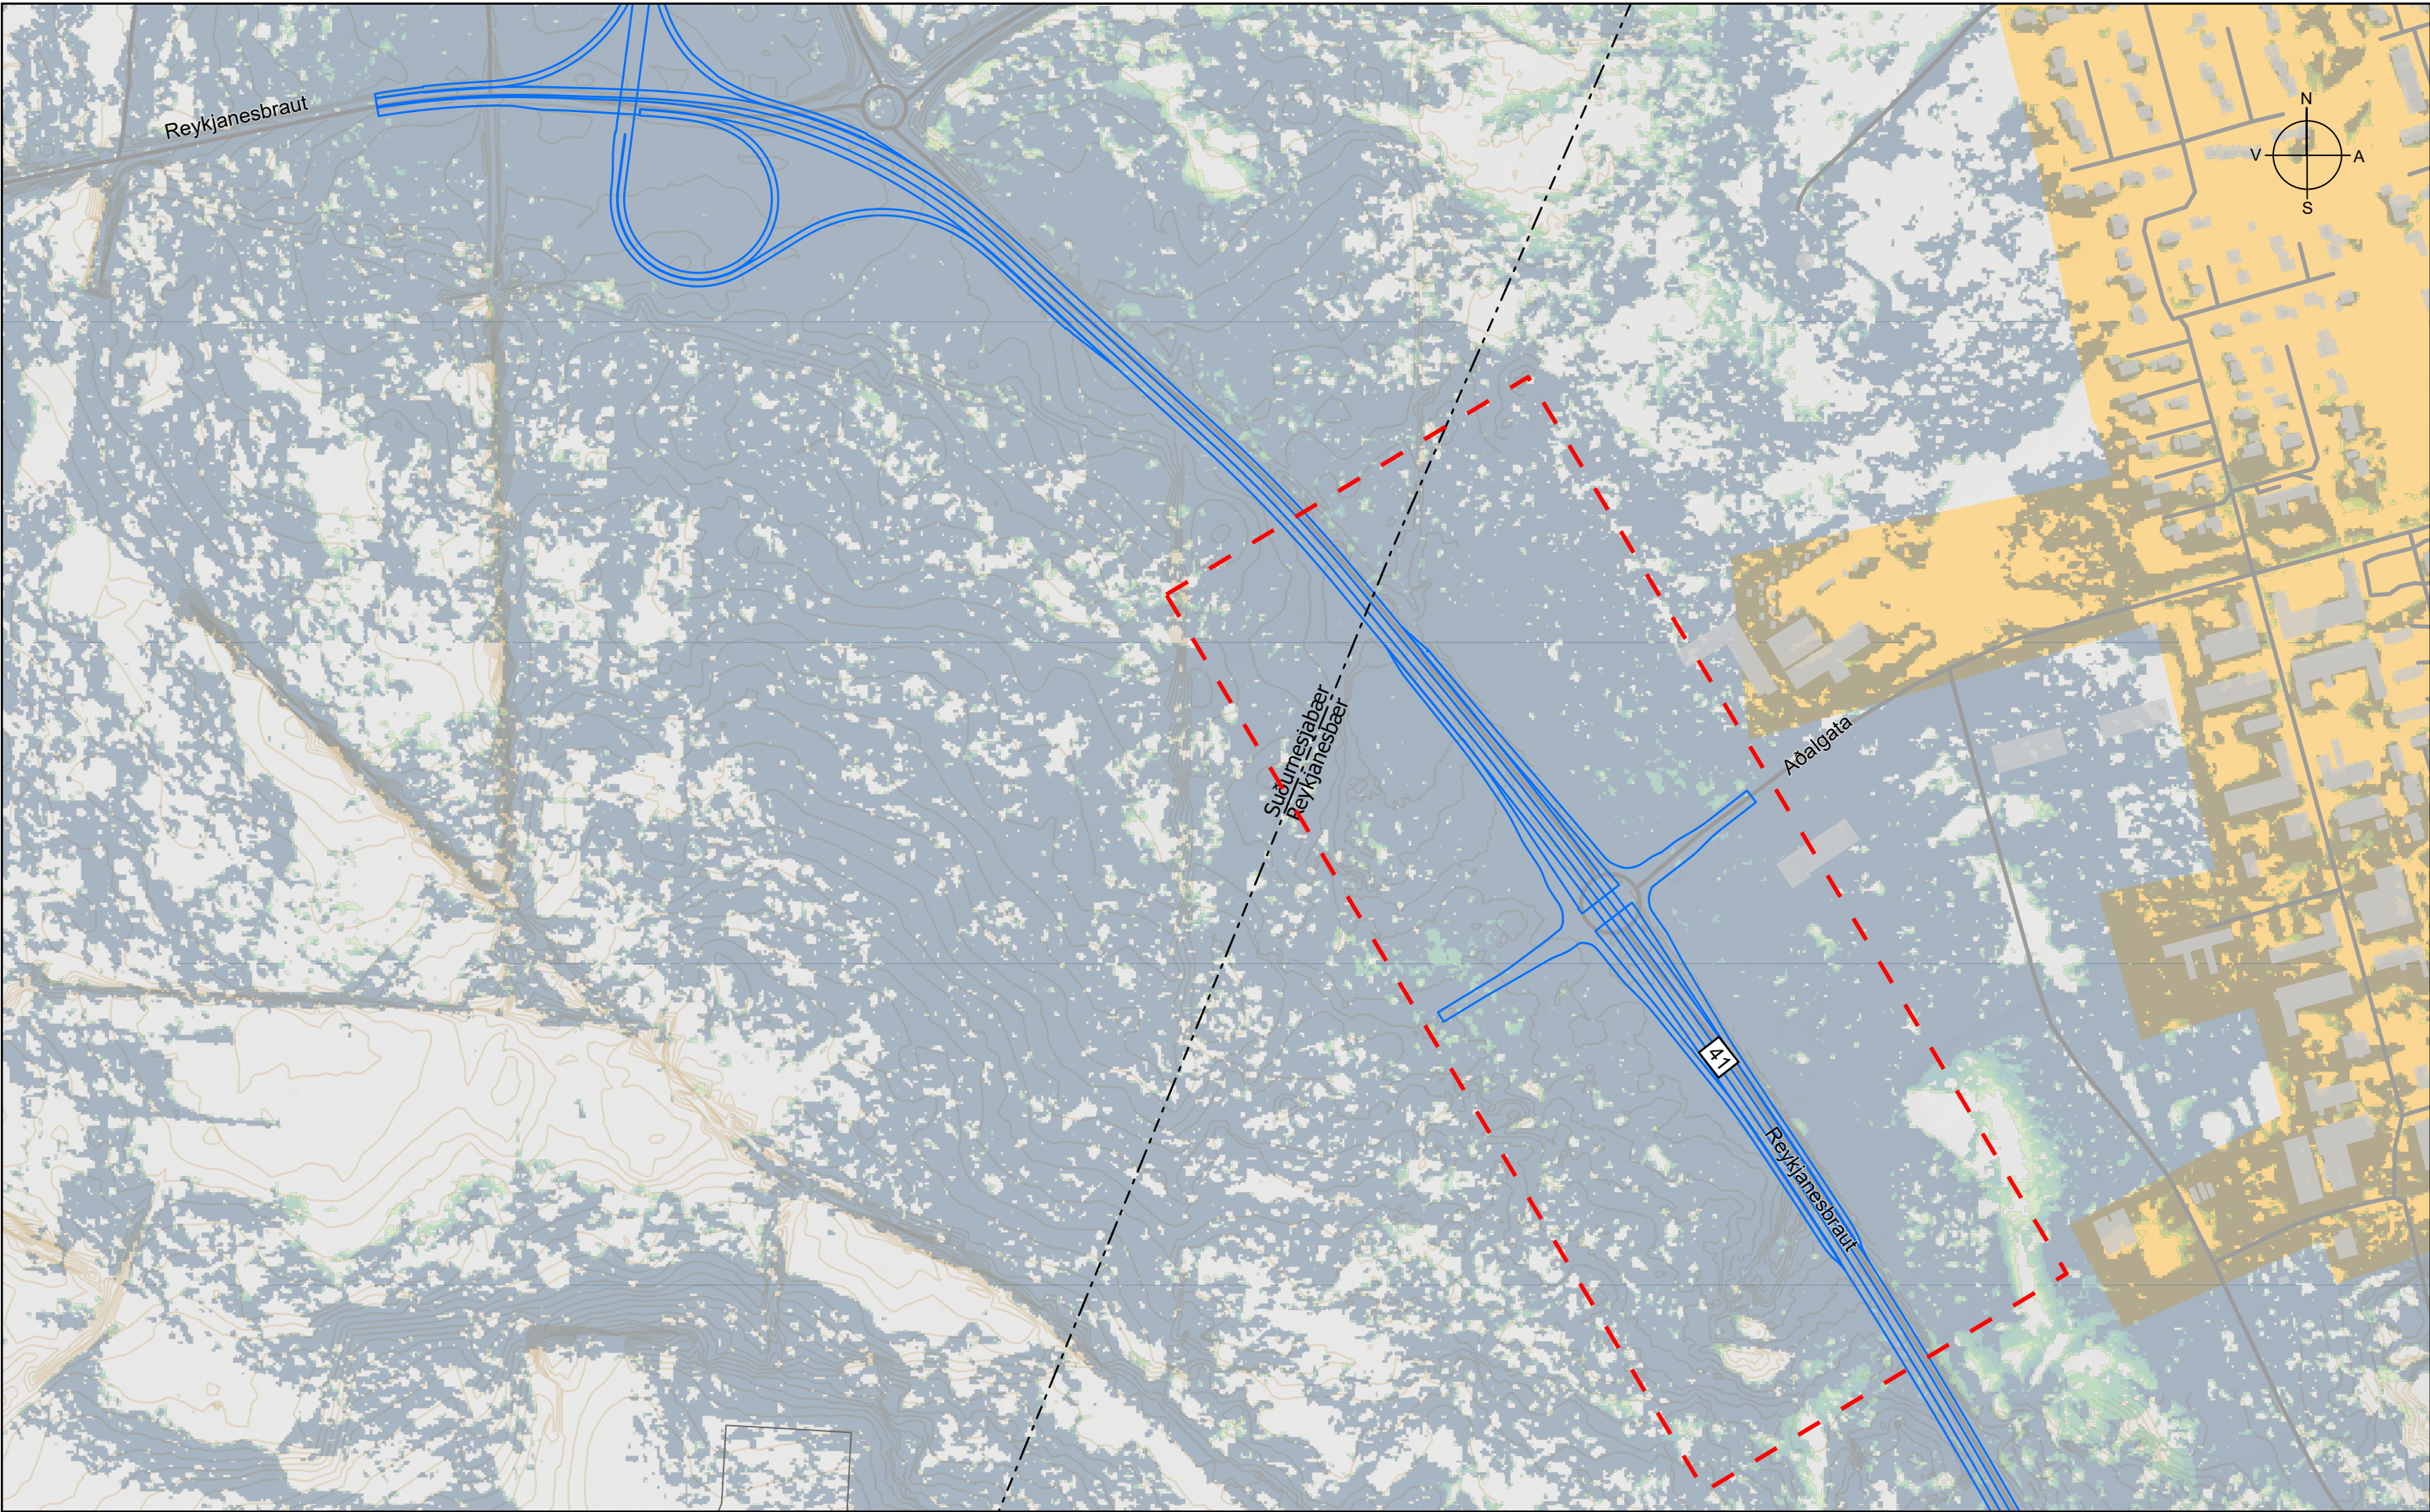

Skýringar:

Framkvæmdasvæði

Vegir

Sveitarfélagsmörk

Núverandi veglína

Ný veglína

Þéttbýli

Sýnileiki

Lítill sýnileiki

Mikill sýnileiki

Kortagrunnur:

ÍslandsDEM útfága 0

Samgöngur LMÍ ISV50 2020

Hnitakerfi: ISNET93

0

50

100

200 m

Reykjanesbær

Vogar

vsÓ RÁÐGJÖF

Teiknað: ÍAK

Dags.: 06.07.2026

Verknr.: 23572

Samþ.: SÓ

Teikn.nr.: VE-F-S-09


Mælikv.: 1:5.000

REYKJANESBRAUT

Aðalgata

Frumhönnun

Valkostur sýnileiki

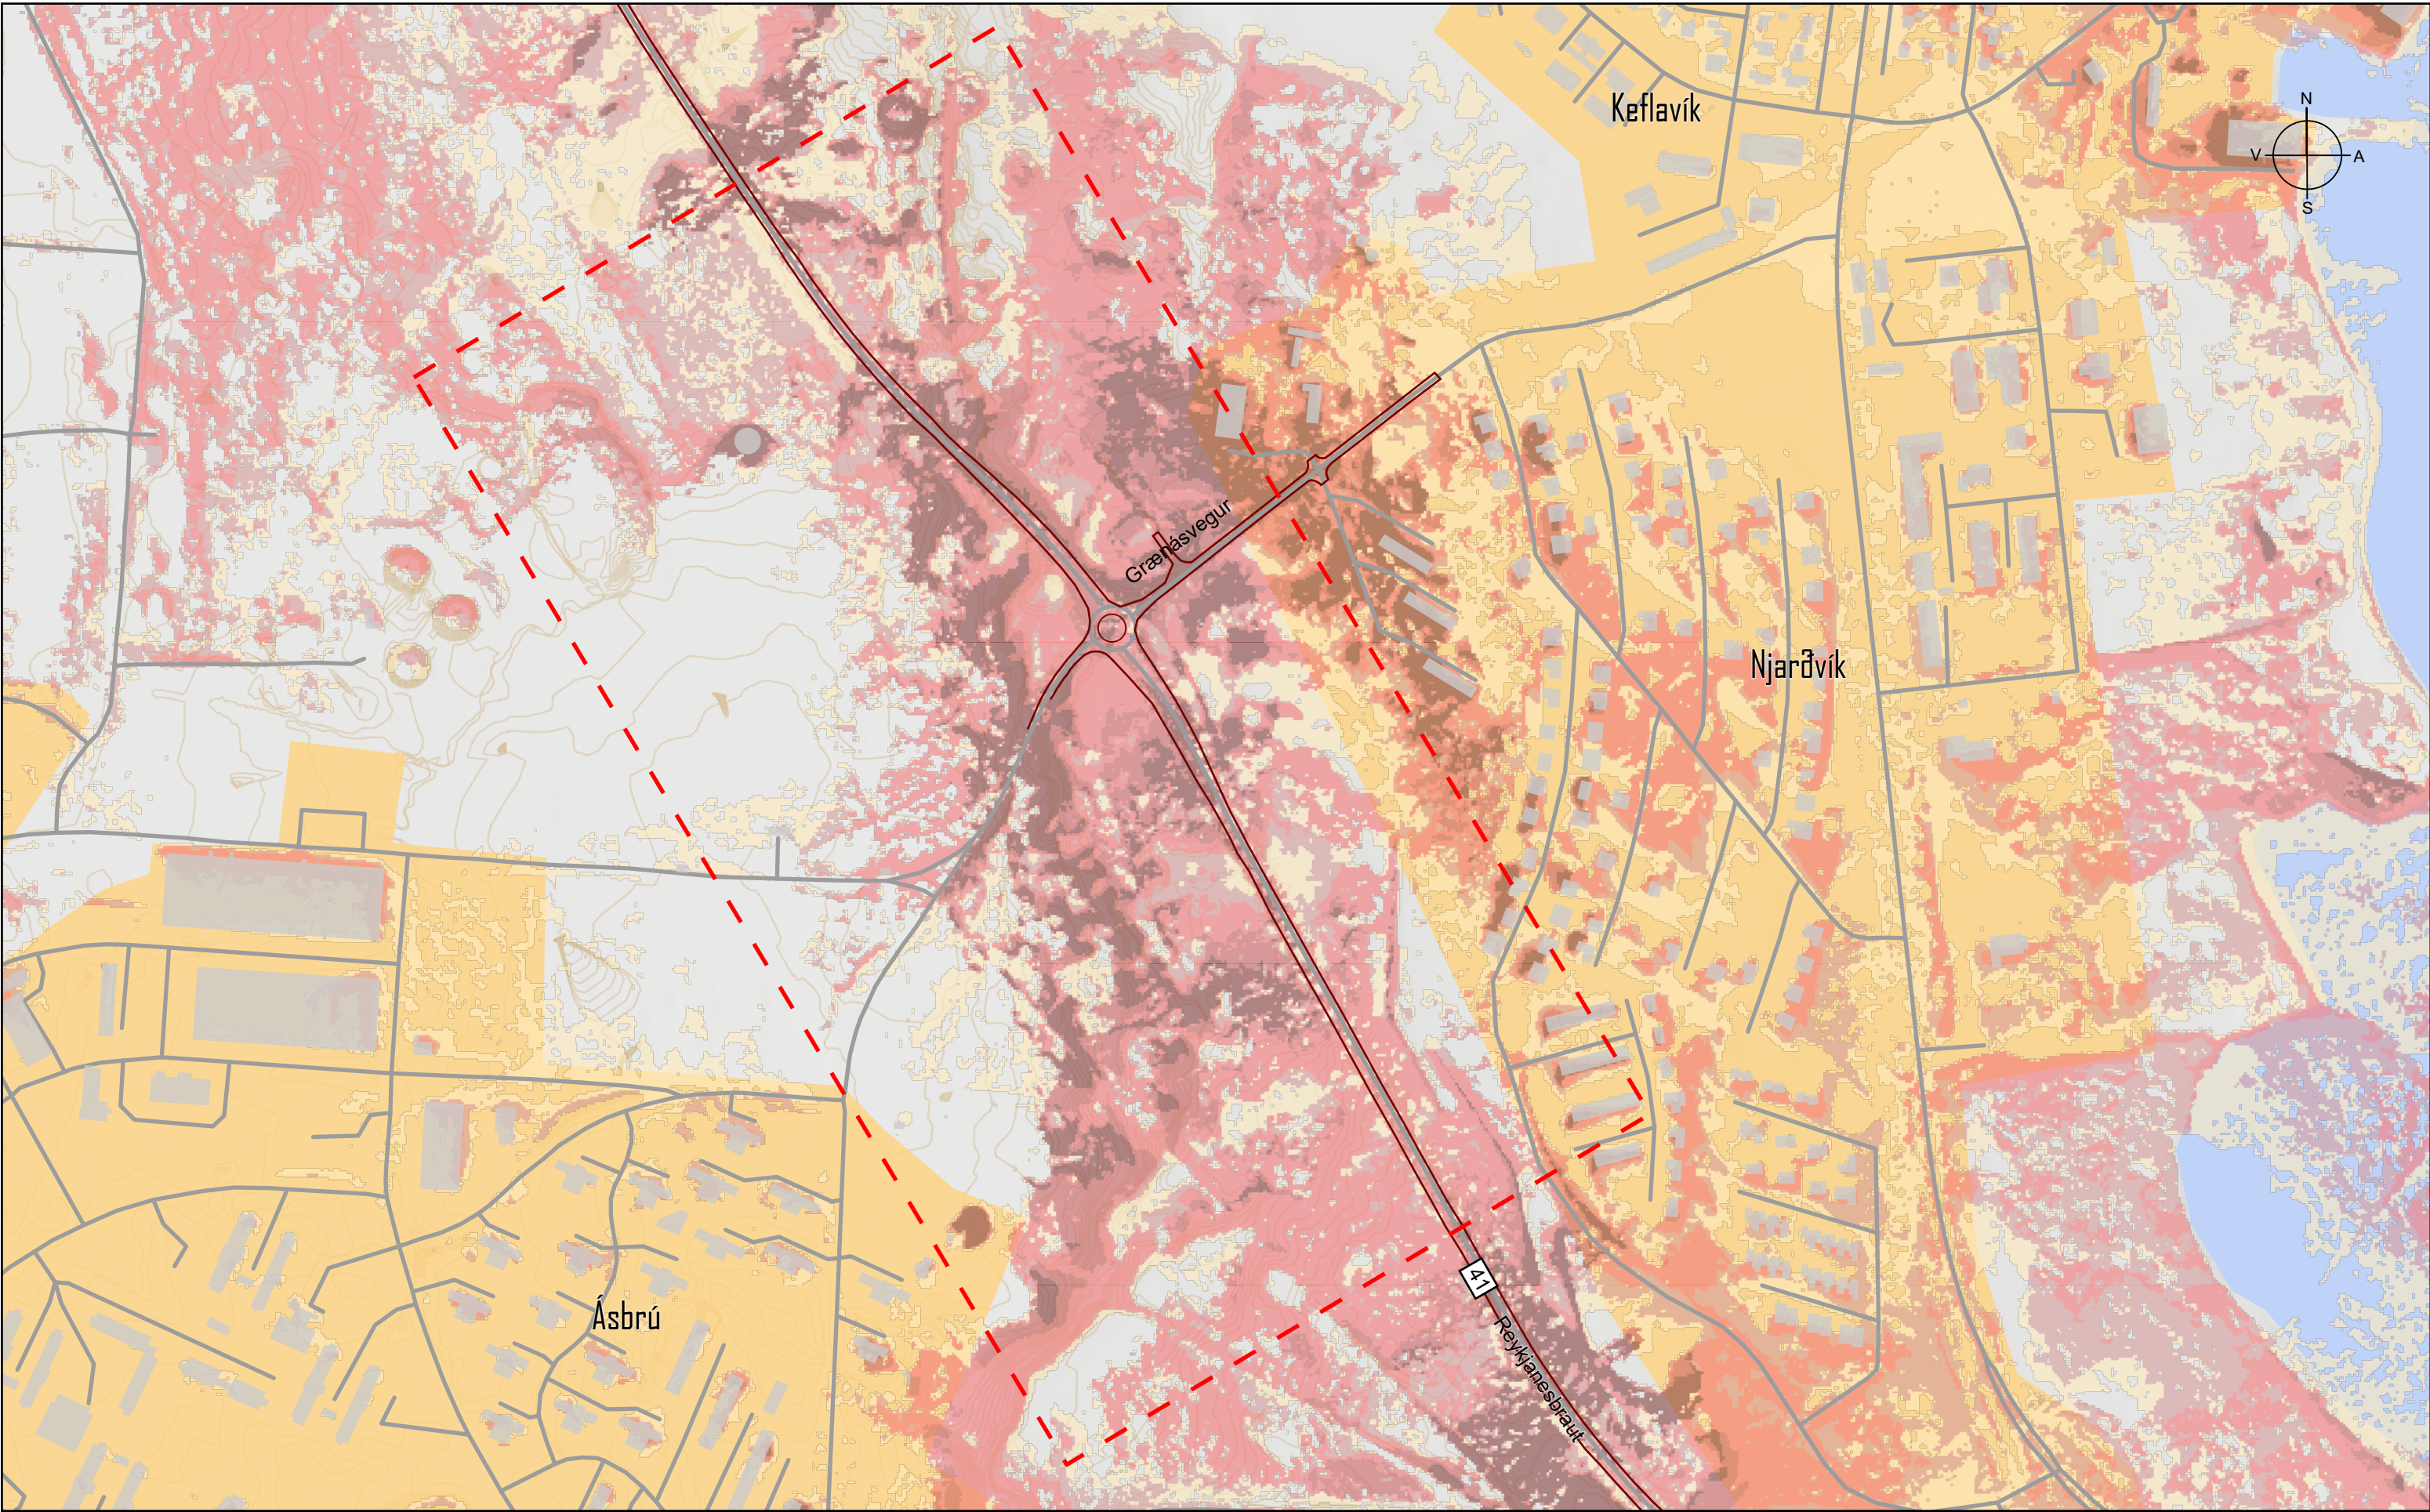

Skýringar:

- Framkvæmdasvæði
- Vegir
- Sveitarfélagsmörk
- Núverandi veglína
- Ný veglína
- Þéttbýli

Sýnileiki

Núverandi Reykjanesbraut

- Lítill sýnileiki
- Mikill sýnileiki

Kortagrunnur: ÍslandsDEM útfága 0
Samgöngur LMÍ ISV50 2020

Hnitakerfi: ISNET93

0 50 100 200 m


vsÓ RÁÐGJÖF

Teiknað: ÍAK	Dags.: 06.07.2026	Verknr.: 23572
Samþ.: SÓ	Teikn.nr.: VE-F-S-10	Mælikv.: 1:5.000

REYKJANESBRAUT

Grænásvegur

Frumhönnun
Núverandi sýnileiki

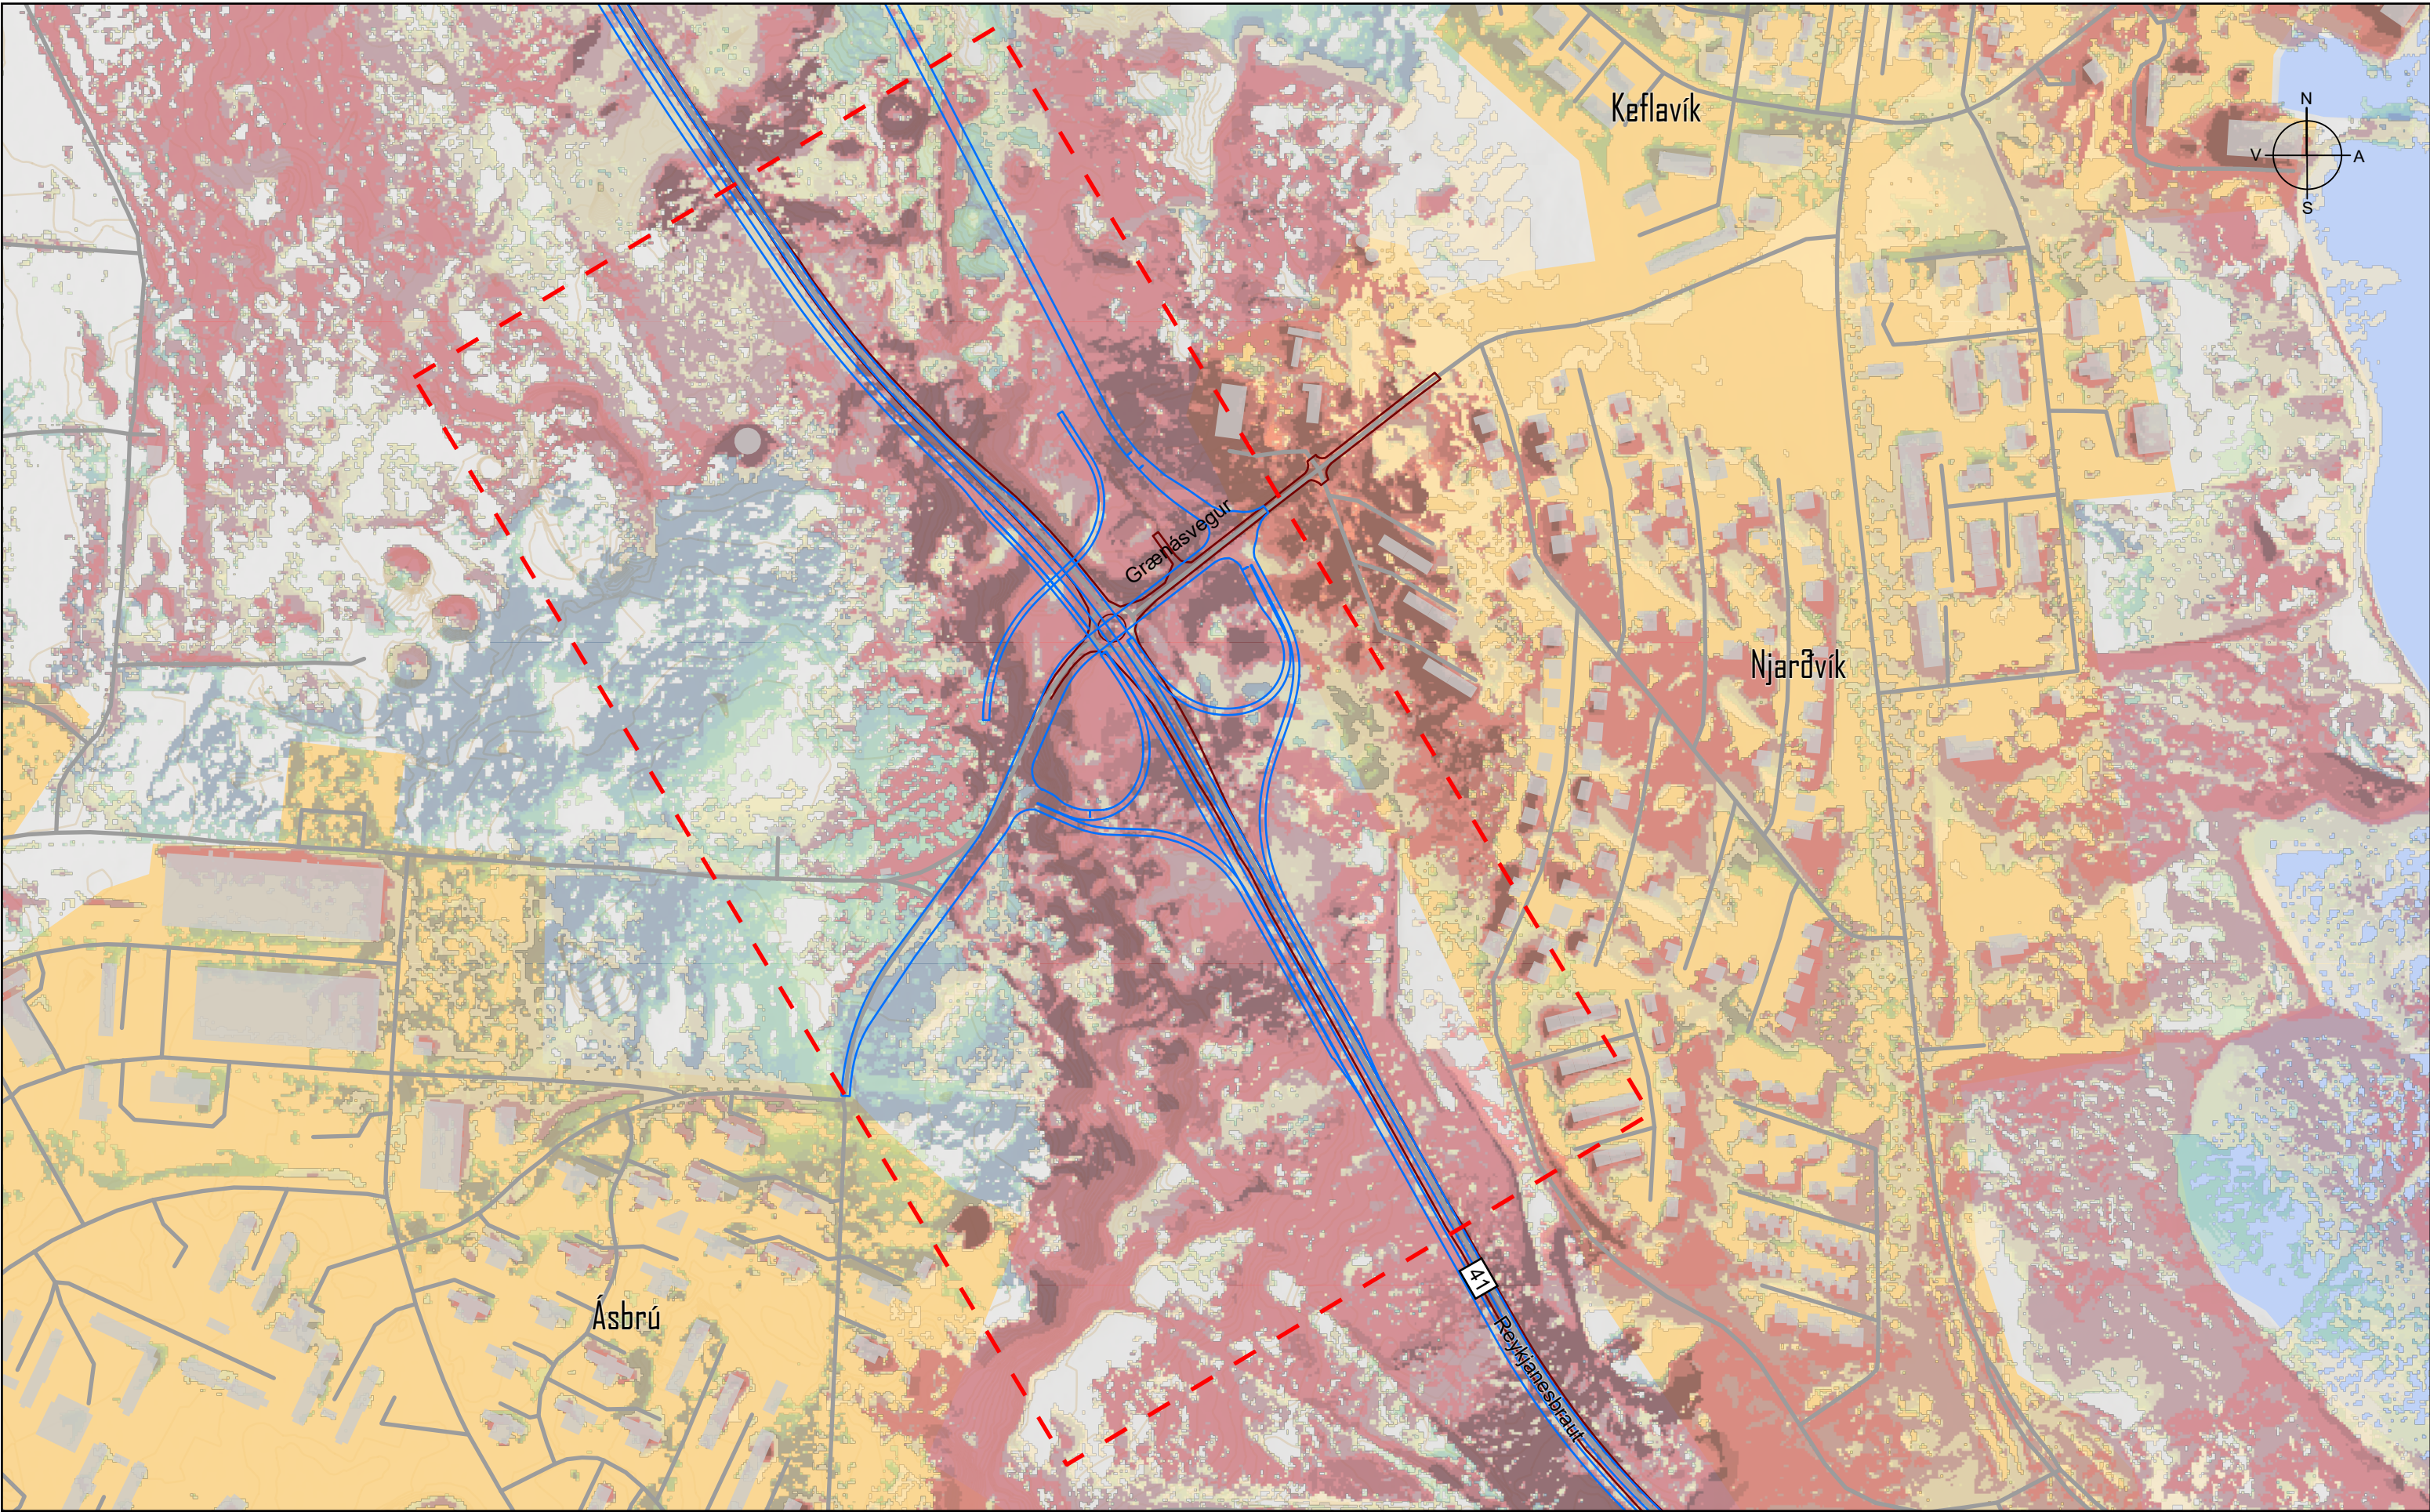

Skýringar:

Framkvæmdasvæði

Vegir

Sveitarfélagsmörk

Núverandi veglína

Ný veglína

Þéttbýli

Sýnileiki

Núverandi Reykjanesbraut

Lítill sýnileiki

Mikill sýnileiki

Ný Reykjanesbraut

Lítill sýnileiki

Mikill sýnileiki

Kortagrunnur:

ÍslandsDEM útfága 0

Samgöngur LMÍ ISV50 2020

Hnitakerfi: ISNET93

0

50

100

200 m

Reykjanesbær

Vogar


vsÓ RÁÐGJÖF

Teiknað: ÍAK	Dags.: 06.07.2026	Verknr.: 23572
Samþ.: SÓ	Teikn.nr.: VE-F-S-11	Mælikv.: 1:5.000

REYKJANESBRAUT

Grænásvegur

Frumhönnun
Núverandi sýnileiki
og valkostur

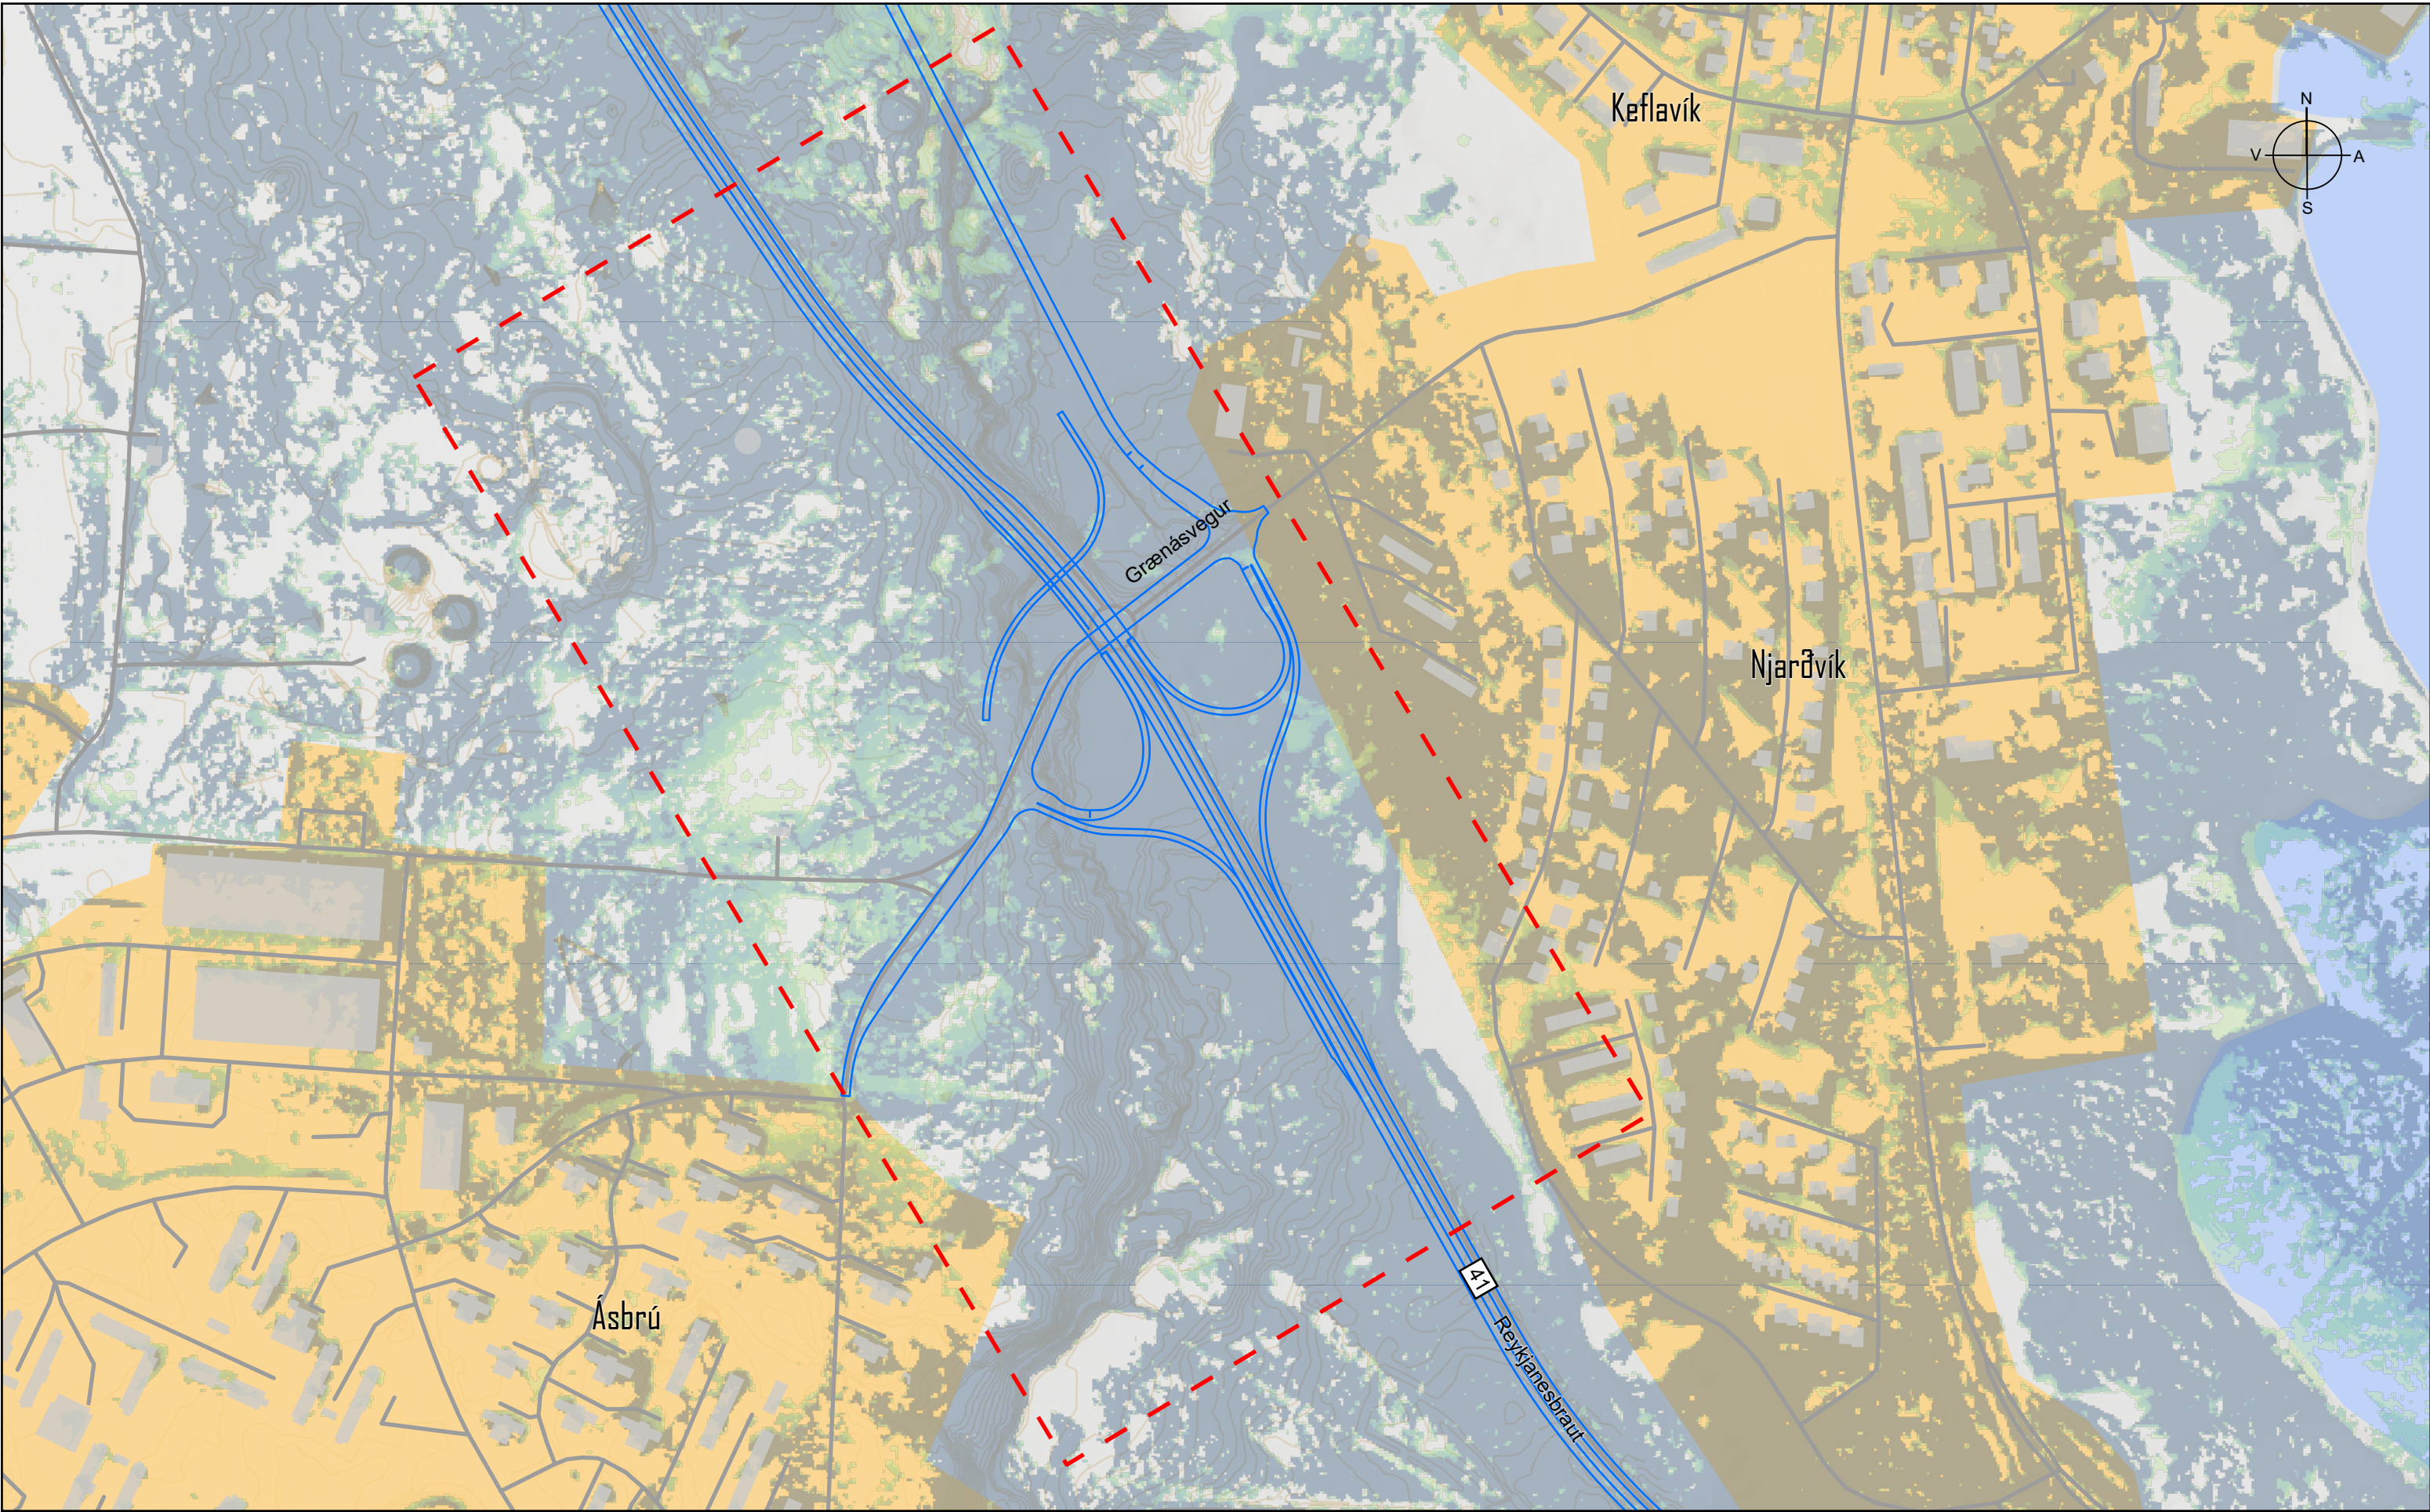

Skýringar:

Framkvæmdasvæði

Vegir

Sveitarfélagsmörk

Núverandi veglína

Ný veglína

Þéttbýli

Sýnileiki

Lítill sýnileiki

Mikill sýnileiki

Kortagrunnur:

ÍslandsDEM útfága 0

Samgöngur LMI ISV50 2020

Hnitakerfi: ISNET93

0

50

100

200 m

Reykjanesbær

Vogar

vsÓ RÁÐGJÖF


Teiknað: ÍAK	Dags.: 06.07.2026	Verknr.: 23572
Samþ.: SÓ	Teikn.nr.: VE-F-S-12	Mælikv.: 1:5.000

REYKJANESBRAUT

Grænásvegur

Frumhönnun

Valkostur sýnileiki

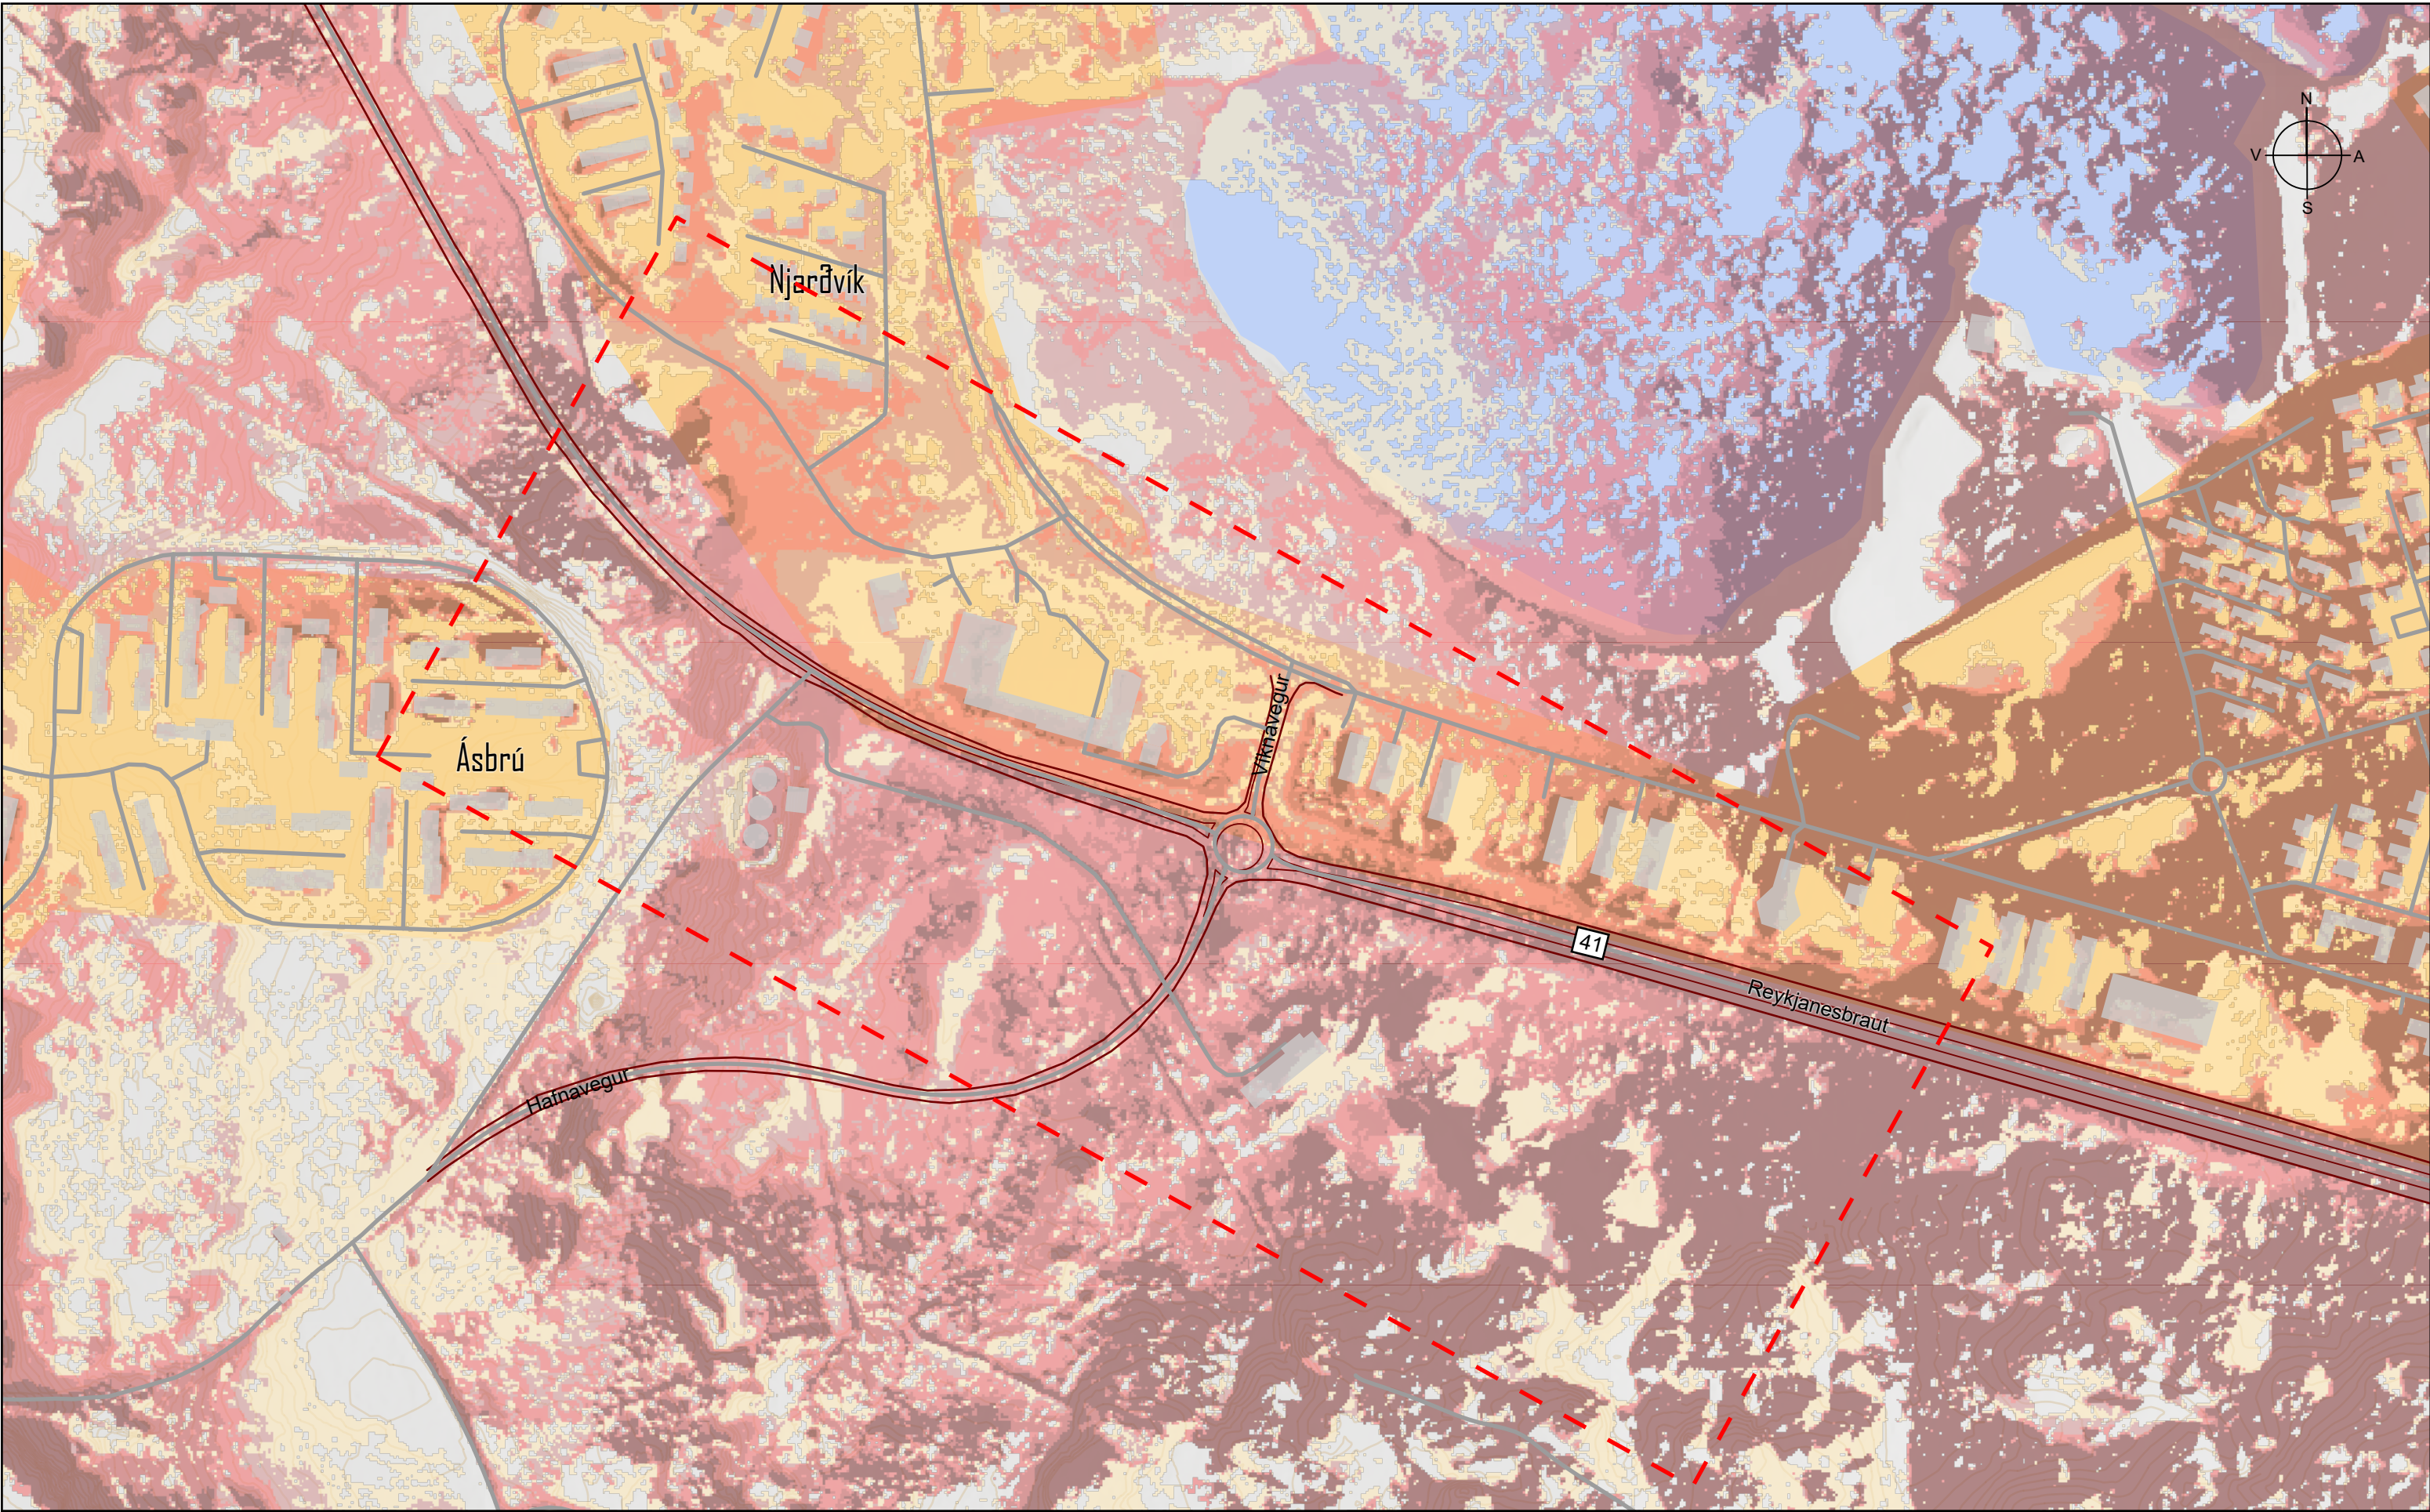

Skýringar:

- Framkvæmdasvæði
- Vegir
- Sveitarfélagsmörk
- Núverandi veglína
- Ný veglína
- Þéttbýli

Sýnileiki

Núverandi Reykjanesbraut	
Lítill sýnileiki	
Mikill sýnileiki	

Kortagrunnur:
ÍslandsDEM útfága 0
Samgöngur LMÍ ISV50 2020

Hnitakerfi: ISNET93

0

50

100

200 m


vsÓ RÁÐGJÖF

Teiknað: ÍAK	Dags.: 06.07.2026	Verknr.: 23572
Samþ.: SÓ	Teikn.nr.: VE-F-S-13	Mælikv.: 1:5.000

REYKJANESBRAUT

Viknavegur

Frumhönnun
Núverandi sýnileiki

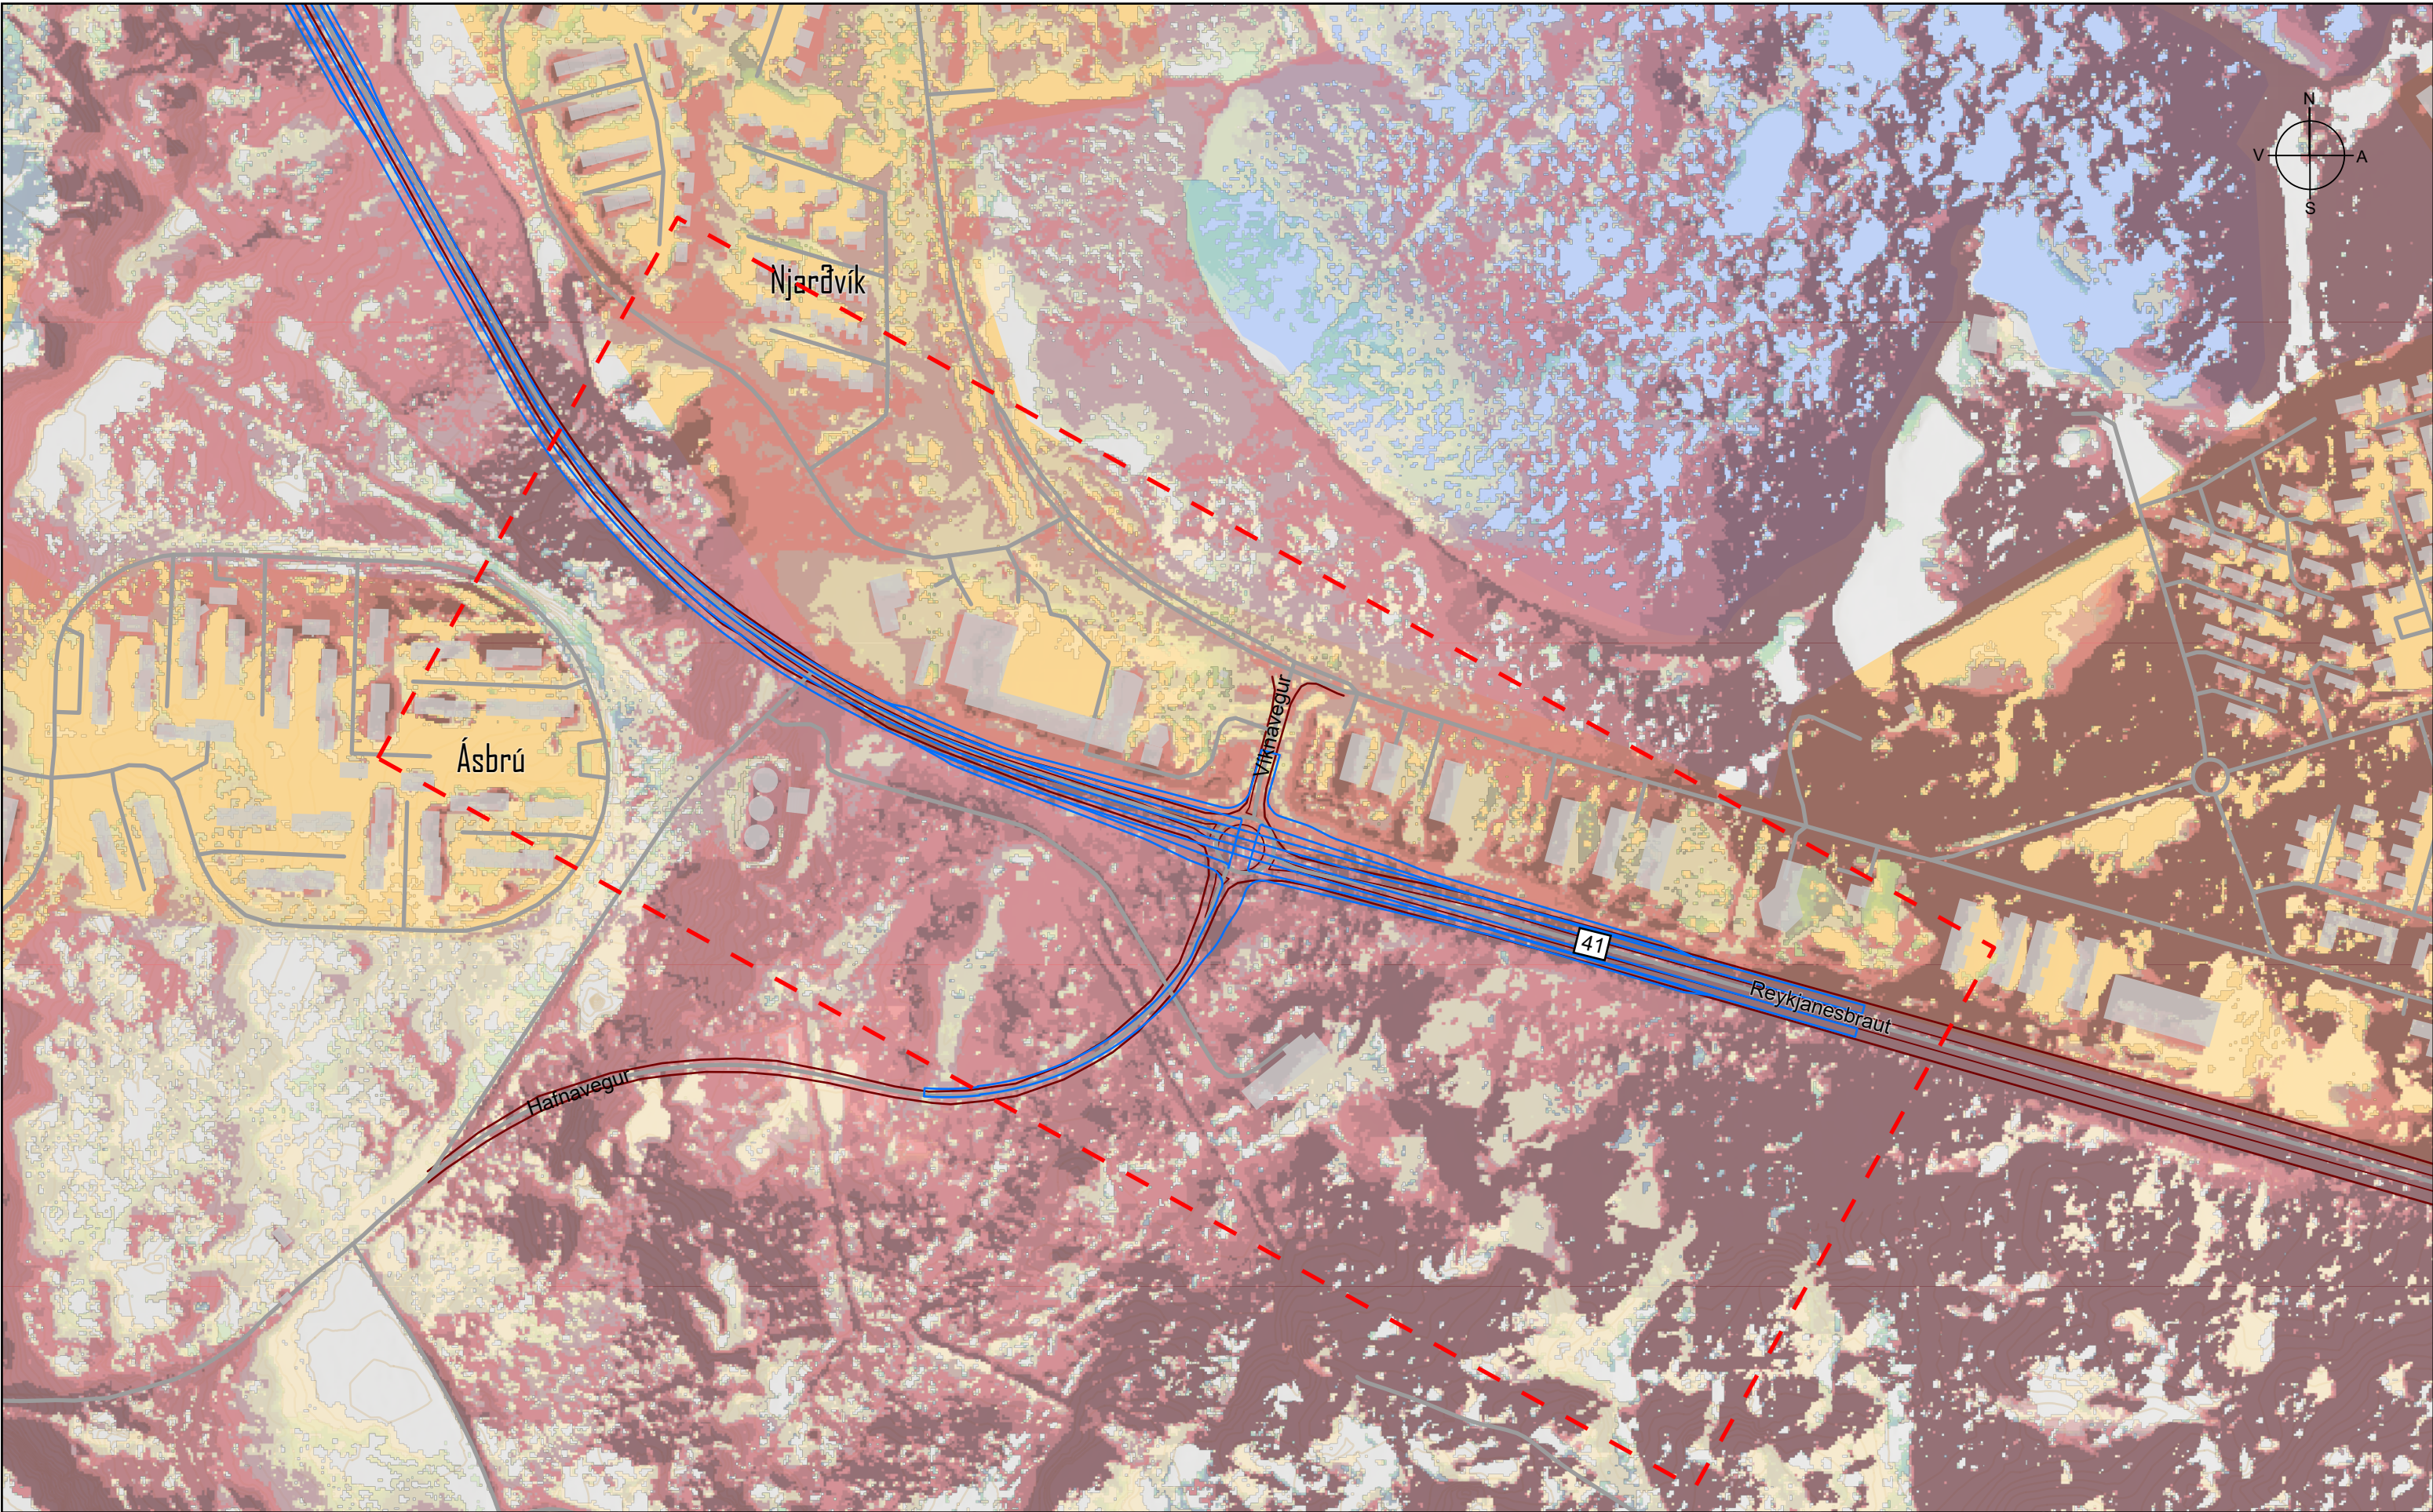

Skýringar:

Framkvæmdasvæði

Vegir

Sveitarfélagsmörk

Núverandi veglína

Ný veglína

Þéttbýli

Sýnileiki

Núverandi Reykjanesbraut

Lítill sýnileiki

Mikill sýnileiki

Ný Reykjanesbraut

Lítill sýnileiki

Mikill sýnileiki

Kortagrunnur:

ÍslandsDEM útfága 0

Samgöngur LMÍ ISV50 2020

Hnitakerfi: ISNET93

0

50

100

200 m

Reykjanesbær

Vogar

vsÓ RÁÐGJÖF


Teiknað: ÍAK	Dags.: 06.07.2026	Verknr.: 23572
Samþ.: SÓ	Teikn.nr.: VE-F-S-14	Mælikv.: 1:5.000

REYKJANESBRAUT

Víknavegur

Frumhönnun

Núverandi sýnileiki og valkostur

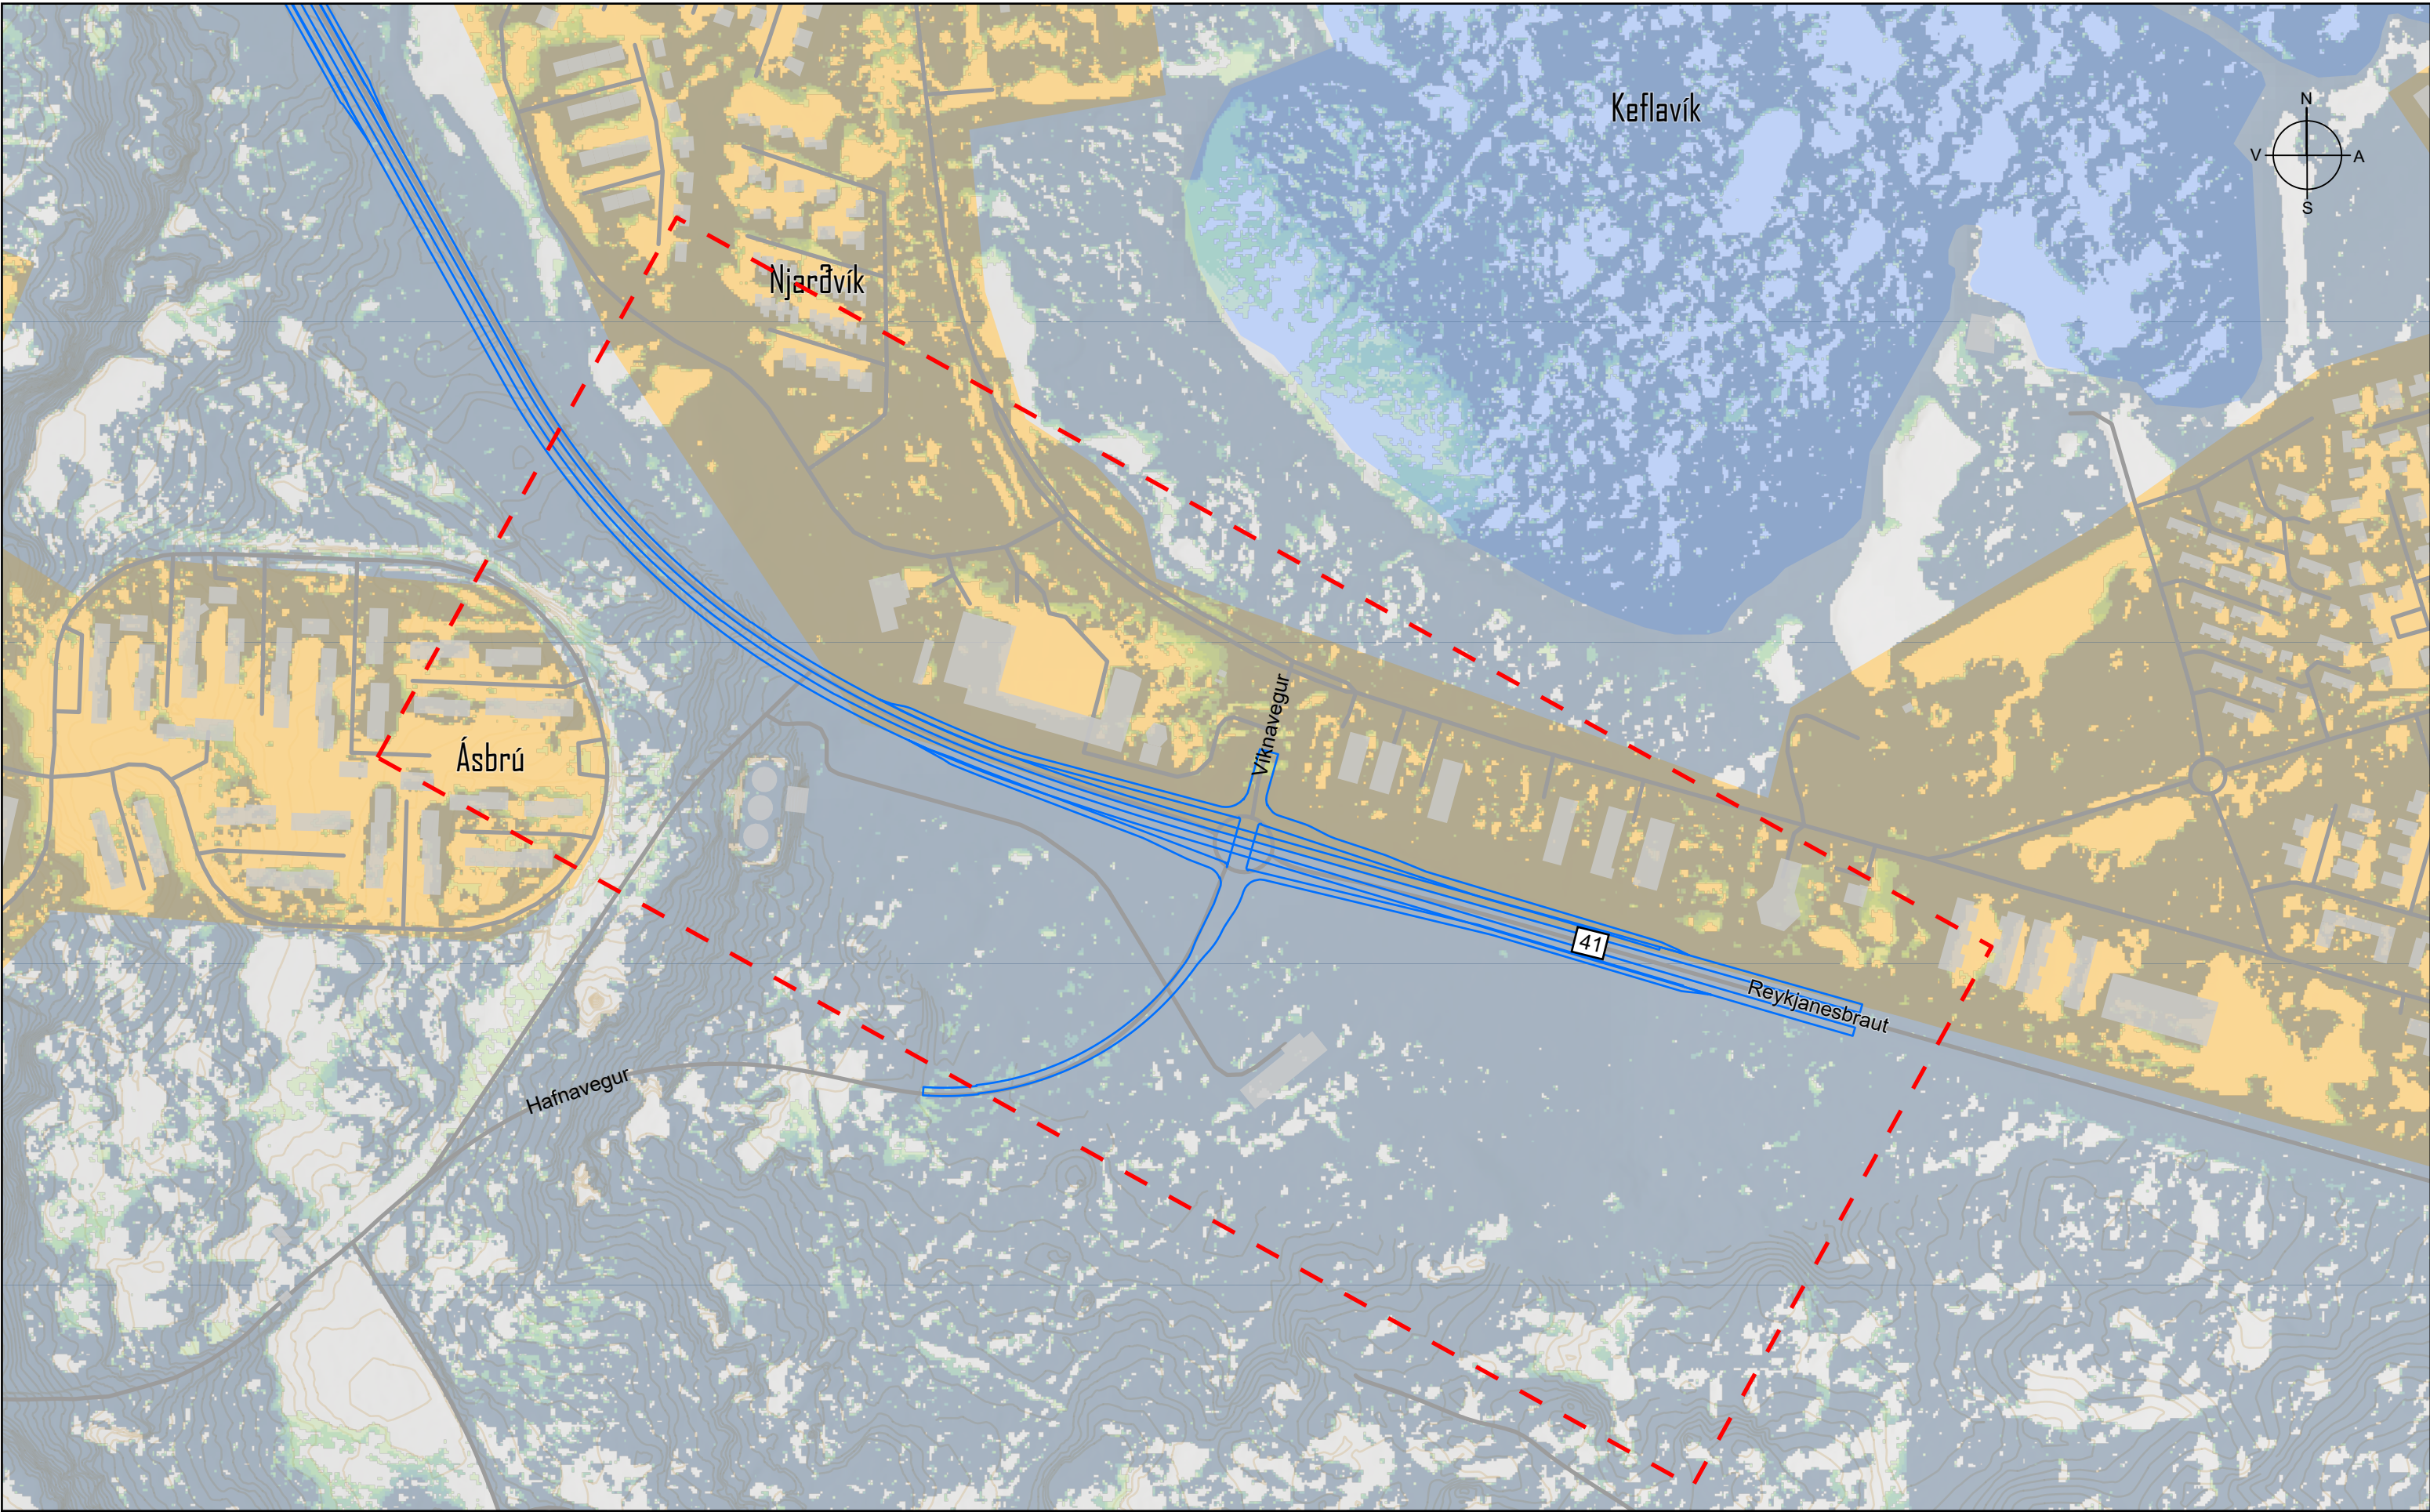

Skýringar:

Framkvæmdasvæði

Vegir

Sveitarfélagsmörk

Núverandi veglína

Ný veglína

Þéttbýli

Sýnileiki

Lítill sýnileiki

Mikill sýnileiki

Kortagrunnur:
ÍslandsDEM útfága 0
Samgöngur LMÍ ISV50 2020

Hnitakerfi: ISNET93

0

50

100

200 m

Reykjanesbær

Vogar

vsÓ RÁÐGJÖF

Teiknað: ÍAK

Dags.: 06.07.2026

Verknr.: 23572

Samþ.: SÓ

Teikn.nr.: VE-F-S-15

Mælikv.: 1:5.000

REYKJANESBRAUT

Víknavegur

Frumhönnun

Valkostur sýnileiki