




S:\Mannvirkni\11-q61-q67-q68-Skjálfaendafjallabú10 Könnun á matsskyldu1-q6_máú_2023.01.20_tekningar.dgn

Landmælingar: Vegagerðin
Hnitakerfi: ISN93 Hæðarkerfi: Landshæðarmet
Loftmyndataka og myndmæling: Loftmyndir ehf.
Flughæð: 3000m Móskaðstærð: 10x10m.
Kortagerð: Vegagerðin

- malarvegur
- vegur með klæðingu
- náttúruminjasrá
- fríðlýst náttúruvætti

Mælikvarði		Vegagerðin		Hringvegur um Skjálfaendafljót		Dags. 20.02.2023	
1:50.000		Hannað	-	um Skjálfaendafljót		Útbjóðnr.	-
		Teknað	HA	Grunnmynd		Vegnr.	1-q6 - 1-q7
		Yfirland	-	Yfirlitsmynd		Hönnunartíð	máú
Bláðstærð	A3	Samþykkt	-			Tekn. nr.	1

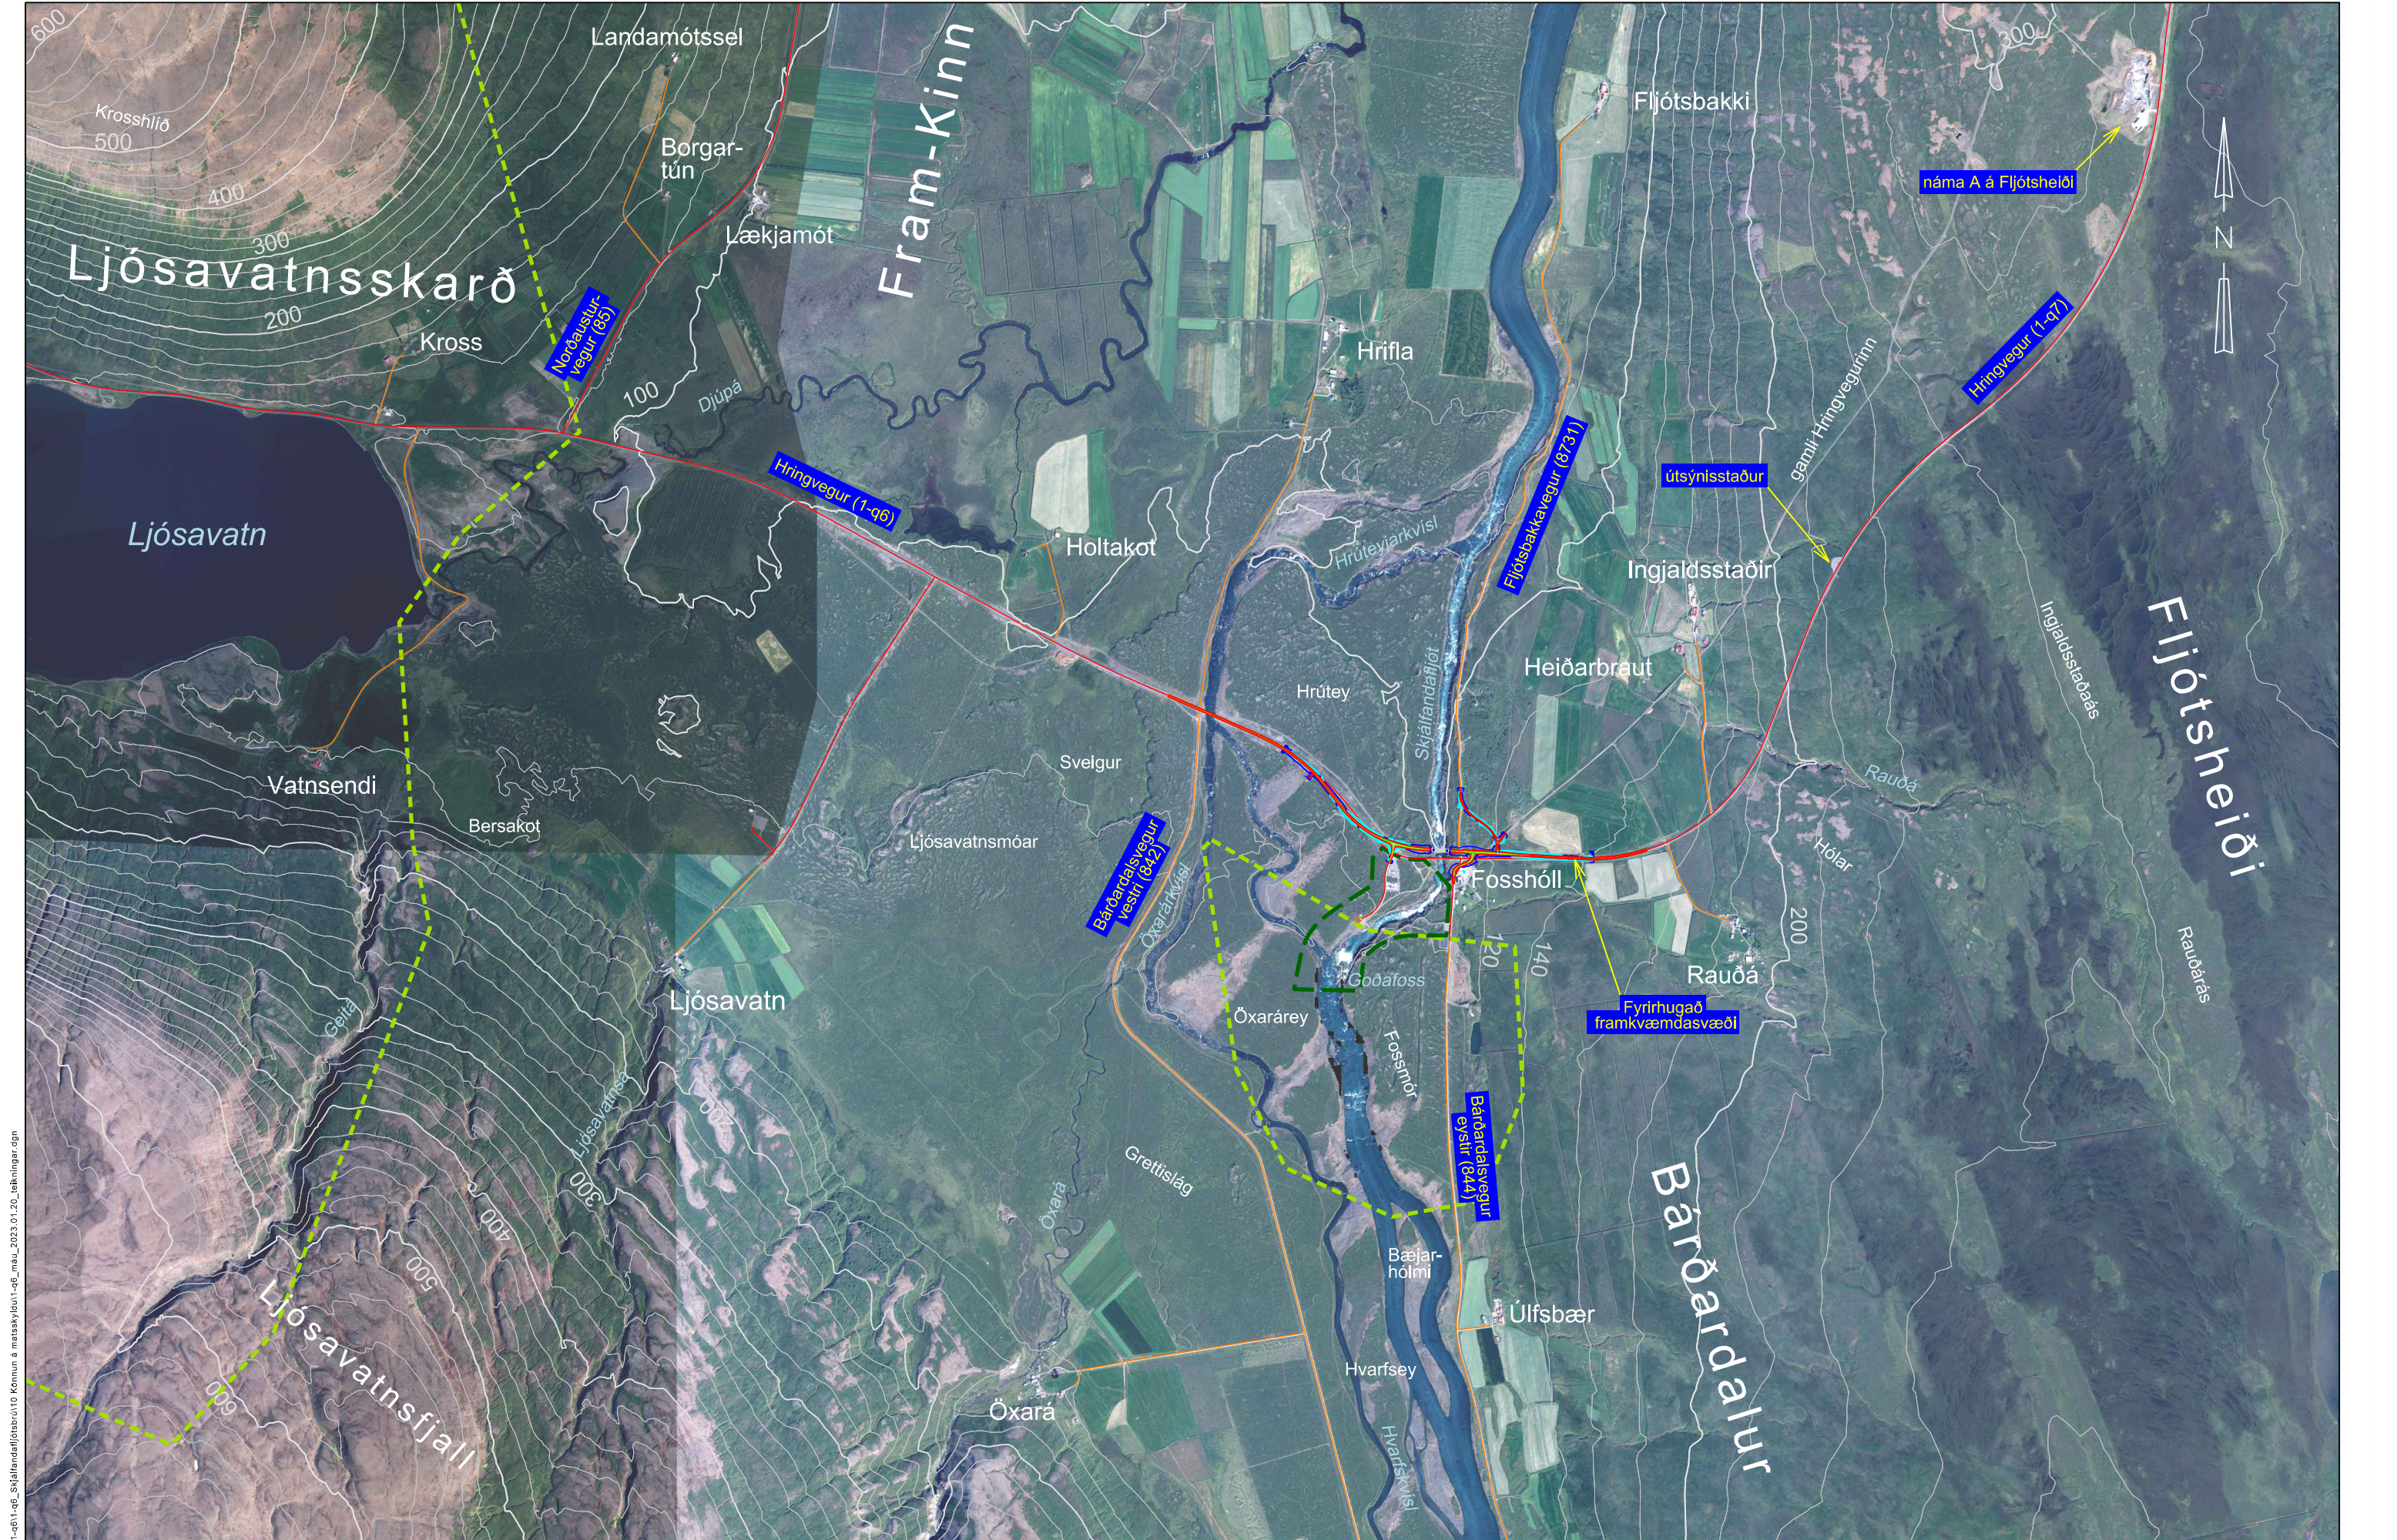


S:\Mannvirkni\111-q1-q6\1-q6\1-q6_mau_2023.01.20_tekningar.dgn

Landmælingar: Vegagerðin
Hnitkerfi: ISN93 Hæðarkerfi: Landshæðarnet
Lofmyndataka og myndmæling: Loftmyndir ehf.
Flughæð: 3000m Málsvæðar: 10x10m.
Kortagerð: Vegagerðin

- malarvegur
- vegur með klæðingu
- náttúrumínjaskrá
- fríðlýst náttúruvætti

Vegagerðin		Hringvegur um Skjálfandaflljót		Dags. 20.02.2023	
Mælikvarði	Hannað	Grunnmynd		Útböðsnr.	-
1:25,000	Teknað	Afstaða		Vegnr.	1-q6 - 1-q7
Yfirfarir	HA			Hönnunarsig	máu
Blaðstærð	A3			Tekn. nr.	2
Samþykkt	-			Útg.	-

 


- náttúruminjaskrá
- friðlýst náttúruvætti
- byggingar í notkun

Dags.		20.02.2023
Útboðsnr.		-
Vegnr.		1-q6 - 1q-7
Hönnunarstlg		-
Teikn. nr.	3	Útg.
		-




 Vegagerðin		Hringvegur um Skjálfaðanfaliót		Dags. 20.02.2023 Útböðsnr. -
Mælikvarði 1:5.000	Hannað - Teiknað HA Yfirflað -	Grunnmynd Hönnunarteg. 1-q6-1-q7 máu		Vegrn.
Blaðstærð 42	Samþykkt	framkvæmdasvæði		Teikn. nr. Útg.

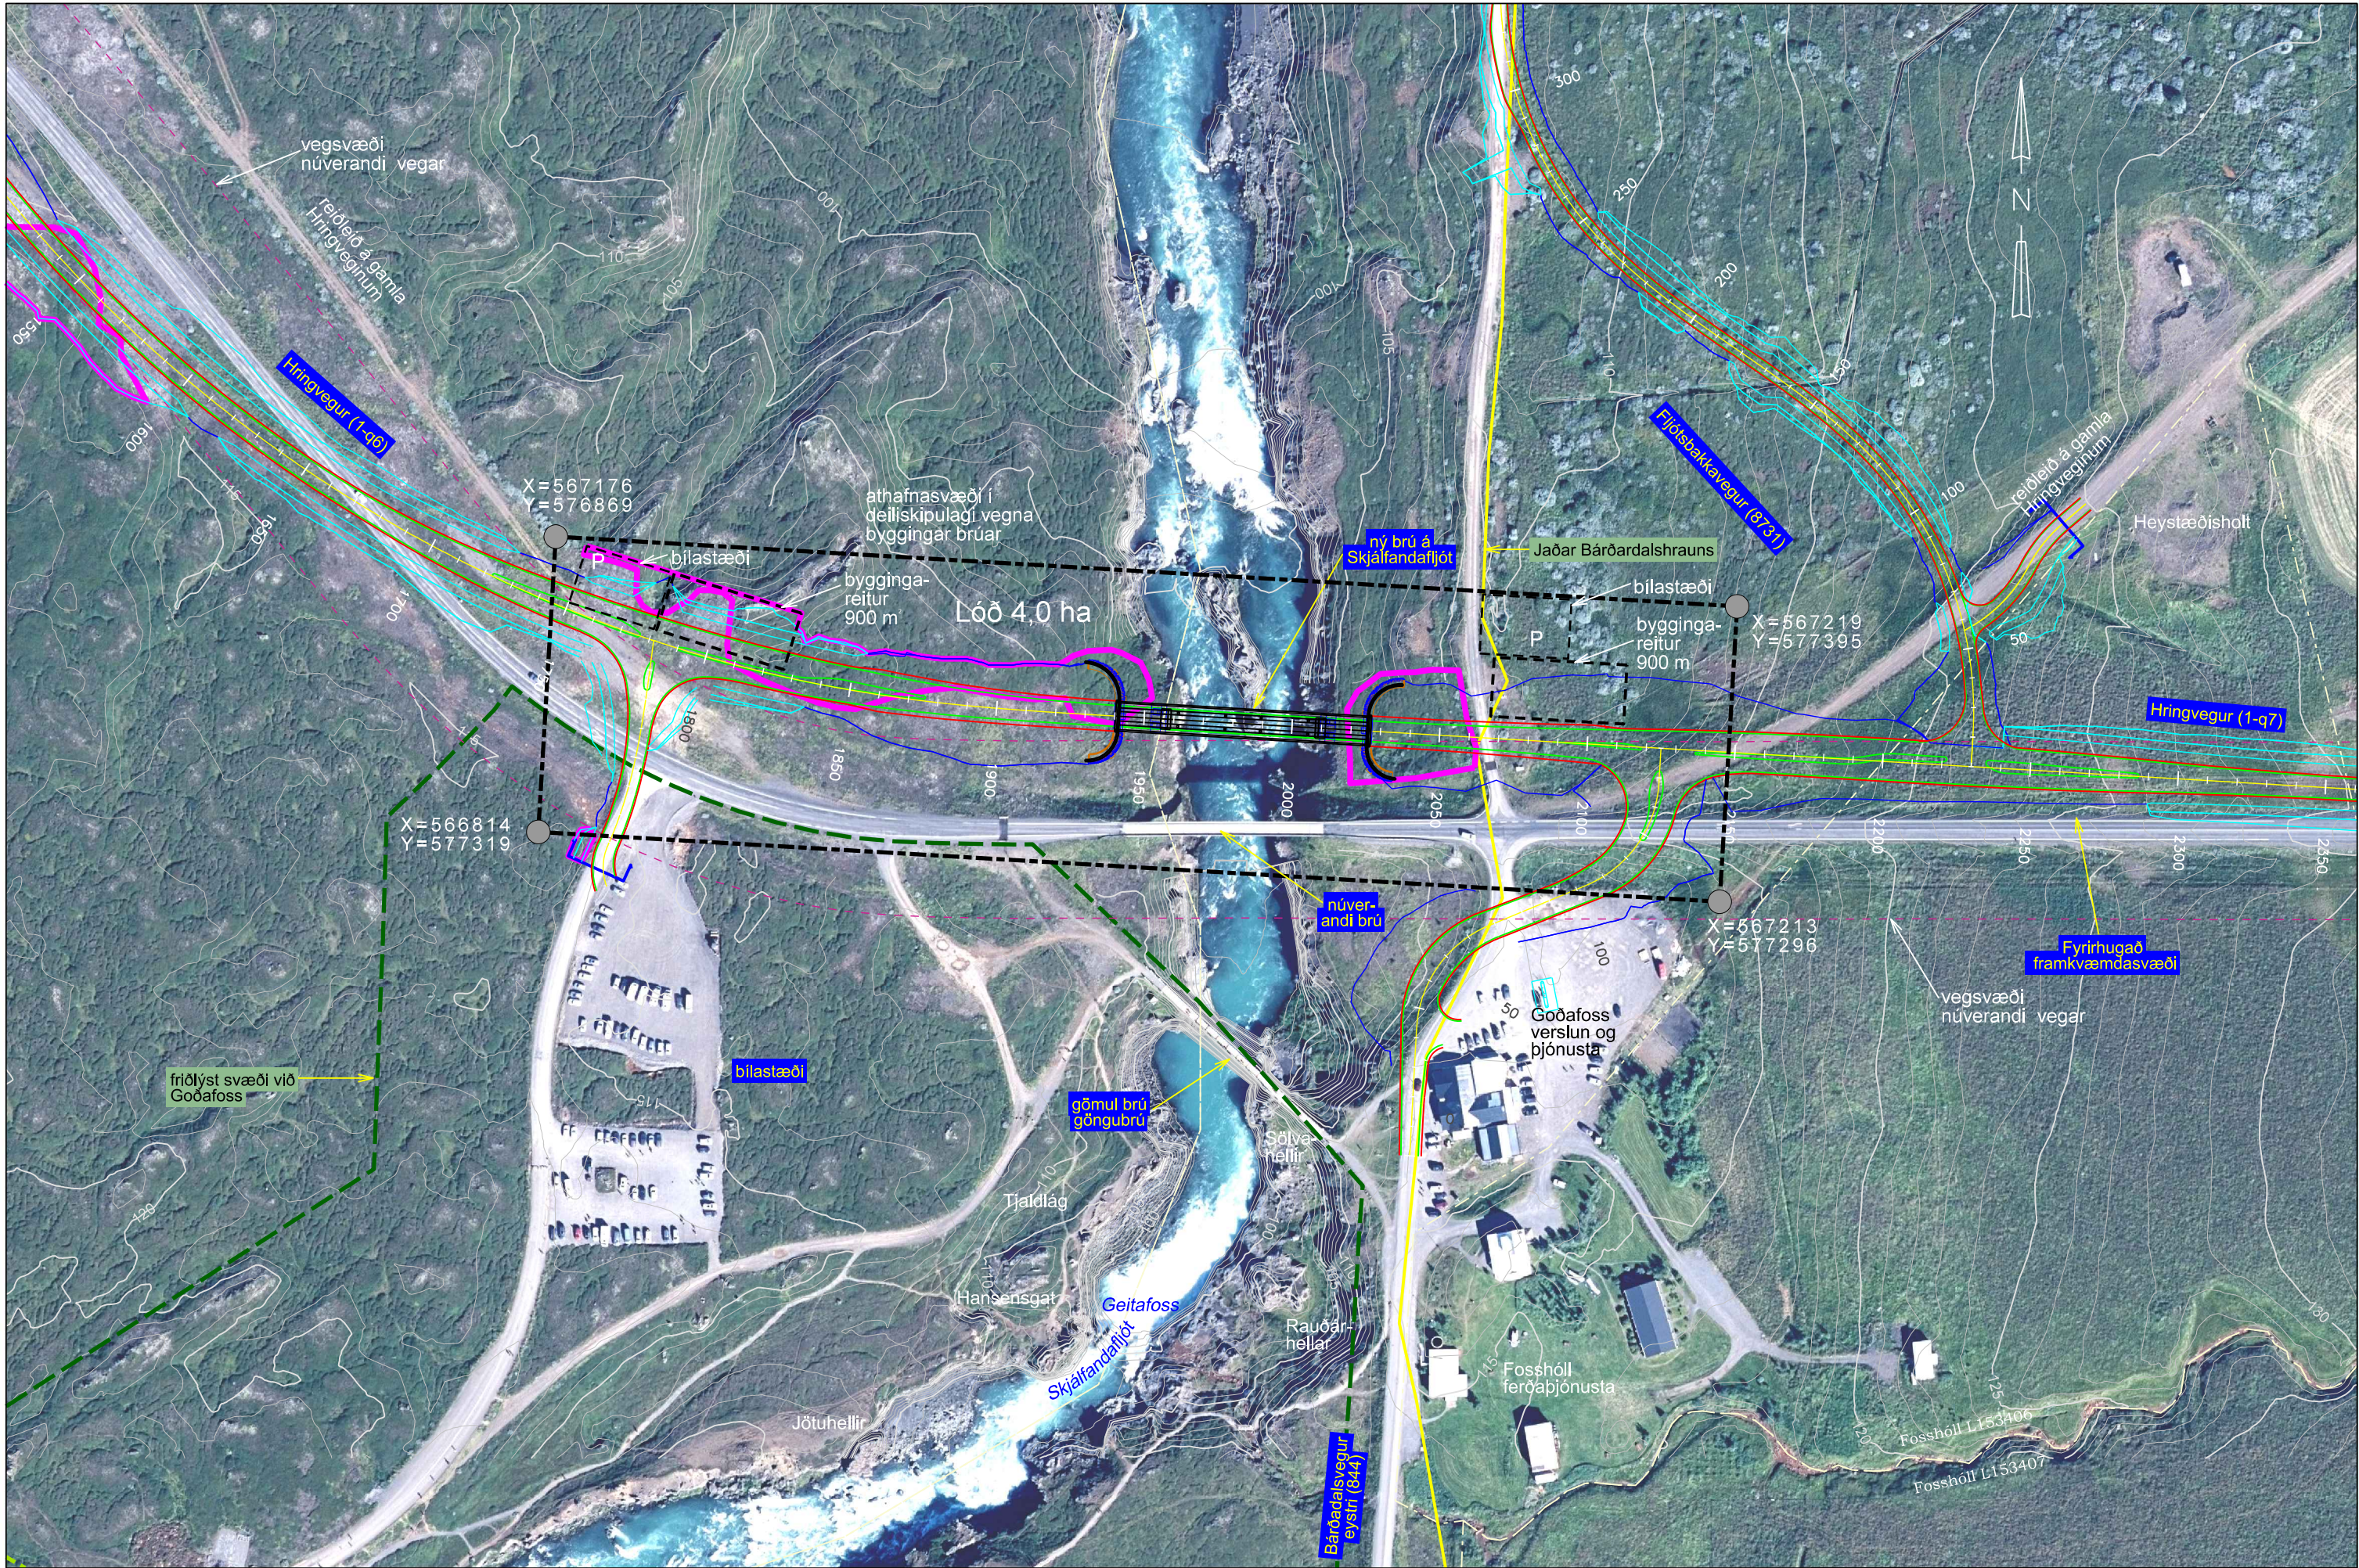

S:\Mannvirkni\11-q61-q67-q68-Skjálfaðalsvegur\10 Könnun á matsskyldu\1-q6_mál_2023.01.20_tekningar.dgn



Landmælingar: Vegagerðin
Hnitakerfi: ISN93 Hæðakerfi: Landshæðarmet
Loftmyndataka og myndmæling: Loftmyndir ehf.
Flughæð: 3000m Mörskvastærð: 10x10m.
Kortagerð: Vegagerðin

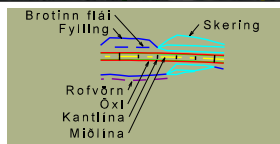

- lit raskað hraun sem raskast
- fríðlýst náttúruvætti
- landamerki

Vegagerðin	
Mælikvarði	Hannað -
1:2.000	Teknað HA
Bláustærð	Samþykkt -

Hringvegur um Skjálfaðalsfljót	
Grunnmynd	
framkvæmdasvæði brúar	
Dagur	20.02.2023
Útbjóðnir	-
Vegnr.	1-q6 - 1-q7
Hönnunartíð	mál
Tekn. nr.	5
Útg.	-

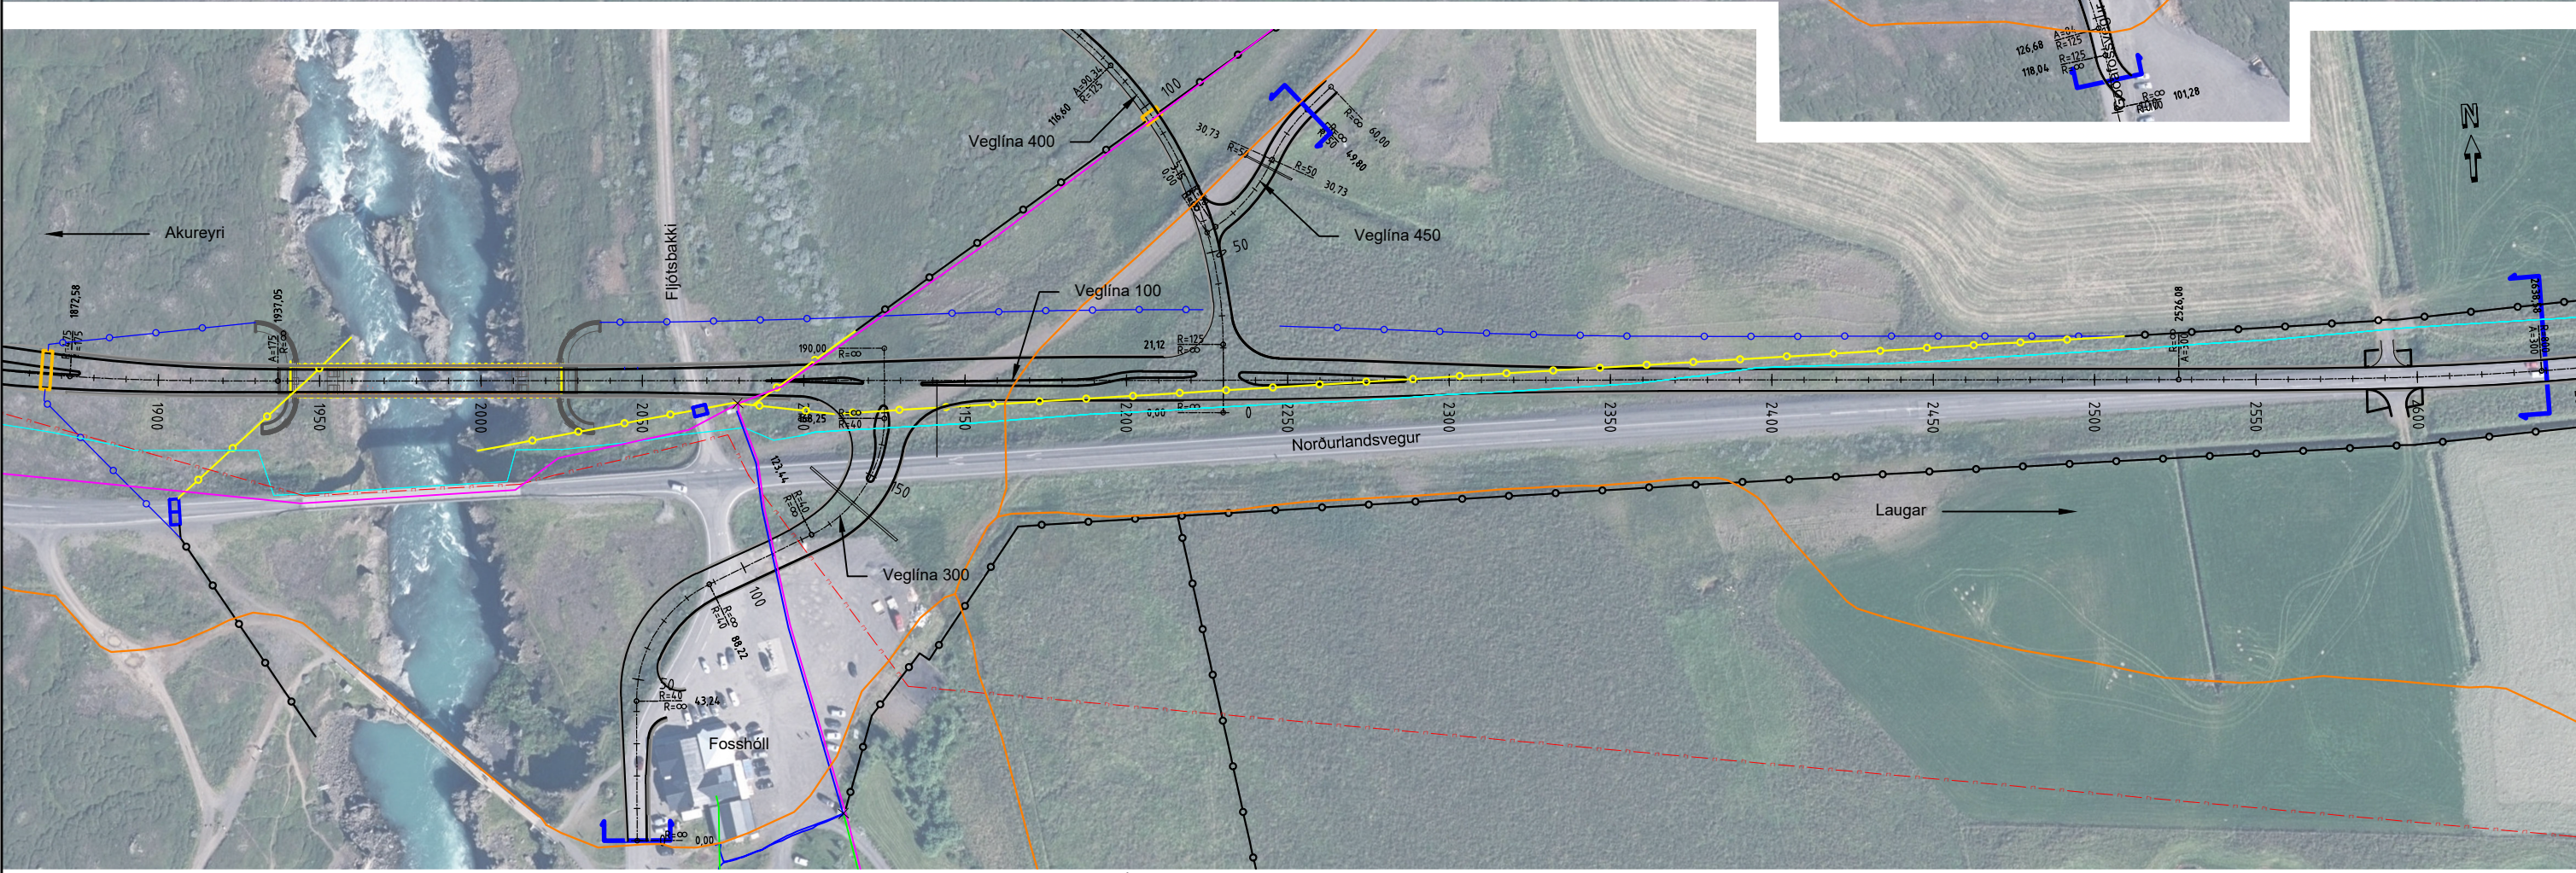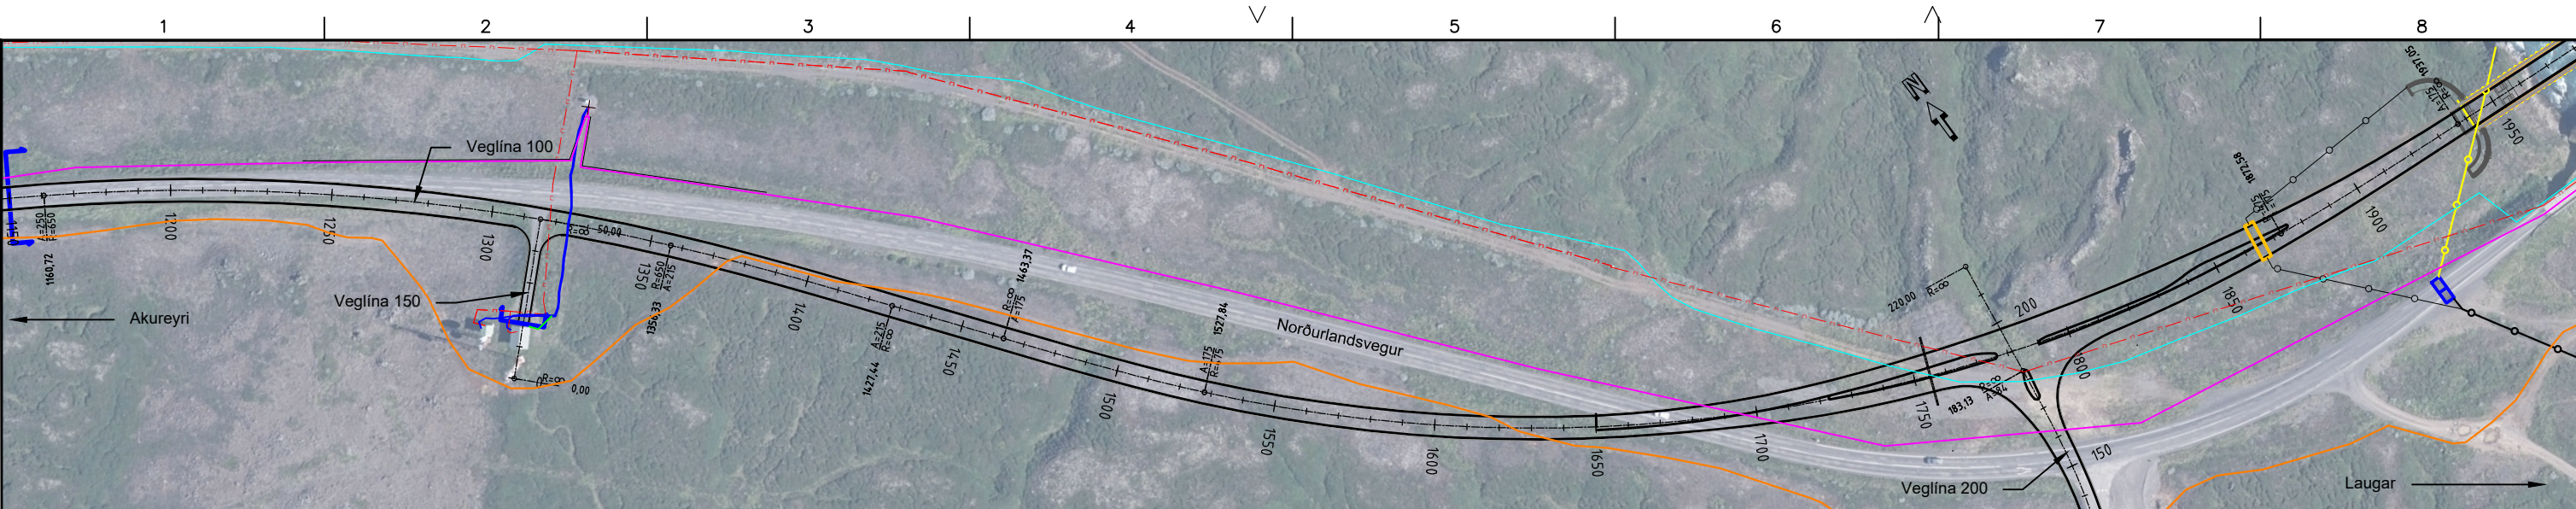

SKÝRINGAR:

- Núverandi ljósleiðari Milu
- Núverandi gagnastrengur Orkufjarskipta
- Núverandi Jarðskaut Rarik
- Núverandi strengur Rarik
- Núverandi strengur Rarik
- Núverandi strengur Rarik
- Núvarandi strengskápur Rarik
- Núverandi ljósleiðari Tengi
- Girðing, ný
- Girðing, núverandi. Stendur áfram
- Girðing, núverandi. Upprif
- Ristarhlið nýtt
- Ristarhlið núverandi. Upprif

VERKÍS

TIL YFIRFERÐAR

Lykilmýnd

Frumstærð blaðs A3		VERKÍS		SAMPYKKT:		SKJÁLFAFANDAFLJÓT		Yfirfarið	
1:2000		www.verkis.is - sími: 422 8000		A 2021-09-30 VERKTEIKNING		Hringvegur (1-q6) og brú um Skjálfandafljót, hönnun		Útboðsnr.	
VERKF. 20317 TEIKN.		001.C71.B02 A		ÚTG DAGS SKÝRINGAR		Girðingar, ristarhlið og núverandi lagnir		Vegnr.	
				TEIK HANN RÝNT SAMP		Grunnmýnd		Samþykkt	
								Hönnunarstig	
								Verkhönnun	
								B02	
								A	



S:\Mannvirkni\11-q61-q67-q68-Skjálflandafljótshéiði Könnun á matsskyldu1-q6_máú_2023.01.20_tekningar.dgn

Landmælingar: Vegagerðin				Dags. 16.02.1023	
Hnitakerfi: ISN93 Hæðakerfi: Landshæðarmet				Útböðsnr. -	
Loftmyndataka og myndmæling: Loftmyndir ehf.				Vegnr. 1-q6 - 1-q7	
Flughæð: 3000m Móskaustærð: 10x10m.				Hönnunartíð máú	
Kortagerð: Vegagerðin				Tekn. nr. 7	
				Útg. -	

Mælikvarði		Hannað		EDV	
1:2.000		Teiknað			
·		Vitríð		-	
Bláðstærð		Samþykkt		-	
A3					

Hringvegur	
um Skjálflandafljót	
Grunnmynd	
Náma A á Fljótshéiði	

