


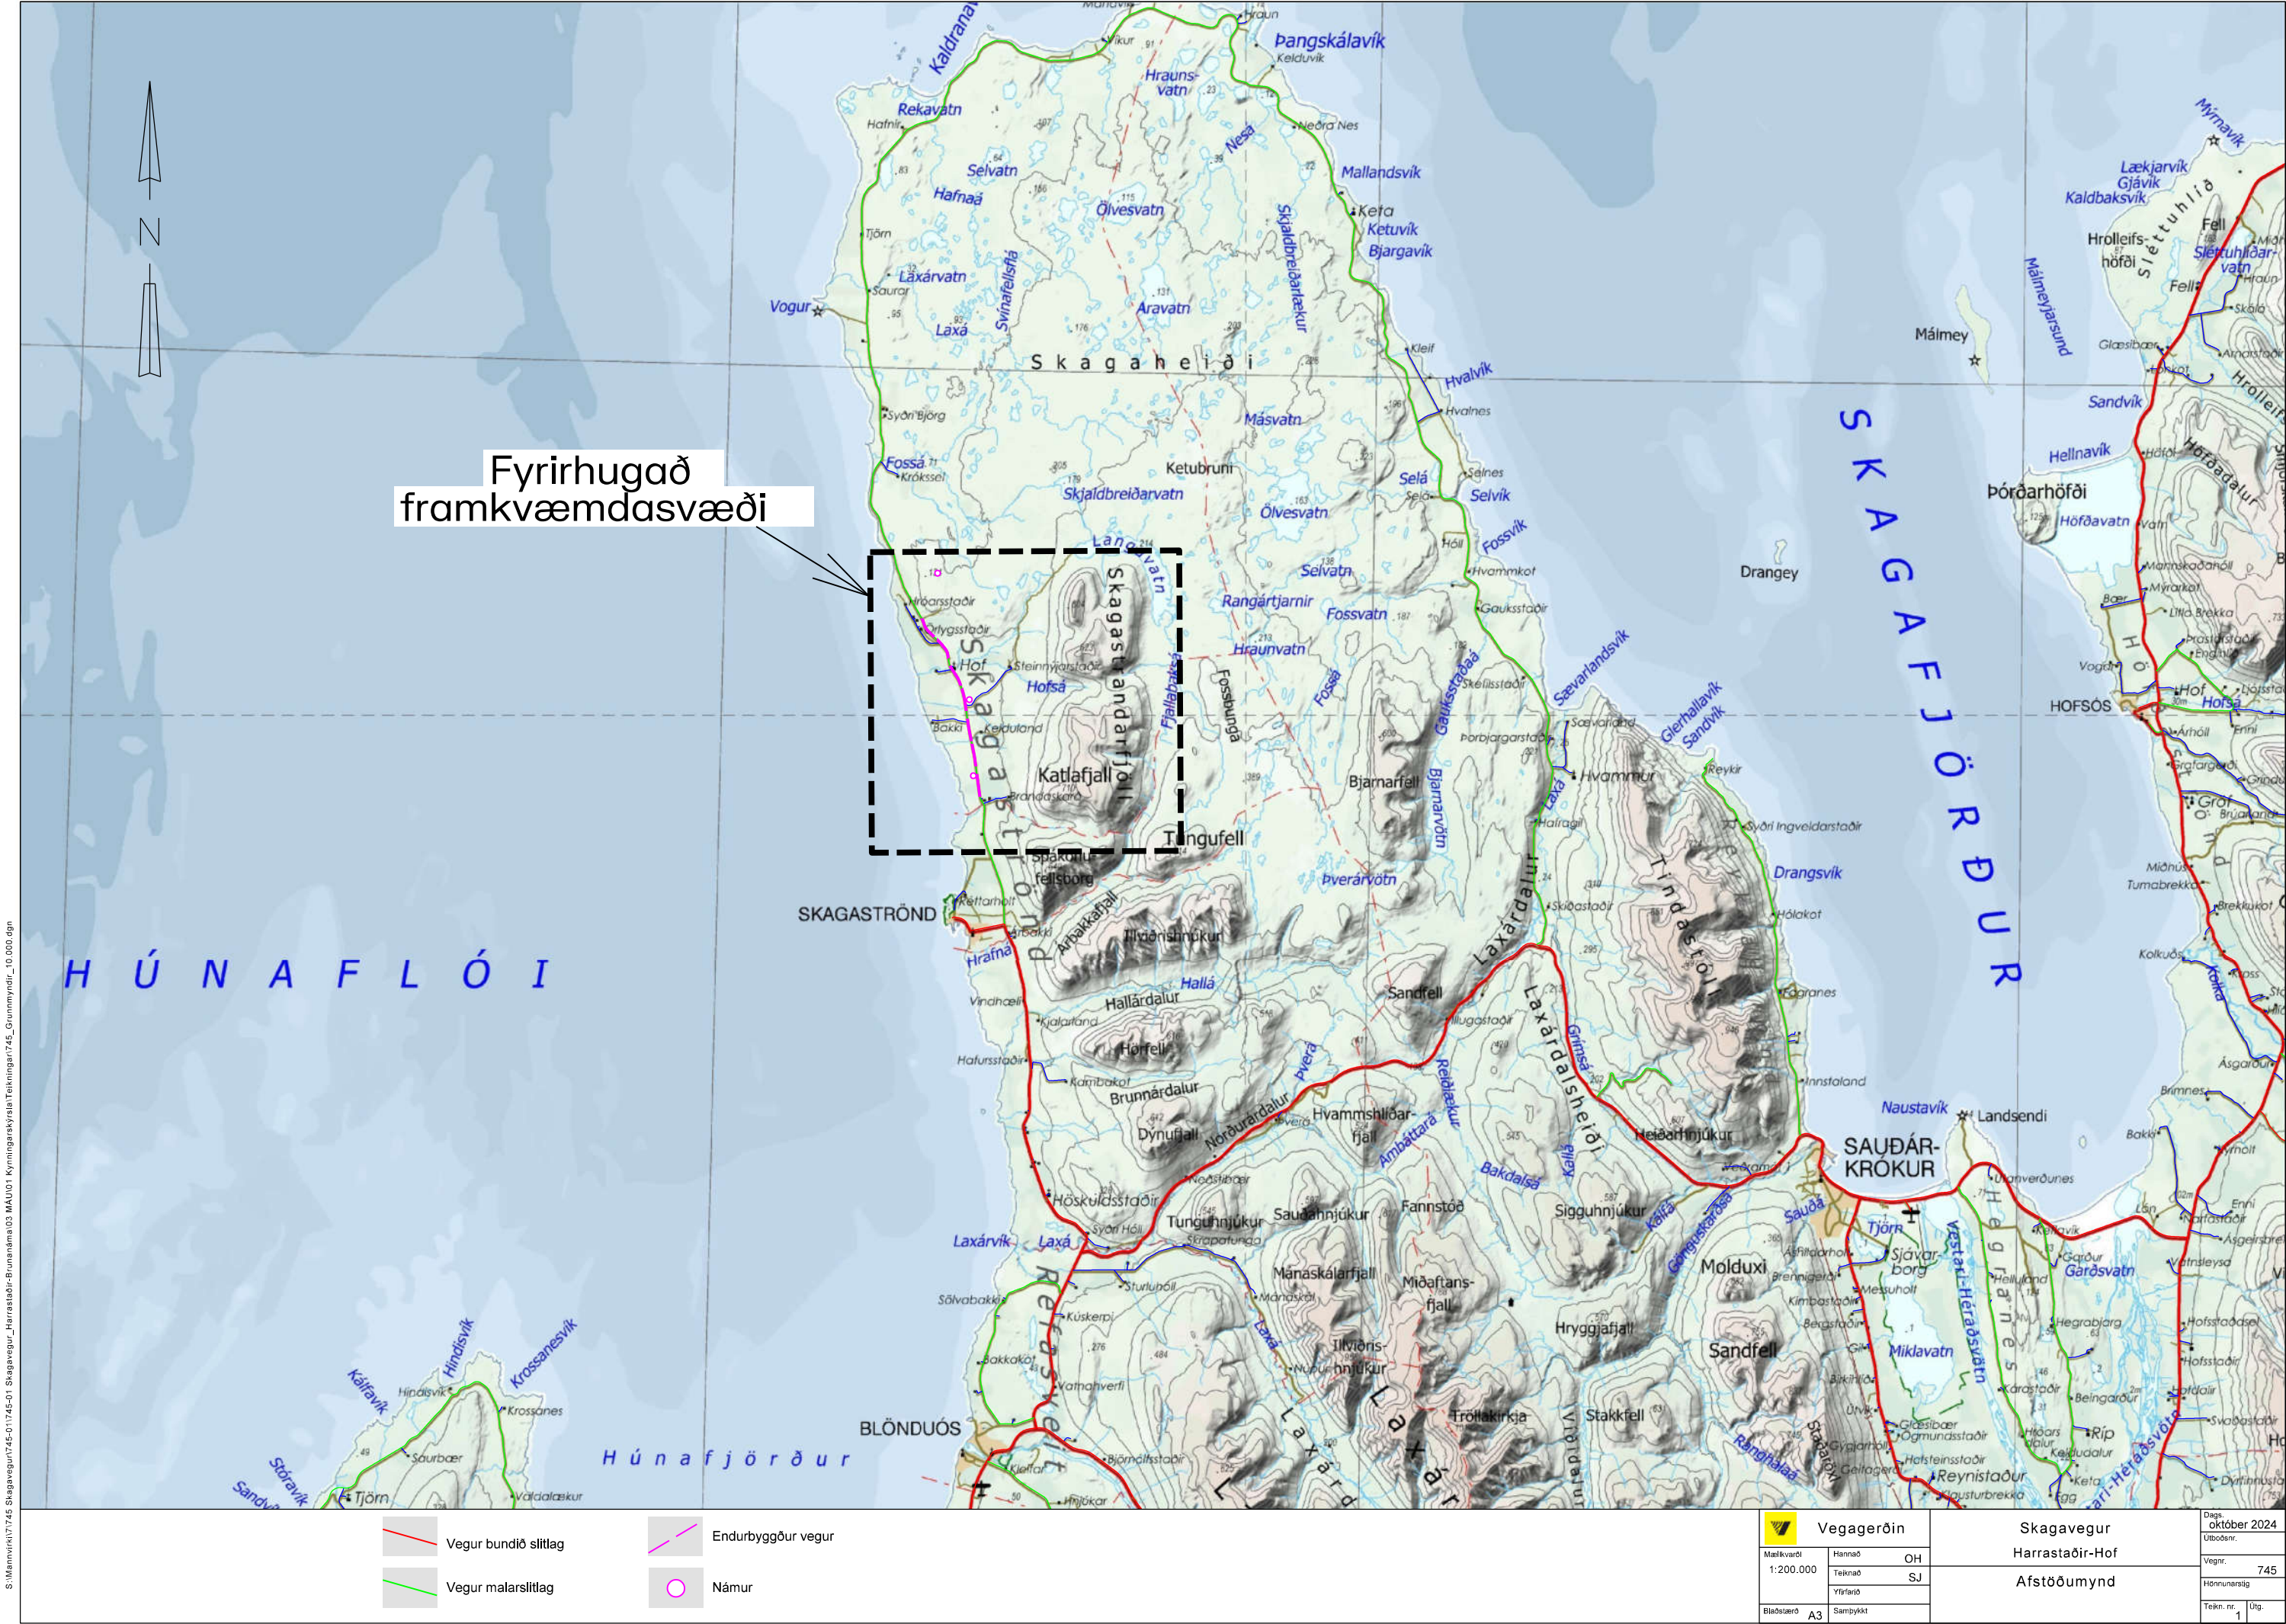


Fyrirhugað
framkvæmdasvæði

- Vegur bundið slittag
- Endurbýggður vegur
- Vegur malarslittag
- Námur

Vegagerðin			Skagavegur		Dagur
Málkvæði	Hannað	OH	Harrastaðir-Hof		Útboðsnr.
1:200.000	Teiknað	SJ	Afstöðumynd		745
Bláskerið	A3	Samþykkt			Hönnunarsig
					Teikn. nr.
					1
					Útg.

Húnaflói

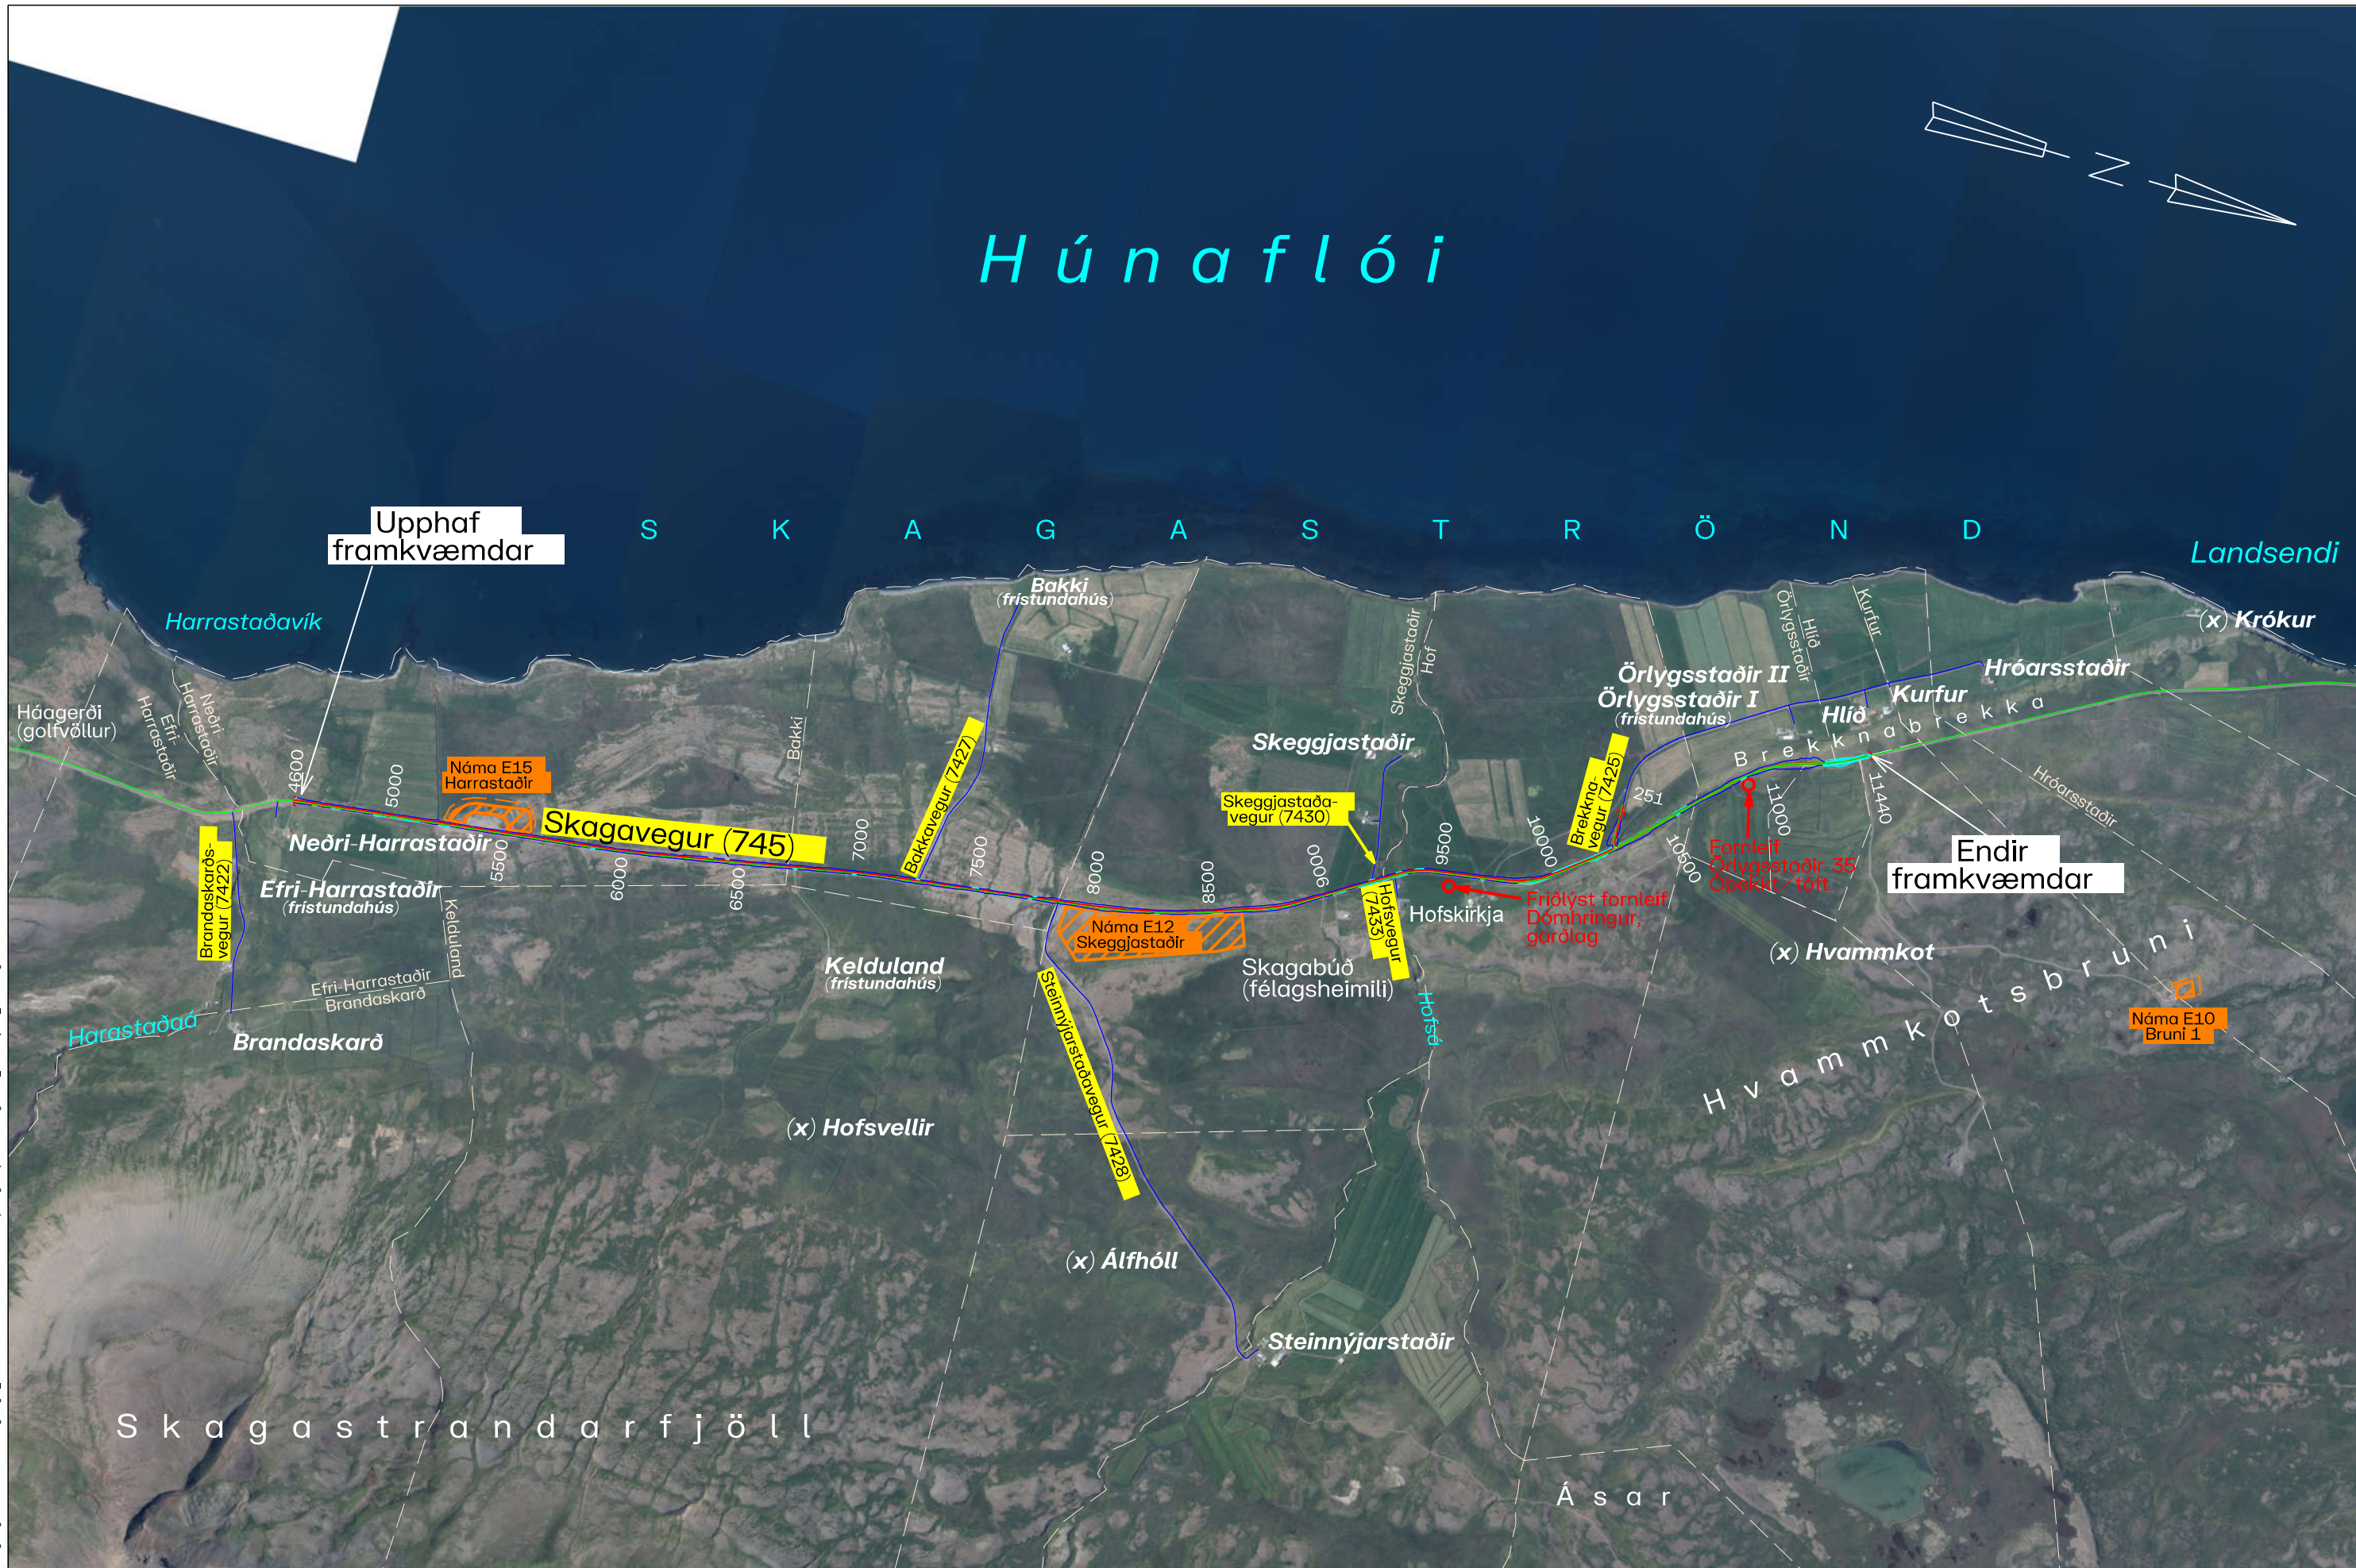

S:\Mannir\1745 Skagavegur\1745-01\1745-01 Skagavegur_Harrastaðir-Brunanáma\03 MÁÚ01_Kynningaraskýrsla\Teikningar\1745_Grunnmyndir_10.000.dgn

Landmælingar: Vegagerðin
Hnitakerfi: ISN93 Hæðarkerfi: Landshæðarnet
Loftmyndataka og myndmæling: Loftmyndir ehf.
Flughæð: 3000m Mörkvastærð: 10x10m.
Kortagerð: Vegagerðin

Skýringar



Vegagerðin			
Málkvæði	Hannað	OH	
1:25.000	Teiknað	SJ	
	Yfirfarð		
Bláðstærð	A3	Samþykkt	

Skagavegur		Dags.
Harrastaðir-Brunanáma 1		10.10.2024
Yfirlitsmynd		Útboðsnr.
		Vegnr.
		745
		Hönnunarsig
		Teikn. nr. 2 Útg.

Húnaflói

Harrastaðavík

(x) Bakki
(frístundahús)

Upphaf
framkvæmdar

E15
Harrastaðanáma

Geymsla svardlags
ofanaflyting

Skagavegur (745)

Bakkavegur (7427)

Steinnýjar-
staðavegur
(7428)

Neðri-Harrastaðir

(x) Efri-Harrastaðir
(frístundahús)

Kelduland
(frístundahús)

Brandaskarð

(x) Hofsvellir

Skýringar




Vegagerðin

Mælikvarði	Hannað	ÖH
1:10.000	Teiknað	SJ
	Yfirfarið	
Blaðstærð	A3	Samþykkt

Skagavegur
Harrastaðir-Brunanáma 1
Grunnmynd
4600-7500

Dags.	
Útböðsnr.	
Vegur	745-01/02
Hönnunarsig	
Teikn. nr.	3a
Útg.	

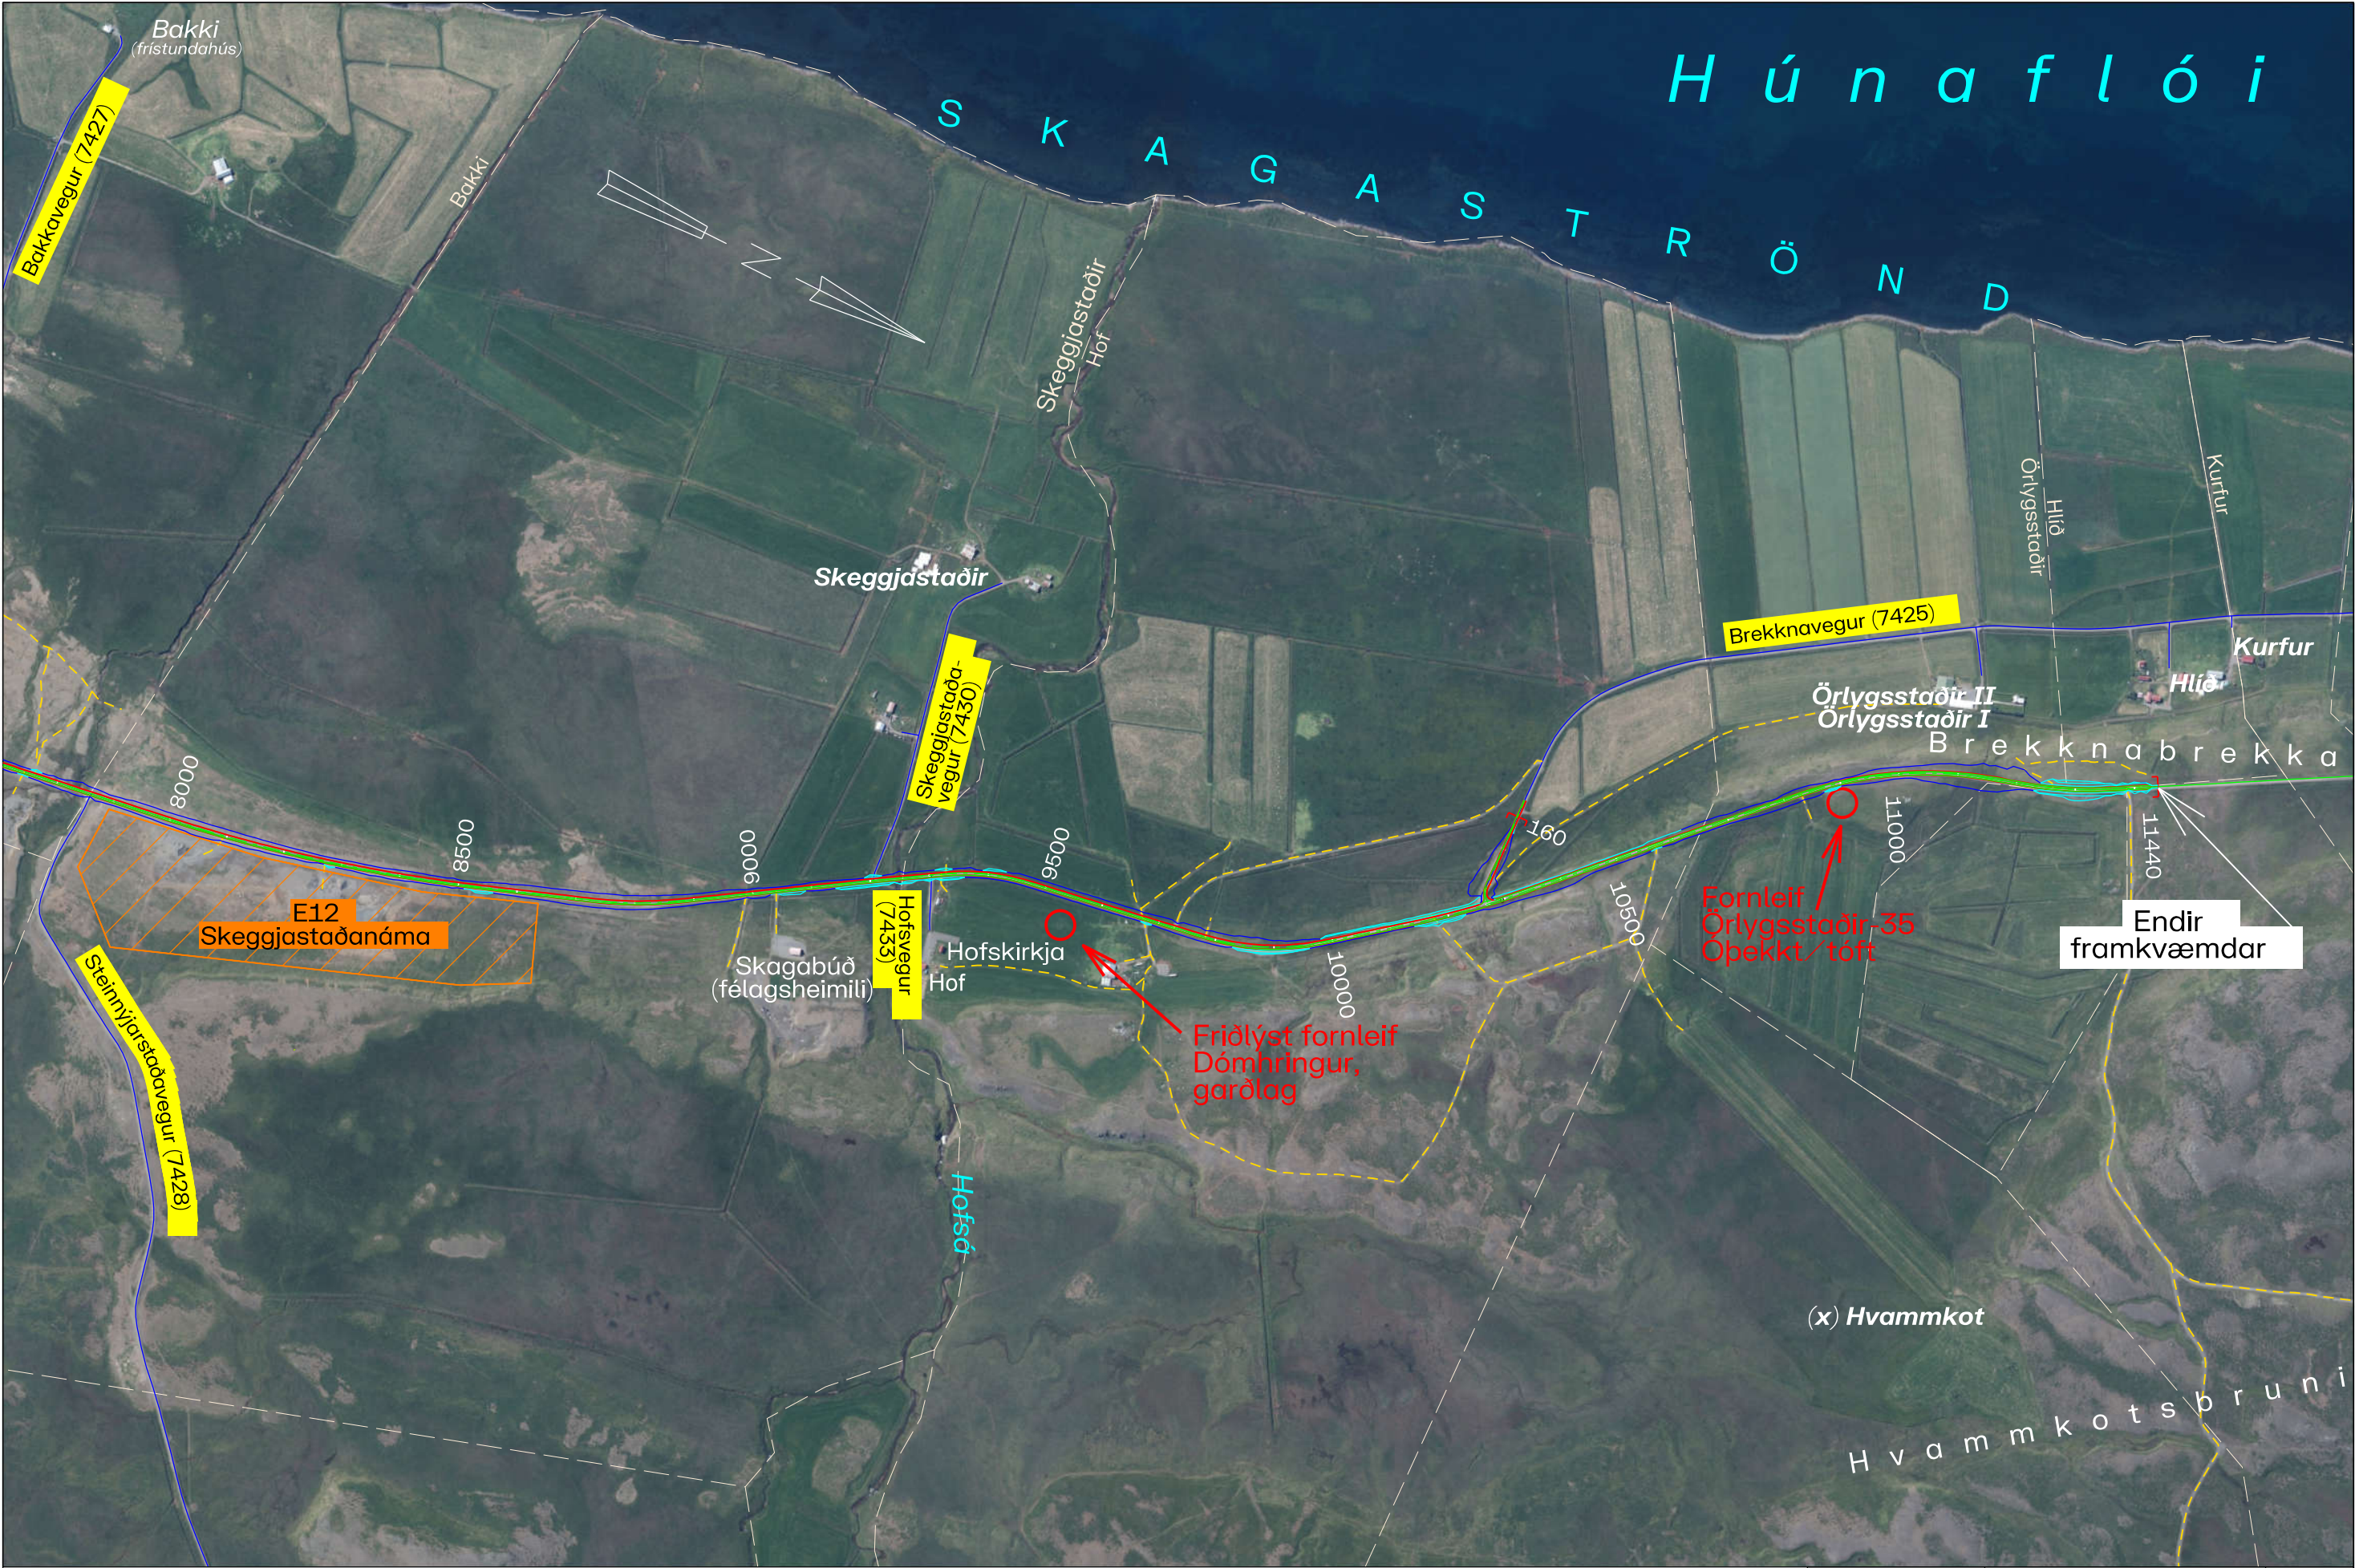

S:\Mannvirki\1745 Skeggjastaðir\1745-01\1745-01 Skeggjastaðir\Harrastaðir-Brunanáma\03 MÁL\01 Kynningarskýrsla\Tekningar\745_Grunnmyndir_10.000.dgn

Landmælingar: Vegagerðin
Hnitakerfi: ISN93 Hæðarkerfi: Landshæðarnet
Loftmyndataka og myndmæling: Loftmyndir ehf.
Flughæð: 3000m Móskaðastærð: 10x10m.
Kortagerð: Vegagerðin

Skýringar



Vegagerðin		Skagavegur		Dags.	
Harrastaðir-Brunanáma		Grunnmynd		Útboðsnr.	
7500-11440				Vegnr.	
				745 - 01/02	
				Hönnunarsig	
				Tölkn. nr.	
				3b	
				Útg.	