


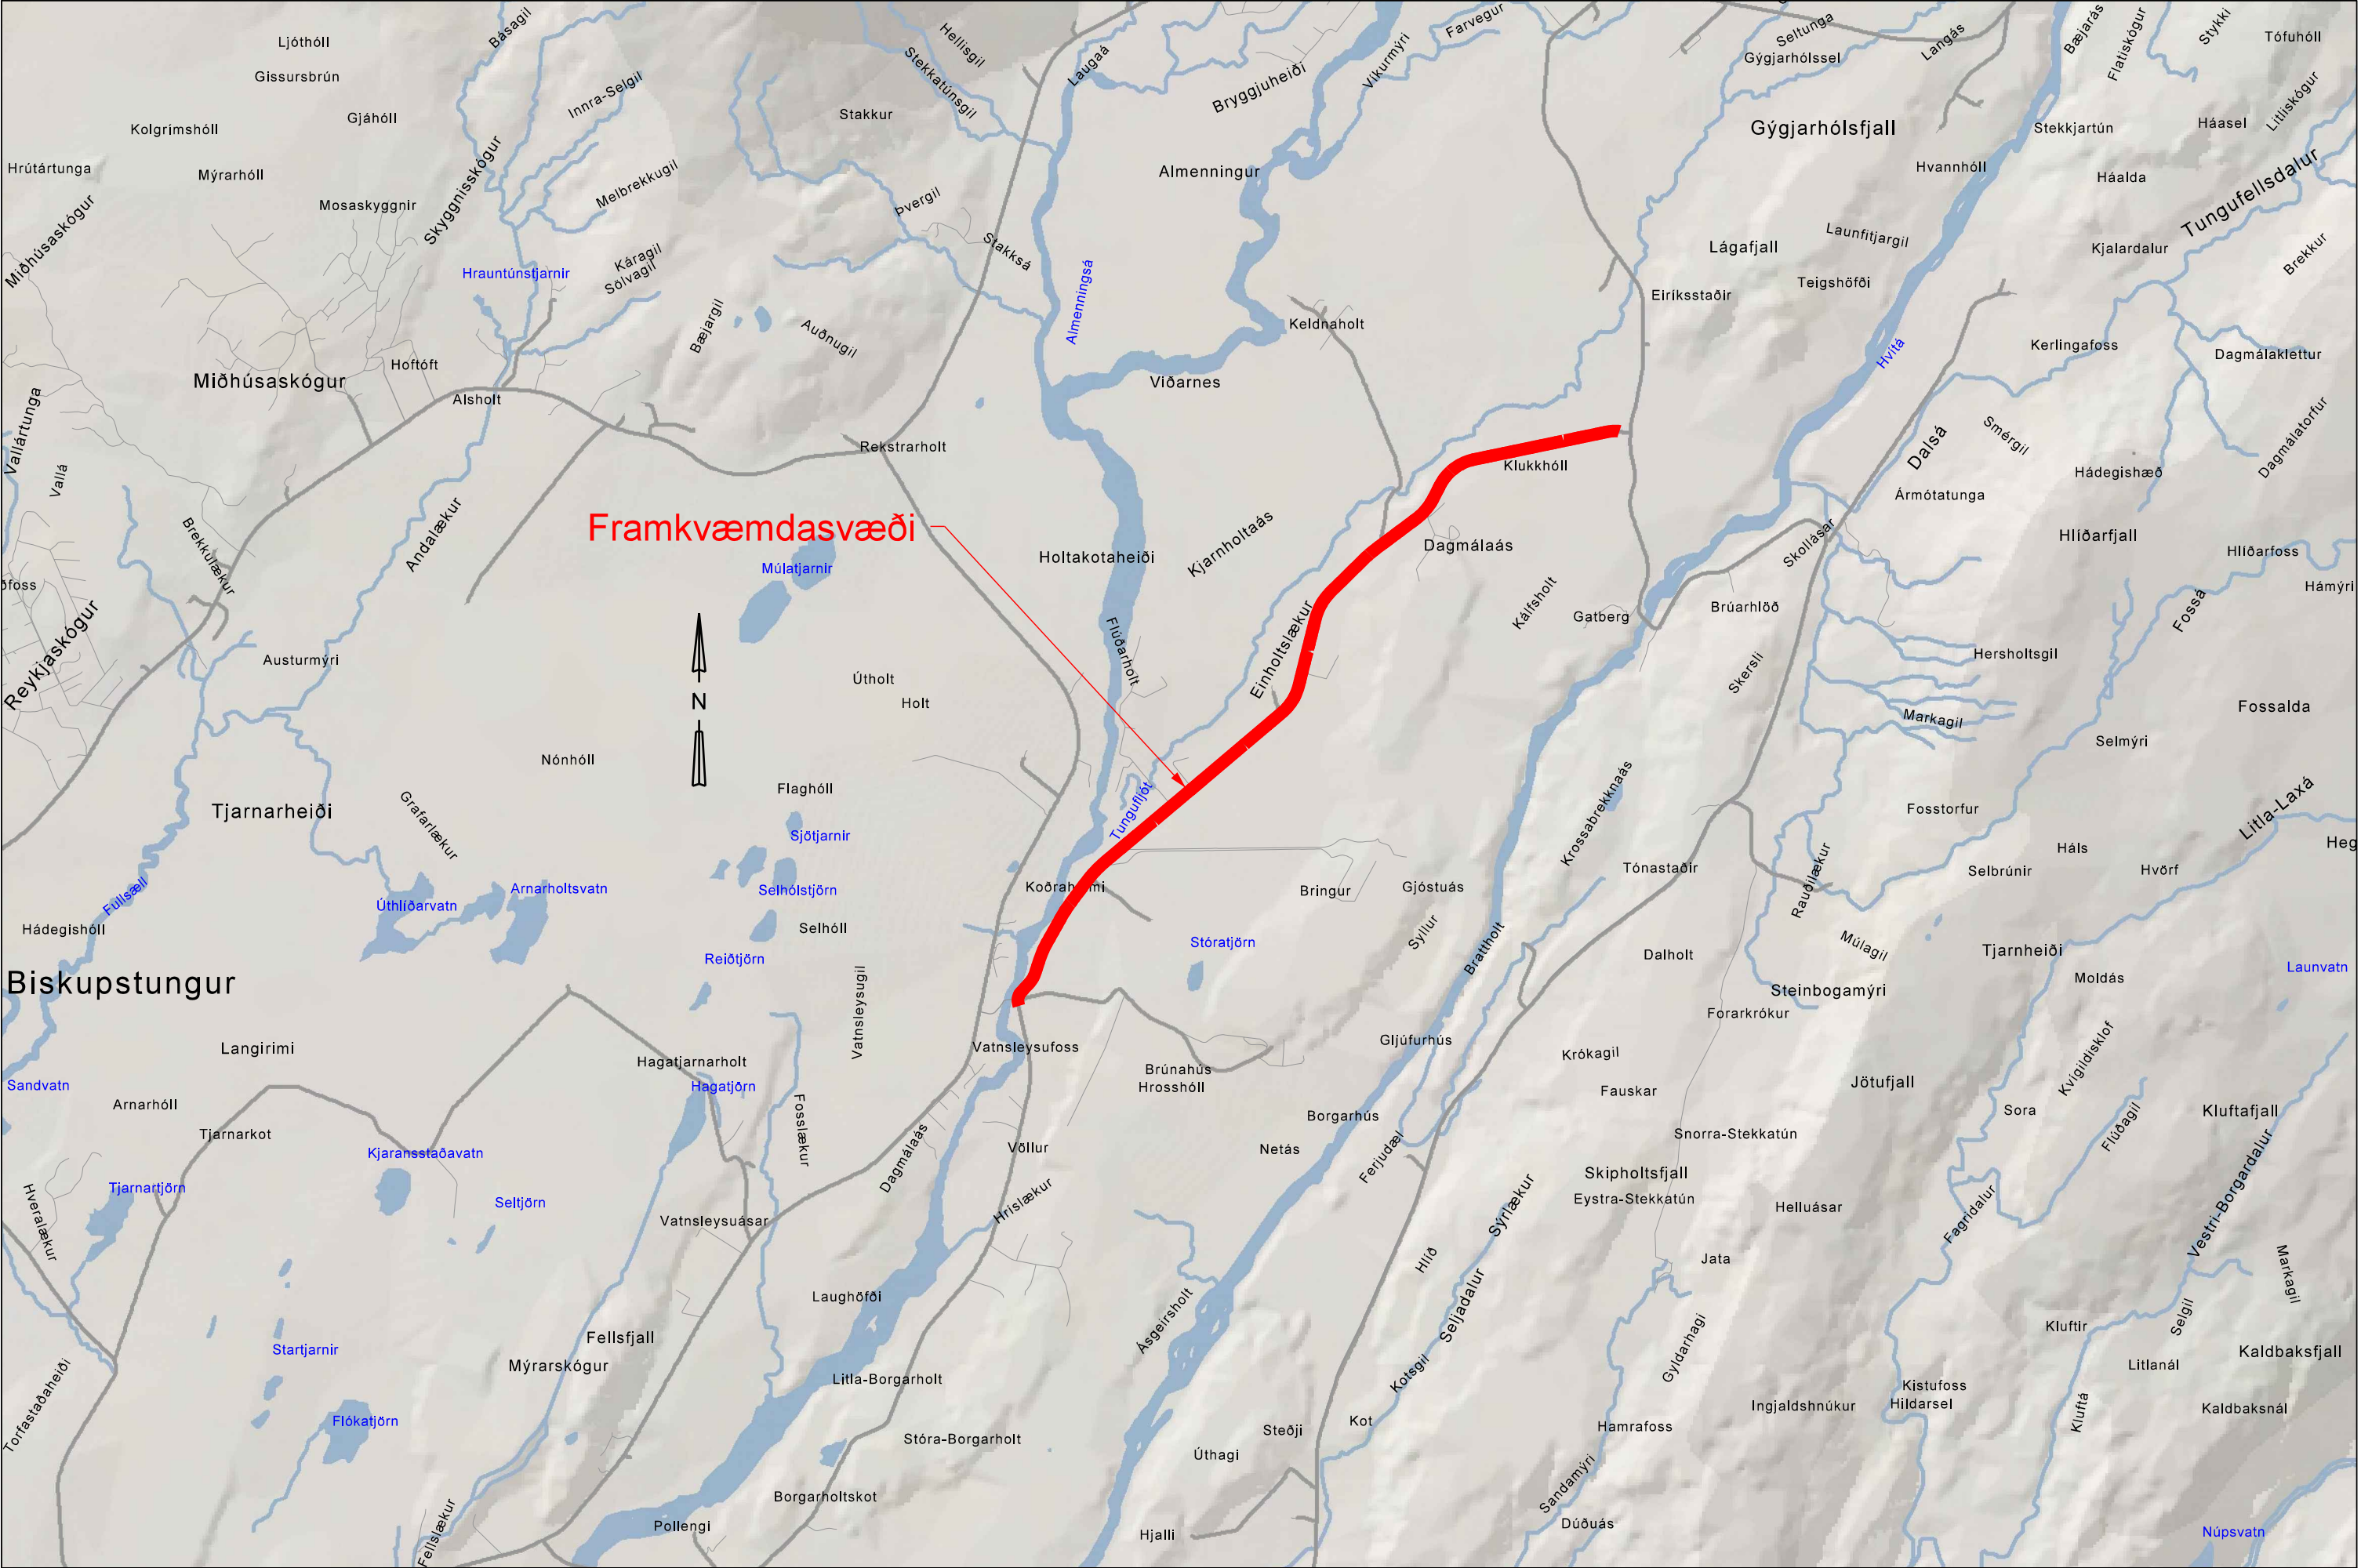


S:\Mannvirki\3358 Einholtsvegur\358-02\358-02 Drumoddsstaðir\Hrunamannavegur\358-02_ver_2024.02_Drumoddsstaðir\Hrunamannavegur.dgn

Landmælingar: Vegagerðin						Dags: 14.02.2025.	
Hnitakerfi: ISN93 Hæðarkerfi: Landshæðarnet				Mælikvarði		Útbjóðsnr.: X-X	
Loftmyndataka og myndmæling: Loftmyndir ehf.				1:50.000		Vegnr.: 358-01	
Flughæð: 3000m Mískvastærð: 10x10m.				Hannað HSH		Afstöðumynd	
Kortagerð: Vegagerðin				Teiknað HSH			
				Yfirliðið MDÁ			
				Bláðstærð A3		Hönnunarsitg ver	
				Samþykkt SGB		St. -40 - 7400	
						Teikn. nr. B-01	
						Útg. A	




S:\Mannvirki\3358-Einholtssvegur\358-02\358-02_Drumoddsstaðir\358-02_vir_2024.02_Drumoddsstaðir\Hrunamannavegur.dgn

Landmælingar: Vegagerðin
Hnitakerfi: ISN93 Hæðarkerfi: Landshæðarnet
Loftmyndataka og myndmæling: Loftmyndir ehf.
Flughæð: 3000m Mörkvæðing: 10x10m
Kortagerð: Vegagerðin

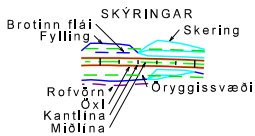


- Ljósleiðari
- Rafstrengur í jörð
- Hitaveita
- Aflagðir strengir

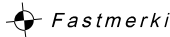

 Vegagerðin			Einholtssvegur		Dags: 21.02.2025.
Mælikvarði 1:20.000	Hannað	HSH	Drumoddsstaðir - Hrunamannavegur		Útboðsnr. X
	Teiknað	HSH			Vegnr. 358-02
	Yfirland	MDÁ	Yfirlitsmynd		Hönnunarslg ver
Bláðstærð A3	Samþykkt	SGB	St. -40 - 7400		Teikn. nr. B-02 Útg. A



35802-A1

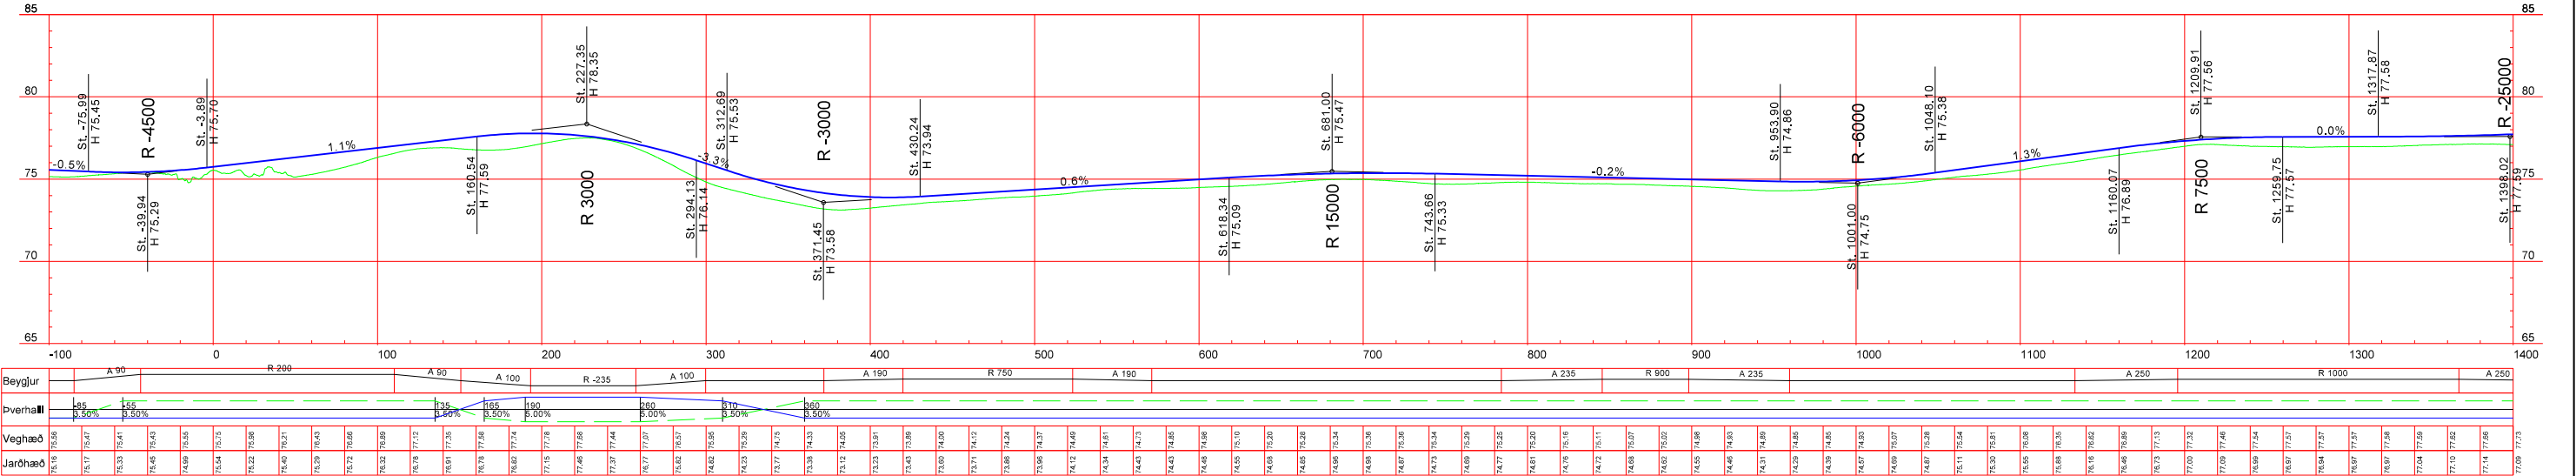

Landmælingar: Vegagerðin
Hnitakerfi: ISN93 Hæðarkerfi: Landshæðarnet
Loftmyndataka og myndmæling: Loftmyndir ehf.
Flughæð: 3000m Mökkvæðir: 10x10m
Kortagerð: Vegagerðin

Brotinn flái
Fylling
SKÝRINGAR
Skering
Rofvörn
Öxi
Kantlína
Míllína

— Ljósleiðari
— Rafstrengur í jörð
— Hitaveita
— Afleggðir strengir

Fastmerki


0 40 80 120 160 200m

Mælikvarði
1:4000
1:400

Hannað HSH
Teiknað HSH
Yfirlið MDÁ
Bláðstærð A3 Samþykkt SGB

Einholtssvegur
Drumoddsstaðir - Hrunamannavegur
Grunnmynd/Langsníð
Vegl. 35802-A1
St. -150 - 1400

Dags. 21.02.2025.
Útbjóðnir. x
Vegnr. 358-02
Hönnunarskipti ver
Teikn. nr. D-01 Útg. A

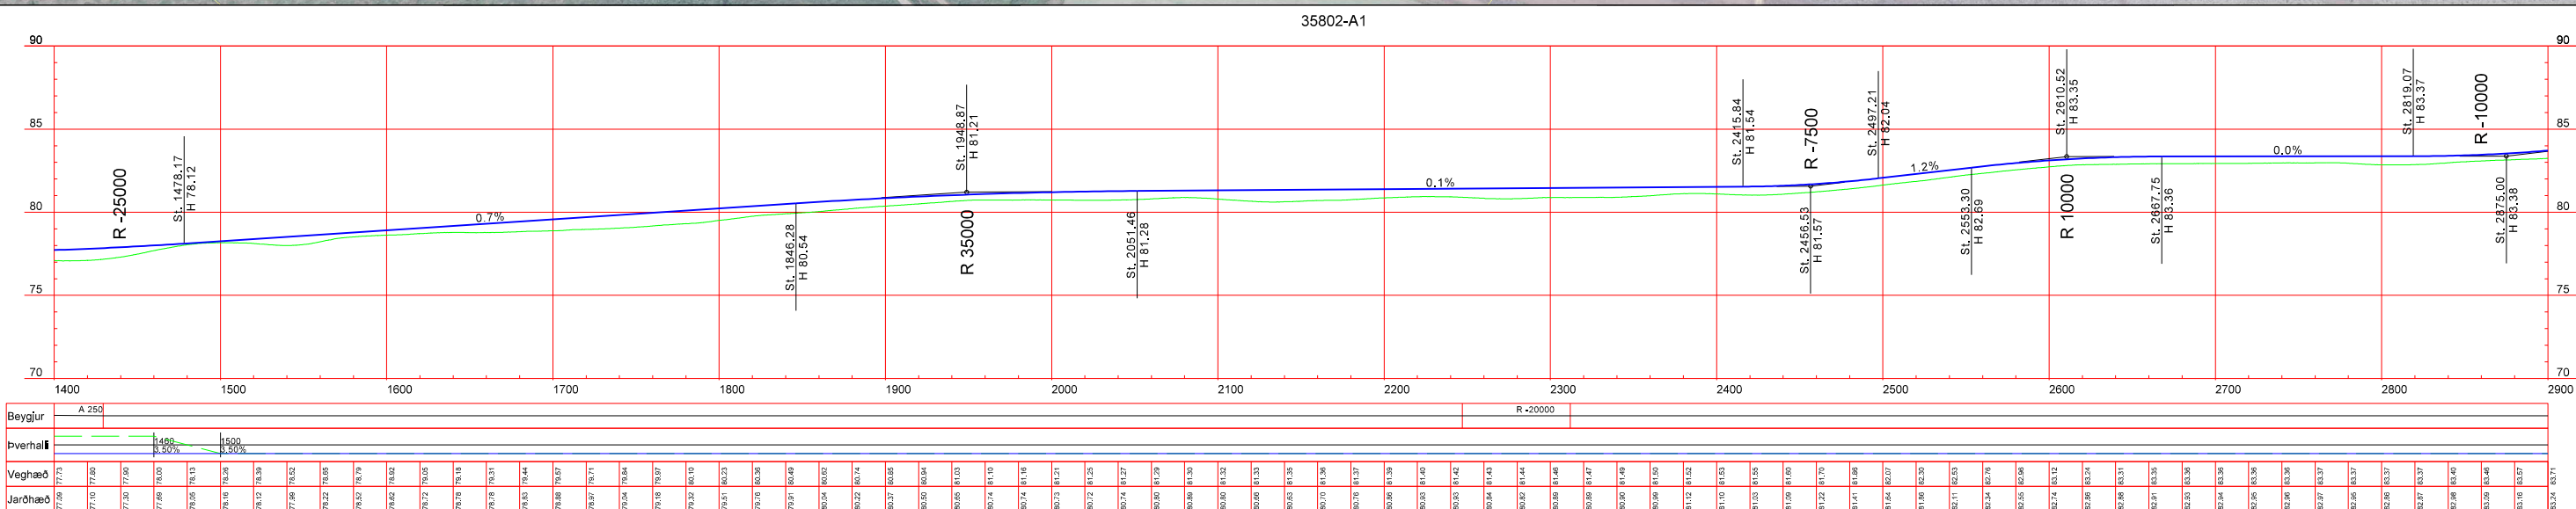


Landmælingar: Vegagerðin
Hnitakerfi: JSN93 Hæðarkerfi: Landshæðarnet
Loftmyndataka og myndmæling: Loftmyndir ehf.
Flughörd: 3000m Mískvastærð: 10x10m.
Kortagerð: Vegagerðin

Diagram illustrating the geological structure of the Skýringar area. The diagram shows a cross-section with various layers and features labeled in Icelandic:

- SKÝRINGAR**: The main geological formation.
- Brotinn flái**: Fragmented lava.
- Fylling**: Filling material.
- Skering**: A fault or fracture.
- Rofvörn**: A protective structure or layer.
- Öxl**: A shoulder or ledge.
- Kantlína**: A boundary line.
- Miðlína**: A central line.
- Öryggissvæði**: A safety zone.

- - - - - Ljósleiðari
 - - - - - Rafstrengur í jörð
 - - - - - Hitaveita
 - - - - - Aflagðir strengir

 Vegagerðin			Einholtsvegur		Dags. 21.02.2025. Útböðsnr. x
Mælikvæði 1:4000 1:4000			Drumoddsstaðir - Hrunamannavegur		Vegnr. 358-02
Hannað HSH Tölknað HSH Yfirflúið MDÁ			Grunnmynd/Langsníð Vegl. 35802-A1 St. 1400 - 2900		Hönnunarstig ver
Blaðstærð A3 Samþykkt SGB					Tekn. nr. D-02 Útg. A

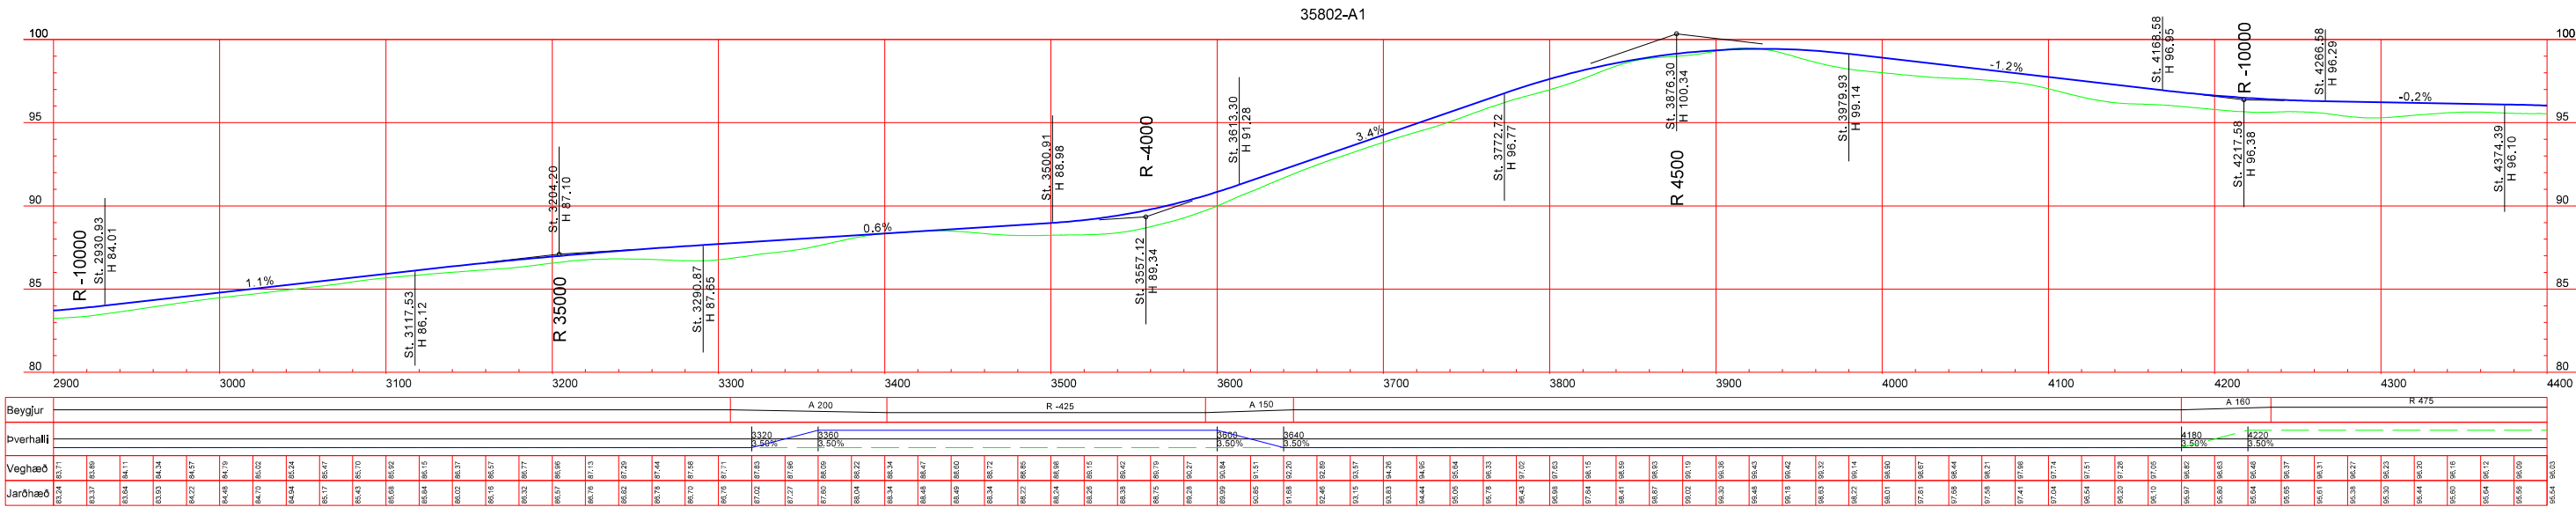

Landmælingar: Veggerdinn
Hnitakerfi: ISN93 Hæðarkerfi: Landshæðarímet
Lofmyndataka og myndmæling: Loftmyndir ehf.
Flughæð: 3000m Möskvastærð: 10x10m.
Kortagerð: Veggerdinn




SKÝRINGAR
Brotinn flái
Fylling
Skering
Rofvörn
Öxi
Kantlína
Miðlína

— Ljósleiðari
— Rafstrengur í jörð
— Hitaveita
— Aflagðir strengir


Fastmerki



		Vegagerðin		Einholtssvegur		Dags. 21.02.2025.	
Mælikvarði 1:4000 1:400		Hannað HSH		Drumoddsstaðir - Hrunamannavegur		Útbóðsgr. x	
		Teknað HSH				Vegn. 358-02	
		Yfirfarið MDÁ				Hönnunarslg ver	
		Bláðstærð A3				Tekn. nr. D-03 Utg. A	
				Grunnmynd/Langsníð			
				Vegl. 35802-A1			
				St. 2900 - 4400			

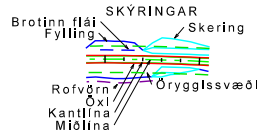 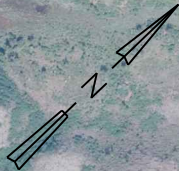


		Einholtsgvegur		Dags.	21.02.2025.
Mæliforðir		Drumoddsstaðir - Hrunamannavegur		Utbótsskr.	x
1:4000	Hannað HSH	Grunnmynd/Langsníð		Vegnr.	358-02
1:400	Teknað HSH			Hönnunarsk.	ver
	Vírlanð MDÁ				
Bláðustærð A3	Sampykkt SGB	Vegl. 35802-A1 St. 4400 - 5900		Tekn. nr.	D-04
				Útg.	A

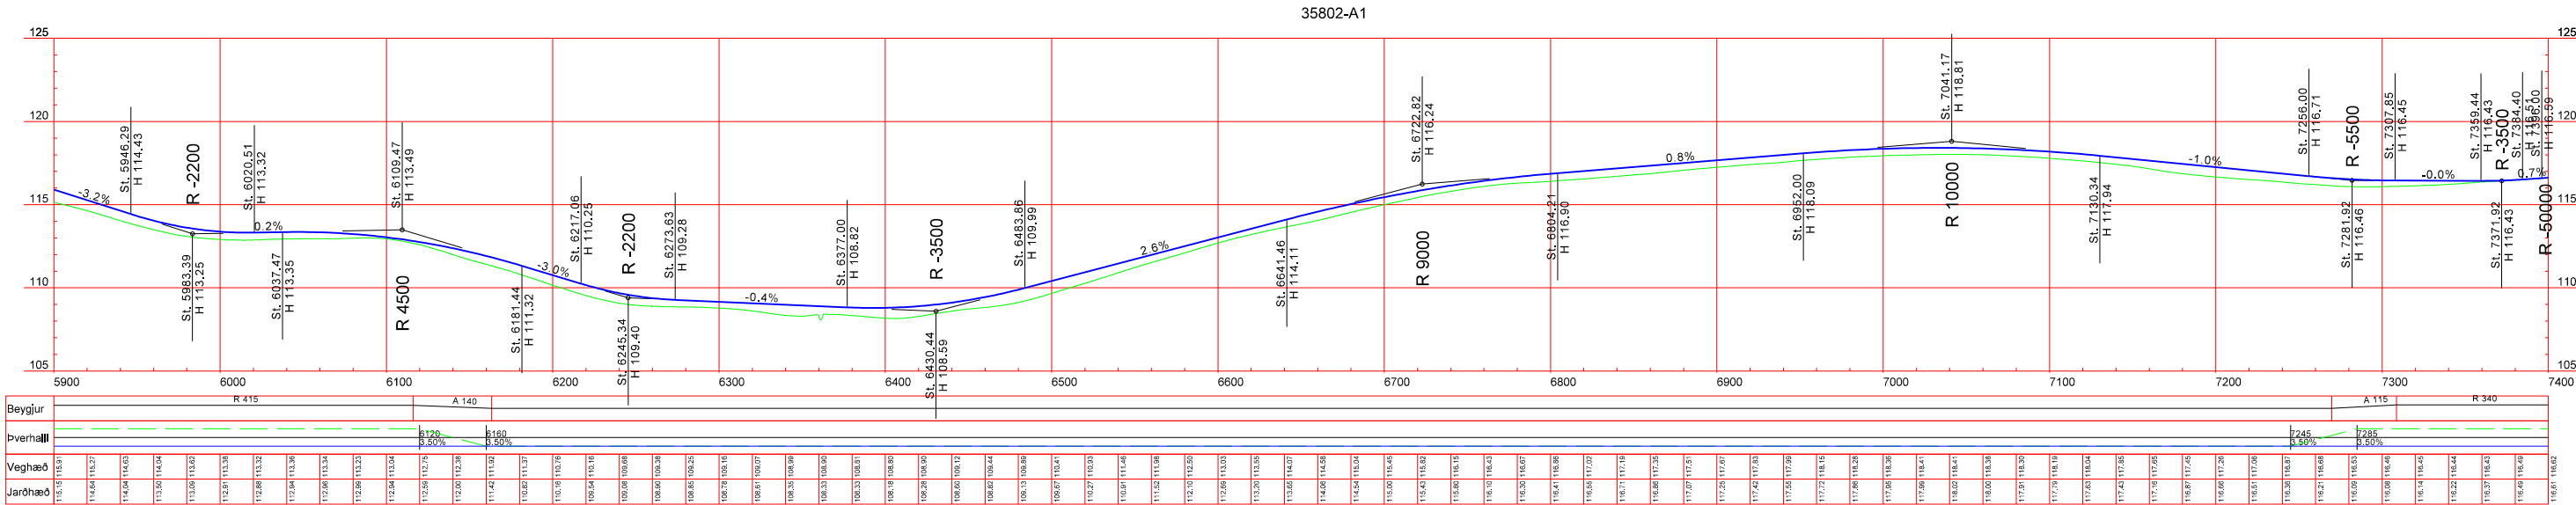


S:\Mannvirkni\3358 Einholtsvegur\358-02\358-02_Drumdodds-Hrunamannavegur.dgn

Landmælingar: Veggerdinn
Hnitakerfi: ISN93 Hæðarkerfi: Landshæðarnet
Loftmyndataka og myndmæling: Loftmyndir ehf.
Flughæð: 3000m Mós kvæðar: 10x10m
Kortagerð: Veggerdinn

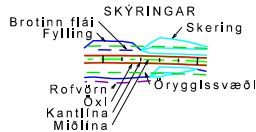

— Ljósleiðari
--- Rafstrengur í jörð
--- Hitaveita
--- Aflagðir strengir

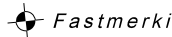

Veggerdinn		Einholtsvegur		Dags. 21.02.2025.	
Mælikvarði 1:4000 1:400	Hannað	Drumdoddsstaðir - Hrunamannavegur		Útbúið:	x
	Teknað	Grunnmynd/Langsníð		Vegnúmer:	358-02
	Yfirfarið	Vegl. 35802-A1		Hönnunarskipti:	ver
	Bláskráðar	St. 5900 - 7400		Tekn. nr.:	Utg. A
A3		SGB			