



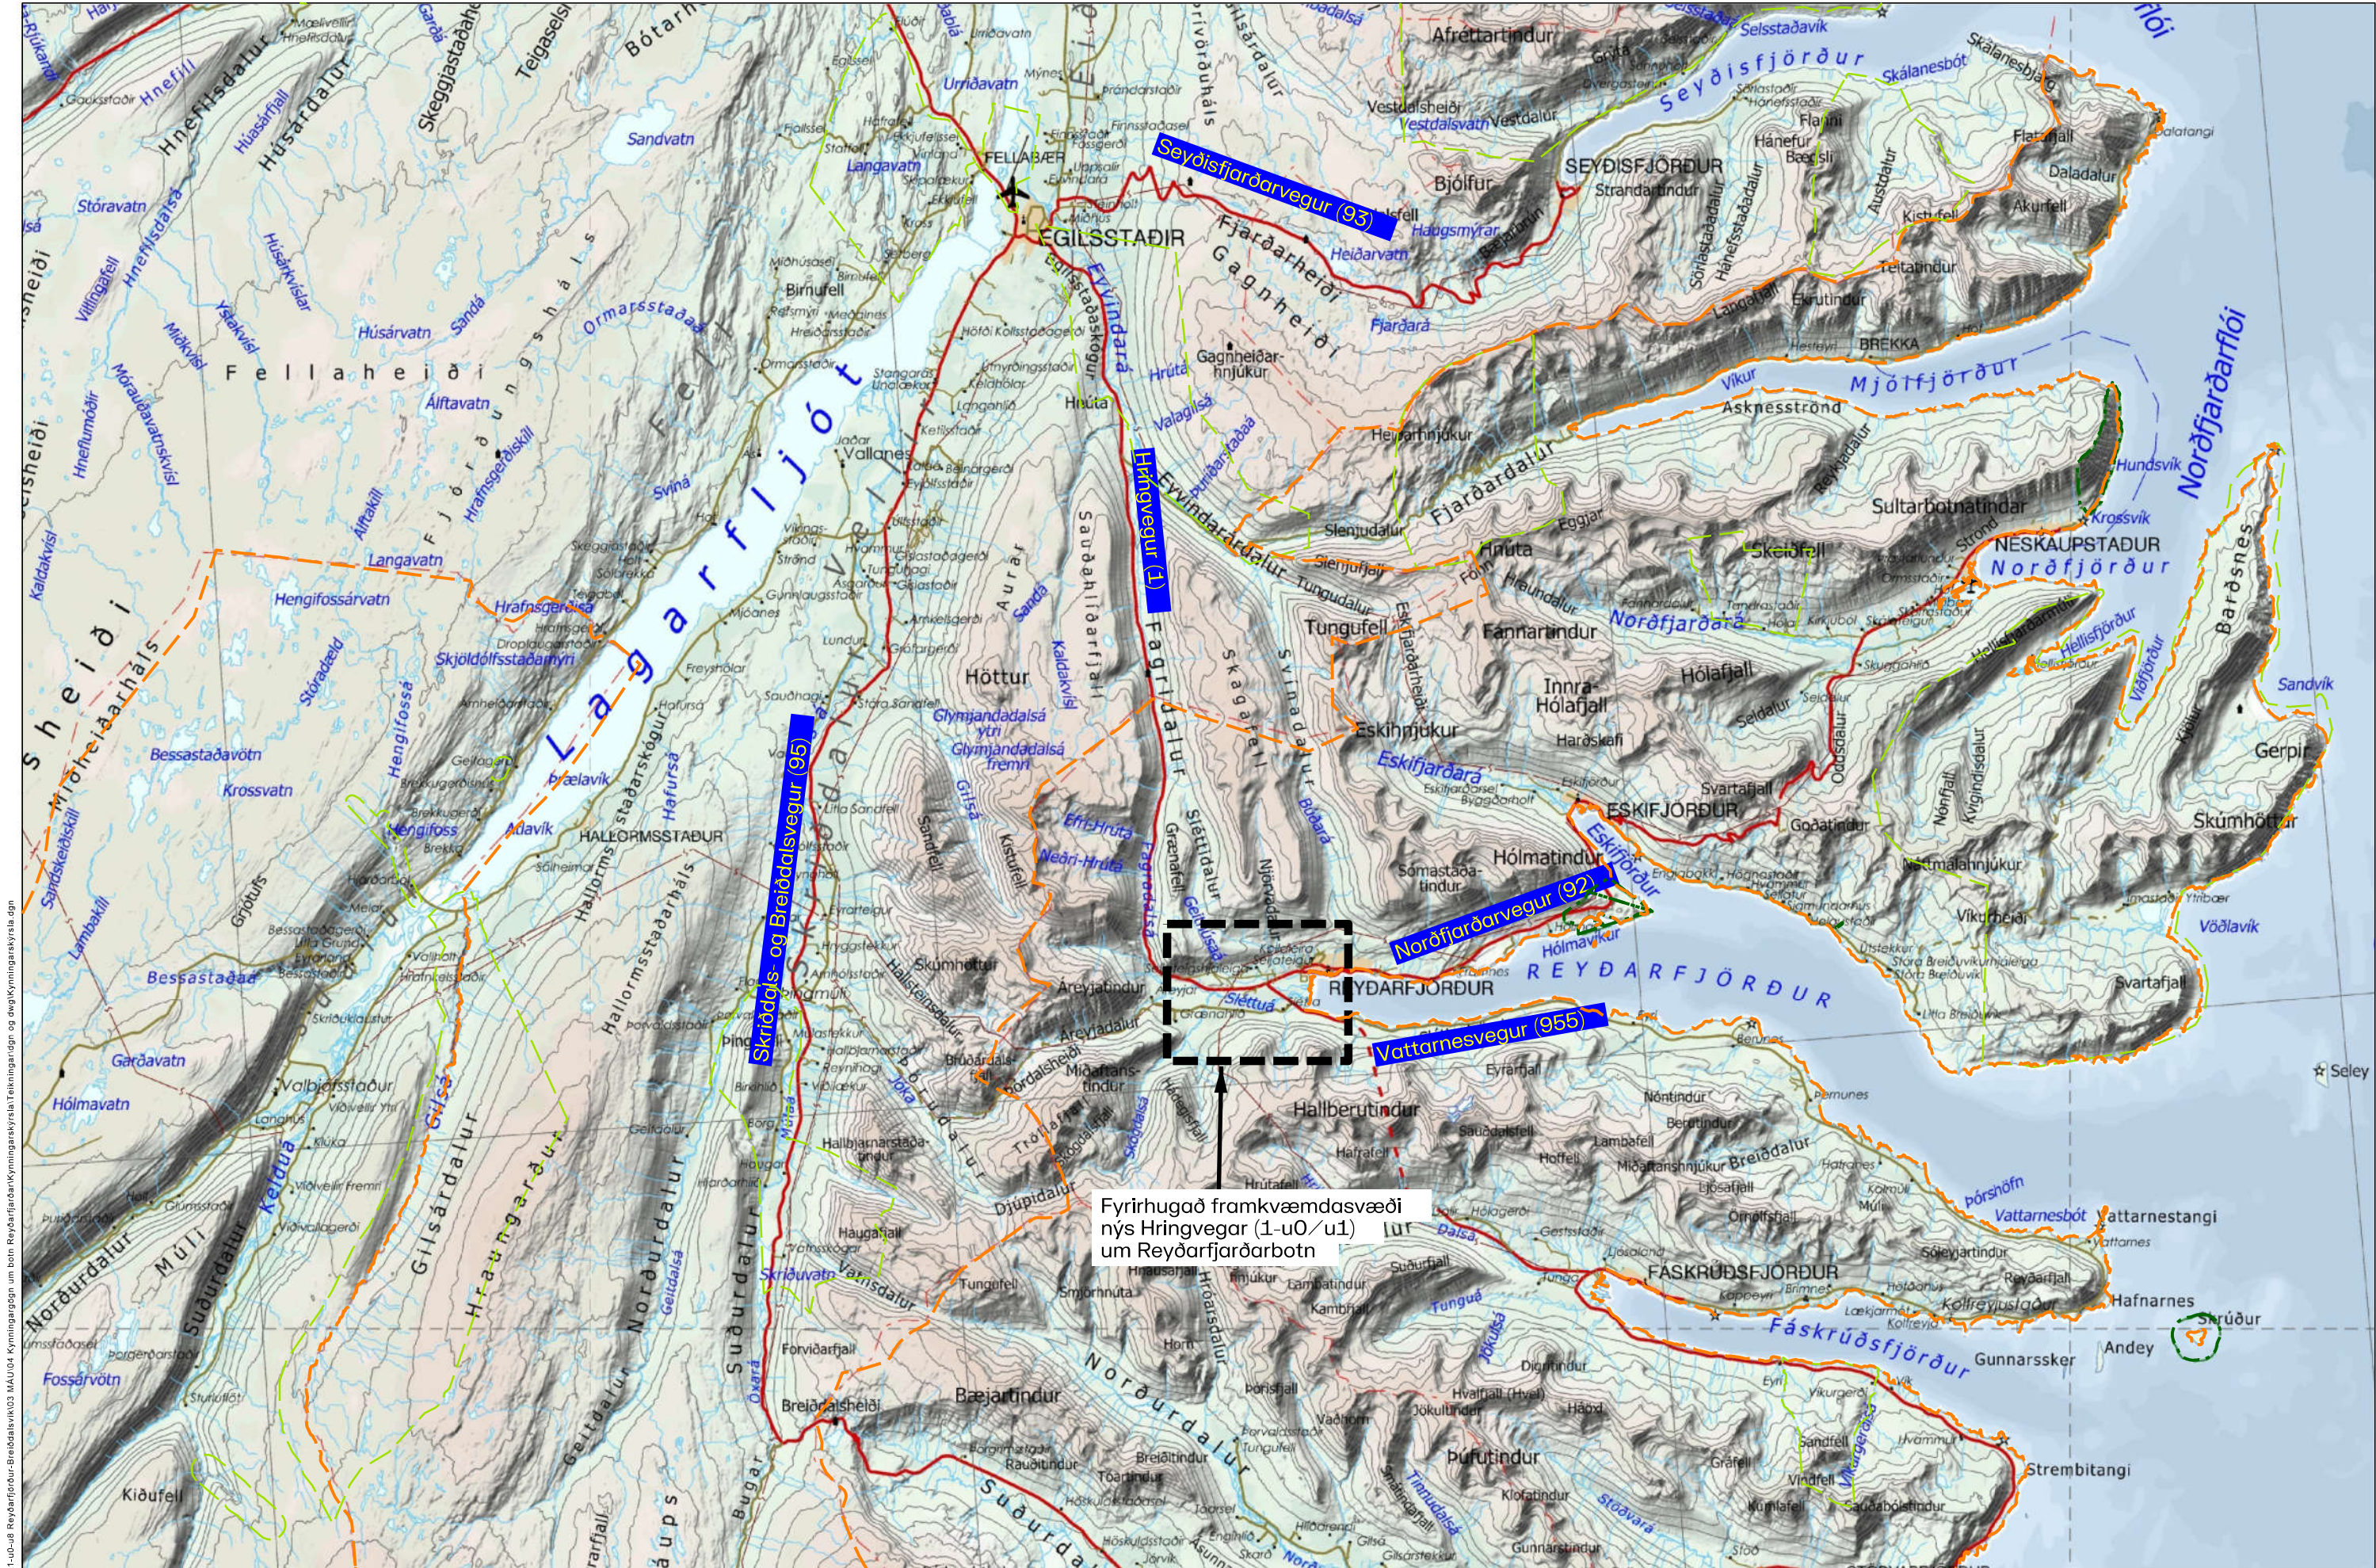

Fyrirhugað framkvæmdasvæði
nýs Hringvegur (1-u0/u1)
um Reyðarfjarðarbotn

- Vegur með bundnu slitlagi
- Sveitarfélagamörk
- Svæði á náttúruminjaskrá
- Friðlýst svæði
- Fyrirhugað framkvæmdasvæði

Vegagerðin		Hringvegur		Dags.	
Um Reyðarfjarðarbotn		Um Reyðarfjarðarbotn		Útbodnr.	
Yfrlitsmynd		Yfrlitsmynd		Vegnr.	
				1-u0/u1	
				Hönnunartg.	
				Tækn. nr.	
				1	
				Útg.	

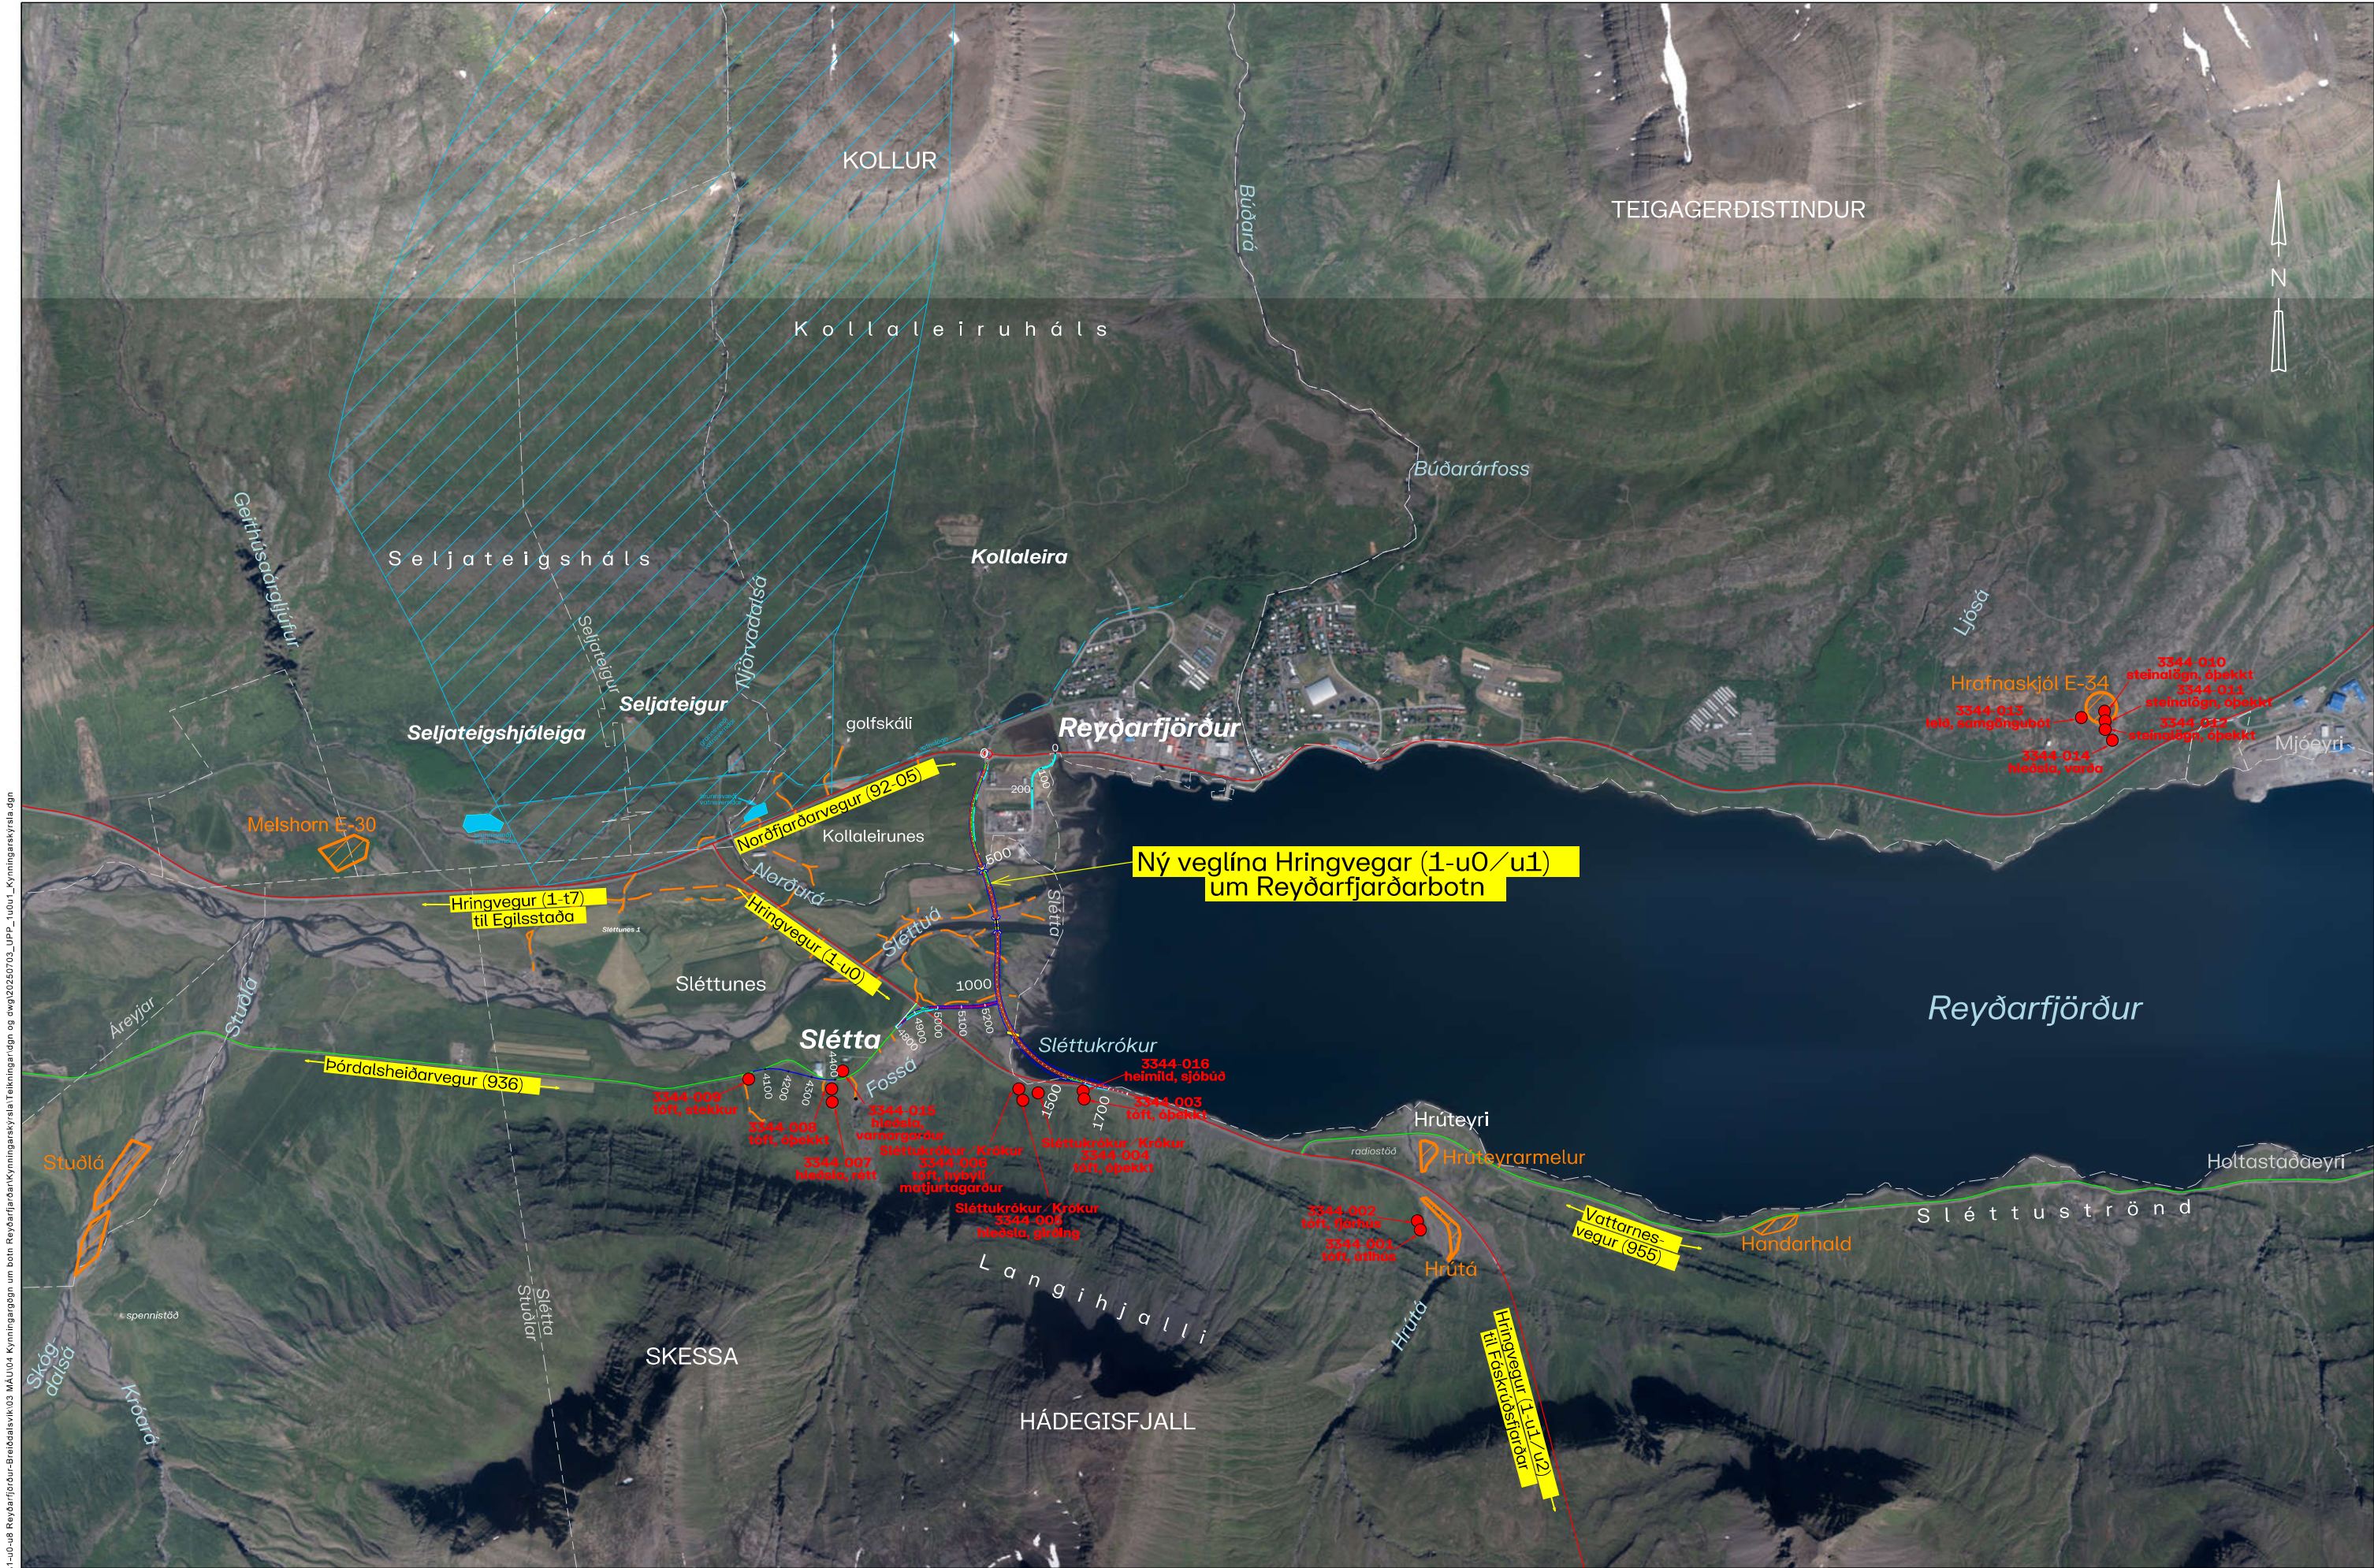

S:\Mannvirki\111-u1-1-u0-08 Reyðarfjörður-Breiðdalavík\03 MAU\04 Kynningargögn um bót Reyðarfjarðar\Kynningarkrýsla\Talkningar.dgn og dwg\20250703_upp_1u0u1_Kynningarkrýsla.dgn

Landmælingar: Vegagerðin

Hnitakerfi: ISN93 Hæðarkerfi: Landshæðarnet

Loftmyndadata og myndmæling: Loftmyndir ehf.

Flughæð: 3000m Móskaustærð: 10x10m.

Kortagerð: Vegagerðin

Brotinn ísl

Fylling

Skering

Röfvar

Mólinn

Kantlína

Ox

stofvegur

slóðar

náma

landamerki

vatsverndarsvæöl

formmínjar

Mælikvæði

1:25.000

Blaðstærð

A3

Hannað

Verkis

Teknað

SJ

Yfirfarð

Samþykkt

Hringvegur

Um Reyðarfjarðarbotn

Yfirlitsmynd

0-1700

Dags

11. sept 2025

Útböðnr.

Vegnr.

1-u0/u1

Hönnunarslag

Tekn. nr.


2

Útg.



S:\Mannvirki\1111-útl-ú0-08 Reyðarfjörður-Breiðdalavík\03 MAU\04 Kynningargögn um botn Reyðarfjarðar\Kynningargrýsla\Teikninga-dgn og afg20250703_UPP_1_u0u1_Kynningargrýsla.dgn

Landmælingar: Vegagerðin
Hnitakerfi: ISN93 Hæðarkerfi: Landshæðarnet
Loftmyndataka og myndmæling: Loftmyndir ehf.
Flughæð: 3000m Mæskvastærð: 10x10m.
Kortagerð: Vegagerðin

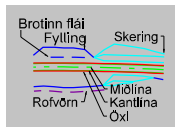

stofnvegur
tengivegur

landamerki
vatnsverndarsvæði
formminjar

Vegagerðin	
Mælikvæði	Hannað
1:7.500	Teknað SJ
	Yfirfarð
Blaðstærð	Samþykkt
A3	

Hringvegur		Dags.
Um Reyðarfjarðarbotn		11. sept. 2025
Grunnmynd		Útbodnr.
0-1700		Vegnr.
		1-u0/u1
		Hönnunarsig
		-
		Tekn. nr.
		3
		Útg.