

S:\Maanvirkni\3135 Biskupstungnabraut\35-08\35-08_HA-Kymlingarkyrsla.dgn


Landmálngar: Vegagerðin
 Hnitakerfi: ISN93 Hæðarkerfi; Landshæðarnet
 Loftmynddata og myndmálng: Loftmyndir ehf.
 Flughæð: 3000m Móskaustær: 10x10m.
 Kortagerð: Vegagerðin

- vegur bundið slitlag
- vegur malarslitlag

Vegagerðin	
Málkvarð	Hanná -
1:400,000	Teknað -
	Yfirfarð -
Blástað	A3 Samþykkt -

Biskupstungnabraut (35) um Geysissvæðið og Tungufljót	
Dags.	01.07.2025
Útböðin:	-
Vegn.	35_08
Hönnunartg.	máú
Tekn. nr.	1
Útg.	-

Afstöðumynd

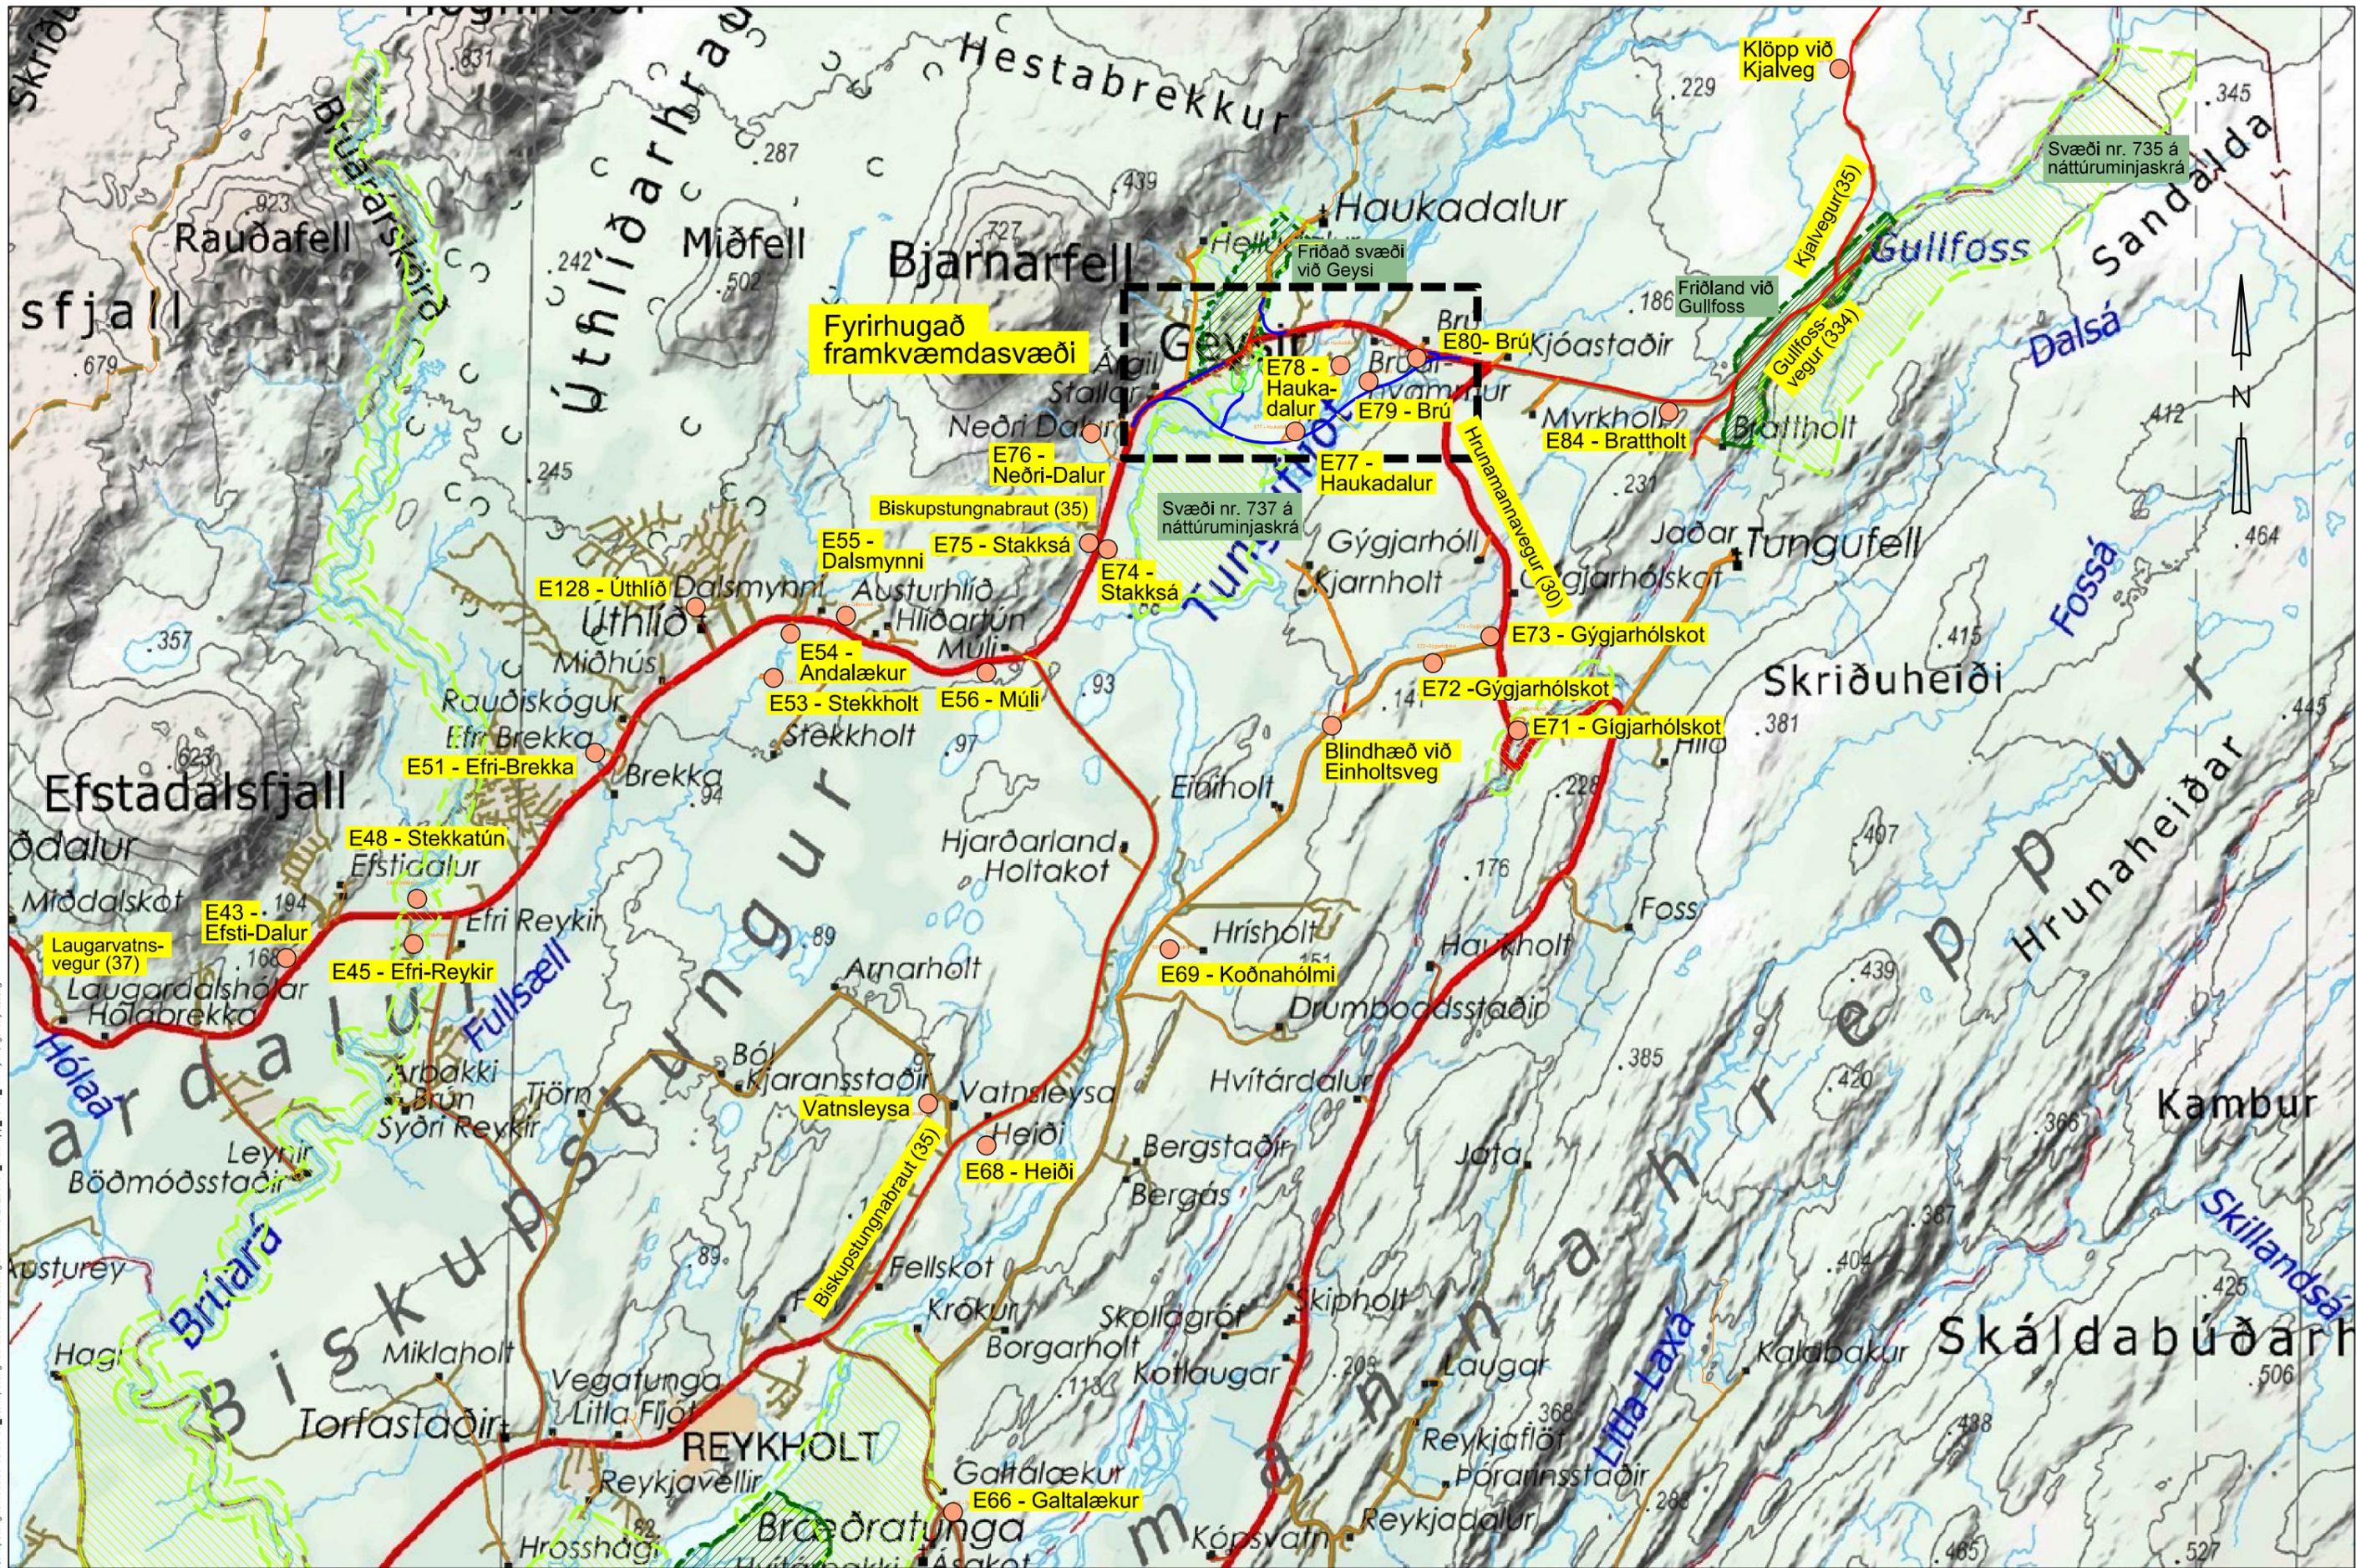

S:\Mannvirkni\3135_Biskupstungnabraut\35-08\35-08_HA-Kynnigsgreynsla.dgn

Landmælingar: Vegagerðin
 Hnitkerfi: ISN03 Hæðarkerfi: Landshæðarmet
 Loftmyndataka og myndmæling: Loftmyndir ehf.
 Flughæð: 3000m Móskaustær: 10x10m.
 Kortagerð: Vegagerðin

- malarvegur
- vegur með klæðingu
- möguleg náma
- náttúruminjaskrá
- friðlýst náttúruvætti
- rannsóknarsvæði


Vegagerðin	
Mælikvæði	1:80.000
Hannað	ÓTÁ
Teknað	HA
Yfirráð	-
Blástaðir	A3 Samþykkt

Biskupstungnabraut (35) um Geysissvæðið og Tungufljót	
Yfirlit	
Möguleg efnistökvæði	
Fyrirhugað framkvæmdasvæði	
Dag:	01.07.2025
Útbodnr.:	-
Vegr.:	35-08
Hönnunartg:	máú
Tel.nr.:	2
Útg.:	-



S:\Mannvirkni\3135_Biskupstungnabraut\35-08\35-08_Biskupstungnabraut-Haukadalsvegur\03_MAU\20250701_mánu-pp_35-08_HA-Kymlingarskýrsla.dgn

Landmælingar: Vegagerðin
 Hnitakerfi: ISN93 Hæðarkerfi; Landshæðarnet
 Loftmyndataka og myndmæling: Loftmyndir ehf.
 Flughæð: 3000m Mósákvæðing: 10x10m.
 Kortagerð: Vegagerðin

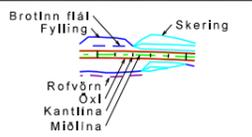

skurðir

- malarvegur
- vegur með klæðingu
- vegir sem fyrirhugað er að afmá


- náttúruminjaskrá
- friðlýst náttúruvætti
- rannsóknarsvæði

- loftlína Rarik
- náma á aðalskipulagi
- byggingar í notkun

Vegagerðin	
Mælikvarði	Hannað
1:15,000	Teknað
	Yfirfarir
Blástaðir	Samþykkt

Biskupstungnabraut (35) um Geysissvæðið og Tungufljót	
Grunnmynd	
Veglína 600	


Dag:	01.07.2025
Útbúið:	-
Vegnr.:	35-08
Hönnunartlg:	fd
Tekn. nr.:	3
Útg.:	-

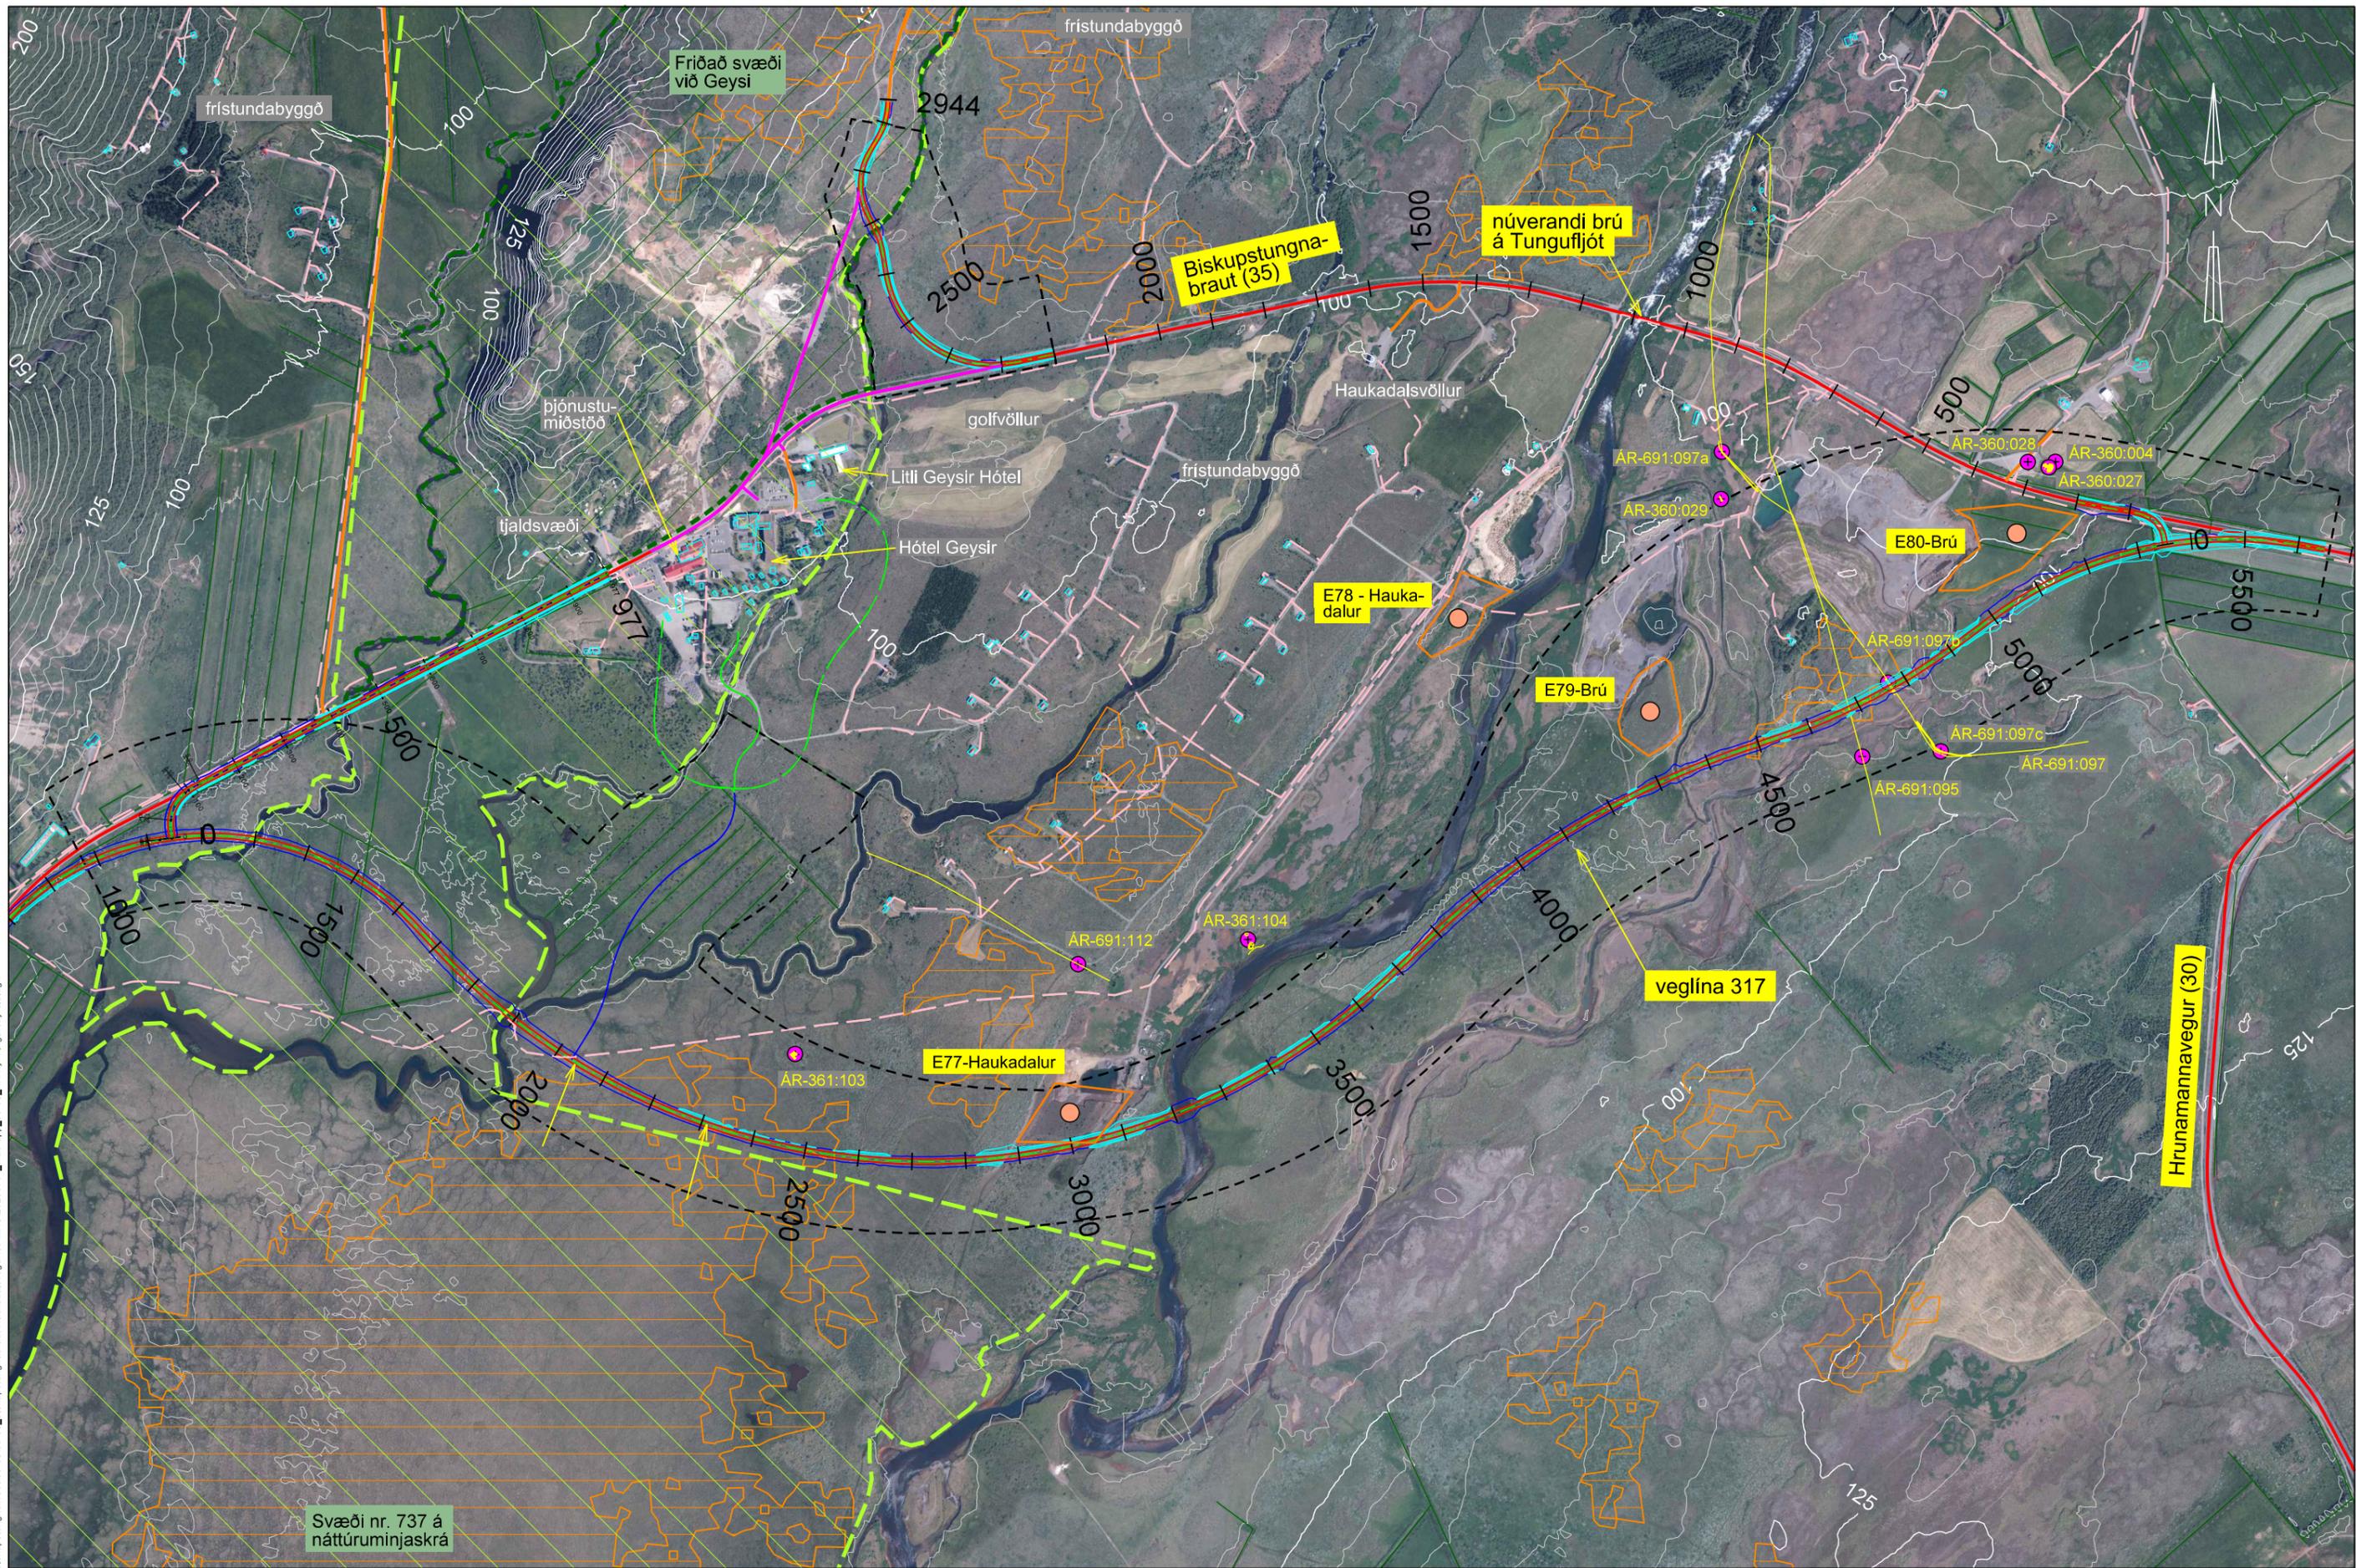

S:\Mannvirkni\3135_Biskupstungnabraut\35-08\35-08_Biskupstungnabraut-Haukadalur\03_MAU\20250701_mánu-upp_35-08_HA-Kyrringarskrýsla.dgn

Svæði nr. 737 á náttúruminjaskrá

Landmælingar: Vegagerðin
 Hnitakerfi: ISN03 Hæðarkerfi: Landshæðarmet
 Loftmynddata og myndmæling: Loftmyndir ehf.
 Flughæð: 3000m Móskaustærð: 10x10m.
 Kortagerð: Vegagerðin

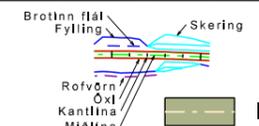

- fornleifar
- malarvegur
- náttúruminjaskrá
- lítt raskað votlendi
- rafstrengur Rarik
- vegur með klæðingu
- friðlýst náttúruvætti
- náma á aðalskipulagi
- skurðir
- vegir sem fyrirhugað er að afmá
- rannsóknarsvæði
- byggingar í notkun

Vegagerðin	
Mælikvarði	Hannað -
1:11.000	Teknað HA
	Vitðaríð -
Bláðætur	Samþykkt -
A3	

Biskupstungnabraut (35)
 um Geysissvæðið og Tungufljót

Grunnmynd
 Umhverfispættir

Dag:	01.07.2025
Útbodnr.:	-
Vegrn.:	35-08
Höfundarstg.	fd
Tekn. nr.:	4
Útg.:	-



S:\Maunir\K1\335_Biskupstungnabraut\35-08\35-08_Biskupstungnabraut-Haukadalsvegur\03_MAU\2025\07\01_mávurp_35-08_HA-Kymlingarskrifa.dgn


Landmælingar: Vegagerðin
 Hnitakerfi: ISN93 Hæðarkerfi: Landshæðarnet
 Loftmyndataka og myndmæling: Loftmyndir ehf.
 Flughæð: 3000m Móskaustæró: 10x10m.
 Kortageró: Vegagerðin

Fyrirhugað framkvæmdasvæði

skipulagslína

Hrunamannavegur (30)

Almenningur
 Svæði nr. 737 á náttúruminjaskrá

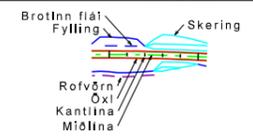


- landamerki
- malarvegur
- rannsóknarsvæði
- jarðstrengur Rarik
- vegur með klæðingu
- náma á aðalskipulagi
- skurðir
- vegir sem fyrirhugað er að afmá
- byggingar í notkun

Mælikvarði 1:11,000		Hannað	-
		Teknað	HA
Blástaer A3		Yfirfaró	-
		Samþykkt	-

Vegagerðin		Biskupstungnabraut (35) um Geysissvæðið og Tungufljót
Grunnmynd		Landeigendur

Dag:	01.07.2025
Útbodnr.:	-
Vegnr.:	35-08
Hönnunartlg:	fdr
Tekn. nr.:	5
Útg.:	-

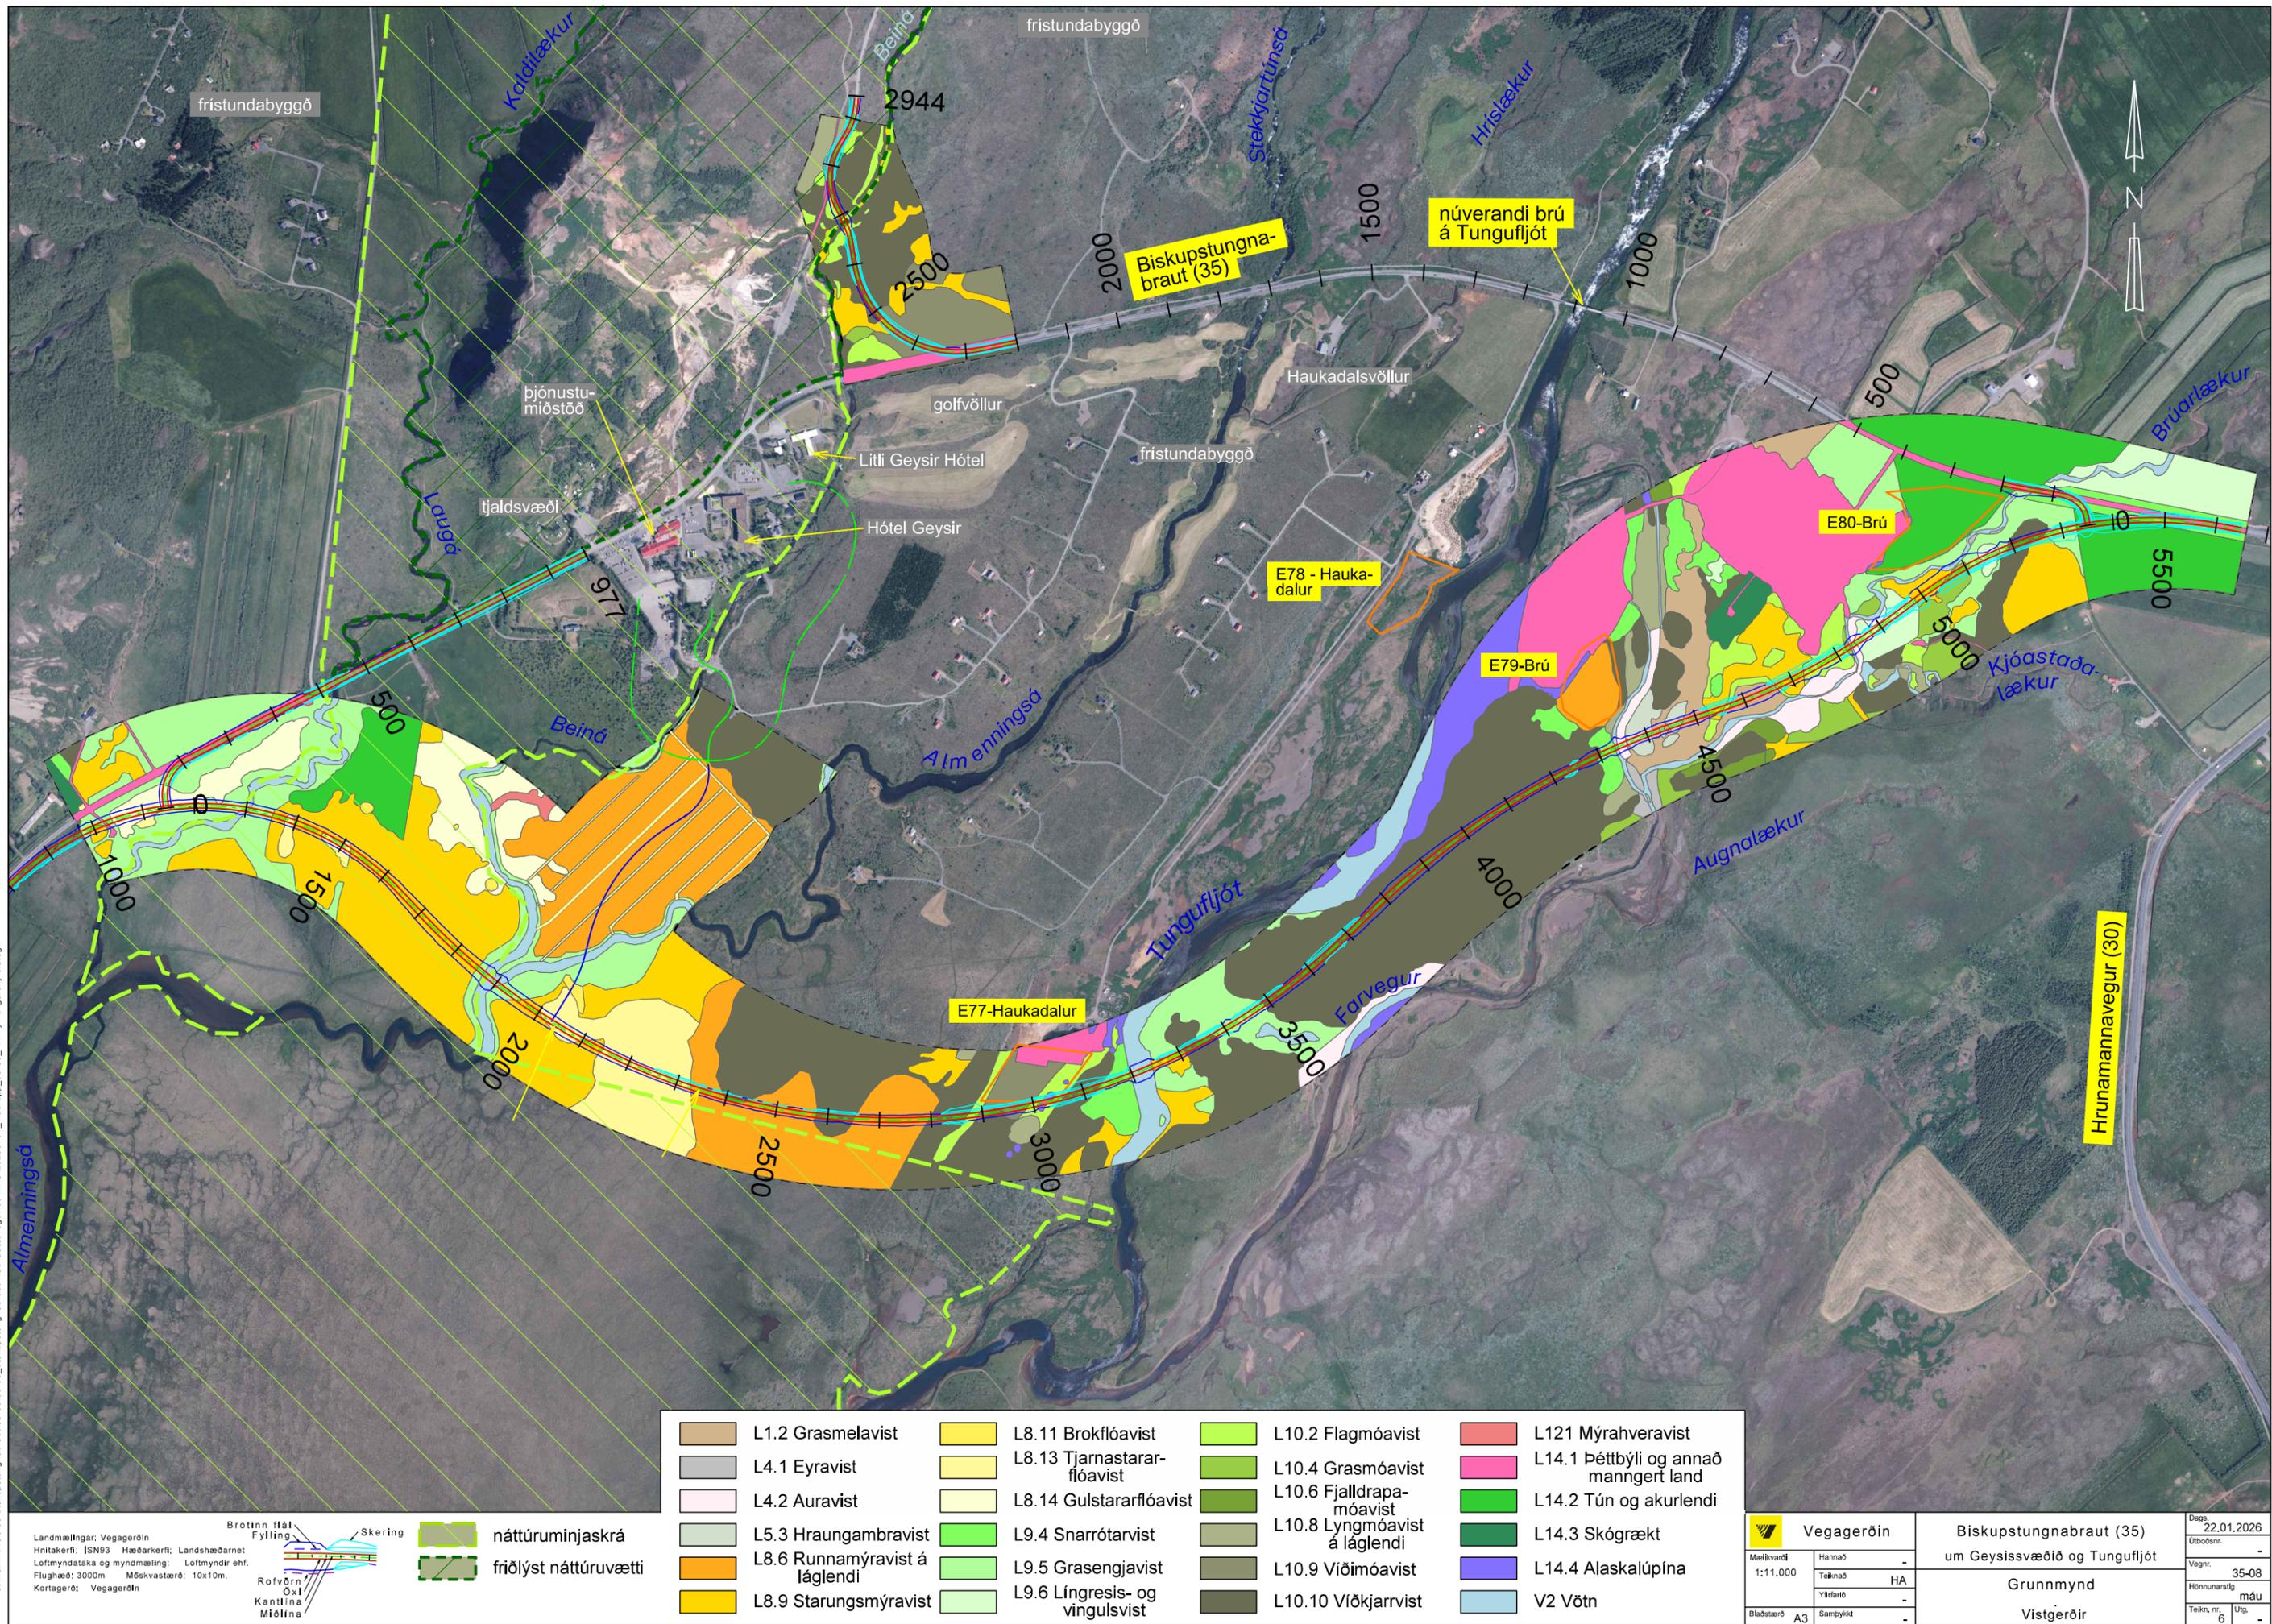

	L1.2 Grasmelavist		L8.11 Brokflóavist		L10.2 Flagmóavist		L121 Mýrahveravist
	L4.1 Eyraavist		L8.13 Tjarnastarflóavist		L10.4 Grasmóavist		L14.1 Þéttbýli og annað manngert land
	L4.2 Auravist		L8.14 Gulstararflóavist		L10.6 Fjalldrapamóavist		L14.2 Tún og akurlendi
	L5.3 Hraungambravist		L9.4 Snarrótavist		L10.8 Lyngmóavist á láglandi		L14.3 Skógrækt
	L8.6 Runnamýravist á láglandi		L9.5 Grasengjavist		L10.9 Viðimóavist		L14.4 Alaskalúpína
	L8.9 Starungsmýravist		L9.6 Língresis- og vingulsvist		L10.10 Viðkjarrvist		V2 Vötn


S:\Mannvirki\335_Biskupstungnabraut\35-08\35-08_Biskupstungnabraut-Haukadalsvegur\03_MAU\2025\07\1_mánu-pp_35-08_HA-Kymlingarskýrsla.dgn

Landmælingar: Vegagerðin
 Hnitakerfi: ISN93 Hæðarkerfi: Landshæðarnet
 Loftmyndataka og myndmæling: Loftmyndir ehf.
 Flughæð: 3000m Móskaustæró: 10x10m.
 Kortageró: Vegagerðin


Brotinn flát
 Fylling
 Skering
 Rafvörn
 Öxl
 Kantlína
 Miðlína

náttúruminjaskrá
 friðlýst náttúruvætti

		Biskupstungnabraut (35)		Dags:	22.01.2026
um Geysissvæðið og Tungufljót		Grunnmynd		Útbúið:	-
Mælikvarði	1:11.000	Hannað	-	Vegnr:	35-08
Teknað	HA	Yfirfarir	-	Hönnunartíð	mánu
Bláðætur	A3	Samþykkt	-	Tekn. nr.:	6
Vistgerðir		Vistgerðir		Útg.	-

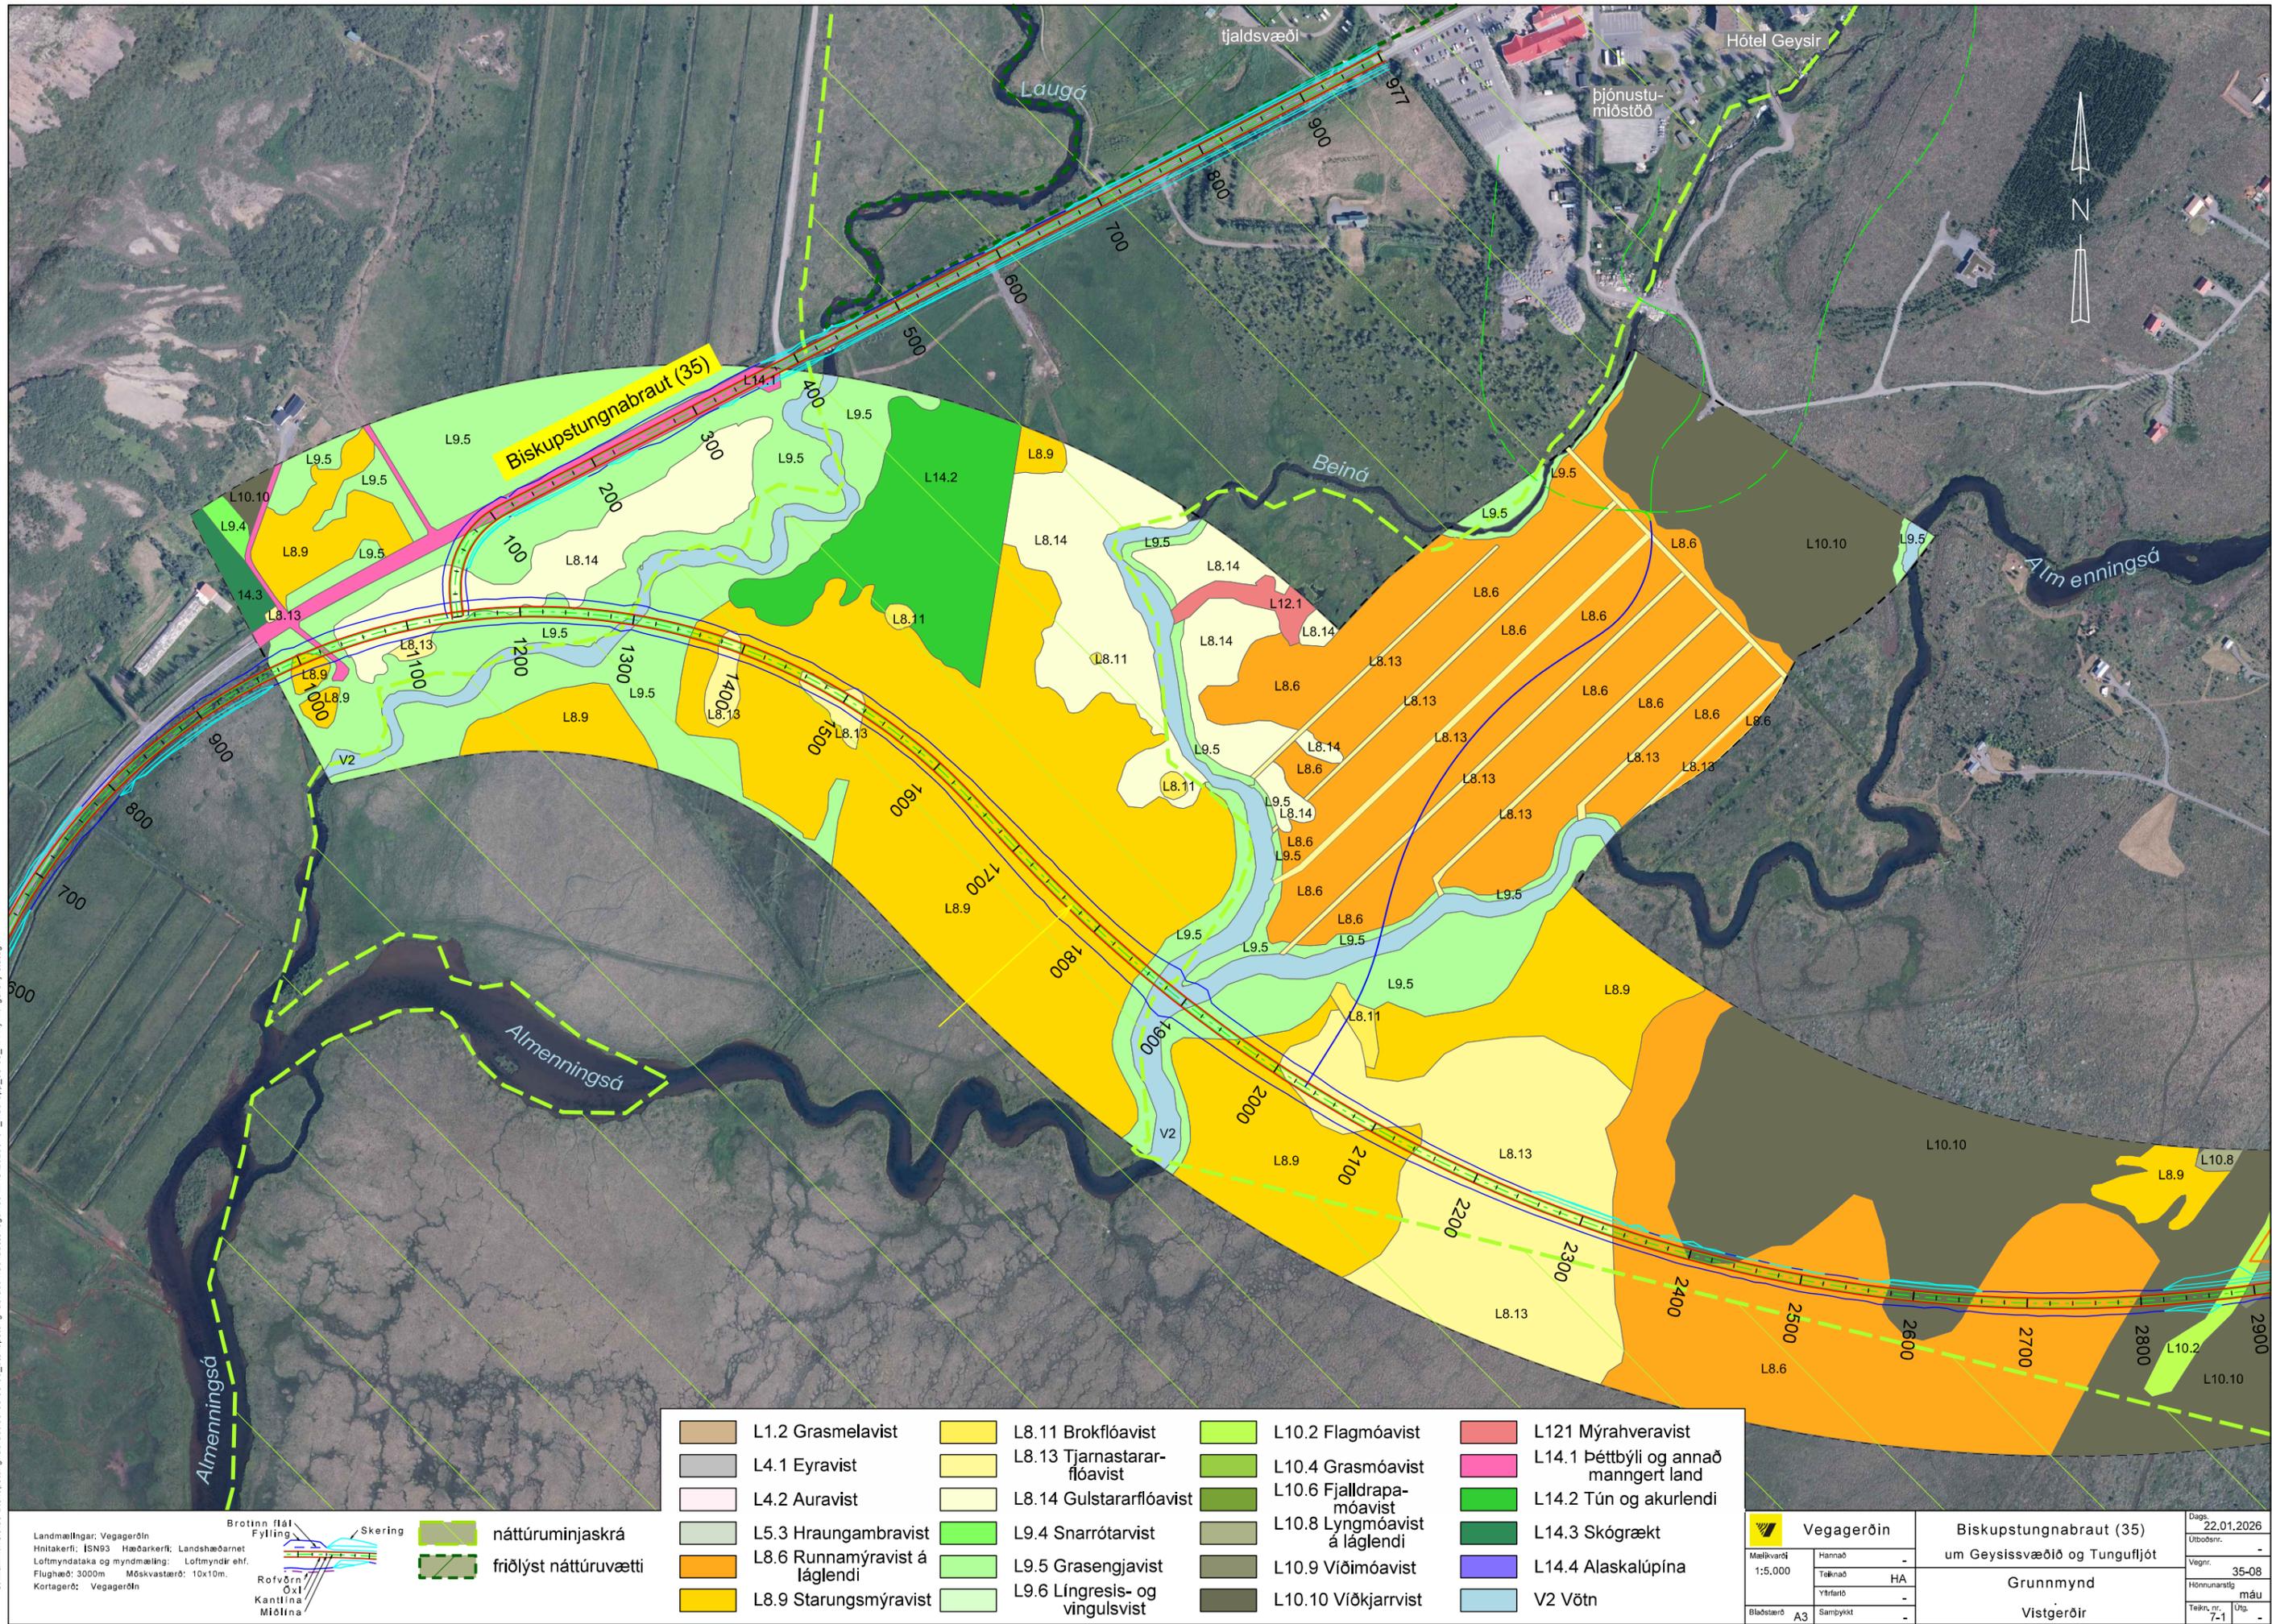

S:\Maunvirkil\3135_Biskupstungnabraut\35-08\35-08_Biskupstungnabraut-Haukaadalssvegur\03_MAU\20250701_máú-pp_35-08_HA-Kymlingarkrystla.dgn

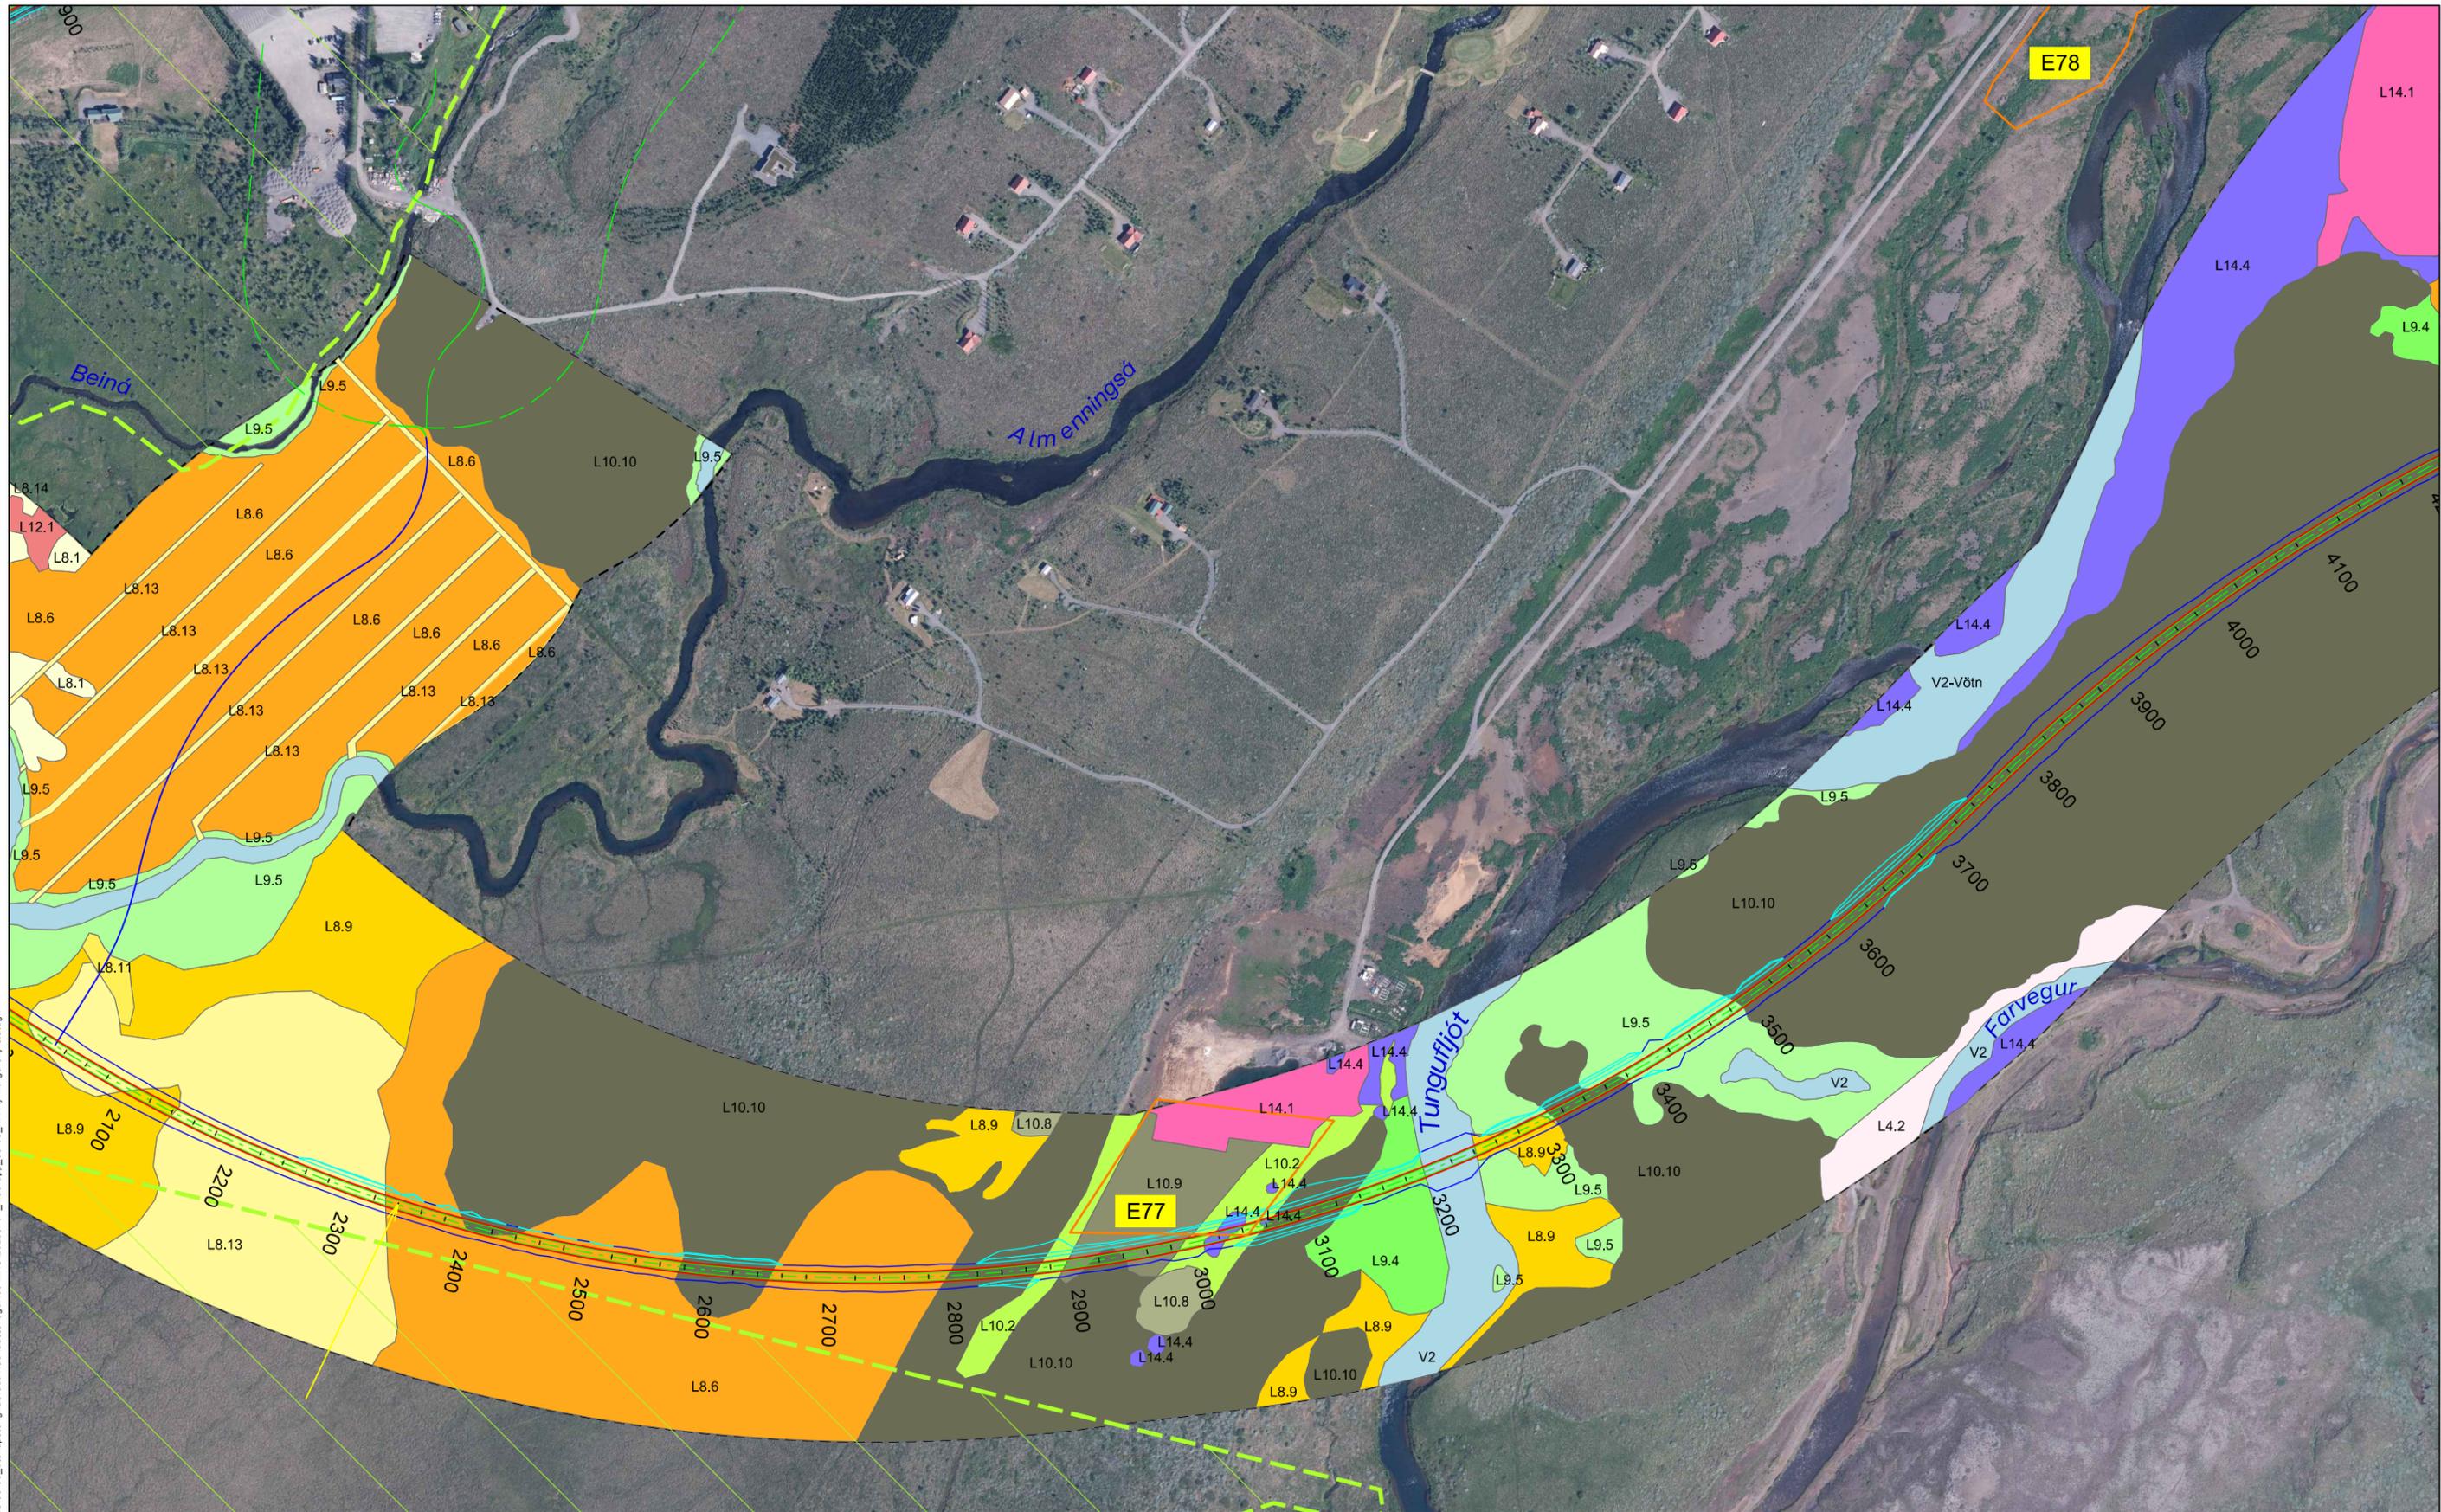


	L1.2 Grasmelavist		L8.11 Brokflóavist		L10.2 Flagmóavist		L121 Mýrahveravist
	L4.1 Eyraavist		L8.13 Tjarnastarflóavist		L10.4 Grasmóavist		L14.1 Þéttbýli og annað manngert land
	L4.2 Auravist		L8.14 Gulstararflóavist		L10.6 Fjalldrapamóavist		L14.2 Tún og akurlendi
	L5.3 Hraungambravist		L9.4 Snarrótavist		L10.8 Lyngmóavist á láglandi		L14.3 Skógrækt
	L8.6 Runnamýravist á láglandi		L9.5 Grasengjavist		L10.9 Viðimóavist		L14.4 Alaskalúpína
	L8.9 Starungsmýravist		L9.6 Língresis- og vingulsvist		L10.10 Viðkjarrvist		V2 Vötn

S:\Maunvirkil\3135_Biskupstungnabraut\35-08\35-08_Biskupstungnabraut-Haukadalssvegur\03_MAU\2025\07\1_mánu-upp_35-08_HA-Kymlingarkrystla.dgn

Landmælingar: Vegagerðin
 Hnitakerfi: ISN93 Hæðarkerfi: Landshæðarímet
 Loftmynddata og myndmæling: Loftmyndir ehf.
 Flughæð: 3000m Móskaustæró: 10x10m.
 Kortageró: Vegagerðin

náttúruminjaskrá
 friðlýst náttúruvætti

Vegagerðin		Biskupstungnabraut (35)		Dags: 22.01.2026	
Mælikvarði: 1:5.000	Hannað: -	um Geysissvæðið og Tungufliót		Útbodsnr.: -	
	Teknað: HA	Grunnmynd		Vegnr.: 35-08	
	Yfirfaró: -	Vistgerðir		Hönnunartlg: máu	
Bláðstæró: A3	Samþykkt: -			Tekn.nr.: 7-2	Útg.: -

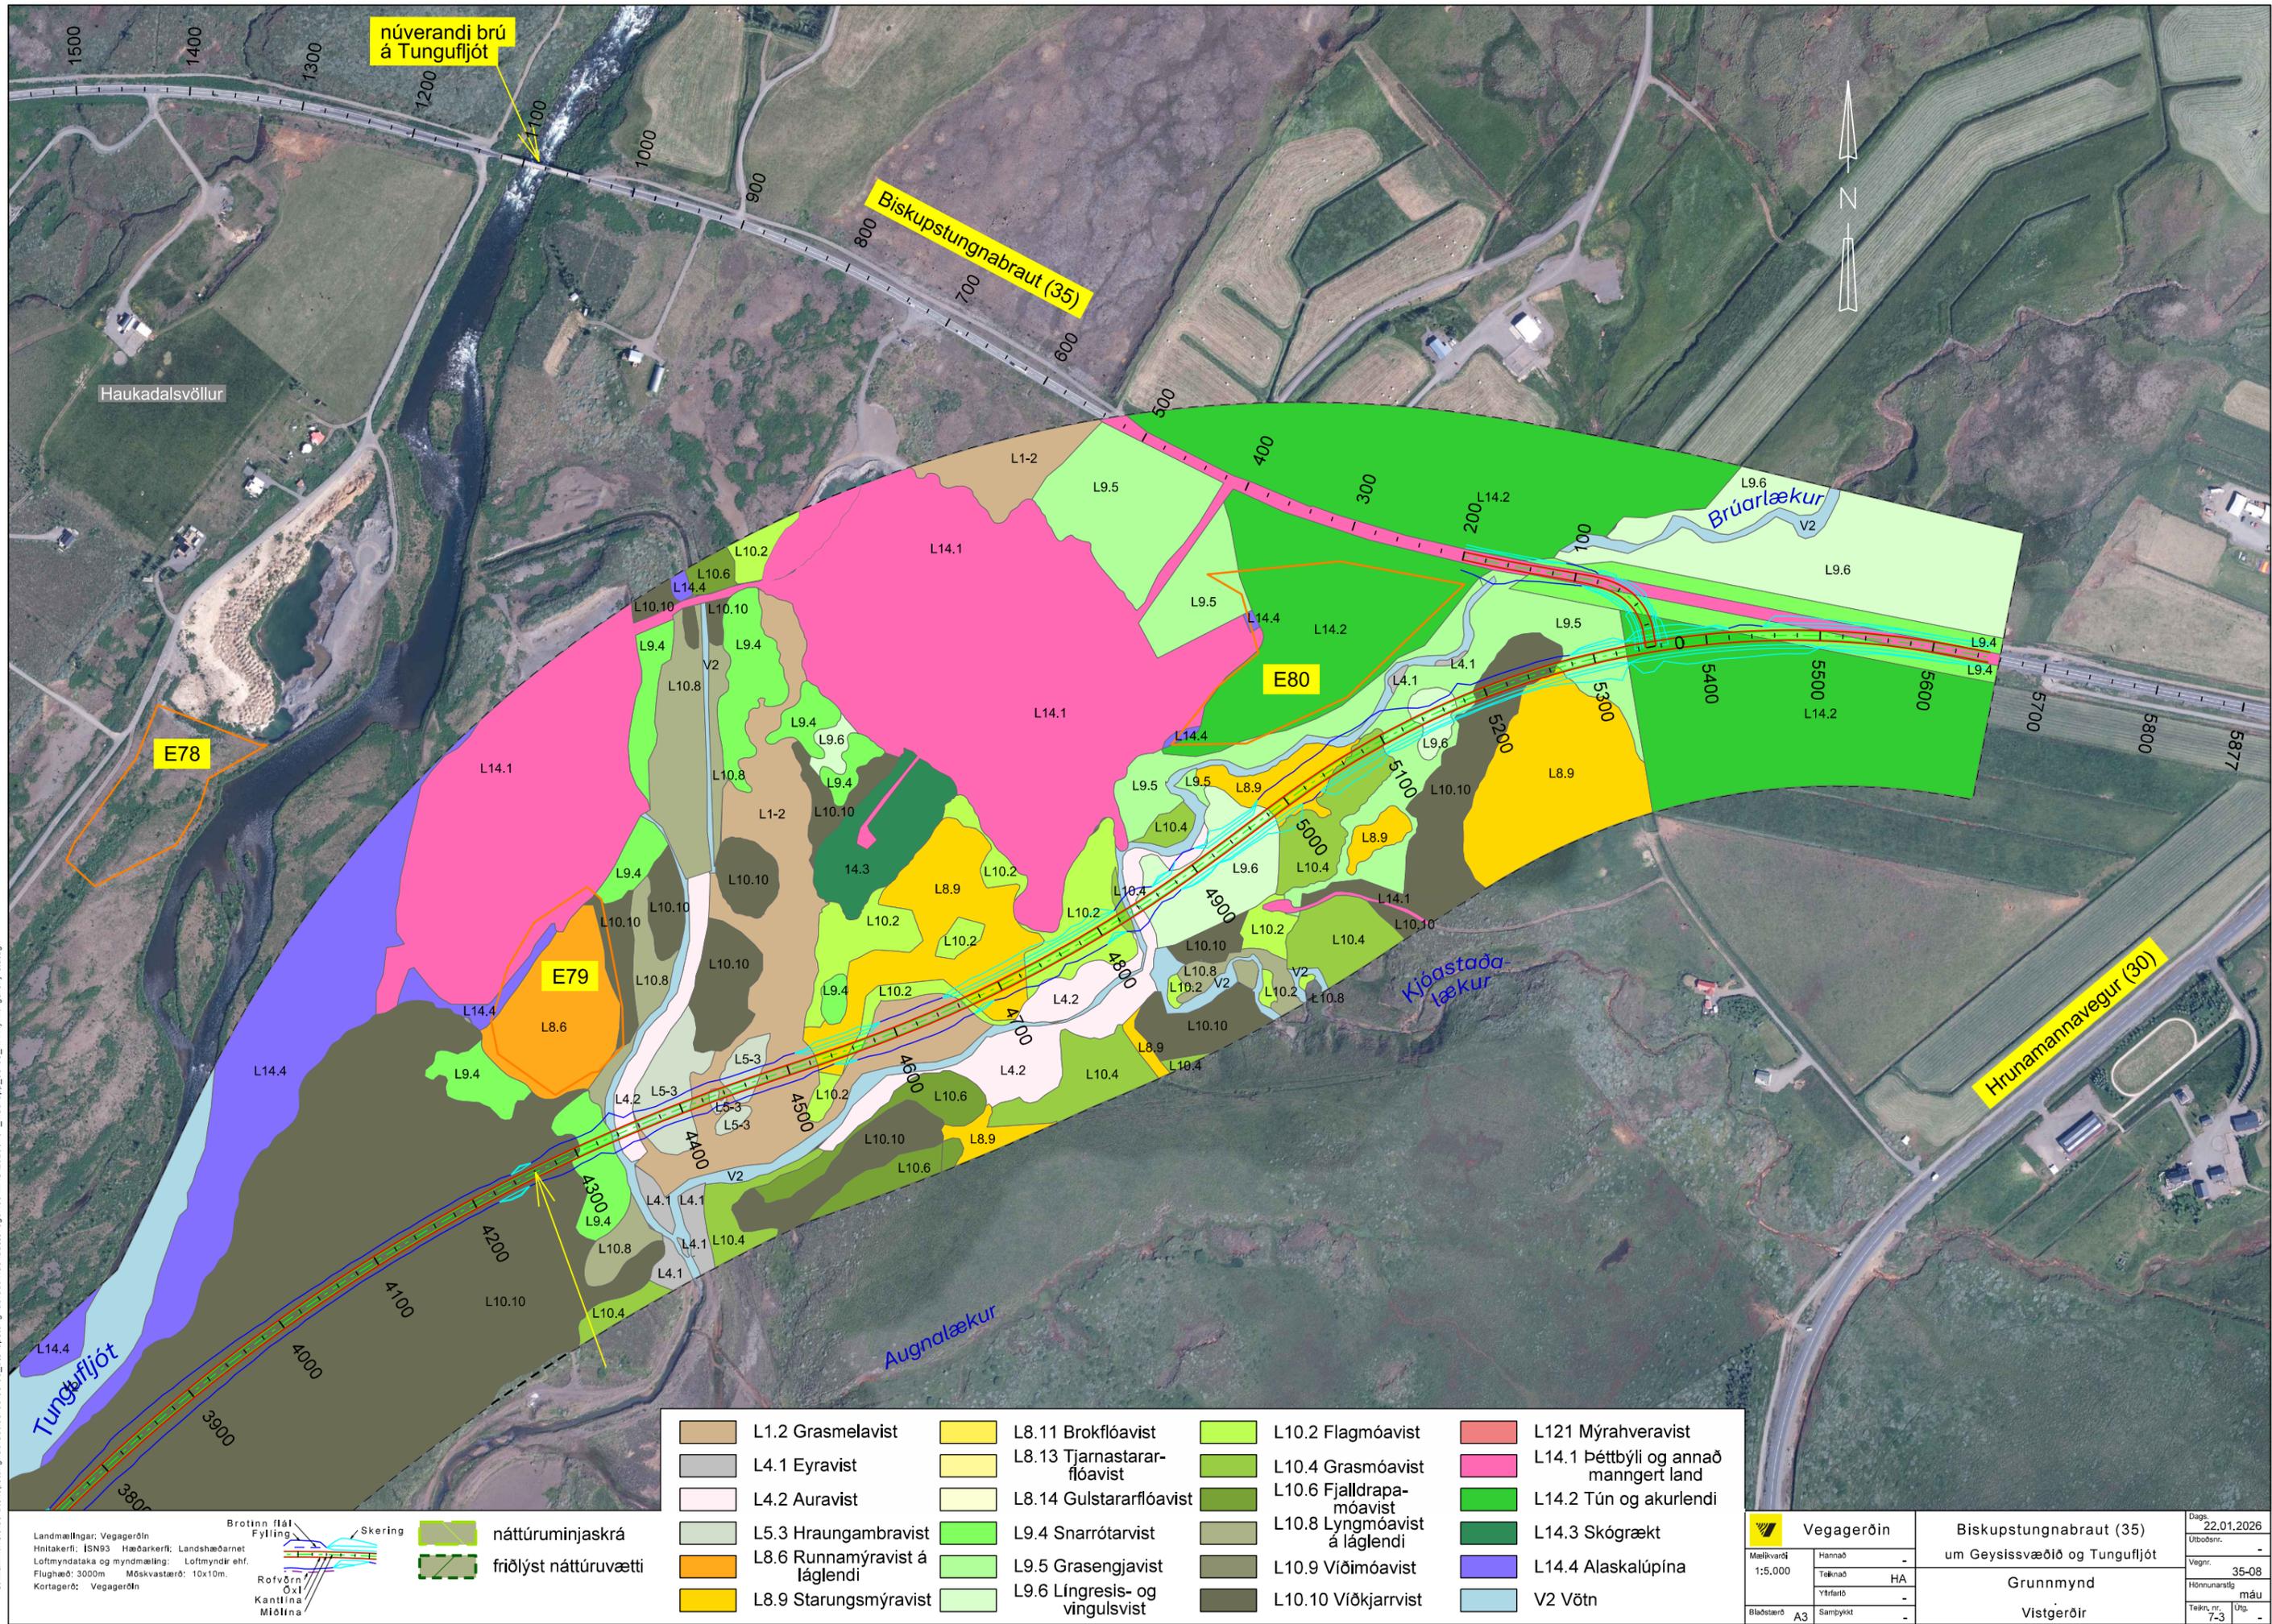

núverandi brú á Tungufliót

Biskupstungnabraut (35)

Haukadalsvöllur

E78

E79

E80

Brúarlækur

Kjóastada-lækur

Augnálækur

Hrunamannavegur (30)


	L1.2 Grasmelavist		L8.11 Brokflóavist		L10.2 Flagmóavist		L121 Mýrahveravist
	L4.1 Eyraavist		L8.13 Tjarnastarflóavist		L10.4 Grasmóavist		L14.1 Þéttbýli og annað manngert land
	L4.2 Auravist		L8.14 Gulstararflóavist		L10.6 Fjalldrapamóavist		L14.2 Tún og akurlendi
	L5.3 Hraungambraavist		L9.4 Snarrótavist		L10.8 Lyngmóavist á láglendi		L14.3 Skógrækt
	L8.6 Runnamýravist á láglendi		L9.5 Grasengjavist		L10.9 Viðimóavist		L14.4 Alaskalúpína
	L8.9 Starungsmýravist		L9.6 Lingresis- og vingulsvist		L10.10 Viðkjarrvist		V2 Vötn

Landmælingar: Vegagerðin
 Hnitakerfi: ISN93 Hæðarkerfi: Landshæðarínet
 Loftmyndataka og myndmæling: Loftmyndir ehf.
 Flughæð: 3000m Móskaustærð: 10x10m.
 Kortagerð: Vegagerðin

Brotinn flát
 Fylling
 Skering
 Rofvörn
 Öxl
 Kantlína
 Miðlína

Mælikvarði 1:5.000		Bladstærð A3		Vegagerðin		Biskupstungnabraut (35) um Geysissvæðið og Tungufliót		Dags: 22.01.2026 Útbodsnr.: - Vegnr.: 35-08 Hönnunartlg: máu Tékn.nr.: 7-3 Útg.: -	
Hannað	-	Teknað	HA	Grunnmynd		Vistgerðir			

S:\Maunvirkil\3135_Biskupstungnabraut\35-08\35-08_HA-Kymlingarskýrsla.dgn

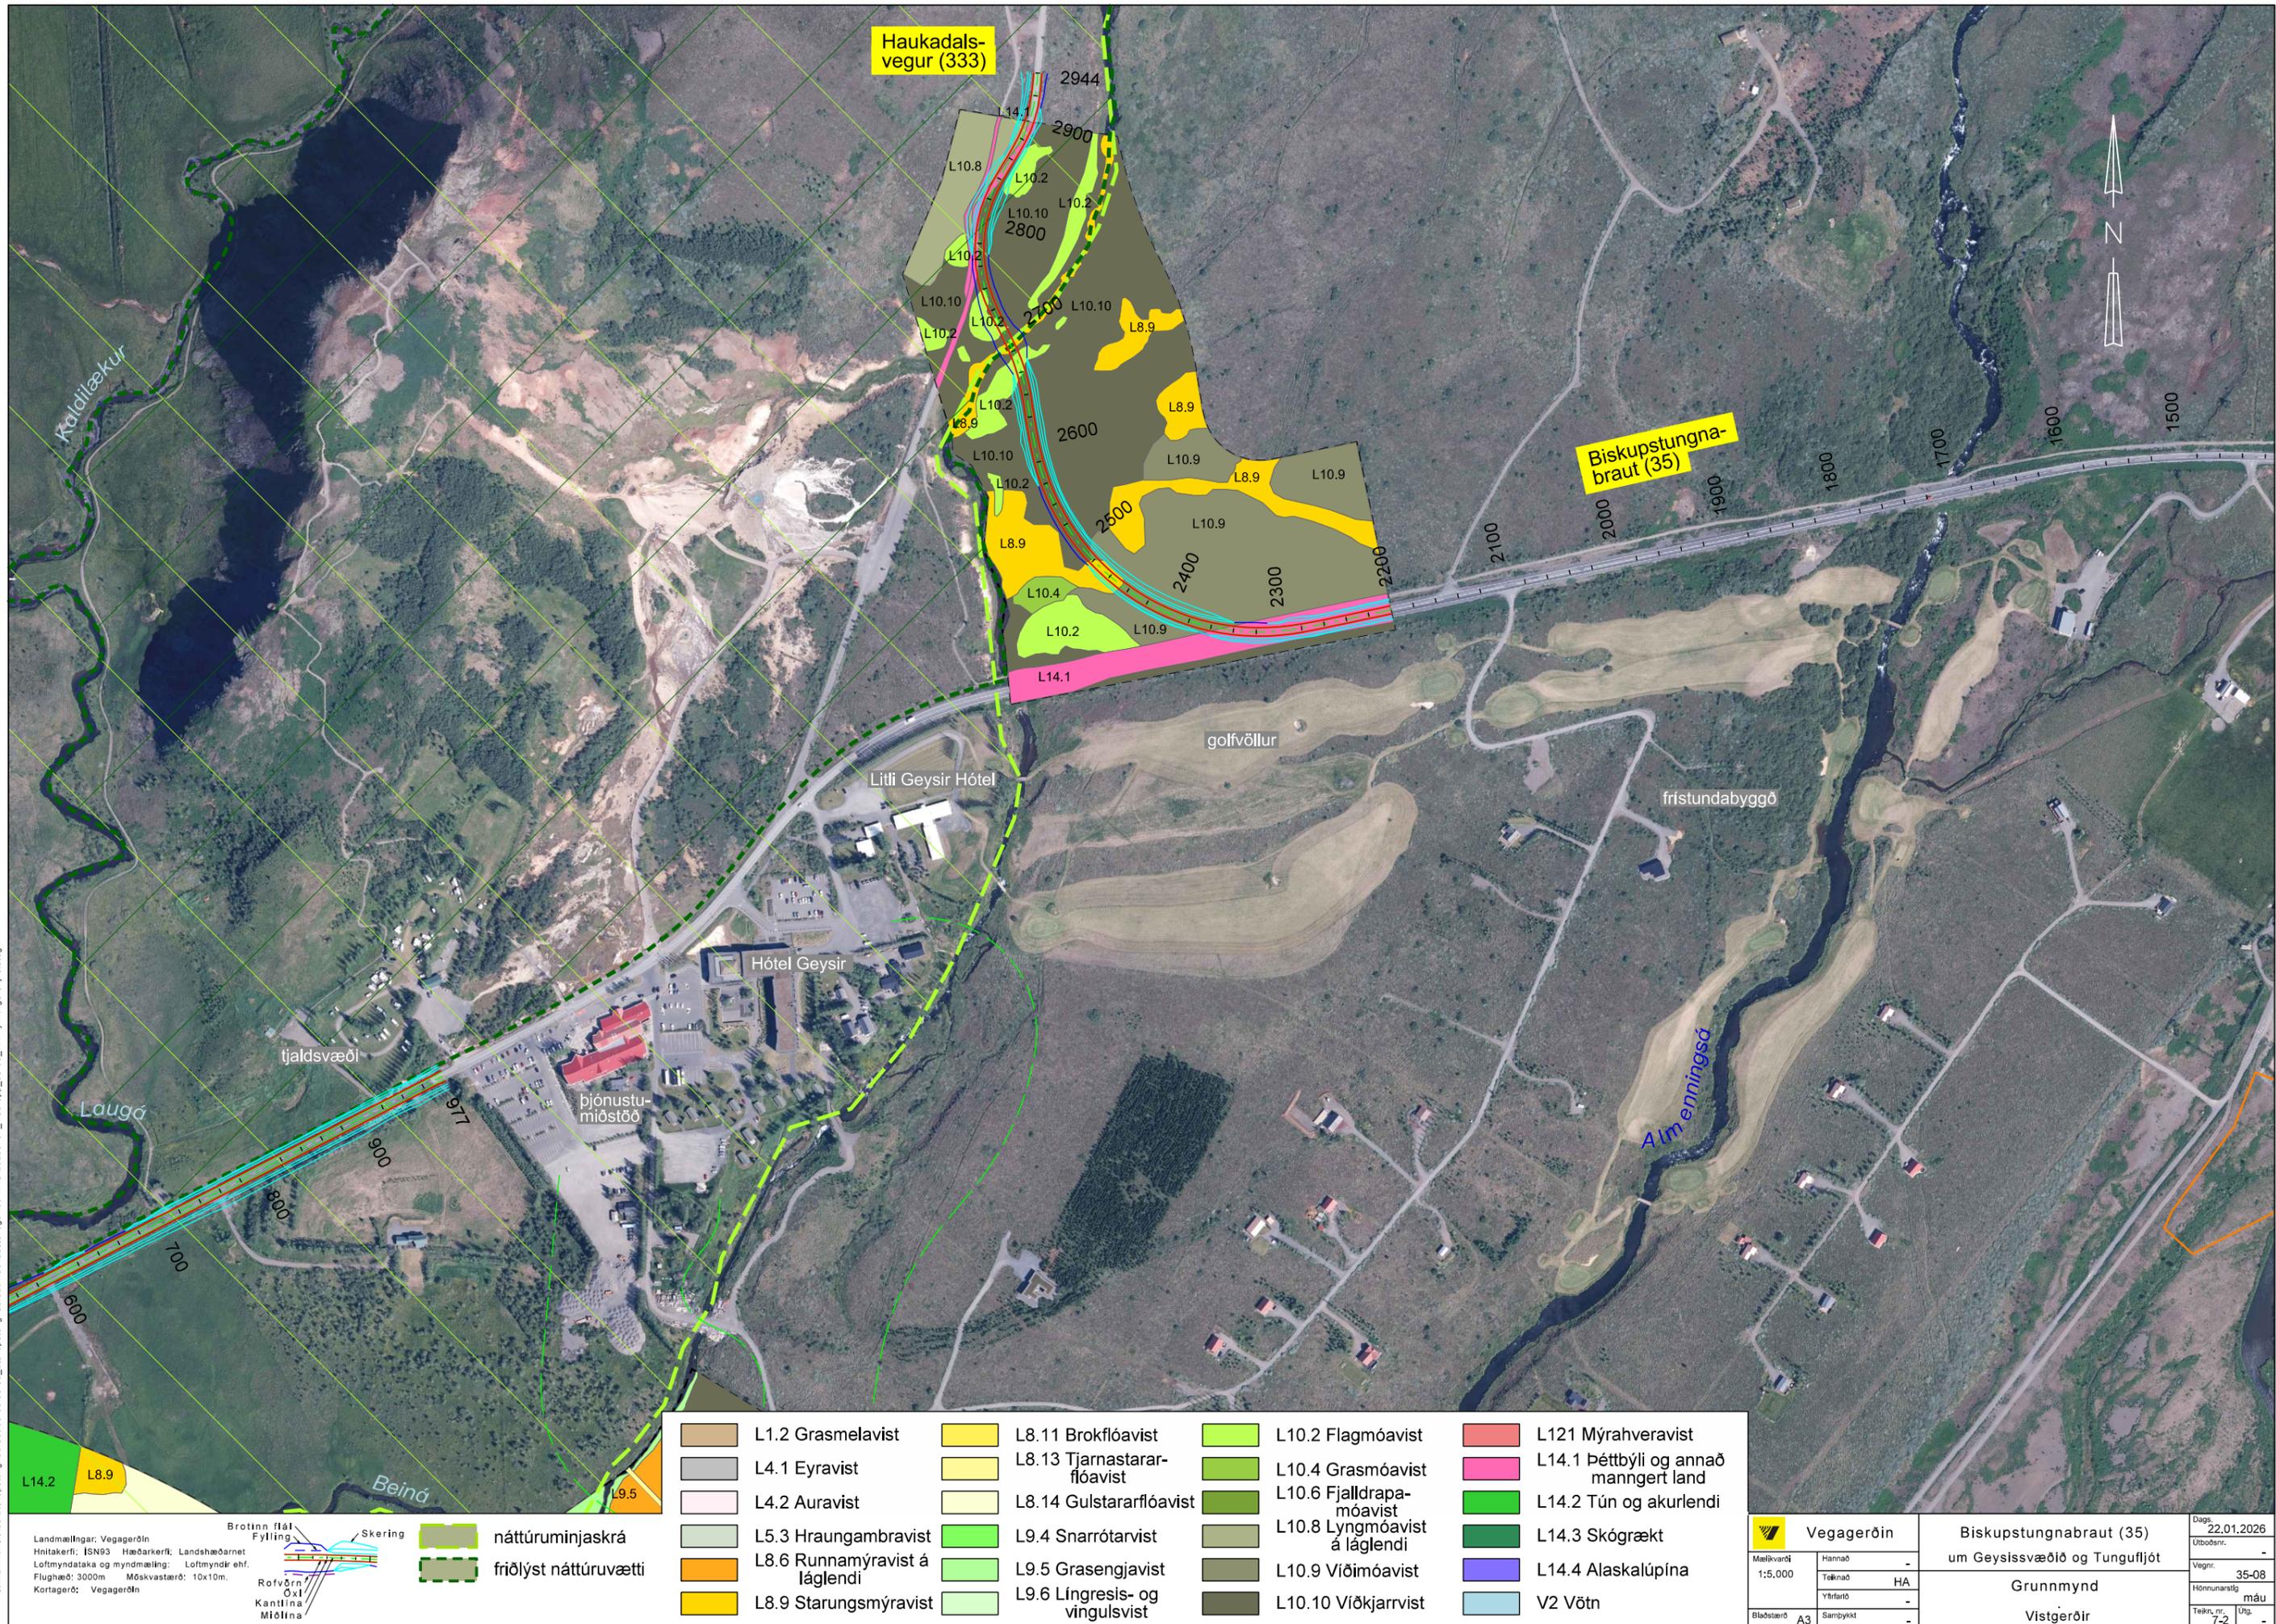


Haukadalsvegur (333)

Biskupstungna-braut (35)



	L1.2 Grasmelavist		L8.11 Brokflóavist		L10.2 Flagmóavist		L121 Mýrahveravist
	L4.1 Eyraavist		L8.13 Tjarnastarflóavist		L10.4 Grasmóavist		L14.1 Þéttbýli og annað manngert land
	L4.2 Auravist		L8.14 Gulstararflóavist		L10.6 Fjalldrapamóavist		L14.2 Tún og akurlendi
	L5.3 Hraungambravist		L9.4 Snarrótavist		L10.8 Lyngmóavist á láglandi		L14.3 Skógrækt
	L8.6 Runnamýravist á láglandi		L9.5 Grasengjavist		L10.9 Viðimóavist		L14.4 Alaskalúpína
	L8.9 Starungsmýravist		L9.6 Lingresis- og vingulsvist		L10.10 Viðkjarrvist		V2 Vötn

Landmælingar: Vegagerðin
 Hnitakerfi: ISN93 Hæðarkerfi: Landshæðarínet
 Loftmyndataka og myndmæling: Loftmyndir ehf.
 Flughæð: 3000m Móskaustæró: 10x10m.
 Kortageró: Vegagerðin

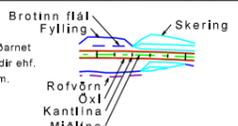

náttúruminjaskrá
 friðlýst náttúruvætti

		Vegagerðin	Biskupstungna-braut (35)		Dags:	22.01.2026
Málkvaró	Hannaó	-	um Geysissvæðið og Tungufljót		Útbjóðnr.:	-
1:5.000	Teknaó	HA	Grunnmynd		Vegnr.:	35-08
	Vitraró	-	Vistgerðir		Hönnunartlg	máú
Bláðstæró	A3	Samþykkt	-	-	Teknr. nr.:	7-2
					Útg.:	-

S:\Mannvirki\335 Biskupstungna-braut\35-08\35-08_Biskupstungna-braut-Haukadalsvegur\03 MAU\2025\07\01_máú-pp_35-08_HA-Kymlingarkrystla.dgn