
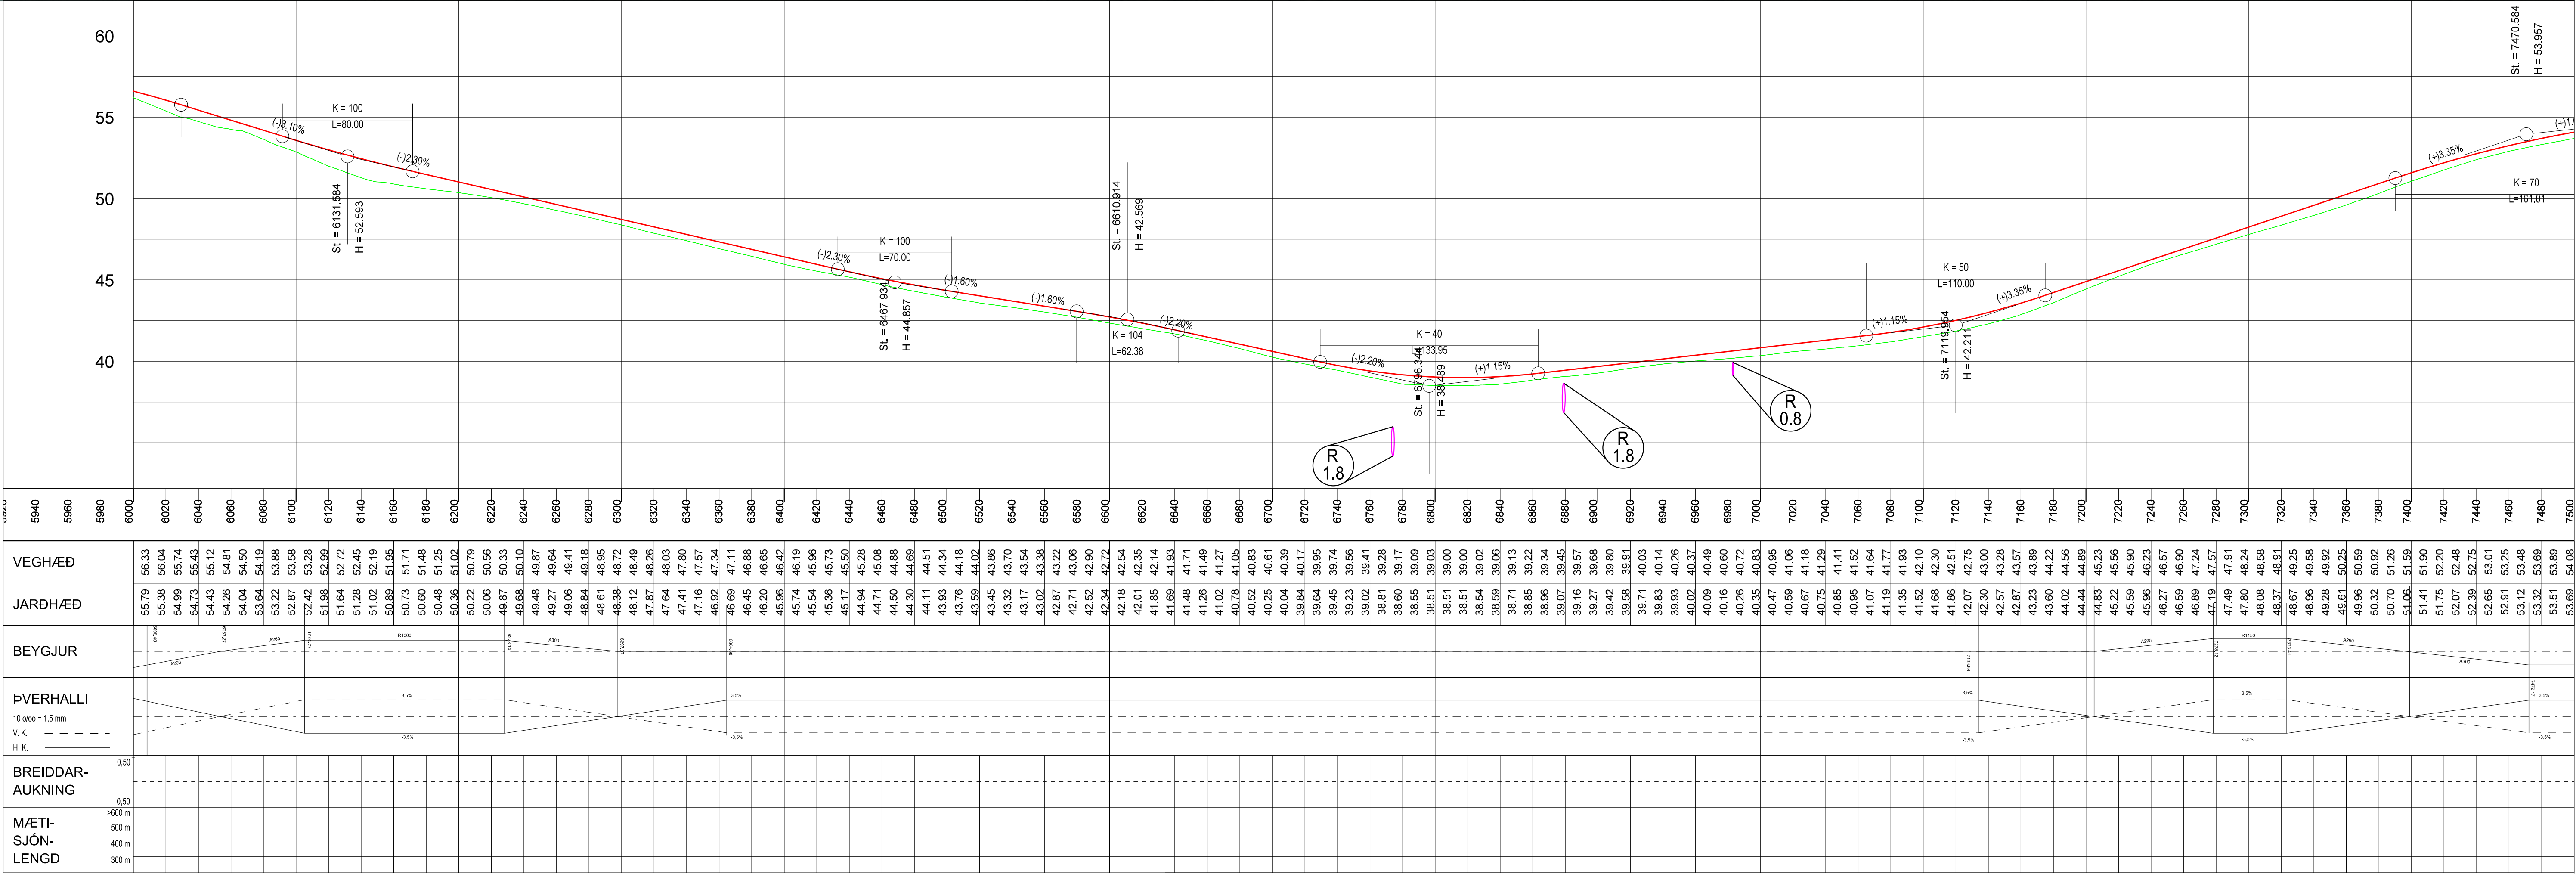


Útg. B	Breyting Uppfærð lega vegar	Dags. 2022-06-27	Nafn KM/HMP	Mælikvarði 1:400	Vegagerðin Hannað Teiknað Yfirfarð Bláðstærð A3	KM KM/UBV -	Vatnsnesvegur Ytri-Kárastaðir - Skarð Grunnmynd/Langsníð St. 6100 til 7500	Dags. 2022-05-06 Útboðsnr. Vg 2022-006 Vegnr. 711 Hönnunarstig Verkhönnun Teikn. nr. D002
-----------	--------------------------------	---------------------	----------------	---------------------	--	-------------------	---	--

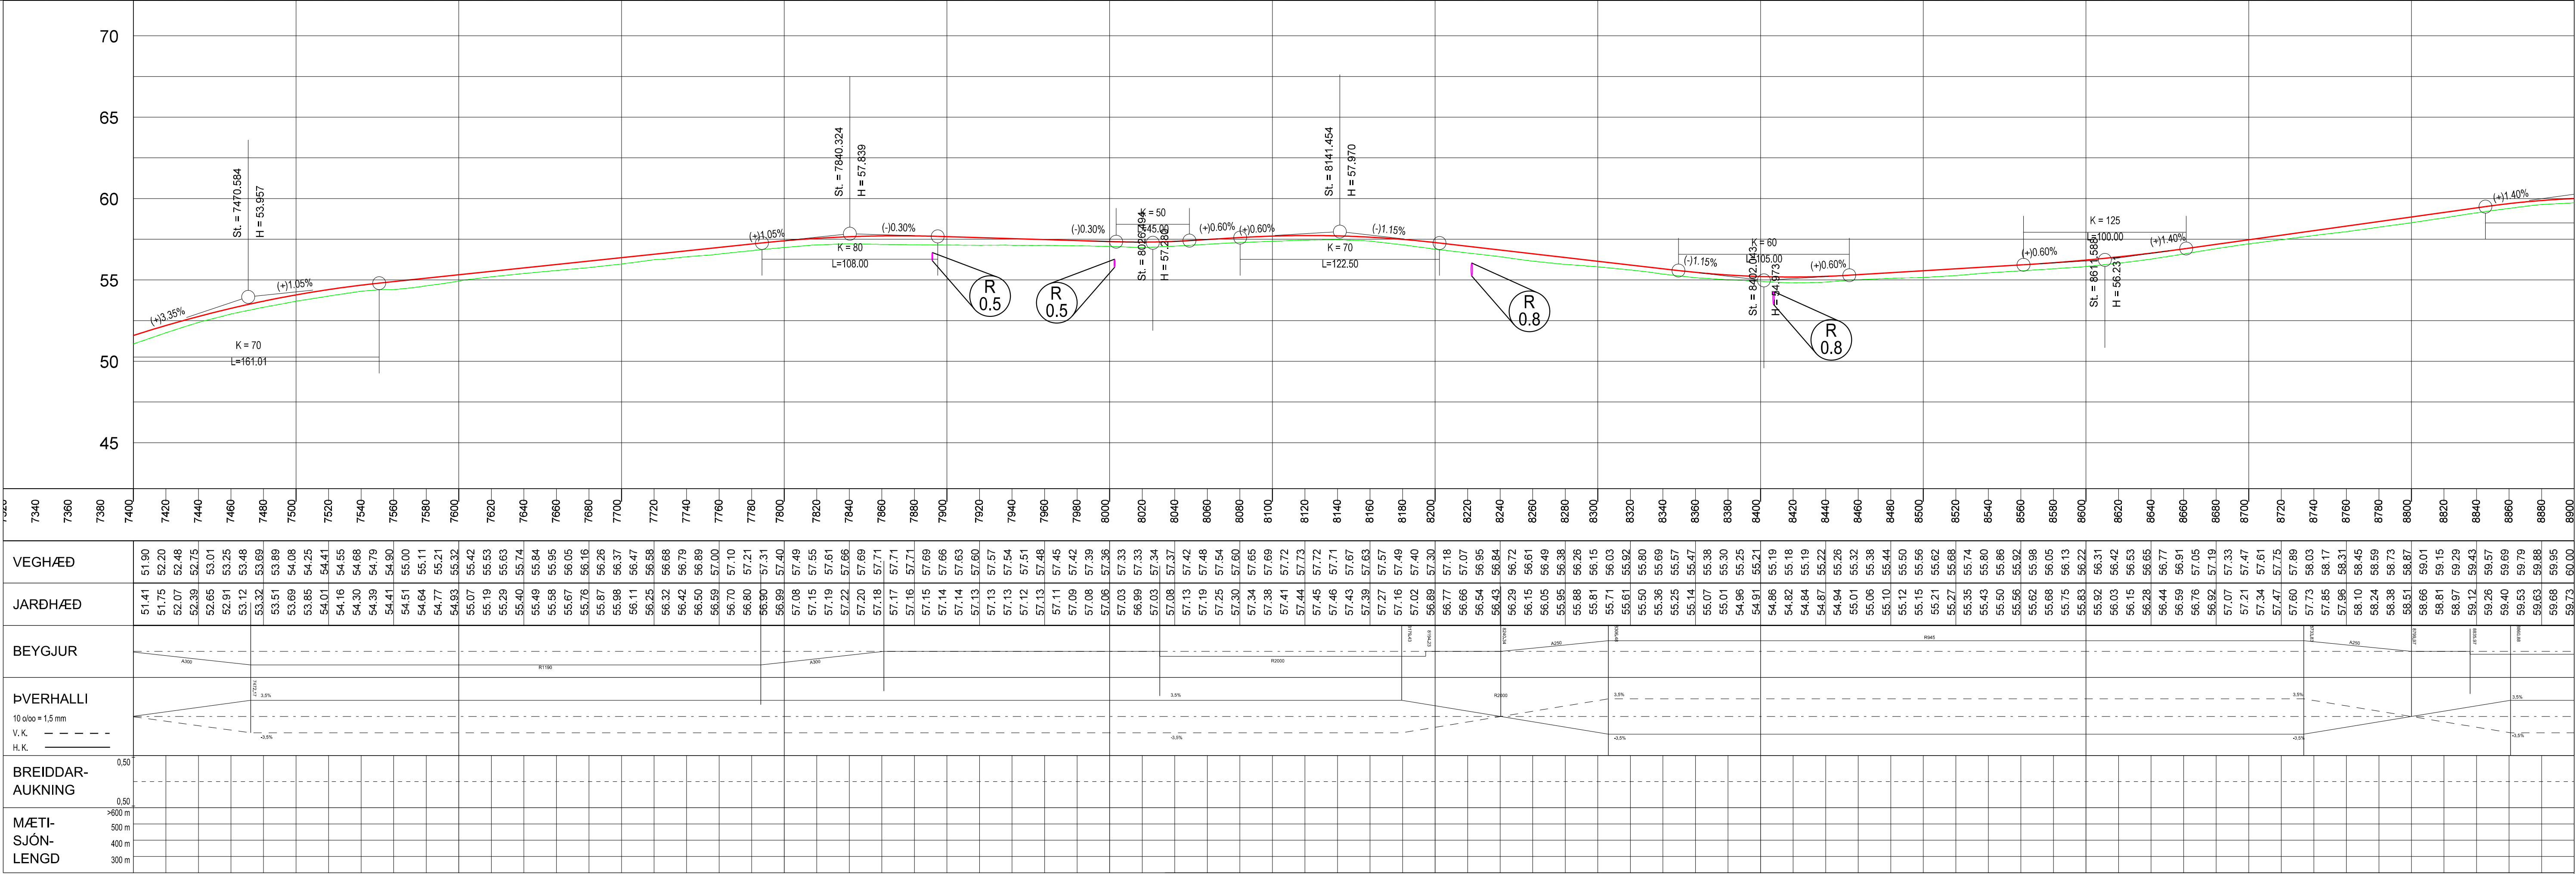

0m5m10m15m20m

A1: 1:200 A3: 1:400

0m50m100m150m200m

A1: 1:2000 A3: 1:4000

Fylling

Tenging

Skering

Fastmerki

6017

Ræsi D=0.5m

R 0.5

Jarðsímastrengur

Veggröð

Nýir skurðir

Nýjar girðingar

Háspennustrengir

Hjáleði

Utg. Breyting

Uppfærð lega vegar

Dags. 2022-06-27

Nafn KMH/MP

EFLA

VERKFRÆÐISTOFA

Glerárgata 32, 600 Akureyri

Sími 412 6700

www.efla.is

Vegagerðin

Maslikvarði Hannað KM

1:400 Teiknað KM/JBV

Yfirfarð -

Bláðstærð A3 Samþykkt -

Vatnsnesvegur

Ytri-Kárastaðir - Skarð

Grunnmynd/Langsníð

St. 7500 til 8900

Dags. 2022-05-06



Útboðsnr. Vg 2022-006

Vegnr. 711

Hönnunarstig Verkhönnun

Teikn. nr. D003

Utg. B

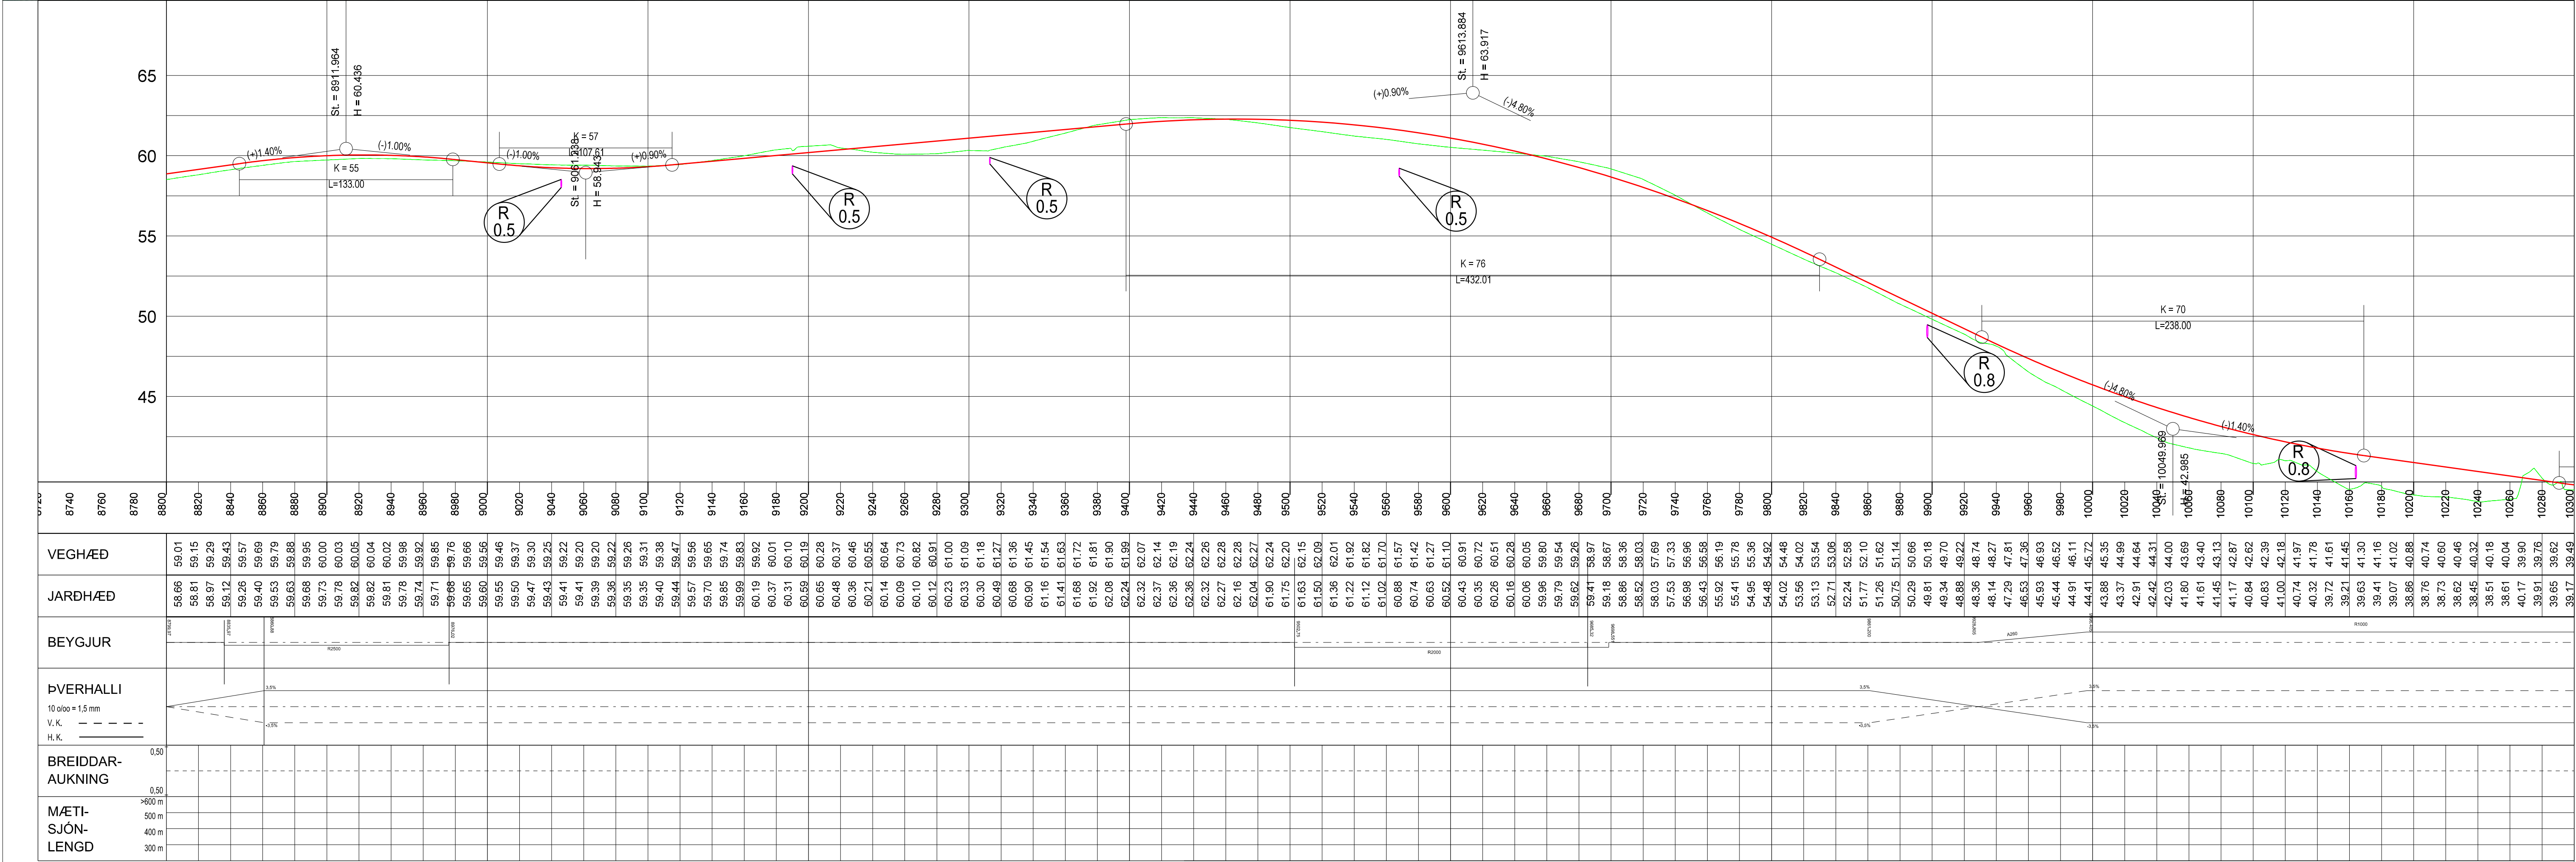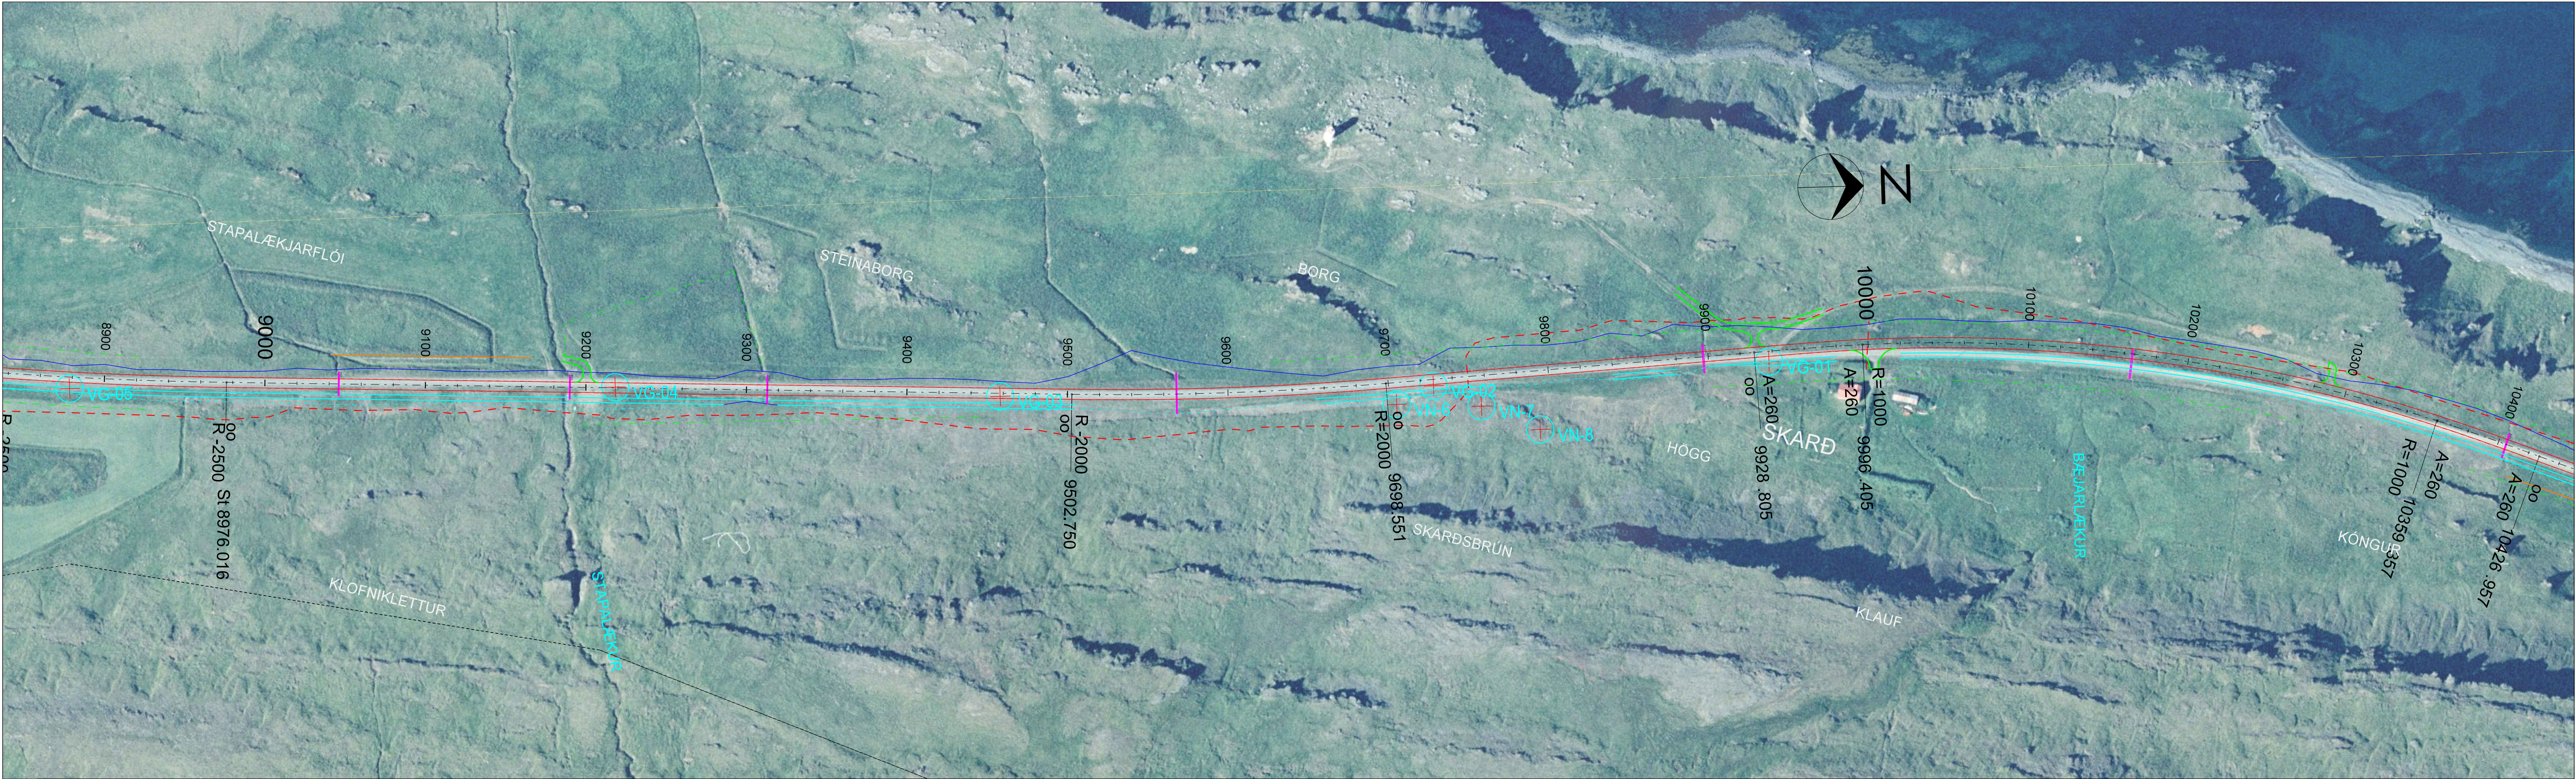

0m 5m 10m 15m 20m

A1: 1:200 A3: 1:400

0m 50m 100m 150m 200m

A1: 1:2000 A3: 1:4000

Fylling Tenging

Skering

Fastmerki 6017

Ræsi D=0.5m

Ræsi

Jarðsímastrengur

Vegrið

Nýir skurðir

Nýjar girðingar

Háspennustrengir

Hjáleio

EFLA

VERKFRÆÐISTOFA

Glerárgata 32, 600 Akureyri

Sími 412 6700

www.efla.is

Utg. Breyting

Dags. 2022-06-27

Nafn

Mælikvarði

1:400

Blaðstærð A3

Vegagerðin

Hannað KM

Teiknað KM/UBV

Yfirfarð

Samþykkt

Vatnsnesvegur

Ytri-Kárastaðir - Skarð

Grunnmynd/Langsníð

St. 8900 til 10300

Dags. 2022-05-06



Útboðsnr. Vg 2022-006

Vegnr. 711









Hönnunarstig Verkhönnun

Teikn. nr. D004

Utg. B

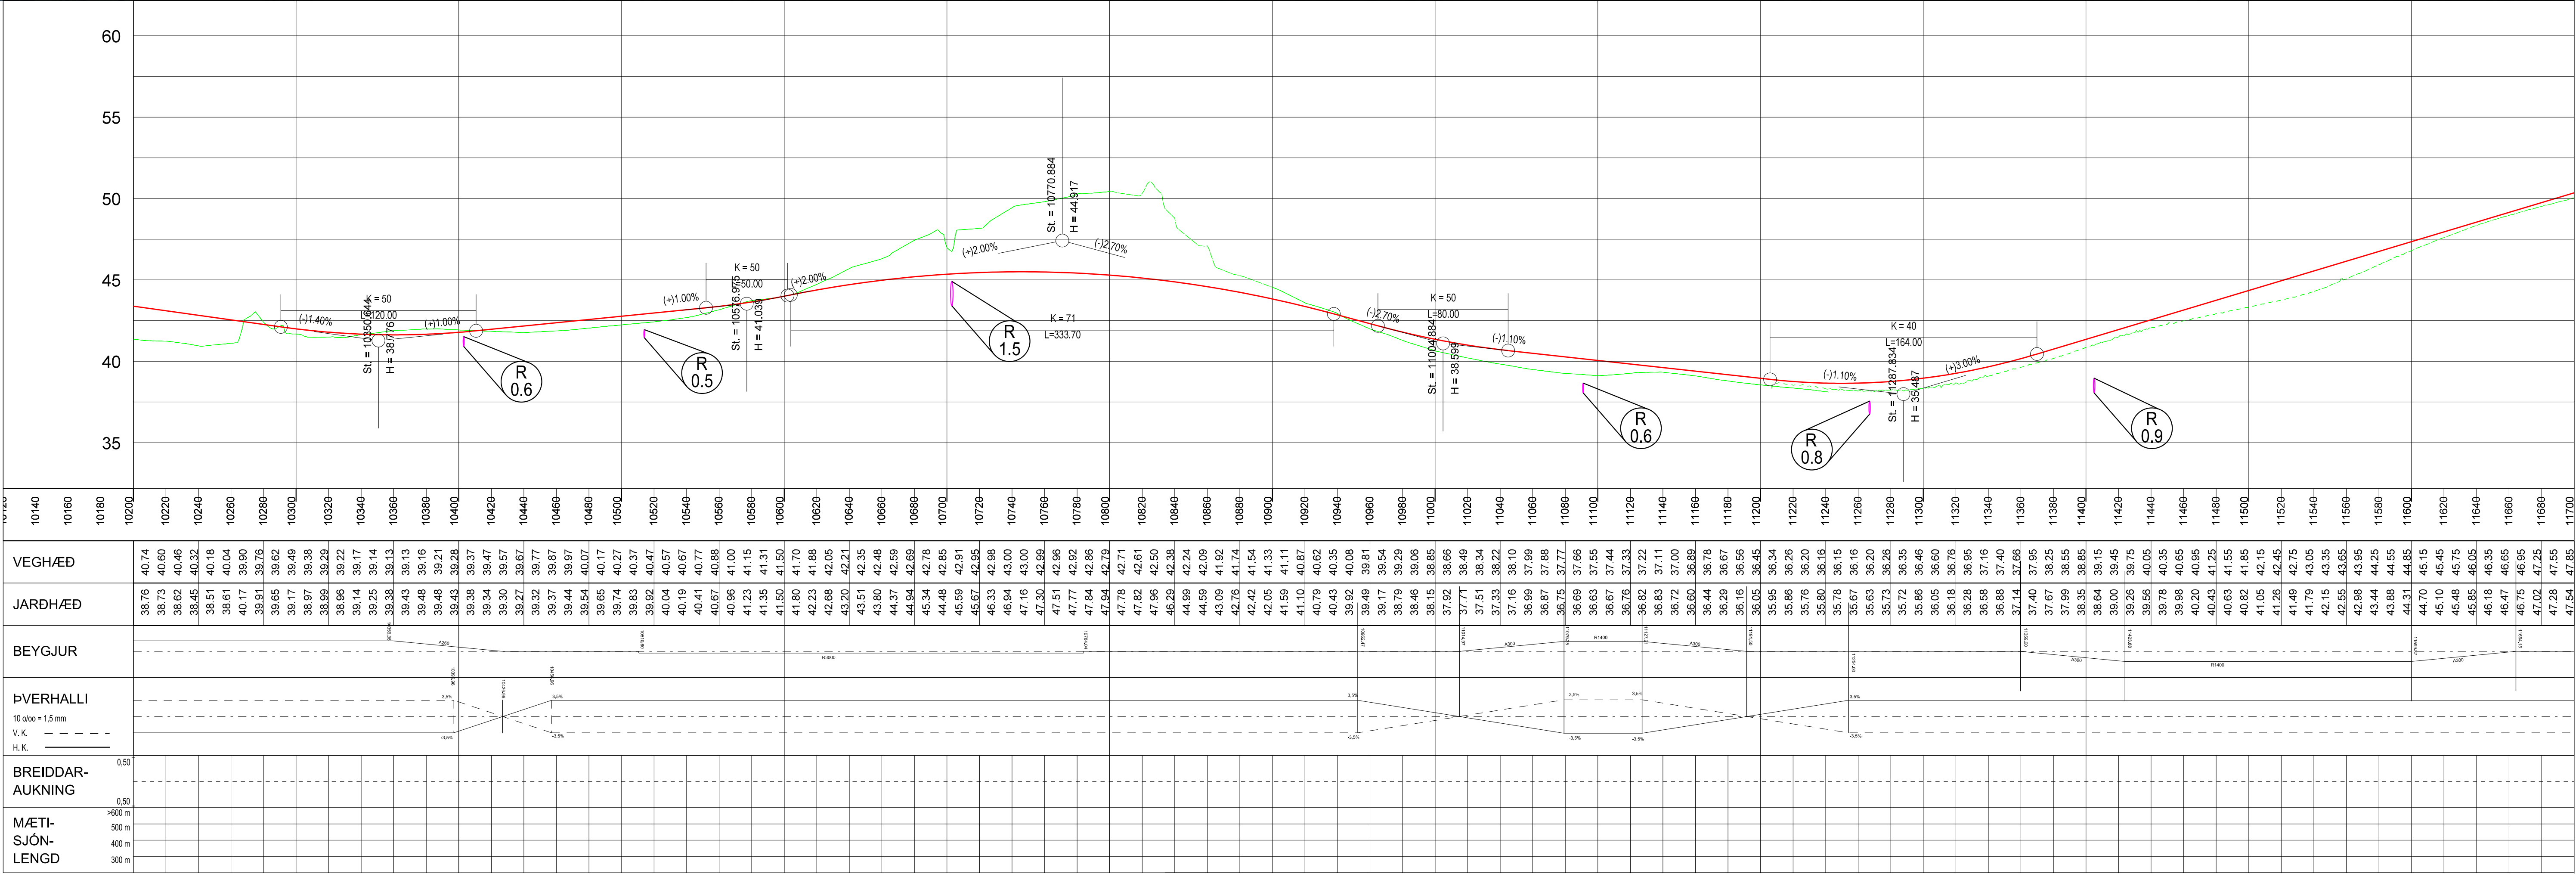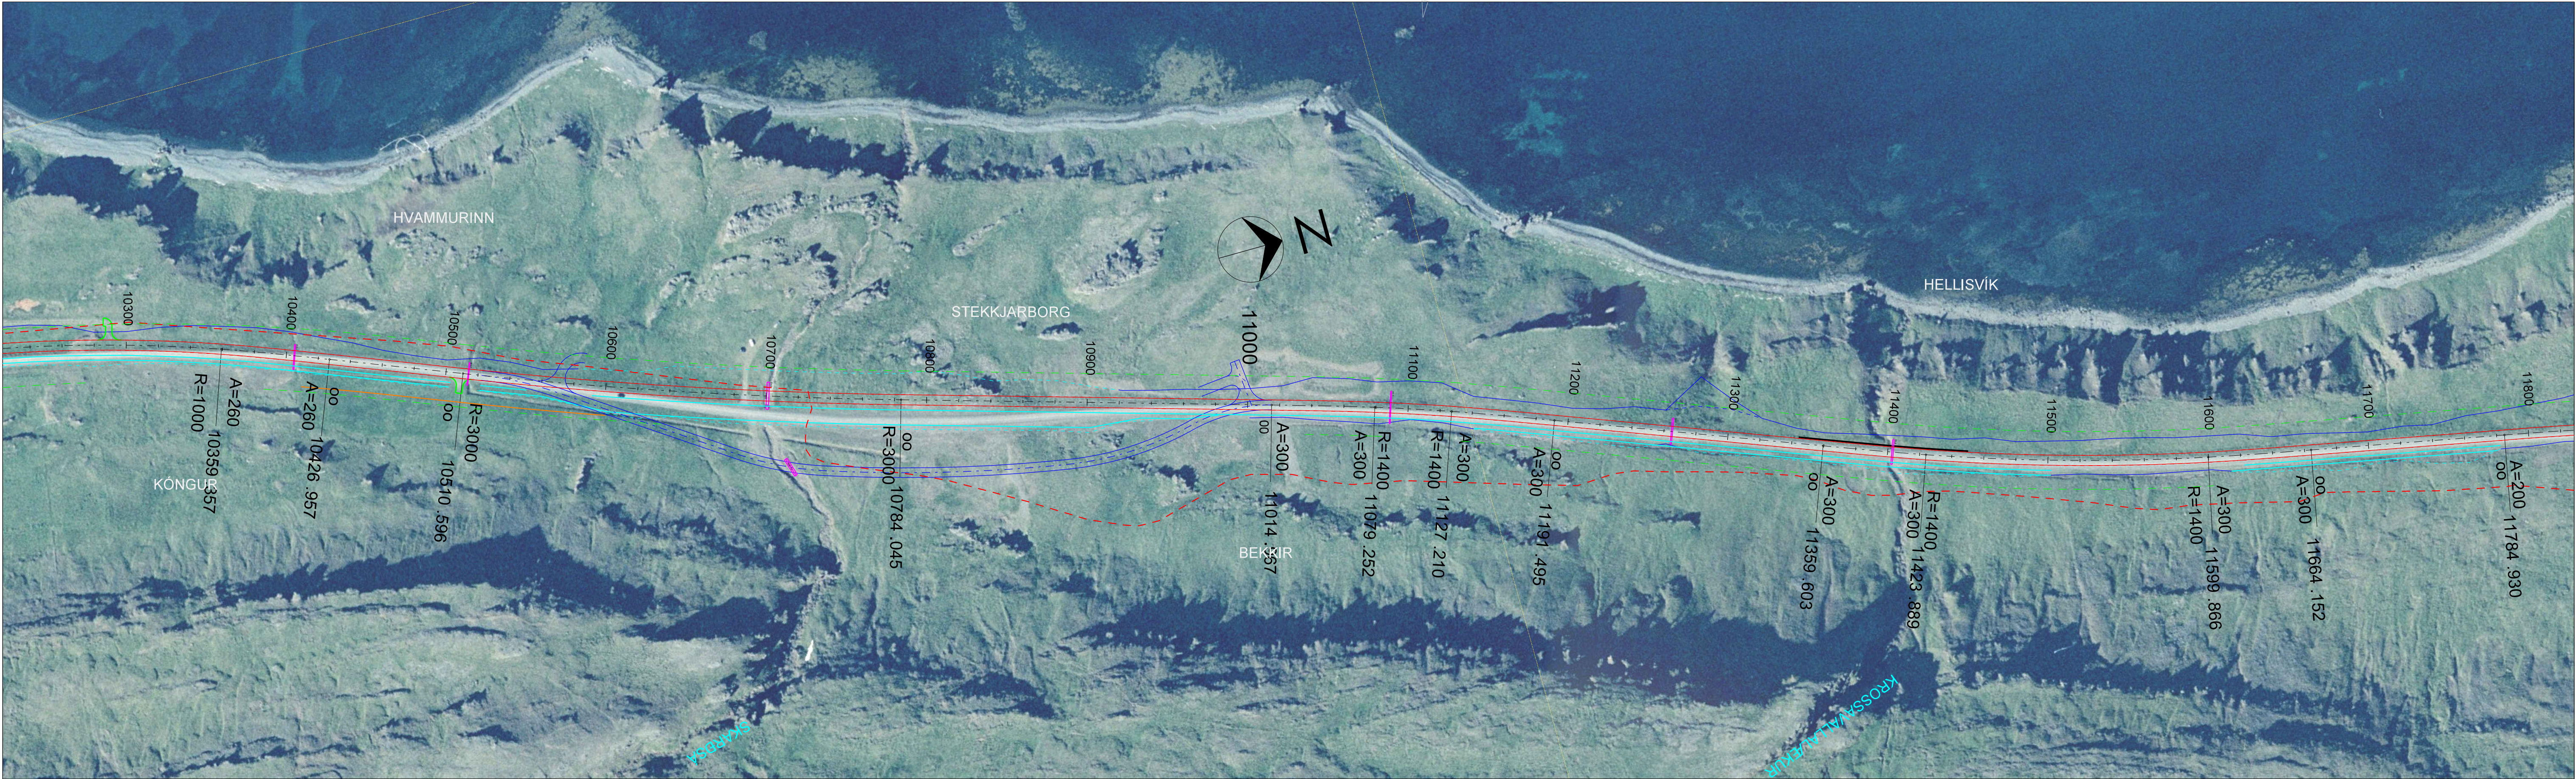

VEGHÆÐ	40.74	40.60	40.46	0.00	-0.14	-0.28	-0.42	20.86	-20.99	-21.13	-21.27	118.99	-1
--------	-------	-------	------	------	-------	-------	--------	--------	---------	---------	----

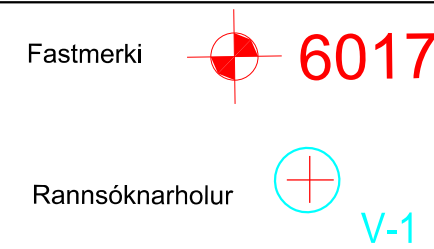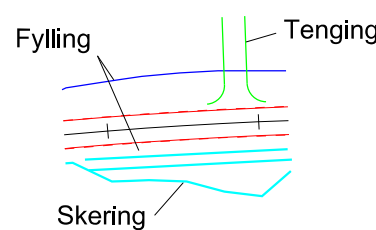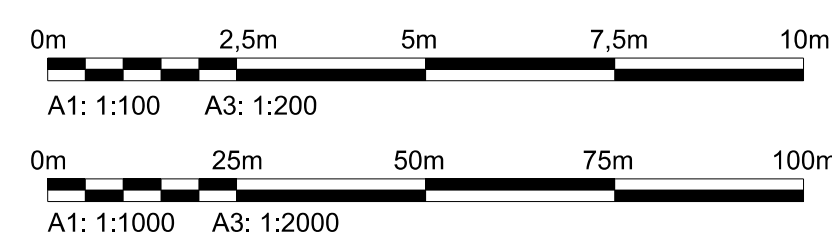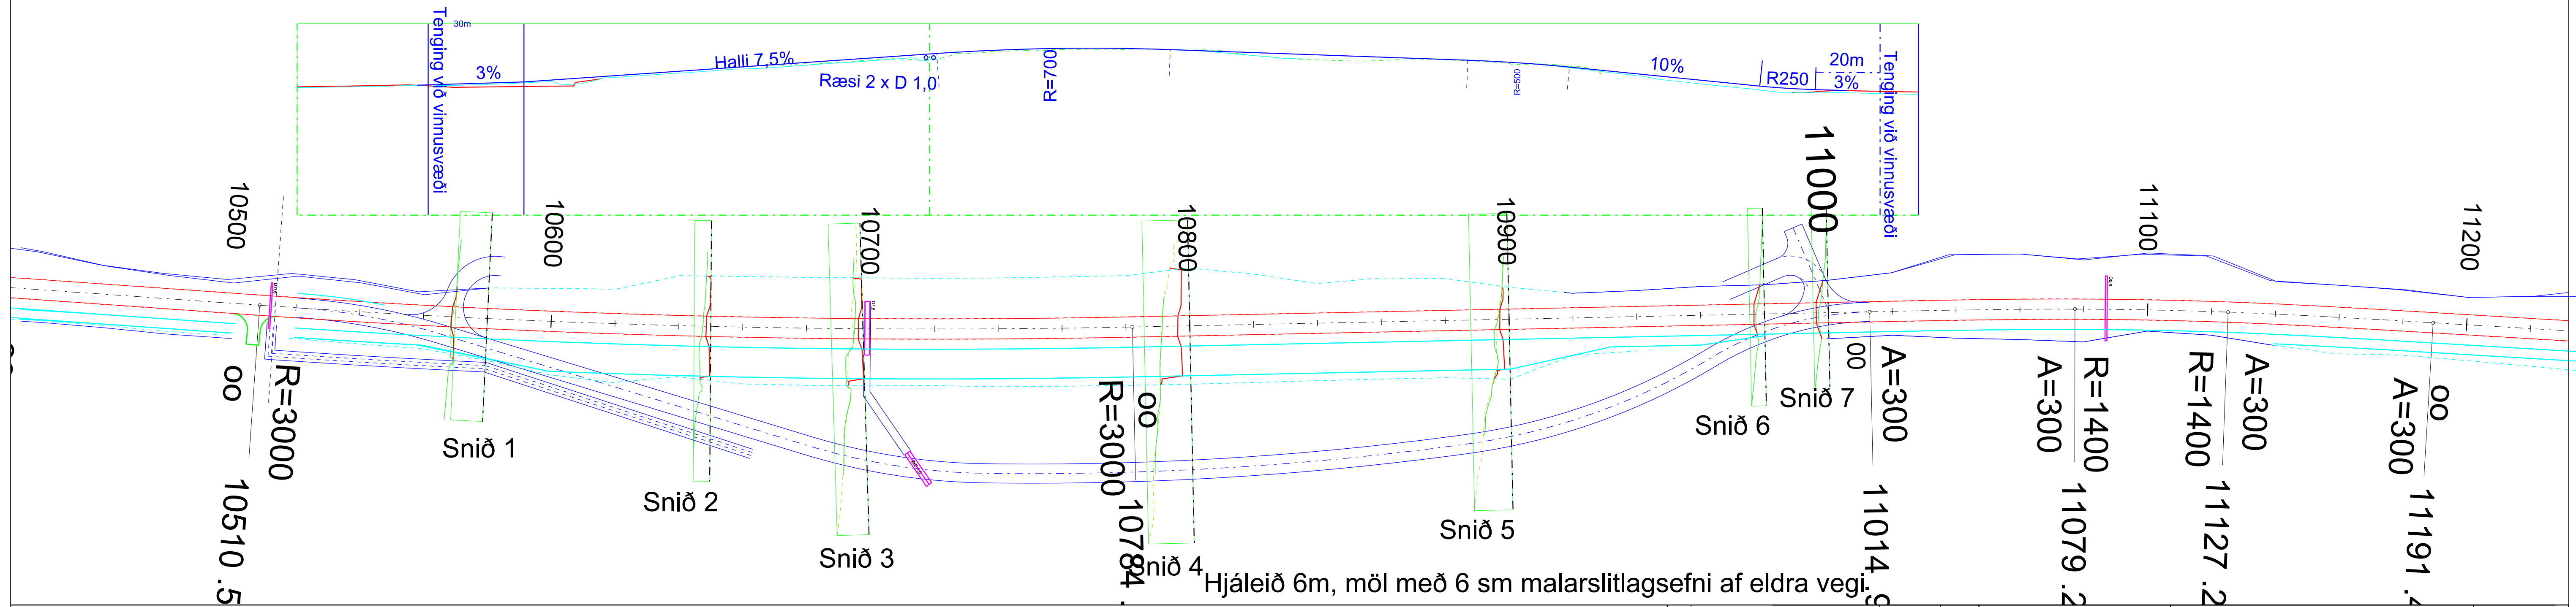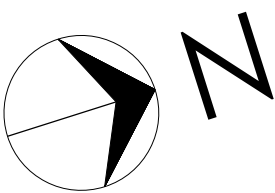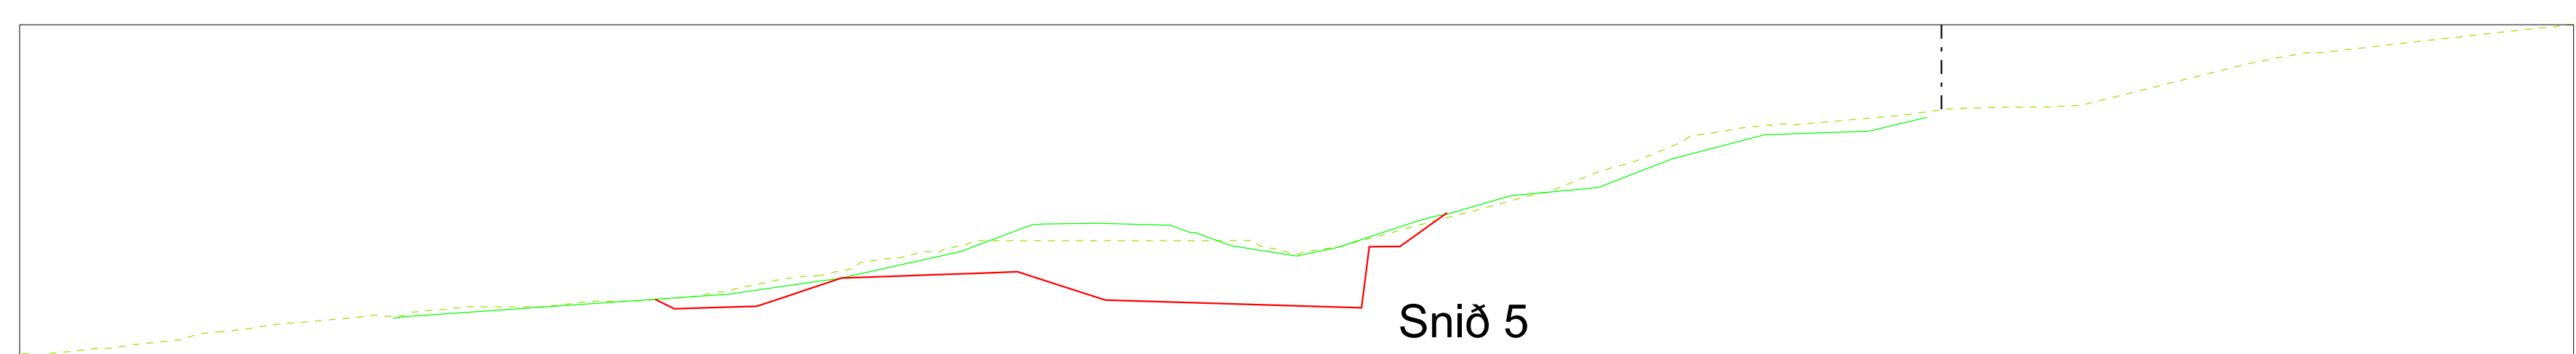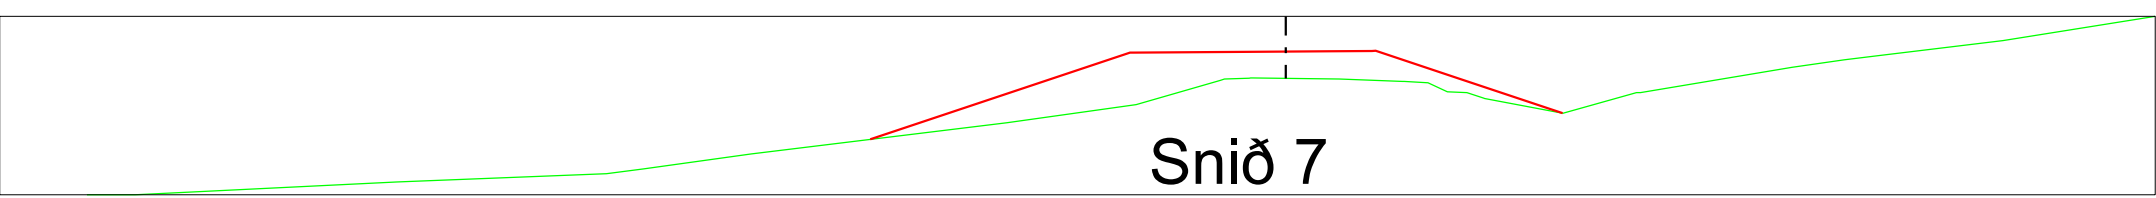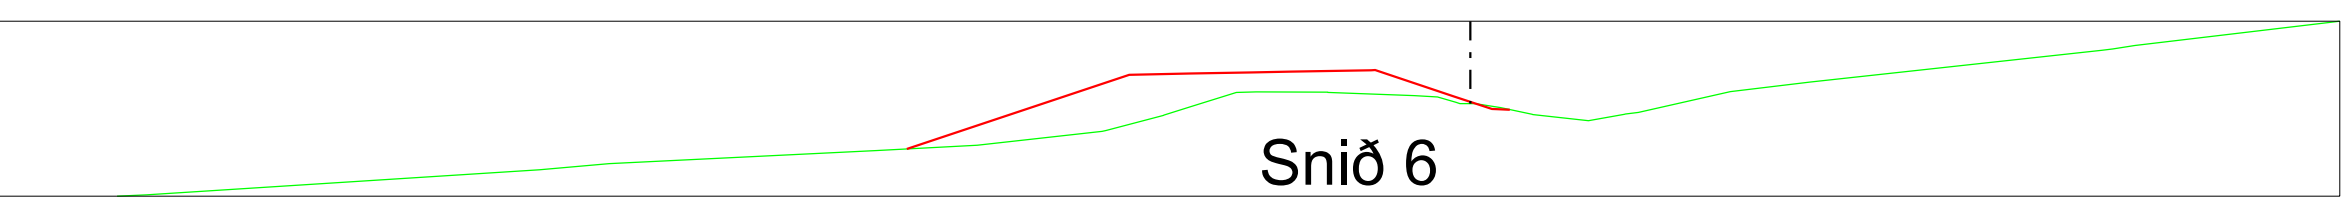

Ræsi D=0,5m



Ræ

Vegrið —————
 Nýir skurðir —————
 Nýjar girðingar - - - - -
 Háspennustrengir - - - - -
 Hjáleið = = = = =



Útg.	Breyting	Dags.	Nafn
B	Uppfærð lega vegar	2022-06-27	KM/HMP

 Vegagerðin	
Mælikvarði	Hannað KM
1:2000	Telknað KM/JBV
	Yfirfarið -
Blaðstærð	Samþykkt -
A3	

Vatnsnesvegur



Ytri-Kárastaðir - Skarð

Grunnmynd/Langsnið




St. 10300 til 11700

Dags.	2022-05-06	
Útboðsnr.	Vg 2022-006	
Vegnr.	711	
Hönnunarstig	Verkhönnun	
Teikn. nr.	Útg.	B
D005		

SFILEI.Š

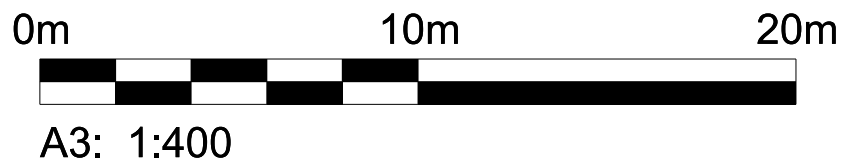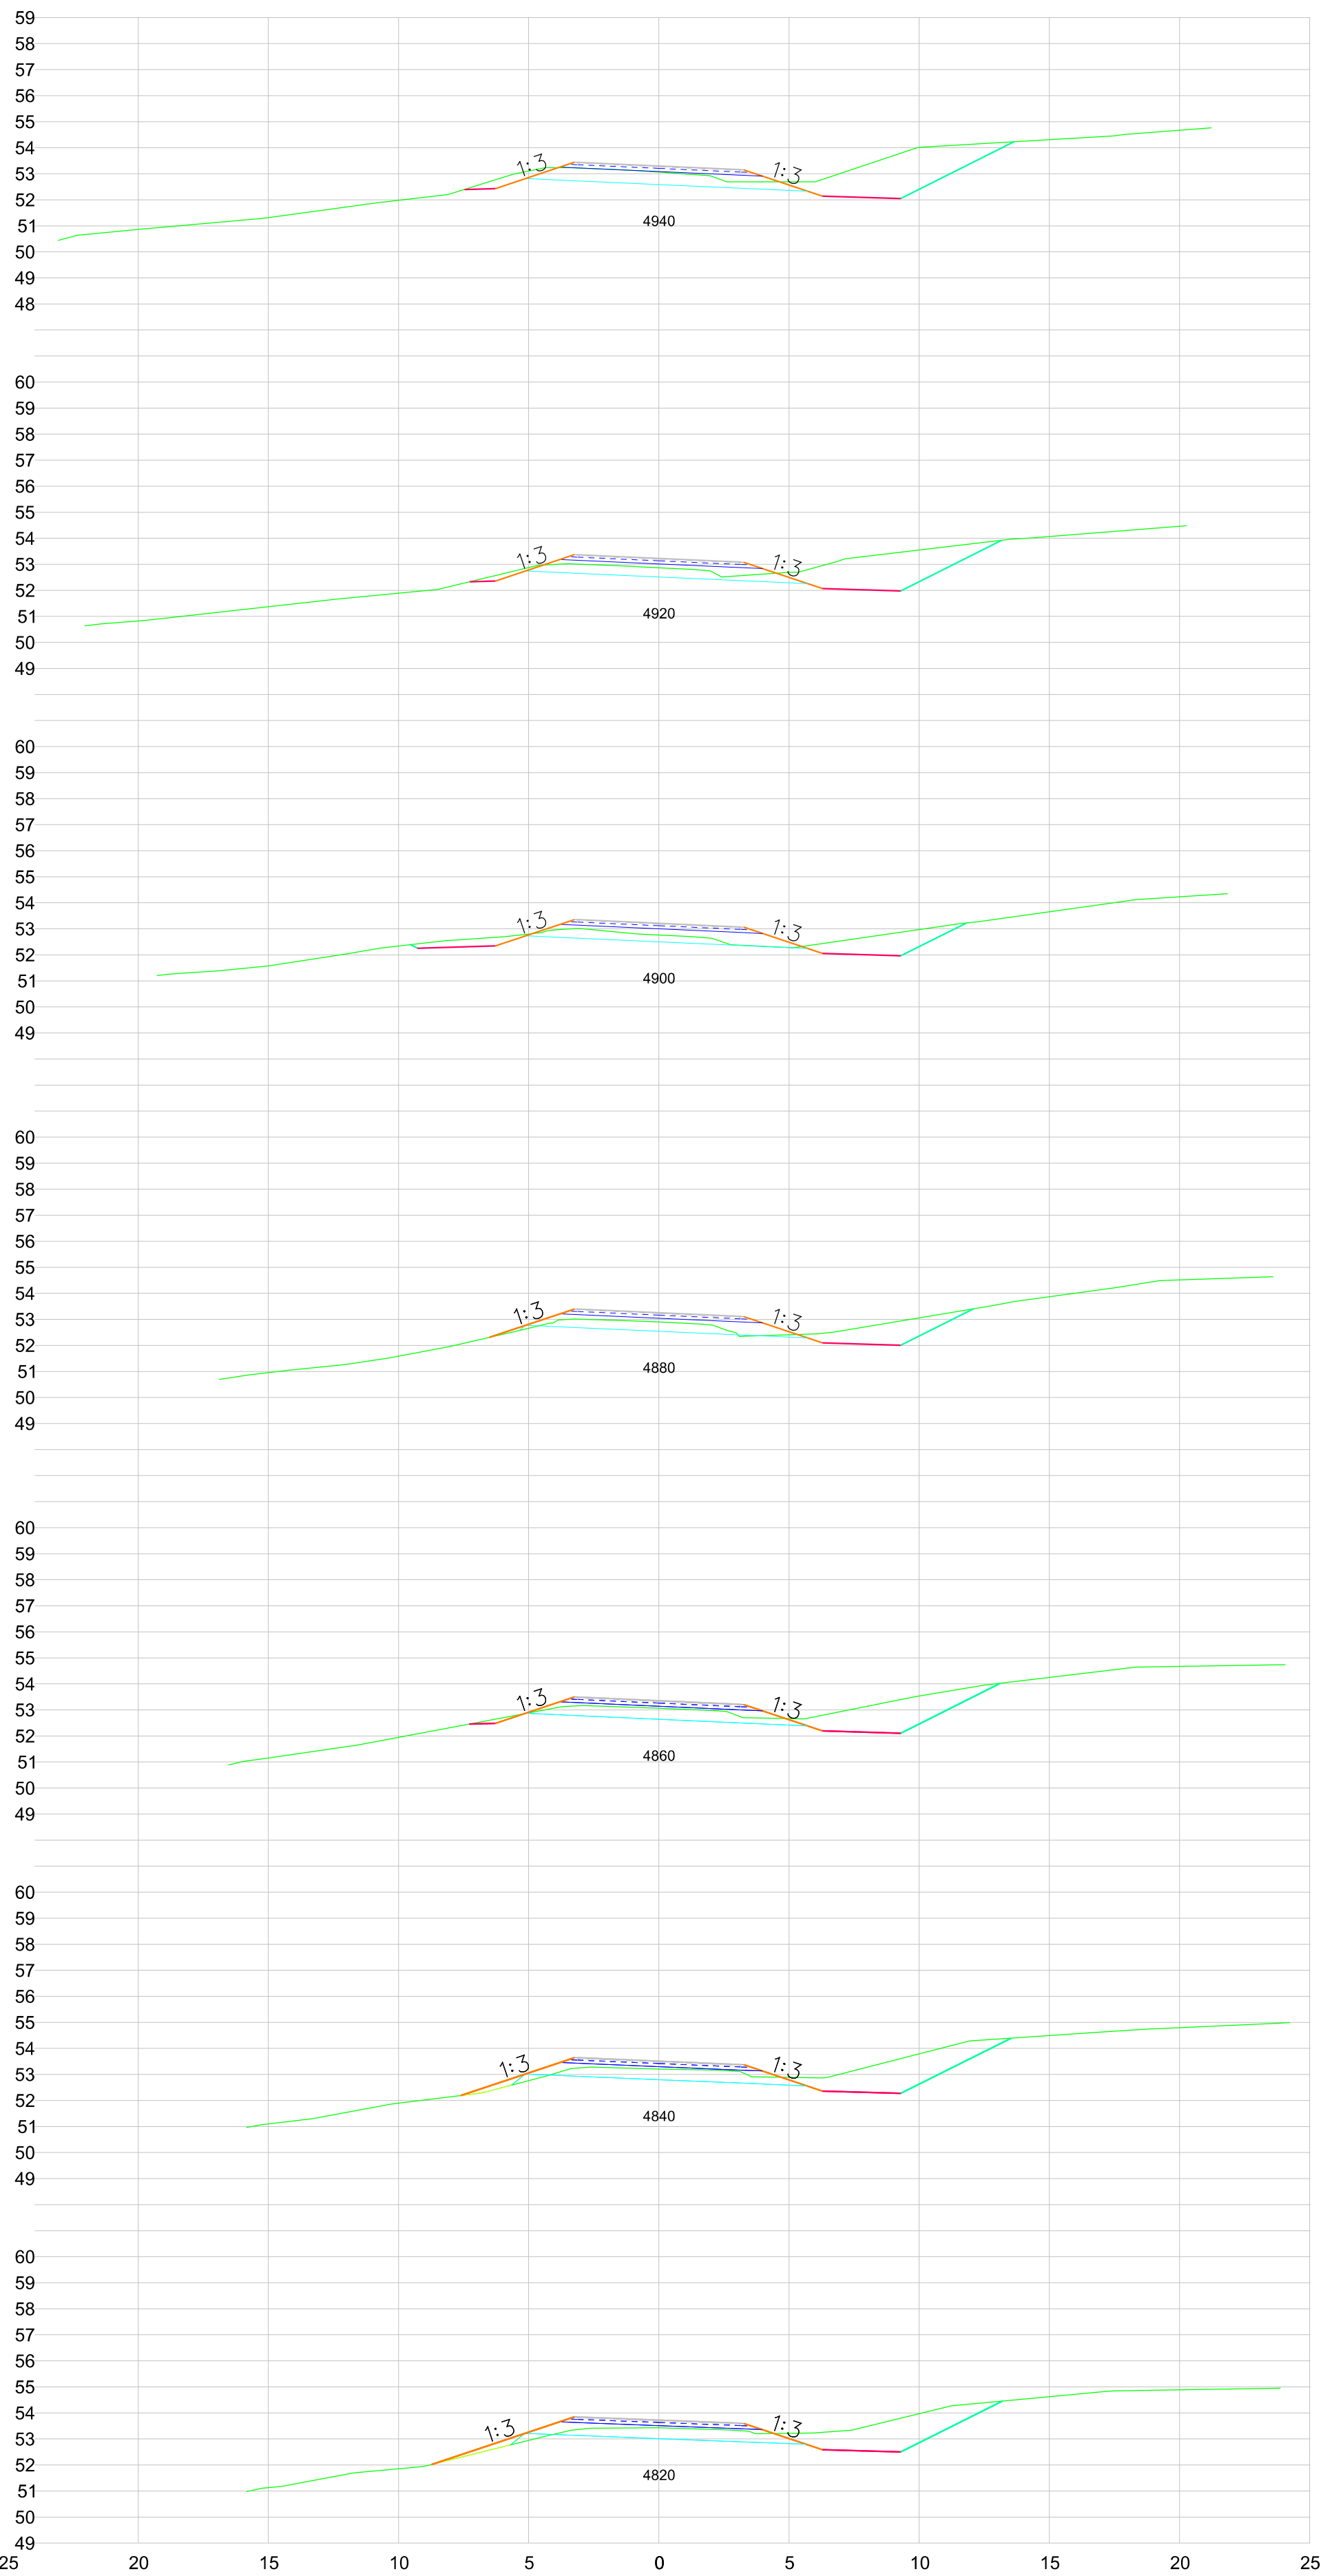










Útg. B	Breyting Uppfærð lega vegar	Dags. 2022-06-27	Nafn KM/HMP		Vegagerðin		Vatnsnesvegur Ytri-Kárastaðir - Skarð		Dags. 2022-05-06
					Mælikvarði	Hannað KM	Þversnið		Útböðn. Vg 2022-006
					1:400	Teiknað KMIJBV			Vegn. 711
					Yfirfarið	-			Hönnunarsig Verkhönnun
					Bláðæsturð A3	Samþykkt -	St. 4600 til 4940		Útg. U001

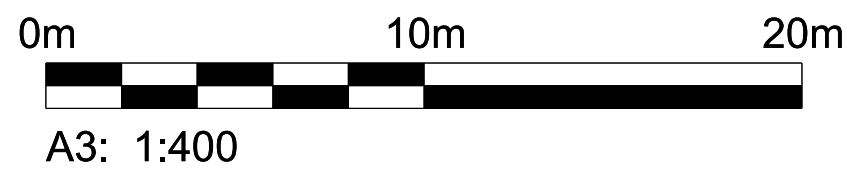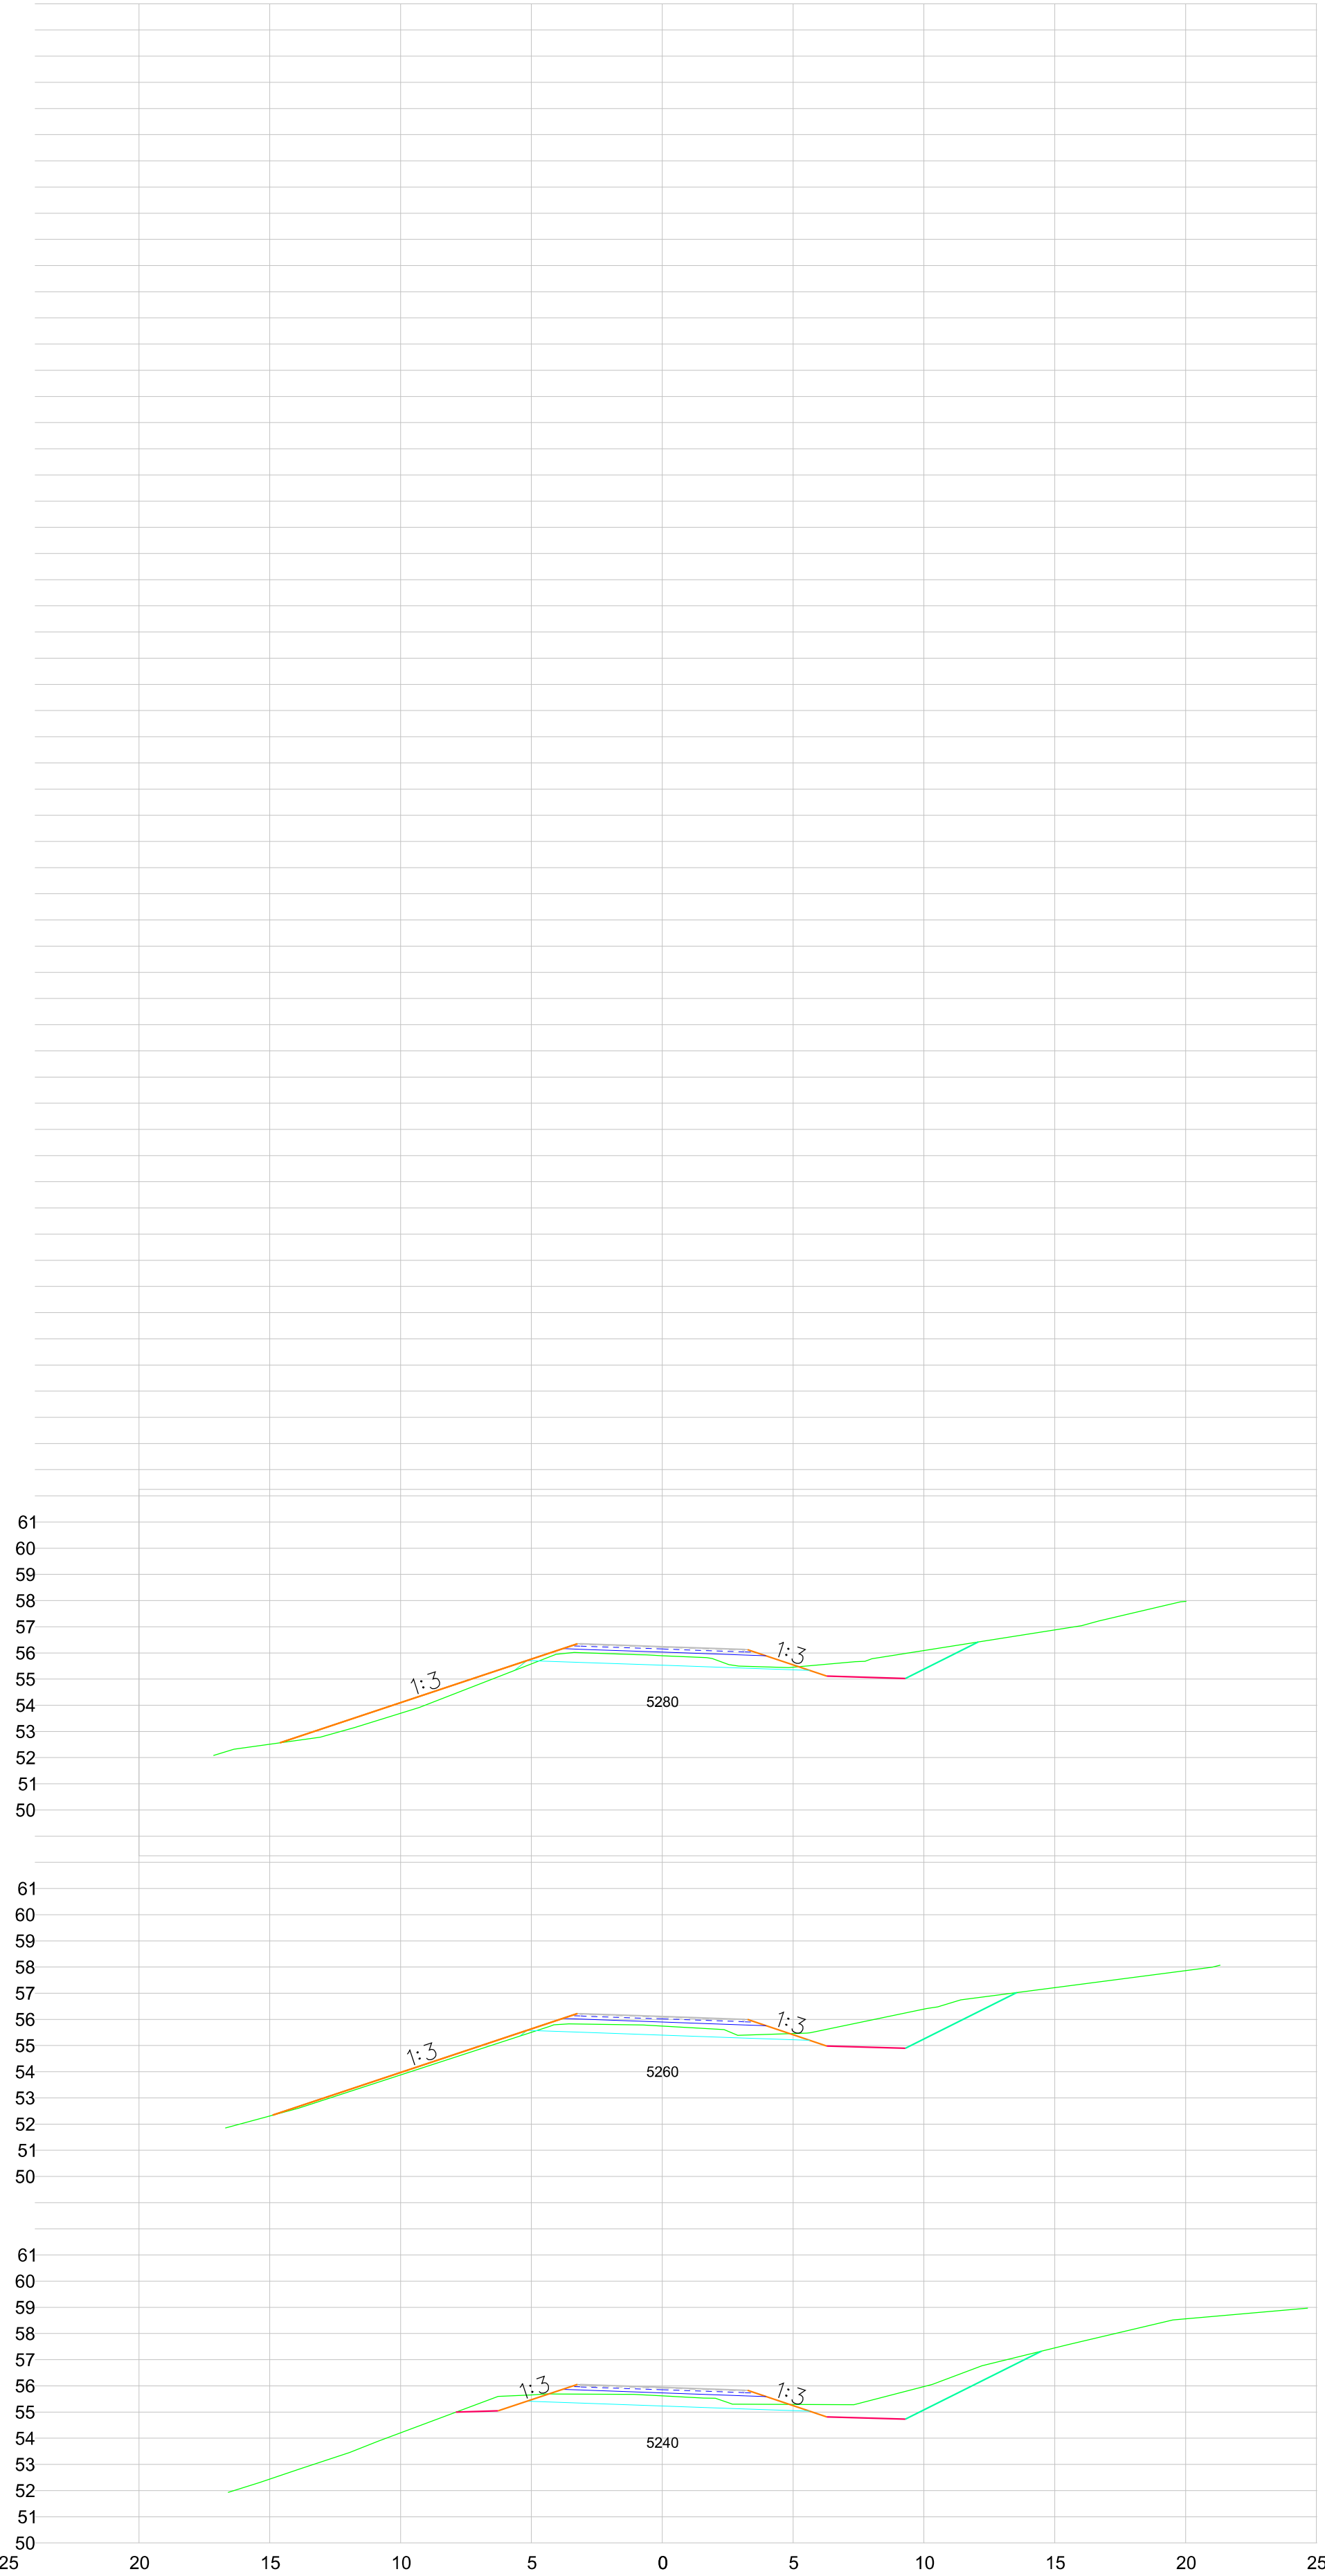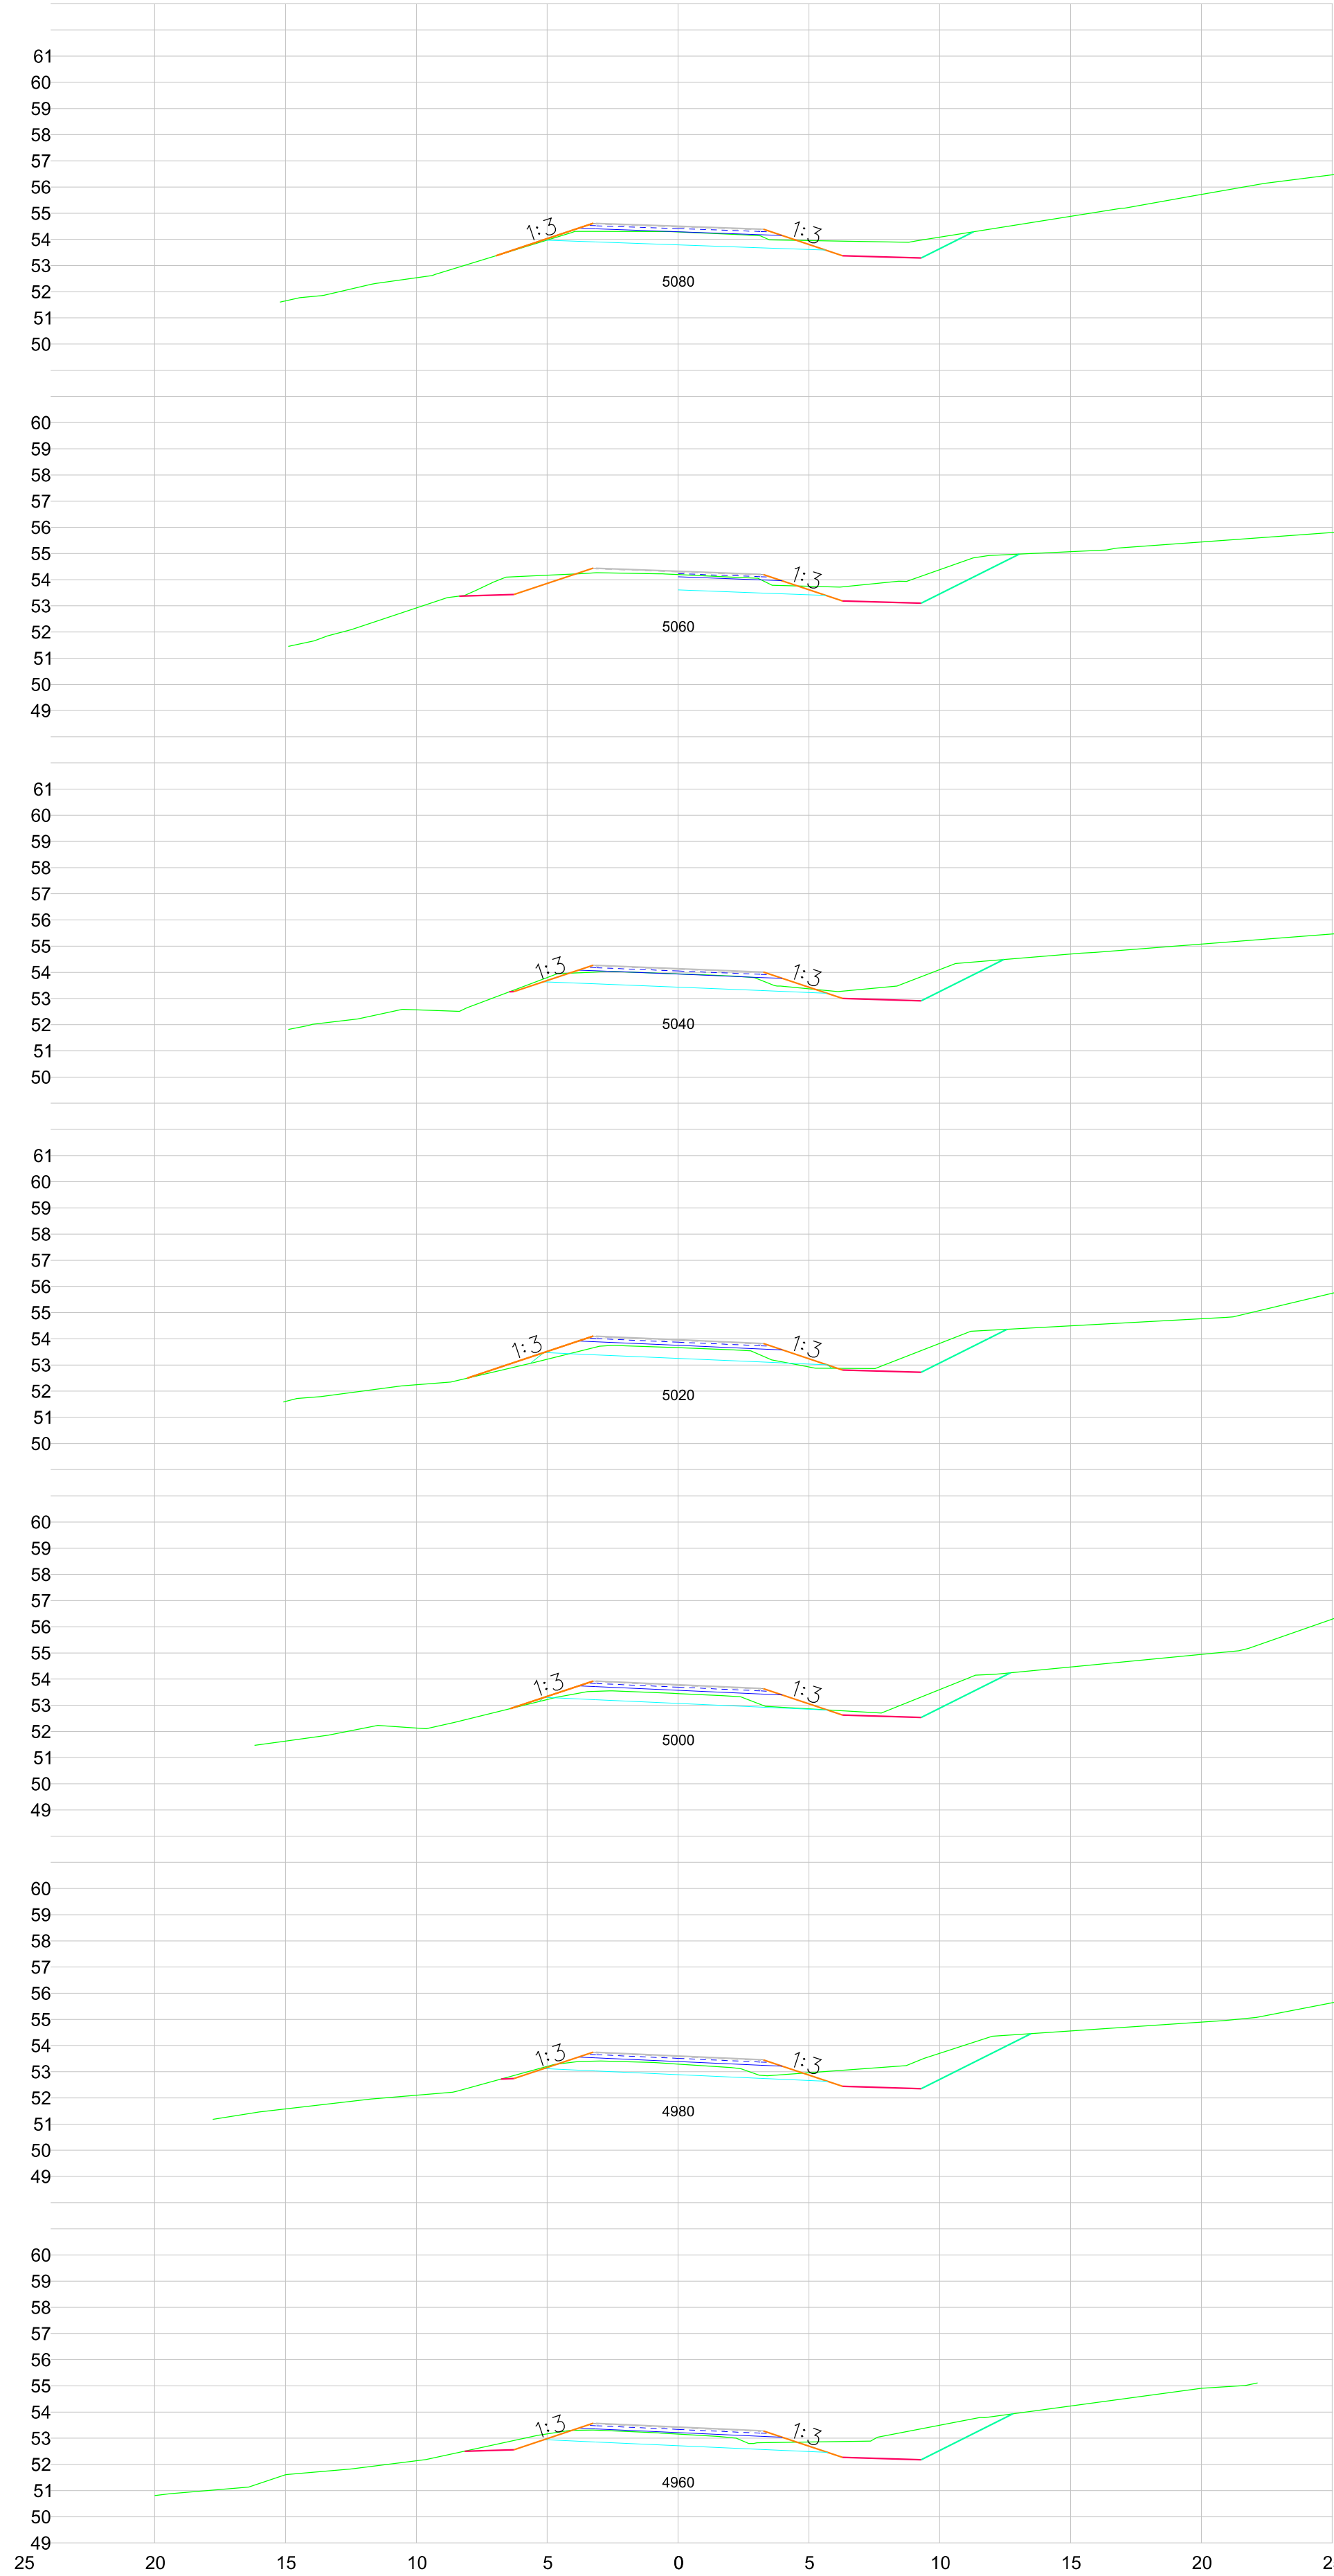


Útg.	Breyting	Dags.	Nafn
B	Uppfærð lega vegar	2022-06-27	KMHMP

	Vegagerðin	
Mælikvæði	Hannað	KM
1:400	Teiknað	KM/JBV
	Yfirfarið	-
Bláðestarð	A3	Samþykkt

Vatnsnesvegur		Dags.	2022-05-06
Ytri-Kárastaðir - Skarð		Útbærn.	Vg 2022-006
Þversnið		Vegn.	711
St. 4960 til 5280		Hönnunarstig	Verkhönnun
		Teikn.nr.	Útg. B
		U002	

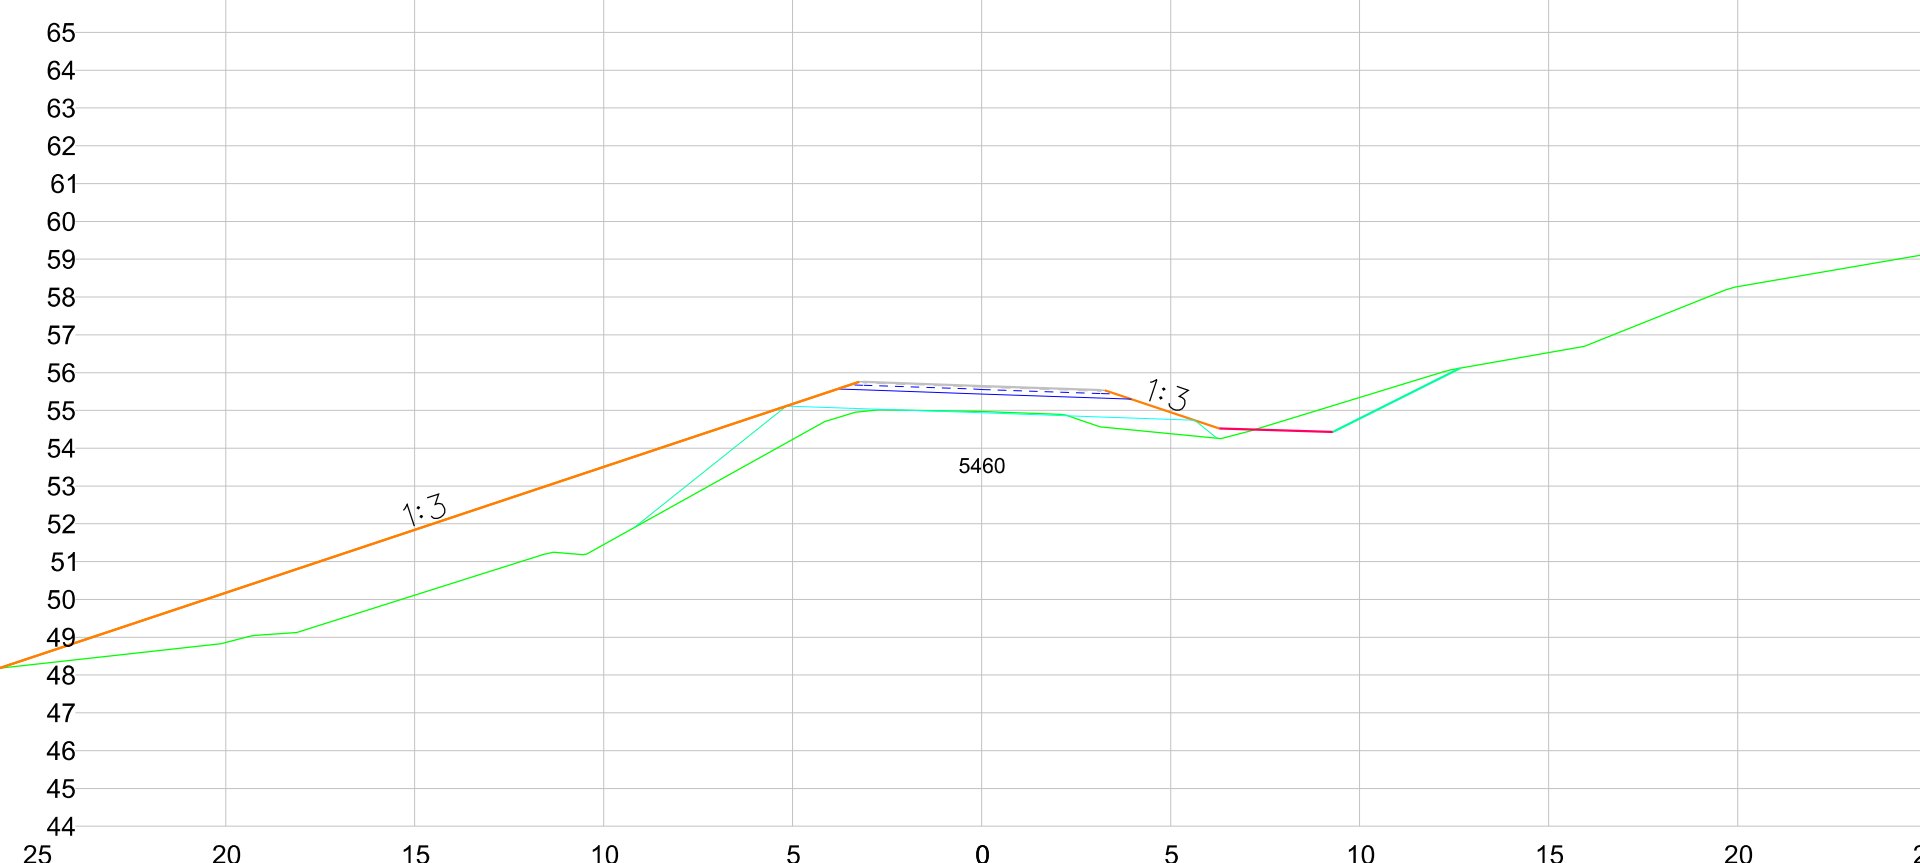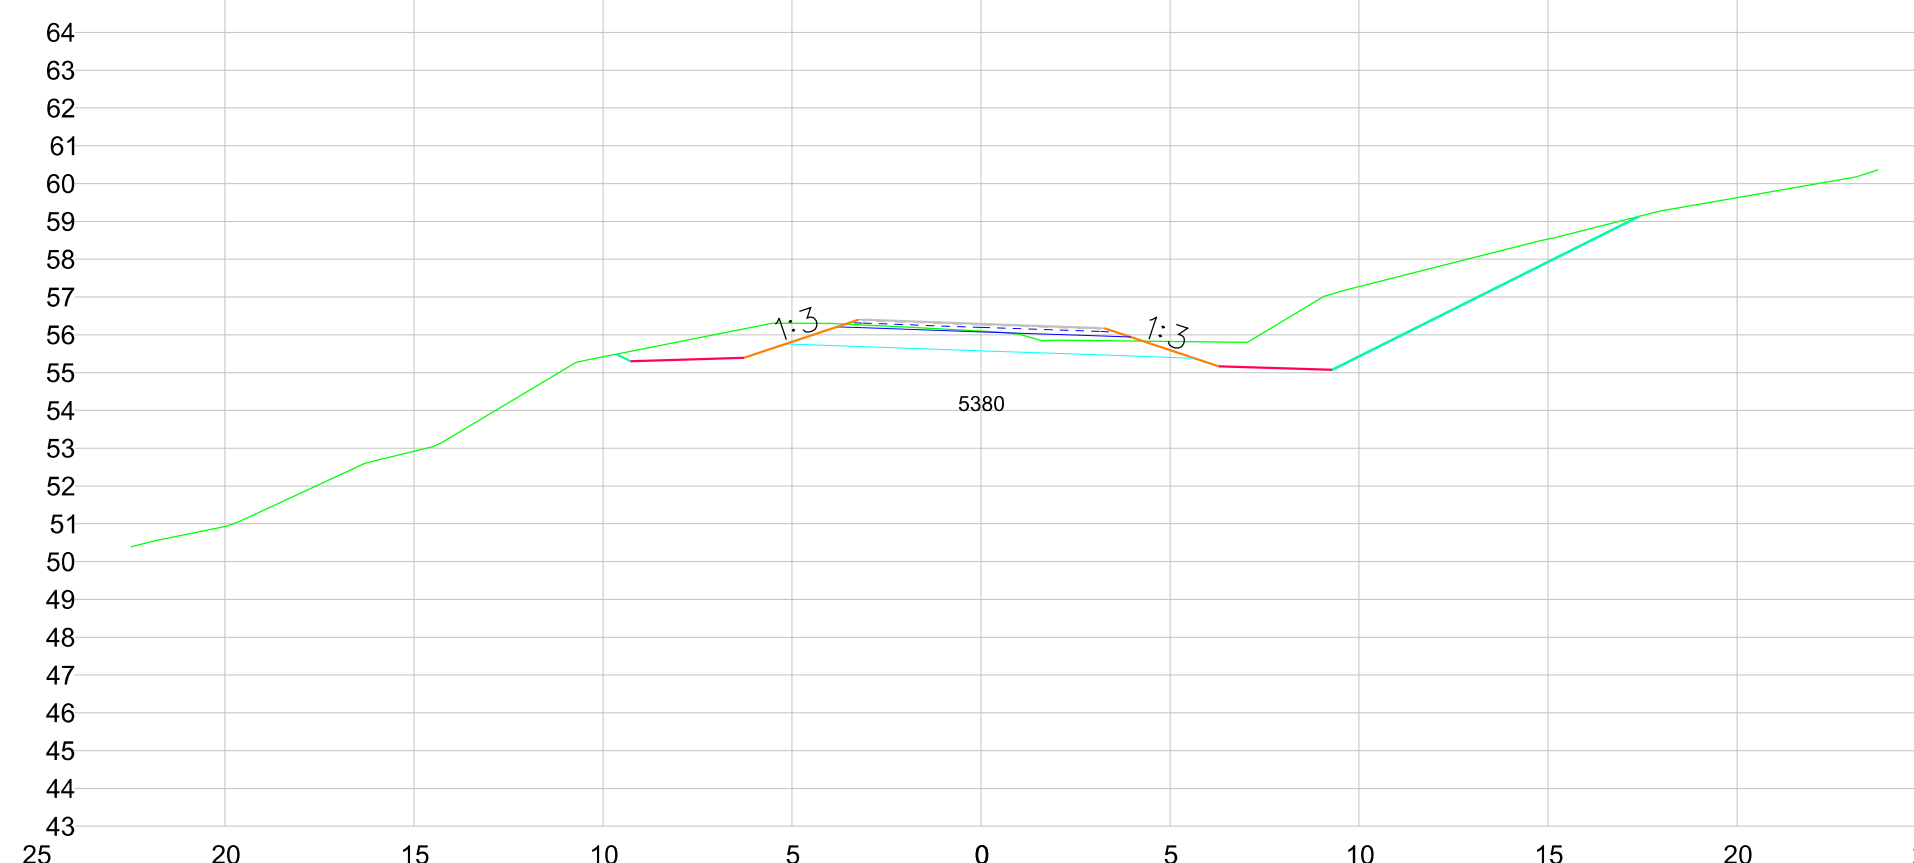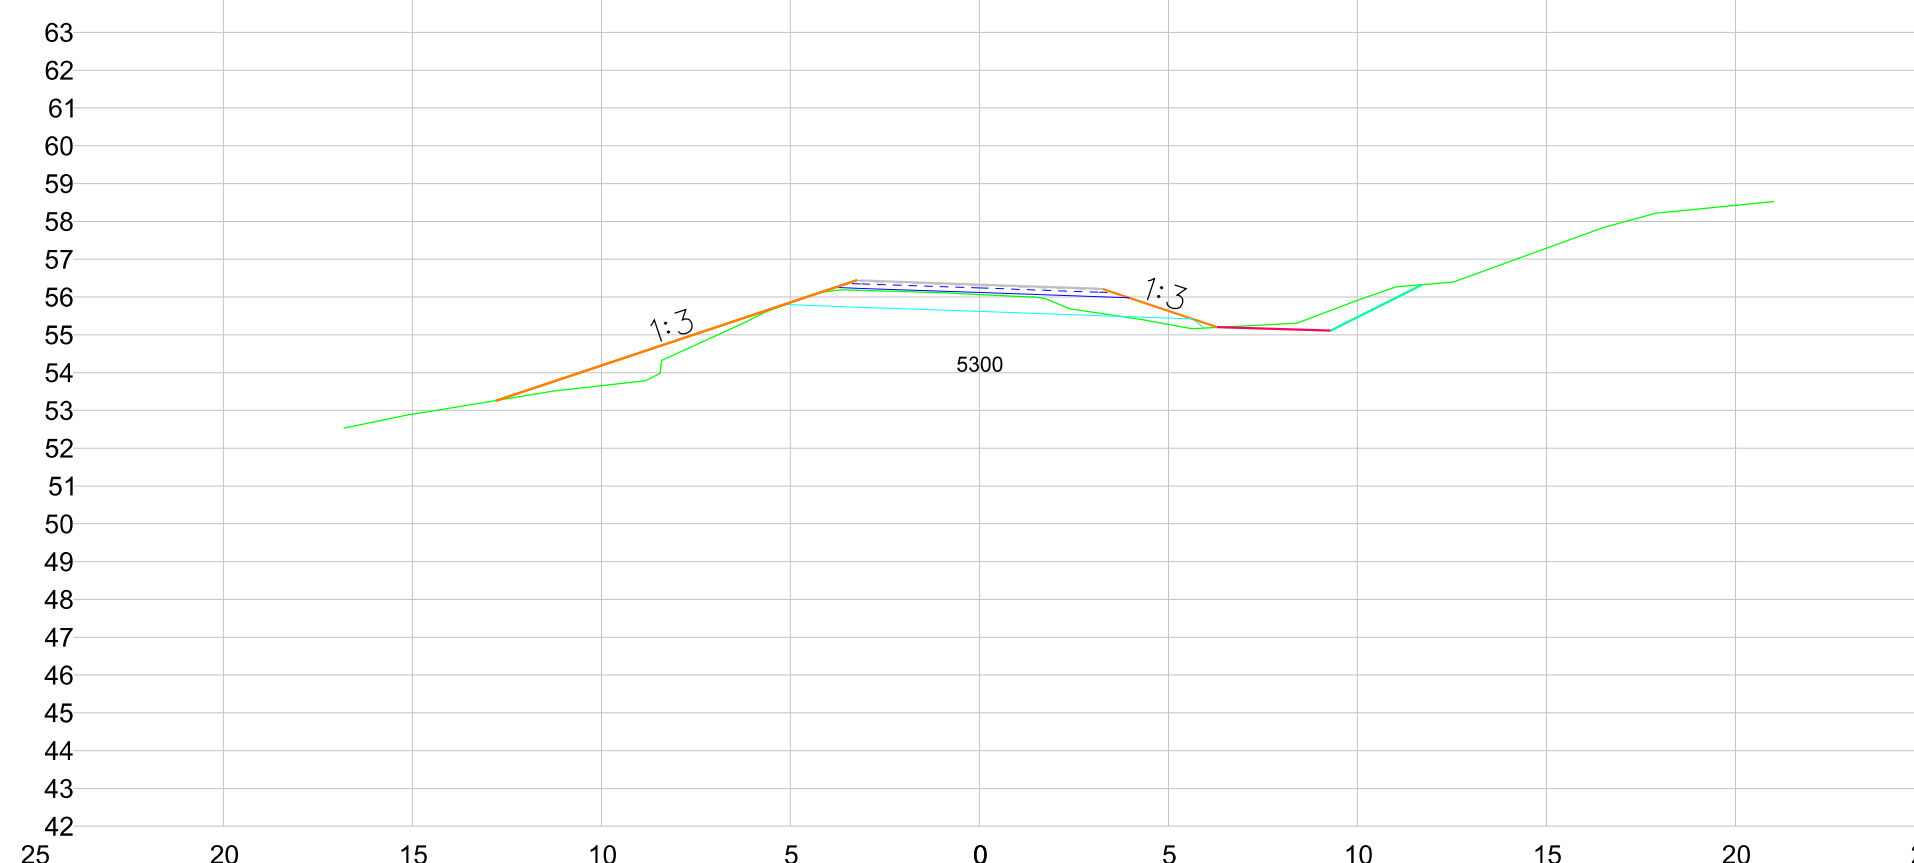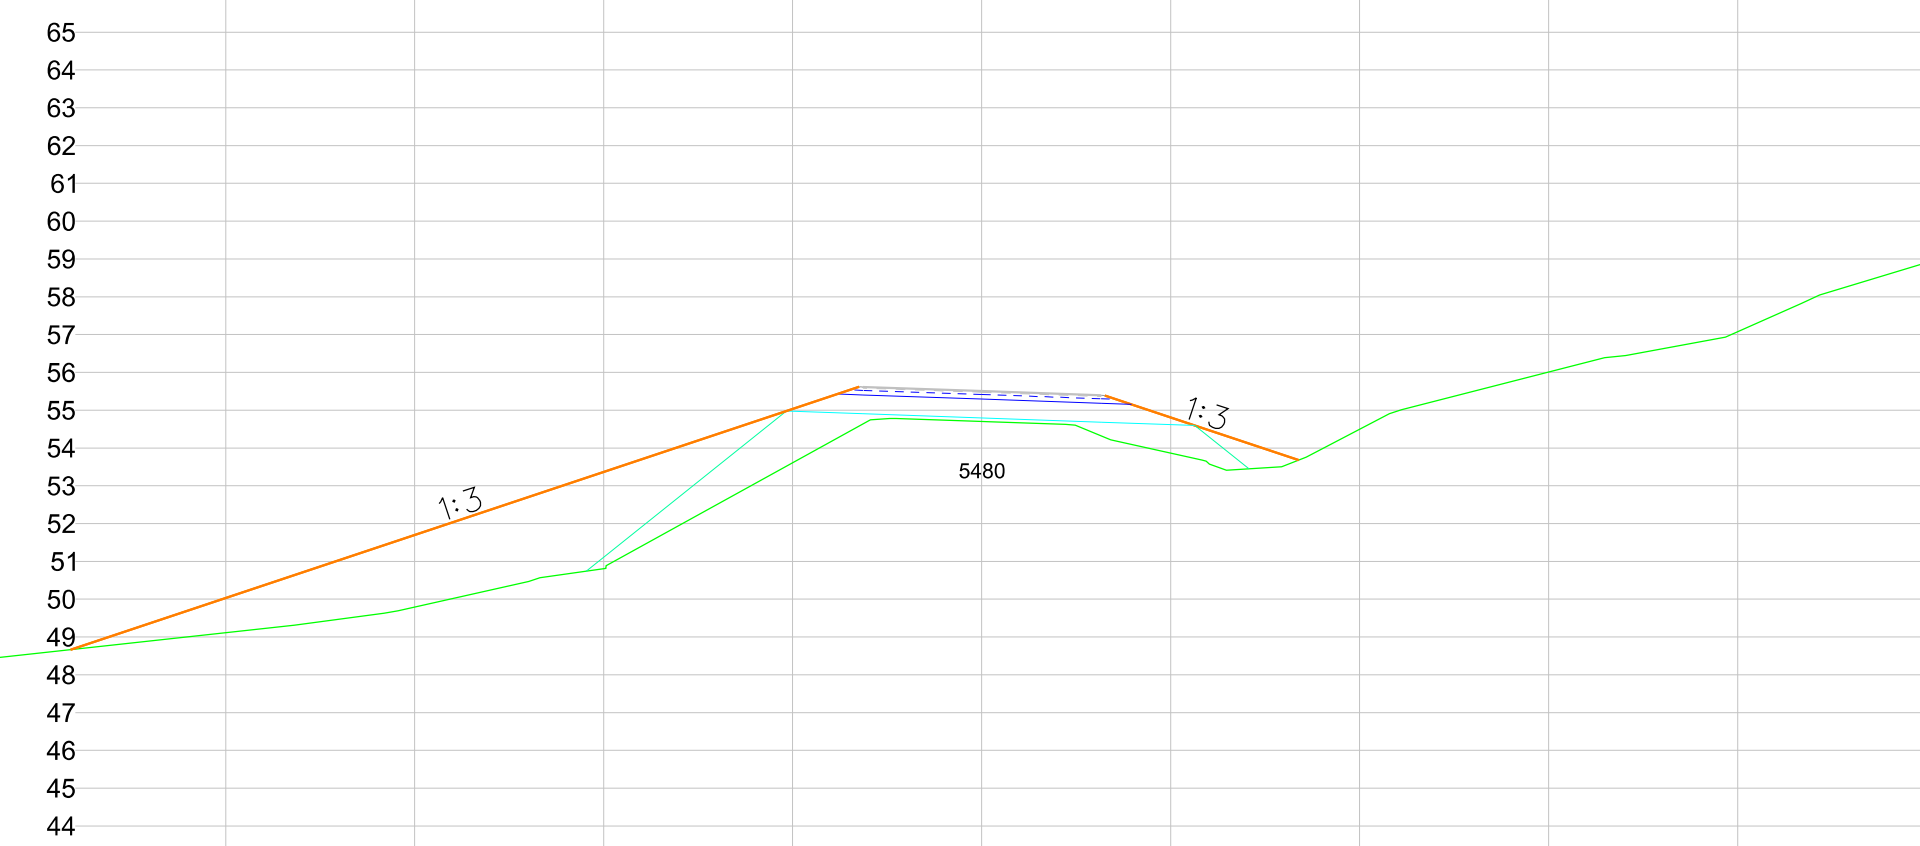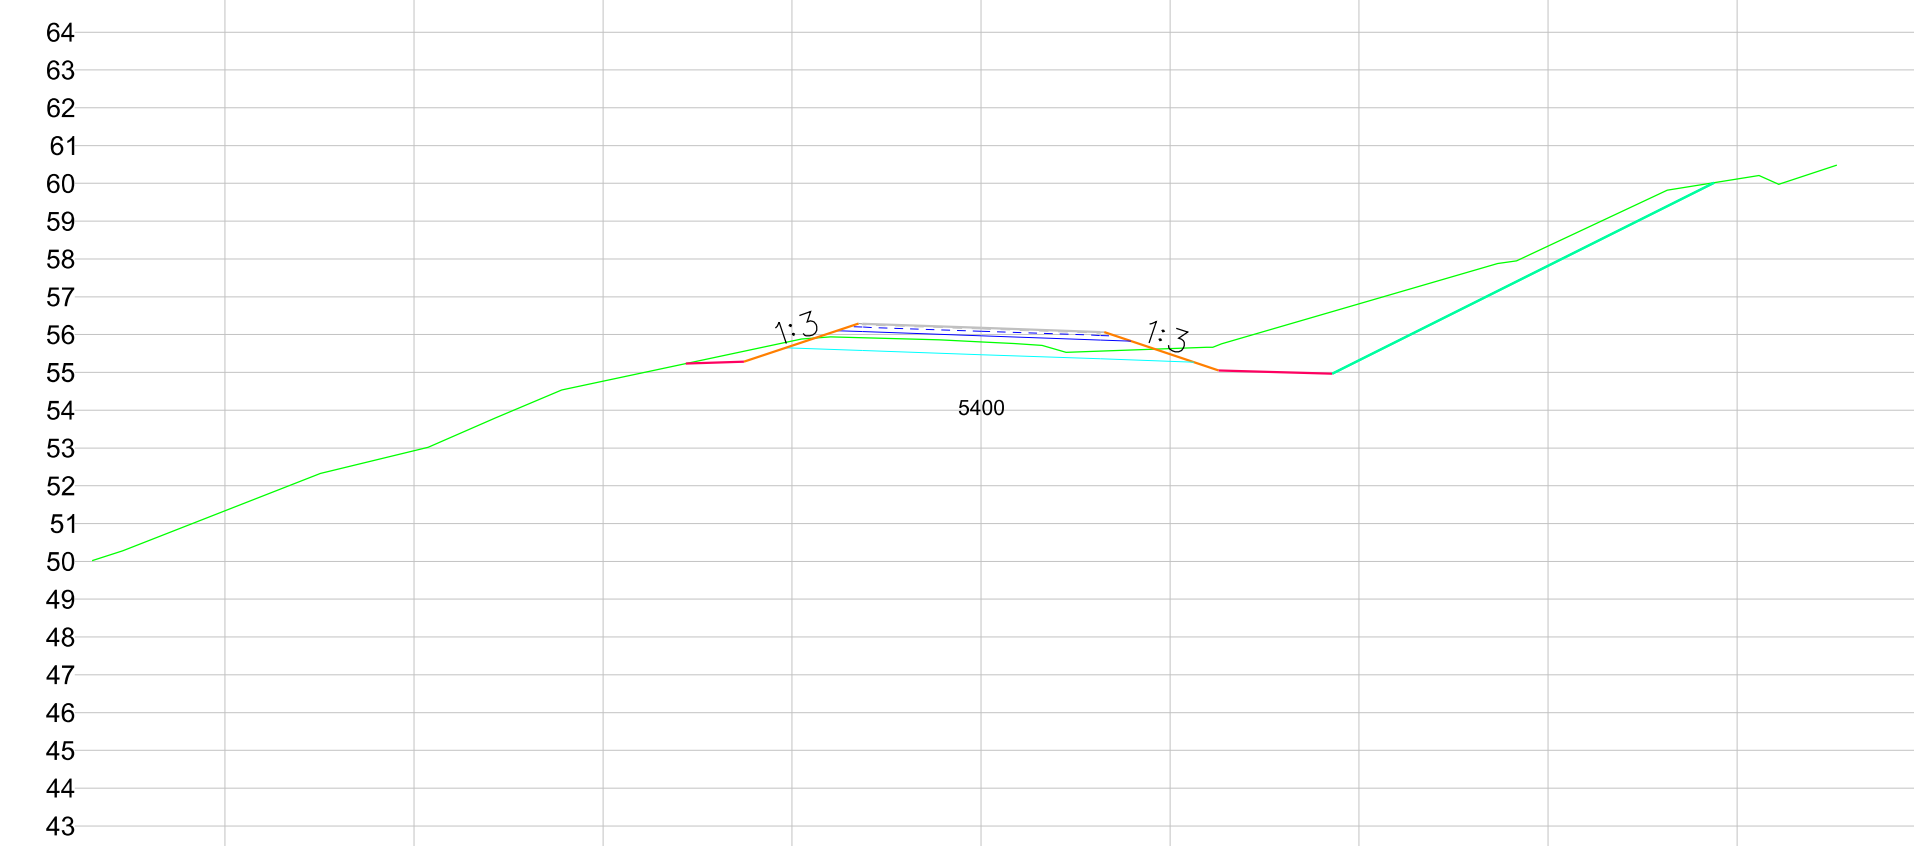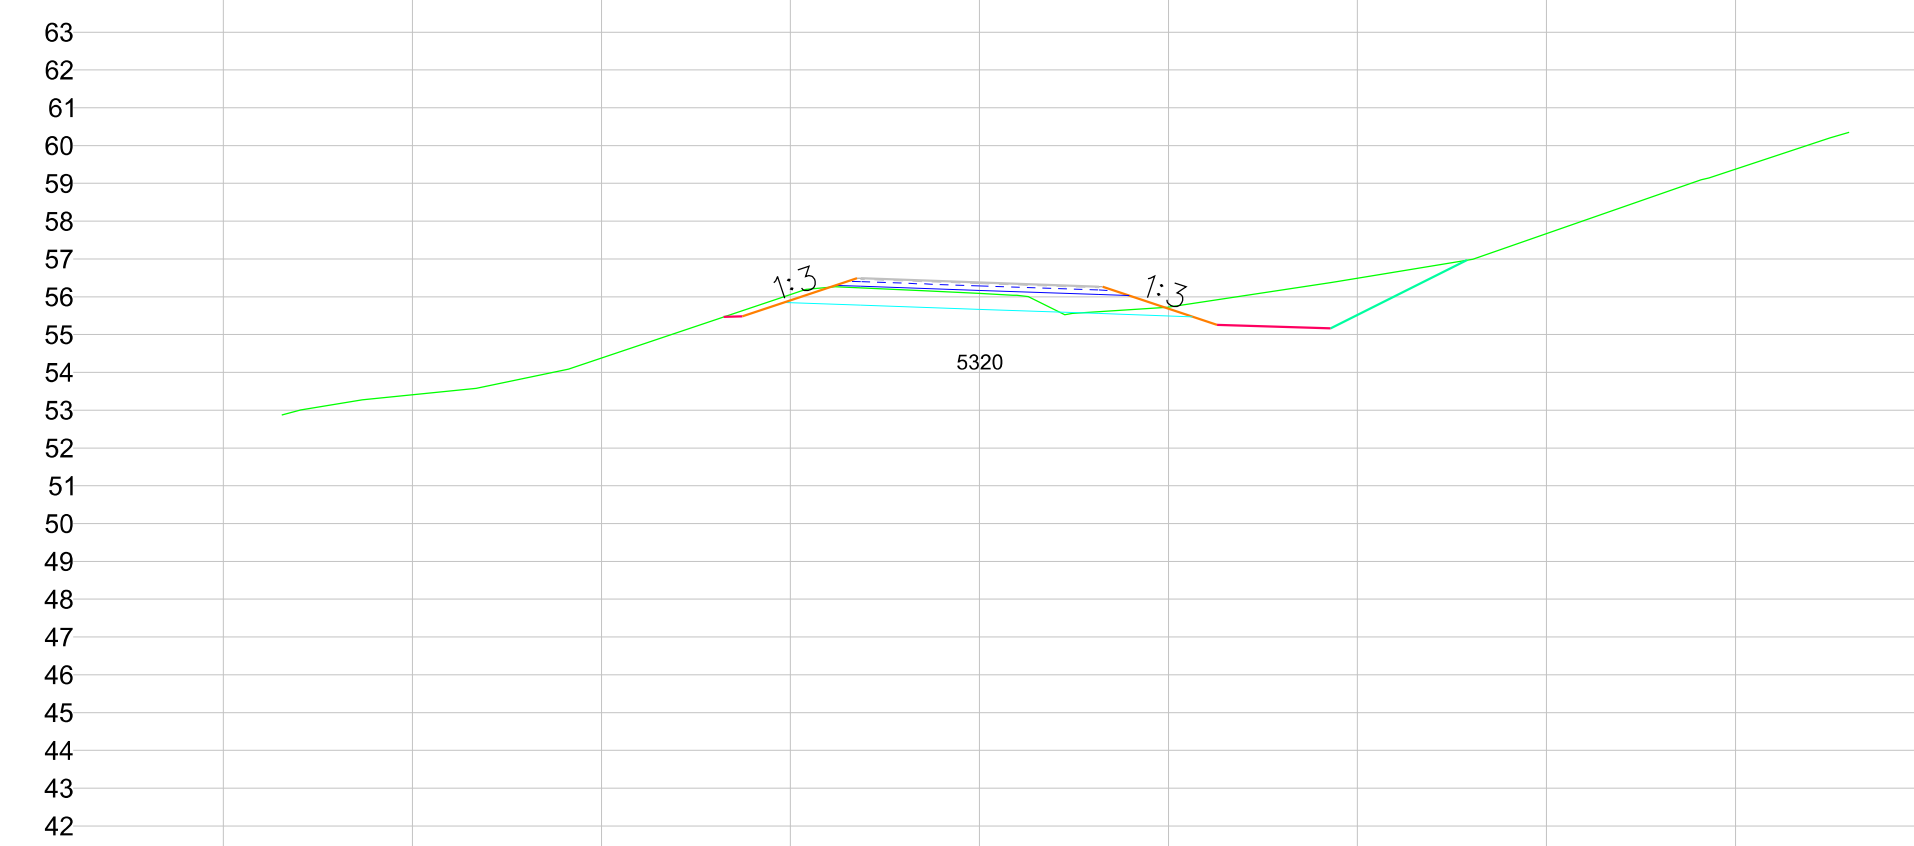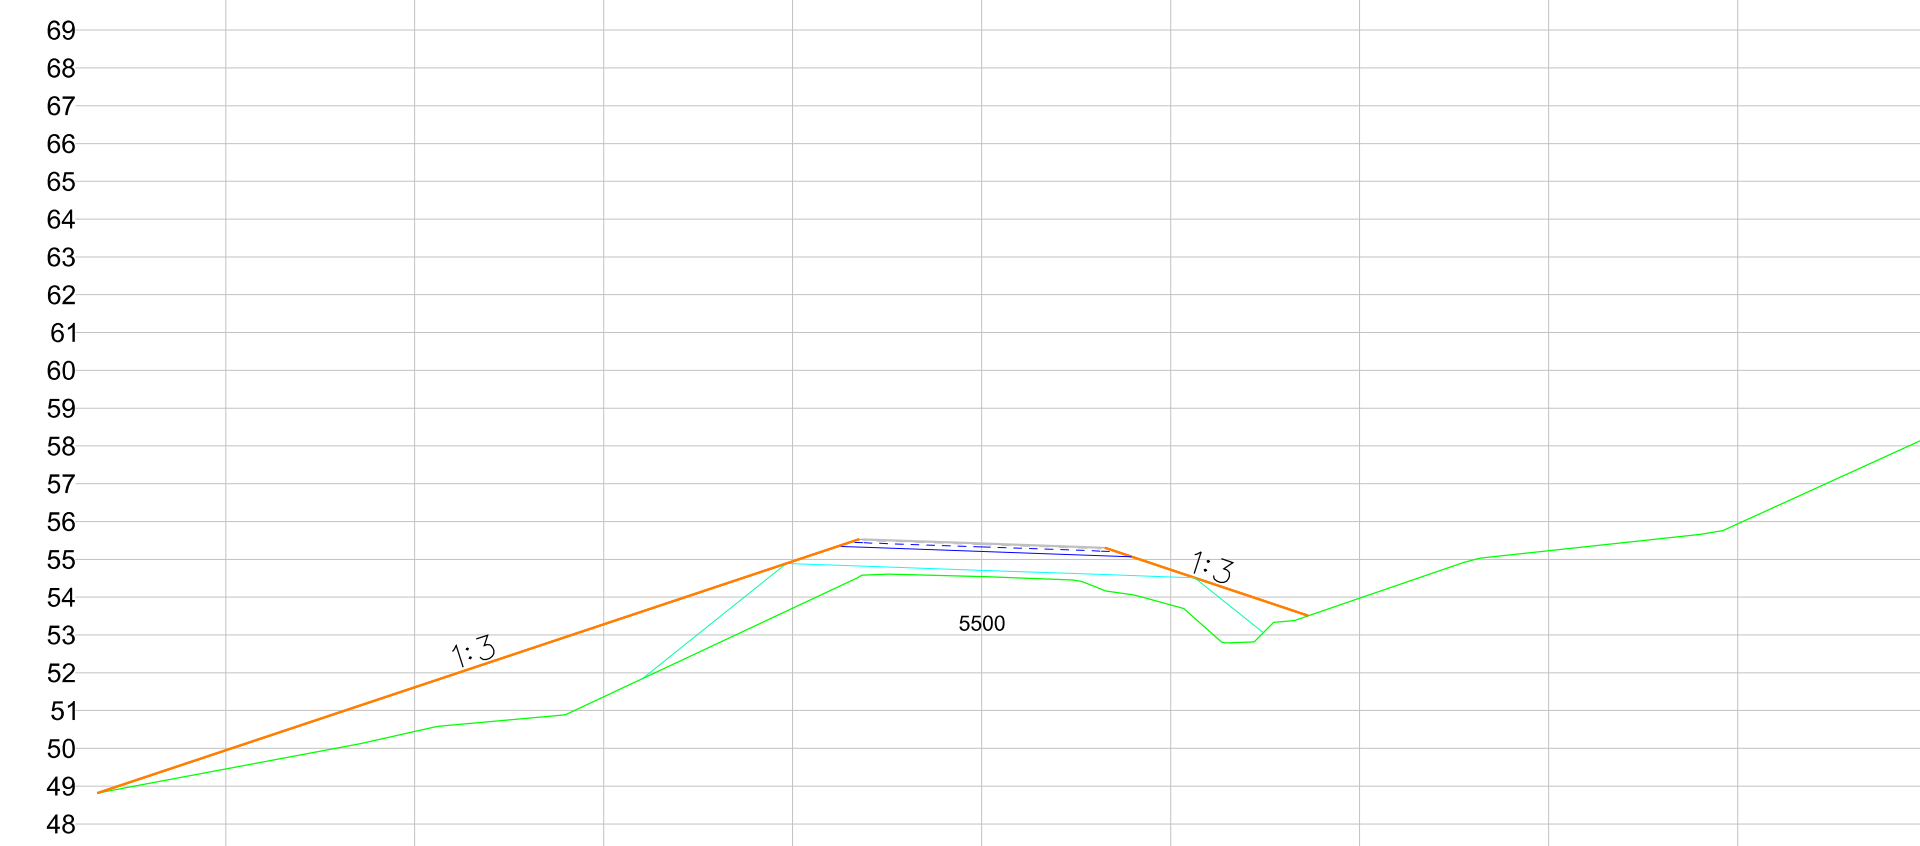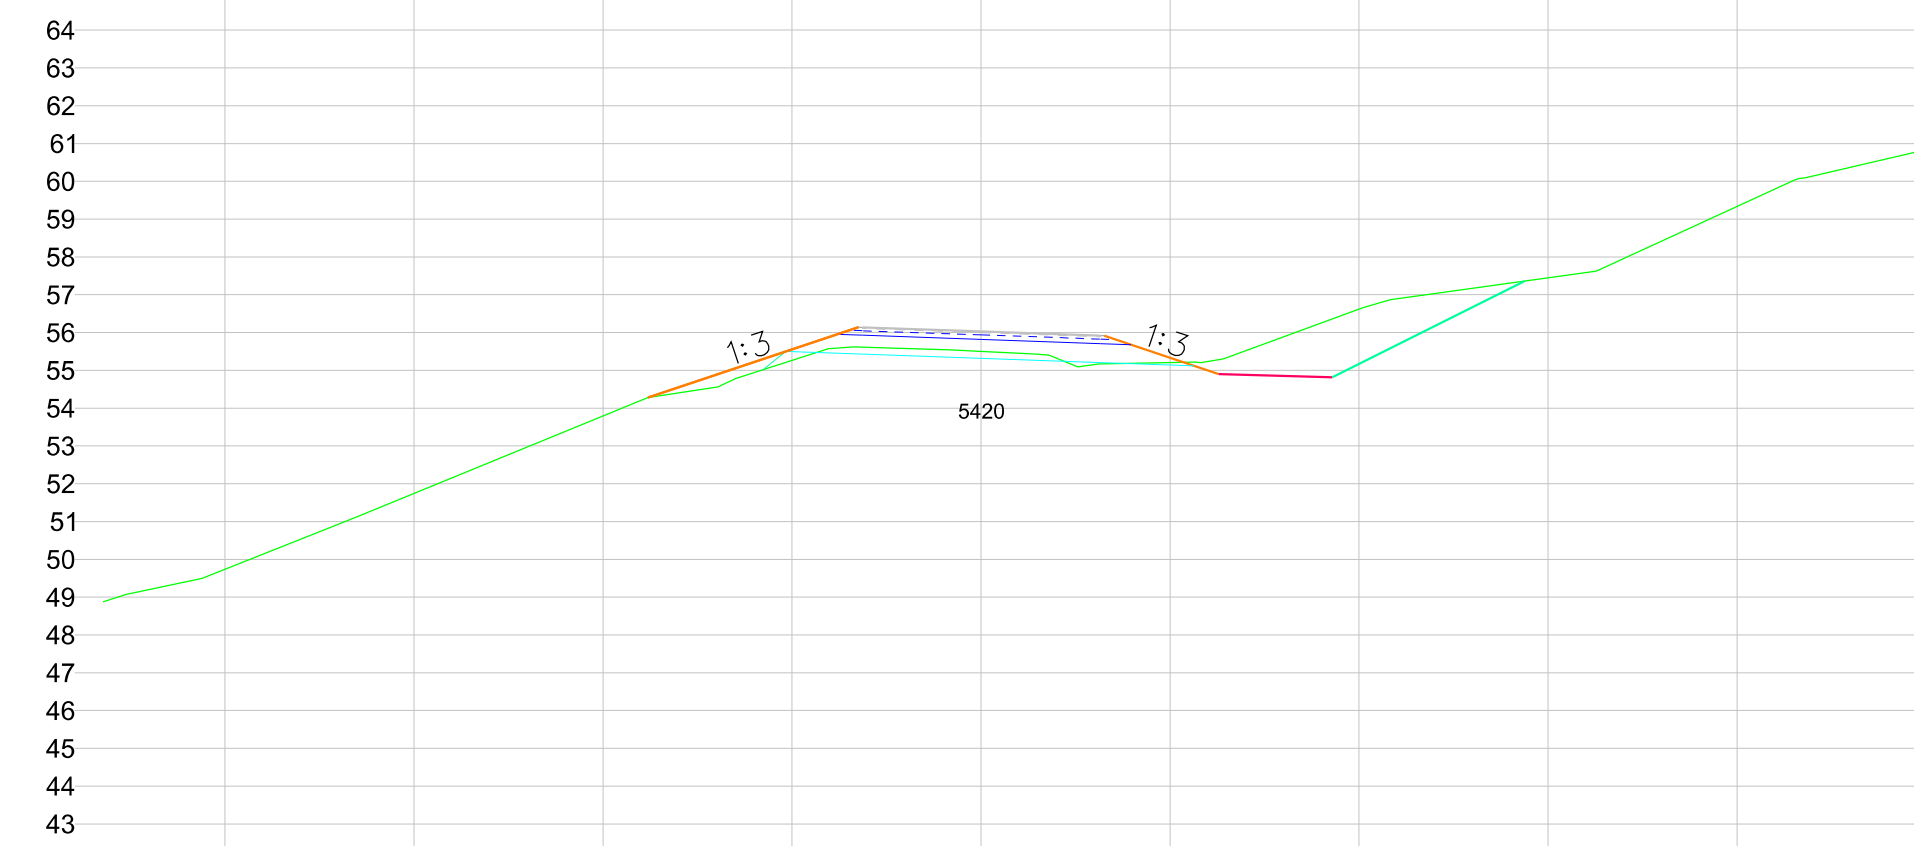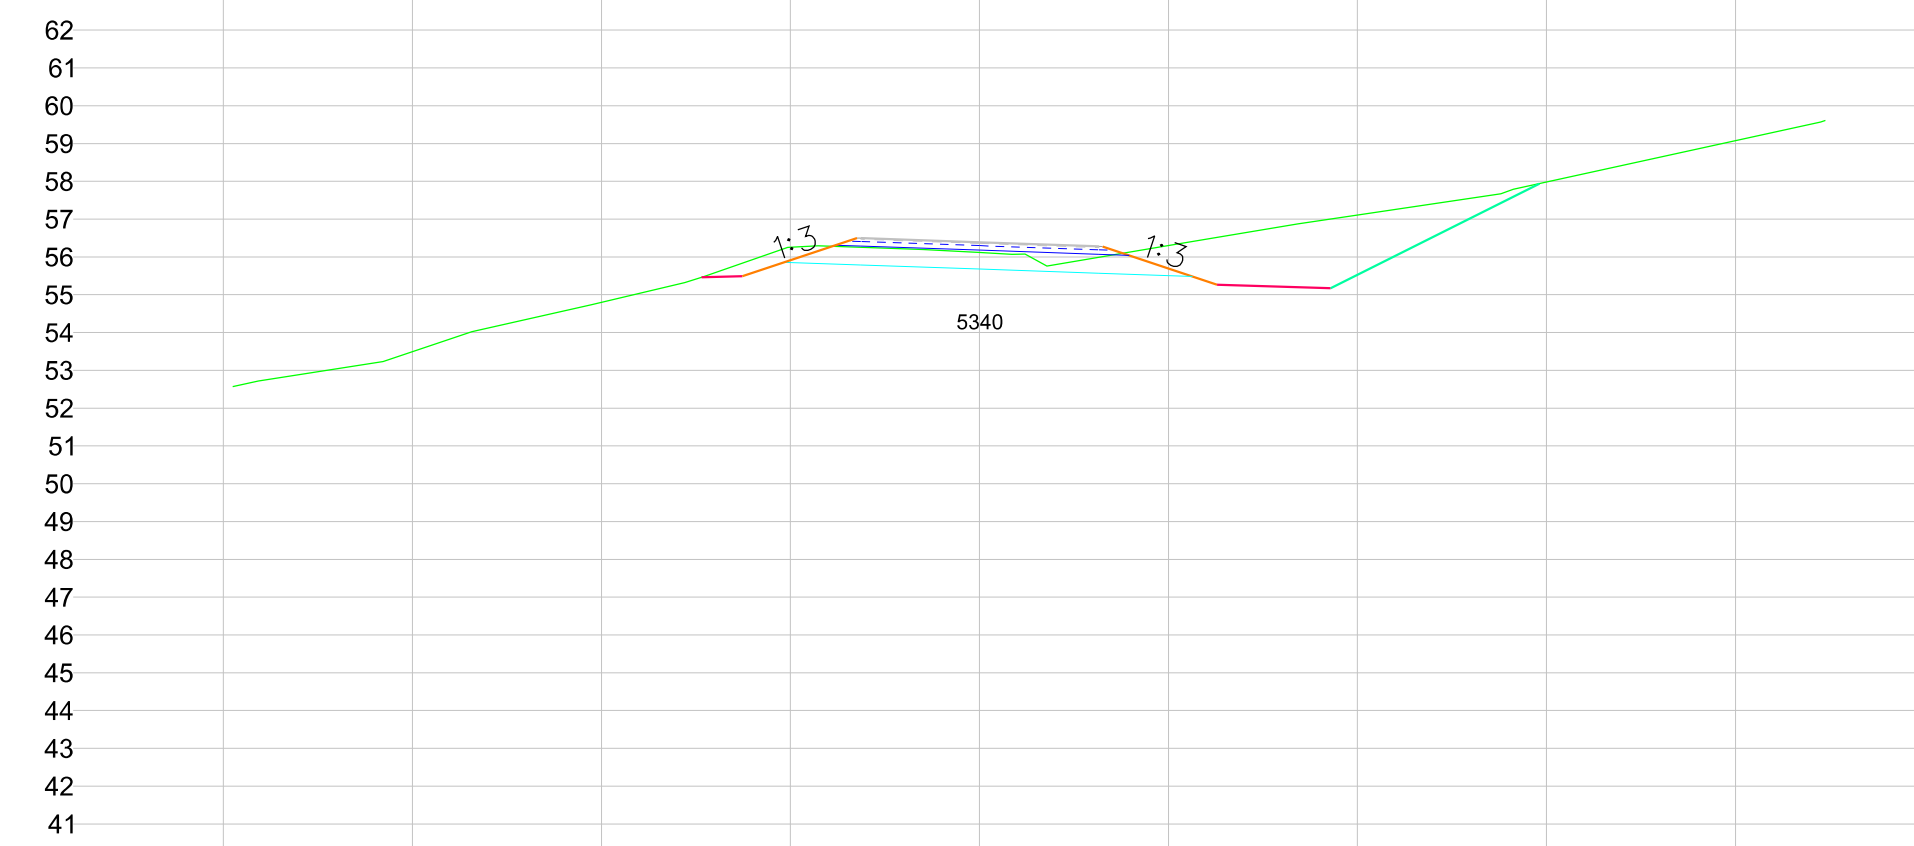











\$1371\$

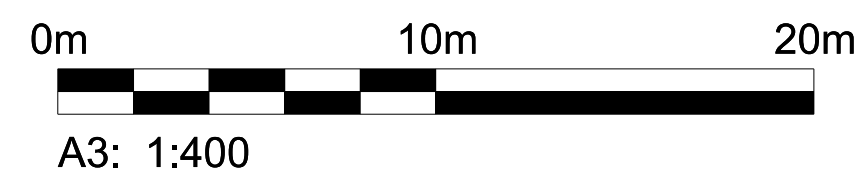

A3: 1:400

*sg. Breyting		Dags.	Nafn		Vegagerðin		Vatnsnesvegur		Dags.	2022-05-06
B	Uppfærsla lega vegar	2022-06-27	KM/HMP		Mælikvarði 1:400 Bláðstaðir A3 Hannað KM Teknað KMI/JBV Yfirfarið - Samþykkt -		Ytri-Kárastaðir - Skarð		Útbodnr.	Vg 2022-006
									Vegnr.	711
									Hönnunarstig	Verkhönnun
									Tekinn af	Útg.
								Þversnið		
								St. 5300 til 5520		
									U003	







\$FILEL\$

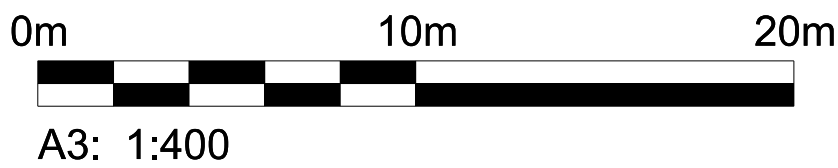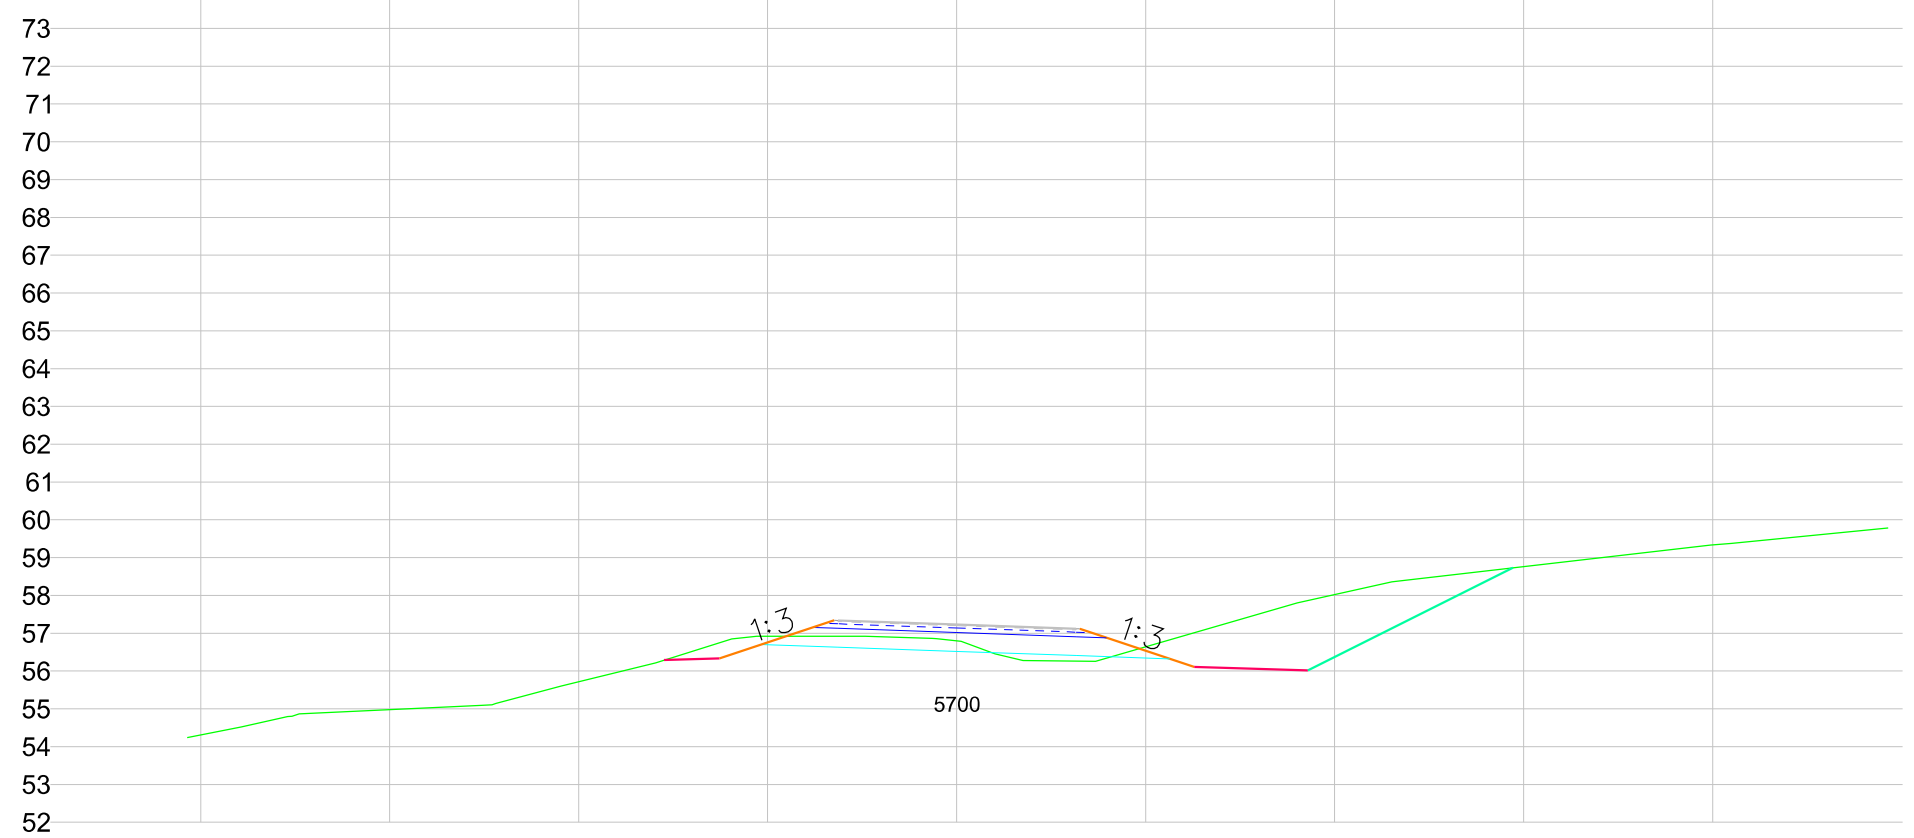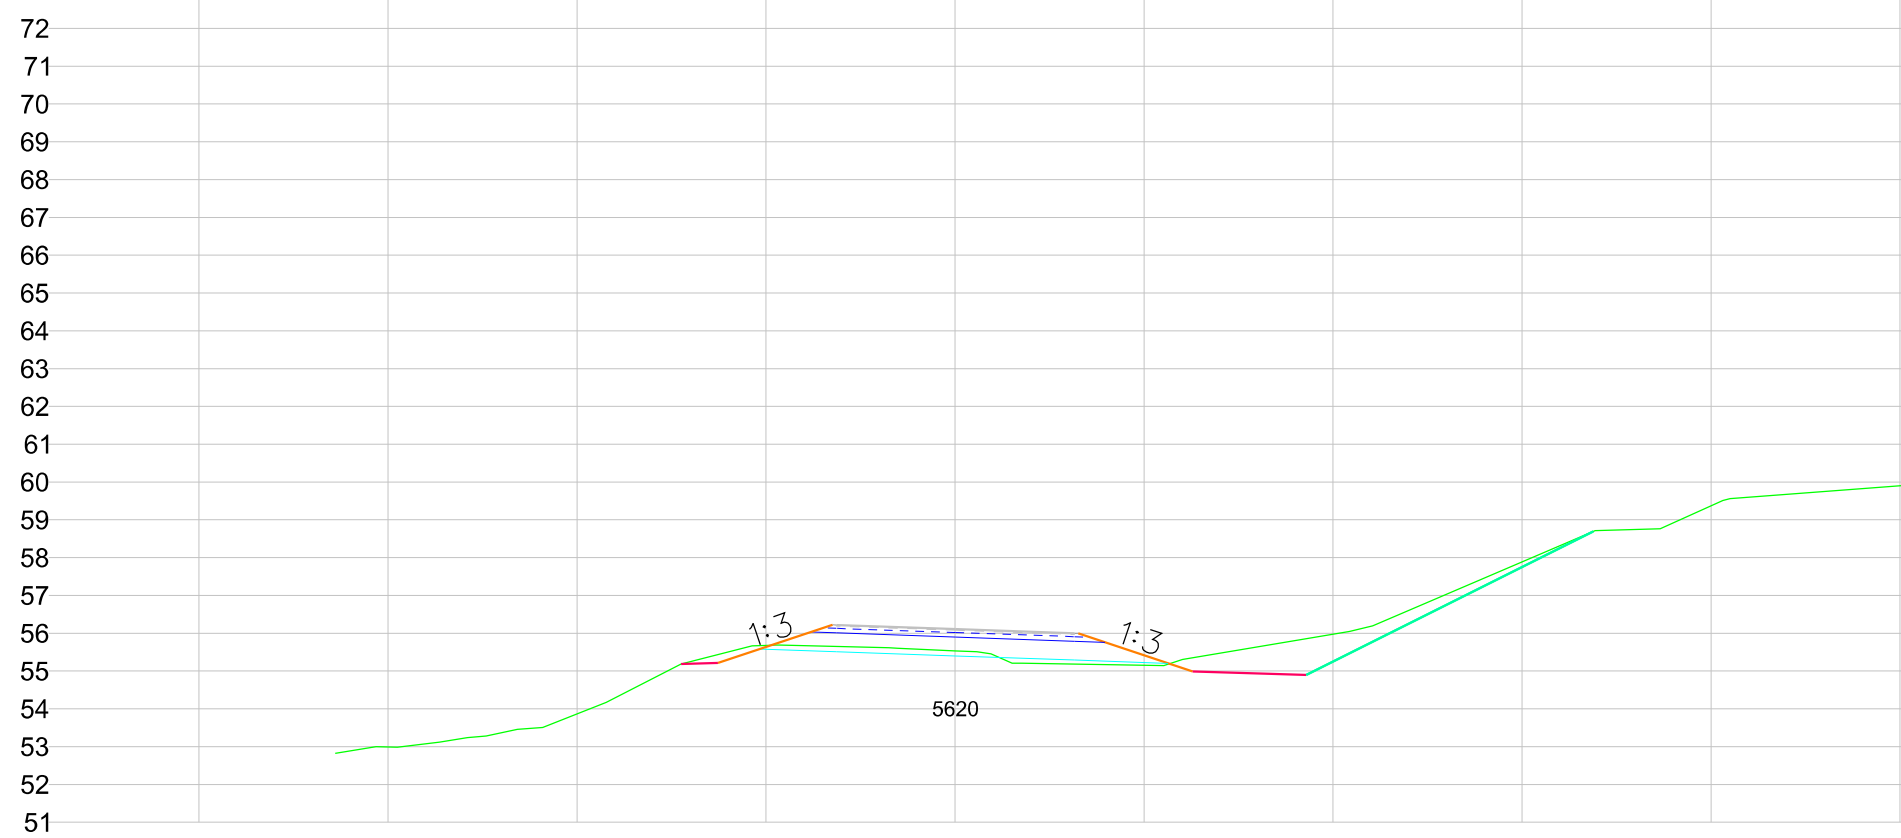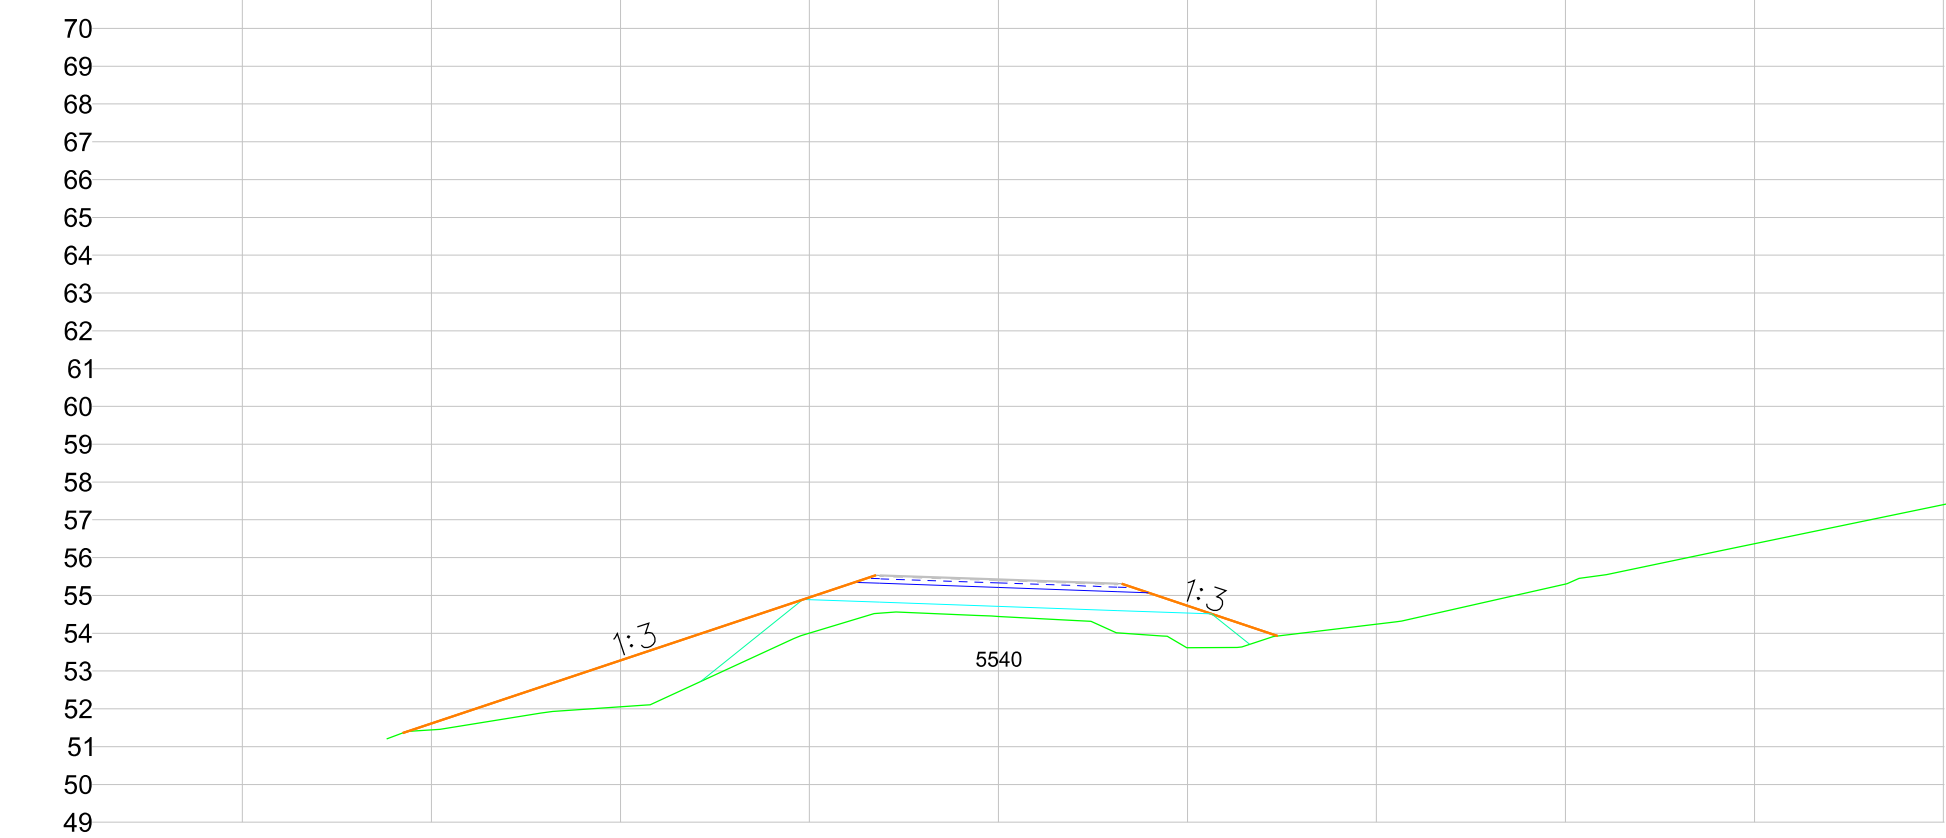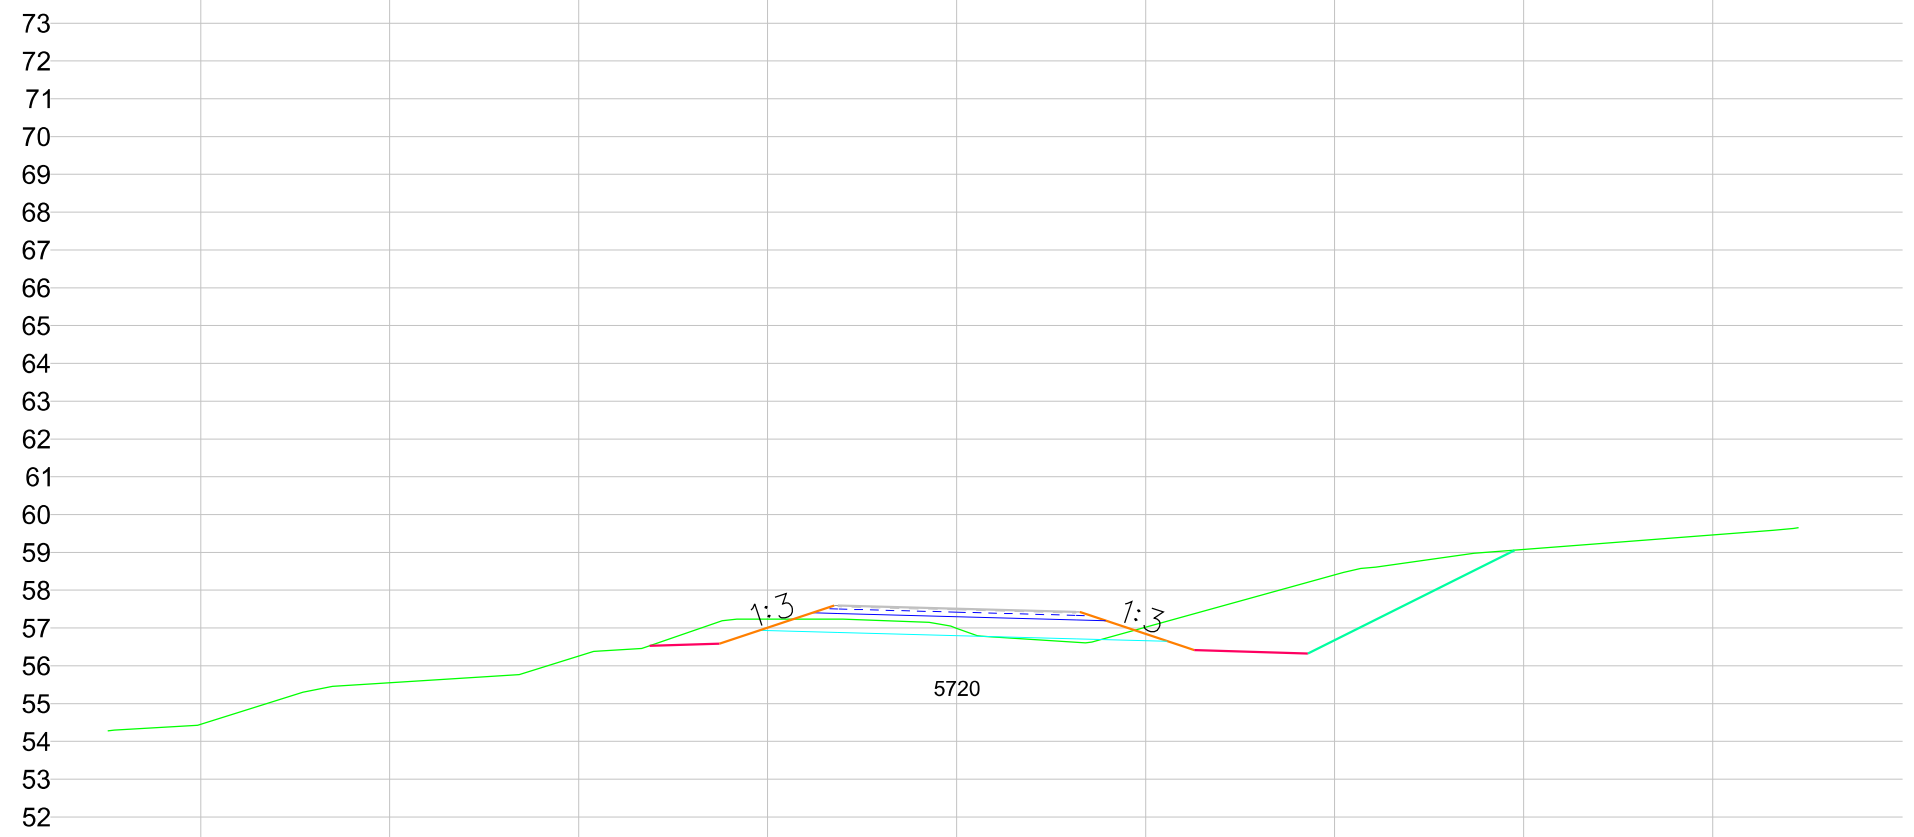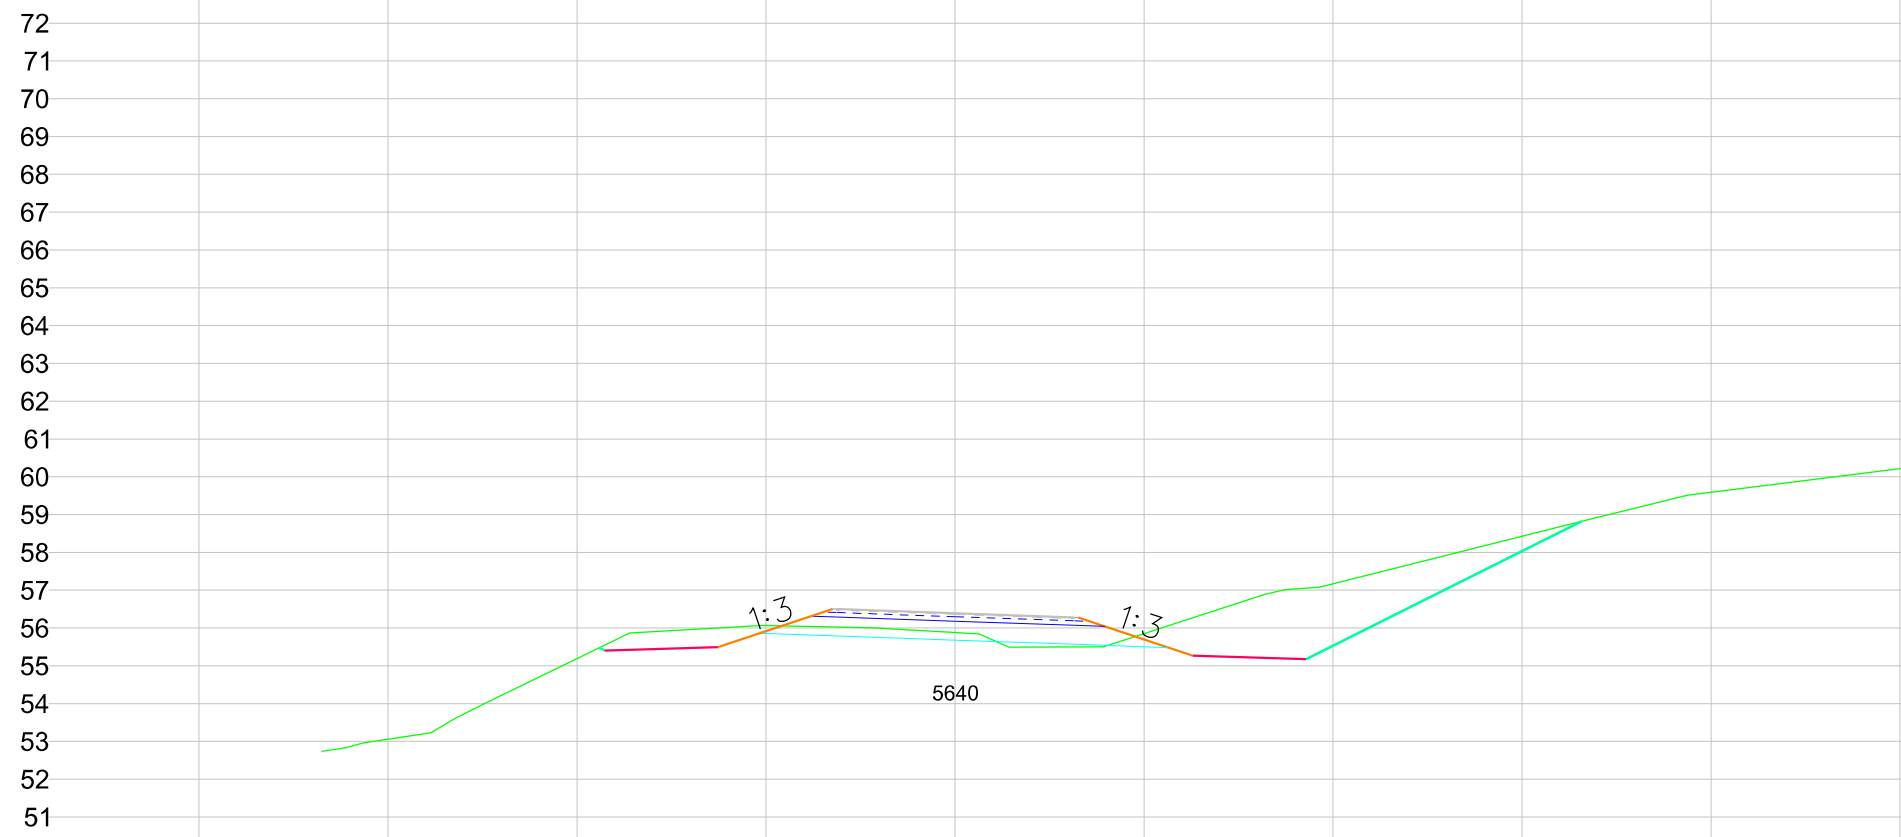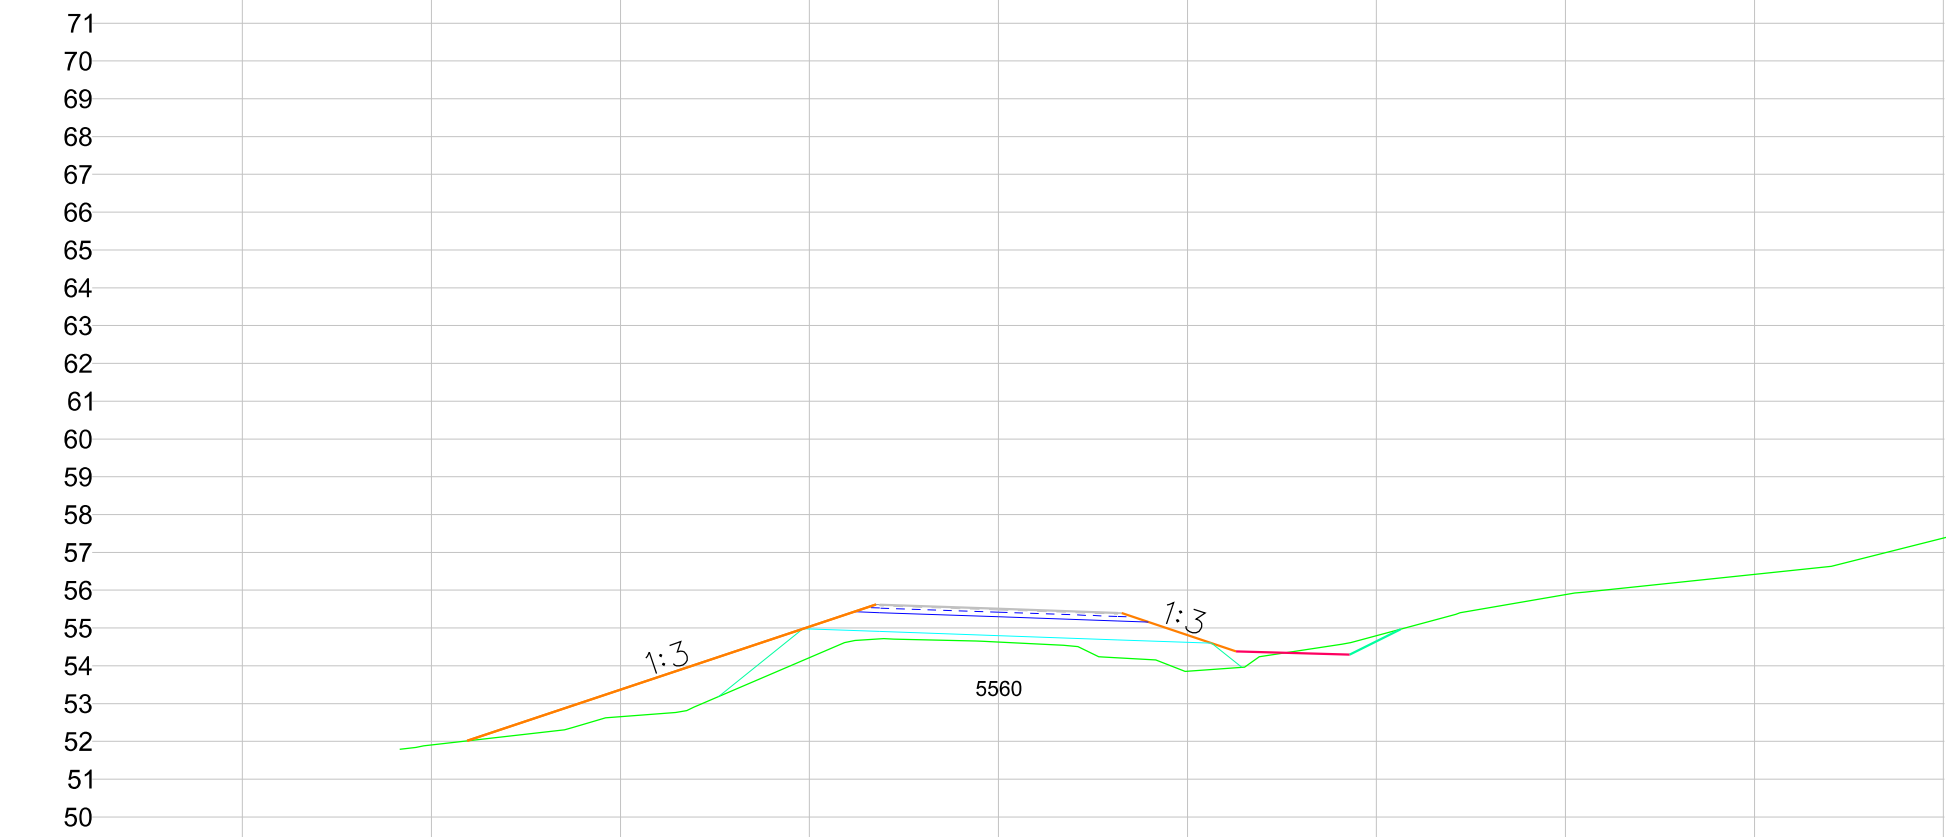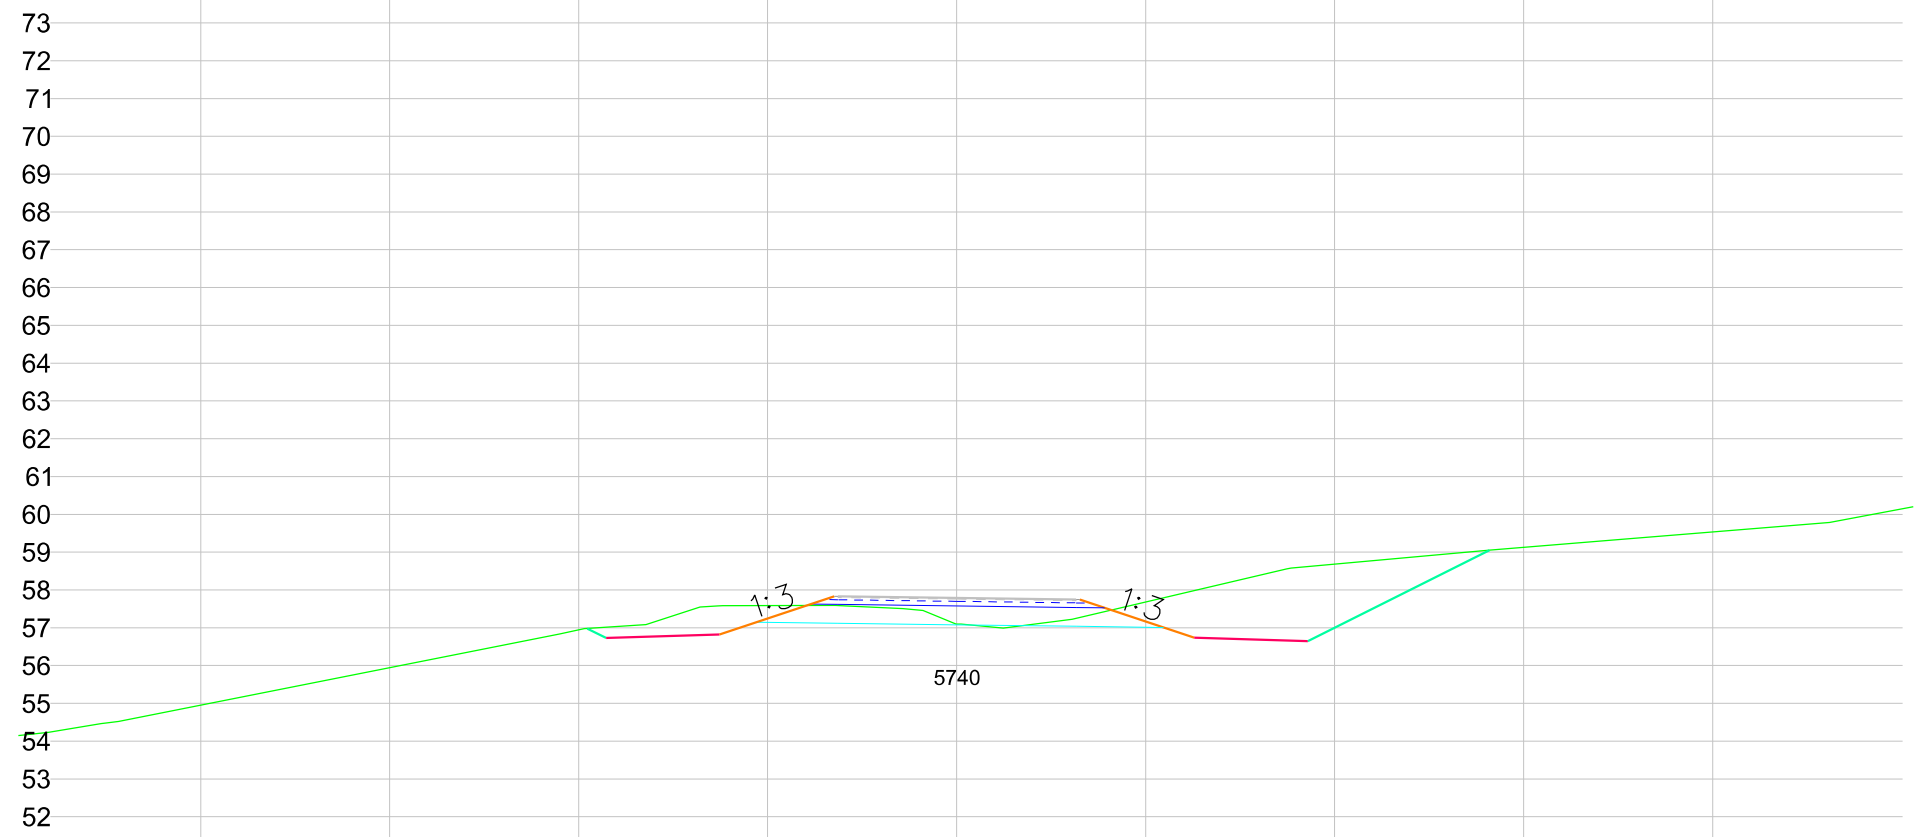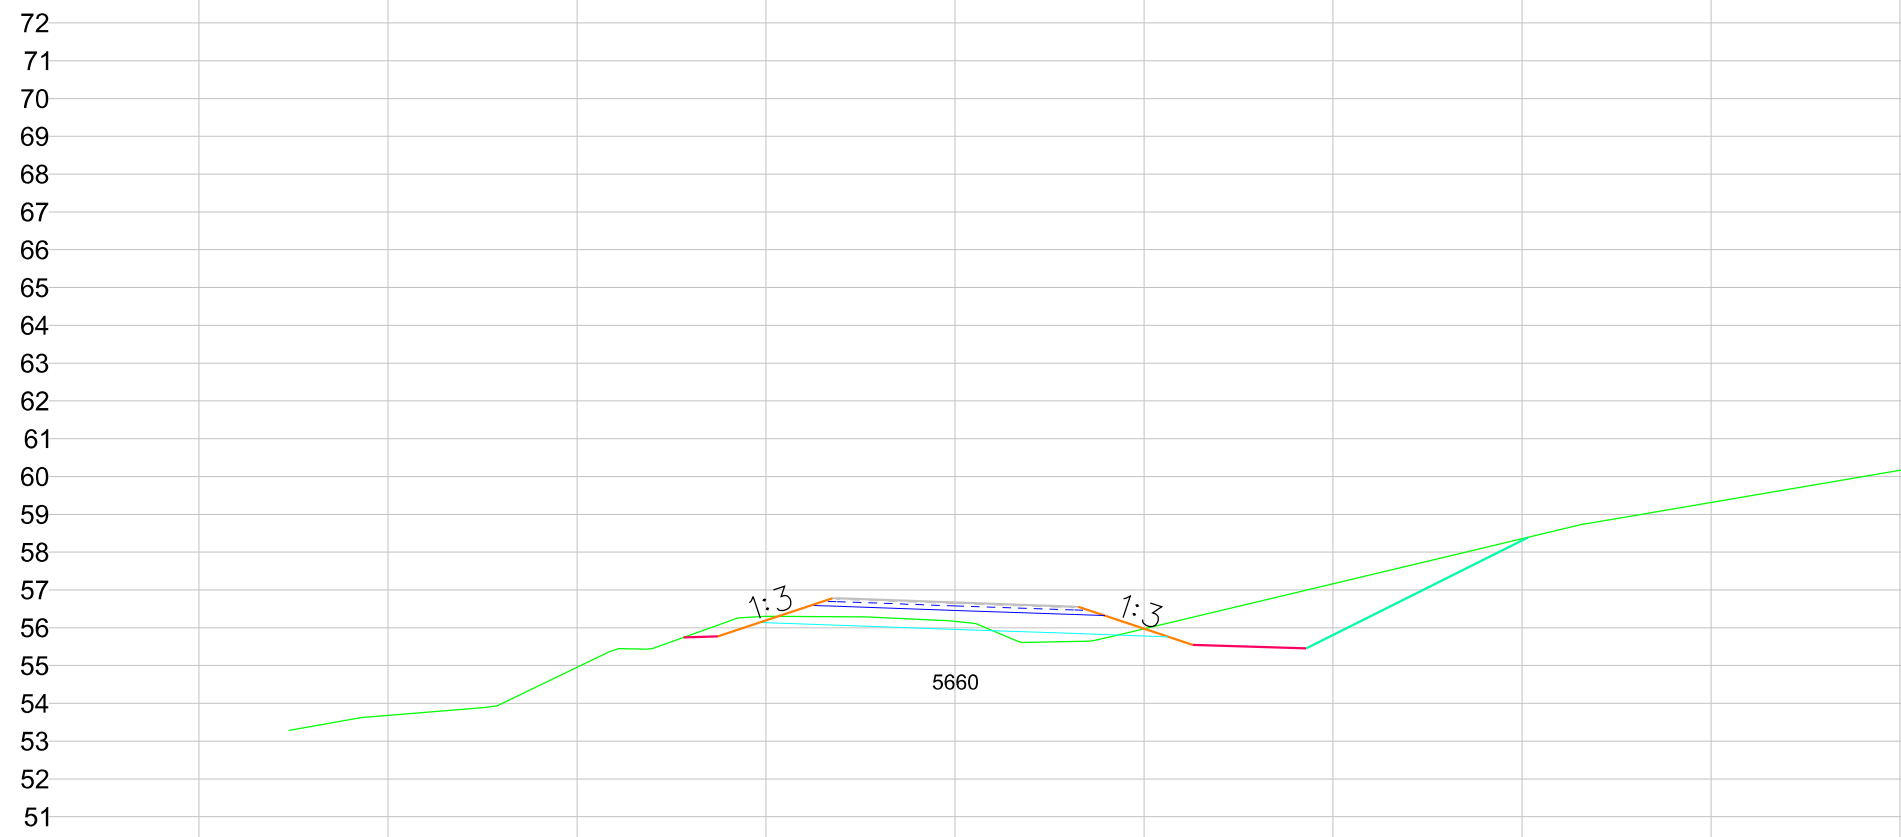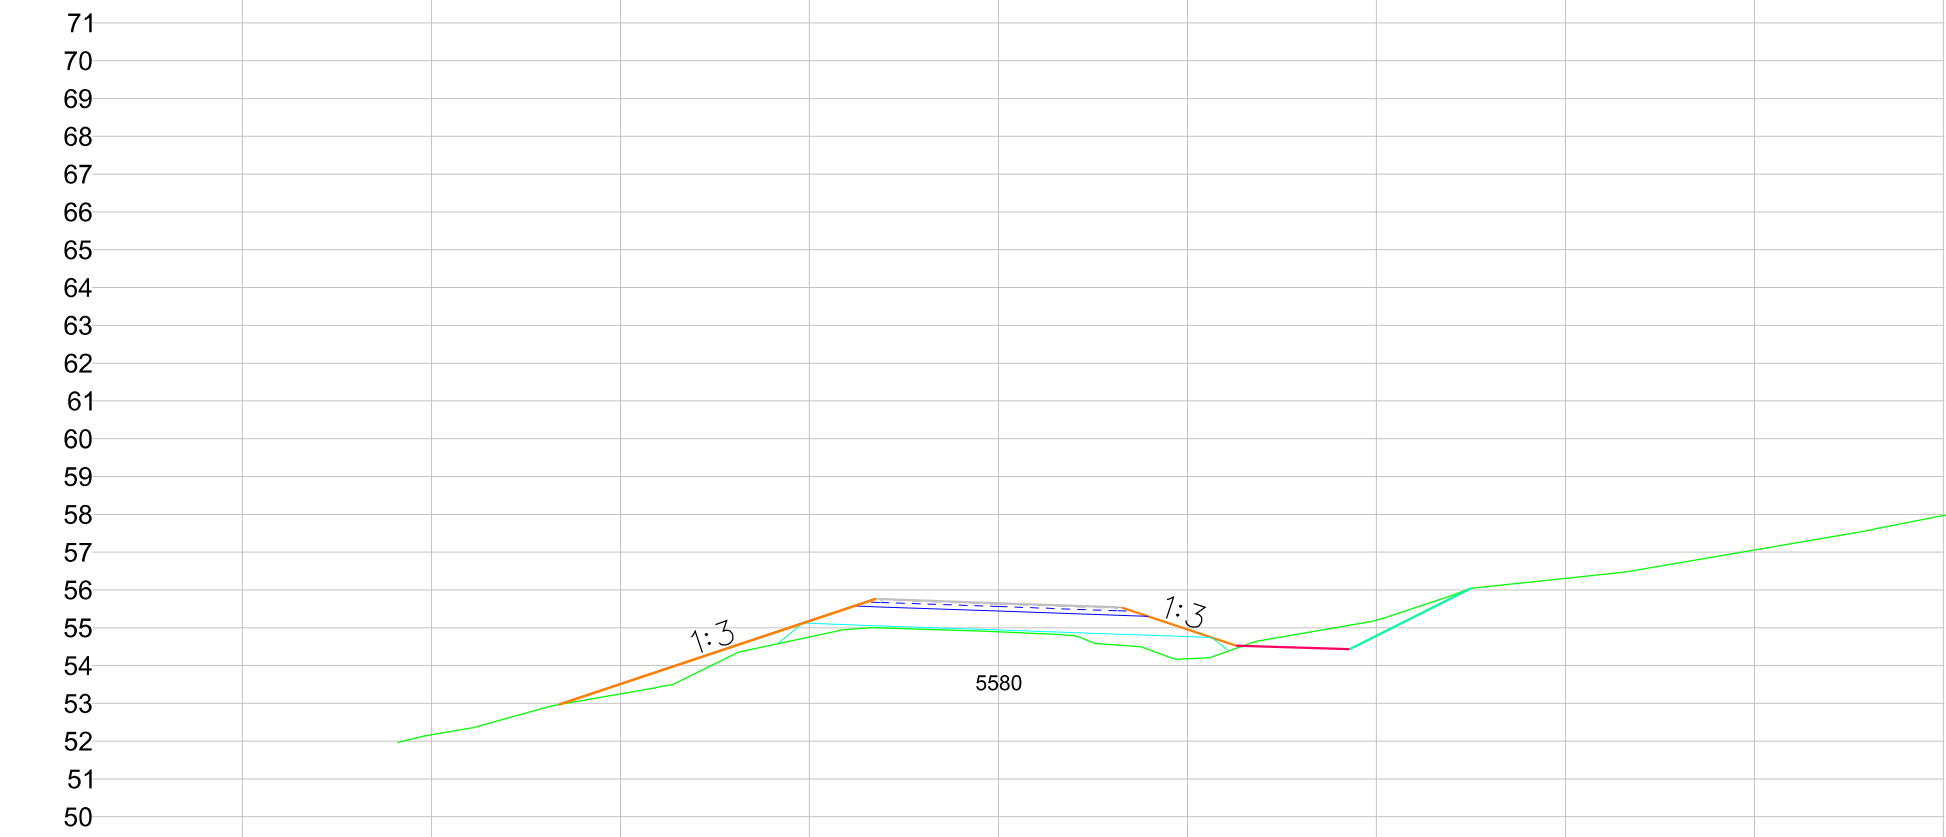

*tg. Breyting B Uppfærð lega vegar	Dags. 2022-06-27	Nafn KMHMP	 Vegagerðin	Dags. 2022-05-06
			Mælikvæði 1:400	Útböðn. Vg 2022-006
			Teiknað Yfirfarið	Vegn. 711
			Blaðstærð A3	Hönnunarsig Verkhönnun
			Samþykkt -	Teikn.nr. U004
				Útg. B

Vatnsnesvegur Ytri-Kárastaðir - Skarð
Þversnið
St. 5540 til 5760

\$FILEL\$

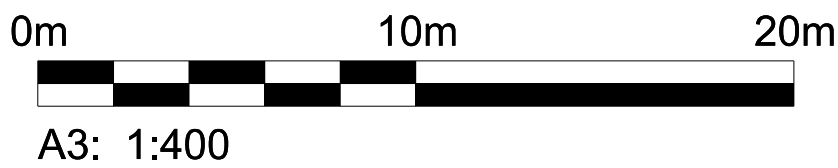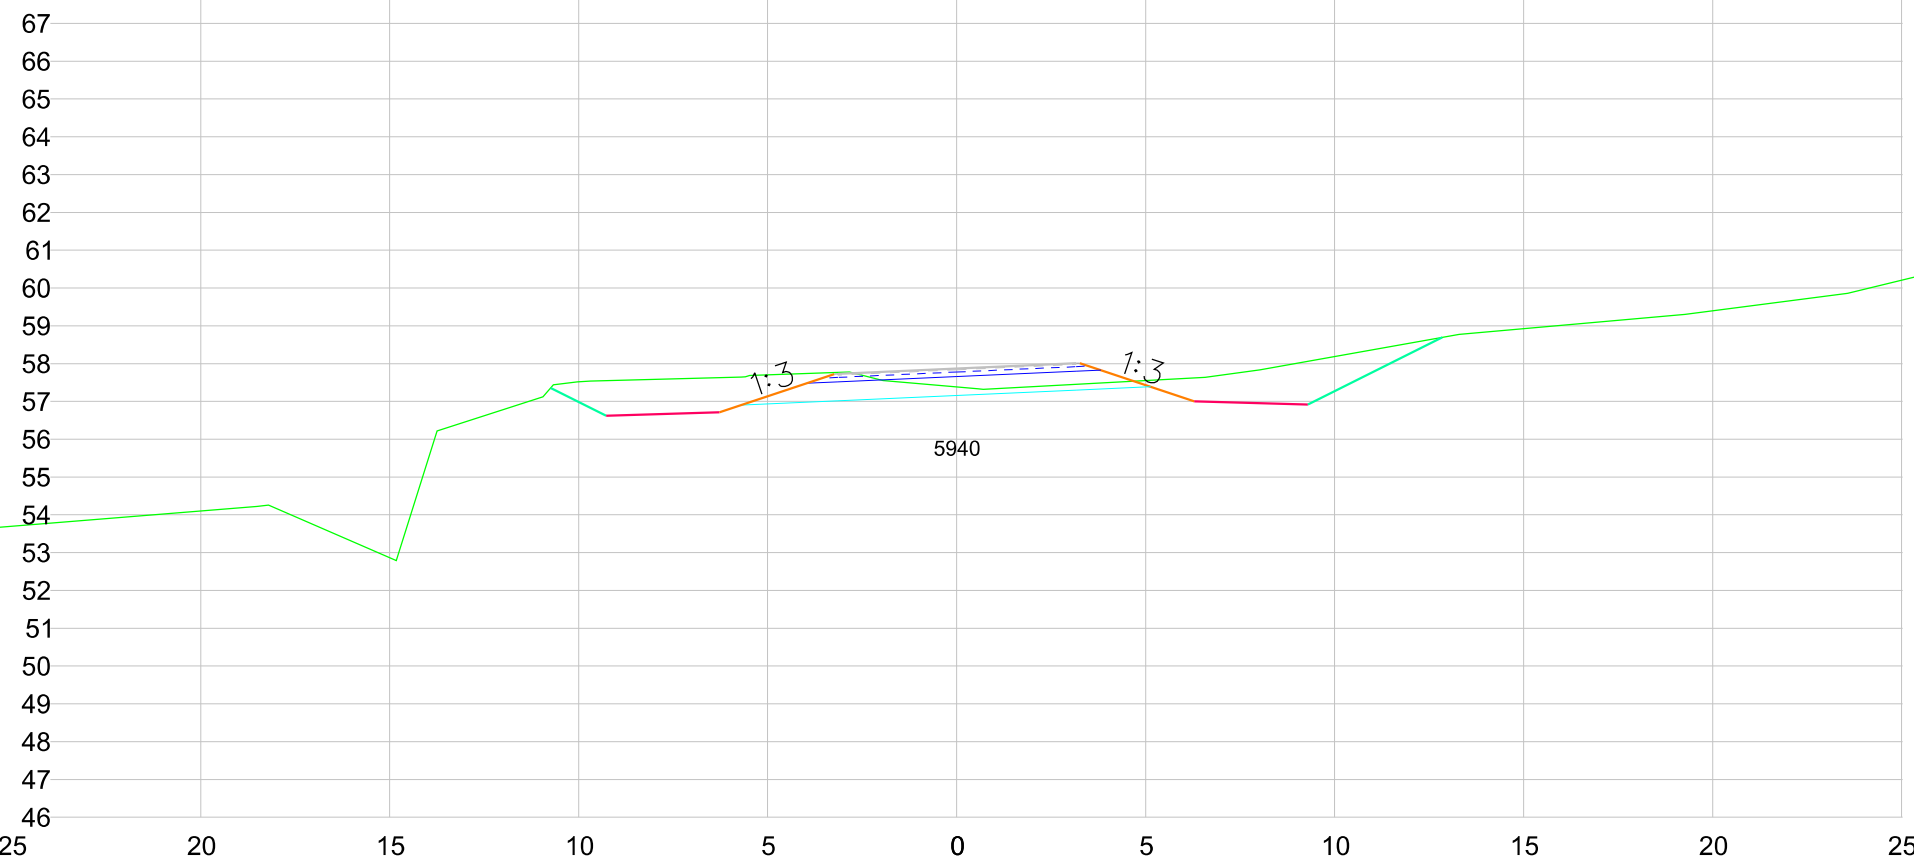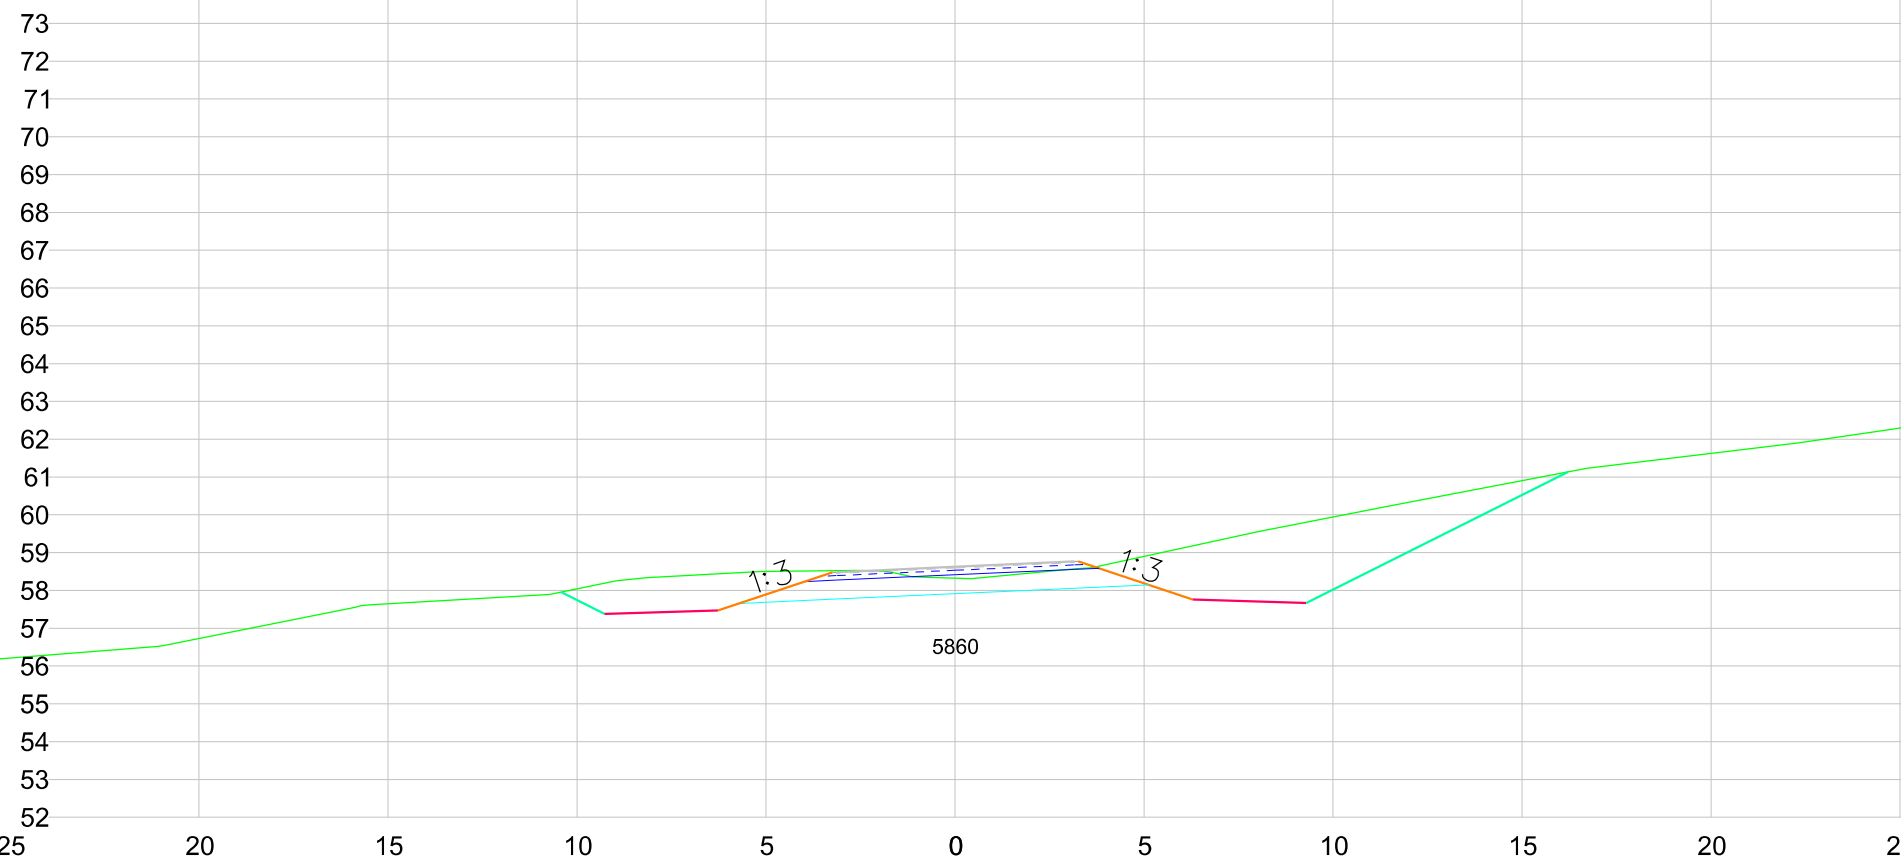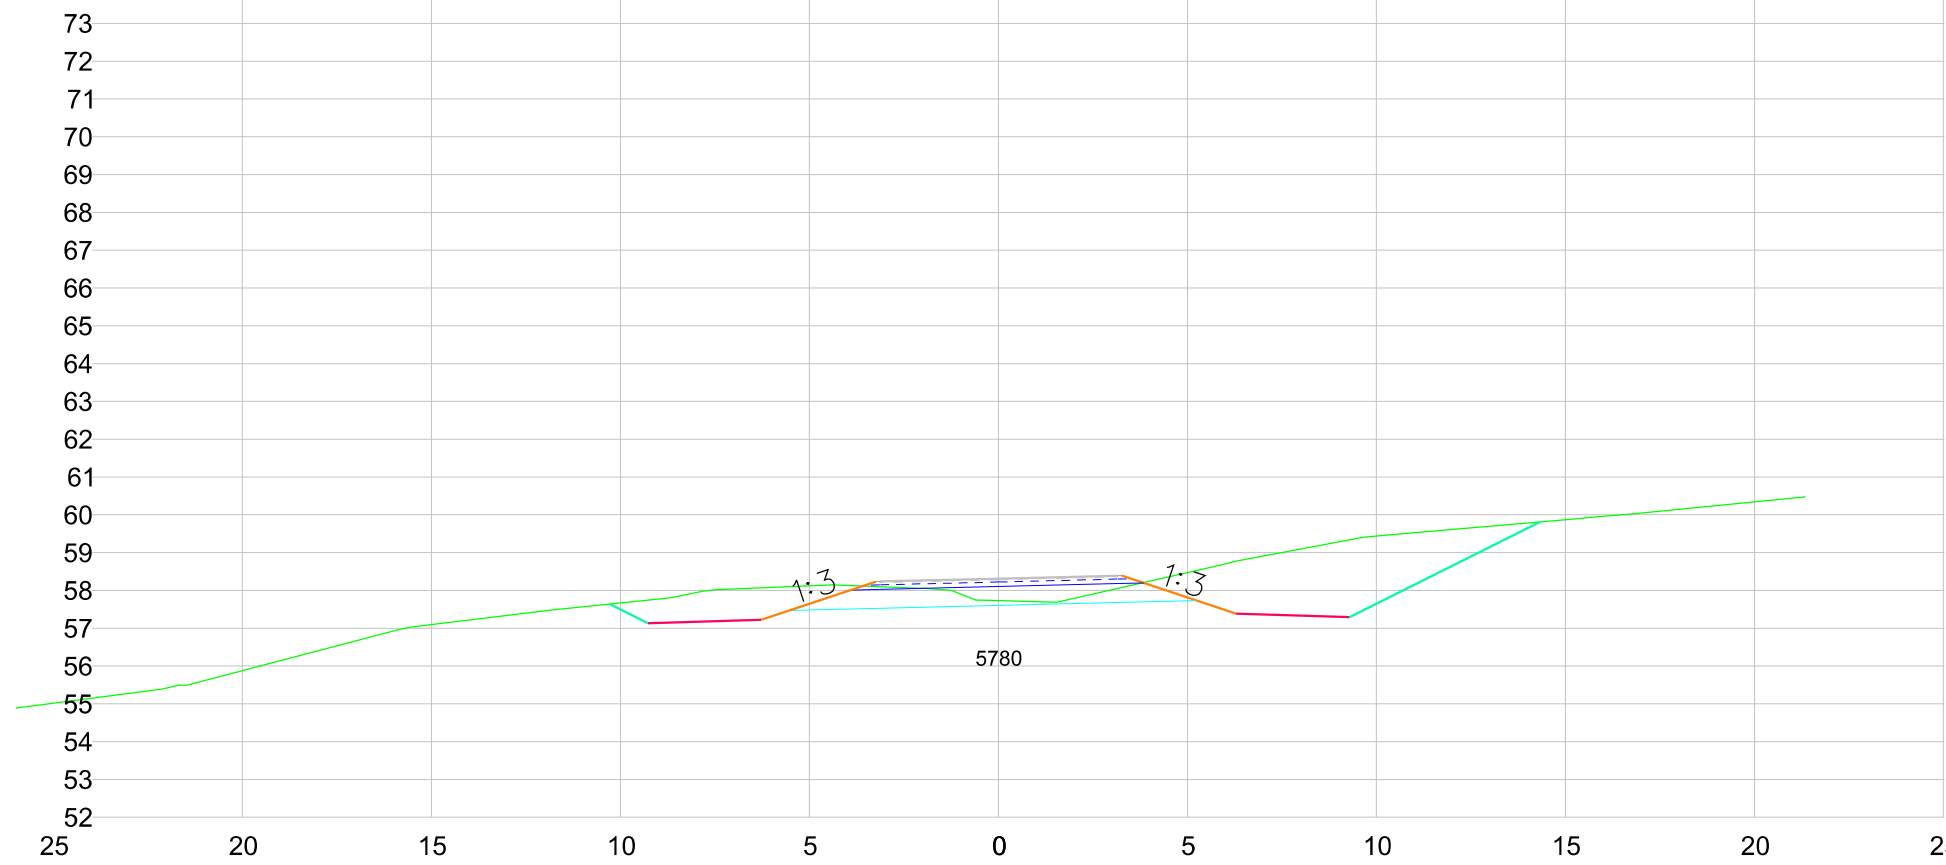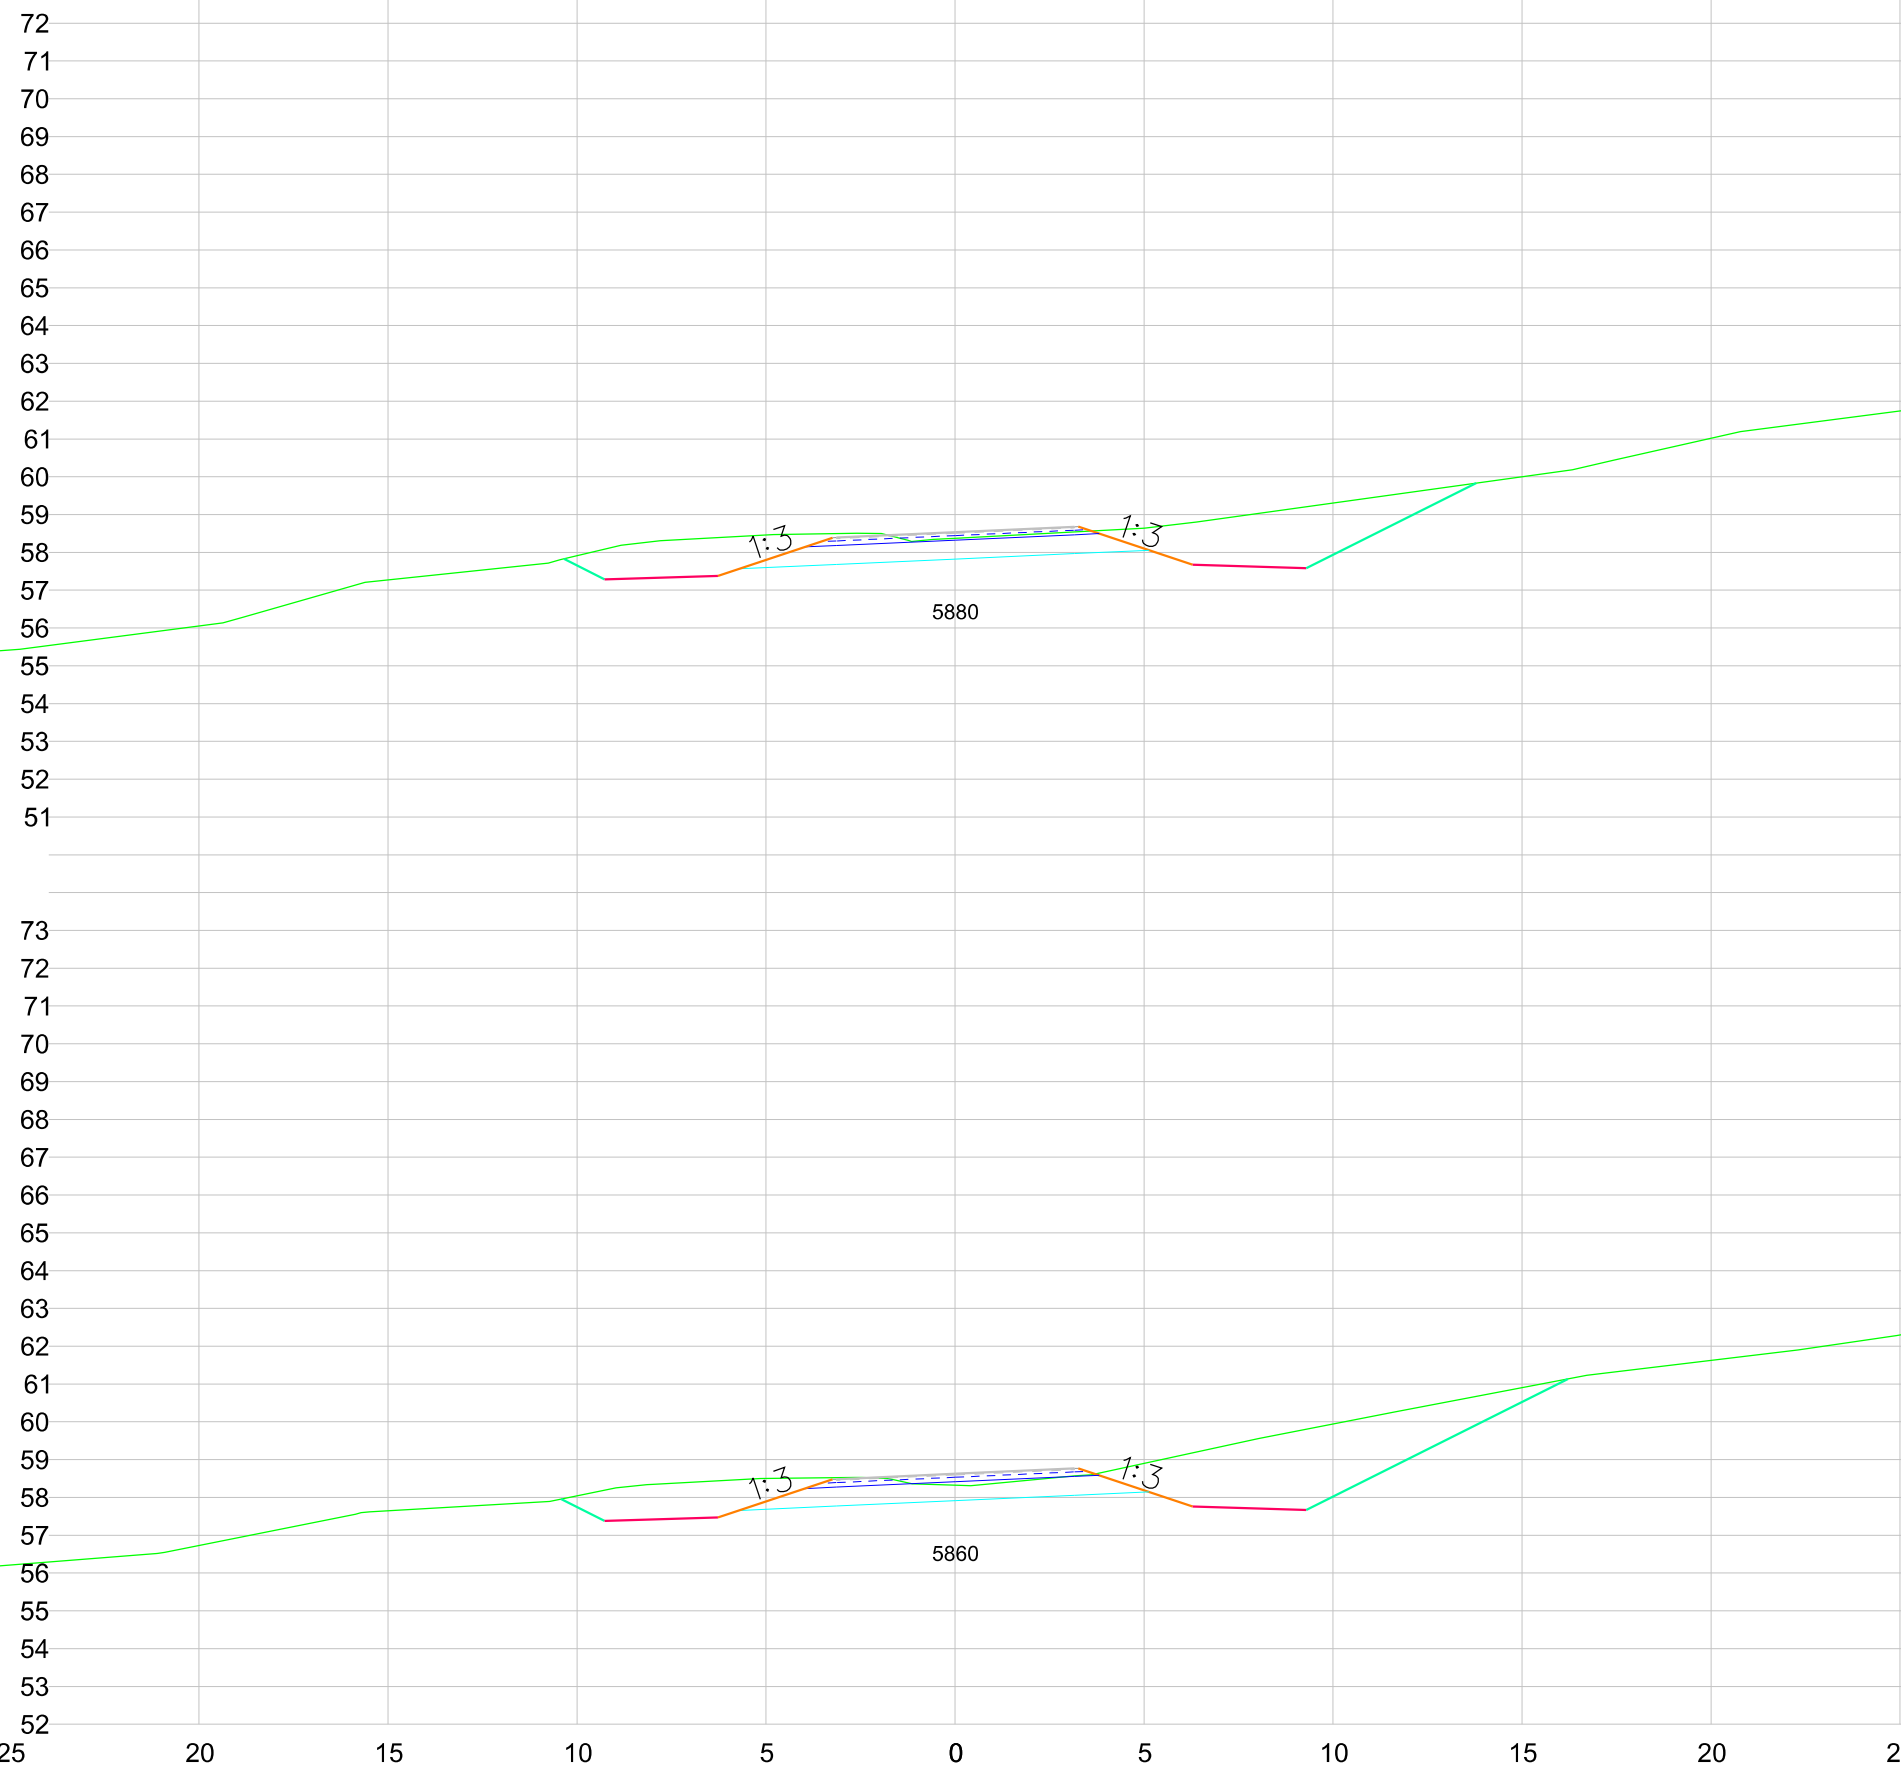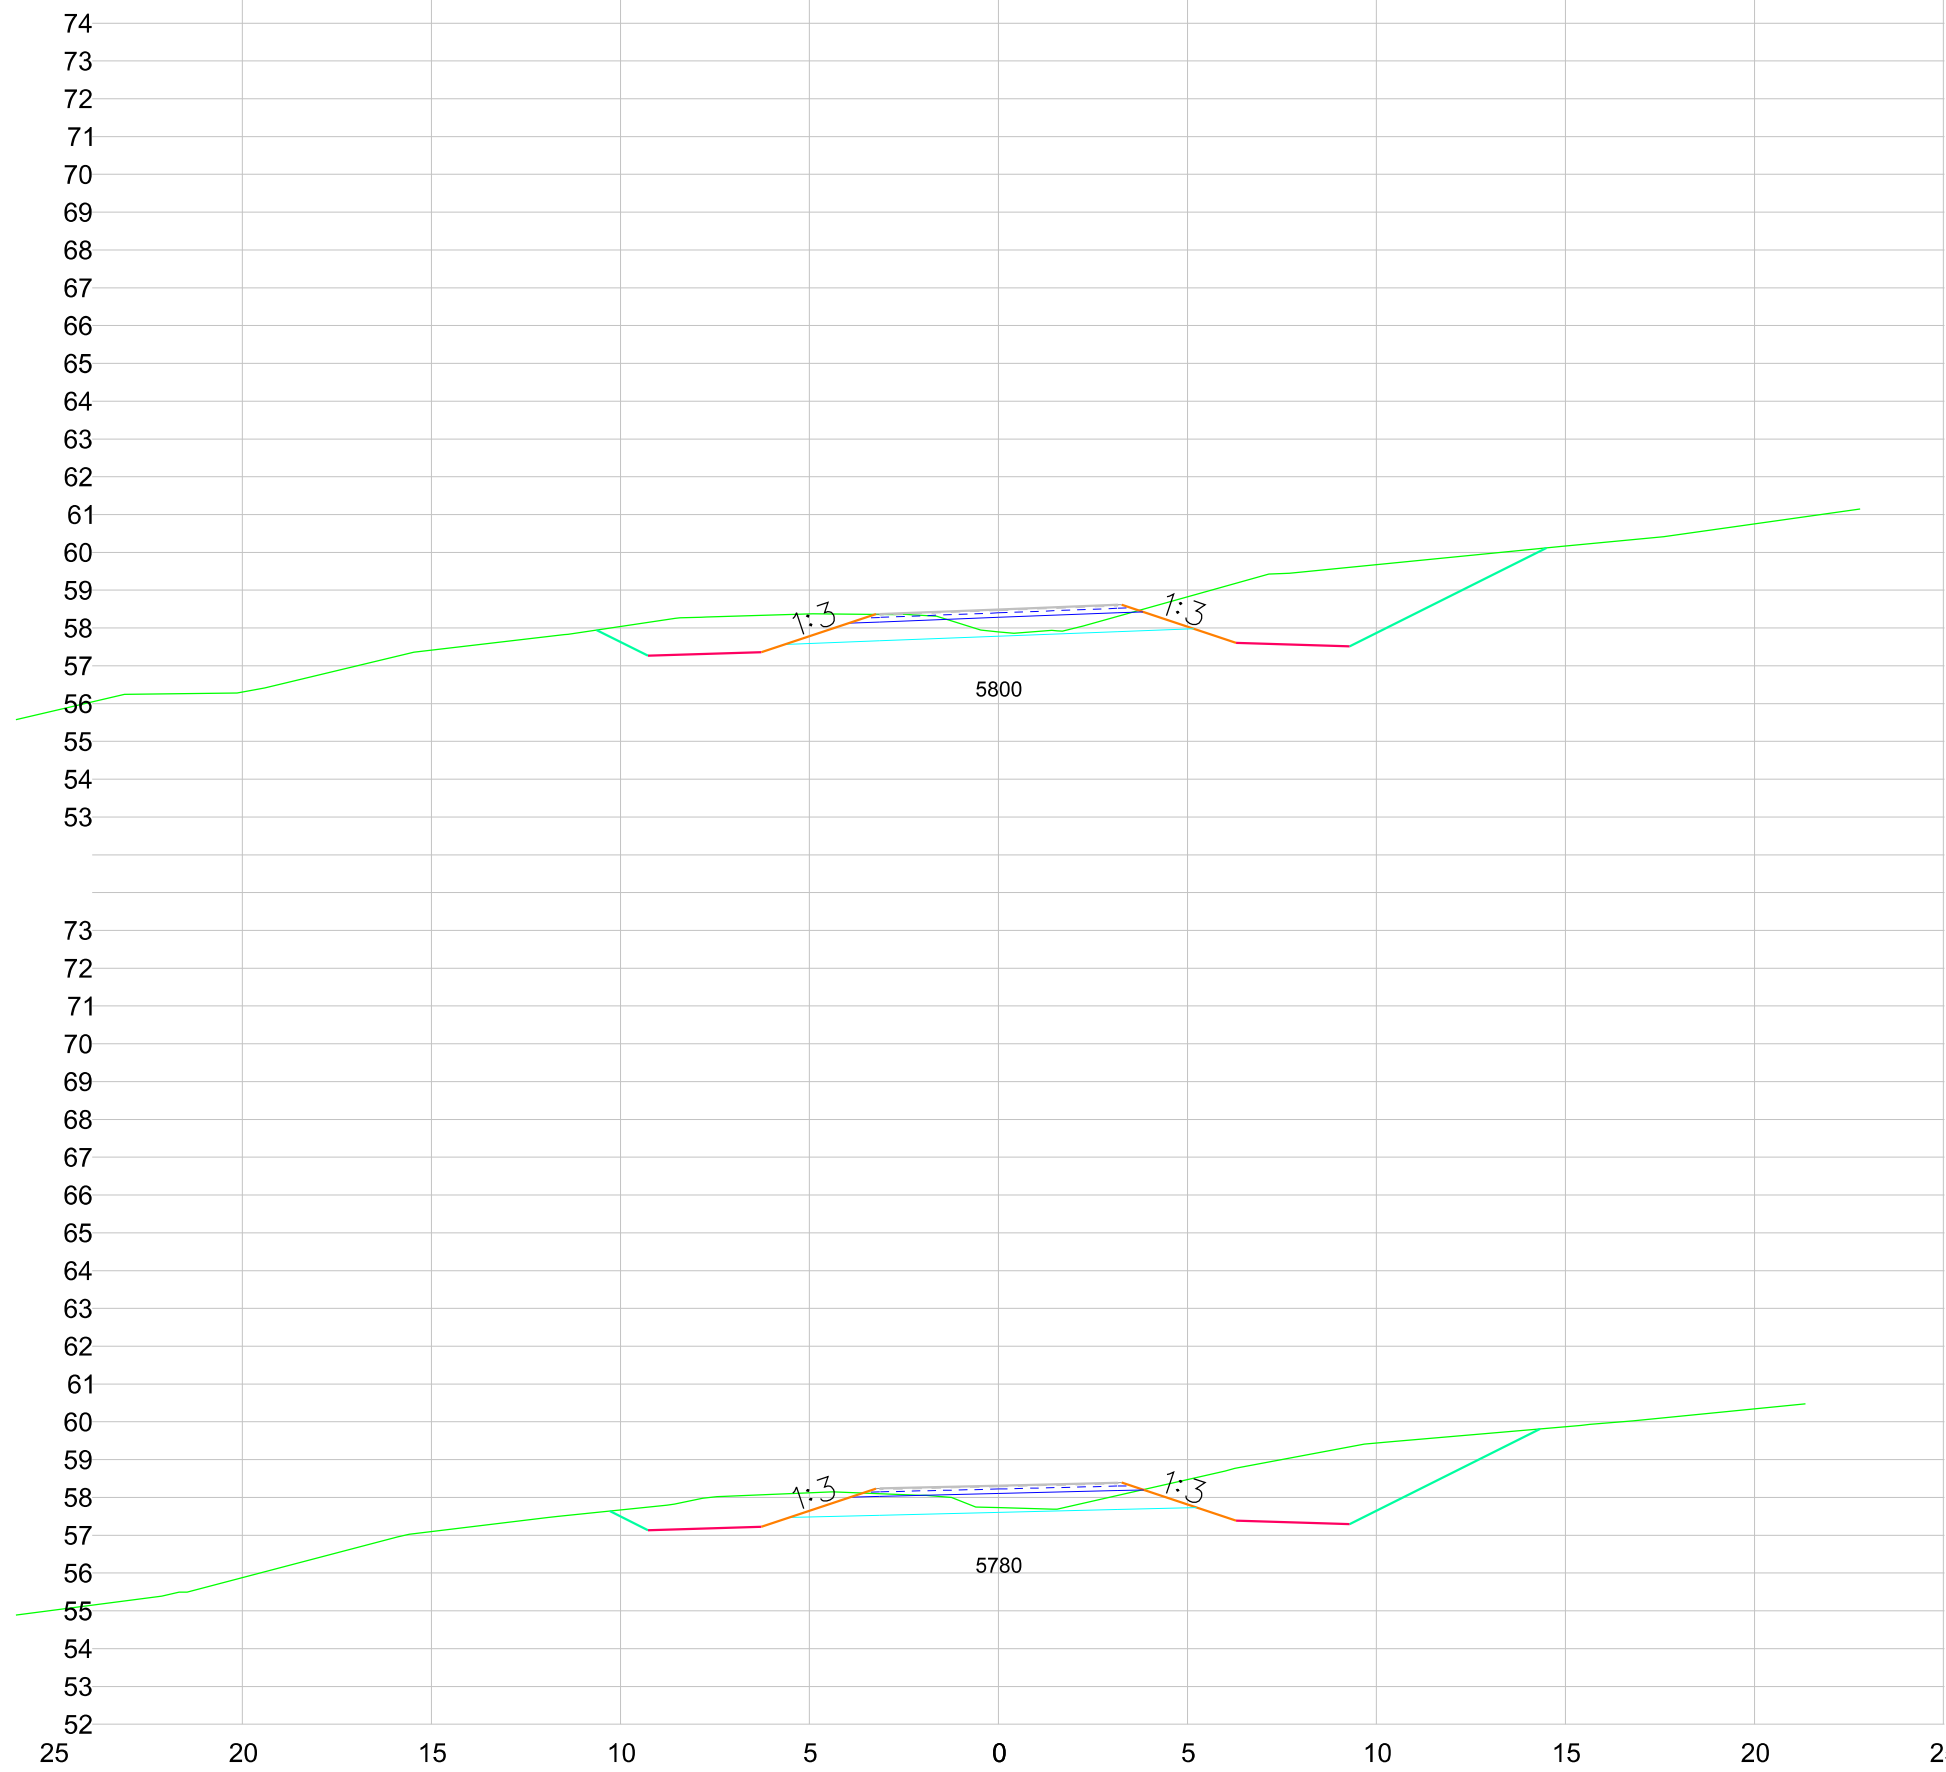

A3: 1:400



*tg. Breyting	Dags.	Nafn	 Vegagerðin		Vatnsnesvegur	Dags.	2022-05-06
B Uppfærð lega vegar	2022-06-27	KMHMP			Ytri-Kárastaðir - Skarð	Útboðsnr. Vg 2022-006	Vegn.
			Mælikvarði	Hannað	KM	Hönnunarsig	Verkhönnun
			1:400	Teiknað	KM/JBV	Teikn. nr.	Útg.
				Yfirfarið	-	U005	B
			Blaðstærð	A3	Samþykkt	-	

Vatnsnesvegur
Ytri-Kárastaðir - Skarð

Þversnið



St. 5780 til 6000

SFILEL\$

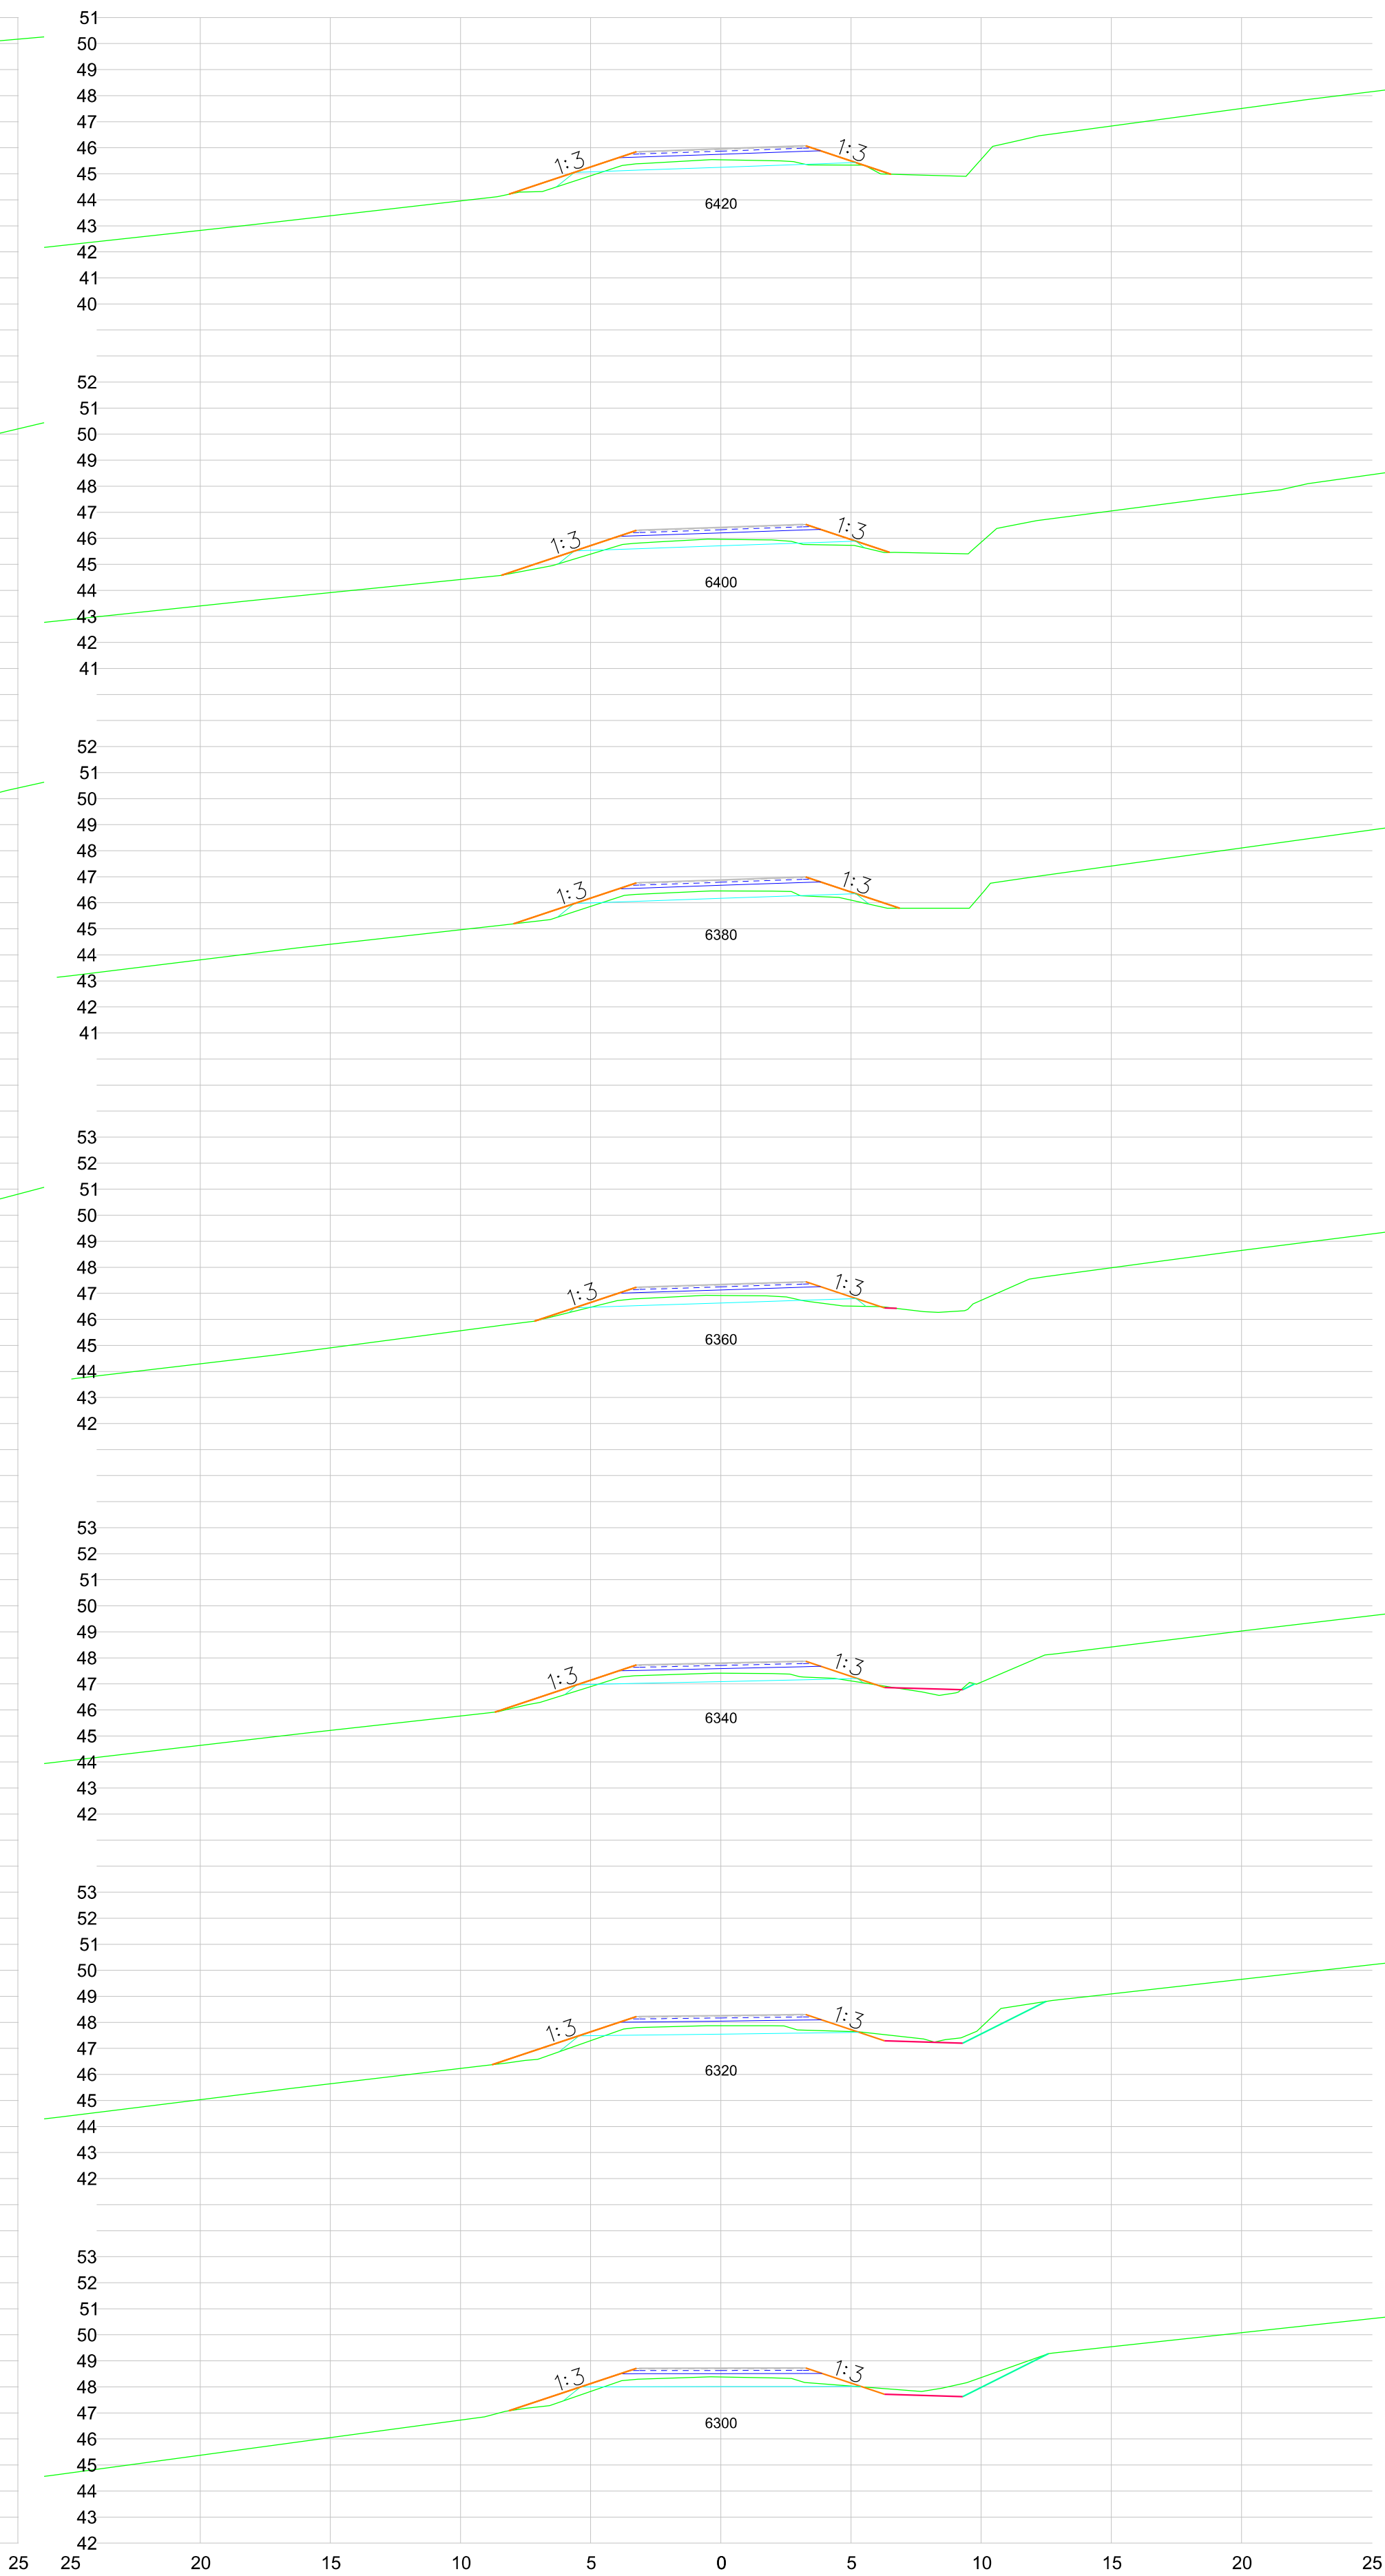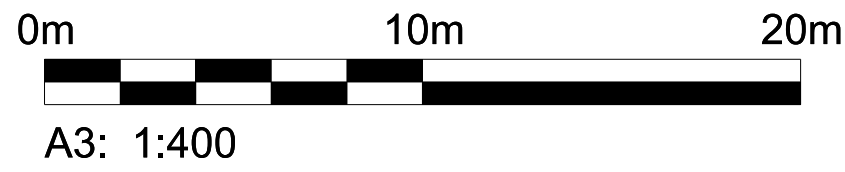

*tg. Breyting	Dags.	Nafn		Vegagerðin	Vatnsnesvegur Ytri-Kárastaðir - Skarð	Dags.	2022-05-06
B Uppfærð fega vegar	2022-06-27	KMHMP				Mælikvarði	Hannað KM
			1:400	Teiknað KM/JBV	Þversnið	Veggr.	711
				Ylirfarð		Hönnunarslig	Verkhönnun
			Blaðstærð A3	Samþykkt		Teikn. nr.	Útg. B
					St. 6020 til 6420	U006	

SFILEL\$


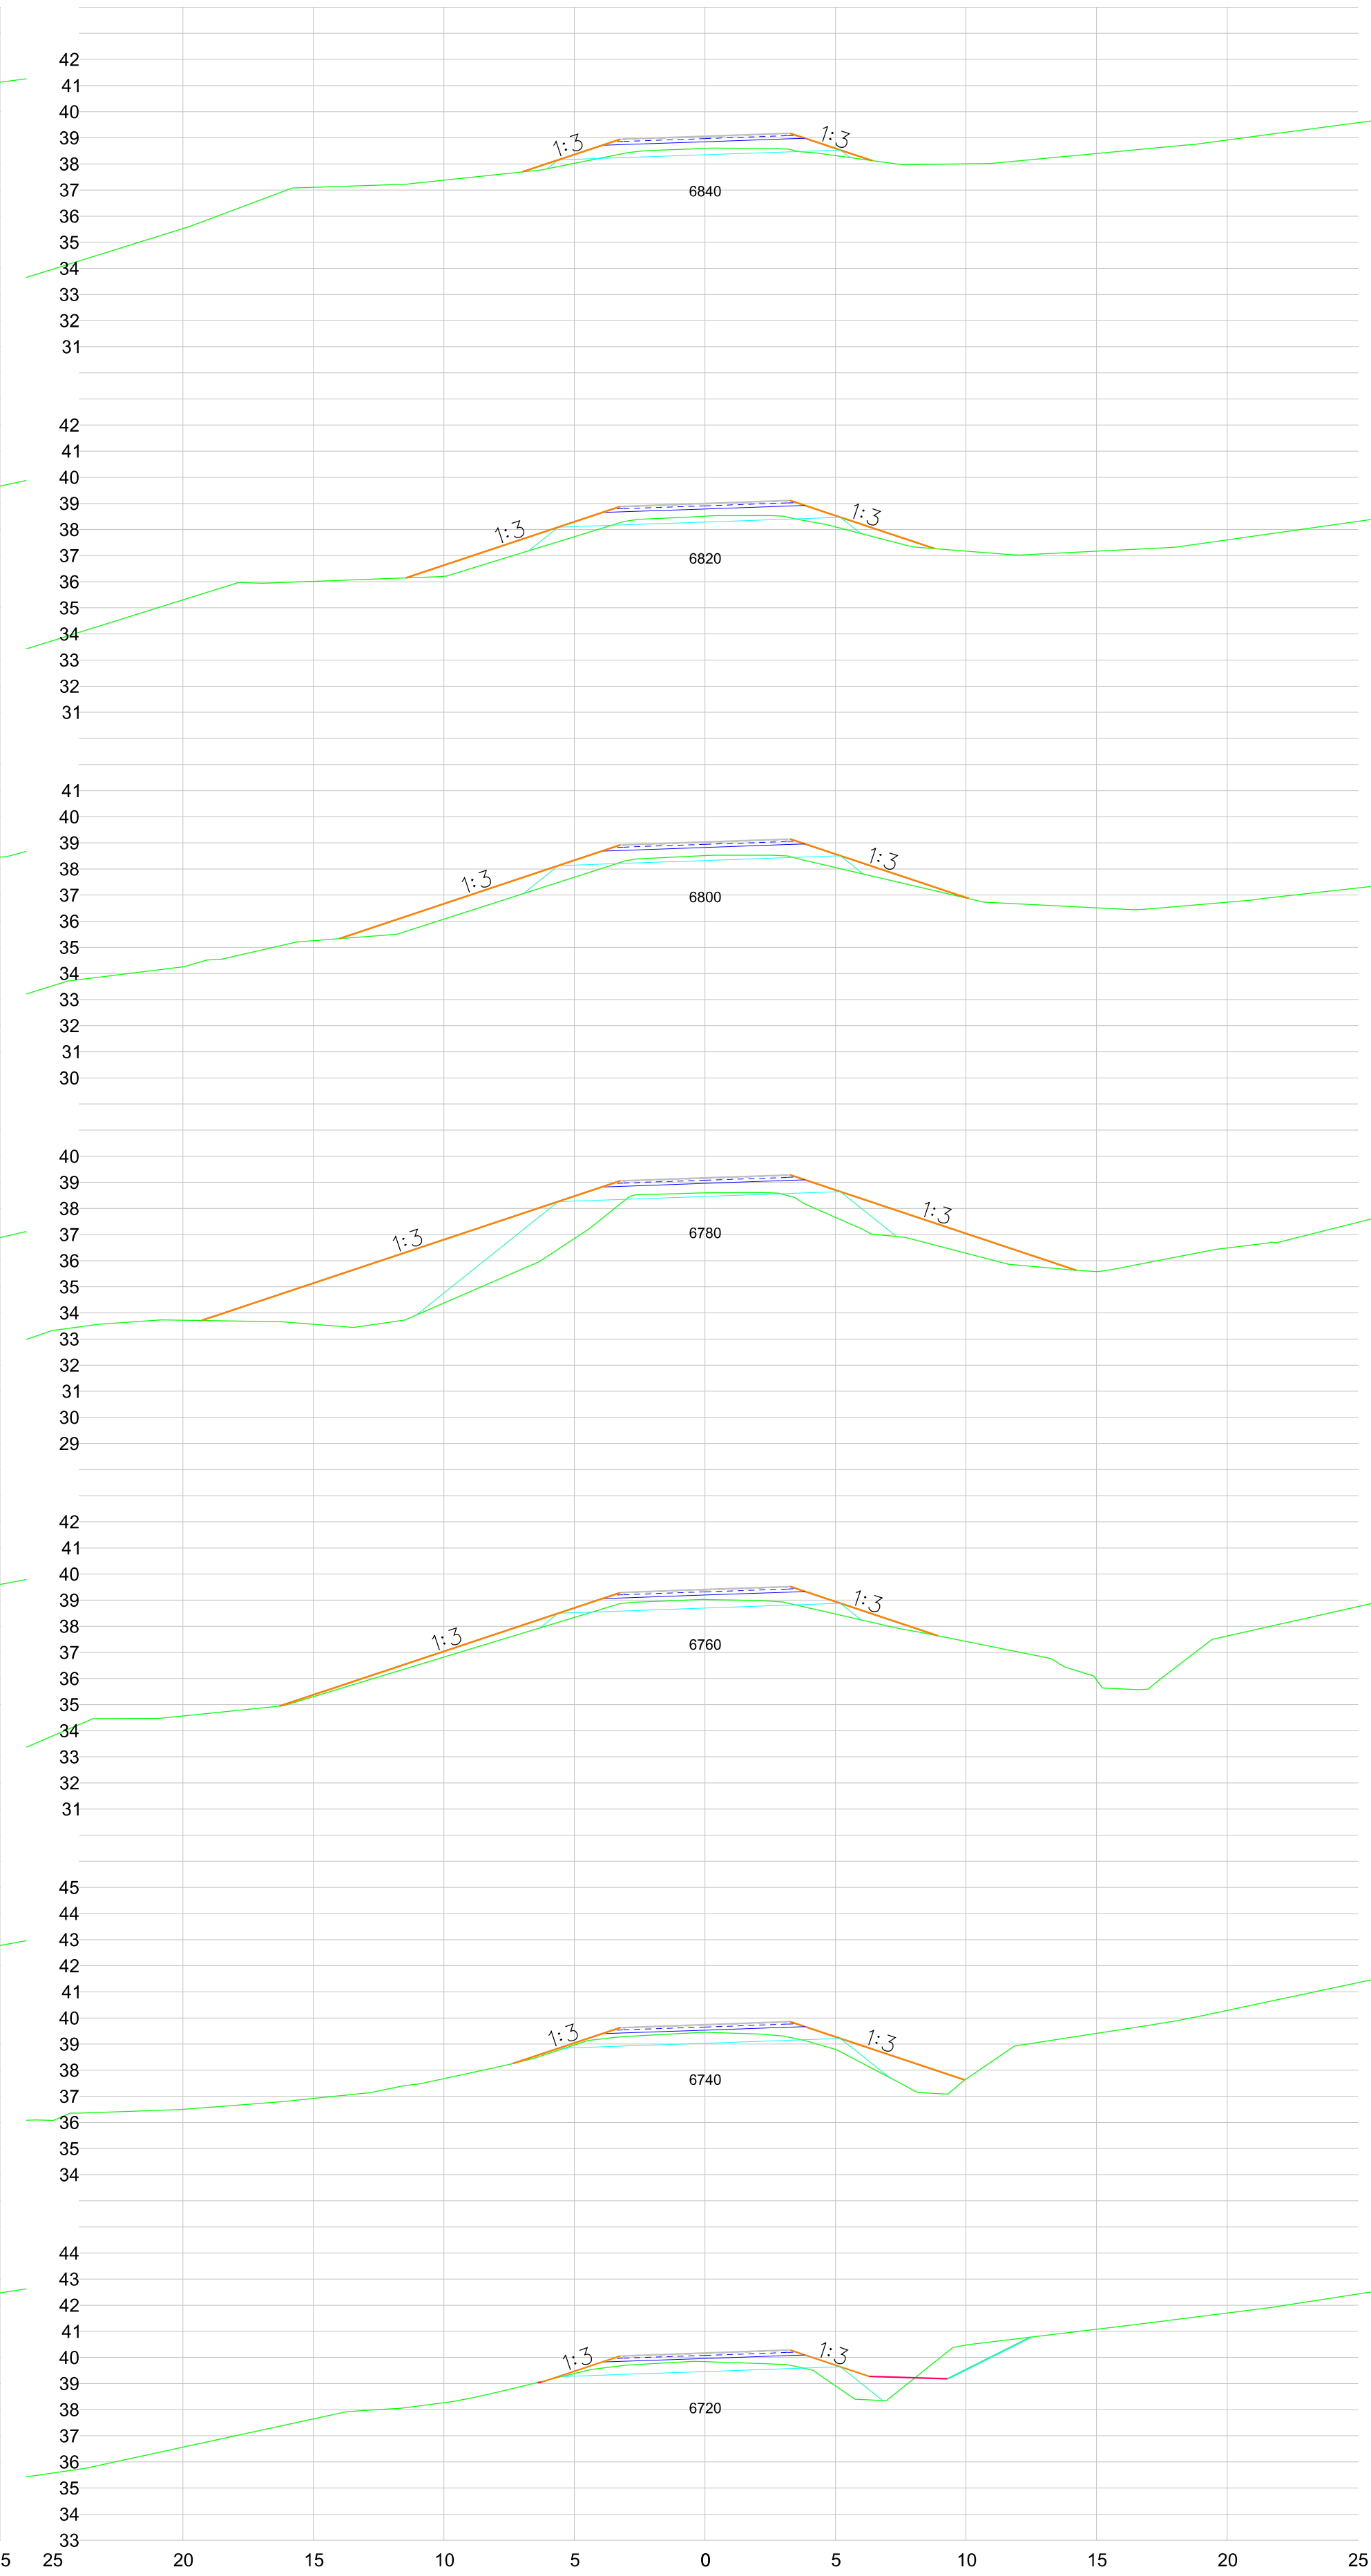
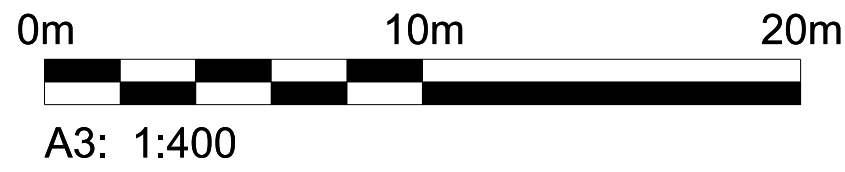


*tg. Breyting	Dags.	Nafn	 Vegagerðin		Dags. 2022-05-06
B Uppfærð lega vegar	2022-06-27	KMHMP			
			Mælikvæði	Hannað KM	Útboðn. Vg 2022-006
			1:400	Teiknað KM/JBV	Vegn. 711
				Yfirfarið -	Hönnunarsitg Verkhönnun
			Blaðstærð A3	Samþykkt -	Teikn.nr. Útg. B
					St. 6440 til 6840

Vatnsnesvegur
Ytri-Kárastaðir - Skarð




















Þversnið

SFILEL\$

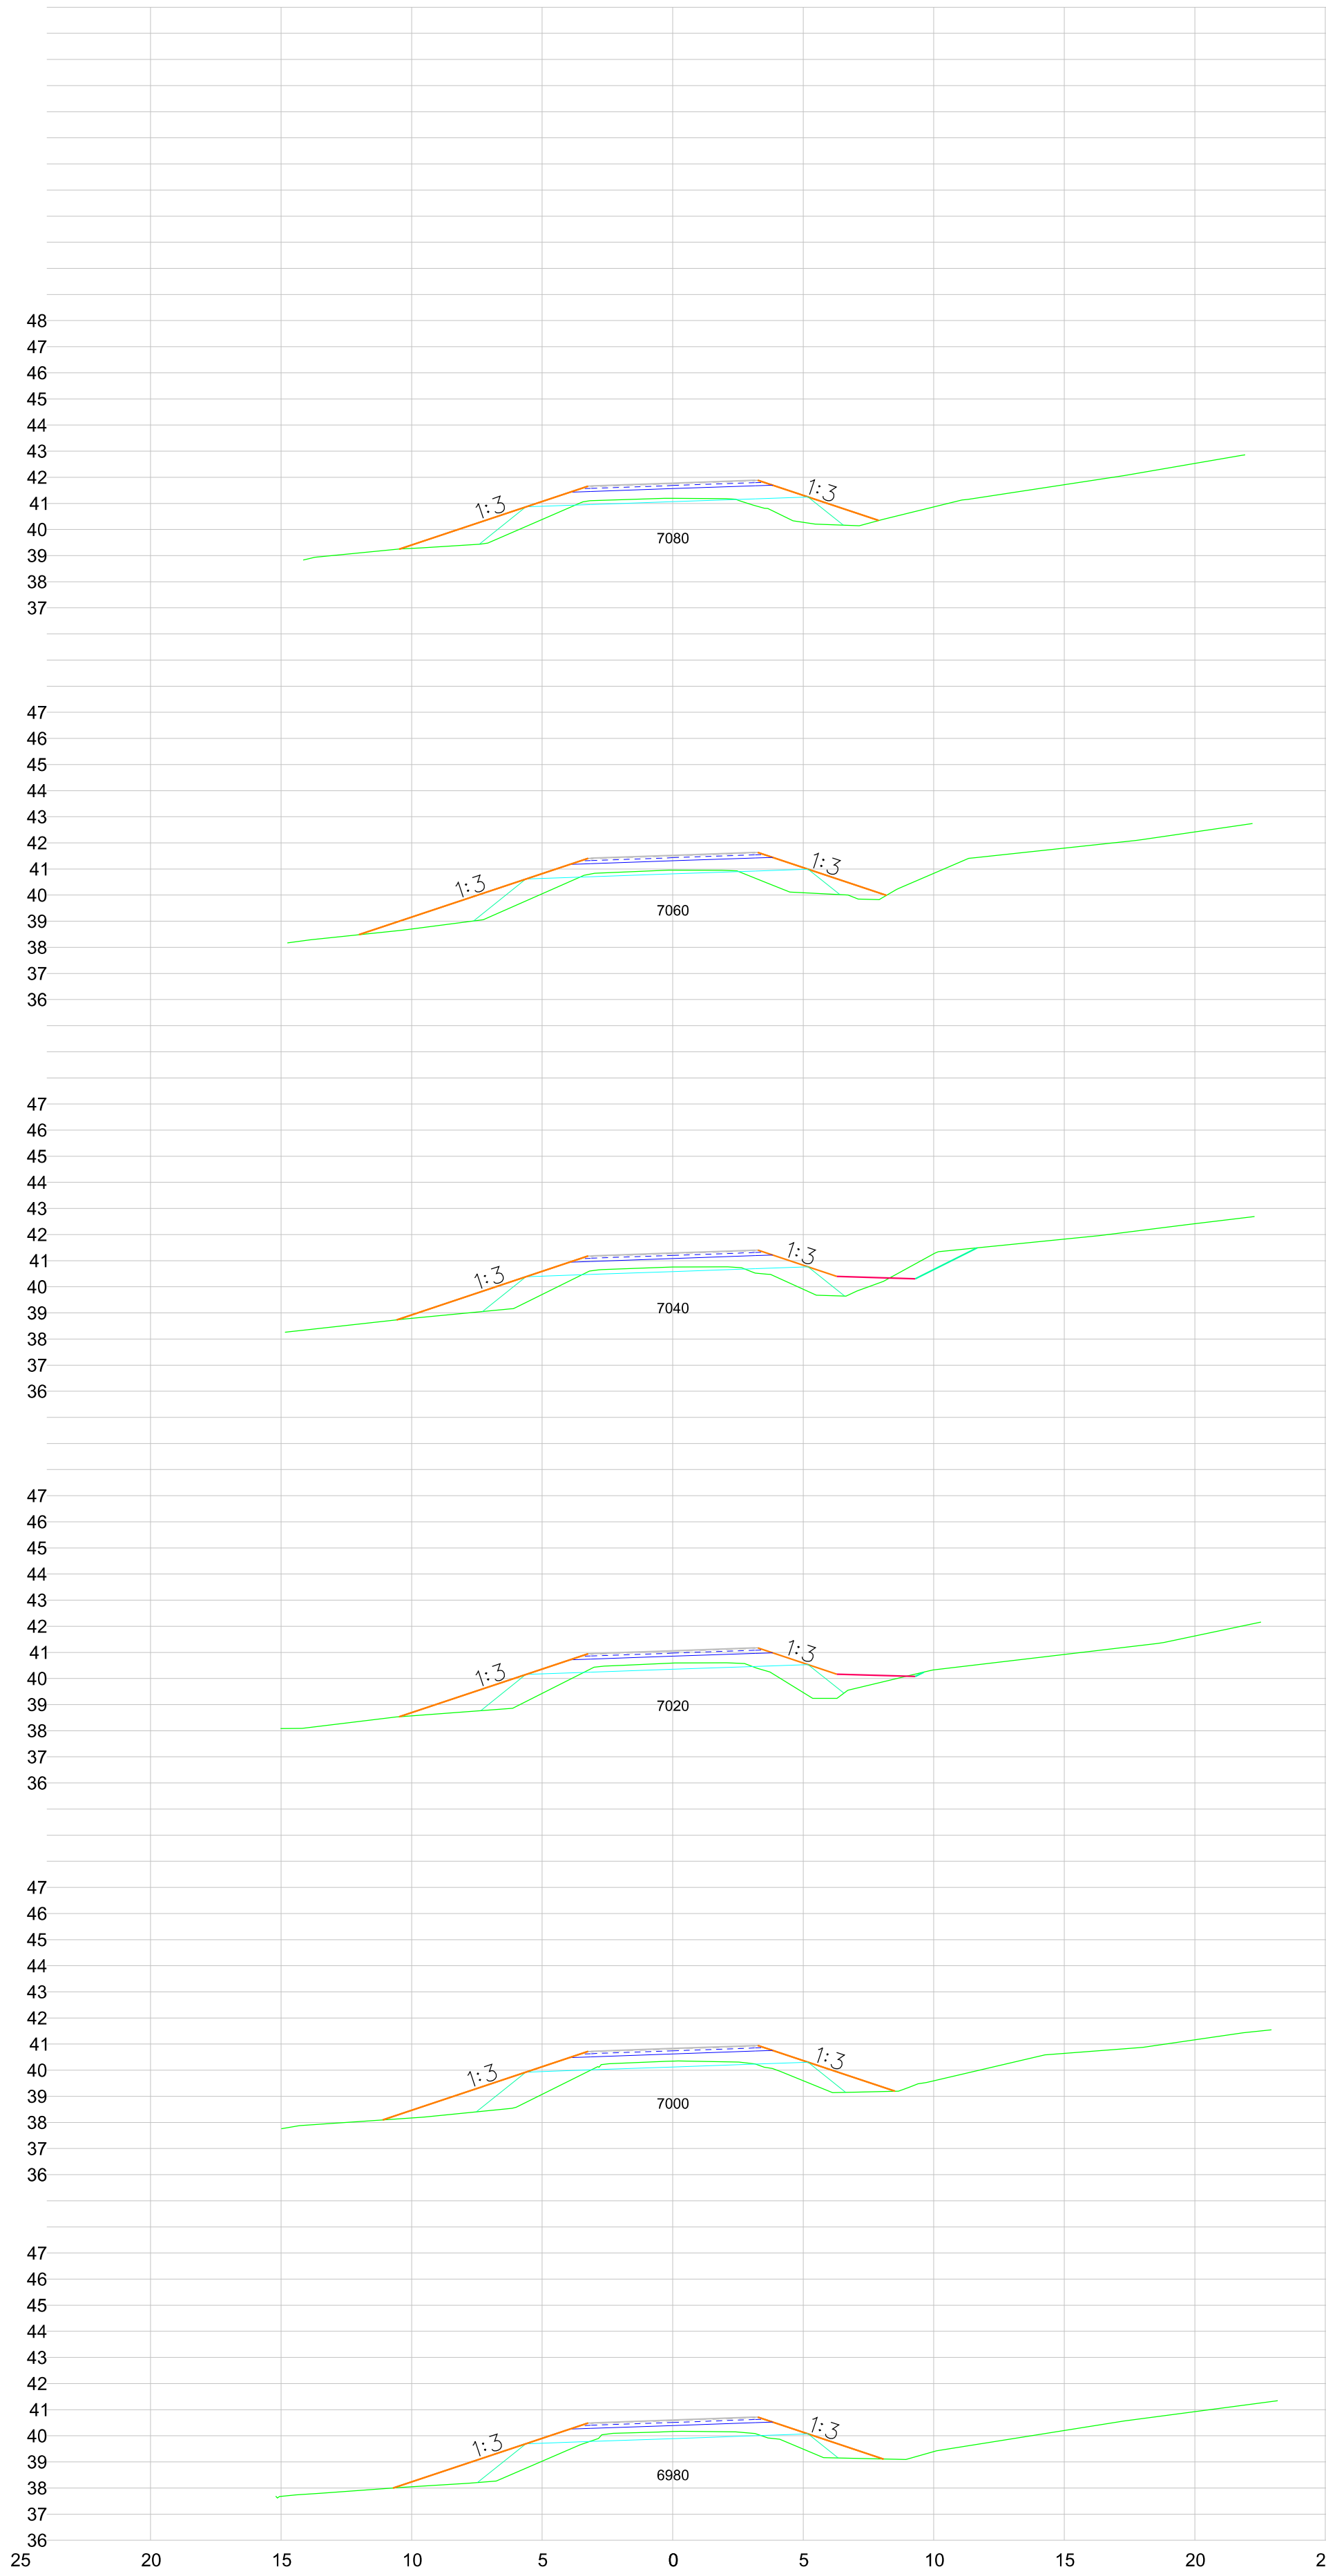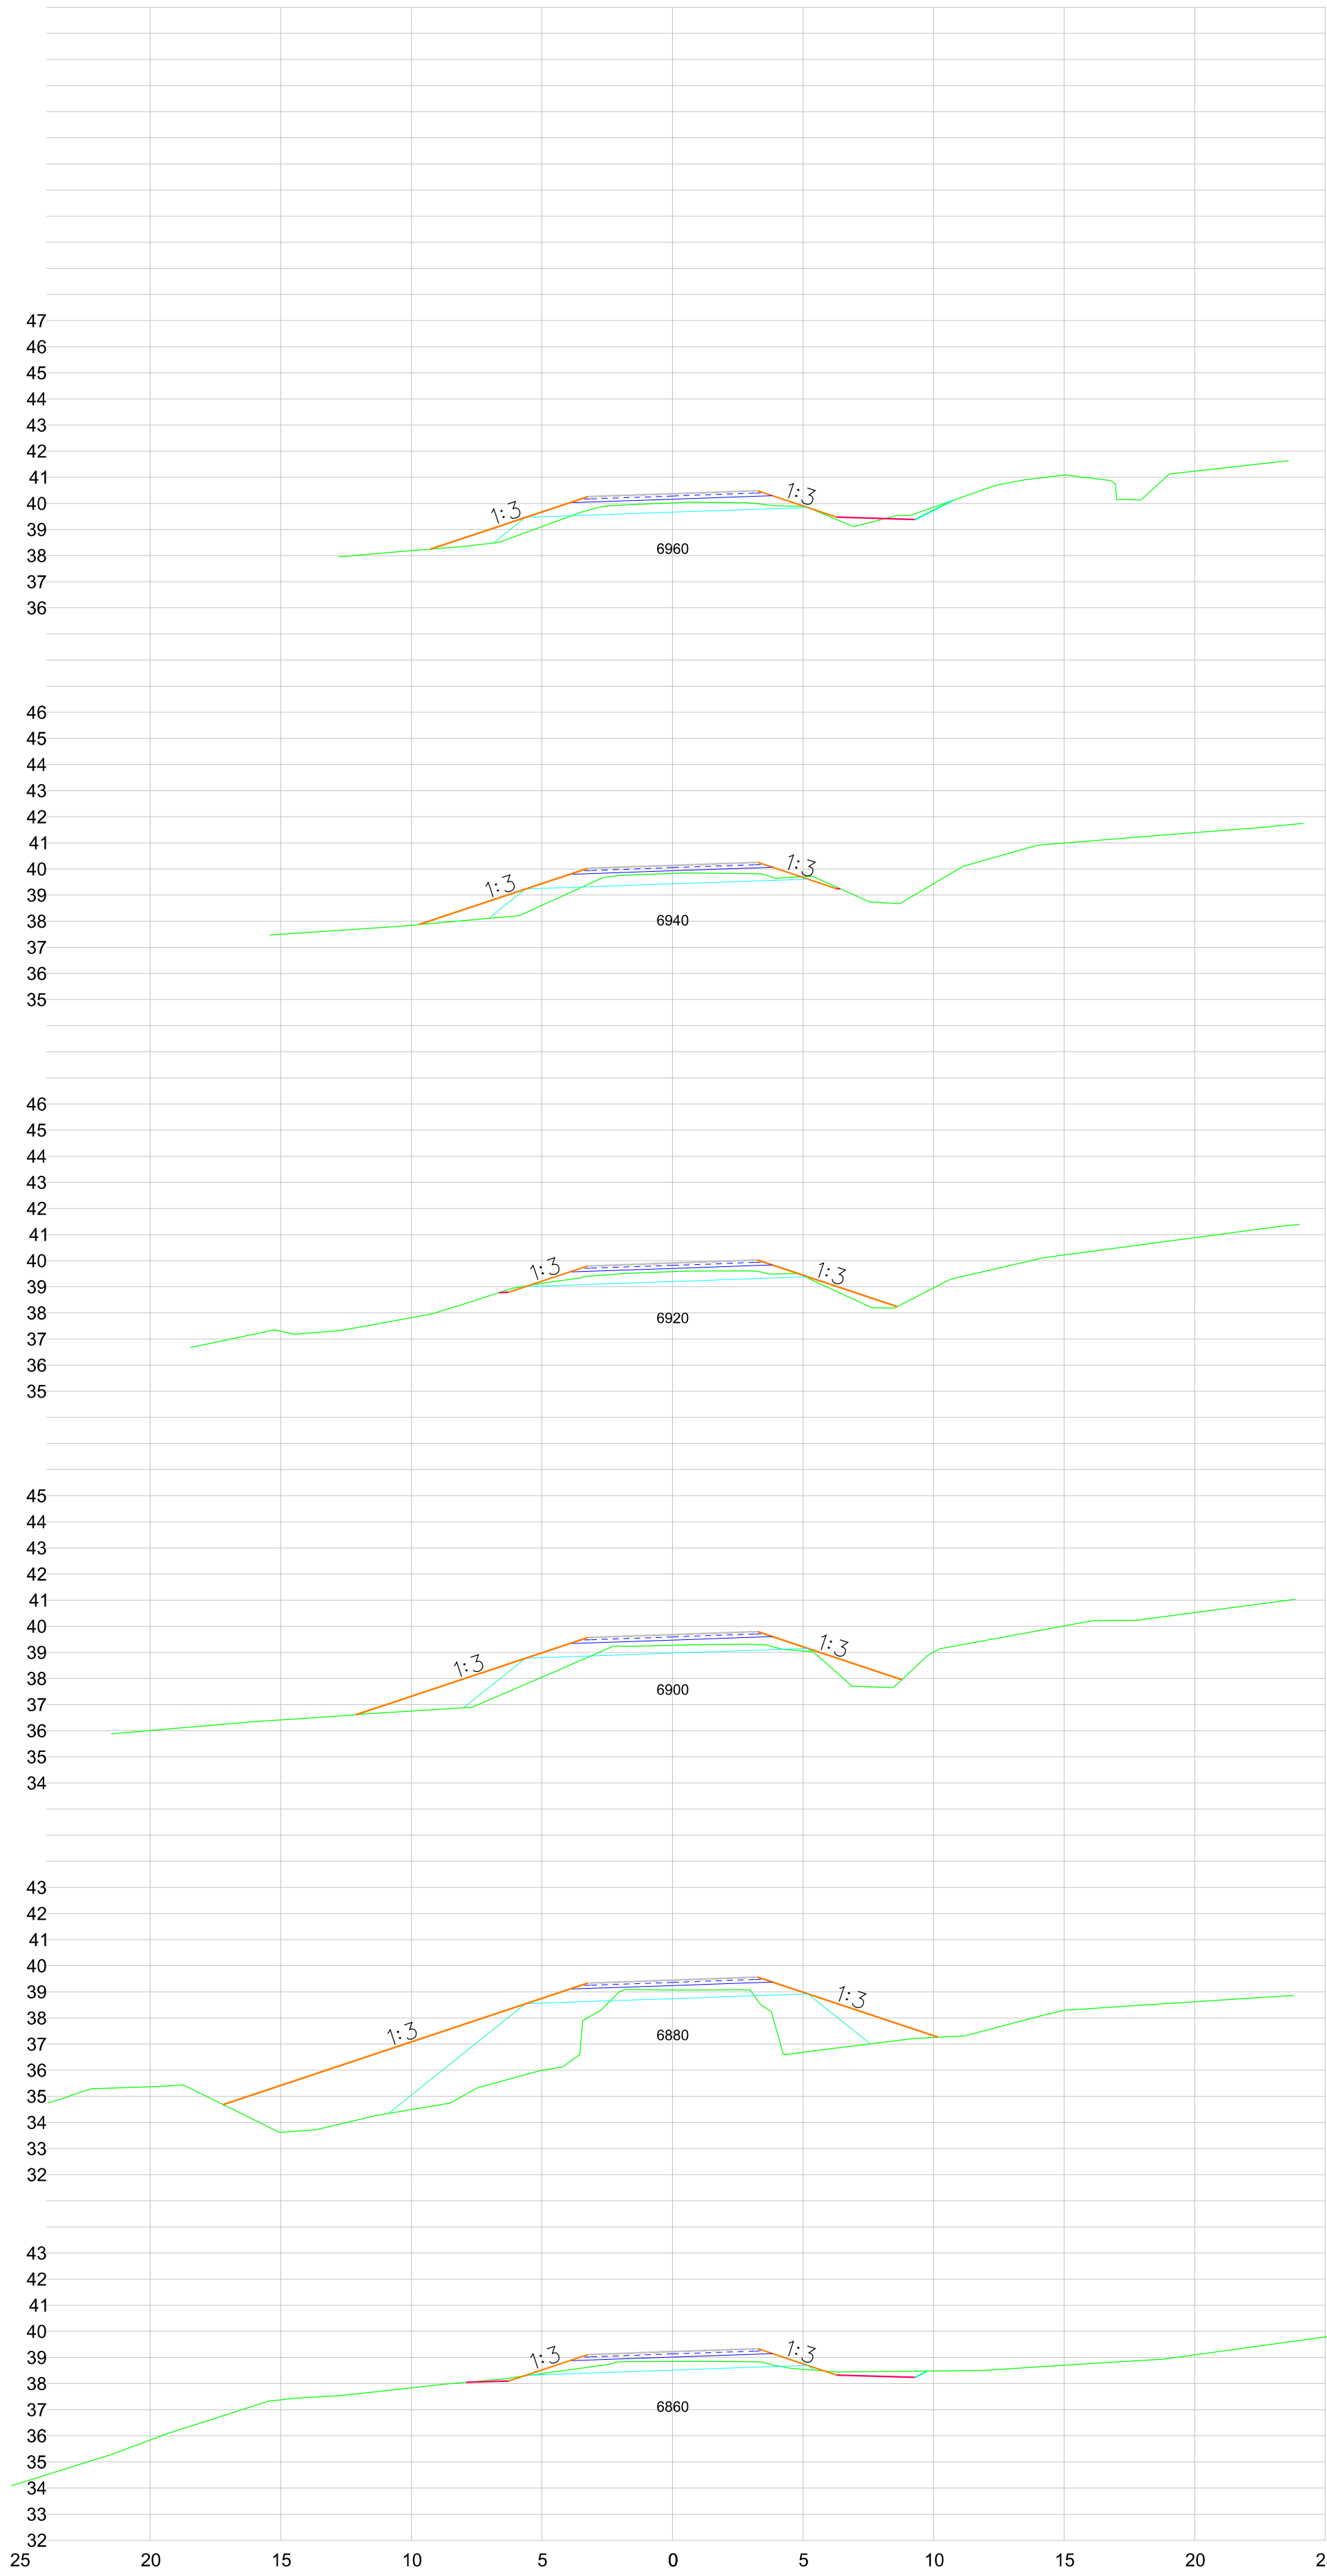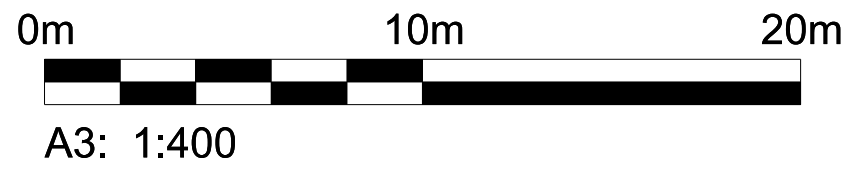


*tg. Breyting		Dags.	Nafn	 Vegagerðin		Vatnsnesvegur Ytri-Kárastaðir - Skarð		Dags. 2022-05-06	
B	Uppfærð lega vegar	2022-06-27	KMHMP					Útböðn.	Vg 2022-006
				Mælikvarði	Hannað KM	Þversnið		Vegn.	711
				1:400	Teiknað KM/JBV			Hönnunarstig	Verkhönnun
					Yfirfarið -			Teikn.nr.	Útg. U008
				Blaðstærð A3	Samþykkt -	St. 6860 til 7200			

SFILEL\$

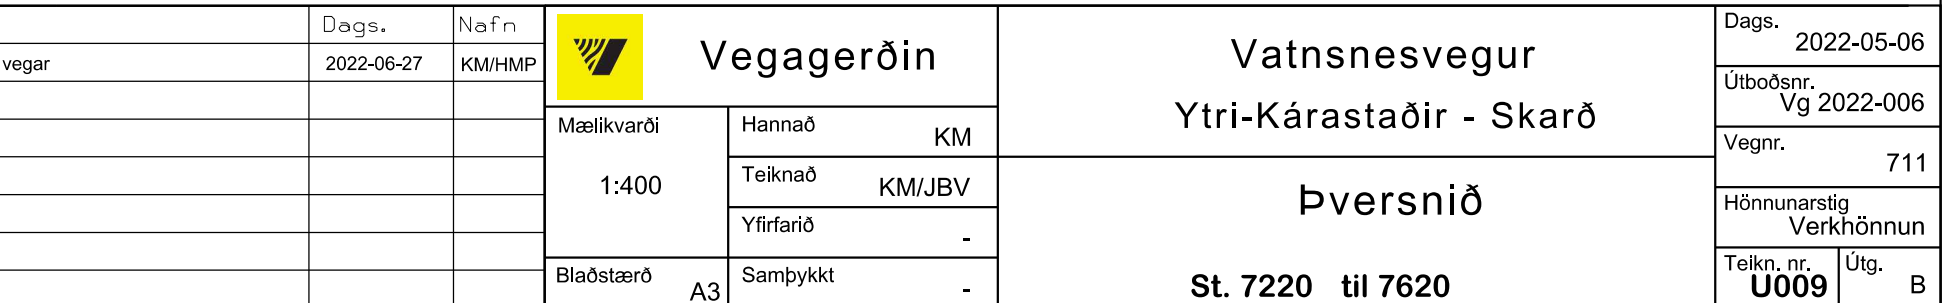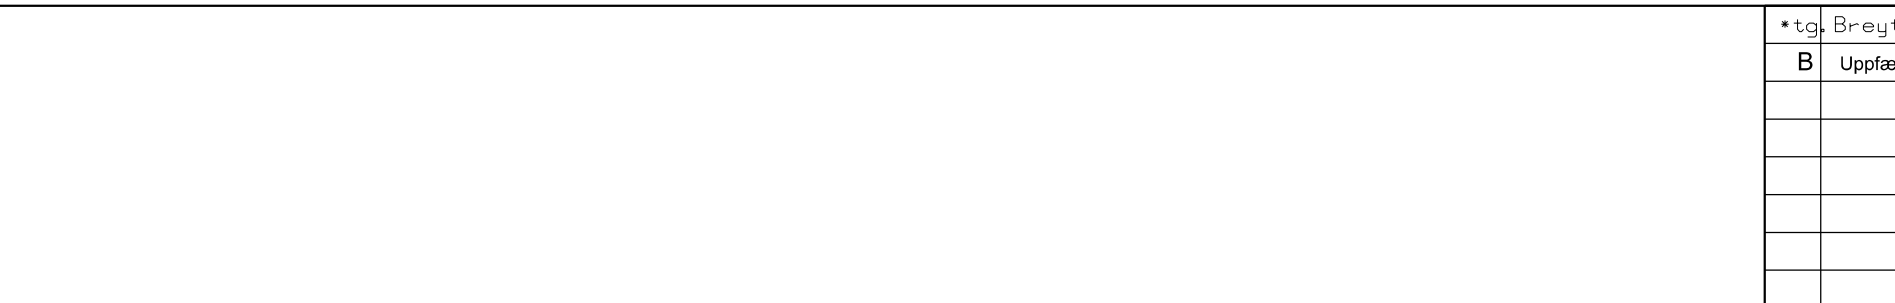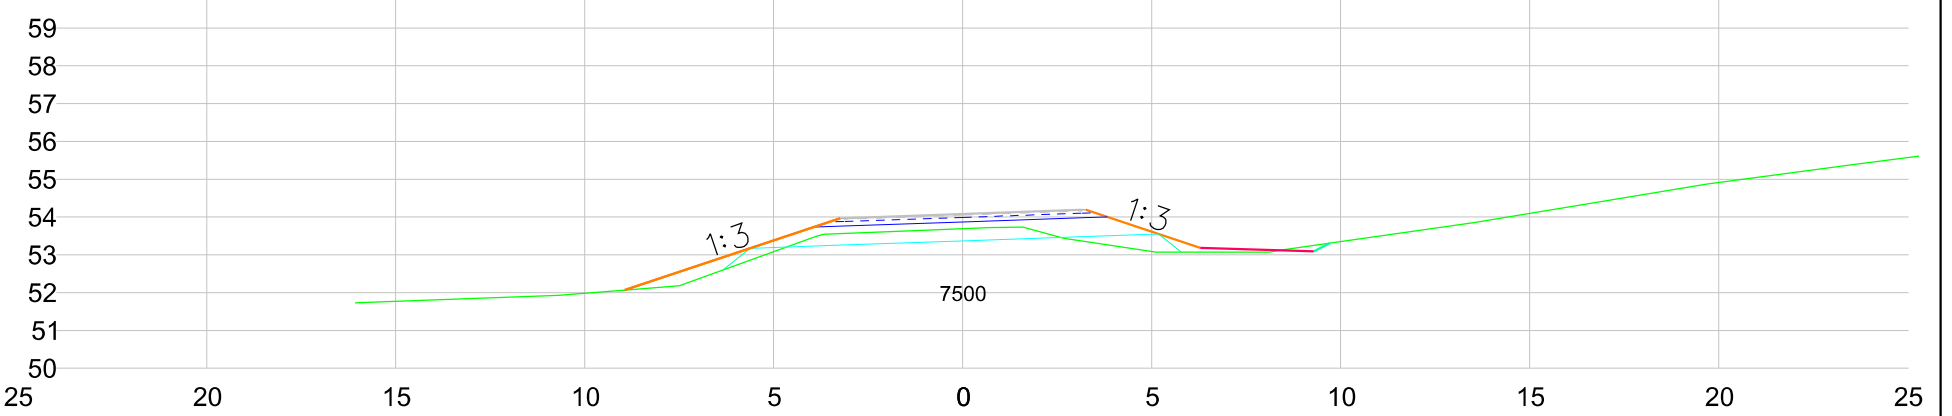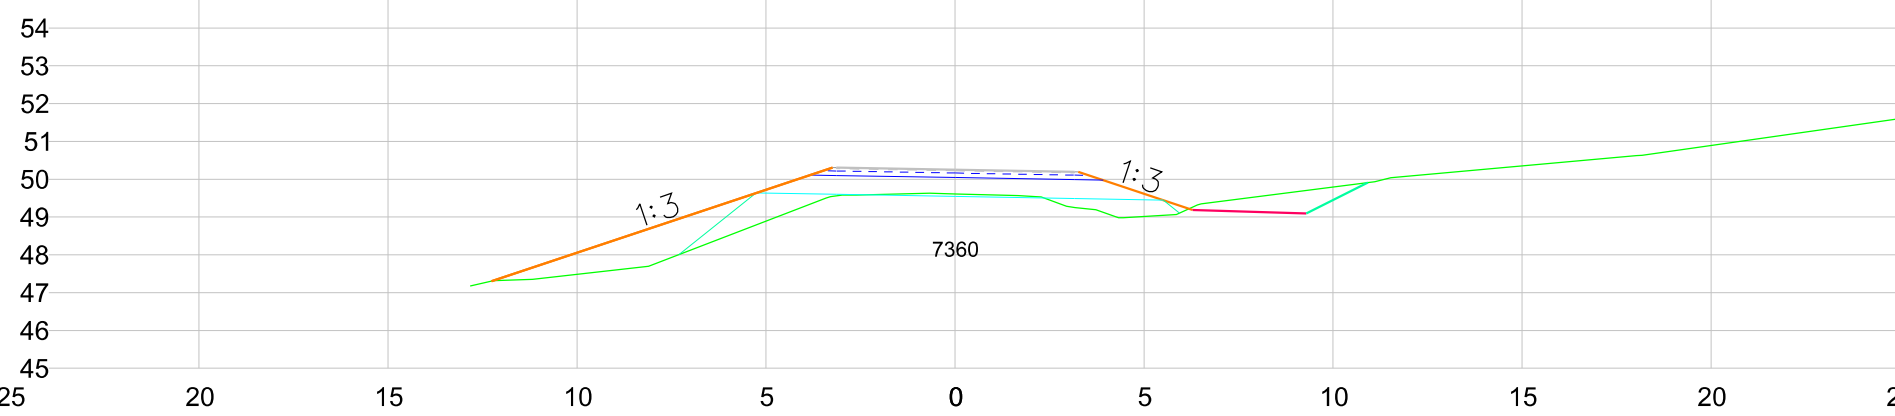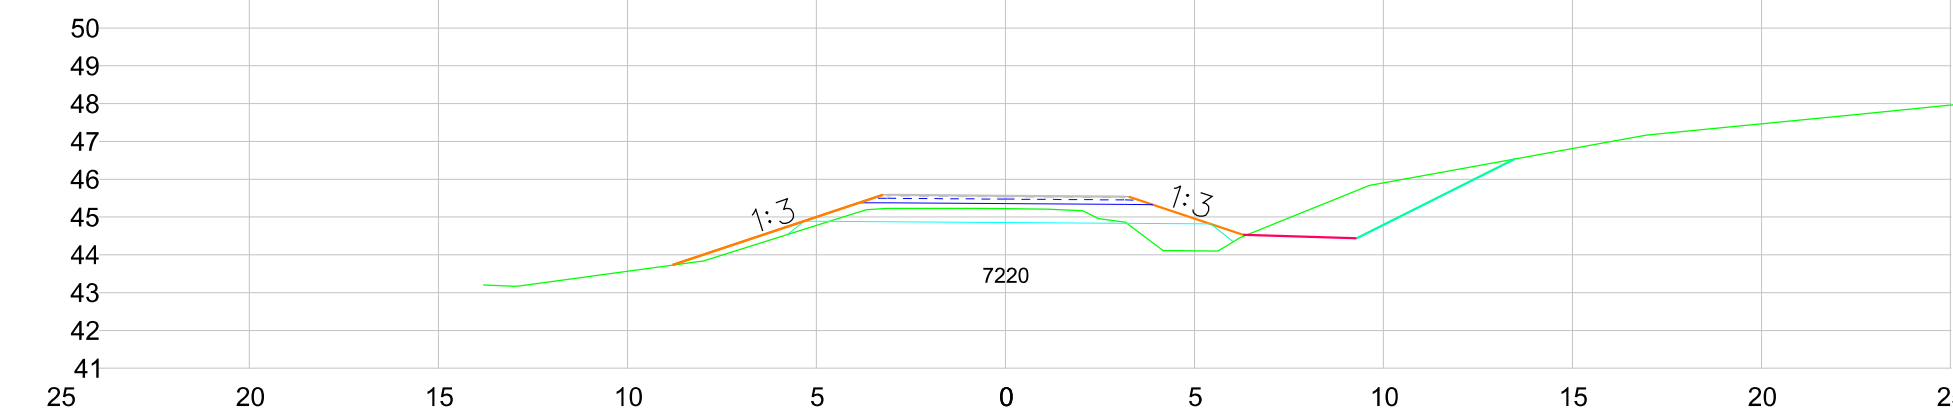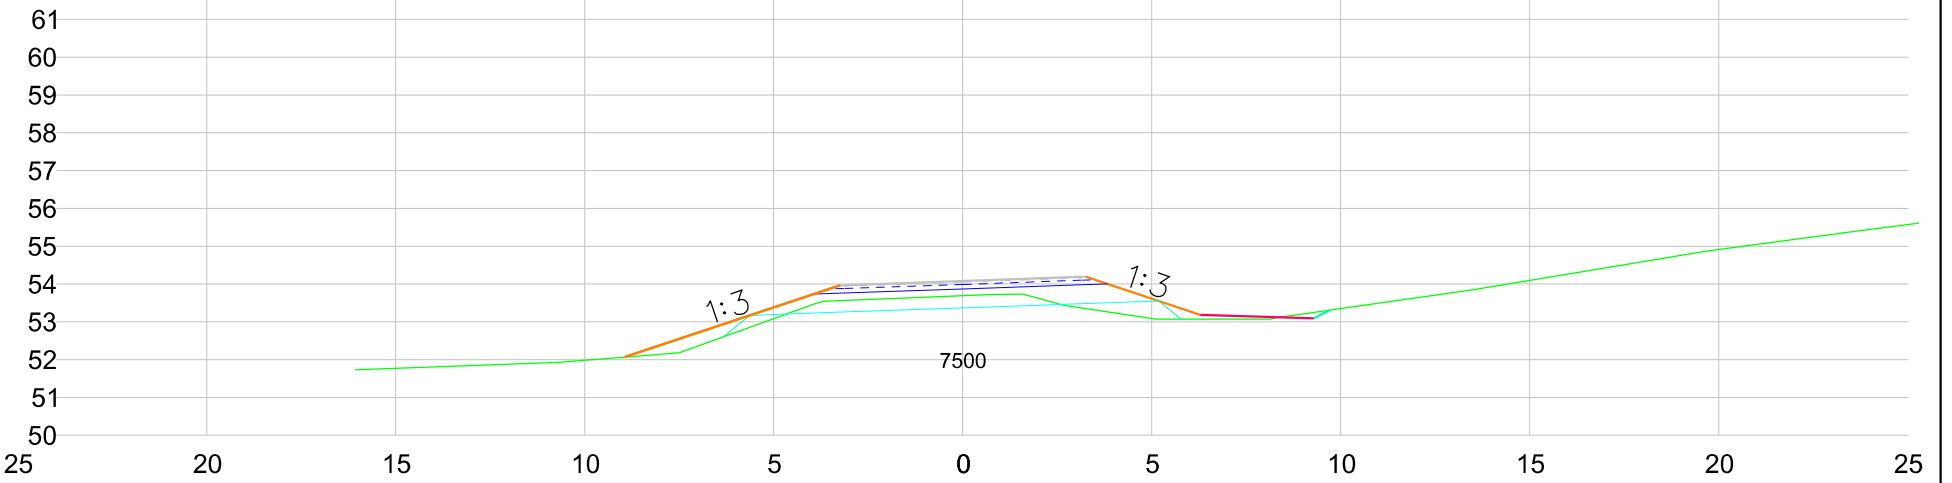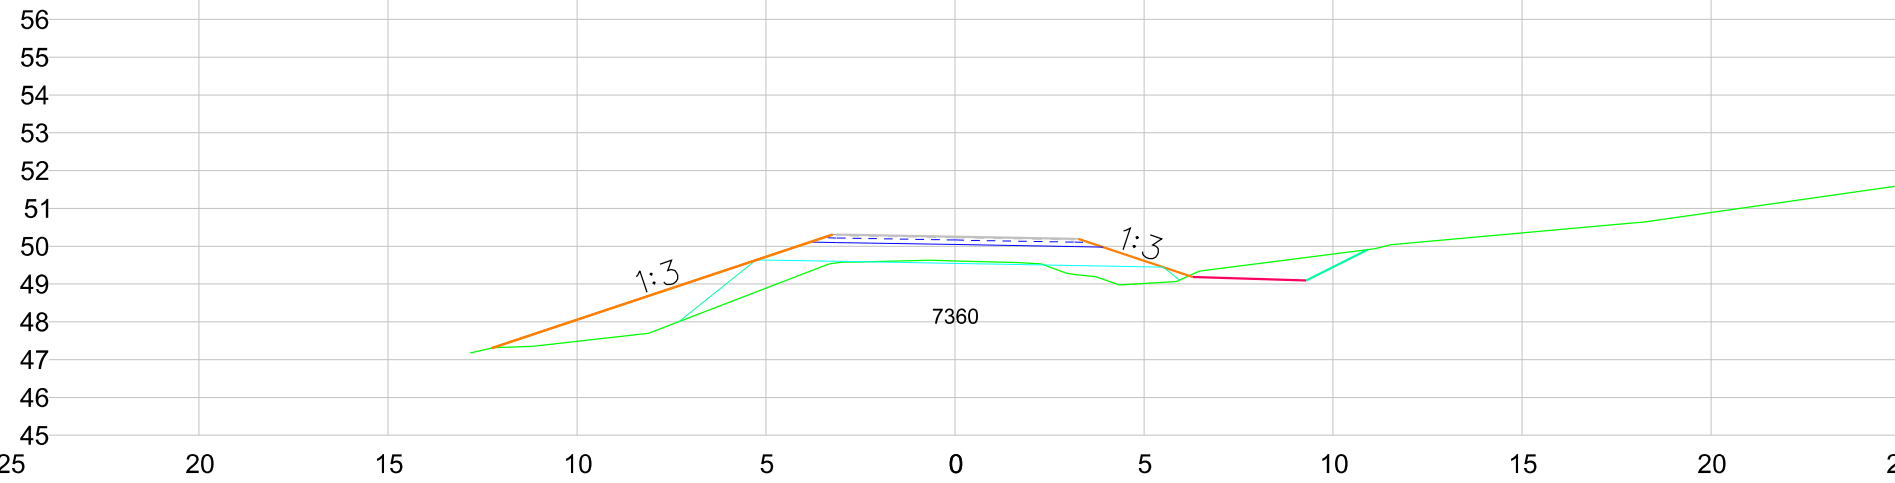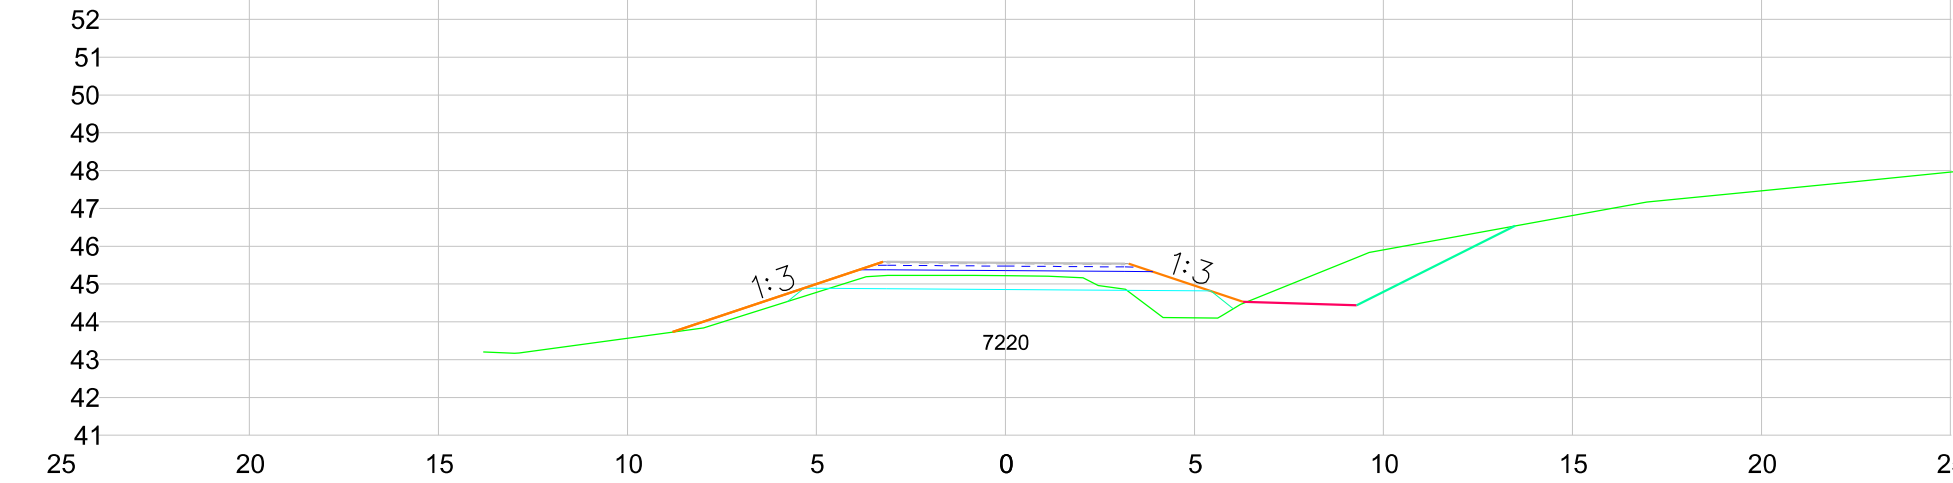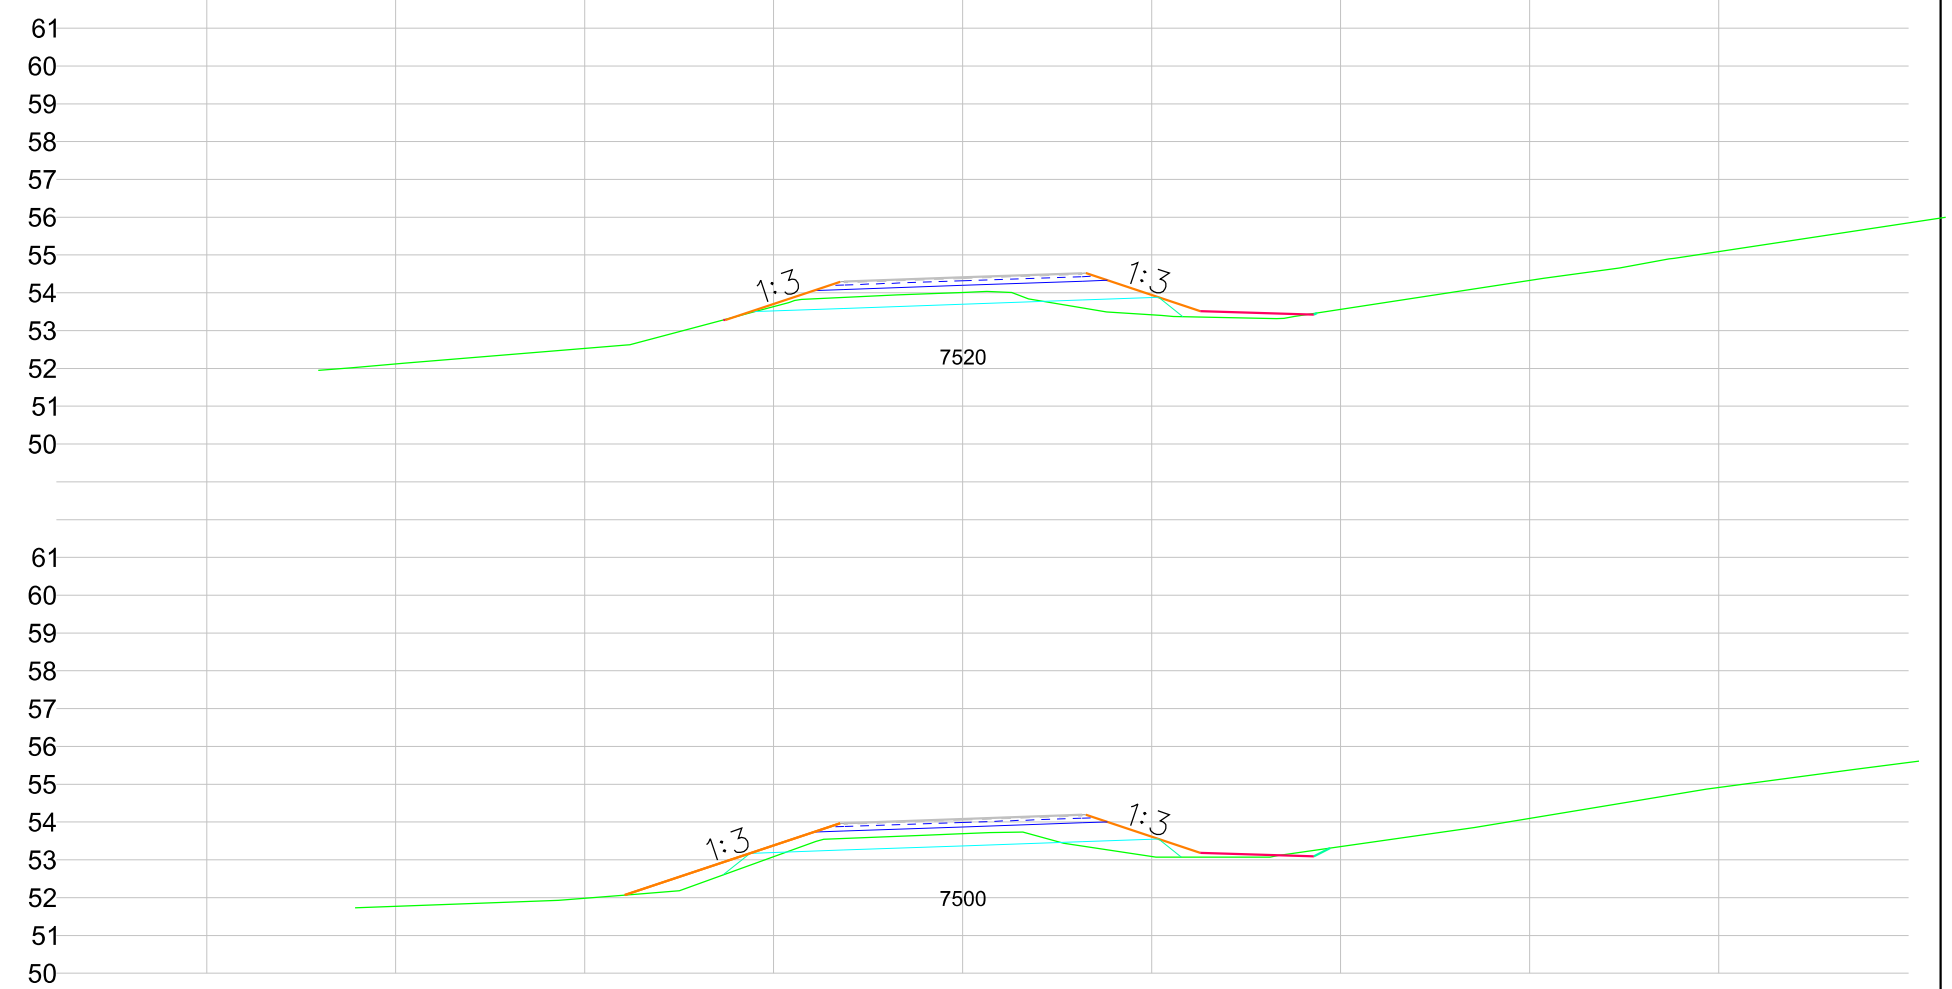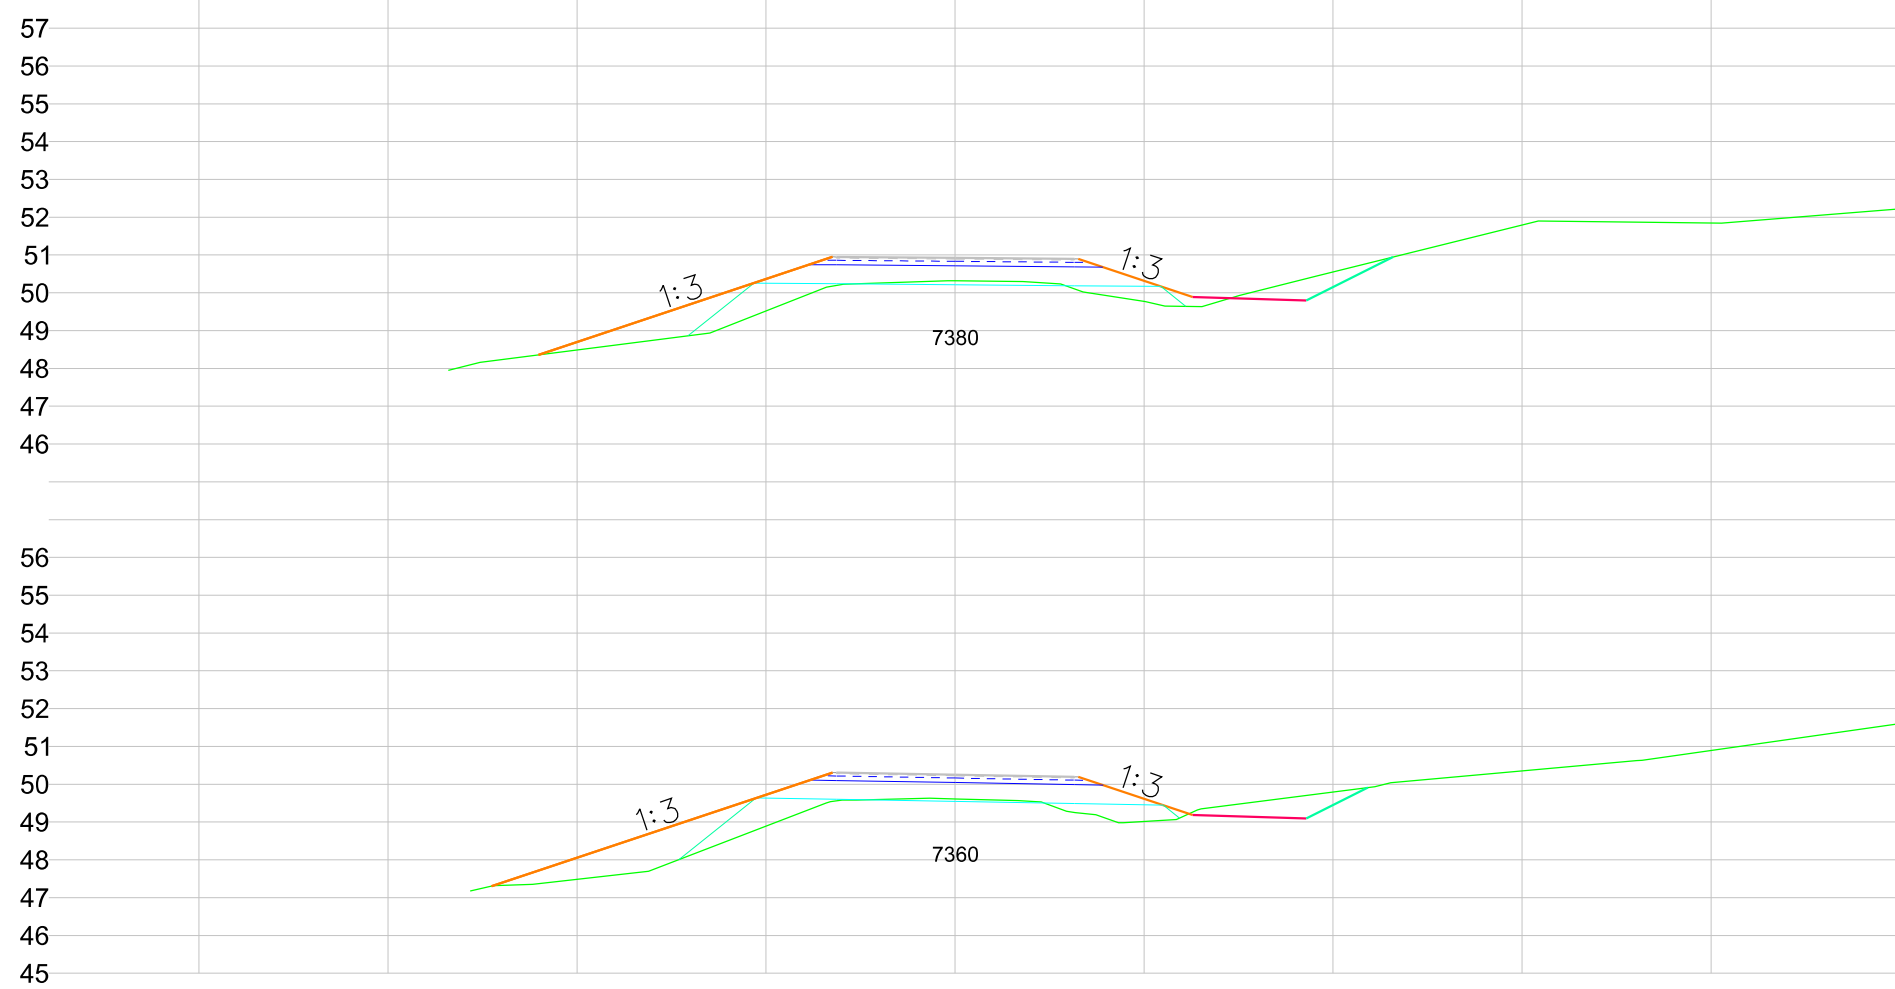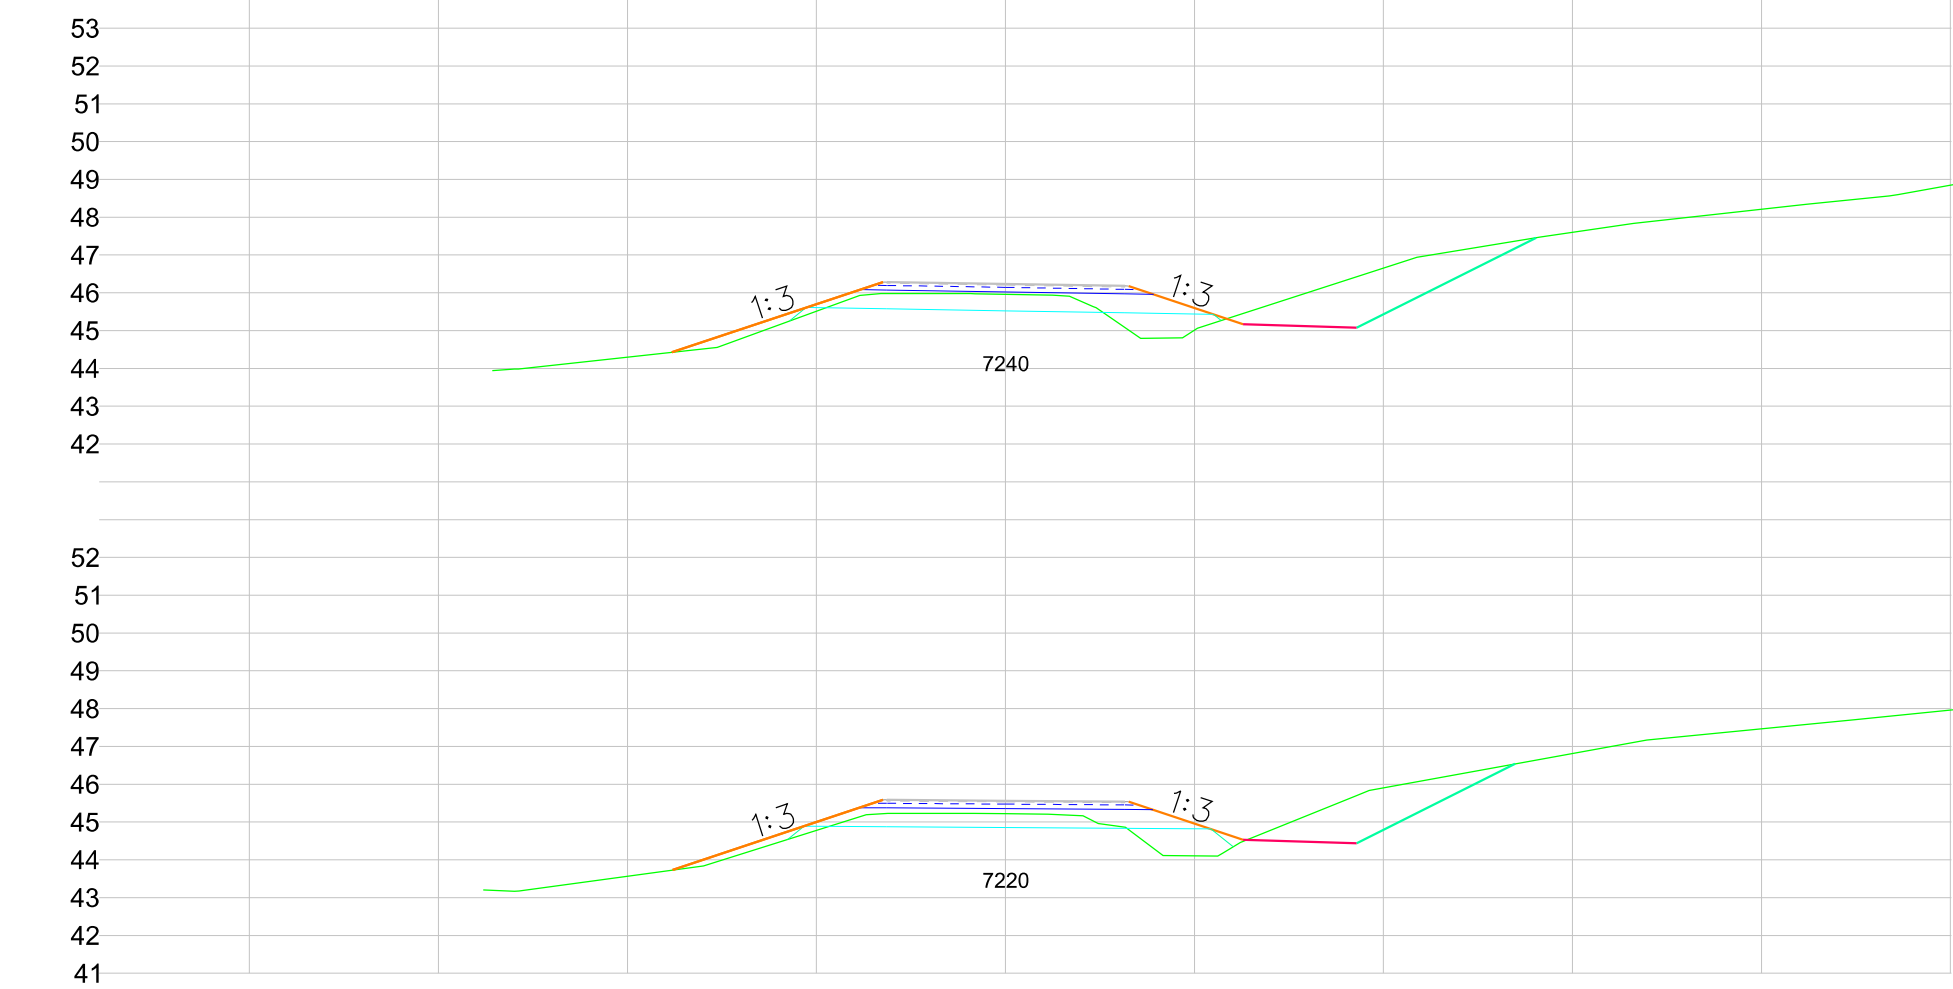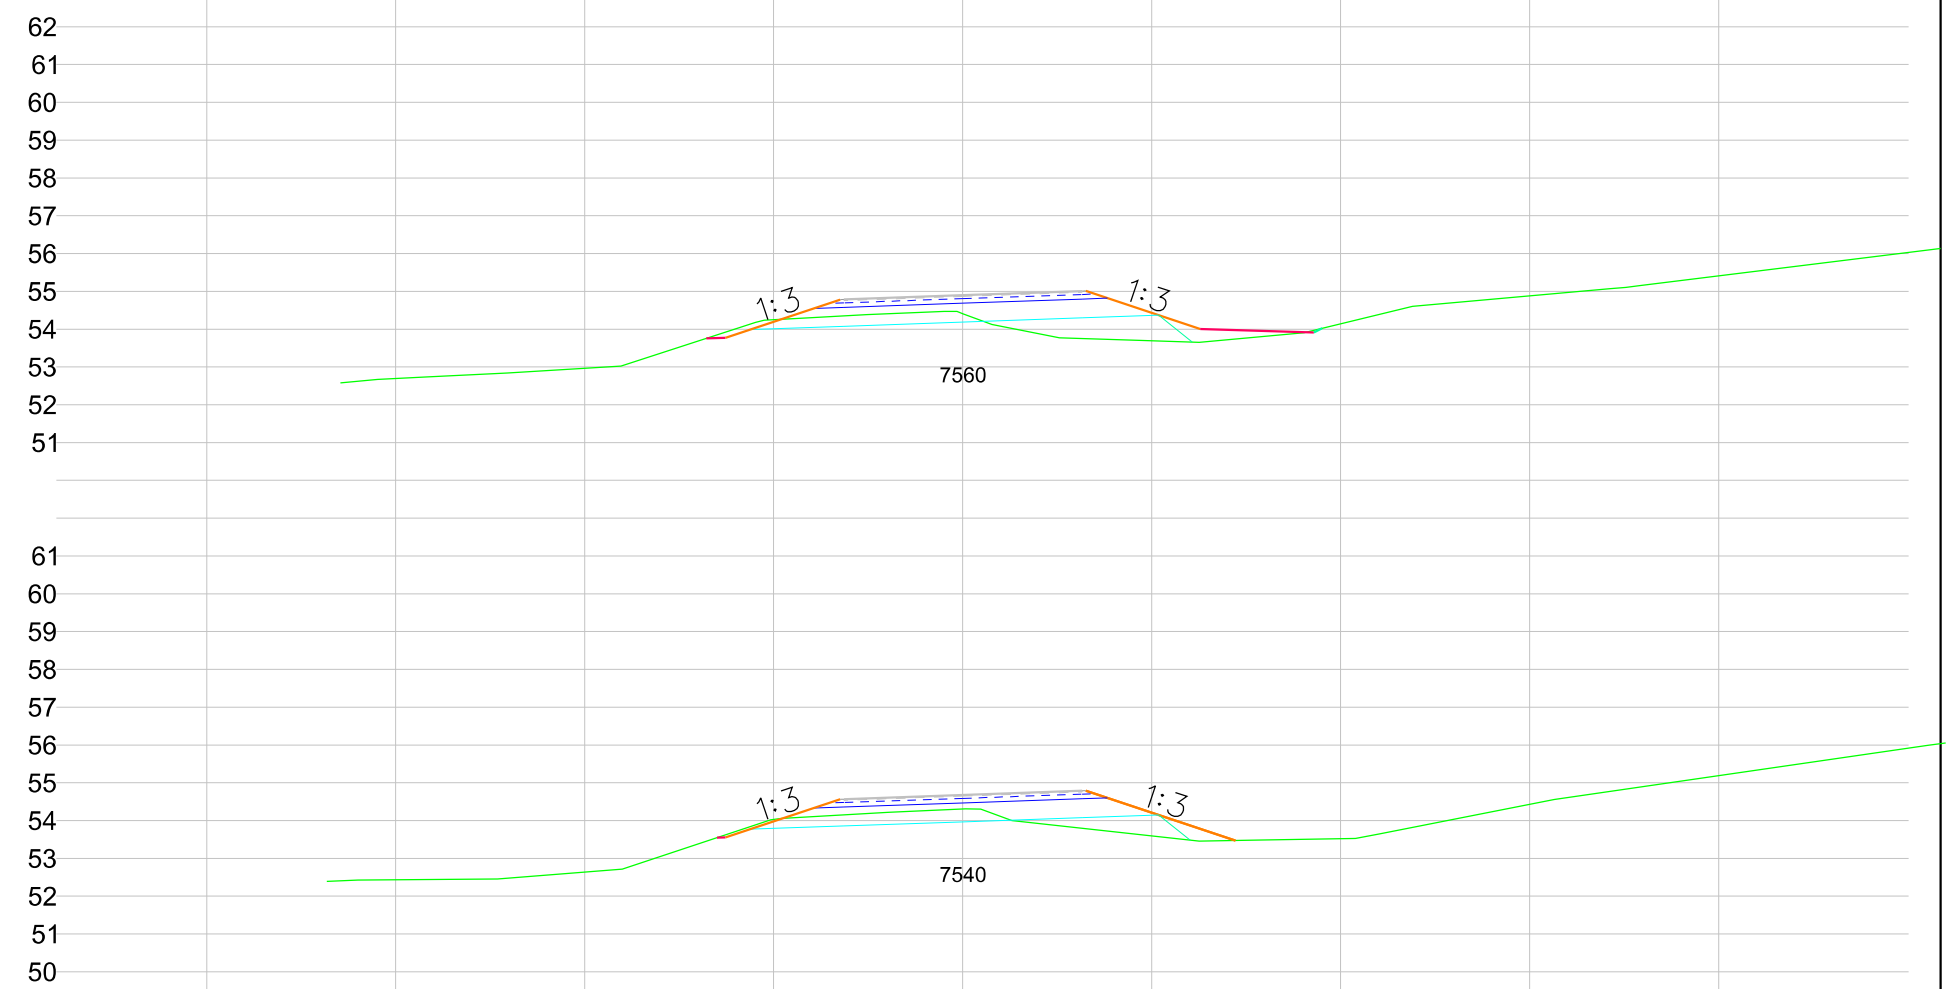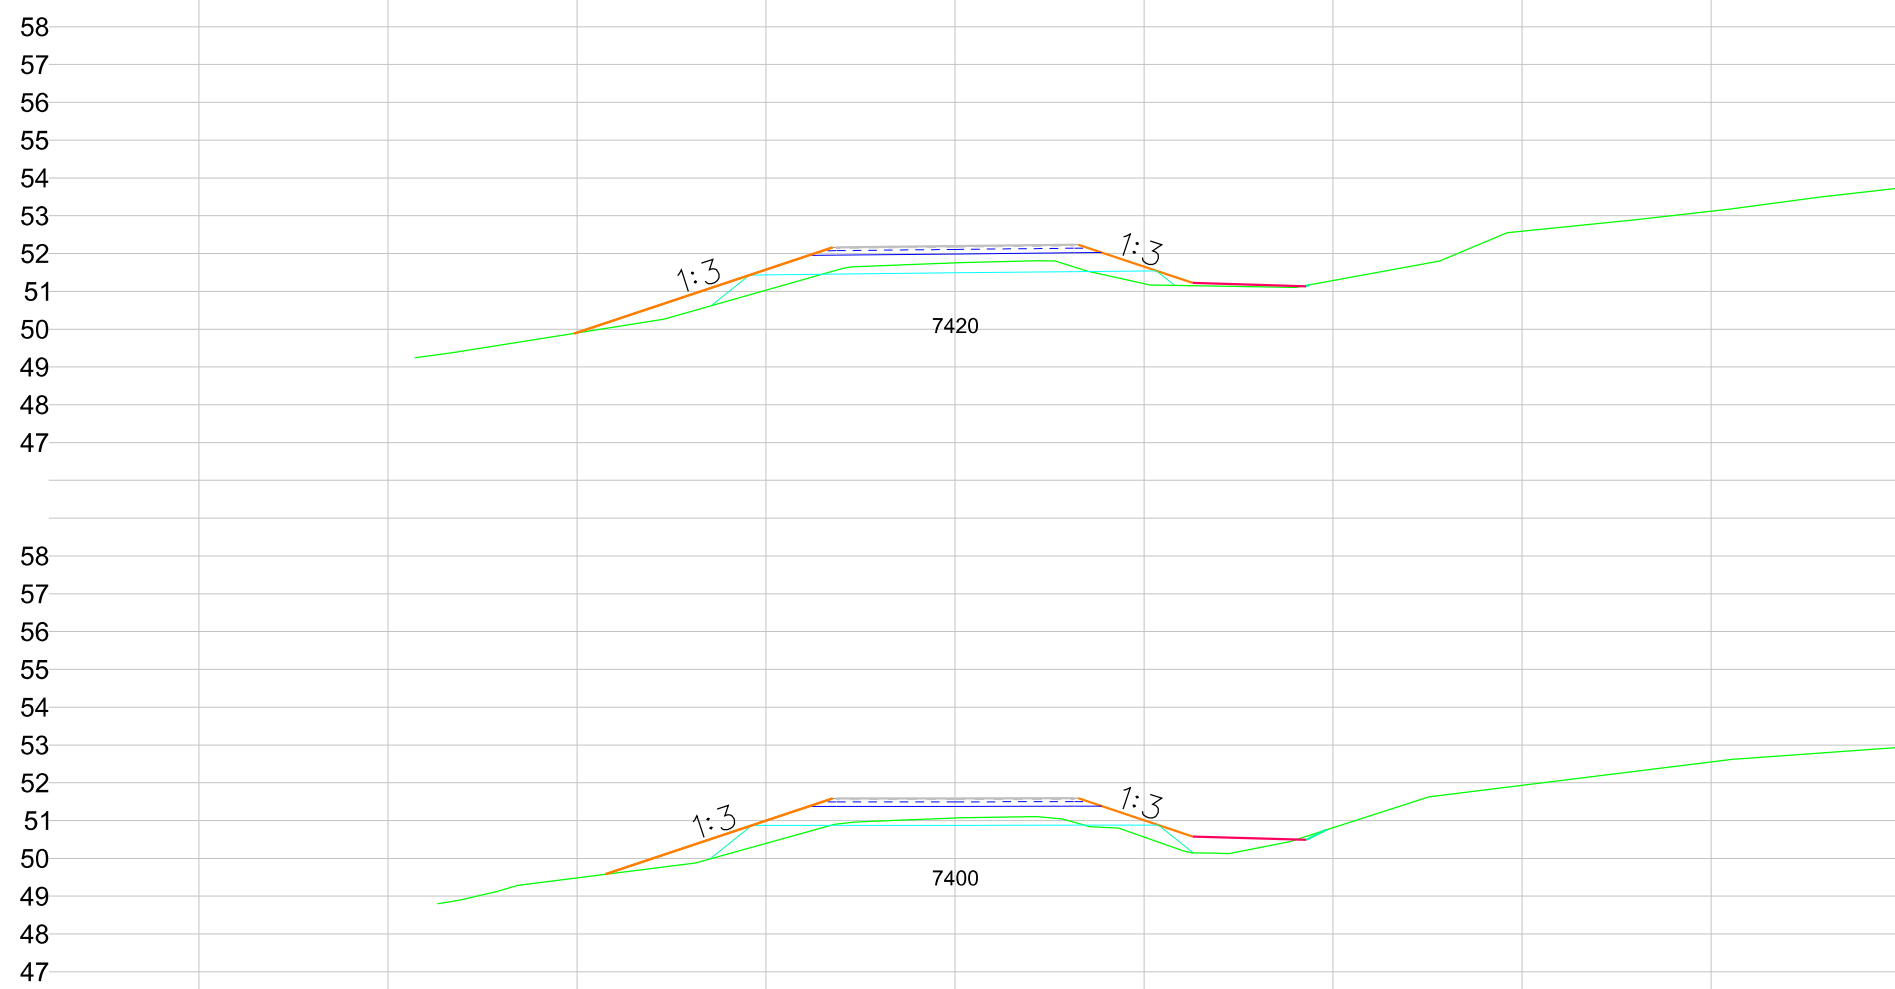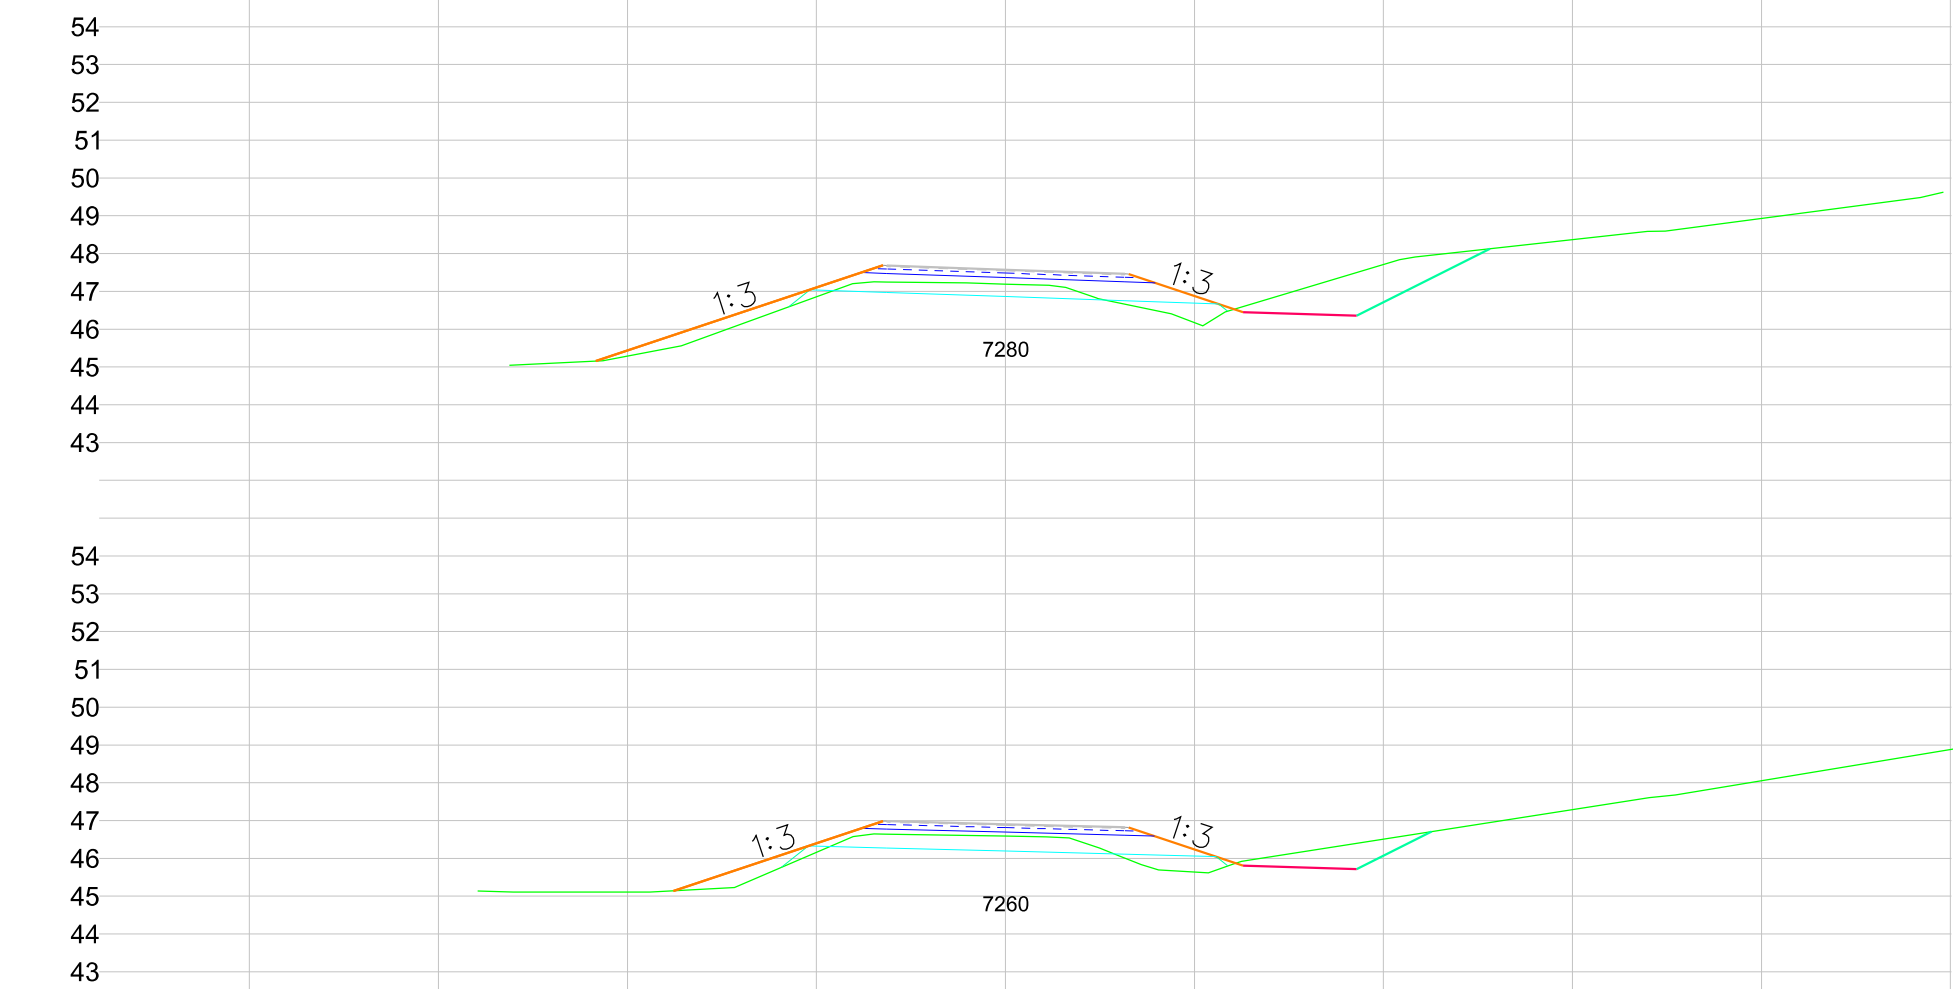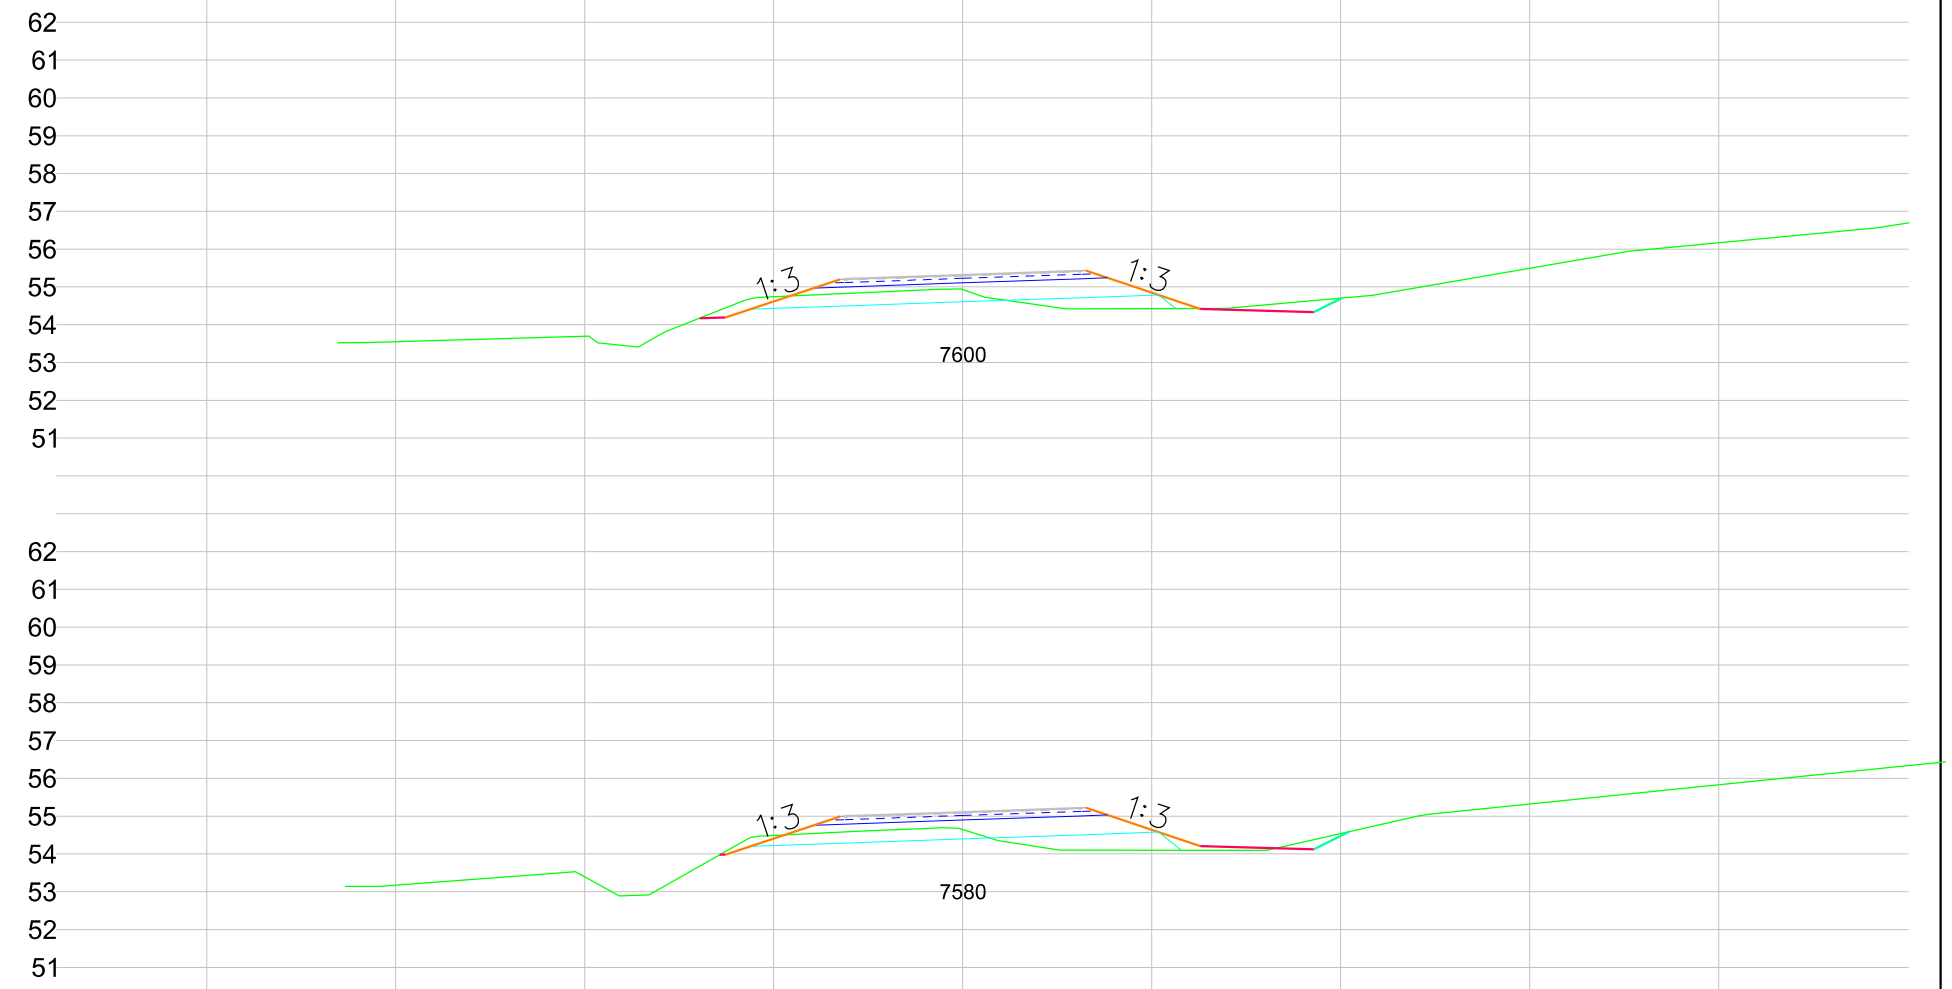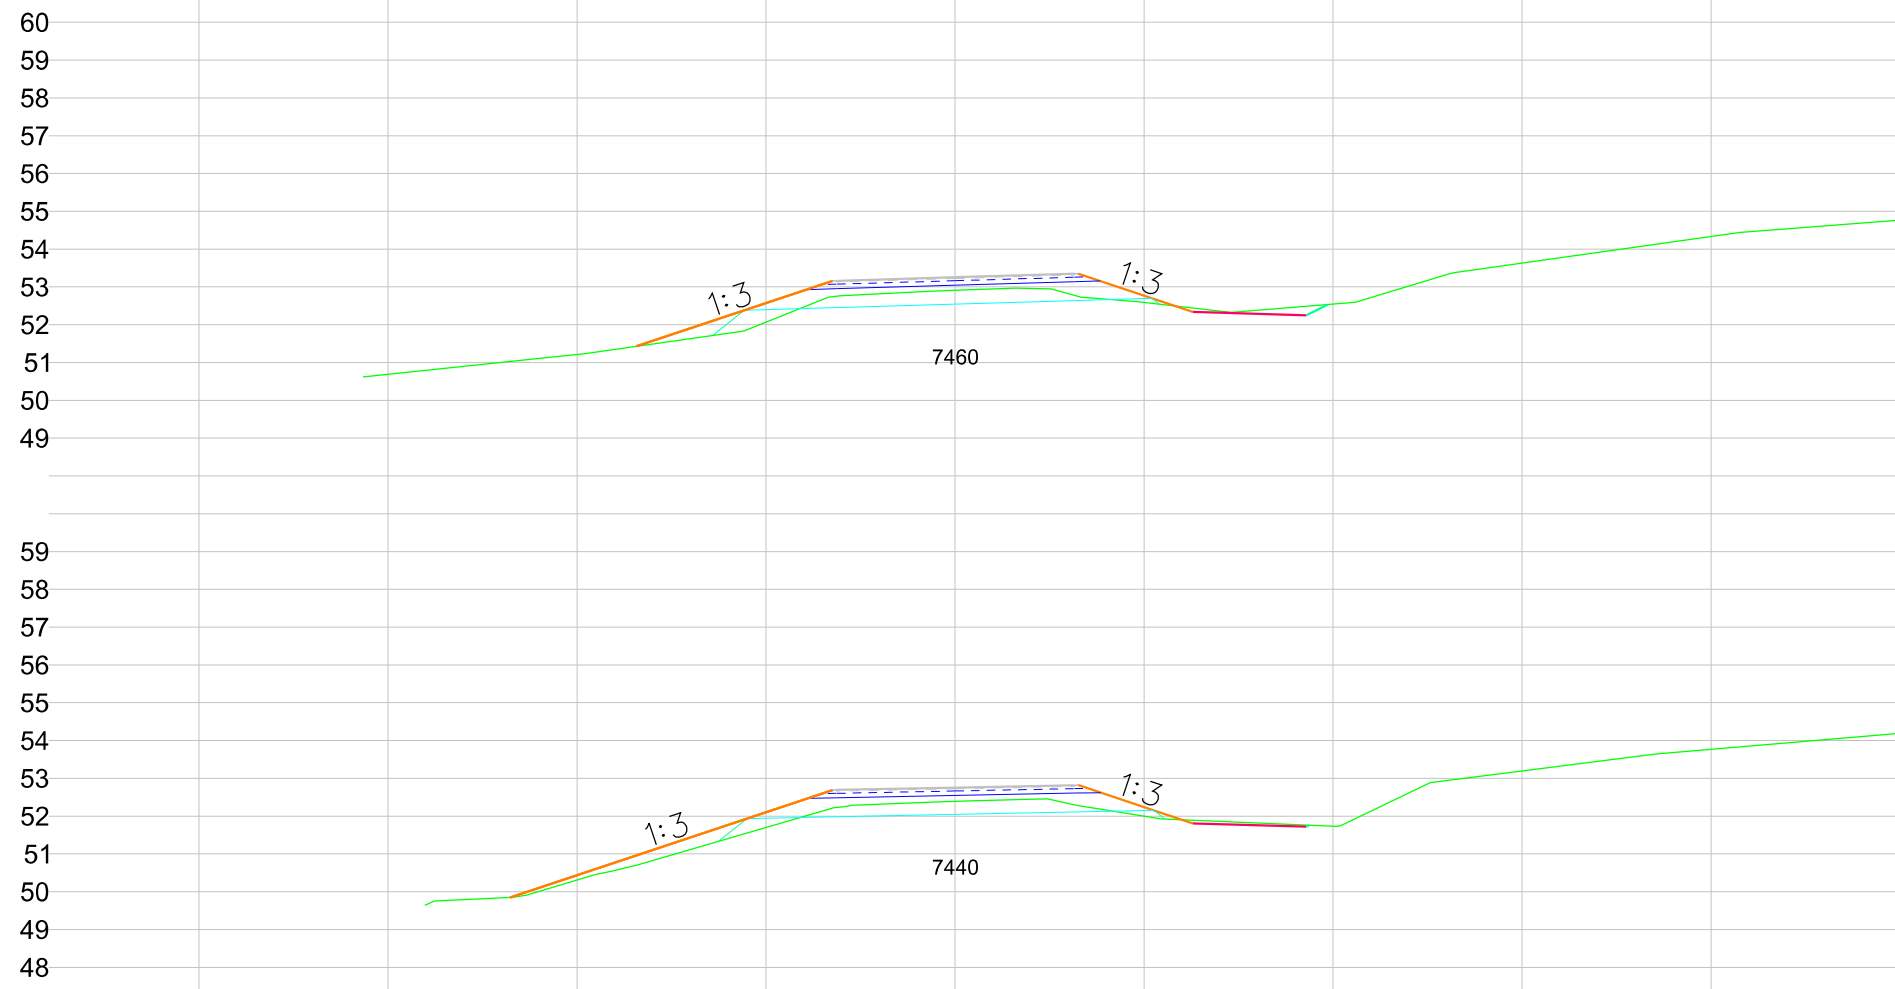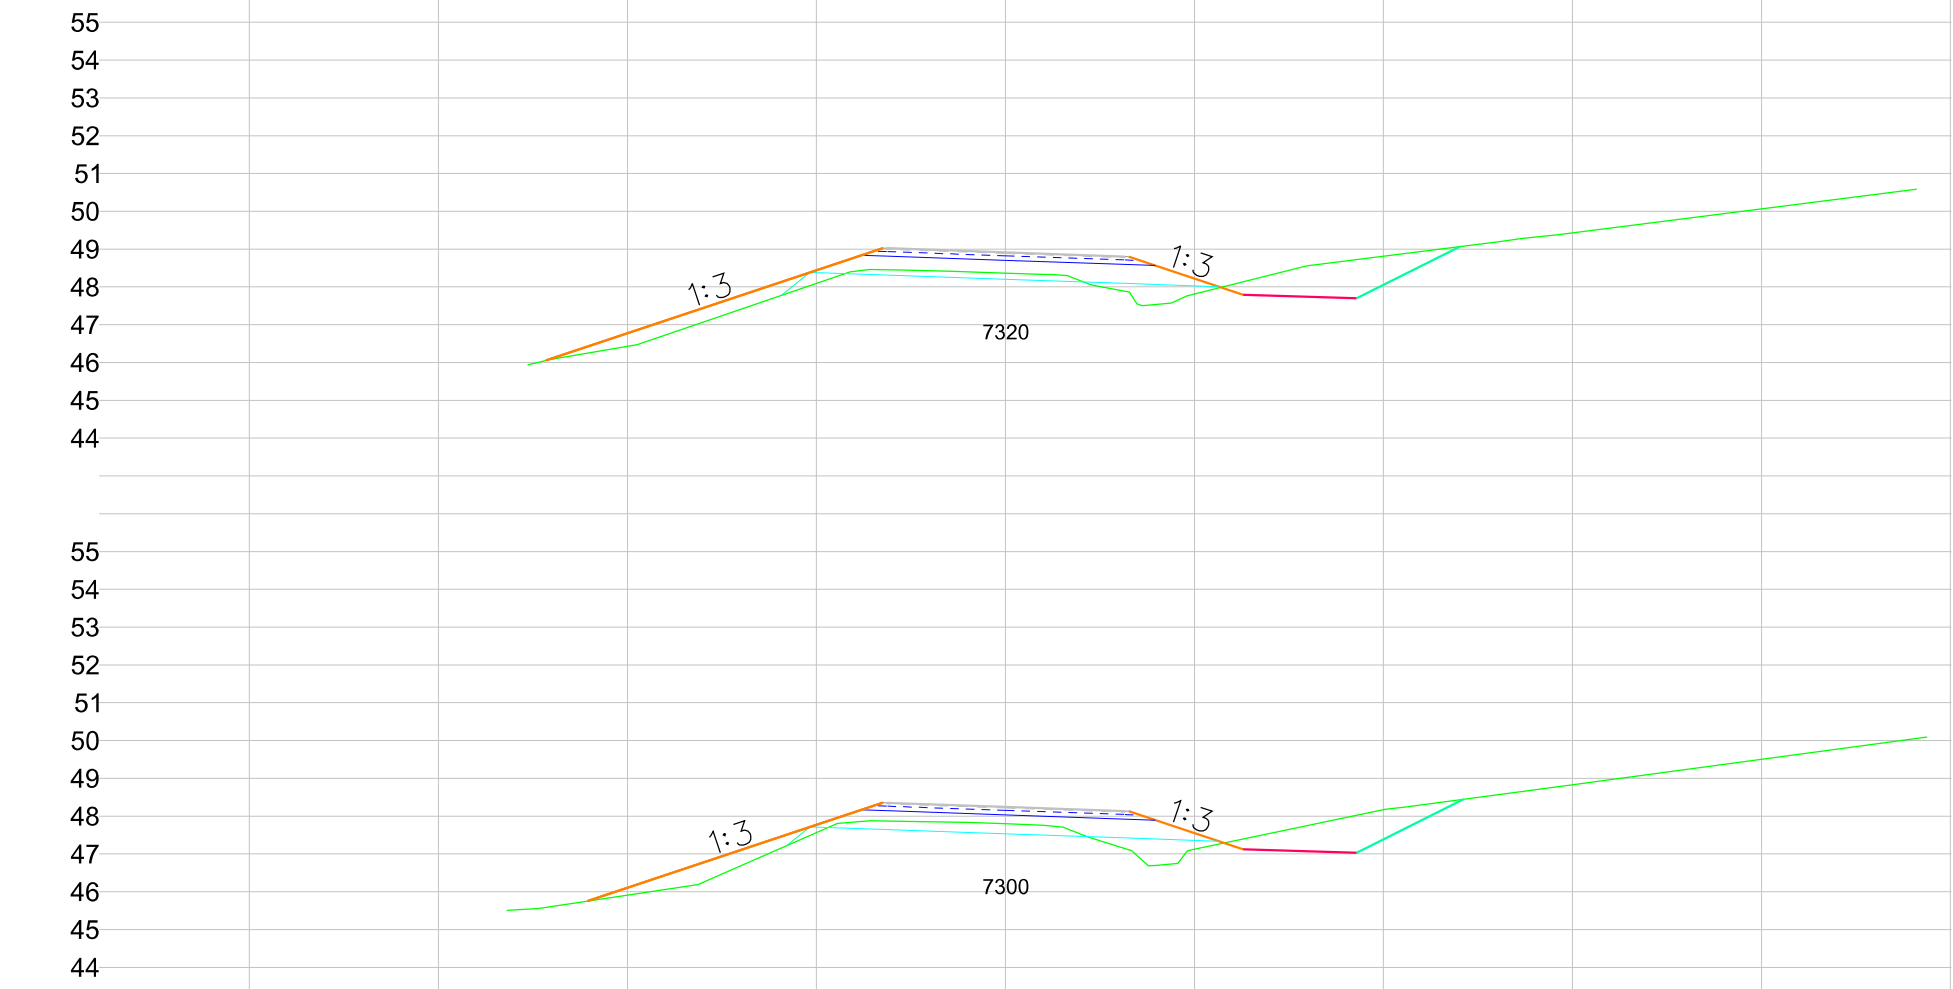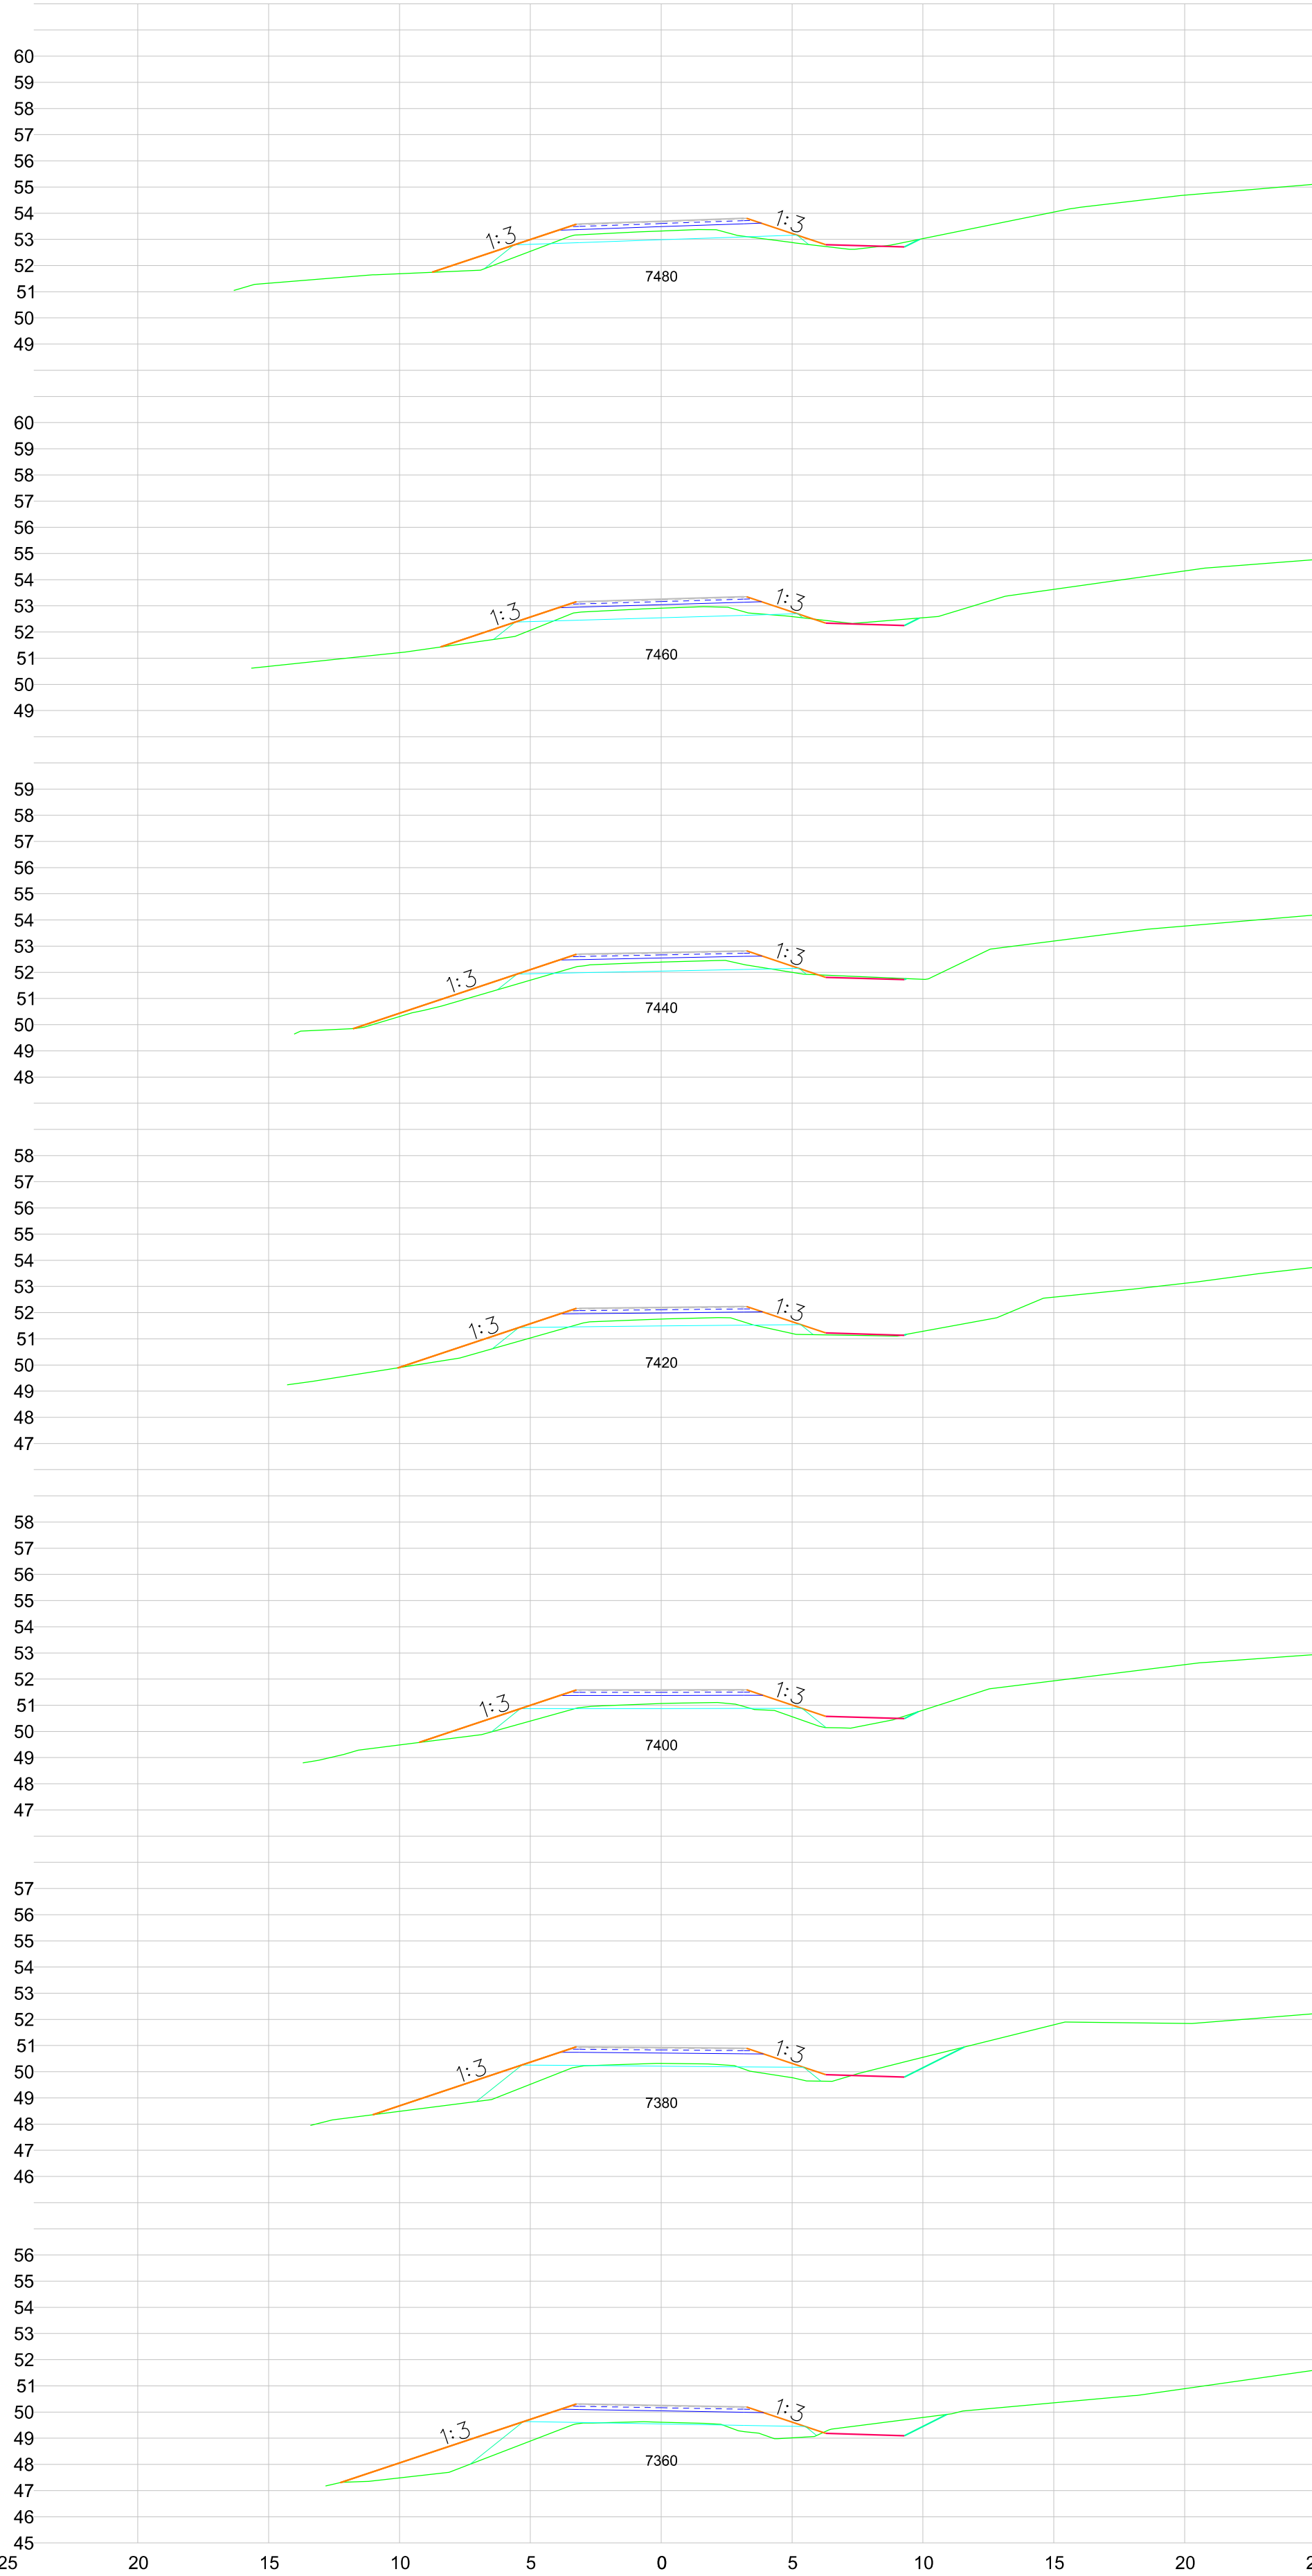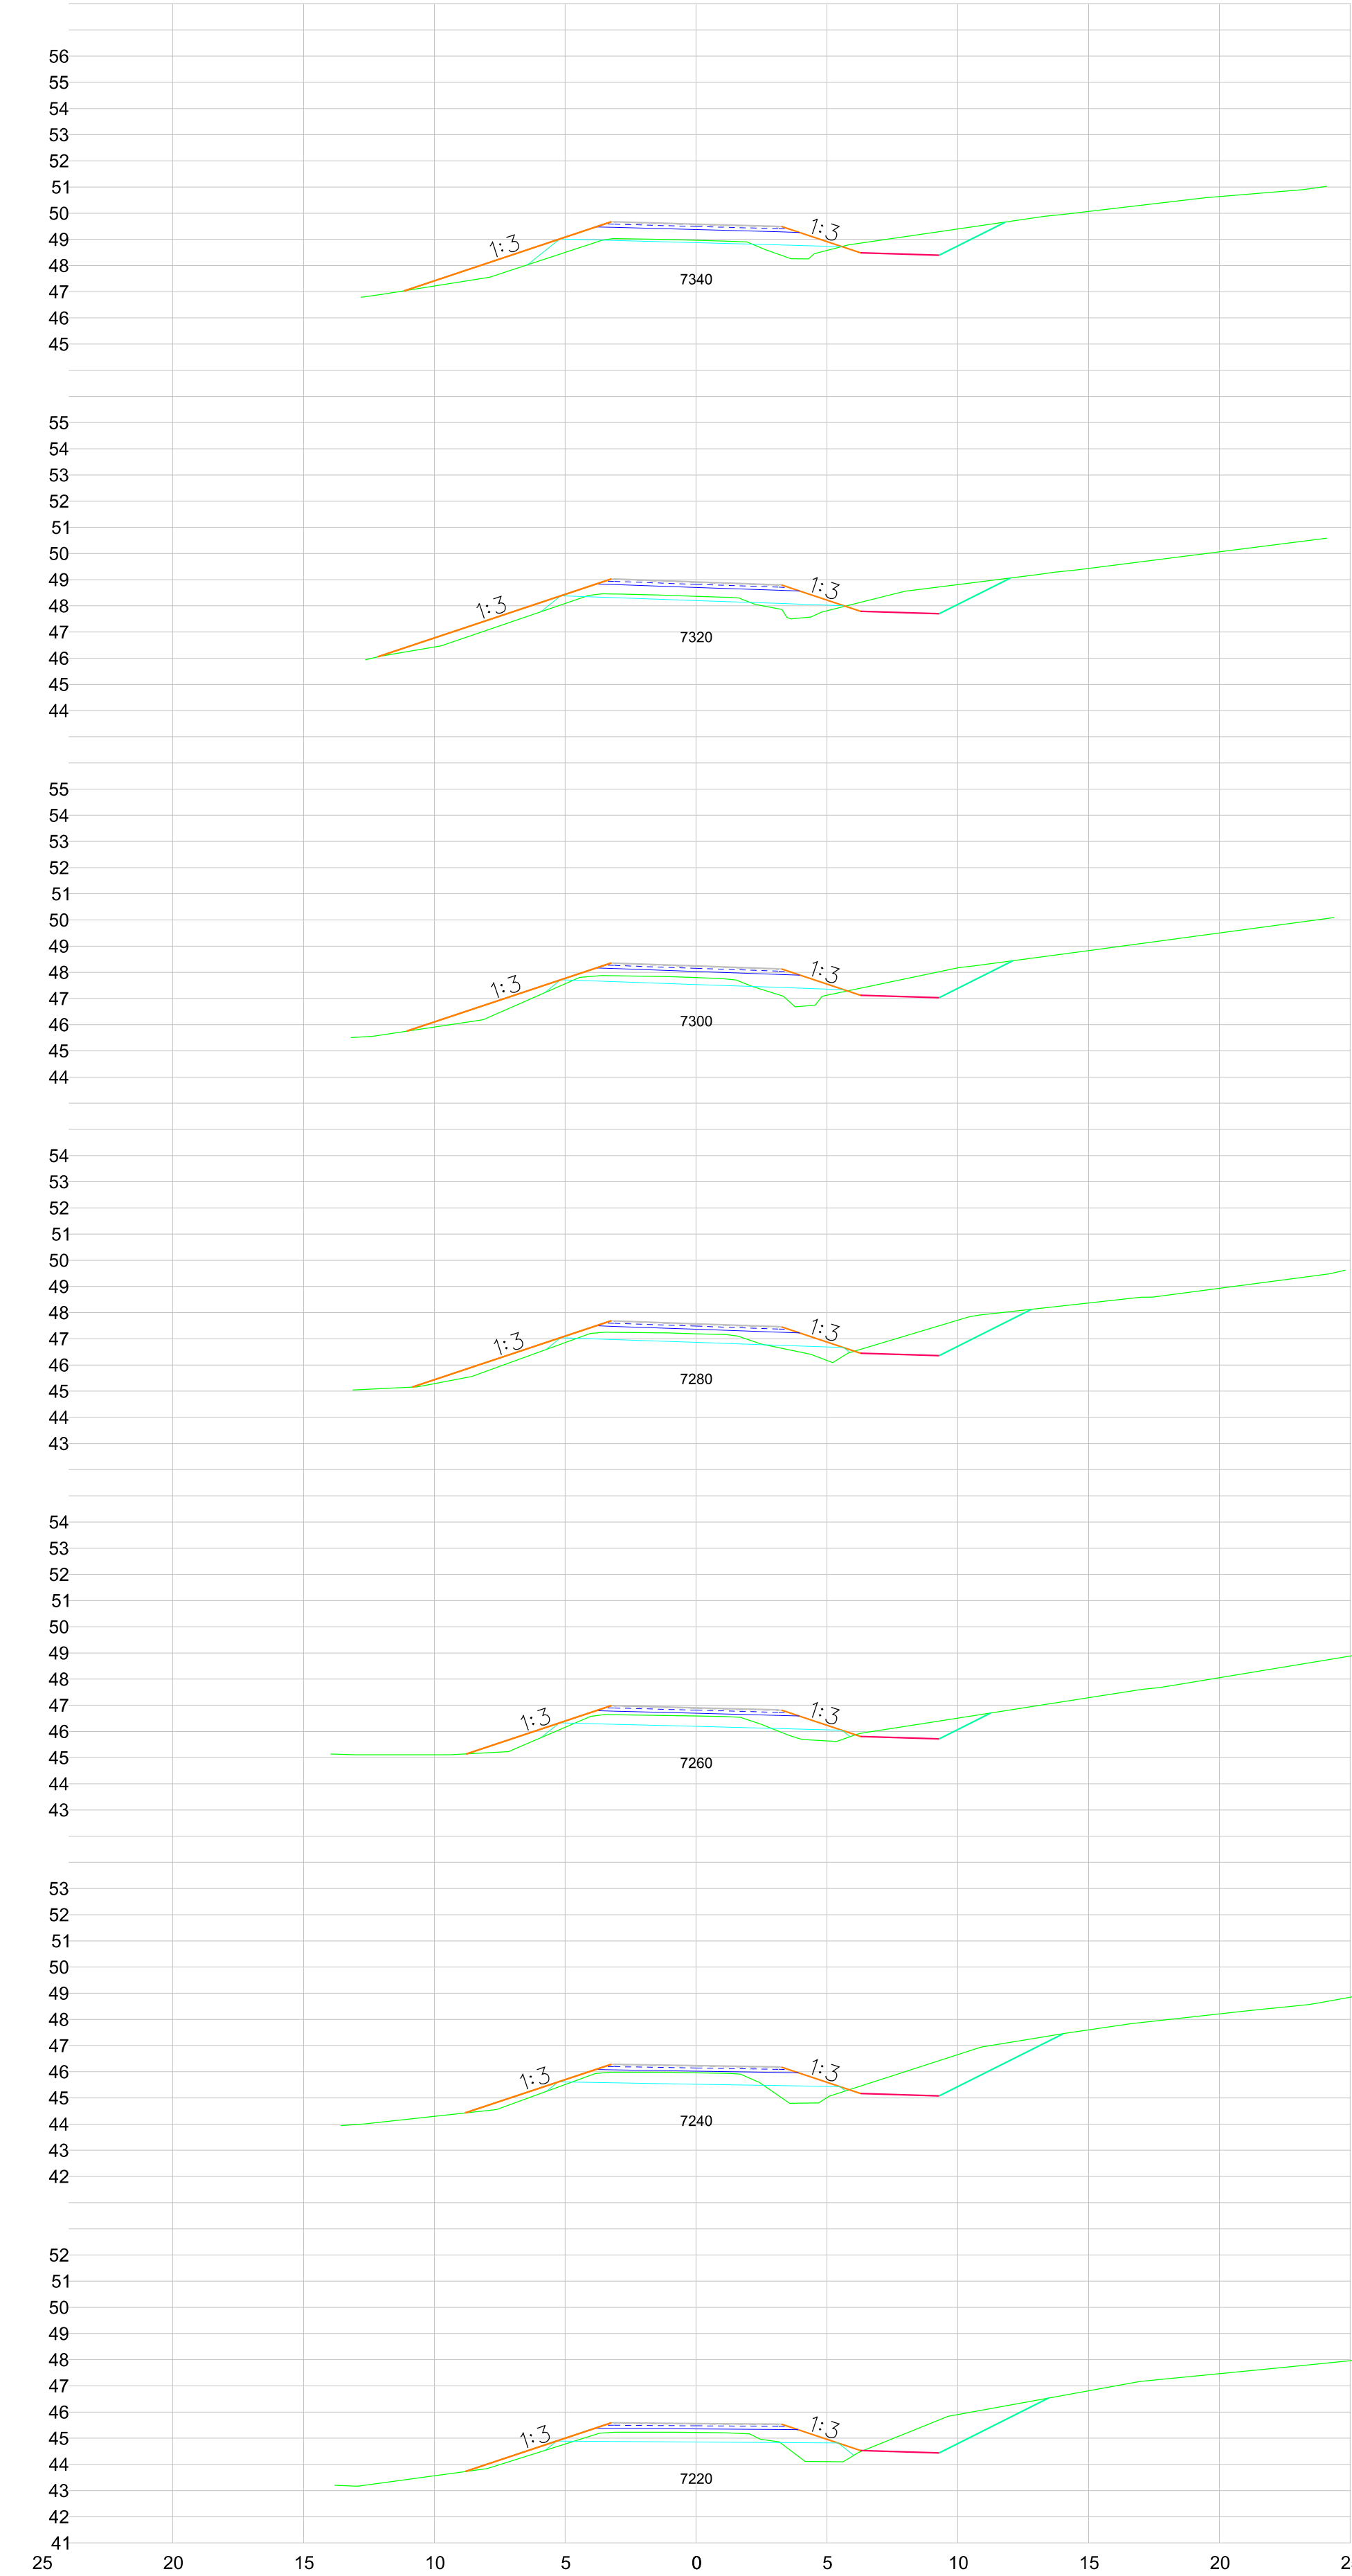

*tg. Breyting	Dags.	Nafn	Vegagerðin		Dags.	2022-05-06
B Uppfærð lega vegar	2022-06-27	KMHMP			Útböðn.	Vg 2022-006
			Mælikvæði	Hannað KM	Vegn.	711
			1:400	Teiknað KM/JBV	Hönnunarsig	Verkhönnun
				Yfirfarið -	Teikn. nr.	U009
			Blaðstærð A3	Samþykkt -	Útg.	B


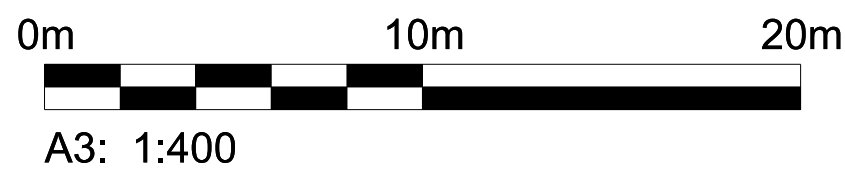


Vatnsnesvegur
Ytri-Kárastaðir - Skarð

Þversnið

St. 7220 til 7620

SFILEL\$

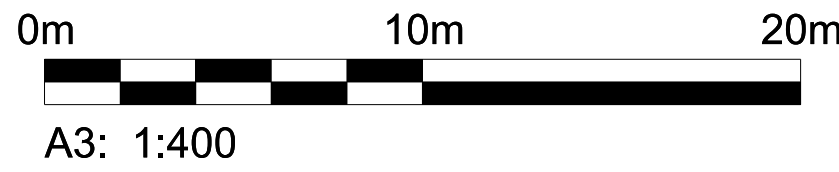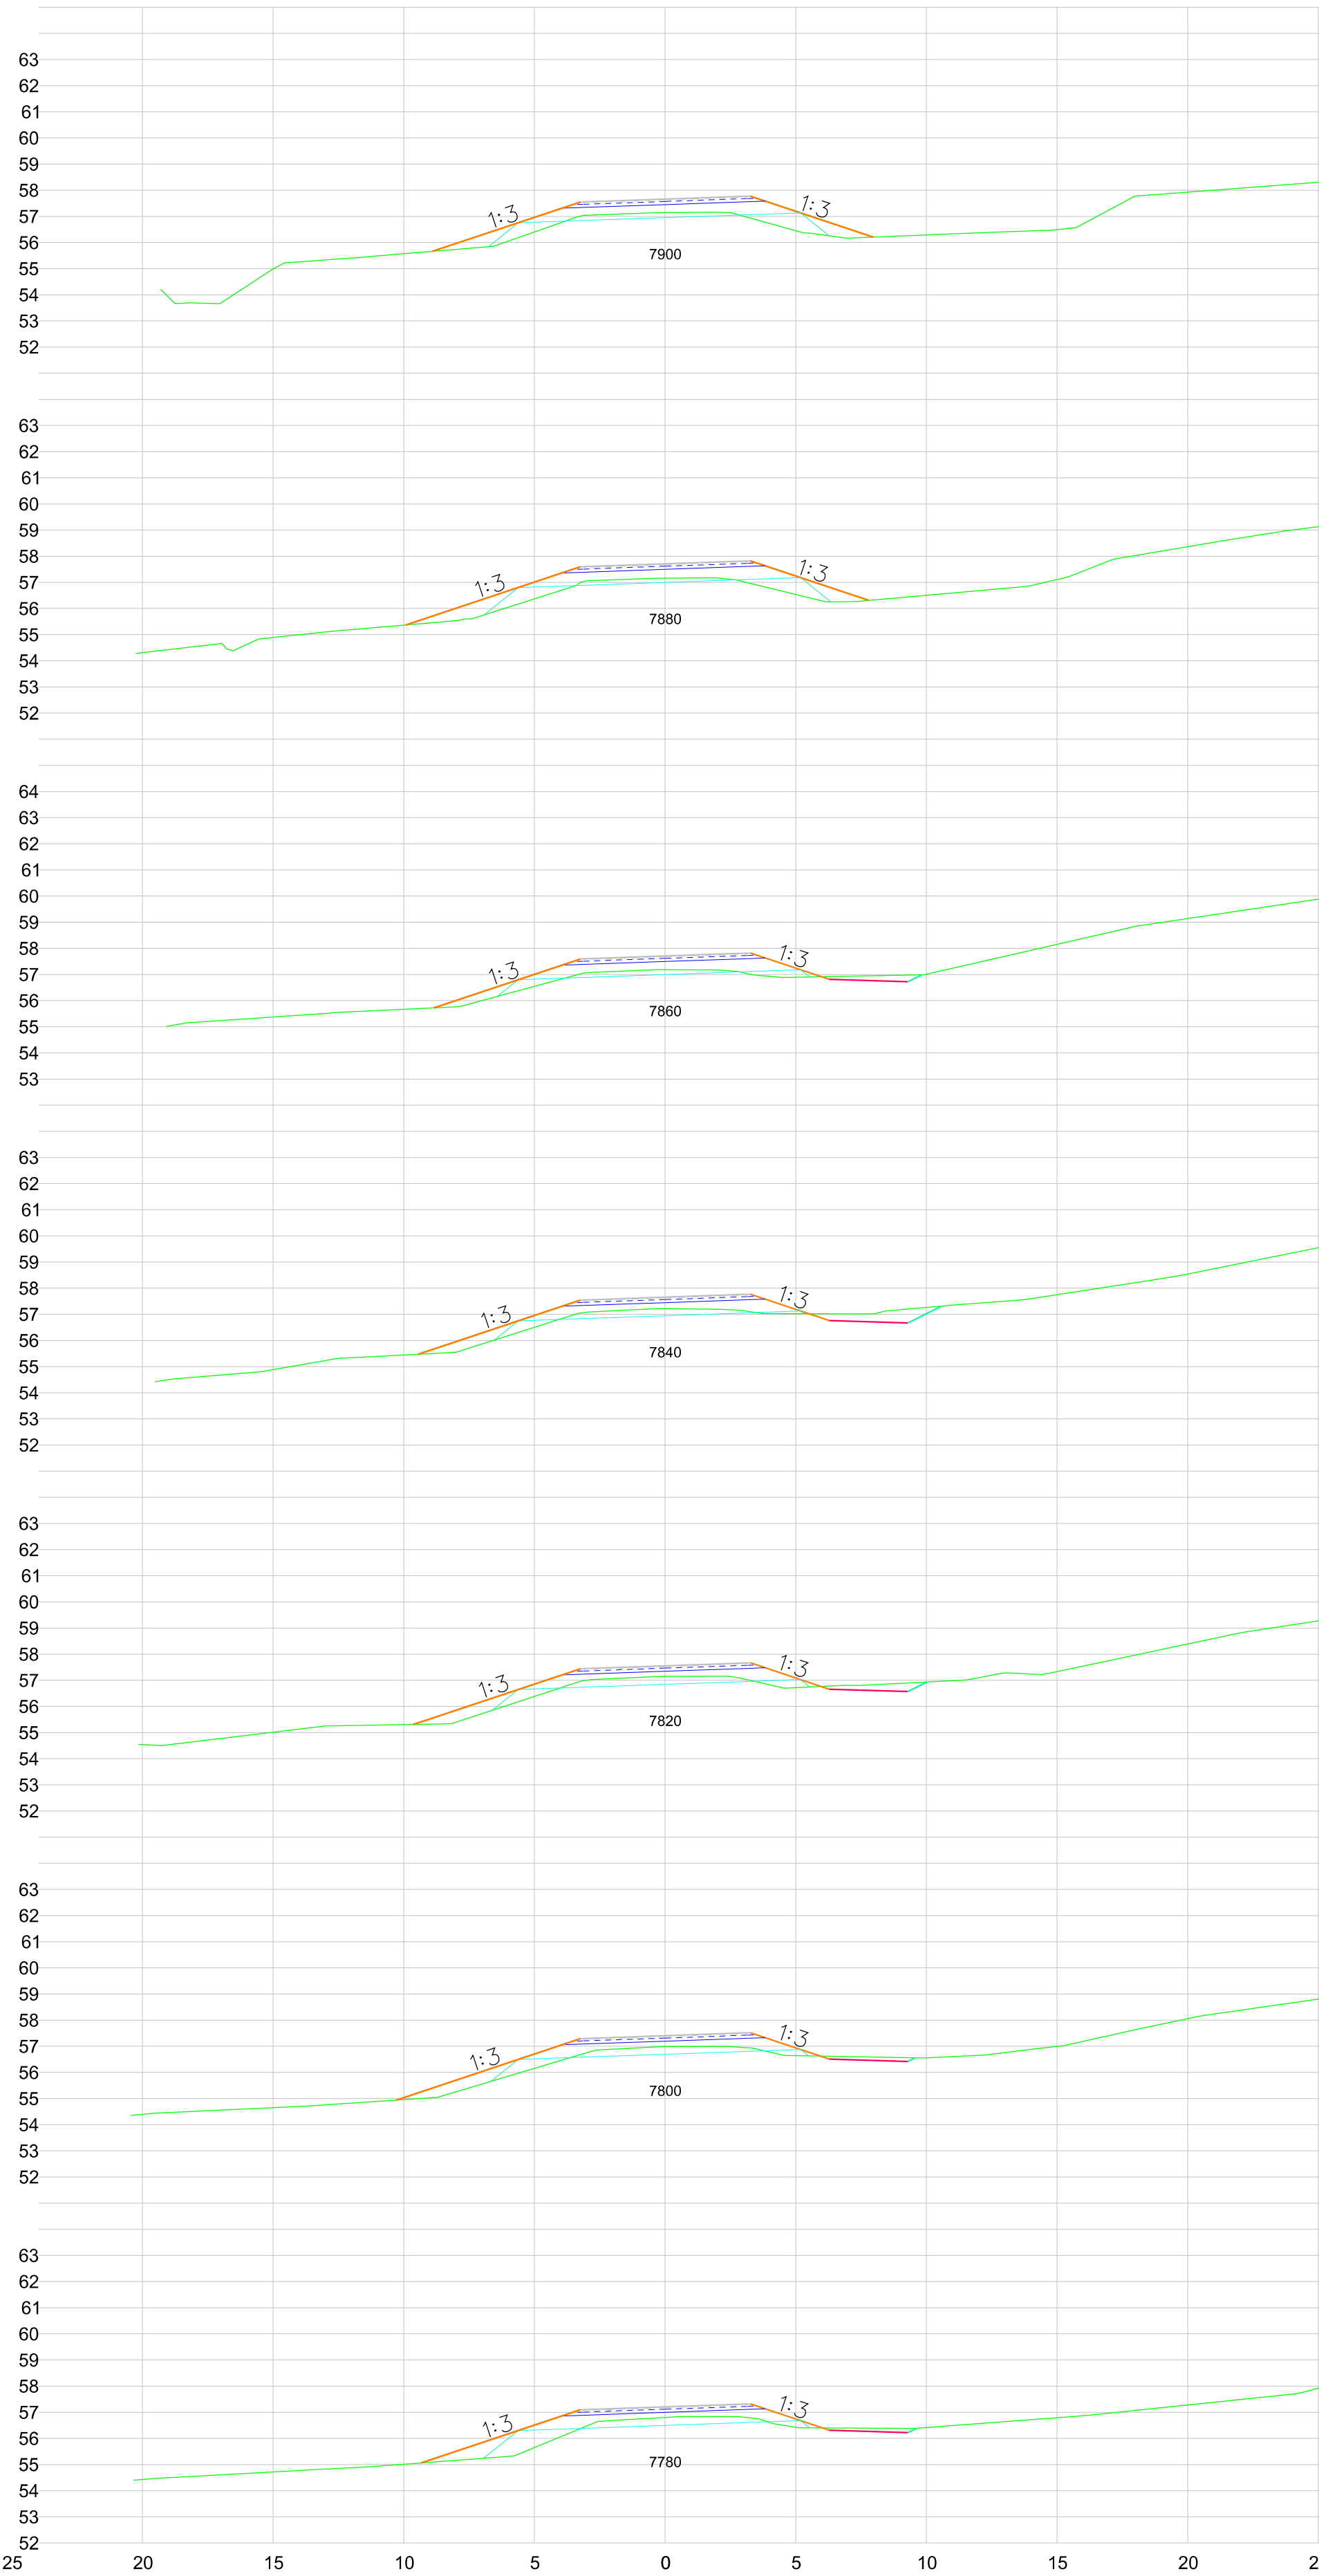



*tg. Breyting B Uppfærð lega vegar	Dags. 2022-06-27	Nafn KM/HMP	 Vegagerðin	Dags. 2022-05-06
			Mælikvæði 1:400	Útböðn. Vg 2022-006
			Hannað KM	Vegn. 711
			Teiknað KM/JBV	Hönnunarsig Verkhönnun
			Yfirfarið -	Teikn.nr. U010
			Blaðstærð A3	Útg. B
			Samþykkt -	

Vatnsnesvegur
Ytri-Kárastaðir - Skarð

Þversnið


St. 7640 til 8040

SFILEL\$

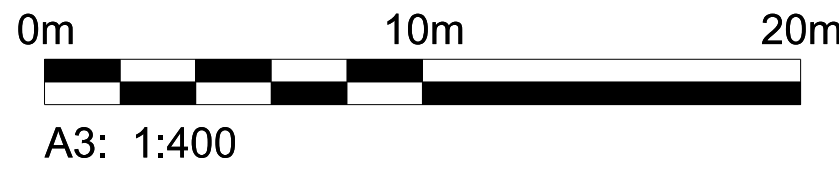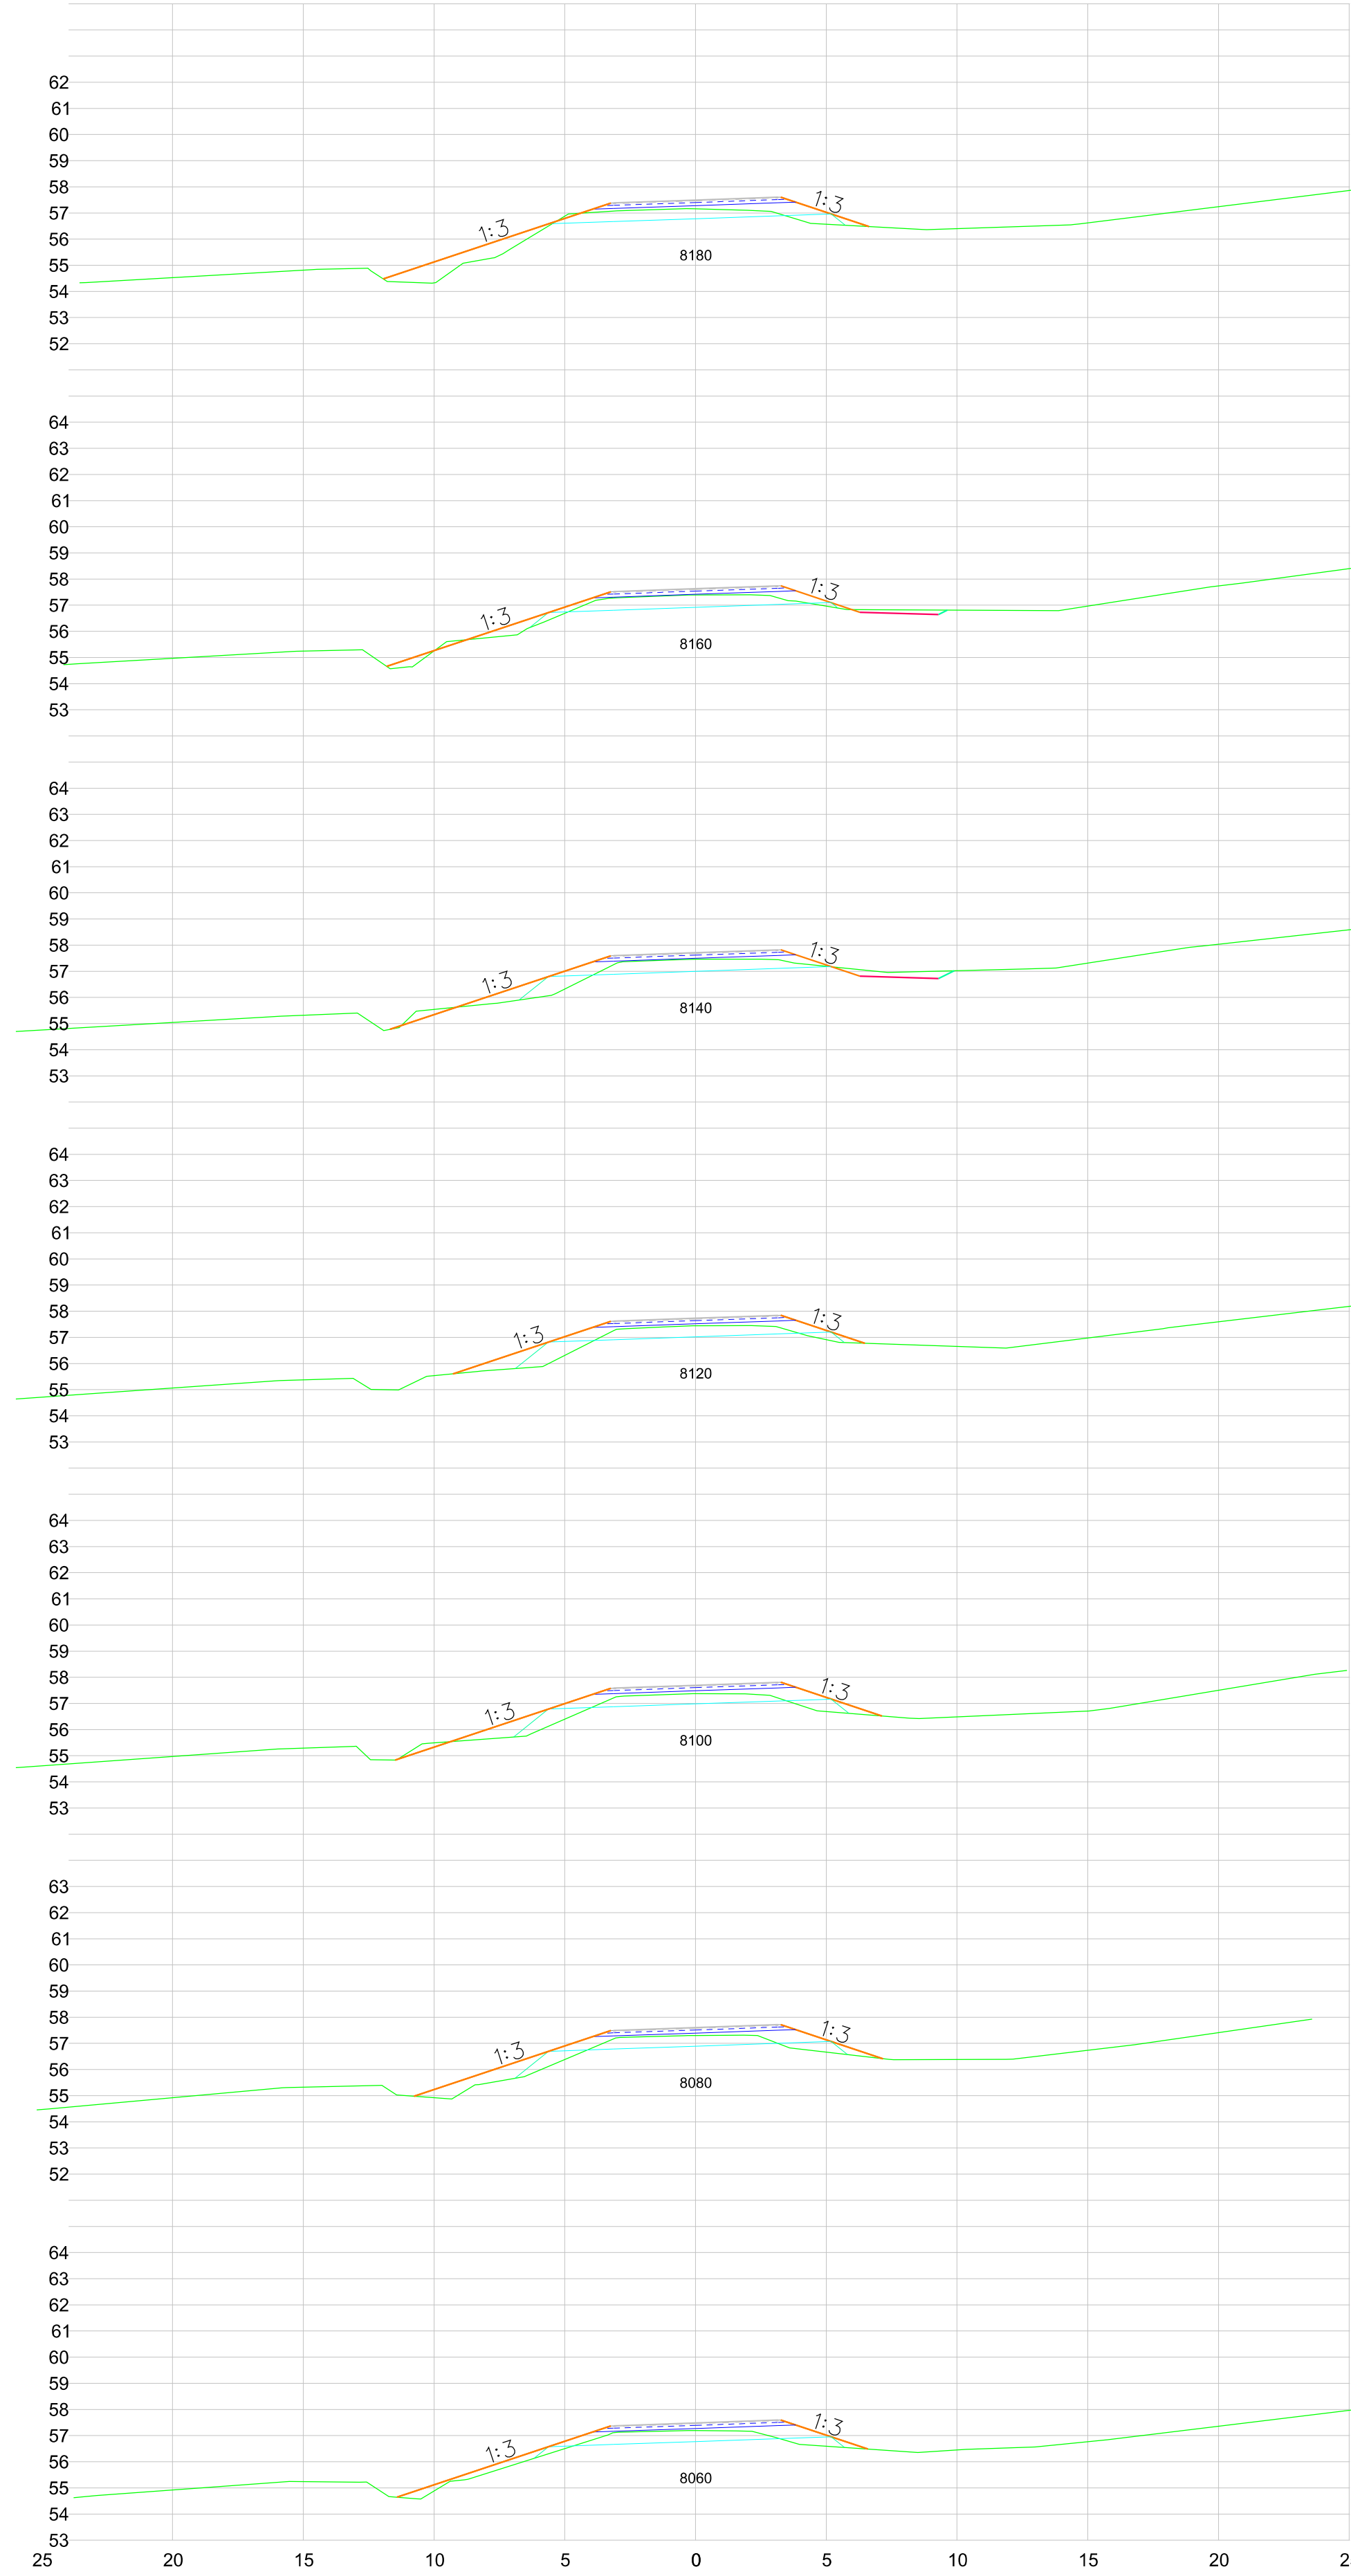



*tg. Breyting B Uppfærð lega vegar	Dags. 2022-06-27	Nafn KM/HMP		Vegagerðin	Dags. Útboðsnr.
			Mælikvæði 1:400	Hannað KM	Vegn.
			Yfirfarið	KM/JBV	Hönnunarstig
			Bláðæstarð A3	Samþykkt	-
					St. 8060 til 8460
					U011
					Útg. B

\$FILEL\$

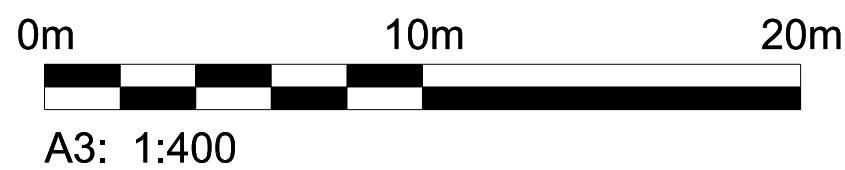


*tgj. Breyting		Dags.	Nafn	 Vegagerðin		Vatnsnesvegur		Dags.	2022-05-06
B	Uppfærð lega vegar	2022-06-27	KMHMP			Ytri-Kárastaðir - Skarð		Útböðn.	Vg 2022-006
				Mælikvarði	Hannað	KM	Þversnið	Vegn.	711
				1:400	Teiknað	KM/JBV		Hönnunarsig	Verkhönnun
					Yfirfarið	-		Teikn.nr.	U012
				Blaðstærð	A3	Samþykkt		-	Útg.
				St. 8480 til 8880					

SFILEI.5

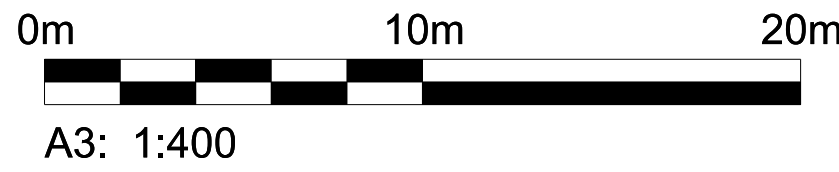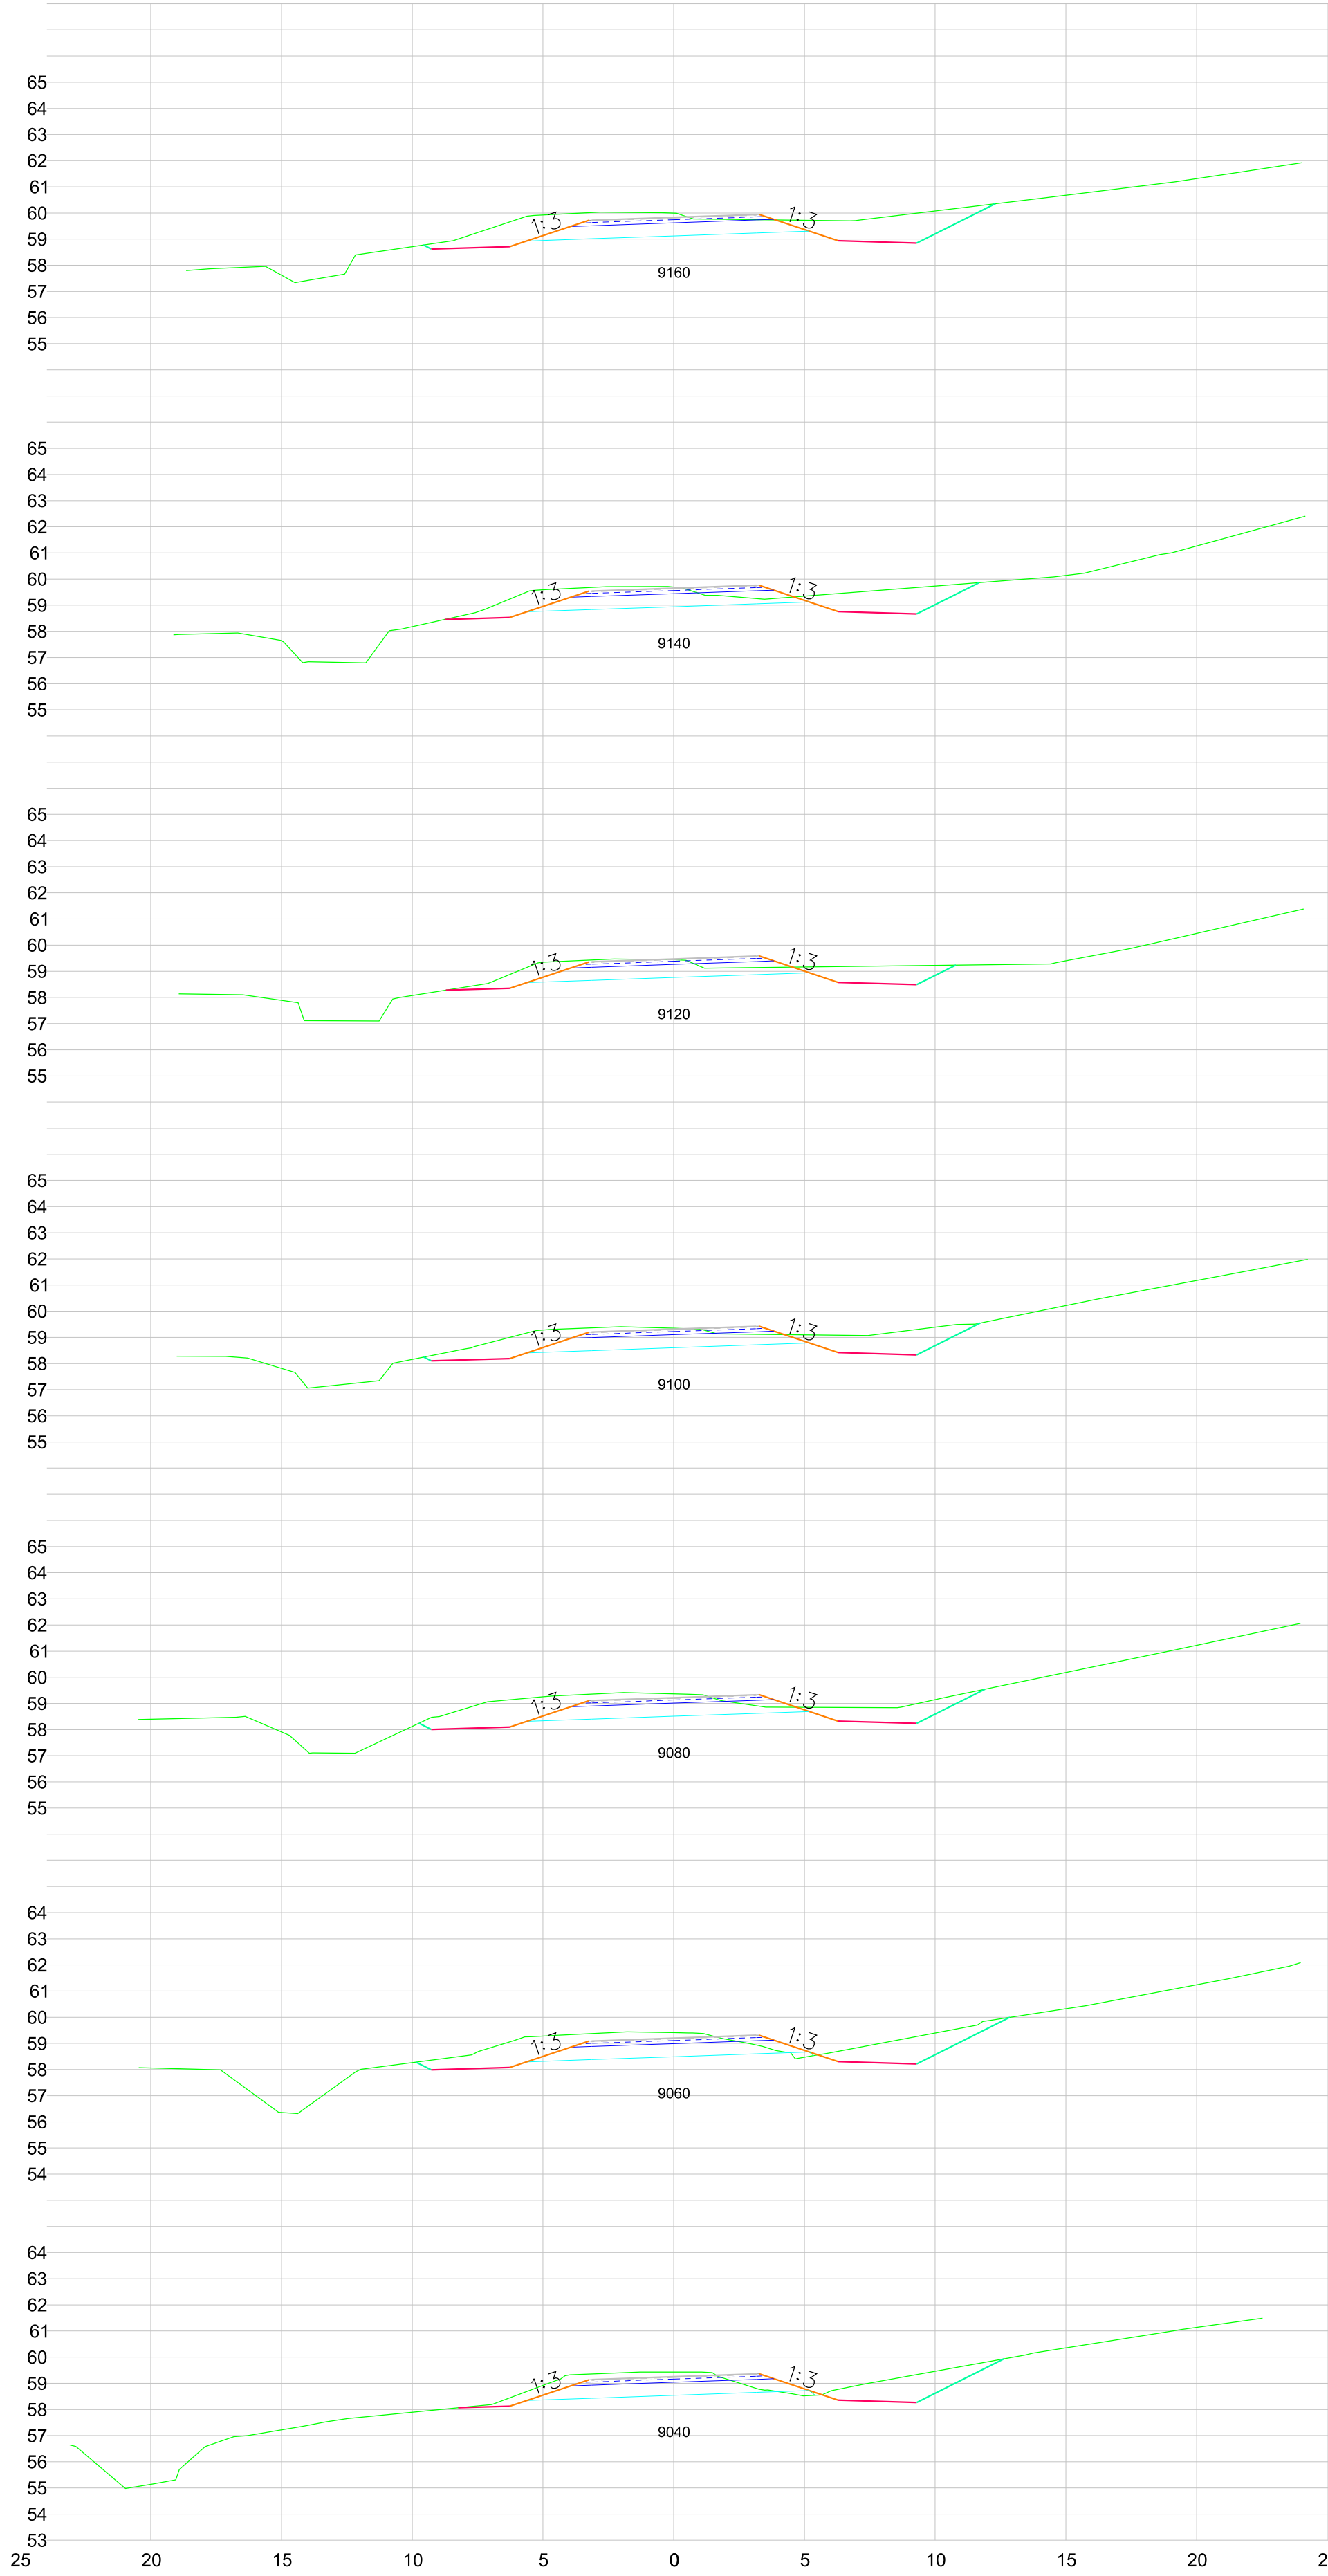

*tg. Breyting B Uppfærð lega vegar	Dags. 2022-06-27	Nafn KM/HMP	 Vegagerðin	Vatnsnesvegur Ytri-Kárastaðir - Skarð		Dags. 2022-05-06
						Útböðn. Vg 2022-006
						Vegn. 711
						Hönnunarsig Verkhönnun
Mælikvæði 1:400	Hannað KM	Teiknað KM/JBV	Þversnið		St. 8900 til 9300	Útg. B
Bláðæstarð A3	Samþykkt -	Yfirfarið -				Teikn.nr. U013

SFILE15

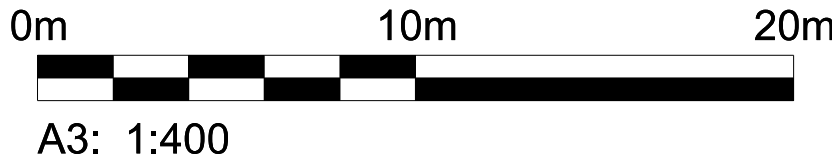



*tg. Breyting B Uppfærð lega vegar	Dags. 2022-06-27	Nafn KM/HMP		Dags. 2022-05-06
			Mælikvarði	Útböðn.
			1:400	Vg 2022-006
			Teiknað	Vegnr.
			Yfirfarið	711
			Blaðstærð	Hönnunarsig
			A3 Samþykkt	Verkhönnun
				Útg.
				B

Vatnsnesvegur
Ytri-Kárastaðir - Skarð

Þversnið

St. 9320 til 9720

SFILEL\$










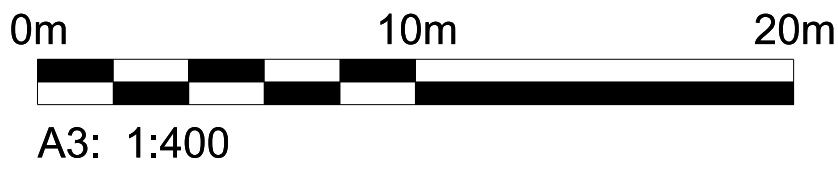
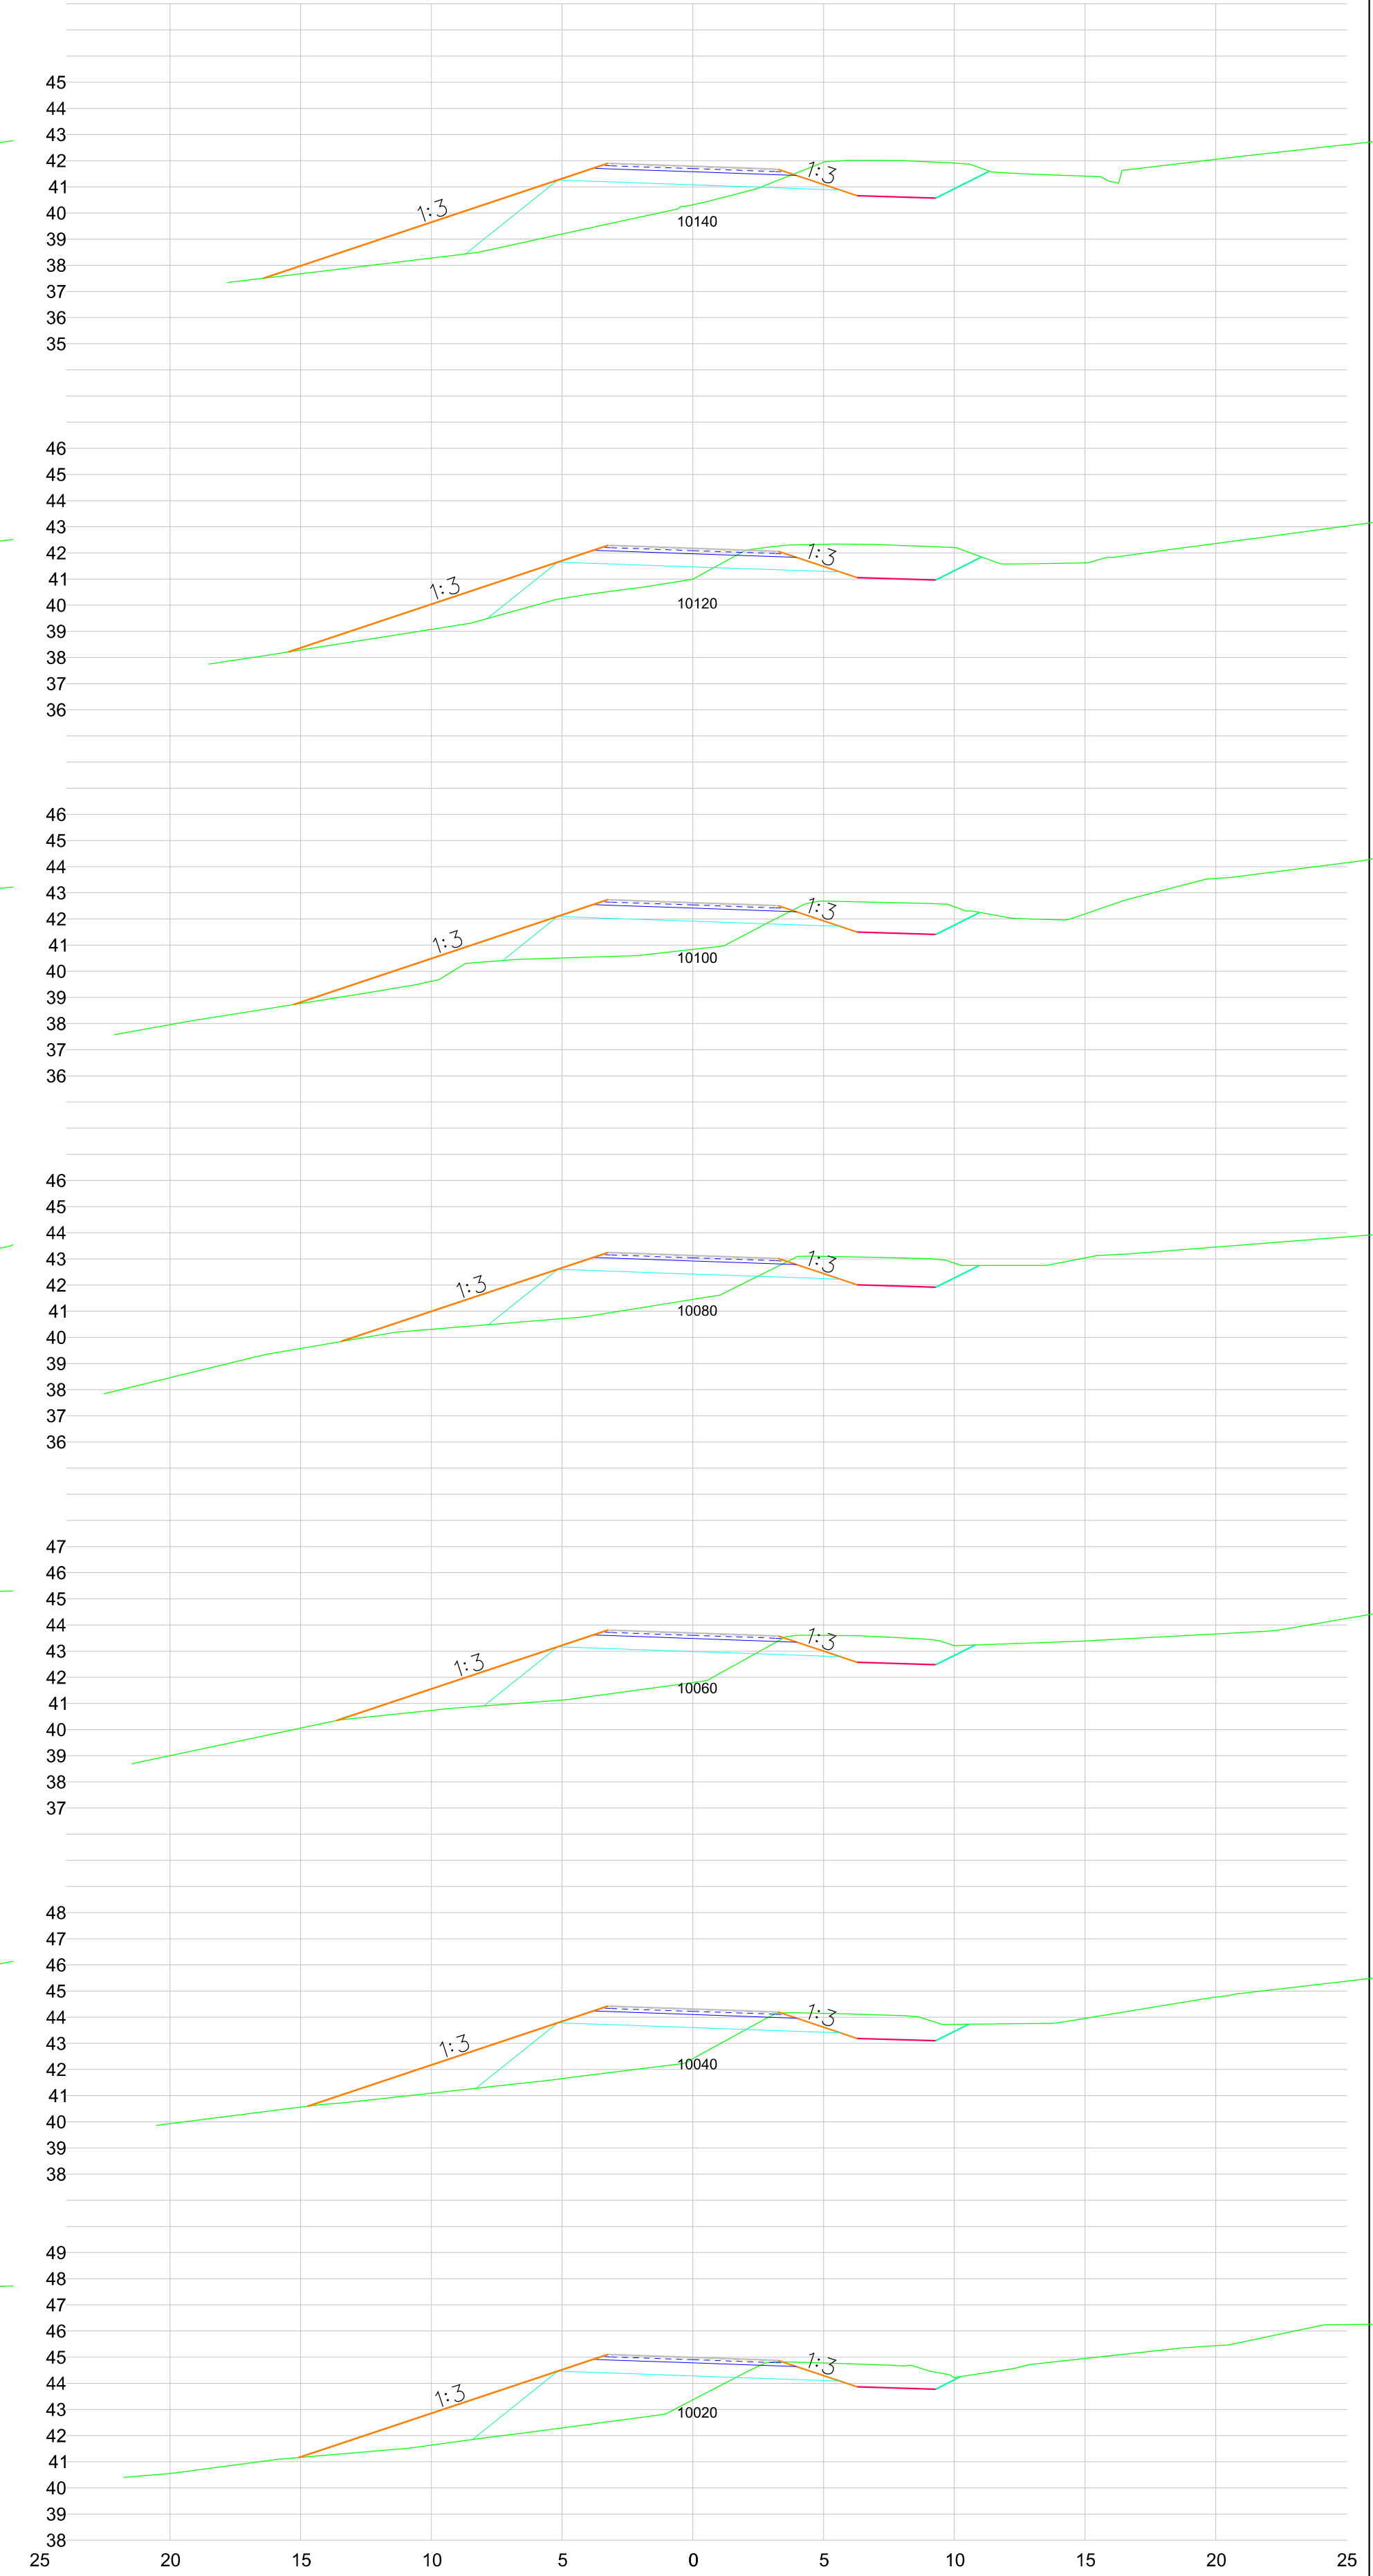


*tg. Breyting	Dags.	Nafn
B Uppfærð lega vegar	2022-06-27	KMHMP

	Vegagerðin
Mælikvarði	Hannað KM
1:400	Teiknað KM/JBV
	Yfirfarið -
Bláðæstarð	Samþykkt -




Vatnsnesvegur		Dags. 2022-05-06
Ytri-Kárastaðir - Skarð		Útböðn. Vg 2022-006
Þversnið		Vegnr. 711
St. 9740 til 10140		Hönnunarstig Verkhönnun
Teikn. nr. U015	Útg. B	

SFILEI.5

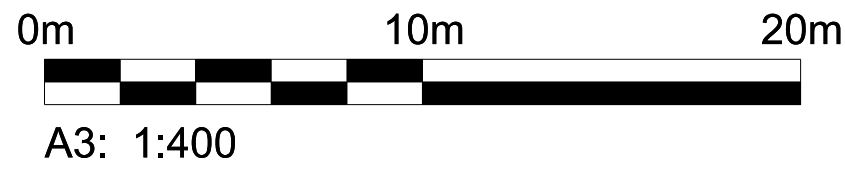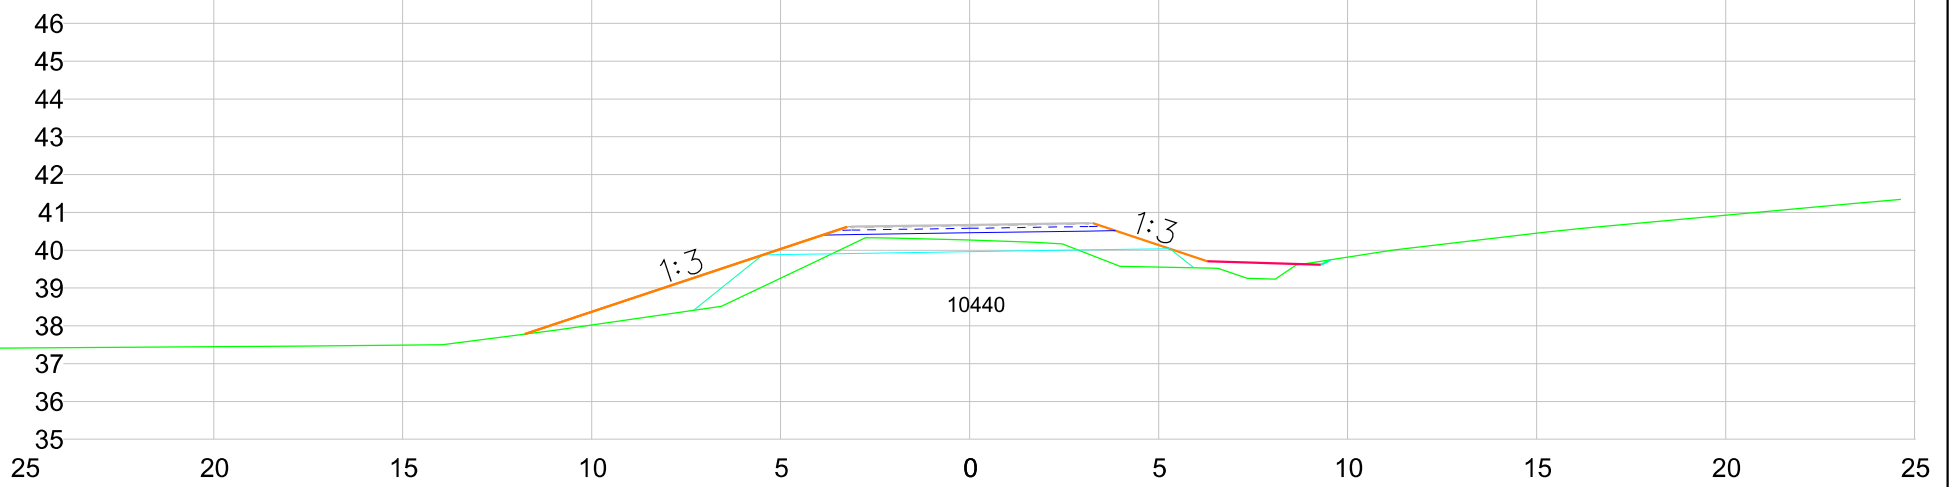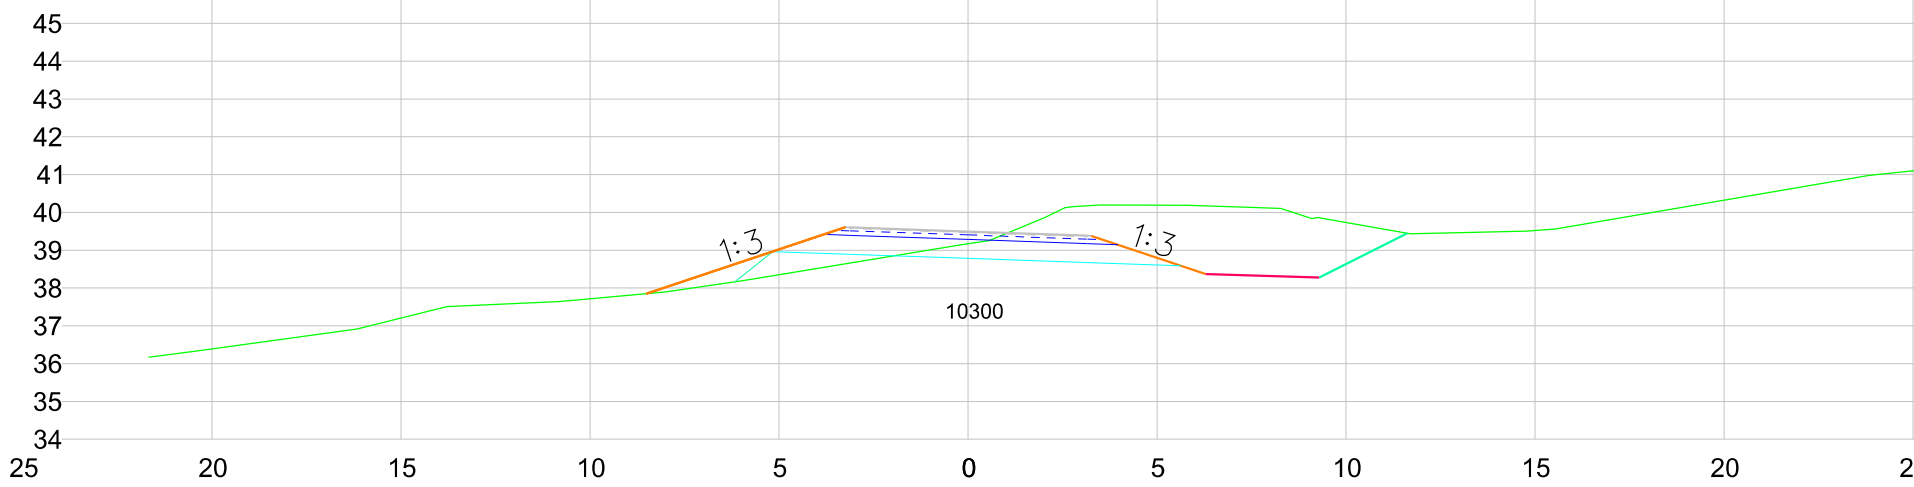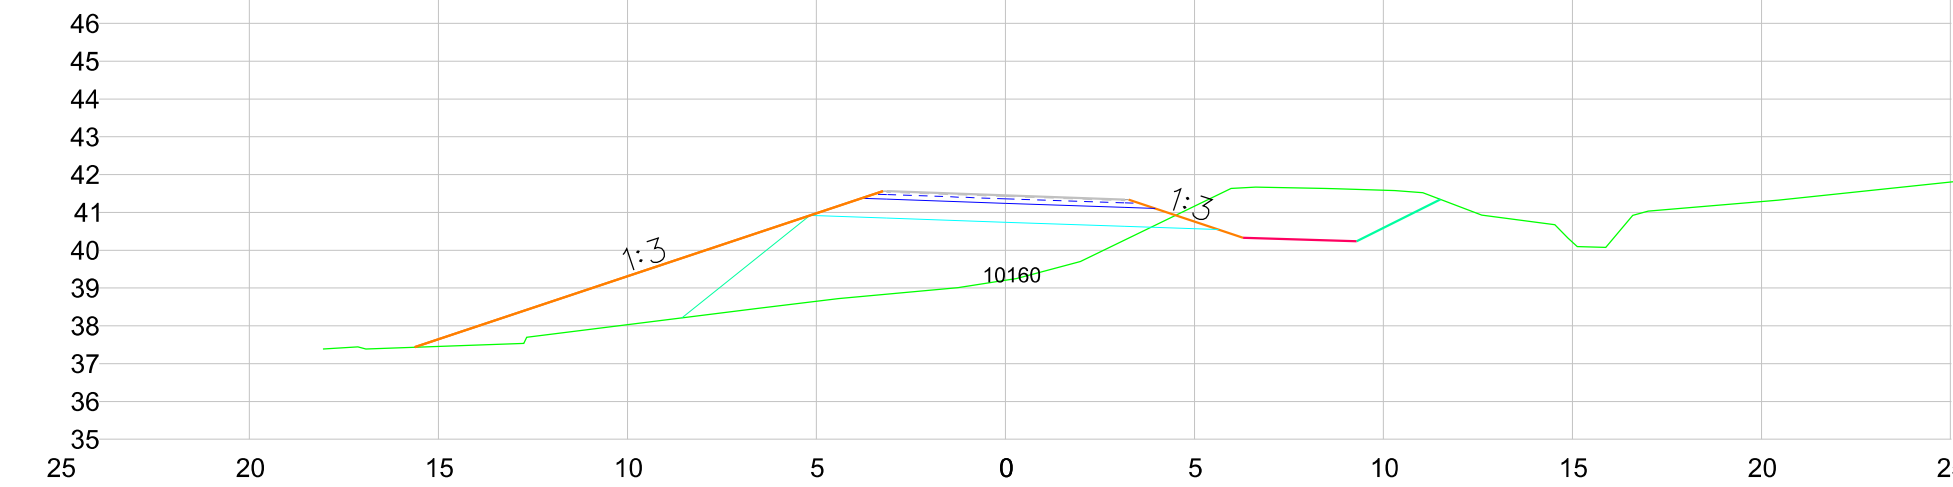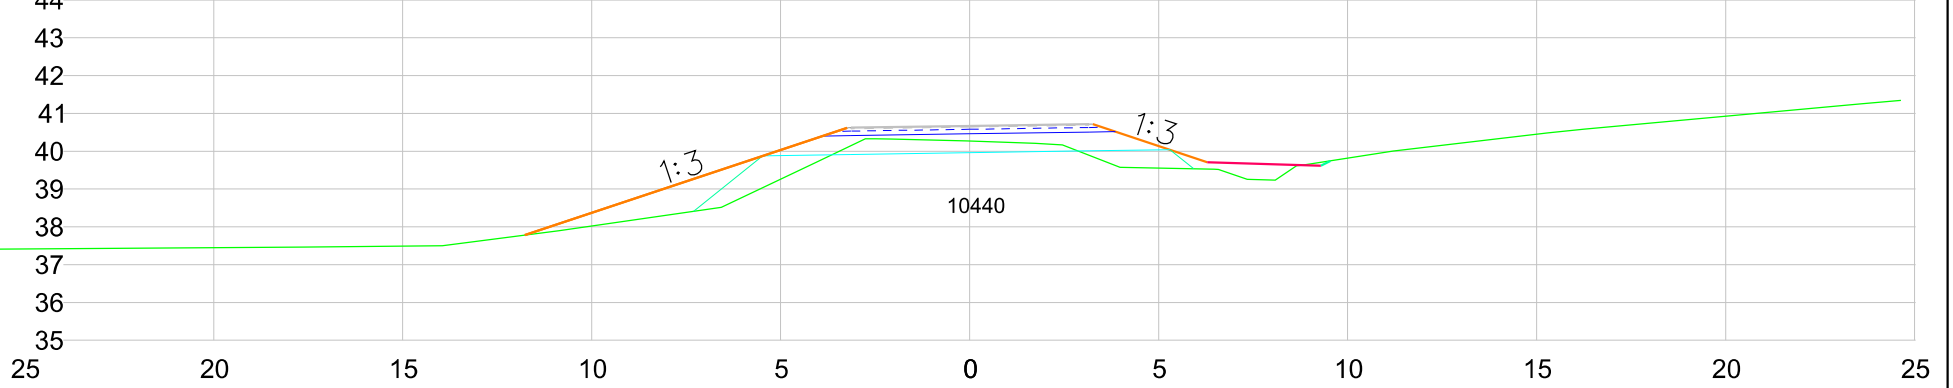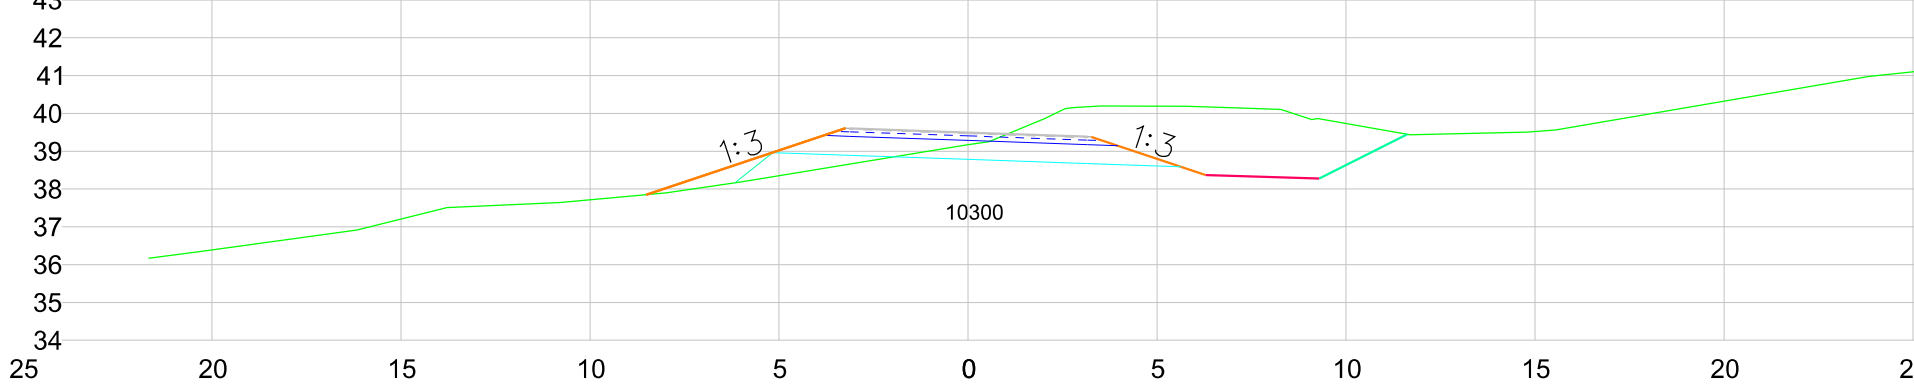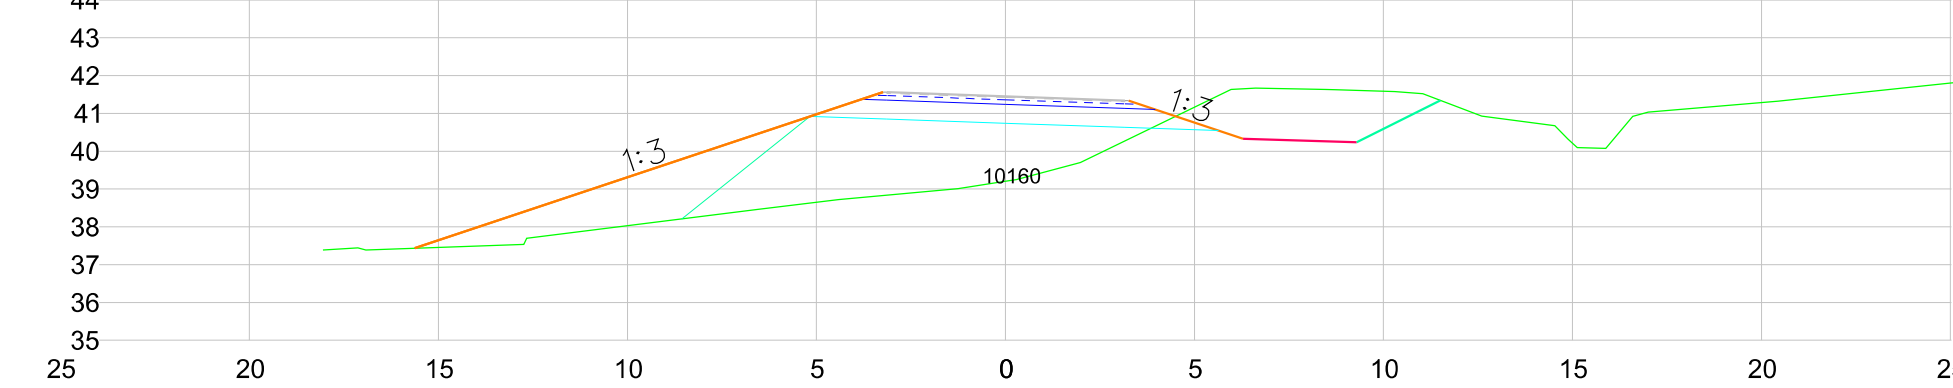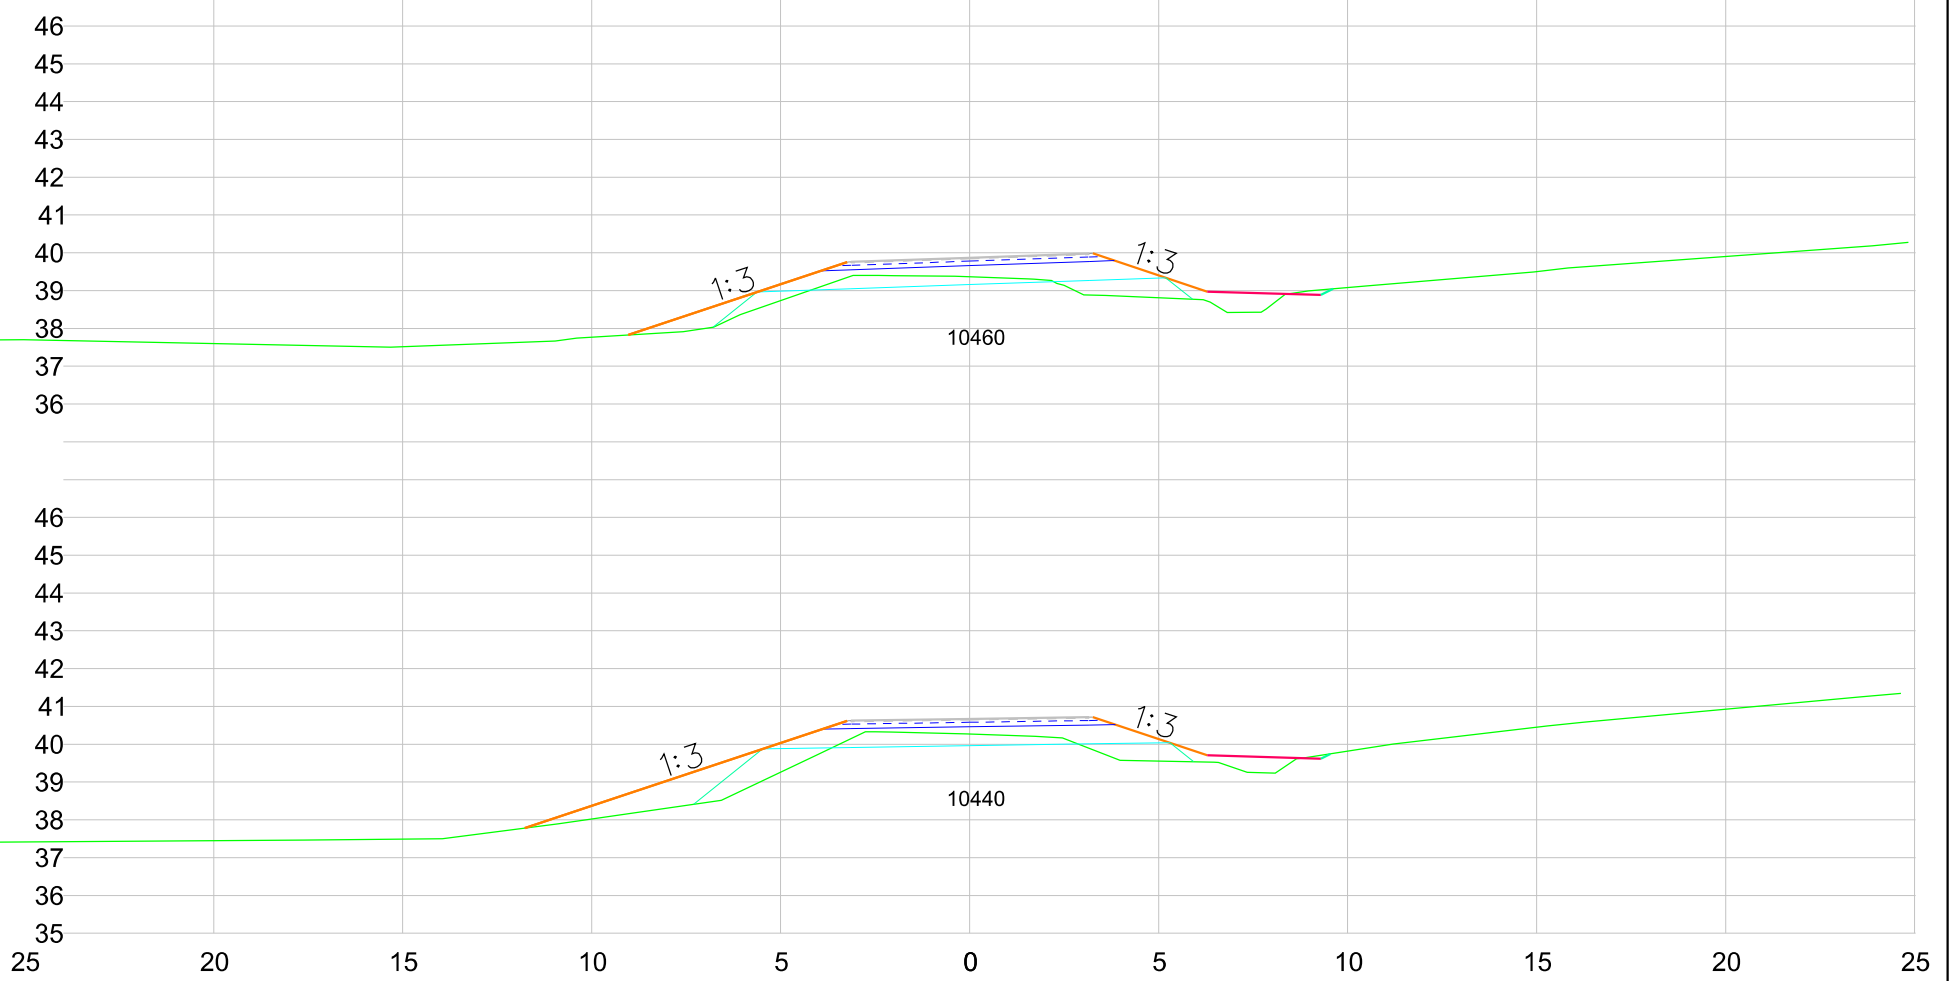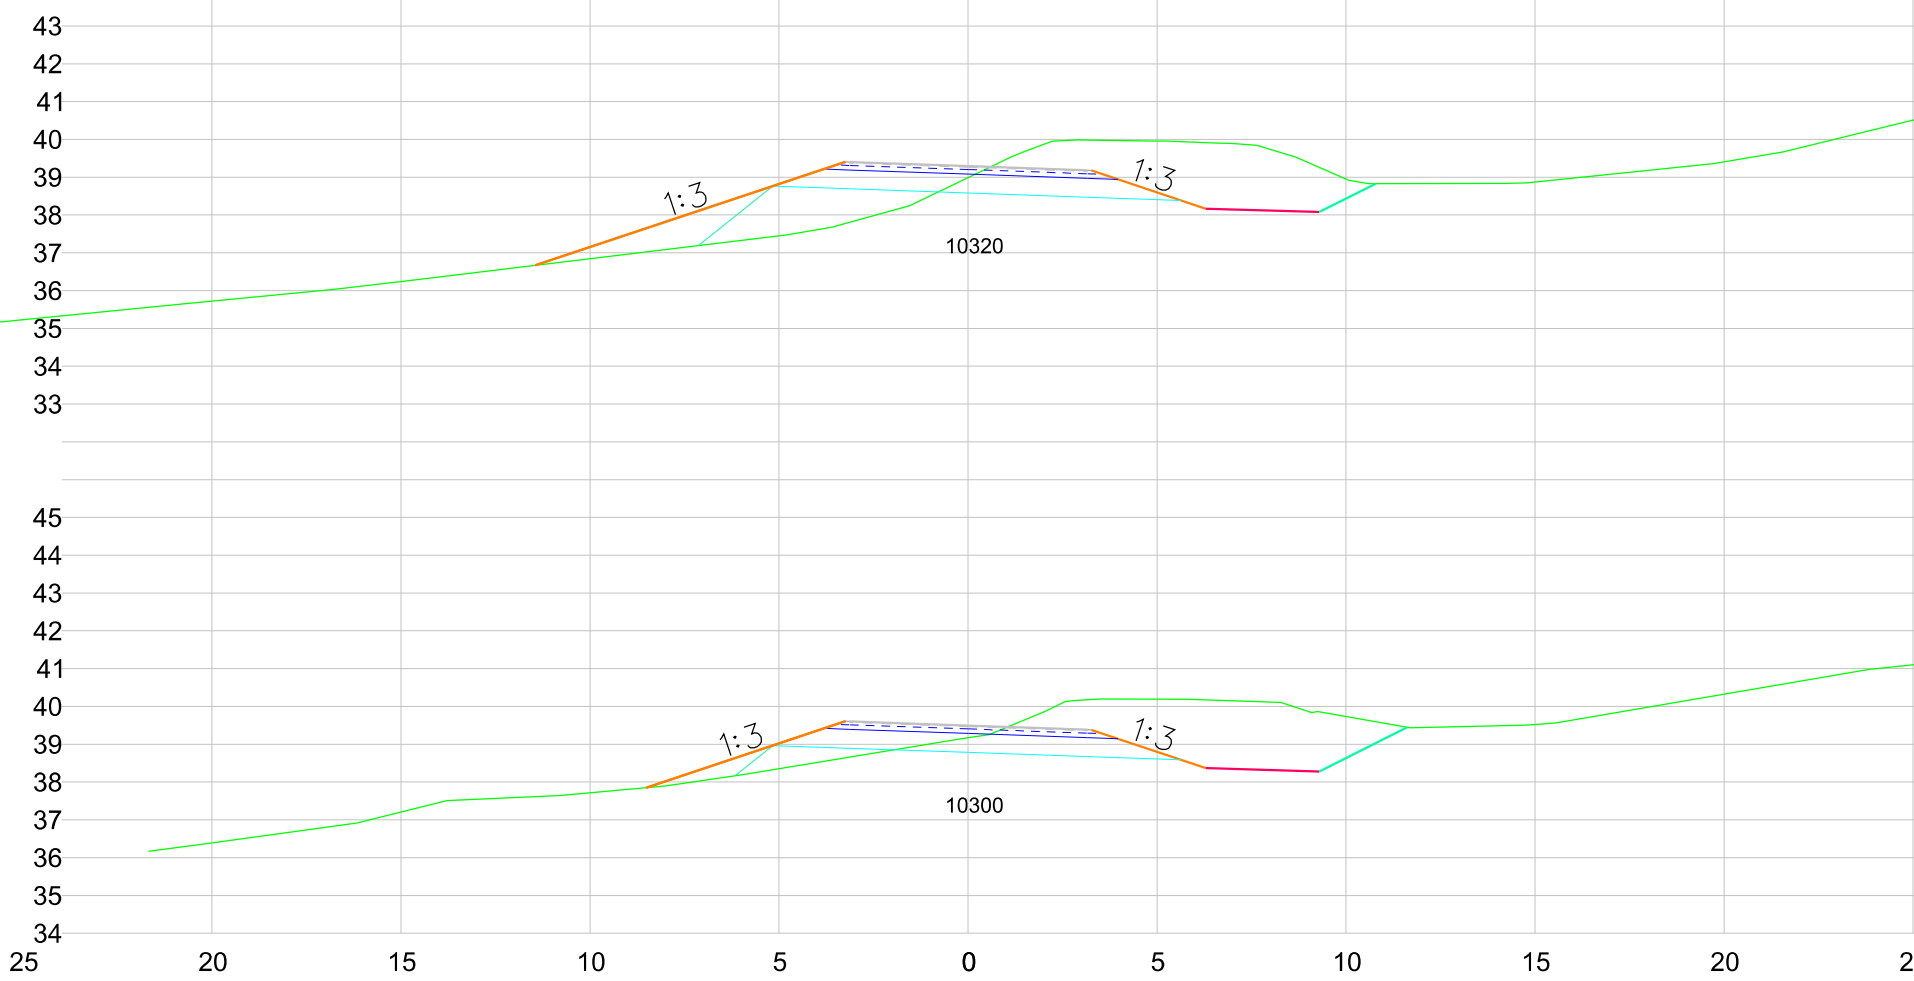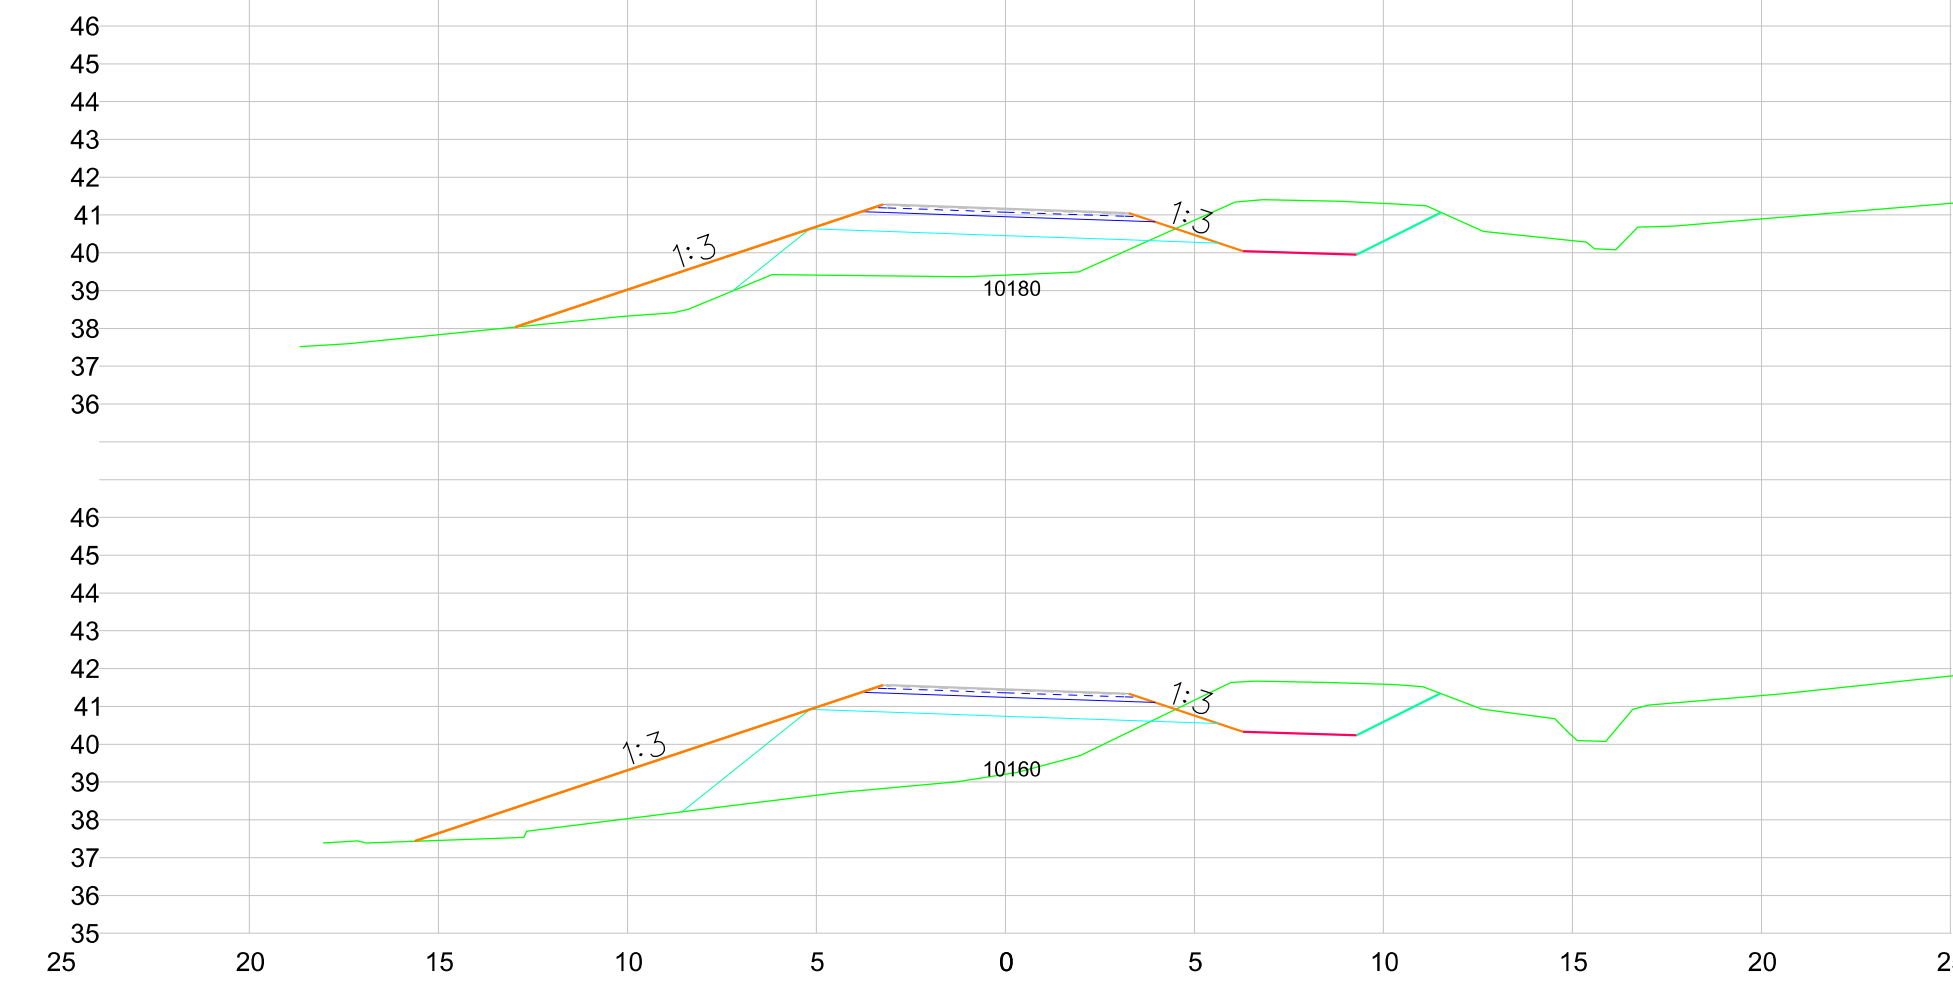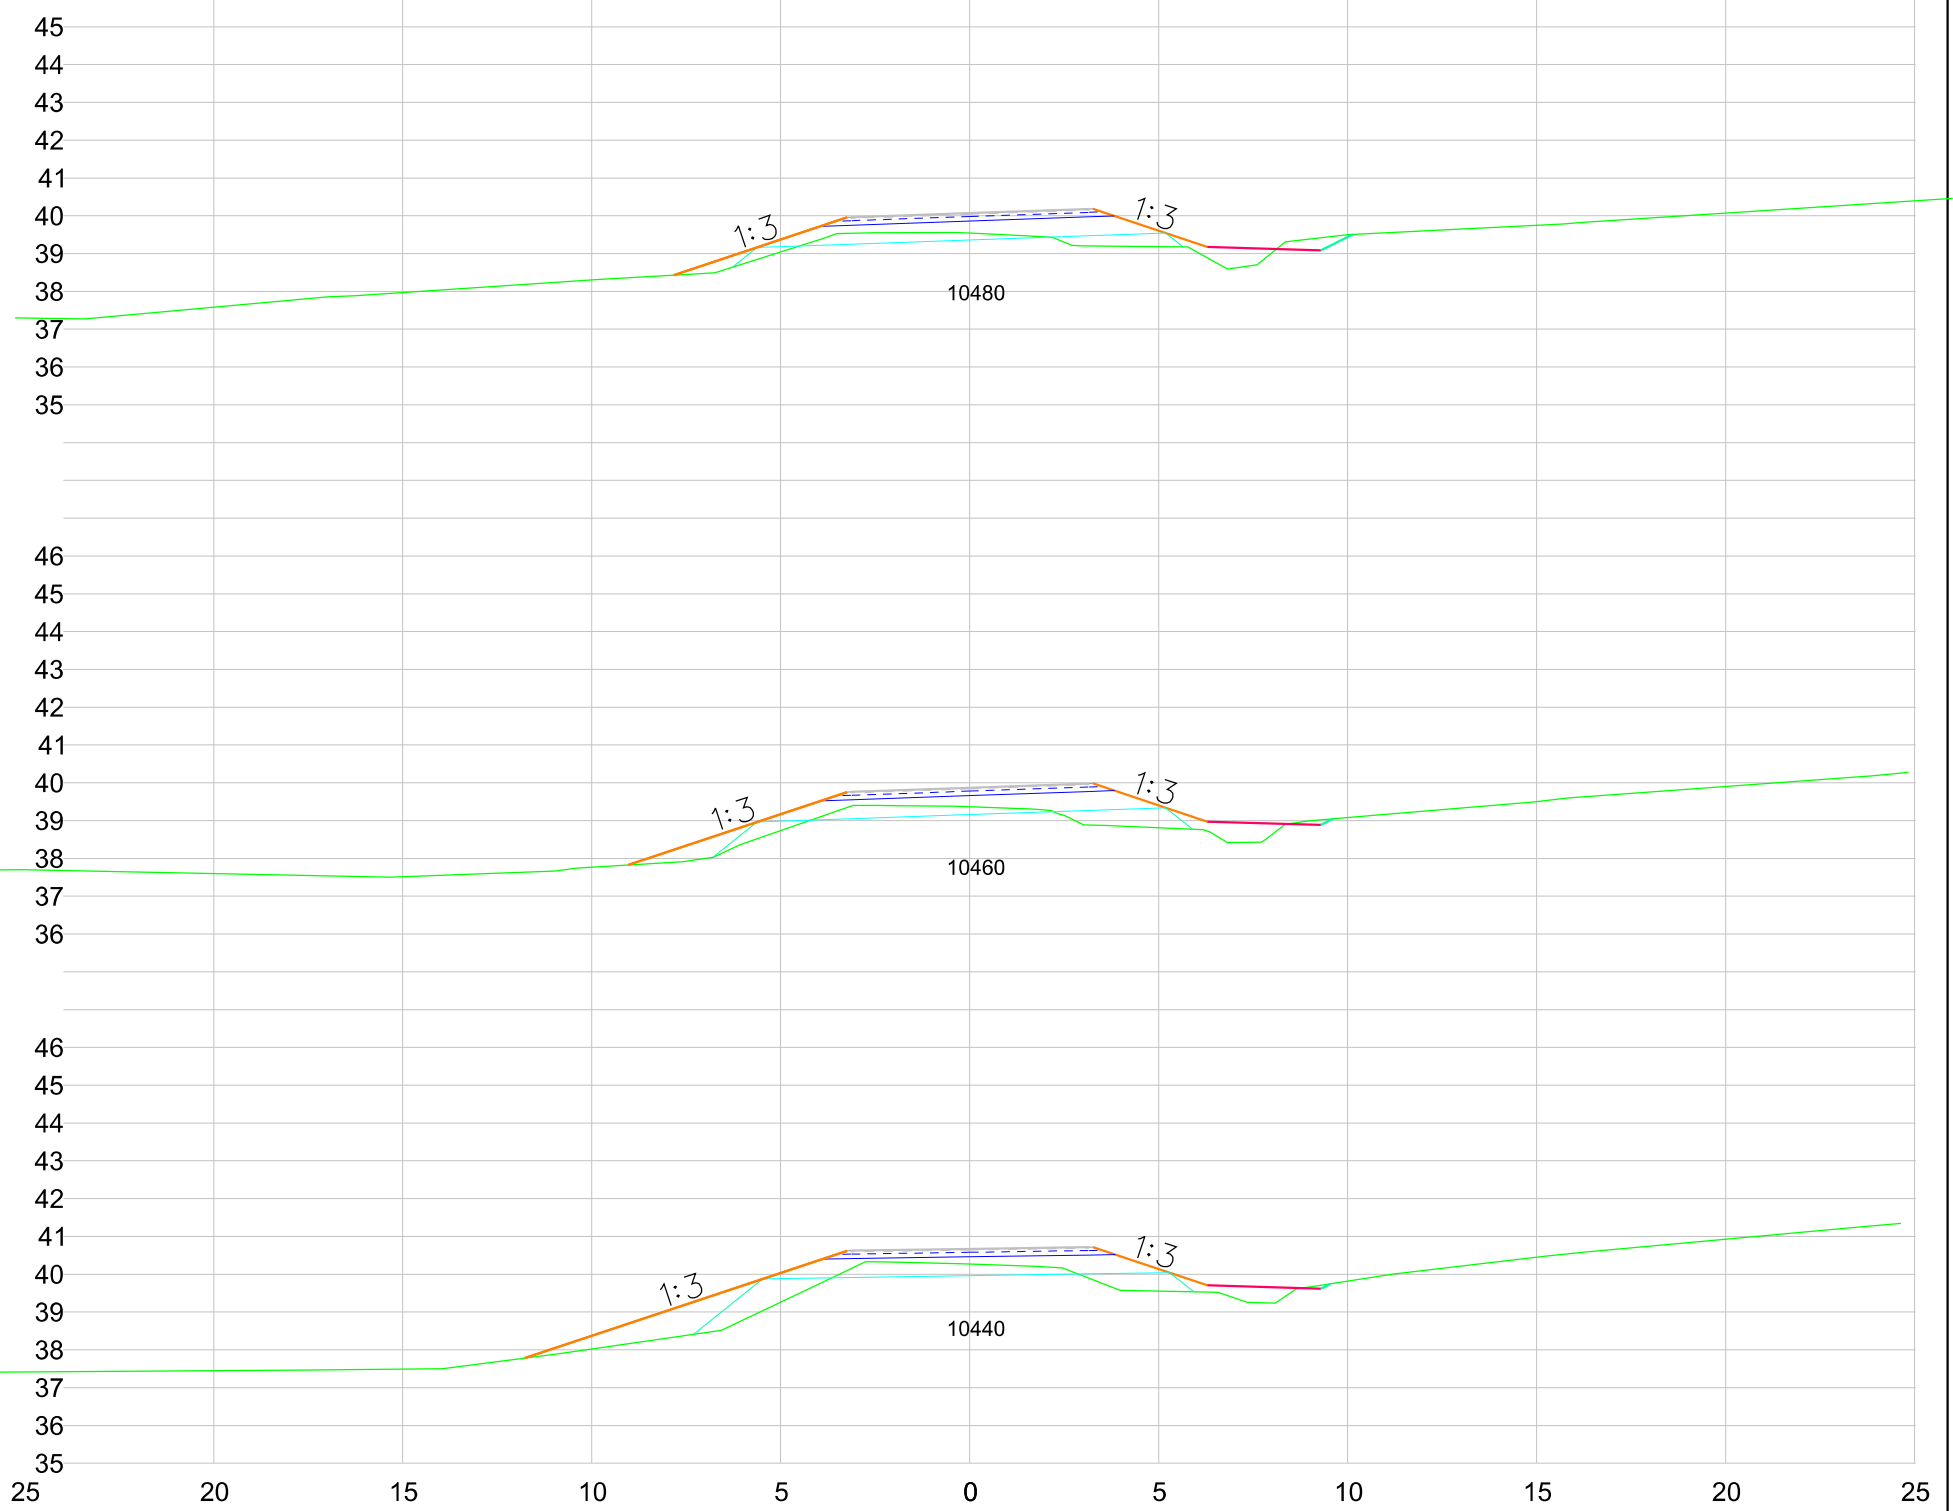




*tg. Breyting	Dags.	Nafn	 Vegagerðin	Dags. 2022-05-06
B Uppfærð lega vegar	2022-06-27	KMHMP		
			Mælikvæði	Hannað KM
			1:400	Teiknað KM/JBV
				Yfirfarið -
			Bláðæstarð A3	Samþykkt -
Vatnsnesvegur Ytri-Kárastaðir - Skarð				Útboðsnr. Vg 2022-006
Þversnið				Vegn. 711
St. 10160 til 10560				Hönnunarstig Verkhönnun
				Teikn. nr. Útg. B

SFILEL\$

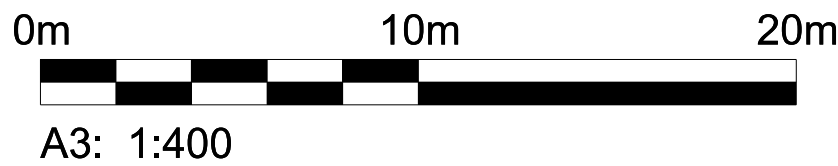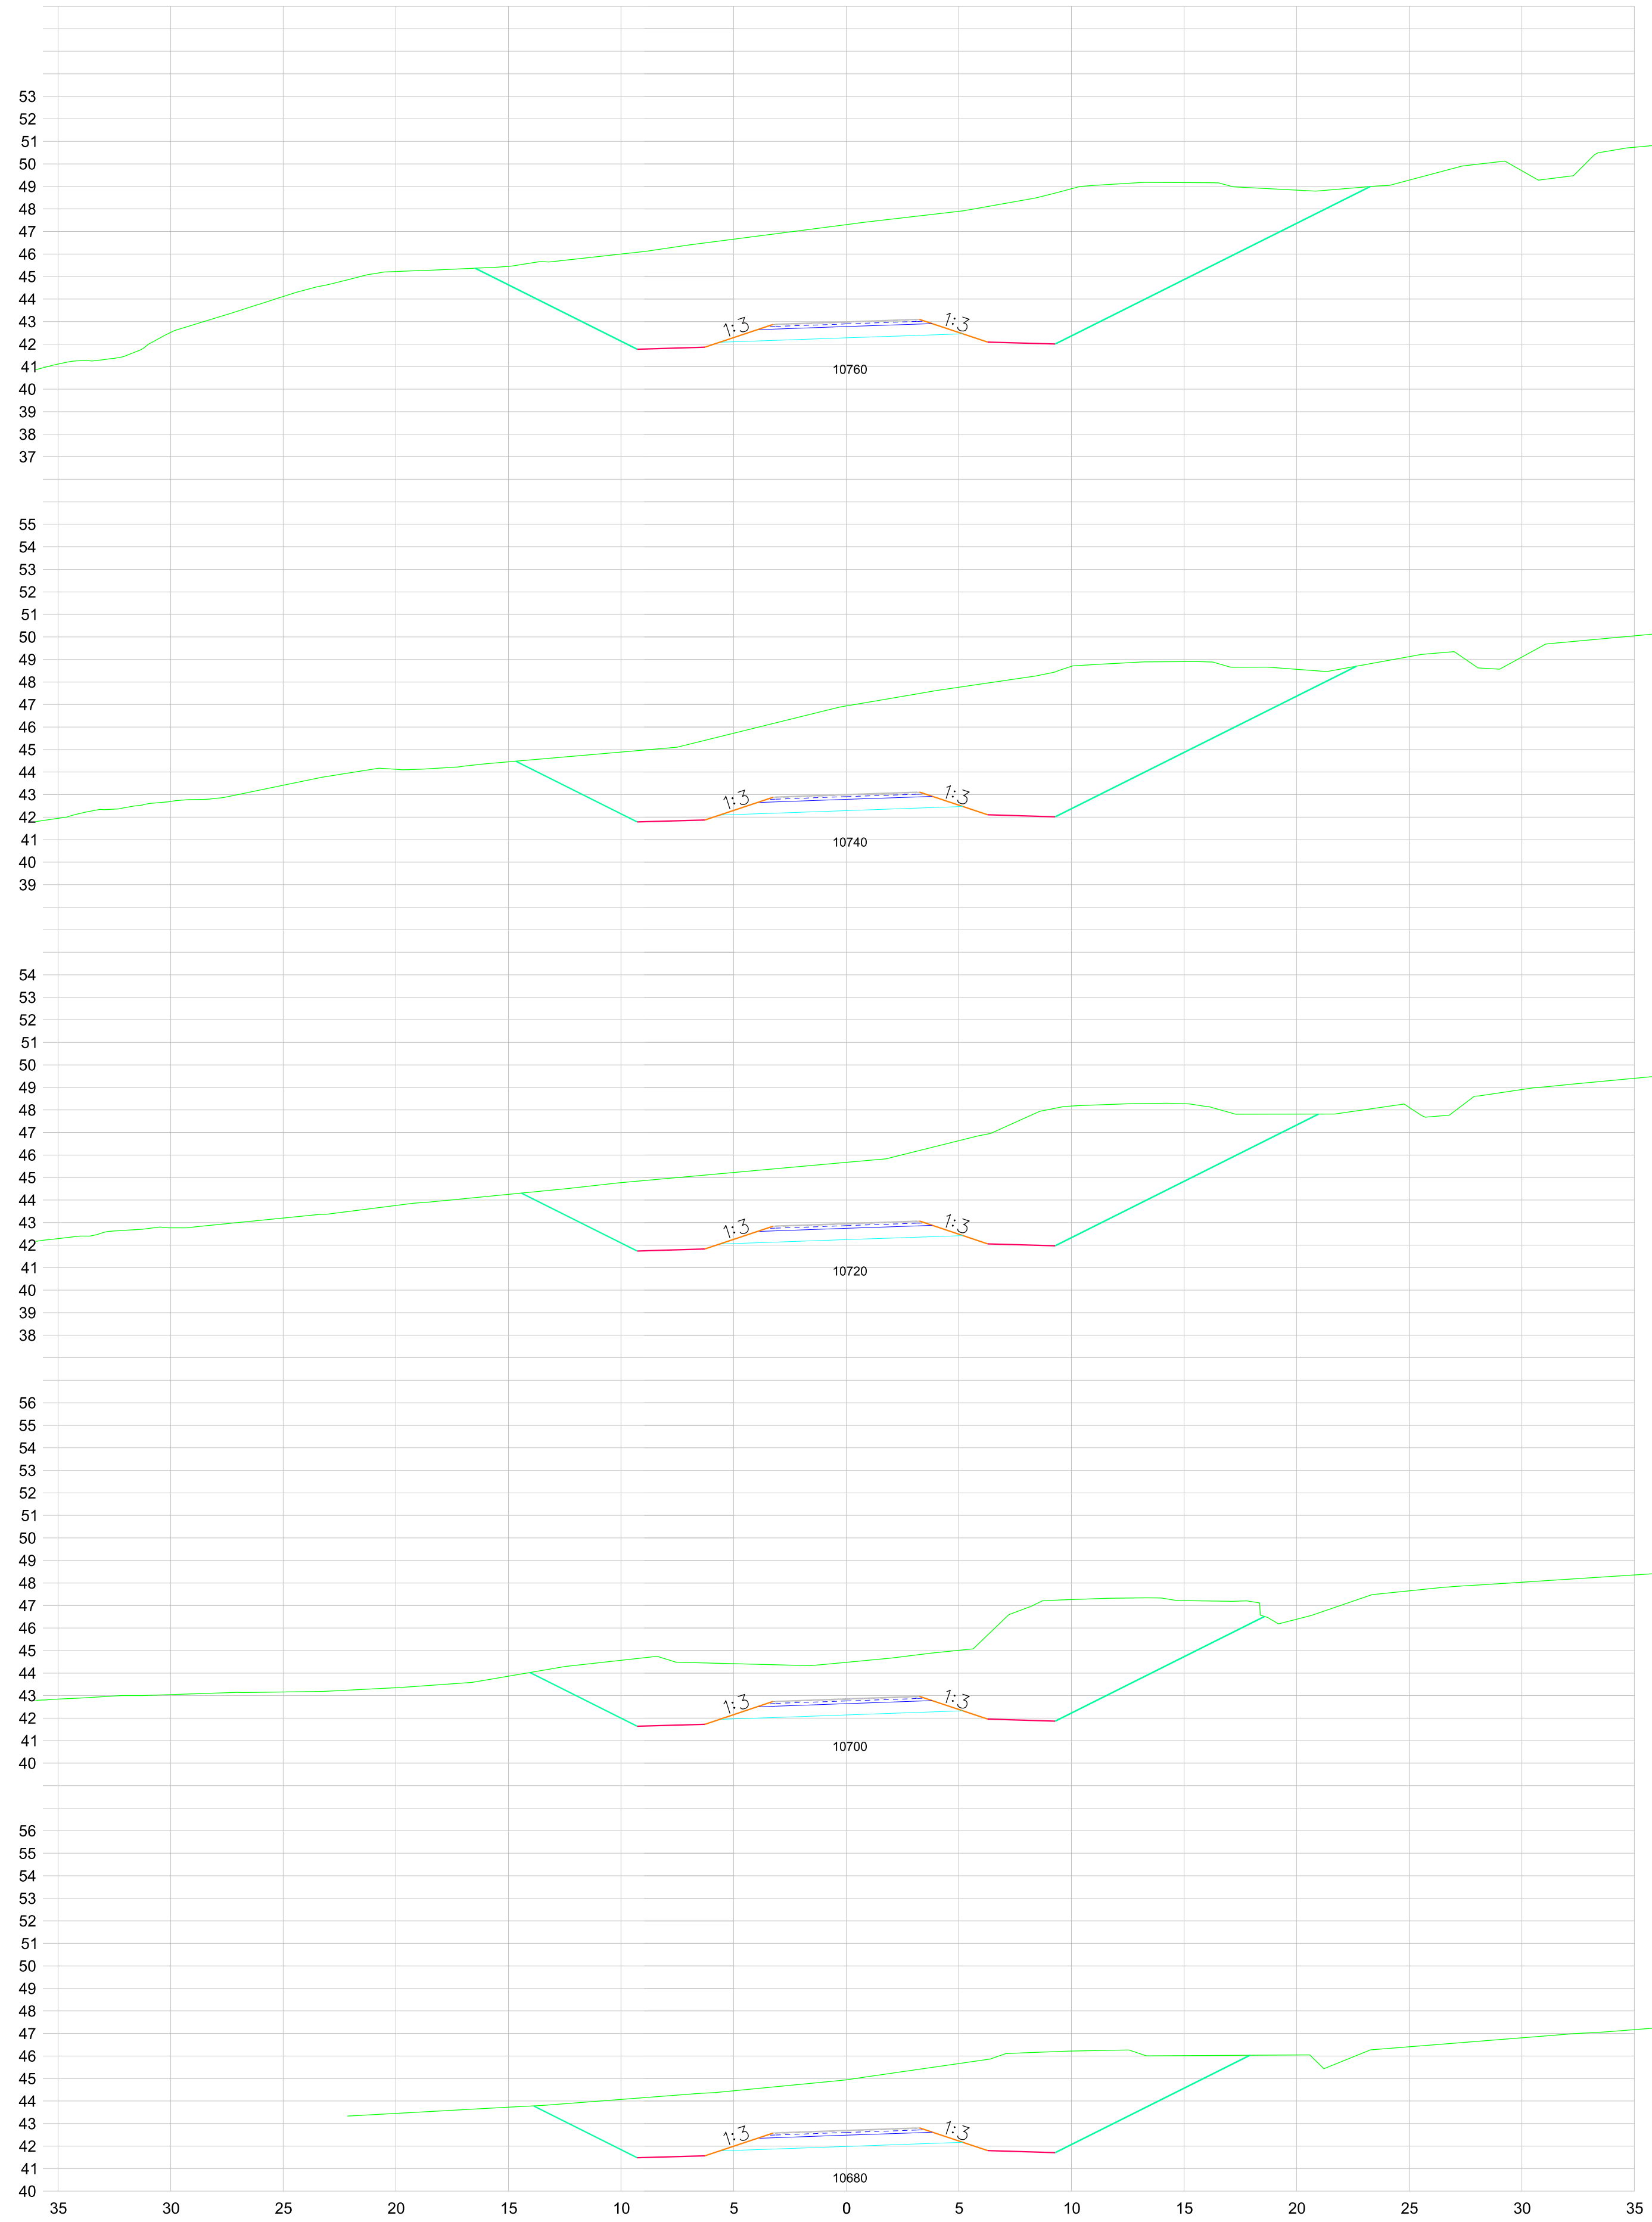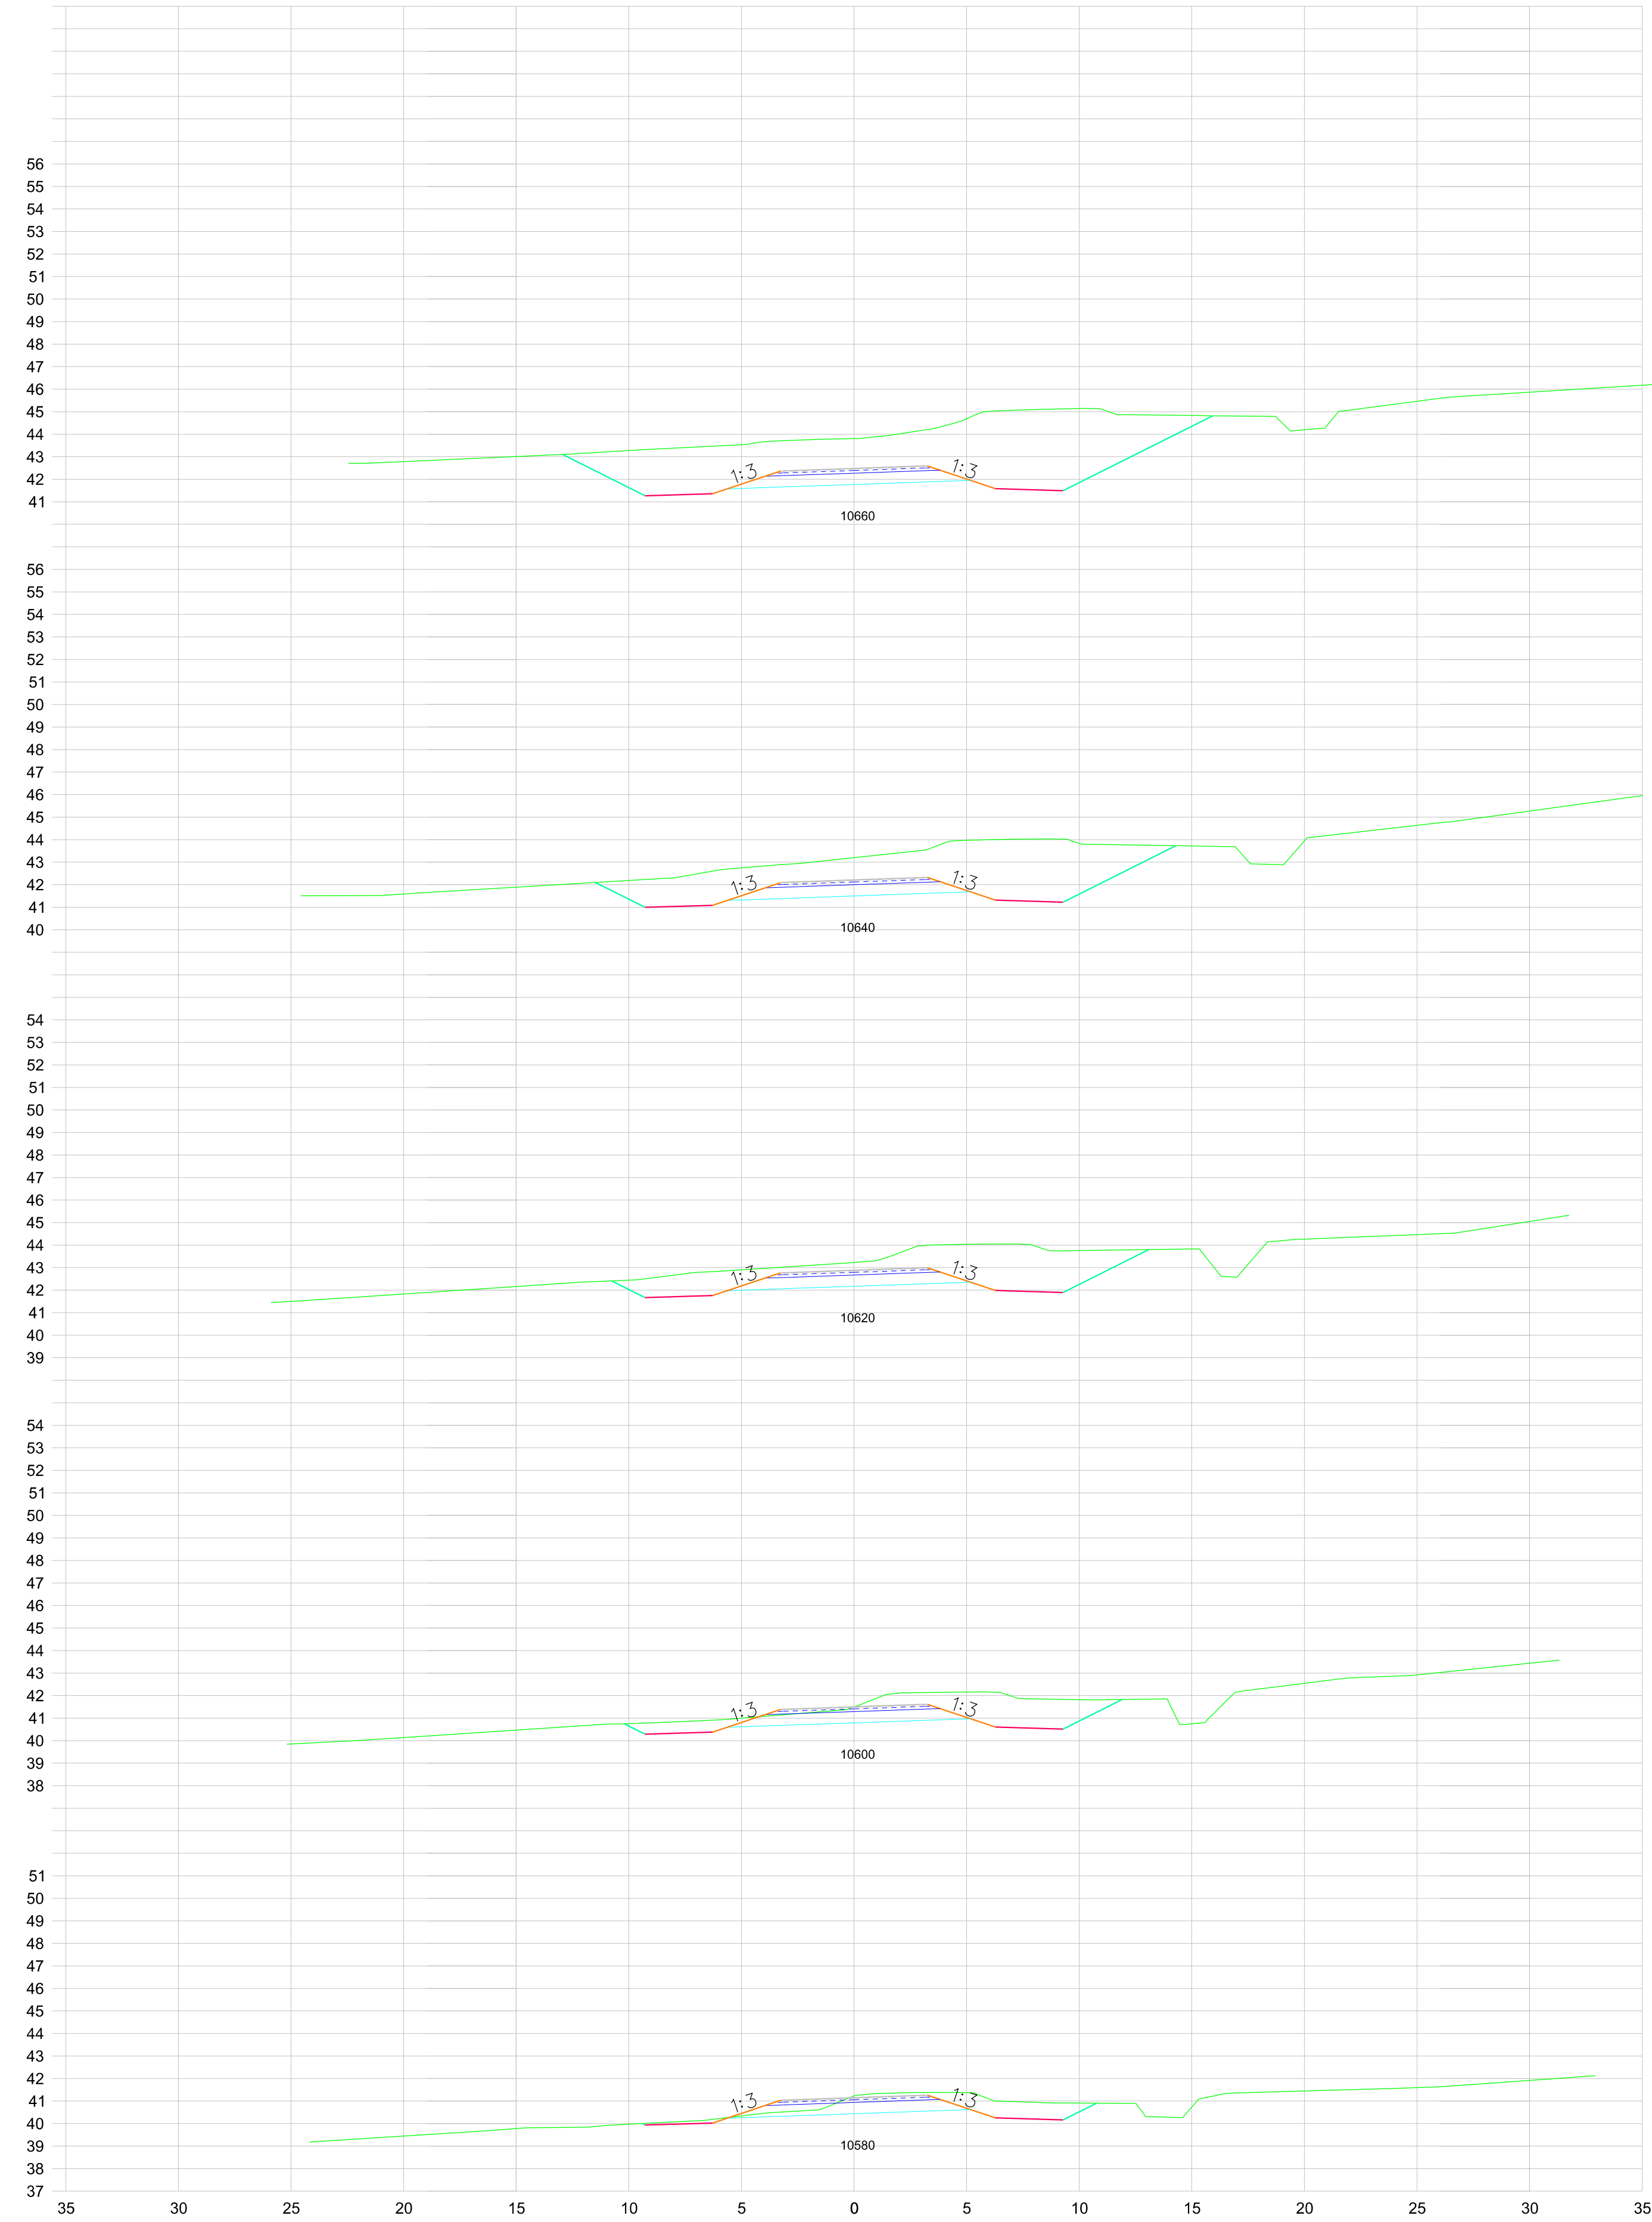




*tg. Breyting	Dags.	Nafn	 Vegagerðin		Vatnsnesvegur Ytri-Káraastaðir - Skarð		Dags. 2022-05-06	
B Uppfærð lega vegar	2022-06-27	KMHMP					Útboðsnr. Vg 2022-006	
			Mælikvarði	Hannað KM	Þversnið		Vegnr.	711
			1:400	Teiknað KM/JBV			Hönnunarsig	Verkhönnun
			Yfirfarið	-	10580 til 10760		Telkn. nr.	Útg.
			Blaðstærð	A3 Samþykkt			U017	B

SFILEI.5

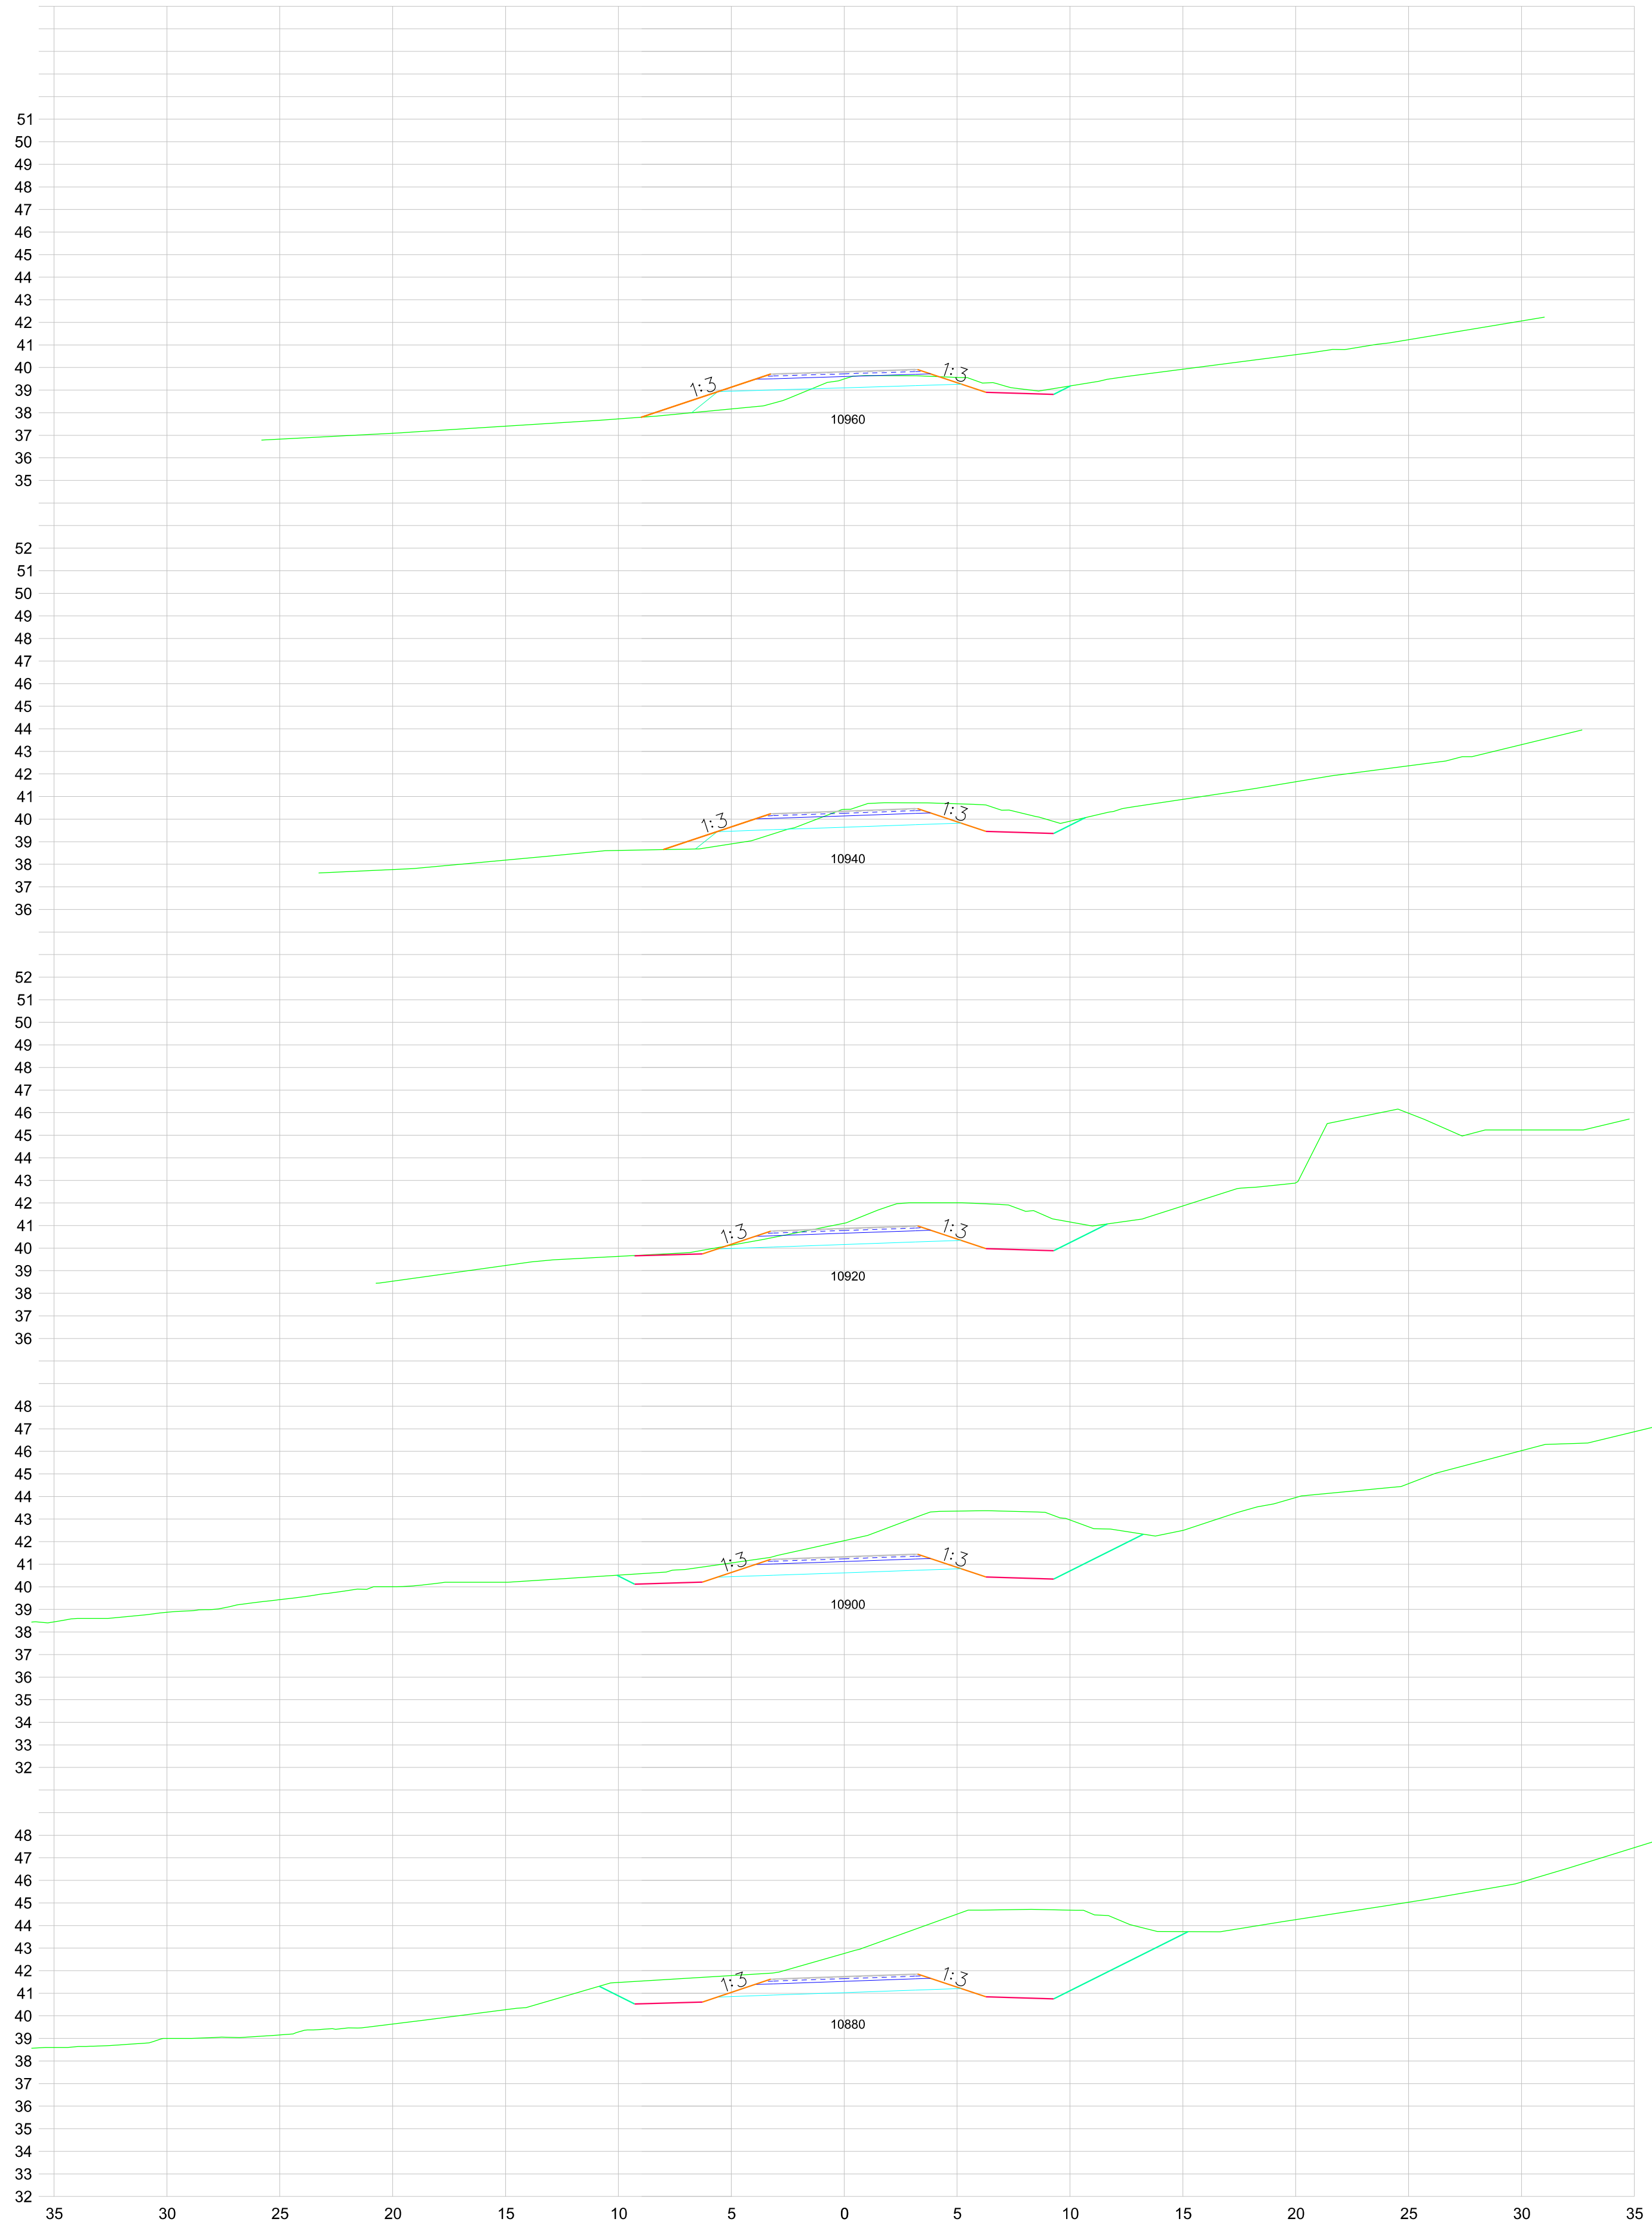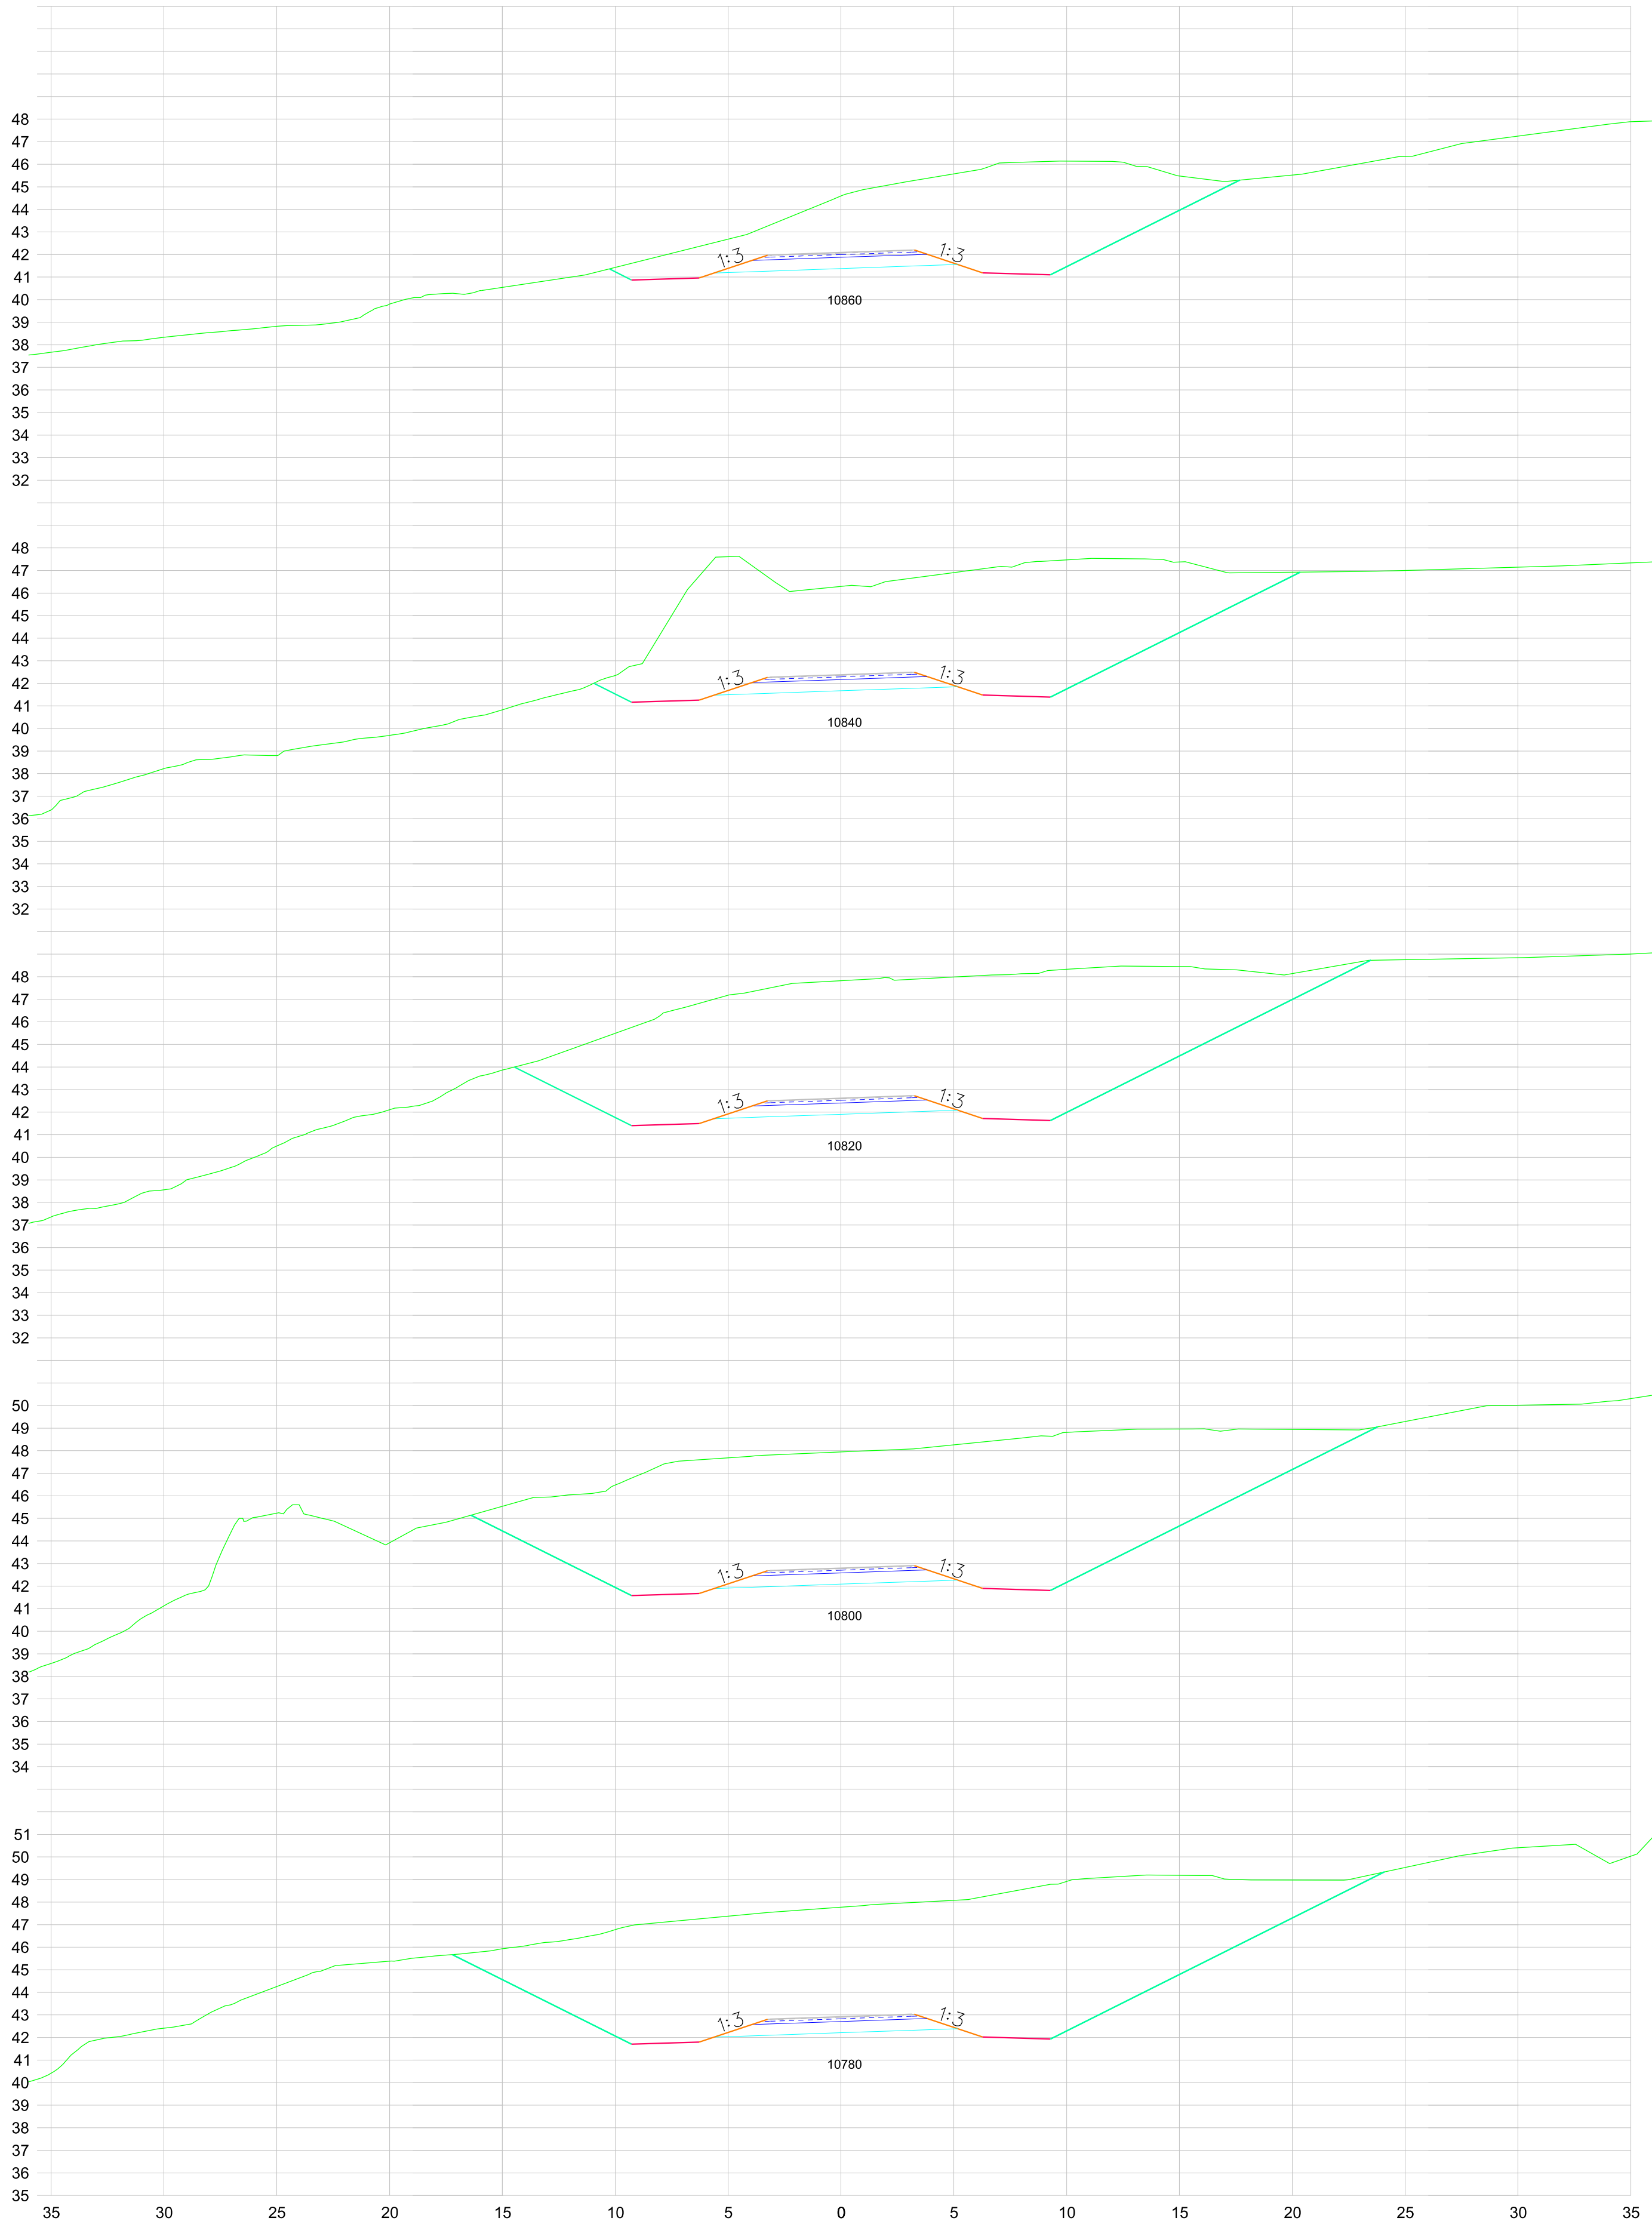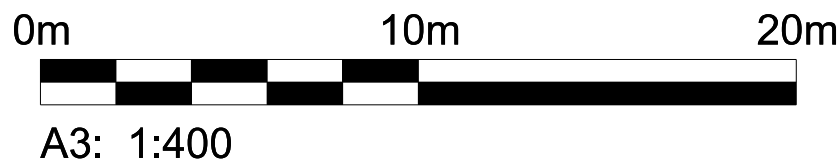




*tg. Breyting	Dags.	Nafn	 Vegagerðin		Vatnsnesvegur Ytri-Kárastaðir - Skarð		Dags. 2022-05-06	
B Uppfærð lega vegar	2022-06-27	KMHMP					Útböðn. Vg 2022-006	
			Mælikvæði	Hannað KM	Þversnið		Vegn. 711	
			1:400	Teiknað KM/JBV			Hönnunarsitg Verkhönnun	
			Yfirfarið	-	10780 til 10960		Teikn. nr. U018	Útg. B
			Bláðstærð A3	Samþykkt				

SFILEI.5

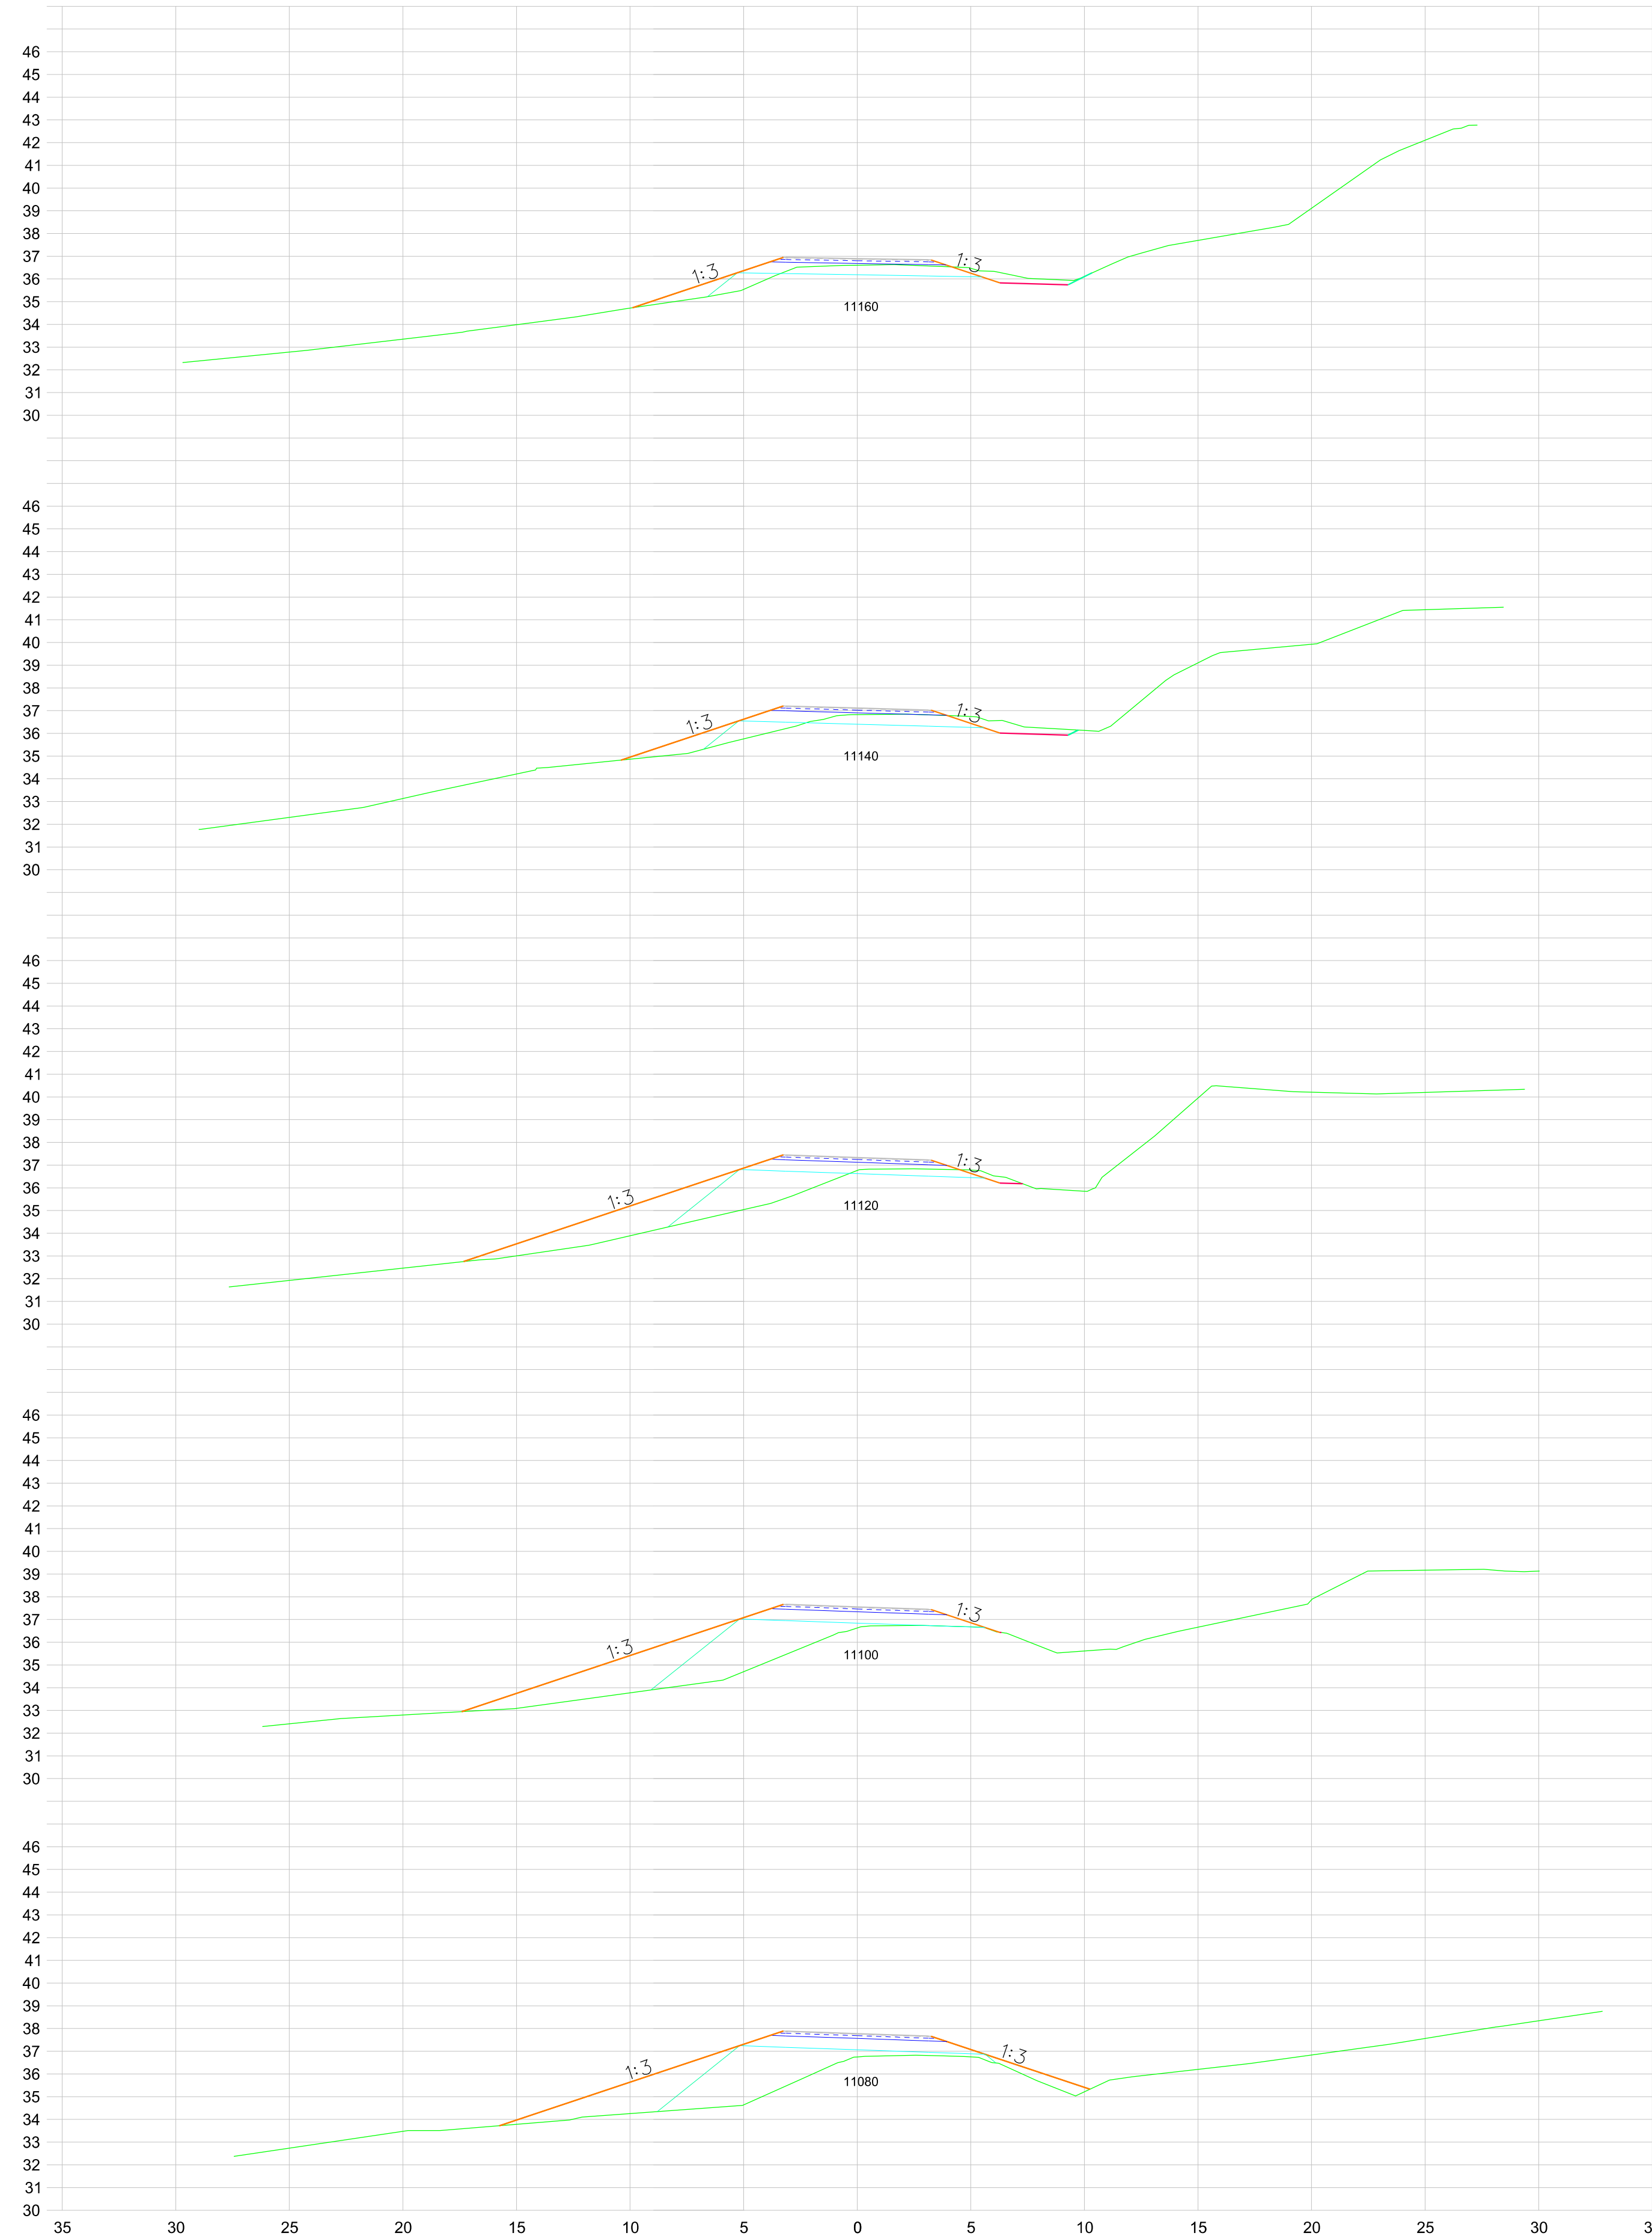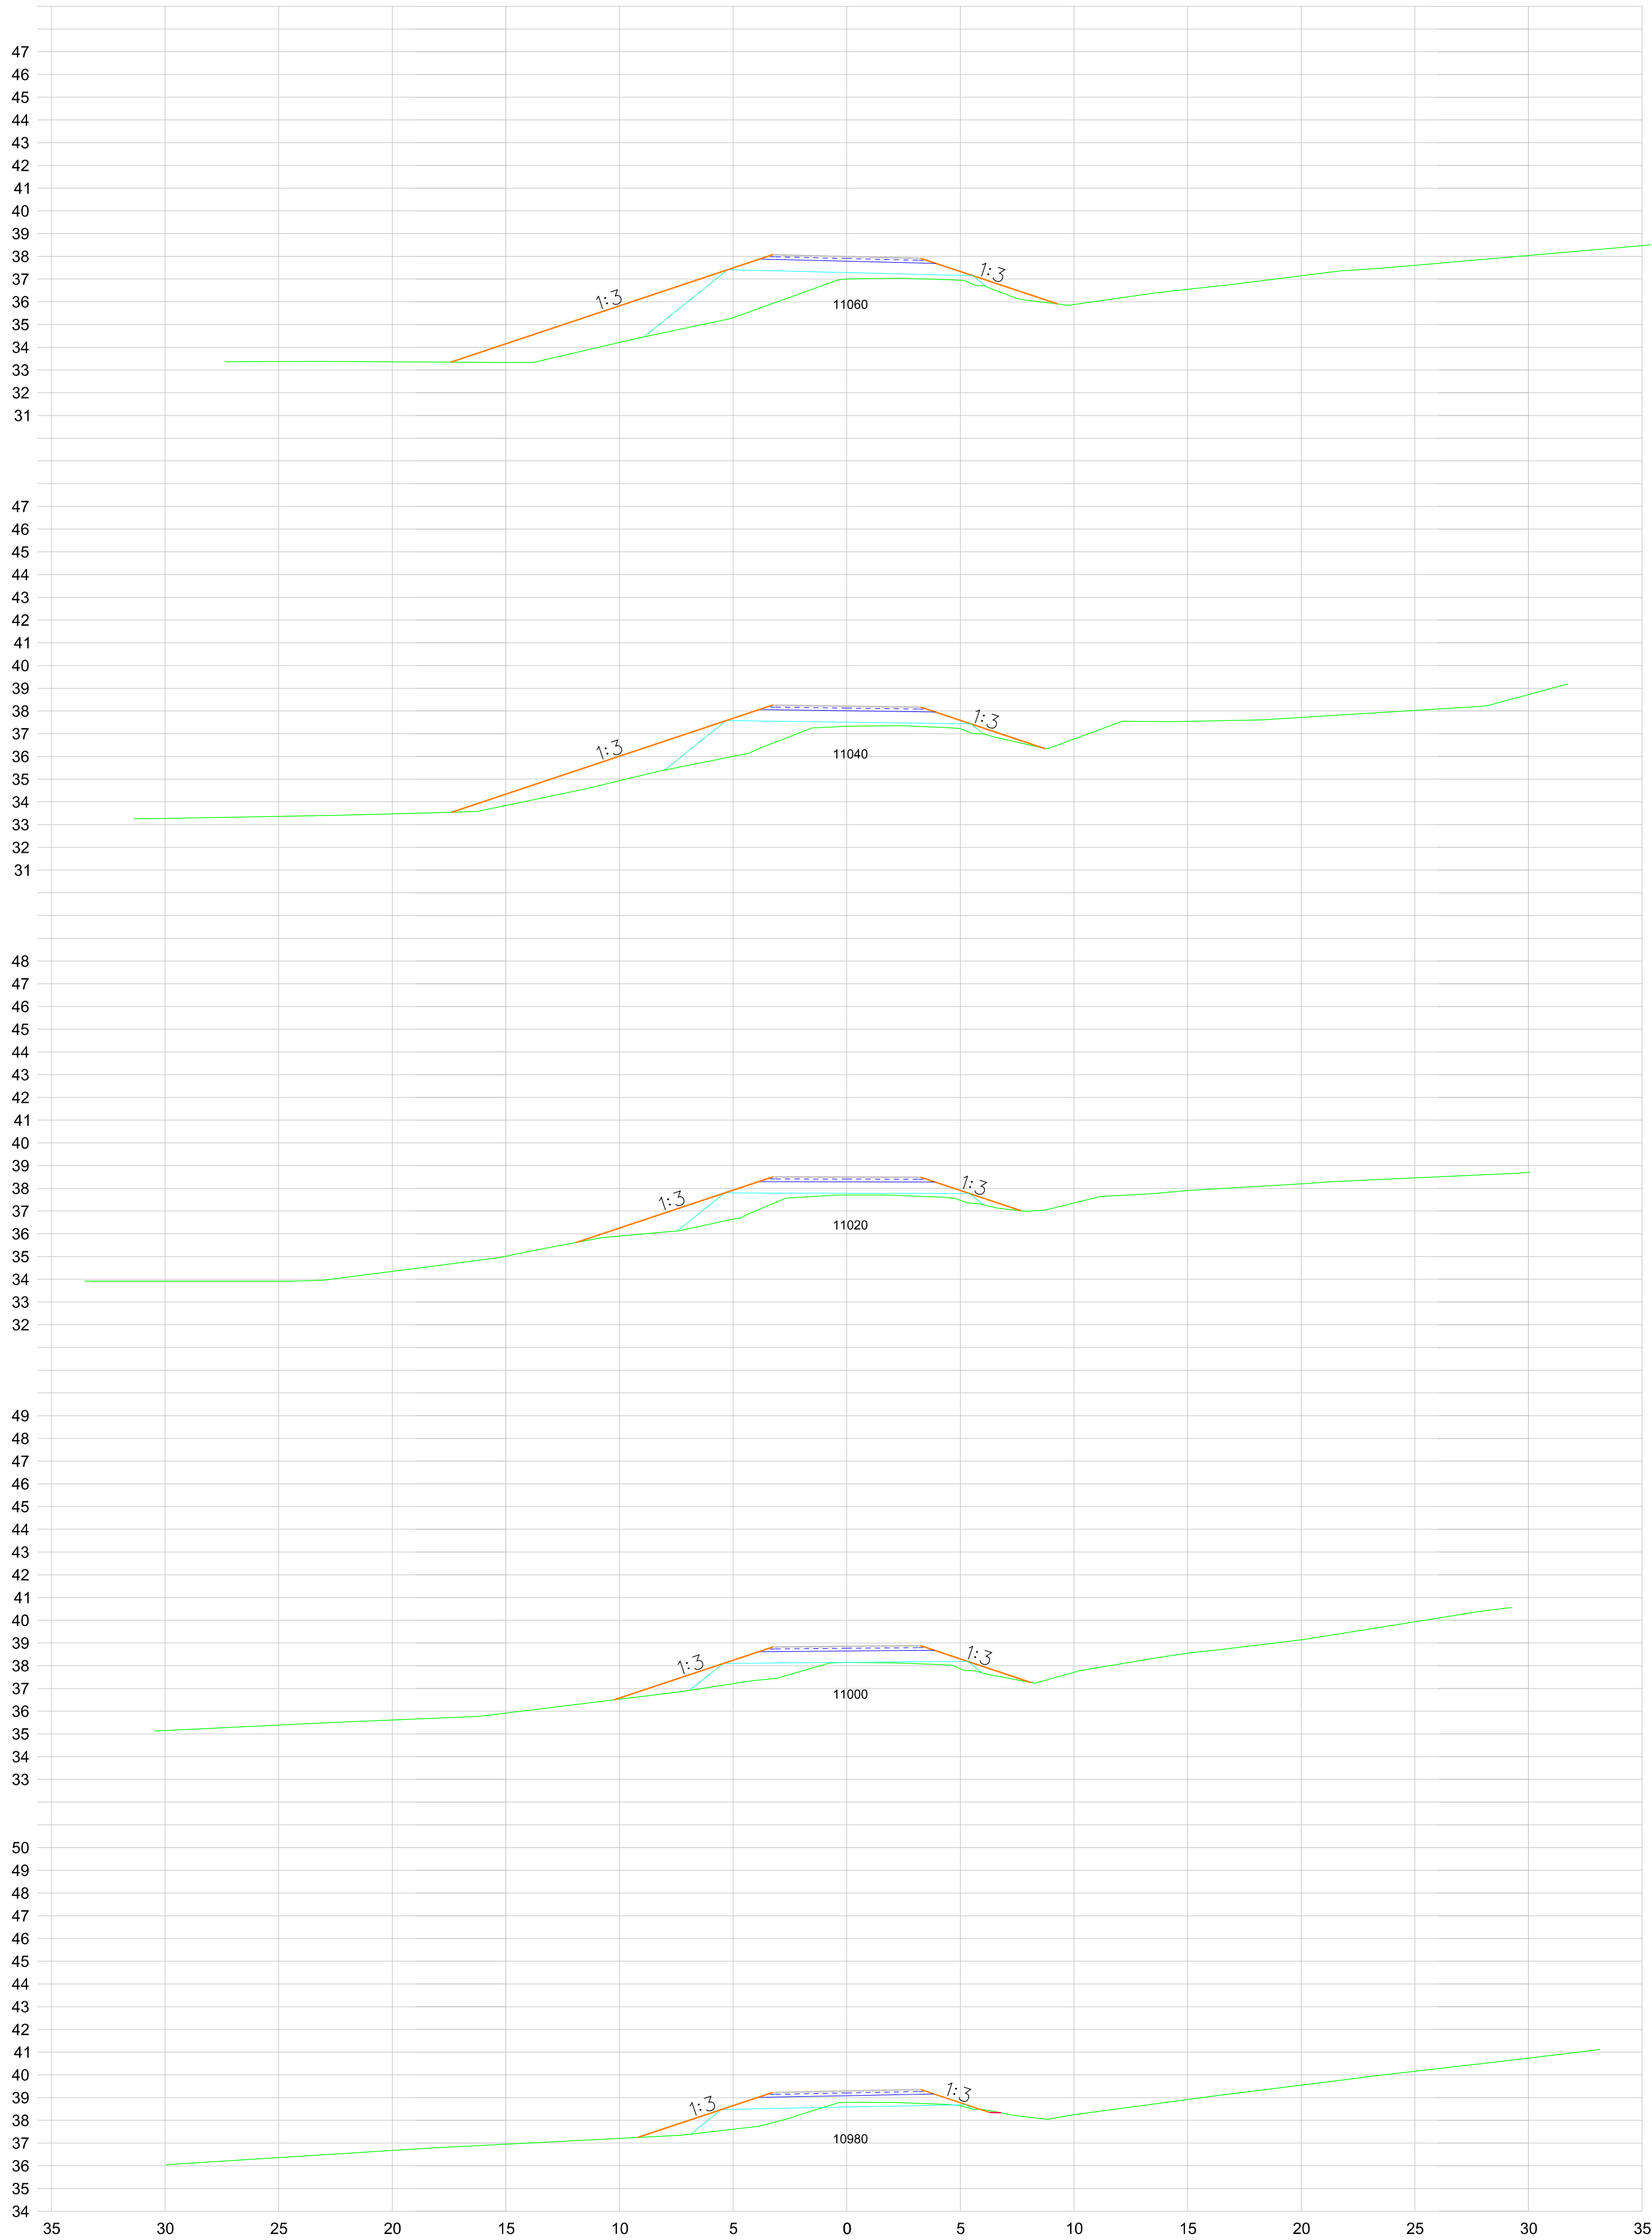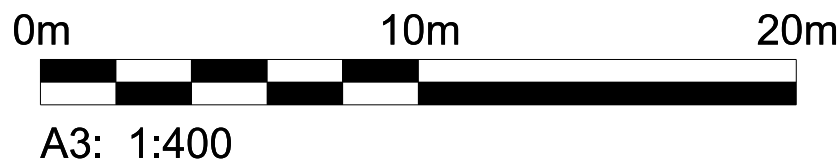




*tg. Breyting	Dags.	Nafn	 Vegagerðin		Vatnsnesvegur Ytri-Kárastaðir - Skarð		Dags. 2022-05-06	
B Uppfærð lega vegar	2022-06-27	KMHMP					Útböðn. Vg 2022-006	
			Mælikvæði	Hannað KM	Þversnið		Vegn. 711	
			1:400	Teiknað KM/JBV			Hönnunarsig Verkhönnun	
			Yfirfarið	-			Teikn. nr. U019	Útg. B
			Blaðstærð A3	Sambýkt	-	10980 til 11160		

SFILEI.5

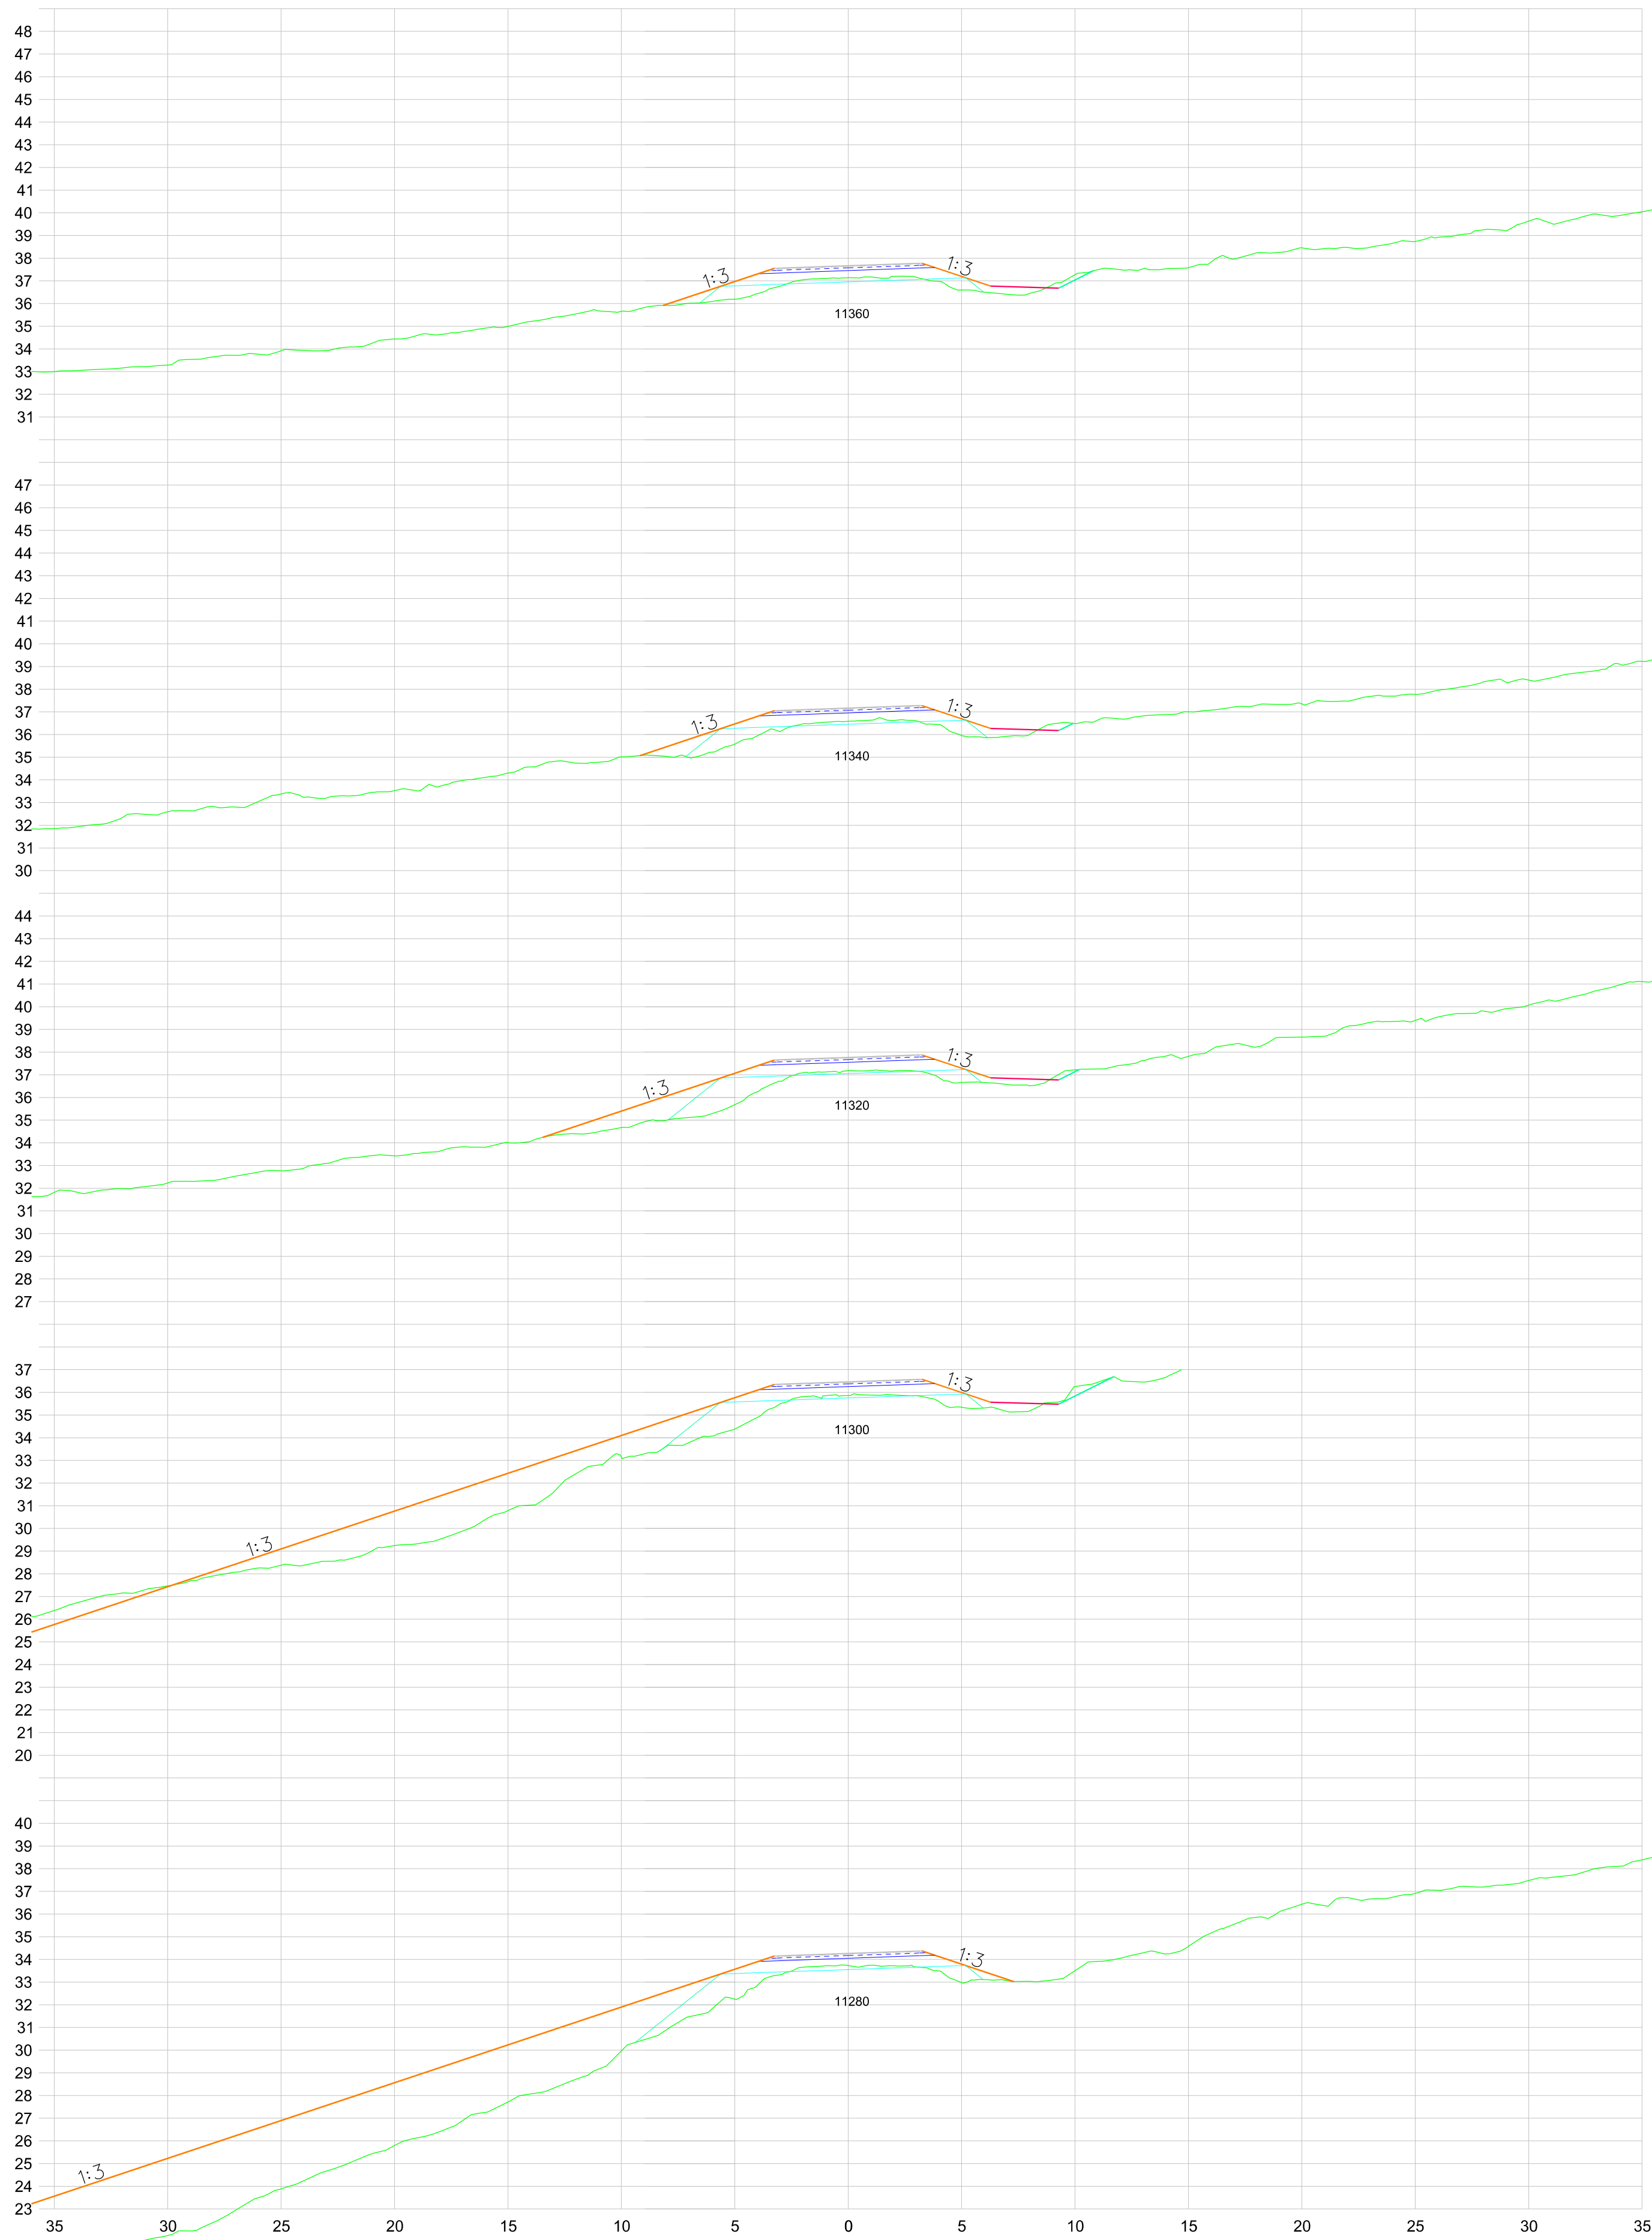
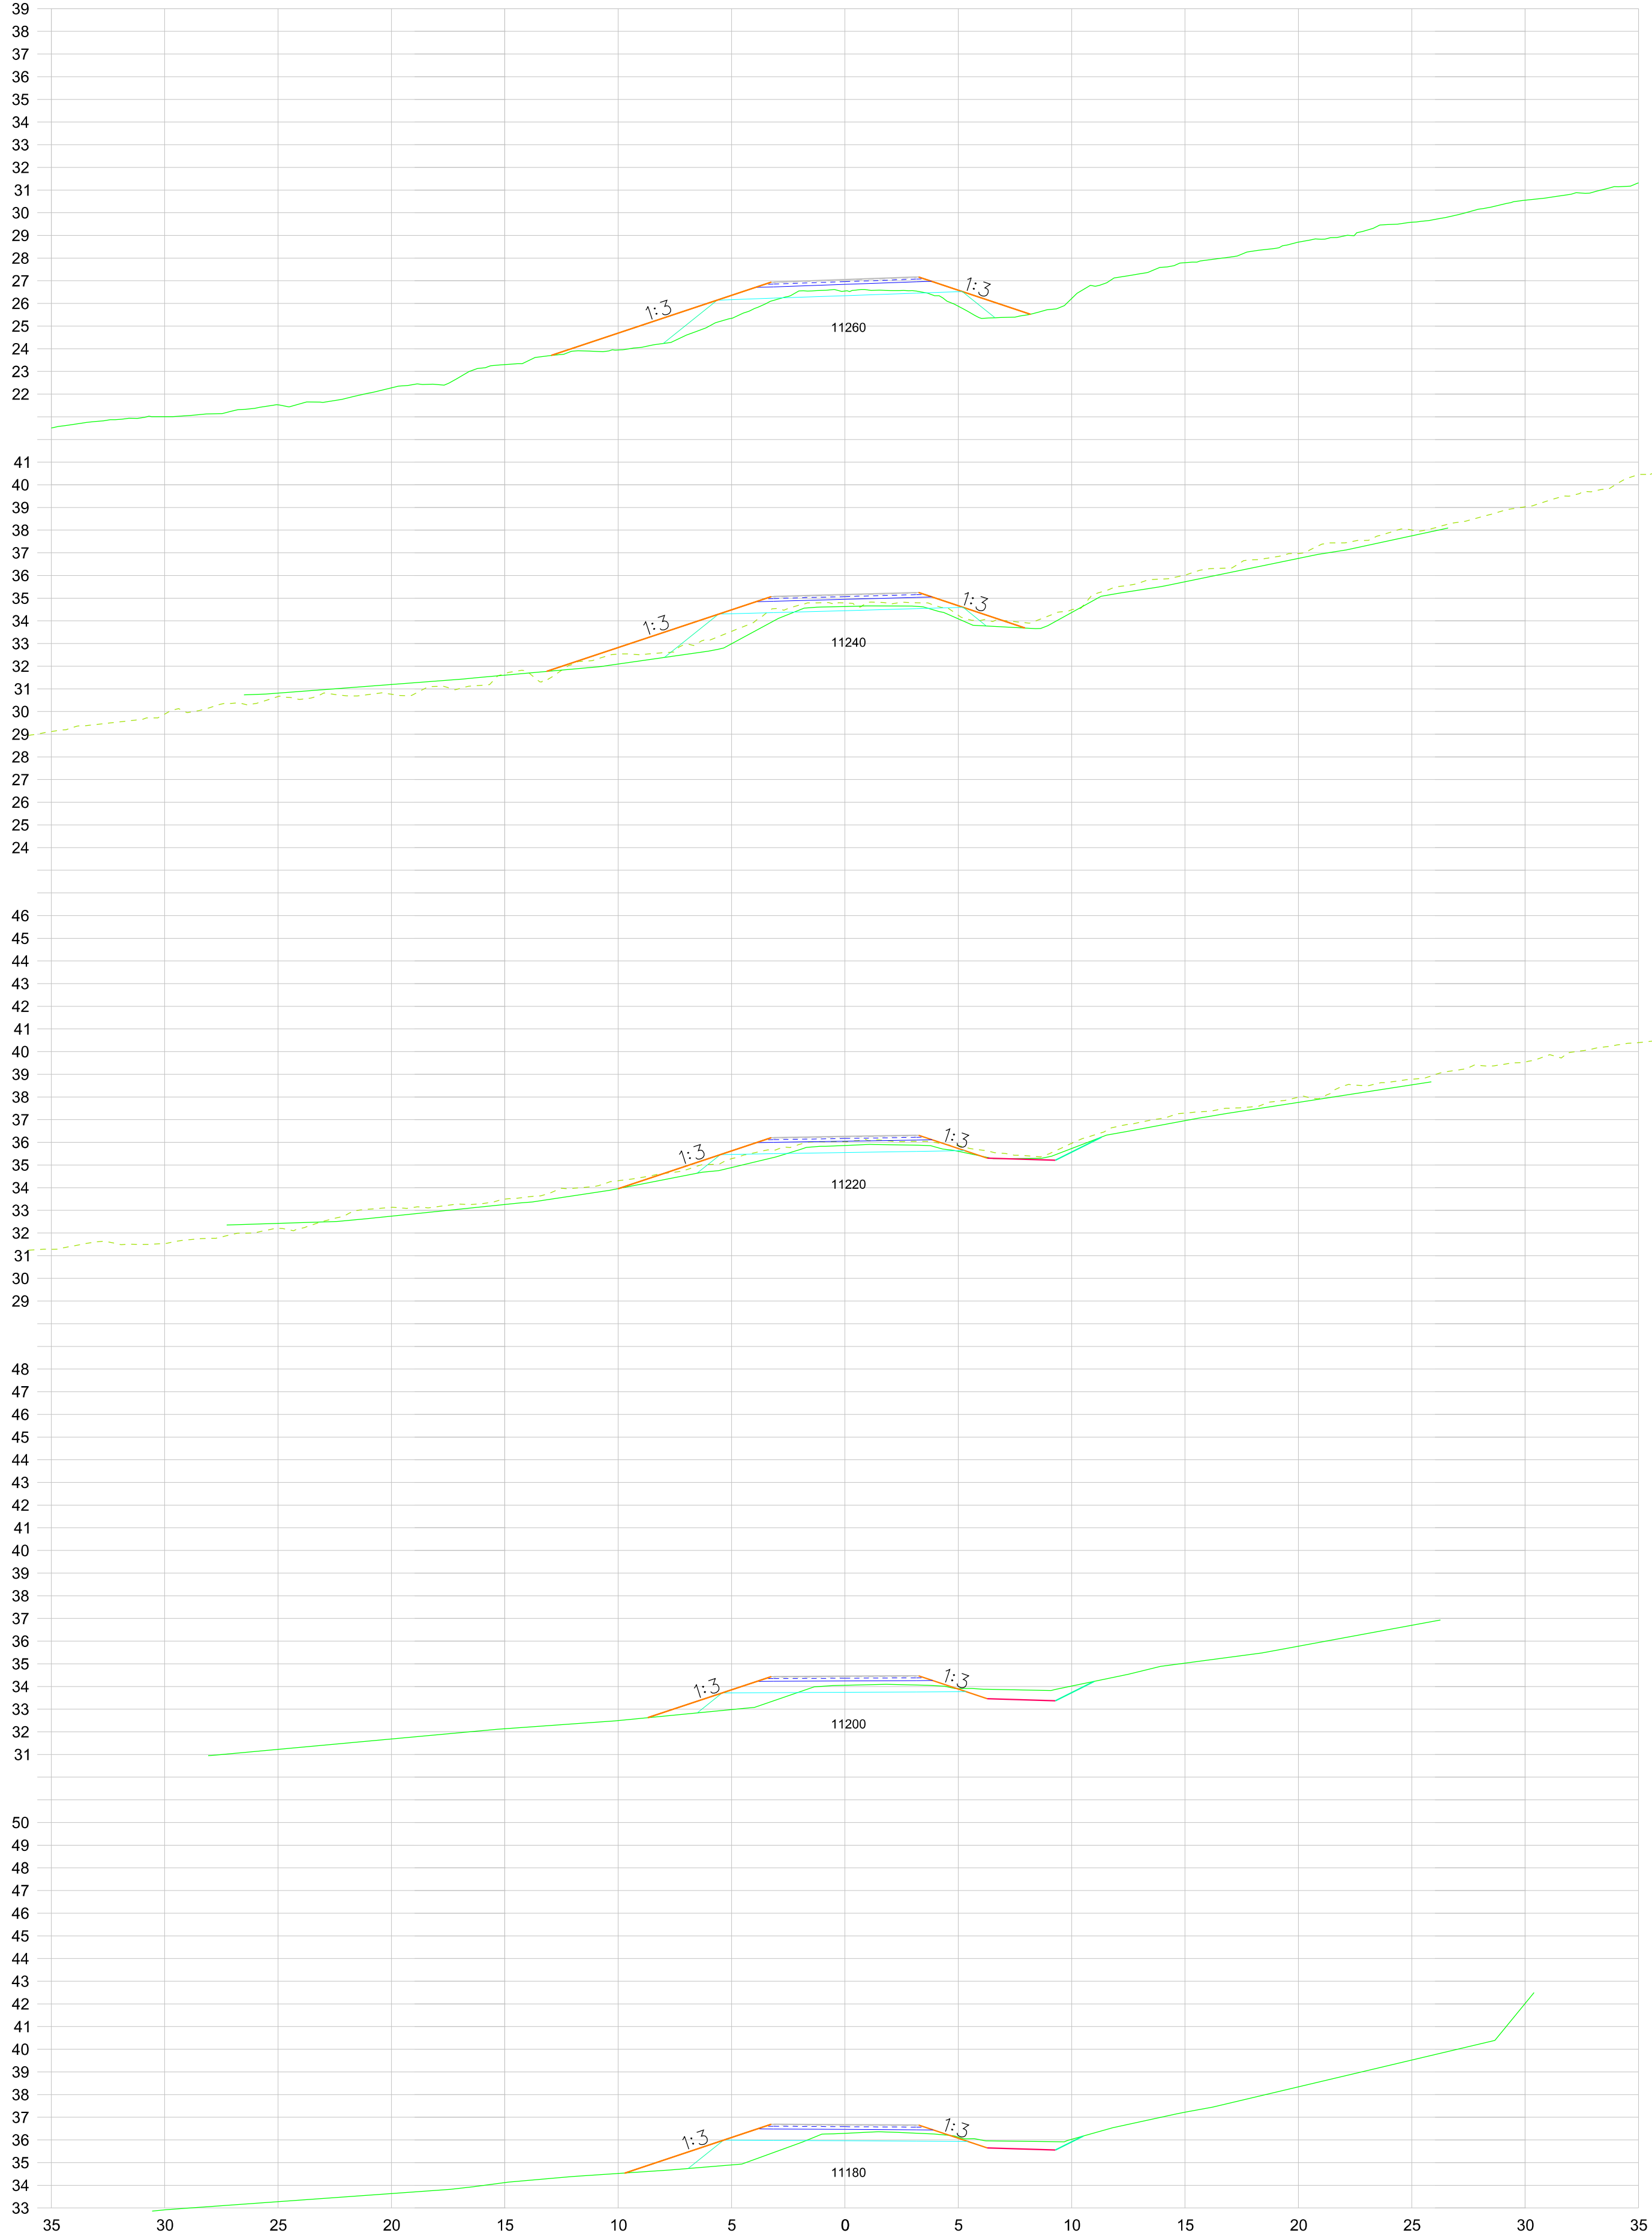
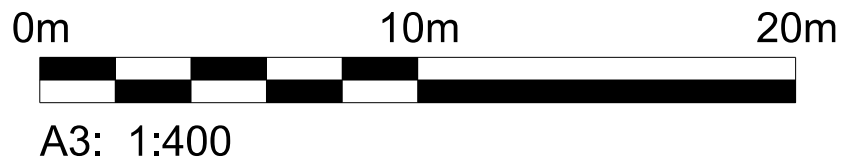


Útg. Breyting	Dags.	Nafn	 Vegagerðin		Dags.	2022-05-06
B Uppfærð lega vegar	2022-06-27	KMHMP			Útboðn. Vg	2022-006
			Mælikvæði	Hannað KM	Vegn.	711
			1:400	Teiknað KM/JBV	Hönnunarsig	Verkhönnun
			Yfirfarið	-	Teikn. nr.	U020
			Bláðæstarð	A3 Samþykkt	Útg.	B
			Vatnsnesvegur			
			Ytri-Kárastaðir - Skarð			
			Þversnið			
			11180 til 11360			




SFILEL\$

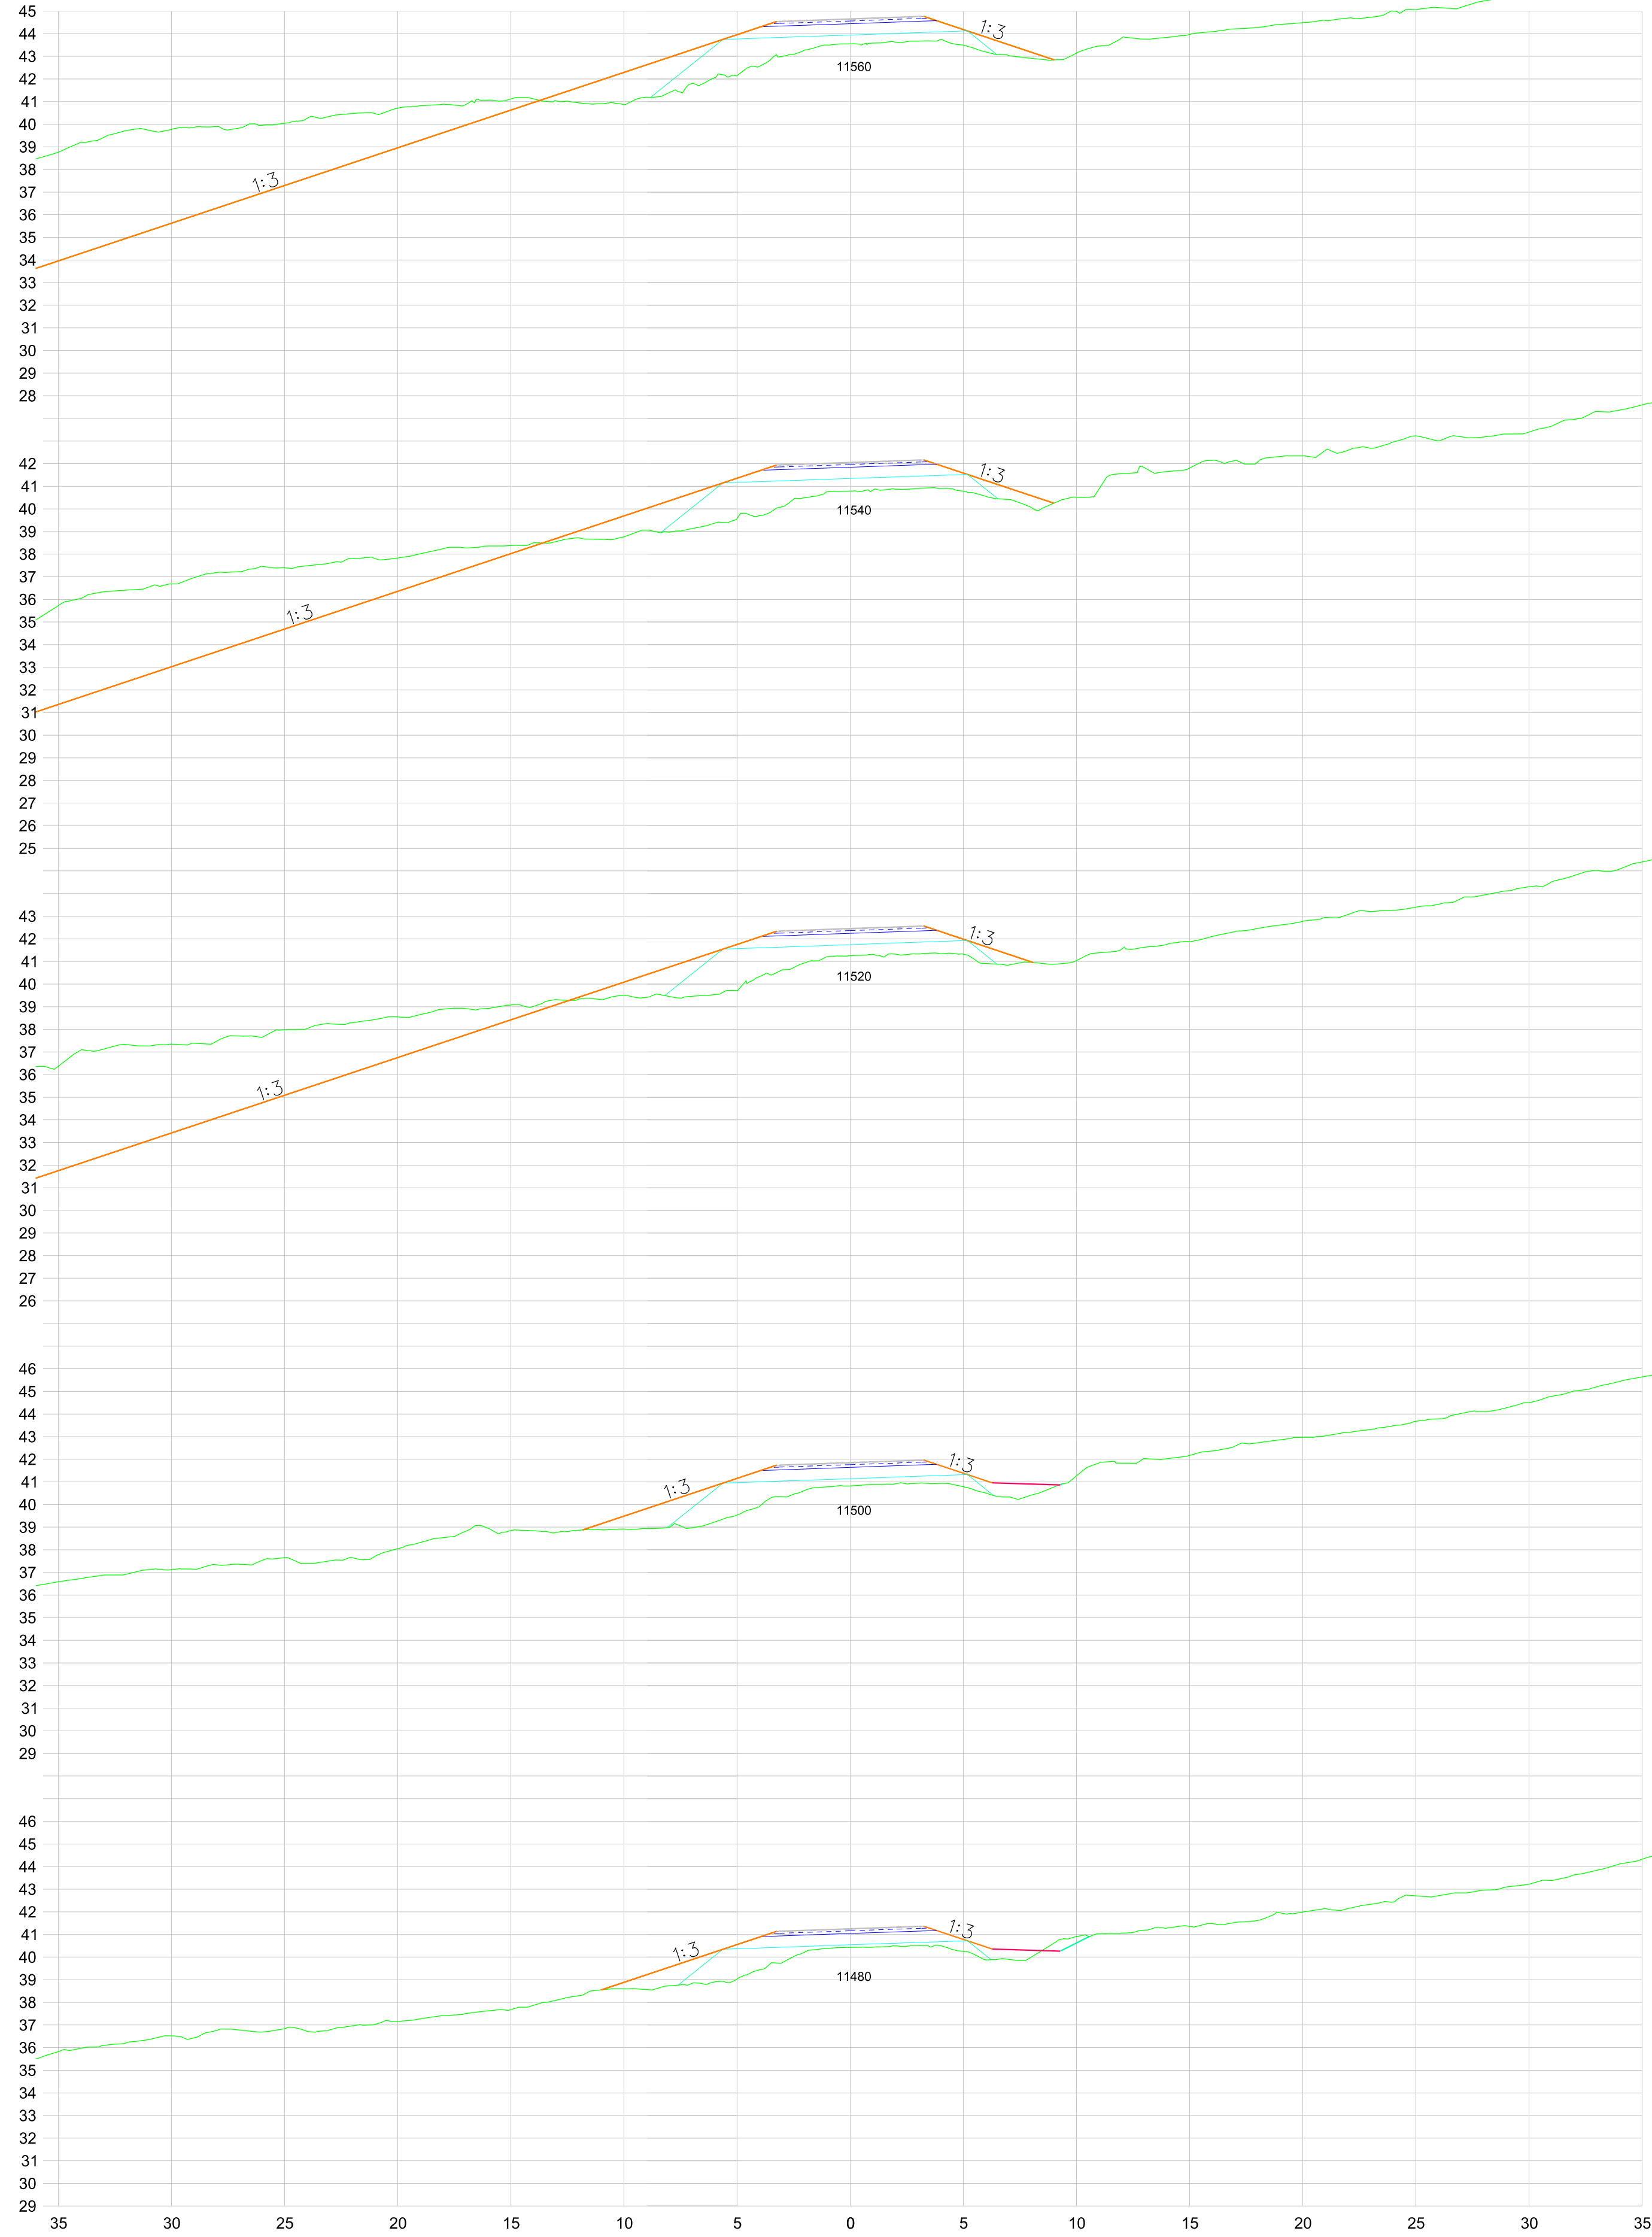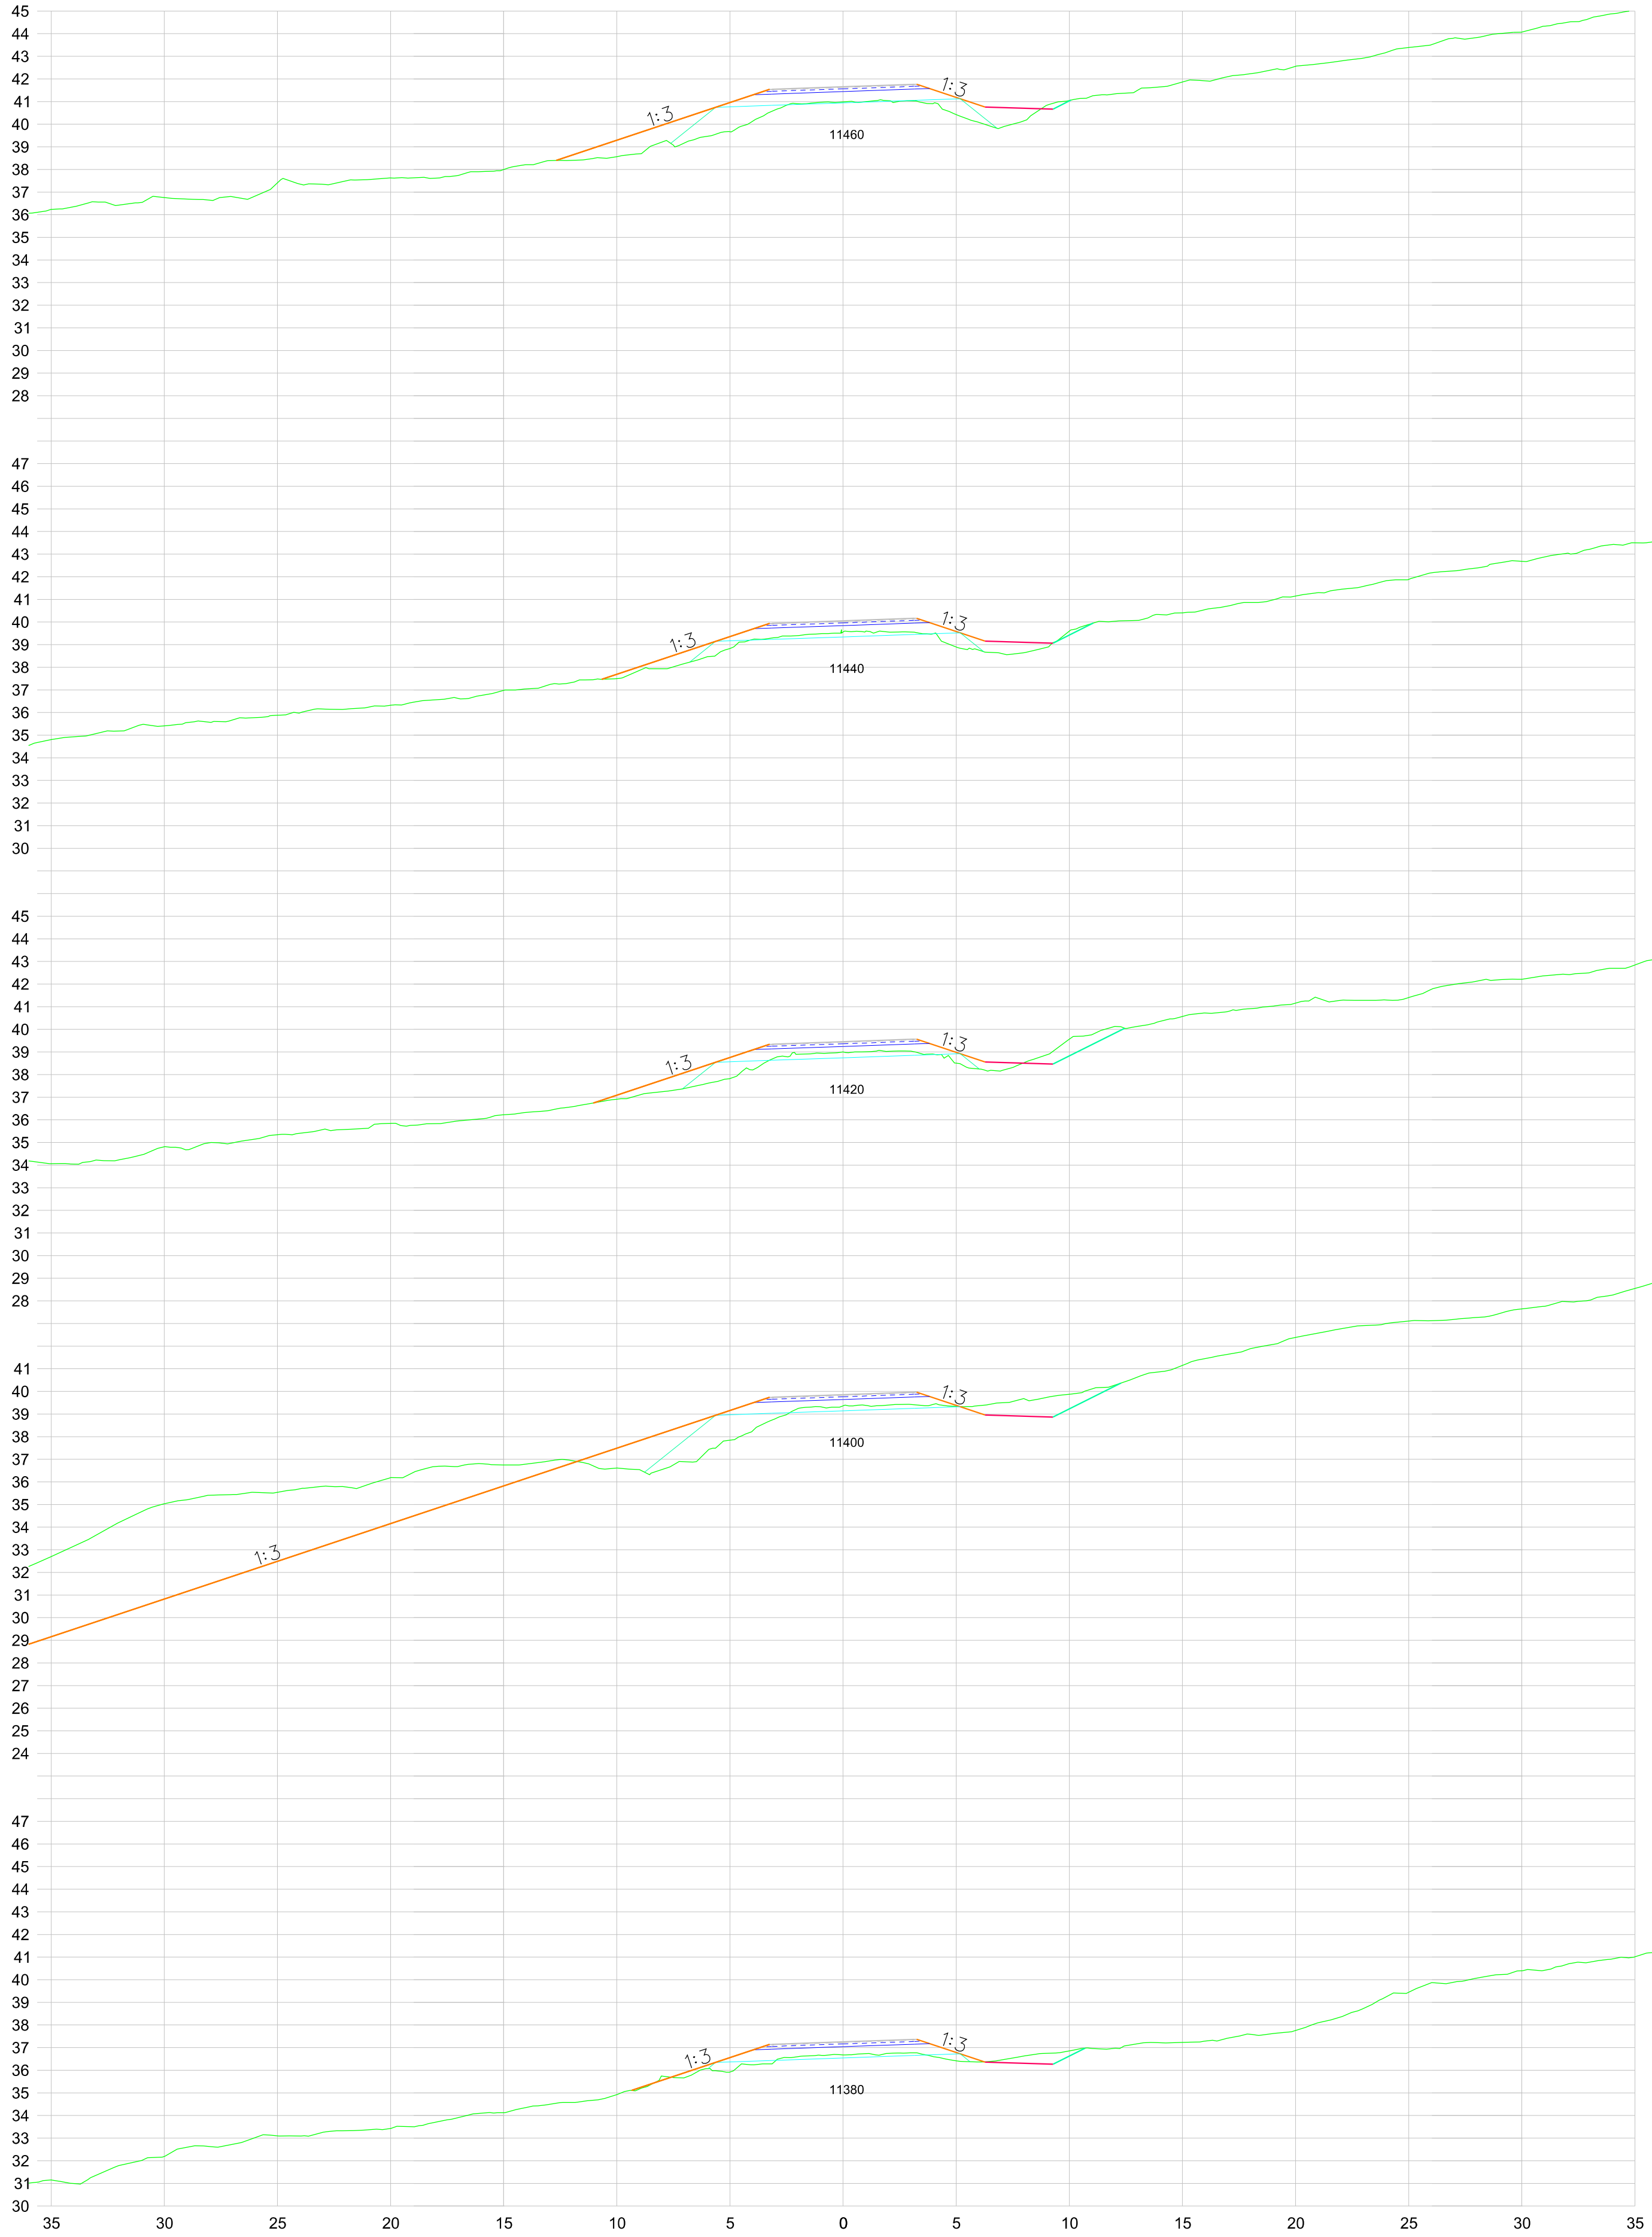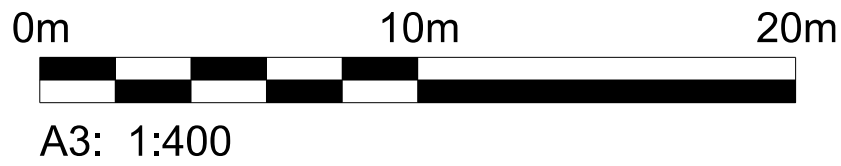

Útg. Breyting	Dags.	Nafn	 Vegagerðin		Vatnsnesvegur Ytri-Kárastaðir - Skarð		Dags. 2022-05-06	
B Uppfærð lega vegar	2022-06-27	KMHMP					Útböðn. Vg 2022-006	
			Mælikvarði	Hannað KM	Þversnið		Vegn. 711	
			1:400	Teiknað KM/JBV			Hönnunarsitg Verkhönnun	
			Yfirfarið	-	11380 til 11560		Teikn. nr. U021	Útg. B
			Bláðstærð A3	Samþykkt				

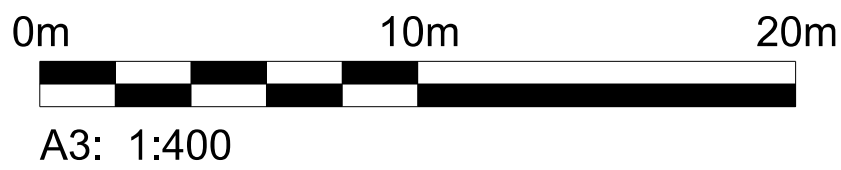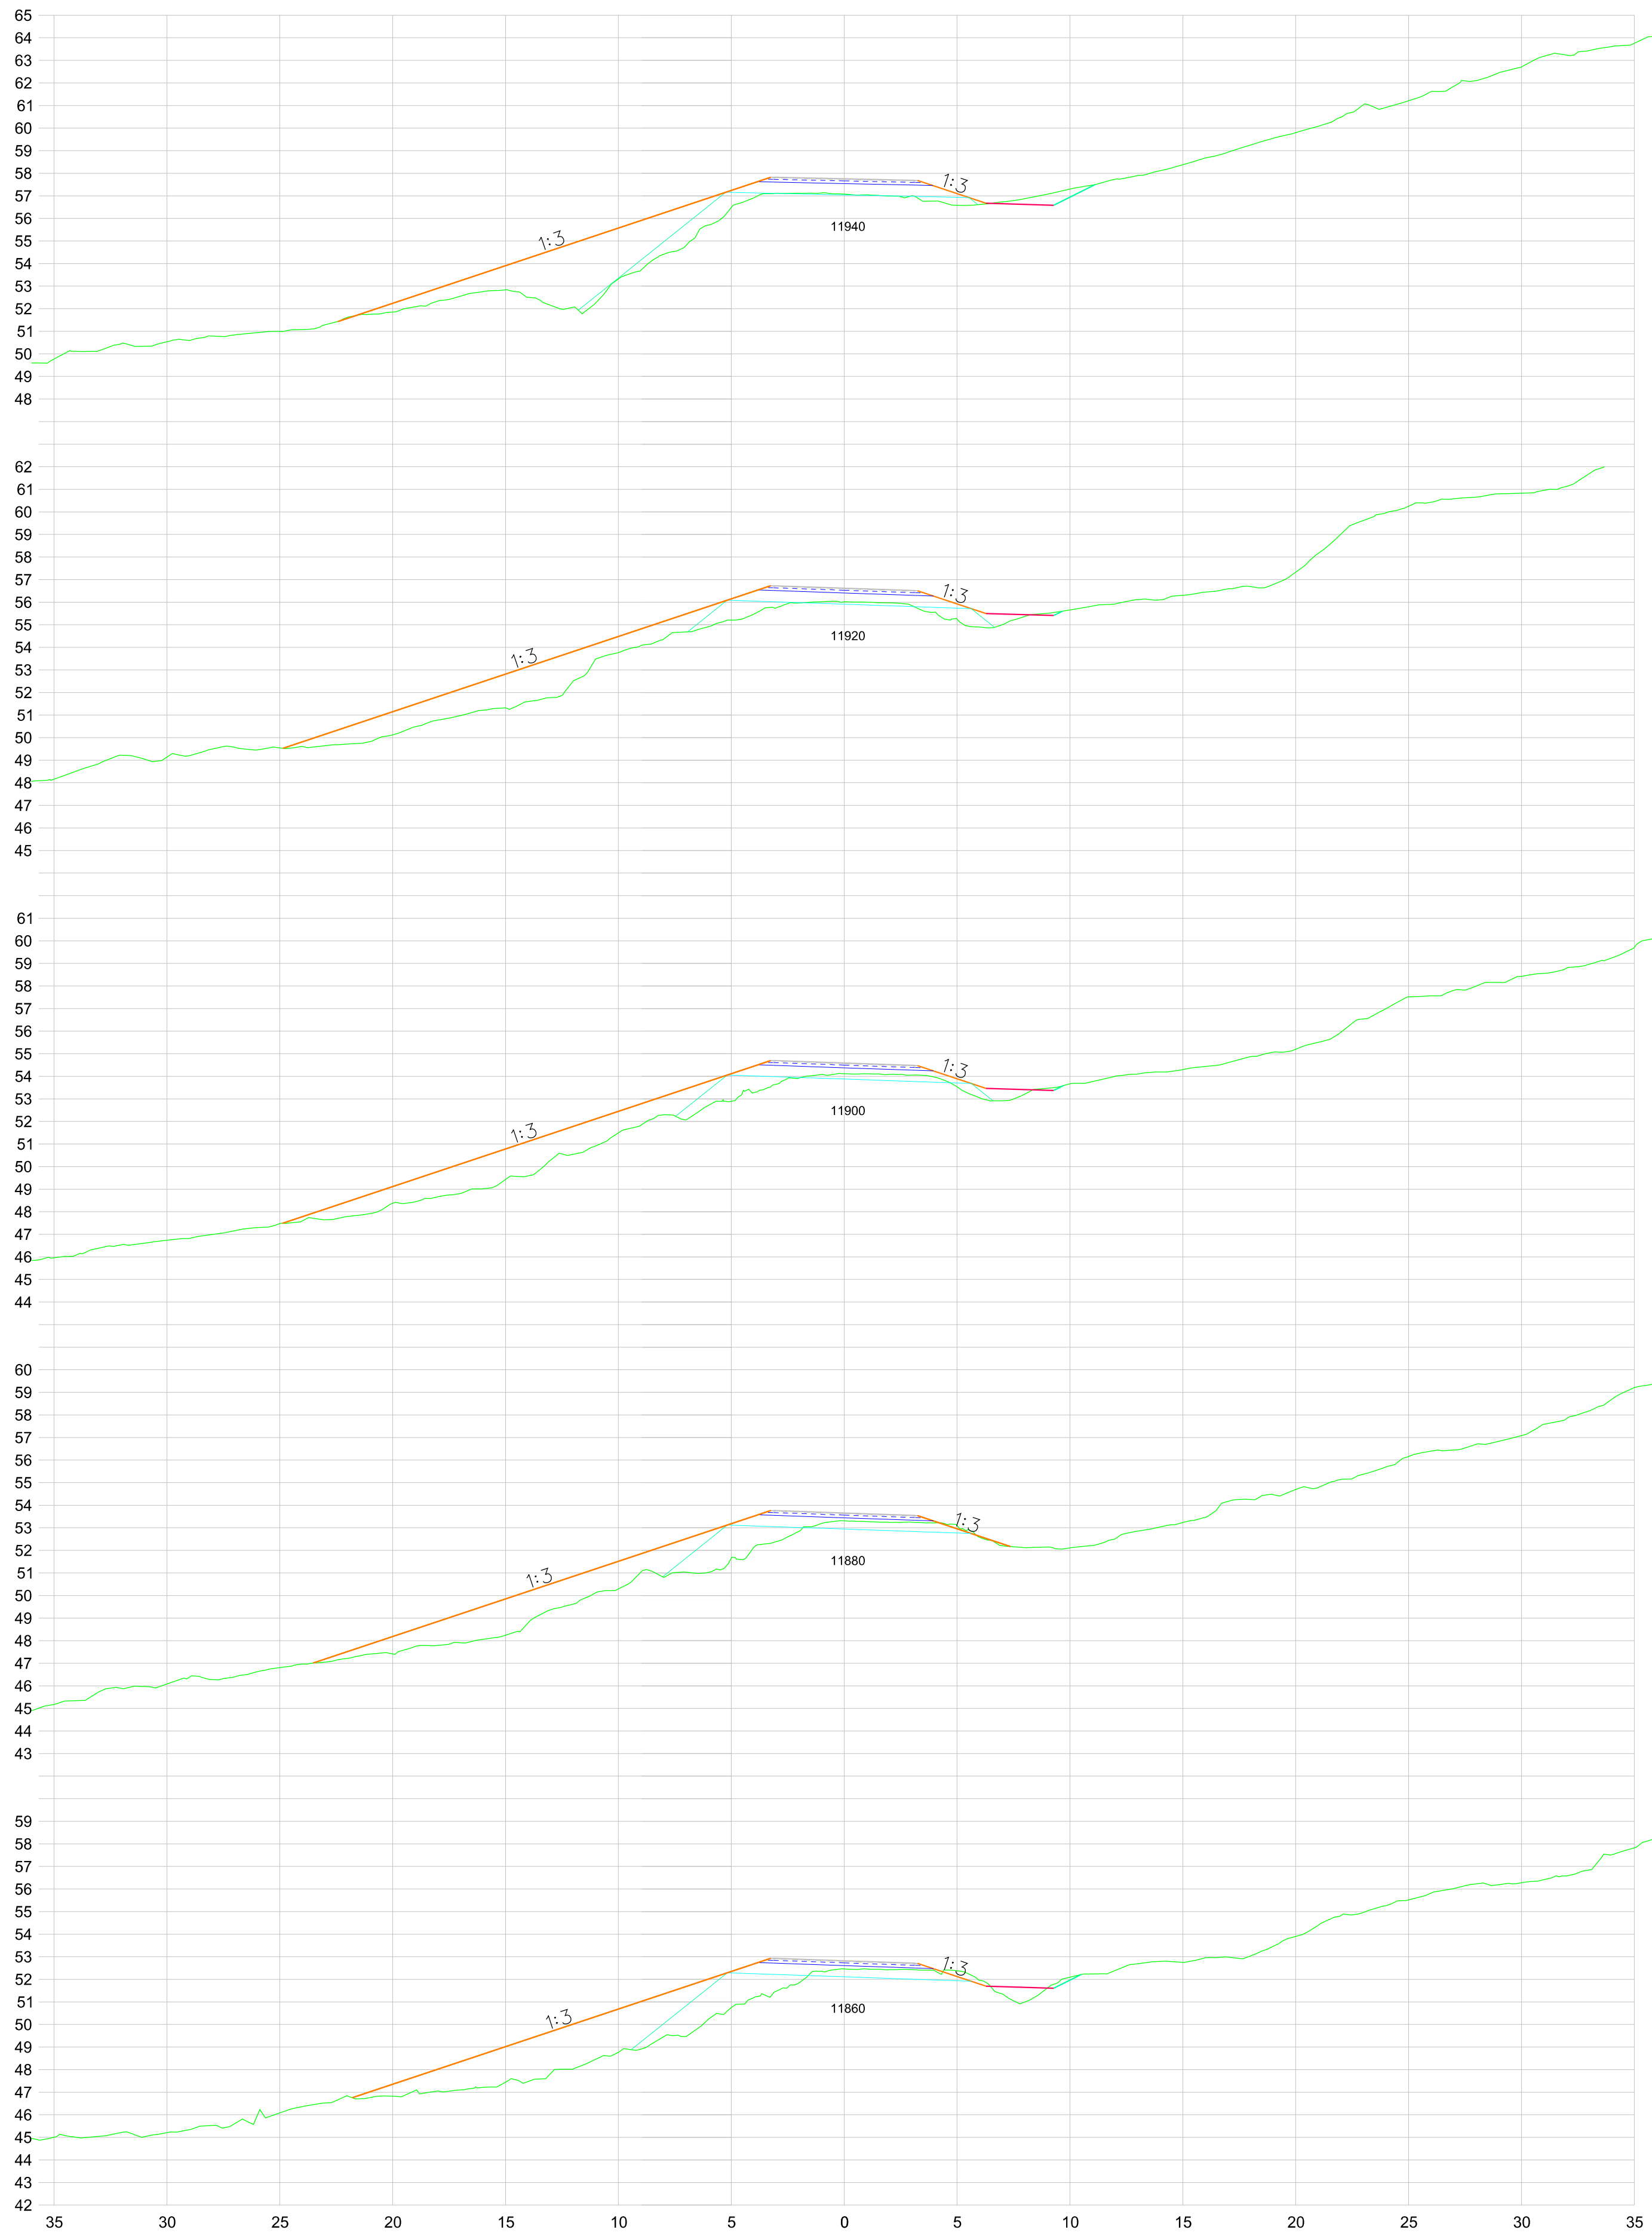
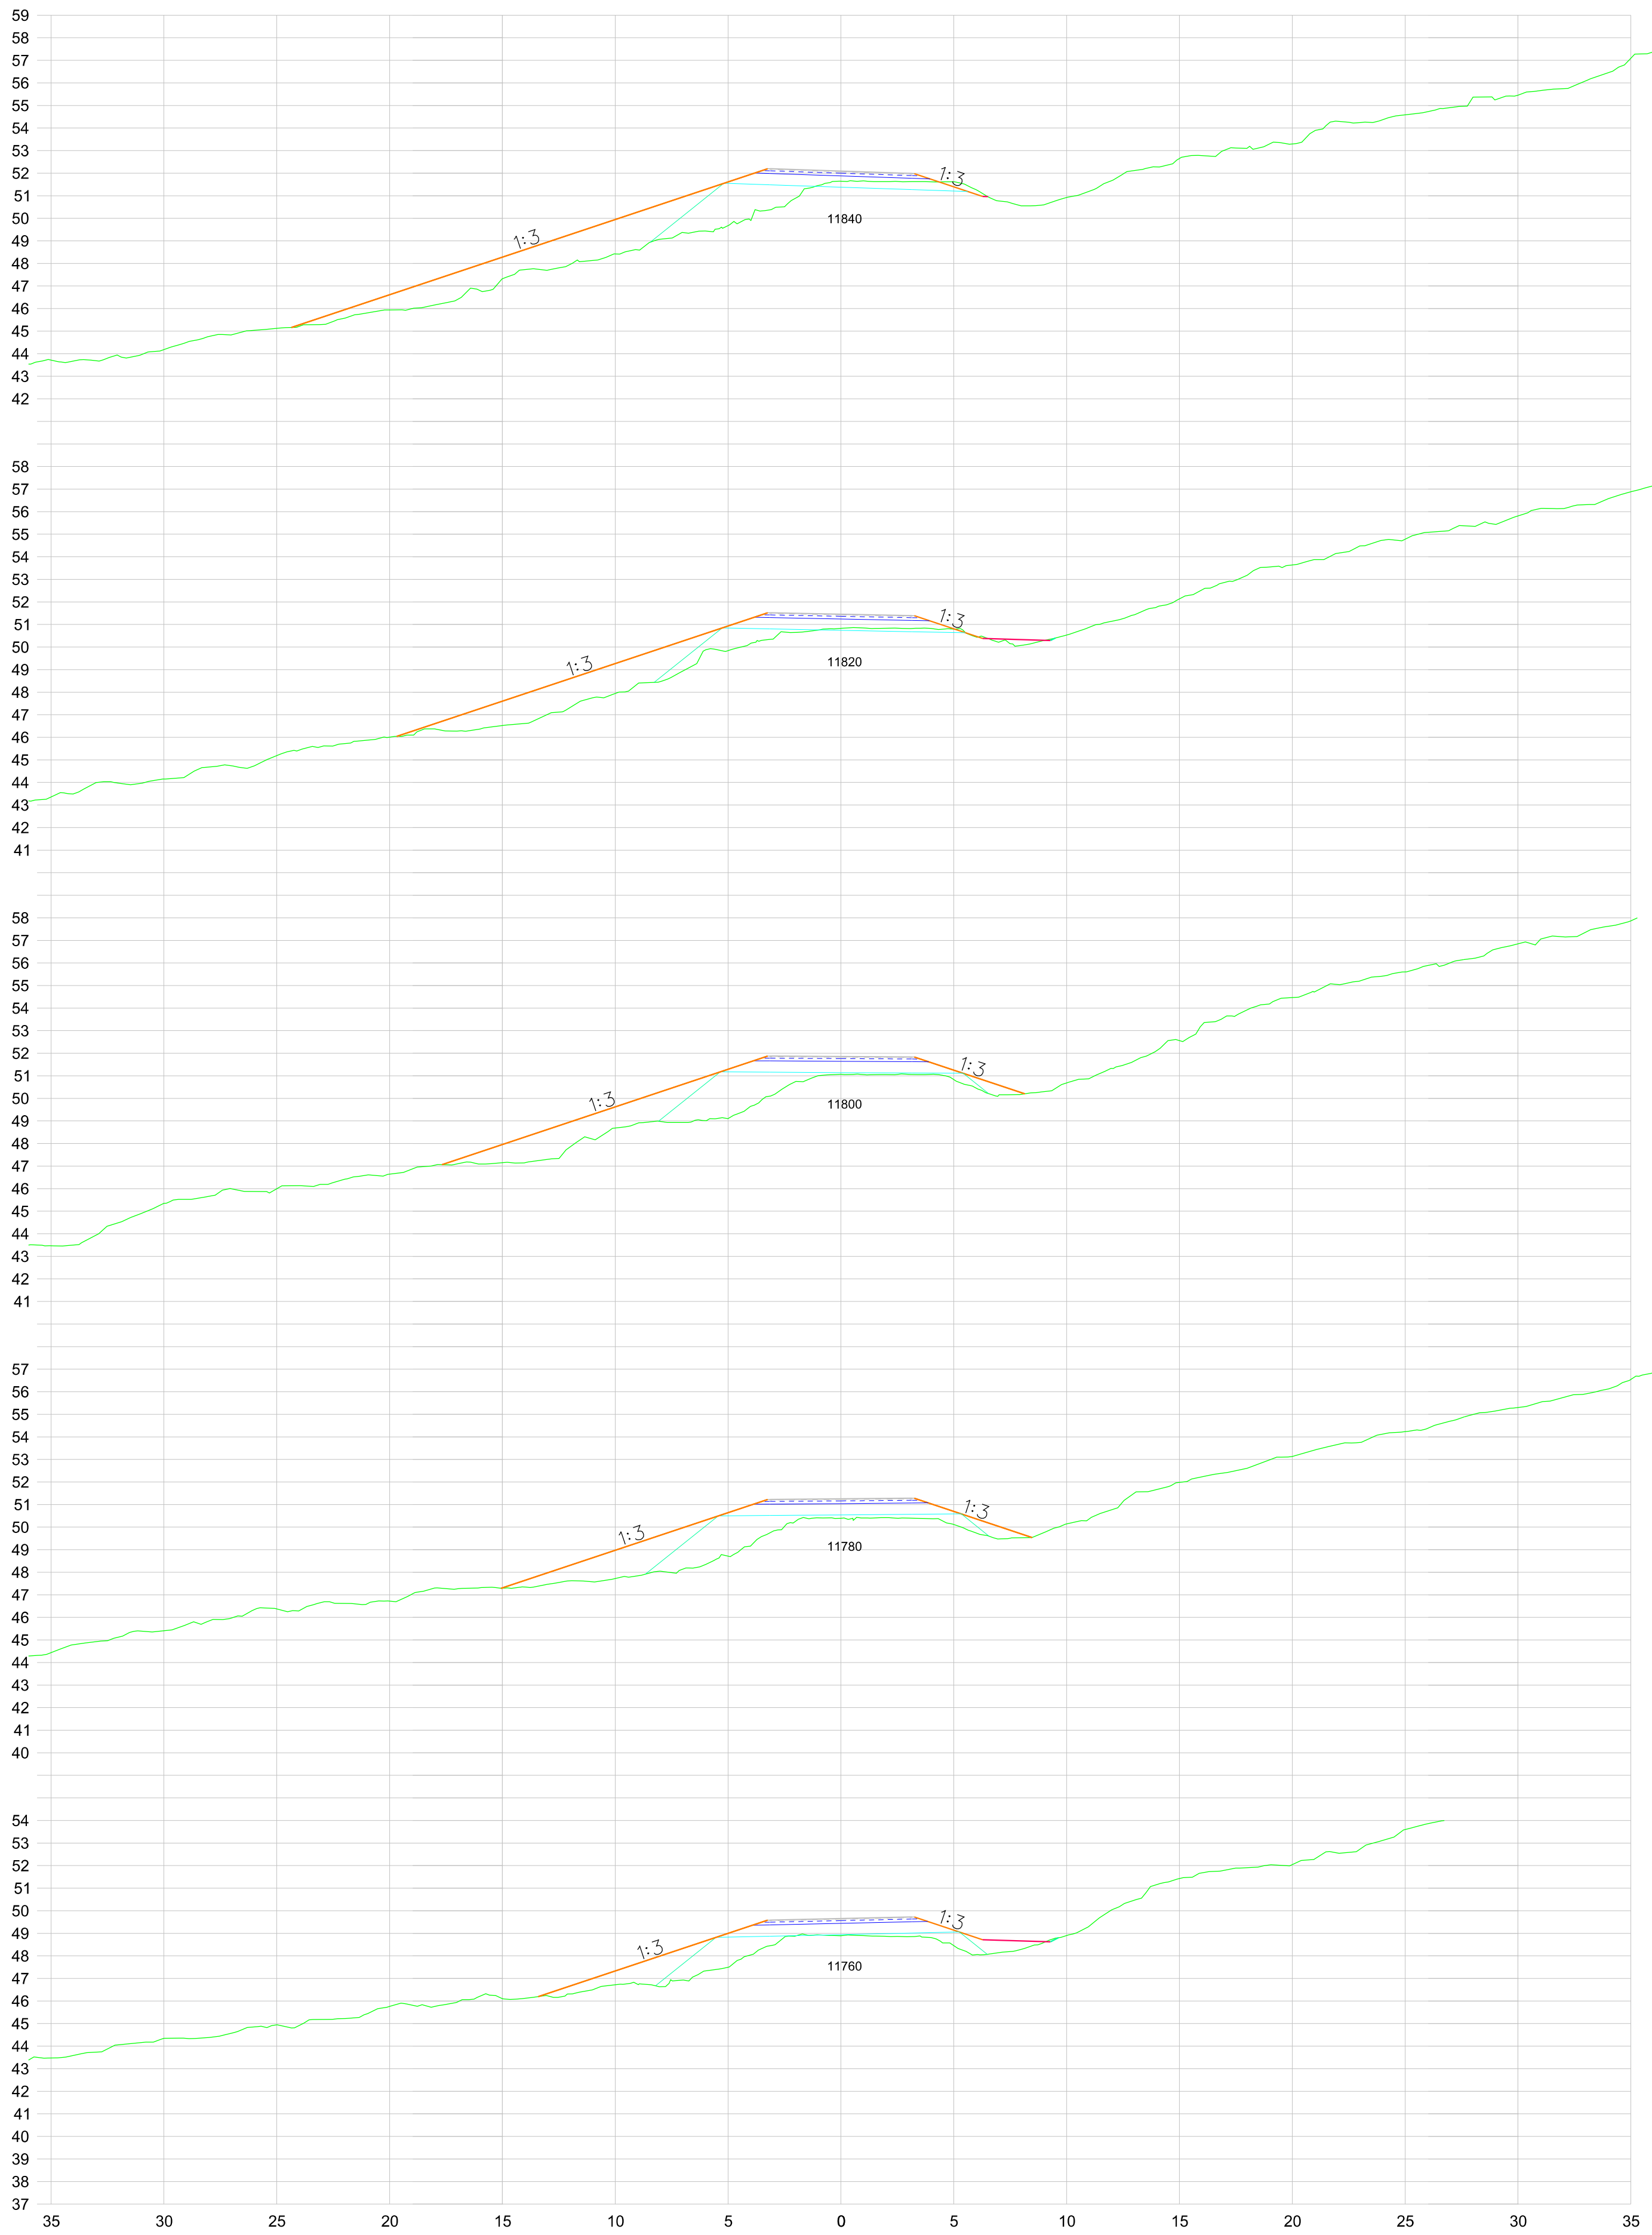


Útg. Breyting		Dags.	Nafn	 Vegagerðin		Vatnsnesvegur		Dags.	2022-05-06
B	Uppfærð lega vegar	2022-06-27	KMHMP			Ytri-Kárastaðir - Skarð		Útböðn.	Vg 2022-006
				Mælikvarði	Hannað	KM	Þversnið	Vegn.	711
				1:400	Teiknað	KM/JBV		Hönnunarstig	Verkhönnun
					Yfirfarið	-			
				Bláðstærð	A3	Samþykkt		-	Teikn. nr.
								Útg.	B
						11760 til 11940			

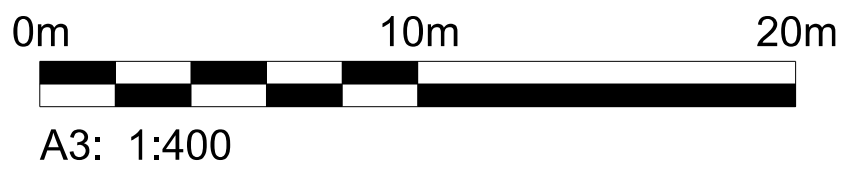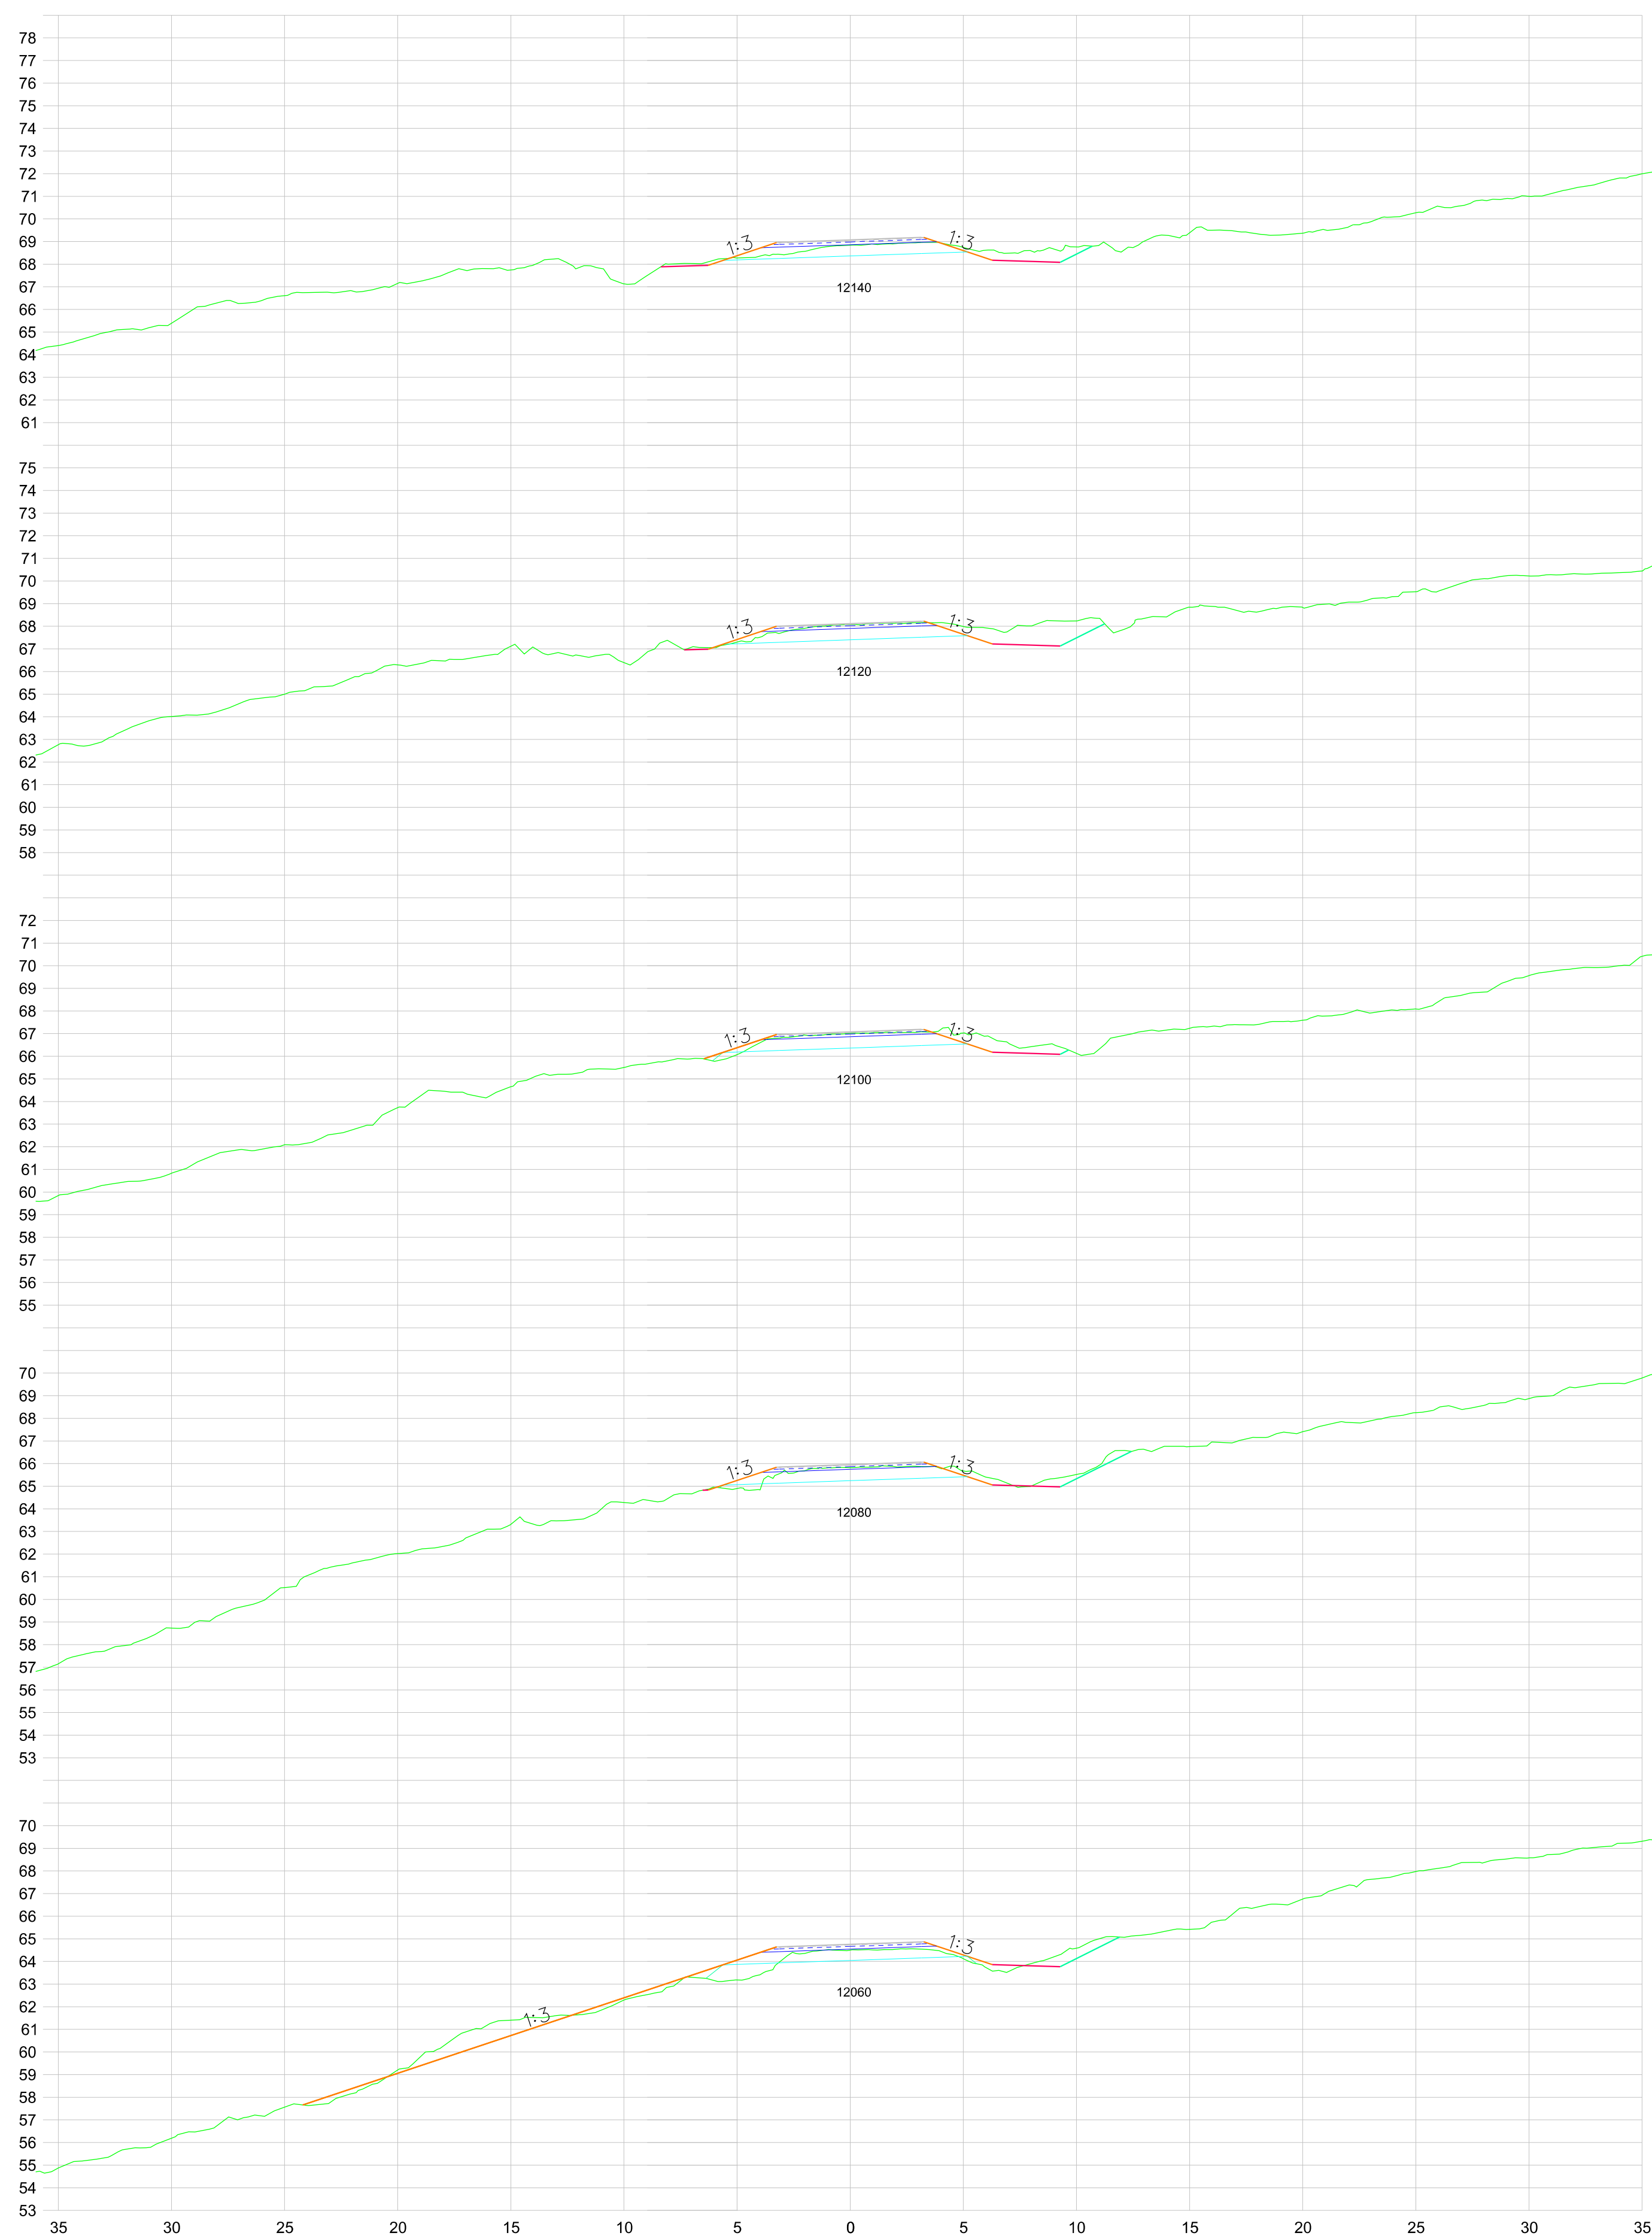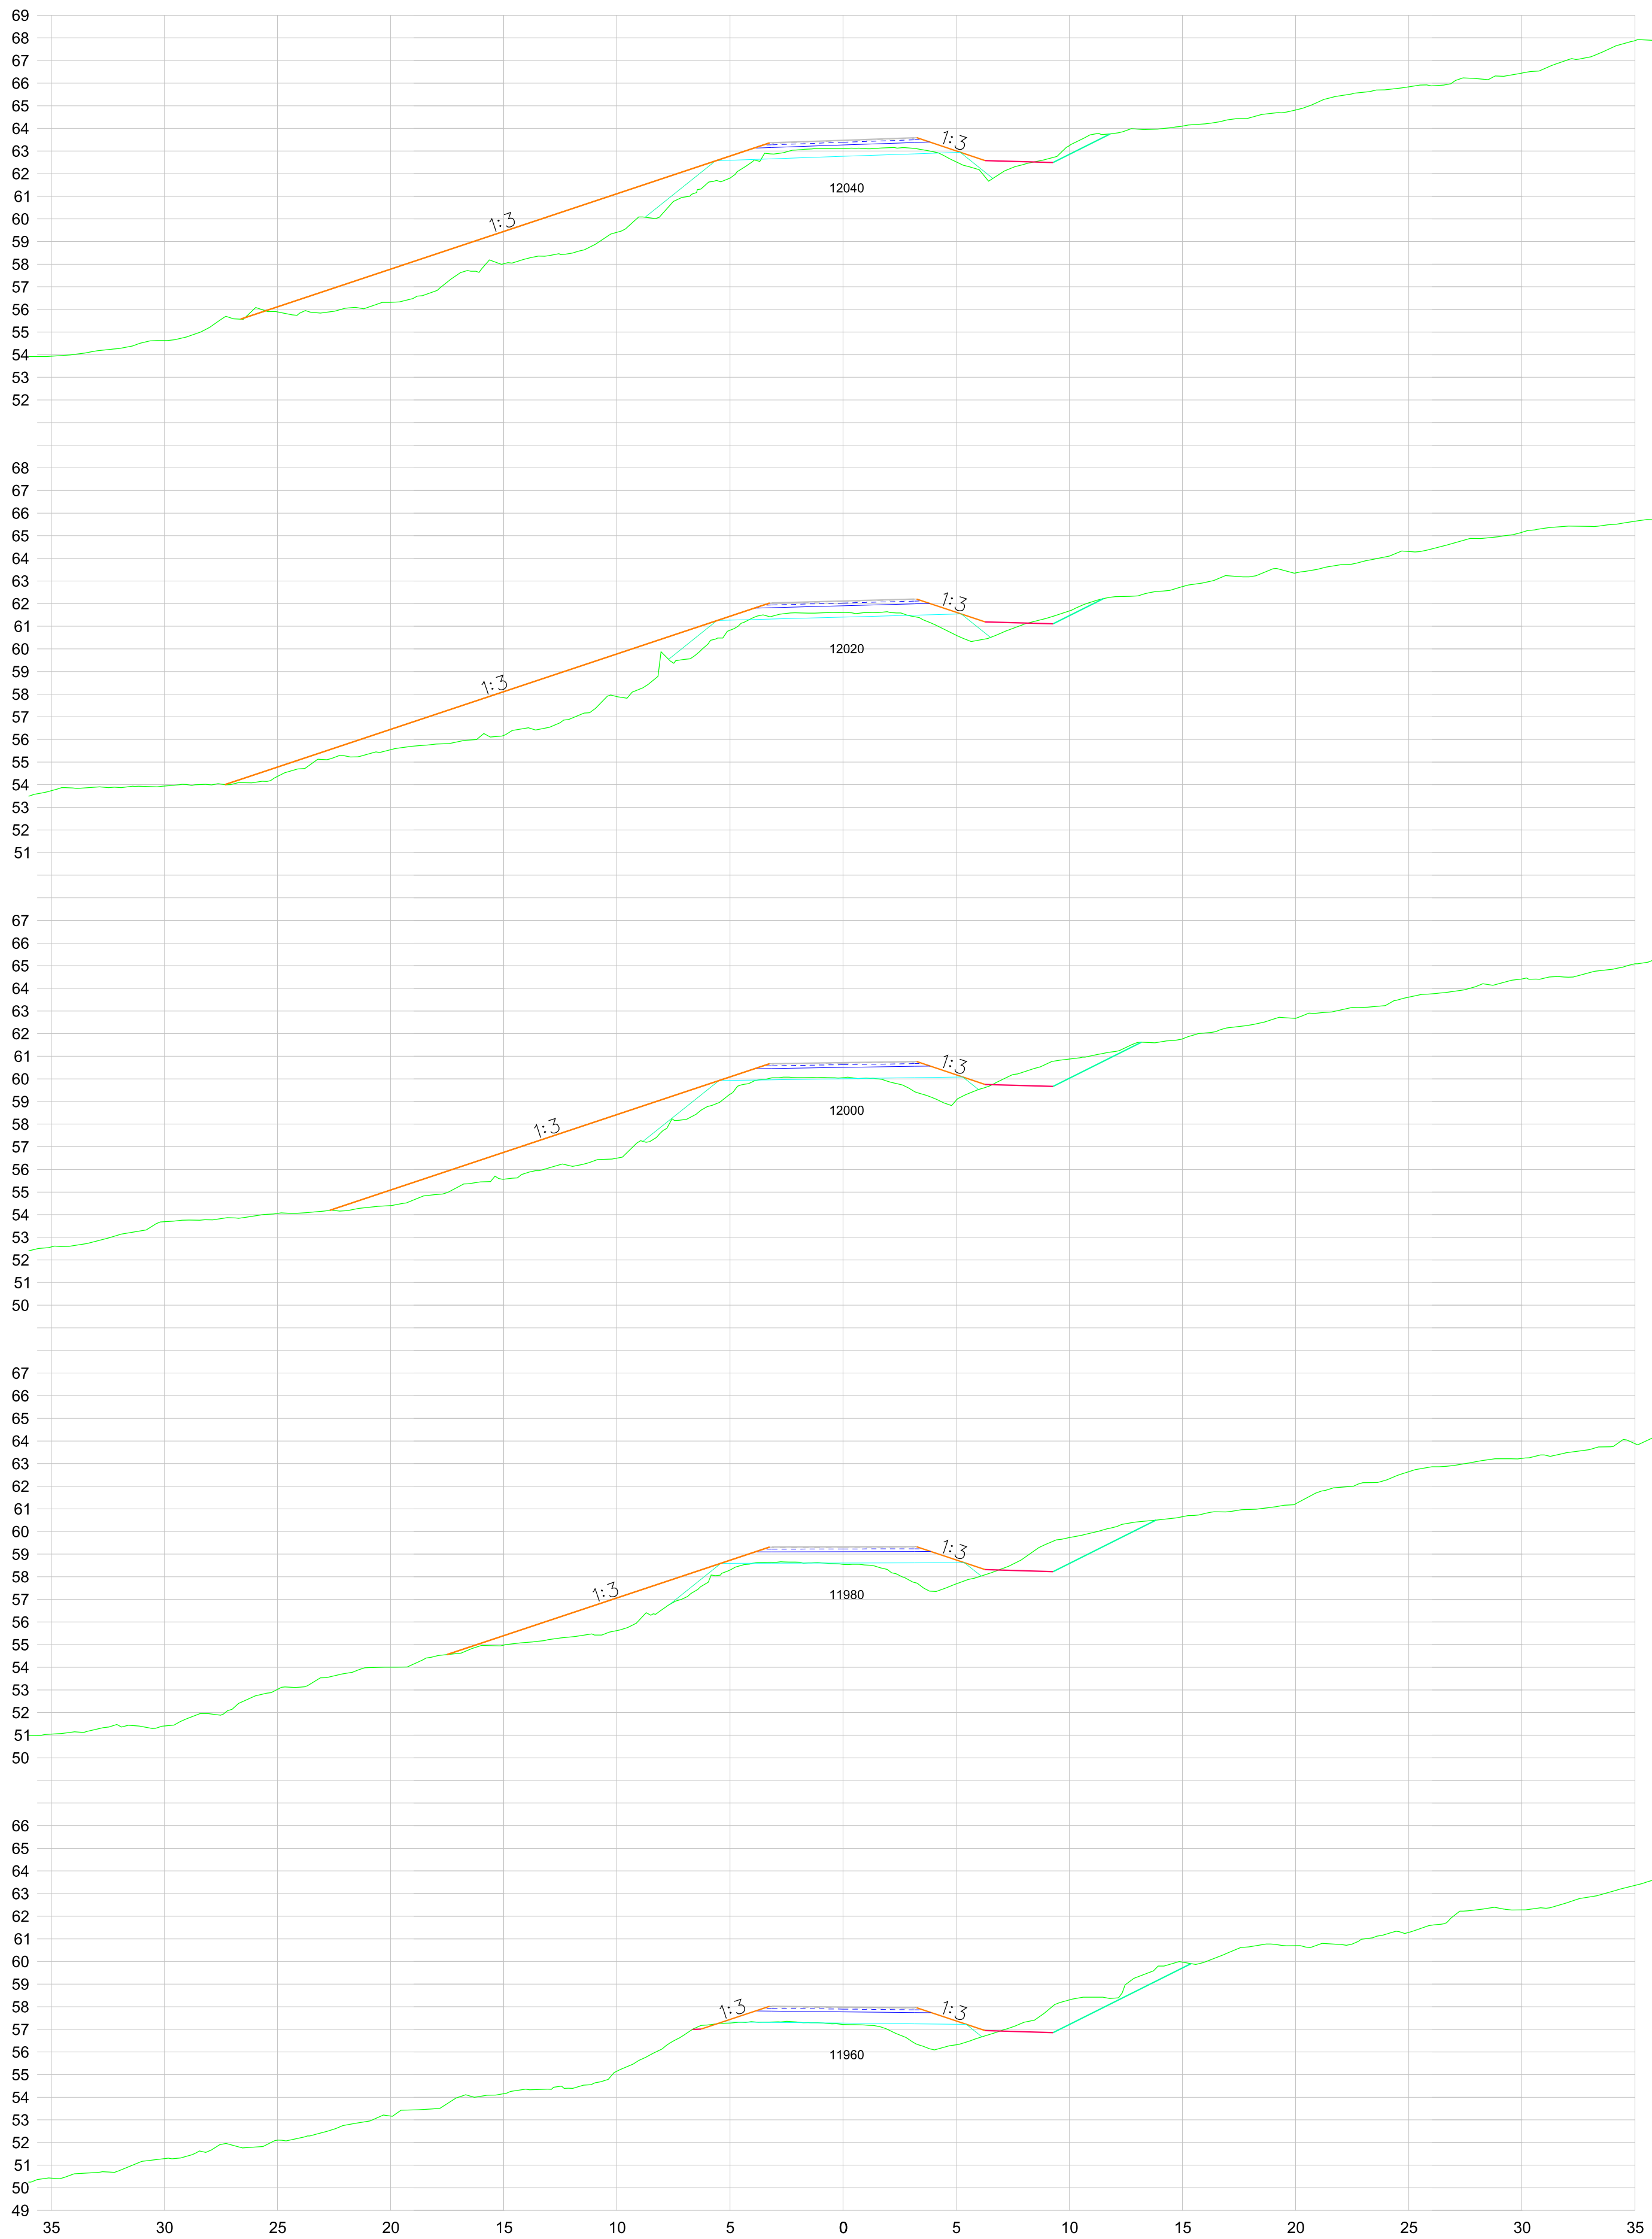

Útg. Breyting	Dags.	Nafn	 Vegagerðin		Vatnsnesvegur Ytri-Kárastaðir - Skarð		Dags. 2022-05-06	
B Uppfærð lega vegar	2022-06-27	KMHMP					Útboðsnr. Vg 2022-006	
			Mælikvæði	Hannað KM	Þversnið		Vegn. 711	
			1:400	Teiknað KM/JBV			Hönnunarsitg Verkhönnun	
				Yfirfarið -	11960 til 12140		Tekn. nr. U024	Útg. B
			Bláðstærð A3	Samþykkt -				

SFILEI.5

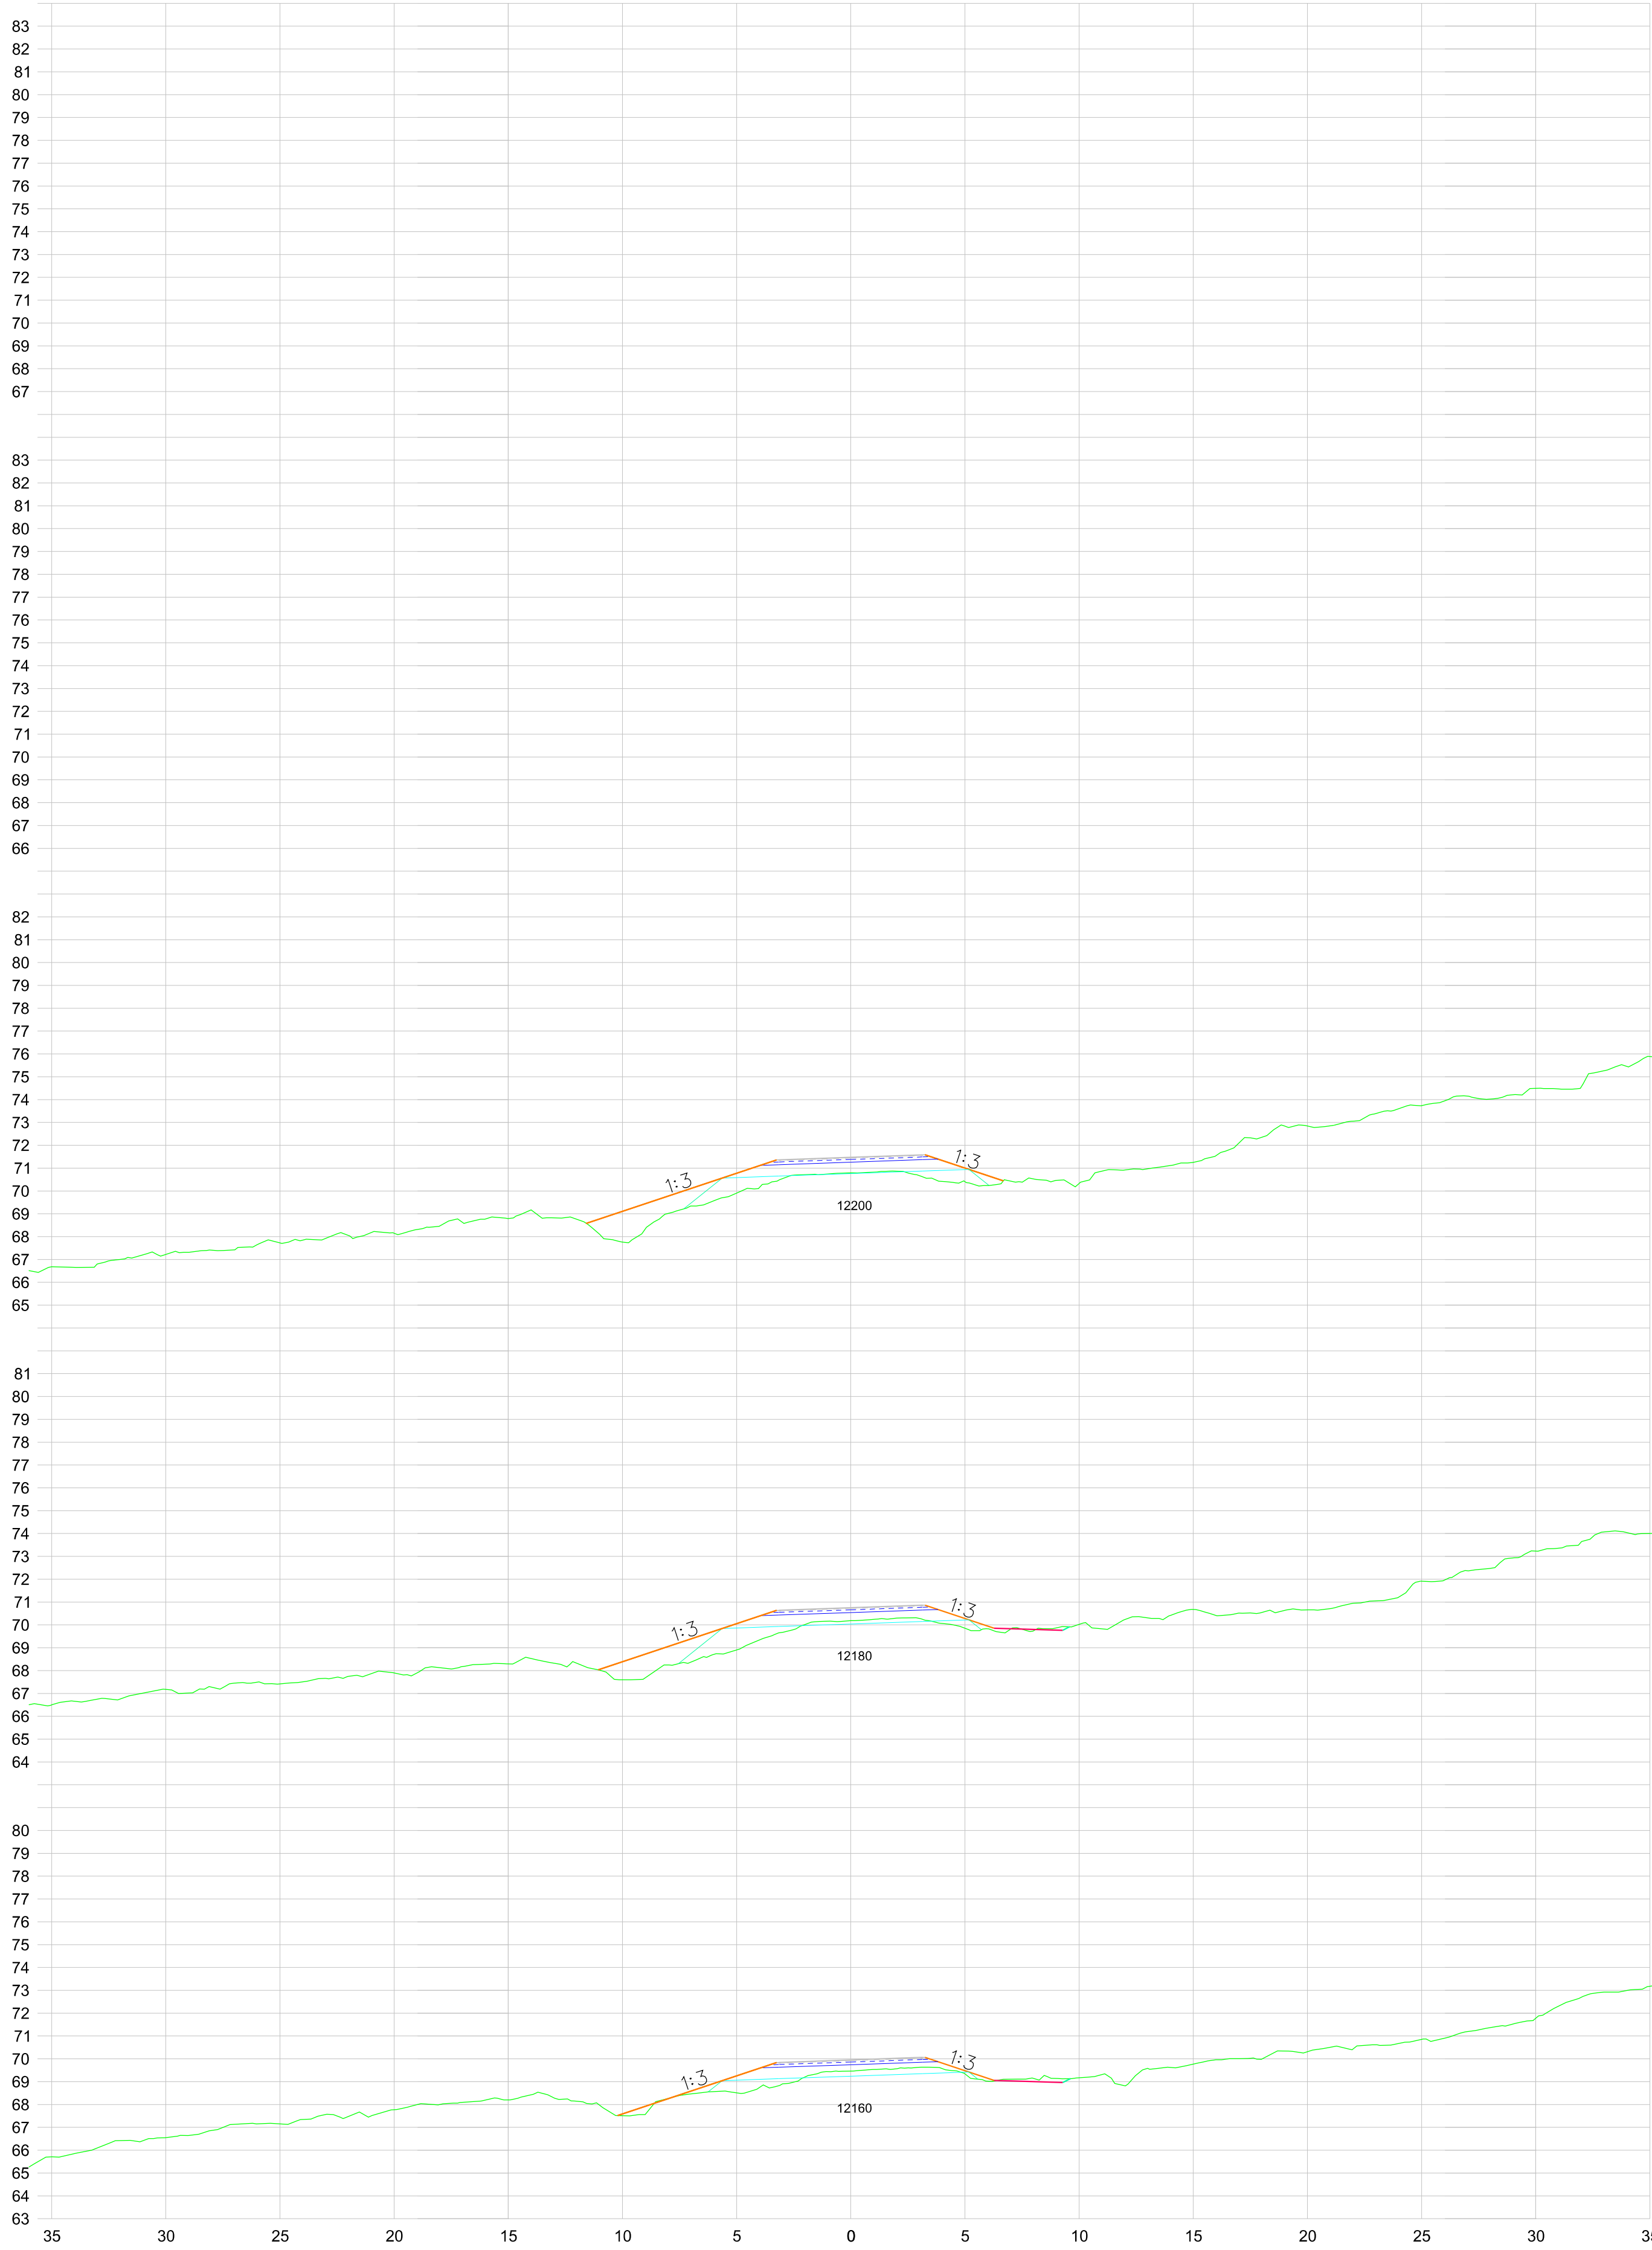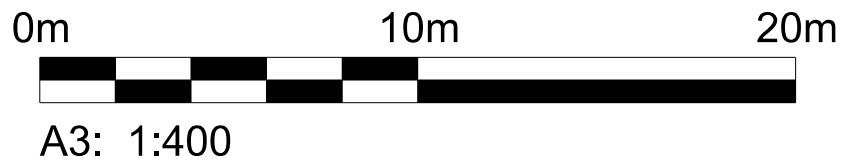

Útg. Breyting	Dags.	Nafn	 Vegagerðin		Vatnsnesvegur Ytri-Kárastaðir - Skarð		Dags. 2022-05-06	
B Uppfærð lega vegar	2022-06-27	KMHMP					Útboðsnr. Vg 2022-006	
			Mælikvæði	Hannað KM	Þversnið		Vegn.	711
			1:400	Teiknað KM/JBV			Hönnunarsitg Verkhönnun	
				Yfirfarið -	12160 til 12200		Teikn. nr. U025	Útg. B
			Blaðstærð A3	Sambýkt -				