

Hringvegur (1-p4_p6):
Þelamörk - Akureyri
Frumdrög - Uppdrættir


September 2024



A-01 Teikningaskrá

Hringvegur (1 - p4_p6), Akureyri - Þelamörk

Nr.	Heiti	Mkv.	Breytingasaga	Nr.	Heiti	Mkv.	Breytingasaga
B-01	Afstöðumynd	1:100.000		D-17	Grunnmynd / Langsnið Valkostur C Stöð 6000-7500	1:4.000	
B-02	Yfirlitsmynd	1:30.000		D-18	Grunnmynd / Langsnið Valkostur C Stöð 7500-9000	1:4.000	
B-03	Yfirlitsmynd veglínu A	1:20.000		D-19	Grunnmynd / Langsnið Valkostur D Stöð 0-1500	1:4.000	
B-04	Yfirlitsmynd veglínu B	1:20.000		D-20	Grunnmynd / Langsnið Valkostur D Stöð 1500-3000	1:4.000	
B-05	Yfirlitsmynd veglínu C	1:20.000		D-21	Grunnmynd / Langsnið Valkostur D Stöð 3000-4500	1:4.000	
B-06	Yfirlitsmynd veglínu D	1:20.000		D-22	Grunnmynd / Langsnið Valkostur D Stöð 4500-6000	1:4.000	
D-01	Grunnmynd / Langsnið Valkostur A Stöð 0-1500	1:4.000		D-23	Grunnmynd / Langsnið Valkostur D Stöð 6000-7500	1:4.000	
D-02	Grunnmynd / Langsnið Valkostur A Stöð 1500-3000	1:4.000		D-24	Grunnmynd / Langsnið Valkostur D Stöð 7500-9000	1:4.000	
D-03	Grunnmynd / Langsnið Valkostur A Stöð 3000-4500	1:4.000		F01	Kennisnið B15,5 , C10 og C7	1:150	
D-04	Grunnmynd / Langsnið Valkostur A Stöð 4500-6000	1:4.000					
D-05	Grunnmynd / Langsnið Valkostur A Stöð 6000-7500	1:4.000					
D-06	Grunnmynd / Langsnið Valkostur A Stöð 7500-8778	1:4.000					
D-07	Grunnmynd / Langsnið Valkostur B Stöð 0-1500	1:4.000					
D-08	Grunnmynd / Langsnið Valkostur B Stöð 1500-3000	1:4.000					
D-09	Grunnmynd / Langsnið Valkostur B Stöð 3000-4500	1:4.000					
D-10	Grunnmynd / Langsnið Valkostur B Stöð 4500-6000	1:4.000					
D-11	Grunnmynd / Langsnið Valkostur B Stöð 6000-7500	1:4.000					
D-12	Grunnmynd / Langsnið Valkostur B Stöð 7500-9000	1:4.000					
D-13	Grunnmynd / Langsnið Valkostur C Stöð 0-1500	1:4.000					
D-14	Grunnmynd / Langsnið Valkostur C Stöð 1500-3000	1:4.000					
D-15	Grunnmynd / Langsnið Valkostur C Stöð 3000-4500	1:4.000					
D-16	Grunnmynd / Langsnið Valkostur C Stöð 4500-6000	1:4.000					

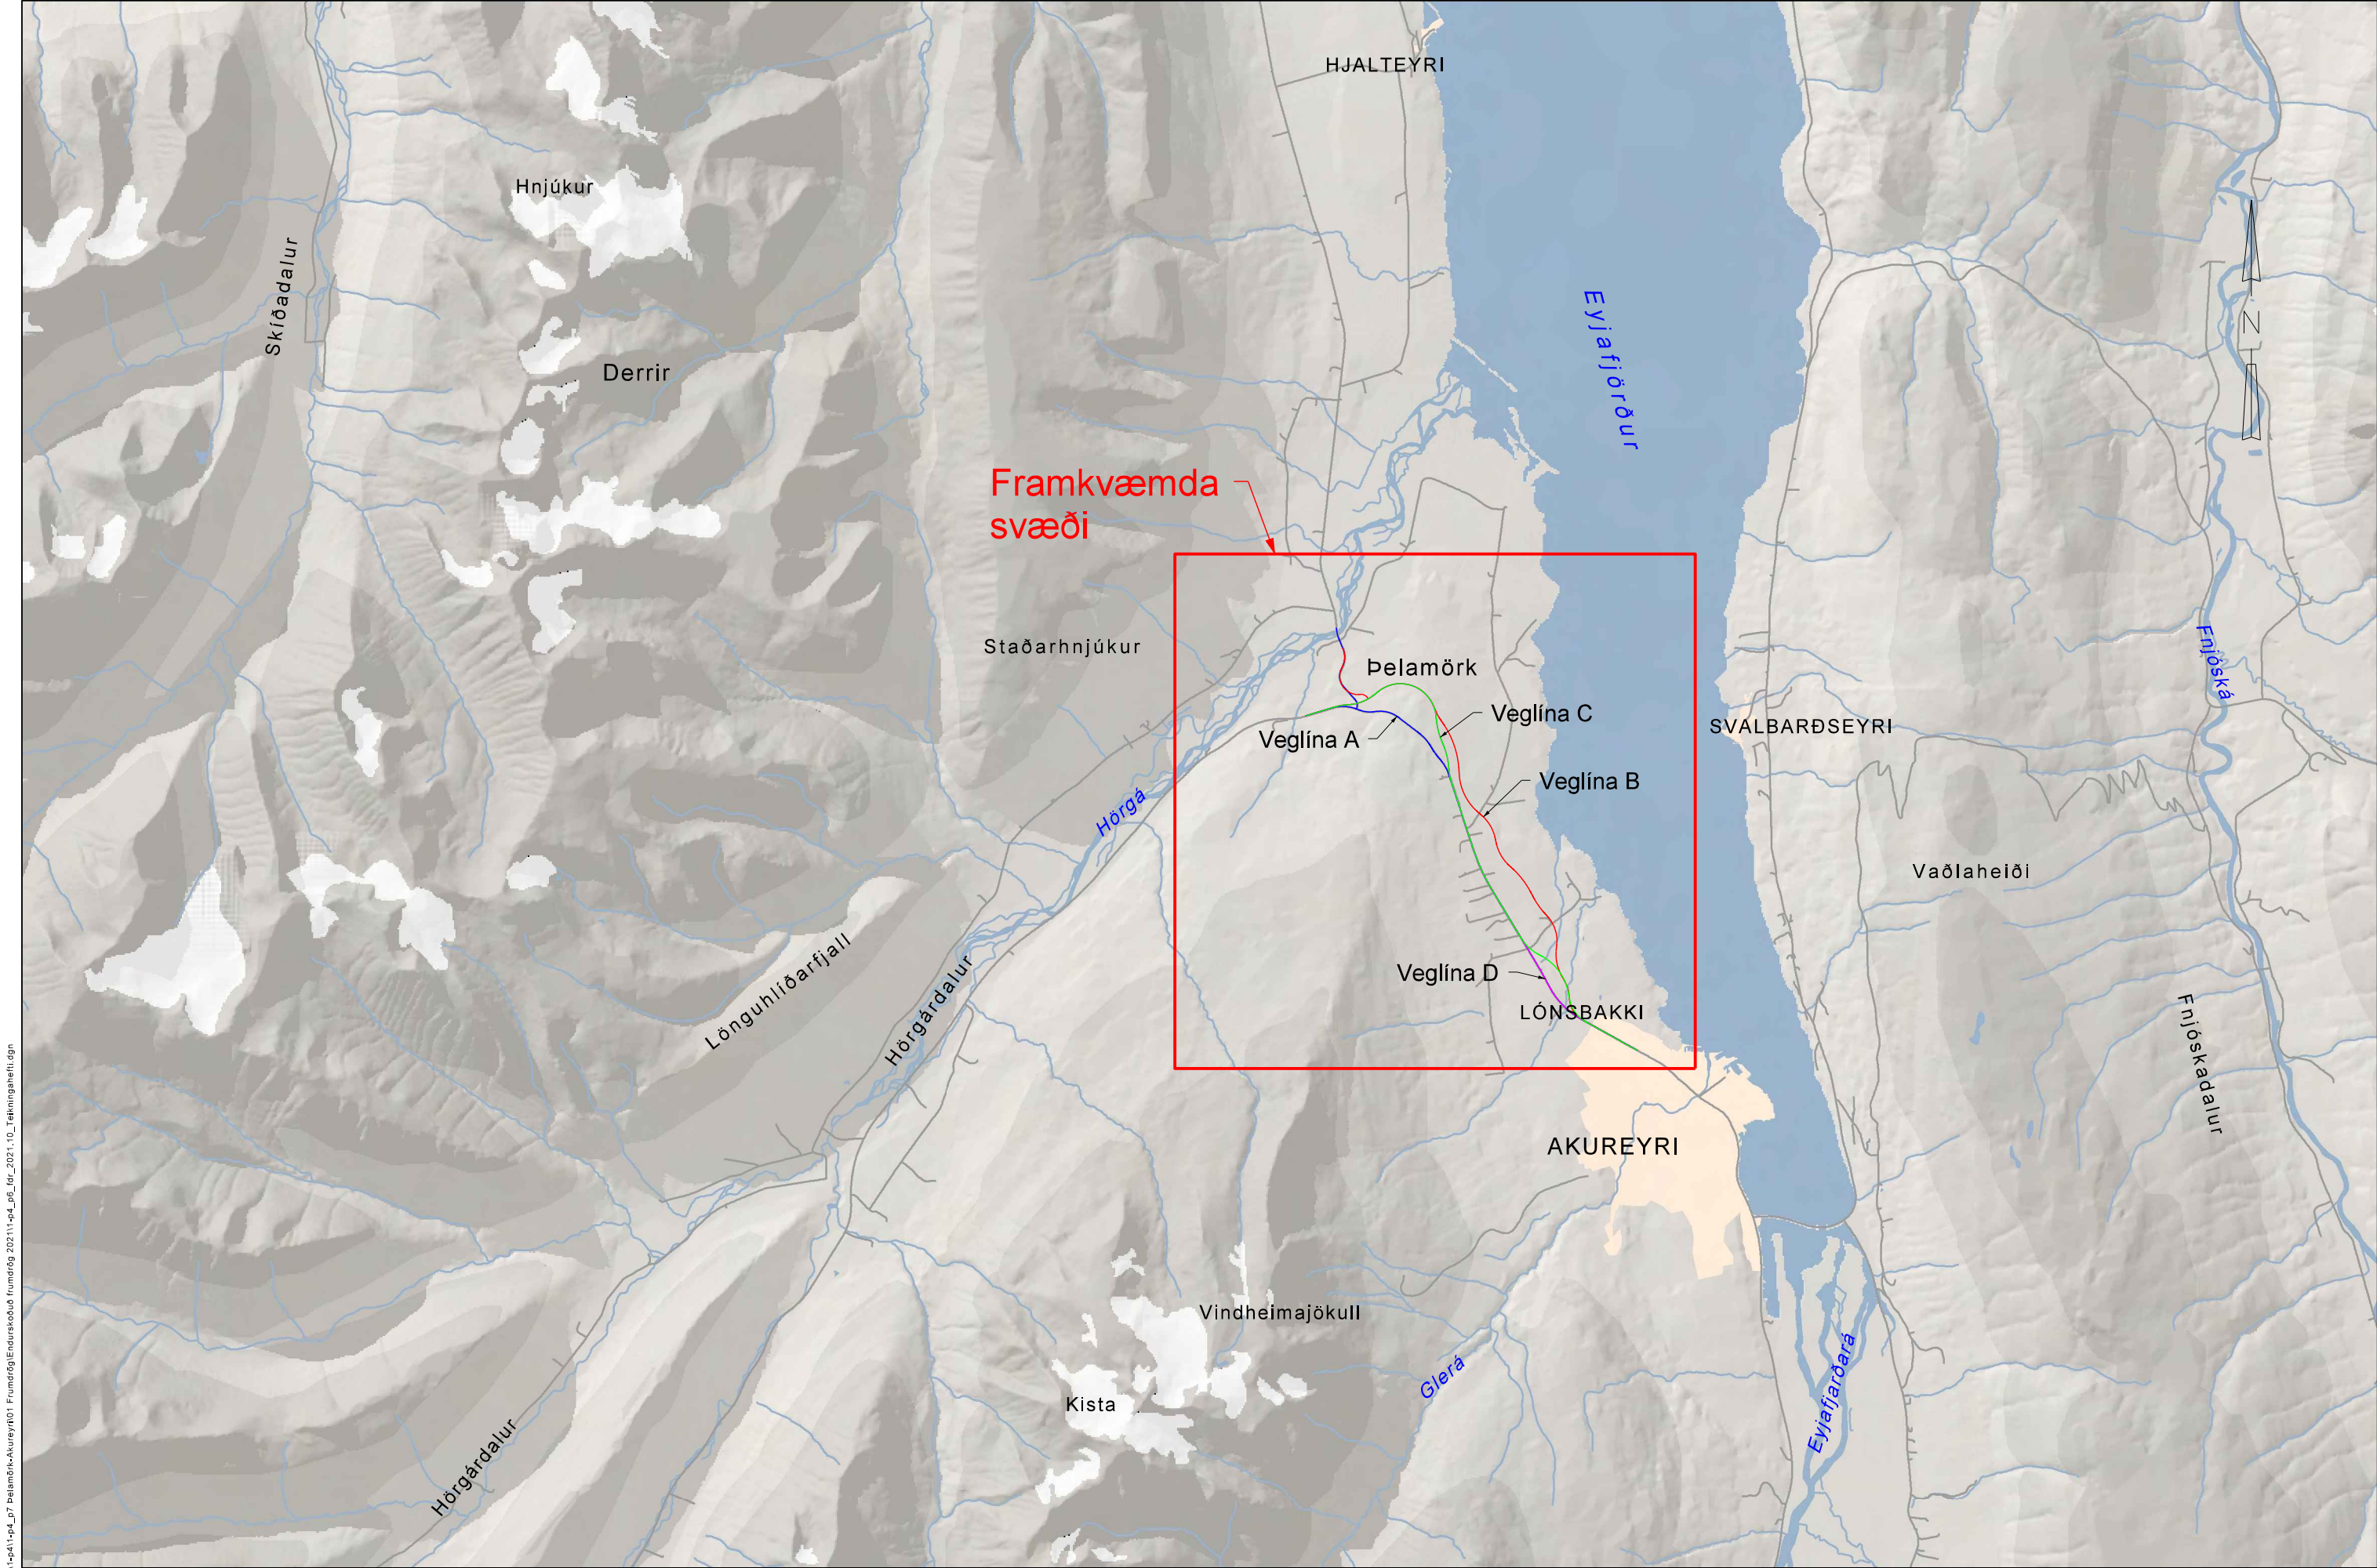

S:\Mannvirkni\11\p1\p1-p41-p4_07 Belamörk-Akureyri\01 Framdrög\Endurskoðað fundrög 2021\11-p4_08_för_2021\10_Tekningahætti.dgn

Landmælingar: Vegagerðin
Hnitakerfi: ISN93 Hæðakerfi: Landshæðarnet
Loftmyndataka og myndmæling: Loftmyndir ehf.
Flughæð: 3000m Mörskvastærð: 10x10m.
Kortagerð: Vegagerðin

Veglína A

Veglína B

Veglína C

Veglína D

Mælikvarði	Hannað	MÓA
1:100,000	Teknað	MÓA
	Vitrland	-
Bláðstærð	A3	Samþykkt

Hringvegur		Dagur	01.09.2024
Akureyri - Belamörk		Útbjóðnir	-
Afstöðumynd		Vegnr.	-
Valkostir A, B, C og D		Hönnunarstlg	fd
		Tekn. nr.	B-01
		Útg.	A



S:\Mannvirki\11\p1\p41\p4_07 Þelamörk-Akureyri\01 Frumdrög\Endurskoðað frumdrög 2021\11-p4_p6_för_2021_10_Tekningahefti.dgn

Landmælingar: Vegagerðin
Hnitakerfi: ISN93 Hæðakerfi: Landshæðarnet
Loftmyndataka og myndmæling: Loftmyndir ehf.
Flughæð: 3000m Móskaustærð: 10x10m.
Kortagerð: Vegagerðin

	Veglína A		Veglína C
	Veglína B		Veglína D

		Vegagerðin		Hringvegur		Dagsetning
Mælikvarði		Hannað		Akureyri - Þelamörk		01.09.2024
1:30.000		MÓA		Yfirlitsmynd		Útbjóðnir
		MÓA		Valkostir: Veglína A, B, C og D		-
		Vitrland				Vegnr.
		-				1-p4_p6
Bláustærð		Samþykkt				Hönnunarstlg
A3		-				fd
						Teikn. nr.
						B-02
						Útg.
						A



S:\Mannvirki\11\p4\p4_07_Belamörk-Akureyri\01_Frumdrög\Endurskoðað_frumdrög_2021\11-p4_p6_för_2021\10_Tekningahætti.dgn

Landmælingar: Vegagerðin
Hnitakerfi: ISN93 Hæðarkerfi: Landshæðarnet
Loftmyndataka og myndmæling: Loftmyndir ehf.
Flughæð: 3000m Móskaustærð: 10x10m.
Kortagerð: Vegagerðin

-  Hlíðarvegir
-  Fjöldi akreina í akstursstefnu

 Vegagerðin		Hringvegur		Dag: 01.09.2024	
Mælikvarði 1:20.000		Hannað MÓA		Útbjóðnir: -	
		Teiknað MÓA		Vegnr: 1-p4_p6	
		Yfirliðið -		Hönnunarstlg fdr	
Bláðstærð A3		Samþykkt -		Teikn. nr. B-04	Útg. A

S:\Mannvirki\11\p4\p4_07_Belamörk-Akureyri\01_Frumdrög\Endurskoðað_frumdrög_2021\11-p4_p6_för_2021\10_Tekningahefti.dgn



Landmælingar: Vegagerðin
Hnitakerfi: ISN93 Hæðarkerfi: Landshæðarnet
Loftmyndataka og myndmæling: Loftmyndir ehf.
Flughæð: 3000m Möskvastærð: 10x10m
Kortagerð: Vegagerðin

Hlíðarvegir

Fjöldi akreina í akstursstefnu

	Vegagerðin	
Mælikvarði	Hannað	MÓA
1:20.000	Teknað	MÓA
	Yfirliðið	-
Bláðstærð	Samþykkt	-
A3		

Hringvegur	
Akureyri - Belamörk	
Yfirlitsmynd	
Valkostir: Veglína C	

Dagur	01.09.2024
Útbjóðnir	-
Vegnr.	1-p4_p6
Hönnunarstlg	fd
Tekn. nr.	Utg.
B-05	A




S:\Mannvirki\11\p1\p41\p4_07\Belamörk\Akureyri\01_Frumdrög\Endurskoðuð_frumdrög_2021\11-p4_p6_för_2021_10_Tekningahætti.dgn


Landmælingar: Vegagerðin
Hnitakerfi: ISN93 Hæðarkerfi: Landshæðarnet
Loftmyndataka og myndmæling: Loftmyndir ehf.
Flughæð: 3000m Móskaustærð: 10x10m.
Kortagerð: Vegagerðin

-  Hlíðarvegir
-  Fjöldi akreina í akstursstefnu

 Vegagerðin		Hringvegur		Dags. 01.09.2024	
Mælikvarði 1:20.000		Hannað MÓA		Útbjóðnir: -	
		Teiknað MÓA		Vegnr. 1-p4_p6	
		Yfirliðið -		Hönnunarstlg fdr	
Bláðstærð A3		Samþykkt -		Teikn. nr. B-06	
		Valkostir: Veglína D		Útg. A	

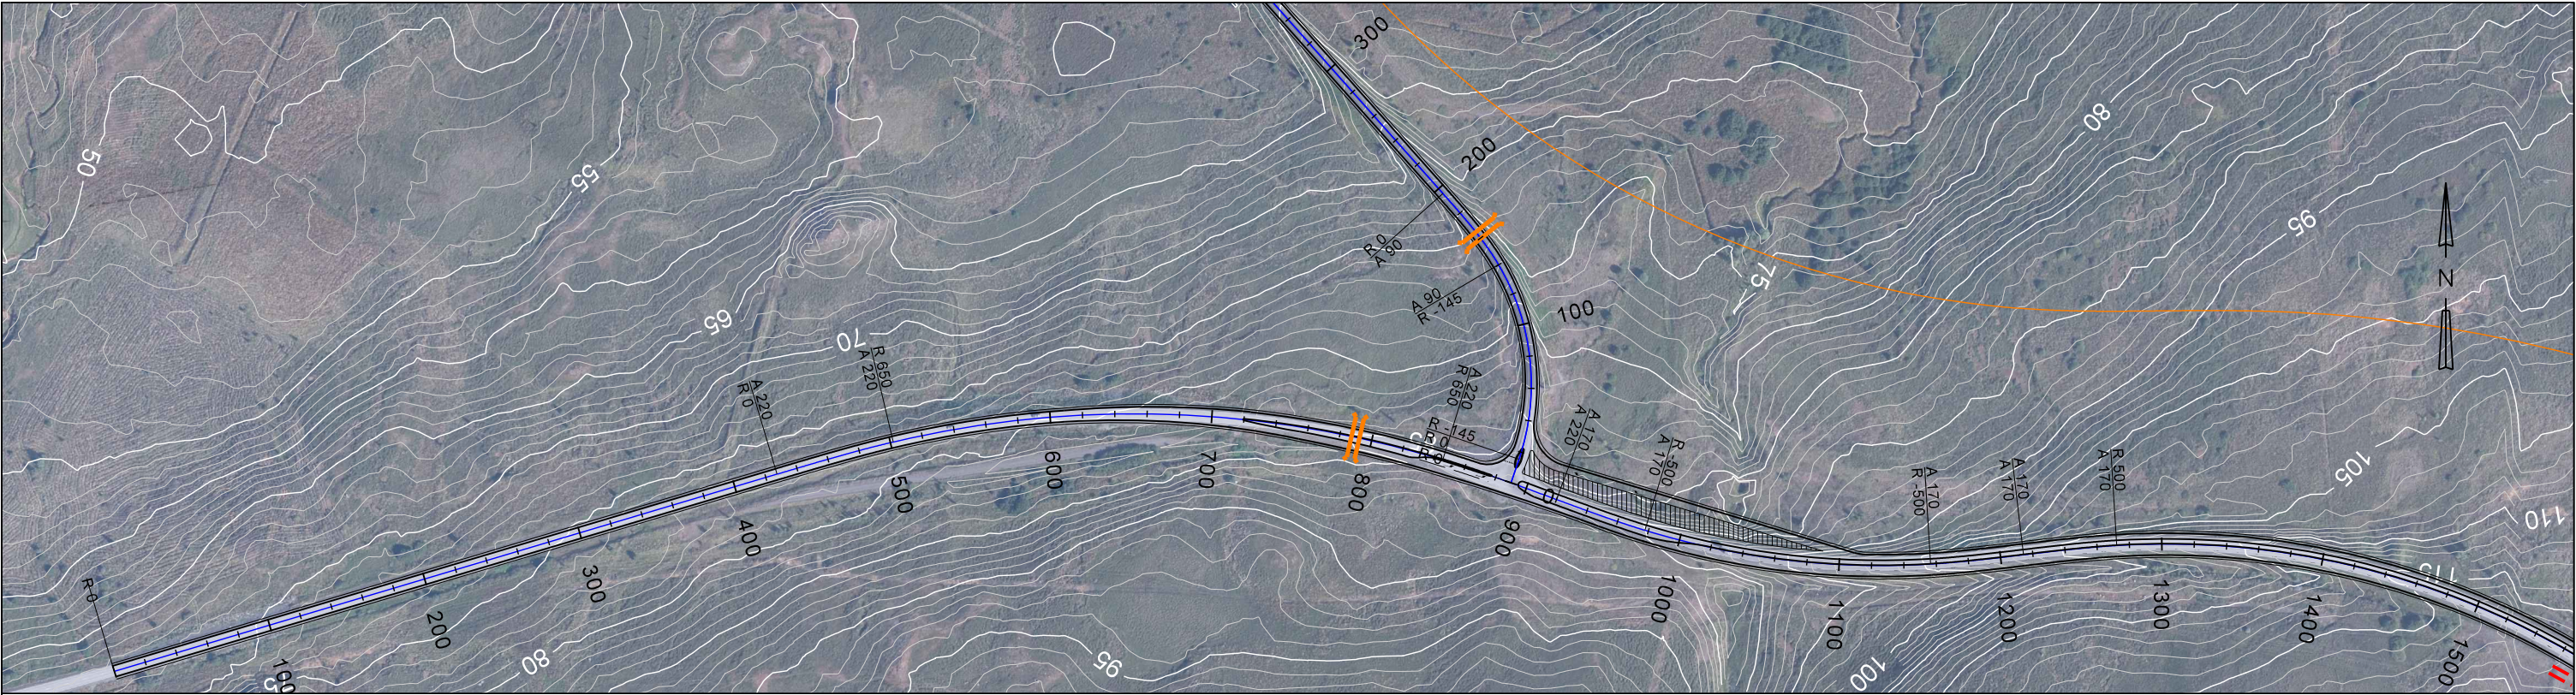

Veglína A

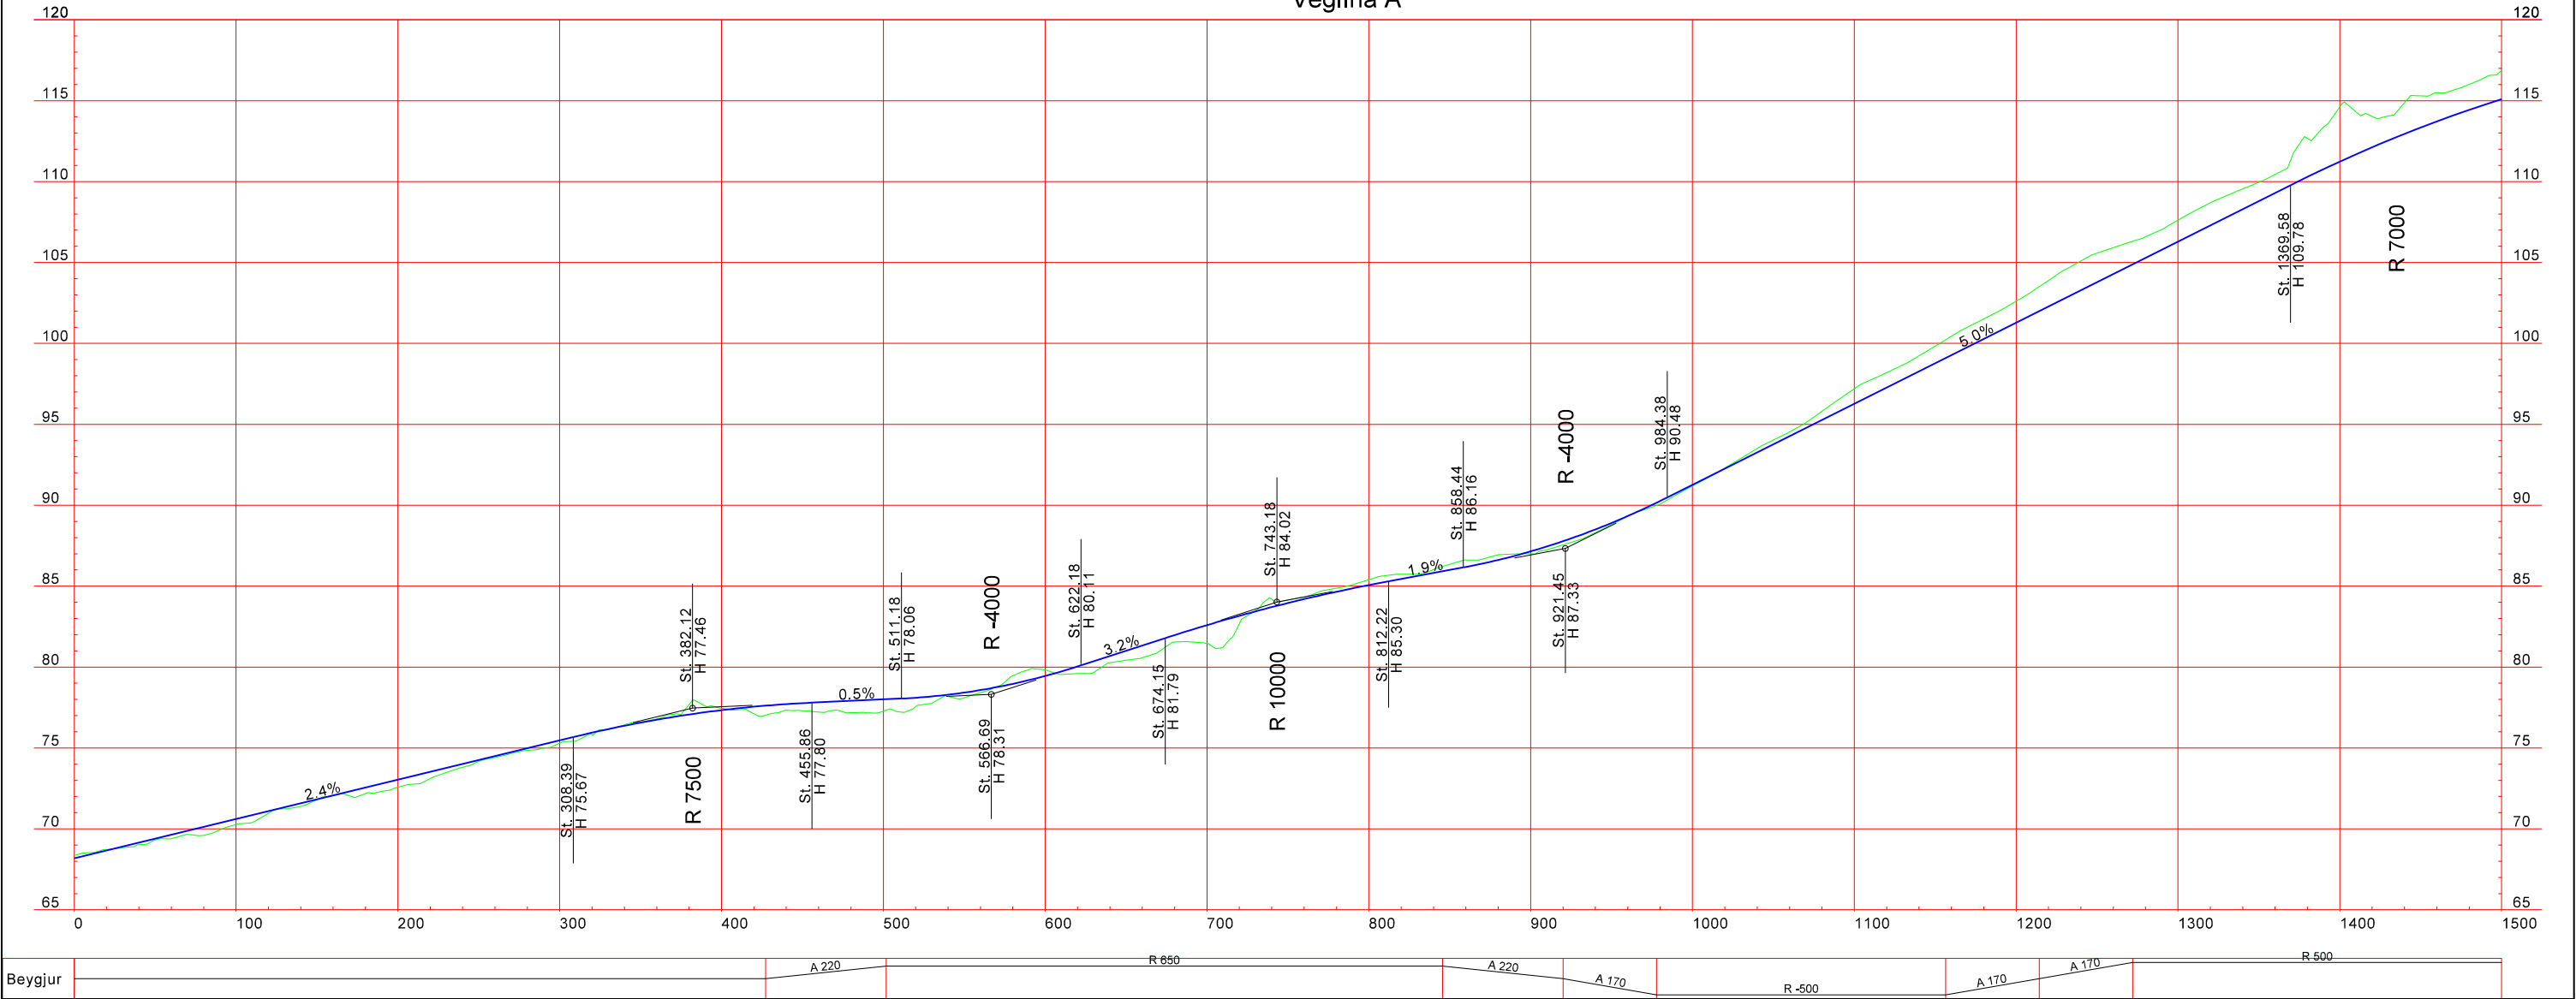

Landmælingar: Vegagerðin
Hnitakerfi: ISN93 Hæðarkerfi: Landshæðarnet
Loftmyndataka og myndmæling: Loftmyndir ehf.
Flughæð: 3000m Möskvastærð: 10x10m
Kortagerð: Vegagerðin

SKYRINGAR

Bröttinn flöt
Fylling

Skering

Rofvörn
Óxl
Kantlína
Miðlína

Öryggislsvæði


0 40 80 120 160 200m

Mælikvarði		Hannað	MÓA
1:4.000		Teknað	MÓA
Bláðstærð A3		Yfirlið	-
		Samþykkt	-

Hringvegur
Belamörk - Akureyri


Grunnmynd/Langsníð
veglína A
St. 0-1500

Dags: 01.09.2024
Útbóðsnr: -
Vegnr: 1-p4_p6
Hönnunarslg: fdr
Tekn. nr.: D-01
Útg. A

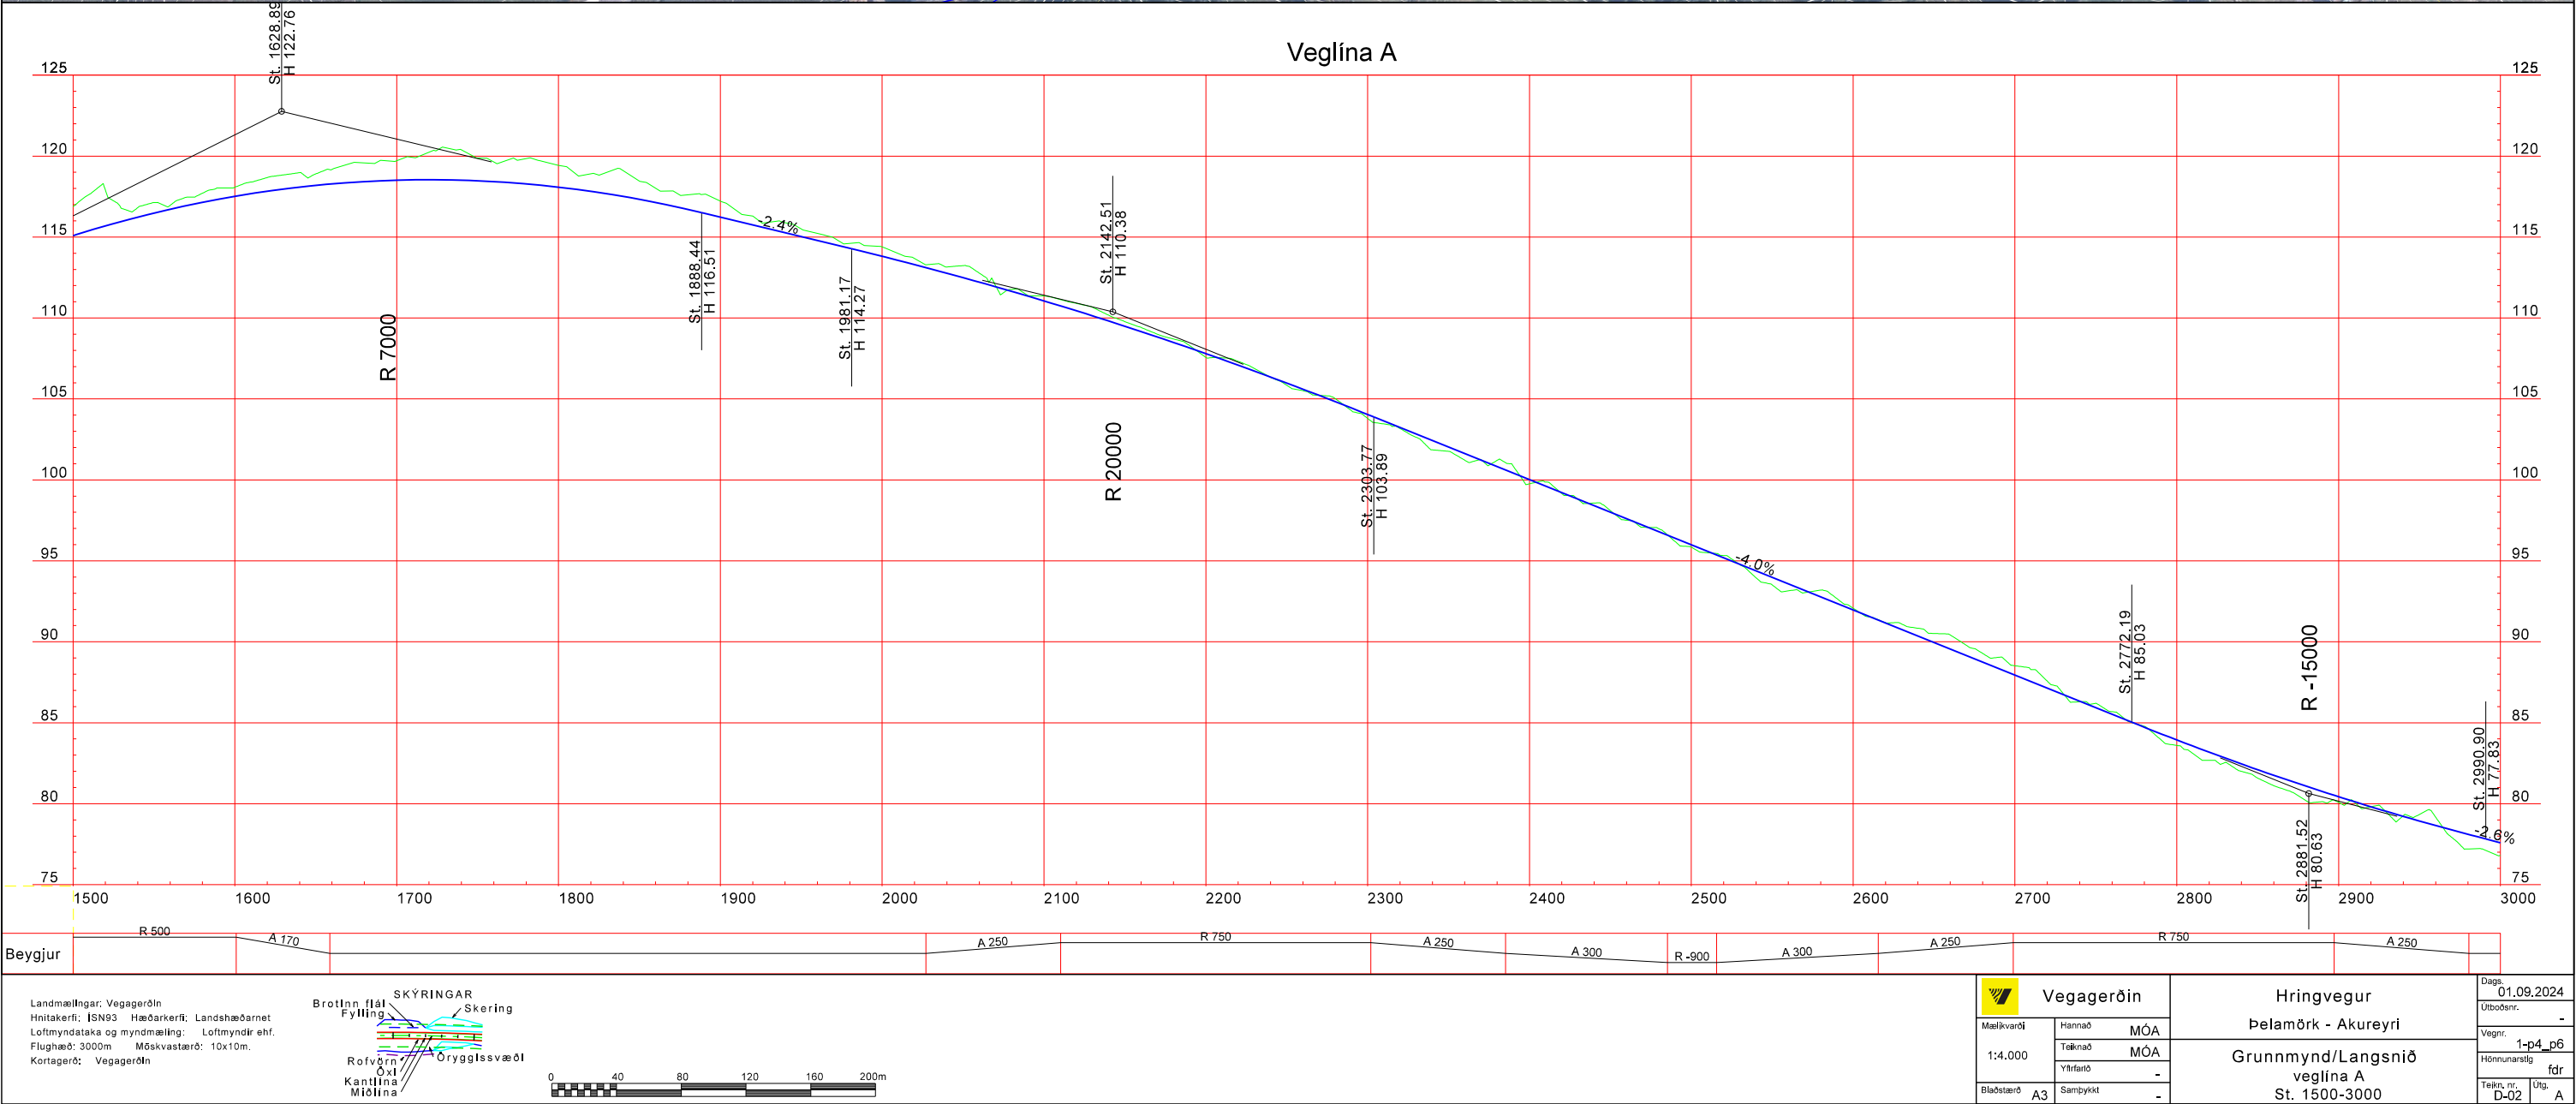



Veglína A

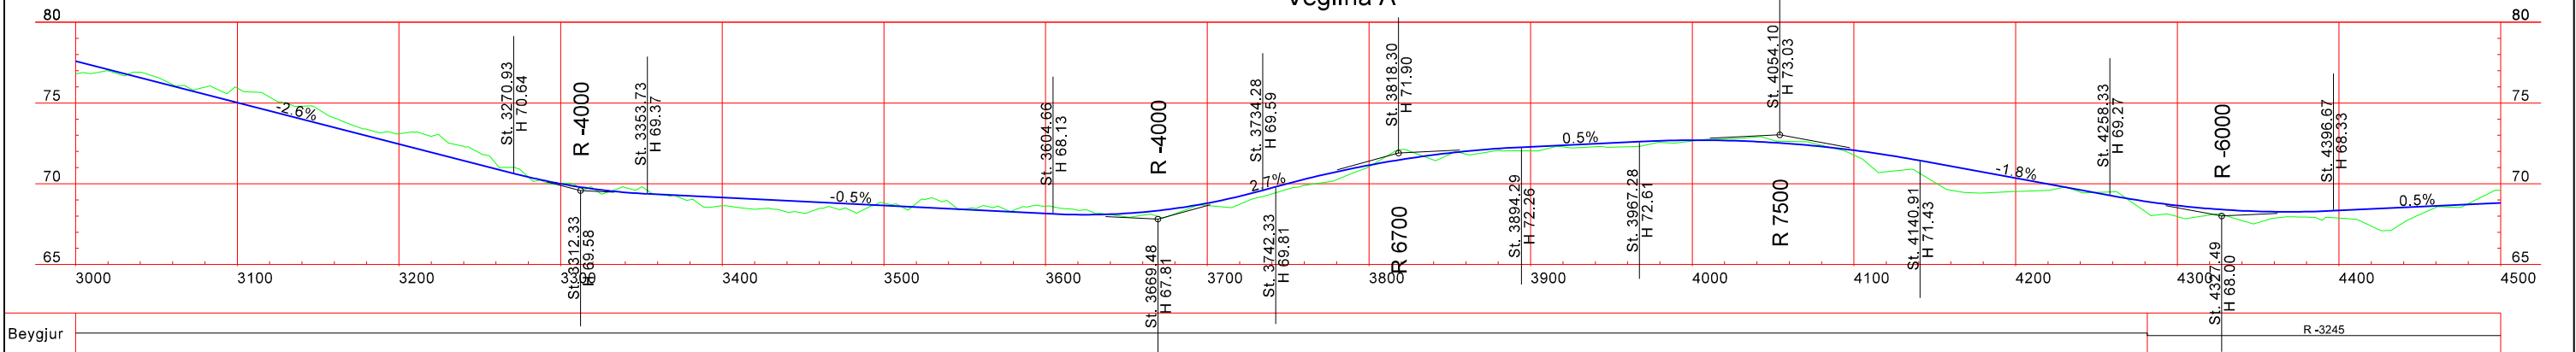

Landmælingar: Vegagerðin
Hnitakerfi: ISN93 Hæðakerfi: Landshæðarnet
Loftmyndataka og myndmæling: Loftmyndir ehf.
Flughæð: 3000m Móskaðstærð: 10x10m
Kortagerð: Vegagerðin


SKÝRINGAR

Bröttinn flöt
Fylling
Skering
Rofvörn
Oxli
Kantlína
Miðlína
Öryggissvæði


0 40 80 120 160 200m

Mælikvarði		Hannað	MÓA
1:4.000	Teknað	MÓA	
	Yfirlið	-	
Bláðstærð	A3	Samþykkt	-

Hringvegur Belamörk - Akureyri		Dagur 01.09.2024
Grunnmynd/Langsníð veglína A St. 3000-4500		Útbjóðnir -
		Vegnr. 1-p4_p6
		Hönnunarskipti fdr
		Tekinn, nr. D-03
		Útg. A

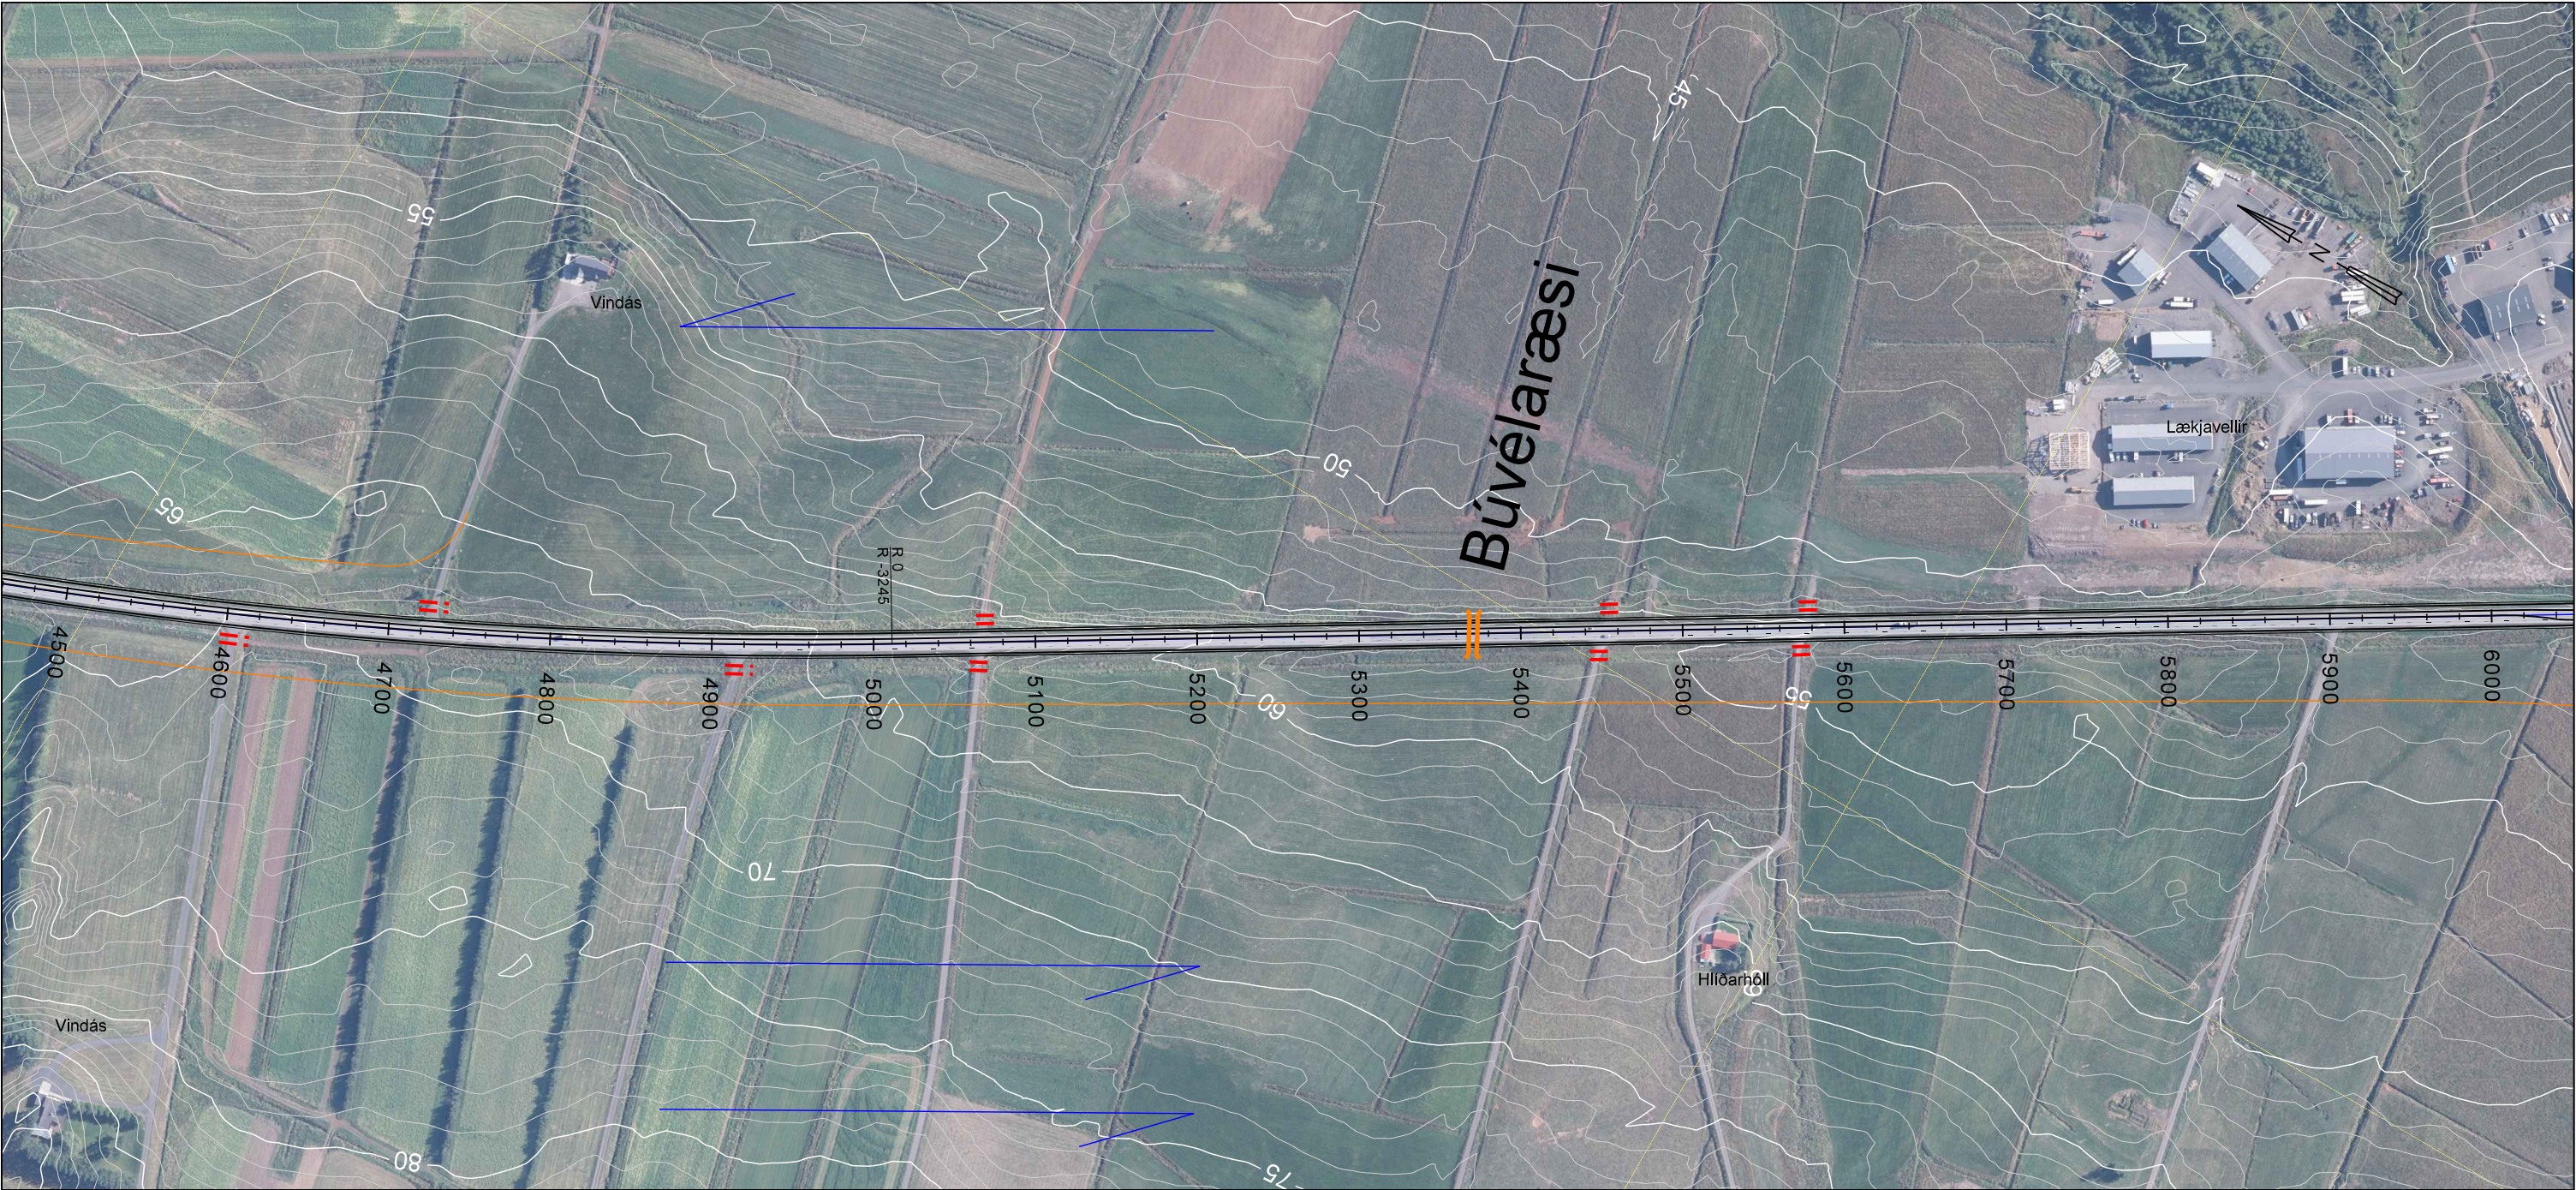

Veglína A

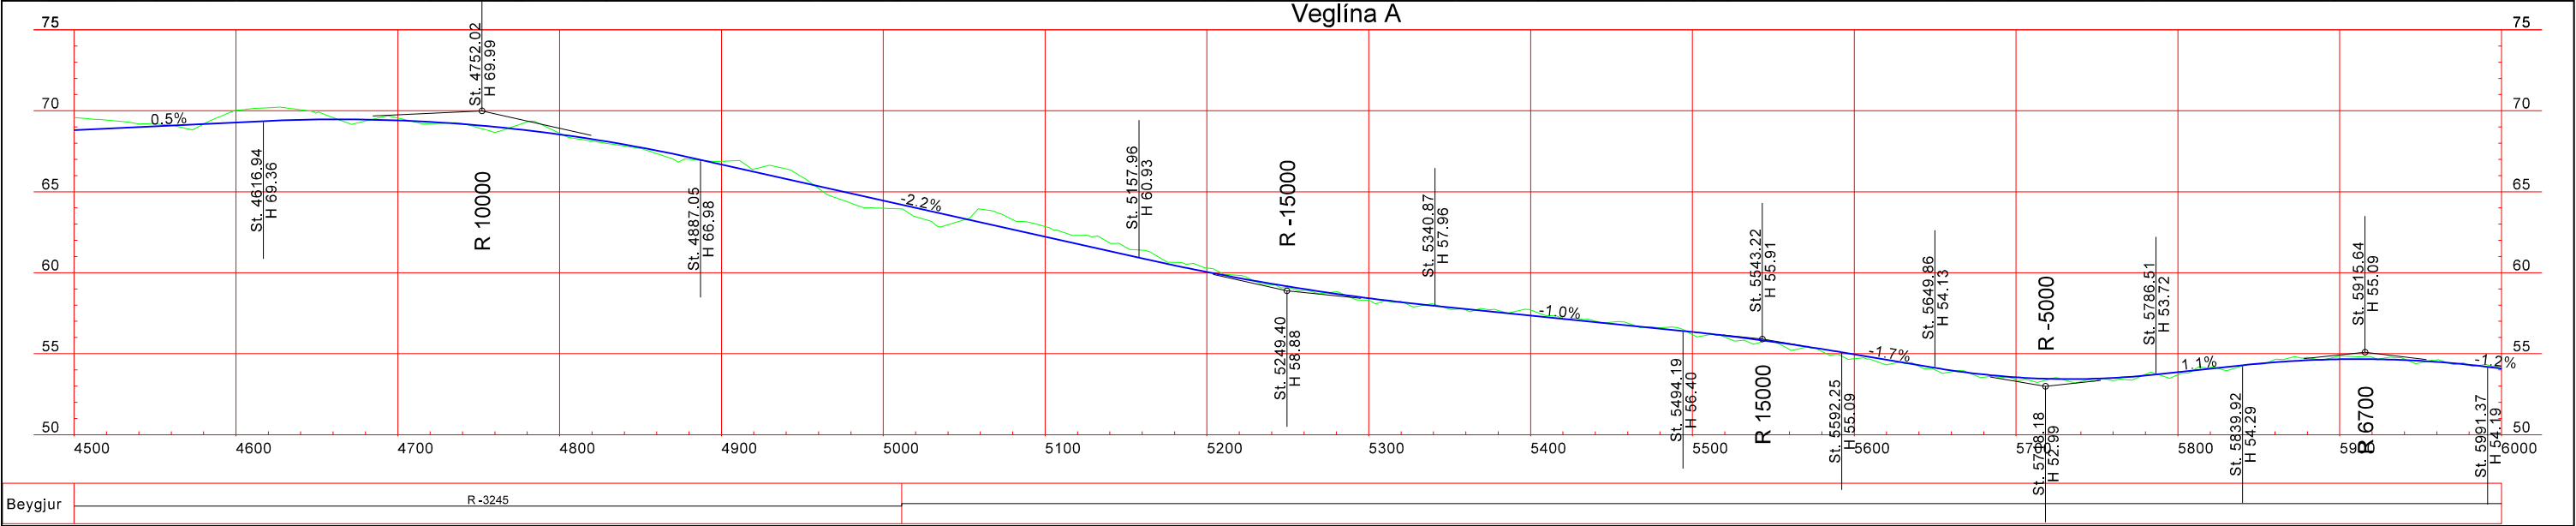

Beygjur

R-3245

Landmælingar: Vegagerðin
Hnitakerfi: ISN93 Hæðarkerfi: Landshæðarnet
Loftmyndataka og myndmæling: Loftmyndir ehf.
Flughæð: 3000m Möskvastærð: 10x10m
Kortagerð: Vegagerðin

Brottnið
Fylling
SKYRINGAR
Skering
Rofvörn
Óxl
Kantlína
Miðlína
Öryggisssvæði

0 40 80 120 160 200m


Vegagerðin	
Mælikvarði	Hannað MÓA
1:4.000	Teknað MÓA
Bláðstærð A3	Sambýkt -

Hringvegur Belamörk - Akureyri	
Grunnmynd/Langsníð veglína A St. 4500-6000	

Dag:	01.09.2024
Útbjóðnir:	-
Vegnr:	1-p4_p6
Hönnunarskipti:	fd
Tekn. nr.:	Utg. A
D-04	



Veglína A

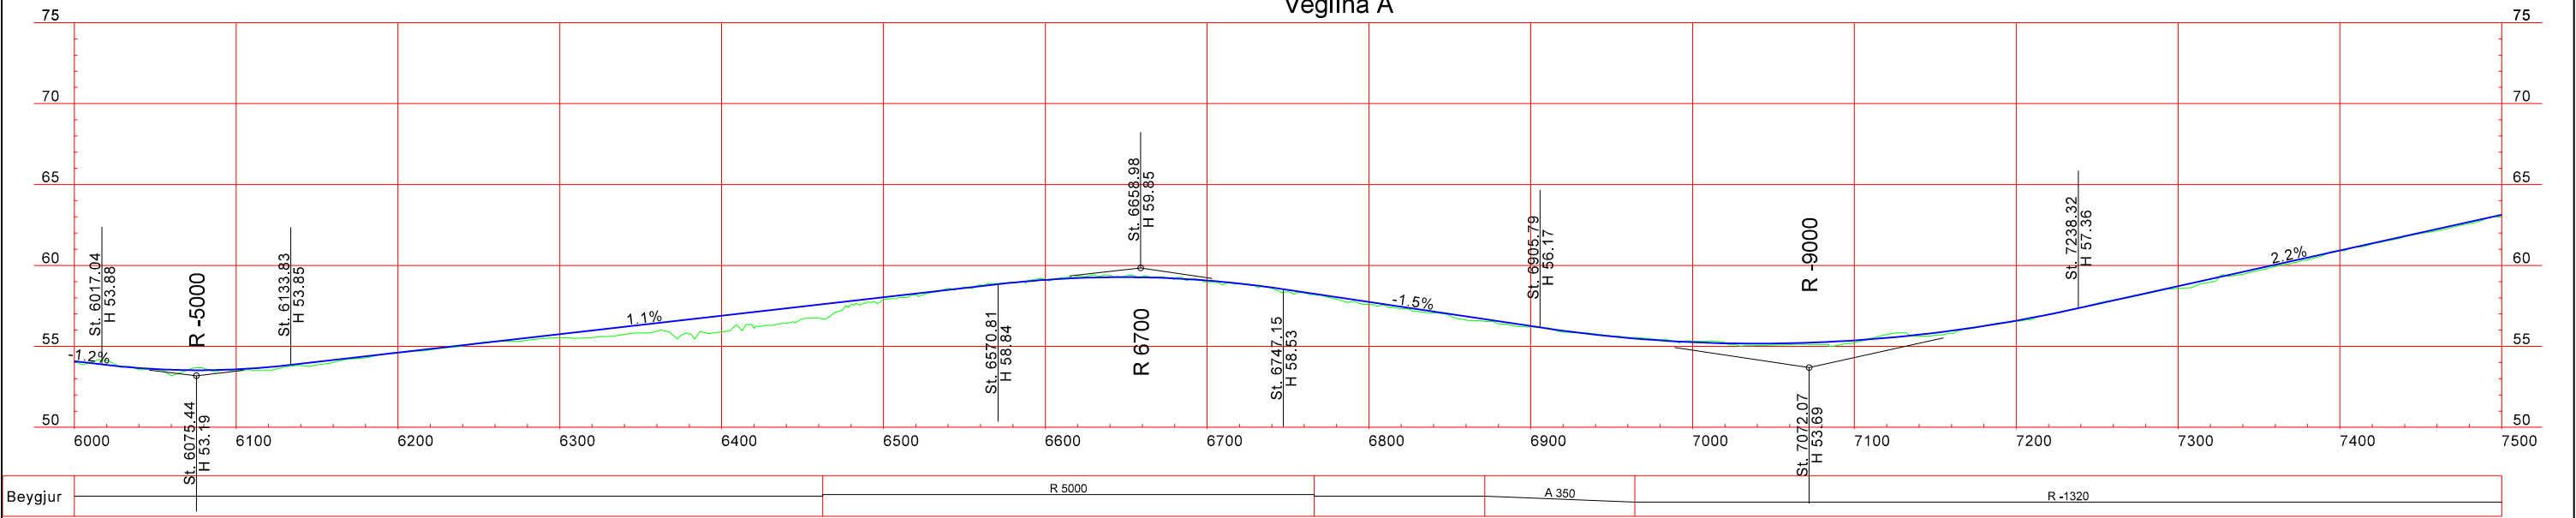

Landmælingar: Vegagerðin
Hnitakerfi: ISN93 Hæðarkerfi: Landshæðarnet
Loftmyndataka og myndmæling: Loftmyndir ehf.
Flughæð: 3000m Möskvastærð: 10x10m
Kortagerð: Vegagerðin

SKYRINGAR
Brotinn flöt
Fylling
Skering
Rofvörn
Öxl
Kantlína
Miðlína
Öryggisssvæði

0 40 80 120 160 200m


Vegagerðin	
Mælikvarði	Hannað MÓA
1:4.000	Teknað MÓA
Bláðstærð A3	Samþykkt -

Hringvegur Belamörk - Akureyri	
Grunnmynd/Langsníð veglína A St. 6000-7500	

Dag:	01.09.2024
Útbjóðnr.:	-
Vegnr.:	1-p4_p6
Hönnunarslg	fd
Tekn. nr.:	Utg.
D-05	A



Veglína A

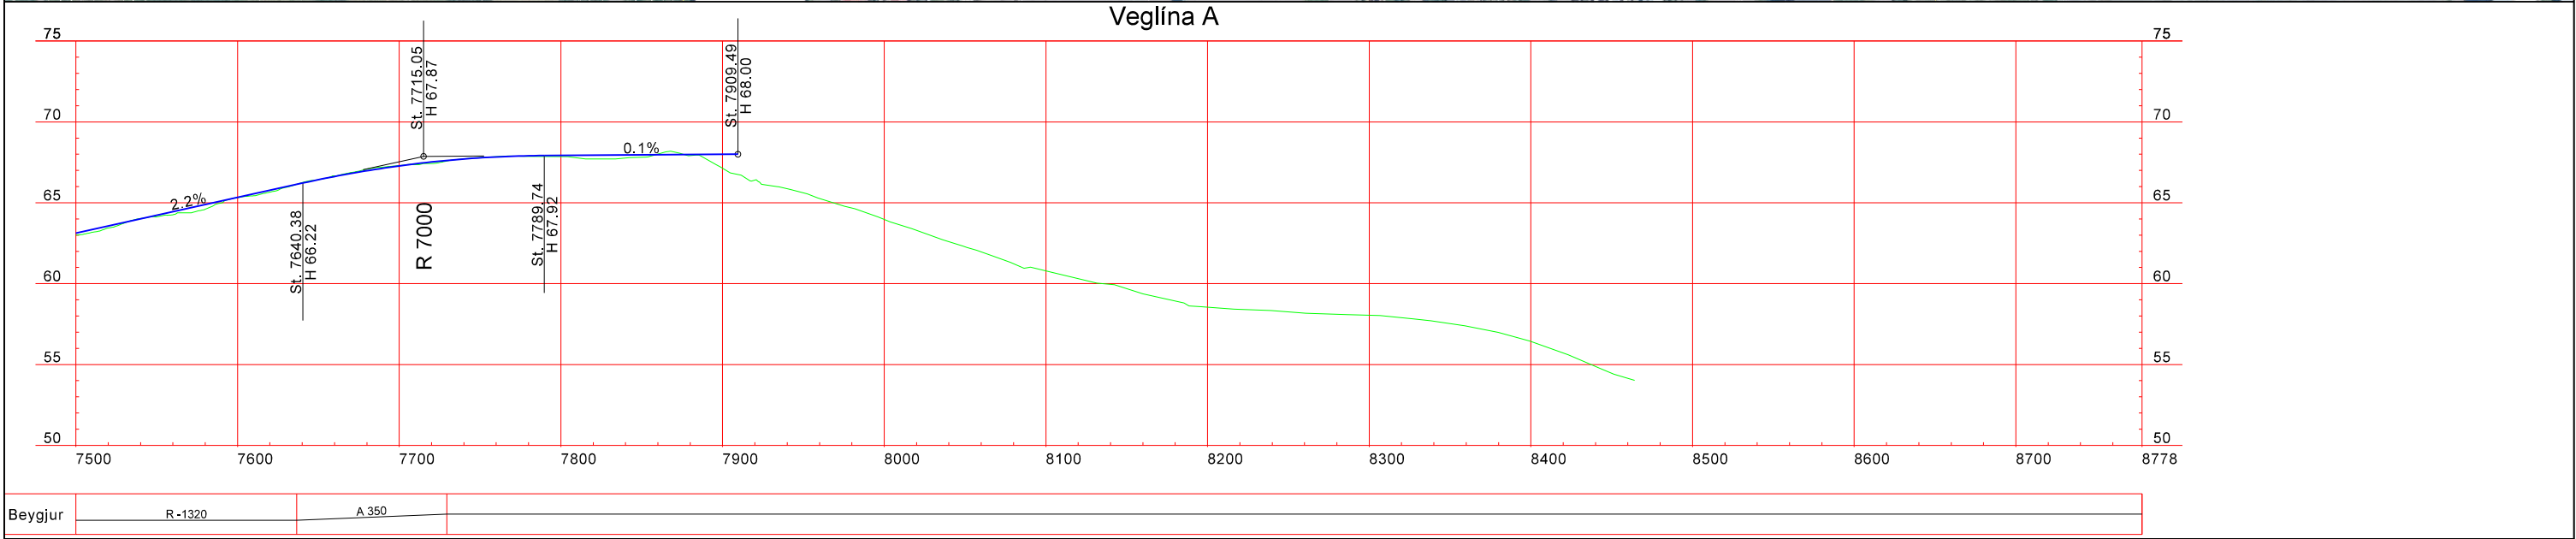

Landmælingar: Vegagerðin
Hnitakerfi: ISN93 Hæðarkerfi: Landshæðarnet
Loftmyndataka og myndmæling: Loftmyndir ehf.
Flughæð: 3000m Möskvastærð: 10x10m
Kortagerð: Vegagerðin

SKYRINGAR
Brottn flöt
Fylling
Skering
Rofvörn
Öxl
Kantlína
Miðlína
Öryggissvæði

0 40 80 120 160 200m


Mælikvarði		Hannað	MÓA
1:4.000		Teknað	MÓA
		Yfirlið	-
Bláðstærð	A3	Samþykkt	-

Hringvegur Belamörk - Akureyri	
Grunnmynd/Langsníð veglína A St. 7500-8778	

Dag:	01.09.2024
Útbjóðnr.:	-
Vegnr.:	1-p4_p6
Hönnunarstlg	fd
Tekn. nr.:	Utg. A
D-06	



Veglína B

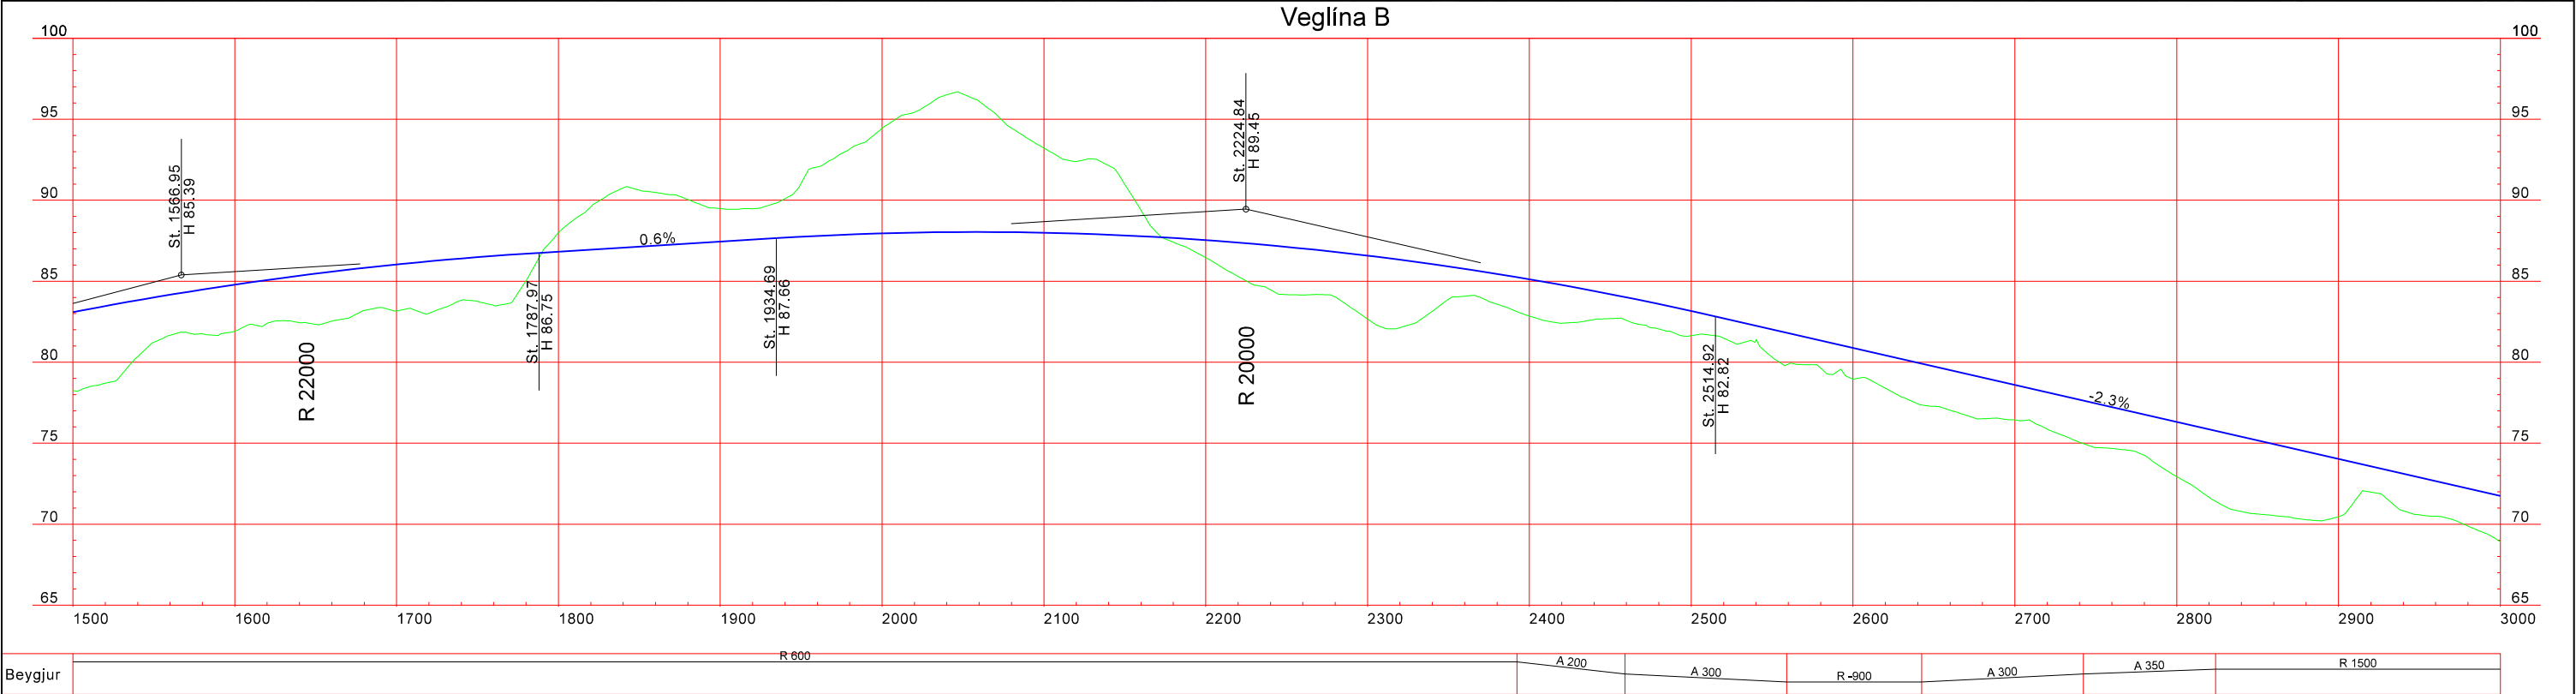

Landmælingar: Vegagerðin
Hnitakerfi: ISN93 Hæðarkerfi: Landshæðarnet
Loftmyndataka og myndmæling: Loftmyndir ehf.
Flughæð: 3000m Móskaustærð: 10x10m
Kortagerð: Vegagerðin

SKYRINGAR
Brotinn fláir
Fylling
Skering
Rofvörn
Óxl
Kantlína
Miðlína
Öryggissvæði

0 40 80 120 160 200m

Mælikvarði		Hannað	MÓA
1:4.000		Teknað	MÓA
Bláðstærð A3		Yfirlið	-
		Samþykkt	-


Hringvegur
Belamörk - Akureyri

Grunnmynd/Langsníð
veglína B
St. 1500-3000

Dag: 01.09.2024
Útbjóðnir: -
Vegnr: 1-p4_p6
Hönnunarstlg: fdr
Tekn. nr.: D-08
Útg. A



Veglína B

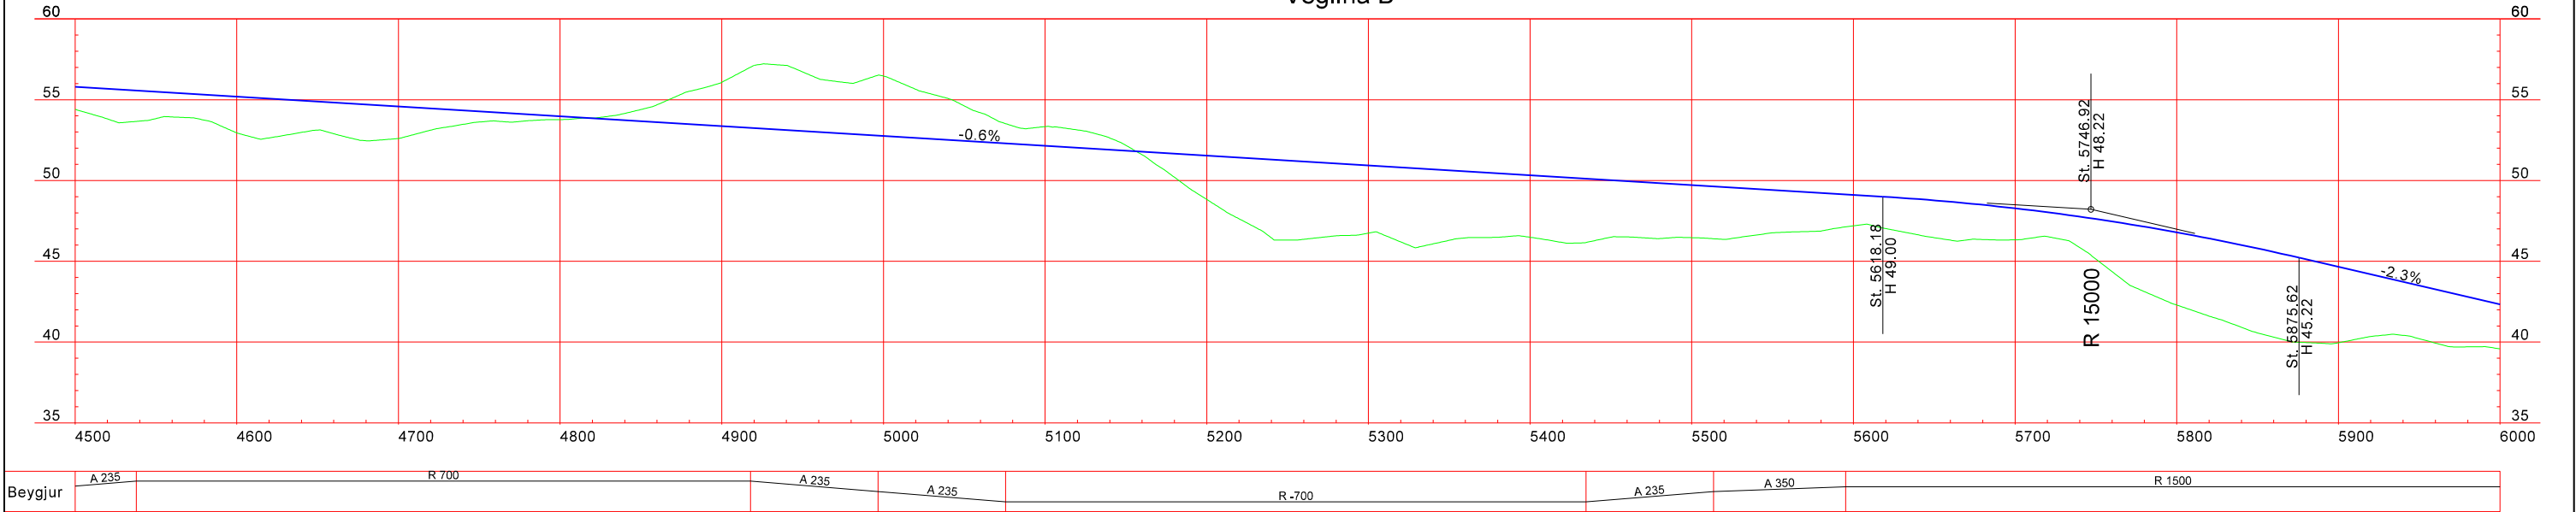

Landmælingar: Vegagerðin
Hnitakerfi: ISN93 Hæðarkerfi: Landshæðarnet
Loftmyndataka og myndmæling: Loftmyndir ehf.
Flughæð: 3000m Móskaustærð: 10x10m.
Kortagerð: Vegagerðin

SKYRINGAR

Brotinn fláa
Fylling
Skering
Rofvörn
Óxl
Kantlína
Miðlína
Öryggissvæði

0 40 80 120 160 200m

Mælikvarði

1:4.000

Bláðstærð A3

Hannað

Teknað

Yfirliðað

Sambýtt

MÓA

MÓA

-

-

Hringvegur
Belamörk - Akureyri

Grunnmynd/Langsníð
veglína B
St. 4500-6000

Dagsetning
01.09.2024

Útbjóðnir
-

Vegnr.
1-p4_p6


Hönnunarskipti
fdr



Tekn. nr.
D-10

Útg.
A




Veglína B

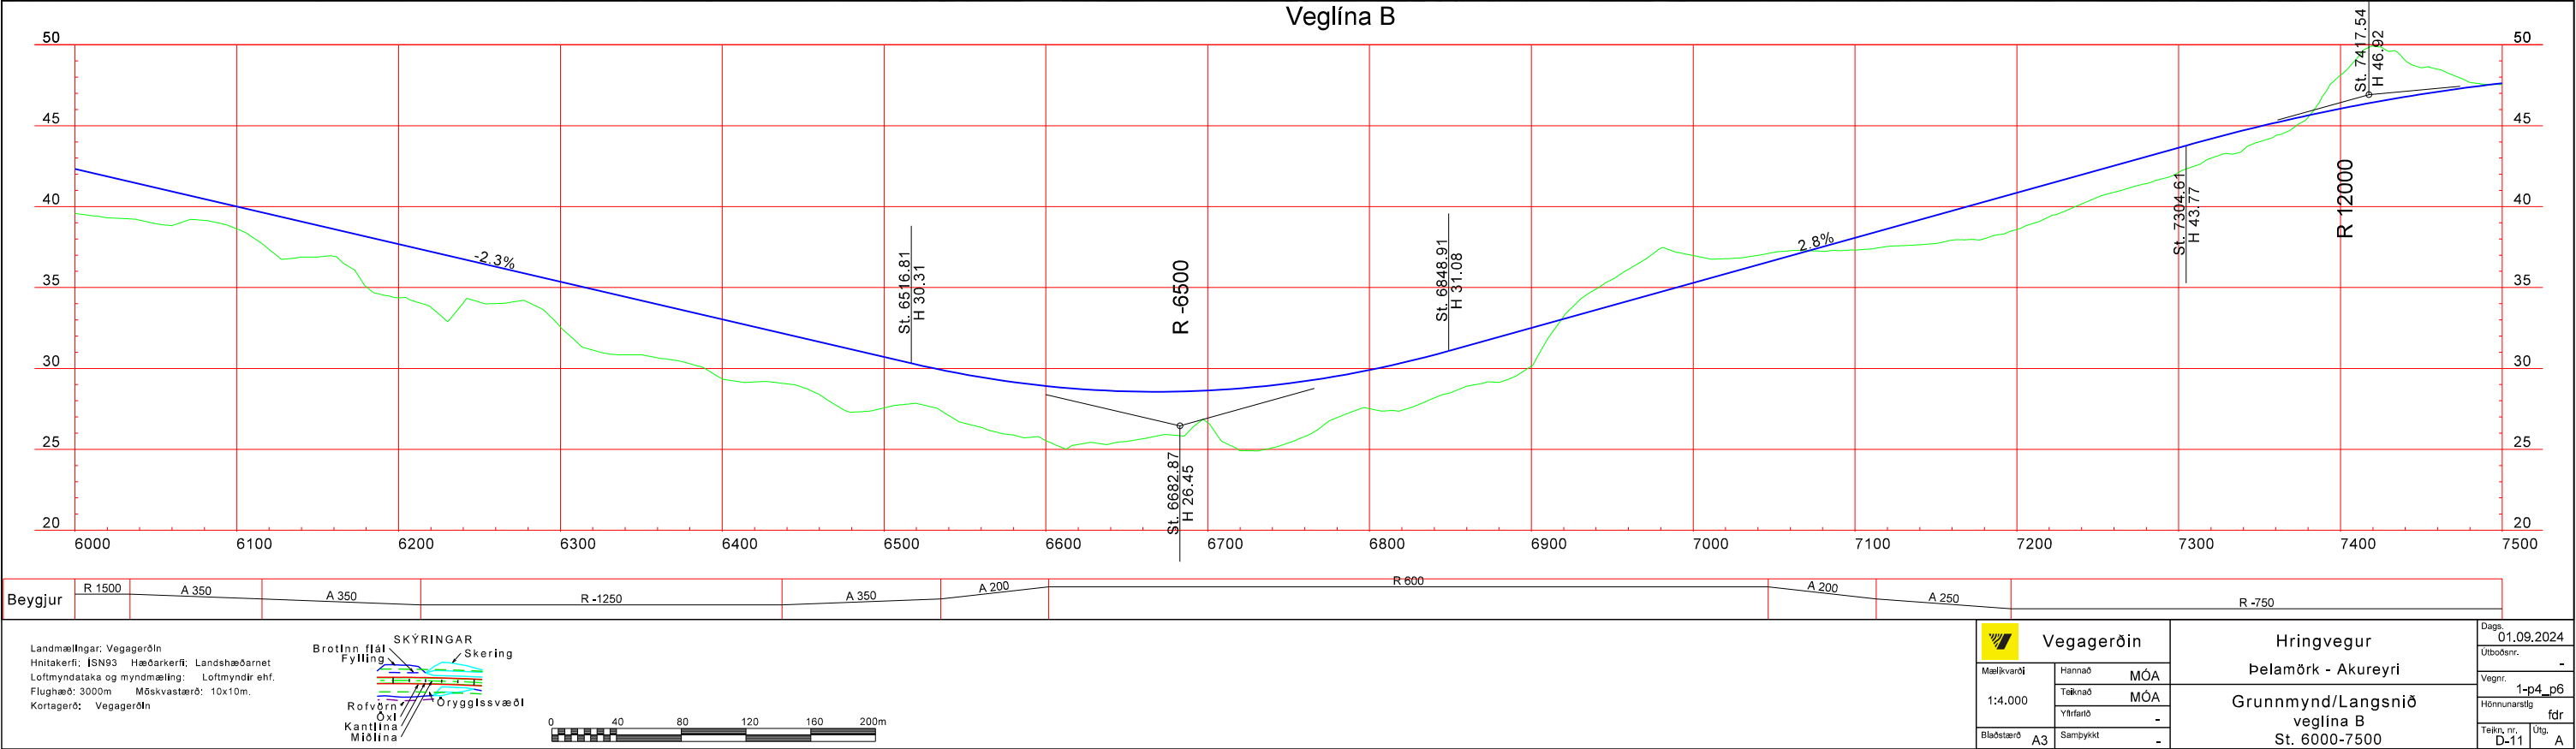

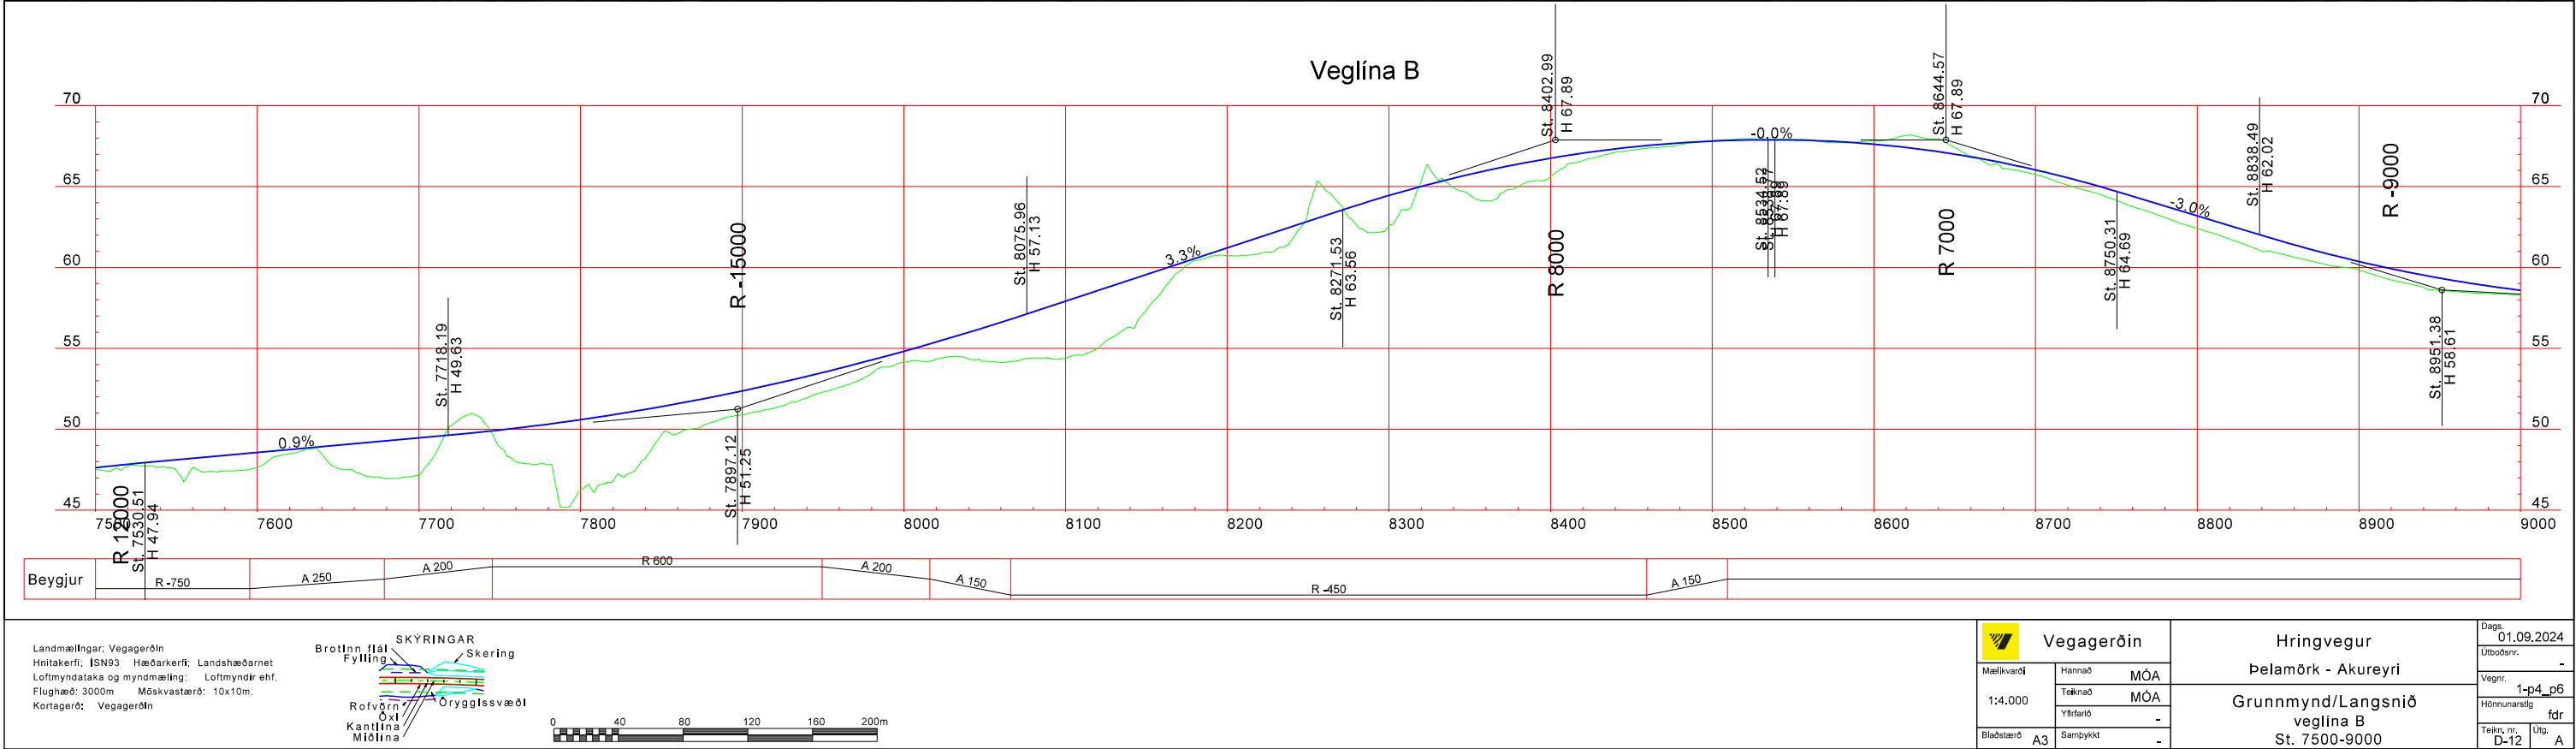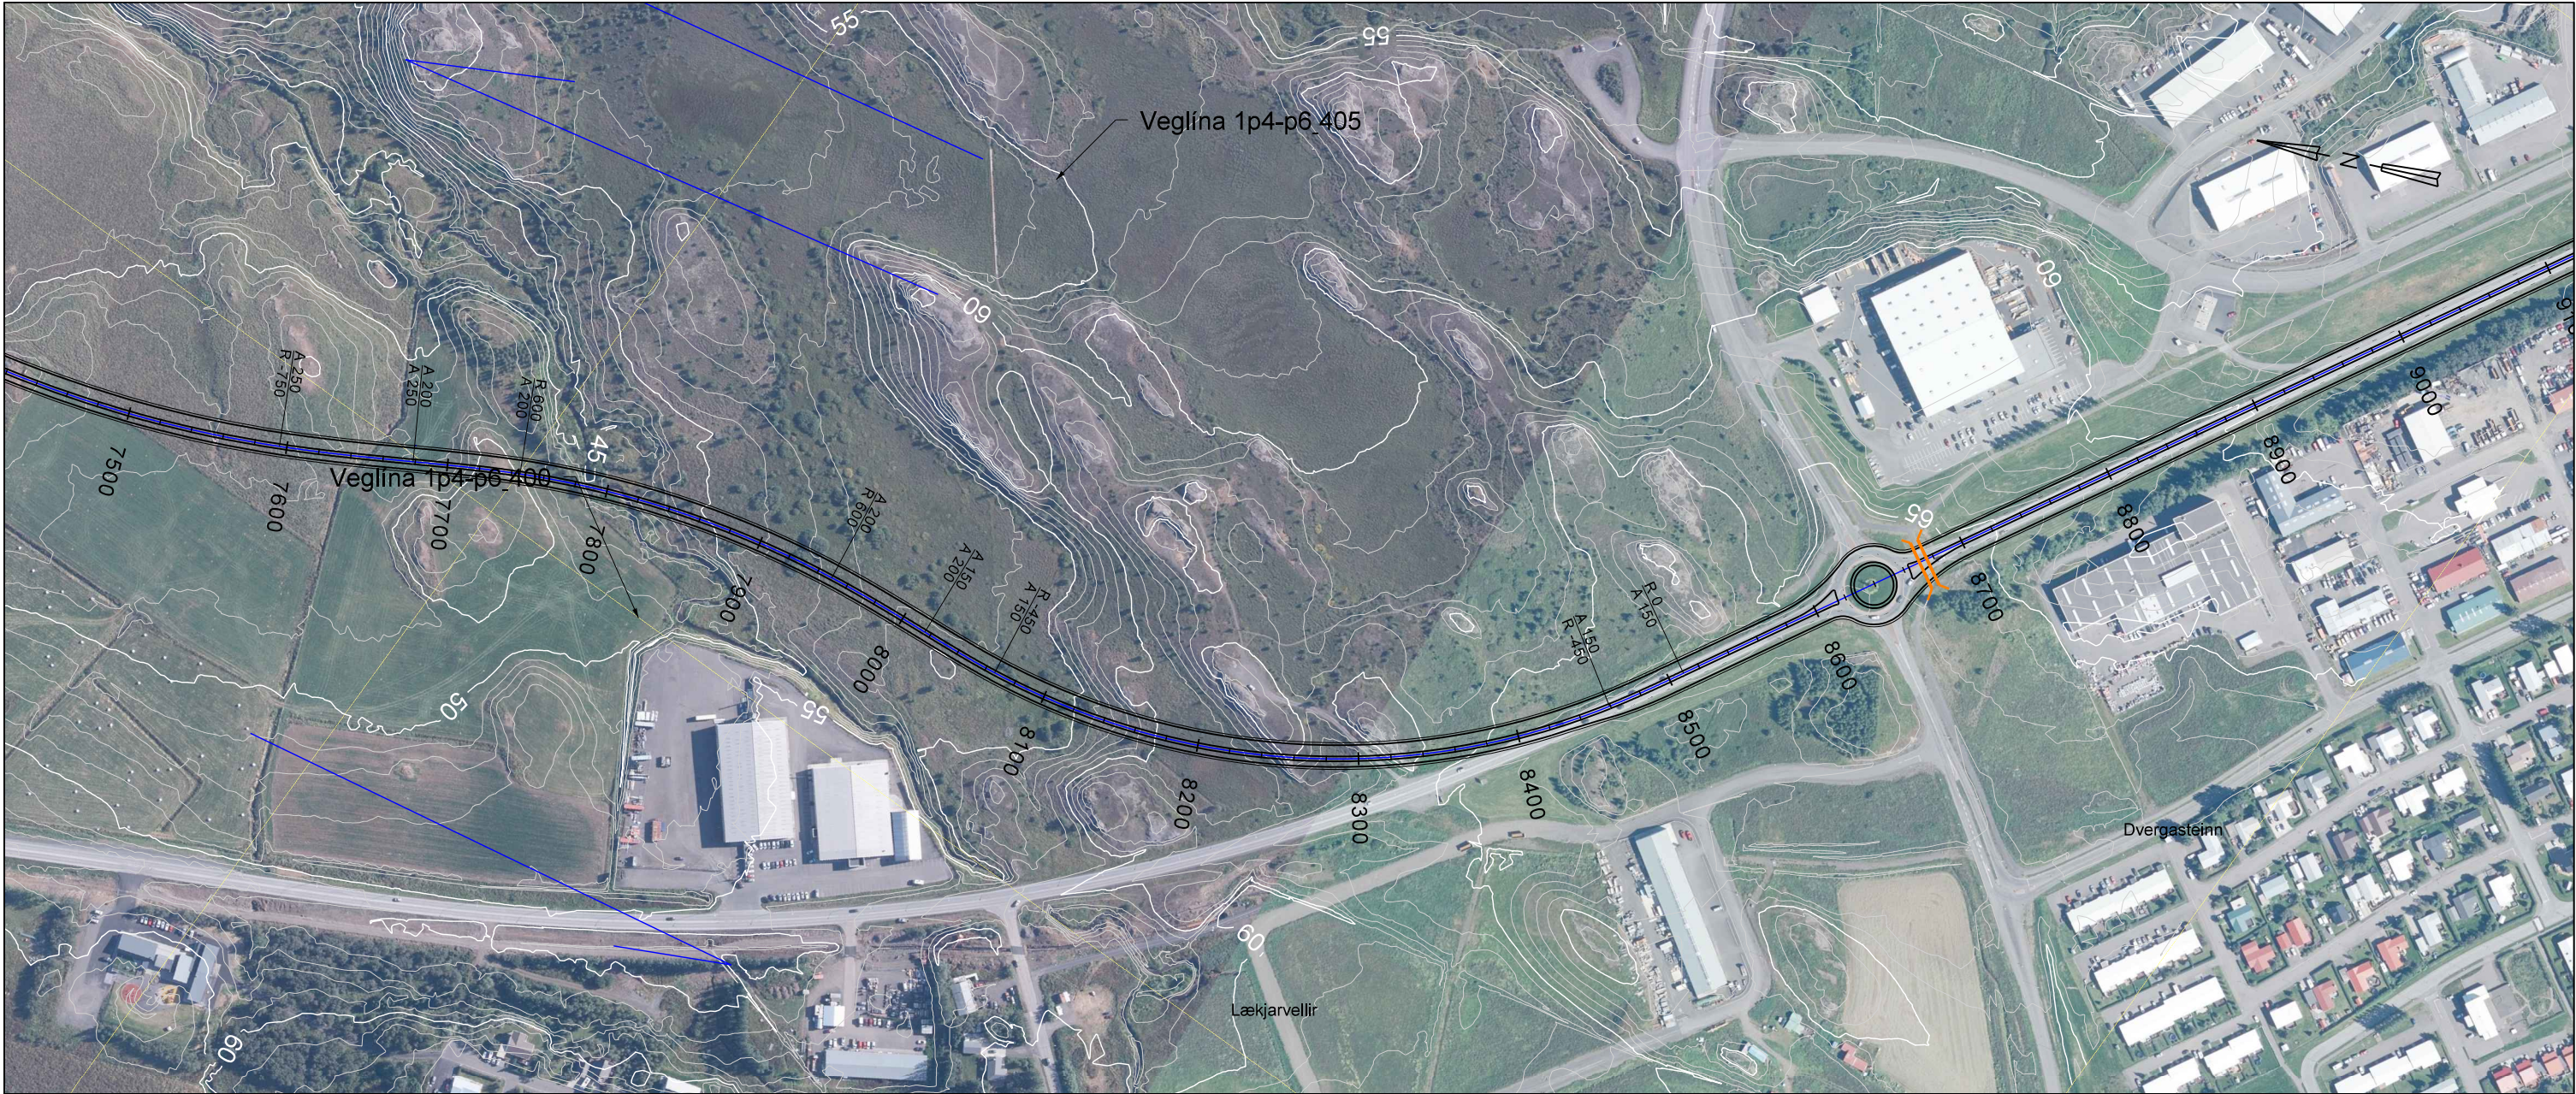


S:\Mannvirkni\11\p4\1-p4\1-p4_07_Belamörk-Akureyri\01_Frumdrög\Endurskoðuð frumdrög_2021\11-p4_p6_for_2021\10_Tekningahefti.dgn

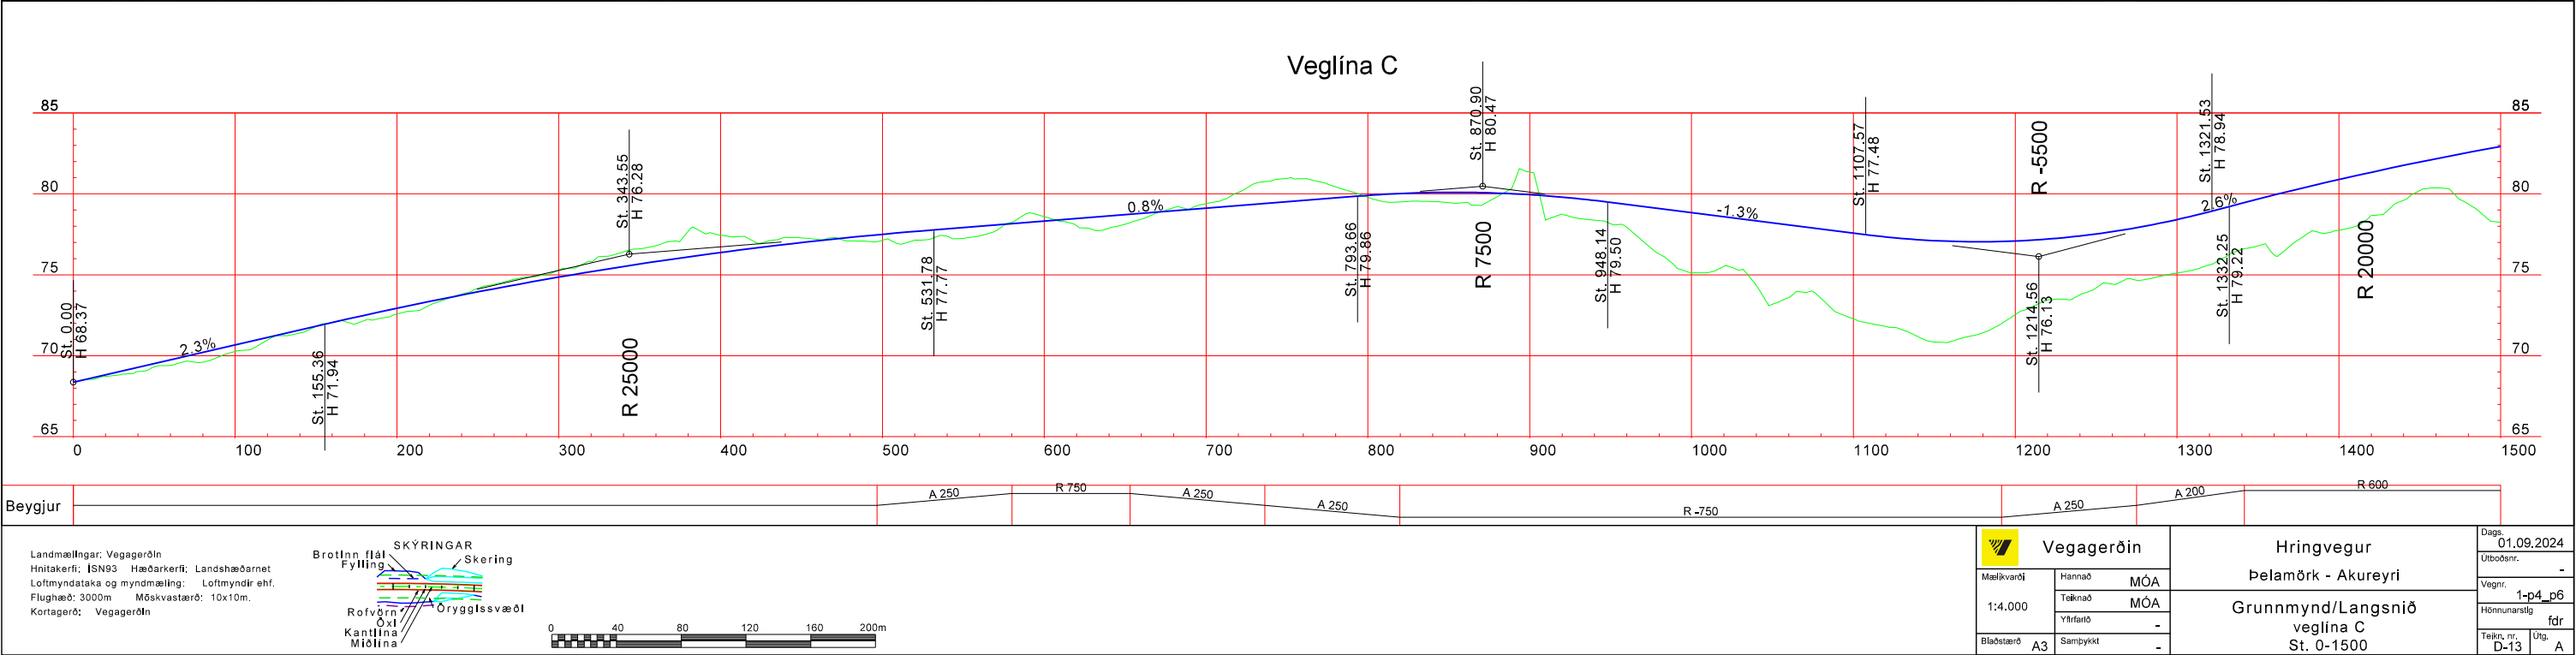

S:\Mannvirkni\11\p4\1-p4\1-p4_07_Belamörk-Akureyri\01_Frumdrög\Endurskoðuð frumdrög_2021\11-p4_p6_fdr_2021_10_Tekningahætti.dgn



Veglína C

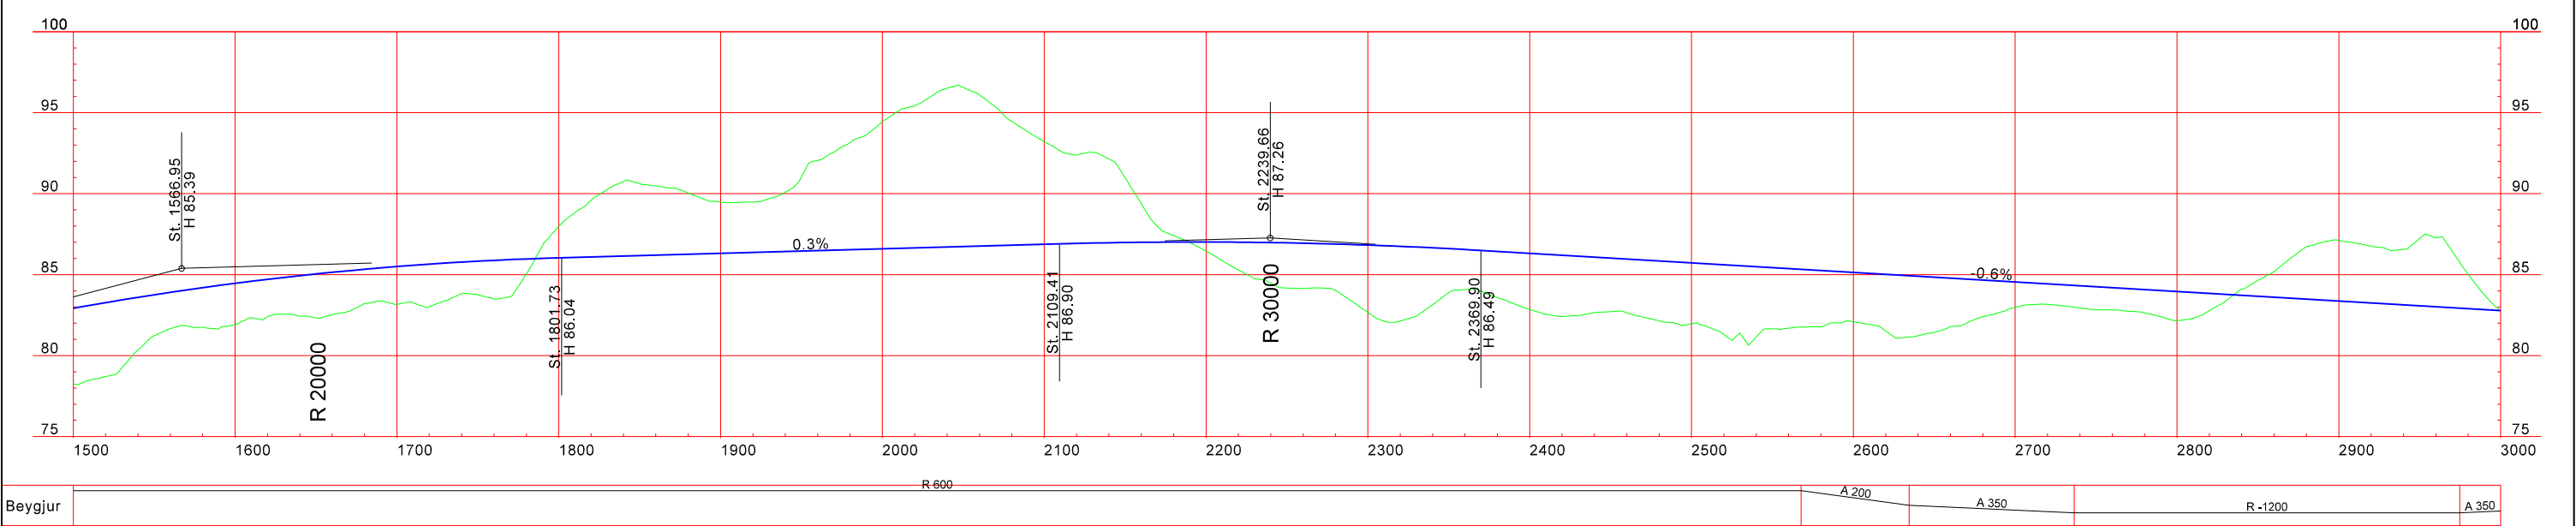

Landmælingar: Vegagerðin
Hnitakerfi: ISN93 Hæðarkerfi: Landshæðarnet
Loftmyndataka og myndmæling: Loftmyndir ehf.
Flughæð: 3000m Möskvastærð: 10x10m
Kortagerð: Vegagerðin


Brotinn flátt
Fylling
SKYRINGAR
Skering
Rofvörn
Óxl
Kantlína
Miðlína
Öryggisssvæði

0 40 80 120 160 200m

Mælikvarði		Hannað MÓA		Dag: 01.09.2024	
1:4.000		Teiknað MÓA		Útbodsnr: -	
Bláðstærð A3		Samþykkt -		Vegnr: 1-p4_p6	
Hringvegur Belamörk - Akureyri				Hönnunarslg fdr	
Grunnmynd/Langsníð veglína C				Teikn. nr. Utg. A	
St. 1500-3000				D-14	



Veglína C

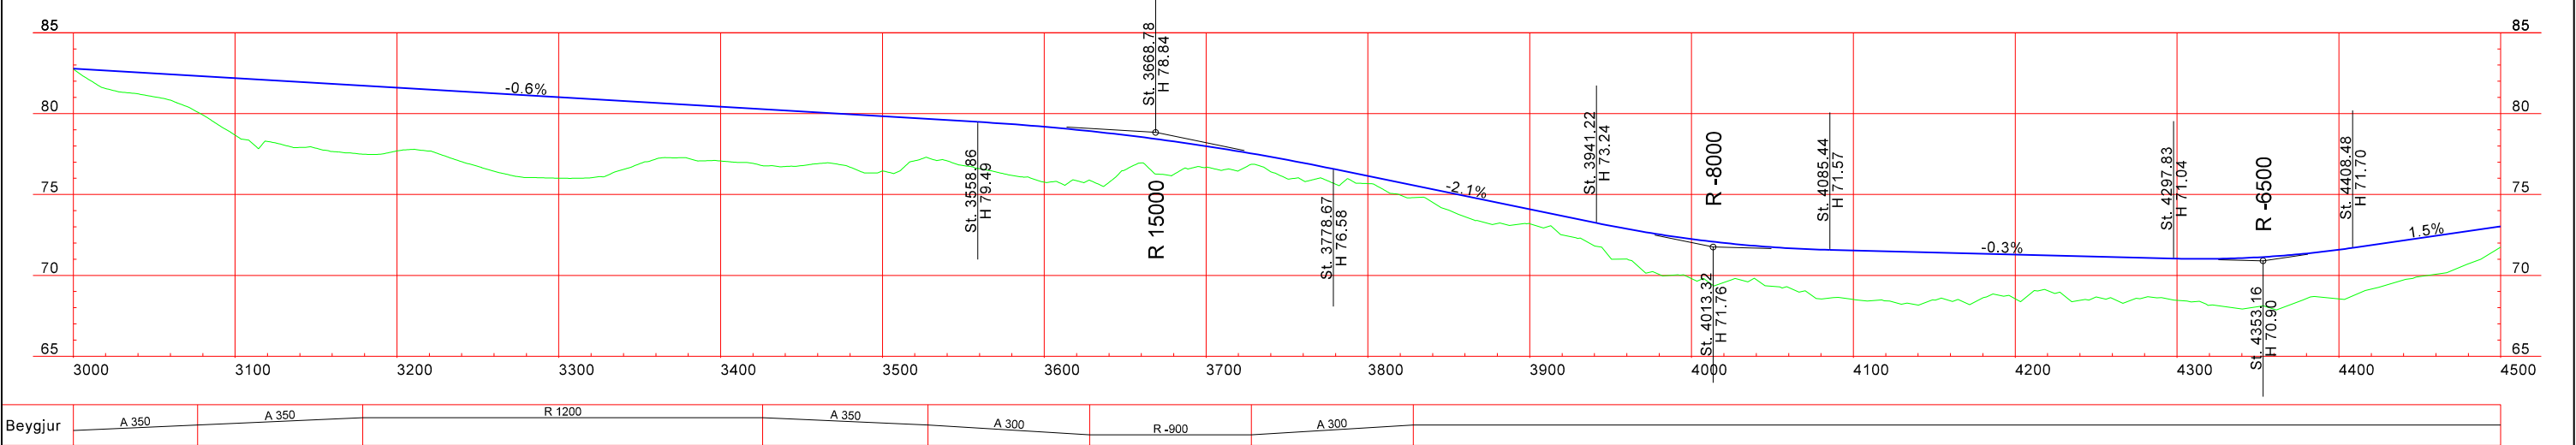

Landmælingar: Vegagerðin
Hnitakerfi: ISN93 Hæðarkerfi: Landshæðarnet
Loftmyndataka og myndmæling: Loftmyndir ehf.
Flughæð: 3000m Möskvæðing: 10x10m
Kortagerð: Vegagerðin

SKYRINGAR

Brottnið
Fylling
Skering
Rofvörn
Oxli
Kantlína
Miðlína
Öryggissvæði

0 40 80 120 160 200m

Mælikvarði		Hannað	MÓA
1:4.000		Teknað	MÓA
Bláðstærð		Samþykkt	-


Hringvegur
Belamörk - Akureyri

Grunnmynd/Langsníð
veglína C
St. 3000-4500

Dag: 01.09.2024
Útbjóðnir: -
Vegnr: 1-p4_p6
Hönnunarskipti: fdr
Tekn. nr.: D-15
Útg. A




Veglína C

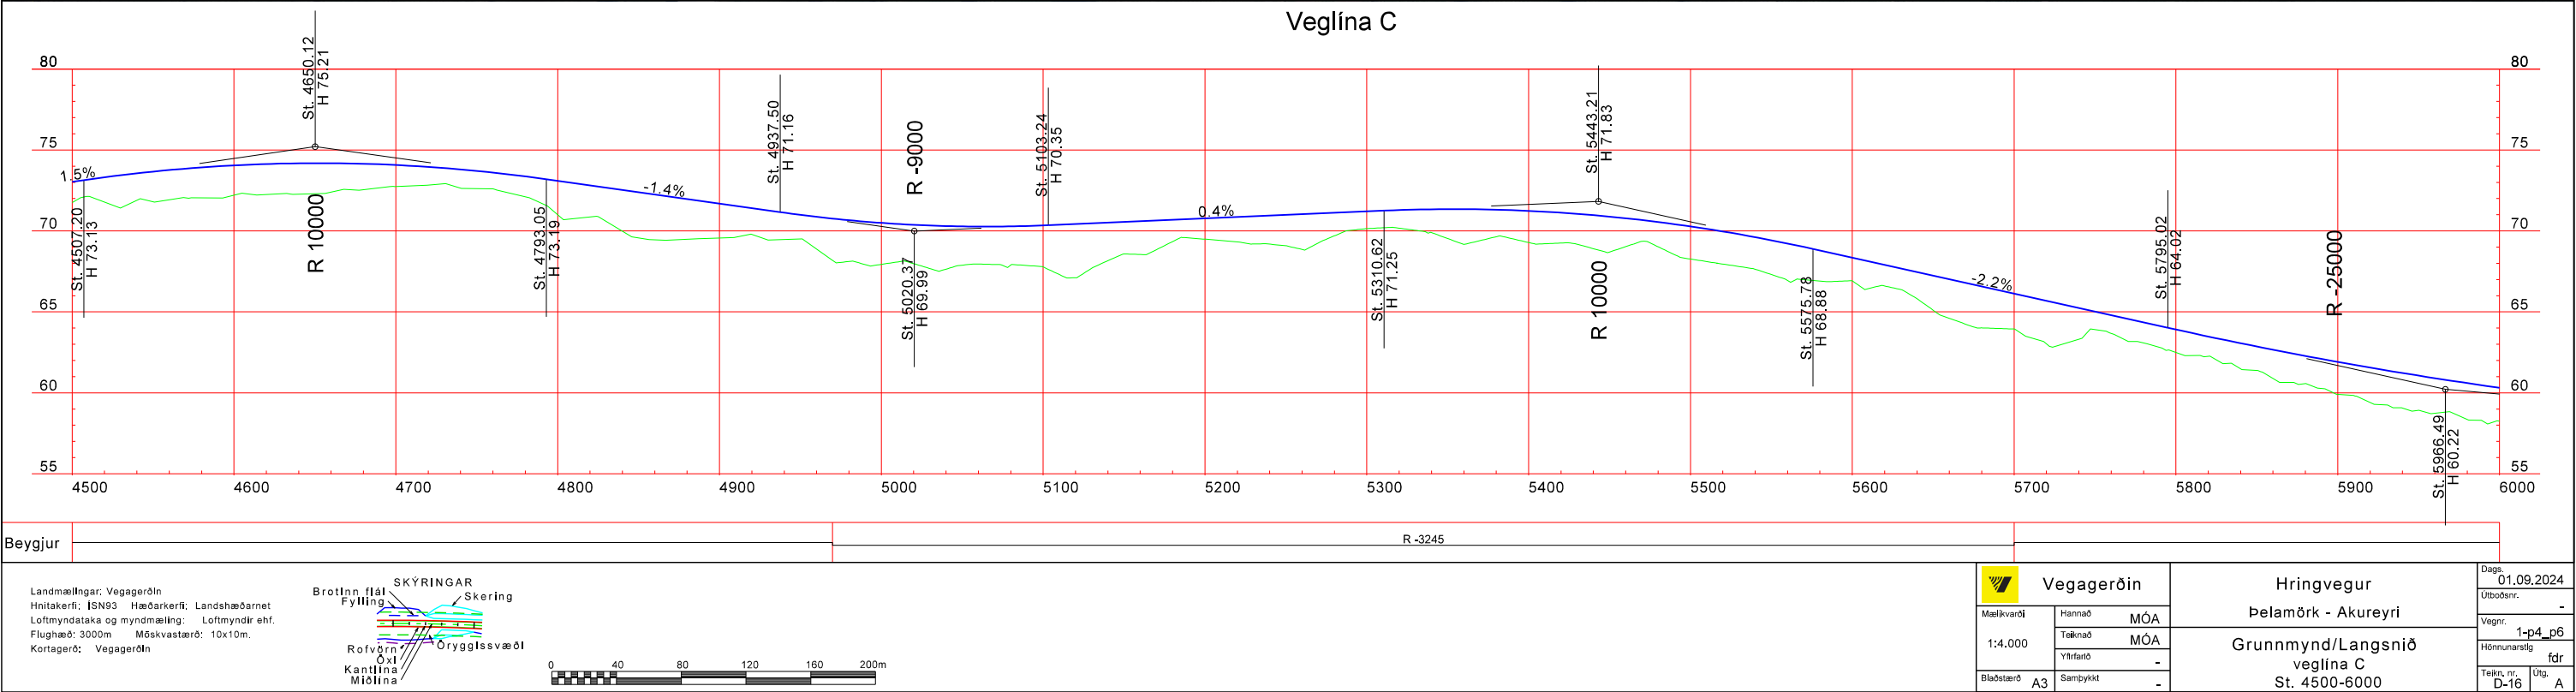

S:\Mannvirkni\11\p4\1-p4\1-p4_07_Belamörk-Akureyri\101_Frumdreg\Endurskoðuð_frumdreg_2021\11-p4_08_fdr_2021_10_Tekningahettu.dgn



Veglína C

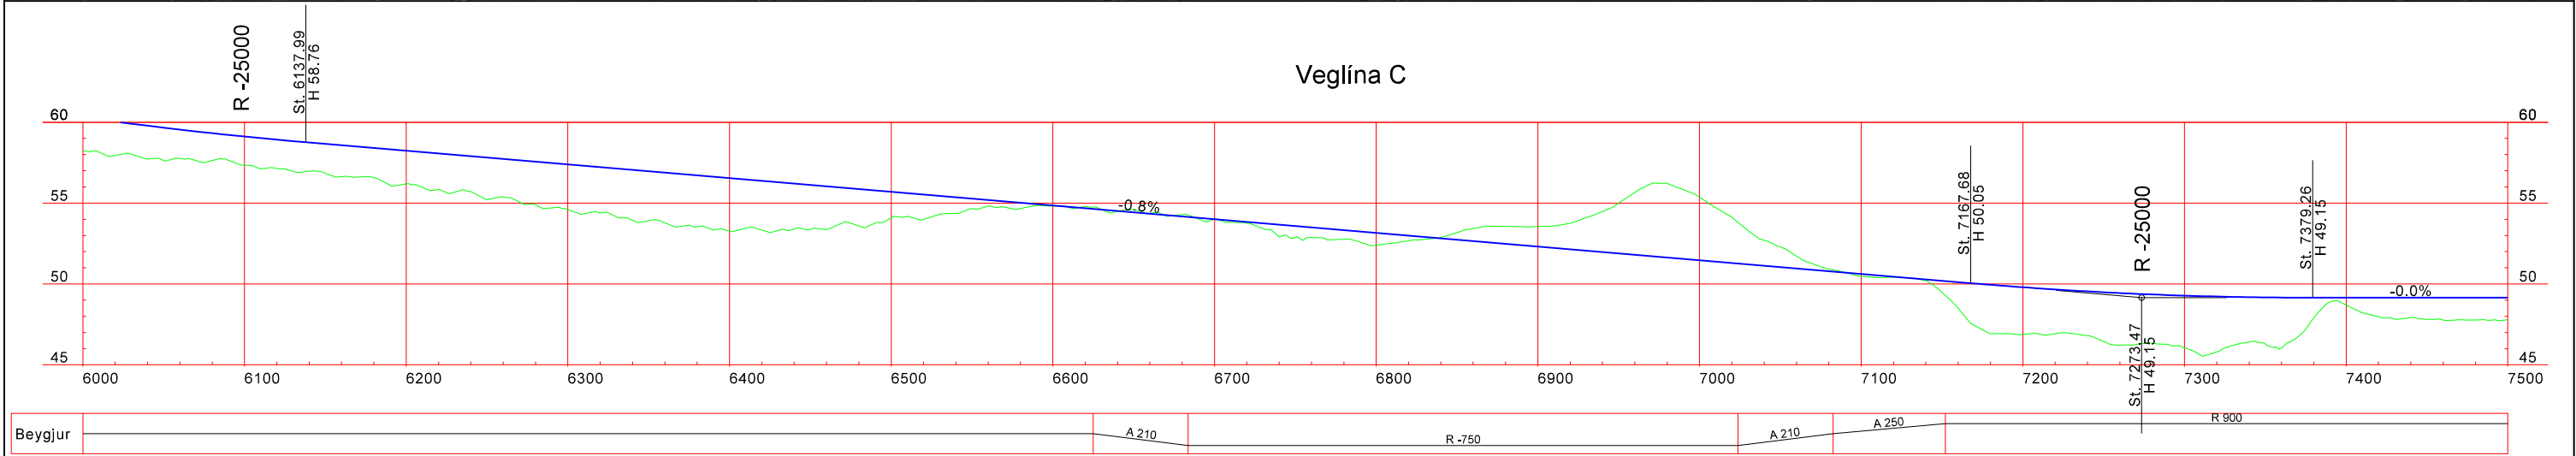

Landmælingar: Vegagerðin
Hnitakerfi: ISN93 Hæðarkerfi: Landshæðarnet
Loftmyndataka og myndmæling: Loftmyndir ehf.
Flughæð: 3000m Möskvastærð: 10x10m.
Kortagerð: Vegagerðin


SKYRINGAR
Brottn flá
Fylling
Skering
Rofvörn
Óxl
Kantlína
Miðlína
Öryggissvæði

0 40 80 120 160 200m

Vegagerðin	
Mælikvarði	Hannað MÓA
1:4.000	Teknað MÓA
Bláðstærð A3	Samþykkt -


Hringvegur Belamörk - Akureyri	
Grunnmynd/Langsníð veglína C St. 6000-7500	

Dag:	01.09.2024
Útbjóðnir:	-
Vegnr:	1-p4_p6
Hönnunarslg	fd
Tekn. nr.:	Útg. A
D-17	

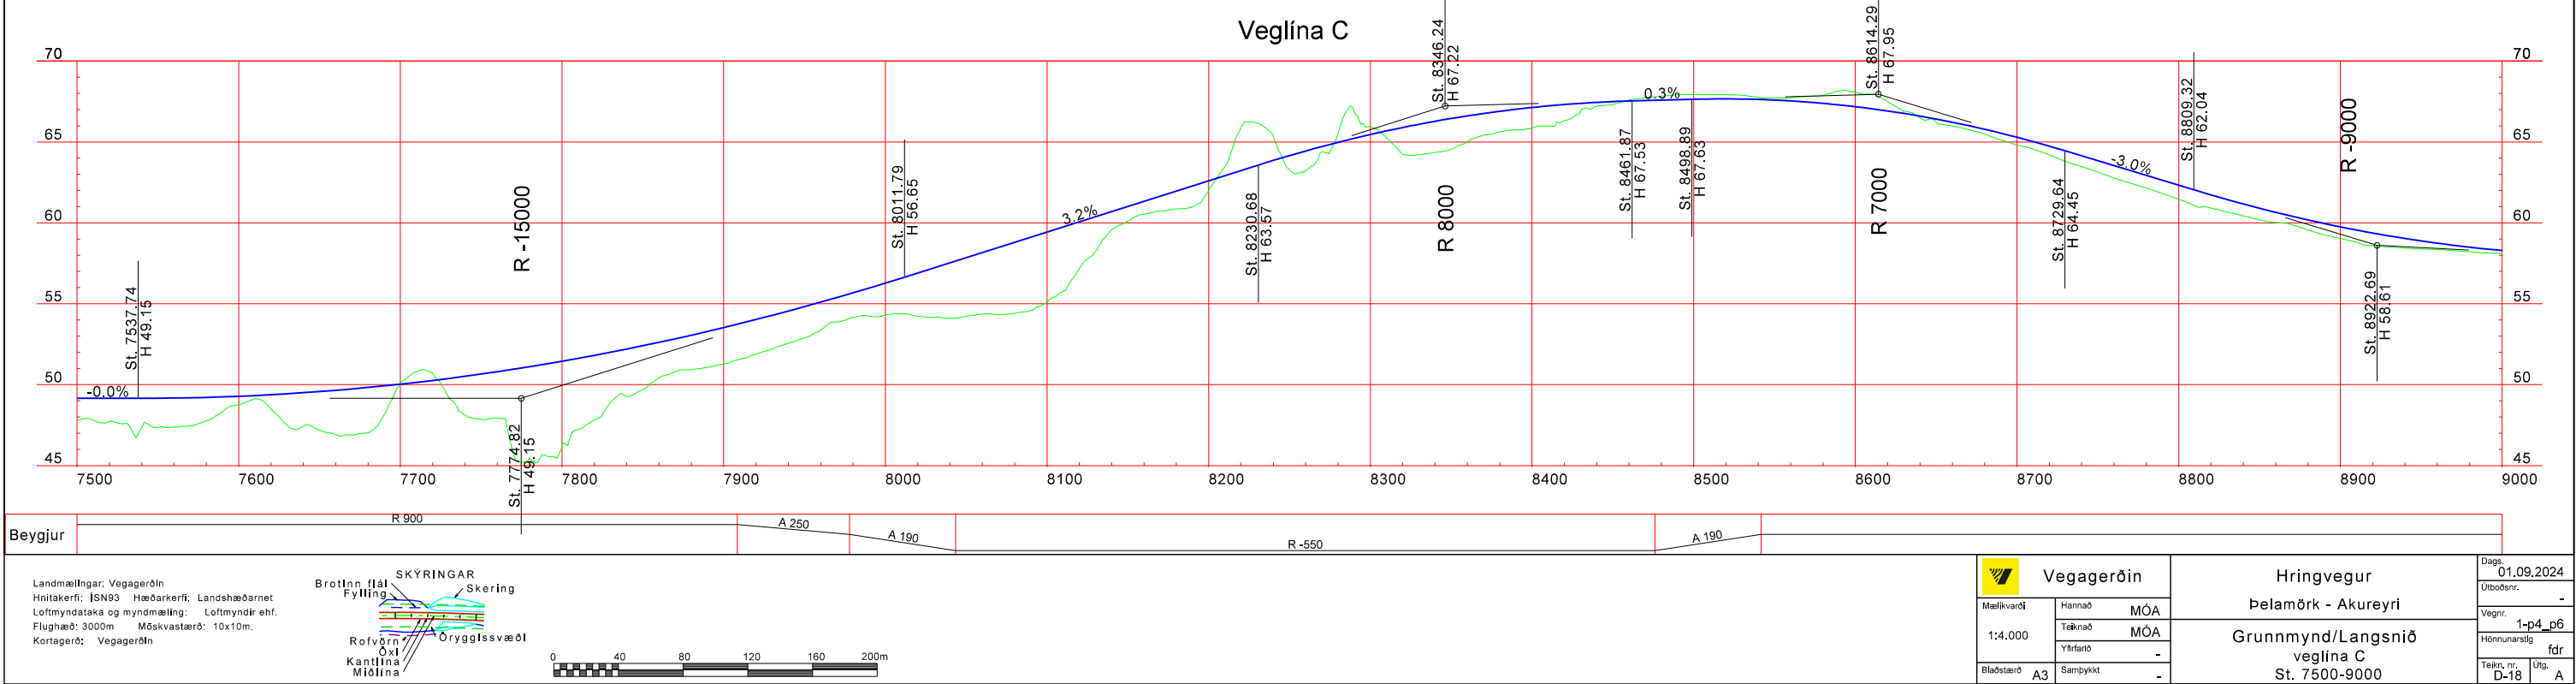



Veglína D

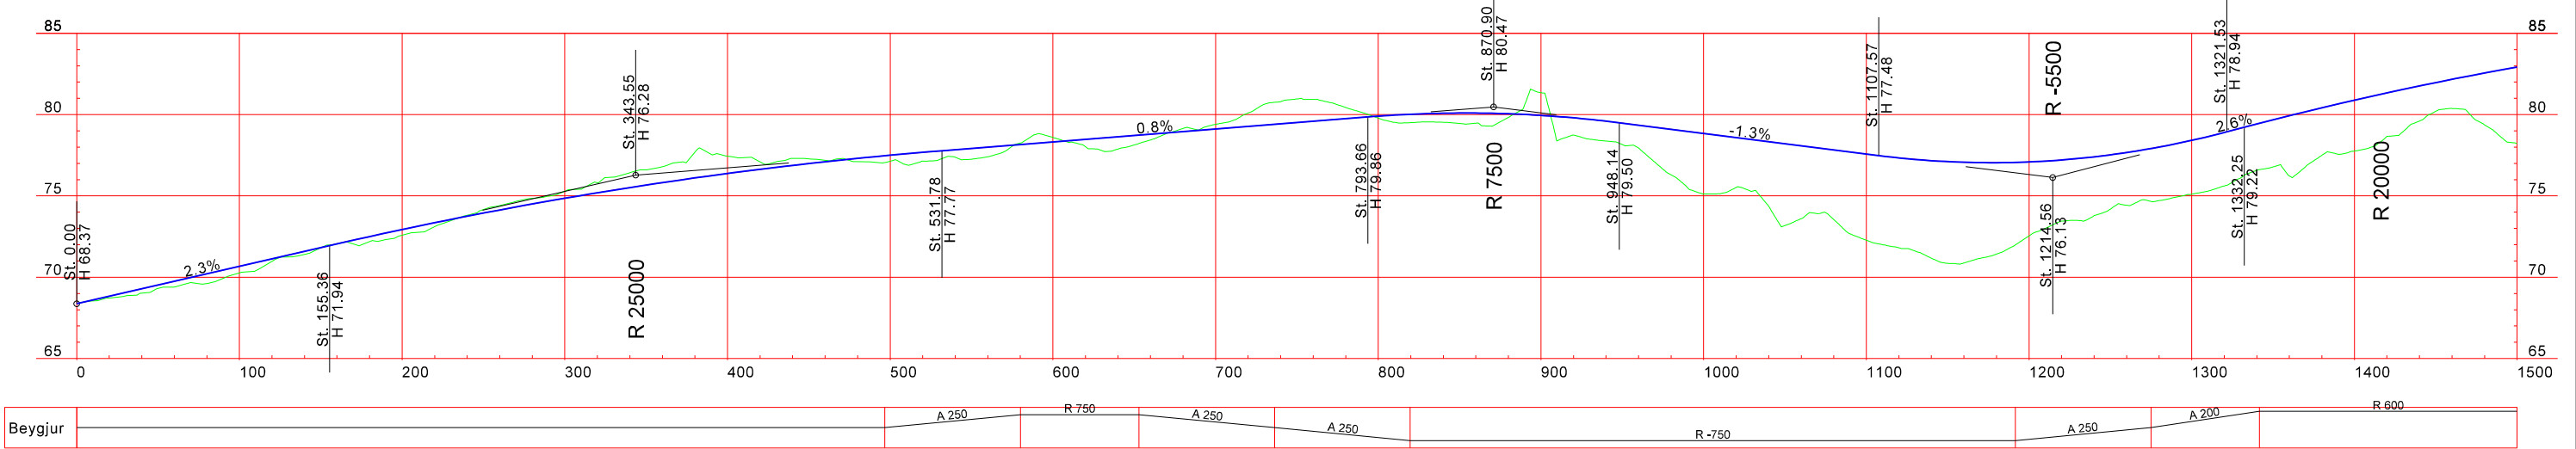

Landmælingar: Vegagerðin
Hnitakerfi: ISN93 Hæðarkerfi: Landshæðarnet
Loftmyndataka og myndmæling: Loftmyndir ehf.
Flughæð: 3000m Móskaflói: 10x10m
Kortagerð: Vegagerðin

SKÝRINGAR

Brotinn flöt
Fylling
Skering
Rofvörn
Óxl
Kantlína
Miðlína
Öryggissvæði

0 40 80 120 160 200m

Mælikvarði		Hannað	MÓA
1:4.000		Teknað	MÓA
Bláðstærð		A3	Samþykkt


Hringvegur
Belamörk - Akureyri

Grunnmynd/Langsníð
veglína D
St. 0-1500

Dags: 01.09.2024
Útbjóðnir: -
Vegnr: 1-p4_p6
Hönnunarslg: fdr
Tekn. nr.: D-19
Útg. A




Veglína D

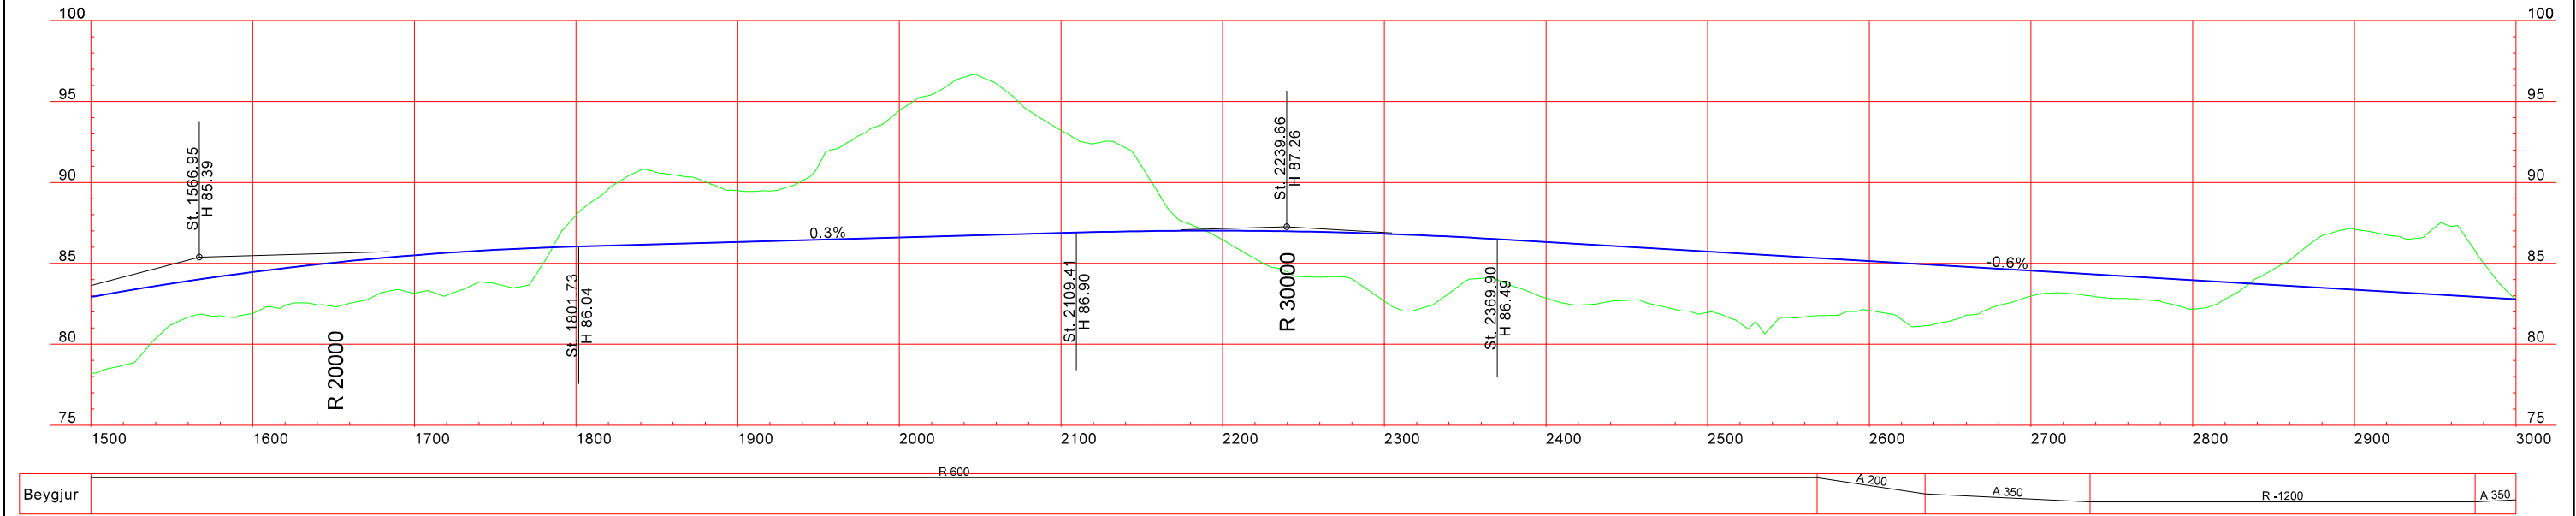



Veglína D

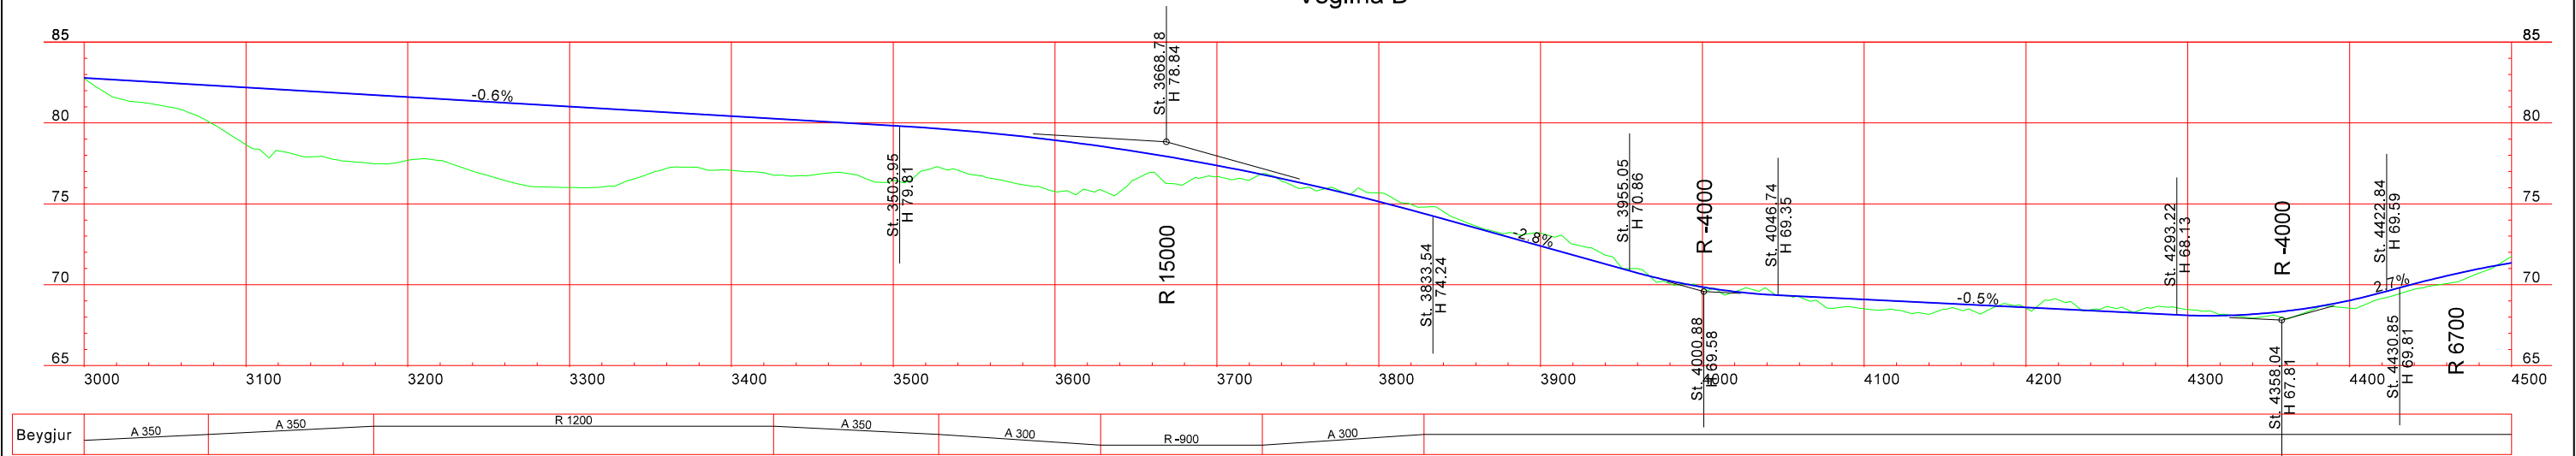

Landmælingar: Vegagerðin
Hnitakerfi: ISN93 Hæðarkerfi: Landshæðarnet
Loftmyndataka og myndmæling: Loftmyndir ehf.
Flughæð: 3000m Möskvastærð: 10x10m
Kortagerð: Vegagerðin

SKYRINGAR
Brotinn flöt
Fylling
Skering
Rofvörn
Óxl
Kantlína
Miðlína
Öryggisssvæði


0 40 80 120 160 200m


Mælikvarði		Hannað	MÓA
1:4.000		Teknað	MÓA
Bláðstærð A3		Yfirlið	-
		Samþykkt	-

Hringvegur
Belamörk - Akureyri



Grunnmynd/Langsníð
veglína D
St. 3000-4500

Dags: 01.09.2024
Útbjóðnr.: -
Vegnr.: 1-p4_p6
Hönnunarstlg: fdr
Tekn. nr.: D-21
Útg.: A

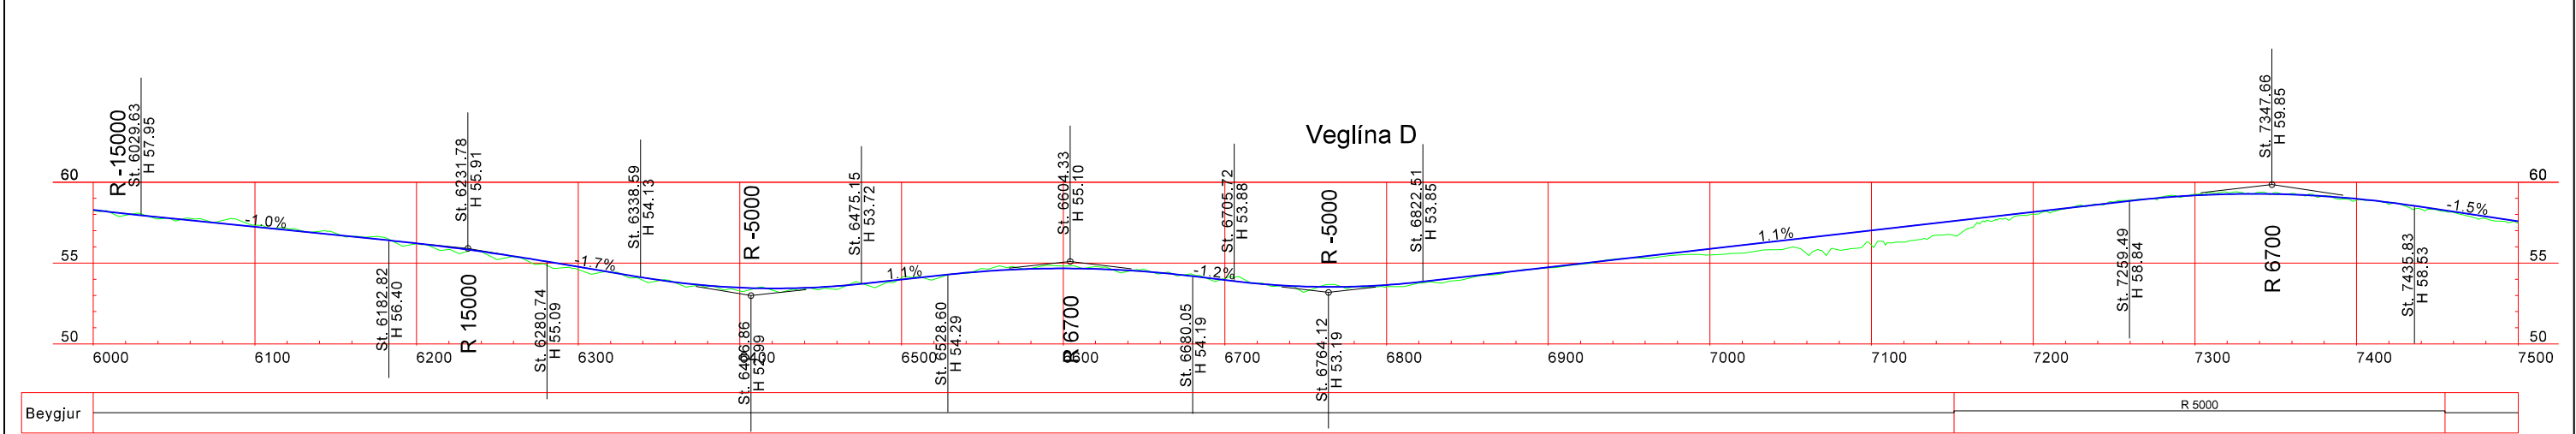


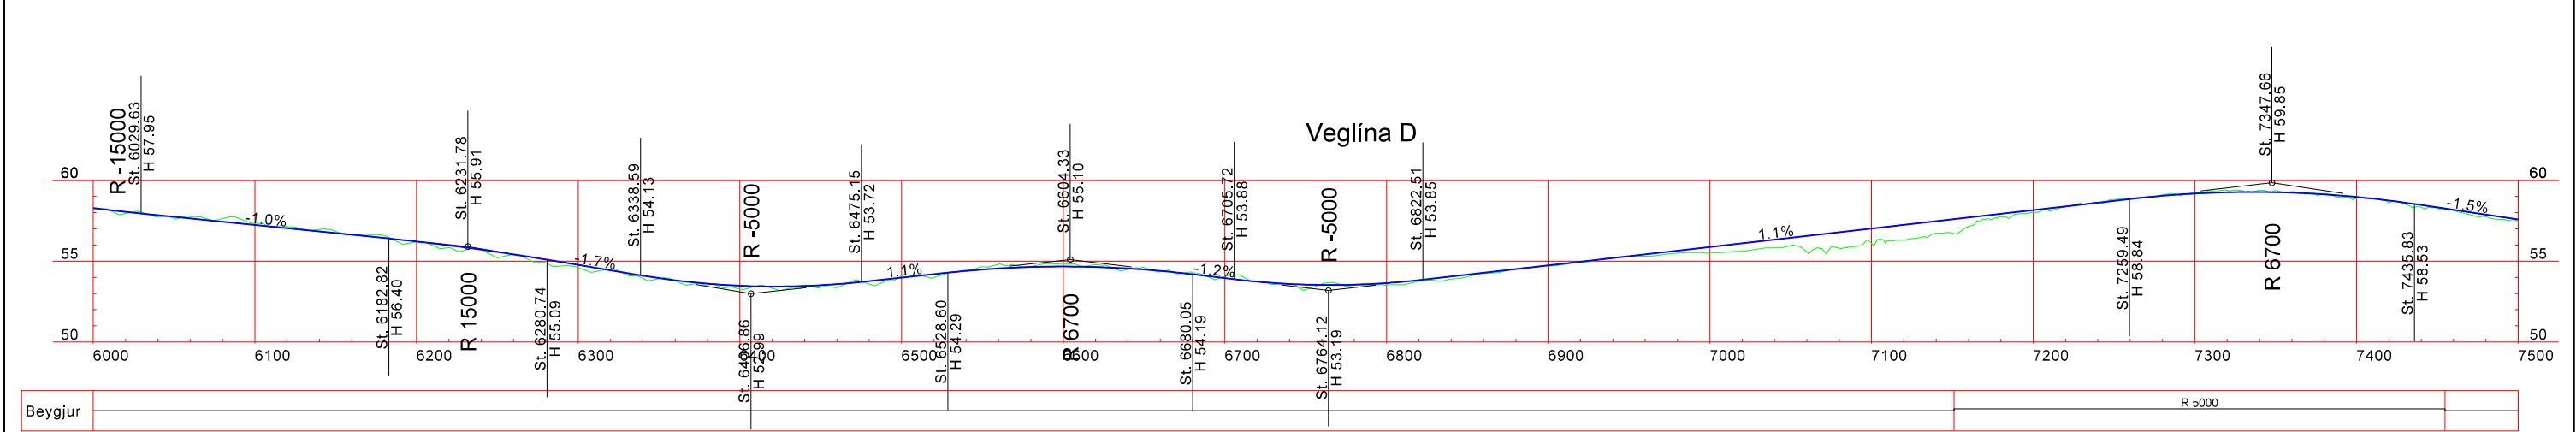


S:\Mannvirki\11\p4\1-p4\1-p4\p4_7 Belamörk-Akureyri\01 Frumdrög\Endurskoðað frumdrög 2021\11-p4_6_för_2021\10_Tekningahefti.dgn

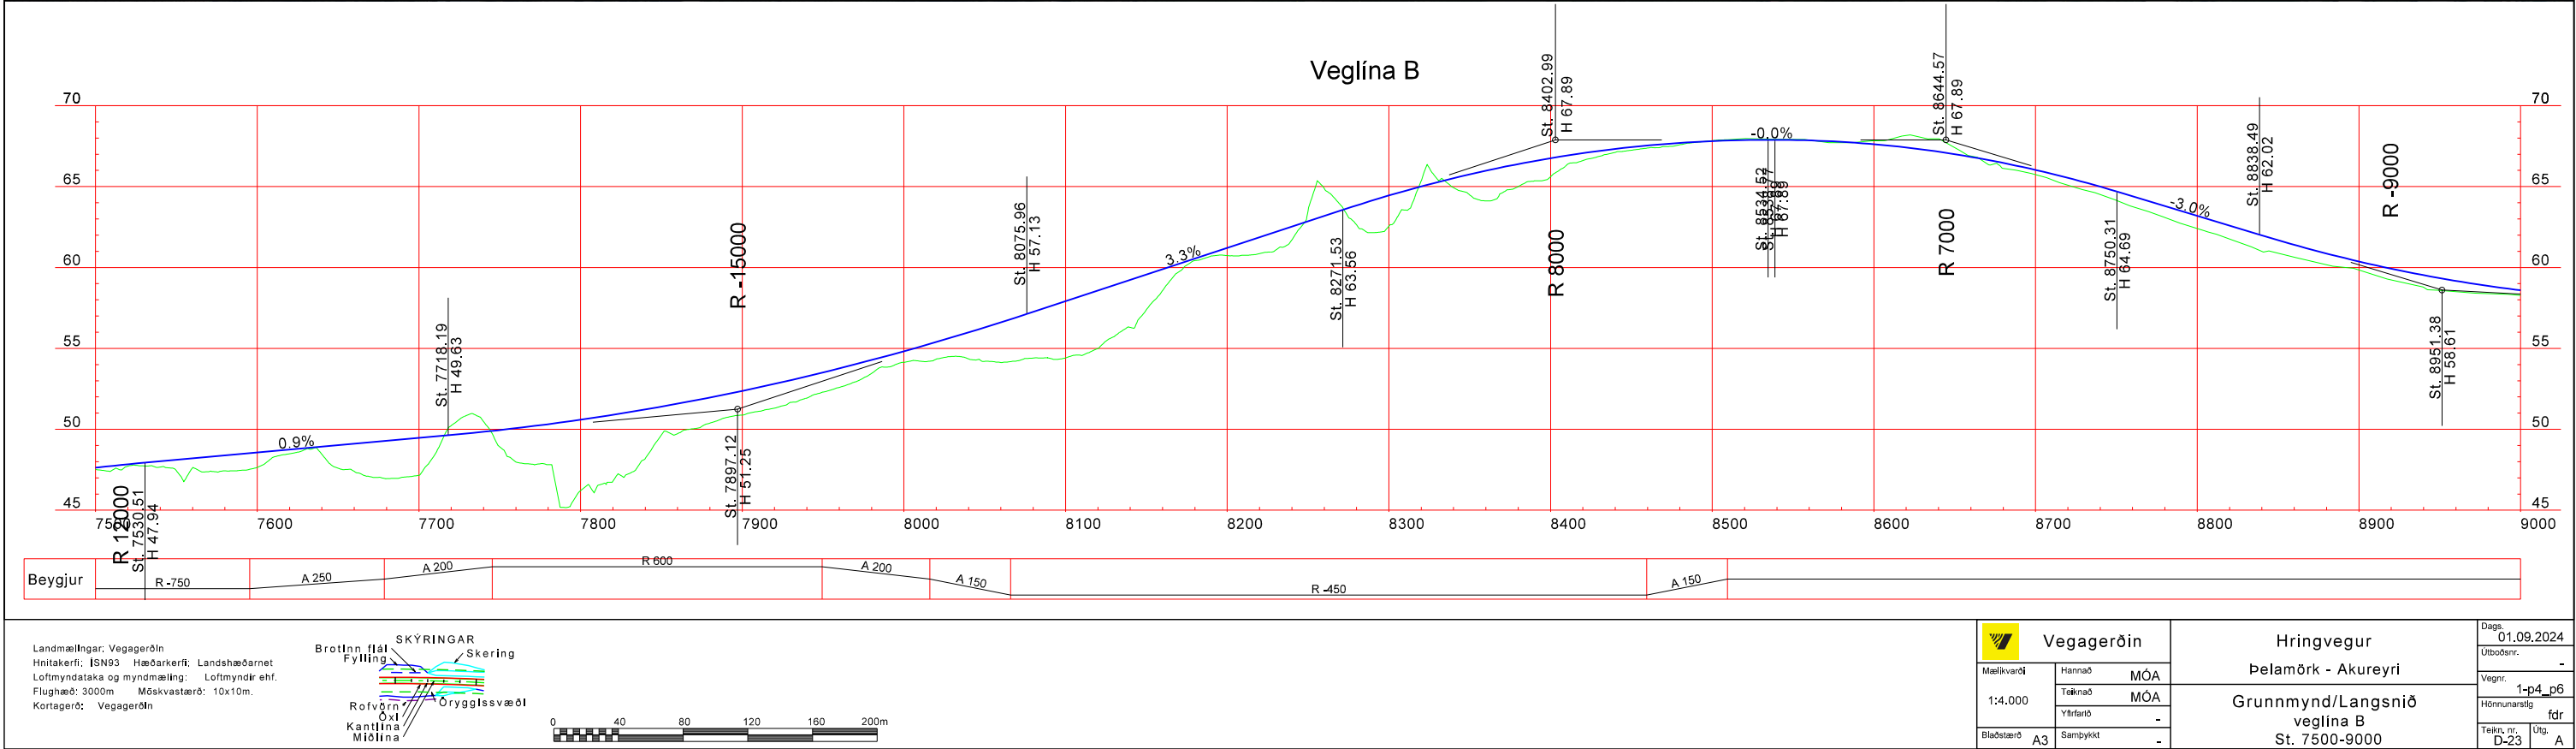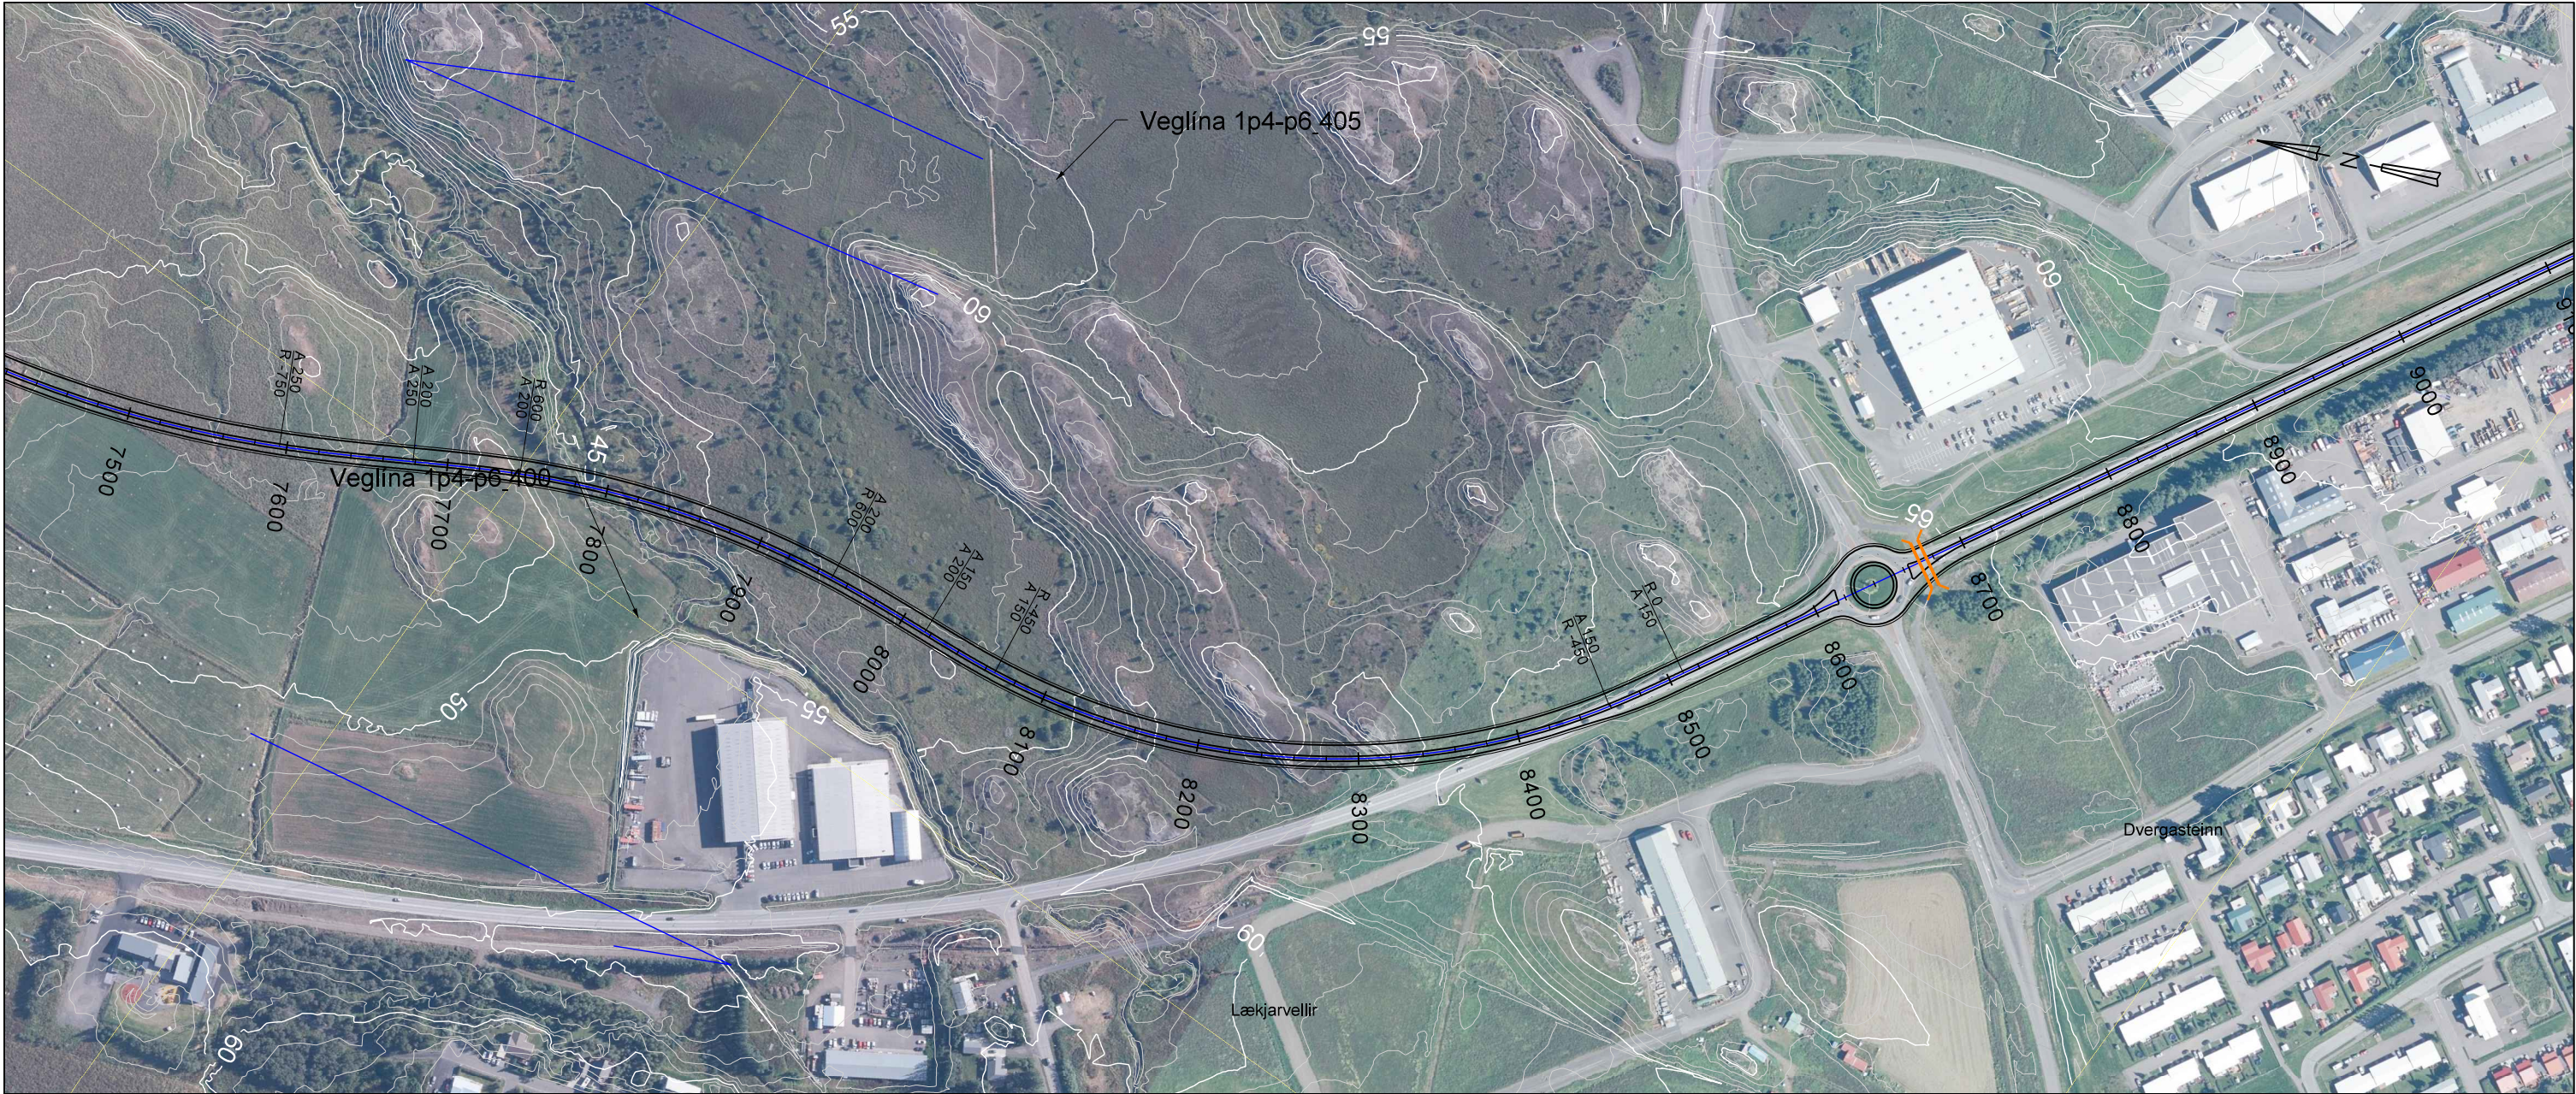


Hliðarvegir - Vegsnið C7

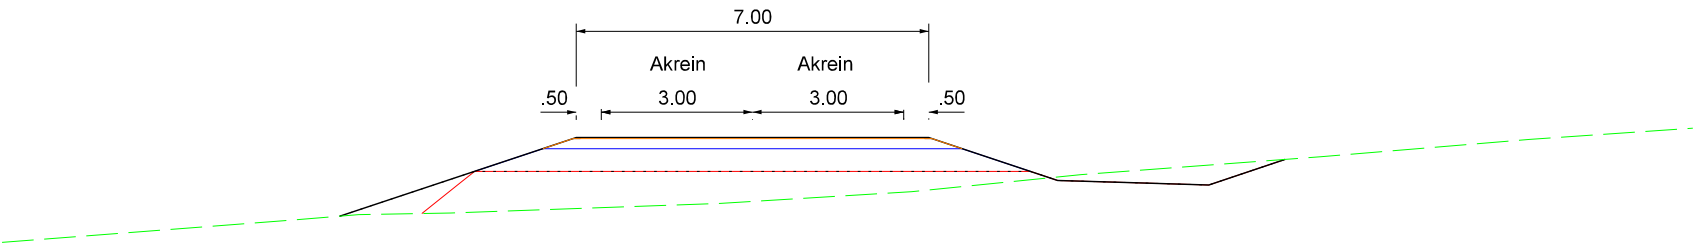

Ólafsfjarðarvegur - Vegsnið C10

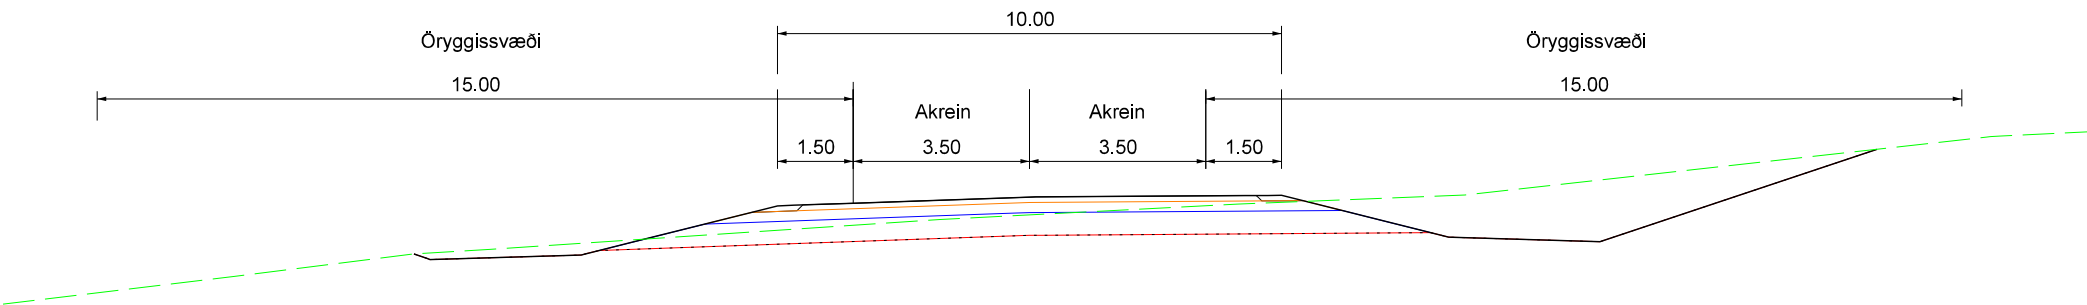

Hringvegur - Vegsnið B15,5

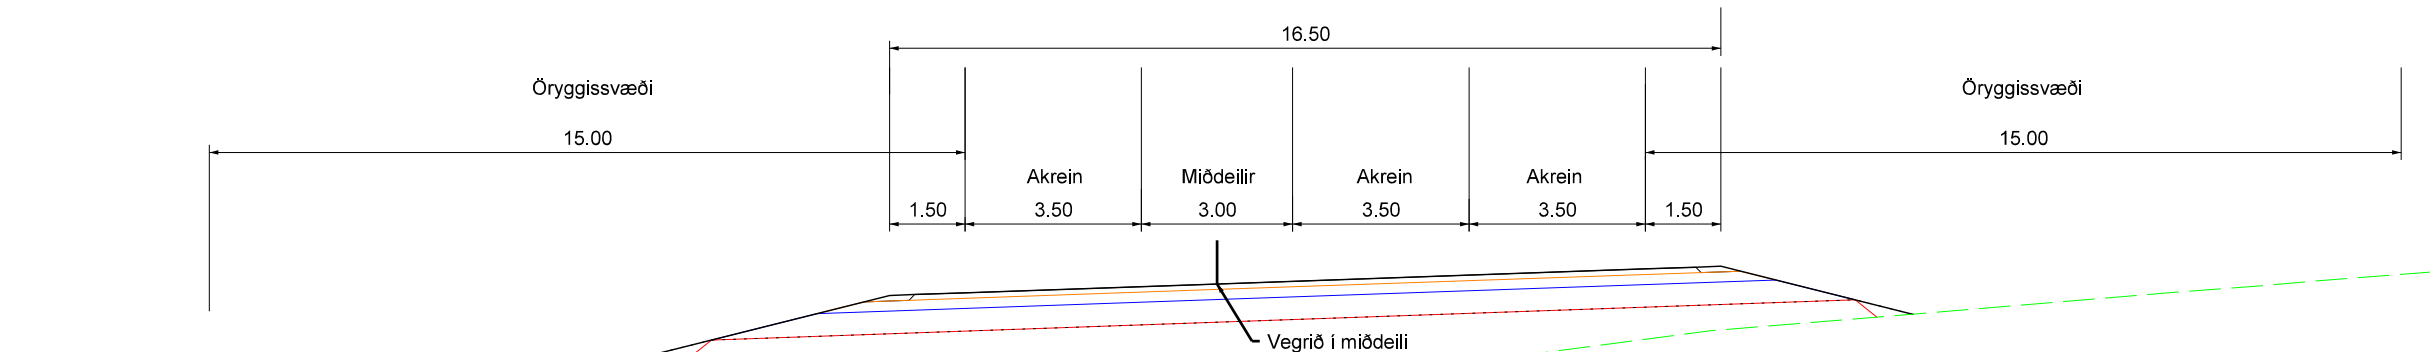

Lagbykkir eru háðar efnisgæðum undirstöðu
fyllingar og burðarlags samnær verklýsingu

Öll mál eru í m nema annað sé tekið fram

S:\Mannvirki\11-p41-p47\Belamörk-Akureyri\01_Frumdög\Endurskoðað frumdrög 2021\11-p41-p47_01_Teikningahætti.dgn



Vegagerðin		Hringvegur Belamörk-Akureyri		Dags. 01.09.2024
Mælikvarði	Hannað MÓA	Dæmigerð snið vegarins Vegflokkur B15,5 , C10 og C7		Útbjóðnir. -
1:150	Teiknað MÓA			Vegn. 1-p4/p6
Bláðstærð A3	Yfirliðið -			Hönnunarskipti frd
	Samþykkt -			Teikn. nr. F-01
				Útg. A