




S:\Mannir\K1\3\39 Brengslavegur\39-01 Skógarbrekkur\05 Verkhönnun\Takklingar\39-01_vef_2019_05_Skógarbrekkur.dgn

Landmælingar: Vegagerðin		 Vegagerðin		Þrengslavegur Um Skógarbrekkur		Dags	
Hnitakerfi: ISN93 Hæðarkerfi: Landshæðarnet						25.08.2021	
Loftmyndataka og myndmæling: Loftmyndir ehf.		Mælikvarði		Vegnr.		Útbjóðnir	
Flughæð: 3000m Mökstærð: 10x10m.		1:6.000				39-01	
Kortagerð: Vegagerðin		Hannað		Yfirlitsmynd Breikkun vegna 2+1 st. 13000 - 15500		Hönnunarstlg	
		Táknað				ver	
		Yfirland				Teikn, nr.	
		Bláðustærð				B-101	
		A3				Útg.	
		Samþykkt				A	


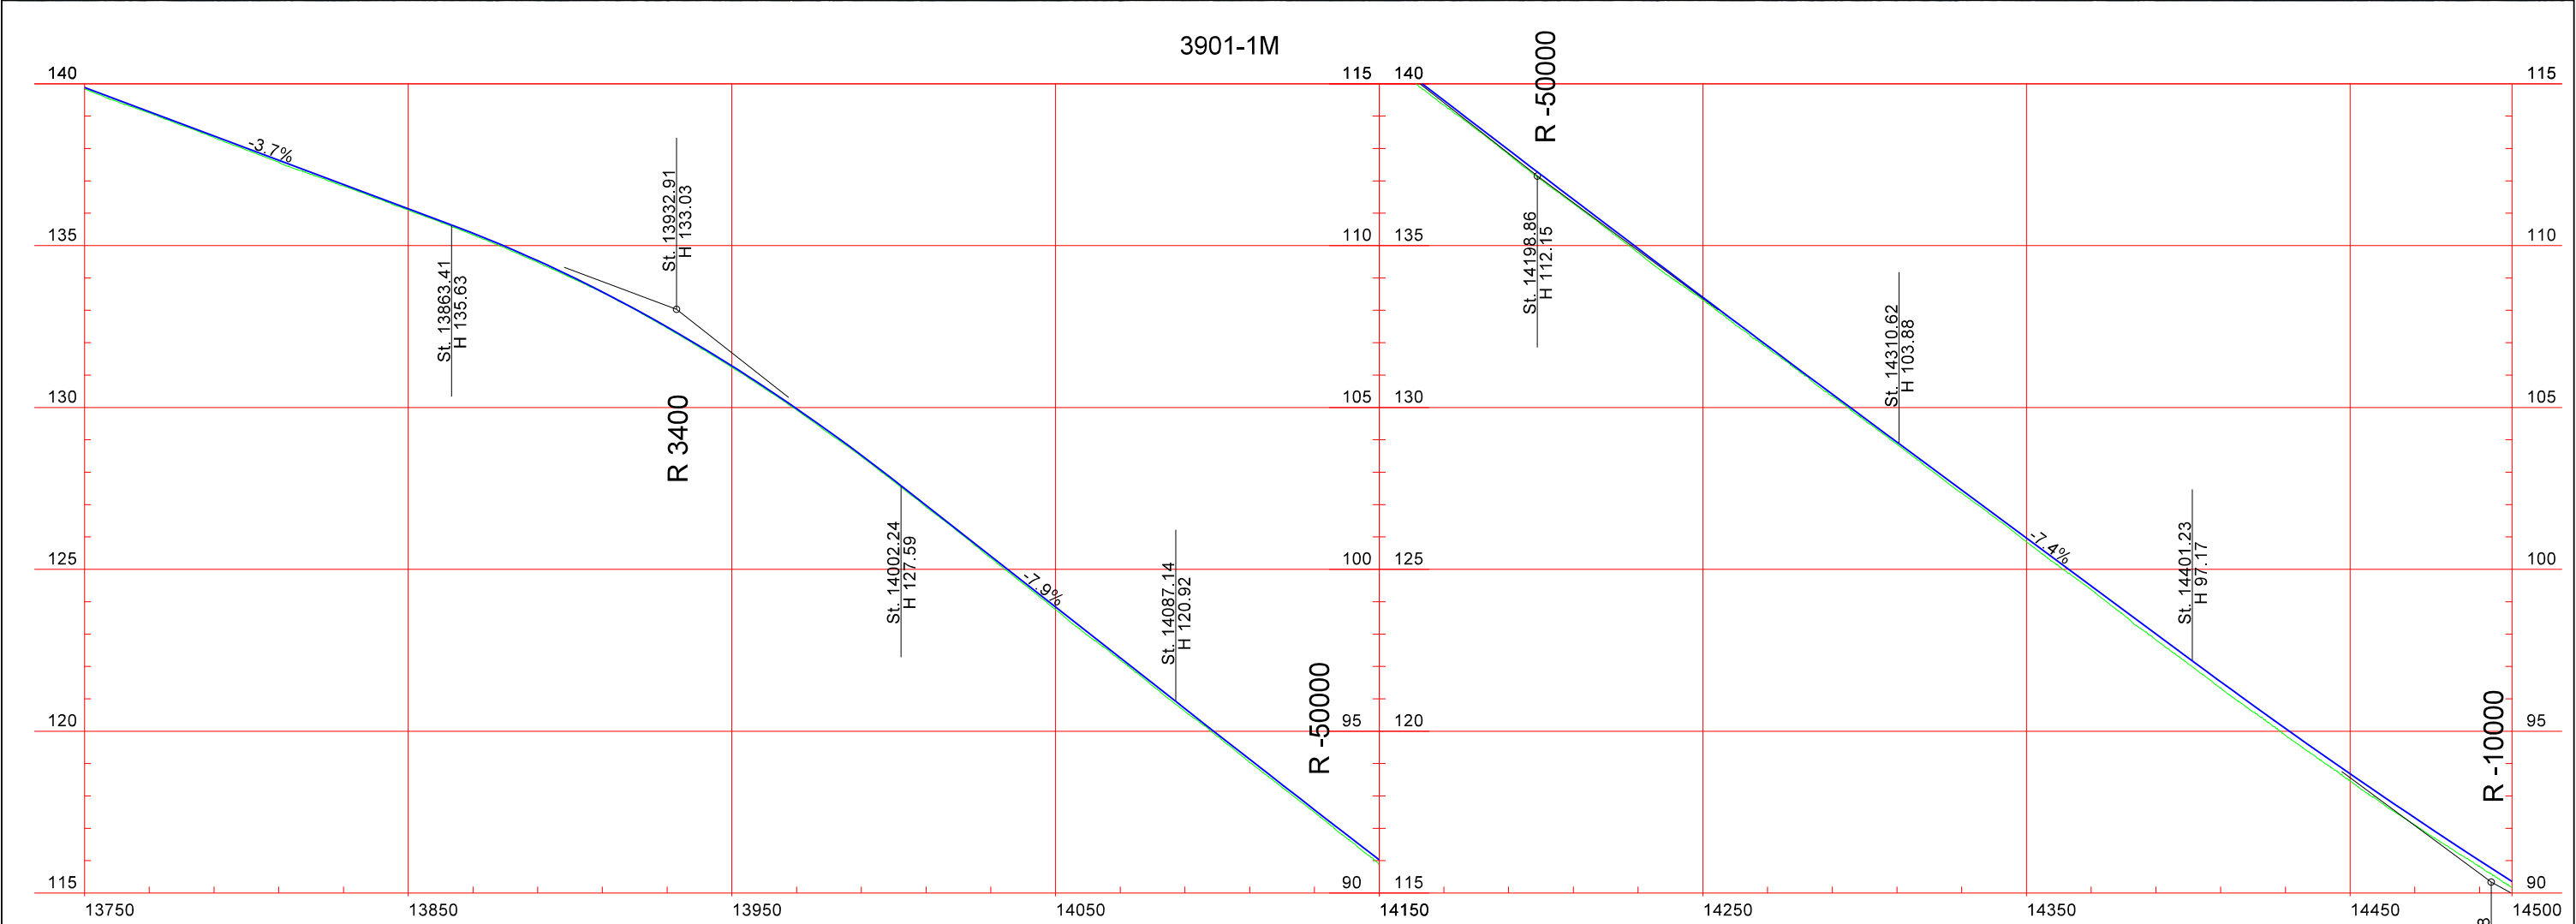


S:\Mannir\K13\339 Brengslavegur\39-01 Skógarbrekkur\05 Verkhönnun\Takklingar\39-01_vrf_2019_05_Skógarbrekkur.dgn

Landmælingar: Vegagerðin
Hnitakerfi: ISN93 Hæðakerfi: Landshæðarnet
Loftmyndataka og myndmæling: Loftmyndir ehf.
Flughæð: 3000m Móskestærð: 10x10m
Kortagerð: Vegagerðin

 Vegagerðin		Dag: 25.08.2021	
Mælikvarði 1:2.000 1:200		Útbjóðnir:	
Hannað Tekinad Yfirland		Vegnúmer: 39-01	
Bláðstærð A3		Hönnunarstlg ver	
Samþykkt		Útg. D-102	

Brengslavegur Um Skógarbrekkur	
Grunnmynd Breikkun vegna 2+1 st. 13750 - 14500	

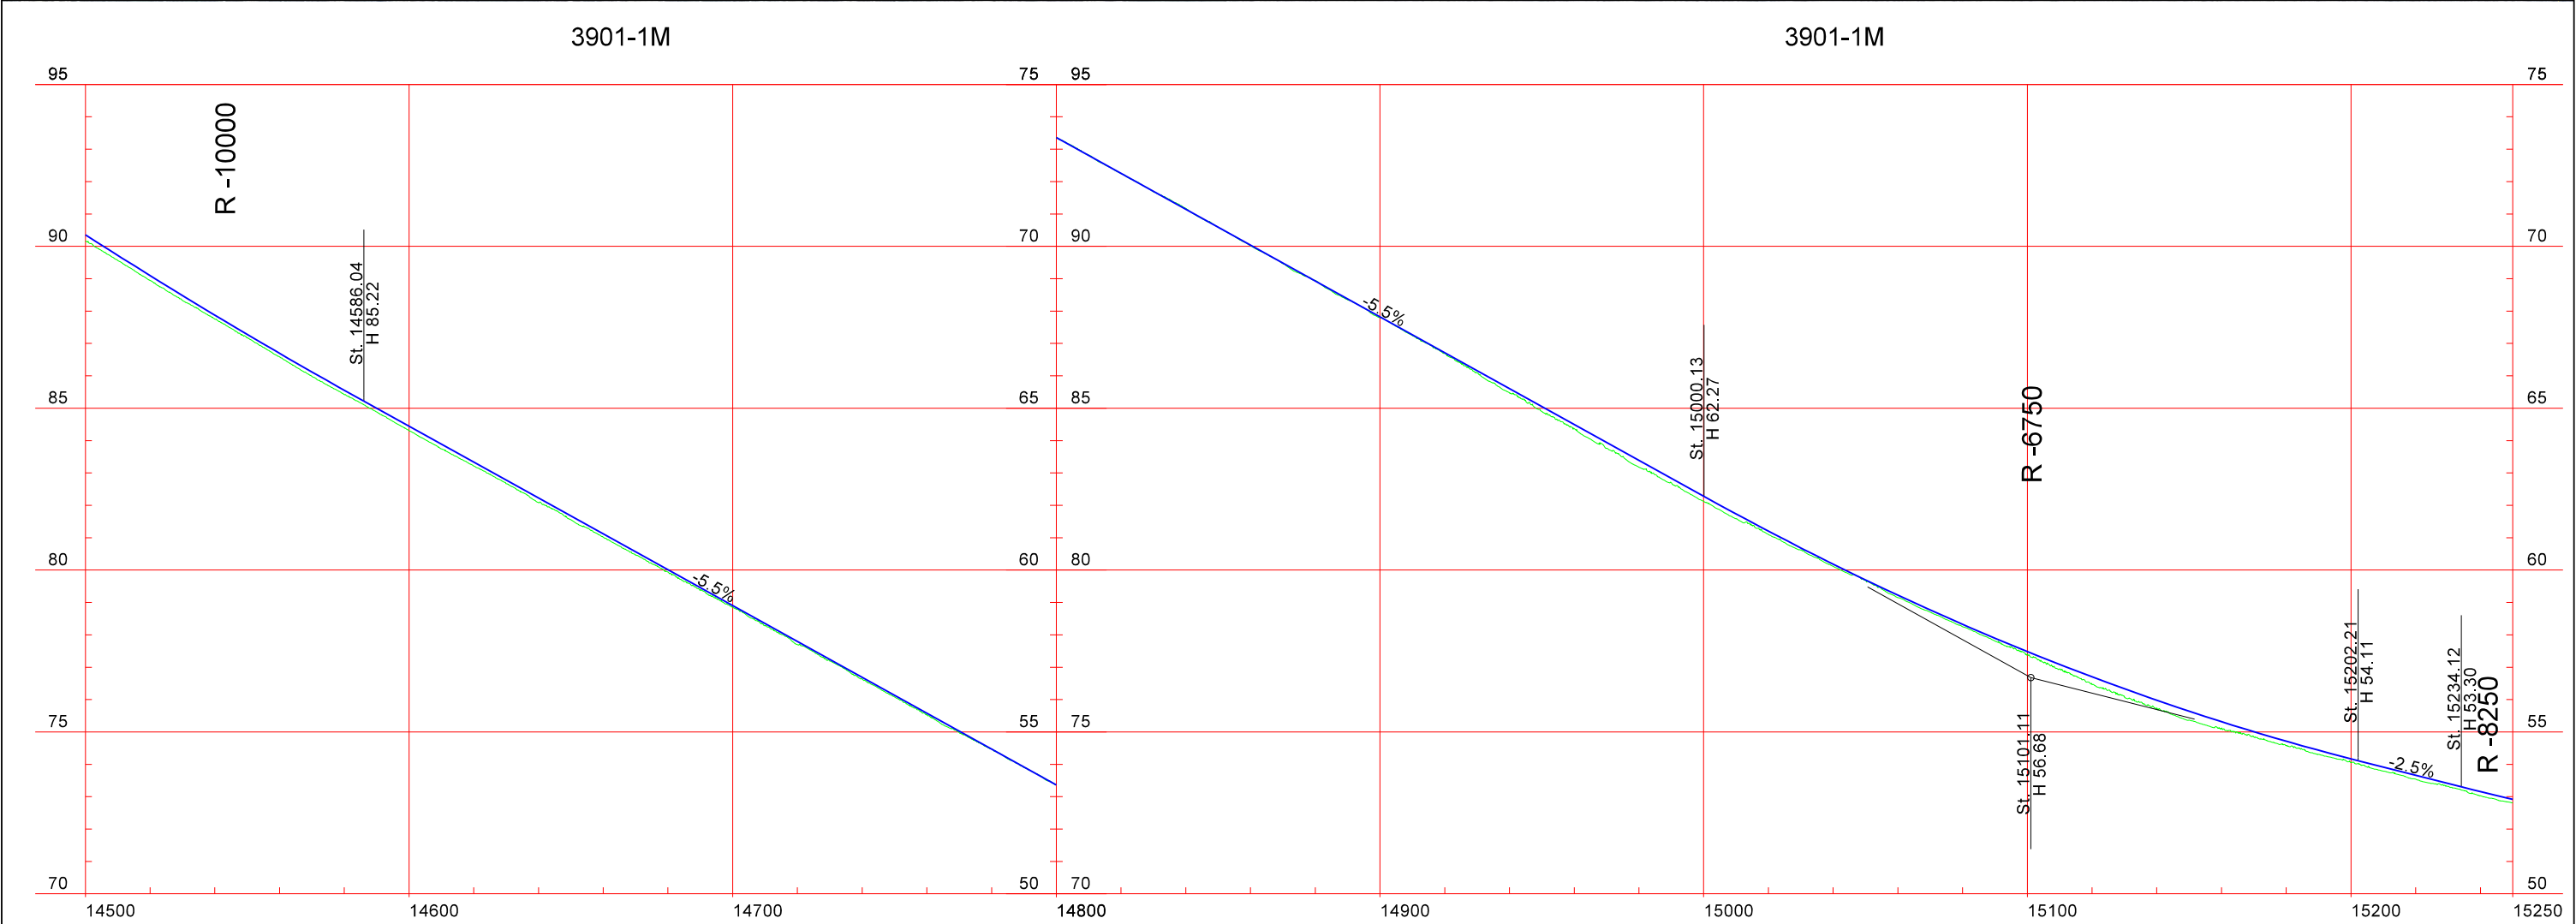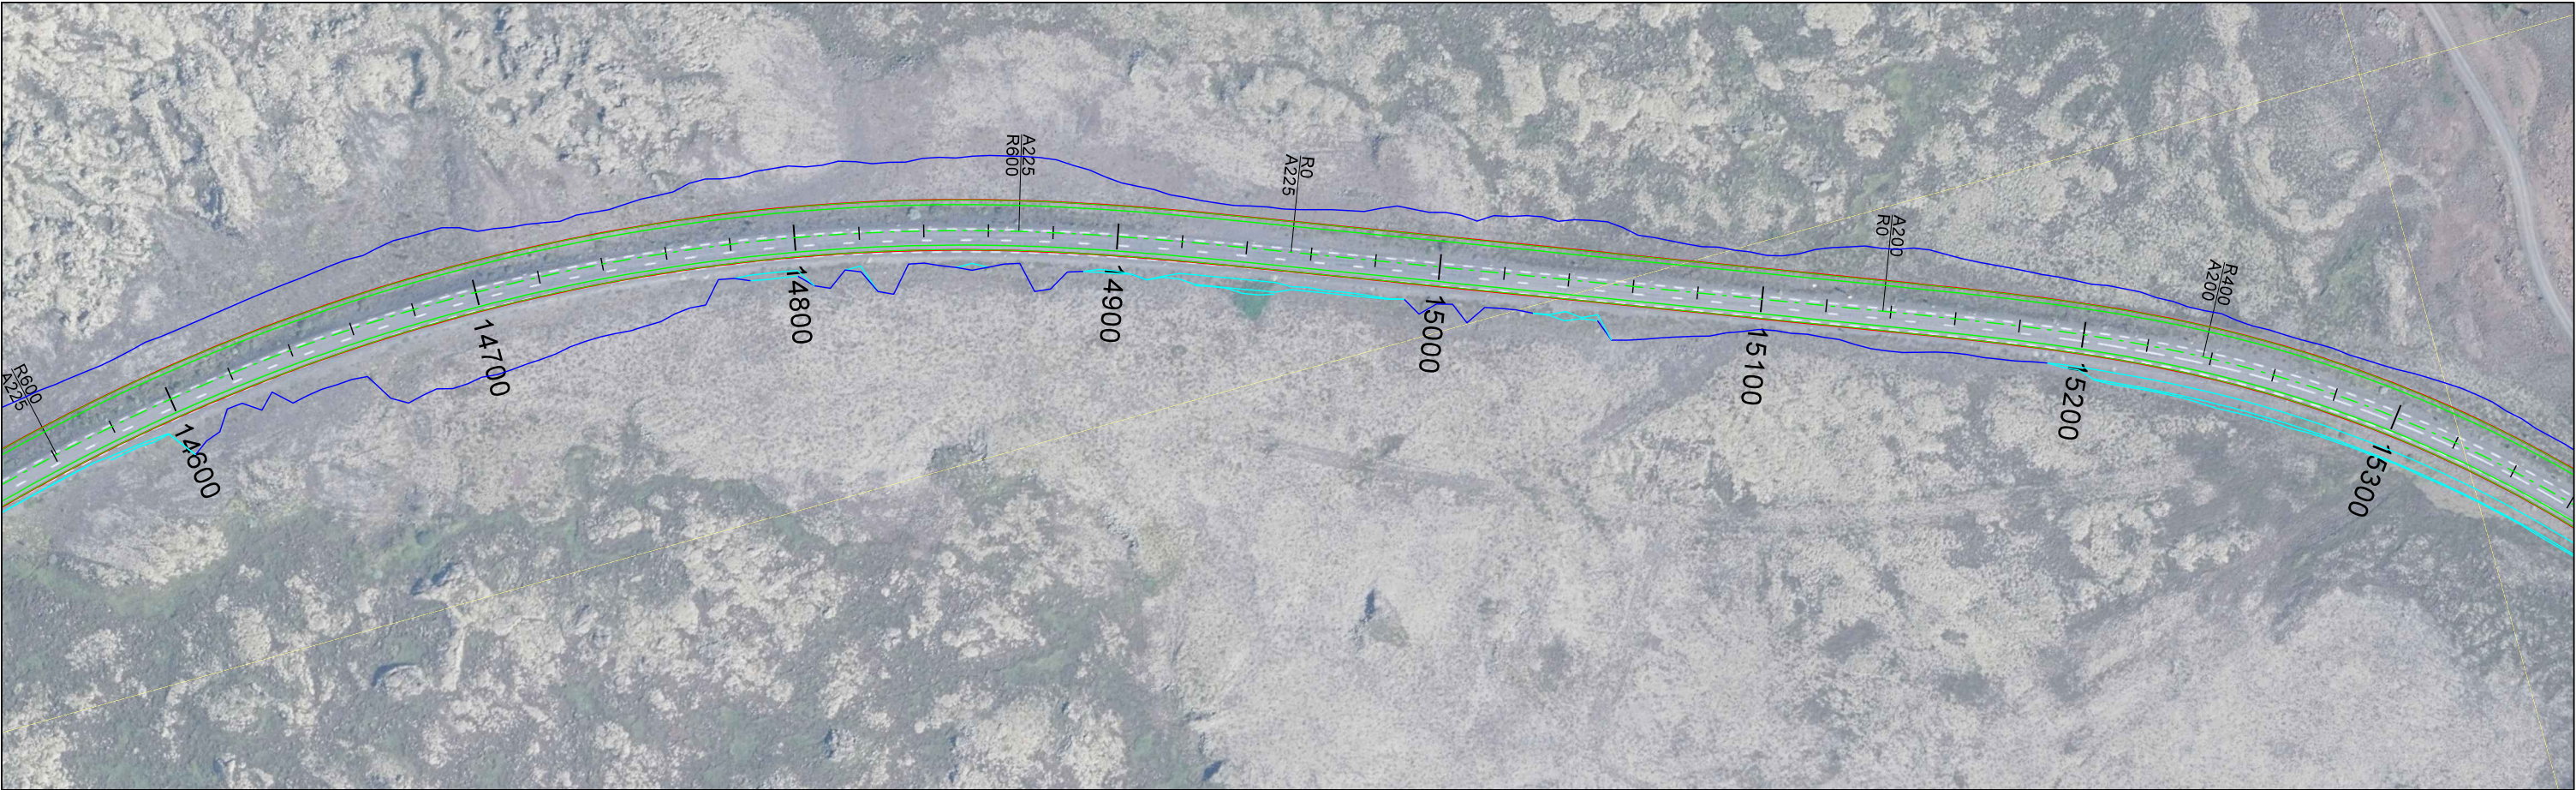

S:\Mannir\13\139 Brengslavegur\3901 Skógarbrekkur\05 Verkðönnun\Töknir\3901_vef_2019_05_Skógarbrekkur.dgn


Landmælingar: Vegagerðin
Hnitakerfi: ISN93 Hæðakerfi: Landshæðarnet
Loftmyndataka og myndmæling: Loftmyndir ehf.
Flughæð: 3000m Möskvastærð: 10x10m.
Kortagerð: Vegagerðin



Mælikvarði		Hannað	
1:2,000	1:200	Teknað	HSH
Bláðstærð		Yfirlit	
A3	Samþykkt		

Brengslavegur	
Um Skógarbrekkur	
Grunnmynd	
Breikkun vegna 2+1	
st. 14500 - 15250	

Dags:	25.08.2021
Útbjóðnr.:	
Vegnr.:	39-01
Hönnunarslg	ver
Tekn. nr.:	Útg. A
D-103	

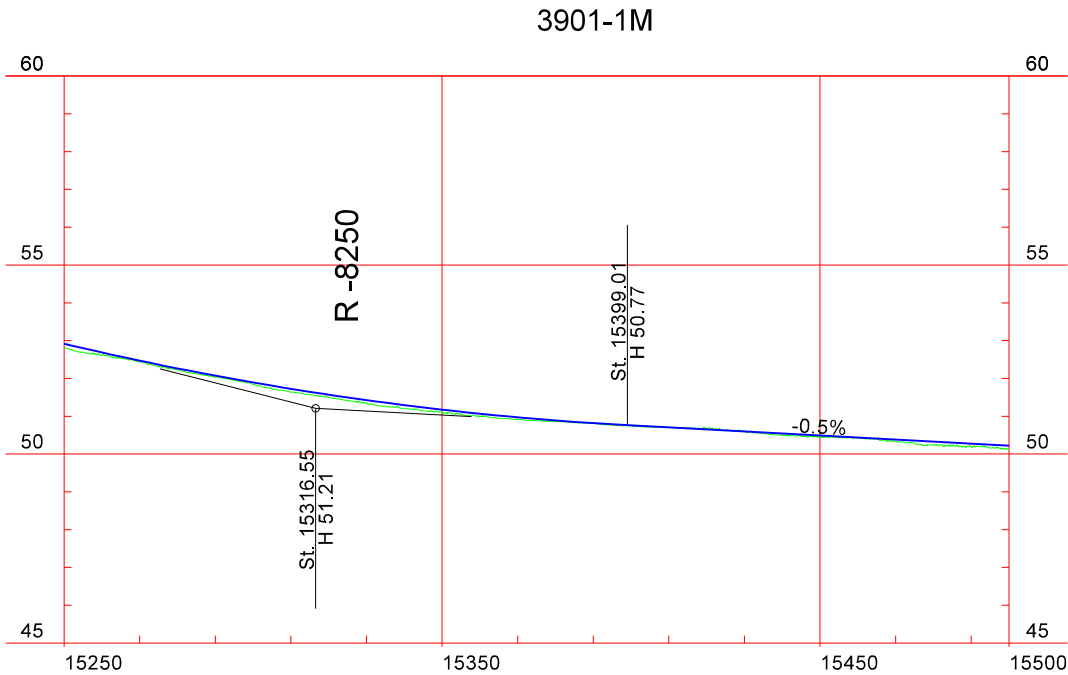

S:\Mannir\K1\3\39 Brengslavegur\39-01 Skógarbrekkur\05 Verkhönnun\Töknun\39-01_vef_2019_05_Skógarbrekkur.dgn

Landmælingar: Vegagerðin
Hnitakerfi: ISN93 Hæðakerfi: Landshæðarnet
Loftmyndataka og myndmæling: Loftmyndir ehf.
Flughæð: 3000m Möskvastærð: 10x10m.
Kortagerð: Vegagerðin



Vegagerðin

Mælikvarði
1:2.000
1:200

Hannað	HSH
Teknað	HSH
Yfirfarið	

Bláðstærð A3

Samþykkt

Brengslavegur
Um Skógarbrekkur

Grunnmynd
Brekkun vegna 2+1
st. 15250 - 15500

Dags.	25.08.2021
Útbjóðnir:	
Vegn.	39-01
Hönnunarstlg	ver
Tekn. nr.	Útg.
D-104	A

