

Snæfellsnesvegur (54-22):
Ketilsstaðir - Gunnarsstaðir
3. hefti - Uppdrættir

Júní 2021



A-01 Teikningaskrá							
Snæfellsnesvegur(54 - 22), Ketilsstaðir - Dunkárbakki							
Nr.	Heiti	Mkv.	Breytingasaga	Nr.	Heiti	Mkv.	Breytingasaga
B-01	Afstöðumynd	1:100.000		G-05	Skurðir - sérteikning	1:2000	
B-02	Yfirlitsmynd	1:20.000	24.02.2022 - A	G-06	Haugstæði, umframefni og staðargróður - sérteikning	1:1000	
D-01	Grunnmynd / Langsnið Stöð 11800-13300	1:4.000		P-01	Magndreifirit	-	16.06.2022 - B
D-02	Grunnmynd / Langsnið Stöð 13200-14700	1:4.000	09.05.2022 - A	U-01/25	Þversnið Stöð 11820-17240	1:400	24.02.2022 - A
D-03	Grunnmynd / Langsnið Stöð 14600-16200	1:4.000	16.06.2022 - B	X-01	Efnistökusvæði Náma A	1:1000	
D-04	Grunnmynd / Langsnið Stöð 15900-17250	1:4000	16.06.2022 - B	X-02	Efnistökusvæði Náma B	1:2000	
D-05	Grunnmynd / Langsnið Tengivegur T0	1:500	09.05.2022 - A	X-03	Efnistökusvæði Náma C	1:2000	
D-06	Grunnmynd / Langsnið Tengivegur T0a	1:500		X-04	Efnistökusvæði Náma D	1:2000	
D-07	Grunnmynd / Langsnið Tengivegur T1	1:500	16.06.2022 - B				
D-08	Grunnmynd / Langsnið Tengivegur T2	1:500	09.05.2022 - A				
D-09	Grunnmynd / Langsnið Tengivegur T3	1:500	09.05.2022 - B				
D-10	Grunnmynd / Langsnið Tengivegur T5	1:500					
D-11	Grunnmynd Túntengingar	1:500	09.05.2022 - C				
F-01	Kennisnið Vegflokkur C8	1:200	16.06.2022 - A				
F-02	Kennisnið Vegflokkur C8	1:200					
F-03	Ræsasnið st. 13008 - 14570	1:400					
F-04	Búfjárræsi	1:400					
F-05	Ræsi í tengingum og slóðum	1:400	24.02.2022 - A				
G-01	Vegamót tengingar - Sérteikning	1:400					
G-02	Vegrið - Sérteikning	1:750	16.06.2022 - A				
G-03	Vegrið - Sérteikning endafrágangur	1:50					
G-04	Ræsi frágangur - Sérteikning	1:100					



S:\Mannvirki\54-Snæfellsnesvegur\54-23 - Keltastaðir - Gunnarsstaðir\04 Verkiðmuni\Tekningaherfi.dgn

Landmælingar: Vegagerðin Hnitakerfi: ISN93 Hæðarkerfi: Landshæðarnet Loftmyndataka og myndmæling: Loftmyndir ehf. Flughæð: 3000m Möskvastærð: 10x10m. Kortagerð: Vegagerðin	Útg. A		Breyting	Dags.	Nafn	 Vegagerðin		Snæfellsnesvegur (54)		Dags. 08.06.2021
						Mælikvarði 1:100.000		Kettisstaðir - Gunnarsstaðir		Útbjóðsmnr. 21-097
						Hannað ÓTÁ		Afstöðumynd		Vegnr. 54-22
						Tekið MO		Hönnunarsitg. ver		
						Yfirland -		St. 11820 - 17240		
						Bláðstærð A3				
						Samþykkt -				

Hvammssfjörður



Gunnarstaðaey

Vestliðaey

Skrauma

Veglína T0 5801-01

Gunnarsstaðir

Veglína T1 5802-01

Dunkárbakki

Veglína 54-22

Veglína T2 5804-01

Veglína T0a

Túntenging T1a

Dunkur

Túntenging T2a

Álfatraðir

Ketilsstaðir




Veglína T3 54-22

Gautastaðir

Höröudalur

S:\Mannvirkni\54-Snæfellsnesvegur\54-22 - Ketilsstaðir - Gunnarsstaðir\04 Verkiðmun\Tekningar\54-21_23_ver_2021_05_Heydals-Vestfirj_Tekningaherfi.dgn

Landmælingar: Vegagerðin
Hnitakerfi: ISN93 Hæðarkerfi: Landshæðarnet
Loftmyndataka og myndmæling: Loftmyndir ehf.
Flughæð: 3000m Móskaustærð: 10x10m
Kortagerð: Vegagerðin

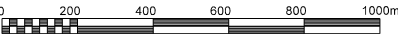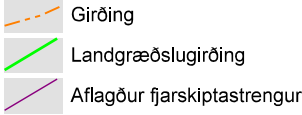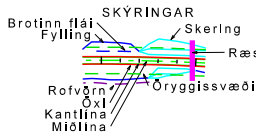


Útg.	Breyting	Dags.	Nafn
A	Vegl. færð til norðurs st. 15200-16200	24.02.2022	ÓTÁ
B	Tenging T0a bætt við	09.05.2022	ÓTÁ


Mælikvarði 1:20.000		
Hannað	ÓTÁ	
Teknað	MO	
Yfirfarið	-	
Bláðstærð	A3	Samþykkt

Vegagerðin		Snæfellsnesvegur (54)	
		Ketilsstaðir - Gunnarsstaðir	
Yfirlitsmynd			
St. 11820 - 17250			

Dags.	24.02.2022
Útbjóðn.	21-097
Vegn.	54-22
Hönnunarstlg	ver
Tekn. nr.	B-02
Útg.	A

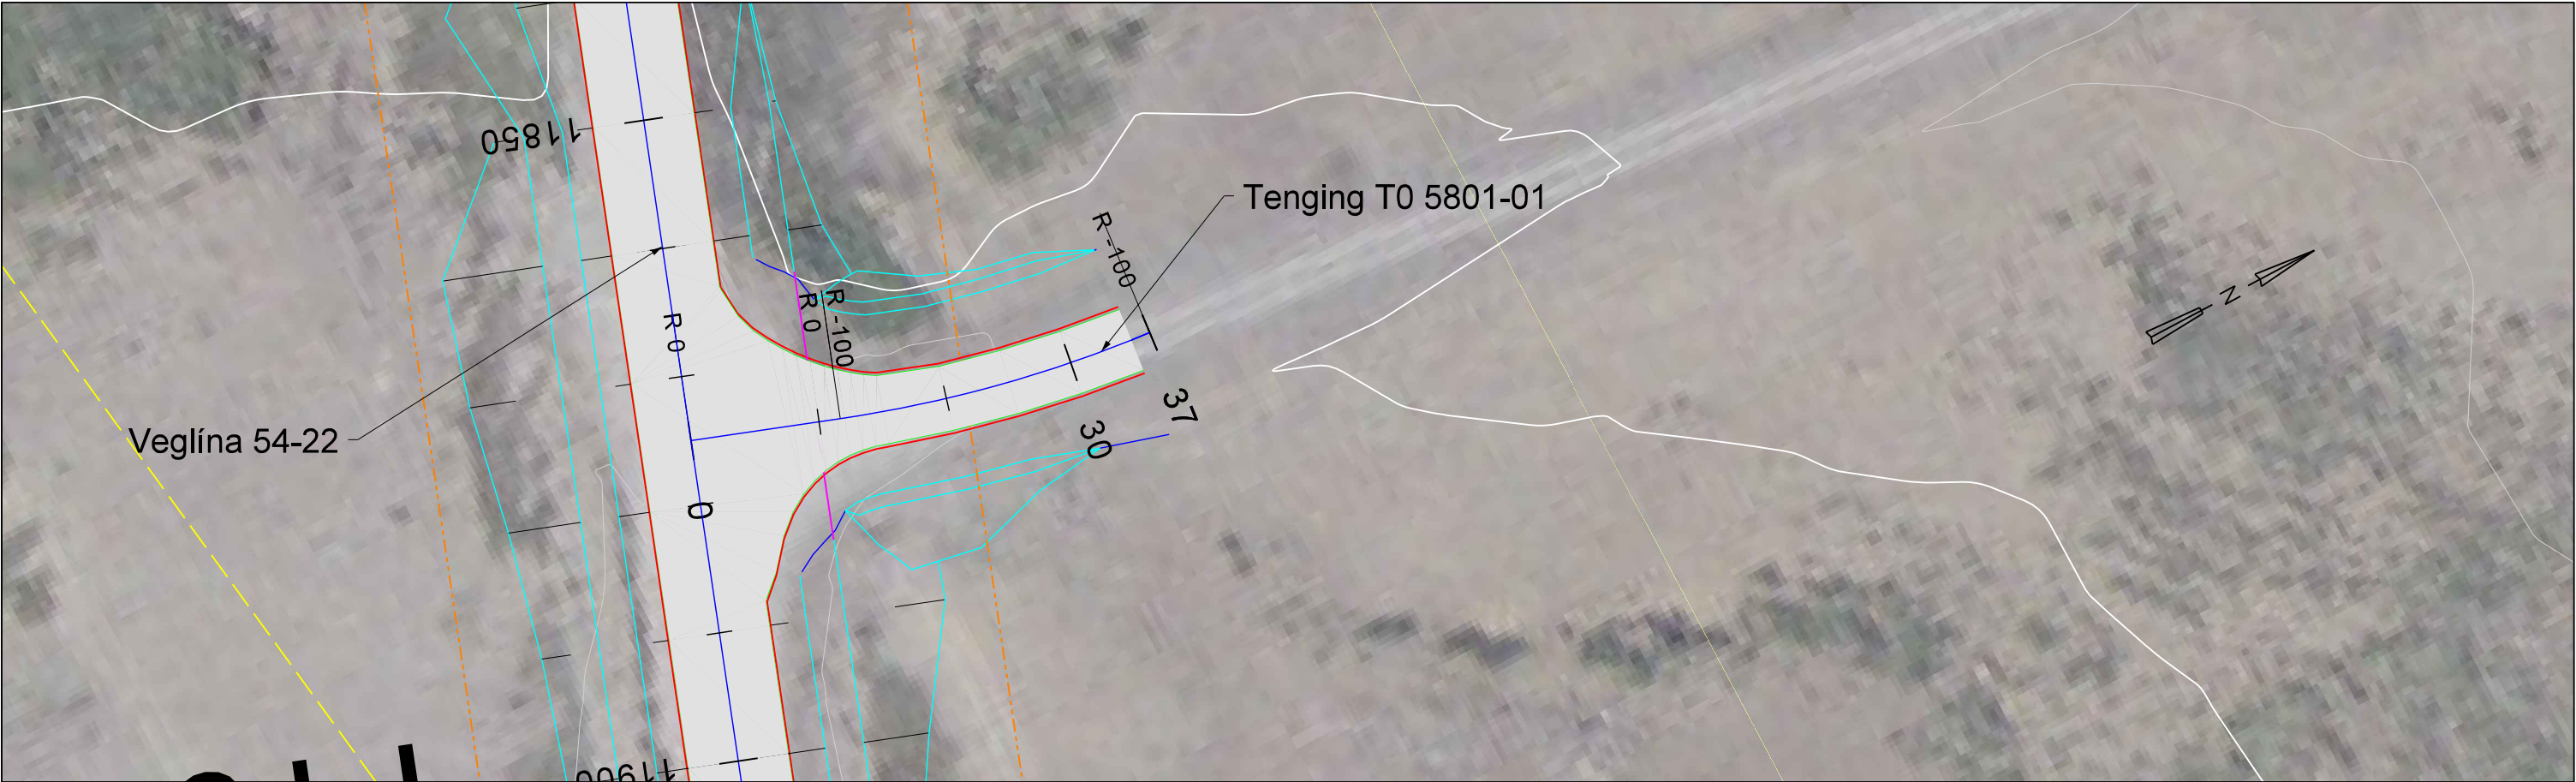


54-22_T0

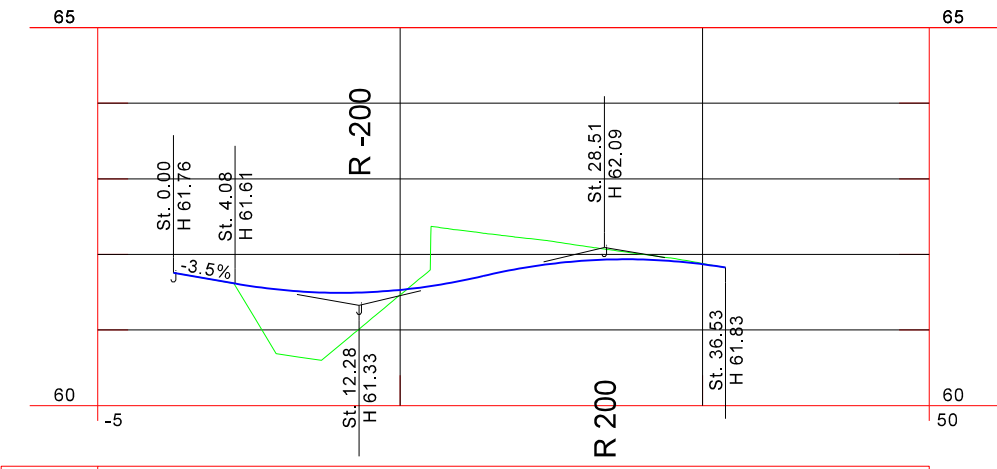

Þverhalli	2.60	2.60	4.00	4.00
	2.90	2.90		
Beygjur			R -100	
Jarðhæð			61.46	61.88
Veghæð			61.53	61.87
Fyllingar		0.07		
Skeringar				0.01

S:\Mannvirkni\54-Snæfellsnesvegur\54-22 - Keltastaðir - Gunnarsstaðir\04 Verkiðmun\Taki\54-21_23_ver_2021_05_Heydals*Vestfj_ _Tellingahefti.dgn

Landmælingar: Vegagerðin
Hnitakerfi: ISN93 Hæðakerfi: Landshæðarnet
Loftmyndataka og myndmæling: Loftmyndir ehf.
Flughæð: 3000m Möskvastærð: 10x10m.
Kortagerð: Vegagerðin

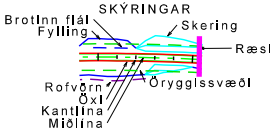

Raflína
Jarðstrengur
Ljósleiðari

Girðing
Landgræðslugirðing
Aflagður fjarskiptastrengur





Útg.	Breyting	Dags.	Nafn
A	Klæðing lengra inn á tenginuna	09.05.2022	ÓTÁ



Vegagerðin	
Mælikvarði	Hannað ÓTÁ
1:500	Teknað MO
Yfirliðið	-
Bláðstærð	Samþykkt -

Snæfellsnesvegur (54)	
Keltisstaðir - Gunnarsstaðir	
Grunnmynd/Langsníð	
Tensing 5801-01 - Gunnarsstaðir	
St. 0-36	


Dags.	08.06.2021
Útbjóðnr.	21-097
Vegnr.	54-22/5801-01
Hönnunarstlg	ver
Tekn. nr.	D-05
Útg.	-

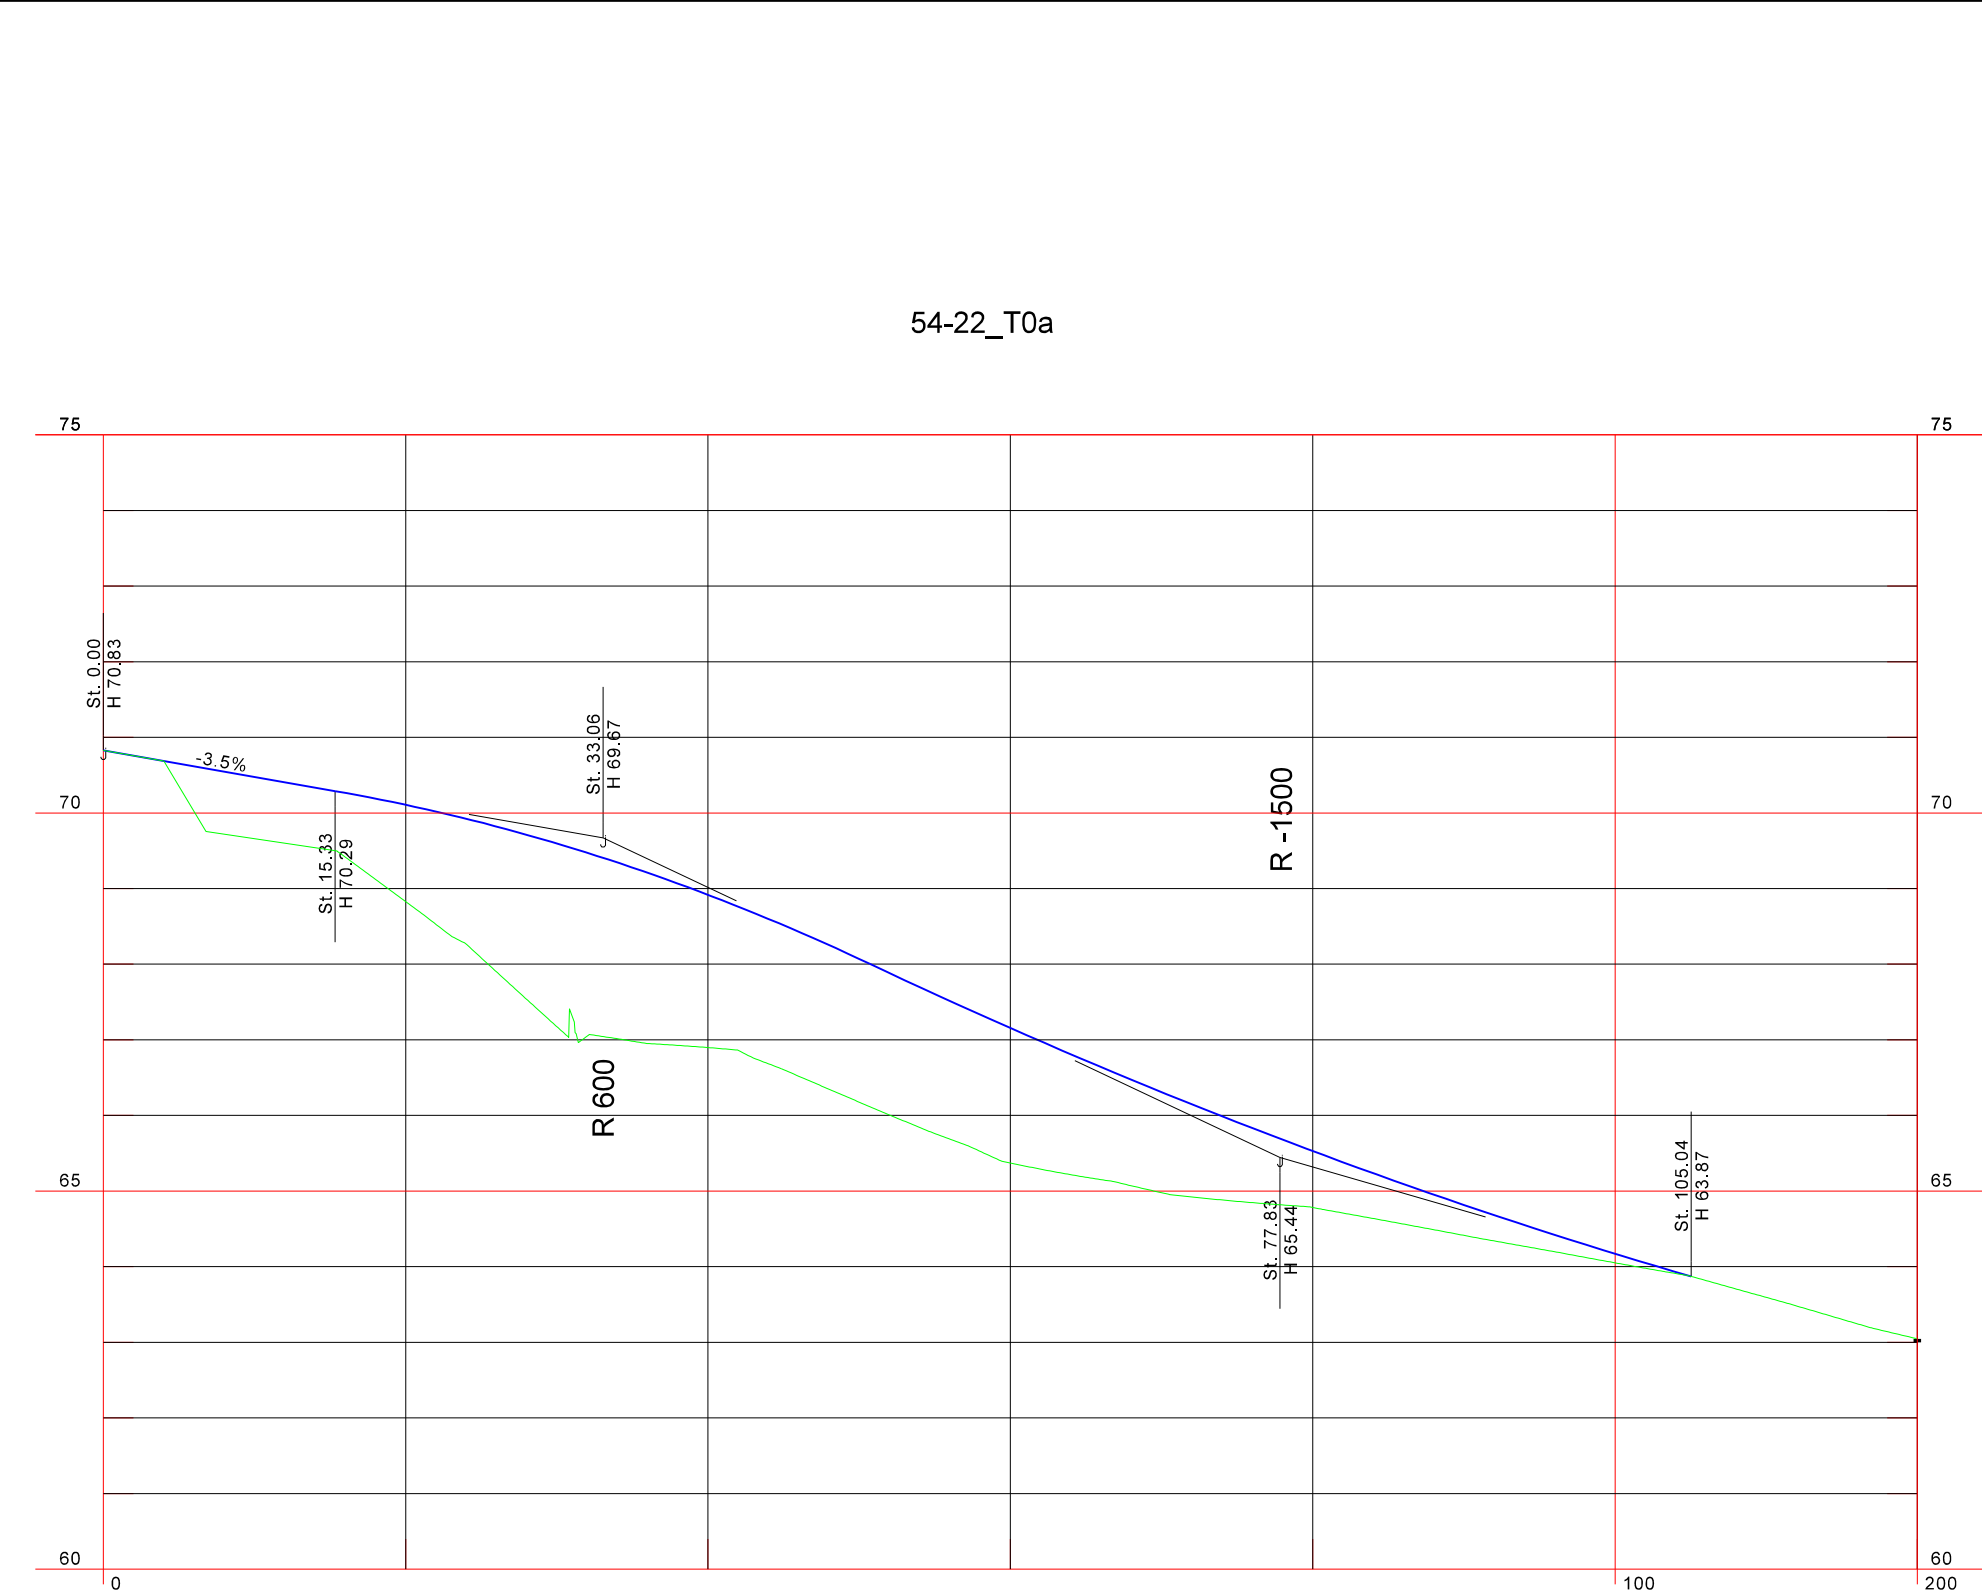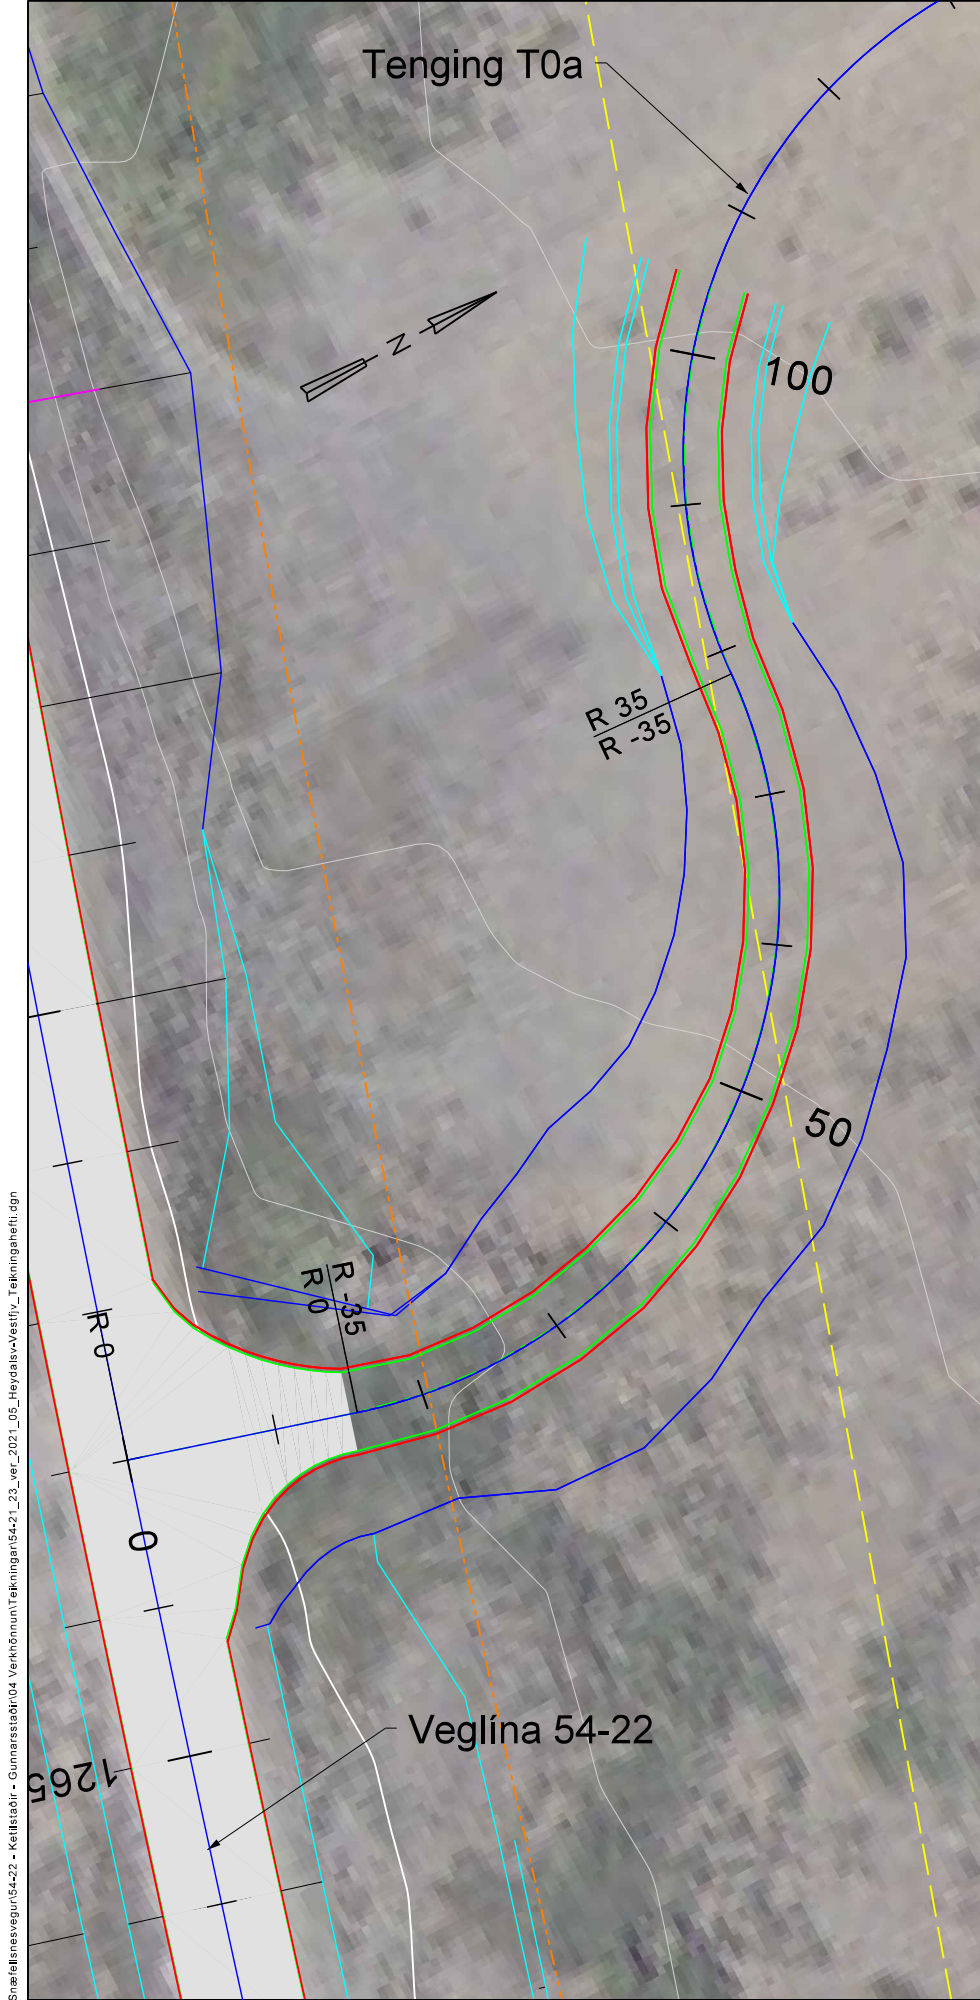


Þverhalli	0.10%	0.10%	4.00%	4.00%	4.00%	4.00%
Beygjur			R -35			R 35

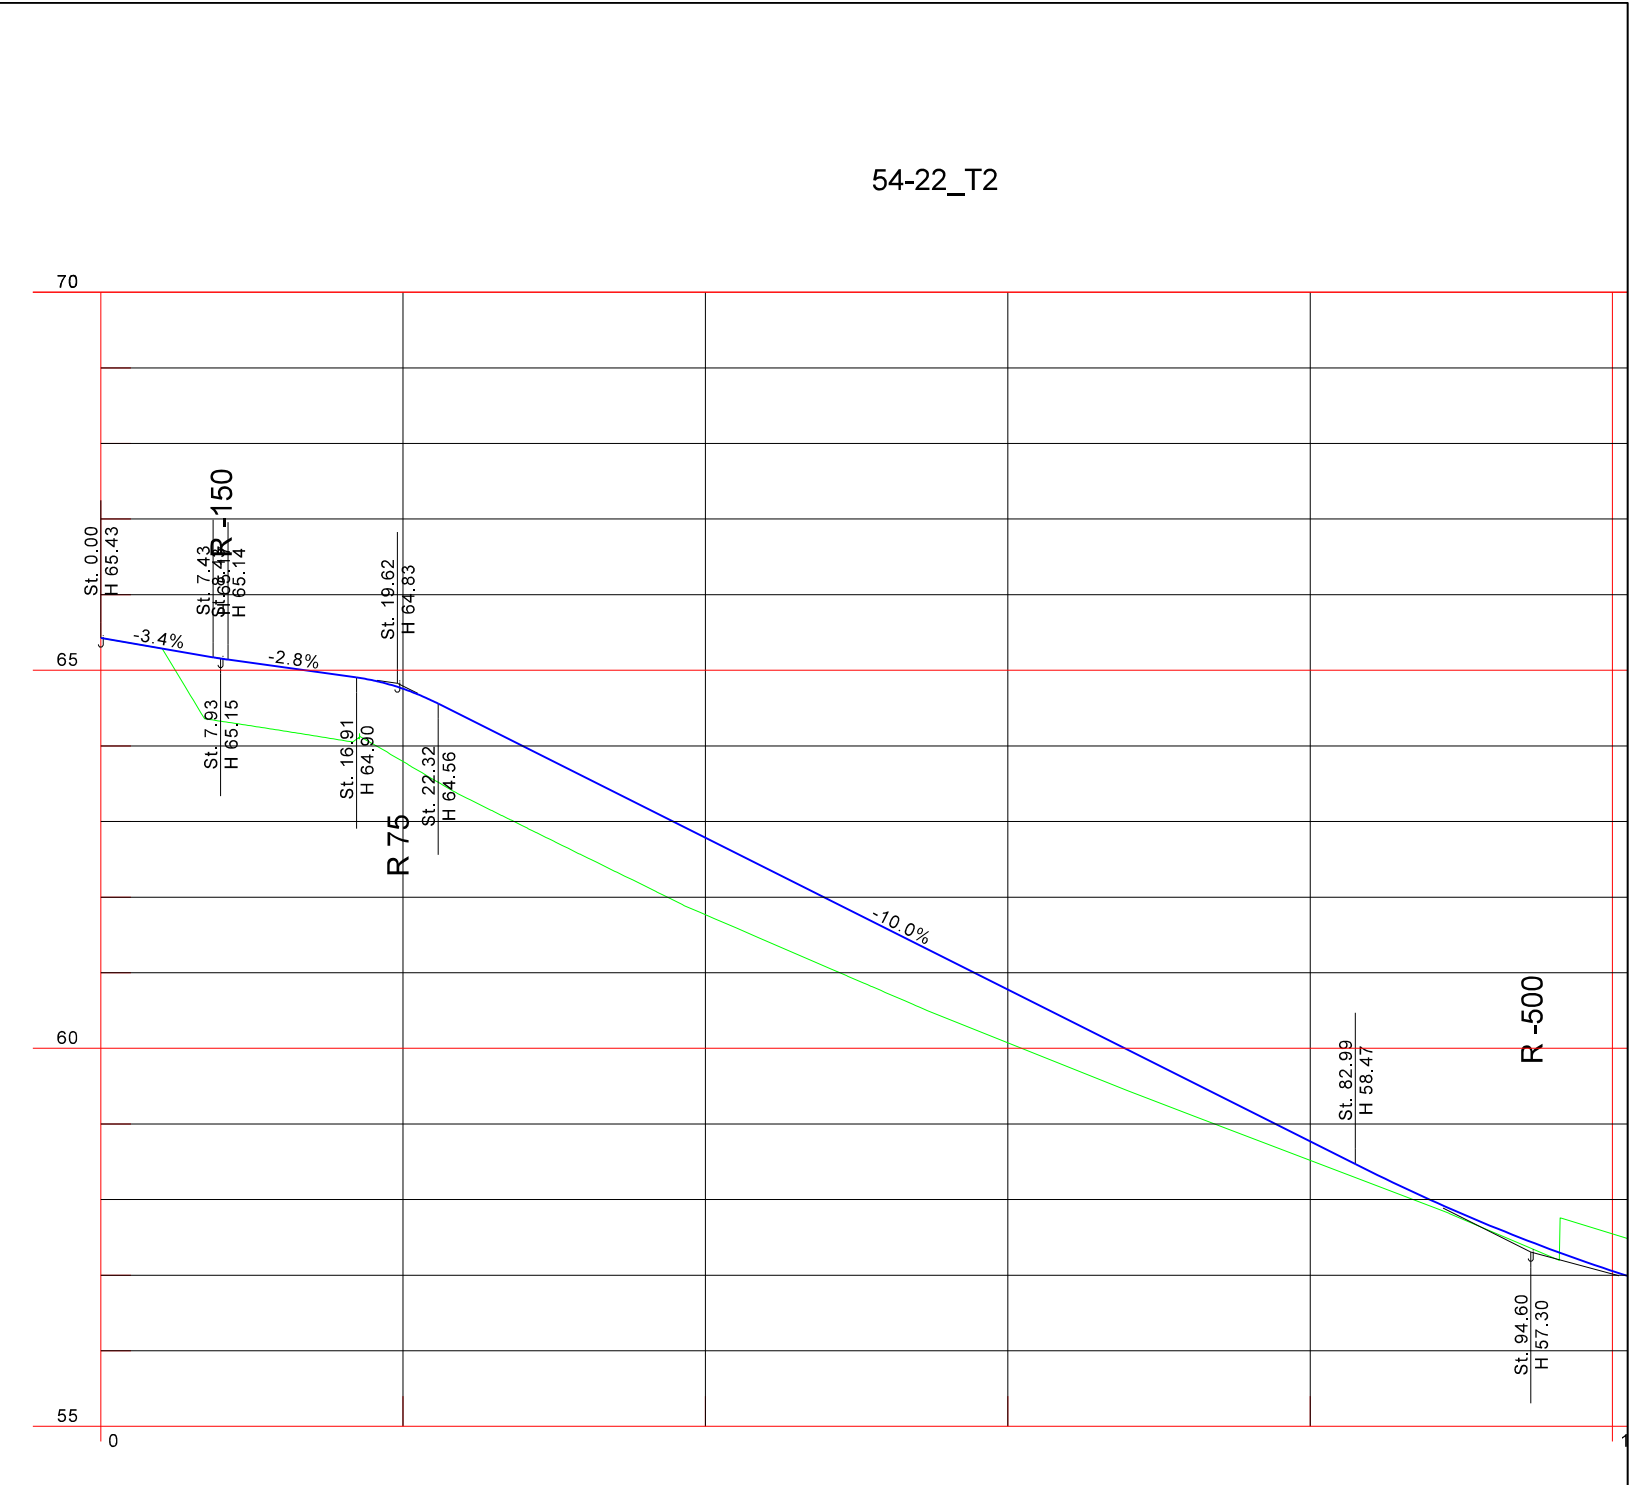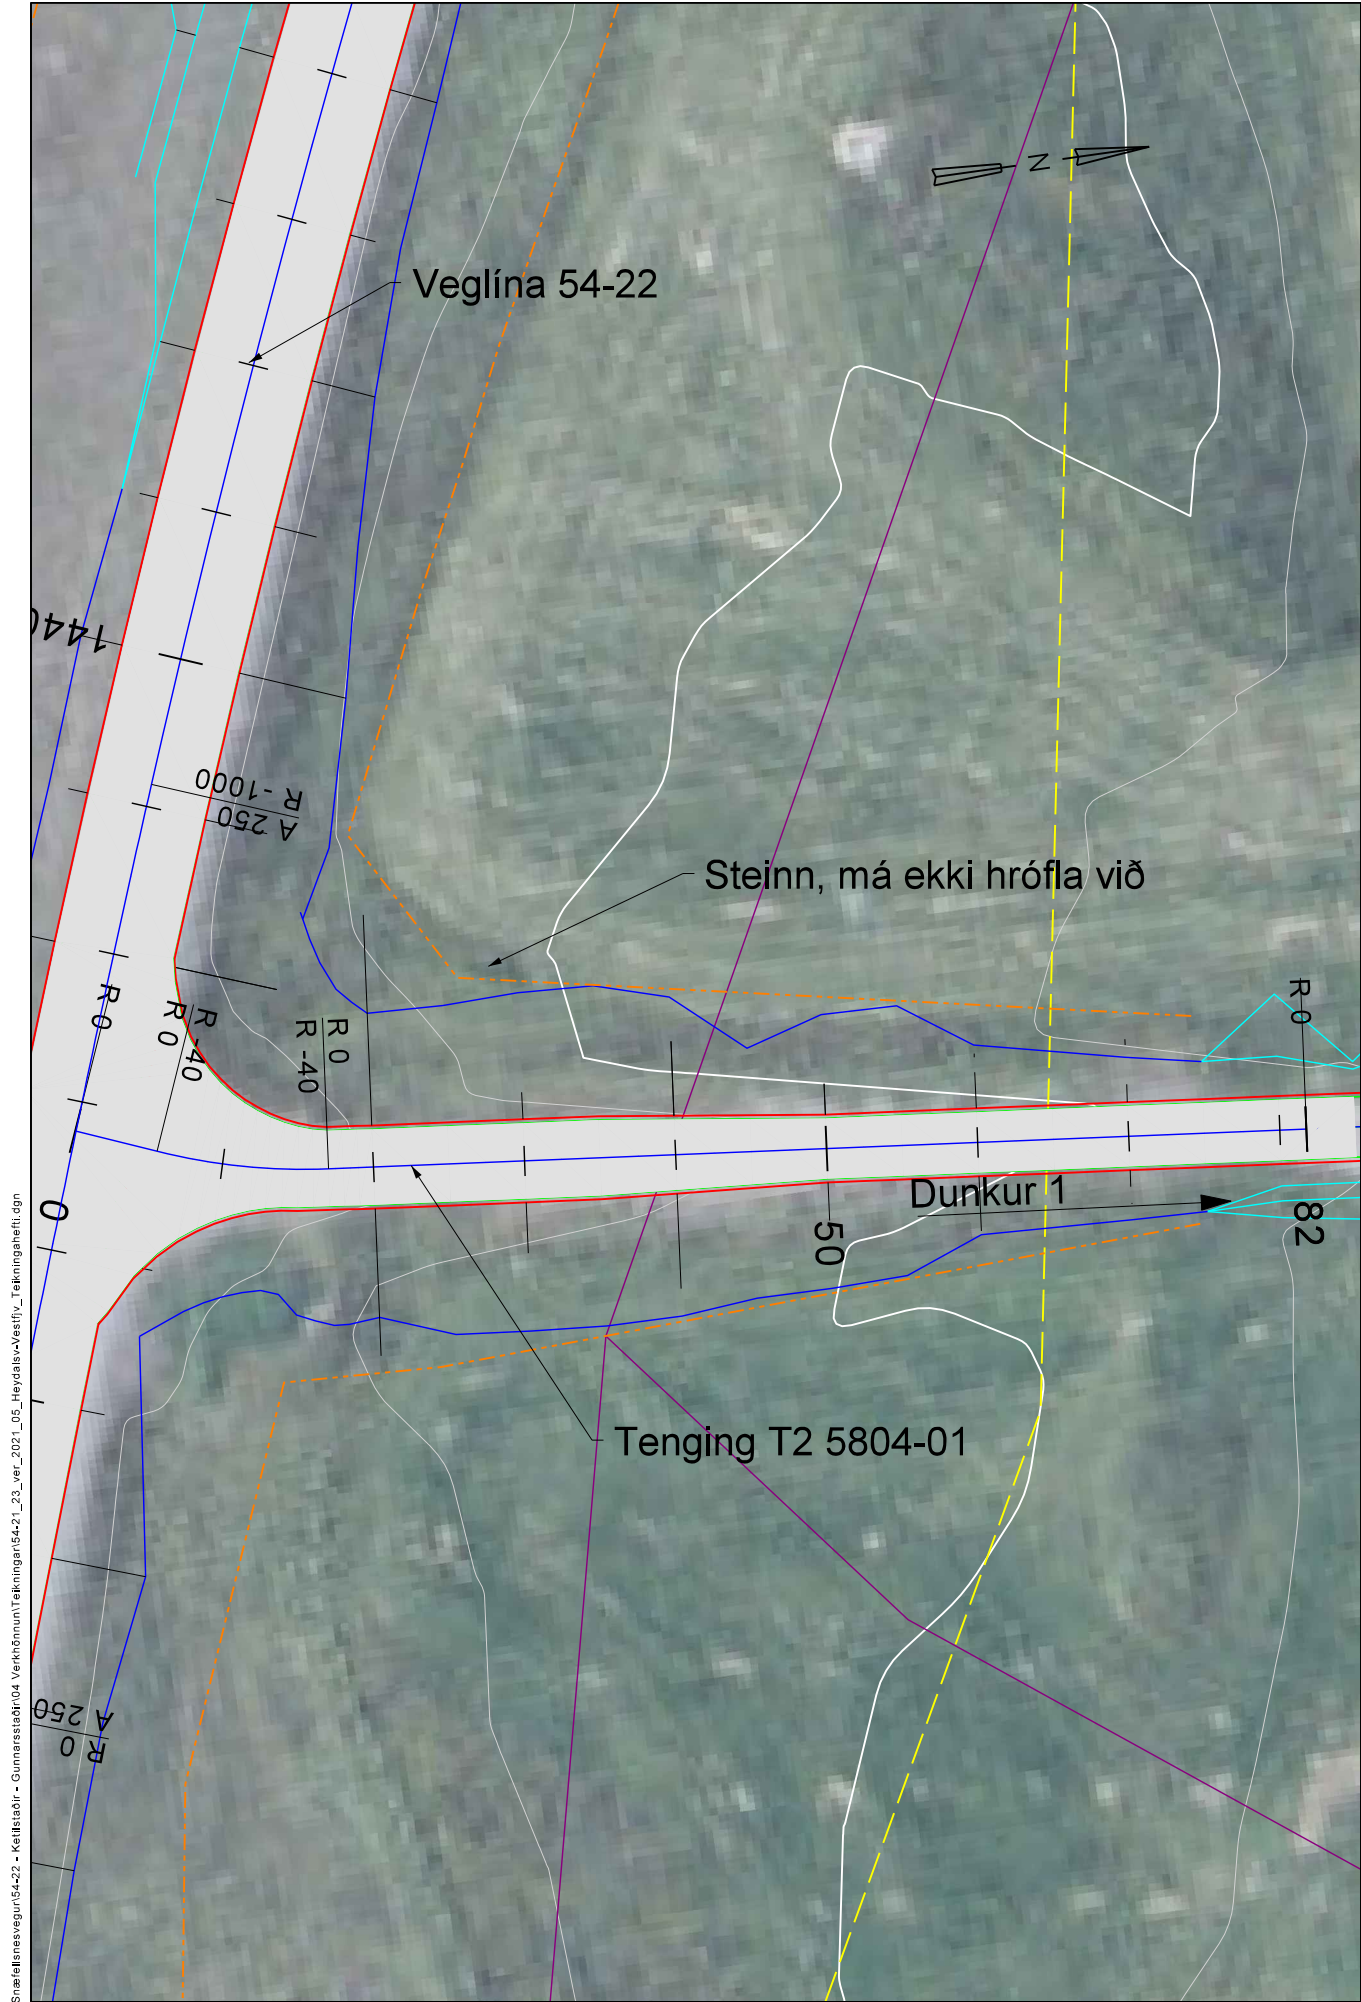

Þverhalli	1.50%	1.50%	3.50%	3.50%	3.50%	3.50%
	4.37%	4.37%	3.50%	3.50%	3.50%	3.50%
Beygjur		R -40				

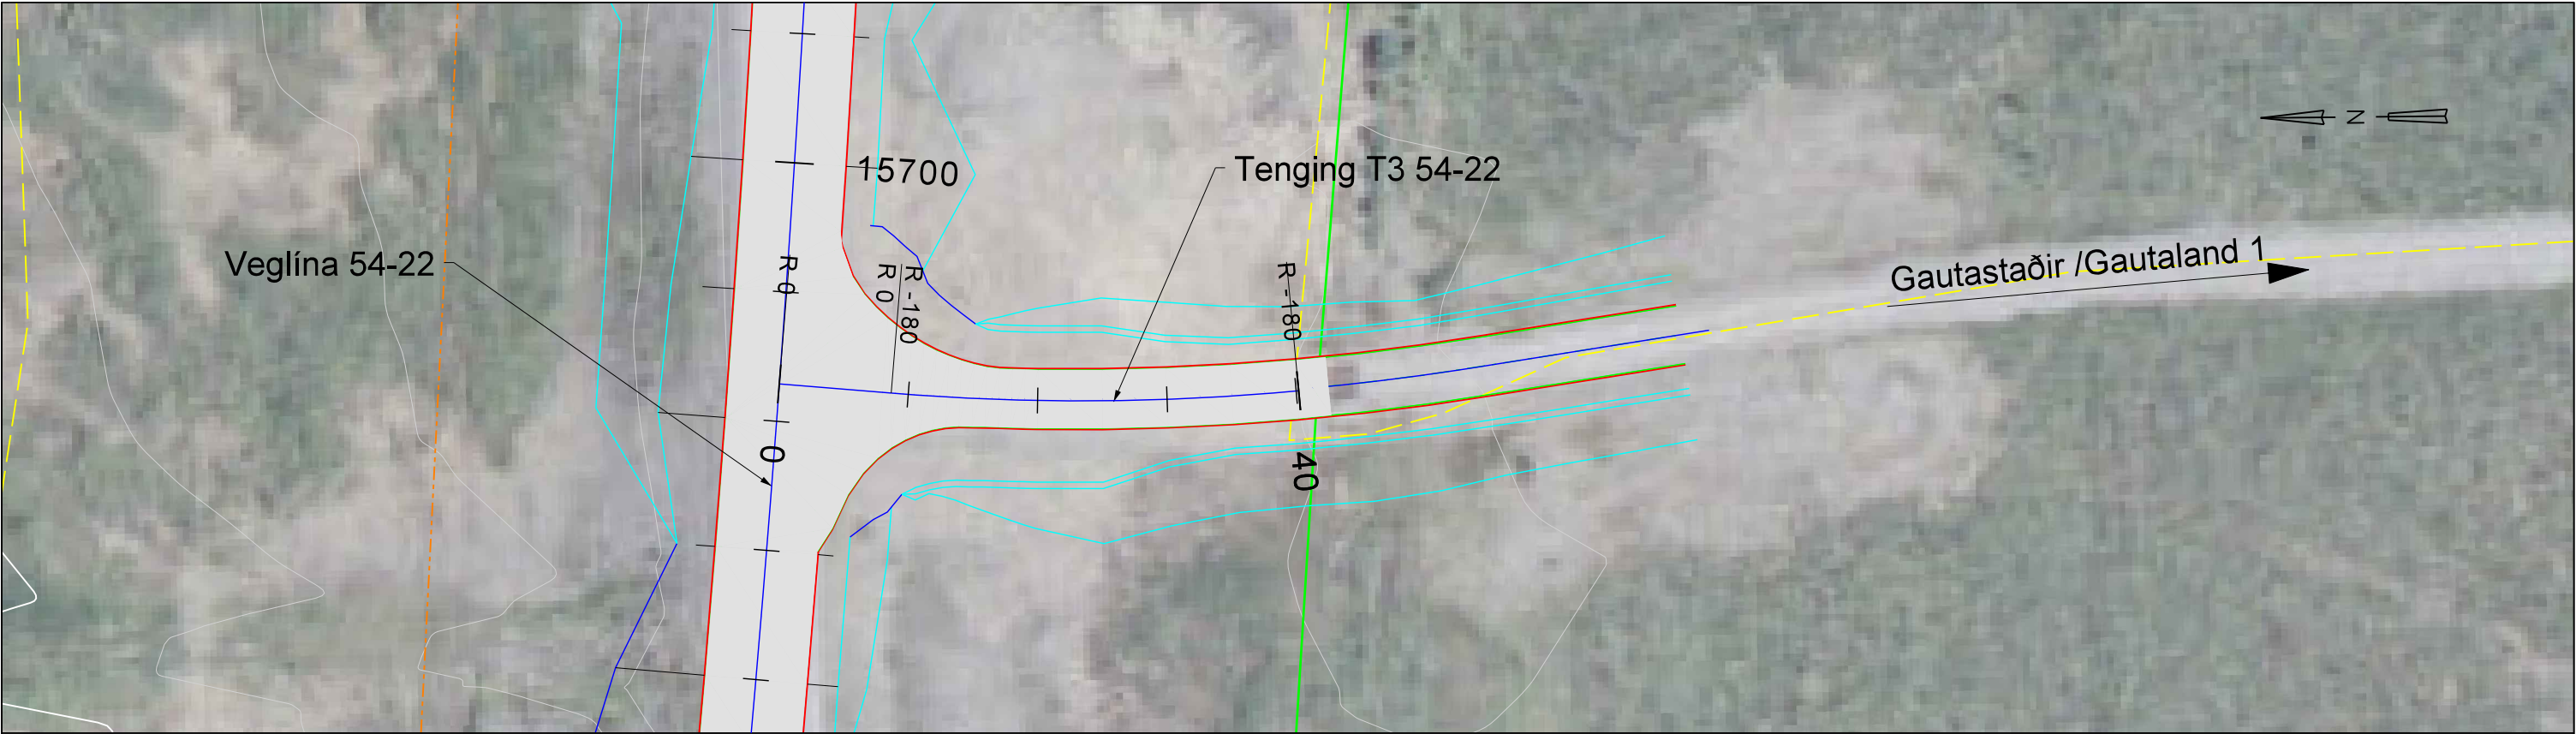

54-22_T3

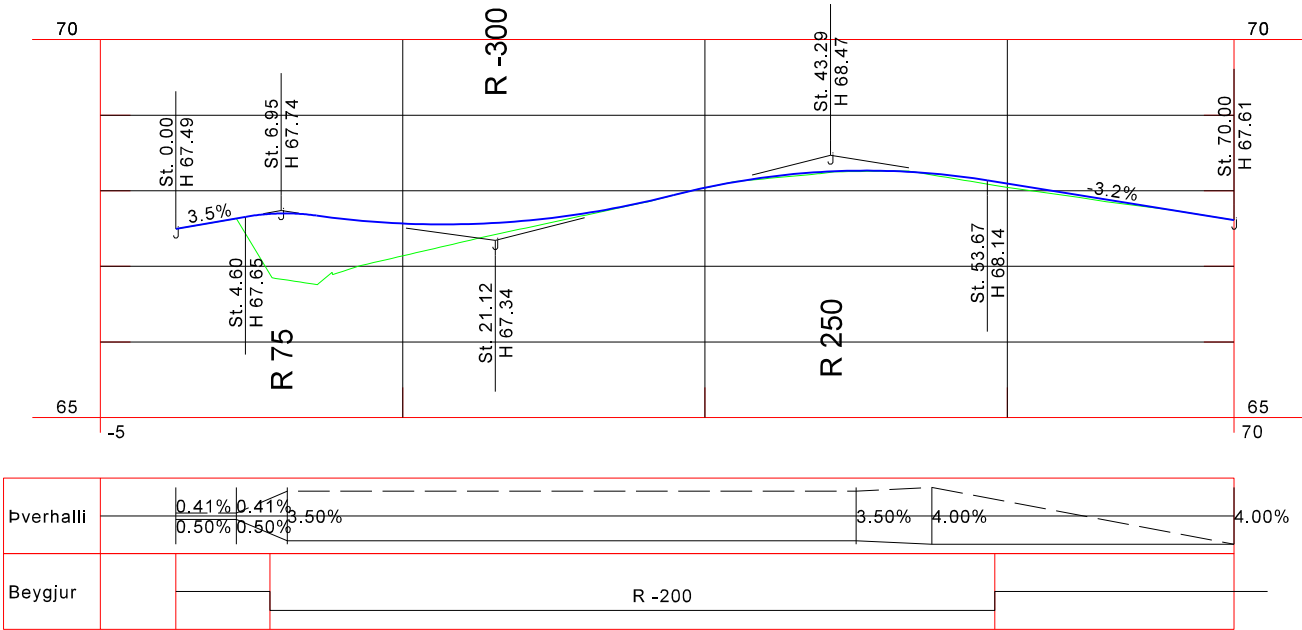

Þverhalli	0.41% 0.50%	0.41% 0.50%	3.50%	3.50%	4.00%	4.00%
Beygjur			R -200			

S:\Mannvirkni\54-Snæfellsnesvegur\54-22 - Keltastaðir - Gunnarsstaðir\04 Verkiðmun\Taki\54-21_23_ver_2021_05_Heydals*Vestfj_ Tekningaherfi.dgn

Landmælingar: Vegagerðin
Hnitakerfi: ISN93 Hæðarkerfi: Landshæðarnet
Loftmyndataka og myndmæling: Loftmyndir ehf.
Flughæð: 3000m Mískvastærð: 10x10m.
Kortagerð: Vegagerðin

SKÝRINGAR

Brottnn flöt

Fylling

Röfvegirn

Öxi

Kantlína

Miðlína

SKERING

Skering

Ræsi

Öryggissvæði

Raflína

Jarðstrengur

Ljósleiðari

Girðing

Landgræðslugirðing

Aflagður fjarskiptastrengur

0 5 10 15 20 25m


Útg.	Breyting	Dags.	Nafn
A	Tenging flutt vegna hárbrunar	24.02.2022	ÓTÁ
B	Klæðing að búfjárhúði	09.05.2022	ÓTÁ

Mælikvarði	Hannað	ÓTÁ
1:500	Teknað	MO
	Yfirfarið	-
Bláðstærð	Samþykkt	-

Vegagerðin	
Snæfellsnesvegur (54)	
Ketilsstaðir - Gunnarsstaðir	
Grunnmynd/Langsníð	
Tenging 54-22/T3 - Álfatraðir	
St. 0-27	

Dags.	24.02.2022
Útbjóðnir.	21-097
Vegn.	54-22/T3
Hönnunarstlg	ver
Tekn. nr.	Utg.
D-09	A

S:\Mannvirki\54-Snæfellsnesvegur\54-22 - Ketilsstaðir - Gunnarsstaðir\04 Verkiðmun\Taki\54-21_23_ver_2021_05_Heydals*Vestfj_ Taki\vegagerði.dgn

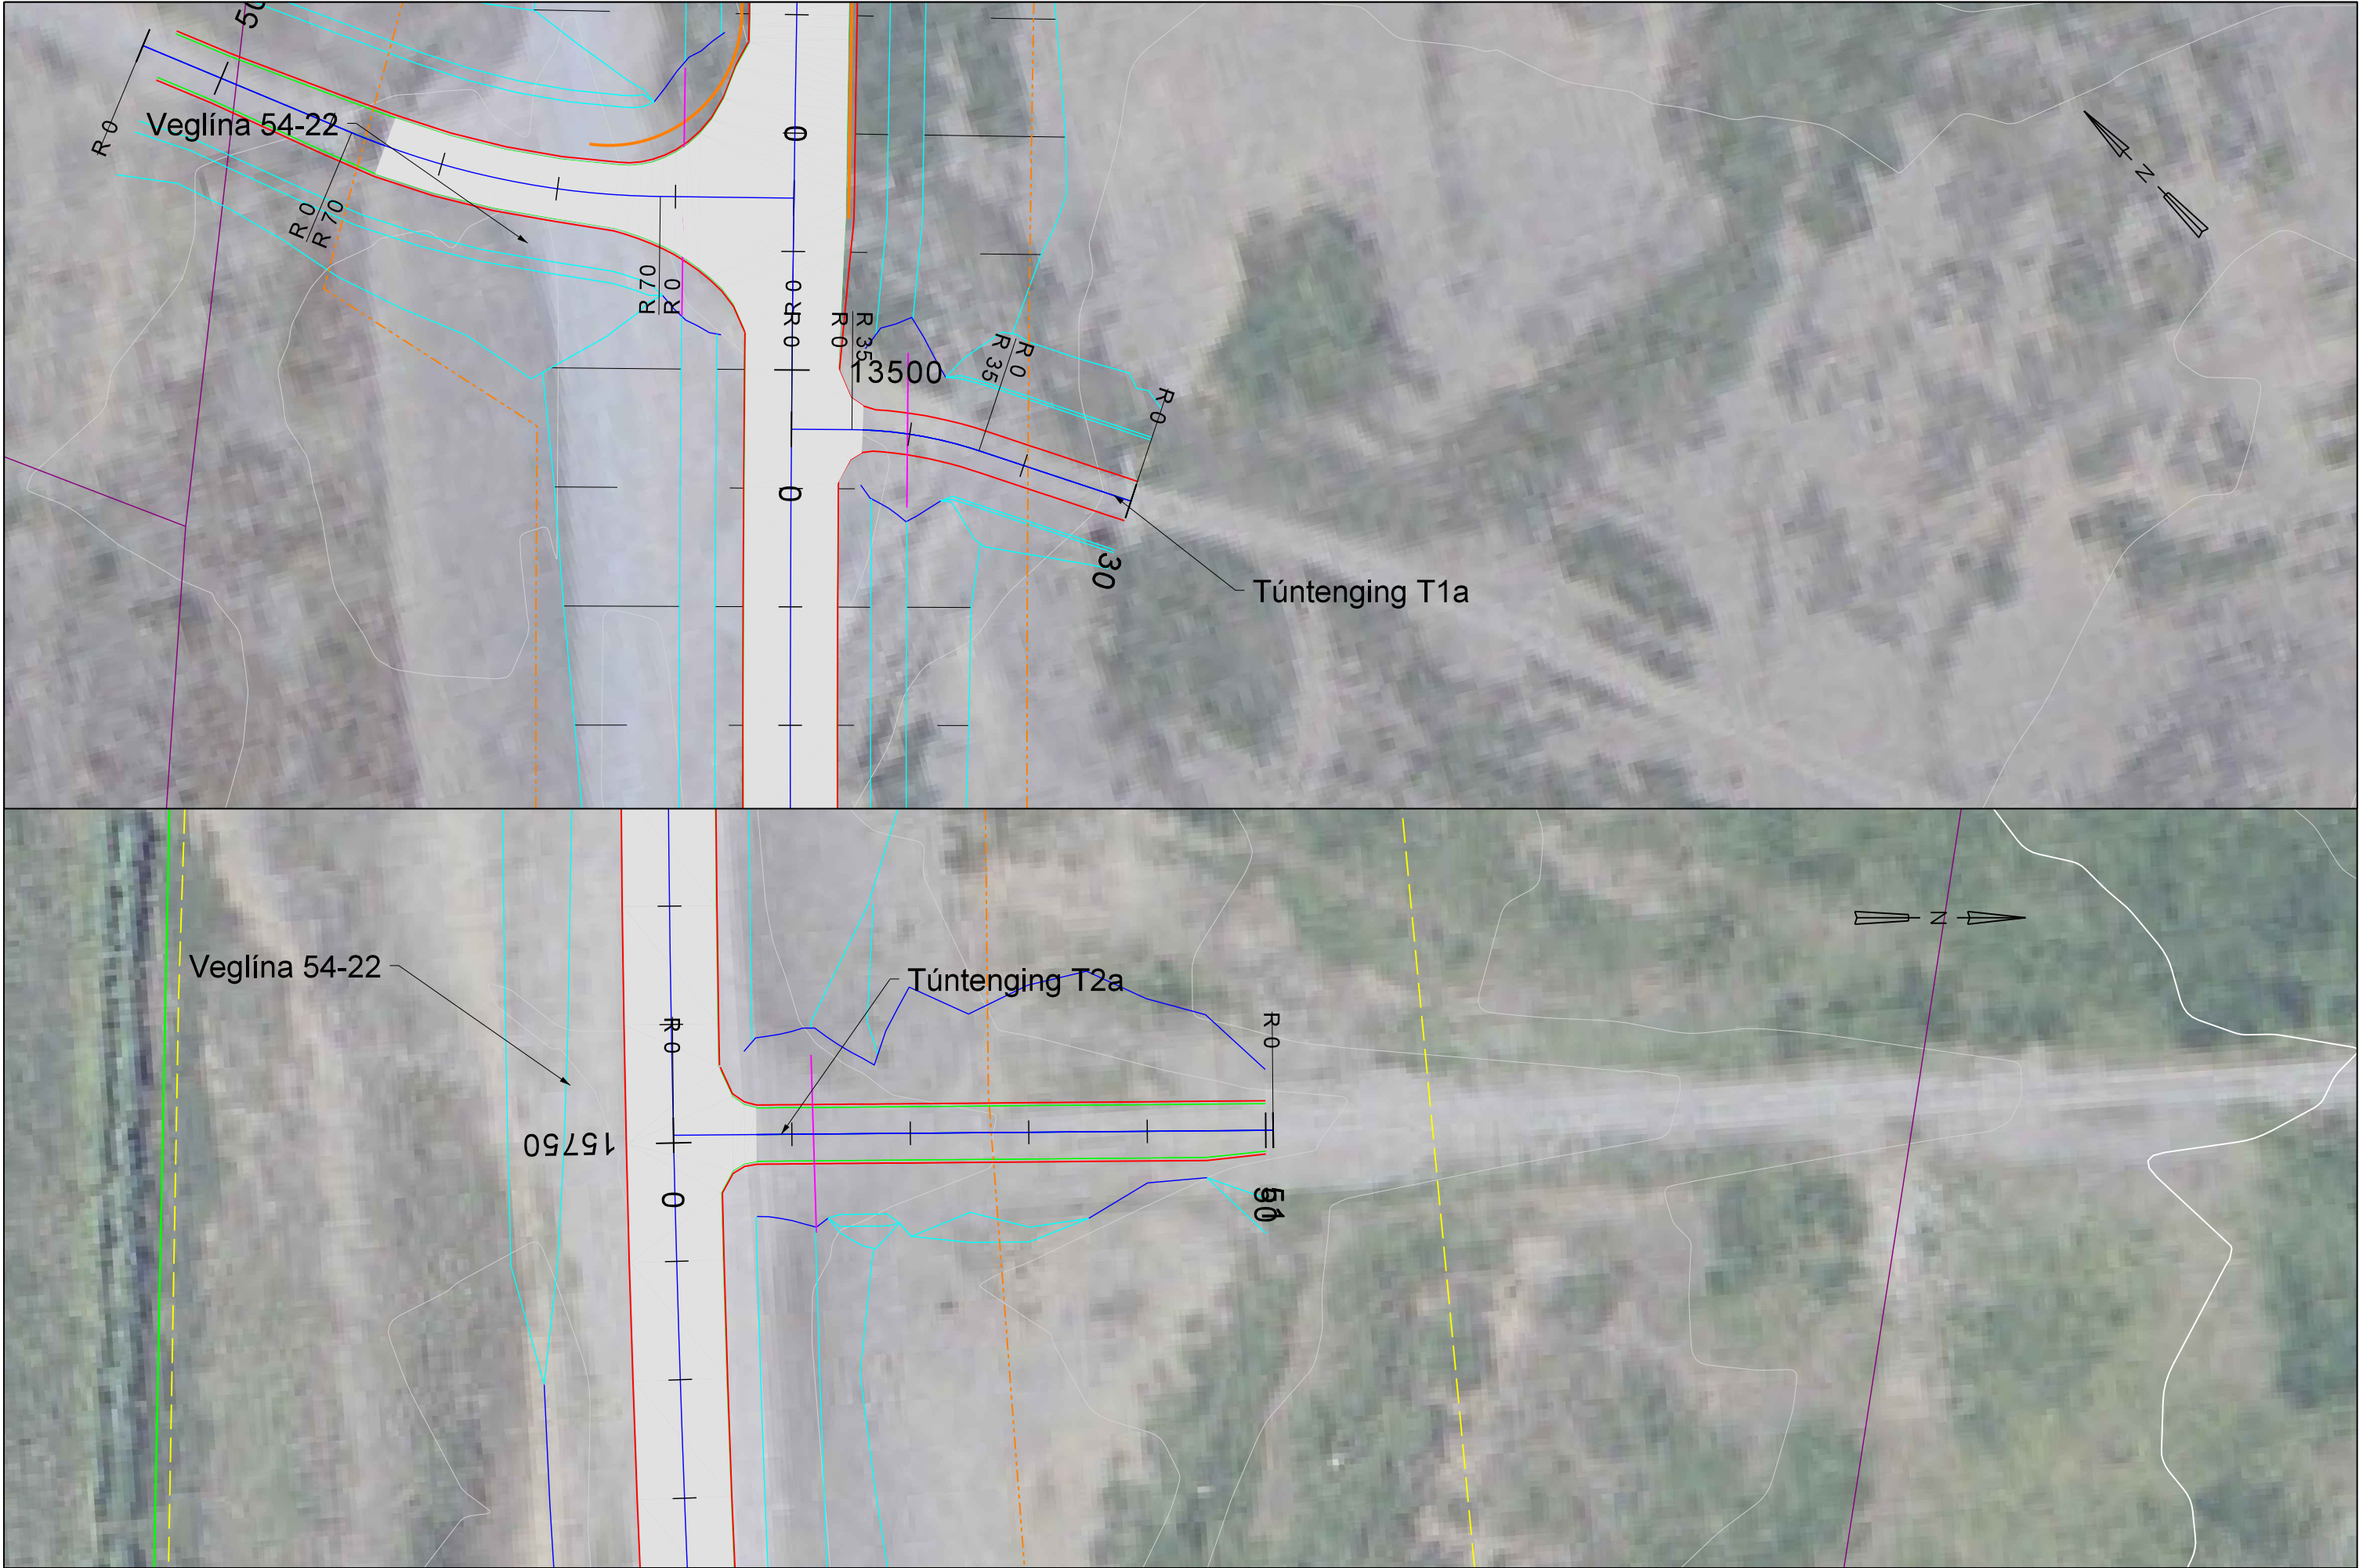

Landmælingar: Vegagerðin
Hnitakerfi: ISN93 Hæðarkerfi: Landshæðarnet
Loftmyndataka og myndmæling: Loftmyndir ehf.
Flughæð: 3000m Mökkvæðing: 10x10m.
Kortagerð: Vegagerðin

SKÝRINGAR
Brottnn flá
Fylling
Ræsl
Rofvörn
Öxi
Kantlína
Miðlína

Raflína
Jarðstrengur
Ljósleiðari

Girðing
Landgræðslugirðing
Aflagður fjarskiptastrengur

0 5 10 15 20 25m


Útg.	Breyting	Dags.	Nafn
A	Túntenging T2a flutt vegna hiðrunar	24.02.2022	ÓTÁ
B	Tenging T1a flutt	13.04.2022	ÓTÁ
C	Klæðing að búfjárhóli	09.05.2022	ÓTÁ

Mælikvarði	Hannað	ÓTÁ
1:500	Teknað	MO
	Vitrland	-
Bláðstærð	A3	Samþykkt

Snæfellsnesvegur (54)		Dags. 24.02.2022
Ketilsstaðir - Gunnarsstaðir		Útbjóðnir. 21-097
Grunnmynd/Langsníð		Vegnr. 54-22
Túntengingar		Hönnunarslg. ver
T1a Dunkárbakki, T2a Dunkur		Útg. A


Kennisnið - skering

Mkv. 1:200

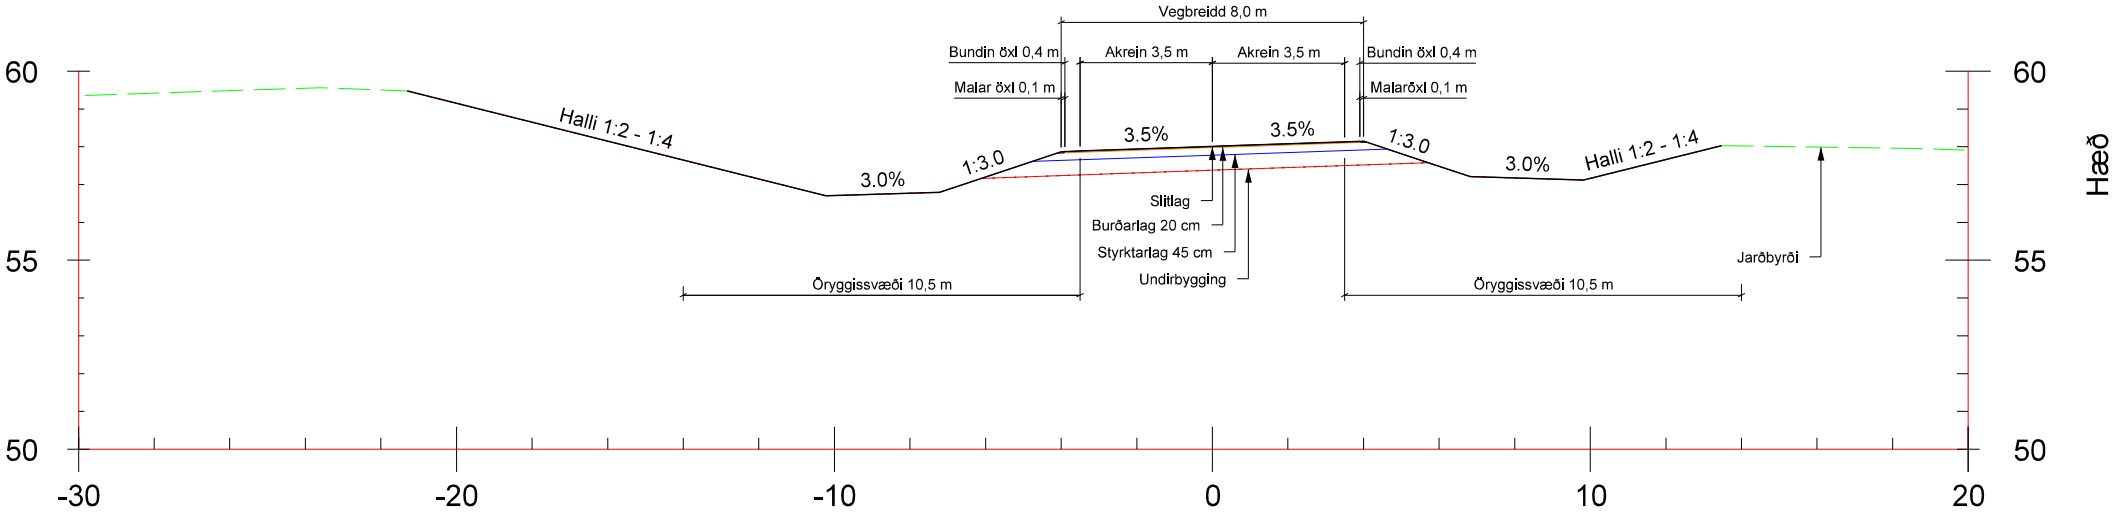


Kennisnið - tengingar að bæjum

Mkv. 1:200

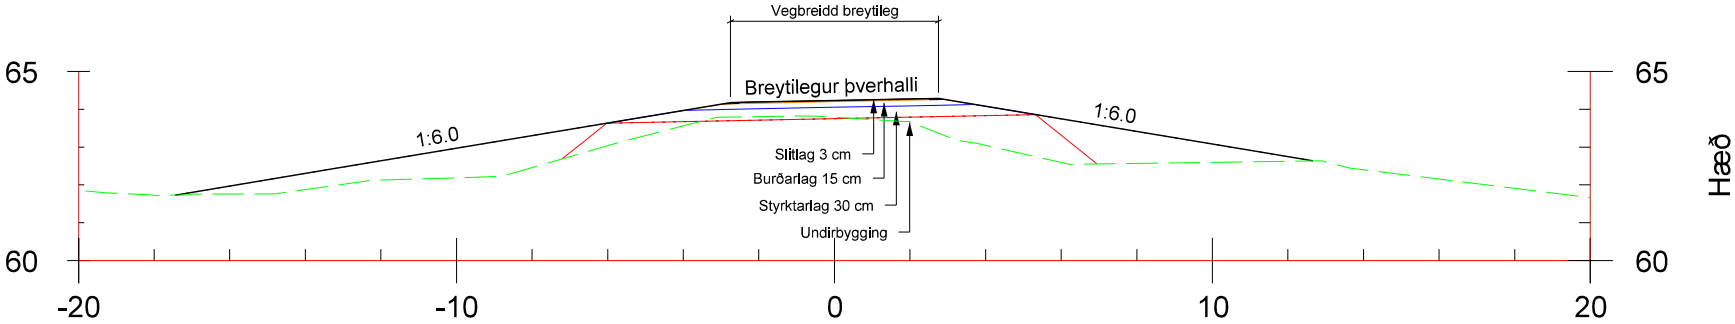

Túntengingar

Mkv. 1:200

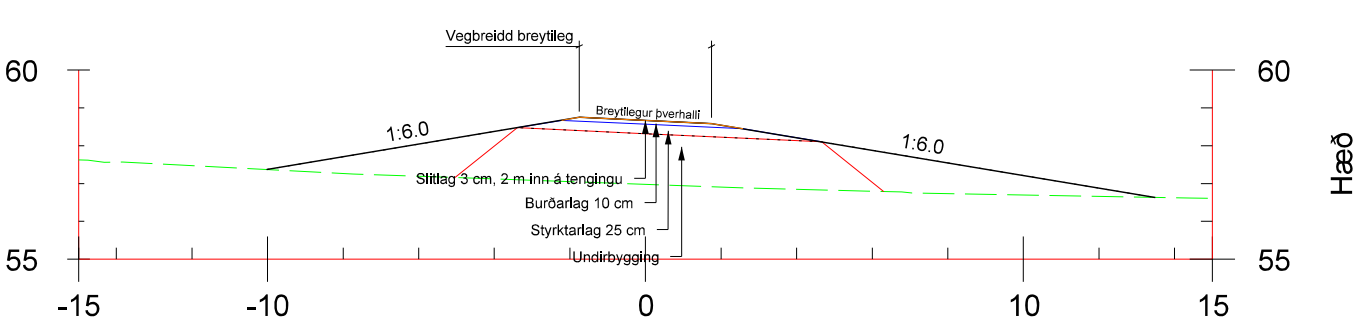

Lagbykkir eru háðar efnisgæðum undirstöðu fyllingar og burðarlags samhverf verklýsingu


Öll mál eru í m nema annað sé tekið fram

S:\Mannvirki\54-Snæfellsnesvegur\54-23 - Kellistaðir - Gunnarsstaðir\04 Verkiðmun\Tákningar\54-21_23_ver_2021_05_Heydals-Vestfj_Tekningaherfi.dgn




Útg.	Breyting	Dags.	Nafn		Vegagerðin	Snæfellsnesvegur (54) Ketilsstaðir - Gunnarsstaðir	Dags.	16.06.2021
A	Kennisnið túntengingar bætt við	16.06.2022	ÓTÁ				Útbjóðnir.	21-097
				Mælikvarði	Hannað	ÓTÁ	Vegn.	54-22
				1:200	Teknað	MO	Hönnunarstlg.	ver
					Yfirfarið	-		
				Bláðstærð	A3	Samþykkt		
				Vegflokkur C ₈ , D ₄ og túntengingar				
				Teikn. nr. Útg.				
				F-01 A				

Mkv. 1:200

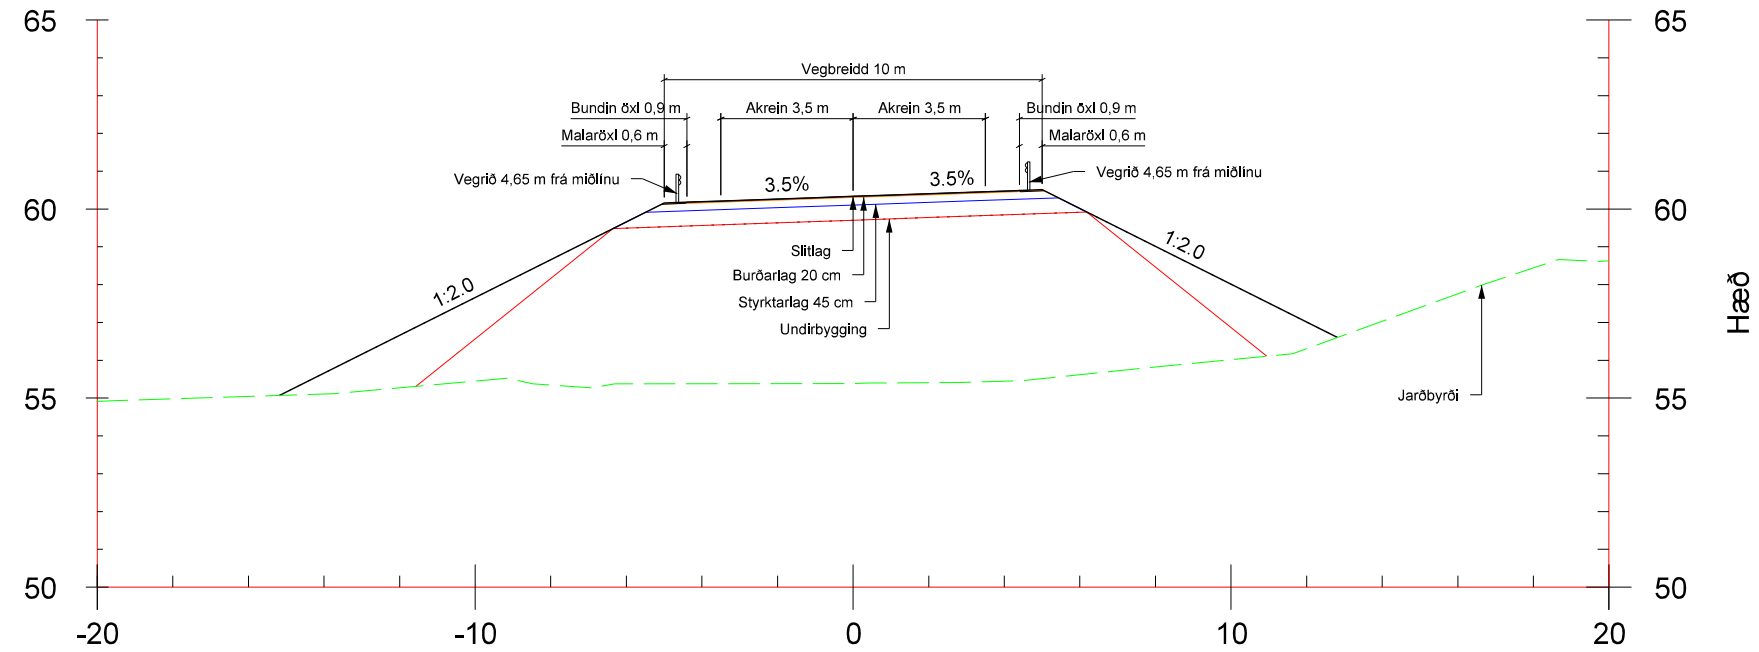

Mkv. 1:200







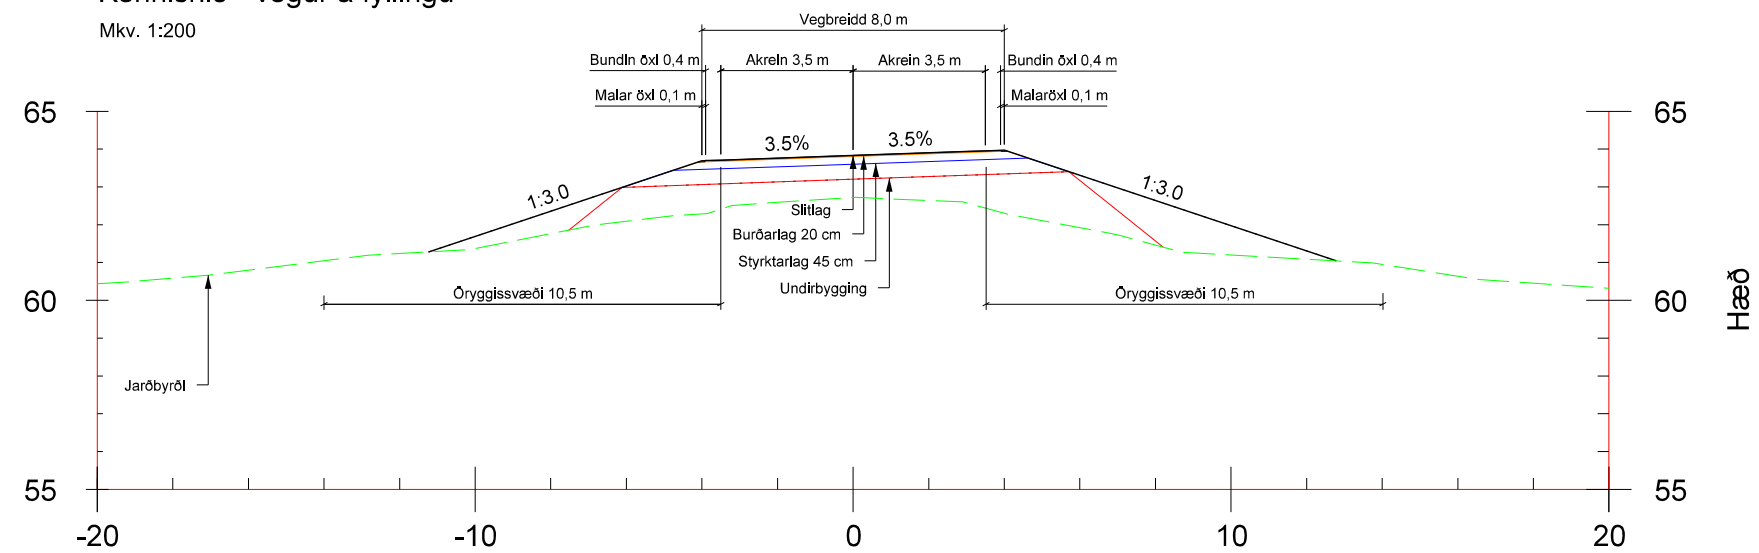


Öll mál eru í m nema annnað sé tekið fram



Útg.	Breyting	Dags.	Nafn		Vegagerðin	Snæfellsnesvegur (54)		Dags.	08.06.2021
A						Ketilsstaðir - Gunnarsstaðir		Útbodsnr.	21-097
								Vegnr.	54-22
						Dæmigerð snið vegarins		Hönnunarstg	ver
						Vegflokkur C ₈		Tölur, m. F.Ö.	-
								Útg.	-



S:\Mannvirki\54-Snaefellsnesvegur\54+23 - Kallistaðir - Gunnarsstaðir\04 Verkiðmun\Taklingar\54+21_23_ver_2021_05_Heydals-Vestfj_Tekningaherfi.dgn

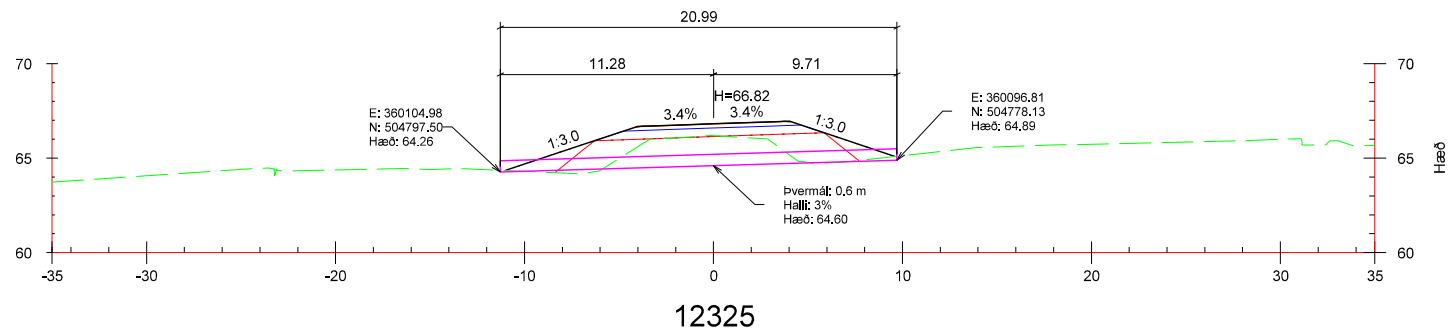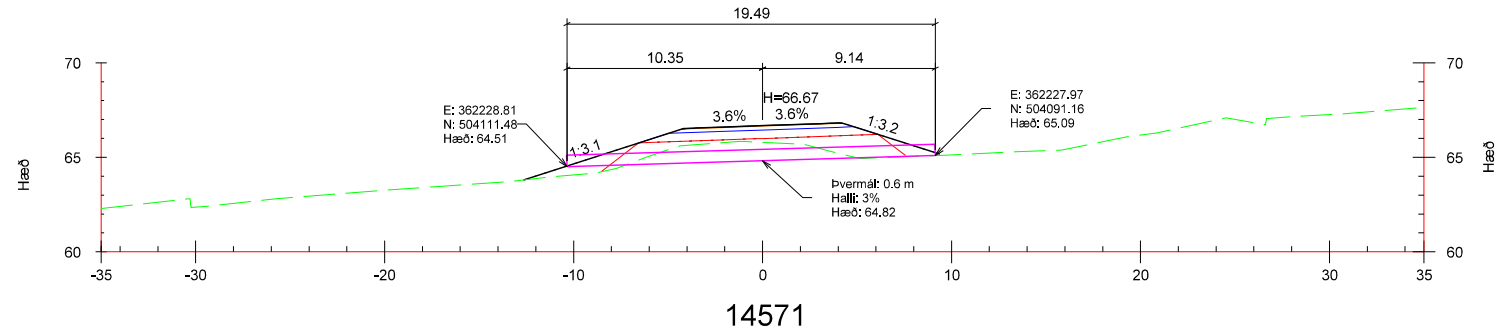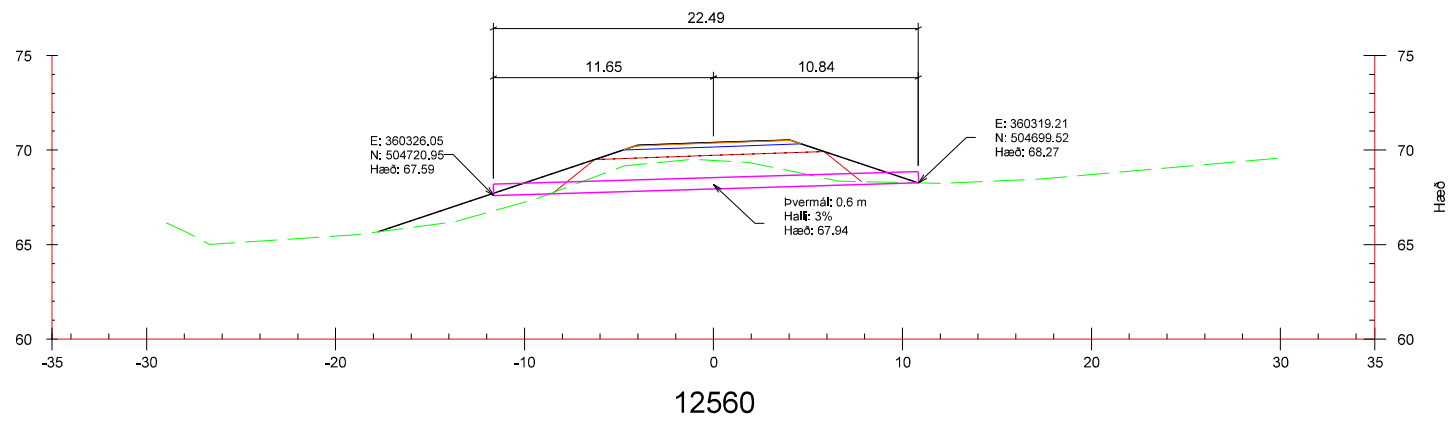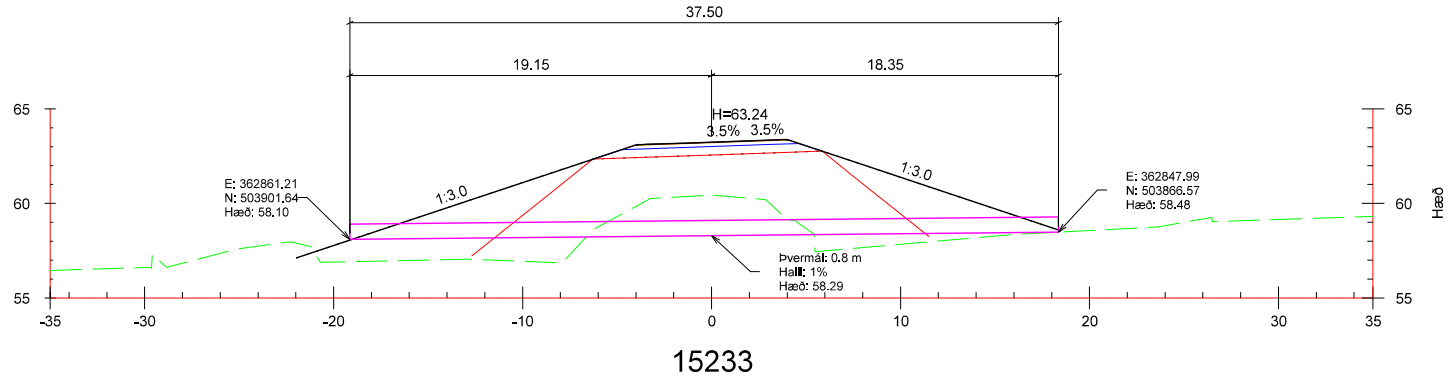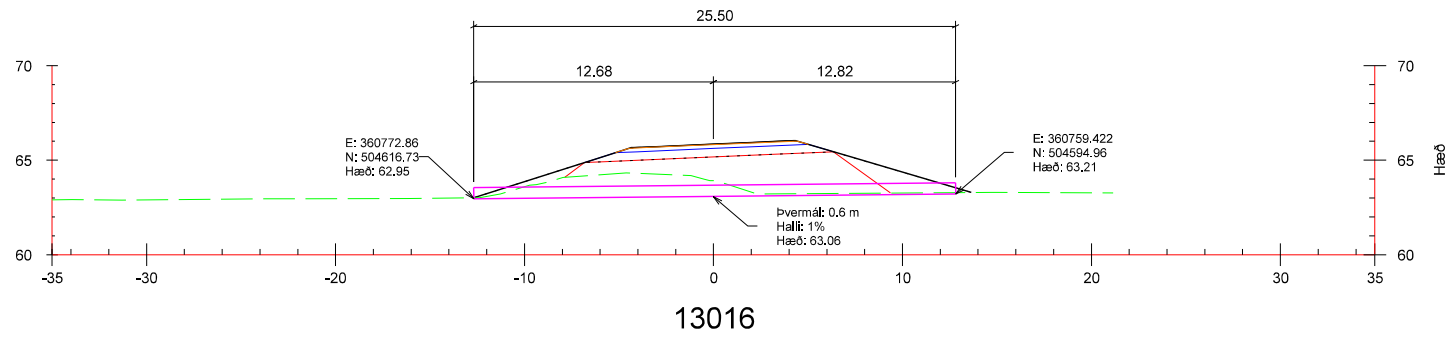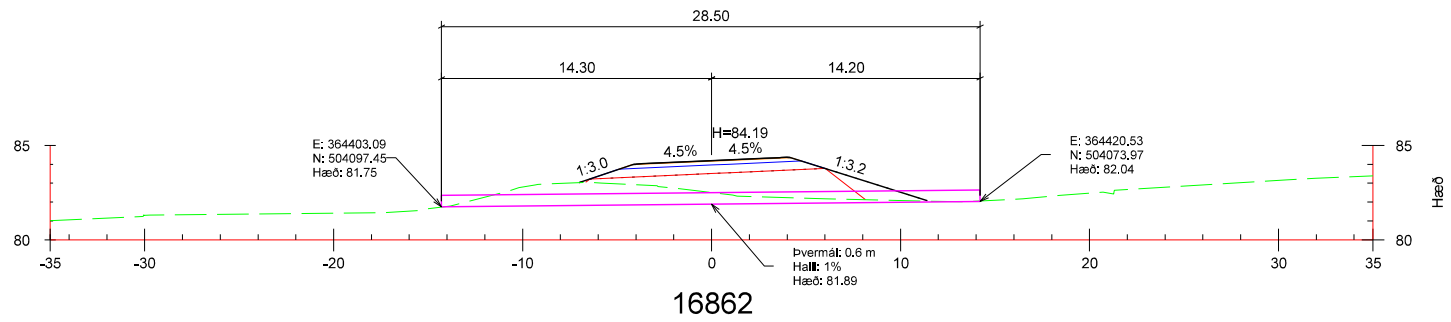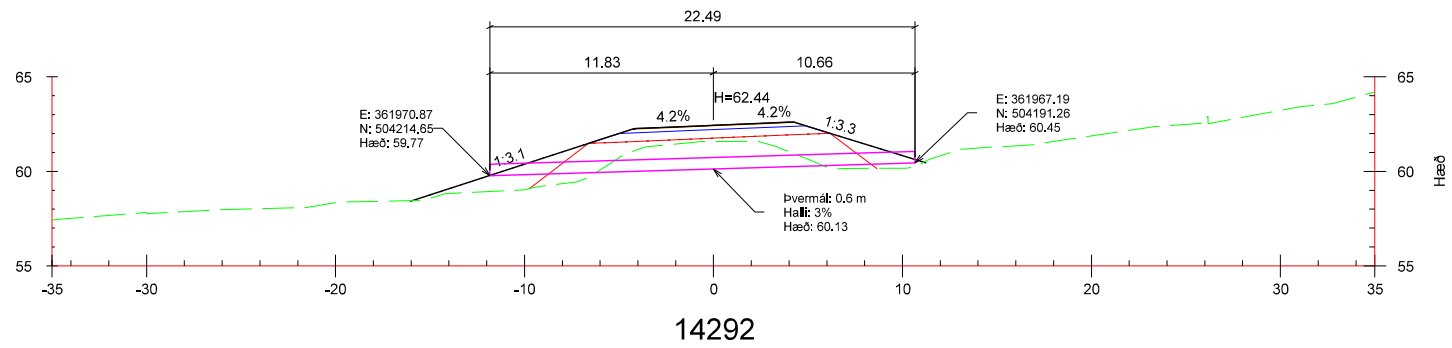

Öll mál eru í m nema annað sé tekið fram




Útg.	Breyting	Dags.	Nafn	 Vegagerðin	Dags. 08.06.2021	
A					Útbóðsmr.	21-097
				Mælikvarði	Hannað	ÓTÁ
				1:400	Teknað	MO
					Yfirráð	-
				Bláðstærð	A3	Samþykkt -
					Snæfellsnesvegur (54)	
					Ketilsstaðir - Gunnarsstaðir	
					Ræsi snið - staðsetning	
					St. 12325-16862	
					Hönnunarstlg	ver
					Tekna. nr.	Útg.
					F-03	-

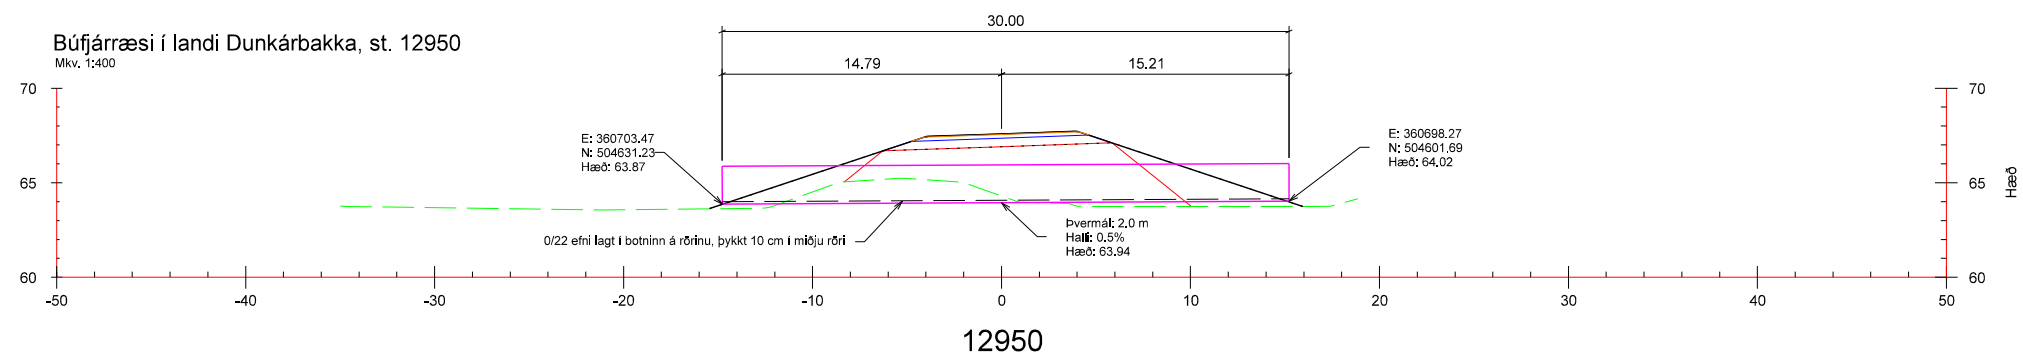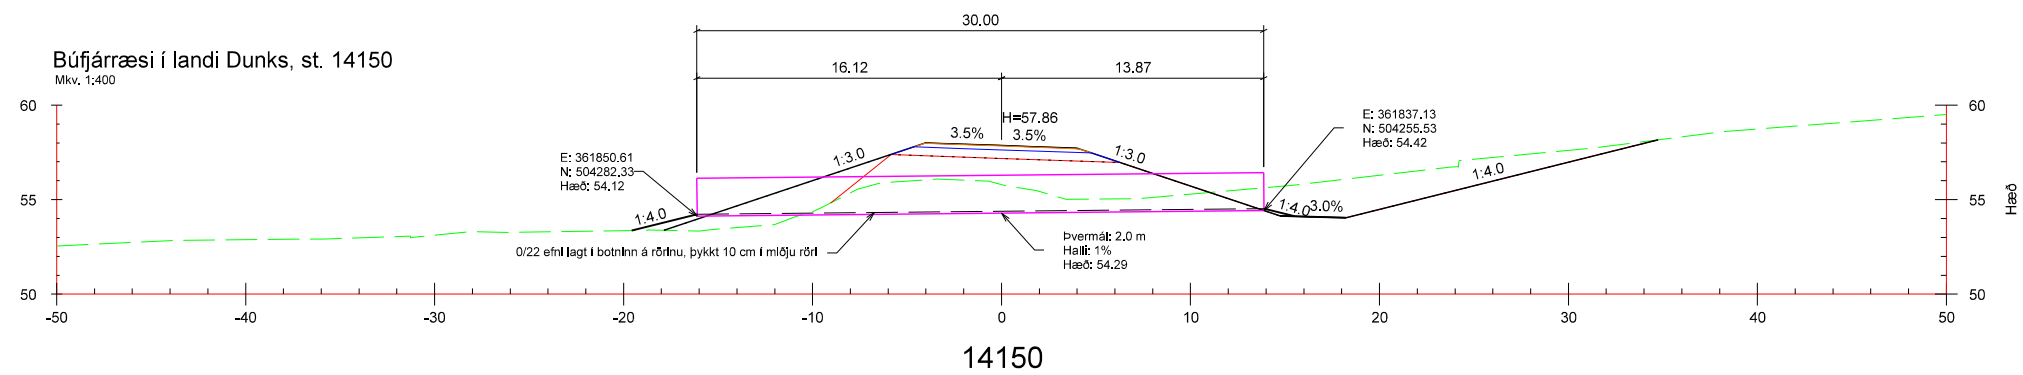

Útg.	Breyting	Dags.	Nafn		Vegagerðin	Snæfellsnesvegur (54)	Dags.	08.06.2021
A						Ketilsstaðir - Gunnarstaðir	Útboðsnr.	21-097
				Mælikvarði	Hannað	ÓTÁ	Vegnr.	54-22
				1:400	Teknað	MO	Hönnunarslag	ver
					Vírlínið	-		
				Bláðstærð	A3	Sambýtt	Tekn. nr.	Útg.
							F-04	
						St. 12950 og 14150		

S:\Mannvirki\54-Snæfellsnesvegur\54-22 - Kellistaðir - Gunnarsstaðir\04 Verkiðmun\Tekningar\54-21_23_ver_2021_05_Heydals*Vestfj_ Tekningaherfi.dgn

TENGING AÐ SLÓÐUM,
TÚNUM OG EYÐIBÝLUM

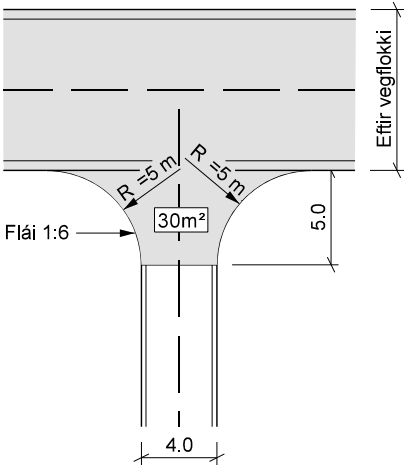

Slitlagslögn:


Þegar lagt er bundið slitlag á aðalveg skal leggja 12 m inn á hliðarvegi að bæjum 5 m inn á hliðartengingar að túnum, eyðibýlum og inn á slóða. Bundið slitlag skal ná úr aðaxlarbrúnum í vegamótabogunum.

Fláar hliðarvega:

Fláar hliðarvega og allra tenginga inn á aðalveg skulu vera 1:6 að endapunkti kantboga en þó aldrei skemur en að útbrún öryggissvæðis aðalvegjar. Fláabreyting þaðan að fláa hliðarvega skal eiga sér stað á 20 m billi.



Breikkanir:

Við breikkanir á aðalvegi, t.d. við vegamót, hjáreinar og ræsi skal breiddarbreikkunin jafnan útfærð á 20 m billi.

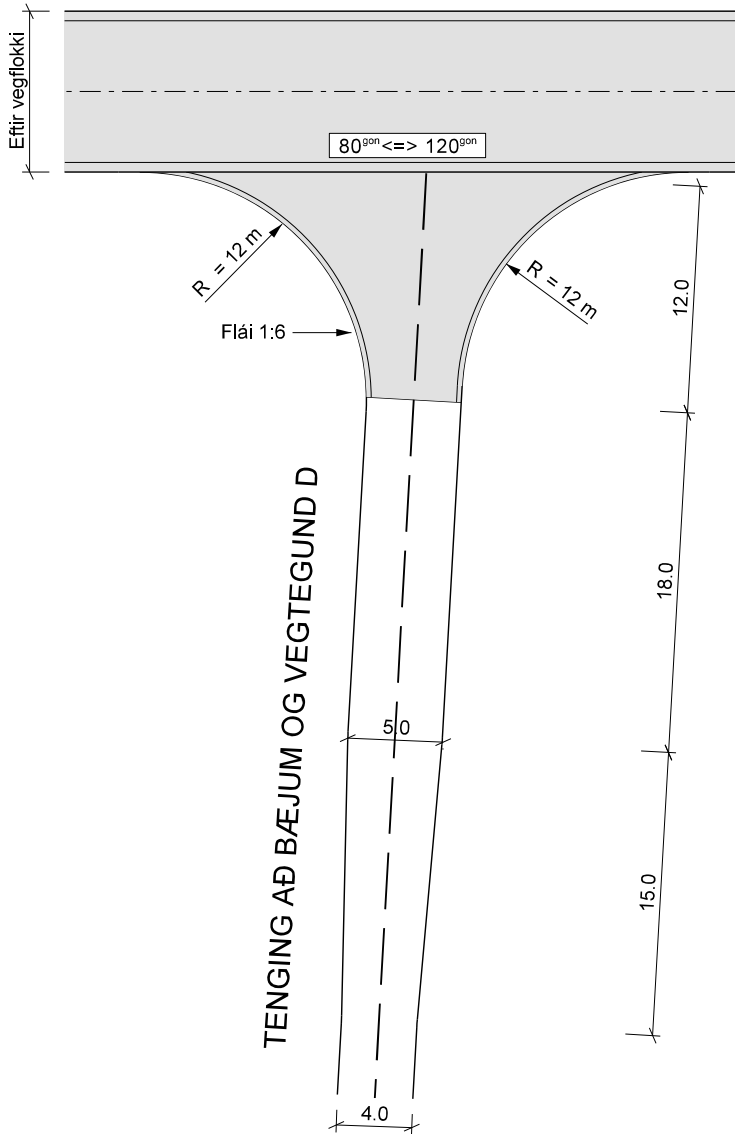

Landmælingar: Vegagerðin
Hnitakerfi: ISN93 Hæðarkerfi: Landshæðarnet
Loftmyndataka og myndmæling: Loftmyndir ehf.
Flughæð: 3000m Möskvastærð: 10x10m.
Kortagerð: Vegagerðin



Útg.	Breyting	Dags.	Nafn	 Vegagerðin	Snæfellsnesvegur (54) Ketilsstaðir - Gunnarsstaðir		Dags. 08.06.2021	
A							Útbjóðnir. 21-097	
				Mælikvarði	Hannað HSH/KK	Sérteikning Vegamót / Tengingar	Vegnr.	-
				1:400	Teknað MO/HSK		Hönnunarstlg	ver
					Yfirfarið KK		Tekn. nr.	G-01
				Bláðstærð A3	Samþykkt -		Útg.	1

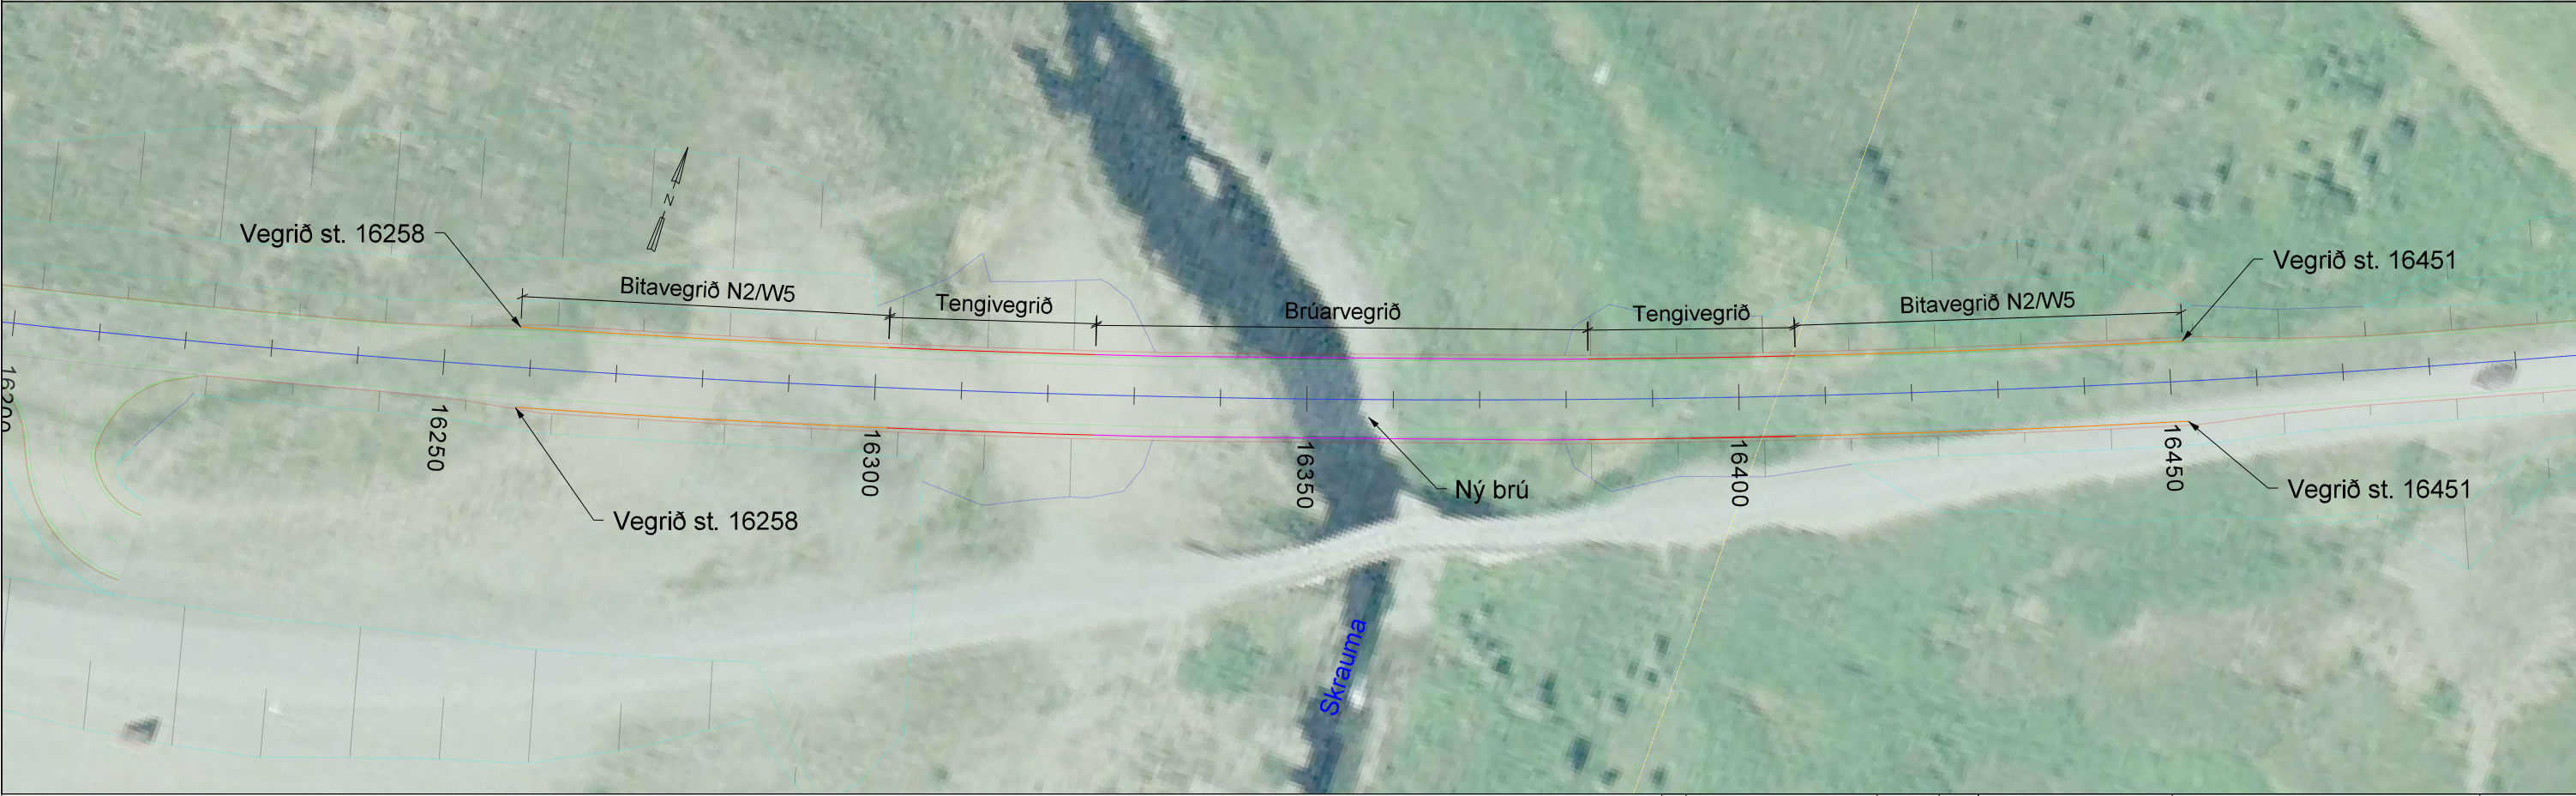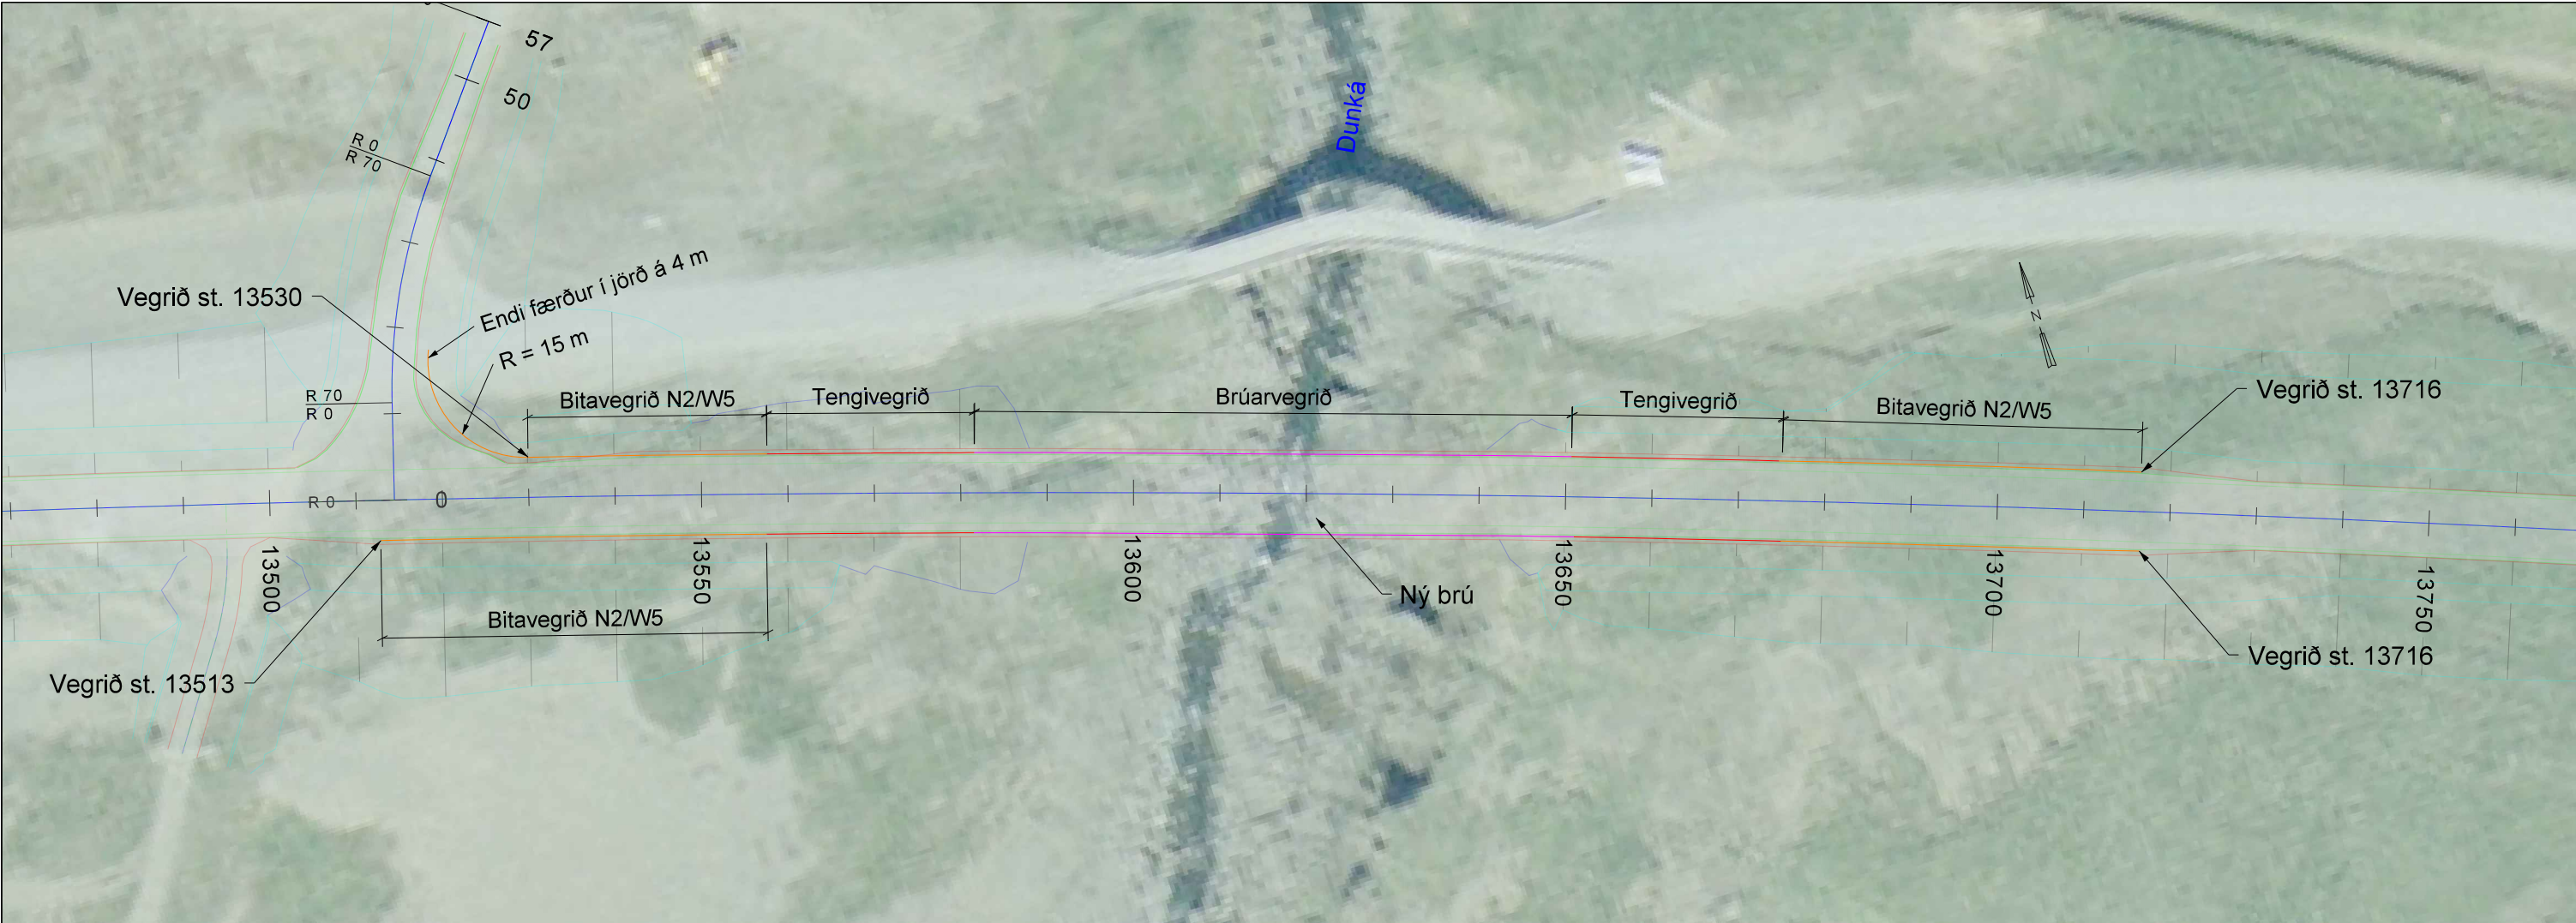

S:\Mannvirkni\54-Snæfellsnesvegur\54-23_ver_2021_06_Heydals\Vestfirj_Teikningaherfi.dgn

Útg.	Breyting	Dags.	Nafn	 Vegagerðin	Snæfellsnesvegur (54) Ketilsstaðir - Gunnarsstaðir	Dags. 08.06.2021
A	Vegmódel sýnt	16.06.2022	ÓTÁ			
				Mælikvarði 1:750	Hannað ÓTÁ	Útbjóðsnr. 21-097
					Teiknað ÓTÁ	Vegn. 54-22
					Yfirliðið -	Hönnunarskipt ver
				Bláðstærð A3	Samþykkt -	Teikn. nr. G-02
						Útg. -

S:\Mannvirki\54-Snæfellsnesvegur\54-22 - Ketilsstaðir - Gunnarsstaðir\04 Verkiðmun\Teikningar\54-21_23_ver_2021_05_Heydals*Vestfj_V_Teikningaherfl.dgn

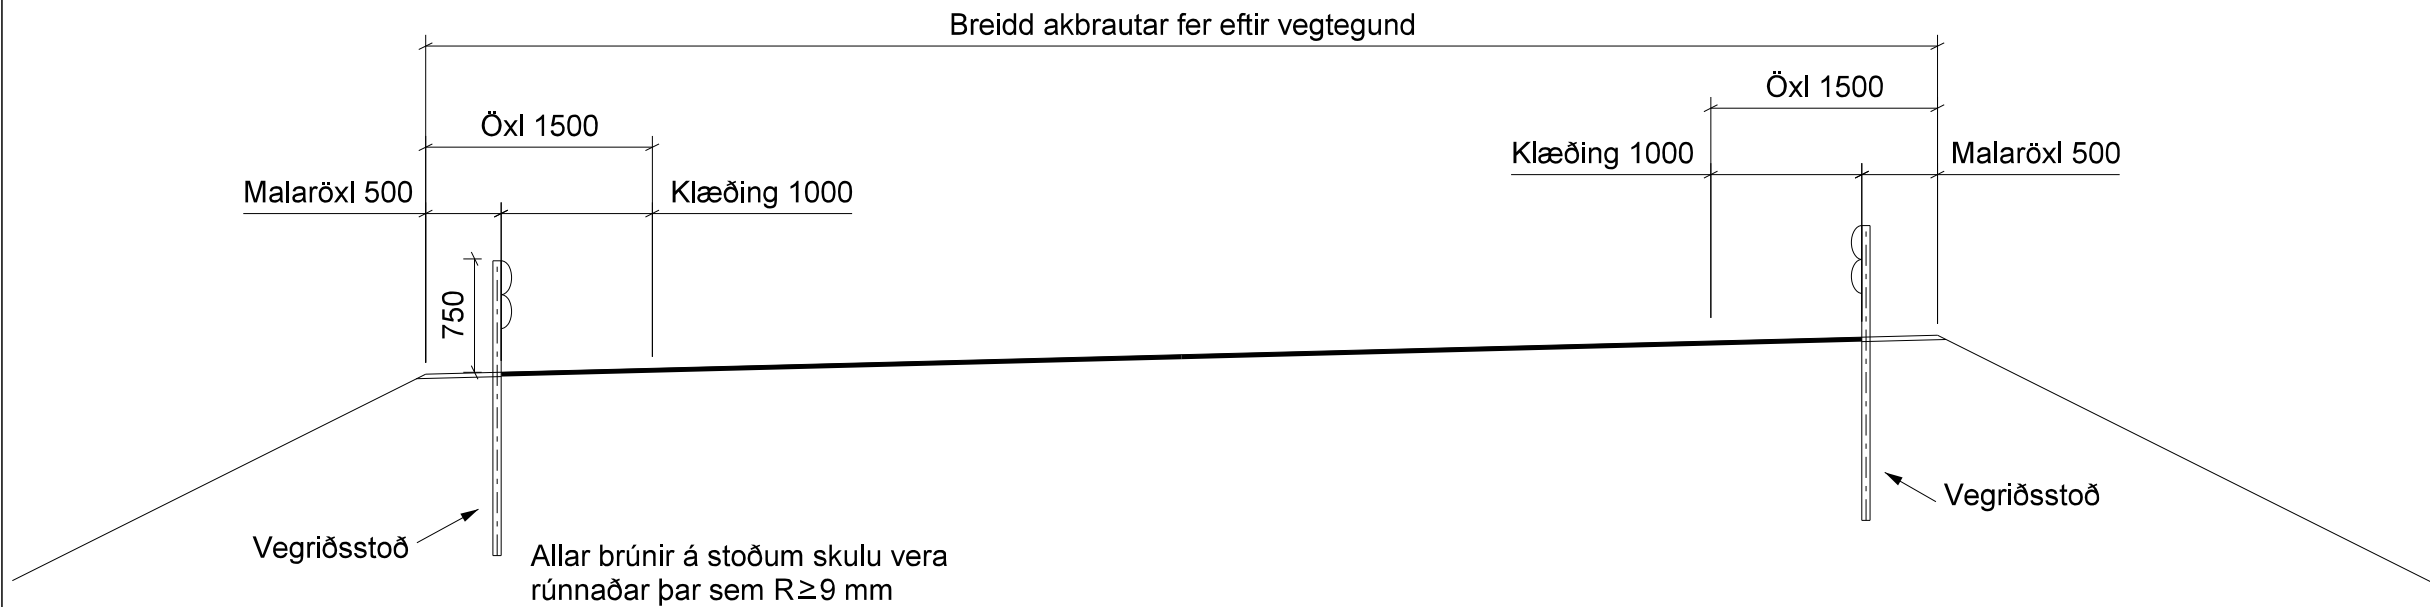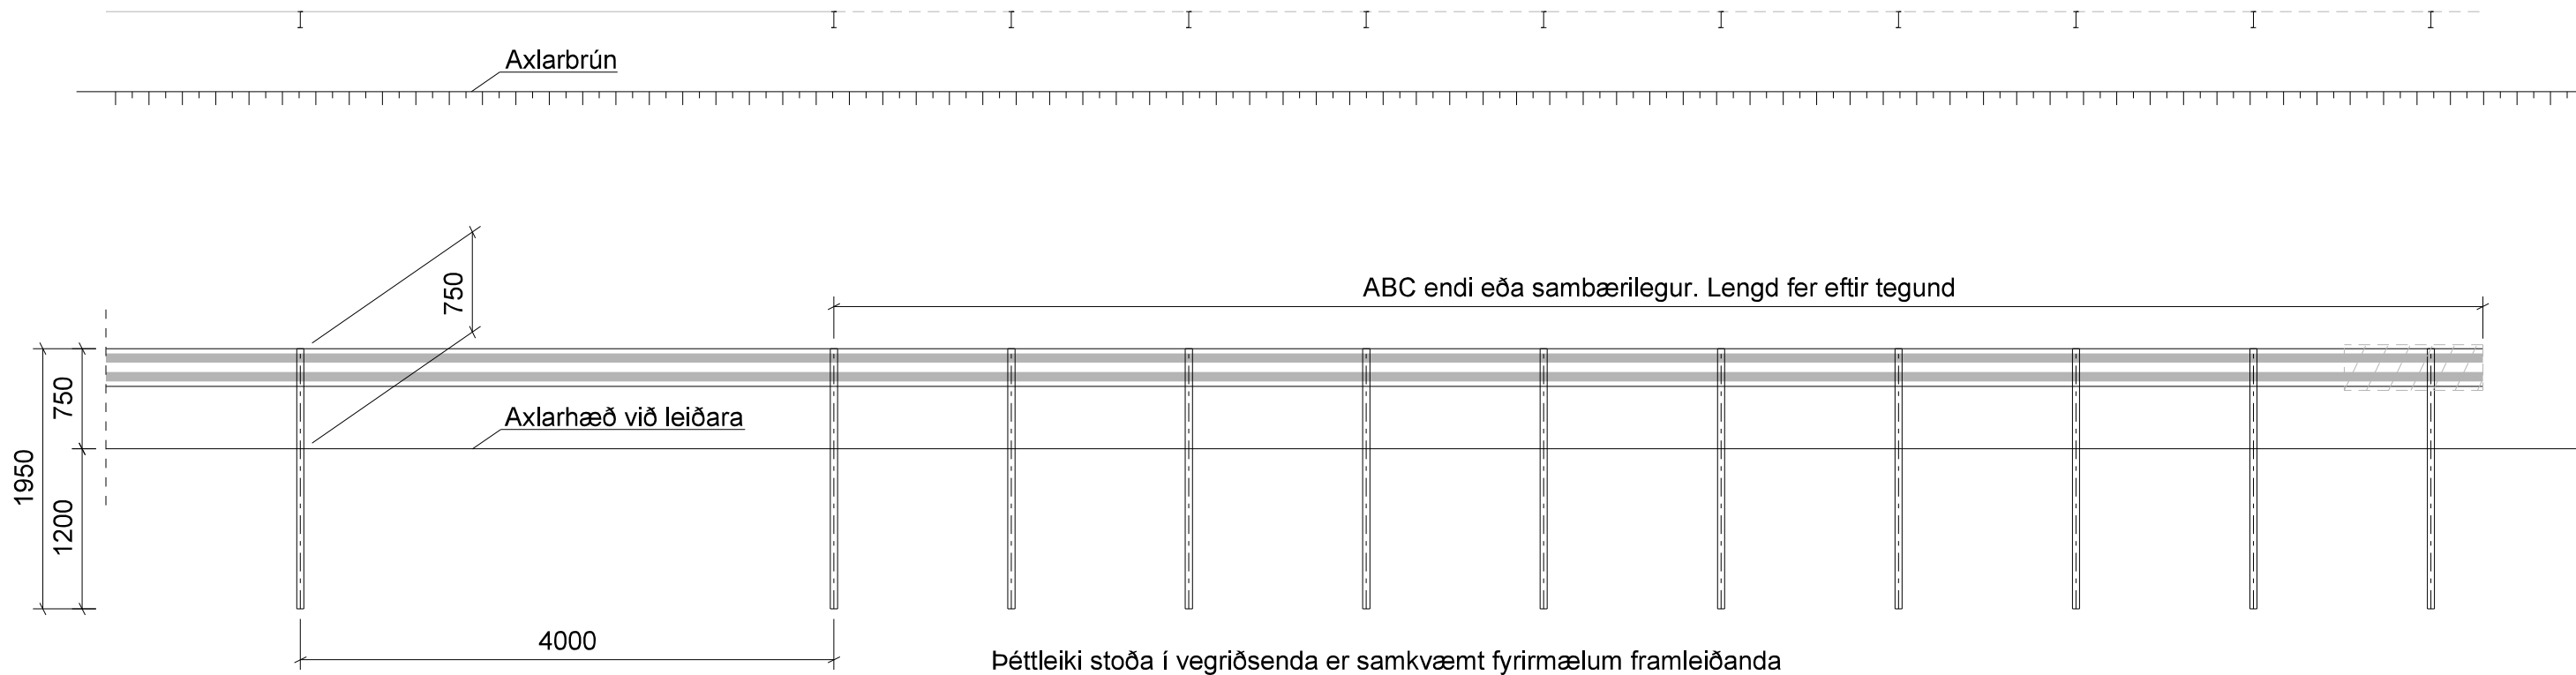

Útg.	Breyting	Dags.	Nafn	 Vegagerðin	Snæfellsnesvegur (54)		Dags.	08.06.2021
A					Ketilsstaðir - Gunnarsstaðir		Útbjóðsfr.	21-097
				Mælikvarði	Hannað	-	Vegn.	54-22
				1:50	Teiknað	-	Hönnunarstlg	ver
					Yfirliðið	-	Teikn. nr.	G-03
				Bláðstærð	A3	Samþykkt	Útg.	A

SNÍÐ A-A

HAFT Í VEGSKURÐI ÞAR SEM VIÐ Á

ÓHREYFT LAND

1:n

1:n

H3

d

H1

q%

AFRÉTTINGARLAG 0,05-0,10

AFRÉTTINGARLAG 0,05-0,10

HM

Flái á enda ræsis 1:2 ef d > 0.6 m

ROFVÖRN Í VEGFLÁA

LF

FLÓR 2d+1,00

FLÁAFÓTUR

SIULAG

UR

GRUNNMYND

MIÐLÍNA

d+1,00

1,00

d/2+1,00

LV

LH

h=d/3

GRUNNMYND

FLÁAFÓTUR

SIJLAG

FLÁAFÓTUR

45° EÐA EFTIR AÐSTÆÐUM

$d/4+1.00$

d

$d/2$

1.00

pVERM
d
Á BILIN
m
0.30-0.0

YFIRBORÐ VEGAR

BURÐARLÖG + SLITLAG

FLEYGUR

VIÐ MIÐLÍNU VEGAR

1:20

1,50

1:20

H2>0,50

H3

Ófrostnæm mól

HRUNHALLI JARÐVEGS

H1

d+1,20

φ

GRJÓTVÖRN Í VEGFLÁA:
SKÁLAMYNDUÐ GRJÓTVÖRN (0,50
EF LF=0,0 BYRJAR FLÖR Í FJARLAG

FLEYGUR:
EF JARÐVEGUR/FYLLINGAREFNI E

TAFLA 1				
ÞVERMÁL d	LÁGMARKS-			
	LAGÞYKKTIR		GRJÓTFLOKKAR	
Á BILINU m	t m	e m	ENDI	
			NEDRI	EFRI
0,30-0,60	0,50	0,50	S3	S3
0,70-1,20	0,75	0,50	S2	S3
1,25-1,60	1,00	0,75	S1	S2
1,65-2,00	1,25	0,75	S1	S2
2,05-3,00	1,50	0,75	S1	S2

TAFLA 3			
ÞVERMÁL d	GRJÓTMAGN LF=0 n=2		
Á BILUNU m	S1 m3	S2 m3	S3 m3
0,30-0,60			7-13
0,70-1,20		12-22	7-12
1,25-1,60	30-41	17-24	
1,65-2,00	53-68	25-32	
2,05-3,00	84-144	33-58	

GRJÓT-FLOKKAR	STEINASTÆRÐIR Á BILINU	STEINAPYNGDIR Á BILINU
	m	kg
S3	0,20-0,50	10-180
S2	0,30-0,75	40-600
S1	0,40-1,00	90-1400

GRJÓTVÖRN Í VEGFLÁA.
SKÁLAMYNDUÐ GRJÓTVÖRN (0,50 M DJÚP) NIÐUR FLÁA.
EF LF=0,0 BYRJAR FLÓR Í FJARLAGÐINNI $n \times d/3$ FRÁ ENDA RÆSIS.




FLEYGUR:
EF JARÐVEGUR/FYLLINGAREFNI ER FROSTNÆMT SKAL GERA
BURÐARLAGSFLEYG EF ÞESS ER KRAFIST Í SÉRVERKLÝSINGU.


SÍULAG:
UNDIR GRJÓTVÖRN SKAL SETJA SÍULAG (EDA JARÐVEGSDÚK)
EF ÞESS ER KRAFIST Í SÉRVERKLÝSINGU.

ENDASKURÐUR:
SKÁSKERA SKAL ALLA RÆSAENDA (STÁL OG PLASTRÆSA) MEÐ ÞVERMÁL
STÆRRA EN 0.6 M. FLÁI SKURÐAR SKAL VERA 1:2 OG BYRJA Í HÆÐ d/3 FRÁ
RÆSABOTNI


H1 = 0,30-1,00 HÁÐ UNDIRSTÖÐU.
H3 = 1,00 EF H2 < 1,00.
HM = HÆÐ UNDIR RÆSI Í VEGMIÐJU
LV = LENGÐ RÆSIS VINSTRA MEGIN VEGMIÐJU.
LH = LENGÐ RÆSIS HÆGRA MEGIN VEGMIÐJU.
q = LANGHALLI RÆSIS.

ÖLL MÁL ERU Í METRUM

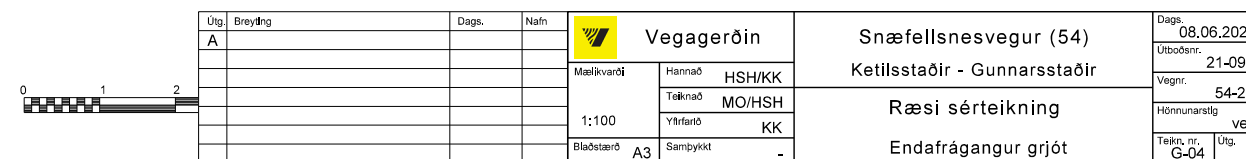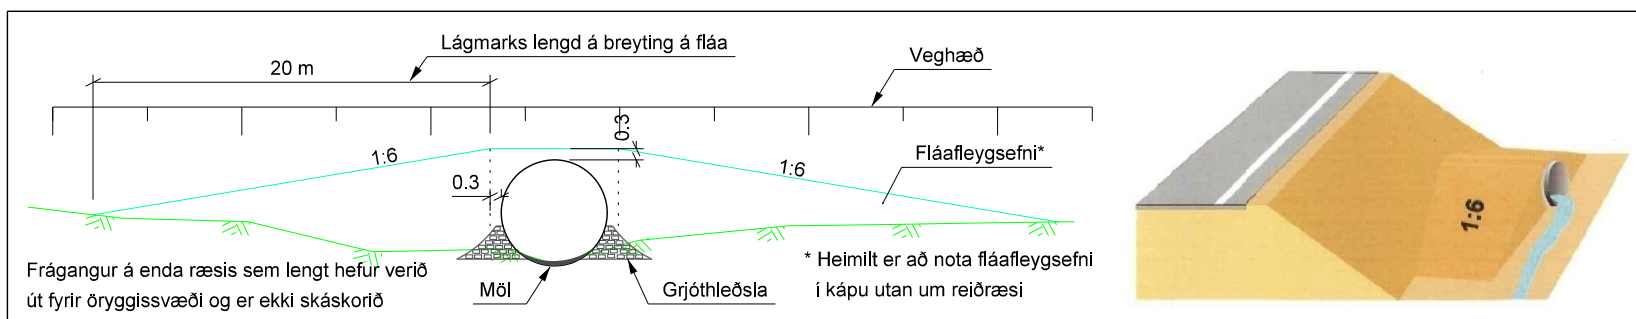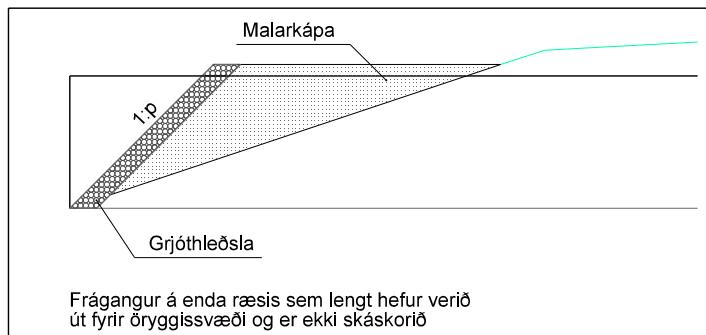

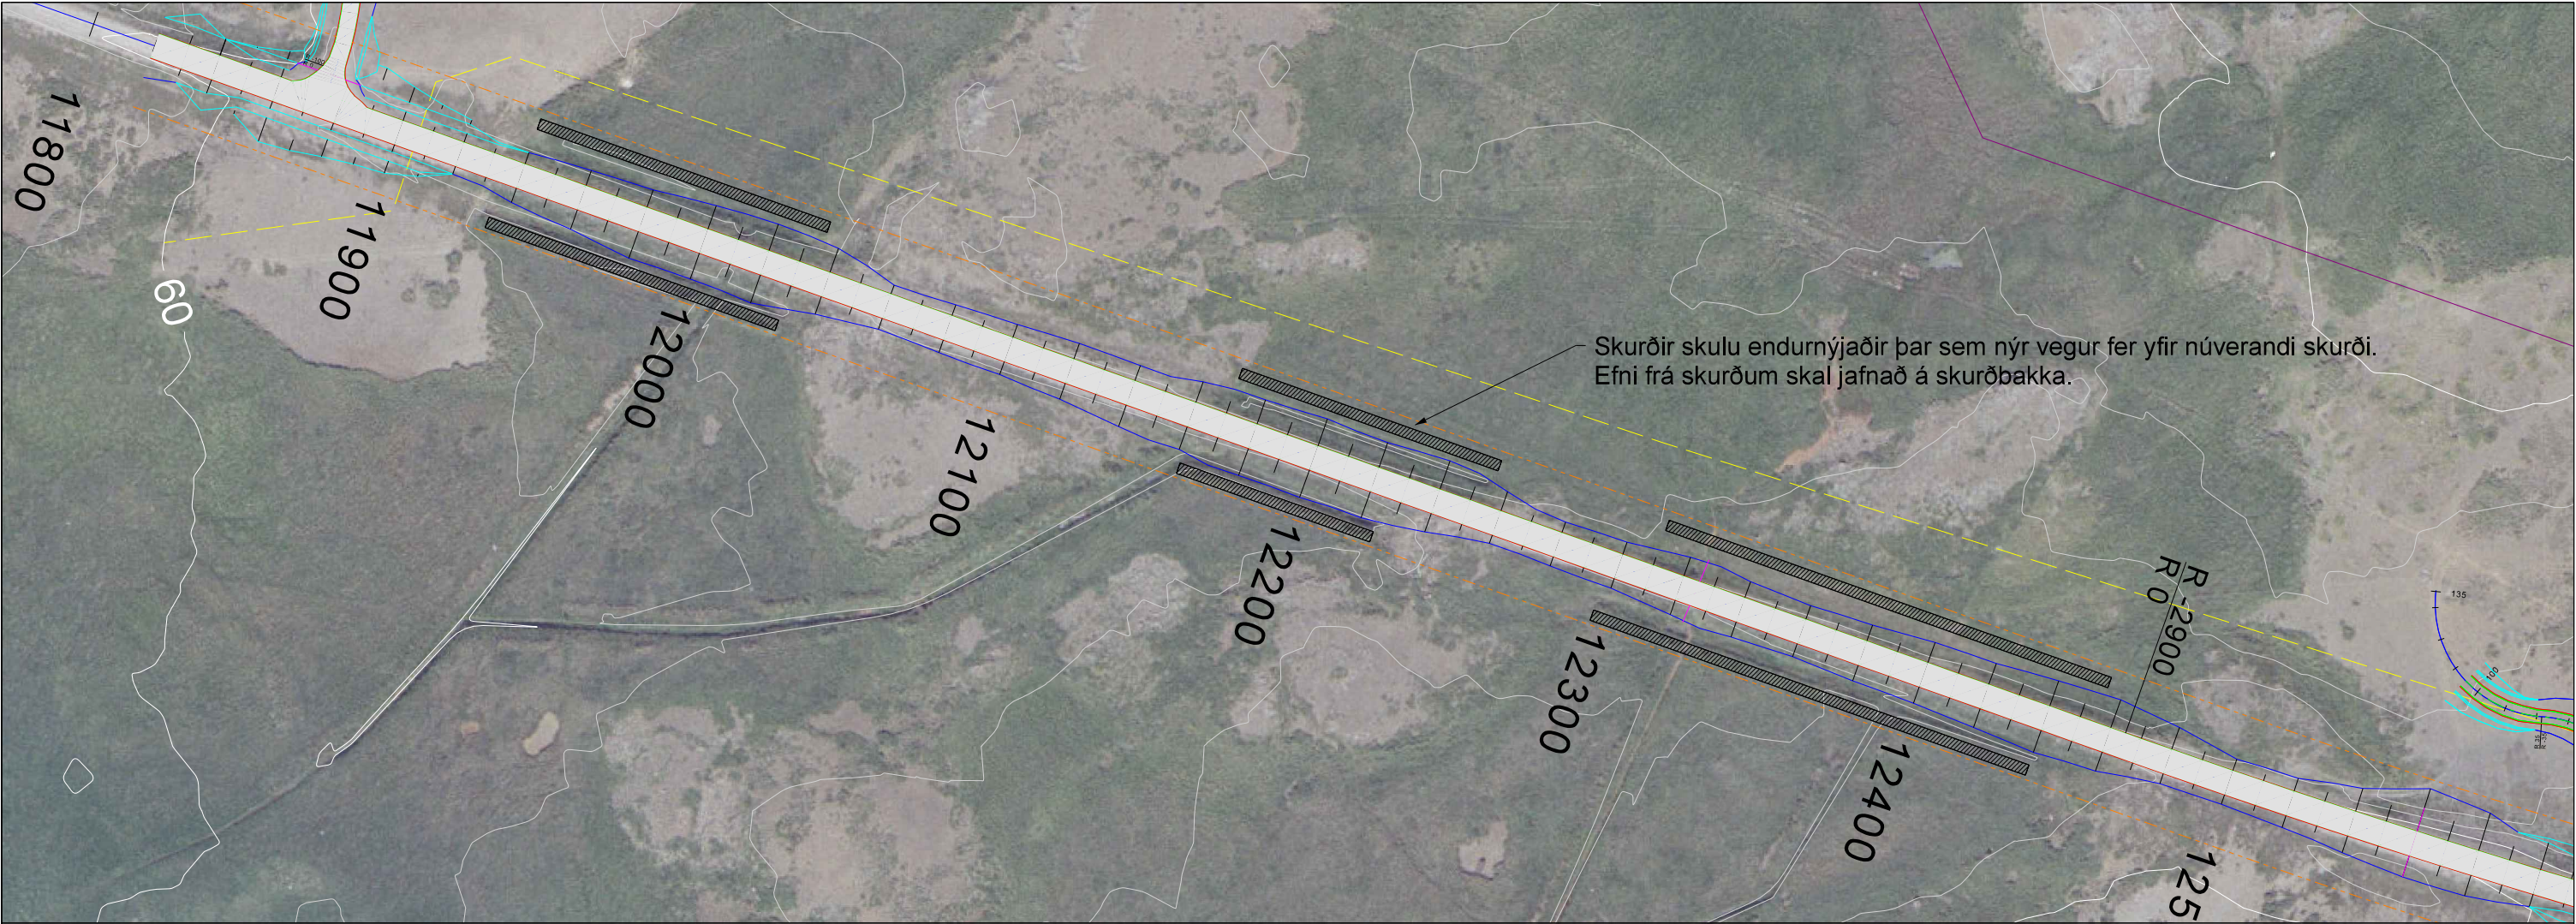


Kennisnið í skurð
Mkv. 1:50

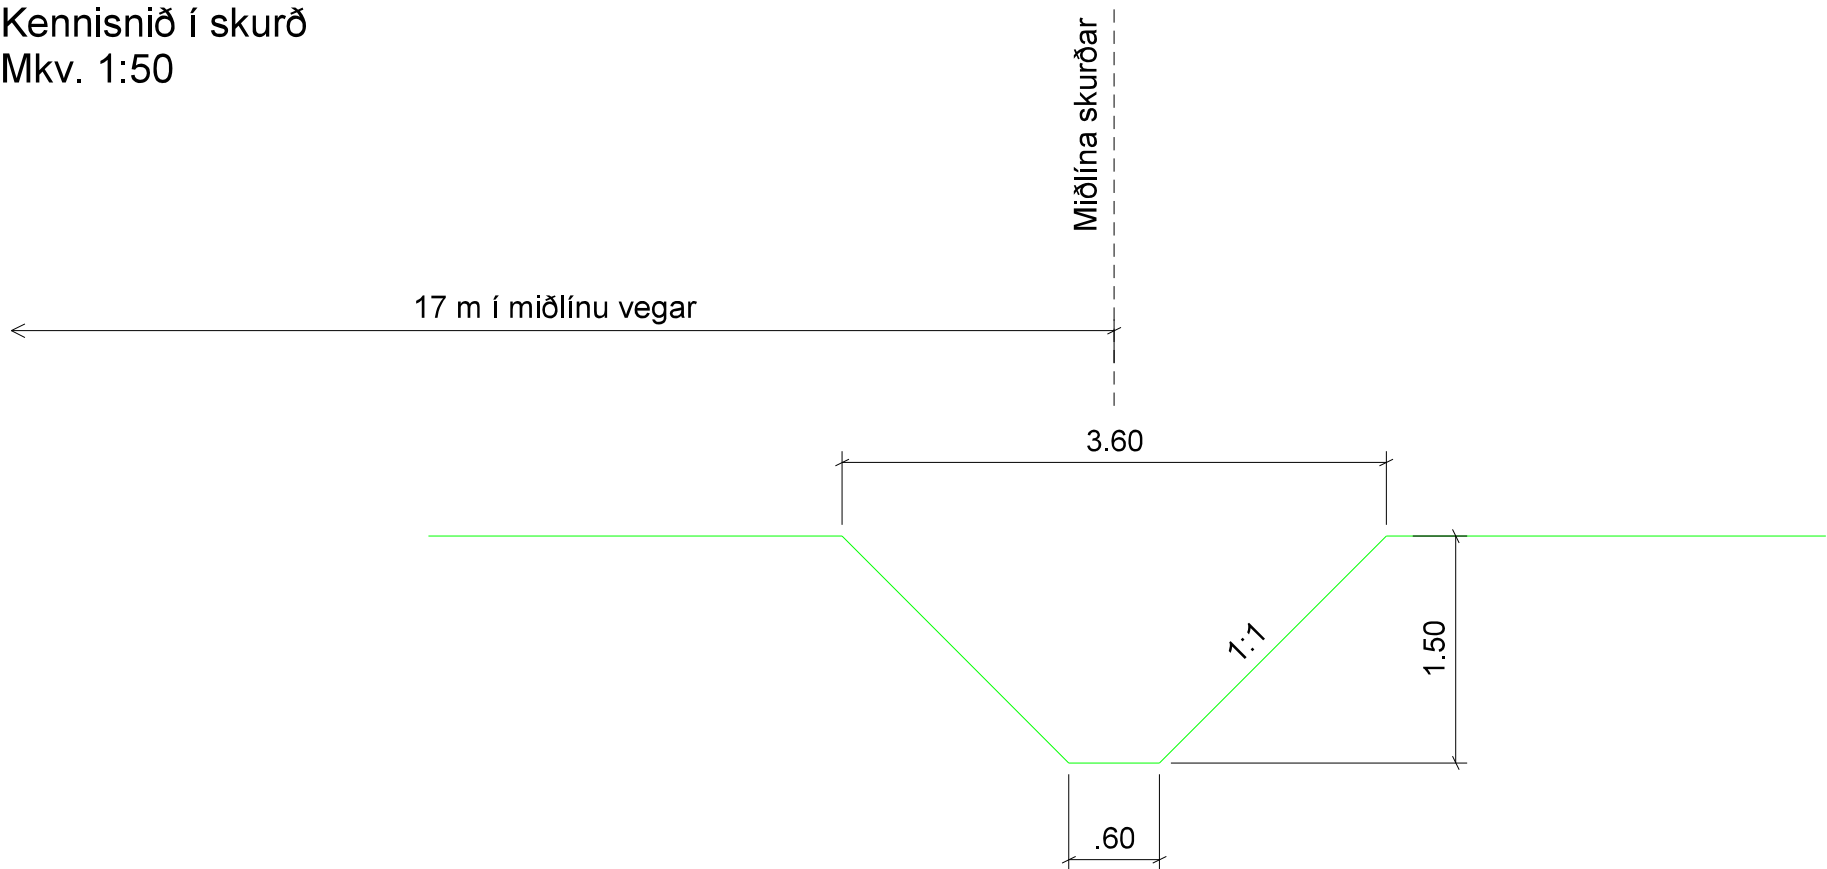

S:\Mannvirkni\54-Snæfellsnesvegur\54-22 - Ketilsstaðir - Gunnarsstaðir\04 Verkiðmmun\Tekningar\54-21_23_ver_2021_05_Heydals*Vestfj_ _Tekningaherfi.dgn

Útg.	Breyting	Dags.	Nafn	Vegagerðin		Snæfellsnesvegur (54)		Dags.
A						Ketilsstaðir - Gunnarsstaðir		08.06.2021
				Mælikvarði	Hannað	ÓTÁ		Útbjóðnir
				1:2.000	Teknað	ÓTÁ		21-097
				1:50	Yfirfarið	-		Vegnr.
				Bláðstærð	Samþykkt	-	Sérteikning	54-22
				A3			Skurðir	Hönnunarstlg
								ver
								Útg.
								G-05
								-

S:\Mannvirkni\54-Snæfellsnesvegur\54+23 - Ketilsstaðir - Gunnarsstaðir\04 Verkiðmun\Teikningar\54+23_ver_2021_06_Heydals*Vestfj_ Teikningaherfi.dgn

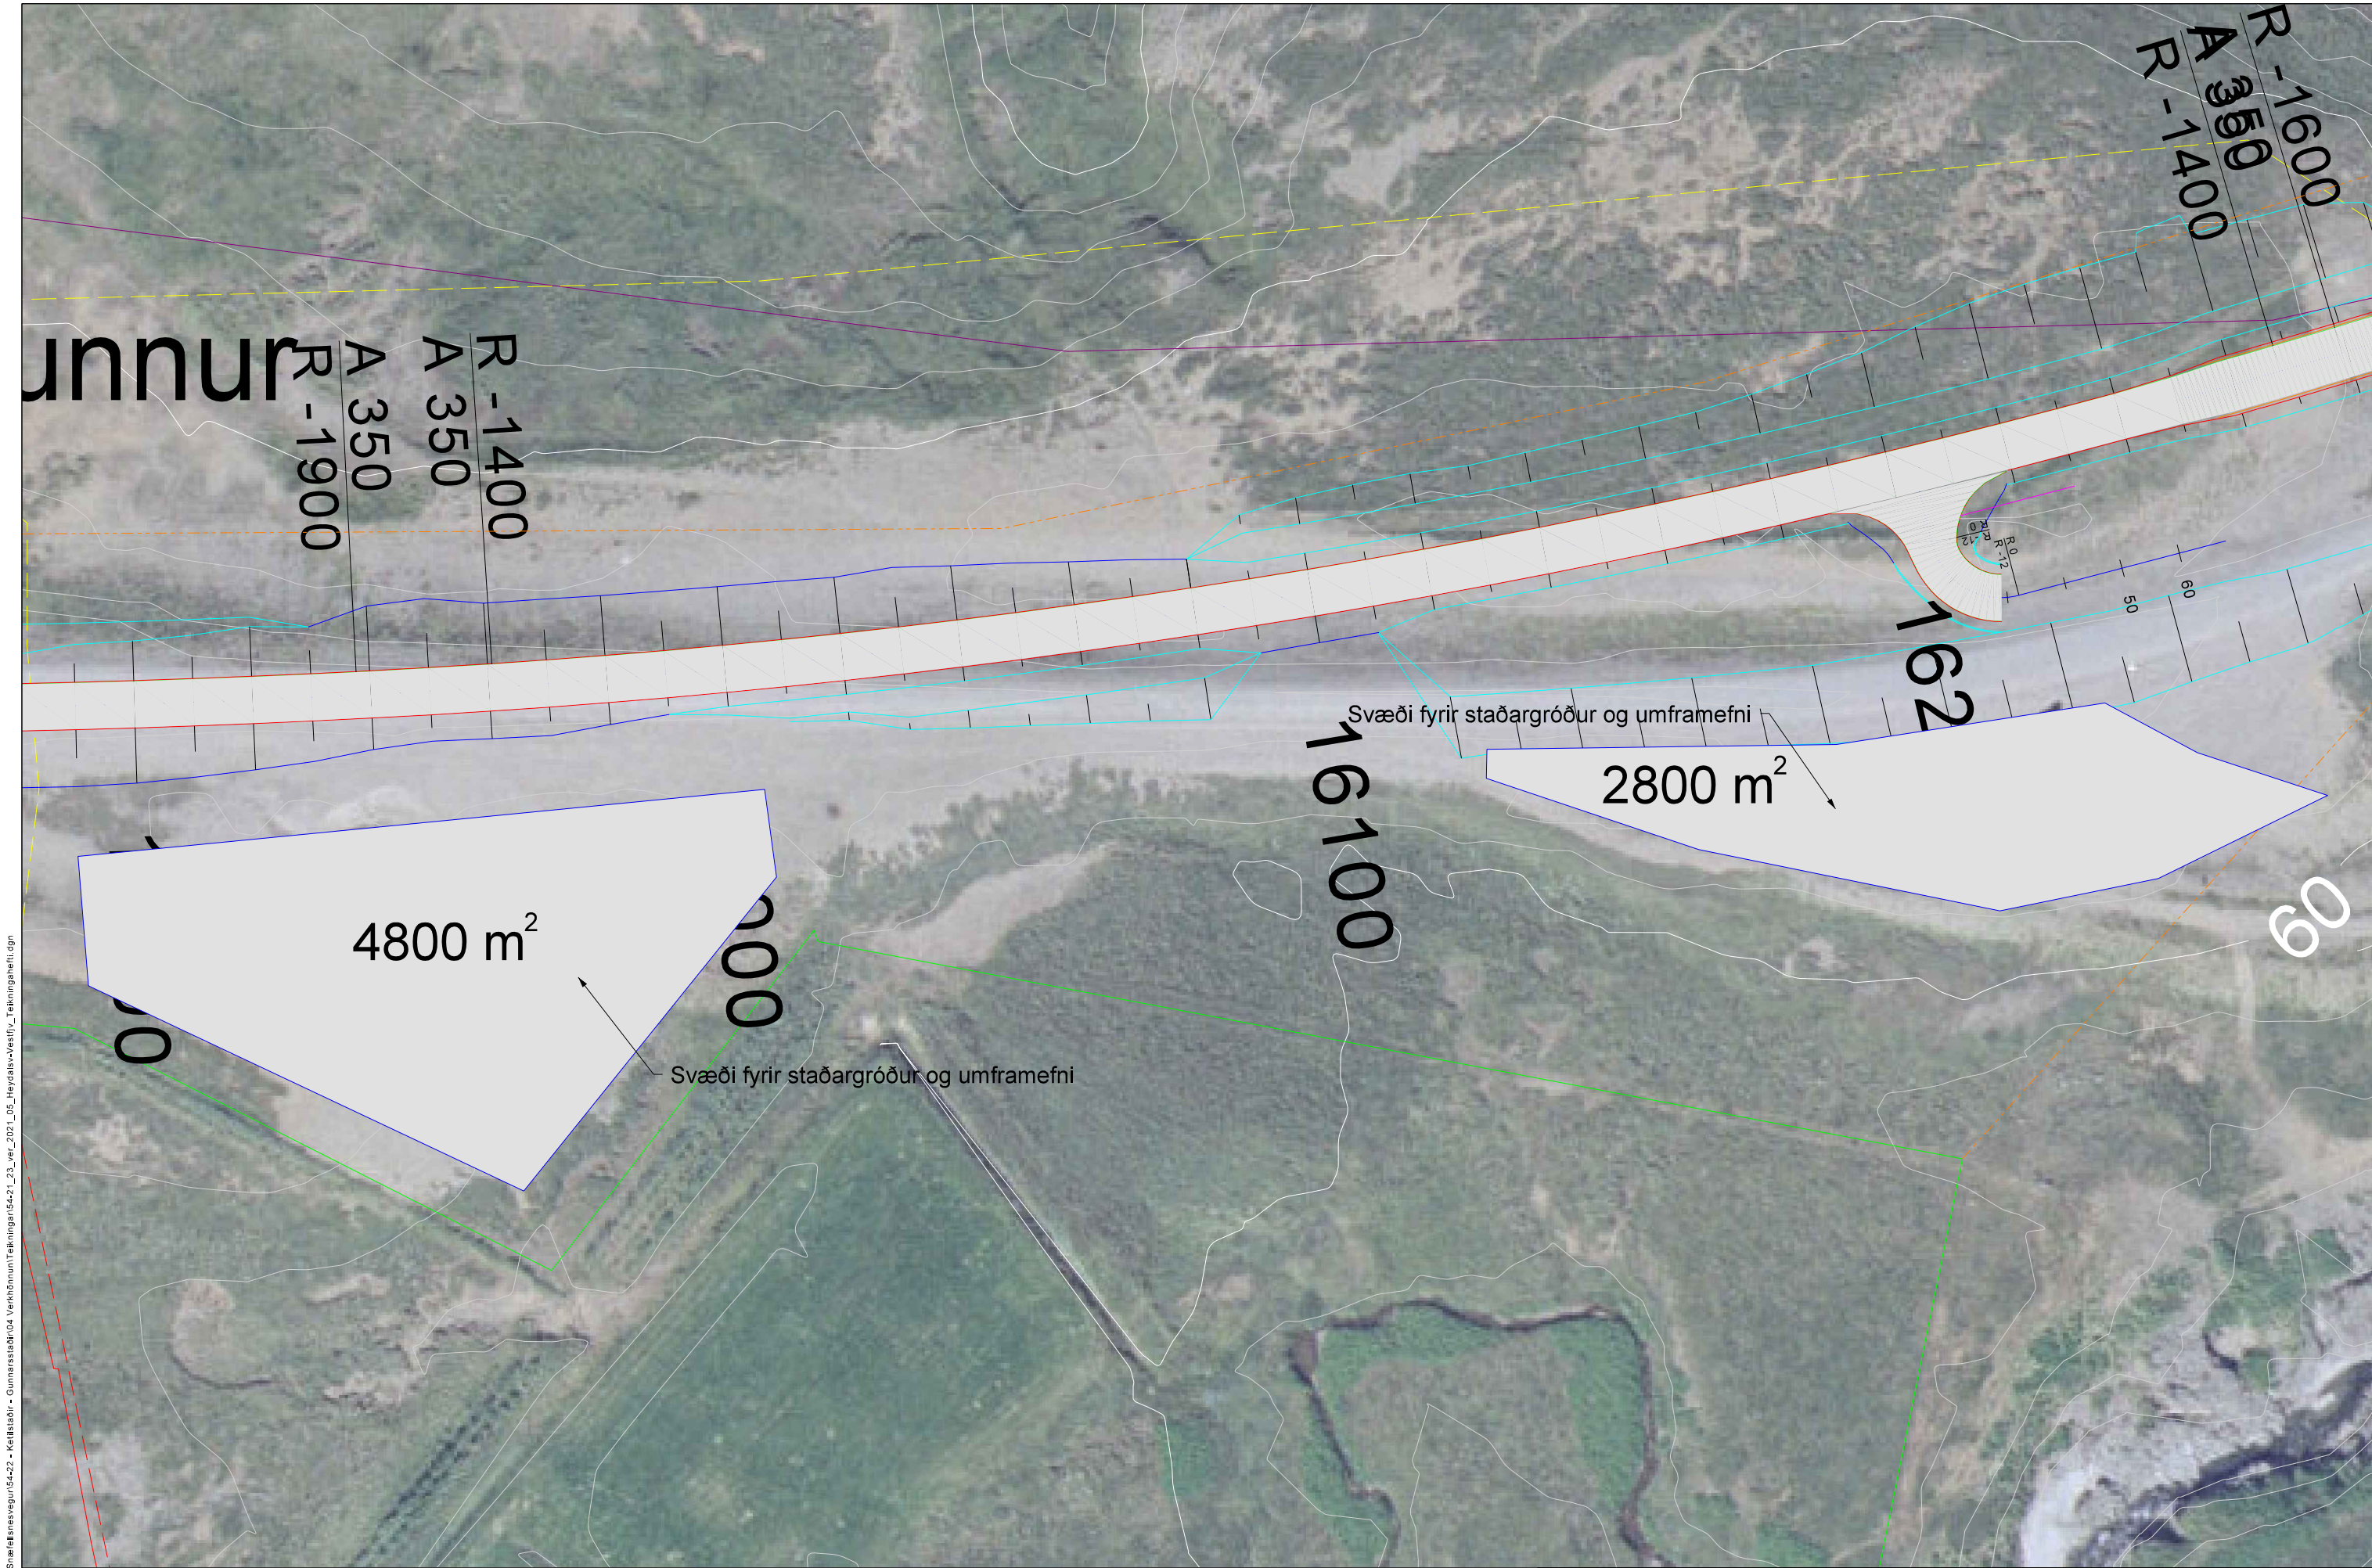


Útg.	Breyting	Dags.	Nafn.	 Vegagerðin	Snæfellsnesvegur (54)		Dags.
A						Ketilsstaðir - Gunnarsstaðir	08.06.2021
							Útbjóðsnr.
							21-097
							Vegn.
							54-22
							Hönnunarstlg
							ver
							Teikn. nr.
							G-06
							Útg.
							-

Mælikvarði	Hannað	ÓTÁ
1:1.000	Teiknað	ÓTÁ
	Yfirliðað	-
Bláðstærð	Samþykkt	-
A3		

Sérteikning	
Svæði fyrir umframefni og staðargróður	

S:\Mannvirkni\54-Snæfellsnesvegur\54-22 - Kellistaðir - Gunnarsstaðir\Verkðömun\Taklingar\54-21_23_ver_2021_05_Heydals*Vestfirj_Tekningaherfi.dgn

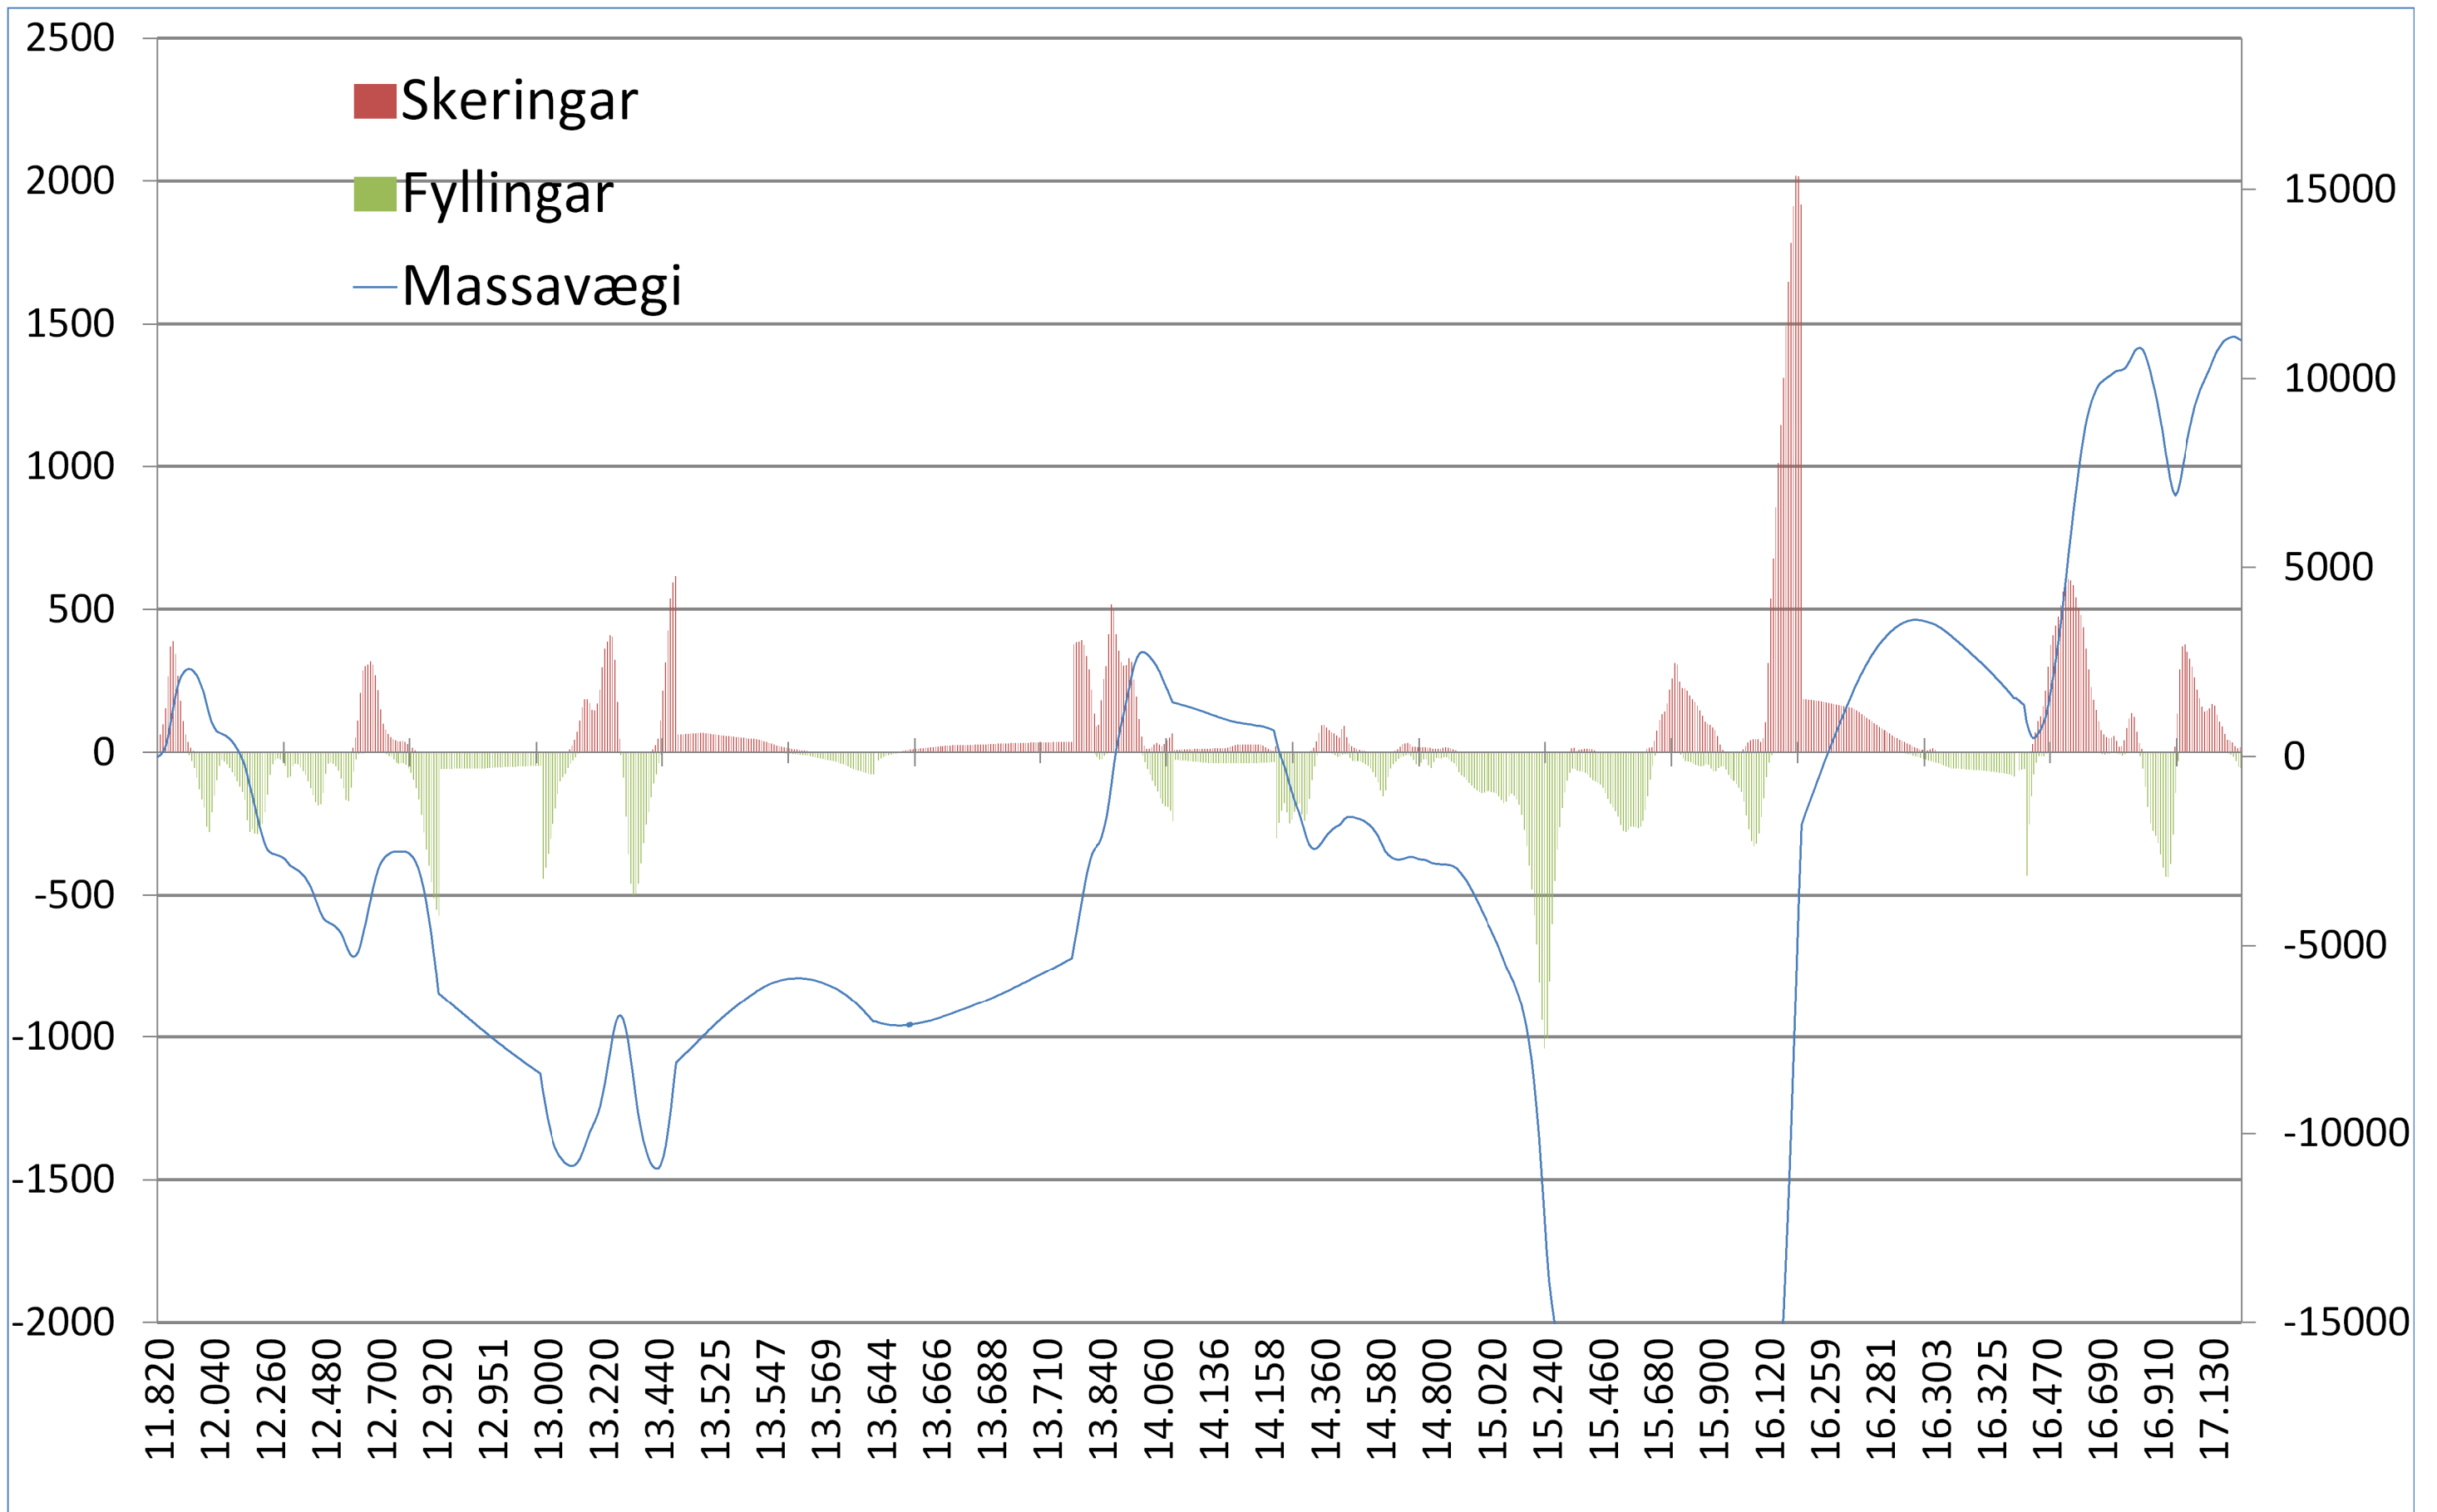

Landmælingar: Vegagerðin
Hnitakerfi: ISN93 Hæðakerfi: Landshæðarnet
Loftmyndataka og myndmæling: Loftmyndir ehf.
Flughæð: 3000m Möskvastærð: 10x10m
Kortagerð: Vegagerðin

Útg.	Breyting	Dags.	Nafn	 Vegagerðin	Snæfellsnesvegur (54) Ketilsstaðir - Gunnarsstaðir	Dags. 13.06.2022	
A	Uppfært vegna hlöðrunar á vegl.	24.02.2022	ÓTA			Útbodsnr. 21-097	
B	Aukin skering st. 16100-16300	16.06.2022	ÓTA	Mælikvarði	Hannað	ÓTA	Vegn. 54-22
					Teknað	-	Hönnunarstlg. ver
					Yfirfarið	-	Útg. B
					Bláðstærð A3	Samþykkt -	



S:\Mannvirki\54-Snæfellsnesvegur\54-23 - Keltastaðir - Gunnarsstaðir\04 Verkiðmun\Tekningu\Tekningahefti.dgn

Landmælingar: Vegagerðin				Útg.	Breyting	Dags.	Nafn	 Vegagerðin	Snæfellsnesvegur (54)		Dags.	
Hnitakerfi: ISN93 Hæðarkerfi: Landshæðarnet				A					Ketilsstaðir - Gunnarsstaðir		08.06.2021	
Loftmyndataka og myndmæling: Loftmyndir ehf.								Mælikvarði	Hannað	HBJ	Útbjóðnir:	
Flughæð: 3000m Möskvastærð: 10x10m.								1:2000	Teknað	HBJ	21-097	
Kortagerð: Vegagerðin								Yfirland		-	Vegnr.	
											54-22	
								Bláðstærð	A3	Samþykkt	-	Hönnunarstlg
								Náma B - Dunkárfjara			ver	
											Tekn. nr.	Útg.
											X-02	-



S:\Mannvirkni\54-Snæfellsnesvegur\54-23 - Keltastaðir - Gunnarsstaðir\04 Verkiðmmun\Tekningu\Tekningahefti.dgn

Landmælingar: Vegagerðin
Hnitakerfi: ISN93 Hæðakerfi: Landshæðarnet
Loftmyndataka og myndmæling: Loftmyndir ehf.
Flughæð: 3000m Möskvastærð: 10x10m.
Kortagerð: Vegagerðin


Útg.		Breyting		Dags.		Nafn			Vegagerðin		Snæfellsnesvegur (54) Ketilsstaðir - Gunnarsstaðir		Dags.		08.06.2021			
A													Útbjóðnir:		21-097		Vegnir:	
								Mælikvarði 1:2000		Hannað HBJ		Yfirlitsmynd		Hönnunarstlg		ver		
								Teknað HBJ						Teikn. nr.		X-03	Útg.	-
								Yfirfærð										
								Bláðstærð A3		Samþykkt		Náma C - Gunnarsstaðafjara						




S:\Mannvirki\54-Snæfellsnesvegur\54-23 - Ketilsstaðir - Gunnarsstaðir\04 Verkiðmuni\Takningar\54-21_23_ver_2021_05_Heydals*Vestfj_ _Telningahefti.dgn

Landmælingar: Vegagerðin
Hnitakerfi: ISN93 Hæðarkerfi: Landshæðarnet
Loftmyndataka og myndmæling: Loftmyndir ehf.
Flughæð: 3000m Möskvastærð: 10x10m.
Kortagerð: Vegagerðin


Útg.	Breyting	Dags.	Nafn	 Vegagerðin		Snæfellsnesvegur (54)		Dags.	08.06.2021
A						Ketilsstaðir - Gunnarsstaðir		Útbjóðnir.	21-097
				Mælikvarði 1:2000	Hannað	HBJ	Yfirlitsmynd	Vegnr.	54-22
					Teknað	HBJ		Hönnunarstlg	ver
					Yfirlit	-		Tekn. nr.	X-04
				Bláðstærð	A3	Samþykkt	-	Útg.	-
						Náma D - Erpsstaðir			

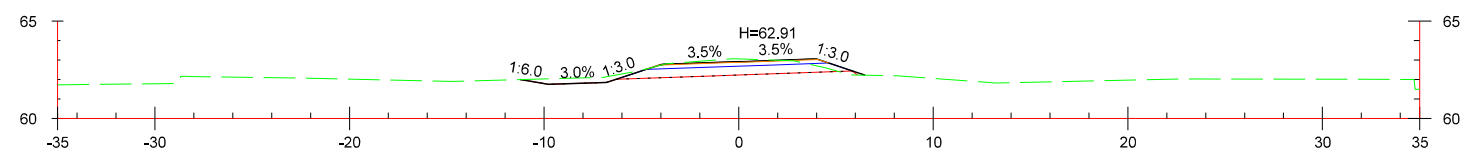


11920

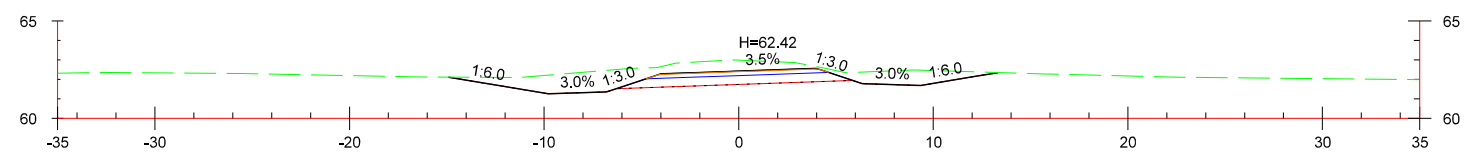


11900

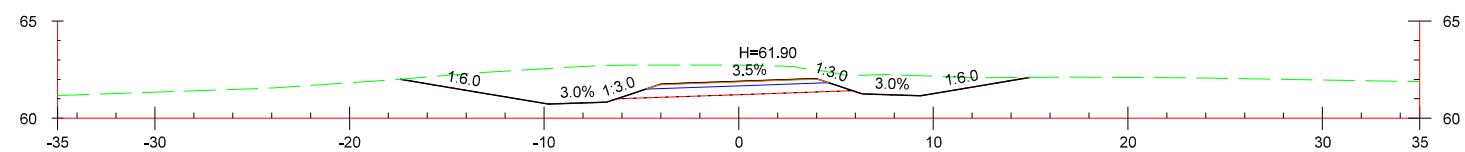


11880

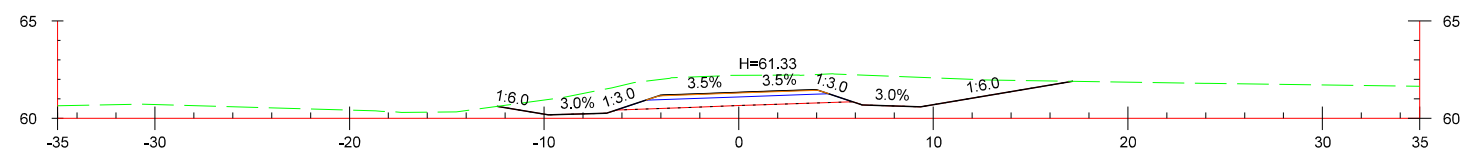


11860

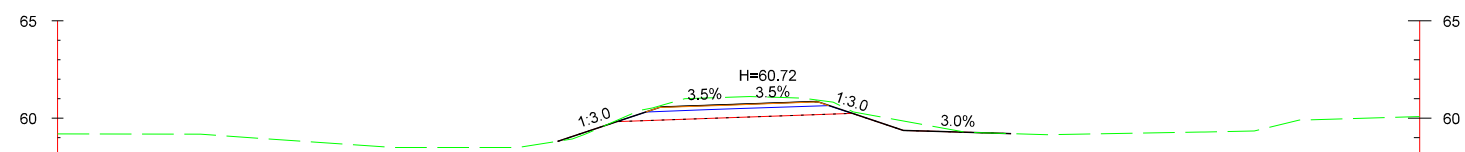


11840

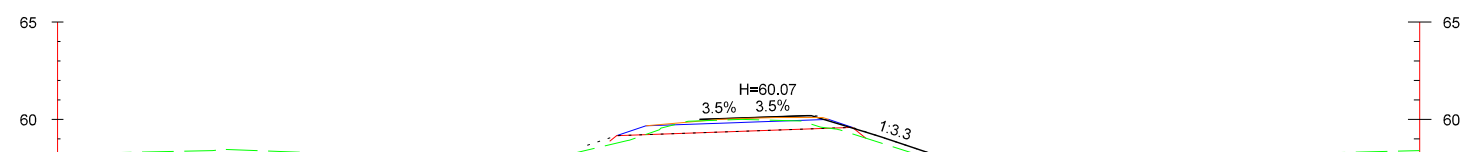


11820

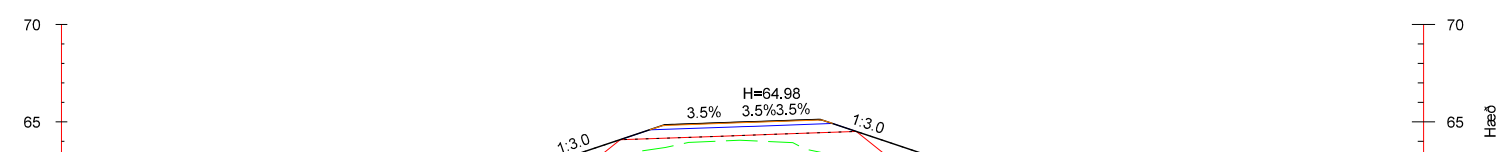


12040

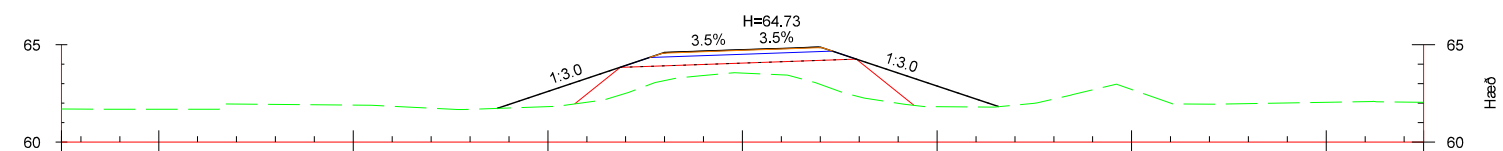


12020

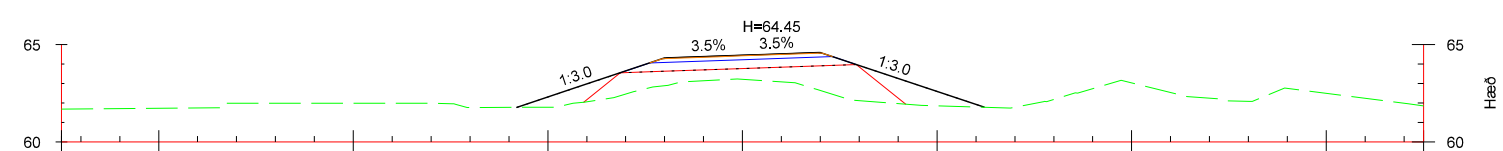


12000

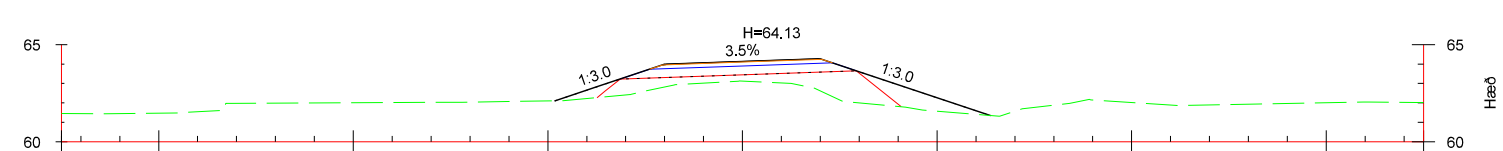











11980










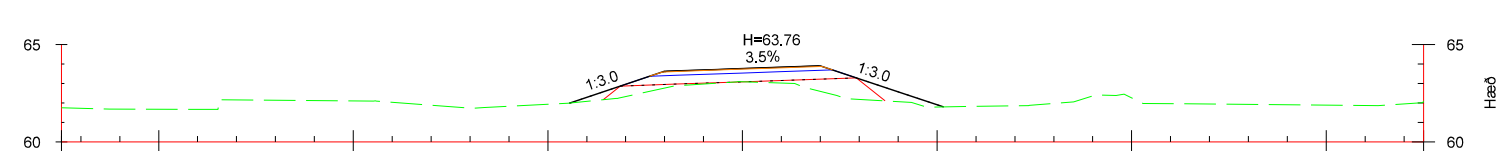



11960

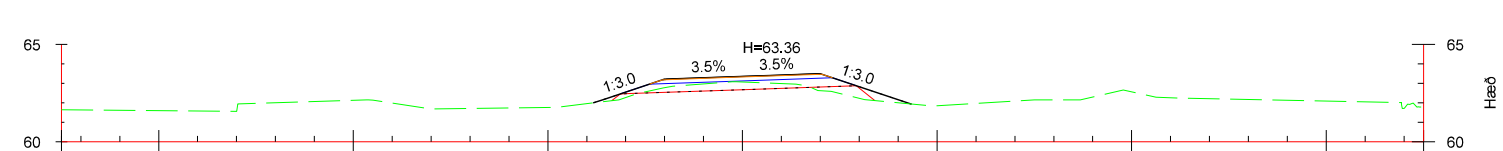


11940

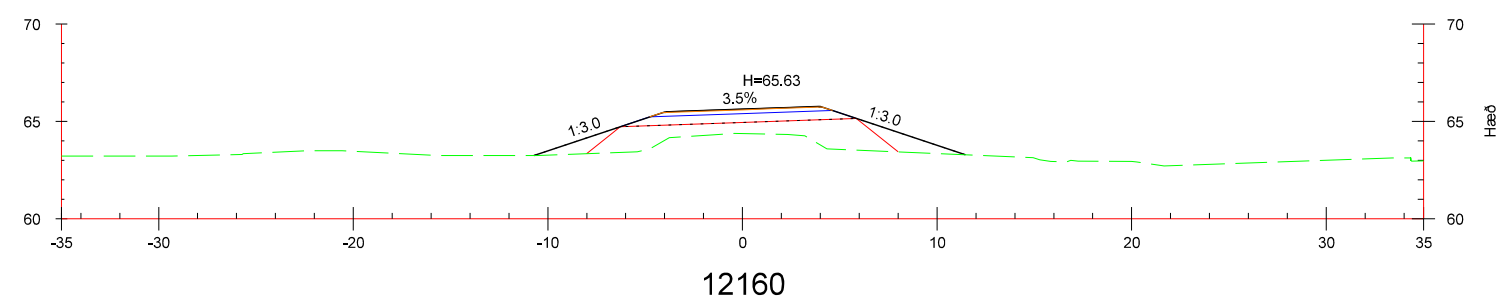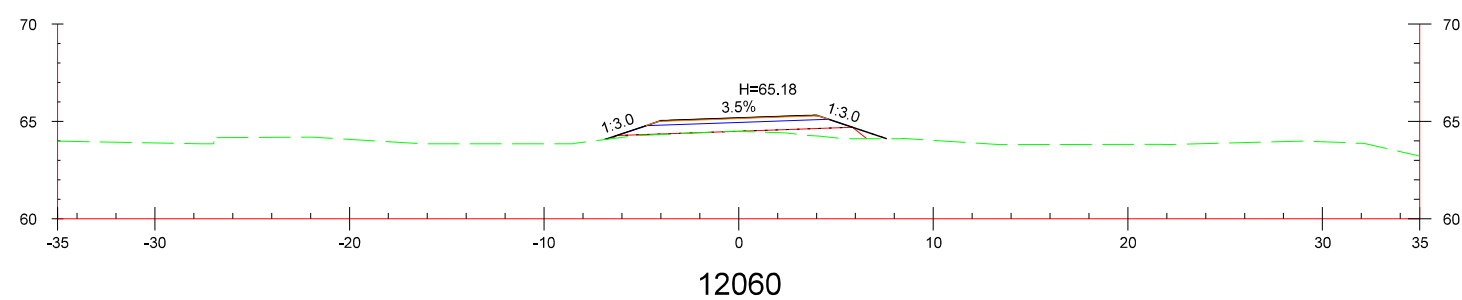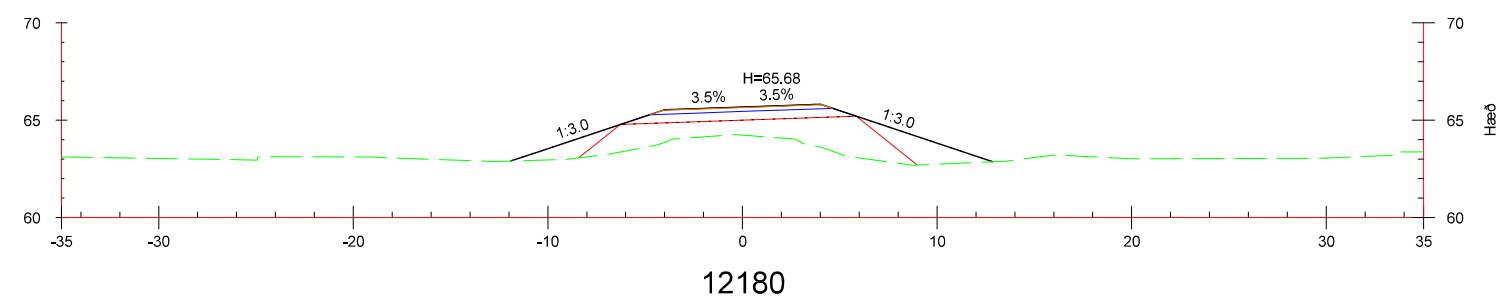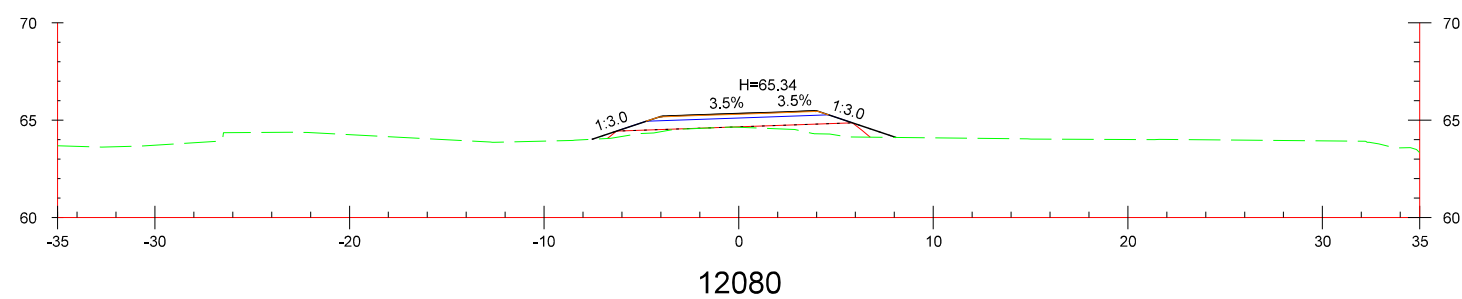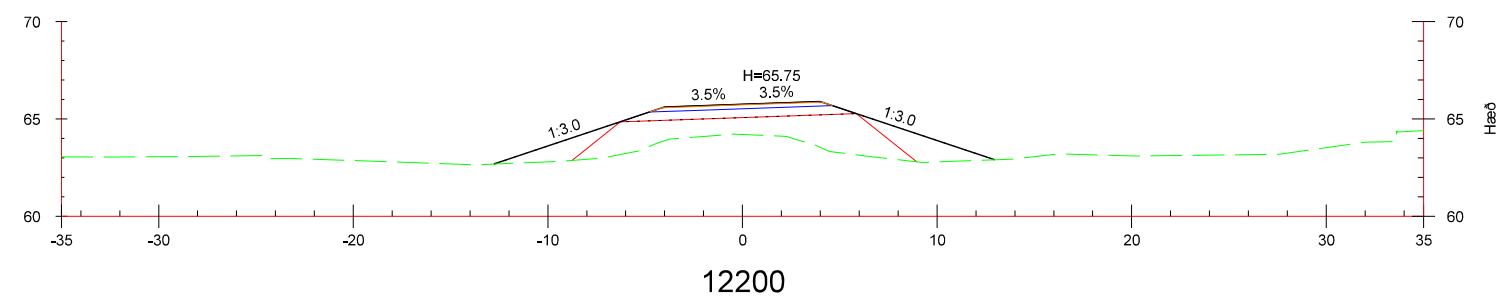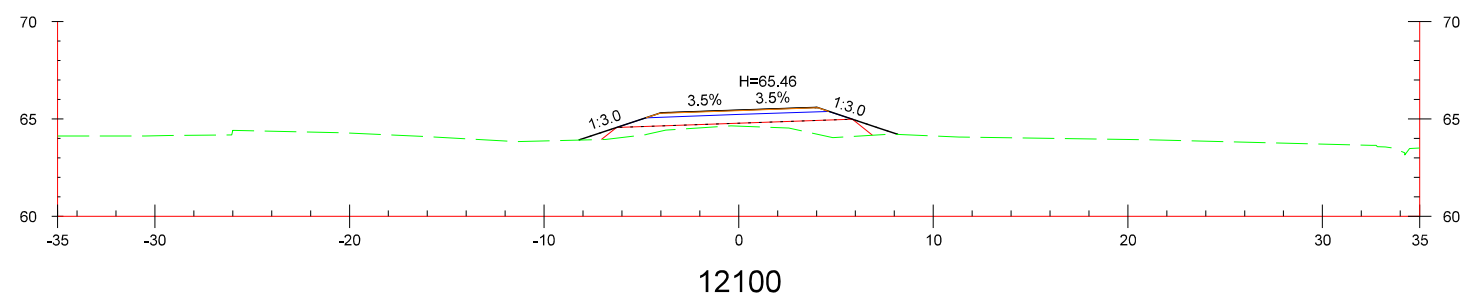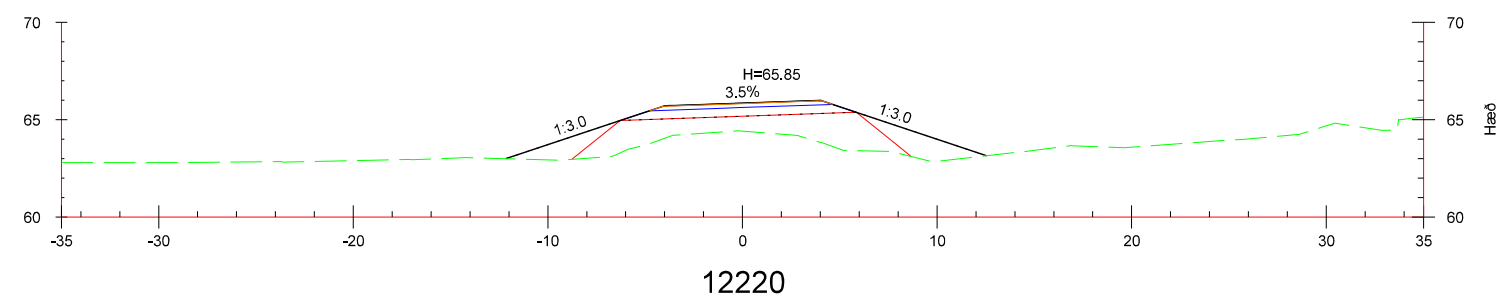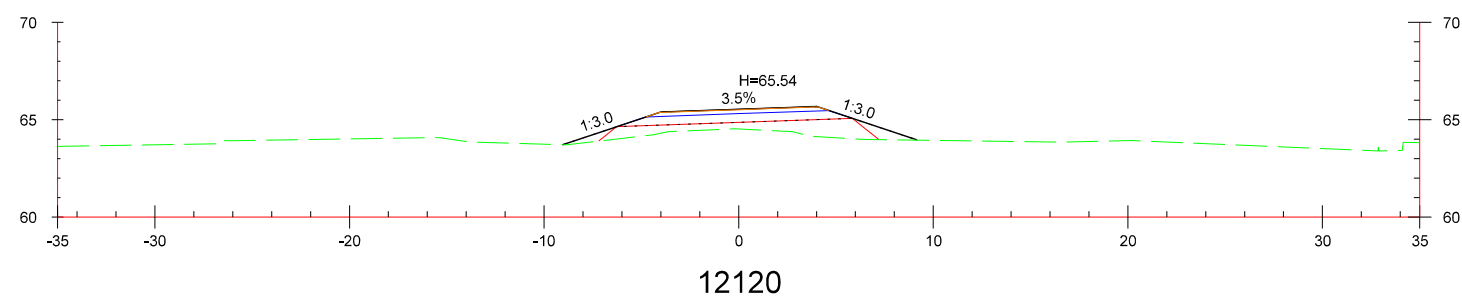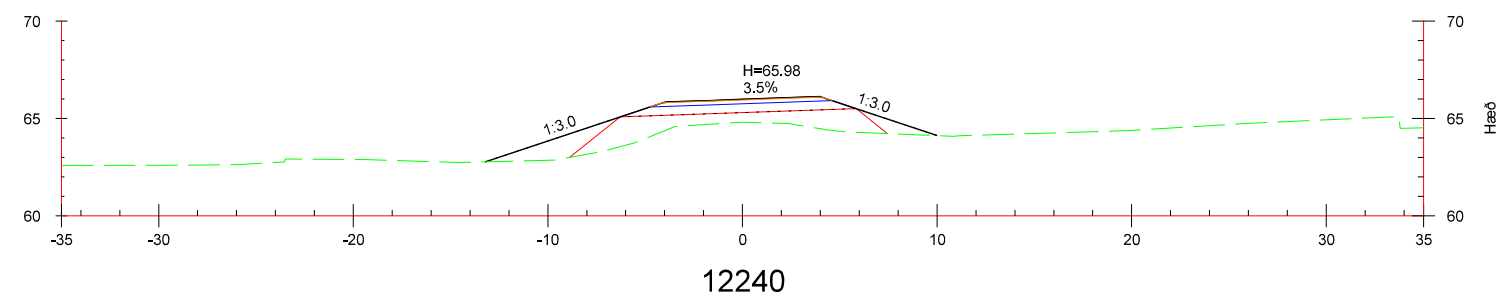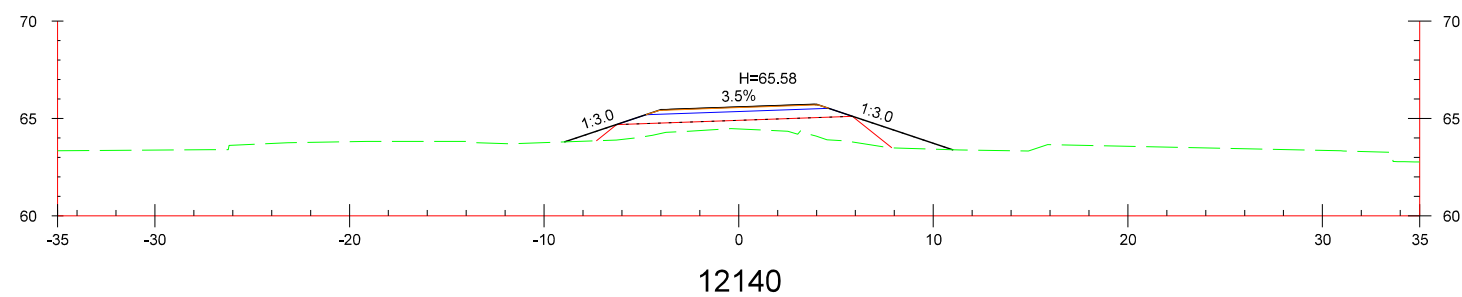

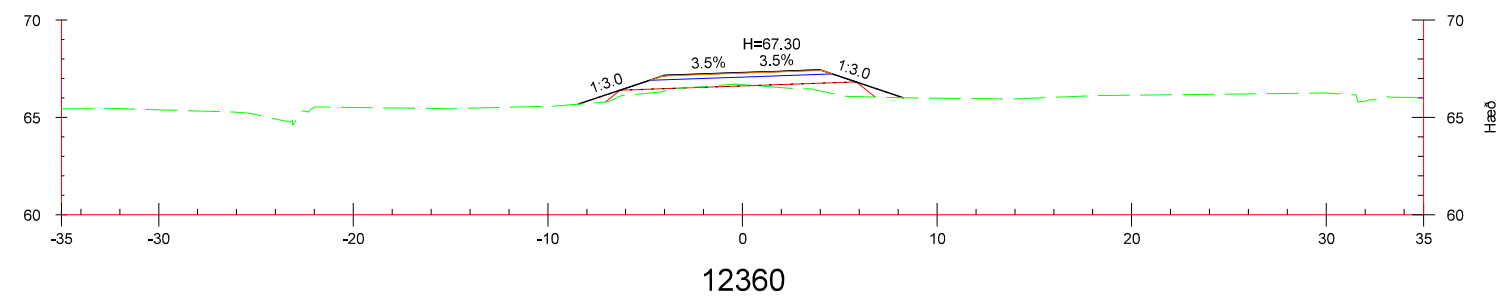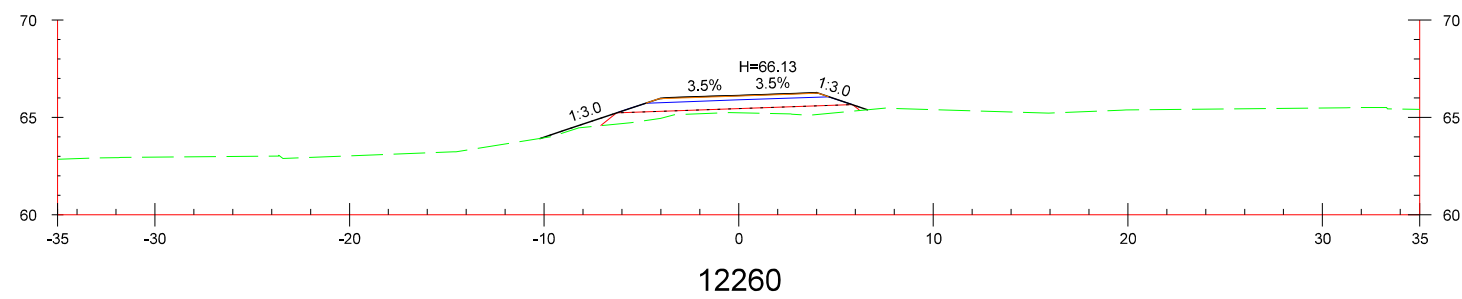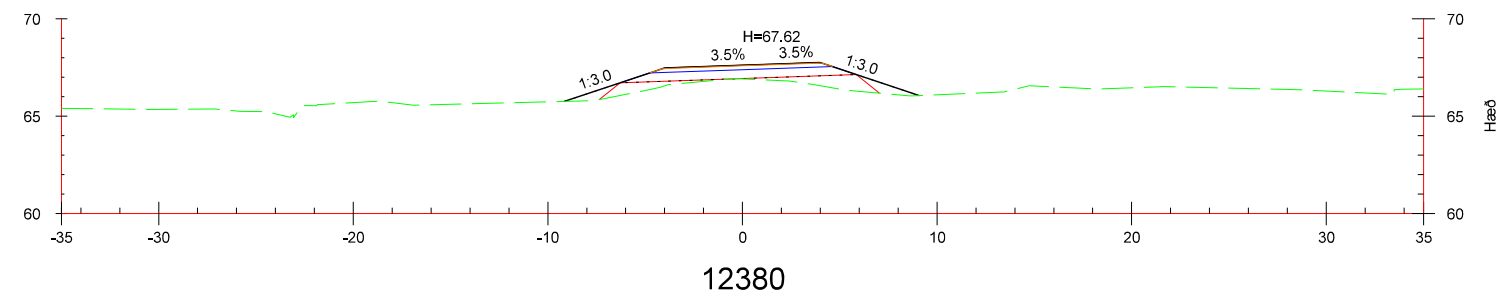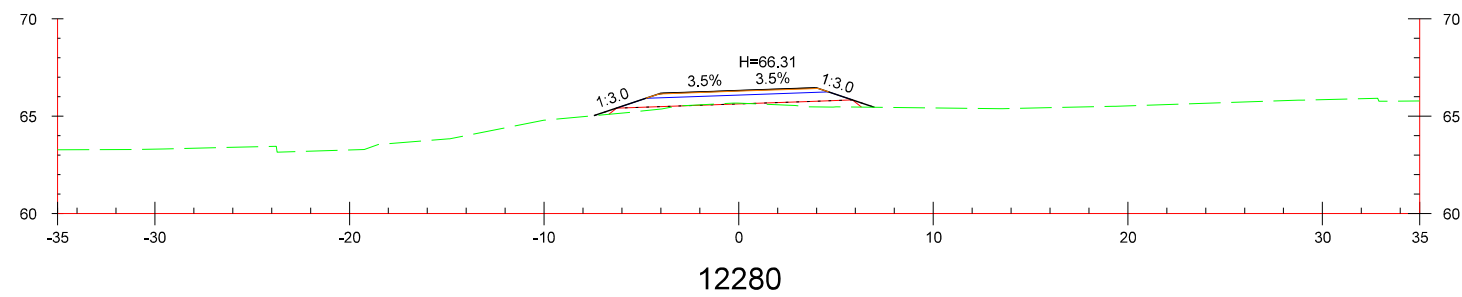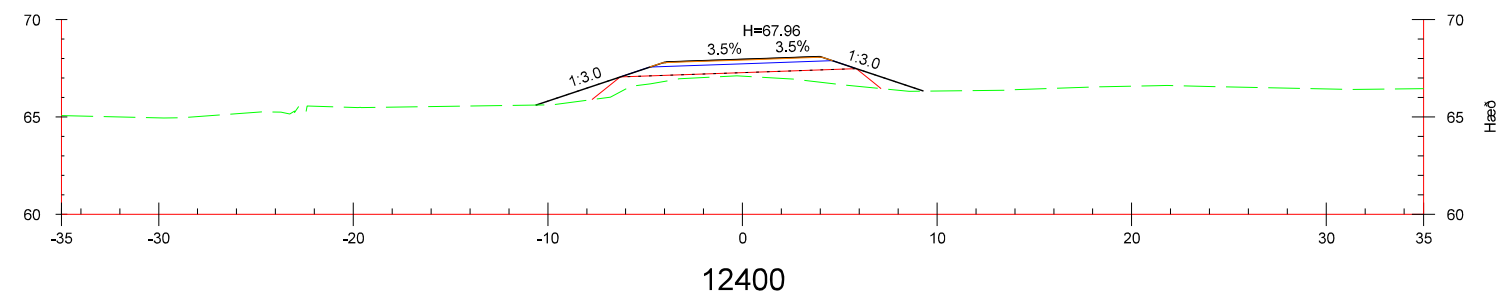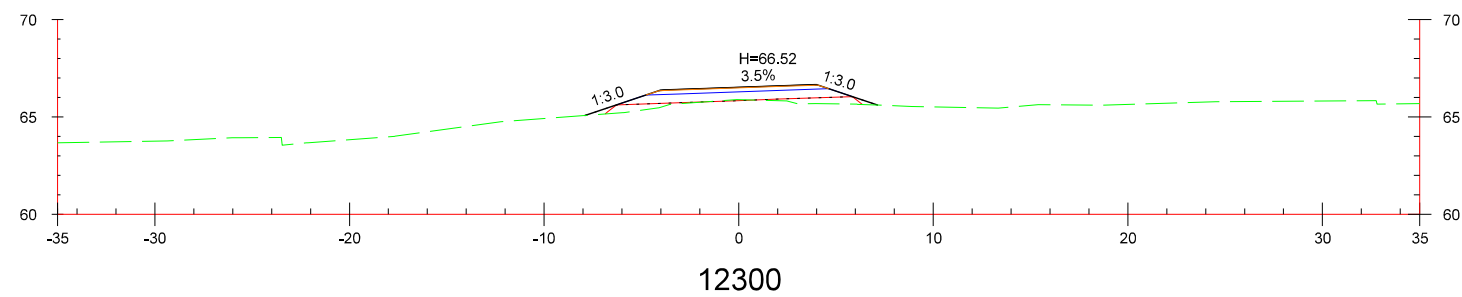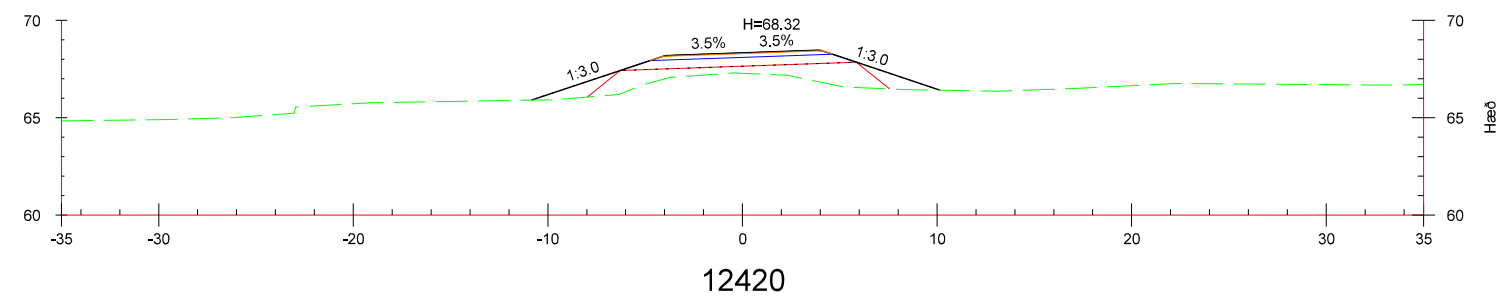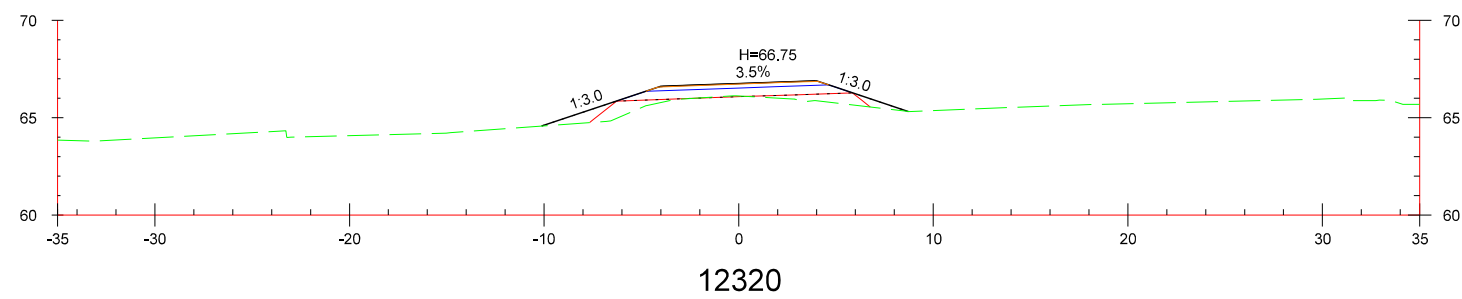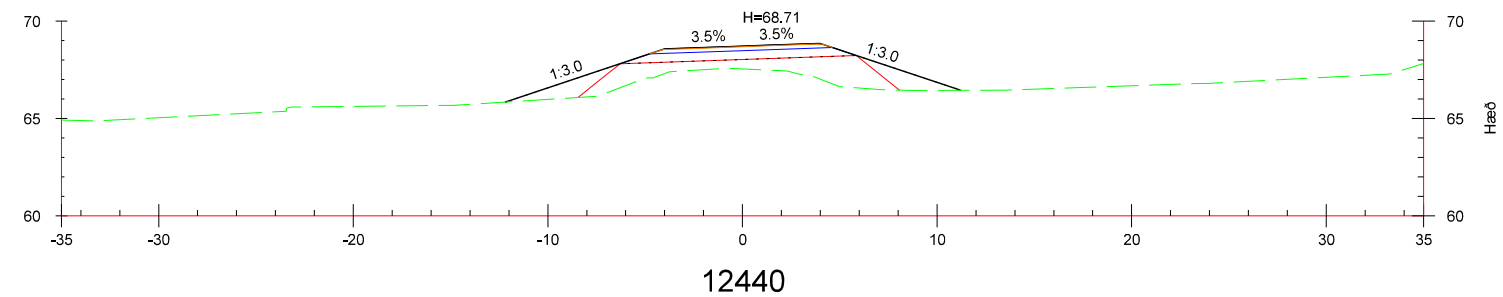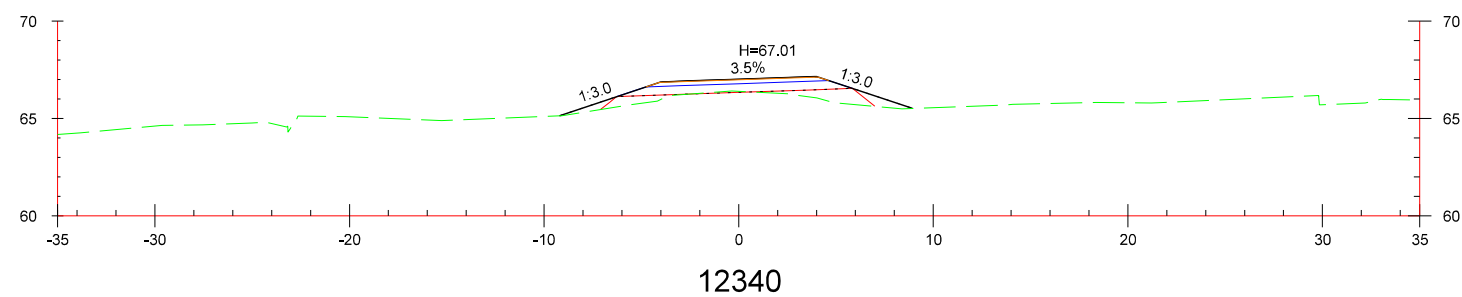


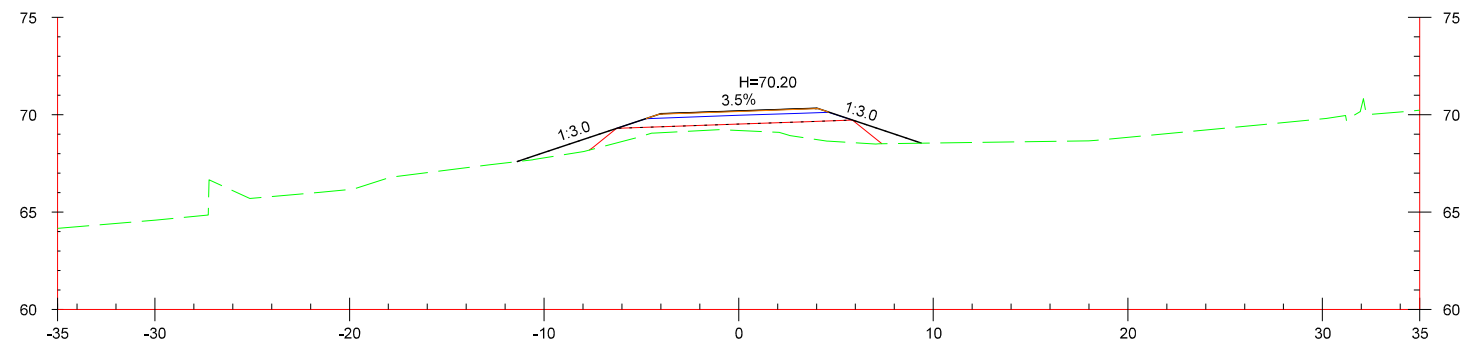


12540

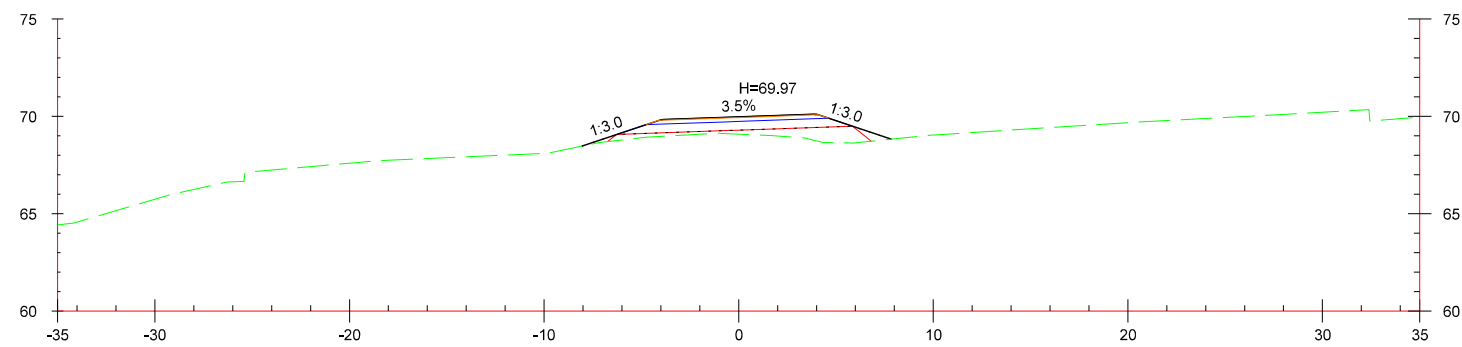


12520

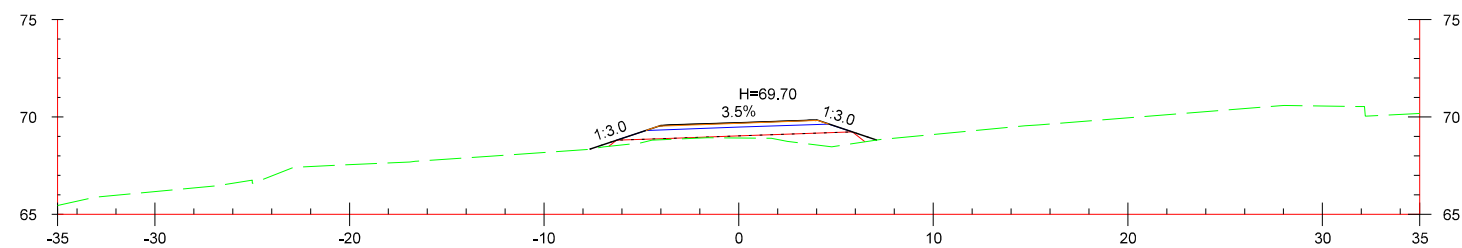


12500

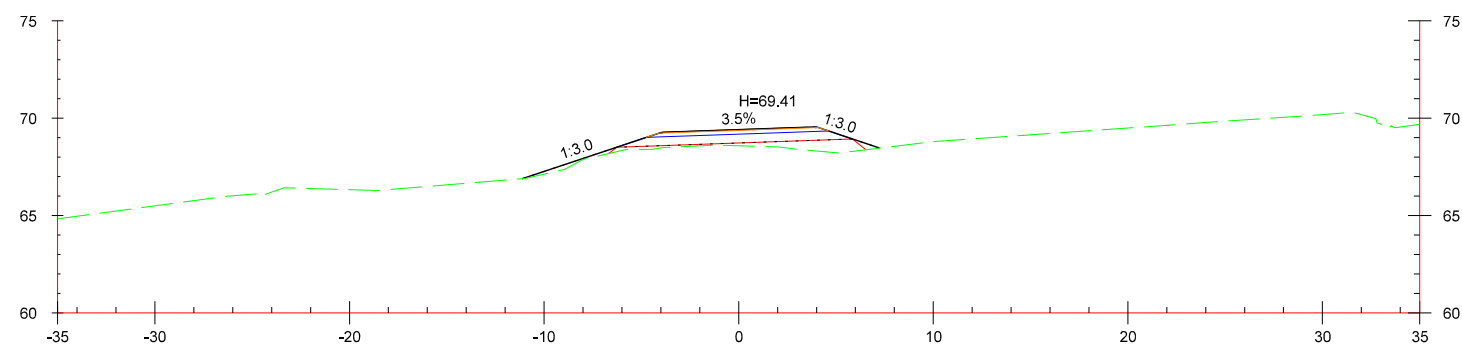


12480

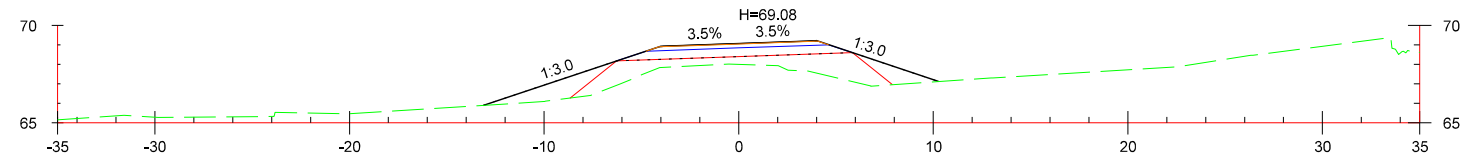


12460

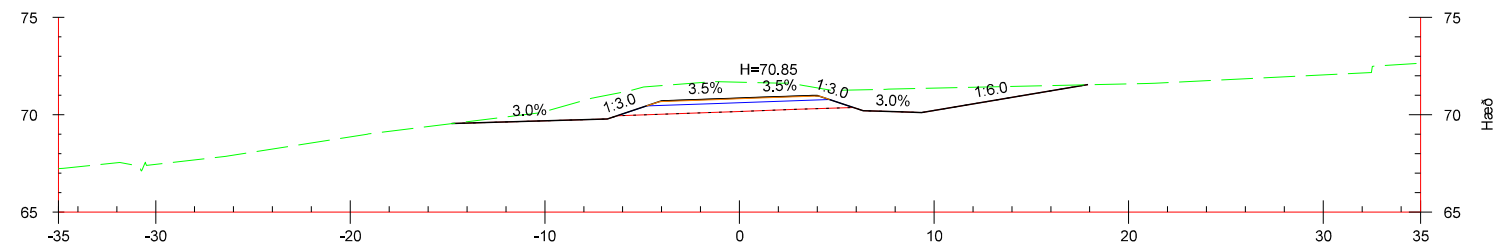


12640

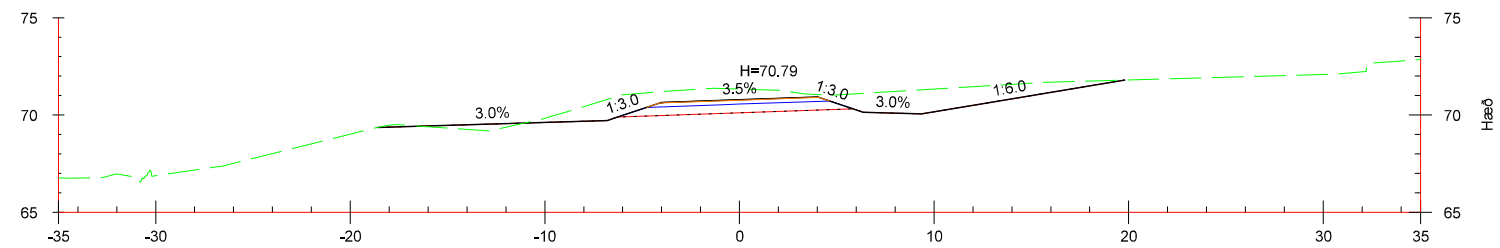


12620

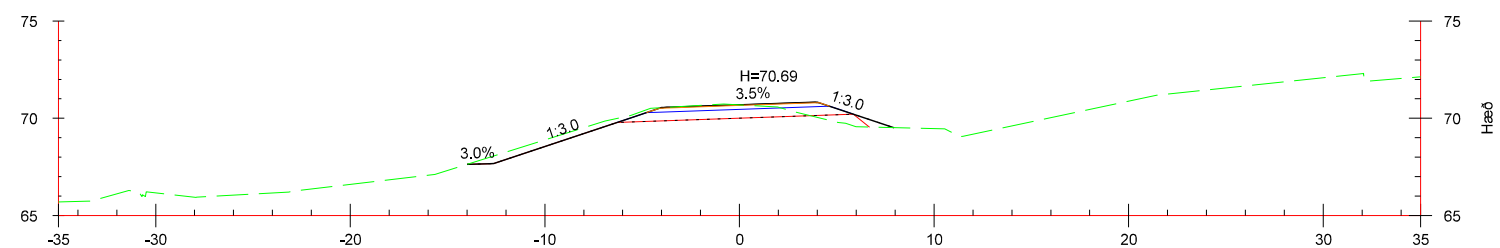











12600










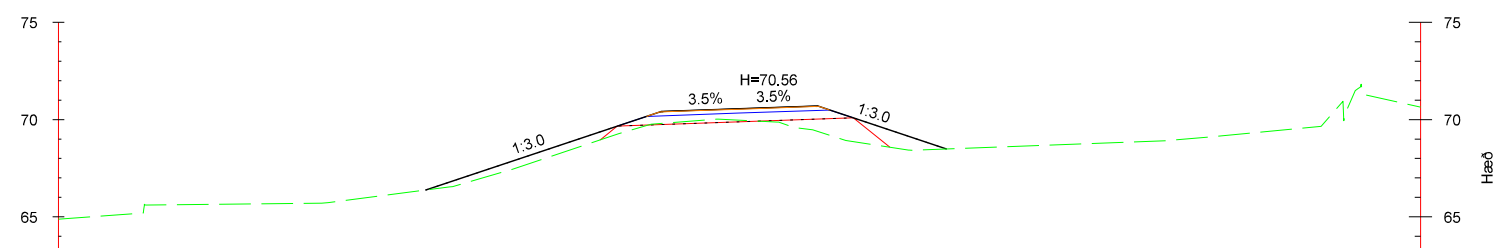


12580

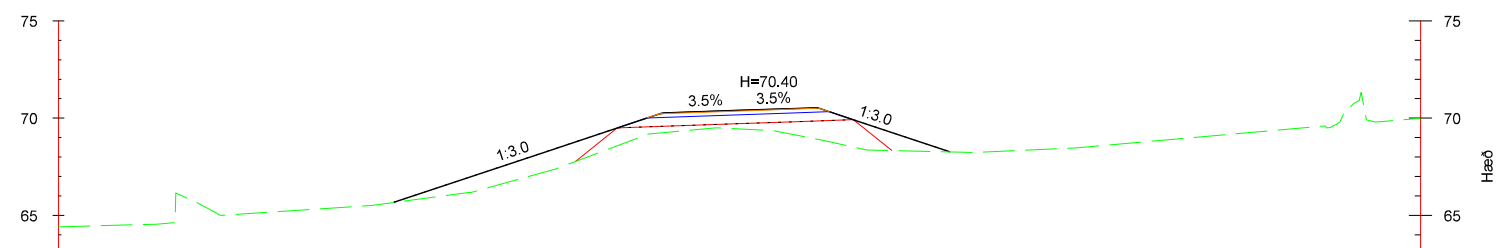


12560

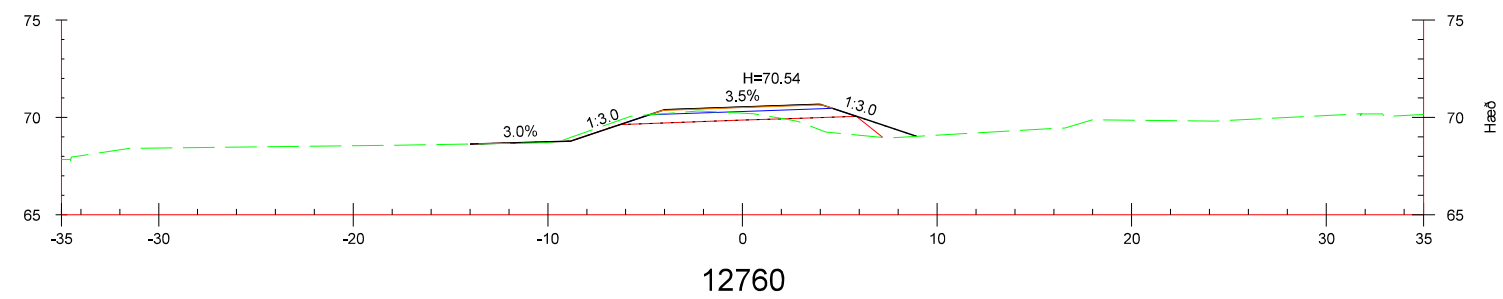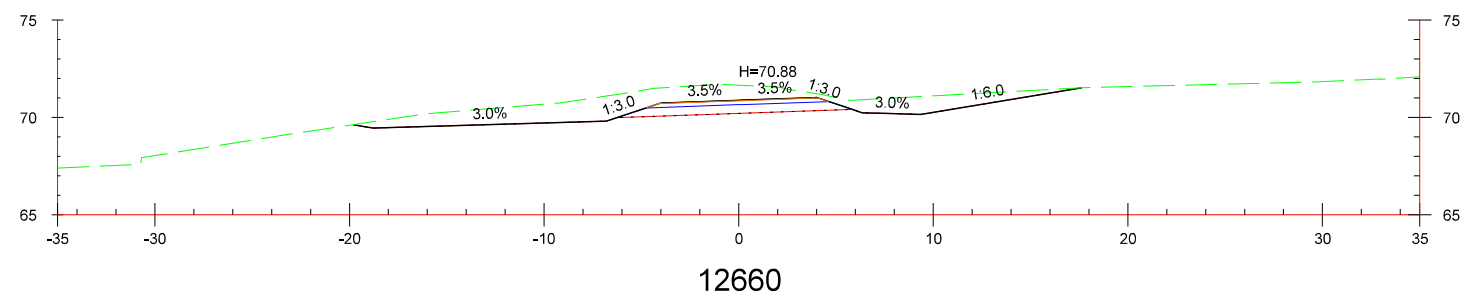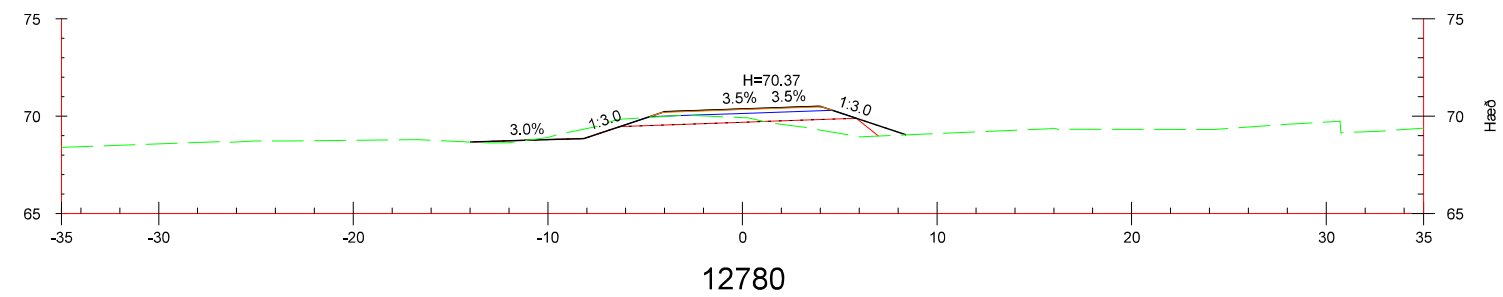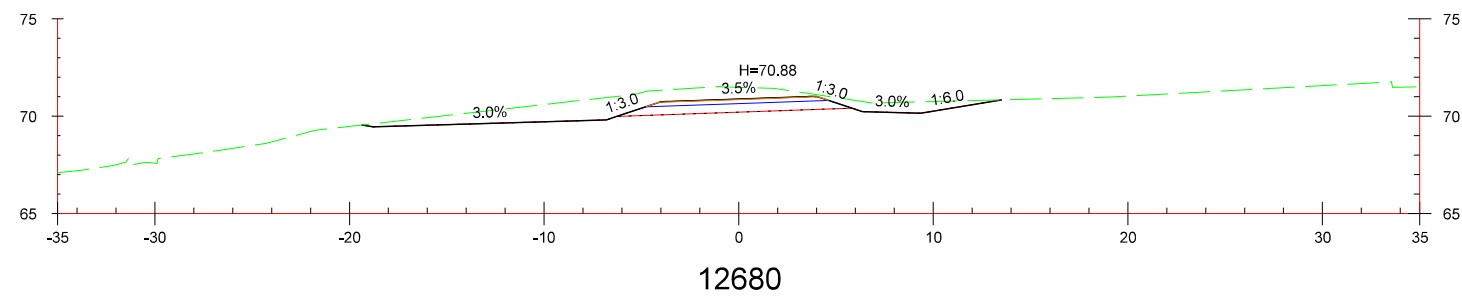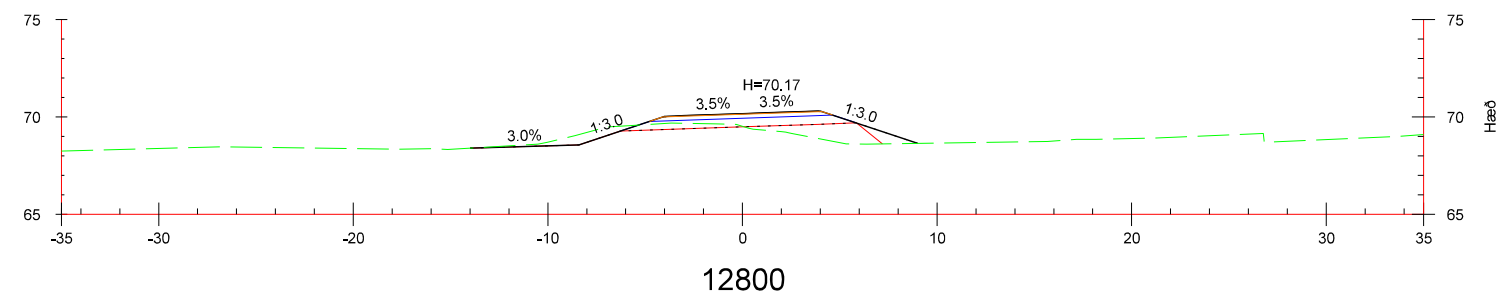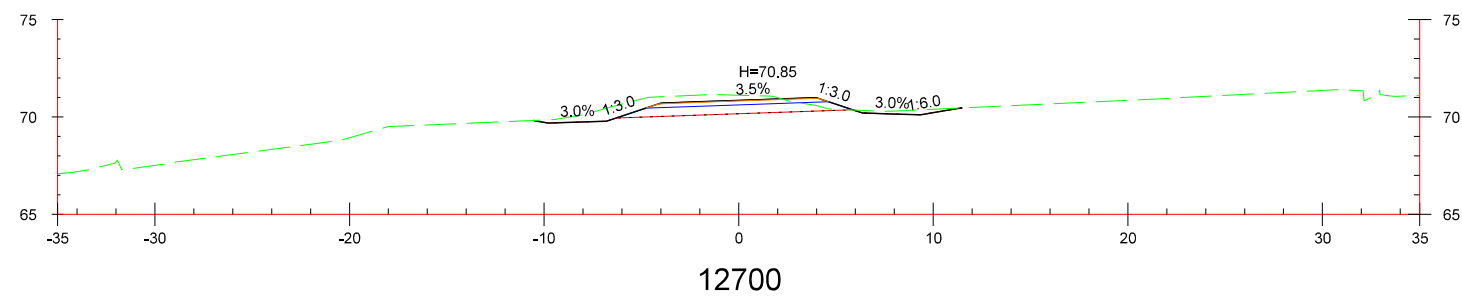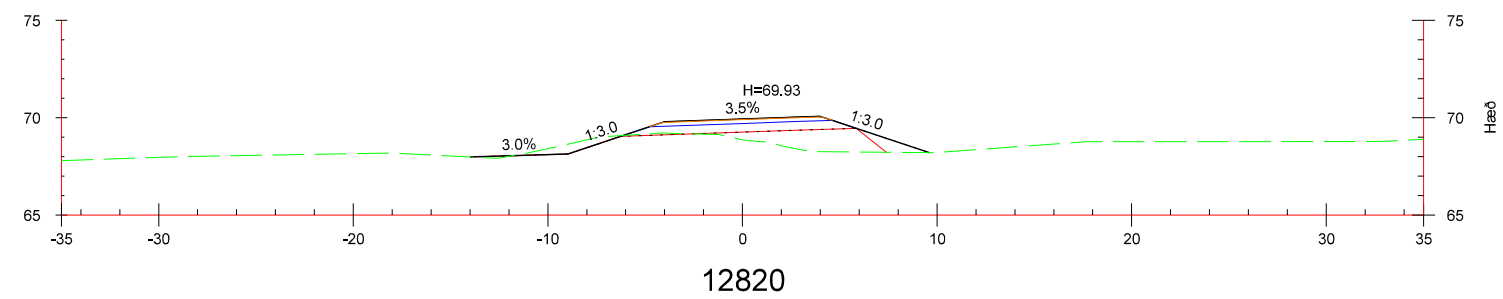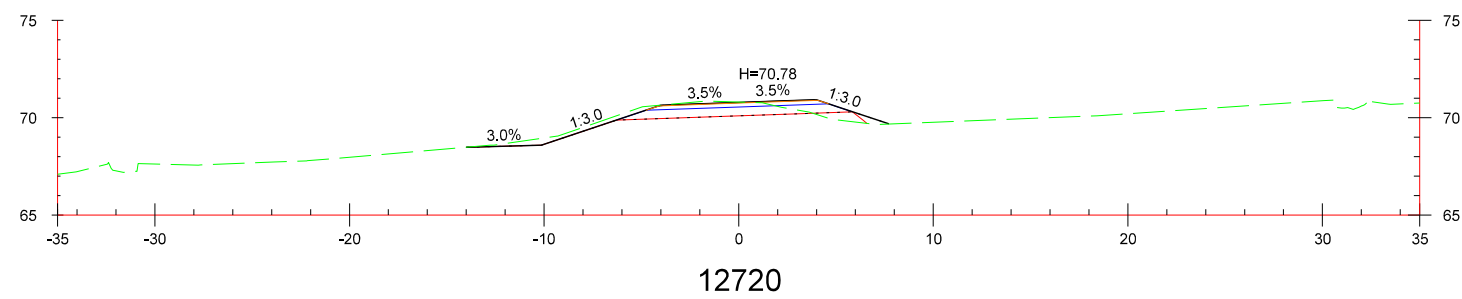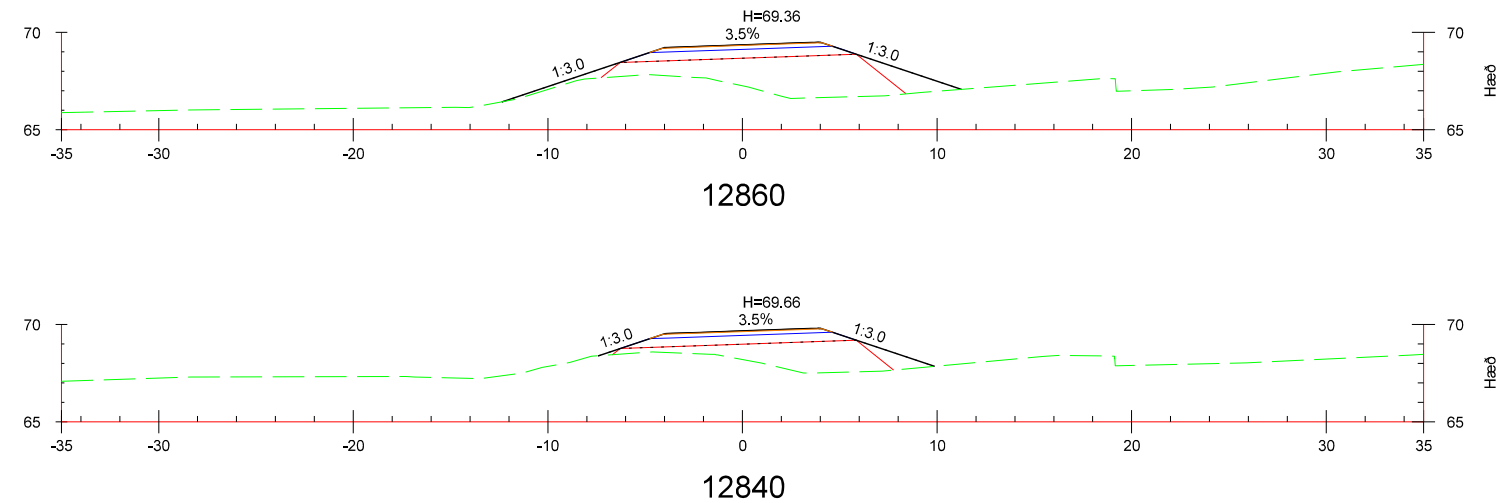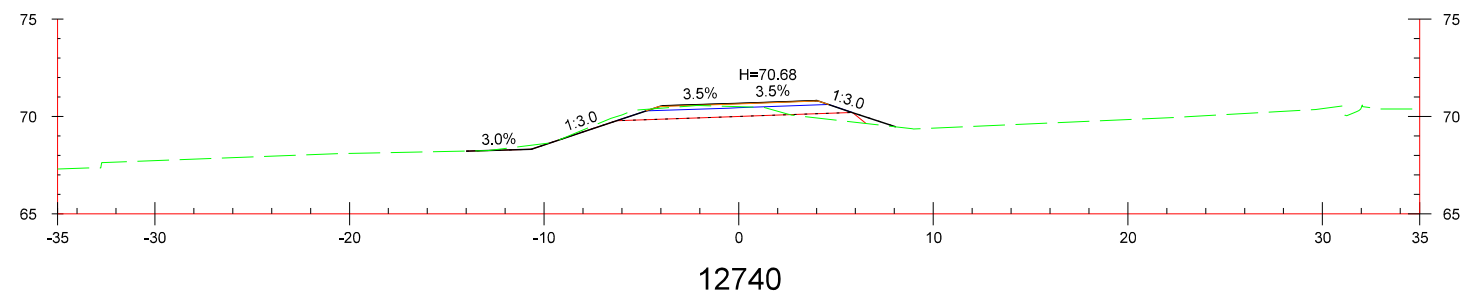


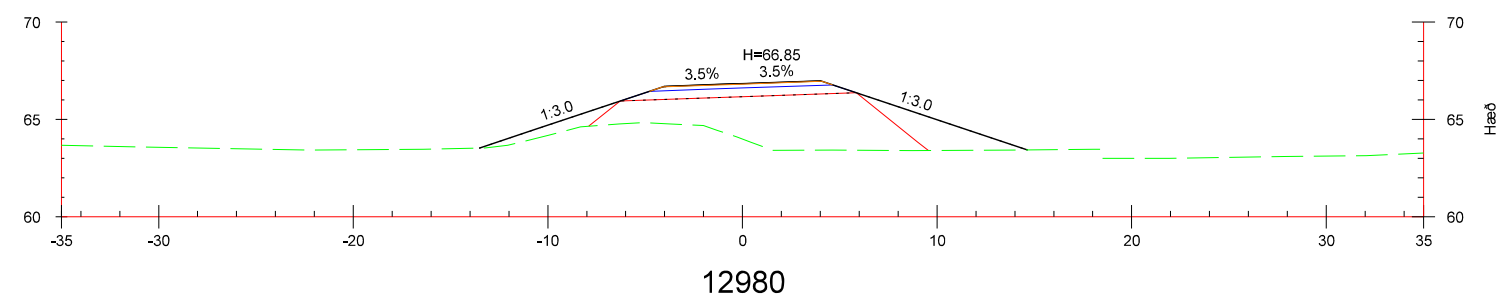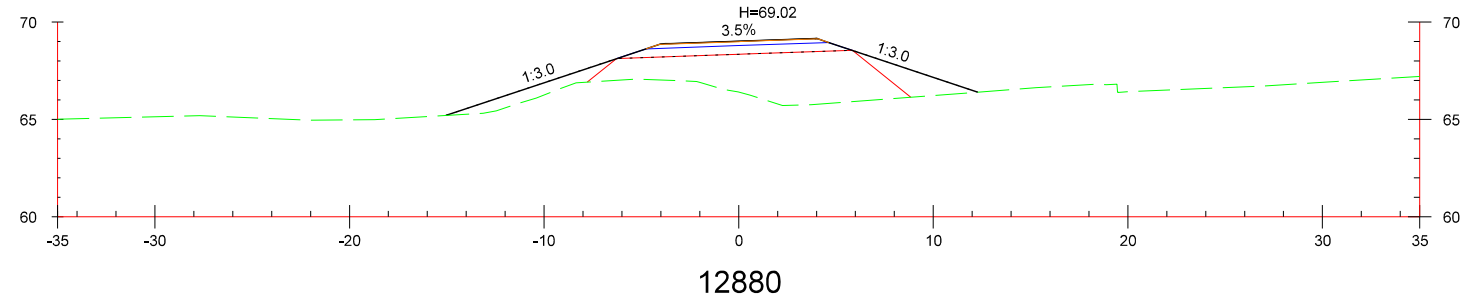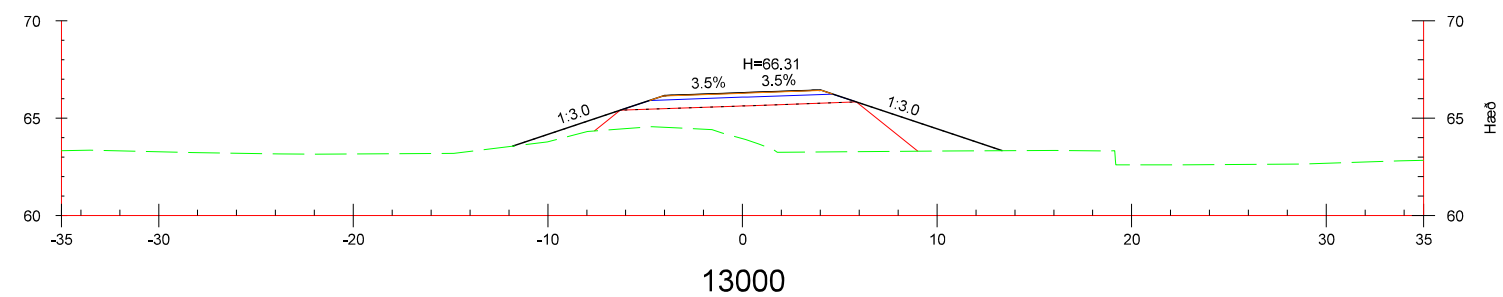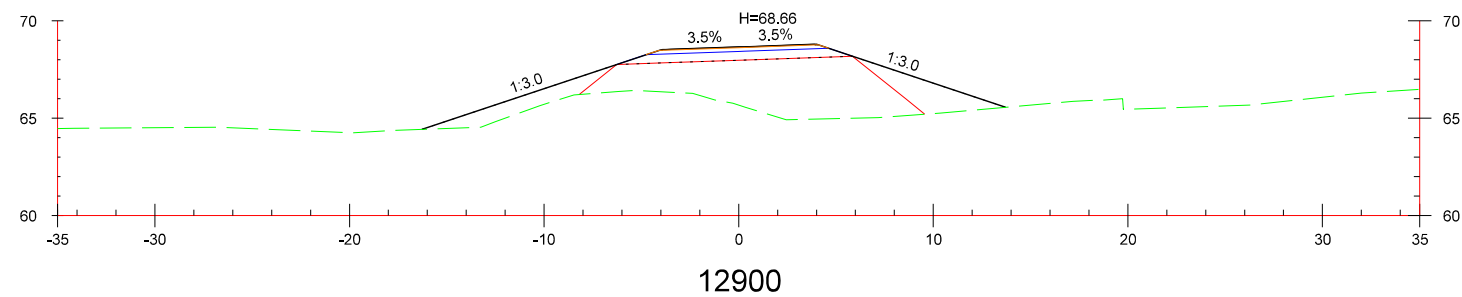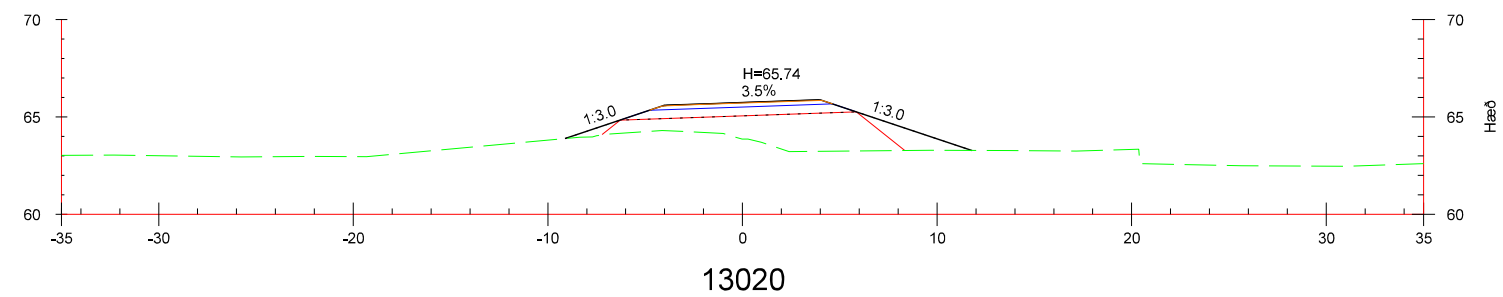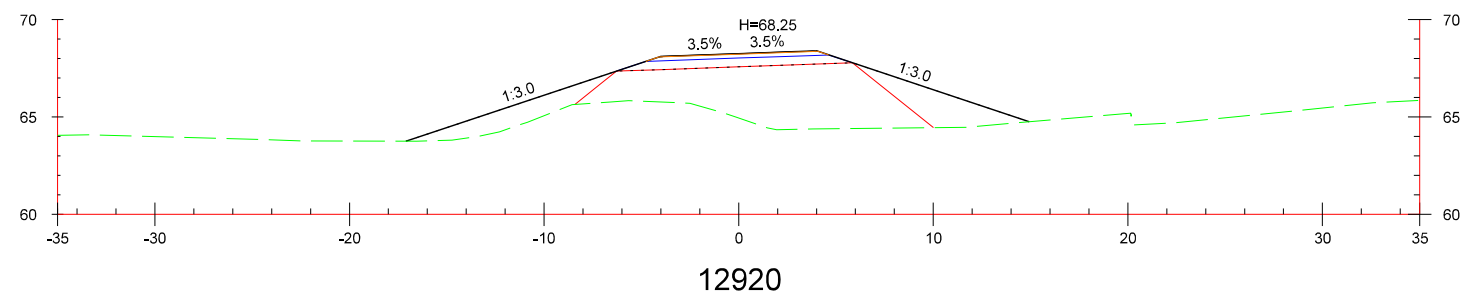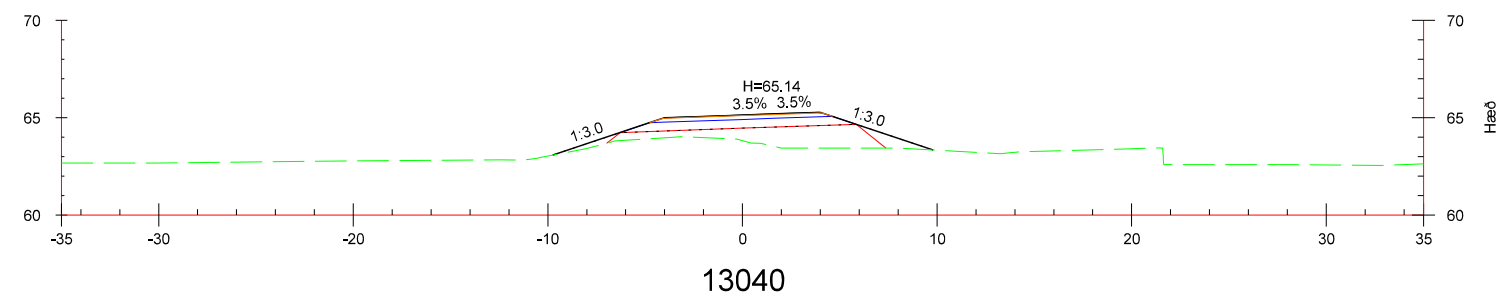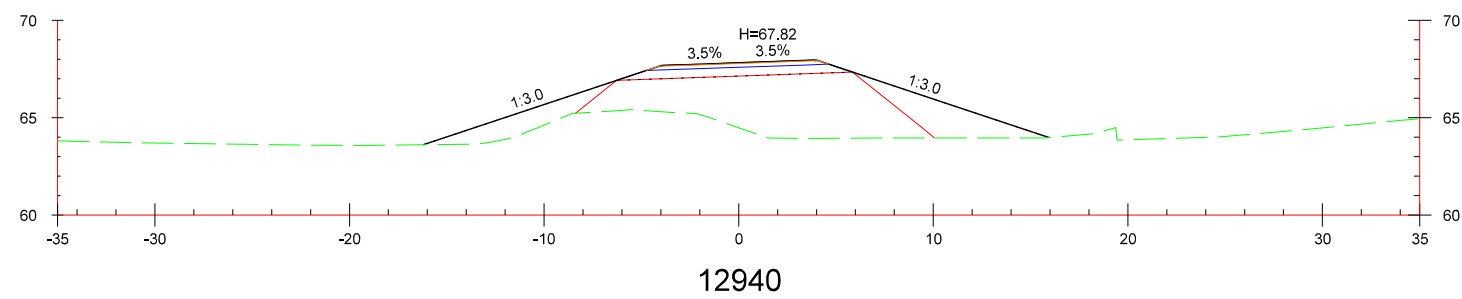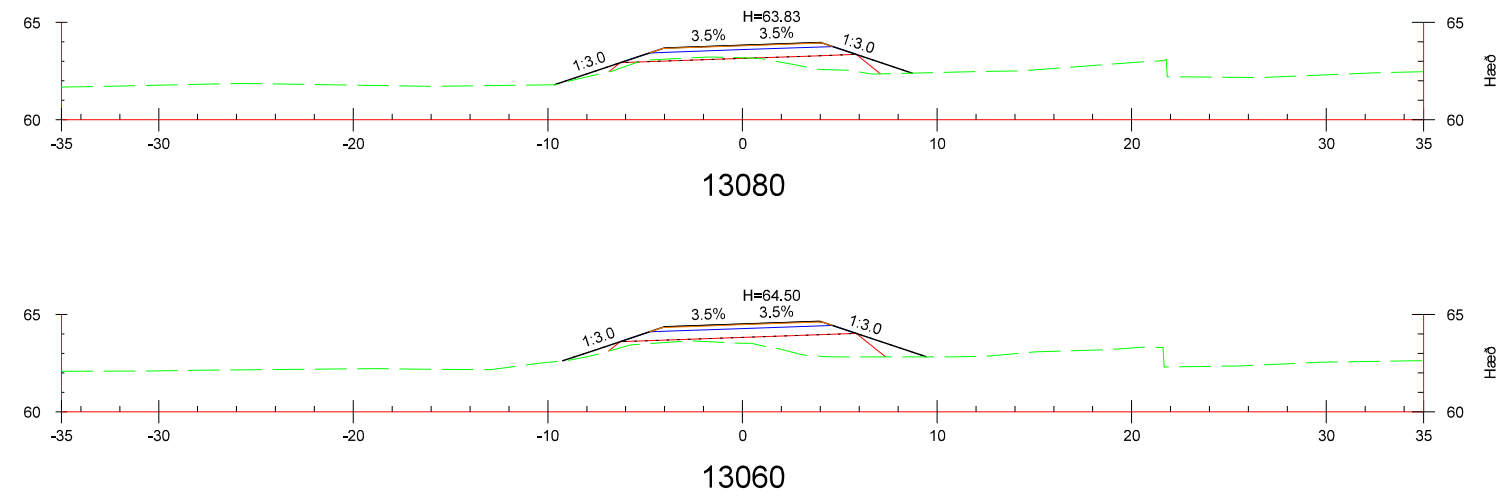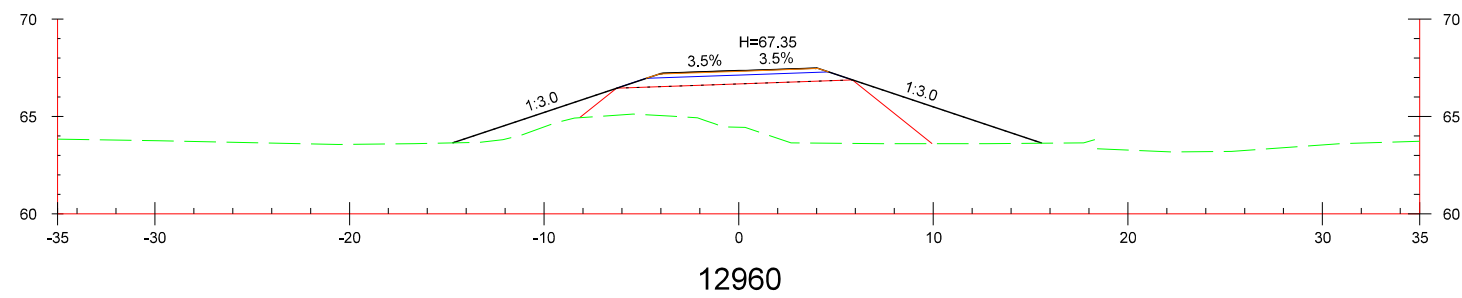


12980

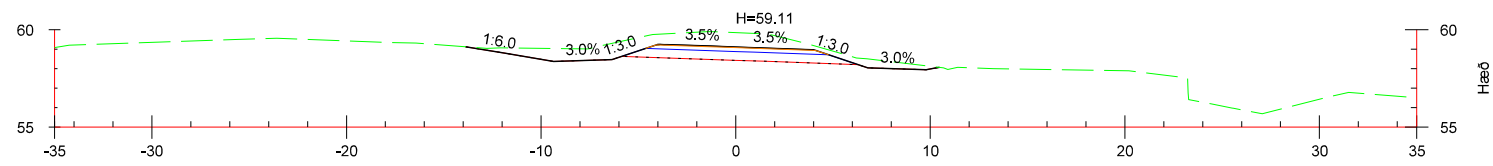


13200

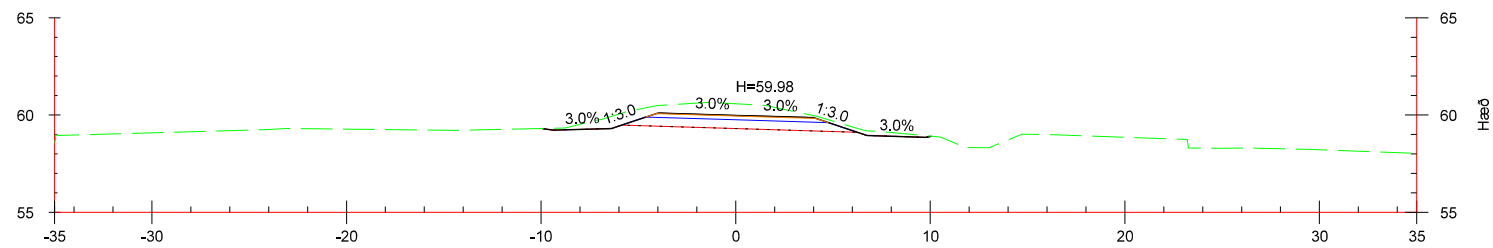


13180

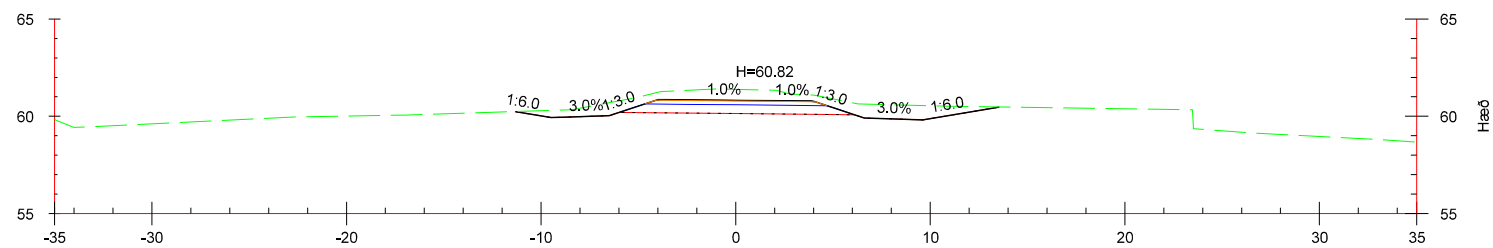


13160

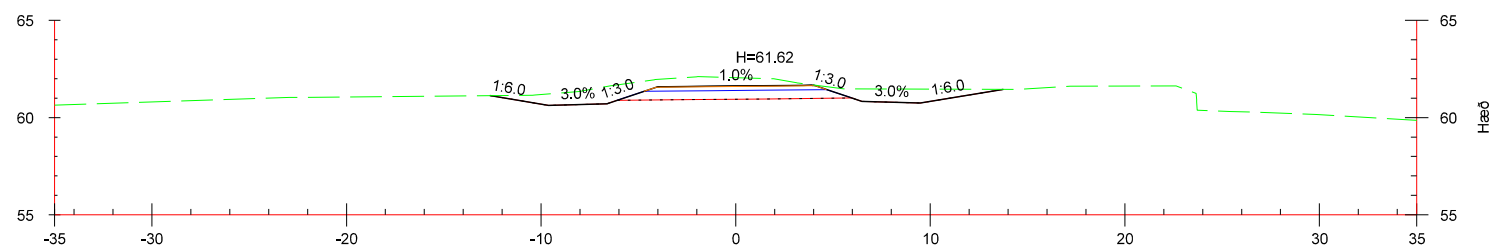


13140

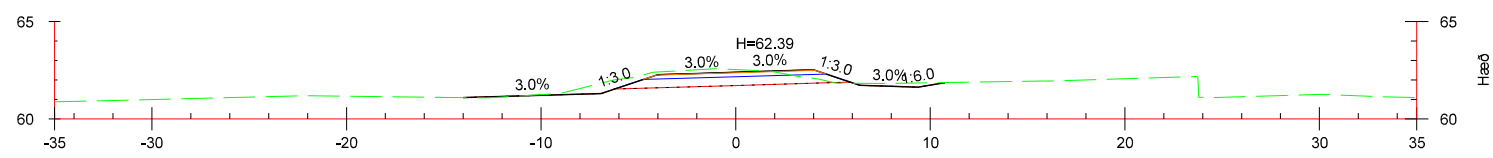


13120

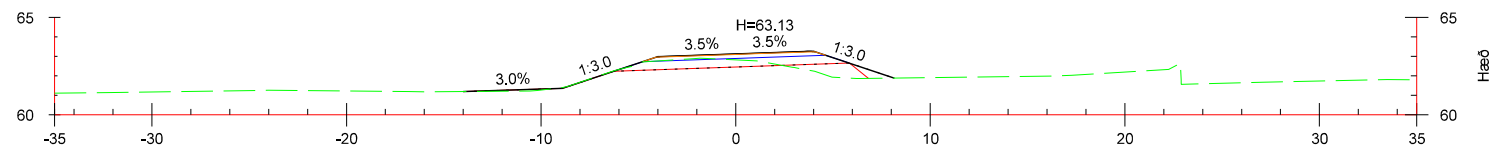


13100

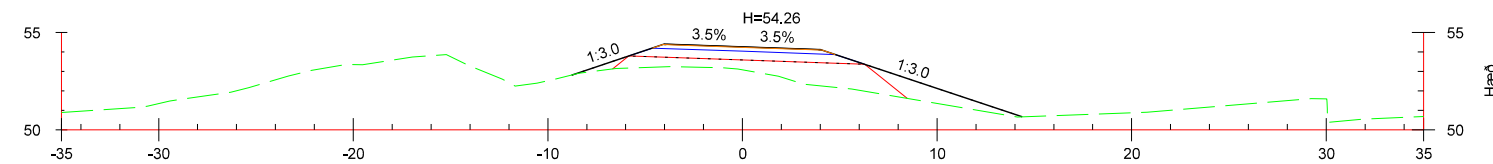


13300

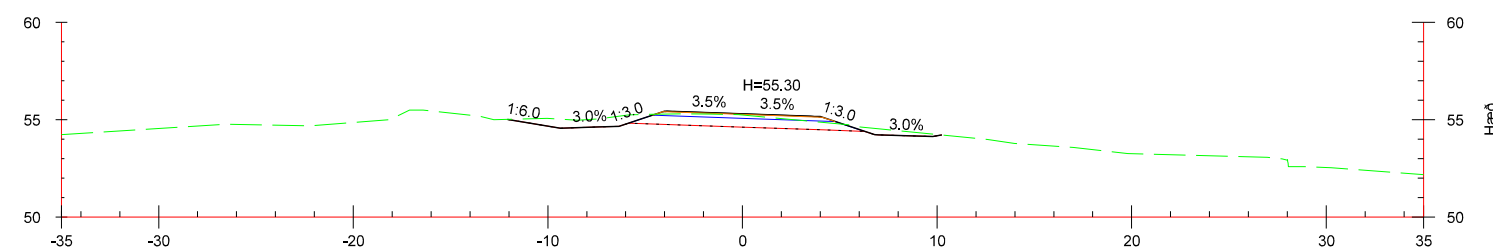


13280

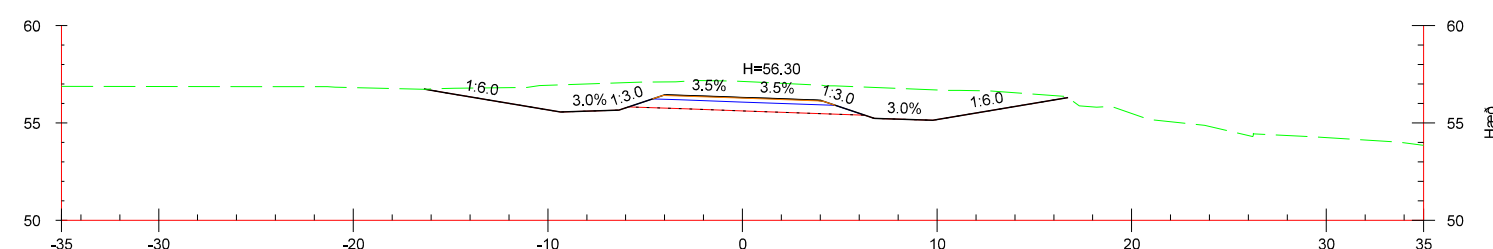













13260

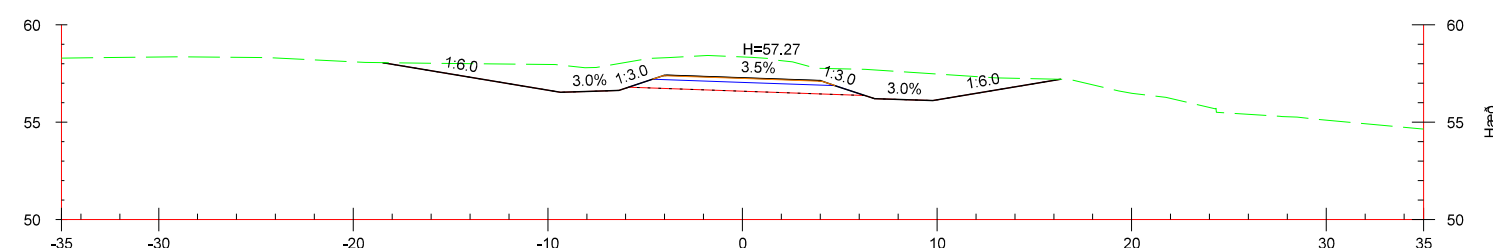


13240

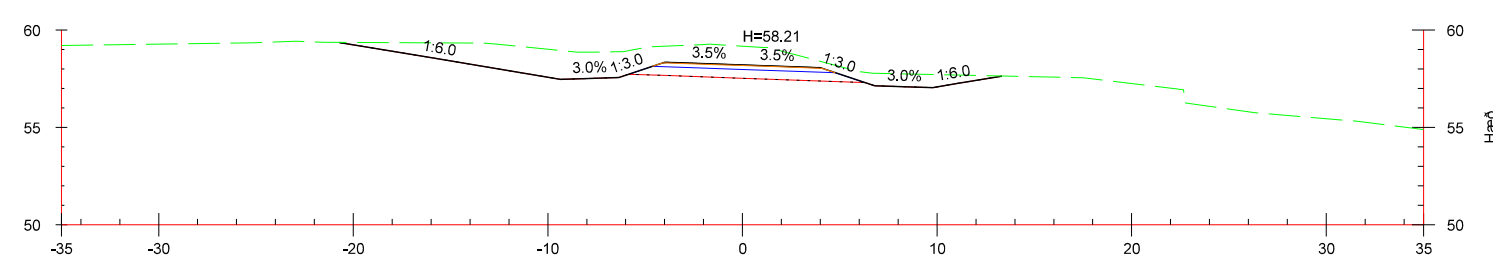


13220

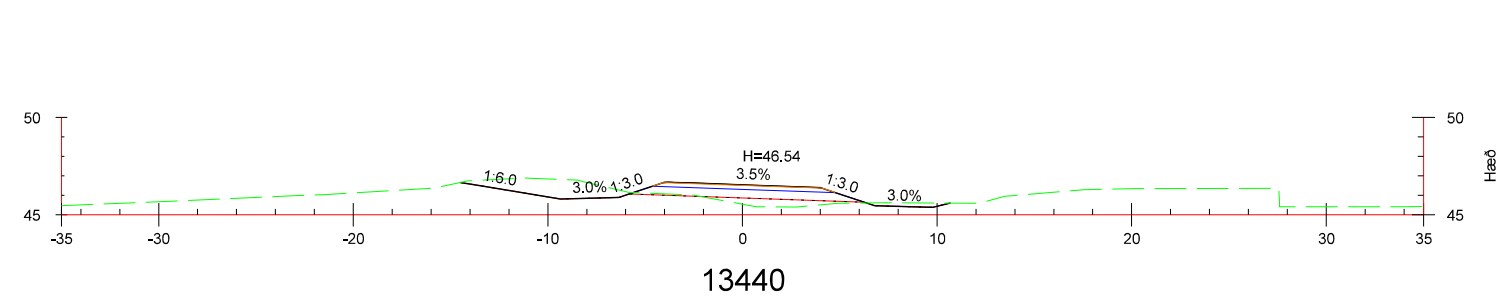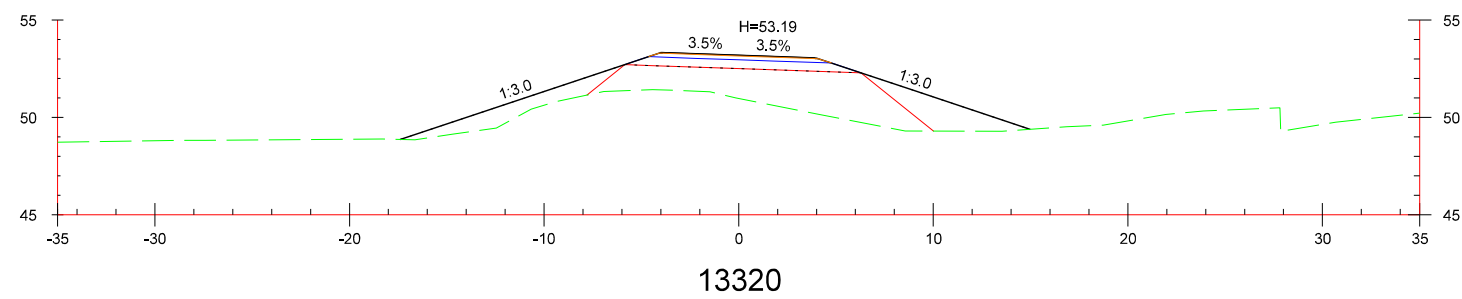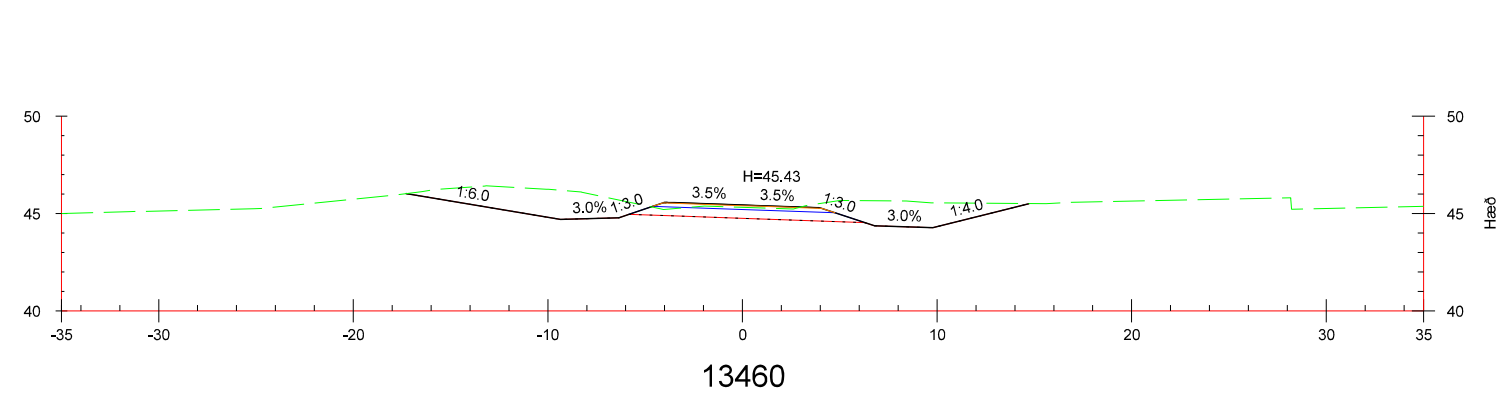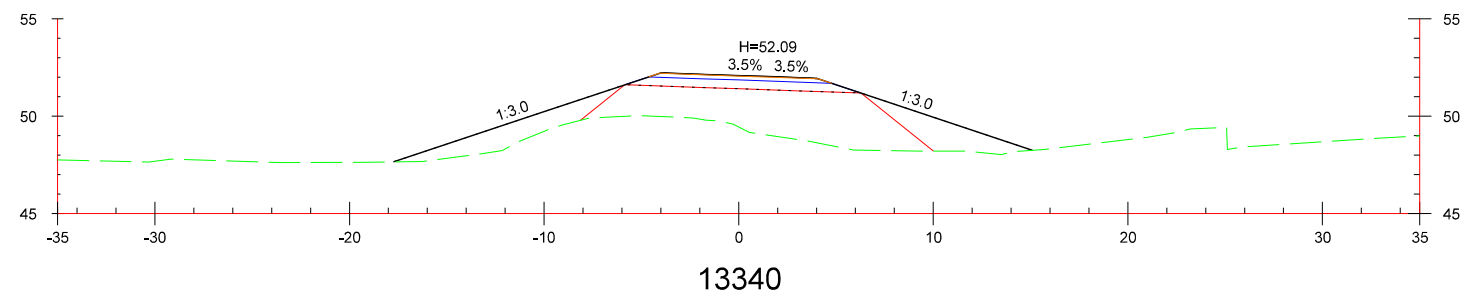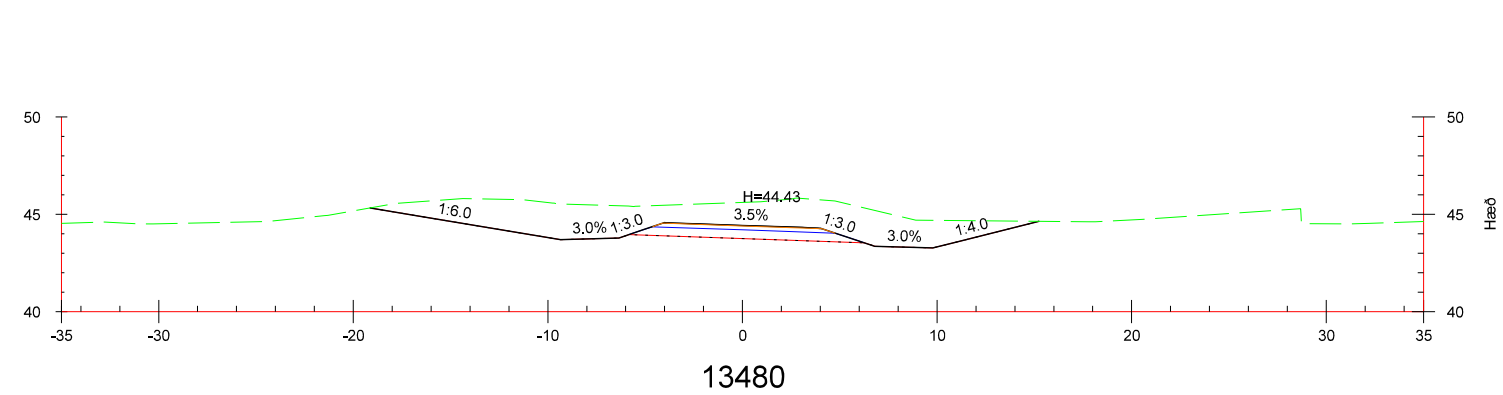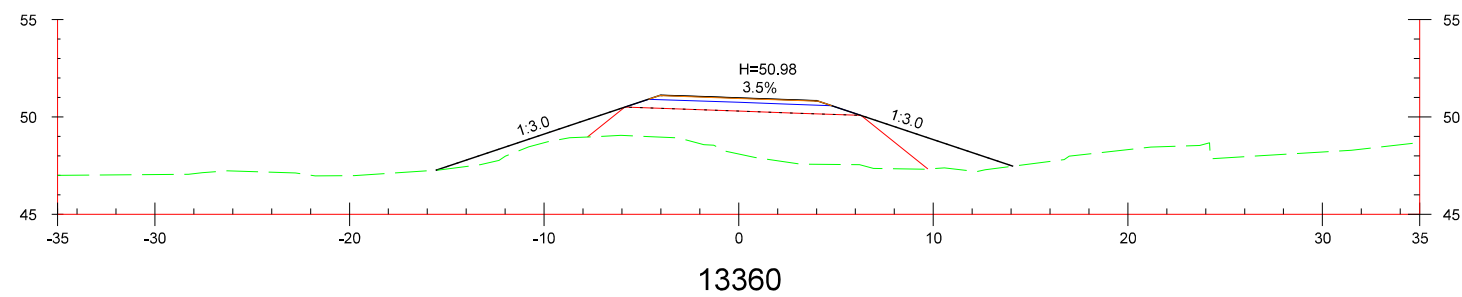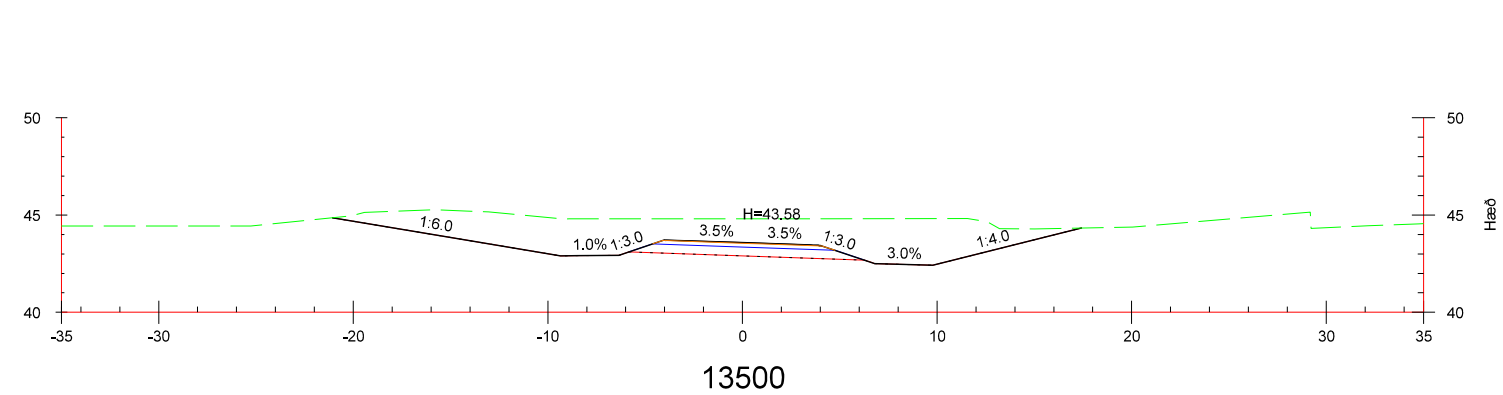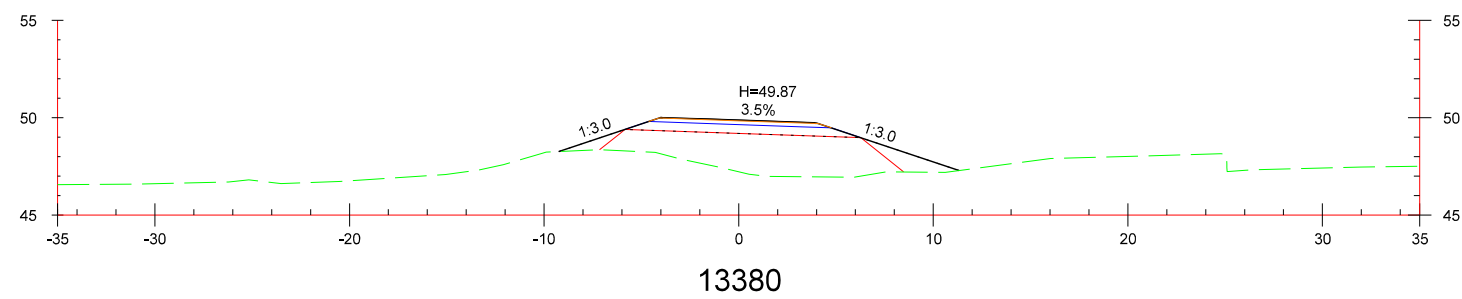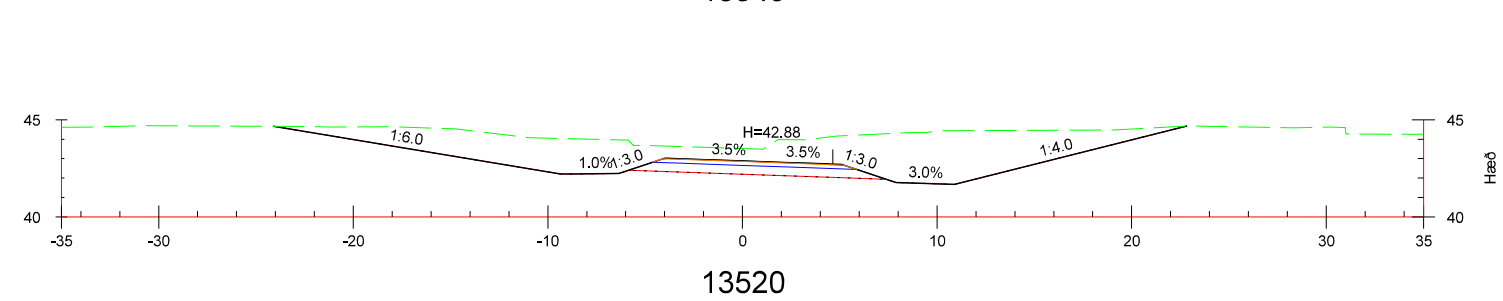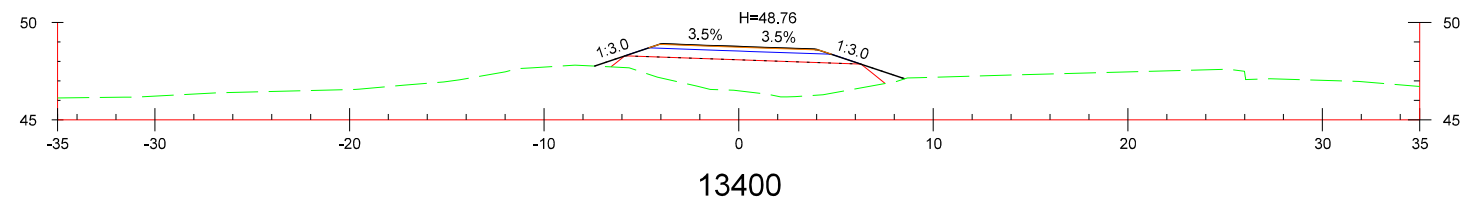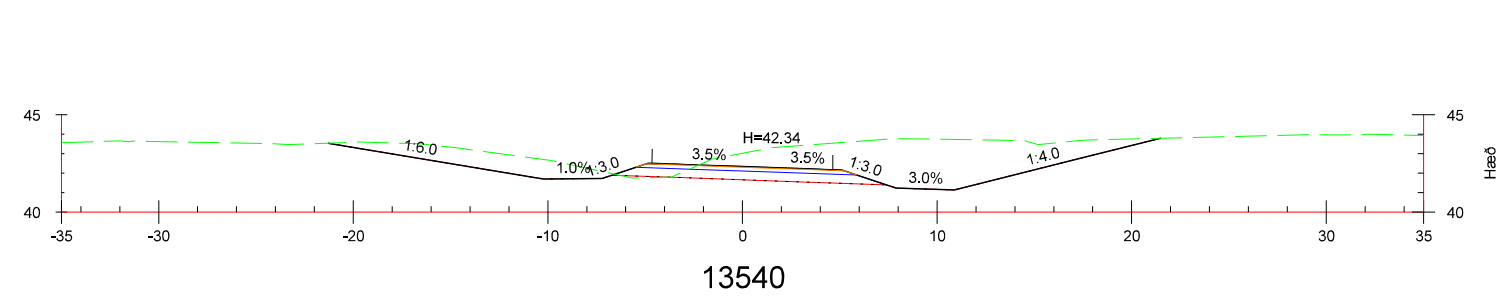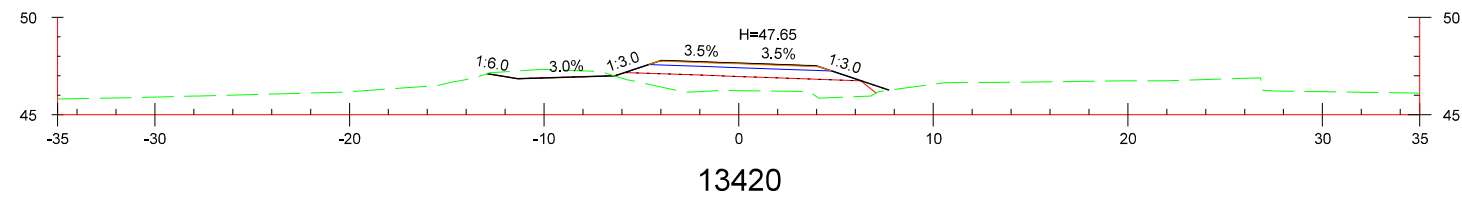


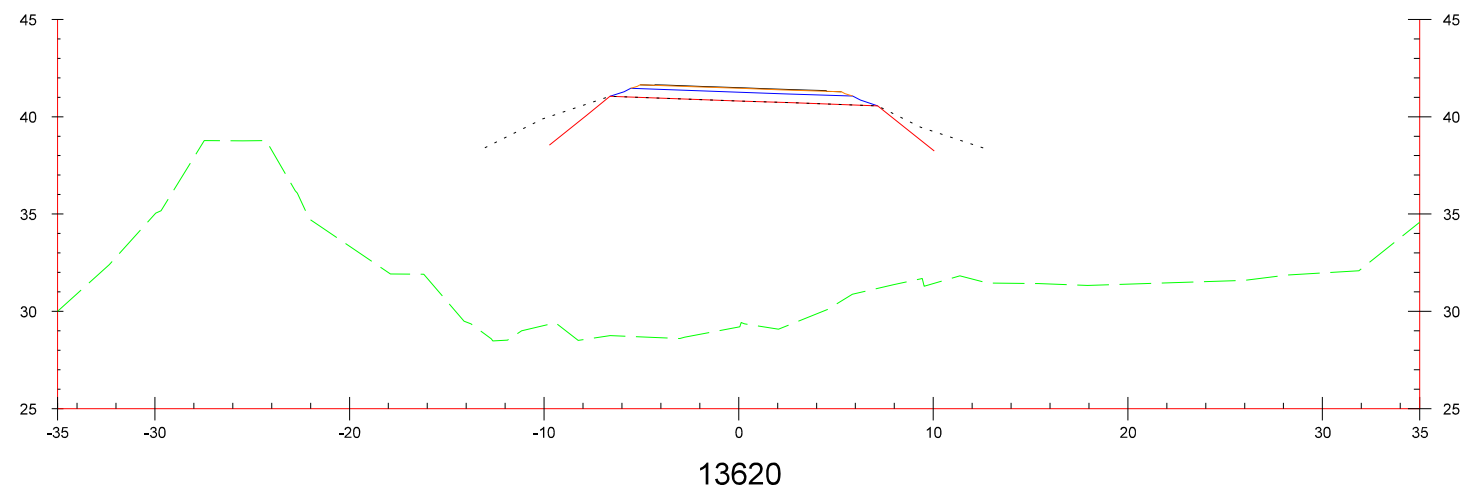


13620

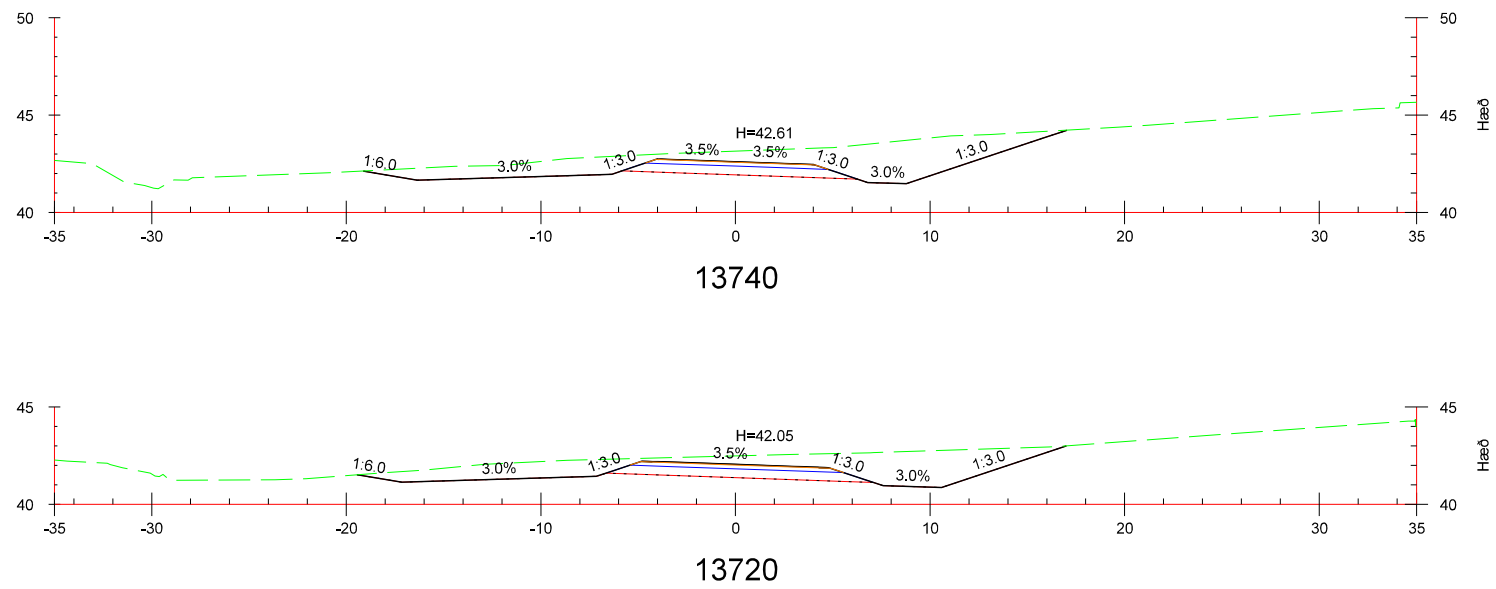


13720

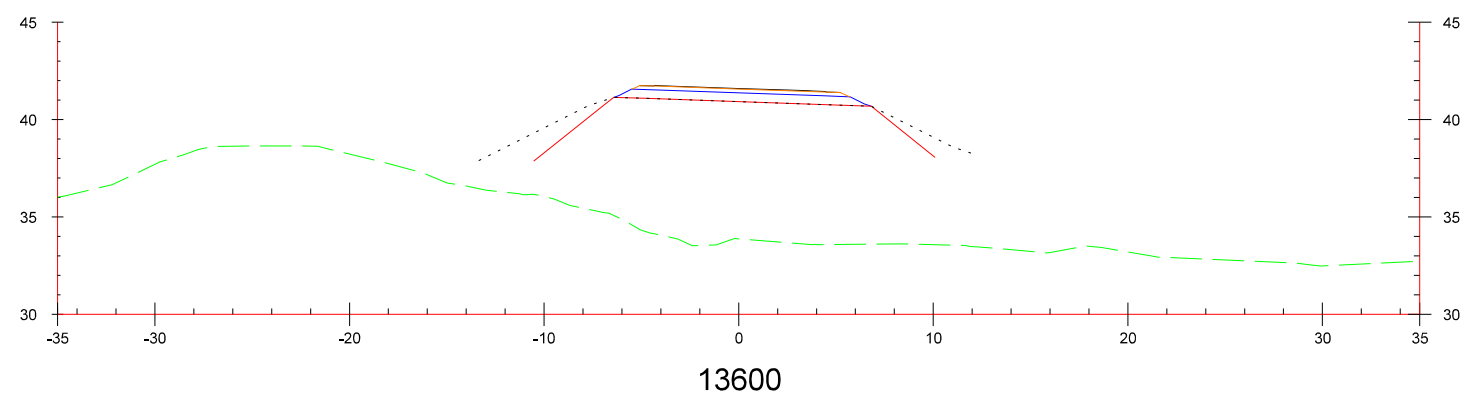


13600

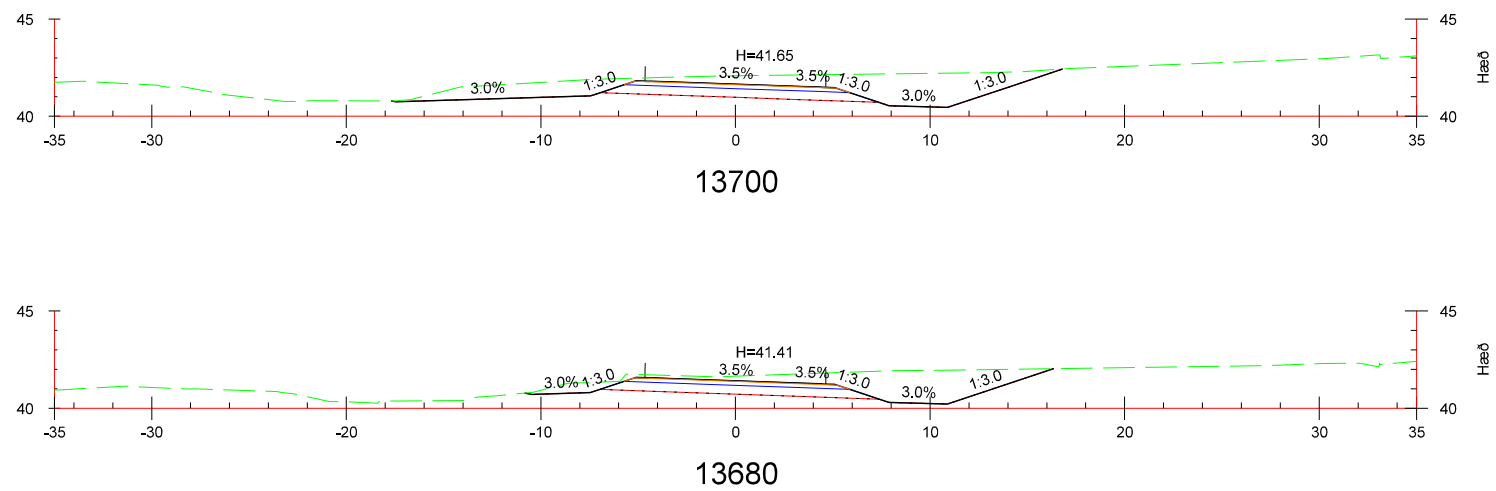


13680

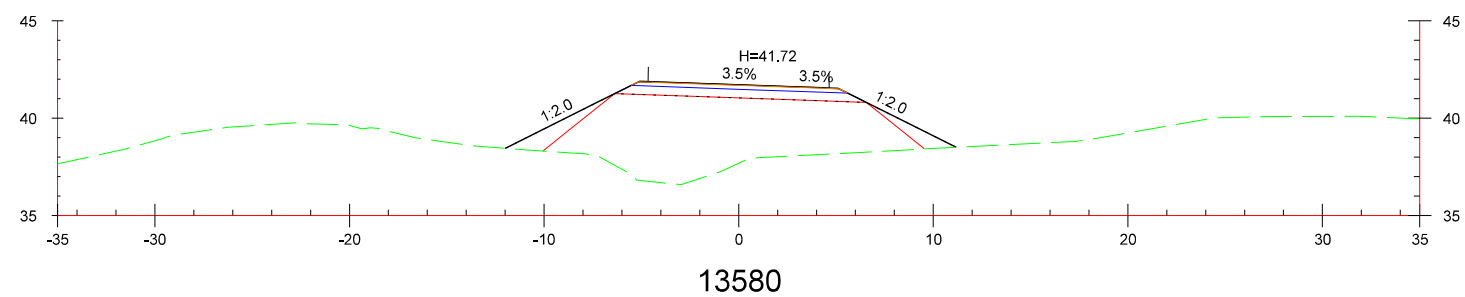


13580

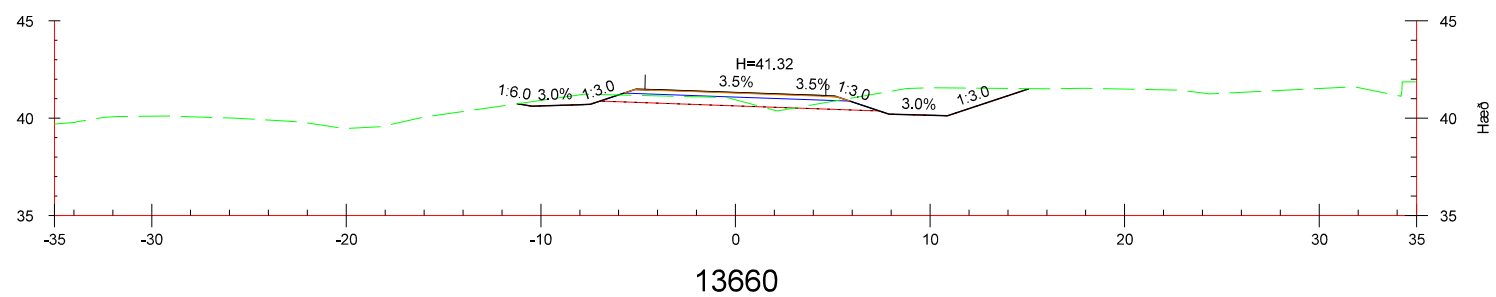











13660











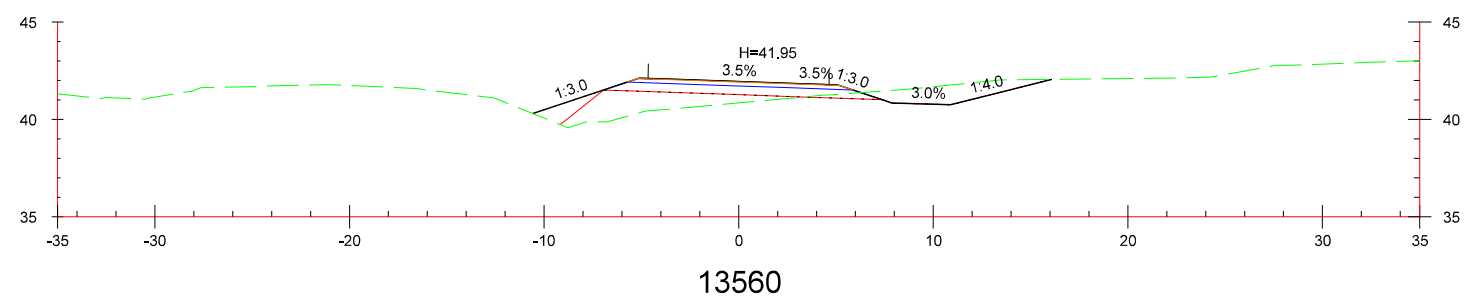












13560










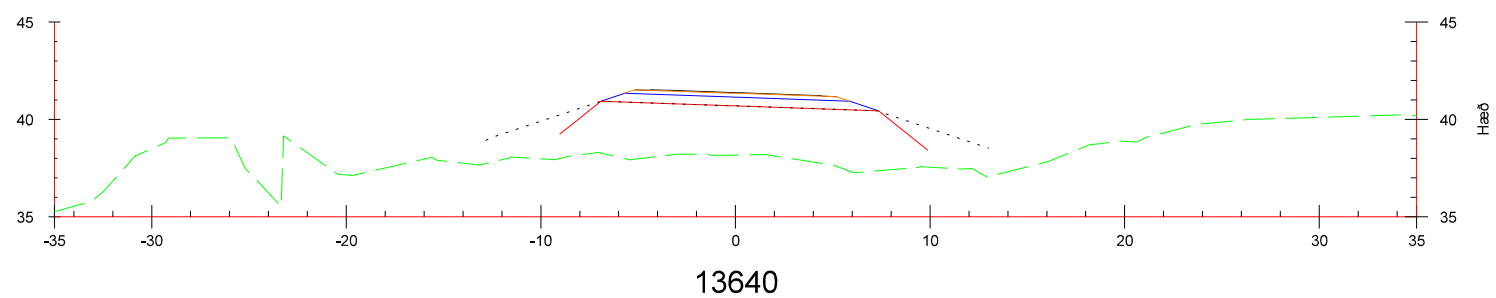












13640

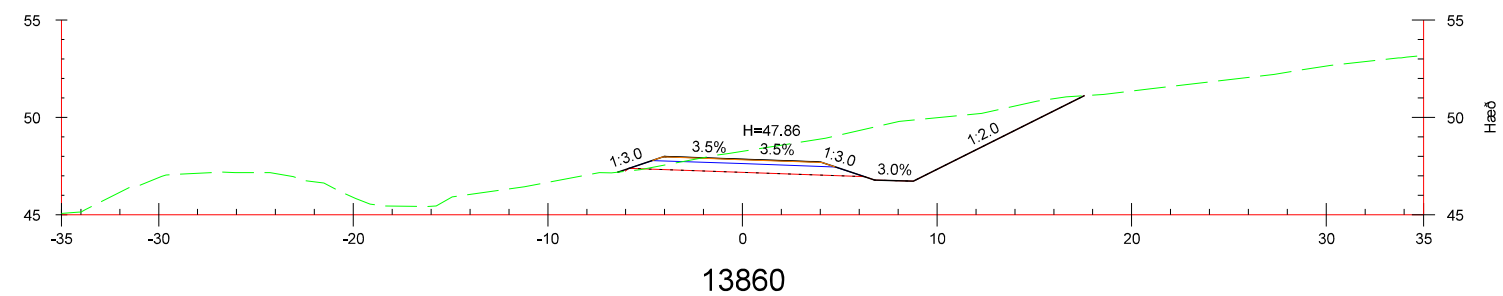
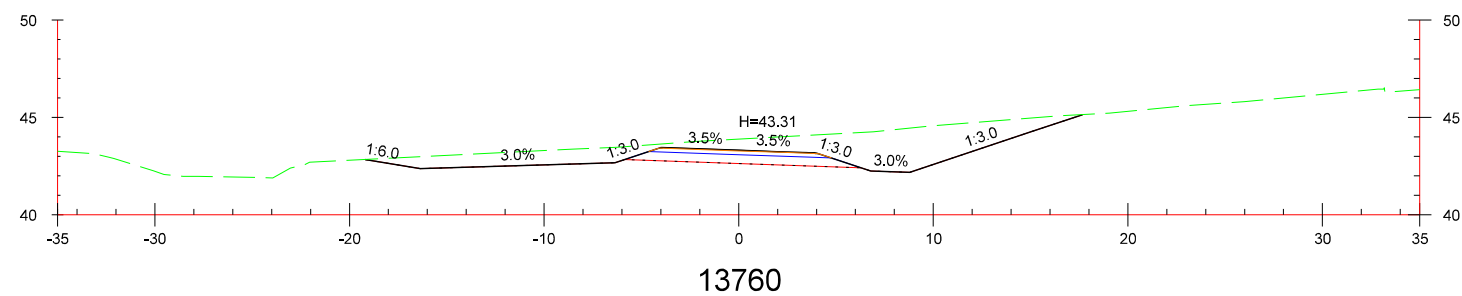
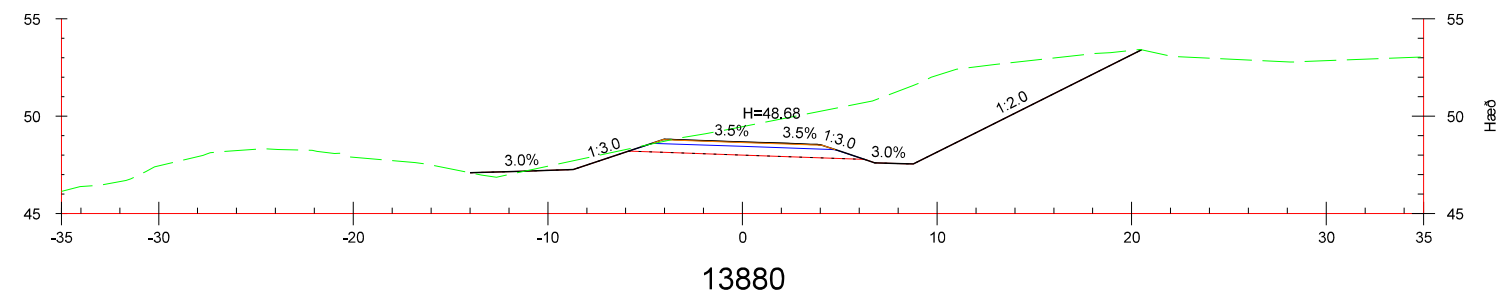
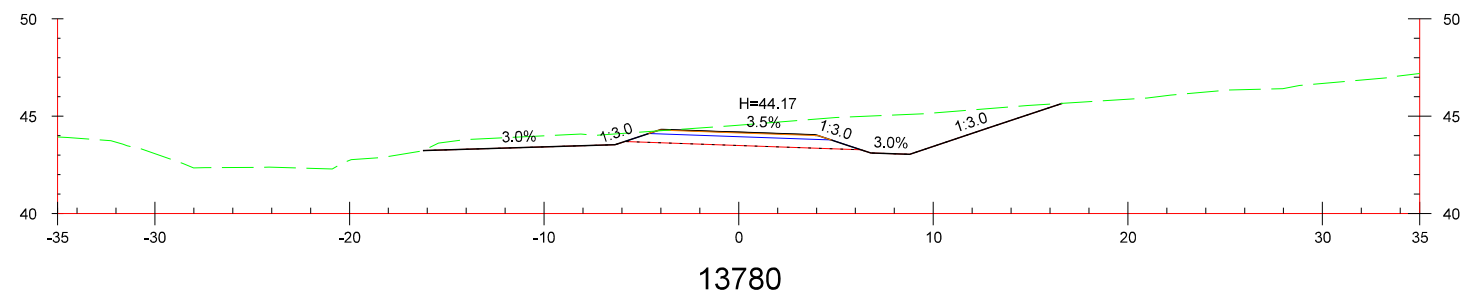
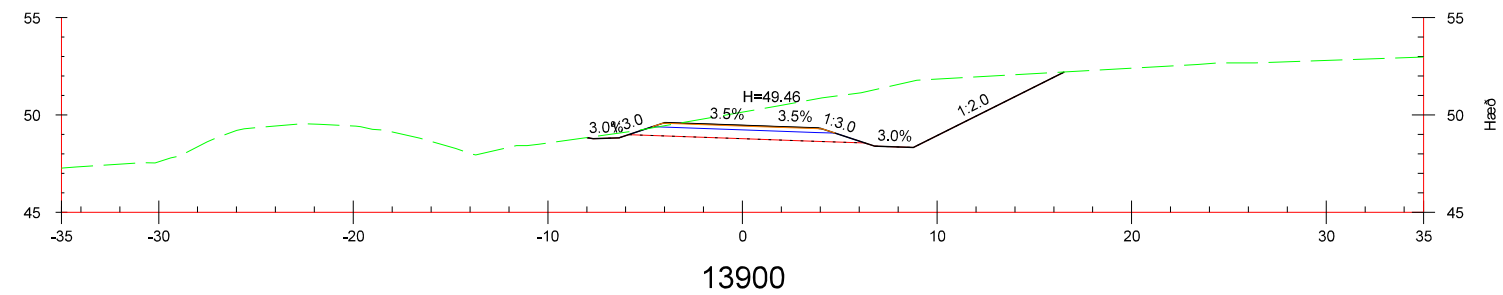
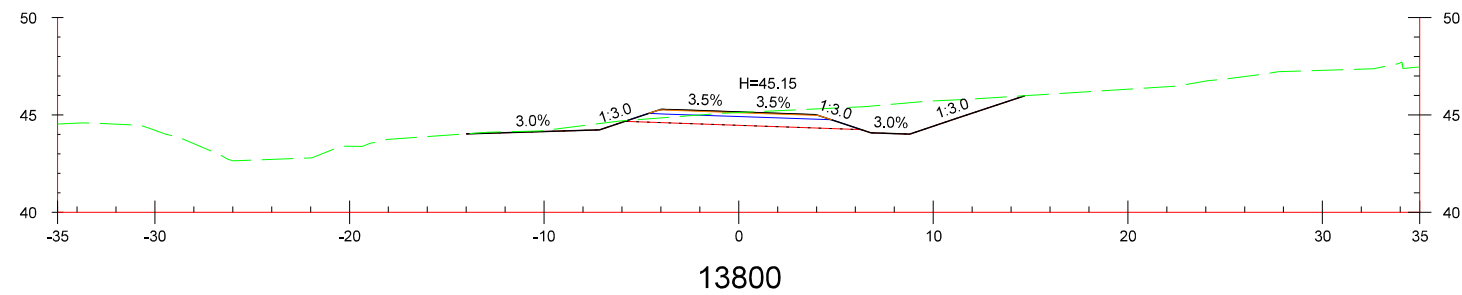
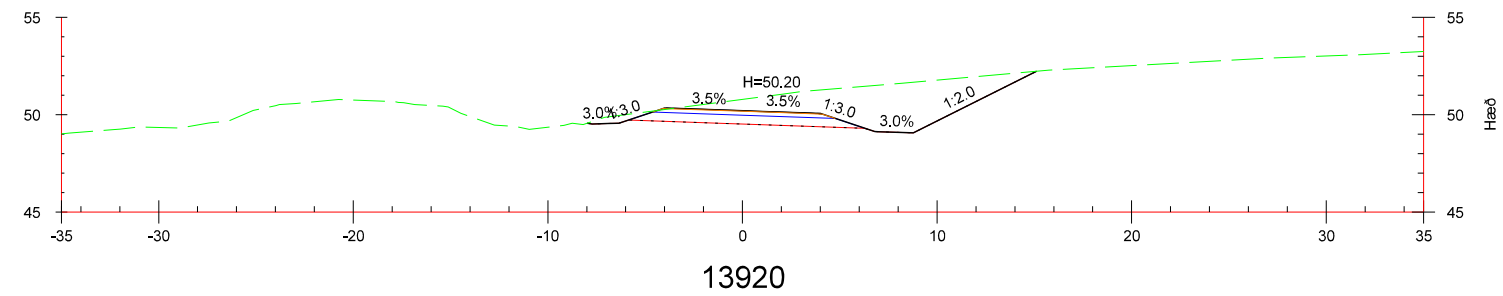
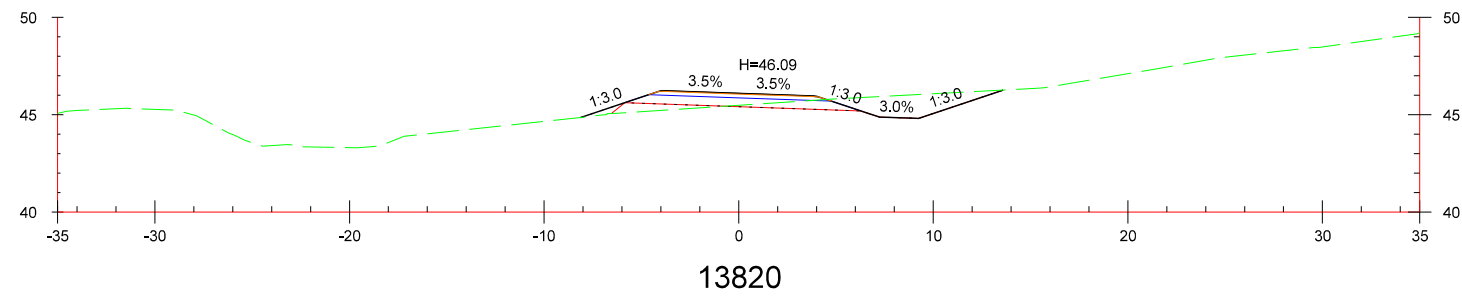
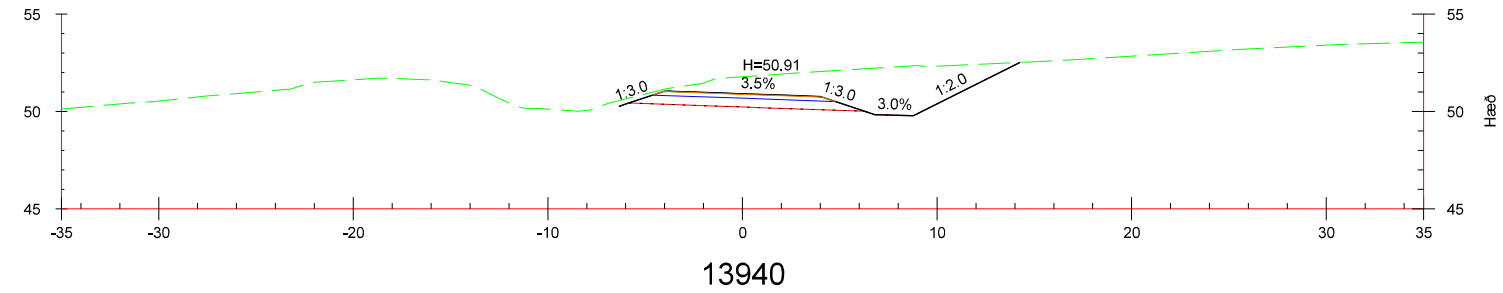
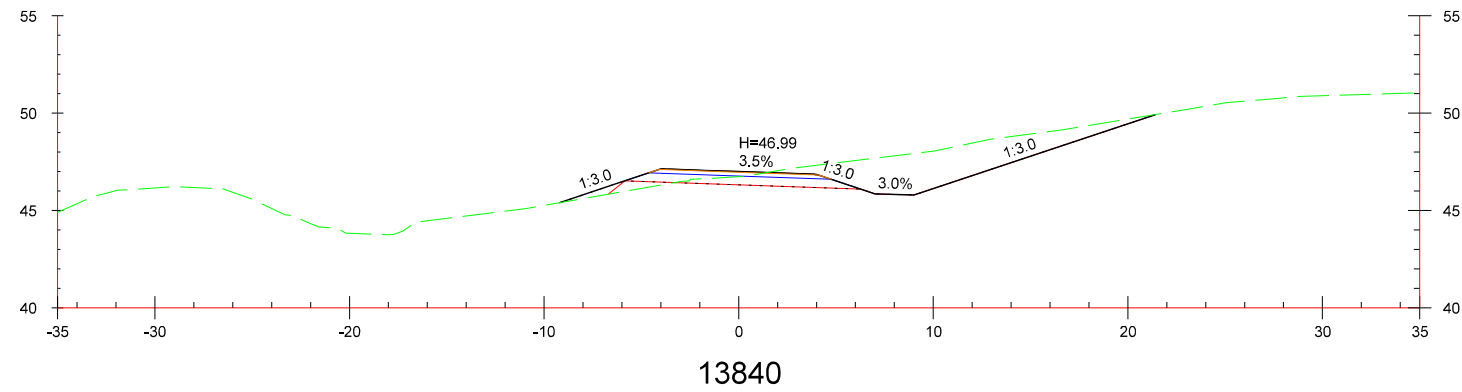



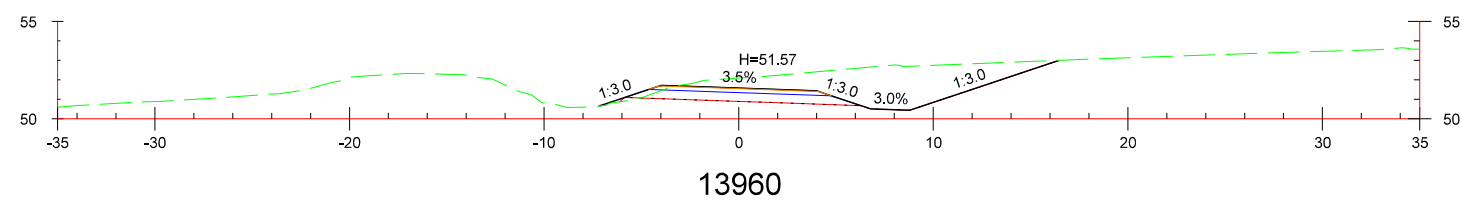
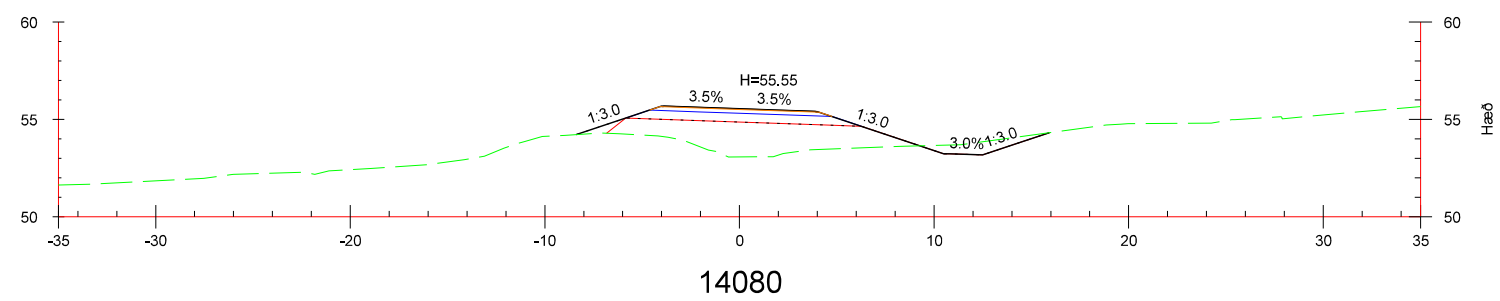
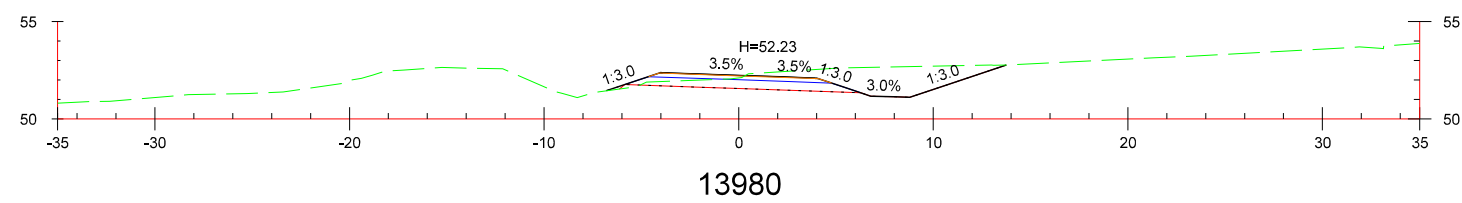
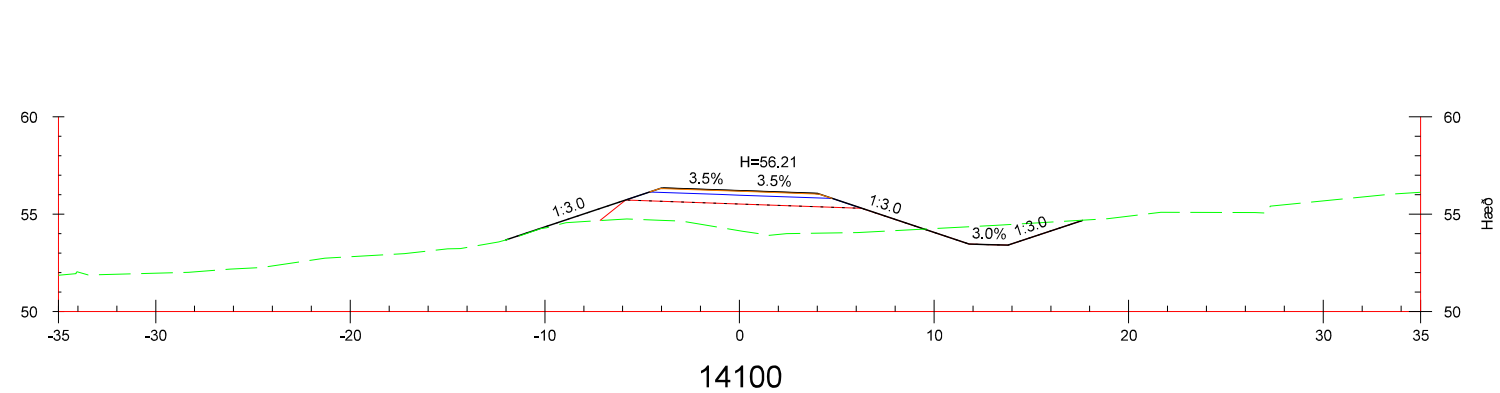
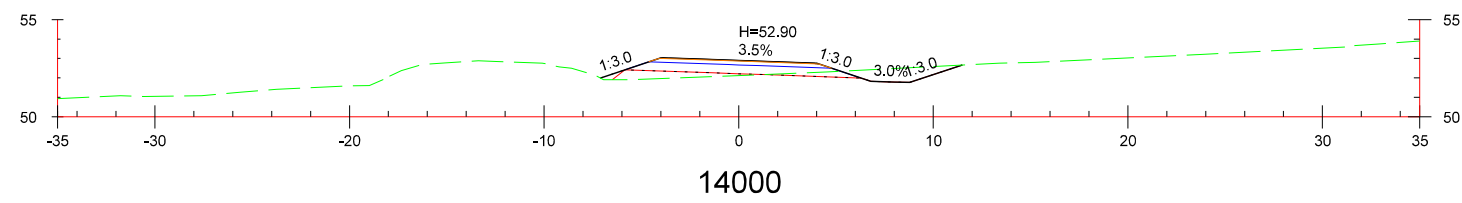
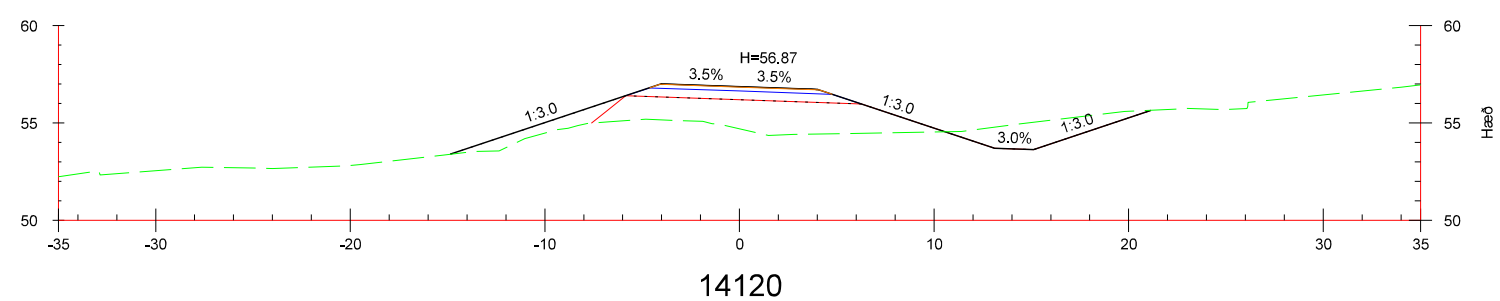
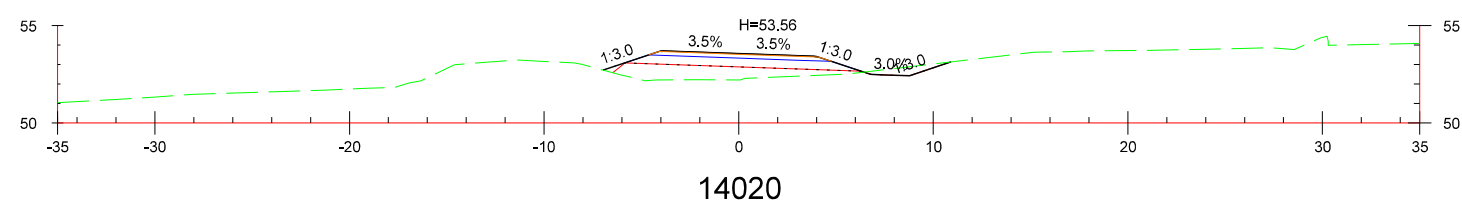
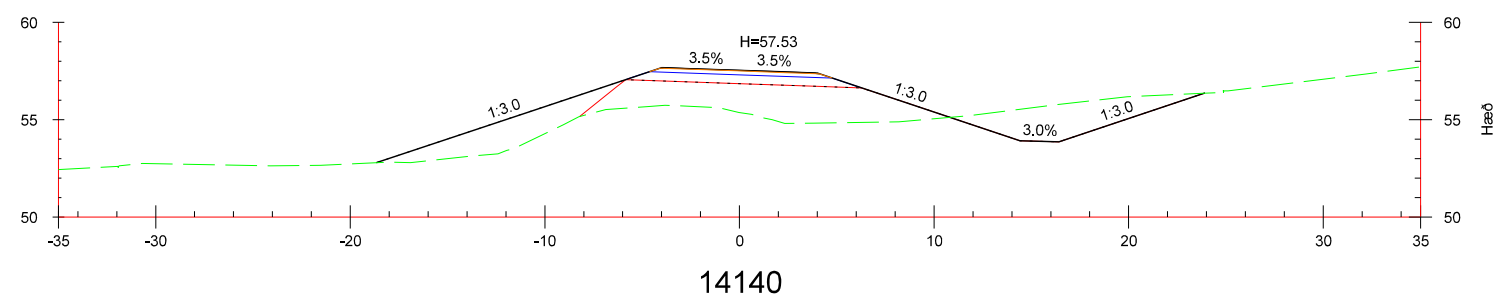
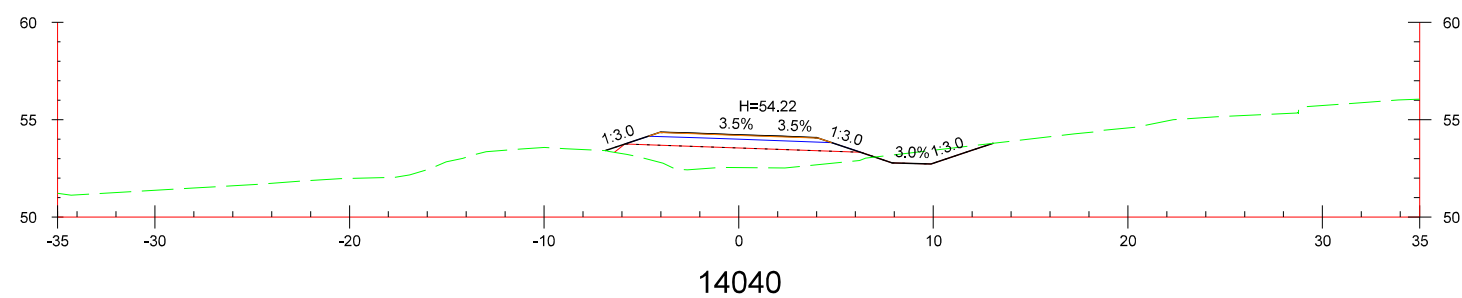
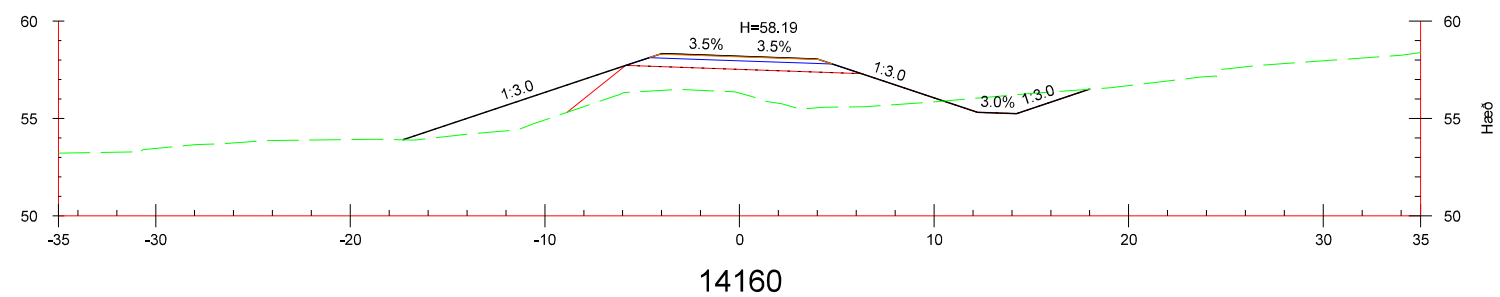
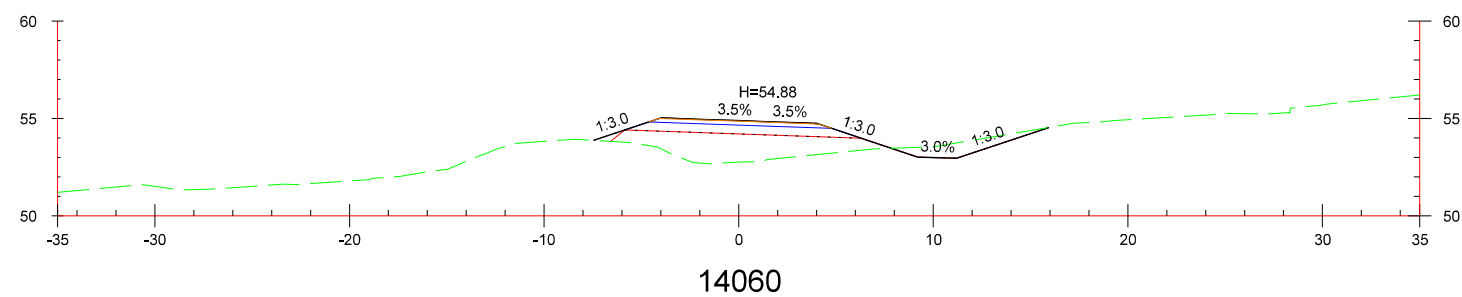


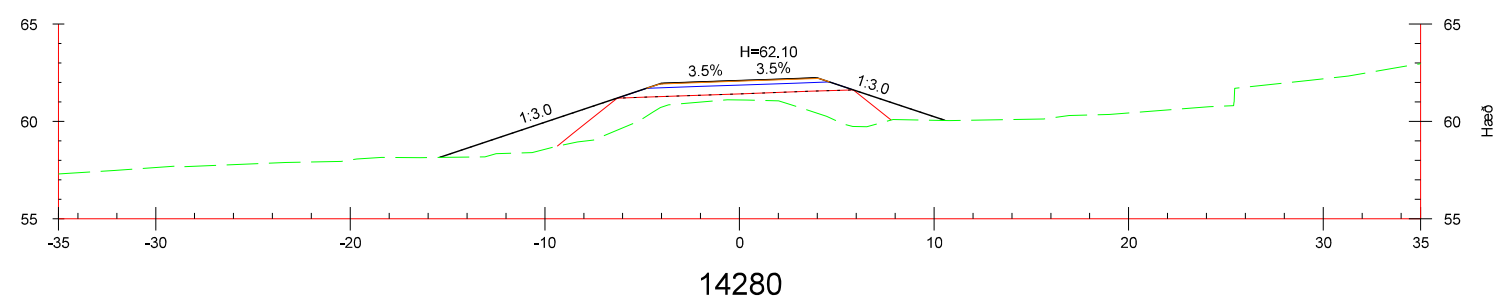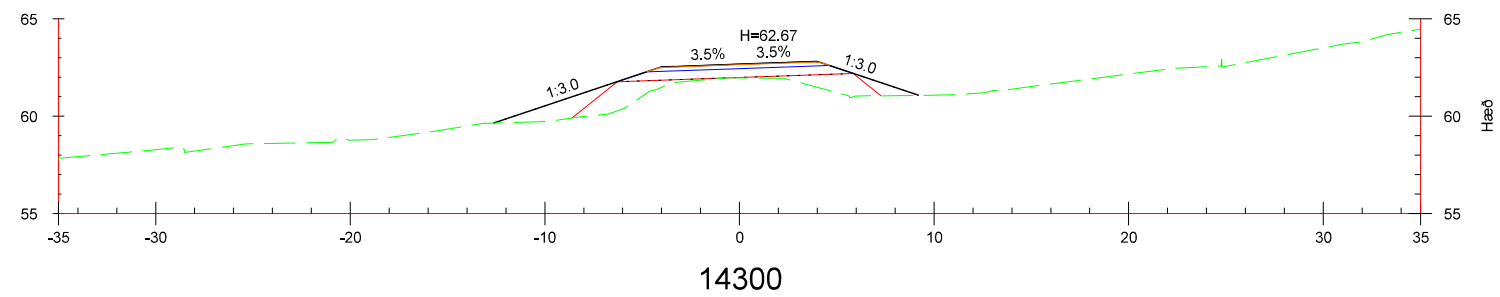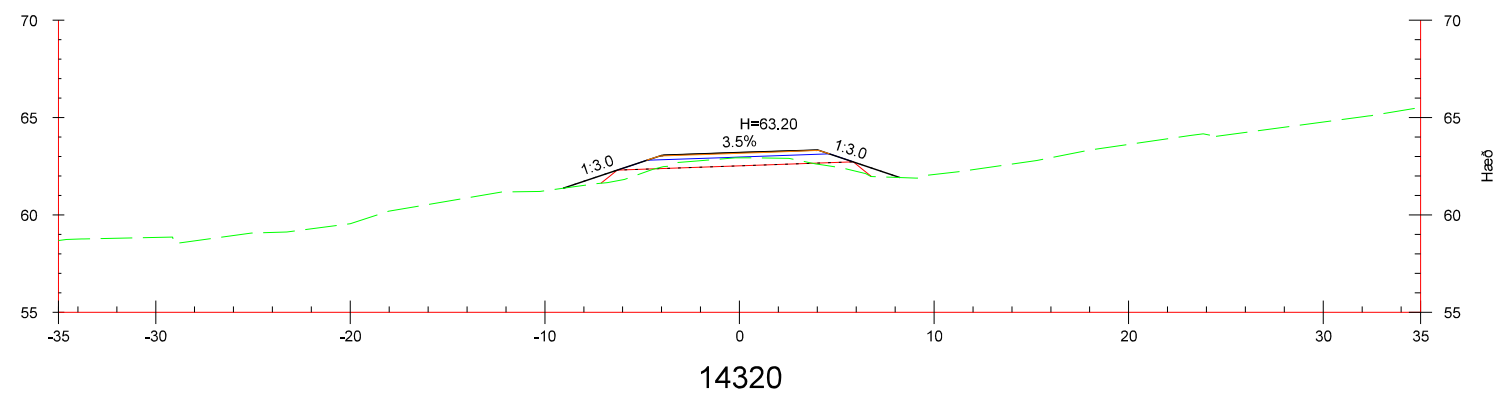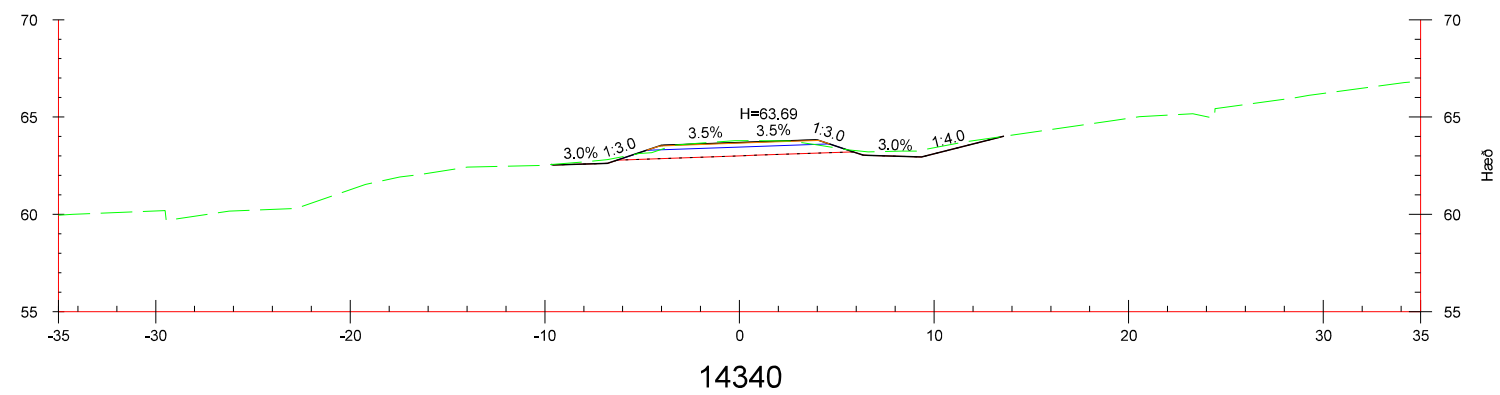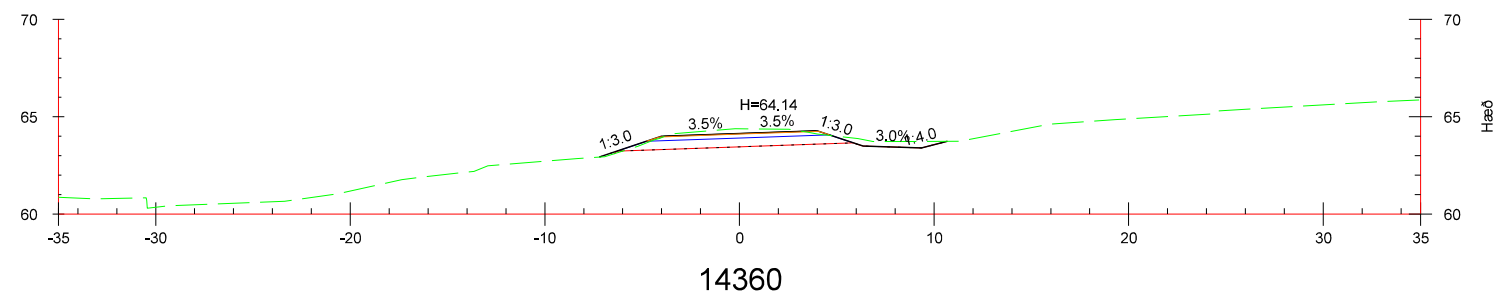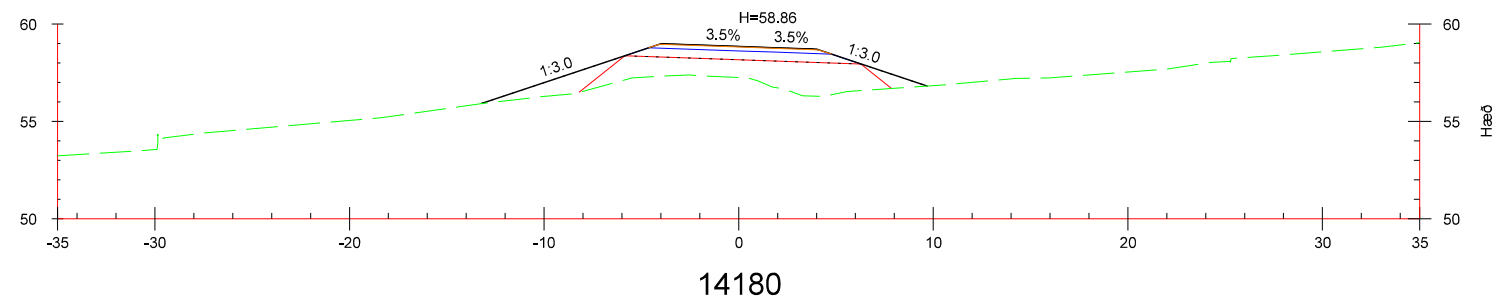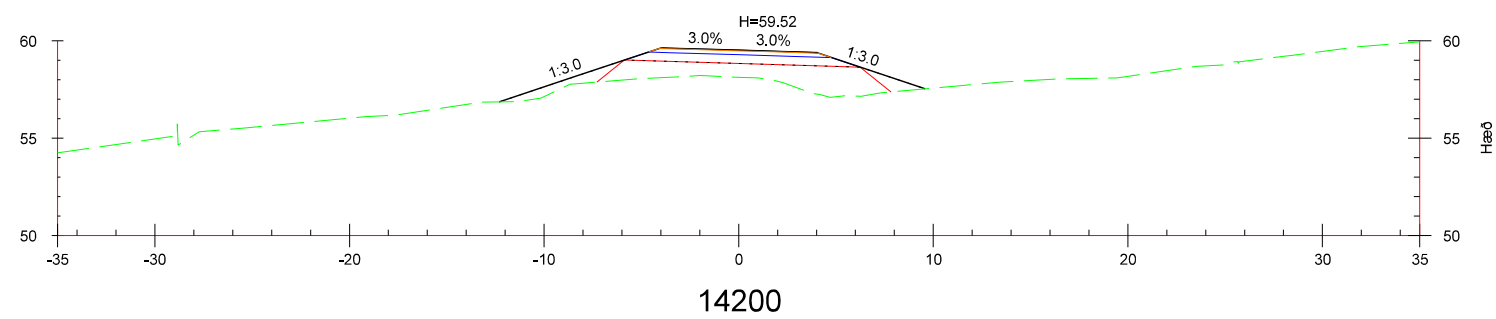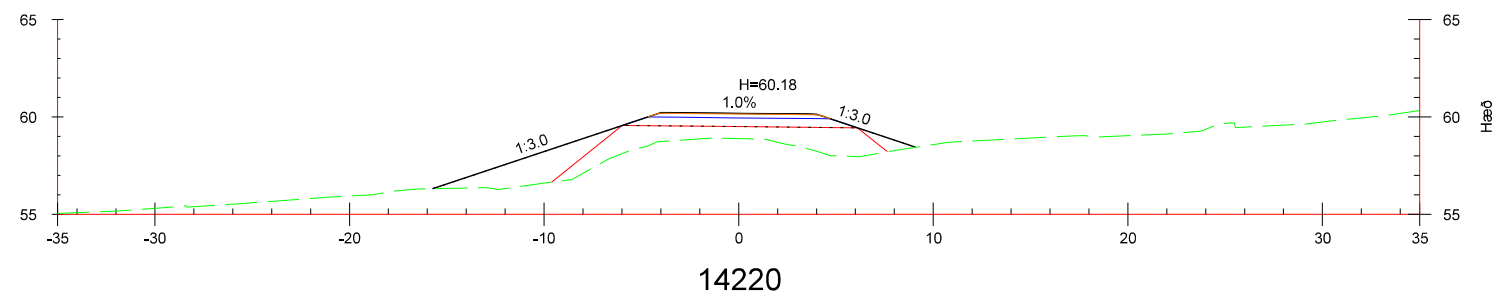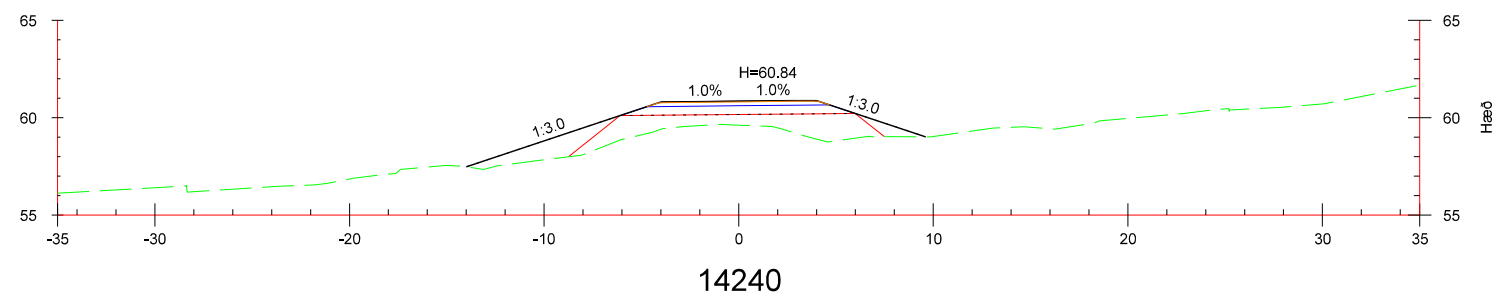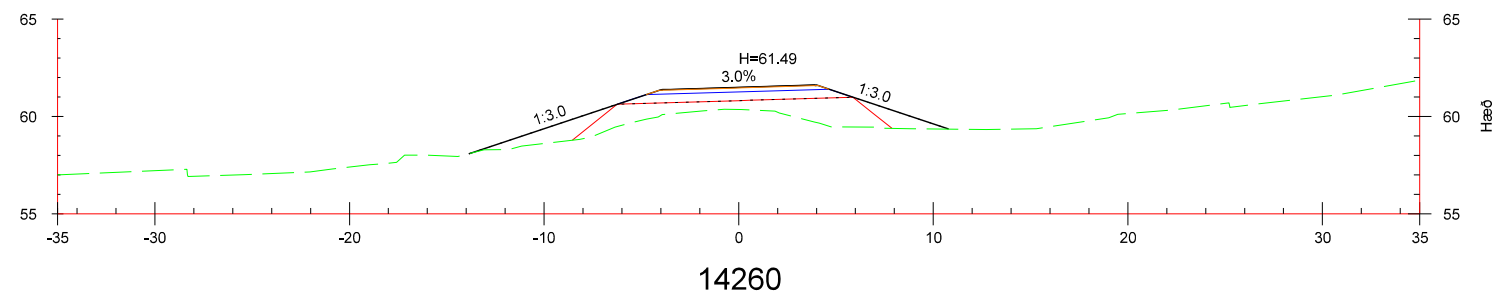


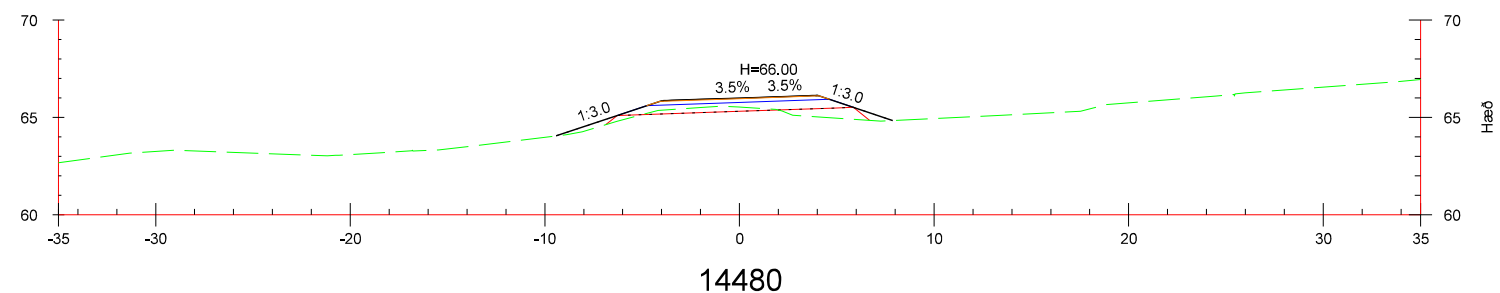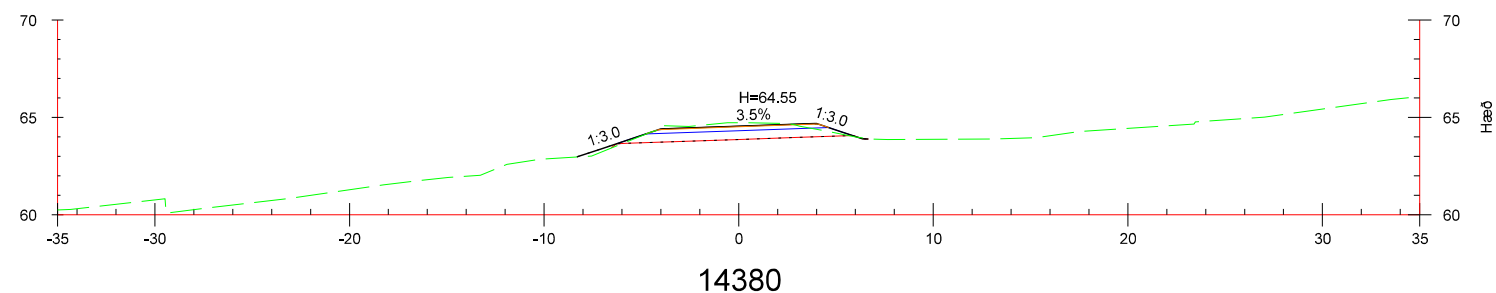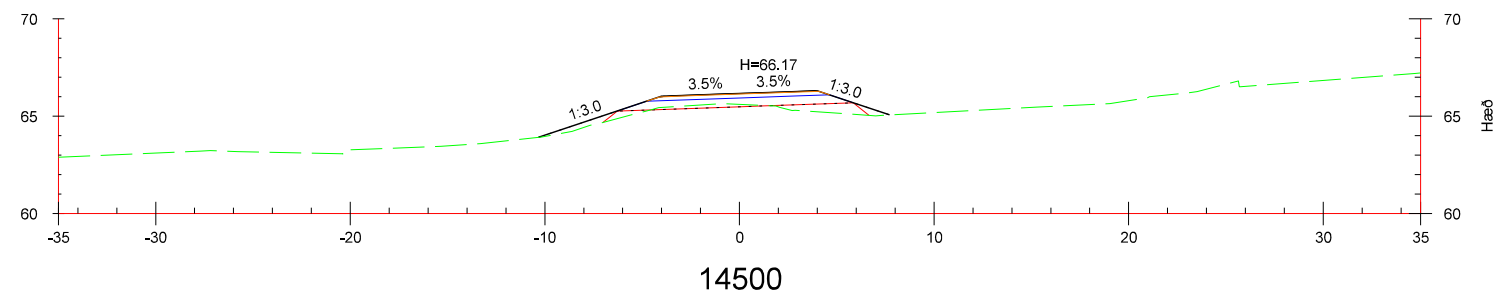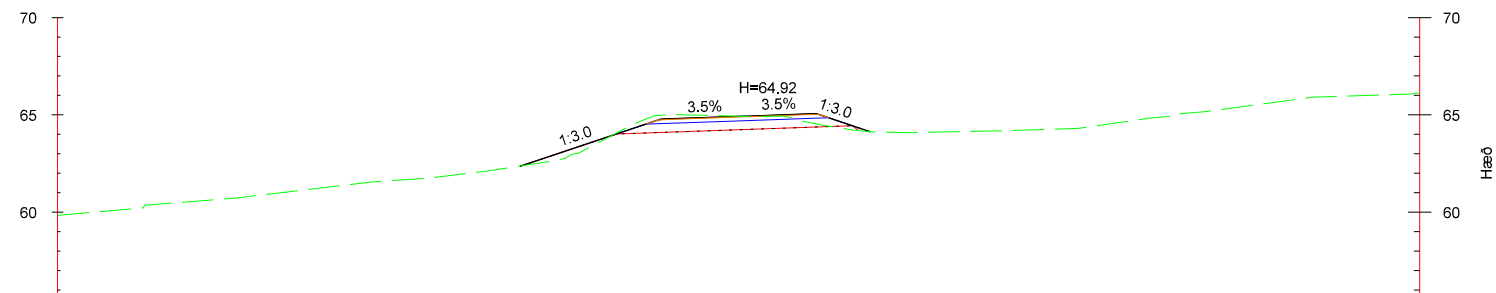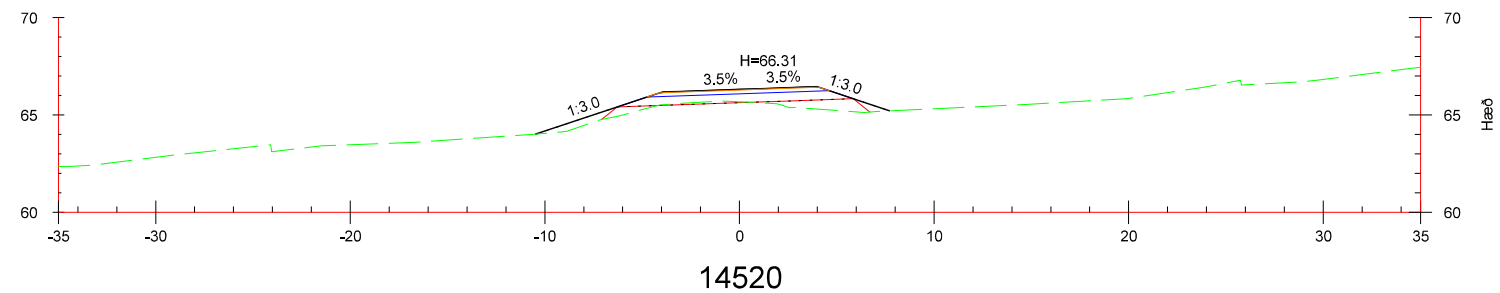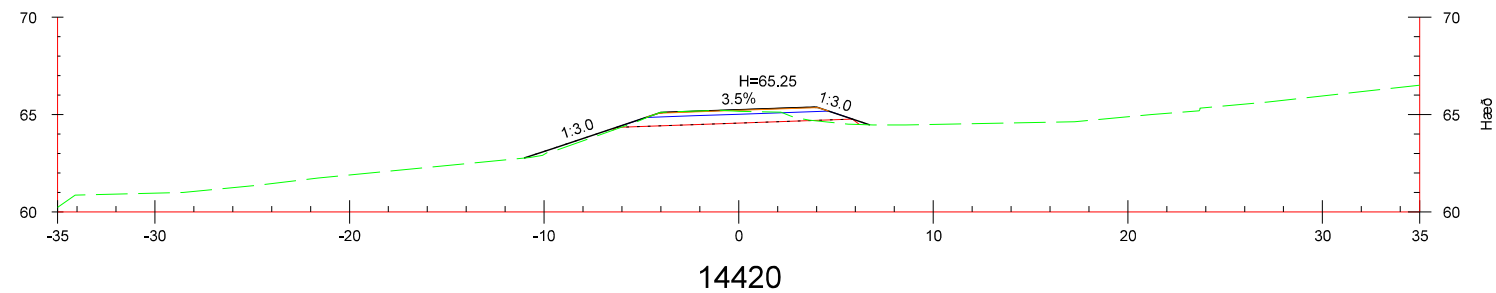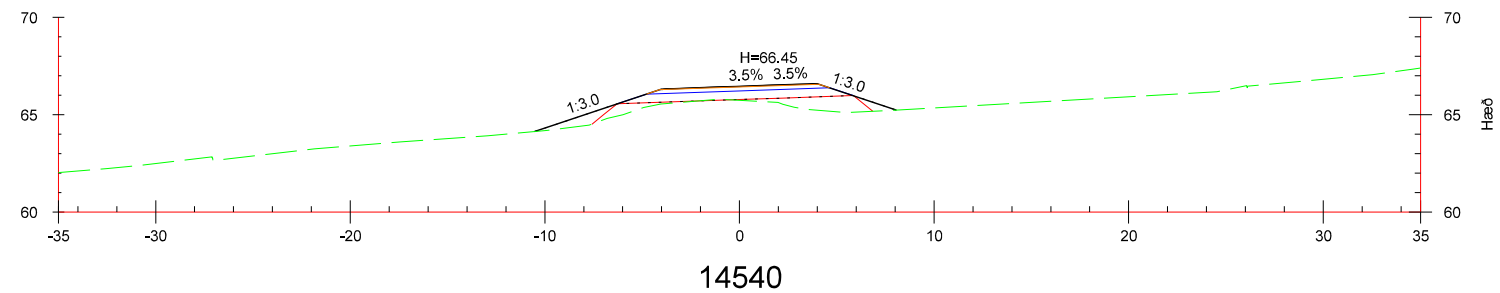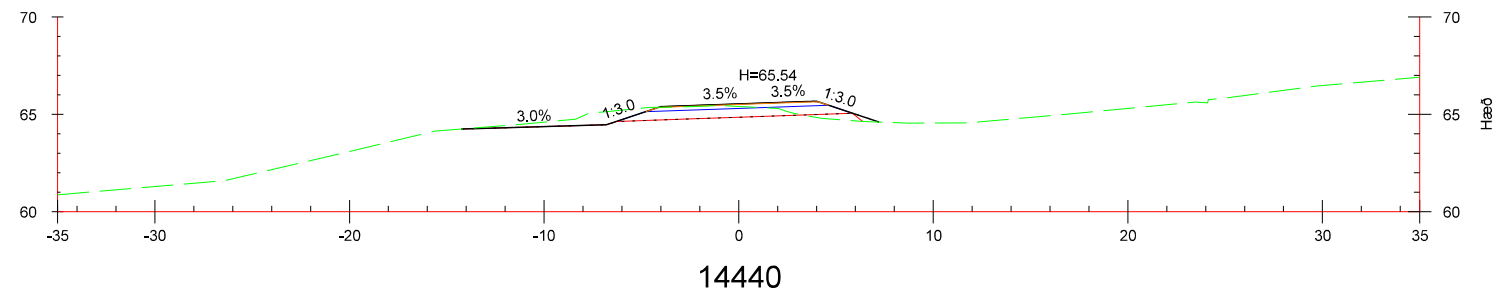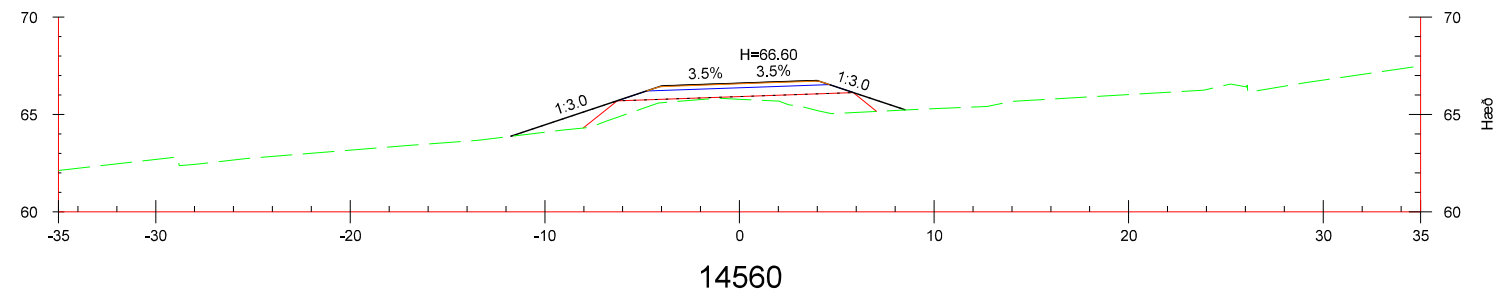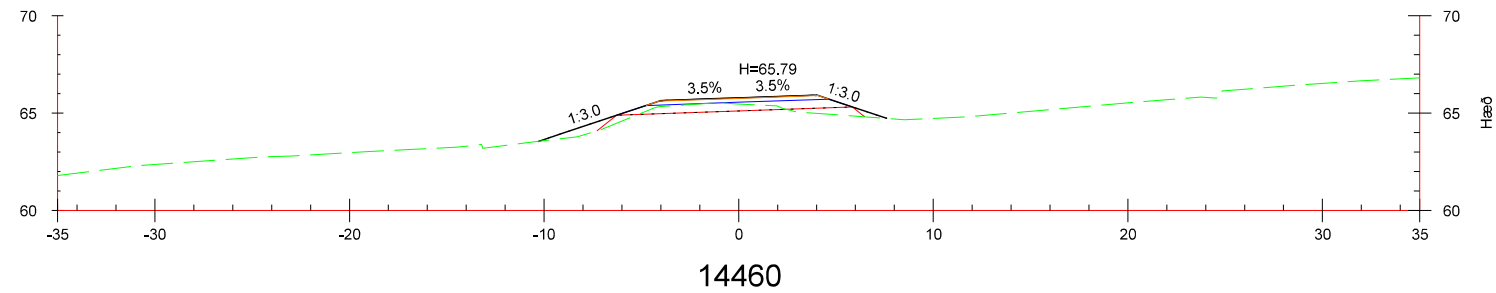

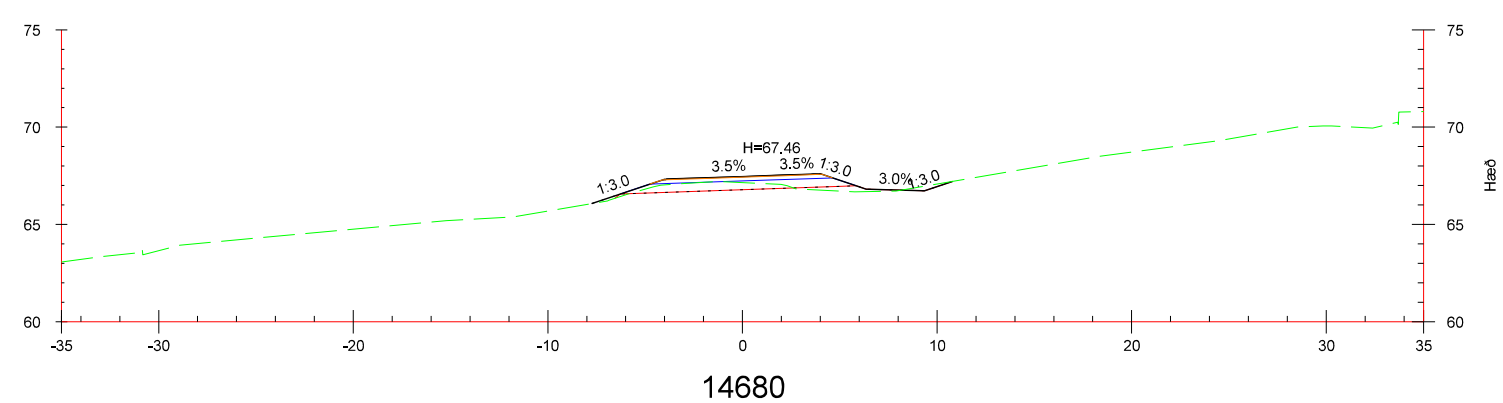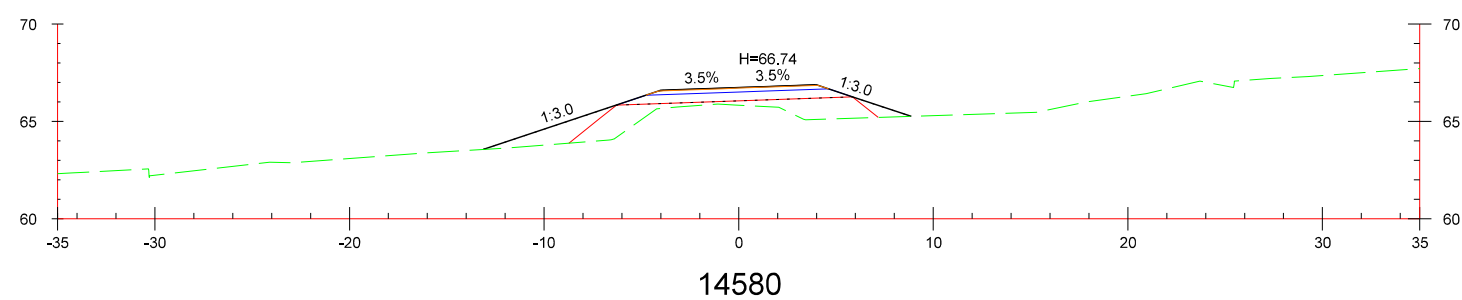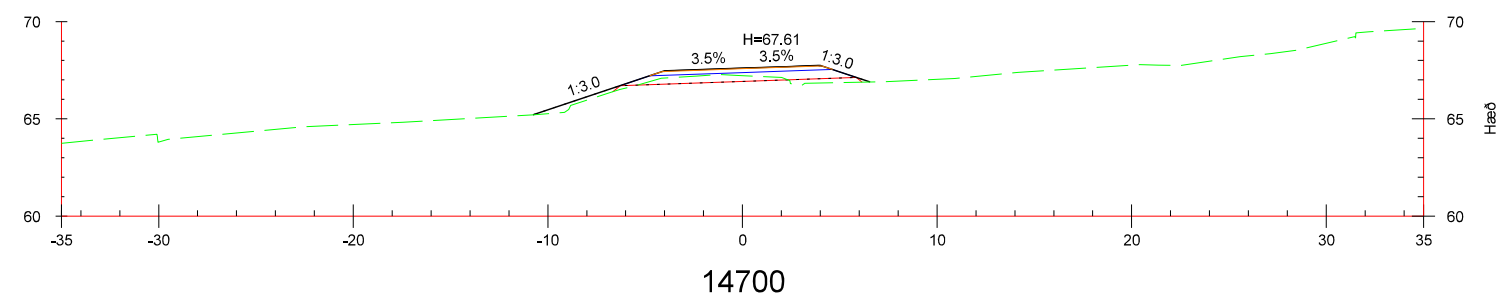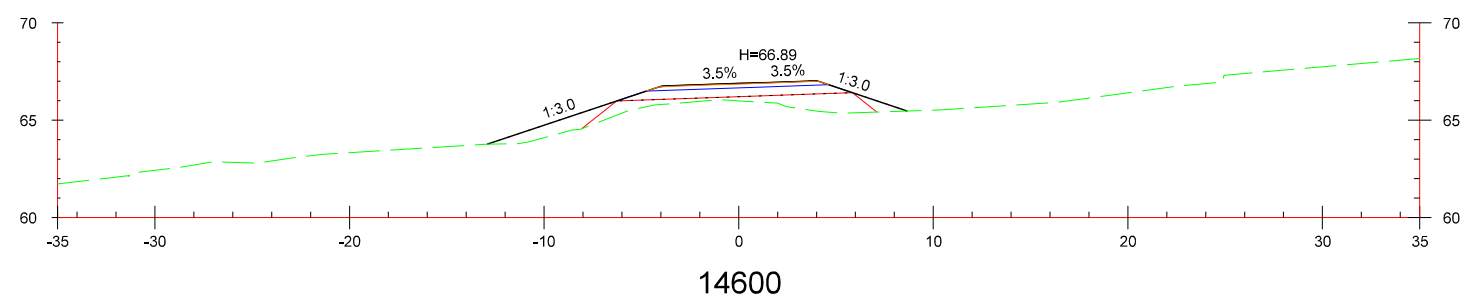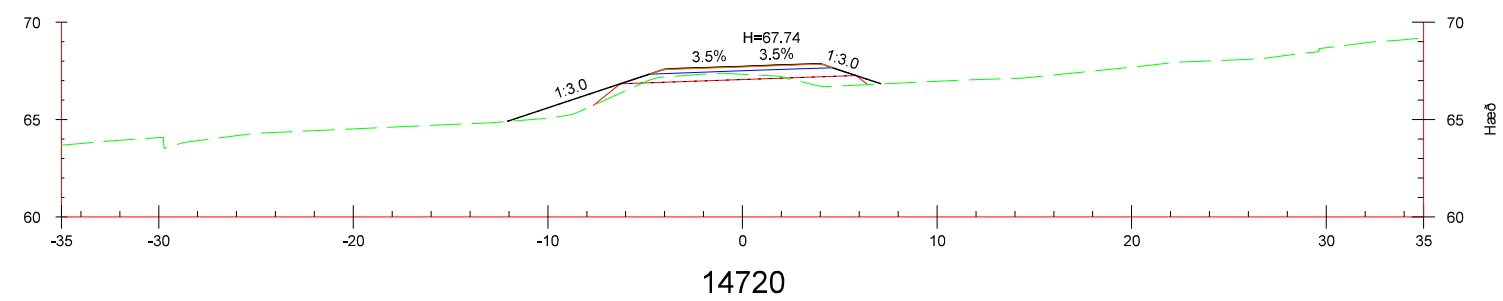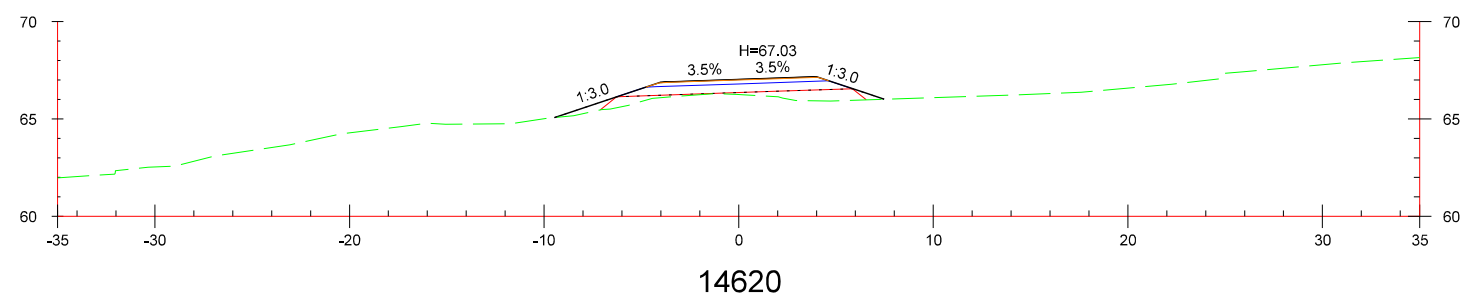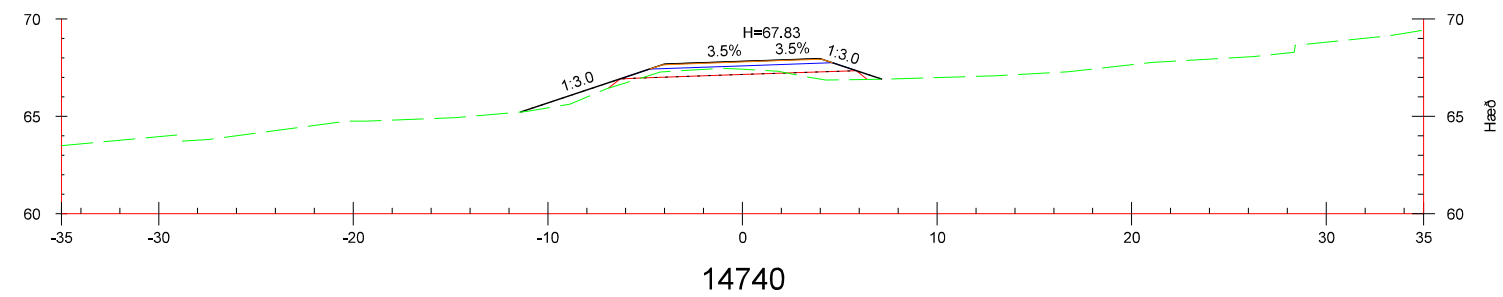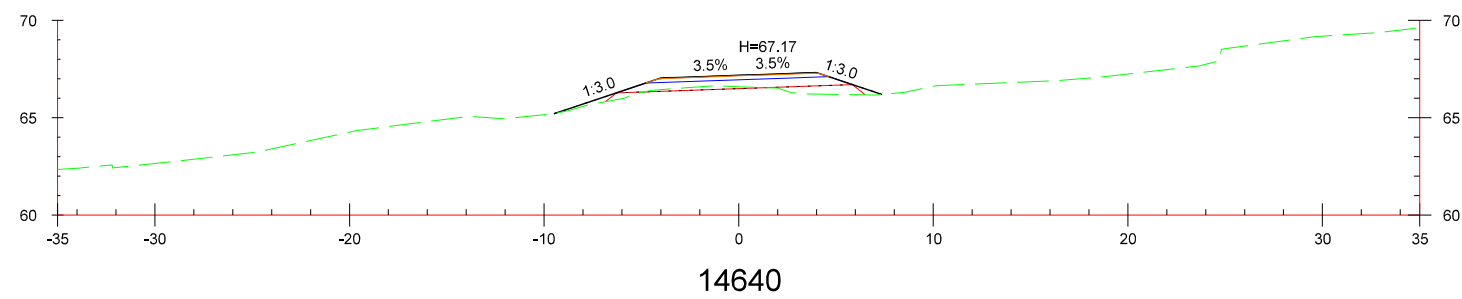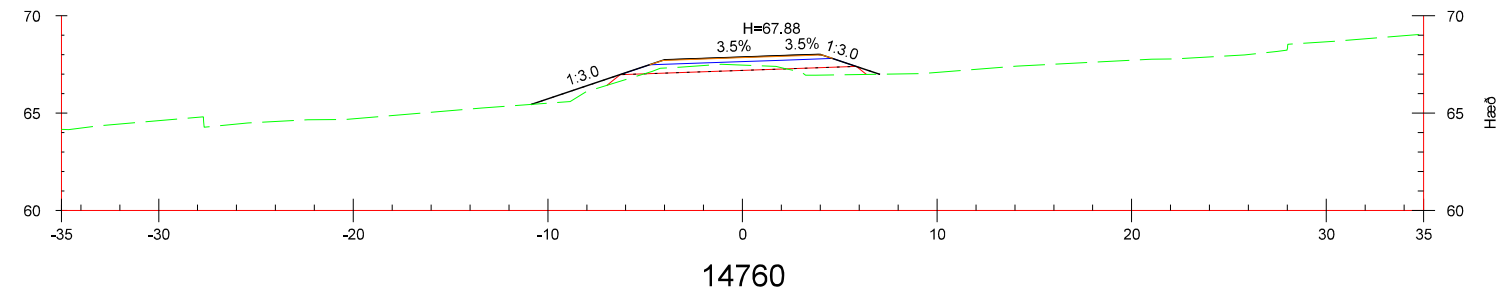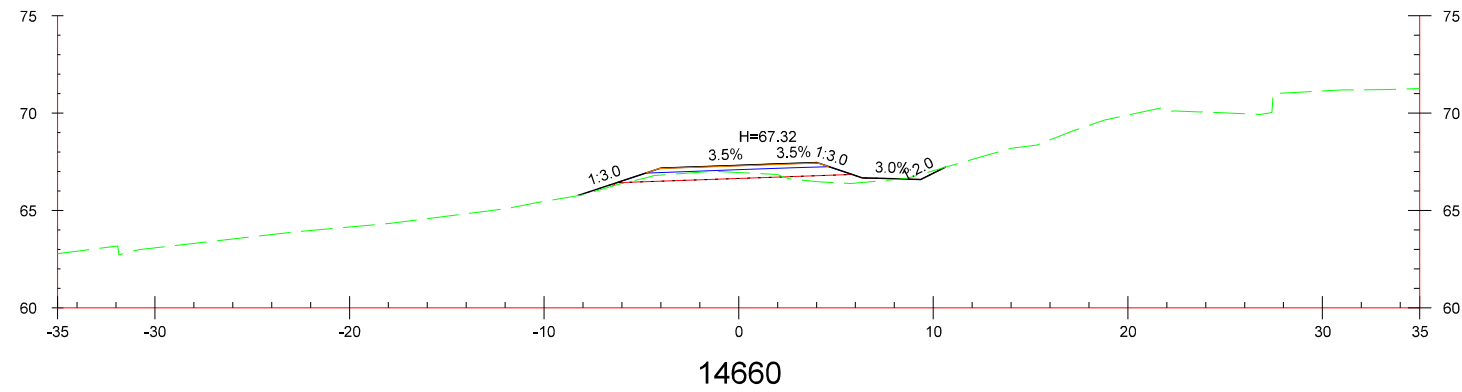


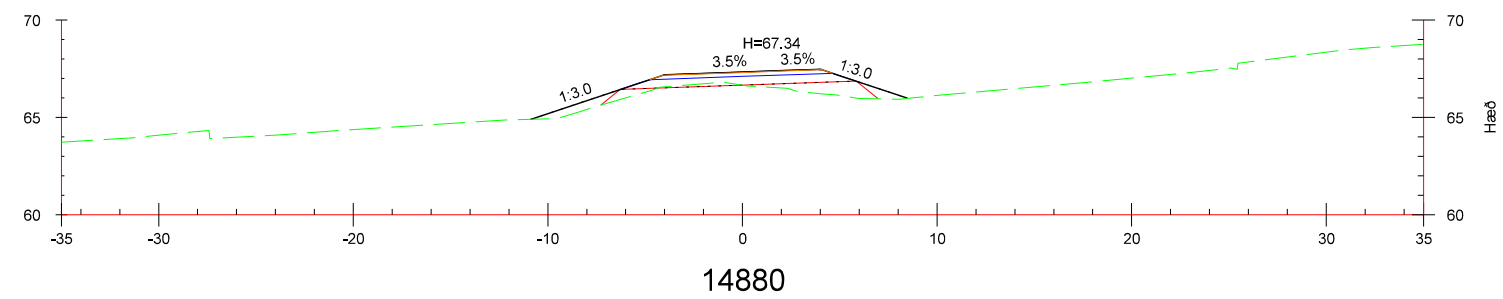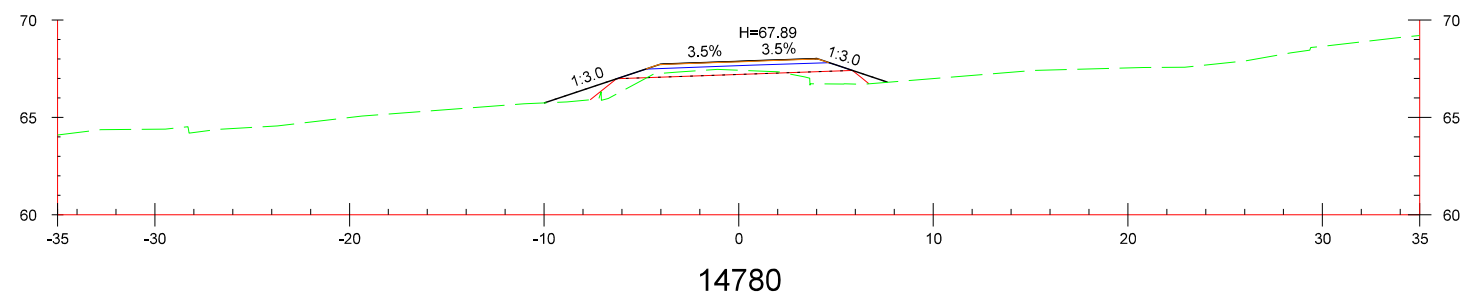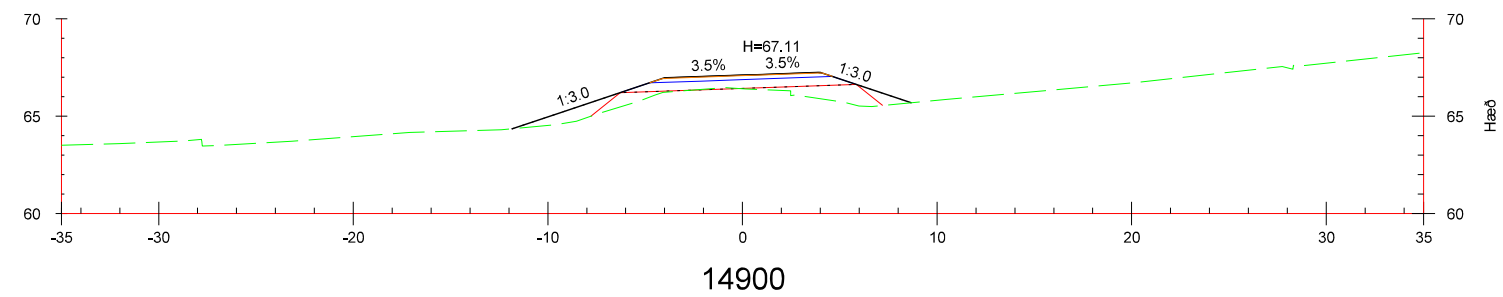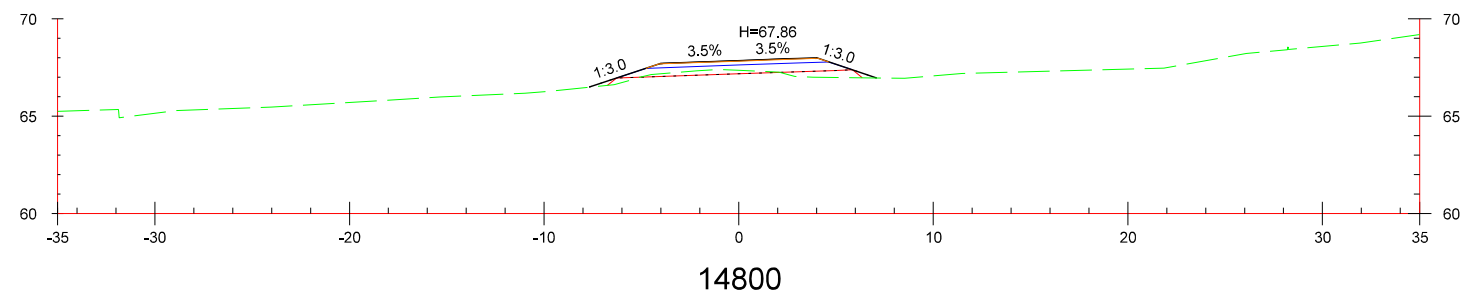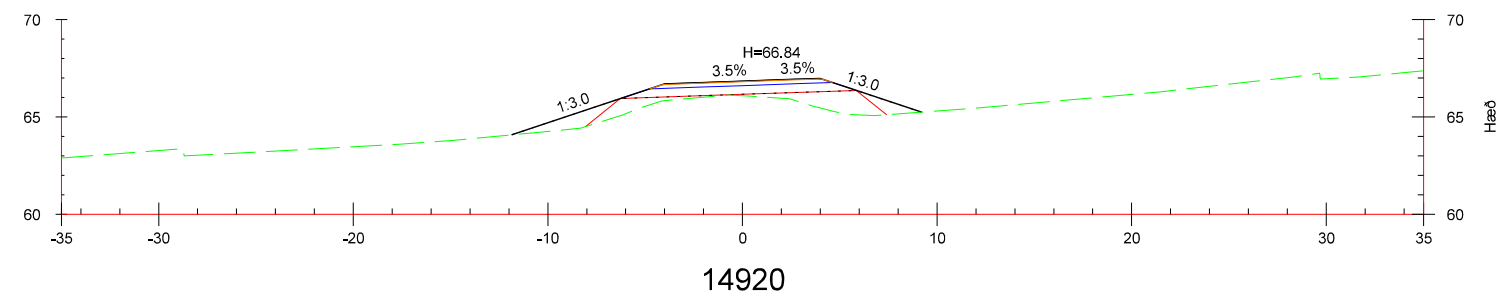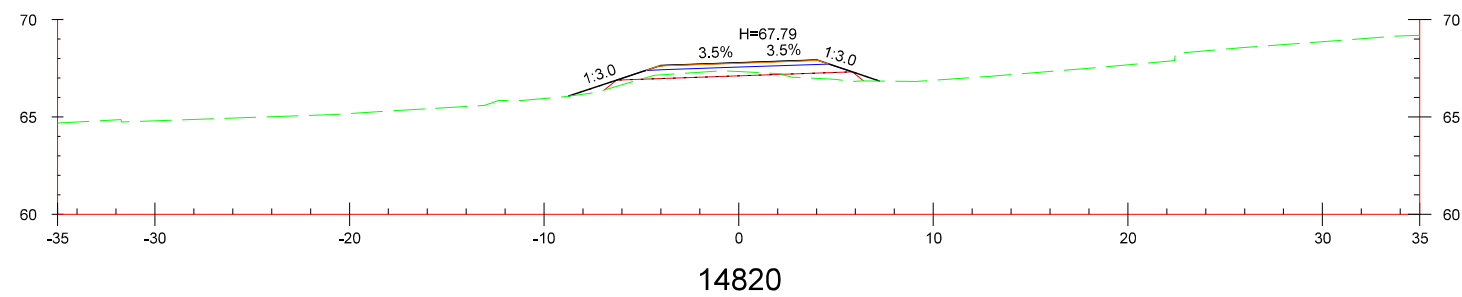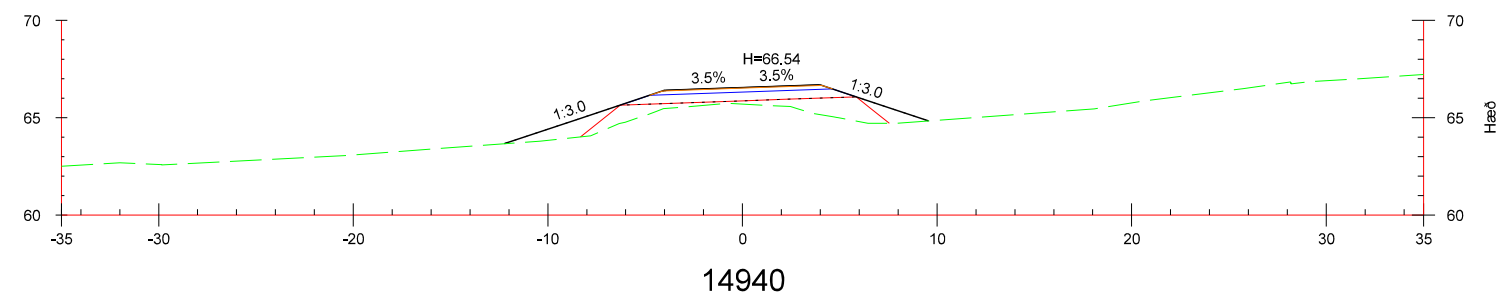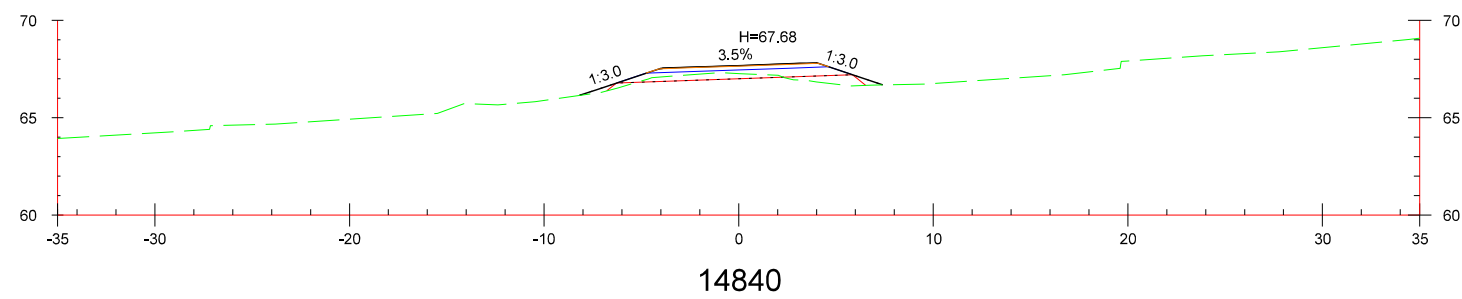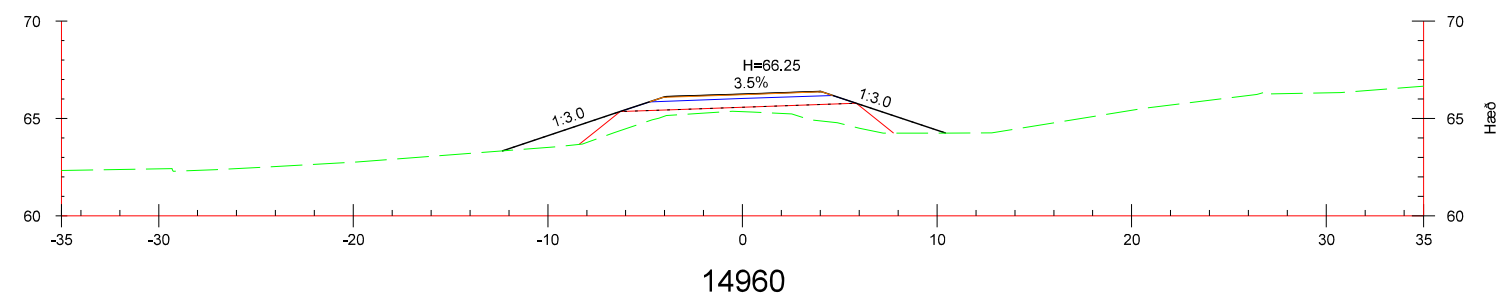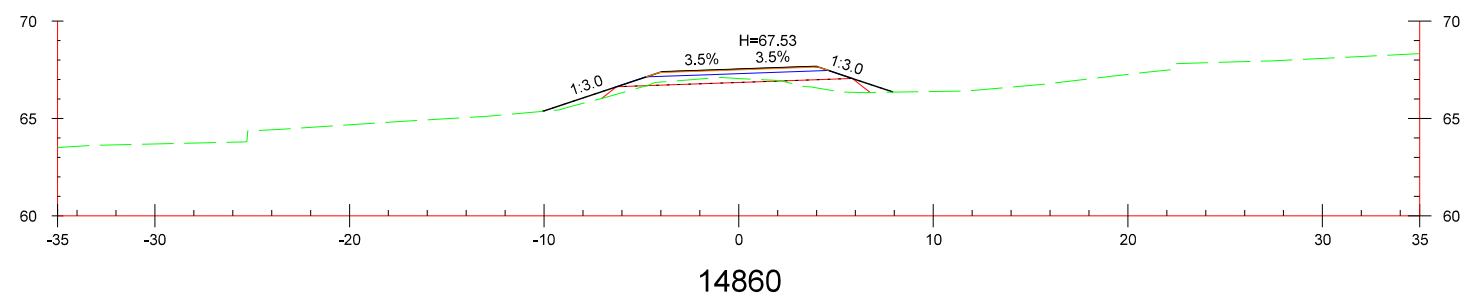

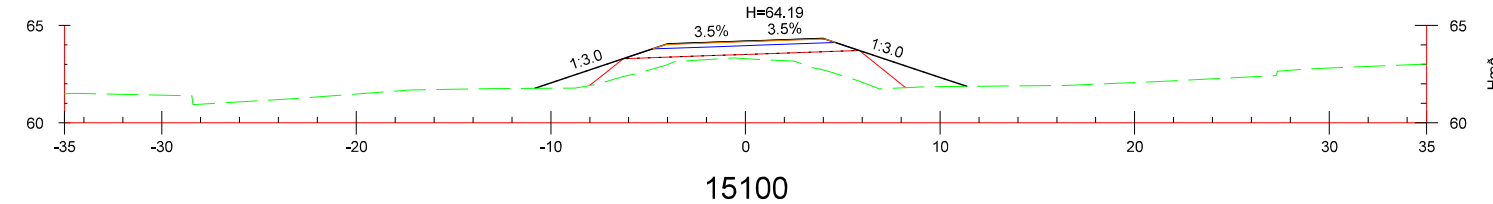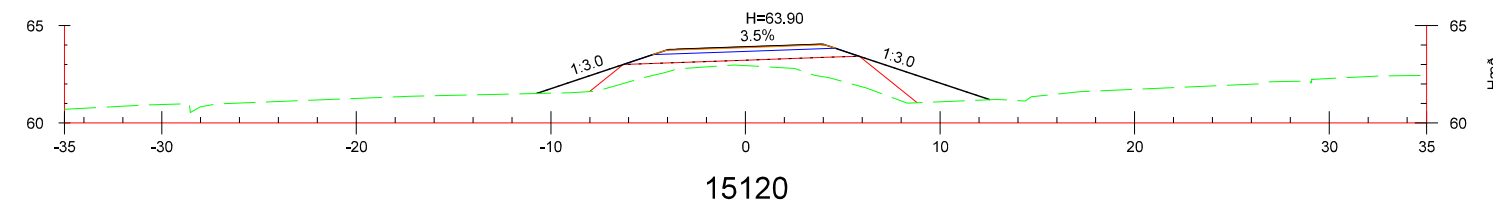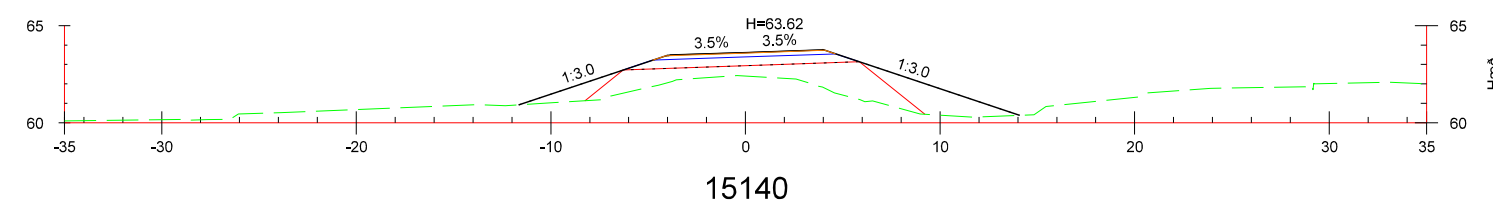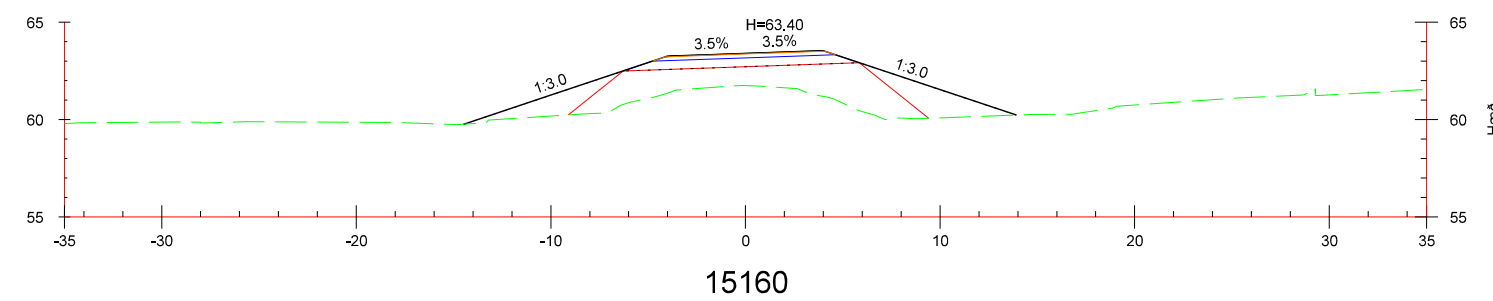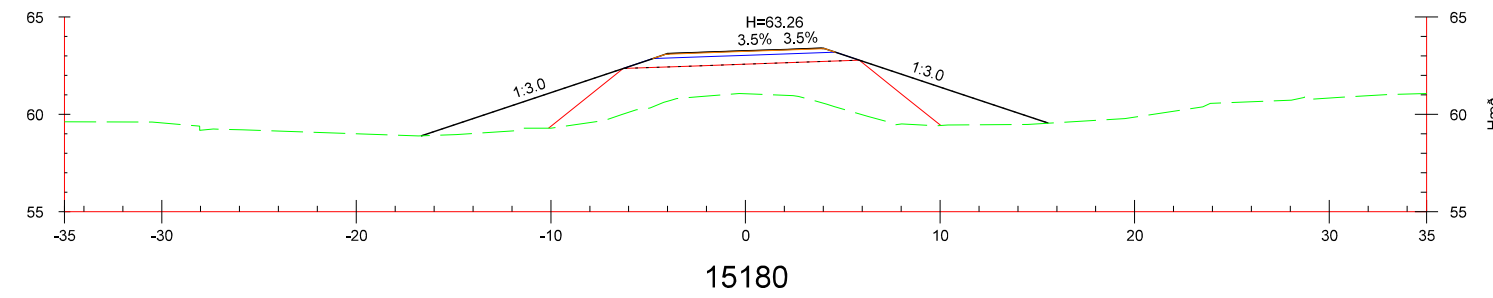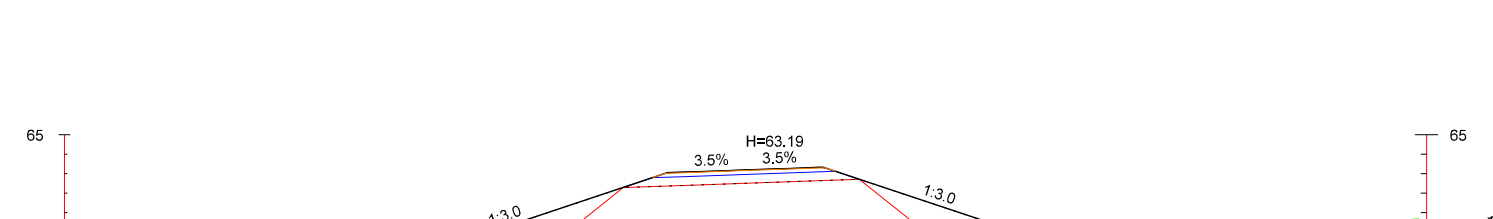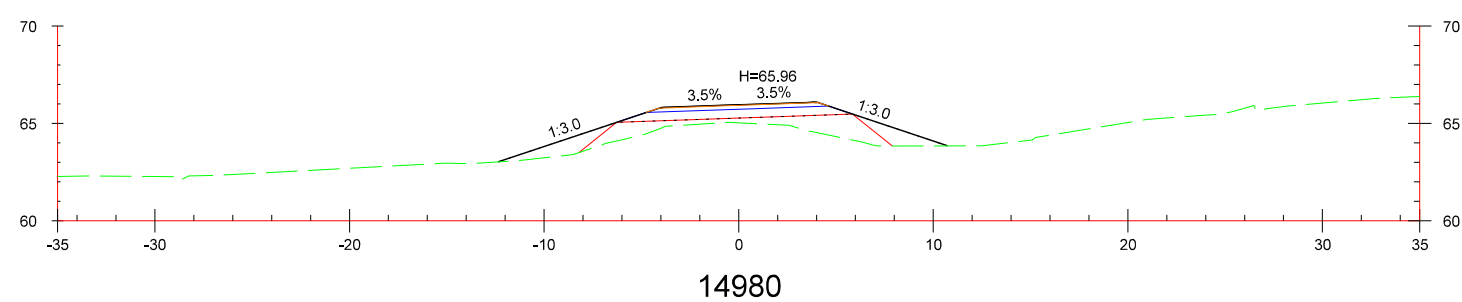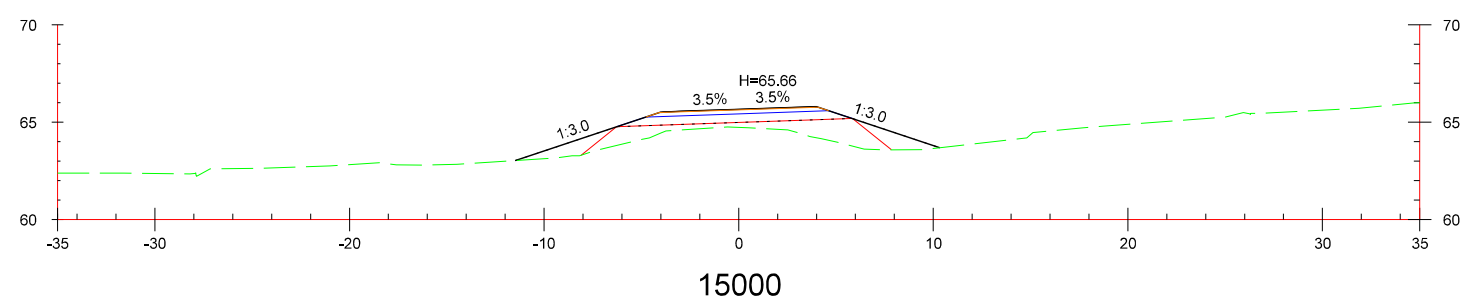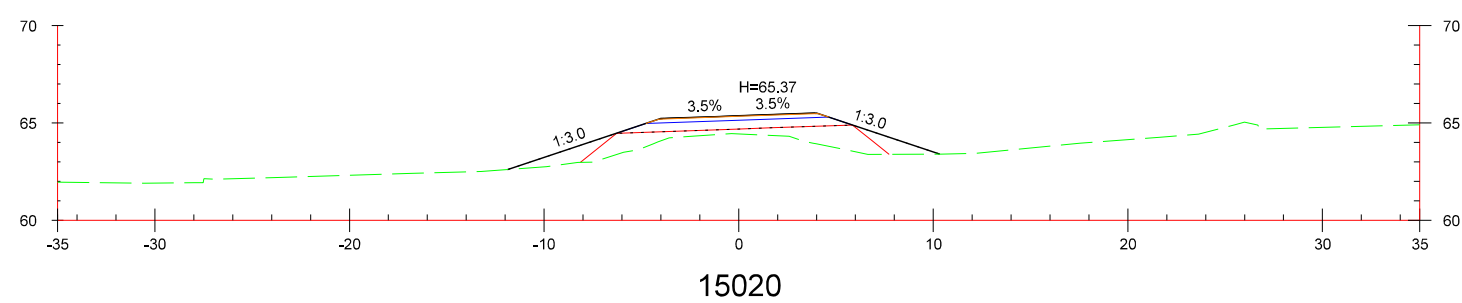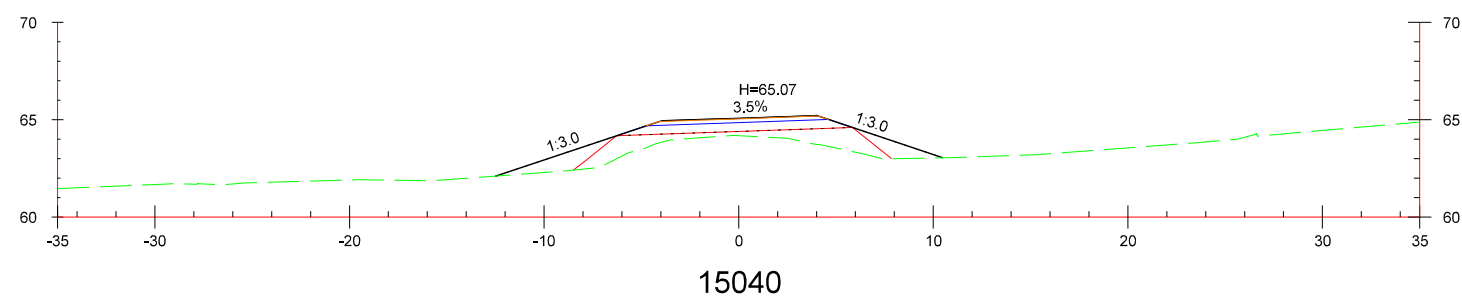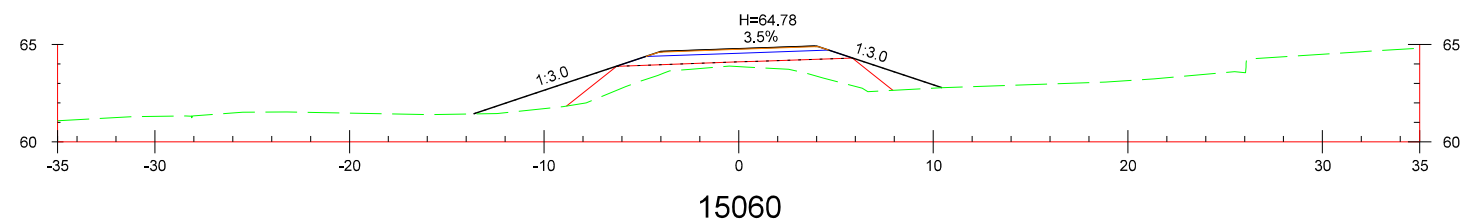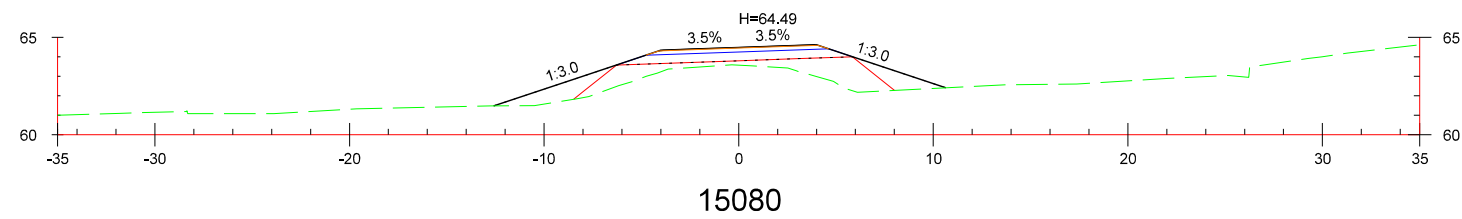


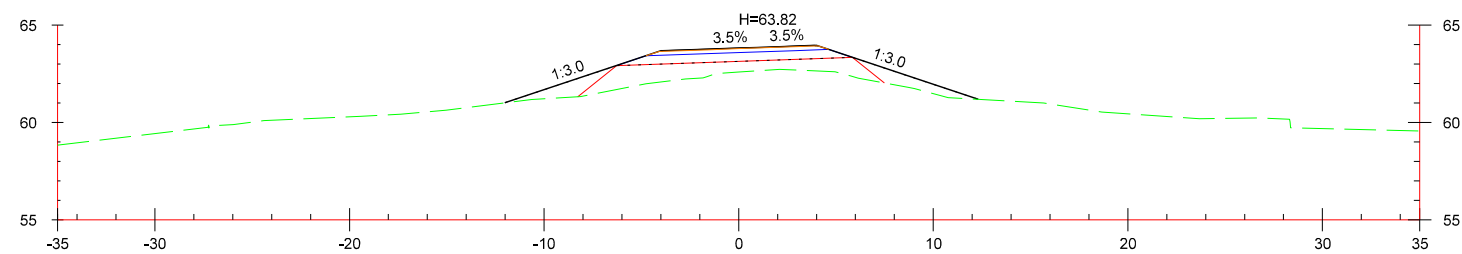


15300

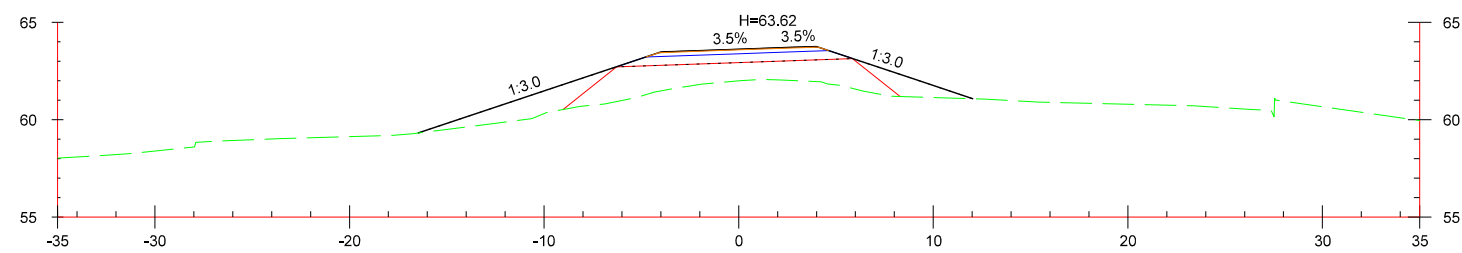


15280

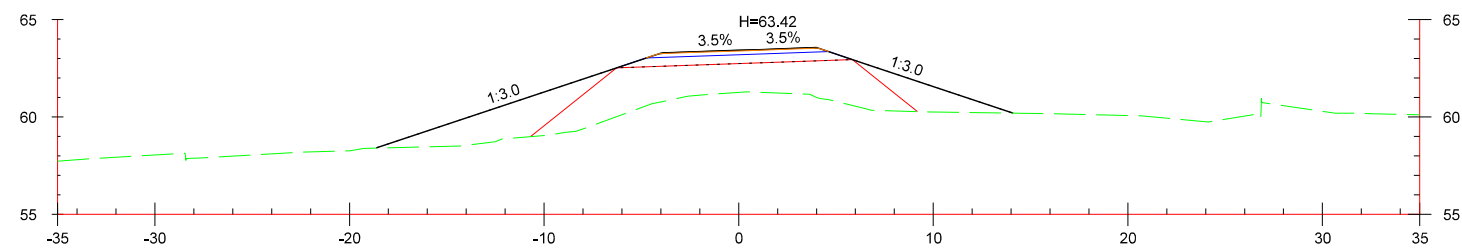


15260

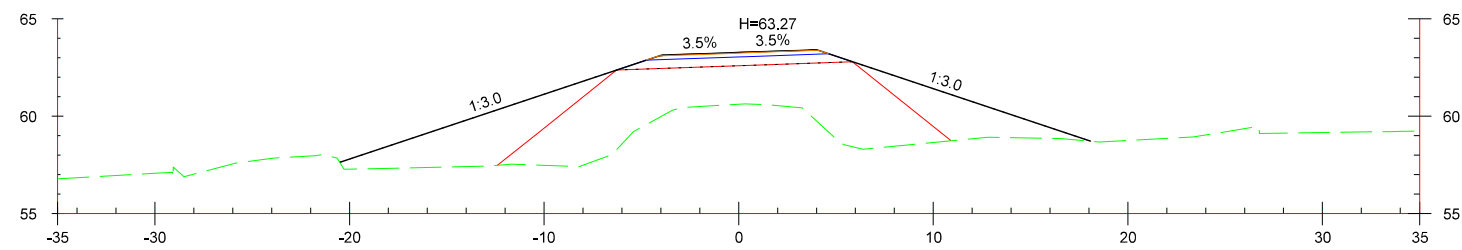


15240

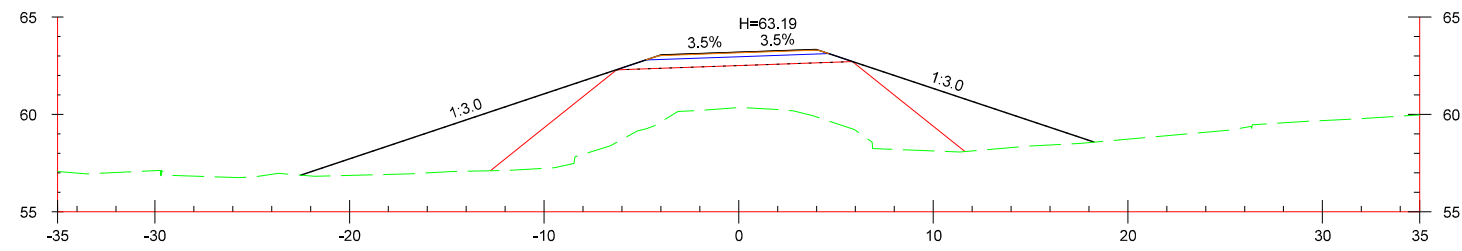


15220

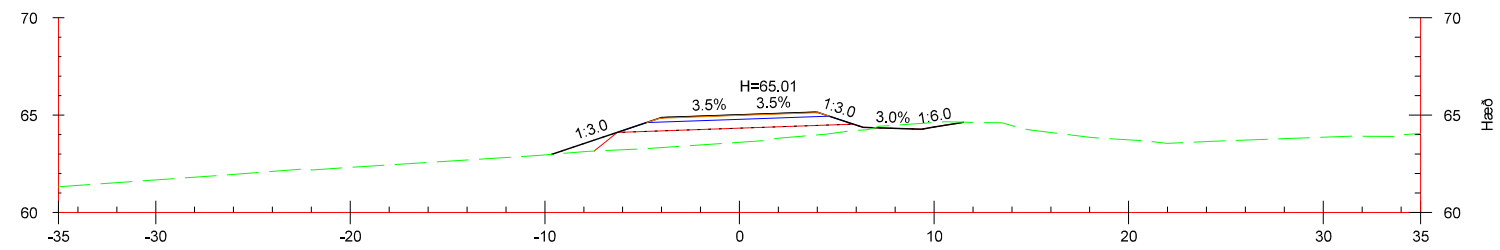


15420

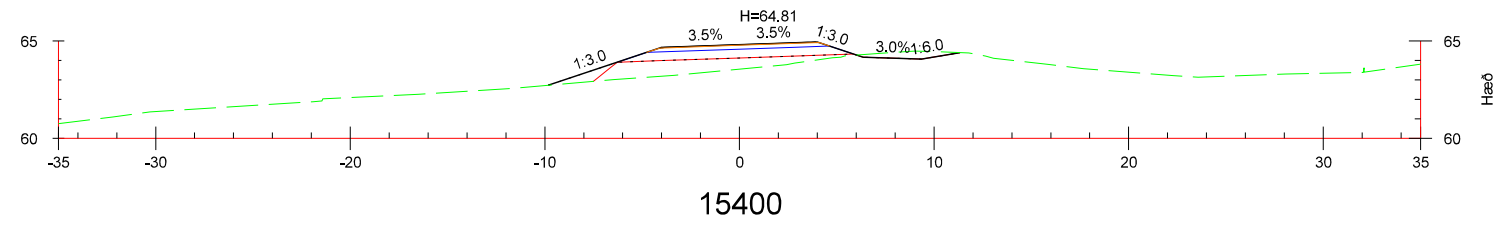


15400

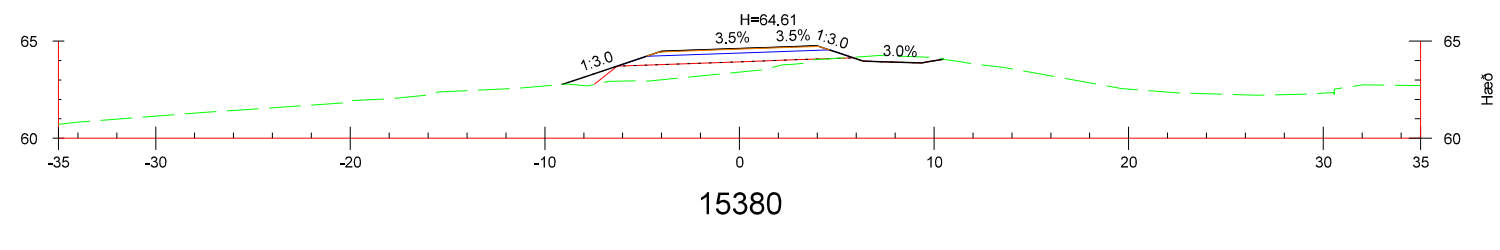


15380

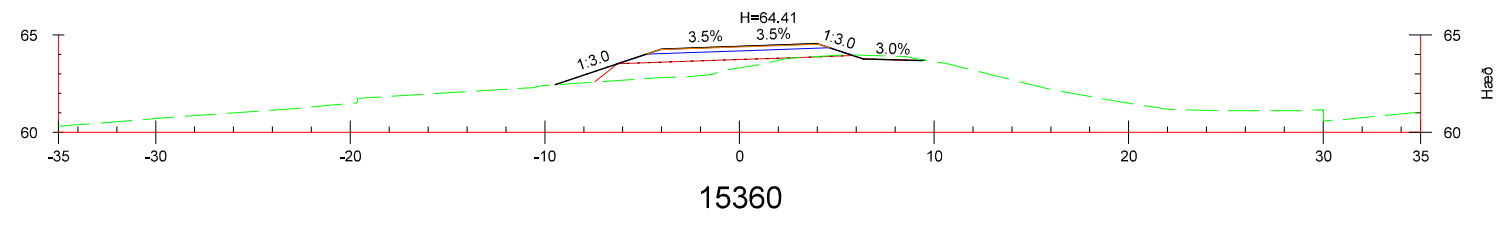











15360

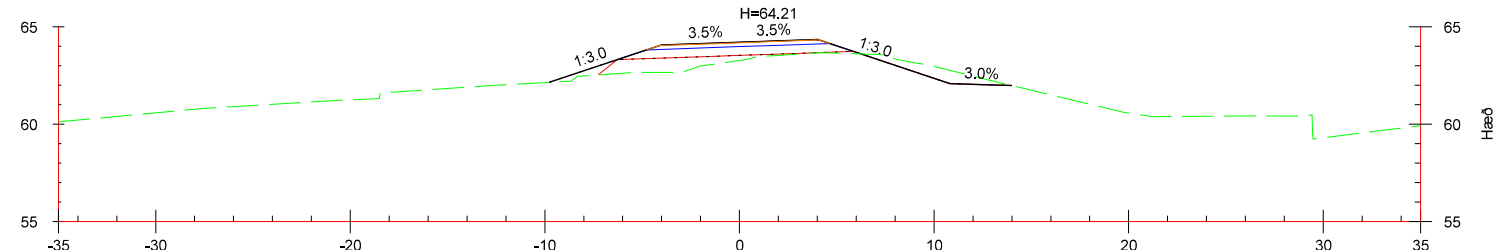


15340

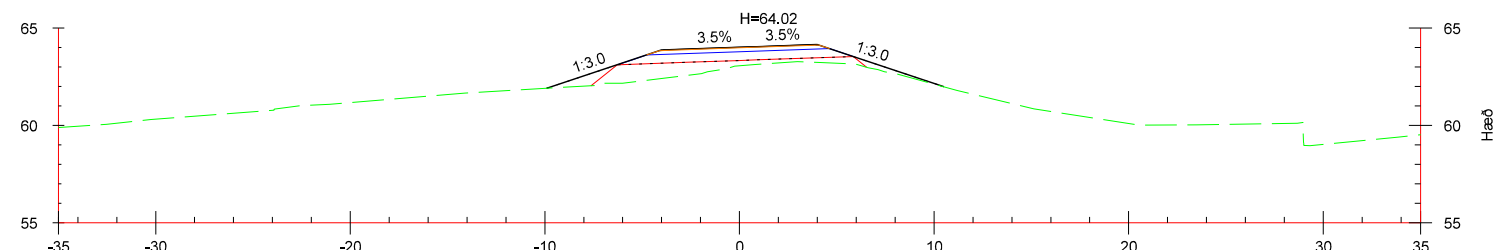


15320

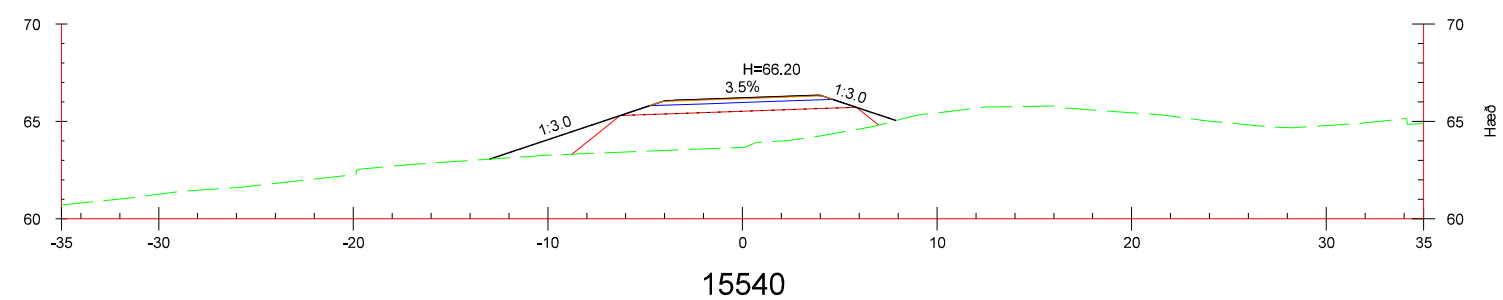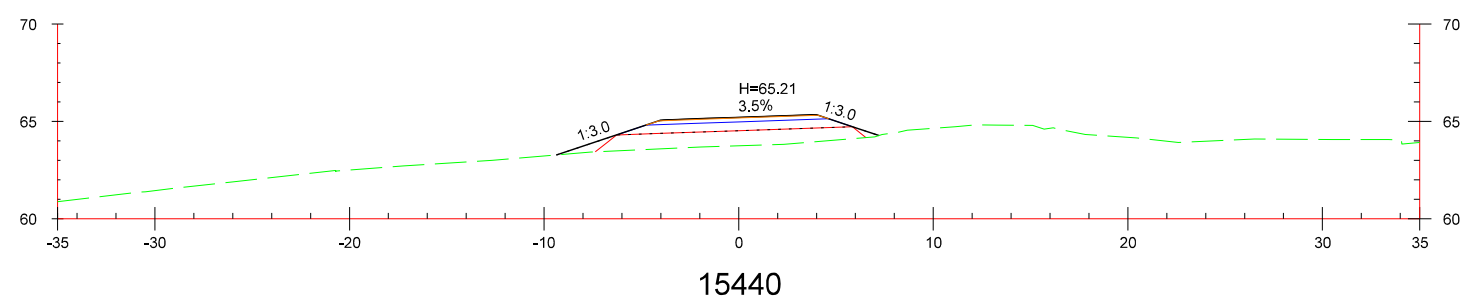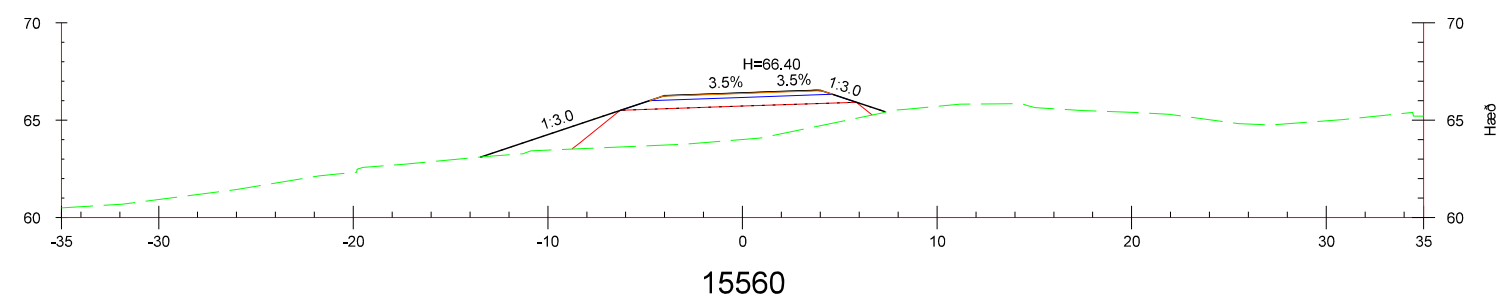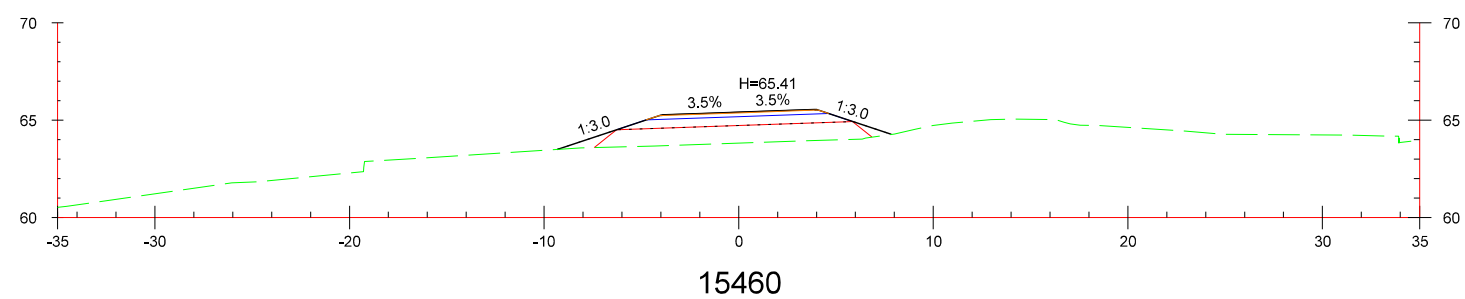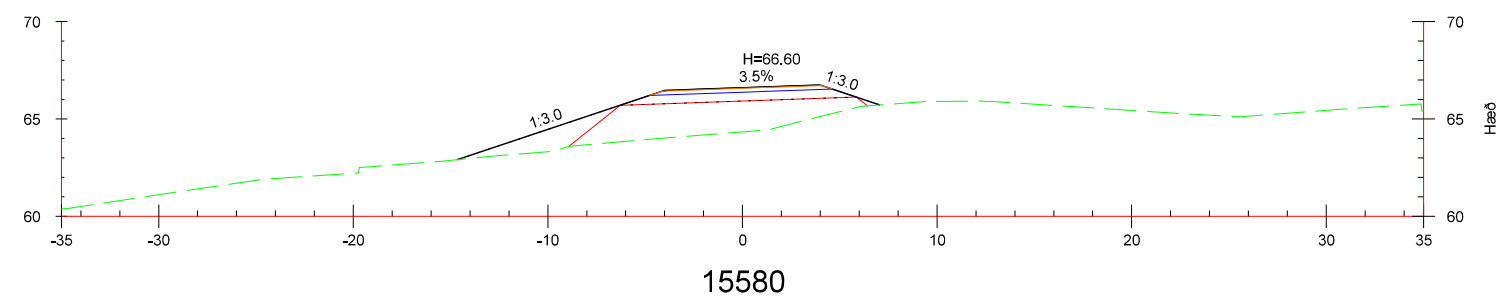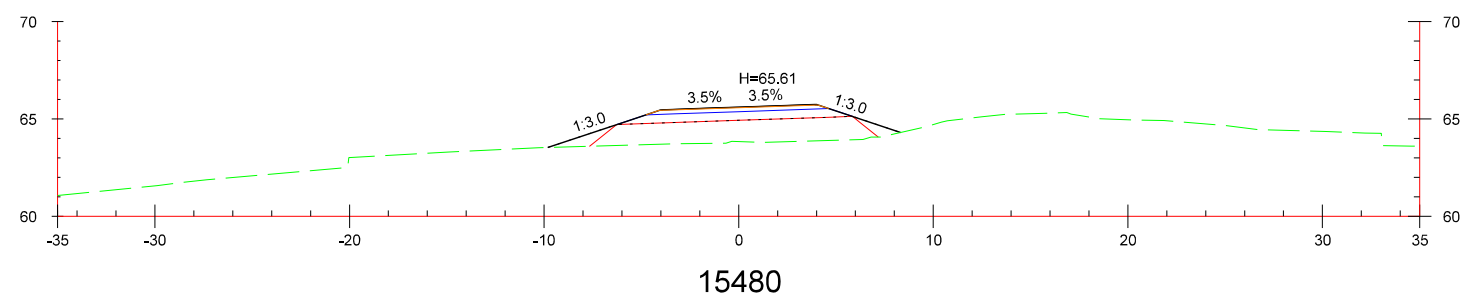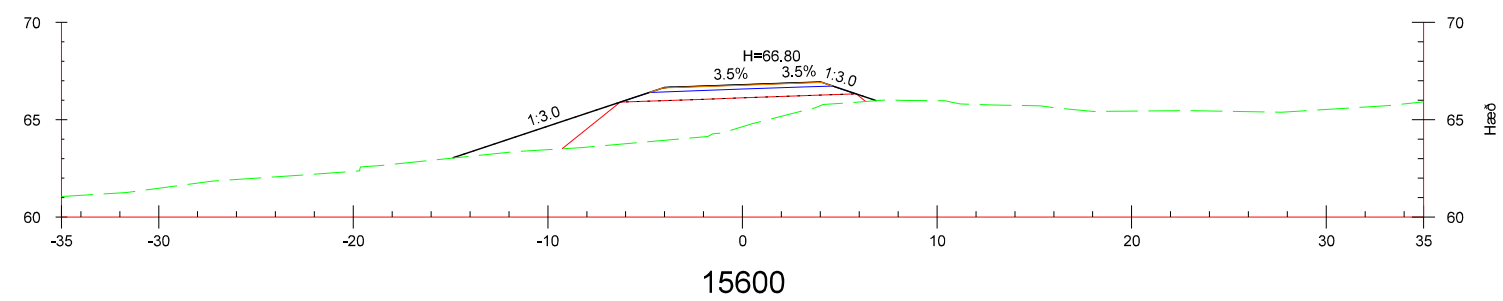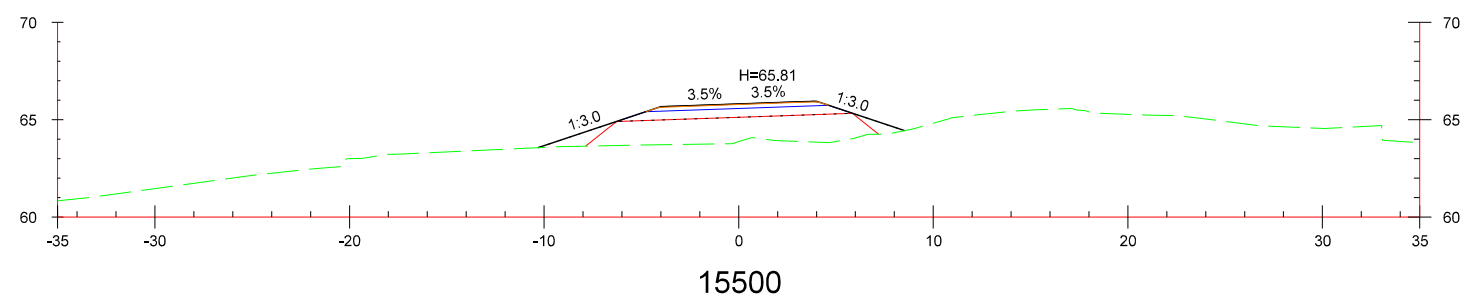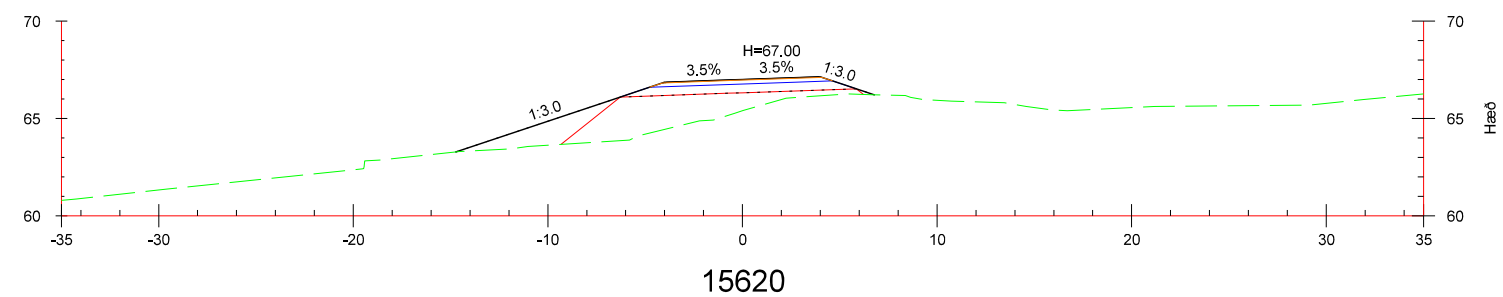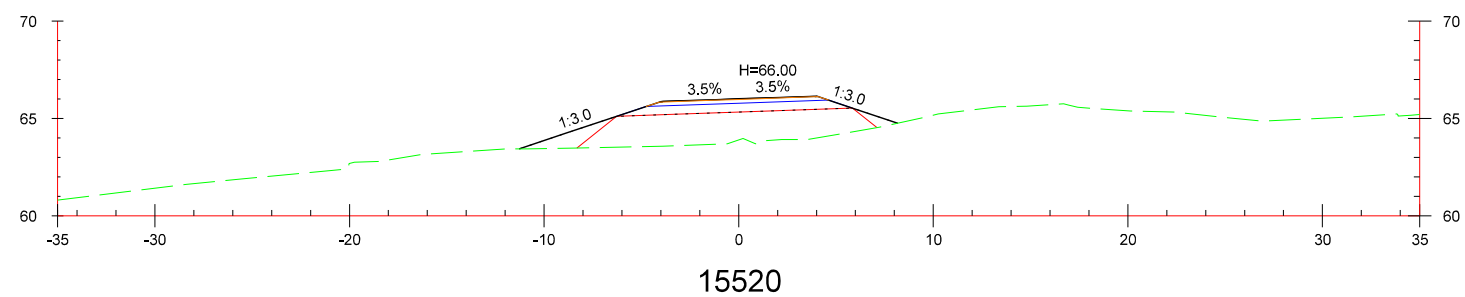


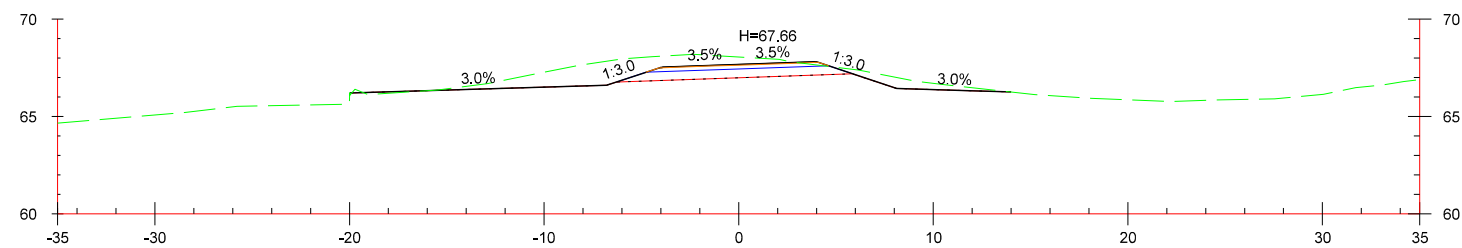


15720

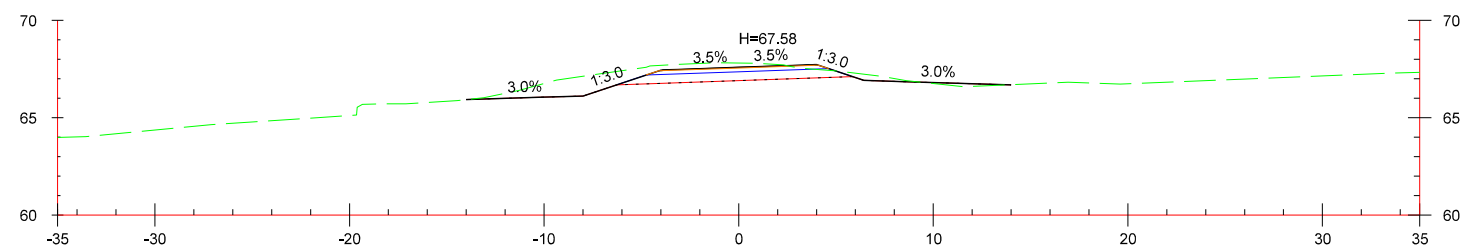


15700

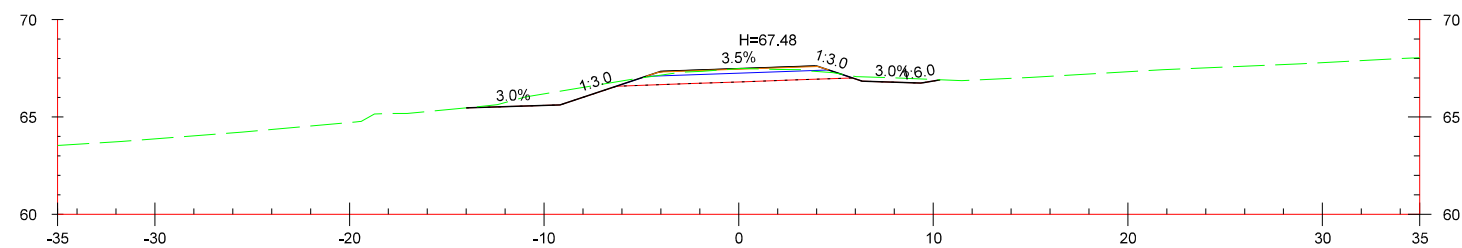


15680

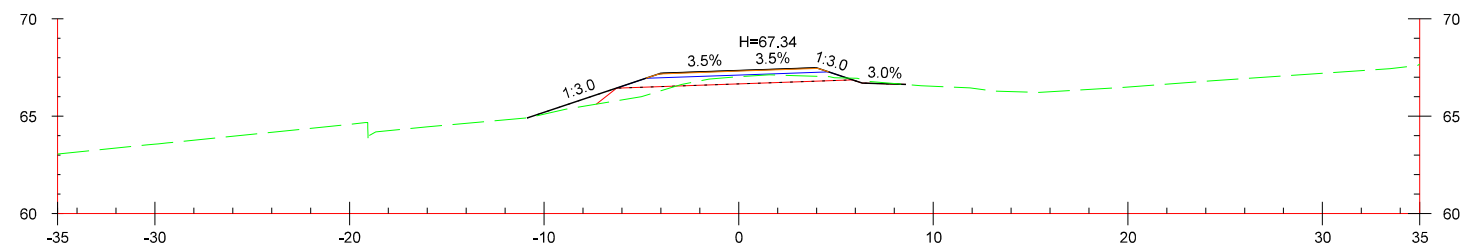


15660

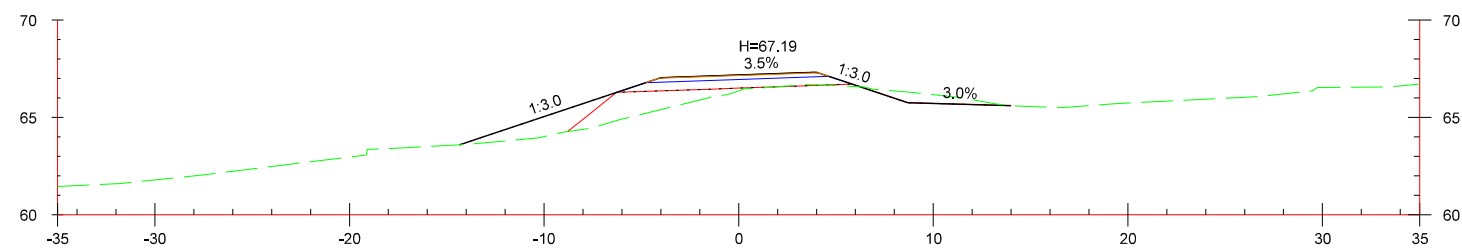


15640

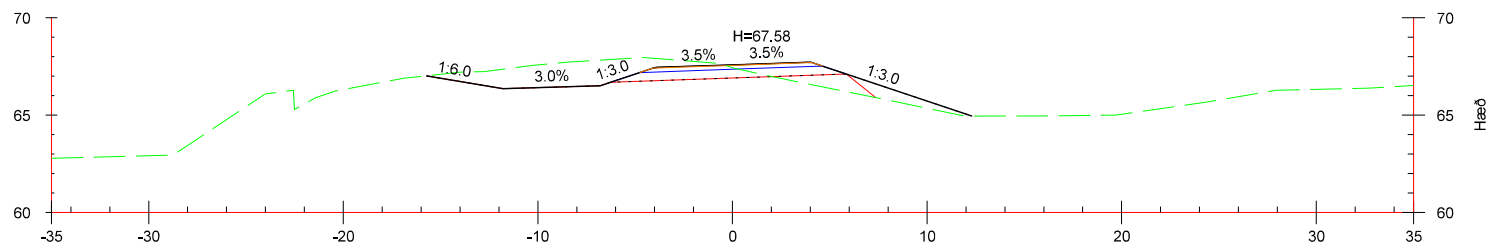


15840

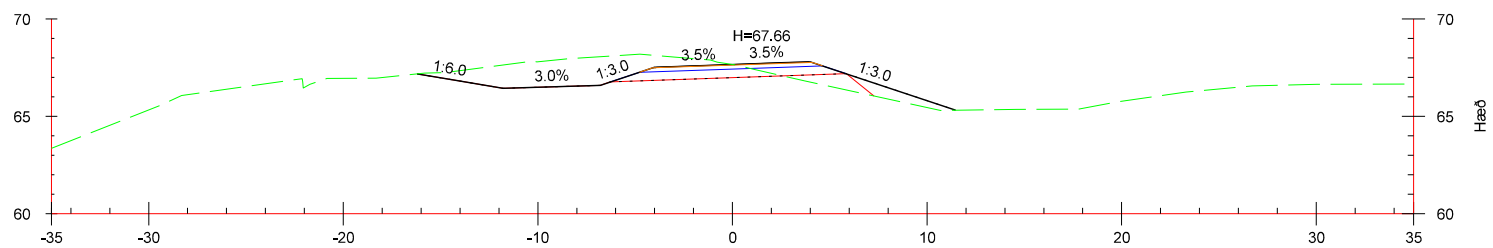


15820

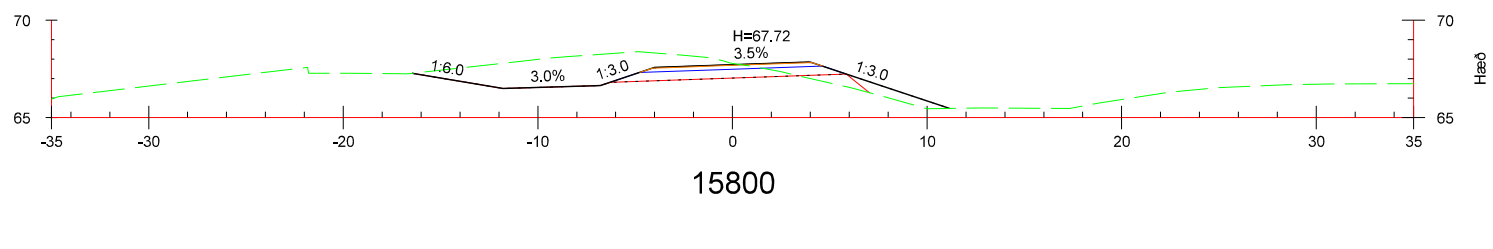


15800

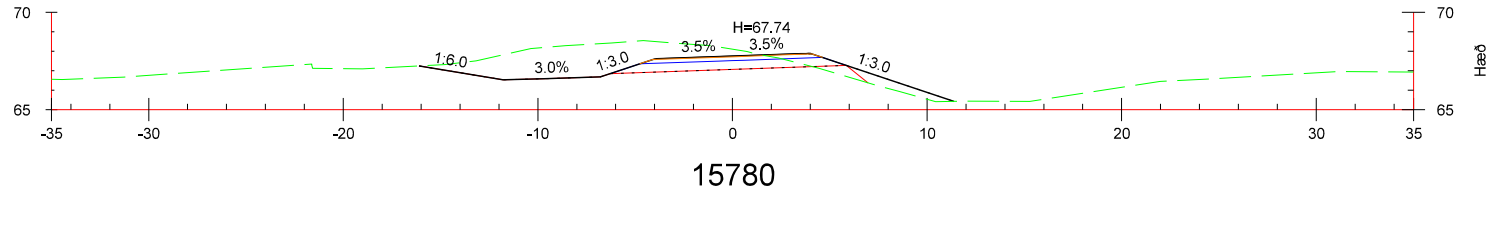











15780










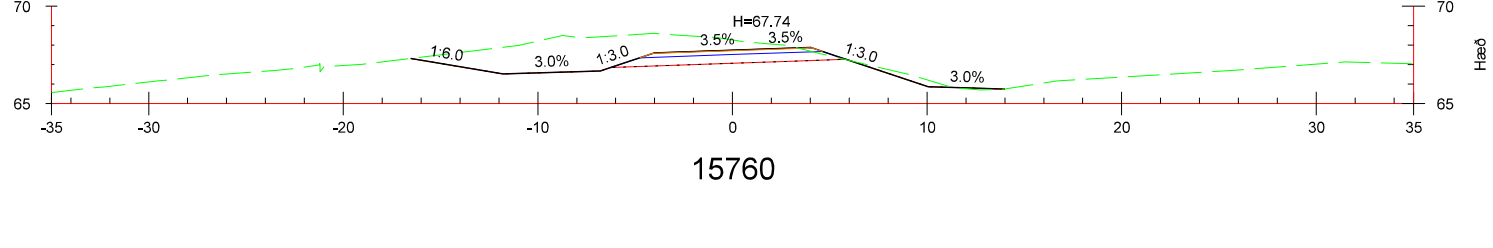










15760

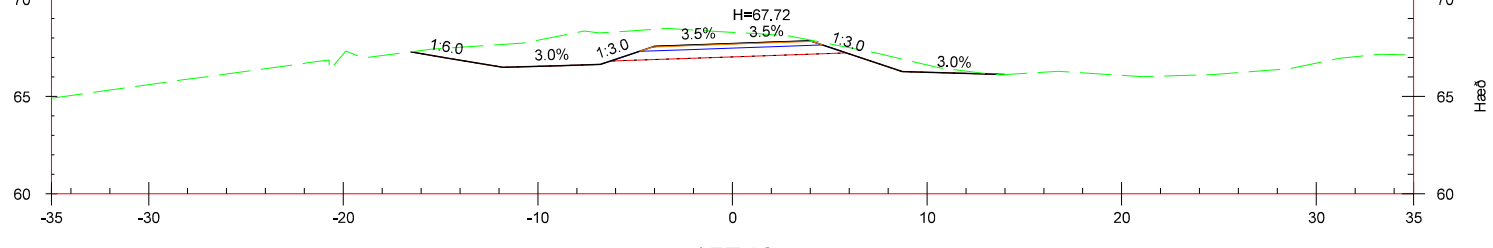


15740

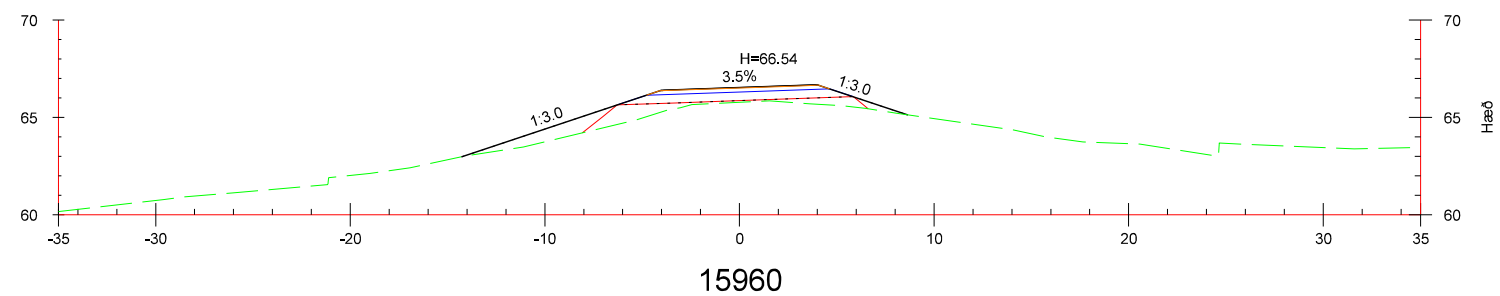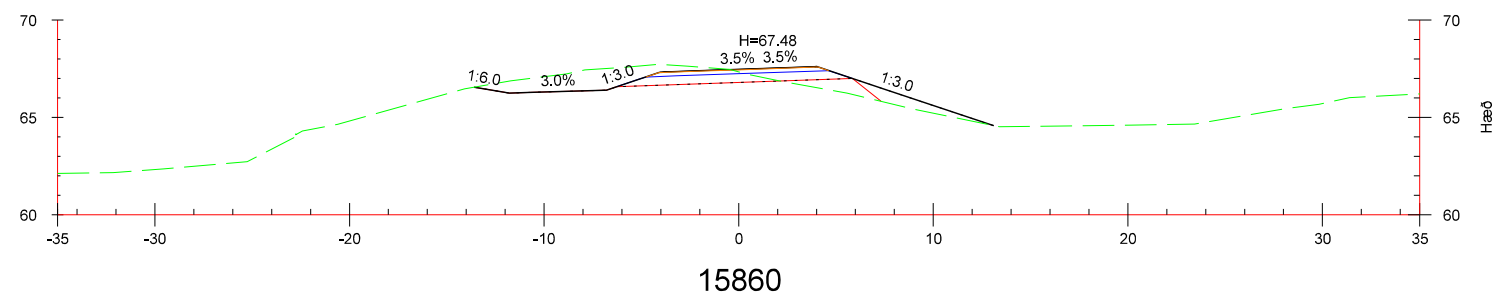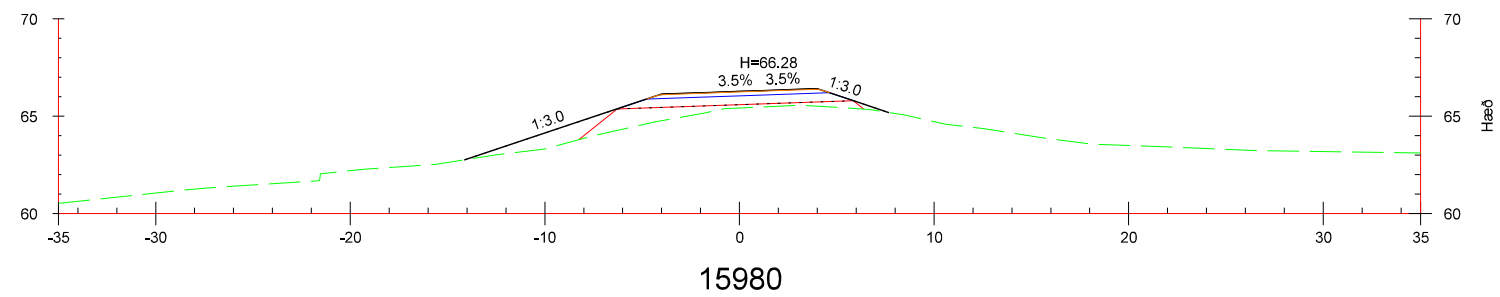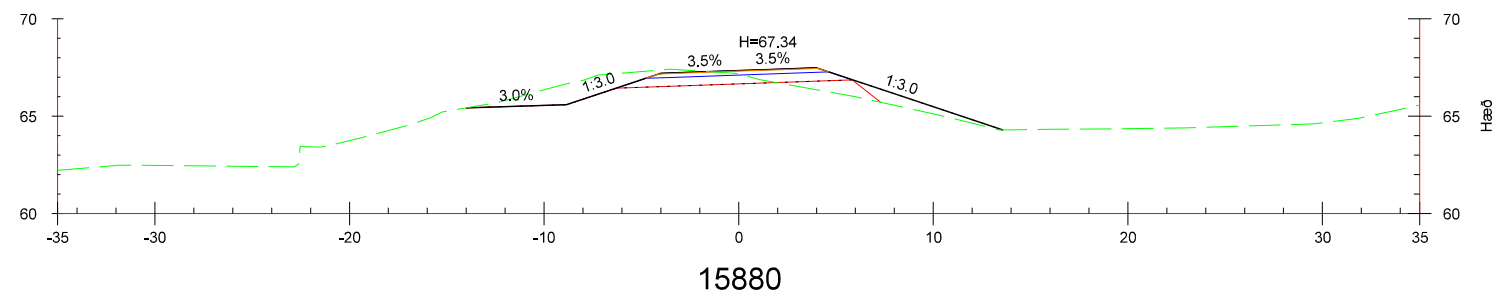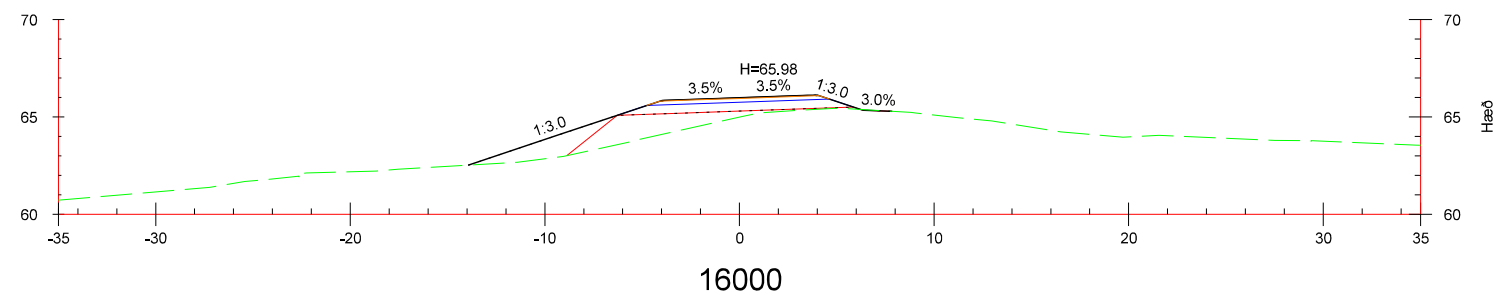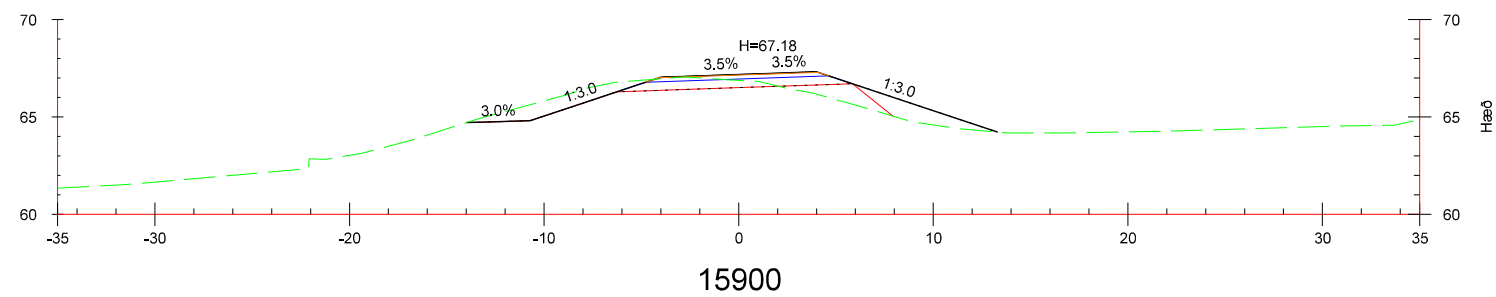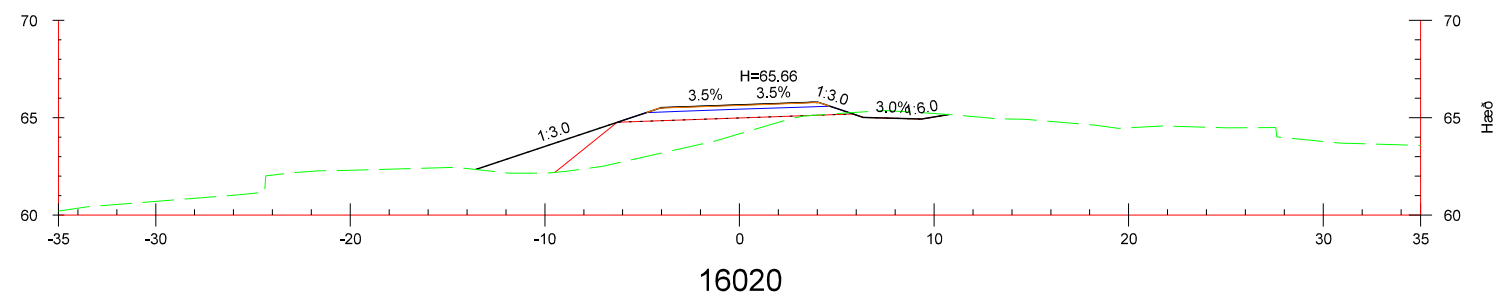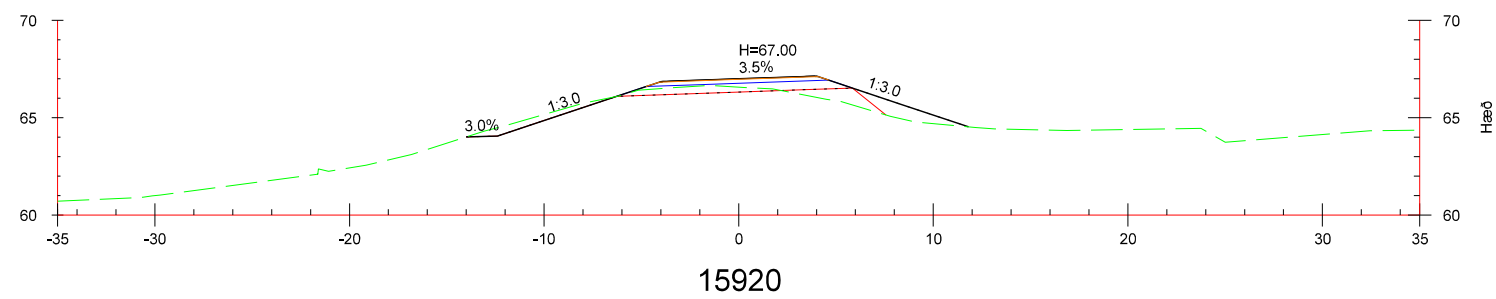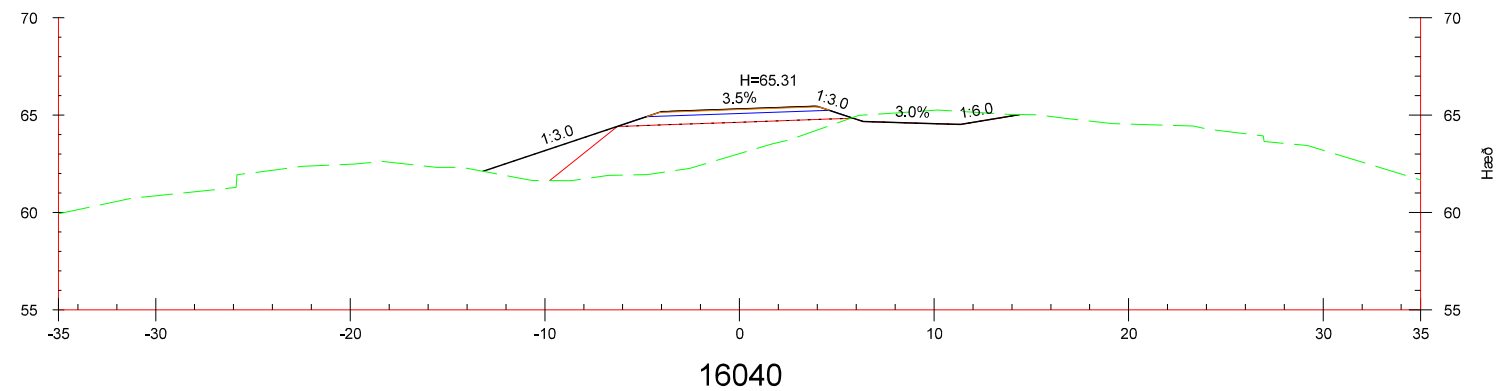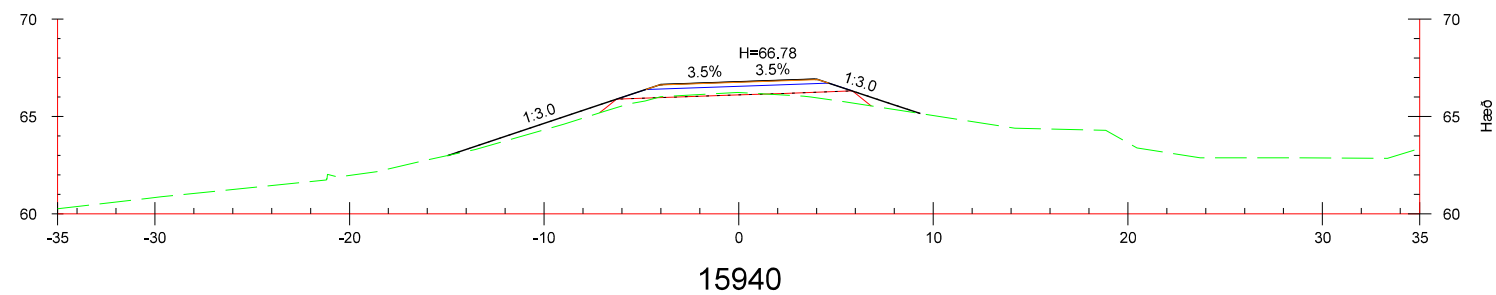


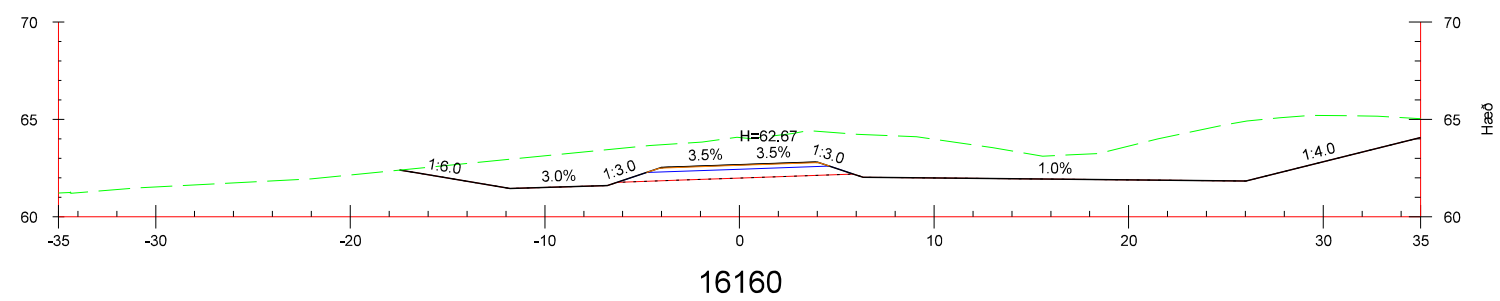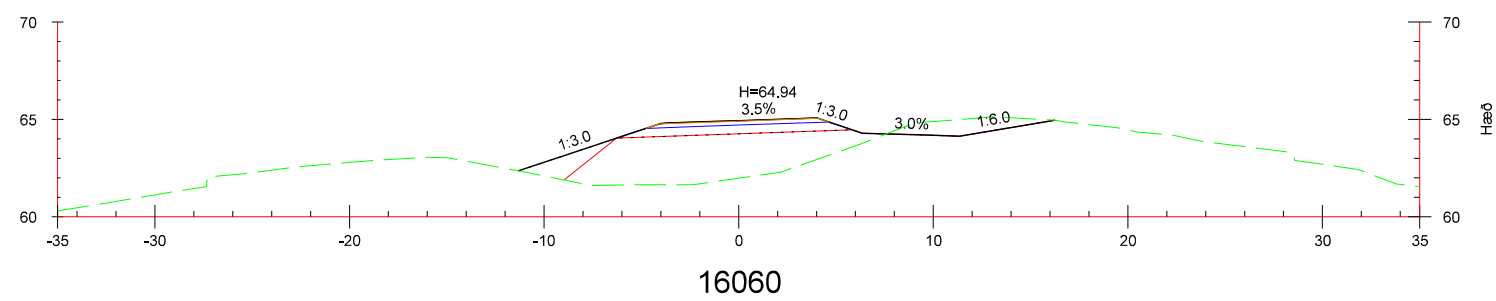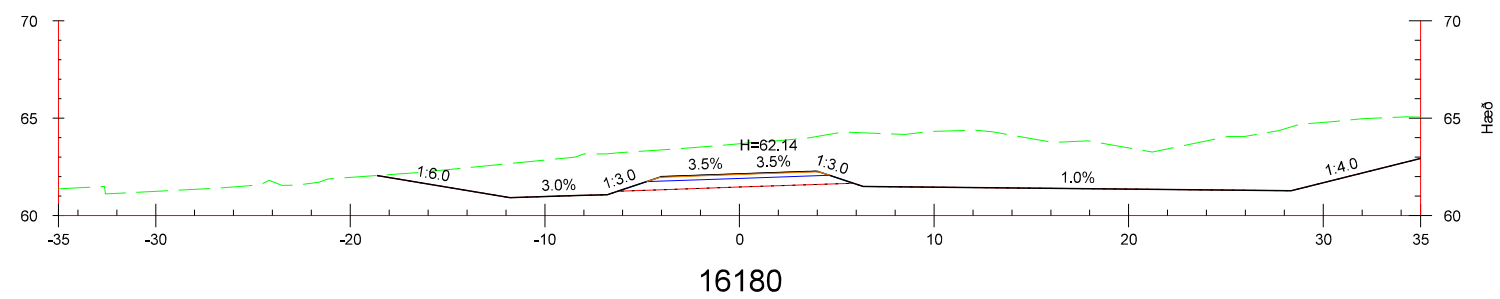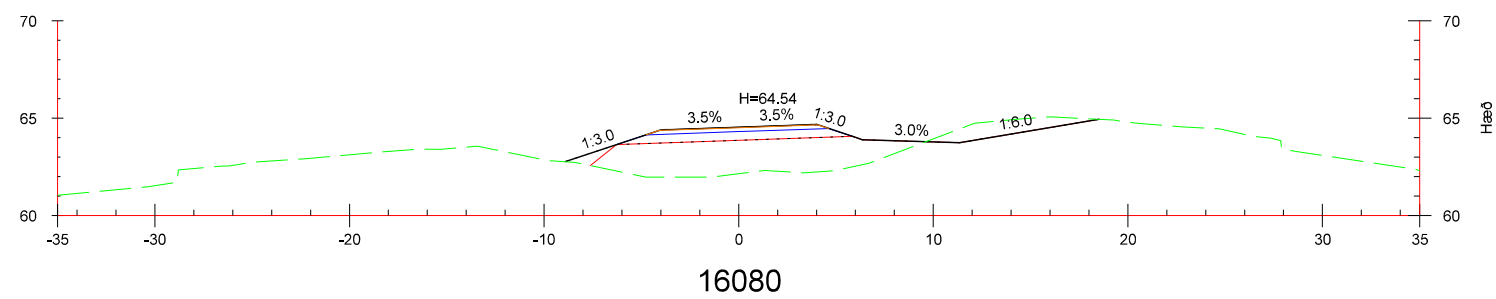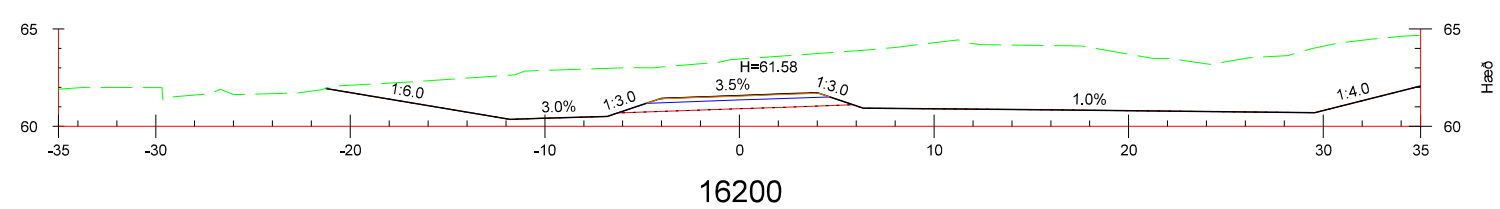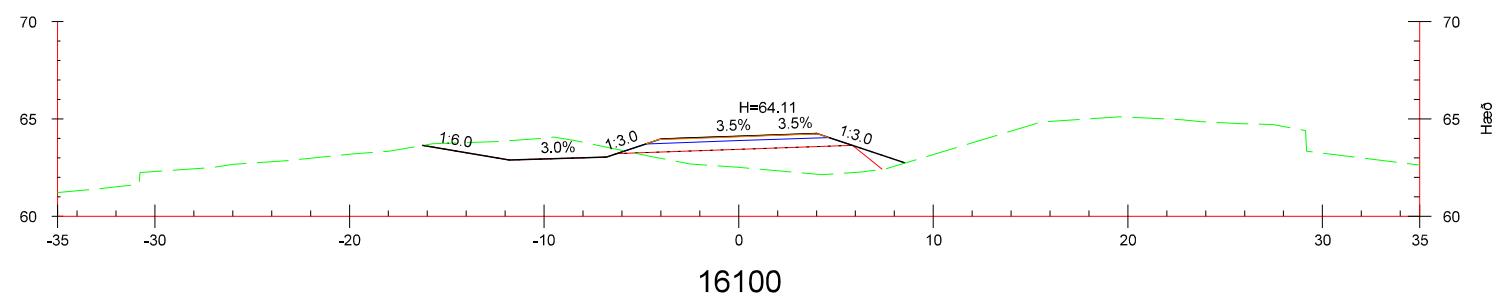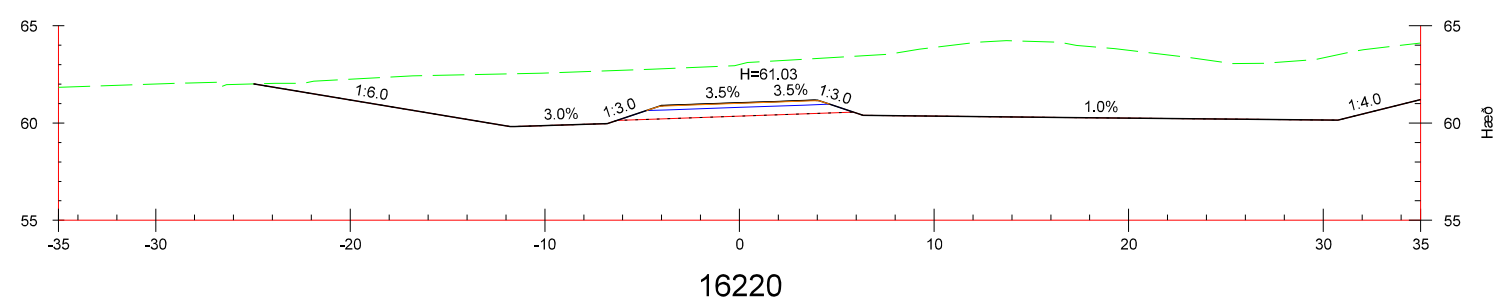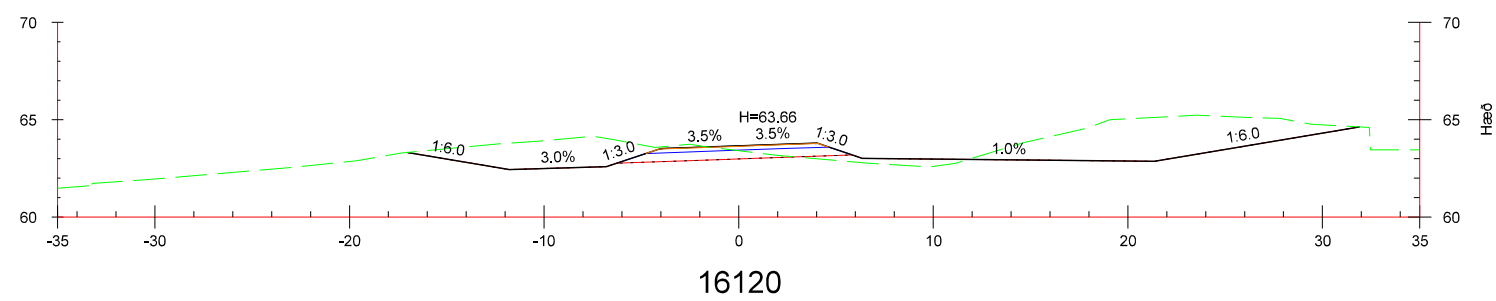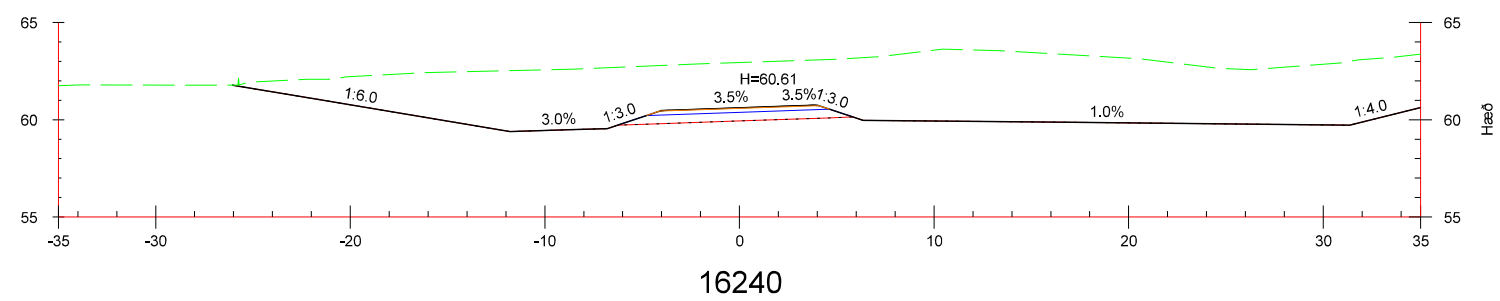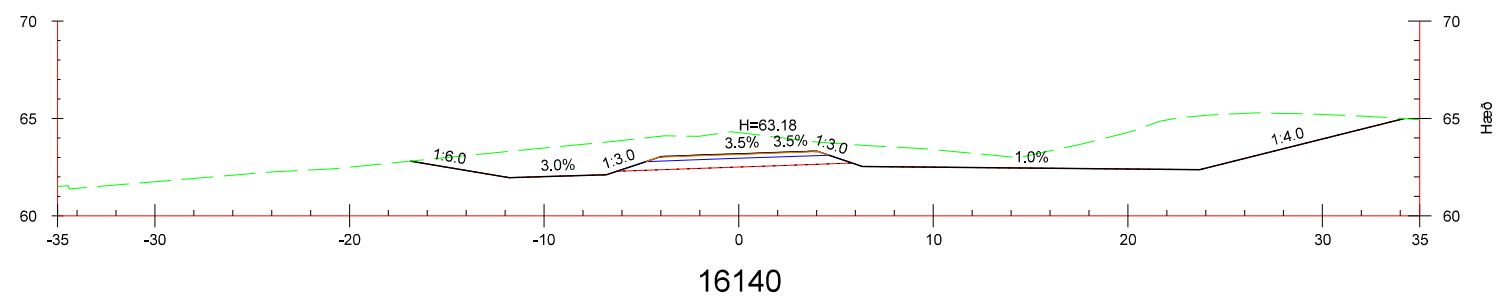

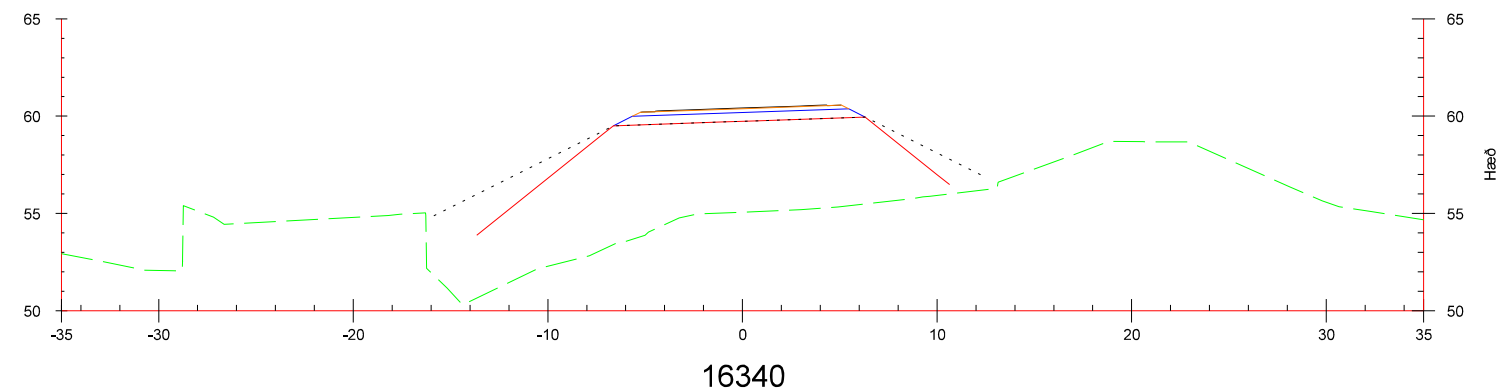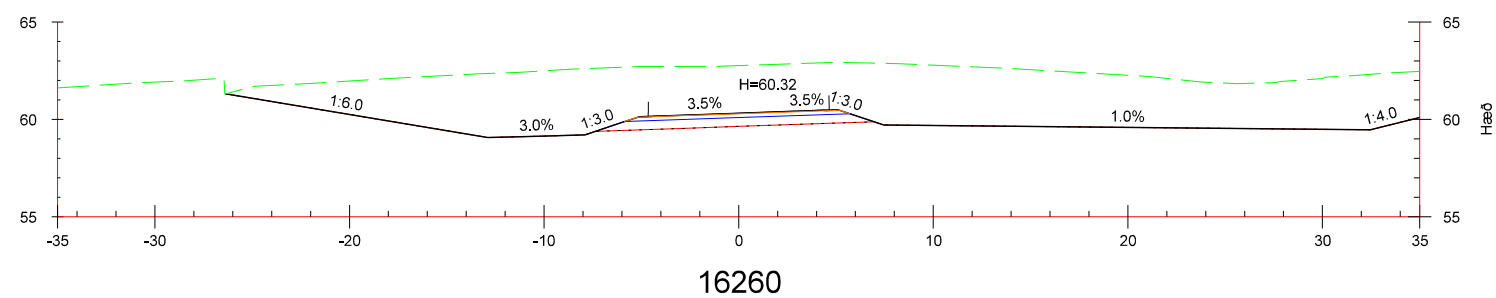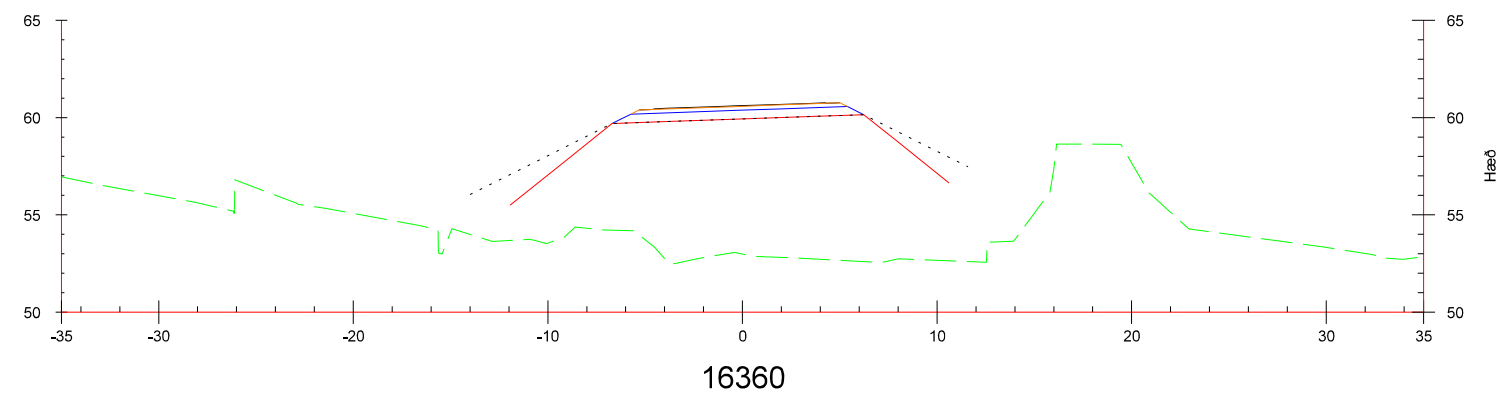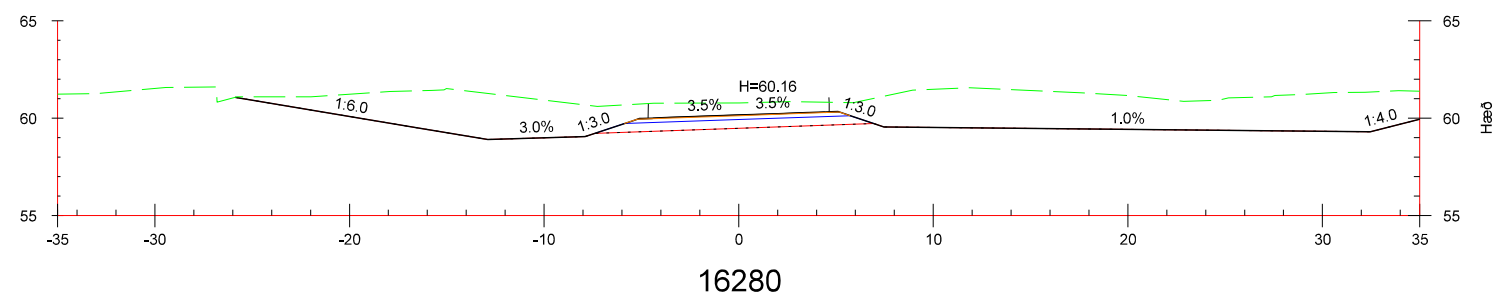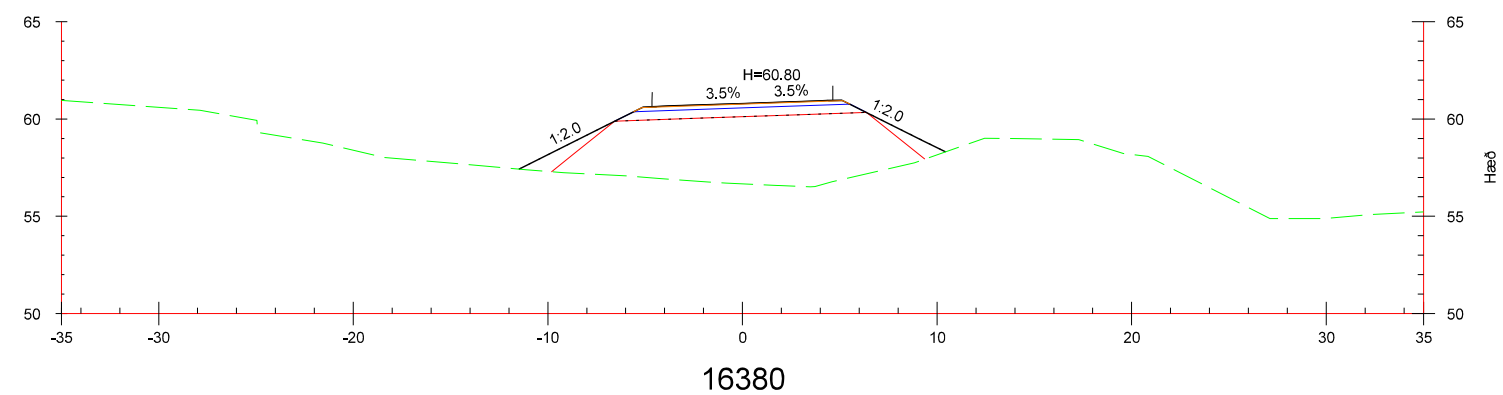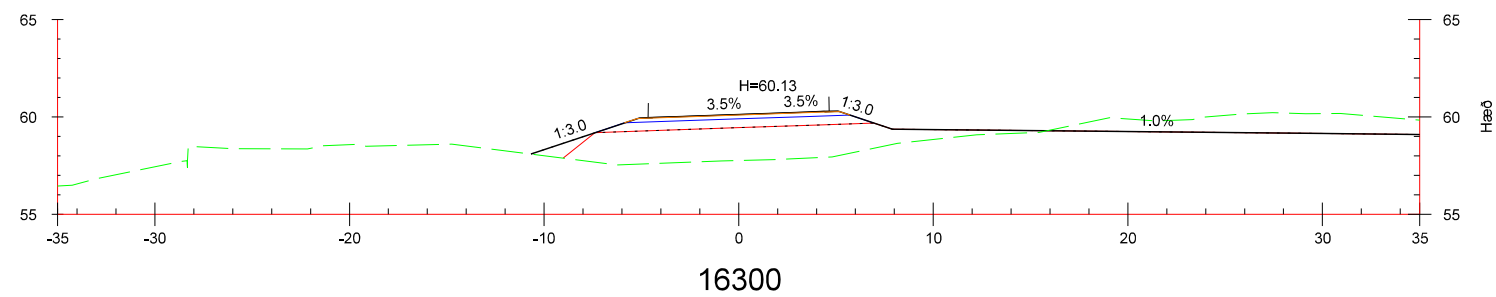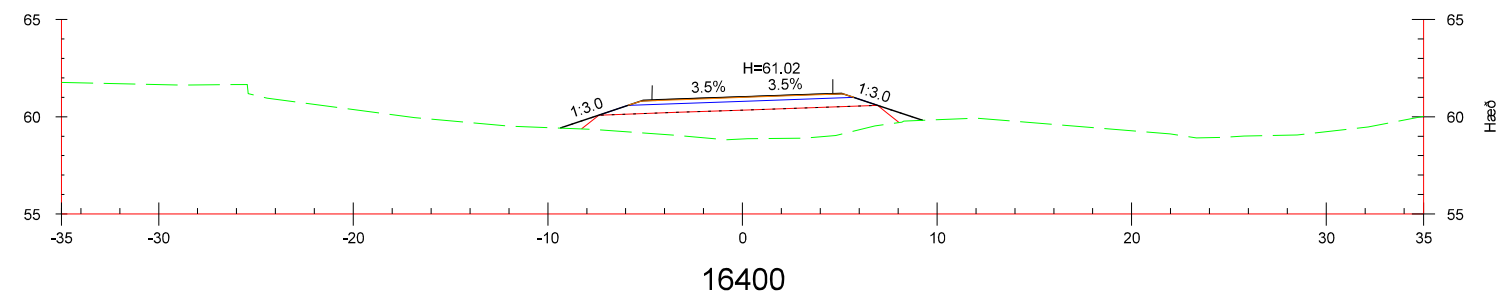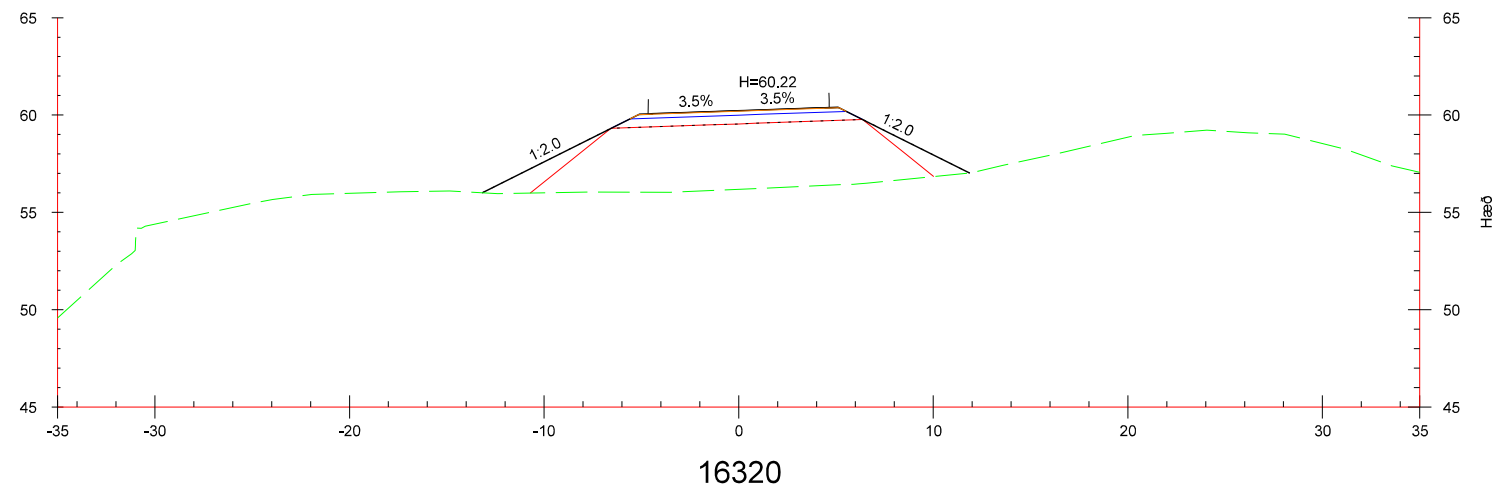


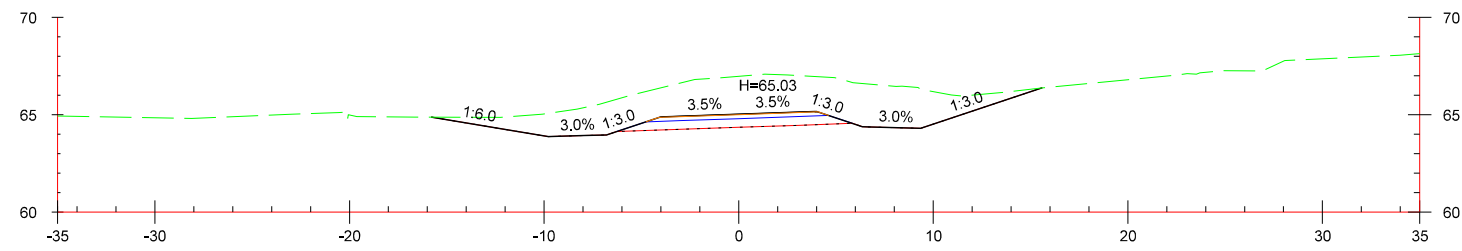


16520

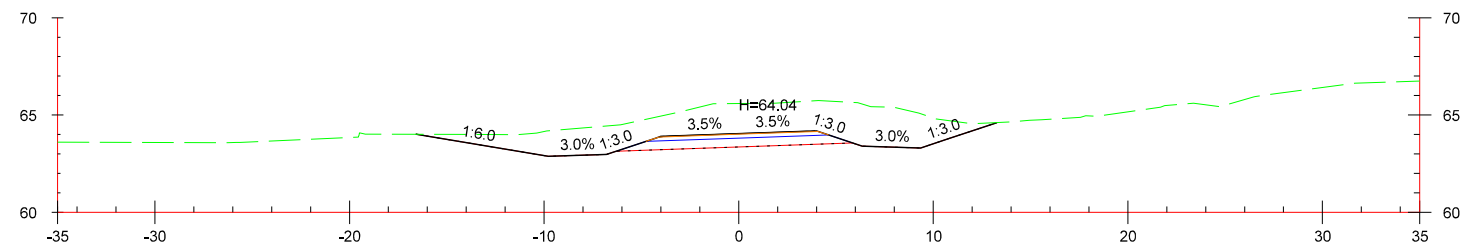


16500

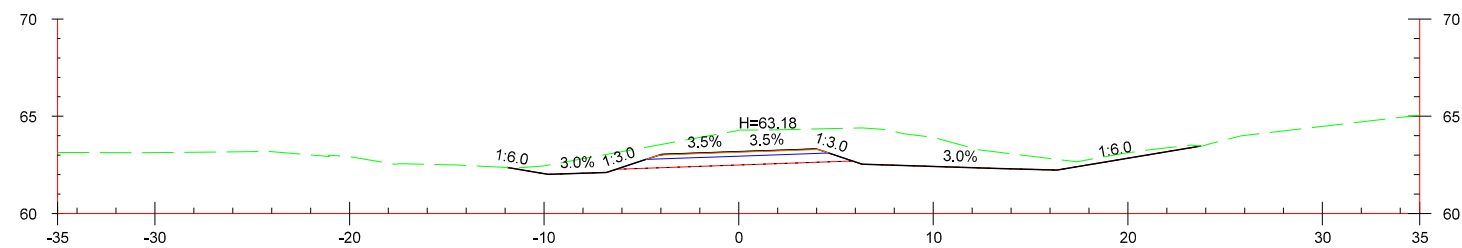


16480

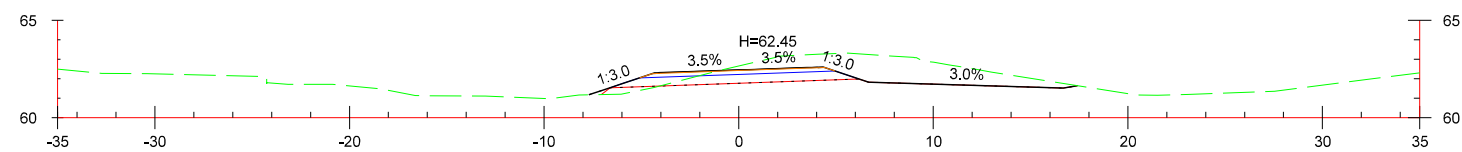


16460

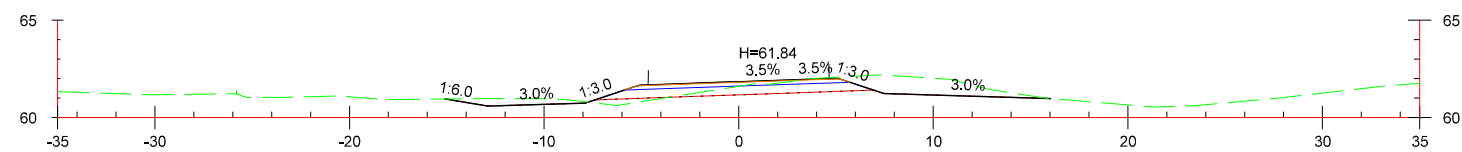


16440

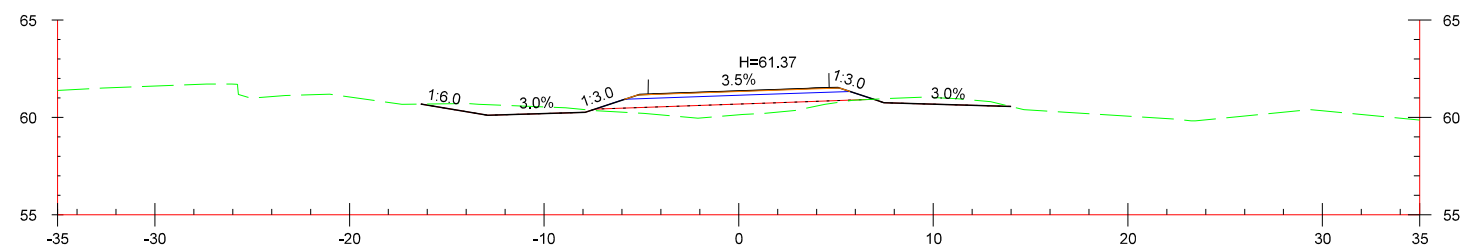


16420

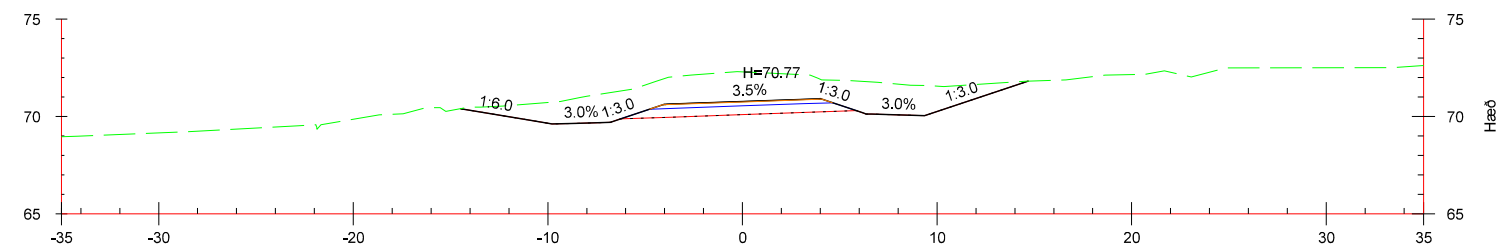


16620

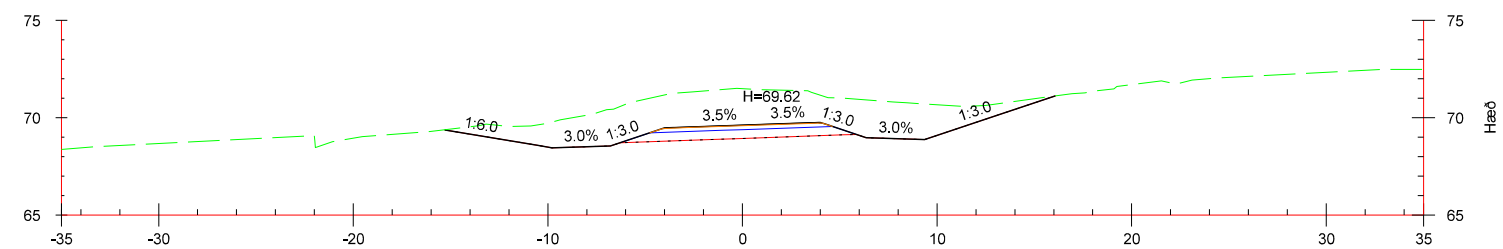


16600

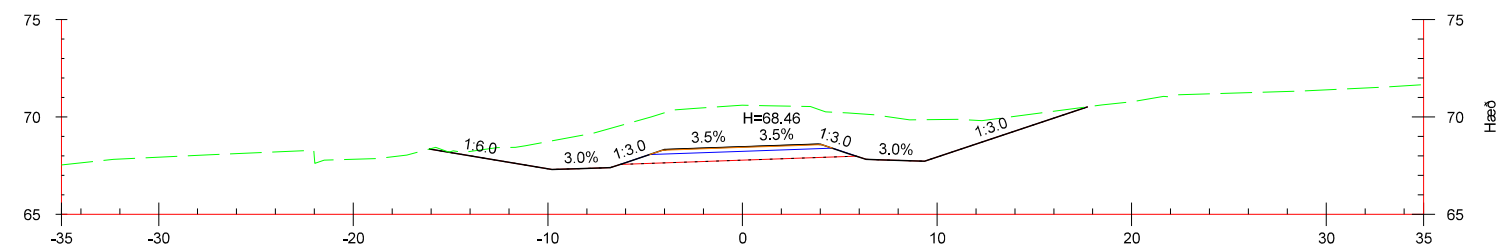


16580

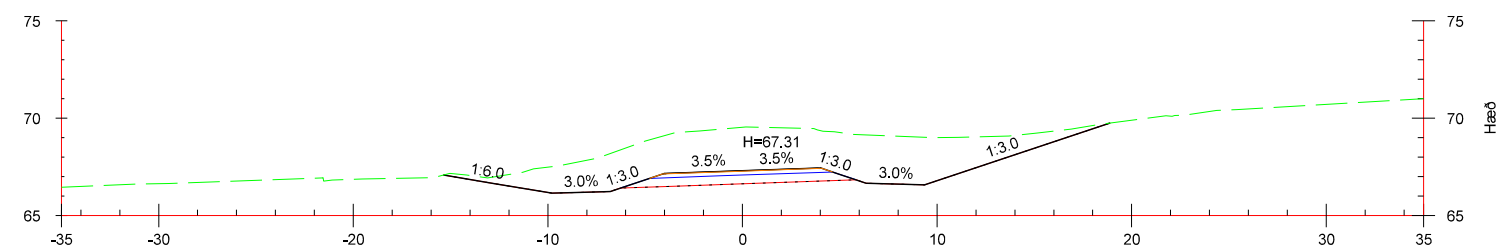


16560

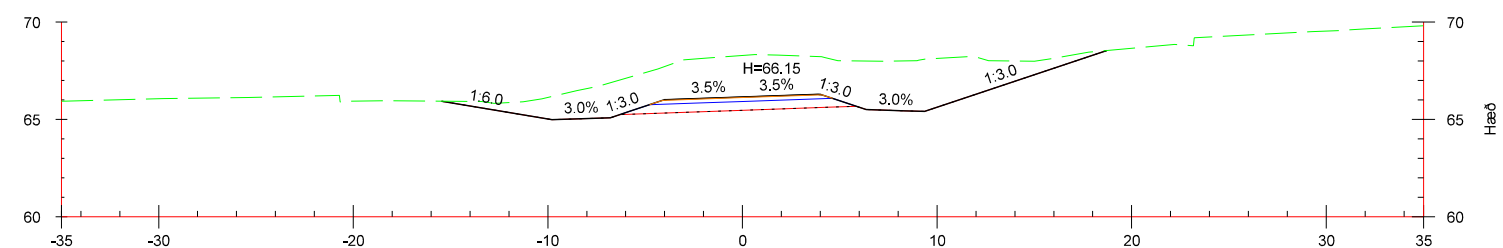


16540

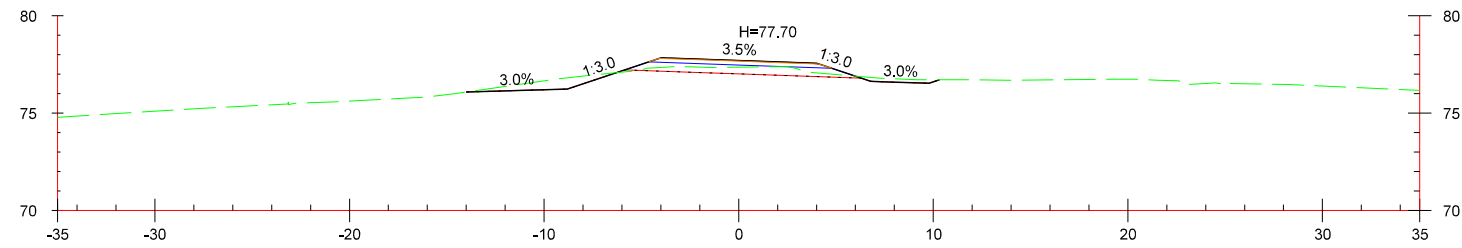


16740

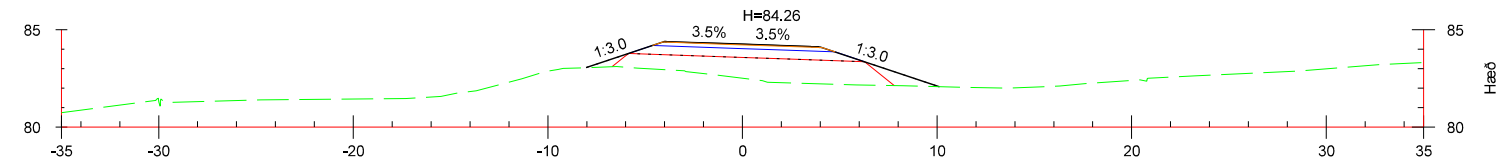


16860

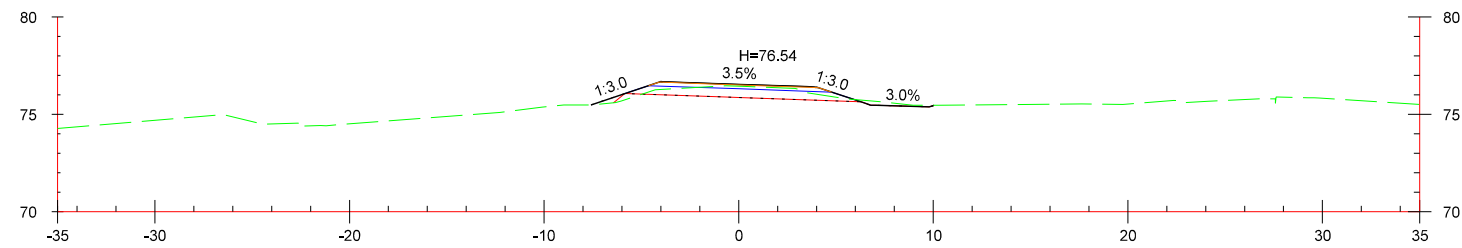


16720

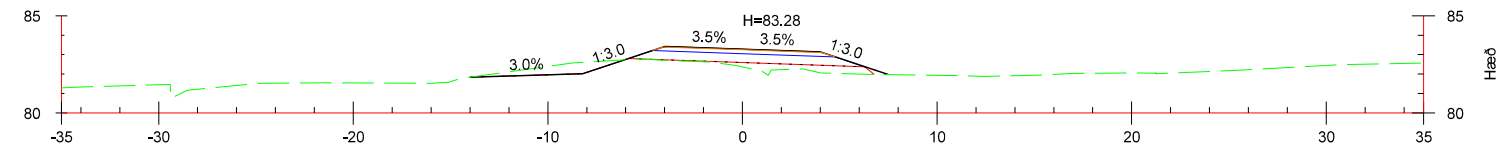


16840

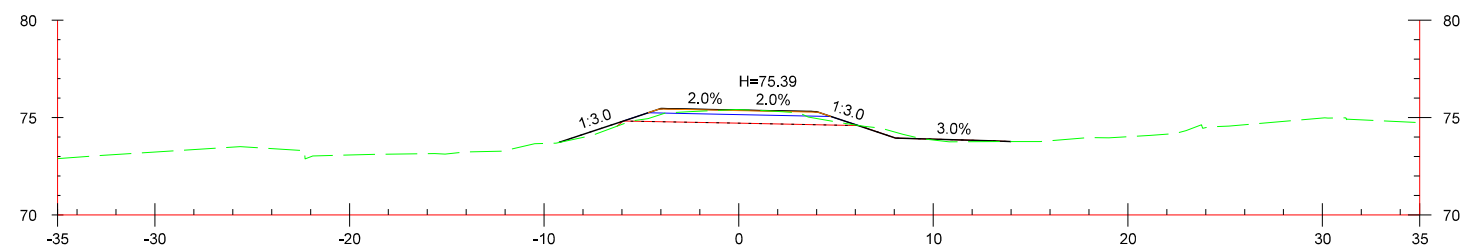


16700

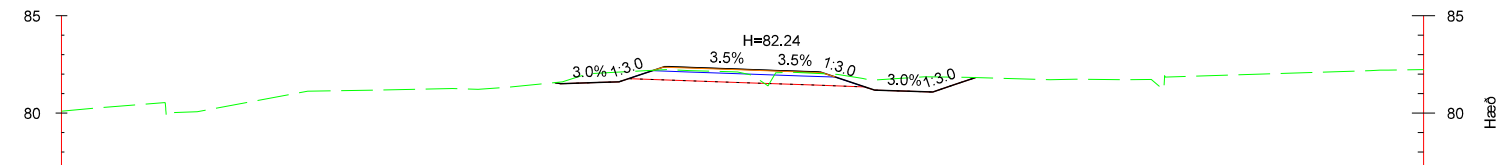


16820

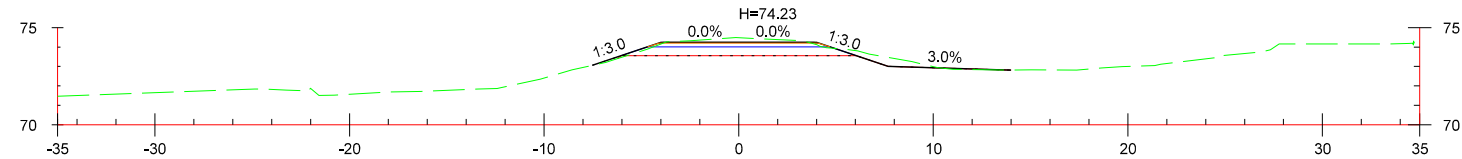


16680

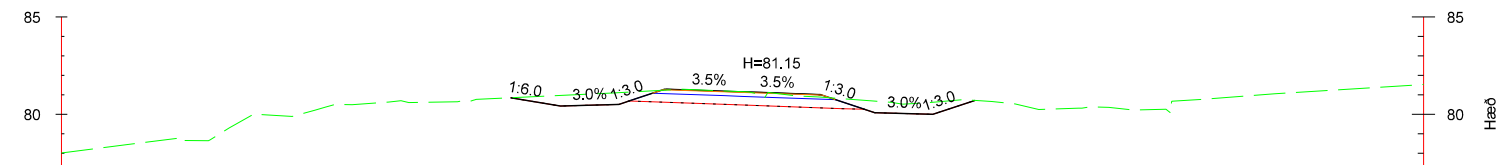


16800

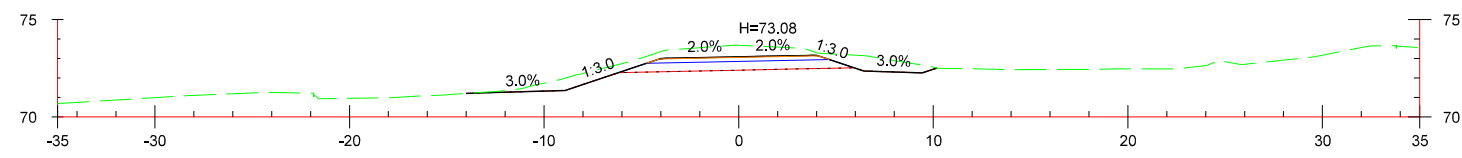


16660

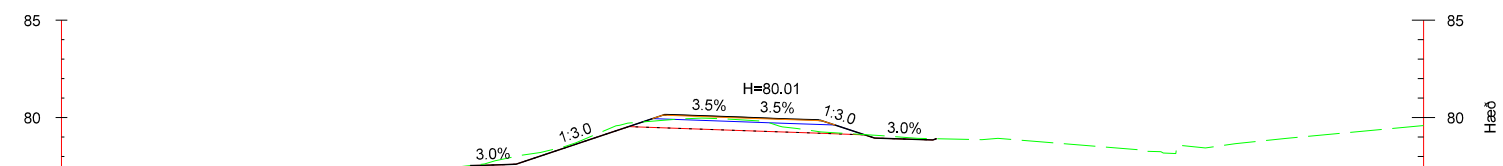











16780

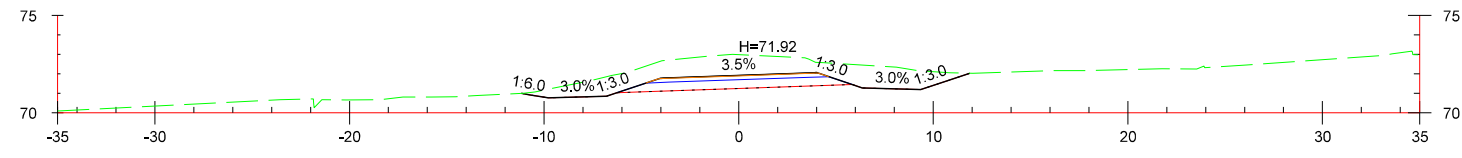


16640

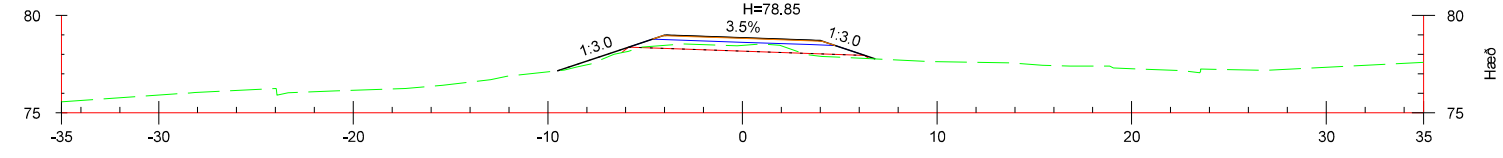


16760

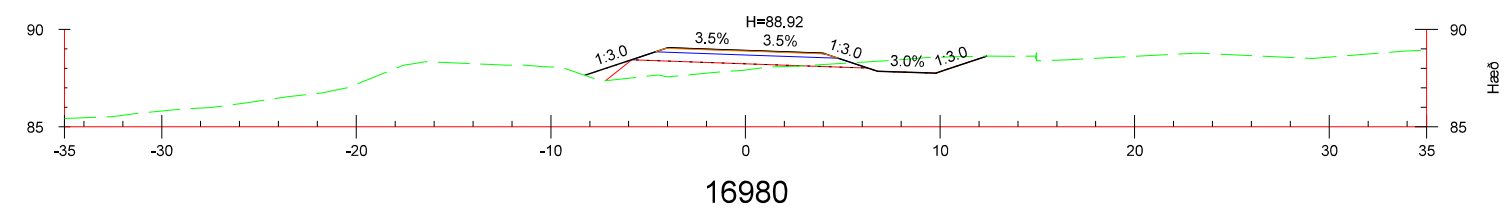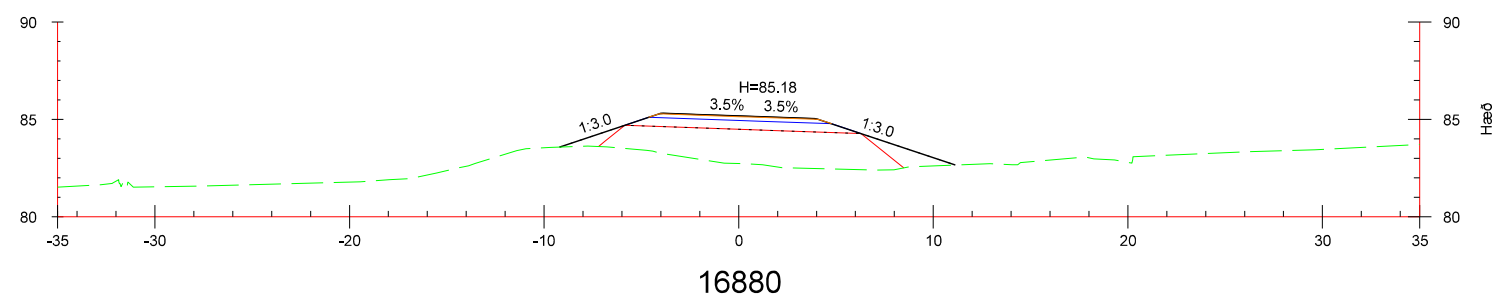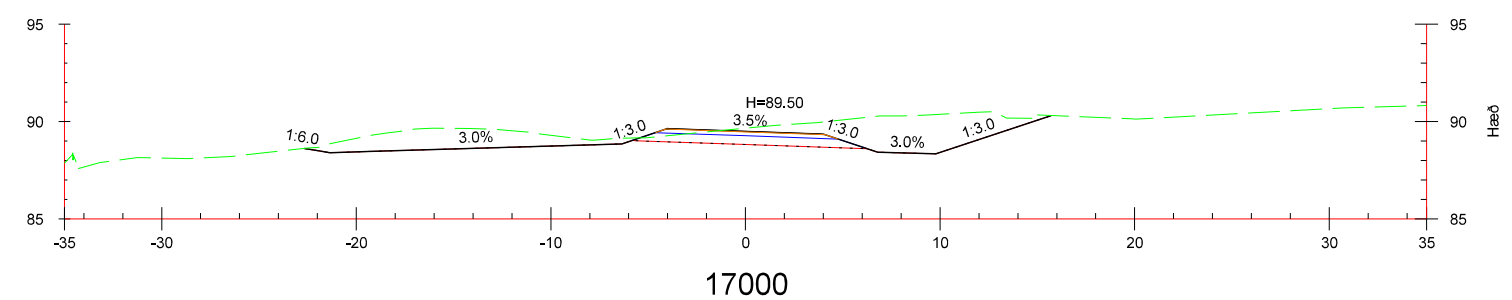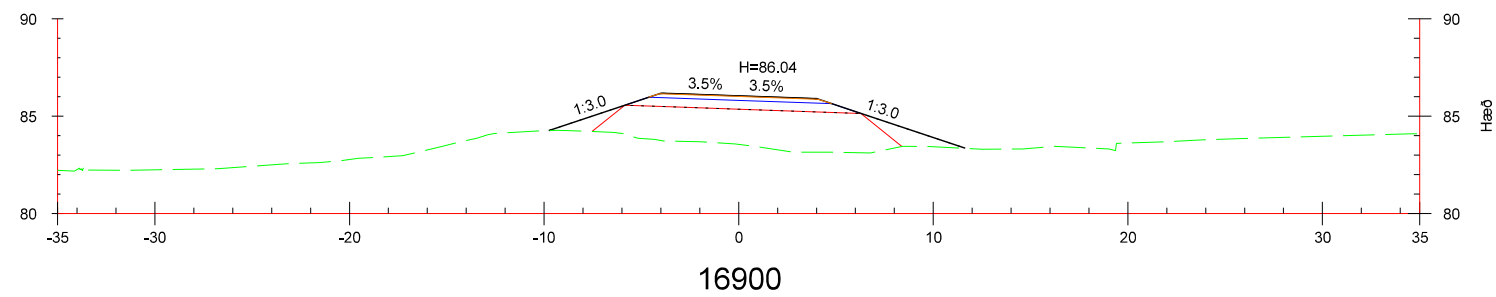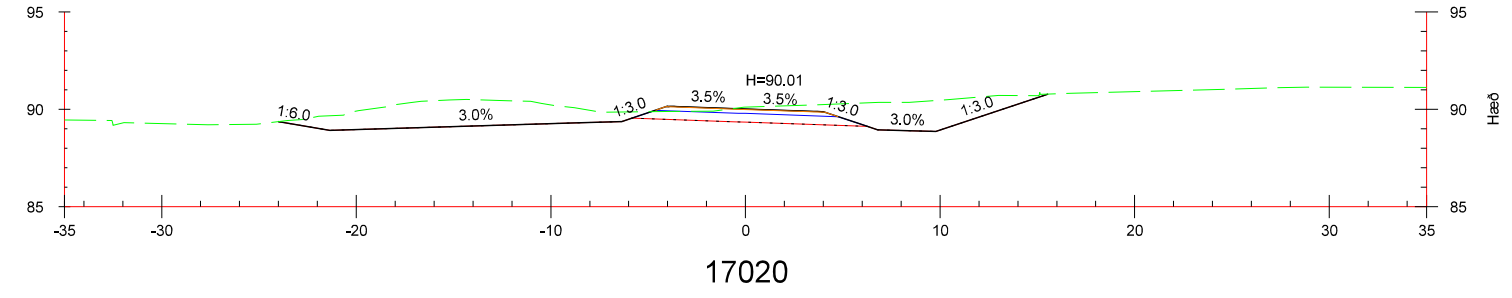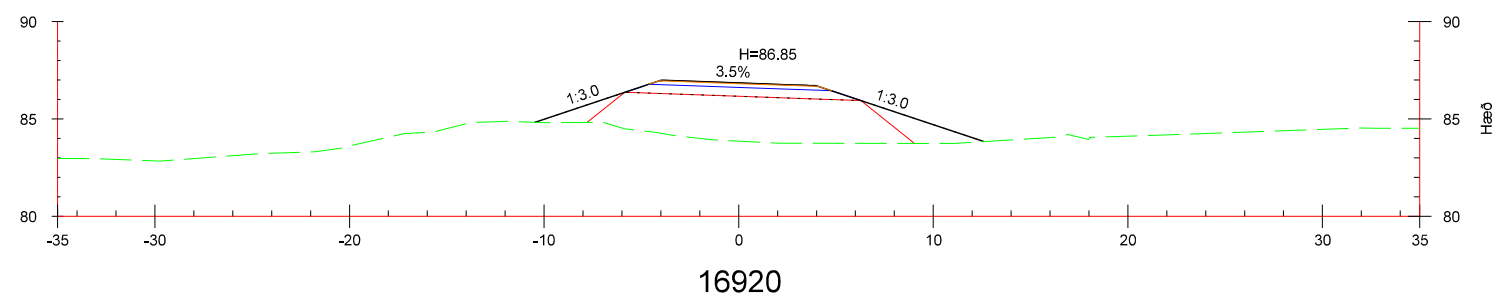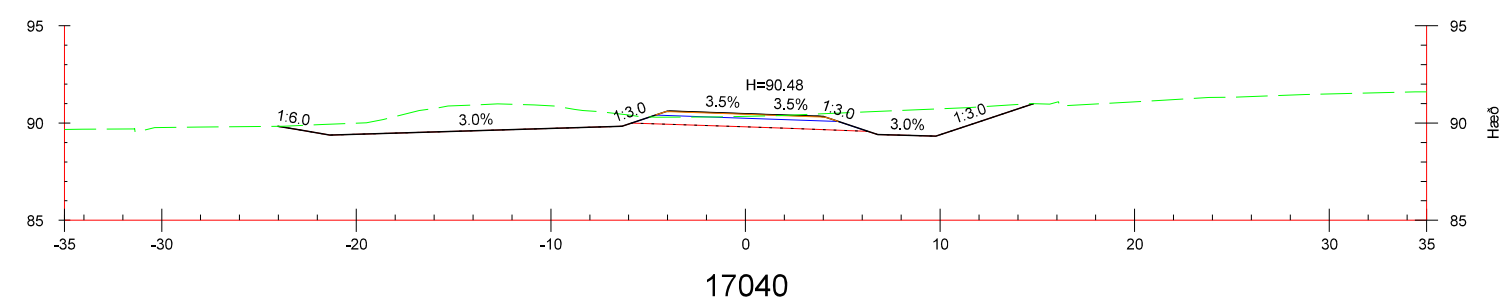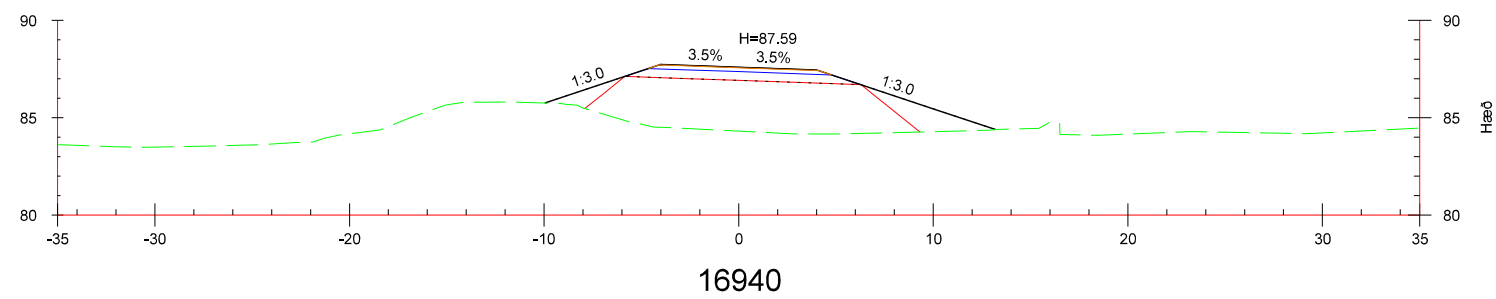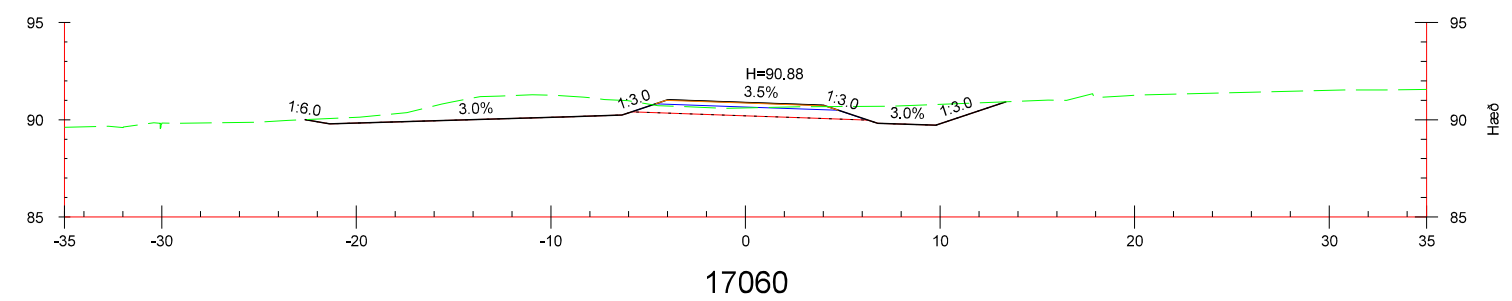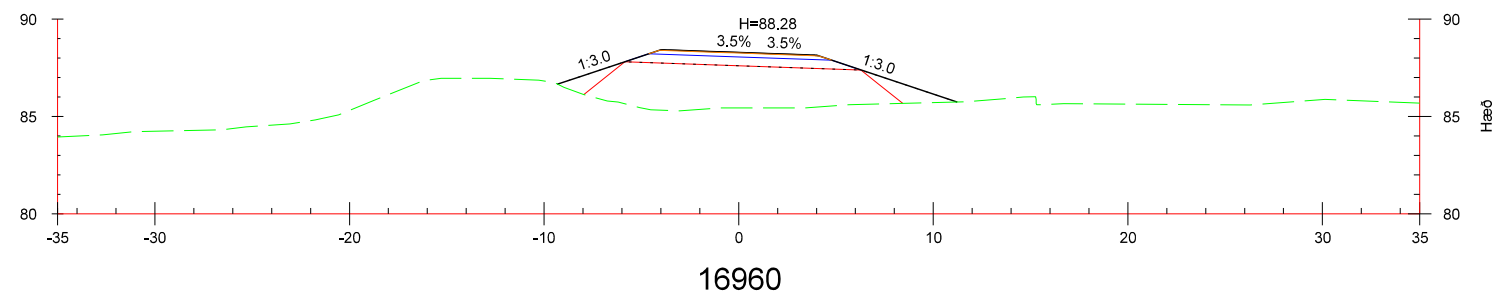


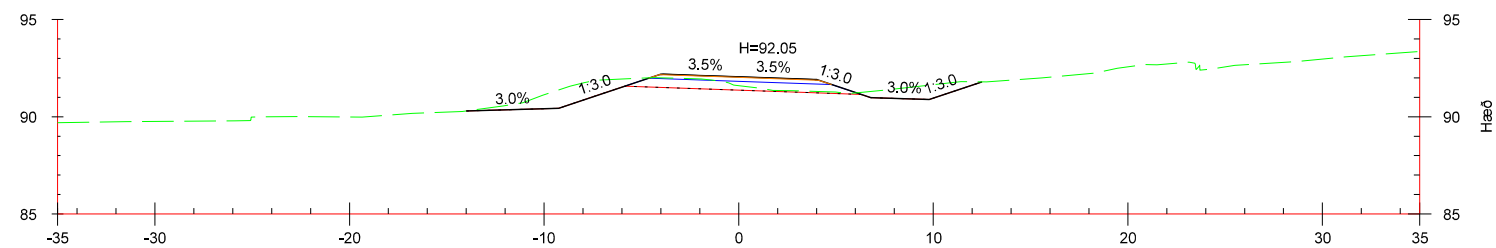


17160

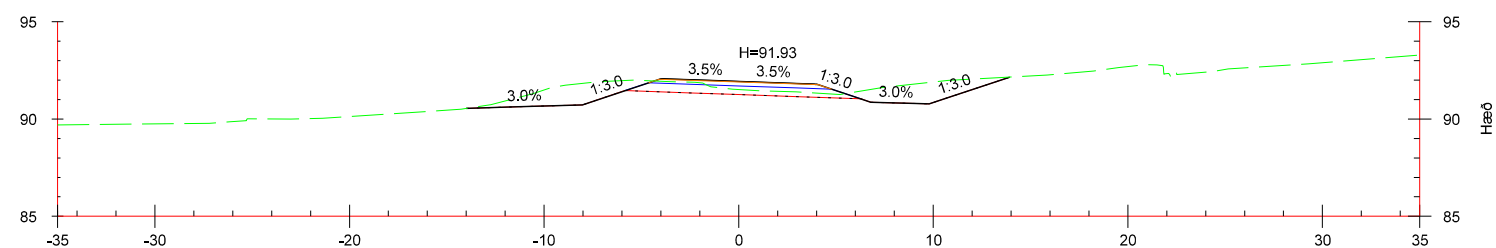


17140

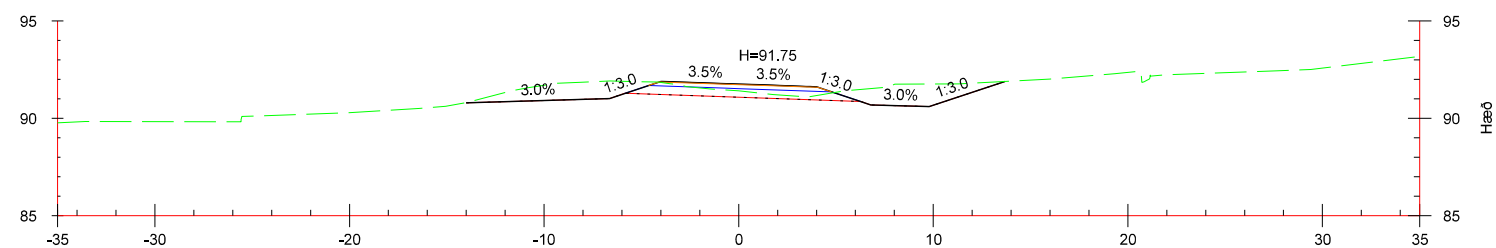


17120

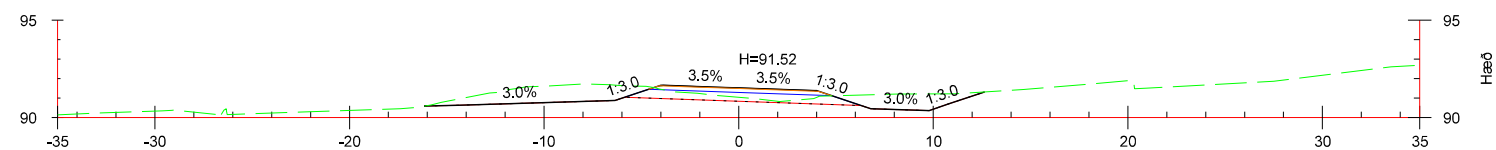


17100

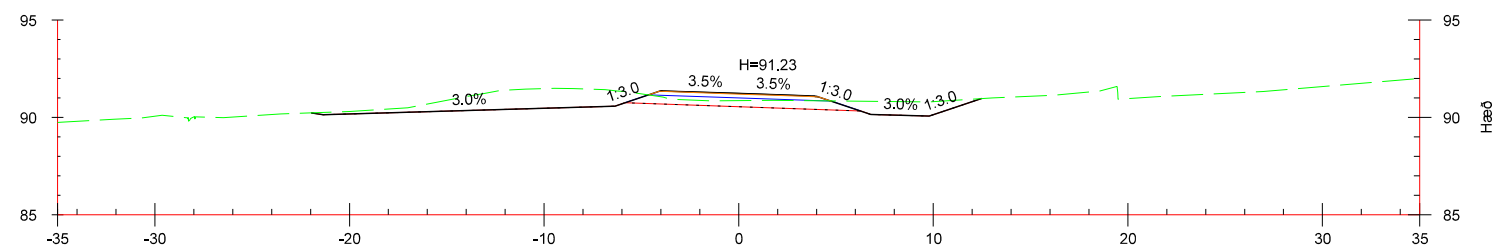


17080

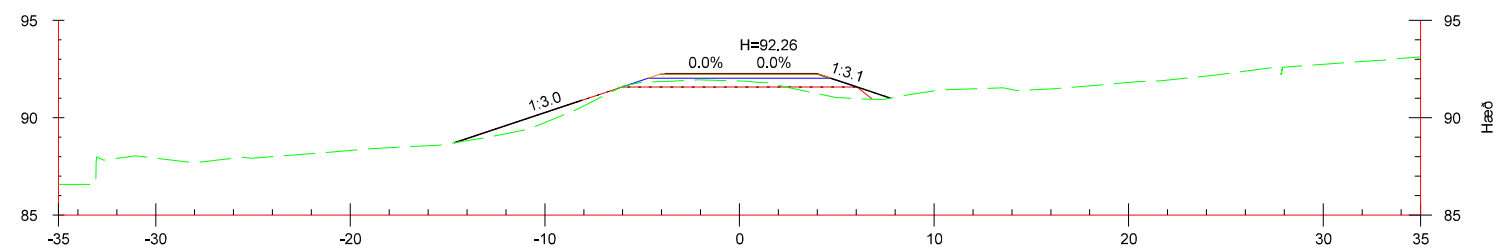


17240

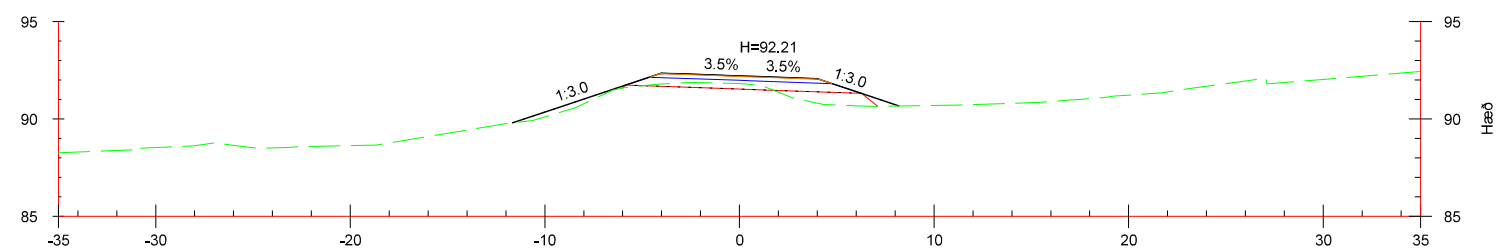

17220

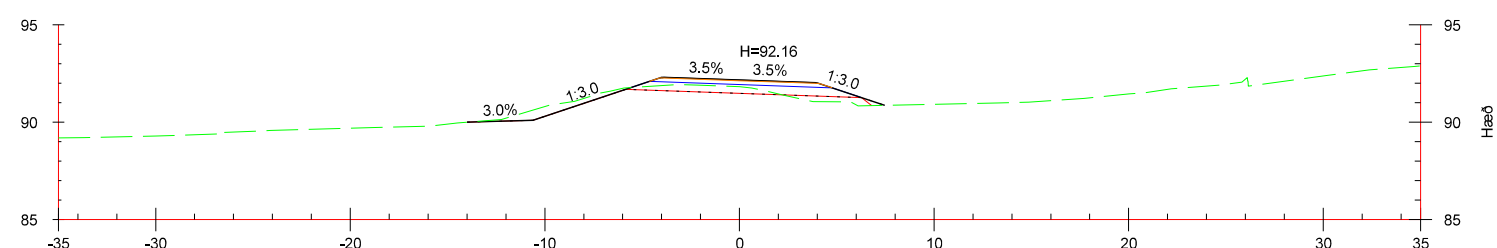

17200

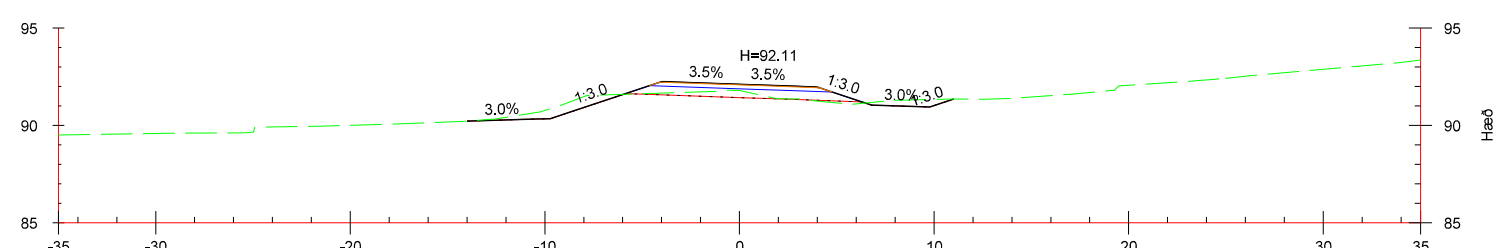

17180