



VEGAGERÐIN

# Suðurlandsvegur, tvöföldun

Vesturlandsvegur - Bæjarháls

3. Hefti - Uppdrættir



# Suðurlandsvegur, tvöföldun

Vesturlandsvegur - Bæjarháls

## Teikningaskrá

| Teikn. nr. | Bls. | Heiti teikningar                                                  | Mkv.          |
|------------|------|-------------------------------------------------------------------|---------------|
| A-01       | 1    | Afstöðumynd                                                       | 1:5000        |
| A-02       | 2    | Yfirlitsmynd                                                      | 1:2000        |
| A-03       | 3    | Suðurlandsvegur - Grunnmynd og langsnið - St. 1719 - 2200         | 1:1000, 1:100 |
| A-04       | 4    | Suðurlandsvegur - Grunnmynd og langsnið - St. 2200 - 2640         | 1:1000, 1:100 |
| A-05       | 5    | Tenging - Grunnmynd og langsnið                                   | 1:500, 1:50   |
| A-06       | 6    | Rampi R5 og víxlun - Grunnmynd og langsnið                        | 1:500, 1:50   |
| A-07       | 7    | Merkingar - St. 1500 - 1800                                       | 1:500         |
| A-08       | 8    | Merkingar - St. 1800 - 2100                                       | 1:500         |
| A-09       | 9    | Merkingar - St. 2100 - 2400                                       | 1:500         |
| A-10       | 10   | Merkingar - St. 2400 - 2700                                       | 1:500         |
| A-11       | 11   | Núverandi lagnir og upprif - St. 1500 - 2200                      | 1:1000        |
| A-12       | 12   | Núverandi lagnir og upprif - St. 2200 - 2700                      | 1:1000        |
|            |      |                                                                   |               |
| A-15       | 13   | Kennisnið                                                         | 1:100         |
| A-16       | 14   | Kennisnið og sérmyndir                                            | 1:20, 1:10    |
| A-17       | 15   | Vegrið, frágangur                                                 | 1:25          |
| A-18       | 16   | Tengivegrið                                                       |               |
|            |      |                                                                   |               |
| A-21       | 17   | Götulýsing - Staðsetning ljósastaura og raflögn - St. 1500 - 2200 | 1:1000        |
| A-22       | 18   | Götulýsing - Staðsetning ljósastaura og raflögn - St. 2200 - 2700 | 1:1000        |
| A-23       | 19   | Götulýsing - Þversnið                                             | 1:100, 1:10   |

| Teikn. nr. | Bls.  | Heiti teikningar                                                    | Mkv.       |
|------------|-------|---------------------------------------------------------------------|------------|
| A-25       | 20    | Merkingar á framkvæmdartíma - Áfangi 1                              | 1:2000     |
| A-26       | 21    | Merkingar á framkvæmdartíma - Áfangi 2                              | 1:2000     |
| A-27       | 22    | Merkingar á framkvæmdartíma - Áfangi 3                              | 1:2000     |
|            |       |                                                                     |            |
|            | 23-26 | Þversnið í Suðurlandsveg á 20 m bili                                | 1:200      |
|            | 27    | Þversnið í tengingu á 20 m bili                                     | 1:200      |
|            | 28    | Þversnið í víxlun á 20 m bili                                       | 1:200      |
|            | 29    | Þversnið í rampa á 20 m bili                                        | 1:200      |
|            |       |                                                                     |            |
| A-41       | 30    | Landmótun - Vegamót Suðurlandsvegar og Krókháls                     | 1:500      |
| A-42       | 31    | Landmótun - Vegamót Suðurlandsvegar og Bæjarháls                    | 1:500      |
|            |       |                                                                     |            |
| A-51       | 32    | Undirgöng við Krókháls - Burðarvirki, almennar skýringar            |            |
| A-52       | 33    | Undirgöng við Krókháls - Burðarvirki, almennar skýringar            |            |
| A-53       | 34    | Undirgöng við Krókháls - Jarðvinna og drenlagnir, grunnmynd og snið | 1:100      |
| A-54       | 35    | Undirgöng við Krókháls - Undirstöður, grunnmynd - Steypumál         | 1:100      |
| A-55       | 36    | Undirgöng við Krókháls - Yfirlitsmynd og snið - Steypumál           | 1:100      |
| A-56       | 37    | Undirgöng við Krókháls - Burðarvirki, sérmyndir                     | 1:20       |
| A-57       | 38    | Undirgöng við Krókháls - Burðarvirki, sérmyndir                     | 1:50, 1:20 |
| A-58       | 39    | Undirgöng við Krókháls - Járnaskrá - Efnisskrá                      |            |
| A-59       | 40    | Undirgöng við Krókháls - Brúarvegrið                                | 1:10, 1:5  |
| A-60       | 41    | Undirgöng við Krókháls - Raflagnir                                  | 1:100      |
| A-61       | 42    | Undirgöng við Krókháls - Raflagnir - sökkulskaut                    | 1:100      |





Landmælingar: Efla hf.  
Hnitakerfi: ÍSN93 Hæðarkerfi: Reykjavíkur  
Loftmyndataka: Loftmyndir ehf.

[illegible]




| Hönnunarlína Suðurlandsvegur |          |                    |            |            |                     |            |
|------------------------------|----------|--------------------|------------|------------|---------------------|------------|
| Hluti                        | Stöð     | Hnit upphafspunkts |            | Kennistærð | Hnit miðpunkts boga |            |
|                              |          | X-Hnit             | Y-Hnit     |            | X-Hnit              | Y-Hnit     |
| 1                            | 1265.106 | 364294.011         | 405470.705 | R=610.25   | 363797.643          | 405115.708 |
| 2                            | 1574.490 | 364403.941         | 405185.046 | A=154.57   |                     |            |
| 3                            | 1613.640 | 364407.556         | 405146.064 | A=250      |                     |            |
| 4                            | 1702.926 | 364416.739         | 405057.268 | R=700      | 365109.336          | 405158.805 |
| 5                            | 1818.497 | 364442.845         | 404944.820 | A=247.42   |                     |            |
| 6                            | 1905.947 | 364473.016         | 404862.755 | A=350      |                     |            |
| 7                            | 2000.178 | 364506.302         | 404774.604 | R=1300     | 363279.378          | 404344.886 |
| 8                            | 2651.807 | 364561.857         | 404132.173 | A=350      |                     |            |
| 9                            | 2746.038 | 364544.199         | 404039.618 | A=250      |                     |            |
| 10                           | 2835.323 | 364528.274         | 403951.780 | R=700      | 365221.731          | 403856.297 |
| 11                           | 3075.343 | 364536.539         | 403713.078 |            |                     |            |

| Hliðarniðurföll       |            |            |
|-----------------------|------------|------------|
| hnit miðju niðurfalls |            |            |
| Nr.                   | X-hnit     | Y-hnit     |
| H13                   | 364470.709 | 404868.651 |
| H14                   | 364530.056 | 404763.993 |
| H15                   | 364517.976 | 404743.600 |
| H16                   | 364568.697 | 404623.233 |
| H17                   | 364555.059 | 404603.840 |

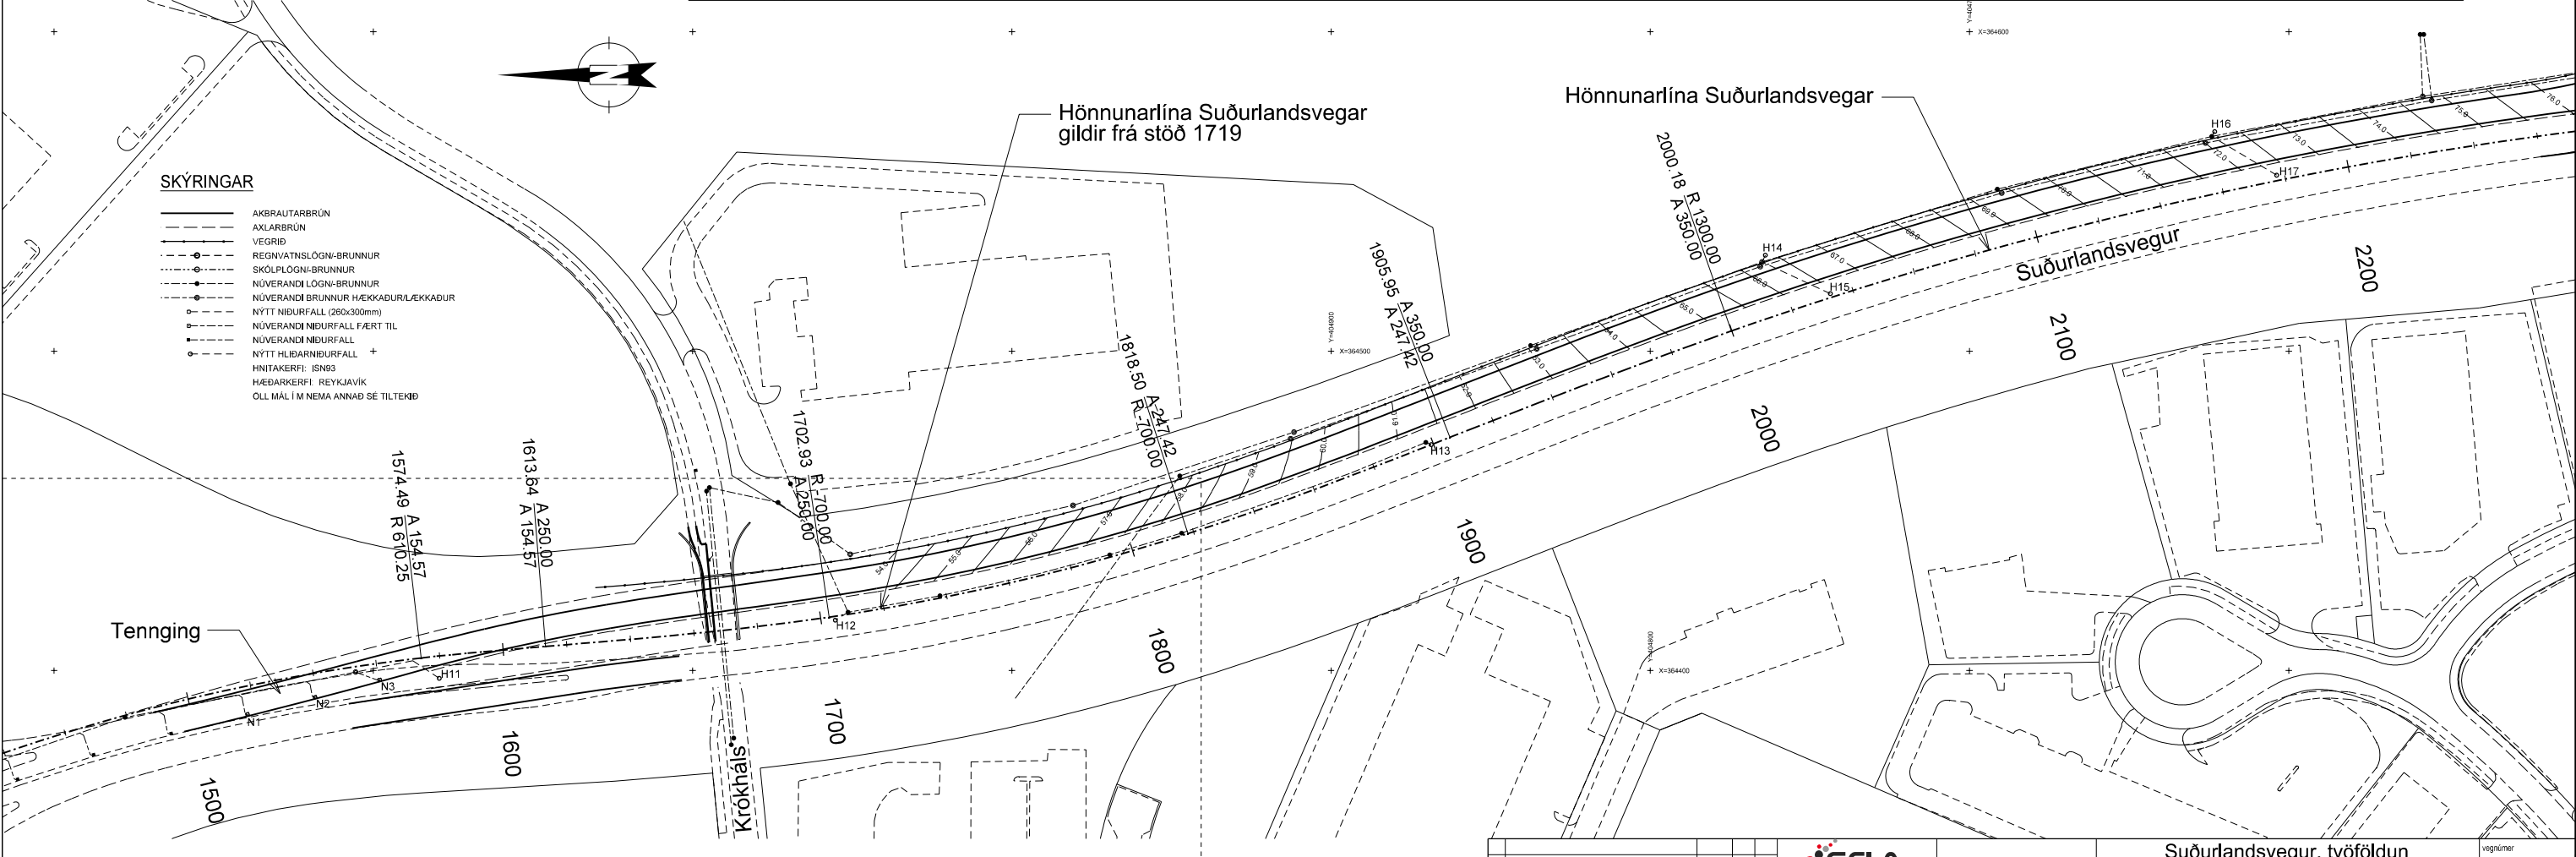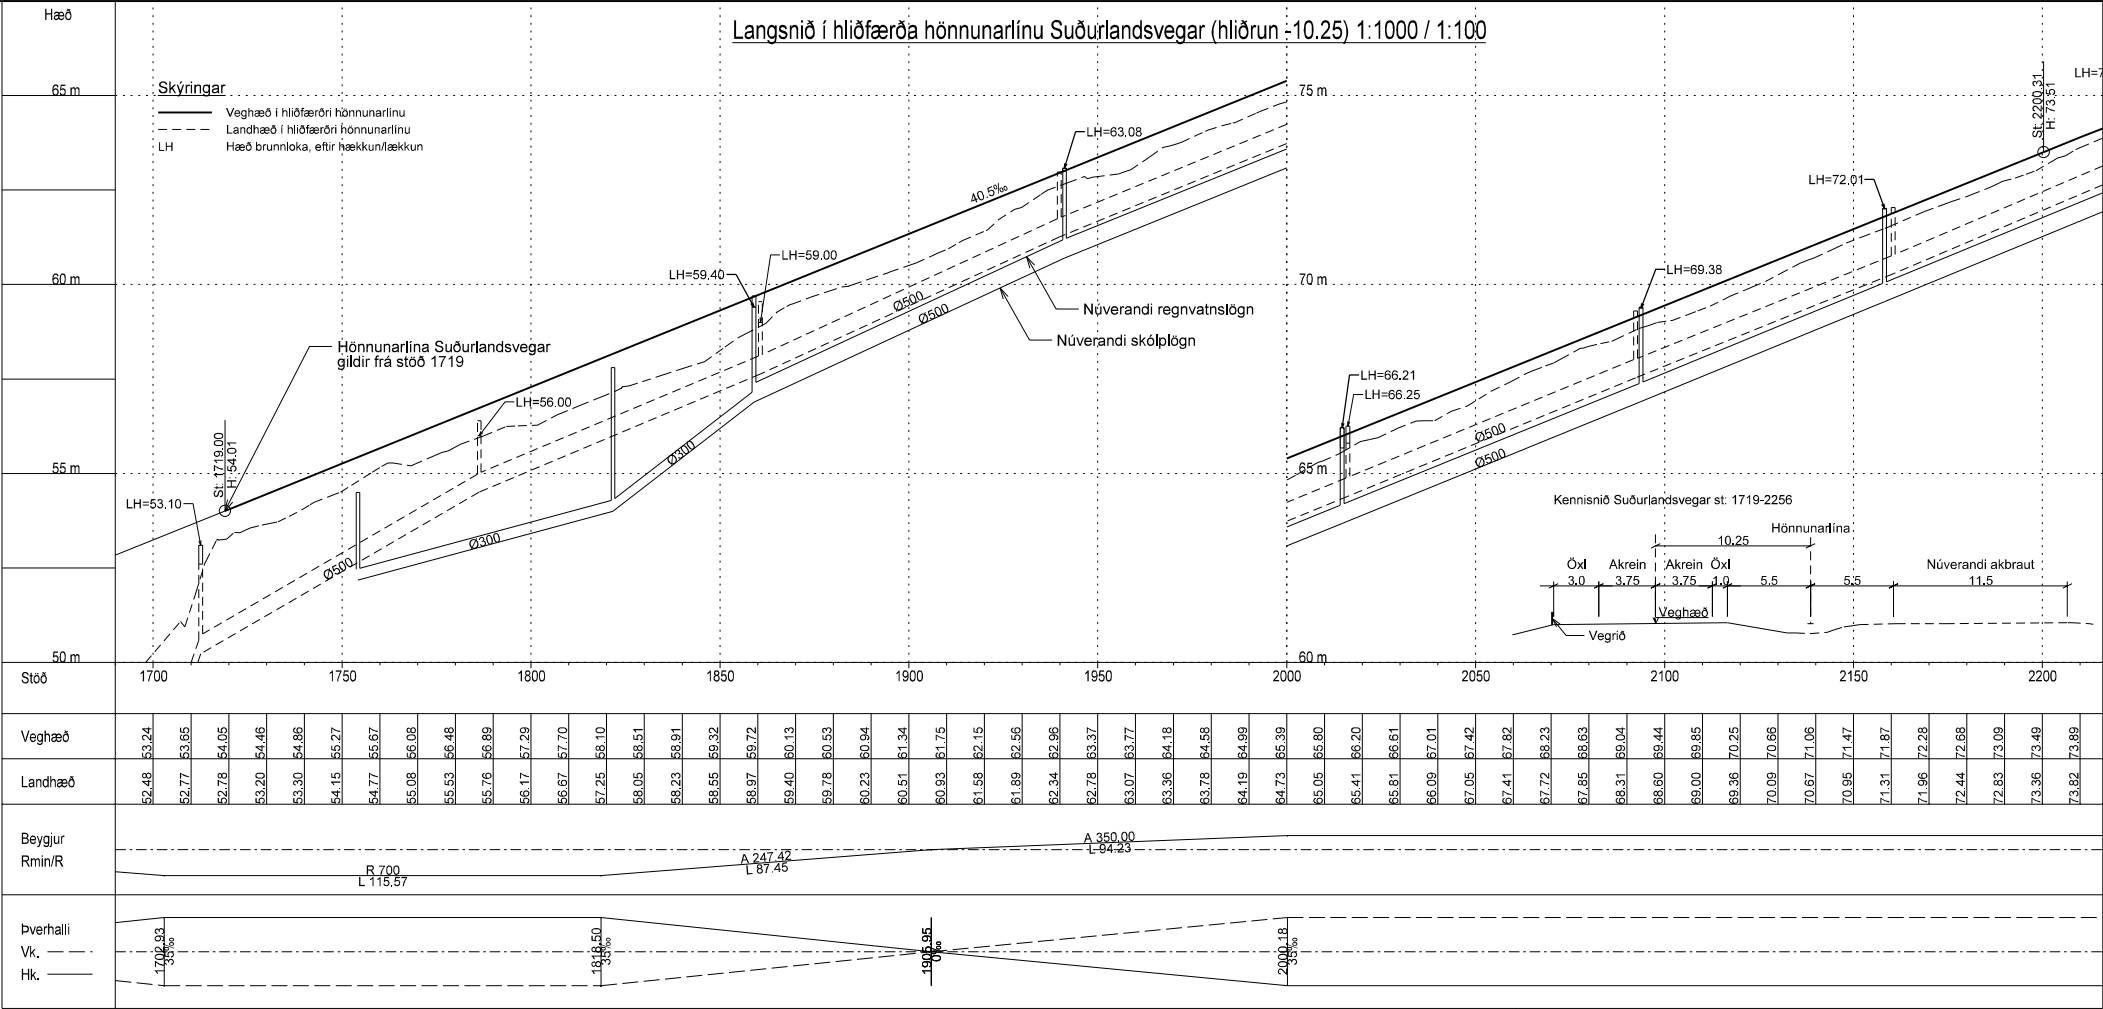



|                             |  |  |  |                                  |  |                                    |  |                                                            |  |                    |  |  |
|-----------------------------|--|--|--|----------------------------------|--|------------------------------------|--|------------------------------------------------------------|--|--------------------|--|--|
|                             |  |  |  | <b>EFLA</b><br>VERKFRÆÐISÍÐA     |  |                                    |  | Suðurlandsvegur, tvöföldun<br>Vesturlandsvegur - Bæjarháls |  | vegnúmer<br>1 - e3 |  |  |
|                             |  |  |  | DAGSETNING                       |  | NAFN                               |  | Suðurlandsvegur<br>Grunnmynd og langsnið<br>St. 1719-2200  |  |                    |  |  |
|                             |  |  |  | HANNAÐ                           |  | Maí 2009                           |  | HJS                                                        |  |                    |  |  |
|                             |  |  |  | TEIKNAD                          |  | Maí 2009                           |  | HJS                                                        |  |                    |  |  |
|                             |  |  |  | YFIRFARAD                        |  | 18.05.2009                         |  | GG                                                         |  |                    |  |  |
| útg. breyting               |  |  |  | dags.                            |  | nám.                               |  | yfirl.                                                     |  | SAMÞYKKT           |  |  |
| 03-VB-G&L-<br>1719-2200.dgn |  |  |  | Mælikvarði (A1)<br>1:1000, 1:100 |  | Efla teikning nr.<br>2970-011 A-03 |  | Útgáfa<br>0                                                |  | Teikning nr.       |  |  |

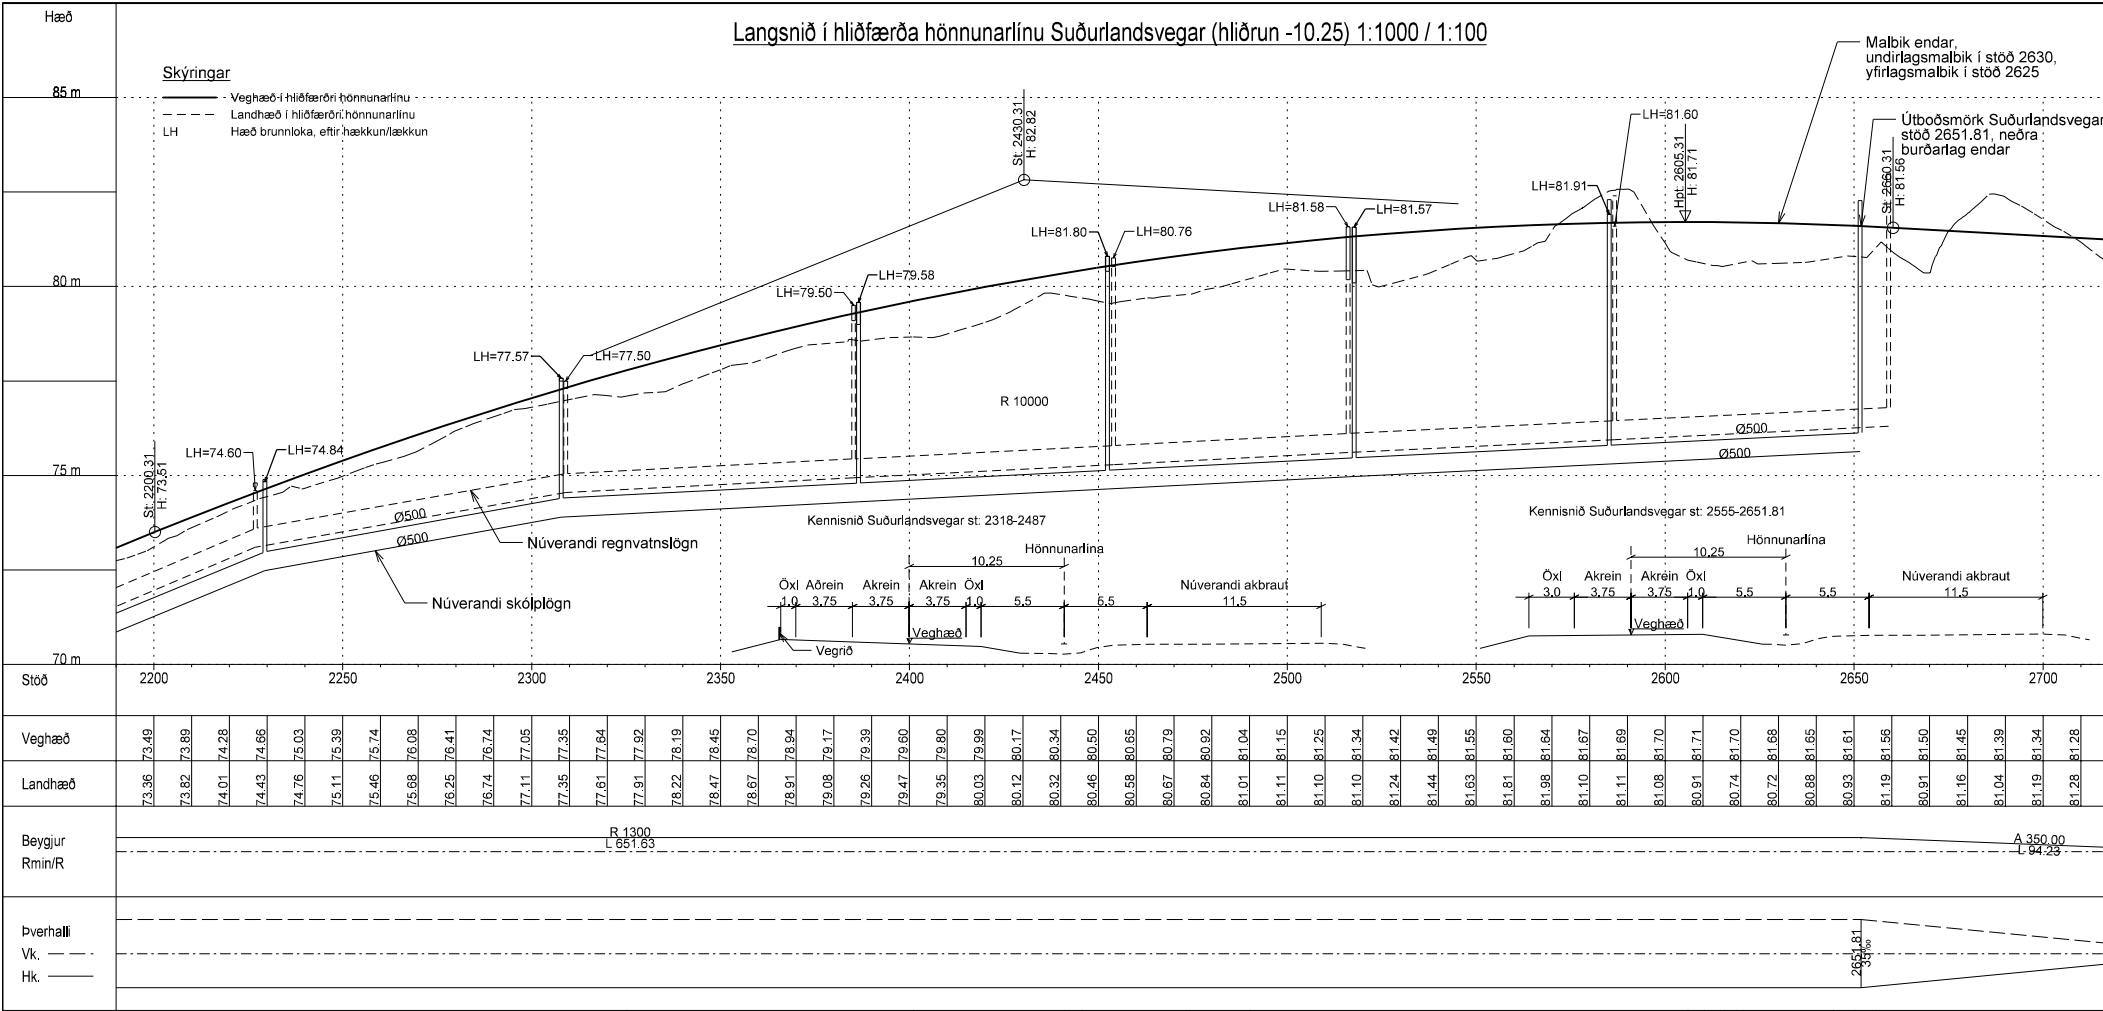

| Hönnunarlinna Suðurlandsvegur |          |                    |            |          |            |                     |
|-------------------------------|----------|--------------------|------------|----------|------------|---------------------|
| Hluti                         | Stöð     | Hnit upphafspunkts | X-Hnit     | Y-Hnit   | Kennistærð | Hnit miðpunkts boga |
| 1                             | 1265.106 | 364294.011         | 405470.705 | R=610.25 |            | 363797.643          |
| 2                             | 1574.490 | 364403.941         | 405185.046 | A=154.57 |            |                     |
| 3                             | 1613.640 | 364407.556         | 405146.064 | A=250    |            |                     |
| 4                             | 1702.926 | 364416.739         | 405057.268 | R=700    |            | 365109.336          |
| 5                             | 1818.497 | 364442.845         | 404944.820 | A=247.42 |            | 405158.805          |
| 6                             | 1905.947 | 364473.016         | 404862.755 | A=350    |            |                     |
| 7                             | 2000.178 | 364506.302         | 404774.604 | R=1300   |            | 363279.378          |
| 8                             | 2651.807 | 364561.857         | 404132.173 | A=350    |            | 404344.886          |
| 9                             | 2746.038 | 364544.199         | 404039.618 | A=250    |            |                     |
| 10                            | 2835.323 | 364528.274         | 403951.780 | R=700    |            | 365221.731          |
| 11                            | 3075.343 | 364536.539         | 403713.078 |          |            | 403856.297          |

| Hliðarniðurföll       |            |            |
|-----------------------|------------|------------|
| hnit miðju niðurfalls |            |            |
| Nr.                   | X-hnit     | Y-hnit     |
| H18                   | 364576.370 | 404453.674 |
| H19                   | 364590.894 | 404194.548 |

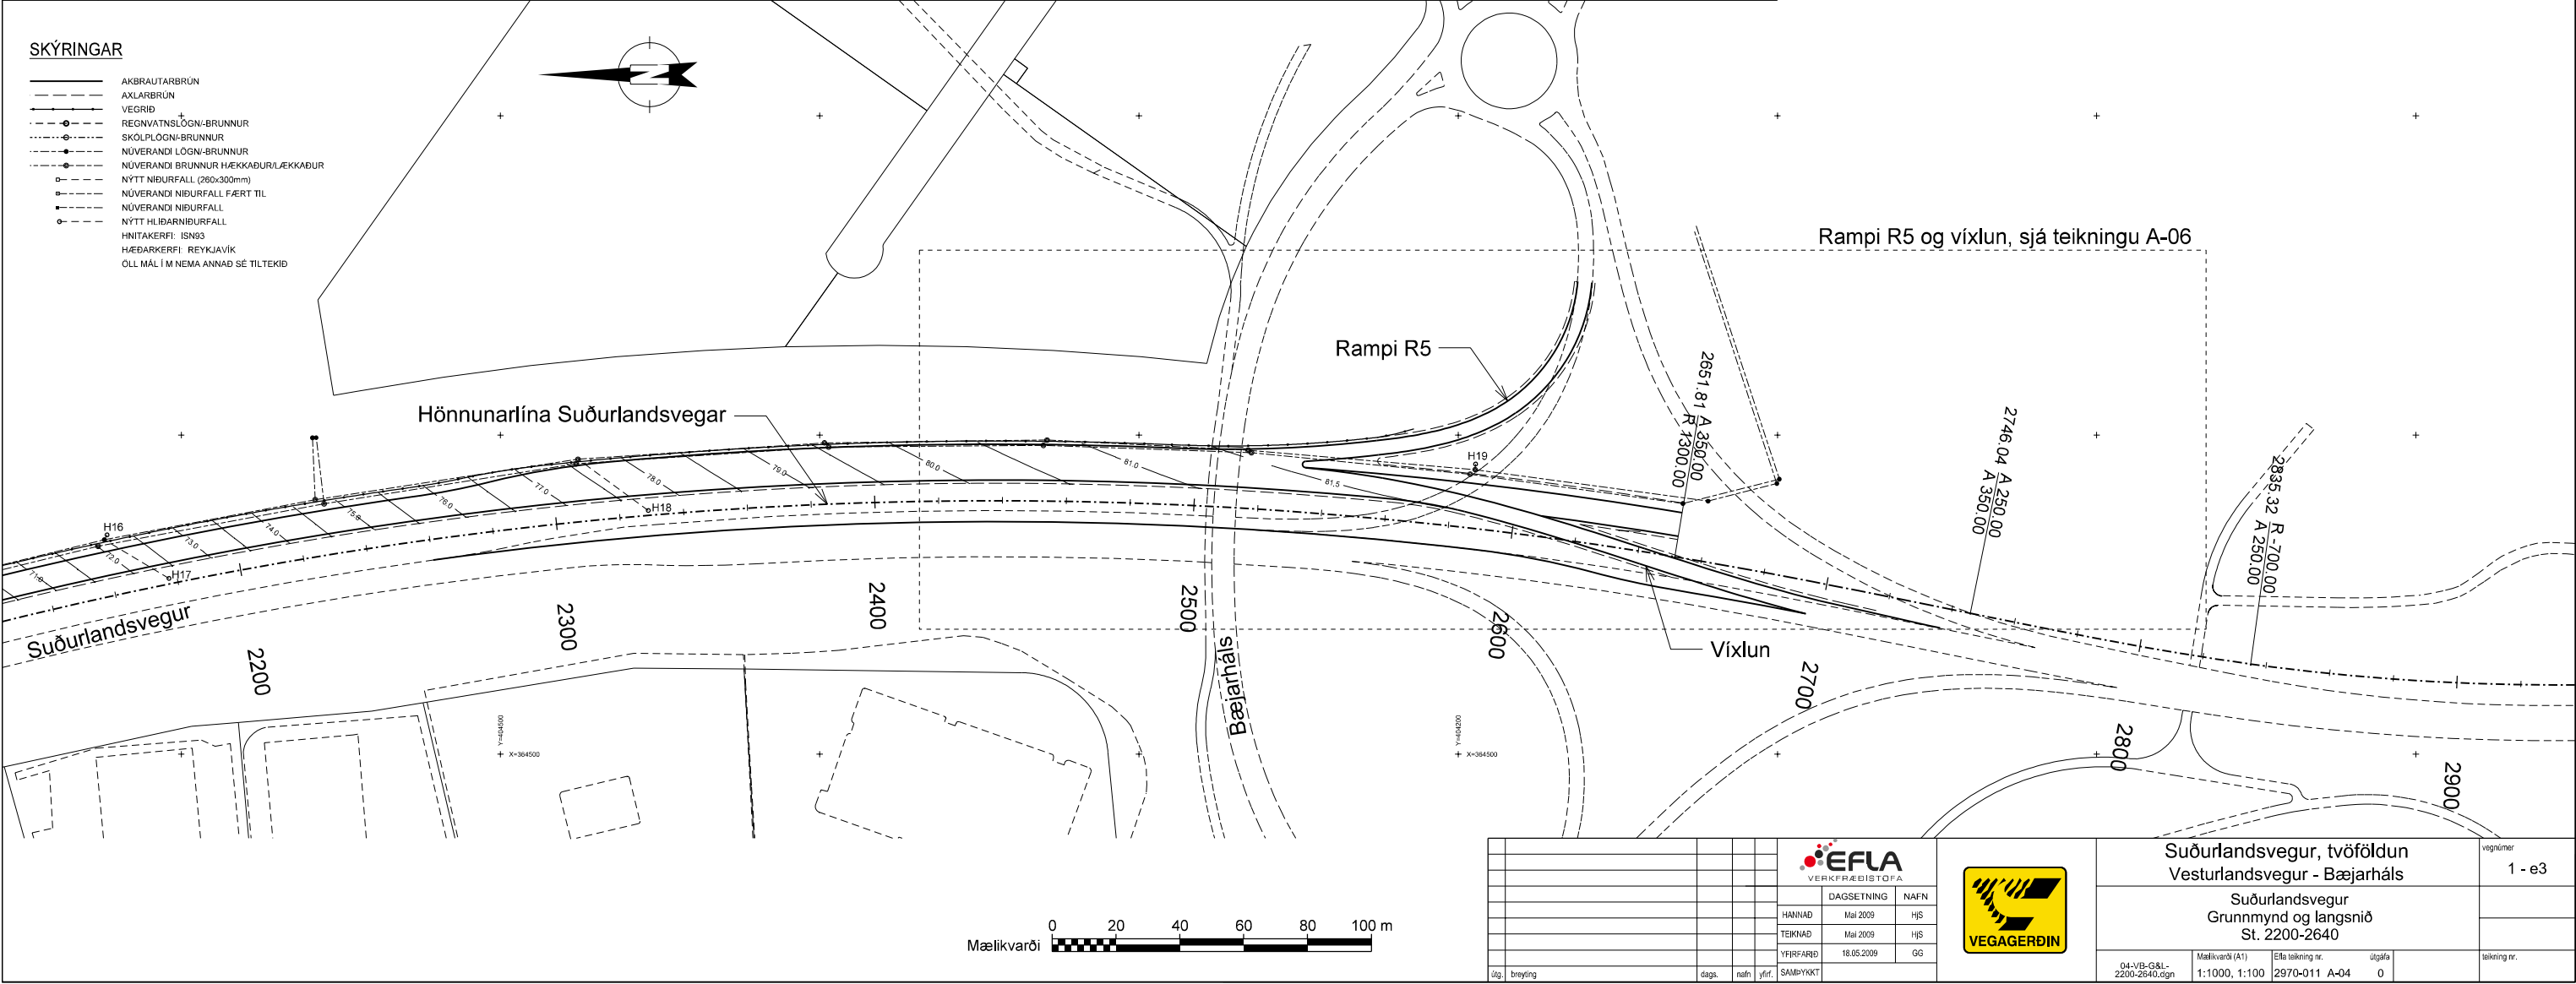

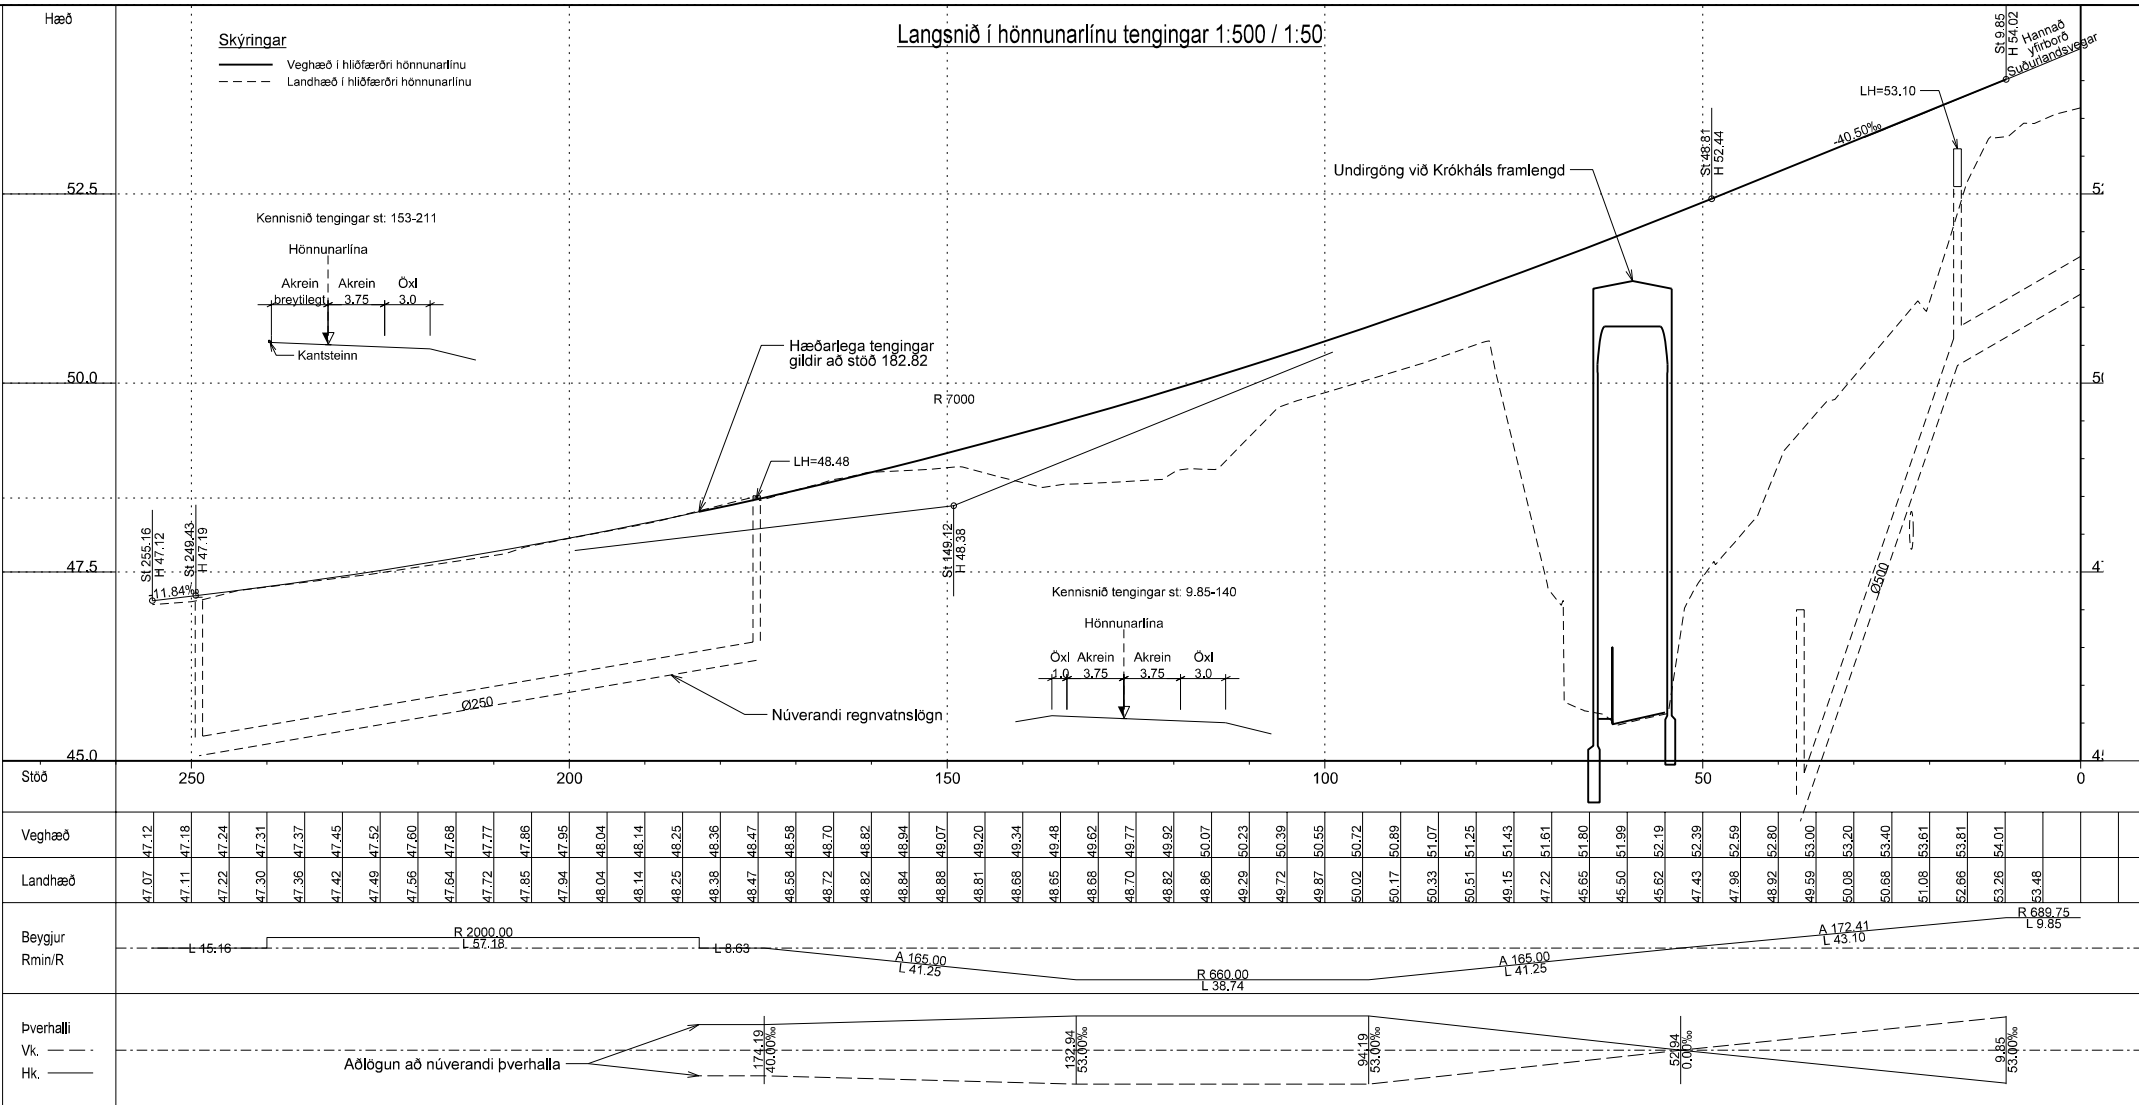

| Hönnunarlína tengingar |         |                    |            |            |                     |            |
|------------------------|---------|--------------------|------------|------------|---------------------|------------|
| Hluti                  | Stöð    | Hnit upphafspunkts |            | Kennistærð | Hnit miðpunkts boga |            |
|                        |         | X-Hnit             | Y-Hnit     |            | X-Hnit              | Y-Hnit     |
| 1                      | 0.000   | 364431.099         | 405033.306 | R=689.75   | 365109.336          | 405158.805 |
| 2                      | 9.849   | 364429.376         | 405043.003 | A=172.41   |                     |            |
| 3                      | 52.944  | 364423.028         | 405085.626 | A=165      |                     |            |
| 4                      | 94.194  | 364416.951         | 405126.424 | R=660      | 363766.320          | 405015.610 |
| 5                      | 132.936 | 364409.329         | 405164.404 | A=165      |                     |            |
| 6                      | 174.186 | 364399.195         | 405204.388 | R=∞        |                     |            |
| 7                      | 182.815 | 364396.988         | 405212.729 | R=2000     | 366330.460          | 405724.279 |
| 8                      | 240.000 | 364383.153         | 405268.213 | R=∞        |                     |            |
| 9                      | 255.159 | 364379.696         | 405282.974 |            |                     |            |

| Lína 1 (kantlína b=0.12) |         |                    |            |            |                     |            |
|--------------------------|---------|--------------------|------------|------------|---------------------|------------|
| Hluti                    | Stöð    | Hnit upphafspunkts |            | Kennistærð | Hnit miðpunkts boga |            |
|                          |         | X-Hnit             | Y-Hnit     |            | X-Hnit              | Y-Hnit     |
| 1                        | 0       | 364381.974         | 405206.51  | R=∞        |                     |            |
| 2                        | 70.403  | 364392.748         | 405136.937 | R=646.25   | 363754.111          | 405038.037 |
| 3                        | 104.189 | 364397.044         | 405103.429 |            |                     |            |


| Lína 2 (kantsteinn) |        |                    |            |            |                     |        |
|---------------------|--------|--------------------|------------|------------|---------------------|--------|
| Hluti               | Stöð   | Hnit upphafspunkts |            | Kennistærð | Hnit miðpunkts boga |        |
|                     |        | X-Hnit             | Y-Hnit     |            | X-Hnit              | Y-Hnit |
| 1                   | 0      | 364389.633         | 405207.696 | R=∞        |                     |        |
| 2                   | 26.146 | 364393.634         | 405181.858 |            |                     |        |

| Lína 3 (kantlína b=0.12) |        |                    |            |            |                     |            |
|--------------------------|--------|--------------------|------------|------------|---------------------|------------|
| Hluti                    | Stöð   | Hnit upphafspunkts |            | Kennistærð | Hnit miðpunkts boga |            |
|                          |        | X-Hnit             | Y-Hnit     |            | X-Hnit              | Y-Hnit     |
| 1                        | 0      | 364393.239         | 405182.777 | R=∞        |                     |            |
| 2                        | 45.225 | 364400.160         | 405138.085 | R=653.75   | 363754.111          | 405038.037 |
| 3                        | 79.403 | 364404.505         | 405104.188 |            |                     |            |

| Lína 4 (kantsteinn frá stöð 22) |         |                    |            |            |                     |            |
|---------------------------------|---------|--------------------|------------|------------|---------------------|------------|
| Hluti                           | Stöð    | Hnit upphafspunkts |            | Kennistærð | Hnit miðpunkts boga |            |
|                                 |         | X-Hnit             | Y-Hnit     |            | X-Hnit              | Y-Hnit     |
| 1                               | 0       | 364406.158         | 405161.455 | R=450      | 363967.412          | 405061.447 |
| 2                               | 22.212  | 364400.690         | 405182.981 | R=2004.25  | 366330.460          | 405724.279 |
| 3                               | 88.019  | 364383.960         | 405246.623 | R=∞        |                     |            |
| 4                               | 100.948 | 364380.879         | 405259.179 |            |                     |            |

| Niðurföll (færð), hnit miðu niðurfalls |            |            |
|----------------------------------------|------------|------------|
| Nr.                                    | X-hnit     | Y-hnit     |
| N1                                     | 364385.927 | 405239.340 |
| N2                                     | 364391.328 | 405218.174 |
| N3                                     | 364396.726 | 405197.924 |

| Hliðarniðurföll hnit miðu niðurfalls |            |            |
|--------------------------------------|------------|------------|
| Nr.                                  | X-hnit     | Y-hnit     |
| H11                                  | 364397.582 | 405179.389 |
| H12                                  | 364415.769 | 405055.322 |

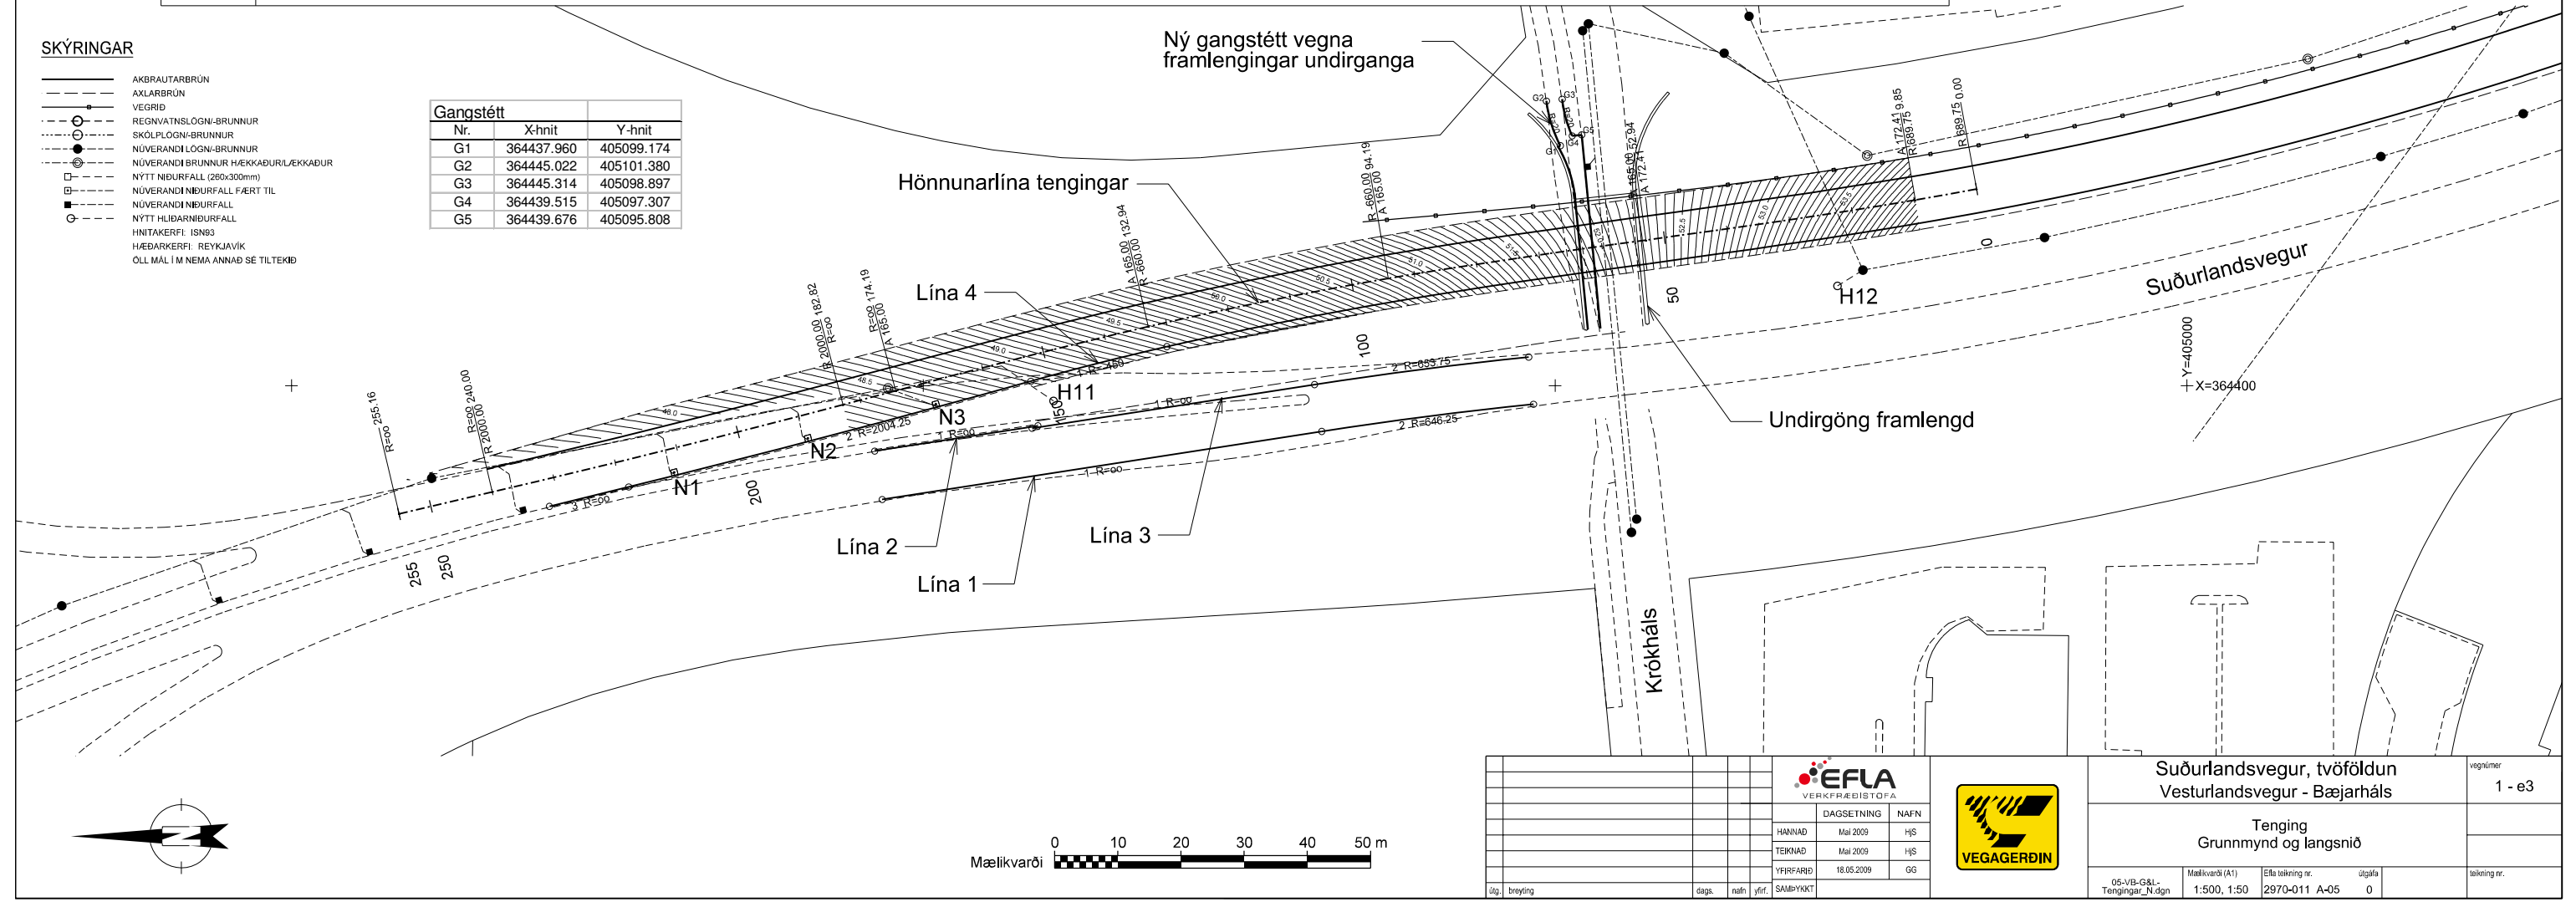

DAGSETNING

NAFN

HANNAVAD

TEIKNAD

YFIRFARAD

Maí 2009

Maí 2009

18.05.2009

HJS

HJS

GG

Suðurlandsvegur, tvöföldun

Vesturlandsvegur - Bæjarháls

Tenging

Grunnmynd og langsnið

05-VB-G&L-  
Tengingar\_N.dgn

Mælikvarði (A1)  
1:500, 1:50




Elfa teikning nr.  
2970-011 A-05

Útgáfa  
0

Teikning nr.

vegnúmer

1 - e3

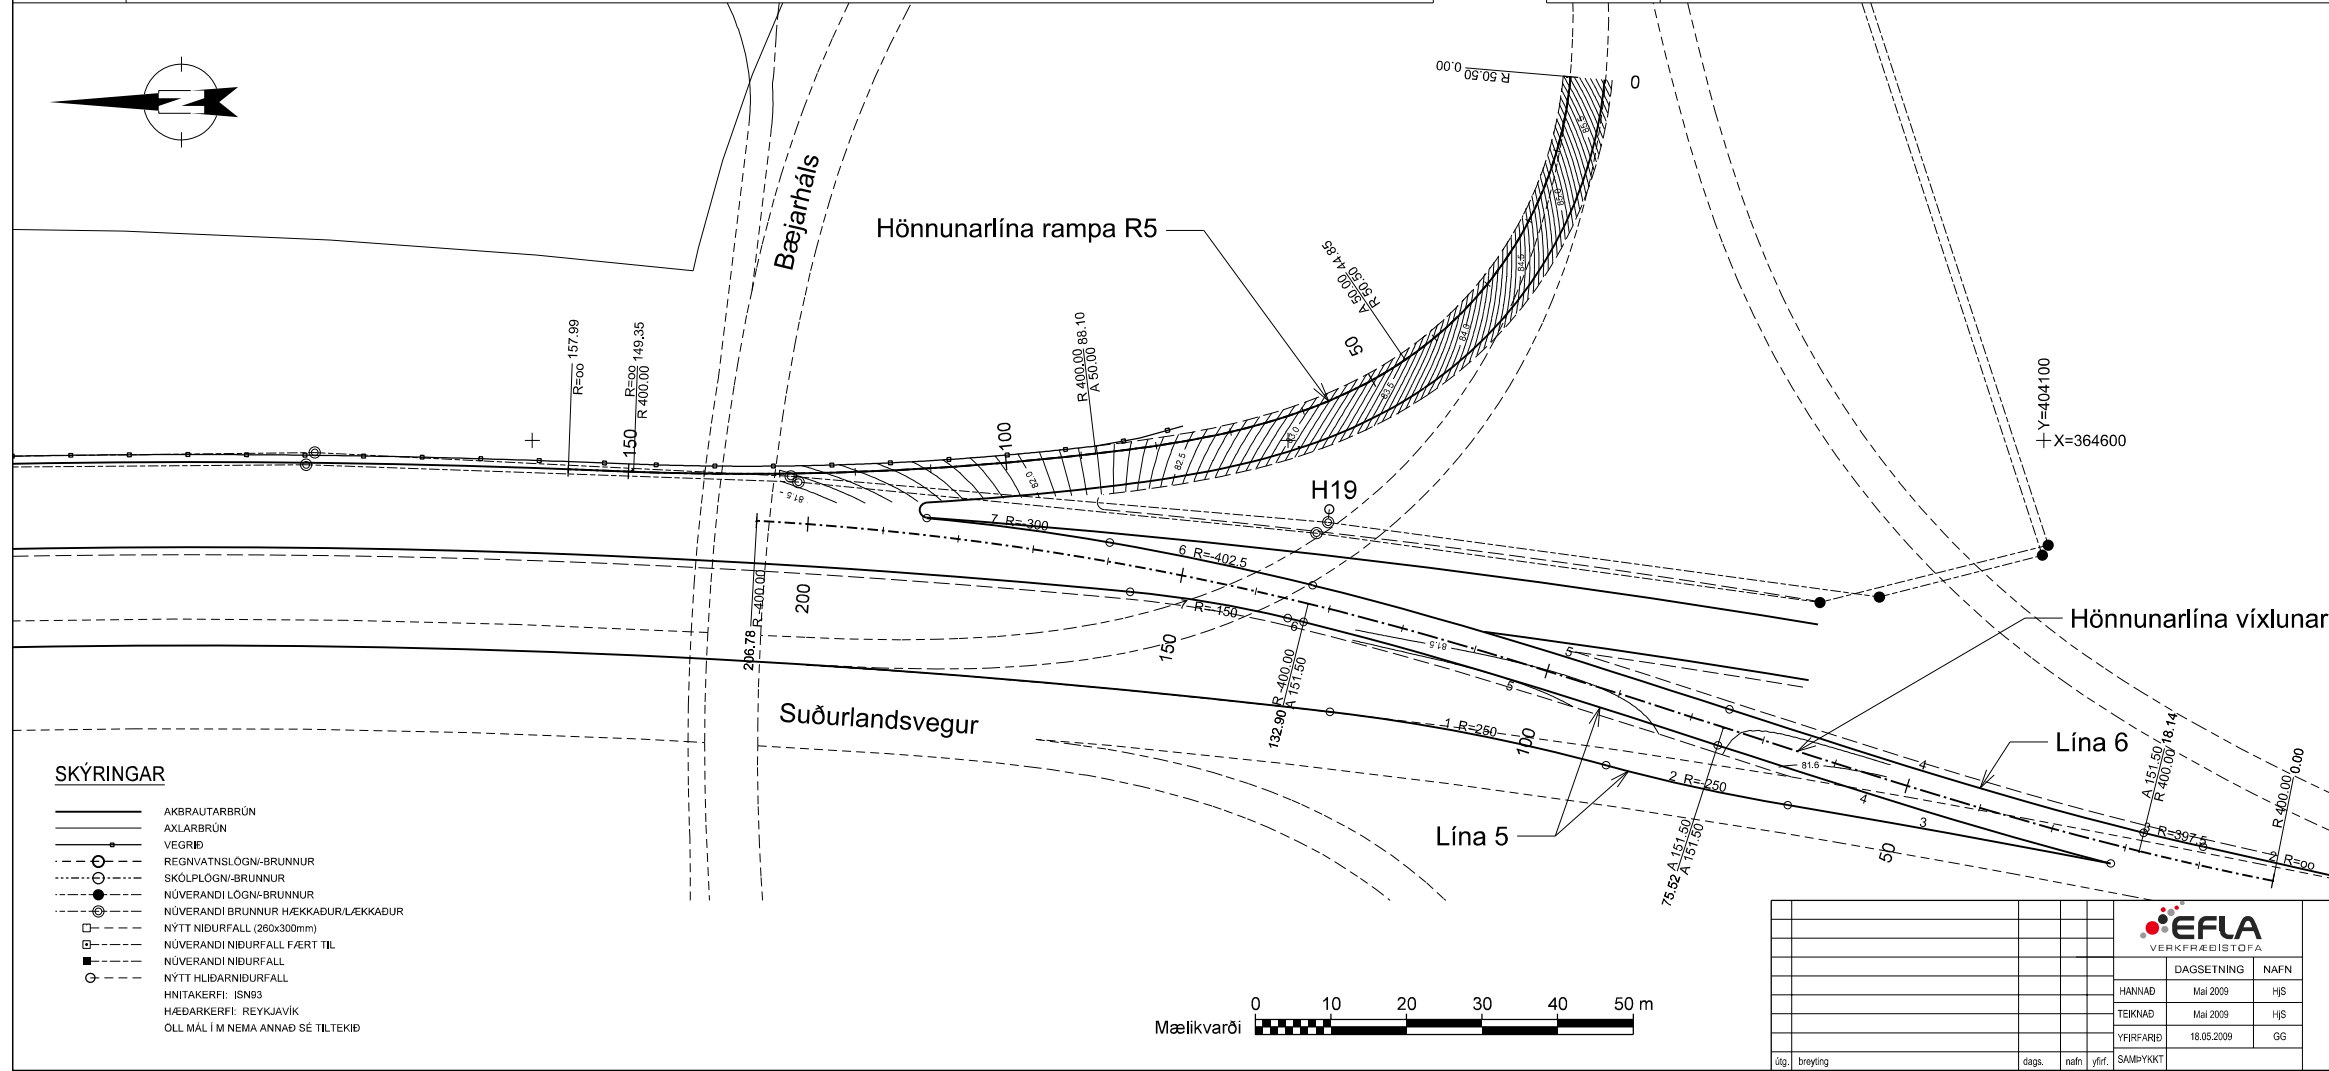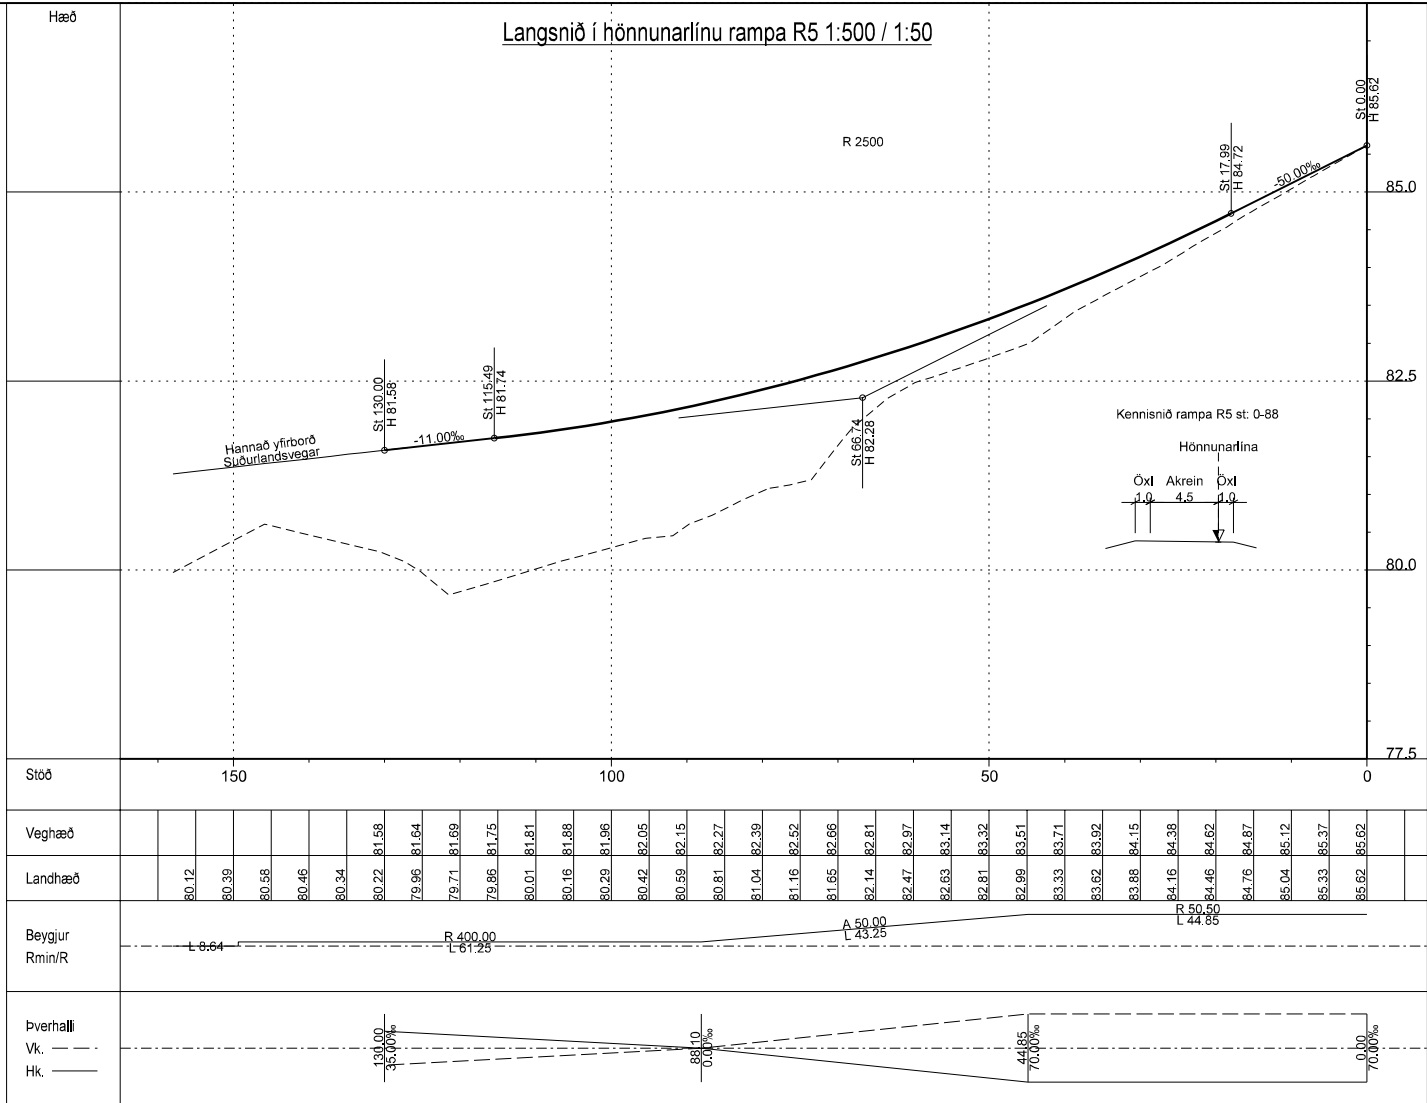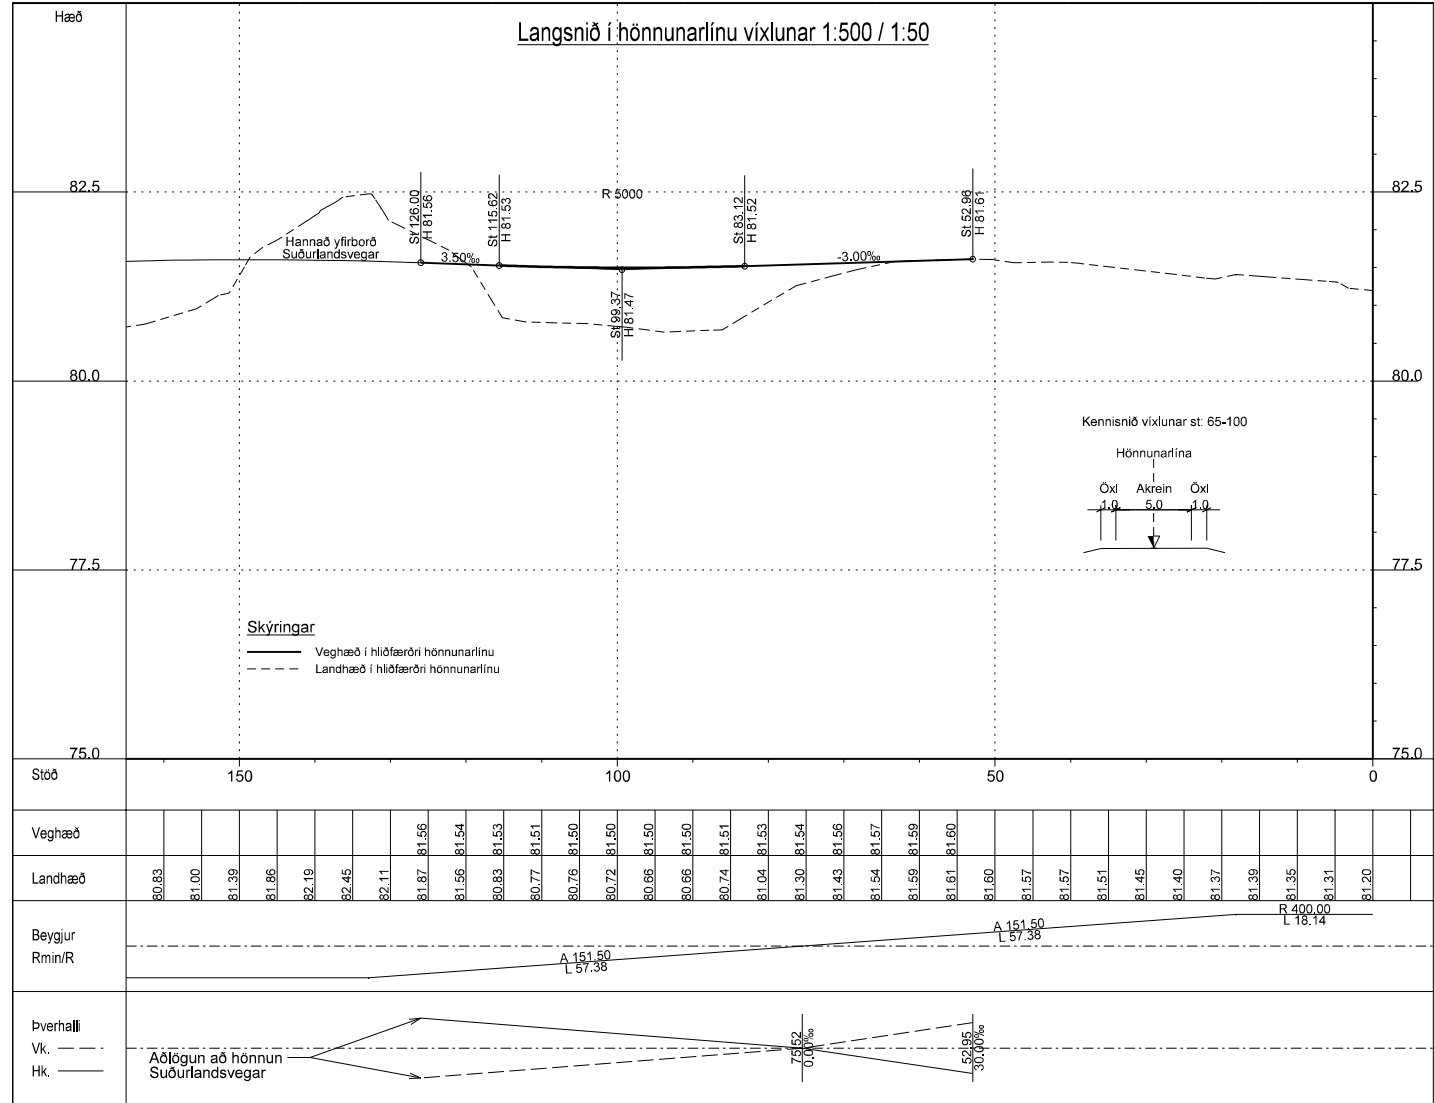

| Hönnunarlína rampa |         |                              |            |            |                               |            |
|--------------------|---------|------------------------------|------------|------------|-------------------------------|------------|
| Hluti              | Stöð    | Hnit upphafspunkts<br>X-Hnit | Y-Hnit     | Kennistærð | Hnit miðpunkts boga<br>X-Hnit | Y-Hnit     |
| 1                  | 0       | 364648.111                   | 404162.593 | R=50.5     | 364652.397                    | 404212.911 |
| 2                  | 44.846  | 364610.655                   | 404184.489 | A=44.85    |                               |            |
| 3                  | 88.100  | 364598.246                   | 404225.472 | R=400      | 364995.583                    | 404271.548 |
| 4                  | 149.350 | 364595.867                   | 404286.616 | R=∞        |                               |            |
| 5                  | 157.986 | 364596.193                   | 404295.246 |            |                               |            |

| Hönnunarlína víxlunar |         |                              |            |            |                               |            |
|-----------------------|---------|------------------------------|------------|------------|-------------------------------|------------|
| Hluti                 | Stöð    | Hnit upphafspunkts<br>X-Hnit | Y-Hnit     | Kennistærð | Hnit miðpunkts boga<br>X-Hnit | Y-Hnit     |
| 1                     | 0       | 364541.731                   | 404069.677 | R=400      | 364934.053                    | 403991.681 |
| 2                     | 18.136  | 364545.669                   | 404087.378 | A=151.50   |                               |            |
| 3                     | 75.517  | 364562.041                   | 404142.360 | A=151.50   |                               |            |
| 4                     | 132.898 | 364578.412                   | 404197.343 | R=400      | 364190.028                    | 404293.040 |
| 5                     | 206.783 | 364589.382                   | 404270.303 |            |                               |            |


| Lína 5 (kantlína b=0.12) |         |                              |            |            |                                        |            |
|--------------------------|---------|------------------------------|------------|------------|----------------------------------------|------------|
| Hluti                    | Stöð    | Hnit upphafspunkts<br>X-Hnit | Y-Hnit     | Kennistærð | Hnit miðpunkts boga<br>X-Hnit          | Y-Hnit     |
| 1                        | 0       | 364564.101                   | 404194.460 | R=250      | 364315.798                             | 404223.533 |
| 2                        | 37.254  | 364557.033                   | 404157.918 | R=250      | 364798.269                             | 404092.302 |
| 3                        | 61.877  | 364551.750                   | 404133.878 | H=10.25    | Hliðrun á hönnunarlínu Suðurlandsvegur |            |
| 4                        | 105.324 | 364544.034                   | 404091.124 | H=-2.5     | Hliðrun á hönnunarlínu víxlunar        |            |
| 5                        | 159.638 | 364559.662                   | 404143.131 | H=-2.5     | Hliðrun á hönnunarlínu víxlunar        |            |
| 6                        | 216.852 | 364575.988                   | 404197.953 | R=397.5    | 364190.028                             | 404293.040 |
| 7                        | 218.993 | 364576.494                   | 404200.033 | R=150      | 364430.658                             | 404235.130 |
| 8                        | 240.161 | 364579.981                   | 404220.894 |            |                                        |            |

| Lína 6 (kantlína b=0.12) |         |                              |            |            |                                 |            |
|--------------------------|---------|------------------------------|------------|------------|---------------------------------|------------|
| Hluti                    | Stöð    | Hnit upphafspunkts<br>X-Hnit | Y-Hnit     | Kennistærð | Hnit miðpunkts boga<br>X-Hnit   | Y-Hnit     |
| 1                        | 0       | 364539.572                   | 404049.042 | R=500      | 365028.849                      | 403946.045 |
| 2                        | 6.883   | 364541.036                   | 404055.768 | R=∞        |                                 |            |
| 3                        | 30.604  | 364546.242                   | 404078.911 | R=397.5    | 364934.053                      | 403991.681 |
| 4                        | 38.689  | 364548.096                   | 404086.780 | H=2.5      | Hliðrun á hönnunarlínu víxlunar |            |
| 5                        | 95.891  | 364564.419                   | 404141.590 | H=2.5      | Hliðrun á hönnunarlínu víxlunar |            |
| 6                        | 153.451 | 364580.840                   | 404196.745 | R=402.5    | 364190.028                      | 404293.040 |
| 7                        | 180.899 | 364586.493                   | 404223.599 | R=300      | 364290.991                      | 404275.356 |
| 8                        | 205.328 | 364589.724                   | 404247.806 |            |                                 |            |

| EFLA           |            |       |      |
|----------------|------------|-------|------|
| VERKFRÆÐISTOFA |            |       |      |
| DAGSETNING     |            | NAFN  |      |
| HANNAÐ         | Mai 2009   | HJS   |      |
| TEIKNAD        | Mai 2009   | HJS   |      |
| YFIRFARÐ       | 18.05.2009 | GG    |      |
| dag.           | breyting   | dags. | nafn |
| SMÞYKKT        |            |       |      |



| Suðurlandsvegur, tvöföldun   |               |                   |        | vegrúmer              |  |
|------------------------------|---------------|-------------------|--------|-----------------------|--|
| Vesturlandsvegur - Bæjarháls |               |                   |        | 1 - e3                |  |
| Rampi R5 og víxlun           |               |                   |        | Grunnmynd og langsnið |  |
| 06-VB-G&L-Tengingar_S.dgn    | Málkvæði (A1) | Efla teikning nr. | útgáfa | teikning nr.          |  |
| 1:500, 1:50                  | 2970-011      | A-06              | 0      |                       |  |

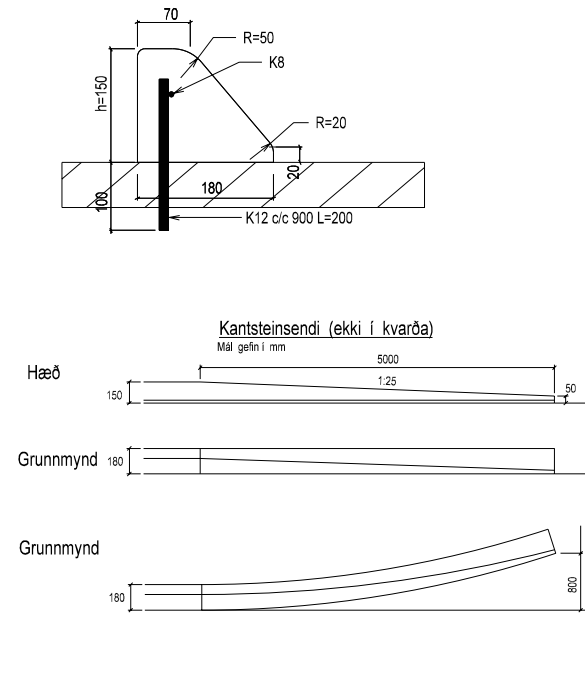

| Vegriðsendi, norður                                              |            |            |       |                 |                                               |
|------------------------------------------------------------------|------------|------------|-------|-----------------|-----------------------------------------------|
| Nr.                                                              | X-hnit     | Y-hnit     | Lengd | Bil milli stoða | Athugasemdir                                  |
| V1                                                               | 364425.904 | 405130.487 | 6m    | 2m              | Vegrið leitt niður í jörð, sjá teikningu A-17 |
| V2                                                               | 364426.414 | 405124.509 | 6m    | 2m              | Vegrið leitt niður í jörð, sjá teikningu A-17 |
| V3                                                               | 364426.937 | 405118.531 | 12m   | 2m              | Tengivegrið, sjá teikningu A-18               |
| V4                                                               | 364428.038 | 405106.582 | 6m    | 1m              | Tengivegrið, sjá teikningu A-18               |
| V5                                                               | 364428.723 | 405099.616 |       |                 | Vegrið á undirgöngum, sjá teikningu A-59      |
| V6                                                               | 364430.440 | 405083.707 | 6m    | 1m              | Tengivegrið, sjá teikningu A-18               |
| V7                                                               | 364431.270 | 405076.756 | 12m   | 2m              | Tengivegrið, sjá teikningu A-18               |
| V8                                                               | 364432.829 | 405064.858 |       |                 |                                               |
| Hnit eru gefin við leiðara, sjá mællínu vegriðs á teikningu A-17 |            |            |       |                 |                                               |

| Steinlög |            |            |
|----------|------------|------------|
| Nr.      | X-hnit     | Y-hnit     |
| S1       | 364400.449 | 405182.914 |
| S2       | 364393.881 | 405181.896 |

- Skýringar
- Öll mál eru í metrum nema annað sé tekið fram

Kantlína b=0.12

Kantlína b=0.2

Kantlína 2 + 2 b=0.2

Deillilína 3 + 9 b=0.12

Miðlína b=0.2

Kantsteinn

Axlarbrún

Öbreytt

Vegrið

Steinlög

Skilti á ljósastaur

Skiltastólpi

Bannmerki

Boðmerki

Vegvísir

Akreinamerki

Gátskildir
- 
- | Hnitaskrá skiltastólpa |           |           |                                          |             |                |
|------------------------|-----------|-----------|------------------------------------------|-------------|----------------|
| Pkt.                   | X-hnit    | Y-hnit    | Athugasemdir                             | Skiltanúmer |                |
| 1                      | 364407.04 | 405206.93 | núverandi skilti fært                    | vegvisir    | F05.11         |
| 2                      | 364414.28 | 405179.86 | núverandi skilti fært á nýjan ljósastaur | B03.41      | tíma-takmörkun |
| 3                      | 364422.94 | 405140.81 | á ljósastaur                             | G03.21      |                |
| 4                      | 364441.87 | 405021.35 | núverandi skilti fært                    | vegvisir    | F06.11         |
- Hnit merkja á tveimur undirstöðum eru gefin í stólpa næst vegðil
- |  |  |  |  |                                   |                         |                              |
|--|--|--|--|-----------------------------------|-------------------------|------------------------------|
|  |  |  |  | Suðurlandsvegur, tvöföldun        |                         | vegnúmer                     |
|  |  |  |  | Vesturlandsvegur - Bæjarháls      |                         | 1 - e3                       |
|  |  |  |  | Suðurlandsvegur                   |                         |                              |
|  |  |  |  | Merkingar                         |                         |                              |
|  |  |  |  | Yfirborðsmerkingar og skilti      |                         |                              |
|  |  |  |  | 07-VB-Merkingar<br>_1500-1800.dgn | Mælikvæði (A1)<br>1:500 | útgáfa<br>2970-011 A-07<br>0 |
|  |  |  |  | útgáfa<br>2970-011 A-07<br>0      | teikning nr.            |                              |

Skýringar

Öll mál eru í metrum nema annað sé tekið fram

- Kantlína b=0.12
- Kantlína b=0.2
- Kantlína 2 + 2 b=0.2
- Deililína 3 + 9 b=0.12
- Miðlína b=0.2
- Kantsteinn
- Axlarbrún
- Öbreytt
- Vegrið

- Steinlögn
- Skilti á ljósastaur
- Skiltastólpi


- Bannmerki

- Boðmerki

- Vegvísar

- Akreinamerki

- Gátskildir

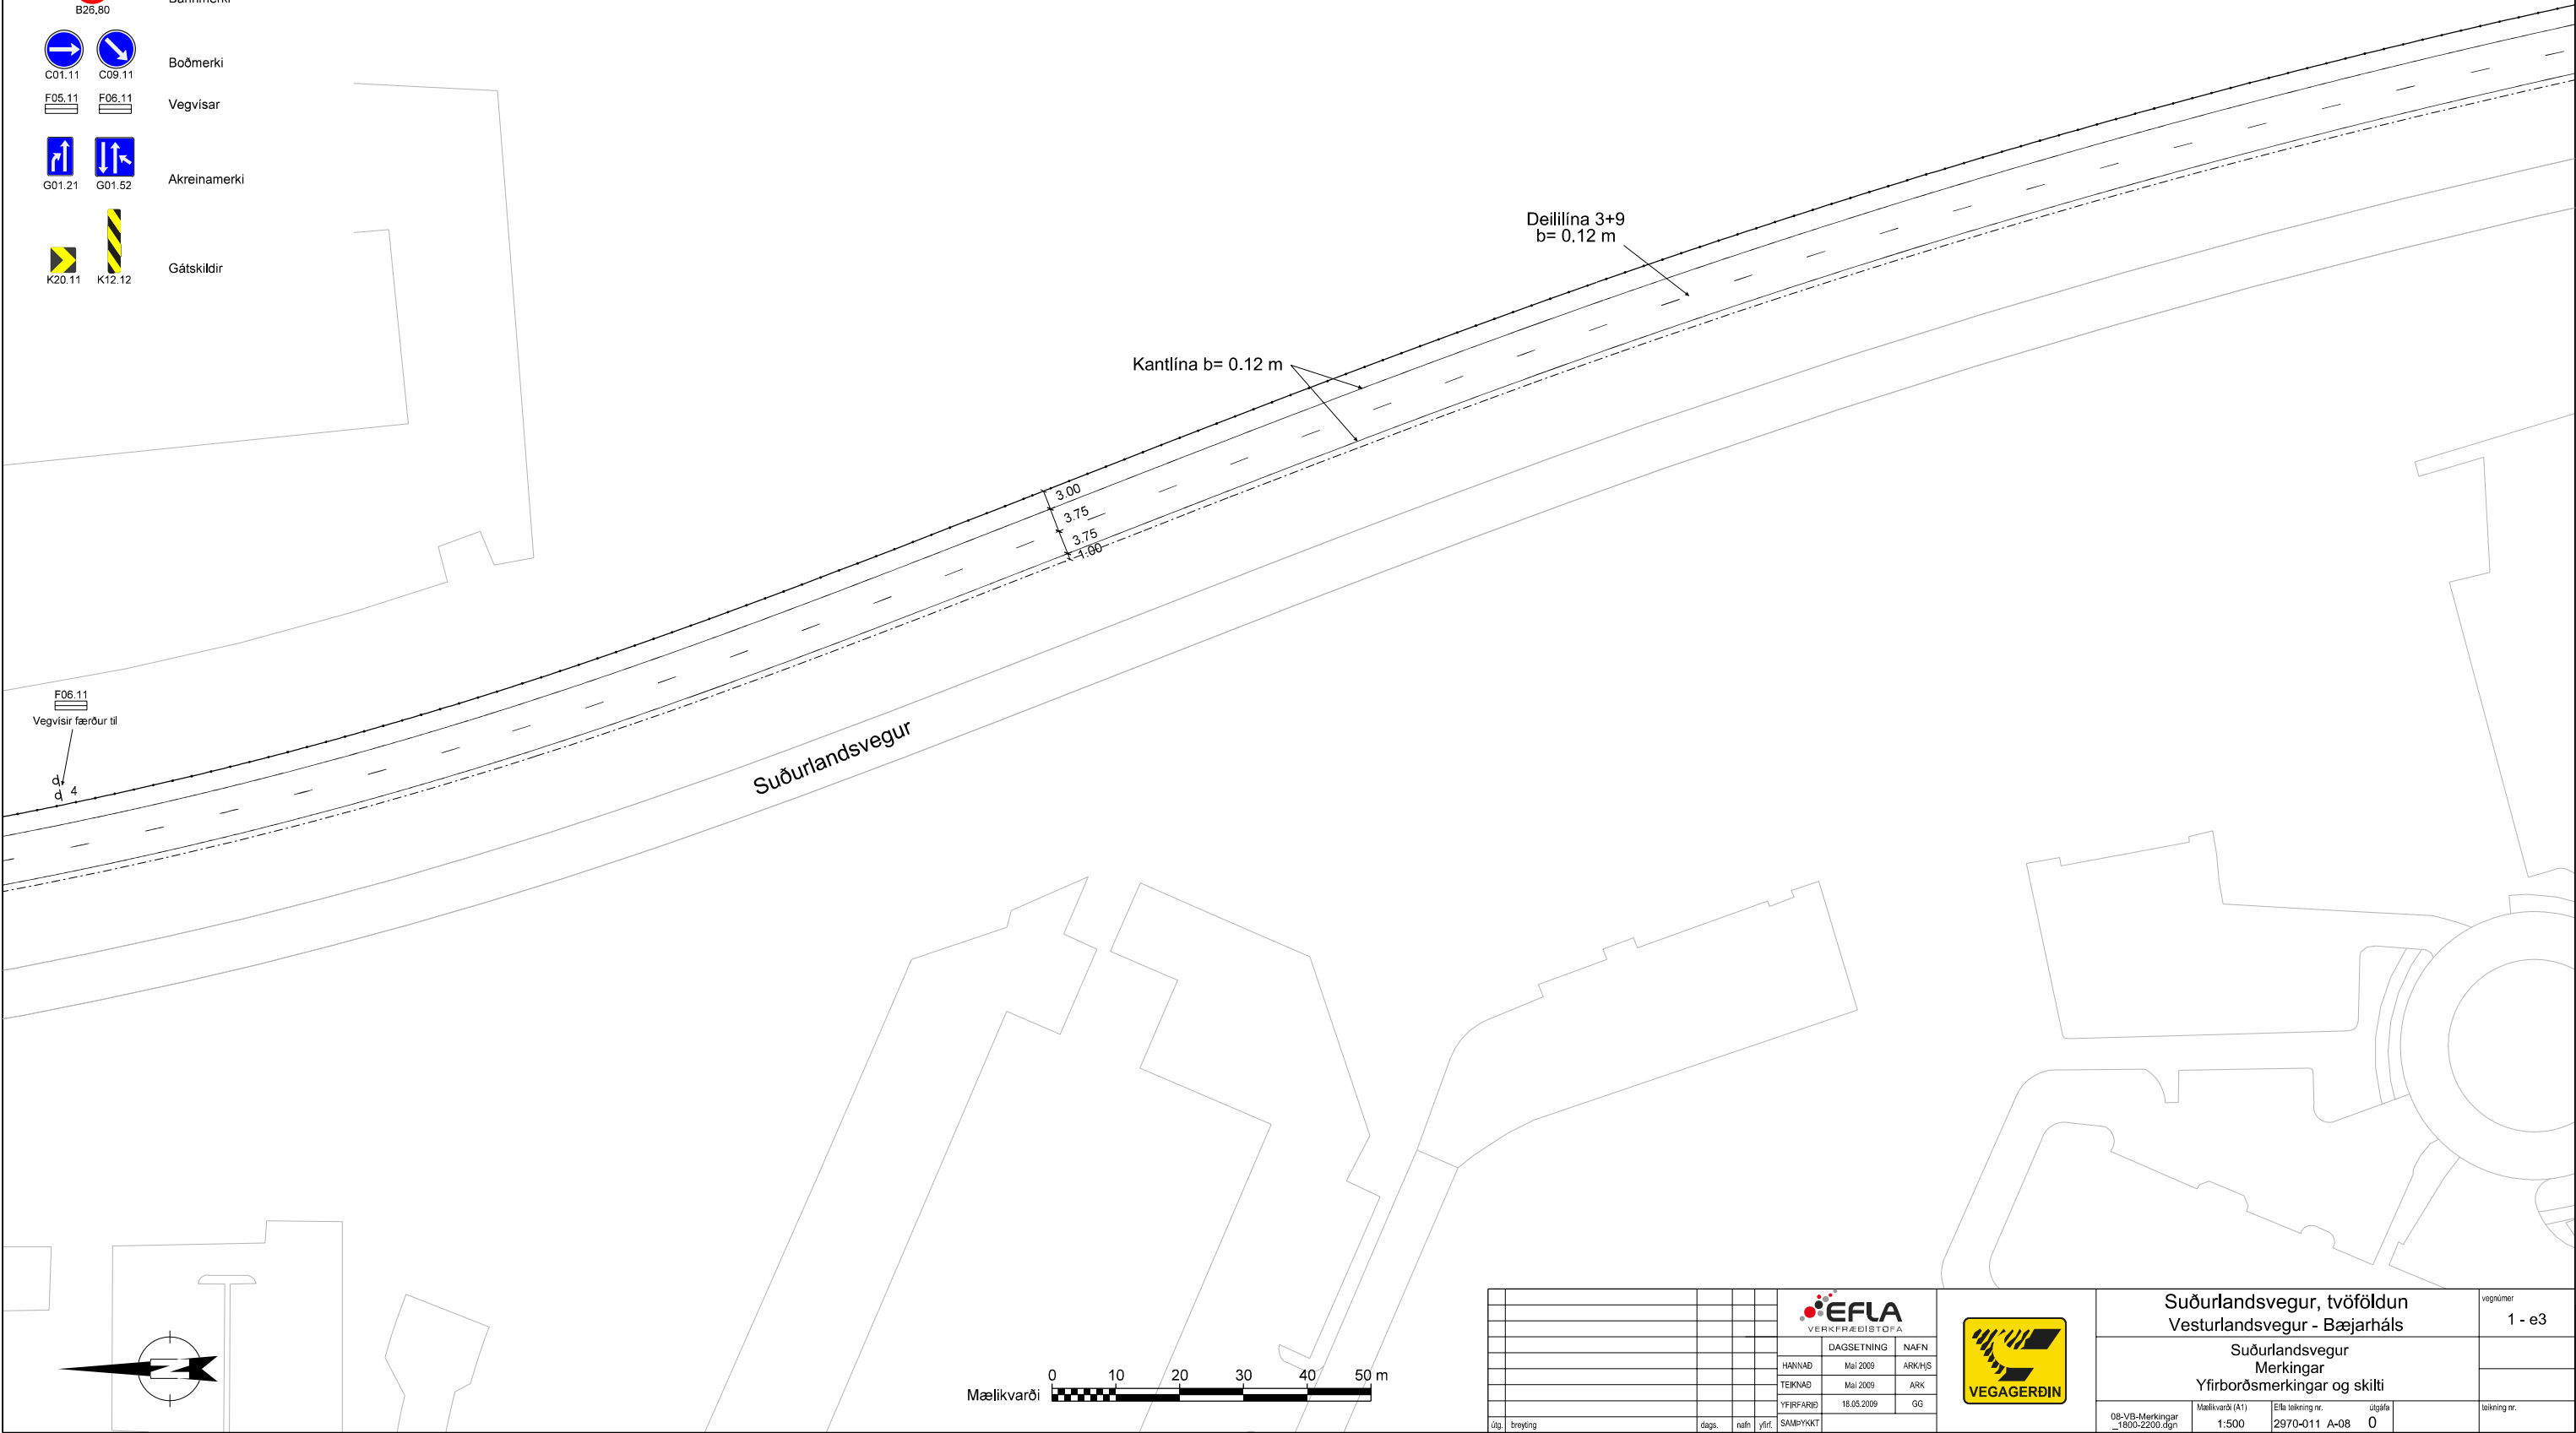

|      |          |       |      |                                                                                       |           |                                                                                       |  |                                                            |               |              |
|------|----------|-------|------|---------------------------------------------------------------------------------------|-----------|---------------------------------------------------------------------------------------|--|------------------------------------------------------------|---------------|--------------|
|      |          |       |      |  |           |  |  | Suðurlandsvegur, tvöföldun<br>Vesturlandsvegur - Bæjarháls |               | vegnúmer     |
|      |          |       |      | DAGSETNING                                                                            |           | NAFN                                                                                  |  | Suðurlandsvegur<br>Merkingar                               |               | 1 - e3       |
|      |          |       |      | HÁNNAD                                                                                |           | Maí 2009                                                                              |  | ARKHJS                                                     |               |              |
|      |          |       |      | TEKNAÐ                                                                                |           | Maí 2009                                                                              |  | ARK                                                        |               |              |
|      |          |       |      | YFIRFARIÐ                                                                             |           | 18.05.2009                                                                            |  | GG                                                         |               |              |
| Útg. | breyting | dags. | nafn | ylft                                                                                  | SAMÞYKKIT |                                                                                       |  | 08-VB-Merkingar<br>_1800-2200.dgn                          |               | teikning nr. |
|      |          |       |      |                                                                                       |           |                                                                                       |  | Mælikvarði (A1)                                            | Útgáfa        |              |
|      |          |       |      |                                                                                       |           |                                                                                       |  | 1:500                                                      | 2970-011 A-08 | 0            |

Skýringar

Öll mál eru í metrum nema annað sé tekið fram

- Kantlína b=0.12
- Kantlína b=0.2
- Kantlína 2 + 2 b=0.2
- Deililína 3 + 9 b=0.12
- Miðlína b=0.2
- Kantsteinn
- Axlarbrún
- Öbreytt
- Vegrið

- Steinlögn
- Skilti á ljósastaur
- Skiltastólpi


- Bannmerki

- Boðmerki

- Vegvísar

- Akreinamerki

- Gátskildir

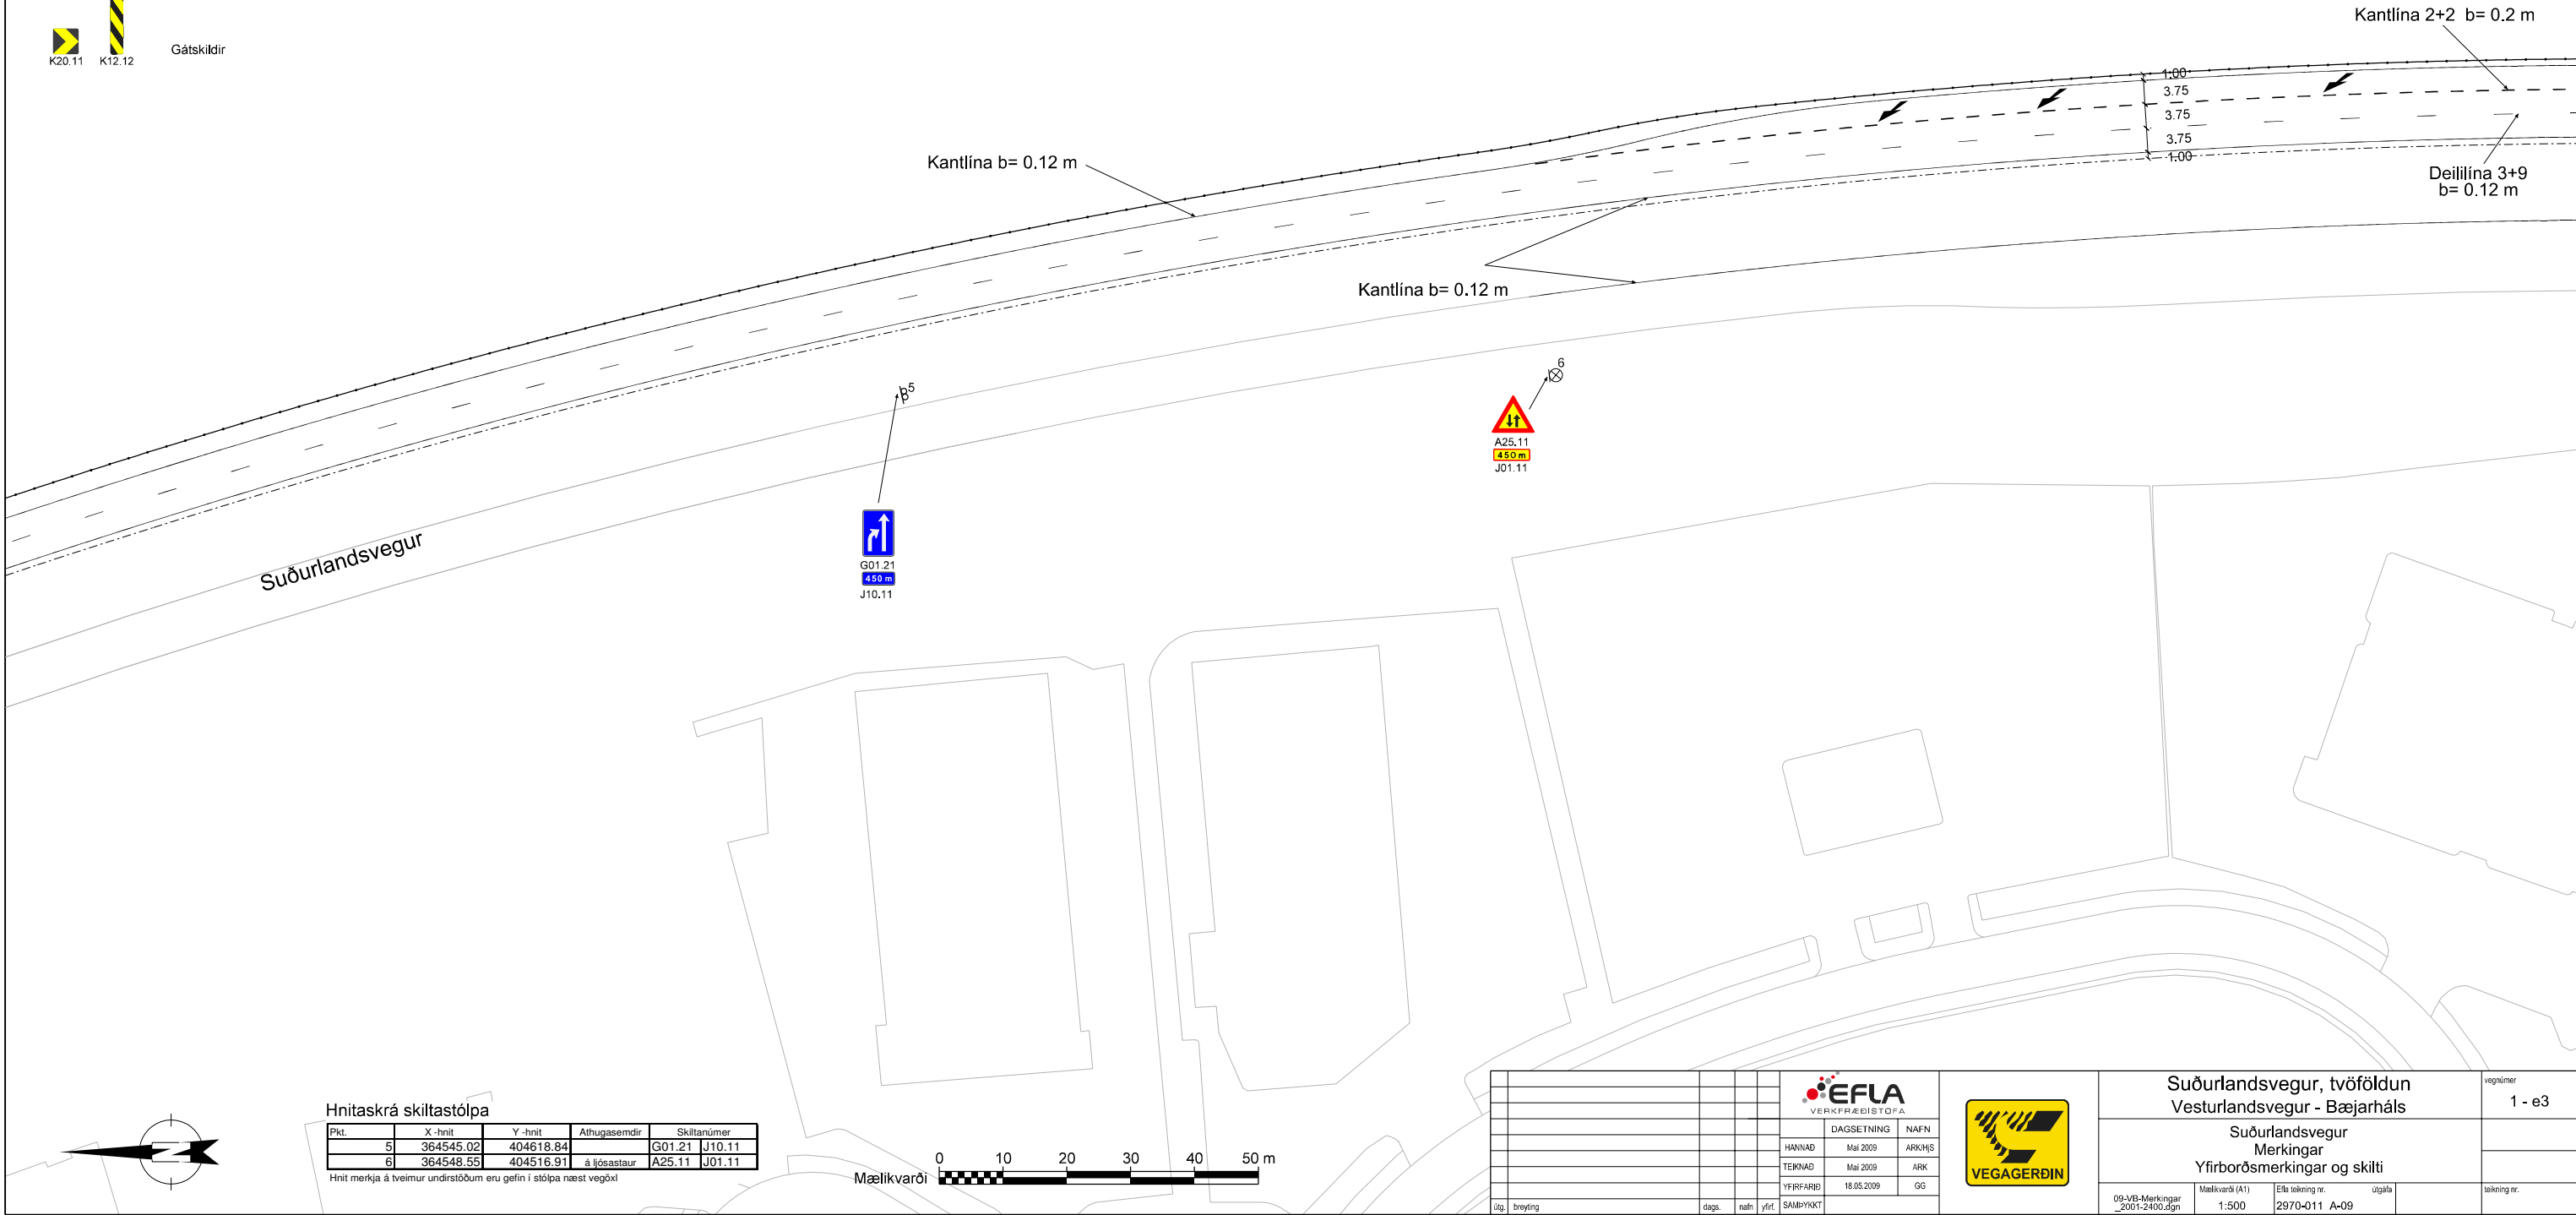

Hnitaskrá skiltastólpa

| Pkt. | X -hnit   | Y -hnit   | Athugasemdir | Skiltanúmer   |
|------|-----------|-----------|--------------|---------------|
| 5    | 364545.02 | 404618.84 |              | G01.21 J10.11 |
| 6    | 364548.55 | 404516.91 | á ljósastaur | A25.11 J01.11 |

Hnit merkja á tveimur undirstöðum eru gefin í stólpa næst vegðól

Mælikvarði



| |
|---|
| |</ |
|---|

| Vegriðsendi, suður                                               |            |            |       |                 |                                               |
|------------------------------------------------------------------|------------|------------|-------|-----------------|-----------------------------------------------|
| Nr.                                                              | X-nnit     | Y-nnit     | Lengd | Bil milli stöða | Athugasemdir                                  |
| V11                                                              | 364601.899 | 404213.900 | 6m    | 2m              | Vegrið leitt niður í jörð, sjá teikningu A-17 |
| V12                                                              | 364600.287 | 404219.680 | 6m    | 2m              | Vegrið leitt niður í jörð, sjá teikningu A-17 |
| V13                                                              | 364599.239 | 404225.587 |       |                 |                                               |
| Hnit eru gefin við leiðara, sjá mælingu vegriðs á teikningu A-17 |            |            |       |                 |                                               |

## Skýringar

Öll mál eru í metrum nema annað sé tekið fram

-  Kantína  $b=0.12$   
 Kantína  $b=0.2$   
 Kantína 2 + 2  $b=0.2$   
 Deiljílina 3 + 9  $b=0.12$   
 Miðlina  $b=0.2$   
 Kantsteinn  
 Axlárbrún  
 Öbreytt  
 Vegrið

- Steinlög  
Skilti á ljósastaur  
Skiltastólpi

-  Bannmerki  
B26.80

- 


 Boðmerki

- F05.11 F06.11 Vegvísar

- 

 Akreinaumerki


-   Gåtskildir

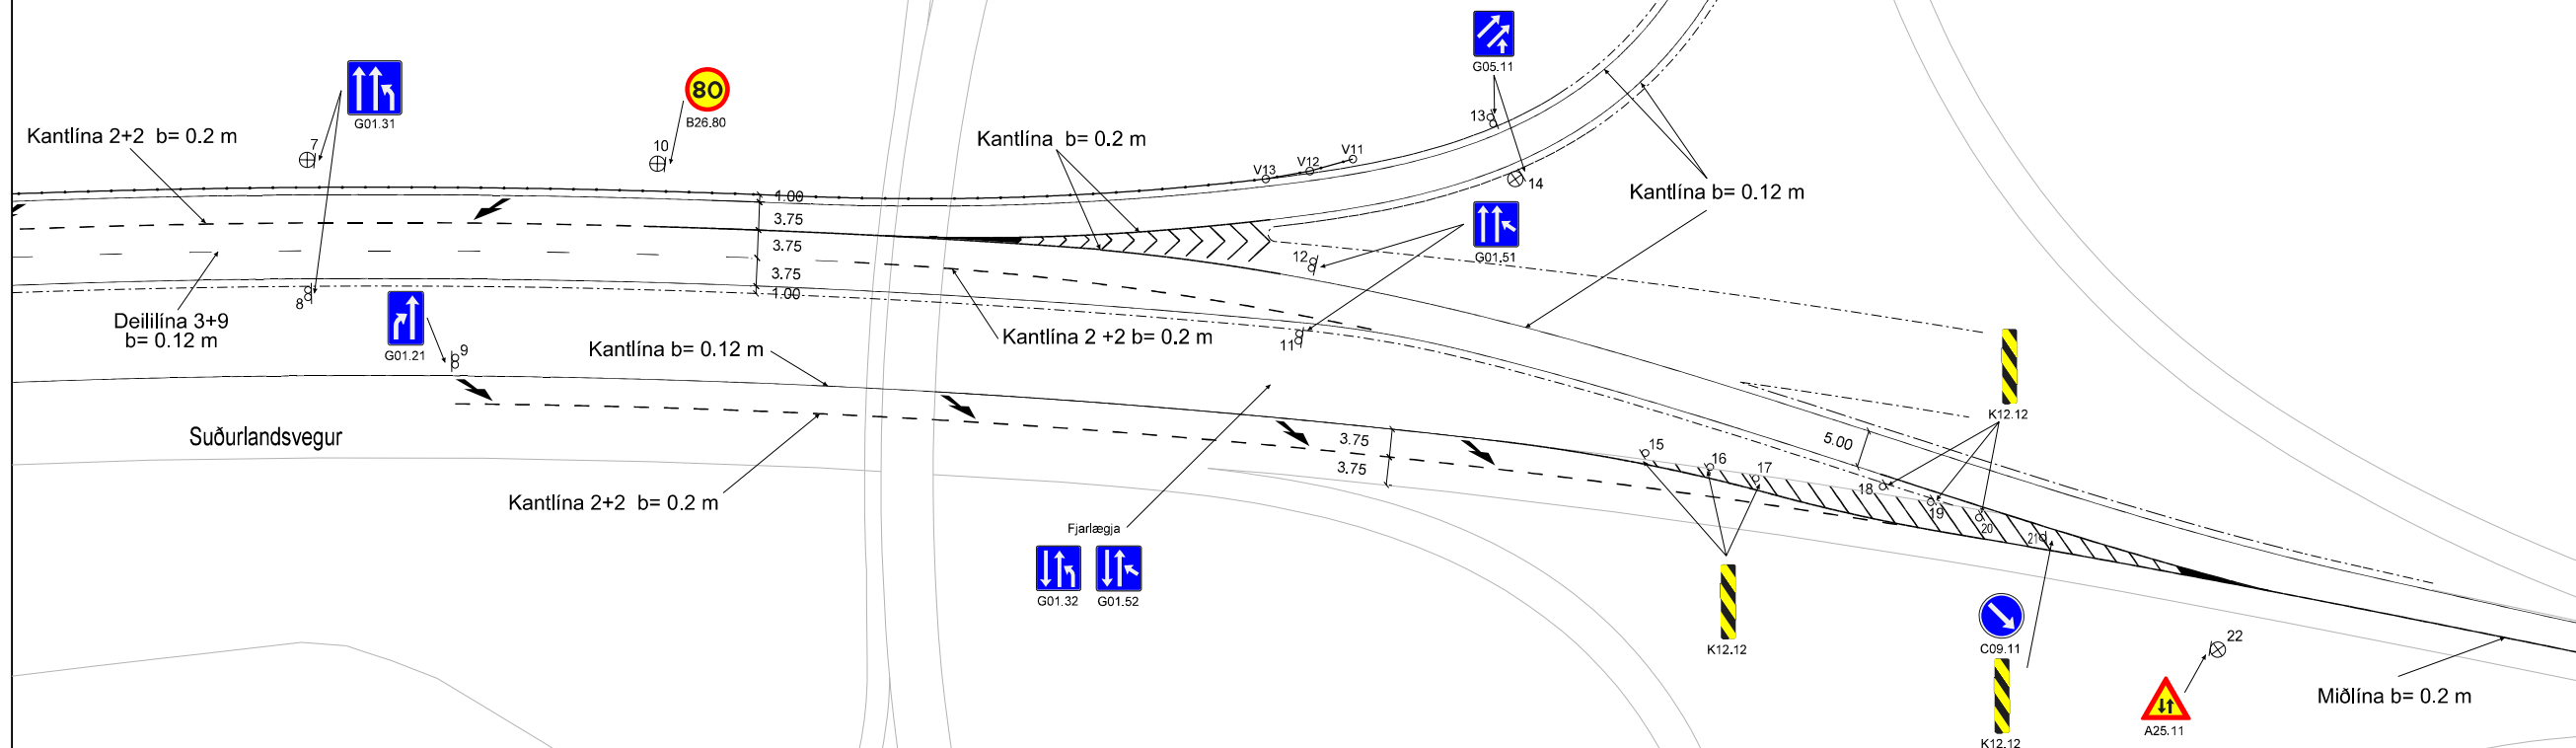


## Hnitaskrá skiltastólpa

| Pkt. | X-hnit    | Y-hnit    | Athugasemdir              | Skiltanúmer |
|------|-----------|-----------|---------------------------|-------------|
| 7    | 364601.79 | 404354.18 | á ljósaustur              | G01.31      |
| 8    | 364584.35 | 404354.05 |                           | G01.31      |
| 9    | 364574.33 | 404334.32 |                           | G01.21      |
| 10   | 364601.28 | 404307.18 | á ljósaustur              | B26.80      |
| 11   | 364578.49 | 404221.08 |                           | G01.51      |
| 12   | 364587.27 | 404219.45 |                           | G01.51      |
| 13   | 364606.64 | 404195.11 |                           | G05.11      |
| 14   | 364599.22 | 404192.11 | á ljósaustur              | G05.11      |
| 15   | 364562.50 | 404174.67 |                           | K12.12      |
| 16   | 364560.63 | 404165.99 |                           | K12.12      |
| 17   | 364559.10 | 404159.86 |                           | K12.12      |
| 18   | 364558.00 | 404142.85 |                           | K12.12      |
| 19   | 364555.91 | 404136.40 |                           | K12.12      |
| 20   | 364553.83 | 404129.92 |                           | K12.12      |
| 21   | 364551.14 | 404121.38 | tvo skilti á einum stólpa | C09.11      |
| 22   | 364536.12 | 404097.90 | á ljósaustur              | A25.11      |

Hnit merkja á tveimur undirstöðum eru gefin í stólpa næst vegöxl

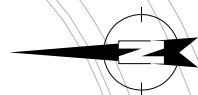[illegible]

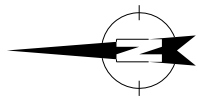

A

Reykjaæðar  
(2 x Ø900 mm)

Rafstrengur  
háspenna (11 Kv)

- Upprif malbiks
- Fræsun á mabiki
- Upprif gangstétta
- Upprif eyja

Verktaka er skylt að kynna sér  
rækilega, áður en framkvæmdir  
hefst, legu allra lagna sem kunna  
að vera á eða við vinnusvæðið.

- Strengir OR
- Ljósleiðari (Lína Net)
  - Ræsi og frárennsli
  - Heitt vatn
  - Kalt vatn
  - Háspenna
  - Lágspenna
  - Stýristrengir
- Strengir Símans
- Parstrengur
  - Ljósleiðari

A

Reykjaæðar  
(2 x Ø900 mm)

Rafstrengur  
háspenna (11 Kv)

Aðalræsi frá Hádegssímóum  
regnvatnslögn og skólplögn

Suðurlandsvegur

A


Krókháls



|                        |            |      |        |
|------------------------|------------|------|--------|
| EFLA<br>VERKFRÆÐISTOFA |            |      |        |
| DAGSETNING             |            | NAFN |        |
| HANNAÐ                 | Mai 2009   | HJS  |        |
| TEIKNAD                | Mai 2009   | HJS  |        |
| YFIRFARIÐ              | 18.05.2009 | GG   |        |
| ölg. breyting          | dags.      | nafn | yfirt. |
| SAMBÝKKT               |            |      |        |



|                                                            |                           |                                    |             |              |
|------------------------------------------------------------|---------------------------|------------------------------------|-------------|--------------|
| Suðurlandsvegur, tvöföldun<br>Vesturlandsvegur - Bæjarháls |                           |                                    |             | vegrúmer     |
| Núverandi lagning og upprif<br>St. 1500-2200               |                           |                                    |             | 1 - e3       |
| 11-VB-Núv.<br>lagning-Núv.                                 | Mælikvarði (A1)<br>1:1000 | Efla teikning nr.<br>2970-011 A-11 | Útgáfa<br>0 | teikning nr. |

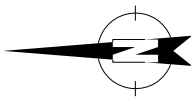

Strengir OR

- Ljósleiðari (Lína Net)
- Ræsi og frárennsli
- Heitt vatn
- Kalt vatn
- Háspenna
- Lágspenna
- Stýristrengir

Strengir Símans

- Parstrengur
- Ljósleiðari

- Upprif malbiks
- Fræsun á mabiki
- Upprif gangstétta
- Upprif eyja

Verktaka er skylt að kynna sér rækilega, áður en framkvæmdir hefjast, legu allra lagna sem kunna að vera á eða við vinnusvæðið.

Aðalræsi frá Hádegismóum regnvatnslögn og skólplögn

Vatnsveita, raflagnir og fl.

Rafstrengur háspenna (132 kV)

Bæjarháls

Suðurlandsvegur



|                        |            |
|------------------------|------------|
| EFLA<br>VERKFRÆÐISTOFA |            |
| DAGSETNING             | NAFN       |
| HANNAÐ                 | Mai 2009   |
| TEIKNAD                | Mai 2009   |
| YFIRFARIÐ              | 18.05.2009 |
| GG                     |            |

Suðurlandsvegur, tvöföldun  
Vesturlandsvegur - Bæjarháls


Núverandi lagnir og upprif  
St. 2200-2700

|                            |                           |                                    |             |              |
|----------------------------|---------------------------|------------------------------------|-------------|--------------|
| 12-VB-Núv.<br>lagnir-S.dgn | Mæliskvæði (A1)<br>1:1000 | Efla teikning nr.<br>2970-011 A-12 | Útgáfa<br>0 | Teikning nr. |
|----------------------------|---------------------------|------------------------------------|-------------|--------------|

vegrúmer  
1 - e3


Kennisnið Suðurlandsvegur

Snið-A34, vegur á fyllingu

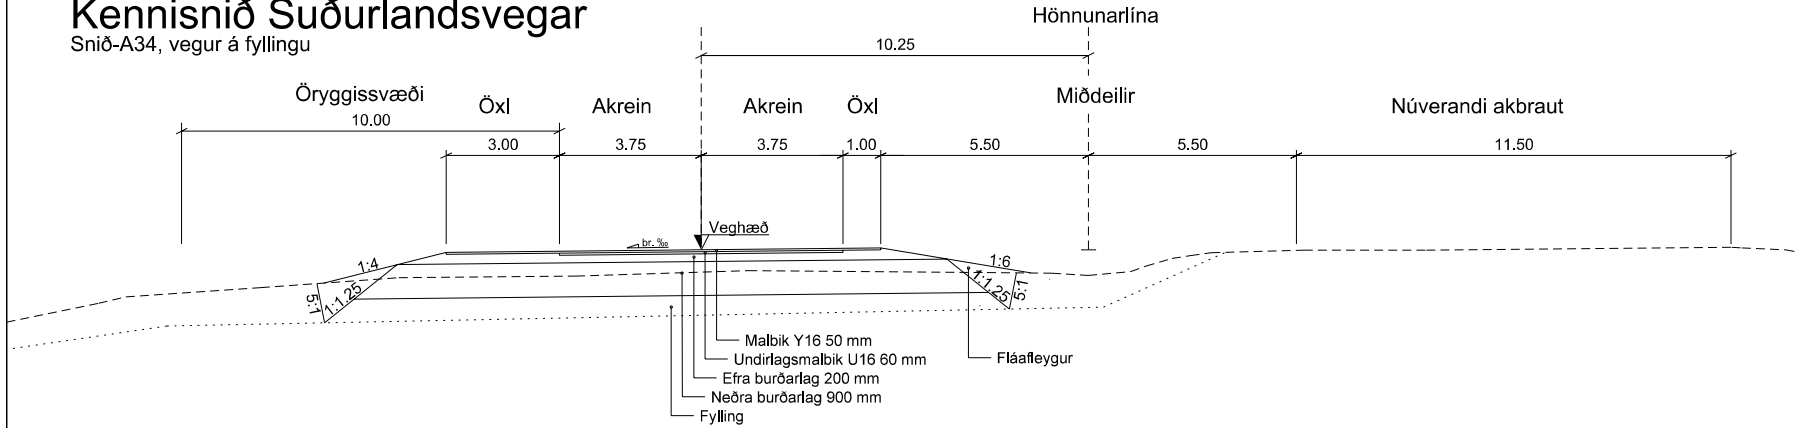


Kennisnið Suðurlandsvegur

Snið-A34, vegur í gjá með vegriði

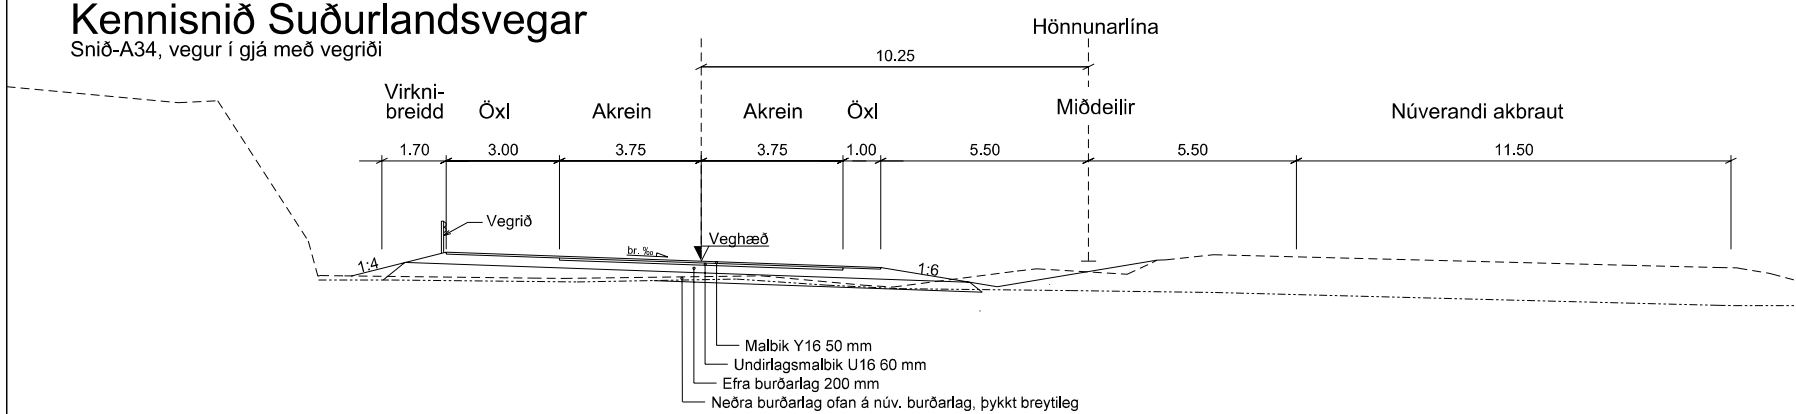


Kennisnið Suðurlandsvegur


Snið-A34, vegur með aðrein

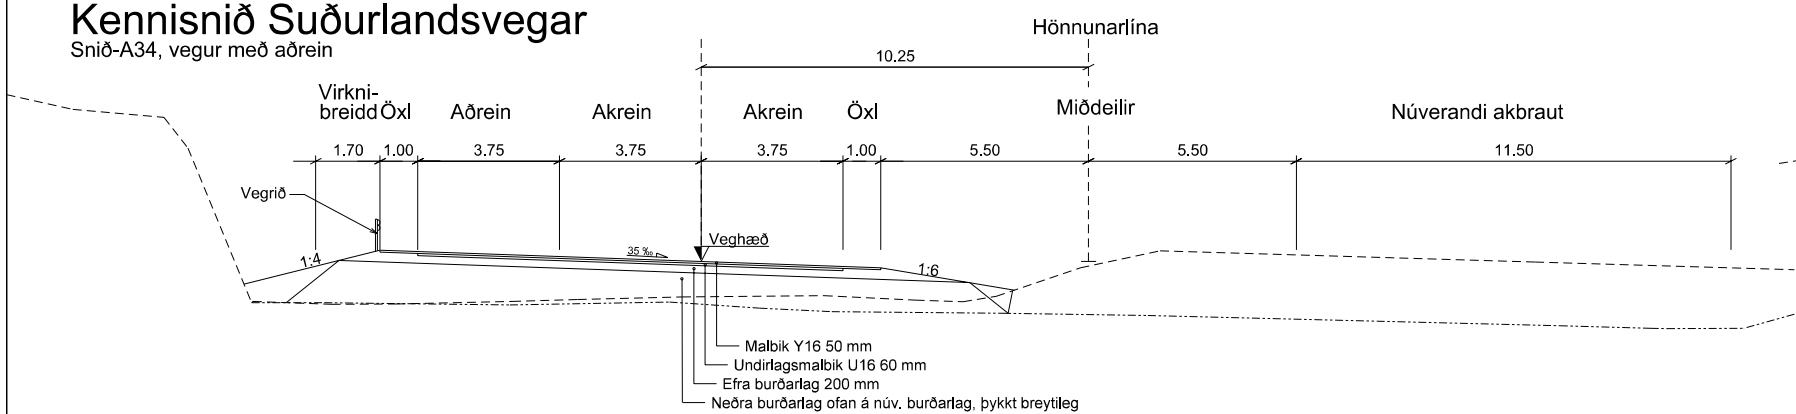


Kennisnið tengingar

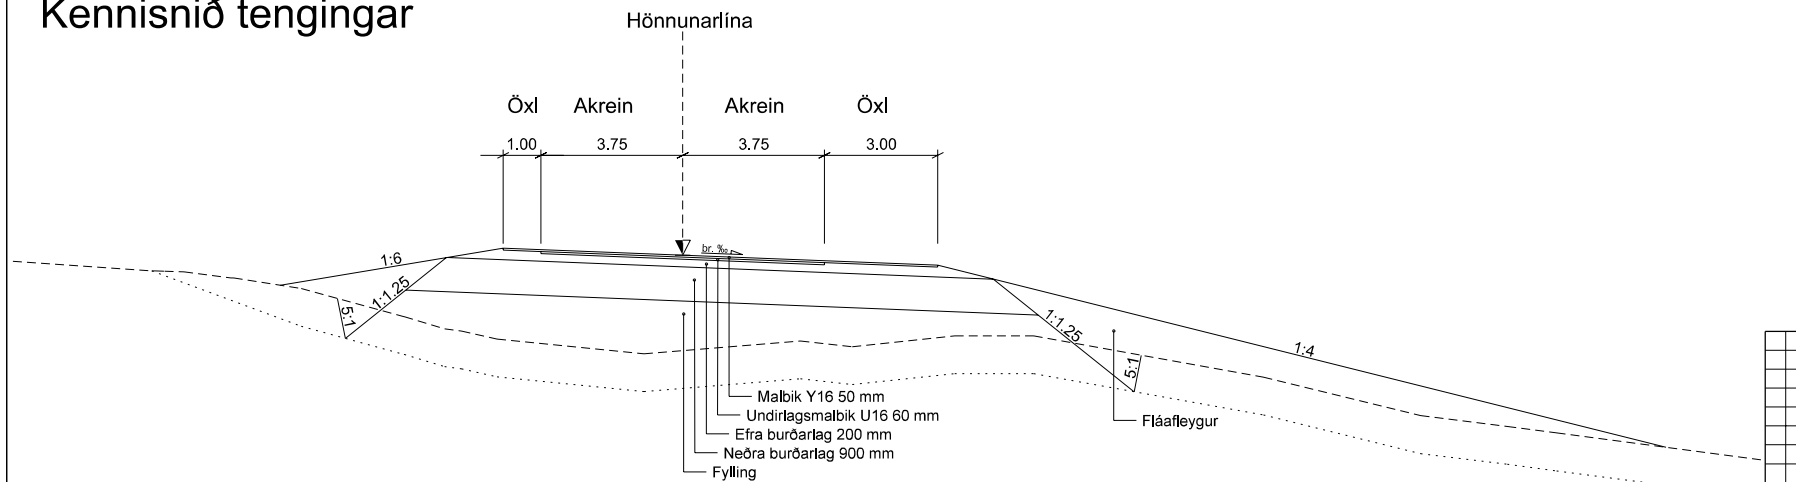

Kennisnið rampa R5

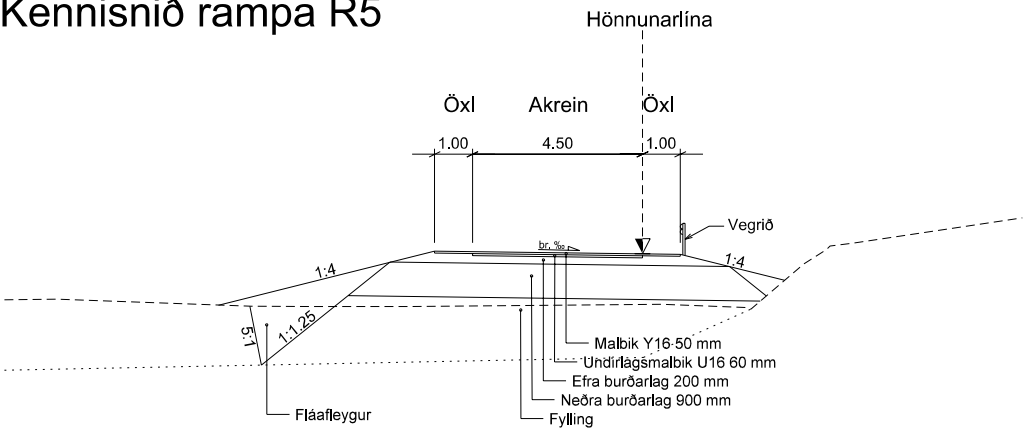

Kennisnið víxlunar

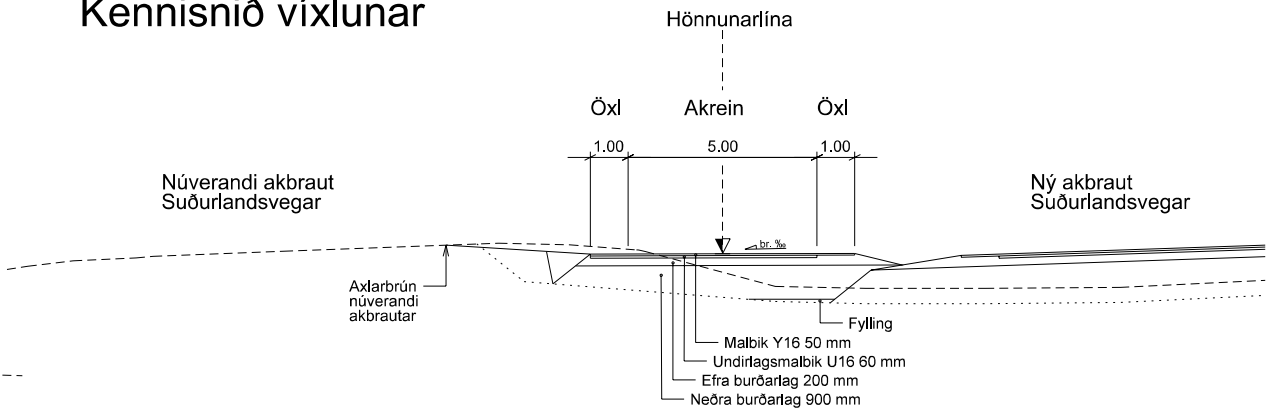


Skýringar

- Landhæð
- Burðarhæfur jarðvegur
- Klöpp


Öll mál í m nema annað sé tiltekið  
Yfirborðsfrágangur er sýndur  
á teikningum A-41 og A-42  
Núverandi lagnir í Suðurlandsvegi  
eru ekki sýndar á kennisniðum

|               |  
|---------------|--|--|--|---|--|--|--|---|--|--|--|------------------------------------------------------------|--|--|--|--------------------|--|--|--|
|               |  |  |  |  <b>EFLA</b><br>VERKFRÆÐISTOFA |  |  |  |  <b>VEGAGERÐIN</b> |  |  |  | Suðurlandsvegur, tvöföldun<br>Vesturlandsvegur - Bæjarháls |  |  |  | vegnúmer<br>1 - e3 |  |  |  |
|               |  |  |  | DAGSETNING   |  |  |  | NAFN   |  |  |  | Kennisnið                                                  |  |  |  |                    |  |  |  |
|               |  |  |  | HANNAÐ   |  |  |  | Mál 2009                                                                                                |  |  |  | HJS                                                        |  |  |  |                    |  |  |  |
|               |  |  |  | TEIKNAD   |  |  |  | Mál 2009                                                                                                |  |  |  | HJS                                                        |  |  |  |                    |  |  |  |
|               |  |  |  | YFIRFARIÐ   |  |  |  | 18.05.2009                                                                                              |  |  |  | GG                                                         |  |  |  |                    |  |  |  |
| útg. breyting |  |  |  | dags.   |  |  |  | naðn   |  |  |  | yfif.                                                      |  |  |  | SAMÞYKKT           |  |  |  |
|               |  
Fræsun á malbiki M1:10

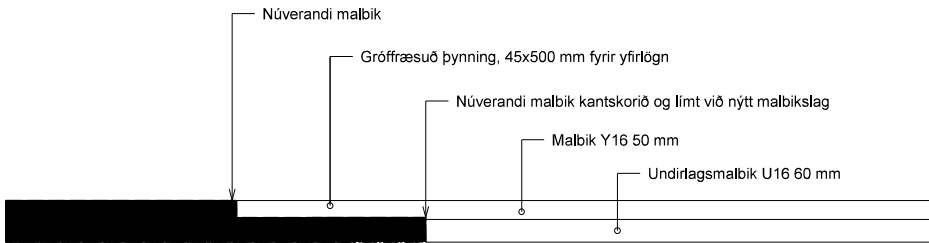


Frágangur malbiks við kantstein M1:10

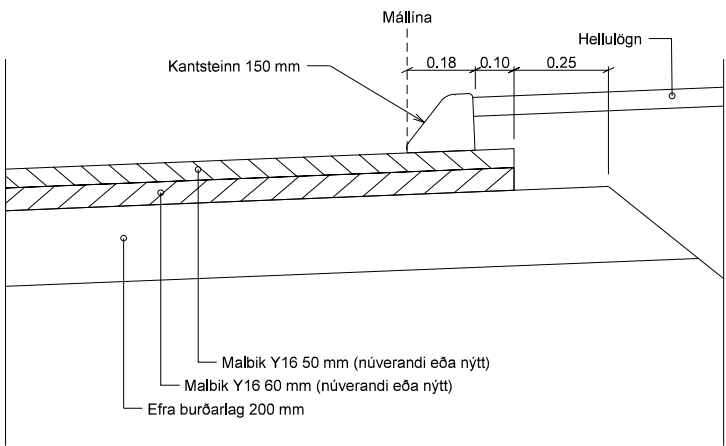


Gangstétt M1:20

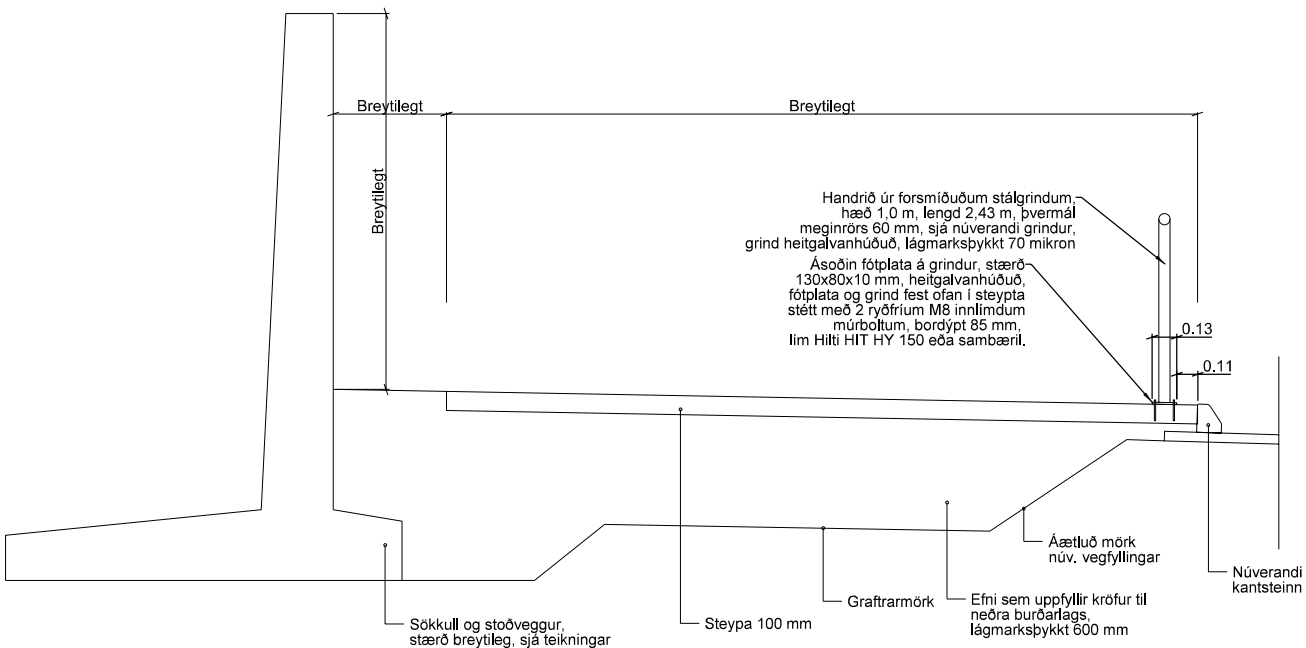


Þversnið í lagnarskurð M1:20

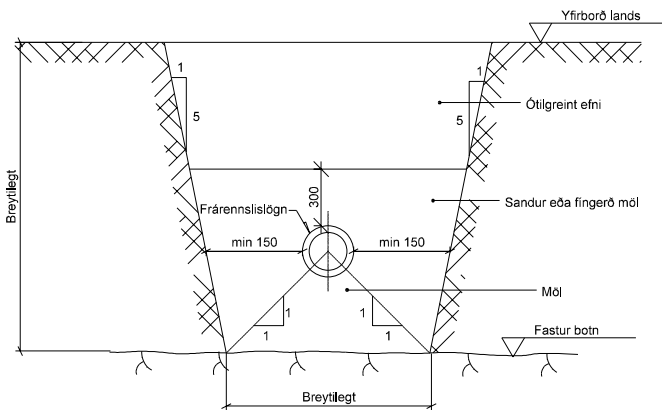


Niðurfall í akbraut M1:20

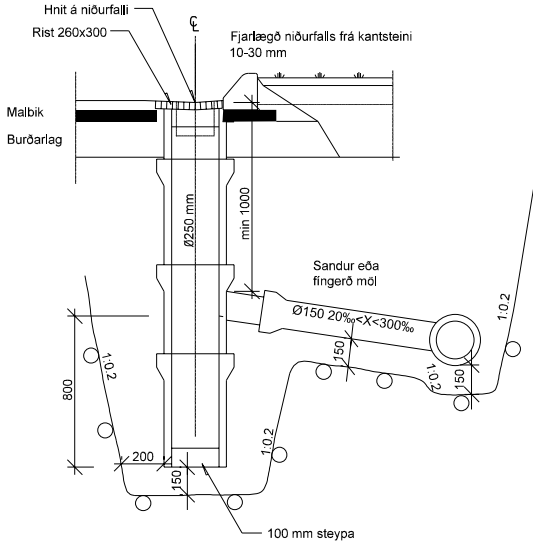



Hliðarniðurfall M1:20


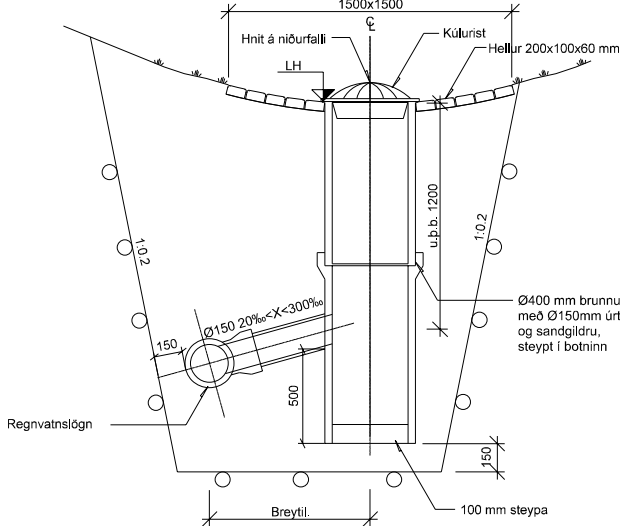


Hliðarniðurfall í klöpp M1:20

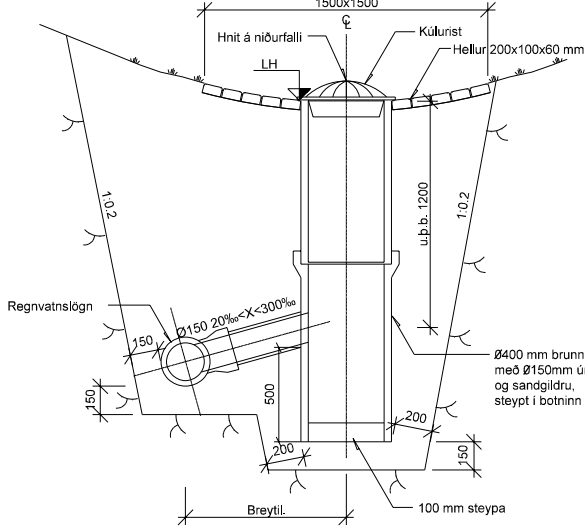


|               |  |  |  |   |  |  |                                                                                       |  |  |                                                            |  |  |                    |  |
|---------------|--|--|--|---|--|--|---------------------------------------------------------------------------------------|--|--|------------------------------------------------------------|--|--|--------------------|--|
|               |  |  |  | <br>VERKFRÆÐISTOFA |  |  |  |  |  | Suðurlandsvegur, tvöföldun<br>Vesturlandsvegur - Bæjarháls |  |  | vegnúmer<br>1 - e3 |  |
|               |  |  |  | DAGSETNING                                                                                              |  |  | NAFN                                                                                  |  |  | Kennisnið og sérmyndir                                     |  |  |                    |  |
|               |  |  |  | HANNAÐ                                                                                                  |  |  | Maí 2009                                                                              |  |  | HJS                                                        |  |  |                    |  |
|               |  |  |  | TEIKNAD                                                                                                 |  |  | Maí 2009                                                                              |  |  | HJS                                                        |  |  |                    |  |
|               |  |  |  | YFIRFARÐ                                                                                                |  |  | 18.05.2009                                                                            |  |  | GG                                                         |  |  |                    |  |
| dág. breyting |  |  |  | dags. nafn yfir.                                                                                        |  |  | SAMÞYKKT                                                                              |  |  | Matkvarði (A1)                                             |  |  | töknir nr.         |  |
|               |  |  |  |   |  |  |                                                                                       |  |  | 16-VB-Sérmyndir.dgn                                        |  |  | 1:20, 1:10         |  |
|               |  |  |  |   |  |  |                                                                                       |  |  | Efla töknir nr.                                            |  |  | útgáfa             |  |
|               |  |  |  |   |  |  |                                                                                       |  |  | 2970-011 A-16                                              |  |  | 0                  |  |

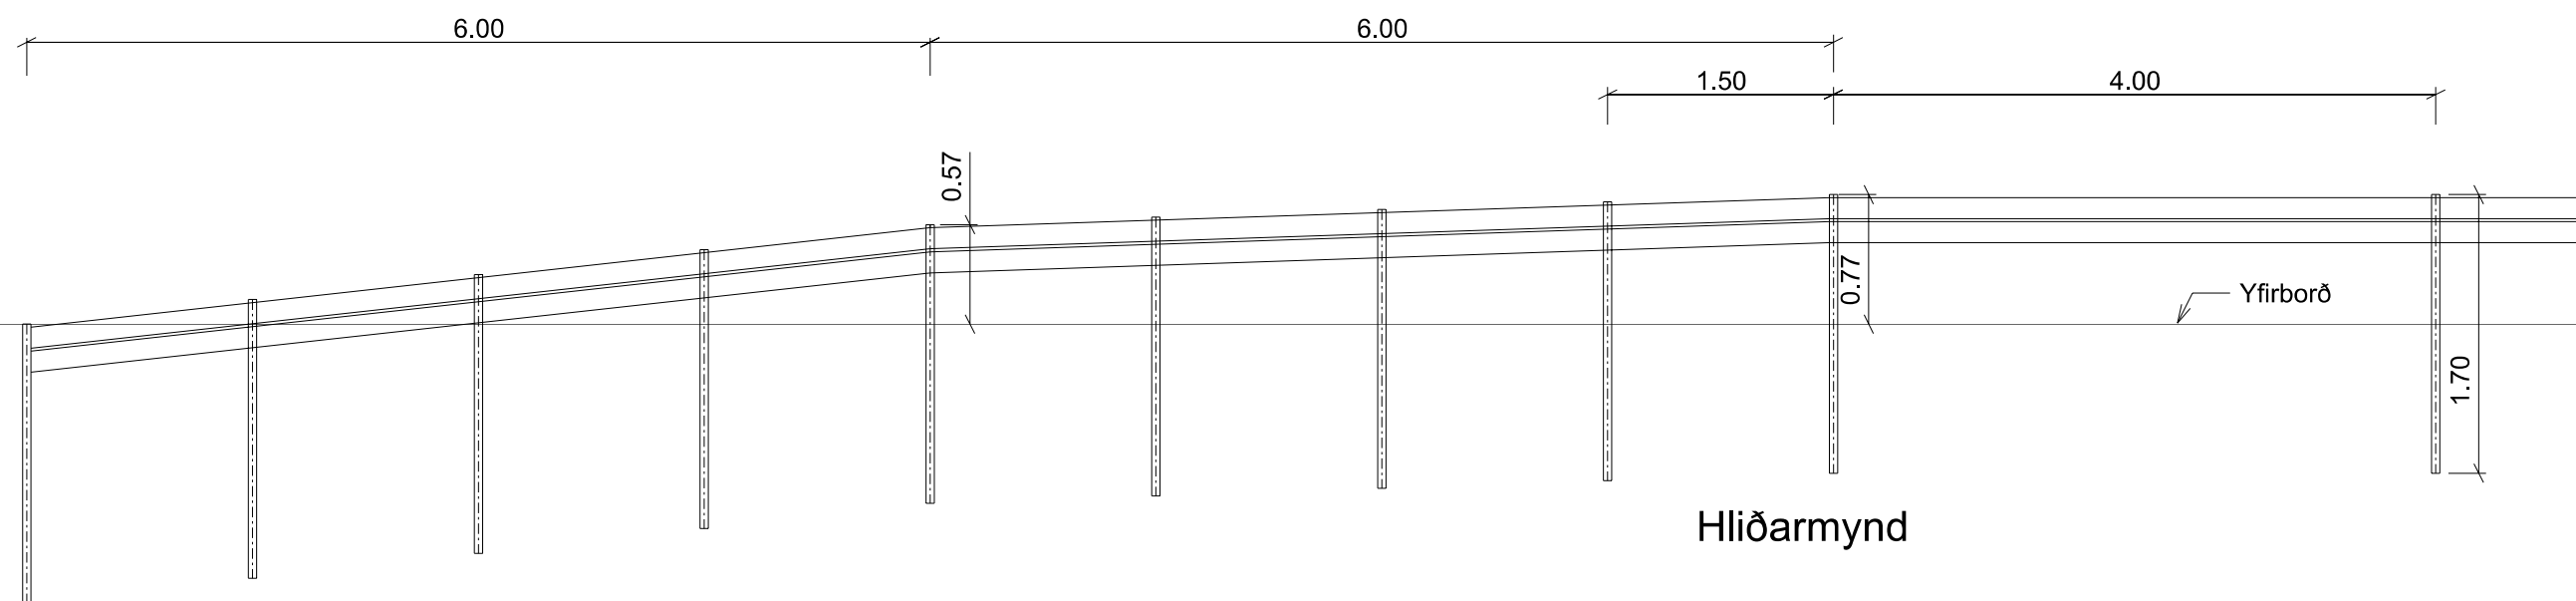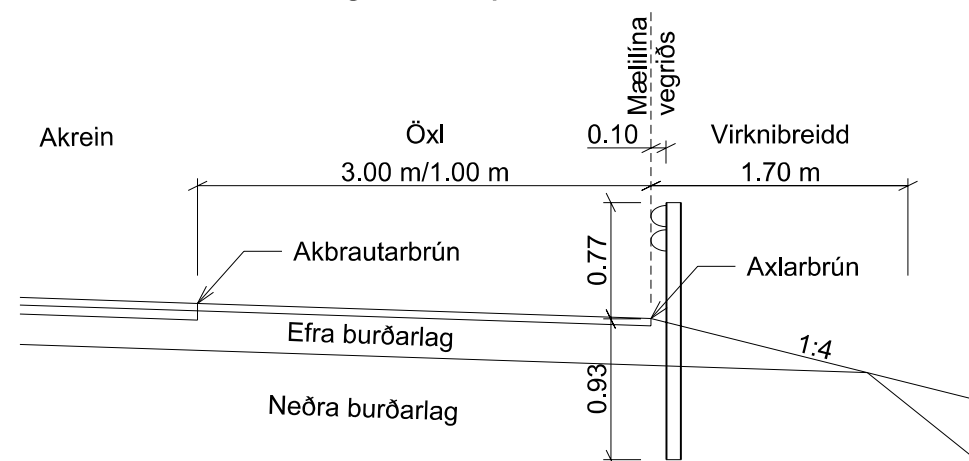Vegriðsstólpi M1:25[illegible]

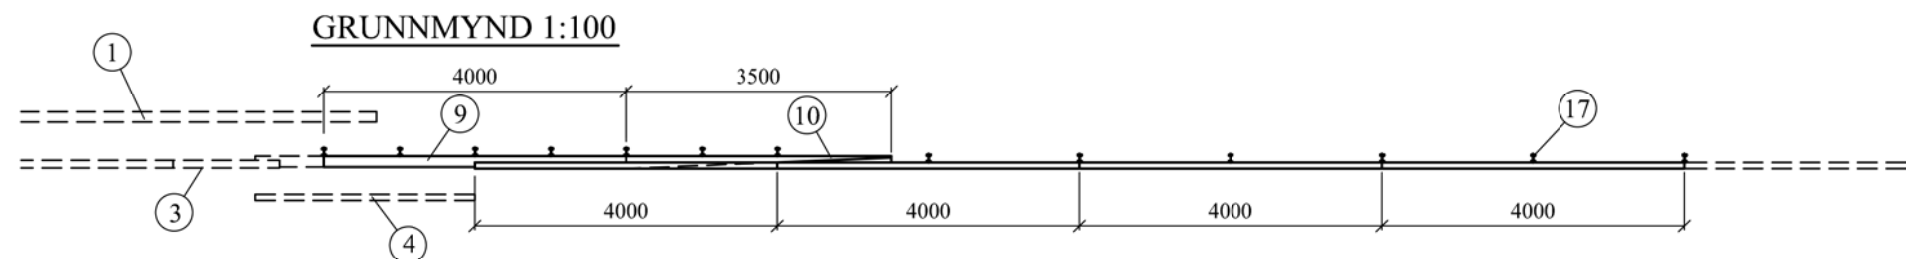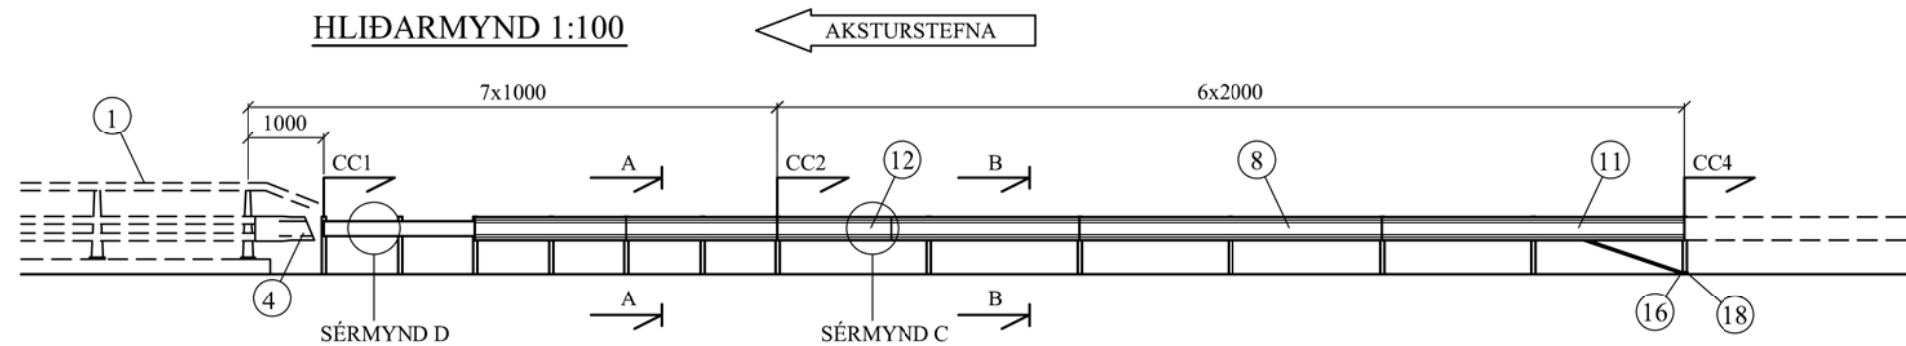

STÁLHLUTAR 1:20

ENDASTYKKI HANDLISTA

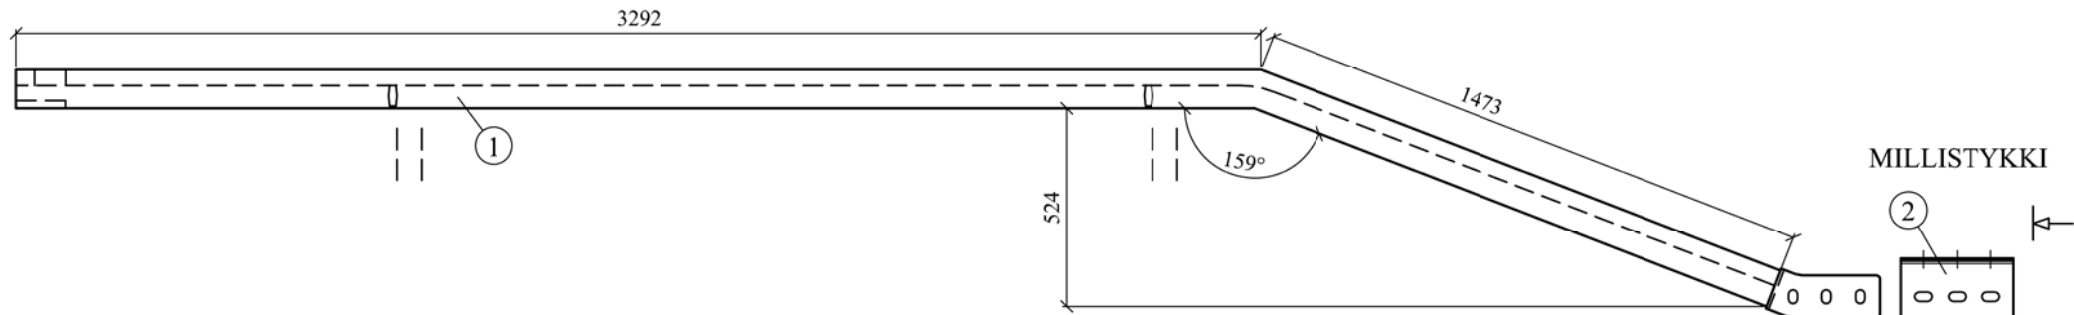

VEGRÍÐSBITI FYRIR TENGISTYKKI

4

TENGISTYKKI

3

STYRKARBITI (BAKSKINNA)


9

SETJA Á SKINNUR 115x40x8  
BEGGJA MEGIN


MJÓRRI ENDI

BREIÐARI ENDI

MJÓRRI ENDI

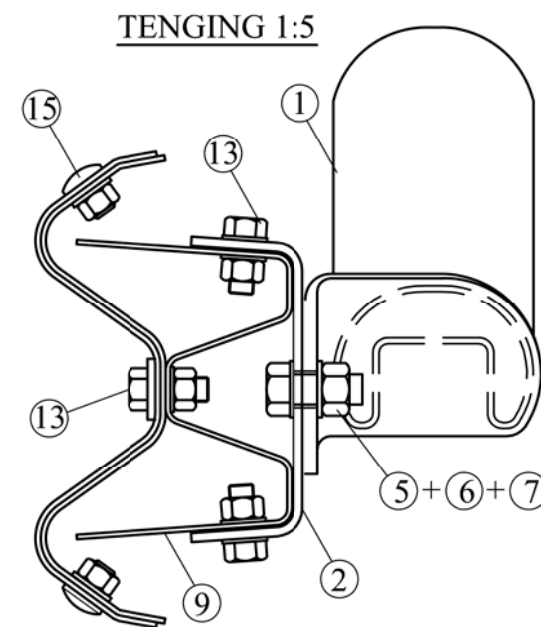


SÉRMYND C 1:20

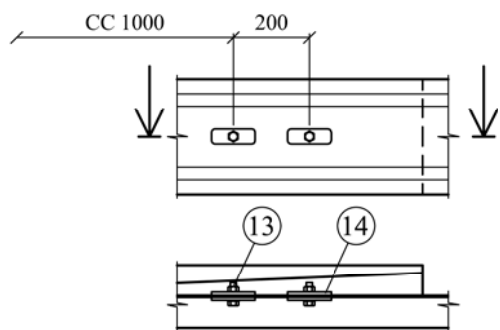

SETJA Á SKINNUR 115x40x8  
BEGGJA MEGIN

SÉRMYND D 1:20

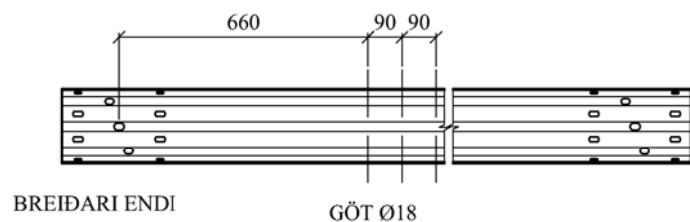

|    |                                                        |       |
|----|--------------------------------------------------------|-------|
| 15 | Tengiskrúfa í vegriðsbita M16x25 með ró og skinnu      | 60640 |
| 16 | Bolti M16x80 með ró og skinnu til festingar á virstagi | 60808 |
| 17 | Sigmastoð 4mm L = 1,95m ø18 N                          | 60200 |
| 18 | Sigmastoð með vírafestingu                             | 60185 |
| 19 | Sigmastoð fyrir festingu M10x40                        | 60606 |

Tengivegrið Sicuro brúarvegrið - SVS bitavegrið\*

| Nr. | Heiti                                                       | Vörunr.   |
|-----|-------------------------------------------------------------|-----------|
| 1.1 | Endastykki handlista: SVS bitavegrið - Sicuro brúarvegrið   | 40088-01  |
| 1.2 | Endastykki handlista: Sicuro brúarvegrið -SVS bitavegrið    | 40090-01  |
| 2.1 | Millistykki: SVS bitavegrið - Sicuro endastykki handlista   | 40088-02  |
| 2.2 | Millistykki: Sicuro endastykki handlista - SVS bitavegrið   | 40090-02  |
| 3.1 | Tengistykki: SVS bitavegrið - vegriðsrör                    | 40088-03  |
| 3.2 | Tengistykki: Vegriðsrör - SVS bitavegrið                    | 40090-03  |
| 4.1 | Vegriðsbíti fyrir tengistykki: SVS bitavegrið - brúarvegrið | 40088-04  |
| 4.2 | Vegriðsbíti fyrir tengistykki: Brúarvegrið - SVS bitavegrið | 40090-04  |
| 5   | Skrúfa DIN 933 8.8 M20x50                                   | 933320050 |
| 6   | Skinna 125 M20                                              | 125320000 |
| 7   | Ró DIN 934 8 M20                                            | 34320000  |
| 8   | Vegriðsbíti 310 L=4,00 m stólpafjarlægð c/c 1m              | 60000     |
| 9   | Styrktarbiti bak við vegriðsbita L=4,00 m                   | 62542     |
| 10  | Styrktarbiti bak við vegriðsbita, sértæk L=3,5 m            | VV335B    |
| 11  | Vegriðsbíti m/klemmum og vír                                | VV317A    |
| 12  | Vegriðsbíti með auka götum                                  | VV319A    |
| 13  | Bolti M16x40 með ró og skinnu                               | 60614     |
| 14  | Skinna 115x40x8                                             | 60990     |
| 15  | Tengiskrúfa í vegriðsbita M16x25 með ró og skinnu           | 60640     |

Skýringar:

\* SVS bitavegrið vísar til "Staðalvegriðs" með vegriðsbítum og Zigma-stólpum samþykktu af norsku vegagerðinni í samræmi við NS-EN 1317.

Tengivegriðið tryggir yfirfærslu milli virknibreiddar W2 ≤ 0,8 m og W6 ≤ 2,1 m.

Heildarlengd tengivegriðs er 19 m.

Öll ónefnd mál eru í mm.

Allt efni er heitgalvanhúðað samkvæmt NS-EN ISO 1461.

|                        |            |            |      |
|------------------------|------------|------------|------|
| EFLA<br>VERKFRÆÐISTOFA |            |            |      |
| DAGSETNING             | NAFN       |            |      |
| HANNAÐ                 | Nóv 2007   | Vegagerðin |      |
| TEIKNAD                | Mai 2009   | HJS        |      |
| YFIRFARIÐ              | 18.05.2009 | GG         |      |
| Ólg.                   | breyting   | dags.      | nafn |
| SAMPYKKT               |            |            |      |



Suðurlandsvegur, tvöföldun  
Vesturlandsvegur - Bæjarháls

Tengivegrið

|                |                   |        |              |
|----------------|-------------------|--------|--------------|
| Mallkvæði (A1) | Efla teikning nr. | Útgáfa | Teikning nr. |
| 1:25           | 2970-011 A-18     | 0      |              |

vegrúmer  
1 - e3

Skýringar:

12m stólpi með Siteco ST100 250WNa ljóskeri á armi 3m

12m brotlíðsstaur með Siteco ST100 250WNa ljóskeri á toppi, lampi boltaður við botnstykki. Ath - ÁTAK HERSLU SKV. FYRIRMÆLUM FRAMLEIÐANDA !!

10m stólpi með Siteco ST100 150WNa ljóskeri á armi 2m

10m stólpi með Siteco ST100 150WNa ljósleri á toppi

8m stólpi með ljóskeri á armi (1,8m)

• Götuljósastólpi sem er til staðar. Fimm stafa númer  
við valda stólpa eru frá götuljósakortum OR

☒ Stólpi fjarlægður

Ø50mm ídráttarör



☒ Strengur ótengdur í stólpa rof

■ Varskápur (CDC 420)

— Jarðstrennur 4x16Cu

## HNITASKRÁ:



| №. | X-Hnit    | Y-Hnit    |
|----|-----------|-----------|
| 1  | 364394.42 | 405257.35 |
| 2  | 364403.95 | 405218.85 |
| 3  | 364414.28 | 405179.86 |
| 4  | 364422.94 | 405140.81 |
| 5  | 364429.36 | 405101.34 |
| 6  | 364439.15 | 405049.75 |
| 7  | 364448.20 | 405003.64 |
| 8  | 364459.99 | 404960.22 |
| 9  | 364474.47 | 404917.62 |
| 10 | 364490.54 | 404875.59 |
| 11 | 364503.80 | 404837.81 |
| 12 | 364517.05 | 404800.33 |
| 13 | 364532.32 | 404756.10 |
| 14 | 364546.04 | 404711.68 |
| 15 | 364558.18 | 404666.79 |

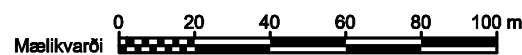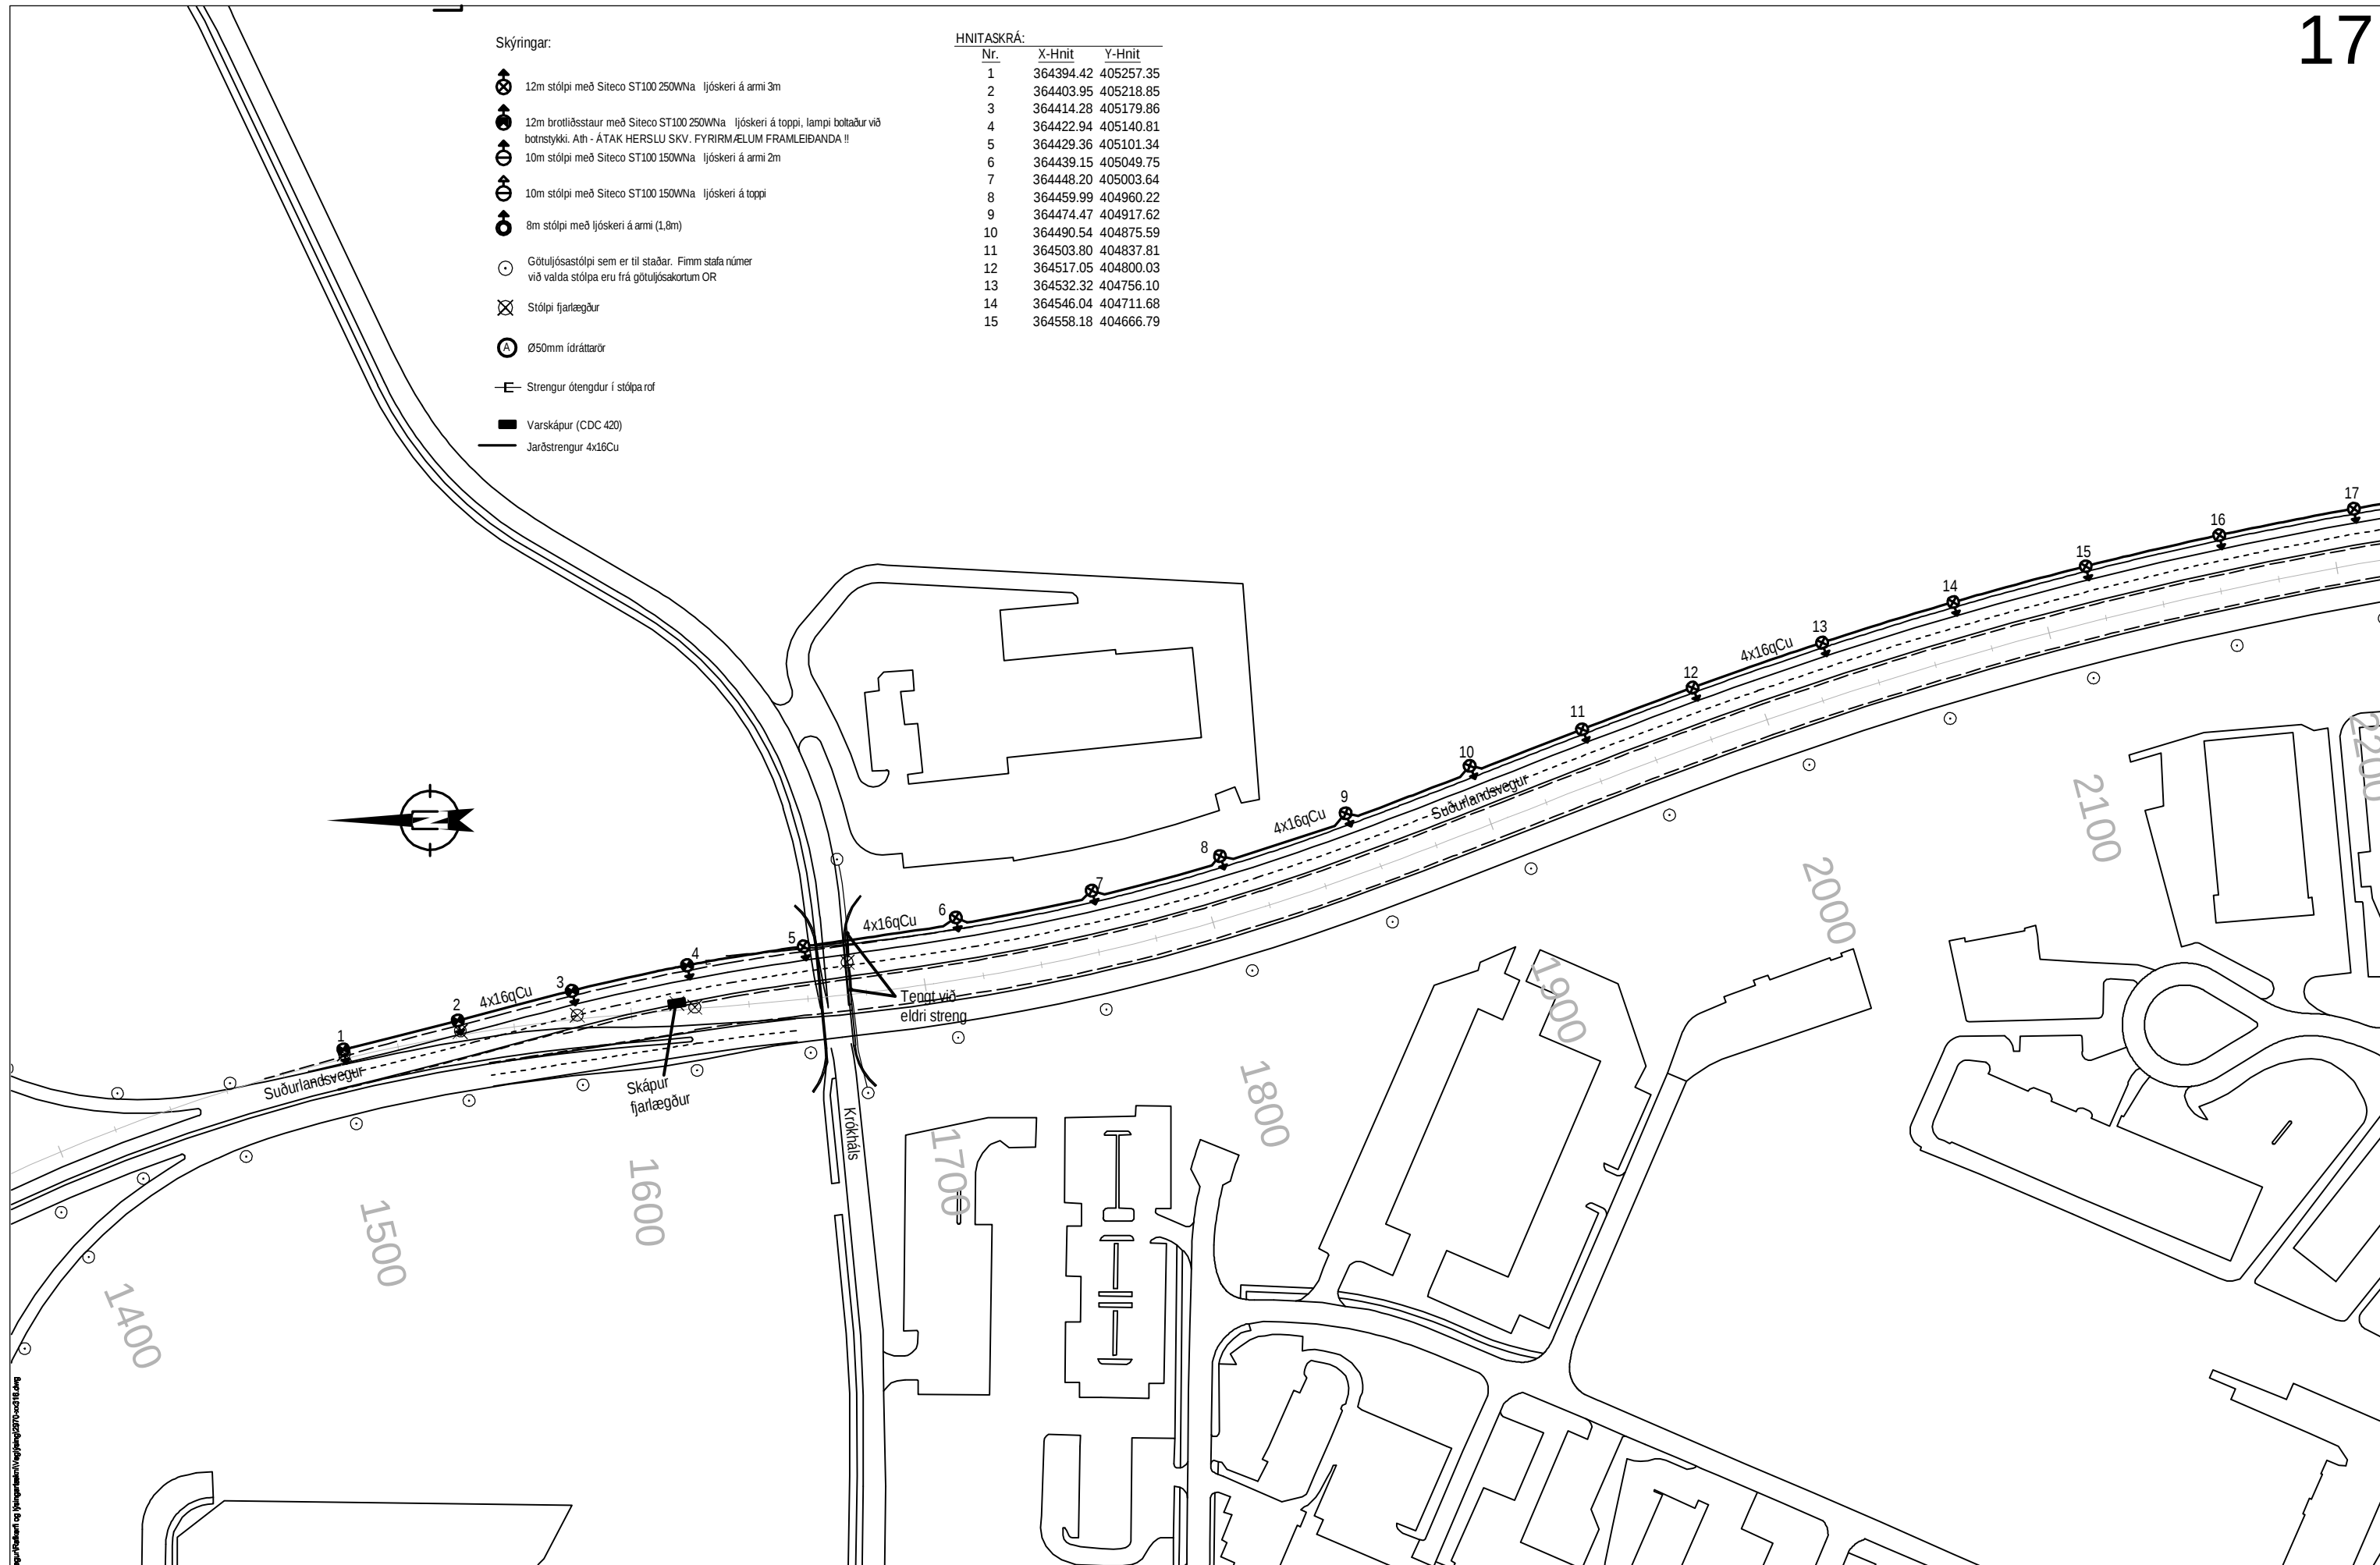[illegible]

Skýringar:


-  12m stólpi með Siteco ST100 250WNa ljóskeri á armi 3m  
 12m brotlíðastaur með Siteco ST100 250WNa ljóskeri á toppi, lampi bolttaður við botnstykki. Ath - ÁTAK HERSLU SKV. FYRIRMÆLUM FRAMLEIÐANDA !!  
 10m stólpi með Siteco ST100 150WNa ljóskeri á armi 2m  
 10m stólpi með Siteco ST100 150WNa ljóskeri á toppi  
 8m stólpi með ljóskeri á armi (1,8m)  
 Götuljósastólpi sem er til staðar. Fimm stafa númer við valda stólpa eru frá götuljósakortum OR  
 Stólpi fjarlægður  
 Ø50mm ídráttarör  
 -E- Strengur ótengdur í stólpa róf  
 Varskápur (CDC 420)  
 Jarðstrengur 4x16Cu

|    |           |          |
|----|-----------|----------|
| 15 | 364558.18 | 04666.79 |
| 16 | 364568.74 | 04621.51 |
| 17 | 364577.69 | 04575.88 |
| 18 | 364585.03 | 04529.96 |
| 19 | 364592.47 | 04484.08 |
| 20 | 364596.56 | 04437.77 |
| 21 | 364599.01 | 04391.33 |
| 22 | 364599.03 | 04344.89 |
| 23 | 364599.01 | 04298.35 |
| 24 | 364598.93 | 04251.87 |
| 25 | 364591.30 | 04218.42 |
| 26 | 364599.22 | 04192.11 |
| 27 | 364620.54 | 04165.67 |
| 28 | 364586.23 | 04173.74 |
| 29 | 364562.97 | 04130.61 |

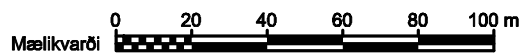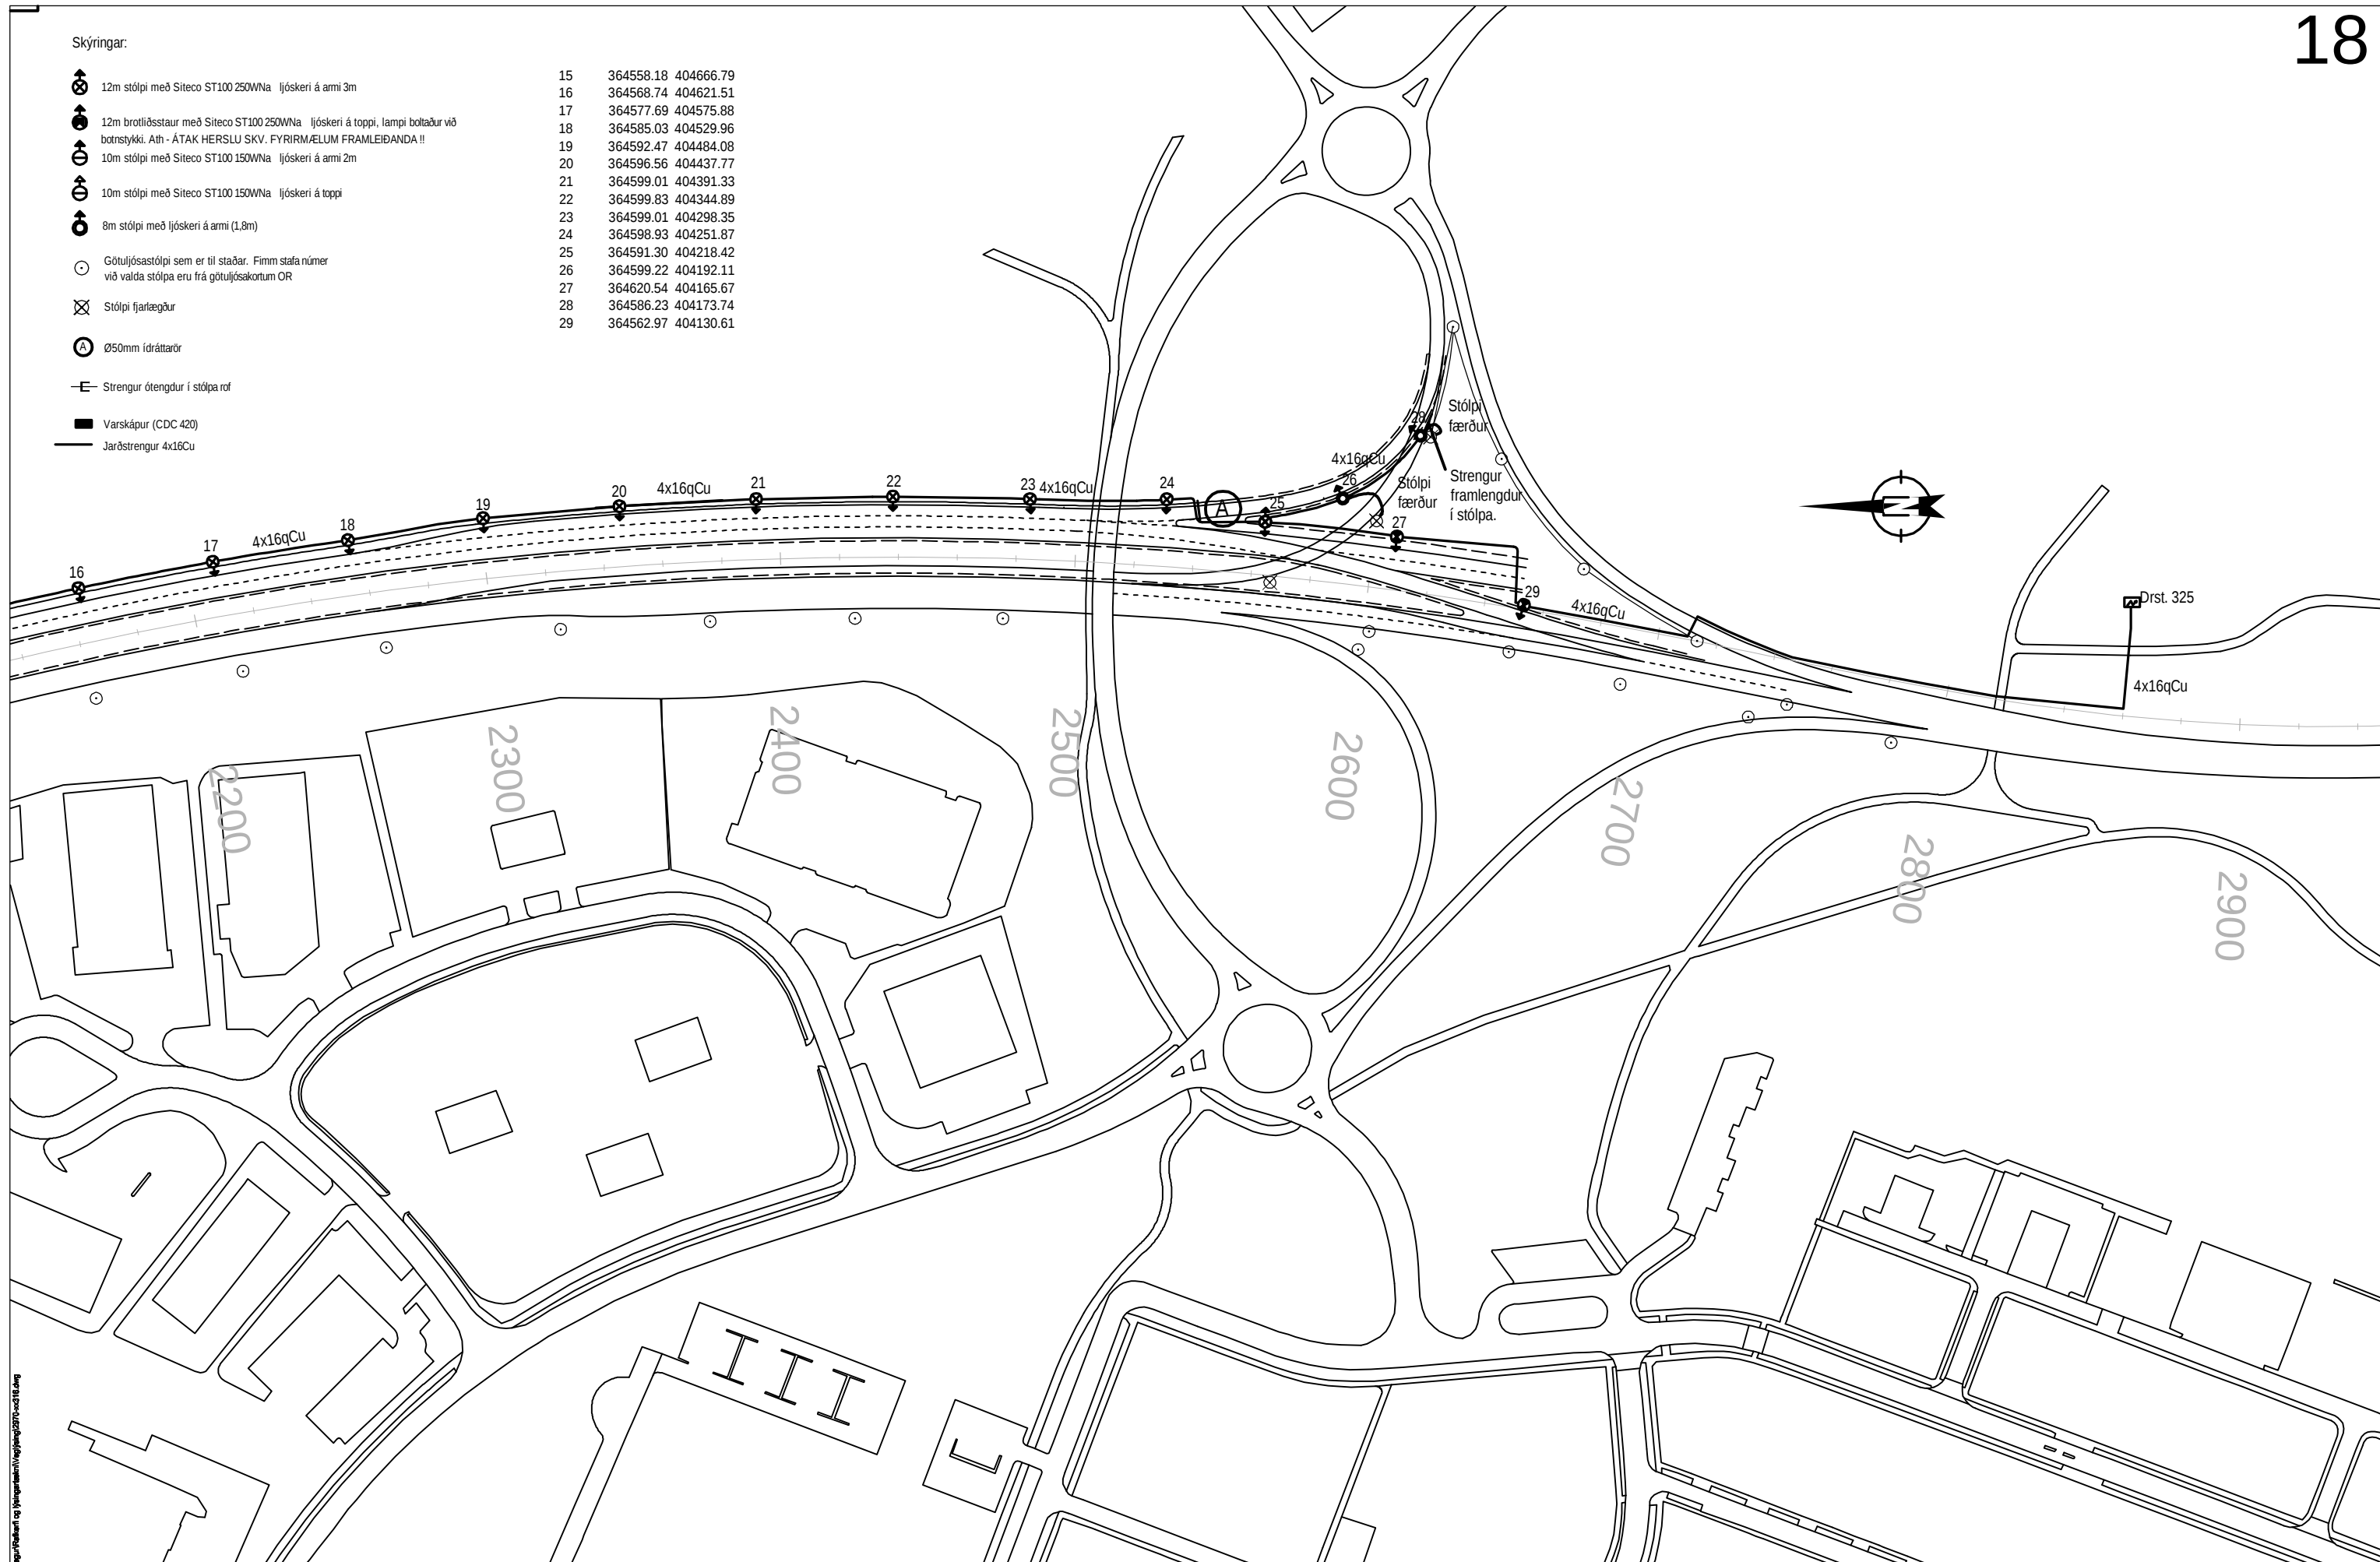


|               |  |  |  |                                                                                       |       |                                                                                       |                                                                   |  |                         |                                    |             |              |
|---------------|--|--|--|---------------------------------------------------------------------------------------|-------|---------------------------------------------------------------------------------------|-------------------------------------------------------------------|--|-------------------------|------------------------------------|-------------|--------------|
|               |  |  |  |  |       |  | Suðurlandsvegur, tvöföldun<br>Vesturlandsvegur - Bæjarháls        |  |                         | vegur nr.<br>1 - e3                |             |              |
|               |  |  |  |                                                                                       |       |                                                                                       | Götulýsing<br>Stöðsetning ljósastaura og rafliðn<br>St. 2200-2700 |  |                         |                                    |             |              |
|               |  |  |  | DAGSETNING<br>NAFN                                                                    |       |                                                                                       |                                                                   |  |                         |                                    |             |              |
|               |  |  |  | HANNAÐ<br>Mál 2006<br>BJF                                                             |       |                                                                                       |                                                                   |  |                         |                                    |             |              |
|               |  |  |  | TEKNAÐ<br>Mál 2006<br>SVSARS                                                          |       |                                                                                       |                                                                   |  |                         |                                    |             |              |
|               |  |  |  | YFIRFARÐ<br>Mál 2006<br>SIG                                                           |       |                                                                                       |                                                                   |  |                         |                                    |             |              |
| Útg. breyting |  |  |  | daga.                                                                                 | nútt. | yfirt.                                                                                | SAMÞYKKT                                                          |  | Mælivert (A1)<br>1:1000 | Elta teikning nr.<br>2970 011 A-22 | Útgáfa<br>0 | teikning nr. |

## Frágangur götuljósastrengs í skurði

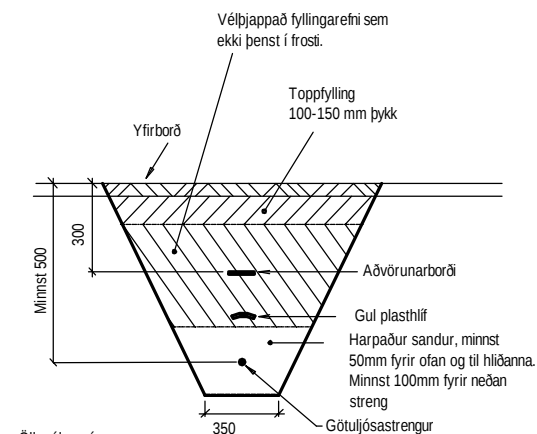


## Frágangur við brotliðsstólpa

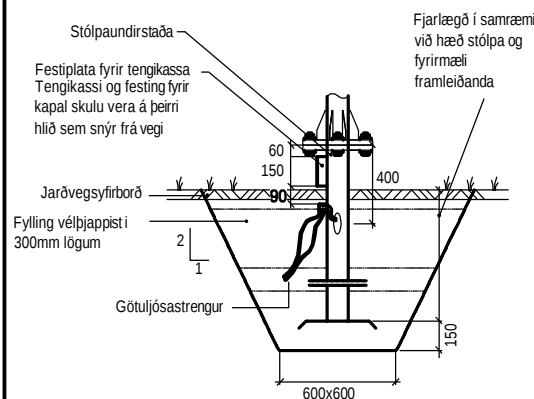

## Frágangur röra í skurði


Ath! Að lögn lokinni skal  
gera nákvæmar  
hnitamælingar af öllum  
pípuendum

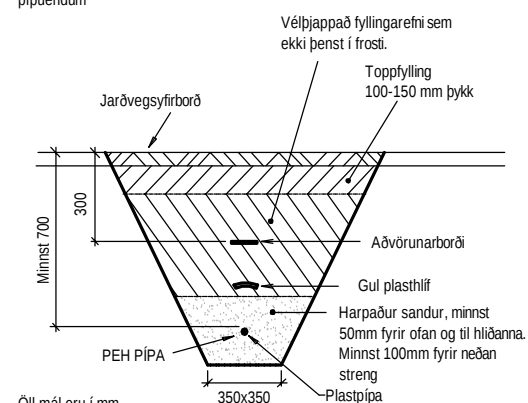

## Frágangur við götuljósastólpa


Tengiop staura snúi  
alltaf undan  
akstursstefnu

| Stólpahæð (m) | D (mm) |
|---------------|--------|
| 4 og 5        | 100    |
| 6,3           | 120    |
| 8             | 150    |
| 10            | 170    |
| 12            | 200    |

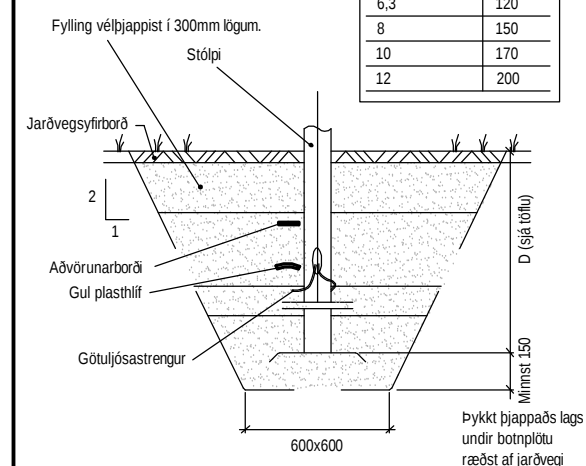


## Kennisnið Suðurlandsvegjar

Snið-A34, vegur á fyllingu

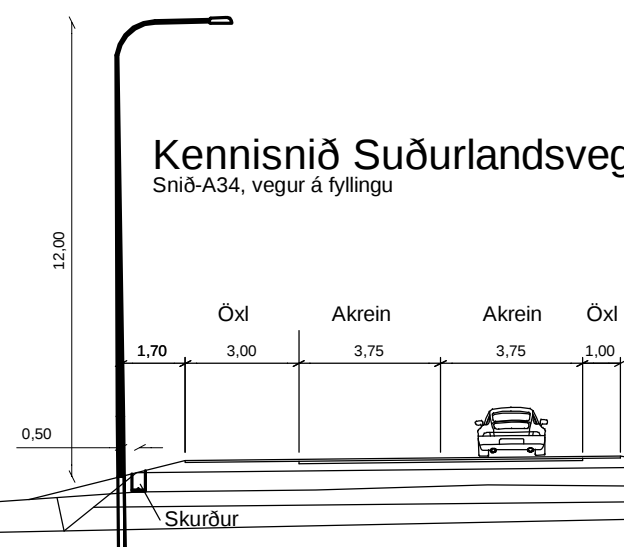


## Kennisnið Suðurlandsvegur

Snið-A34, vegur í gjá með vegriði

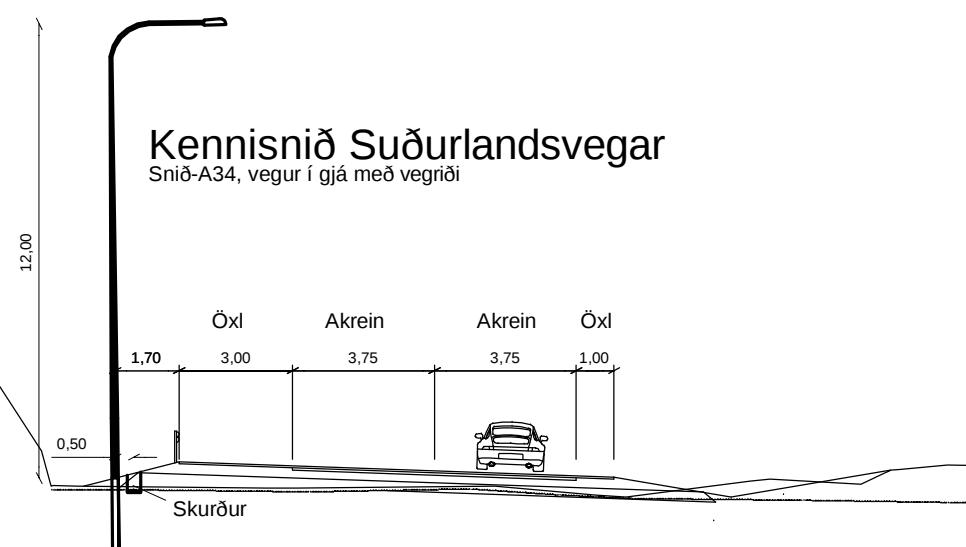


## Kennisnið Suðurlandsvegur

Snið-A34, vegur með aðrein

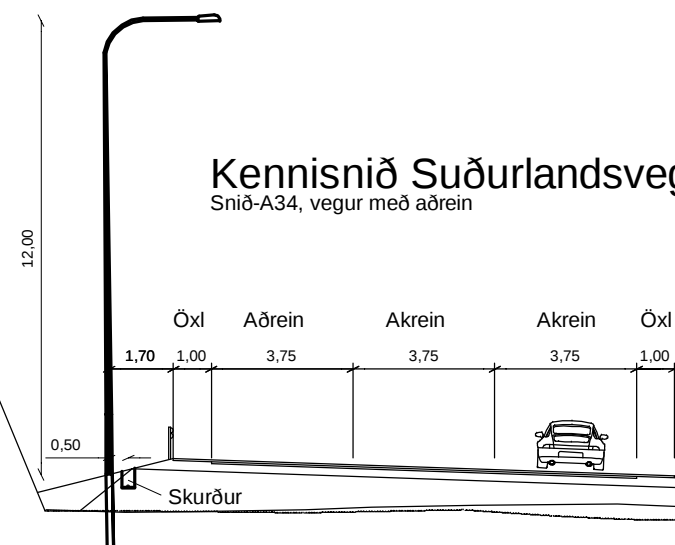



## Kennisnið Suðurlandsvegur


St. 1700-1900 (stólpi 6-10)

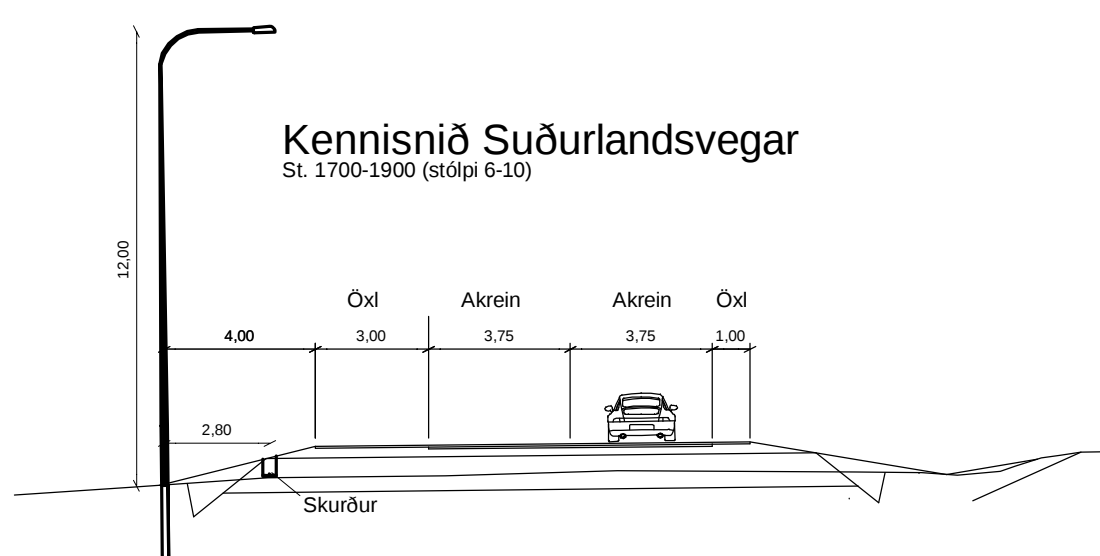

## Kennisnið rampa

Hönnunarlína

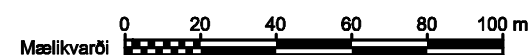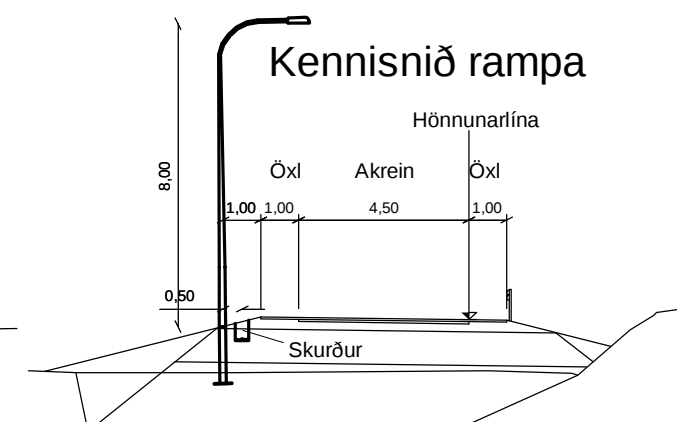
[illegible]

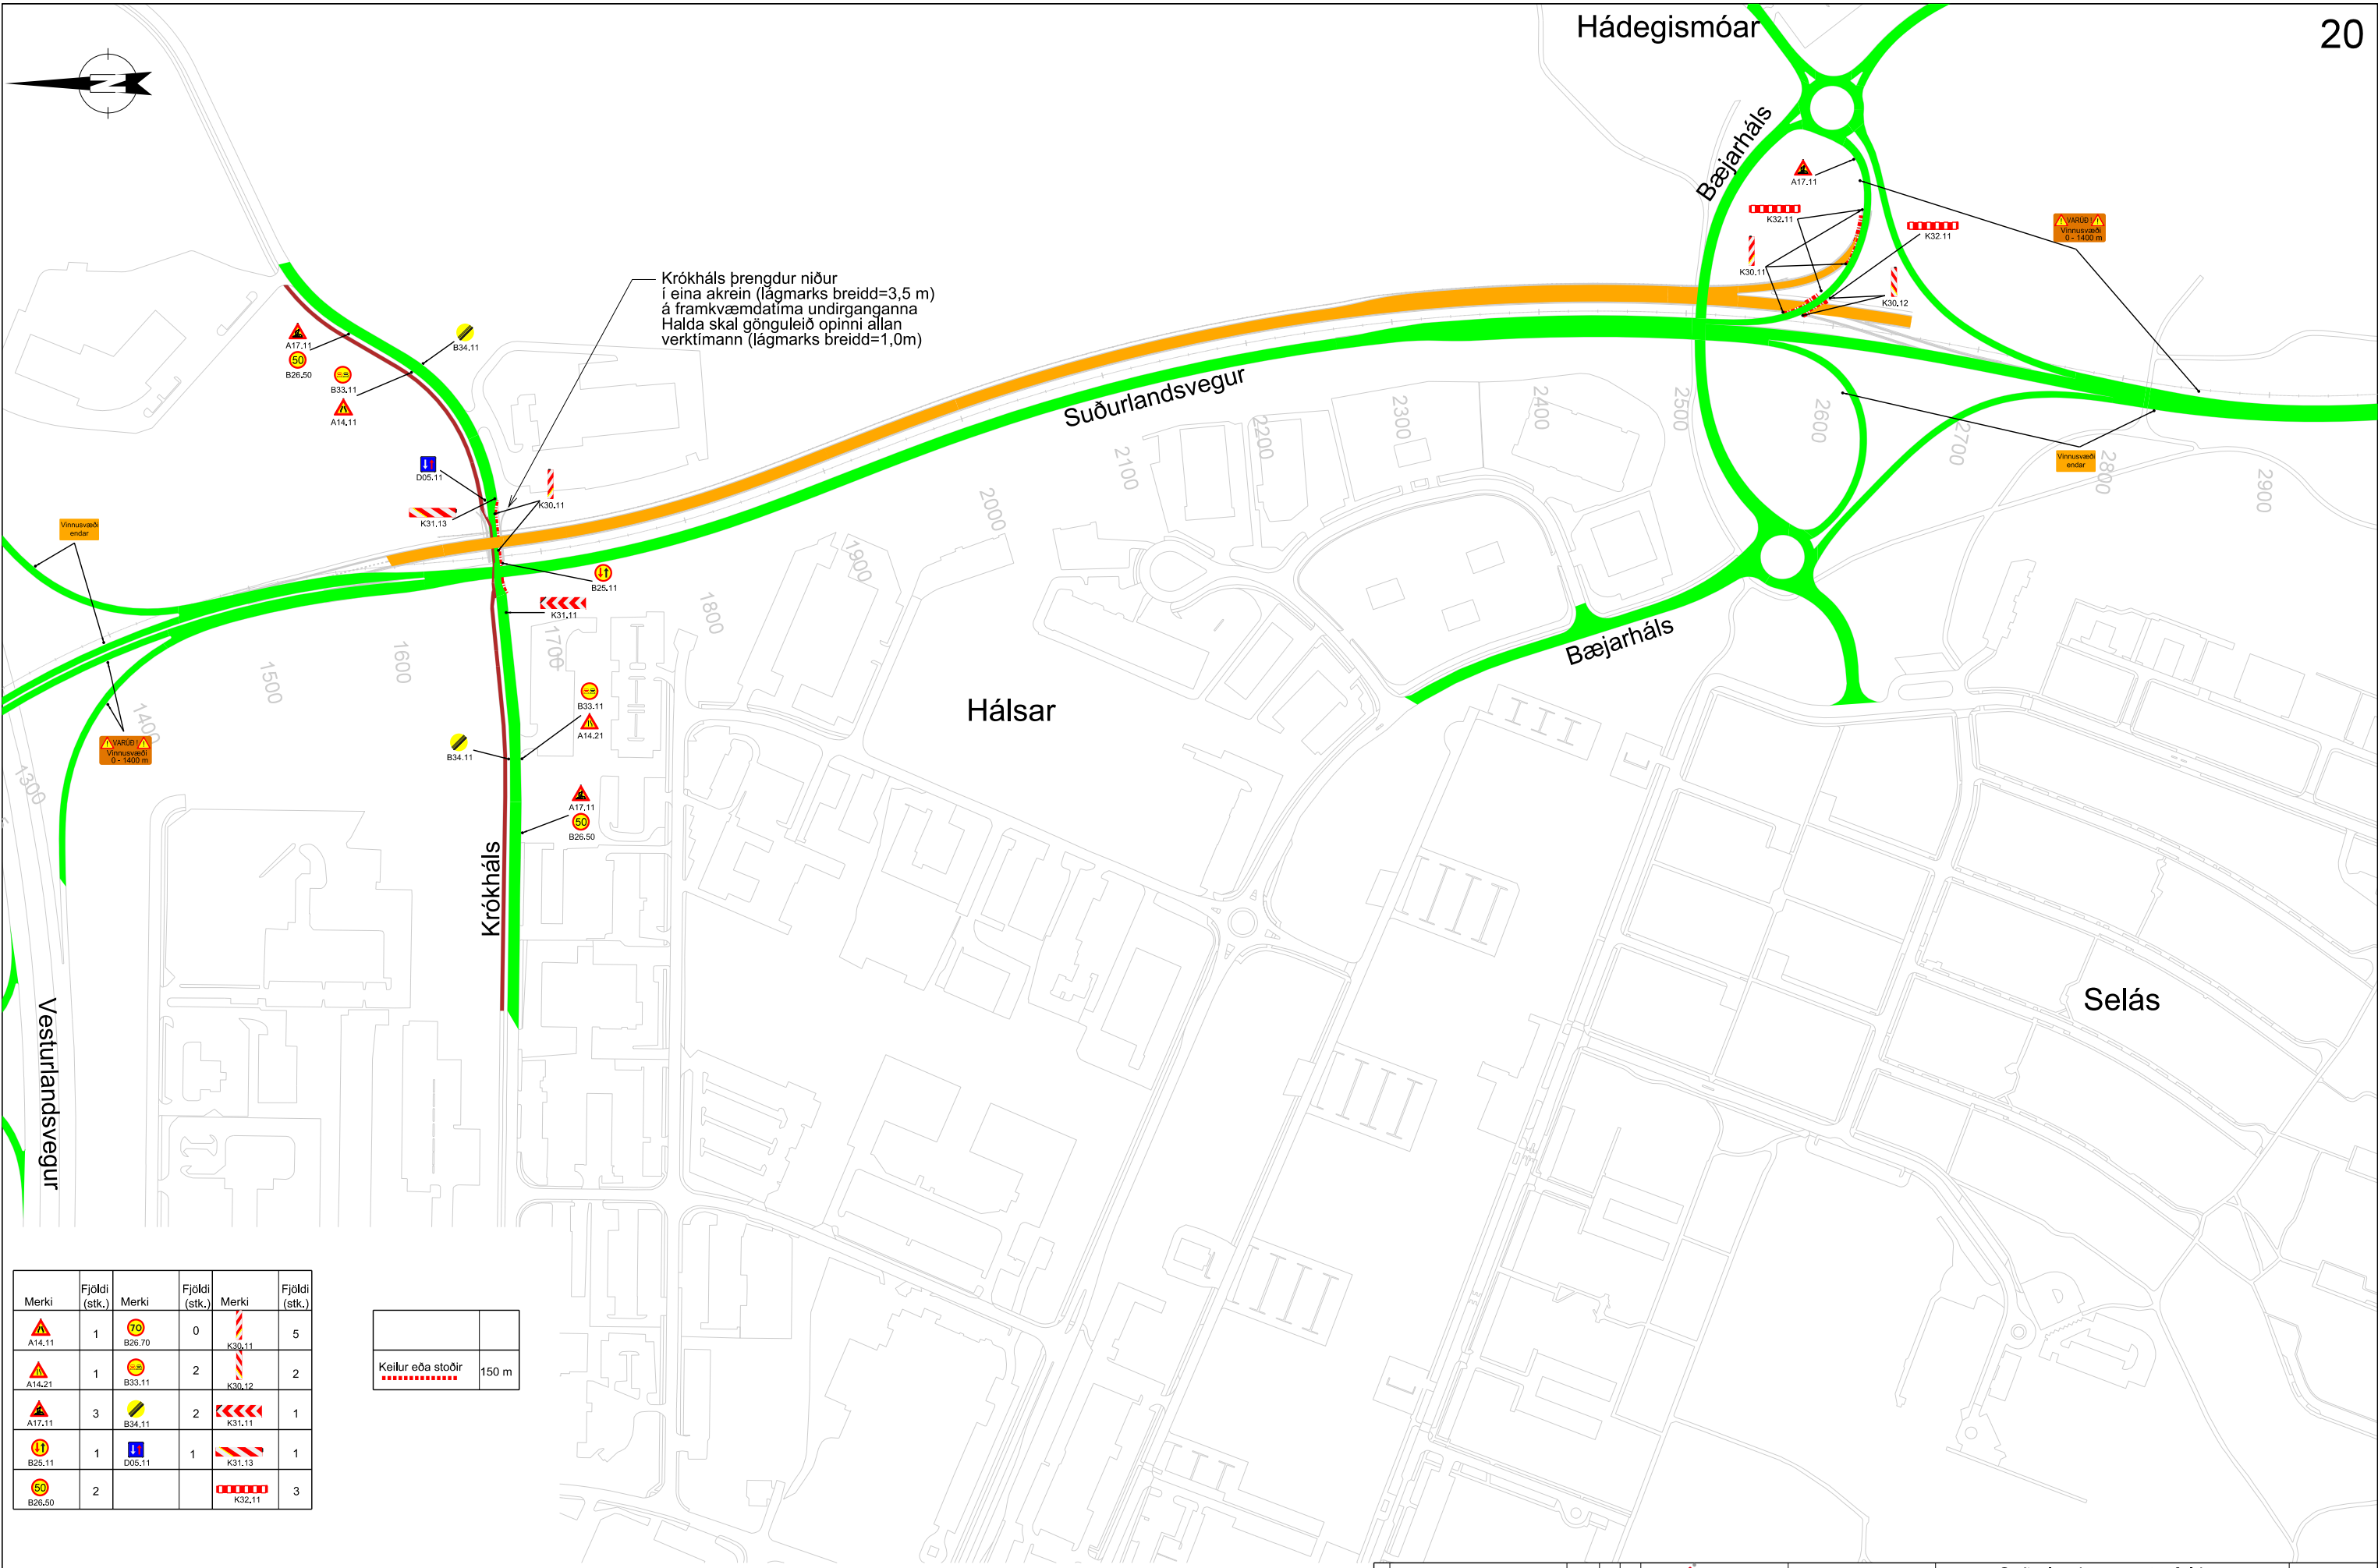

| Merki  | Fjöldi (stk.) | Merki  | Fjöldi (stk.) | Merki  | Fjöldi (stk.) |
|--------|---------------|--------|---------------|--------|---------------|
| A14.11 | 1             | B26.70 | 0             | K30.11 | 5             |
| A14.21 | 1             | B33.11 | 2             | K30.12 | 2             |
| A17.11 | 3             | B34.11 | 2             | K31.11 | 1             |
| B25.11 | 1             | D05.11 | 1             | K31.13 | 1             |
| B26.50 | 2             |        |               | K32.11 | 3             |

|                   |       |
|-------------------|-------|
| Keilur eða stoðir | 150 m |
|-------------------|-------|

- Í notkun
- Í vinnslu
- Gönguleiðir
- Keilur eða stoðir

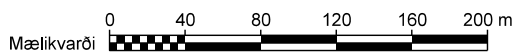


| |
|---|
| |
|---|



|                                 |       |
|---------------------------------|-------|
|                                 |       |
| Keilur eða stoðir<br>■■■■■■■■■■ | 400 m |

-  Í notkun  
 Í vinnslu  
 Gönguleiðir  
 Keilur eða stoðir

[illegible]

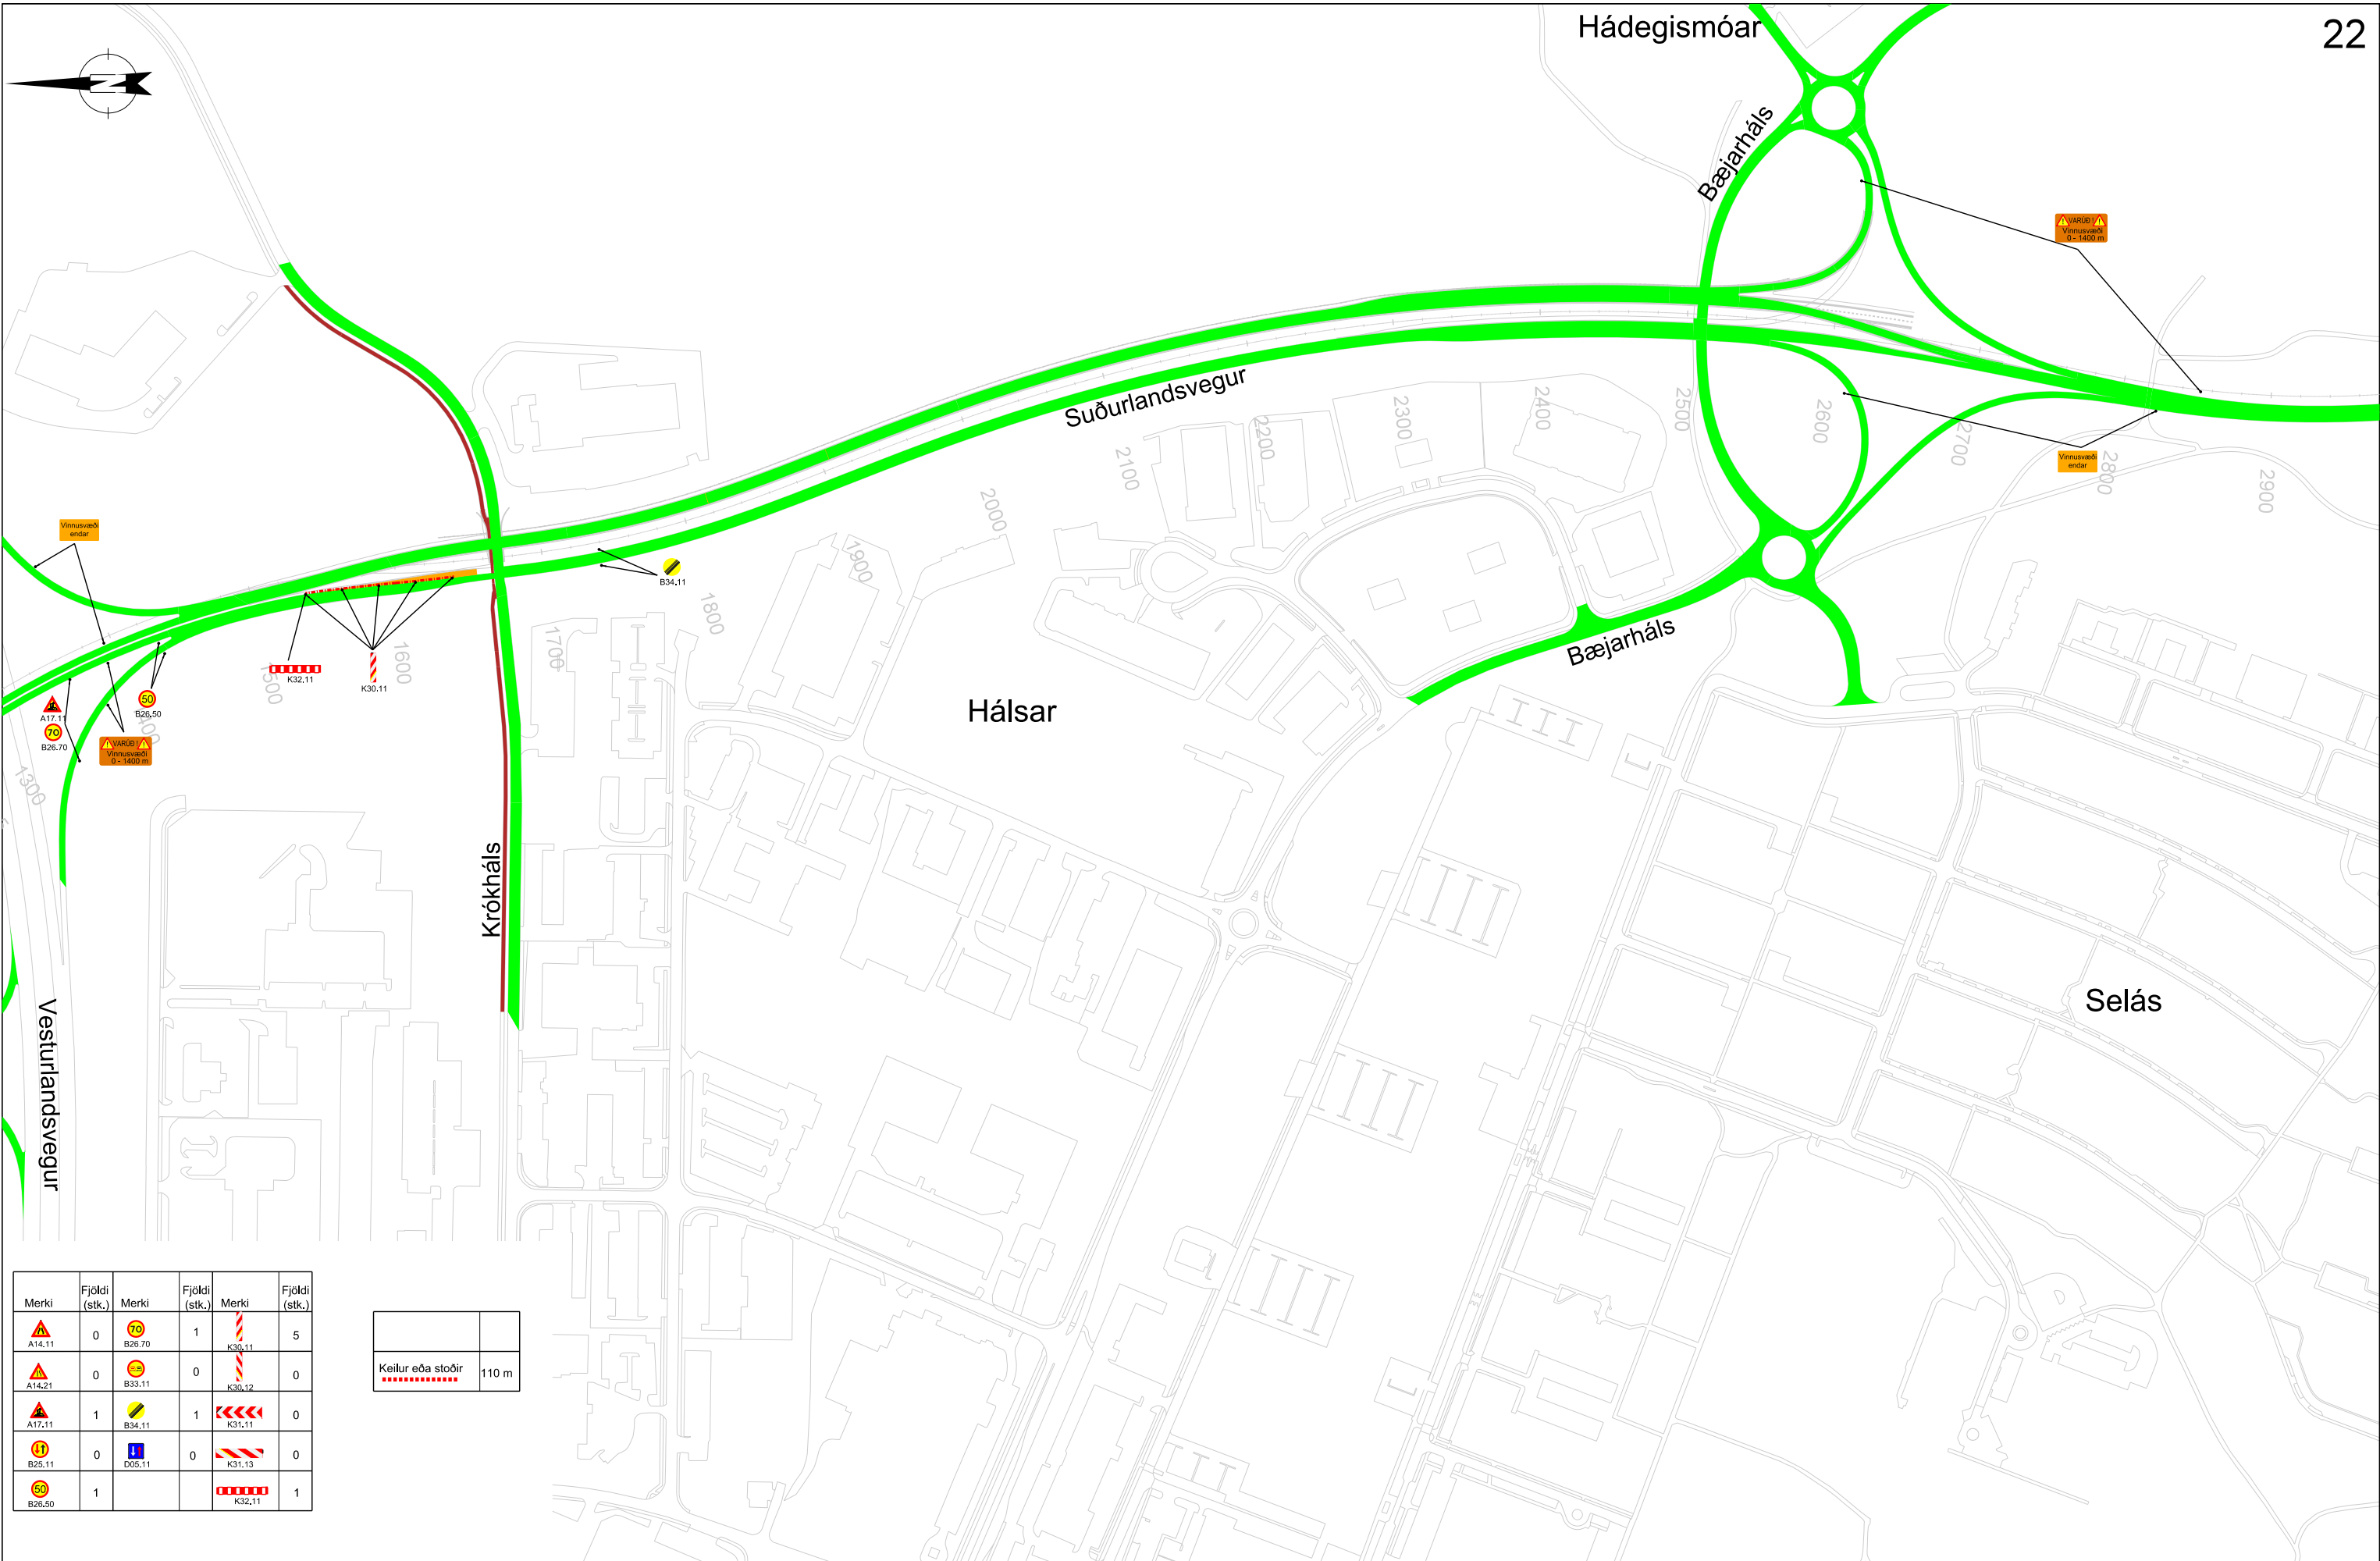

| Merki  | Fjöldi (stk.) | Merki  | Fjöldi (stk.) | Merki  | Fjöldi (stk.) |
|--------|---------------|--------|---------------|--------|---------------|
| A14.11 | 0             | B26.70 | 1             | K30.11 | 5             |
| A14.21 | 0             | B33.11 | 0             | K30.12 | 0             |
| A17.11 | 1             | B34.11 | 1             | K31.11 | 0             |
| B25.11 | 0             | D05.11 | 0             | K31.13 | 0             |
| B26.50 | 1             |        |               | K32.11 | 1             |


|                   |       |
|-------------------|-------|
|                   |       |
| Keilur eða stoðir | 110 m |

- Í notkun
- Í vinnslu
- Gönguleiðir
- Keilur eða stoðir




|               |  
|---------------|--|--|--|---|--|--|---------------------------------------------------------------------------------------|--|--|------------------------------------------------------------|--|--|----------|--------------------|--|-----------------------|--|--|---------------------------|--|--|------------------------------------|--|--|-------------|--|--|--------------|--|--|
|               |  |  |  | <br>VERKFRÆÐISTOFA |  |  |  |  |  | Suðurlandsvegur, tvöföldun<br>Vesturlandsvegur - Bæjarháls |  |  |          | vegrúmer<br>1 - e3 |  |                       |  |  |                           |  |  |                                    |  |  |             |  |  |              |  |  |
|               |  |  |  | DAGSETNING                                                                                              |  |  | NAFN                                                                                  |  |  | Merkingar á framkvæmdatíma<br>Áfangi 3                     |  |  
|               |  |  |  | HANNAÐ                                                                                                  |  |  | Maí 2009                                                                              |  |  | HQS                                                        |  |  
|               |  |  |  | TEIKNAD                                                                                                 |  |  | Maí 2009                                                                              |  |  | HQS                                                        |  |  
|               |  |  |  | YFIRFARIÐ                                                                                               |  |  | 18.05.2009                                                                            |  |  | GG                                                         |  |  
| útg. breyting |  |  |  | dags.                                                                                                   |  |  | nafn                                                                                  |  |  | yfirt.                                                     |  |  | SAMPYKKT |                    |  | 27-VB-<br>Áfangi3.dgn |  |  | Mælikvarði (A1)<br>1:2000 |  |  | Efla teikning nr.<br>2970-011 A-27 |  |  | Útgáfa<br>0 |  |  | teikning nr. |  |  |


St. 1720 til St. 1960

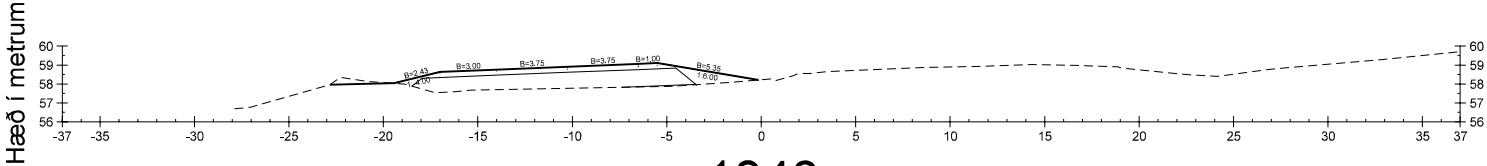


1840

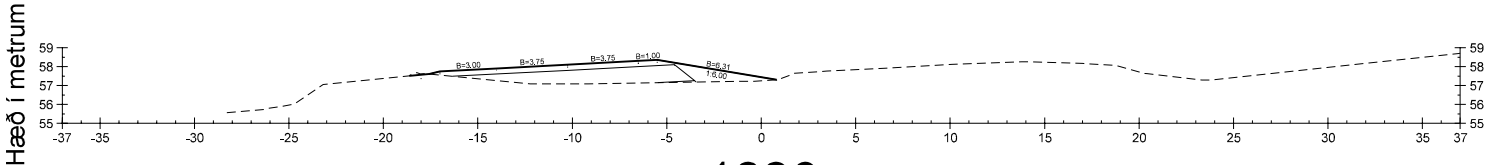


1820

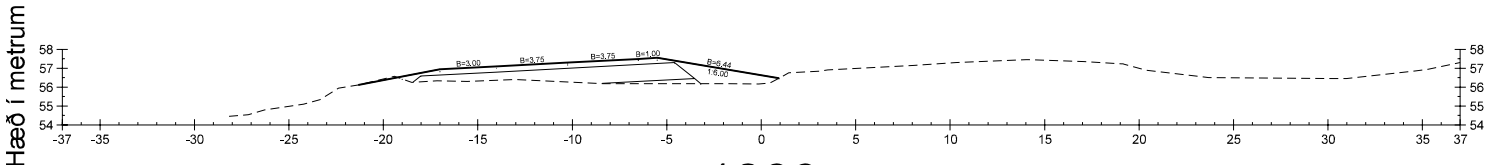


1800

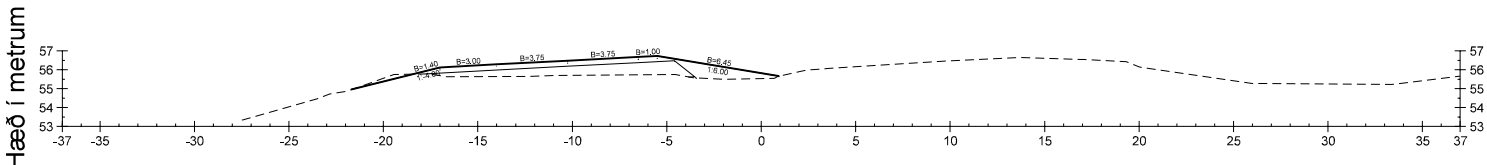


1780

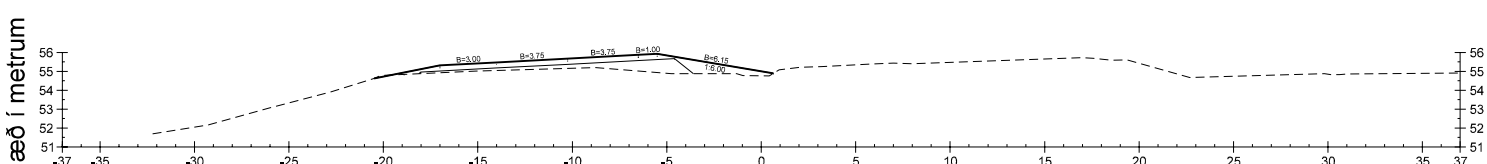


1760

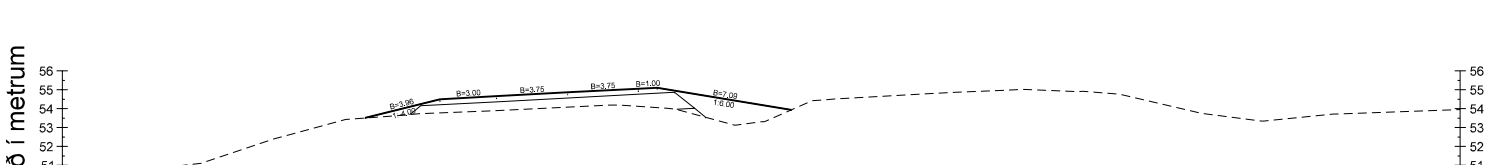


1740

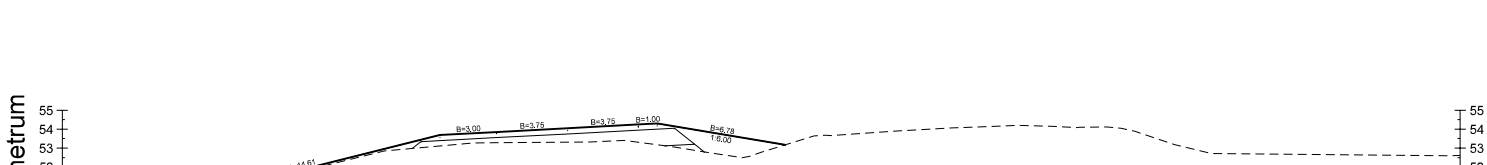


1720

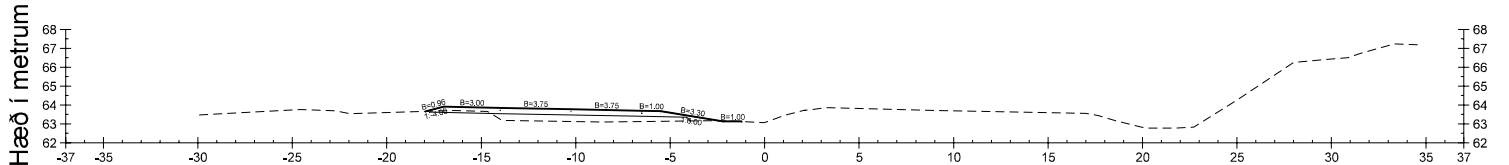


1960

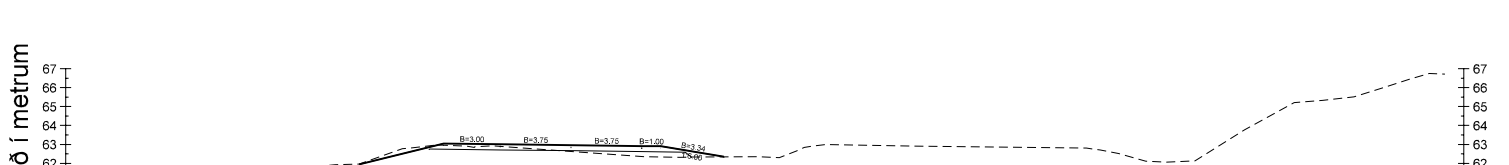

1940

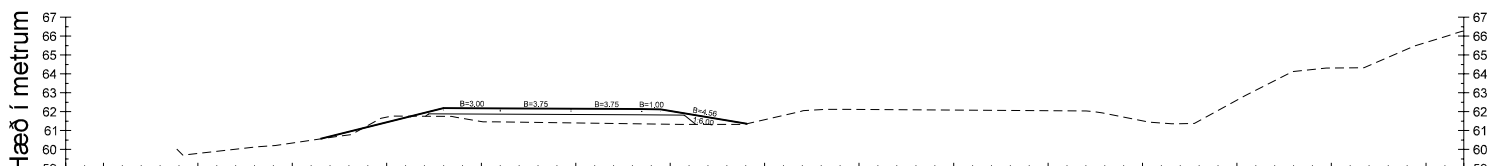

1920

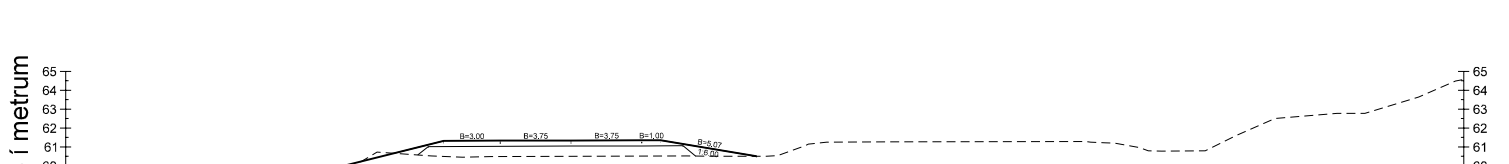

1900

























1880












1860











St. 1980 til St. 2220

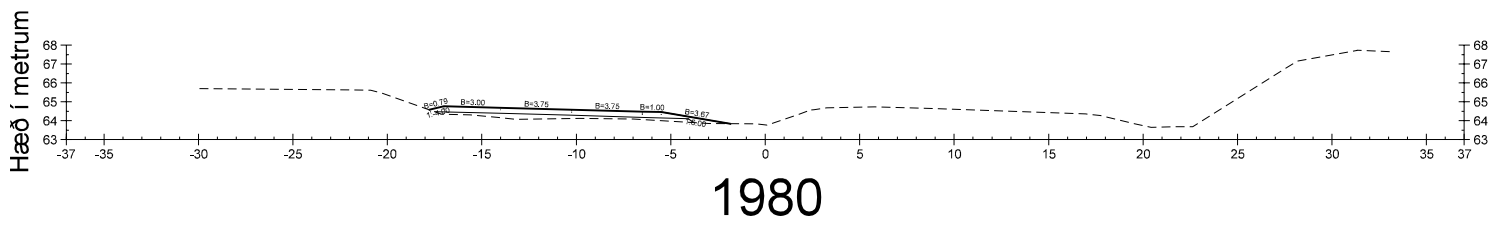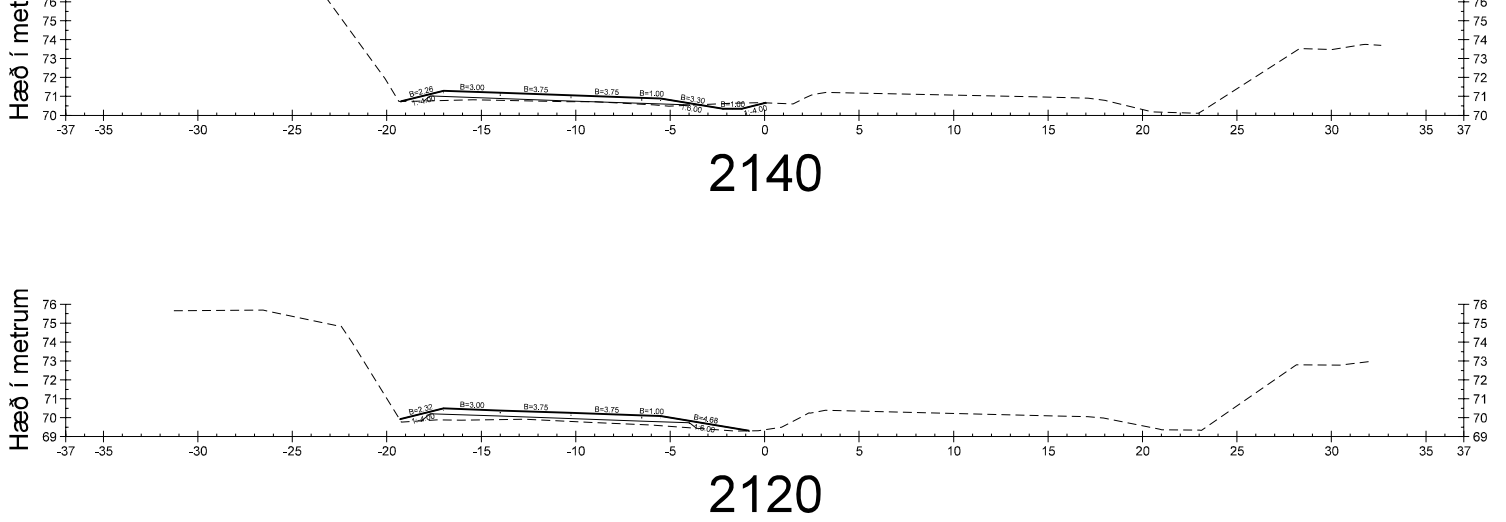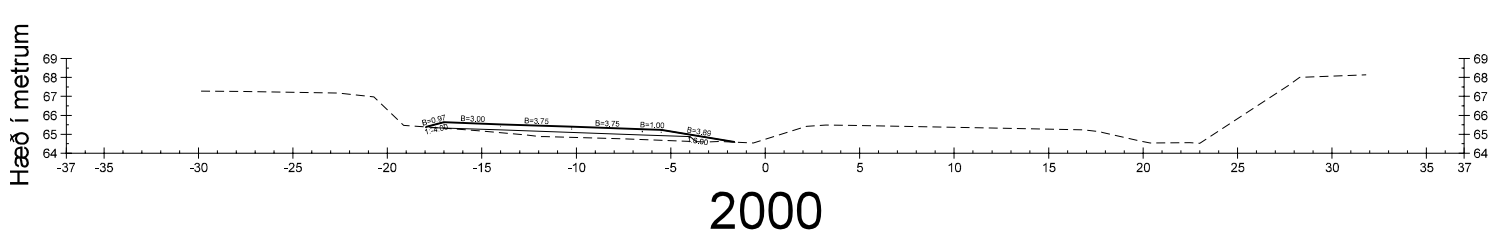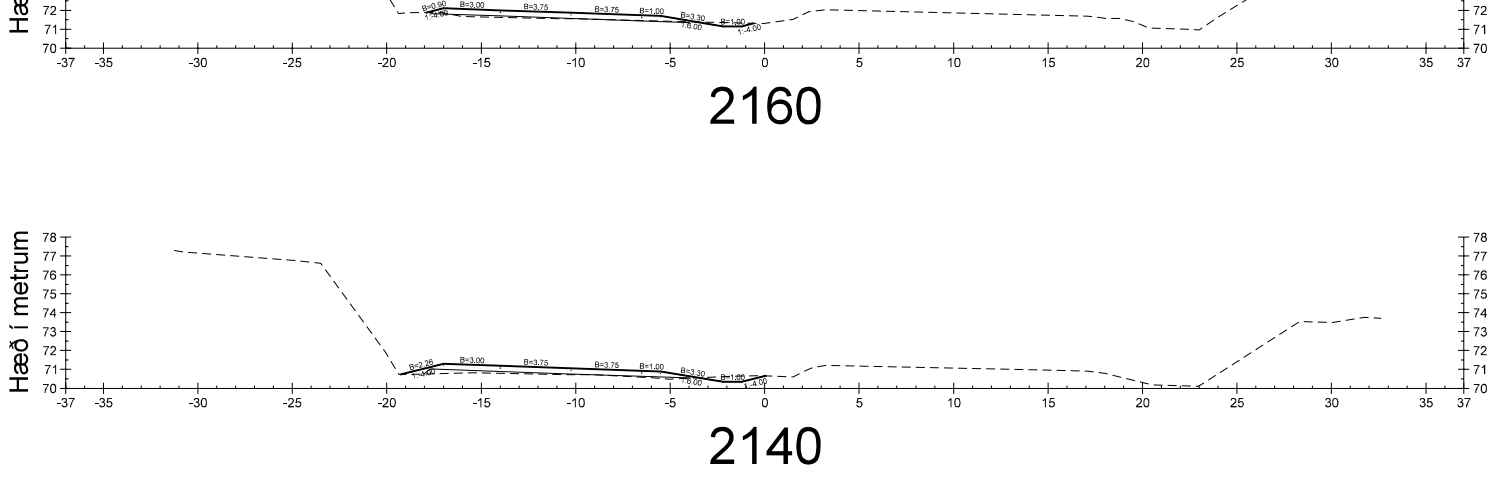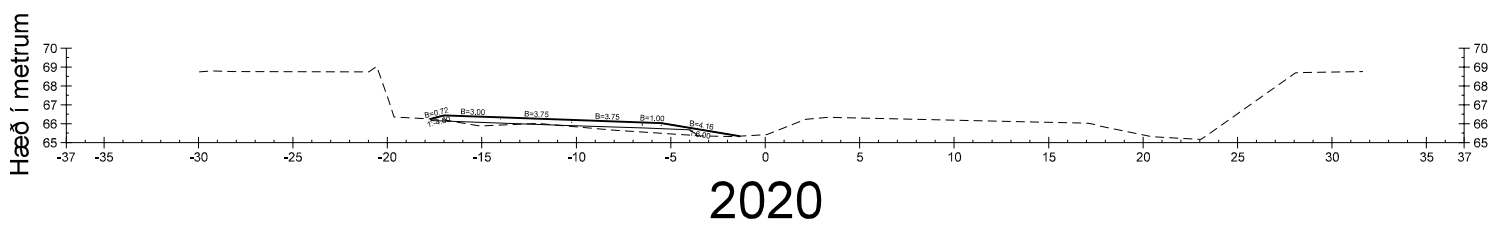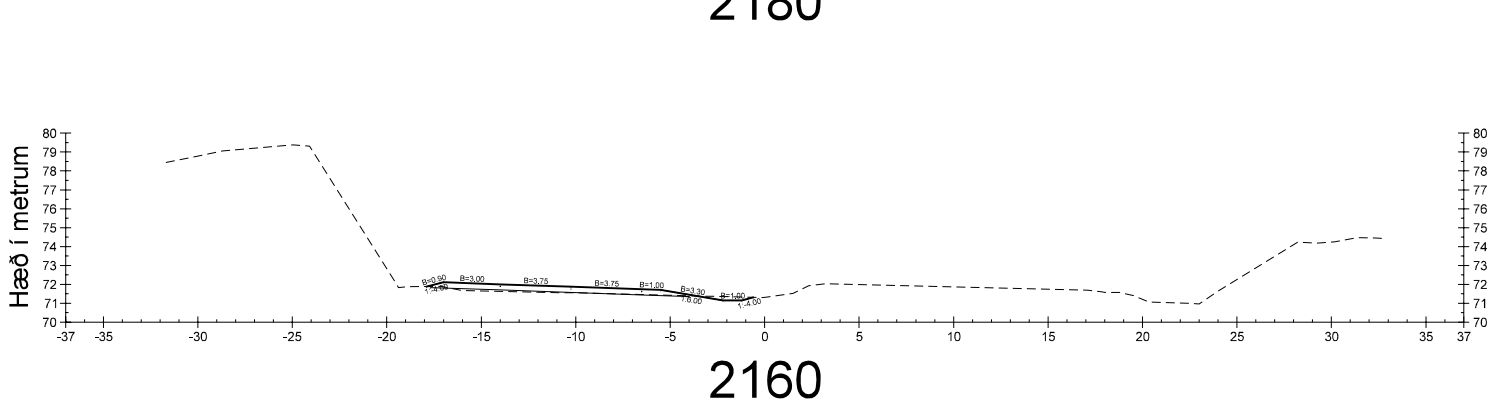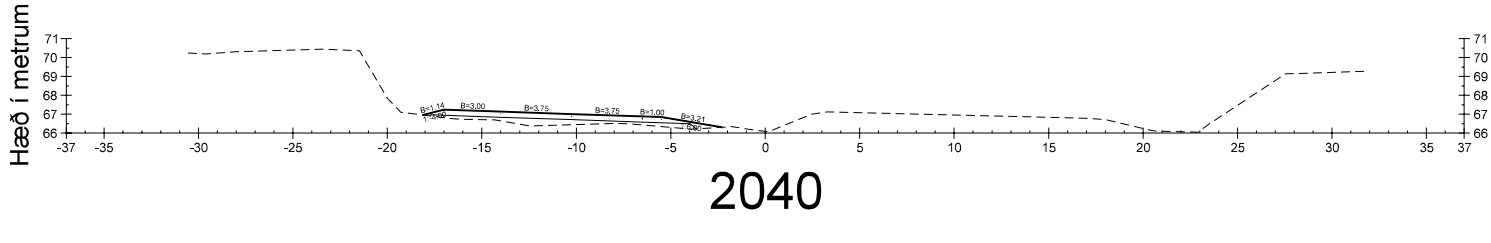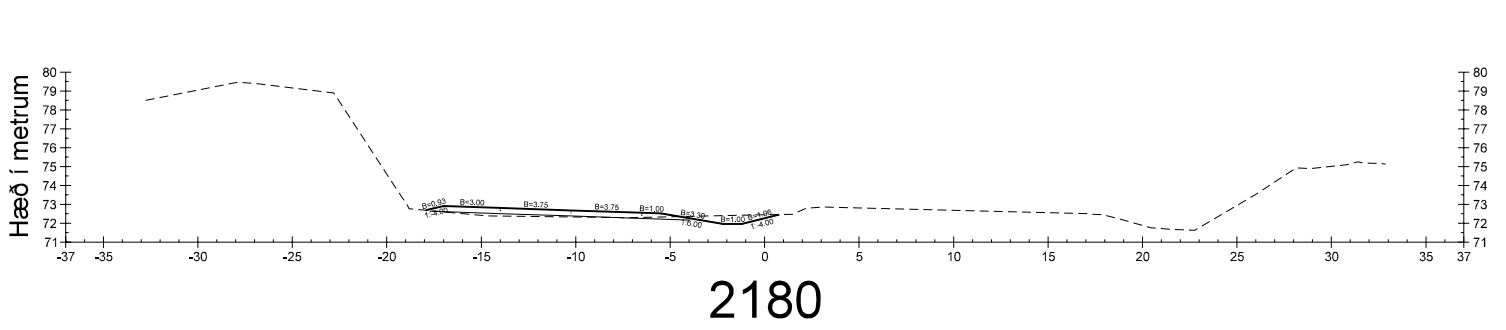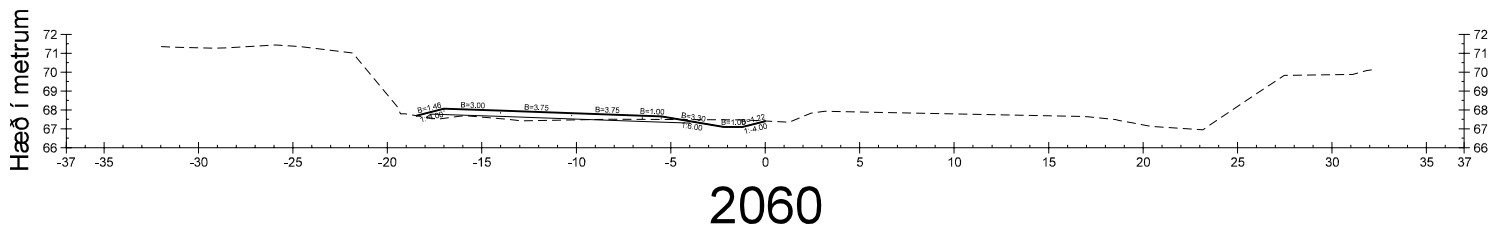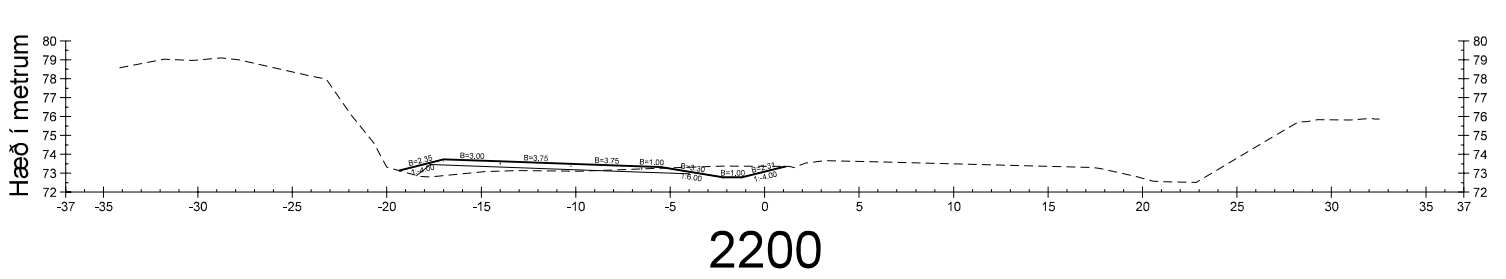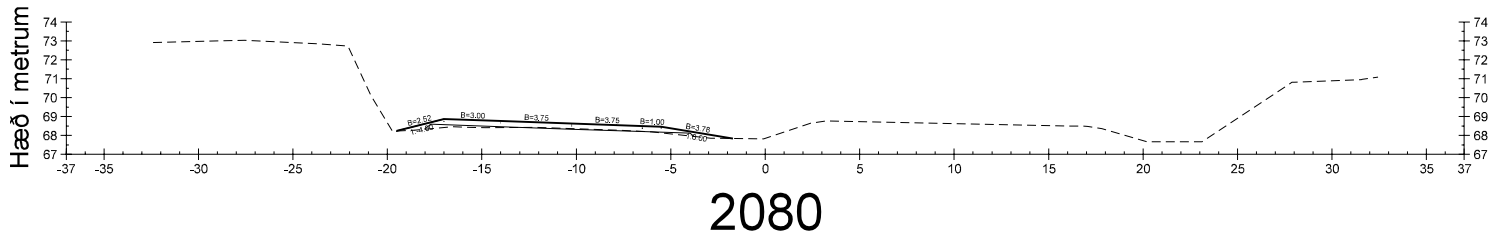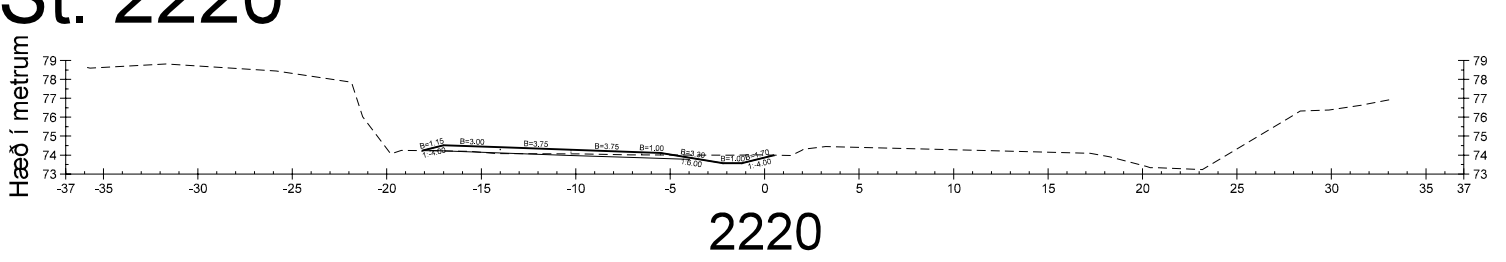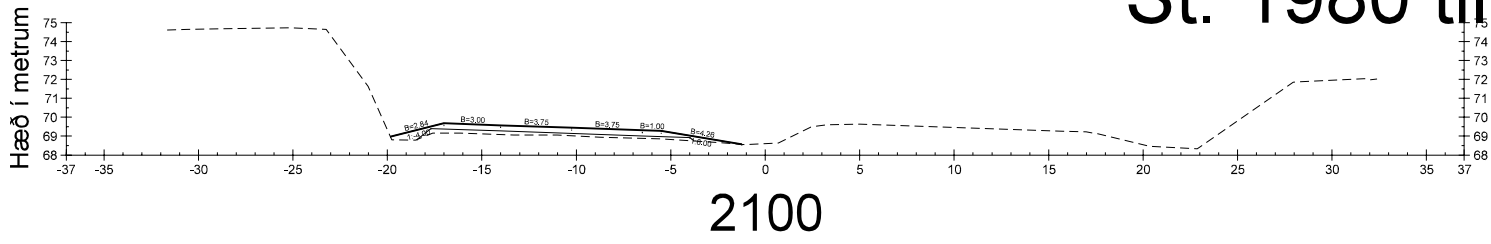


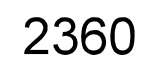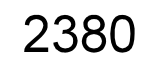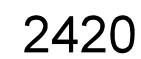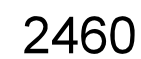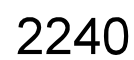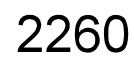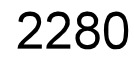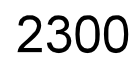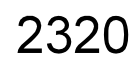


St. 2480 til St. 2640

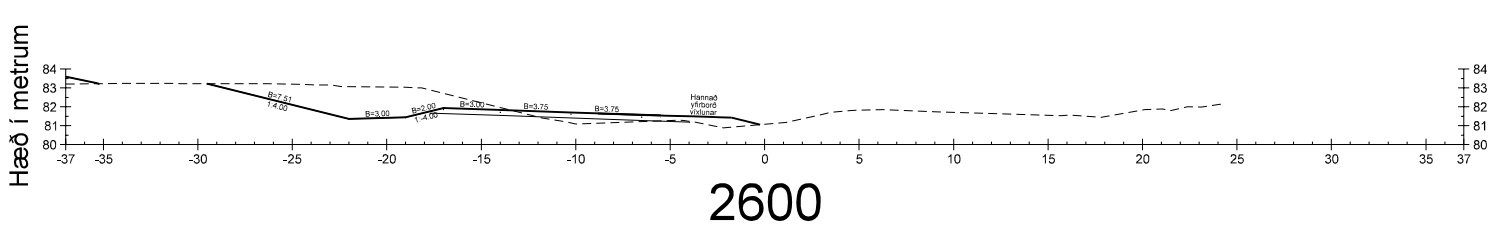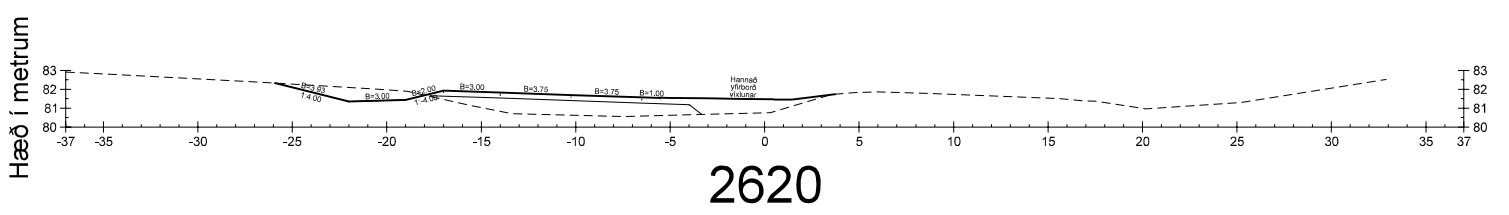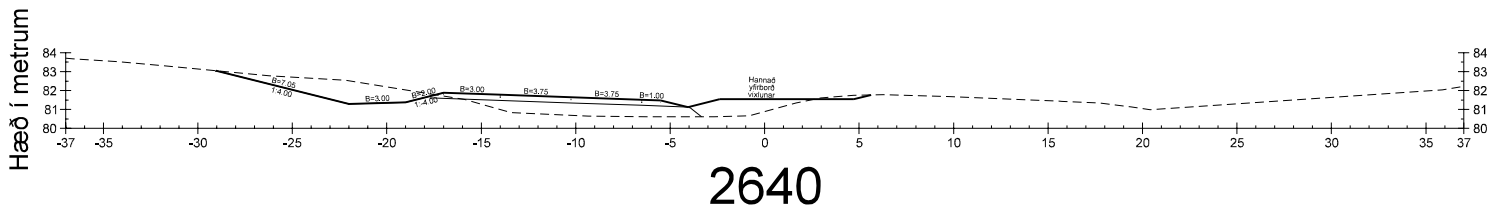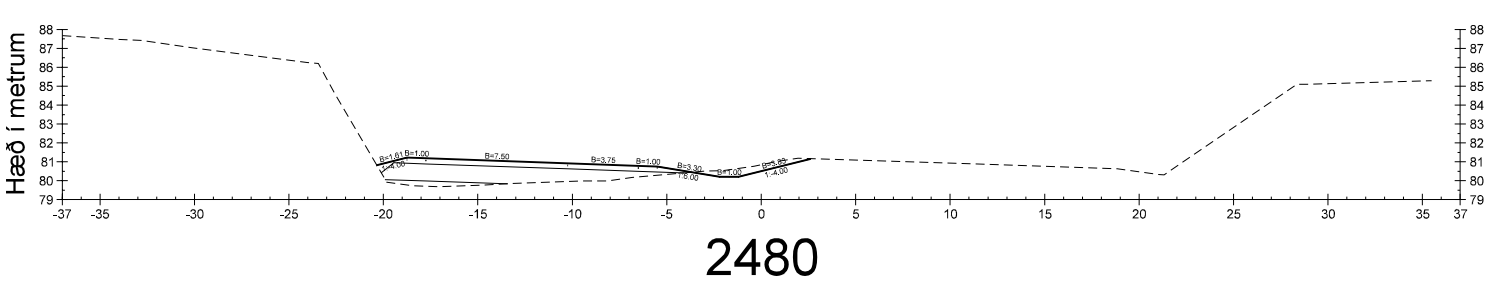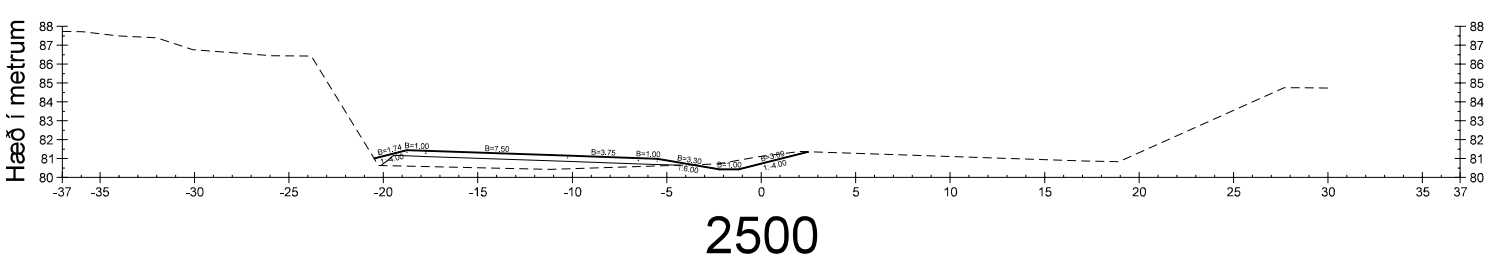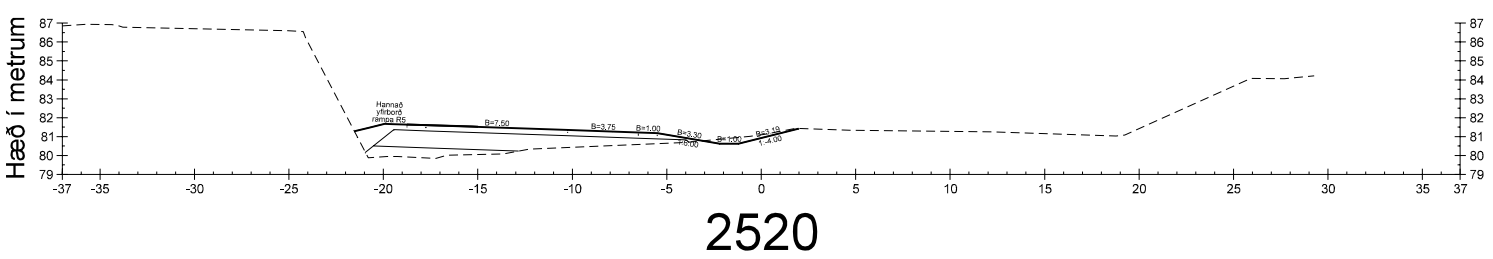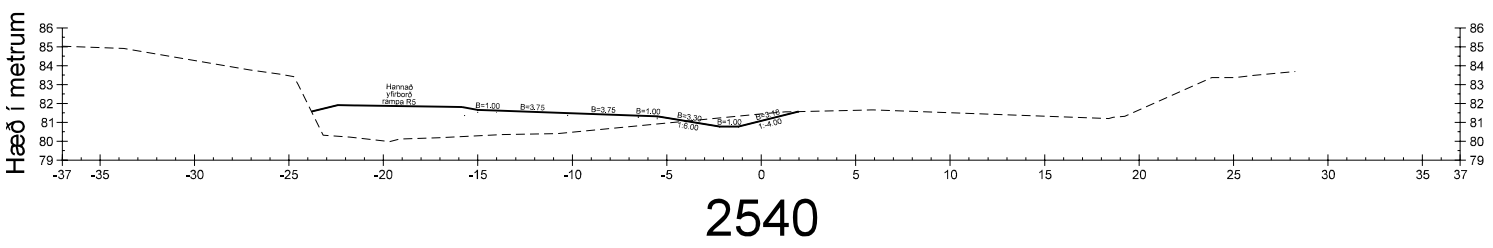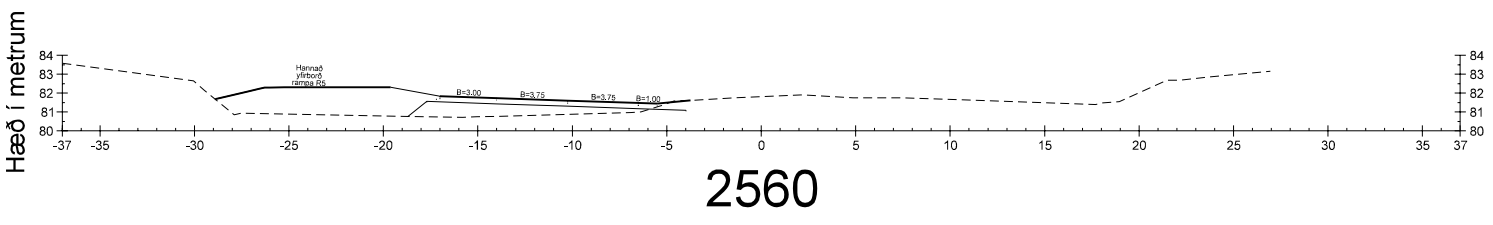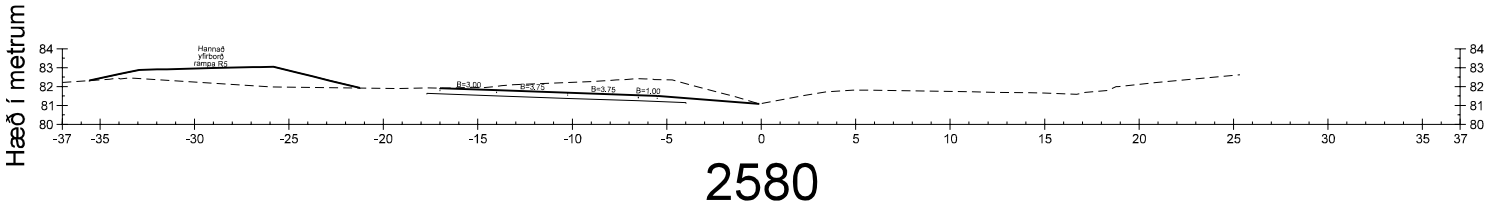

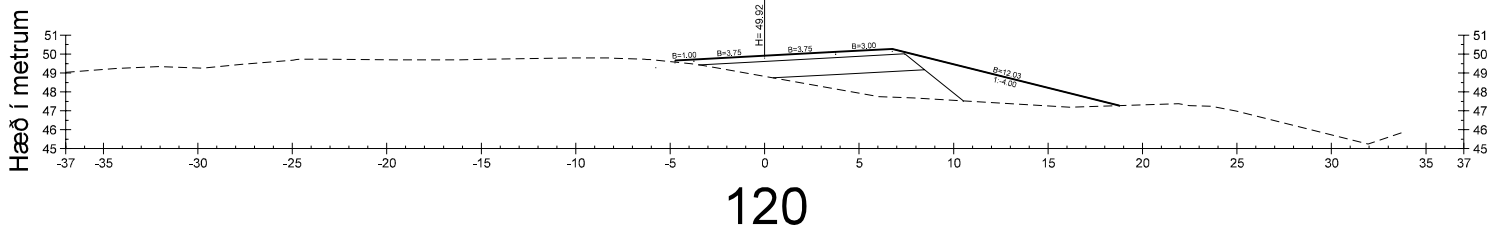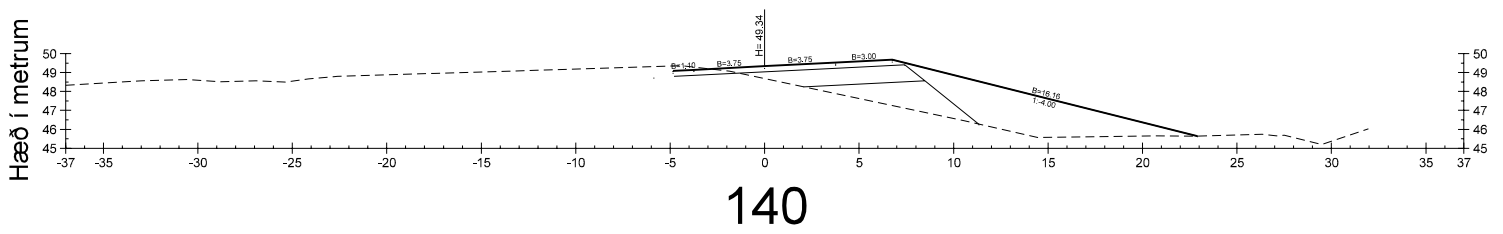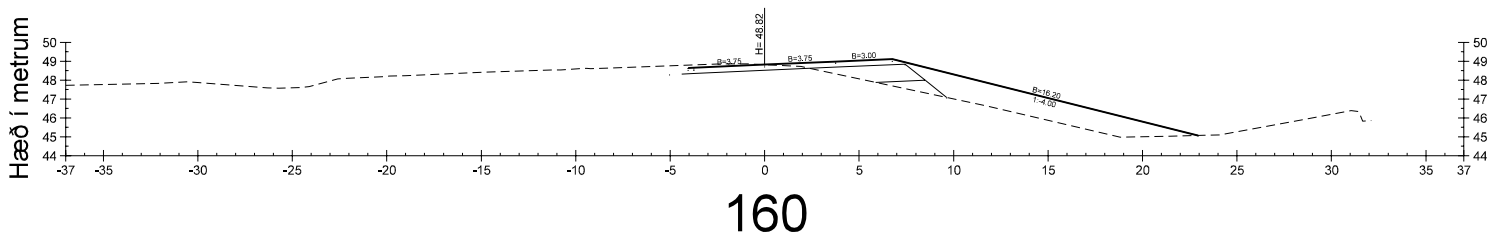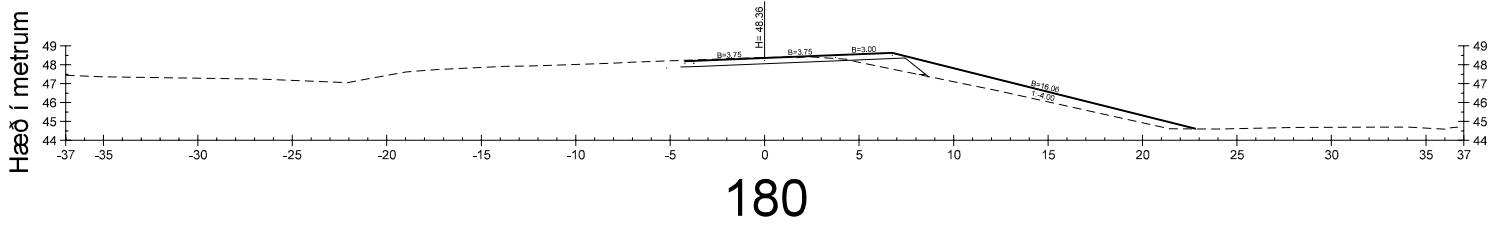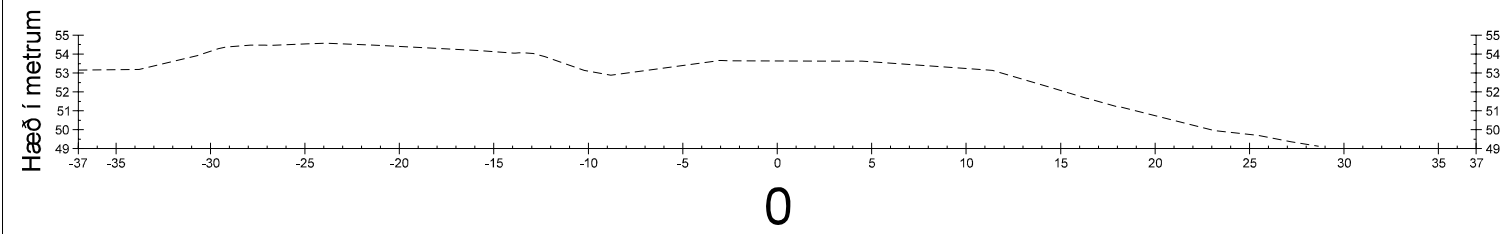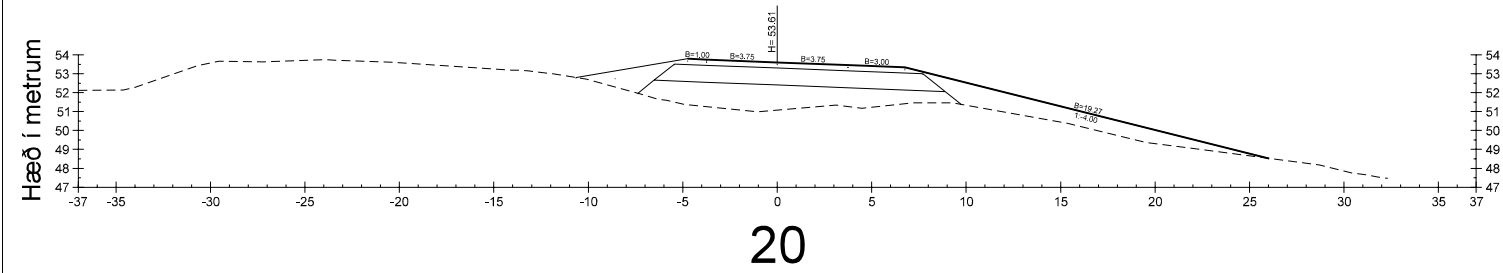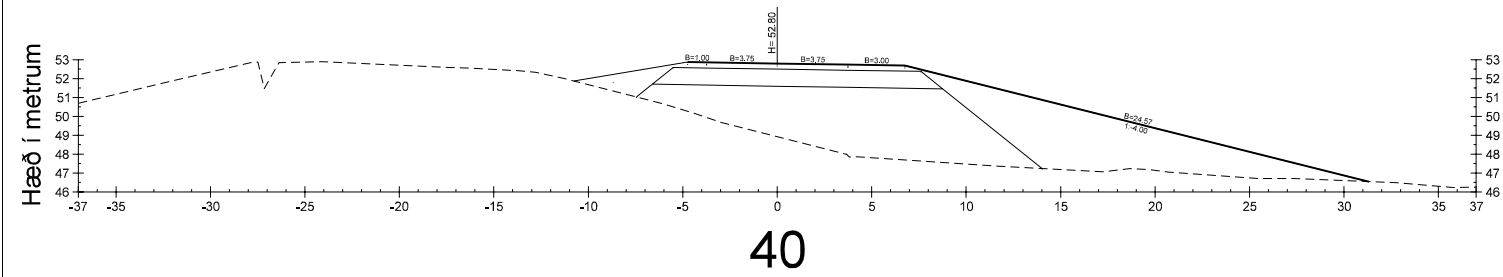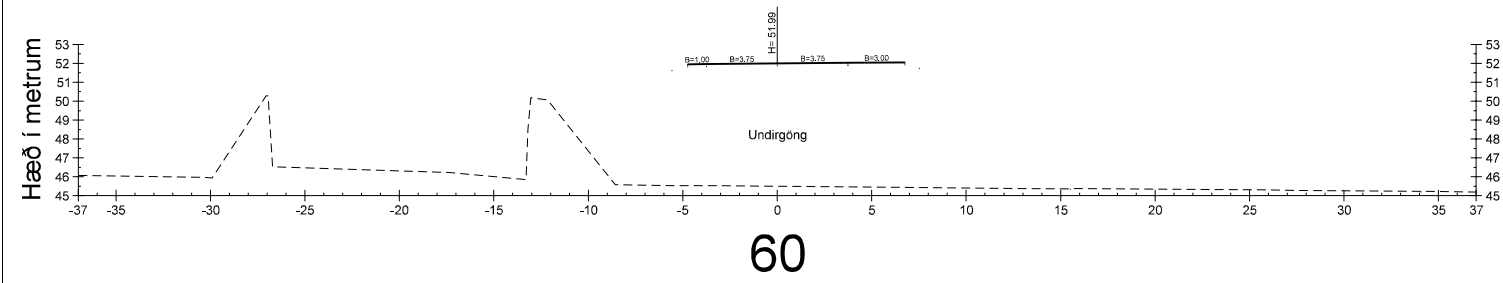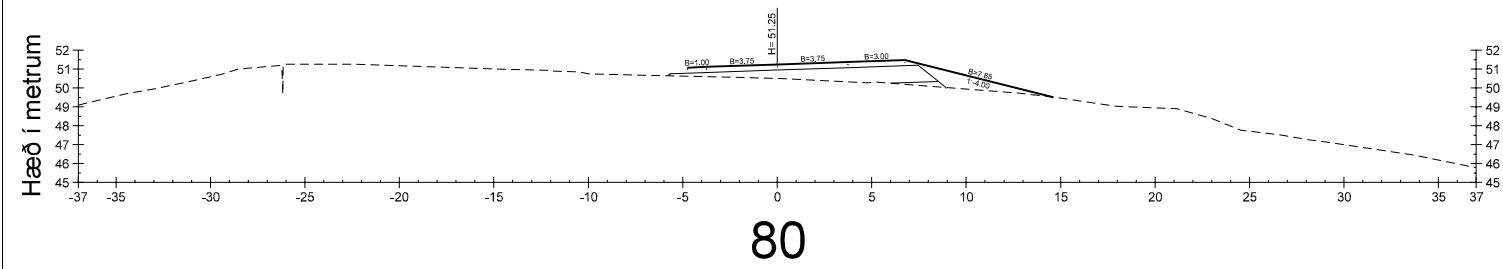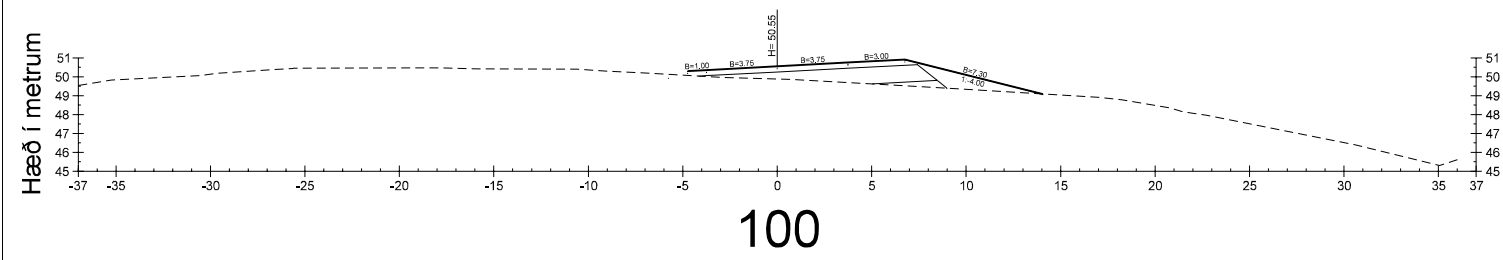


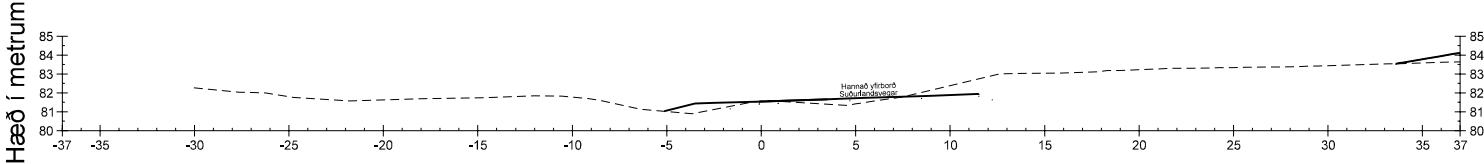


120

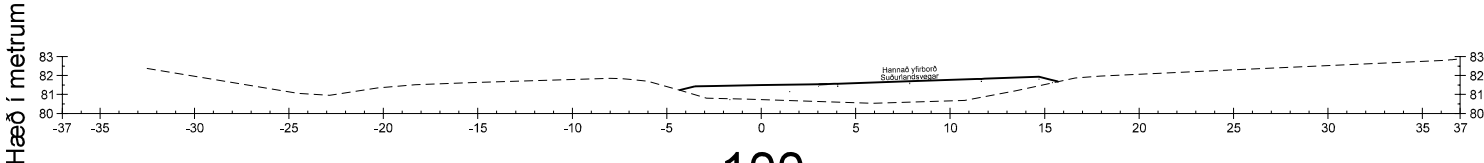


100

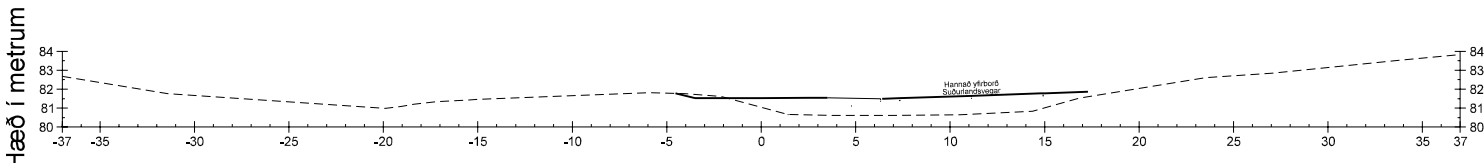


80

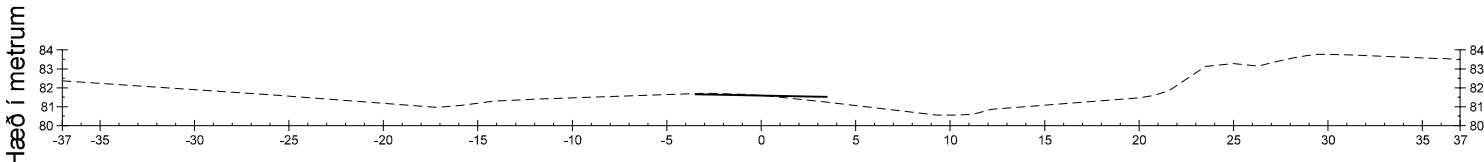


60

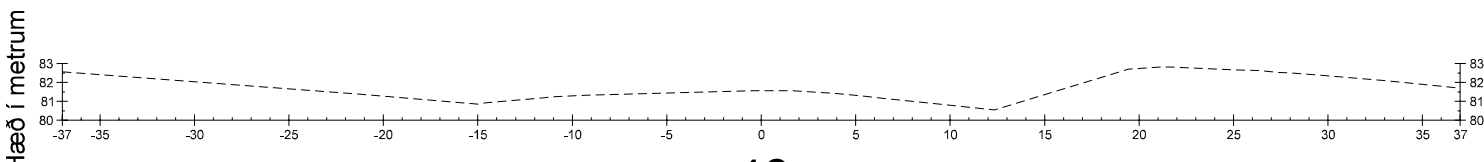


40

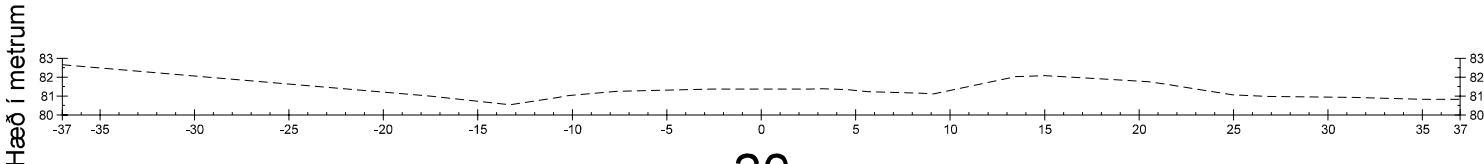


20

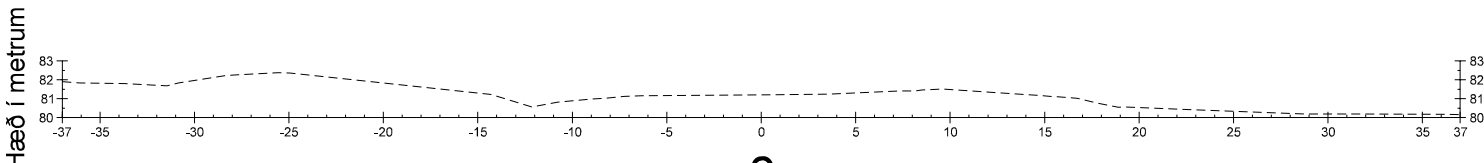


0

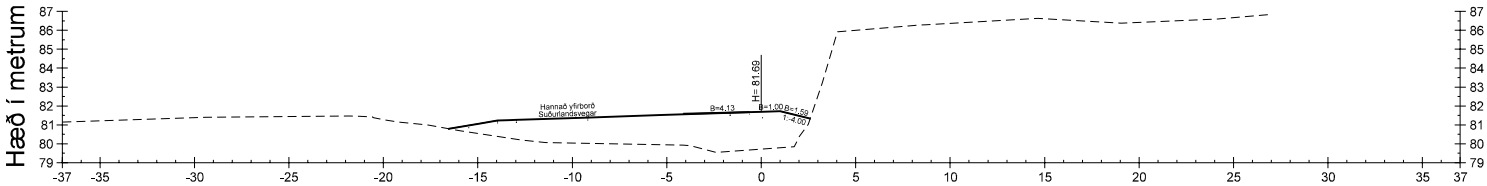


120

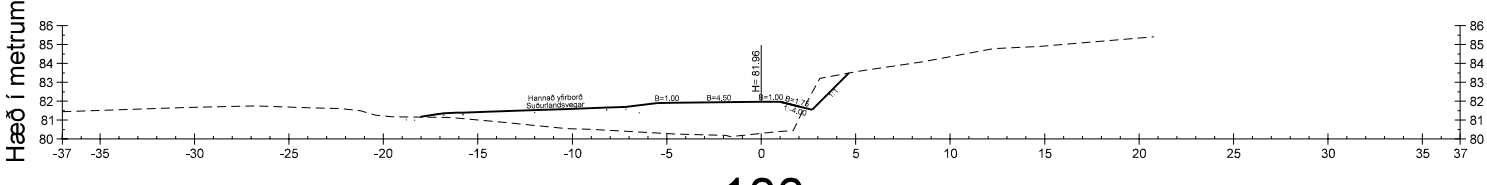


100

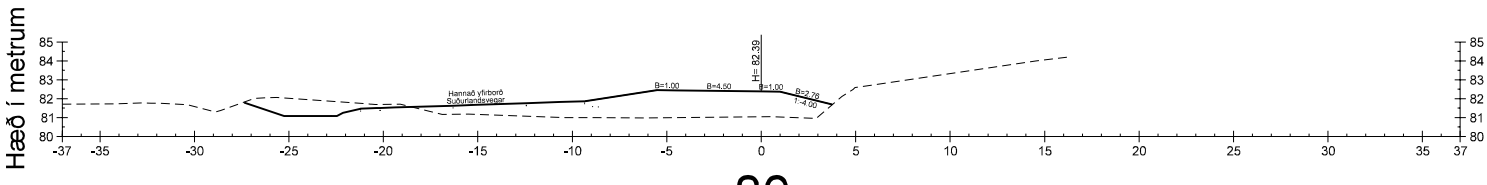


80

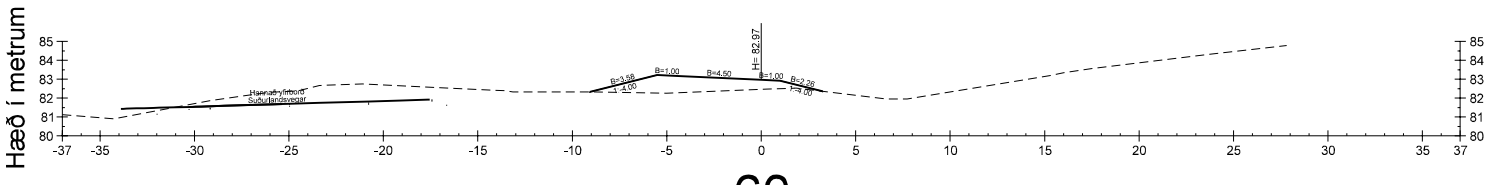


60

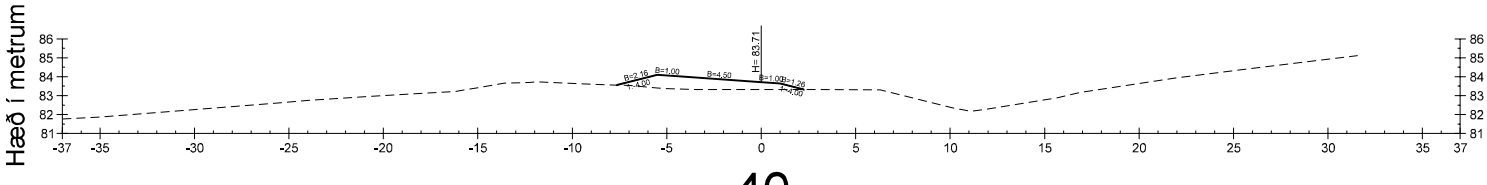

40

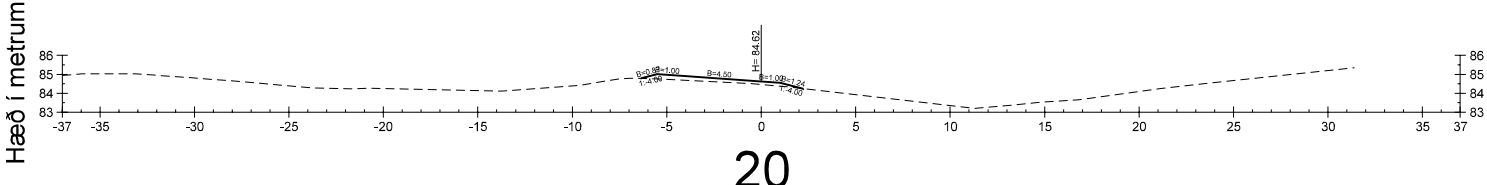



20

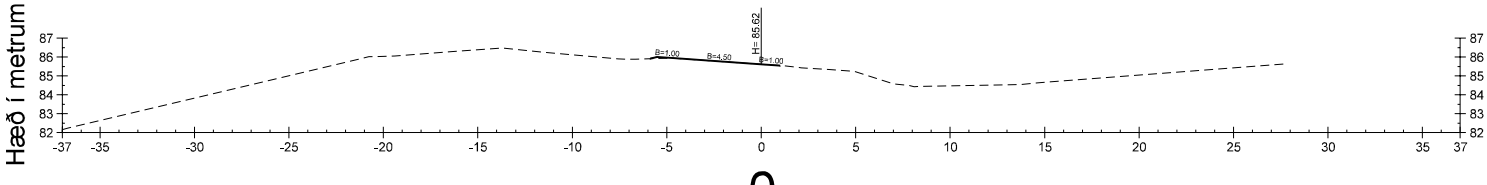

0

Skýringar



- Nýjar hæðarlínur, 0,5 m
- Núverandi hæðarlínur, 1 m

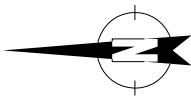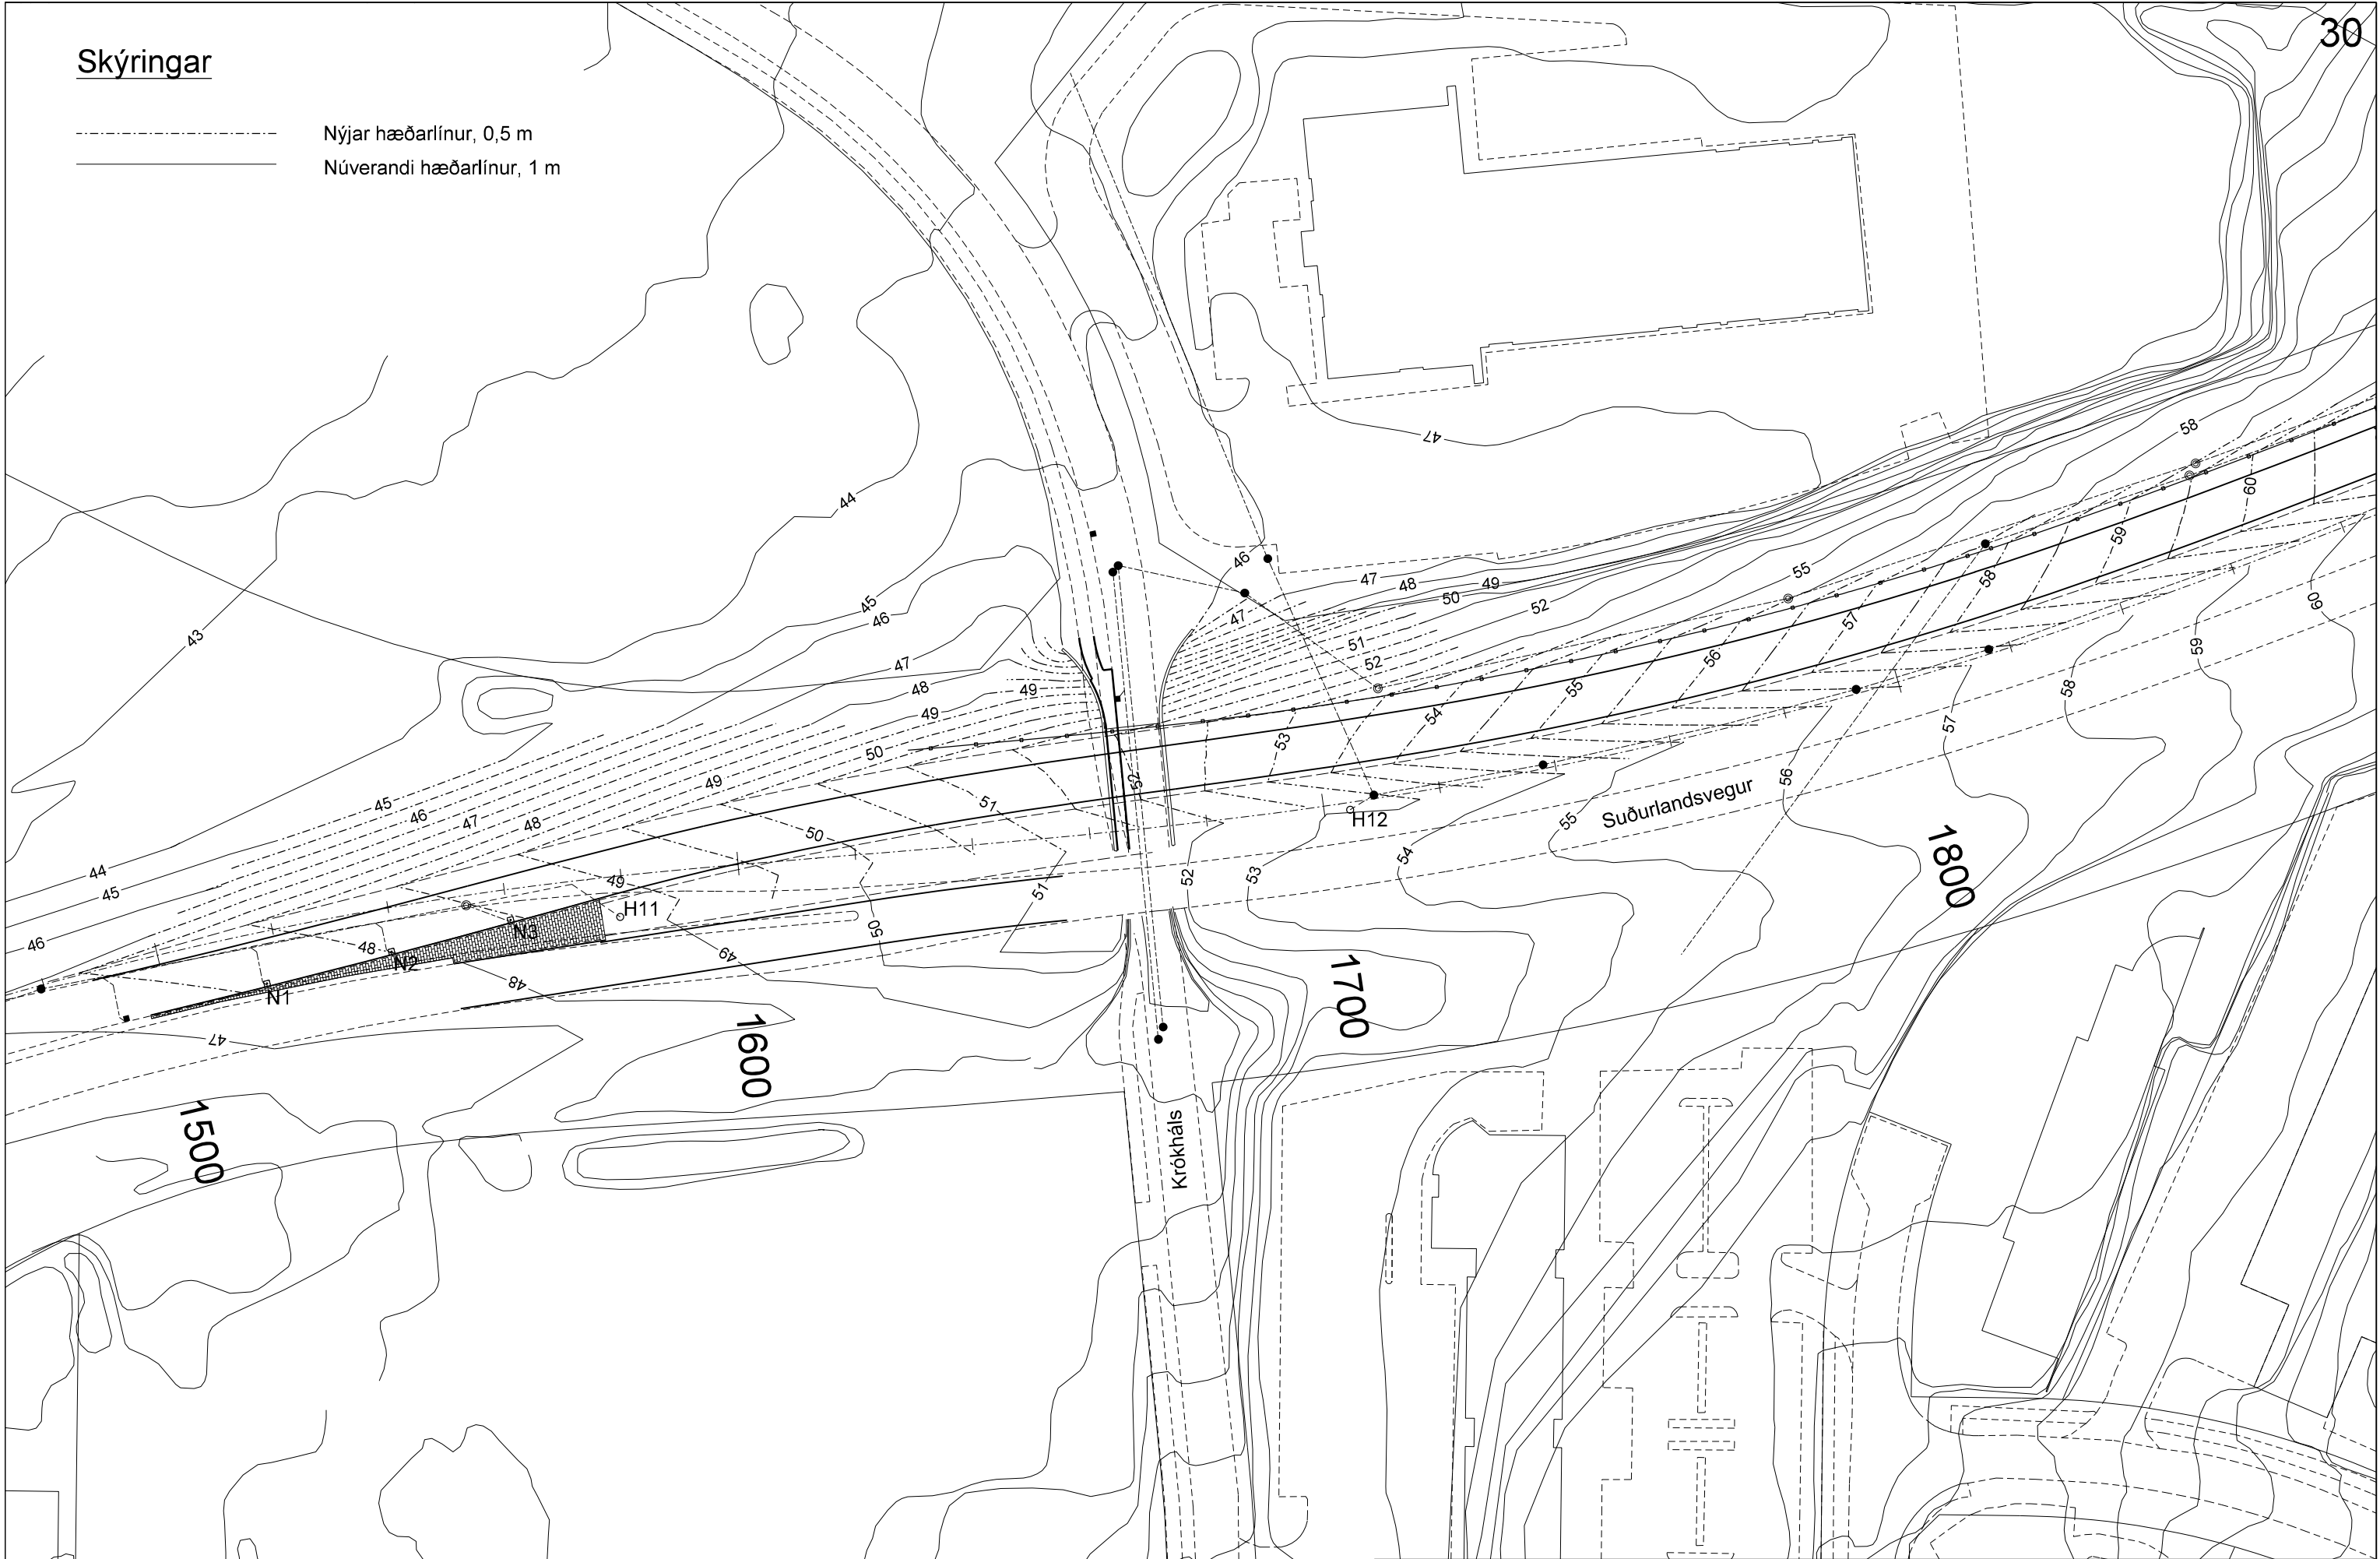

| |
|---|
| |</ |
|---|

Skýringar

- Nýjar hæðarlínur, 0,5 m
- Núverandi hæðarlínur, 1 m

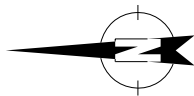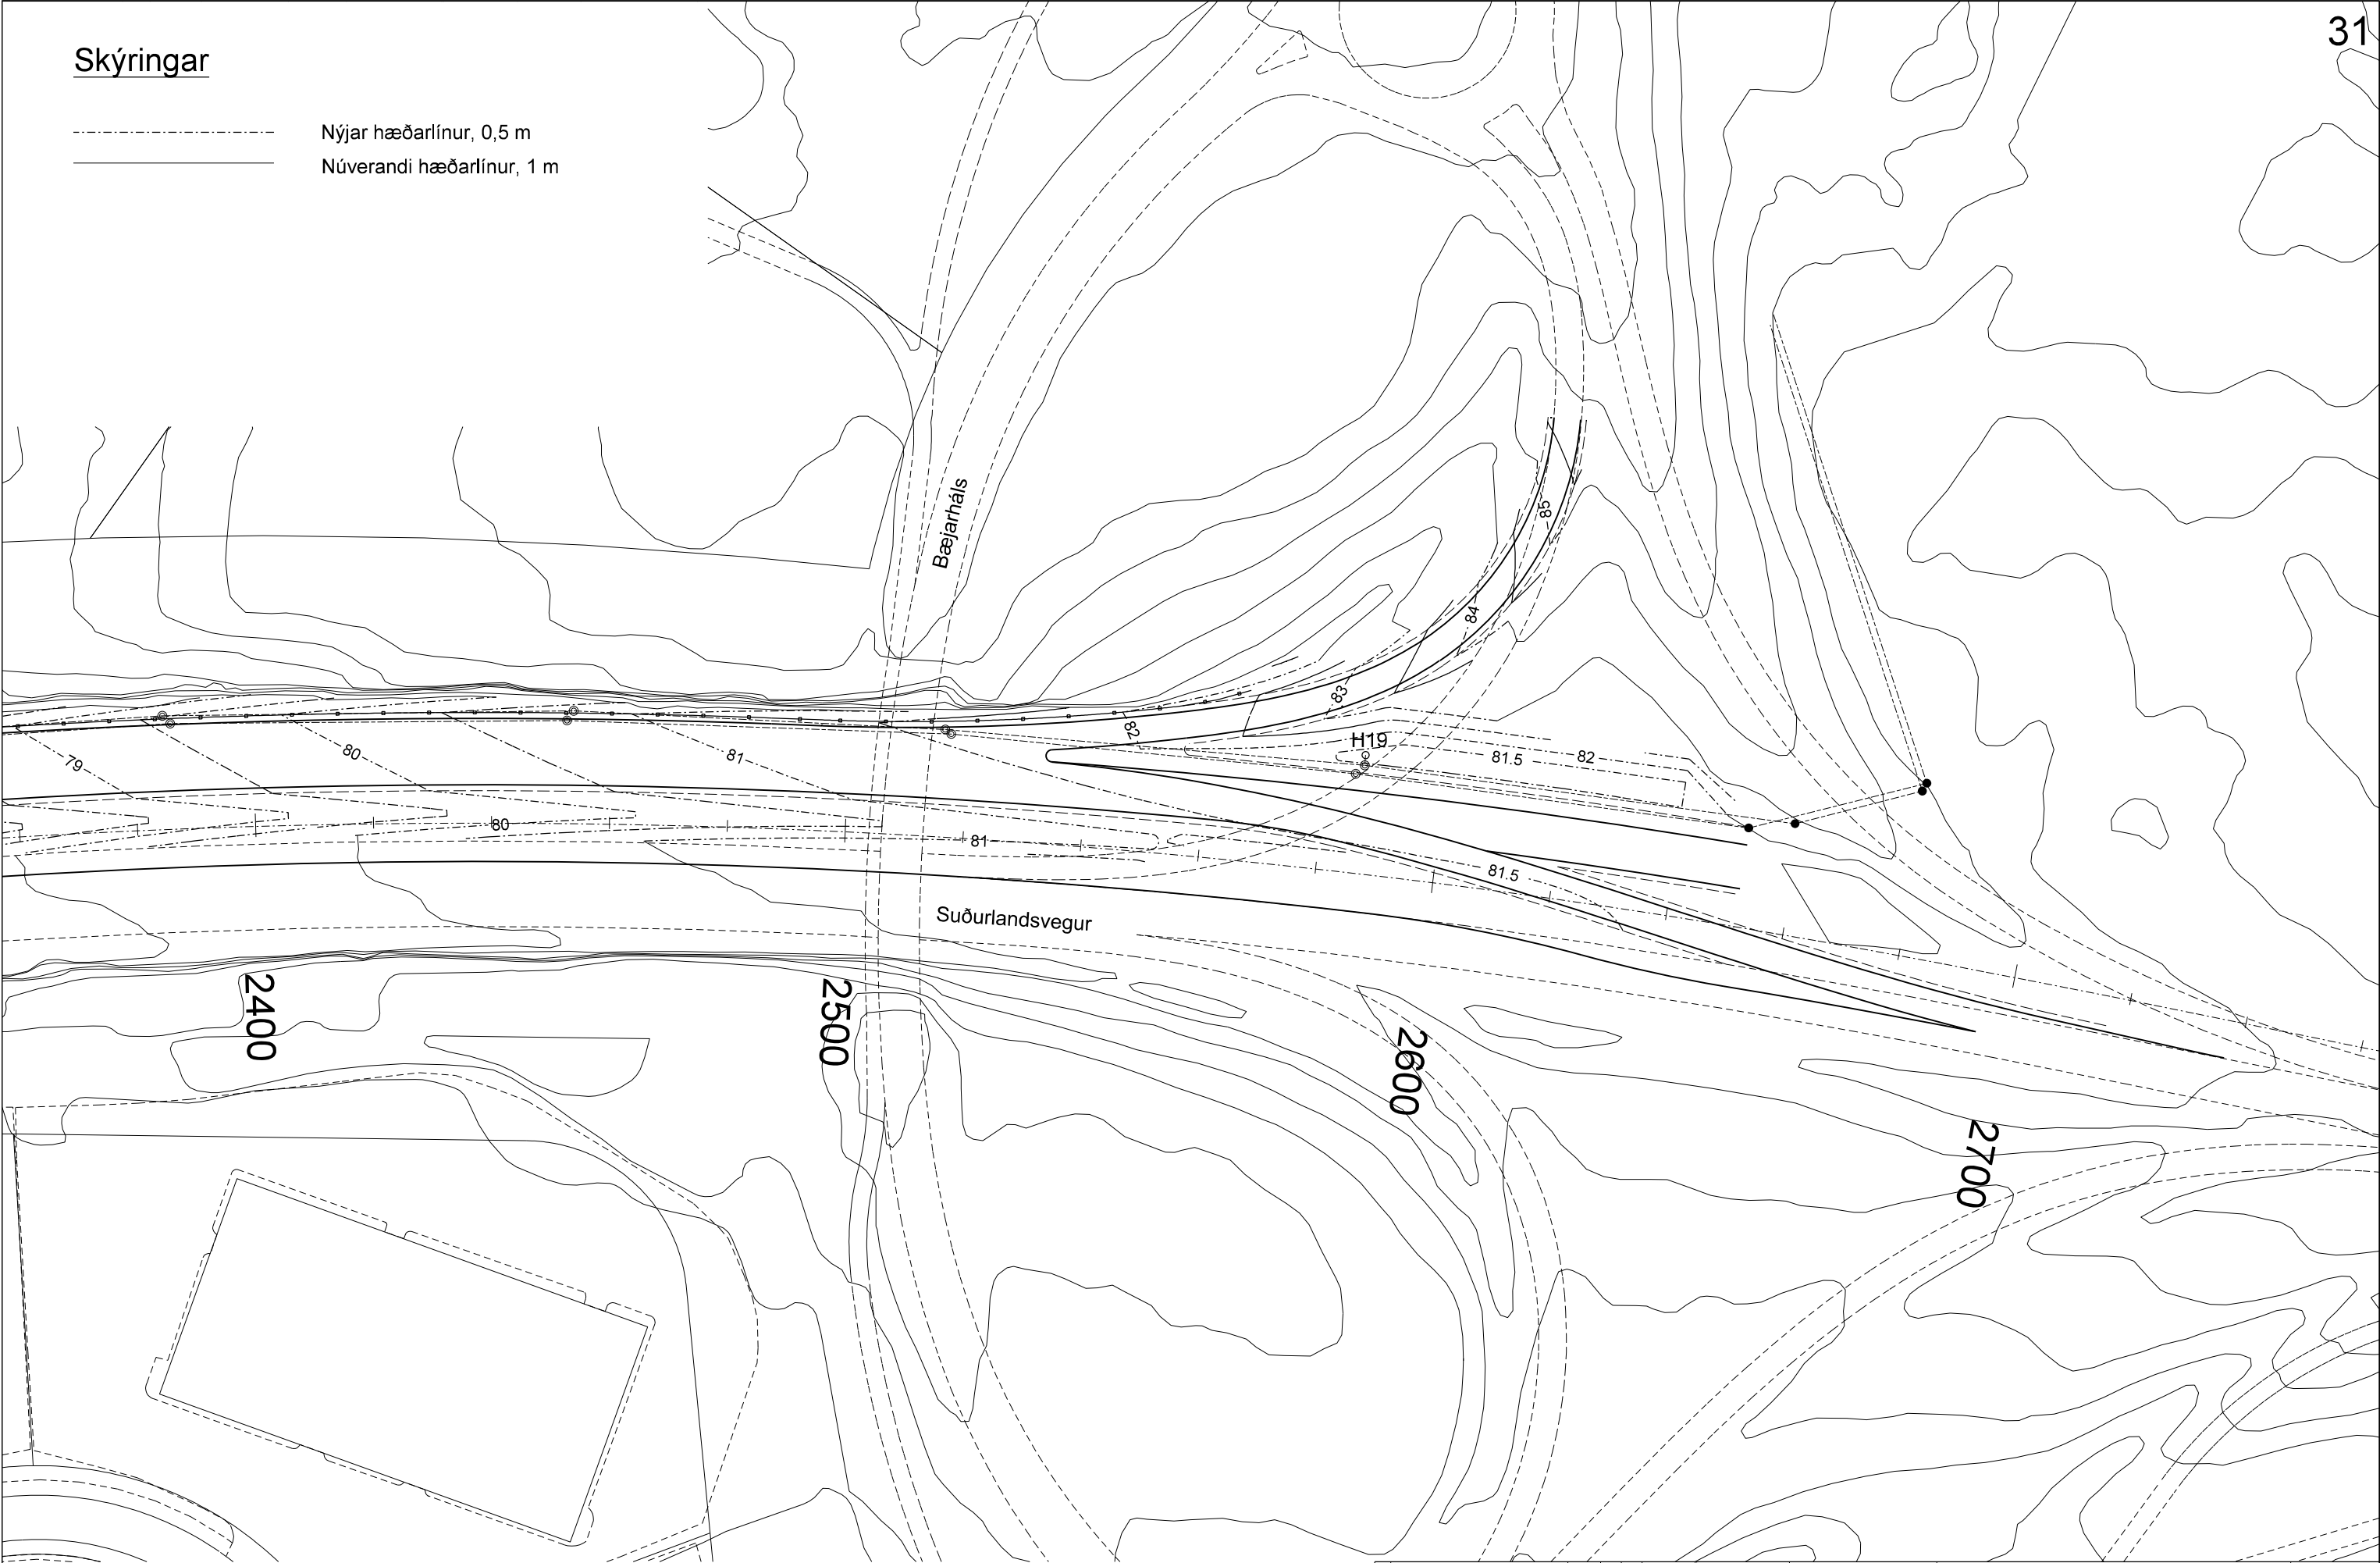

|                           |  |  |  |   |  |  |                                                                                       |  |  |                                                            |  |  |                    |  |  |
|---------------------------|--|--|--|---|--|--|---------------------------------------------------------------------------------------|--|--|------------------------------------------------------------|--|--|--------------------|--|--|
|                           |  |  |  | <br>VERKFRÆÐISTOFA |  |  |  |  |  | Suðurlandsvegur, tvöföldun<br>Vesturlandsvegur - Bæjarháls |  |  | vegnúmer<br>1 - e3 |  |  |
|                           |  |  |  | DAGSETNING                                                                                              |  |  | NAFN                                                                                  |  |  | Landmótun                                                  |  |  |                    |  |  |
|                           |  |  |  | HANNAÐ                                                                                                  |  |  | Maí 2009                                                                              |  |  | HJS                                                        |  |  |                    |  |  |
|                           |  |  |  | TEIKNAD                                                                                                 |  |  | Maí 2009                                                                              |  |  | HJS                                                        |  |  |                    |  |  |
|                           |  |  |  | YFIRFARÐ                                                                                                |  |  | 18.05.2009                                                                            |  |  | GG                                                         |  |  |                    |  |  |
| útg. breyting             |  |  |  | dags.                                                                                                   |  |  | nám                                                                                   |  |  | yfirf.                                                     |  |  | SAMÞYKKT           |  |  |
| 42-VB-<br>Landmótun_S.dgn |  |  |  | Mælikvarði (A1)<br>1:500                                                                                |  |  | Efla teikning nr.<br>2970-011 A-42                                                    |  |  | Útgáfa<br>0                                                |  |  | teikning nr.       |  |  |

# ALMENNAR SKÝRINGAR

## 0. HÖNNUNARFORSENDUR OG GRUNDUN

Mannvirkið er hannað í samræmi við gildandi evrópska álags- og hönnunarstaðla með viðeigandi íslenskum þjóðarskjölum.

Grundað er á hreinsaða klöpp.  
Mesta nafnág á klöpp er 0,5 MPa.

## 1. STEINSTEYPA

**1.1 Steypuflokkar**  
Steypuflokkur hvers byggingarhluta, sem tilgreindur er hér að neðan, er auðkenndur samkvæmt ÍST EN 206-1 með skammstöfuninni **Cbb/cc:XEi-D**. **Cbb/cc** sýnir brotþolsflokk steypu þar sem **bb** táknar tilskilið brotþol 150 x 300 mm sívalninga og **cc** táknar tilskilið brotþol 150 x 150 x 150 mm tenginga. **XEi** er umhverfisflokkur og **D** efri mörk sáldurferils fylliefnis í mm.

**1.2 Samsetning og meðferð steypu**  
Samsetning, meðferð, aðhlúun, verndun og frágangur steypu skal vera í samræmi við verklýsingu og "Alverk 95. kafla 84.4"

### 1.3 Upplýsingar um steypu

Kröfur um sigmál og kröfur um steypuhulur eru í töflum til hliðar.

**C12/15:X0-32**, skv. ÍS EN 206-1:2000  
Þessi steypa kemur í þrífalög undir undirstöður og er ekki járnþent. Steypan skal uppfylla eftirfarandi skilyrði.  
Hámarks-kornastærð: 32 mm, en hún skal vera minni ef þykkt lagsins er svo lítil að kornin muni standa upp fyrir réttan yfirborðskóta.  
Lágmarks sementsmagn: 160 kg/m3.

Steypa skal þrífalag að lágmarki 50 mm þykkt undir allar staðsteyptar undirstöður sem koma á klöpp og skal það þá ná að minnsta kosti 200 mm út fyrir undirstöðubrun nema annað sé tekið fram á teikningum. Á þeim stöðum sem klöpp kann að vera mjög ójöfn verður að jafna þann ójöfnuð með aukinni þykkt á þrífalagi. Skal þá miða við að neðri brún þrífalags nái jafn langt út fyrir undirstöðubrun og þykkt þess er á viðkomandi stað. Hámarks afrétting á grunni með þrífalagssteypu skal vera 150 mm. Annars skal stalla þrífalagið eða hafa það hallandi. Miðað er við að meðalþykkt þrífalagssteypu fari ekki yfir 100 mm.

**C35/45:XF4-32**, skv. ÍS EN 206-1:2000  
Þessi steypa kemur í allt mannvirkið. Steypan skal uppfylla eftirfarandi skilyrði.  
Lágmarksloftmagn 5 % (mælt rétt fyrir niðurlögn og eftir dælingu ef dælt er)  
Vatns/sementshlutfall undir 0,40  
Lágmarks sementsmagn: 400 kg/m3.  
Hámarks-kornastærð 32 mm  
Veðrunarþol Flögnun < 0,5 kg/m² eftir 28 umf. og < 1,0 kg/m² eftir 56 umf. (skv. SS137244/3 % NaCl)  
Fjarlægðarstuðull < 0,20 mm (skv. ASTM C457)  
Virkt yfirborð > 25 mm²/mm³ (skv. ASTM C457)

Fjaðurstuðull 28 daga gamallar steypu sem notuð er ofan sökkla sé að lágmarki Ecm = 28.400 MPa.



### Þjálniflokkar / sigmál

| Flokkur | Sigmál, mm | Flæðiþvermál, mm | Lýsing        | Notkun                                                                                          |
|---------|------------|------------------|---------------|-------------------------------------------------------------------------------------------------|
| S2      | 50-90      | -                | Plastísk      | Almennt í plötur, vegg og önnur mót þar sem auðvelt er að komast að með titrara                 |
| S3      | 100-150    | -                | Mjög plastísk | Í þrengri veggjamót, bita og plötur þar sem aðgengi með titrara er nokkuð gott                  |
| S4      | 160-210    | -                | Þykkfíjótandi | Í þröng mót, vegg og bita með mikla járnþendingu, þar sem aðgengi með titrara er ekki eins gott |

### Steypuhulur járna

|                                  |       |
|----------------------------------|-------|
| Steypt á fyllingu                | 50 mm |
| Stöplar, stoðveggir og kantbitar | 50 mm |
| Neðri brún plötu                 | 40 mm |
| Efri brún plötu                  | 50 mm |

Þar sem raufar eru gerðar í steypuyfirborð skal steypuhula miðast við mál frá steypuyfirborði í rauf að járn.

|      |          |   |   |       |                                  |                                                                                       |                                                                                       |                            |               |                   |          |              |
|------|----------|---|---|-------|----------------------------------|---------------------------------------------------------------------------------------|---------------------------------------------------------------------------------------|----------------------------|---------------|-------------------|----------|--------------|
| -    | -        | - | - | -     | -                                |  |  | Suðurlandsvegur, tvöföldun |               |                   | vegrúmer |              |
| -    | -        | - | - | -     | Vesturlandsvegur - Bæjarháls     |                                                                                       |                                                                                       | 1 - e3                     |               |                   |          |              |
| -    | -        | - | - | -     | Undirgöng við Krókháls           |                                                                                       |                                                                                       |                            |               |                   |          |              |
| -    | -        | - | - | -     | Burðarvirki - Almennar skýringar |                                                                                       |                                                                                       |                            |               |                   |          |              |
| -    | -        | - | - | -     | -                                |                                                                                       |                                                                                       |                            |               |                   |          |              |
| -    | -        | - | - | -     | -                                | DAGSETNING                                                                            | NAFN                                                                                  |                            |               |                   |          |              |
| -    | -        | - | - | -     | -                                | HANNAÐ                                                                                | maí 2009                                                                              | BJP                        |               |                   |          |              |
| -    | -        | - | - | -     | -                                | TEKNAÐ                                                                                | maí 2009                                                                              | MG                         |               |                   |          |              |
| -    | -        | - | - | -     | -                                | YFRIFARÐ                                                                              | 15 maí 2009                                                                           | GR                         |               |                   |          |              |
| -    | -        | - | - | -     | -                                | SAMÞYKKT                                                                              |                                                                                       |                            |               |                   |          |              |
| útg. | breyting |   |   | dags. | nafn                             | yfir.                                                                                 |                                                                                       |                            | Mæðkvæði (A1) | Efla teikning nr. | útgáfa   | teikning nr. |
| -    | -        | - | - | -     | -                                | -                                                                                     | -                                                                                     | -                          | 2970-011      | A-51              | 0        |              |

# ALMENNAR SKÝRINGAR

## 2. BENDISTÁL.

### 2.1 Skilgreiningar og tákn

Allt bendistál skal vera suðuhæft kambstál B500B samkvæmt ÍST EN 10080 : 2006. Stálið hafi einkennandi flotstyrk >500 MPa, auðkennt K10, K12, K16, K20 og K25 á teikningum. Tölurnar tákna þvermál járna í mm. Öll meðferð, vinna og frágangur steypustyrktarjarna skal vera í samræmi við verklýsingu og "Alverk 95 Kafli 84.3".

Steypustyrktarstál er merkt á teikningum á eftirfarandi hátt:

nnKdd-CCCa, t.d. 27K10-200T  
nn = fjöldi járna  
K = tákn fyrir kambstál  
dd = þvermál bendistálsstangar, mm  
ccc = miðjubil bendistálsstangar, mm  
a = lýsing á legu stangar, T,B,N,F  
T - í efri brún á grunnmynd  
B - í neðri brún á grunnmynd  
N - í nærbrún í sniðmynd  
F - í fjærbrún í sniðmynd

Eftir atvikum getur merking stangar verið sýnd á einfaldari hátt. Ef stangir eru í knippum þá er fjöldi stanga sýndur sem margfeldi af knippi og fjöldi stanga í hverju knippi, t.d. 9x3K10-200T.

Ef járn í nærbrún og í fjærbrún eru sýnd á sömu plan- eða hliðarmynd, þá eru járnin sem liggja í fjærbrún (B eða F) teiknuð með slitinni línu og járnin sem liggja í nærbrún (T eða N) teiknuð með samfelldri línu.

- Táknar enda á ókrókbeygðu stáli.
- Táknar enda á krókbeygðu stáli.
- Táknar að bendistál beygist þvert á flöt
- Á teikningum táknar:

Járn í fjær brún í sniði.

Járn í nær brún í sniði.


Að K10 járn leggist með 320 mm millibili yfir það svæði sem pílustrikið spannar.

Járn í sömu átt og pílan liggja næst yfirborði plötú.

Steypuskil. Setja skal skerlása í steypuskil þar sem það er tekið fram á teikningum.

Skeytilengd járna skal vera samkvæmt töflu 2, nema annað sé sýnt á teikningum, og skeytist ekki meira en annað hvert járn í hverju sniði, nema annað sé sýnt. Beygjuskífa fyrir uppbyggju á langjárnnum, í bitum, súlum og plötum svo og fyrir gerð króka og haka á langjárnnum skal vera eins og sýnt er á mynd 1.

Mynd 1.

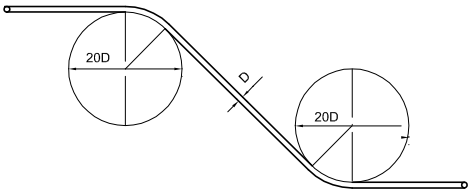

Tafla 2. járnavinna


| Þvermál stangar (mm) "D" | Þvermál beygju-skífu lykkja (mm) "d" | Skeytilengdir járna (mm). Hlutfall skeyttra járna í sniði. |      |        |      |           |     |
|--------------------------|--------------------------------------|------------------------------------------------------------|------|--------|------|-----------|-----|
|                          |                                      | Yfir 50%                                                   |      | 20-50% |      | Undir 20% |     |
|                          |                                      | ①                                                          | ②    | ①      | ②    | ①         | ②   |
| 8                        | 32                                   | 600                                                        | 420  | 530    | 380  | 350       | 240 |
| 10                       | 40                                   | 750                                                        | 520  | 660    | 470  | 440       | 300 |
| 12                       | 48                                   | 900                                                        | 620  | 800    | 560  | 530       | 360 |
| 16                       | 64                                   | 1200                                                       | 830  | 1060   | 750  | 700       | 480 |
| 20                       | 140                                  | 1500                                                       | 1050 | 1320   | 940  | 880       | 600 |
| 25                       | 175                                  | 1850                                                       | 1300 | 1650   | 1180 | 1100      | 750 |
| 32                       | 225                                  | 2400                                                       | 1650 | 2100   | 1500 | 1410      | 960 |

① Liggjandi járn                      ② Standandi járn

Ofangreindar reglur um stærðir á beygjuskífum gilda, nema annað sé tekið fram á teikningum.


Beygjuþvermál má þó aldrei verða minna en það gildi sem framleiðendur taka ábyrgð á. Lykkjur skulu vera eins og sýnt er er á mynd 2.

Mynd 2.

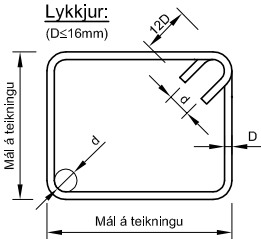


Þverbönd skulu vera eins og sýnt er á mynd 3 og gildir fyrir súlur, bita og veggj.

Mynd 3.

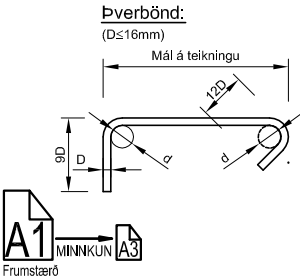


Þar sem leyfilegt er að nota opnar lykkjur í bitum og þær sýndar á teikningum, þá skal frágangur þeirra vera eftirfarandi.

Mynd 4.

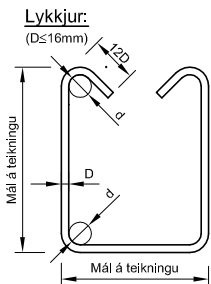

Innbyrðis fjarlægð bendistanga skal uppfylla þau skilyrði sem koma fram á meðfylgjandi mynd.


Mynd 5.

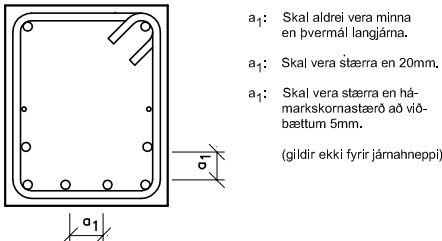

Hefðbundin króklengd

Lágmarks króklengd, gildir ekki fyrir jámahneppi


| Þvermál "D" | Króklengd |      |      |
|-------------|-----------|------|------|
|             | 90°       | 135° | 180° |
| 8           | 120       | 96   | 64   |
| 10          | 150       | 120  | 80   |
| 12          | 180       | 144  | 96   |
| 16          | 240       | 192  | 128  |
| 20          | 330       | 270  | 190  |
| 25          | 410       | 340  | 240  |

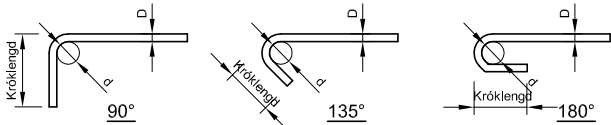

## 3. GRAFÍSK TÁKN,

Öll mál eru í millimetrum nema hæðarkótar eru í metrum.


- A táknar kóta (hæð) í sniðum
- B táknar kóta (hæð) á grunnmyndum
- C táknar kóta (hæð) á einstökum punkti á grunnmyndum
- D táknar kóta (hæð) á einstakri línu á grunnmyndum
- B.K. táknar botnkóta á undirstöðum
- Stendur fyrir þykktir á veggjum og plötum, hér 200mm
- Stendur fyrir halla á greftri eða fyllingu í sniði

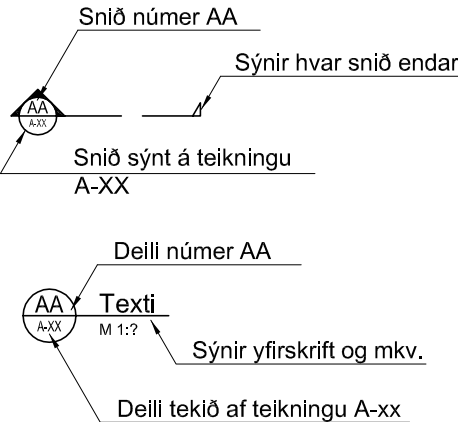

### Breytingatákn



Breytingar eru táknaðar með bókstöfum, A, B, C o.s.frv. Dregið verður ský utan um allar breytingar, sem gerðar eru á milli útgáfa á hverri teikningu.

Breyting númer A og svæði í biðstöðu eru sýnd sem

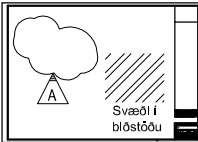

|      |          |       |      |                                                                                       |          |                                                                                       |                                                            |                 |                   |        |              |
|------|----------|-------|------|---------------------------------------------------------------------------------------|----------|---------------------------------------------------------------------------------------|------------------------------------------------------------|-----------------|-------------------|--------|--------------|
|      |          |       |      |  |          |  | Suðurlandsvegur, tvöföldun<br>Vesturlandsvegur - Bæjarháls |                 |                   |        | vegrúmer     |
| -    | -        | -     | -    | -                                                                                     | -        |                                                                                       | Undirgöng við Krókháls<br>Burðarvirki - Almennar skýringar |                 |                   |        | 1 - e3       |
| -    | -        | -     | -    | -                                                                                     | -        |                                                                                       |                                                            |                 |                   |        |              |
|      |          |       |      | DAGSETNING                                                                            |          | NAFN                                                                                  |                                                            |                 |                   |        |              |
|      |          |       |      | HANNAÐ                                                                                |          | maí 2009                                                                              | B.J.P.                                                     |                 |                   |        |              |
|      |          |       |      | TEKNAÐ                                                                                |          | maí 2009                                                                              | M.G.                                                       |                 |                   |        |              |
|      |          |       |      | YFRIFARÐ                                                                              |          | 15 maí 2009                                                                           | GR                                                         |                 |                   |        |              |
| útg. | breyting | dags. | nafn | yfir.                                                                                 | SAMÞYKKT |                                                                                       |                                                            | Mælikvarði (A1) | Elta teikning nr. | útgáfa | teikning nr. |
| -    | -        | -     | -    | -                                                                                     | -        |                                                                                       |                                                            | -               | 2970-011          | A-52   | 0            |

Grunnmynd - Graftarplan  
M 1:100

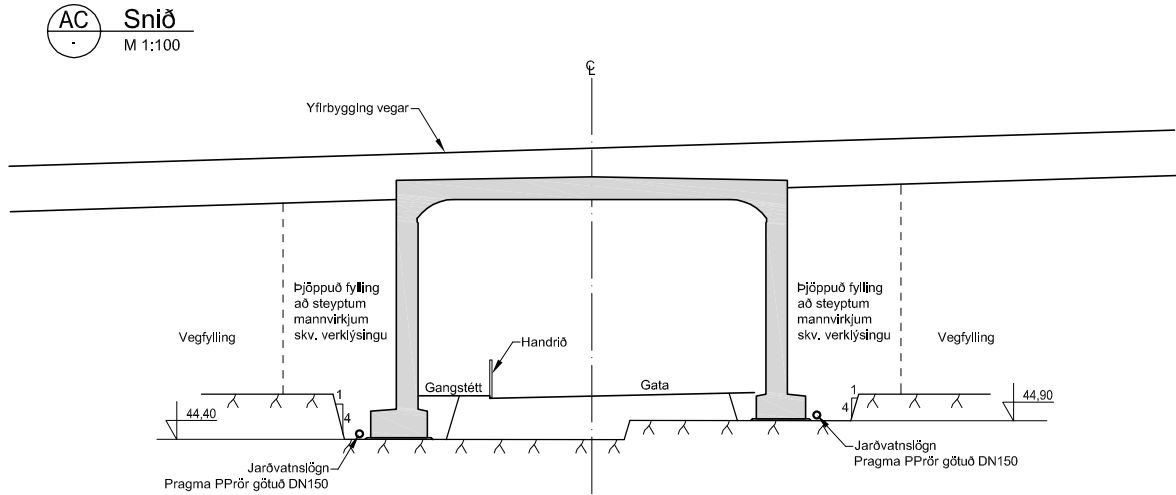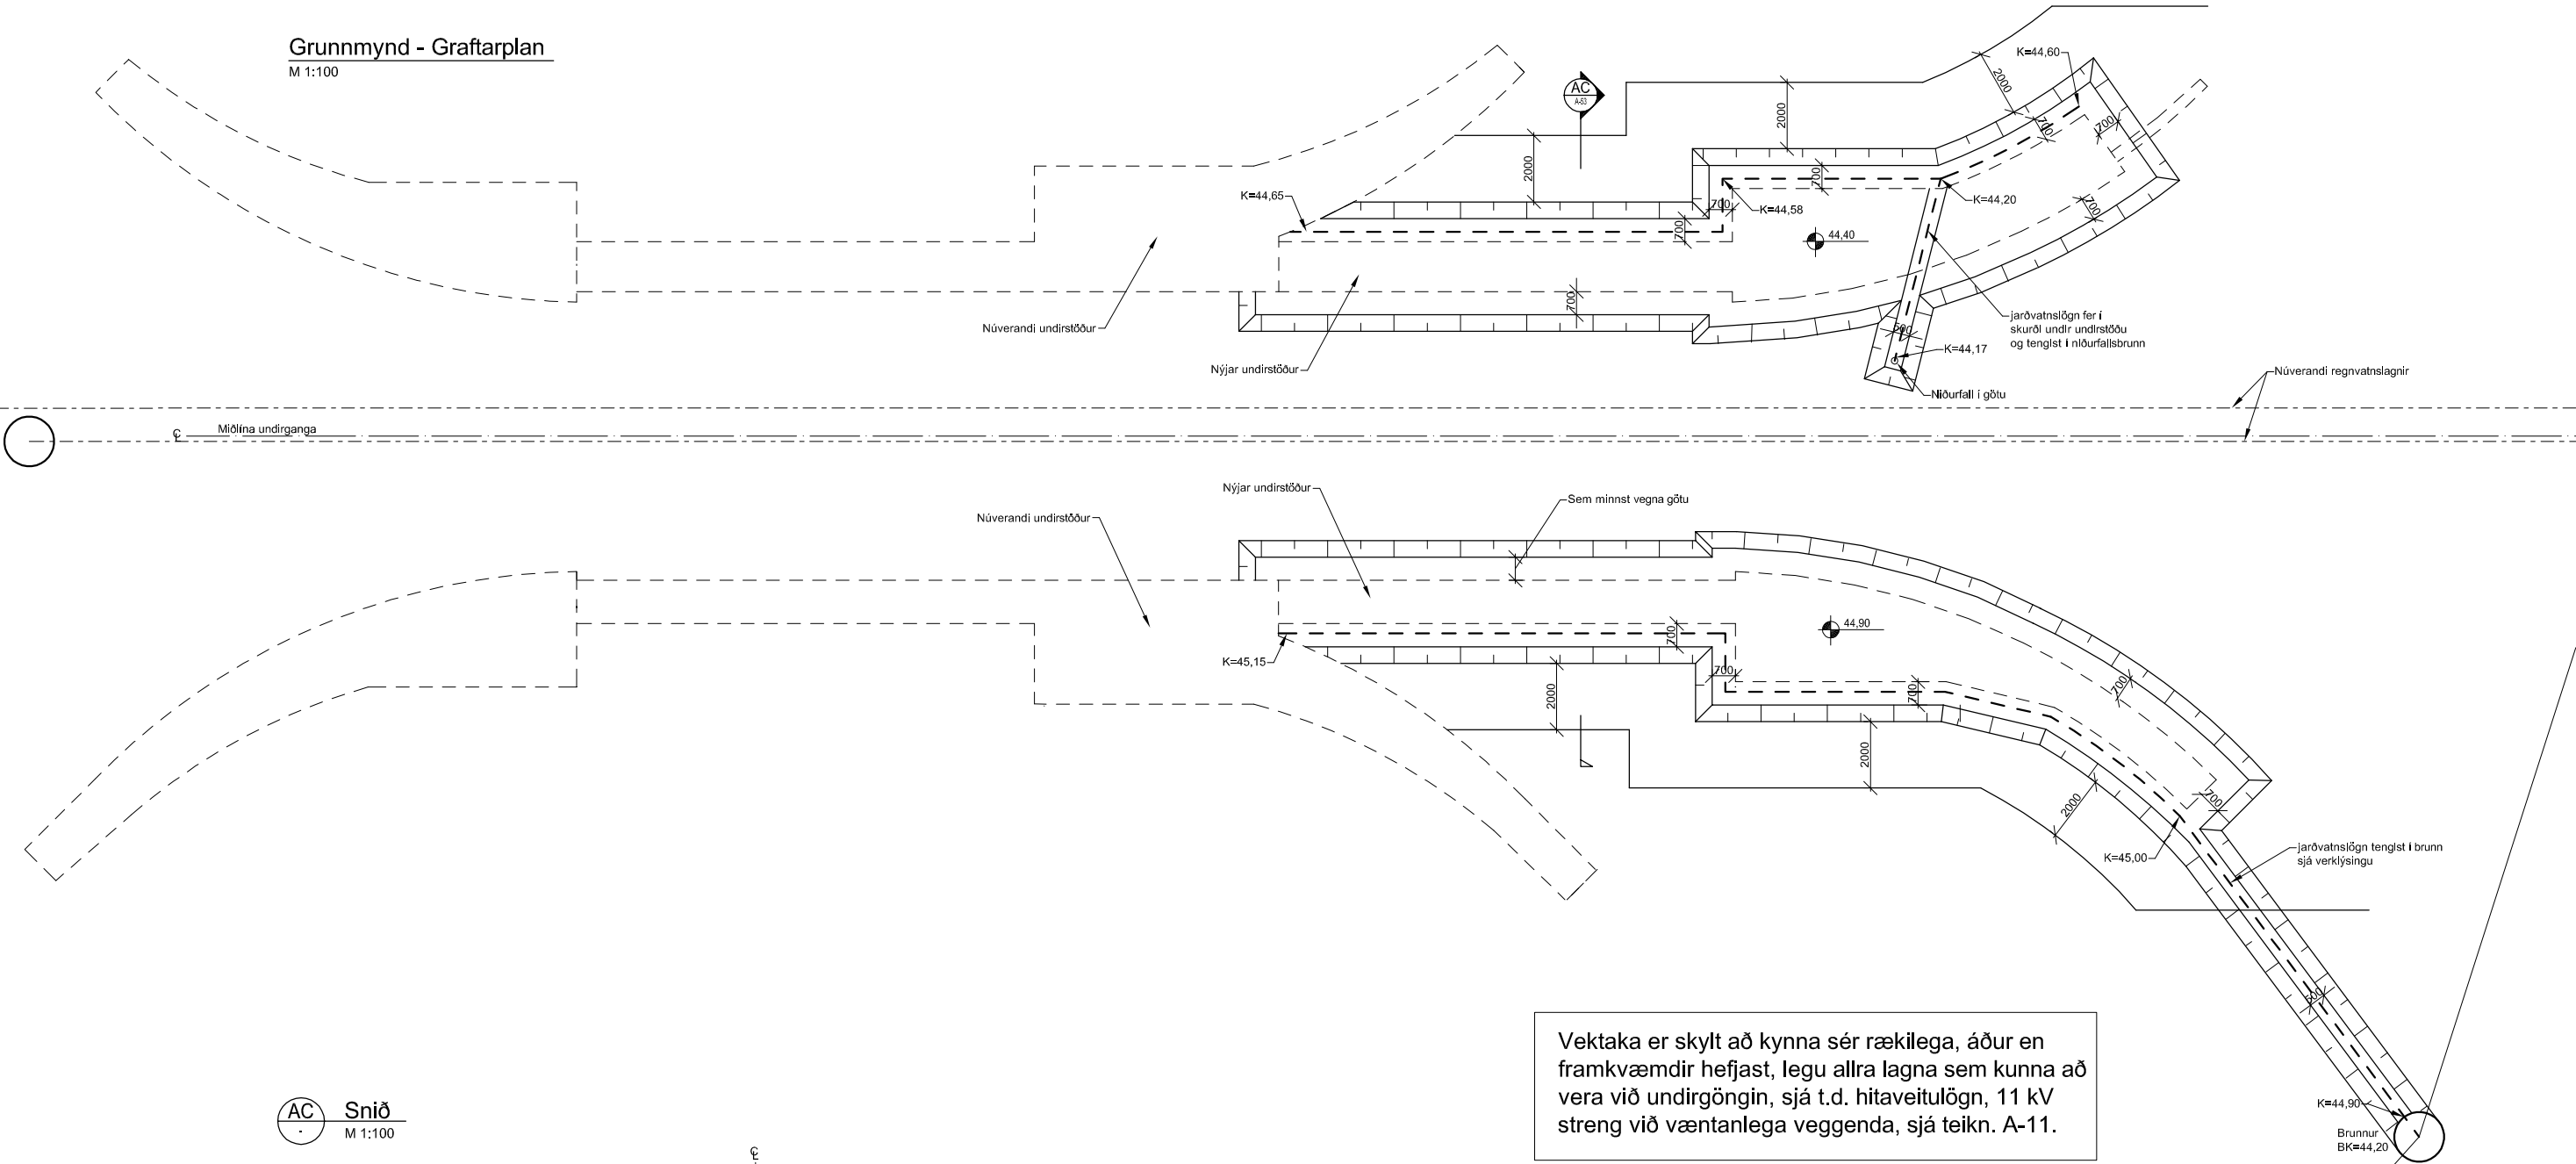


Vektaka er skylt að kynna sér rækilega, áður en framkvæmdir hefjast, legu allra lagna sem kunna að vera við undirgöngin, sjá t.d. hitaveitulögn, 11 kV streng við væntanlega veggenda, sjá teikn. A-11.

--- jarðvatnslögn (drenlögn)  
Lámarkshalli 0,5%.  
Frágangur sjá verklýsingu

|      |          |       |      |                                                                                       |          |                                                                                       |  |                                                            |        |              |
|------|----------|-------|------|---------------------------------------------------------------------------------------|----------|---------------------------------------------------------------------------------------|--|------------------------------------------------------------|--------|--------------|
|      |          |       |      |  |          |  |  | Suðurlandsvegur, tvöföldun<br>Vesturlandsvegur - Bæjarháls |        | vegrúmer     |
|      |          |       |      | DAGSETNING                                                                            |          | NAFN                                                                                  |  | Undirgöng við Krókháls                                     |        |              |
|      |          |       |      | HANNAÐ                                                                                |          | maí 2009                                                                              |  | Jarðvinna og drenlagirnir                                  |        |              |
|      |          |       |      | TEKNAÐ                                                                                |          | maí 2009                                                                              |  | Grunnmynd og snið                                          |        |              |
|      |          |       |      | YFRIFRÆÐ                                                                              |          | 15 maí 2009                                                                           |  |                                                            |        |              |
| útg. | breyting | dags. | nafn | yfir.                                                                                 | SAMBÝRKT | Málkvæði (A1)                                                                         |  | Efla teikning nr.                                          | útgáfa | teikning nr. |
|      |          |       |      |                                                                                       |          | 1:100                                                                                 |  | 2970-011 A-53                                              | 0      |              |

Grunnmynd - Undirstöður

M 1:100

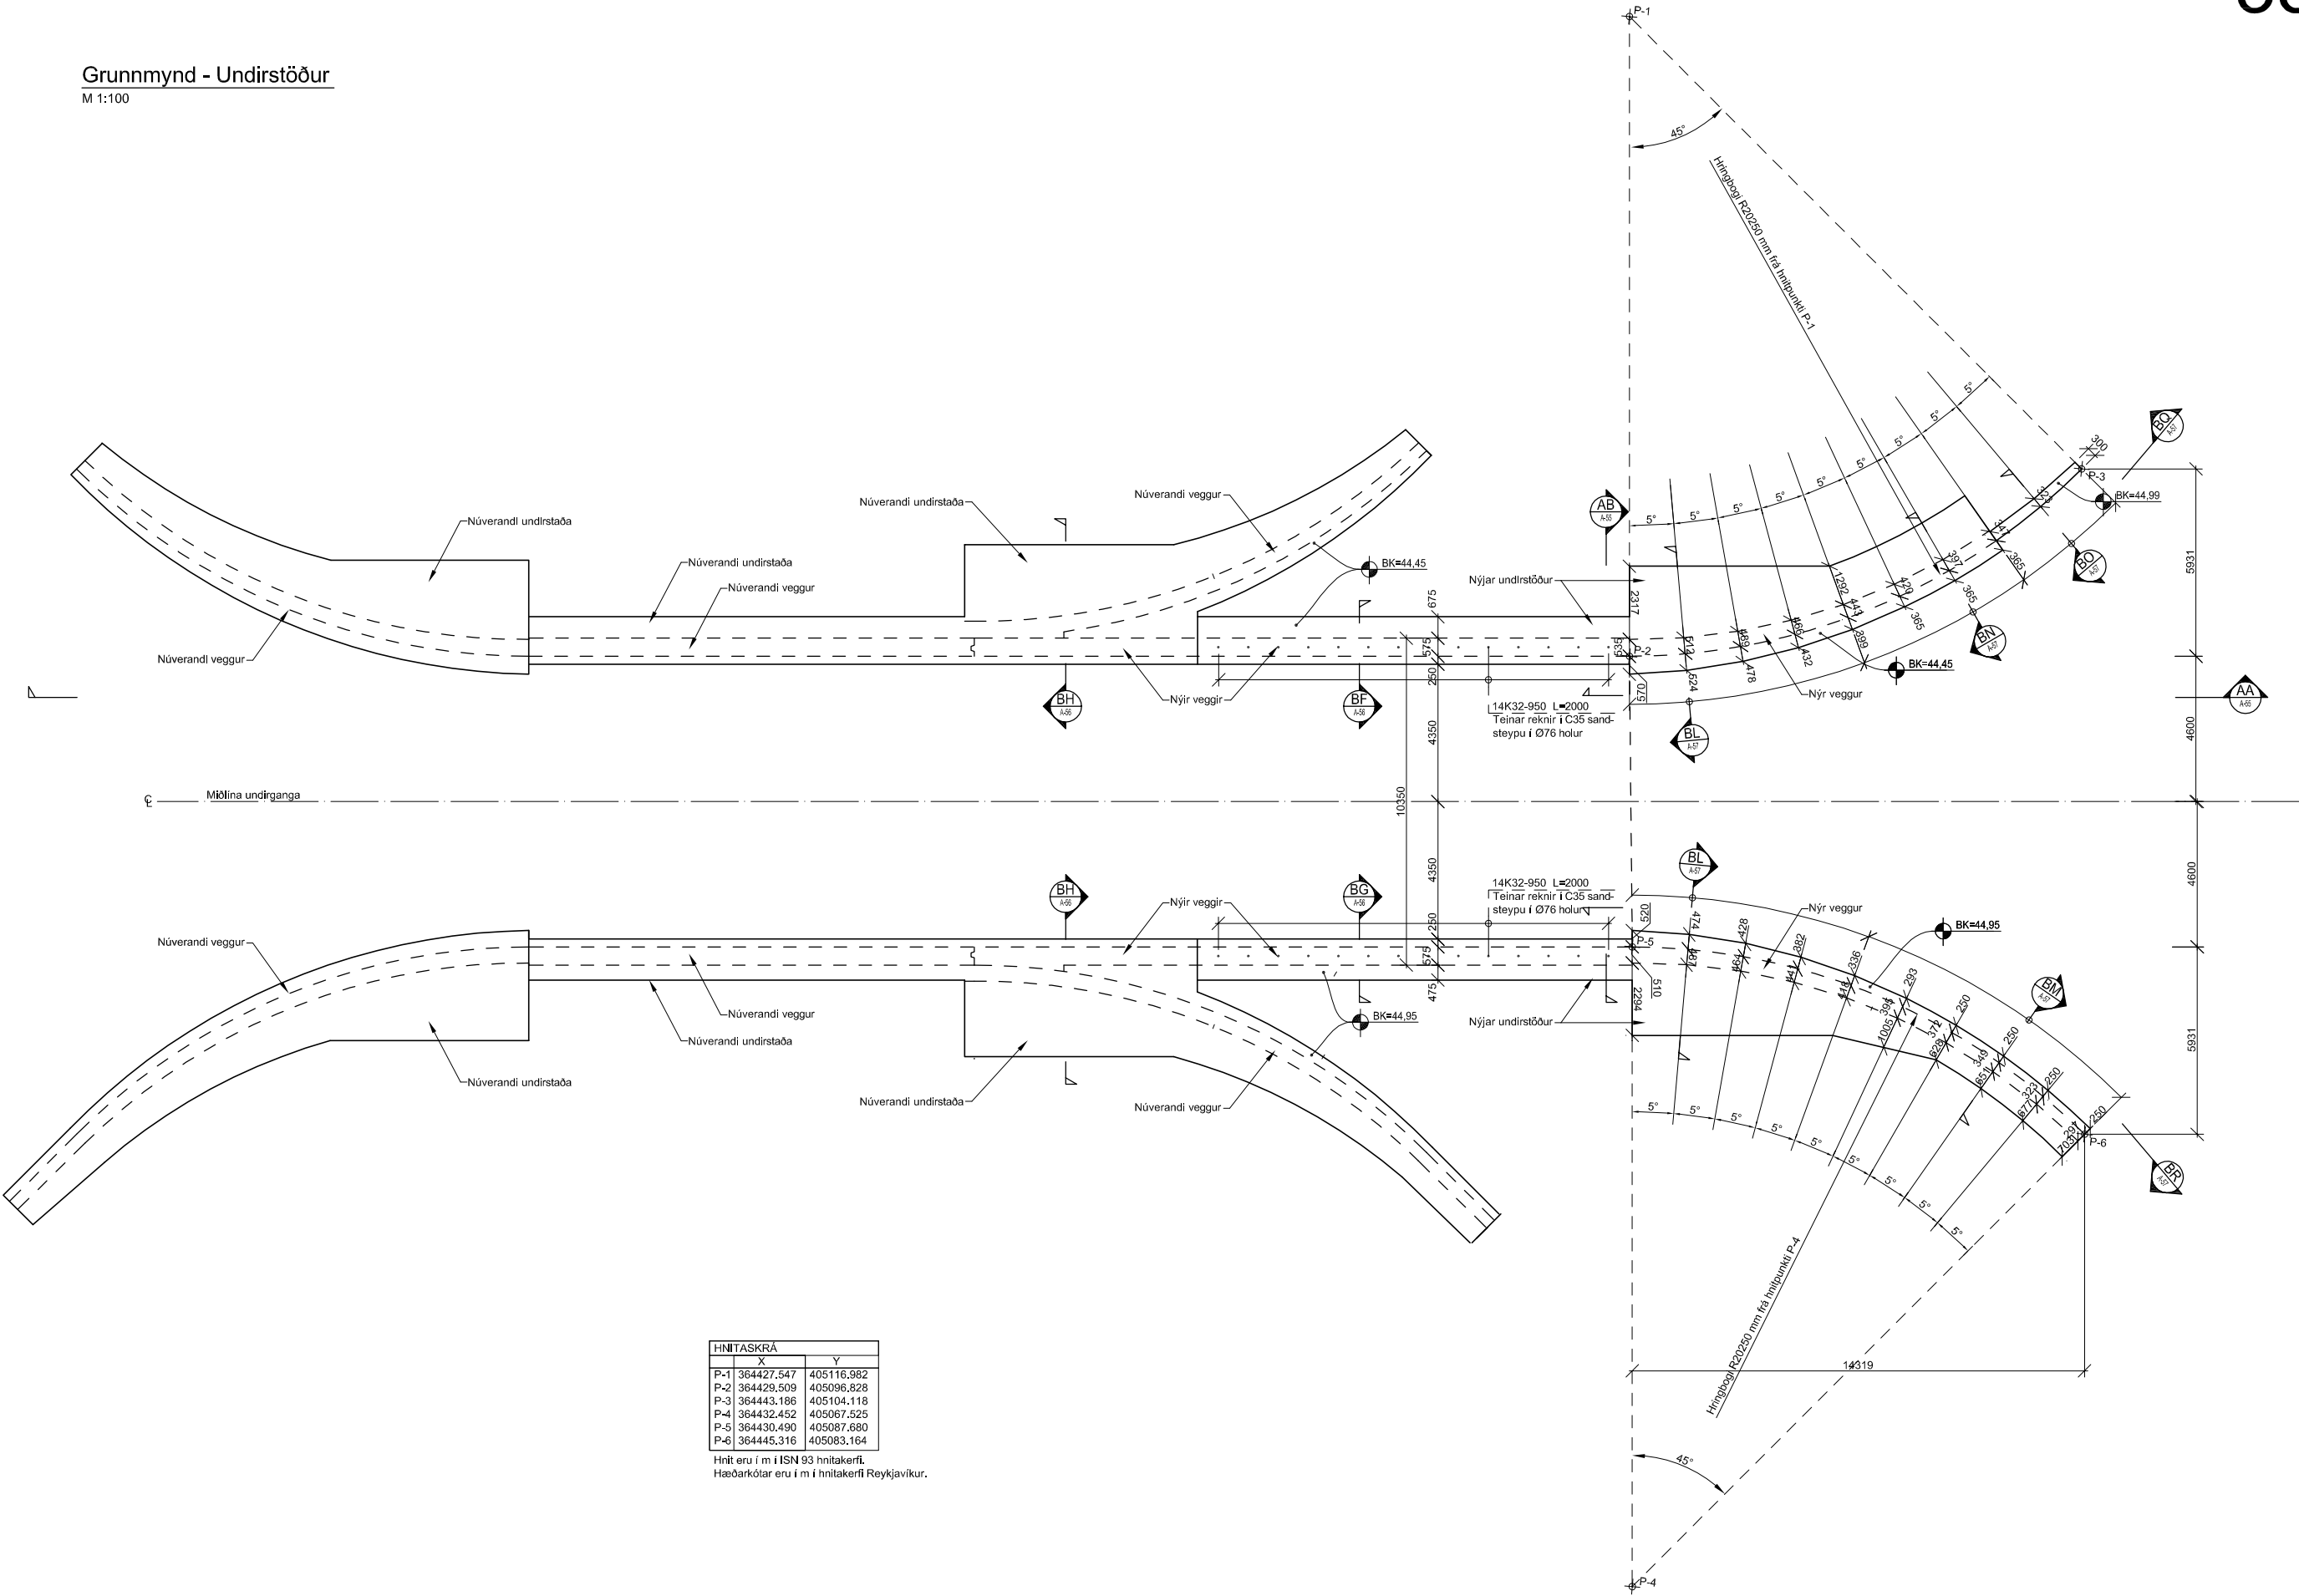



| HNITASKRÁ |            |            |
|-----------|------------|------------|
|           | X          | Y          |
| P-1       | 364427.547 | 405116.982 |
| P-2       | 364429.509 | 405096.828 |
| P-3       | 364443.186 | 405104.118 |
| P-4       | 364432.452 | 405067.525 |
| P-5       | 364430.490 | 405087.680 |
| P-6       | 364445.316 | 405083.164 |

Hnit eru í m í ISN 93 hnitakerfi.  
Hæðarkótar eru í m í hnitakerfi Reykjavíkur.


|               |  
|---------------|--|--|--|---------------------------------------------------------------------------------------|--|-------------|--|---------------------------------------------------------------------------------------|--|---------------------------------------------------------------------------|--|------------------------|--------------------|------------------------------------|--|-------------|--|--------------|--|
|               |  |  |  |  |  |             |  |  |  | Suðurlandsvegur, tvöföldun<br>Vesturlandsvegur - Bæjarháls                |  |                        | vegrúmer<br>1 - e3 |                                    |  |             |  |              |  |
|               |  |  |  | DAGSETNING                                                                            |  | NAFN        |  |                                                                                       |  | Undirgöng við Krókháls<br>Búðarvirki Undirstöður<br>Grunnmynd - Steypumál |  |                        |                    |                                    |  |             |  |              |  |
|               |  |  |  | HANNAÐ                                                                                |  | maí 2009    |  | B.J.P.                                                                                |  |                                                                           |  |                        |                    |                                    |  |             |  |              |  |
|               |  |  |  | TEKNAÐ                                                                                |  | maí 2009    |  | M.G.                                                                                  |  |                                                                           |  |                        |                    |                                    |  |             |  |              |  |
|               |  |  |  | YFRIFARÐ                                                                              |  | 15 maí 2009 |  | GR                                                                                    |  |                                                                           |  |                        |                    |                                    |  |             |  |              |  |
| útg. breyting |  |  |  | dags.                                                                                 |  | nafh.       |  | yfif.                                                                                 |  | SAMÞYKKT                                                                  |  | Maðkvæði (A1)<br>1:100 |                    | Efla teikning nr.<br>2970-011 A-54 |  | útgáfa<br>0 |  | teikning nr. |  |

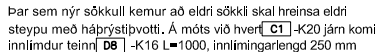


[illegible]

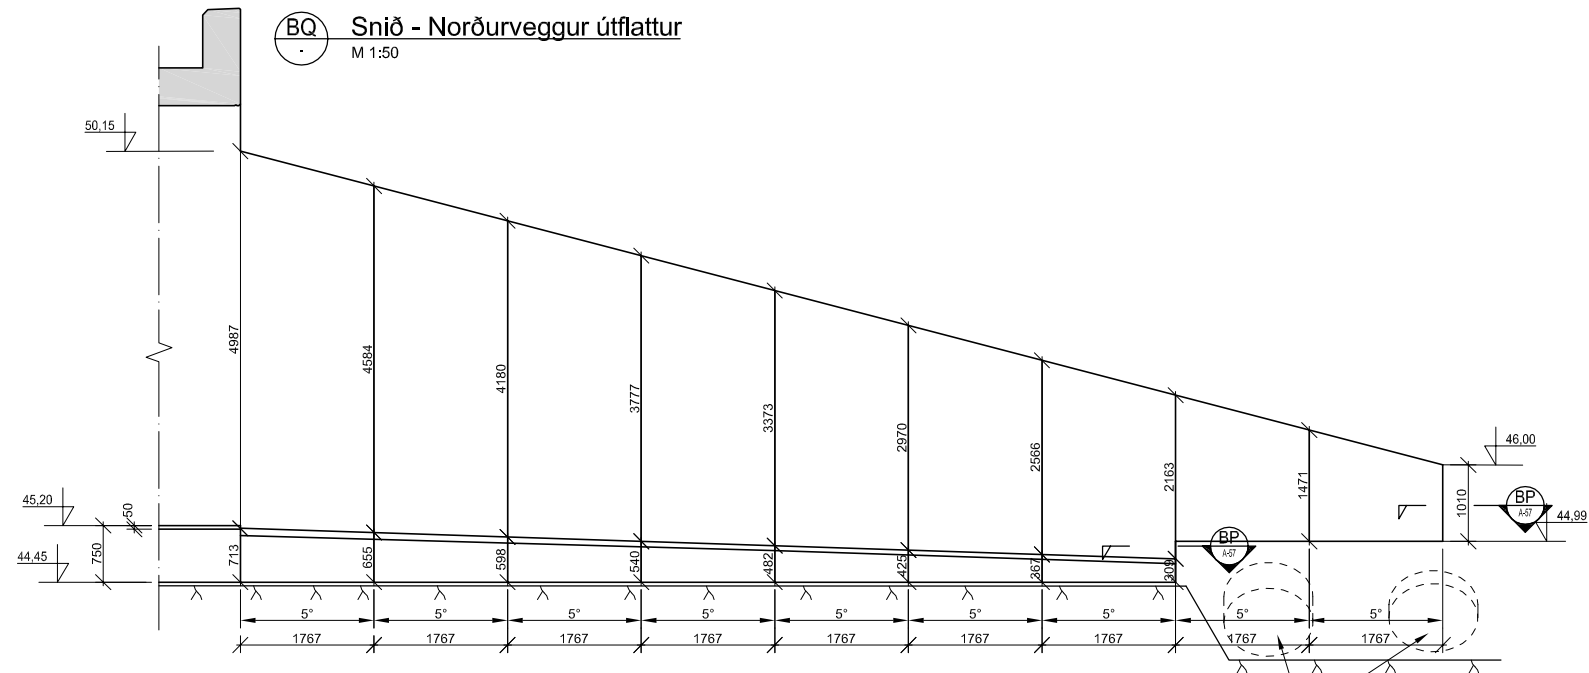


**BR Snið - Suðurveggur útlattur**  
M 1:50

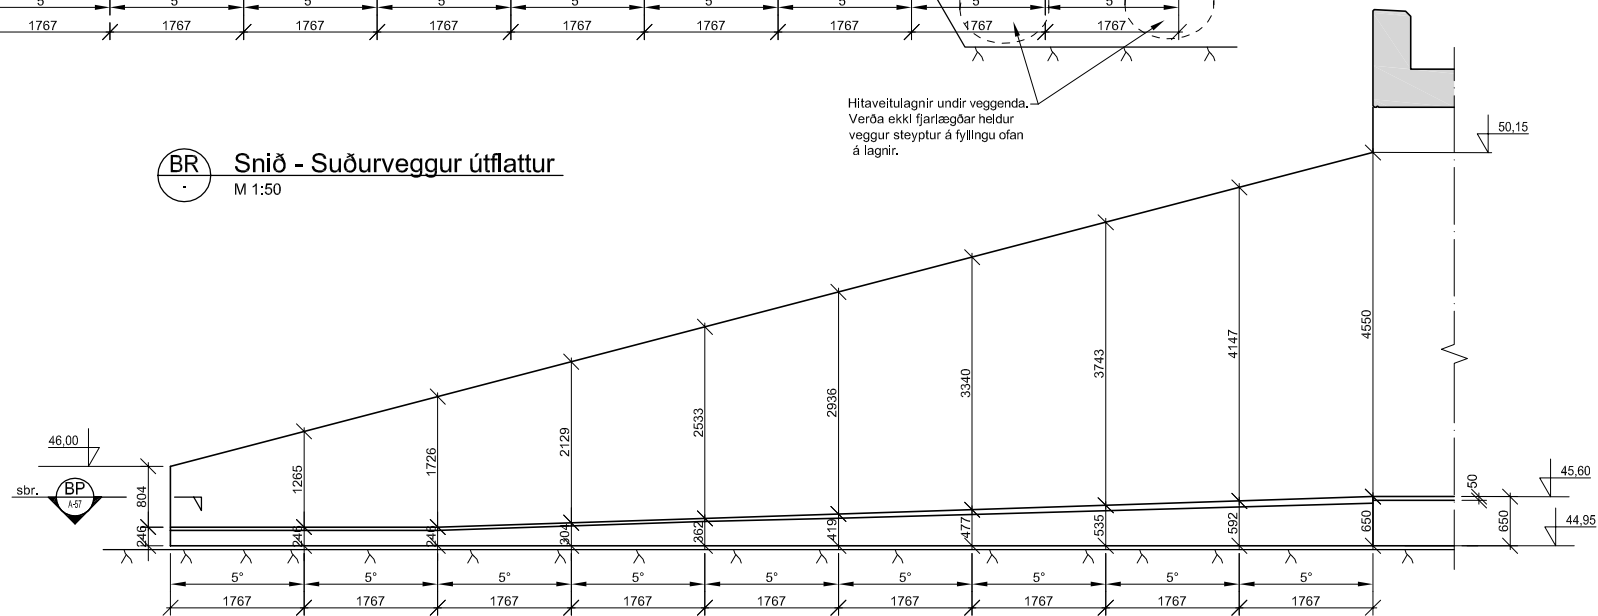


**BN Snið**  
M 1:20

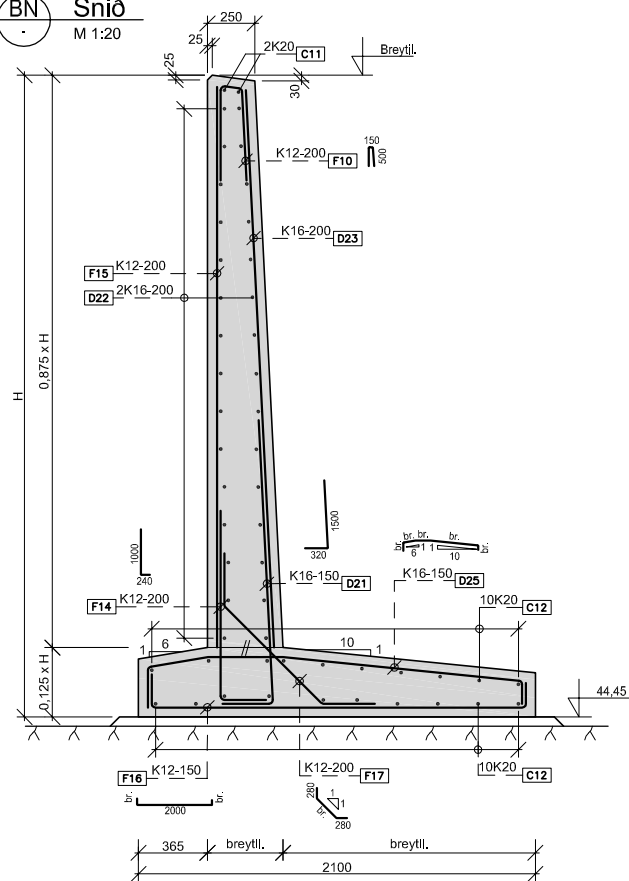


**BM Snið**  
M 1:20

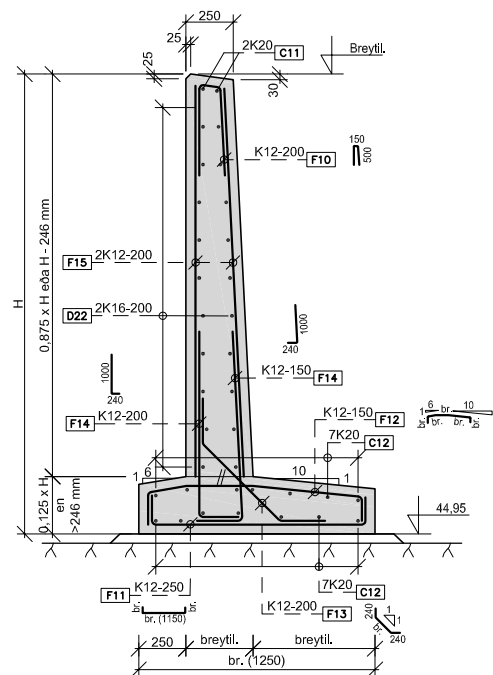


**BO Snið**  
M 1:20

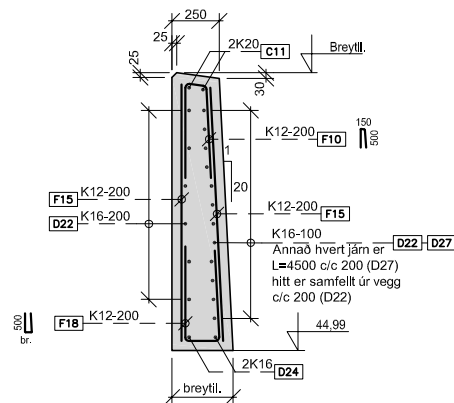




**BP Snið**  
M 1:20  
Að fyllingu

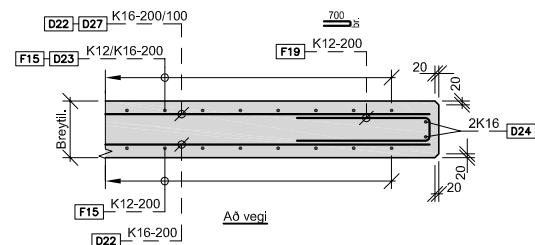

**BL Snið**  
M 1:20

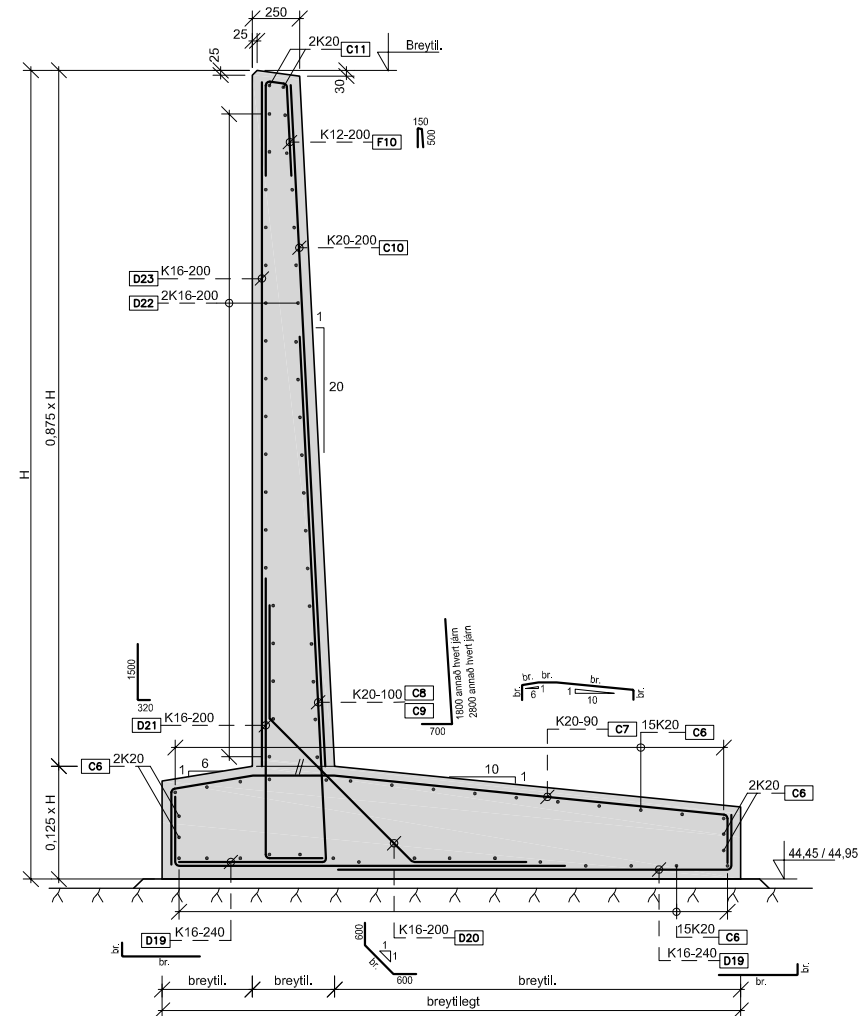

|      |          |       |      |                               |          |               |  |                   |  |                                                            |              |          |
|------|----------|-------|------|-------------------------------|----------|---------------|--|-------------------|--|------------------------------------------------------------|--------------|----------|
|      |          |       |      | <b>EFLA</b><br>VERKFRÆÐISTOFA |          |               |  | <b>VEGAGERÐIN</b> |  | Suðurlandsvegur, tvöföldun<br>Vesturlandsvegur - Bæjarháls |              | vegrúmer |
|      |          |       |      | DAGSETNING                    |          | NAFN          |  |                   |  | Undirgöng við Krókháls<br>Burðarvirki, sérmyndir           |              |          |
|      |          |       |      | HANNAÐ                        |          | maí 2009      |  | B.J.P.            |  |                                                            |              |          |
|      |          |       |      | TEKNAÐ                        |          | maí 2009      |  | M.G.              |  |                                                            |              |          |
|      |          |       |      | YRFARNAÐ                      |          | 15 maí 2009   |  | GR                |  |                                                            |              |          |
| útg. | breyting | dags. | nafn | yfir.                         | SAMÞYKKT | Málkvæði (A1) |  | Efla teikning nr. |  | útgáfa                                                     | teikning nr. |          |
|      |          |       |      |                               |          | 1:50, 1:20    |  | 2970-011 A-57     |  | 0                                                          |              |          |

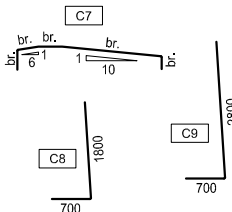
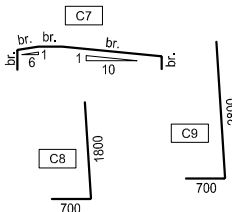
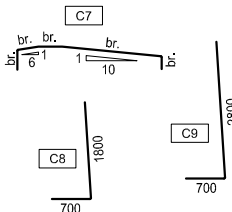
| Járnaskrá                       |               |             |                |                 | Verk                                                                              | Suðurlandsvegur Bæjarhals-Vesturlandsvegur    |
|---------------------------------|---------------|-------------|----------------|-----------------|-----------------------------------------------------------------------------------|-----------------------------------------------|
|                                 |               |             |                |                 | Verkhluti                                                                         | Undirgöng við Krókháls, lenging               |
| Undirgöng við Krókháls, lenging |               |             |                |                 | Teikning nr.                                                                      | A-58                                          |
|                                 |               |             |                |                 | Dags.                                                                             | 14.5.2009                                     |
| Merki                           | Þvermál<br>mm | Lengd<br>mm | Fjöldi<br>stk. | Lengd alls<br>m | Lögun                                                                             | Skýring                                       |
| A1                              | 32            | 2.000       | 28             | 56              | Málsetningar miðast við útbrúnir járna                                            | Bergboltar undir sökkulfót                    |
|                                 |               |             |                |                 |                                                                                   |                                               |
|                                 |               |             | Samtals        | 56              |                                                                                   |                                               |
|                                 |               |             |                |                 |                                                                                   |                                               |
| B1                              | 25            |             |                | 1220            |  | Lárétt járn í brúargólfi, neðri brún          |
| B2                              | 25            |             |                | 38              |                                                                                   | Lárétt járn í brikarvegg                      |
| B3                              | 25            | 9.200       | 2              | 18              |                                                                                   | Lárétt járn í brikarvegg                      |
| B4                              | 25            | 12.000      | 4              | 48              |                                                                                   | Lárétt járn í brikarvegg                      |
| B5                              | 25            | 2.700       | 28             | 76              |                                                                                   | Lárétt járn við úrtök fyrir ljós í brúargólfi |
|                                 |               |             | Samtals        | 1400            |                                                                                   |                                               |
|                                 |               |             |                |                 |                                                                                   |                                               |
| C1                              | 20            |             |                | 631             |  | Lárétt járn í sökkulfót                       |
| C2                              | 20            |             |                | 58              |                                                                                   | Lóðrétt járn í vegg                           |
| C4                              | 20            |             |                | 57              |                                                                                   | Lárétt járn í brikarvegg                      |
| C6                              | 20            |             |                | 592             |                                                                                   | Lárétt járn í sökkul stoðveggja               |
| C7                              | 20            |             |                | 582             |                                                                                   | Lárétt járn í sökkul stoðveggja               |
| C8                              | 20            | 2.500       | 80             | 200             |                                                                                   | Lóðrétt L-jám í sökkul stoðveggja             |
| C9                              | 20            | 3.500       | 80             | 280             |                                                                                   | Lóðrétt L-jám í sökkul stoðveggja             |
| C10                             | 20            |             |                | 298             |                                                                                   | Lóðrétt járn stoðveggja                       |
| C11                             | 20            |             |                | 71              |                                                                                   | Lárétt járn í stoðveggi                       |
|                                 |               |             |                |                 |                                                                                   |                                               |
|                                 |               |             | Samtals        | 2769            |                                                                                   |                                               |
|                                 |               |             |                |                 |                                                                                   |                                               |
| D1                              | 16            | 2.400       | 92             | 221             |  | U-jám í sökkla                                |
| D2                              | 16            | 2.200       | 92             | 202             |                                                                                   | U-jám í sökkla                                |
| D3                              | 16            | 2.600       | 92             | 239             |                                                                                   | U-jám í sökkla                                |
| D4                              | 16            | 2.200       | 92             | 202             |                                                                                   | U-jám í sökkla                                |
| D5                              | 16            | 3.150       | 164            | 517             |                                                                                   | U-jám í sökkla                                |
| D6                              | 16            |             |                | 2807            |                                                                                   | Lóðrétt járn í veggjum                        |
| D7                              | 16            |             |                | 2906            |                                                                                   | Lárétt járn í veggjum                         |
| D8                              | 16            | 1.000       | 186            | 186             |                                                                                   | Innlímd járn                                  |
| D9                              | 16            | 6.000       | 246            | 1476            |                                                                                   | L-jám í hom milli veggja og brúargólfs        |
| D10                             | 16            | 2.400       | 246            | 590             |                                                                                   | L-jám í hom milli veggja og brúargólfs        |
| D11                             | 16            | 3.305       | 246            | 813             |                                                                                   | Jám í hom milli veggja og brúargólfs          |
| D12                             | 16            |             |                | 3434            |                                                                                   | Lárétt járn í brúargólfi, efri og neðri brún  |
| D13                             | 16            |             |                | 530             |                                                                                   | Lárétt járn í brikarvegg                      |
| D14                             | 16            | 2.000       | 48             | 96              |                                                                                   | Lárétt tengijám frá vegg stoðvegg             |
| D16                             | 16            | 2.200       | 14             | 31              |                                                                                   | Lárétt járn við úrtök fyrir ljós í brúargólfi |
| D17                             | 16            |             |                | 168             |                                                                                   |                                               |
| D18                             | 16            |             |                | 362             |                                                                                   |                                               |
| D19                             | 16            |             |                | 499             |                                                                                   |                                               |
| D20                             | 16            |             |                | 171             |                                                                                   |                                               |
| D21                             | 16            | 1.820       | 115            | 209             |                                                                                   | U-jám í brúargólfi                            |
| D22                             | 16            |             |                | 932             |                                                                                   | Sökkull stoðveggja                            |
| D23                             | 16            |             |                | 369             |                                                                                   | Sökkull stoðveggja                            |
| D25                             | 16            |             |                | 87              |                                                                                   | Sökkull stoðveggja                            |
| D27                             | 16            | 4.500       | 7              | 32              |                                                                                   | Lárétt járn í stoðveggi                       |
|                                 |               |             |                |                 | U-jám í sökkla                                                                    |                                               |
|                                 |               |             |                |                 | Lárétt járn í stoðveggi                                                           |                                               |
|                                 |               |             | Samtals        | 17079           |                                                                                   |                                               |


| Merki | Þvermál<br>mm | Lengd<br>mm | Fjöldi<br>stk. | Lengd alls<br>m | Lögun                                  | Skýring                               |
|-------|---------------|-------------|----------------|-----------------|----------------------------------------|---------------------------------------|
|       |               |             |                |                 | Málsetningar miðast við útbrúnir járna |                                       |
| F2    | 12            |             |                | 154             |                                        | Lóðréttar lykkjur í bríkarveggi       |
| F3    | 12            | 2.200       | 104            | 229             |                                        | Lóðrétt U-jám í bríkarveggi           |
| F4    | 12            | 2.920       | 66             | 193             |                                        | Lóðrétt U-jám í bríkarveggi           |
| F5    | 12            | 950         | 68             | 65              |                                        | Lárétt L-jám í veggenda               |
| F6    | 12            | 1.290       | 68             | 88              |                                        | Lárétt U-jám við eldri vegg           |
| F7    | 12            | 1.450       | 68             | 99              |                                        | Lárétt U-jám við eldri vegg           |
| F8    | 12            | 1.380       | 31             | 43              |                                        | Lóðrétt U-jám í bríkarveggi           |
| F9    | 12            | 1.250       | 61             | 76              |                                        | Lárétt U-jám við eldra brúargólf      |
| F10   | 12            | 1.150       | 160            | 184             |                                        | Lóðrétt U-jám í stoðveggi             |
| F11   | 12            |             |                | 41              |                                        | Lárétt jám í sökkul stoðveggja        |
| F12   | 12            |             |                | 71              |                                        | Lárétt jám í sökkul stoðveggja        |
| F13   | 12            |             |                | 38              |                                        | Jám í sökkul stoðveggja               |
| F14   | 12            | 1.240       | 108            | 134             |                                        | Lóðrétt L-jám í stoðveggi             |
| F15   | 12            |             |                | 238             |                                        | Lóðrétt jám í stoðveggi               |
| F16   | 12            |             |                | 87              |                                        | Lóðrétt jám í stoðveggi               |
| F17   | 12            |             |                | 36              |                                        | Jám í stoðveggi                       |
| F18   | 12            |             |                | 22              |                                        | Lóðrétt U-jám í stoðveggi             |
| F19   | 12            |             |                | 35              |                                        | Lárétt U-jám í enda stoðveggja        |
|       |               |             |                |                 |                                        |                                       |
|       |               |             | <b>Samtals</b> | <b>1831</b>     |                                        |                                       |
|       |               |             |                |                 |                                        |                                       |
| G1    | 10            | 3.145       | 168            | 528             |                                        | Jám í horn milli veggja og brúargólfs |
|       |               |             |                |                 |                                        |                                       |
|       |               |             | <b>Samtals</b> | <b>528</b>      |                                        |                                       |



| Efnisskrá                           |  |              |               |
|-------------------------------------|--|--------------|---------------|
| Undirgöng við Krókháls, lenging     |  |              |               |
|                                     |  |              | <b>Magn</b>   |
| <b>Mót alls:</b>                    |  |              | <b>m2</b>     |
| Veggir/gólf/sökklar                 |  |              | 712           |
| Stoðveggir/sökklar                  |  |              | 213           |
| <b>MÓTAFLÆTIR SAMTALS:</b>          |  |              | <b>926</b>    |
|                                     |  | <b>Lengd</b> | <b>Þyngd</b>  |
| <b>Steyputyrktarjárn alls:</b>      |  | <b>m</b>     | <b>kg</b>     |
| K10                                 |  | 528          | 326           |
| K12                                 |  | 1.831        | 1.626         |
| K16                                 |  | 17.079       | 26.985        |
| K20                                 |  | 2.769        | 6.839         |
| K25                                 |  | 1.400        | 5.390         |
| K32 bergboltar                      |  | 56           | 353           |
| <b>STEYPUTYRKARTARJÁRN SAMTALS:</b> |  |              | <b>41.521</b> |
|                                     |  |              | <b>Magn</b>   |
| <b>Steypa alls:</b>                 |  |              | <b>m3</b>     |
| Veggir/gólf/sökklar                 |  |              | 299           |
| Stoðveggir/sökklar                  |  |              | 71            |
| <b>STEYPA SAMTALS:</b>              |  |              | <b>370</b>    |

|               |  |  |  |                                                                                       |  |                                                                                       |  |                                                            |  |  |                    |  |
|---------------|--|--|--|---------------------------------------------------------------------------------------|--|---------------------------------------------------------------------------------------|--|------------------------------------------------------------|--|--|--------------------|--|
|               |  |  |  |  |  |  |  | Suðurlandsvegur, tvöföldun<br>Vesturlandsvegur - Bæjarháls |  |  | vegrúmer<br>1 - e3 |  |
|               |  |  |  |                                                                                       |  |                                                                                       |  | Undirgöng við Krókháls<br>Járnakrá og efniðskrá<br>-       |  |  |                    |  |
|               |  |  |  | DAGSETNING                                                                            |  | NAFN                                                                                  |  |                                                            |  |  |                    |  |
|               |  |  |  | HANNAÐ maí 2009                                                                       |  | B.JP                                                                                  |  |                                                            |  |  |                    |  |
|               |  |  |  | TEKNAÐ maí 2009                                                                       |  | MG                                                                                    |  |                                                            |  |  |                    |  |
|               |  |  |  | YFIRFARÐ 15 maí 2009                                                                  |  | GR                                                                                    |  |                                                            |  |  |                    |  |
| útg. breyting |  |  |  | dags. nafn. álfir.                                                                    |  | SAMÞYKKT                                                                              |  |                                                            |  |  |                    |  |
|               |  |  |  |                                                                                       |  |                                                                                       |  | Málavæðing (A1)                                            |  |  | Efla teikning nr.  |  |
|               |  |  |  |                                                                                       |  |                                                                                       |  | 2970-011 A-58                                              |  |  | útgáfa             |  |
|               |  |  |  |                                                                                       |  |                                                                                       |  | 0                                                          |  |  | teikning nr.       |  |



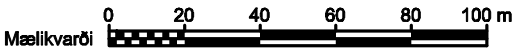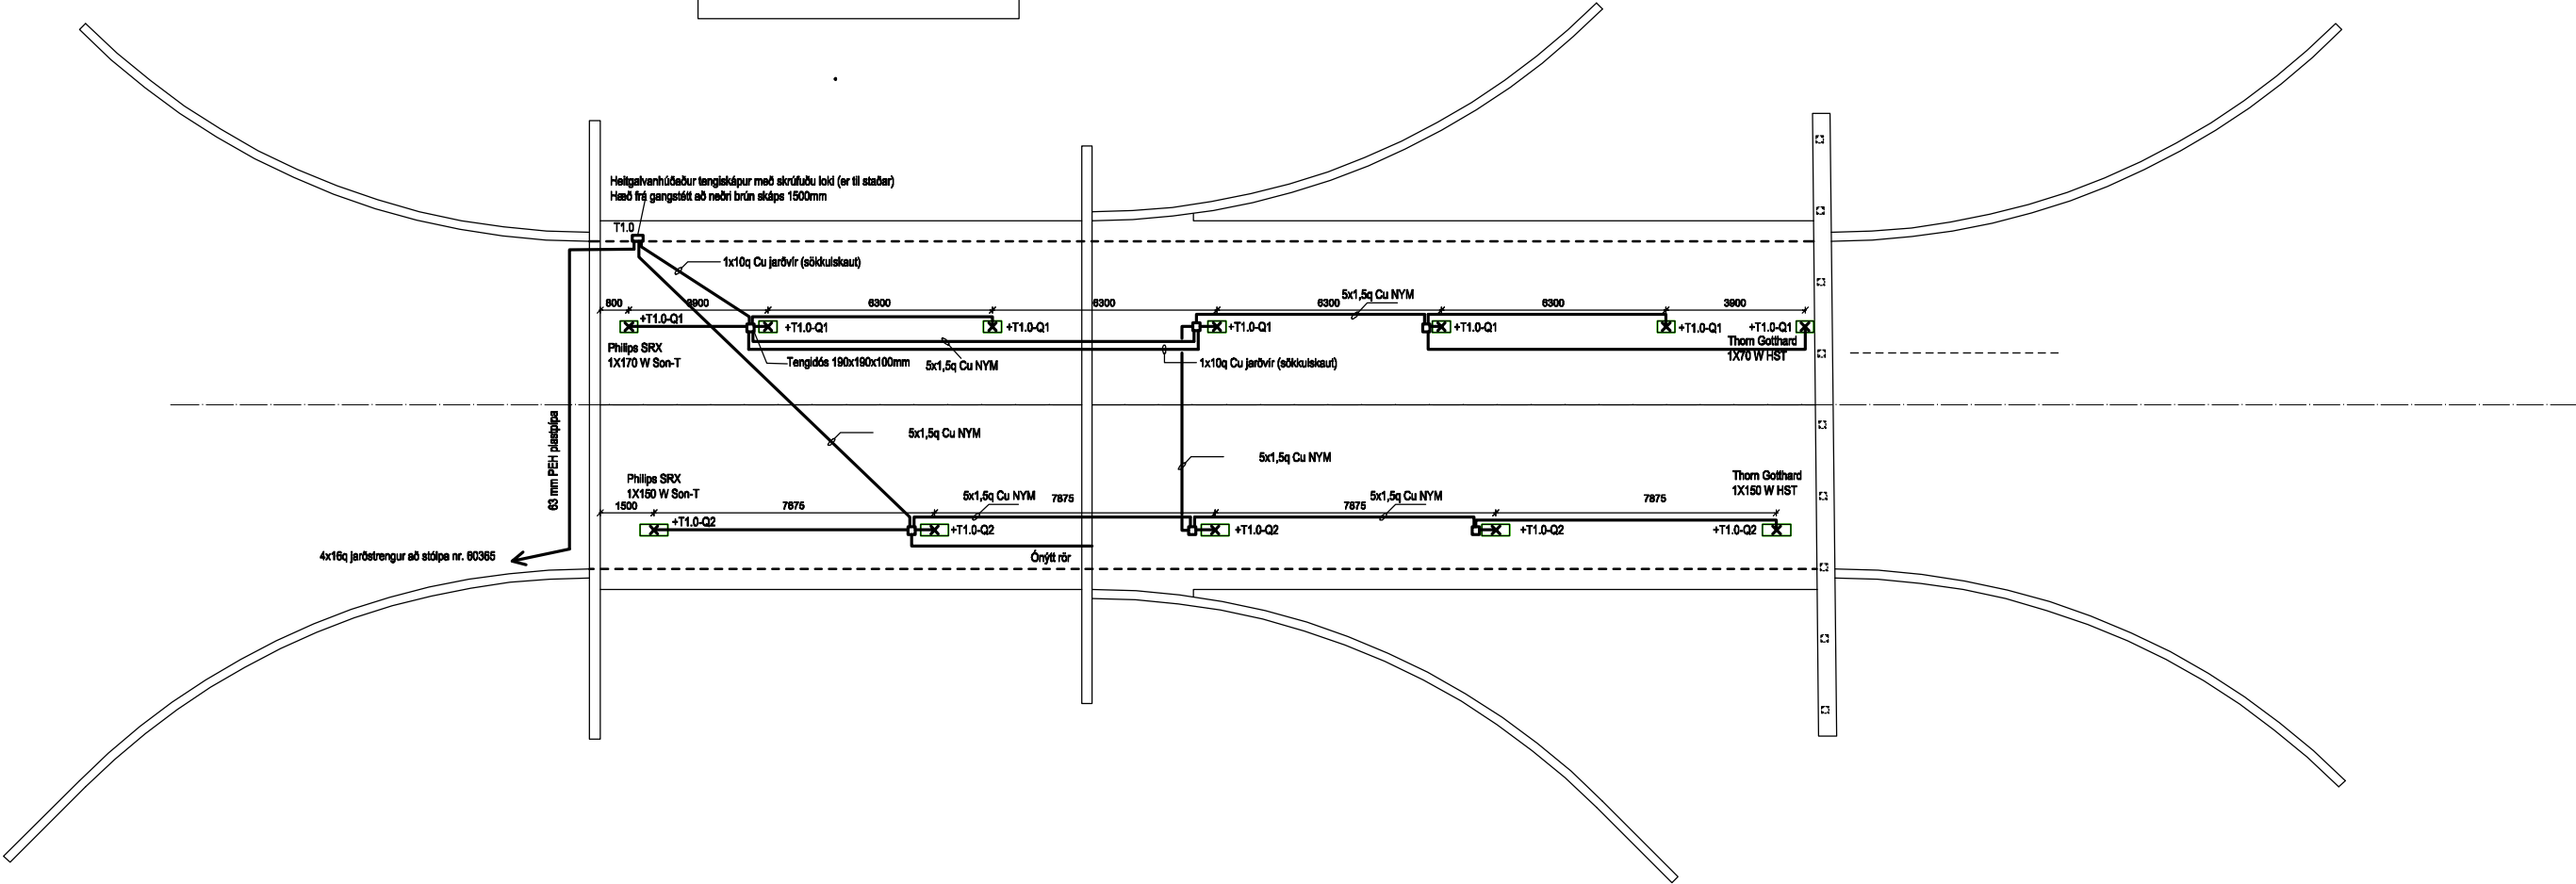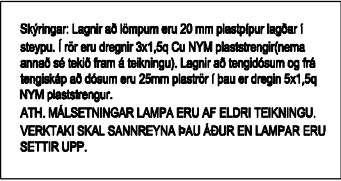
 
|               |  |  |  |                                                                                       |      |                                                                                       |          |                                                            |                         |  |                                    |             |              |
|---------------|--|--|--|---------------------------------------------------------------------------------------|------|---------------------------------------------------------------------------------------|----------|------------------------------------------------------------|-------------------------|--|------------------------------------|-------------|--------------|
|               |  |  |  |  |      |  |          | Suðurlandsvegur, tvöföldun<br>Vesturlandsvegur - Bæjarnáls |                         |  | vegnúmer<br>1 - e3                 |             |              |
|               |  |  |  | DAGSETNING      NAFN                                                                  |      | Undirgöng við Krókháls<br>Rafnaglnir                                                  |          |                                                            |                         |  |                                    |             |              |
|               |  |  |  | HANNAÐ      Mál 2009      BJF                                                         |      |                                                                                       |          |                                                            |                         |  |                                    |             |              |
|               |  |  |  | TEKNAÐ      Mál 2009      SVSKRS                                                      |      |                                                                                       |          |                                                            |                         |  |                                    |             |              |
|               |  |  |  | VIFRIFAÐ      10.05.2009      SÍG                                                     |      |                                                                                       |          |                                                            |                         |  |                                    |             |              |
| Útg. breyting |  |  |  | dags.                                                                                 | mál. | yfirl.                                                                                | SAMÞYKKT |                                                            | Málverðir (k1)<br>1.100 |  | Efta teikning nr.<br>2970 011 A-60 | Útgáfa<br>0 | teikning nr. |

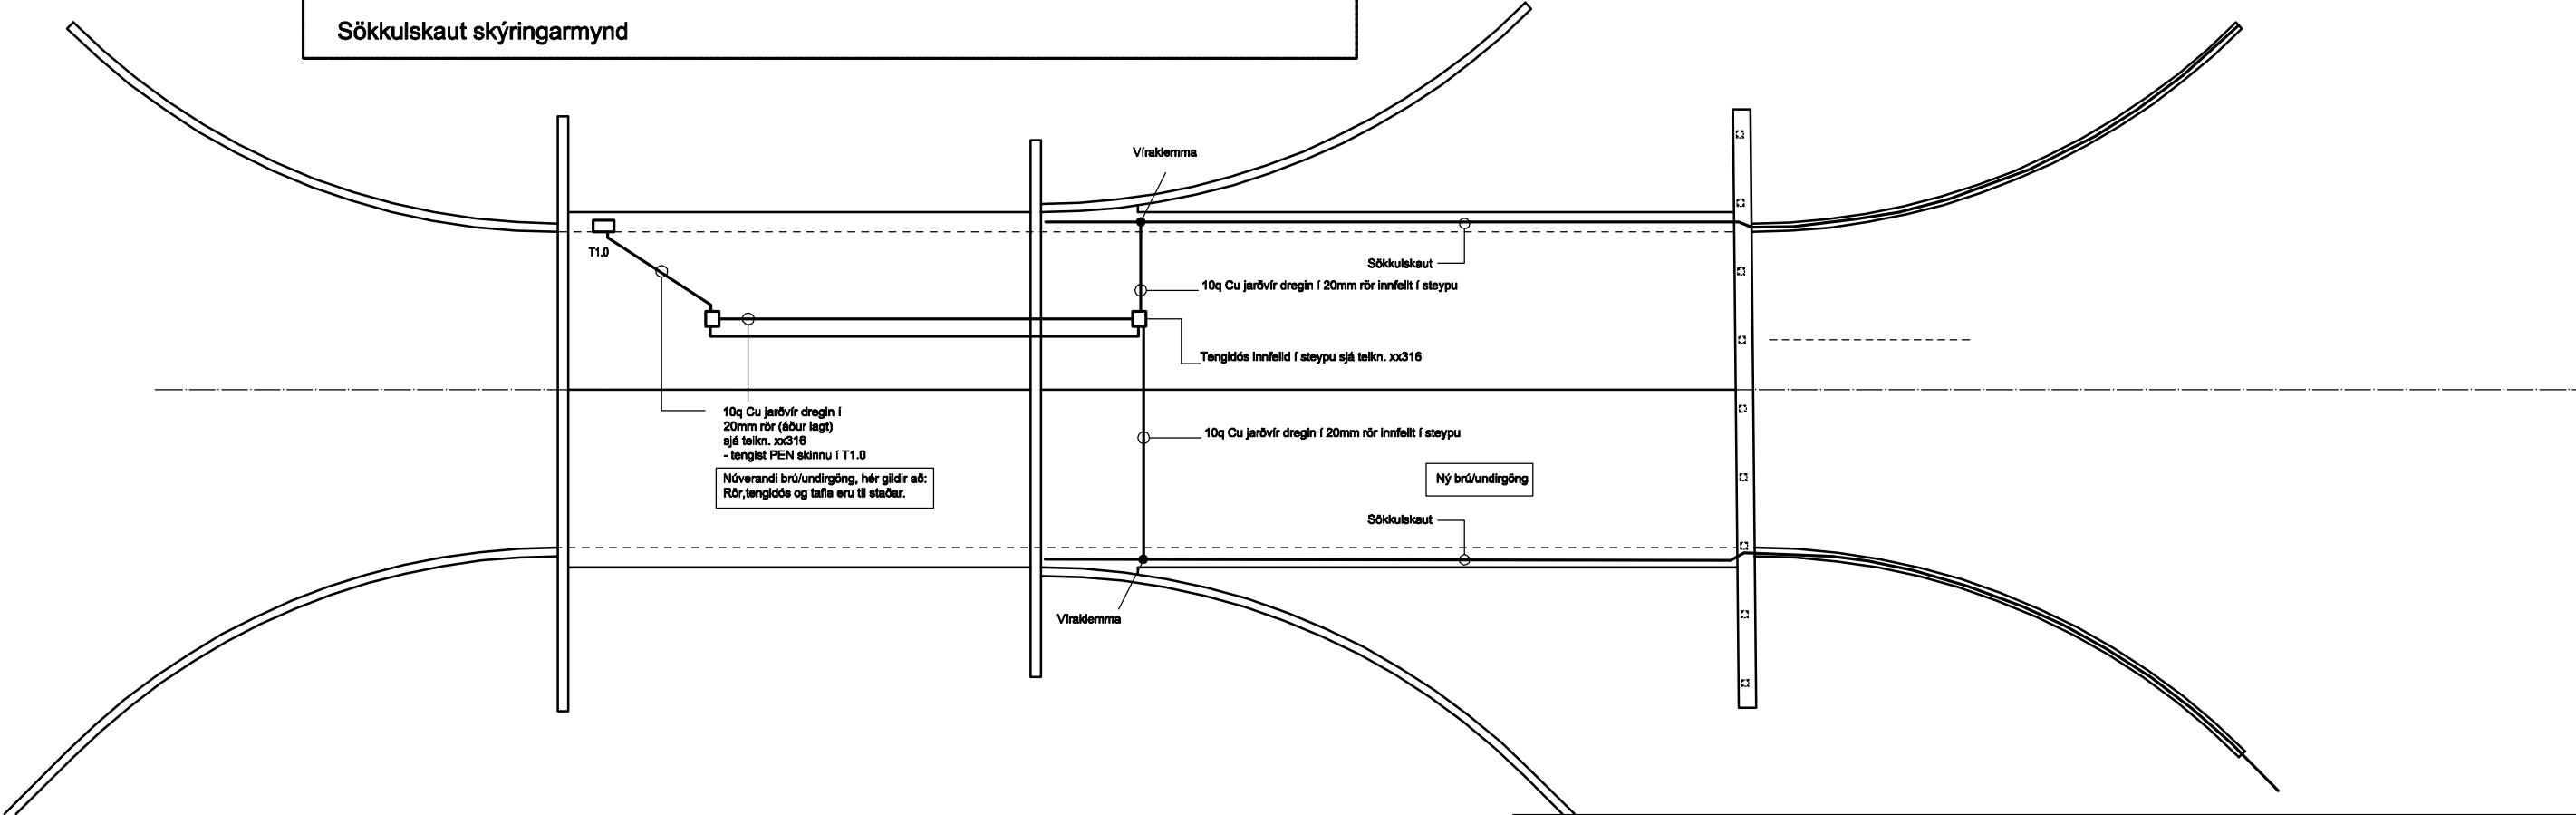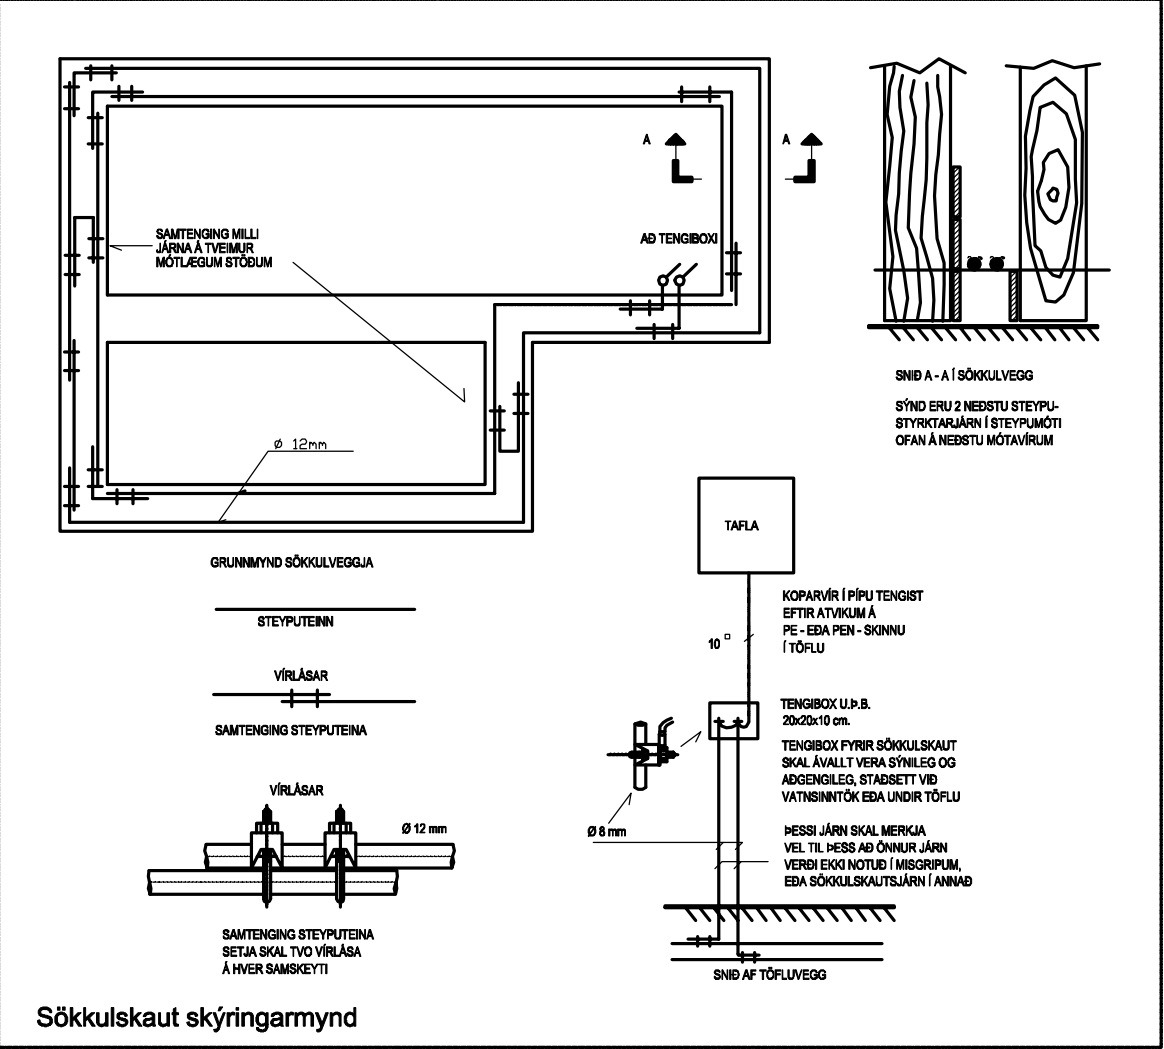

|                        |  |  |  |            |  |                                                            |  |                                                    |  |
|------------------------|--|--|--|------------|--|------------------------------------------------------------|--|----------------------------------------------------|--|
| EFLA<br>VERKFRÆBISTOFA |  |  |  | VEGAGERÐIN |  | Suðurlandsvegur, tvöföldun<br>Vesturlandsvegur - Bæjarháls |  | vegrúmer<br>1 - e3                                 |  |
| HANNAB                 |  |  |  | DAGSETNING |  | NAFN                                                       |  | Undirgöng við Krókháls<br>Rafnagfir<br>Sökkulskaut |  |
| TEKNAÐ                 |  |  |  | Maí 2009   |  | BLF                                                        |  |                                                    |  |
| VEFFARÐ                |  |  |  | Maí 2009   |  | SVGRKS                                                     |  |                                                    |  |
| SAMÞYKT                |  |  |  | 19.05.2009 |  | SKG                                                        |  |                                                    |  |
| Óg. breyting           |  |  |  | daga.      |  | mín.                                                       |  | álfir.                                             |  |
| Mælikvarði (A1)        |  |  |  | 1:100      |  | Eftir teikning nr.                                         |  | teikning nr.                                       |  |
|                        |  |  |  |            |  | 2970_011 A-61                                              |  | 0                                                  |  |