



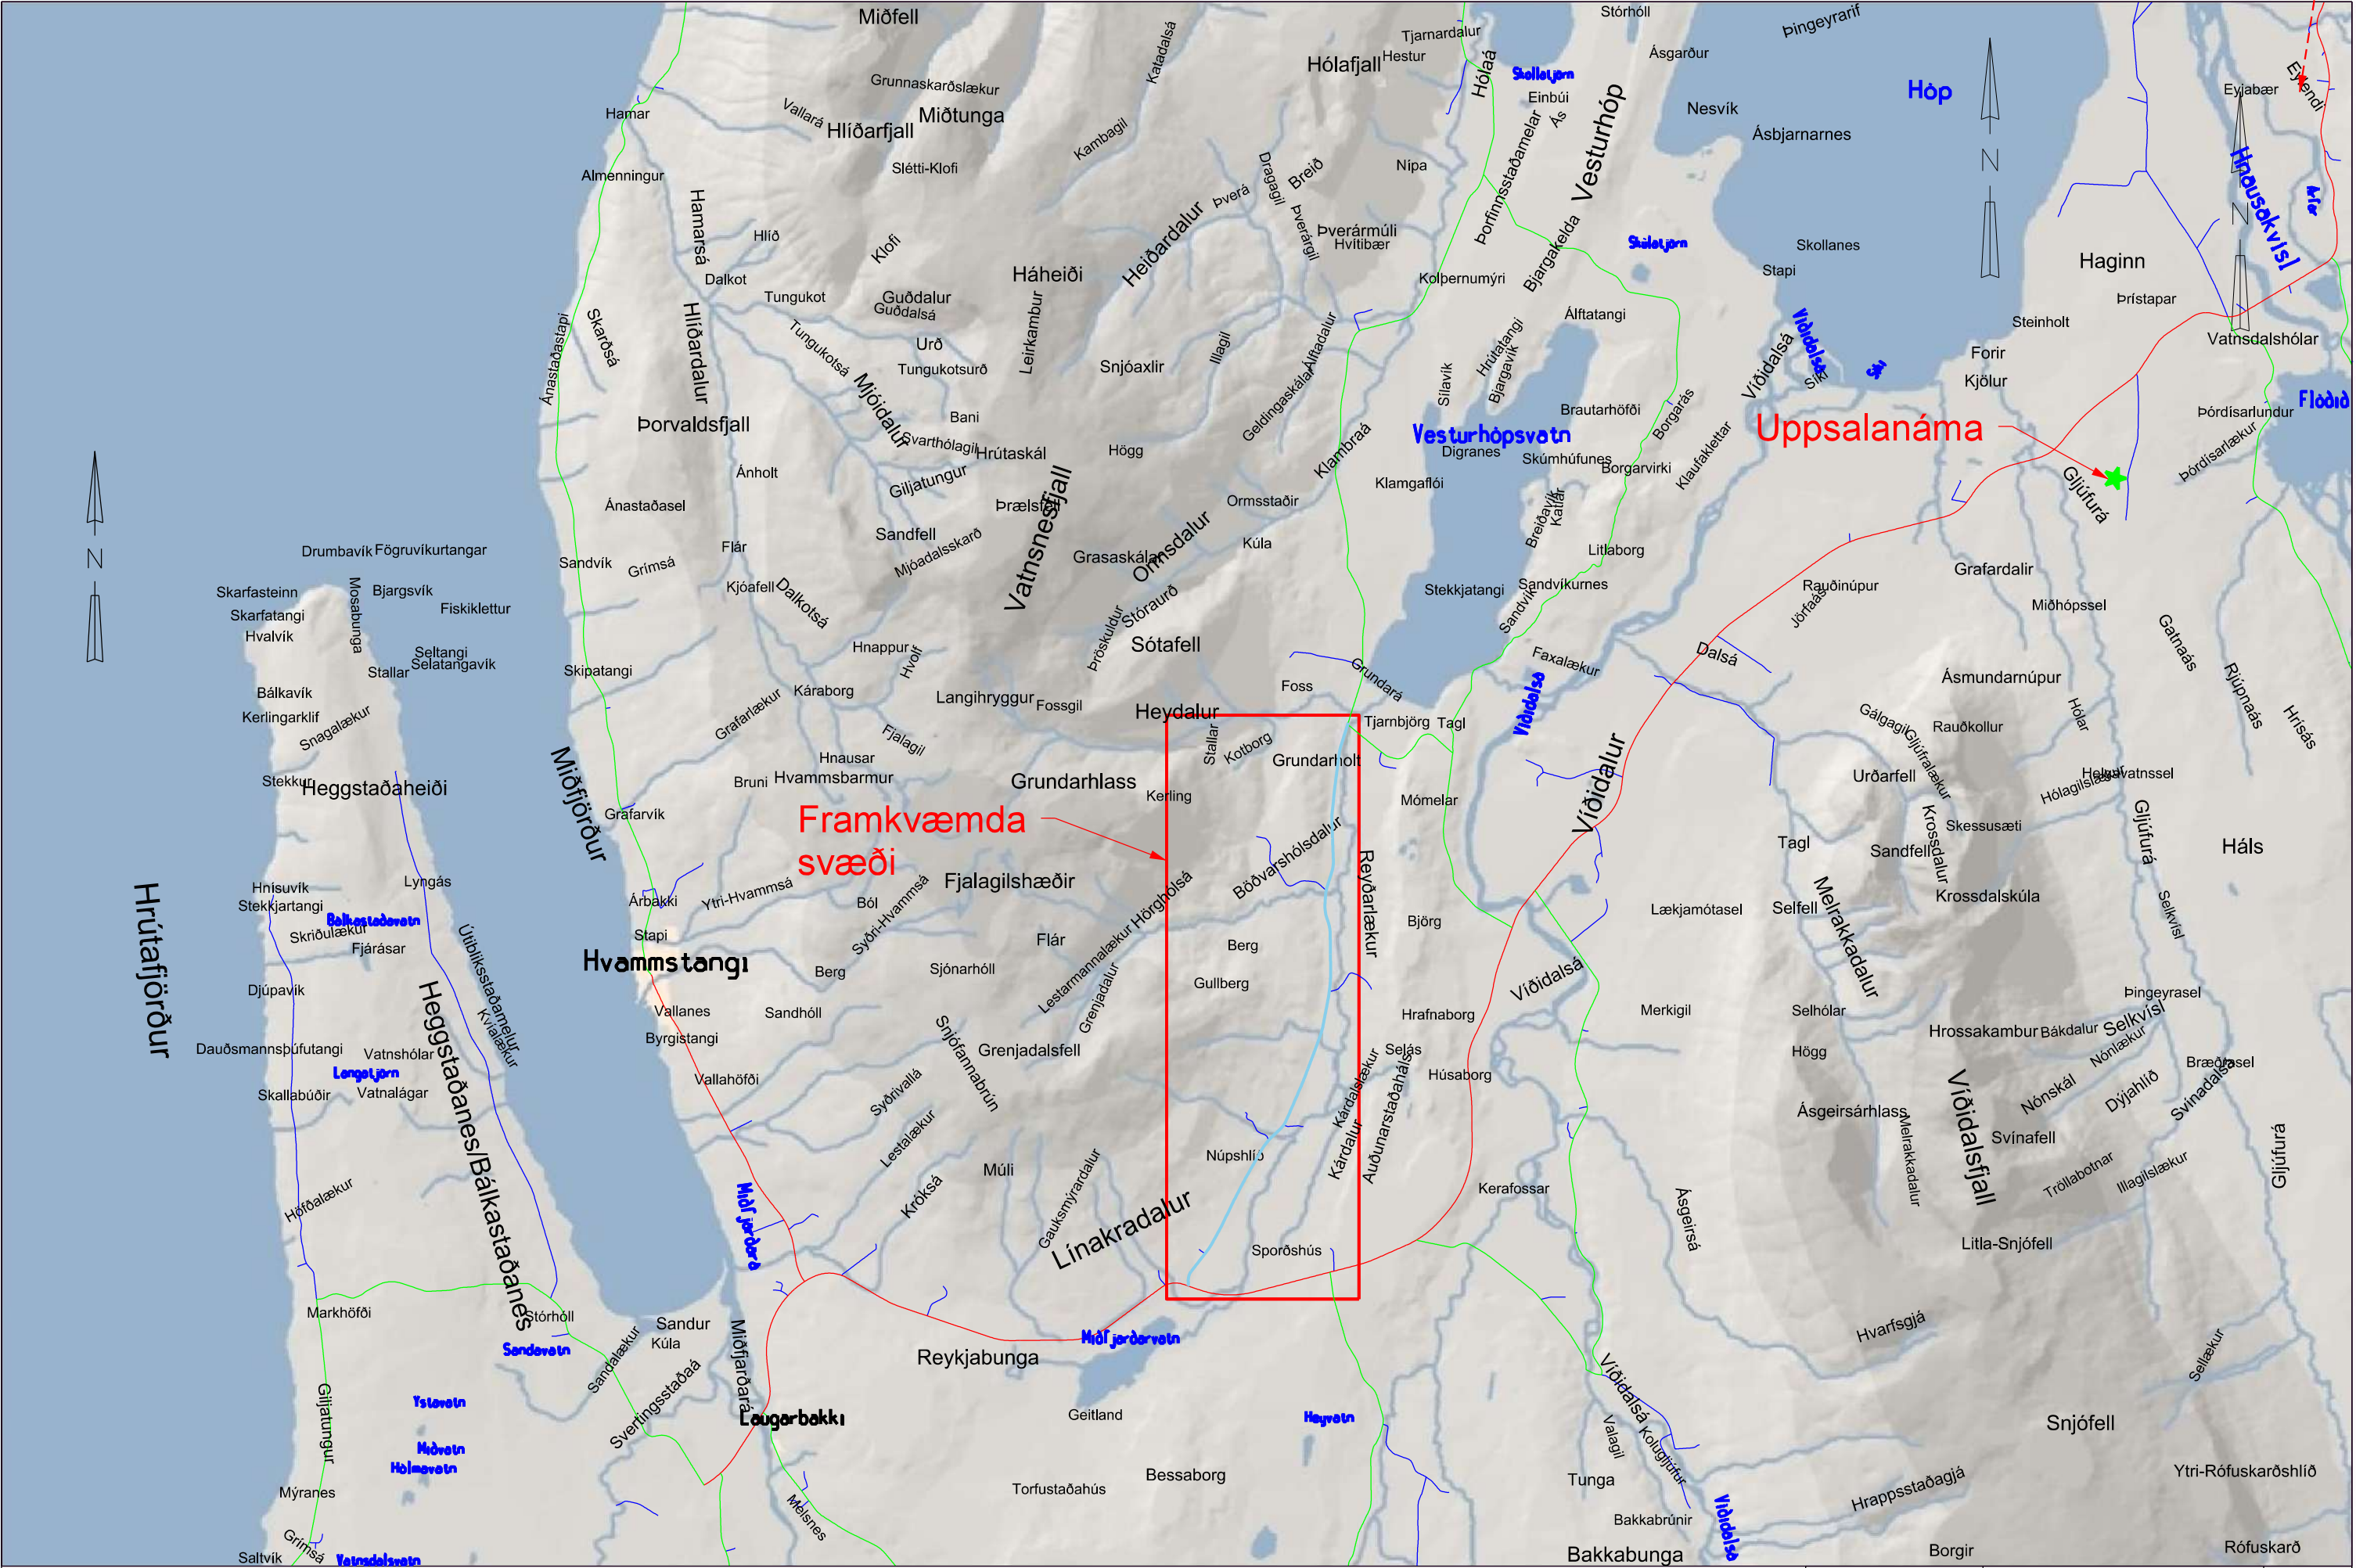

S:\Mannvirkni\711-07 Vatnsnesvegur\Síðuvegur-Hringvegur04_Forhönnun\Tekningar\711-07 FOR Tekniheiti.dgn

Landmælingar: Vegagerðin
Hnitakerfi: ISN93 Hæðarkerfi: Landshæðarnet
Loftmyndataka og myndmæling: Loftmyndir ehf.
Flughæð: 3000m Mörkvastærð: 10x10m.
Kortagerð: Vegagerðin


 Vegagerðin		Vatnsnesvegur		Dags. 31. ágúst 2026
Mælikvarði 1:100.000		Hannað HRÓ		Útböðsnr. -
		Teknað HRÓ		Vegnr. 711-07
		Yfirland -		Hönnunarstig máu
Bláðstærð A3		Samþykkt -		Tekn. nr. 1 Útg. 1
		Afstöðumynd		
		0-10210		

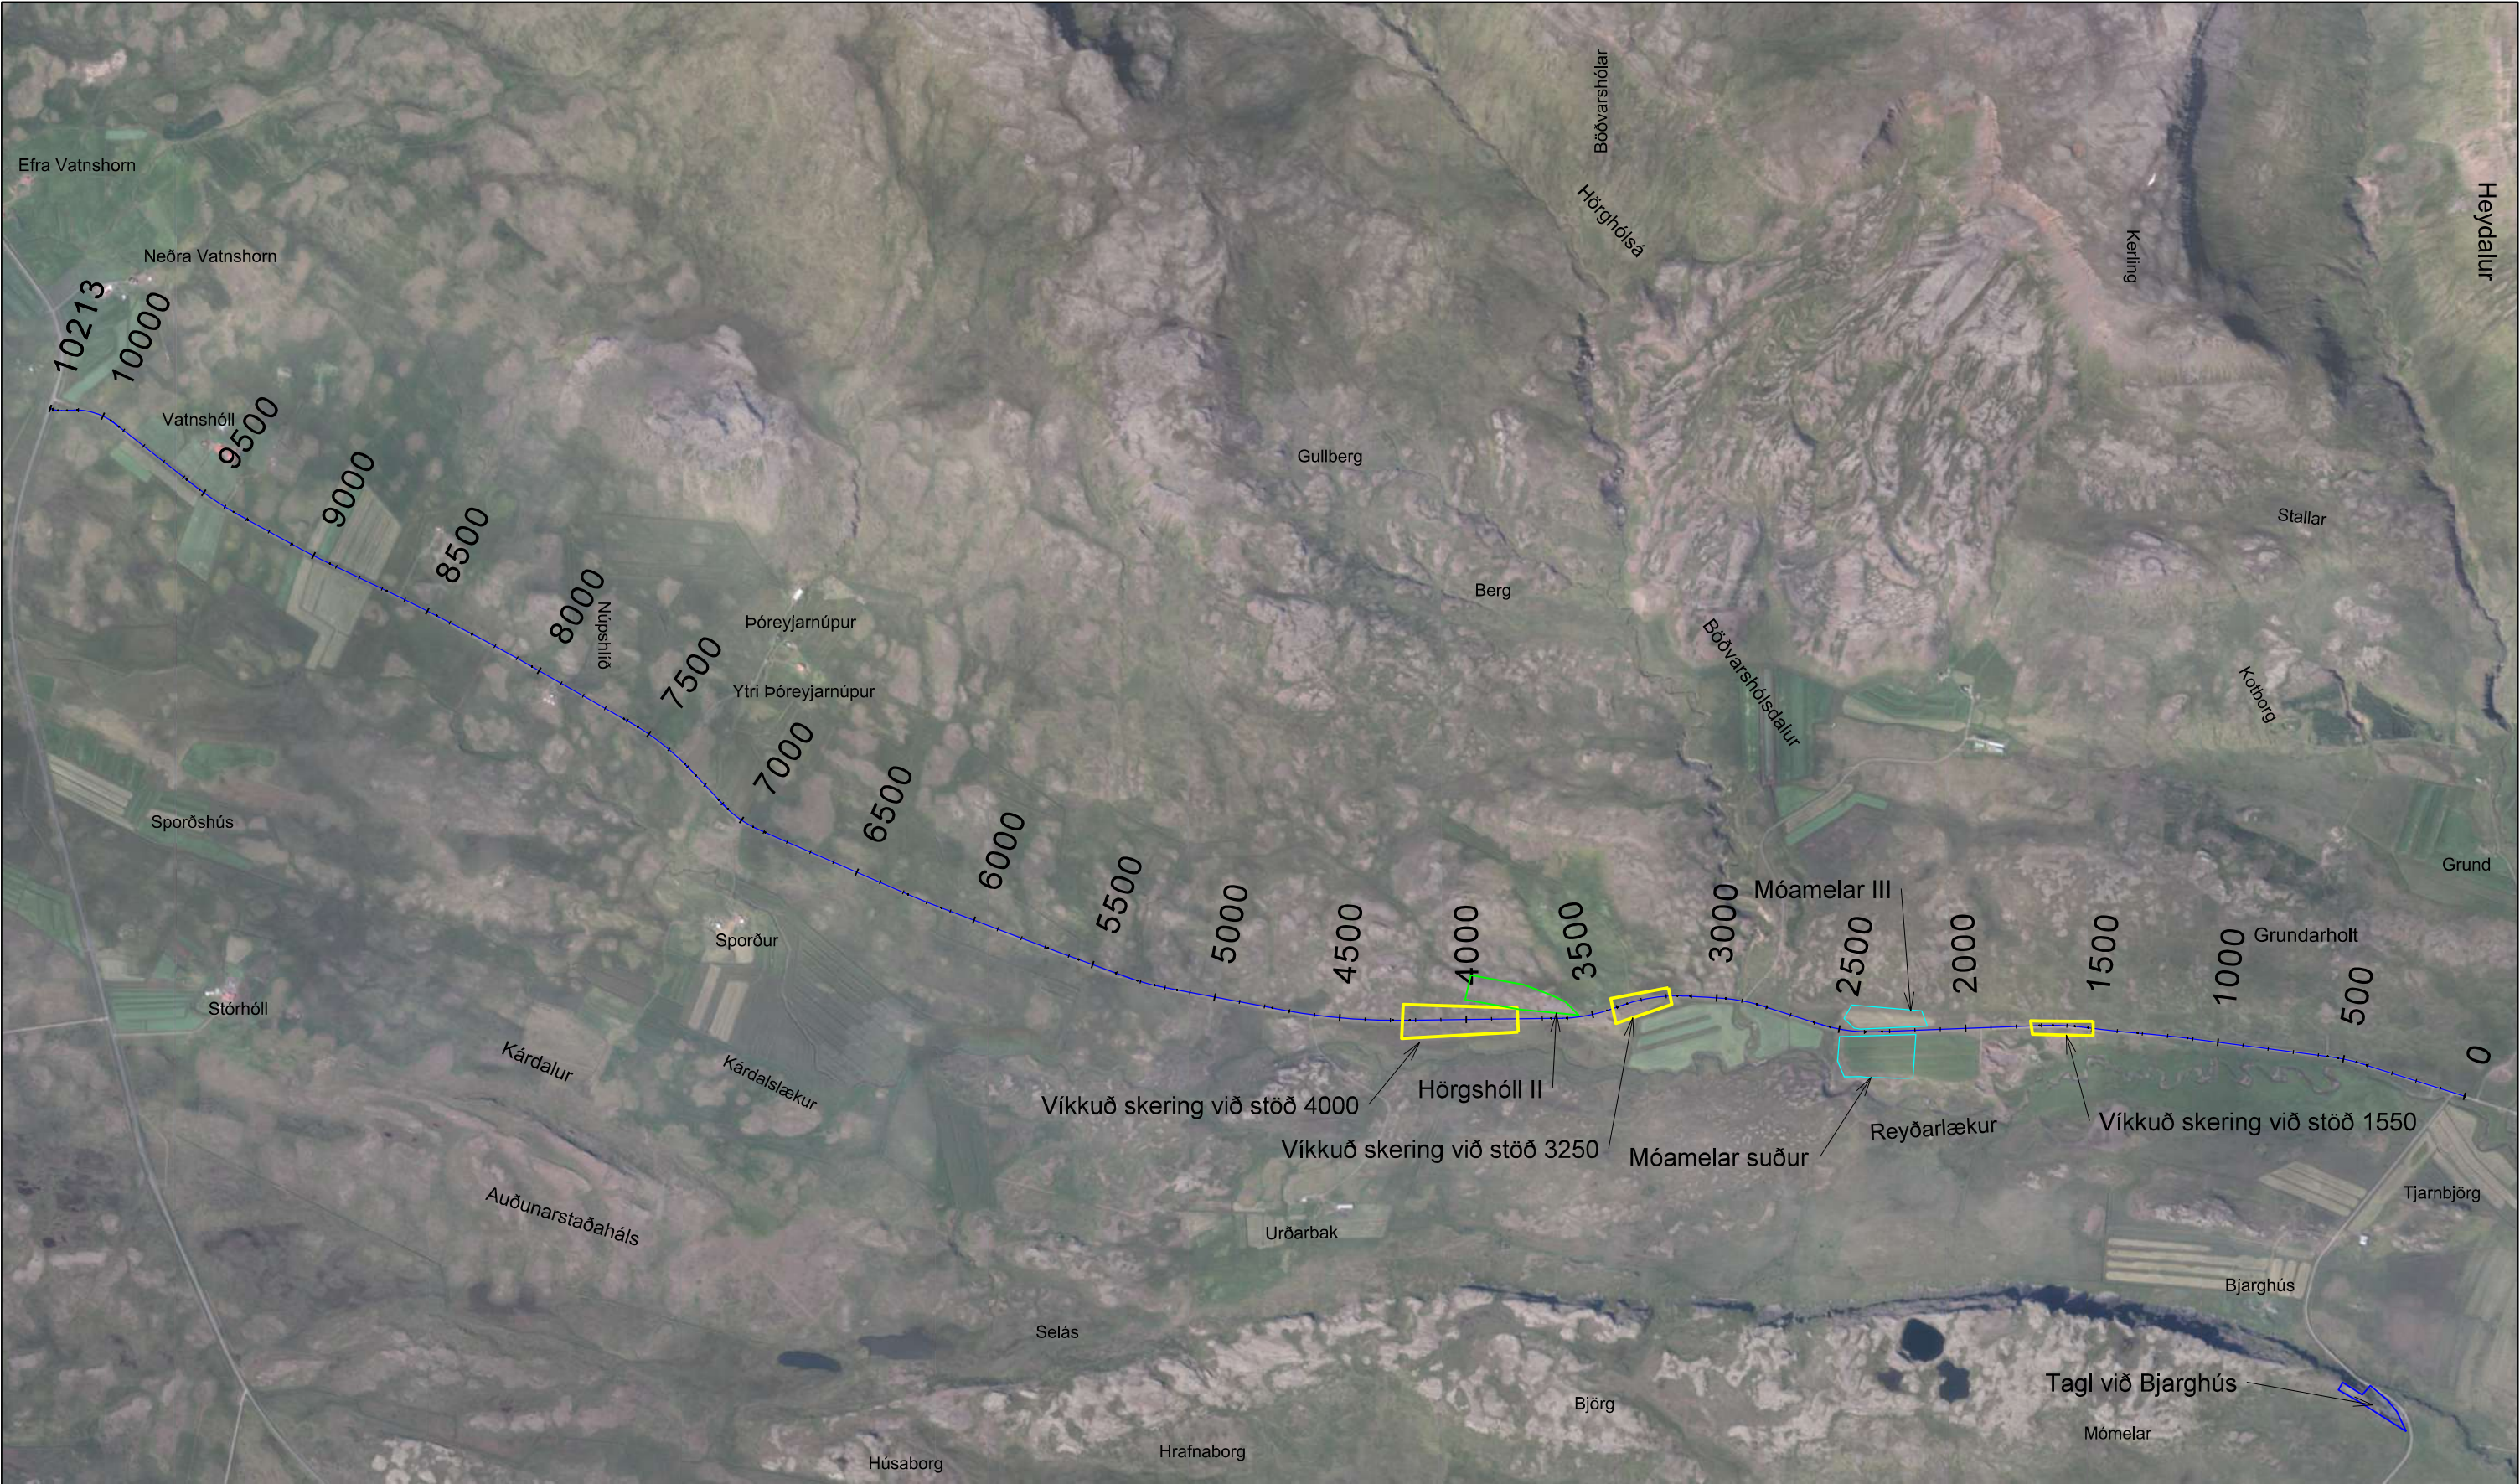


S:\Mannvirkni\71711 Vatnsnesvegur\Stöðvegur-Hringvegur\04 Forhönnun\Tekninga\711-07 FOR Tekniheiti.dgn

Landmælingar: Vegagerðin
Hnitakerfi: ISN93 Hæðakerfi: Landshæðarnet
Loftmyndataka og myndmæling: Loftmyndir ehf.
Flughæð: 3000m Mörkvastærð: 10x10m.
Kortagerð: Vegagerðin

 Vegagerðin			Vatnsnesvegur		Dags. 31. ágúst 2026	
Mælikvarði 1:25.000			07		Útböðsnr. -	
			Yfirlitsmynd		Vegnr. 711-07	
					Hönnunarstig máu	
Bláðstærð A3			0-10210		Tekn. nr. 2	
					Útg. -	

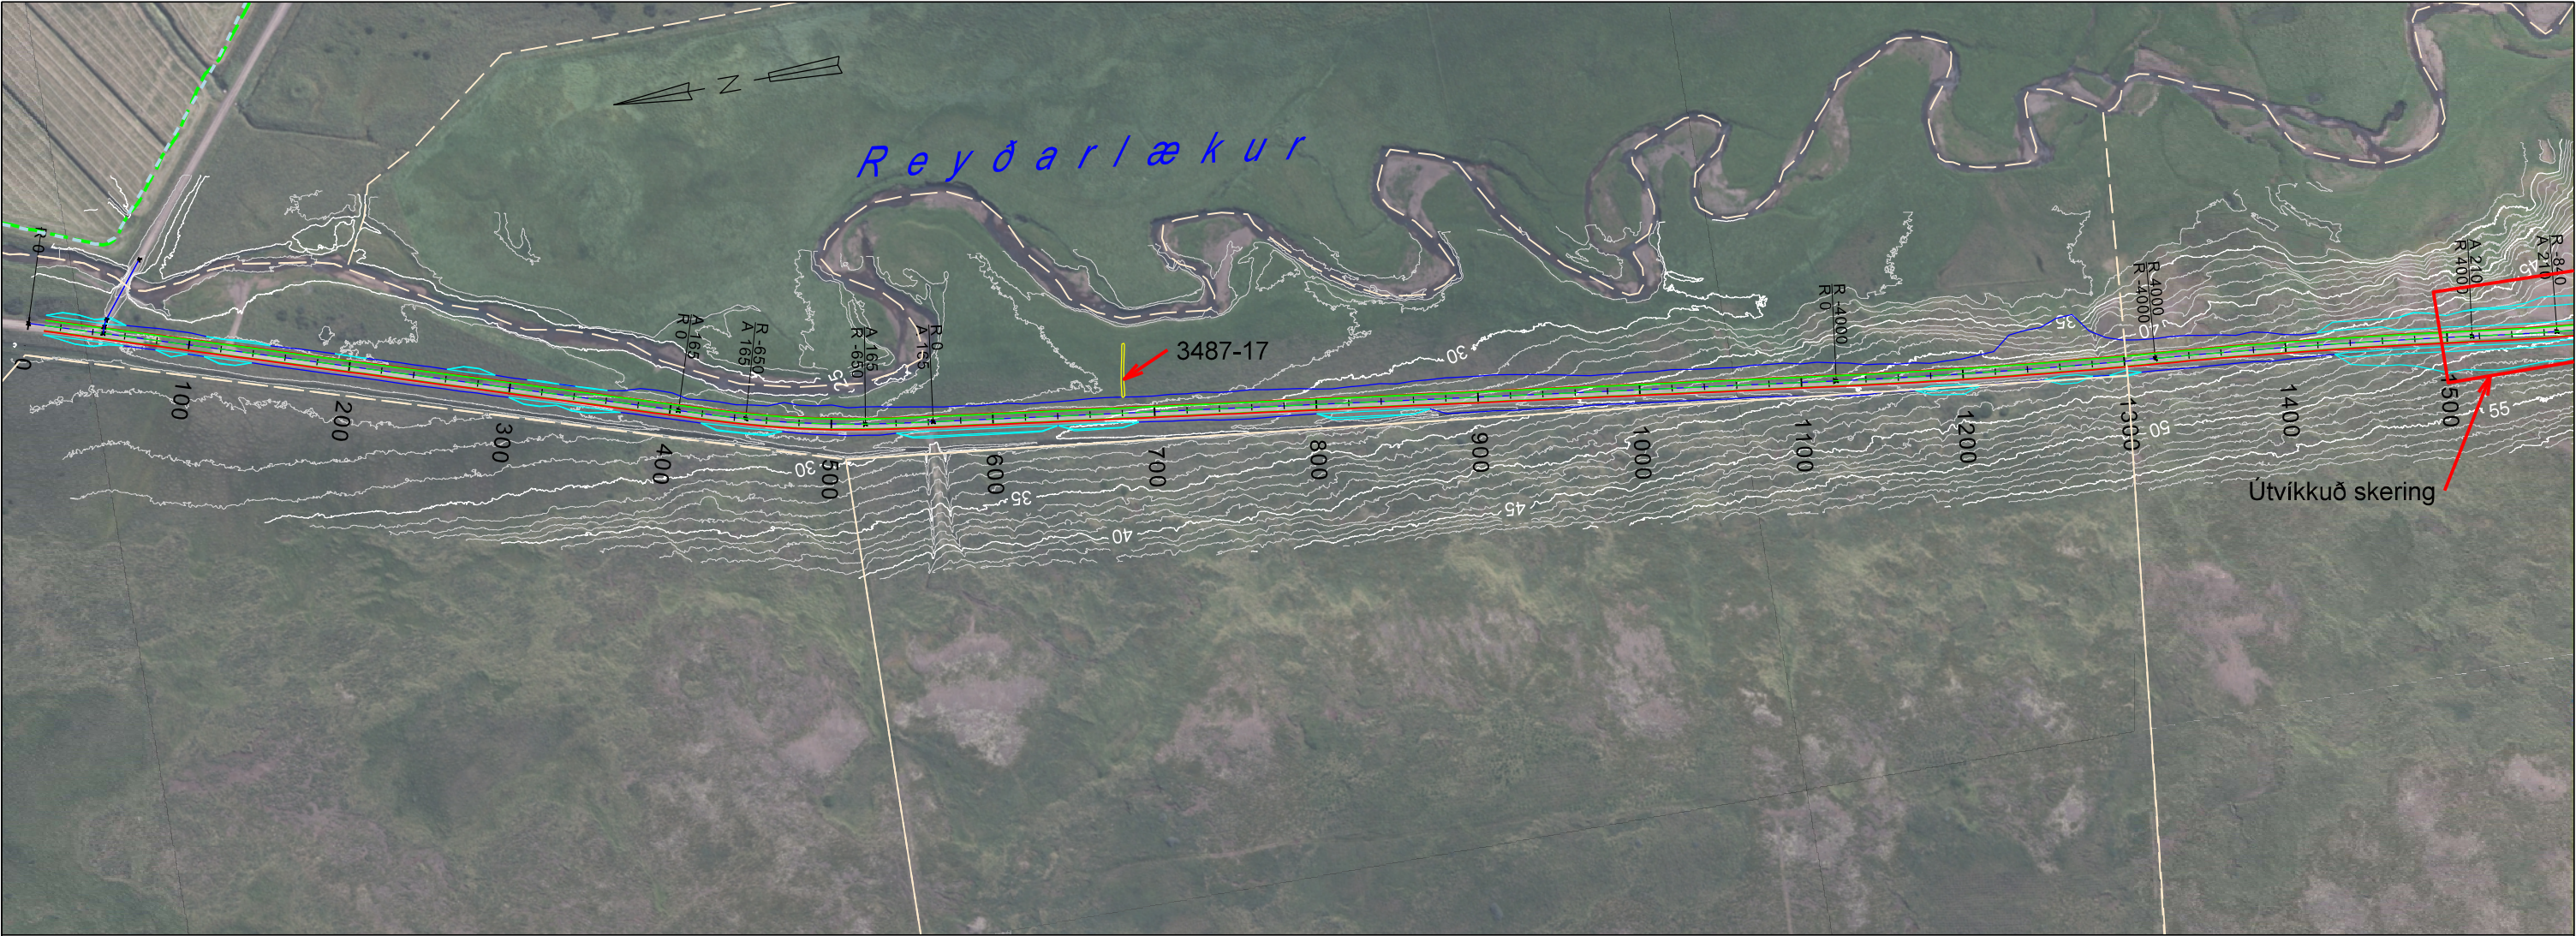

711-07

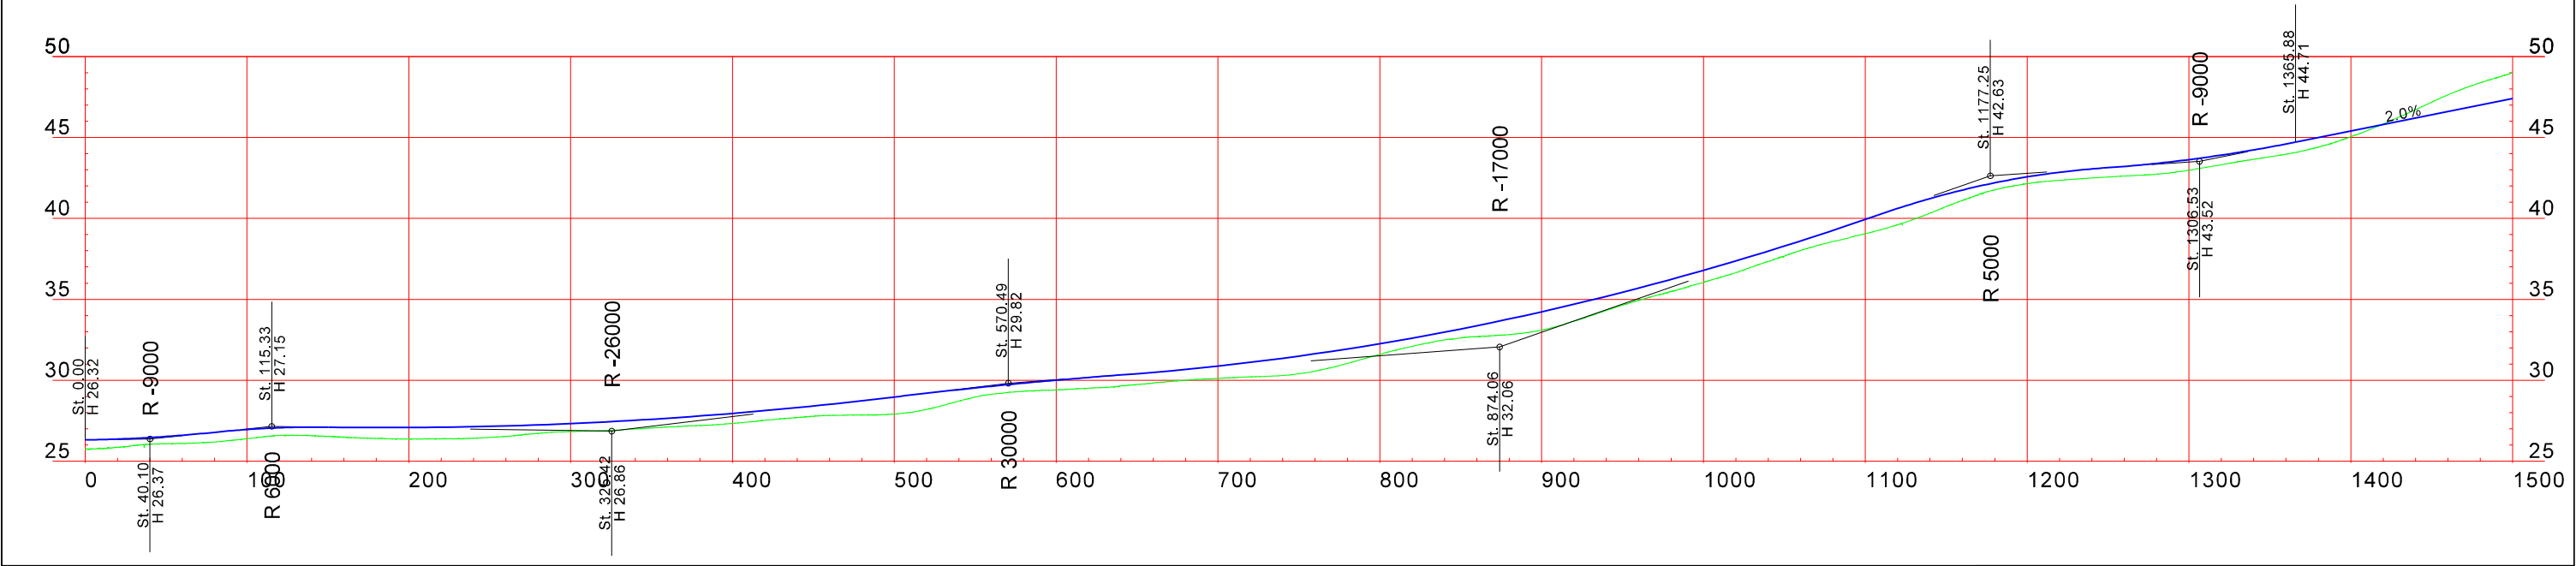

Landmælingar: Vegagerðin
Hnitakerfi: ISN93 Hæðarkerfi: Landshæðarnet
Lofmyndataka og myndmæling: Loftmyndir ehf.
Flughæð: 3000m Móskestærð: 10x10m
Kortagerð: Vegagerðin

SKYRINGAR

Brotinn flái
Fylling
Skering
Rofvörn
Kantlína
Miðlína
Oryggissvæði

0 40 80 120 160 200m



Fornleifar
Raflína
Landamörk

Ljósleiðari
Raflagnir í jörðu
Efnistokusvæði

Vegagerðin		
Mælikvarði	Hannað	HrÓ
1:4.000	Teiknað	HrÓ
Bláðstærð	Yfirland	-
A3	Samþykkt	-

Vatnsnesvegur - 711	
07	
Grunnmynd/Langsníð	
0-1500	

Dags.	31. ágúst 2026
Útbjóðsnr.	-
Vegn.	711-07
Hönnunarstig	máu
Teikn. nr.	3
Útg.	-

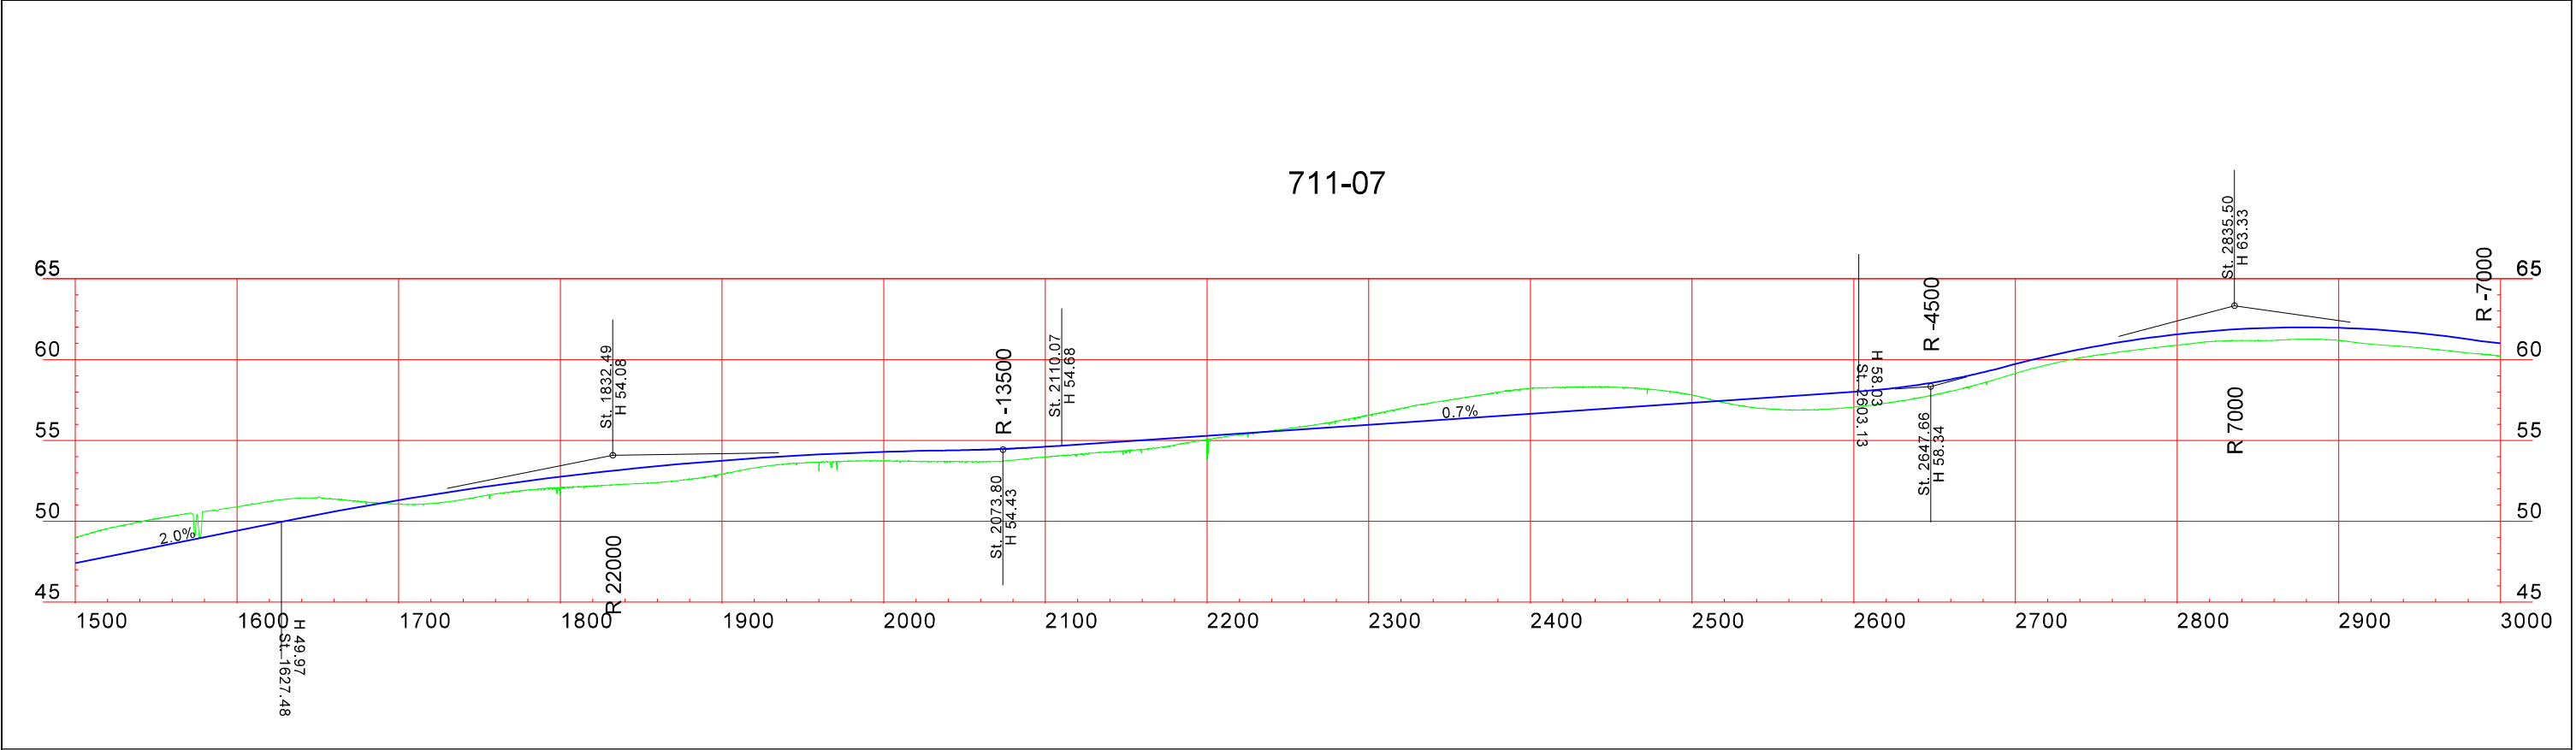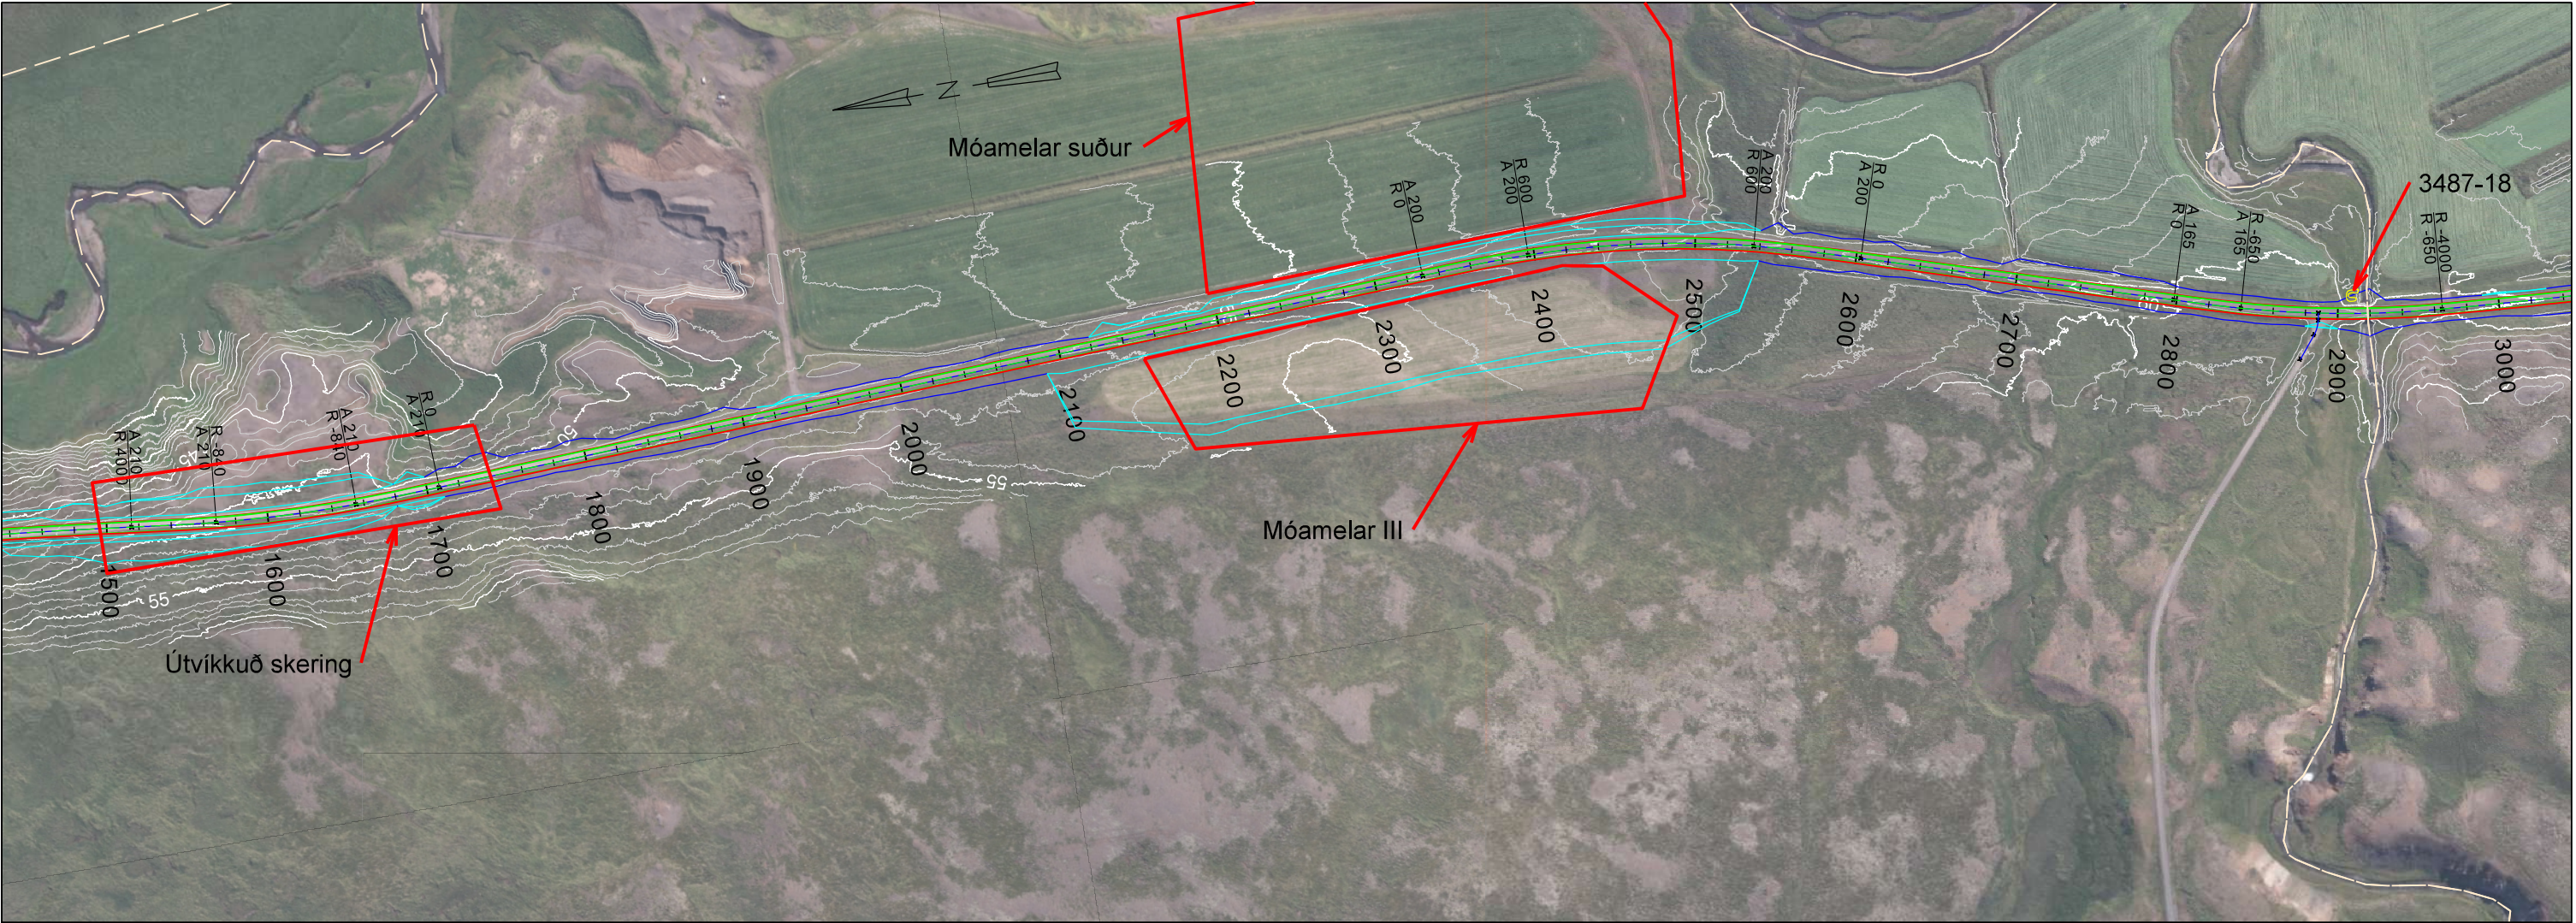

Landmælingar: Vegagerðin
Hnitakerfi: ISN93 Hæðarkerfi: Landshæðarnet
Loftmyndataka og myndmæling: Loftmyndir ehf.
Flughæð: 3000m Mörskvastærð: 10x10m.
Kortagerð: Vegagerðin

Ljósleiðari

Raflína

SKYRINGAR

Brotinn flái

Fylling

Rofvörn

Kantlína

Miðlína

Skering

Oryggissvæði

0

40

80

120

160

200m

Fornleifar

Raflína

Landamörk

Ljósleiðari

Raflagnir í jörðu

Efnistökusvæði

Vegagerðin

Mælikvarði

Hannað

Teiknað

Yfirland

Bláðstærð

HrÓ

HrÓ

-

-

1:4.000

A3

Samþykkt

Vatnsnesvegur - 711

07

Grunnmynd/Langsníð

1500-3000

Dags.

31. ágúst 2026

Útböðsnr.

-

Vegnr.

711-07

Hönnunarstig


máu

Teikn. nr.


4


Útg.

-

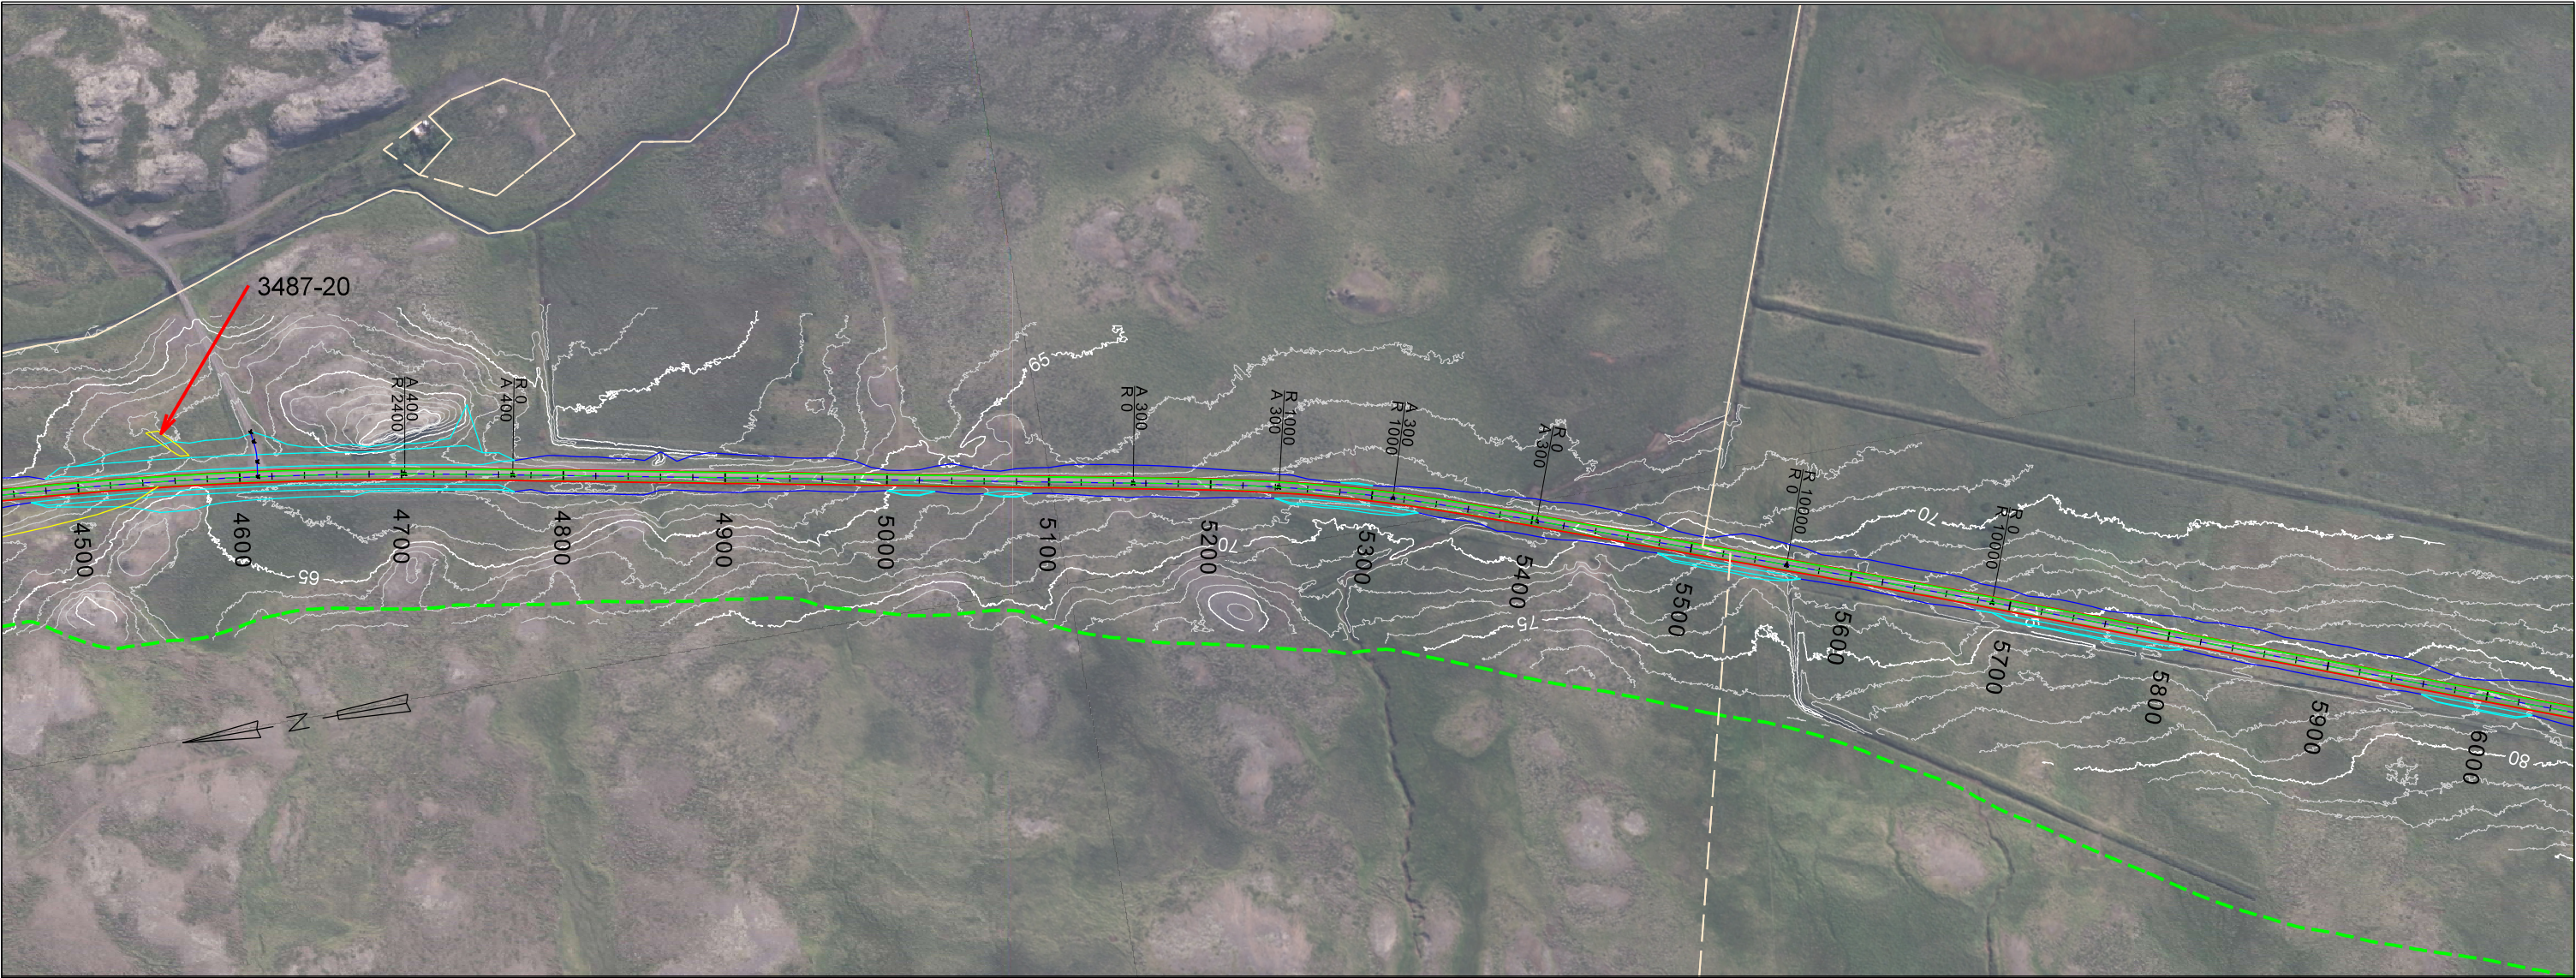




711-07

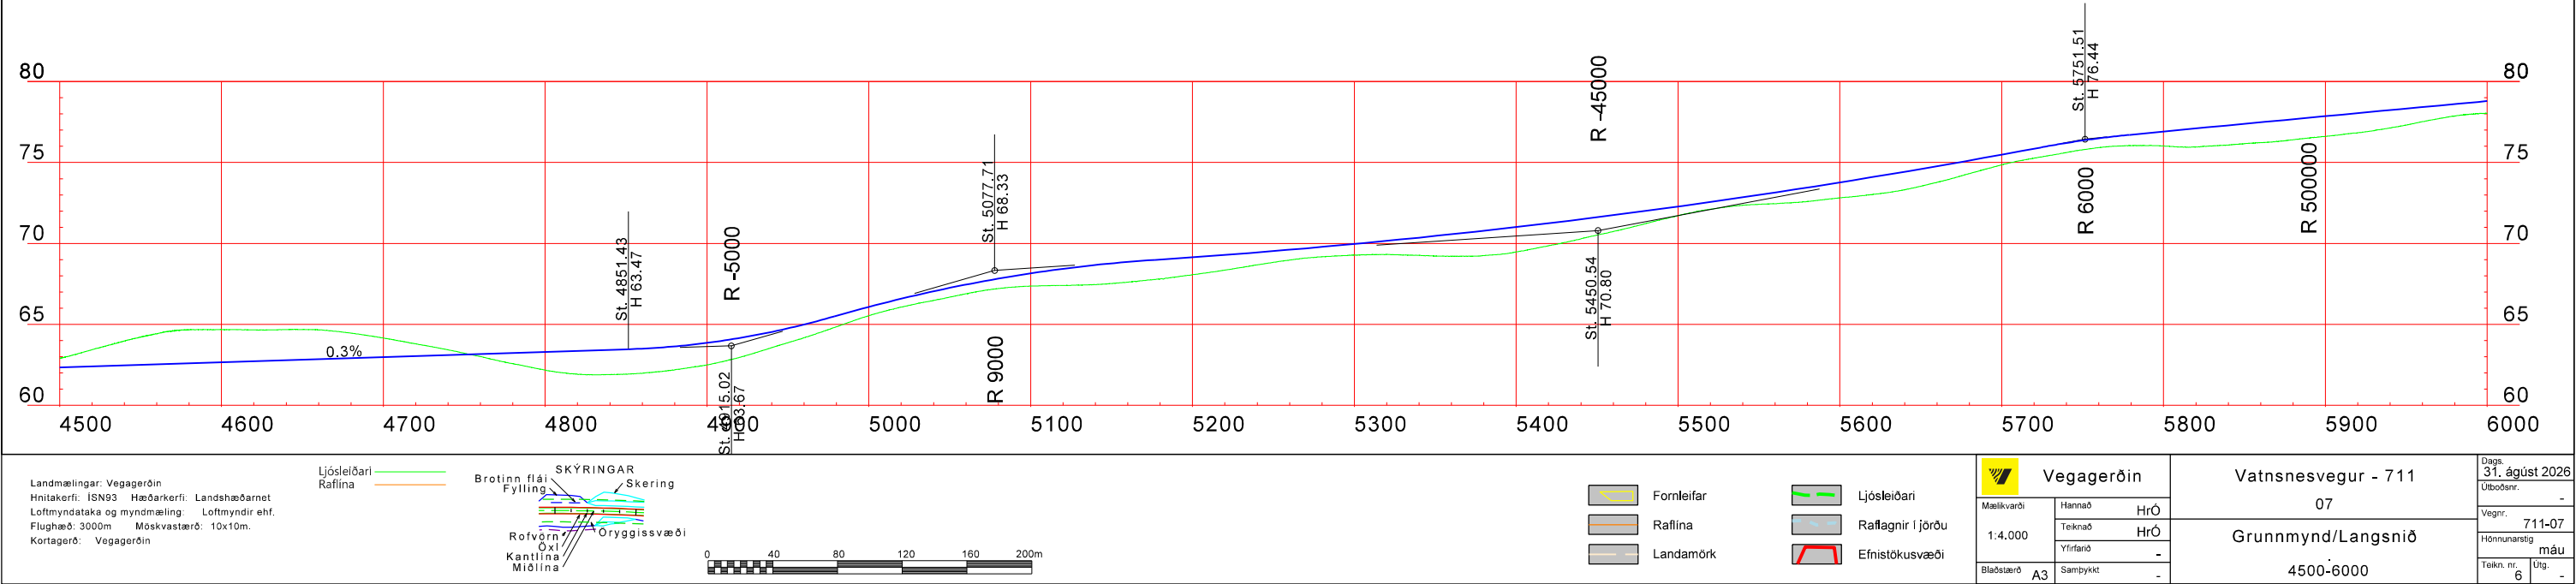

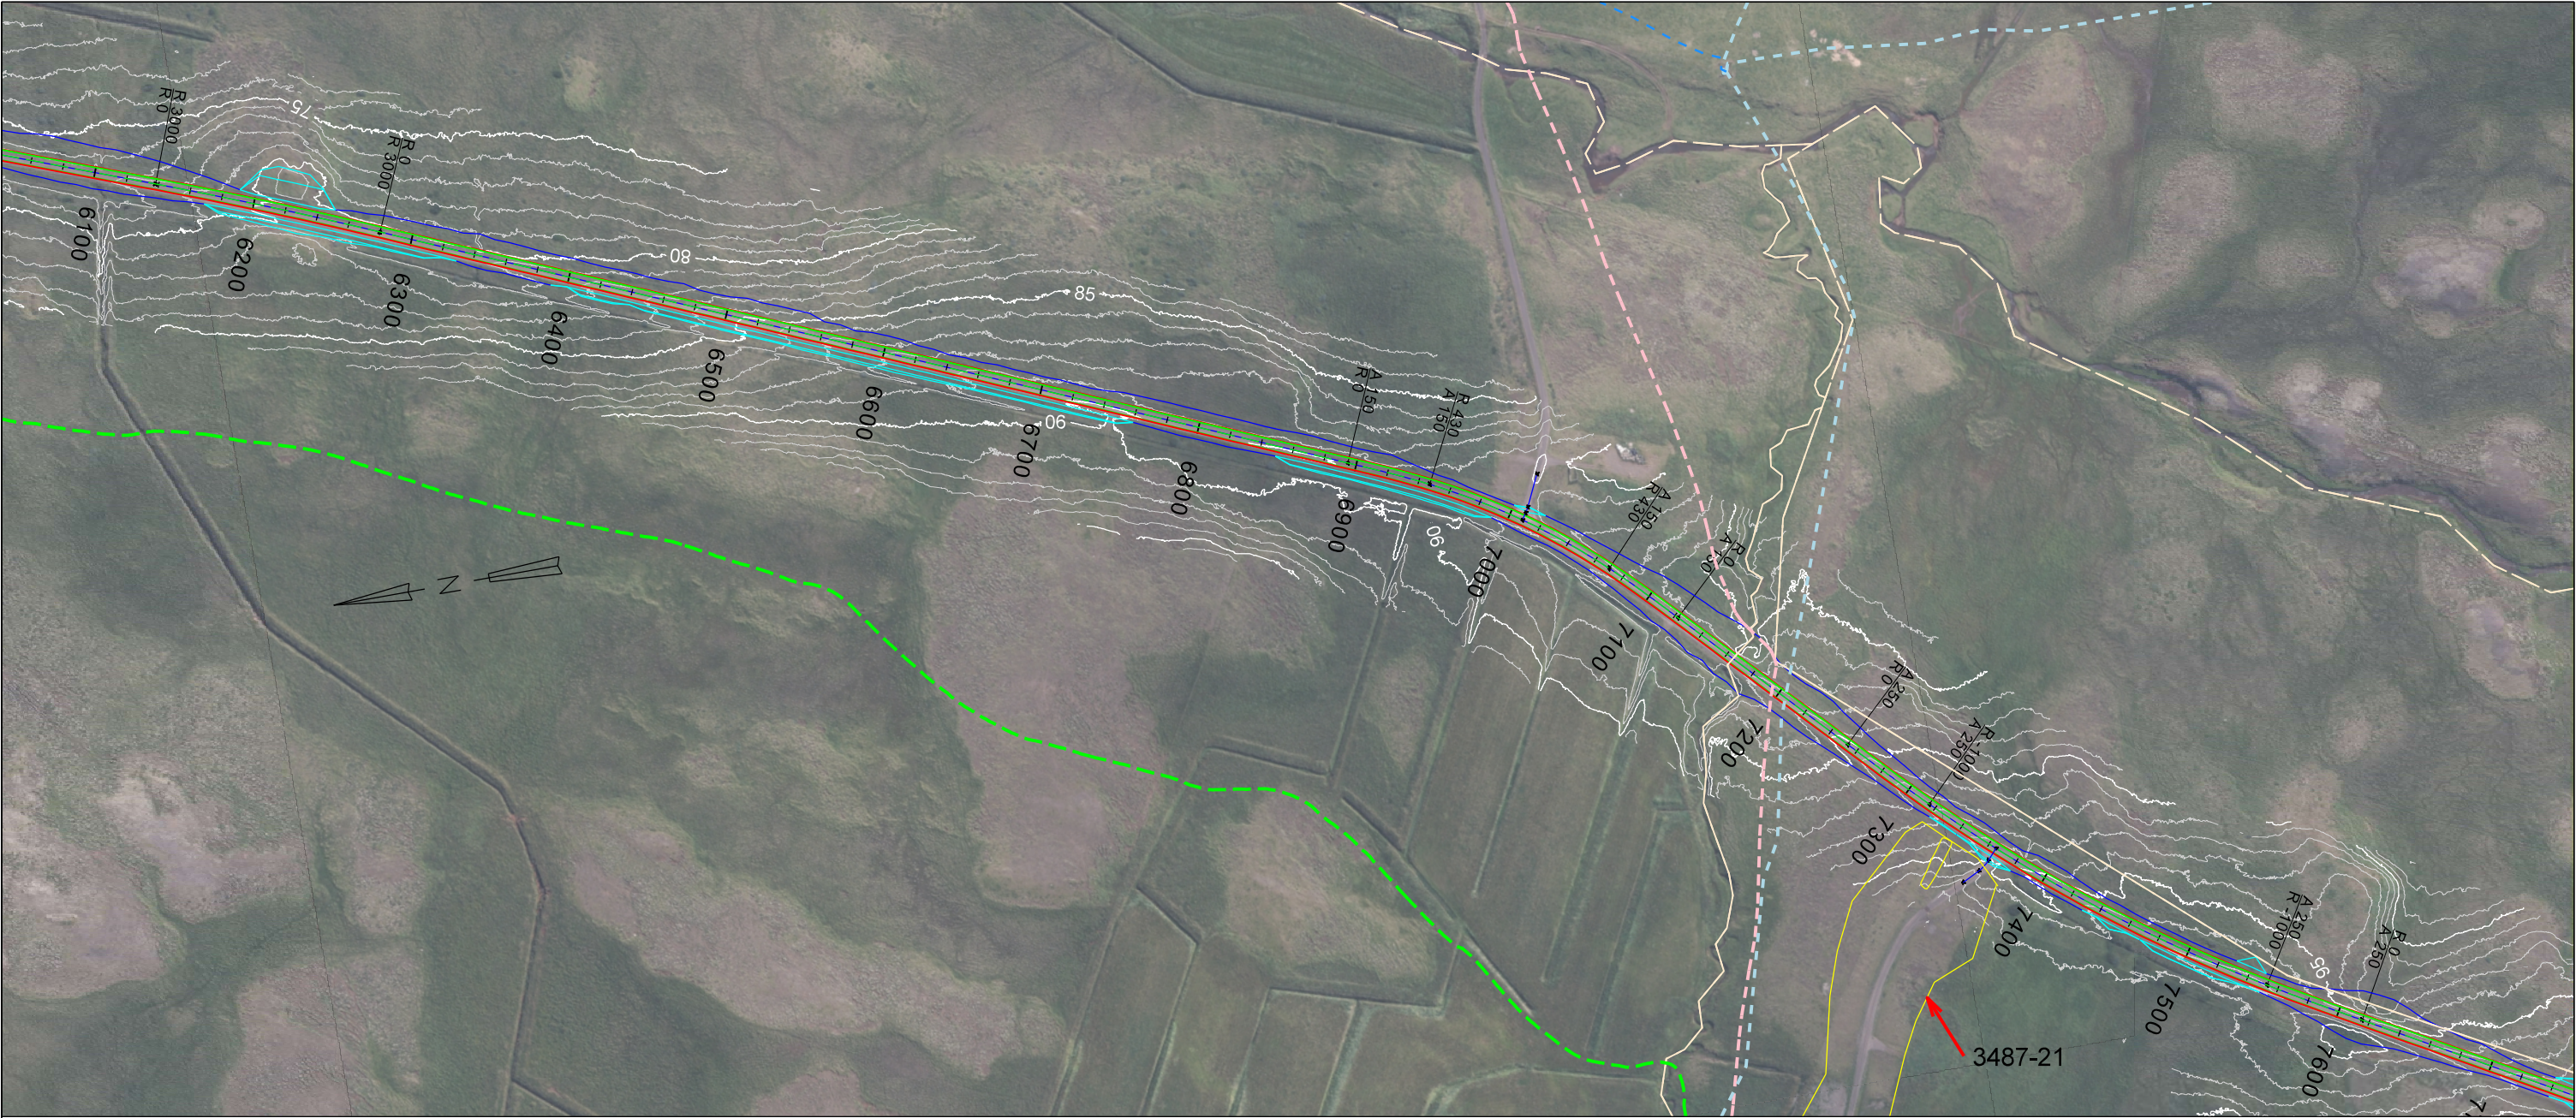


711-07

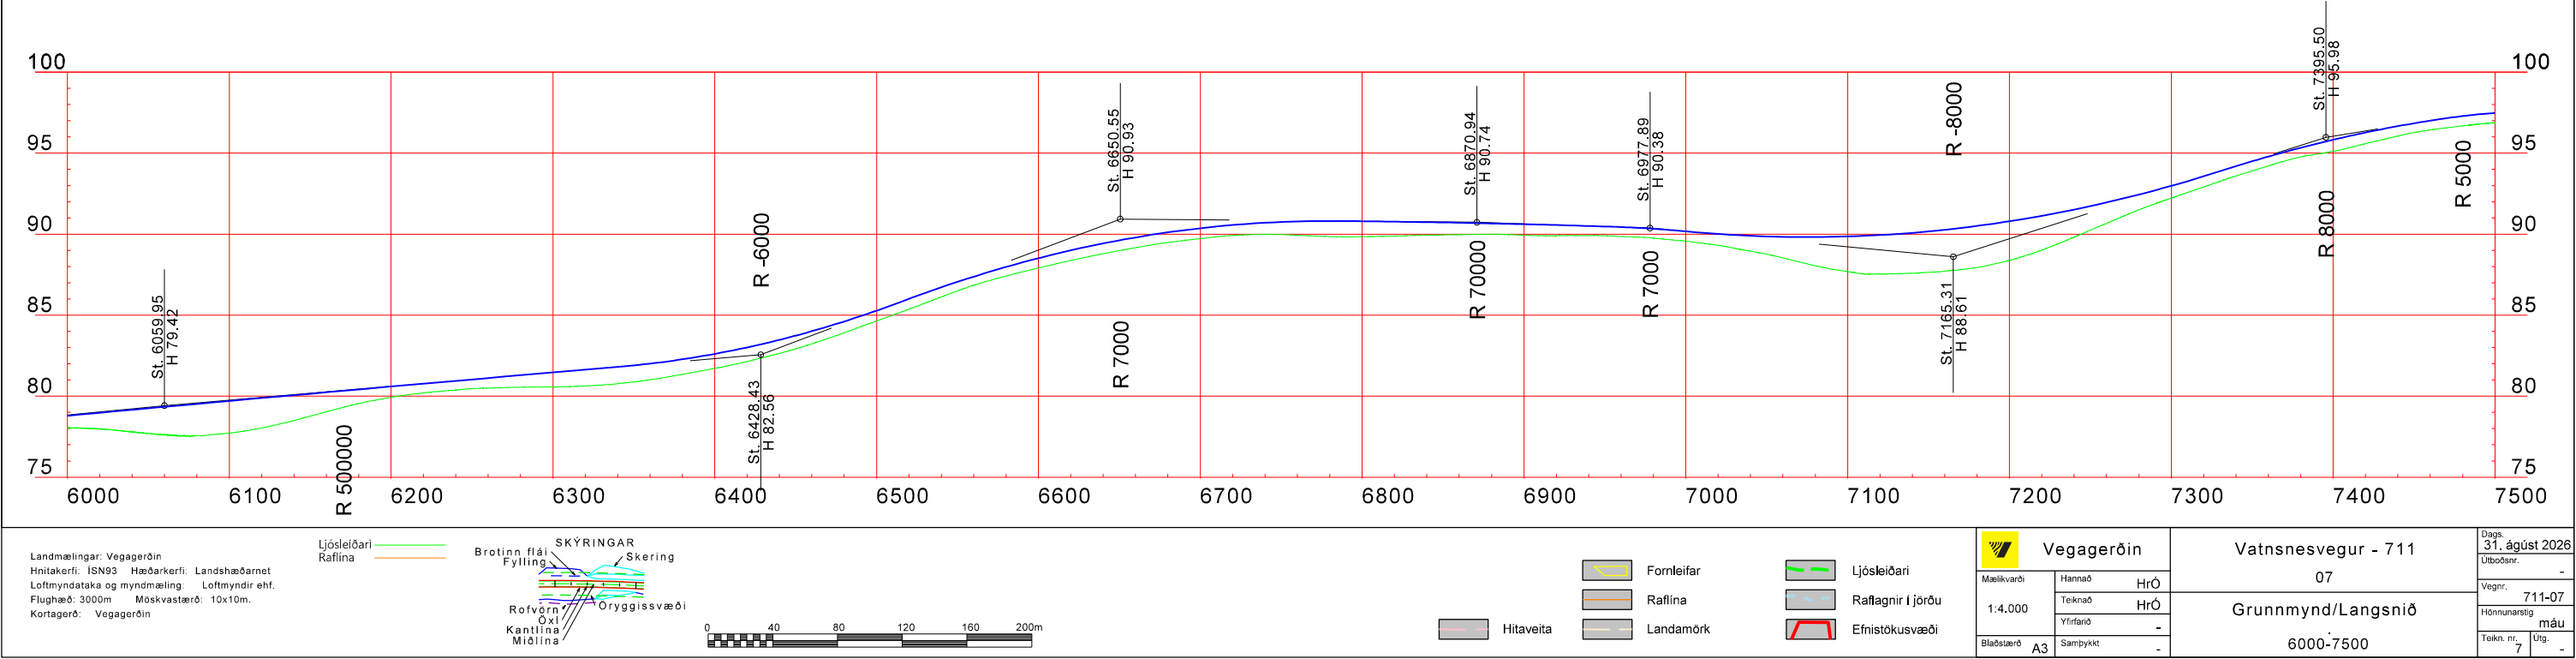

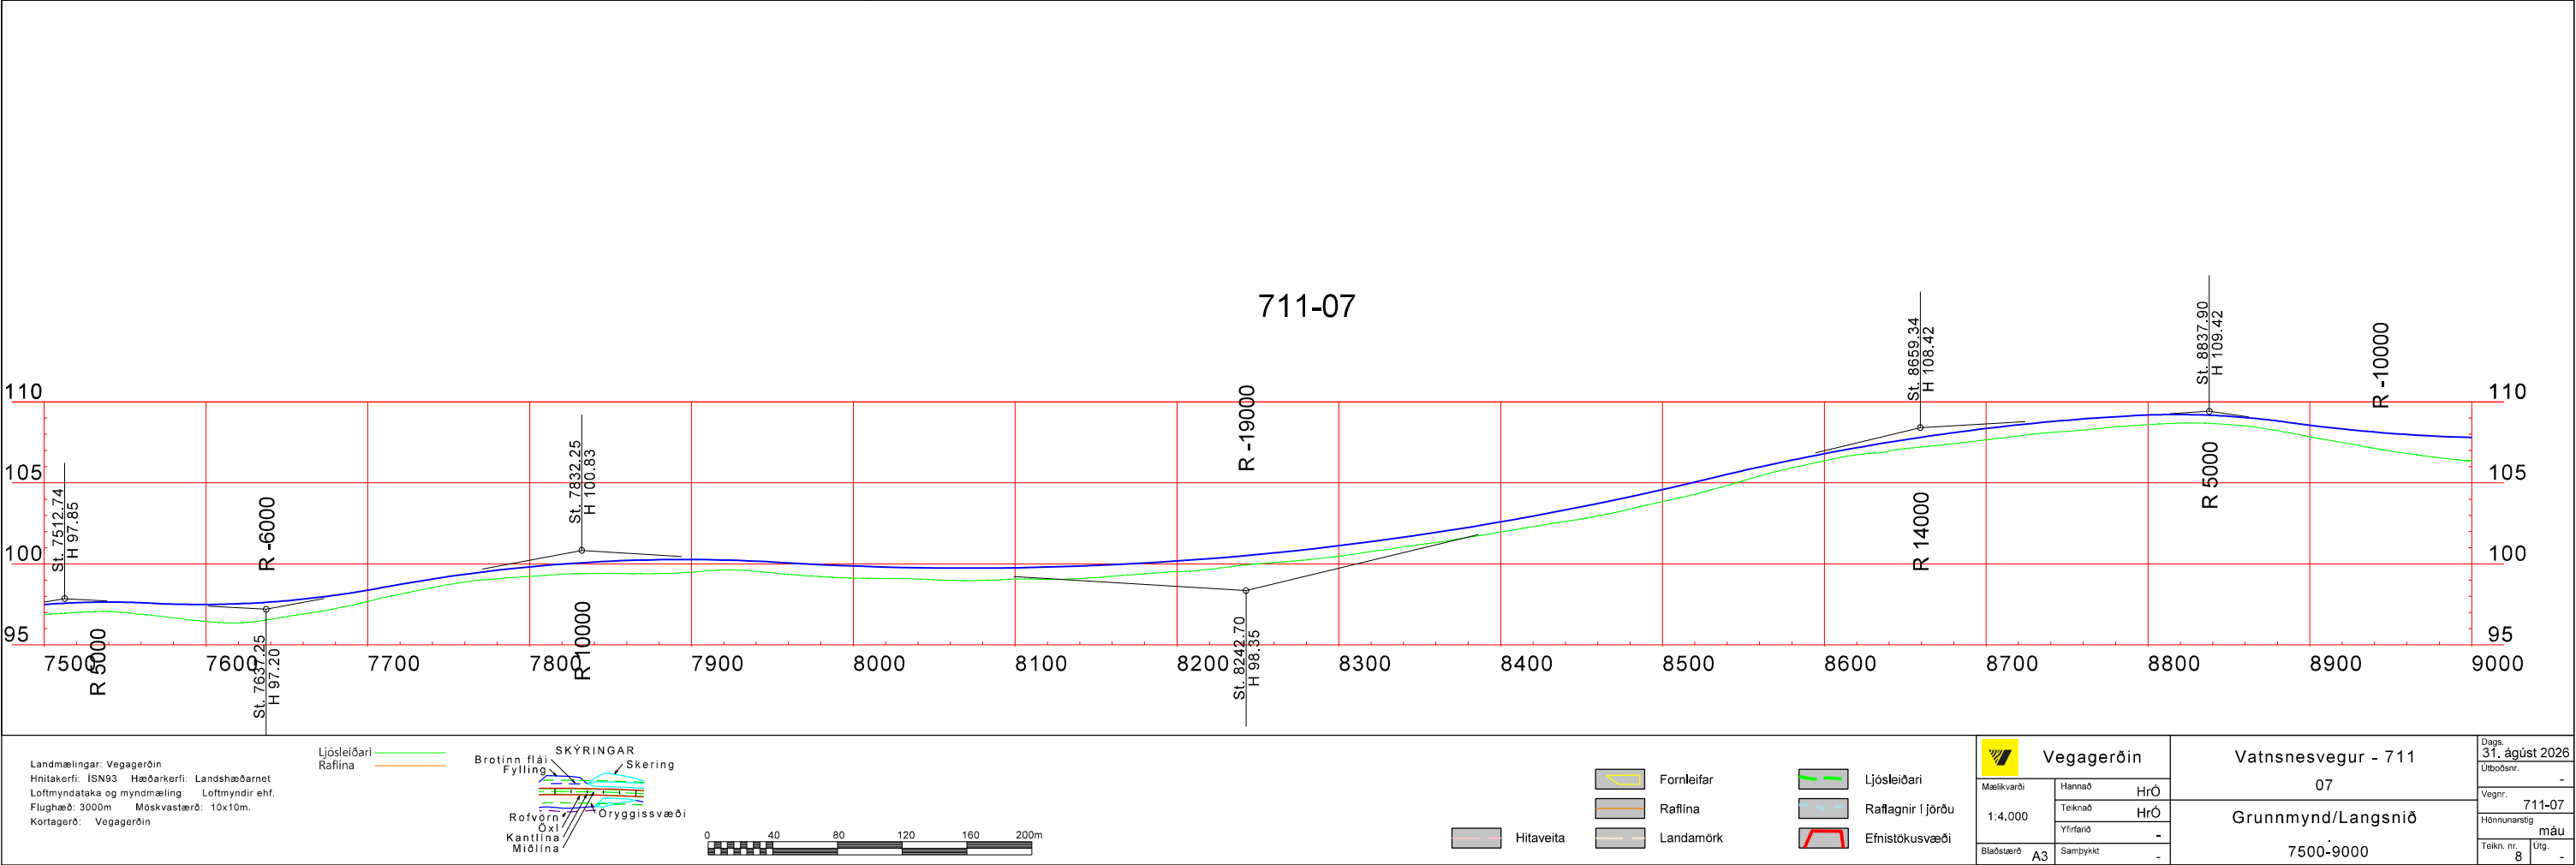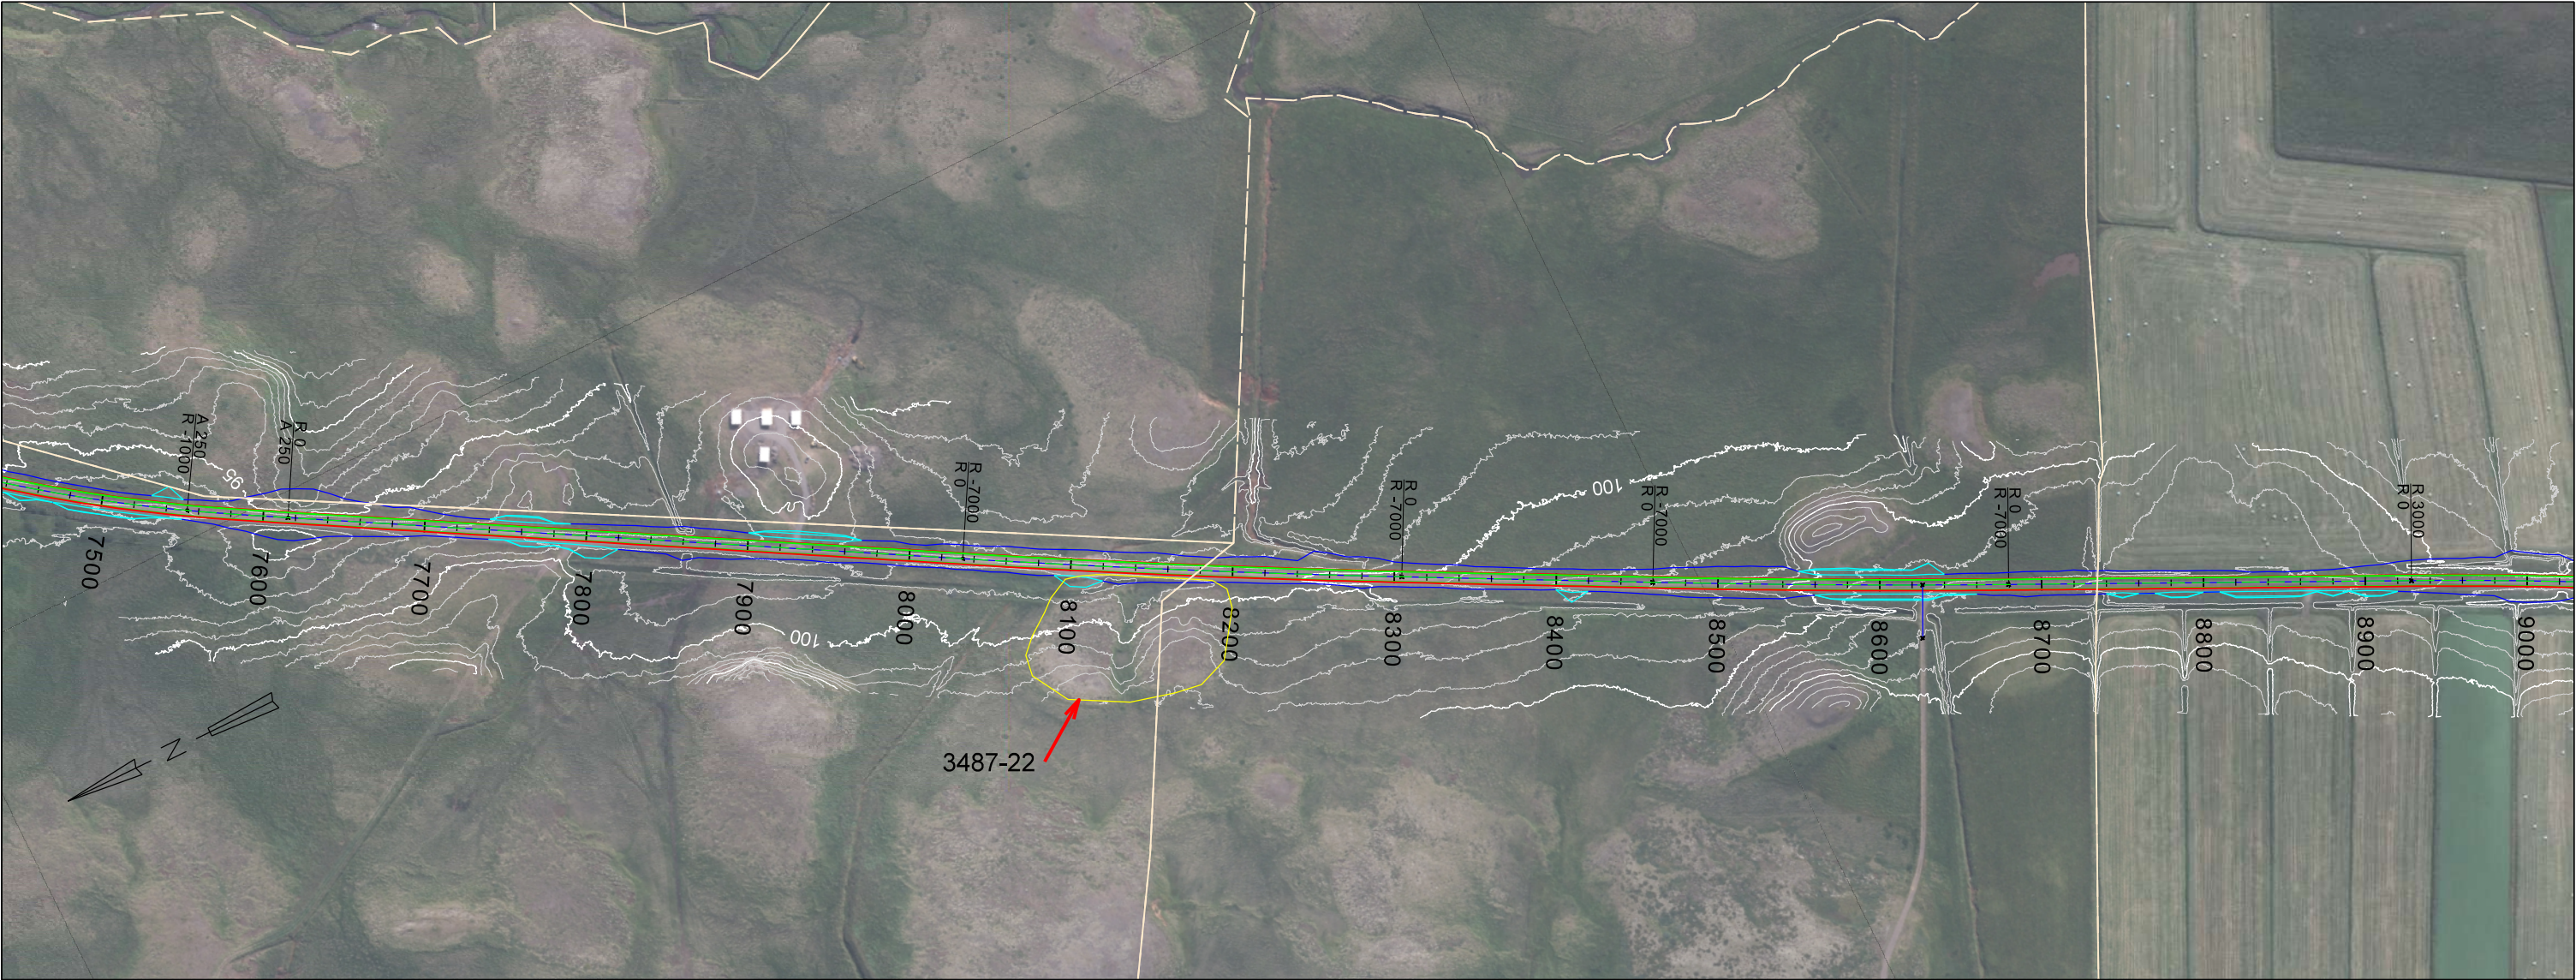



711-07

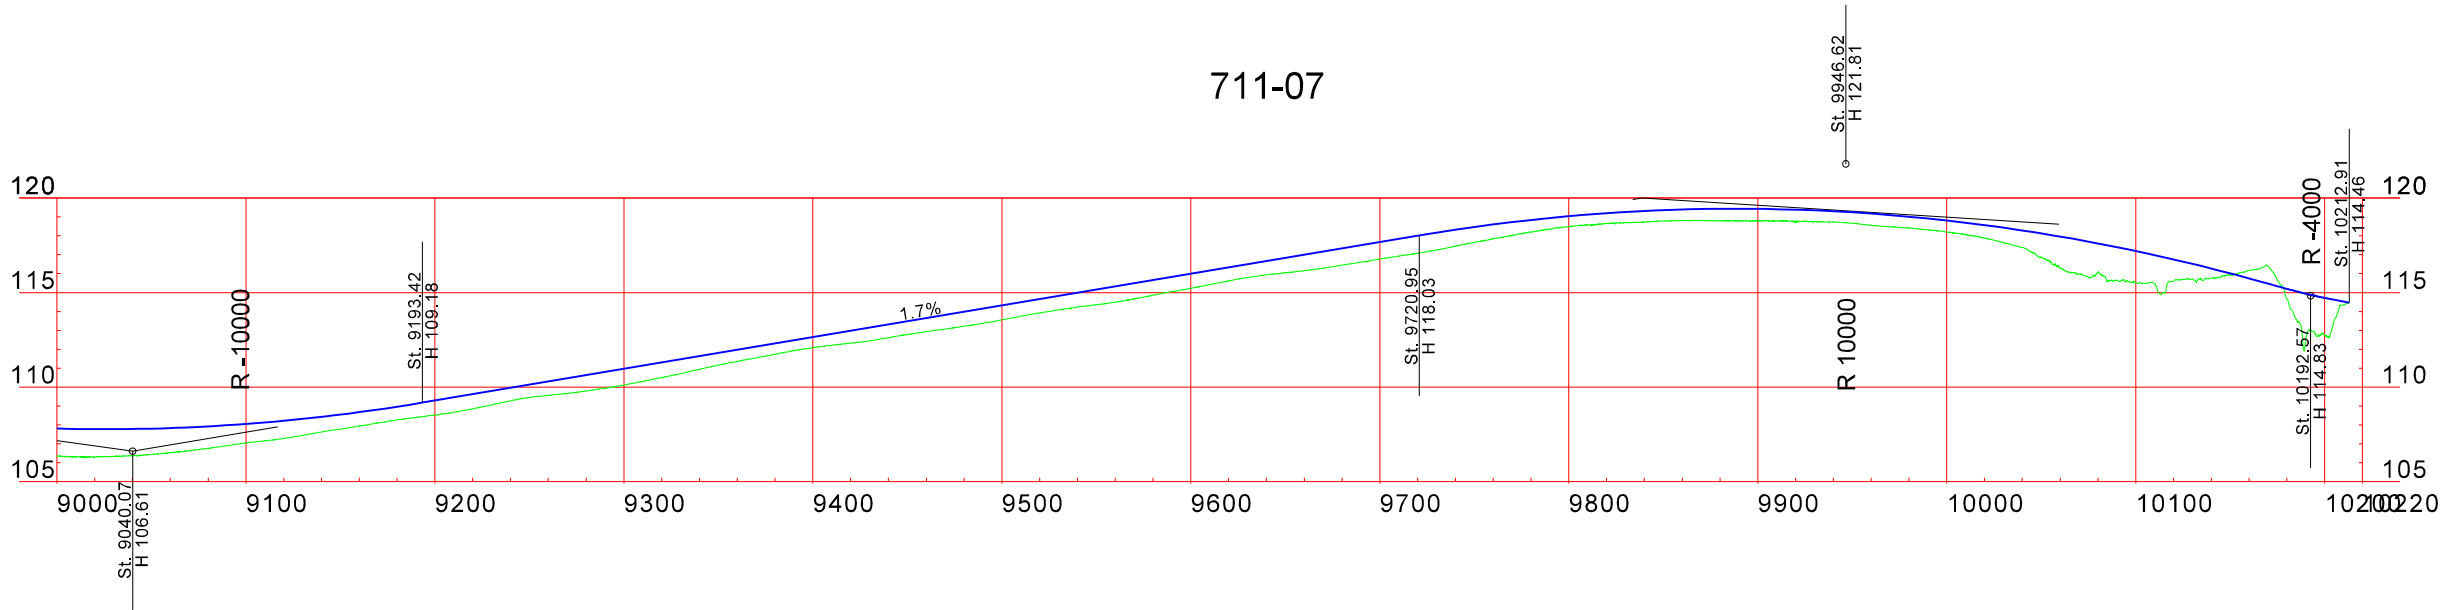

S:\Mannvirkni\711-07 Vatnsnesvegur - Síðuvegur-Hringvegur\04 Forhönnun\Teikningar\711-07 FOR Teiknihefti.dgn

Landmælingar: Vegagerðin
Hnitakerfi: ISN93 Hæðarkerfi: Landshæðarnet
Lofmyndataka og myndmæling: Loftmyndir ehf.
Flughæð: 3000m Móskaustærð: 10x10m.
Kortagerð: Vegagerðin

Ljósleiðari
Raflína
SKYRINGAR
Brotinn flái
Fylling
Skering
Rofvörn
Kantlína
Miðlína
Oryggissvæði



Hitaveita
Landamörk
Fornleifar
Raflína
Ljósleiðari
Raflagnir í jörðu
Efnistökusvæði

Vegagerðin			Vatnsnesvegur - 711		Dags. 31. ágúst 2026
Mælikvarði 1:4.000 Bláustærð A3	Hannað	HrÓ	07		Útböðsnr.
	Teiknað	HrÓ	Grunnmynd/Langsníð		Vegnr.
	Virland	-	9000-10210		711-07
Samþykkt					Hönnunarstig máu
					Teikn. nr. 9
					Útg. -