


ARNARNESVEGUR, Verkáætlun		1. áfangi										2. áfangi										3. áfangi																			
Verkliður og lýsing		Vika																																							
		1	2	3	4	5	6	7	8	9	10	11	12	13	14	15	16	17	18	19	20	21	22	23	24	25	26	27	28	29	30	31	32	33	34	35	36	37	64	65	66
0.	Uppsetning aðstöðu	↔																																							
1.	Rafstrengir OR fluttir	↔																																							
2.	Bráðabirgðarvegur vestan Fífuhvamsvegur	↔																																							
3.	Umferð hleypt á bráðabirgðaveg, þorrasalir - Fífuhvamsveg	↔																																							
4.	Merkur vegkafli fergður	↔																																							
5.	Hitaveitulögn OR endurlögð	↔																																							
6.	Vegur á feringarsvæði fullbyggður og bráðab.vegur fjarlægður	↔																																							
7.	Undirgöng vestan þorrasala	↔																																							
8.	Jarðvinna, vegagerð, lagnir, landmótun og lokafrágangur	↔																																							
9.	Undirgöng við Reykjanesbraut	↔																																							

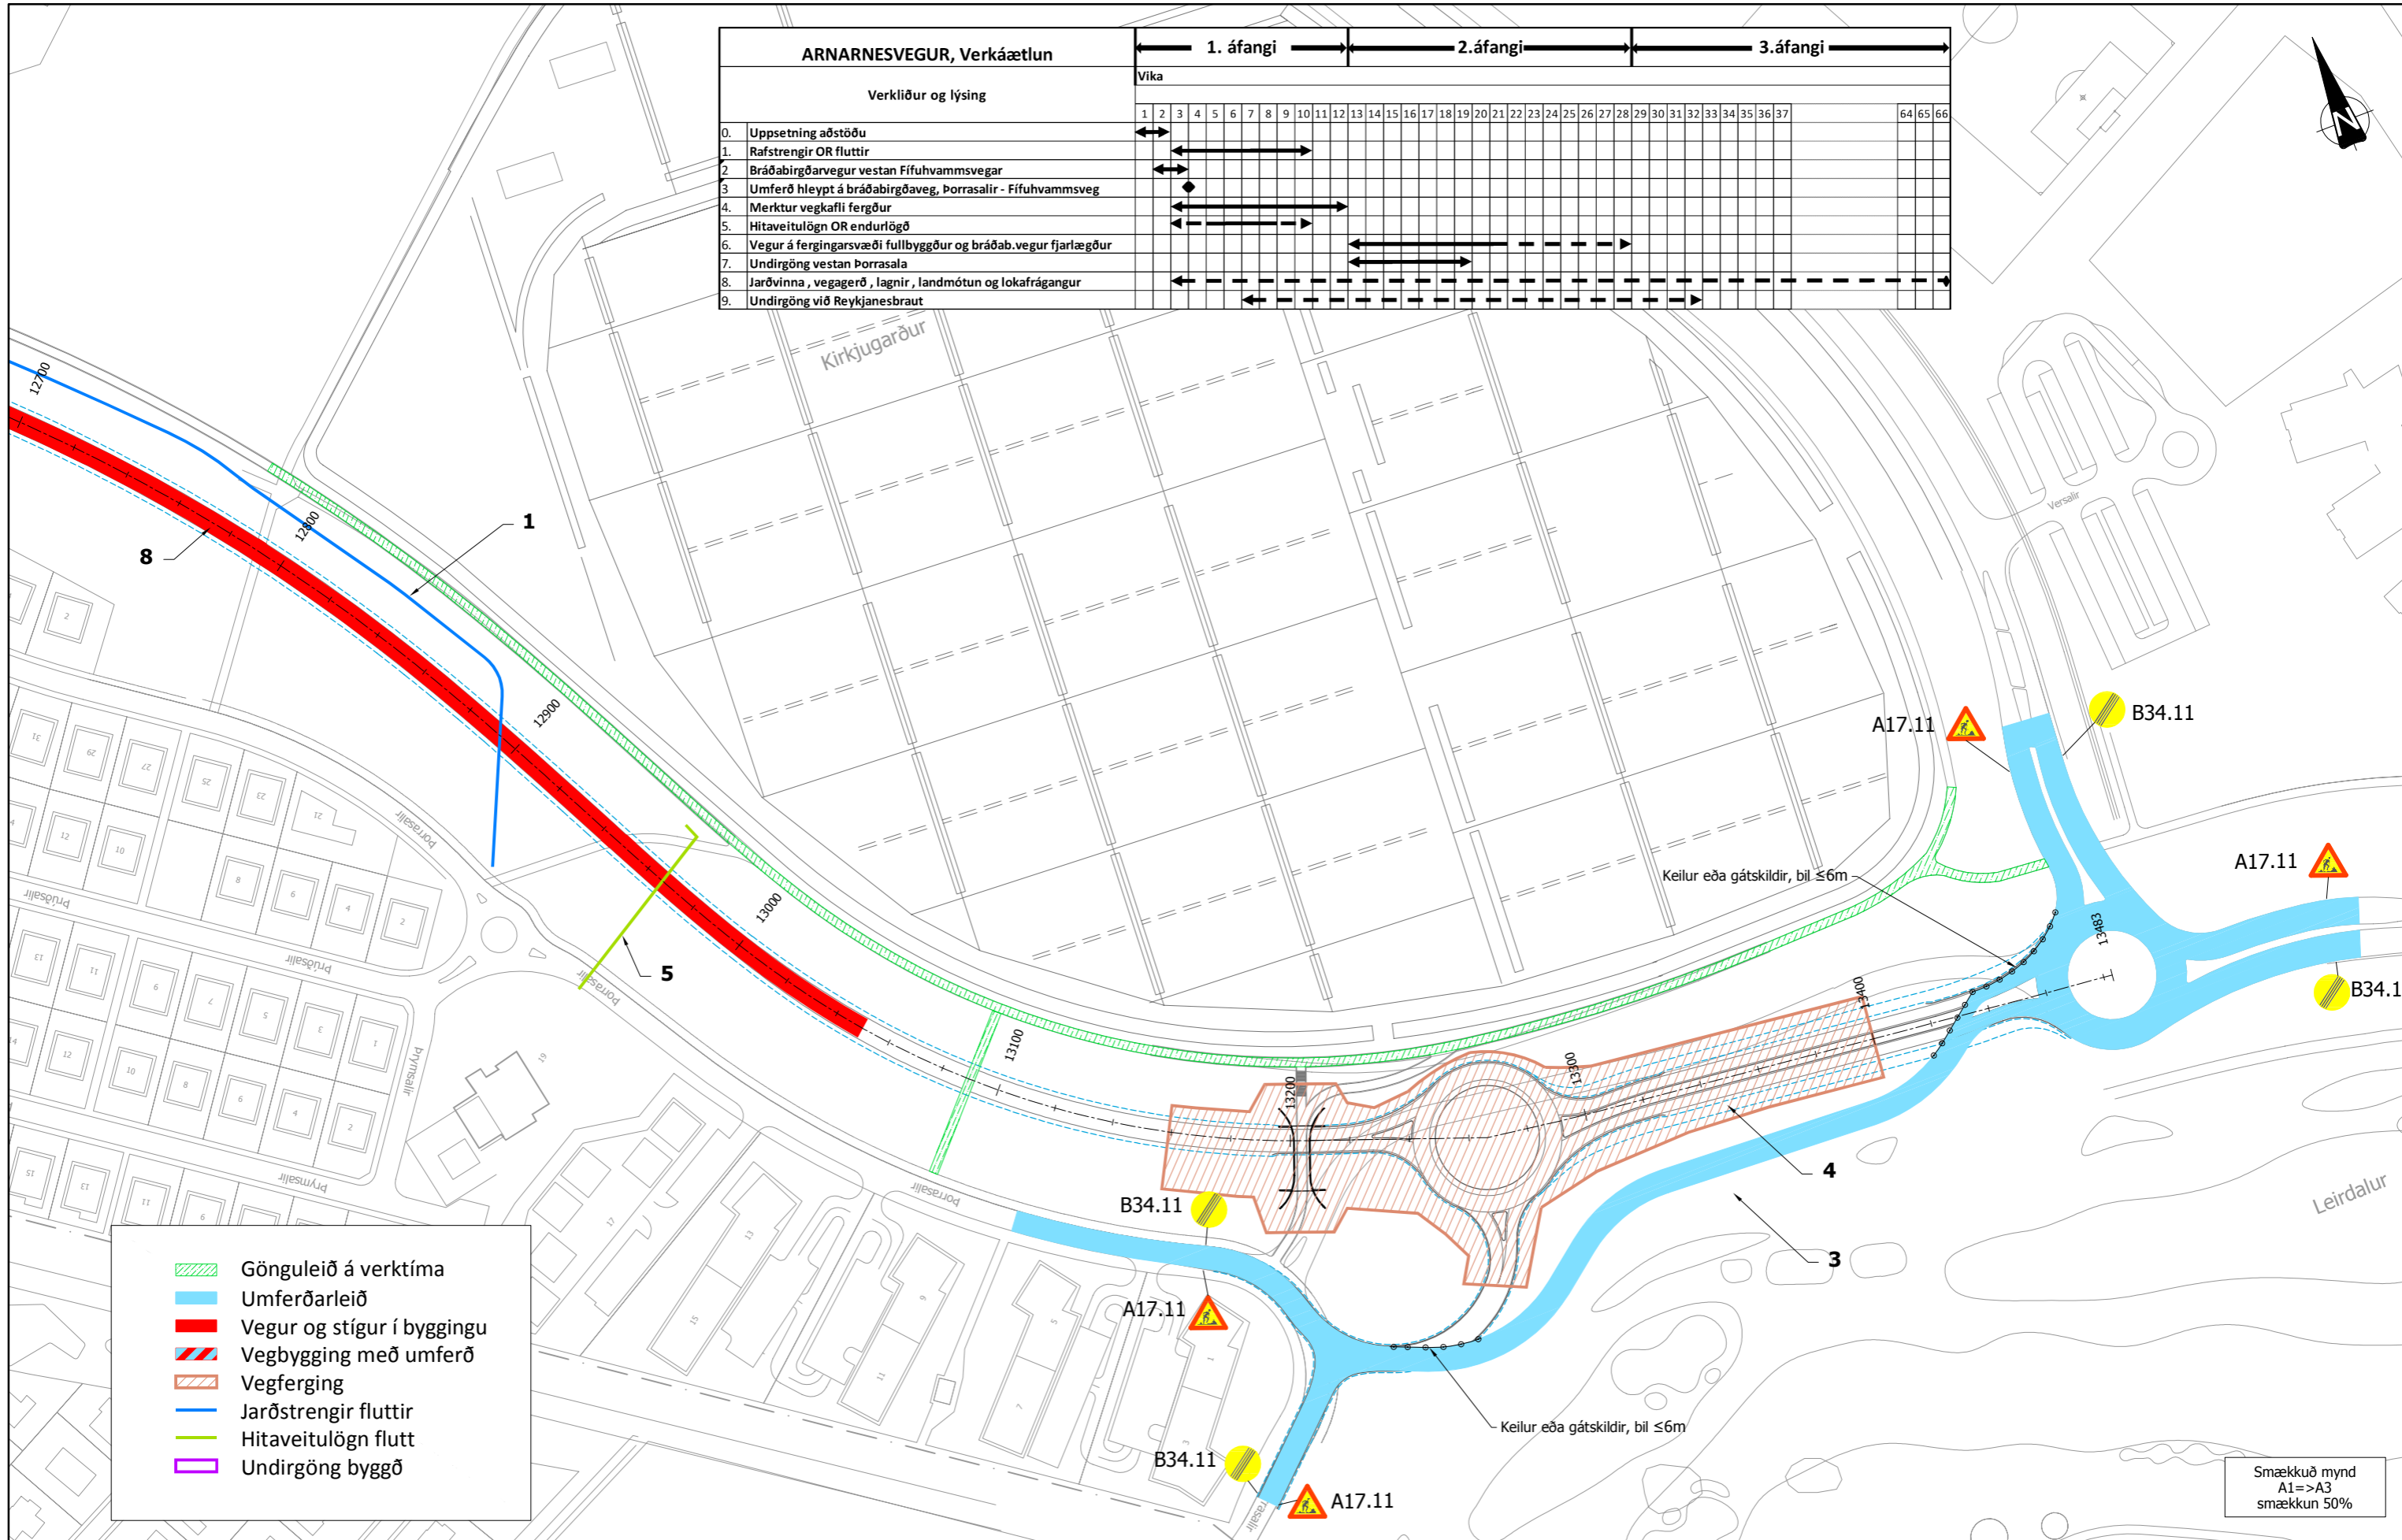

- Gönguleið á verk tíma
- Umferðarleið
- Vegur og stígur í byggingu
- Vegbygging með umferð
- Vegferging
- Jarðstrengir fluttir
- Hitaveitulögn flutt
- Undirgöng byggð

Skýringar: Sveitarfélagsmörk

0 20 40 60 80 100m
1:1000

F					
E					
D					
C					
B					
A					
△	Breytingar:	Dags:			

VEGAGERÐIN

VERKHÖNNUN

HNIT
VERKFRÆÐISTOFA

Háaleitisbraut 58-60
108 Reykjavík
Sími: 570-0500
Fax: 570-0503
WWW.HNIT.IS

ARNARNESVEGUR
Reykjanesbraut - Fífuhvamsvegur

Verkfangar og vinnusvæðamerkingar
Umferð og verkliður 1. áfangi II

Verk nr.: 14222 Frumst. blað: A1 Teikn. nr.:
Miv.: 1:1000

411-05

Útg.:
Z(95)02

Smækkuð mynd A1=>A3 smækkun 50%

Útvaldi: 2(95)02 UMFERÐ OG VERKLIDIR 1. ÁFANGI I.LDWG
kt.: 110547-4129 Dags: 22.05.2015