

**Fyrirhugað framkvæmdasvæði  
Steinadalsvegur (690-01)  
í Gilsfirði**

B r e i ð a f j ö r ð u r

H v a m m s f j ö r ð u r

S n æ f e l l s n e s

- Malarslíttlag
- Bundið slíttlag
- Friðlýst svæði
- Veglína
- Náttúruminjaskrá

Vegagerðin		Steinadalsvegur		Dags.	
Mælikvarði 1:400.000		Vestfjarðavegur-Ólafsdalur		Útböðnr.	
Bládaeró A3		Afstöðumynd		Vegnr. 690-01	
Hannað VBV				Hönnunarsig.	
Tefknað SJ				Tíðn. nr. 1	
Yfirlit BRÁ og SFF				Útg.	
Samþykkt					

S:\Mannvirkni\690 Steinadalsvegur\690-01 Vestfjögur-Ólafsdalur\04 Könnun á matisskygju\690-01\_mau\_kyningarskýsla\_2022\_11\_30.dgn



S:\Mannvirki\0690 Steinadalsvegur\0690-01 Vestfjarvegur-Ólafsdalur\04 Könnun á matsskyldu\0690-01\_mál\_kynningsarkýrsla\_2022.11.30.dgn

Landmælingar: Vegagerðin  
 Hnitakerfi: ISN93 Hæðarkerfi: Landshæðarnet  
 Loftmyndataka og myndmæling: Loftmyndir ehf.  
 Flughæð: 3000m Móskaustærð: 10x10m.  
 Kortagerð: Vegagerðin

**Skýringar**

- |               |             |            |
|---------------|-------------|------------|
| Brottinn líni | Stofnvegir  | Landamerki |
| Fylling       | Tengivegir  | Vegrið     |
| Skering       | Héraðsvegir |            |
| Míðlina       |             |            |
| Kantlína      |             |            |
| Rofvörn       |             |            |
| Óxli          |             |            |

		<b>Vegagerðin</b>		Steinadalsvegur		Dags: 01.12.22	
Mælikvarði	Hannað	ABP	Vestfjarðavegur-Ólafsdalur		Útboðnr.		
1:20.000	Teknað	SJ	Yfirlitsmynd		Vegur: 690-01		
Blaðstærð	Yfirfarð	BRÁ/SFF	0-6560		Hönnunarsig		
A3	Samþykkt				Tekn. nr. 2		Útg.




S:\Mannfrk\16\690\_Steinadalsvegur\690-01\_Vestfjarðavegur-Ólafsdalur\04\_Könnun\_á\_masskvæðum\690-01\_máu\_kynnigaskýrsla\_2022\_11\_30.dgn

Landmælingar: Vegagerðin  
 Hnitakerfi: ISN93 Hæðarkerfi: Landshæðarínet  
 Loftmynddata og myndmæling: Loftmyndir ehf.  
 Flughæð: 3000m Móskaustærð: 10x10m.  
 Kortagerð: Vegagerðin



- Stofnvegir
- Tengivegir
- Héraðsvegir
- Landamerki
- Vatnsvernd
- Hverfisvernd
- Fríðlýsing
- Menningarmínjar
- Rafvelta
- Vegrið


<b>Vegagerðin</b>		<b>Steinadalsvegur</b>		Dagur: 01.12.22
Mælikvæði: 1:20.000	Hannað: ABP	Vestfjarðavegur-Ólafsdalur		Útböðsnr.
	Teiknað: SJ	Yfirlitsmynd-umhverfisþættir		Vegnr.: 690-01
	Yfirfarð: BRÁ/SFF	0-6560		Hönnunarsig
Blaðstærð: A3	Sambýkt:			Tel.nr.: 3
				Útg.

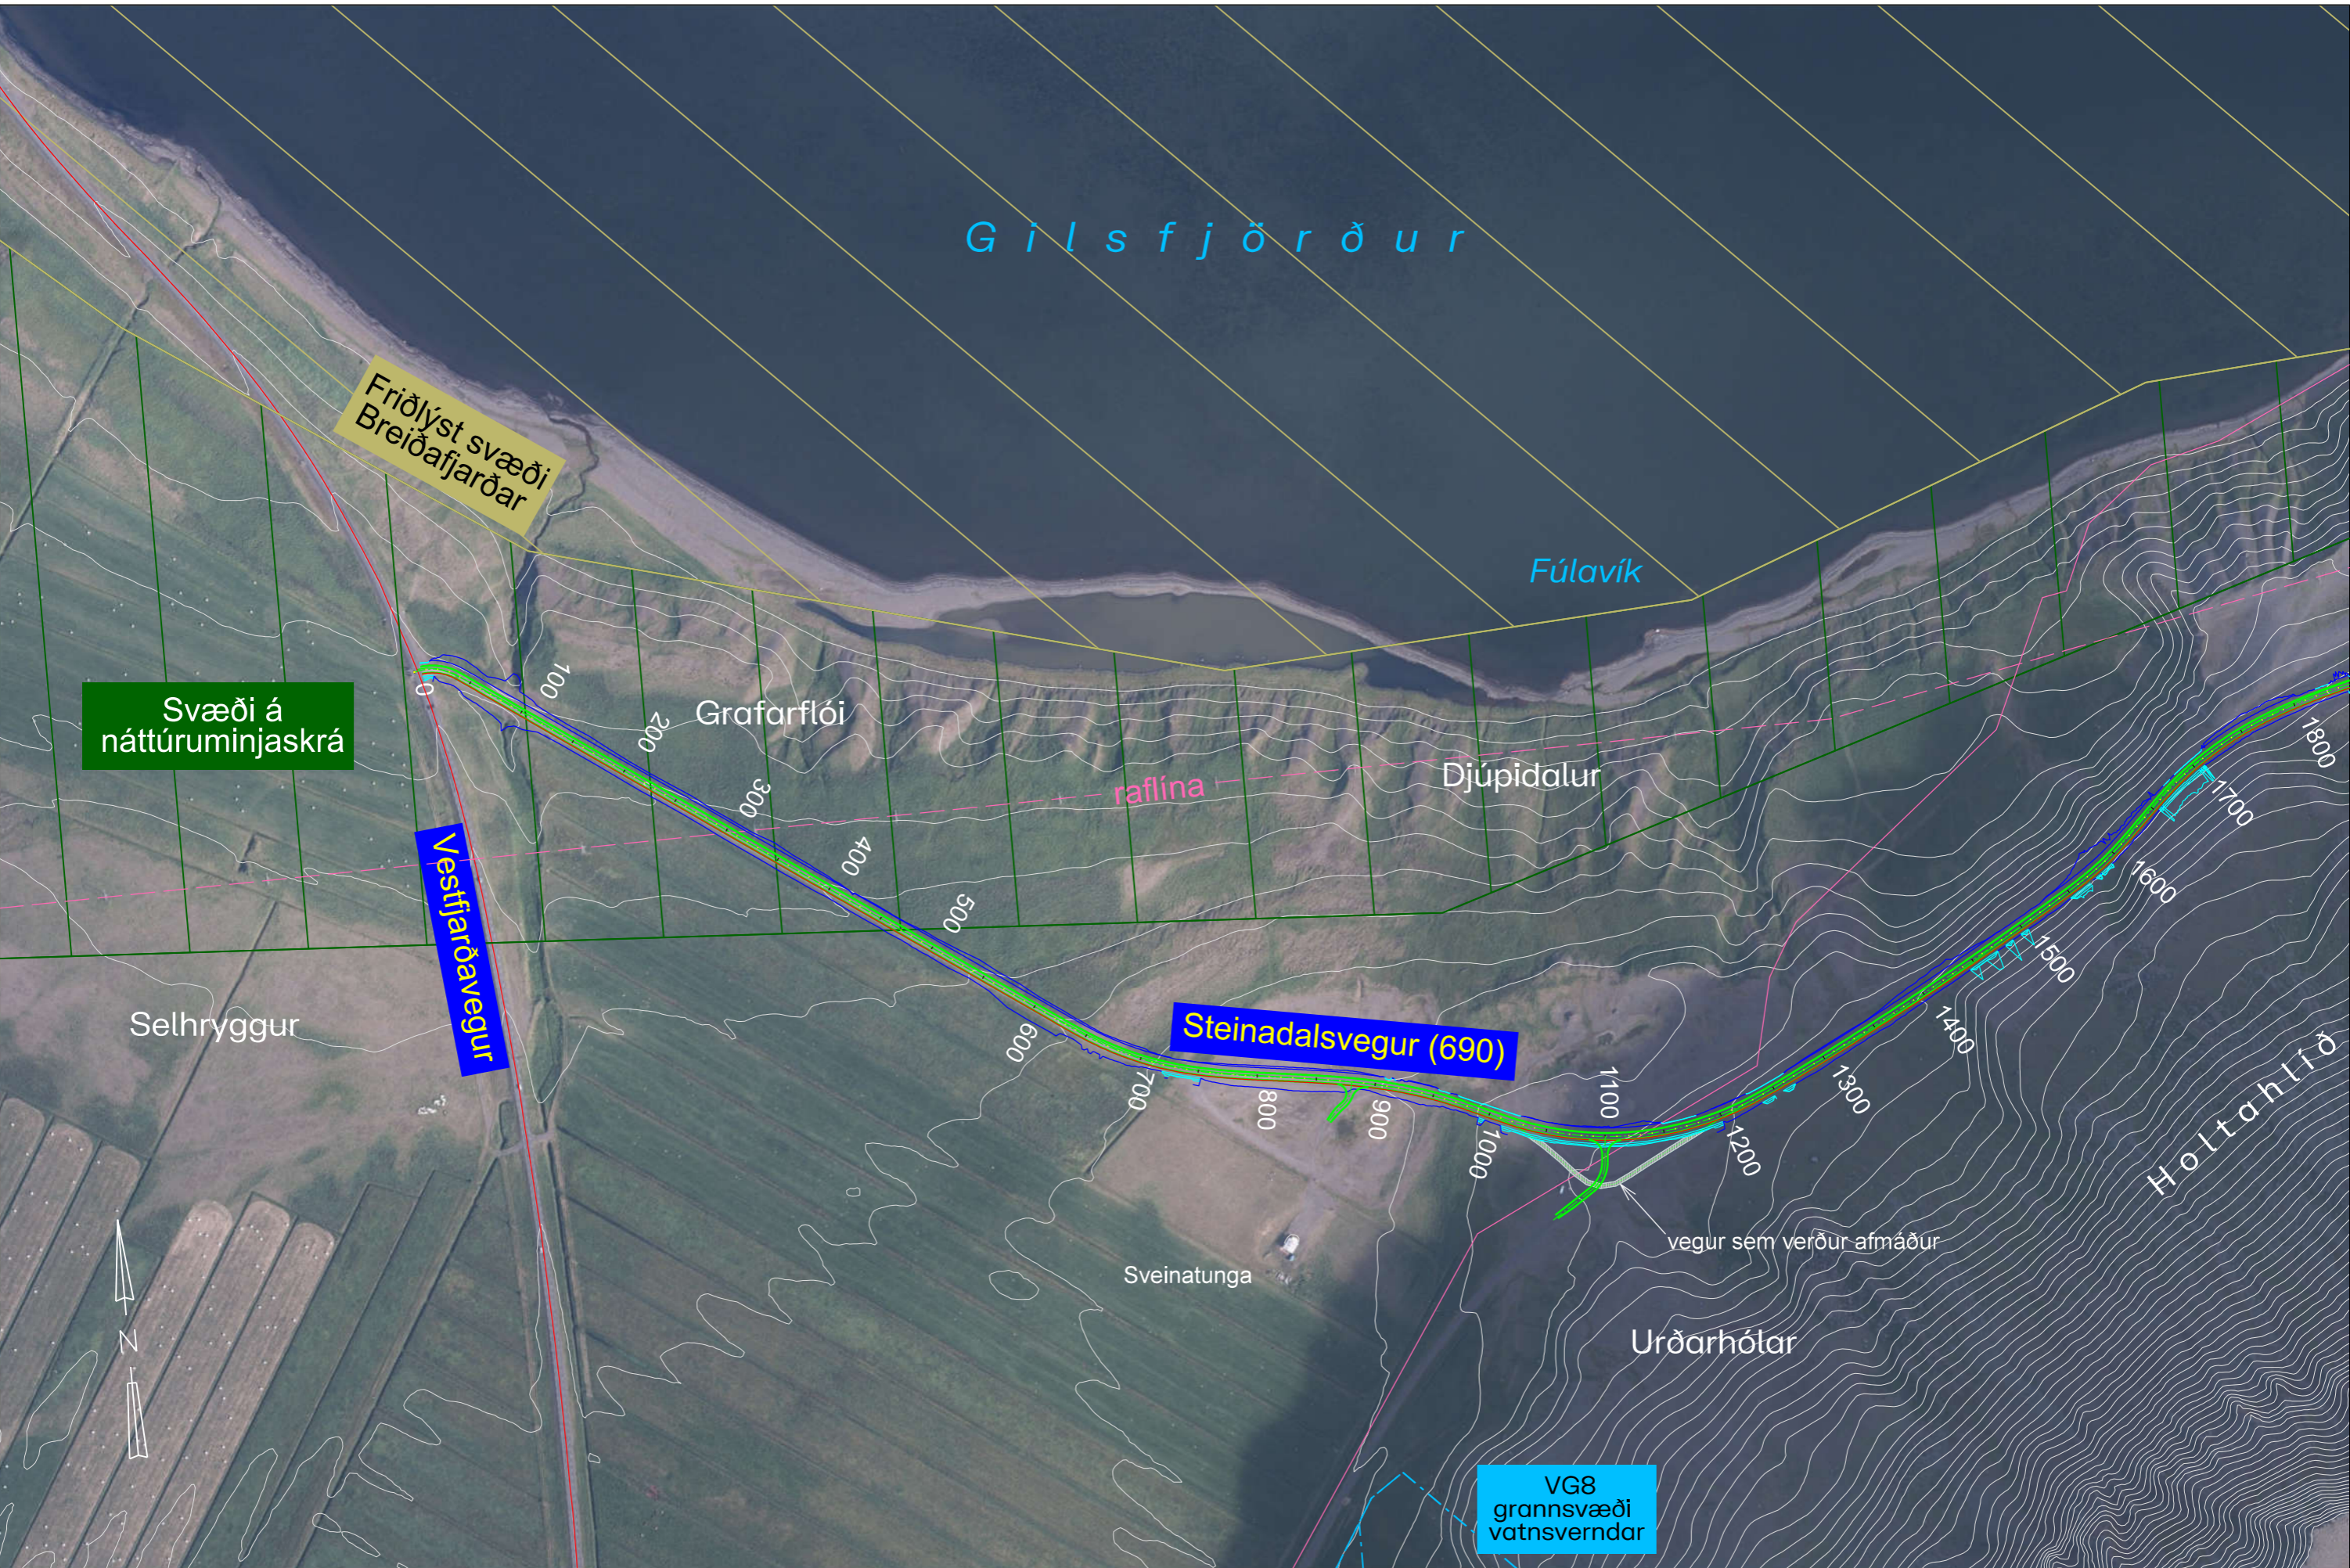

S:\Mannvirkni\690\_Steinadalsvegur\690-01\_Vestfjarðavegur-Ólafsdalur\04\_Könnun á matsskyldu\690-01\_máu\_Könnunarskýsla\_2022.11.30.dgn

Landmælingar: Vegagerðin  
 Hnitakerfi: ISN93 Hæðarkerfi: Landshæðarnet  
 Loftmynddata og myndmæling: Loftmyndir ehf.  
 Flughæð: 3000m Móskaustæró: 10x10m.  
 Kortageró: Vegagerðin

**Skýringar**

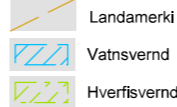

<b>Vegagerðin</b>		<b>Steinadalsvegur</b> Vestfjarðavegur-Ólafsdalur		Dags: 05.12.22 Útböðarr.: Vegnr.: 690-01 Hönnunarnitg: Tekn. nr. 4-1 Útg.:
Mælikvarði 1:5000	Hannað VBV	Grunnmynd 1 af 4 0-1800		
Talinn Yfirliðið	Talinn Yfirliðið			
Bladstærð A3	Samþykkt			

Verndarsvæði  
Breiðafjarðar

G i l s f j ö r ð u r

Svæði á  
náttúruminjaskrá

náma E-62


Hryggir

Moldhólar

rafllína

vegrið

11 kv

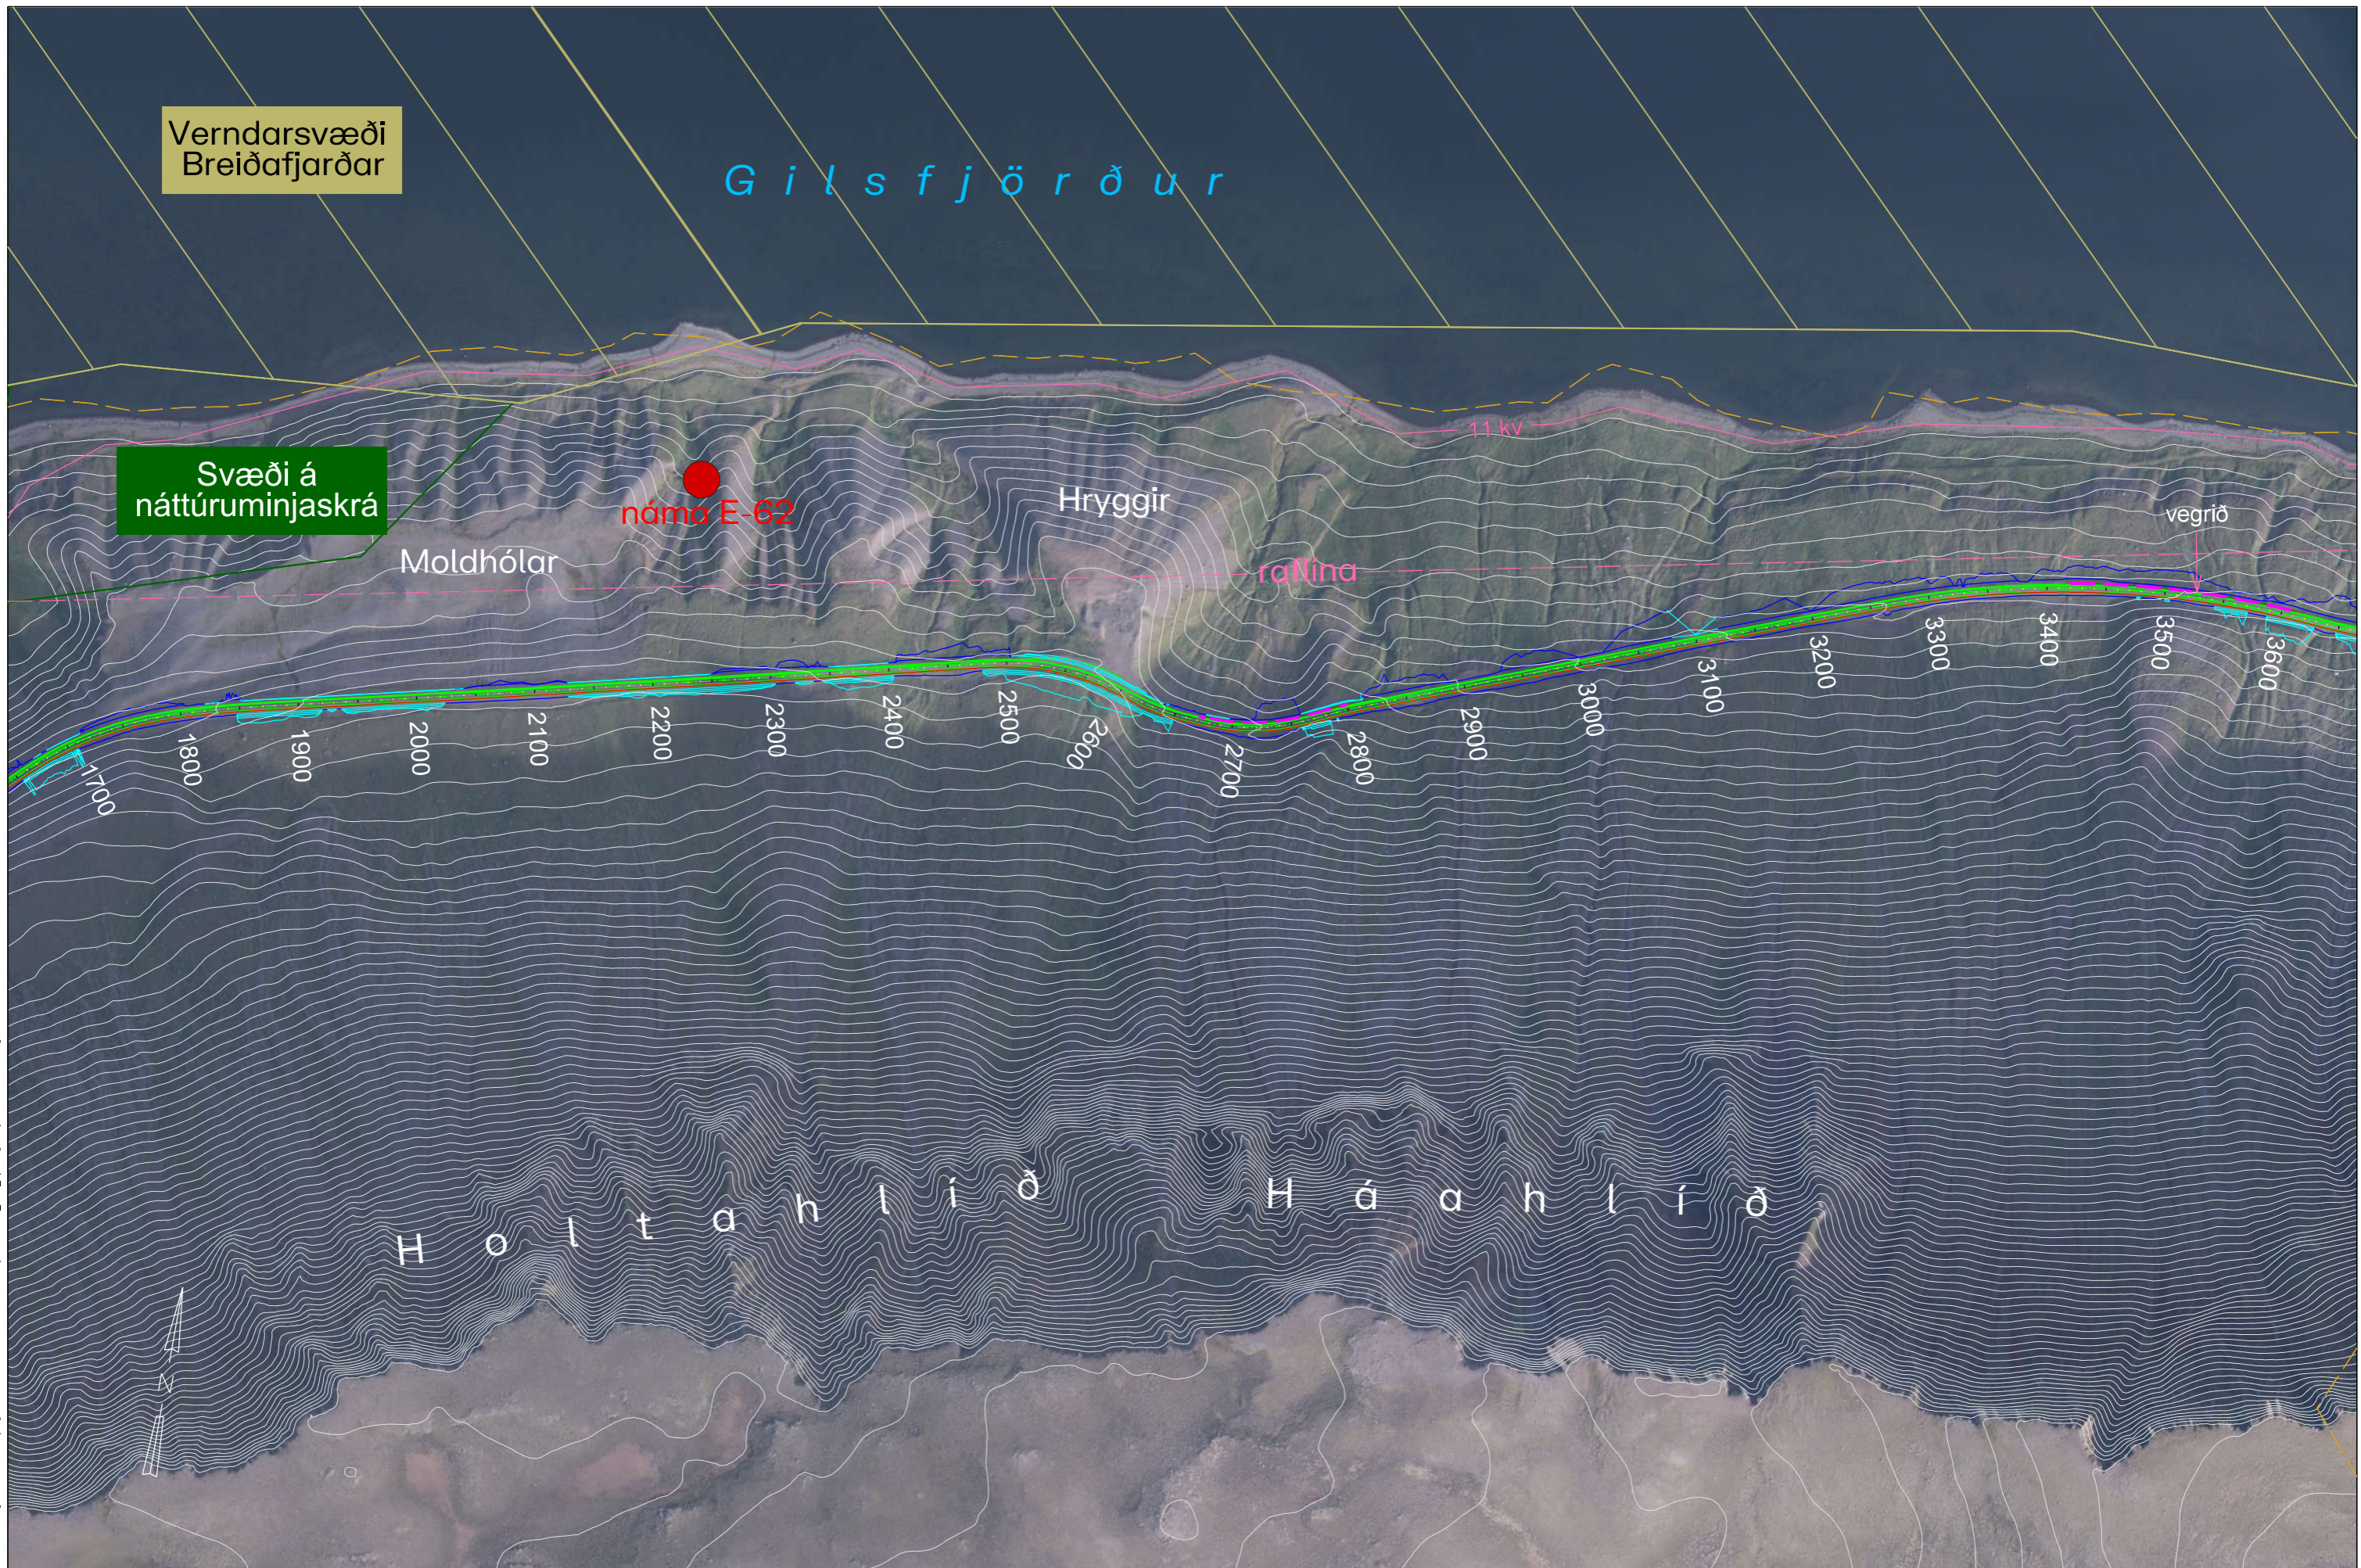


H o l t a h l i ð      H á a h l i ð

S:\Mannvirki\6900 Steindalsvegur\690-01 Vestfjarvegur-Ólafsdalur\04 Könnun & matsskýringu\690-01\_maa\_kynningskrýsla\_2022\_11\_30.dgn


Landmælingar: Vegagerðin  
Hnitakerfi: ISN93 Hæðarkerfi: Landshæðarnet  
Loftmyndataka og myndmæling: Loftmyndir ehf.  
Flughæð: 3000m Móskestærð: 10x10m.  
Kortagerð: Vegagerðin

Skýringar

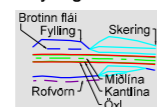


Vegagerðin		Steindalsvegur		Dags:	05.12.22
Mælikvæði	Hannað	Vestfjarðavegur-Ólafsdalur		Útboðsnr.	
1:5000	VBV			Vegnr.	690-01
Blástarð	Samþykkt	Grunnmynd 2 af 4		Hönnunarsig	
A3		1800-3600		Teikn. nr.	4-2
				Út.	

Friðlýst svæði  
Breiðafjarðar

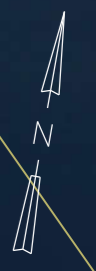

Gilsfjörður

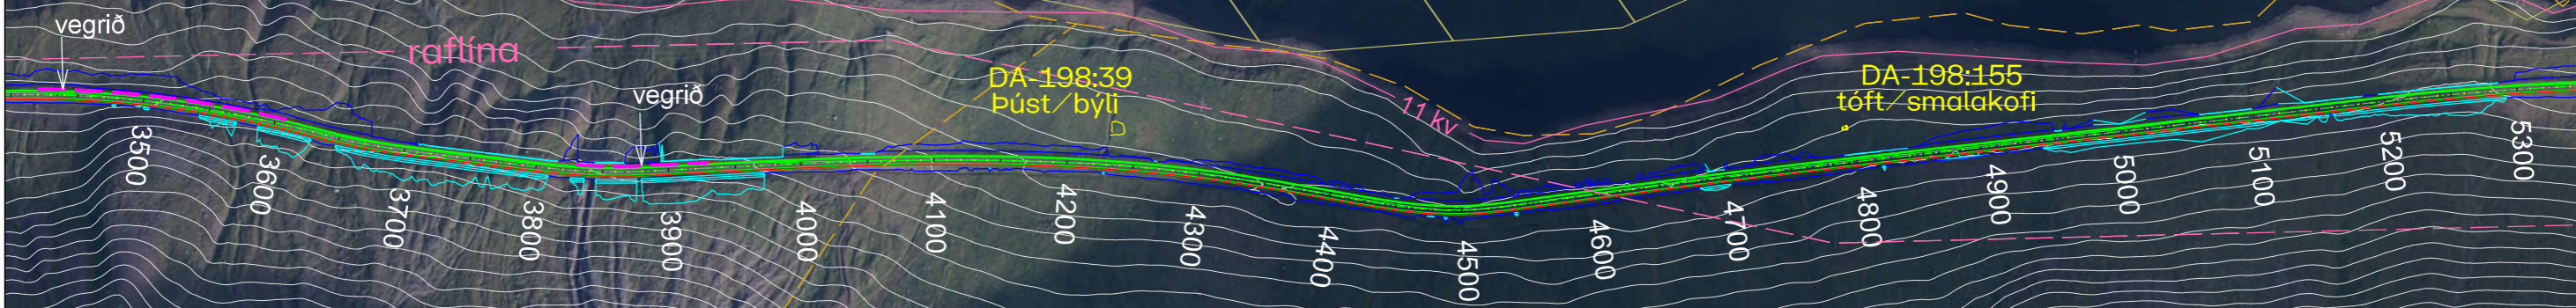

Merkjaskriða

Litla-Holt / Stóra-Holt  
Ólafsdalur

Tvíhlið


Ytri-Ólafsdalshlið

LAMBADALSHYRNA

S:\Mannvirki\6900 Steinadalsvegur\690-01 Vestfjarðavegur-Ólafsdalur\04 Könnun & matsskýringar\01\_mdu\_lymningarskýringar\2022\_11\_30.dgn

Landmælingar: Vegagerðin  
 Hintakerfi: ISN93 Hæðarkerfi: Landshæðarnet  
 Loftmyndataka og myndmæling: Loftmyndir ehf.  
 Flughæð: 3000m Móskaustærð: 10x10m.  
 Kortagerð: Vegagerðin

Skýringar

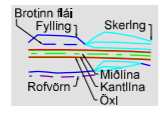

Mækkvæði		Hannað	
1:5000		VBV	
Blástaröð		Sambýkkir	
A3			

Steinadalsvegur	
Vestfjarðavegur-Ólafsdalur	
Grunnmynd 3 af 4	
3600-5300	

Dags.	05.12.22
Útböðsnr.	
Vegnr.	690-01
Hönnunarsig	
Telkn. nr.	4-3
Útg.	

Gilsfjörður

Friðlýst svæði Breiðafjarðar

náma E-64

Ólafsdalseyrar

DA-198:051 gerði / tún

vegríð

náma E-65

DA-198:144 renna / áveita

Hverfisverndarsvæði Ólafsdalur í Gilsfirði

Skriða

LAMBADALSHYRNA

Lambadalssá

Afbreytingar- og ferðamannasvæði (AF-10)

Ólafsdalur 2



S:\Mannvirki\690 Steindalsvegur\Ólafsdalur\04 Kórma á málsskýringu\2022.11.30.dgn

Landmælingar: Vegagerðin  
Hnitakerfi: ISN93 Hæðarkerfi: Landshæðarnet  
Loftmyndataka og myndmæling: Loftmyndir ehf.  
Flughæð: 3000m Móskaustærð: 10x10m.  
Kortagerð: Vegagerðin

Skýringar



- Stofnvegir
- Tengivegir
- Héraðsvegir
- Landamerki
- Vatnsvernd
- Hverfisvernd
- Friðlýsing
- Menningarmínjar
- Rafveita

<b>Vegagerðin</b>		Steindalsvegur		Dags. 05.12.22
Mælikvæði 1:5000	Hannað VBV	Vestfjarðavegur-Ólafsdalur		Útboðsnr.
Blaðstærð A3	Teiknað	4 af 4		Vegnr. 690-01
	Yfirfarð	5200-6560		Hönnunartíð
	Samþykkt			Teikn. nr. 4-4
				Útg.