



**Í VINNSLU**  
 Vistað: 18.10.2022  
 Prentað: 18.10.2022

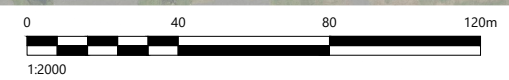

Skýringar:  
 Landmælingar: Vegagerðin  
 Hnitakerfi: ÍSN93  
 Hæðarkerfi: Landshæðarnet  
 Loftmyndataka og myndmæling: Loftmyndir ehf.



- Jarðgöng
- Vegrið
- Ræsi / Skurður
- Girðing
- Sandfangari
- Sjóvarmargarður
- Núverandi yfirborð
- Áætlaður burðarhæfur botn
- Áætluð klöpp

F		
E		
D		
C		
B		
A		
△	Breytingar:	Dags:

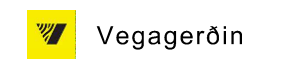


Hannað: GGH	Teknað: HMH	Yfirfarið: II
Tölvuská: GRUNNMYND VALKOSTUR 5 1000.DWG		
Dags: 17.10.2022		Útg.:

<b>Hringvegur um Mýrdal</b>		1-b2/3
<b>Frumdrög</b>		
Grunnmynd Valkostur 5 1000B st.500-1250		
Verk nr.: 20180	Frumt. blaðs: A3	Tekn. nr.:
Mkv: 1:2000		<b>C-501</b>

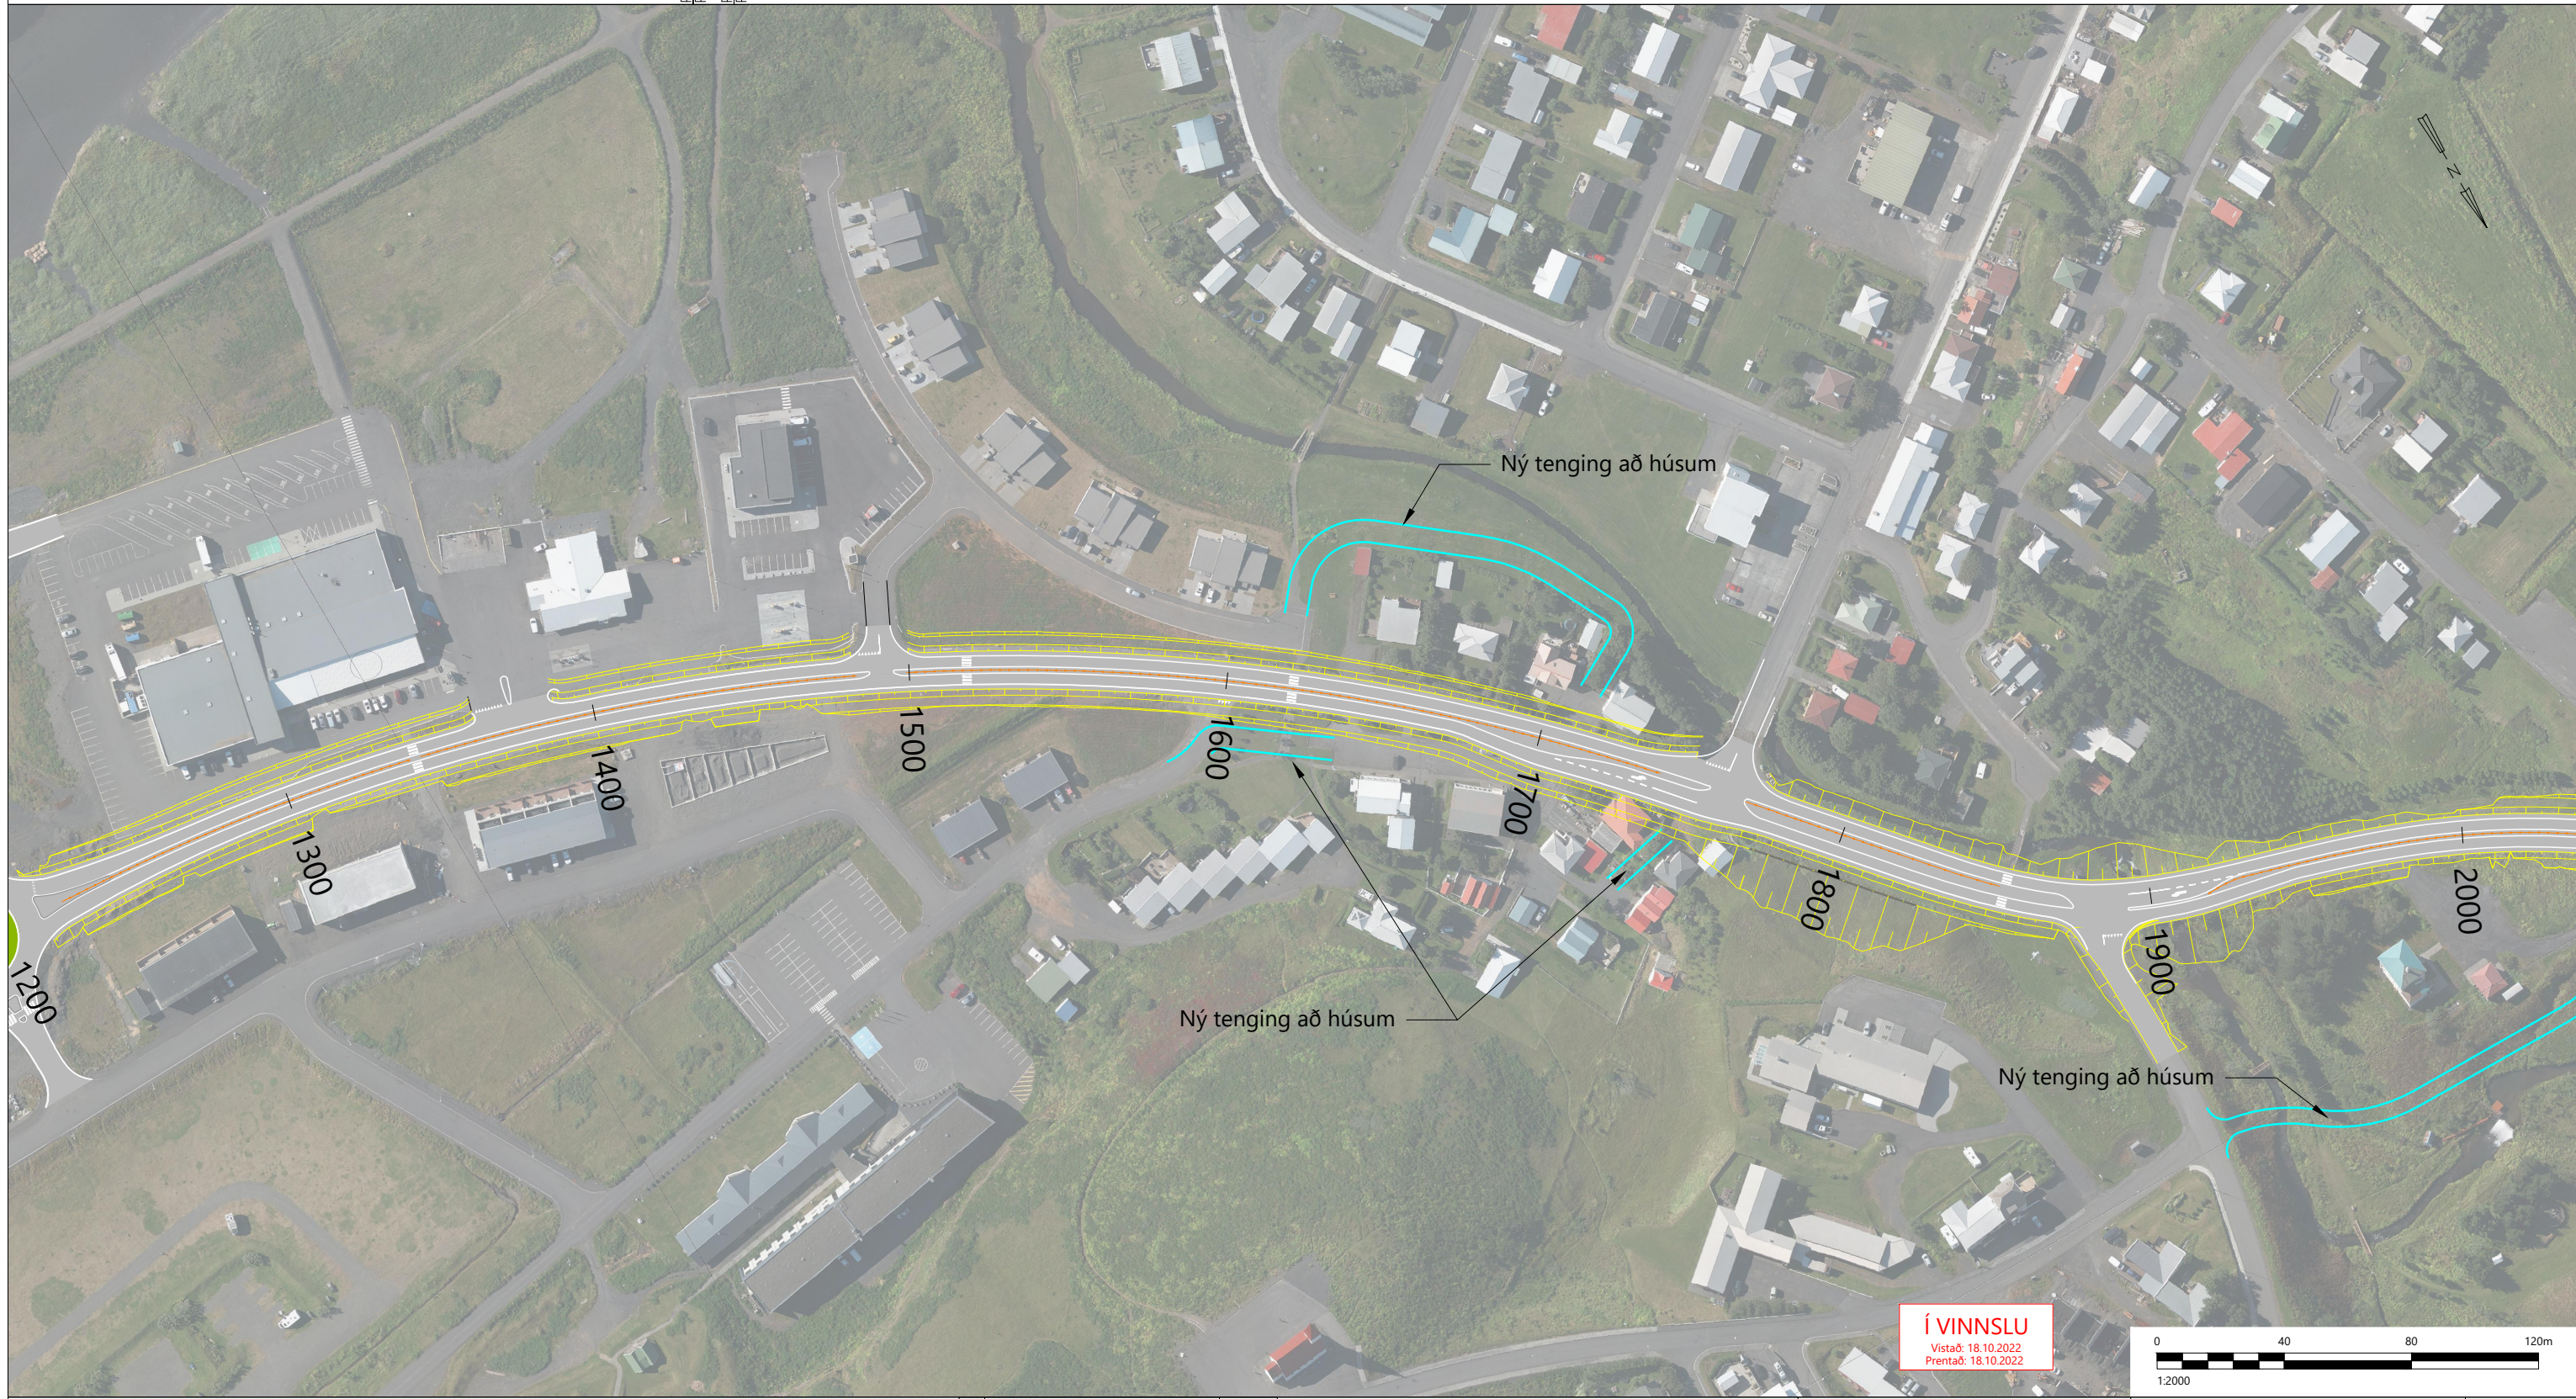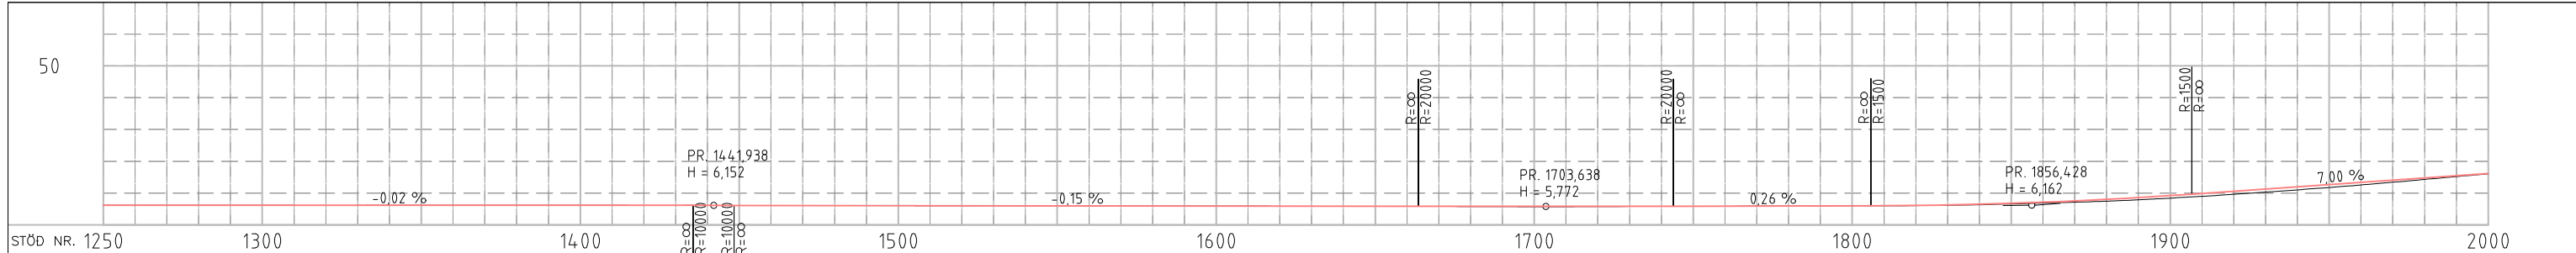

**Í VINNSLU**  
 Vistad: 18.10.2022  
 Prentad: 18.10.2022

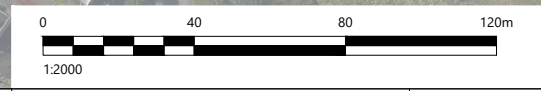

Skýringar:  
 Landmælingar: Vegagerðin  
 Hnitakerfi: ÍSN93  
 Hæðarkerfi: Landshæðarnet  
 Loftmynddata og myndmæling: Loftmyndir ehf.

- Jarðgöng
- Vegrið
- Ræsi / Skurður
- Girðing
- Sandfangari
- Sjóvarmargarður

- Núverandi yfirborð
- Áætlaður burðarhæfur botn
- Áætluð klöpp

F	
E	
D	
C	
B	
A	
△ Breytingar:	Dags:



**Vegagerðin**

Hanna: GGH    Teknað: HMH    Yfirfari: II



Tölvuskýr: GRUNNMYND VALKOSTUR 5 1000.DWG    Dags: 17.10.2022

**Hringvegur um Mýrdal**  
**Frumdrög**


1-b2/3

Grunnmynd  
 Valkostur 5  
 1000B st.1250-2000

Verk nr.: 20180    Frumst. blað: A3    Tekn. nr.:  
 Mkv.: 1:2000    Útg.: **C-502**

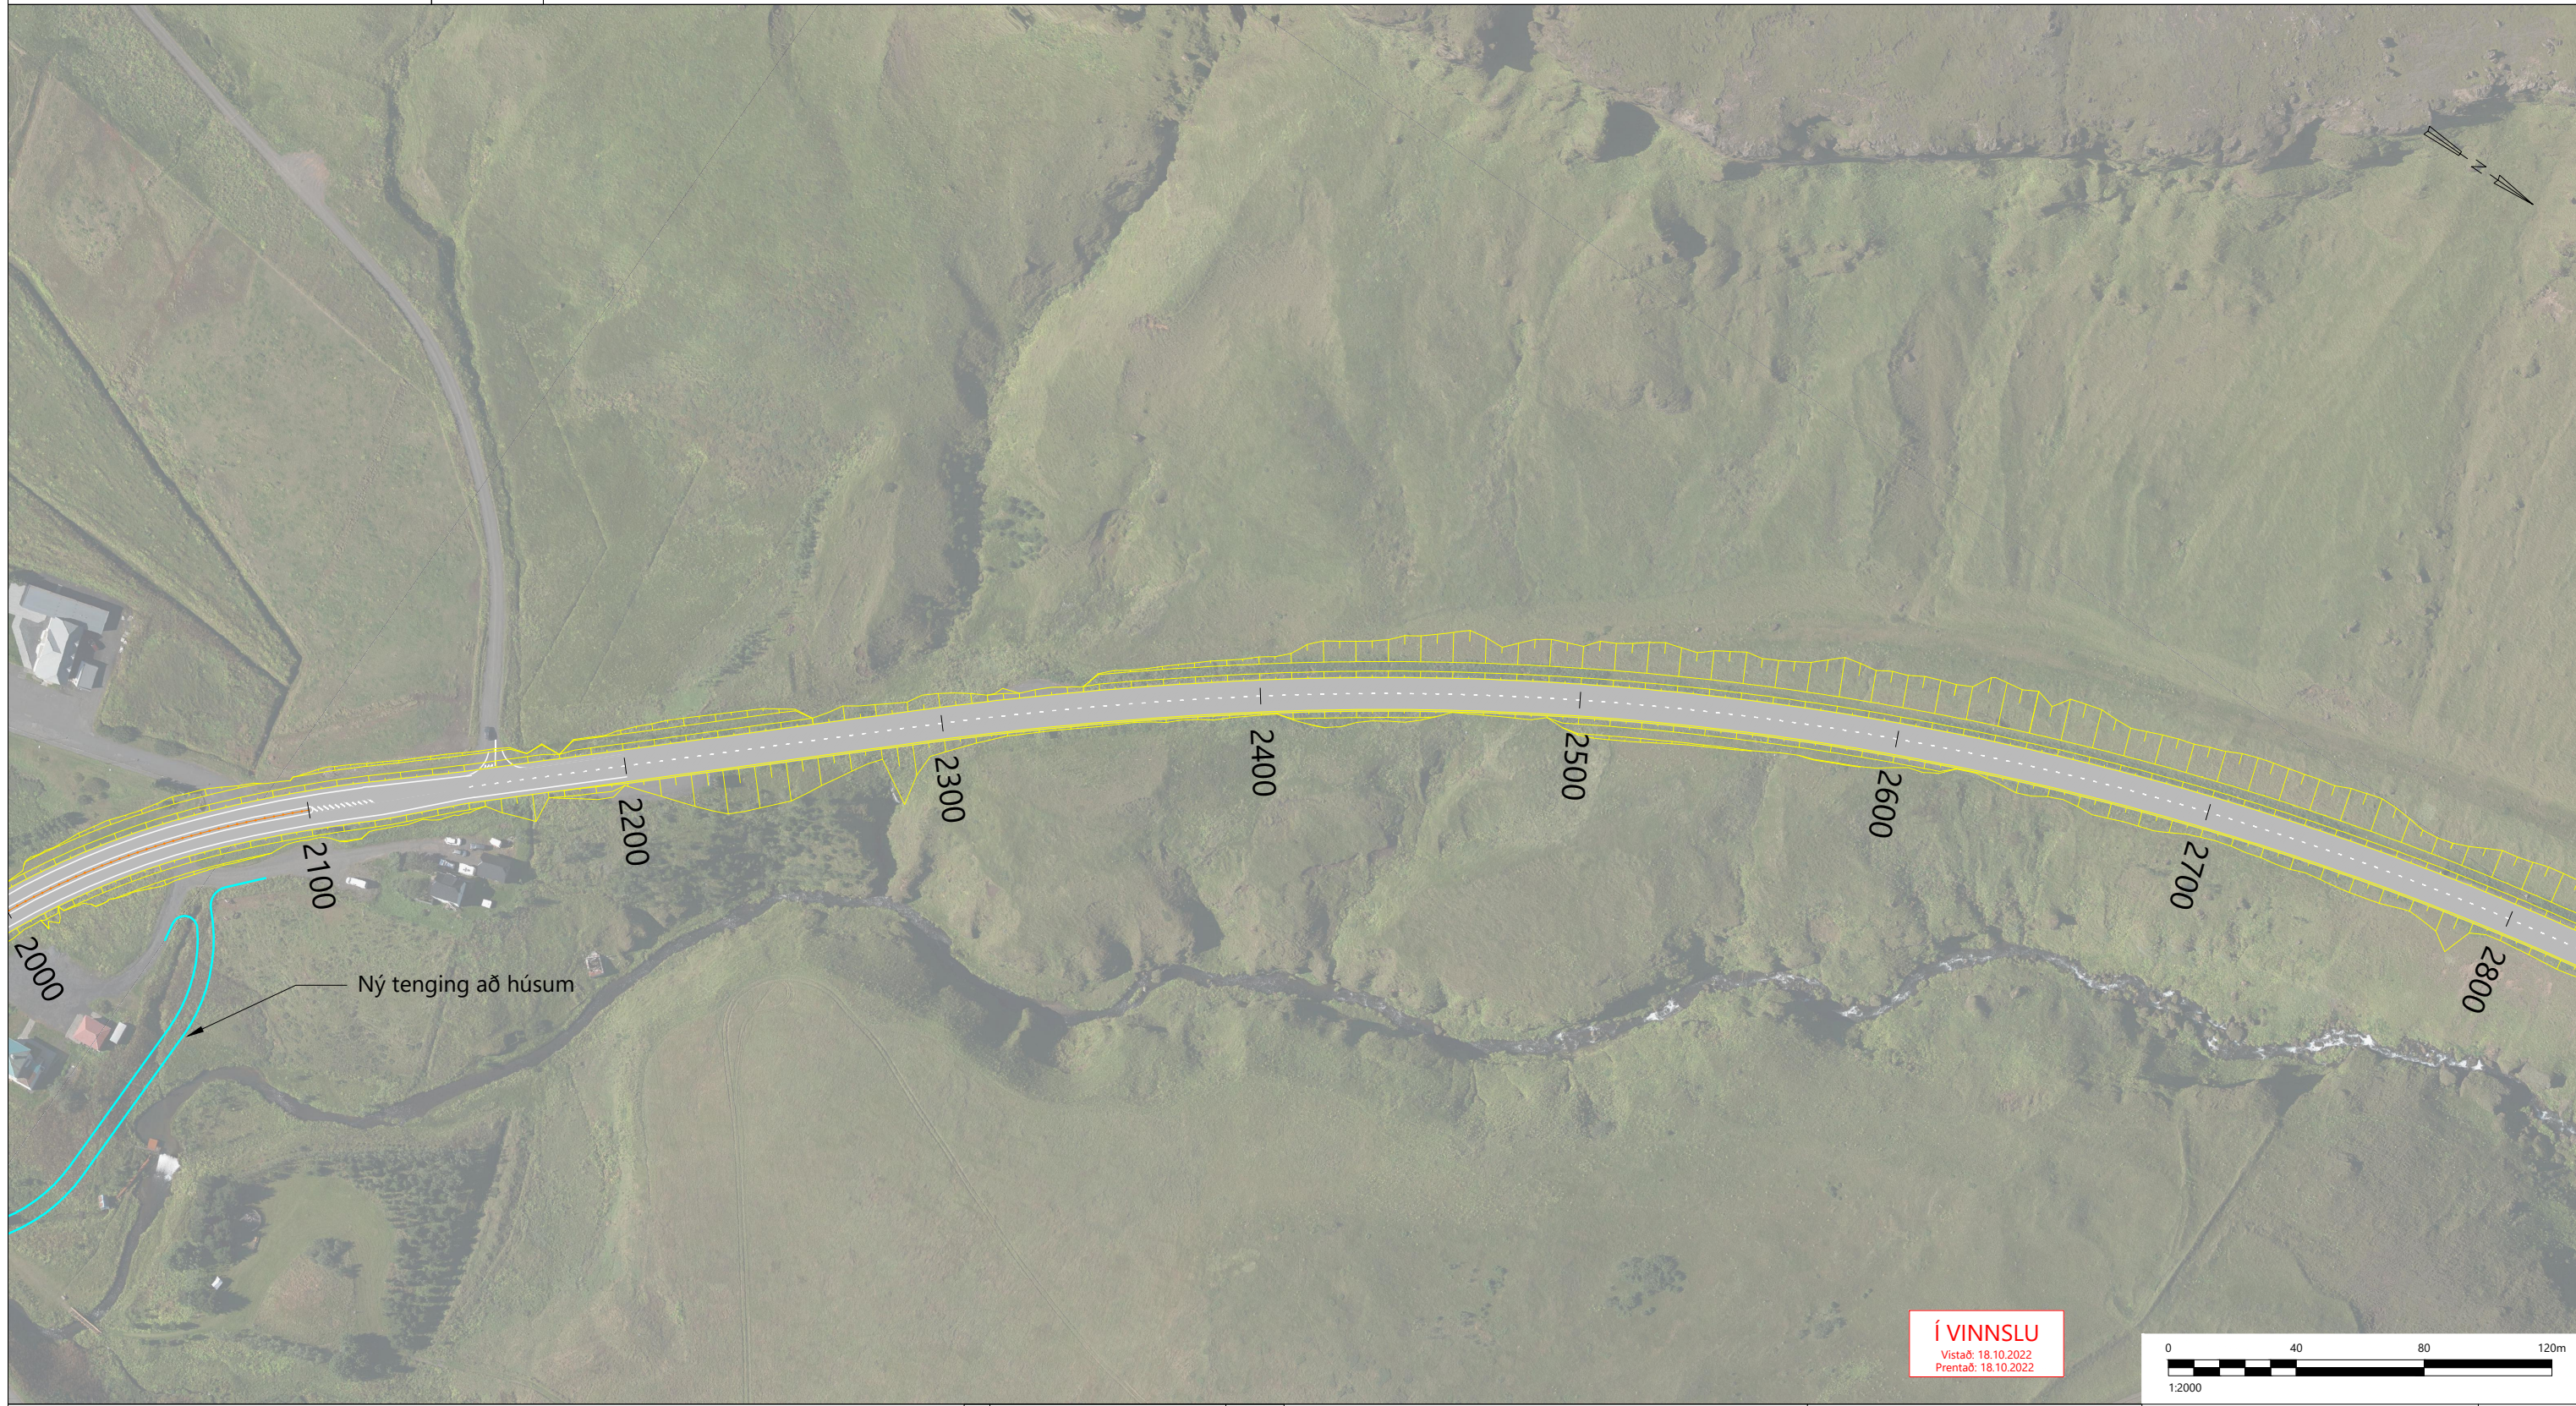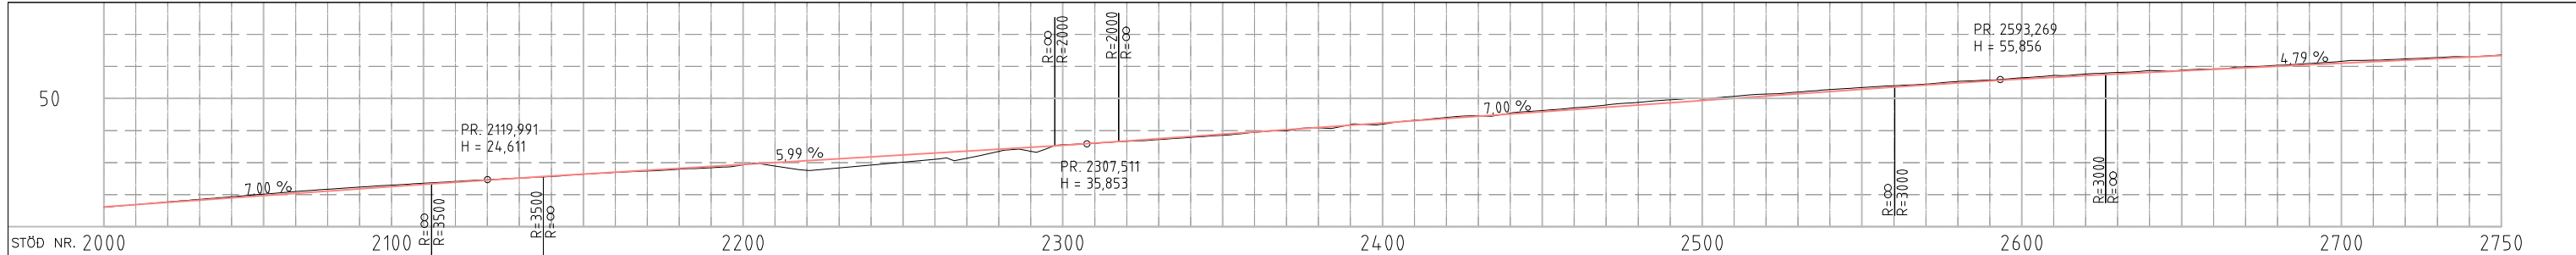

**Í VINNSLU**  
 Vistað: 18.10.2022  
 Prentað: 18.10.2022

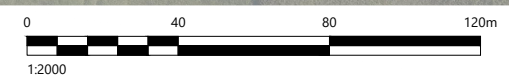

Skýringar:  
 Landmælingar: Vegagerðin  
 Hnitakerfi: ÍSN93  
 Hæðarkerfi: Landshæðarnet  
 Loftmyndataka og myndmæling: Loftmyndir ehf.

- Jarðgöng
- Vegrið
- Ræsi / Skurður
- Girðing
- Sandfangari
- Sjóvarmargarður

- Núverandi yfirborð
- Áætlaður burðarhæfur botn
- Áætluð klöpp

F	
E	
D	
C	
B	
A	
△ Breytingar:	Dags.:



**Vegagerðin**

Hannað: GGH    Teknað: HMH    Yfirfarið: II

Töluark: GRUNNMYND VALKOSTUR 5 1000.DWG    Dags.: 17.10.2022

<b>Hringvegur um Mýrdal</b>		1-b2/3
<b>Frumdrög</b>		
Grunnmynd		
Valkostur 5		
1000B st.2000-2750		
Verk nr.: 20180	Frumt. blaðs: A3	Tekn. nr.: Útg.:
Mkv.: 1:2000		<b>C-503</b>

V:\2020\1XX\20180\06-TEIKNINGAR\06-TEIKNINGASETT\GRUNNMYND VALKOSTUR 5 1000.DWG