


LANGSNID 1:5000

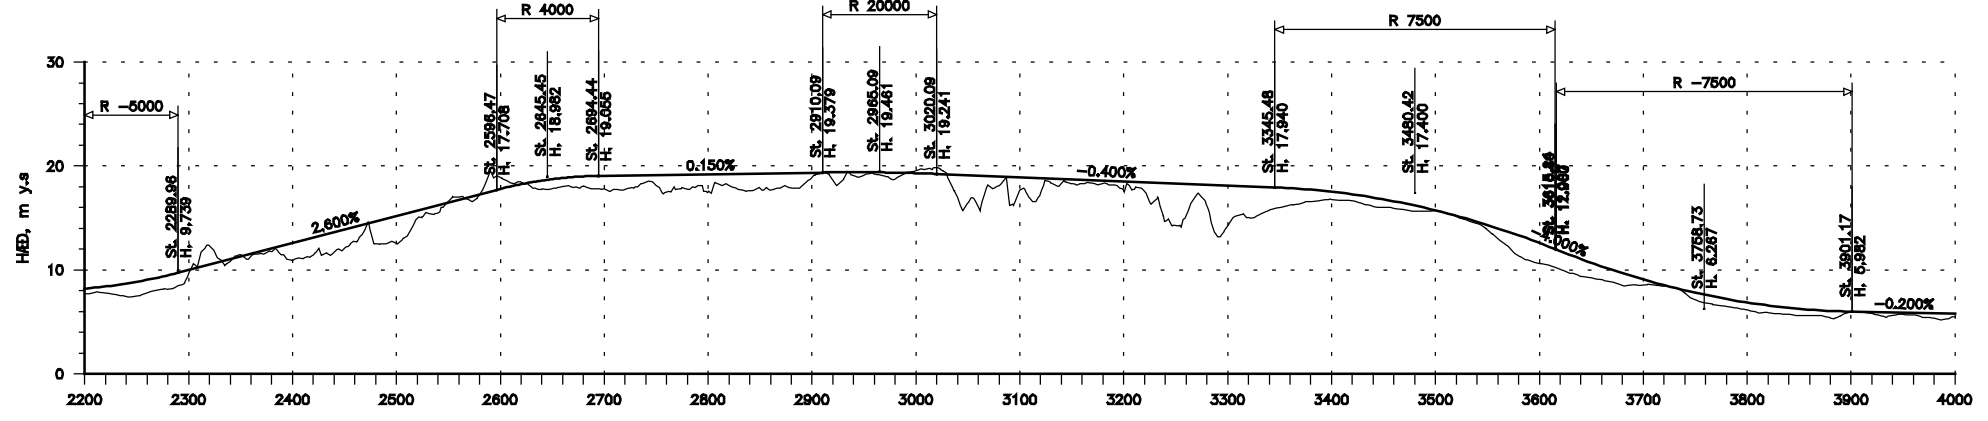

				LENGING VIÐLÍSTADAVEGAR OG HRINGTORG		41-04	
		GRUNNMYND/LANGSNID				V3-_____	
Hönnuð	Dagp. 20/09/01	Talmanoð	Övr.	Yfirferð	Vnr. 1.120.216	Samb.	Tnr.