


# Grjótvörn, kröfur um steinastærðir

Þyngdarhlutfall	Stærð grjóts	Þyngd gróts
100%	minna en 0,80 m	700 kg
50%	stærra en 0,50 m	170 kg
85%	stærra en 0,30 m	40 kg

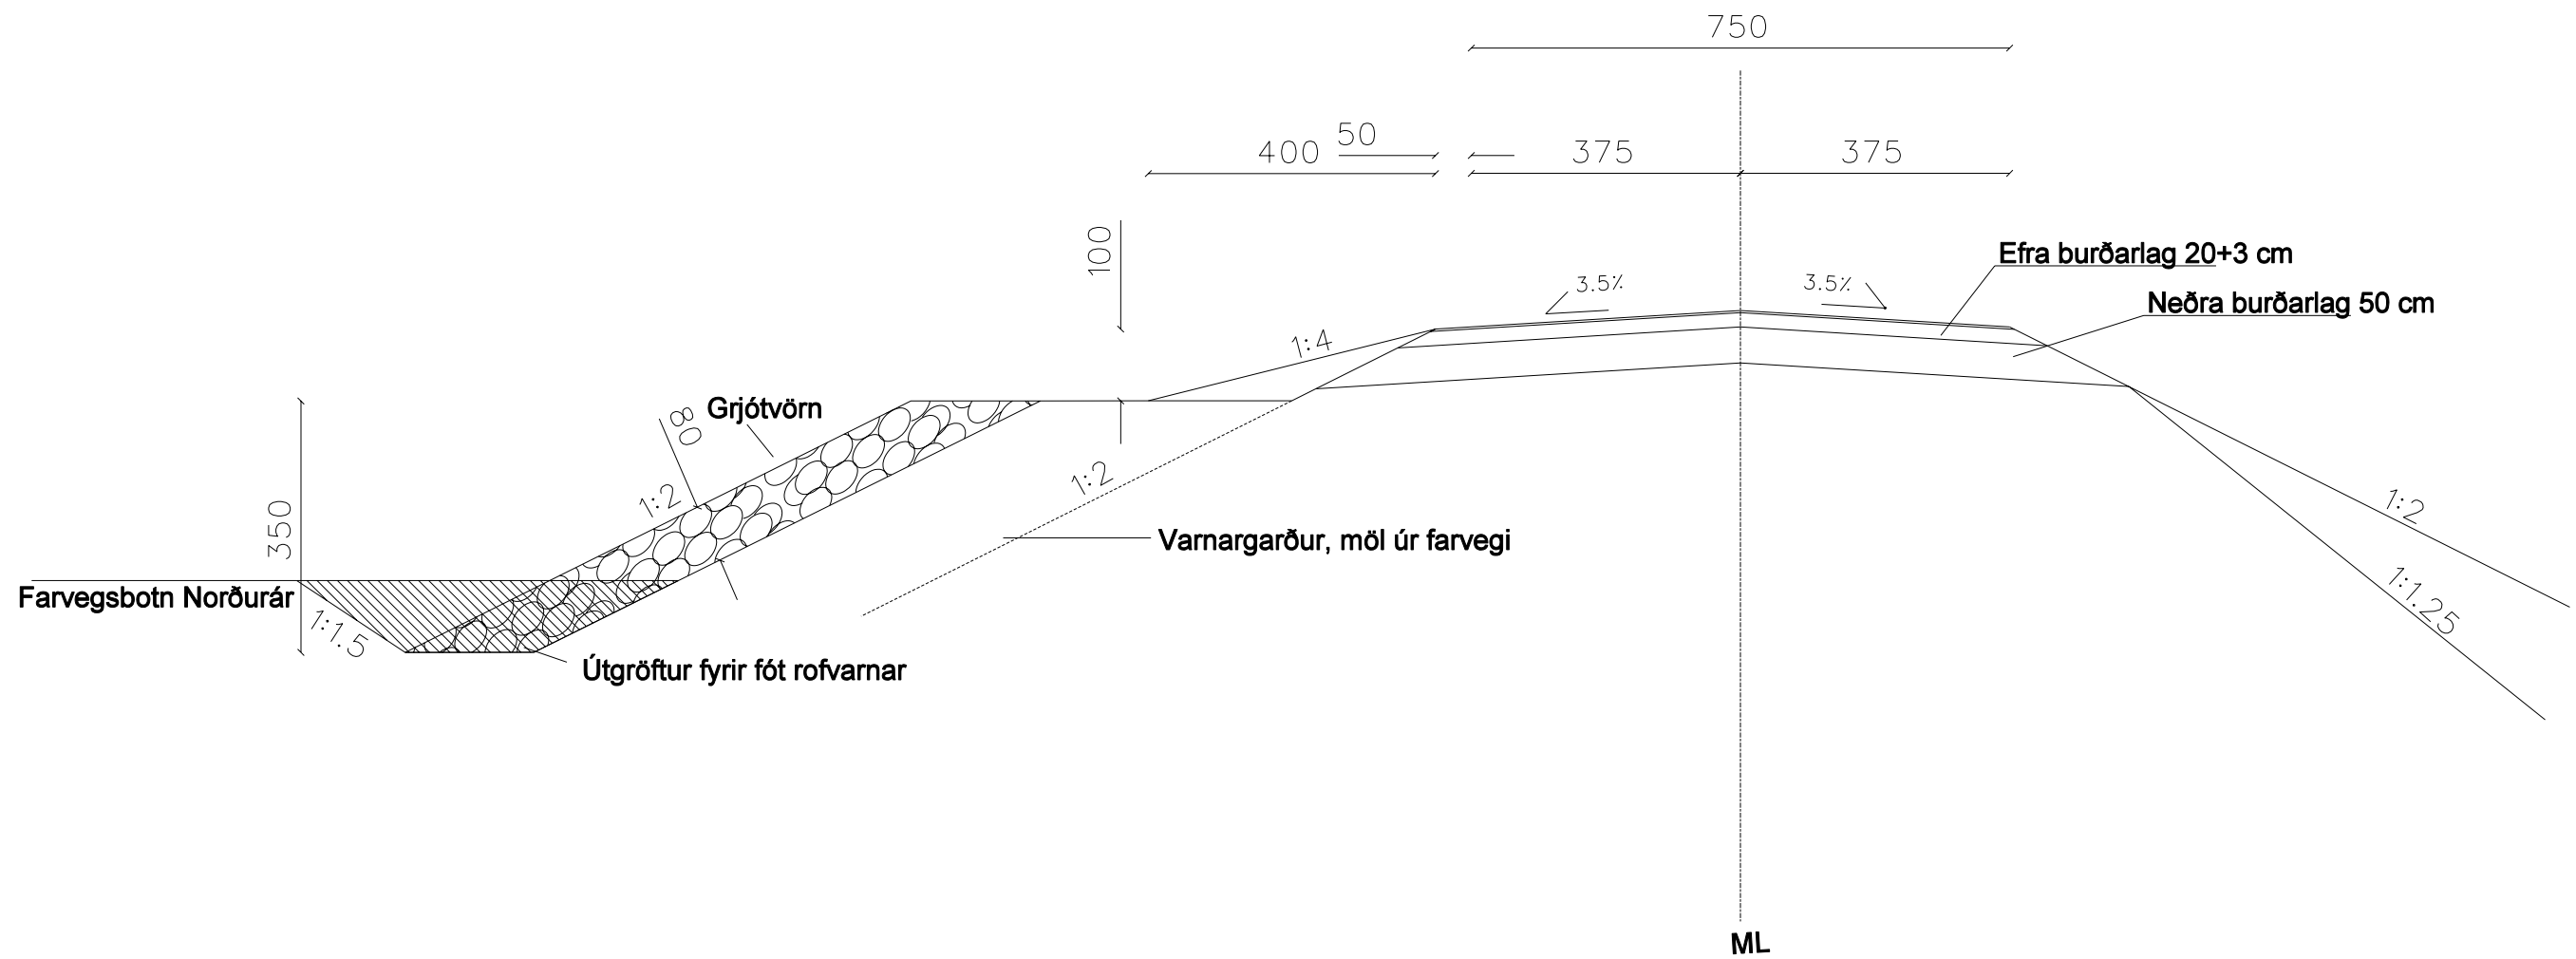

					Hringvegur Norðurárdalur		Vegnúmer	
			MELIKV. 1:100		Hannað Teikn.		Rofvörn við Norðurá	
			Dags.		Breyting		Breytt af	
			Yfirf. Samp.		Kennisnið		Teikning 5	