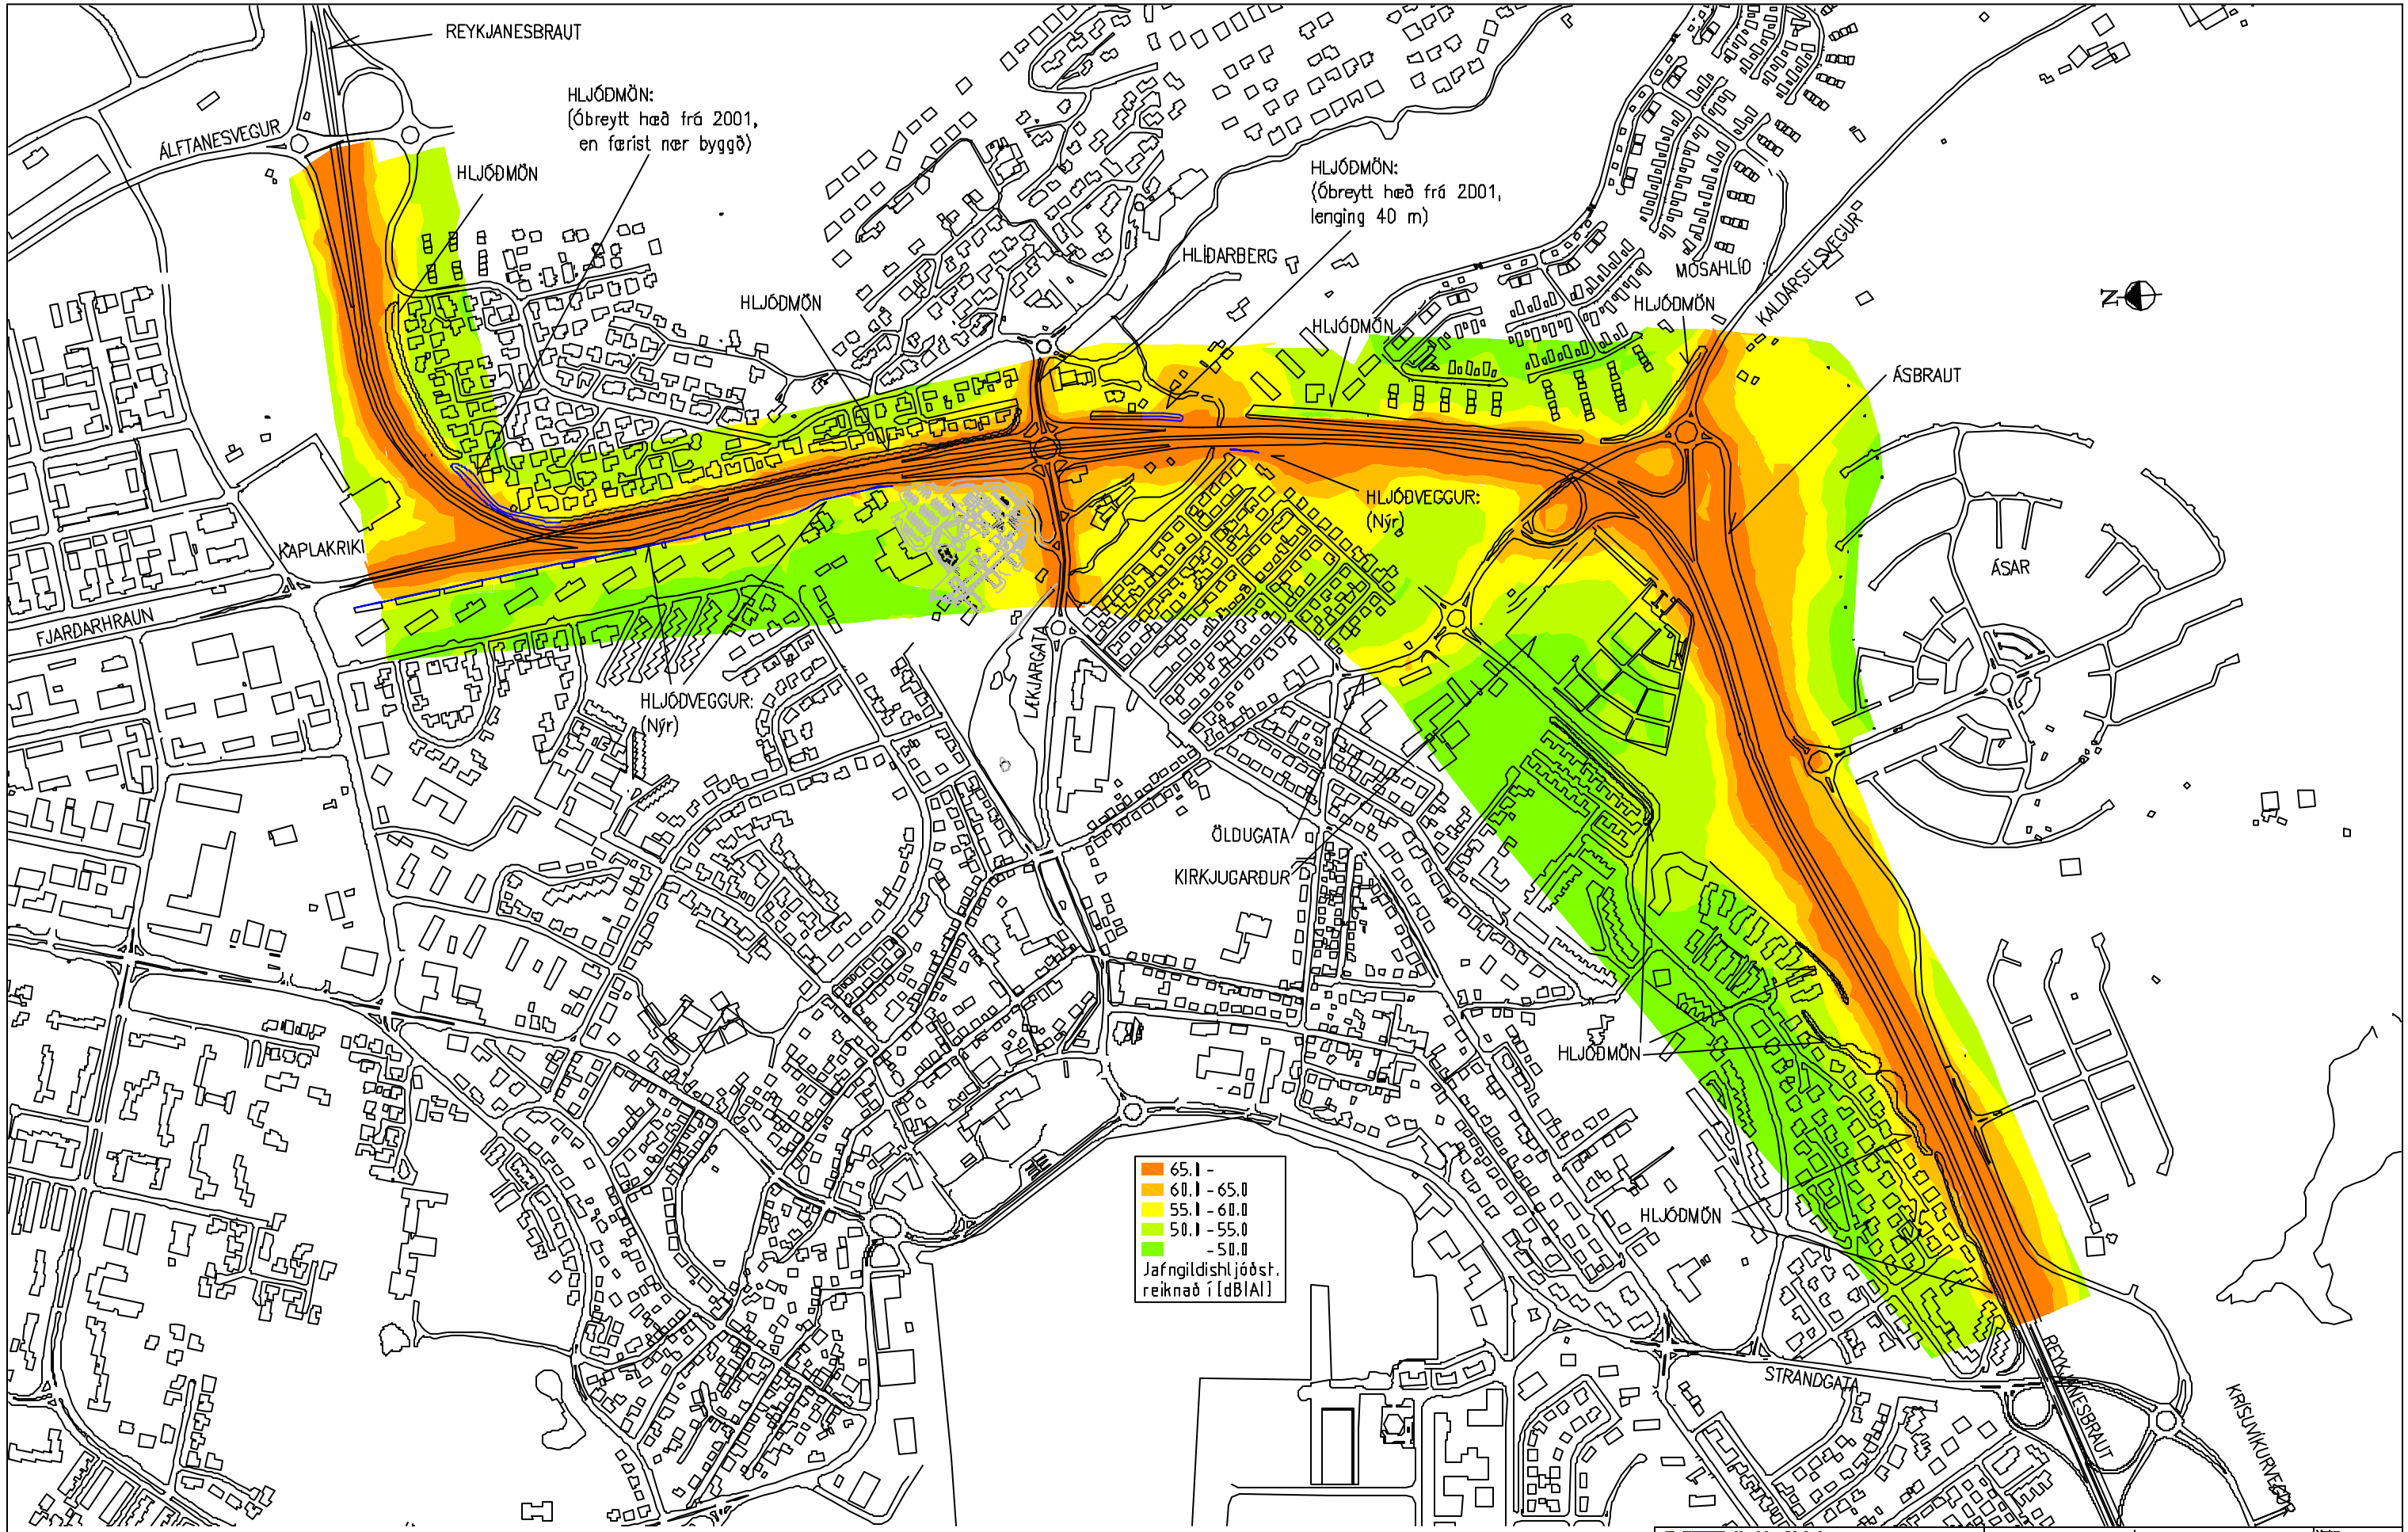

SKÝRINGAR: Hljóðvarnir í teikningunni eru eins fyrir árið 2001 nema annað sé tekið fram í áletrun þeirra.

Útg.	Breyting	Dags.	Gerl	Samþ.

VEGAGERÐIN

HAFNARFJARÐARBÆR

VST Verkfræðistofa Sigurðar Thoraddsen hf.
Armúla 4, 108 Reykjavík. Sími: 569 5500 Fax: 569 5510

Hannað: SvS	Yfirfarið:		
Teiknað: SvS	Samþykkt:		
Tölvuskrá: J:\[99-2xx]\99218\Umhv\Hljod\UMHVNAT2.dwg		Bl. A3	
Dagur: DESEMBER 2001	Nr: 99.218 2.12	Dlg.	

REYKJANESBRAUT Í HAFNARFIRÐI
MAT Á UMHVERFISÁHRIFUM

HLJÓÐVIST
UMFERÐARFORSENDUR ÁRIÐ 2024
ÁSTAND MEÐ MÓTVÆGISAÐGERÐUM

Mælikvarði: 1:10000

Verknr.
Vegar.
Blaðnr.
Teiknnr.