

Merking vinnusvæða

Teikningar



18. útgáfa - Maí 2022

Björn Ólafsson
Einar Gíslason
Ingvi Árnason
Guðmundur Ragnarsson
Guðmundur Vignir Óskarsson

EFNISYFIRLIT

1. Rammareglur um vinnustaðamerkingar

1.1 Grunnmerking vinnusvæðis

1.2 Svæðaskipting vinnusvæðis

1.3 Merkingar á vinnubílum eða vinnutækjum - Staðbundin hreyfanleg vinna

1.4 Vinna á akbraut við uppsetningu vinnustaðamerkinga

1.4.1 Hraði tekinn niður fyrir uppsetningu vinnusvæðamerkinga

1.4.1.1 Fjögurra akreina vegur, unnið á tveimur akreinum

1.4.2 Staðsetning varnartækja með TMA

1.4.2.1 Tveggja akreina vegur. Unnið á vegöxl

1.4.2.2 Fjögurra akreina vegur. Unnið á vegöxl

1.4.2.3 Fjögurra akreina vegur. Unnið á akbraut og vegöxl

1.4.2.4 Sex akreina vegur. Unnið á tveimur akreinum

1.4.2.5 Fjórar akreinar eða fleiri í sömu átt. Unnið á þremur akreinum.

1.5 SkammtímaVinna / Lágmarksmerkingar

1.5.1 Svæðaflokkun Aðgerðasvæði og svæði næst vinnusvæðum

1.5.2 Vinna á grænu svæði – Unnið í akstursstefnu

1.5.3 Vinna á grænu svæði – Unnið á móti akstursstefnu

1.5.4 Vinna á gulu svæði – Unnið í akstursstefnu

1.5.5 Vinna á gulu svæði – Unnið á móti akstursstefnu

1.5.6 Vinna á rauðu svæði - umferðarflokkur 1-3

1.5.7 Vinna á rauðu svæði – tvær akreinar í sömu átt

1.5.8 Gámar, vöruflutningabílar eða vinnutæki sem standa tímabundið á akbraut

1.5.9 Hreyfanleg vinnutæki s.s bómulyfta

1.5.10 Vinna við miðju vegar

1.6 Staðbundin vinna / Lágmarksmerkingar

1.6.1 Merking á hliðarvegum með ADU 200 b/d sem tengjast vegi með framkvæmdasvæði

1.7 Merkingar fyrir gangandi vegfarendur

1.7.1 *Gangandi vegfarendum vísað yfir götu*

1.7.2 *Gangandi vegfarendum vísað á hjáleið á götu eða samsíða bílastæðum*

1.7.3 *Gangandi vegfarendum vísað á hjáleið á opnu svæði til hliðar við gangstétt*

1.7.4 *Merkingar fyrir gangandi vegfarendur; vinnusvæði utan gangbrautar*

1.8 Merkingar á hjóla- og göngustígum

1.8.1 *Hjóla- göngustígur lokaður*

1.8.1.1 *Hjólandi beint á götu*

1.8.1.2 *Hjólandi vísað á gangbraut*

1.8.1.3 *Hjólandi vísað á hluta gangstéttar*

1.8.1.4 *Göngustígur, hjólandi vísað á gangbraut*

1.8.1.5 *Göngustígur, hjólandi vísað á hluta gangstéttar*

1.8.1.6 *Gangandi vísað á hjólastíg*

1.8.1.7 *Gangandi vísað á hluta hjólastígs*

1.9 Ýmsar lokanir

1.9.1 *Skammtímalokun vegna útihátíðar*

2. Einstefnuakstursgötur

2.1 Einstefnugata - Akbraut lokað - Hjáleið um bílastæði

2.2 Einstefnugata - Lokun götu - Bílastæði bönnuð - Tvístefna

2.3 Einstefnugata - Lokun götu - Bílastæði leyfð - Tvístefna - Önnur akrein hefur forgang

3 Merking á tveggja akreina vegum

3.1 Vinnusvæði í eða við öxl - Umferðarflokkar 1-2

3.1.1 *Umferðarflokkar 1-2*

3.1.2 *Umferðarflokkar 3-4*

3.2 Breikkun vega, skorið úr kanti eða öxl

3.2.1 *Umferðarflokkar 1-2*

3.2.2 *Umferðarflokkar 3-4*

3.3 Vinnusvæði á gangstétt

3.3.1 *Akbraut þrengd vegna hjáleiðar fyrir gangandi vegfarendur*

3.3.1.1 *Umferðarfl. 1 - 2 Vh 50 - 60 km/klst*

3.3.1.2 *Umferðarfl. 3 - 4 Vh 30 - 50 km/klst*

3.3.2 *Gangandi vegfarendum vísað yfir götu*

3.3.2.1 *Umferðarfl. 1 - 2 Vh 50 - 70 km/klst*

3.3.2.2 *Umferðarfl. 3 - 4 Vh 30 - 50 km/klst*

3.4 Vinna á hluta akbrautar

3.4.1 Frí breidd >6 m.

3.4.1.1 Umferðarfl. 1 - 2 Vh 50 - 70 km/klst

3.4.1.2 Umferðarfl. 3 - 4 Vh 30 - 50 km/klst

3.4.2 Frí breidd 4,5 m

3.4.2.1 Umferðarfl. 1 - 2 Vh 50 - 70 km/klst

3.4.2.2 Umferðarfl. 3 - 4 Vh 30 - 50 km/klst

3.4.3 Bílastæði nýtt sem akbraut

3.4.3.1 Umferðarfl. 1 - 2 Vh 50 - 70 km/klst

3.4.3.2 Umferðarfl. 3 - 4 Vh 30 - 50 km/klst

3.4.4 Einstefna sett á götu

3.5 Vinna á annarri akbraut

3.5.1 Umferð úr annarri átt hefur forgang (framkv.sv. <100 m)

3.5.1.1 Vh 80 - 90 km/klst Vt = 50 km/klst

3.5.1.2 Vh 80 - 90 km/klst Vt = 30 km/klst

3.5.1.3 Vh 60 - 70 km/klst Vt = 50 km/klst

3.5.1.4 Vh 60 - 70 km/klst Vt = 30 km/klst

3.5.1.5 Vh 30 - 50 km/klst Vt = 30 km/klst

3.5.2 Umferð ljósastýrð - Flokkur 1-3

3.5.2.1 Vh 80 - 90 km/klst Vt = 50 km/klst

3.5.2.2 Vh 80 - 90 km/klst Vt = 30 km/klst

3.5.2.3 Vh 60 - 70 km/klst Vt = 50 km/klst

3.5.2.4 Vh 60 - 70 km/klst Vt = 30 km/klst

3.5.2.5 Vh 30 - 50 km/klst Vt = 30 km/klst

3.5.3 Malbikun í akstursstefnu umferðar. Umferð stjórnað af vaktmönnum (framkv.sv. >100 m)

3.5.3.1 Vh 80 - 90 km/klst Vt = 50 km/klst Umferð stjórnað af vaktmönnum

3.5.3.2 Vh 80 - 90 km/klst Vt = 30 km/klst Umferð stjórnað af vaktmönnum

3.5.3.3 Vh 60 - 70 km/klst Vt = 50 km/klst Umferð stjórnað af vaktmönnum

3.5.3.4 Vh 60 - 70 km/klst Vt = 30 km/klst Umferð stjórnað af vaktmönnum

3.5.3.5 Vh 30 - 50 km/klst Vt = 30 km/klst Umferð stjórnað af vaktmönnum

3.5.3.6 Vh 80 - 90 km/klst Vt = 50 km/klst Umferð stjórnað af vaktmönnum og leiðibíl

3.5.3.7 Vh 80 - 90 km/klst Vt = 30 km/klst Umferð stjórnað af vaktmönnum og leiðibíl

3.5.3.8 Vh 60 - 70 km/klst Vt = 50 km/klst Umferð stjórnað af vaktmönnum og leiðibíl

3.5.3.9 Vh 60 - 70 km/klst Vt = 30 km/klst Umferð stjórnað af vaktmönnum og leiðibíl

3.5.3.10 Vh 30 - 50 km/klst Vt = 30 km/klst Umferð stjórnað af vaktmönnum og leiðibíl

3.5.4 Malbikun á móti akstursstefnu umferðar. Umferð stjórnað af vaktmönnum (framkv.sv. >100 m)

3.5.4.1	<i>Vh 80 - 90 km/klst</i>	<i>Vt = 50 km/klst</i>	<i>Umferð stjórnað af vaktmönnum</i>
3.5.4.2	<i>Vh 80 - 90 km/klst</i>	<i>Vt = 30 km/klst</i>	<i>Umferð stjórnað af vaktmönnum</i>
3.5.4.3	<i>Vh 60 - 70 km/klst</i>	<i>Vt = 50 km/klst</i>	<i>Umferð stjórnað af vaktmönnum</i>
3.5.4.4	<i>Vh 60 - 70 km/klst</i>	<i>Vt = 30 km/klst</i>	<i>Umferð stjórnað af vaktmönnum</i>
3.5.4.5	<i>Vh 30 - 50 km/klst</i>	<i>Vt = 30 km/klst</i>	<i>Umferð stjórnað af vaktmönnum</i>
3.5.4.6	<i>Vh 80 - 90 km/klst</i>	<i>Vt = 50 km/klst</i>	<i>Umferð stjórnað af vaktmönnum og leiðibíl</i>
3.5.4.7	<i>Vh 80 - 90 km/klst</i>	<i>Vt = 30 km/klst</i>	<i>Umferð stjórnað af vaktmönnum og leiðibíl</i>
3.5.4.8	<i>Vh 60 - 70 km/klst</i>	<i>Vt = 50 km/klst</i>	<i>Umferð stjórnað af vaktmönnum og leiðibíl</i>
3.5.4.9	<i>Vh 60 - 70 km/klst</i>	<i>Vt = 30 km/klst</i>	<i>Umferð stjórnað af vaktmönnum og leiðibíl</i>
3.5.4.10	<i>Vh 30 - 50 km/klst</i>	<i>Vt = 30 km/klst</i>	<i>Umferð stjórnað af vaktmönnum og leiðibíl</i>

3.5.5 Malbikun í akstursstefnu umferðar. Umferð ljósastýrð (framkv.sv. >100 m)

3.5.5.1	<i>Vh 80 - 90 km/klst</i>	<i>Vt = 50 km/klst</i>
3.5.5.2	<i>Vh 80 - 90 km/klst</i>	<i>Vt = 30 km/klst</i>
3.5.5.3	<i>Vh 60 - 70 km/klst</i>	<i>Vt = 50 km/klst</i>
3.5.5.4	<i>Vh 60 - 70 km/klst</i>	<i>Vt = 30 km/klst</i>
3.5.5.5	<i>Vh 30 - 50 km/klst</i>	<i>Vt = 30 km/klst</i>

3.5.6 Malbikun á móti akstursstefnu umferðar. Umferð ljósastýrð (framkv.sv. >100 m)

3.5.6.1	<i>Vh 80 - 90 km/klst</i>	<i>Vt = 50 km/klst</i>
3.5.6.2	<i>Vh 80 - 90 km/klst</i>	<i>Vt = 30 km/klst</i>
3.5.6.3	<i>Vh 60 - 70 km/klst</i>	<i>Vt = 50 km/klst</i>
3.5.6.4	<i>Vh 60 - 70 km/klst</i>	<i>Vt = 30 km/klst</i>
3.5.6.5	<i>Vh 30 - 50 km/klst</i>	<i>Vt = 30 km/klst</i>

3.5.7 Nýlagt malbik

3.5.7.1 *Hætta á hálkumyndun í bleytu Vh 80 - 90 km/klst*

3.6 Báðar akreinar lokaðar

3.6.1 *Gata merkt sem botlangagata*

3.6.2 Framhjáhlaup

3.6.2.1 *Umferðarflokkur 1*

3.6.2.2 *Umferðarflokkur 2*

3.6.2.3 *Umferðarflokkur 3*

3.6.2.3 *Umferðarflokkur 4*

4 Merking á þriggja akreina vegum

4.1 Ein akrein lokuð

4.2 Tvær akreinar lokaðar - Umferð ljósastryð

5 Merking á fjögurra akreina vegum

5.1 Ein akrein lokuð

5.1.1 Létt vörn - Malbikun - Fræsing (hægri akrein)

5.1.1.1 $Vh = 90 \text{ km/klst}$

5.1.1.2 $Vh = 80 \text{ km/klst}$

5.1.1.3 $Vh = 70 \text{ km/klst}$

5.1.1.4 $Vh = 60 \text{ km/klst}$

5.1.2 Létt vörn - malbikun - Fræsing (vinstri akrein)

5.1.2.1 $Vh = 90 \text{ km/klst}$

5.1.2.2 $Vh = 80 \text{ km/klst}$

5.1.2.3 $Vh = 70 \text{ km/klst}$

5.1.2.4 $Vh = 60 \text{ km/klst}$

5.1.3 Lokun með þungri vörn (hægri akrein)

5.1.3.1 $Vh = 90 \text{ km/klst}$

5.1.3.2 $Vh = 80 \text{ km/klst}$

5.1.3.3 $Vh = 70 \text{ km/klst}$

5.1.3.4 $Vh = 60 \text{ km/klst}$

5.1.4 Lokun með þungri vörn (vinstri akrein)

5.1.4.1 $Vh = 90 \text{ km/klst}$

5.1.4.2 $Vh = 80 \text{ km/klst}$

5.1.4.3 $Vh = 70 \text{ km/klst}$

5.1.4.4 $Vh = 60 \text{ km/klst}$

5.2 Tvær akreinar lokaðar

5.2.1 Miðeyja rofin

5.2.1.1 $Vh = 80\text{-}90 \text{ km/klst}$ $Vt = 70 \text{ km/klst}$

5.2.1.2 $Vh = 80\text{-}90 \text{ km/klst}$ $Vt = 50 \text{ km/klst}$

5.2.1.3 $Vh = 60\text{-}70 \text{ km/klst}$

5.3 Nýlagt malbik á vinstri akrein

5.3.1 Hætta á hálkumyndun í bleytu

5.3.1.1 $Vh = 60\text{-}90 \text{ km/klst}$

5.4 Nýlagt malbik á hægri akrein

5.4.1 Hætta á hálkumyndun í bleytu

5.4.1.1 $Vh = 60\text{-}90 \text{ km/klst}$

6 Merking á sex akreina vegum

6.1 Ein akrein lokuð

6.1.1 Malbikun - Fræsing (akrein nr. 1. lokuð frá hægri)

6.1.1.1 $Vh = 80-90 \text{ km/klst}$

6.1.1.2 $Vh = 70 \text{ km/klst}$

6.1.1.3 $Vh = 50 \text{ km/klst}$

6.1.2 Malbikun - Fræsing (akrein nr. 2. lokuð frá hægri)

6.1.2.1 $Vh = 80-90 \text{ km/klst}$

6.1.2.2 $Vh = 70 \text{ km/klst}$

6.1.2.3 $Vh = 60 \text{ km/klst}$

6.1.3 Malbikun - Fræsing (akrein nr. 3. lokuð frá hægri)

6.1.3.1 $Vh = 80-90 \text{ km/klst}$

6.1.3.2 $Vh = 70 \text{ km/klst}$

6.1.3.3 $Vh = 60 \text{ km/klst}$

6.2 Tvær akreinar lokaðar

6.2.1 Miðeyja rofin

6.2.1.1 $Vh = 90 \text{ km/klst}$

6.2.1.2 $Vh = 80 \text{ km/klst}$

6.2.1.3 $Vh = 70 \text{ km/klst}$

6.2.1.4 $Vh = 60 \text{ km/klst}$

7 Merking á átta akreina vegum

7.1 Malbikun - Fræsing

7.1.1 Akrein nr. 1 frá hægri lokuð

7.1.2 Akrein nr. 2 frá hægri lokuð

7.1.3 Akrein nr. 3 frá hægri lokuð

7.1.4 Akrein nr. 4 frá hægri lokuð

8 Merking á og við vinnusvæði við vegamót

8.1 Tveggja akreina gatnamót í þéttbýli

8.1.1 Vinna skammt frá gatnamótum

8.1.1.1 Vinna á hægri akrein

8.1.1.2 Vinna á vinstri akrein

8.1.2 *Götu lokað*

8.1.3 *Bannað að beygja inn í götu*

8.1.3.1 *Akrein A lokað*

8.1.3.2 *Vinna á akrein A, vísun á hjáleið A*

8.1.3.3 *Vinna á akrein A, vísun á hjáleið A og B*

8.1.3.4 *Vinna á akrein B, vísun á hjáleið B*

8.1.4 *Vinnusvæði að gatnamótum*

8.1.4.1 *Vinna á akrein A, akrein B hefur forgang*

8.1.4.2 *Vinna á akrein A, vísun á hjáleið A*

8.1.4.3 *Vinna á akrein A, vísun á hjáleið B*

8.1.4.4 *Vinna á akrein B, akrein A hefur forgang*

8.1.4.5 *Vinna á akrein B, vísun á hjáleið B*

8.1.4.6 *Akrein A lokað*

8.1.4.7 *Akrein A lokað, vísun á hjáleið A*

8.1.4.8 *Akrein B lokað*

8.1.4.9 *Akrein B lokað, vísun á hjáleið B*

8.2 Fjögurra til sex akreina gatnamót

8.2.1 *Lokun akreina með verndarsvæði*

8.2.1.1 *$V_h = 80\text{-}90\text{ km/klst}$*

8.2.1.2 *$V_h = 70\text{ km/klst}$*

8.2.1.3 *$V_h = 60\text{ km/klst}$*

9 Merking á og við vinnusvæði við hringtorg

9.1 Þriggja arma hringtorg

9.1.1 *Vinna í innri hring*

9.1.2 *Vinna í ytri hring*

9.1.3 *Vinna við miðeyju og/eða yfirkeyrslusvæði*

9.1.4 *Vinna við umferðareyju*

9.1.5 *Hluti hringtorgs lokaður, vísað á hjáleið*

9.1.6 *Akbraut að hringtorgi lokað, vísað á hjáleið*

9.1.7 *Akbraut frá hringtorgi lokað, vísað á hjáleið*

9.2 Fjögurra arma hringtorg

9.2.1 *Vinna í innri hring*

9.2.2 *Vinna í ytri hring*

9.2.3 *Vinna við miðeyju og/eða yfirkeyrslusvæði*

9.2.4 *Vinna við umferðareyju*

9.2.5 *Hluti hringtorgs lokaður, vísað á hjáleið*

9.2.6 *Akbraut að hringtorgi lokað, vísað á hjáleið*

9.2.7 *Akbraut frá hringtorgi lokað, vísað á hjáleið*

10 Merking hjáleiða

10.1 Tveggja akreina vegur

10.1.1 *Lokun milli vega- og gatnamóta, framhjáhlaup*

10.1.2 *Lokun milli gatnamóta í þéttbýli*

10.1.3 *Lokun milli vegamóta í dreifbýli*

10.2 Fjölakreina vegir/gatnamót

10.2.1 *Lokun á einni akstursstefnu*

10.2.2 *Lokun á tveimur akstursstefnum*

11 Skammtímavinna

11.1 Klæðing - Yfirlögn

11.1.1 *Lagt í akstursstefnu umferðar*

11.1.1.1 *$V_h = 80-90$ km/klst $V_t = 50$ km/klst*

11.1.1.2 *$V_h = 60-70$ km/klst $V_t = 50$ km/klst*

11.1.1.3 *$V_h = 30-50$ km/klst $V_t = 30$ km/klst*

11.1.2 *Lagt á móti akstursstefnu umferðar*

11.1.2.1 *$V_h = 80-90$ km/klst $V_t = 50$ km/klst*

11.1.2.2 *$V_h = 60-70$ km/klst $V_t = 50$ km/klst*

11.1.2.3 *$V_h = 30-50$ km/klst $V_t = 30$ km/klst*

11.1.3 *Eftir að klæðingu er lokið*

11.1.3.1 *$V_h = 80-90$ km/klst $V_t = 50$ km/klst*

11.1.3.2 *$V_h = 60-70$ km/klst $V_t = 50$ km/klst*

11.1.3.3 *$V_h = 30-50$ km/klst $V_t = 30$ km/klst*

11.1.4 *Lagt í akstursstefnu umferðar, umferð stjórnað með vaktmönnum og leiðibíl*

11.1.4.1 *$V_h = 80-90$ km/klst $V_t = 50$ km/klst*

11.1.4.2 *$V_h = 60-70$ km/klst $V_t = 50$ km/klst*

11.1.4.3 *$V_h = 30-50$ km/klst $V_t = 30$ km/klst*

11.1.5 *Lagt á móti akstursstefnu umferðar, umferð stjórnað með vaktmönnum og leiðibíl*

11.1.5.1 *V_h = 80-90 km/klst V_t = 50 km/klst*

11.1.5.2 *V_h = 60-70 km/klst V_t = 50 km/klst*

11.1.5.3 *V_h = 30-50 km/klst V_t = 30 km/klst*

11.1.6 *Eftir að klæðingu er lokið, umferð stjórnað með vaktmönnum og leiðibíl*

11.1.6.1 *V_h = 80-90 km/klst V_t = 50 km/klst*

11.1.6.2 *V_h = 60-70 km/klst V_t = 50 km/klst*

11.1.6.3 *V_h = 30-50 km/klst V_t = 50 km/klst*

11.1.7 *Viðbótar- og ábendingarmerkingar til að draga úr umferðarhraða*

11.2 Blettaviðgerðir

11.2.1 *Klæðing, viðgerð með blettaviðgerðarbíl, þéttleiki $\geq 25\%$ á 200 m*

11.2.1.1 *V_h = 80-90 km/klst, V_t < 50 km/klst*

11.2.1.2 *V_h = 60-70 km/klst, V_t < 50 km/klst*

11.2.1.3 *V_h = 50 km/klst, V_t < 50 km/klst*

11.2.2 *Klæðing, viðgerð með blettaviðgerðarbíl, þéttleiki < 25% á 200 m*

11.2.2.1 *Umf.fl. 1-2 V_h = 80-90 km/klst, V_t < 50 km/klst*

11.2.2.2 *Umf.fl. 1-2 V_h = 60-70 km/klst, V_t < 50 km/klst*

11.2.2.3 *Umf.fl. 1-2 V_h = 50 km/klst, V_t < 50 km/klst*

11.2.2.4 *Umf.fl. 3-4 V_h = 80-90 km/klst, V_t = 70 km/klst*

11.2.2.5 *Umf.fl. 3-4 V_h = 60-70 km/klst, V_t = 50 km/klst*

11.2.3 *Klæðing, viðgerð með holuviðgerðarbíl, þéttleiki < 25% á 200 m Umf.fl. 1-4*

11.2.4 *Klæðing, eftir að blettaviðgerðum er lokið, þéttleiki > 25% á 200 m*

11.2.4.1 *V_h = 80-90 km/klst, V_t < 50 km/klst*

11.2.4.2 *V_h = 60-70 km/klst, V_t < 50 km/klst*

11.2.4.3 *V_h = 50 km/klst, V_t < 50 km/klst*

11.2.5 *Klæðing, eftir að blettaviðgerðum er lokið, þéttleiki < 25% á 200 m*

11.2.5.1 *Umf.fl. 1-2 V_h = 80-90 km/klst, V_t < 50 km/klst*

11.2.5.2 *V_h = 60-70 km/klst, V_t < 50 km/klst*

11.2.5.3 *V_h = 50 km/klst, V_t < 50 km/klst*

11.2.5.4 *Umf.fl. 3-4 V_h = 80-90 km/klst, V_t = 50 km/klst*

11.2.6 *Malbik*

11.2.6.1 *V_t < 50 km/klst*

11.2.6.2 *V_t < 30 km/klst*

11.2.7 *Fræsing*

11.2.7.1 *V_h = 60-90 km/klst, V_t = 50 km/klst*

11.2.7.2 *V_h = 50 km/klst, V_t = 30 km/klst*

11.2.7.3 *Eftir að fræsing er lokið*

11.3 Hefilvinna

11.3.1 Þar sem umferð stafar hættu af röstum og/eða lausu efni

11.3.2 Rásagerð og endurmótun vega

11.4 Vegrið, niðursetning eða viðhaldsvinna

11.4.1 Vegrið niðursetning eða viðhaldsvinna. . Umferðarflokkur 1, umferð ljósastýrð

11.4.2 Vegrið niðursetning eða viðhaldsvinna. Umferðarflokkur 2-3

11.4.3 Vegrið niðursetning eða viðhaldsvinna. Umferðarflokkur 1

11.5 Hreinsun og viðgerð á ristarliði eða stærri umferðarskiltum

11.5.1 Umferðarflokkar 1-3

11.5.2 Umferðarflokkur 4

11.6. Hreinsun vegrása

11.6.1 Umferðaflokkar 1-3

11.6.2 Umferðarflokkur 4

11.7 Vinna á vegsvæði utan akbrautar.

11.7.1 Vinna á vegsvæði utan akbrautar, leyfður hraði 90 km/klst

11.7.2 Vinna á vegsvæði utan akbrautar, leyfður hraði 70 km/klst

11.7.3 Vinna á vegsvæði utan akbrautar, leyfður hraði 50 km/klst

11.7.4 Lagnavinna undir veg, leyfður hraði 50 km/klst

11.7.5 Vinna á vegsvæði utan akbrautar, þung ökutæki þvera veg

11.7.5.1 Umferðarflokkur 1

11.7.5.2 Umferðarflokkur 2

11.7.5.2 Umferðarflokkur 3-4

11.8 Önnur skammtíma vinna (framkvæmdasvæði <100m)

11.8.1 Umferðarflokkar 1-4

11.8.1.1 Vinnusvæði á ytri hluta akbrautar, unnið í akstursstefnu umferðar

11.8.1.2 Vinnusvæði á ytri hluta akbrautar, unnið á móti akstursstefnu umferðar

11.8.1.3 Vinnusvæði á allri akbraut, unnið í akstursstefnu umferðar

11.8.1.4 Vinnusvæði á allri akbraut, unnið á móti akstursstefnu umferðar

11.8.1.5 Vinnusvæði inn á mótlæga akrein

11.8.1.6 Vinnusvæði á annarri akrein þar sem tvær akreinar eru í sömu átt

11.8.1.7 Yfirborðsmerkingar, formerking

11.8.1.8 Yfirborðsmerkingar, málun miðlínu (málning/sprautuplast)

11.8.1.9 Yfirborðsmerkingar, málun kantlínu (málning/sprautuplast)

11.8.1.10 Yfirborðsmerkingar, málun miðlínu (málning/sprautuplast)

11.8.2 Umferðarflokkar 3-4

11.8.2.1 Vinnusvæði á ytri hluta akbrautar, unnið í akstursstefnu umferðar

11.8.2.2 Vinnusvæði á ytri hluta akbrautar, unnið á móti akstursstefnu umferðar

11.8.2.3 Vinnusvæði á allri akbraut, unnið í akstursstefnu umferðar

11.8.2.4 Vinnusvæði á allri akbraut, unnið á móti akstursstefnu umferðar

11.8.2.5 Vinnusvæði inn á mótlæga akrein

11.8.2.6 Önnur skammtímaVinna (önnur en vegavinna). Vinna skammt frá gatnamótum

11.8.2.7 Önnur skammtímaVinna (önnur en vegavinna). Vinna skammt frá gatnamótum við stofnbraut

12 Nýbygging og endurbygging tveggja akreina vega

12.1 Unnið á allri akbrautinni

12.1.1 Umferðarflokkar 1-3

12.1.2 Umferðarflokkur 4

12.1.3 Unnið við fláa. Umferðarflokkur 1-3

12.1.4 Unnið við fláa. Umferðarflokkur 4

12.2 Festun með sementi eða asfalti

13 Vinna við brýr


13.1 Vinna við einbreiðar brýr

14 Jarðgöng

14.1 Vinna í tvíbreiðum jarðgöngum

14.2 Vinna í einbreiðum jarðgöngum


Grunnmerking vinnusvæðis

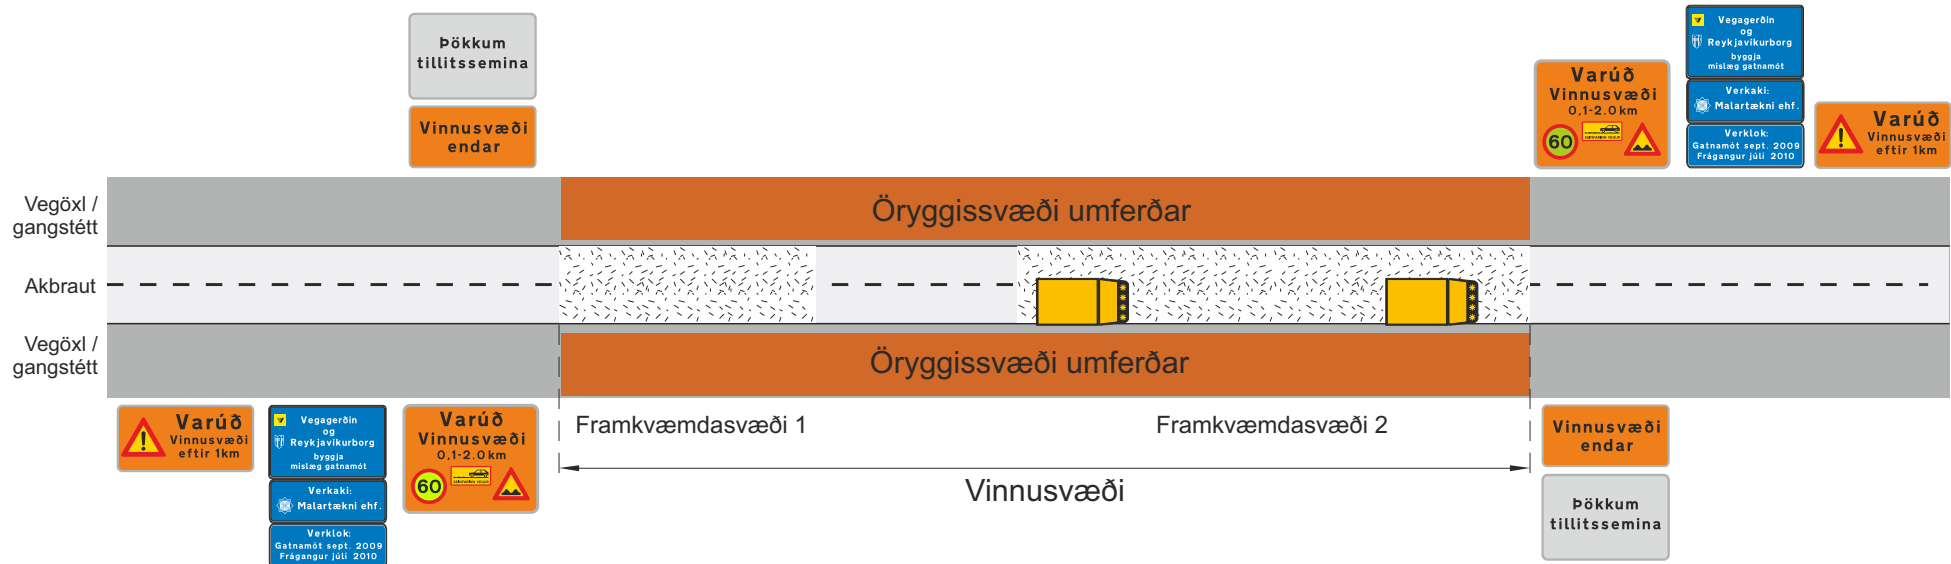

- Ef vinnusvæði er lengra en 2 km og ADU >200, skal afmarka vinnusvæðið með H-merki (töflu) með viðeigandi aðvörunarmerkjum og texta "Vinnusvæði framundan" eða "Varúð vinnusvæði" og vegalengd að svæðinu, þ.e. merki í 1 km fjarlægð frá vinnusvæði, sem varar við því að vinnusvæði sé framundan.
- Þar sem vinnusvæðið byrjar skal vera annað merki, þar sem gefin er upp lengd kafla í kílómetrum, varað við breyttum aðstæðum og takmörkunum á hámarkshraða þ.e. með þeim aðvörunar-, bann- og undirmerkjum sem við á hverju sinni eftir ástandi og eðli svæðisins.
- Við enda hvers framkvæmdasvæðis komi merki 380 og ef ástæða er til komi þar einnig merki 362.xx
- Við enda vinnusvæðis komi síðan skilti í þessum flokki sem á stendur; Vinnusvæði endar
- Á vinnusvæðum í umferðarflokkum 1 og 2, þar sem framkvæmdir geta valdið truflunum á umferð til lengri tíma (mánuði), skal setja upp upplýsingatöflur um framkvæmdina og heimilt er að setja upp slíkar töflur í öðrum umferðarflokkum. Töflurnar sýni umfang verks, heiti/merki(lógó) verktaka og verkkaupa og áætlaðan verktíma. Töflurnar skulu vera í bláum lit með hvítum stöfum.
- Töflurnar skulu staðsettar a.m.k. 1 m utan vegaxlar og þannig gengið frá þeim að umferðinni stafa ekki hættu af.
- Framkvæmdasvæði skulu merkt samkvæmt þeim teikningum sem við eiga hverju sinni.

 Framkvæmdasvæði

Rammareglur um vinnusvæðamerkingar / Lágmarksmerkingar				
Grunnmerking vinnusvæðis				
		Mai 2022	Teikning nr. 1.1	Útgáfa 18

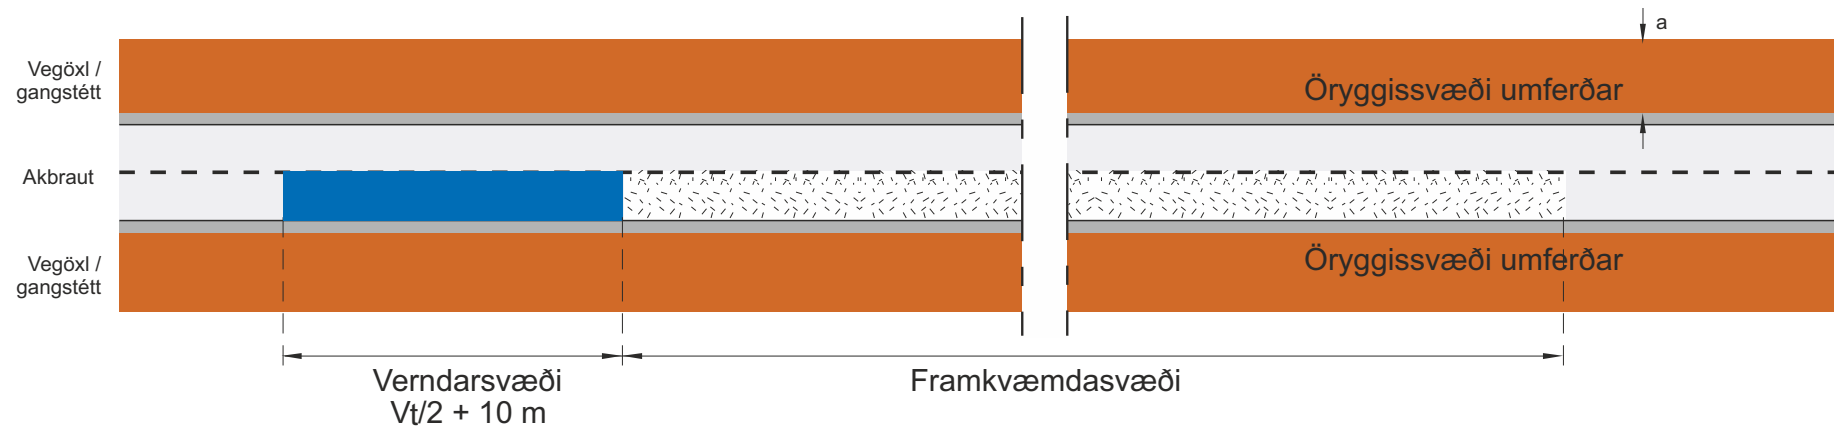


 Framkvæmdasvæði
 V_t Leyfilegur hámarkshraði framhjá framkvæmdasvæði


V_t km/klst	a (m)
50	3
70	5
90	9

Rammareglur um vinnusvæðamerkingar				
Svæðaskipting vinnusvæðis				
			Teikning nr.	1.2
			Útgáfa	18

Merking á öku- eða vinnutækjum við vinnu á fjölakreina vegum þar sem ekki er vísað á ákveðna akrein

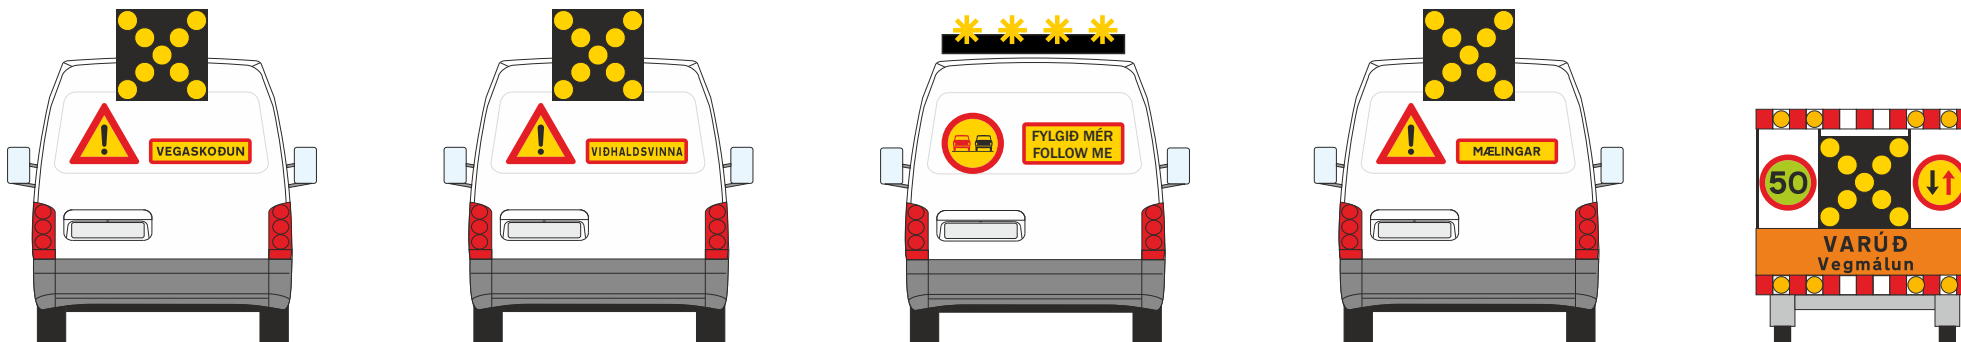

Merking á öku- eða vinnutækjum við vinnu á fjölakreina vegum þar sem vísað er á ákveðna akrein í sömu átt

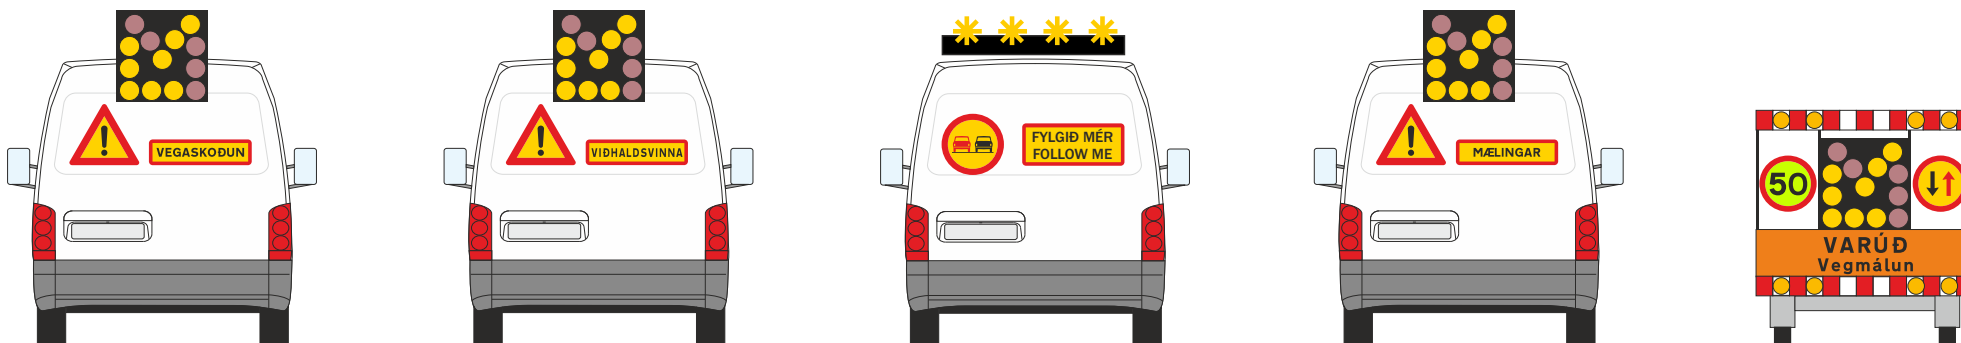

Vegaskoðun

- Slitlagæftirlit
- Vegaskráning
- Vegaskoðun
- Formerkingar
- Gæðaúttektir

Viðhaldsvinna

- Kantsláttur
- Stikuvinna
- Viðhald umferðarmerkja
- Hreinsun vegsvæða

Leiðibíll

- Lögn klæðningar
- Malbikun

Mælingar

- Sýnatökur
- Mælingar
- Falllóðsmælingar


Sérbúin vinnutæki

- Holuviðgerðir
- Yfirborðsmerkingar




Ljosaör og blikkljós að framan

Rammareglur um vinnusvæðamerkingar				
Merkingar á vinnubílum eða vinnutækjum - Staðbundin hreyfanleg vinna				
			Telning nr.	1.3
			Útgáfa	18

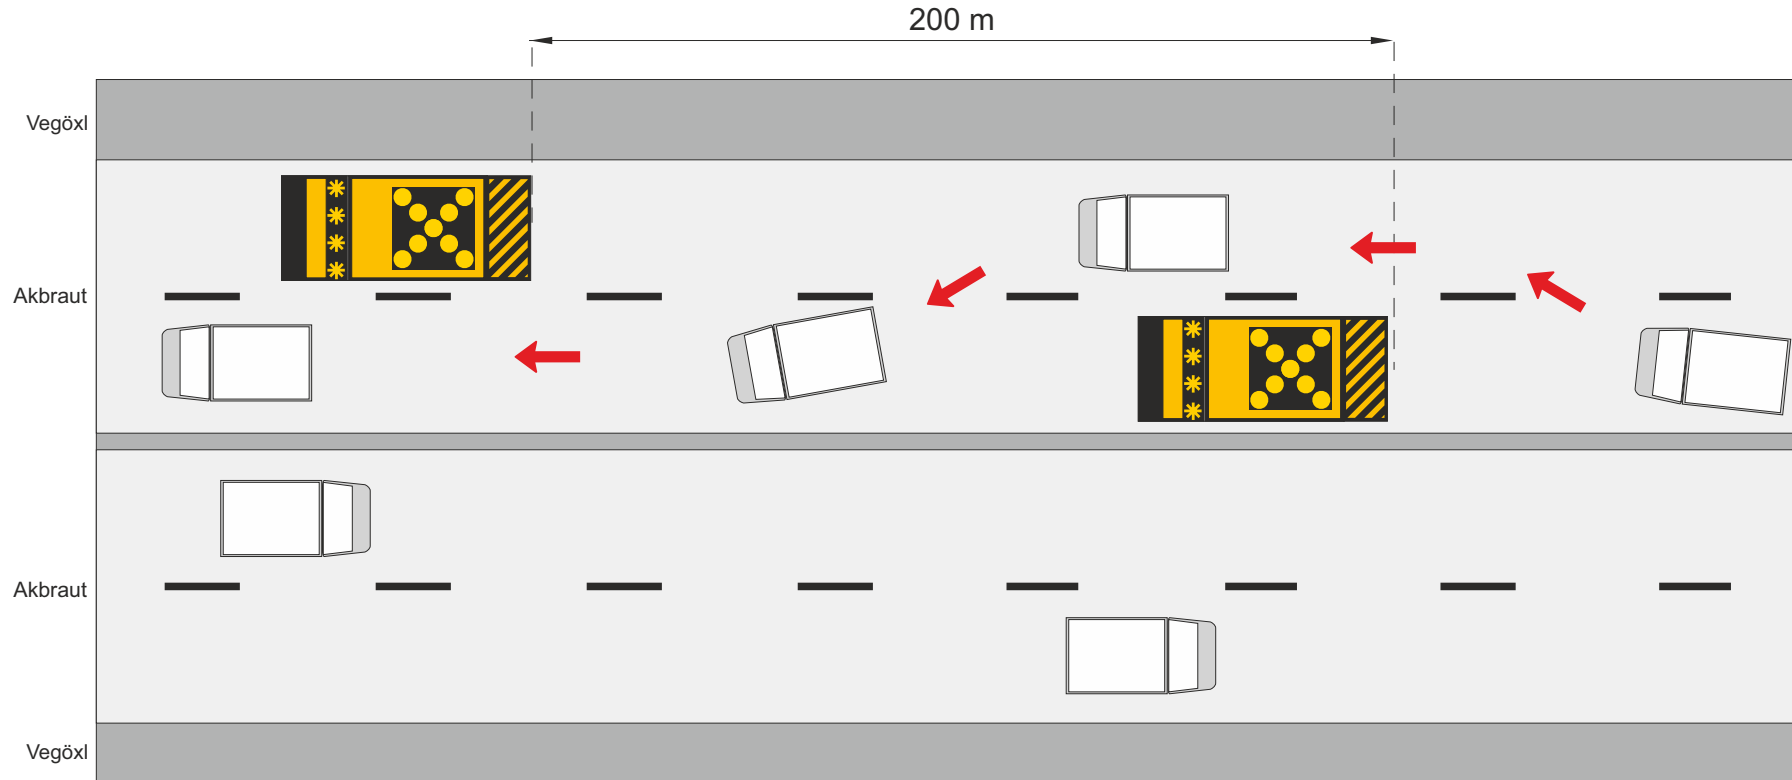




Varnarbifreið með höggdeyfandi árekstrarvörn (TMA)

Rammareglur um vinnusvæðamerkingar				
Staðsetning merkjavagna og varnartækja				
Hraði tekinn niður fyrir uppsetningu vinnusvæðamerkinga				
Fjögurra akreina vegur, unnið á tveimur akreinum				
		Mai 2022	Teikning nr. 1.4.1.1	Útgáfa 18



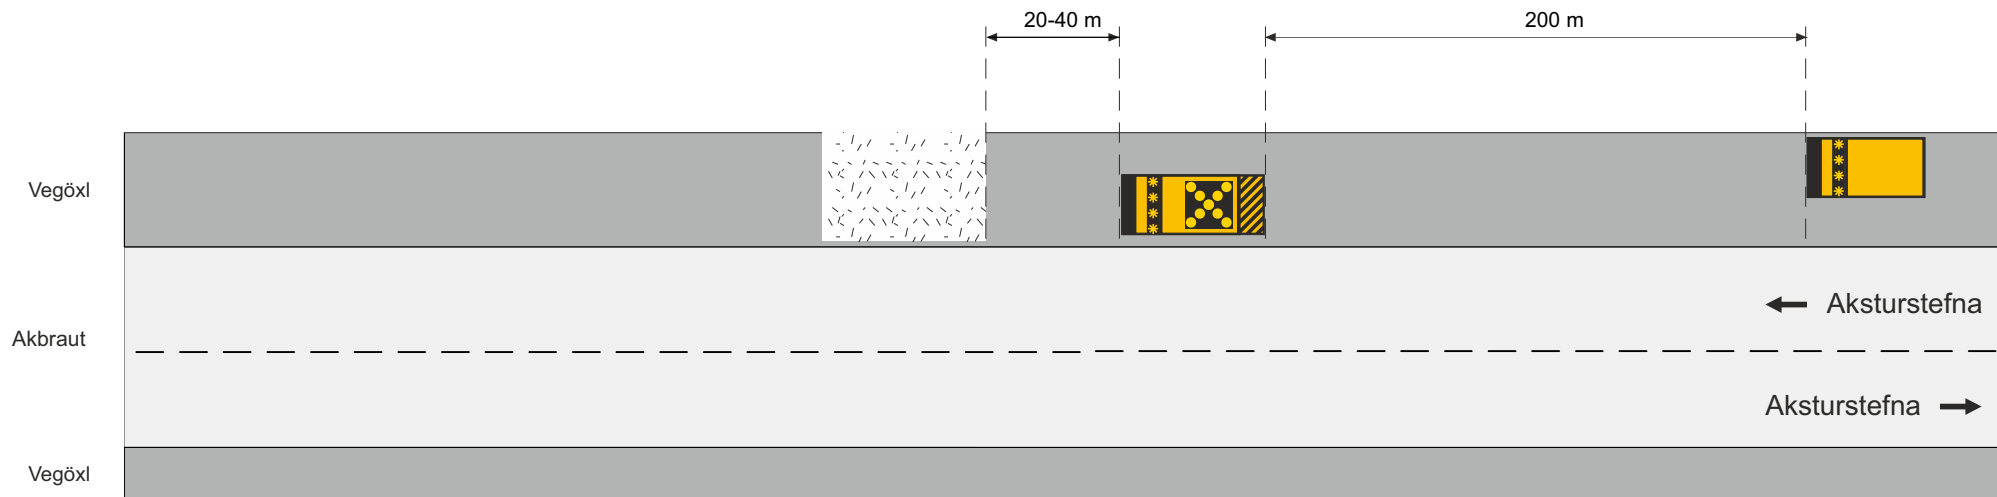


-  Framkvæmdasvæði
-  Varnarbifreið með höggdeyfandi árekstrarvörn (TMA)
-  Viðvörðunarbifreið með blikkljósum


Rammareglur um vinnusvæðamerkingar				
Staðsetning merkjavagna og varnartækja				
Staðsetning varnartækja með TMA				
Tveggja akreina vegur. Unnið á vegöxl.				
 Vegagerðin	 Reykjavíkurborg	Mai 2022	Teikning nr. 1.4.2.1	Útgáfa 18

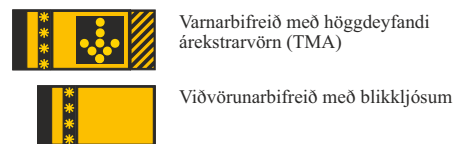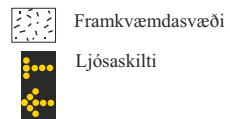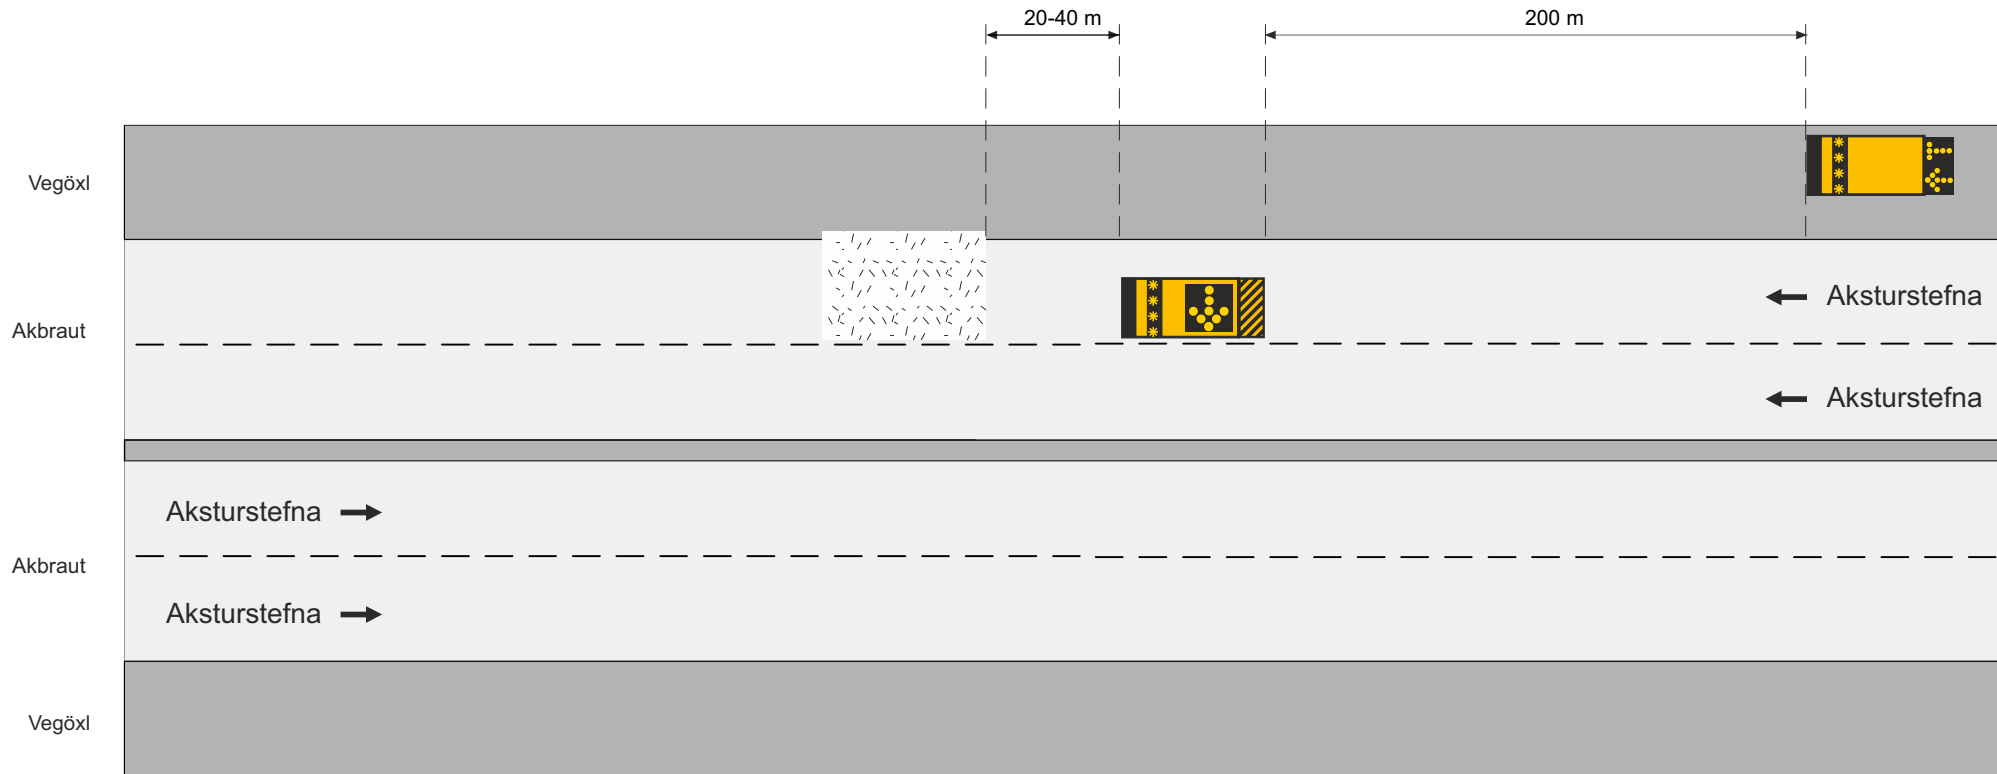


Rammareglur um vinnusvæðamerkingar				
Staðsetning merkjavagna og varnartækja				
Staðsetning varnartækja með TMA				
Fjögurra akreina vegur. Unnið á vegöxl.				
Vegagerðin	Reykjavíkurborg	Mai 2022	Teikning nr.	1.4.2.2
				Útgáfa 18

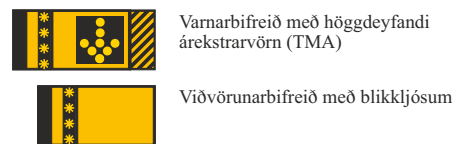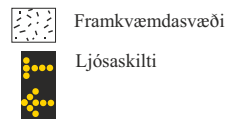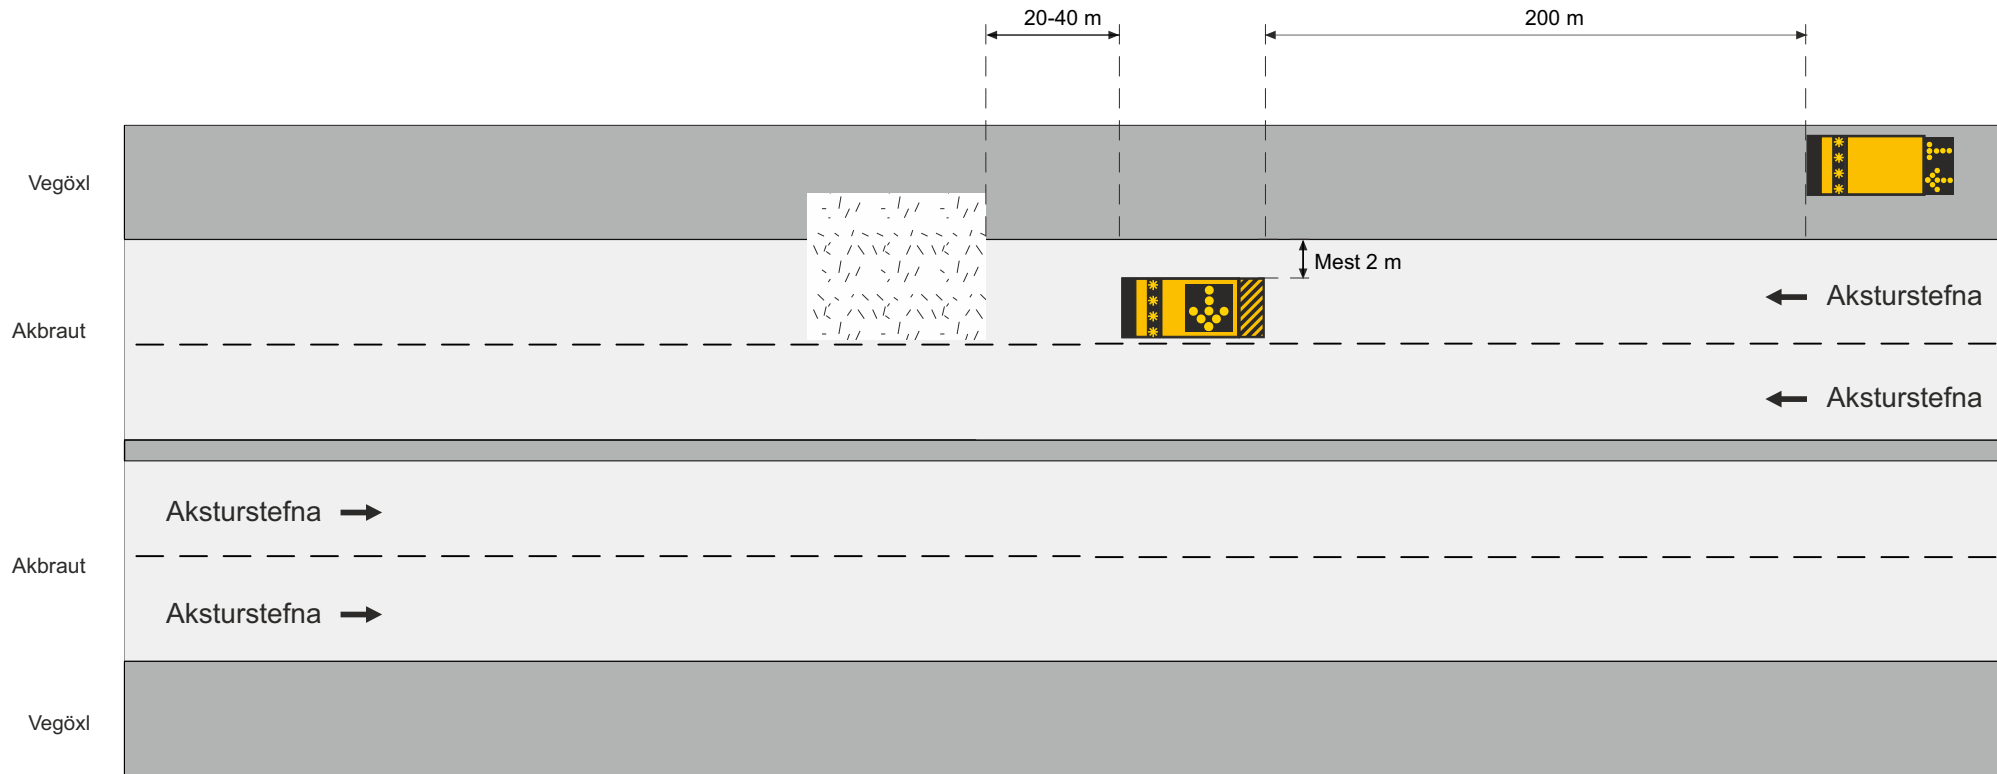


Rammareglur um vinnusvæðamerkingar				
Staðsetning merkjavagna og varnartækja				
Staðsetning varnartækja með TMA				
Fjögurra akreina vegur. Unnið á akbraut og vegöxl.				
Vegagerðin	Reykjavíkurborg	Mai 2022	Teikning nr.	1.4.2.3
				Útgáfa 18

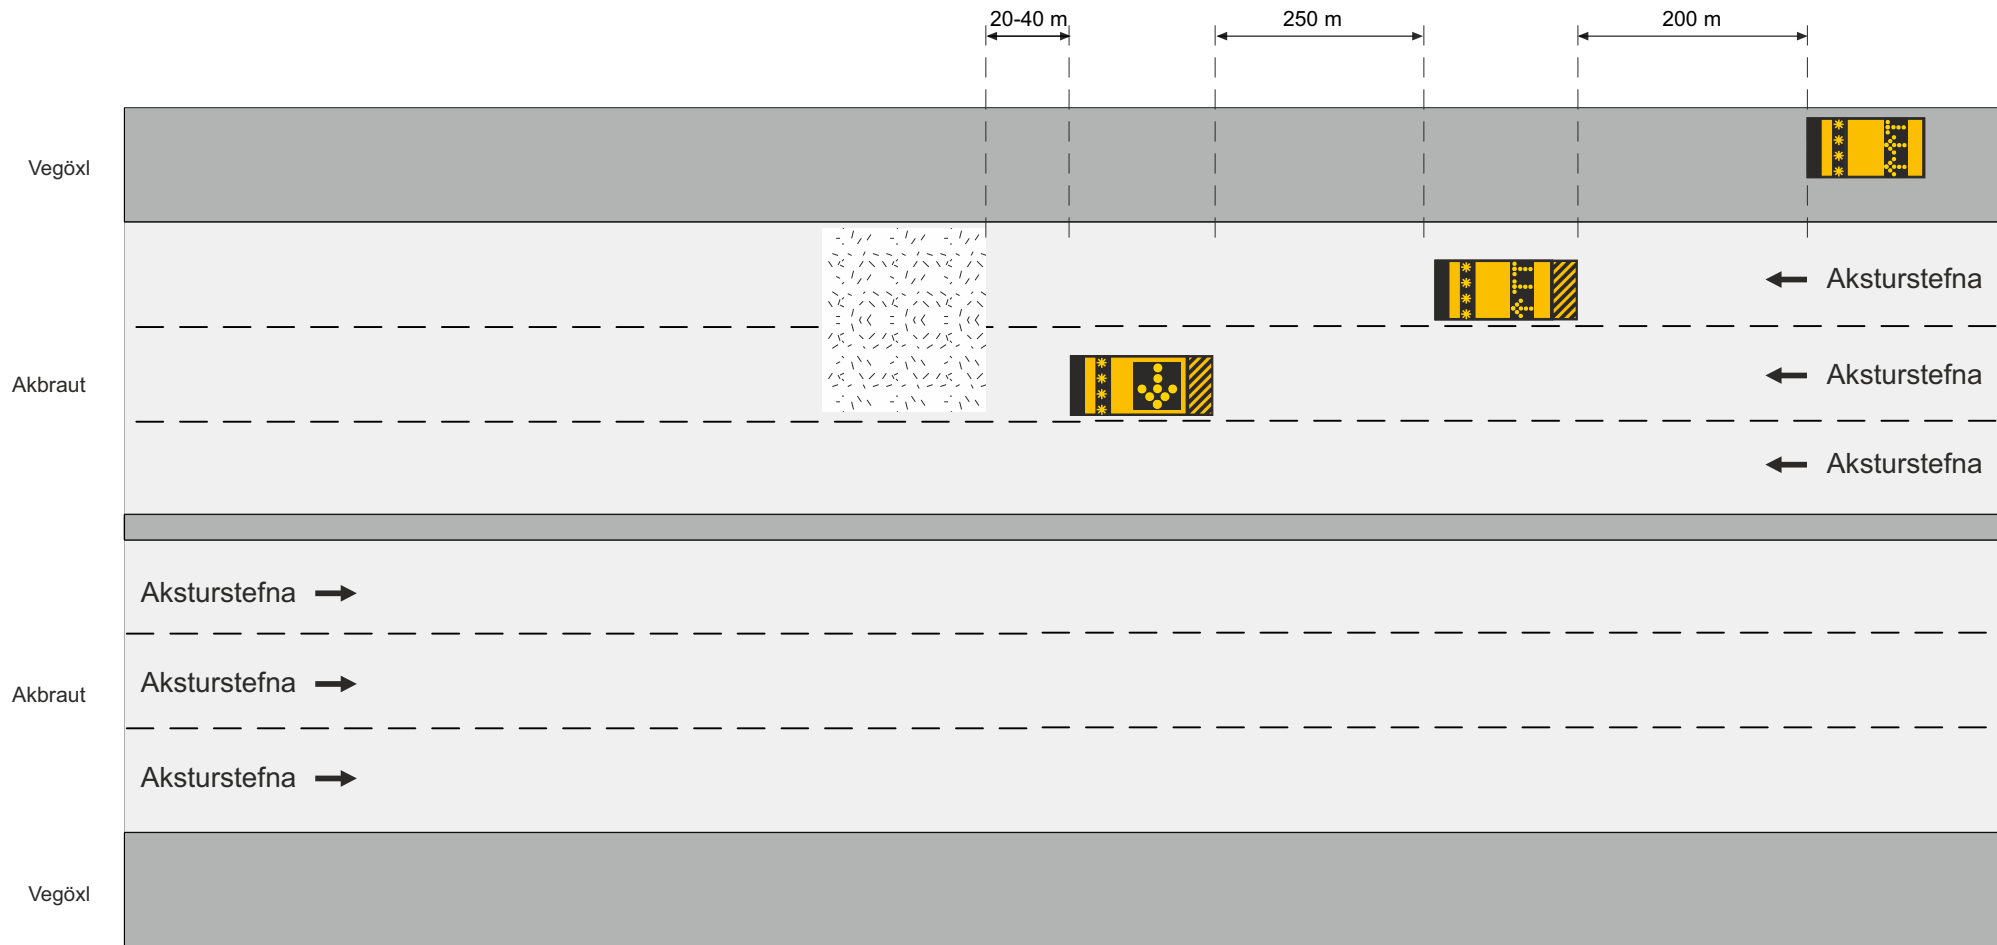

Rammareglur um vinnusvæðamerkingar				
Staðsetning merkjavagna og varnartækja				
Staðsetning varnartækja með TMA				
Sex akreina vegur. Unnið á tveimur akreinum				
Vegagerðin	Reykjavíkurborg	Mai 2022	Teikning nr. 1.4.2.4	Útgáfa 18

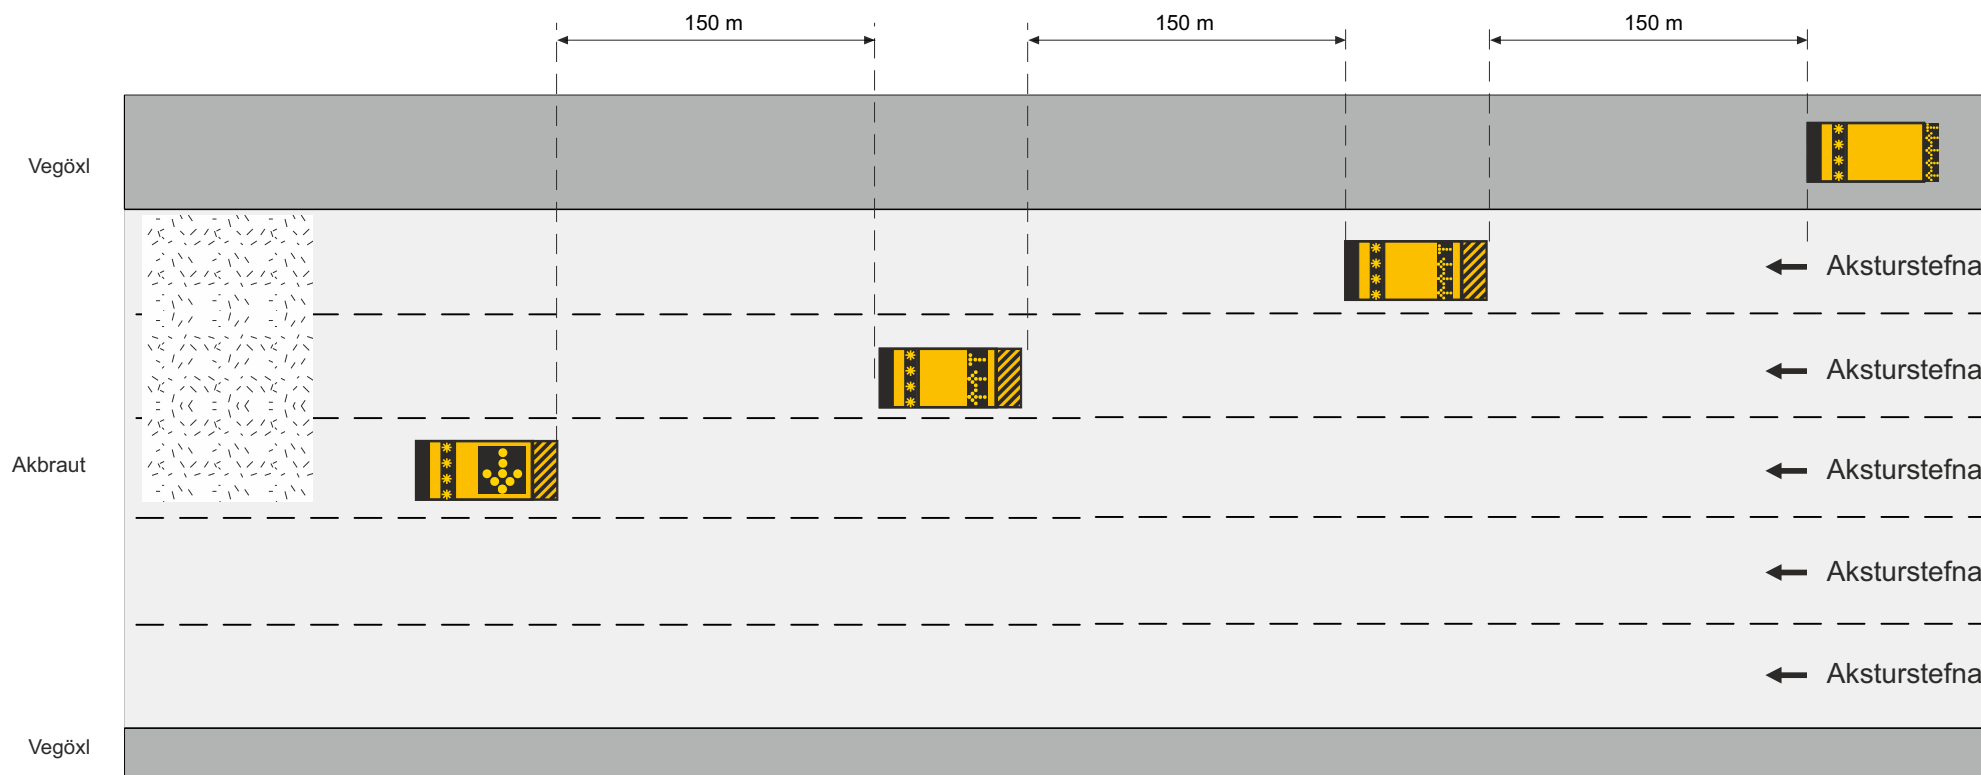

Rammareglur um vinnusvæðamerkingar				
Staðsetning merkjavagna og varnartækja				
Staðsetning varnartækja með TMA				
Fjórar akreinar eða fleiri. Unnið á þremur akreinum				
 Vegagerðin	 Reykjavíkurborg	Mai 2022	Teikning nr. 1.4.2.5	Útgáf 18

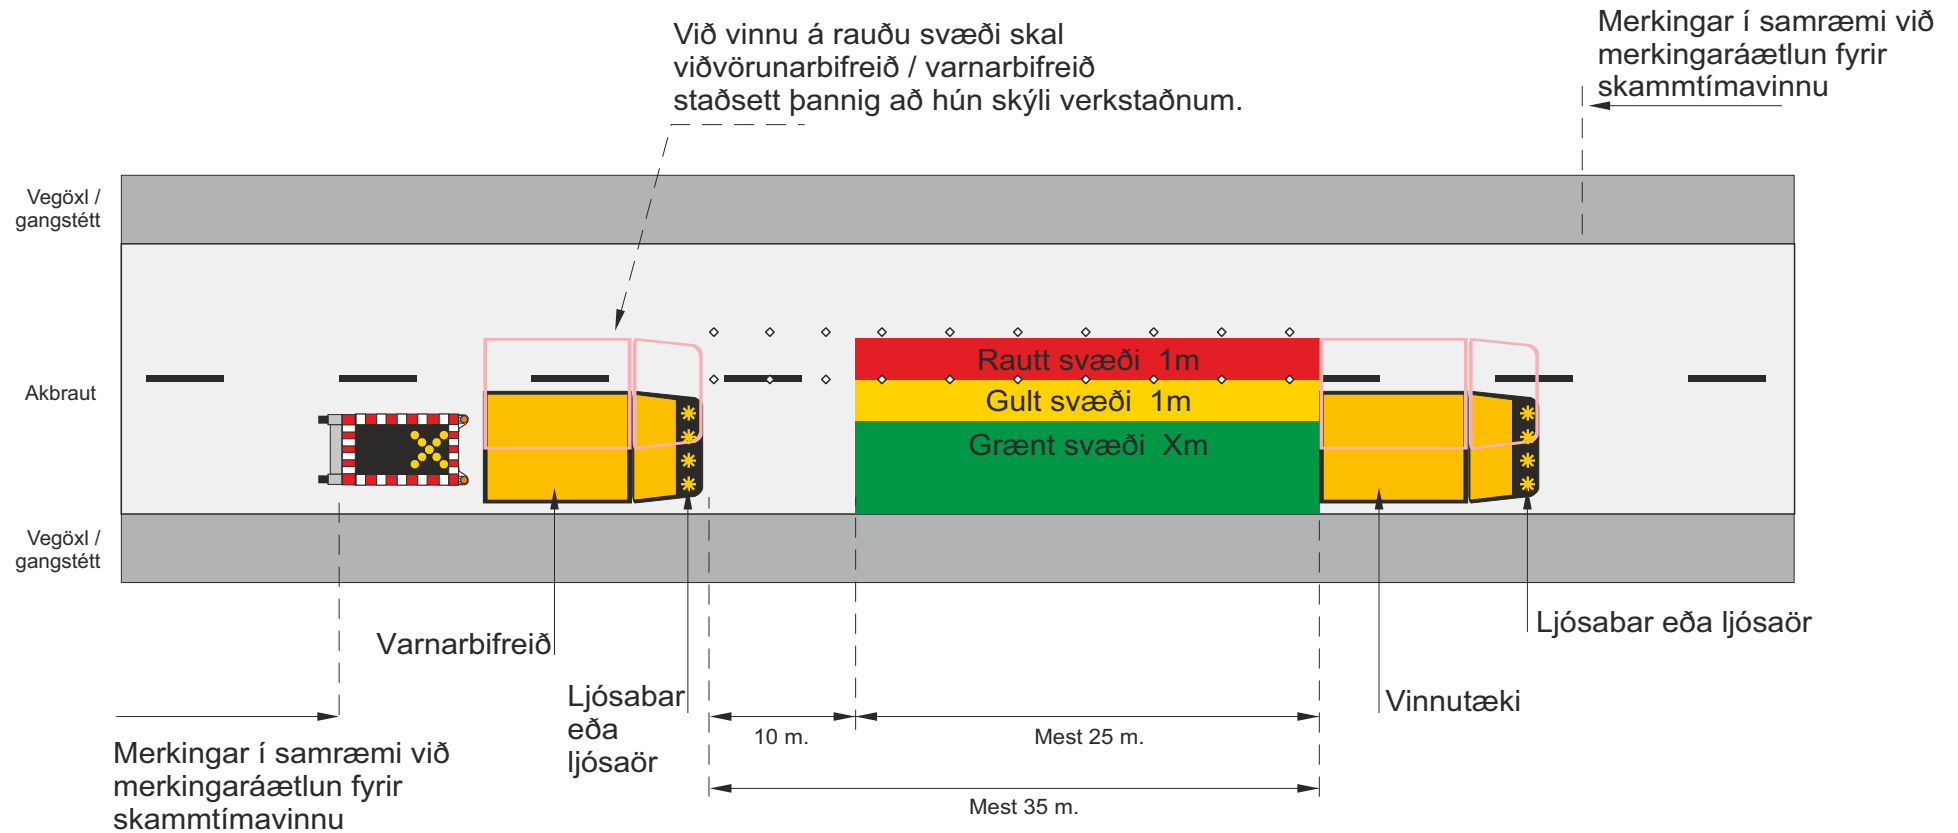


Ath. Staðaltekningar fyrir einstök skammtímaverkefni eru að finna í kafla 11

◇ ◇ ◇ Samsíða létt vörn, gátskildir (a ≤ 6 m)
Mest 2 m millibil innan þéttbýlis (Vh ≤ 50 km/klst)



Merkjavagn með ljósakross eða ljósakross á tæki

Rammareglur um vinnusvæðamerkingar / Lágmarksmerkingar				
Skammtímavinna / Lágmarksmerkingar				
Svæðaflokkun - Aðgerðasvæði og svæði næst vinnusvæðum				
 		Mai 2022	Teikning nr. 1.5.1	Útgáfa 18

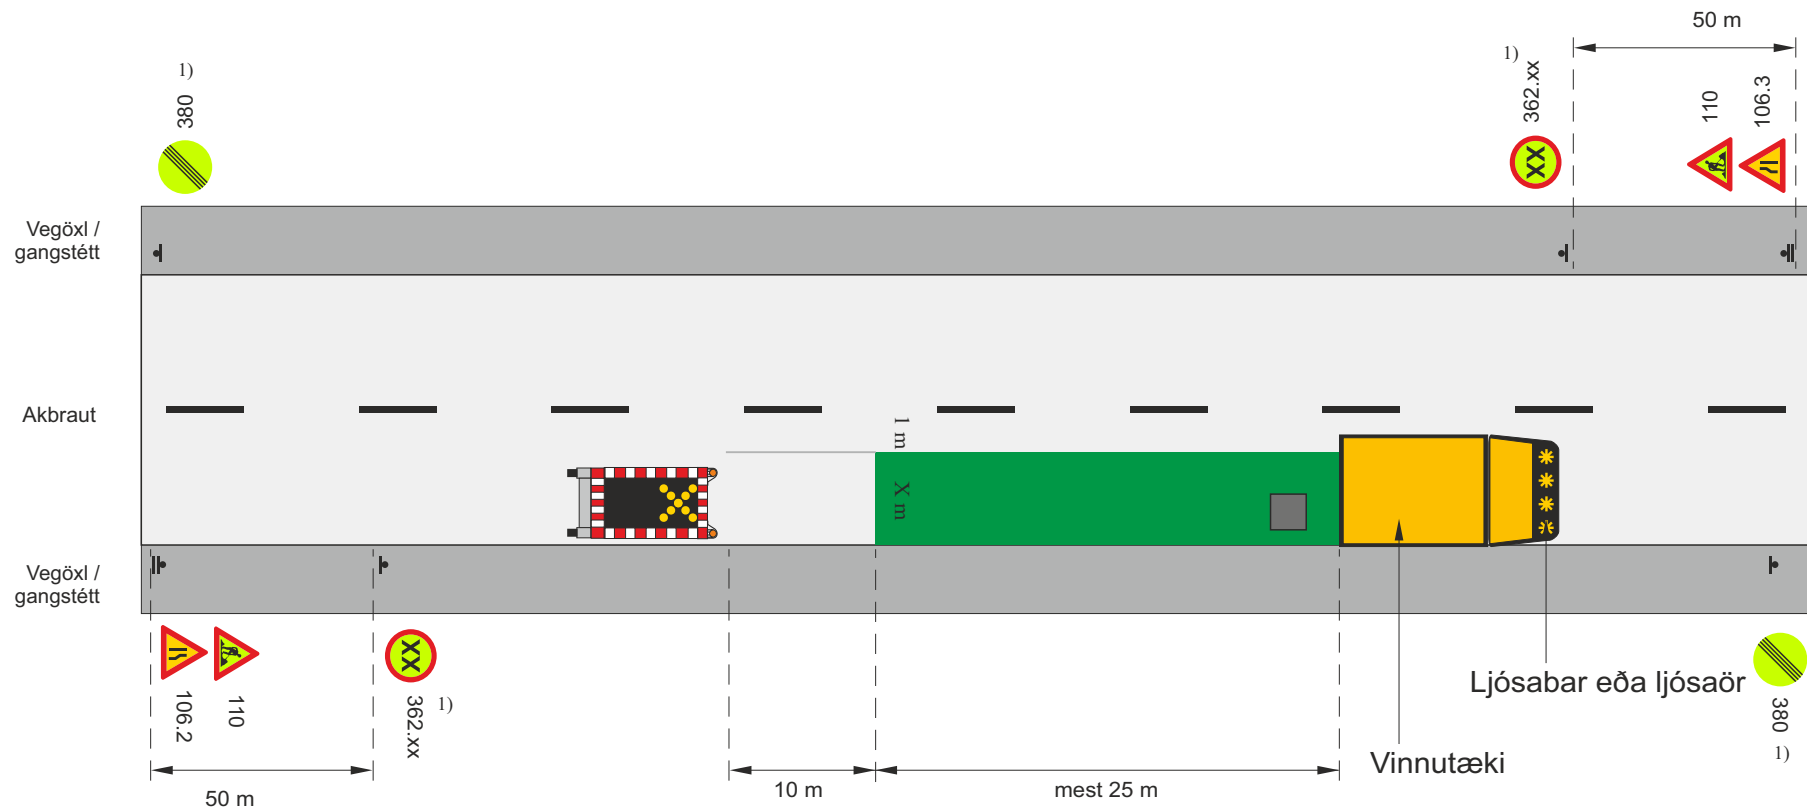

Ath. Staðalteikningar fyrir einstök skammtíma verkefni eru að finna í kafla 11

1) 362.xx og 380 ef umferðarhraði er takmarkaður


Heimilt er að sleppa merkjum 106.2, 106.3 og 110 í götum í þéttbýli með 30 km/klst umferðarhraða



Merkjavagn með ljósakross eða ljósakross á tæki

Heimilt að sleppa merkjavagni og/eða ljósaör í flokkum 3 og 4 í þéttbýli skal setja öryggisgrind í staðinn.

Rammareglur um vinnusvæðamerkingar				
Skammtíma vinna / Lágmarksmerkingar				
Vinna á grænu svæði – Unnið í akstursstefnu				
 Vegagerðin	 Reykjavíkurborg	Maí 2022	Teikning nr. 1.5.2	Útgáfa
				18

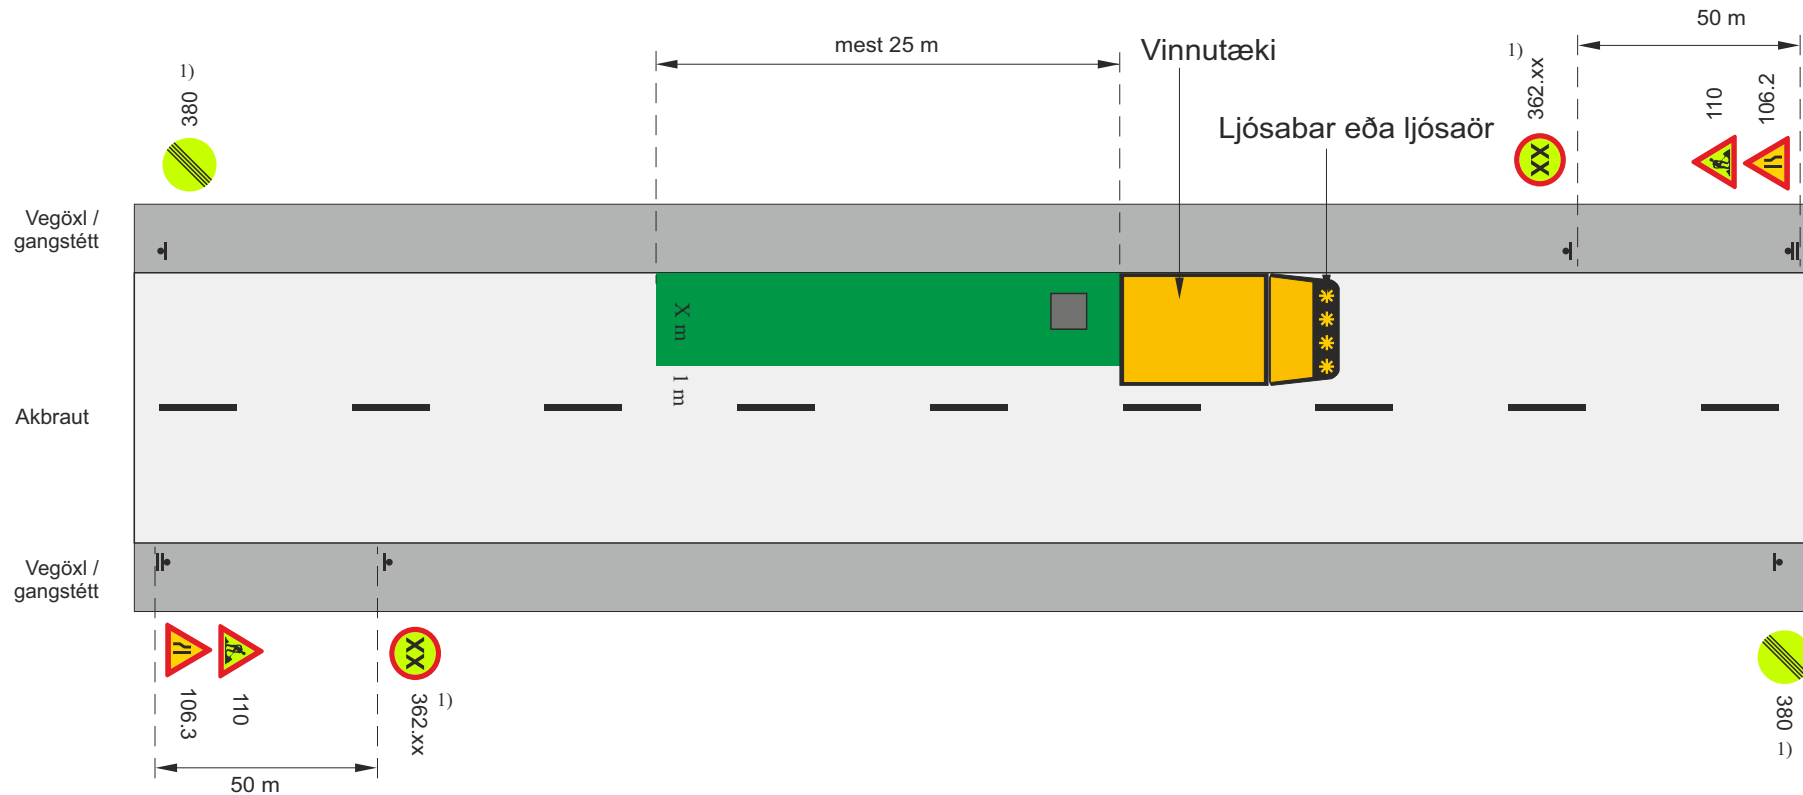


Ath. Staðaltekningar fyrir einstök skammtíma verkefni eru að finna í kafla 11

1) 362.xx og 380 ef umferðarhraði er takmarkaður

Heimilt er að sleppa merkjum 106.2, 106.3 og 110 í götum í þéttbýli með 30 km/klst umferðarhraða

Rammareglur um vinnusvæðamerkingar				
Skammtíma vinna / Lágmarksmerkingar				
Vinna á grænu svæði – Unnið á móti akstursstefnu				
Vegagerðin	Reykjavíkurborg	Mai 2022	Teikning nr. 1.5.3	Útgáfa 18

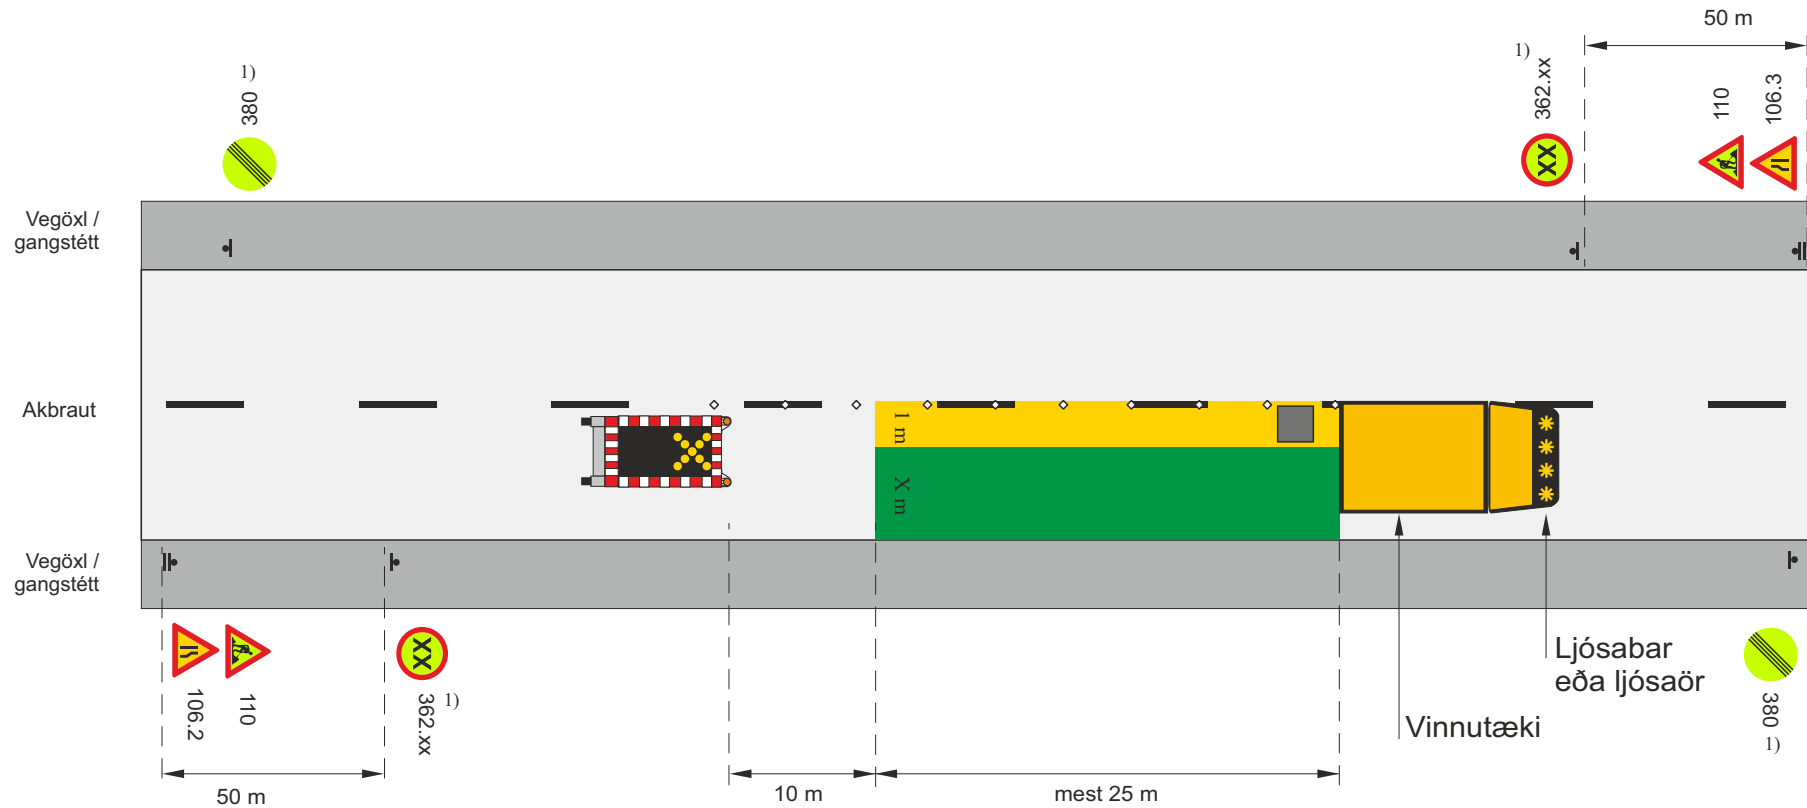


Ath. Staðaltekningar fyrir einstök skammtímaverkefni eru að finna í kafla 11

- ▬ Staðsetning merkis
- ◇ ◇ ◇ ◇ Samsíða létt vörn, gátskildir ($a \leq 6$ m)
Mest 6 m millibil innan þéttbýlis ($V_h \leq 50$ km/klst)
Mest 25 m millibil utan þéttbýlis
- 1) 362.xx og 380 ef umferðarhraði er takmarkaður
-  Heimilt er að sleppa merkjum 106.2, 106.3 og 110 í götum í þéttbýli með 30 km/klst umferðarhraða
- Merkjavagn með ljósakross eða ljósaör á tæki

Víð endurtekin skammtímaverkefni yfir lengri kafla notist undirmerki 804.01 0,1-0,3 km. með merkjum 110 og 362.xx og 380

Rammareglur um vinnusvæðamerkingar				
Skammtímavinna / Lágmarksmerkingar				
Vinna á gulu svæði – Unnið í akstursstefnu				
		Mai 2022	Teikning nr. 1.5.4	Útgáfa 18

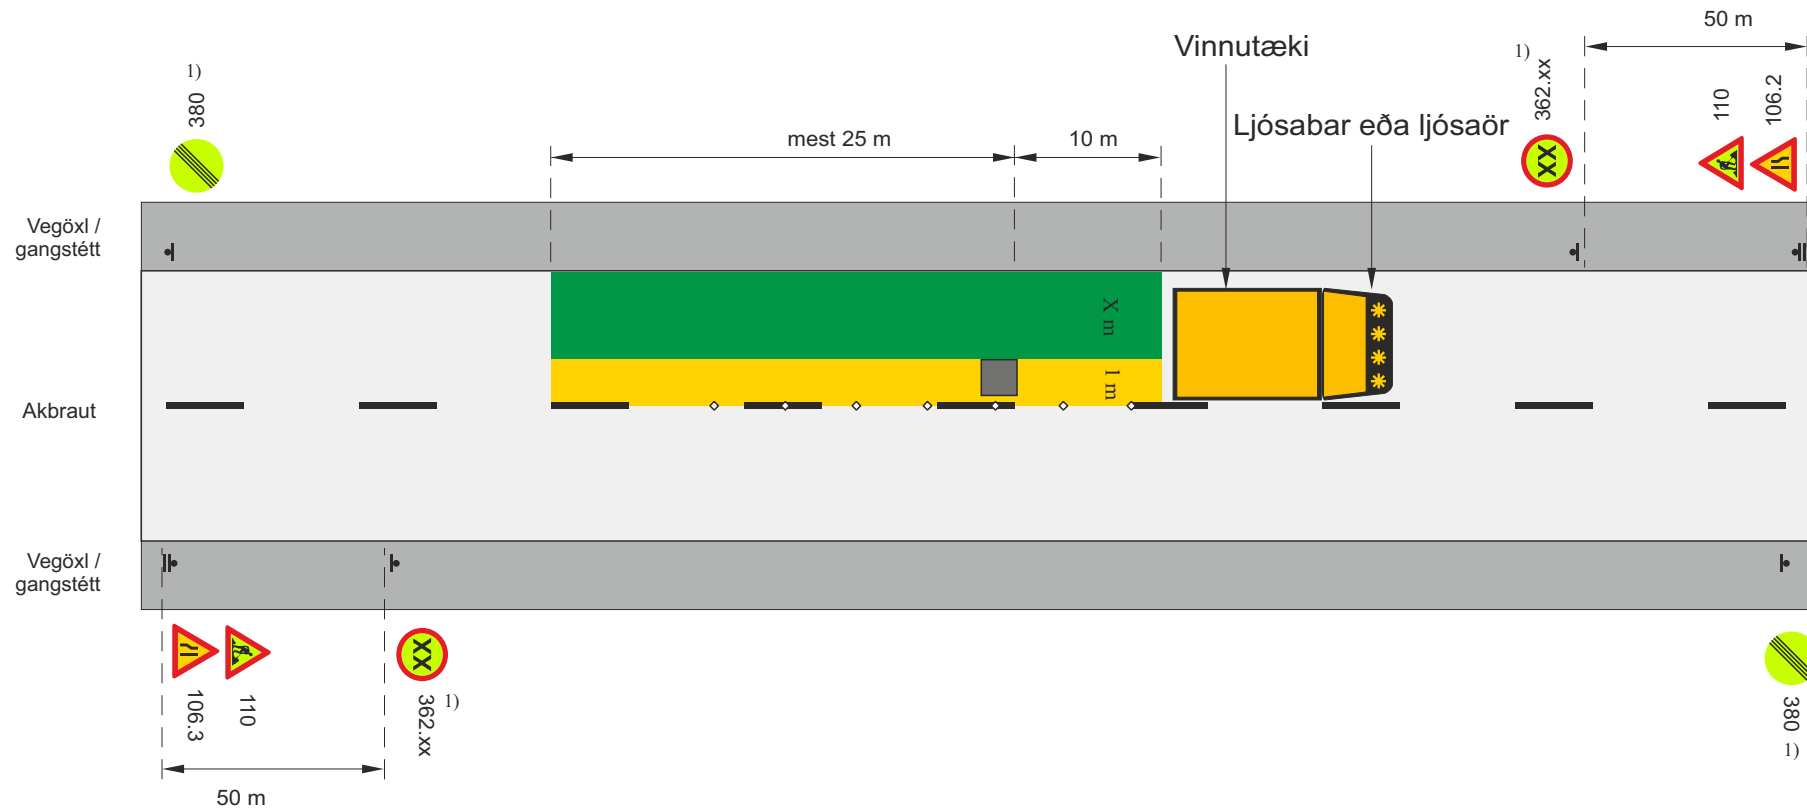


Ath. Staðaltekningar fyrir einstök skammtíma verkefni eru að finna í kafla 11

- ▬ Staðsetning merkis
 - ◇ ◇ ◇ Samsíða létt vörn, gátskildir ($a \leq 6$ m)
Mest 6 m millibil innan þéttbýlis ($V_h \leq 50$ km/klst)
Mest 25 m millibil utan þéttbýlis
 - * Viðvörðunarljós eða ljósabær
- 1) 362.xx og 380 ef umferðarhraði er takmarkaður
- Heimilt er að sleppa merkjum 106.2, 106.3 og 110 í götum í þéttbýli með 30 km/klst umferðarhraða

Ökutæki má staðsetja gegnt umferðarstefnu og virkar þannig sem þung vörn

Rammareglur um vinnusvæðamerkingar				
Skammtíma vinna / Lágmarksmerkingar				
Vinna á gulu svæði – Unnið á móti akstursstefnu				
		Mai 2022	Teikning nr. 1.5.5	Útgáfa 18

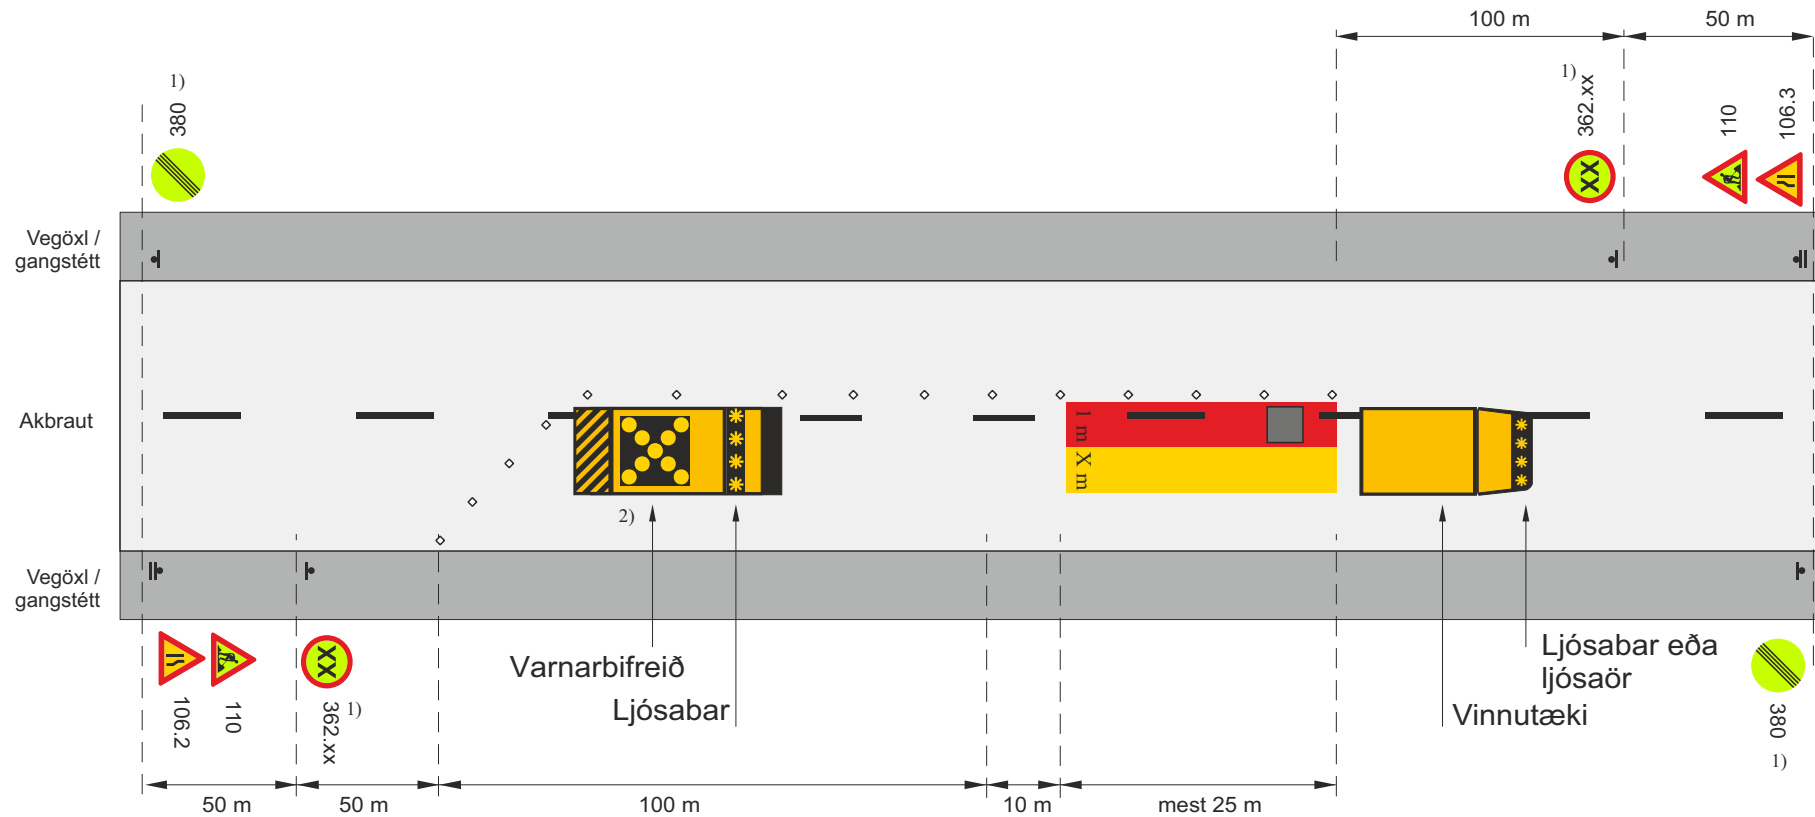


Ath. Staðalteikningar fyrir einstök skammtímaverkefni eru að finna í kafla 11

- 1) 362.xx og 380 ef umferðarhraði er takmarkaður
- ▬ Staðsetning merkis
- ◇ ◇ ◇ Samsíða létt vörn, gátskildir ($a \leq 6$ m)
- ✱ Viðvörðunarljós

2) Valkvætt að nota í staðinn merkjavagn í flokki 2 og 3. Heimilt er að sleppa varnarbifreið í flokki 3

Við endurtekin skammtímaverkefni yfir lengri kafla notist undirmerki 804.01 150-300 m. með merkjum 110 og 362.xx

Rammareglur um vinnusvæðamerkingar				
Skammtímavinna / Lágmarksmerkingar				
Vinna á rauðu svæði - Umferðarflokkur 1-3				
		Mai 2022	Teikning nr. 1.5.6	Útgáfa 18

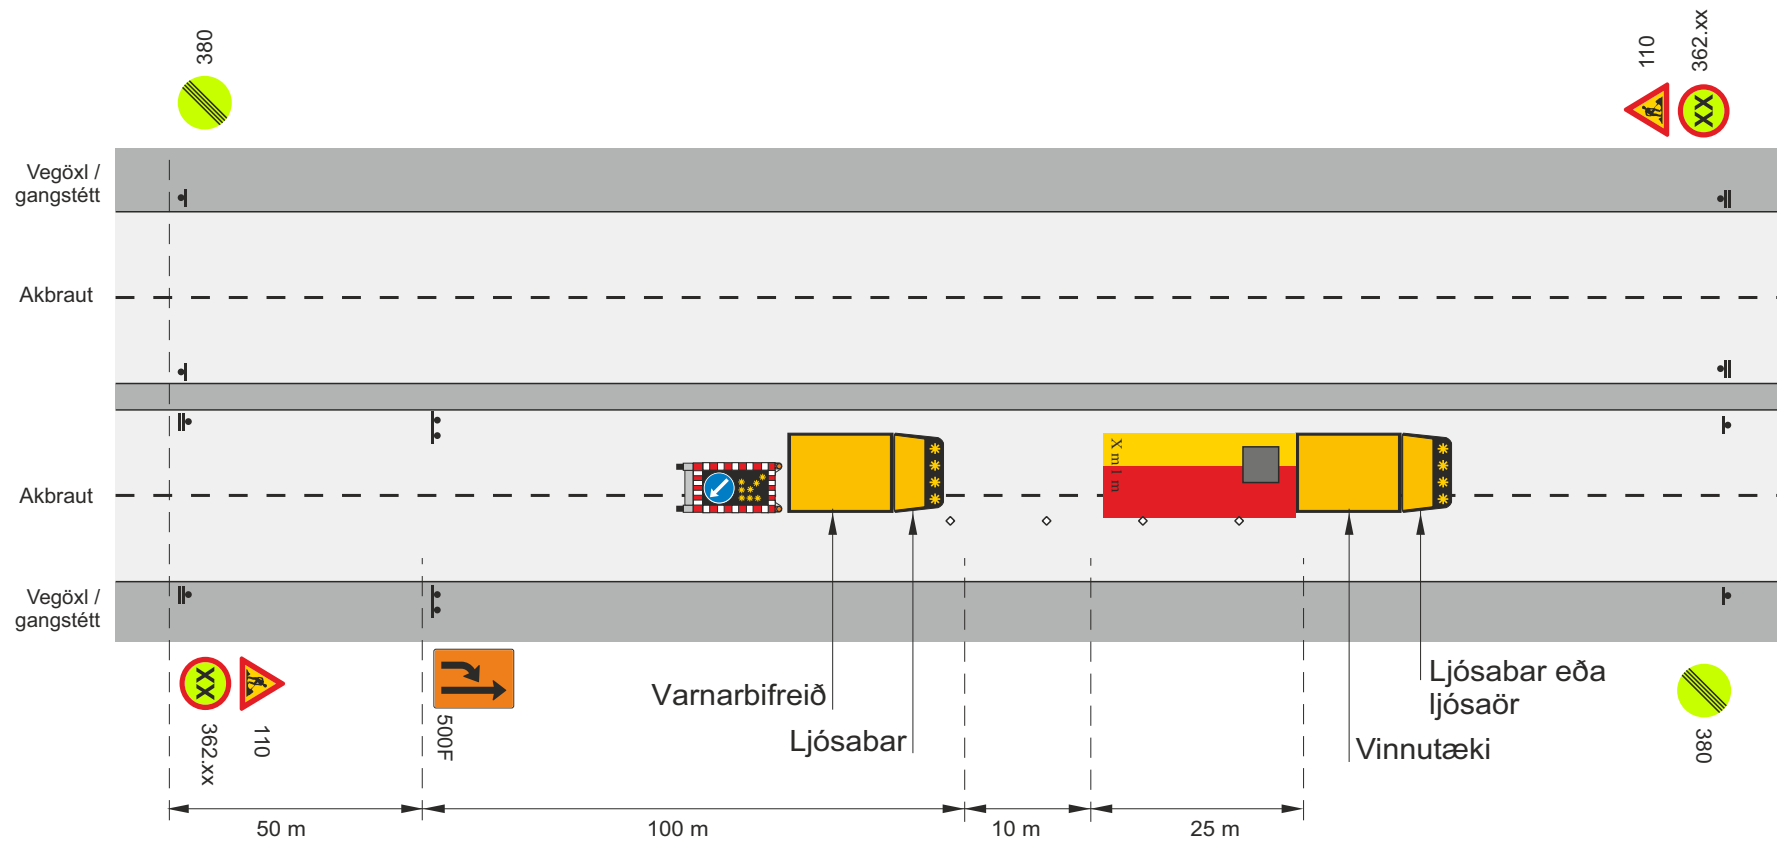


Ath. Staðalteikningar fyrir einstök skammtímaverkefni eru að finna í kafla 11

- ▬ Staðsetning merkis
- ◇ ◇ ◇ Samsíða létt vörn, gátskildir ($a \leq 6$ m)
- ✱ Viðvörðunarljós eða ljósabar
-  Merkjavagn með ljósaör eða ljósaör á bil

Ef unnið er á miðlínu milli umferðar í gagnstæðar áttir, skulu báðar vinstri akreinar vera lokaðar af.

Rammareglur um vinnusvæðamerkingar				
Skammtímavinna / Lágmarksmerkingar				
Vinna á rauðu svæði – tvær akreinar í sömu átt				
		Mai 2022	Teikning nr. 1.5.7	Útgáfa 18

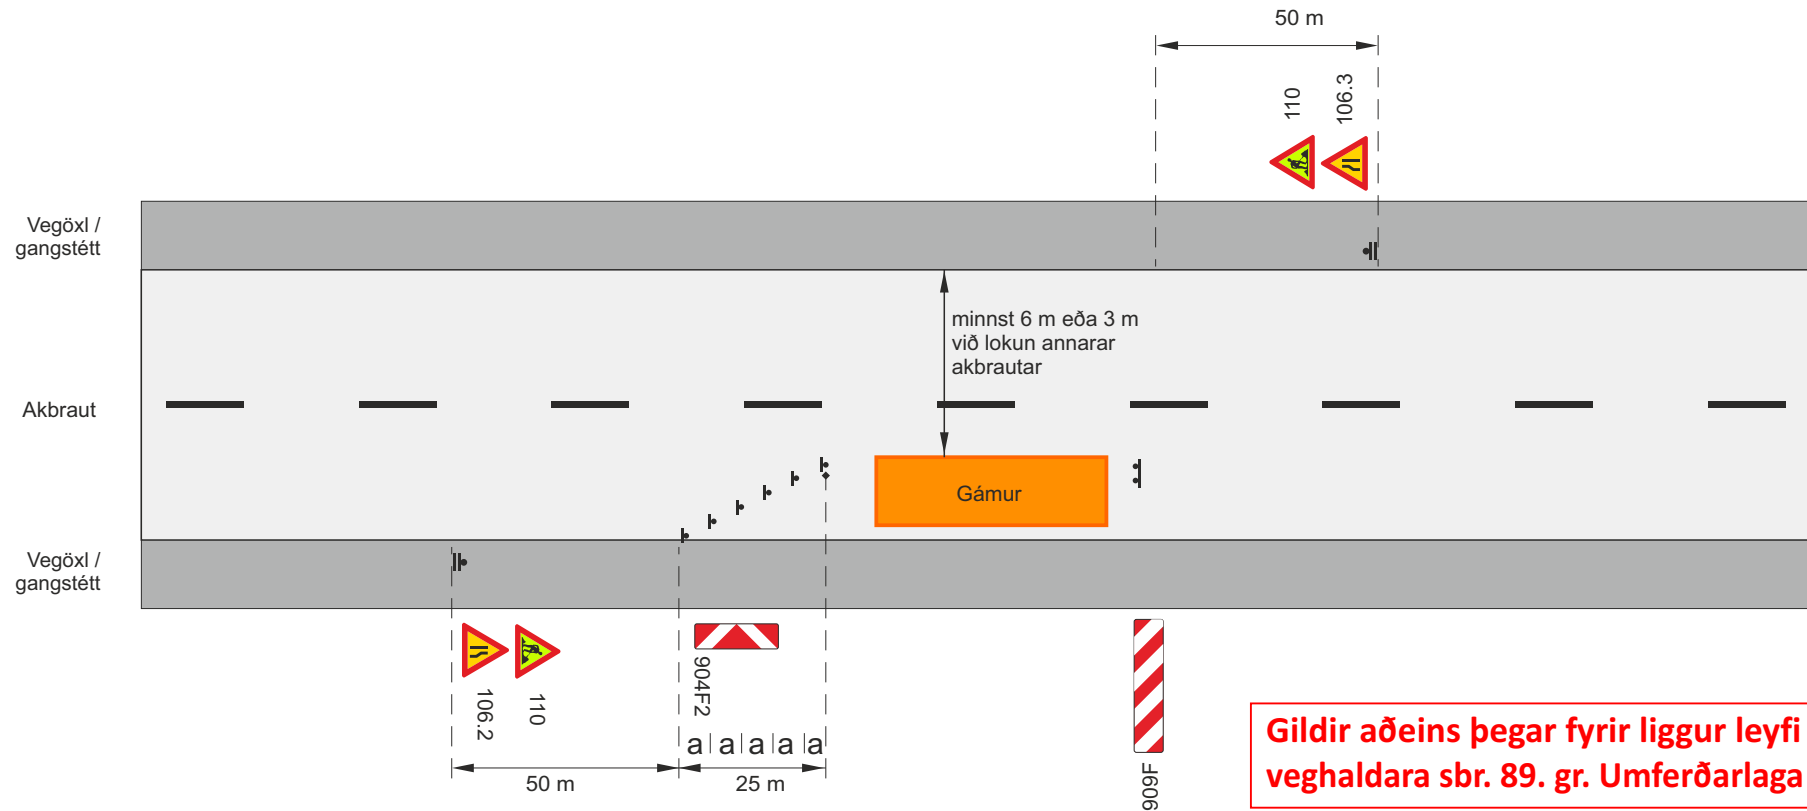

Gildir aðeins þegar fyrir liggur leyfi veghaldara sbr. 89. gr. Umferðarlaga

Ath. Staðalteikningar fyrir einstök skammtímaverkefni eru að finna í kafla 11




- ▮ Staðsetning merkis
- ▮ ▮ ▮ Gátskildir ($a \leq 2$ m) þegar báðar akreinar eru opnar

Ef loka þarf akbraut lengur en einn dag skal merkja samkvæmt langtímamerkingum

Dæmi um endurskinsmerkingu á gámi

Um aðrar öryggisráðstafanir s.s. öryggisráðstafanir varðandi fallhættu o.fl. gilda reglur Vinnueftirlits ríkisins

Rammareglur um vinnusvæðamerkingar				
Skammtímavinna / Lágmarksmerkingar				
Gámar, vinnulyftur, vinnupallar eða tæki sem standa tímabundið á akbraut				
		Mai 2022	Teikning nr. 1.5.8	Útgáfa 18

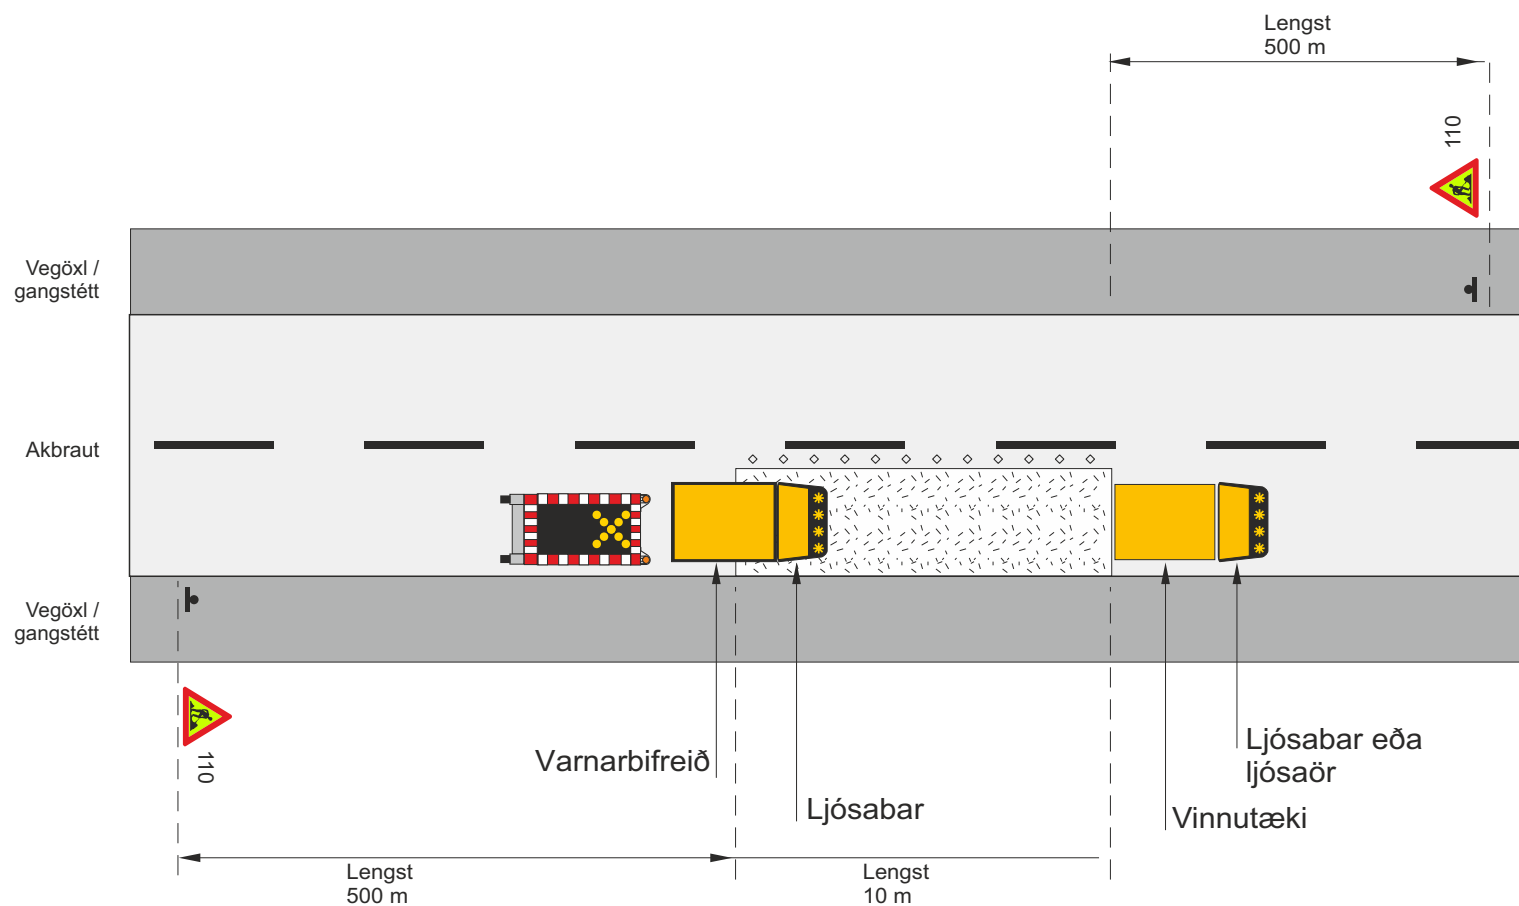

Ath. Staðalteikningar fyrir einstök skammtímaaverkefni eru að finna í kafla 11



Merkjavagn með ljósakross eða ljósakross á tæki


Heimilt er að sleppa merkjavagni fyrir götur í þéttbýli í flokki 3 og 4 ef merkingar á vinnutæki eru fullnægjandi



Framkvæmdasvæði




Staðsetning merkis

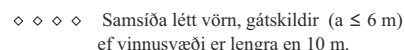

☀ Viðvörðunarljós eða ljósabár


Rammareglur um vinnusvæðamerkingar				
SkammtímaVinna / Lágmarksmerkingar				
Hreyfanleg vinnutæki s.s. bómulyfta				
 Vegagerðin	 Reykjavíkurborg	Mai 2022	Teikning nr. 1.5.9	Útgáf 18

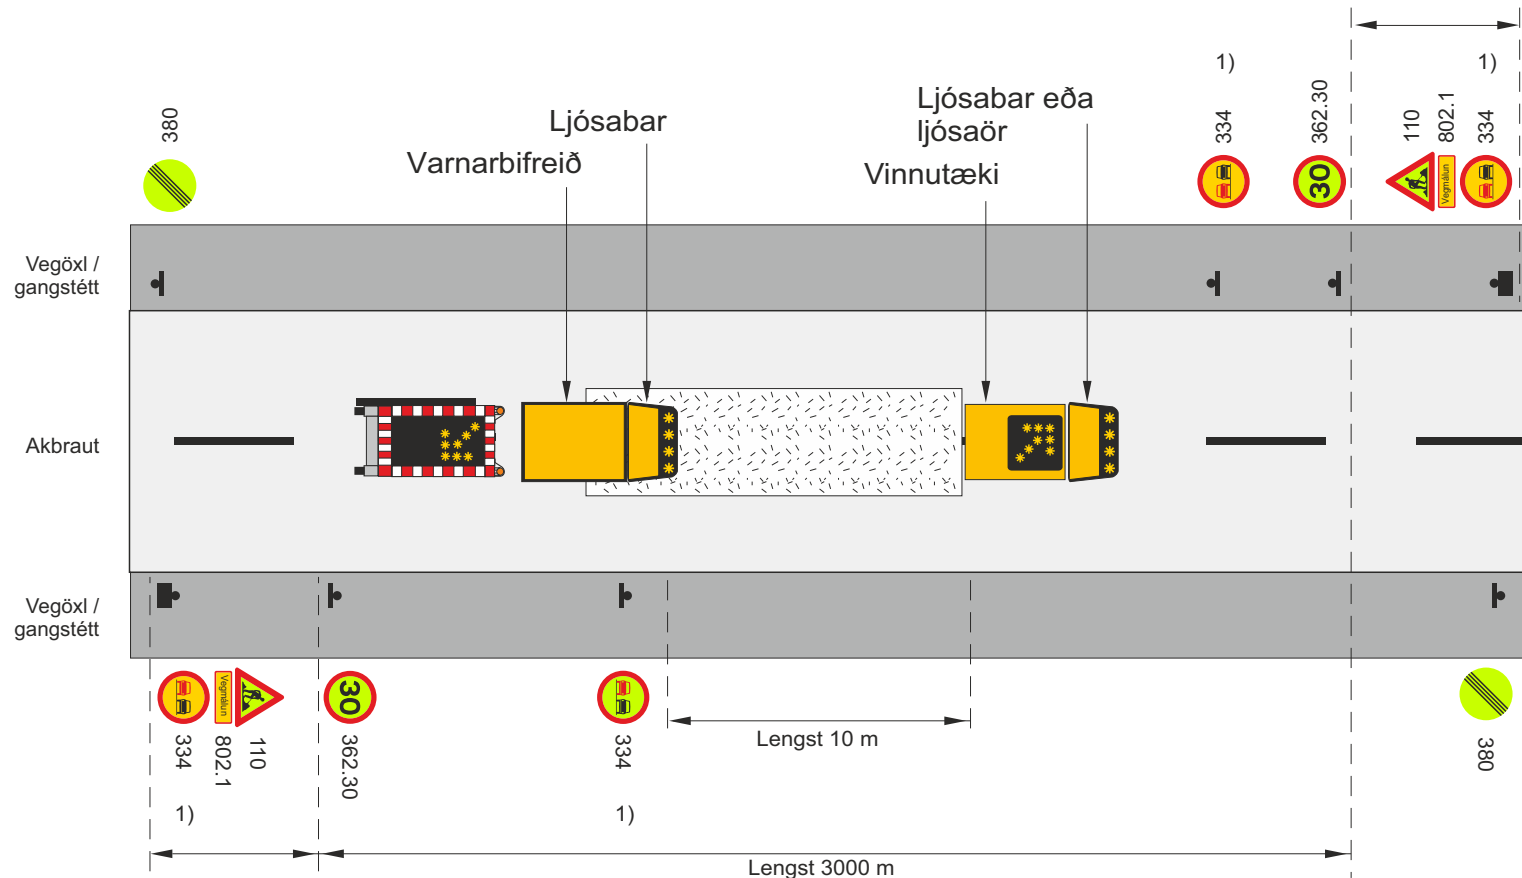

Ath. Staðalteikningar fyrir einstök skammtímaverkefni eru að finna í kafla 11

- Framkvæmdasvæði
- Staðsetning merkis
- Viðvörðunarljós eða ljósabur
- 1) Merki endurtekið á 500 m fresti
- Merkjavagn með ljósakross eða ljósakross á tæki

Rammareglur um vinnusvæðamerkingar				
Skammtímavinna / Lágmarksmerkingar				
Vinna við miðju vegar				
		Mai 2022	Teikning nr. 1.5.10	Útgáfa 18

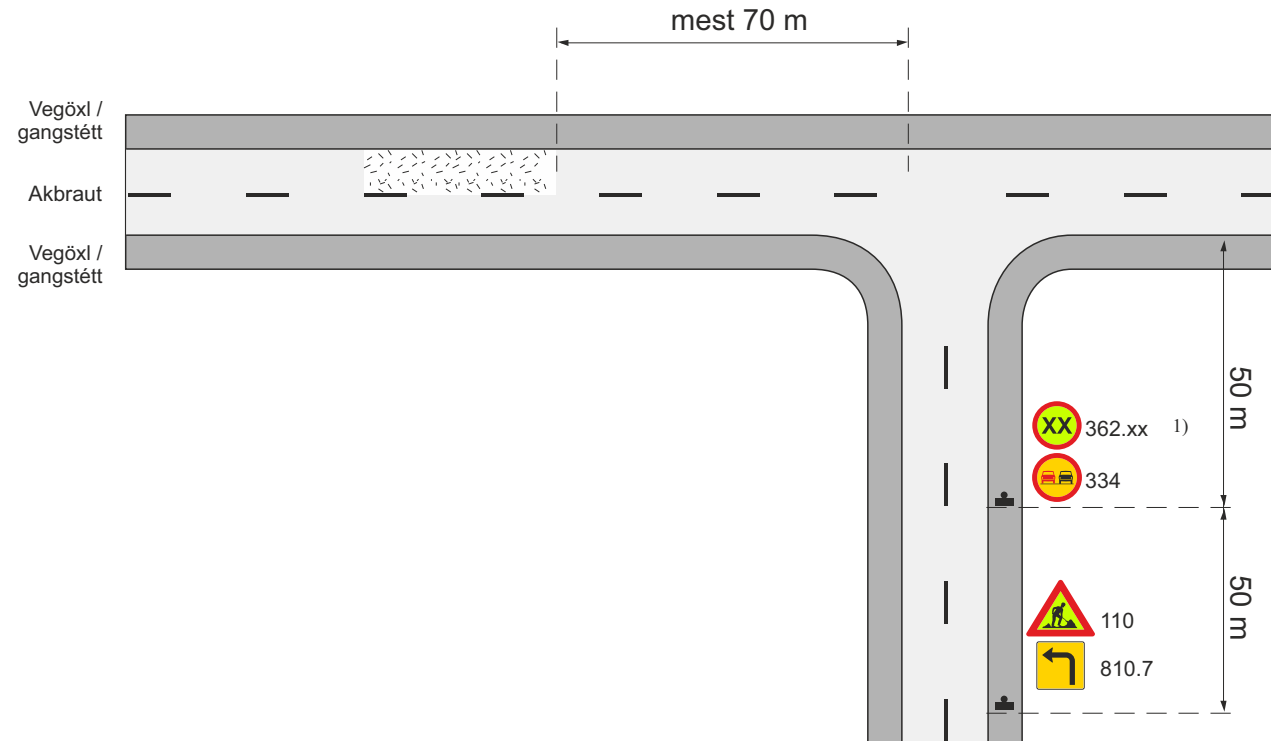



 Framkvæmdasvæði

 Staðsetning merkis

V_t Leyfilegur hámarkshraði framhjá framkvæmdasvæði

1) Í flokki 4 má sleppa 362.xx og 334


Rammareglur um vinnusvæðamerkingar				
Staðbundin vinna / Lágmarksmerkingar				
Merking á hliðarvegum sem tengjast framkvæmdasvæði				
			V _t ≤ 50 km/klst	
		Mai 2022	Teikning nr. 1.6.1	Útgáfa 18

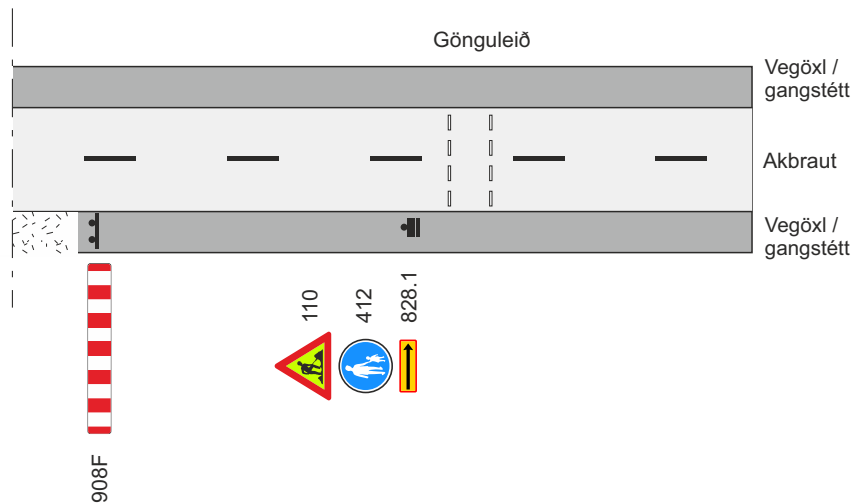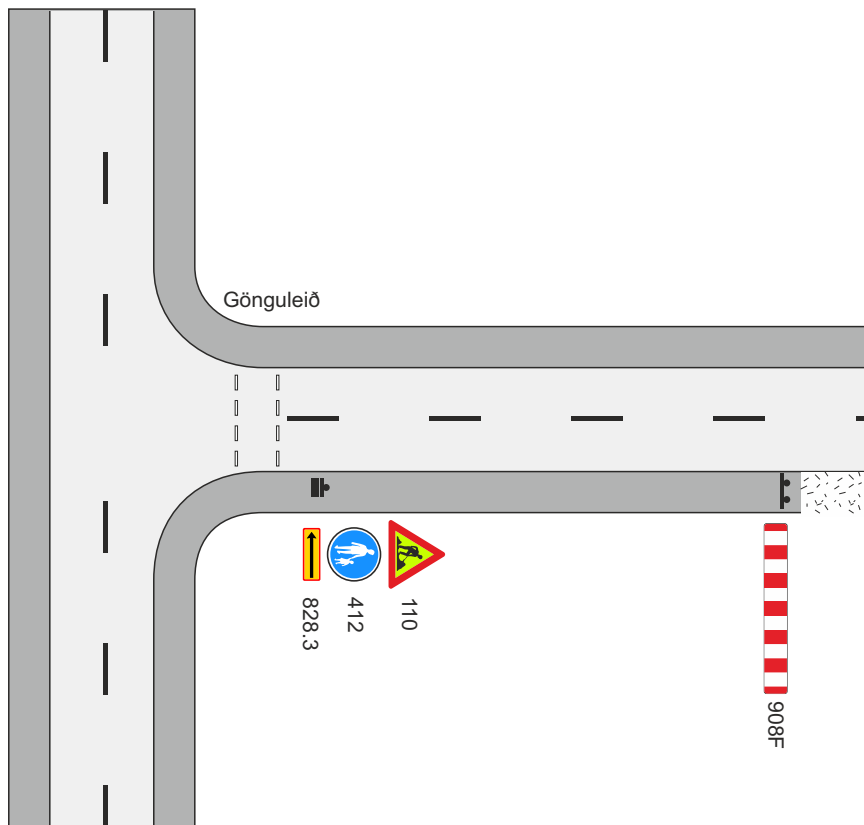

 Framkvæmdasvæði
 Staðsetning merkis

Rammareglur um vinnusvæðamerkingar				
Merking fyrir gangandi vegfarendur				
Gangandi vegfarendum vísað yfir götu				
		Maí 2022	Teikning nr. 1.7.1	Útgáfa
				18

Rampi: $B \geq 1,5$ m. Æskilegur halli 80 ‰ hámarkshalli 150 ‰

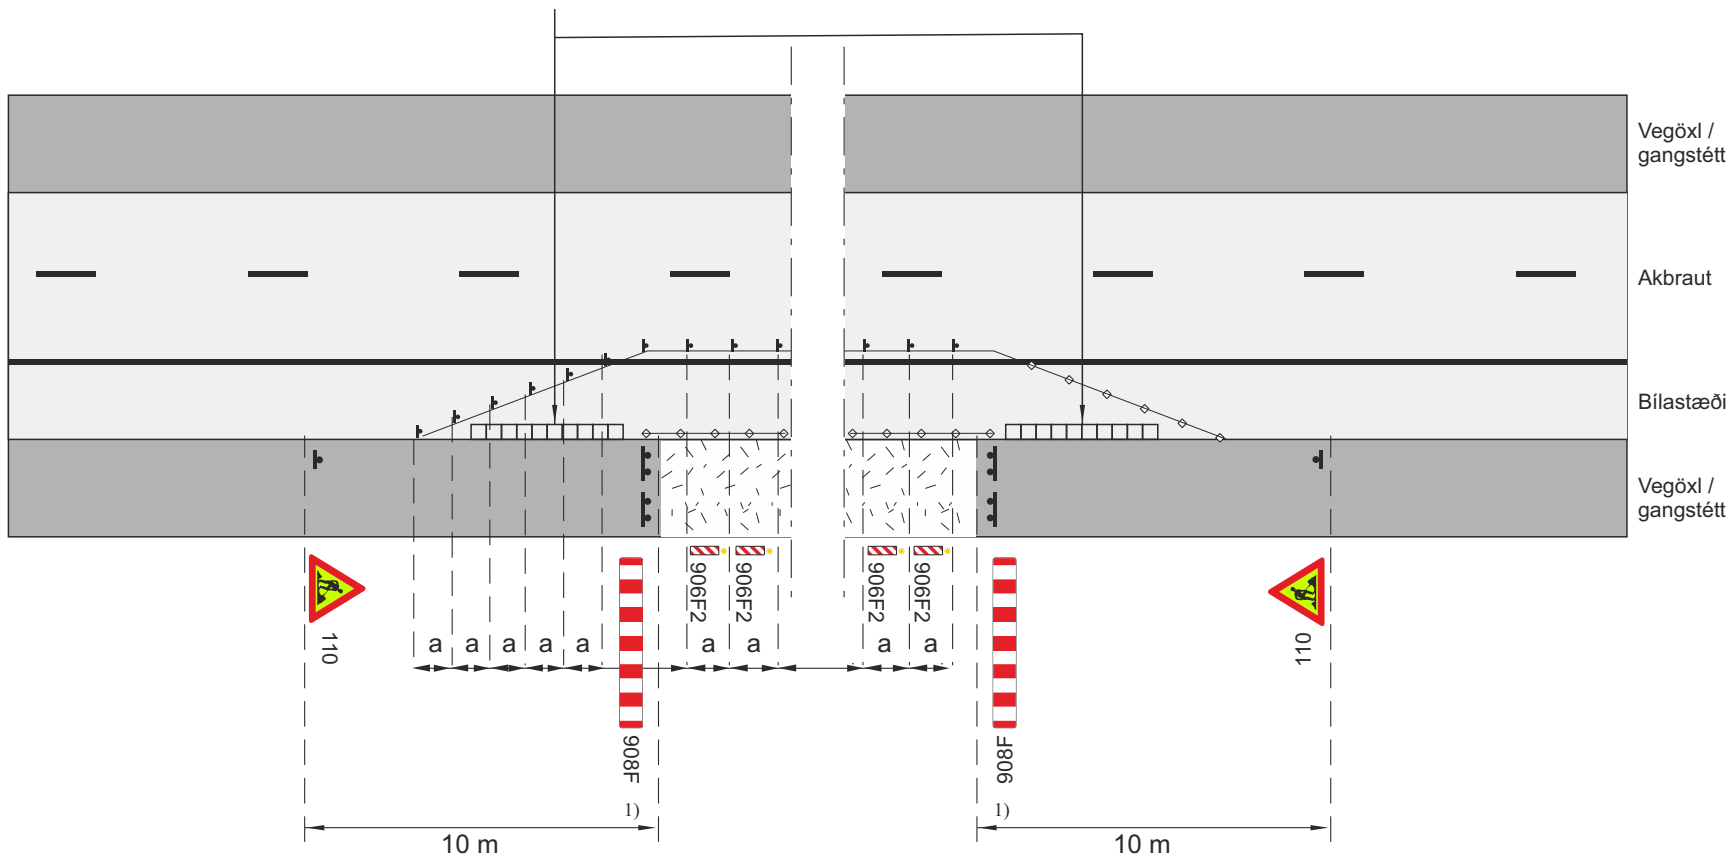

1) Heimilt er að sleppa 908F þverslám og nota í staðinn léttu slá með áberandi merkingu af viðurkenndri gerð ef umferð gangandi og hjólandi vegfarenda er lítil og vinna stendur yfir í stuttan tíma.


 Framkvæmdasvæði

┆┆┆ Samsíða létt vörn, gátskildir ($a \leq 2$ m)

- Staðsetning merkis

◆◆◆◆ Afmarka skal framkvæmdasvæði og gönguleið
að lágmarki með gátskjöldum/keilum ($a \leq 3$ m) og flagglínu.


Rammareglur um vinnusvæðamerkingar				
Merking fyrir gangandi vegfarendur				
Gangandi vegfarendum vísað á hjáleð á götu eða samsíða bílastæðum				
			Vt ≤ 30 km/klst	
 Vegagerðin	 Reykjavíkurborg	Mai 2022	Teikning nr. 1.7.2	Útgáf. 18

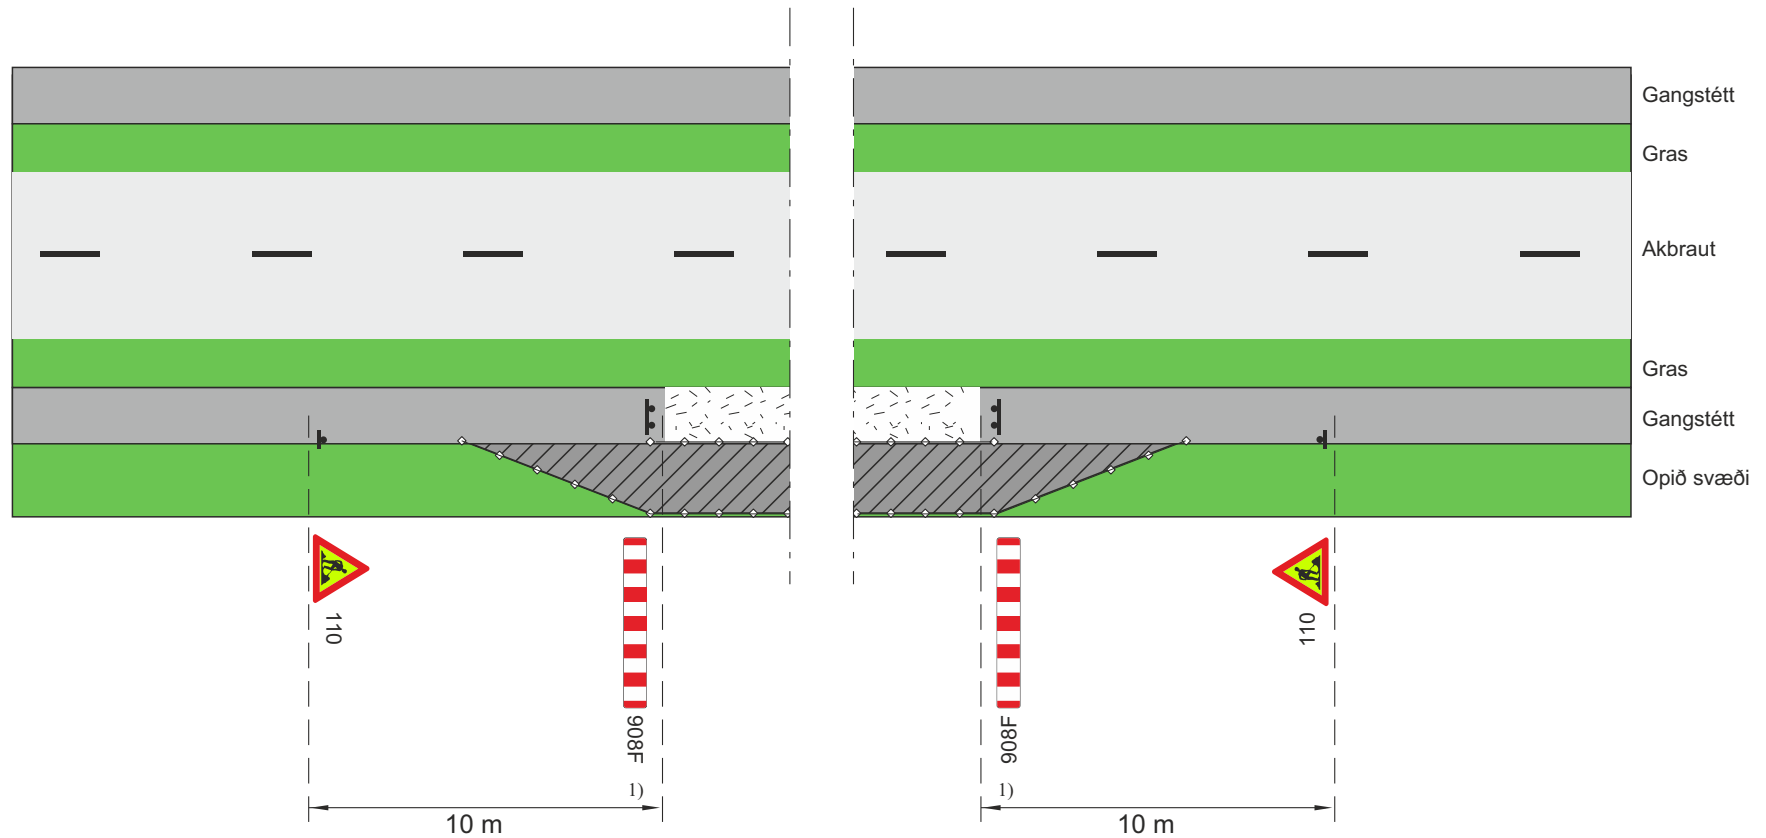

1) Heimilt er að sleppa 908F þverslám og nota í staðinn léttu slá með áberandi merkingu af viðurkenndri gerð ef umferð gangandi og hjólandi vegfarenda er lítil og vinna stendur yfir í stuttan tíma.


- Framkvæmdasvæði
- Staðsetning merkis
- Afmarka skal framkvæmdasvæði og gönguleið að lágmarki með gátskjöldum/keilum ($a \leq 3$ m) og flagglínu.
- Þétt yfirborðsefni á hjáleið

Rammareglur um vinnusvæðamerkingar				
Merking fyrir gangandi vegfarendur				
Gangandi vegfarendum vísað á hjáleið á opnu svæði til hliðar við gangstétt				
		Mai 2022	Teikning nr. 1.7.3	Útgáfa 18

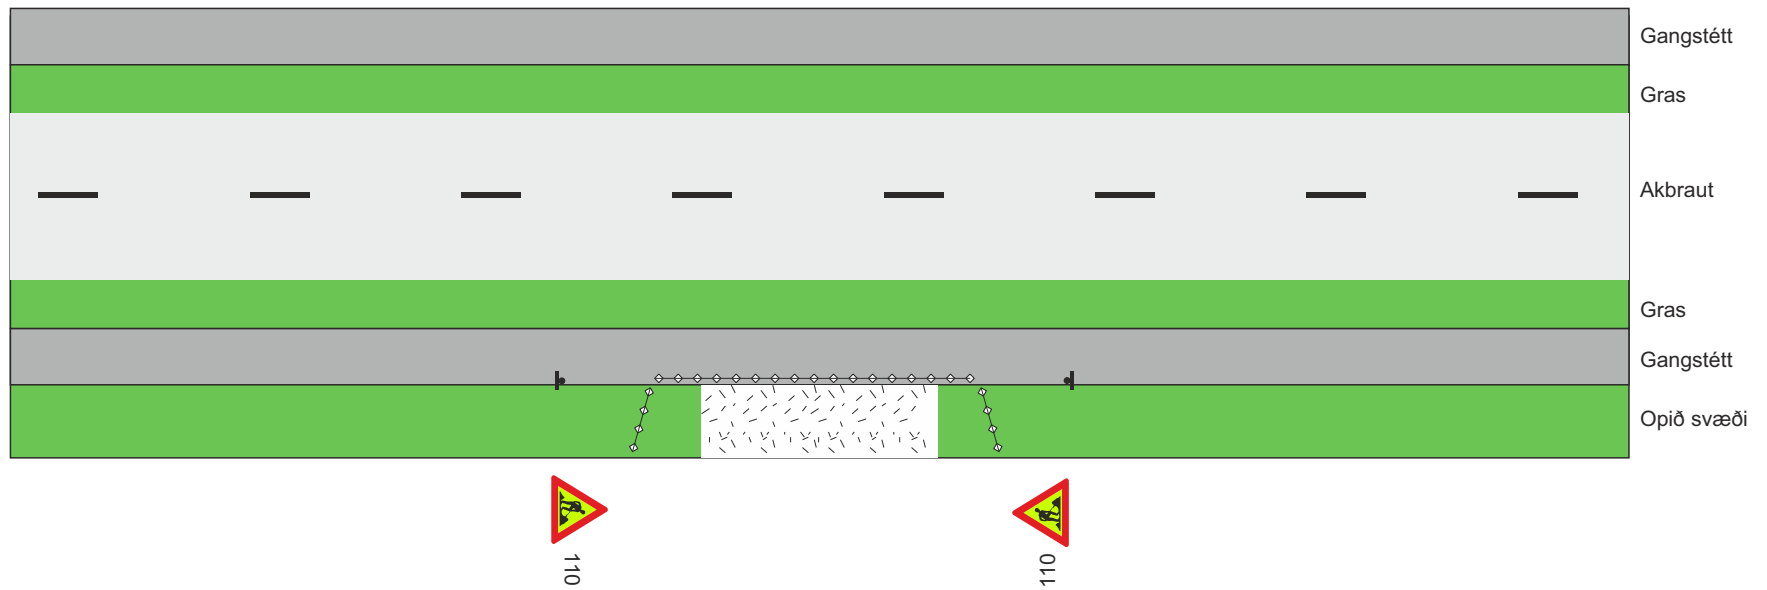


- Framkvæmdasvæði
- Staðsetning merkis
- Afmarka skal framkvæmdasvæði og gönguleið að lágmarki með gátskjöldum/keilum ($a \leq 3 \text{ m}$) og flagglínu.

Rammareglur um vinnusvæðamerkingar				
Merking fyrir gangandi vegfarendur				
Vinnusvæði utan gangbrautar				
Vegagerðin	Reykjavíkurborg	Mai 2022	Teikning nr. 1.7.4	Útgáfa 18

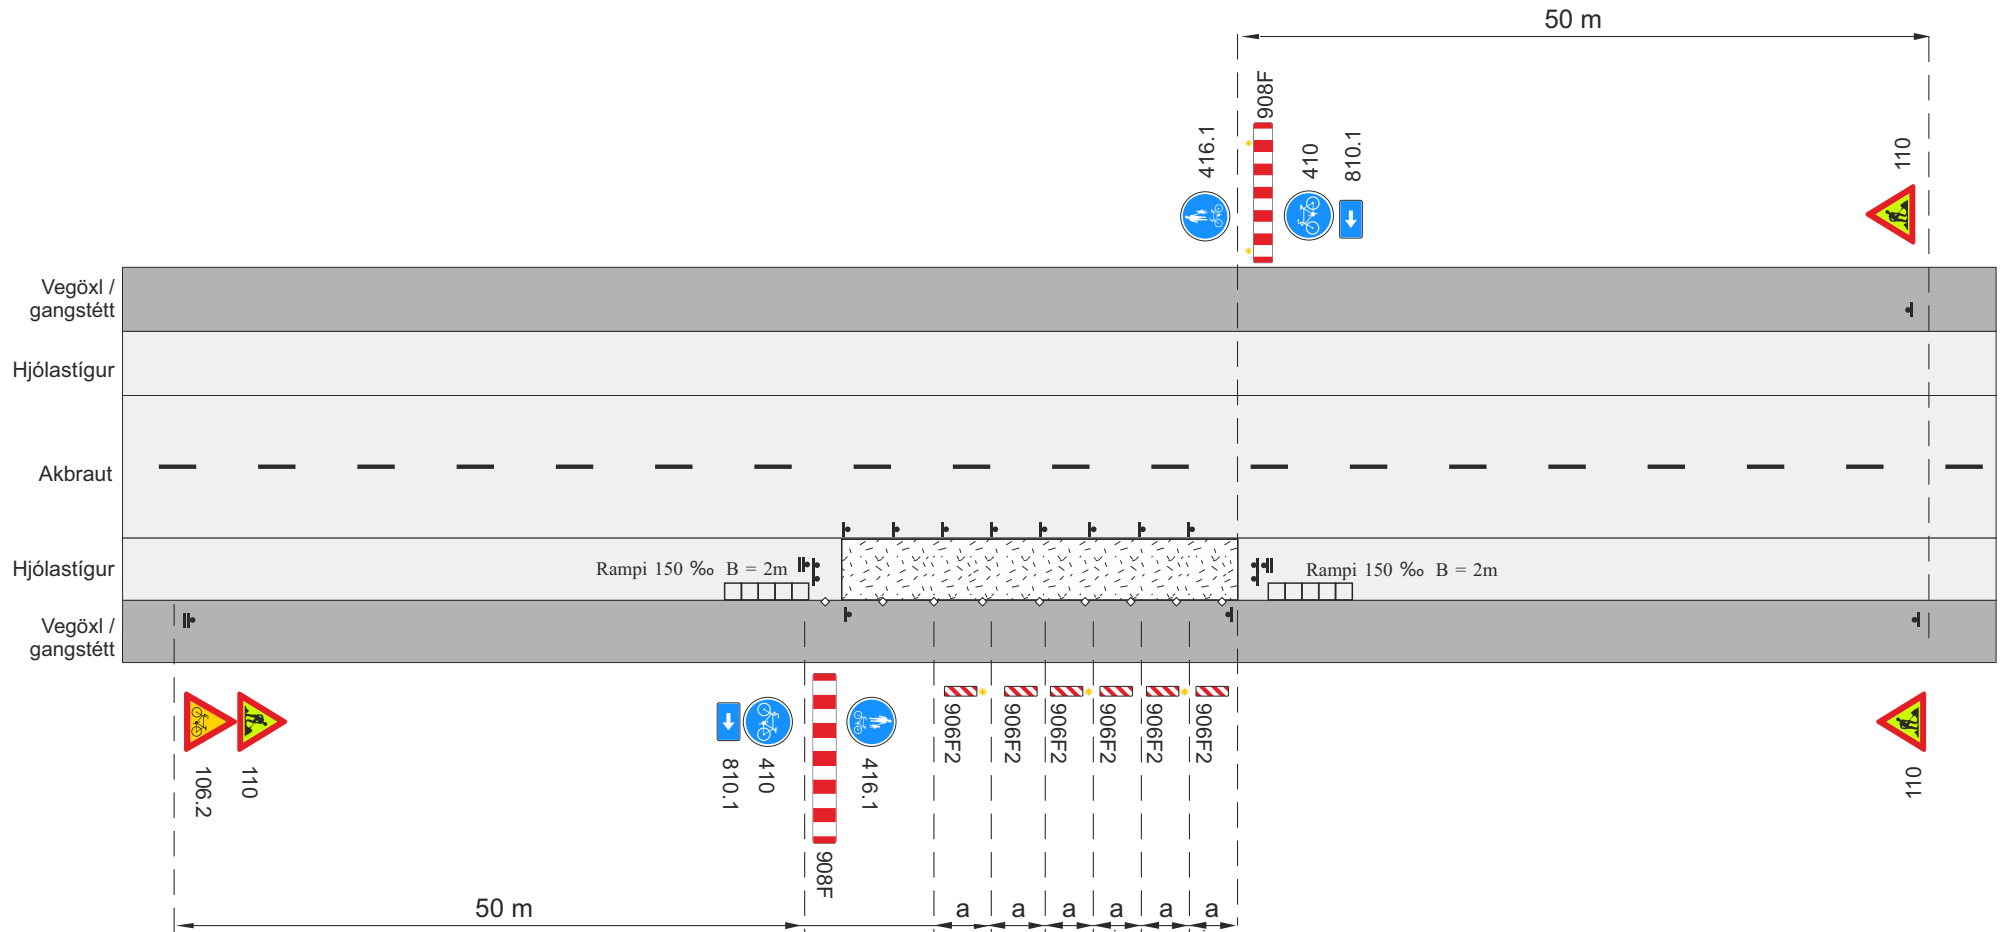


-  Framkvæmdasvæði
-  Staðsetning merkis
-  Aðskilja skal framkvæmdasvæði með keilum ($a \leq 3$ m) og flagglínum
-  Viðvörðunarljós á annan hvern gátskjöld á skálinu og síðan á annan hvern (má sleppa með heimild eftirlits ef vinnusvæðið er upplýst)
-  Samsíða létt vörn, gátskildir ($a \leq 6$ m)
-  Tvívirkur gátskjöldur 906F2/906F1 ($a \leq 6$ m)

Rammareglur um vinnusvæðamerkingar				
Merkingar fyrir hjólandi vegfarendur				
Hjólastigur lokaður				
Hjólandi vísað á gangbraut				
		Mai 2022	Teikning nr. 1.8.1.1	Útgáfa 18

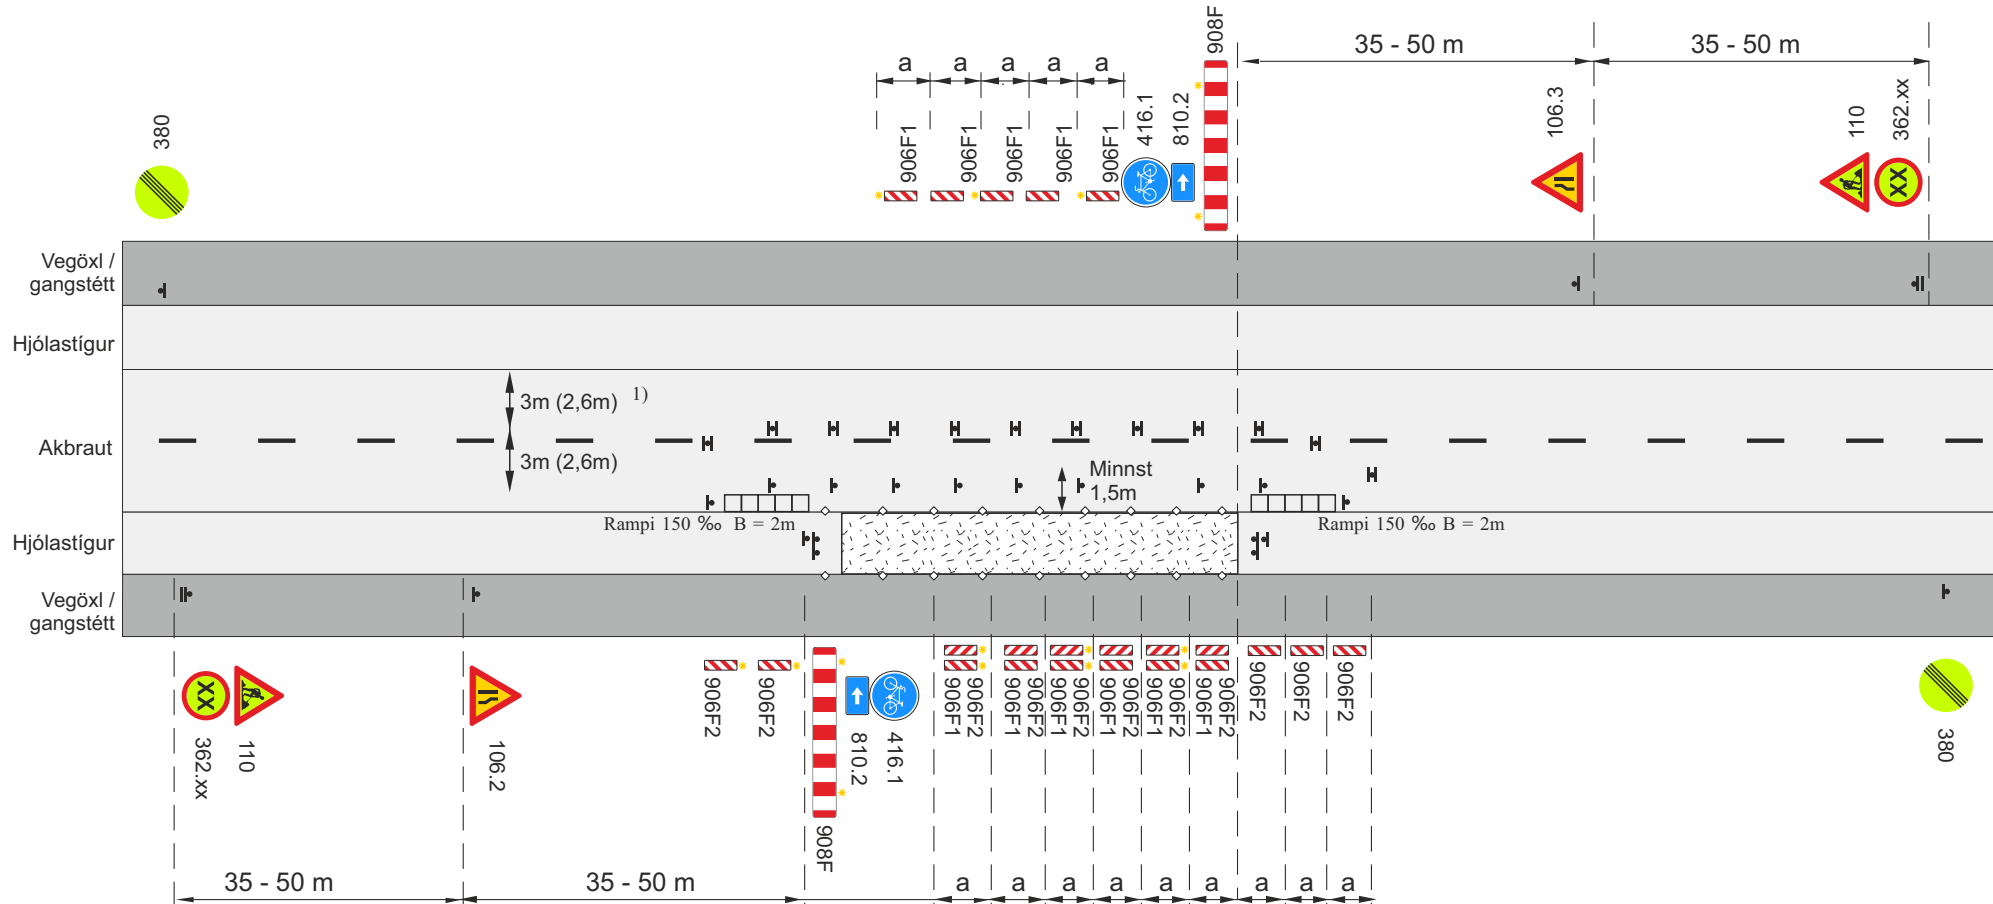


-  Framkvæmdasvæði
 Samsíða létt vörn, gátskildir (a ≤ 6 m)
 Staðsetning merkis
 Aðskilja skal framkvæmdasvæði með keilum (a ≤ 3 m) og flagglínunum
 Viðvörðunarljós á annan hvern gátskjöld á skálinu og síðan á annan hvern (má sleppa með heimild eftirlits ef vinnusvæðið er upplýst)
1) 2,6 m fyrir flokk 4 sbr. kafla 3.1.6 í reglum
 Tvívirkur gátskjöldur 906F1/906F1 (a ≤ 6 m)

Rammareglur um vinnusvæðamerkingar				
Merkingar fyrir hjólandi vegfarendur				
Hjólastígur lokaður				
Hjólandi beint út á götu				
		Mai 2022	Teikning nr. 1.8.1.2	Útgáfa 18

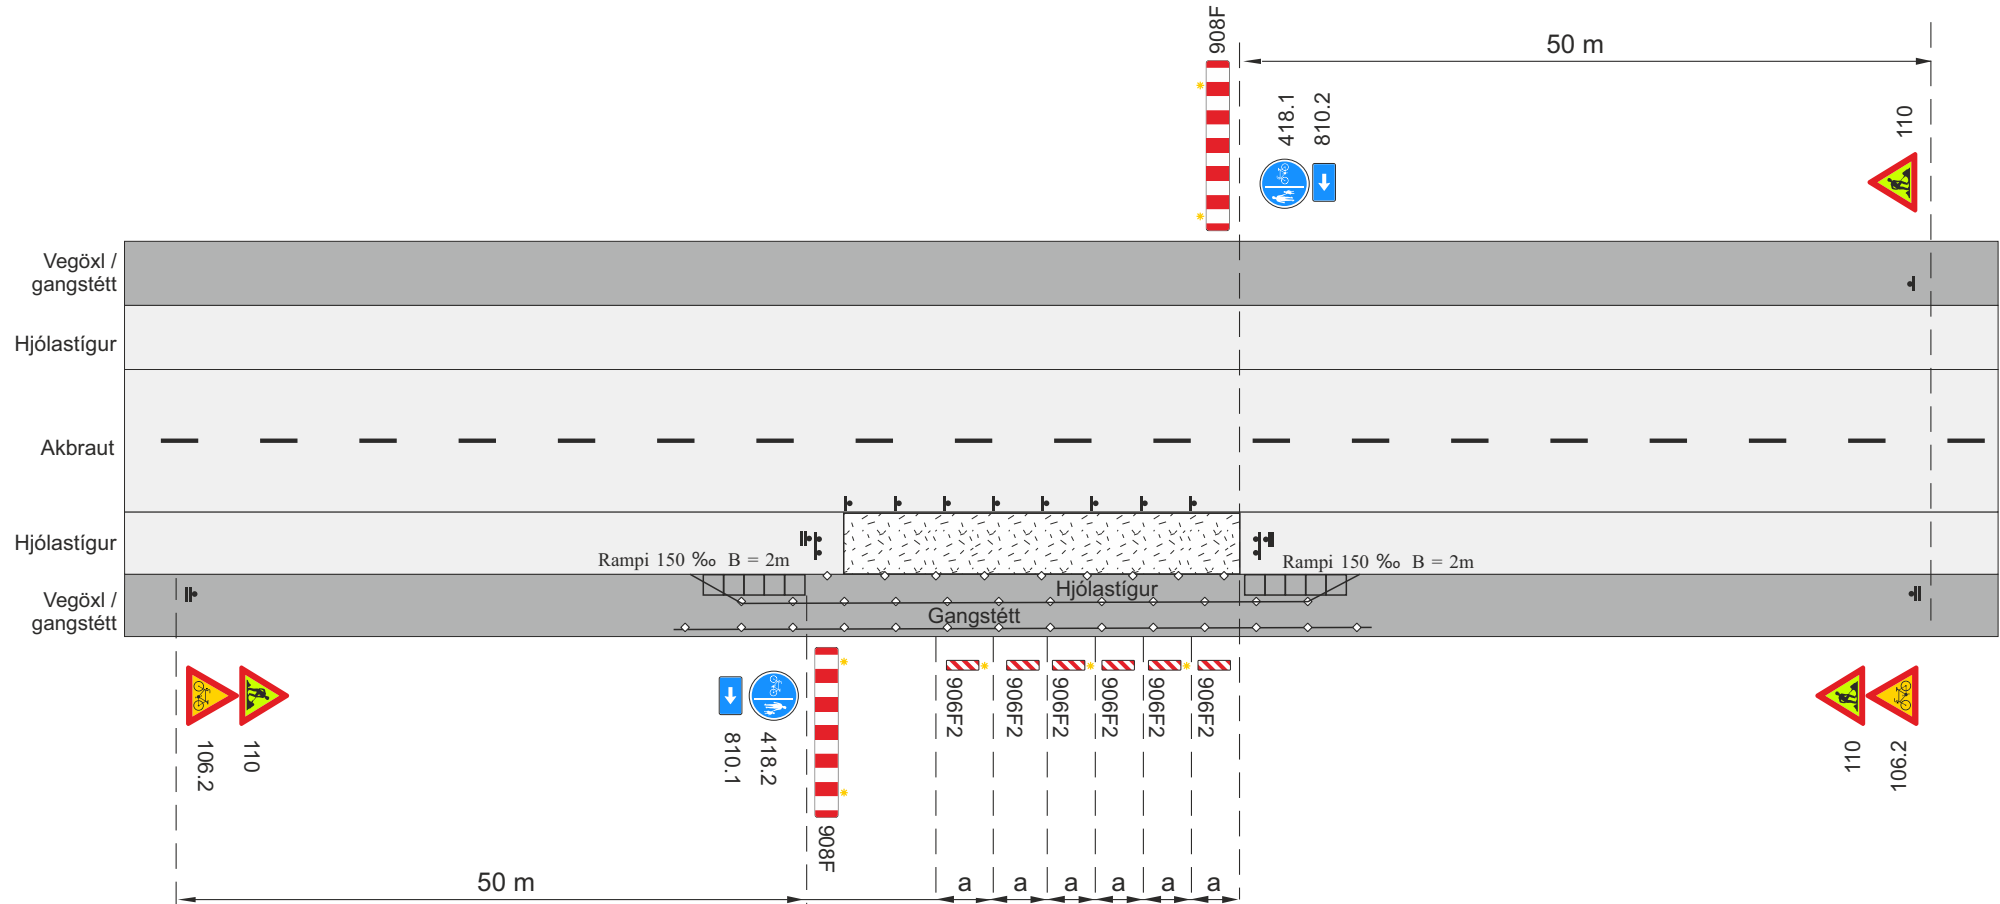


- Framkvæmdasvæði
- Staðsetning merkis
- Aðskilja skal framkvæmdasvæði og göngu- og hjólasvæði með keilum ($a \leq 3$ m) og flagglínunum
- Viðvörðunarljós á annan hvern gátskjöld á skálinu og síðan á annan hvern (má sleppa með heimild eftirlits ef vinnusvæðið er upplýst)
- Samsíða létt vörn, gátskildir ($a \leq 6$ m)

Rammareglur um vinnusvæðamerkingar			
Merkingar fyrir hjólandi vegfarendur			
Hjólastigur lokaður			
Hjólandi vísað á hluta gangstéttar			
Vegagerðin	Reykjavíkurborg	Mai 2022	Teikning nr. 1.8.1.3 Útgáfa 18

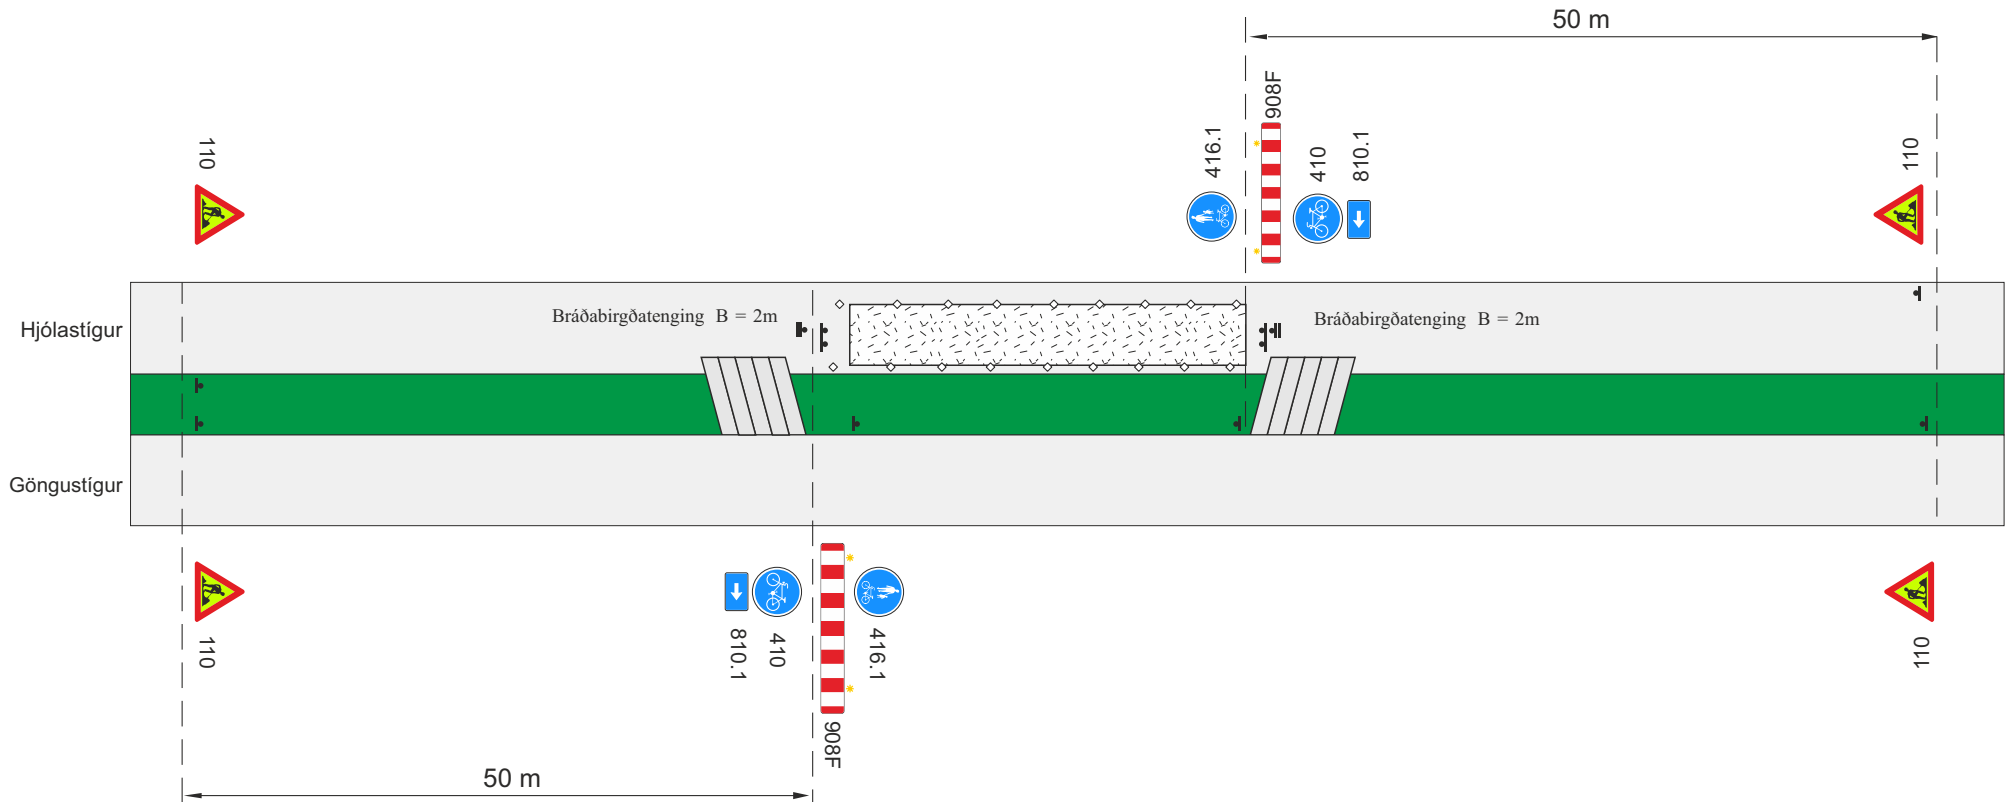


-  Framkvæmdasvæði
-  Staðsetning merkis
-  Aðskilja skal framkvæmdasvæði með keilum ($a \leq 3$ m) og flagglínunum

Rammareglur um vinnusvæðamerkingar			
Merkingar á hjóla- og göngustígum			
Hjólástigur lokaður			
Hjólandi vísað á gangbraut			
		Mai 2022	Teikning nr. 1.8.1.4 Útgáfa 18

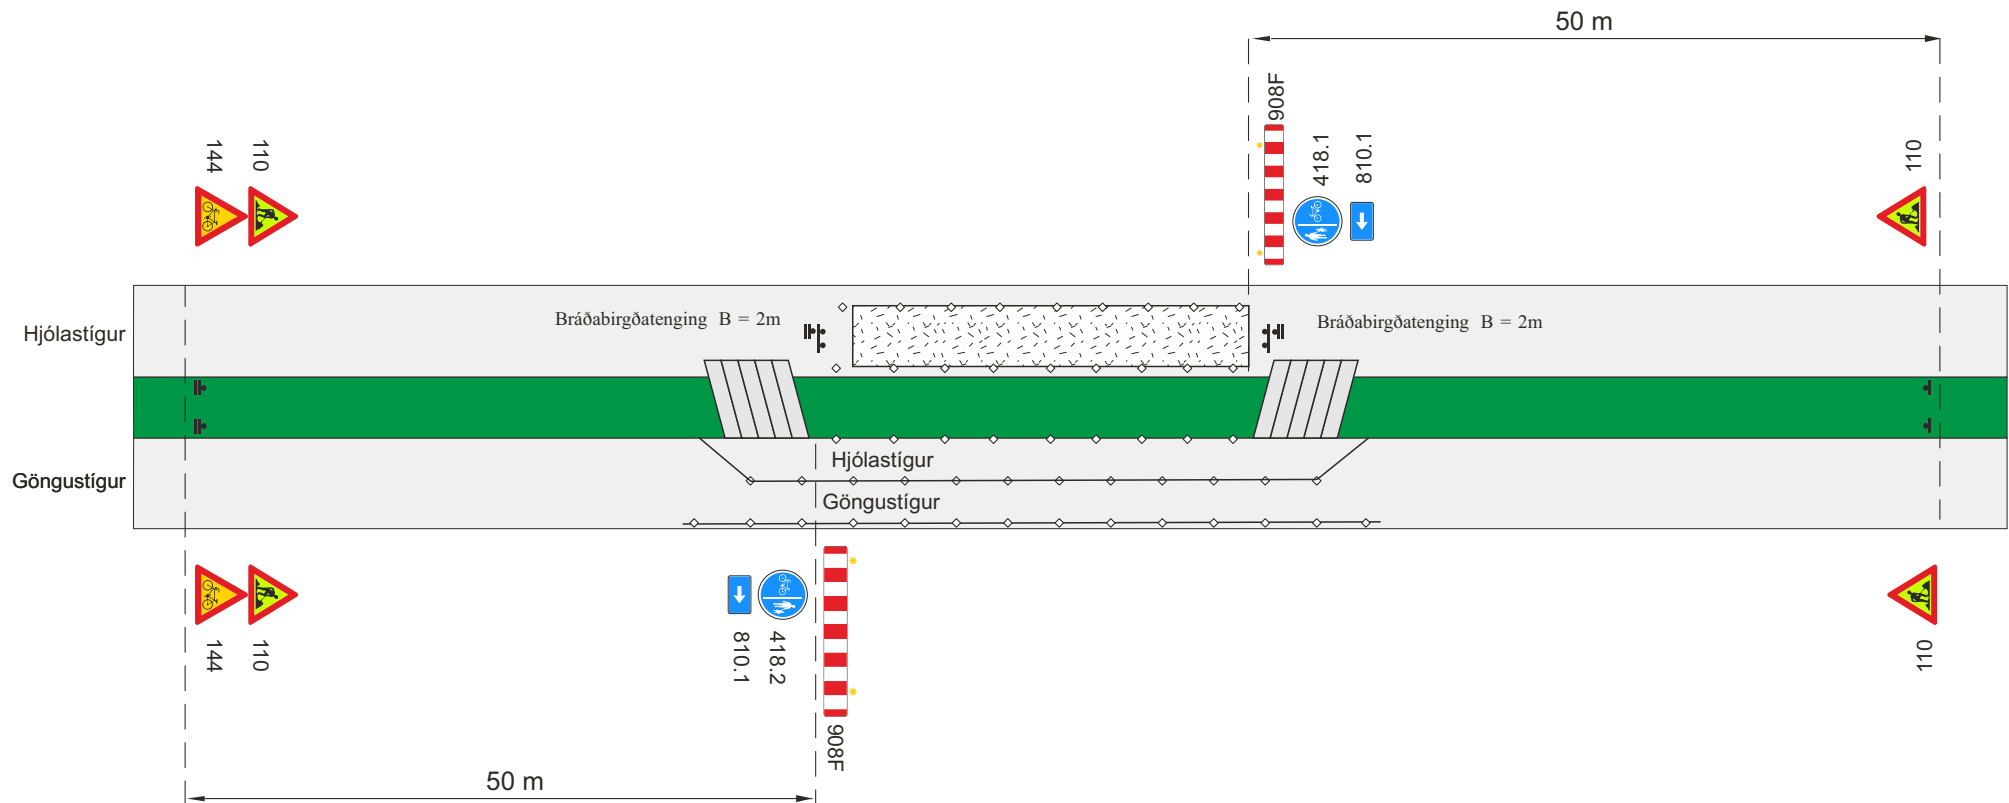


- Framkvæmdasvæði
- Staðsetning merkis
- Aðskilja skal framkvæmdasvæði með keilum ($a \leq 3$ m) og flagglínum

Rammareglur um vinnusvæðamerkingar			
Merkingar á hjóla- og göngustígum			
Hjólastígur lokaður			
Hjólandi vísað á gangbraut			
Vegagerðin	Reykjavíkurborg	Mai 2022	Teikning nr. 1.8.1.5 Útgáfa 18

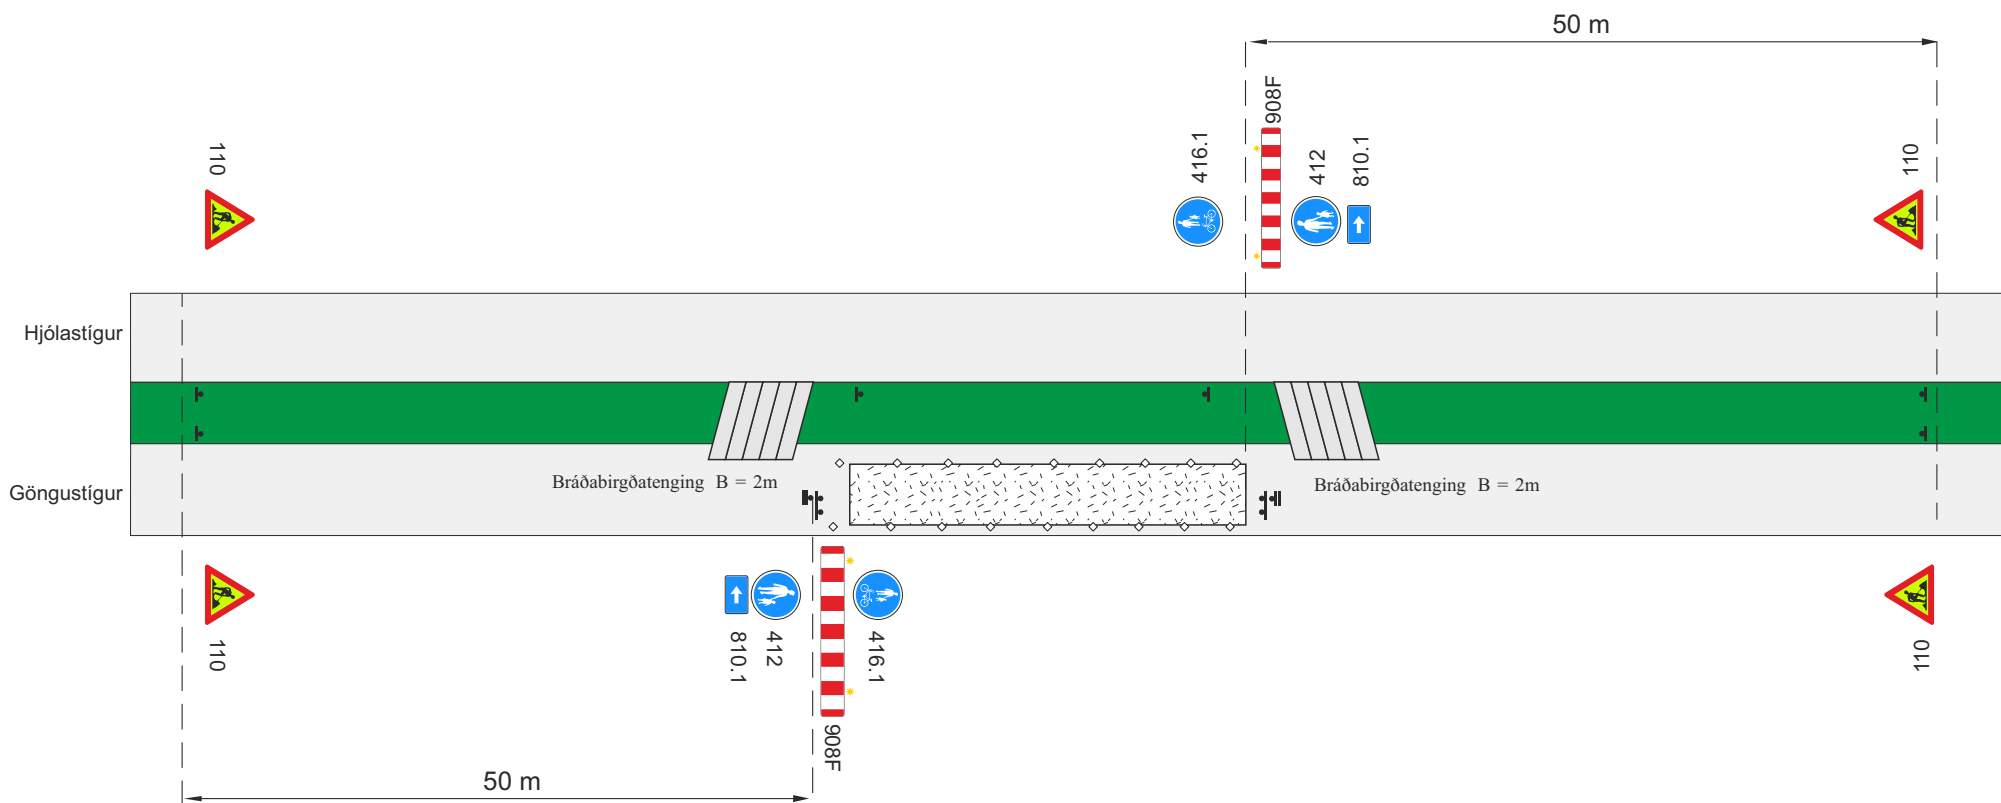


-  Framkvæmdasvæði
-  Staðsetning merkis
-  Aðskilja skal framkvæmdasvæði með keilum ($a \leq 3$ m) og flagglínunum

Rammareglur um vinnusvæðamerkingar			
Merkingar á hjóla- og göngustígum			
Göngustigur lokaður			
Gangandi vísað á hjólástig			
		Mai 2022	Teikning nr. 1.8.1.6 Útgáfa 18

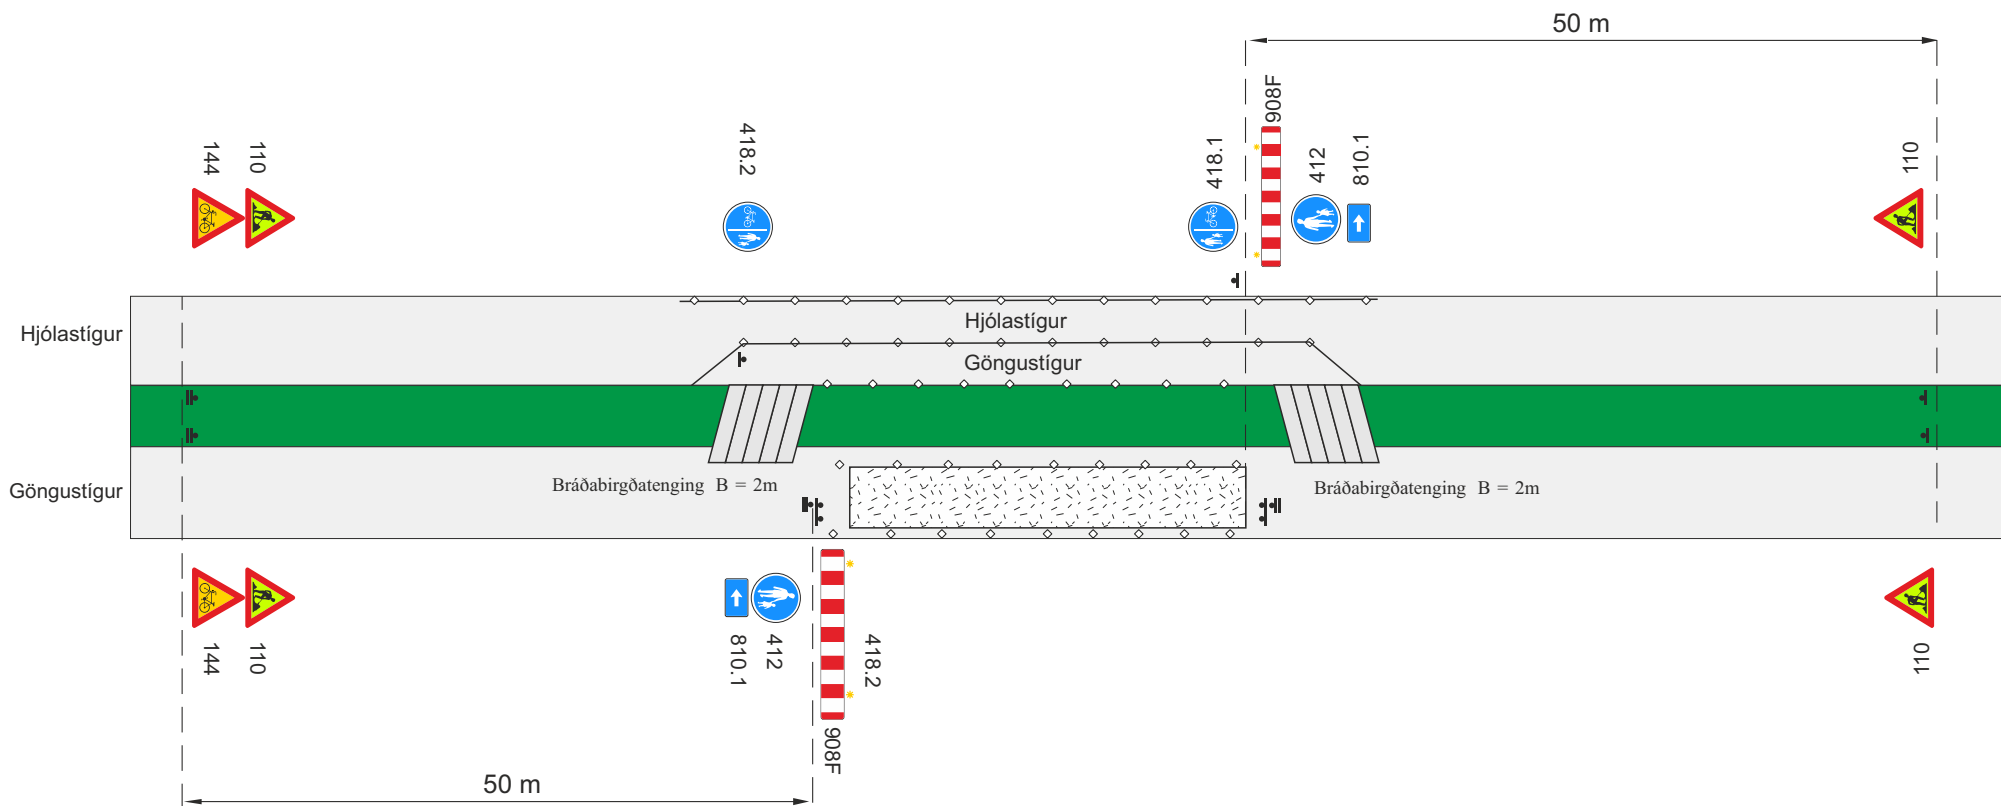

- Framkvæmdasvæði
- Staðsetning merkis
- Aðskilja skal framkvæmdasvæði með keilum (a ≤ 3 m) og flagglínunum

Rammareglur um vinnusvæðamerkingar				
Merkingar á hjóla- og göngustígum				
Göngustigur lokaður				
Gangandi vísað á hluta hjólastígs				
Vegagerðin	Reykjavíkurborg	Mai 2022	Teikning nr. 1.8.1.7	Útgáfa 18

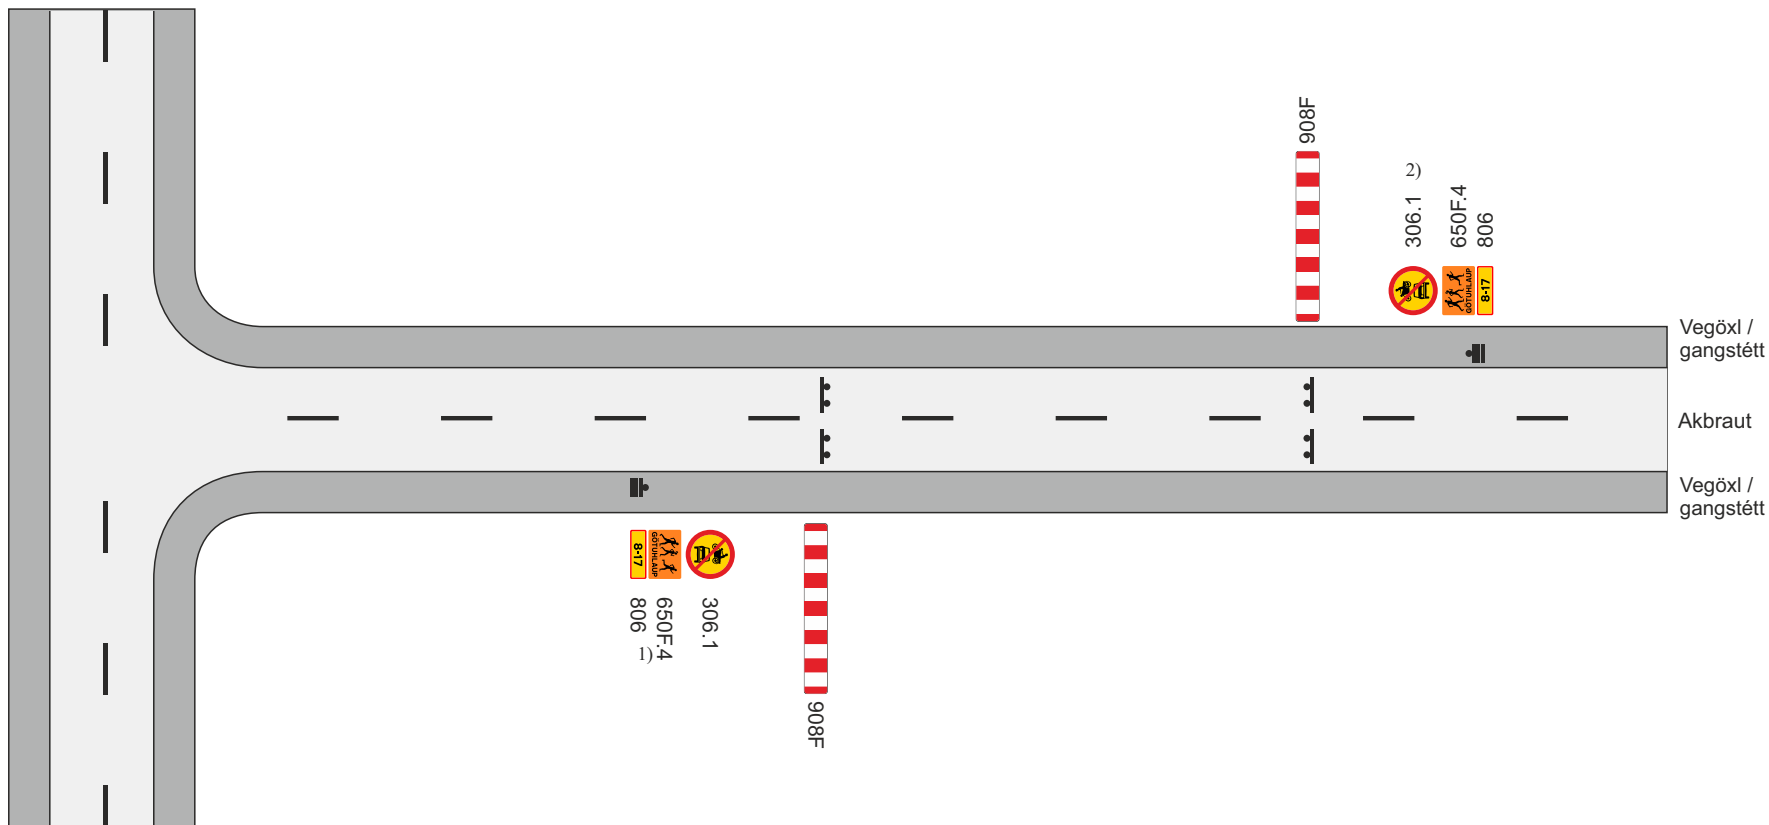

▮ Staðsetning merkis

- 1) Lokun skal vera tímabundin og létt til að akstur viðbragðsaðila sé aðgengileg um svæðið
- 2) Ef gata er ekki botnlangi skal loka báðum hliðum við svæðið

Rammareglur um vinnusvæðamerkingar				
Ýmsar lokanir				
Skammtímalokun vegna útihátíðar				
 	Maí 2022	Teikning nr.		Útgáfa
		1.9.1		18

• Staðsetning merkis

† † † Samsíða létt vörn, gátskildir ($a \leq 6$ m)


◆◆◆◆ Aðskilja skal framkvæmdasvæði og gangstétt
að lágmarki með keilum ($a \leq 3$ m) og flagglínu.

✱ Viðvörðunarljós (má sleppa með heimild eftirlits ef vinnusvæðið er upplýst)

b) Lágmarksbreidd á vinnufriðu svæði = 1m. Ef $b < 1\text{m}$ þarf að setja upp vörn. Sjá lið 4.2 í reglum um vinnusvæamerkingar


V_h Leyfilegur hámarkshraði að framkvæmdasvæði

Merkingar á einstefnugötum			
Akbraut lokuð - Hjáleið um bílastæði			
			Vs = 30 km/klst
 Vegagerðin	 Reykjavíkurborg	Mai 2022	Teikning nr. 2.1 Útgáf 18

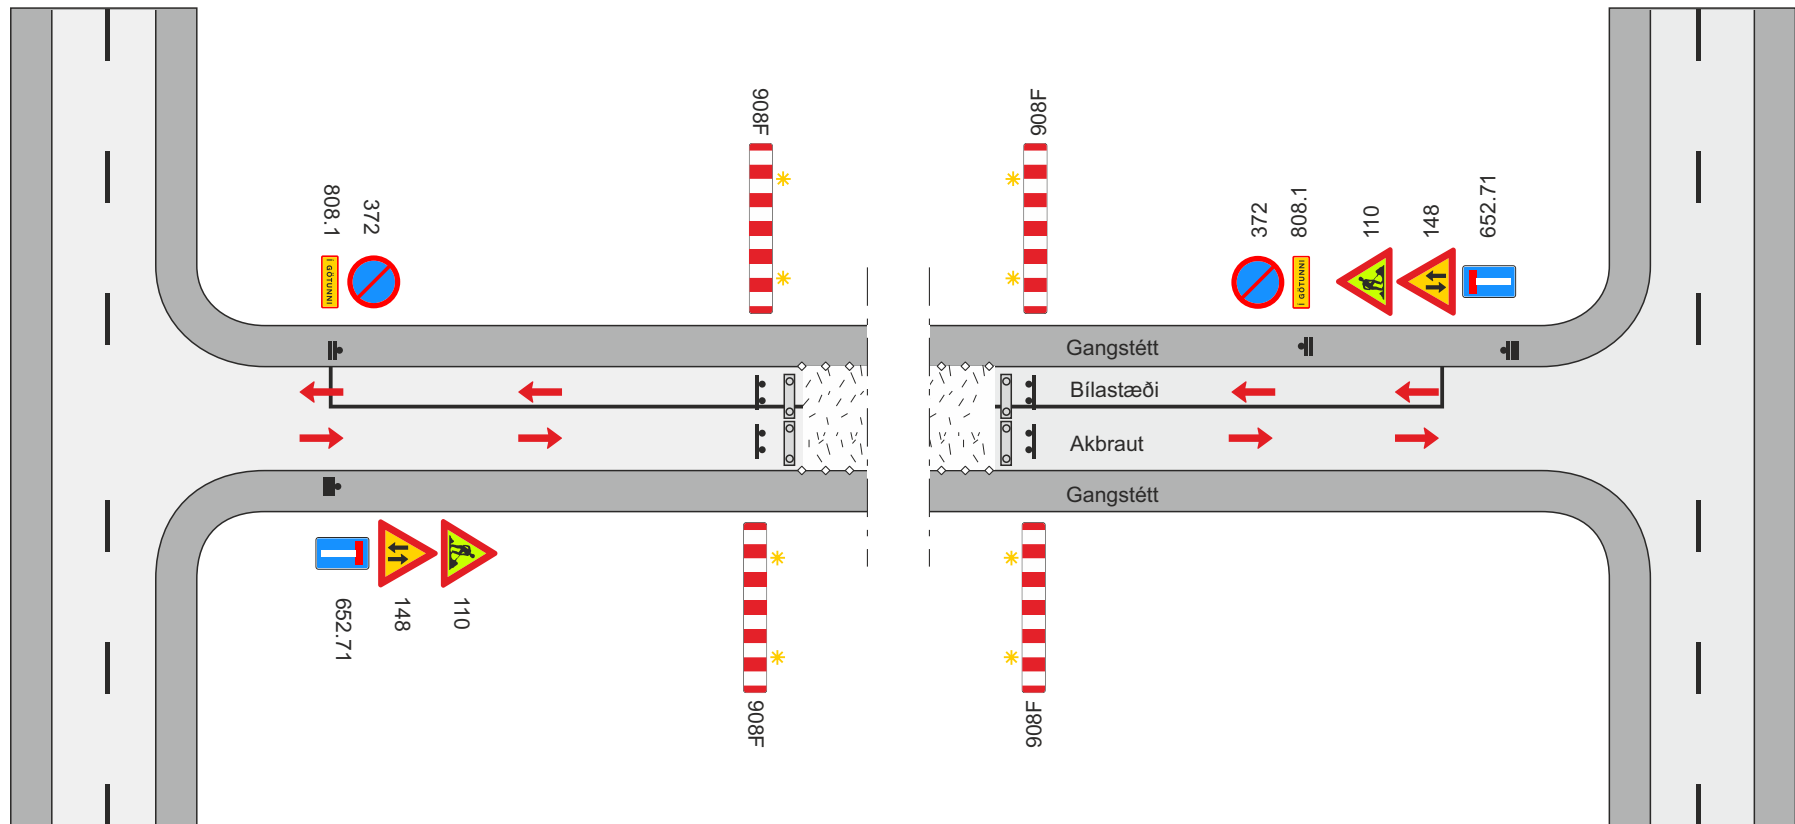


- Framkvæmdasvæði
- Staðsetning merkis
- Aðskilja skal framkvæmdasvæði og gangstétt að lágmarki með keilum ($a \leq 3$ m) og flagglínu.
- Vegatálmi (plast eða steypur) ef ástæða er talin til
- Viðvörðunarljós (má sleppa með heimild eftirlits ef vinnusvæðið er upplýst)
- V_h Leyfilegur hámarkshraði að framkvæmdasvæði

Merkingar á einstefnugötum				
Lokun götu - Bílastæði bönnuð - Tvístefna				
			Vs = 30 km/klst	
Vegagerðin	Reykjavíkurborg	Mai 2022	Teikning nr. 2.2	Útgáfa 18

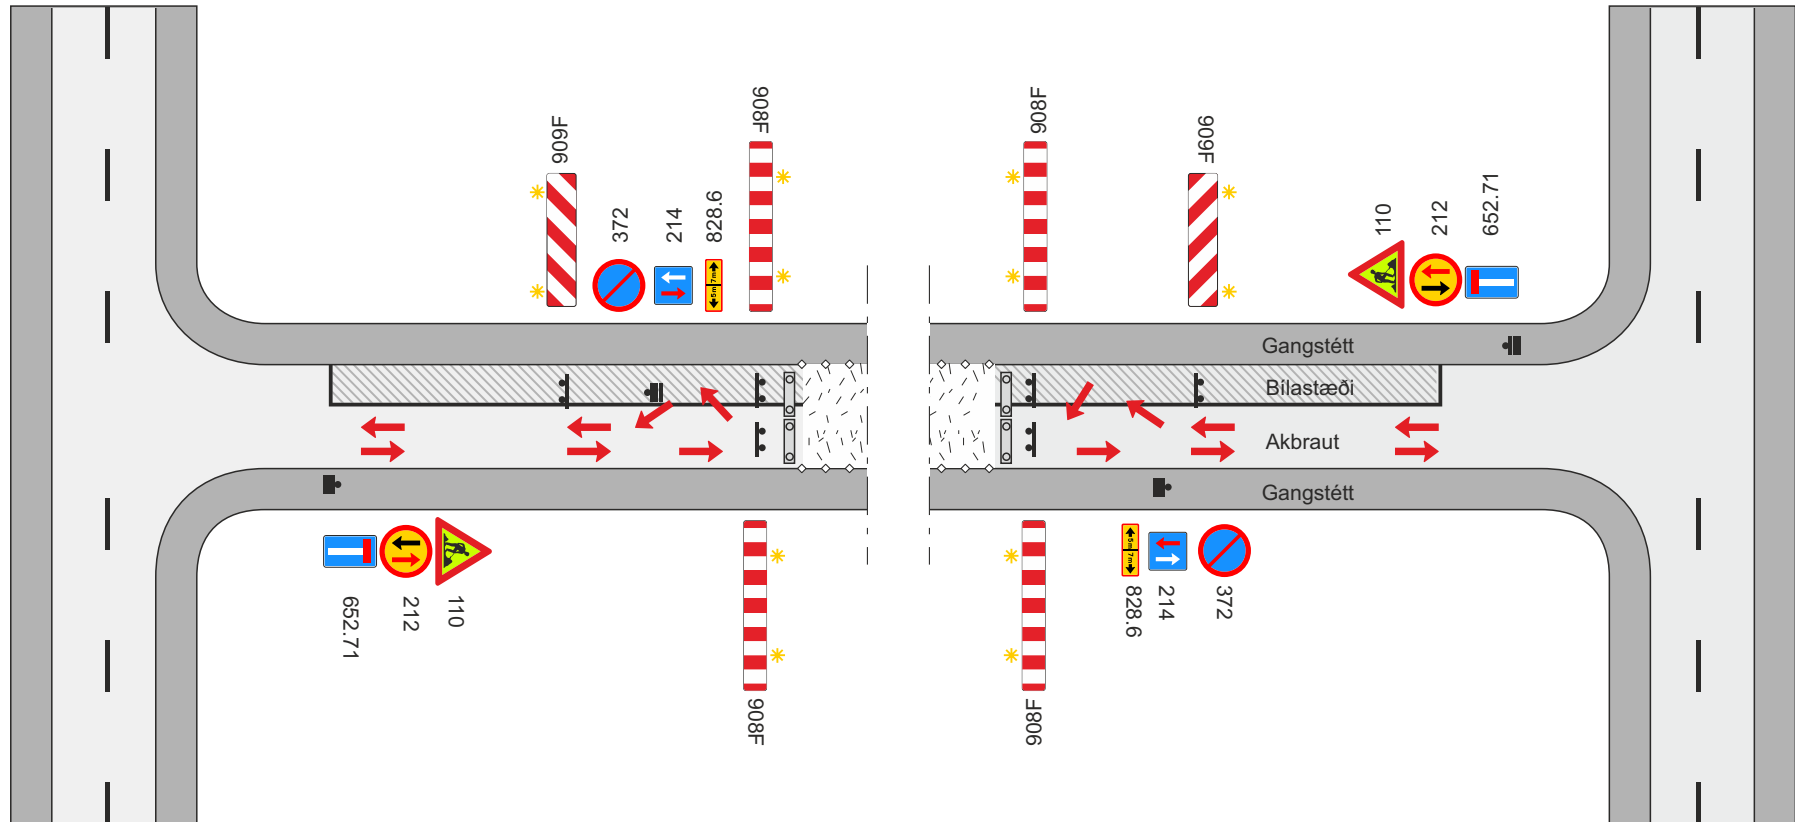

-  Framkvæmdasvæði
-  Staðsetning merkis
-  Aðskilja skal framkvæmdasvæði og gangstétt að lágmarki með keilum (a ≤ 3 m) og flagglínu.
-  Vegatálmi (plast eða steypdur) ef ástæða er talin til
-  Viðvörðunarljós (má sleppa með heimild eftirlits ef vinnusvæðið er upplýst)
- V_h Leyfilegur hámarkshraði að framkvæmdasvæði

Merkingar á einstefnugötum				
Lokun götu - Bílastæði leyfð - Tvístefna, önnur akrein hefur forgang				
			Vs = 30 km/klst	
		Mai 2022	Teikning nr. 2.3	Útgáfa 18

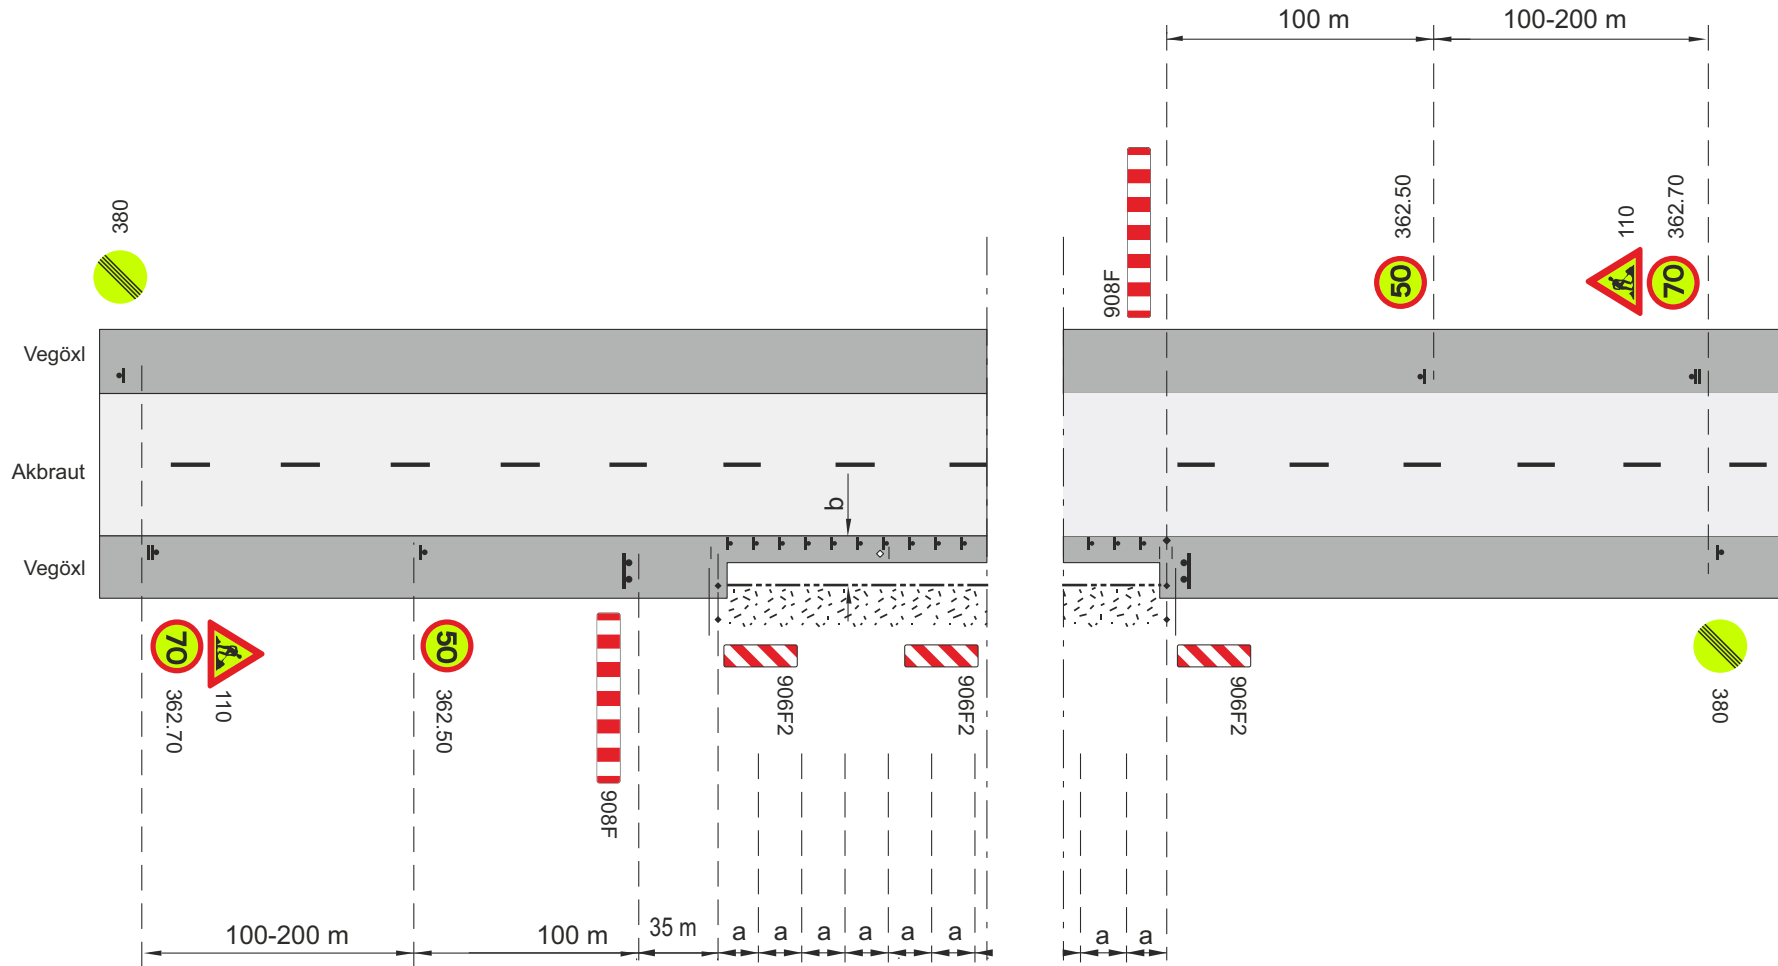

- Framkvæmdasvæði
- Staðsetning merkis
- Samsíða létt vörn, gátskildir ($a \leq 6$ m)
- Afmörkun á vinnufríu svæði
- a. Fjarlægð milli gátskjalda ($a \leq 6$ m)


b. Lágmarksbreidd á vinnufríu svæði 1 m, ef $b < 1$ m þarf að setja upp vörn, sjá lið 4.2 í reglum um vinnusvæðamerkingar.

V_h Leyfilegur hámarkshraði að framkvæmdasvæði

V_t Leyfilegur hámarkshraði framhjá framkvæmdasvæði

Þar sem hámarkshraði er ≤ 50 km/klst. skal fella niður 362.50 og 362.70 og staðsetja 110 í minnst 50 m. fjarlægð frá framkvæmdasvæðinu

Merking á tveggja akreina vegi				
Vinnusvæði í eða við öxl				
Umferðarflokkar 1 - 2				
$V_h = 80 - 90$ km/klst			$V_t \leq 50$ km/klst	
		Mai 2022	Teikning nr. 3.1.1	Útgáfa 18

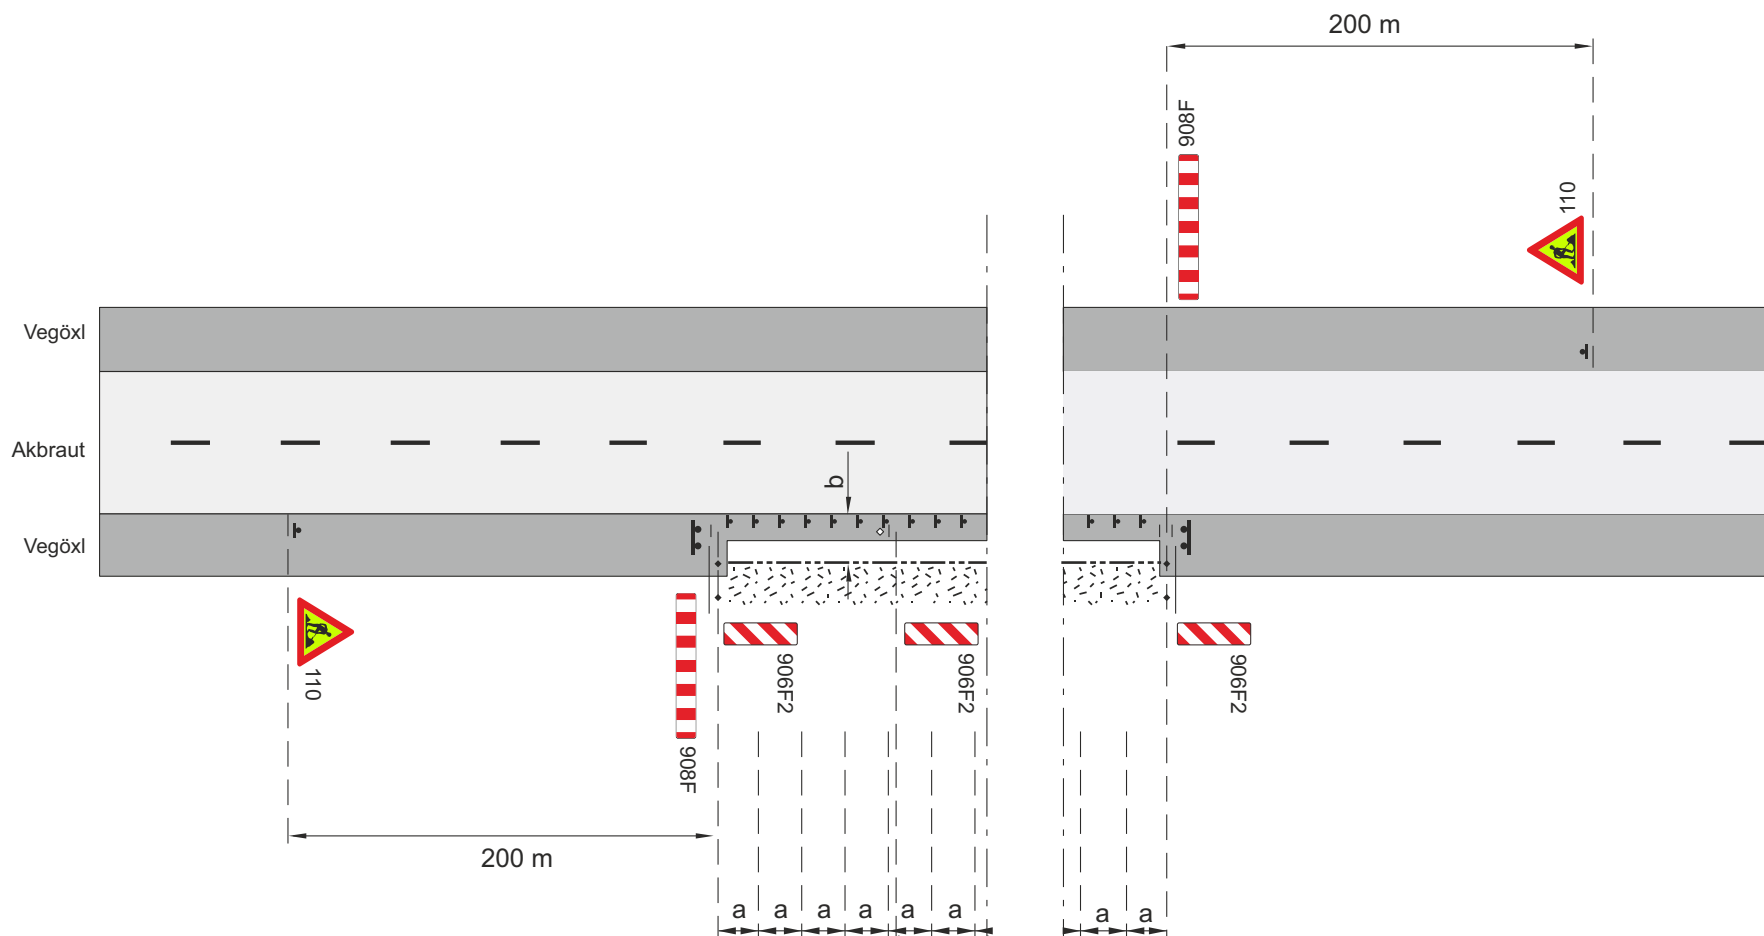

-  Framkvæmdasvæði
 Staðsetning merkis
 Samsíða létt vörn, gátskildir ($a \leq 6\text{ m}$)
 Afmörkun á vinnufrú svæði
 a. Fjarlægð milli gátskjalda ($a \leq 25\text{ m}$)


- b. Lágmarksbreidd á vinnufríu svæði 1 m, ef $b < 1$ m þarf að setja upp vörn, sjá lið 4.2 í reglum um vinnusvæðamerkingar.

V_h Leyfilegur hámarkshraði að framkvæmdasvæði

Vt Leyfilegur hámarkshraði framhjá framkvæmdasvæði

Þar sem hámarkshraði er ≤ 50 km/klst. skal fella niður 362.50 og 362.70 og staðsetja 110 í minnst 50 m. fjarlægð frá framkvæmdasvæðinu

Merking á tveggja akreina vegi			
Vinnusvæði í eða við öxl			
Umferðarflokkar 3-4			
Vh = 80 - 90 km/klist			
 Vegagerðin	 Reykjavíkurborg	Mai 2022	Teikning nr. 3.1.2 Útgáfa 18

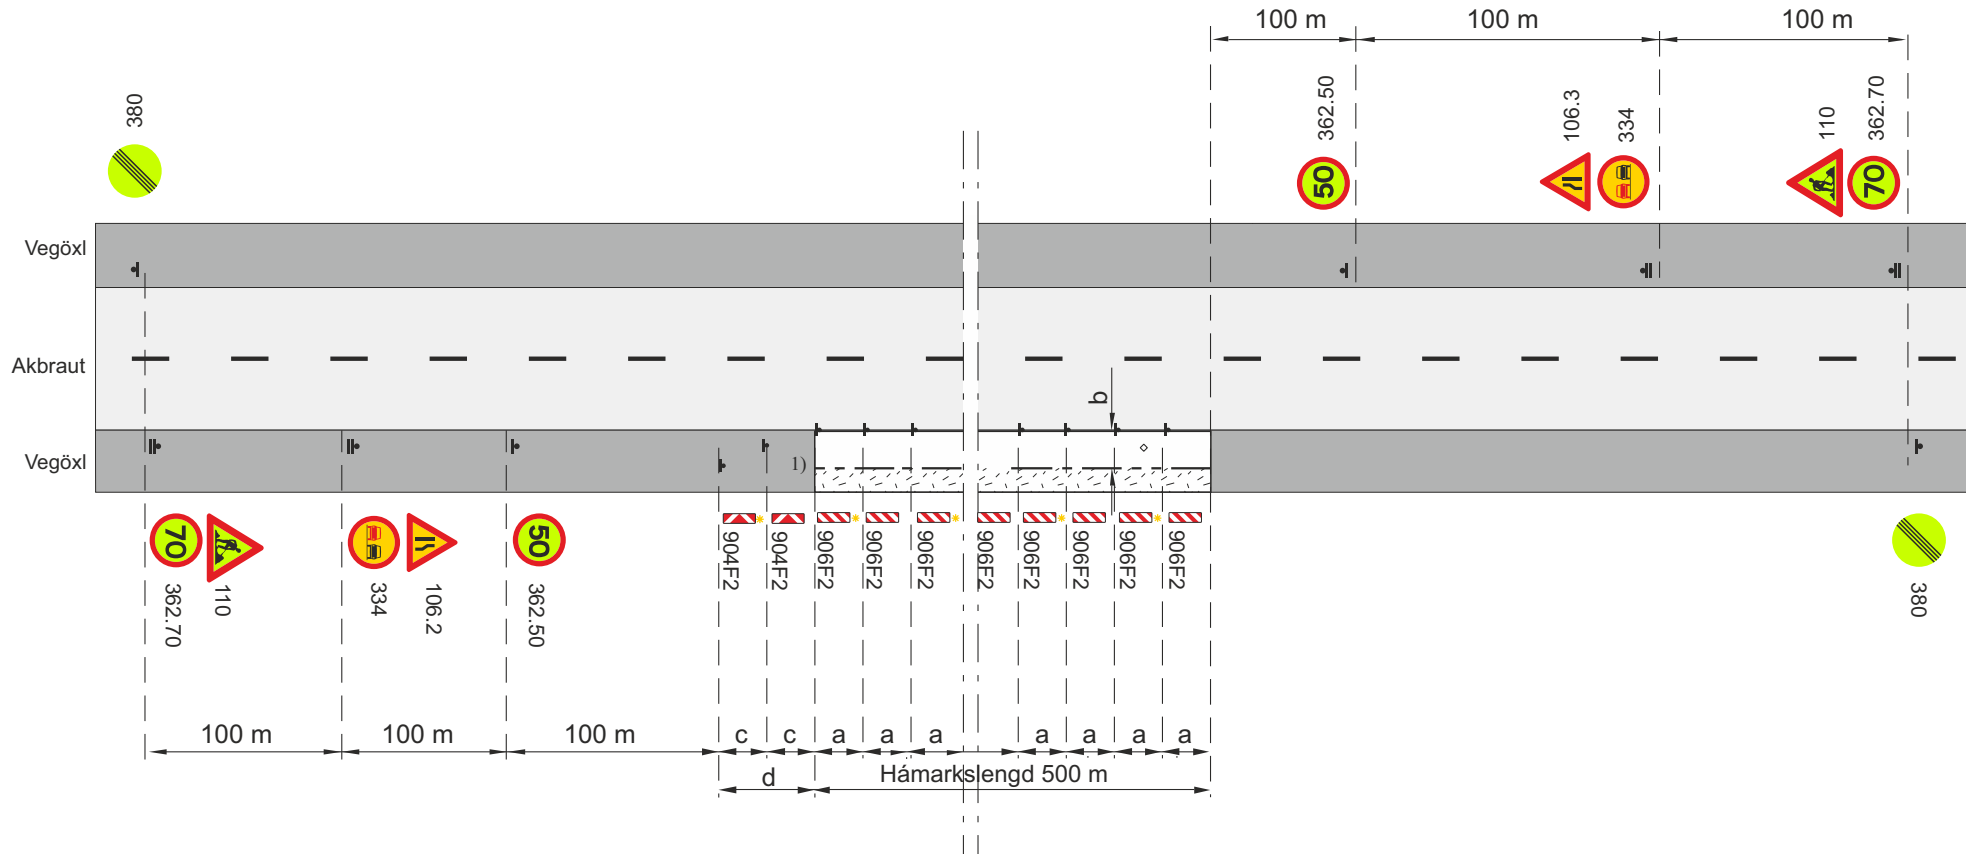

-  Framkvæmdasvæði
-  Staðsetning merkis
-  Samsíða létt vörn, gátskildir ($a \leq 6$ m)
-  Viðvörðunarljós á annan hvern gátskjöld á skálinu og síðan á annan hvern (má sleppa með heimild eftirlits ef vinnusvæðið er upplýst)

- a. Fjarlægð milli gátskjalda ($a \leq 6$ m)
- b. Lágmarksbreidd á vinnufríu svæði 1 m, ef $b < 1$ m þarf að setja upp vörn, sjá lið 4.2 í reglum um vinnusvæðamerkingar.

- c. Fjarlægð milli stefnuvísandi gátskjalda ($a \leq 2$ m)


- d. Skálína 1:10

V_t Leyfilegur hámarkshraði framhjá framkvæmdasvæði

V_h Leyfilegur hámarkshraði að framkvæmdasvæði

- 1) Heimilt að nota þverslár 908F í stað gátskjalda í flokkum 3-4


Merking á tveggja akreina vegi				
Breikkun vega, skorið úr kanti eða öxl				
Umferðarflokkur 1 - 2				
$V_h = 80 - 90$ km/klst			$V_t \leq 50$ km/klst	
 Vegagerðin	 Reykjavíkurborg	Mai 2022	Teikning nr. 3.2.1	Útgáfa 18

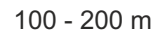


1) Heimilt að nota þverslá 908F í stað gátskjalda í flokkum 3-4

- ┆ Staðsetning merkis
- ┆ ┆ ┆ Samsíða létt vörn, gátskildir ($a \leq 6$ m)

Merking á tveggja akreina vegi			
Breikkun vega, skorið úr kanti eða öxl			
Umferðarflokkur 3 - 4			
Vh = 80 - 90 km/klst		VT = 70 km/klst	
 Vegagerðin	 Reykjavíkurborg	Mai 2022	Teikning nr. 3.2.2 Útgáfa 18

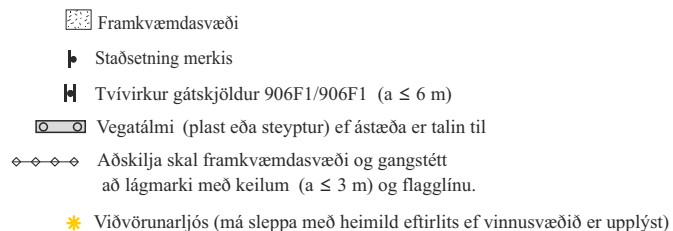

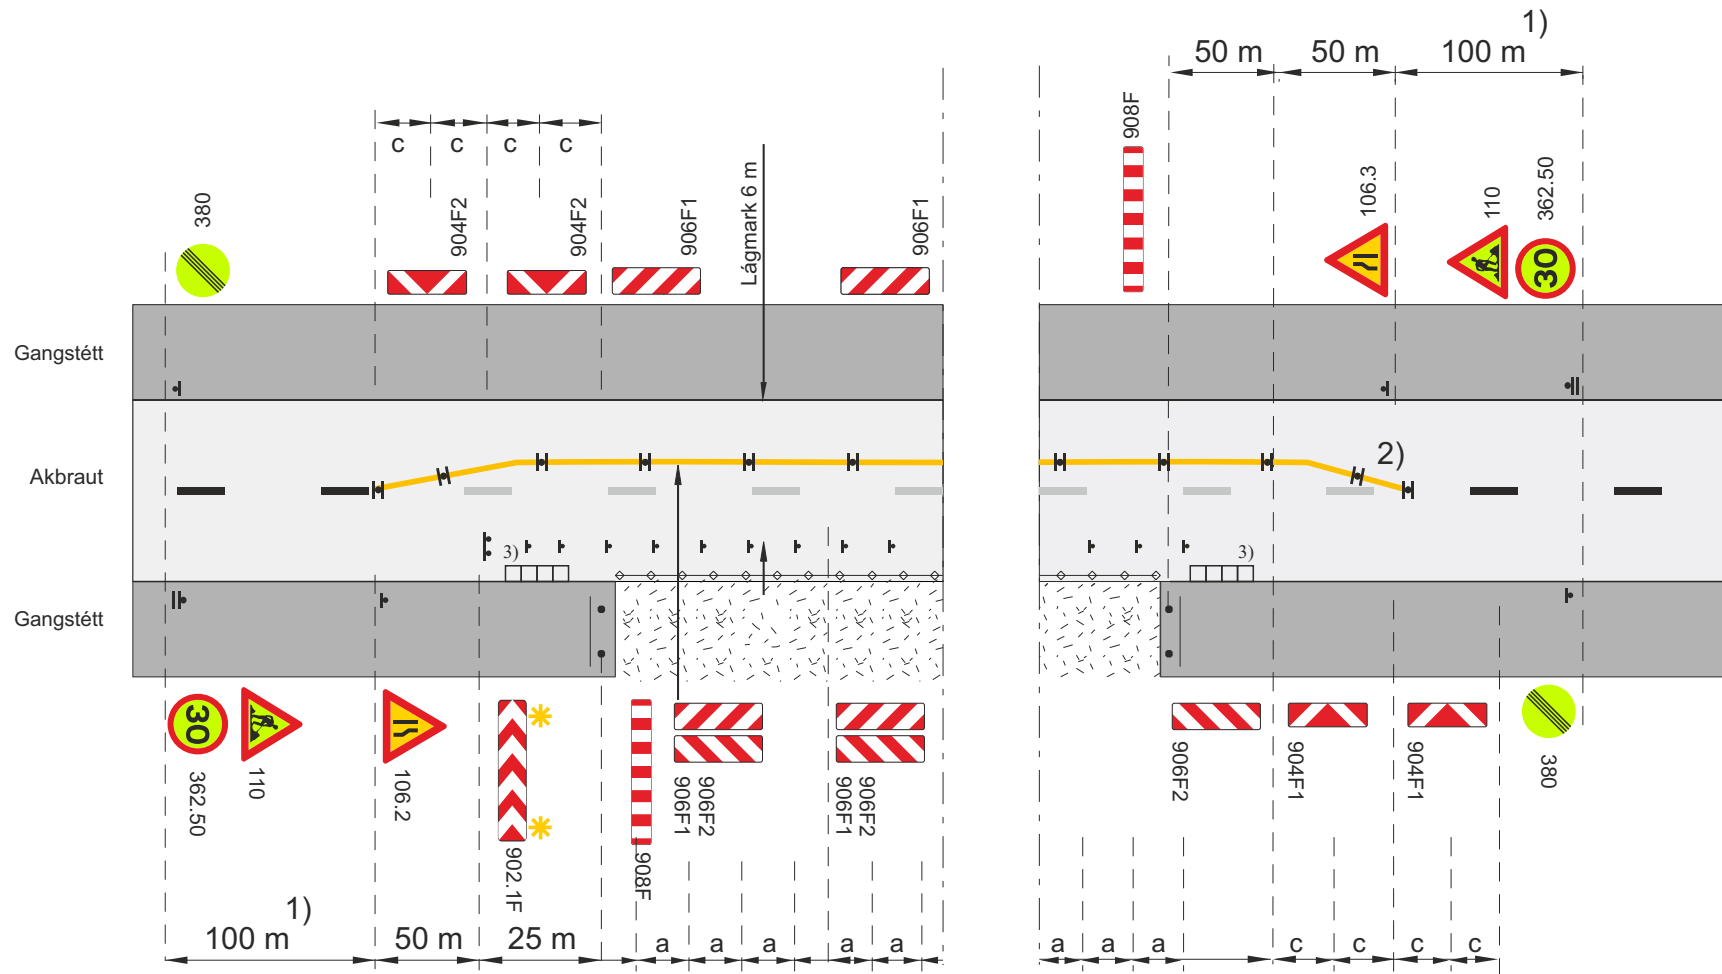

◻ Framkvæmdasvæði

▬ Staðsetning merkis

▬ Tvívirkur gátskjöldur 906F1/906F1 (a ≤ 6 m)

▬ Samsíða létt vörn, gátskildir (a ≤ 6 m)

◊-◊-◊ Aðskilja skal framkvæmdasvæði og gangstétt að lágmarki með keilum (a ≤ 3 m) og flagglínu.

* Viðvörðunarljós (má sleppa með heimild eftirlits ef vinnusvæðið er upplýst)

1) Í þéttbýli minnst 50 m



c. Fjarlægð milli stefnuvísandi gátskjalda (c ≤ 2 m)

V_t Leyfilegur hámarkshraði framhjá framkvæmdasvæði

2) Sleppa má gátskjöldum gegnum sjálf framkvæmdasvæðið og mála óbrotna gula línu í staðinn V_t=50 km/klst

3) Rampi, breidd 1,5 m halli mest 150 %

Merking á tveggja akreina vegi				
Vinnusvæði í gangstétt				
Umf. fl. 3 - 4. Akbraut þrengd vegna hjáleioar fyrir gangandi vegfarendur				
Vh = 30 - 50 km/klst			Vt ≤ 30 km/klst	
		Mai 2022	Teikning nr. 3.3.1.2	Útgáfa 18

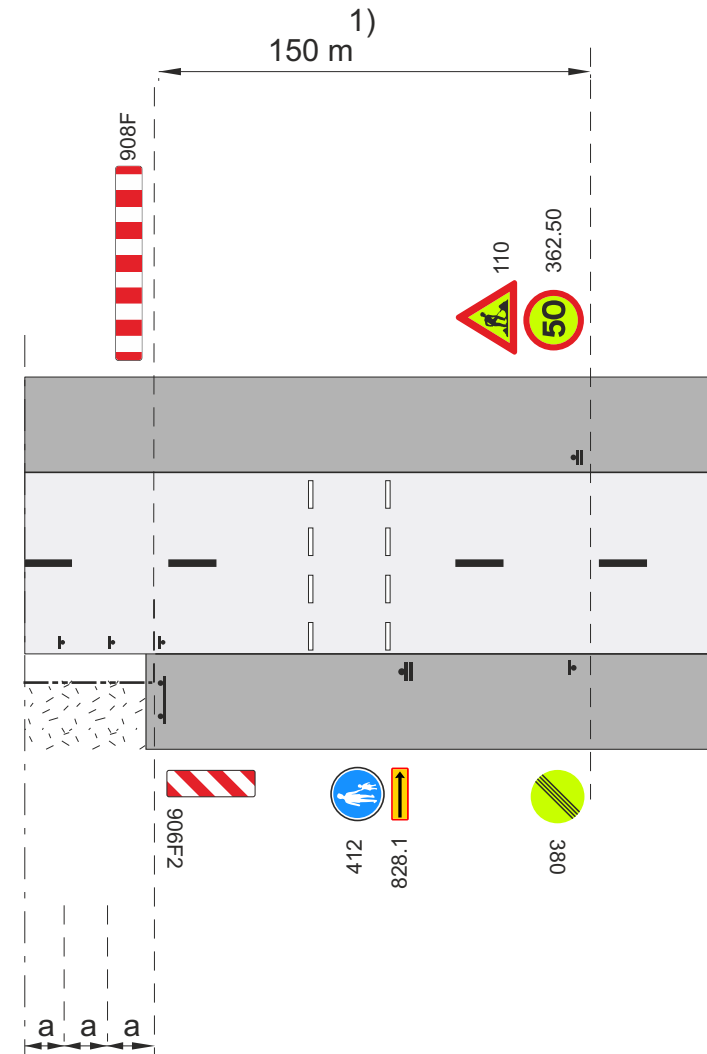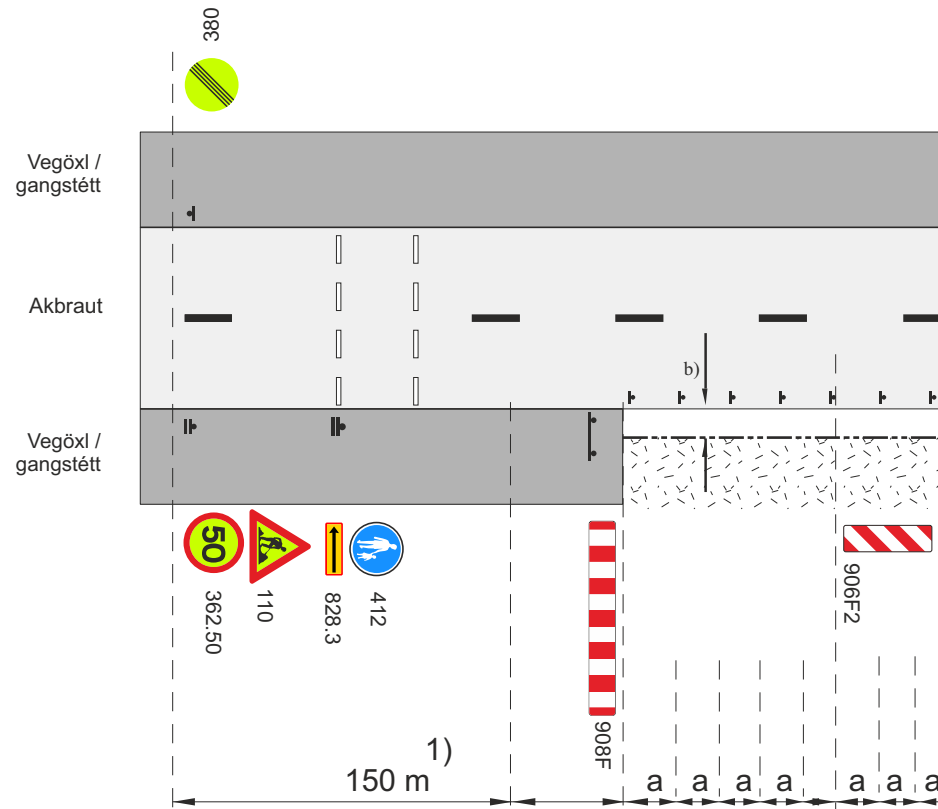

Gönguleið

■ Framkvæmdasvæði

▬ Staðsetning merkis

★ Viðvörðunarljós (má sleppa með heimild eftirlits ef vinnusvæðið er upplýst)

▬▬▬ Samsíða létt vörn, gátskildir ($a \leq 6$ m)

----- Afmörkun á vinnufriðu svæði


1) Í þéttbýli minnst 50 m

b. Lágmarksbreidd á vinnufriðu svæði 1 m, ef $b < 1$ m þarf að setja upp vörn, sjá lið 4.2 í reglum um vinnusvæðamerkingar.

V_t Leyfilegur hámarkshraði framhjá framkvæmdasvæði

Tryggja skal aðgengi fatlaðra við og yfir gangbrautir

Merking á tveggja akreina vegi				
Vinnusvæði í gangstétt				
Gangandi vegfarendum vísað yfir götu				
Umf. fl. 1 - 2. Vh = 50 - 70 km/klst			Vt ≤ 50 km/klst	
		Mai 2022	Teikning nr. 3.3.2.1	Útgáfa 18

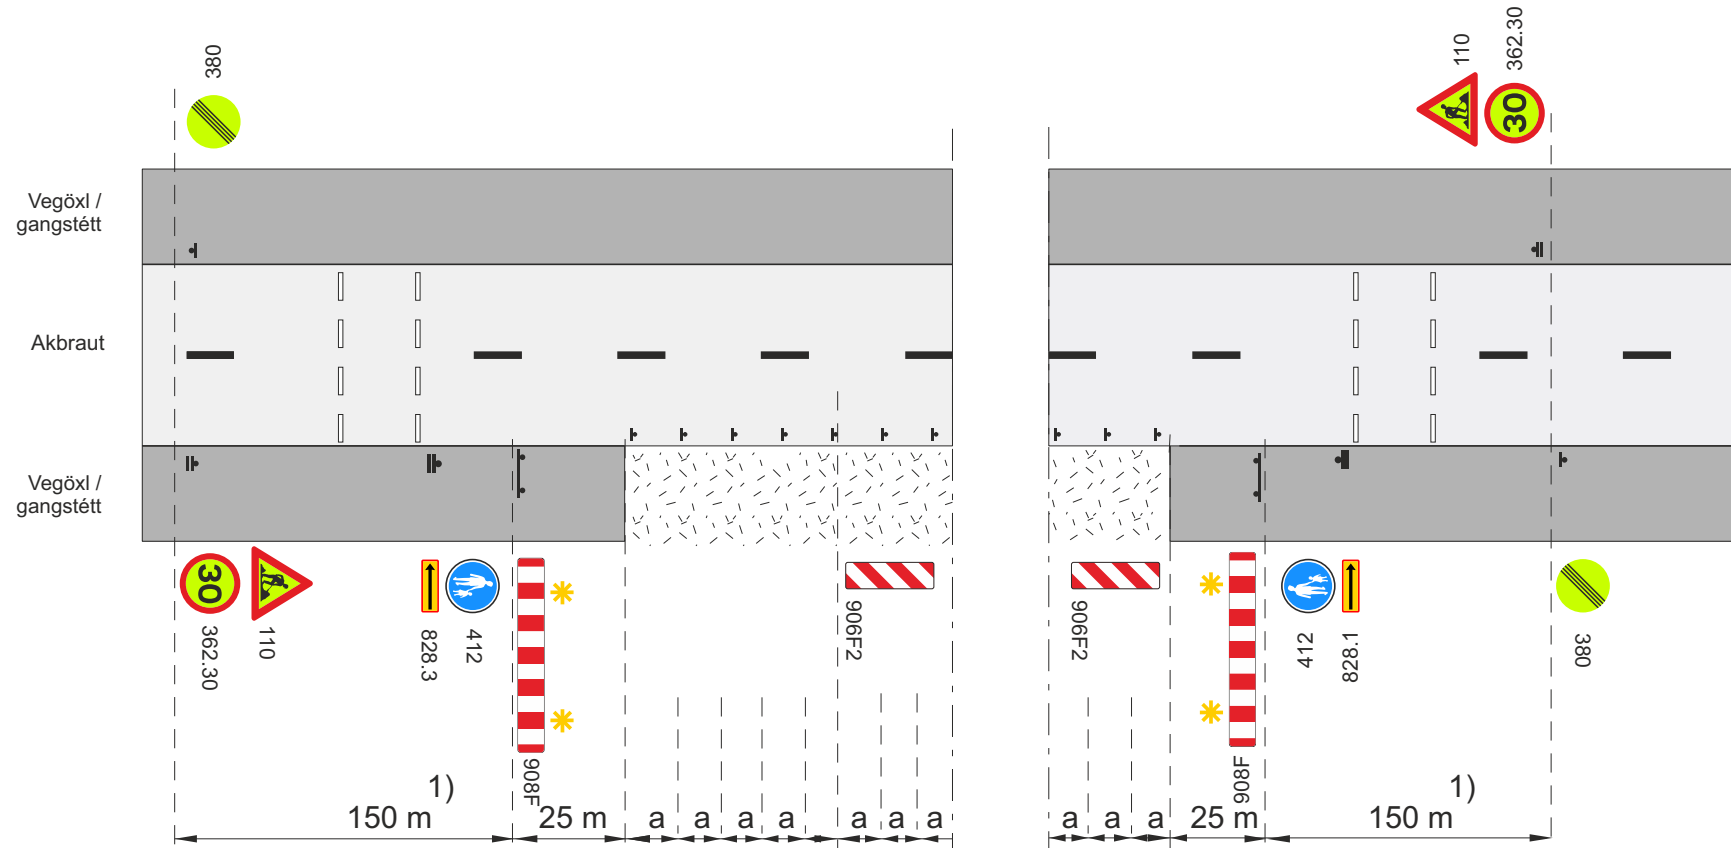

Framkvæmdasvæði

Staðsetning merkis

Viðvörðunarljós (má sleppa með heimild eftirlits ef vinnusvæðið er upplýst)

Samsíða létt vörn, gátskildir (a ≤ 6 m)


1) Í þéttbýli minnst 50 m

a. Fjarlægð milli gátskjalda (a ≤ 6 m)

V₁ Leyfilegur hámarkshraði framhjá framkvæmdasvæði

Tryggja skal aðgengi fatlaðra við og yfir gangbrautir

Merking á tveggja akreina vegi			
Vinnusvæði í gangstétt			
Gangandi vegfarendum vísað yfir götu			
Umf. fl. 3 - 4. Vh = 30 - 50 km/klst		Vt ≤ 30 km/klst	
Vegagerðin	Reykjavíkurborg	Mai 2022	Teikning nr. 3.3.2.2
			Útgáfa 18

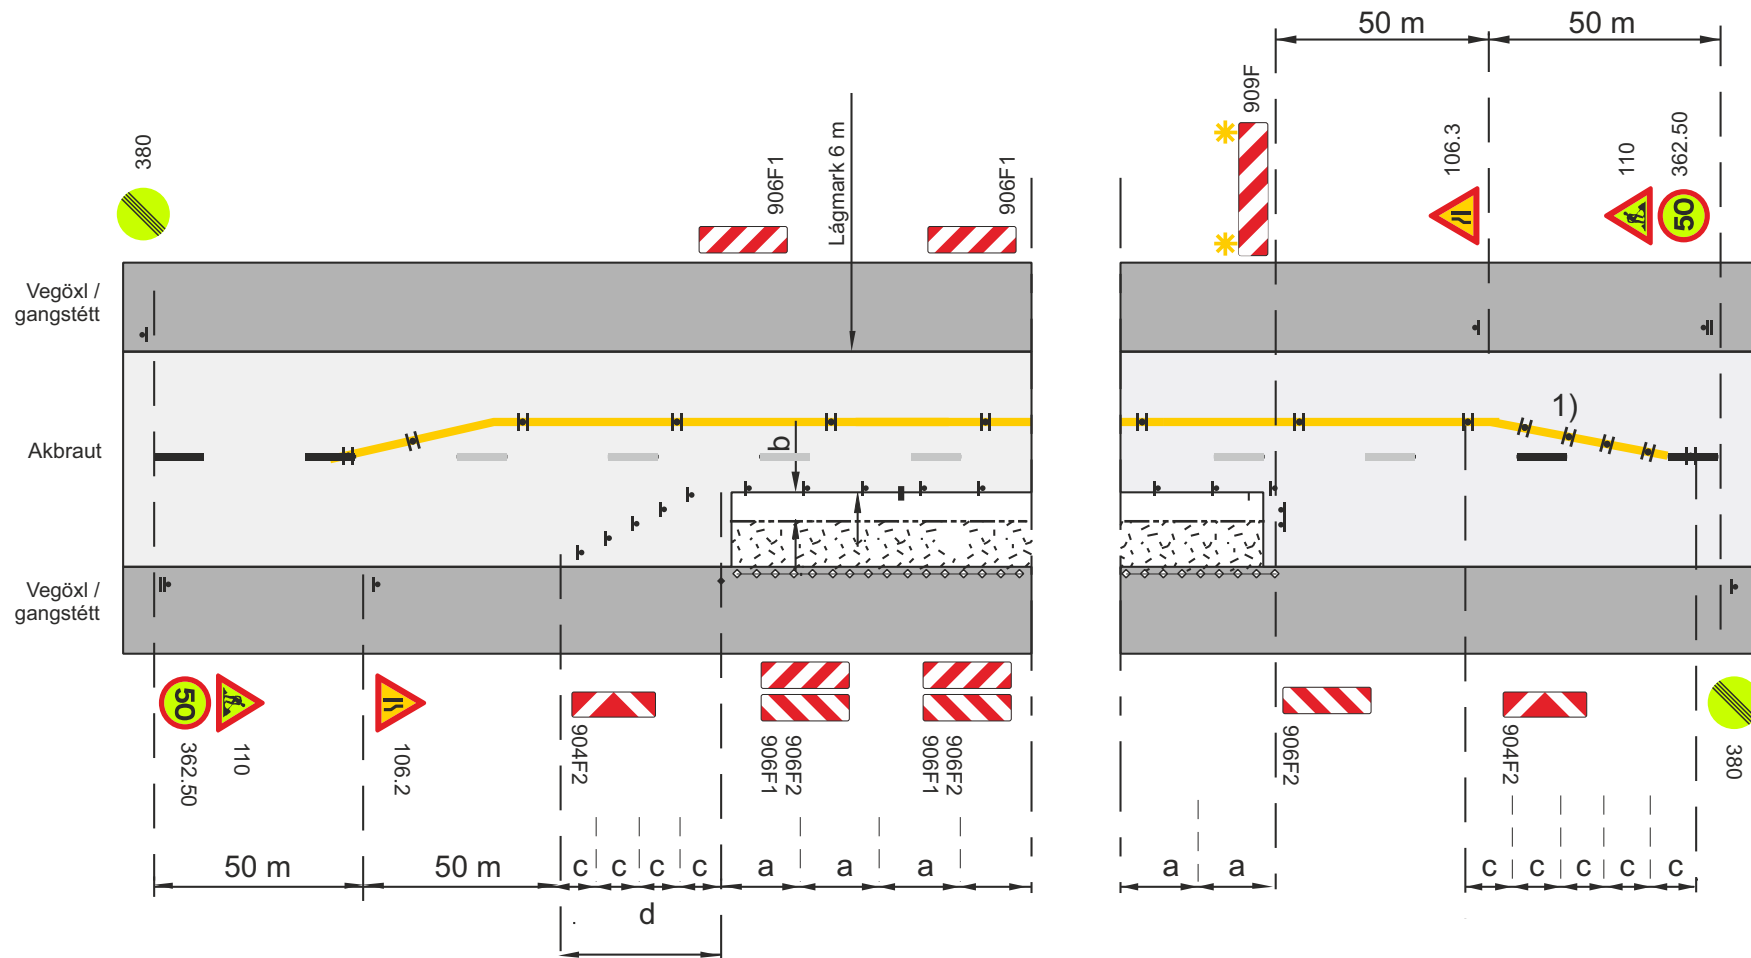

Framkvæmdasvæði

Staðsetning merkis

Tvívirkur gátskjöldur 906F1/906F1 ($a \leq 6$ m)

Samsíða létt vörn, gátskildir ($a \leq 6$ m)

Aðskilja skal framkvæmdasvæði og gangstétt
að lágmarki með keilum ($a \leq 3$ m) og flagglínu.

Viðvörðunarljós (má sleppa með heimild eftirlits ef vinnusvæðið er upplýst)

Afmörkun á vinnufriú svæði

b. Lágmarksbreidd á vinnufriú svæði 1 m, ef $b < 1$ m þarf að setja upp vörn, sjá lið 4.2 í reglum um vinnusvæðamerkingar.



c. Fjarlægð milli stefnuvísandi gátskjalda ≤ 3 m

d. Skálína 1:10

V₁ Leyfilegur hámarkshraði framhjá framkvæmdasvæði

1) Sleppa má gátskjöldum gegnum sjálft framkvæmdasvæðið og mála óbrotna gula línu í staðinn $Vt \leq 50$ km/klst

Merking á tveggja akreina vegi			
Vinna á hluta akbrautar			
Fri breidd > 6 m			
Umf.fl. 1 - 2. Vh = 50 - 70 km/klst		Vt $\leq$ 50 km/klst	
Vegagerðin	Reykjavíkurborg	Mai 2022	Teikning nr. 3.4.1.1
			Útgáfa 18

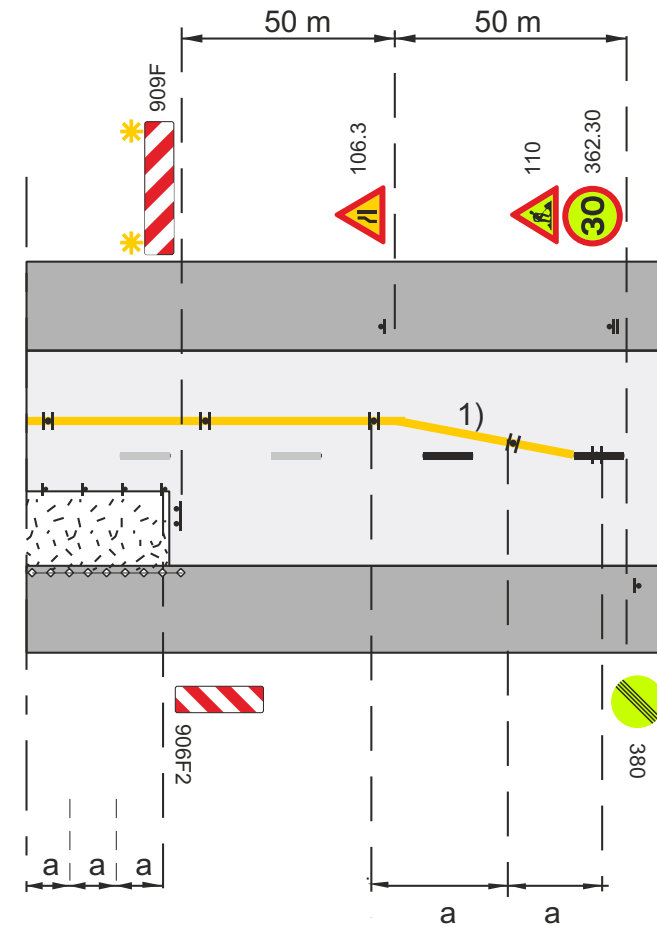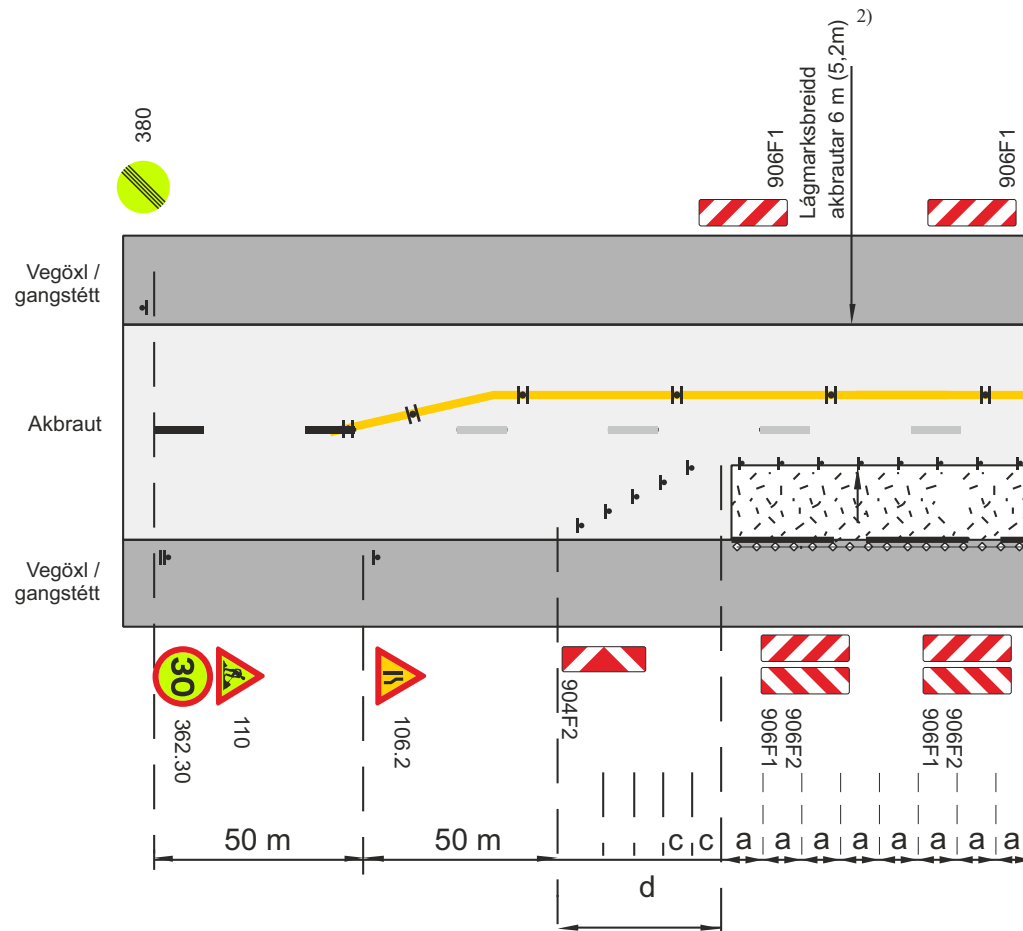

- Framkvæmdasvæði
- Staðsetning merkis
- Tvívirkur gátskjöldur 906F1/906F1 ($a \leq 6$ m)
- Samsíða létt vörn, gátskildir ($a \leq 6$ m)
- Aðskilja skal framkvæmdasvæði og gangstétt að lágmarki með keilum ($a \leq 3$ m) og flagglínu.
- Viðvörðunarljós (má sleppa með heimild eftirlits ef vinnusvæðið er upplýst)

- c. Fjarlægð milli stefnuvísandi gátskjalda ≤ 2 m
- d. Skálína 1:10


V_t Leyfilegur hámarkshraði framhjá framkvæmdasvæði

1) Sleppa má gátskjöldum gegnum sjálft framkvæmdasvæðið og mála óbrotna gula línu í staðinn $V_t \leq 50$ km/klst

2) 5,2 m fyrir flokk 4 sbr. kafli 3.1.6 í reglum

Sleppa má hér gátskjöldum á gulu miðlínunni

Merking á tveggja akreina vegi			
Vinna á hluta akbrautar			
Fri breidd > 6 m			
Umf.fl. 3 - 4. Vh = 30 - 50 km/klst		Vt $\leq$ 30 km/klst	
Vegagerðin	Reykjavíkurborg	Mai 2022	Teikning nr. 3.4.1.2
			Útgáfa 18

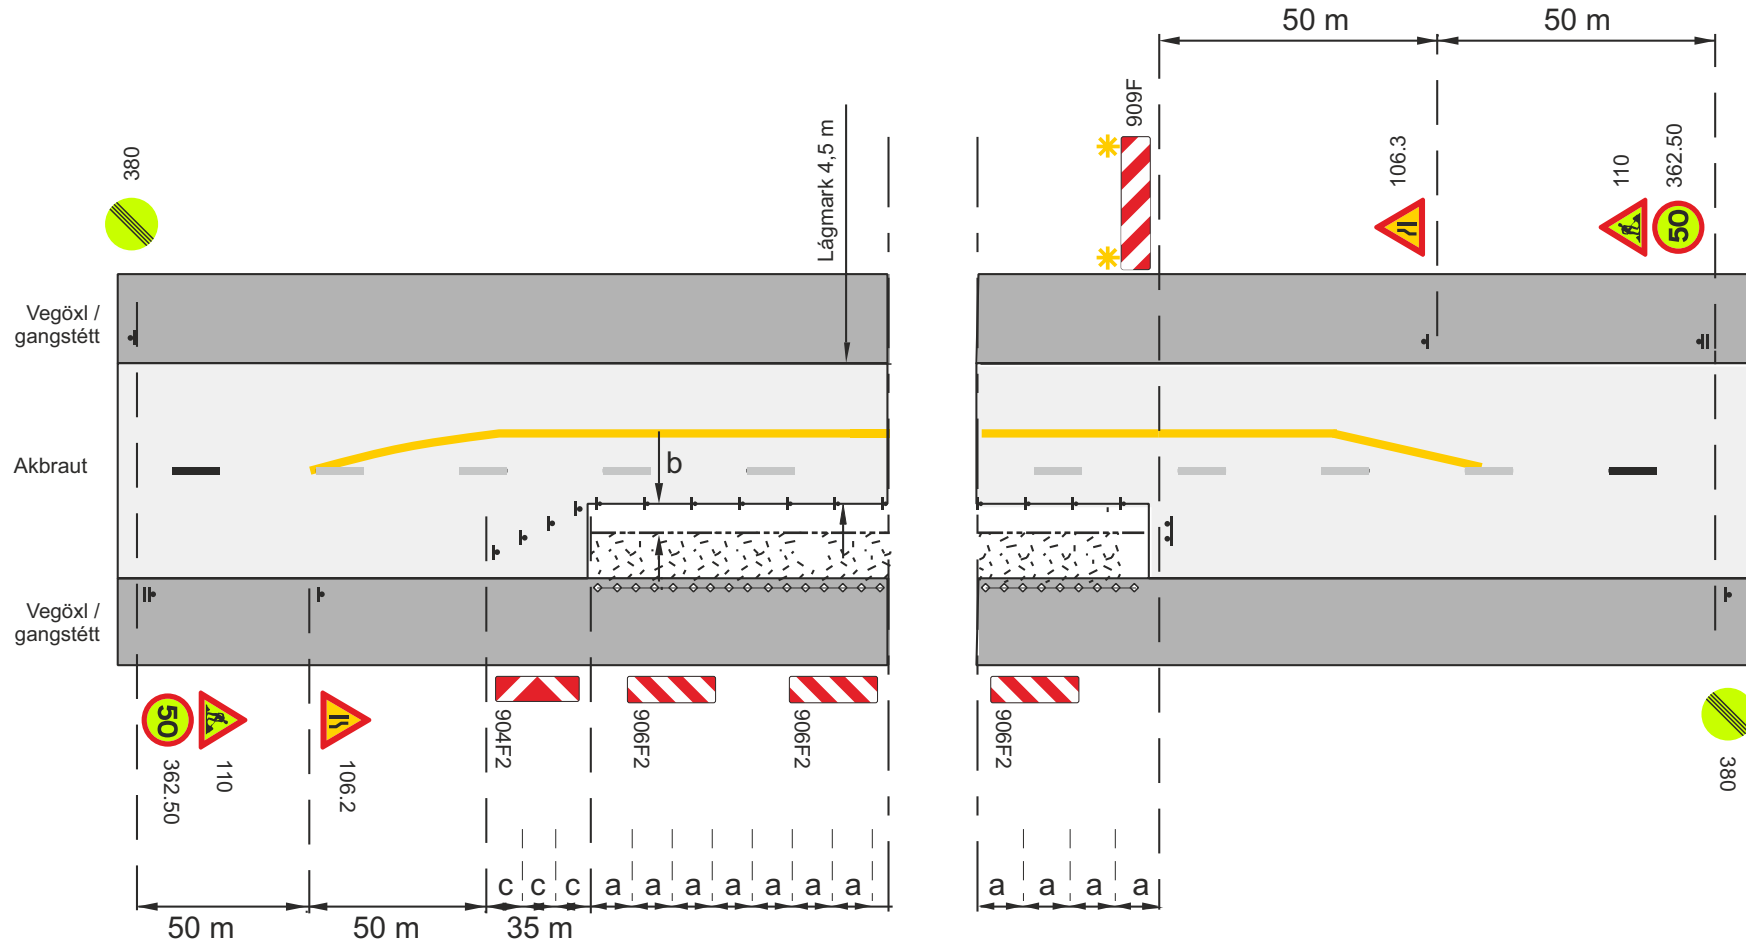

Framkvæmdasvæði

Staðsetning merkis

Tvívirkur gátskjöldur 906F1/906F1 ($a \leq 6$ m)

Samsíða létt vörn, gátskildir ($a \leq 6$ m)

Aðskilja skal framkvæmdasvæði og gangstétt að lágmarki með keilum ($a \leq 3$ m) og flagglínu.

Viðvörðunarljós (má sleppa með heimild eftirlits ef vinnusvæðið er upplýst)

Afmörkun á vinnufriú svæði


b. Lágmarksbreidd á vinnufriú svæði 1 m, ef $b < 1$ m þarf að setja upp vörn, sjá lið 4.2 í reglum um vinnusvæðamerkingar.

c. Fjarlægð milli stefnuvísandi gátskjalda ($c \leq 2$ m)

d. Skálína 1:10

V_t Leyfilegur hámarkshraði framhjá framkvæmdasvæði

Merking á tveggja akreina vegi			
Vinna á hluta akbrautar			
Fri breidd > 4,5 m			
Umf.fl. 1 - 2 . Vh = 50 - 70 km/klst		Vt ≤ 50 km/klst	
		Mai 2022	Teikning nr. 3.4.2.1
			Útgáfa 18

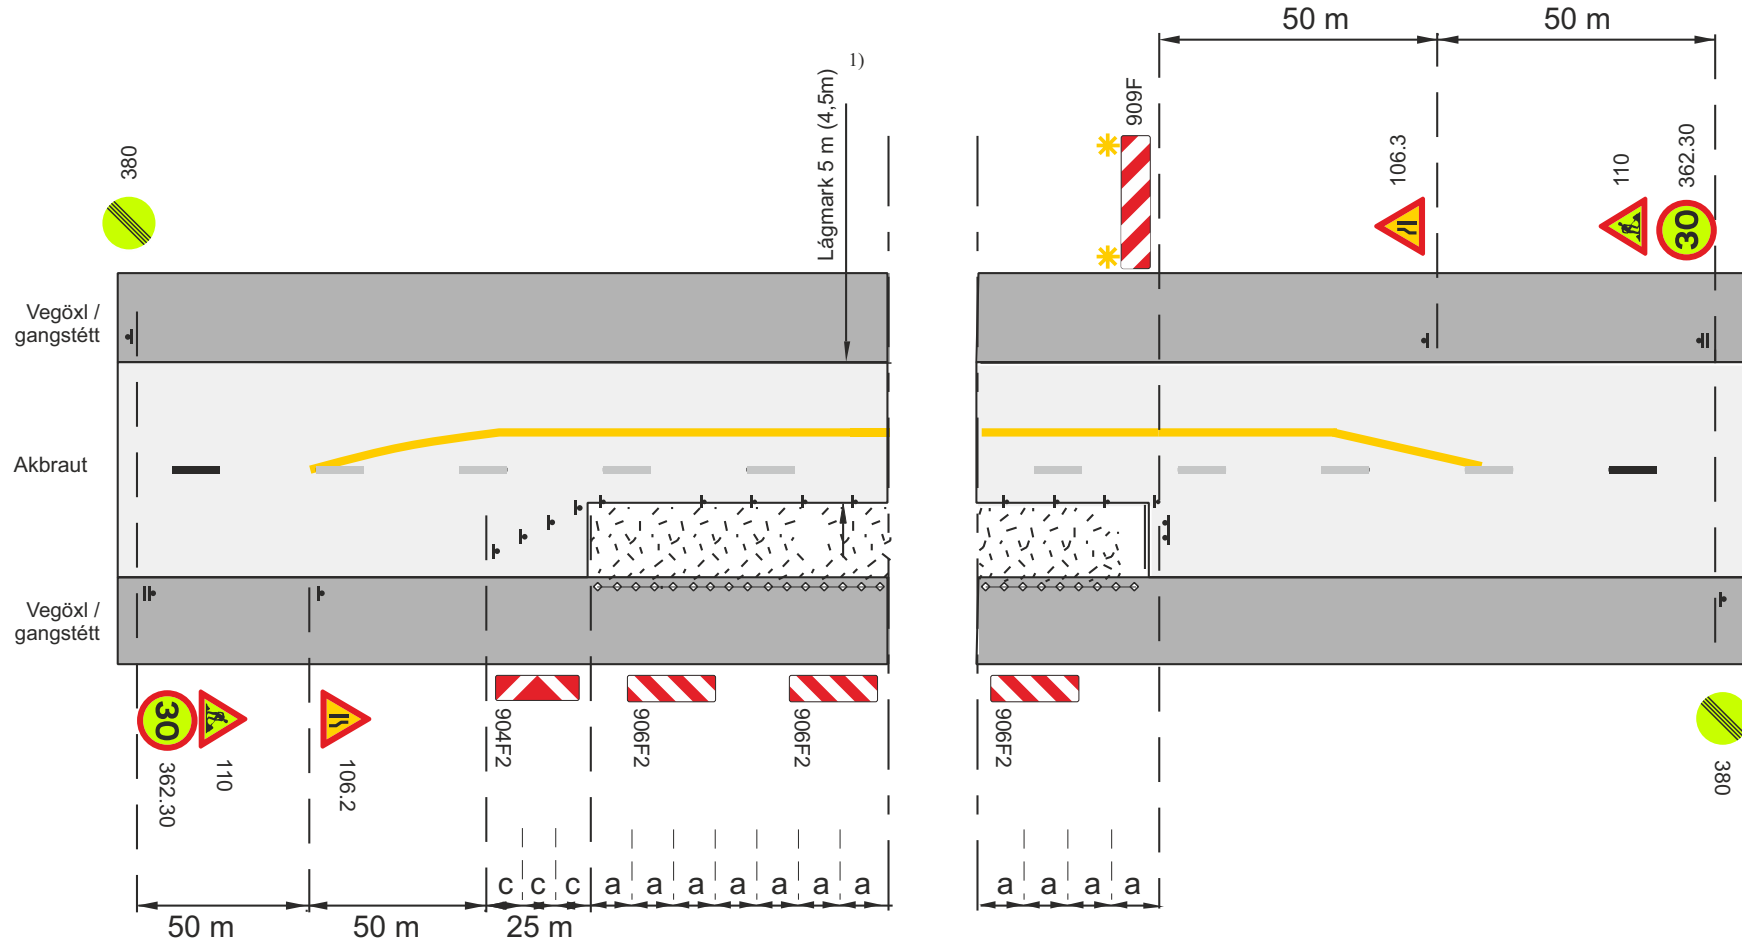

Framkvæmdasvæði

Staðsetning merkis

Tvívirkur gátskjöldur 906F1/906F1 ($a \leq 6$ m)

Samsíða létt vörn, gátskildir ($a \leq 6$ m)

Aðskilja skal framkvæmdasvæði og gangstétt að lágmarki með keilum ($a \leq 3$ m) og flagglínu.

Viðvörðunarljós (má sleppa með heimild eftirlits ef vinnusvæðið er upplýst)


c. Fjarlægð milli stefnuvisandi gátskjalda ($c \leq 2$ m)

d. Skálína 1:10

V_t Leyfilegur hámarkshraði framhjá framkvæmdasvæði

1) 4,5 m fyrir flokk 4 sbr. kafli 3.1.6 í reglum

Merking á tveggja akreina vegi				
Vinna á hluta akbrautar				
Fri breidd > 4,5 m				
Umf.fl. 3 - 4. Vh = 30 - 50 km/klst			Vt ≤ 30 km/klst	
		Mai 2022	Teikning nr. 3.4.2.2	Útgáfa 18

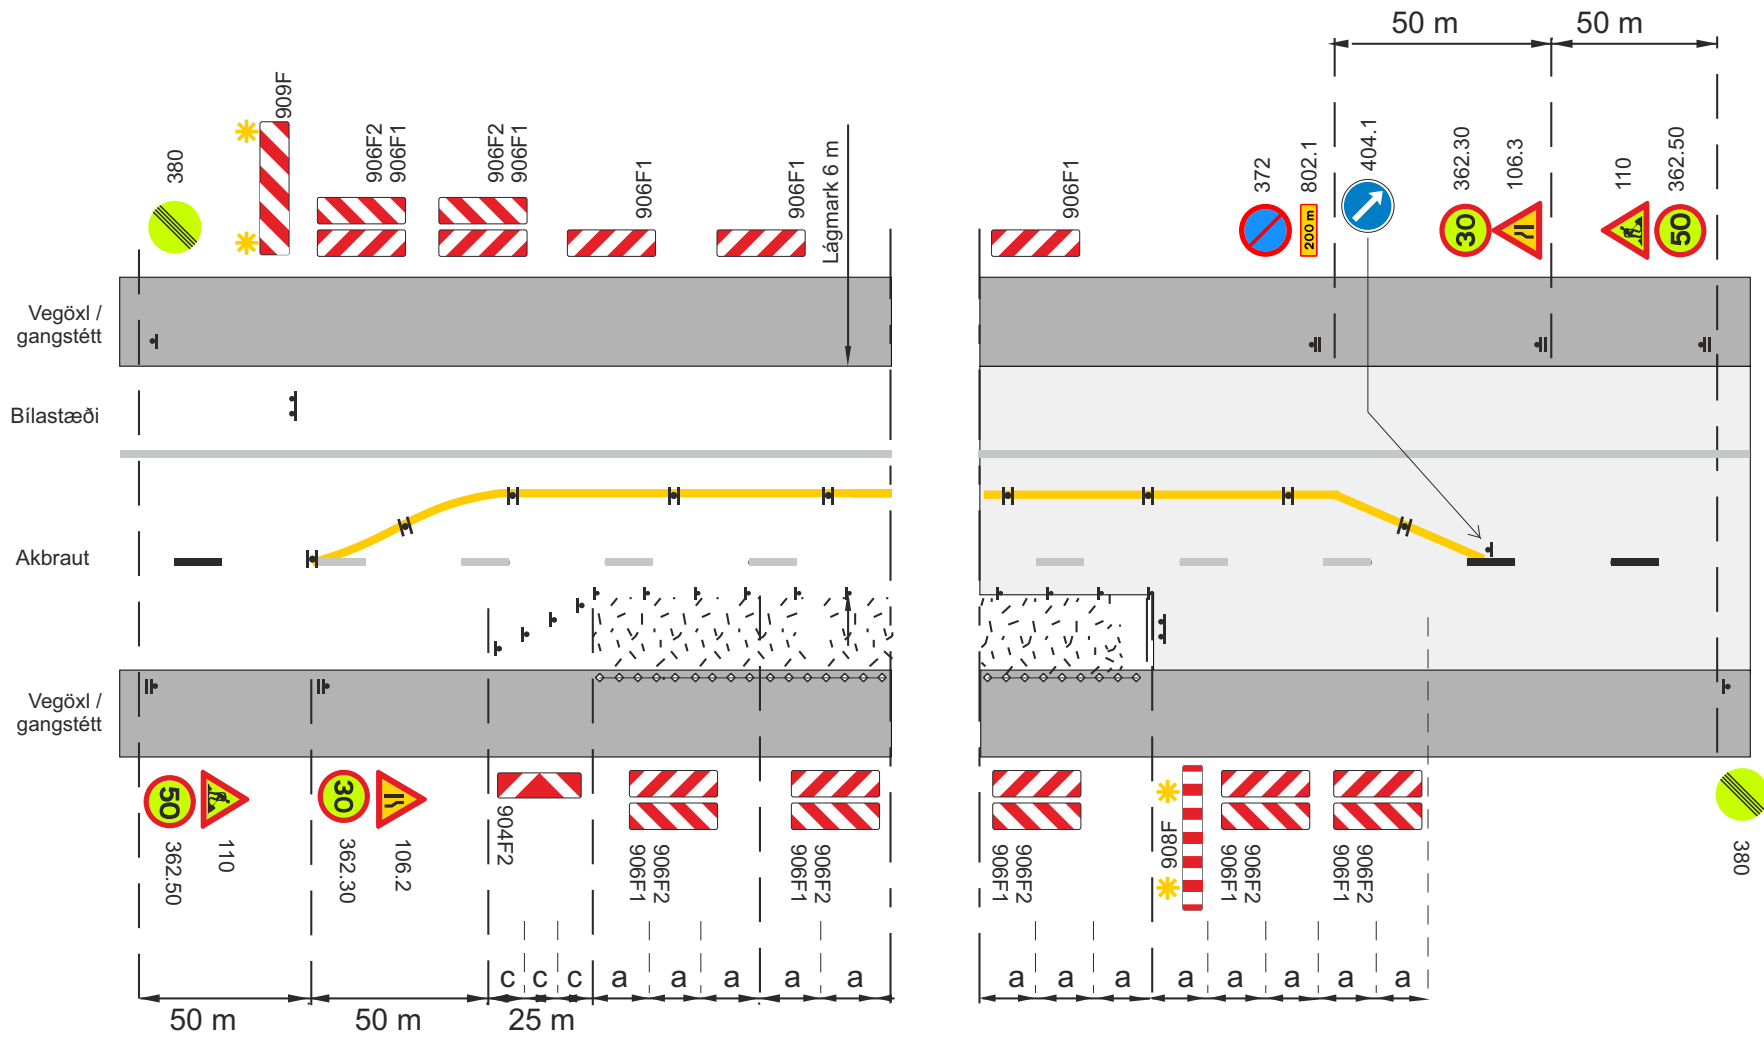

Framkvæmdasvæði

Staðsetning merkis

Tvívirkur gátskjöldur 906F1/906F1 ($a \leq 6$ m)

Samsíða létt vörn, gátskildir ($a \leq 6$ m)

Aðskilja skal framkvæmdasvæði og gangstétt að lágmarki með keilum ($a \leq 3$ m) og flagglínu.


Viðvörðunarljós (má sleppa með heimild eftirlits ef vinnusvæðið er upplýst)

c. Fjarlægð milli stefnuvísandi gátskjalda ($c \leq 2$ m)

d. Skálína 1:10

V_t Leyfilegur hámarkshraði framhjá framkvæmdasvæði

Merking á tveggja akreina vegi			
Vinna á hluta akbrautar			
Bílastæði nýtt sem akbraut			
Umf. fl. 1 - 2. Vh = 50 - 70 km/klst		Vt $\leq$ 30 km/klst	
Vegagerðin	Reykjavíkurborg	Mai 2022	Teikning nr. 3.4.3.1 Útgáfa 18

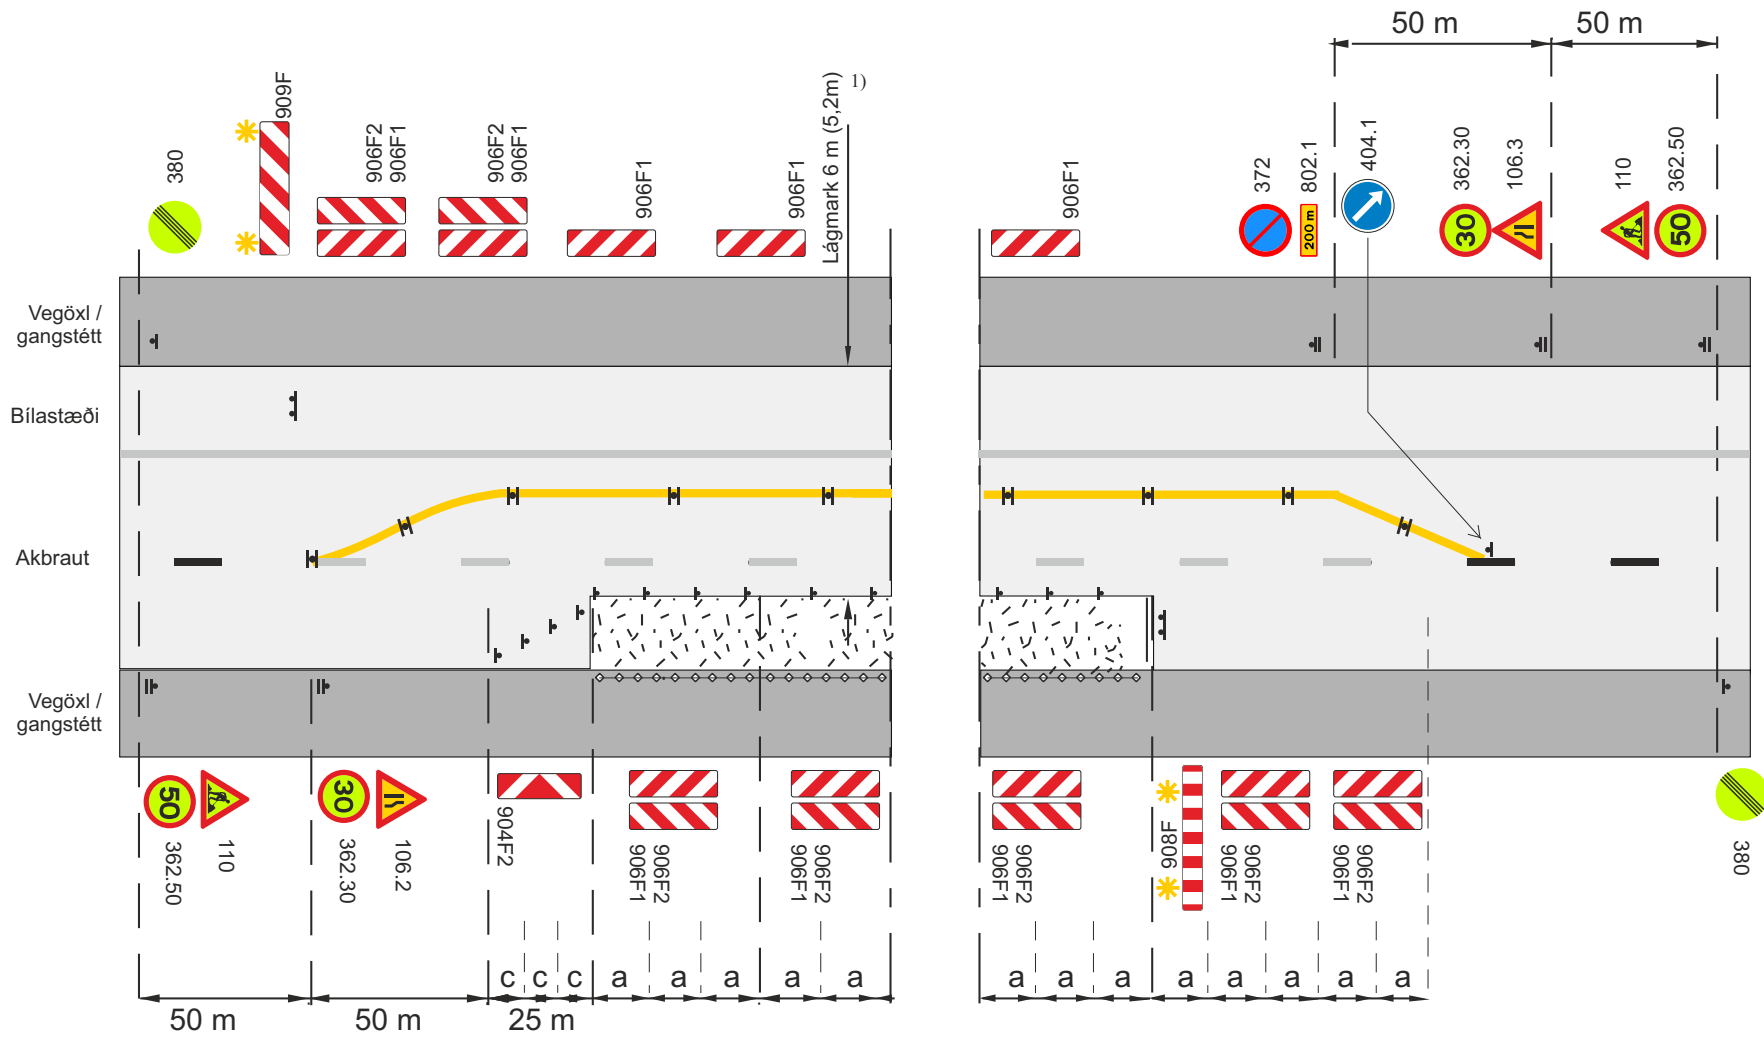

◻ Framkvæmdasvæði

▬ Staðsetning merkis

▬ Tvívirkur gátskjöldur 906F1/906F1 ($a \leq 6$ m)

▬▬▬ Samsíða létt vörn, gátskildir ($a \leq 6$ m)

◊◊◊ Aðskilja skal framkvæmdasvæði og gangstétt að lágmarki með keilum ($a \leq 3$ m) og flagglínu.

☀ Viðvörðunarljós (má sleppa með heimild eftirlits ef vinnusvæðið er upplýst)

c. Fjarlægð milli stefnuvisandi gátskjalda ($c \leq 2$ m)


d. Skálína 1:10

V_t Leyfilegur hámarkshraði framhjá framkvæmdasvæði

1) 5,2 m fyrir flokk 4 sbr. kafli 3.1.6 í reglum


Sleppa má hér gátskjöldum á gulu miðlínunni

Merking á tveggja akreina vegi			
Vinna á hluta akbrautar			
Bílastæði nýtt sem akbraut			
Umf.fl. 3 - 4. Vh = 30 - 50 km/klst		Vt ≤ 30 km/klst	
		Mai 2022	Teikning nr. 3.4.3.2
			Útgáfa 18

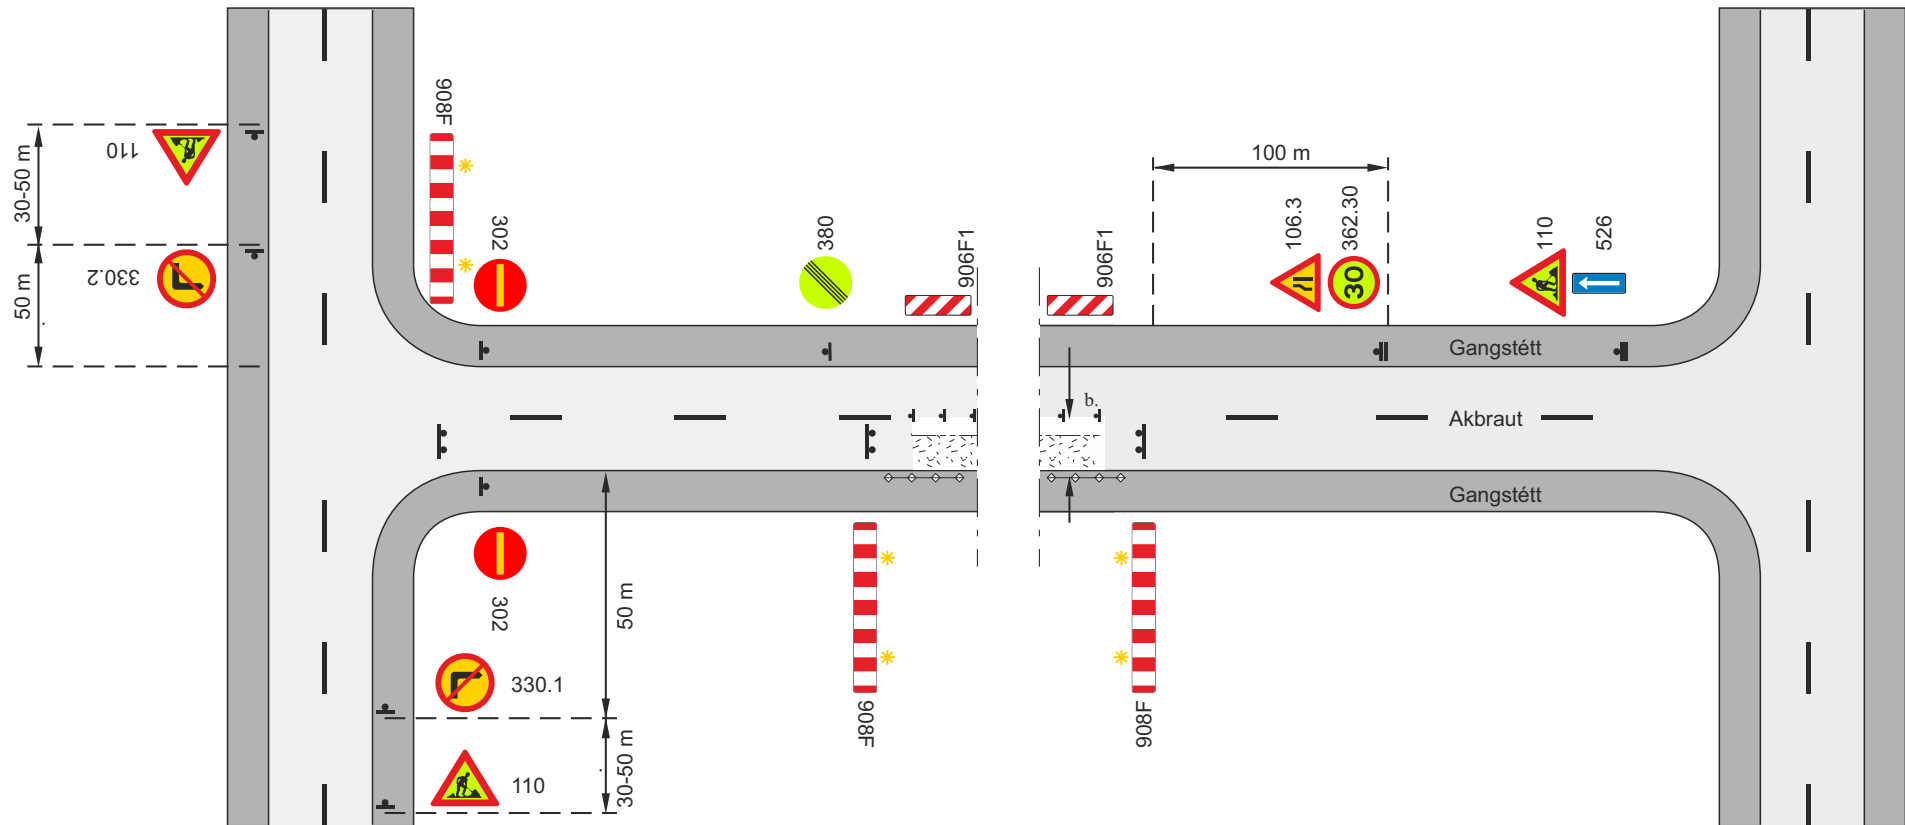

- Afmörkun á vinnufriðu svæði
- ▬▬▬ Samsíða létt vörn, gátskildir ($a \leq 6$ m)
- ◊◊◊ Aðskilja skal framkvæmdasvæði og gangstétt að lágmarki með keilum ($a \leq 3$ m) og flagglínu.
- * Viðvörðunarljós (má sleppa með heimild eftirlits ef vinnusvæðið er upplýst)
- b. Lágmarksbreidd á vinnufriðu svæði 1 m, ef $b < 1$ m þarf að setja upp vörn, sjá lið 4.2 í reglum um vinnusvæðamerkingar.
- ◻◻◻ Framkvæmdasvæði
- ▬ Staðsetning merkis

Merkingar á tveggja akreina vegi				
Vinna á hluta akbrautar				
Einstefna sett á götu				
Vh = 30 - 50 km/klst			Vt = 30 km/klst	
Vegagerðin	Reykjavíkurborg	Mai 2022	Teikning nr. 3.4.4	Útgáfa 18

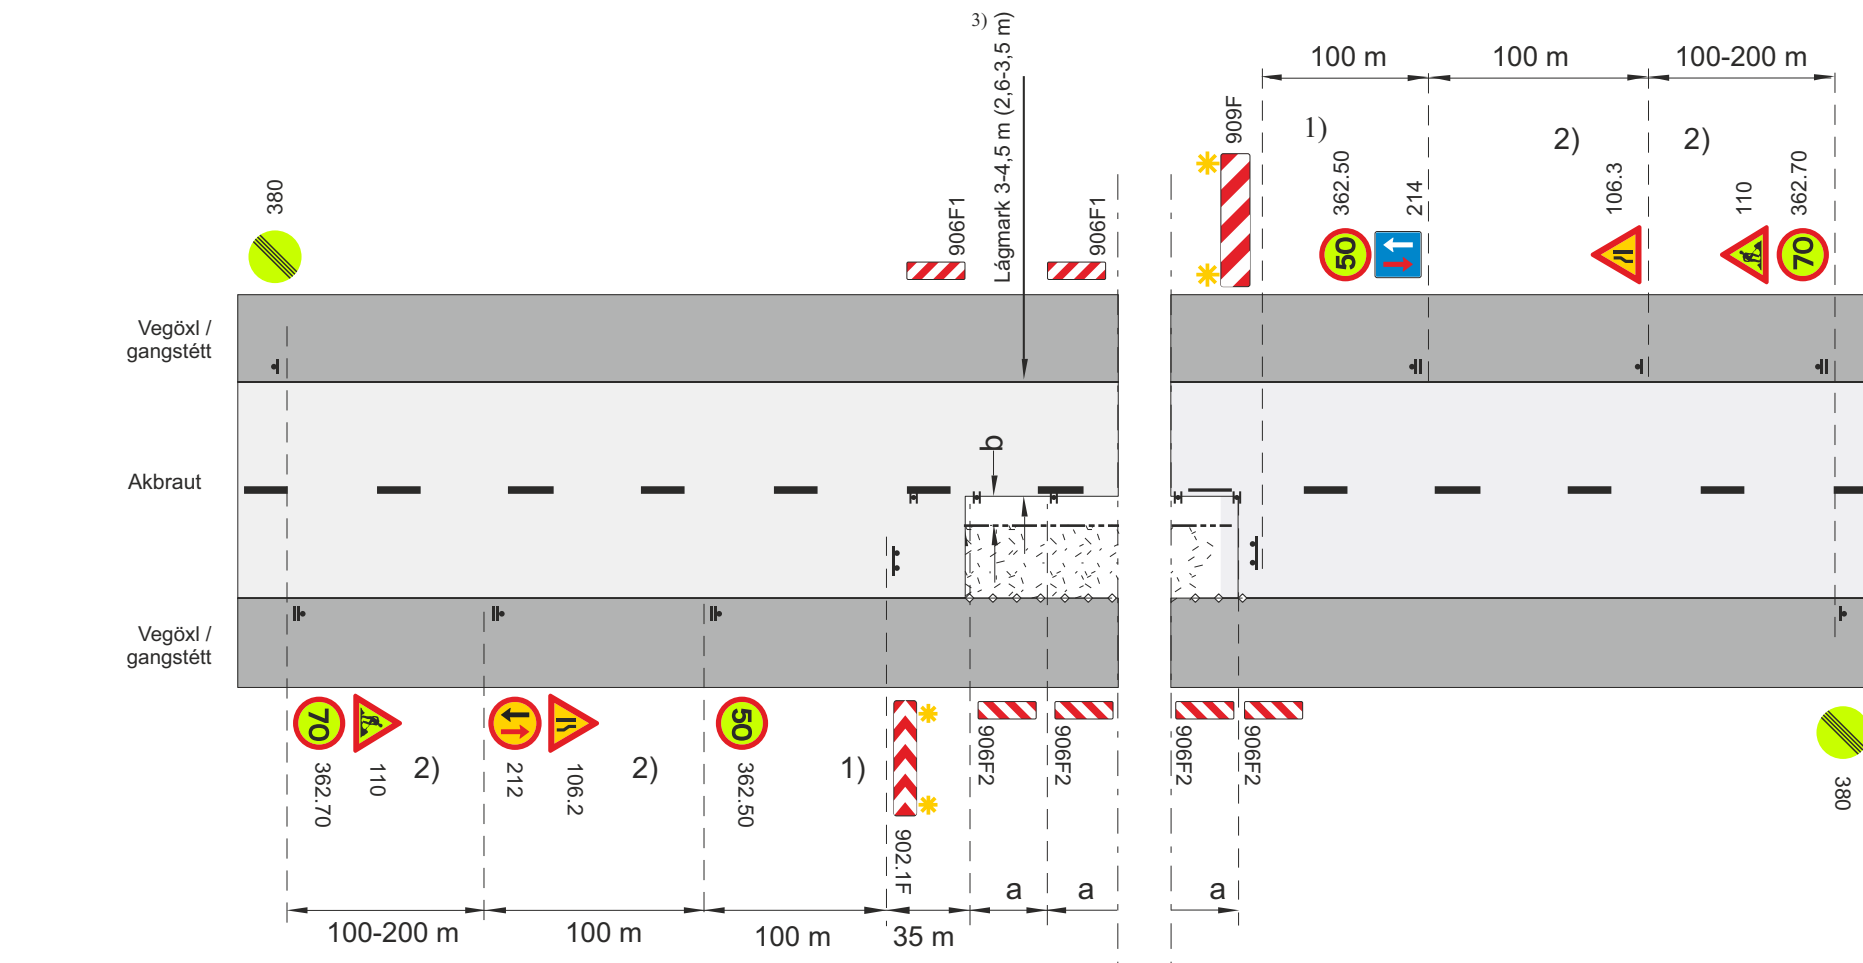

- 1) Ef yfirsýn á framkvæmdasvæðinu uppfyllir kröfur meðfylgjandi töflu þar sem tekið er tillit til lengdar framkvæmdasvæðis og umferðarhraða, er heimilt að nota merkin 214 og 212 í flokki 3, annars skal nota umferðarljós


Lengd framkvæmdasvæðis	Sjónlengd
≤ 30 m	115 m
40	140 m
50 m	165 m
70 m	210 m
100 m	285 m

V_t Leyfilegur hámarkshraði framhjá framkvæmdasvæði

V_h Leyfilegur hámarkshraði að framkvæmdasvæði

- 2) Í fl. 4 er heimilt að sleppa merkjum 362.70, 212 og 214 og færa merki 110 að 106.2 og 106.3
- 3) 2,6-3,5m fyrir flokk 4 sbr. kafli 3.1.6 í reglum

Merking á tveggja akreina vegi			
Vinna á annarri akbraut			
Umferð úr annarri átt hefur forgang (framkvæmdasvæði < 100 m) flokkur 3-4			
Vh = 80 - 90 km/klst		Vt ≤ 50 km/klst	
 Vegagerðin	 Reykjavíkurborg	Mai 2022	Teikning nr. 3.5.1.1 Útgáf 18

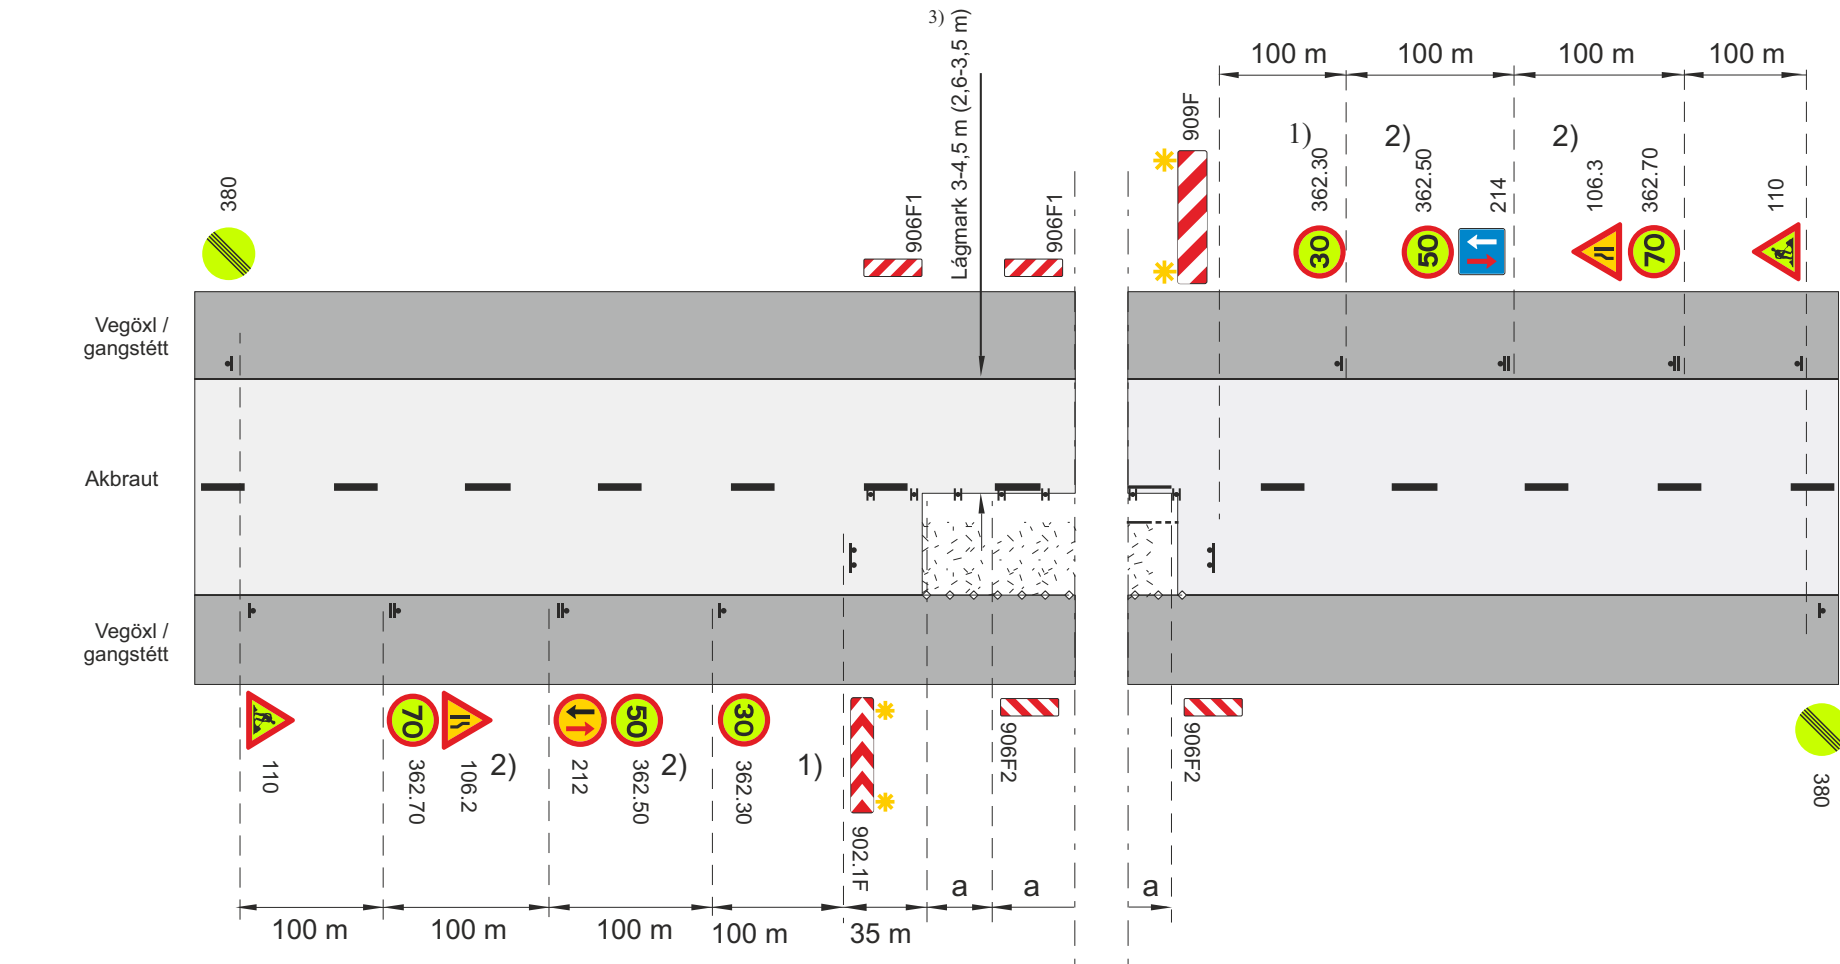

- 1) Ef yfirsýn á framkvæmdasvæðinu uppfyllir kröfur meðfylgjandi töflu þar sem tekið er tillit til lengdar framkvæmdasvæðis og umferðarhraða, er heimilt að nota merkin 214 og 212 í flokki 3, annars skal nota umferðarljós

Lengd framkvæmdasvæðis	Sjónlengd
≤ 30 m	115 m
40	140 m
50 m	165 m
70 m	210 m
100 m	285 m

V_i Leyfilegur hámarkshraði framhjá framkvæmdasvæði

V_h Leyfilegur hámarkshraði að framkvæmdasvæði

- 2) Í fl. 4 er heimilt að sleppa merkjum 362.70, 212 og 214 og færa merki 110 að 106.2 og 106.3
- 3) 2,6-3,5m fyrir flokk 4 sbr. kafli 3.1.6 í reglum

Framkvæmdasvæði

Staðsetning merkis


Tvívirkur gátskjöldur 906F2/906F1 ($a \leq 6$ m)

Samsíða létt vörn, gátskildir ($a \leq 6$ m)

Aðskilja skal framkvæmdasvæði og gangstétt að lágmarki með keilum ($a \leq 3$ m) og flagglínu.

Viðvörðunarljós (má sleppa með heimild eftirlits ef vinnusvæðið er upplýst)

Merking á tveggja akreina vegi				
Vinna á annarri akbraut				
Umferð úr annarri átt hefur forgang (framkvæmdasvæði < 100 m) flokkur 3-4				
$V_h = 80 - 90$ km/klst			$V_t \leq 30$ km/klst	
		Mai 2022	Teikning nr.	3.5.1.2
				Útgáfa 18

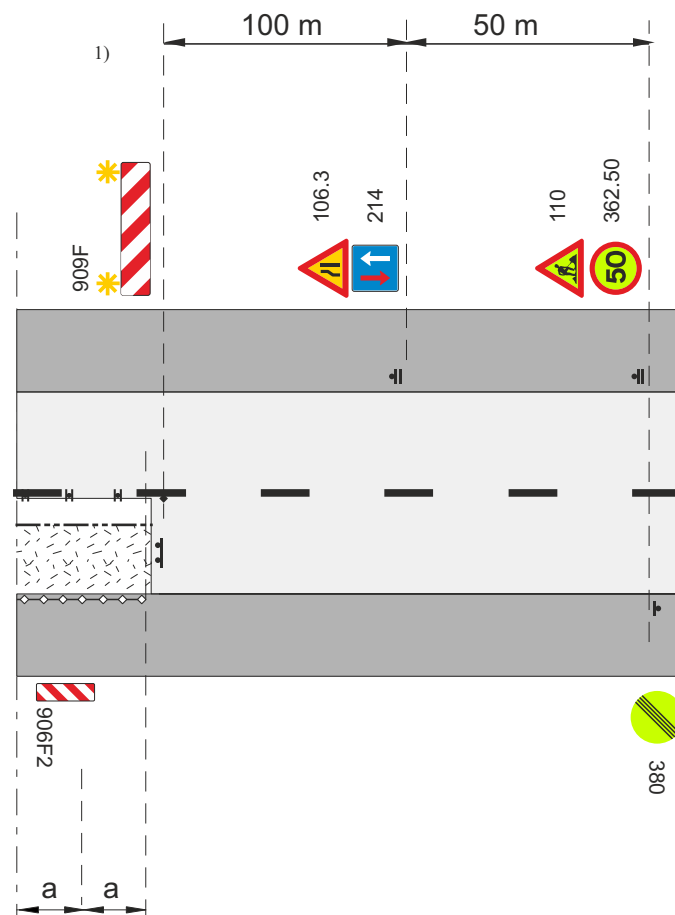


- 1) Ef yfirsýn á framkvæmdasvæðinu uppfyllir kröfur meðfylgjandi töflu þar sem tekið er tillit til lengdar framkvæmdasvæðis og umferðarhraða, er heimilt að nota merkin 214 og 212 í flokki 3, annars skal nota umferðarljós

Lengd framkvæmdasvæðis	Sjónlengd
≤ 30 m	115 m
40	140 m
50 m	165 m
70 m	210 m
100 m	285 m

- V_t Leyfilegur hámarkshraði framhjá framkvæmdasvæði
V_h Leyfilegur hámarkshraði að framkvæmdasvæði
- 2) 2,6-3,5 m fyrir flokk 4 sbr. kafli 3.1.6 í reglum

-  Framkvæmdasvæði
-  Staðsetning merkis
-  Tvívirkur gátskjöldur 906F2/906F1 ($a \leq 6$ m)
-  Samsíða létt vörn, gátskildir ($a \leq 6$ m)
-  Aðskilja skal framkvæmdasvæði og gangstétt að lágmarki með keilum ($a \leq 3$ m) og flagglínu.
-  Viðvörðunarljós (má sleppa með heimild eftirlits ef vinnusvæðið er upplýst)
-  Afmörkun á vinnufrjú svæði

- a. Fjarlægð milli gátskjalda ($a \leq 6$ m)
- b. Lágmarksbreidd á vinnufríu svæði 1 m, ef $b < 1$ m þarf að setja upp vörn, sjá lið 4.2 í reglum um vinnusvæðamerkingar.

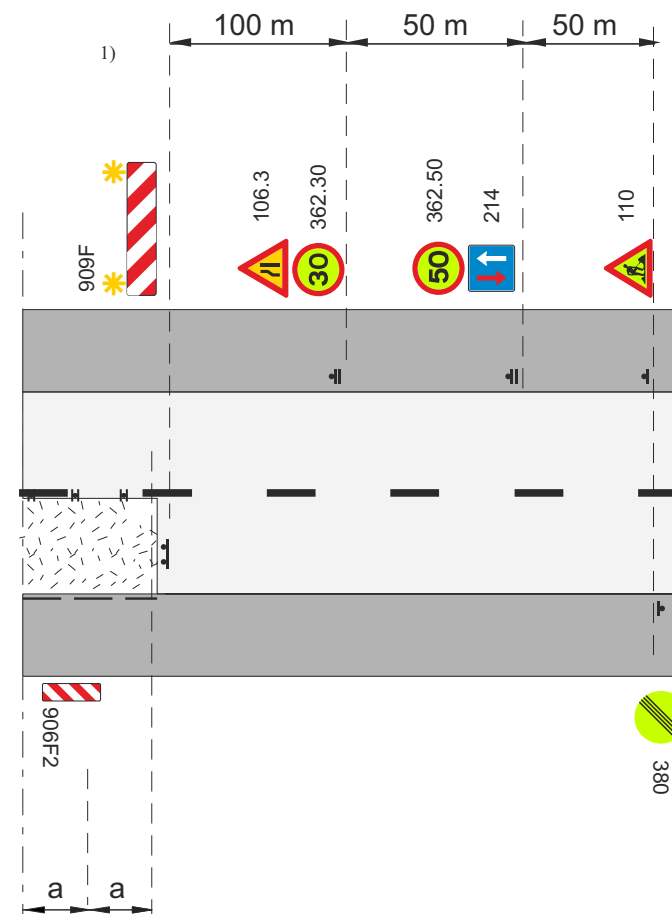

-  Framkvæmdasvæði
 -  Staðsetning merkis
 -  Tvívirkur gátskjöldur 906F2/906F1 ($a \leq 6$ m)
 -  Samsíða létt vörn, gátskildir ($a \leq 6$ m)
 -  Aðskilja skal framkvæmdasvæði og gangstétt að lágmarki með keilum ($a \leq 3$ m) og flagglinu.
 -  Viðvörðunarljós (má sleppa með heimild eftirlits ef vinnusvæðið er upplýst)
- a. Fjarlægð milli gátskjalda ($a \leq 6$ m)

- 1) Ef yfirsýn á framkvæmdasæðinu uppfyllir kröfur meðfylgjandi töflu þar sem tekið er tillit til lengdar framkvæmdasæðis og umferðarhraða, er heimilt að nota merkin 214 og 212 í flokki 3, annars skal nota umferðarljós



Lengd framkvæmdasvæðis	Sjónlengd
≤ 30 m	115 m
40	140 m
50 m	165 m
70 m	210 m
100 m	285 m

V_t Leyfilegur hámarkshraði framhjá framkvæmdasvæði

V_h Leyfilegur hámarkshraði að framkvæmdasvæði

- 2) 2,6-3,5 m fyrir flokk 4 sbr. kafla 3.1.6 í reglum

Merking á tveggja akreina vegi				
Vinna á annarri akbraut				
Umferð úr annarri átt hefur forgang (framkvæmdasvæði < 100 m) flokkur 3-4				
Vh = 60 - 70 km/klst			Vt ≤ 30 km/klst	
 Vegagerðin	 Reykjavíkurborg	Mai 2022	Teikning nr. 3.5.1.4	Útgáf 18

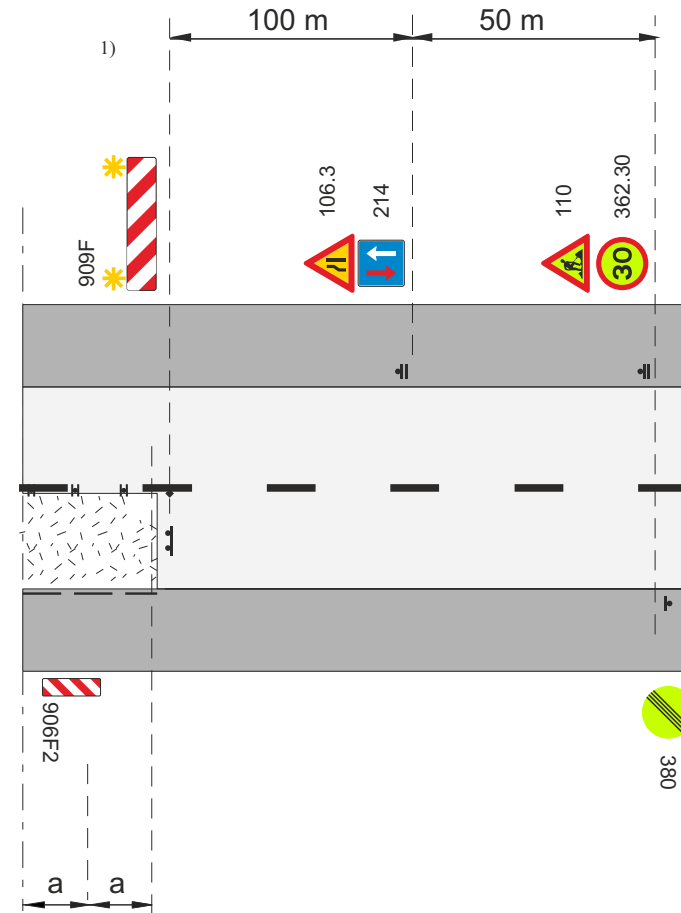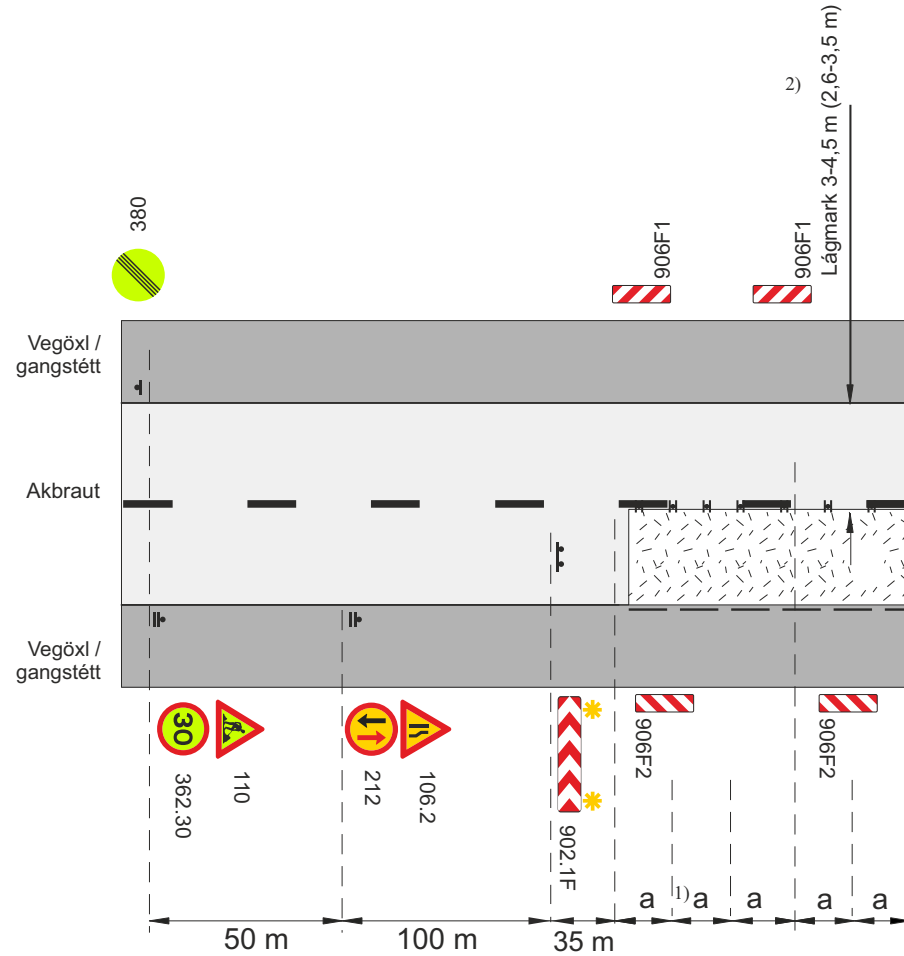

- Framkvæmdasvæði
- Staðsetning merkis
- Tvívirkur gátskjöldur 906F2/906F1 ($a \leq 6$ m)
- Samsíða létt vörn, gátskildir ($a \leq 6$ m)
- Aðskilja skal framkvæmdasvæði og gangstétt að lágmarki með keilum ($a \leq 3$ m) og flagglínu.
- Viðvörðunarljós (má sleppa með heimild eftirlits ef vinnusvæðið er upplýst)
- a. Fjarlægð milli gátskjalda ($a \leq 6$ m)

- 1) Ef yfirsýn á framkvæmdasvæðinu uppfyllir kröfur meðfylgjandi töflu þar sem tekið er tillit til lengdar framkvæmdasvæðis og umferðarhraða, er heimilt að nota merkin 214 og 212 í flokki 3, annars skal nota umferðarljós



Lengd framkvæmdasvæðis	Sjónlengd
≤ 30 m	115 m
40	140 m
50 m	165 m
70 m	210 m
100 m	285 m

V_i Leyfilegur hámarkshraði framhjá framkvæmdasvæði

V_b Leyfilegur hámarkshraði að framkvæmdasvæði

- 2) 2,6-3,5 m fyrir flokk 4 sbr. kafli 3.1.6 í reglum

Merking á tveggja akreina vegi			
Vinna á annarri akbraut			
Umferð úr annarri átt hefur forgang (framkvæmdasvæði < 100 m) flokkur 3-4			
Vh = 30 - 50 km/klst		Vt ≤ 30 km/klst	
		Mai 2022	Teikning nr. 3.5.1.5
			Útgáfa 18

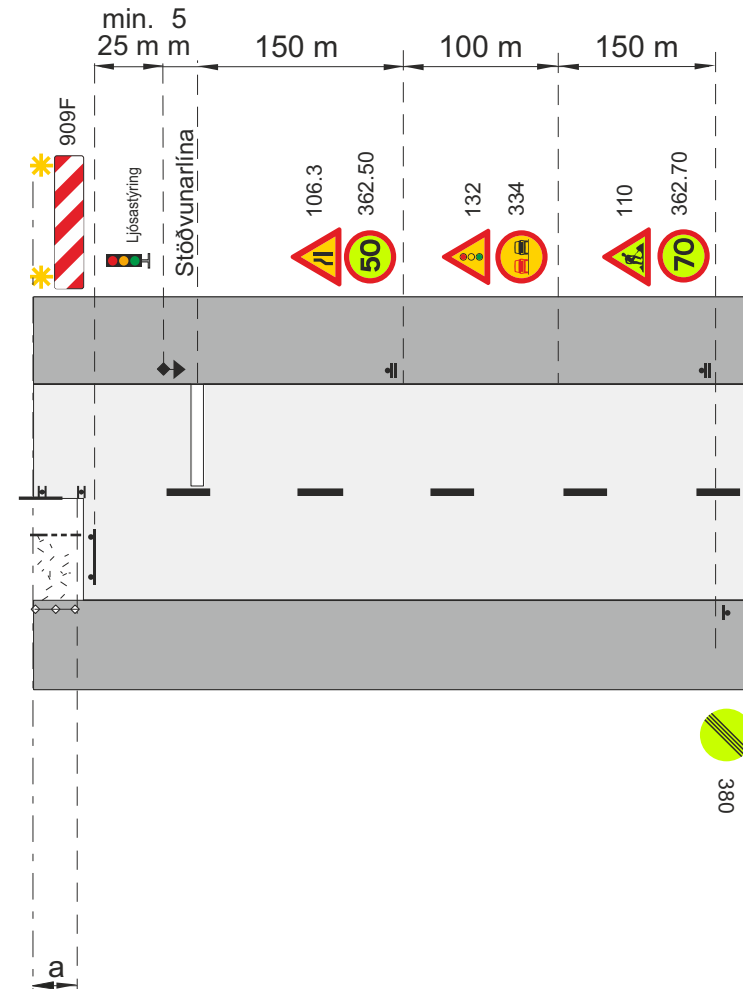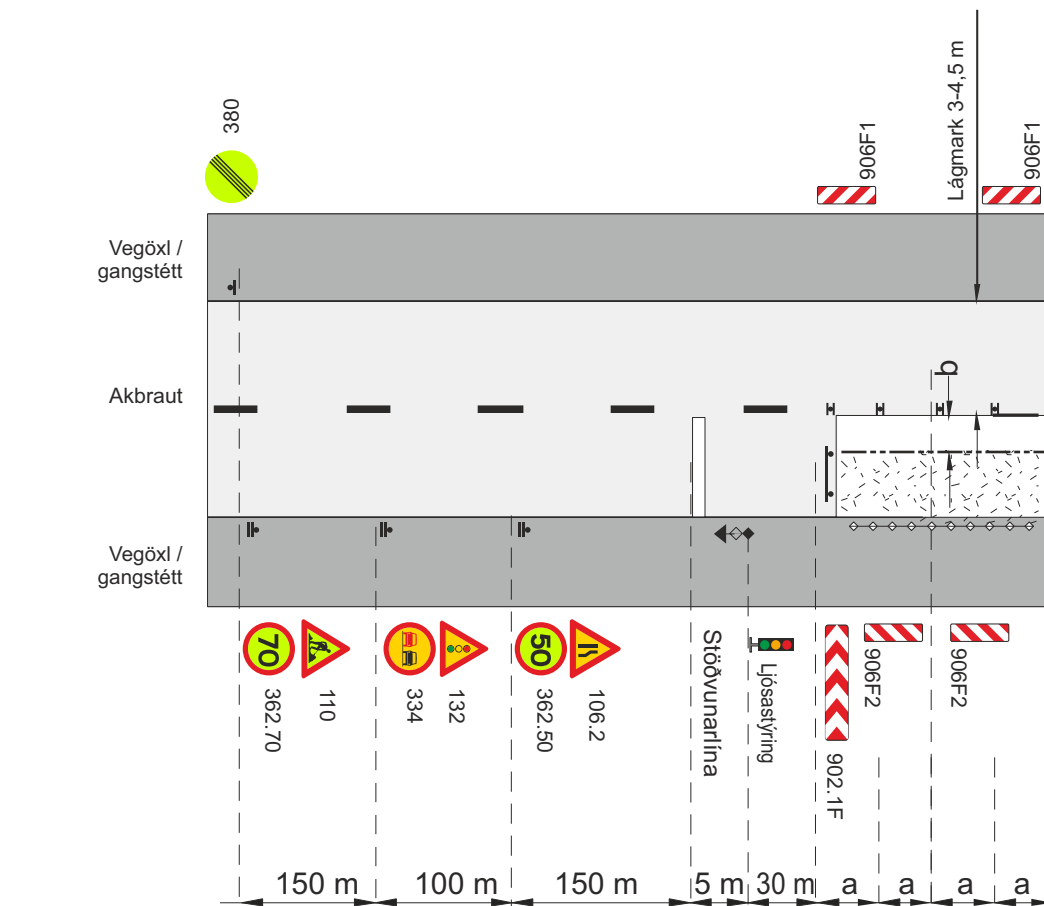

Framkvæmdasvæði

Staðsetning merkis

Tvívirkur gátskjöldur 906F2/906F1 ($a \leq 6$ m)

Samsíða létt vörn, gátskildir ($a \leq 6$ m)

Aðskilja skal framkvæmdasvæði og gangstétt að lágmarki með keilum ($a \leq 3$ m) og flagglinu.

Umferðarljós. Má sleppa ef ADU < 1000 ásamt merki 132 og nota í staðinn 212 og 214

Afmörkun á vinnufriðu svæði


b. Lágmarksbreidd á vinnufriðu svæði 1 m, ef $b < 1$ m þarf að setja upp vörn, sjá lið 4.2 í reglum um vinnusvæðamerkingar.

V_b Leyfilegur hámarkshraði að framkvæmdasvæði

V_t Leyfilegur hámarkshraði framhjá framkvæmdasvæði

Í fl. 3 er heimilt að sleppa umferðarljósum þegar lengd framkvæmdasvæðis er ≤ 500 m og skal þá merkingum breytt í samræmi við teikningu 3.5.1.1, 3.5.1.2, 3.5.1.3. Skal umferð þá stjórnað með vaktmönnum eða lóðs, sé þess talin þörf.

Merking á tveggja akreina vegi				
Vinna á annarri akbraut				
Umferð ljósaþyrö - Flokkar 1-3				
Vh = 80 - 90 km/klst			Vt ≤ 50 km/klst	
Vegagerðin	Reykjavíkurborg	Mai 2022	Teikning nr. 3.5.2.1	Útgáfa 18

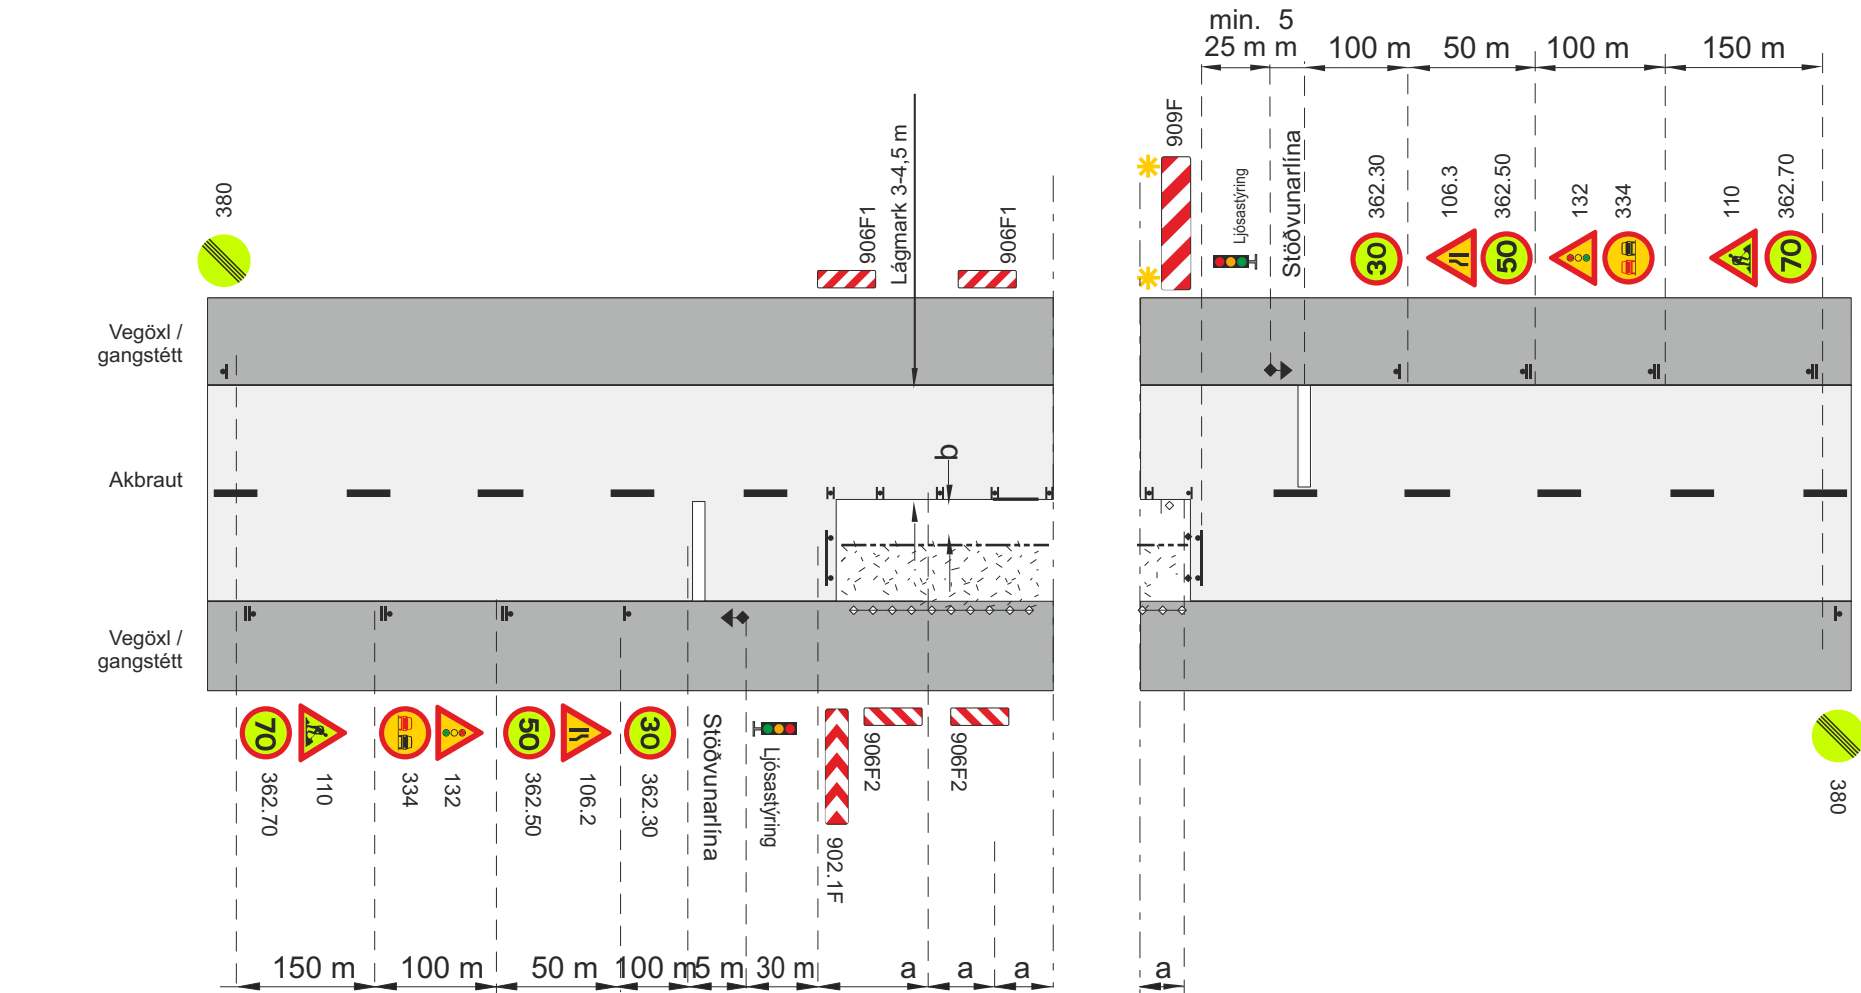

Framkvæmdasvæði

Staðsetning merkis

Tvívirkur gátskjöldur 906F2/906F1 ($a \leq 6$ m)

Samsíða létt vörn, gátskildir ($a \leq 6$ m)

Aðskilja skal framkvæmdasvæði og gangstétt að lágmarki með keilum ($a \leq 3$ m) og flagglínu.

Umferðarljós. Má sleppa ef ADU < 1000 ásamt merki 132 og nota í staðinn 212 og 214

Afmörkun á vinnufríu svæði



b. Lágmarksbreidd á vinnufríu svæði 1 m, ef $b < 1$ m þarf að setja upp vörn, sjá lið 4.2 í reglum um vinnusvæðamerkingar.


V_b Leyfilegur hámarkshraði að framkvæmdasvæði

V_t Leyfilegur hámarkshraði framhjá framkvæmdasvæði

Í fl. 3 er heimilt að sleppa umferðarljósum þegar lengd framkvæmdasvæðis er ≤ 500 m og skal þá merkingum breytt í samræmi við teikningu 3.5.1.1, 3.5.1.2, 3.5.1.3. Skal umferð þá stjórnað með vaktmönnum eða lóðs, sé þess talin þörf.

Merking á tveggja akreina vegi				
Vinna á annarri akbraut				
Umferð ljóastýrð - Flokkar 1-3				
Vh = 80 - 90 km/klst			Vt ≤ 30 km/klst	
		Mai 2022	Teikning nr. 3.5.2.2	Útgáfa 18

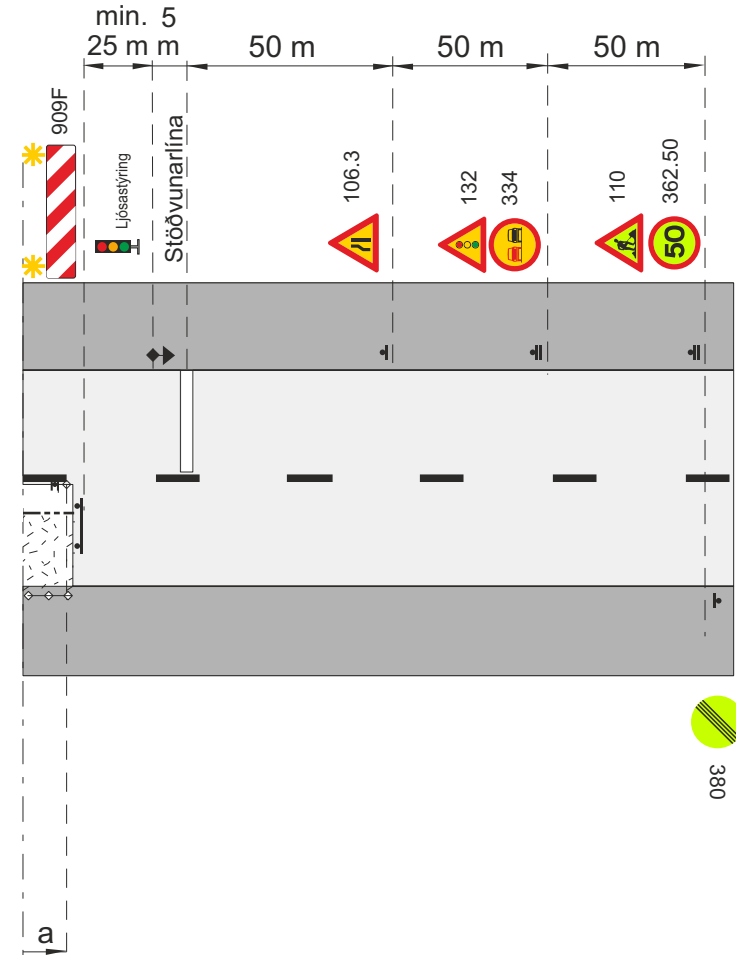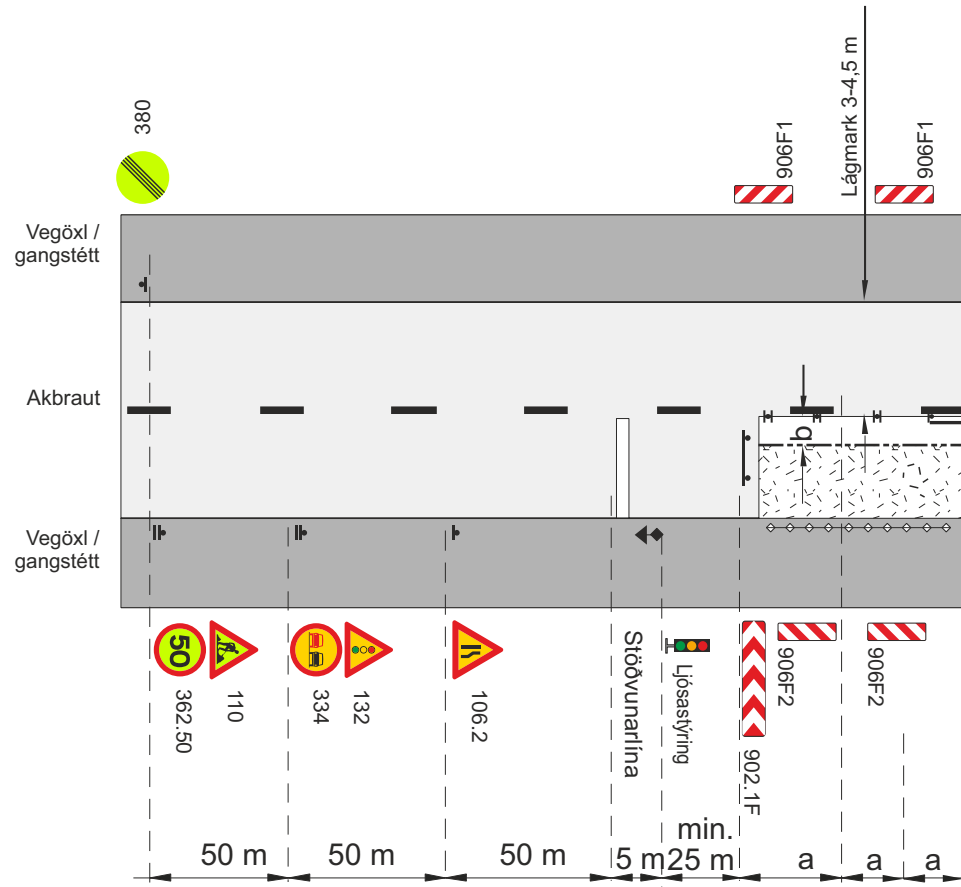

 -  Framkvæmdasvæði
-  Staðsetning merkis
-  Tvívirkur gátskjöldur 906F2/906F1 ($a \leq 6$ m)
-  Samsíða létt vörn, gátskildir ($a \leq 6$ m)
-  Aðskilja skal framkvæmdasvæði og gangstétt að lágmarki með keilum ($a \leq 3$ m) og flagglínu.
-  Umferðarljós
-  Afmörkun á vinnufri svæði



b. Lágmarksbreidd á vinnufri svæði 1 m, ef $b < 1$ m þarf að setja upp vörn, sjá lið 4.2 í reglum um vinnusvæðamerkingar.


V_t Leyfilegur hámarkshraði framhjá framkvæmdasvæði

V_a Leyfilegur hámarkshraði að framkvæmdasvæði

Í fl. 3 er heimilt að sleppa umferðarljósum þegar lengd framkvæmdasvæðis er ≤ 500 m og skal þá merkingum breytt í samræmi við teikningu 3.5.1.1, 3.5.1.2, 3.5.1.3. Skal umferð þá stjórnað með vaktmönnum eða lóðs, sé þess talin þörf.

Merking á tveggja akreina vegi			
Vinna á annarri akbraut			
Umferð ljóastýrð - Flokkar 1-3			
Vh = 60 - 70 km/klst		Vt ≤ 50 km/klst	
		Mai 2022	Teikning nr. 3.5.2.3 Útgáfa 18

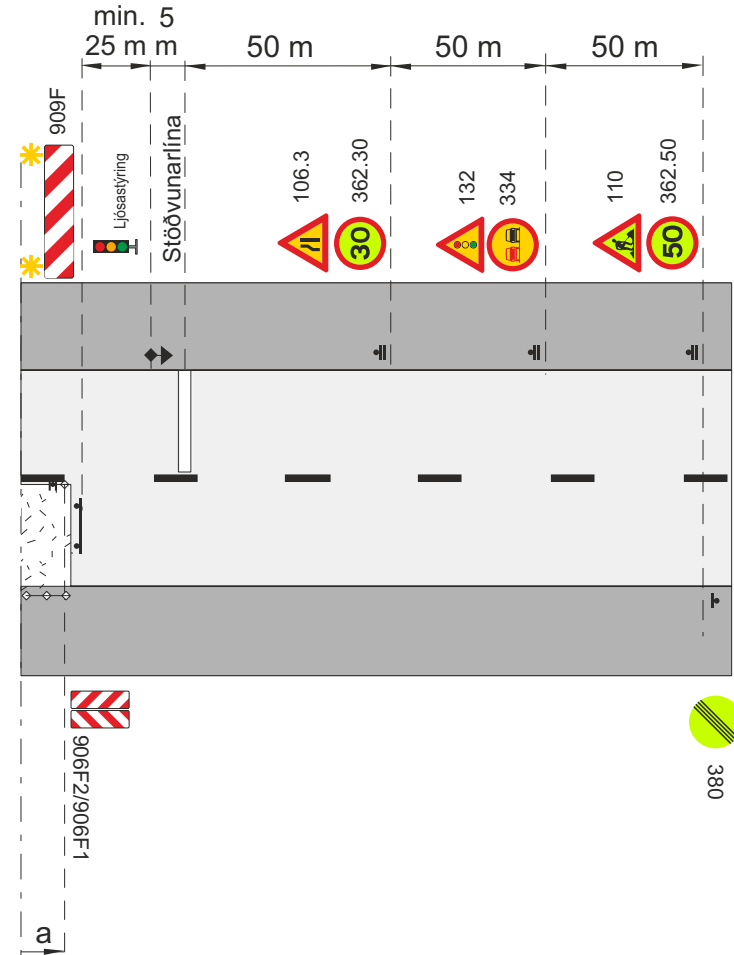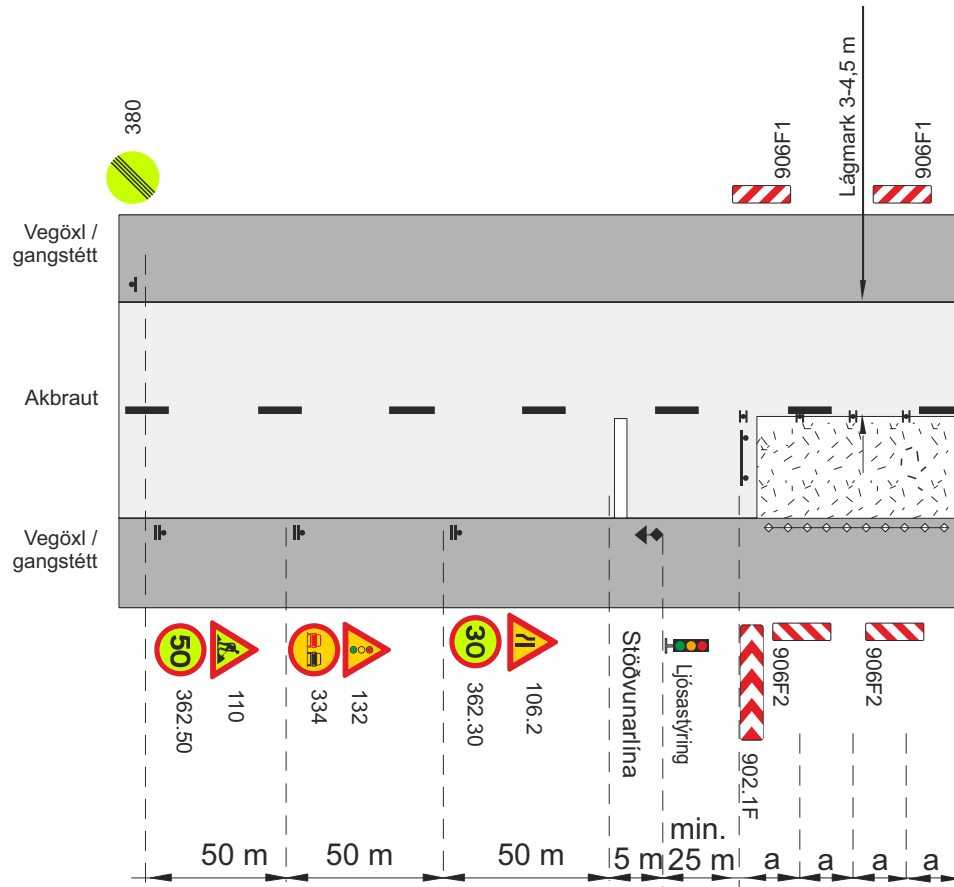


 
-  Framkvæmdasvæði
-  Staðsetning merkis
-  Tvívirkur gátskjöldur 906F2/906F1 ($a \leq 6$ m)
-  Samsíða létt vörn, gátskildir ($a \leq 6$ m)
-  Aðskilja skal framkvæmdasvæði og gangstétt að lágmarki með keilum ($a \leq 3$ m) og flagglínu.
-  Umferðarljós

V₁ Leyfilegur hámarkshraði framhjá framkvæmdasvæði

V_h Leyfilegur hámarkshraði að framkvæmdasvæði

Í fl. 3 er heimilt að sleppa umferðarljósum þegar lengd framkvæmdasvæðis er ≤ 500 m og skal þá merkingum breytt í samræmi við teikningu 3.5.1.1, 3.5.1.2, 3.5.1.3. Skal umferð þá stjórnað með vaktmönnum eða lóðs, sé þess talin þörf.

Merking á tveggja akreina vegi			
Vinna á annarri akbraut			
Umferð ljóastýrð - Flokkar 1-3			
Vh = 60 - 70 km/klst		Vt ≤ 30 km/klst	
		Mai 2022	Teikning nr. 3.5.2.4 Útgáfa 18

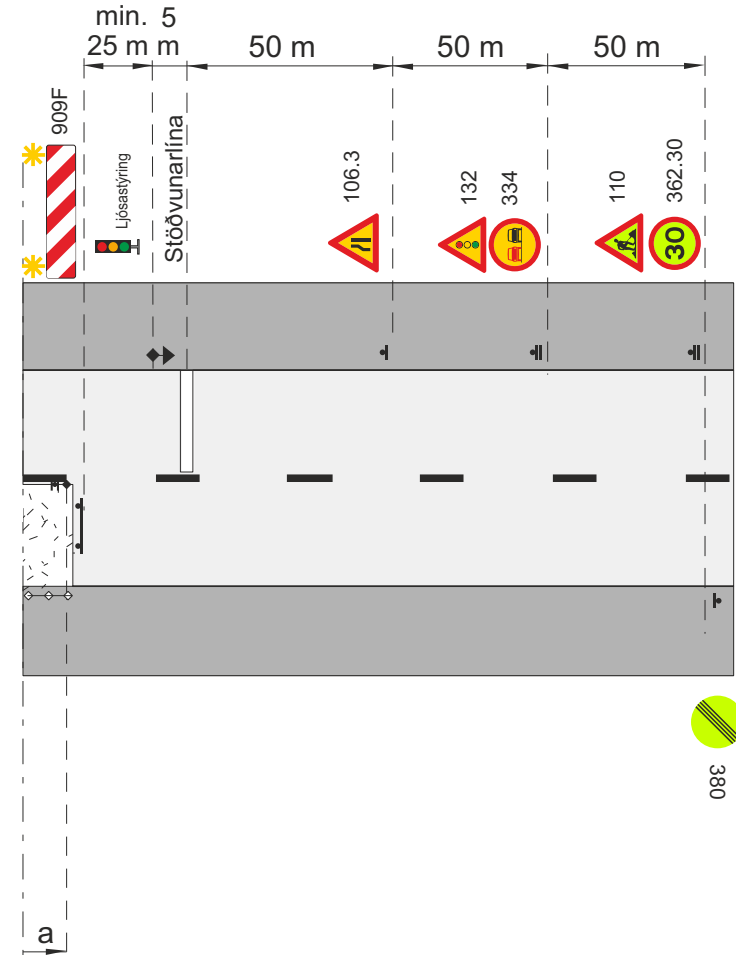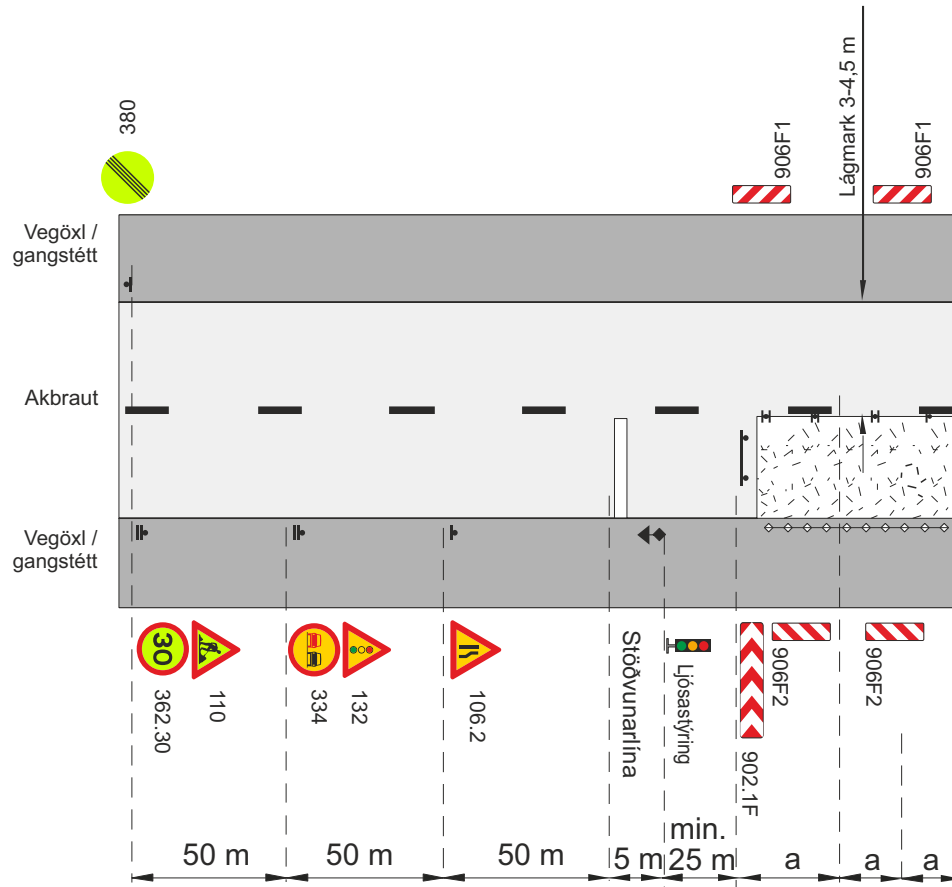


- Framkvæmdasvæði
- Staðsetning merkis
- Tvívirkur gátskjöldur 906F2/906F1 ($a \leq 6$ m)
- Samsíða létt vörn, gátskildir ($a \leq 6$ m)
- Aðskilja skal framkvæmdasvæði og gangstétt að lágmarki með keilum ($a \leq 3$ m) og flagglínu.
- Umferðarljós

V_i Leyfilegur hámarkshraði framhjá framkvæmdasvæði

V_b Leyfilegur hámarkshraði að framkvæmdasvæði

Í fl. 3 er heimilt að sleppa umferðarljósum þegar lengd framkvæmdasvæðis er ≤ 500 m og skal þá merkingum breytt í samræmi við teikningu 3.5.1.1, 3.5.1.2, 3.5.1.3. Skal umferð þá stjórnað með vaktmönnum eða lóðs, sé þess talin þörf.


Merking á tveggja akreina vegi			
Vinna á annarri akbraut			
Umferð ljóastýrð - Flokkar 1-3			
Vh = 30 - 50 km/klst		Vt ≤ 30 km/klst	
		Mai 2022	Teikning nr. 3.5.2.5 Útgáfa 18

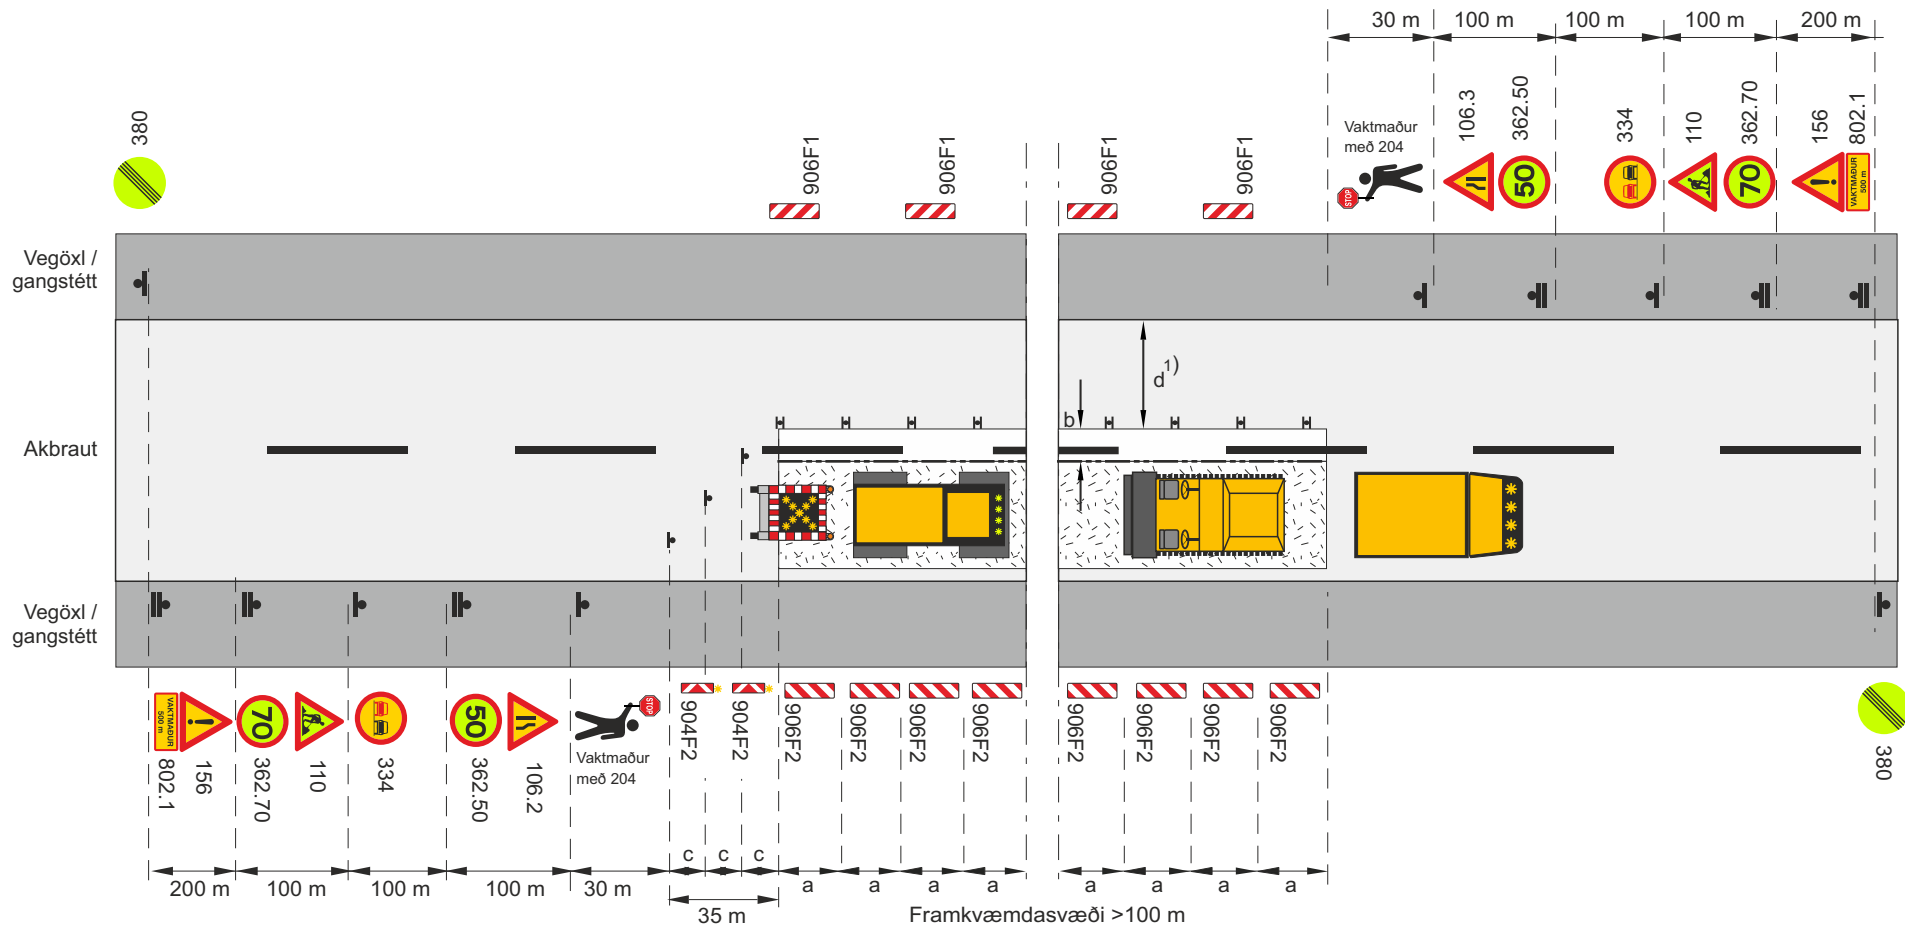



-  Framkvæmdasvæði
-  Staðsetning merkis
-  Vaktmaður með 204
-  Afmörkun á vinnufríu svæði

- c. Fjarlægð milli stefnuvisandi gátskjalda ($c \leq 2$ m)
- V_t Leyfilegur hámarkshraði framhjá framkvæmdasvæði
- V_h Leyfilegur hámarkshraði að framkvæmdasvæði
-  Tvívirkur gátskjöldur 906F2/906F1 ($a \leq 12$ m)
- 1) $b \geq 1$ m, ef d , breidd mótlægrar akbrautar er minni en 3,0 m (2,6 m í fl. 4) skal götu/vegi lokað og bent á hjáleð.
-  Merkjavagn með ljósaðr eða ljósaðr á tæki

Merking á tveggja akreina vegi				
Vinna á annari akbraut				
Malbikun í akstursstefnu umferðar, umferð stjórnað af vaktmönnum				
$V_h = 80-90$ km/klst			$V_t \leq 50$ km/klst	
		Mai 2022	Teikning nr. 3.5.3.1	Útgáfa 18


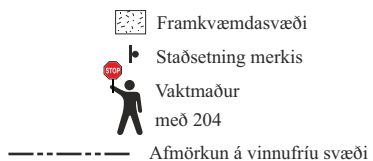


- c. Fjarlægð milli stefnuvísandi gát skjalda ($c \leq 2 \text{ m}$)
- V_L Leyfilegur hámarkshraði framhjá framkvæmdasvæði
- V_A Leyfilegur hámarkshraði að framkvæmdasvæði
- H** Tvívirkur gát skjöldur 906F2/906F1 ($a \leq 12 \text{ m}$)
- 1) $b \geq 1 \text{ m}$, ef d , breidd mótlægrar akbrautar er minni en $3,0 \text{ m}$ ($2,6 \text{ m}$ í fl. 4) skal götu/vegi lokað og bent á hjáleið.
-  Merkjavagn með ljósaör eða ljósaör á tæki

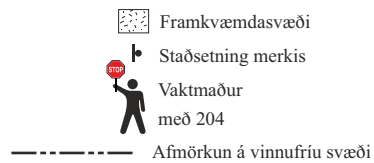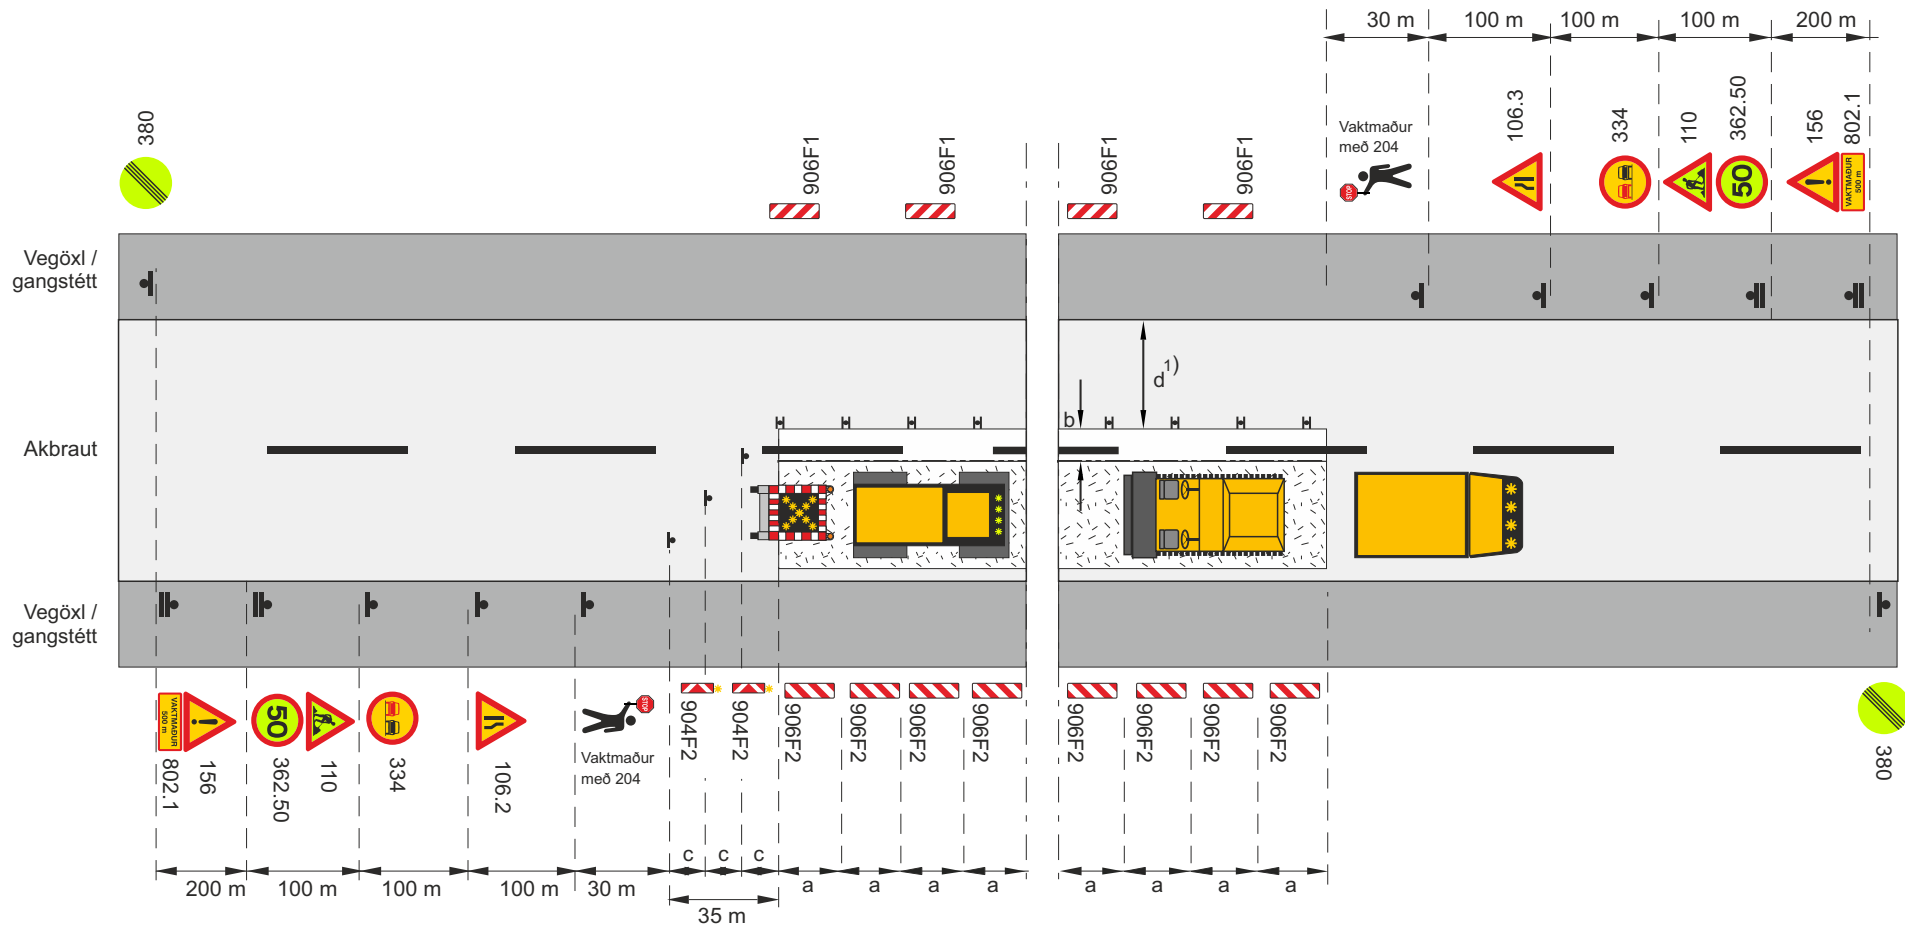


- c. Fjarlægð milli stefnuvisandi gátskjalda ($c \leq 2$ m)
- V_t Leyfilegur hámarkshraði framhjá framkvæmdasvæði
- V_h Leyfilegur hámarkshraði að framkvæmdasvæði
- Tvívirkur gátskjöldur 906F2/906F1 ($a \leq 12$ m)
- 1) $b \geq 1$ m, ef d , breidd mótlægrar akbrautar er minni en 3,0 m (2,6 m í fl. 4) skal götu/vegi lokað og bent á hjáleið.
- Merkjavagn með ljósaðr eða ljósaðr á tæki

Merking á tveggja akreina vegi				
Vinna á annari akbraut				
Malbikun í akstursstefnu umferðar, umferð stjórnað af vaktmönnum				
$V_h = 60-70$ km/klst			$V_t \leq 50$ km/klst	
Vegagerðin	Reykjavíkurborg	Mai 2022	Teikning nr. 3.5.3.3	Útgáfa 18

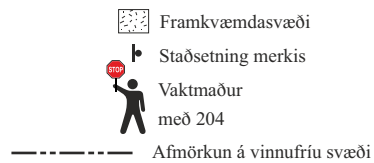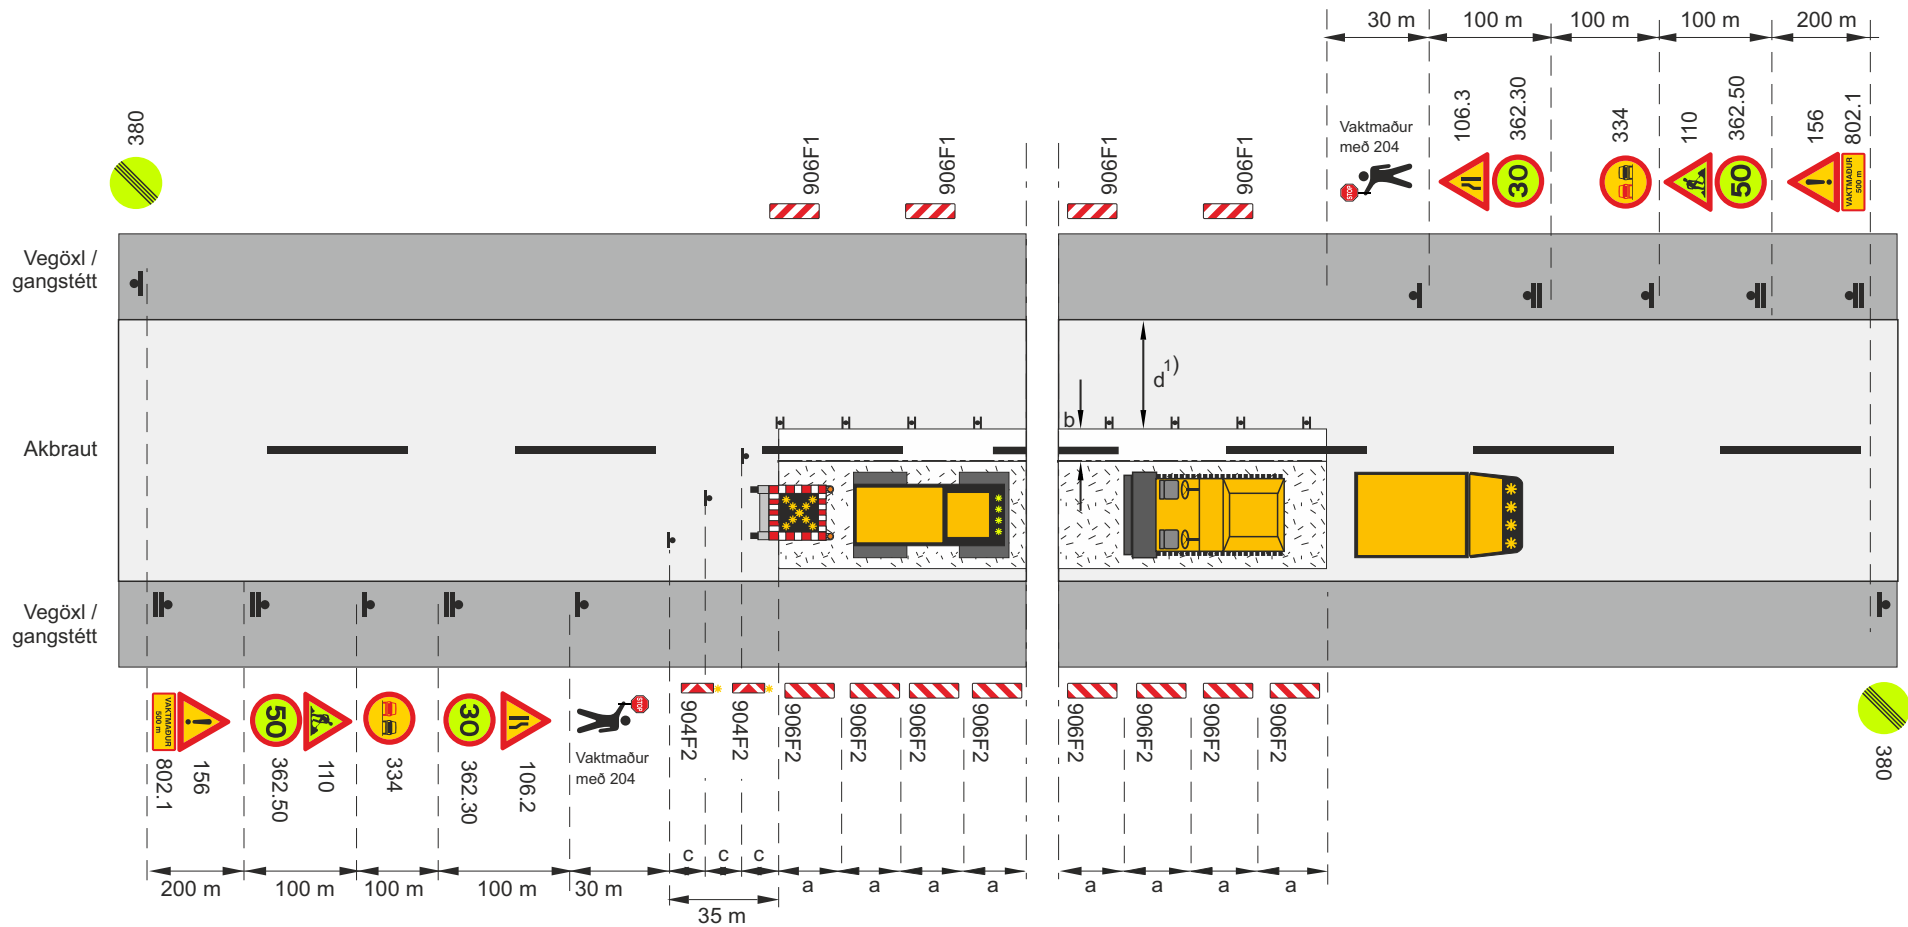

- c. Fjarlægð milli stefnuvisandi gátskjalda ($c \leq 2$ m)
- V_t Leyfilegur hámarkshraði framhjá framkvæmdasvæði
- V_b Leyfilegur hámarkshraði að framkvæmdasvæði
- H Tvívirkur gátskjöldur 906F2/906F1 ($a \leq 12$ m)
- 1) $b \geq 1$ m, ef d, breidd mótlægrar akbrautar er minni en 3,0 m (2,6 m í fl. 4) skal götu/vegi lokað og bent á hjáleið.
- Merkjavagn með ljósaðr eða ljósaðr á tæki



Merking á tveggja akreina vegi				
Vinna á annari akbraut				
Malbikun í akstursstefnu umferðar, umferð stjórnað af vaktmönnum				
Vh = 60-70 km/klst			Vt $\leq$ 30 km/klst	
Vegagerðin	Reykjavíkurborg	Mai 2022	Teikning nr. 3.5.3.4	Útgáfa 18

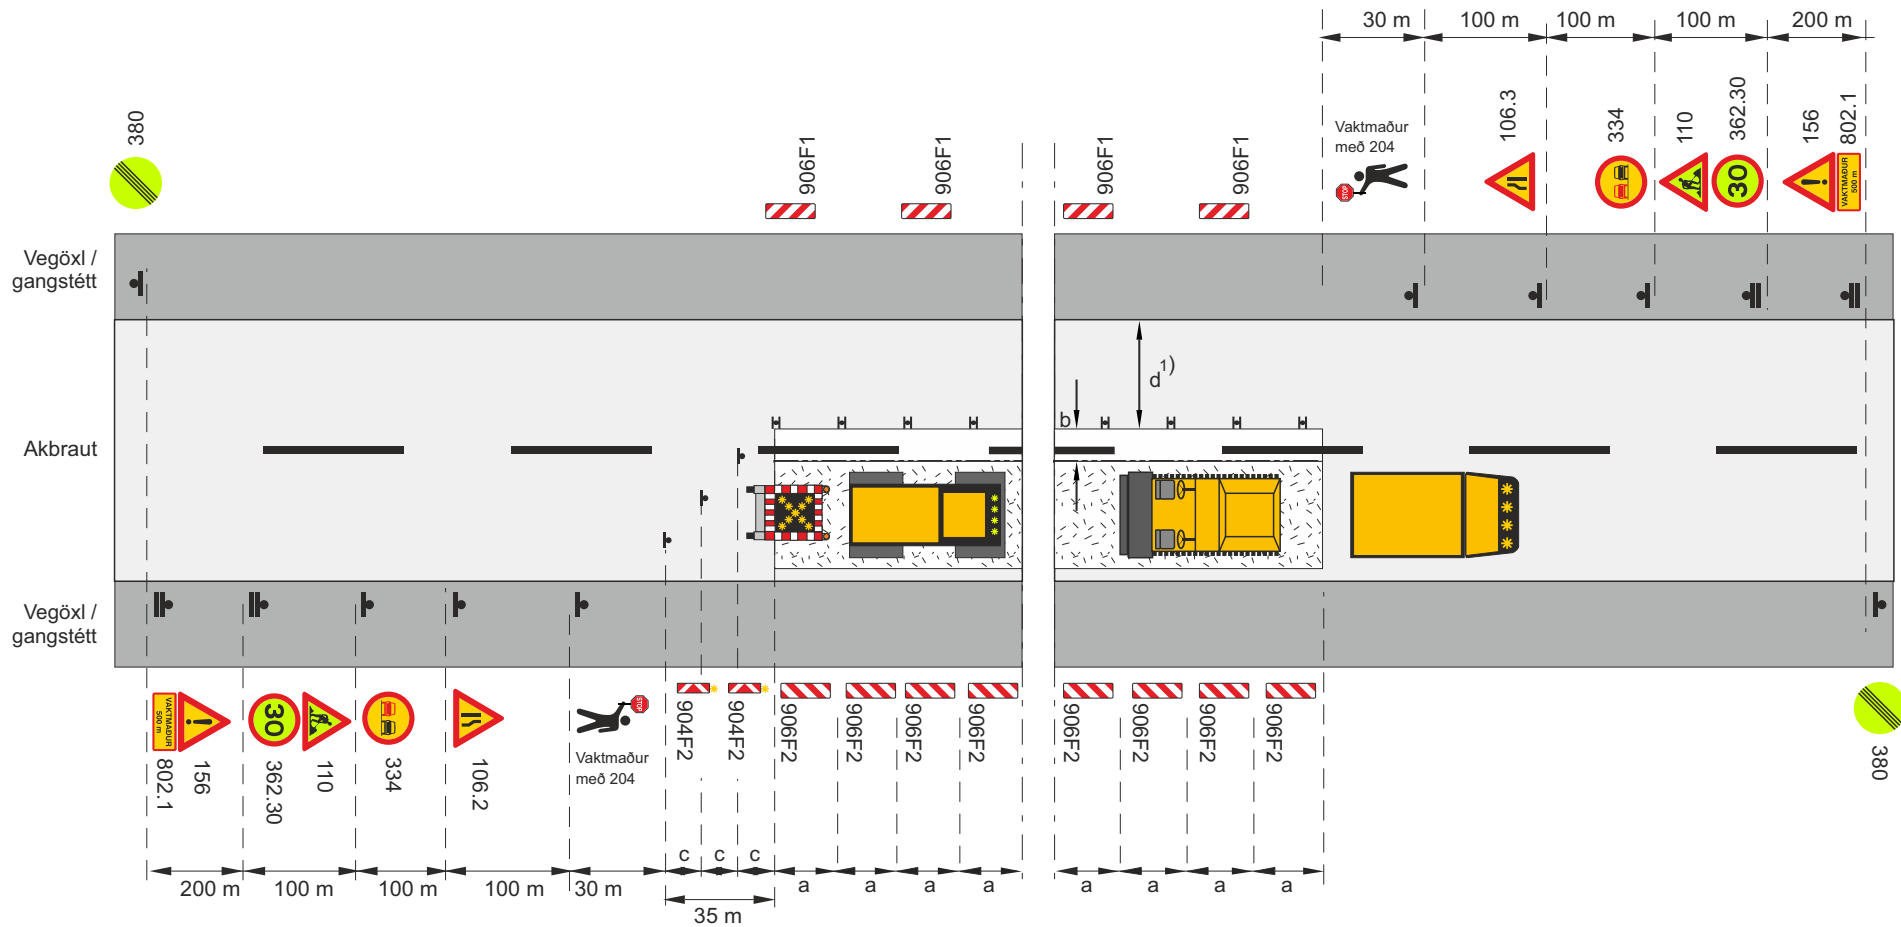

Framkvæmdasvæði
 Staðsetning merkis
 Vaktmaður með 204
 Afmörkun á vinnufríu svæði



- c. Fjarlægð milli stefnuvisandi gátskjalda ($c \leq 2$ m)
- V_t Leyfilegur hámarkshraði framhjá framkvæmdasvæði
- V_h Leyfilegur hámarkshraði að framkvæmdasvæði
- H Tvívirkur gátskjöldur 906F2/906F1 ($a \leq 12$ m)
- 1) $b \geq 1$ m, ef d , breidd mótlægrar akbrautar er minni en 3,0 m (2,6 m í fl. 4) skal götu/vegi lokað og bent á hjáleið.
- Merkjavagn með ljósaðr eða ljósaðr á tæki

Merking á tveggja akreina vegi				
Vinna á annari akbraut				
Malbikun í akstursstefnu umferðar, umferð stjórnað af vaktmönnum				
$V_h = 30-50$ km/klst			$V_t \leq 30$ km/klst	
		Mai 2022	Teikning nr. 3.5.3.5	Útgáfa 18

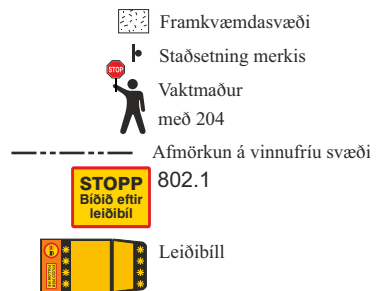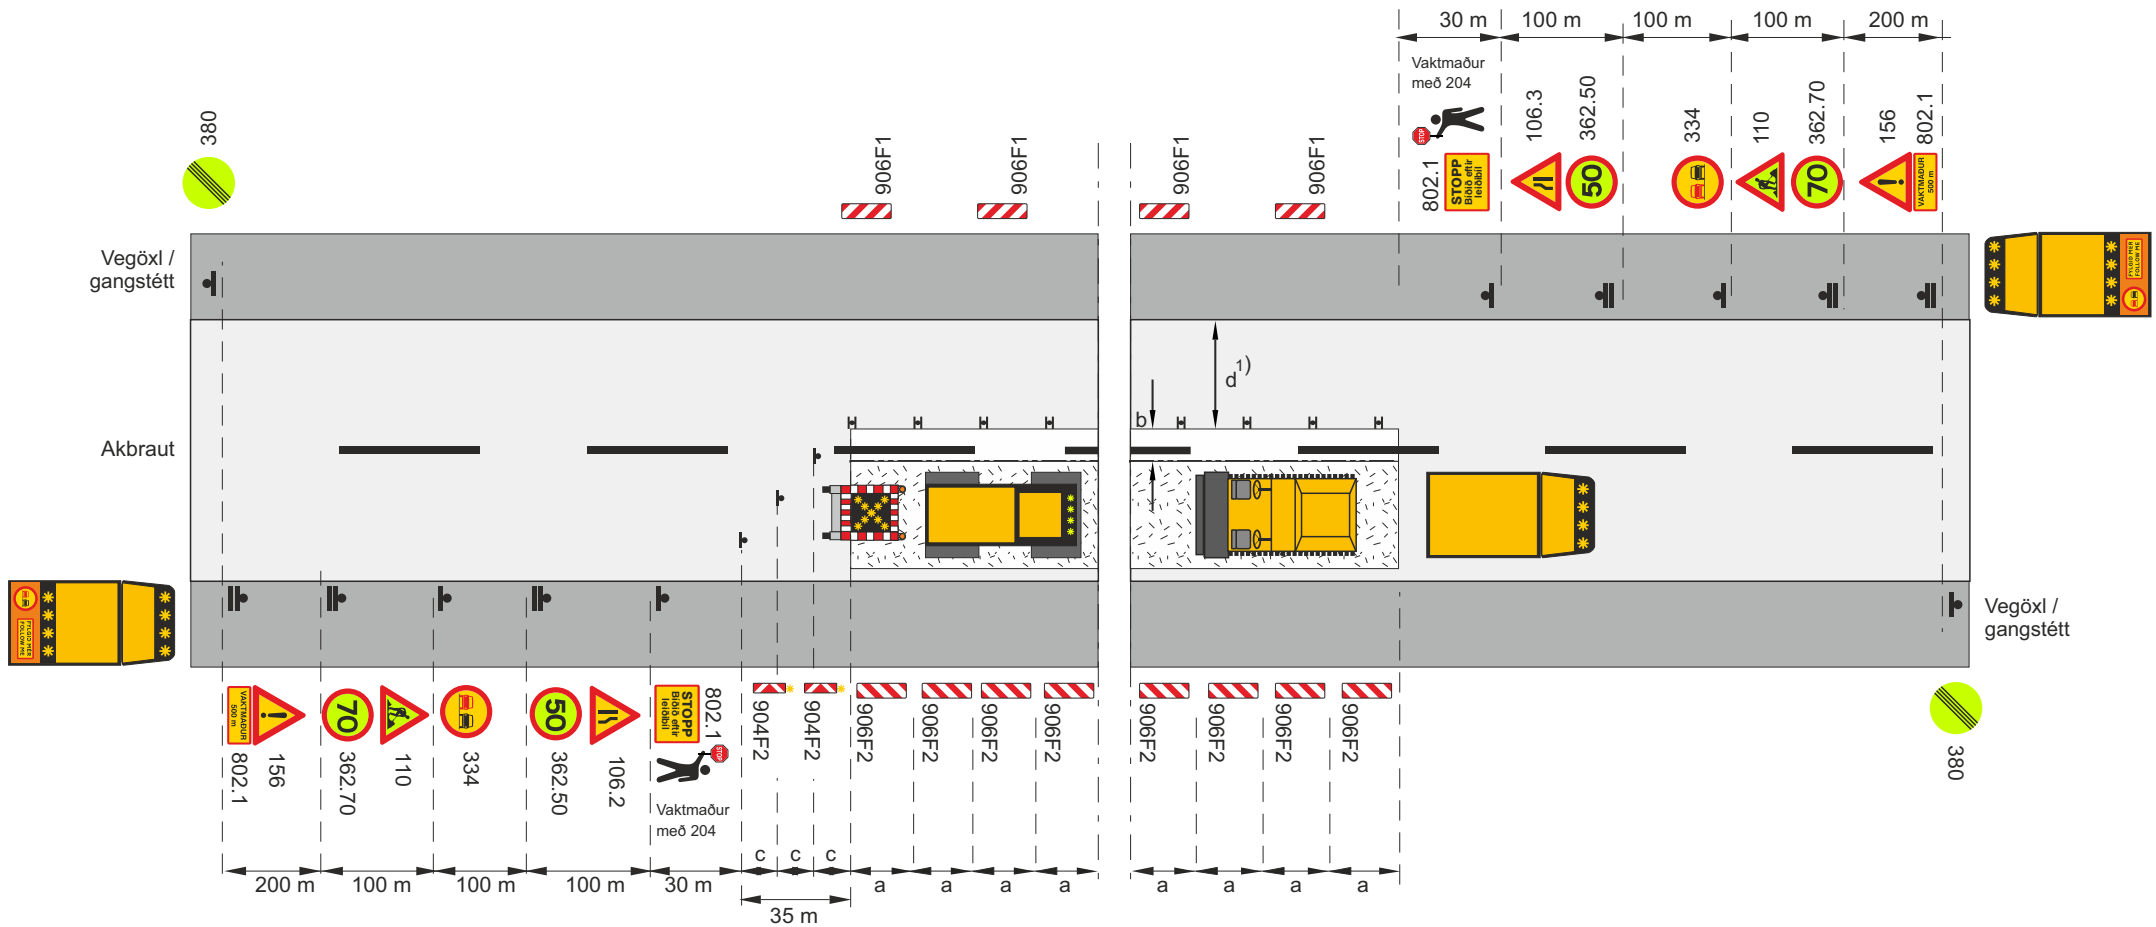

- c. Fjarlægð milli stefnuvisandi gátskjalda ($c \leq 2$ m)
- V_t Leyfilegur hámarkshraði framhjá framkvæmdasvæði
- V_h Leyfilegur hámarkshraði að framkvæmdasvæði
- H Tvívirkur gátskjöldur 906F2/906F1 ($a \leq 12$ m)
- 1) $b \geq 1$ m, ef d , breidd mótlægrar akbrautar er minni en 3,0 m (2,6 m í fl. 4) skal götu/vegi lokað og bent á hjáleið.
- Merkjavagn með ljósaðr eða ljósaðr á tæki



Merking á tveggja akreina vegi				
Vinna á annari akbraut				
Malbikun í akstursstefnu umferðar, umferð stjórnaf vaktmönnum og leiðibíl				
$V_h = 80-90$ km/klst			$V_t \leq 50$ km/klst	
Vegagerðin	Reykjavíkurborg	Mai 2022	Teikning nr. 3.5.3.6	Útgáfa 18

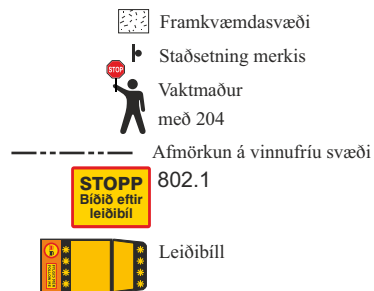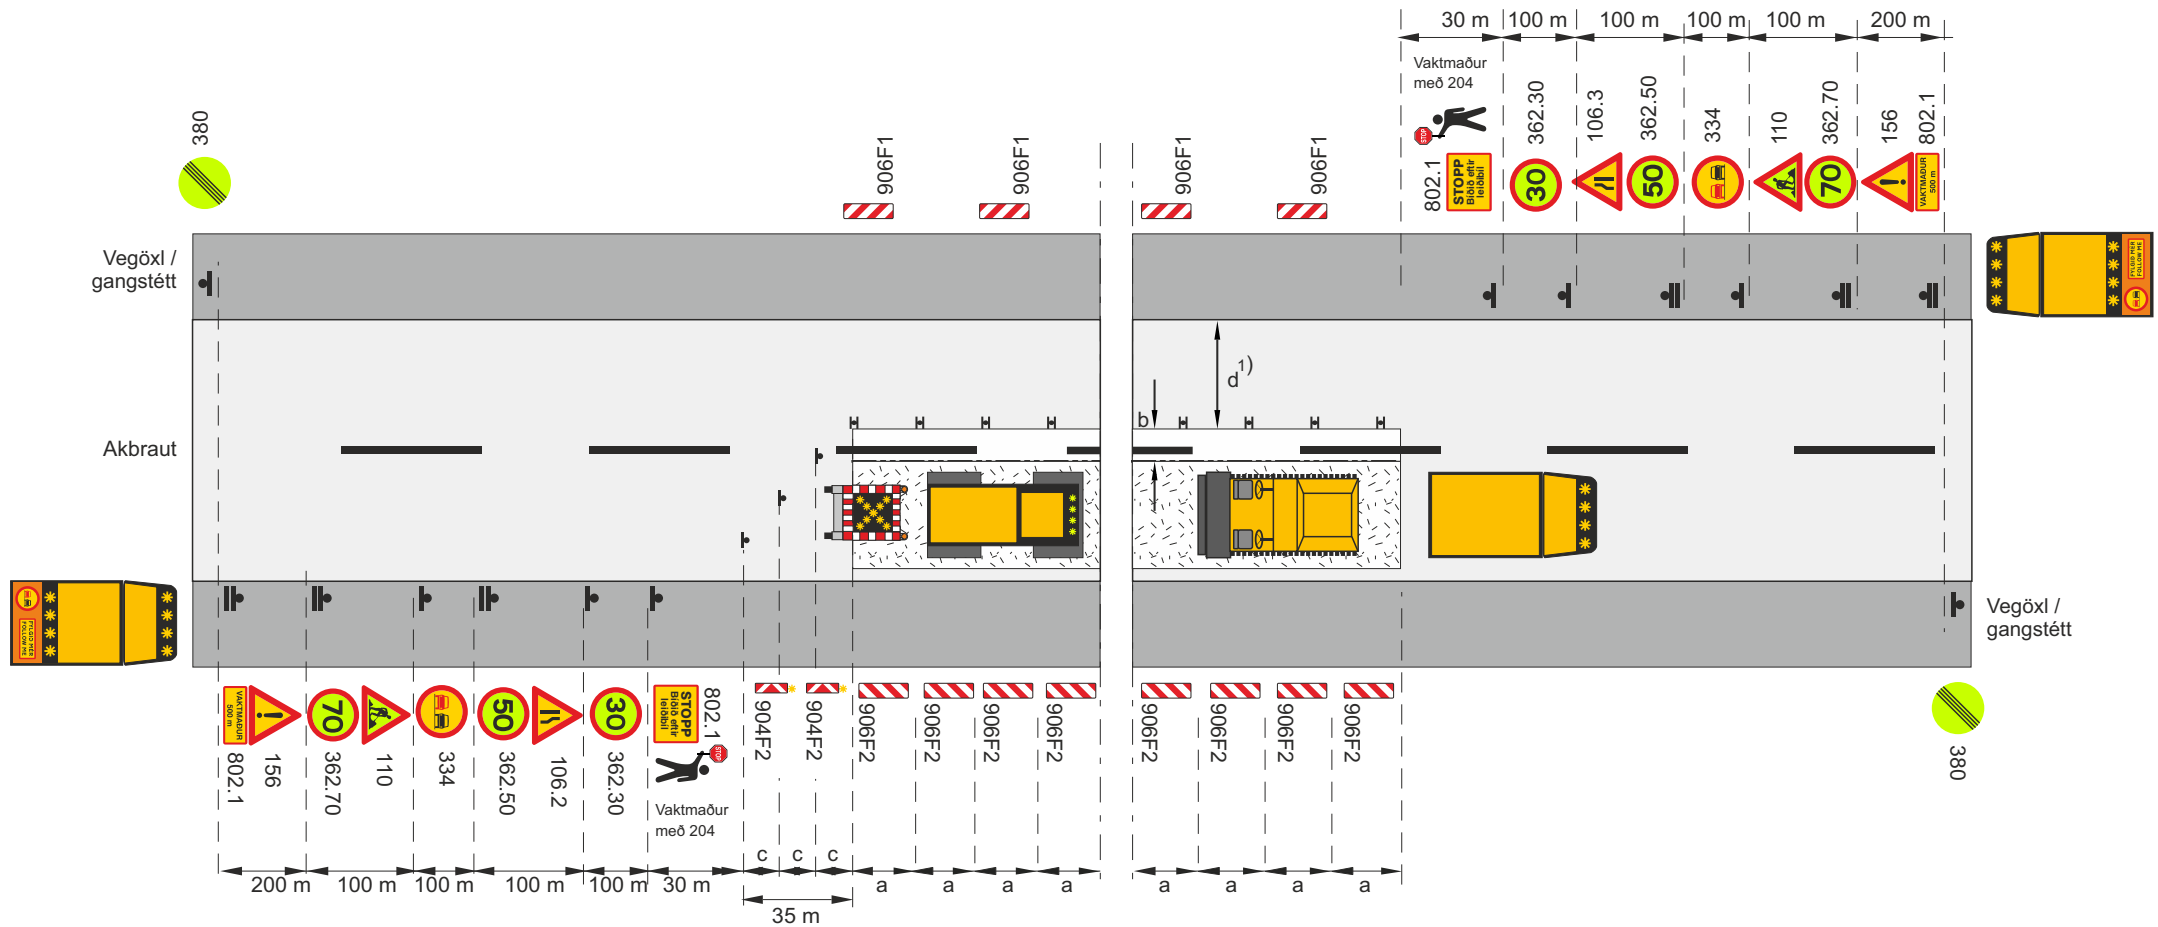

- c. Fjarlægð milli stefnuvisandi gátskjalda ($c \leq 2$ m)
 V_t Leyfilegur hámarkshraði framhjá framkvæmdasvæði
 V_h Leyfilegur hámarkshraði að framkvæmdasvæði
H Tvívirkur gátskjöldur 906F2/906F1 ($a \leq 12$ m)
 1) $b \geq 1$ m, ef d, breidd mótlægrar akbrautar er minni en 3,0 m (2,6 m í fl. 4) skal götu/vegi lokað og bent á hjáleid.
 Merkjavagn með ljósaðr eða ljósaðr á tæki



Merking á tveggja akreina vegi				
Vinna á annari akbraut				
Malbikun í akstursstefnu umferðar, umferð stjórnað af vaktmönnum og leiðibíl				
$V_h = 80-90$ km/klst			$V_t \leq 30$ km/klst	
Vegagerðin	Reykjavíkurborg	Mai 2022	Teikning nr. 3.5.3.7	Útgáfa 18

Merking á tveggja akreina vegi			
Vinna á annari akbraut			
Malbikun í akstursstefnu umferðar, umferð stjórnað af vaktmönnum og leiðibíl			
Vh = 60-70 km/kst		Vt ≤ 50 km/kst	
 Vegagerðin	 Reykjavíkurborg	Mai 2022	Teikning nr. 3.5.3.8
			Útgáf 18

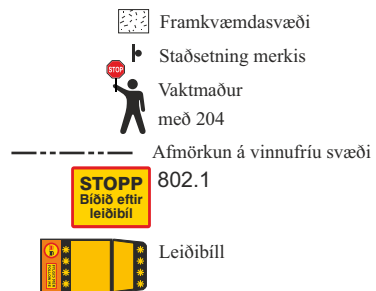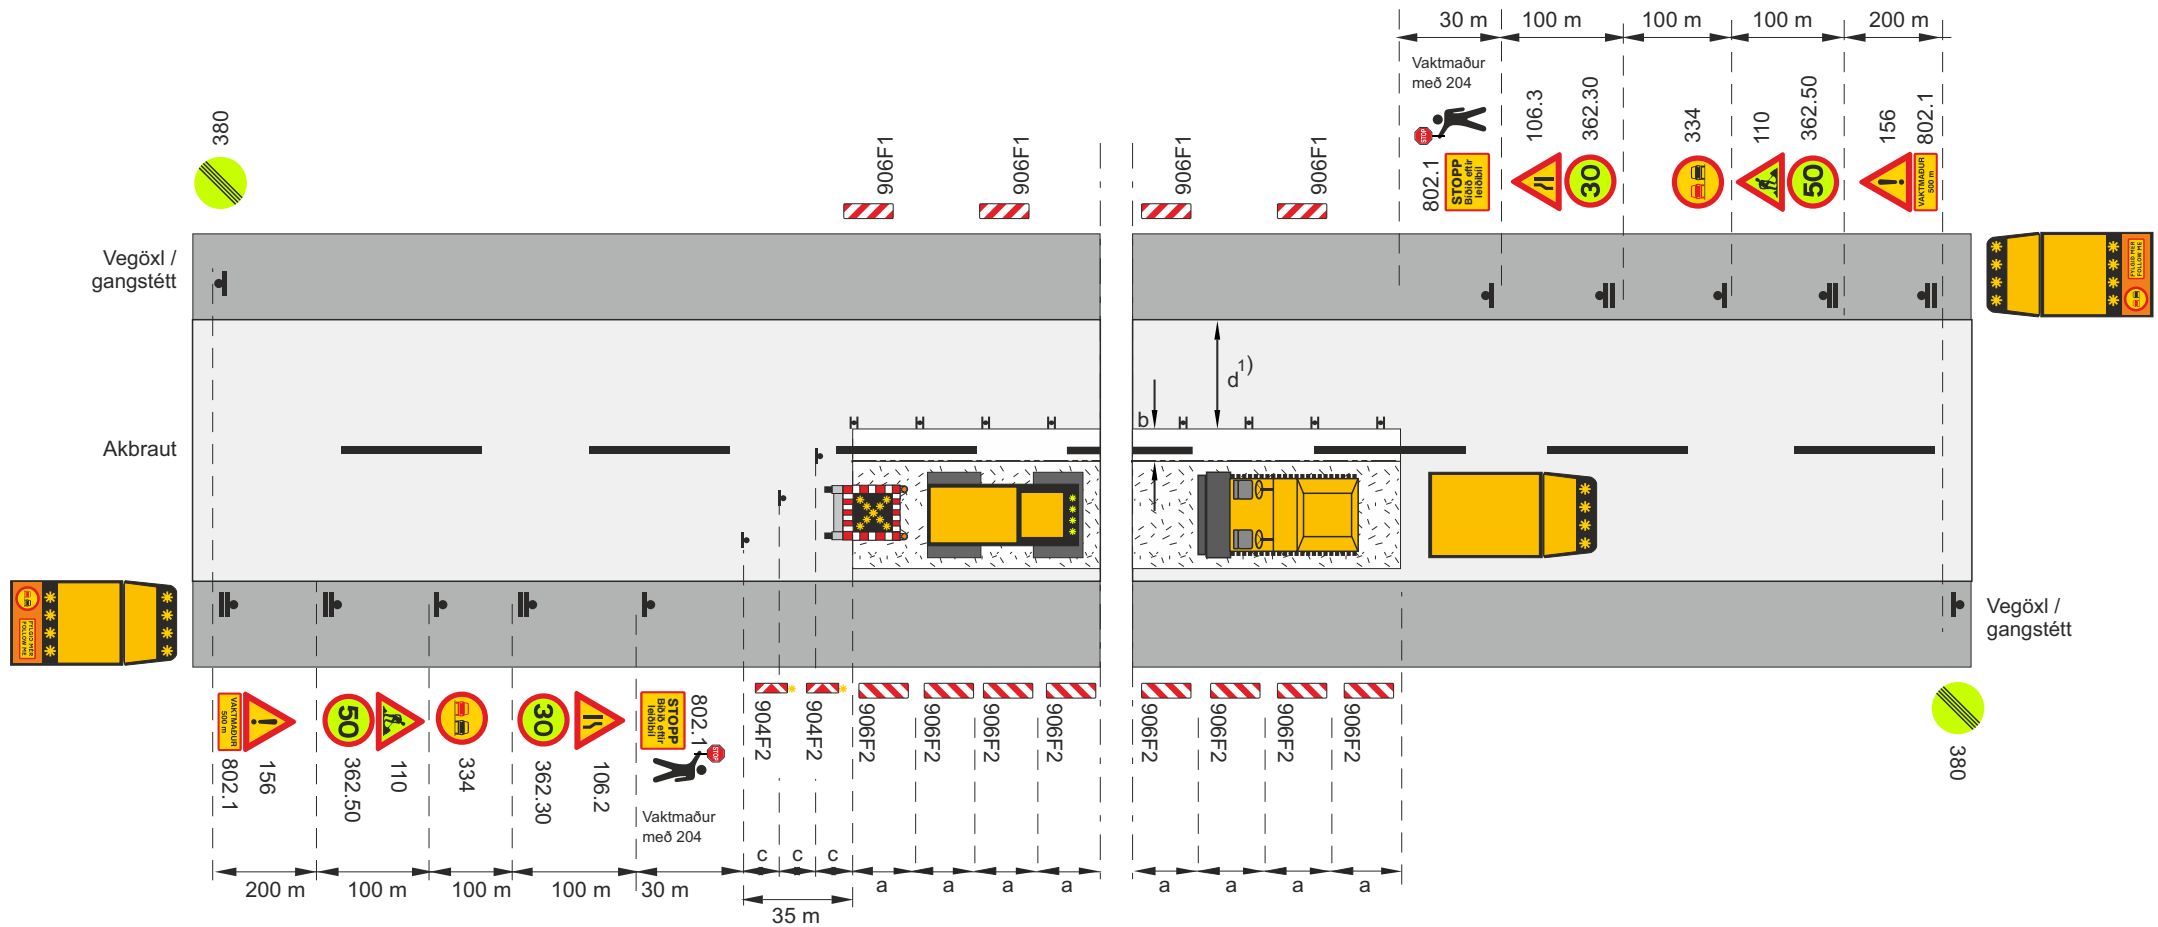


- c. Fjarlægð milli stefnuvisandi gátskjalda ($c \leq 2$ m)
- V_t Leyfilegur hámarks hraði framhjá framkvæmdasvæði
- V_b Leyfilegur hámarks hraði að framkvæmdasvæði
- H Tvívirkur gátskjöldur 906F2/906F1 ($a \leq 12$ m)
- 1) $b \geq 1$ m, ef d , breidd mótlægrar akbrautar er minni en 3,0 m (2,6 m í fl. 4) skal götu/vegi lokað og bent á hjáleið.
- Merkjavagn með ljósaðr eða ljósaðr á tæki

Merking á tveggja akreina vegi				
Vinna á annari akbraut				
Malbikun í akstursstefnu umferðar, umferð stjórnað af vaktmönnum og leiðibíl				
$V_h = 60-70$ km/klst			$V_t \leq 30$ km/klst	
		Mai 2022	Teikning nr. 3.5.3.9	Útgáfa 18

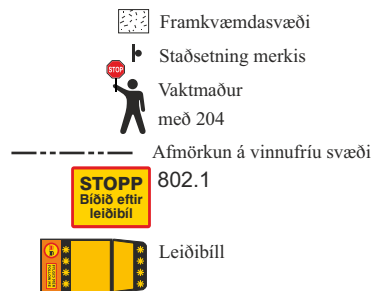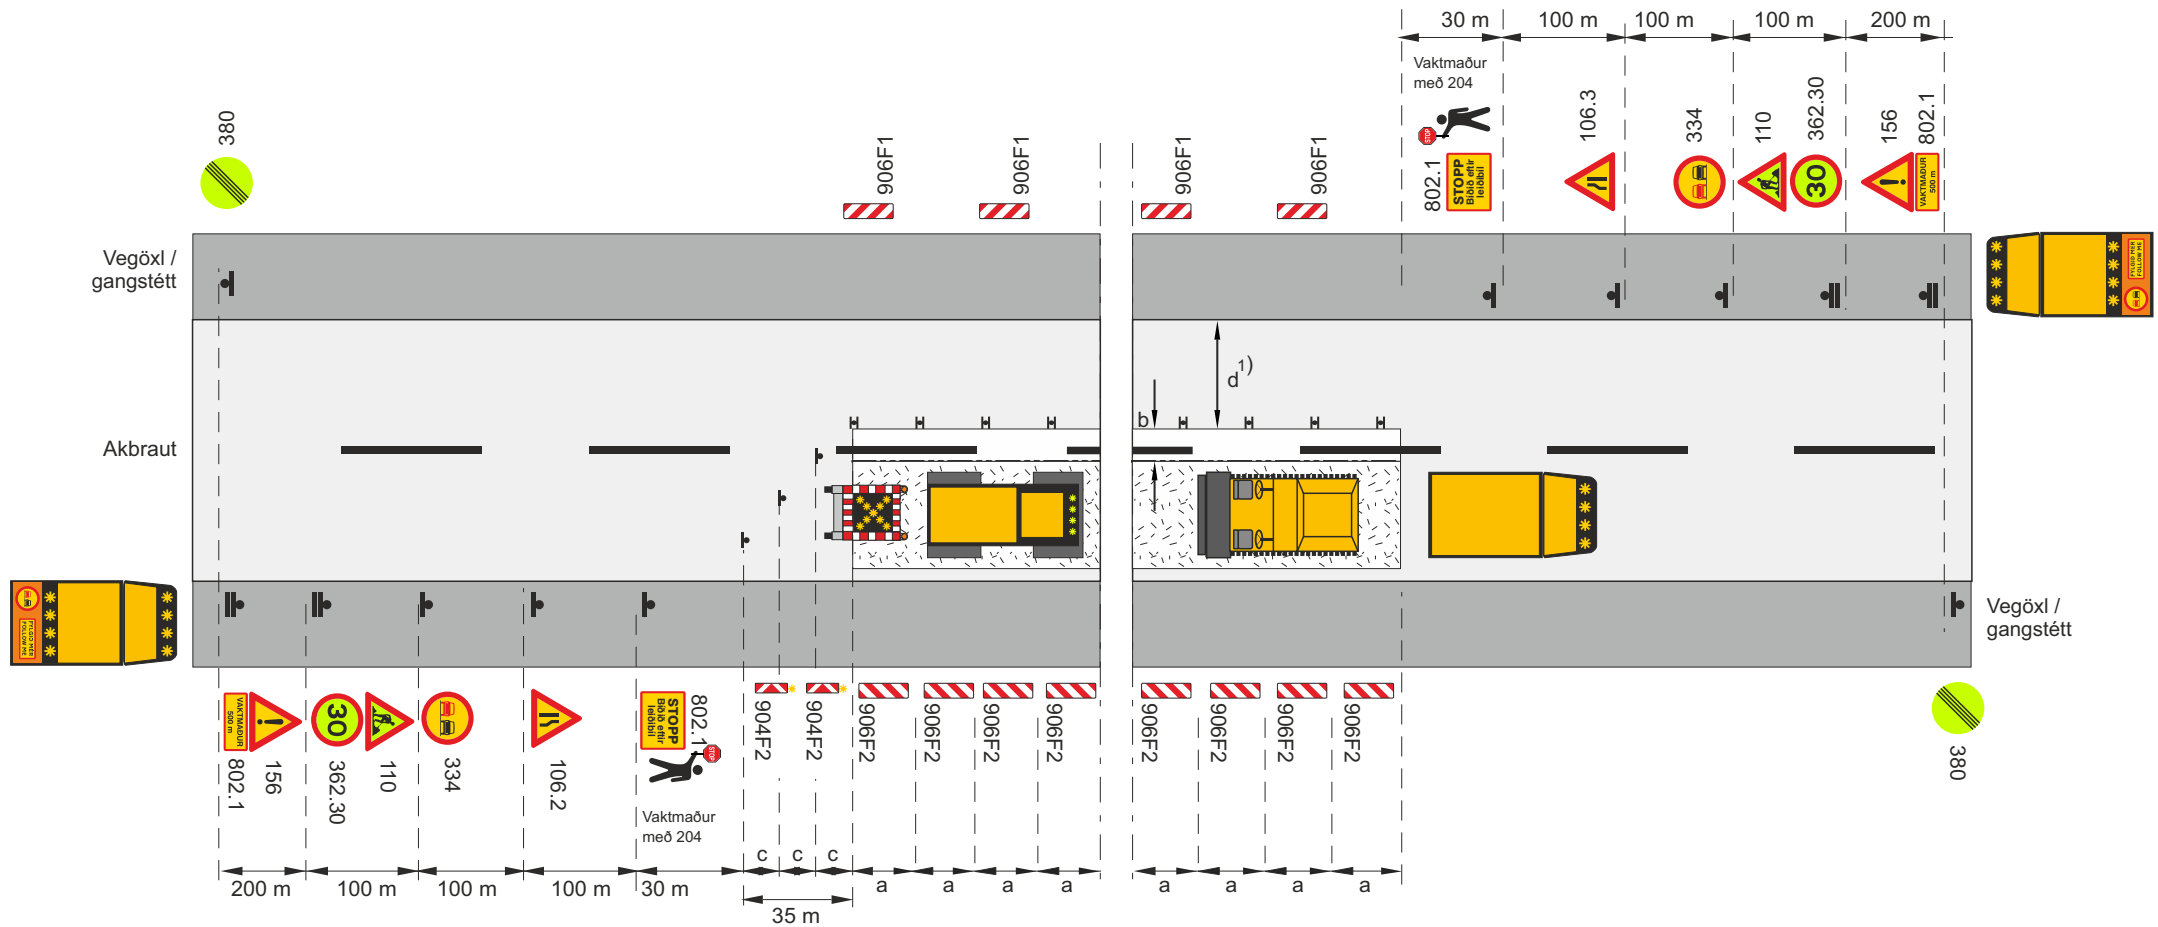

- c. Fjarlægð milli stefnuvisandi gátskjalda ($c \leq 2$ m)
- V_t Leyfilegur hámarks hraði framhjá framkvæmdasvæði
- V_h Leyfilegur hámarks hraði að framkvæmdasvæði
- H Tvívirkur gátskjöldur 906F2/906F1 ($a \leq 12$ m)
- 1) $b \geq 1$ m, ef d , breidd mótlægrar akbrautar er minni en 3,0 m (2,6 m í fl. 4) skal götu/vegi lokað og bent á hjáleið.
- Merkjavagn með ljósaðr eða ljósaðr á tæki


Merking á tveggja akreina vegi			
Vinna á annari akbraut			
Malbikun í akstursstefnu umferðar, umferð stjórnað af vaktmönnum og leiðibíl			
$V_h = 30-50$ km/klst		$V_t \leq 30$ km/klst	
Vegagerðin	Reykjavíkurborg	Mai 2022	Teikning nr. 3.5.3.10 Útgáfa 18

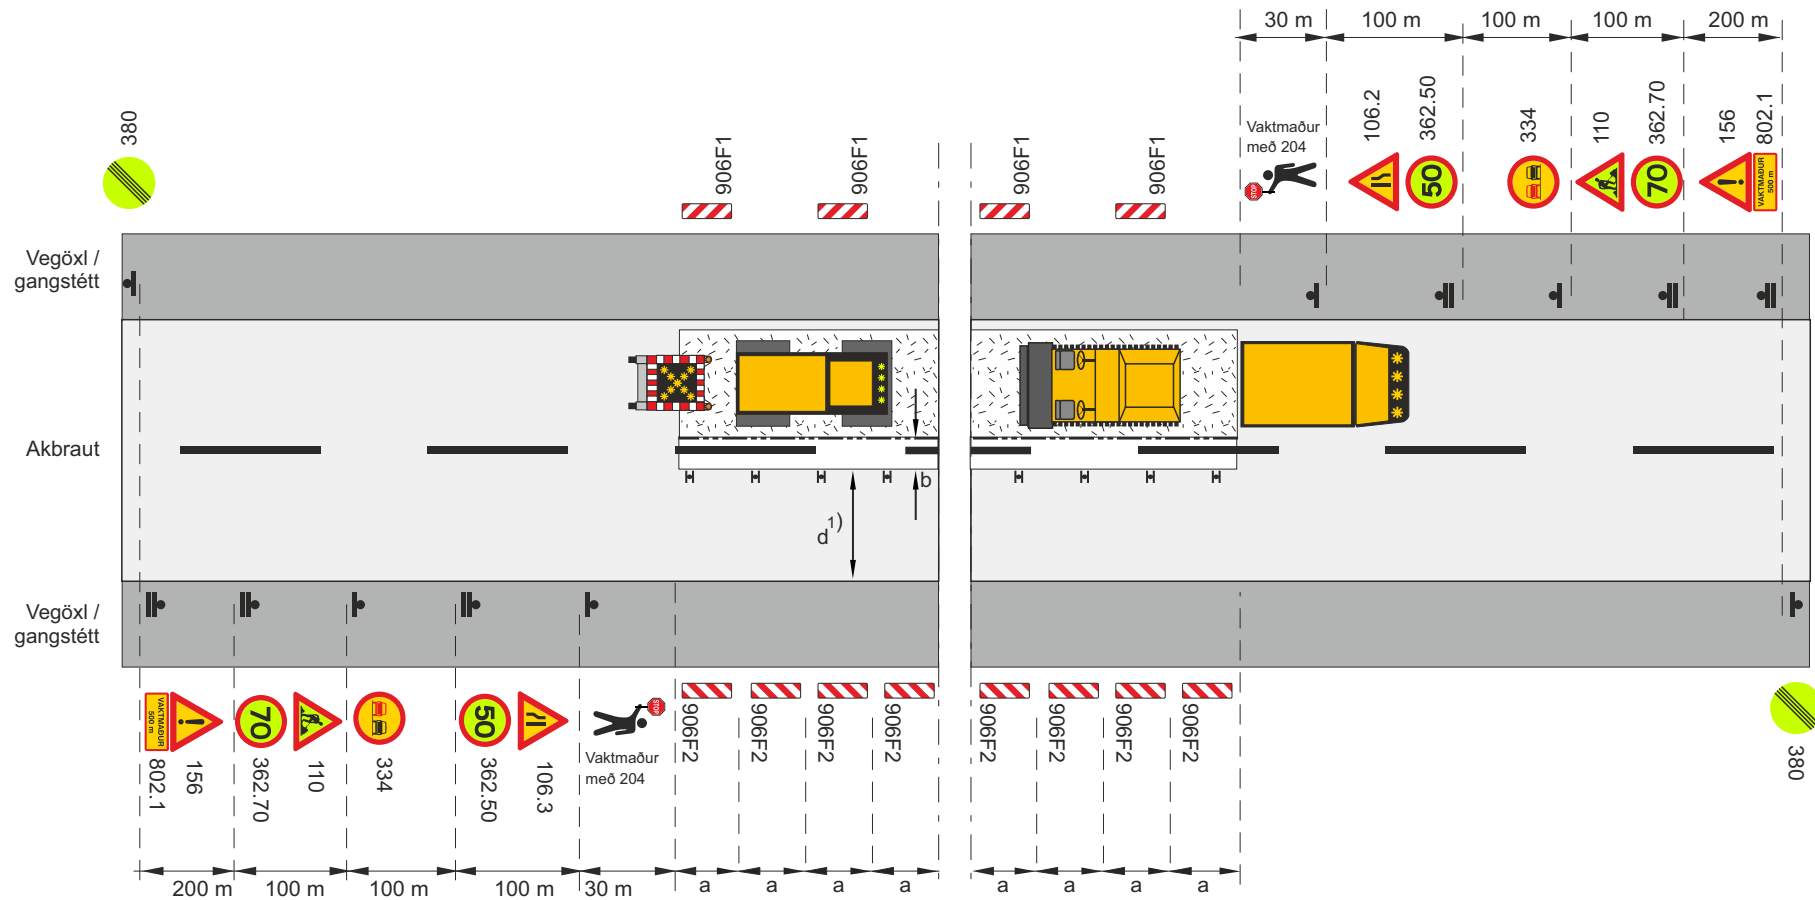



- Framkvæmdasvæði
- Staðsetning merkis
- Vaktmaður með 204
- Afmörkun á vinnufríu svæði

- V_t Leyfilegur hámarkshraði framhjá framkvæmdasvæði
- V_b Leyfilegur hámarkshraði að framkvæmdasvæði
- H Tvívirkur gátskjöldur 906F2/906F1 ($a \leq 12$ m)
- 1) $b \geq 1$ m, ef d , breidd mótlægrar akbrautar er minni en 3,0 m (2,6 m í fl. 4) skal götu/vegi lokað og bent á hjáleið.
- Merkjavagn með ljósaör eða ljósaör á tæki

Merking á tveggja akreina vegi			
Vinna á annari akbraut			
Malbikun á móti akstursstefnu umferðar, umferð stýrð af vaktmönnum			
$V_h = 80-90$ km/klst		$V_t \leq 50$ km/klst	
Vegagerðin	Reykjavíkurborg	Mai 2022	Teikning nr. 3.5.4.1
			Útgáfa 18


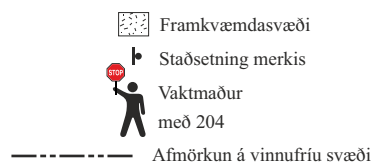


Merkjavagn með ljósaör eða ljósaör á tæki

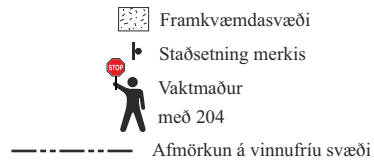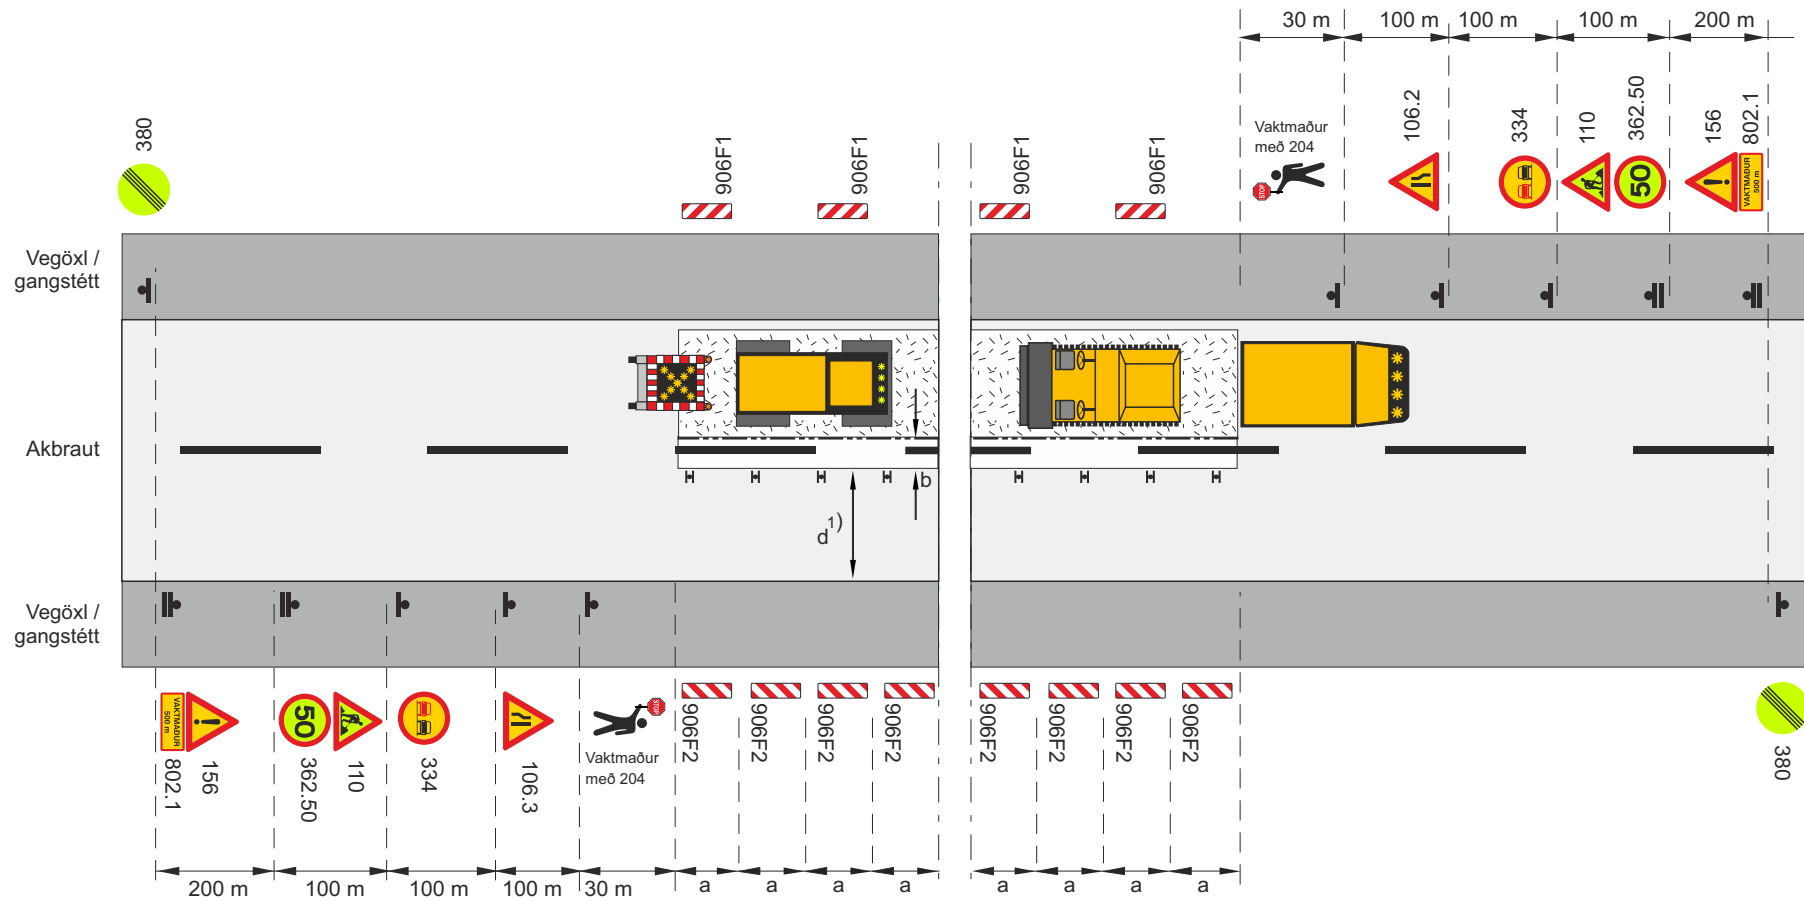



- V_t Leyfilegur hámarkshraði framhjá framkvæmdasvæði
 V_b Leyfilegur hámarkshraði að framkvæmdasvæði
 Tvívirkur gátskjöldur 906F2/906F1 ($a \leq 12$ m)
 1) $b \geq 1$ m, ef d , breidd mótlægrar akbrautar er minni en 3,0 m (2,6 m í fl. 4) skal götu/vegi lokað og bent á hjáleið.
 Merkjavagn með ljósaör eða ljósaör á tæki

Merking á tveggja akreina vegi				
Vinna á annari akbraut				
Malbikun á móti akstursstefnu umferðar, umferð stjórnað af vaktmönnum				
$V_h = 60-70$ km/klst			$V_t \leq 50$ km/klst	
Vegagerðin	Reykjavíkurborg	Mai 2022	Teikning nr. 3.5.4.3	Útgáfa 18

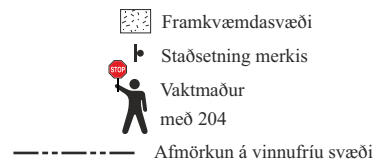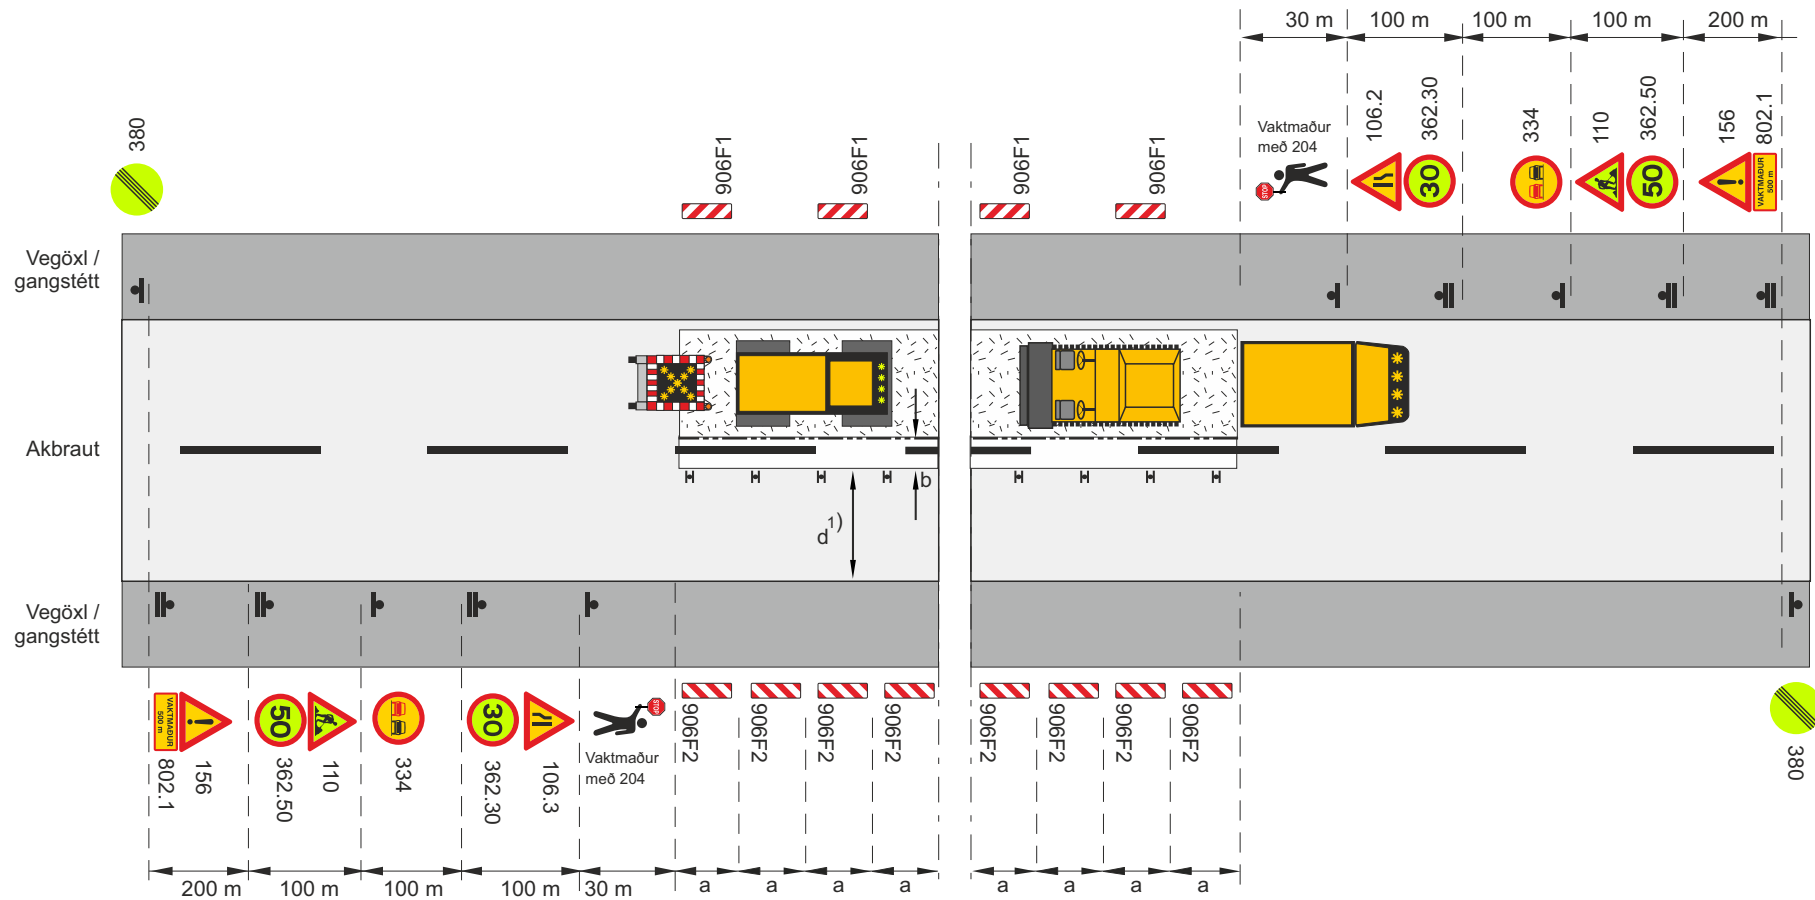



- V_t Leyfilegur hámarkshraði framhjá framkvæmdasvæði
- V_b Leyfilegur hámarkshraði að framkvæmdasvæði
- Tvívirkur gátskjöldur 906F2/906F1 ($a \leq 12$ m)
- 1) $b \geq 1$ m, ef d , breidd mótlægrar akbrautar er minni en 3,0 m (2,6 m í fl. 4) skal götu/vegi lokað og bent á hjáleið.
- Merkjavagn með ljósaör eða ljósaör á tæki

Merking á tveggja akreina vegi			
Vinna á annari akbraut			
Malbikun á móti akstursstefnu umferðar, umferð stjórnad af vaktmönnum			
$V_h = 60-70$ km/klst		$V_t \leq 30$ km/klst	
Vegagerðin	Reykjavíkurborg	Mai 2022	Teikning nr. 3.5.4.4
			Útgáfa 18

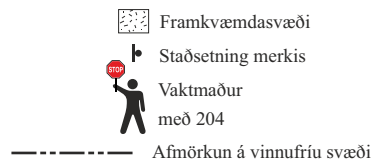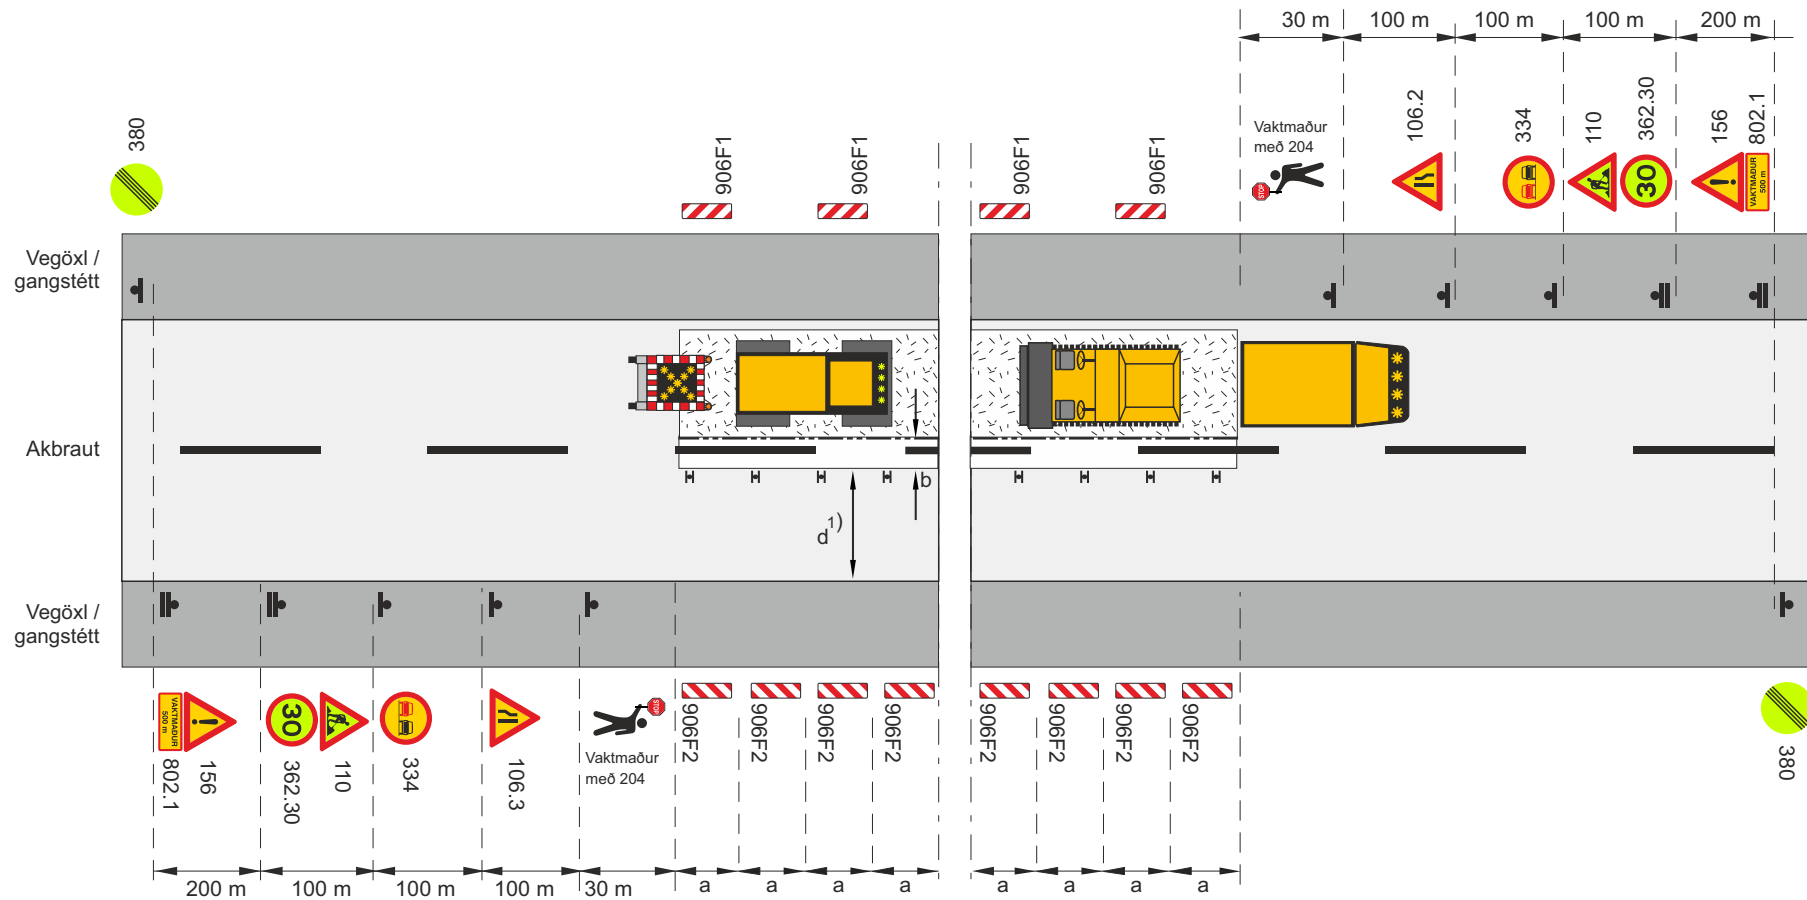



- V_t Leyfilegur hámarkshraði framhjá framkvæmdasvæði
- V_b Leyfilegur hámarkshraði að framkvæmdasvæði
- H Tvívirkur gátskjöldur 906F2/906F1 ($a \leq 12$ m)
- 1) $b \geq 1$ m, ef d , breidd mótlægrar akbrautar er minni en 3,0 m (2,6 m í fl. 4) skal götu/vegi lokað og bent á hjáleið.
- Merkjavagn með ljósaör eða ljósaör á tæki

Merking á tveggja akreina vegi				
Vinna á annari akbraut				
Malbikun á móti akstursstefnu umferðar, umferð stýrð af vaktmönnum				
$V_h = 30-50$ km/klst			$V_t \leq 30$ km/klst	
		Mai 2022	Teikning nr. 3.5.4.5	Útgáfa 18

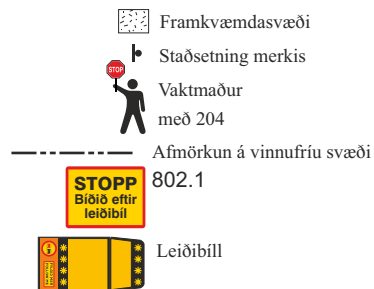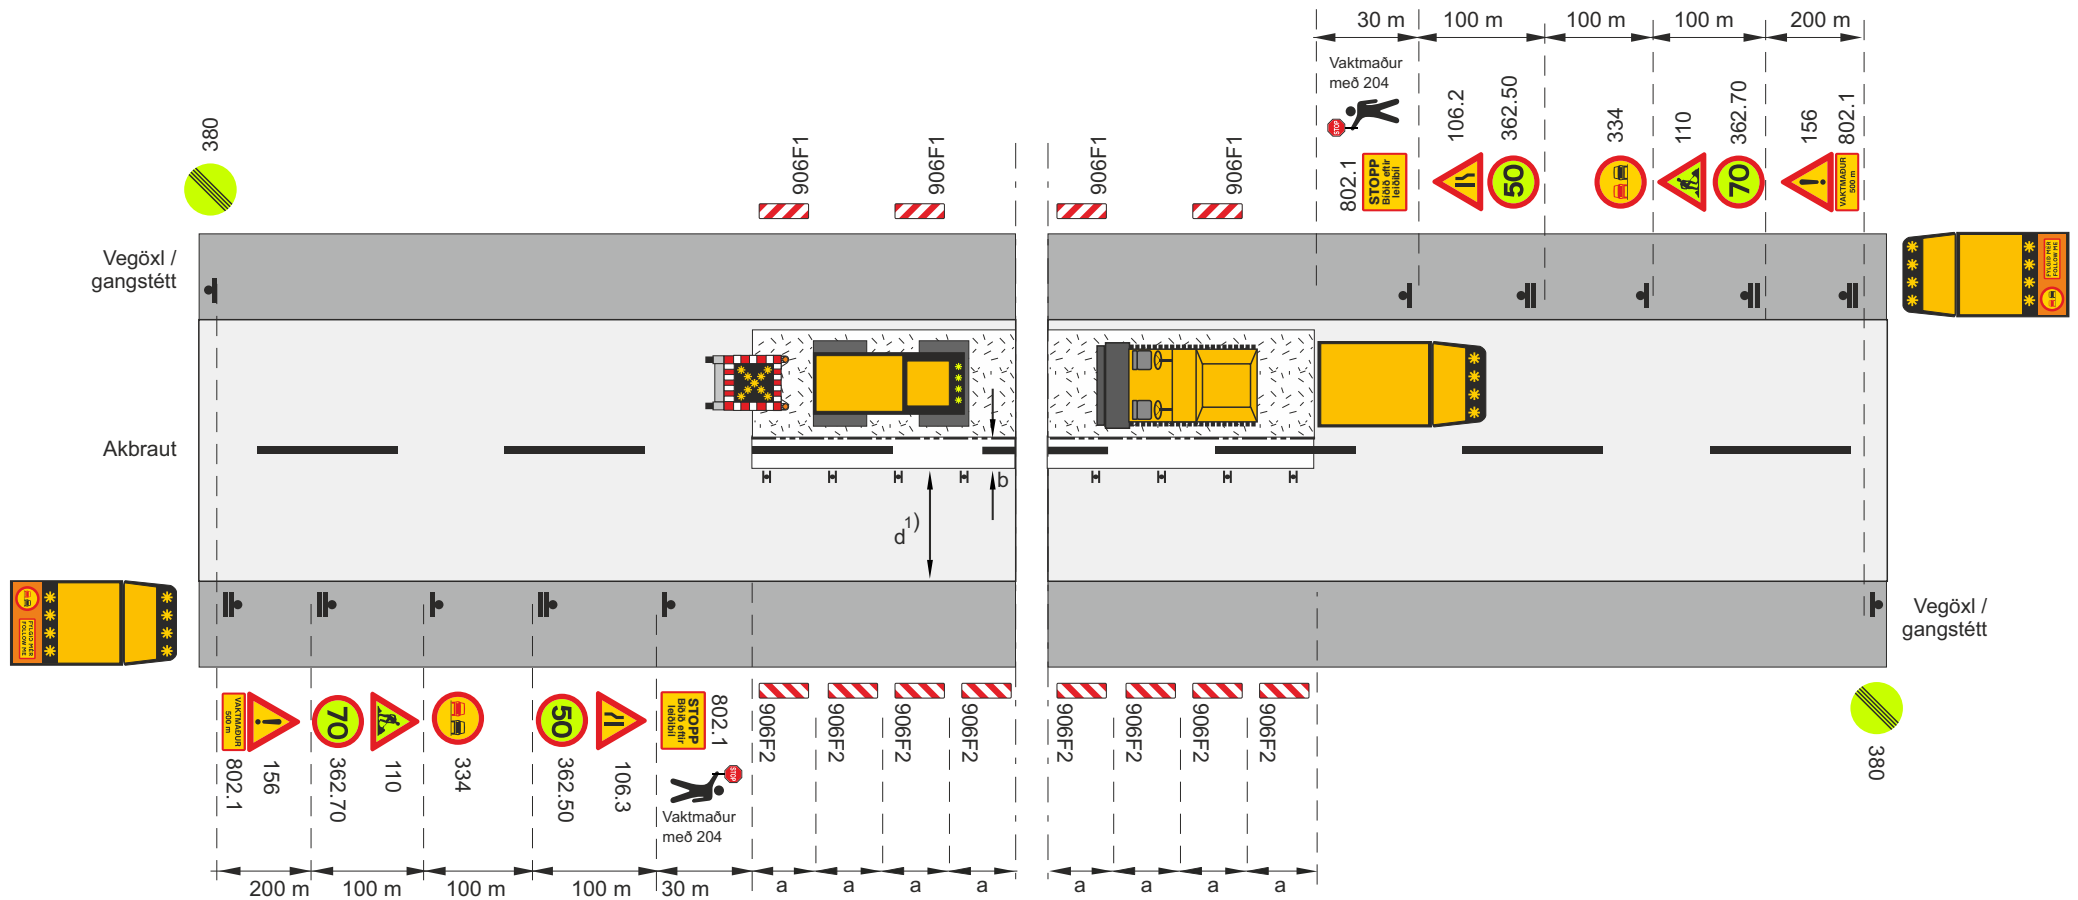



- V_t Leyfilegur hámarkshraði framhjá framkvæmdasvæði
 V_h Leyfilegur hámarkshraði að framkvæmdasvæði
 Tvívirkur gátskjöldur 906F2/906F1 ($a \leq 12$ m)
 1) $b \geq 1$ m, ef d , breidd mótlægrar akbrautar er minni en 3,0 m (2,6 m í fl. 4) skal götu/vegi lokað og bent á hjáleioð.
 Merkjavagn með ljósaör eða ljósaör á tæki

Merking á tveggja akreina vegi				
Vinna á annari akbraut				
Malbikun á móti akstursstefnu umferðar, umferð stjórnad af vaktmönnum og leiðibíl				
$V_h = 80-90$ km/klst			$V_t \leq 50$ km/klst	
		Mai 2022	Teikning nr.	3.5.4.6
				Útgáfa 18

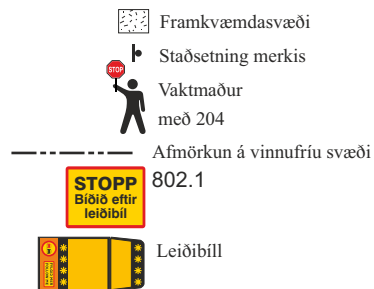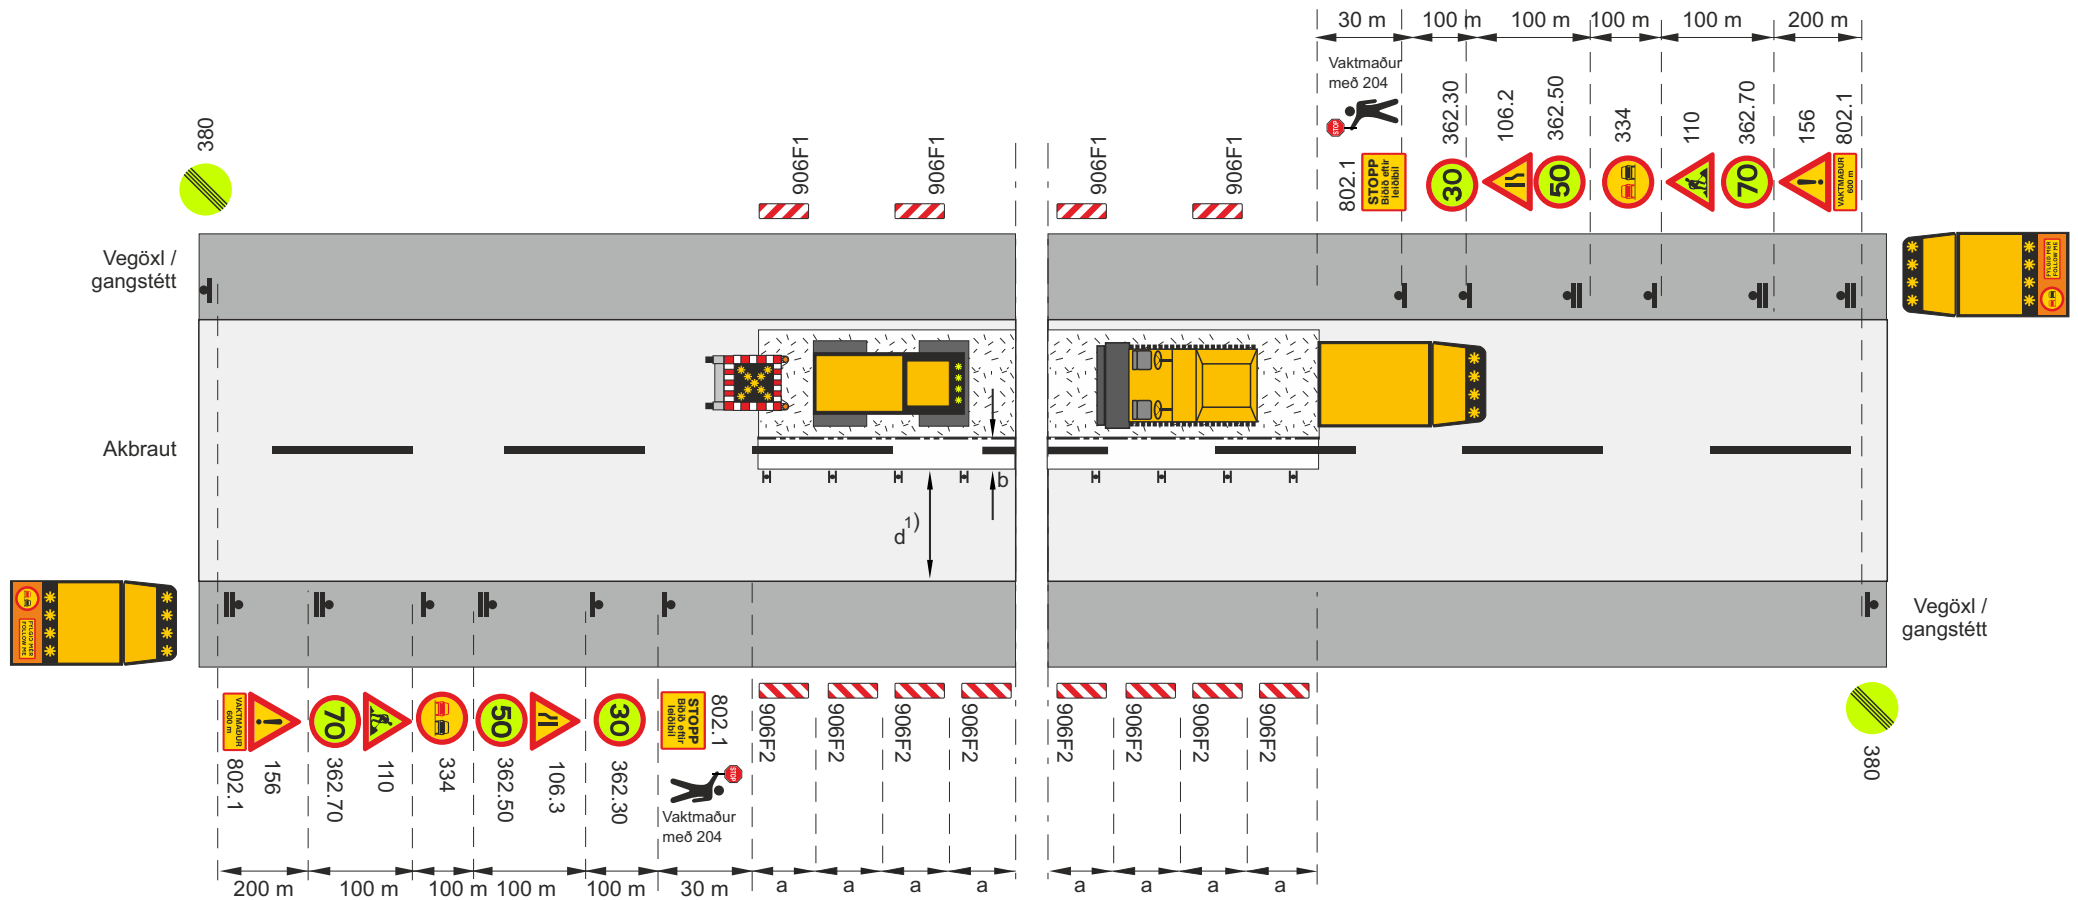



- V_t Leyfilegur hámarkshraði framhjá framkvæmdasvæði
- V_b Leyfilegur hámarkshraði að framkvæmdasvæði
- H Tvívirkur gátskjöldur 906F2/906F1 (a ≤ 12 m)
- 1) b ≥ 1 m, ef d, breidd mótlægrar akbrautar er minni en 3,0 m (2,6 m í fl. 4) skal götu/vegi lokað og bent á hjáleið.
- Merkjavagn með ljósaðr eða ljósaðr á tæki

Merking á tveggja akreina vegi				
Vinna á annari akbraut				
Malbikun á móti akstursstefnu umferðar, umferð stjórnad af vaktmönnum og leiðibíl				
V _h = 80-90 km/klst			V _t ≤ 30 km/klst	
Vegagerðin	Reykjavíkurborg	Mai 2022	Teikning nr.	3.5.4.7
				Útgáfa 18

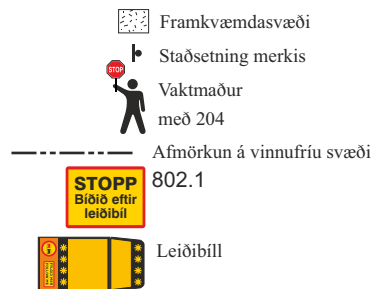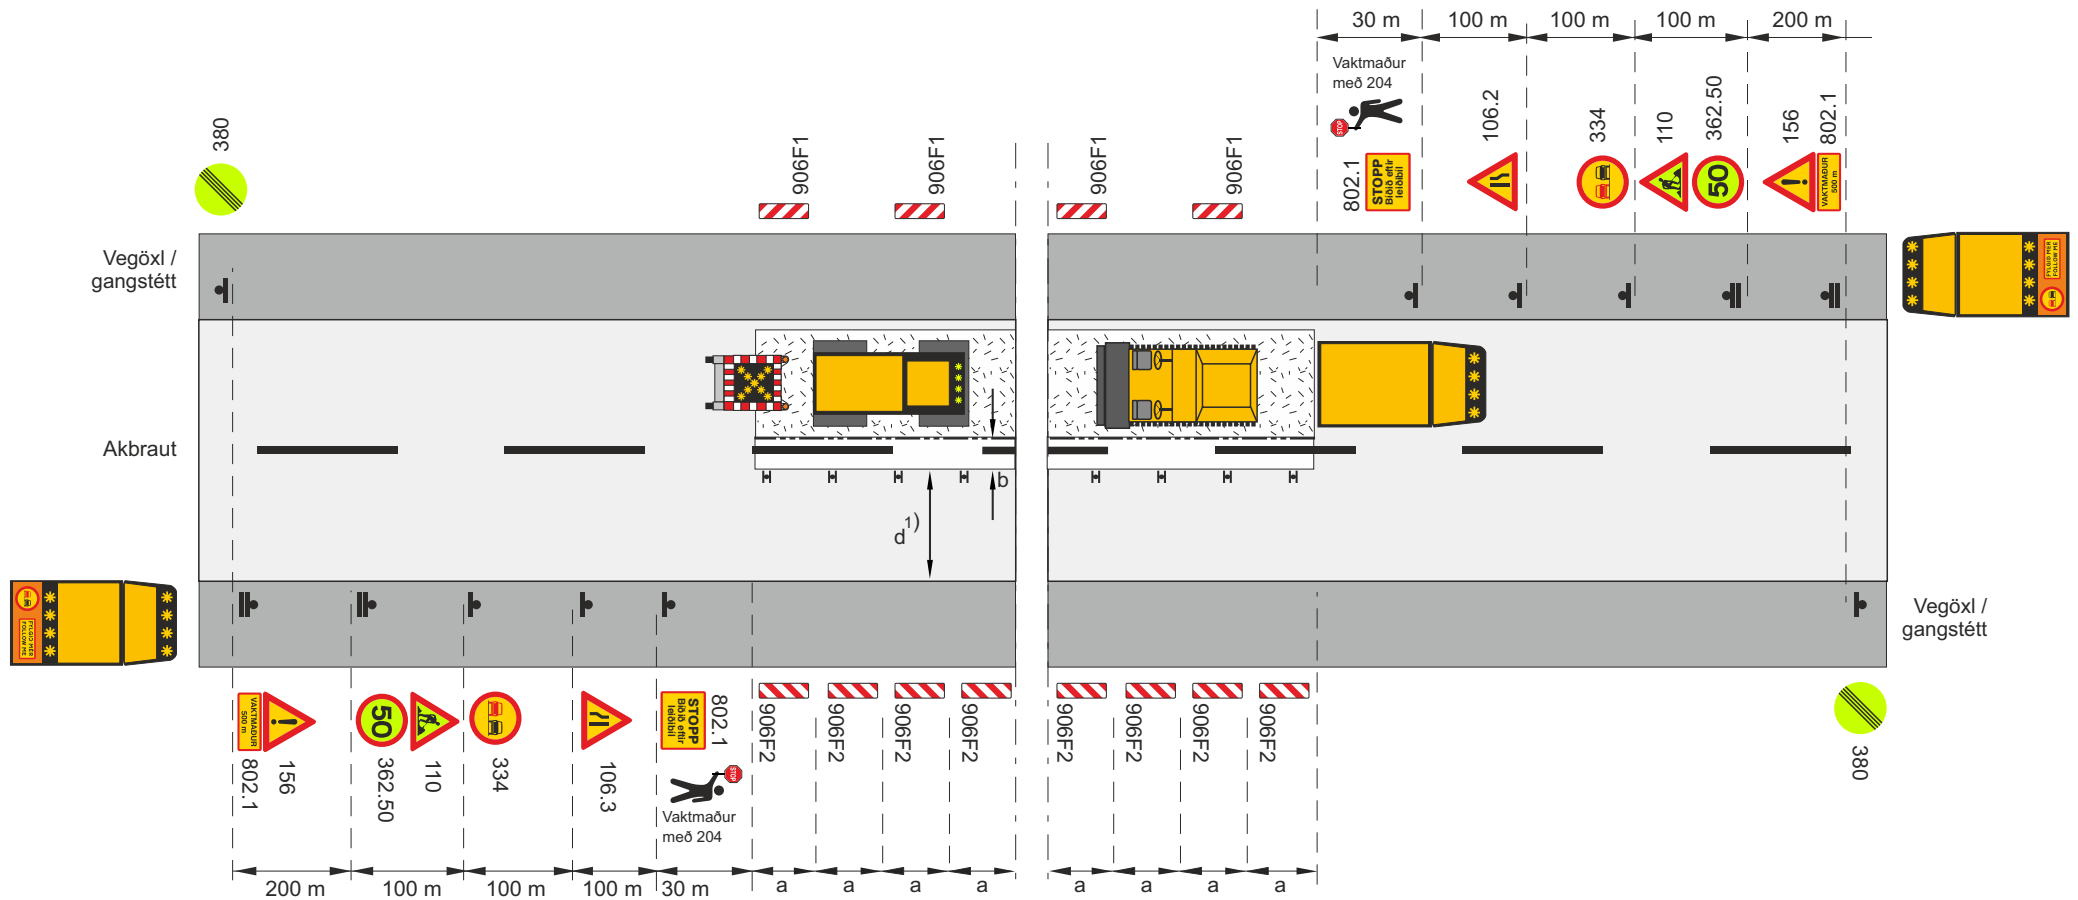



- V_t Leyfilegur hámarkshraði framhjá framkvæmdasvæði
- V_h Leyfilegur hámarkshraði að framkvæmdasvæði
- H Tvívirkur gátskjöldur 906F2/906F1 ($a \leq 12$ m)
- 1) $b \geq 1$ m, ef d , breidd mótlægrar akbrautar er minni en 3,0 m (2,6 m í fl. 4) skal götu/vegi lokað og bent á hjáleið.
- Merkjavagn með ljósaör eða ljósaör á tæki

Merking á tveggja akreina vegi				
Vinna á annari akbraut				
Malbikun á móti akstursstefnu umferðar, umferð stjórnad af vaktmönnum og leiðibíl				
$V_h = 60-70$ km/klst			$V_t \leq 50$ km/klst	
		Mai 2022	Teikning nr.	3.5.4.8
				Útgáfa 18

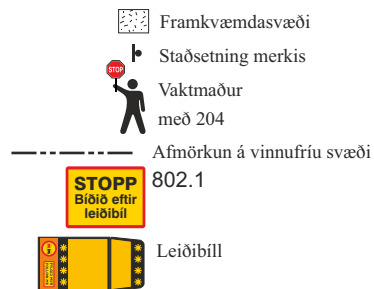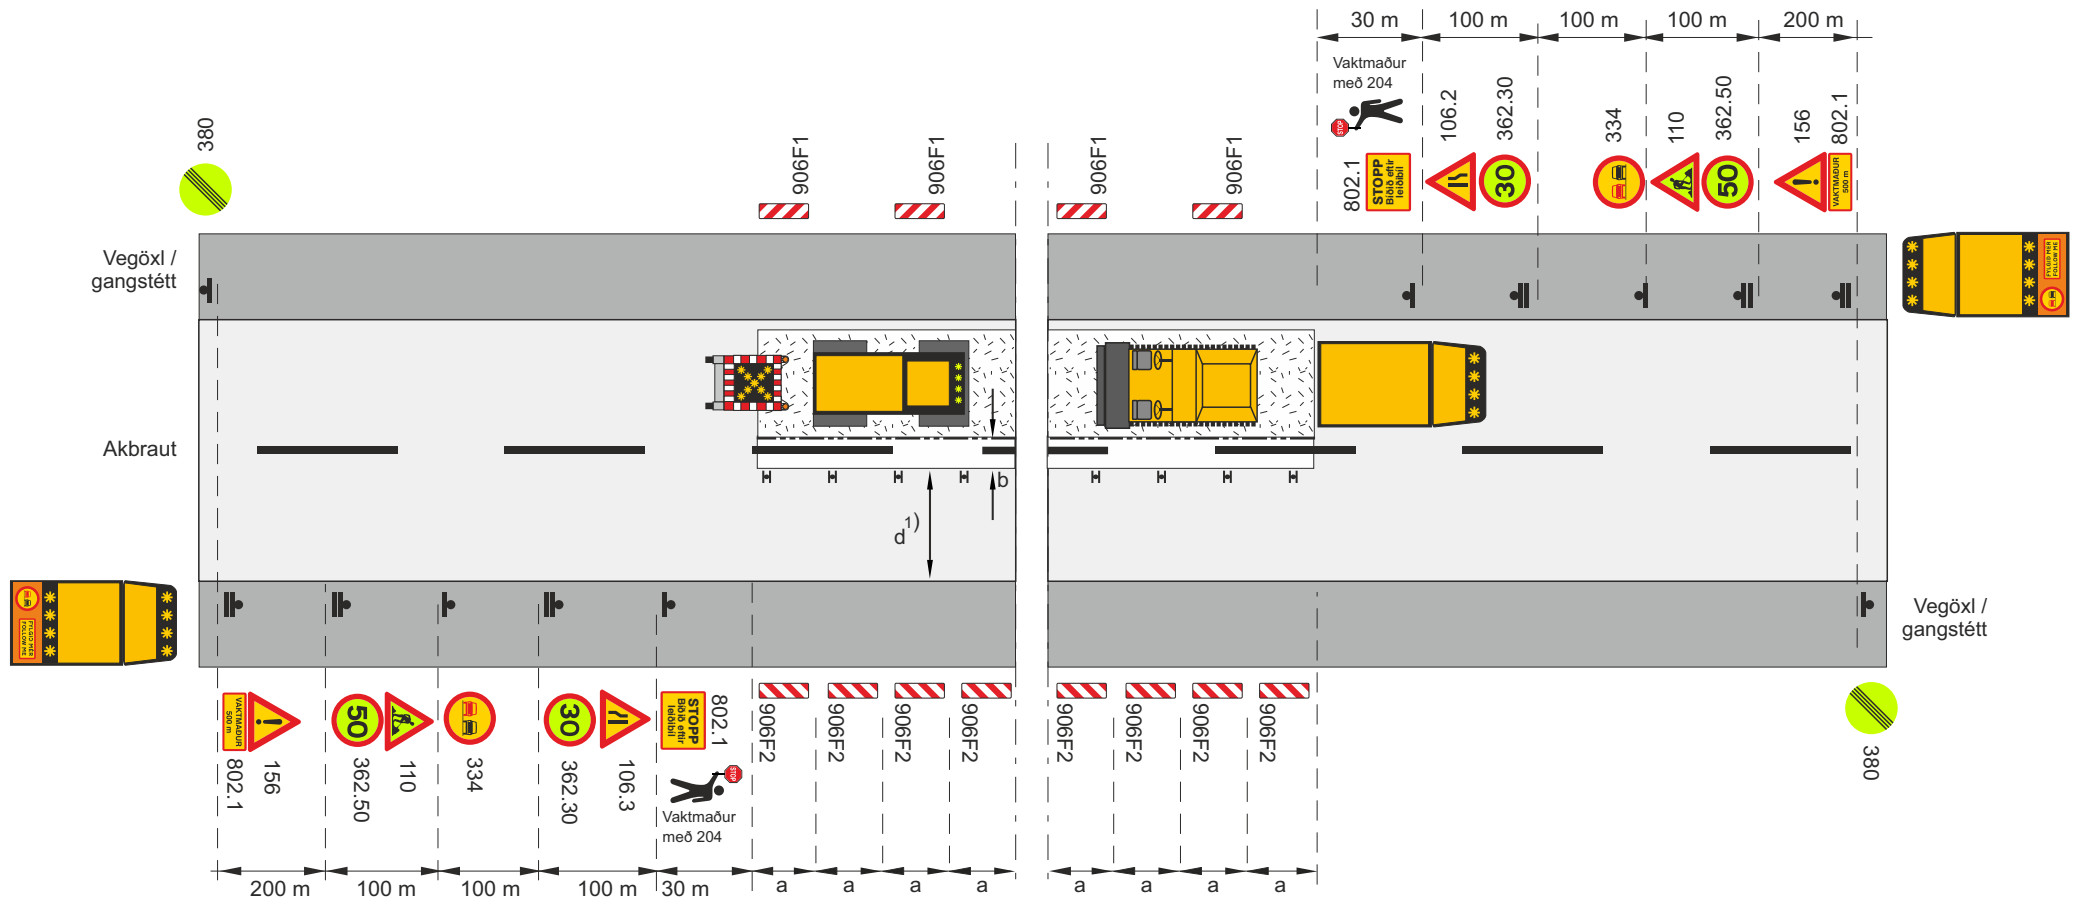


- V_t Leyfilegur hámarkshraði framhjá framkvæmdasvæði
 V_b Leyfilegur hámarkshraði að framkvæmdasvæði
 Tvívirkur gátskjöldur 906F2/906F1 ($a \leq 12$ m)
 1) $b \geq 1$ m, ef d , breidd mótlægrar akbrautar er minni en 3,0 m (2,6 m í fl. 4) skal götu/vegi lokað og bent á hjáleið.
 Merkjavagn með ljósaör eða ljósaör á tæki

Merking á tveggja akreina vegi				
Vinna á annari akbraut				
Malbikun á móti akstursstefnu umferðar, umferð stýrnað af vaktmönnum og leiðibíl				
$V_h = 60-70$ km/klst			$V_t \leq 30$ km/klst	
Vegagerðin	Reykjavíkurborg	Mai 2022	Teikning nr. 3.5.4.9	Útgáfa 18

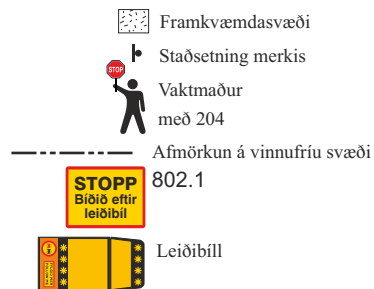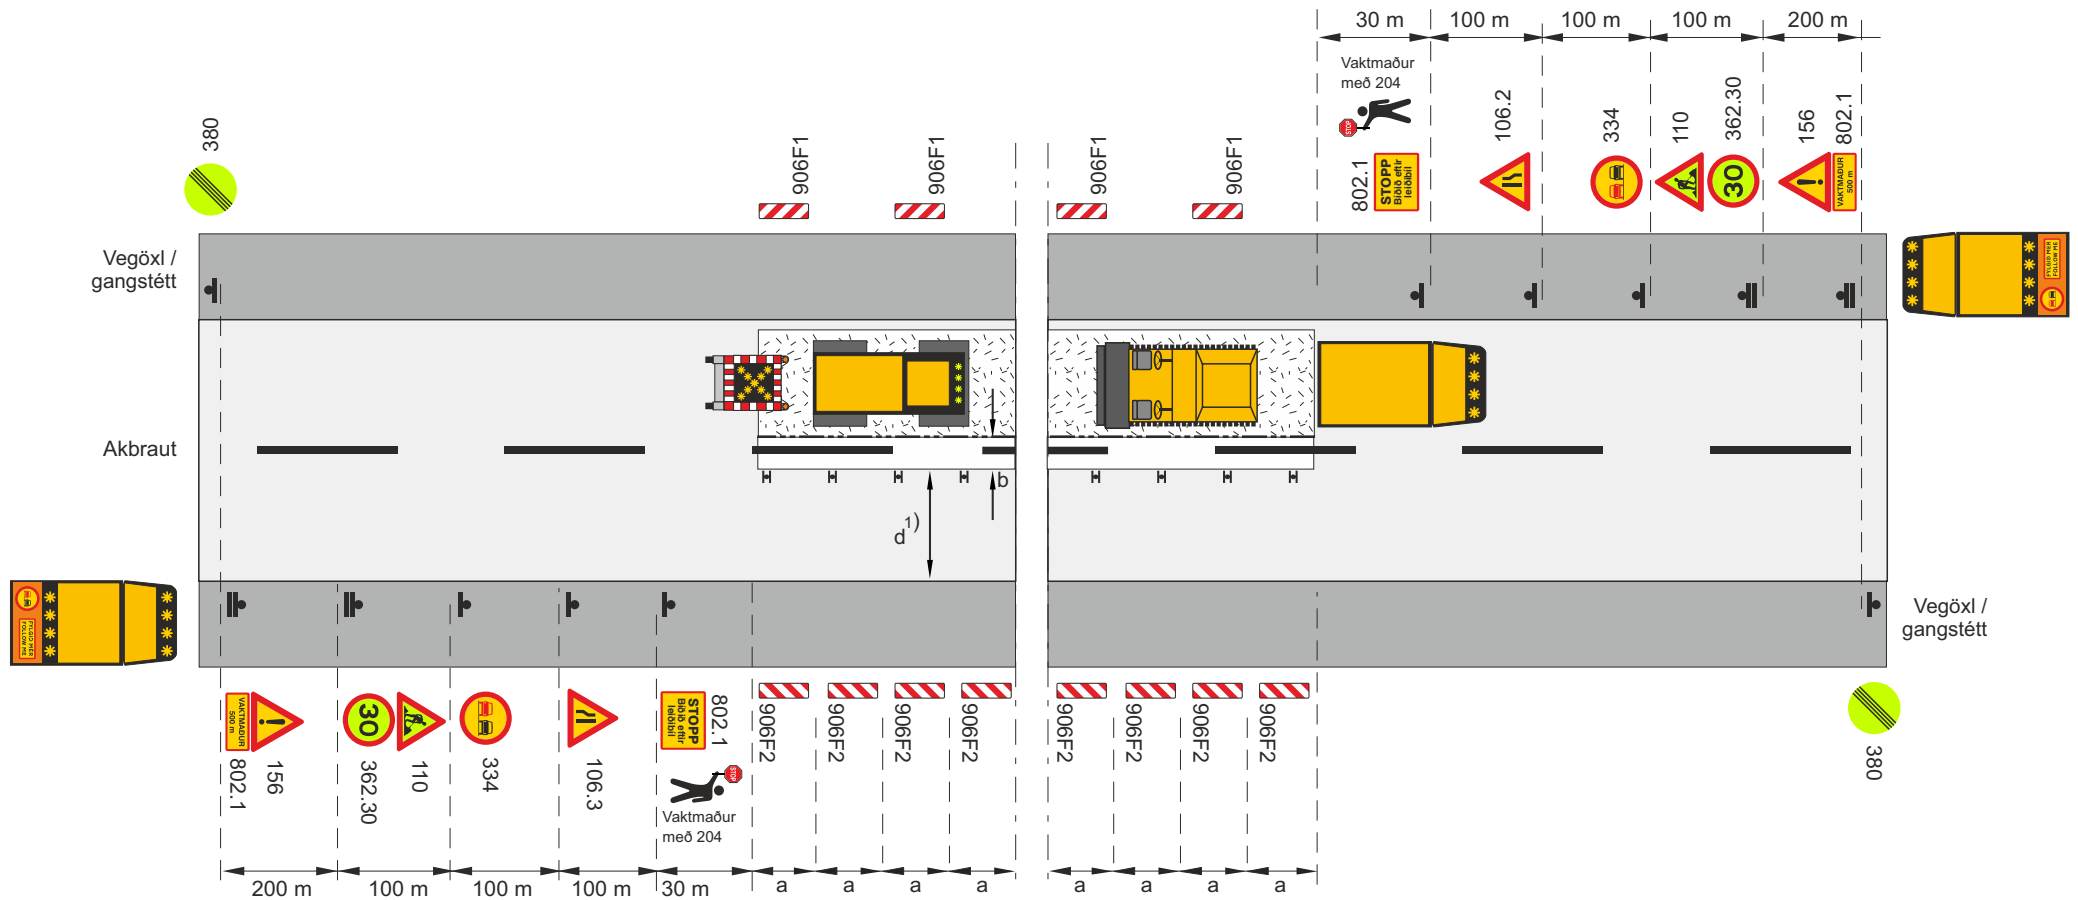

- V_t Leyfilegur hámarkshraði framhjá framkvæmdasvæði
 V_h Leyfilegur hámarkshraði að framkvæmdasvæði
 Tvívirkur gátskjöldur 906F2/906F1 ($a \leq 12$ m)
 1) $b \geq 1$ m, ef d , breidd mótlægrar akbrautar er minni en 3,0 m (2,6 m í fl. 4) skal götu/vegi lokað og bent á hjáleið.
 Merkjavagn með ljósaör eða ljósaör á tæki

Merking á tveggja akreina vegi			
Vinna á annari akbraut			
Malbikun á móti akstursstefnu umferðar, umferð stýrð af vaktmönnum og leiðibíl			
$V_h = 30-50$ km/klst		$V_t \leq 30$ km/klst	
Vegagerðin	Reykjavíkurborg	Mai 2022	Teikning nr. 3.5.4.10 Útgáfa 18

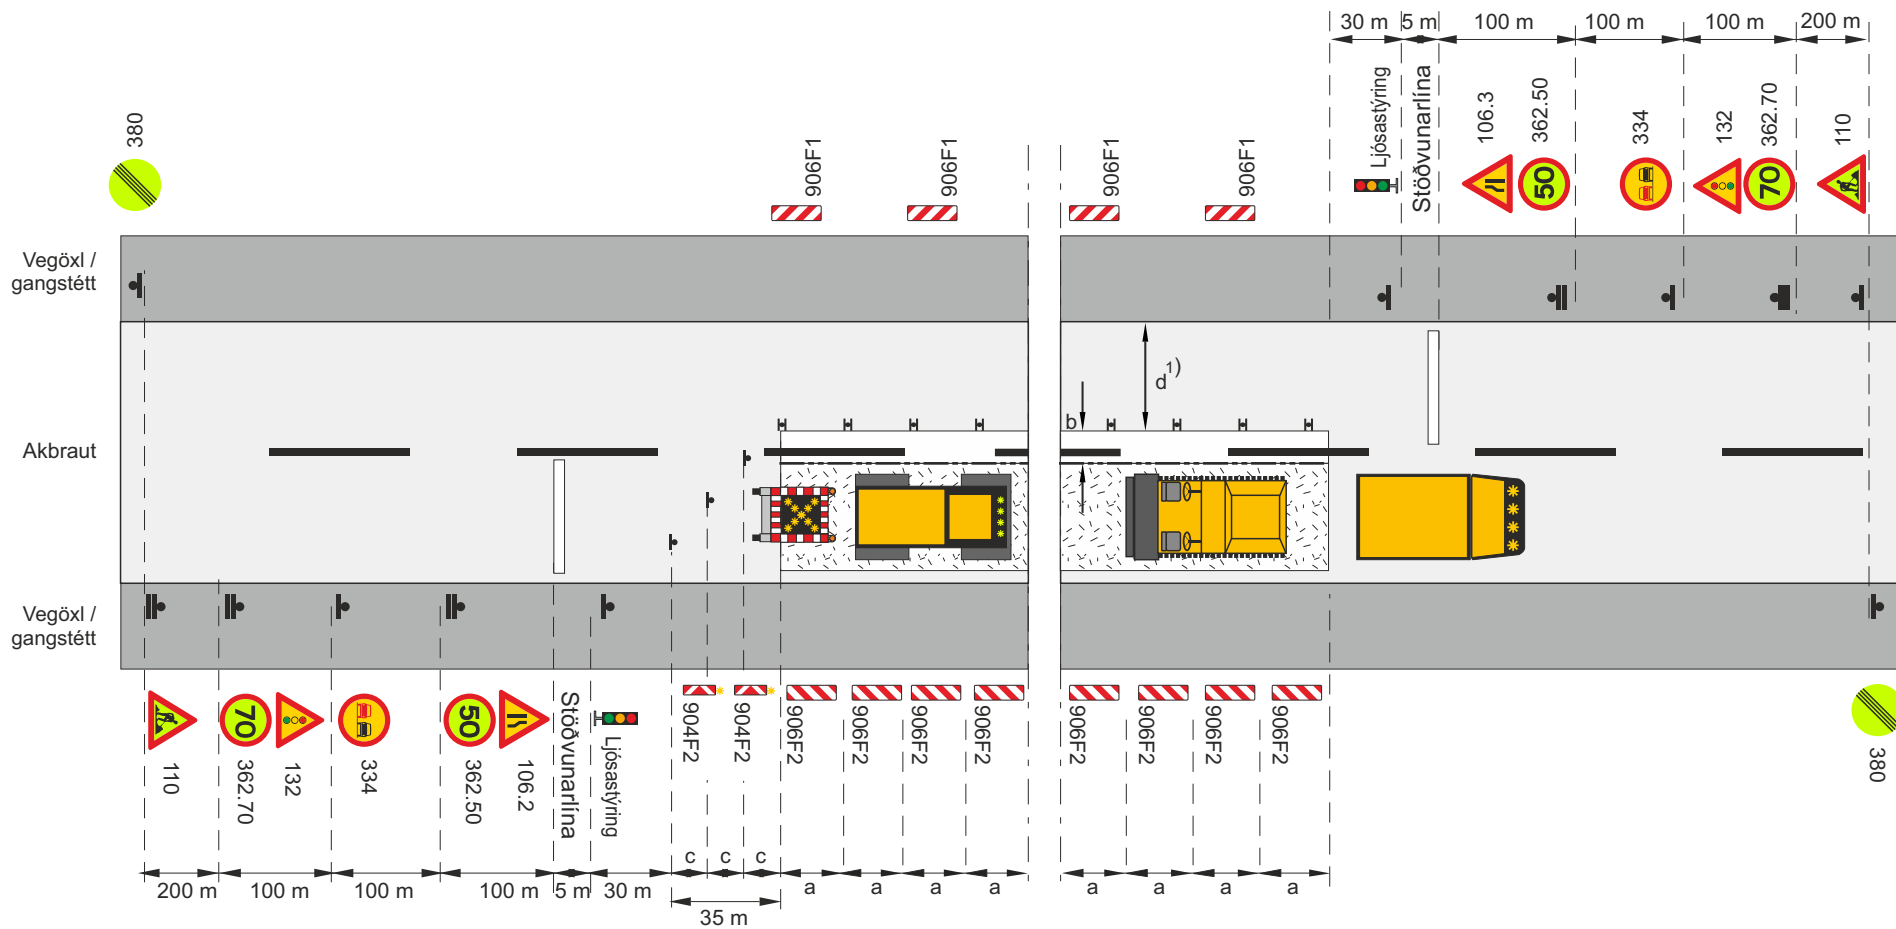

 Framkvæmdasvæði

 Staðsetning merkis

 Umferðarljós

----- Afmörkun á vinnufríu svæði

c. Fjarlægð milli stefnuvisandi gátskjalda ($c \leq 2$ m)

V_t Leyfilegur hámarks hraði framhjá framkvæmdasvæði

V_h Leyfilegur hámarks hraði að framkvæmdasvæði


H Tvívirkur gátskjöldur 906F2/906F1 ($a \leq 12$ m)

1) $b \geq 1$ m, ef d , breidd mótlægrar akbrautar er minni en 3,0 m (2,6 m í fl. 4) skal götu/vegi lokað og bent á hjáleið.



Merkjavagn með ljósaðr eða ljósaðr á tæki


Merking á tveggja akreina vegi				
Vinna á annari akbraut				
Malbikun í akstursstefnu umferðar, umferð ljósaðr				
$V_h = 80-90$ km/klst			$V_t \leq 50$ km/klst	
		Mai 2022	Teikning nr. 3.5.5.1	Útgáfa 18

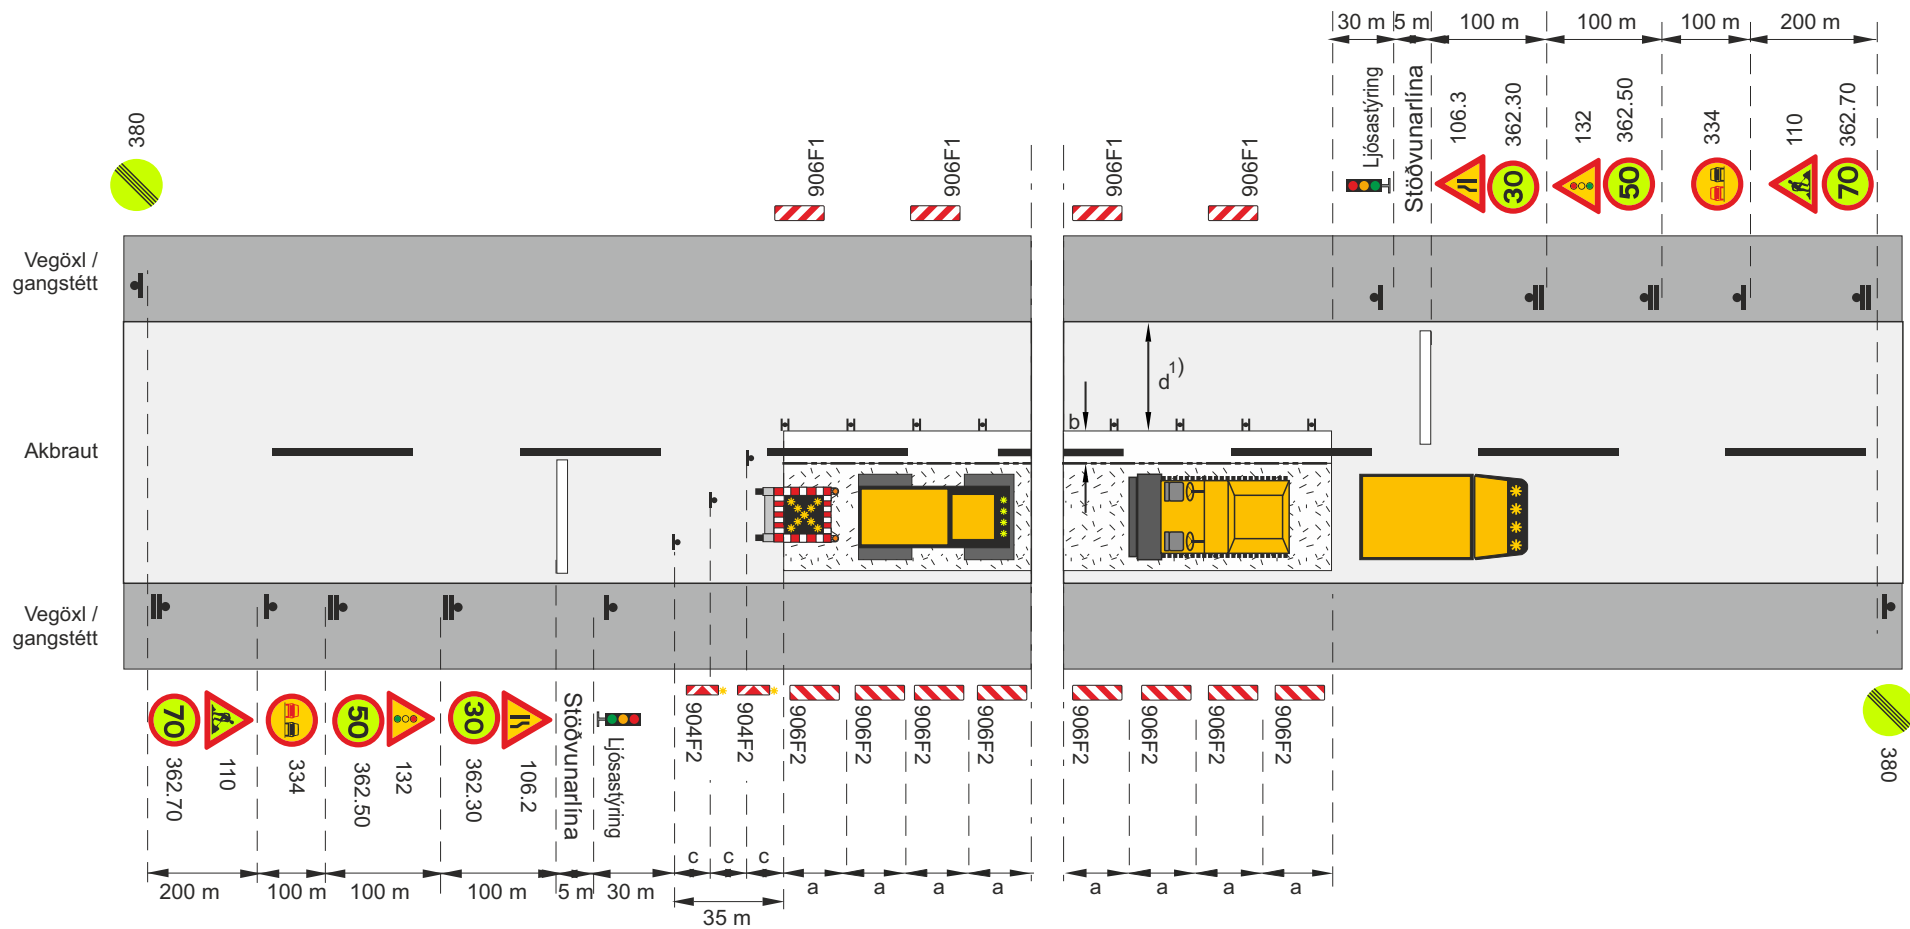

-  Framkvæmdasvæði
-  Staðsetning merkis
-  Umferðarljós
-  Afmörkun á vinnufríu svæði

- c. Fjarlægð milli stefnuvisandi gátskjalda ($c \leq 2 \text{ m}$)
- V_t Leyfilegur hámarkshraði framhjá framkvæmdasvæði
- V_h Leyfilegur hámarkshraði að framkvæmdasvæði
- H Tvívirkur gátskjöldur 906F2/906F1 ($a \leq 12 \text{ m}$)
- 1) $b \geq 1 \text{ m}$, ef d , breidd mótlægrar akbrautar er minni en $3,0 \text{ m}$ ($2,6 \text{ m}$ í fl. 4) skal götu/vegi lokað og bent á hjáleið.
-  Merkjavagn með ljósaör eða ljósaör á tæki


Merking á tveggja akreina vegi				
Vinna á annari akbraut				
Malbikun í akstursstefnu umferðar, umferð ljósaðstýrð				
$V_h = 80-90 \text{ km/klst}$			$V_t \leq 30 \text{ km/klst}$	
		Mai 2022	Teikning nr. 3.5.5.2	Útgáfa 18

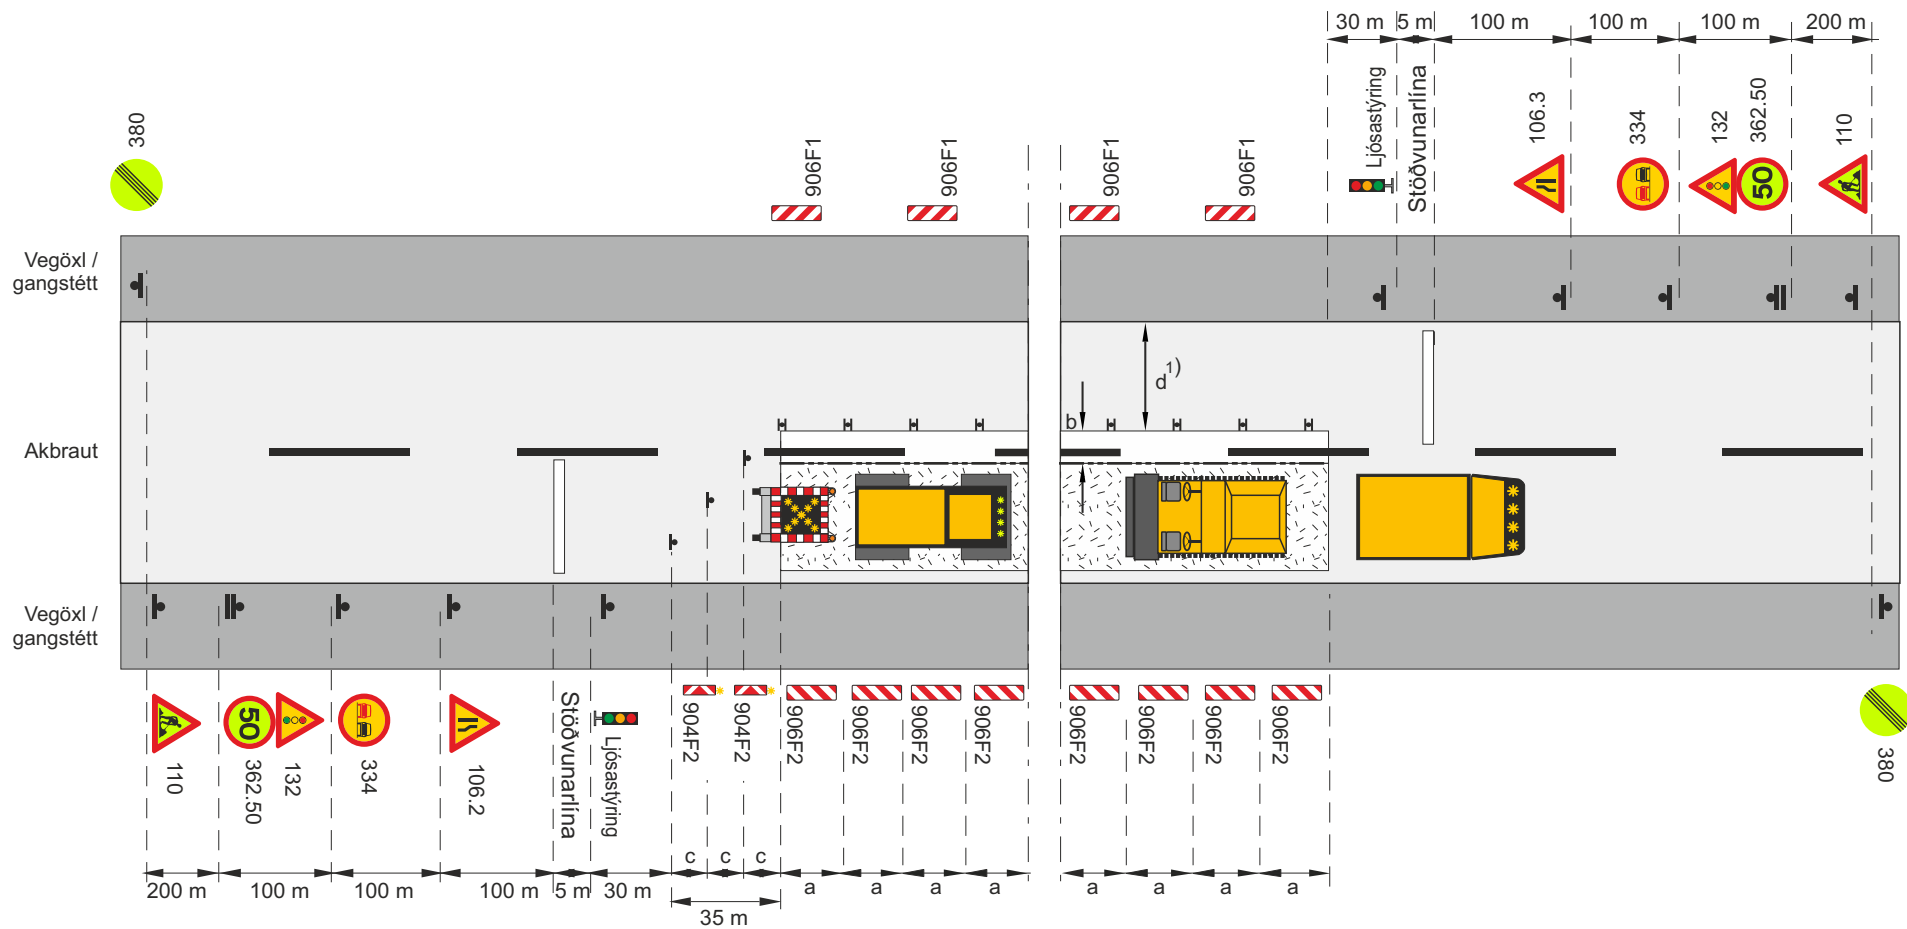

- Framkvæmdasvæði
- Staðsetning merkis
- Umferðarljós
- Afmörkun á vinnufríu svæði

- c. Fjarlægð milli stefnuvisandi gátskjalda ($c \leq 2$ m)
- V_t Leyfilegur hámarkshraði framhjá framkvæmdasvæði
- V_h Leyfilegur hámarkshraði að framkvæmdasvæði
- H Tvívirkur gátskjöldur 906F2/906F1 ($a \leq 12$ m)
- 1) $b \geq 1$ m, ef d, breidd mótlægrar akbrautar er minni en 3,0 m (2,6 m í fl. 4) skal götu/vegi lokað og bent á hjáleið.
- Merkjavagn með ljósaðr eða ljósaðr á tæki

Merking á tveggja akreina vegi				
Vinna á annari akbraut				
Malbikun í akstursstefnu umferðar, umferð ljósastýrð				
Vh = 60-70 km/klst			Vt $\leq$ 50 km/klst	
Vegagerðin	Reykjavíkurborg	Mai 2022	Teikning nr. 3.5.5.3	Útgáfa 18

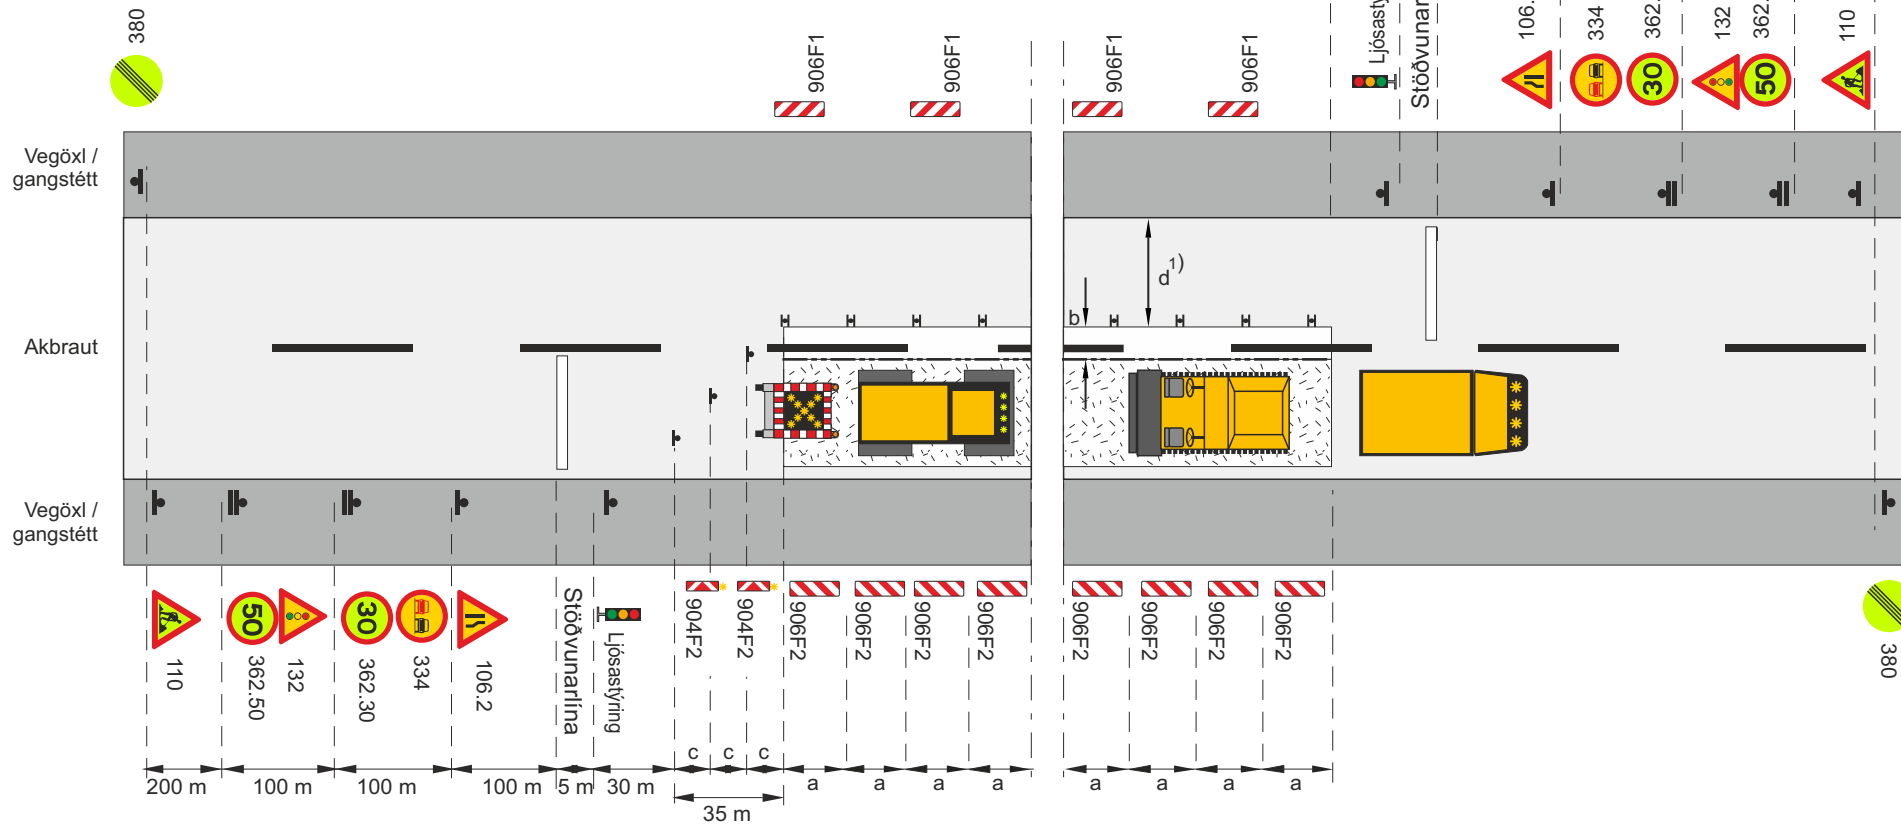

 Framkvæmdasvæði

↳ Staðsetning merkis



Umferðarljós

----- Afmörkun á vinnufríu svæði

c. Fjarlægð milli stefnuvísandi gátskjalda ($c \leq 2 \text{ m}$)


V_t Leyfilegur hámarkshraði framhjá framkvæmdasvæðiV_h Leyfilegur hámarkshraði að framkvæmdasvæði

■ Tvívirkur gátskjöldur 906F2/906F1 ($a \leq 12$ m)

1) $b \geq 1$ m, ef d, breidd mótlægrar akbrautar er minni en 3,0 m (2,6 m í fl. 4) skal götu/vegi lokað og bent á hjáleið.

Merkjavagn með ljósaör eða ljósaör á tæki


Merking á tveggja akreina vegi			
Vinna á annari akbraut			
Malbikun í akstursstefnu umferðar, umferð ljósastýrð			
Vh = 60-70 km/klst		Vt ≤ 30 km/klst	
 Vegagerðin	 Reykjavíkurborg	Mai 2022	Teikning nr. 3.5.5.4 Útgáf. 18

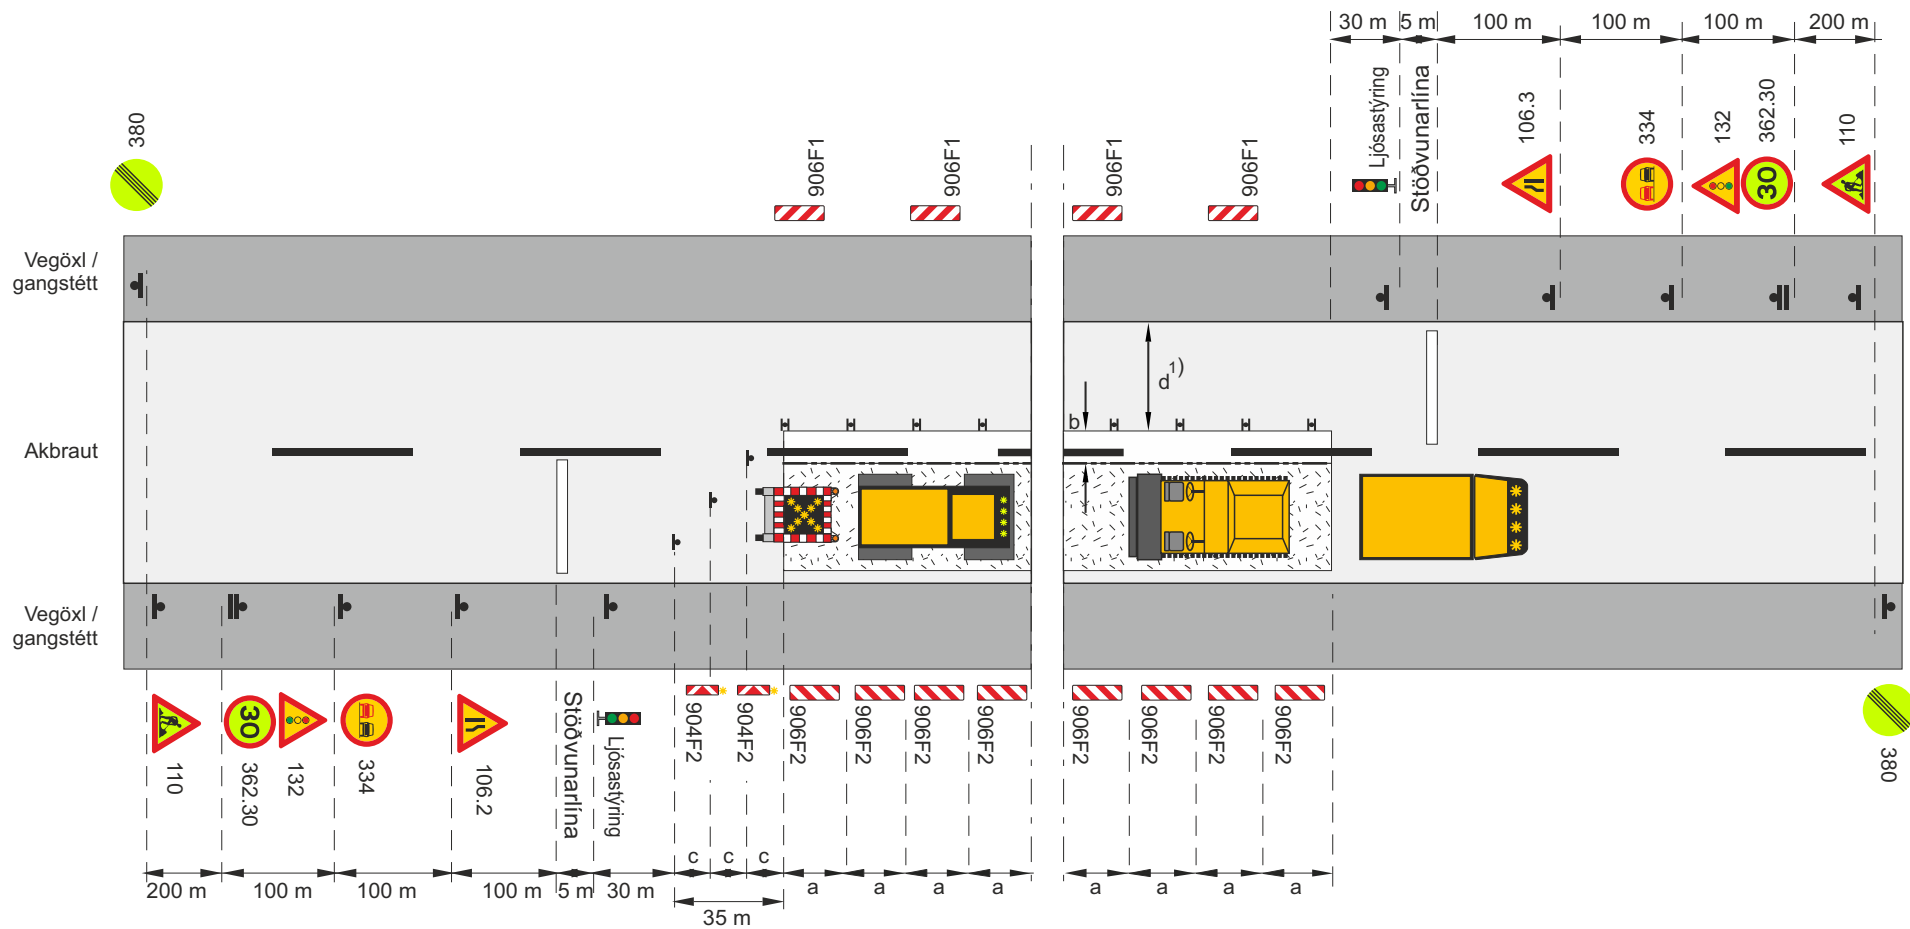

-  Framkvæmdasvæði
-  Staðsetning merkis
-  Umferðarljós
-  Afmörkun á vinnufríu svæði

- c. Fjarlægð milli stefnuvisandi gátskjalda ($c \leq 2$ m)
- V_t Leyfilegur hámarkshraði framhjá framkvæmdasvæði
- V_h Leyfilegur hámarkshraði að framkvæmdasvæði
- H Tvívirkur gátskjöldur 906F2/906F1 ($a \leq 12$ m)
- 1) $b \geq 1$ m, ef d , breidd mótlægrar akbrautar er minni en 3,0 m (2,6 m í fl. 4) skal götu/vegi lokað og bent á hjáleið.
-  Merkjavagn með ljósaðr eða ljósaðr á tæki


Merking á tveggja akreina vegi			
Vinna á annari akbraut			
Malbikun í akstursstefnu umferðar, umferð ljósastýrð			
Vh = 30-50 km/klst		Vt ≤ 30 km/klst	
		Mai 2022	Teikning nr. 3.5.5.5
Útgáfa			18

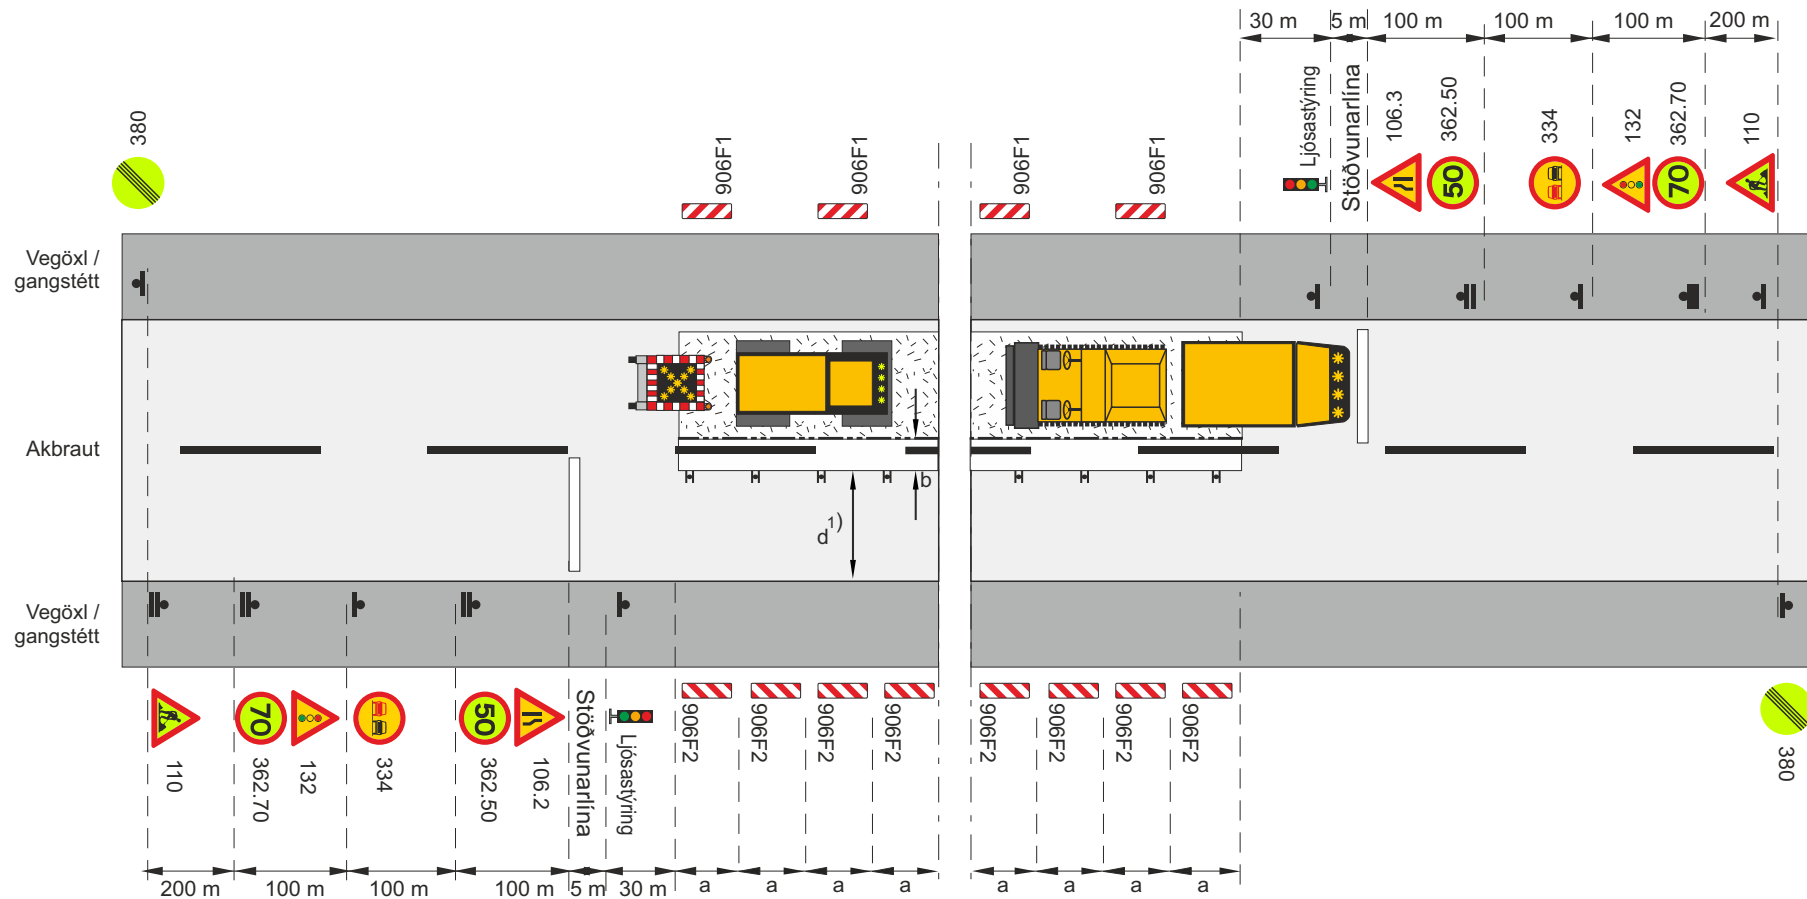


- Framkvæmdasvæði
- Staðsetning merkis
- Umferðarljós
- Afmörkun á vinnufríu svæði

- V_t Leyfilegur hámarkshraði framhjá framkvæmdasvæði
- V_b Leyfilegur hámarkshraði að framkvæmdasvæði
- H Tvívirkur gátskjöldur 906F2/906F1 ($a \leq 12$ m)
- 1) $b \geq 1$ m, ef d , breidd mótlægrar akbrautar er minni en 3,0 m (2,6 m í fl. 4) skal götu/vegi lokað og bent á hjáleið.
- Merkjavagn með ljósaðr eða ljósaðr á tæki


Merking á tveggja akreina vegi				
Vinna á annari akbraut				
Malbikun á móti akstursstefnu umferðar, umferð ljósaðr				
$V_h = 80-90$ km/klst			$V_t \leq 50$ km/klst	
Vegagerðin	Reykjavíkurborg	Mai 2022	Teikning nr. 3.5.6.1	Útgáfa 18

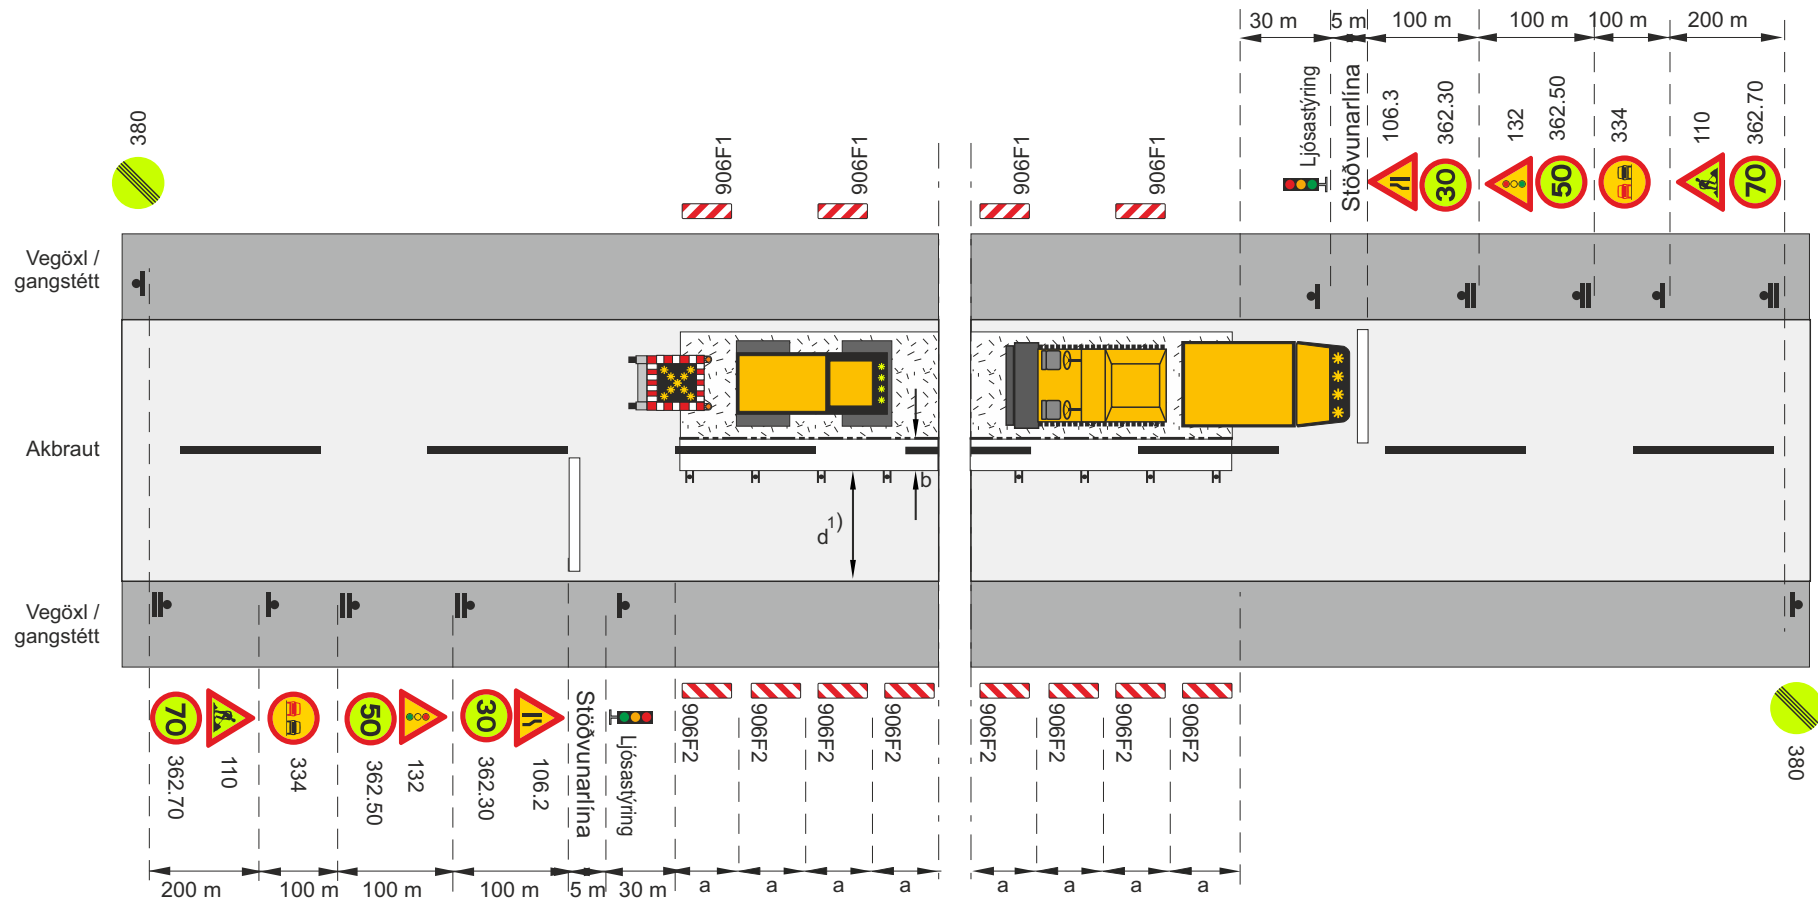


 -  Framkvæmdasvæði
-  Staðsetning merkis
-  Umferðarljós
-  Afmörkun á vinnufríu svæði

- V_t Leyfilegur hámarkshraði framhjá framkvæmdasvæði
- V_b Leyfilegur hámarkshraði að framkvæmdasvæði
- H Tvívirkur gátskjöldur 906F2/906F1 ($a \leq 12$ m)
- 1) $b \geq 1$ m, ef d , breidd mótlægrar akbrautar er minni en 3,0 m (2,6 m í fl. 4) skal götu/vegi lokað og bent á hjáleið.
-  Merkjavagn með ljósaör eða ljósaör á tæki


Merking á tveggja akreina vegi				
Vinna á annari akbraut				
Malbikun á móti akstursstefnu umferðar, umferð ljósaör				
$V_h = 80-90$ km/klst			$V_t \leq 30$ km/klst	
		Mai 2022	Teikning nr. 3.5.6.2	Útgáfa 18

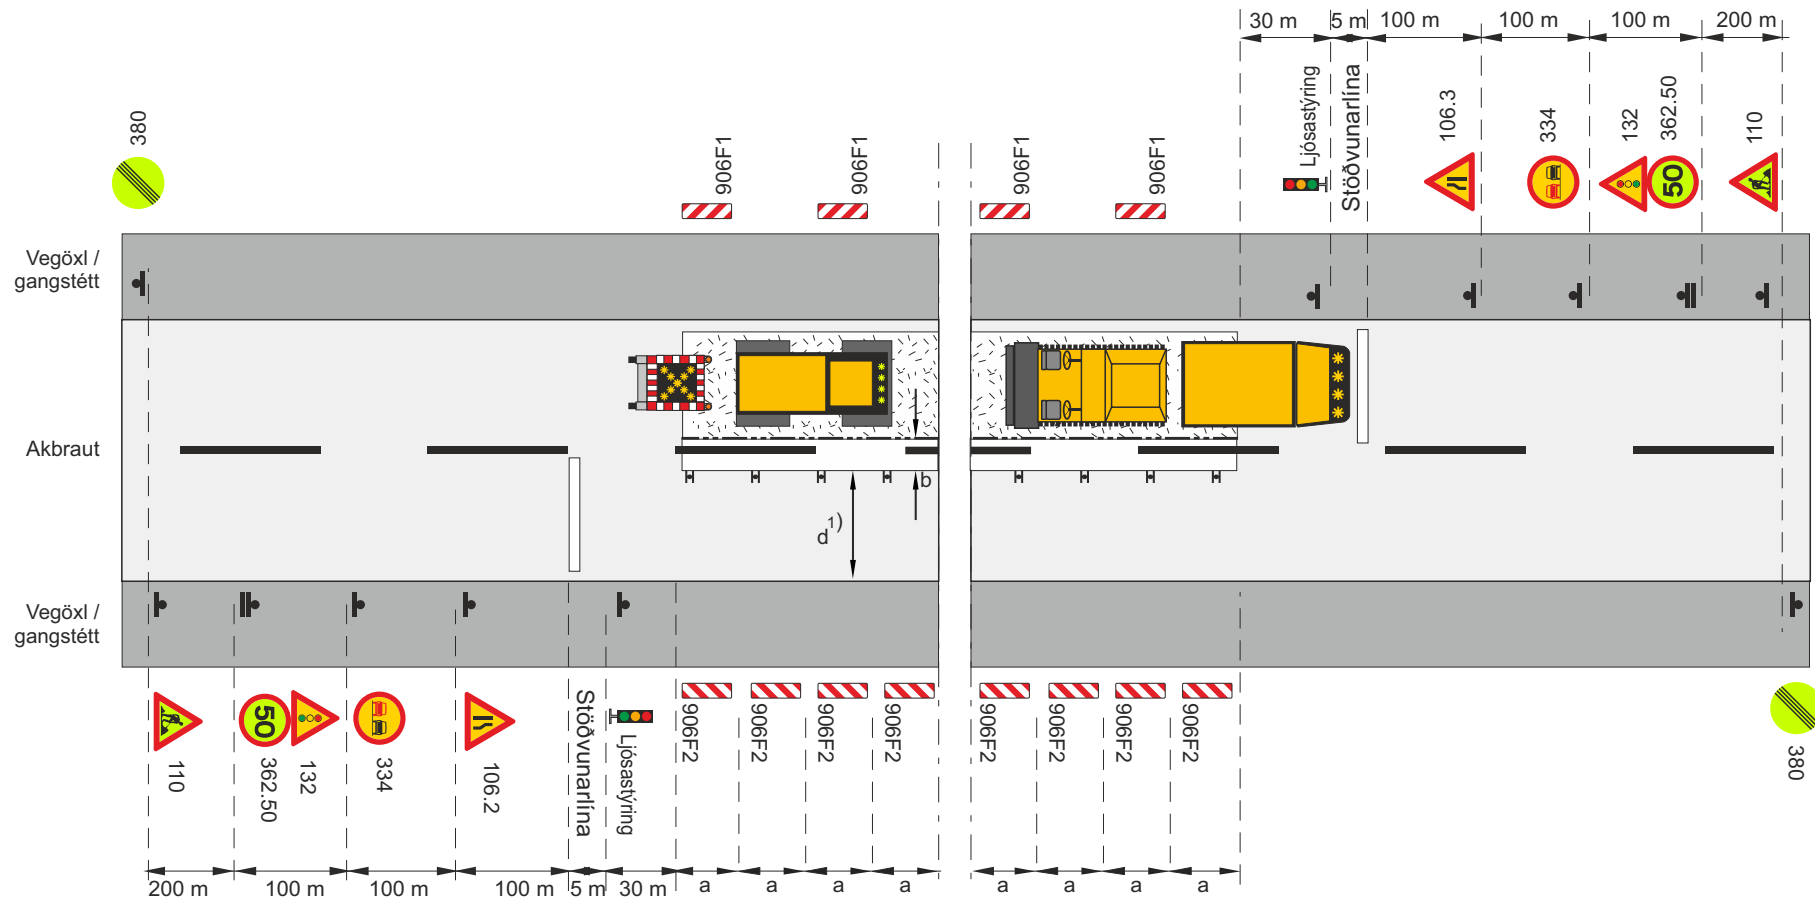

 -  Framkvæmdasvæði
-  Staðsetning merkis
-  Umferðarljós
-  Afmörkun á vinnufríu svæði

- V_t Leyfilegur hámarkshraði framhjá framkvæmdasvæði
- V_b Leyfilegur hámarkshraði að framkvæmdasvæði
- H Tvívirkur gátskjöldur 906F2/906F1 ($a \leq 12$ m)
- 1) $b \geq 1$ m, ef d , breidd mótlægrar akbrautar er minni en 3,0 m (2,6 m í fl. 4) skal götu/vegi lokað og bent á hjáleið.
-  Merkjavagn með ljósaðr eða ljósaðr á tæki


Merking á tveggja akreina vegi				
Vinna á annari akbraut				
Malbikun á móti akstursstefnu umferðar, umferð ljósaðr				
$V_h = 60-70$ km/klst			$V_t \leq 50$ km/klst	
 Vegagerðin	 Reykjavíkurborg	Mai 2022	Teikning nr. 3.5.6.3	Útgáfa 18

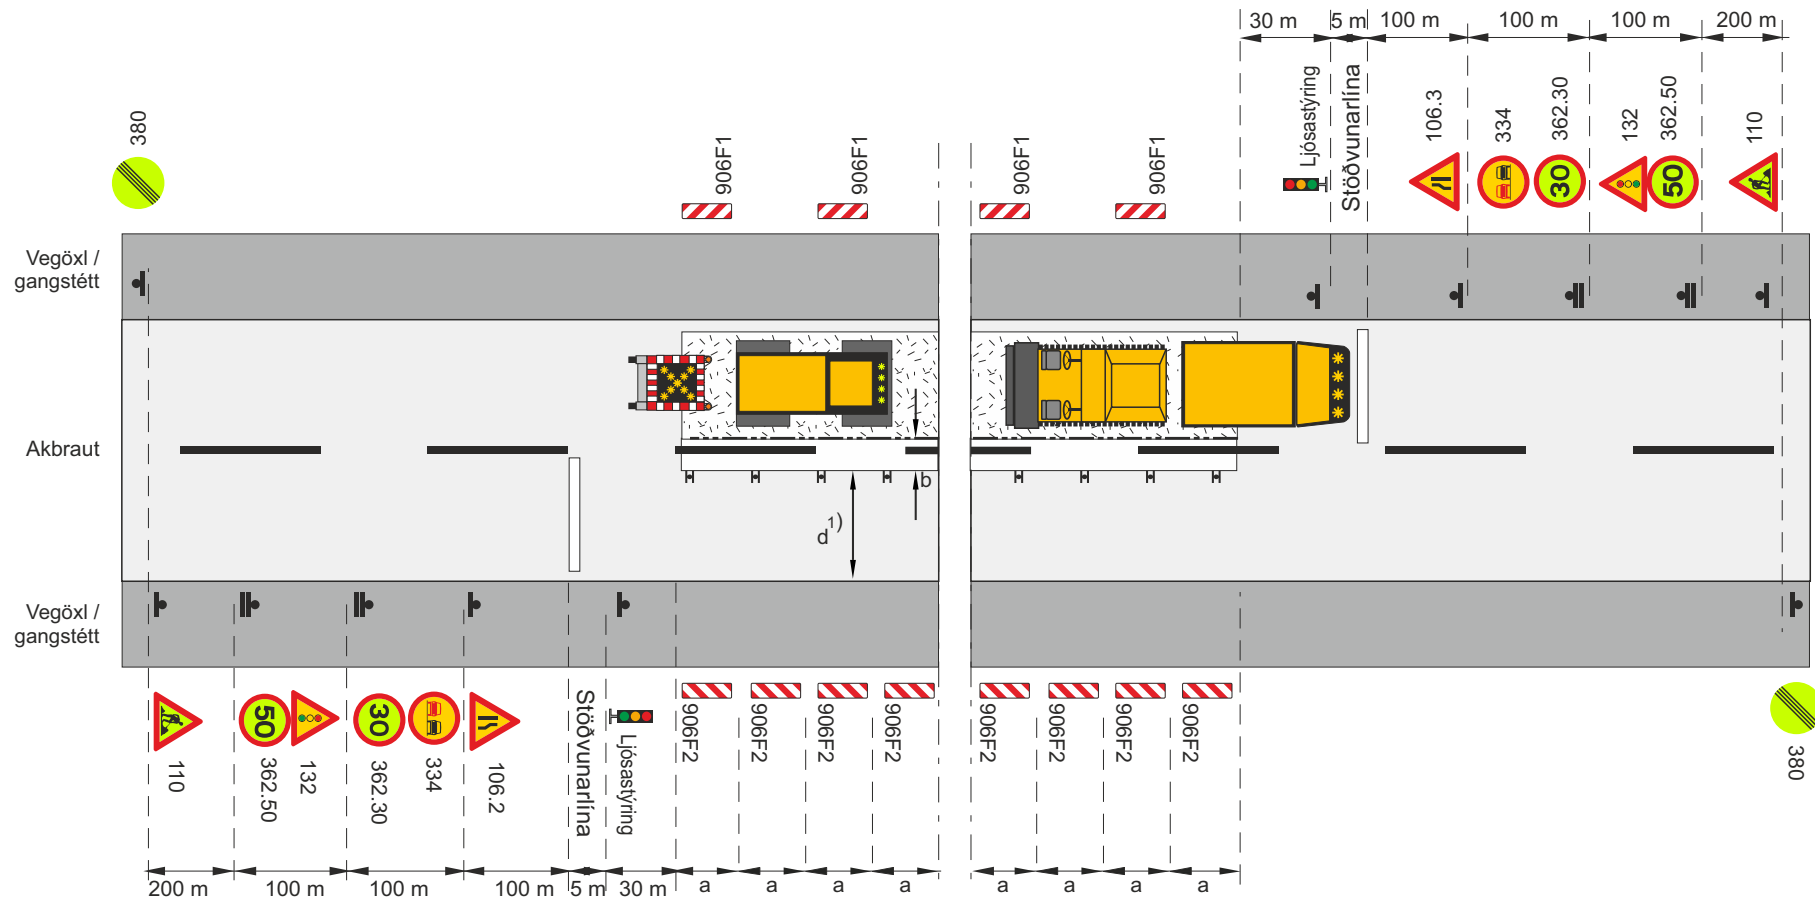


- Framkvæmdasvæði
- Staðsetning merkis
- Umferðarljós
- Afmörkun á vinnufríu svæði

- V_t Leyfilegur hámarkshraði framhjá framkvæmdasvæði
- V_b Leyfilegur hámarkshraði að framkvæmdasvæði
- H Tvívirkur gátskjöldur 906F2/906F1 ($a \leq 12$ m)
- 1) $b \geq 1$ m, ef d , breidd mótlægrar akbrautar er minni en 3,0 m (2,6 m í fl. 4) skal götu/vegi lokað og bent á hjáleið.
- Merkjavagn með ljósaör eða ljósaör á tæki


Merking á tveggja akreina vegi			
Vinna á annari akbraut			
Malbikun á móti akstursstefnu umferðar, umferð ljósaör			
$V_h = 60-70$ km/klst		$V_t \leq 30$ km/klst	
Vegagerðin	Reykjavíkurborg	Mai 2022	Teikning nr. 3.5.6.4
			Útgáfa 18

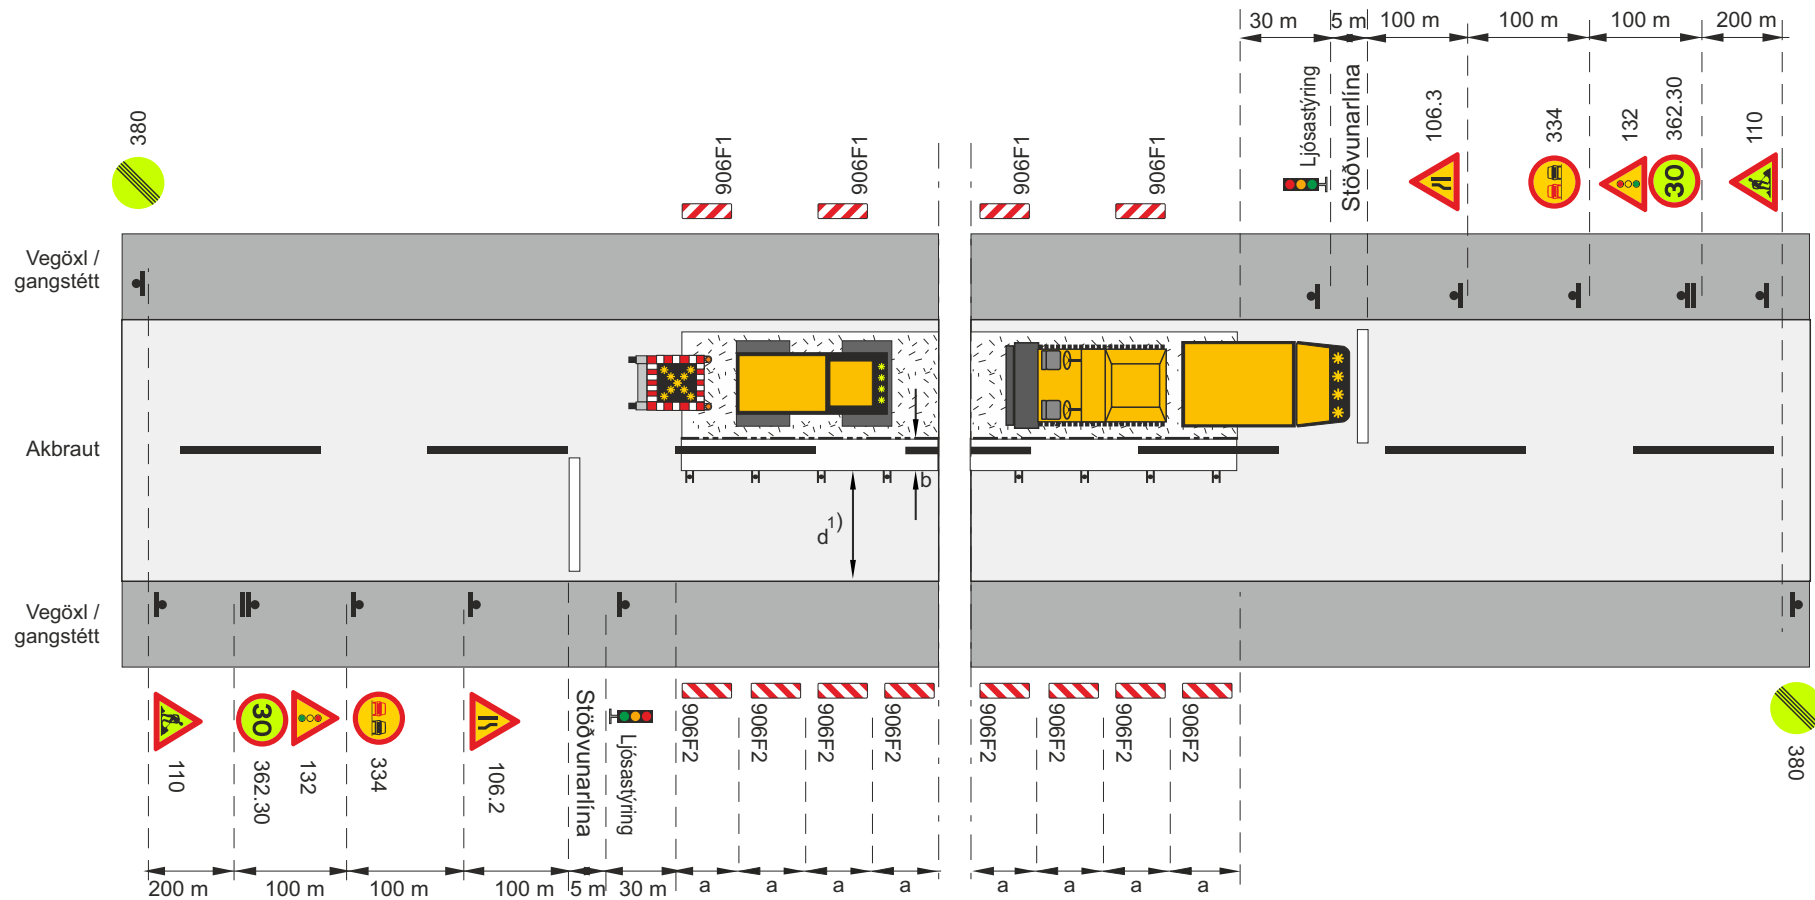

 -  Framkvæmdasvæði
-  Staðsetning merkis
-  Umferðarljós
-  Afmörkun á vinnufríu svæði

- V_t Leyfilegur hámarkshraði framhjá framkvæmdasvæði
- V_b Leyfilegur hámarkshraði að framkvæmdasvæði
- H Tvívirkur gátskjöldur 906F2/906F1 ($a \leq 12$ m)
- 1) $b \geq 1$ m, ef d , breidd mótlægrar akbrautar er minni en 3,0 m (2,6 m í fl. 4) skal götu/vegi lokað og bent á hjáleið.
-  Merkjavagn með ljósaör eða ljósaör á tæki

Merking á tveggja akreina vegi				
Vinna á annari akbraut				
Malbikun á móti akstursstefnu umferðar, umferð ljósaör				
$V_h = 30-50$ km/klst			$V_t \leq 30$ km/klst	
		Mai 2022	Teikning nr. 3.5.6.5	Útgáfa 18

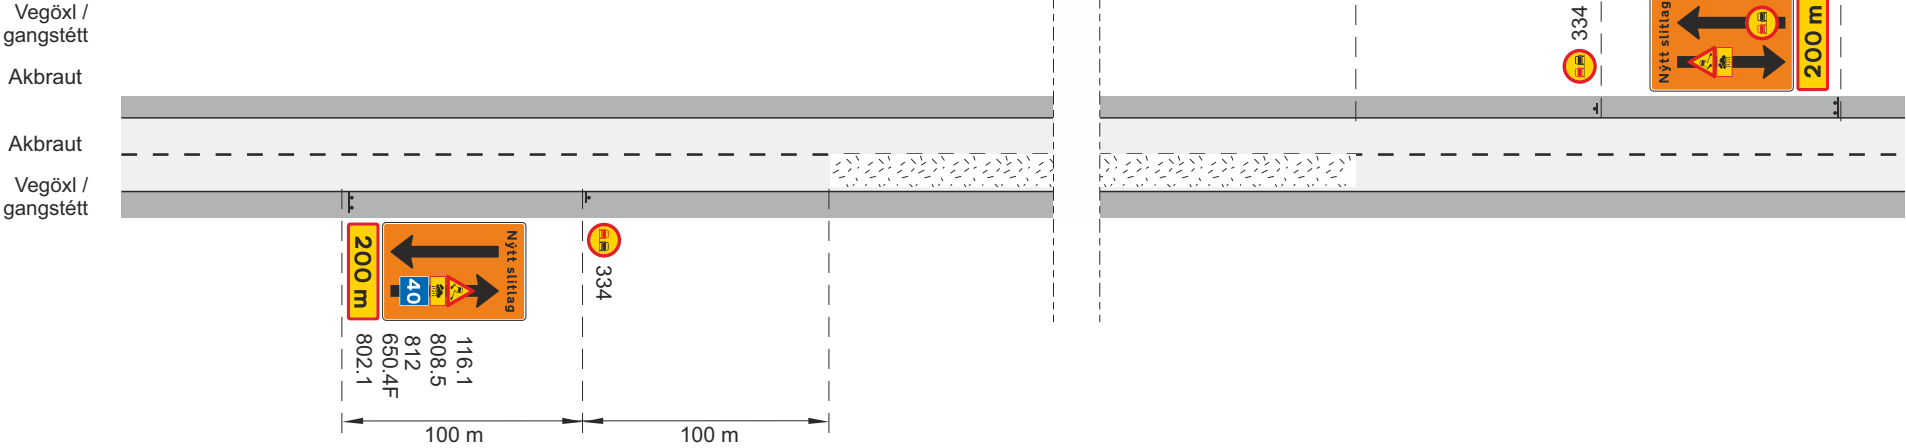

Hálkusvæði

Staðsetning merkis

116.1

848.5

812

40

Lágmarksstærð 812 merkja er 70 x 70 cm og 116.1 merkja er 90 x 90 x 90 cm

Merking á tveggja akreina vegum

Nýlagt malbik

Hætta á hálkumyndun í bleytu

Vh = 60-90 km/klst


Vegagerðin

Reykjavíkurborg

Mai 2022

Teikning nr. 3.5.7.1

Útgáfa 18

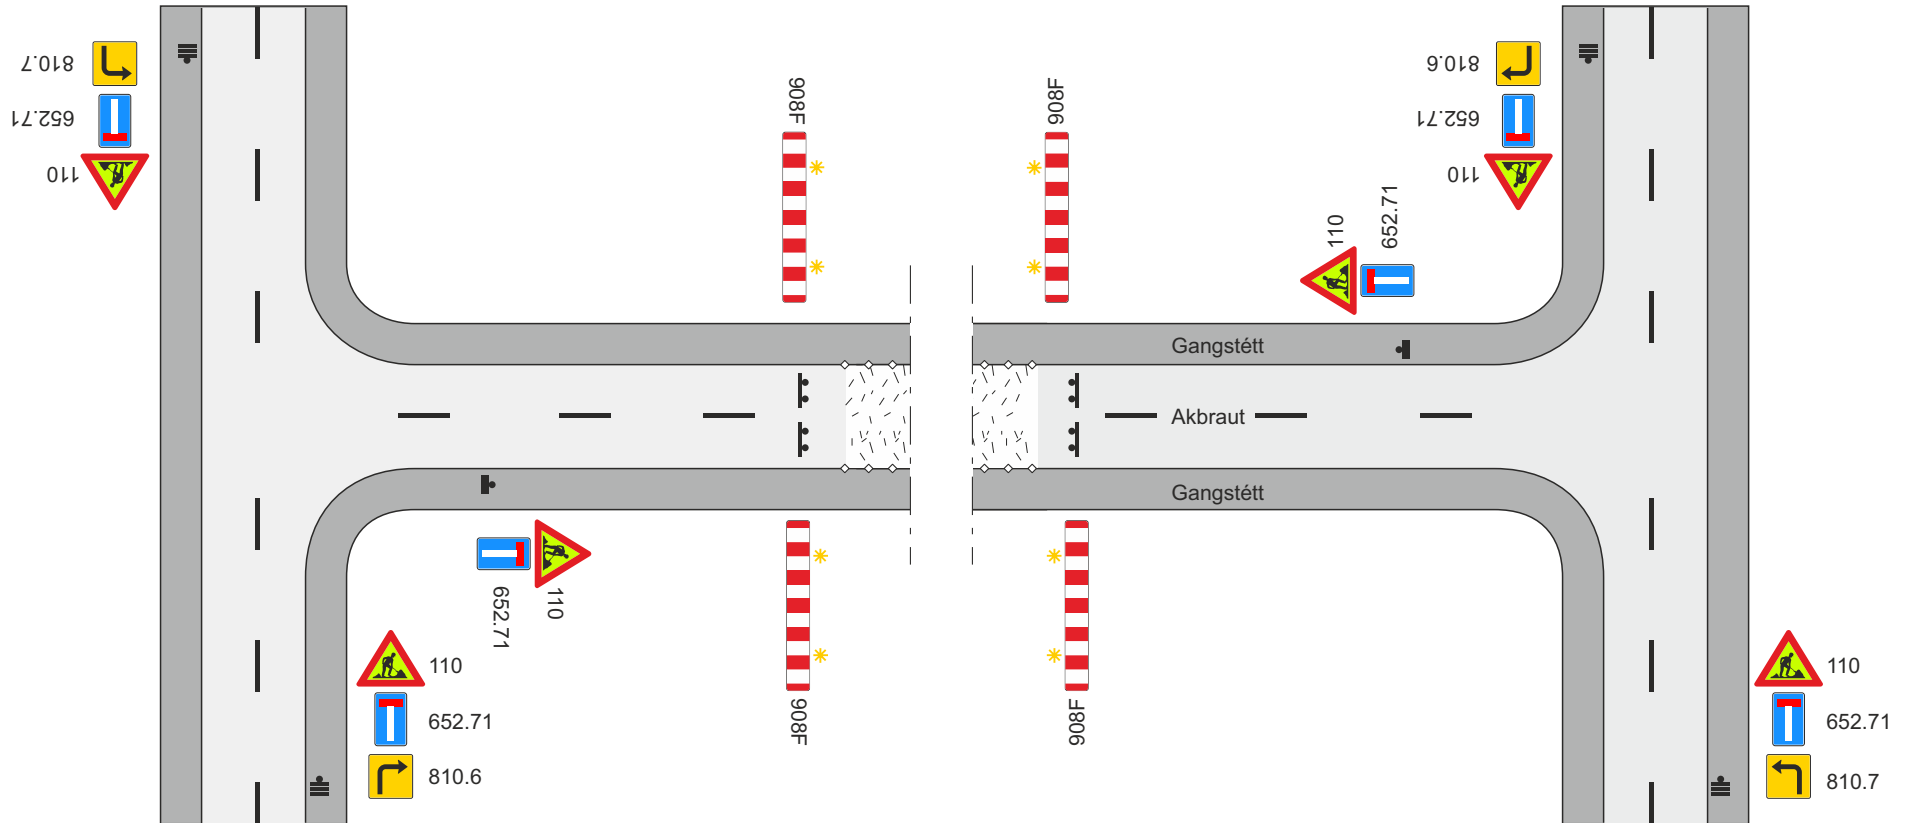


◊◊◊◊ Aðskilja skal framkvæmdasvæði og gangstétt að lágmarki með keilum (a ≤ 3 m) og flagglinu.

✱ Viðvörðunarljós (má sleppa með heimild eftirlits ef vinnusvæðið er upplýst)

◻◻◻◻ Framkvæmdasvæði

▸ Staðsetning merkis

Merkingar á tveggja akreina vegi				
Báðar akreinar lokaðar				
Gata merkt sem botnlangagata				
		Mai 2022	Teikning nr. 3.6.1	Útgáfa 18

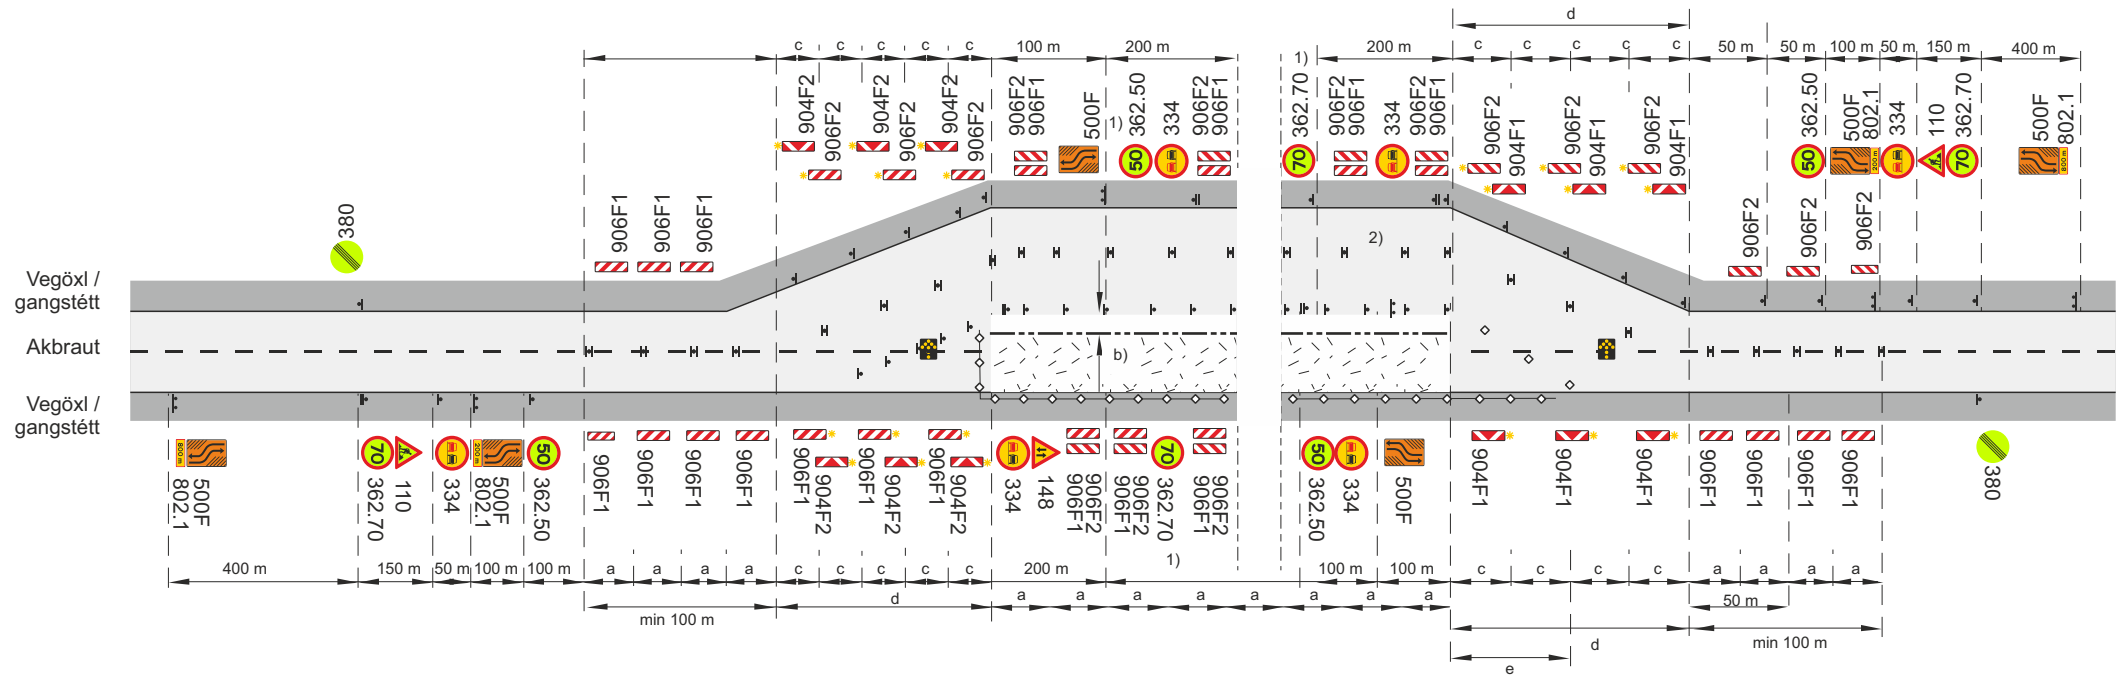

Framkvæmdasvæði

Staðsetning merkis

Tvívirkur gátskjöldur 906F1/906F1 ($a \leq 6$ m)

Samsíða létt vörn, gátskildir ($a \leq 6$ m)

Aðskilja skal framkvæmdasvæði og gangstétt að lágmarki með keilum ($a \leq 3$ m) og flagglínu.

Viðvörðunarljós (má sleppa með heimild eftirlits ef vinnusvæðið er upplýst)

Ljósáðr

Afmörkun á vinnufri svæði

b. Lágmarksbreidd á vinnufri svæði 2 m, ef $b < 2$ m þarf að setja upp vörn, sjá lið 4.2 í reglum um vinnusvæðamerkingar.

c. Fjarlægð milli stefnuvísandi gátskjalda ($c \leq 2$ m)

d. Skálina 1:10

e. Skálina 1:5 Keilur

1) Merki 362.70 skal nota ef lengd framhjállaupa er > 2 km og aðstæður leyfa þann hraða.

Ekki skal vera lengra en 500 m á milli merkja yfir allt framkvæmdasvæðið


2) Sleppa má gátskjöldum gegnum sjálft framkvæmdasvæðið og mála óbrotna gula línu í staðinn

$V_t \geq 70$ km/klst

V_t Leyfilegur hámarkshraði framhjá framkvæmdasvæði

V_h Leyfilegur hámarkshraði að framkvæmdasvæði

Merking á tveggja akreina vegi				
Báðar akreinar lokaðar, framhjállaup				
Umferðarflokkar 1				
$V_h = 80 - 90$ km/klst			$V_t \leq 70$ km/klst	
		Mai 2022	Teikning nr. 3.6.2.1	Útgáfa 18

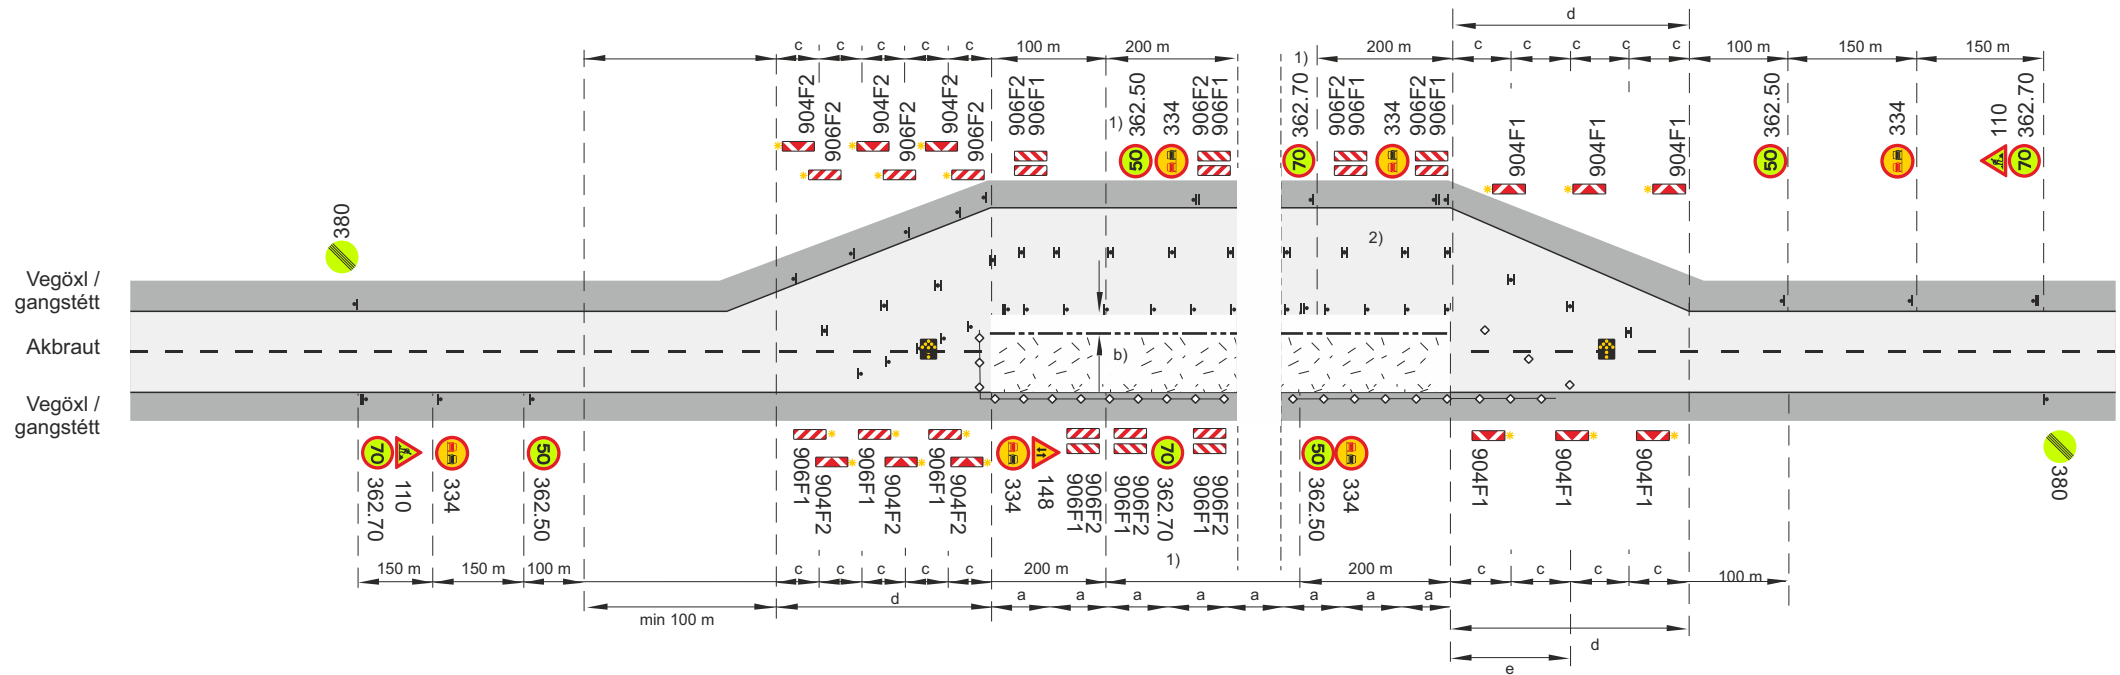

Framkvæmdasvæði

Staðsetning merkis

Tvívirkur gátskjöldur 906F1/906F1 ($a \leq 6$ m)

Samsíða létt vörn, gátskildir ($a \leq 6$ m)

Aðskilja skal framkvæmdasvæði og gangstétt að lágmarki með keilum ($a \leq 3$ m) og flagglinu.

Viðvörðunarljós (má sleppa með heimild eftirlits ef vinnusvæðið er upplýst)

Ljósáðr

Afmörkun á vinnufríu svæði

b. Lágmarksbreidd á vinnufríu svæði 2 m, ef $b < 2$ m þarf að setja upp vörn, sjá lið 4.2 í reglum um vinnusvæðamerkingar.

c. Fjarlægð milli stefnuvísandi gátskjalda ($c \leq 2$ m)

d. Skálína 1:10

e. Skálína 1:5 Keilur

1) Merki 362.70 skal nota ef lengd framhjálaups er > 2 km og aðstæður leyfa þann hraða. Ekki skal vera lengra en 500 m á milli merkja yfir allt framkvæmdasvæðið.


2) Sleppa má gátskjöldum gegnum sjálft framkvæmdasvæðið og mála óbrotna gula línu í staðinn

$V_t \geq 70$ km/klst


V_t Leyfilegur hámarkshraði framhjá framkvæmdasvæði

V_h Leyfilegur hámarkshraði að framkvæmdasvæði

Merking á tveggja akreina vegi				
Báðar akreinar lokaðar, framhjálaup				
Umferðarflokkar 2				
$V_h = 80 - 90$ km/klst			$V_t \leq 70$ km/klst	
		Mai 2022	Teikning nr. 3.6.2.2	Útgáfa 18

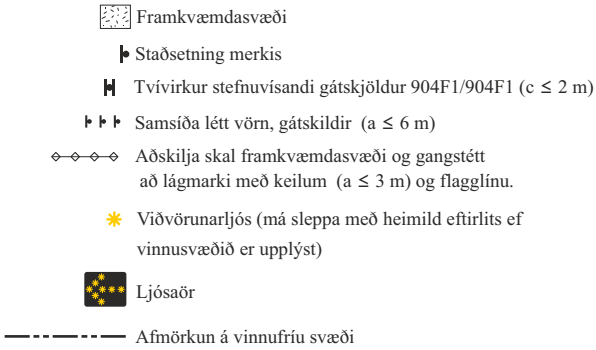


- b. Lágmarksbreidd á vinnufriú svæði 2 m, ef $b < 2\text{ m}$ þarf að setja upp vörn, sjá lið 4.2 í reglum um vinnusvæðamerkingar.
- c. Fjarlægð milli stefnuvísandi gát skjalda ($c \leq 2\text{ m}$)
- d. Skálina 1:10
- e. Skálina 1:5 Keilur
- V_1 Leyfilegur hámarkshraði framhjá framkvæmdasvæði
- V_h Leyfilegur hámarkshraði að framkvæmdasvæði

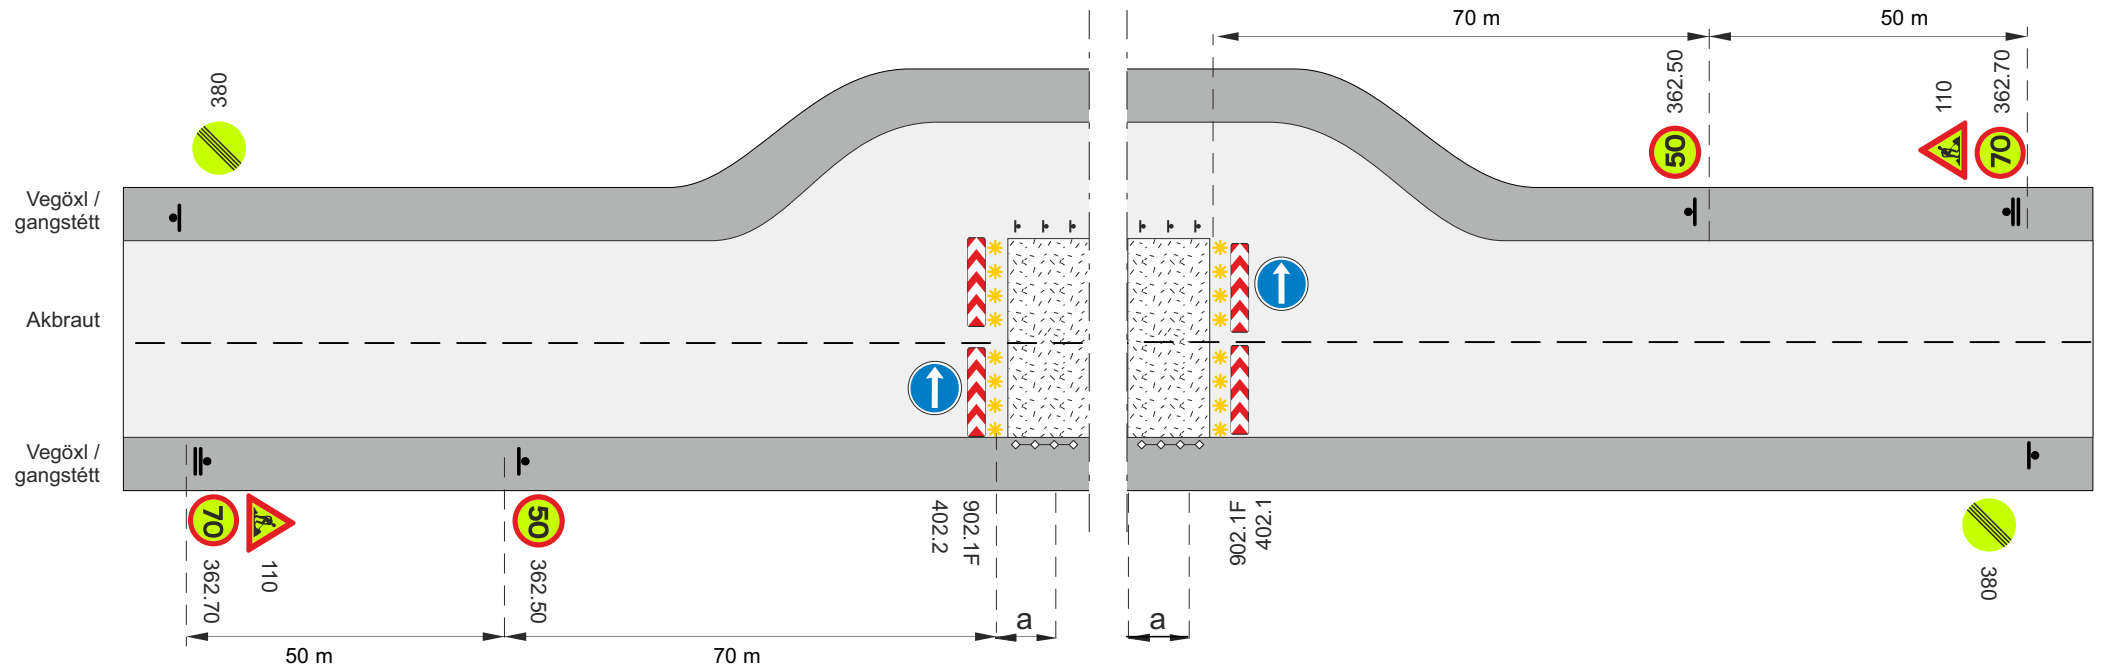

- ▬ Staðsetning merkis
- ▬▬▬ Samsíða létt vörn, gátskildir ($a \leq 12$ m)
- ◆◆◆ Aðskilja skal framkvæmdasvæði og gangstétt að lágmarki með keilum ($a \leq 3$ m) og flagglínu.
- ✱ Viðvörðunarljós (má sleppa með heimild eftirlits ef vinnusvæðið er upplýst)
- V_h Leyfilegur hámarkshraði að framkvæmdasvæði
- V_t Leyfilegur hámarkshraði framhjá framkvæmdasvæði


Merking á tveggja akreina vegi			
Báðar akreinar lokaðar, framhjáhlaup			
Umferðarflokkur 4			
$V_h = 80 - 90$ km/klst		$V_t \leq 50$ km/klst	
Vegagerðin	Reykjavíkurborg	Mai 2022	Teikning nr. 3.6.2.4 Útgáfa 18

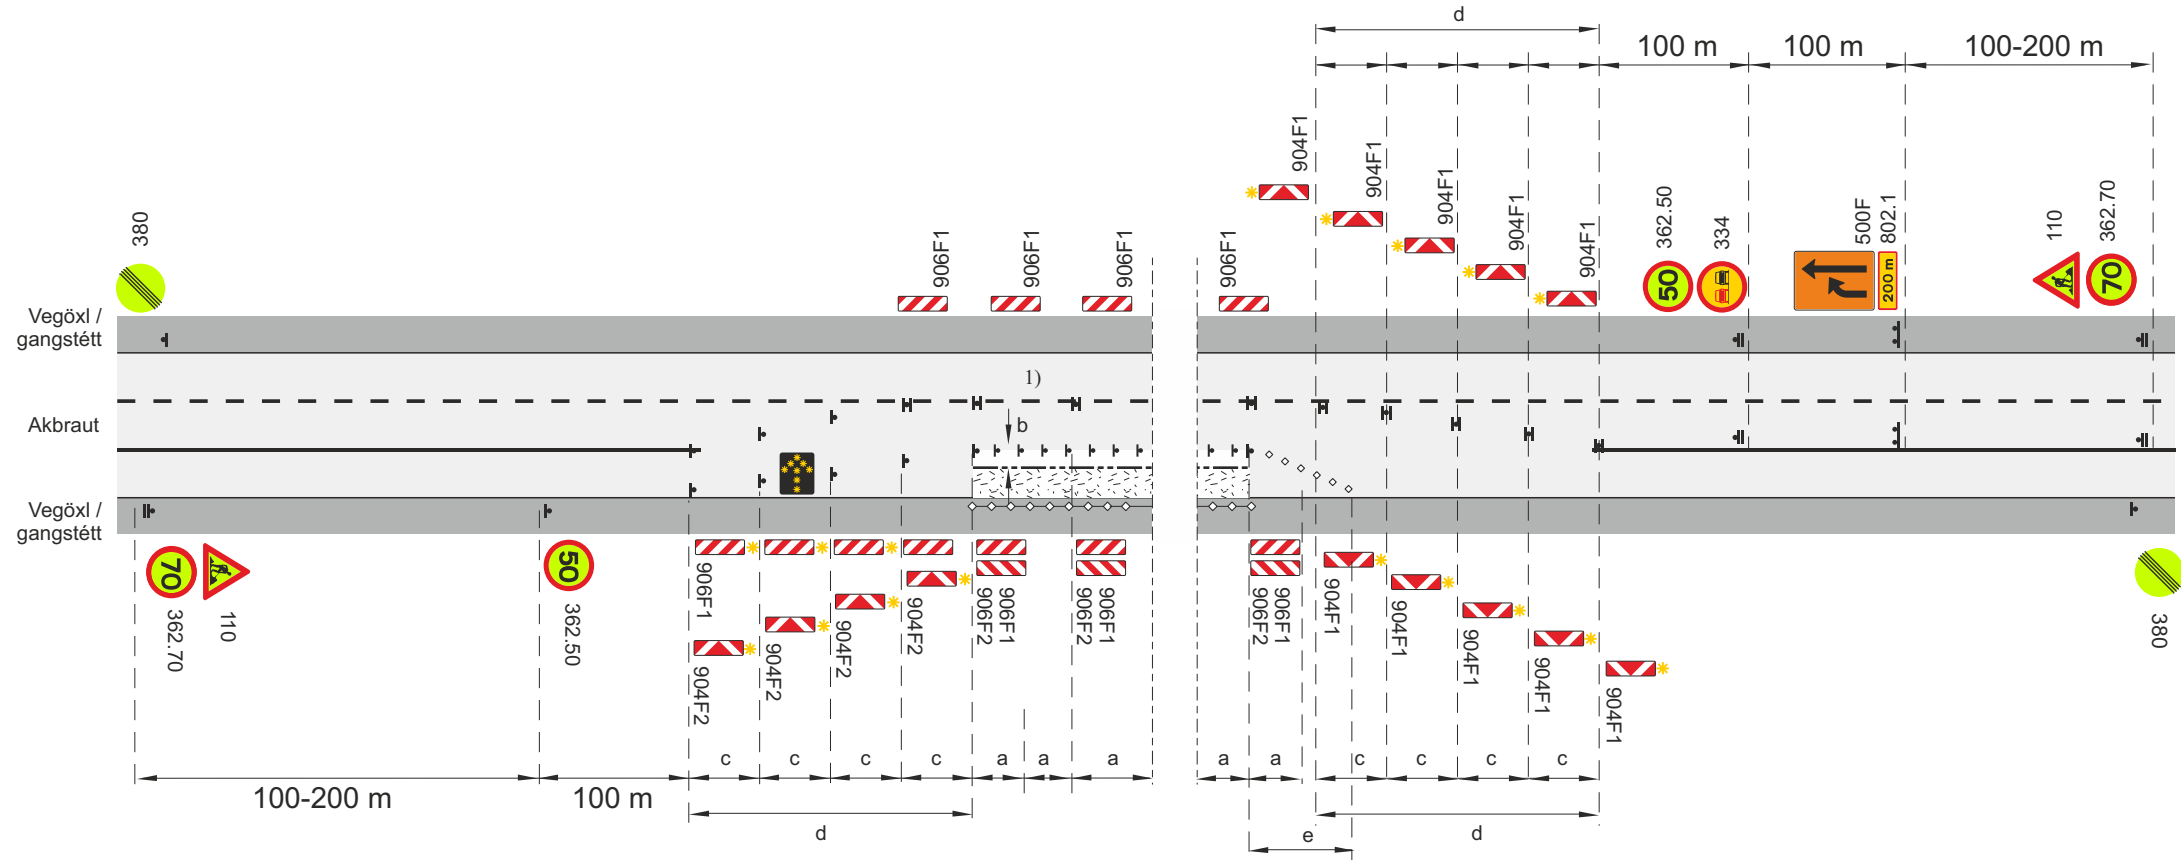

- Framkvæmdasvæði
- Staðsetning merkis
- Tvívirkur gátskjöldur 906F1/906F1 ($a \leq 6$ m)
- Samsíða létt vörn, gátskildir ($a \leq 6$ m)
- Aðskilja skal framkvæmdasvæði og gangstétt að lágmarki með keilum ($a \leq 3$ m) og flagglínu.
- Viðvörðunarljós (má sleppa með heimild eftirlits ef vinnusvæðið er upplýst)
- Ljósáör
- Afmörkun á vinnufriú svæði

- b. Lágmarksbreidd á vinnufriú svæði 1 m, ef $b < 1$ m þarf að setja upp vörn, sjá lið 4.2 í reglum um vinnusvæðamerkingar.
- c. Fjarlægð milli stefnuvisandi gátskjalda ($c \leq 2$ m)
- d. Skálína 1:10
- e. Skálína 1:5 Keilur
- 1) Sleppa má gátskjöldum gegnum sjálft framkvæmdasvæðið og mála óbrotna gula línu í staðinn
- V_t Leyfilegur hámarkshraði framhjá framkvæmdasvæði
- V_b Leyfilegur hámarkshraði að framkvæmdasvæði


Merking á þriggja akreina vegum				
Ein akrein lokuð				
Vh = 80 - 90 km/klst			Vt ≤ 50 km/klst	
		Mai 2022	Teikning nr. 4.1	Útgáfa 18

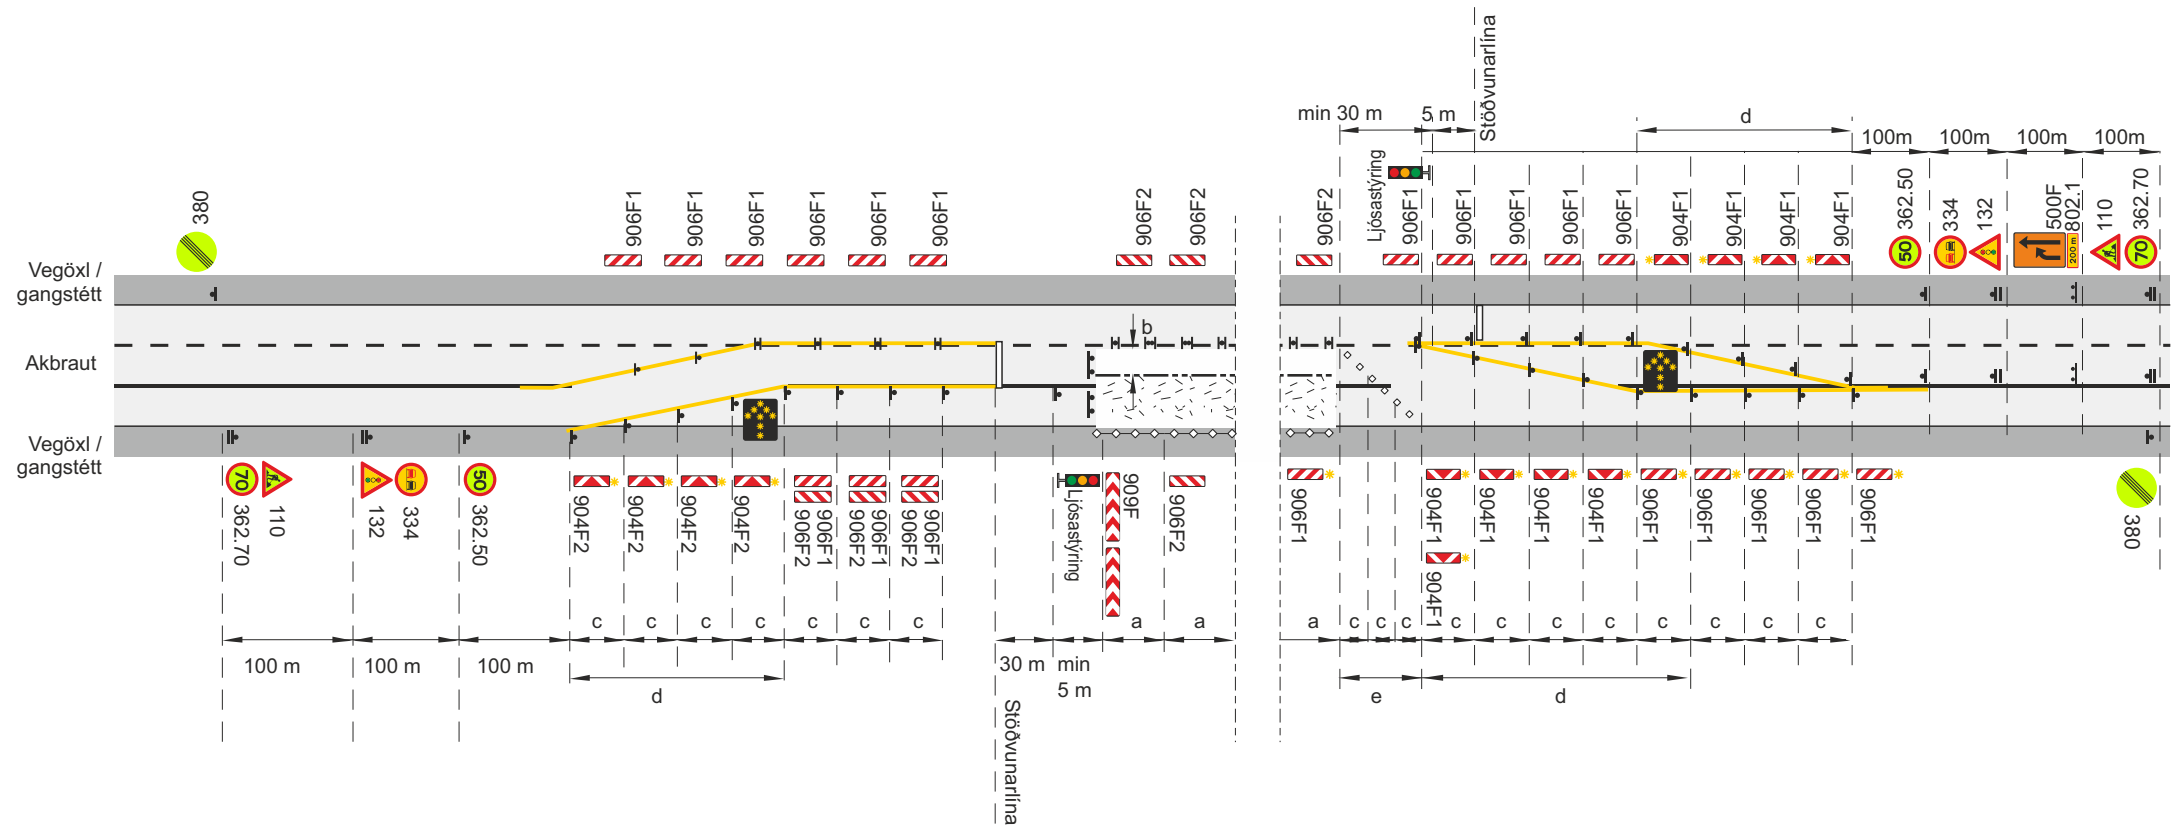

-  Framkvæmdasvæði
-  Staðsetning merkis
-  Tvívirkur gátskjöldur 906F1/906F2 ($a \leq 6$ m)
-  Viðvörðunarljós (má sleppa með heimild eftirlits ef vinnusvæðið er upplýst)
-  Samsíða létt vörn, gátskildir ($a \leq 6$ m)
-  Umferðarljós
-  Ljósaðr
-  Afmörkun á vinnufriú svæði

- b. Lágmarksbreidd á vinnufriú svæði 1 m, ef $b < 1$ m þarf að setja upp vörn, sjá lið 4.2 í reglum um vinnusvæðamerkingar.
- c. Fjarlægð milli stefnuvísandi gátskjalda ($c \leq 2$ m)
- d. Skálína 1:10
- e. Skálína 1:5 Keilur
- V_t Leyfilegur hámarkshraði framhjá framkvæmdasvæði
- V_h Leyfilegur hámarkshraði að framkvæmdasvæði

Merking á þriggja akreina vegum				
Tvær akreinar lokaðar – umferð ljósastryð				
Vh = 80 - 90 km/klst			Vt ≤ 50 km/klst	
		Mai 2022	Teikning nr. 4.2	Útgáfa 18

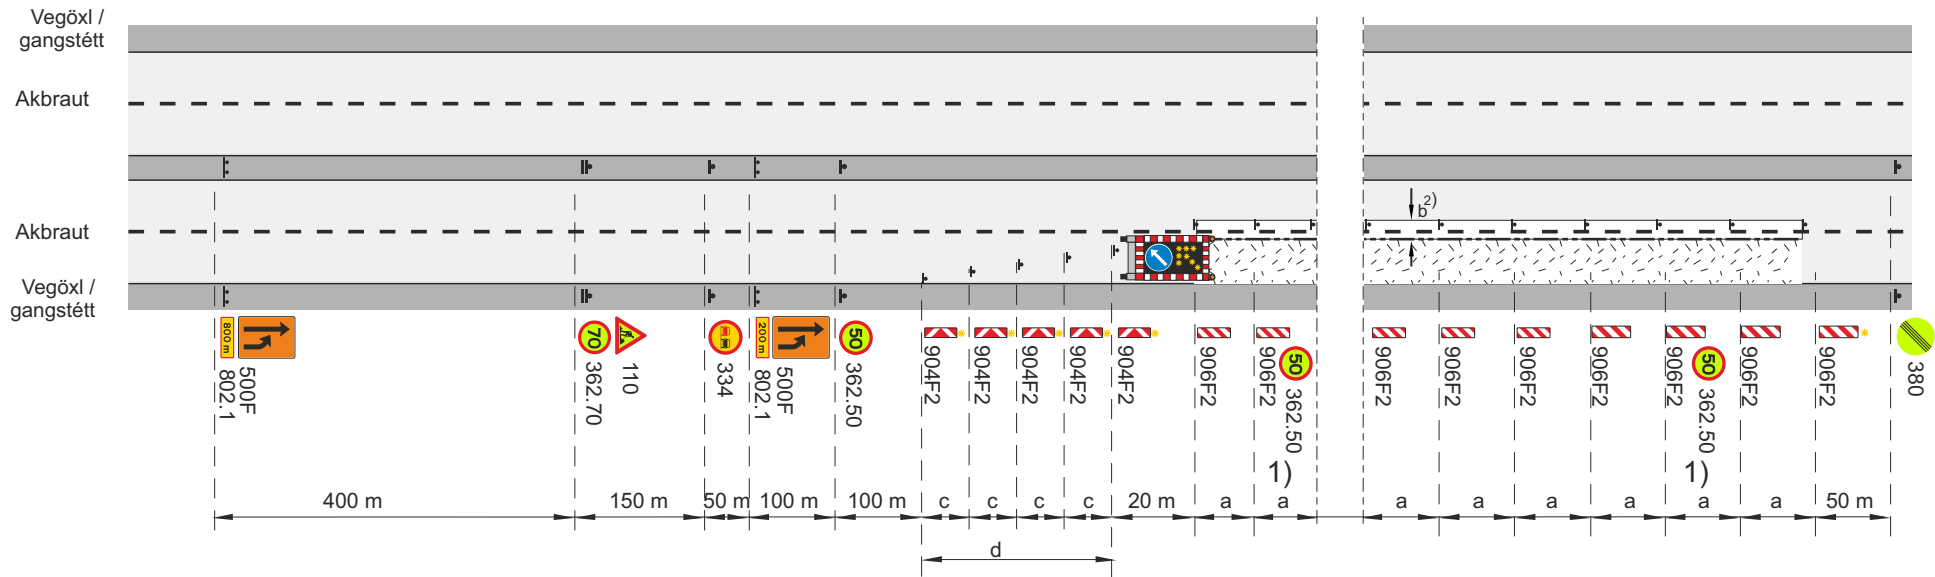

-  Framkvæmdasvæði
-  Staðsetning merkis
-  Samsíða létt vörn, gátskildir ($a \leq 12$ m)
-  Viðvörðunarljós (má sleppa með heimild eftirlits ef vinnusvæðið er upplýst)
-  Merkjavagn með ljósaðr eða ljósaðr á tæki


- d. Skálína 1:10
- V_h Leyfilegur hámarkshraði að framkvæmdasvæði
- V_t Leyfilegur hámarkshraði framhjá framkvæmdasvæði
- 1) Merki 362.50 Ekki skal vera lengra en 500 m á milli merkja yfir allt framkvæmdasvæðið
- 2) $b \geq 1$ m.
- Afmörkun á vinnufriðu svæði

Merking á fjögurra akreina vegum				
Ein akrein lokuð				
Létt vörn – Malbikun – Fræsing, hægri akrein				
$V_h = 90$ km/klst			$V_t \leq 50$ km/klst	
		Mai 2022	Teikning nr. 5.1.1.1	Útgáfa 18

-  Framkvæmdasvæði
-  Staðsetning merkis
-  Samsíða létt vörn, gátskildir ($a \leq 12\text{ m}$)
-  Viðvörðunarljós (má sleppa með heimild eftirlits ef vinnusvæðið er upplýst)
-  Merkjavagn með ljósaör eða ljósaör á tæki

- d. Skálina 1:10
- V_h Leyfilegur hámarkshraði að framkvæmdasvæði
- V_t Leyfilegur hámarkshraði framhjá framkvæmdasvæði
- 1) Merki 362.50 Ekki skal vera lengra en 500 m á milli merkja yfir allt framkvæmdasvæðið
- 2) b ≥ 1 m.
- Afmörkun á vinnufriðu svæði


Merking á fjögurra akreina vegum				
Ein akrein lokuð				
Létt vörn – Malbikun - Fræsing, hægri akrein				
Vh = 80 km/klst			Vt ≤ 50 km/klst	
 Vegagerðin	 Reykjavíkurborg	Mai 2022	Teikning nr. 5.1.1.2	Útgáf 18

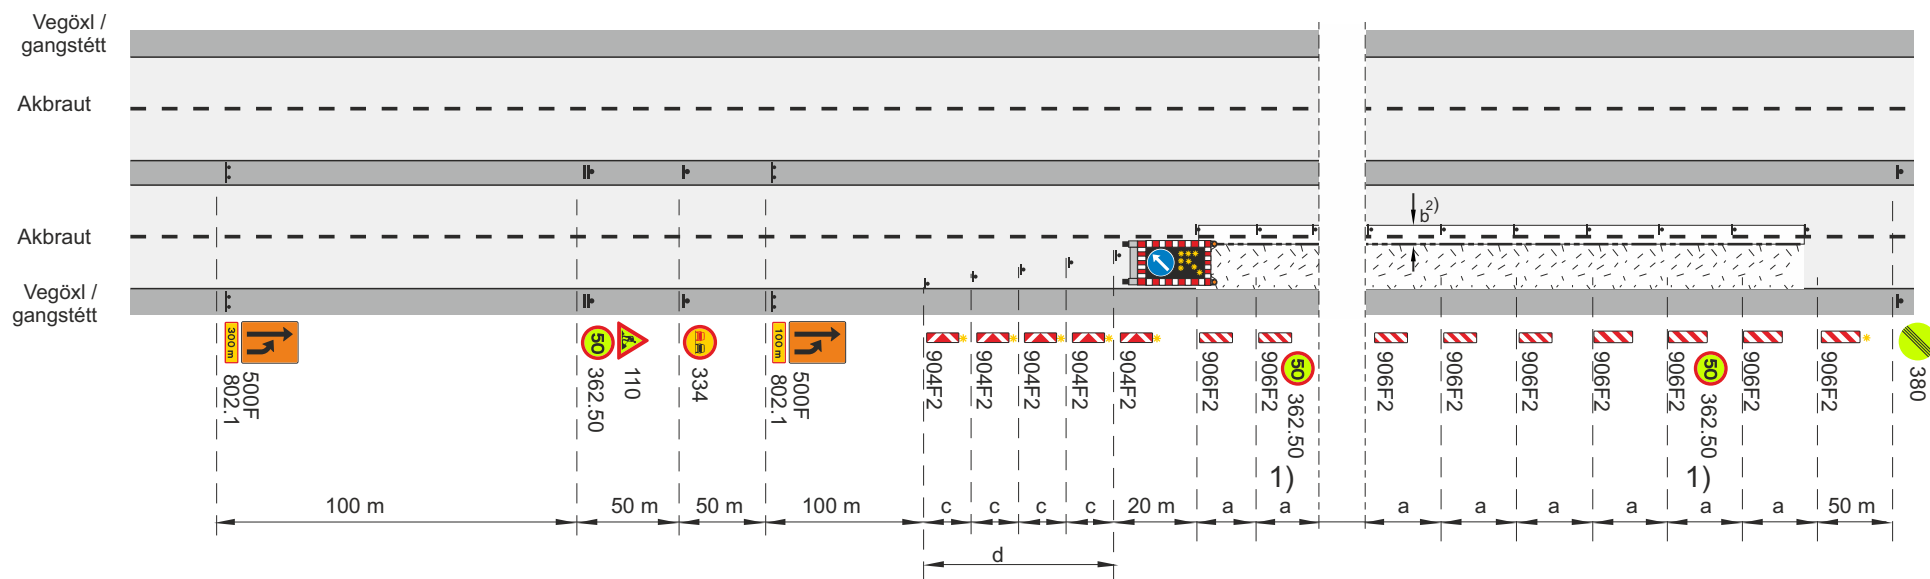

-  Framkvæmdasvæði
-  Staðsetning merkis
-  Samsíða létt vörn, gátskildir ($a \leq 12\text{ m}$)
-  Viðvörðunarljós (má sleppa með heimild eftirlits ef vinnusvæðið er upplýst)
-  Merkjavagn með ljósaör eða ljósaör á tæki

- d. Skálina 1:10
- V_h Leyfilegur hámarkshraði að framkvæmdasvæði
- V_t Leyfilegur hámarkshraði framhjá framkvæmdasvæði
- 1) Merki 362.50 Ekki skal vera lengra en 500 m á milli merkja yfir allt framkvæmdasvæðið
- 2) $b \geq 1$ m.
- Afmörkun á vinnufriðu svæði

Merking á fjögurra akreina vegum			
Ein akrein lokuð			
Létt vörn – Malbikun – Fræsing, hægri akrein			
Vh = 70 km/klst		Vt = 50 km/klst	
 Vegagerðin	 Reykjavíkurborg	Maí 2022	Teikning nr. 5.1.1.3 Útgáf 18

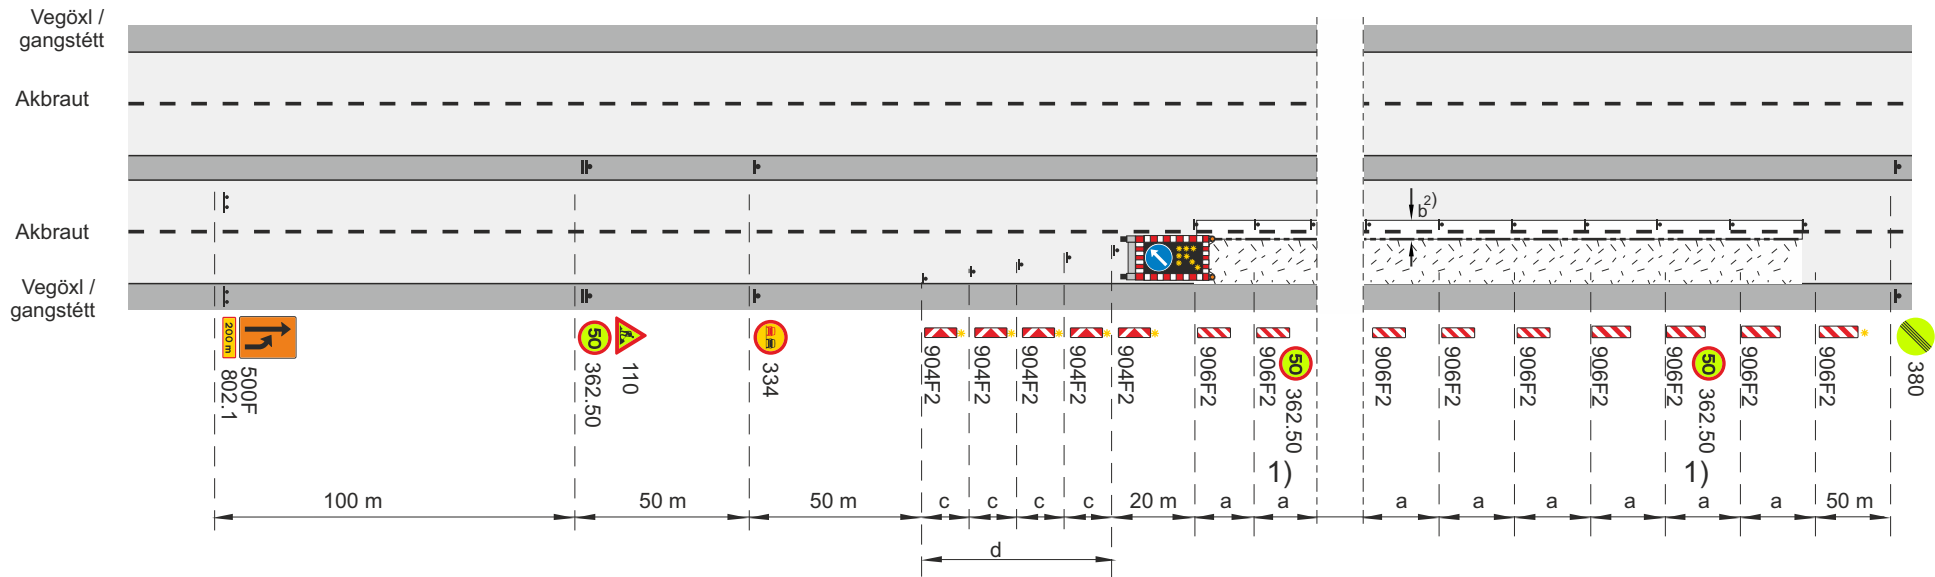


-  Framkvæmdasvæði
-  Staðsetning merkis
-  Samsíða létt vörn, gátskildir ($a \leq 12$ m)
-  Viðvörðunarljós (má sleppa með heimild eftirlits ef vinnusvæðið er upplýst)
-  Merkjavagn með ljósaðr eða ljósaðr á tæki

- d. Skálína 1:10
- V_h Leyfilegur hámarkshraði að framkvæmdasvæði
- V_t Leyfilegur hámarkshraði framhjá framkvæmdasvæði
- 1) Merki 362.50 Ekki skal vera lengra en 500 m á milli merkja yfir allt framkvæmdasvæðið
- 2) $b \geq 1$ m.
- Afmörkun á vinnufríu svæði

Merking á fjögurra akreina vegum				
Ein akrein lokuð				
Létt vörn – Malbikun – Fræsing, hægri akrein				
$V_h = 60$ km/klst			$V_t \leq 50$ km/klst	
		Mai 2022	Teikning nr. 5.1.1.4	Útgáfa 18

Merking á fjögurra akreina vegum			
Ein akrein lokuð			
Létt vörn – Malbikun – Fræsing, vinstri akrein			
Vh = 90 km/klst		Vt = 50 km/klst	
 Vegagerðin	 Reykjavíkurborg	Maí 2022	Teikning nr. 5.1.2.1
			Útgáf 18


Merking á fjögurra akreina vegum			
Ein akrein lokuð			
Létt vörn – Malbikun, vinstri akrein			
Vh = 80 km/klst		Vt = 50 km/klst	
 Vegagerðin	 Reykjavíkurborg	Maí 2022	Teikning nr. 5.1.2.2
			Útgáf 18

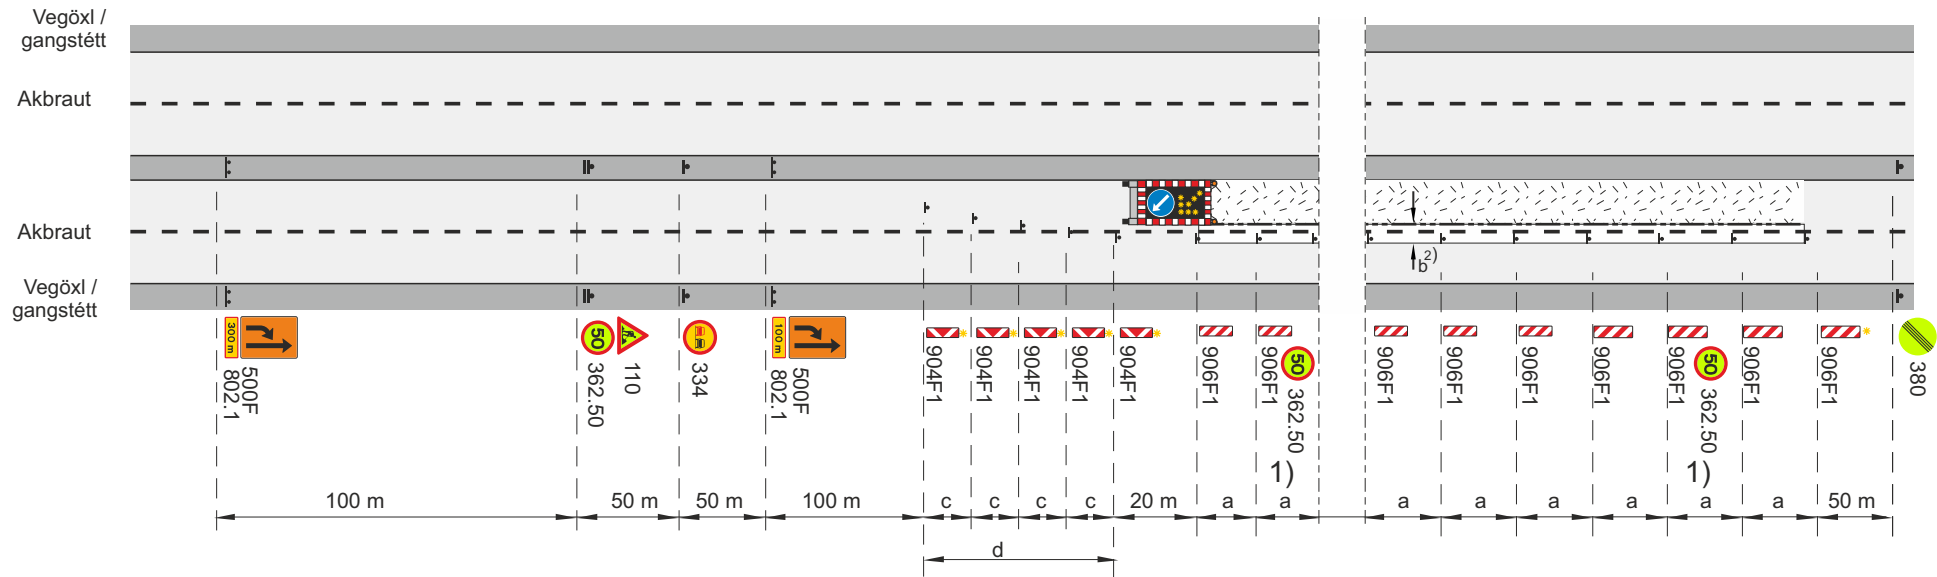

-  Framkvæmdasvæði
-  Staðsetning merkis
-  Samsíða létt vörn, gátskildir ($a \leq 12$ m)
-  Viðvörðunarljós (má sleppa með heimild eftirlits ef vinnusvæðið er upplýst)
-  Merkjavagn með ljósaðr eða ljósaðr á tæki

- d. Skálína 1:10
- V_h Leyfilegur hámarkshraði að framkvæmdasvæði
- V_t Leyfilegur hámarkshraði framhjá framkvæmdasvæði
- 1) Merki 362.50 Ekki skal vera lengra en 500 m á milli merkja yfir allt framkvæmdasvæðið
- 2) $b \geq 1$ m.
- Afmörkun á vinnufriðu svæði


Merking á fjögurra akreina vegum				
Ein akrein lokuð				
Létt vörn – Malbikun – Fræsing, vinstri akrein				
$V_h = 70$ km/klst			$V_t \leq 50$ km/klst	
		Mai 2022	Teikning nr. 5.1.2.3	Útgáfa 18

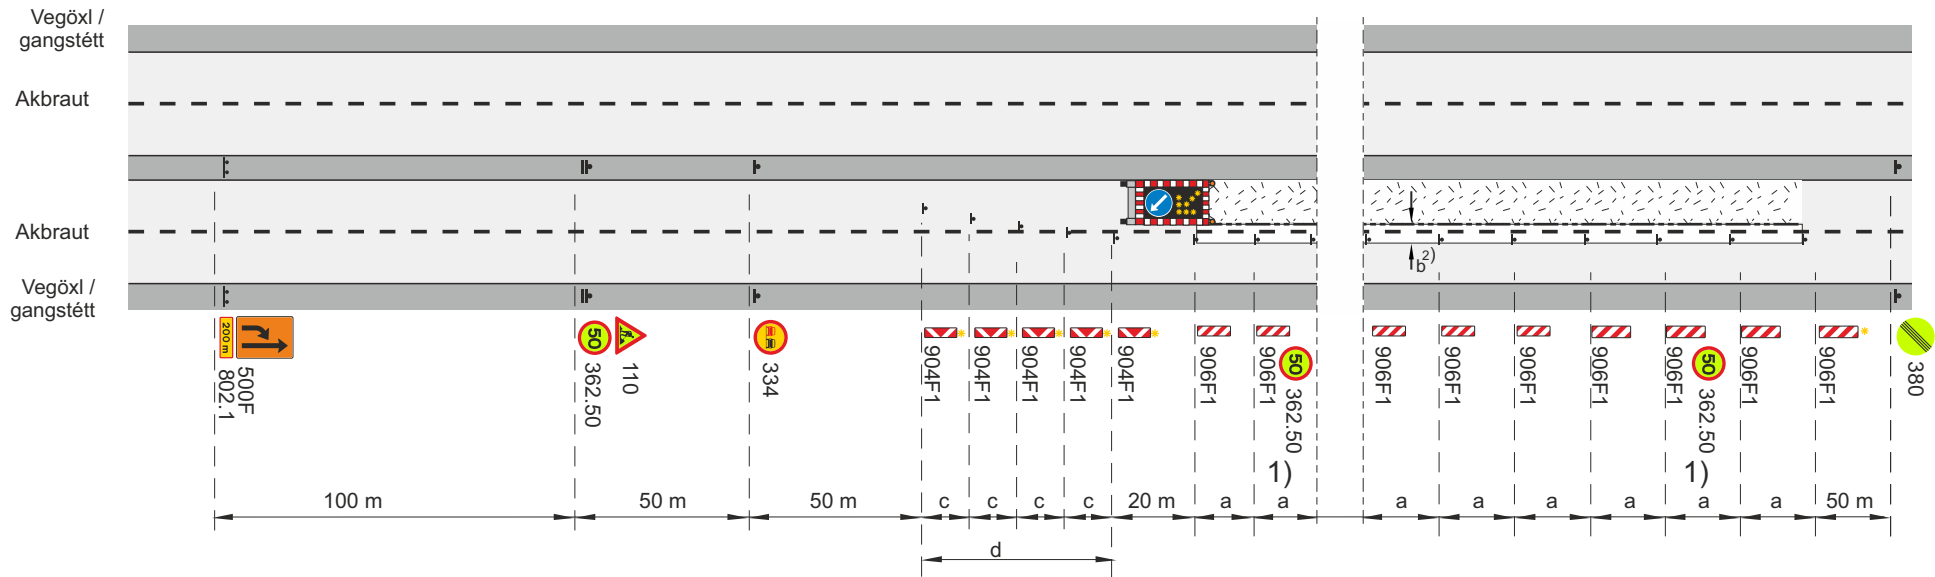

- Framkvæmdasvæði
- Staðsetning merkis
- Samsíða létt vörn, gátskildir ($a \leq 12$ m)
- Viðvörðunarljós (má sleppa með heimild eftirlits ef vinnusvæðið er upplýst)
- Merkjavagn með ljósaðr eða ljósaðr á tæki

- d. Skálína 1:10
- V_h Leyfilegur hámarkshraði að framkvæmdasvæði
- V_t Leyfilegur hámarkshraði framhjá framkvæmdasvæði
- 1) Merki 362.50 Ekki skal vera lengra en 500 m á milli merkja yfir allt framkvæmdasvæðið
- 2) $b \geq 1$ m.
- Afmörkun á vinnufriðu svæði


Merking á fjögurra akreina vegum				
Ein akrein lokuð				
Létt vörn – Malbikun – Fræsing, vinstri akrein				
$V_h = 60$ km/klst			$V_t \leq 50$ km/klst	
		Mai 2022	Teikning nr. 5.1.2.4	Útgáfa 18

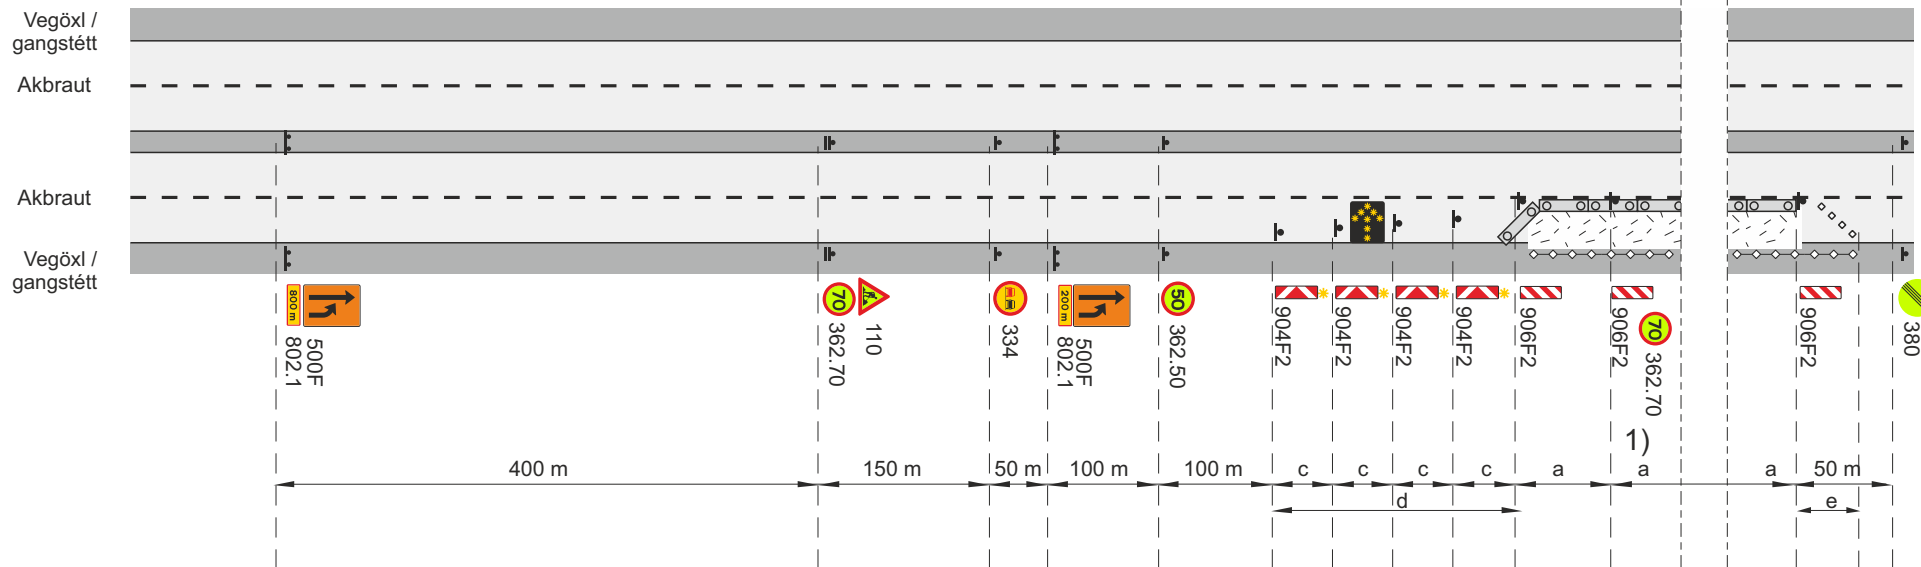

-  Framkvæmdasvæði
-  Staðsetning merkis
-  Samsíða létt vörn, gátskildir ($a \leq 6$ m)
-  Aðskilja skal framkvæmdasvæði og gangstétt að lágmarki með keilum ($a \leq 3$ m) og flagglínu.
-  Vegatálmi (plast eða steypdur) ef ástæða er talin til
-  Viðvörðunarljós (má sleppa heimild eftirlits ef vinnusvæðið er upplýst)
-  Ljósáðr

- a. Fjarlægð milli gát skjalda ($a \leq 6\text{ m}$)
 - c. Fjarlægð milli stefnuvísandi gát skjalda $c \leq 2\text{ m}$
 - d. Skálína 1:10
 - e. Skálína 1:5 Keilur
- V_N Leyfilegur hámarkshraði að framkvæmdasvæði
- V_I Leyfilegur hámarkshraði framhjá framkvæmdasvæði
- 1) Merki 362.70 Ekki skal vera lengr á en 500 m á milli merkja yfir allt framkvæmdasvæðið

Merking á fjögurra akreina vegum			
Ein akrein lokuð			
Lokun með þungri vörn, hægri akrein			
Vh = 90 km/klst		Vt ≤ 70 km/klst	
 Vegagerðin	 Reykjavíkurborg	Mai 2022	Teikning nr. 5.1.3.1 Útgáf. 18

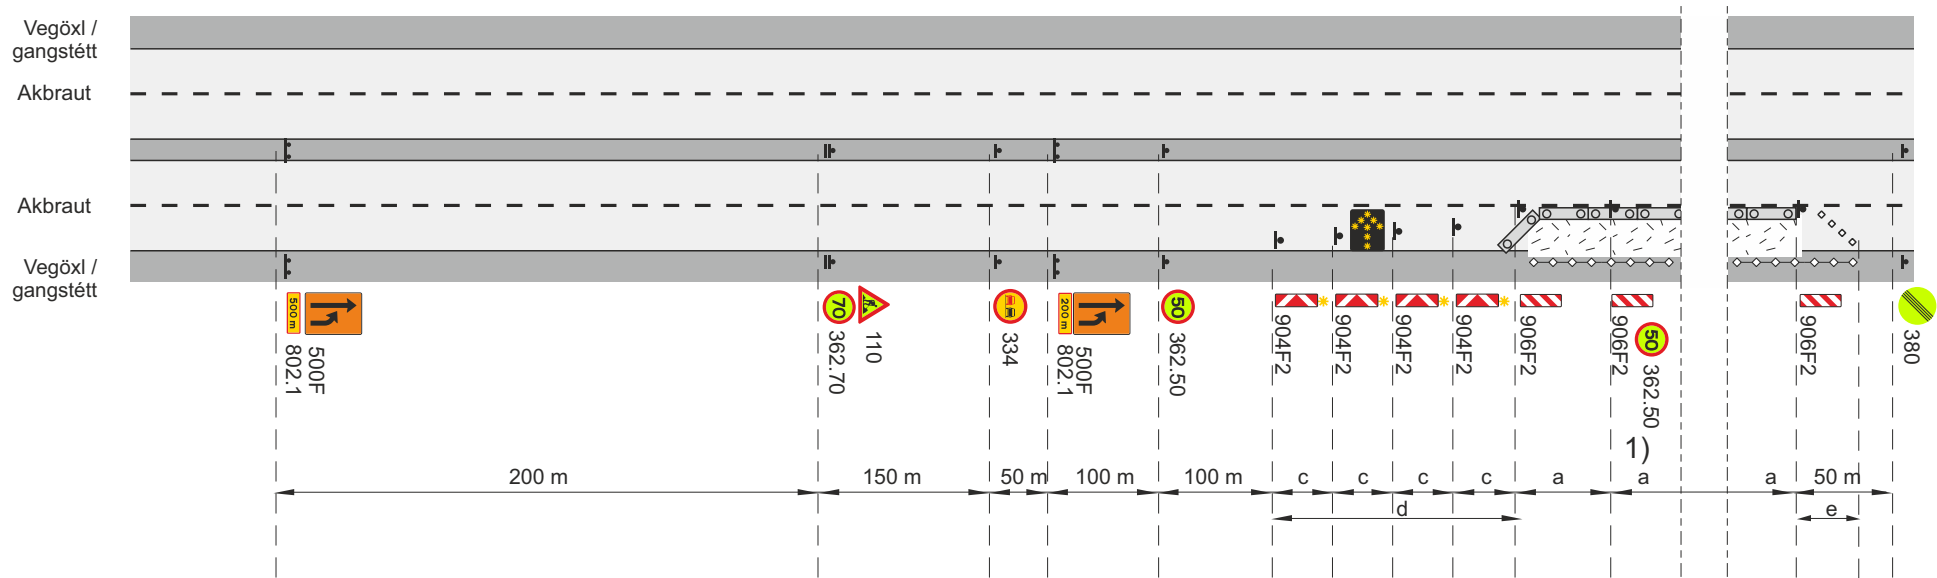


- Framkvæmdasvæði
- Staðsetning merkis
- Samsíða létt vörn, gátskildir ($a \leq 6$ m)
- Aðskilja skal framkvæmdasvæði og gangstétt að lágmarki með keilum ($a \leq 3$ m) og flagglínu.
- Vegatálmi (plast eða steypur) ef ástæða er talin til
- Viðvörðunarljós (má sleppa með heimild eftirlits ef vinnusvæðið er upplýst)
- Ljósáðr

- c. Fjarlægð milli stefnuvísandi gátskjalda $c \leq 2$ m
- d. Skálína 1:10
- e. Skálína 1:5

V_h Leyfilegur hámarkshraði að framkvæmdasvæði
 V_t Leyfilegur hámarkshraði framhjá framkvæmdasvæði

- 1) Merki 362.50 Ekki skal vera lengr a en 500 m á milli merkja yfir allt framkvæmdasvæðið

Merking á fjögurra akreina vegum				
Ein akrein lokuð				
Lokun með þungri vörn, hægri akrein				
$V_h = 80$ km/klst			$V_t \leq 50$ km/klst	
		Mai 2022	Teikning nr. 5.1.3.2	Útgáfa 18

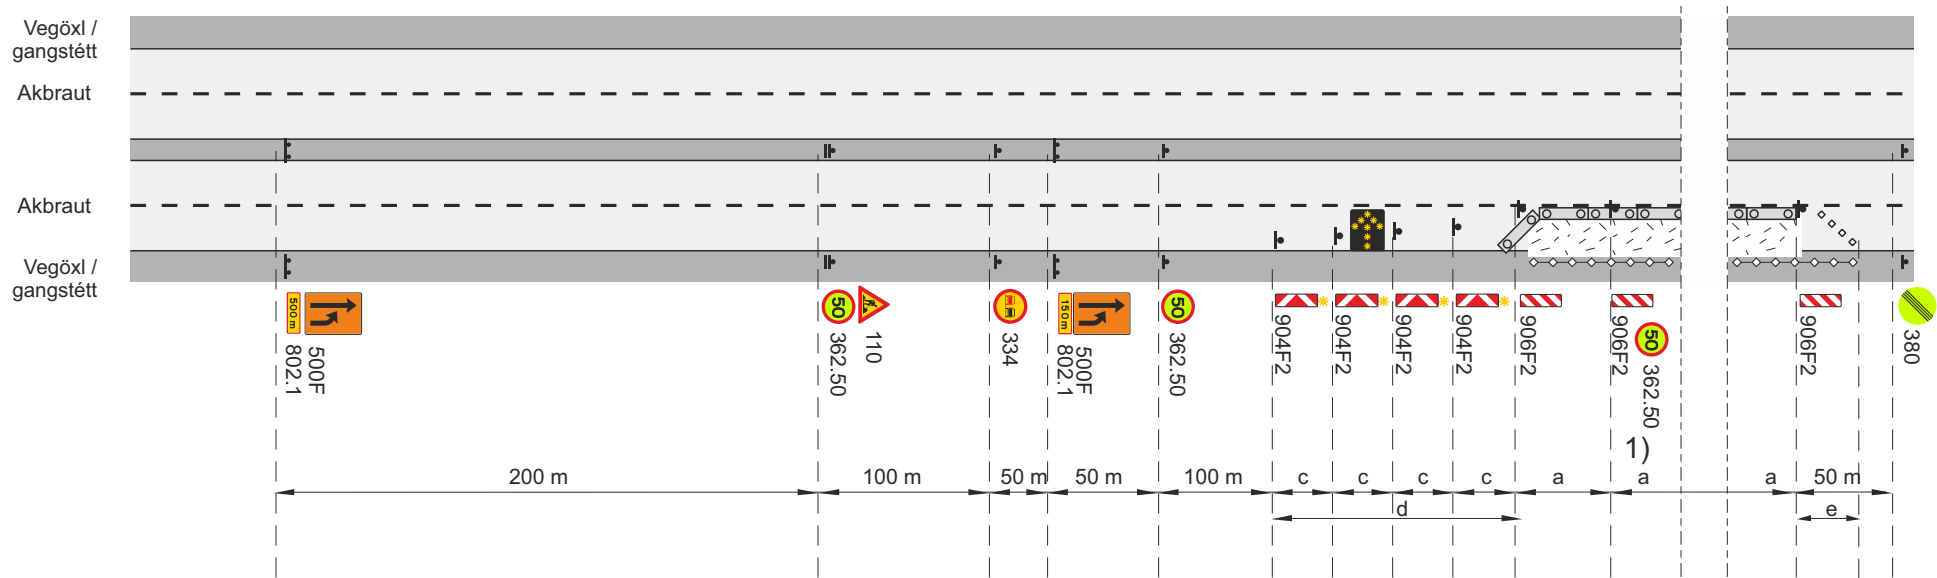


- Framkvæmdasvæði
- Staðsetning merkis
- Samsíða létt vörn, gátskildir ($a \leq 6$ m)
- Aðskilja skal framkvæmdasvæði og gangstétt að lágmarki með keilum ($a \leq 3$ m) og flagglínu.
- Vegatálmi (plast eða steypdur) ef ástæða er talin til
- Viðvörðunarljós (má sleppa með heimild eftirlits ef vinnusvæðið er upplýst)
- Ljósáör

- c. Fjarlægð milli stefnuvísandi gátskjalda $c \leq 2$ m
- d. Skálína 1:10
- e. Skálína 1:5

- V_h Leyfilegur hámarkshraði að framkvæmdasvæði
- V_t Leyfilegur hámarkshraði framhjá framkvæmdasvæði

- 1) Merki 362.50 Ekki skal vera lengr a en 500 m á milli merkja yfir allt framkvæmdasvæðið


Merking á fjögurra akreina vegum				
Ein akrein lokuð				
Lokun með þungri vörn, hægri akrein				
$V_h = 70$ km/klst			$V_t \leq 50$ km/klst	
		Mai 2022	Teikning nr. 5.1.3.3	Útgáfa 18

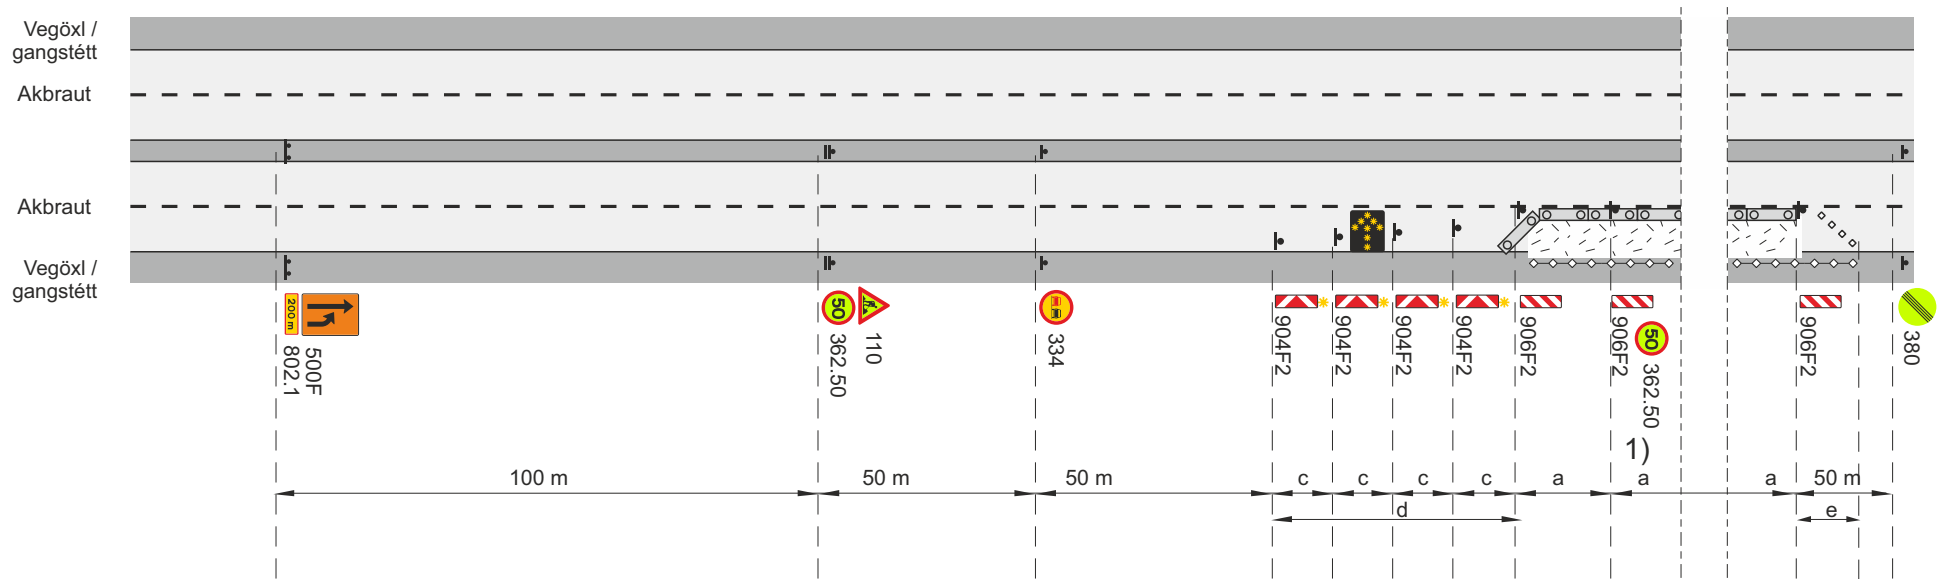

- Framkvæmdasvæði
- Staðsetning merkis
- Samsíða létt vörn, gátskildir ($a \leq 6$ m)
- Aðskilja skal framkvæmdasvæði og gangstétt að lágmarki með keilum ($a \leq 3$ m) og flagglínu.
- Vegatálmi (plast eða steypur) ef ástæða er talin til
- Viðvörðunarljós (má sleppa með heimild eftirlits ef vinnusvæðið er upplýst)
- Ljósáðr

- c. Fjarlægð milli stefnuvísandi gátskjalda $c \leq 2$ m
- d. Skálína 1:10
- e. Skálína 1:5
- V_h Leyfilegur hámarkshraði að framkvæmdasvæði
- V_t Leyfilegur hámarkshraði framhjá framkvæmdasvæði
- 1) Merki 362.50 Ekki skal vera lengr a en 500 m á milli merkja yfir allt framkvæmdasvæðið

Merking á fjögurra akreina vegum				
Ein akrein lokuð				
Lokun með þungri vörn, hægri akrein				
$V_h = 60$ km/klst			$V_t \leq 50$ km/klst	
Vegagerðin	Reykjavíkurborg	Mai 2022	Teikning nr. 5.1.3.4	Útgáfa 18

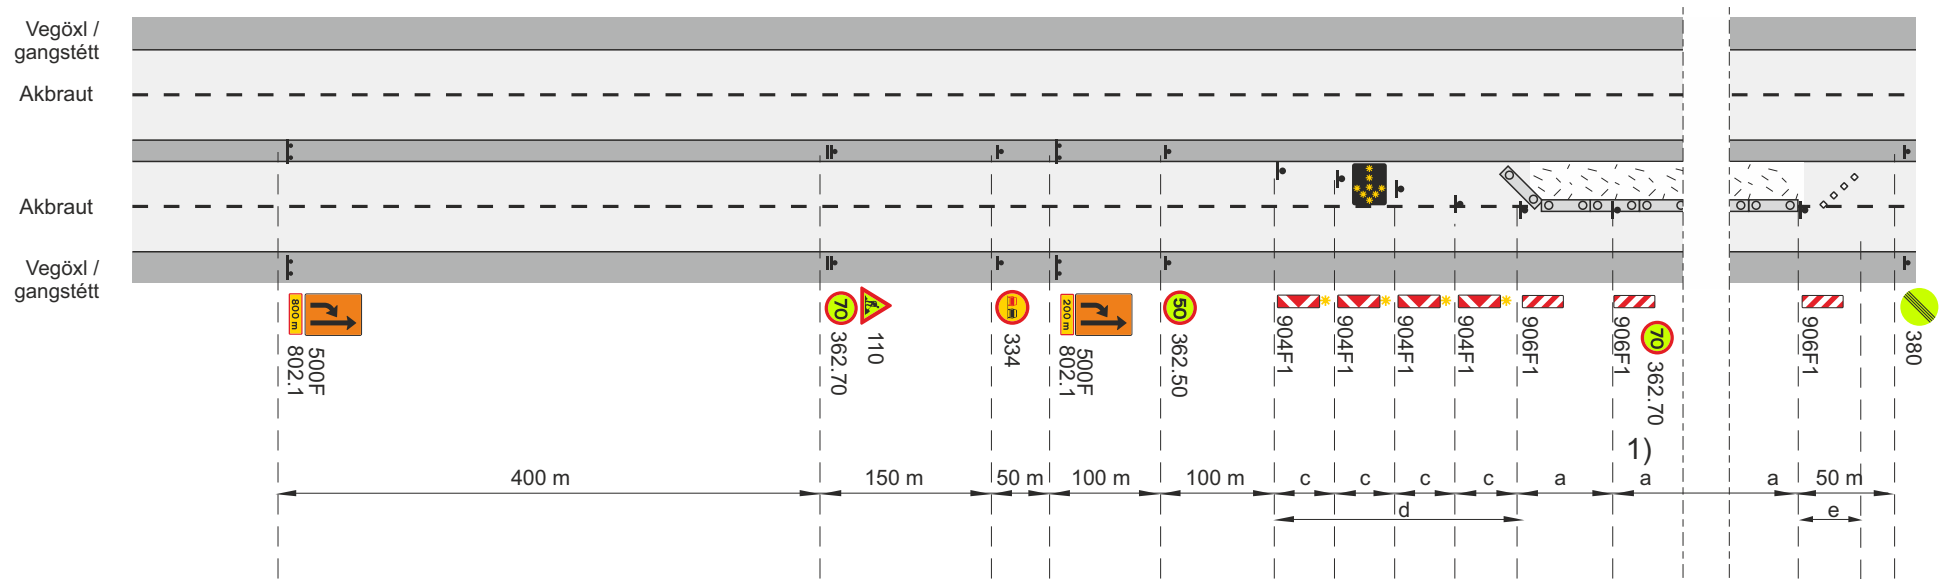

- Framkvæmdasvæði
- Staðsetning merkis
- Samsíða létt vörn, gátskildir ($a \leq 6$ m)
- Vegatálmi (plast eða steypdur) ef ástæða er talin til
- Viðvörðunarljós (má sleppa með heimild eftirlits ef vinnusvæðið er upplýst)
- Ljósáðr

c. Fjarlægð milli stefnuvísandi gátskjalda $c \leq 2$ m

d. Skálína 1:10


e. Skálína 1:5 Keilur

V_b Leyfilegur hámarkshraði að framkvæmdasvæði

V_f Leyfilegur hámarkshraði framhjá framkvæmdasvæði

1) Merki 362.70 Ekki skal vera lengr a en 500 m á milli merkja yfir allt framkvæmdasvæðið

Merking á fjögurra akreina vegum				
Ein akrein lokuð				
Lokun með þungri vörn, vinstri akrein				
$V_h = 90$ km/klst			$V_t \leq 70$ km/klst	
		Mai 2022	Teikning nr. 5.1.4.1	Útgáfa 18

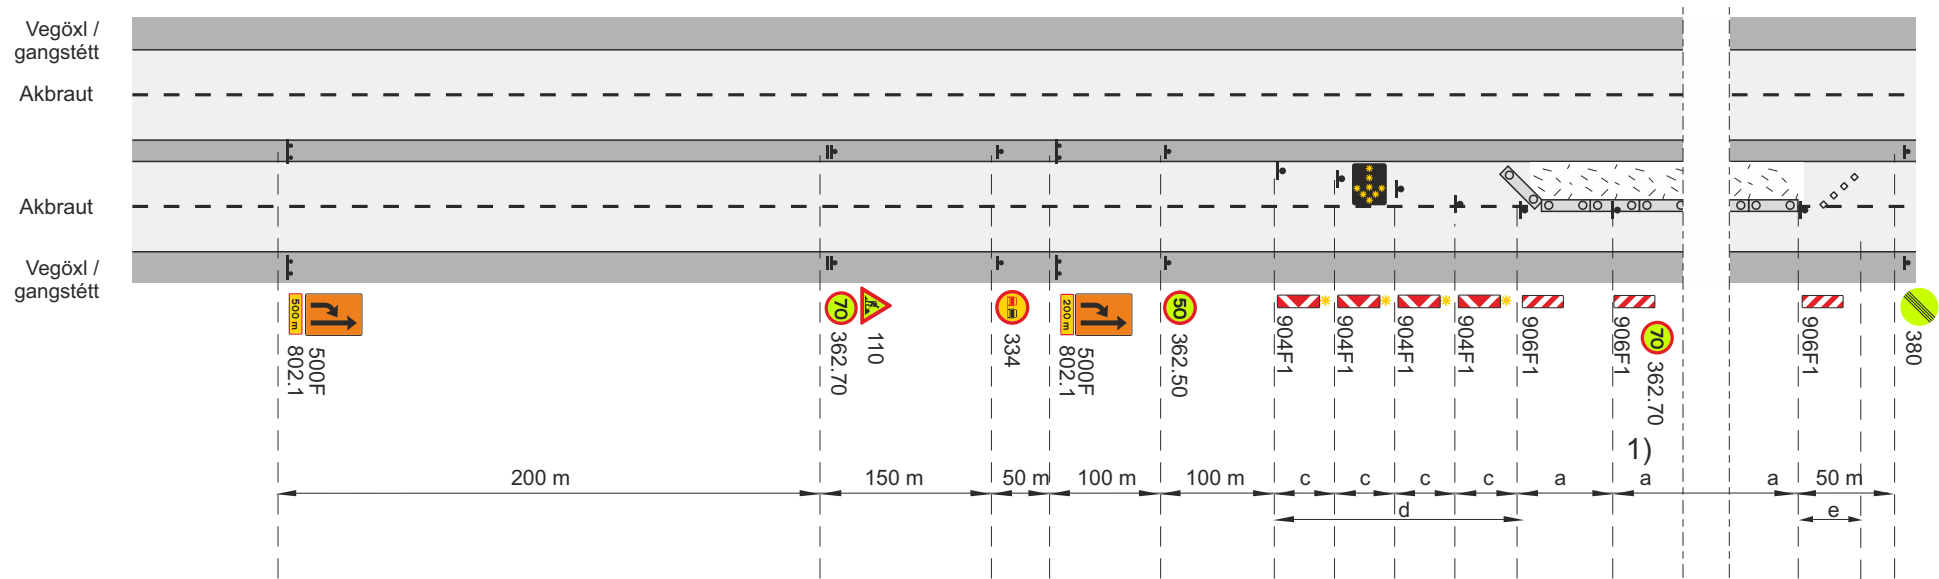

- Framkvæmdasvæði
- Staðsetning merkis
- Samsíða létt vörn, gátskildir (a ≤ 6 m)
- Vegatálmi (plast eða steypdur) ef ástæða er talin til
- Viðvörðunarljós (má sleppa með heimild eftirlits ef vinnusvæðið er upplýst)
- Ljósasör

c. Fjarlægð milli stefnuvísandi gátskjalda $c \leq 2$ m

d. Skálína 1:10


e. Skálína 1:5 Keilur

V_b Leyfilegur hámarkshraði að framkvæmdasvæði

V_f Leyfilegur hámarkshraði framhjá framkvæmdasvæði

1) Merki 362.70 Ekki skal vera lengr a en 500 m á milli merkja yfir allt framkvæmdasvæðið

Merking á fjögurra akreina vegum				
Ein akrein lokuð				
Lokun með þungri vörn, vinstri akrein				
Vh = 80 km/klst			Vt ≤ 50 km/klst	
		Mai 2022	Teikning nr. 5.1.4.2	Útgáfa 18

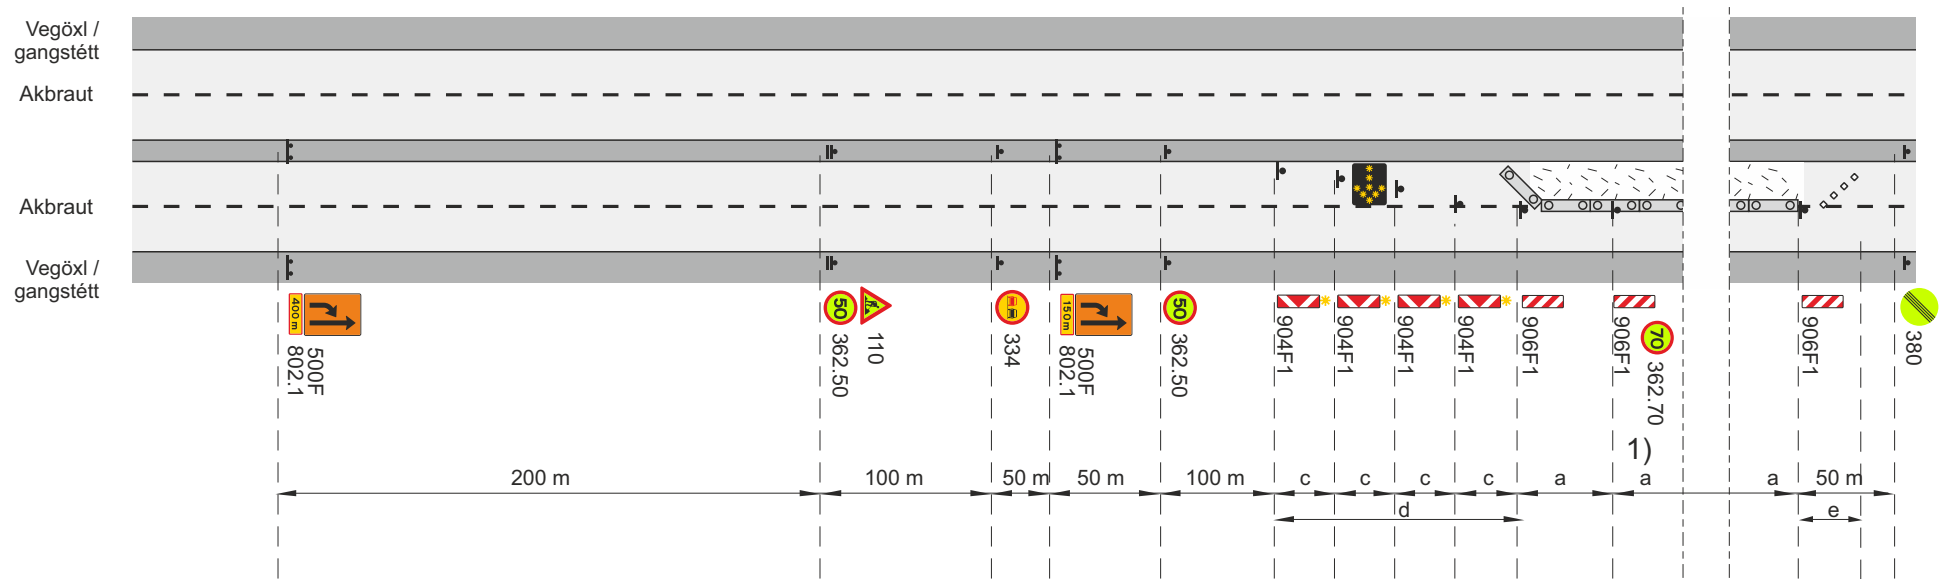


-  Framkvæmdasvæði
-  Staðsetning merkis
-  Samsíða létt vörn, gátskildir (a ≤ 6 m)
-  Vegatálmi (plast eða steypur) ef ástæða er talin til
-  Viðvörðunarljós (má sleppa með heimild eftirlits ef vinnusvæðið er upplýst)
-  Ljósasör

- c. Fjarlægð milli stefnuvísandi gátskjalda $c \leq 2$ m
- d. Skálína 1:10
- e. Skálína 1:5 Keilur

- V_h Leyfilegur hámarkshraði að framkvæmdasvæði
- V_t Leyfilegur hámarkshraði framhjá framkvæmdasvæði
- 1) Merki 362.70 Ekki skal vera lengr a en 500 m á milli merkja yfir allt framkvæmdasvæðið


Merking á fjögurra akreina vegum				
Ein akrein lokuð				
Lokun með þungri vörn, vinstri akrein				
$V_h = 70$ km/klst			$V_t \leq 50$ km/klst	
		Mai 2022	Teikning nr. 5.1.4.3	Útgáfa 18

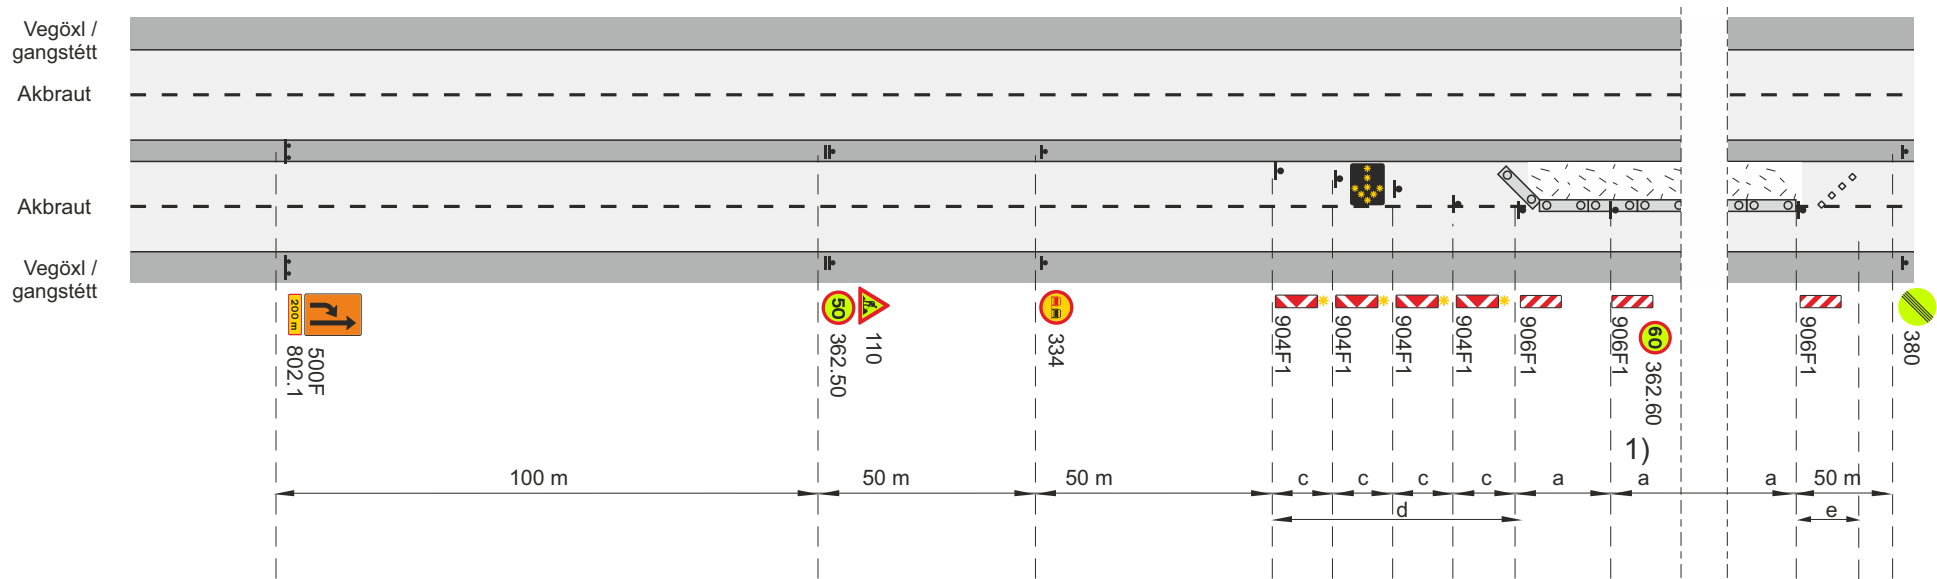

-  Framkvæmdasvæði
-  Staðsetning merkis
-  Samsíða létt vörn, gátskildir ($a \leq 6$ m)
-  Vegatálmi (plast eða steypdur) ef ástæða er talin til
-  Viðvörðunarljós (má sleppa með heimild eftirlits ef vinnusvæðið er upplýst)
-  Ljósar

- c. Fjarlægð milli stefnuvísandi gátskjalda $c \leq 2$ m
- d. Skálína 1:10
- e. Skálína 1:5 Keilur
- V_h Leyfilegur hámarkshraði að framkvæmdasvæði
- V_t Leyfilegur hámarkshraði framhjá framkvæmdasvæði
- 1) Merki 362.60 Ekki skal vera lengr a en 500 m á milli merkja yfir allt framkvæmdasvæðið


Merking á fjögurra akreina vegum				
Ein akrein lokuð				
Lokun með þungri vörn, vinstri akrein				
$V_h = 60$ km/klst			$V_t \leq 50$ km/klst	
		Mai 2022	Teikning nr. 5.1.4.4	Útgáfa 18

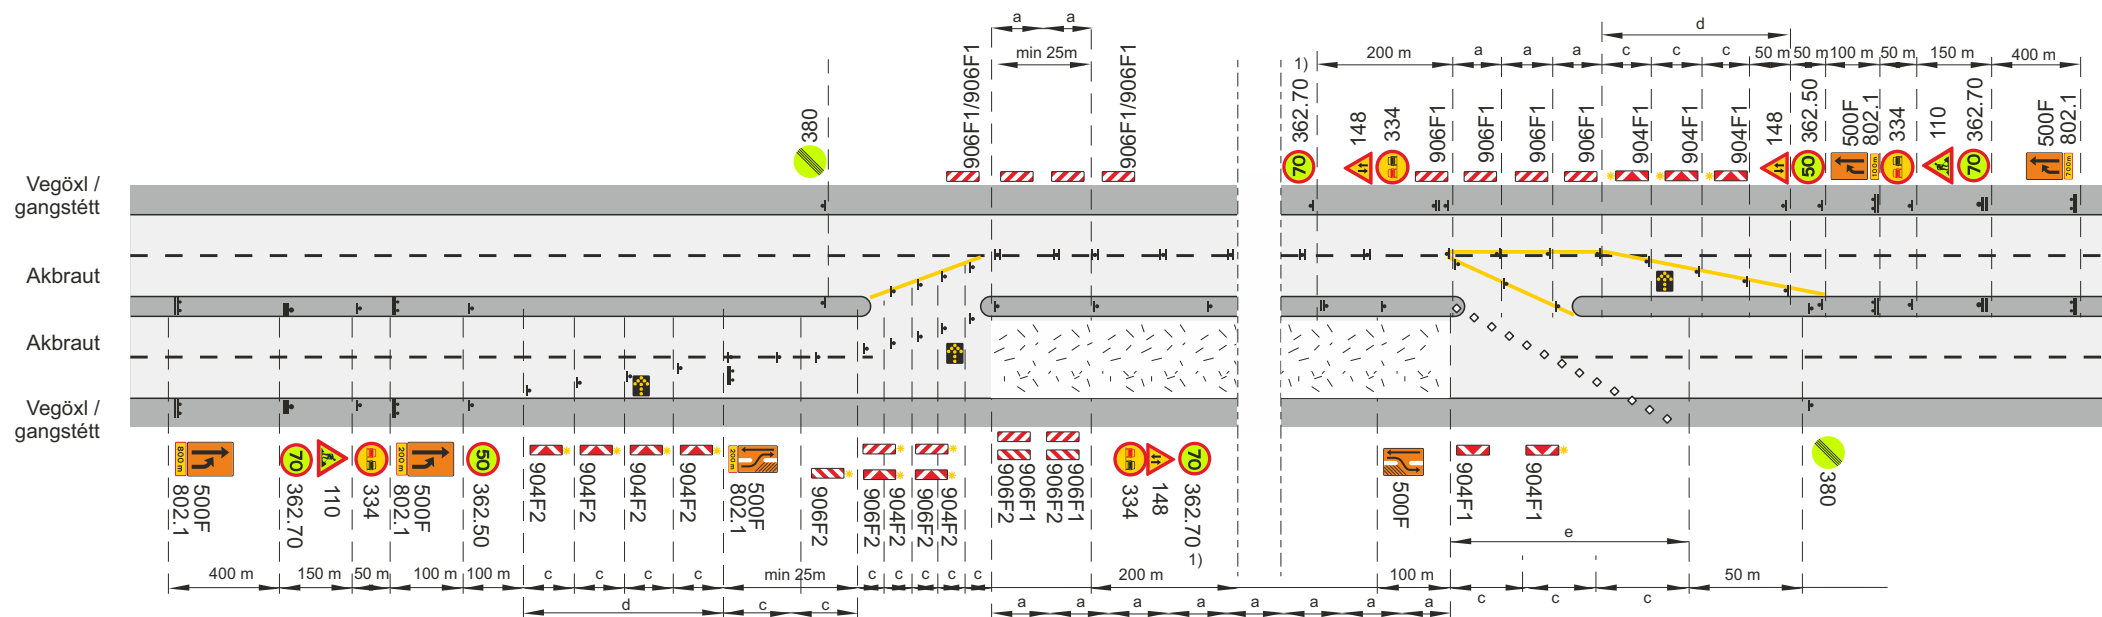

-  Framkvæmdasvæði
-  Staðsetning merkis
-  Tvívirkur gátskjöldur 906F1/906F1 ($a \leq 6\text{ m}$)
-  Samsíða létt vörn, gátskildir ($a \leq 6\text{ m}$)
-  Aðskilja skal framkvæmdasvæði og gangstétt að lágmarki með keilum ($a \leq 3\text{ m}$) og flagglínu.
-  Viðvörðunarljós (má sleppa með heimild eftirlits ef vinnusvæðið er upplýst)
-  Ljósaðr


- c. Fjarlægð milli stefnuvísandi gát skjalda $c \leq 2\text{ m}$
- d. Skálína 1:10
- e. Skálína 1:5 Keilur
- V_h Leyfilegur hámarkshraði að framkvæmdasvæði
- V_l Leyfilegur hámarkshraði framhjá framkvæmdasvæði
- 1) Merki 362.70 Ekki skal vera lengr á en 500 m á milli merkja yfir allt framkvæmdasvæðið

Merking á fjögurra akreina vegum			
Tvær akreinar lokaðar			
Miðeyja rofin			
Vh = 80 - 90 km/klst		Vt ≤ 70 km/klst	
 Vegagerðin	 Reykjavíkurborg	Mai 2022	Teikning nr. 5.2.1.1 Útgáfa 18

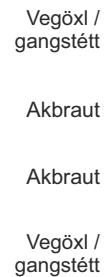

- c. Fjarlægð milli stefnuvísandi gátskjalda $c \leq 2 \text{ m}$
d. Skálína 1:10
e. Skálína 1:5 Keilur
- V_1 Leyfilegur hámarkshraði að framkvæmdasvæði
 V_1 Leyfilegur hámarkshraði framhjá framkvæmdasvæði
- 1) Merki 362.70 Ekki skal vera lengr á en 500 m á milli merkja yfir allt framkvæmdasvæðið


Merking á fjögurra akreina vegum			
Tvær akreinar lokaðar			
Miðeyja rofin			
Vh = 80 - 90 km/klst		Vt ≤ 50 km/klst	
 Vegagerðin	 Reykjavíkurborg	Mai 2022	Teikning nr. 5.2.1.2 Útgáfa 18

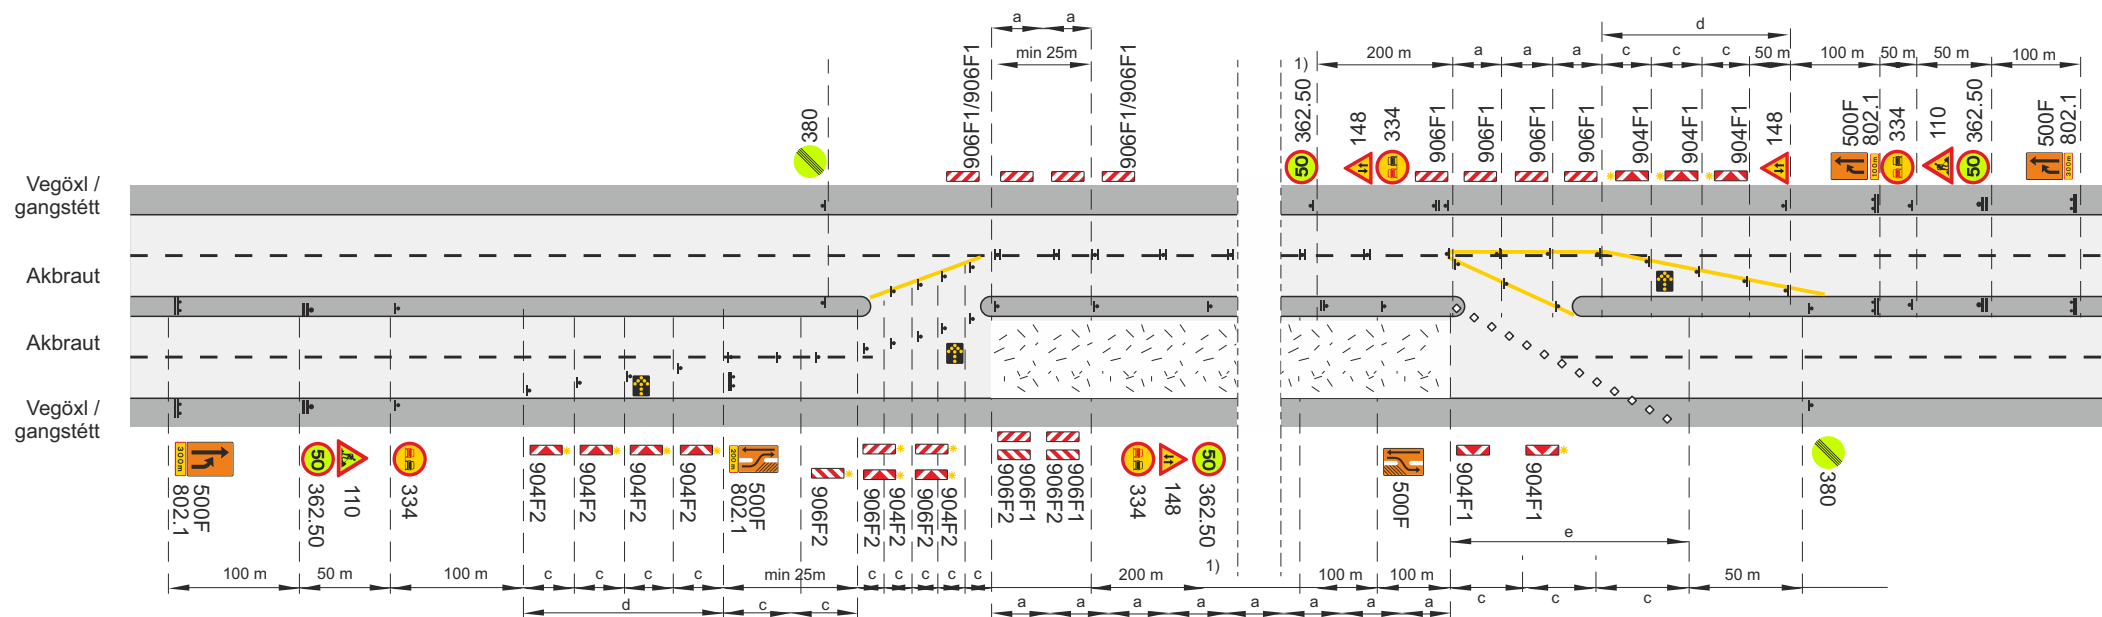

-  Framkvæmdasvæði
-  Staðsetning merkis
-  Tvívirkur gátskjöldur 906F1/906F1 ($a \leq 6 \text{ m}$)
-  Samsíða létt vörn, gátskildir ($a \leq 6 \text{ m}$)
-  Aðskilja skal framkvæmdasvæði og gangstétt að lágmarki með keilum ($a \leq 3 \text{ m}$) og flagglínu.
-  Viðvörðunarljós (má sleppa með heimild eftirlits ef vinnusvæðið er upplýst)
-  Ljósaðr

- c. Fjarlægð milli stefnuvísandi gát skjalda $c \leq 2\text{ m}$
- d. Skálína 1:10
- e. Skálína 1:5 Keilur
- V_h Leyfilegur hámarkshraði að framkvæmdasvæði
- V_l Leyfilegur hámarkshraði framhjá framkvæmdasvæði
- 1) Merki 362.70 Ekki skal vera lengr á en 500 m á milli merkja yfir allt framkvæmdasvæðið

Merking á fjögurra akreina vegum			
Tvær akreinar lokaðar			
Miðeyja rofin			
Vh = 60 - 70 km/klst		Vt ≤ 50 km/klst	
 Vegagerðin	 Reykjavíkurborg	Mai 2022	Teikning nr. 5.2.1.3 Útgáf 18

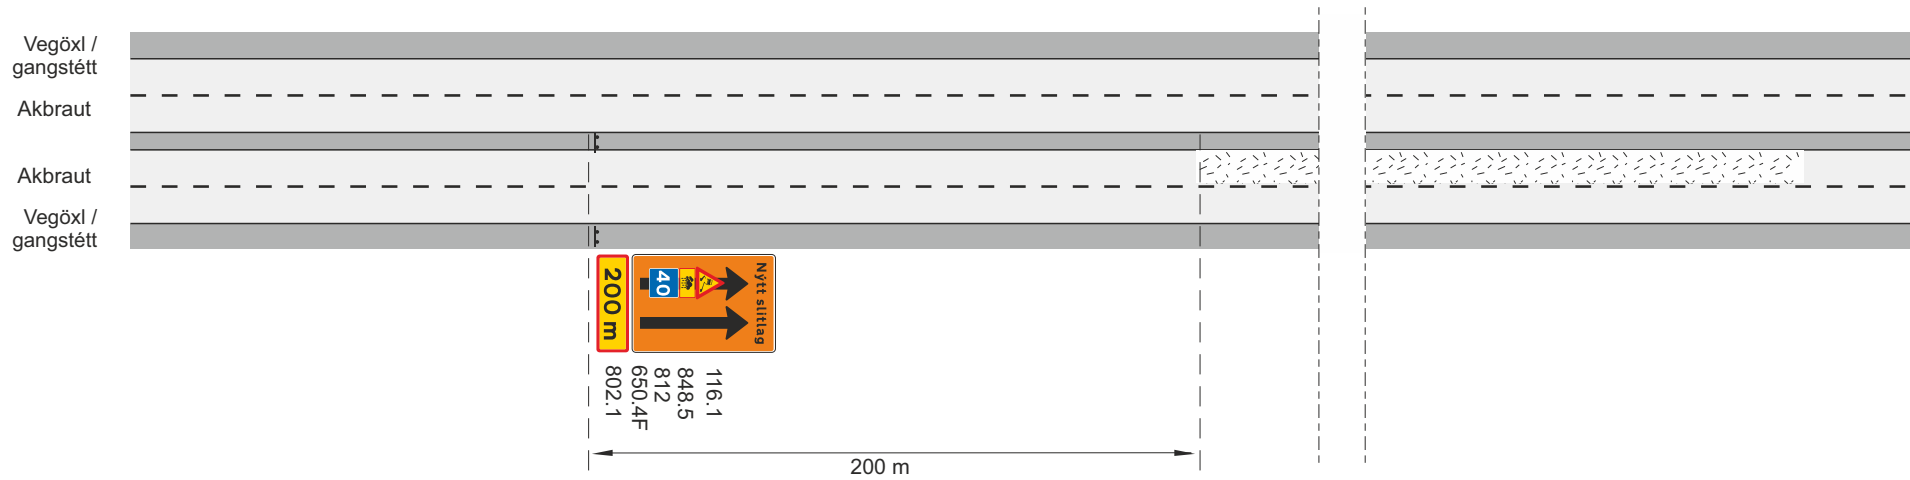

Hálfkusvæði

Staðsetning merkis


116.1

848.5


812

Lágmarksstærð 812 merkja er 70 x 70 cm og 116.1 merkja er 90 x 90 x 90 cm

Merking á fjögurra akreina vegum				
Nýlagt malbik á vinstri akrein				
Hætta á hálkumyndun í bleytu				
Vh = 60-90 km/klst				
		Mai 2022	Teikning nr. 5.3.1.1	Útgáfa 18

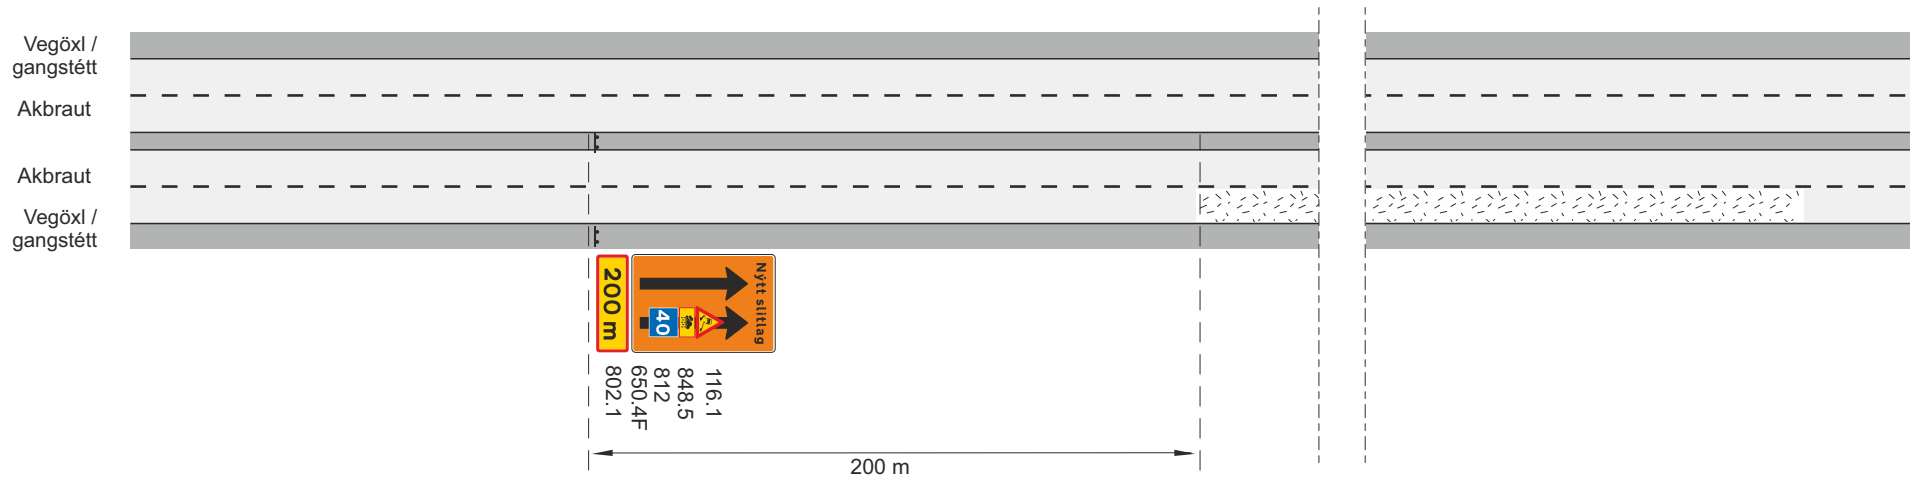


Merking á fjögurra akreina vegum				
Nýlagt malbik á hægri akrein				
Hætta á hálfkusvæði í bleytu				
Vh = 60-90 km/klst				
Vegagerðin	Reykjavíkurborg	Mai 2022	Teikning nr. 5.4.1.1	Útgáfa 18

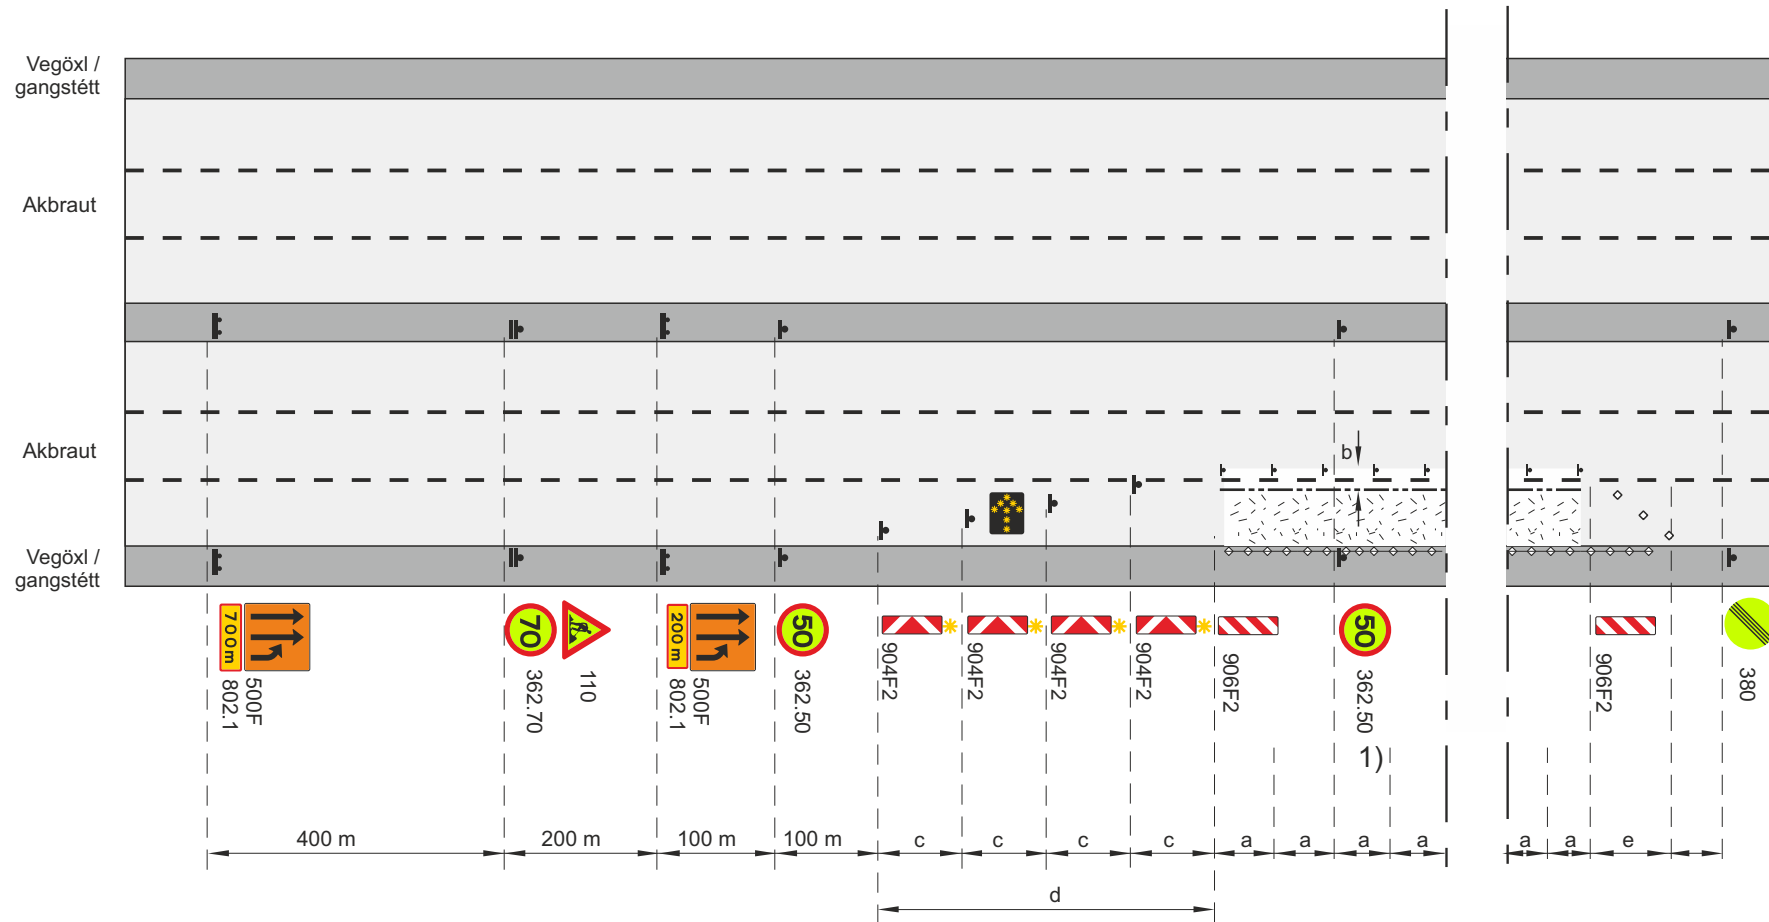

- Framkvæmdasvæði
- Staðsetning merkis
- Tvívirkur gátskjöldur 906F2/906F1
- Samsíða létt vörn, gátskildir (a ≤ 12 m)
- Aðskilja skal framkvæmdasvæði og gangstétt að lágmarki með keilum (a ≤ 3 m) og flagglínu.
- Viðvörðunarljós (má sleppa með heimild eftirlits ef vinnusvæðið er upplýst)
- Afmörkun á vinnufriú svæði

- Ljósarör
- b. Lágmarksbreidd á vinnufriú svæði 1 m.
- c. Fjarlægð milli stefnuvísandi gátskjalda ≤ 2 m
- d. Skálína 1:10
- e. Skálína 1:5 Keilur
- V_b Leyfilegur hámarkshraði að framkvæmdasvæði
- V_t Leyfilegur hámarkshraði framhjá framkvæmdasvæði
- 1) Merki 362.50 Ekki skal vera lengr a en 500 m á milli merkja yfir allt framkvæmdasvæðið


Merking á sex akreina vegi				
Ein akrein lokuð				
Malbikun, fræsing. Akrein nr. 1 frá hægri lokuð				
Vh = 80 - 90 km/klst			Vt ≤ 50 km/klst	
		Mai 2022	Teikning nr.	Útgáfa
			6.1.1.1	18

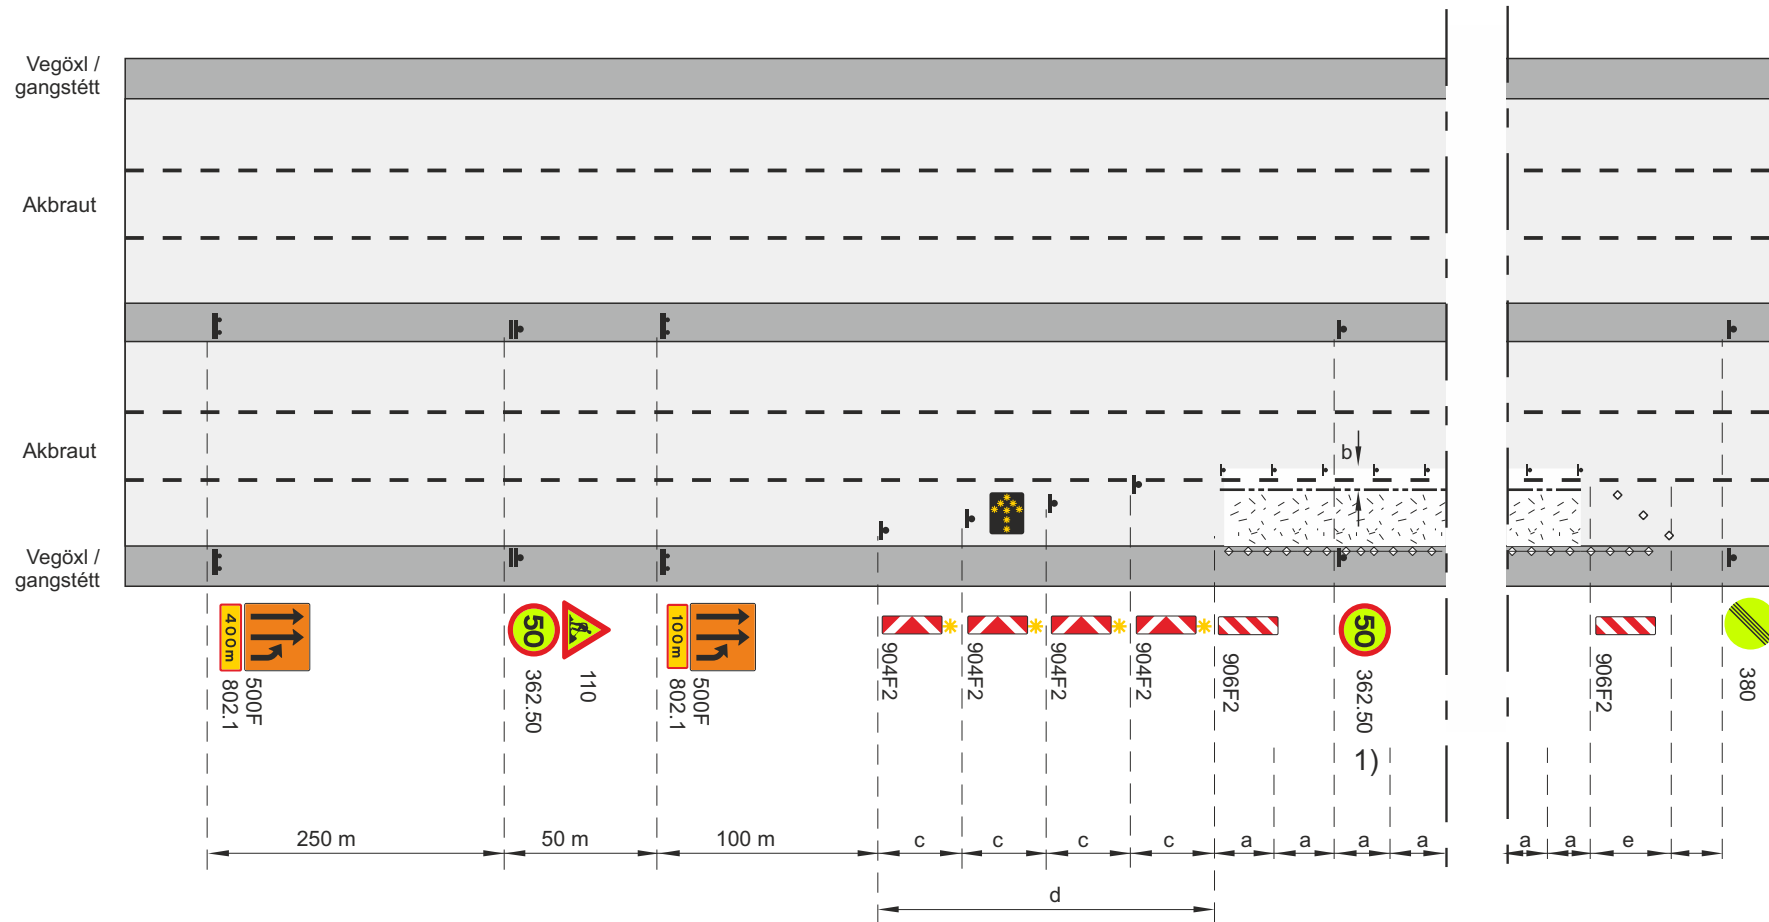

- Framkvæmdasvæði
- Staðsetning merkis
- Tvívirkur gátskjöldur 906F2/906F1
- Samsíða létt vörn, gátskildir ($a \leq 12$ m)
- Aðskilja skal framkvæmdasvæði og gangstétt að lágmarki með keilum ($a \leq 3$ m) og flagglínu.
- Viðvörðunarljós (má sleppa með heimild eftirlits ef vinnusvæðið er upplýst)
- Afmörkun á vinnufriú svæði

- Ljósar
- b. Lágmarksbreidd á vinnufriú svæði 1 m.
- c. Fjarlægð milli stefnuvísandi gátskjalda ≤ 2 m
- d. Skálina 1:10
- e. Skálina 1:5 Keilur
- V_h Leyfilegur hámarkshraði að framkvæmdasvæði
- V_t Leyfilegur hámarkshraði framhjá framkvæmdasvæði
- 1) Merki 362.50 Ekki skal vera lengr a en 500 m á milli merkja yfir allt framkvæmdasvæðið

Merking á sex akreina vegi				
Ein akrein lokuð				
Malbikun, fræsing. Akrein nr. 1 frá hægri lokuð				
$V_h = 70$ km/klst			$V_t \leq 50$ km/klst	
		Mai 2022	Teikning nr. 6.1.1.2	Útgáfa 18

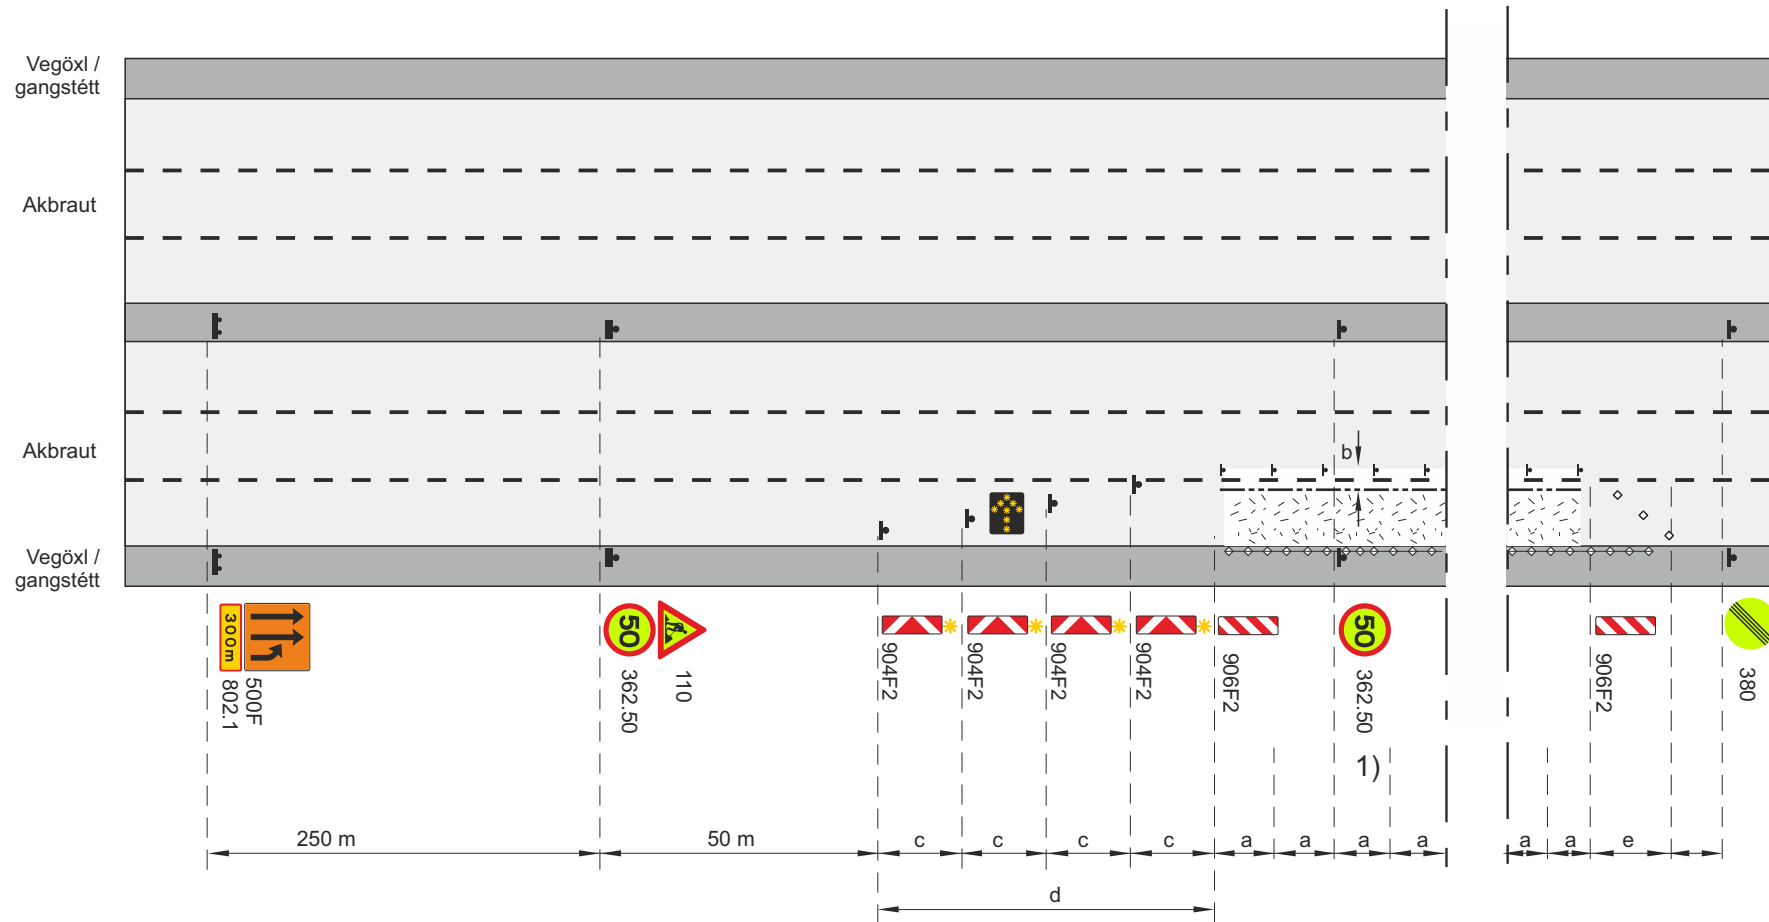

- Framkvæmdasvæði
- Staðsetning merkis
- Tvívirkur gátskjöldur 906F2/906F1
- Samsíða létt vörn, gátskildir ($a \leq 12$ m)
- Aðskilja skal framkvæmdasvæði og gangstétt að lágmarki með keilum ($a \leq 3$ m) og flagglínu.
- Viðvörðunarljós (má sleppa með heimild eftirlits ef vinnusvæðið er upplýst)
- Afmörkun á vinnufrið svæði



Ljósarör


- b. Lágmarksbreidd á vinnufrið svæði 1 m.
- c. Fjarlægð milli stefnuvísandi gátskjalda ≤ 2 m
- d. Skálína 1:10
- e. Skálína 1:5 Keilur

V_h Leyfilegur hámarkshraði að framkvæmdasvæði

V_t Leyfilegur hámarkshraði framhjá framkvæmdasvæði

- 1) Merki 362.50 Ekki skal vera lengr a en 500 m á milli merkja yfir allt framkvæmdasvæðið

Merking á sex akreina vegi			
Ein akrein lokuð			
Malbikun, fræsing. Akrein nr. 1 frá hægri lokuð			
$V_h = 60$ km/klst		$V_t \leq 50$ km/klst	
		Mai 2022	Teikning nr. 6.1.1.3 Útgáfa 18

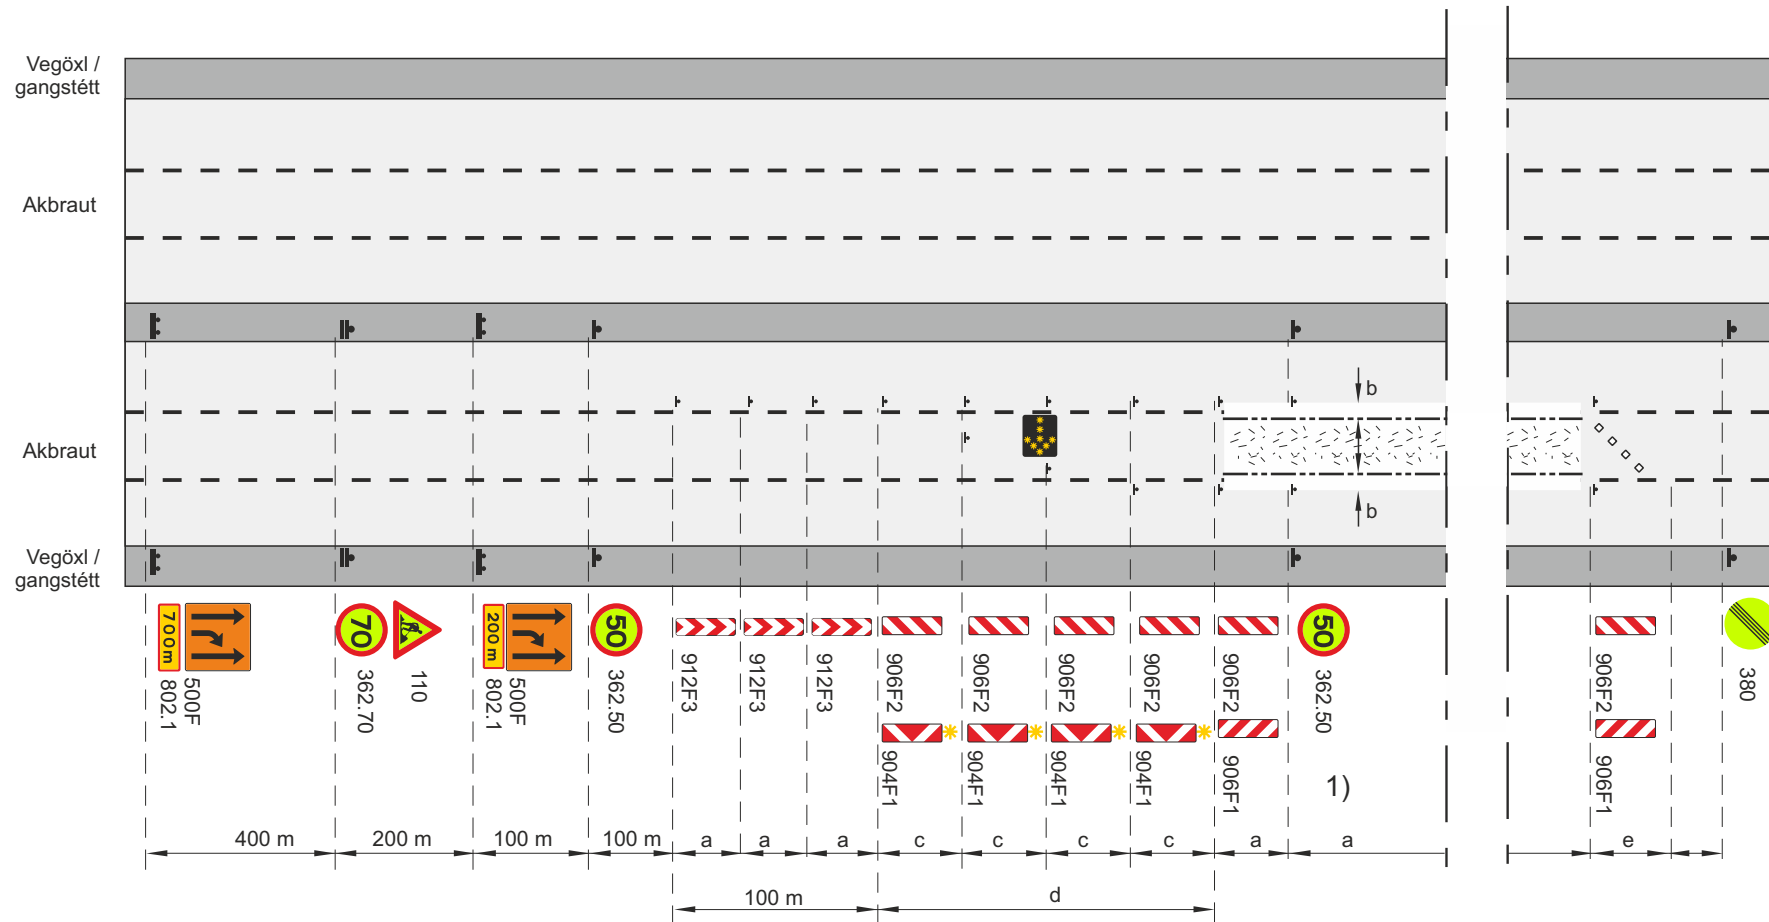

Framkvæmdasvæði

Staðsetning merkis

Samsíða létt vörn, gátskildir ($a \leq 12$ m)

Viðvörðunarljós (má sleppa með heimild eftirlits ef vinnusvæðið er upplýst)

Ljósáðr

Afmörkun á vinnufríu svæði

b. Lágmarksbreidd á vinnufríu svæði 1 m.

c. Fjarlægð milli stefnuvísandi gátskjalda ≤ 2 m

d. Skálína 1:10


e. Skálína 1:5 Keilur

V_h Leyfilegur hámarkshraði að framkvæmdasvæði

V_t Leyfilegur hámarkshraði framhjá framkvæmdasvæði

1) Merki 362.50 Ekki skal vera lengr a en 500 m á milli merkja yfir allt framkvæmdasvæðið


Merking á sex akreina vegi				
Ein akrein lokuð				
Malbikun, fræsing. Akrein nr. 2 frá hægri lokuð				
$V_h = 80 - 90$ km/klst			$V_t \leq 50$ km/klst	
		Mai 2022	Teikning nr.	Útgáfa
			6.1.2.1	18

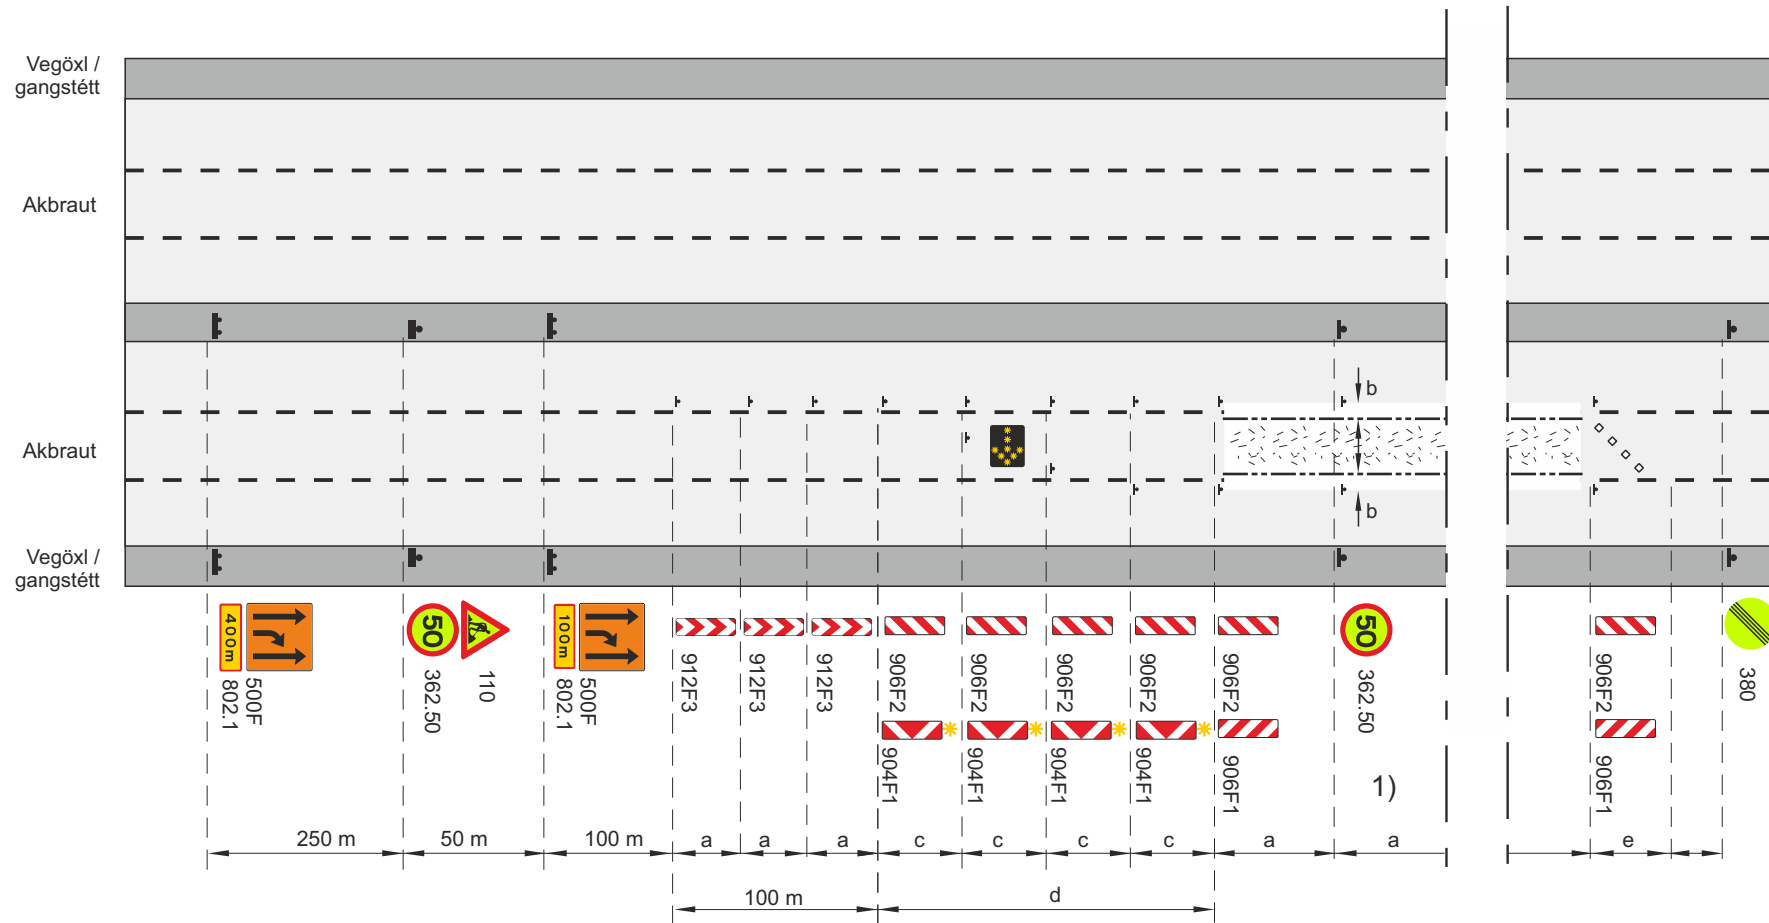

- Framkvæmdasvæði
- Staðsetning merkis
- Samsíða létt vörn, gátskildir ($a \leq 12$ m)
- Viðvörðunarljós (má sleppa með heimild eftirlits ef vinnusvæðið er upplýst)
- Ljósáðr
- Afmörkun á vinnufríu svæði

- b. Lágmarksbreidd á vinnufríu svæði 1 m.
 - c. Fjarlægð milli stefnuvísandi gátskjalda ≤ 2 m
 - d. Skálína 1:10
 - e. Skálína 1:5 Keilur
- V_h Leyfilegur hámarkshraði að framkvæmdasvæði
- V_t Leyfilegur hámarkshraði framhjá framkvæmdasvæði
- 1) Merki 362.50 Ekki skal vera lengr a en 500 m á milli merkja yfir allt framkvæmdasvæðið

Merking á sex akreina vegi				
Ein akrein lokuð				
Malbikun, fræsing. Akrein nr. 2 frá hægri lokuð				
$V_h = 70$ km/klst			$V_t \leq 50$ km/klst	
		Mai 2022	Teikning nr. 6.1.2.2	Útgáfa 18

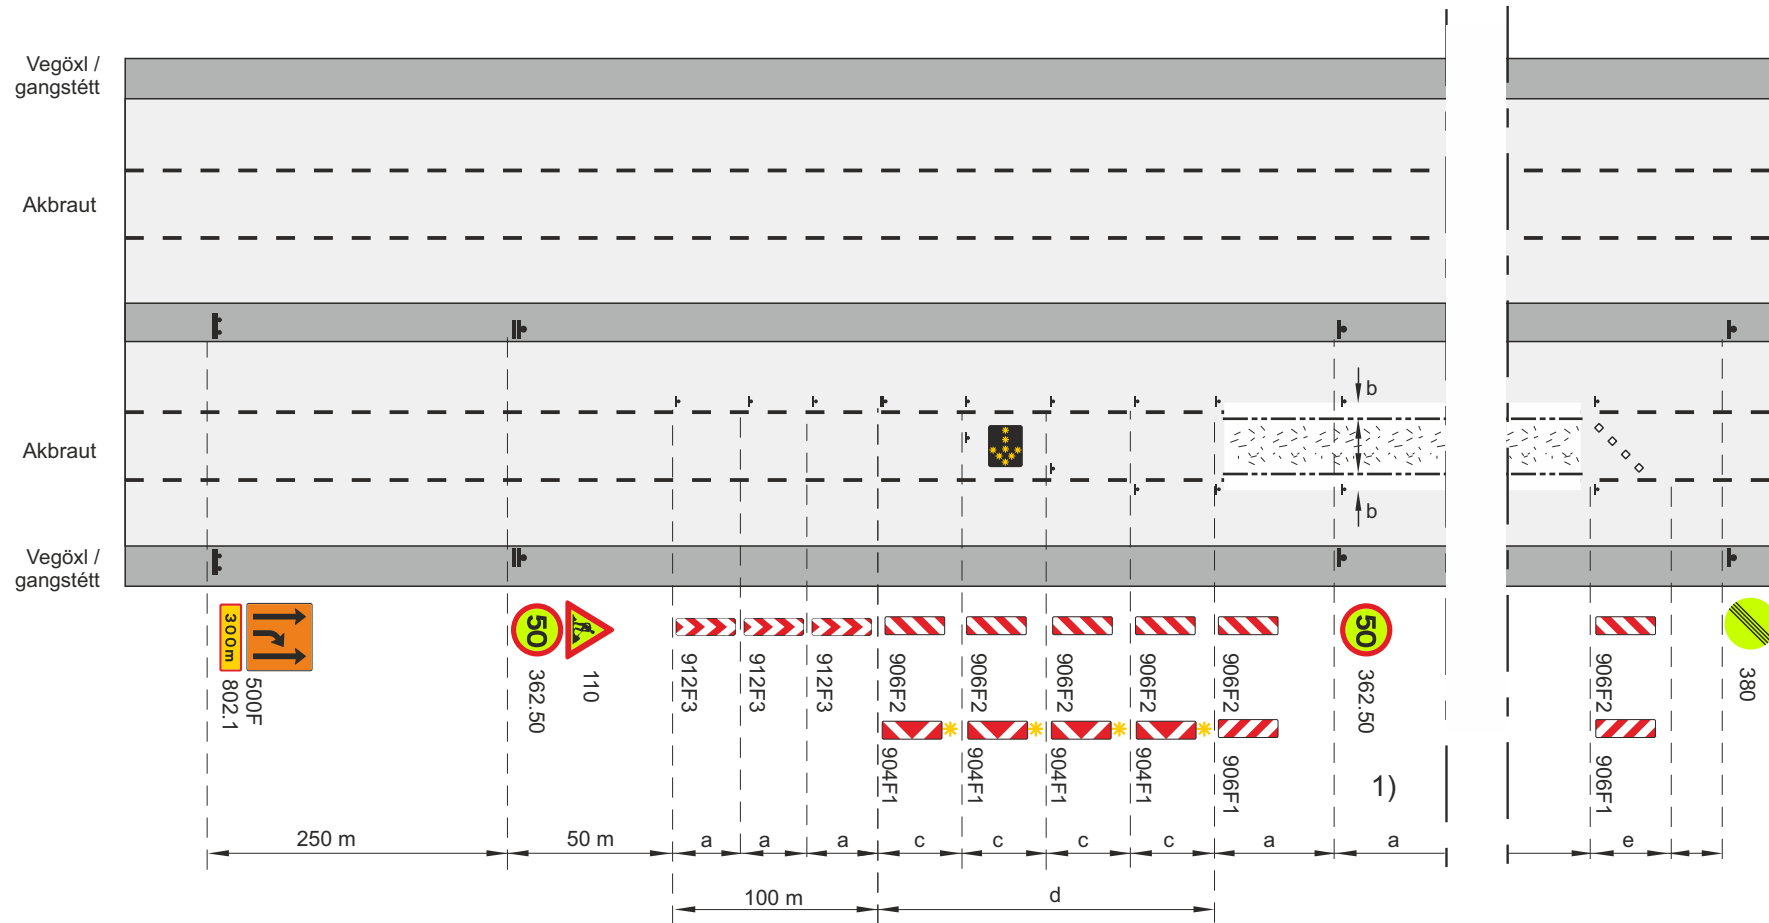

Framkvæmdasvæði

Staðsetning merkis

Samsíða létt vörn, gátskildir ($a \leq 12$ m)

Viðvörðunarljós (má sleppa með heimild eftirlits ef vinnusvæðið er upplýst)

Ljósáðr

Afmörkun á vinnufriðu svæði

b. Lágmarksbreidd á vinnufriðu svæði 1 m.

c. Fjarlægð milli stefnuvísandi gátskjalda ≤ 2 m

d. Skálína 1:10


e. Skálína 1:5 Keilur

V_h Leyfilegur hámarkshraði að framkvæmdasvæði

V_t Leyfilegur hámarkshraði framhjá framkvæmdasvæði

1) Merki 362.50 Ekki skal vera lengr a en 500 m á milli merkja yfir allt framkvæmdasvæðið

Merking á sex akreina vegi			
Ein akrein lokuð			
Malbikun, fræsing. Akrein nr. 2 frá hægri lokuð			
$V_h = 60$ km/klst		$V_t \leq 50$ km/klst	
		Mai 2022	Teikning nr. 6.1.2.3 Útgáfa 18

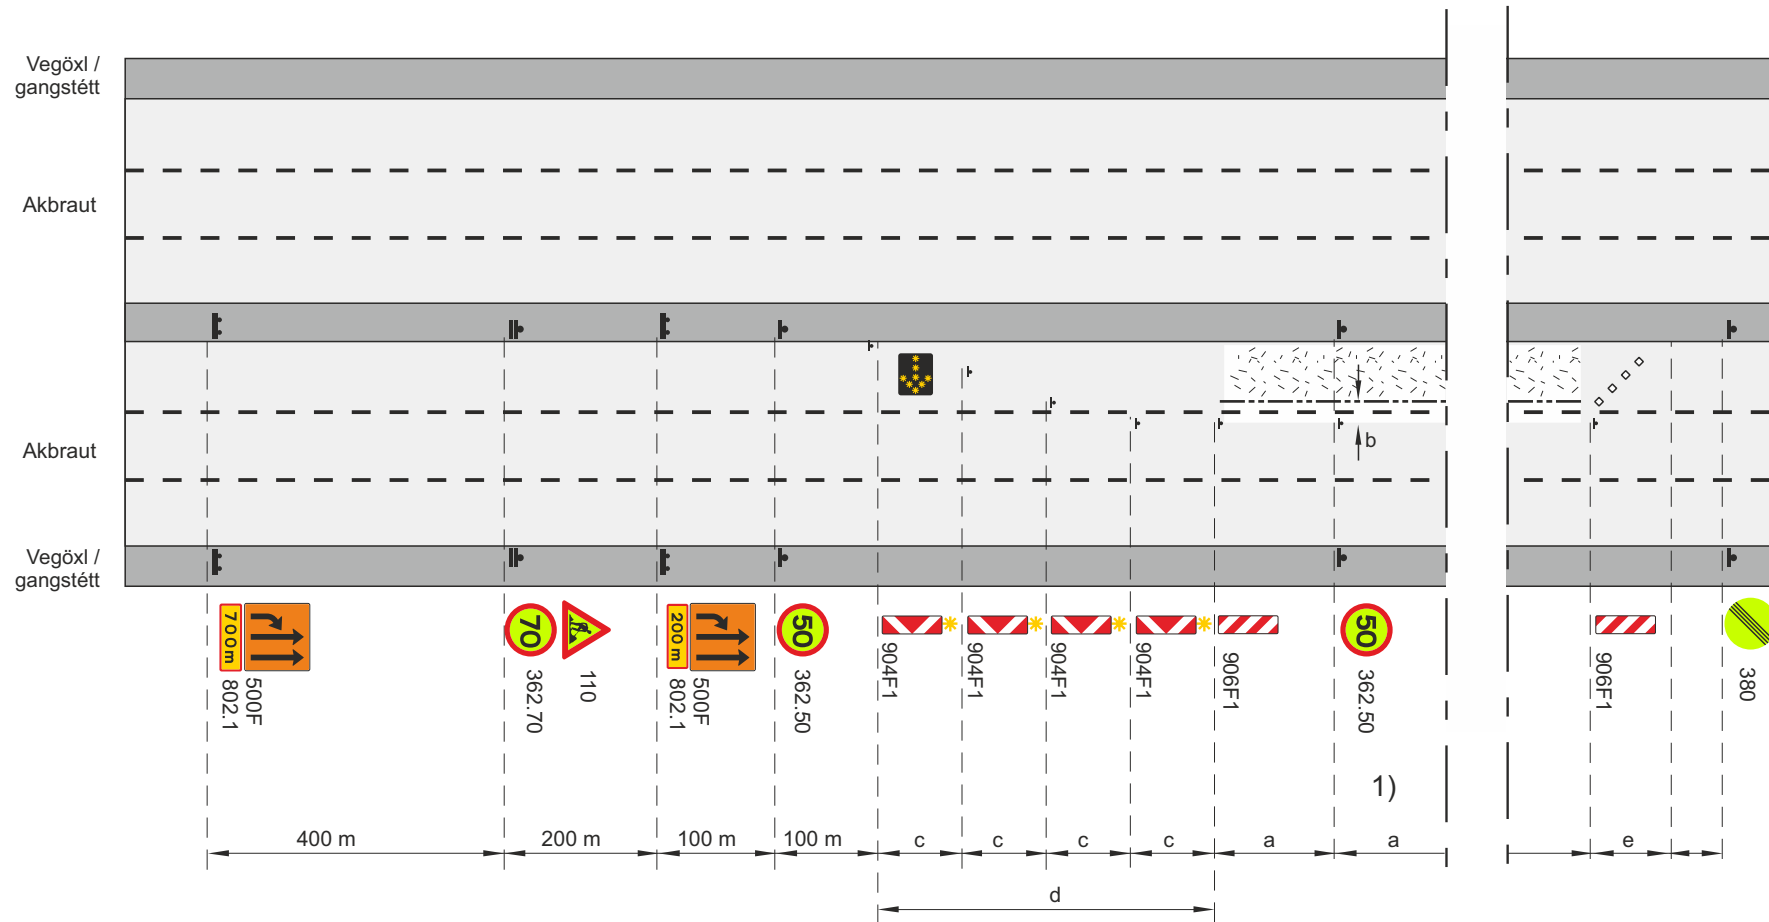

Framkvæmdasvæði

Staðsetning merkis

Samsíða létt vörn, gátskildir (a ≤ 12 m)

Viðvörðunarljós (má sleppa með heimild eftirlits ef vinnusvæðið er upplýst)

Ljósáðr

Afmörkun á vinnufríu svæði

b. Lágmarksbreidd á vinnufríu svæði 1 m.

c. Fjarlægð milli stefnuvísandi gátskjalda ≤ 2 m

d. Skálina 1:10


e. Skálina 1:5 Keilur

V_b Leyfilegur hámarkshraði að framkvæmdasvæði

V_t Leyfilegur hámarkshraði framhjá framkvæmdasvæði

1) Merki 362.50 Ekki skal vera lengr a en 500 m á milli merkja yfir allt framkvæmdasvæðið


Merking á sex akreina vegi				
Ein akrein lokuð				
Malbikun, fræsing. Akrein nr. 3 frá hægri lokuð				
V _h = 80 - 90 km/klst			V _t ≤ 50 km/klst	
		Mai 2022	Teikning nr. 6.1.3.1	Útgáfa 18

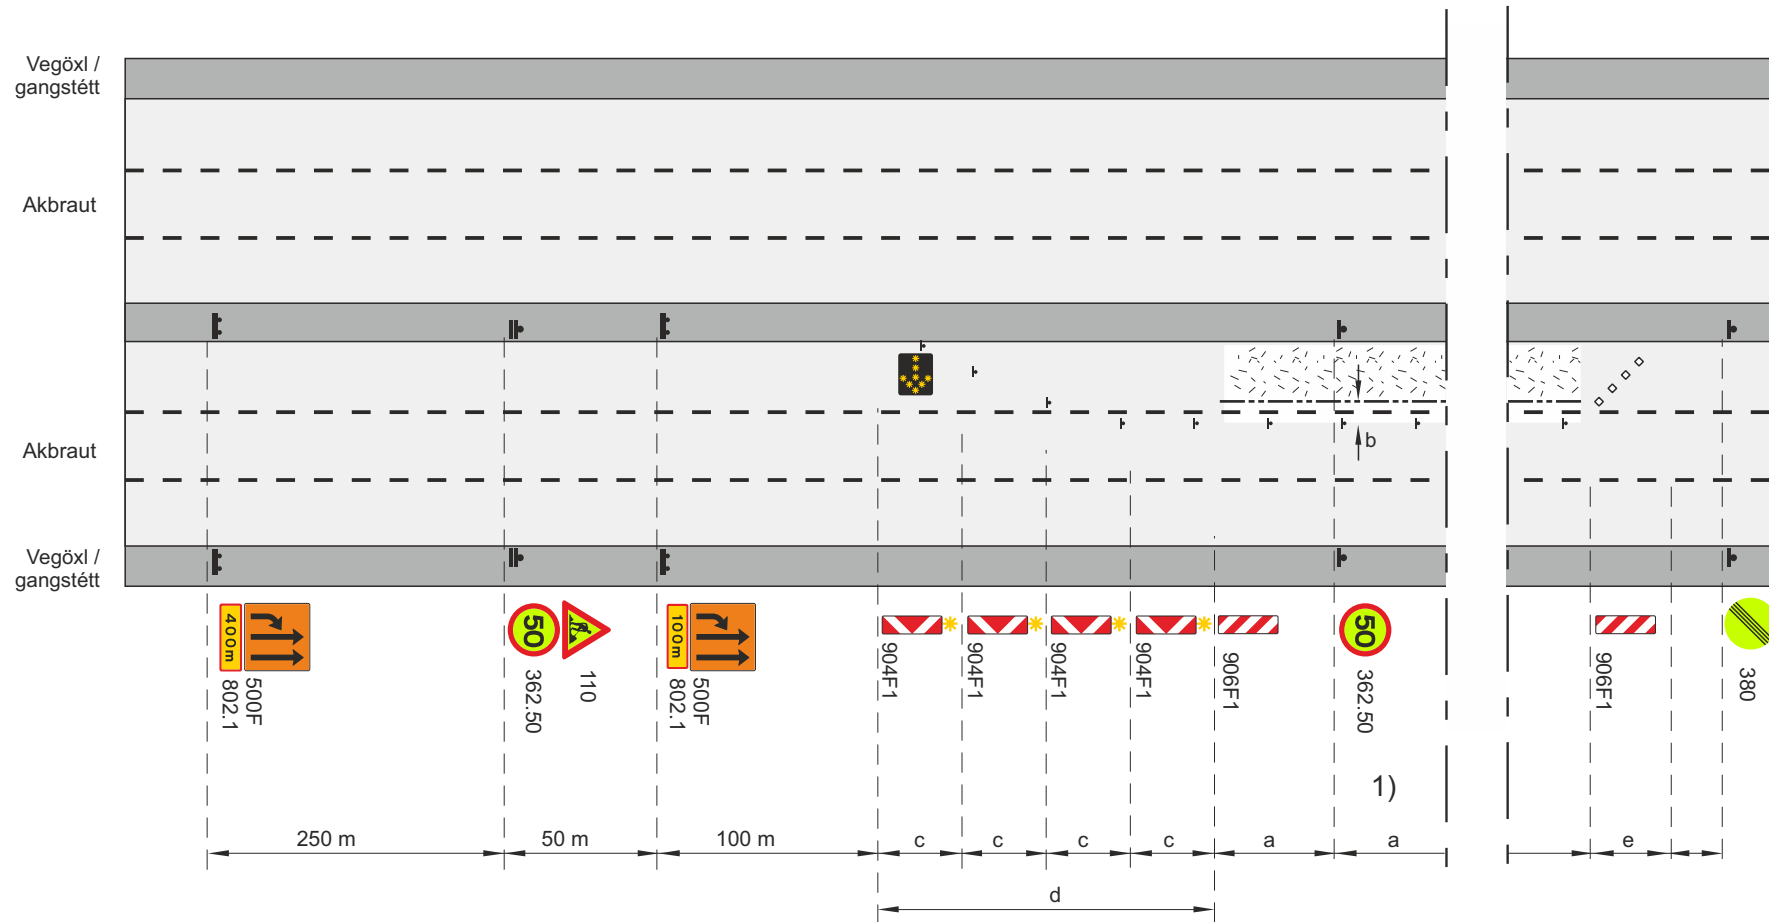

- Framkvæmdasvæði
- Staðsetning merkis
- Samsíða létt vörn, gátskildir ($a \leq 12$ m)
- Viðvörðunarljós (má sleppa með heimild eftirlits ef vinnusvæðið er upplýst)
- Ljósáðr
- Afmörkun á vinnufríu svæði

- b. Lágmarksbreidd á vinnufríu svæði 1 m.
- c. Fjarlægð milli stefnuvísandi gátskjalda ≤ 2 m
- d. Skálina 1:10
- e. Skálina 1:5 Keilur
- V_h Leyfilegur hámarkshraði að framkvæmdasvæði
- V_t Leyfilegur hámarkshraði framhjá framkvæmdasvæði
- 1) Merki 362.50 Ekki skal vera lengr a en 500 m á milli merkja yfir allt framkvæmdasvæðið


Merking á sex akreina vegi				
Ein akrein lokuð				
Malbikun, fræsing. Akrein nr. 3 frá hægri lokuð				
$V_h = 70$ km/klst			$V_t \leq 50$ km/klst	
		Mai 2022	Teikning nr. 6.1.3.2	Útgáfa 18

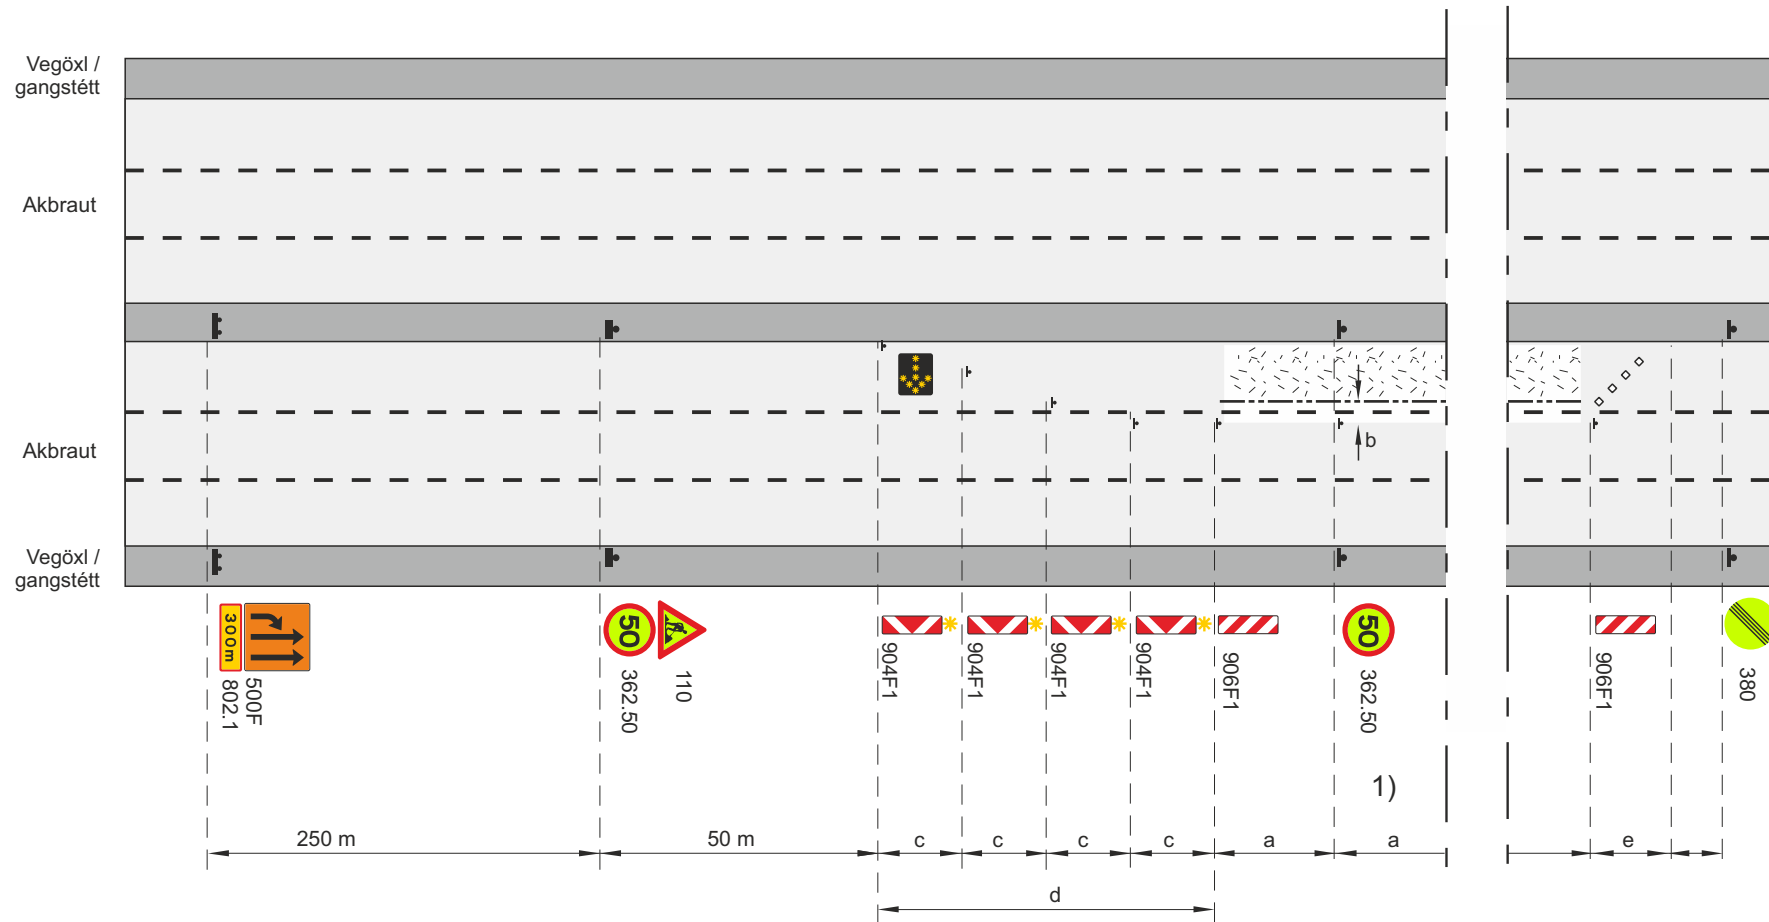

- Framkvæmdasvæði
- Staðsetning merkis
- Samsíða létt vörn, gátskildir ($a \leq 12$ m)
- Viðvörðunarljós (má sleppa með heimild eftirlits ef vinnusvæðið er upplýst)
- Ljósar
- Afmörkun á vinnufríu svæði

- b. Lágmarksbreidd á vinnufríu svæði 1 m.
- c. Fjarlægð milli stefnuvísandi gátskjalda ≤ 2 m
- d. Skálina 1:10
- e. Skálina 1:5 Keilur
- V_h Leyfilegur hámarkshraði að framkvæmdasvæði
- V_t Leyfilegur hámarkshraði framhjá framkvæmdasvæði
- 1) Merki 362.50 Ekki skal vera lengr a en 500 m á milli merkja yfir allt framkvæmdasvæðið


Merking á sex akreina vegi			
Ein akrein lokuð			
Malbikun, fræsing. Akrein nr. 3 frá hægri lokuð			
$V_h = 60$ km/klst		$V_t \leq 50$ km/klst	
		Mai 2022	Teikning nr. 6.1.3.3 Útgáfa 18

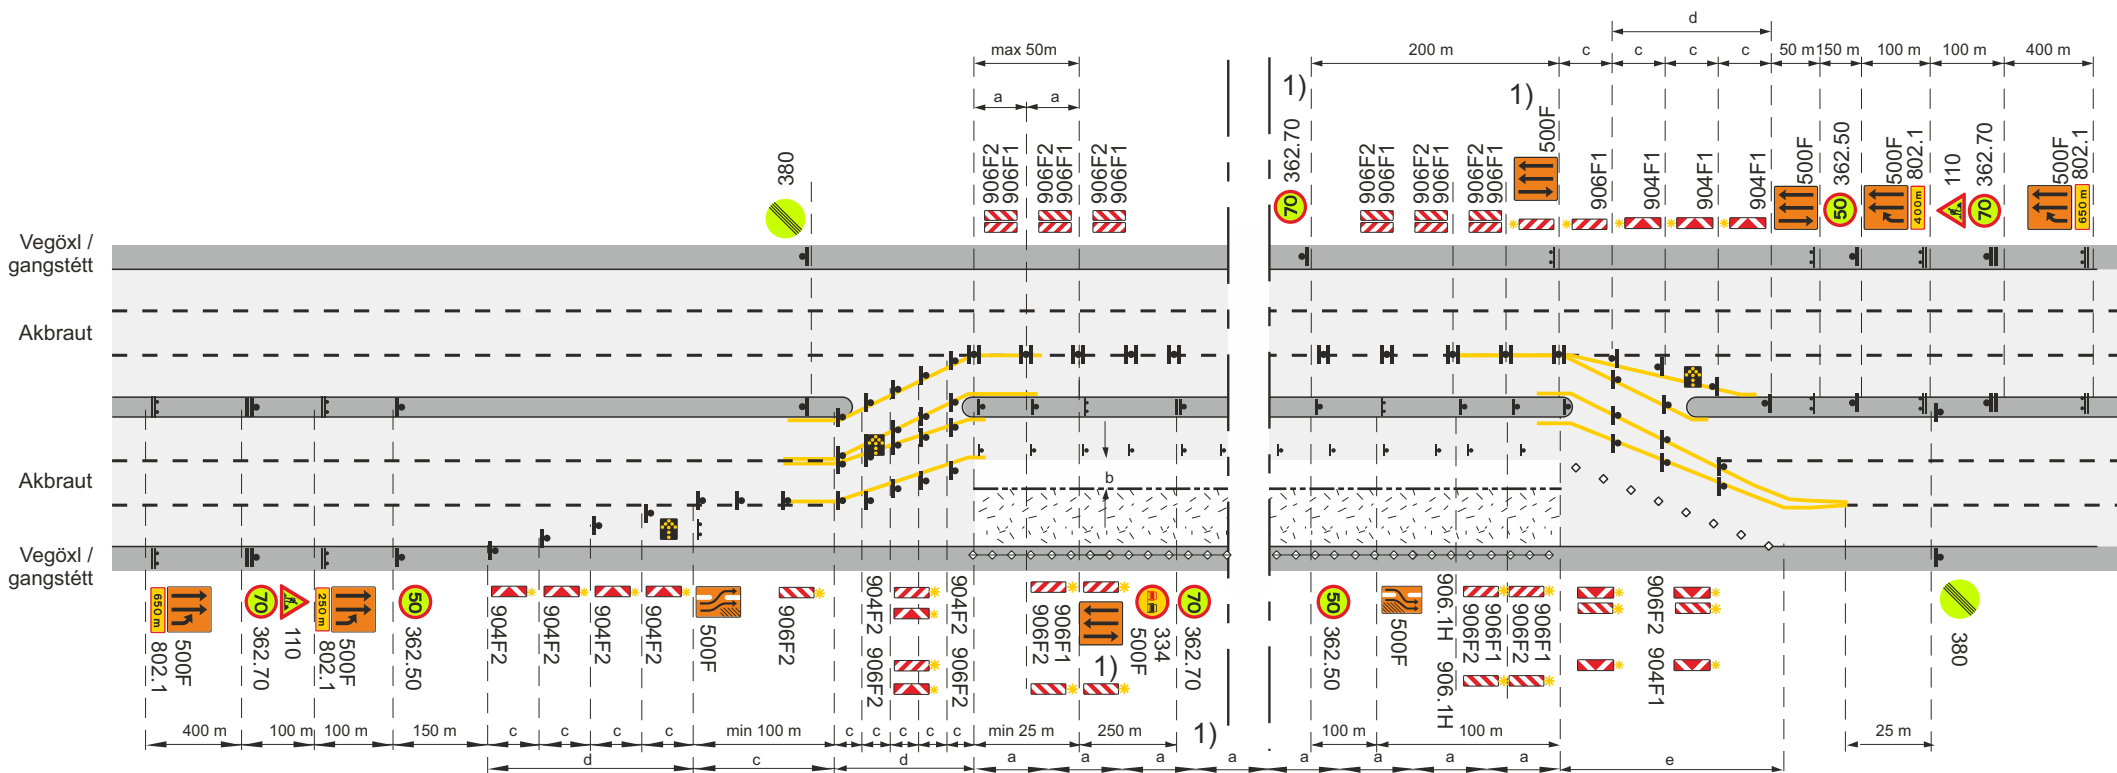

-  Framkvæmdasvæði
-  Staðsetning merkis
-  Tvívirkur gátskjöldur 906F1/906F1 ($a \leq 6 \text{ m}$)
-  Samsíða létt vörn, gátskildir ($a \leq 12 \text{ m}$)
-  Aðskilja skal framkvæmdasvæði og gangstétt að lágmarki með keilum ($a \leq 3 \text{ m}$) og flagglínu.
-  Viðvörðunarljós (má sleppa með heimild eftirlits ef vinnusvæðið er upplýst)
-  Ljósaðr
-  Afmörkun á vinnufriðu svæði

- b. Lágmarksbreidd á vinnufriðu svæði 2 m, ef $b < 2$ m þarf að setja upp vörn, sjá lið 4.2 í reglum um vinnusvæðamerkingar.
- c. Fjarlægð milli stefnuvísandi gát skjalda ($c \leq 2$ m)
- d. Skálína 1:10
- e. Skálína 1:5 Keilur
- V_h Leyfilegur hámarkshraði að framkvæmdasvæði
- V_t Leyfilegur hámarkshraði framhjá framkvæmdasvæði
- 1) Merki 362.70, 500F og 334 Ekki skal vera lengra en 500 m á milli merkja yfir allt framkvæmdasvæðið


Merking á sex akreina vegi				
Tvær akreinar lokaðar				
Miðeyja rofin				
Vh = 90 km/klst			Vt ≤ 70 km/klst	
 Vegagerðin	 Reykjavíkurborg	Mai 2022	Teikning nr. 6.2.1.1	Útgáf 18

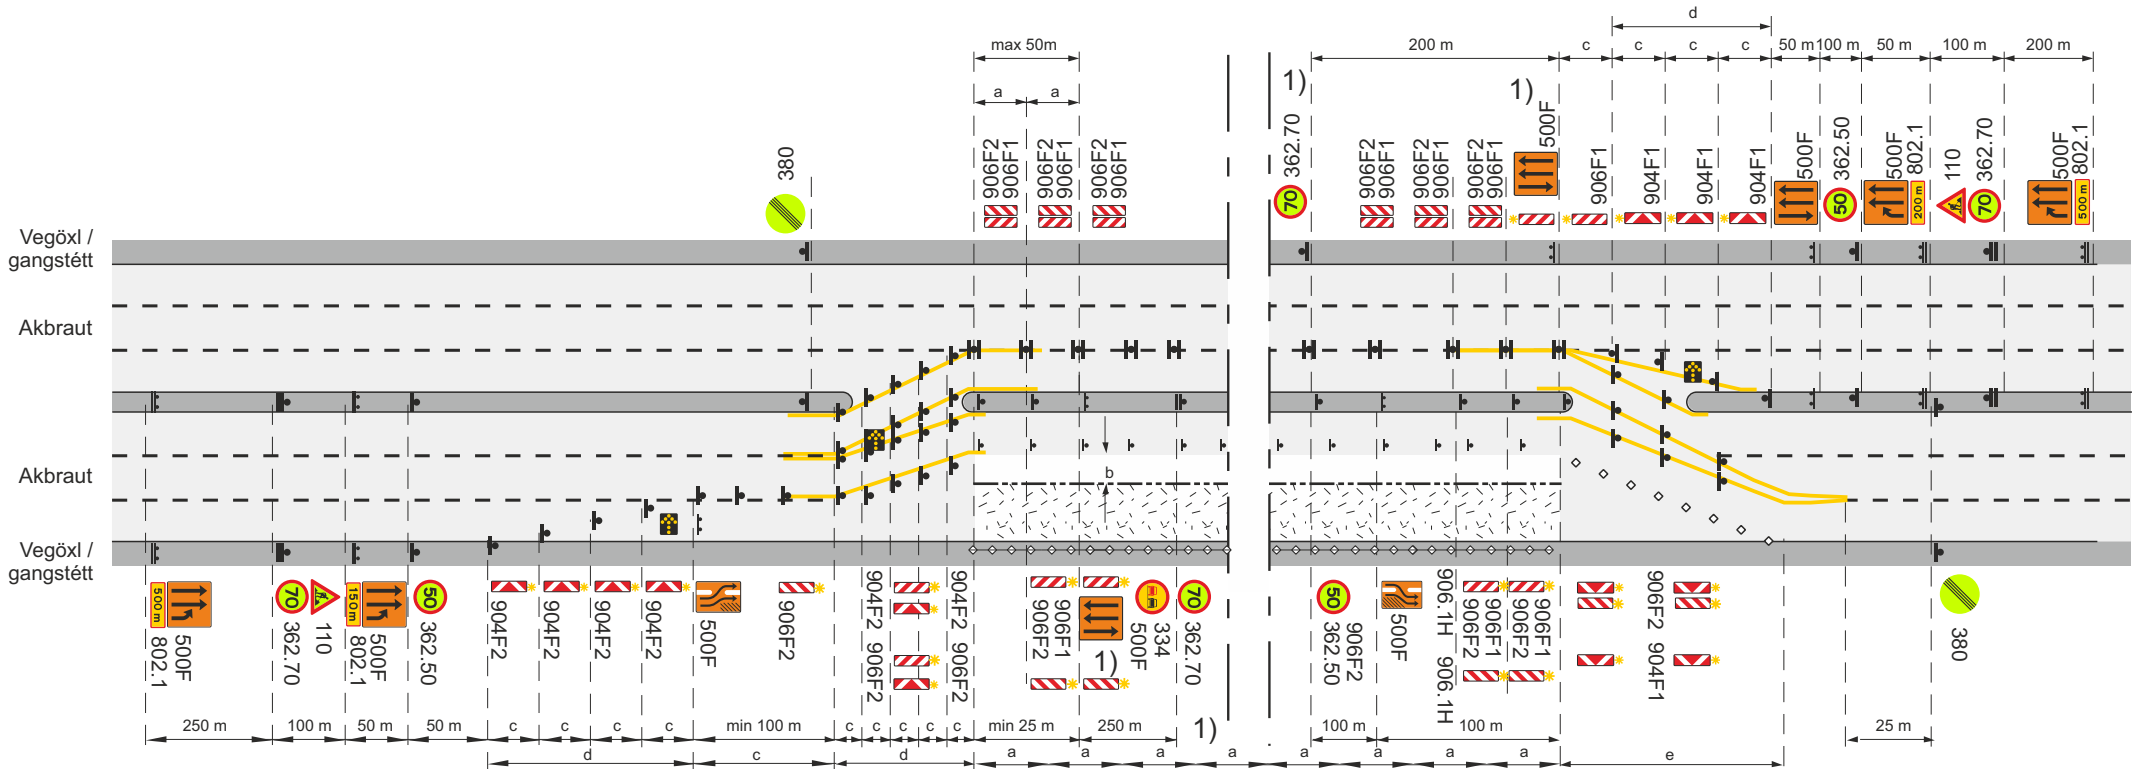

- Framkvæmdasvæði
- Staðsetning merkis
- Tvívirkur gátskjöldur 906F1/906F1 ($a \leq 6$ m)
- Samsíða létt vörn, gátskildir ($a \leq 6$ m)
- Aðskilja skal framkvæmdasvæði og gangstétt að lágmarki með keilum ($a \leq 3$ m) og flagglínu.
- Viðvörðunarljós (má sleppa með heimild eftirlits ef vinnusvæðið er upplýst)
- Ljósar
- Afmörkun á vinnufríu svæði

- b. Lágmarksbreidd á vinnufríu svæði 2 m, ef $b < 2$ m þarf að setja upp vörn, sjá lið 4.2 í reglum um vinnusvæðamerkingar.
- c. Fjarlægð milli stefnuvísandi gátskjalda ($c \leq 2$ m)
- d. Skálina 1:10
- e. Skálina 1:5 Keilur
- V_h Leyfilegur hámarkshraði að framkvæmdasvæði
- V_t Leyfilegur hámarkshraði framhjá framkvæmdasvæði
- 1) Merki 362.70, 500F og 334 Ekki skal vera lengra en 500 m á milli merkja yfir allt framkvæmdasvæðið

Merking á sex akreina vegi				
Tvær akreinar lokaðar				
Miðeyja rofin				
$V_h = 80$ km/klst			$V_t \leq 70$ km/klst	
		Mai 2022	Teikning nr. 6.2.1.2	Útgáfa 18

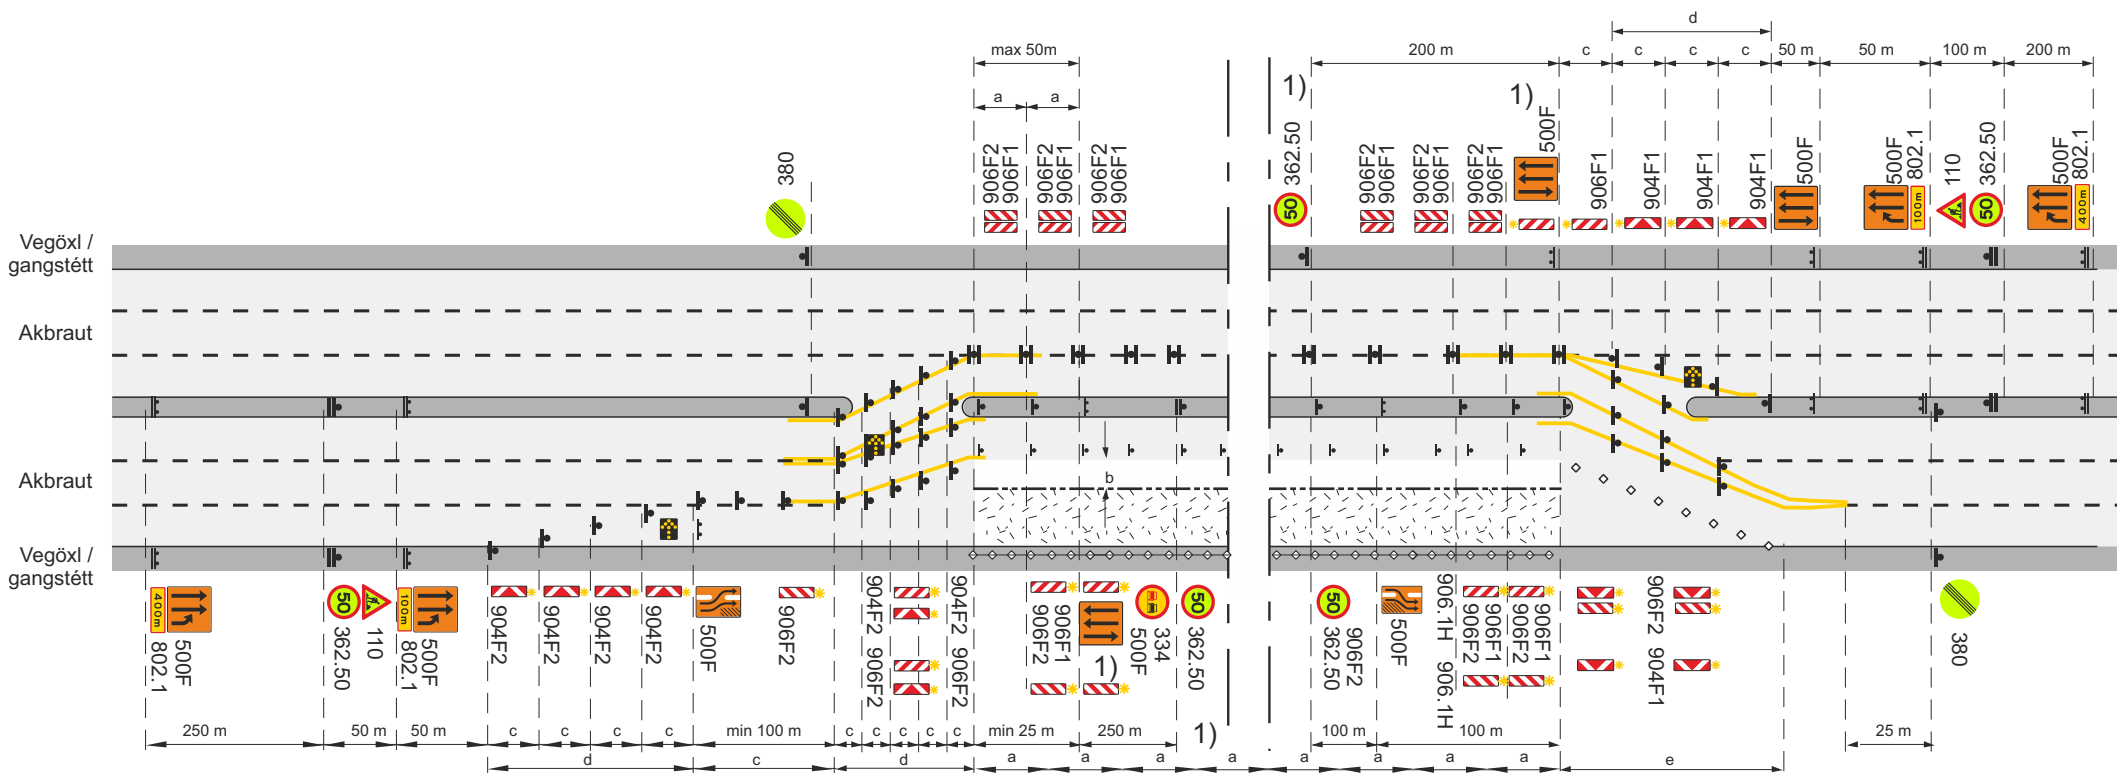

-  Framkvæmdasvæði
-  Staðsetning merkis
-  Tvívirkur gátskjöldur 906F1/906F1 ($a \leq 6 \text{ m}$)
-  Samsíða létt vörn, gátskildir ($a \leq 6 \text{ m}$)
-  Aðskilja skal framkvæmdasvæði og gangstétt að lágmarki með keilum ($a \leq 3 \text{ m}$) og flagglínu.
-   Viðvörðunarljós (má sleppa með heimild eftirlits ef vinnusvæðið er upplýst)
-  Ljósáð
-  Afmörkun á vinnufriðu svæði

- b. Lágmarksbreidd á vinnufriðu svæði 2 m, ef $b < 2$ m þarf að setja upp vörn, sjá lið 4.2 í reglum um vinnusvæðamerkingar.
- c. Fjarlægð milli stefnuvísandi gát skjalda ($c \leq 2$ m)
- d. Skálína 1:10
- e. Skálína 1:5 Keilur
- V_h Leyfilegur hámarkshraði að framkvæmdasvæði
- V_t Leyfilegur hámarkshraði framhjá framkvæmdasvæði
- 1) Merki 362.70, 500F og 334 Ekki skal vera lengra en 500 m á milli merkja yfir allt framkvæmdasvæðið


Merking á sex akreina vegi			
Tvær akreinar lokaðar			
Miðeyja rofin			
Vh = 70 km/klst		Vt ≤ 50 km/klst	
 Vegagerðin	 Reykjavíkurborg	Mai 2022	Teikning nr. 6.2.1.3 Útgáf 18



- — — — — Afmörkun á vinnufríu svæði

- 1) Merki 362.70, 500F og 334 Ekki skal vera lengra en 500 m á milli merkja yfir allt framkvæmdasvæðið

Útgáfa
18

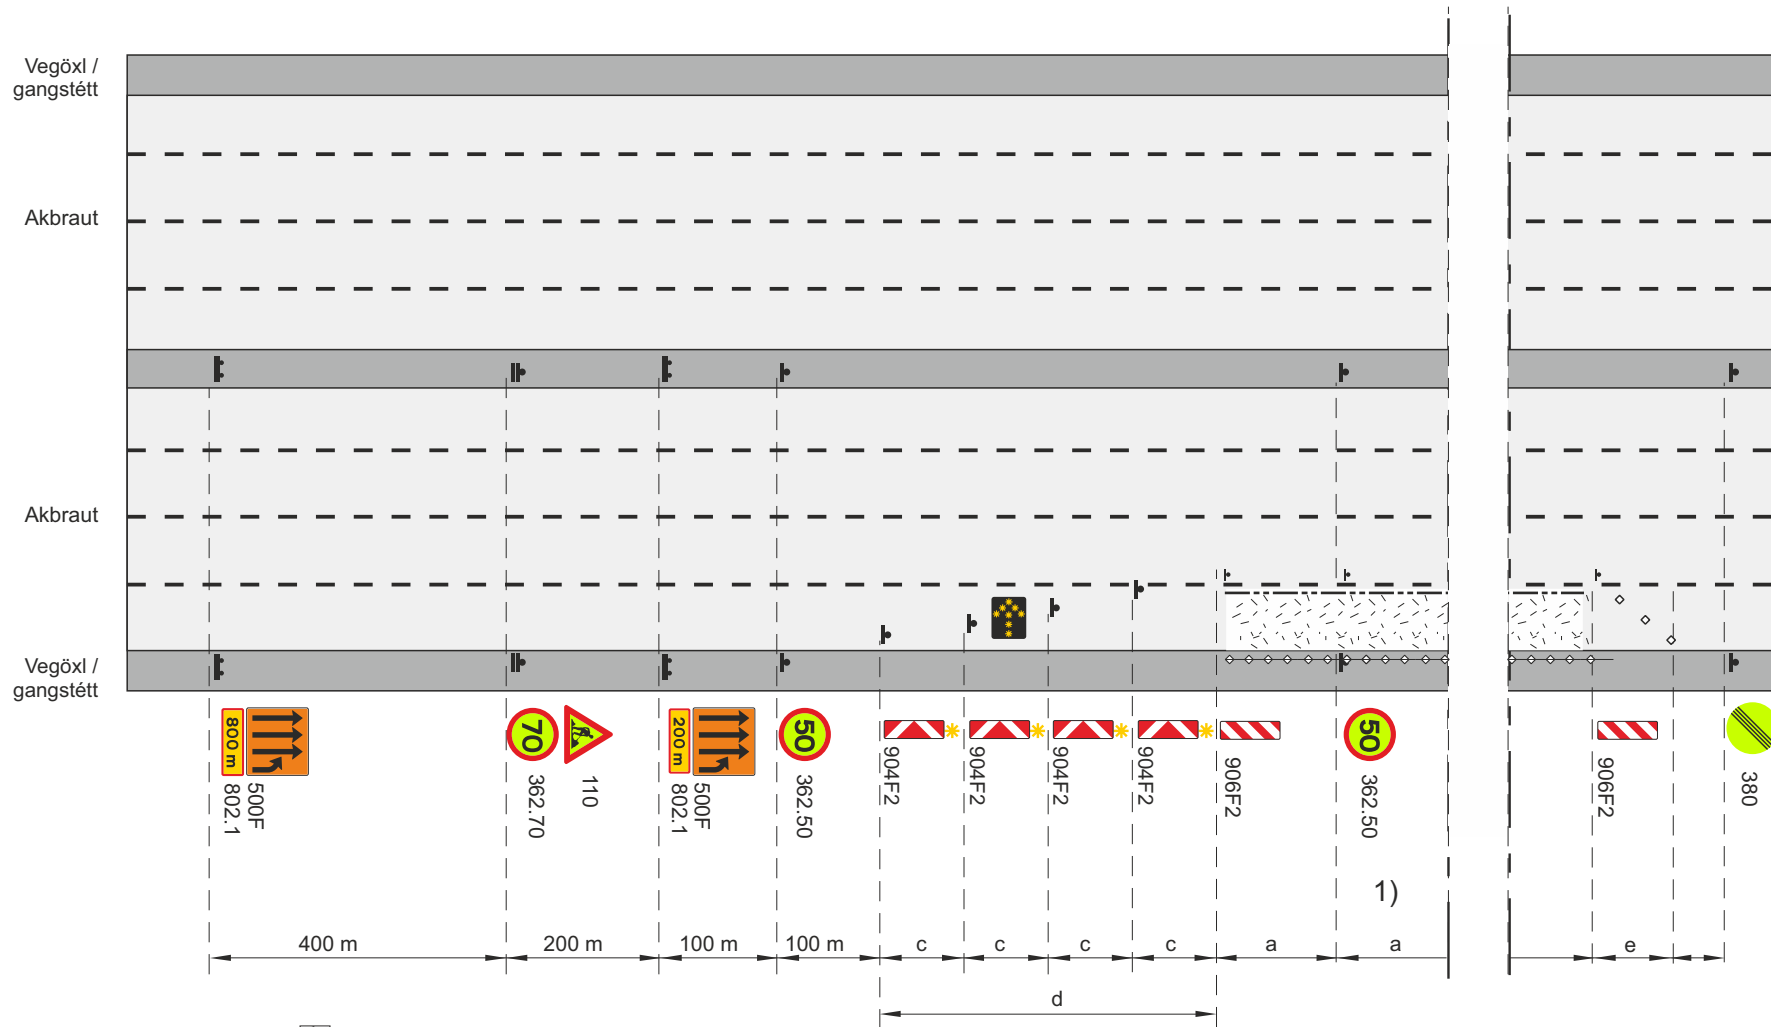


- Framkvæmdasvæði
 Staðsetning merkis
 Vegatálmi (plast eða steypdur) ef ástæða er talin til
 Samsíða létt vörn, gátskildir ($a \leq 6$ m)
 Aðskilja skal framkvæmdasvæði og gangstétt að lágmarki með keilum ($a \leq 3$ m) og flagglínu.
 Viðvörðunarljós (má sleppa með heimild eftirlits ef vinnusvæðið er upplýst)
 Ljósáðr
 Afmörkun á vinnufríu svæði

- b. Lágmarksbreidd á vinnufríu svæði 2 m, ef $b < 2$ m þarf að setja upp vörn, sjá lið 4.2 í reglum um vinnusvæðamerkingar.
 c. Fjarlægð milli stefnuvísandi gátskjalda ($c \leq 2$ m)
 d. Skálína 1:10
 e. Skálína 1:5 Keilur

- V_h Leyfilegur hámarkshraði að framkvæmdasvæði
 V_t Leyfilegur hámarkshraði framhjá framkvæmdasvæði
 1) Merki 362.50 Ekki skal vera lengr a en 500 m á milli merkja yfir allt framkvæmdasvæðið

Merking á átta akreina vegum				
Malbikun - Fræsing				
Akrein nr. 1 frá hægri lokuð				
			Vt ≤ 50 km/klst	
		Mai 2022	Teikning nr. 7.1.1	Útgáfa 18

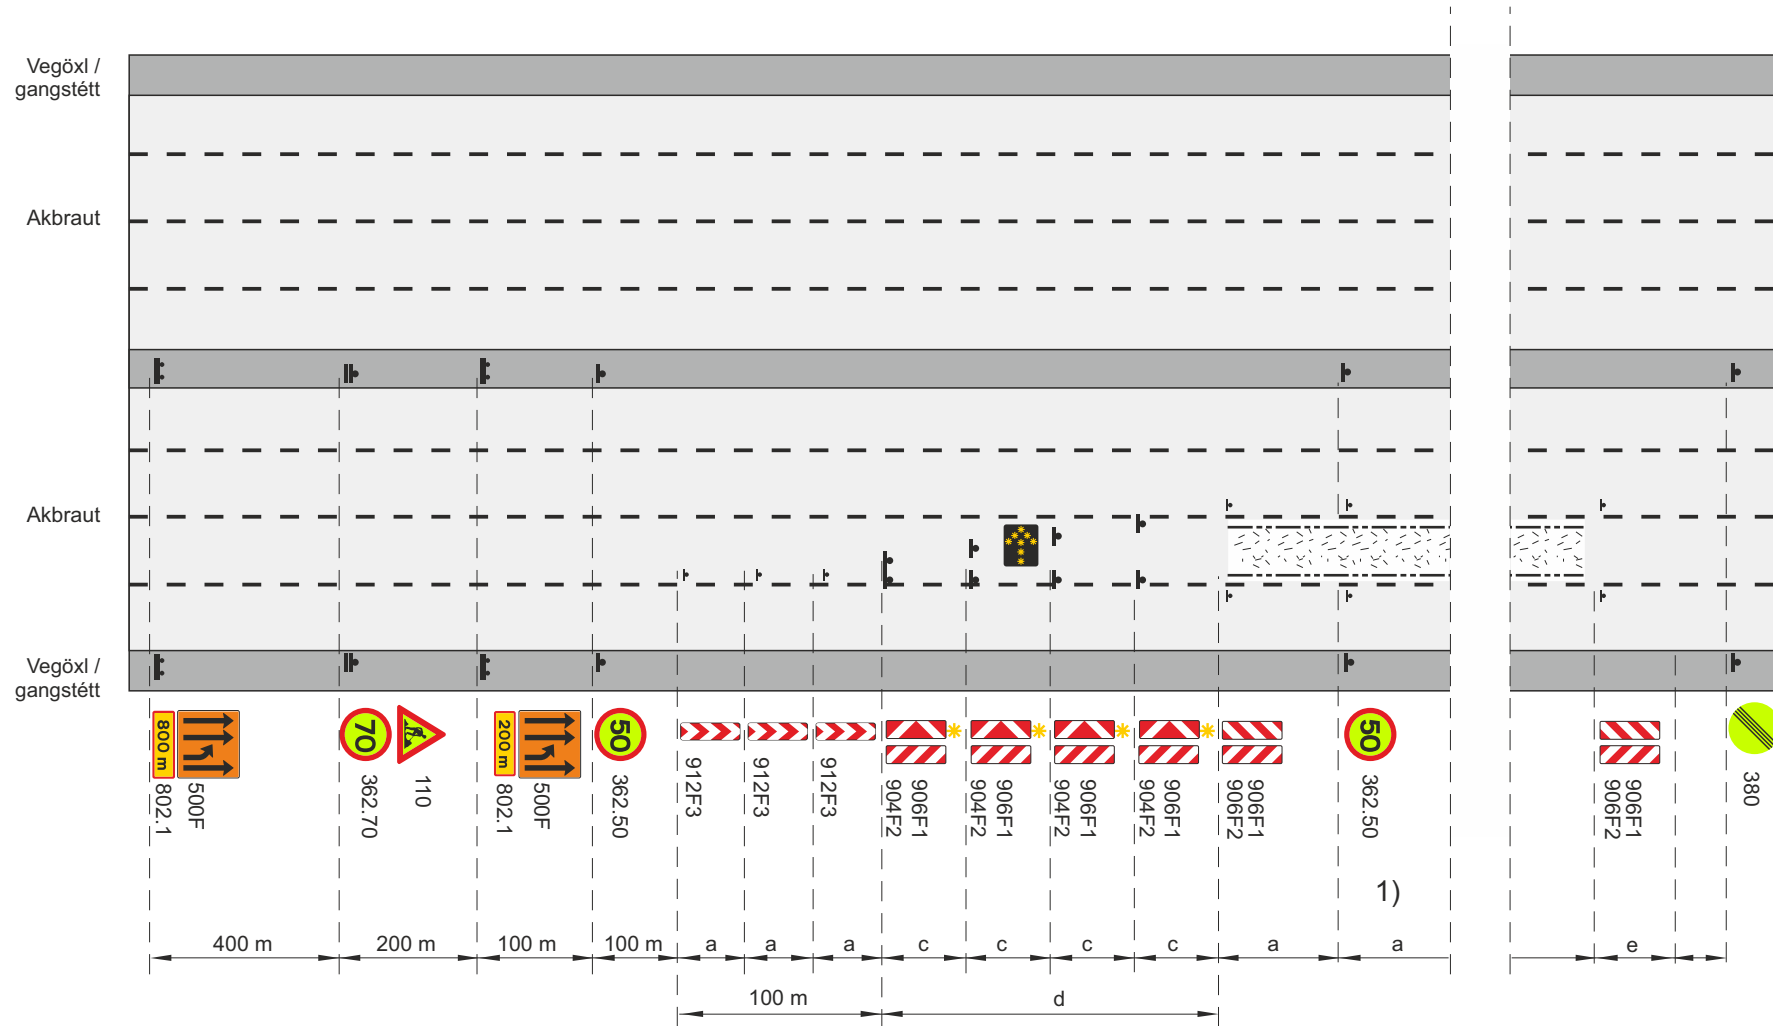

Framkvæmdasvæði

Staðsetning merkis

Vegatálmi (plast eða steypdur) ef ástæða er talin til

Samsíða létt vörn, keilur gátskildir ($a \leq 6$ m)

Viðvörðunarljós (má sleppa með heimild eftirlits ef vinnusvæðið er upplýst)

Ljósáðr

Afmörkun á vinnufríu svæði

b. Lágmarksbreidd á vinnufríu svæði 2 m, ef $b < 2$ m þarf að setja upp vörn, sjá lið 4.2 í reglum um vinnusvæðamerkingar.

c. Fjarlægð milli stefnuvísandi gátskjalda ($c \leq 2$ m)

d. Skálína 1:10


e. Skálína 1:5 Keilur

V_b Leyfilegur hámarkshraði að framkvæmdasvæði

V_t Leyfilegur hámarkshraði framhjá framkvæmdasvæði

1) Merki 362.50 Ekki skal vera lengr a en 500 m á milli merkja yfir allt framkvæmdasvæðið

Merking á átta akreina vegum				
Malbikun - Fræsing				
Akrein nr. 2 frá hægri lokuð				
			Vt ≤ 50 km/klst	
		Mai 2022	Teikning nr. 7.1.2	Útgáfa 18

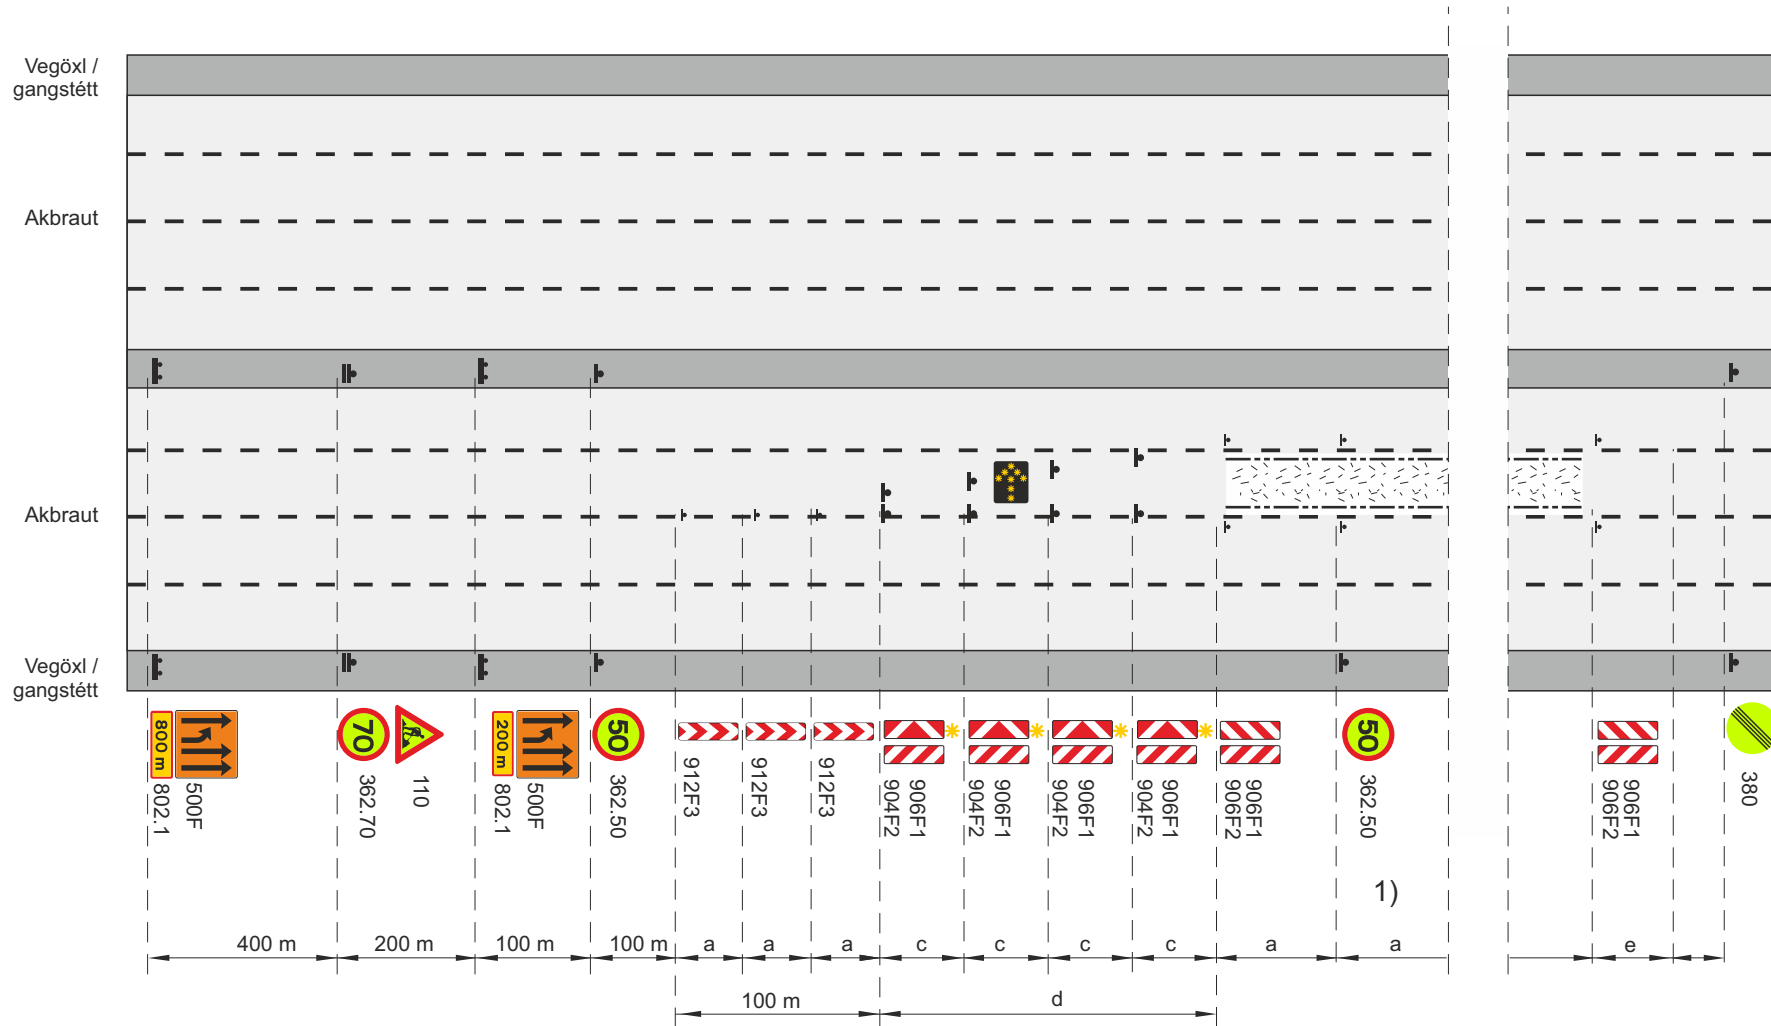


- Framkvæmdasvæði
- Staðsetning merkis
- Vegatálmi (plast eða steypur) ef ástæða er talin til
- Samsíða létt vörn, keilur gátskildir ($a \leq 6$ m)
- Viðvörðunarljós (má sleppa með heimild eftirlits ef vinnusvæðið er upplýst)
- Ljósáðr
- Afmörkun á vinnufríu svæði

- b. Lágmarksbreidd á vinnufríu svæði 2 m, ef $b < 2$ m þarf að setja upp vörn, sjá lið 4.2 í reglum um vinnusvæðamerkingar.
- c. Fjarlægð milli stefnuvísandi gátskjalda ($c \leq 2$ m)
- d. Skálína 1:10
- e. Skálína 1:5 Keilur

- V_b Leyfilegur hámarkshraði að framkvæmdasvæði
- V_t Leyfilegur hámarkshraði framhjá framkvæmdasvæði
- 1) Merki 362.50 Ekki skal vera lengr a en 500 m á milli merkja yfir allt framkvæmdasvæðið

Merking á átta akreina vegum				
Malbikun - Fræsing				
Akrein nr. 3 frá hægri lokuð				
			Vt ≤ 50 km/klst	
		Mai 2022	Teikning nr. 7.1.3	Útgáfa 18

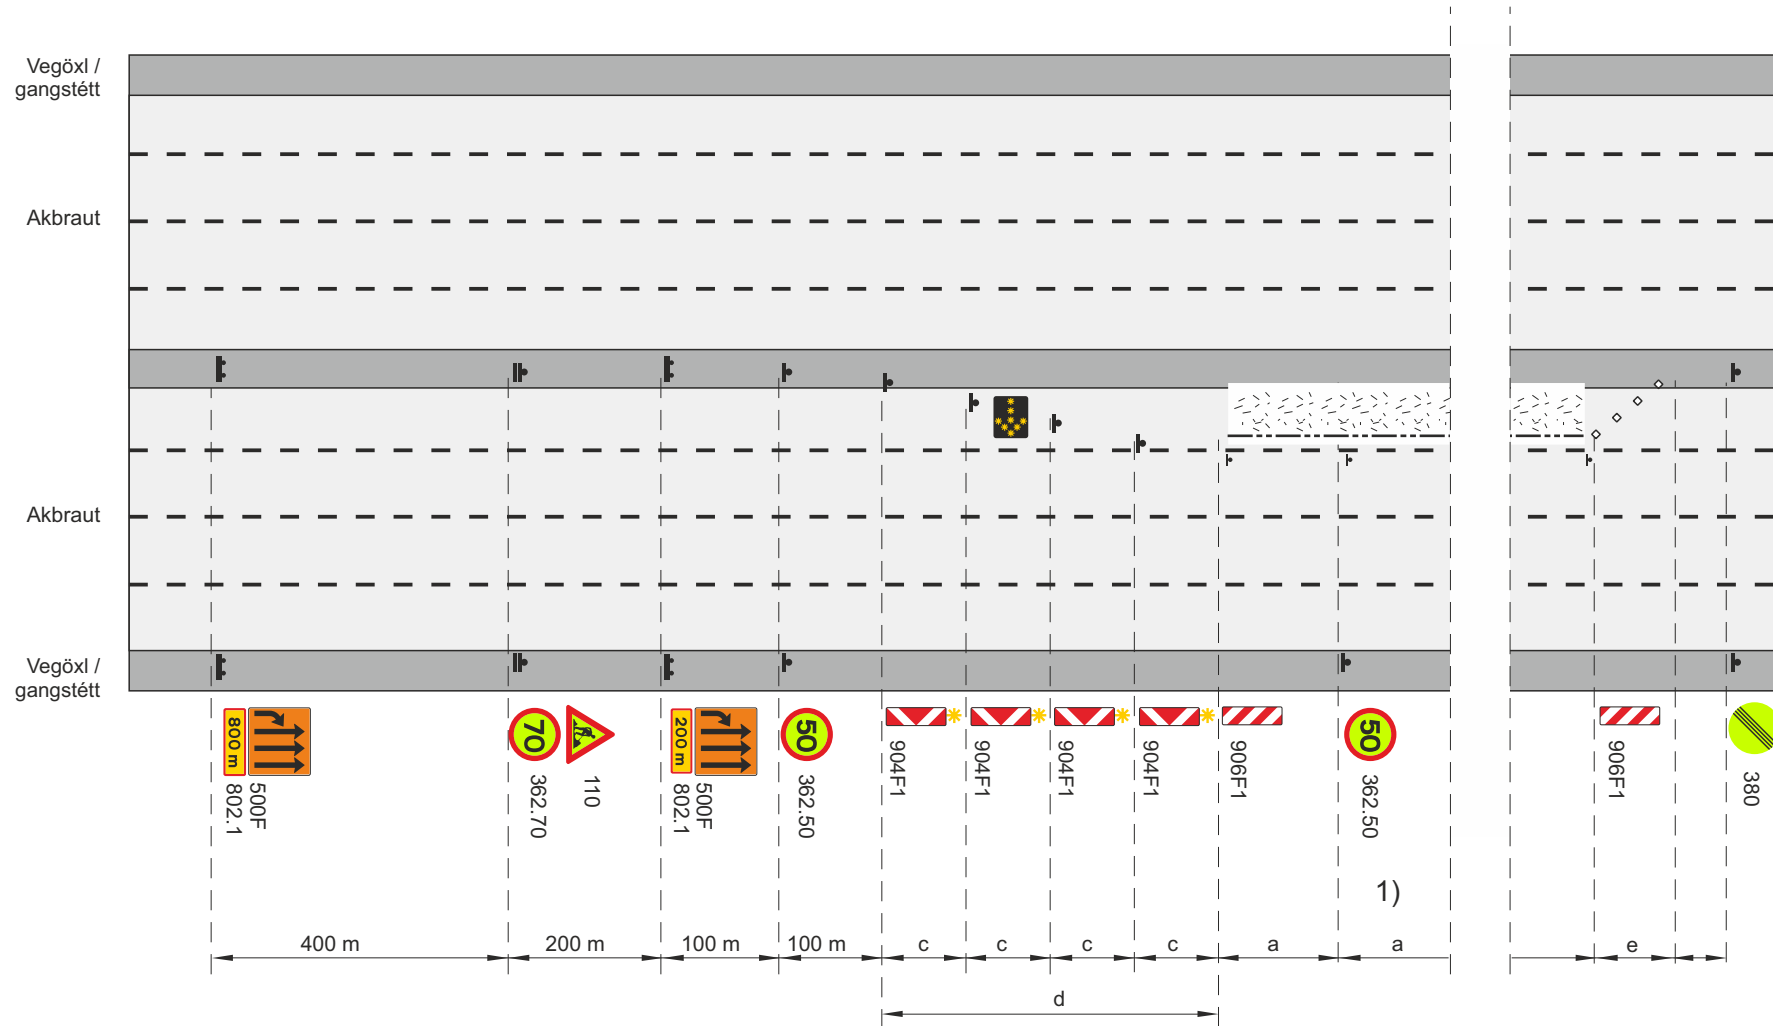


- Framkvæmdasvæði
- Staðsetning merkis
- Vegatálmi (plast eða steypur) ef ástæða er talin til
- Samsíða létt vörn, keilur gátskildir ($a \leq 6$ m)
- Viðvörðunarljós (má sleppa með heimild eftirlits ef vinnusvæðið er upplýst)
- Ljósáðr
- Afmörkun á vinnufríu svæði

- b. Lágmarksbreidd á vinnufríu svæði 2 m, ef $b < 2$ m þarf að setja upp vörn, sjá lið 4.2 í reglum um vinnusvæðamerkingar.
- c. Fjarlægð milli stefnuvísandi gátskjalda ($c \leq 2$ m)
- d. Skálína 1:10
- e. Skálína 1:5 Keilur

- V_h Leyfilegur hámarkshraði að framkvæmdasvæði
- V_t Leyfilegur hámarkshraði framhjá framkvæmdasvæði
- 1) Merki 362.50 Ekki skal vera lengr a en 500 m á milli merkja yfir allt framkvæmdasvæðið



Merking á átta akreina vegum				
Malbikun - Fræsing				
Akrein nr. 4 frá hægri lokuð				
			Vt ≤ 50 km/klst	
Vegagerðin	Reykjavíkurborg	Mai 2022	Teikning nr. 7.1.4	Útgáfa 18

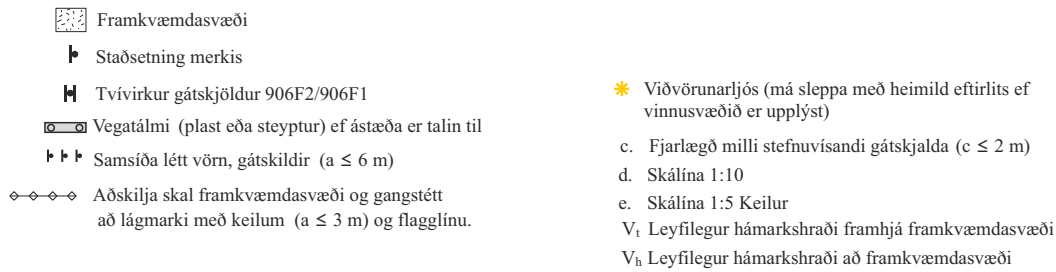

-  Framkvæmdasvæði
-  Staðsetning merkis
-  Tvívirkur gátskjöldur 906F2/906F1
-  Vegatálmi (plast eða steyptur) ef ástæða er talin til
-  Samsíða létt vörn, gátskildir (a ≤ 6 m)
-  Aðskilja skal framkvæmdasvæði og gangstétt að lágmarki með keilum (a ≤ 3 m) og flagglínu.


- ✱ Viðvörðunarljós (má sleppa með heimild eftirlits ef vinnusæðið er upplýst)
- c. Fjarlægð milli stefnuvísandi gátskjalda ($c \leq 2 \text{ m}$)
- d. Skálína 1:10
- e. Skálína 1:5 Keilur
- V_i Leyfilegur hámarkshraði framhjá framkvæmdasvæði
- V_h Leyfilegur hámarkshraði að framkvæmdasvæði


Merking á og við vinnusvæði við vegamót			
Tveggja akreina gatnamót í þéttbýli			
Vinna skammt frá gatnamótum			
Vinna á vinstri akrein			
 Vegagerðin	 Reykjavíkurborg	Mai 2022	Teikning nr. 8.1.1.2 Útgáf 18

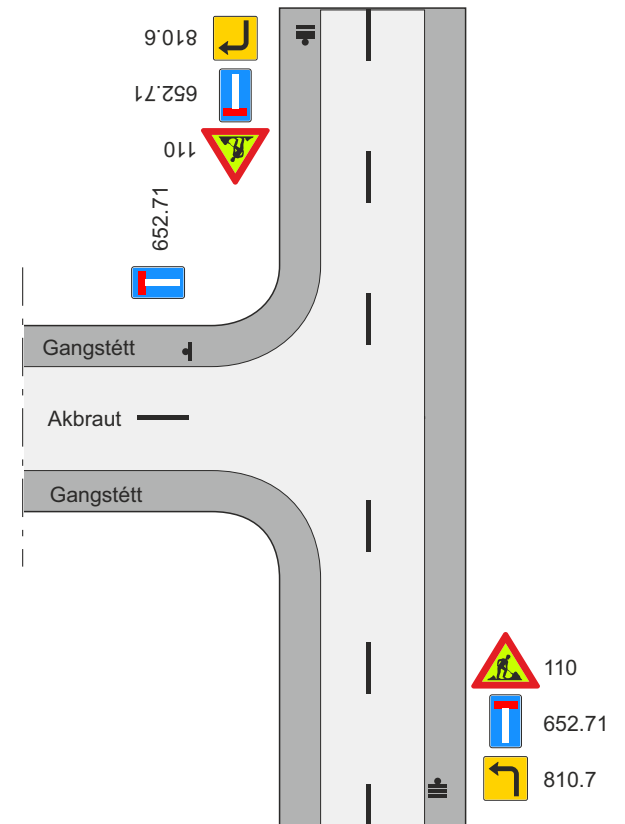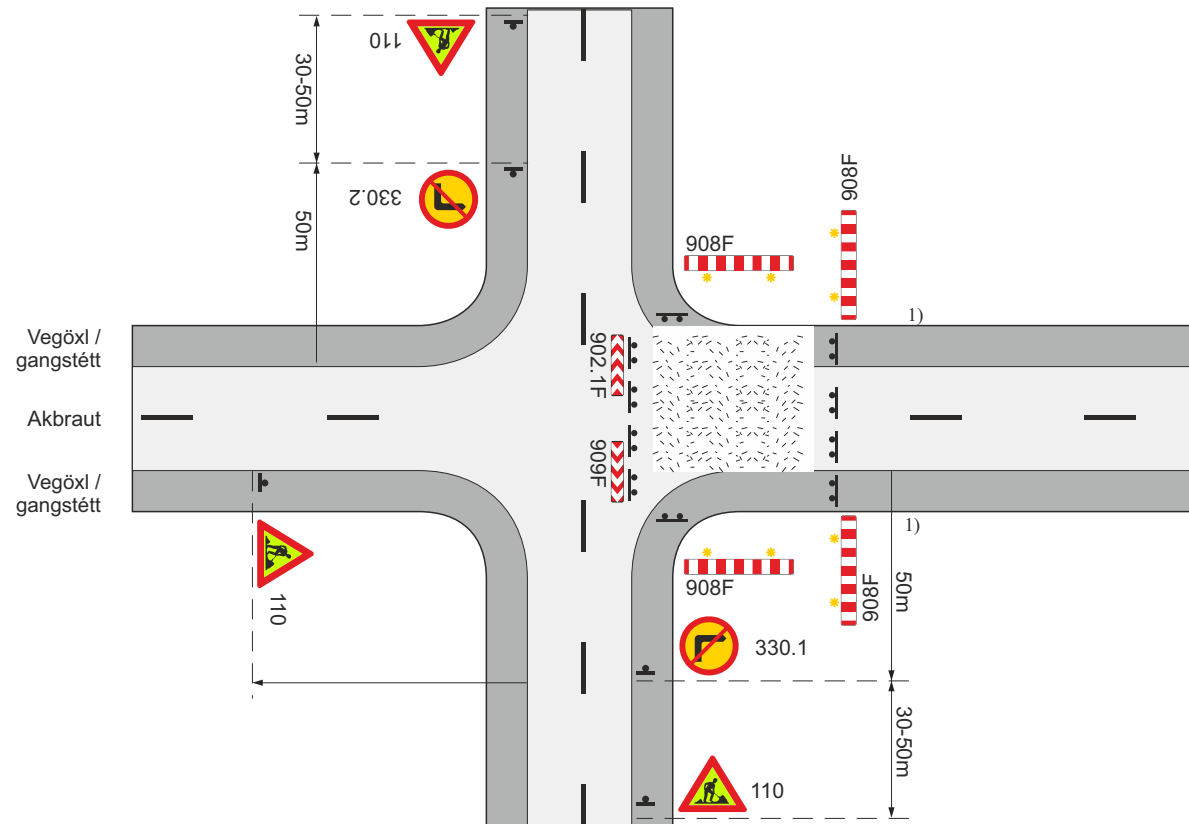

- ▬ ▬ ▬ Samsíða létt vörn, gátskildir ($a \leq 6$ m)
- ◆ ◆ ◆ Aðskilja skal framkvæmdasvæði og gangstétt að lágmarki með keilum ($a \leq 3$ m) og flagglínu.
- * Viðvörðunarljós (má sleppa með heimild eftirlits ef vinnusvæðið er upplýst)
- 1) Leiðir fyrir gangandi og hjólandi skulu vera samkv. teikn. 1.7.1 - 1.7.3
- ▨ Framkvæmdasvæði
- ▬ Staðsetning merkis


Merkingar á og við vinnusvæði við gatnamót				
Tveggja akreina gatnamót í þéttbýli				
Götu lokað				
		Maí 2022	Teikning nr. 8.1.2	Útgáfa 18

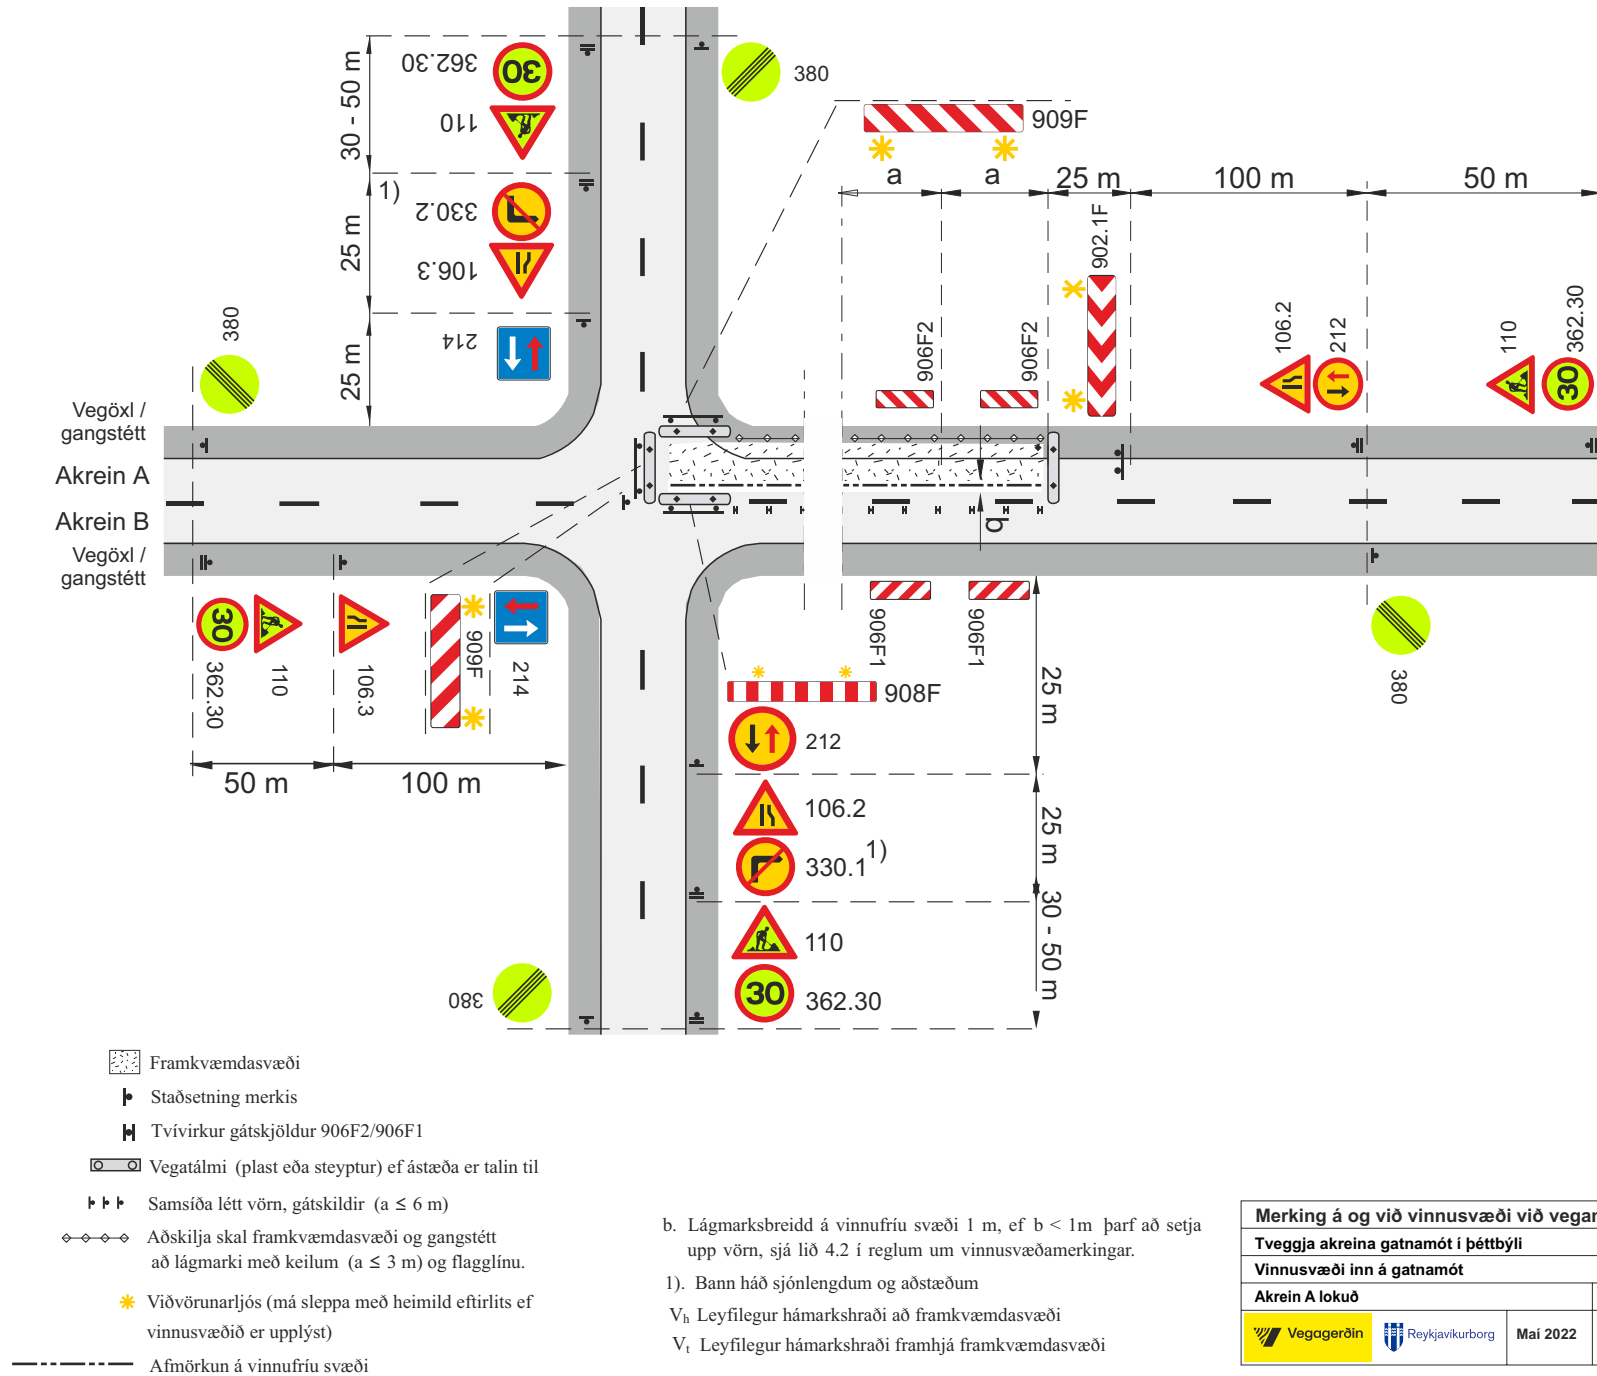


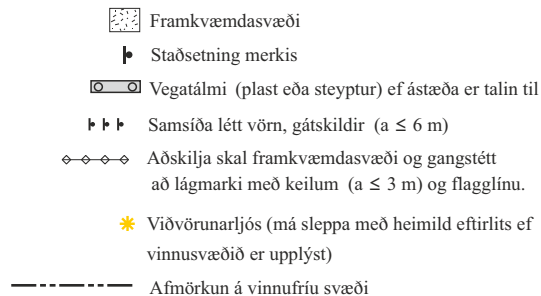


V_h Leyfilegur hámarkshraði að framkvæmdasvæði
V_t Leyfilegur hámarkshraði framhjá framkvæmdasvæði

Merking á og við vinnusvæði við vegamót				
Tveggja akreina gatnamót í þéttbýli				
Vinnusvæði inn á gatnamót				
Vinna á akrein A, vísun í hjáleið A				
 Vegagerðin	 Reykjavíkurborg	Mai 2022	Teikning nr. 8.1.3.2	Útgáf 18

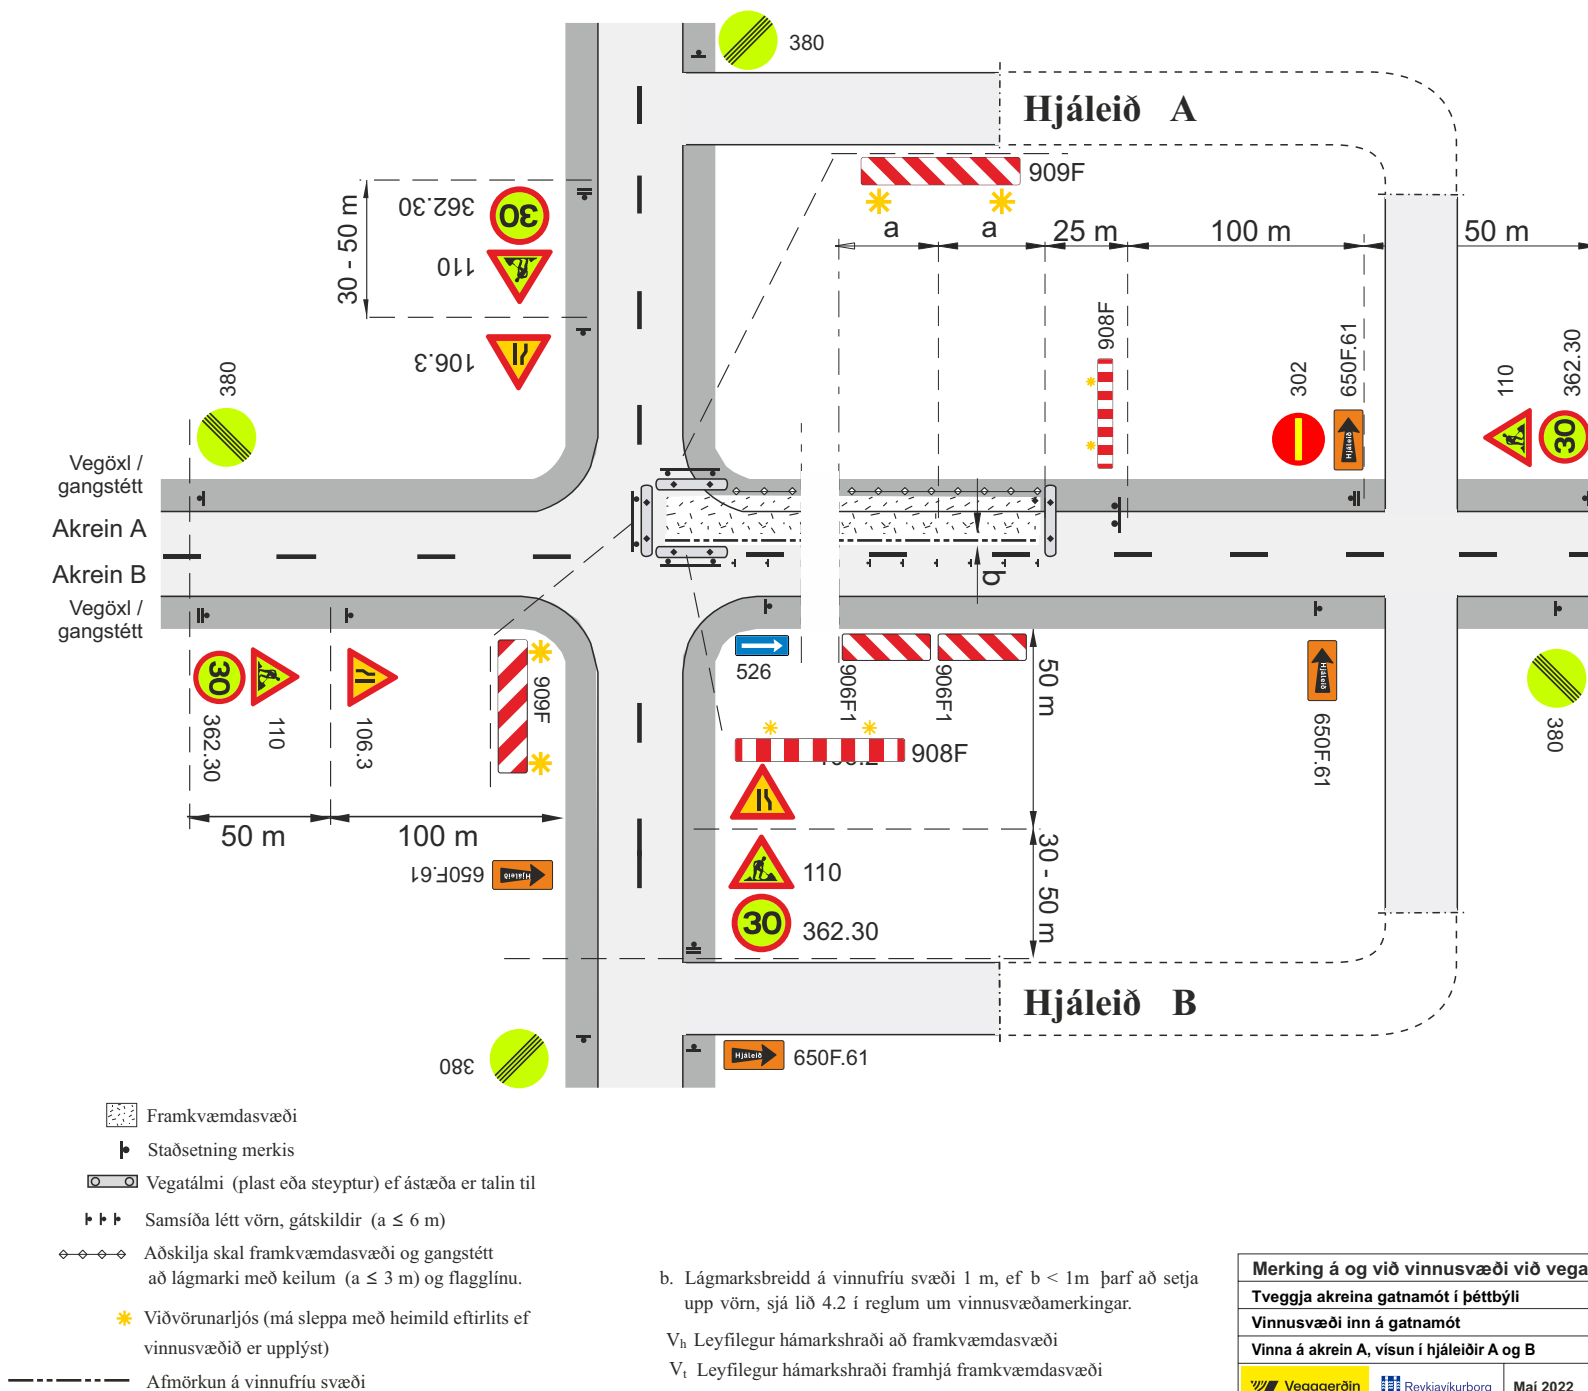

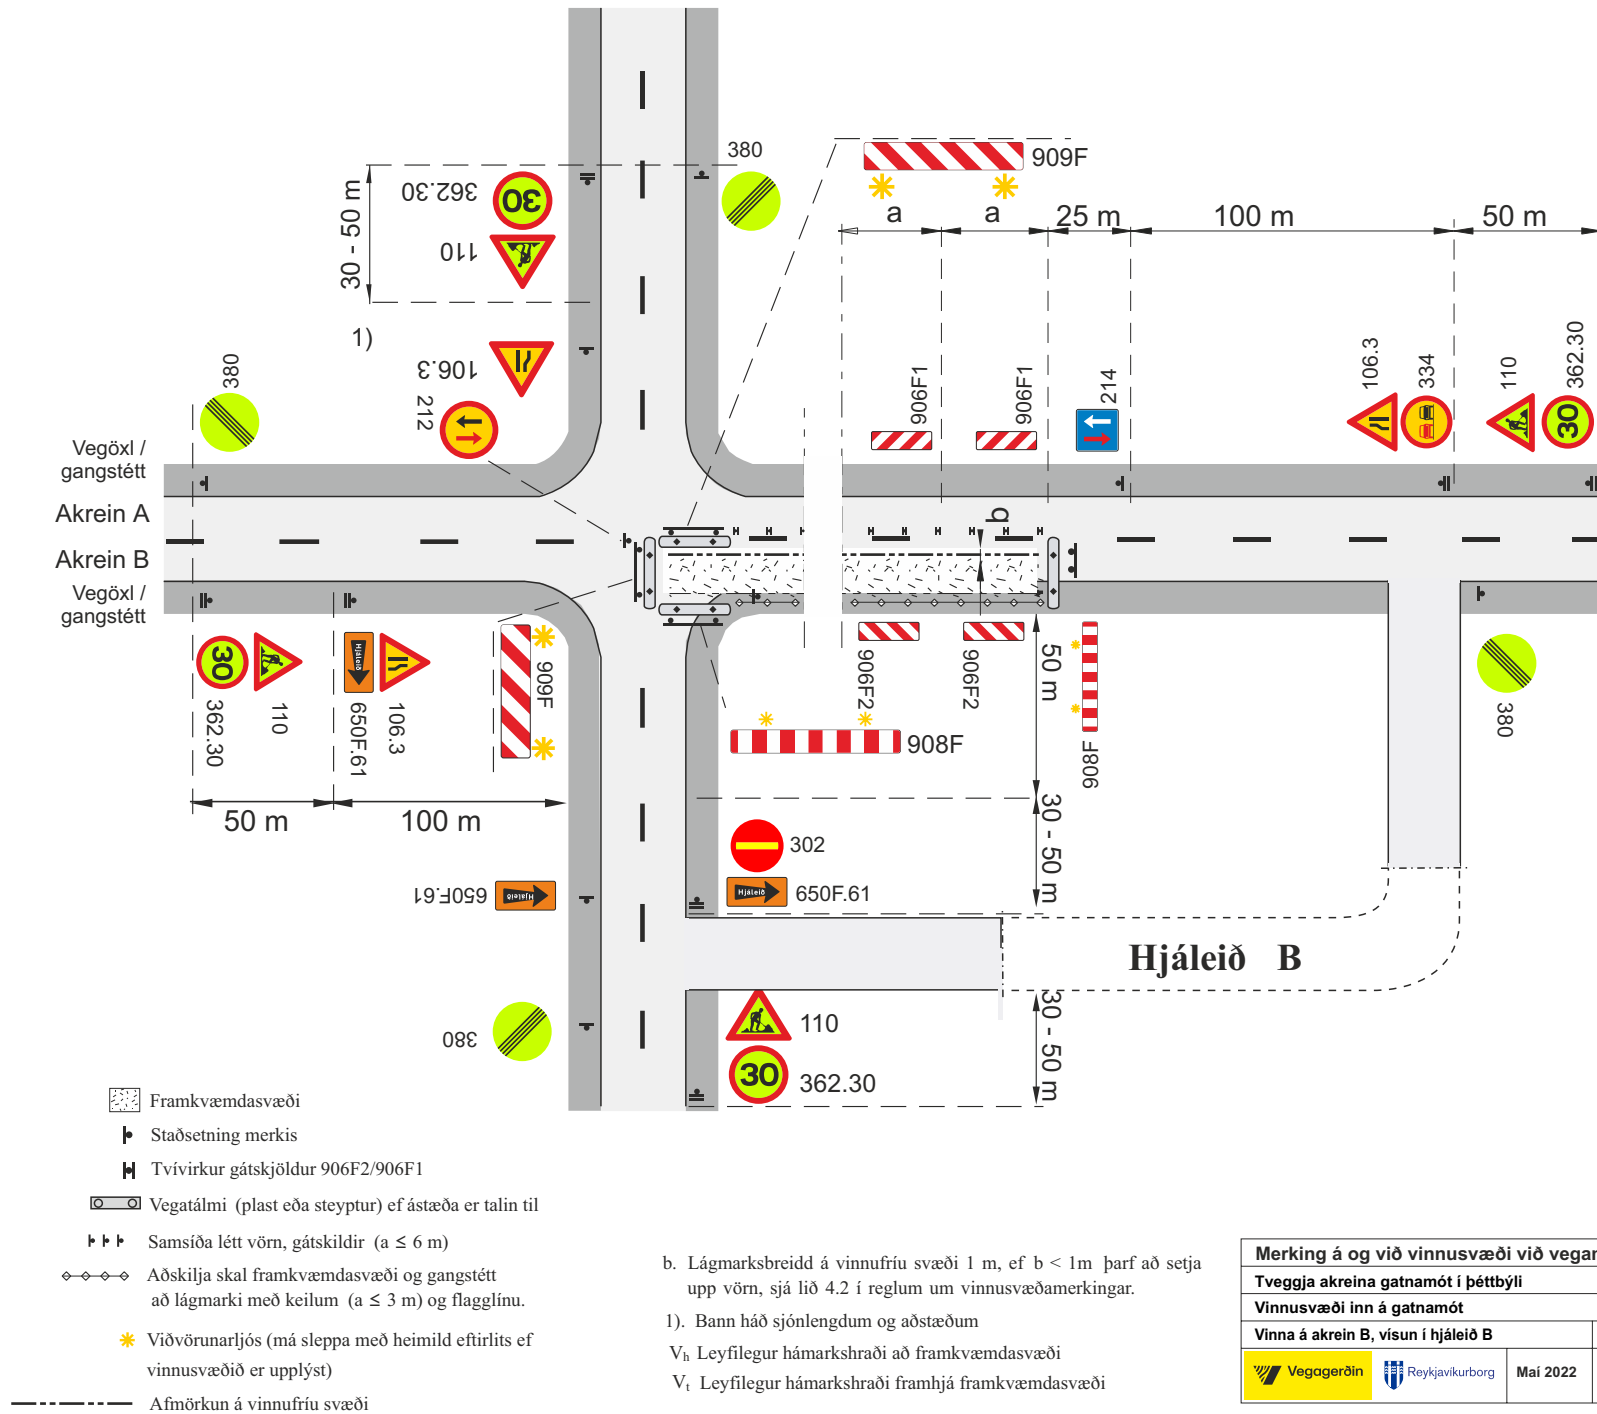

Merking á og við vinnusvæði við vegamót			
Tveggja akreina gatnamót í þéttbýli			
Vinnusvæði inn á gatnamót			
Vinna á akrein B, vísun í hjáleið B			
Vegagerðin	Reykjavíkurborg	Mai 2022	Teikning nr. 8.1.3.4 Útgáfa 18

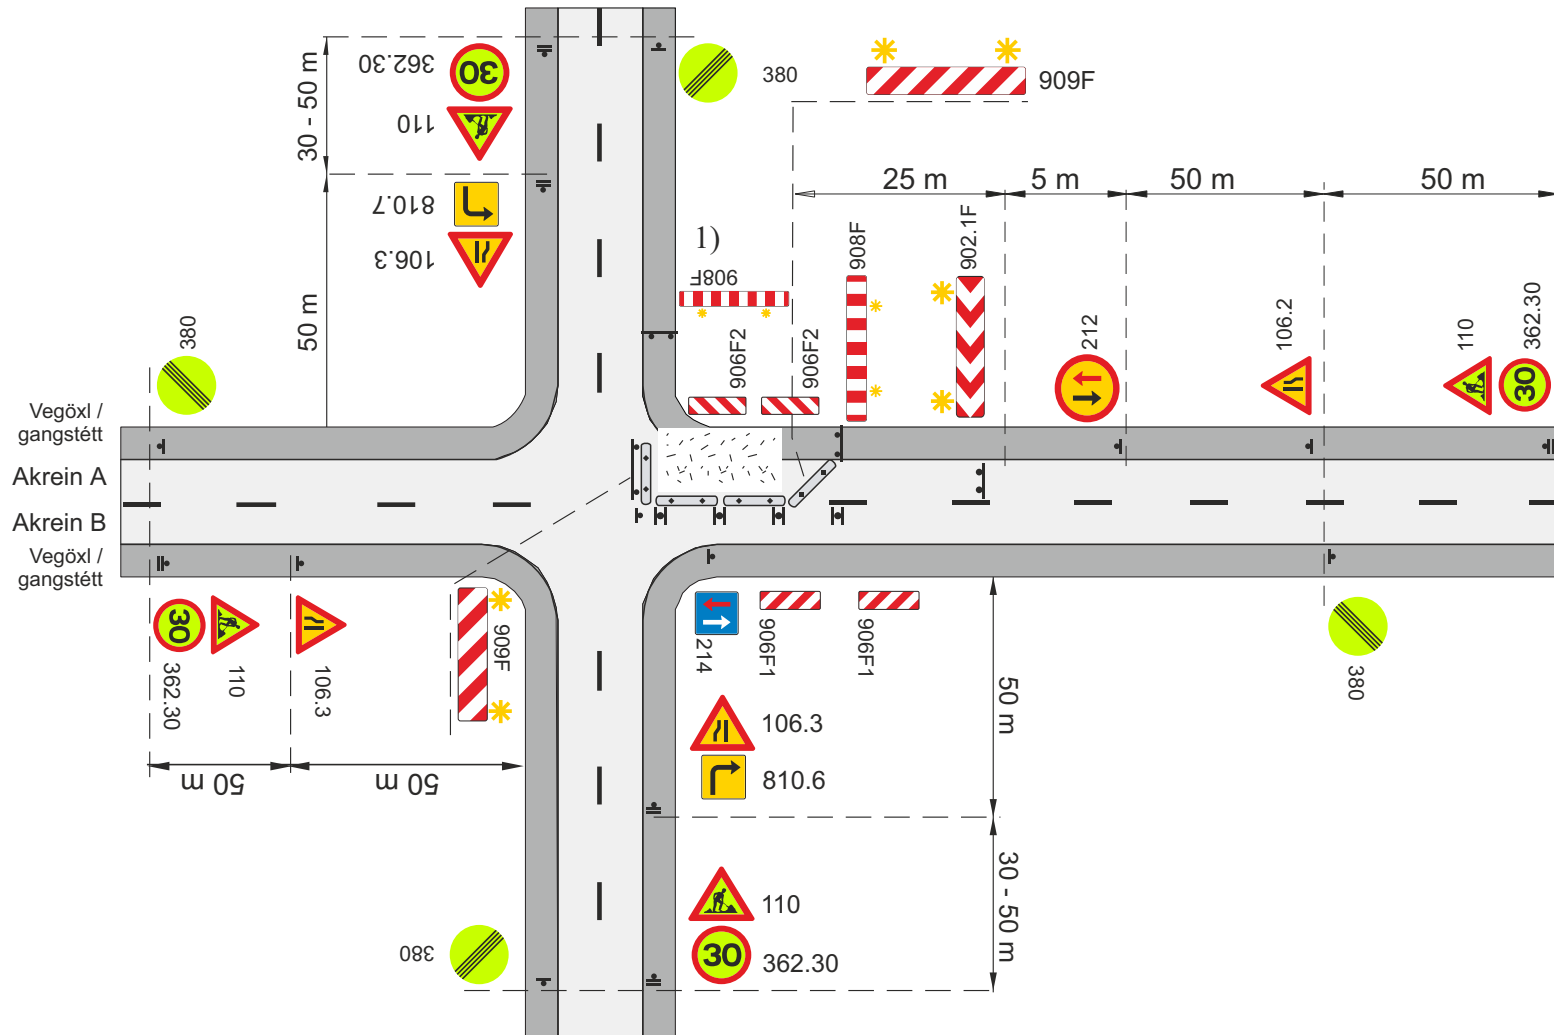

Framkvæmdasvæði

Staðsetning merkis

Tvívirkur gátskjöldur 906F2/906F1


Vegatálmi (plást eða steypur) ef ástæða er talin til

a. Fjarlægð milli gátskjalda (a ≤ 6 m)

1) Leiðir fyrir gangandi og hjólandi skulu vera samkv. teikn. 1.7.1 - 1.7.3


* Viðvörðunarljós (má sleppa með heimild eftirlits ef vinnusvæðið er upplýst)

Merkning á og við vinnusvæði við vegamót				
Tveggja akreina gatnamót í þéttbýli				
Vinnusvæði að gatnamótum				
Vinna á akrein A, akrein B hefur forgang				
Vegagerðin	Reykjavíkurborg	Mai 2022	Teikning nr. 8.1.4.1	Útgáfa 18

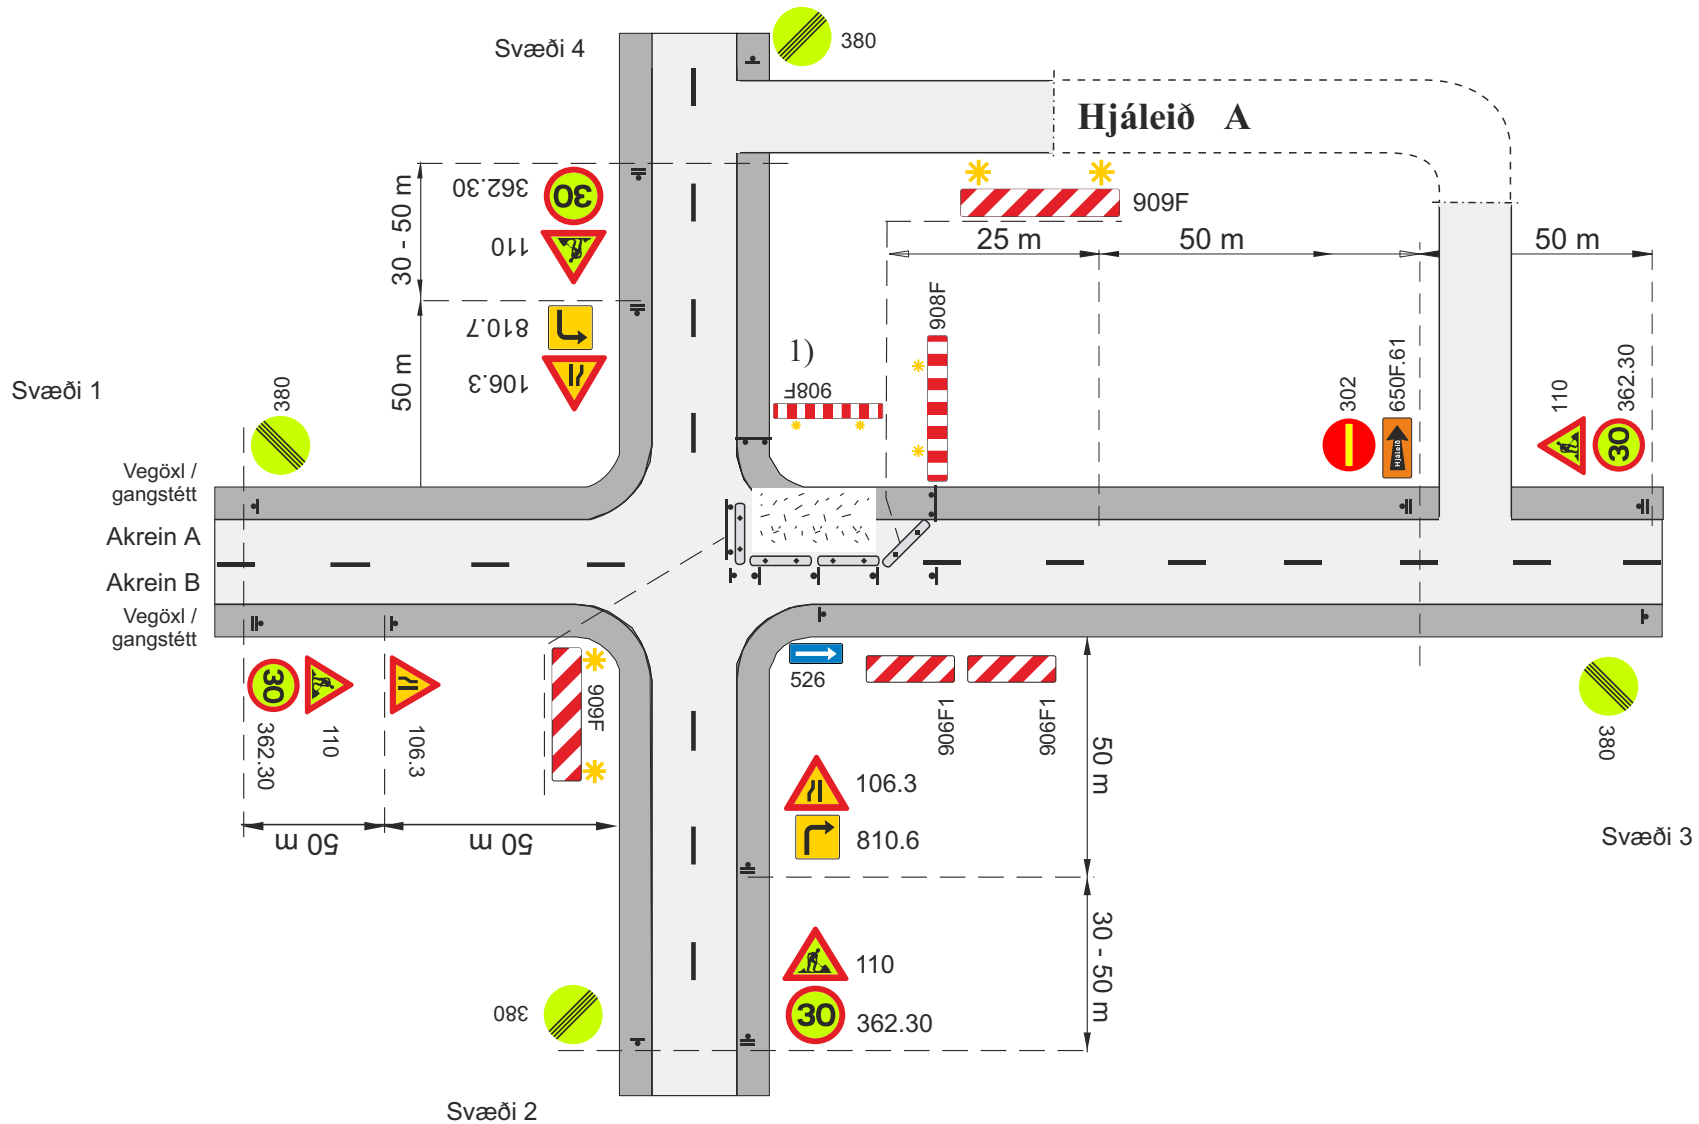

- Framkvæmdasvæði
 Staðsetning merkis
 Vegatálmi (plast eða steypdur) ef ástæða er talin til
 a. Fjarlægð milli gátskjalda (a ≤ 6 m)
 1) Leiðir fyrir gangandi og hjólandi skulu vera samkv. teikn. 1.7.1 - 1.7.3
- Viðvörðunarljós (má sleppa með heimild eftirlits ef vinnusvæðið er upplýst)

Merking á og við vinnusvæði við vegamót				
Tveggja akreina gatnamót í þéttbýli				
Vinnusvæði að gatnamótum				
Vinna á akrein A, visun á hjáleið A				
Vegagerðin	Reykjavíkurborg	Mai 2022	Teikning nr. 8.1.4.2	Útgáfa 18

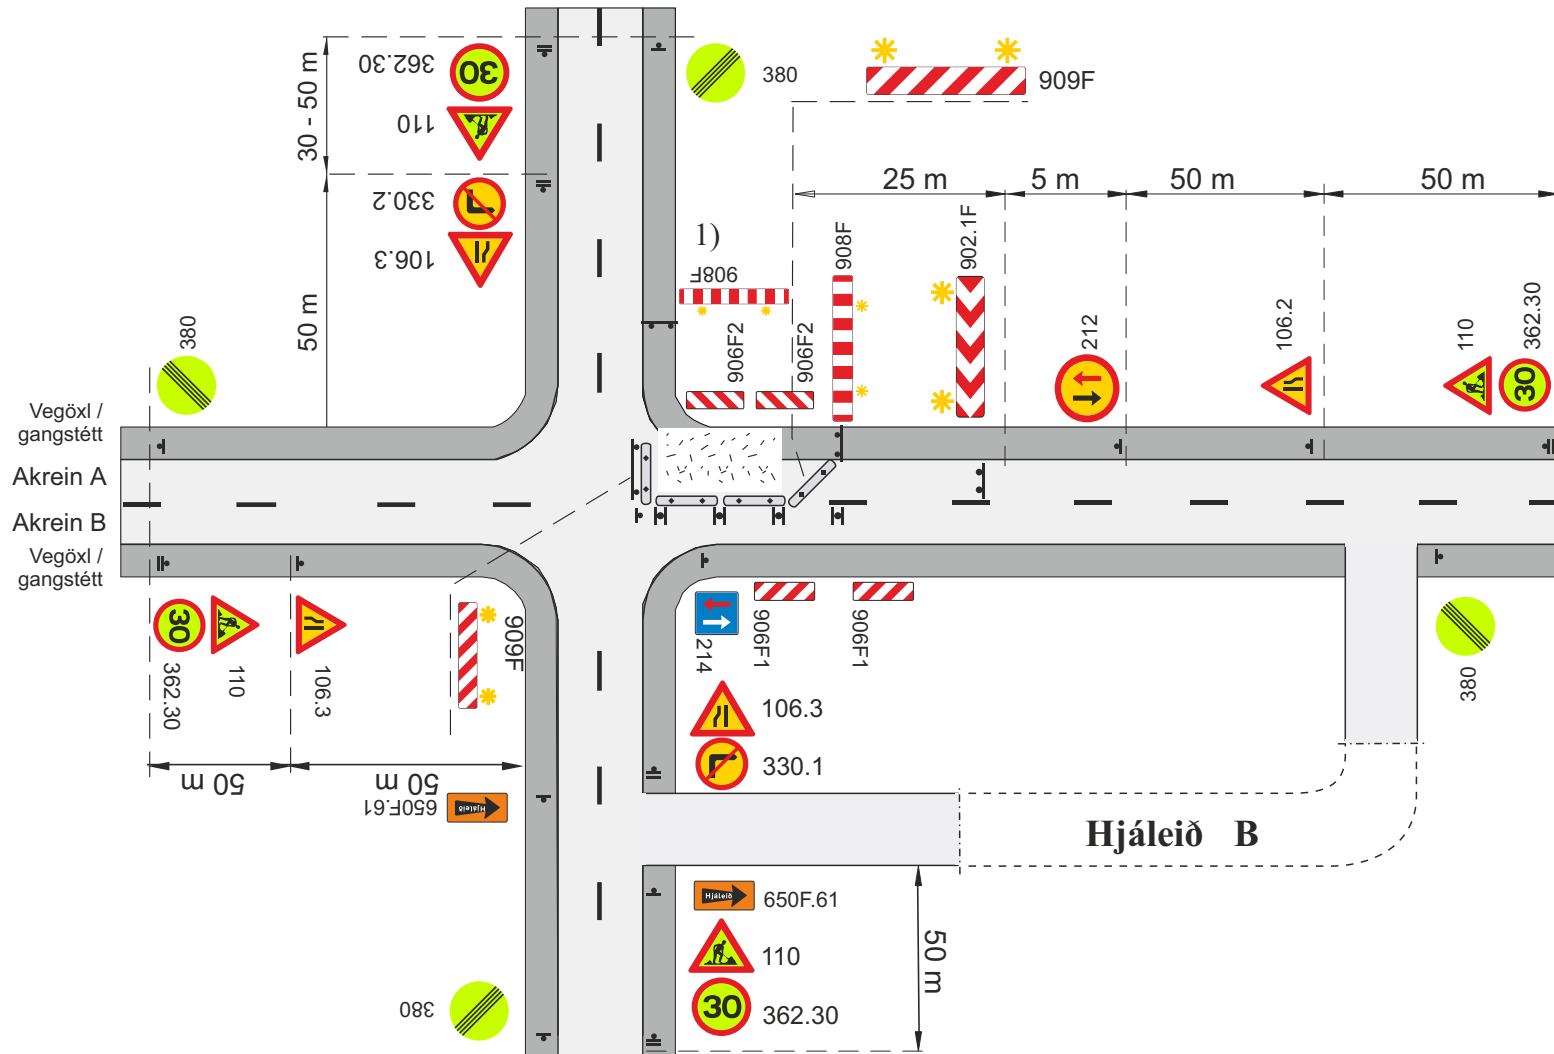

■ Framkvæmdasvæði

└ Staðsetning merkis

■ Tvívirkur gátskjöldur 906F2/906F1


○ Vegatálmi (plast eða steypdur) ef ástæða er talin til

a. Fjarlægð milli gátskjalda (a ≤ 6 m)

1) Leiðir fyrir gangandi og hjólandi skulu vera samkv. teikn. 1.7.1 - 1.7.3

* Viðvörðunarljós (má sleppa með heimild eftirlits ef vinnusvæðið er upplýst)

Merking á og við vinnusvæði við vegamót			
Tveggja akreina gatnamót í þéttbýli			
Vinnusvæði að gatnamótum			
Vinna á akrein A, vísun á hjáleið B			
		Mai 2022	Teikning nr. 8.1.4.3
			Útgáfa 18

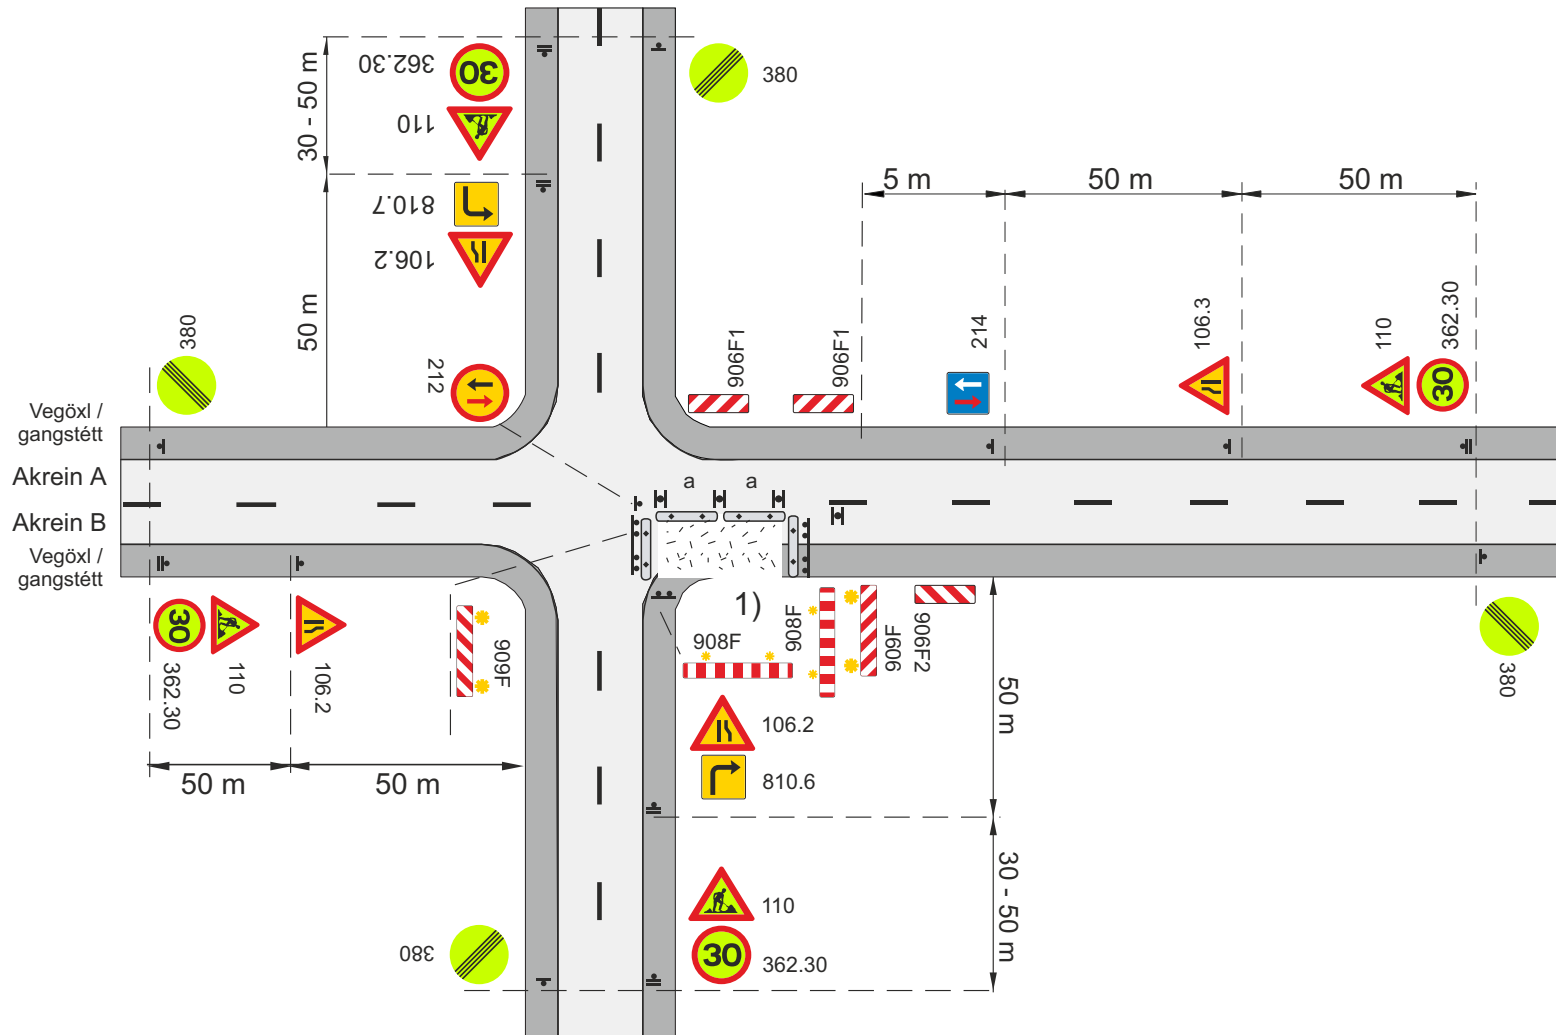

Framkvæmdasvæði

Staðsetning merkis

Tvívirkur gátskjöldur 906F2/906F1


Vegatálmi (plast eða steypur) ef ástæða er talin til

a. Fjarlægð milli gátskjalda (a ≤ 6 m)

1) Leiðir fyrir gangandi og hjólandi skulu vera samkv. teikn. 1.7.1 - 1.7.3

Viðvörðunarljós (má sleppa með heimild eftirlits ef vinnusvæðið er upplýst)

Merkning á og við vinnusvæði við vegamót			
Tveggja akreina gatnamót í þéttbýli			
Vinnusvæði að gatnamótum			
Vinna á akrein B, akrein A hefur forgang			
Vegagerðin	Reykjavíkurborg	Mai 2022	Teikning nr. 8.1.4.4
			Útgáfa 18

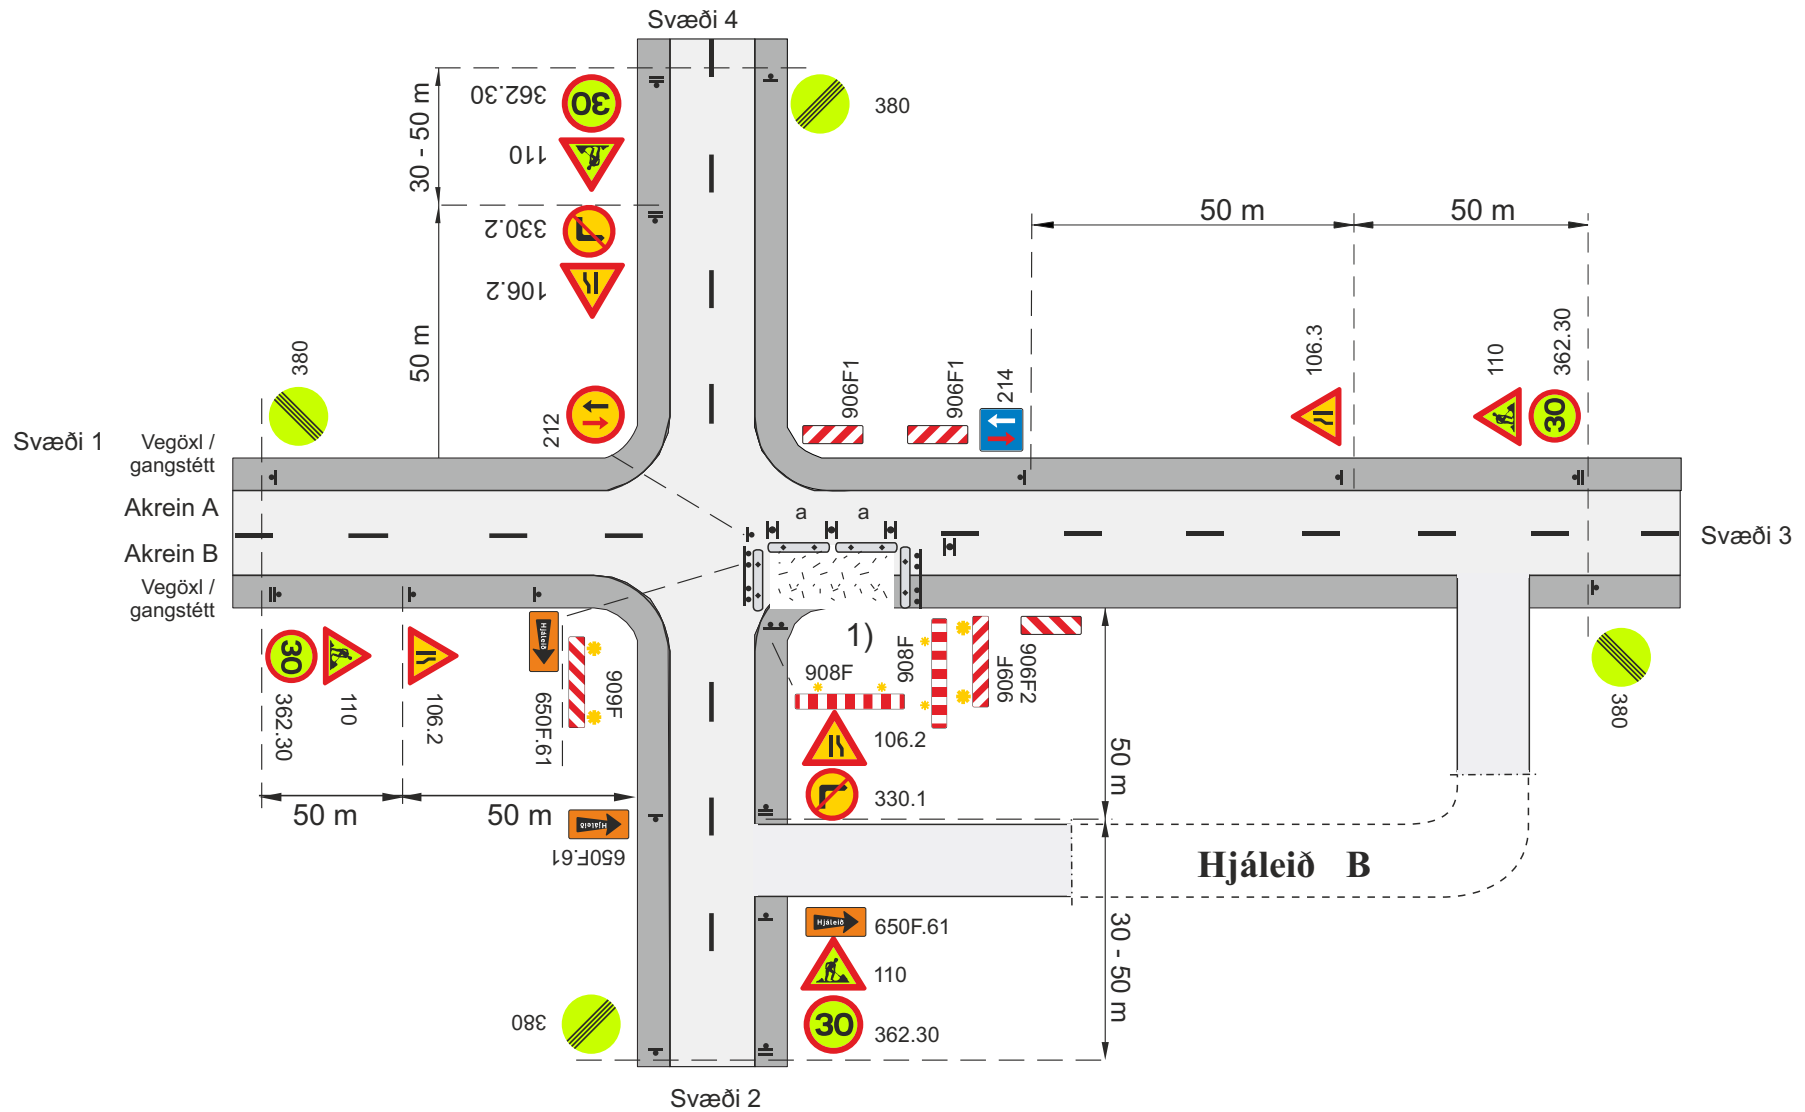

Framkvæmdasvæði

Staðsetning merkis

Tvívirkur gátskjöldur 906F2/906F1


Vegatálmi (plast eða steypdur) ef ástæða er talin til

a. Fjarlægð milli gátskjalda (a ≤ 6 m)

1) Leiðir fyrir gangandi og hjólandi skulu vera samkv. teikn. 1.7.1 - 1.7.3

* Viðvörðunarljós (má sleppa með heimild eftirlits ef vinnusvæðið er upplýst)

Merking á og við vinnusvæði við vegamót			
Tveggja akreina gatnamót í þéttbýli			
Vinnusvæði að gatnamótum			
Vinna á akrein B, vísun á hjáleið B			
		Mai 2022	Teikning nr. 8.1.4.5
			Útgáfa 18

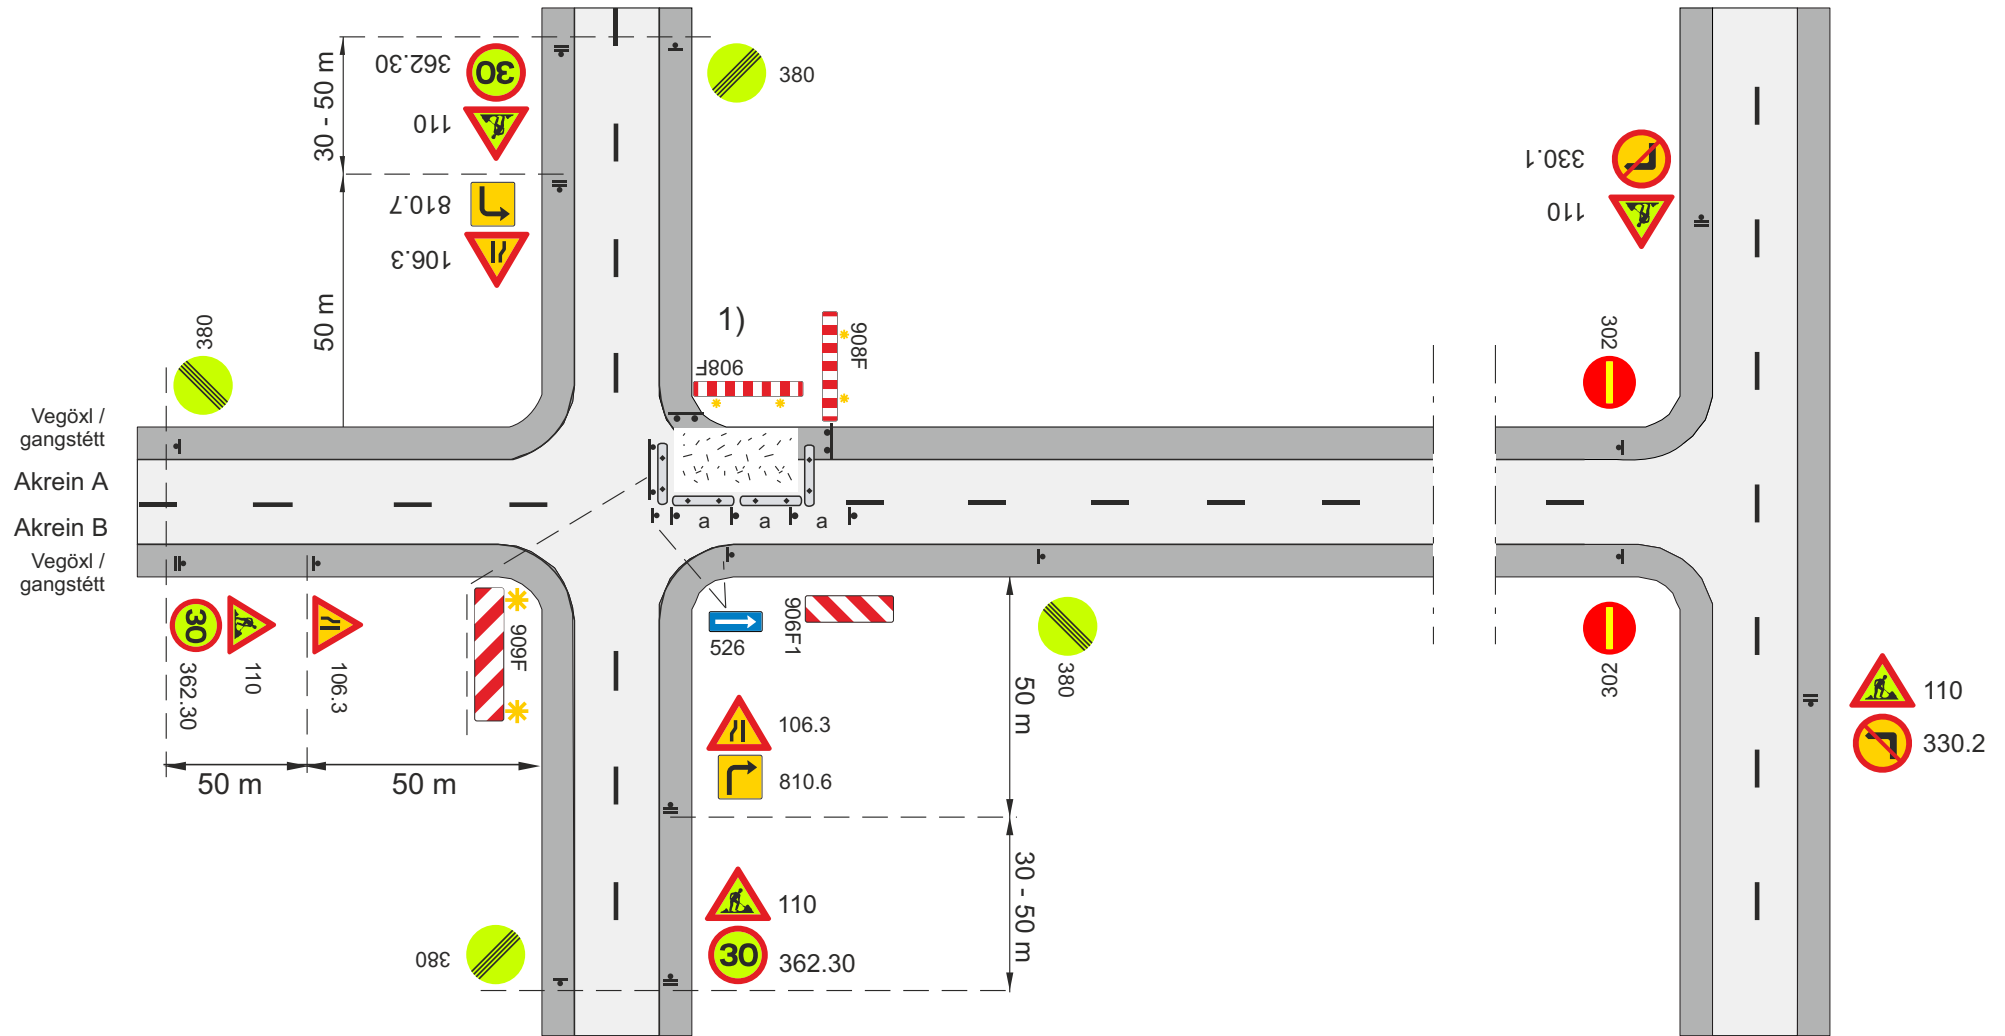

■ Framkvæmdasvæði

▬ Staðsetning merkis

▬ Tvívirkur gátskjöldur 906F2/906F1


▬ Vegatálmi (plast eða steypur) ef ástæða er talin til

a. Fjarlægð milli gátskjalda ($a \leq 6$ m)

1) Leiðir fyrir gangandi og hjólandi skulu vera samkv. teikn. 1.7.1 - 1.7.3

* Viðvörðunarljós (má sleppa með heimild eftirlits ef vinnusvæðið er upplýst)

Merking á og við vinnusvæði við vegamót				
Tveggja akreina gatnamót í þéttbýli				
Vinnusvæði að gatnamótum				
Akrein A lokuð				
Vegagerðin	Reykjavíkurborg	Mai 2022	Teikning nr. 8.1.4.6	Útgáfa 18

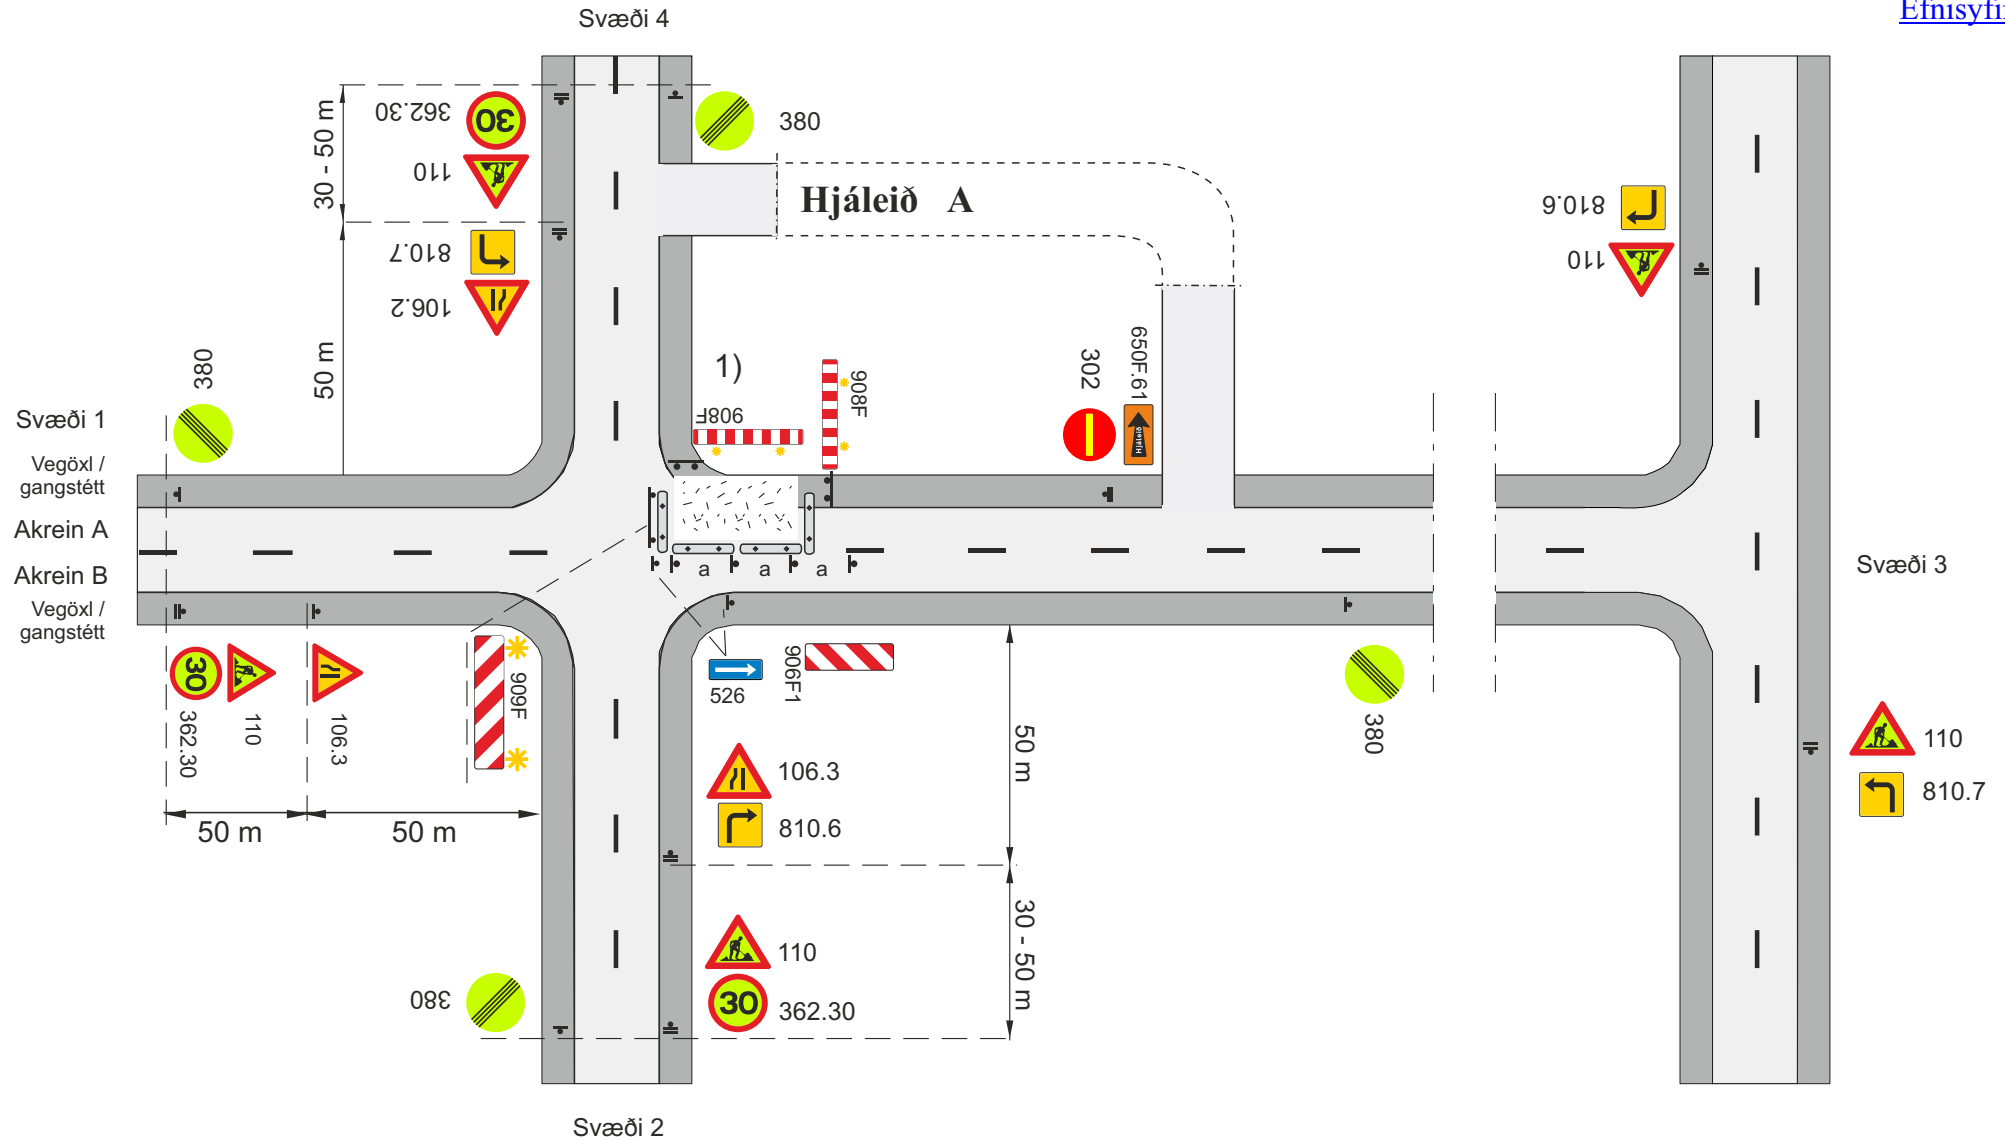

■ Framkvæmdasvæði

▬ Staðsetning merkis

▬ Tvívirkur gátskjöldur 906F2/906F1


▬ Vegatálmi (plast eða steypur) ef ástæða er talin til

a. Fjarlægð milli gátskjalda ($a \leq 6$ m)


1) Leiðir fyrir gangandi og hjólandi skulu vera samkv. teikn. 1.7.1 - 1.7.3

✱ Viðvörðunarljós (má sleppa með heimild eftirlits ef vinnusvæðið er upplýst)

Merking á og við vinnusvæði við vegamót			
Tveggja akreina gatnamót í þéttbýli			
Vinnusvæði að gatnamótum			
Akrein A lokuð, vísun á hjáleið A			
Vegagerðin	Reykjavíkurborg	Mai 2022	Teikning nr. 8.1.4.7 Útgáfa 18

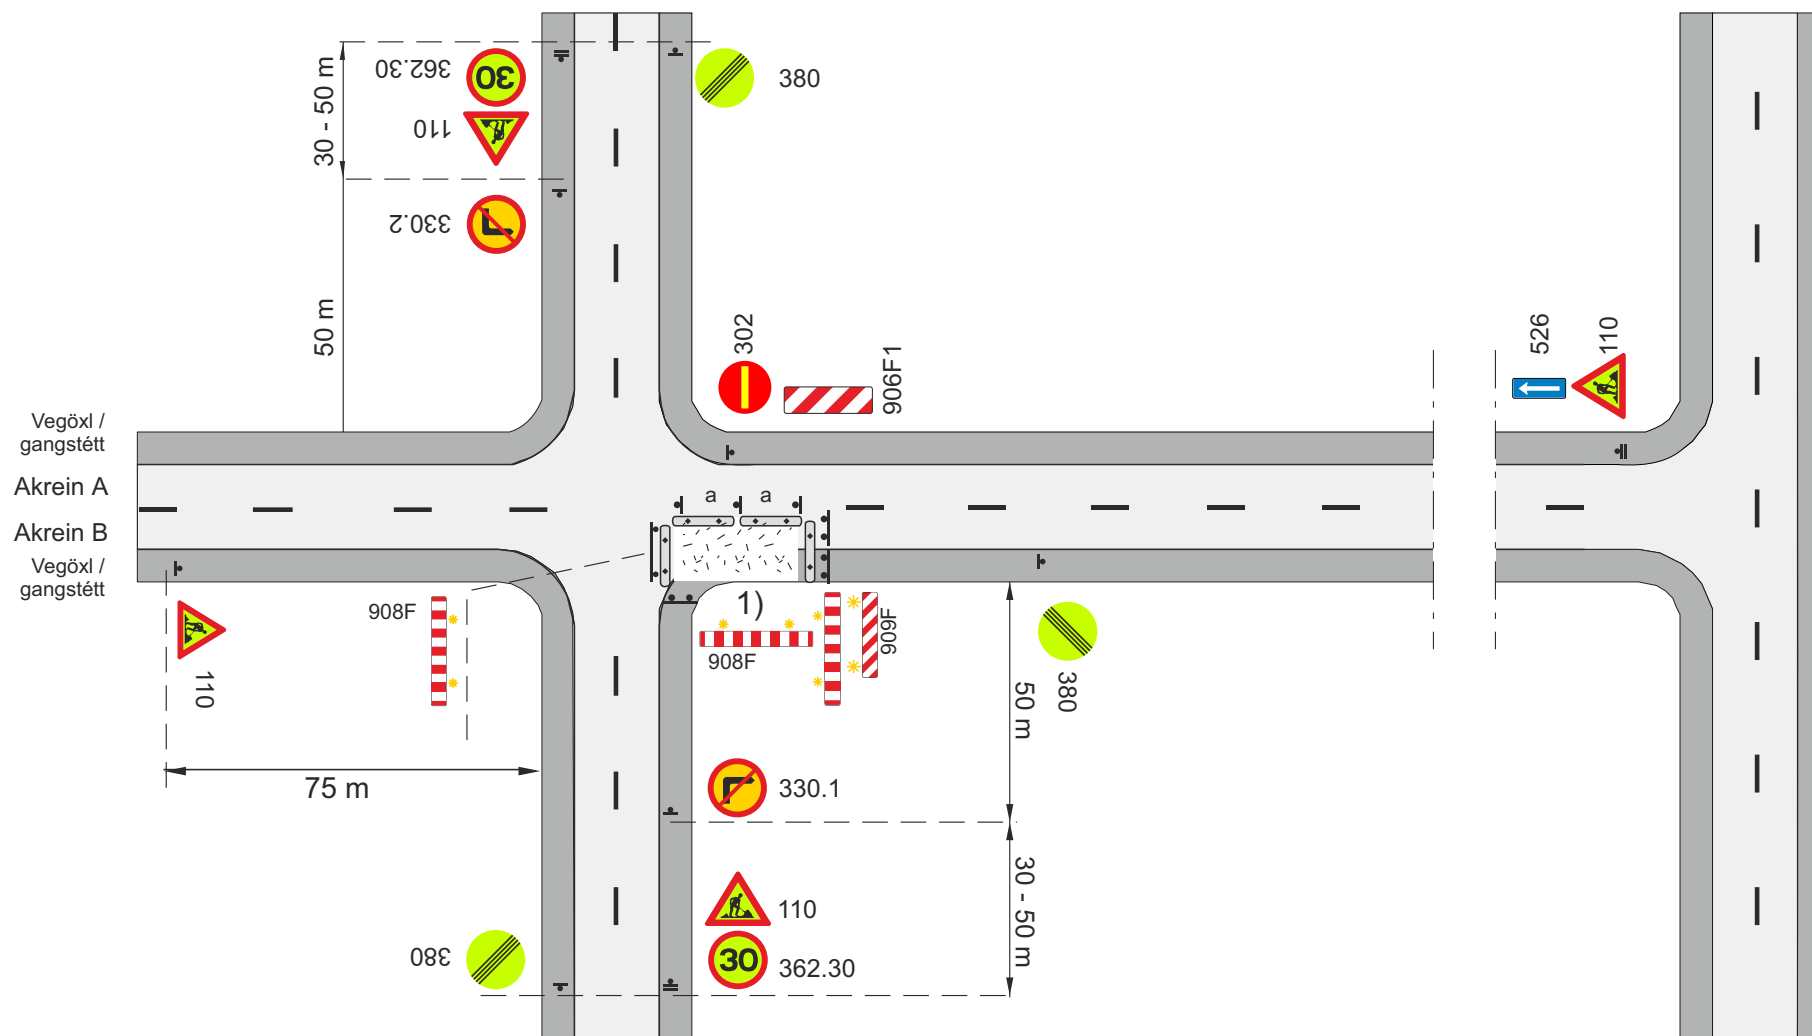

-  Framkvæmdasvæði
 -  Staðsetning merkis
 -  Tvívirkur gátskjöldur 906F2/906F1
 -  Vegatálmi (plast eða steypdur) ef ástæða er talin til
 - a. Fjarlægð milli gátskjalda ($a \leq 6$ m)

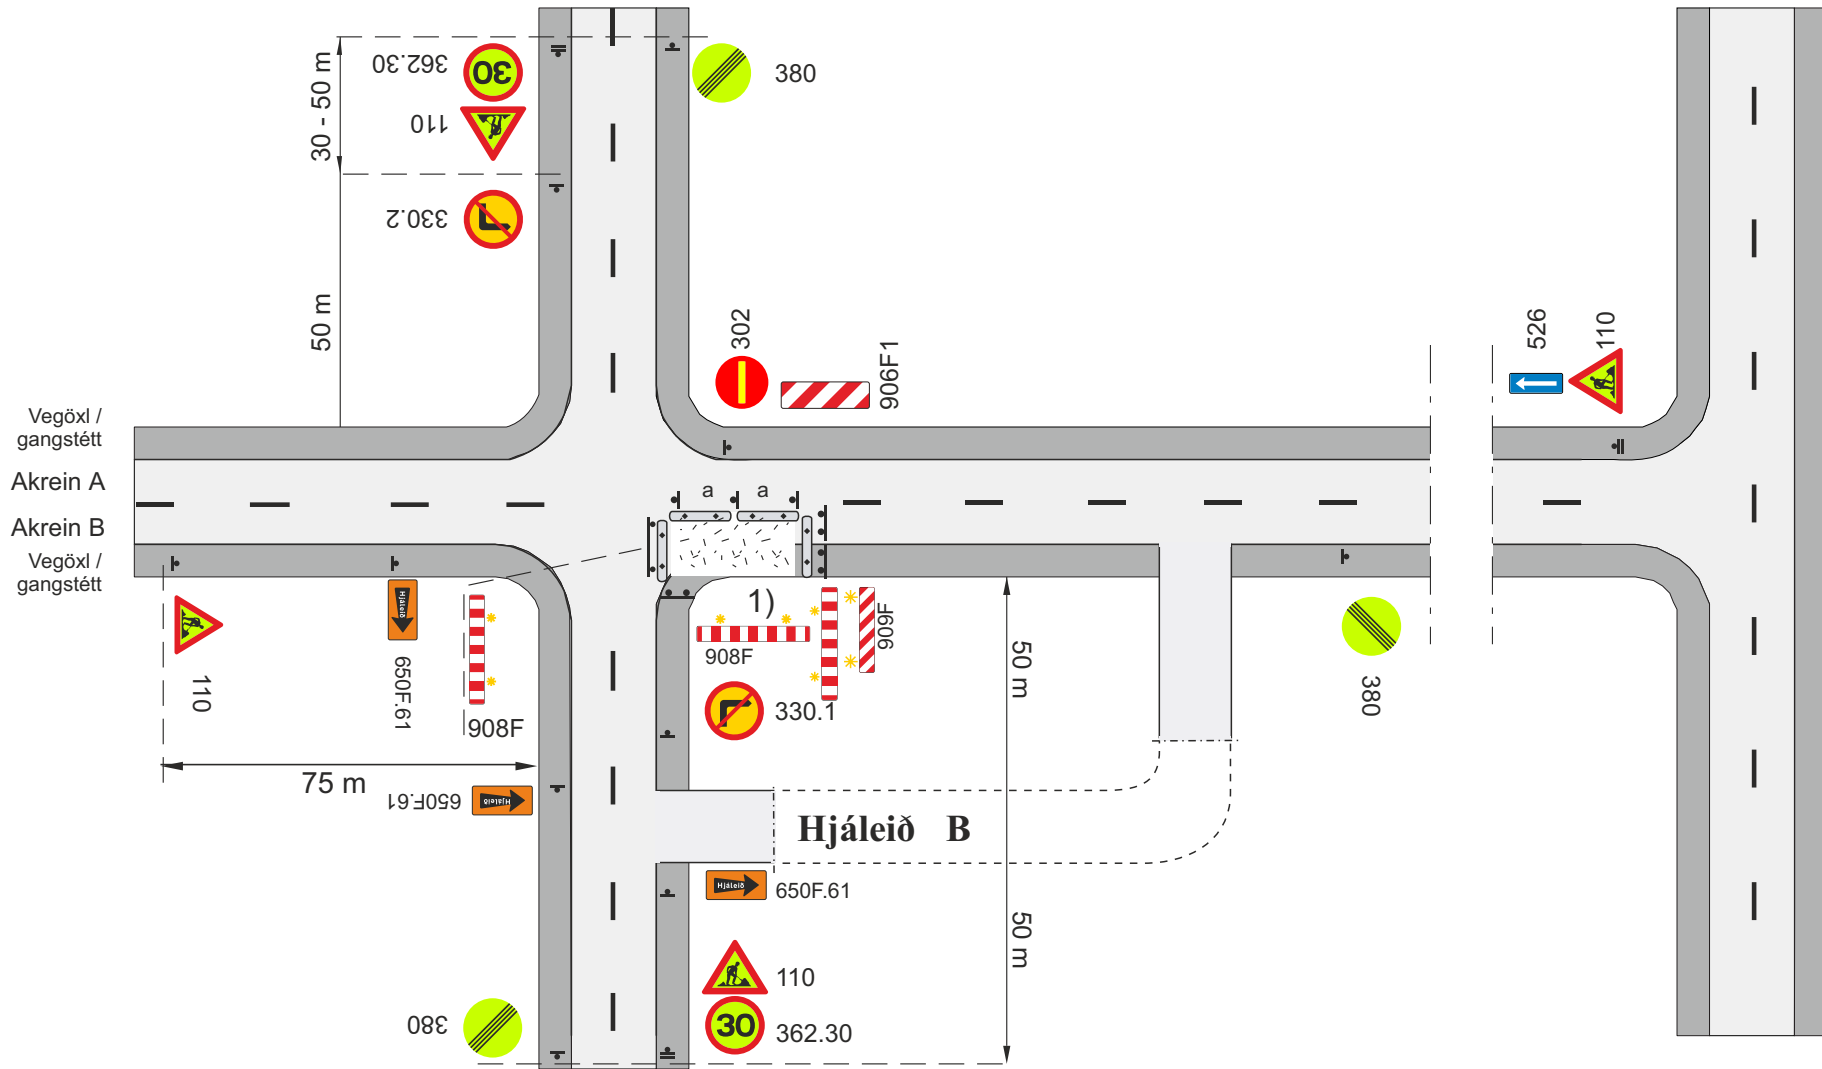

◻ Framkvæmdasvæði

└ Staðsetning merkis

⌌ Tvívirkur gátskjöldur 906F2/906F1


◻ Vegatálmi (plast eða steypdur) ef ástæða er talin til

a. Fjarlægð milli gátskjalda (a ≤ 6 m)

1) Leiðir fyrir gangandi og hjólandi skulu vera samkv. teikn. 1.7.1 - 1.7.3

✱ Viðvörðunarljós (má sleppa með heimild eftirlits ef vinnusvæðið er upplýst)


Merkning á og við vinnusvæði við vegamót			
Tveggja akreina gatnamót í þéttbýli			
Vinnusvæði að gatnamótum			
Akrein B lokuð, vísun á hjáleið B			
Vegagerðin	Reykjavíkurborg	Mai 2022	Teikning nr. 8.1.4.9 Útgáfa 18

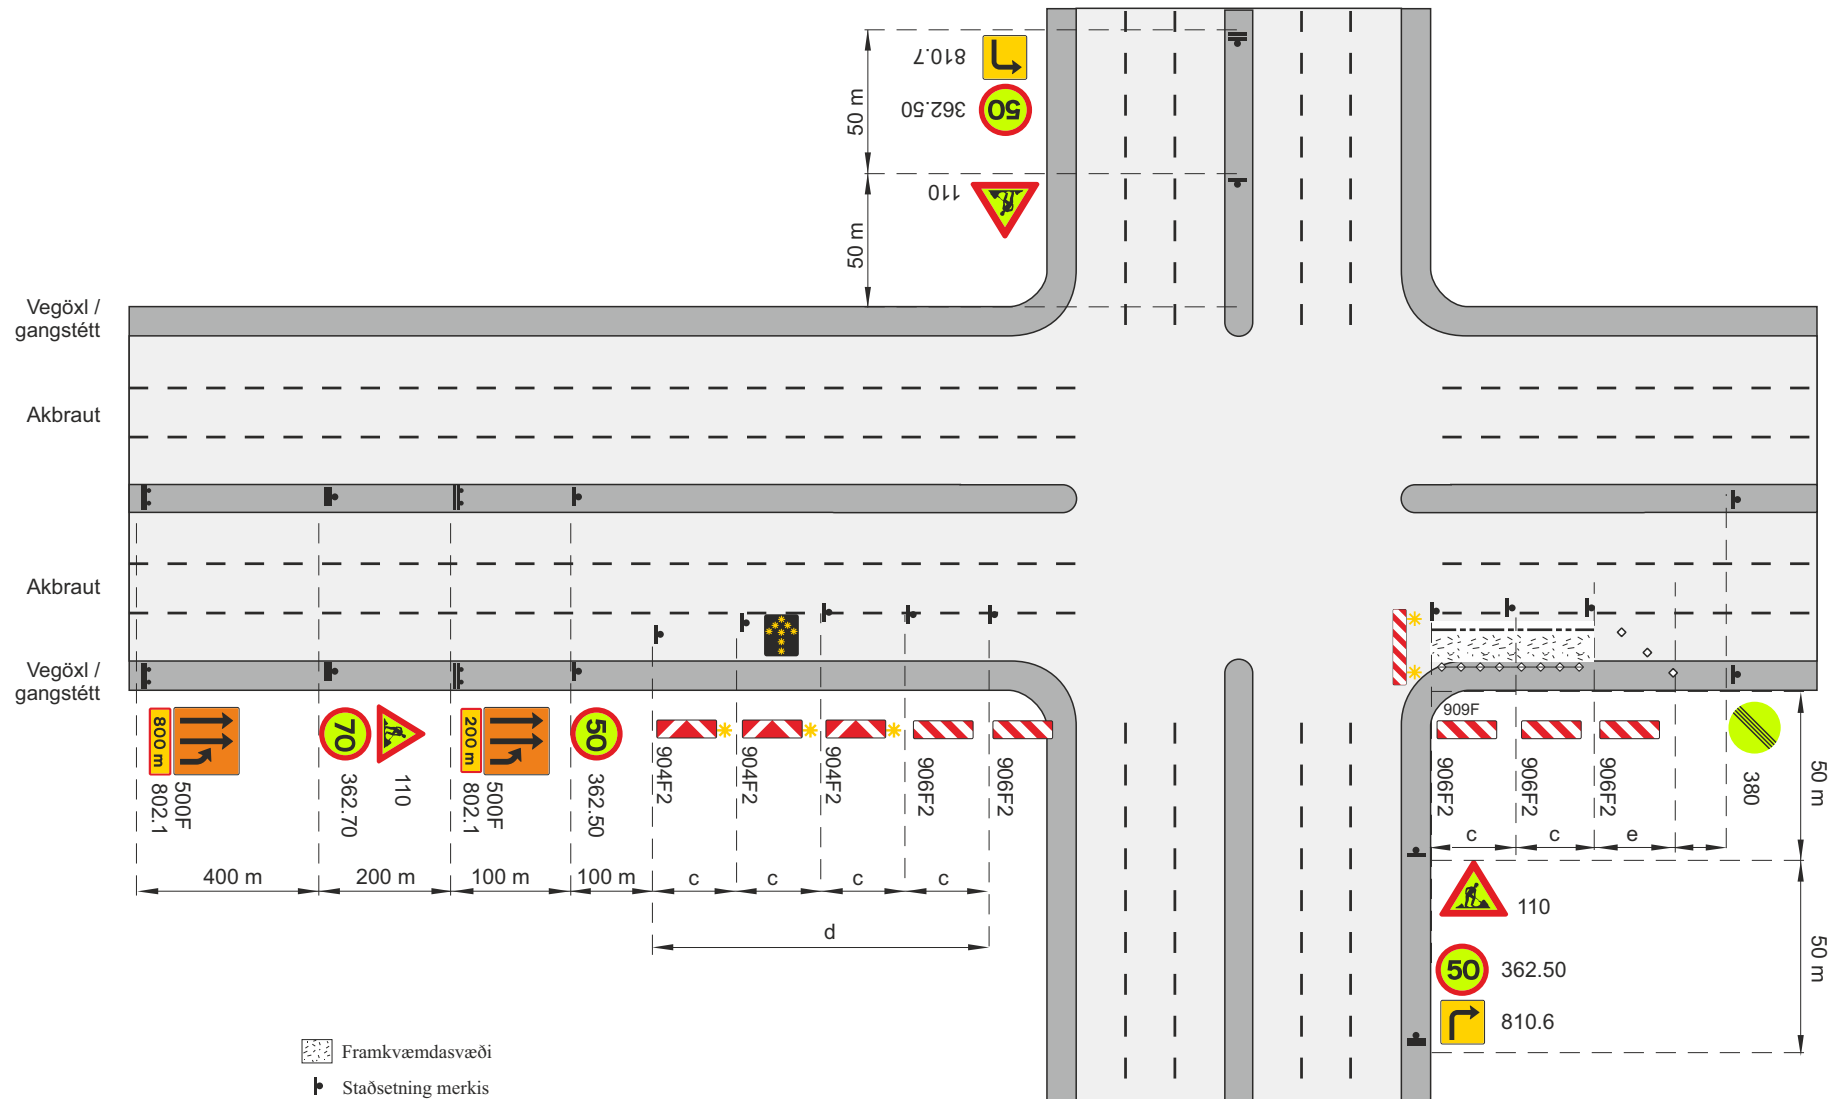

- Framkvæmdasvæði
- Staðsetning merkis
- Vegetálmi (plast eða steypur) ef ástæða er talin til
- Samsíða létt vörn, gátskildir ($a \leq 6$ m)
- Aðskilja skal framkvæmdasvæði og gangstétt að lágmarki með keilum ($a \leq 3$ m) og flagglínu.
- Viðvörðunarljós (má sleppa með heimild eftirlits ef vinnusvæðið er upplýst)
- Ljósáðr
- Afmörkun á vinnufríu svæði

- b. Lágmarksbreidd á vinnufríu svæði 2 m, ef $b < 2$ m þarf að setja upp vörn, sjá lið 4.2 í reglum um vinnusvæðamerkingar.
- c. Fjarlægð milli stefnuvísandi gátskjalda ($c \leq 2$ m)
- d. Skálína 1:10
- e. Skálína 1:5 Keilur
- V_t Leyfilegur hámarkshraði framhjá framkvæmdasvæði
- V_h Leyfilegur hámarkshraði að framkvæmdasvæði


Merking á og við vinnusvæði við vegamót			
Fjögurra til sex akreina gatnamót í þéttbýli			
Lokun akreinar með verndarsvæði			
$V_h = 80 - 90$ km/klst		$V_t \leq 50$ km/klst	
Vegagerðin	Reykjavíkurborg	Mai 2022	Teikning nr. 8.2.1.1
			Útgáfa 18

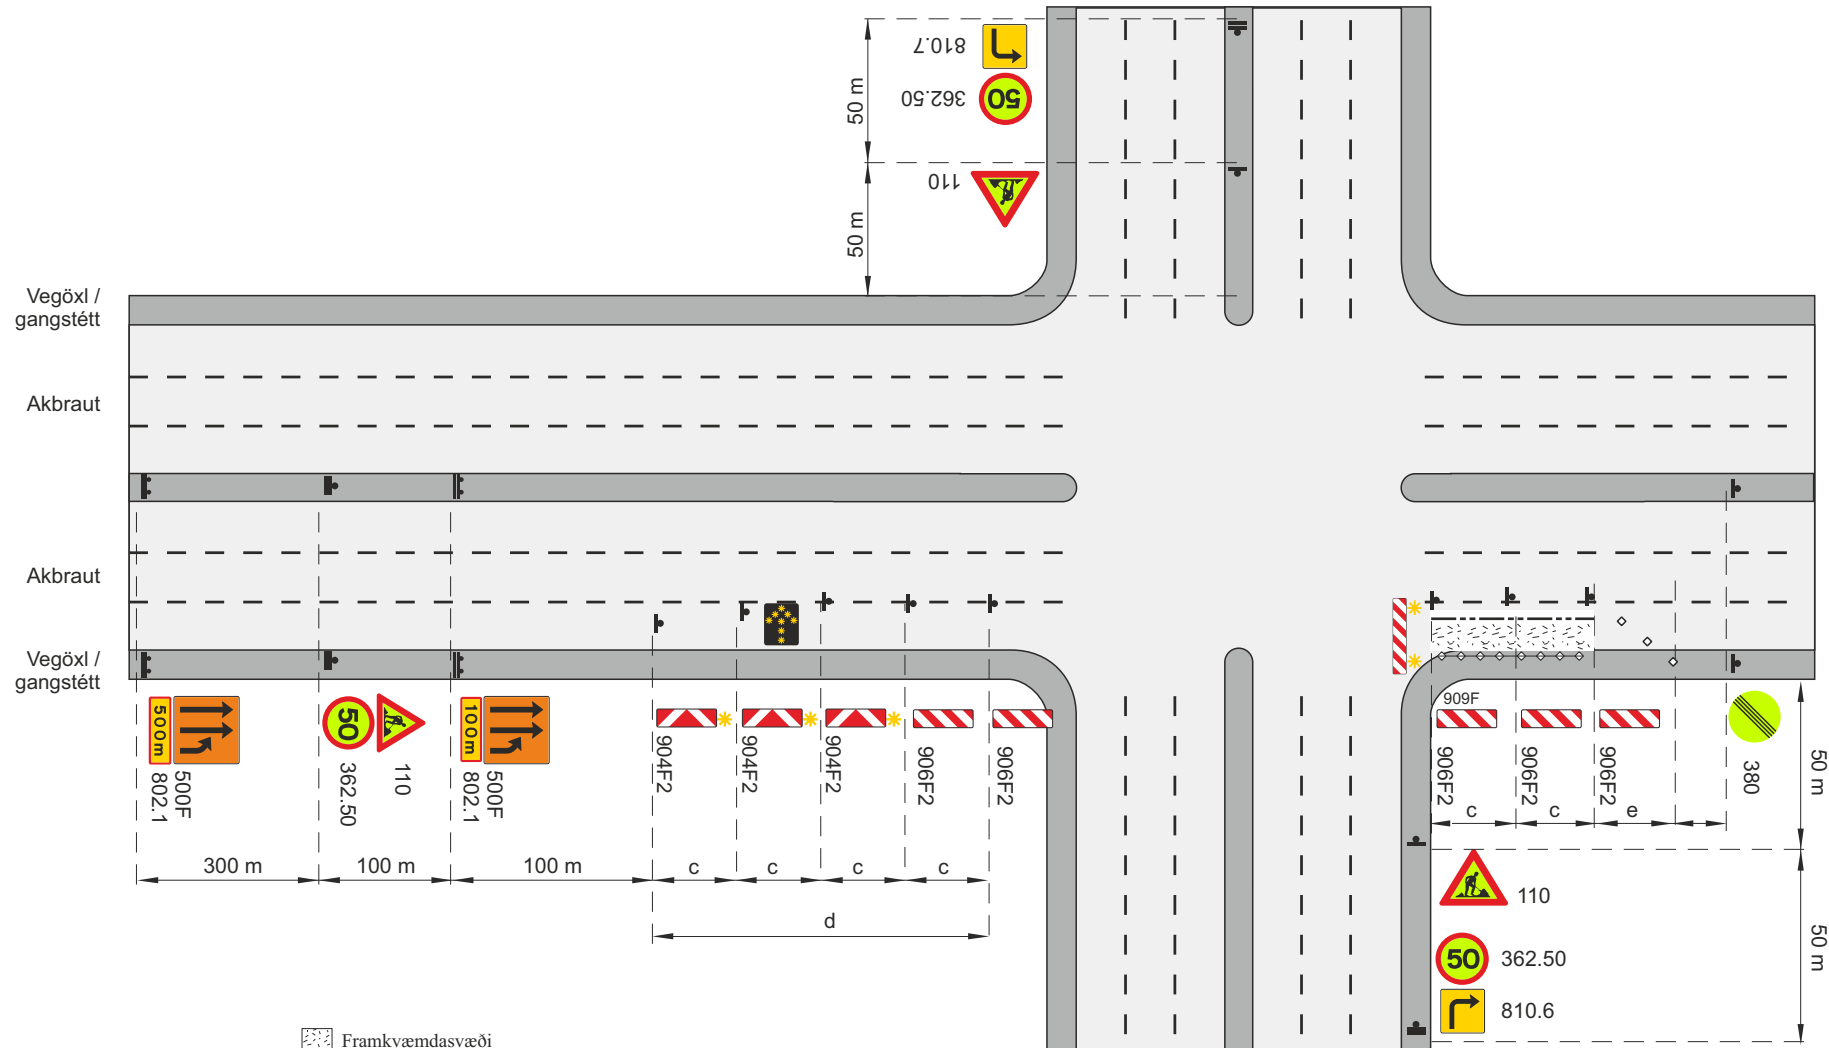

- Framkvæmdasvæði
- Staðsetning merkis
- Vegatálmi (plast eða steypdur) ef ástæða er talin til
- Samsíða létt vörn, gátskildir ($a \leq 6$ m)
- Aðskilja skal framkvæmdasvæði og gangstétt að lágmarki með keilum ($a \leq 3$ m) og flagglínu.
- Viðvörðunarljós (má sleppa með heimild eftirlits ef vinnusvæðið er upplýst)
- Ljósáðr
- Afmörkun á vinnufriú svæði

- a. Fjarlægð milli gátskjalda ($a \leq 6$ m)
 - b. Lágmarksbreidd á vinnufriú svæði 2 m, ef $b < 2$ m þarf að setja upp vörn, sjá lið 4.2 í reglum um vinnusvæðamerkingar.
 - c. Fjarlægð milli stefnuvísandi gátskjalda ($c \leq 2$ m)
 - d. Skálína 1:10
 - e. Skálína 1:5 Keilur
- V_t Leyfilegur hámarkshraði framhjá framkvæmdasvæði
- V_h Leyfilegur hámarkshraði að framkvæmdasvæði


Merking á og við vinnusvæði við vegamót				
Fjögurra til sex akreina gatnamót í þéttbýli				
Lokun akreinar með verndarsvæði				
$V_h = 70$ km/klst			$V_t \leq 50$ km/klst	
		Mai 2022	Teikning nr. 8.2.1.2	Útgáfa 18

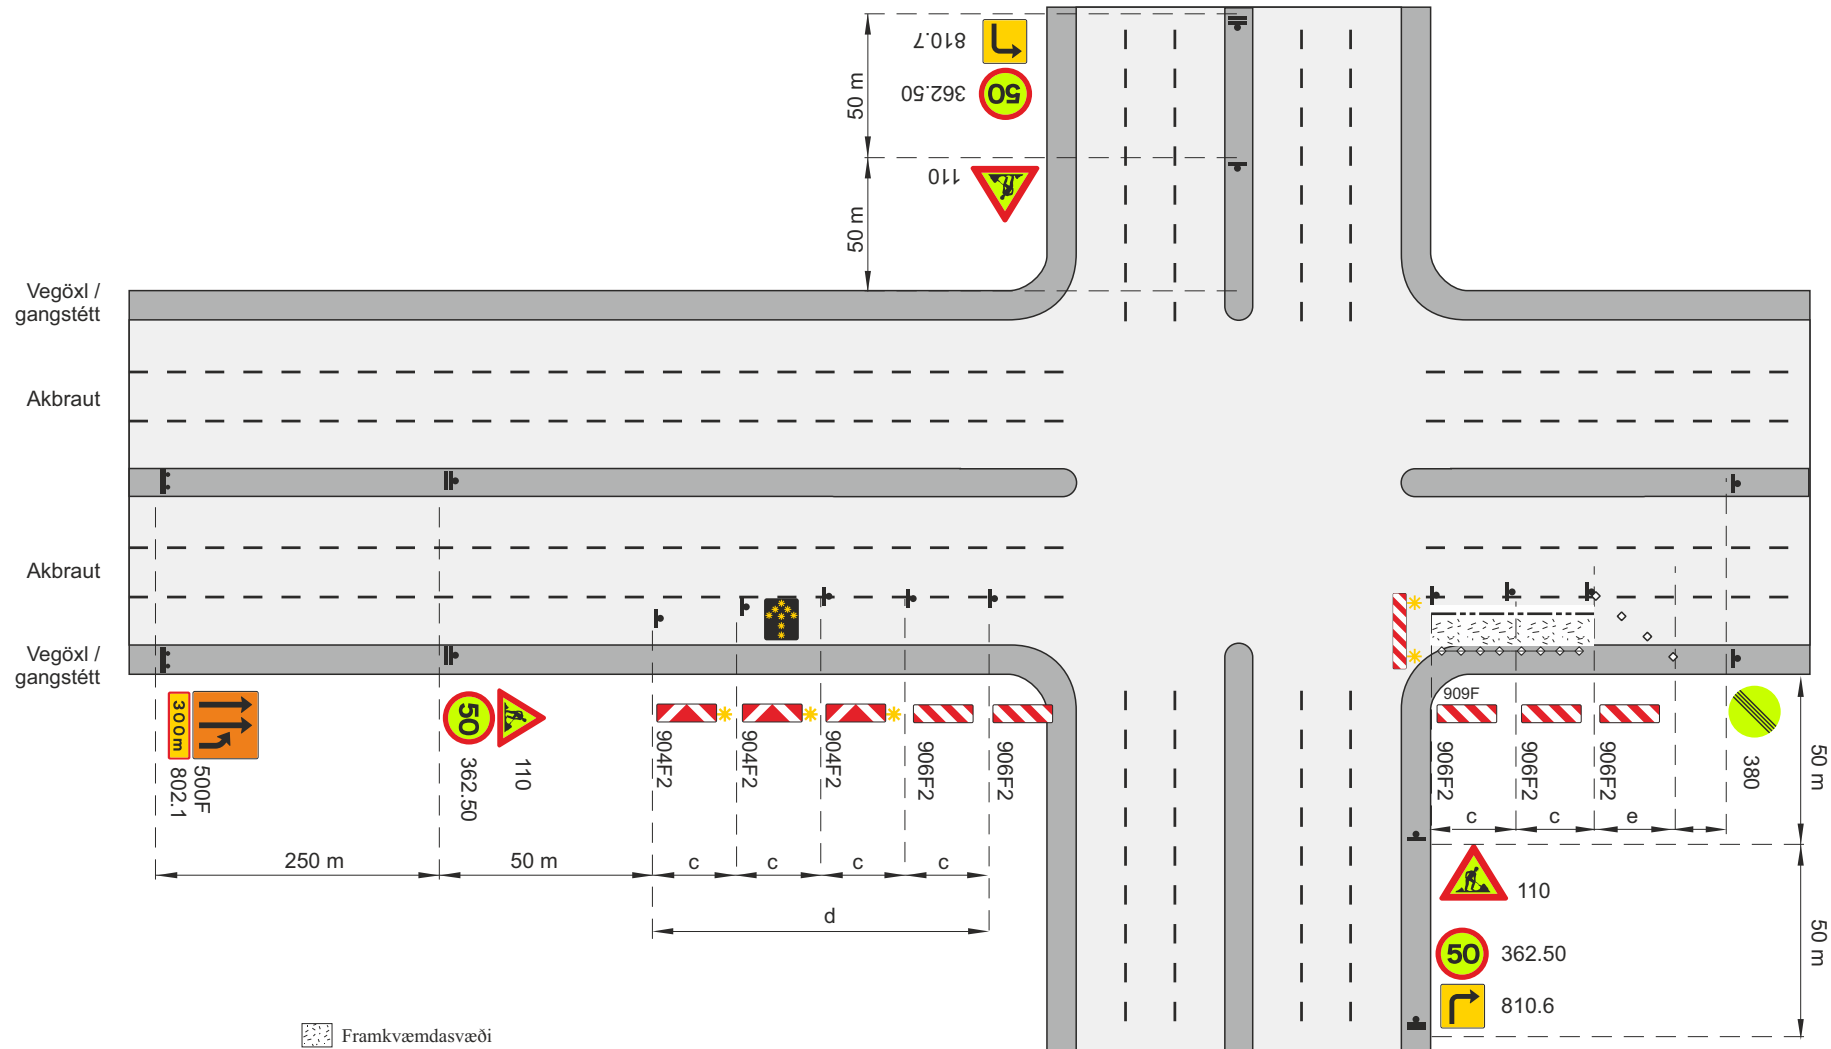

- Framkvæmdasvæði
- Staðsetning merkis
- Vegatálmi (plast eða steypdur) ef ástæða er talin til
- Samsíða létt vörn, gátskildir ($a \leq 6$ m)
- Aðskilja skal framkvæmdasvæði og gangstétt að lágmarki með keilum ($a \leq 3$ m) og flagglínu.
- Viðvörðunarljós (má sleppa með heimild eftirlits ef vinnusvæðið er upplýst)
- Ljósáðr
- Afmörkun á vinnufriú svæði

- a. Fjarlægð milli gátskjalda ($a \leq 6$ m)
 - b. Lágmarksbreidd á vinnufriú svæði 2 m, ef $b < 2$ m þarf að setja upp vörn, sjá lið 4.2 í reglum um vinnusvæðamerkingar.
 - c. Fjarlægð milli stefnuvísandi gátskjalda ($c \leq 2$ m)
 - d. Skálína 1:10
 - e. Skálína 1:5 Keilur
- V_t Leyfilegur hámarkshraði framhjá framkvæmdasvæði
- V_h Leyfilegur hámarkshraði að framkvæmdasvæði

Merking á og við vinnusvæði við vegamót			
Fjögurra til sex akreina gatnamót í þéttbýli			
Lokun akreinar með verndarsvæði			
$V_h = 60$ km/klst		$V_t \leq 50$ km/klst	
		Mai 2022	Útgáfa 18
Teikning nr.		8.2.1.3	

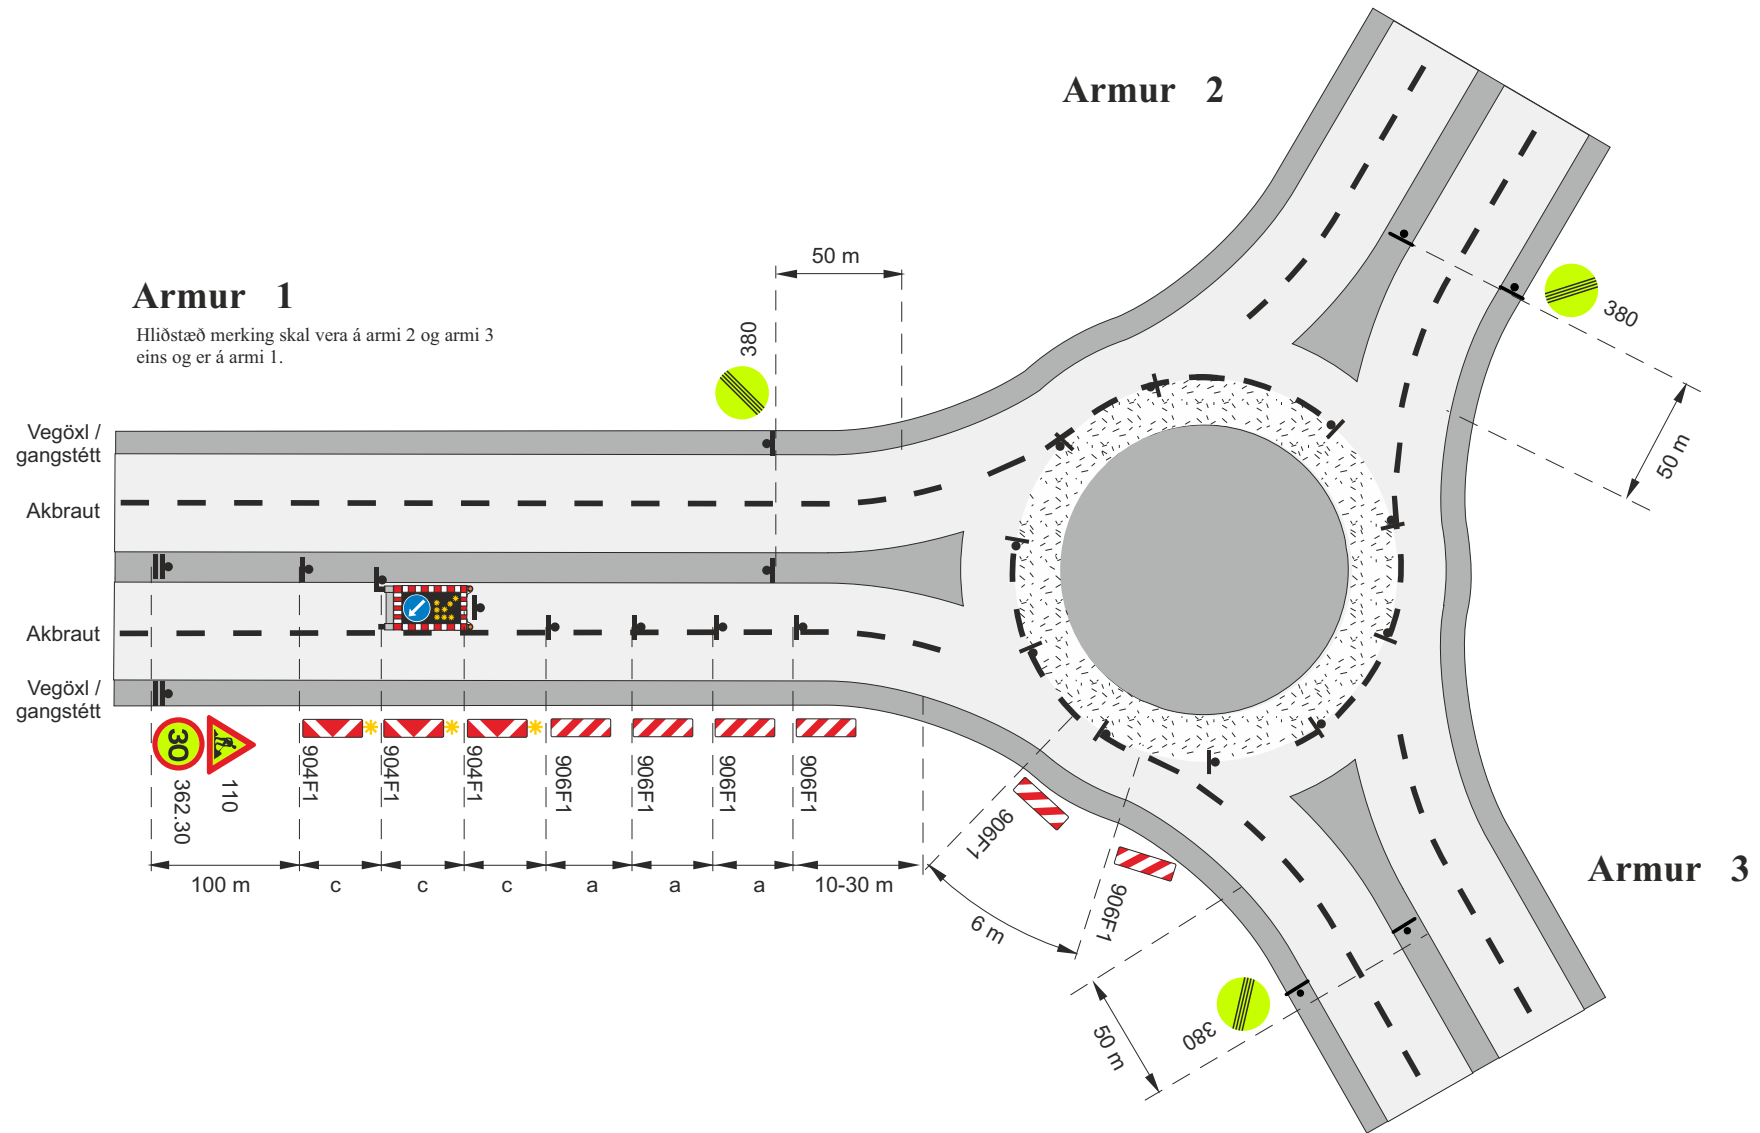

 Framkvæmdasvæði

 Staðsetning merkis



Merkjavagn með ljósaðr eða ljósaðr á tæki

✱ Viðvörðunarljós (má sleppa með heimild eftirlits ef vinnusvæðið er upplýst)


a. Fjarlægð milli gátskjalda ($a \leq 6$ m)

c. Fjarlægð milli stefnuvísandi gátskjalda ($c \leq 2$ m)

V_h Leyfilegur hámarkshraði að framkvæmdasvæði

V_t Leyfilegur hámarkshraði framhjá framkvæmdasvæði

Merking á og við vinnusvæði við hringtorg				
Briggja arma hringtorg				
Vinna í innri hring				
$V_h = 50$ km/klst			$V_t \leq 30$ km/klst	
		Mai 2022	Teikning nr. 9.1.1	Útgáfa 18

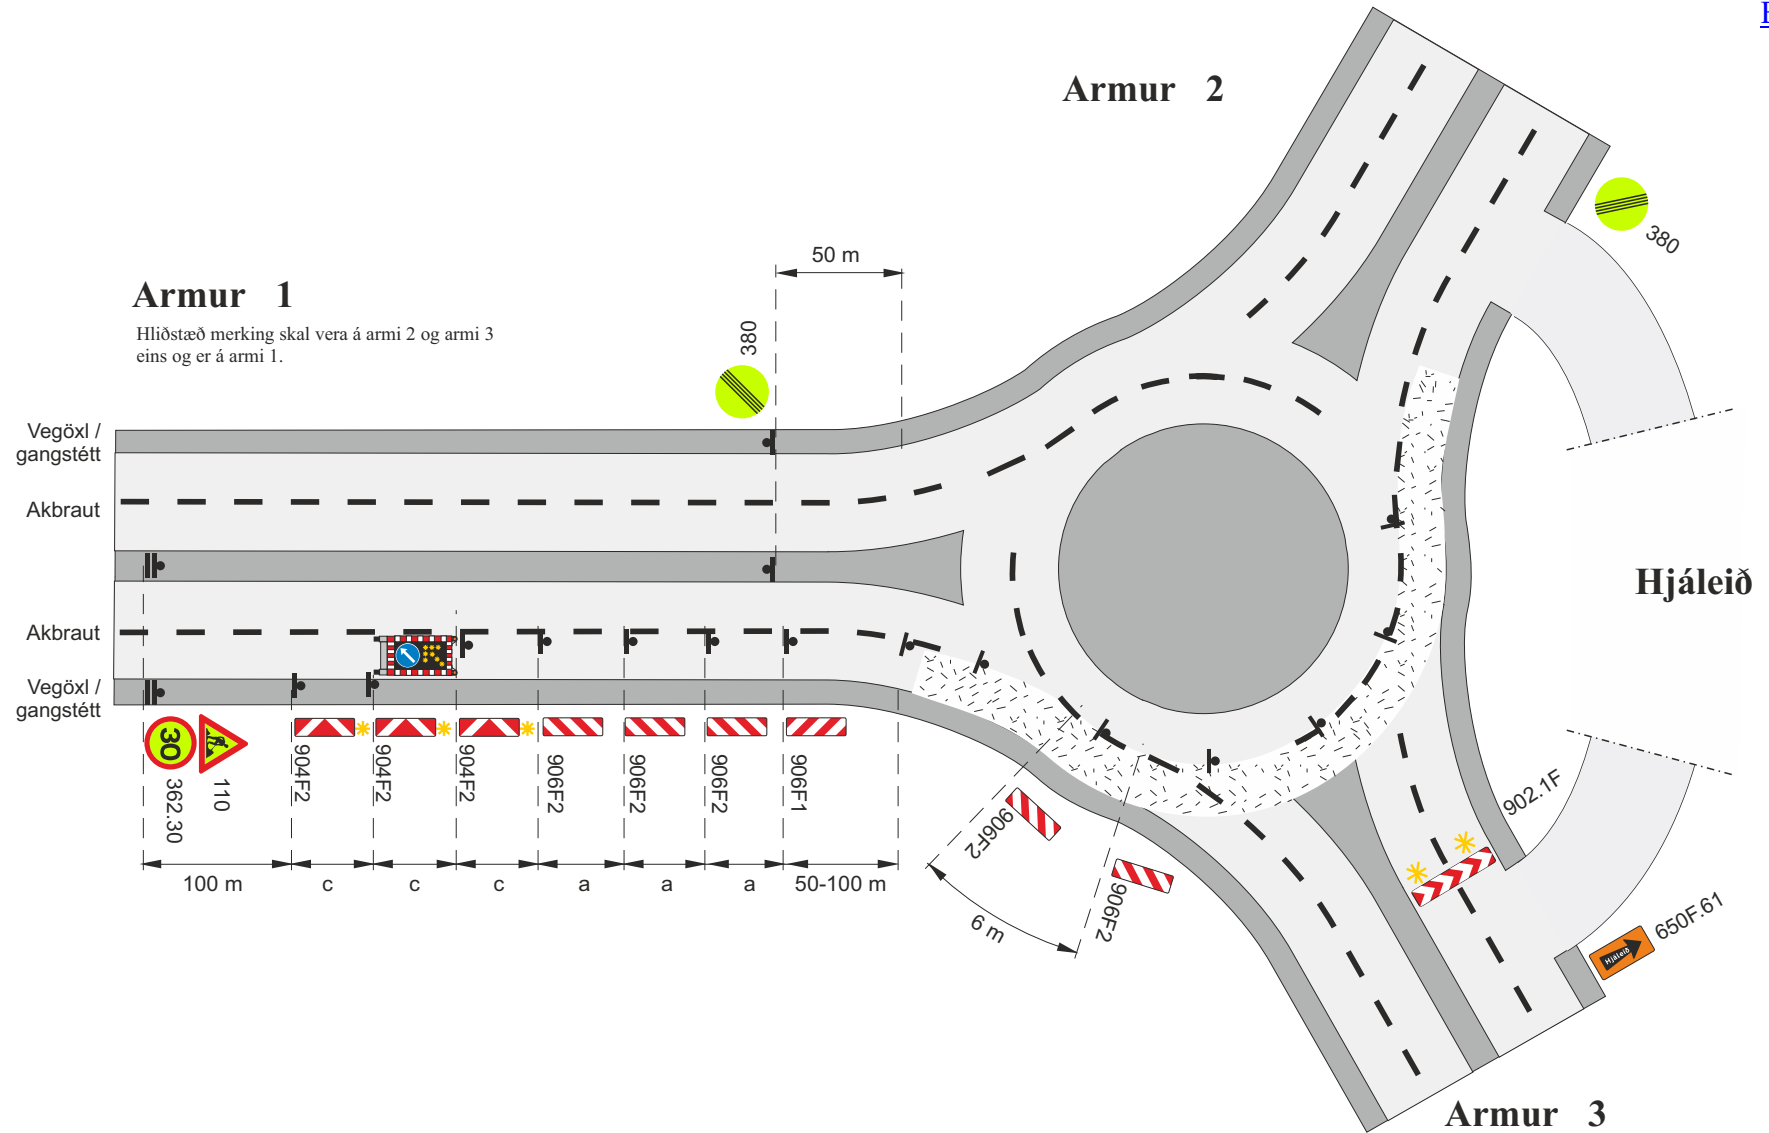

Framkvæmdasvæði

Staðsetning merkis



Merkjavagn með ljósaðr eða ljósaðr á tæki

Viðvörðunarljós (má sleppa með heimild eftirlits ef vinnusvæðið er upplýst)


a. Fjarlægð milli gátskjalda ($a \leq 6$ m)

c. Fjarlægð milli stefnuvísandi gátskjalda ($c \leq 2$ m)


V_h Leyfilegur hámarkshraði að framkvæmdasvæði

V_t Leyfilegur hámarkshraði framhjá framkvæmdasvæði


Merking á og við vinnusvæði við hringtorg				
Þriggja arma hringtorg				
Vinna í ytri hring				
$V_h = 50$ km/klst			$V_t \leq 30$ km/klst	
Vegagerðin	Reykjavíkurborg	Mai 2022	Teikning nr. 9.1.2	Útgáfa 18

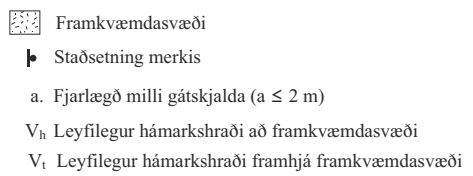

Merking á og við vinnusvæði við hringtorg			
Þriggja arma hringtorg			
Vinna við miðeyju og/eða yfirkeyslusvæði			
Vh = 50 km/klist		Vt = 30 km/klist	
 Vegagerðin	 Reykjavíkurborg	Mai 2022	Teikning nr. 9.1.3 Útgáf 18

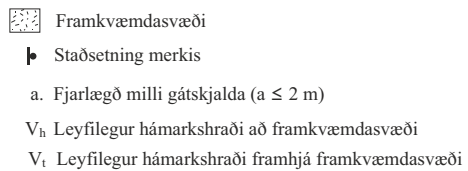


Merking á og við vinnusvæði við hringtorg				
Þriggja arma hringtorg				
Vinna við umferðareyju				
Vh = 50 km/klst			Vt = 30 km/klst	
 Vegagerðin	 Reykjavíkurborg	Mai 2022	Teikning nr. 9.1.4	Útgáf 18

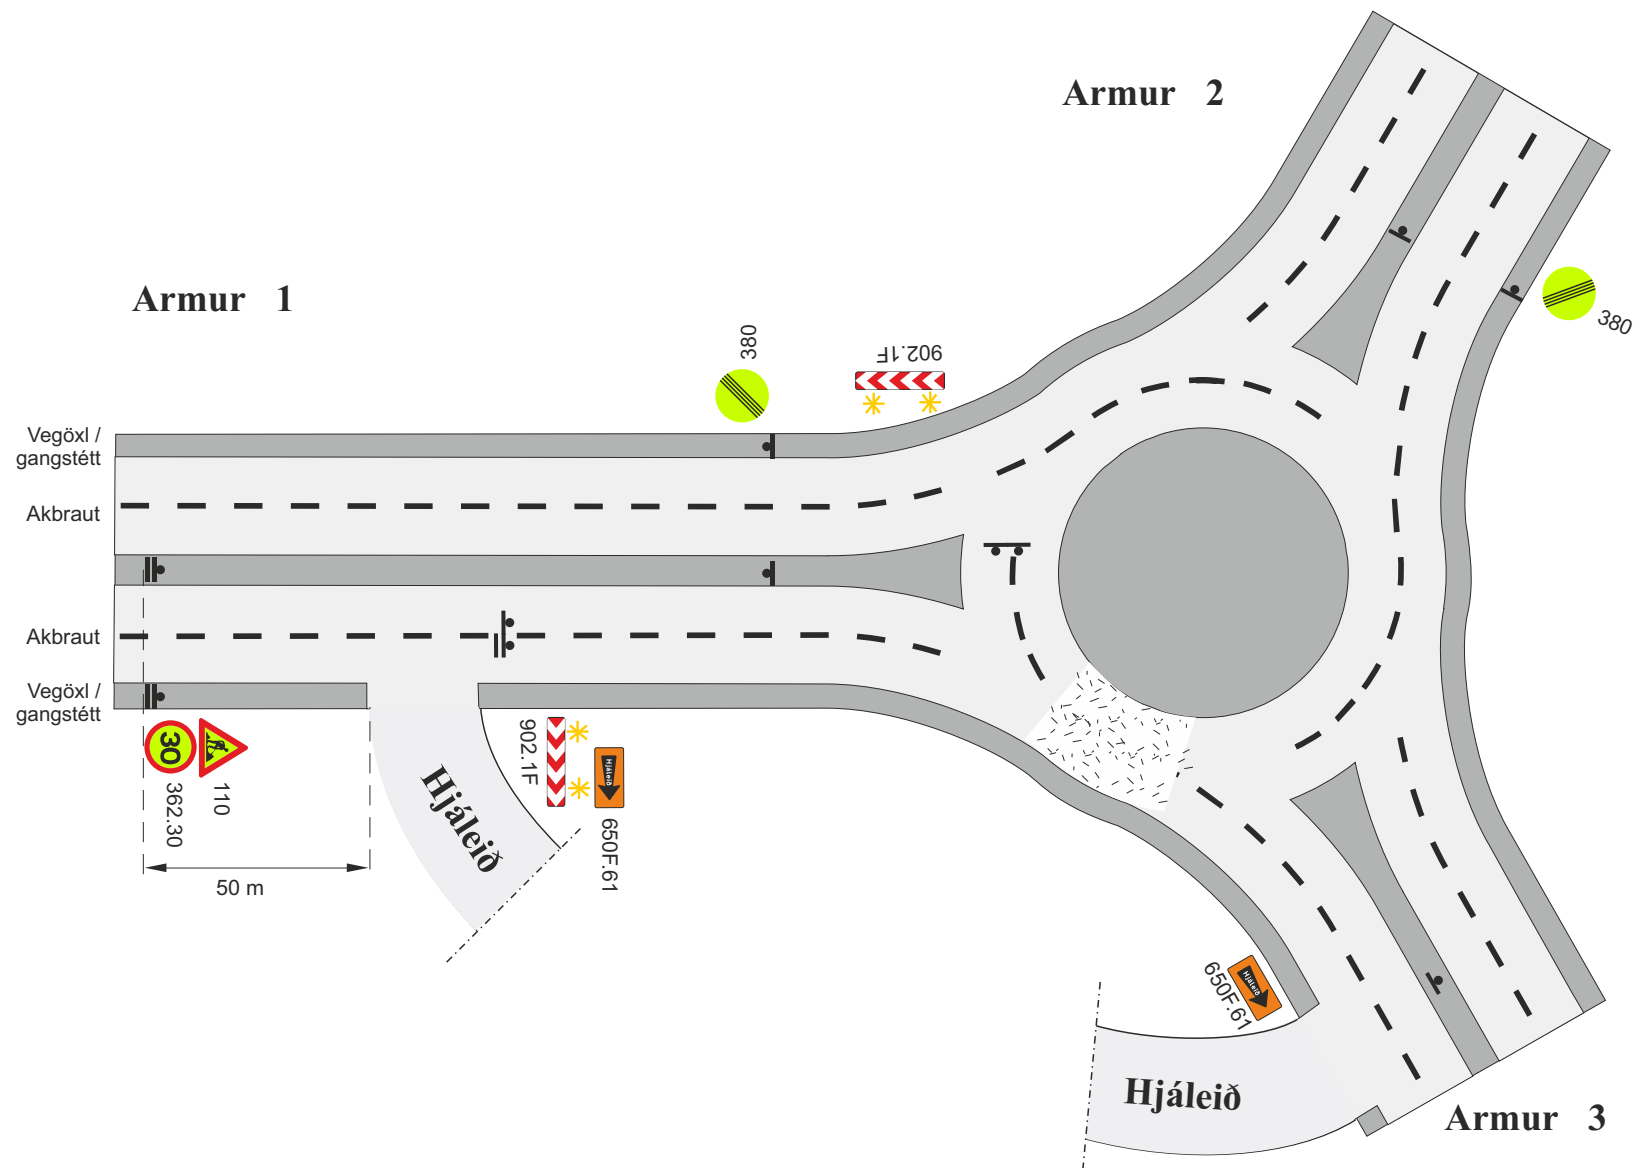

-  Framkvæmdasvæði
 -  Staðsetning merkis
 -  Viðvörðunarljós (má sleppa með heimild eftirlits ef vinnusvæðið er upplýst)
 - V_h Leyfilegur hámarkshraði að framkvæmdasvæði
 - V_t Leyfilegur hámarkshraði framhjá framkvæmdasvæði

Merking á og við vinnusvæði við hringtorg			
Þriggja arma hringtorg			
Hluti hringtorgs lokaður, vísað á hjáleið			
Vh = 50 km/klst		Vt ≤ 30 km/klst	
 Vegagerðin	 Reykjavíkurborg	Mai 2022	Teikning nr. 9.1.5 Útgáfa 18

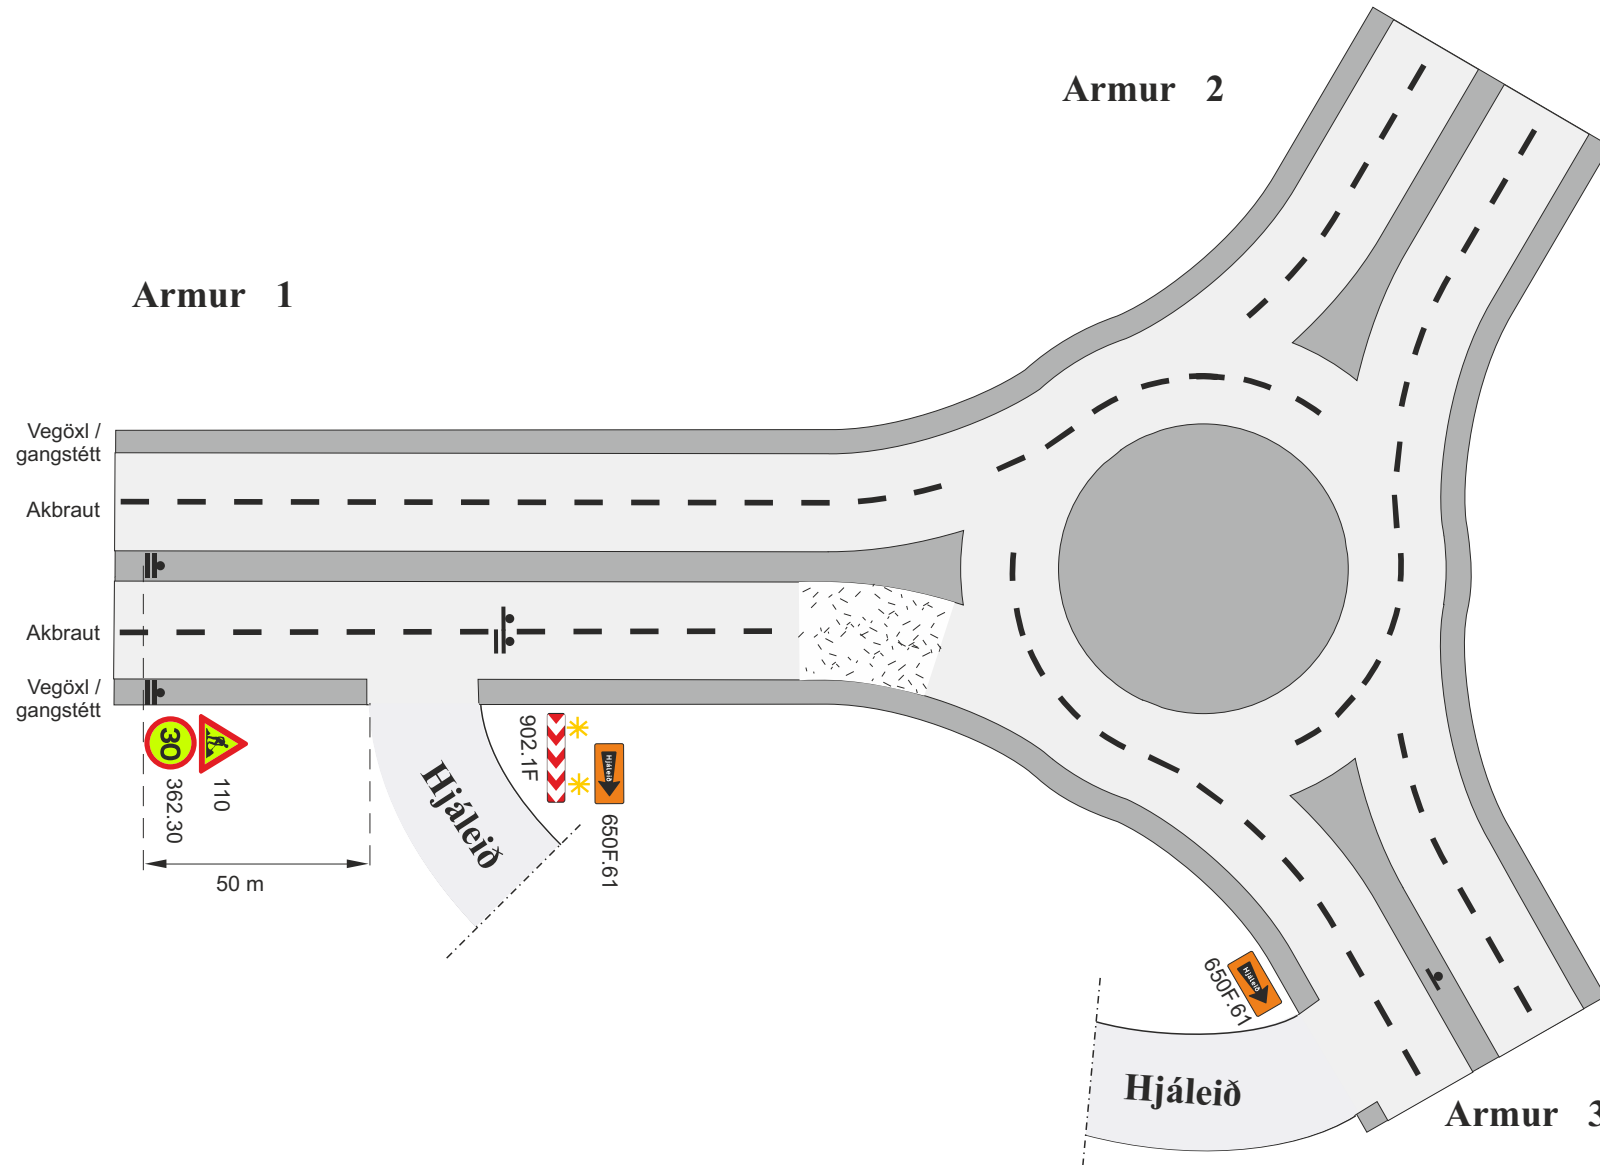

Framkvæmdasvæði


Staðsetning merkis

Viðvörðunarljós (má sleppa með heimild eftirlits ef vinnusvæðið er upplýst)

V_h Leyfilegur hámarkshraði að framkvæmdasvæði


V_t Leyfilegur hámarkshraði framhjá framkvæmdasvæði

Merking á og við vinnusvæði við hringtorg				
Þriggja arma hringtorg				
Akbraut að hringtorgi lokuð, vísað á hjáleið				
V _h = 50 km/klst			V _t ≤ 30 km/klst	
		Mai 2022	Teikning nr. 9.1.6	Útgáfa 18

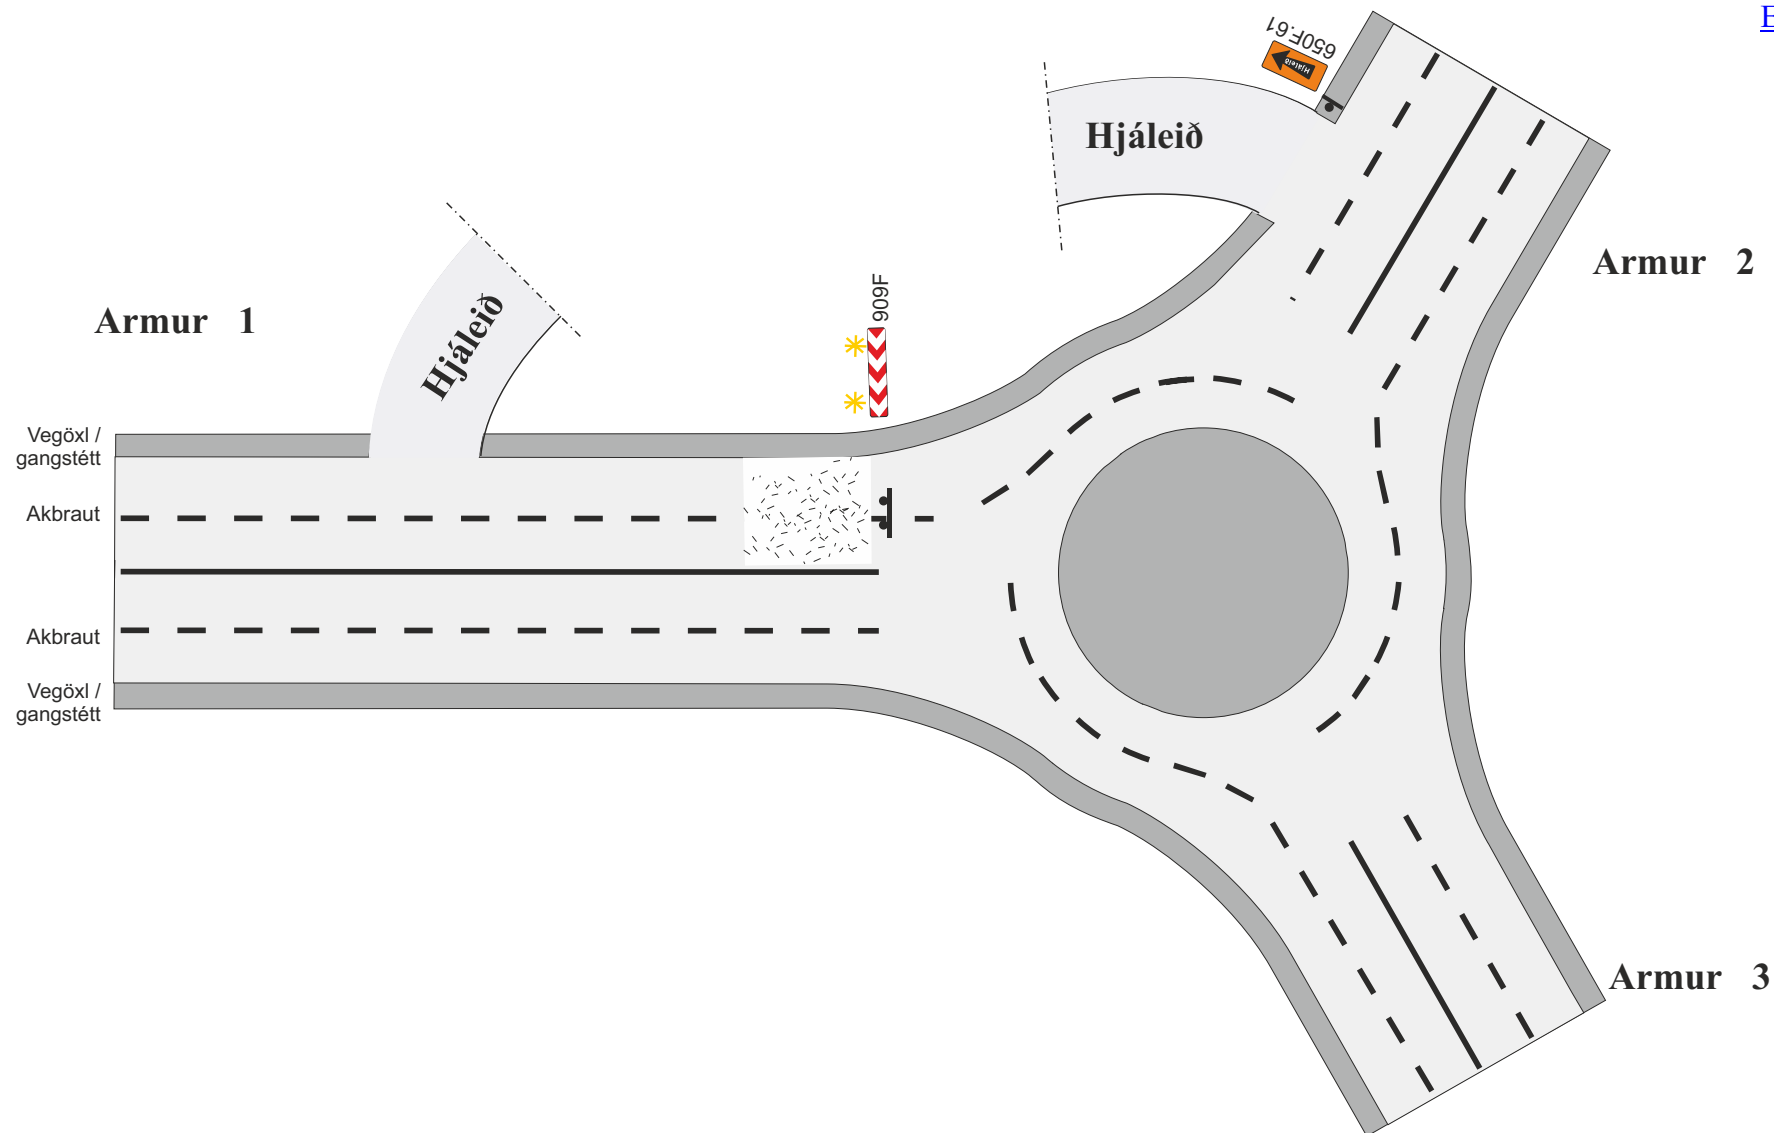

-  Framkvæmdasvæði
 Staðsetning merkis
V_h Leyfilegur hámarkshraði að framkvæmdasvæði
V_t Leyfilegur hámarkshraði framhjá framkvæmdasvæði

Merking á og við vinnusvæði við hringtorg			
Þriggja arma hringtorg			
Akbraut frá hringtorgi lokuð, vísað á hjáleið			
Vh = 50 km/klst		Vt ≤ 30 km/klst	
 Vegagerðin	 Reykjavíkurborg	Mai 2022	Teikning nr. 9.1.7 Útgáf 18

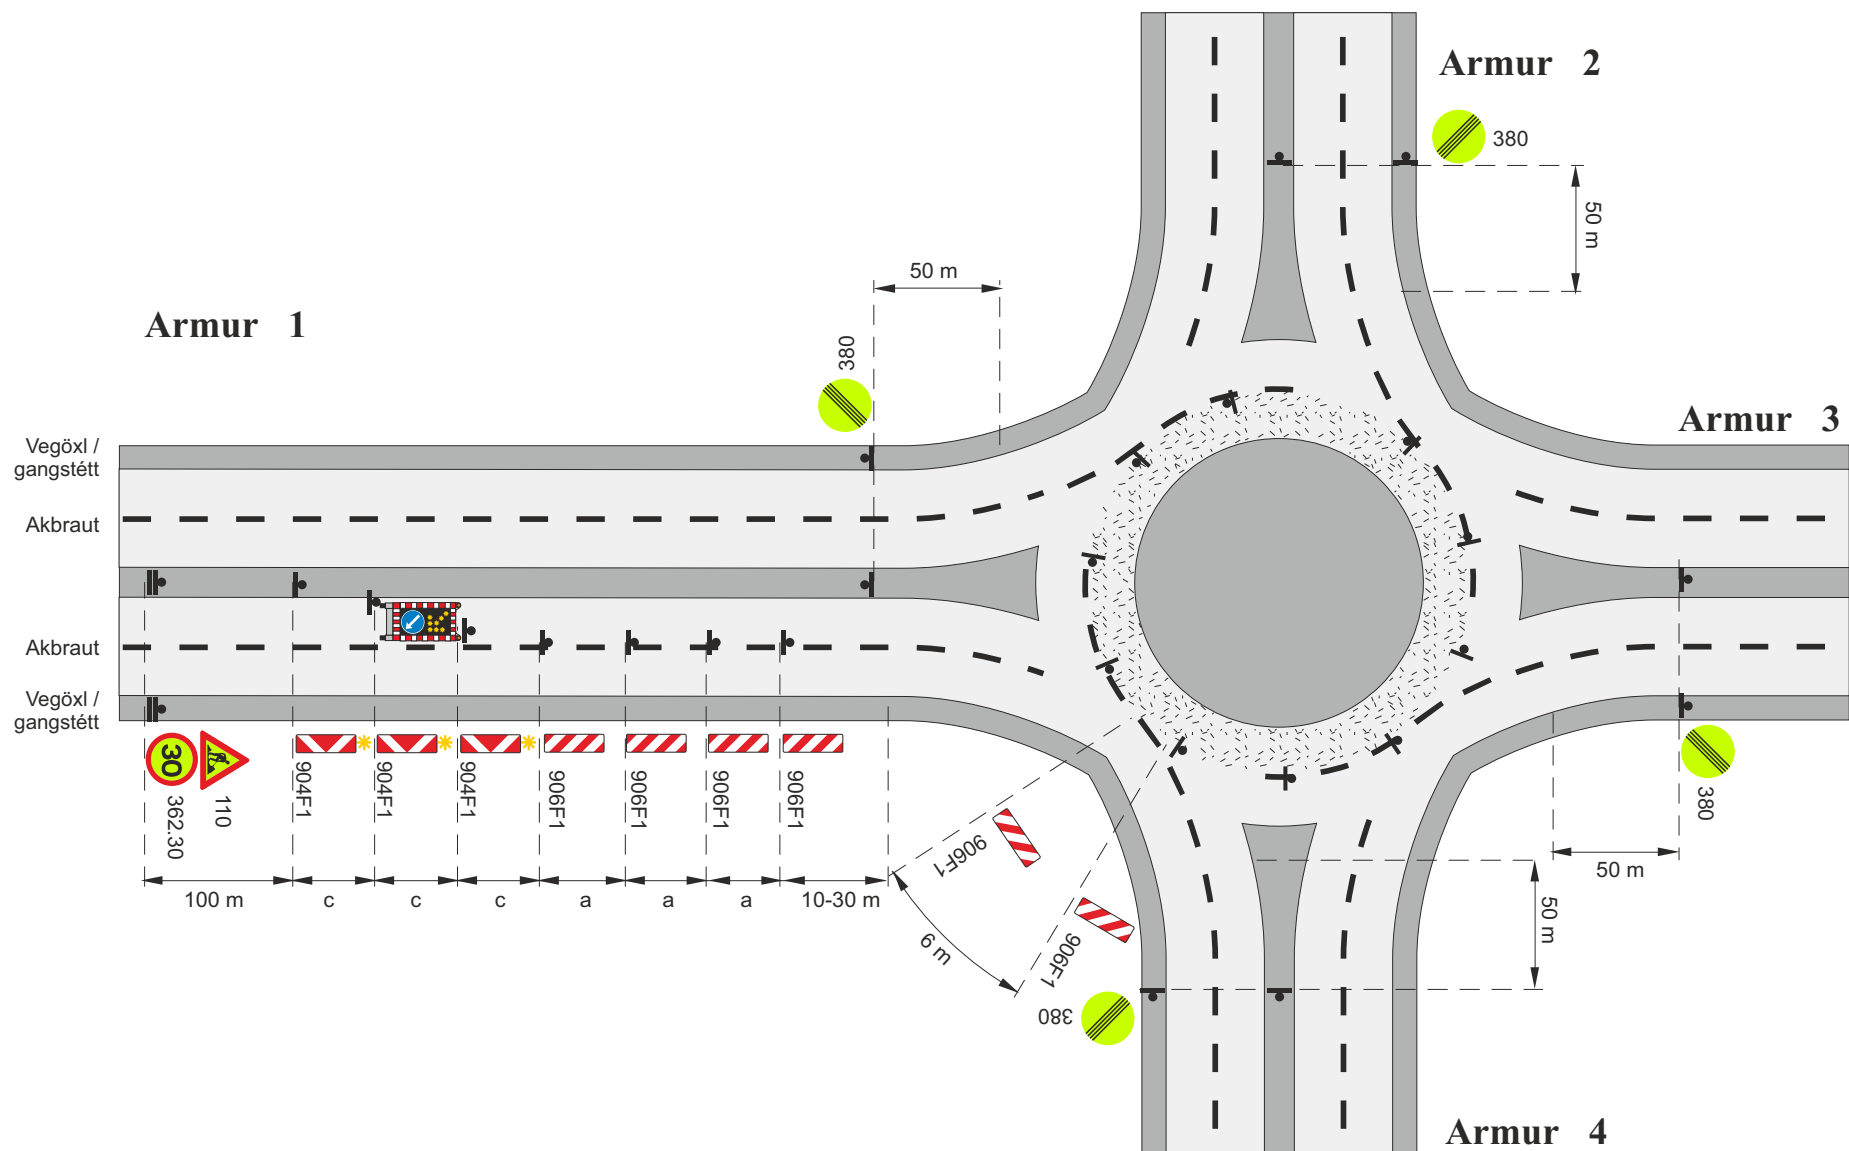 Framkvæmdasvæði

► Staðsetning merkis



Merkjavagn með ljósaör eða ljósaör á tæki

✳ Viðvörðunarljós (má sleppa með heimild eftirlits ef vinnusvæðið er upplýst)


a. Fjarlægð milli gátskjalda ($a \leq 6$ m)

c. Fjarlægð milli stefnuvísandi gátskjalda ($c \leq 2 \text{ m}$)

V_h Leyfilegur hámarkshraði að framkvæmdasvæði

V_t Leyfilegur hámarkshraði framhjá framkvæmdasvæði

Merking á og við vinnusvæði við hringtorg			
Fjögurra arma hringtorg			
Vinna í innri hring			
Vh = 50 km/klst		Vt = 30 km/klst	
 Vegagerðin	 Reykjavíkurborg	Mai 2022	Teikning nr. 9.2.1 Útgáf 18

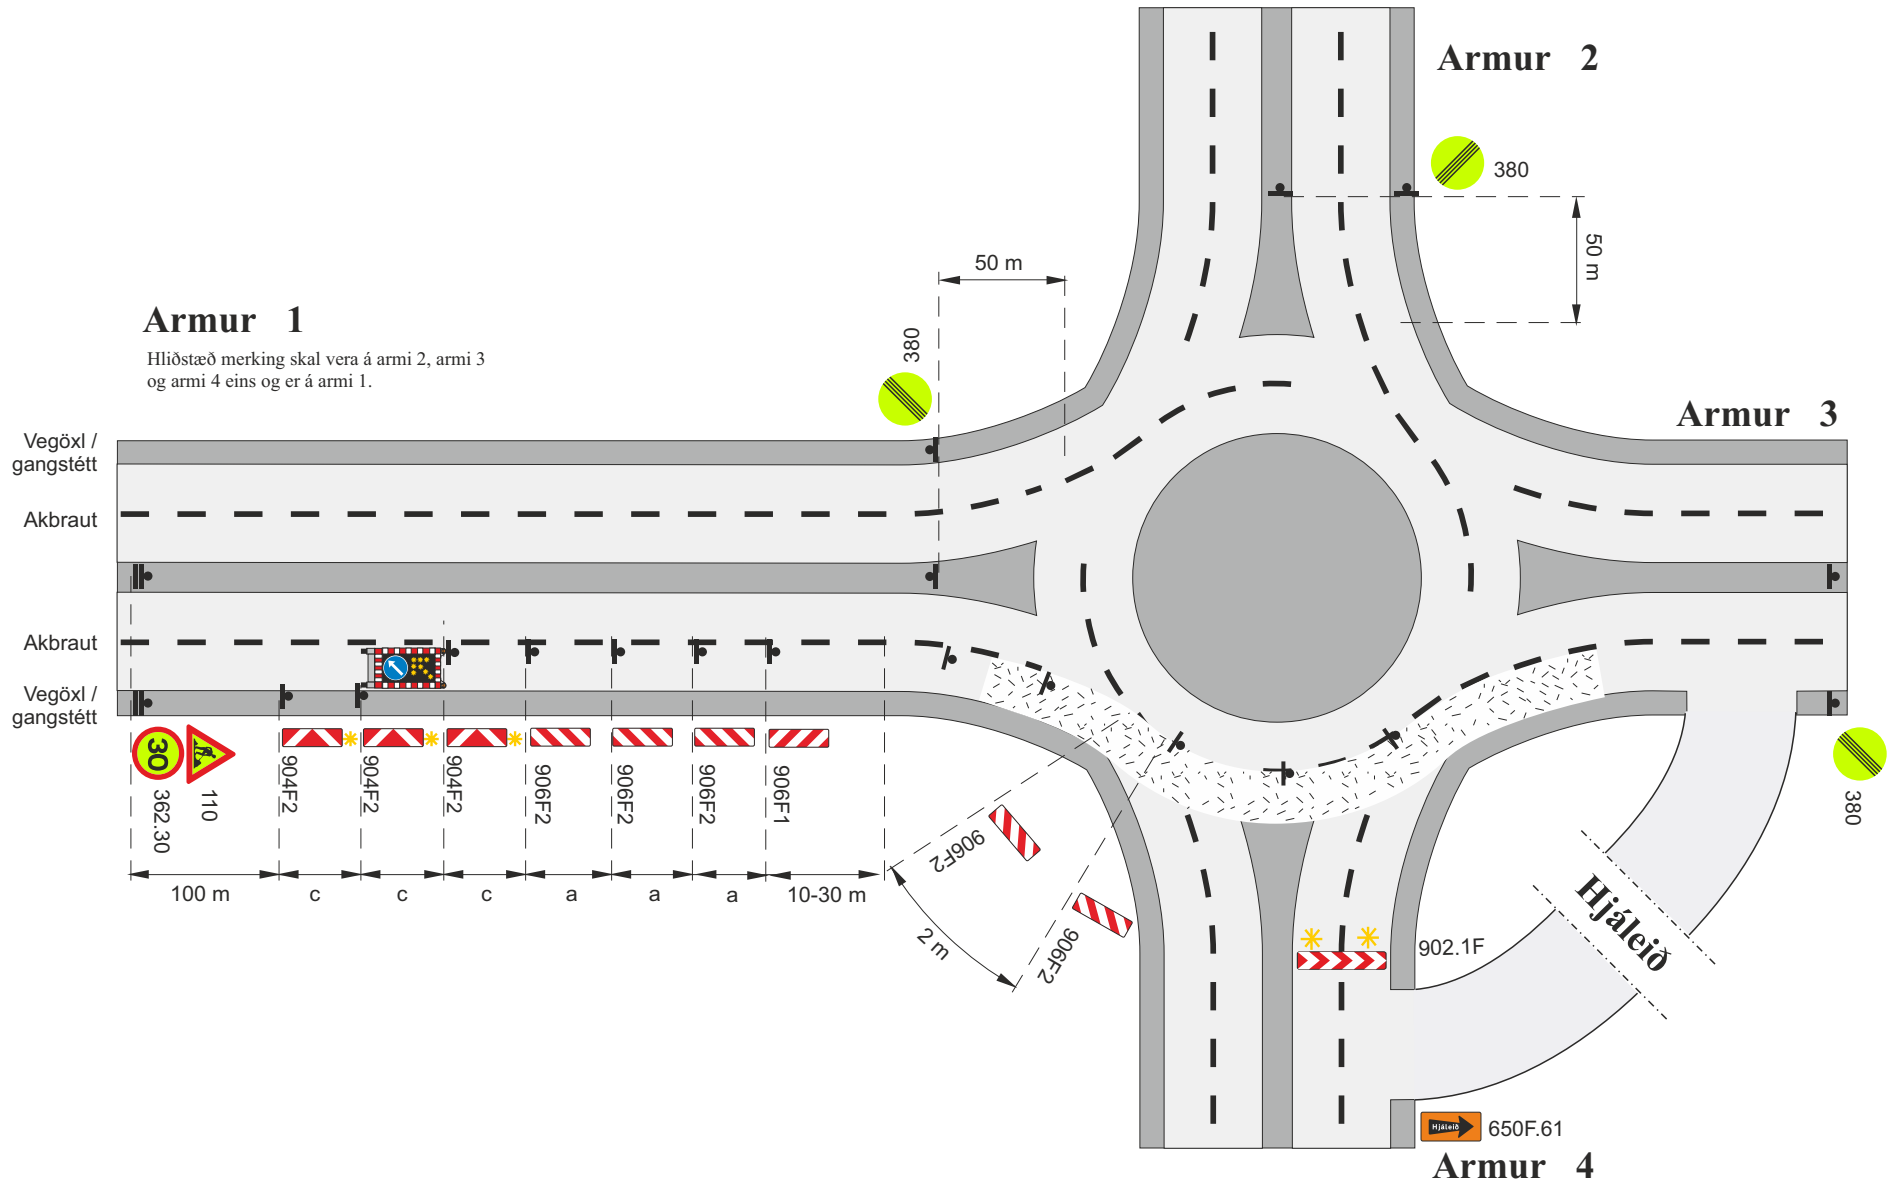

 Framkvæmdasvæði

 Staðsetning merkis



Merkjavagn með ljósaðr eða ljósaðr á tæki

✱ Viðvörðunarljós (má sleppa með heimild eftirlits ef vinnusvæðið er upplýst)

a. Fjarlægð milli gátskjalda (a ≤ 6 m)


c. Fjarlægð milli stefnuvísandi gátskjalda (c ≤ 2 m)

V_h Leyfilegur hámarkshraði að framkvæmdasvæði

V_t Leyfilegur hámarkshraði framhjá framkvæmdasvæði

Merking á og við vinnusvæði við hringtorg				
Fjögurra arma hringtorg				
Vinna í ytri hring				
V _h = 50 km/klst			V _t ≤ 30 km/klst	
		Mai 2022	Teikning nr. 9.2.2	Útgáfa 18

Armur 1

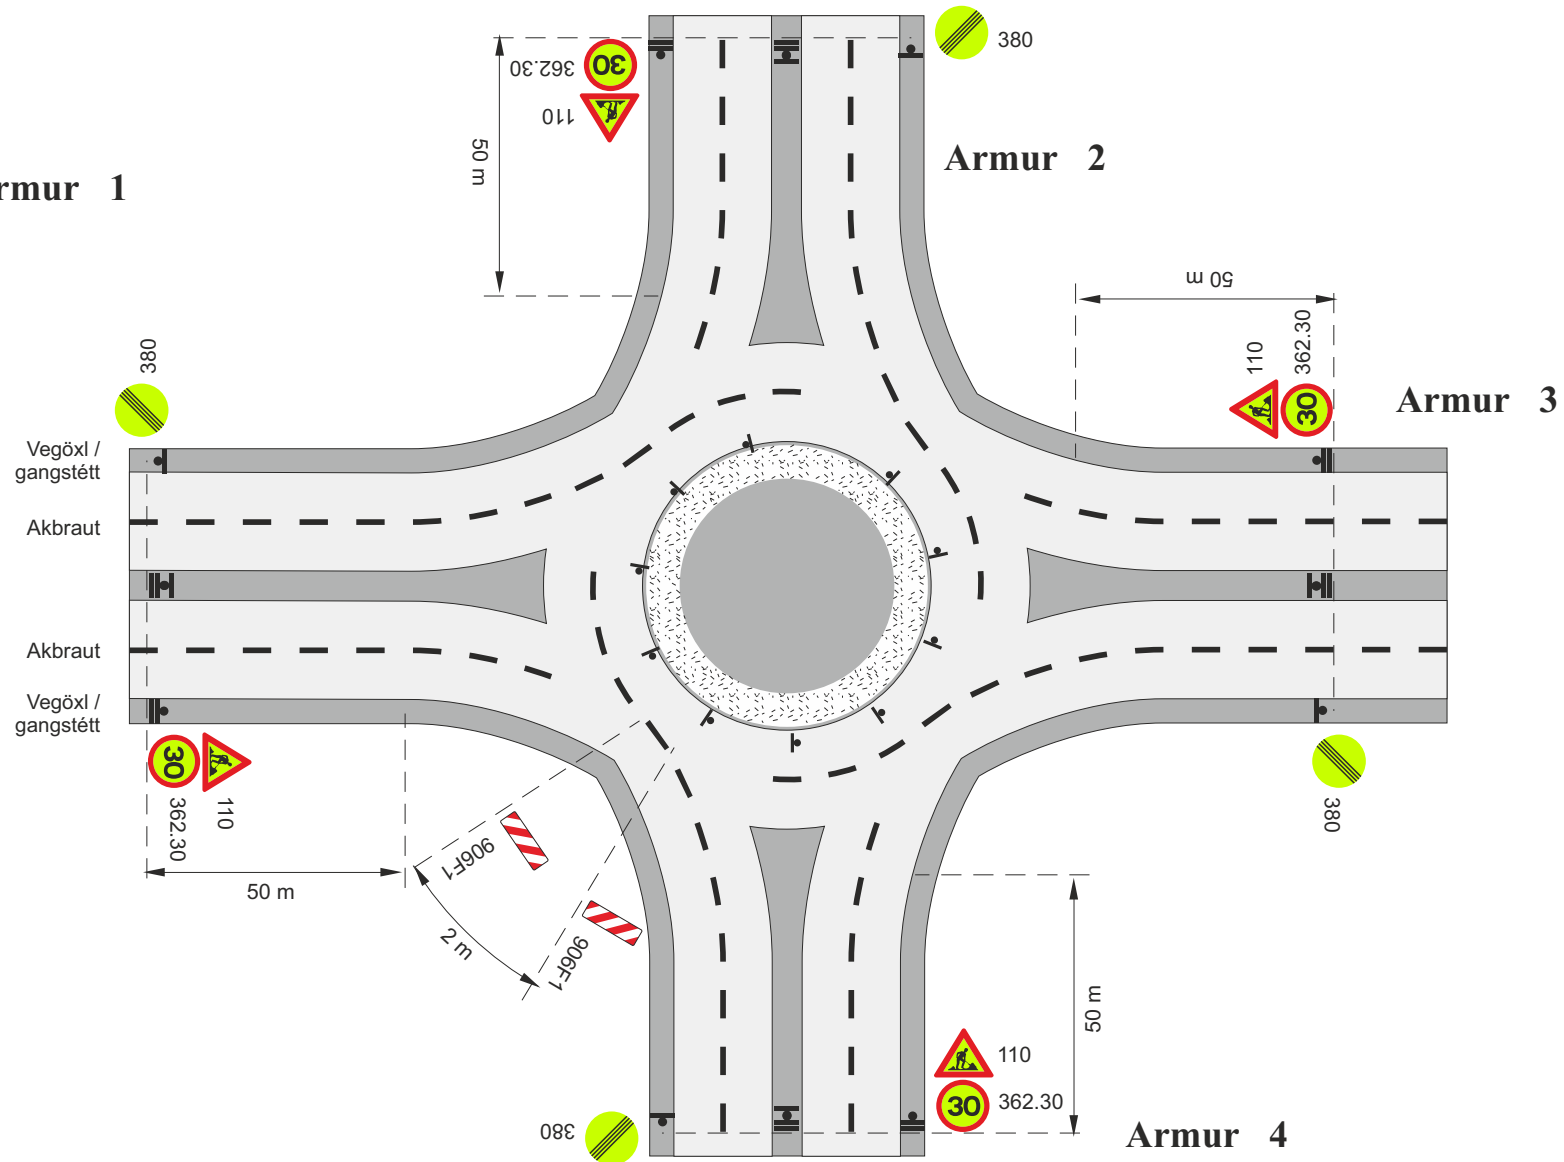

◻ Framkvæmdasvæði

▬ Staðsetning merkis


Fjarlægð milli gátskjalda ≤ 2 m

V_h Leyfilegur hámarkshraði að framkvæmdasvæði

V_l Leyfilegur hámarkshraði framhjá framkvæmdasvæði

Merking á og við vinnusvæði við hringtorg				
Fjögurra arma hringtorg				
Vinna við miðeyju og/eða yfirkefslusvæði				
$V_h = 50$ km/klst			$V_t \leq 30$ km/klst	
		Mai 2022	Teikning nr. 9.2.3	Útgáfa 18

Armur 1

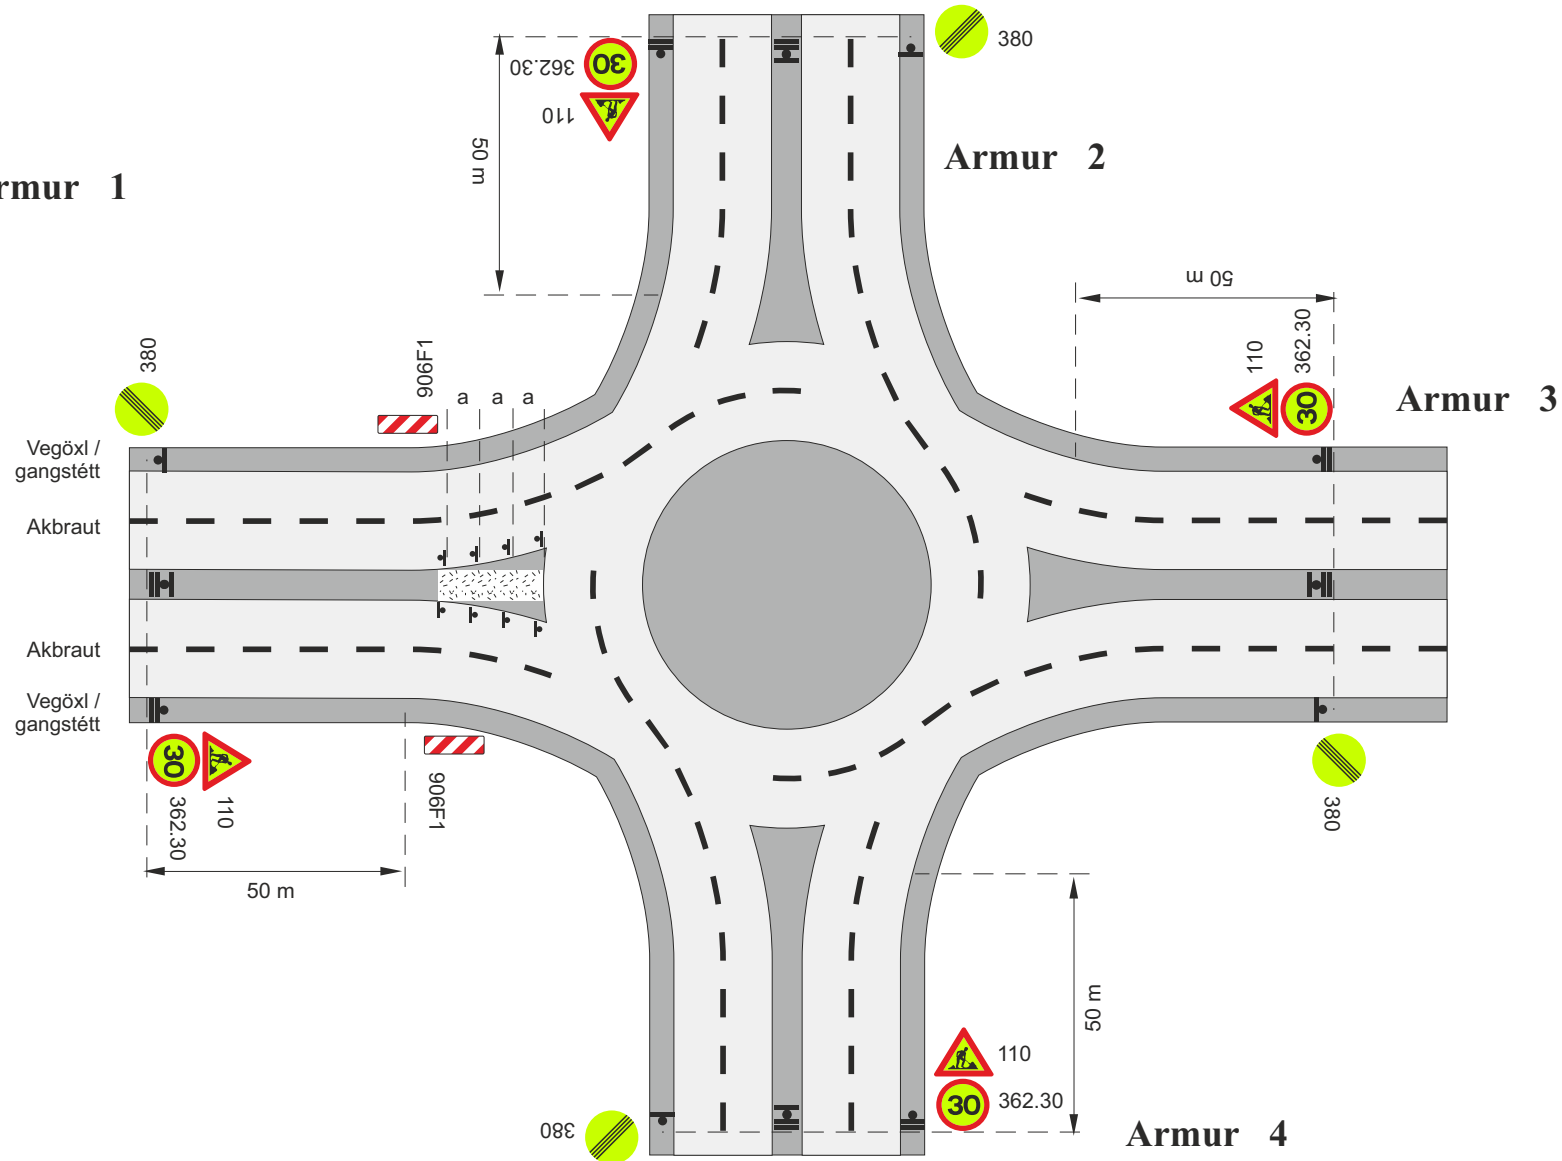

◻ Framkvæmdasvæði


▬ Staðsetning merkis

a. Fjarlægð milli gátskjalda ($a \leq 6$ m)

V_h Leyfilegur hámarkshraði að framkvæmdasvæði


V_l Leyfilegur hámarkshraði framhjá framkvæmdasvæði

Merking á og við vinnusvæði við hringtorg				
Fjögurra arma hringtorg				
Vinna við umferðareyju				
$V_h = 50$ km/klst			$V_t \leq 30$ km/klst	
		Mai 2022	Teikning nr. 9.2.4	Útgáfa 18

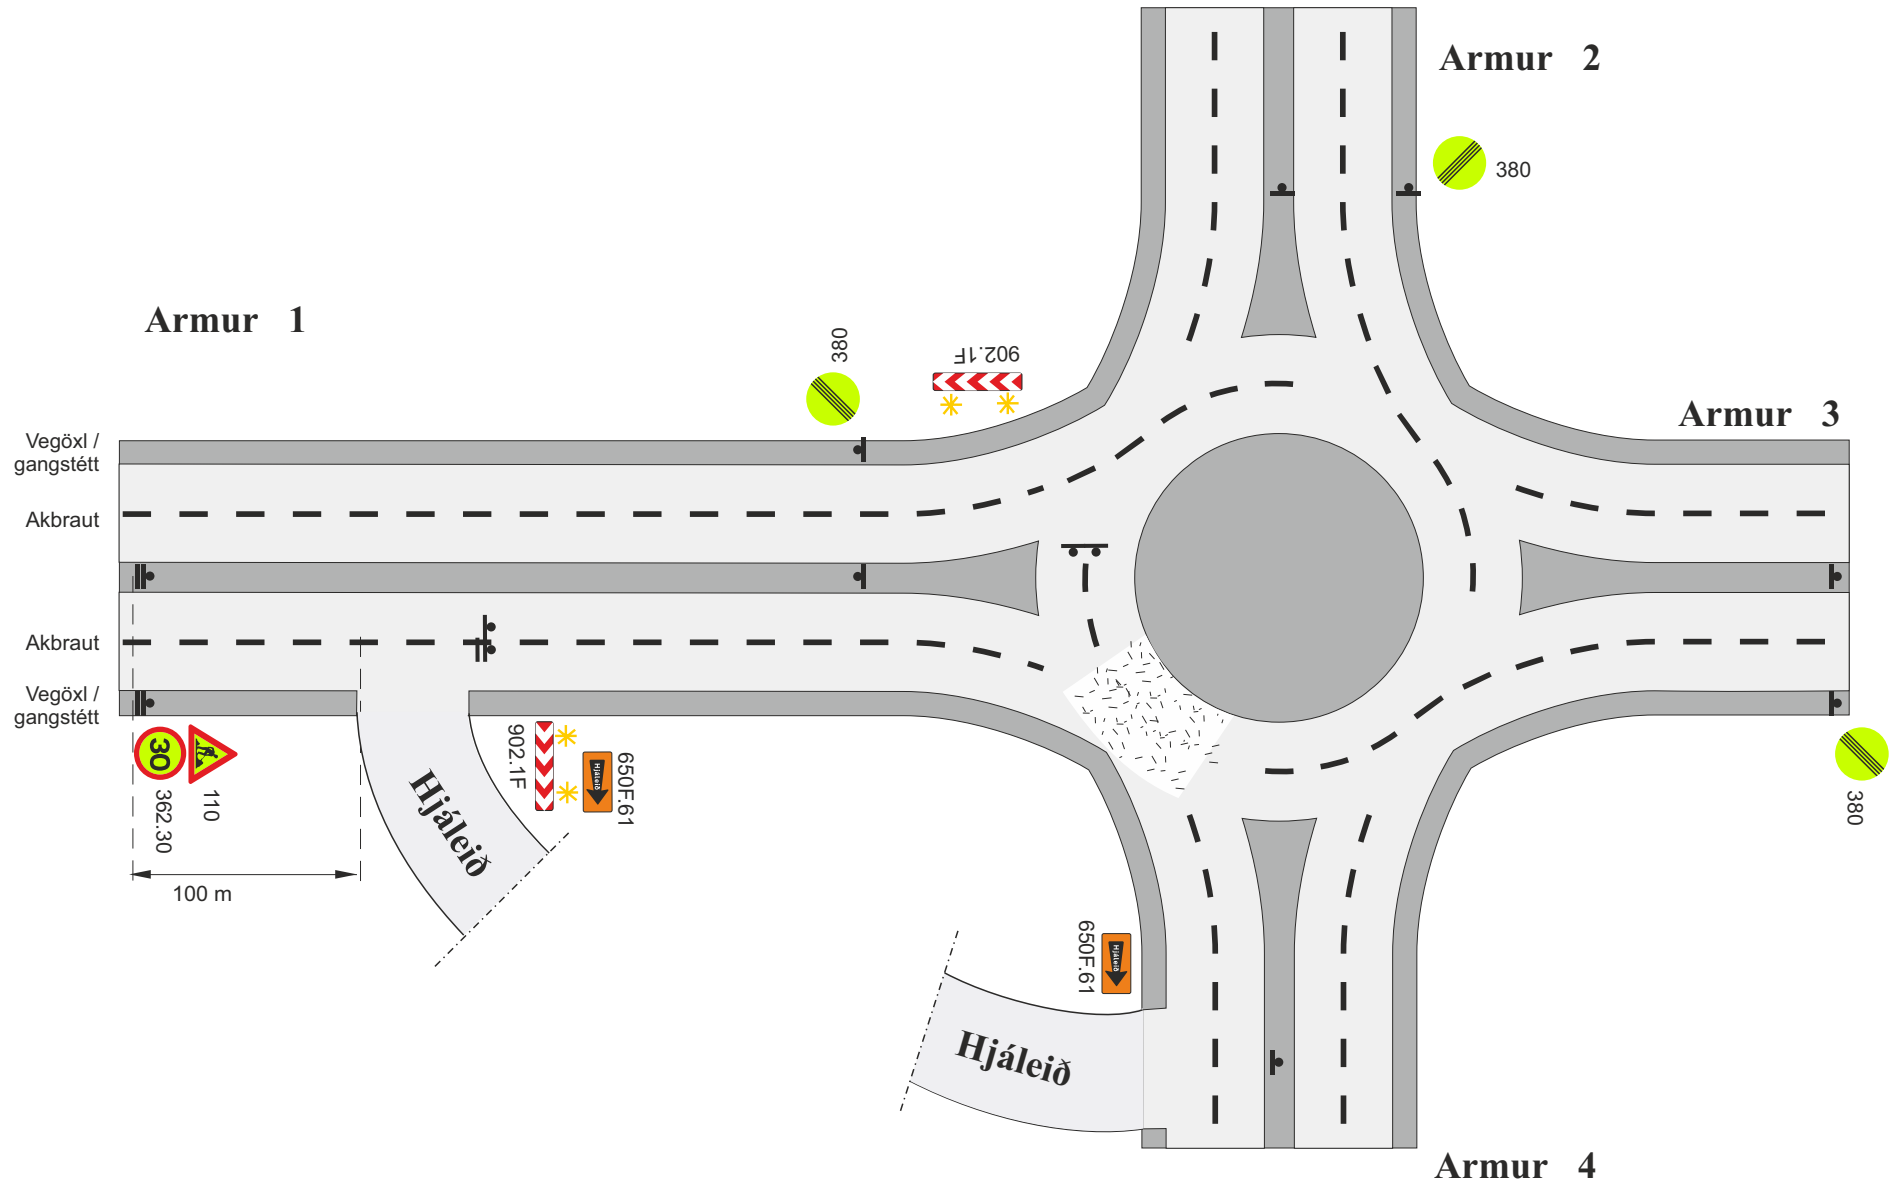


- Framkvæmdasvæði
- Staðsetning merkis
- Viðvörðunarljós (má sleppa með heimild eftirlits ef vinnusvæðið er upplýst)
- V_B Leyfilegur hámarkshraði að framkvæmdasvæði
- V_I Leyfilegur hámarkshraði framhjá framkvæmdasvæði

Merking á og við vinnusvæði við hringtorg				
Fjögurra arma hringtorg				
Hluti hringtorgs lokaður, vísað á hjáleið				
Vh = 50 km/klst			Vt ≤ 30 km/klst	
		Mai 2022	Teikning nr. 9.2.5	Útgáfa 18

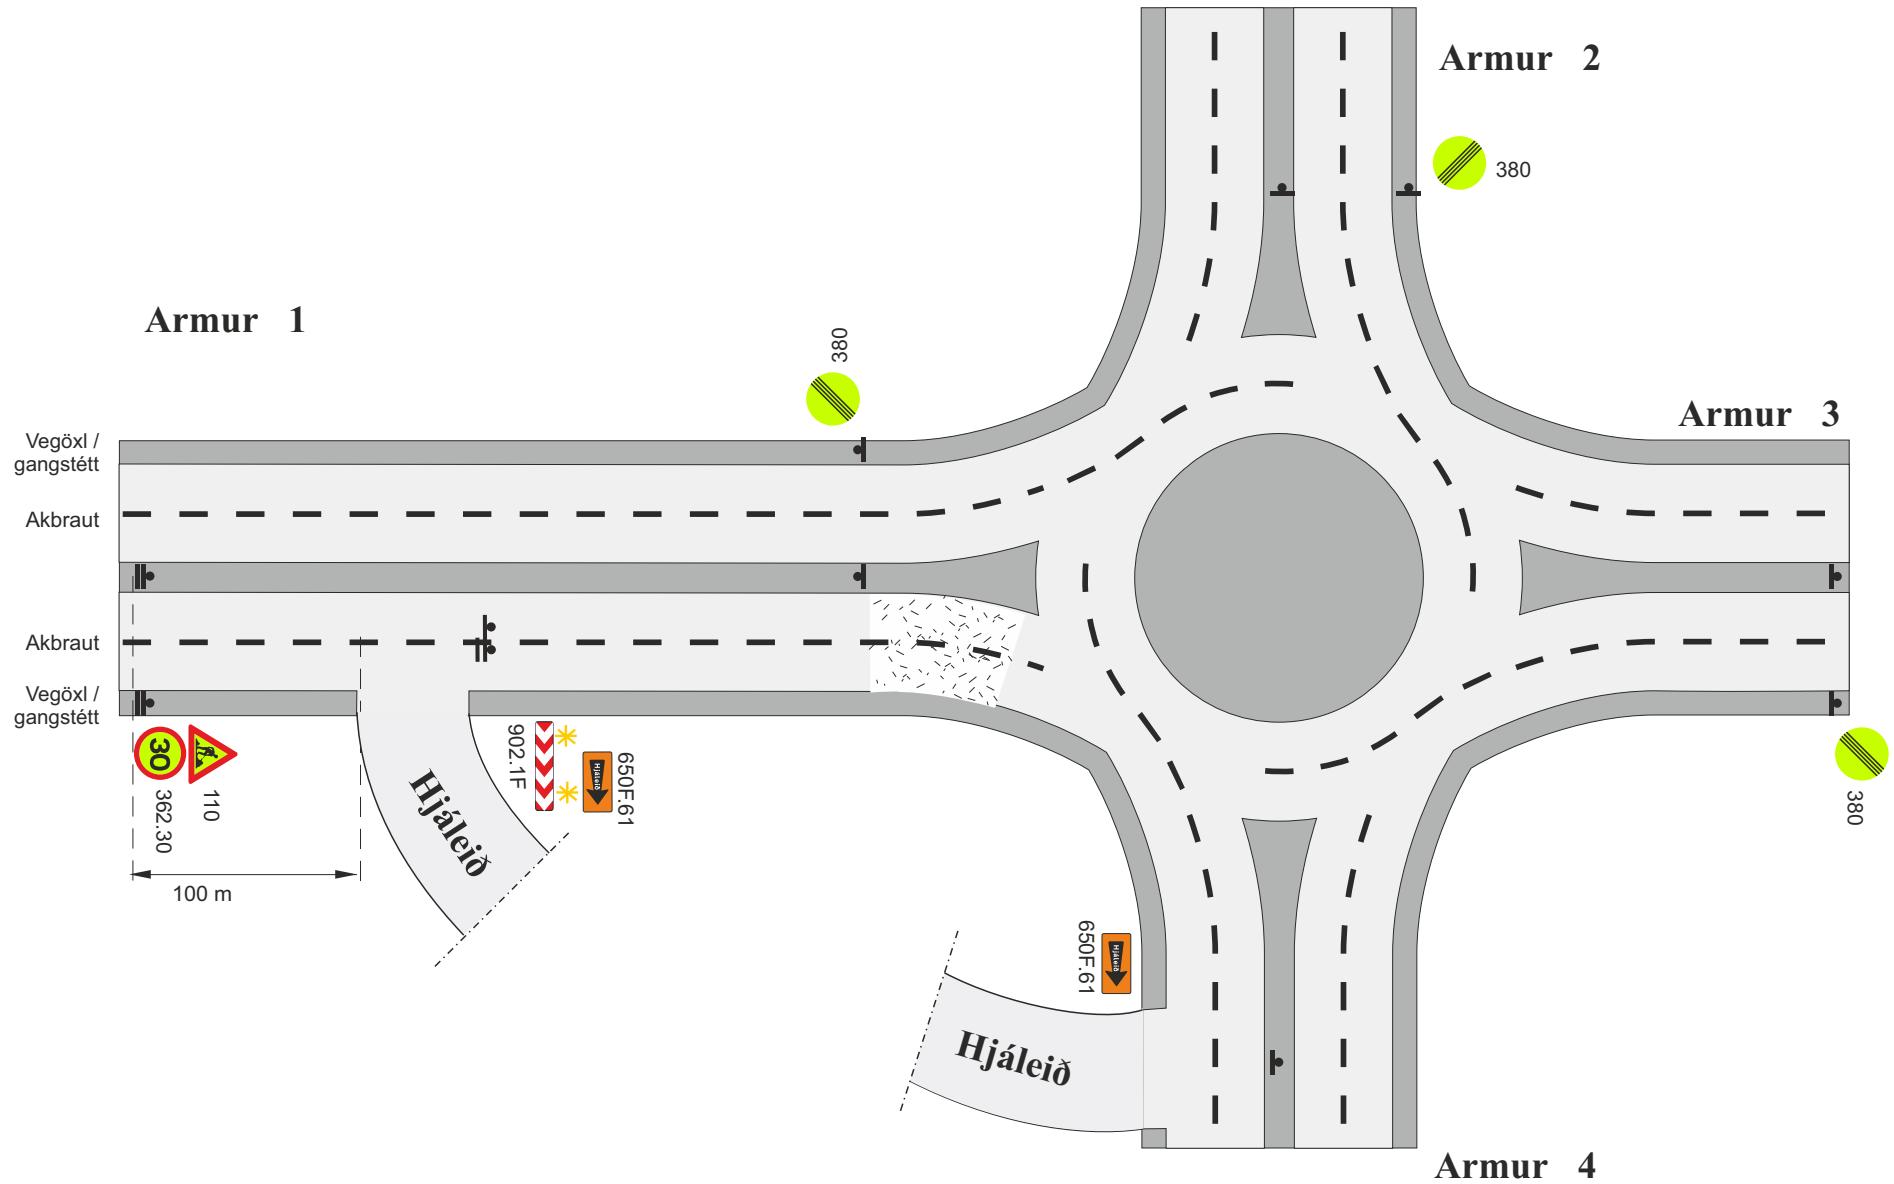


- Framkvæmdasvæði
- Staðsetning merkis
- Viðvörðunarljós (má sleppa með heimild eftirlits ef vinnusvæðið er upplýst)
- V_h Leyfilegur hámarkshraði að framkvæmdasvæði
- V_t Leyfilegur hámarkshraði framhjá framkvæmdasvæði

Merking á og við vinnusvæði við hringtorg				
Fjögurra arma hringtorg				
Akbraut að hringtorgi lokuð, vísað á hjáleið				
$V_h = 50 \text{ km/klst}$			$V_t \leq 30 \text{ km/klst}$	
		Mai 2022	Teikning nr. 9.2.6	Útgáfa 18

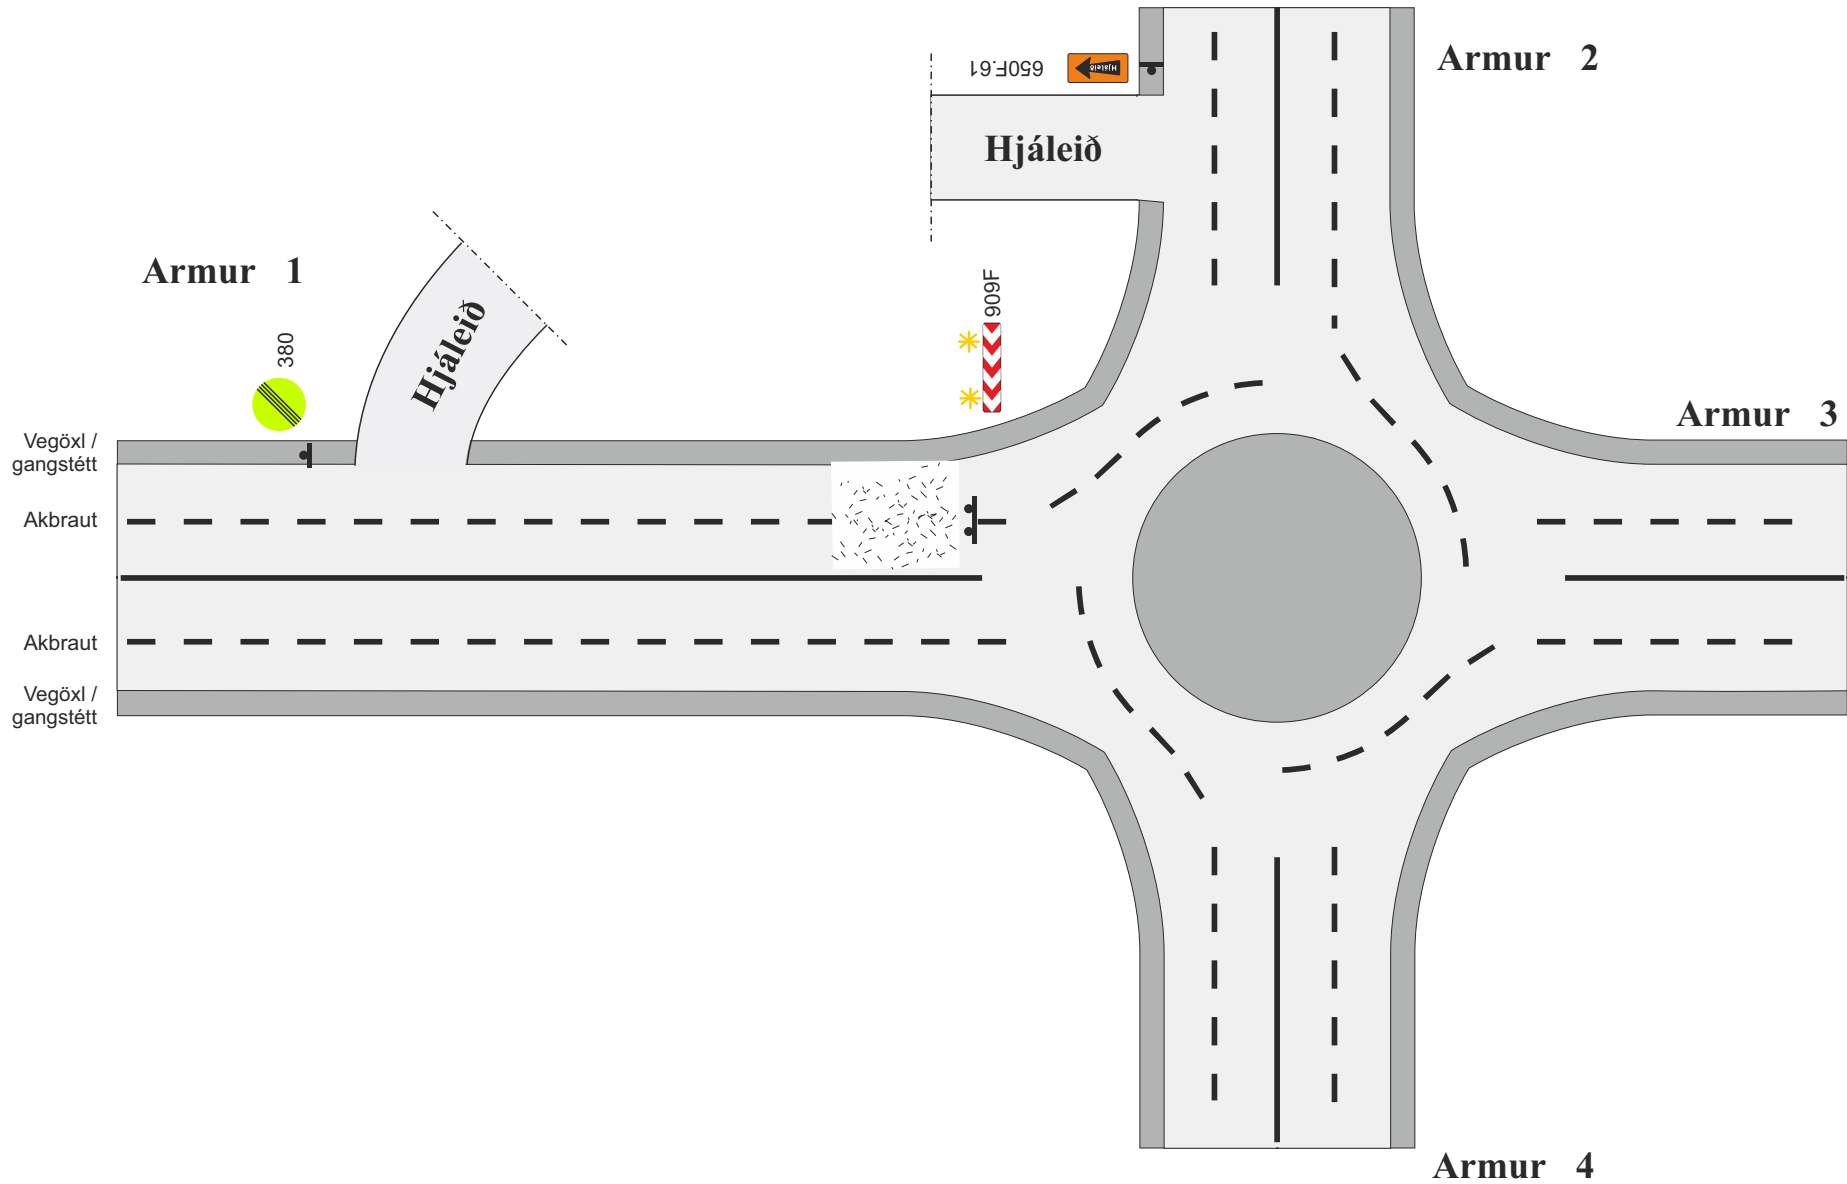

-  Framkvæmdasvæði
-  Staðsetning merkis
-  Viðvörðunarljós (má sleppa með heimild eftirlits ef vinnusvæðið er upplýst)
- V_h Leyfilegur hámarkshraði að framkvæmdasvæði
- V_t Leyfilegur hámarkshraði framhjá framkvæmdasvæði

Merking á og við vinnusvæði við hringtorg				
Fjögurra arma hringtorg				
Akbraut að hringtorgi lokuð, visað á hjáleið				
$V_h = 50 \text{ km/klst}$			$V_t = 30 \text{ km/klst}$	
		Maí 2022	Teikning nr. 9.2.7	Útgáfa 18

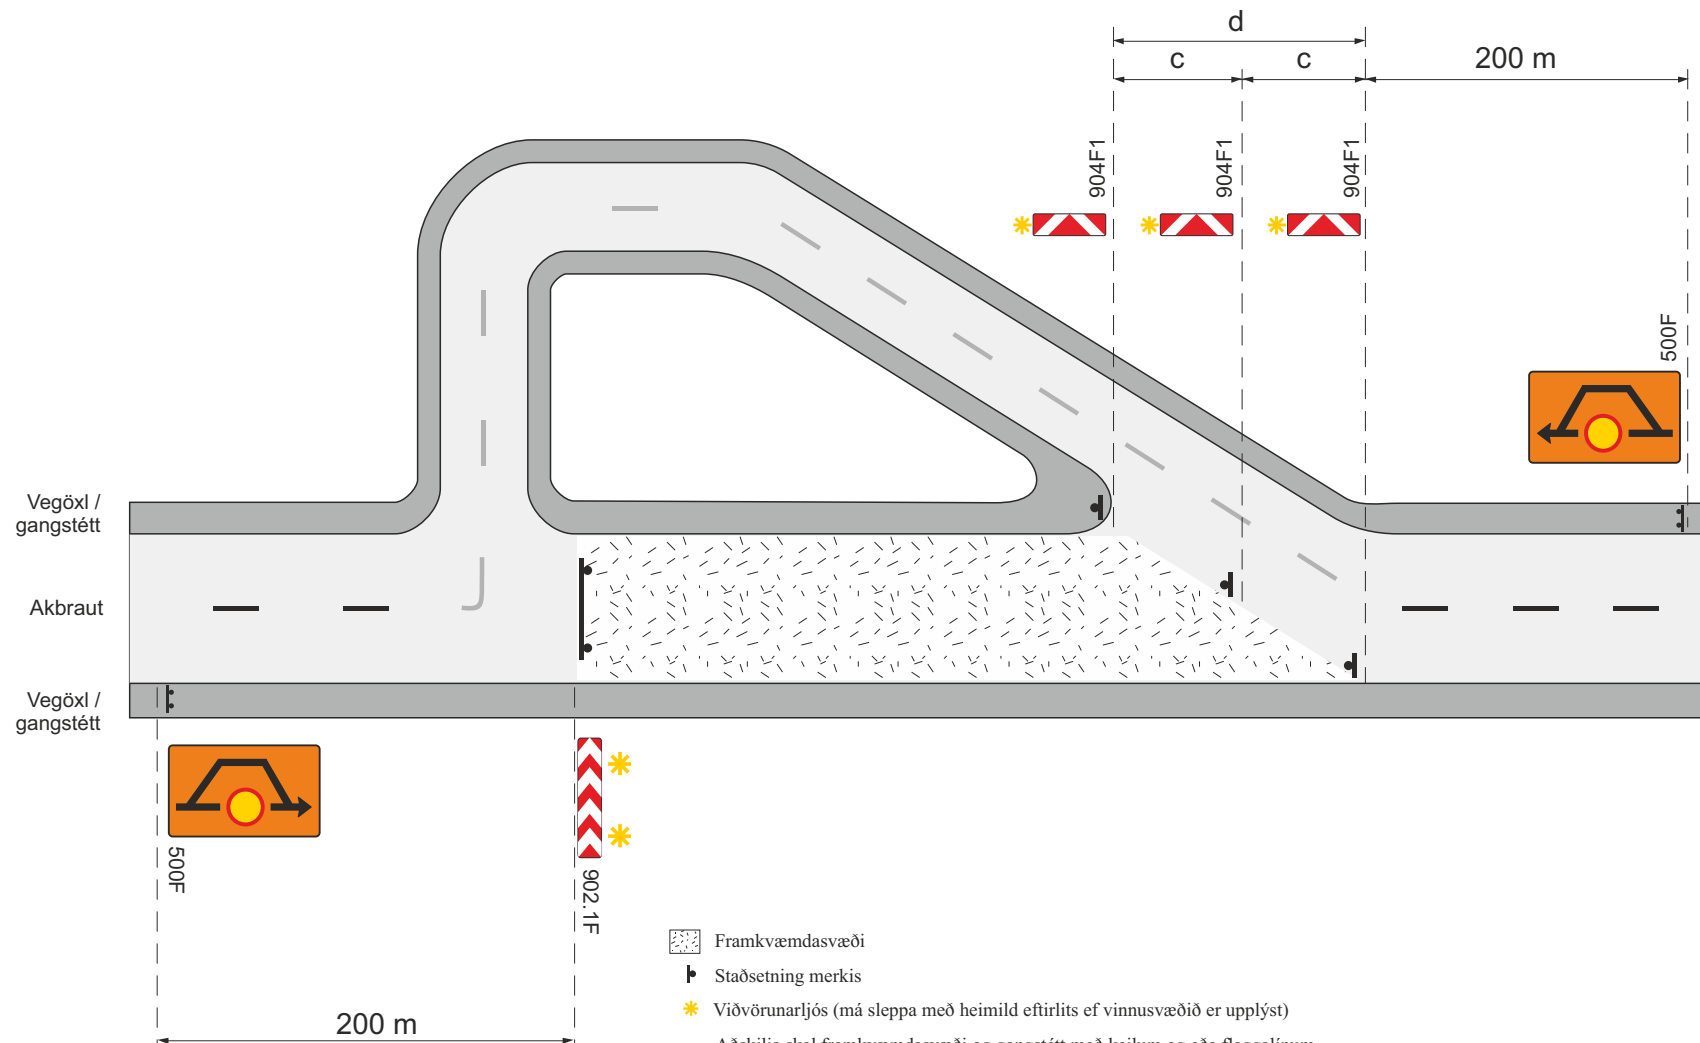

■ Framkvæmdasvæði

▬ Staðsetning merkis

* Viðvörðunarljós (má sleppa með heimild eftirlits ef vinnusvæðið er upplýst)

- Aðskilja skal framkvæmdasvæði og gangstétt með keilum og eða flaggalinum


c) Fjarlægð milli stefnuvísandi gátskjalda ≤ 10m

d) Skálína 1:10

Merkingar eftir aðstæðum skv. merkingaplani fyrir staðbundna vinnu á tveggja akreina vegi


Merking hjáleiða				
Tveggja akreina vegur				
Lokun milli vega- og gatnamóta, framhjálaup				
Vegagerðin	Reykjavíkurborg	Maí 2022	Teikning nr.	Útgáfa
				18

10.1.1

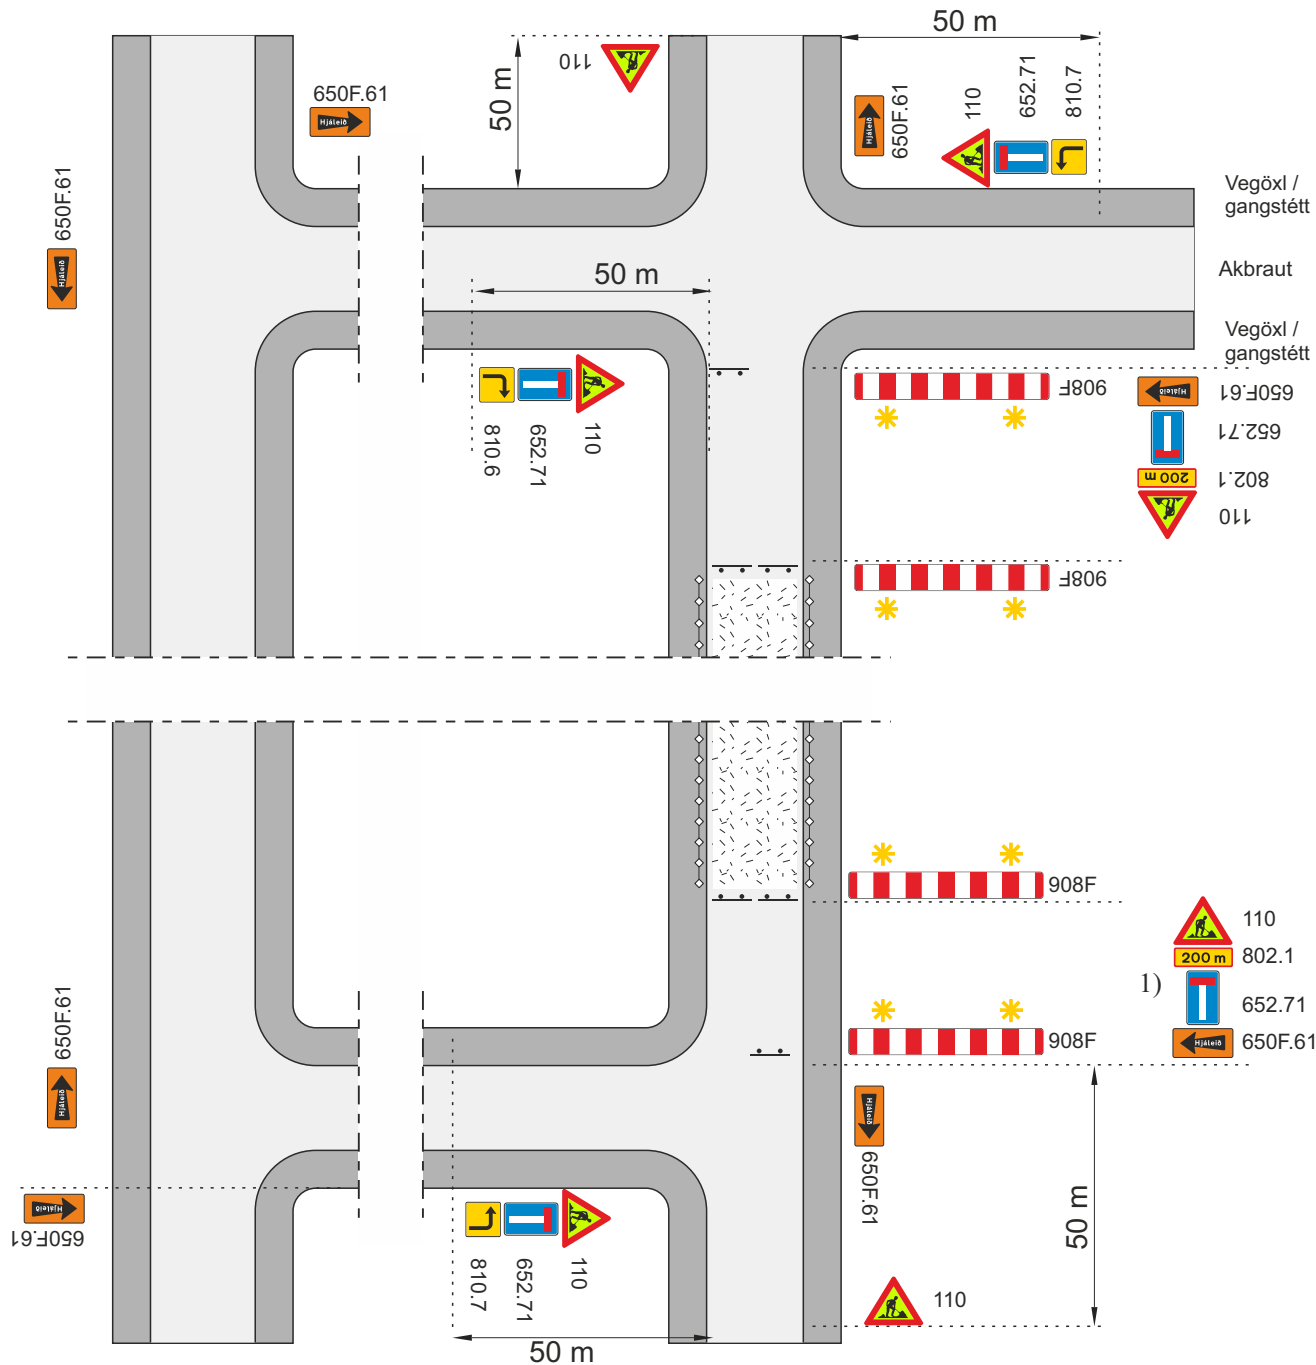

- Framkvæmdasvæði
- Staðsetning merkis
- Viðvörðunarljós (má sleppa með heimild eftirlits ef vinnusvæðið er upplýst)
- V_i Leyfilegur hámarkshraði framhjá framkvæmdasvæði
- 1) 802.1 skal setja upp þegar framkvæmdasvæði er ekki sýnilegt frá hjáleði
- Aðskilja skal framkvæmdasvæði og gangstétt að lágmarki með keilum (a ≤ 3 m) og flagglínu.

Merking hjáleiða				
Tveggja akreina vegur				
Lokun milli gatnamóta í þéttbýli				
			Vt ≤ 50 km/klst	
Vegagerðin	Reykjavíkurborg	Mai 2022	Teikning nr.	10.1.2
			Útgáfa	18

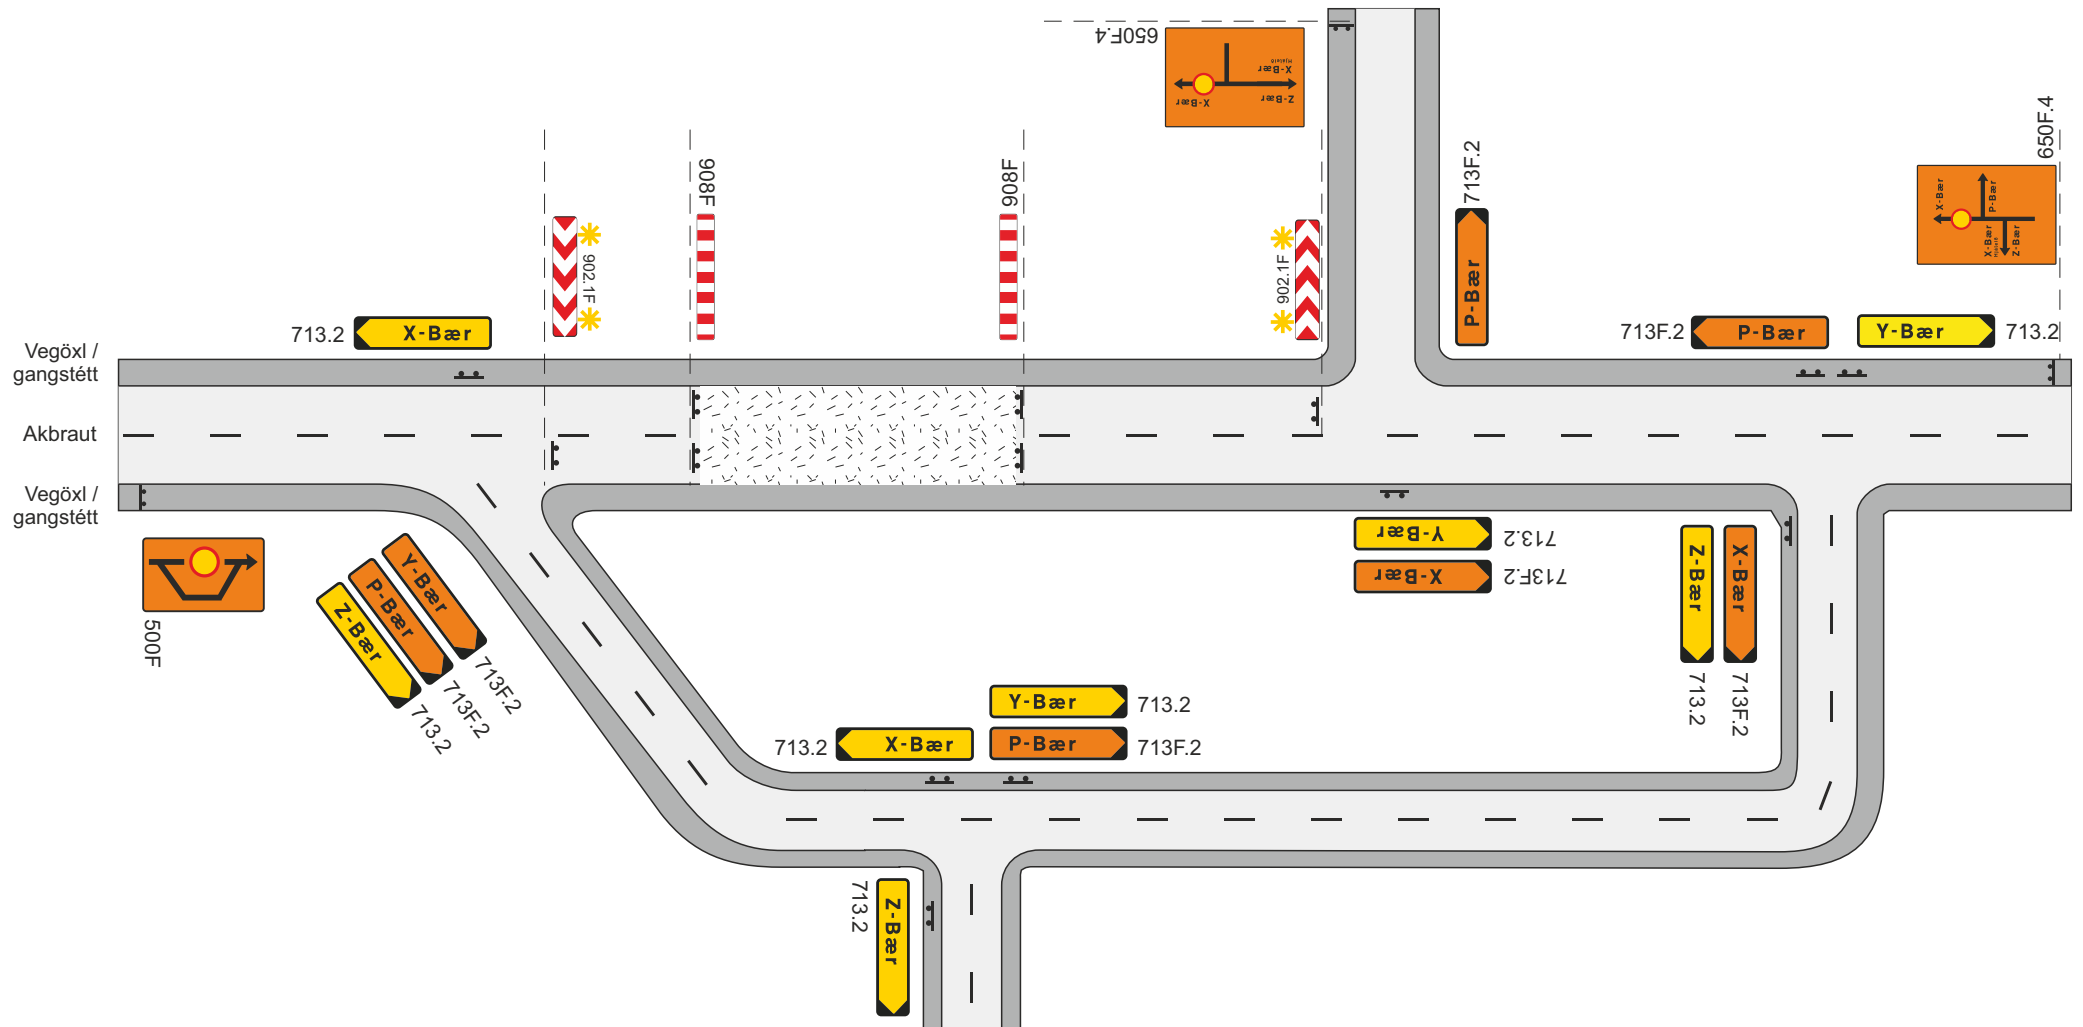


Framkvæmdasvæði

Staðsetning merkis


* Viðvörðunarljós (má sleppa með heimild eftirlits ef vinnusvæðið er upplýst)
Setja skal upp merki 652.7 (botngata) þar sem aðstæður krefjast þess

Merking hjáleiða				
Tveggja akreina vegur				
Lokun milli vegamóta í dreifbýli				
Vegagerðin	Reykjavíkurborg	Mai 2022	Teikning nr. 10.1.3	Útgáfa 18

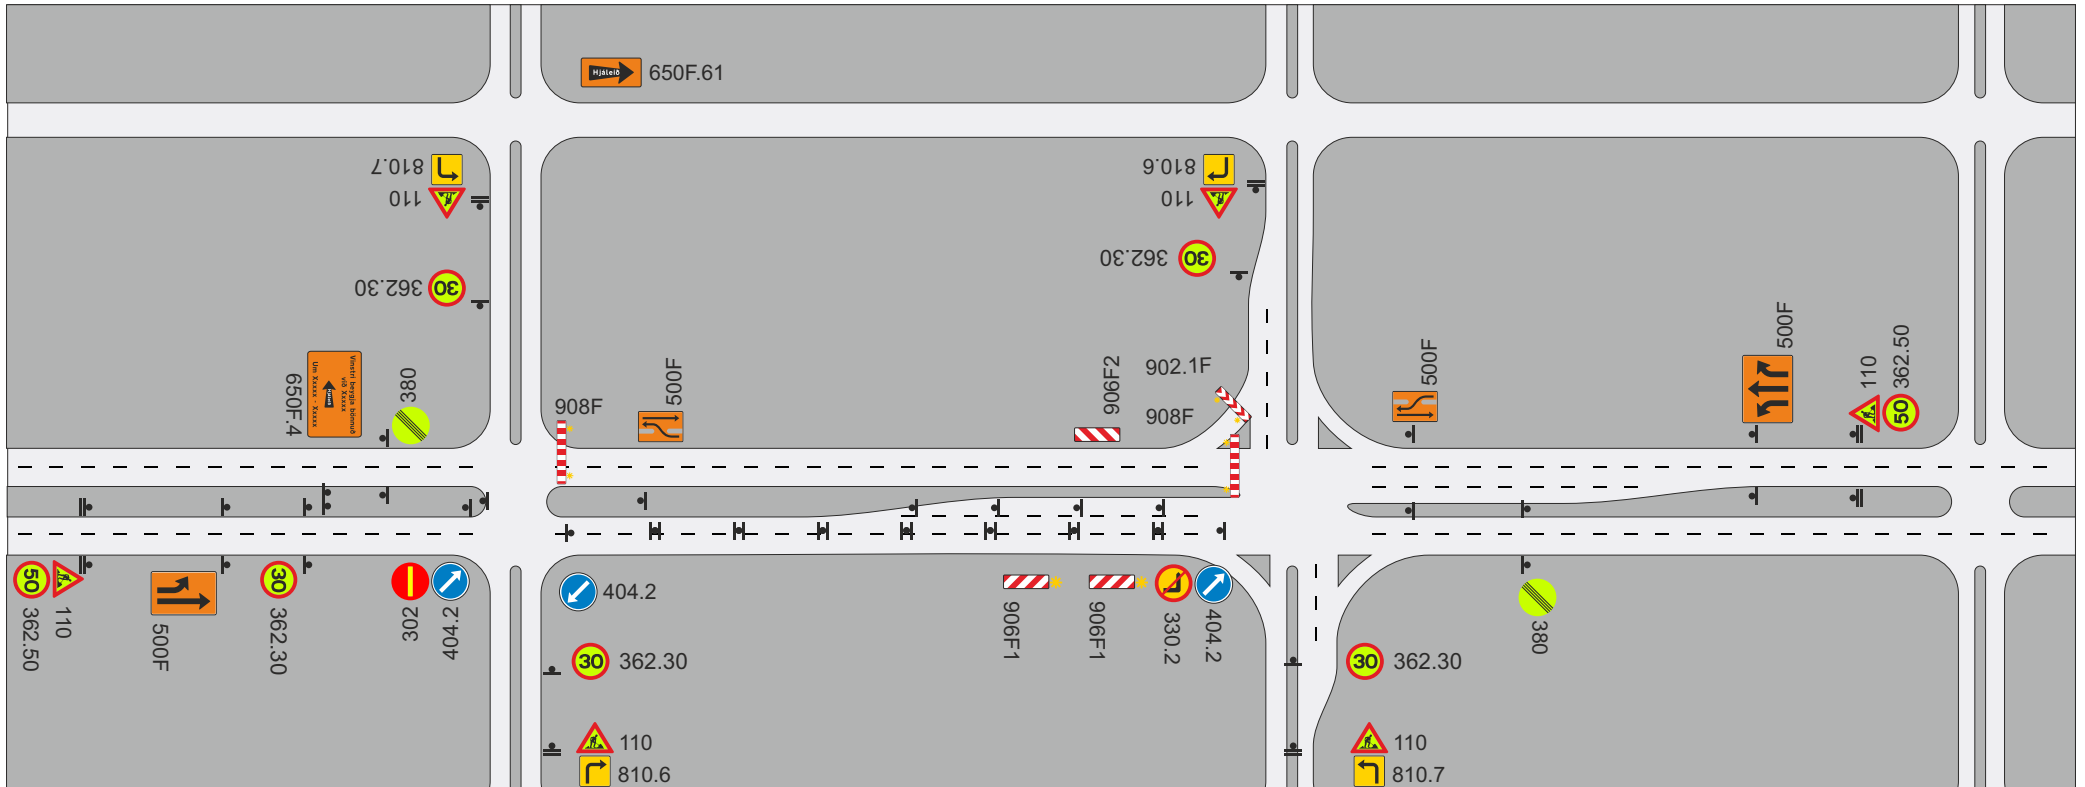


- ▤ Staðsetning merkis
 - ▤ Tvívirkur gátskjöldur 906F1
 - ✳ Viðvörðunarljós (má sleppa með heimild eftirlits ef vinnusvæðið er upplýst)
- Hjáleidarmerkingar settar upp eftir aðstæðum

Merking hjáleiða				
Fjölakreina gatnamót				
Lokun á einni akstursstefnu				
			Teikning nr.	10.2.1
		Mai 2022	Útgáfa	18

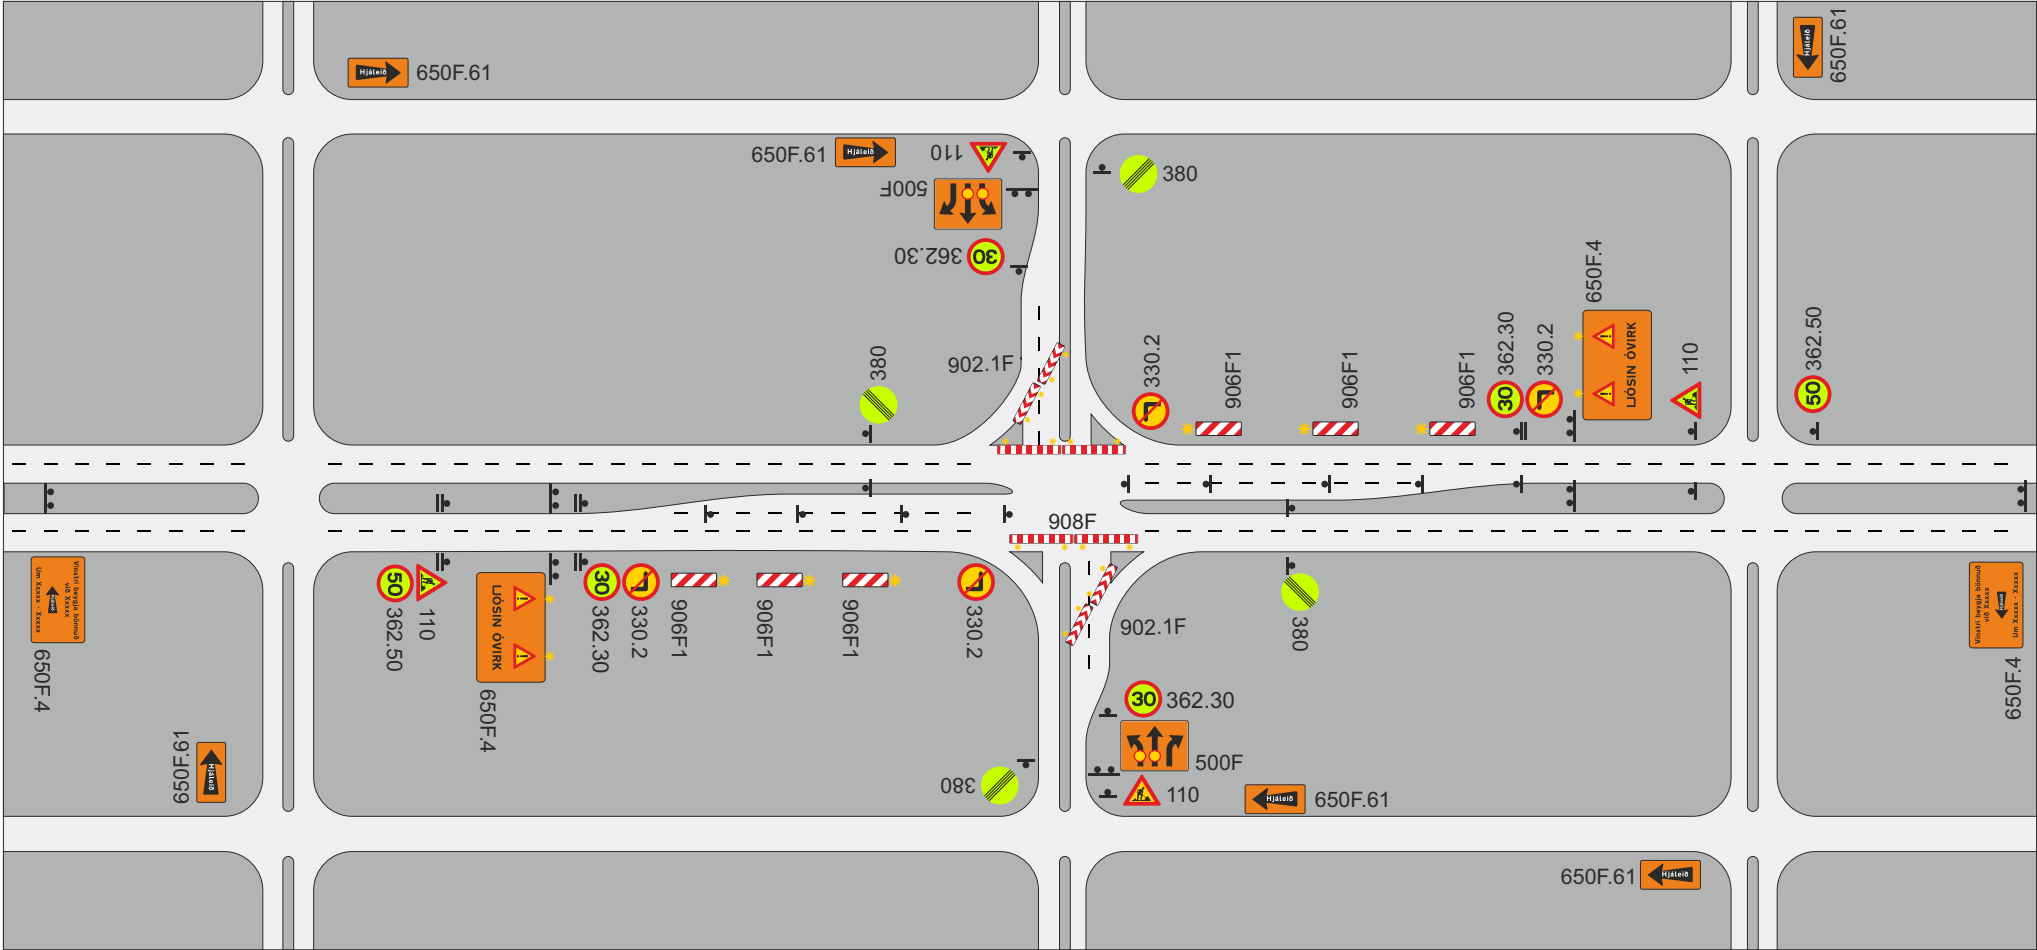


- ▮ Staðsetning merkis
 - ✱ Viðvörðunarljós (má sleppa með heimild eftirlits ef vinnusvæðið er upplýst)
- Hjáleiddarmerkingar settar upp eftir aðstæðum

Merking hjáleidda				
Fjölakreina gatnamót				
Lokun á tveimur akstursstefnum				
				
Maí 2022		Teikning nr. 10.2.2		Útgáfa 18

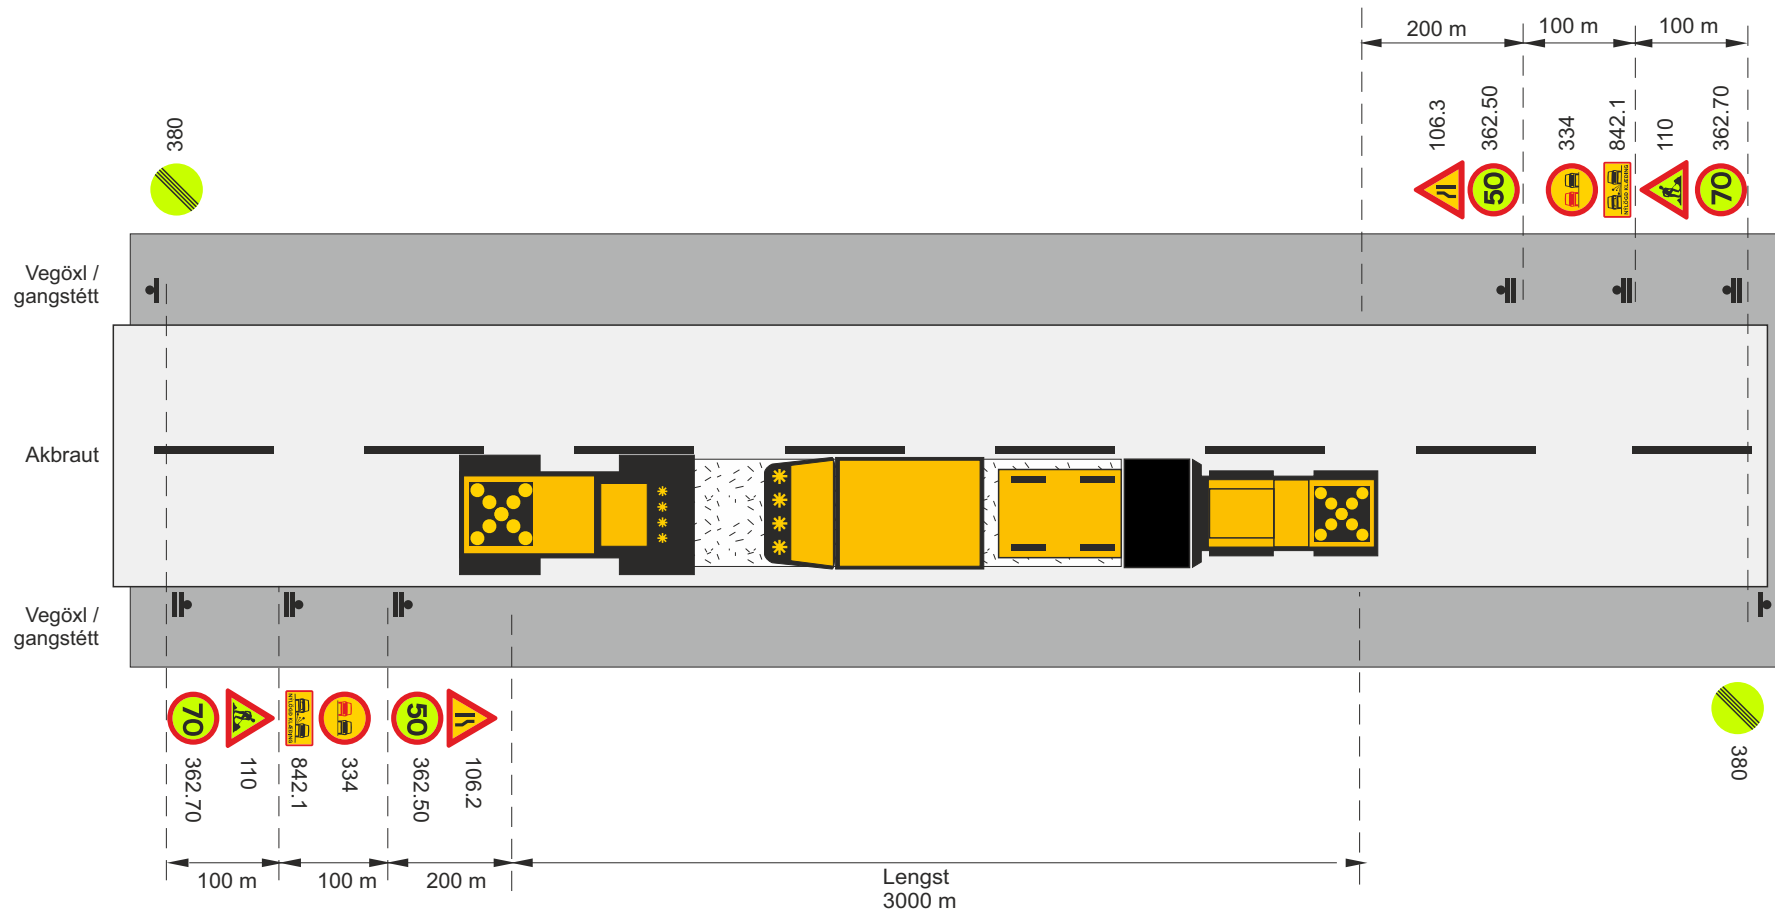

-  Framkvæmdasvæði
-  Staðsetning merkis
-  Ljósakross á valta og asfalt dreifibíl
- V_t Leyfilegur hámarkshraði framhjá framkvæmdasvæði
- V_b Leyfilegur hámarkshraði að framkvæmdasvæði

SkammtímaVinna			
Klæðing – yfirlögn			
Lagt í akstursstefnu umferðar			
V _h = 80-90 km/klst		V _t ≤ 50 km/klst	
 Vegagerðin	 Reykjavíkurborg	Mai 2022	Teikning nr. 11.1.1.1 Útgáfa 18

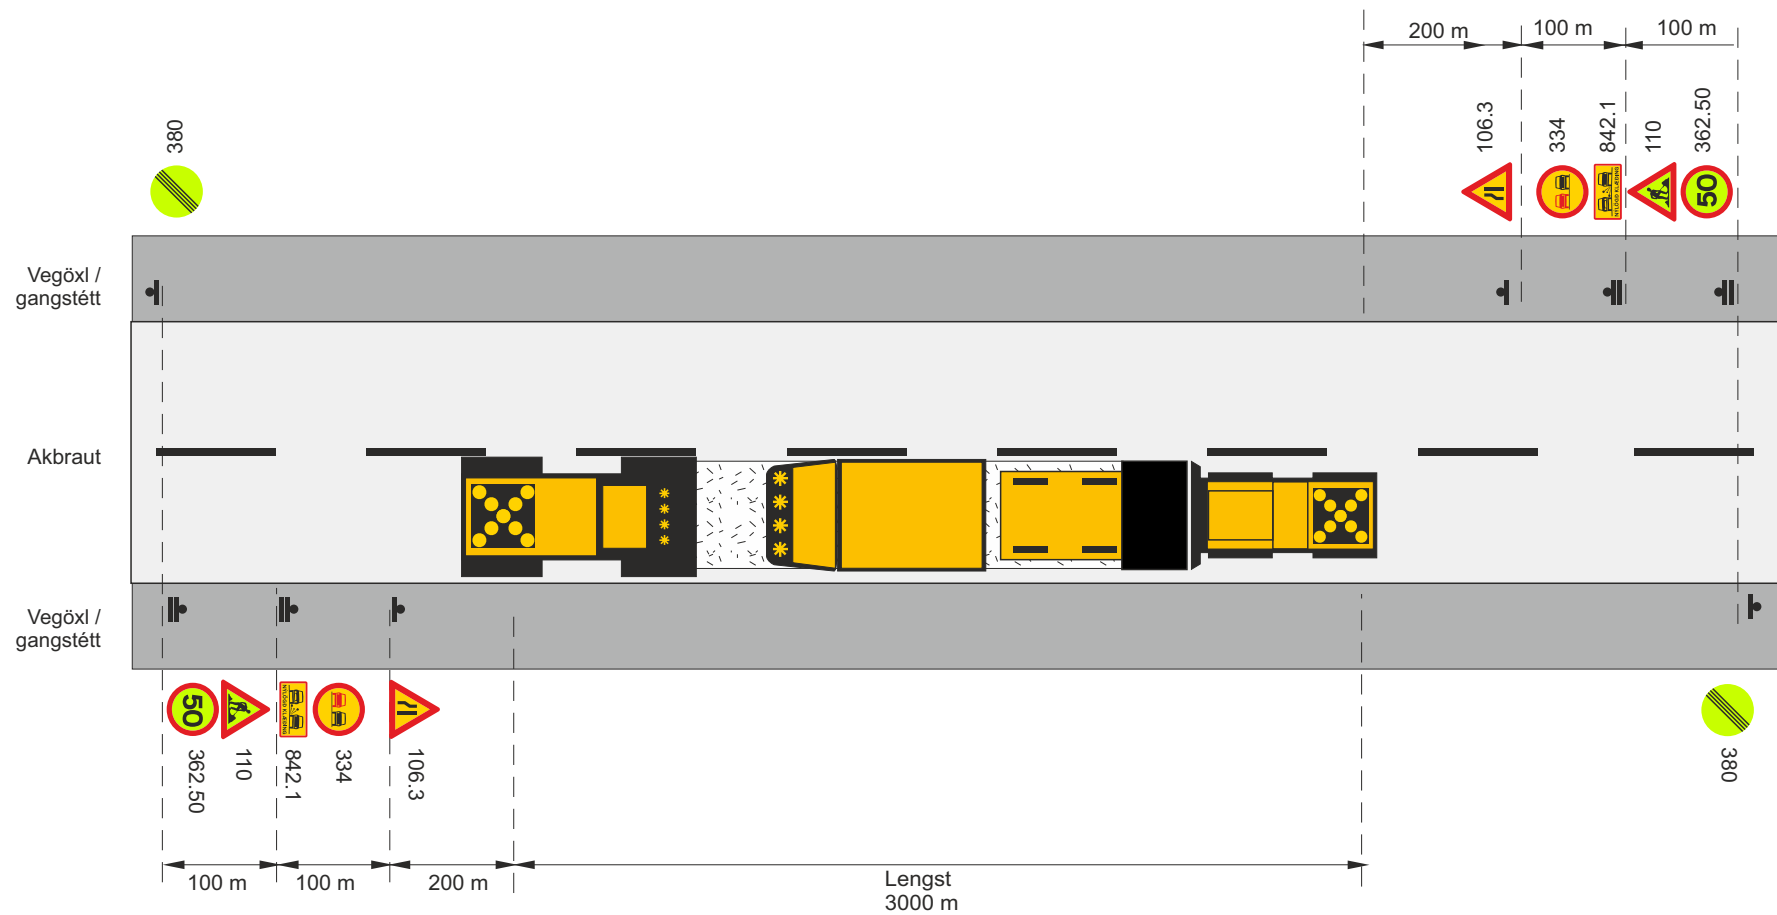

 Framkvæmdasvæði


 Staðsetning merkis

 Ljósakross á valtare og asfalt dreifibíl

V_t Leyfilegur hámarkshraði framhjá framkvæmdasvæði

V_b Leyfilegur hámarkshraði að framkvæmdasvæði

SkammtímaVinna			
Klæðing – yfirlögn			
Lagt í akstursstefnu umferðar			
V _t = 60-70 km/klst		V _t ≤ 50 km/klst	
		Mai 2022	Teikning nr. 11.1.1.2 Útgáfa 18

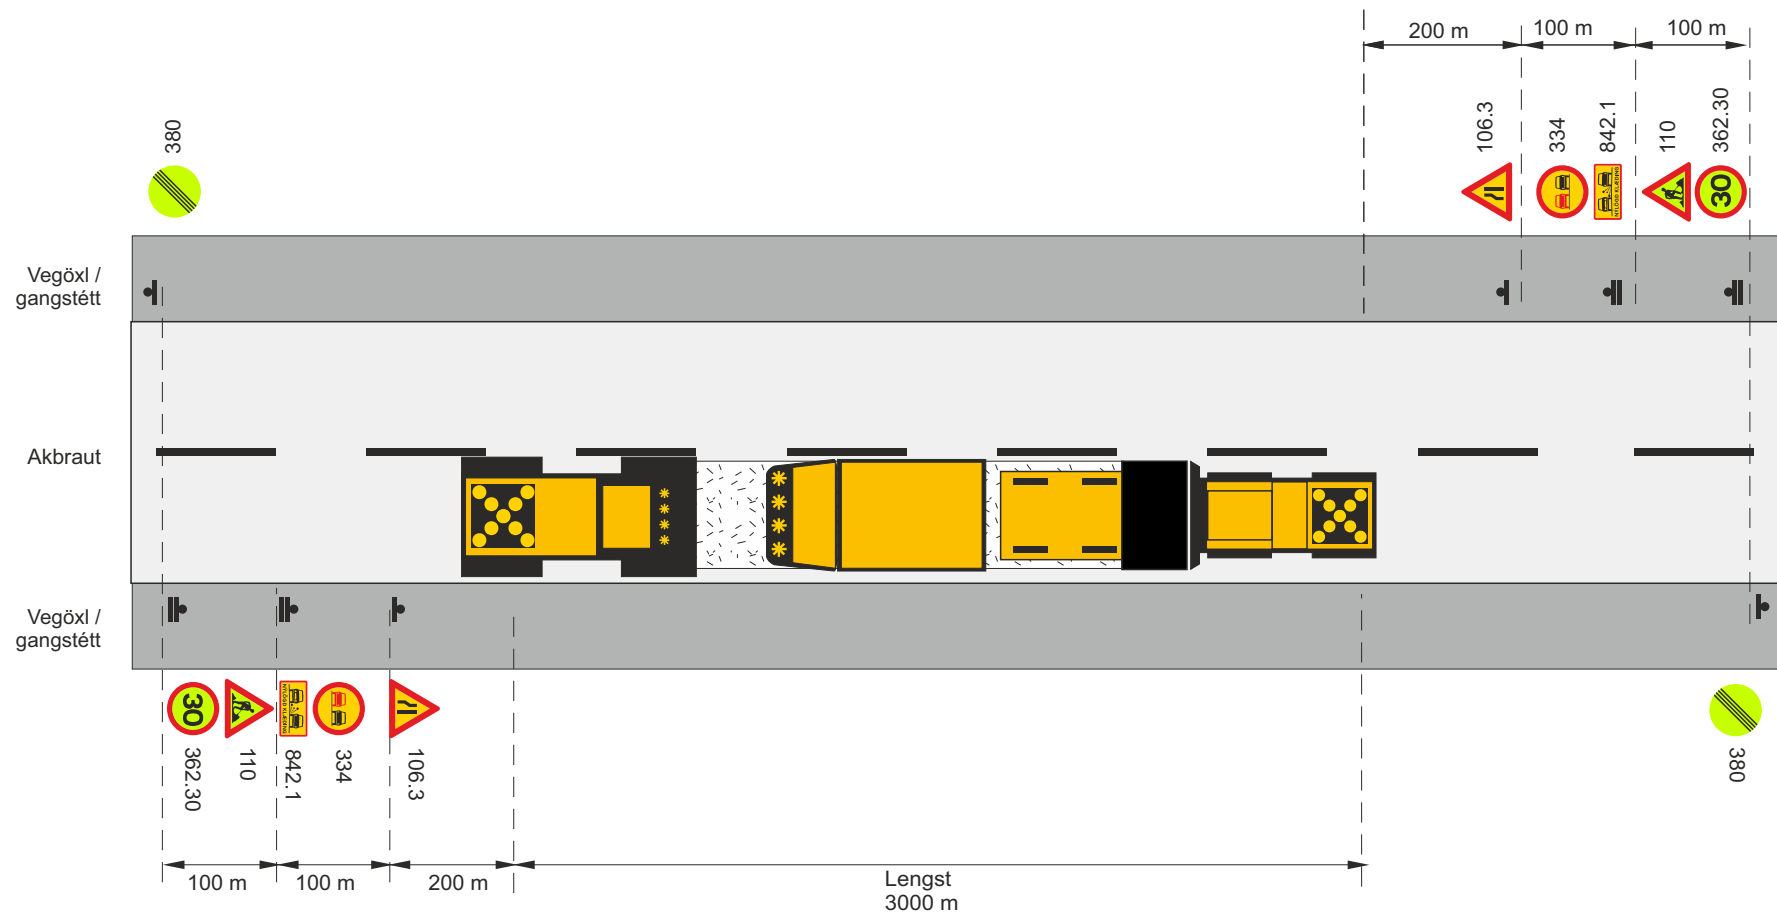

Framkvæmdasvæði


Staðsetning merkis

Ljósakross á valtare og asfalt dreifibíl

V_t Leyfilegur hámarkshraði framhjá framkvæmdasvæði

V_b Leyfilegur hámarkshraði að framkvæmdasvæði

SkammtímaVinna			
Klæðing – yfirlögn			
Lagt í akstursstefnu umferðar			
V _h = 30-50 km/klst		V _t ≤ 30 km/klst	
Vegagerðin	Reykjavíkurborg	Mai 2022	Teikning nr. 11.1.1.3 Útgáfa 18

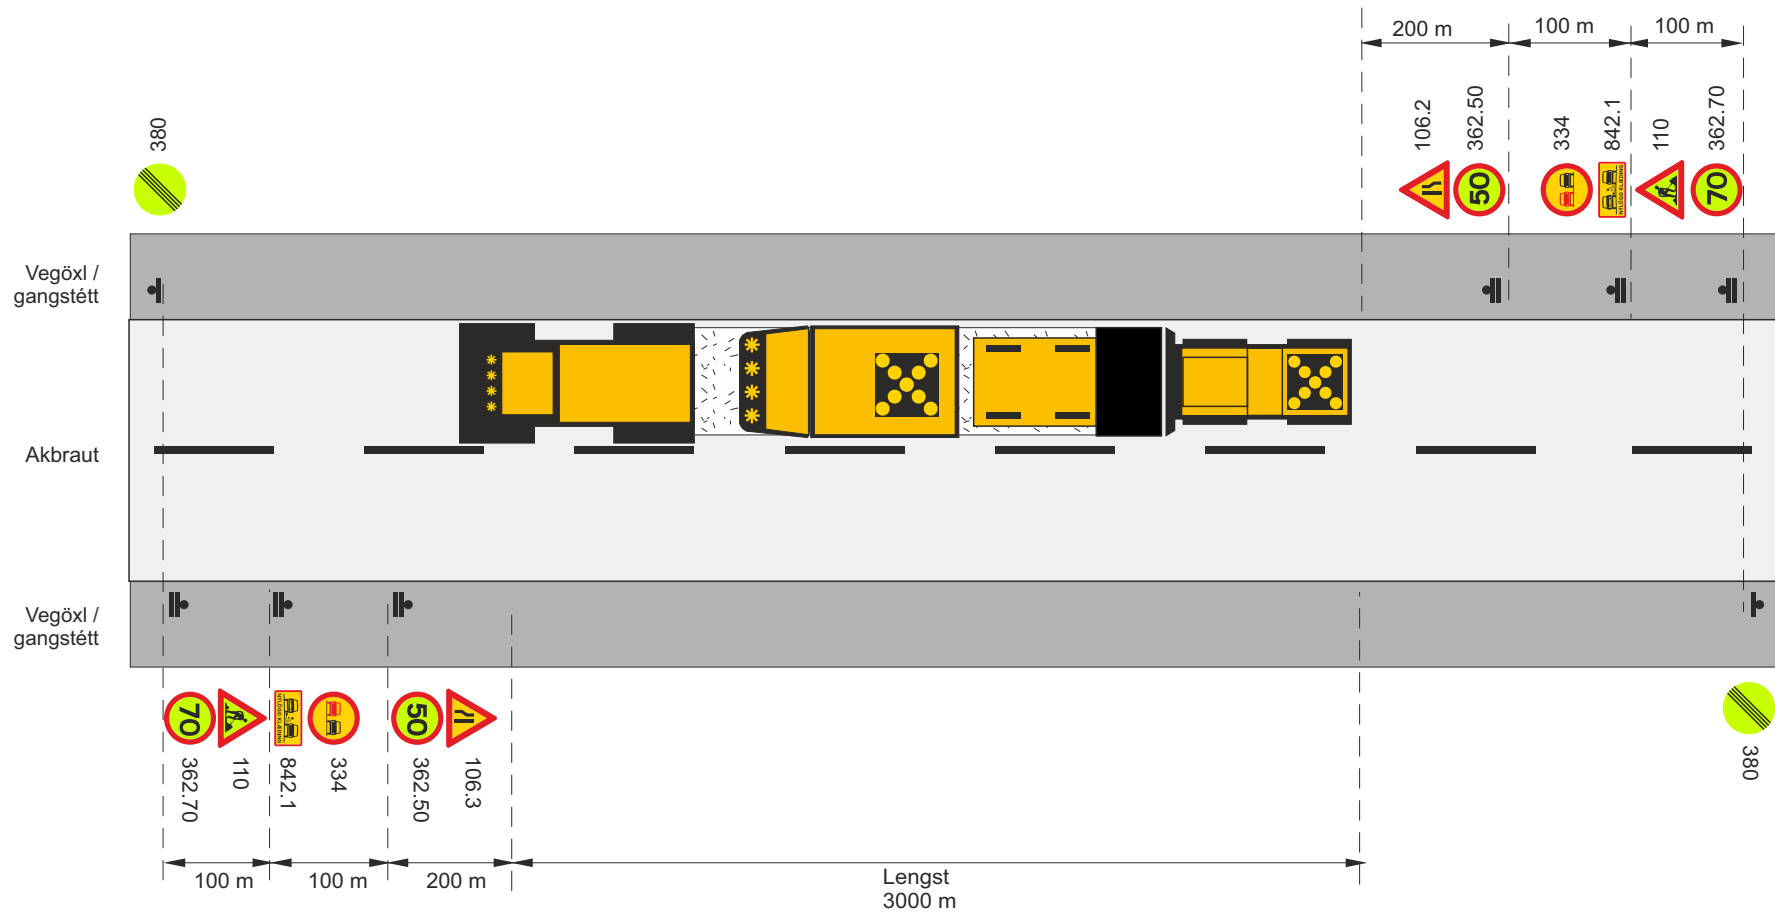

Framkvæmdasvæði


Staðsetning merkis

Ljósakross á valtare og asfalt dreifibíl

V_t Leyfilegur hámarkshraði framhjá framkvæmdasvæði


V_b Leyfilegur hámarkshraði að framkvæmdasvæði

SkammtímaVinna			
Klæðing – yfirlögn			
Lagt á móti akstursstefnu umferðar			
Vh = 80-90 km/klst		Vt ≤ 50 km/klst	
Vegagerðin	Reykjavíkurborg	Mai 2022	Teikning nr. 11.1.2.1 Útgáfa 18

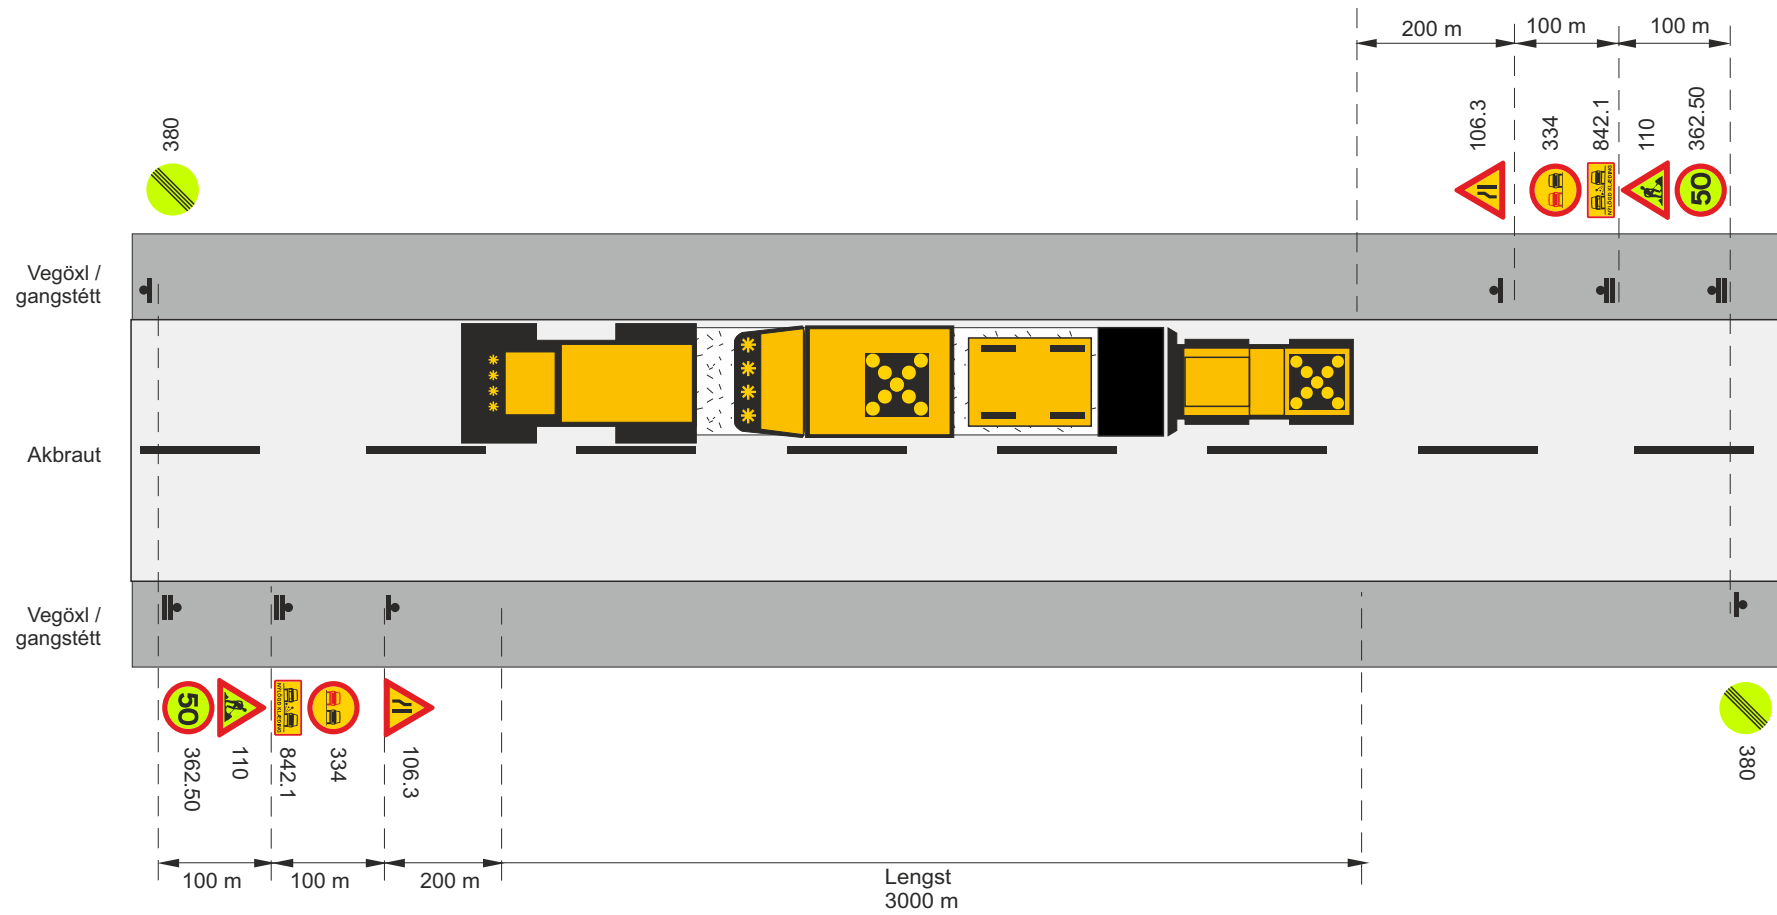


-  Framkvæmdasvæði
-  Staðsetning merkis
-  Ljósakross á valtare og asfalt dreifibíl
- V_t Leyfilegur hámarkshraði framhjá framkvæmdasvæði
- V_b Leyfilegur hámarkshraði að framkvæmdasvæði

SkammtímaVinna				
Klæðing – yfirlögn				
Lagt á móti akstursstefnu umferðar				
Vh = 60-70 km/klst			Vt ≤ 50 km/klst	
		Mai 2022	Teikning nr. 11.1.2.2	Útgáfa 18

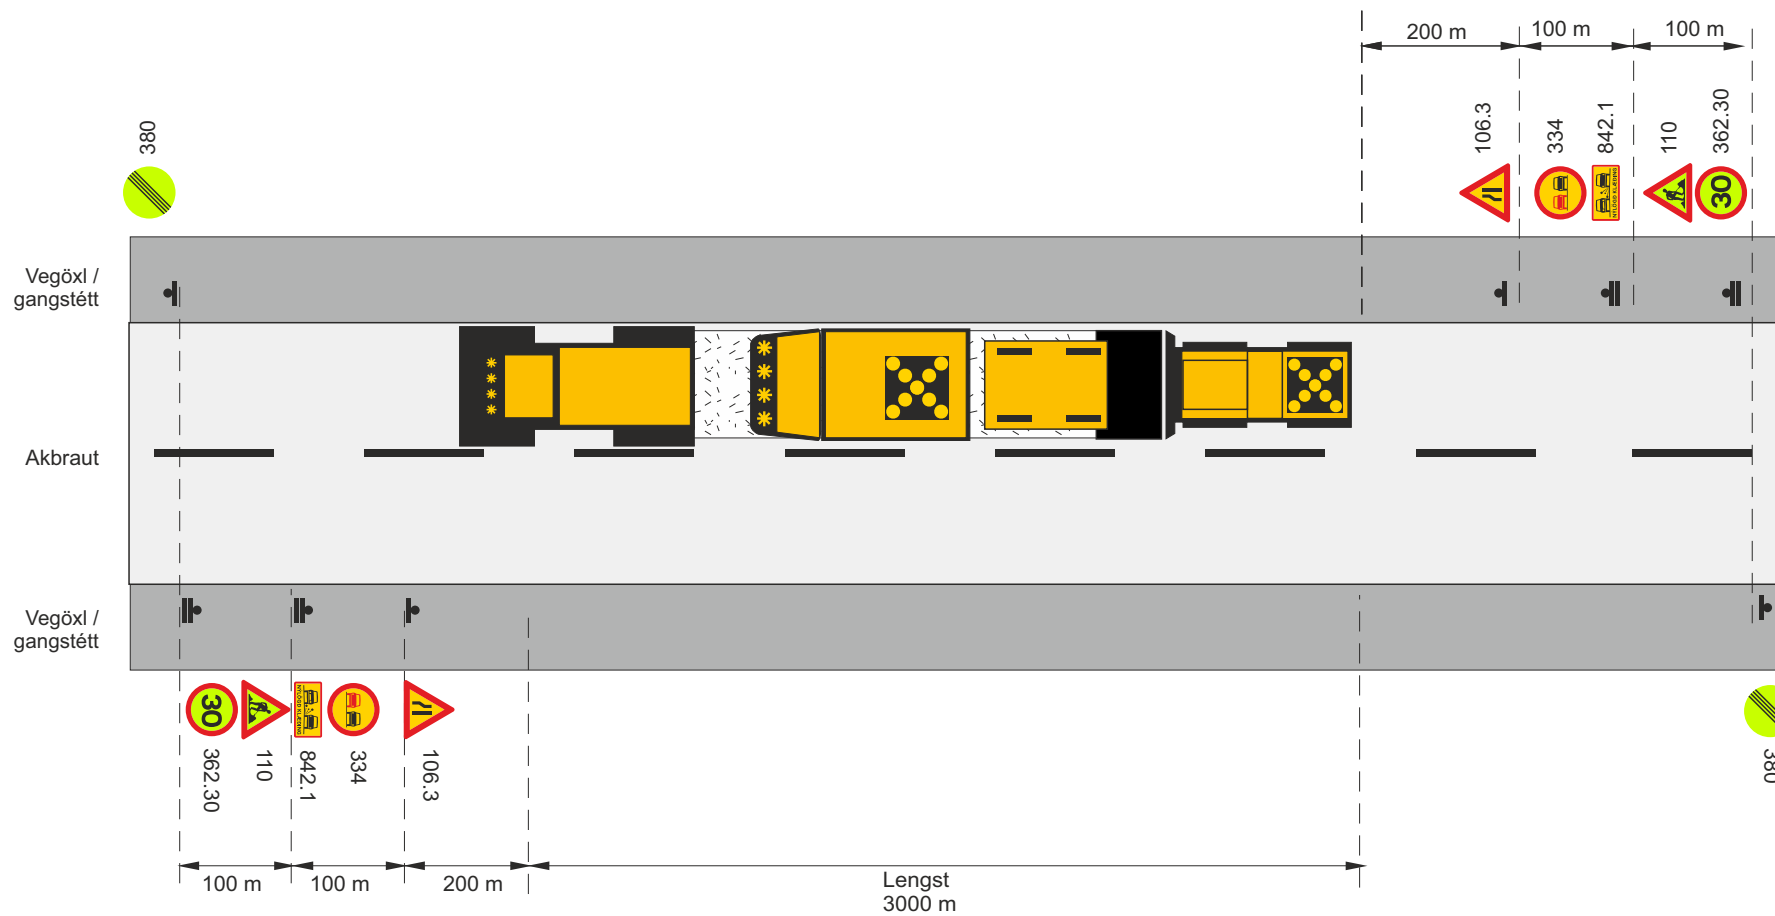

- | | |
|---|---|
|  | Framkvæmdasvæði |
|  | Staðsetning merkis |
|  | Ljósakross á valtare og asfalt dreifibíl |
| V_f | Leyfilegur hámarkshraði framhjá framkvæmdasvæði |
| V_h | Leyfilegur hámarkshraði að framkvæmdasvæði |

Skammtíminavinna			
Klæðing – yfirlögn			
Lagt á móti akstursstefnu umferðar			
Vh = 30-50 km/klst			Vt ≤ 30 km/klst
 Vegagerðin	 Reykjavíkurborg	Mai 2022	Teikning nr. 11.1.2.3 Útgáf 18

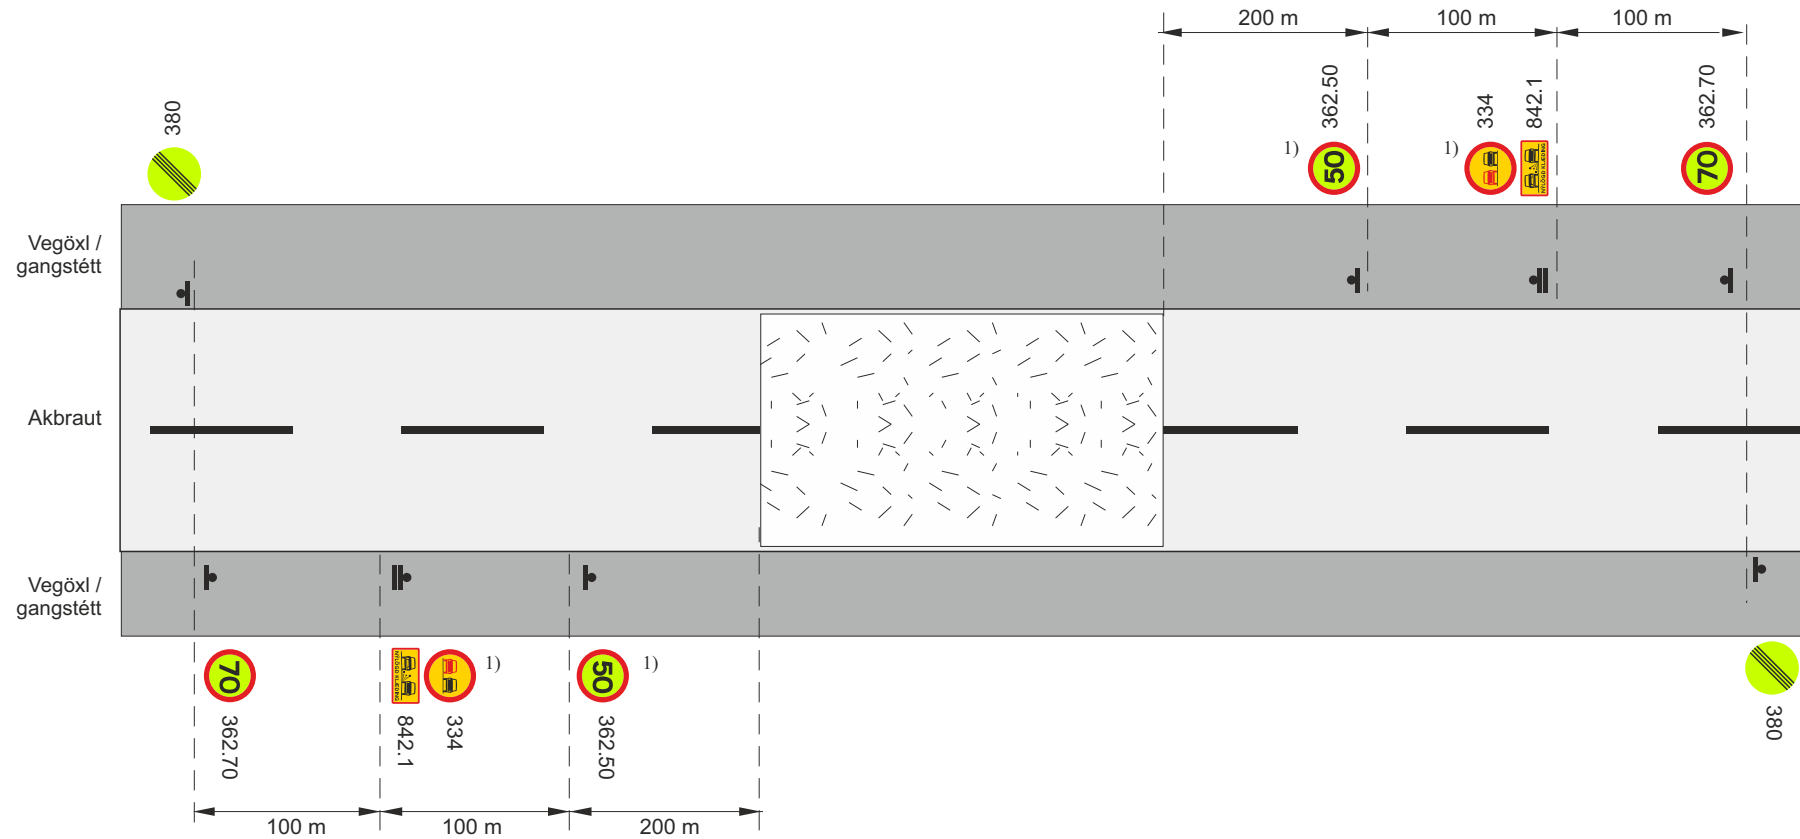

Framkvæmdasvæði


Staðsetning merkis

V_t Leyfilegur hámarkshraði framhjá framkvæmdasvæði

V_h Leyfilegur hámarkshraði að framkvæmdasvæði

1) merki endurtekin á 3 km fresti

Skammtímaavinna			
Klæðing – yfirlögn			
Eftir að klæðingu er lokið			
$V_h = 80-90$ km/klst			$V_t \leq 50$ km/klst
Vegagerðin	Reykjavíkurborg	Mai 2022	Teikning nr. 11.1.3.1 Útgáfa 18

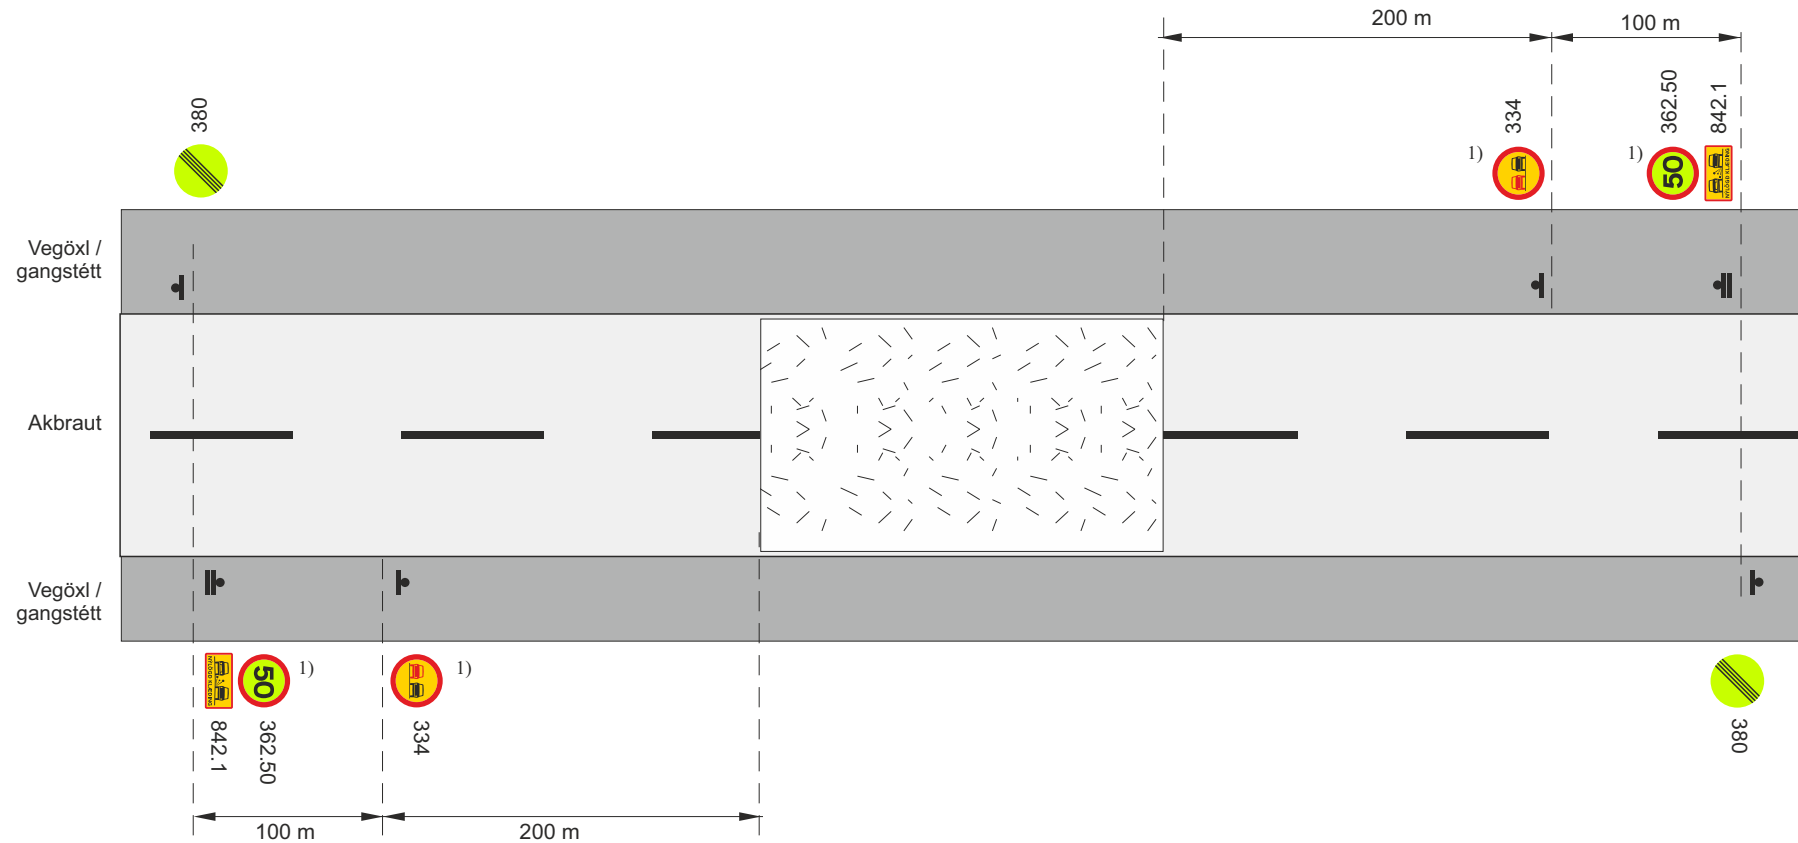

Framkvæmdasvæði


Staðsetning merkis

V_t Leyfilegur hámarkshraði framhjá framkvæmdasvæði

V_h Leyfilegur hámarkshraði að framkvæmdasvæði

1) merki endurtekin á 3 km fresti

SkammtímaVinna			
Klæðing – yfirlögn			
Eftir að klæðingu er lokið			
$V_h = 60-70$ km/klst		$V_t \leq 50$ km/klst	
Vegagerðin	Reykjavíkurborg	Mai 2022	Teikning nr. 11.1.3.2 Útgáfa 18

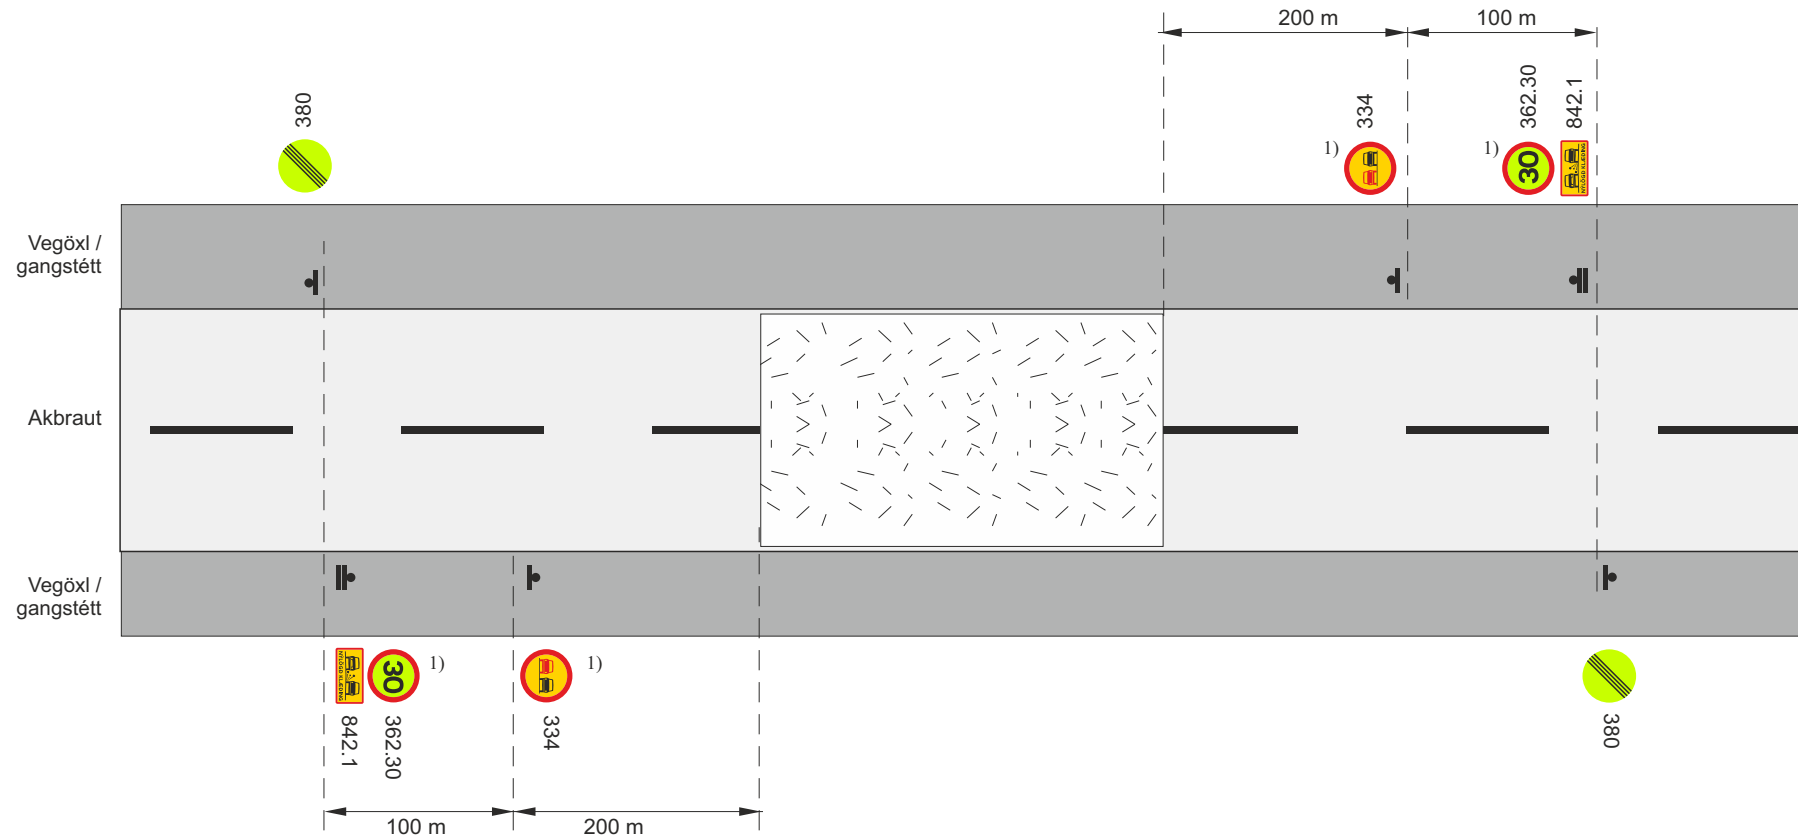

Framkvæmdasvæði


Staðsetning merkis

V_t Leyfilegur hámarkshraði framhjá framkvæmdasvæði


V_h Leyfilegur hámarkshraði að framkvæmdasvæði

1) merki endurtekin á 3 km fresti


SkammtímaVinna			
Klæðing – yfirlögn			
Eftir að klæðingu er lokið			
$V_h = 30-50$ km/klst		$V_t \leq 30$ km/klst	
Vegagerðin	Reykjavíkurborg	Mai 2022	Teikning nr. 11.1.3.3 Útgáfa 18

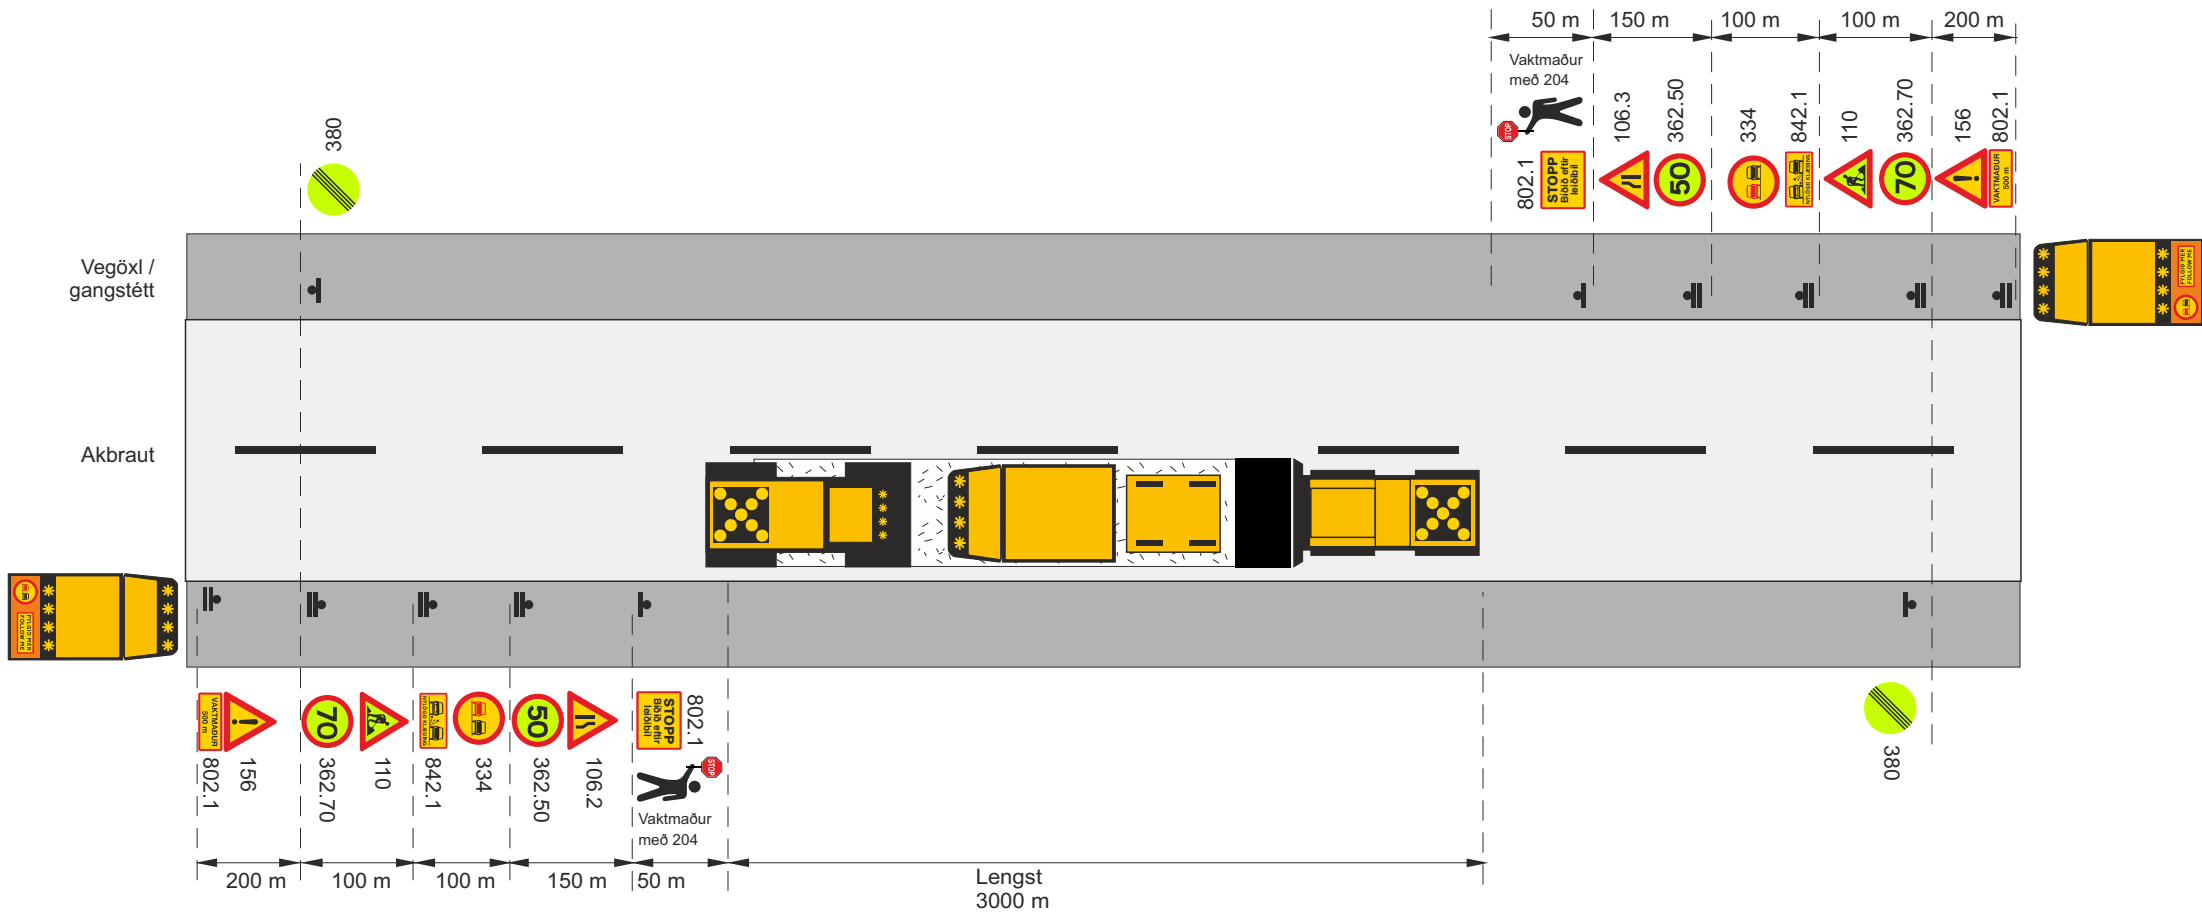


-  Framkvæmdasvæði
-  Staðsetning merkis
-  Ljósakross á valtara og asfaltbreifibíl
- V_t Leyfilegur hámarkshraði framhjá framkvæmdasvæði
- V_h Leyfilegur hámarkshraði að framkvæmdasvæði

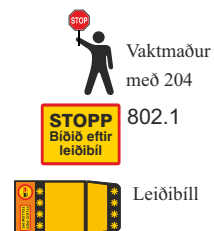


SkammtímaVinna		
Klæðing – yfirlögn		
Lagt í akstursstefnu umferðar, umferð stjórnað af vaktmönnum og leiðibíl		
$V_h = 80-90$ km/klst		$V_t \leq 50$ km/klst
		Mai 2022
Teikning nr.	11.1.4.1	Útgáfa 18

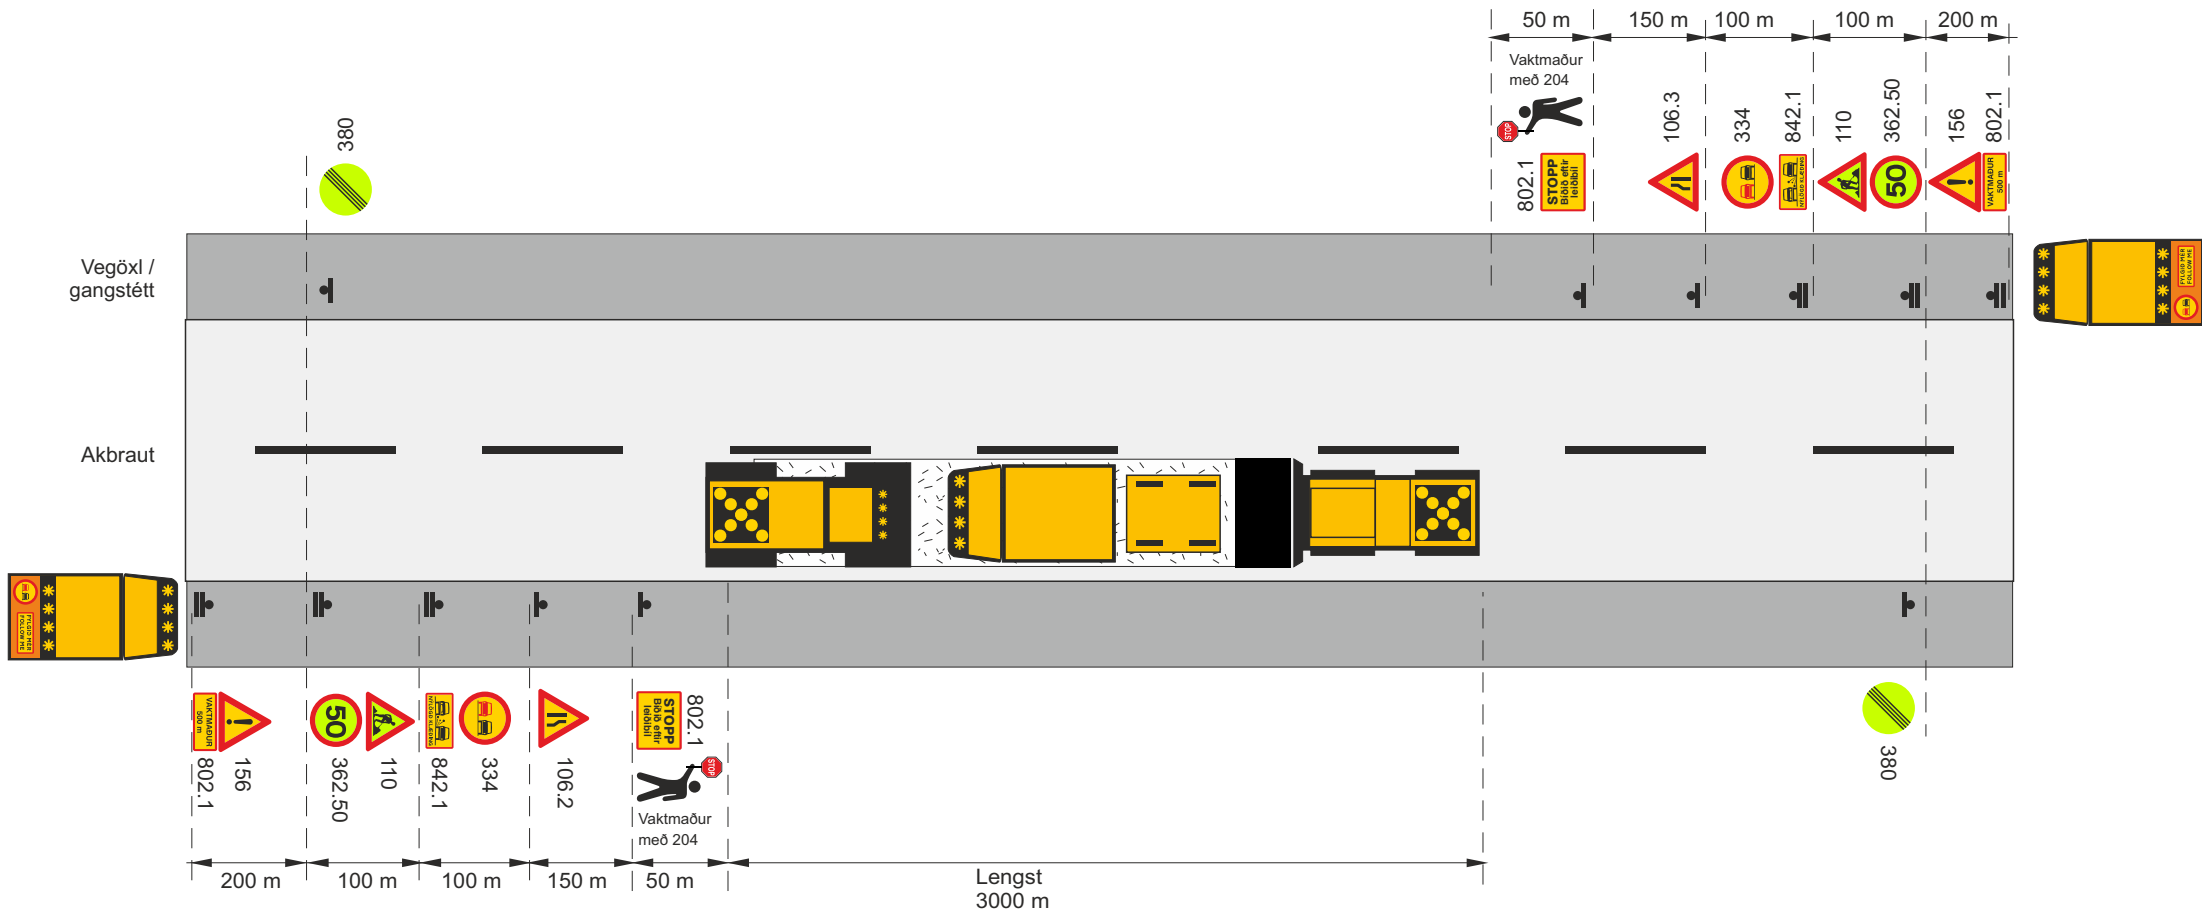


-  Framkvæmdasvæði
-  Staðsetning merkis
-  Ljósakross á valtara og asfalt dreifibíl
- V_t Leyfilegur hámarkshraði framhjá framkvæmdasvæði
- V_h Leyfilegur hámarkshraði að framkvæmdasvæði

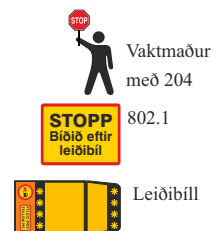


Skammtímaavinna			
Klæðing – yfirlögn			
Lagt í akstursstefnu umferðar, umferð stjórnað af vaktmönnum og leiðibíl			
$V_h = 60-70$ km/klst		$V_t \leq 50$ km/klst	
 Vegagerðin	 Reykjavíkurborg	Mai 2022	Teikning nr. 11.1.4.2 Útgáfa 18

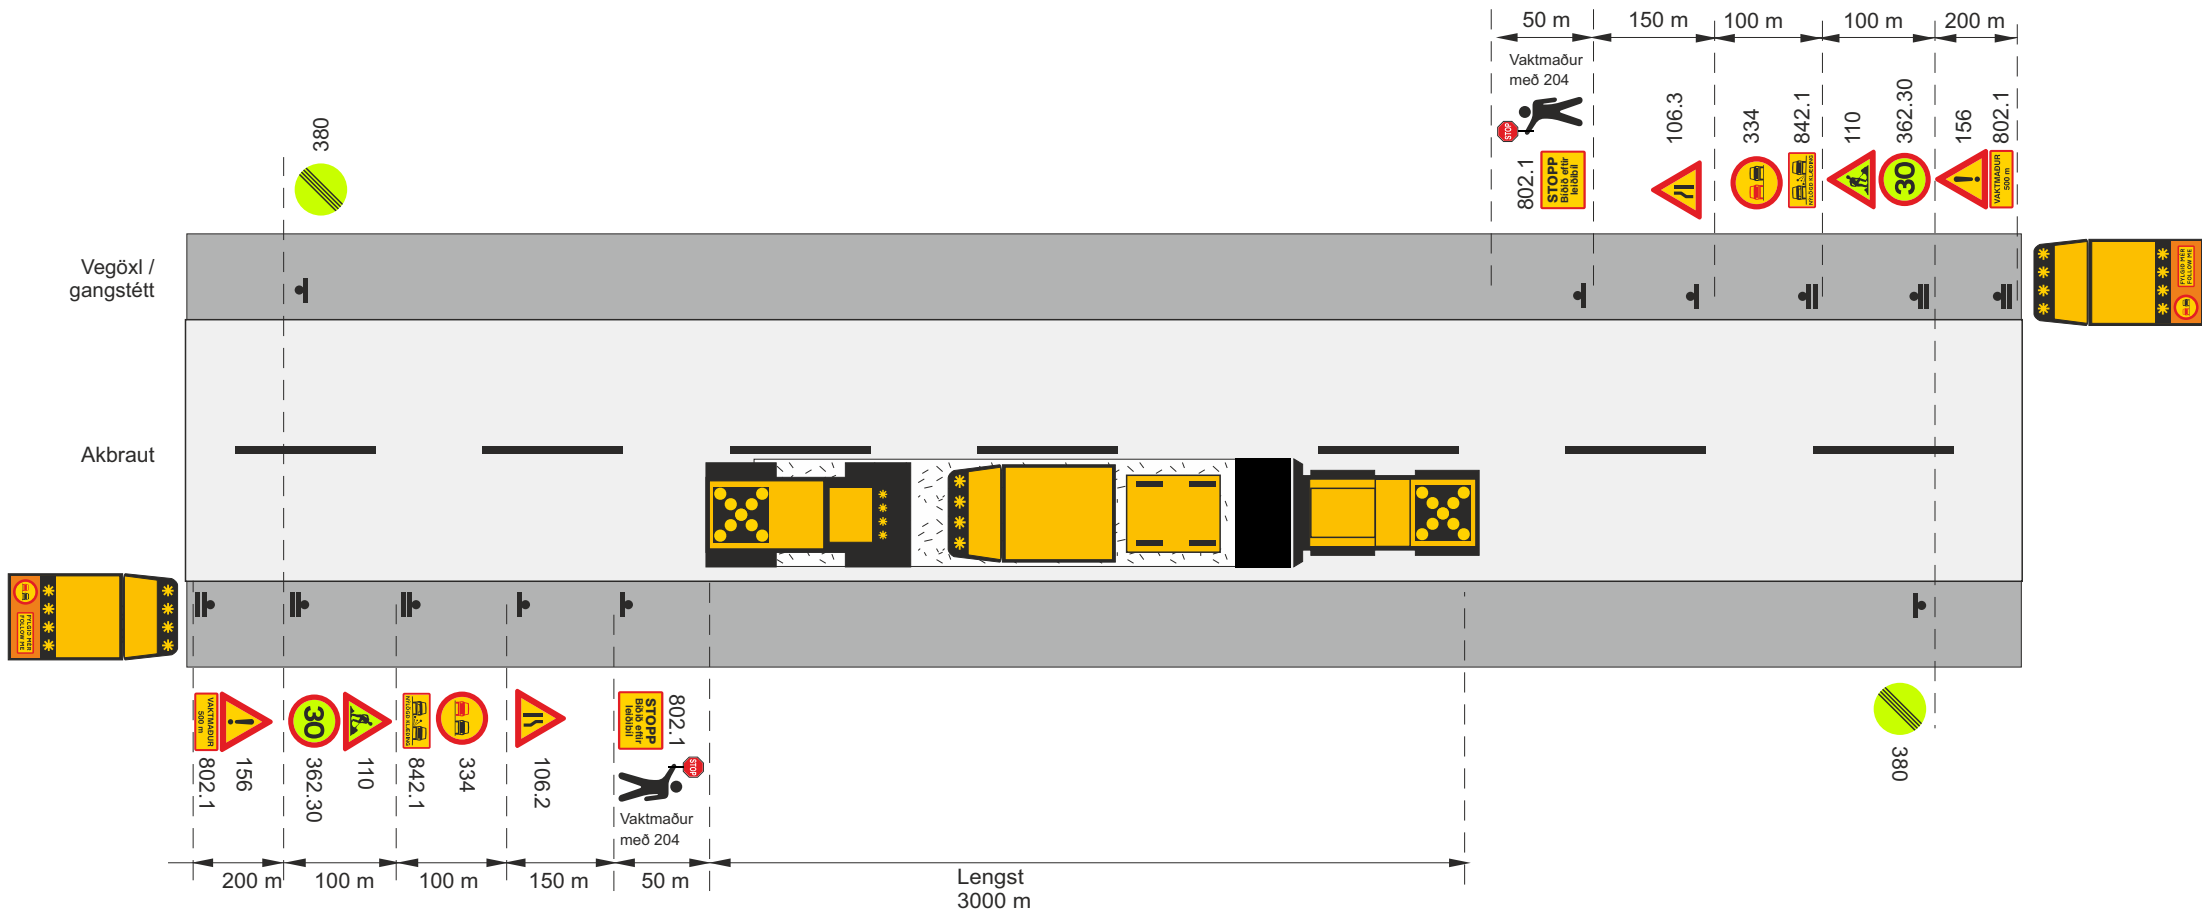


-  Framkvæmdasvæði
-  Staðsetning merkis
-  Ljósakross á valara og asfaltbreifibíl
- V_t Leyfilegur hámarkshraði framhjá framkvæmdasvæði
- V_h Leyfilegur hámarkshraði að framkvæmdasvæði

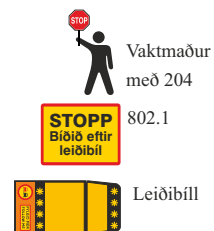


SkammtímaVinna		
Klæðing – yfirlögn		
Lagt í akstursstefnu umferðar, umferð stjórnað af vaktmönnum og leiðibíl		
$V_h = 50 \text{ km/klst}$		$V_t \leq 30 \text{ km/klst}$
 Vegagerðin	 Reykjavíkurborg	Mai 2022
Teikning nr. 11.1.4.3		Útgáfa 18

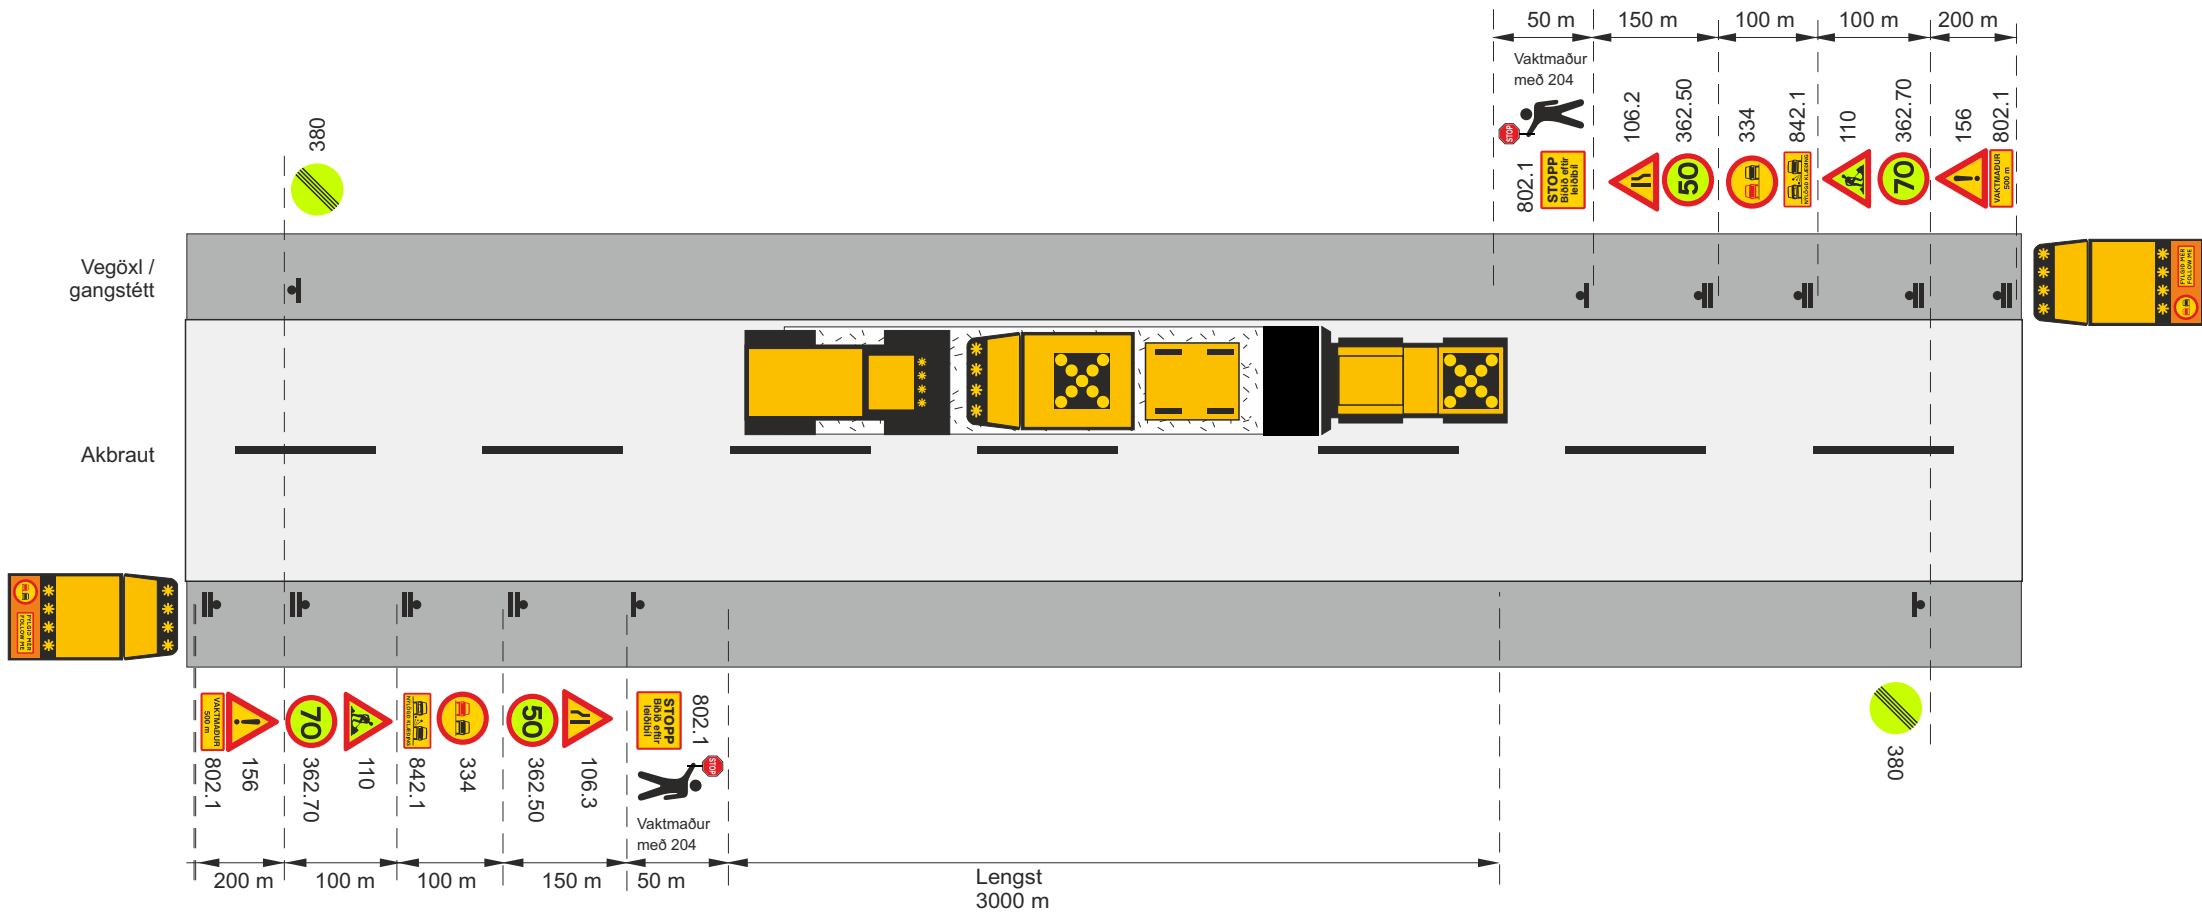


- Framkvæmdasvæði
- Staðsetning merkis
- Ljósakross á valtara og asfaltreiðfíbil
- V_t Leyfilegur hámarkshraði framhjá framkvæmdasvæði
- V_h Leyfilegur hámarkshraði að framkvæmdasvæði

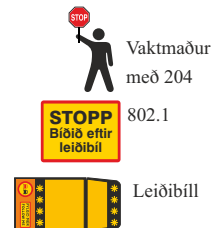


SkammtímaVinna				
Klæðing – yfirlögn				
Lagt á móti akstursstefnu umferðar, umferð stjórnað af vaktmönnum og leiðibíl				
$V_h = 80-90 \text{ km/klst}$			$V_t \leq 50 \text{ km/klst}$	
Vegagerðin	Reykjavíkurborg	Mai 2022	Teikning nr. 11.1.5.1	Útgáfa 18

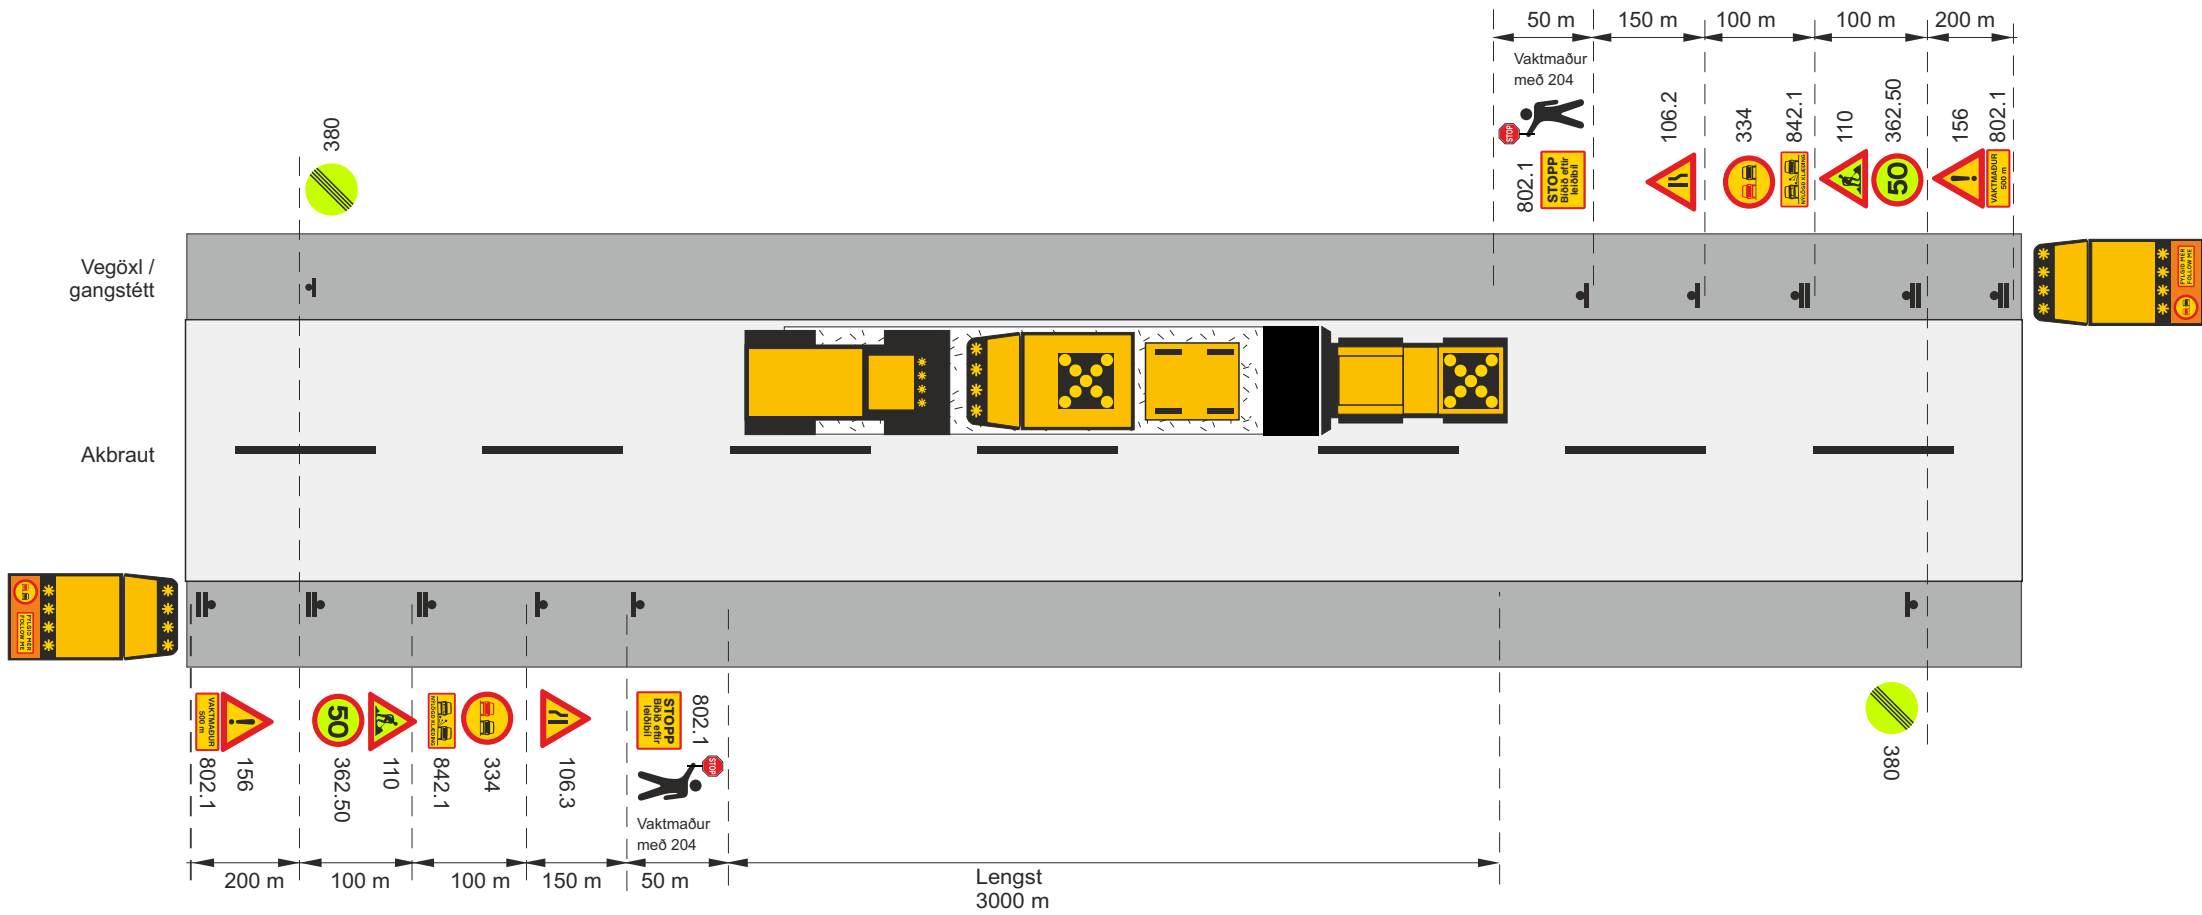


-  Framkvæmdasvæði
-  Staðsetning merkis
-  Ljósakross á valtara og asfaltreiðfíbil
- V_t Leyfilegur hámarkshraði framhjá framkvæmdasvæði
- V_h Leyfilegur hámarkshraði að framkvæmdasvæði

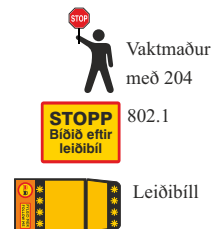


Skammtímaavinna				
Klæðing – yfirlögn				
Lagt á móti akstursstefnu umferðar, umferð stjórnað af vaktmönnum og leiðibíl				
$V_h = 60-70$ km/klst			$V_t \leq 50$ km/klst	
		Mai 2022	Teikning nr.	11.1.5.2
				Útgáfa 18

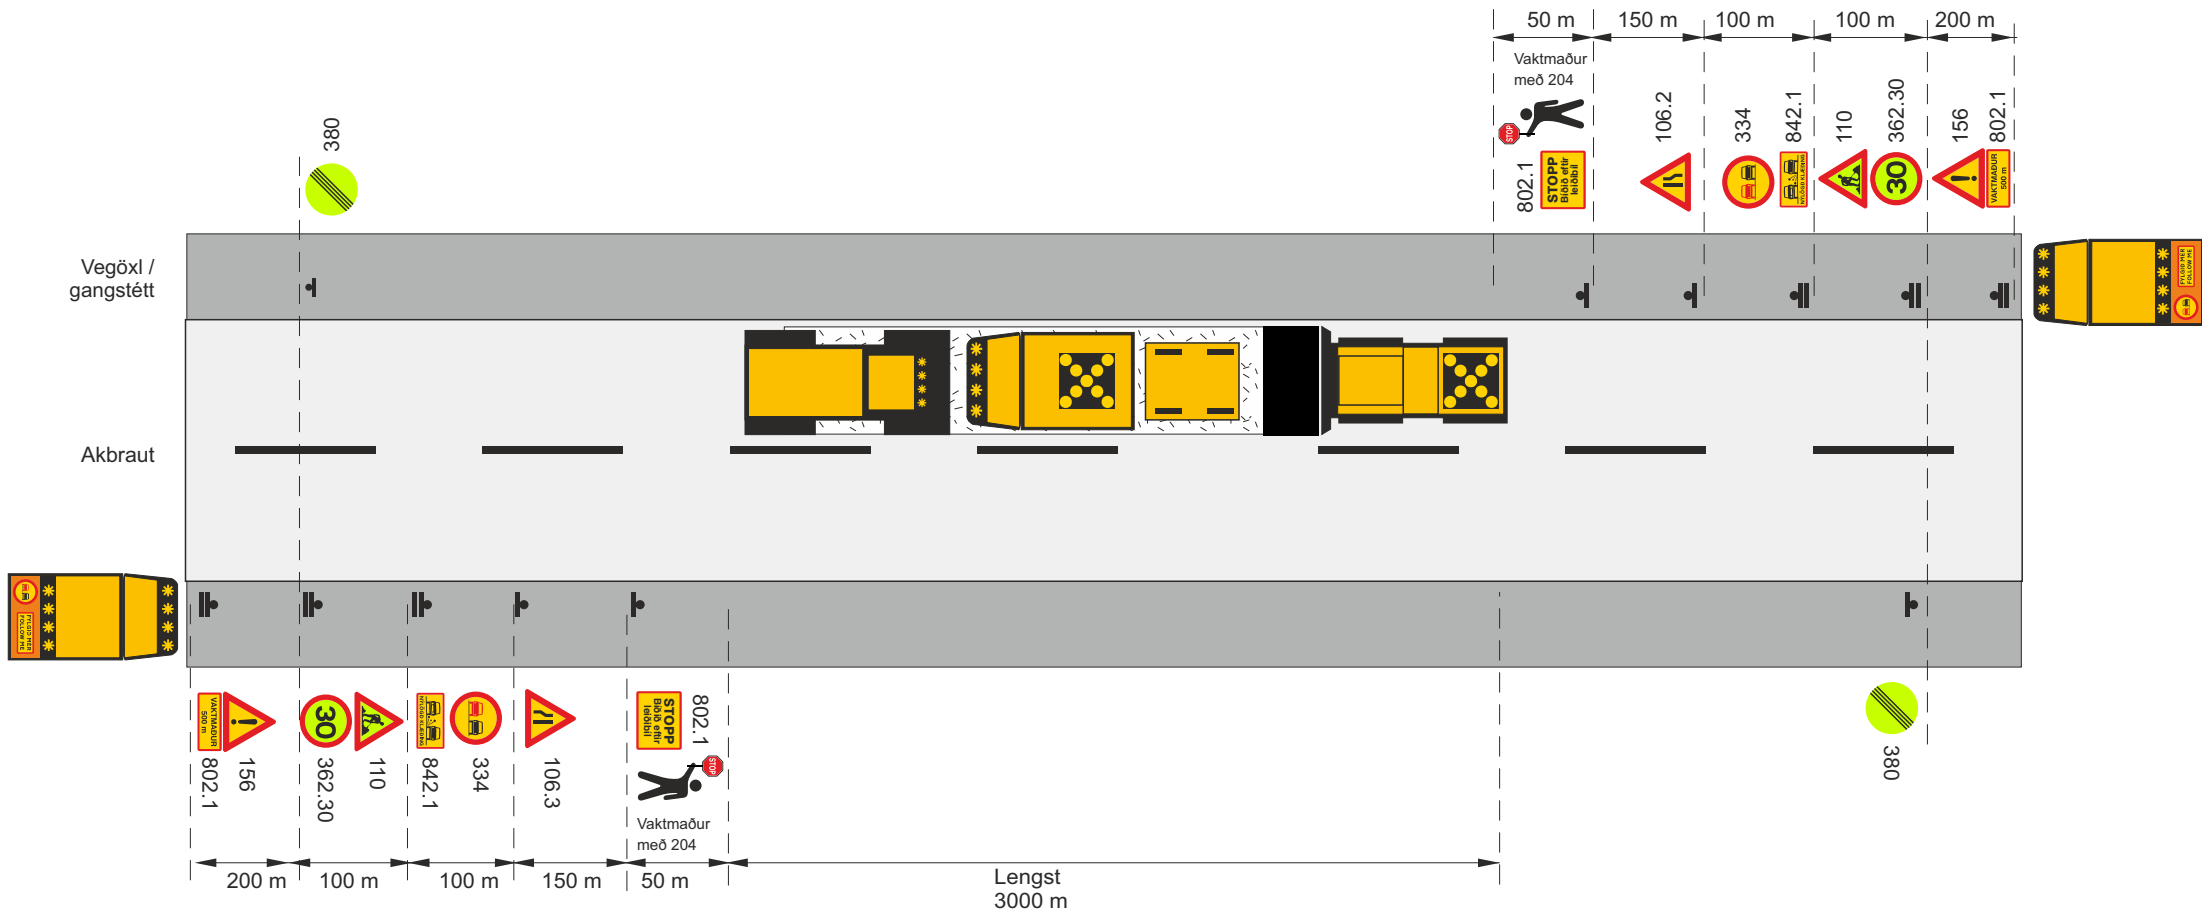

- Framkvæmdasvæði
- Staðsetning merkis
- Ljósakross á valtara og asfalt dreifibíl
- V_t Leyfilegur hámarkshraði framhjá framkvæmdasvæði
- V_h Leyfilegur hámarkshraði að framkvæmdasvæði

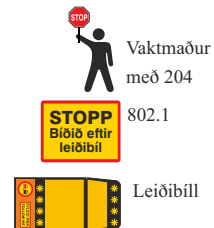

Skammtímaavinna			
Klæðing – yfirlögn			
Lagt á móti akstursstefnu umferðar, umferð stjórnað af vaktmönnum og leiðibíl			
$V_h = 50 \text{ km/klst}$		$V_t \leq 30 \text{ km/klst}$	
Vegagerðin	Reykjavíkurborg	Mai 2022	Teikning nr. 11.1.5.3 Útgáfa 18

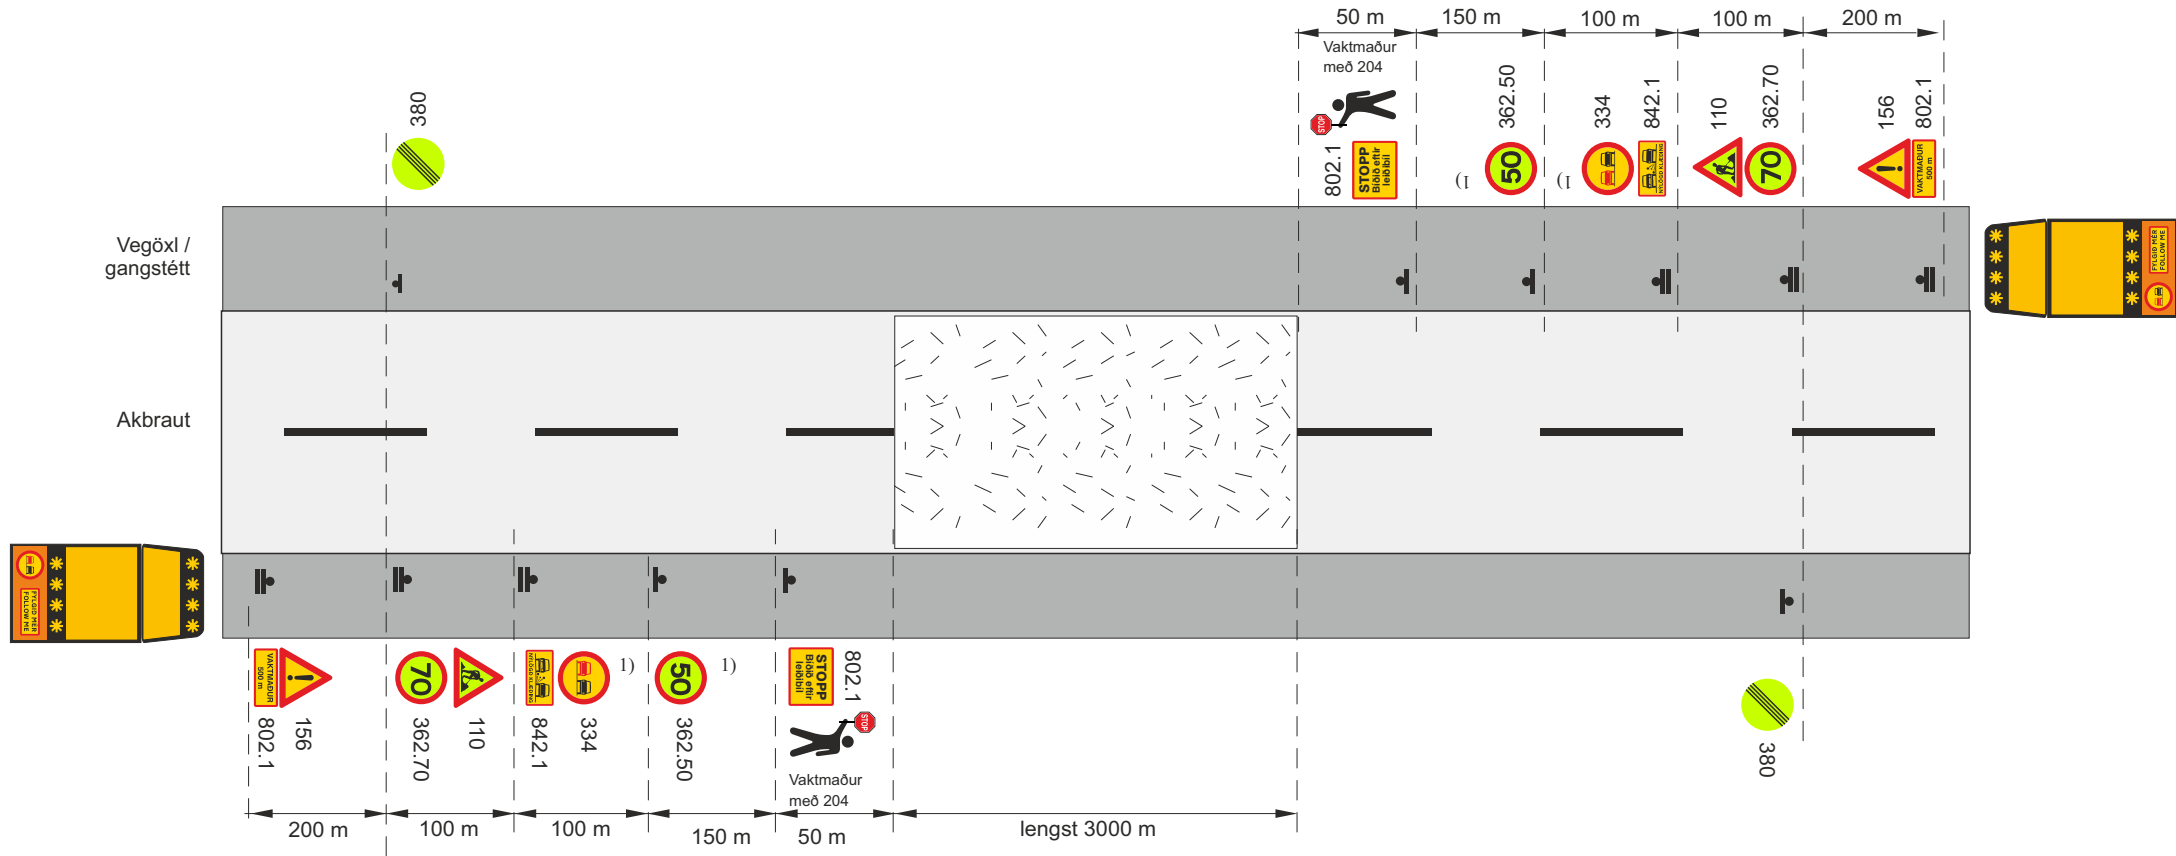


 Framkvæmdasvæði

 Staðsetning merkis


V_t Leyfilegur hámarkshraði framhjá framkvæmdasvæði

V_h Leyfilegur hámarkshraði að framkvæmdasvæði

1) merki endurtekin á 3 km fresti

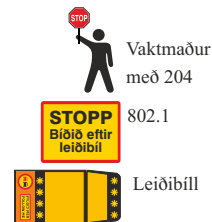

SkammtímaVinna		
Klæðing – yfirlögn		
Eftir að klæðingu er lokið, umferð stjórnað með vaktmönnum og leiðibíl		
V _h = 80-90 km/klst		V _t ≤ 50 km/klst
		Mai 2022
Teikning nr.	11.1.6.1	Útgáfa 18

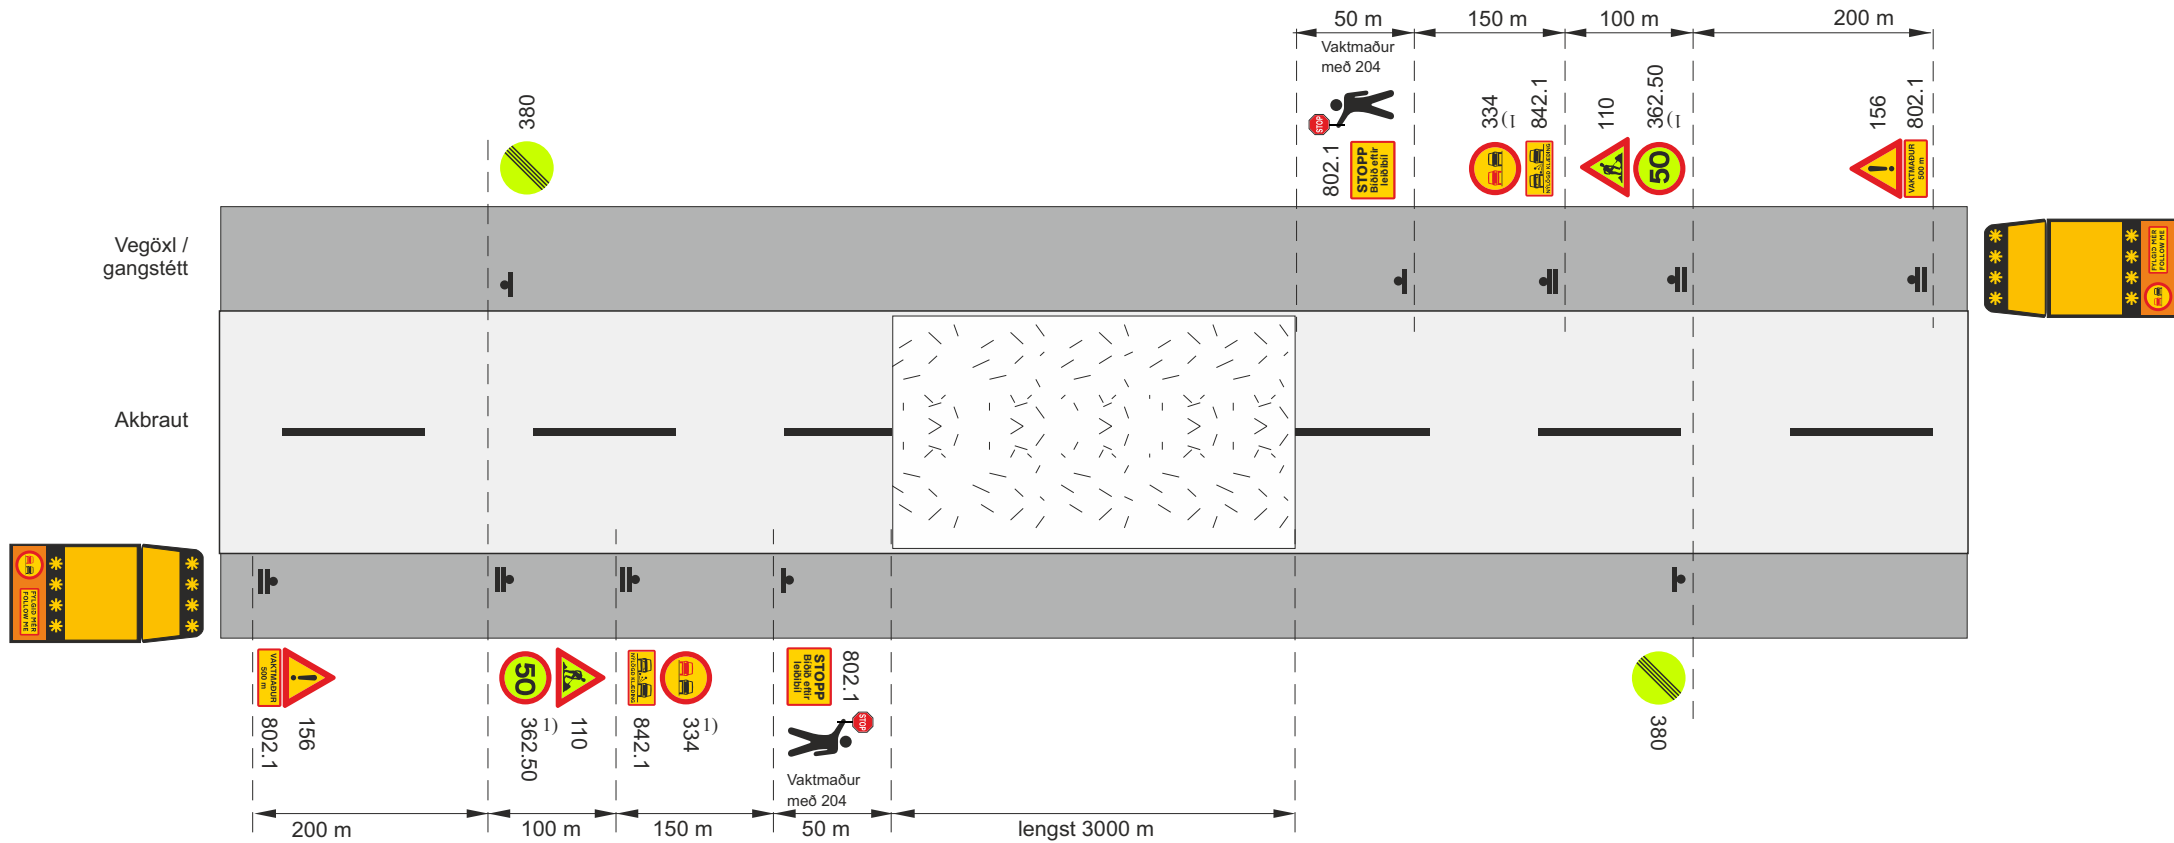


Framkvæmdasvæði

Staðsetning merkis

V_t Leyfilegur hámarkshraði framhjá framkvæmdasvæði

V_b Leyfilegur hámarkshraði að framkvæmdasvæði

1) merki endurtekin á 3 km fresti

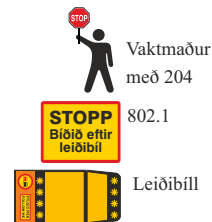

SkammtímaVinna			
Klæðing – yfirlögn			
Eftir að klæðingu er lokið, umferð stjórnað með vaktmönnum og leiðibíl			
V _h = 60-70 km/klst		V _t ≤ 50 km/klst	
Vegagerðin	Reykjavíkurborg	Mai 2022	Teikning nr. 11.1.6.2 Útgáfa 18



• Staðsetning merkis


V_h Leyfilegur hámarkshraði að framkvæmdasvæði

 Vaktmaður
með 204

 802.1

 Leiðibíll

Skammtímavinna			
Klæðing – yfirlögn			
Eftir að klæðing er lokið, umferð stjórnad með vaktmönnum og leiðibíl			
Vh = 50 km/klst		Vt ≤ 30 km/klst	
 Vegagerðin	 Reykjavíkurborg	Maí 2022	Teikning nr. 11.1.6.3 Útgáf 18

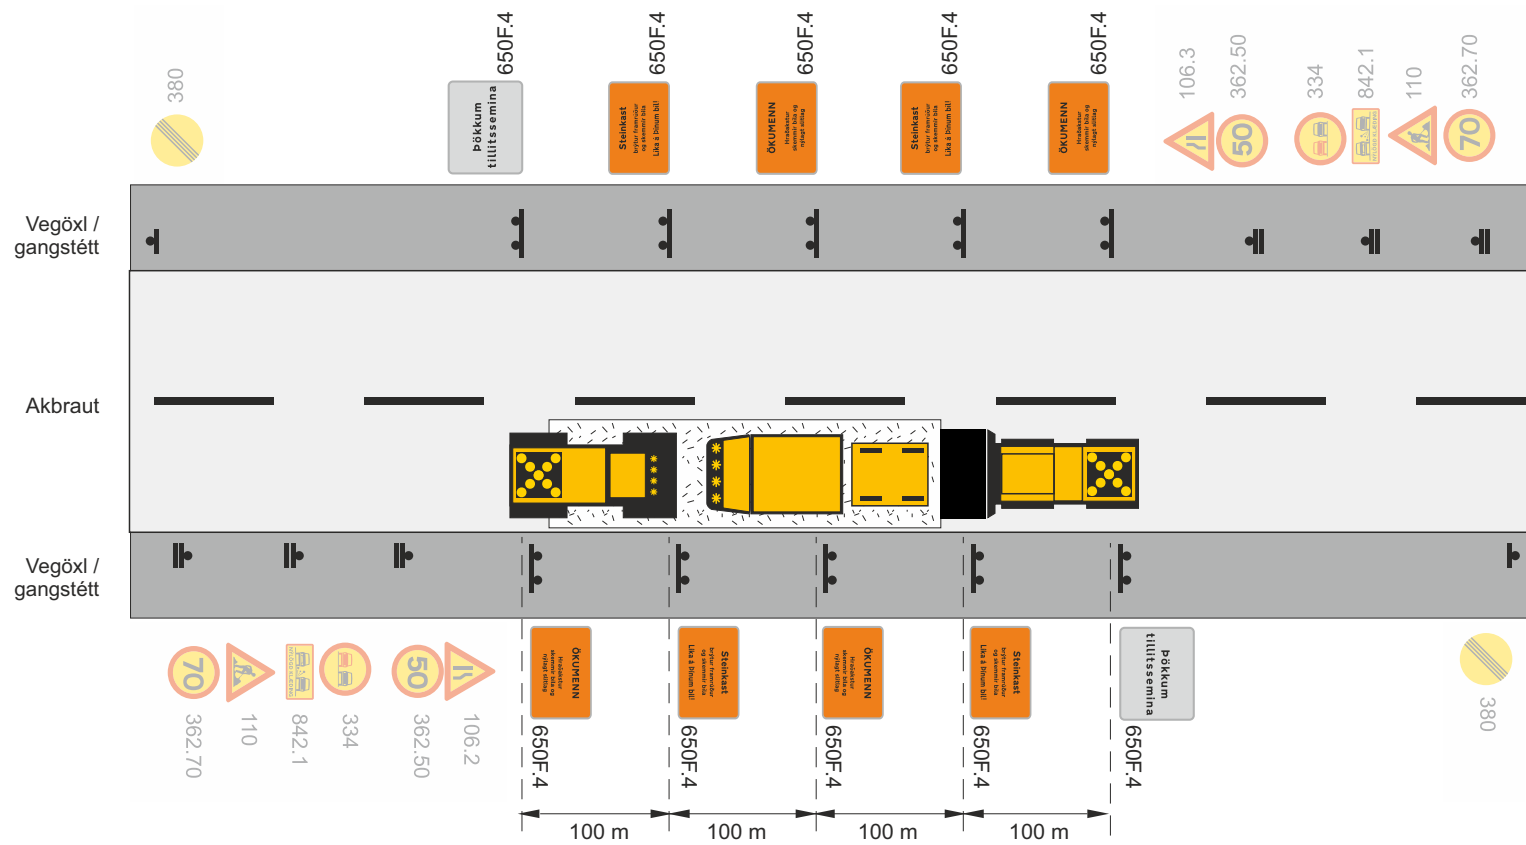

- Framkvæmdasvæði
- Staðsetning merkis
- Ljósakross á tæki


Dæmi um viðbótar- og ábendingarmerkingar til að draga úr umferðarhraða

ÖKUMENN
 Hraðakstur
 skemmir bíla og
 nýlagt slítlag

Steinkast
 brýtur framrúður
 og skemmir bíla
 Líka á þínum bíl!

**Pökkum
tillitssemina**

SkammtímaVinna		
Klæðing – yfirlögn		
Viðbótar- og ábendingarmerkingar til að draga úr umferðarhraða		
Vh = 80-90 km/klst		Vt ≤ 50 km/klst
Vegagerðin	Reykjavíkurborg	Mai 2022
Teikning nr.	11.1.7	Útgáfa 18

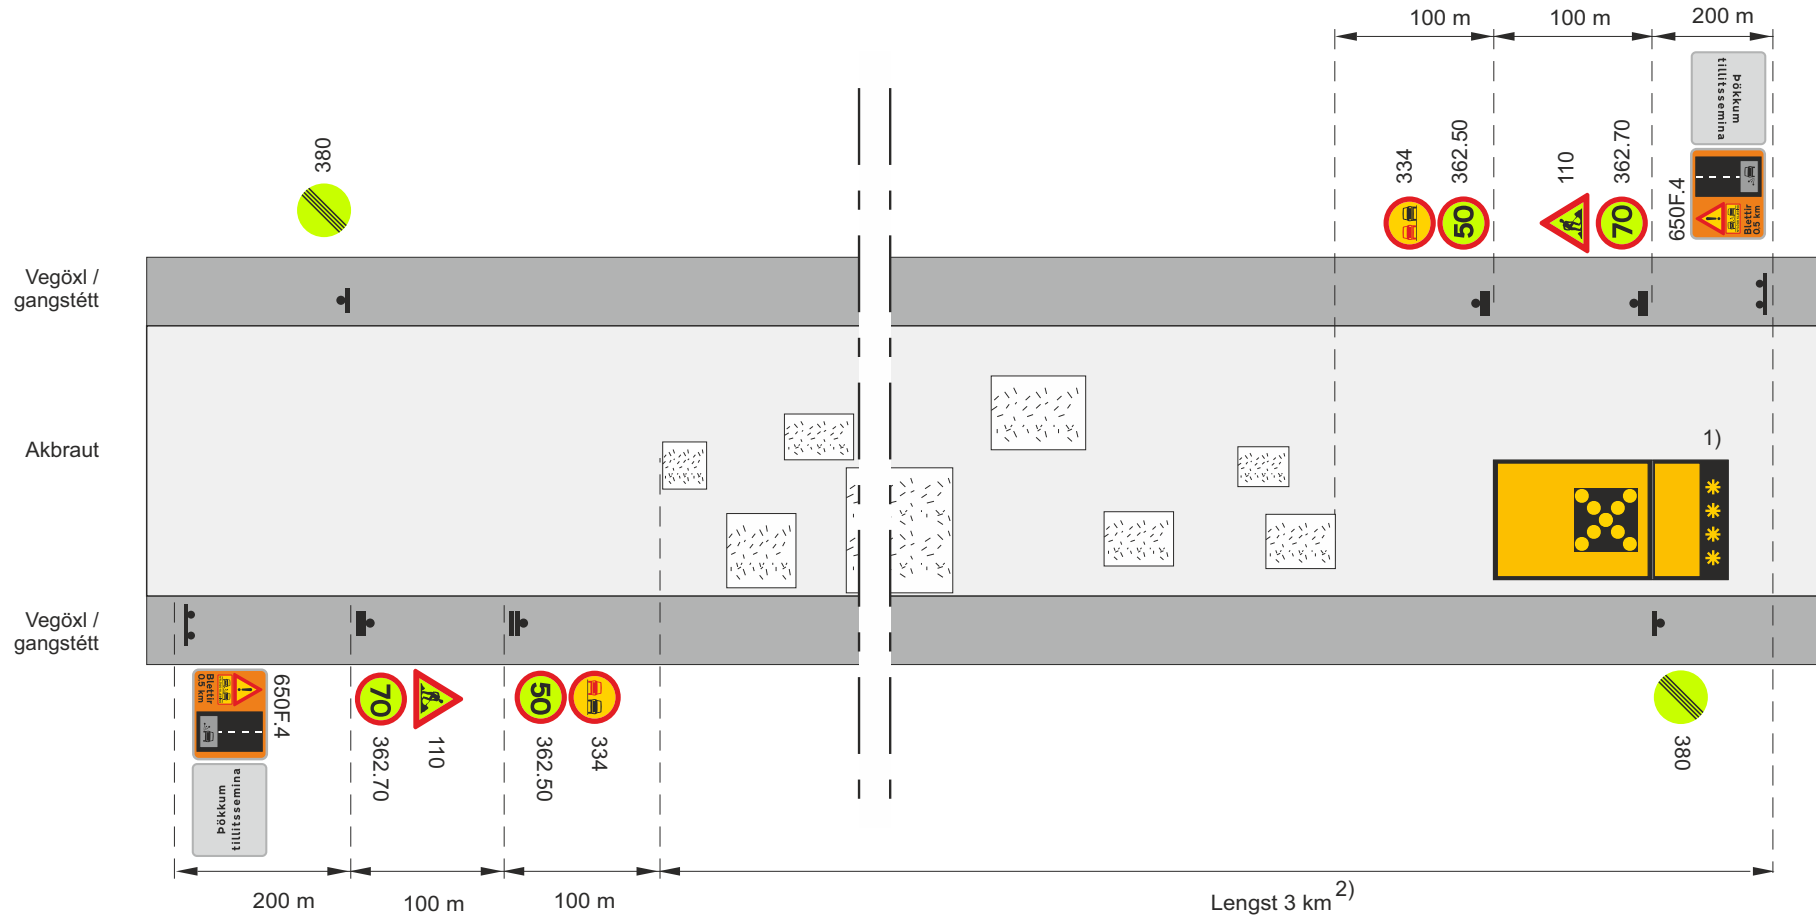

 Framkvæmdasvæði

 Staðsetning merkis


 Ljósakross á viðgerðartæki

V₁ Leyfilegur hámarkshraði framhjá framkvæmdasvæði

1) Merking á viðgerðarbíl, merkjavagni eða ökutæki sem fylgir viðgerðarbíl, 362.50 og 212.

2) Fyrir lengri kafla en 3 km komi merki 362.50 og 112 með mest 2 km millibili (sjá teikningu 11.2.2.1)

SkammtímaVinna			
Blettaviðgerðir			
Klæðing - Viðgerð með blettaviðgerðarbíl. Þéttleiki $\geq 25\%$ á 200 m			
Vh = 80-90 km/klst		Vt ≤ 50 km/klst	
 Vegagerðin	 Reykjavíkurborg	Mai 2022	Teikning nr. 11.2.1.1 Útgáfa 18

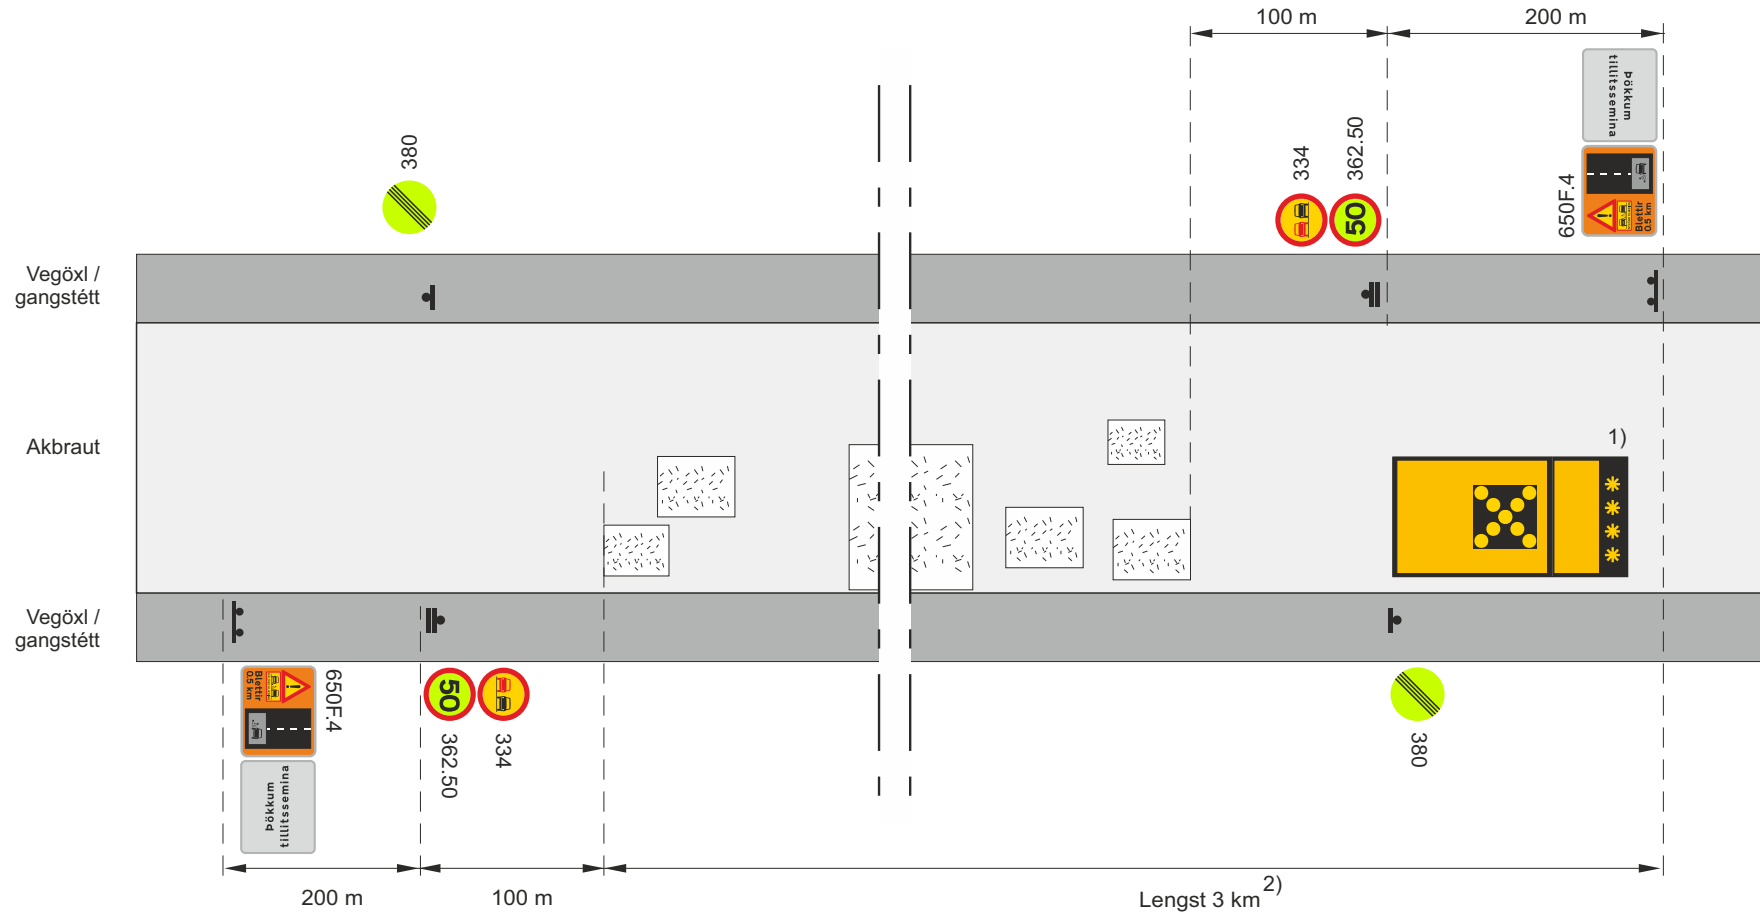


-  Framkvæmdasvæði
-  Staðsetning merkis
-  Ljósakross á viðgerðartæki

V₁ Leyfilegur hámarkshraði framhjá framkvæmdasvæði

1) Merking á viðgerðarbíl, merkjavagni eða ökutæki sem fylgir viðgerðarbíl, 362.50 og 212.

2) Fyrir lengri kafla en 3 km komi merki 362.50 og 842.1 með mest 2 km millibili (sjá teikningu 11.2.2.2)

SkammtímaVinna			
Blettaviðgerðir			
Klæðing - Viðgerð með blettaviðgerðarbíl. Þéttleiki ≥ 25% á 200 m			
Vh = 60-70 km/klst		Vt ≤ 50 km/klst	
		Mai 2022	Teikning nr. 11.2.1.2 Útgáfa 18

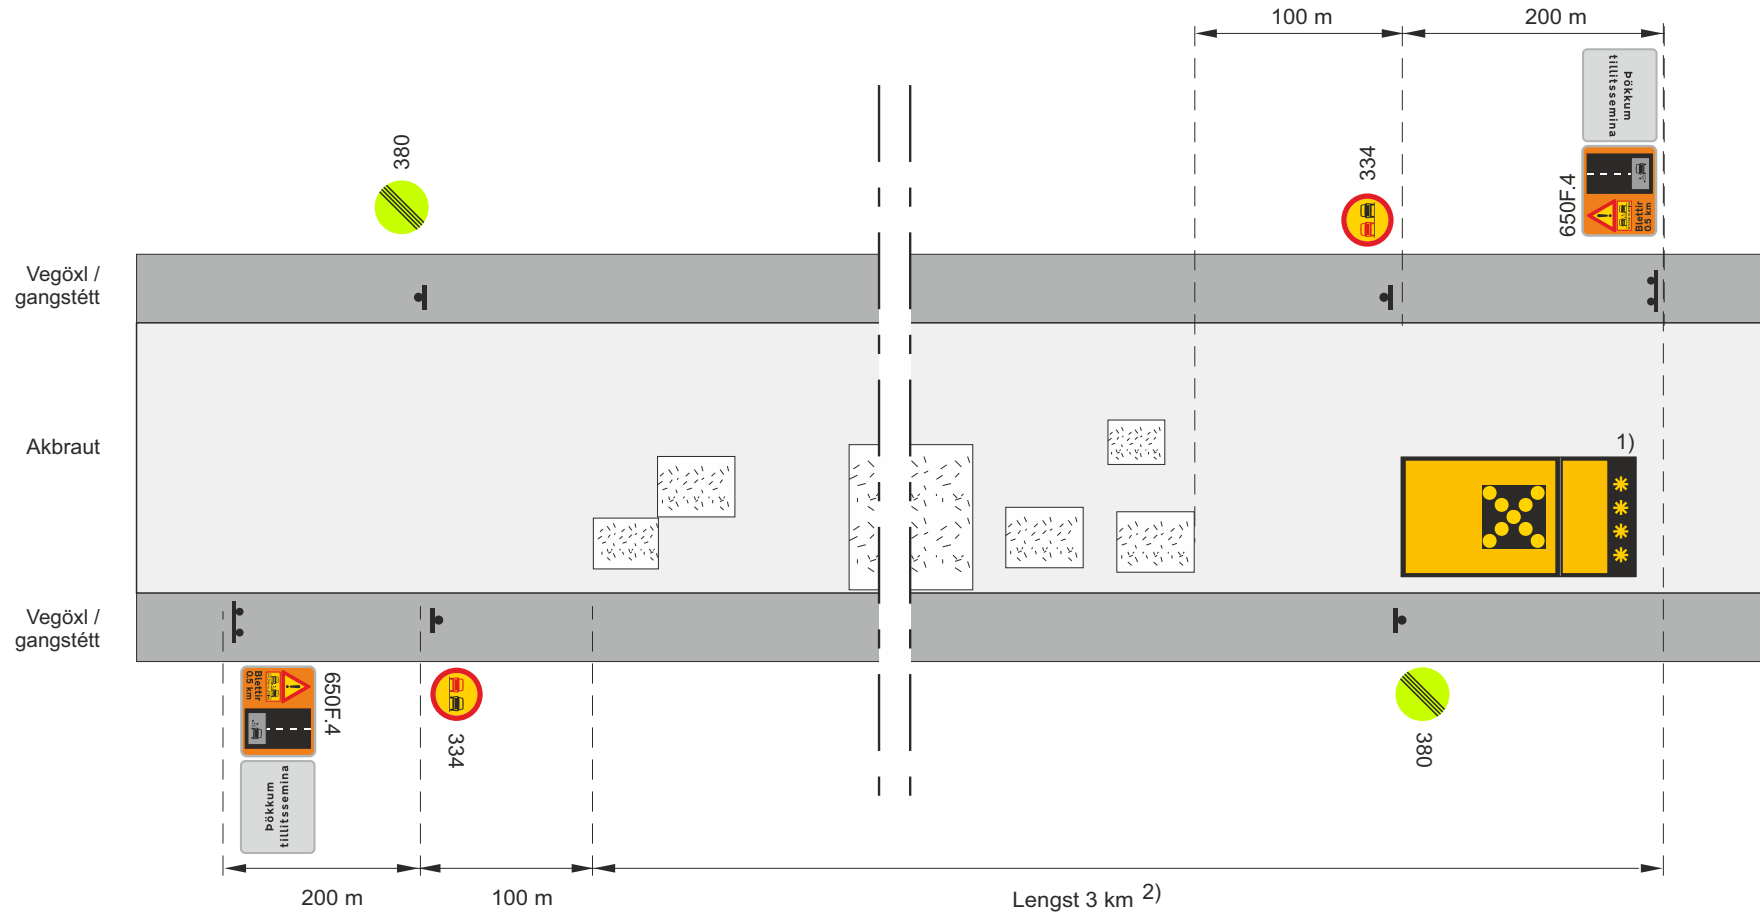


-  Framkvæmdasvæði
-  Staðsetning merkis
-  Ljósakross á viðgerðartæki

V₁ Leyfilegur hámarkshraði framhjá framkvæmdasvæði

1) Merking á viðgerðarbíl, merkjavagni eða ökutæki sem fylgir viðgerðarbíl, 362.50 og 212.

2) Fyrir lengri kafla en 3 km komi merki 362.50 og 842.1 með mest 2 km millibili (sjá teikningu 11.2.2.3)

SkammtímaVinna			
Blettaviðgerðir			
Klæðing - Viðgerð með blettaviðgerðarbíl. Þéttleiki ≥ 25% á 200 m			
Vh = 50 km/klst		Vt ≤ 50 km/klst	
		Mai 2022	Teikning nr. 11.2.1.3 Útgáfa 18

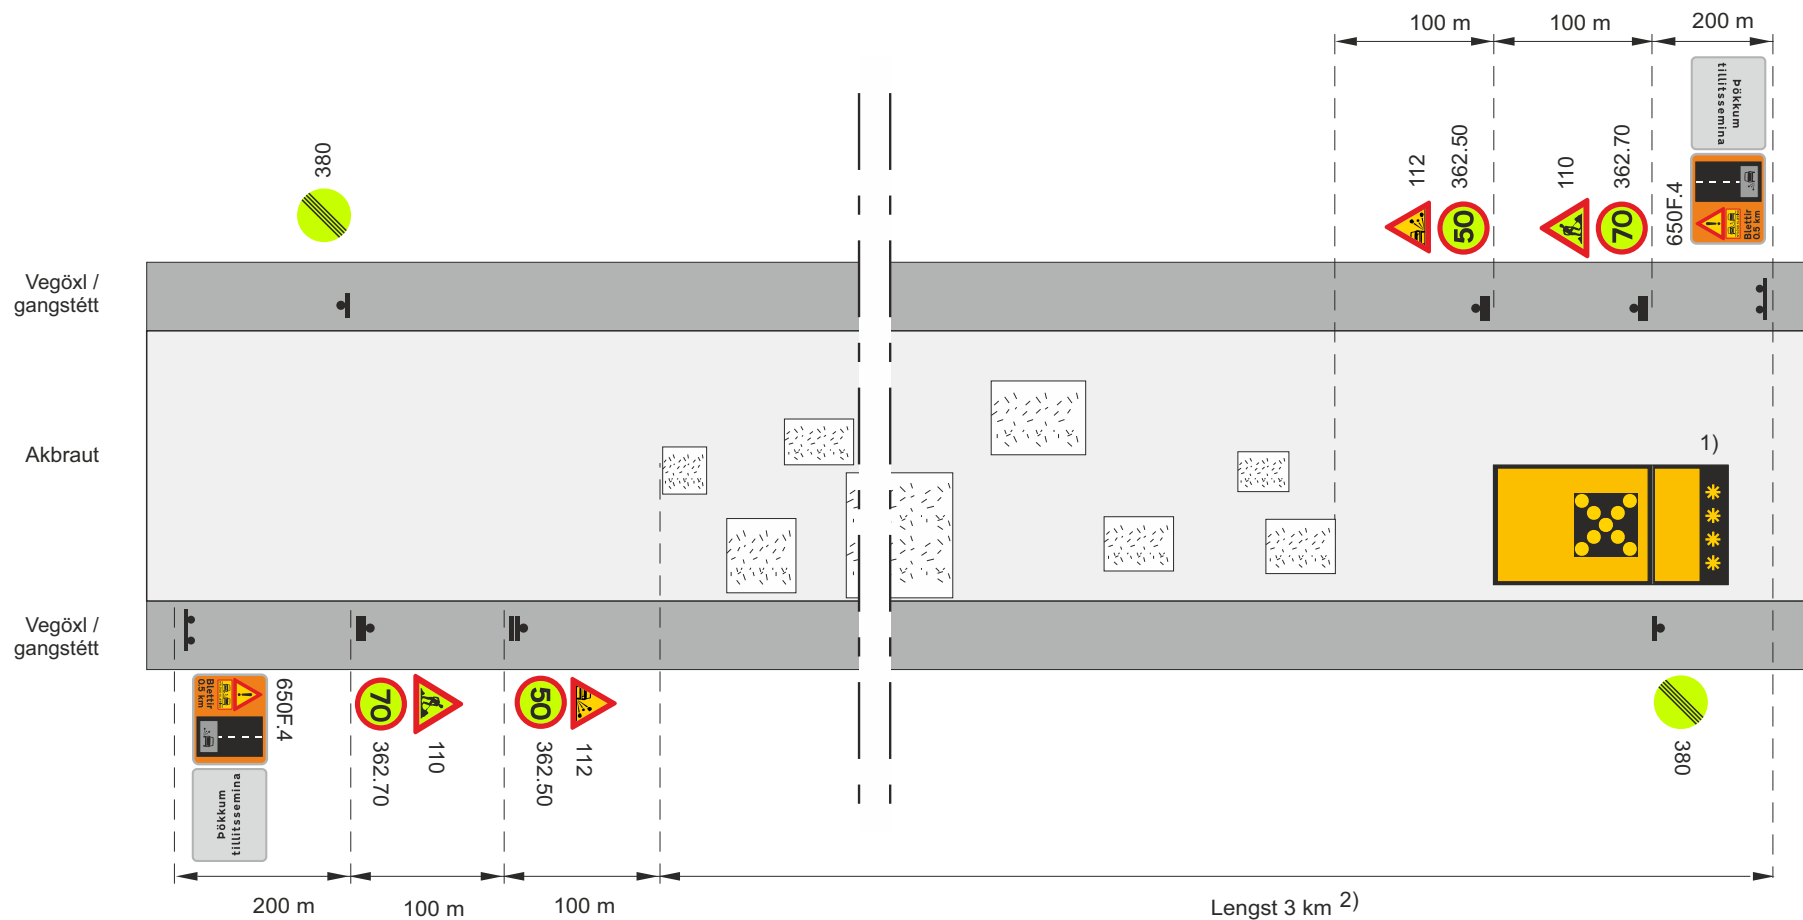

Framkvæmdasvæði



Staðsetning merkis




Ljósakross á viðgerðartæki

V_t Leyfilegur hámarkshraði framhjá framkvæmdasvæði

1) Merking á viðgerðarbíl, merkjavagni eða ökutæki sem fylgir viðgerðarbíl, 362.50 og 212.


2) Fyrir lengri kafla en 3 km komi merki 362.50 og 842.1 með mest 2 km millibili (sjá teikningu 11.2.2.3)

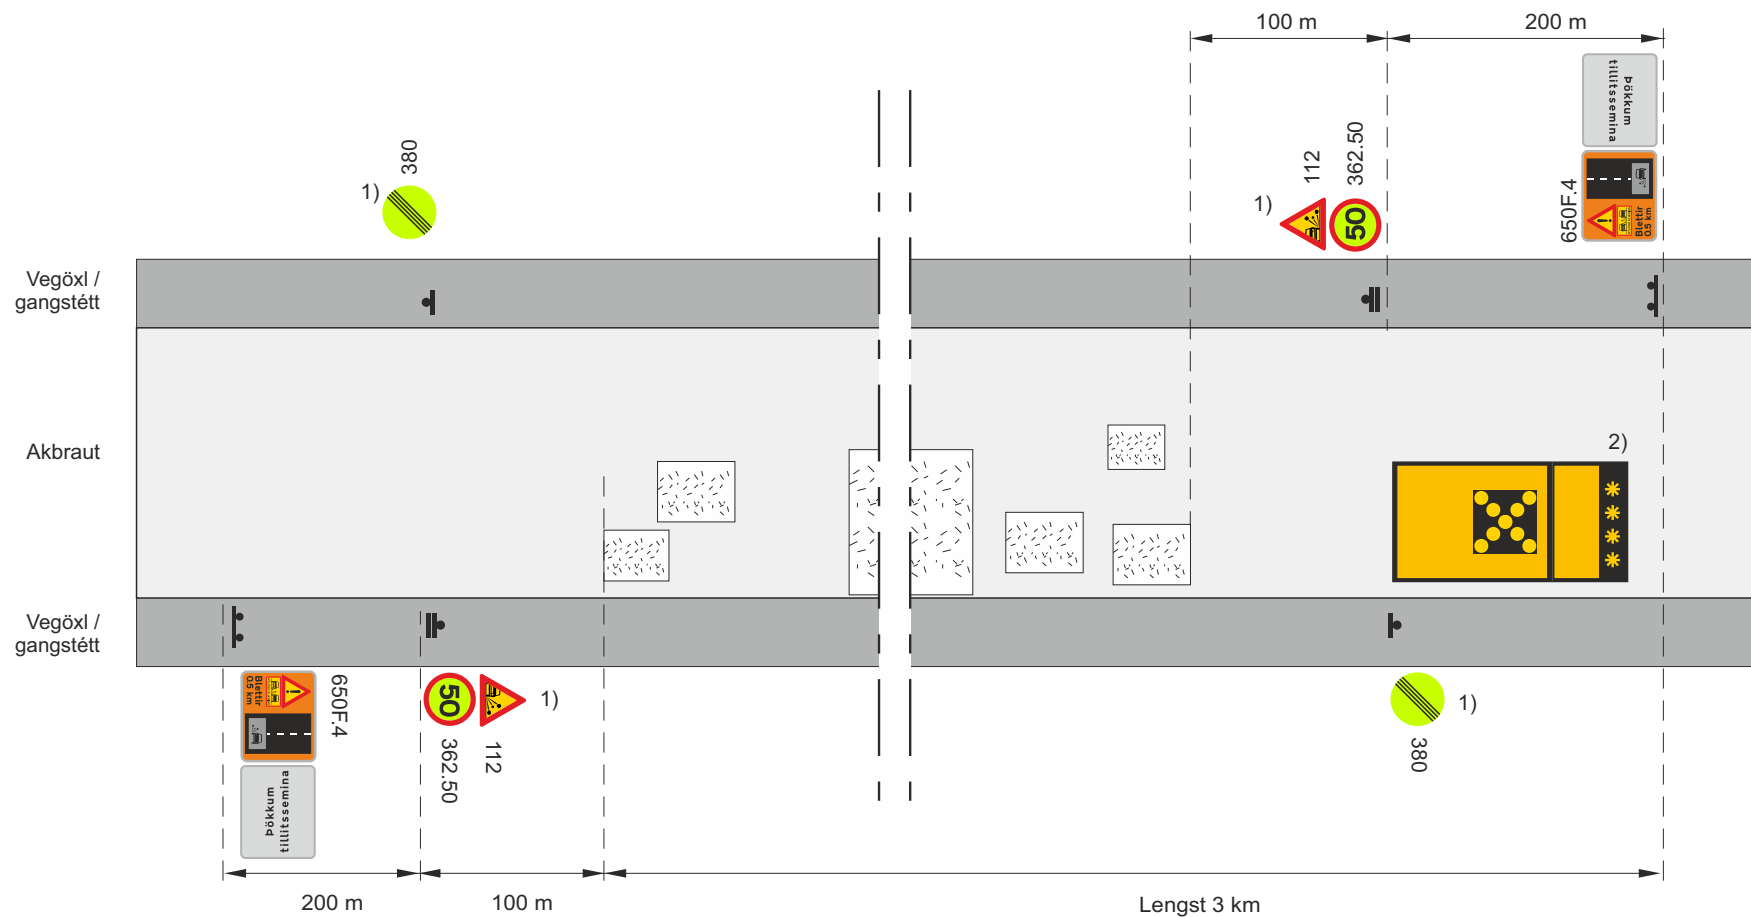

-  Framkvæmdasvæði
 Staðsetning merkis
 Ljósakross á viðgerðartæki


V_t Leyfilegur hámarkshraði framhjá framkvæmdasvæði

- 1) Sleppa má 362.50 í umferðaflokkum 3 og 4
- 2) Merking á viðgerðarbíl, merkjavagni eða ökutæki sem fylgir viðgerðarbíl, 362.50 og 212.

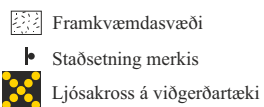

1) Merking á viðgerðarbíl, merkjavagni eða ökutæki sem fylgir viðgerðarbíl, 362.50 og 212.

SkammtímaVinna				
Blettaviðgerðir				
Klæðing - Viðgerð með blettaviðgerðarbil. Þéttleiki < 25% á 200 m				
Umf. fl. 1-2. Vh = 50 km/klst			Vt ≤ 50 km/klst	
 Vegagerðin	 Reykjavíkurborg	Mai 2022	Teikning nr. 11.2.2.3	Útgáf 18

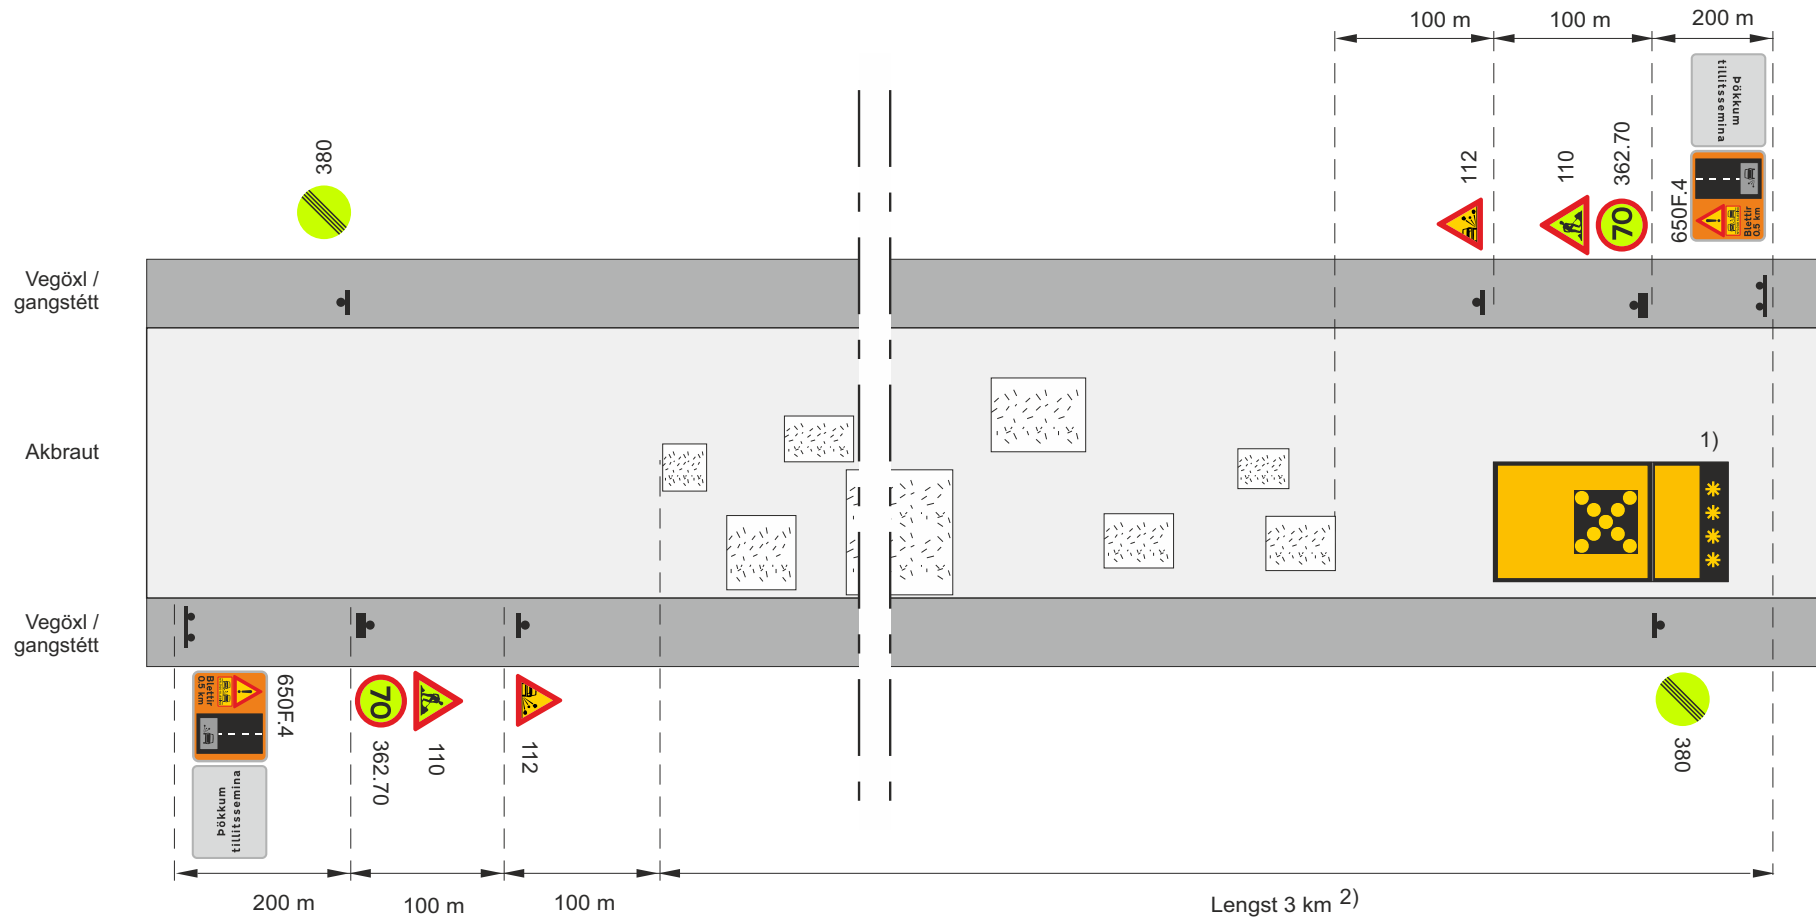


-  Framkvæmdasvæði
-  Staðsetning merkis
-  Ljósakross á viðgerðartæki

V₁ Leyfilegur hámarkshraði framhjá framkvæmdasvæði

1) Merking á viðgerðarbíl, merkjavagni eða ökutæki sem fylgir viðgerðarbíl, 362.50 og 212.

2) Fyrir lengri kafla en 3 km komi merki 362.50 og 842.1 með mest 2 km millibili

Skammtímaavinna			
Blettaviðgerðir			
Klæðing - Viðgerð með blettaviðgerðarbíl. Þéttleiki < 25% á 200 m			
Umf. fl. 3 - 4. Vh = 80-90 km/klst		Vt ≤ 70 km/klst	
		Mai 2022	Teikning nr. 11.2.2.4 Útgáfa 18

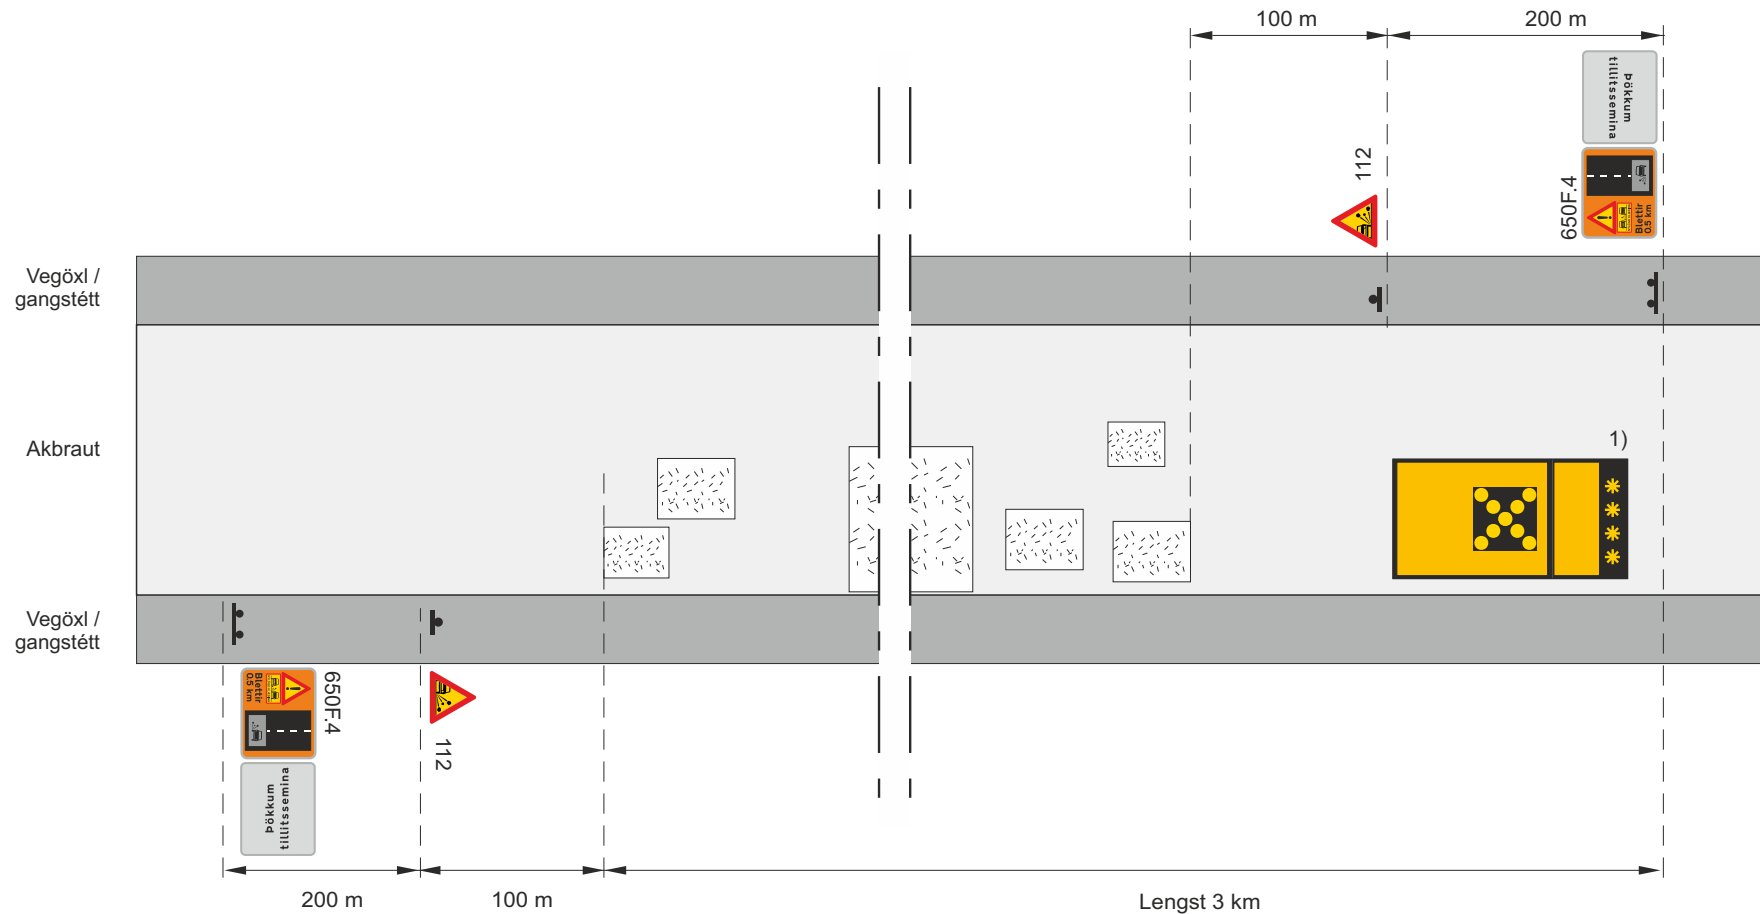


-  Framkvæmdasvæði
-  Staðsetning merkis
-  Ljósakross á viðgerðartæki

V₁ Leyfilegur hámarkshraði framhjá framkvæmdasvæði

1) Merking á viðgerðarbíl, merkjavagni eða ökutæki sem fylgir viðgerðarbíl, 362.50 og 212.

Skammtímaavinna			
Blettaviðgerðir			
Klæðing - Viðgerð með blettaviðgerðarbíl. Þéttleiki < 25% á 200 m			
Umf. fl. 3 - 4. Vh = 60-70 km/klst		Vt ≤ 50 km/klst	
 Vegagerðin	 Reykjavíkurborg	Mai 2022	Teikning nr. 11.2.2.5 Útgáfa 18

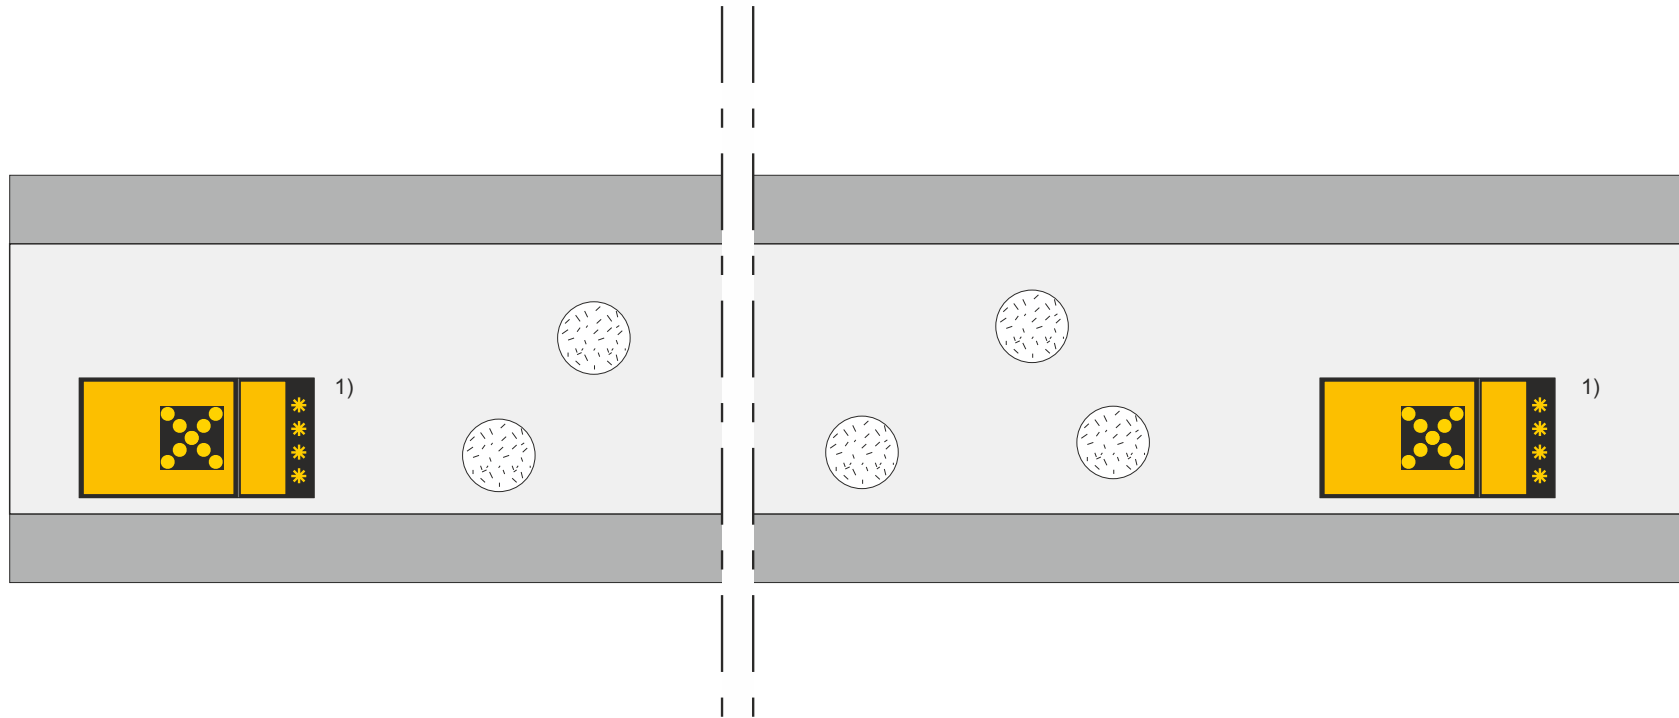


-  Framkvæmdasvæði
-  Staðsetning merkis
-  Ljósakross á viðgerðartæki

V₁ Leyfilegur hámarkshraði framhjá framkvæmdasvæði

1) Merking á viðgerðarbíl, merkjavagni eða ökutæki sem fylgir viðgerðarbíl, 362.50 og 212.

SkammtímaVinna				
Blettaviðgerðir				
Klæðing - Viðgerð með holuviðgerðarbíl. Þéttleiki < 25% á 200 m				
 Vegagerðin	 Reykjavíkurborg	Mai 2022	Teikning nr. 11.2.3	Útgáfa 18

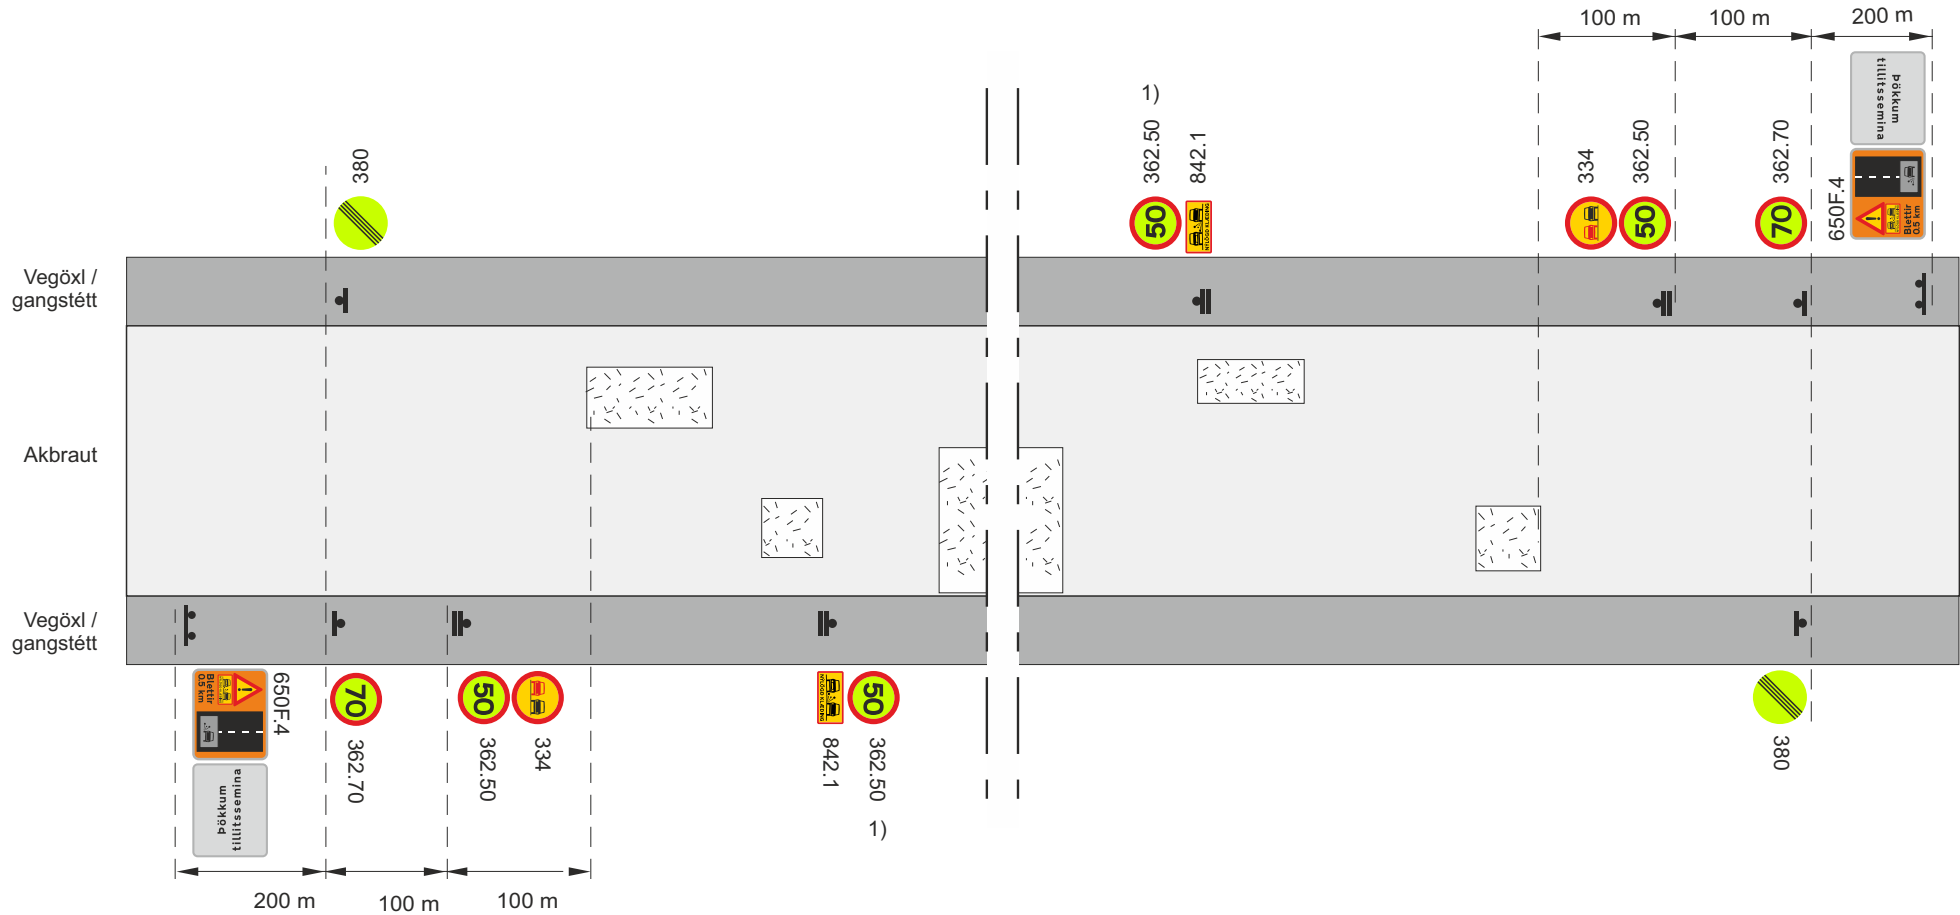


Framkvæmdasvæði

Staðsetning merkis

V_i Leyfilegur hámarkshraði framhjá framkvæmdasvæði

1) Fyrir lengri kafla en 3 km komi merki 362.50 og 842.1 mest með 2 km millibili

SkammtímaVinna			
Blettaviðgerðir			
Klæðing eftir að blettaviðgerðum er lokið, þéttleiki $\geq 25\%$ á 200 m.			
Vh = 80-90 km/klst		Vt ≤ 50 km/klst	
Vegagerðin	Reykjavíkurborg	Mai 2022	Teikning nr. 11.2.4.1 Útgáfa 18

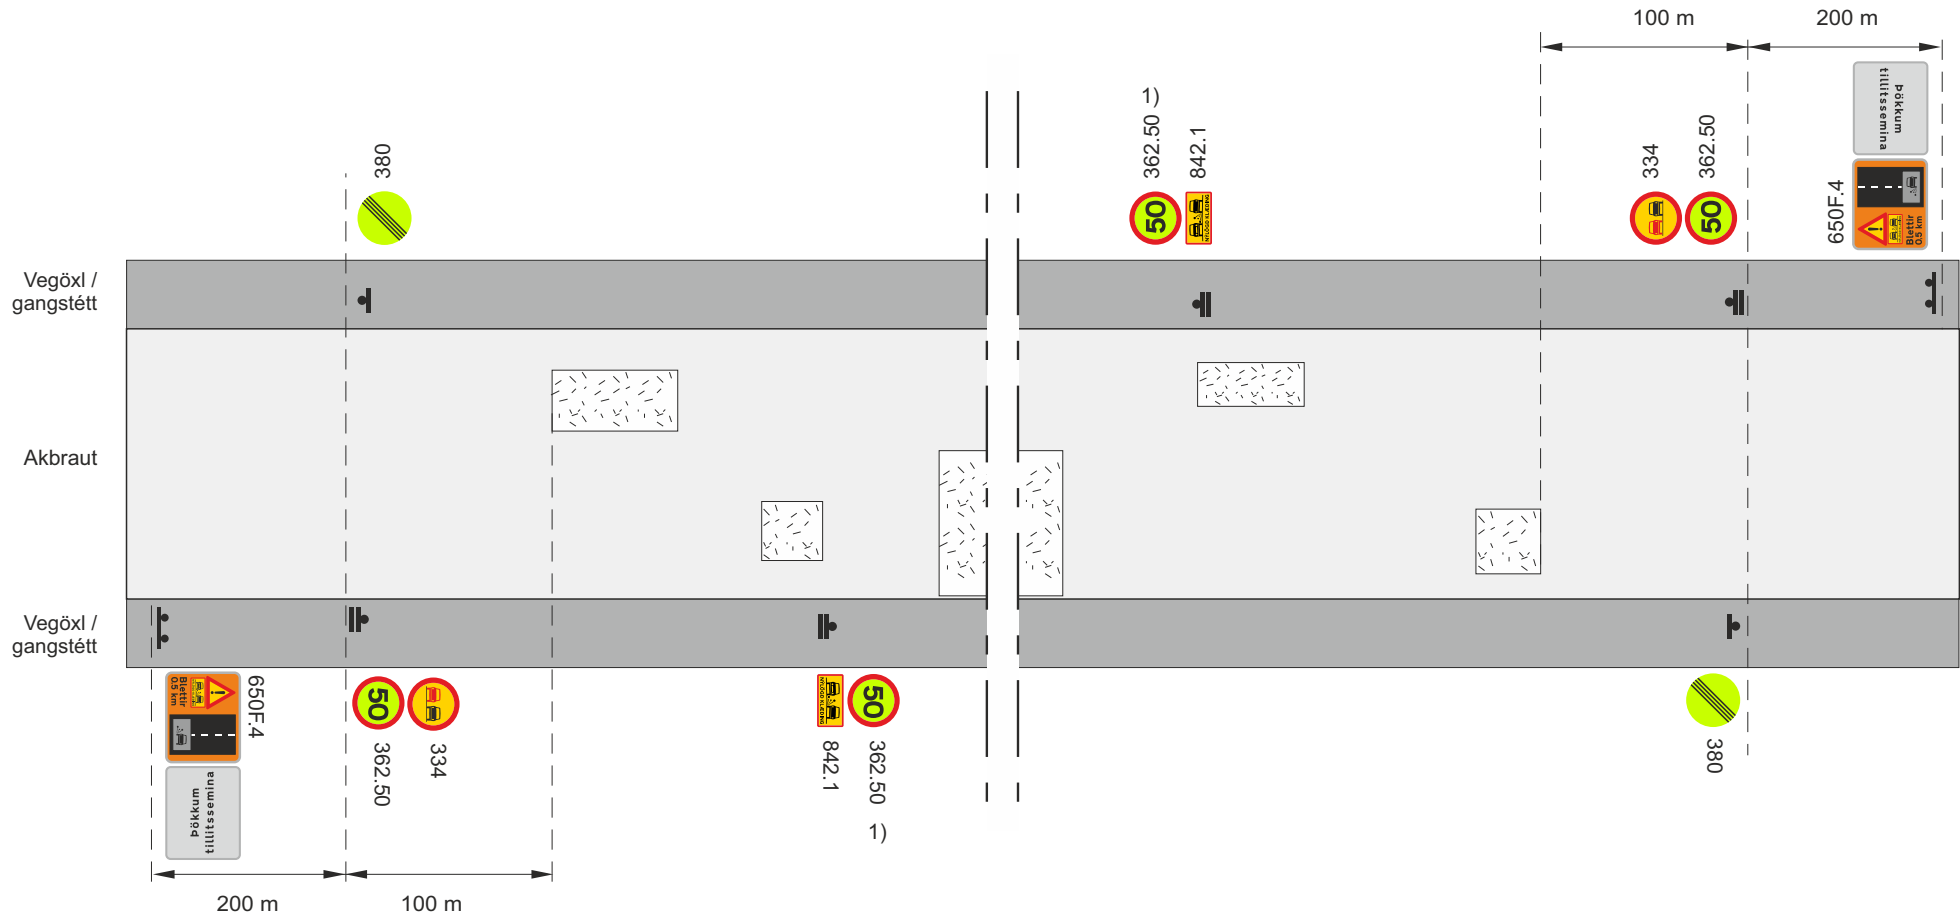


 Framkvæmdasvæði

 Staðsetning merkis

V_t Leyfilegur hámarkshraði framhjá framkvæmdasvæði

1) Fyrir lengri kafla en 3 km komi merki 362.50 og 842.1 mest með 2 km millibili

SkammtímaVinna			
Blettaviðgerðir			
Klæðing eftir að blettaviðgerðum er lokið, þéttleiki $\geq 25\%$ á 200 m.			
Vh = 60-70 km/klst		Vt ≤ 50 km/klst	
		Mai 2022	Teikning nr. 11.2.4.2 Útgáfa 18

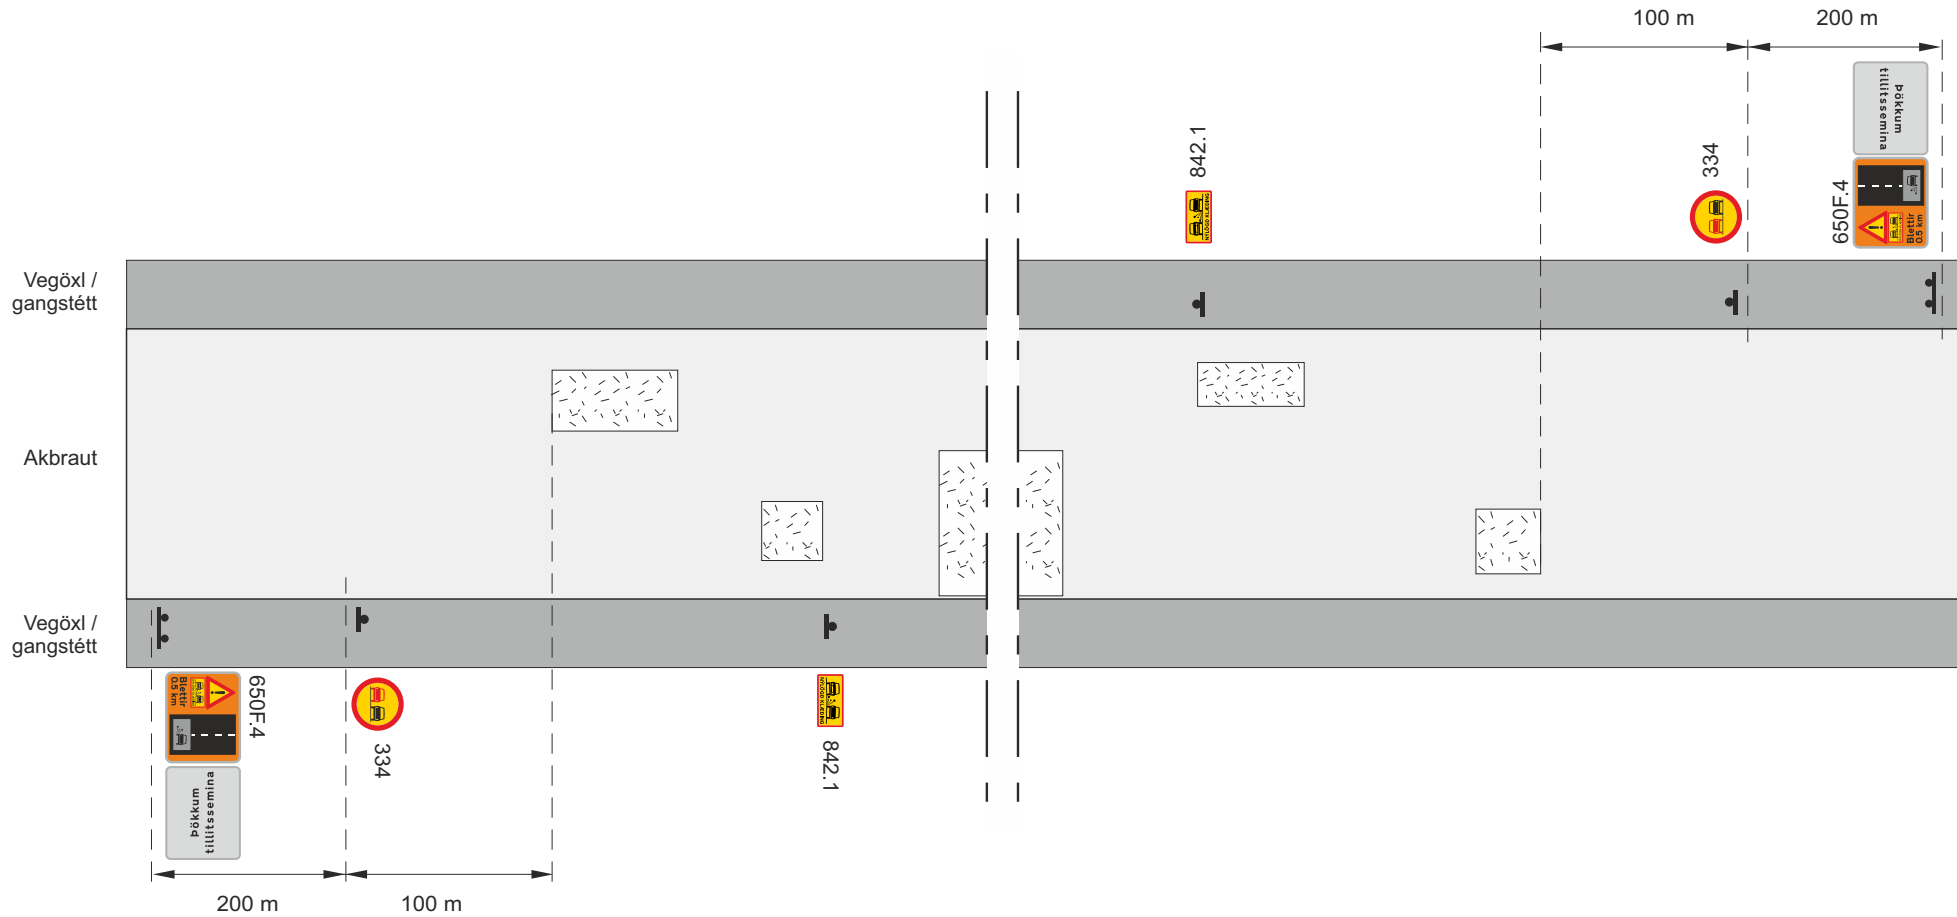


 Framkvæmdasvæði

 Staðsetning merkis

V₁ Leyfilegur hámarkshraði framhjá framkvæmdasvæði

SkammtímaVinna				
Blettaviðgerðir				
Klæðing eftir að blettaviðgerðum er lokið, þéttleiki $\geq 25\%$ á 200 m.				
Vh = 50 km/klst			Vt ≤ 50 km/klst	
 Vegagerðin	 Reykjavíkurborg	Mai 2022	Teikning nr. 11.2.4.3	Útgáfa 18

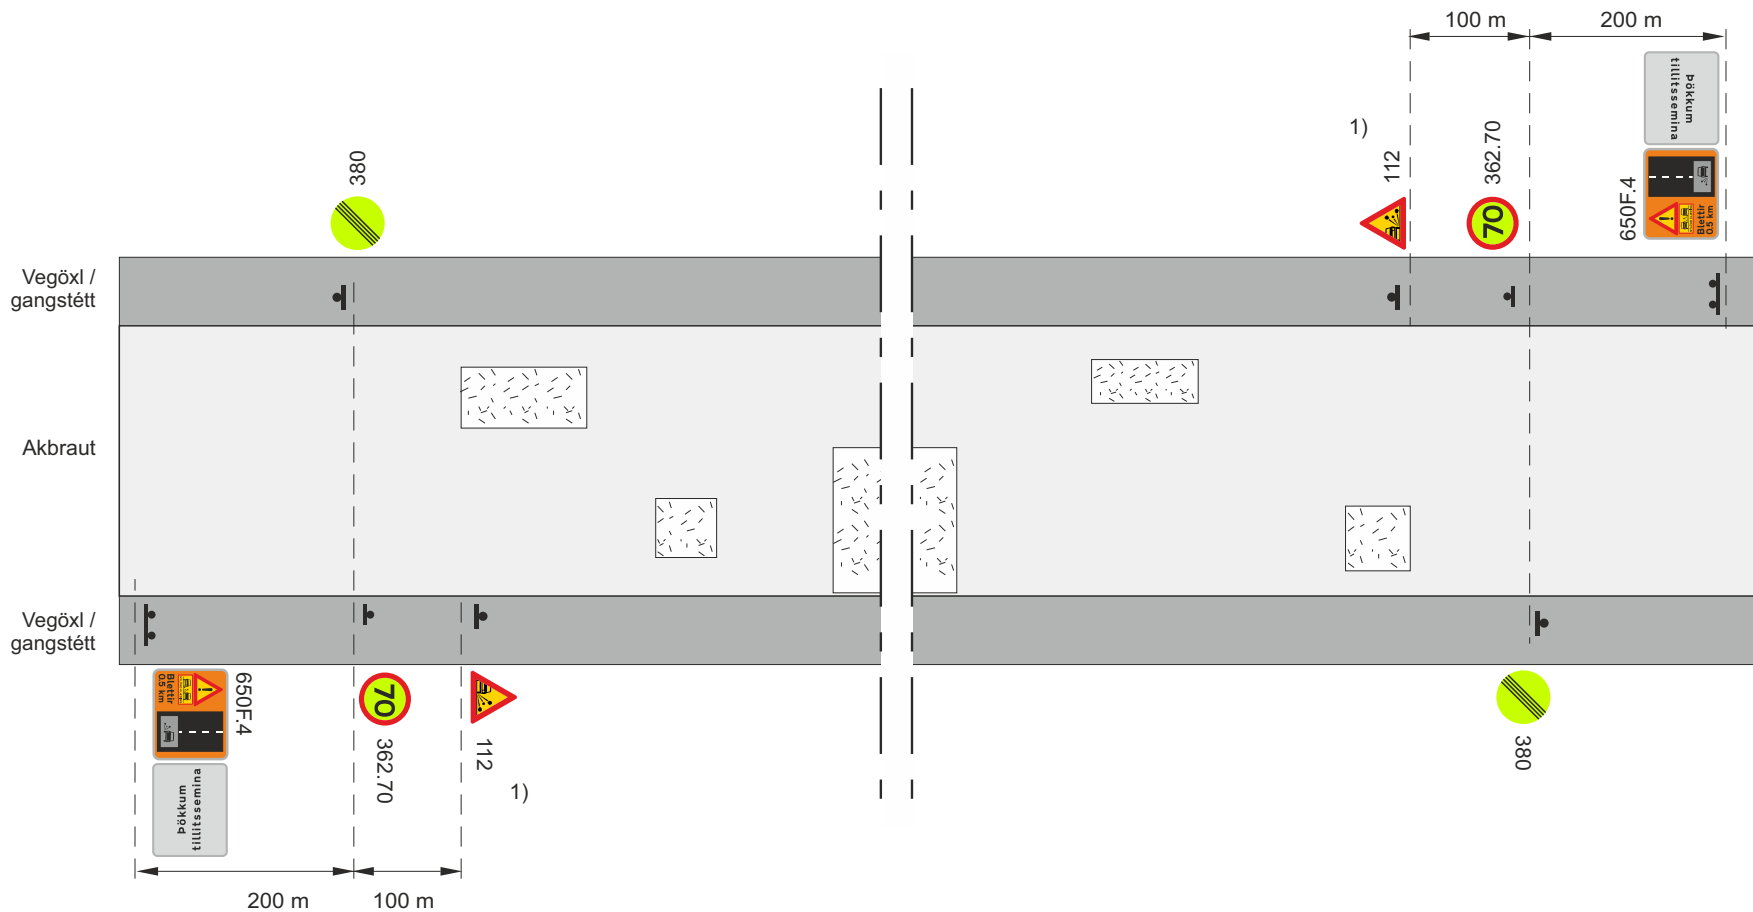


Framkvæmdasvæði

Staðsetning merkis

1) Fyrir lengri kafla en 3 km komi merki 112 og 362.70 mest með 2 km millibili

Skammtímaavinna			
Blettaviðgerðir			
Klæðing eftir að blettaviðgerðum er lokið, þéttleiki < 25% á 200 m			
Umf. fl. 1 - 2. Vh = 80-90 km/klst		Vt = 70 km/klst	
Vegagerðin	Reykjavíkurborg	Mai 2022	Teikning nr. 11.2.5.1 Útgáfa 18

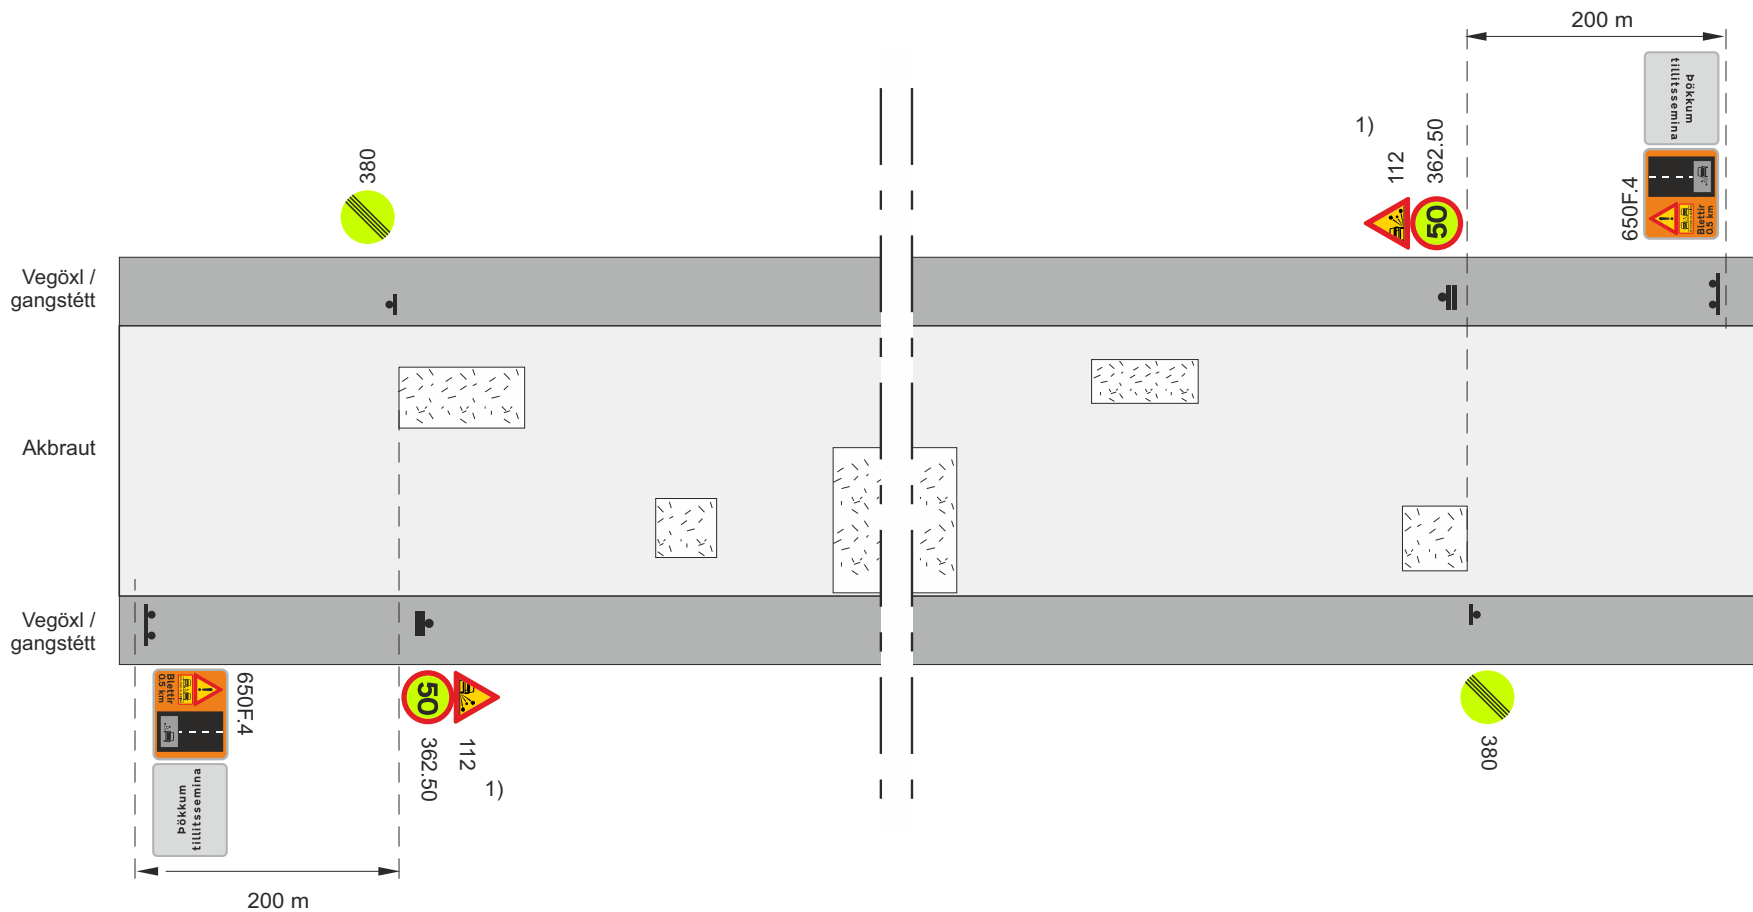


Frákvæmdasvæði

Staðsetning merkis

1) Fyrir lengri kafla en 3 km komi merki 112 og 362.50 mest með 2 km millibili

SkammtímaVinna				
Blettaviðgerðir. Þéttleiki < 25%				
Klæðing eftir að blettaviðgerðum er lokið				
Vh = 60-70 km/klst			Vt 50 km/klst	
Vegagerðin	Reykjavíkurborg	Mai 2022	Teikning nr. 11.2.5.2	Útgáfa 18

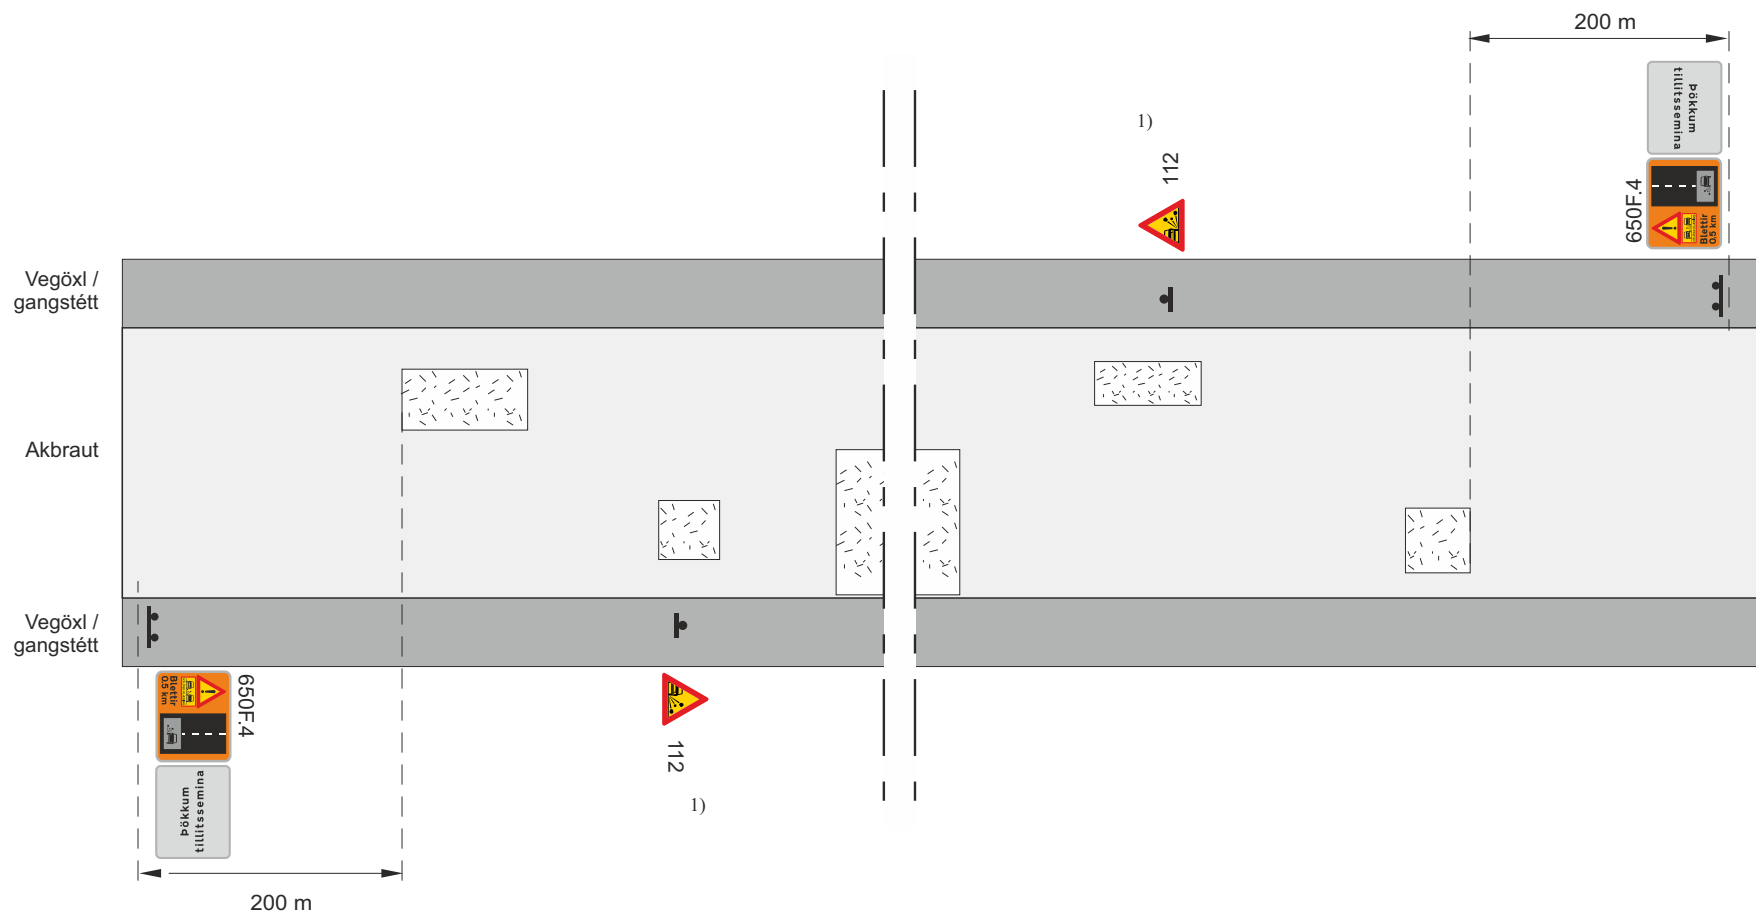


 Framkvæmdasvæði

 Staðsetning merkis

1) Fyrir lengri kafla en 3 km komi merki 112 mest með 2 km millibili

SkammtímaVinna			
Blettaviðgerðir. Þéttleiki < 25%			
Klæðing eftir að blettaviðgerðum er lokið			
Vh < 50 km/klst			
		Mai 2022	Teikning nr. 11.2.5.3 Útgáfa 18

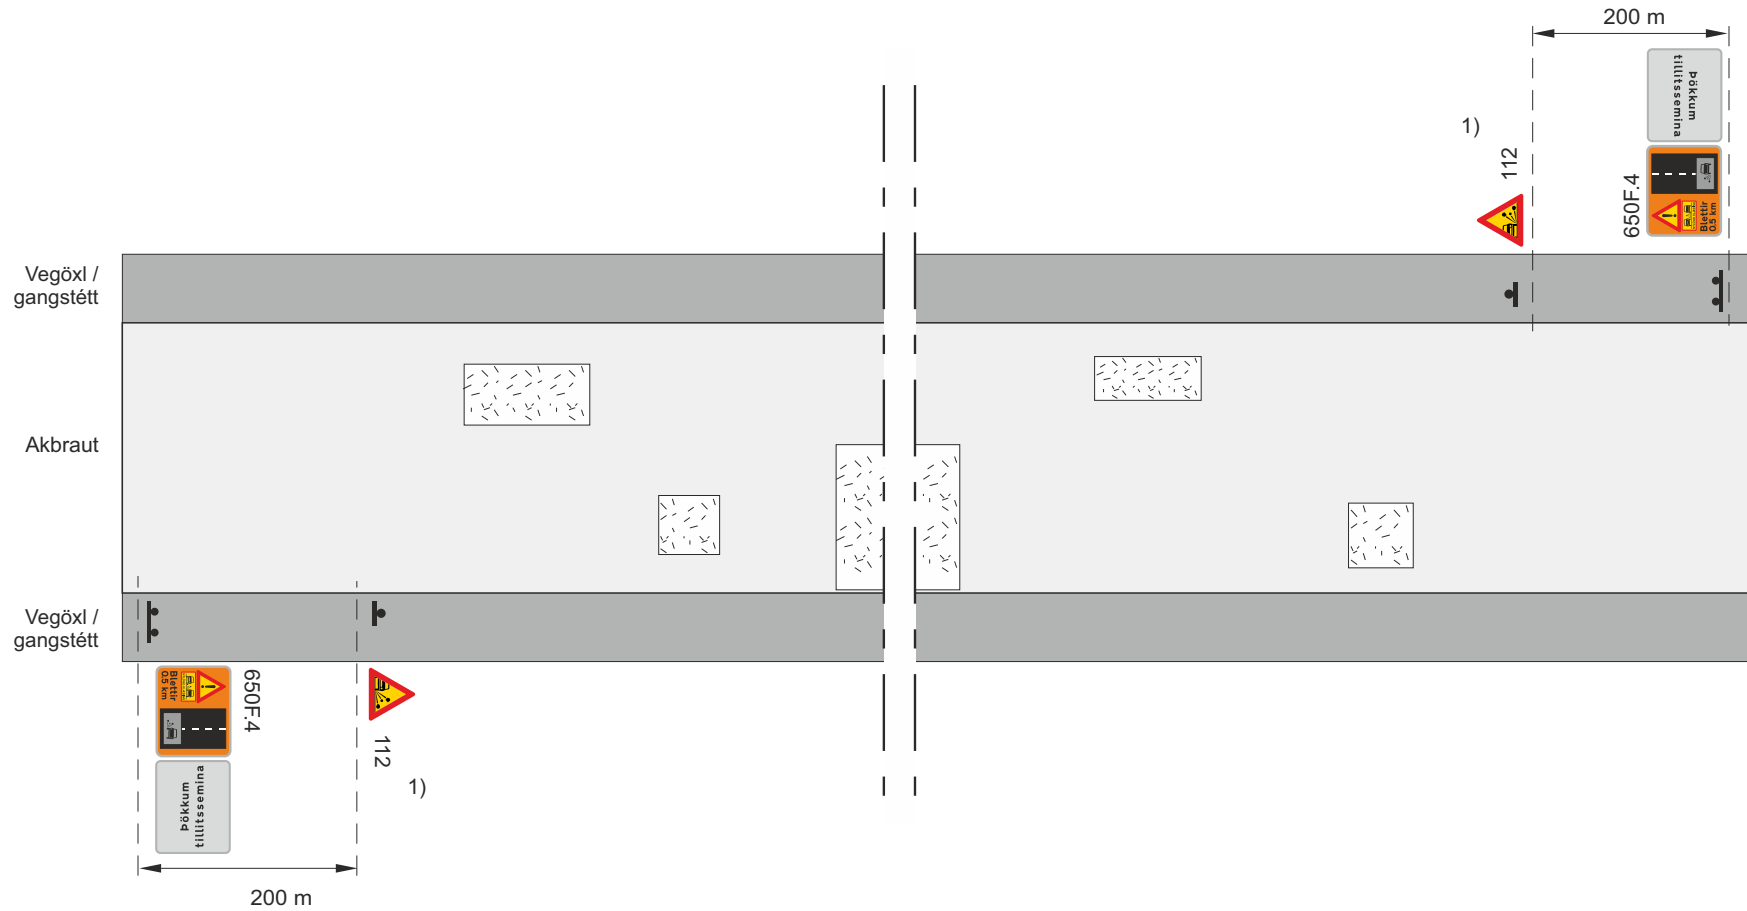


 Framkvæmdasvæði


 Staðsetning merkis

1) Fyrir lengri kafla en 3 km komi merki 112 mest með 2 km millibili

Skammtímaavinna			
Blettaviðgerðir			
Klæðing eftir að blettaviðgerðum er lokið, þéttleiki < 25% á 200 m			
Umf. fl. 3 - 4. Vh = 80-90 km/klst			
 Vegagerðin	 Reykjavíkurborg	Mai 2022	Teikning nr. 11.2.5.4 Útgáfa 18

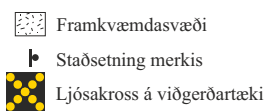

- 1) Aðeins notað ef þéttleiki viðgerða $\geq 25\%$ á 200m á meðan laust efni er á yfirborði, annars 112
- 2) Merking á viðgerðarbíl, merkjavagni eða ökutæki sem fylgir viðgerðarbíl, 362.50 og 212.

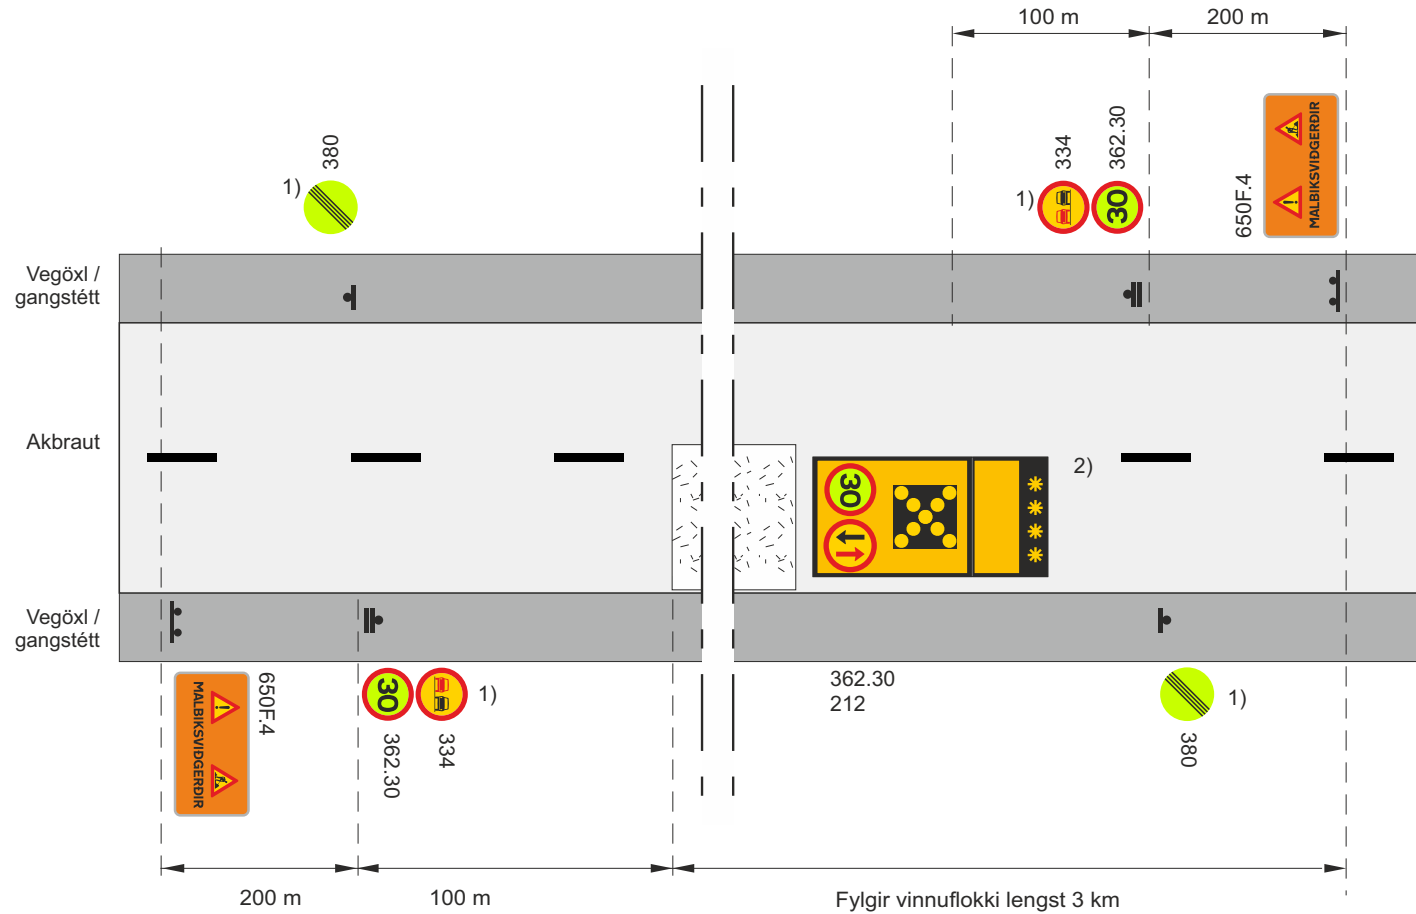


-  Framkvæmdasvæði
-  Staðsetning merkis
-  Ljósakross á viðgerðartæki

V_i Leyfilegur hámarkshraði framhjá framkvæmdasvæði

- 1) Aðeins notað ef þéttleiki viðgerða $\geq 25\%$ á 200m á meðan laust efni er á yfirborði, annars 112
- 2) Merking á viðgerðarbíl, merkjavagni eða ökutæki sem fylgir viðgerðarbíl, 362.50 og 212.

SkammtímaVinna			
Blettaviðgerðir			
Malbik			
			Vt ≤ 30 km/klst
 Vegagerðin	 Reykjavíkurborg	Mai 2022	Teikning nr. 11.2.6.2 Útgáfa 18

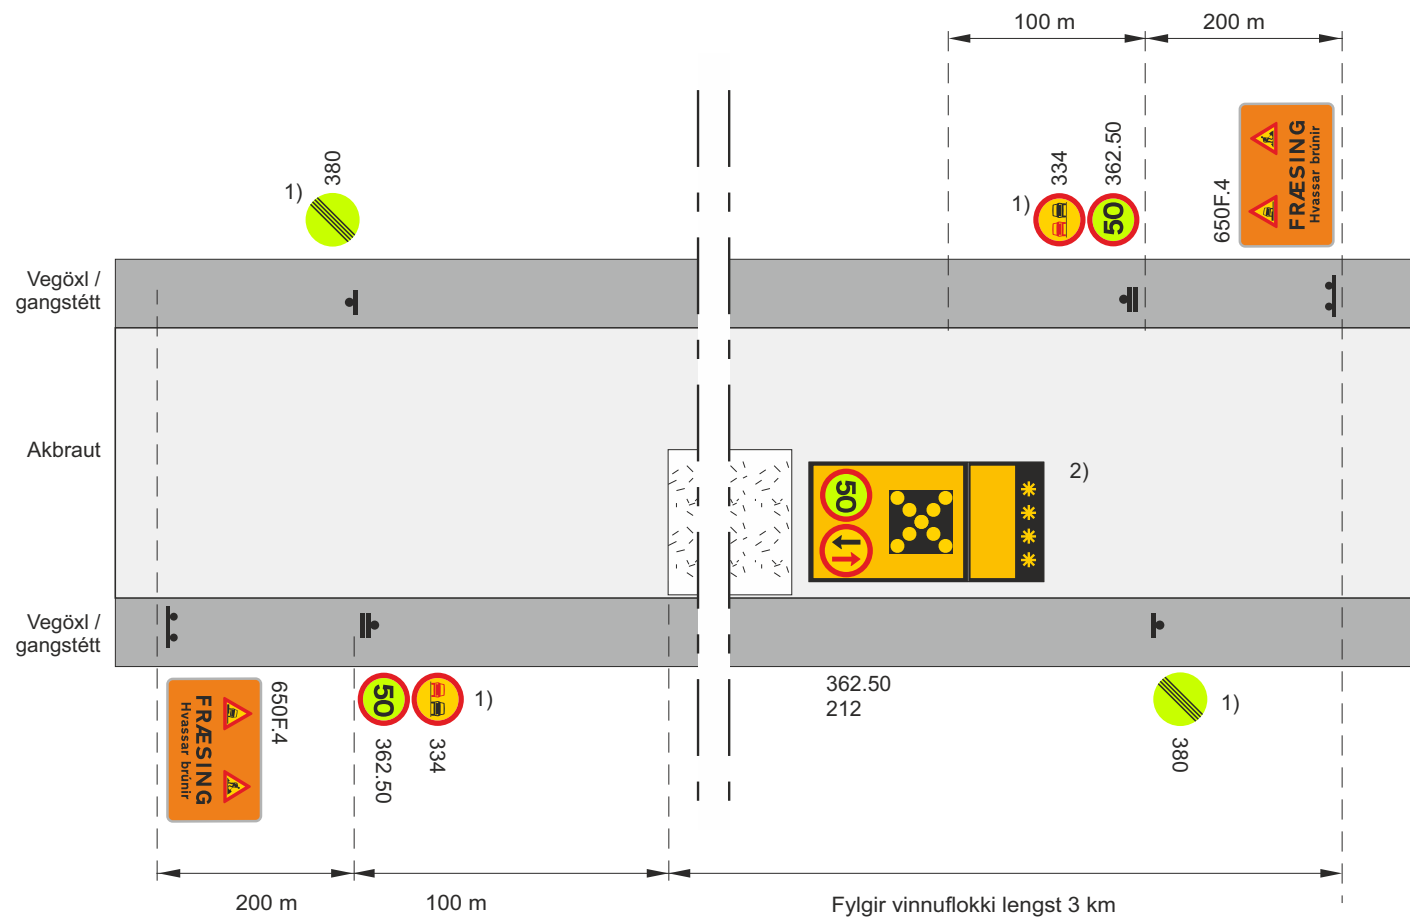


 Framkvæmdasvæði
 Staðsetning merkis
 Ljósakross á viðgerðartæki

V_t Leyfilegur hámarkshraði framhjá framkvæmdasvæði

1) Aðeins notað ef þéttleiki viðgerða $\geq 25\%$ á 200m á meðan laust efni er á yfirborði, annars 112

2) Merking á viðgerðarbíl, merkjavagni eða ökutæki sem fylgir viðgerðarbíl, 362.50 og 212.

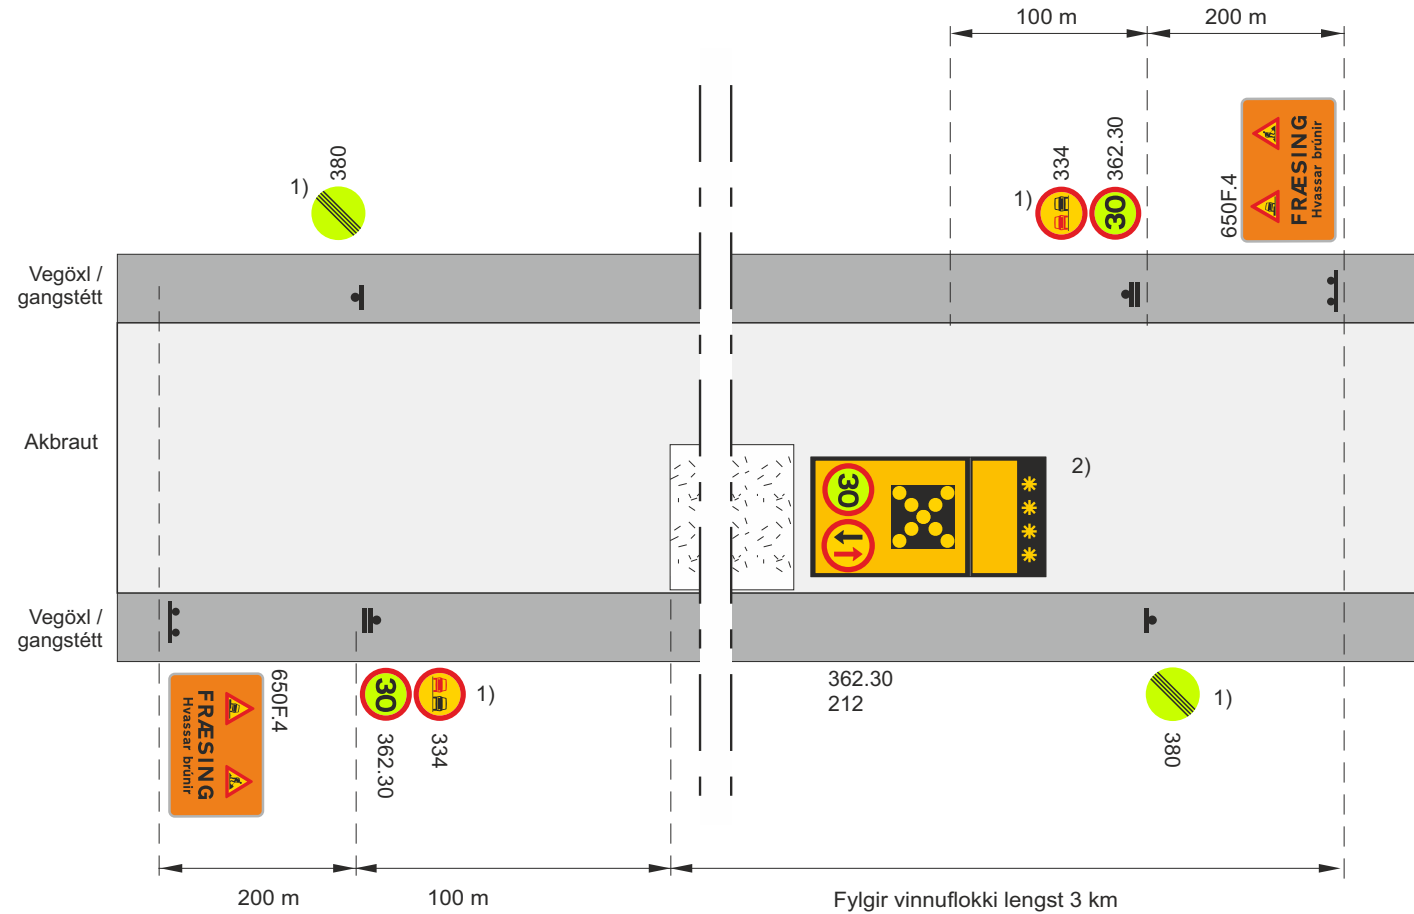


-  Framkvæmdasvæði
-  Staðsetning merkis
-  Ljósakross á viðgerðartæki

V_i Leyfilegur hámarkshraði framhjá framkvæmdasvæði


- 1) Aðeins notað ef þéttleiki viðgerða $\geq 25\%$ á 200m á meðan laust efni er á yfirborði, annars 112
- 2) Merking á viðgerðarbíl, merkjavagni eða ökutæki sem fylgir viðgerðarbíl, 362.50 og 212.

SkammtímaVinna			
Blettaviðgerðir			
Fræsing			
Vh = 50 km/klst		Vt = 30 km/klst	
		Mai 2022	Teikning nr. 11.2.7.2 Útgáfa 18

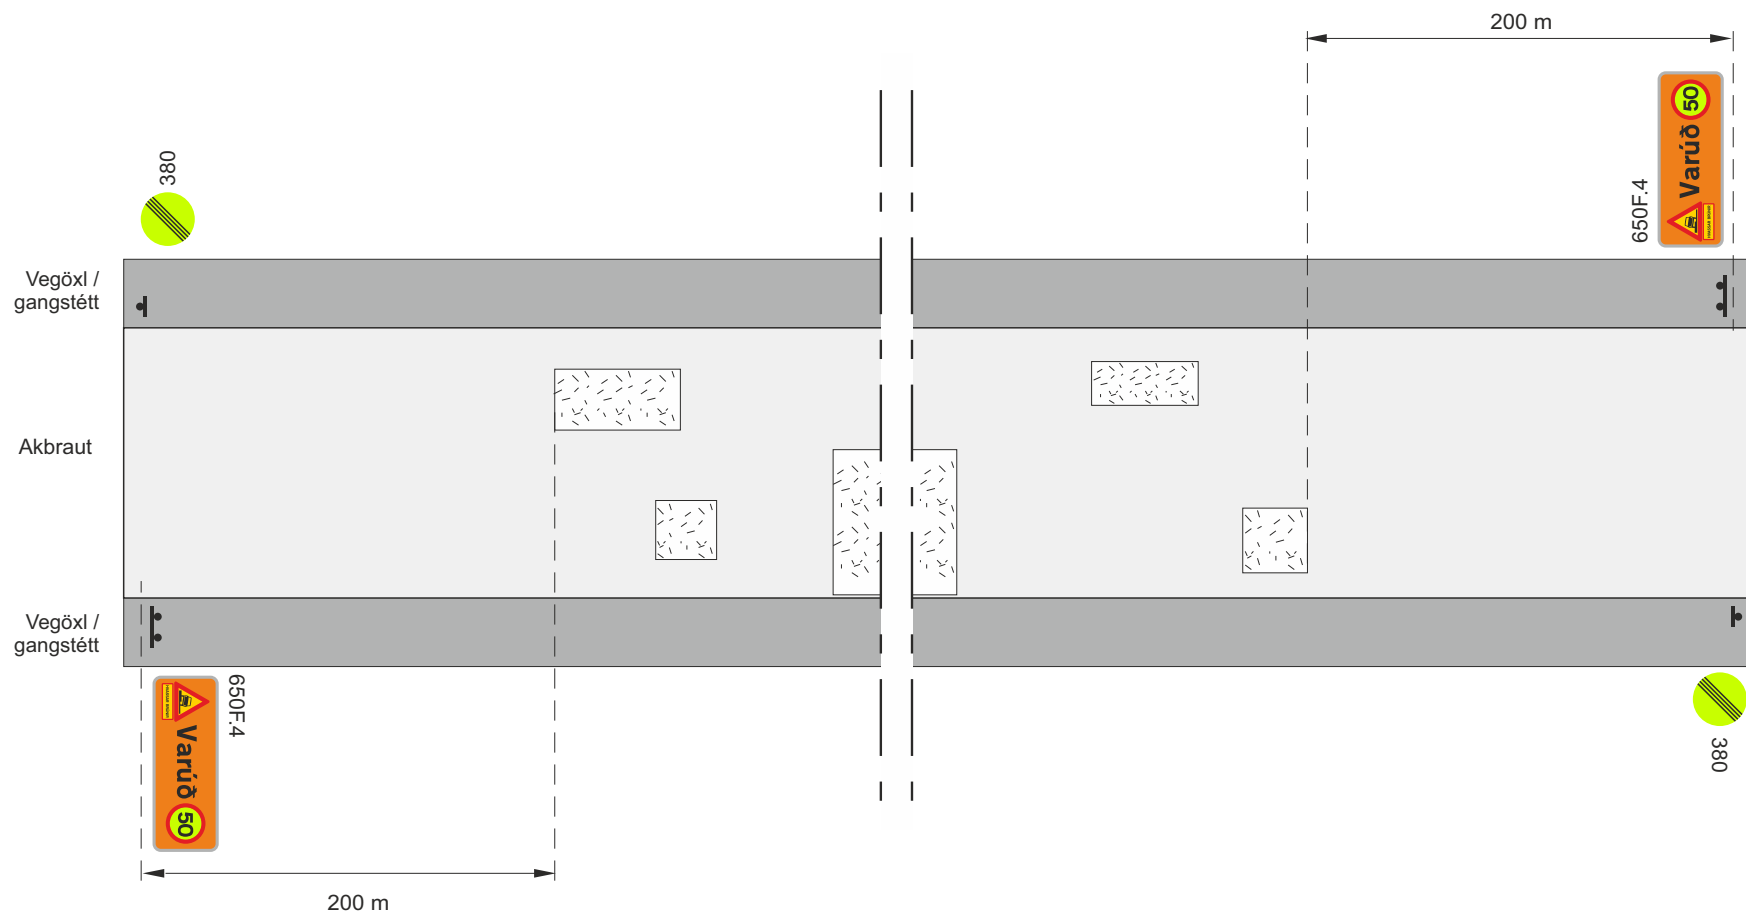


Framkvæmdasvæði
 Staðsetning merkis

SkammtímaVinna			
Blettaviðgerðir			
Fræsing			
Eftir að fræsing er lokið			
Vegagerðin	Reykjavíkurborg	Mai 2022	Teikning nr. 11.2.7.3 Útgáfa 18

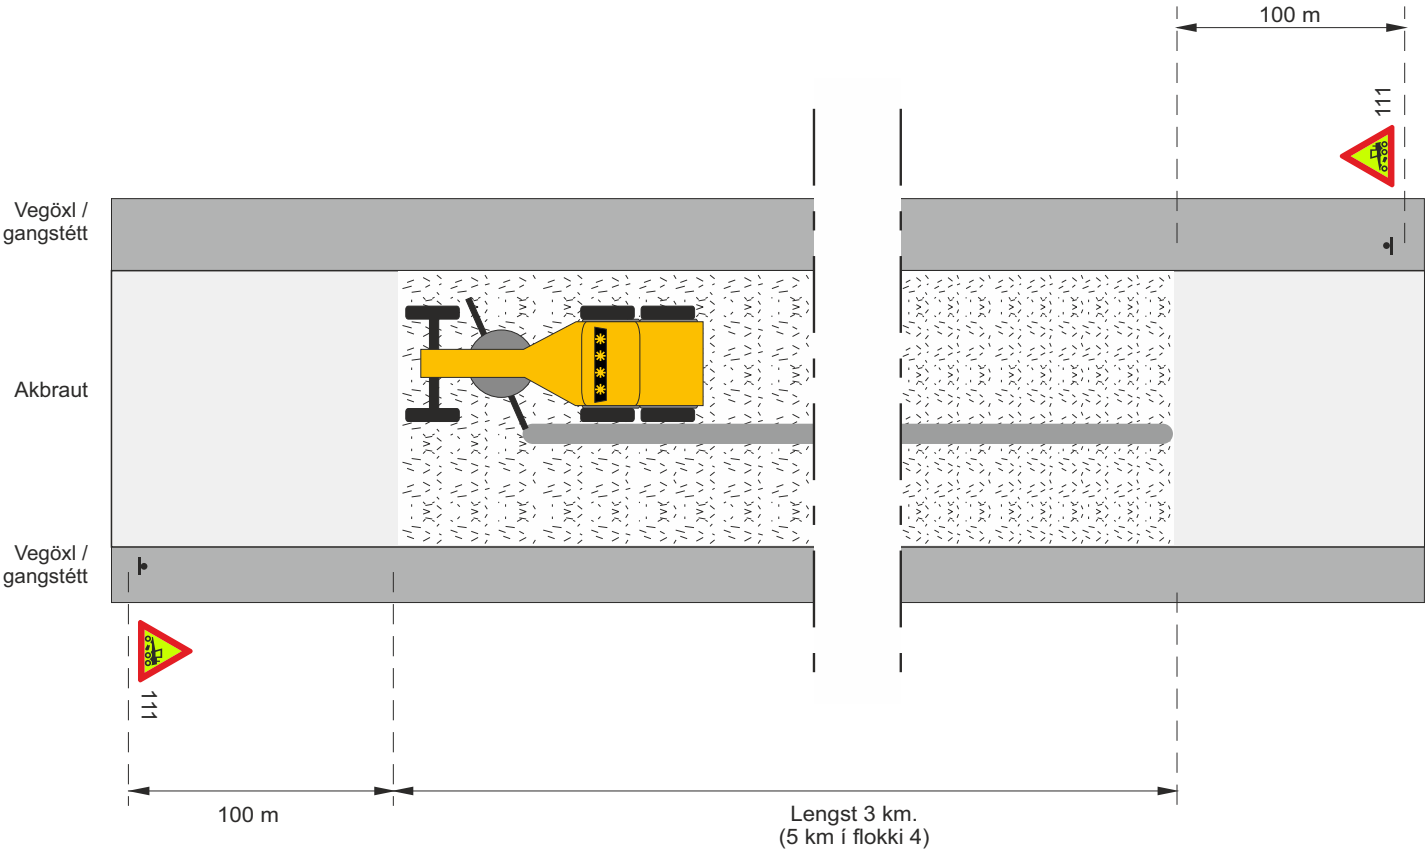

- Framkvæmdasvæði
- Staðsetning merkis


SkammtímaVinna				
Hefilvinna				
Almenn vegheflun				
		Reykjavíkurborg		
Mái 2022		Teikning nr. 11.3.1		Útgáfa 18

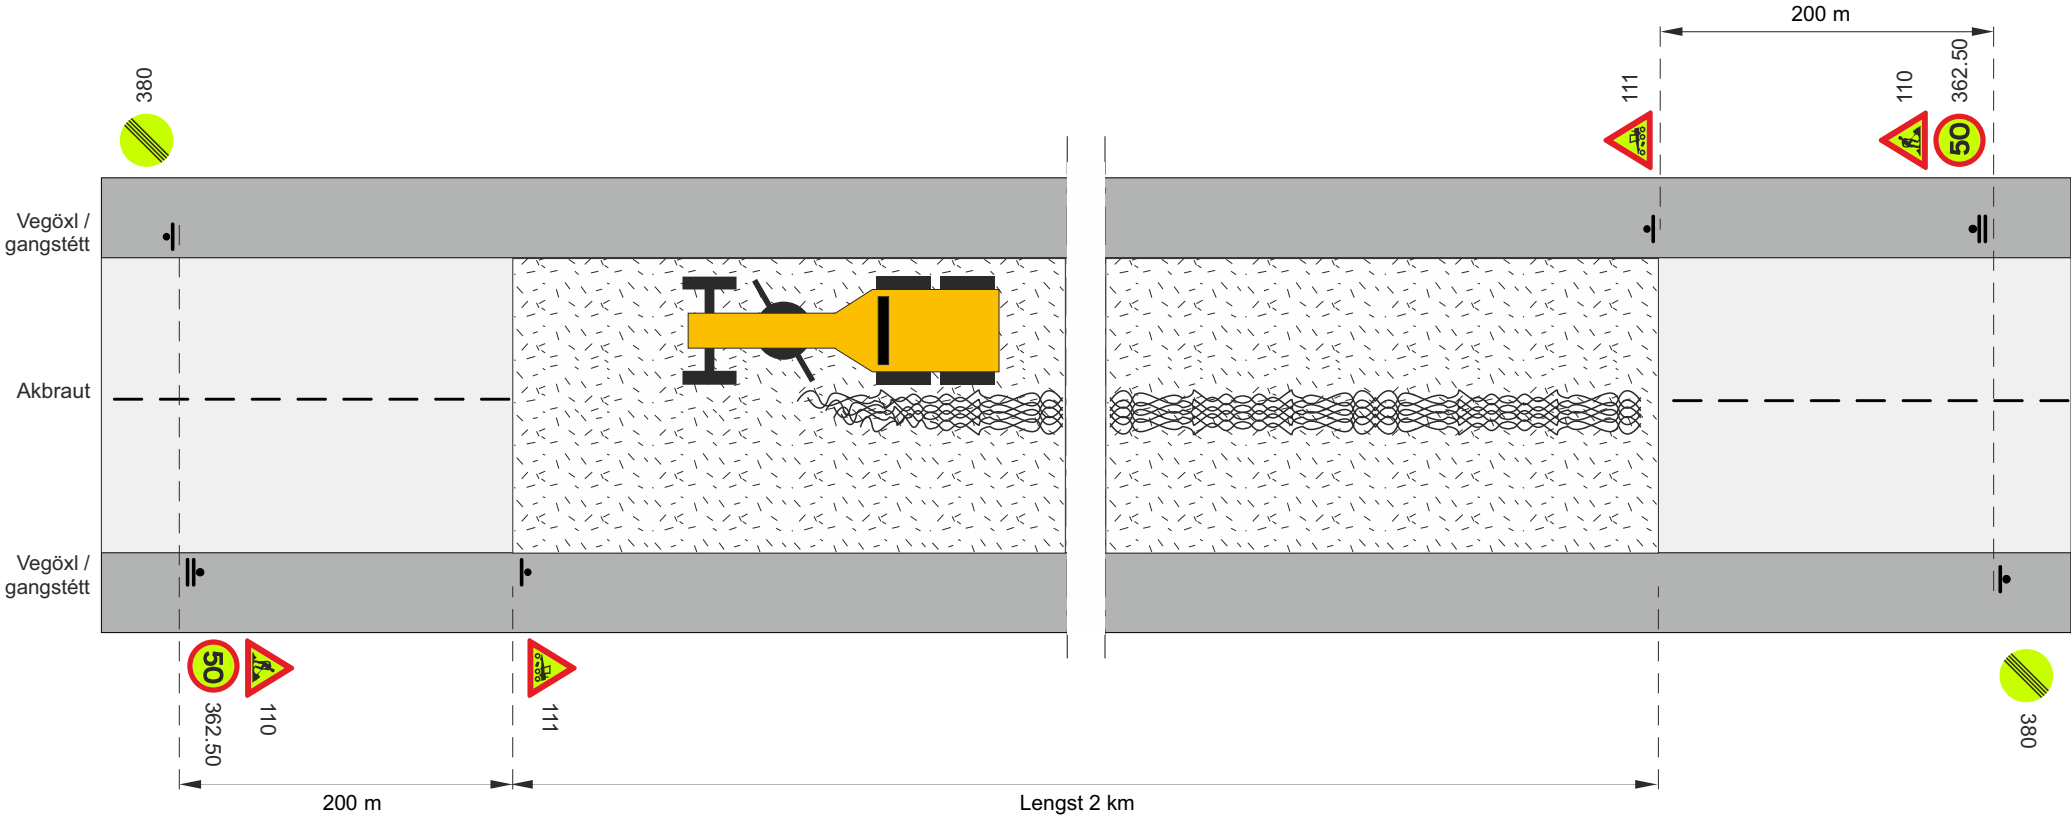

Staðsetning merkis

V_t Leyfilegur hámarkshraði framhjá framkvæmdasvæði

SkammtímaVinna				
Hefilvinna				
Rásagerð og endurmótun vega. Gróft yfirborð				
			Vt ≤ 50 km/klst	
		Mai 2022	Teikning nr. 11.3.2	Útgáfa 18

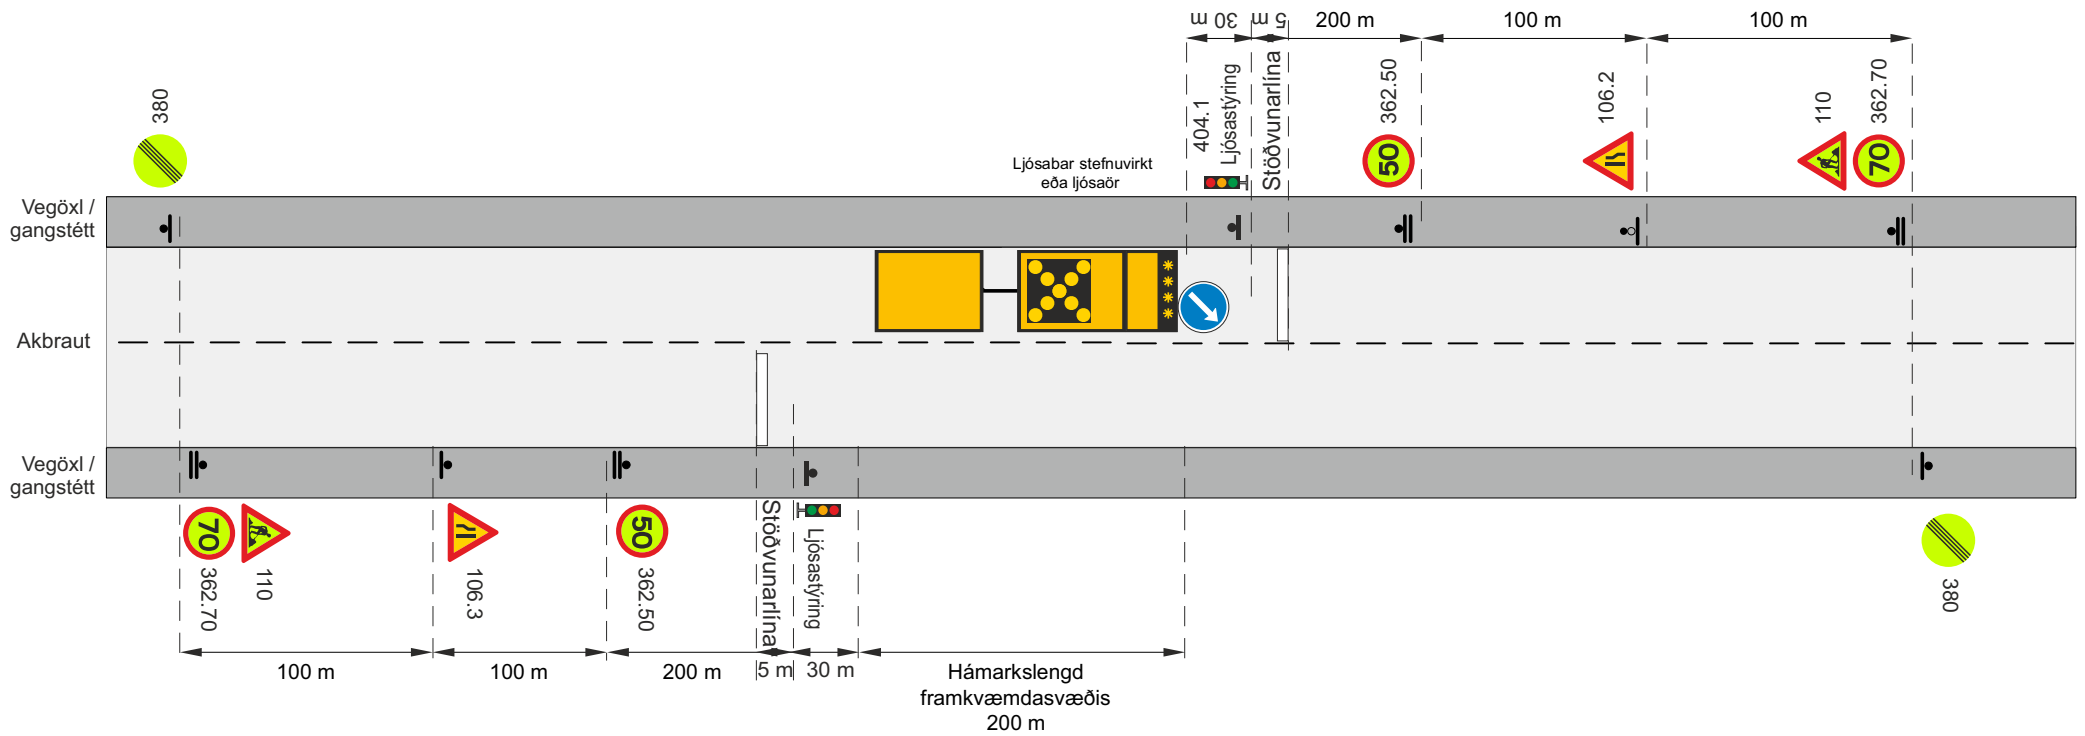

Staðsetning merkis
Tæki og öll merki fjarlægð í lok vinnudags.




Umferðarljós
Ljósakross á viðgerðartæki

V_h Leyfilegur hámarkshraði að framkvæmdasvæði

V_t Leyfilegur hámarkshraði framhjá framkvæmdasvæði

Fyrir minni háttar viðgerðir á vegriðum sem taka skamman tíma er heimilt að nota teikningu 11.8.1.1 eða 11.8.1.2

Skammtímaavinna				
Vegrið, niðursetning eða viðhaldsvinna				
Umferðarflokkur 1. Umferð ljósastýrð				
Vh = 80 - 90 km/klst			Vt ≤ 50 km/klst	
 Vegagerðin	 Reykjavíkurborg	Mai 2022	Teikning nr. 11.4.1	Útgáfa 18

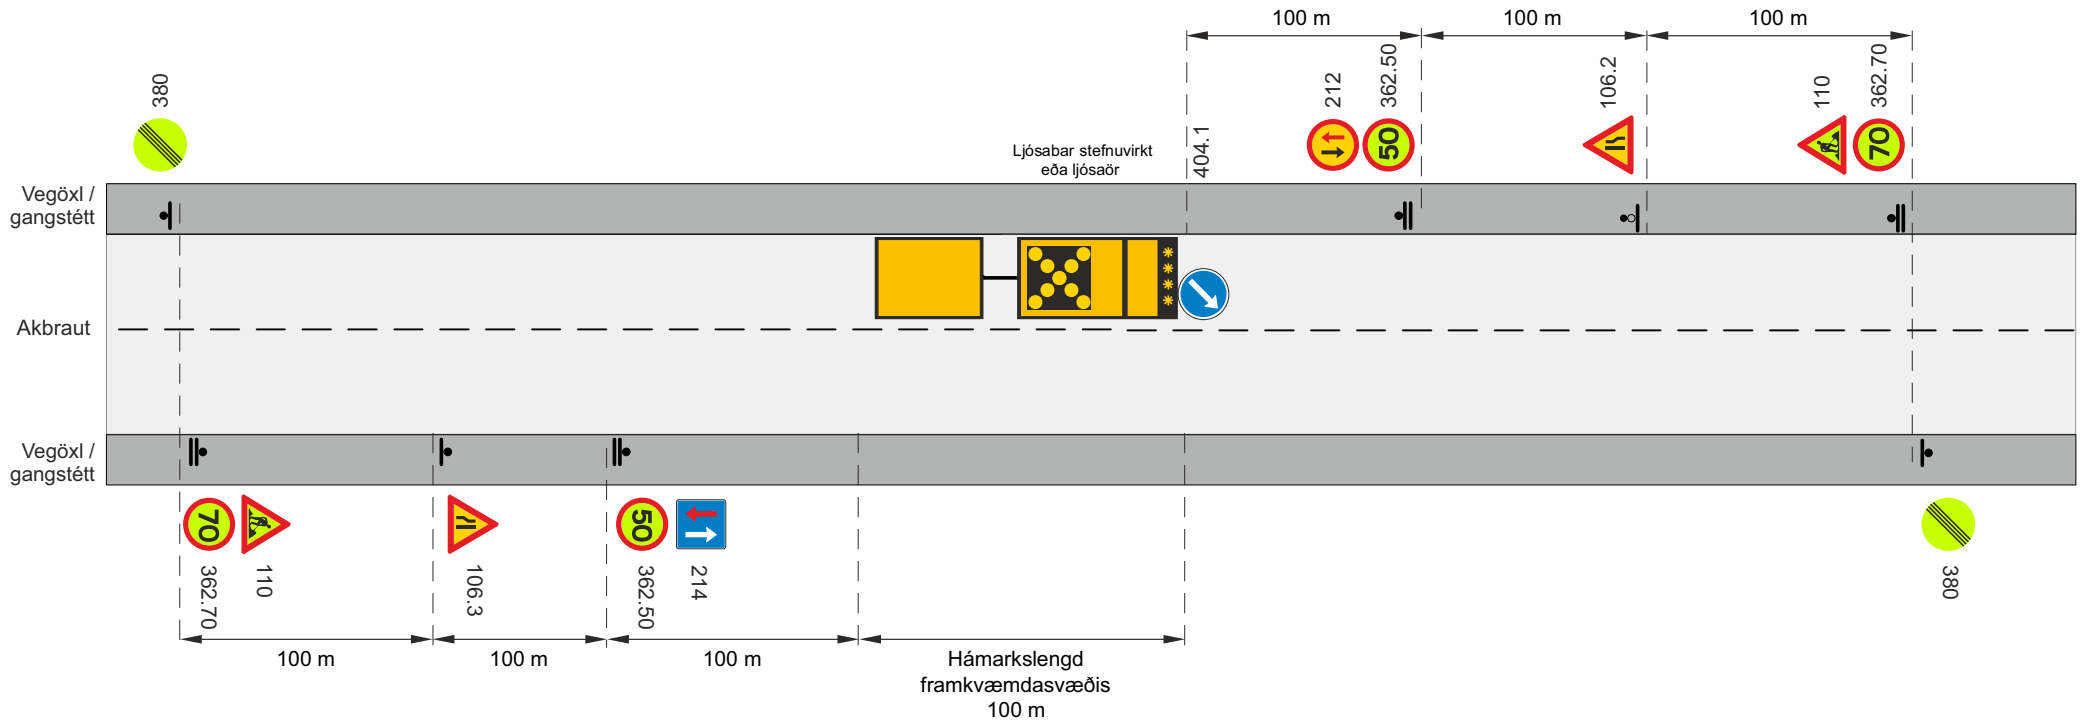

Staðsetning merkis

Tæki og öll merki fjarlægð í lok vinnudags.

Í flokki 3 og umferð ≤ 500 b/d er heimilt að sleppa merkjum 212, 362.70, 380 og 214, færa merki 110 þangað sem 380 er staðsett



Ljósakross á viðgerðartæki

V_h Leyfilegur hámarkshraði að framkvæmdasvæði


V_i Leyfilegur hámarkshraði framhjá framkvæmdasvæði

Ef yfirsýn á framkvæmdasvæðinu uppfyllir kröfur meðfylgjandi töflu þar sem tekið er tillit til lengdar framkvæmdasvæðis og umferðarhraða, er heimilt að notamerking 214 og 212. Annars skal nota umferðarljós

Lengd framkvæmdasvæðis	Sjónlengd
≤ 30 m	115 m
40 m	140 m
50 m	165 m
70 m	210 m
100 m	285 m

Fyrir minni háttar viðgerðir á vegriðum sem taka skammta tíma er heimilt að nota teikningu 11.8.1.1 eða 11.8.1.2

Skammtíma VINNA				
Vegrið, niðursetning eða viðhaldsvinna				
Umferðarflokkur 2-3				
V _h = 80 - 90 km/klst			V _t $\leq$ 50 km/klst	
Vegagerðin	Reykjavíkurborg	Mai 2022	Teikning nr. 11.4.2	Útgáfa 18

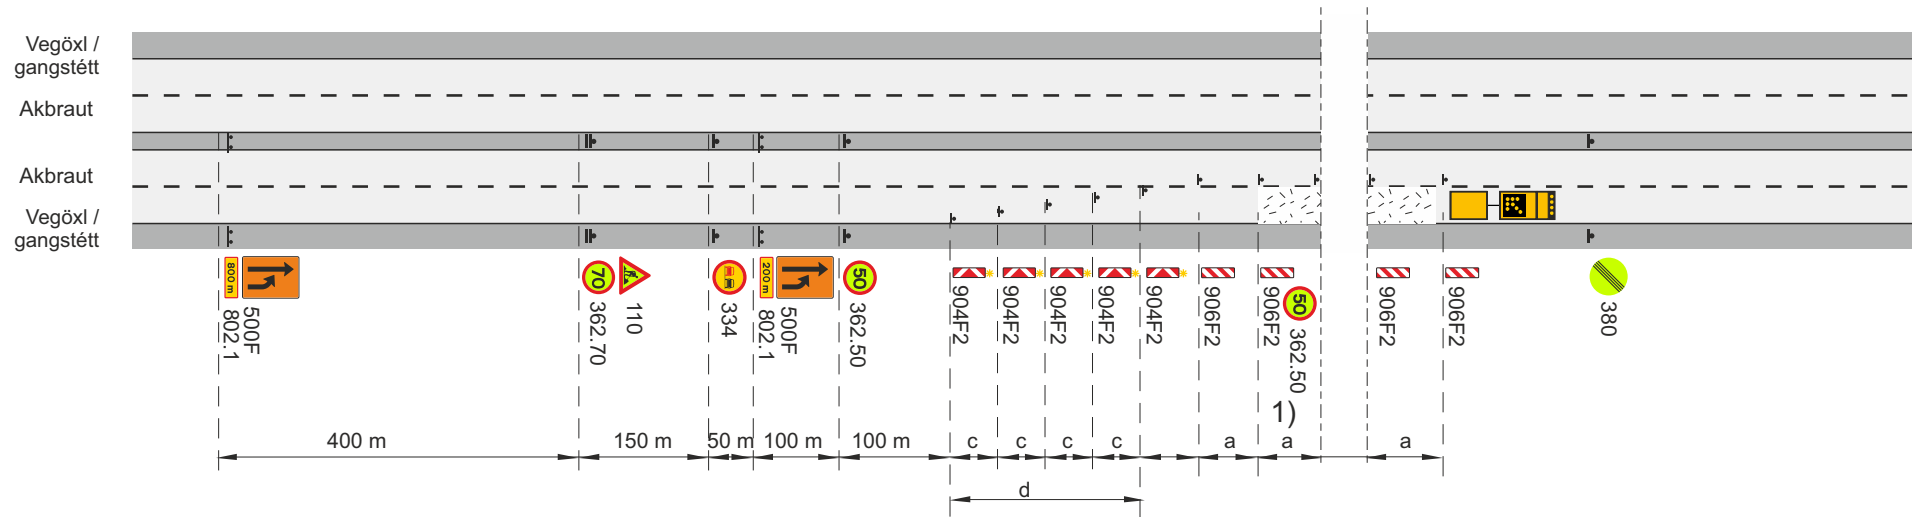

-  Framkvæmdasvæði
-  Staðsetning merkis
-  Samsíða létt vörn, gátskildir ($a \leq 6$ m)
-  Viðvörðunarljós (má sleppa með heimild eftirlits ef vinnusvæðið er upplýst)
-  Ljósáðr á viðgerðartæki

c. Fjarlægð milli stefnuvísandi gátskjalda $c \leq 2$ m

d. Skálina 1:10


V_h Leyfilegur hámarkshraði að framkvæmdasvæði

V_t Leyfilegur hámarkshraði framhjá framkvæmdasvæði

1) Merki 362.50 Ekki skal vera lengr a en 500 m á milli merkja yfir allt framkvæmdasvæðið

Fyrir minni háttar viðgerðir á vegriðum sem taka skamman tíma er heimilt að nota teikningu 11.8.1.6

Skammtímaavinna				
Vegrið, niðursetning eða viðhaldsvinna				
Fjögurra akreina vegur. Umferðarflokkur 1				
$V_h = 80 - 90$ km/klst			$V_t \leq 50$ km/klst	
		Mai 2022	Teikning nr. 11.4.3	Útgáfa 18

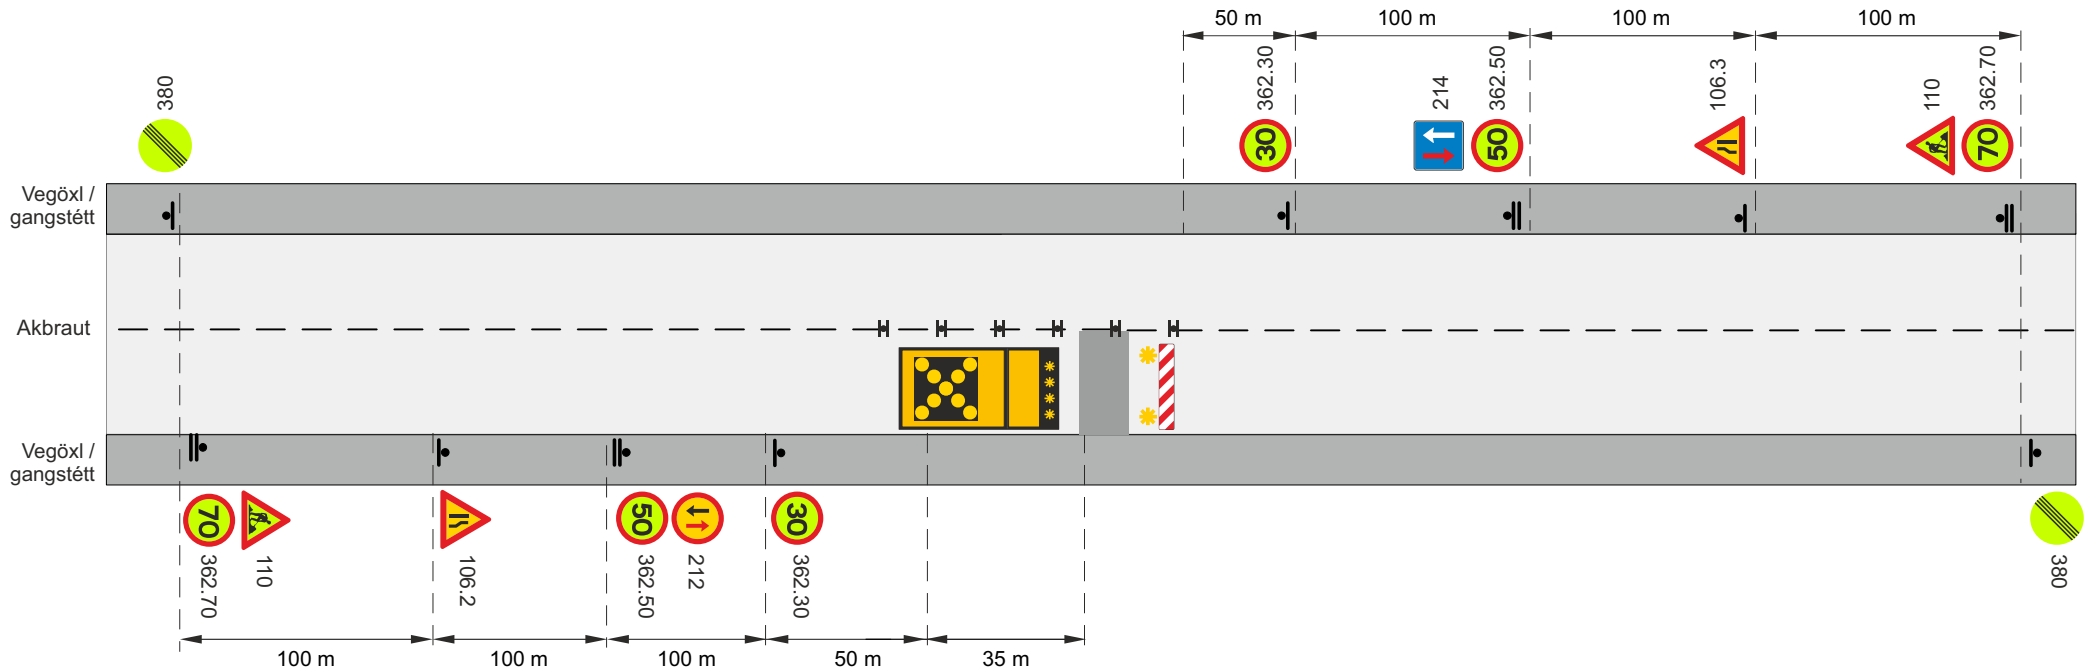

▮ Staðsetning merkis

▮ Tvívirkur gátskjöldur 906F2/906F1 (a ≤ 6 m)

Í flokki 3 og umferð ≤ 500 b/d í flokki 4 er heimilt að sleppa merkjum 212, 362.70, 380 og 214, færa merki 110 þangað sem 380 er staðsett.




Ljósakross á viðgerðartæki

V_n Leyfilegur hámarkshraði að framkvæmdasvæði

V_t Leyfilegur hámarkshraði framhjá framkvæmdasvæði

Tæki og öll merki fjarlægð í lok vinnudags.

Skammtímaavinna				
Hreinsun eða viðgerð á ristarliði eða stærri umferðarskiltum				
Umferðarflokkar 1-3				
Vh = 80 - 90 km/klst			Vt ≤ 30 km/klst	
Vegagerðin	Reykjavíkurborg	Mai 2022	Teikning nr. 11.5.1	Útgáfa 18

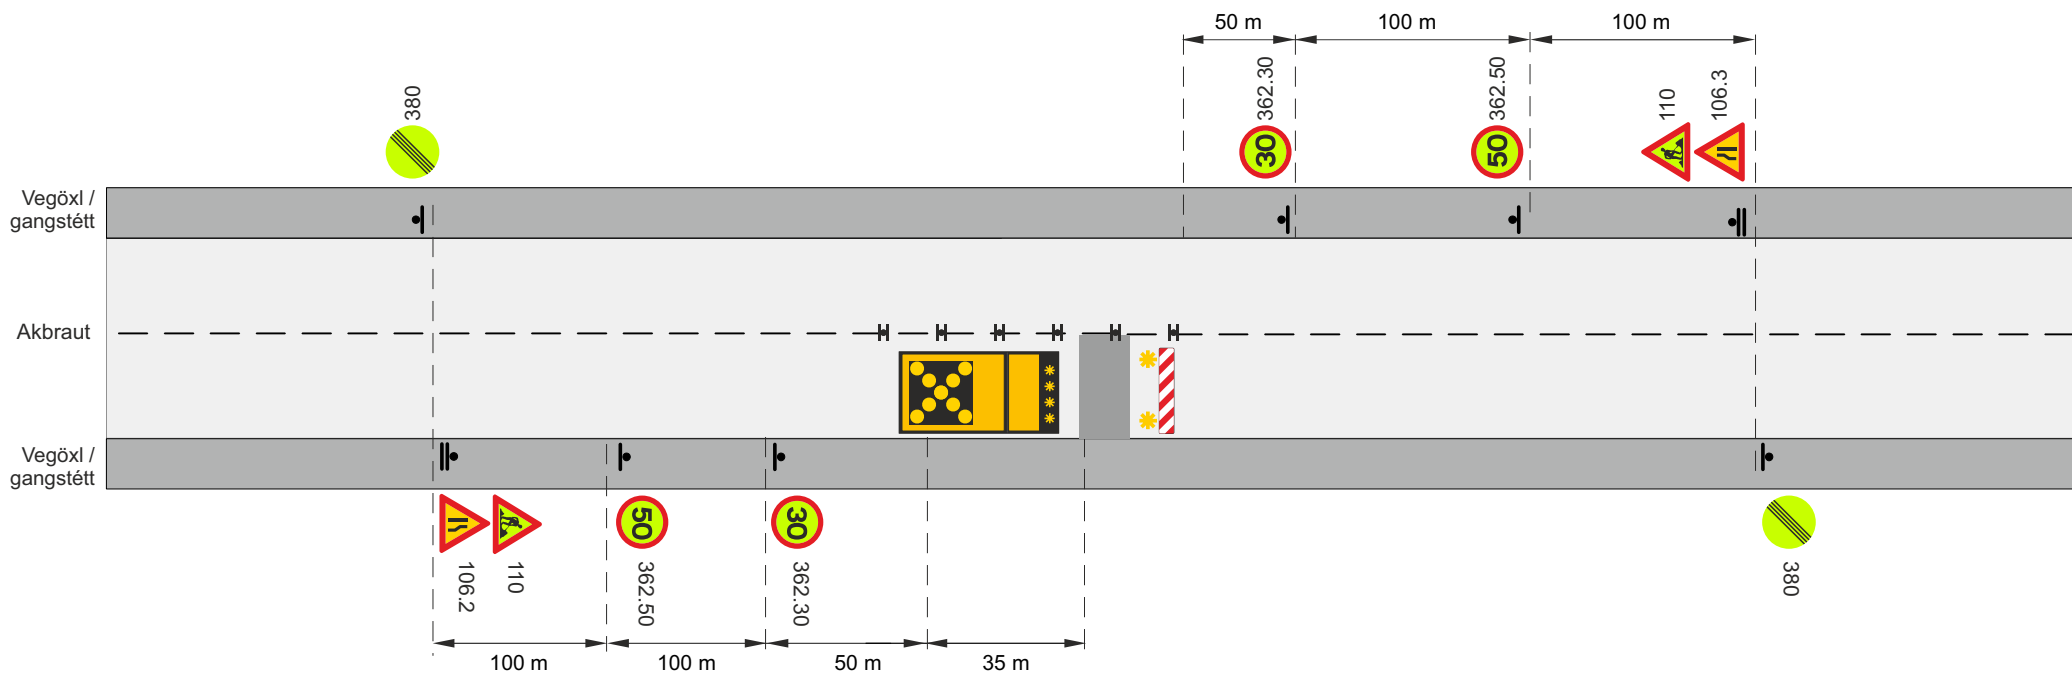

▬ Staðsetning merkis


▬ Tvívirkur gátskjöldur 906F2/906F1 ($a \leq 6$ m)

▬ Ljósakross á viðgerðartæki

V₁ Leyfilegur hámarkshraði framhjá framkvæmdasvæði

Tæki og öll merki fjarlægð í lok vinnudags.

SkammtímaVinna				
Hreinsun eða viðgerð á ristarliði eða stærri umferðarskiltum				
Umferðarflokkur 4				
			Vt $\leq$ 30 km/klst	
 Vegagerðin	 Reykjavíkurborg	Mai 2022	Teikning nr. 11.5.2	Útgáfa 18

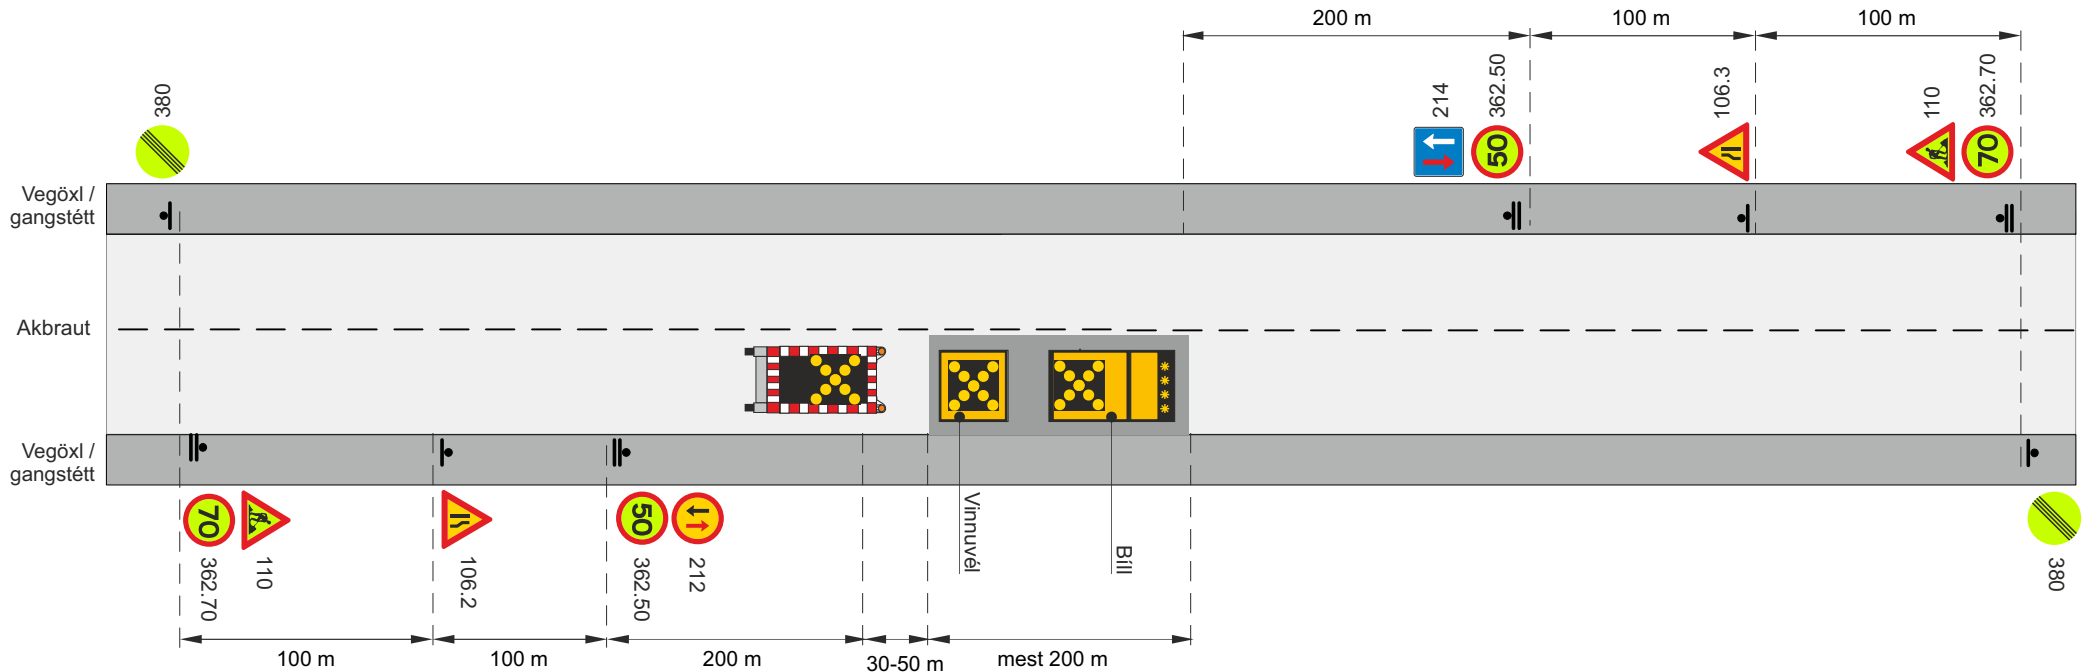

Staðsetning merkis

Tæki og öll merki fjarlægð í lok vinnudags.

Í flokki 3 og umferð ≤ 500 b/d í flokki 4 er heimilt að sleppa merkjavagni og merkjum 212, 362.70, 380 og 214, færa merki 110 þangað sem 380 er staðsett



Ljósakross á viðgerðartæki




Merkjavagn með ljósakross eða ljósakross á bíl

V_b Leyfilegur hámarkshraði að framkvæmdasvæði

V_t Leyfilegur hámarkshraði framhjá framkvæmdasvæði

Skammtímaavinna				
Hreinsun vegrása				
Umferðarflokkur 1 - 3				
V _b = 80 - 90 km/klst			V _t $\leq$ 50 km/klst	
Vegagerðin	Reykjavíkurborg	Mai 2022	Teikning nr. 11.6.1	Útgáfa 18

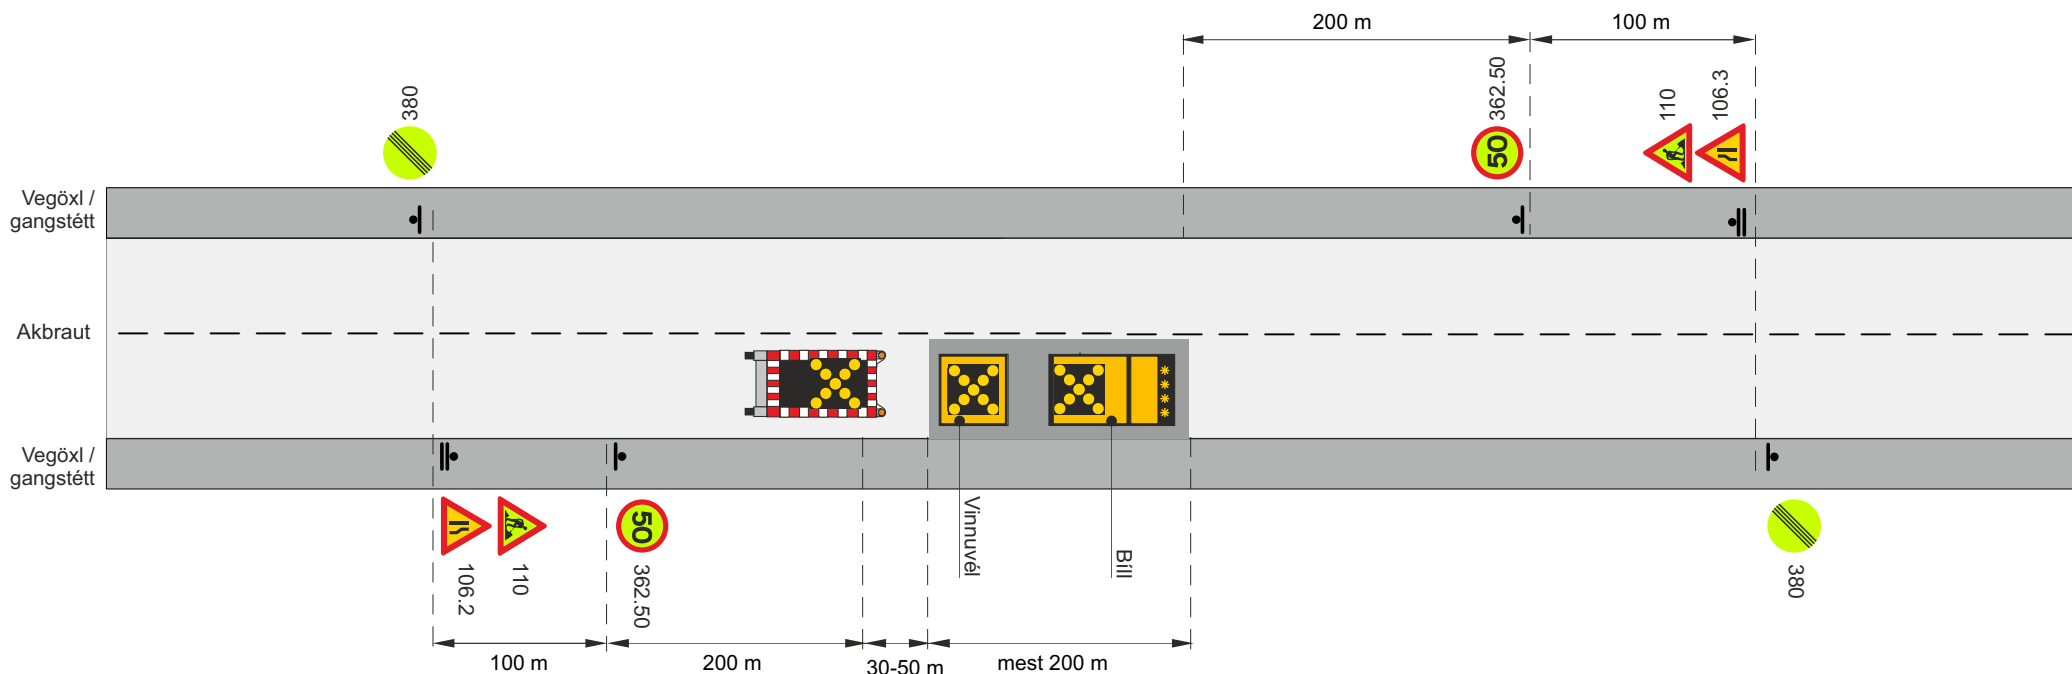

▬ Staðsetning merkis

Tæki og öll merki fjarlægð í lok vinnudags.



Ljósakross á viðgerðartæki




Merkjavagn með ljósakross eða ljósakross á bíl

V_b Leyfilegur hámarkshraði að framkvæmdasvæði

V_t Leyfilegur hámarkshraði framhjá framkvæmdasvæði

SkammtímaVinna				
Hreinsun vegrása				
Umferðarflokkur 4				
			Vt ≤ 50 km/klst	
		Mai 2022	Teikning nr. 11.6.2	Útgáfa 18

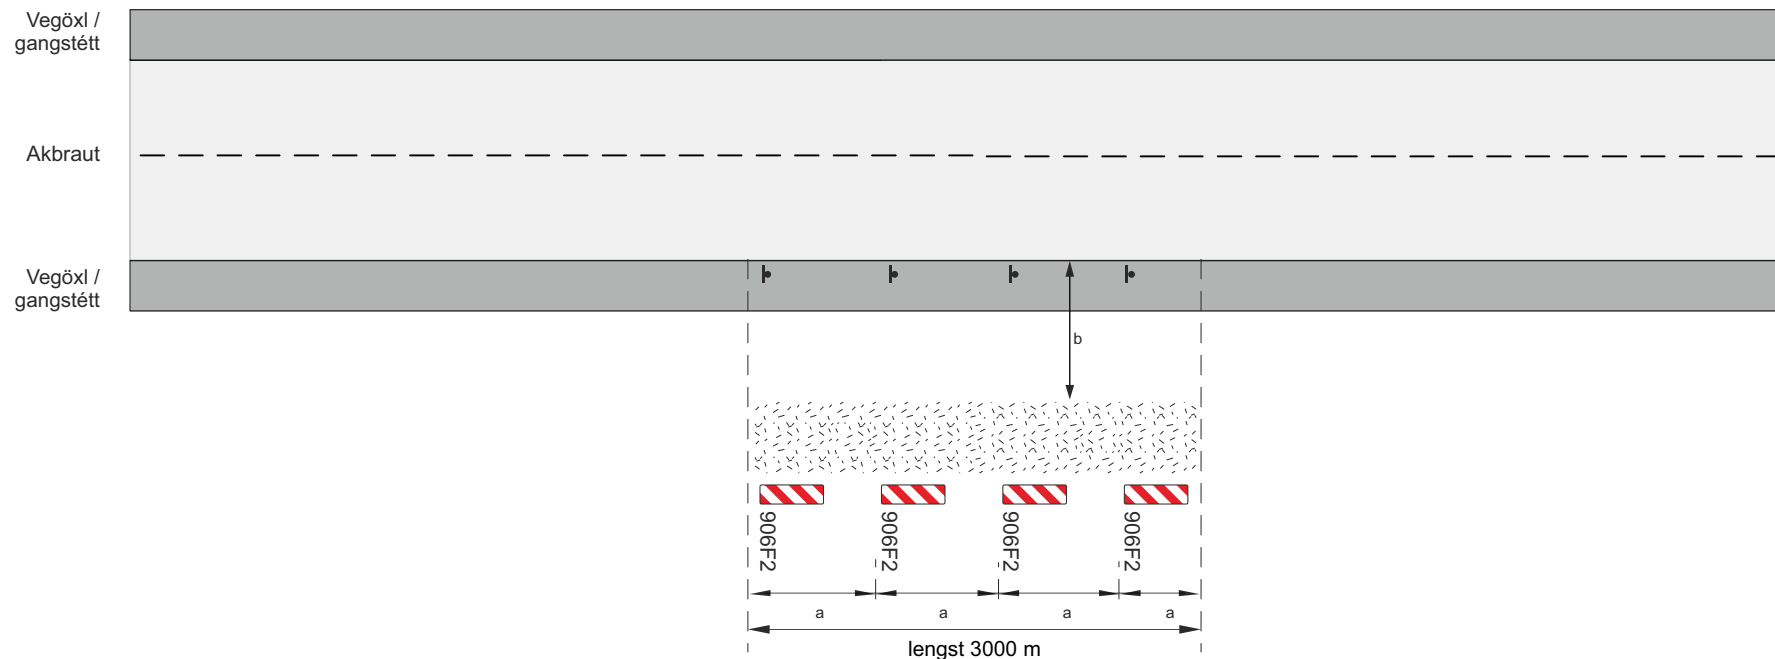

 Framkvæmdasvæði

 Staðsetning merkis


a Fjarlægð milli gátskjalda $\leq 12\text{m}$

b Lágmarksbreidd á vinnufríu svæði 9 m.

Að öðru leyti gilda ákvæði í kafla 4.2 í reglum um vinnusvæðamerkingar

Við lagnavinnu á veg komi gátskildir á báðum vegbrúnum

SkammtímaVinna				
Vinna á vegsvæði utan akbrautar - Leyfður hraði 90 km/klst				
Vinna utan við vegöxl				
Vh = 90 km/klst			Vt = 90 km/klst	
 Vegagerðin	 Reykjavíkurborg	Mai 2022	Teikning nr. 11.7.1	Útgáfa 18

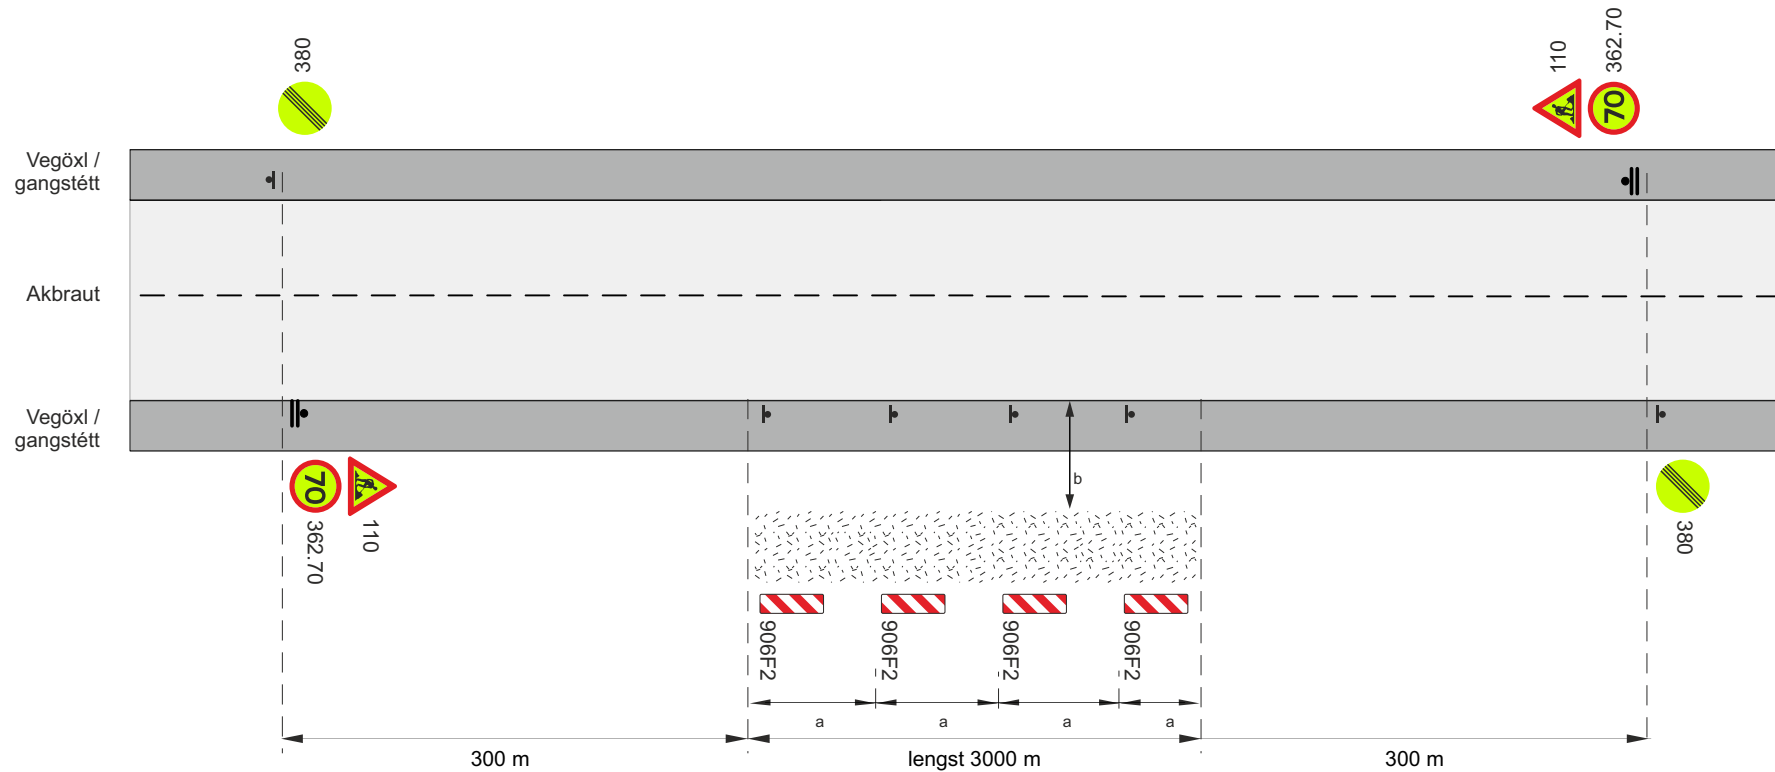

■ Framkvæmdasvæði

▬ Staðsetning merkis


a Fjarlægð milli gátskjalda $\leq 12\text{m}$

b Lágmarksbreidd á vinnufríu svæði 7 m.

Að öðru leyti gilda ákvæði í kafla 4.2 í reglum um vinnusvæðamerkingar

Við lagnavinnu á veg komi gátskildir á báðum vegbrúnum

SkammtímaVinna				
Vinna á vegsvæði utan akbrautar - Leyfður hraði 70 km/klst				
Vinna utan við vegöxl				
Vh = 90 km/klst			Vt = 70 km/klst	
Vegagerðin	Reykjavíkurborg	Mai 2022	Teikning nr. 11.7.2	Útgáfa 18

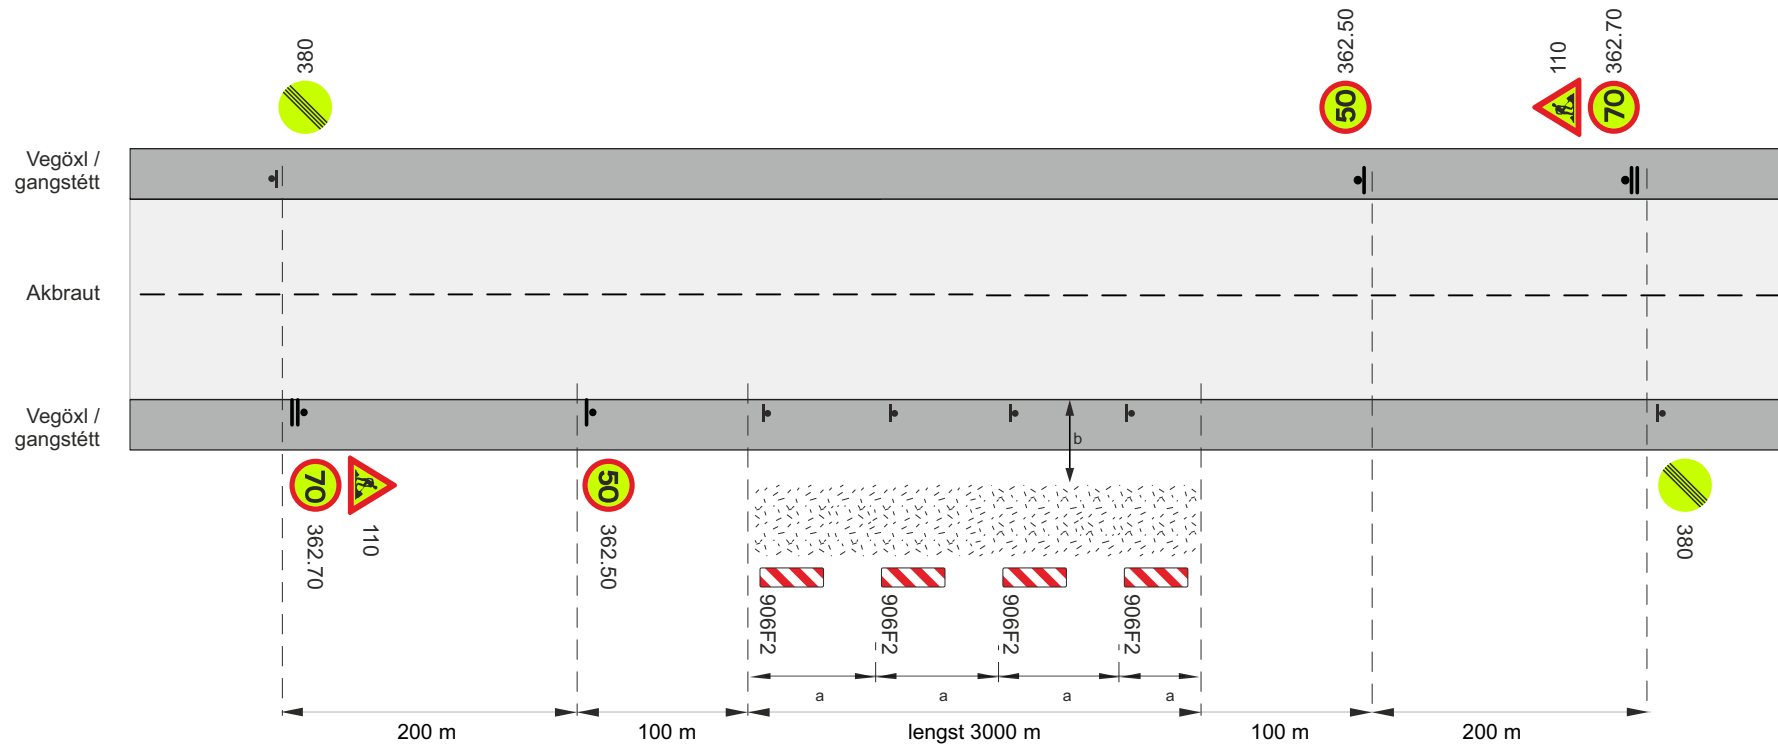

Framkvæmdasvæði


Staðsetning merkis

a Fjarlægð milli gát skjalda ≈ 6 m

b Lágmarksbreidd á vinnufríu svæði 5 m.

Við lagnavinnu á veg komi gátskildir á báðum vegbrúnum

SkammtímaVinna				
Vinna á vegsvæði utan akbrautar - Leyfður hraði 50 km/klst				
Vinna utan við vegöxl				
Vh = 90 km/klst			Vt = 50 km/klst	
Vegagerðin	Reykjavíkurborg	Mai 2022	Teikning nr. 11.7.3	Útgáfa 18

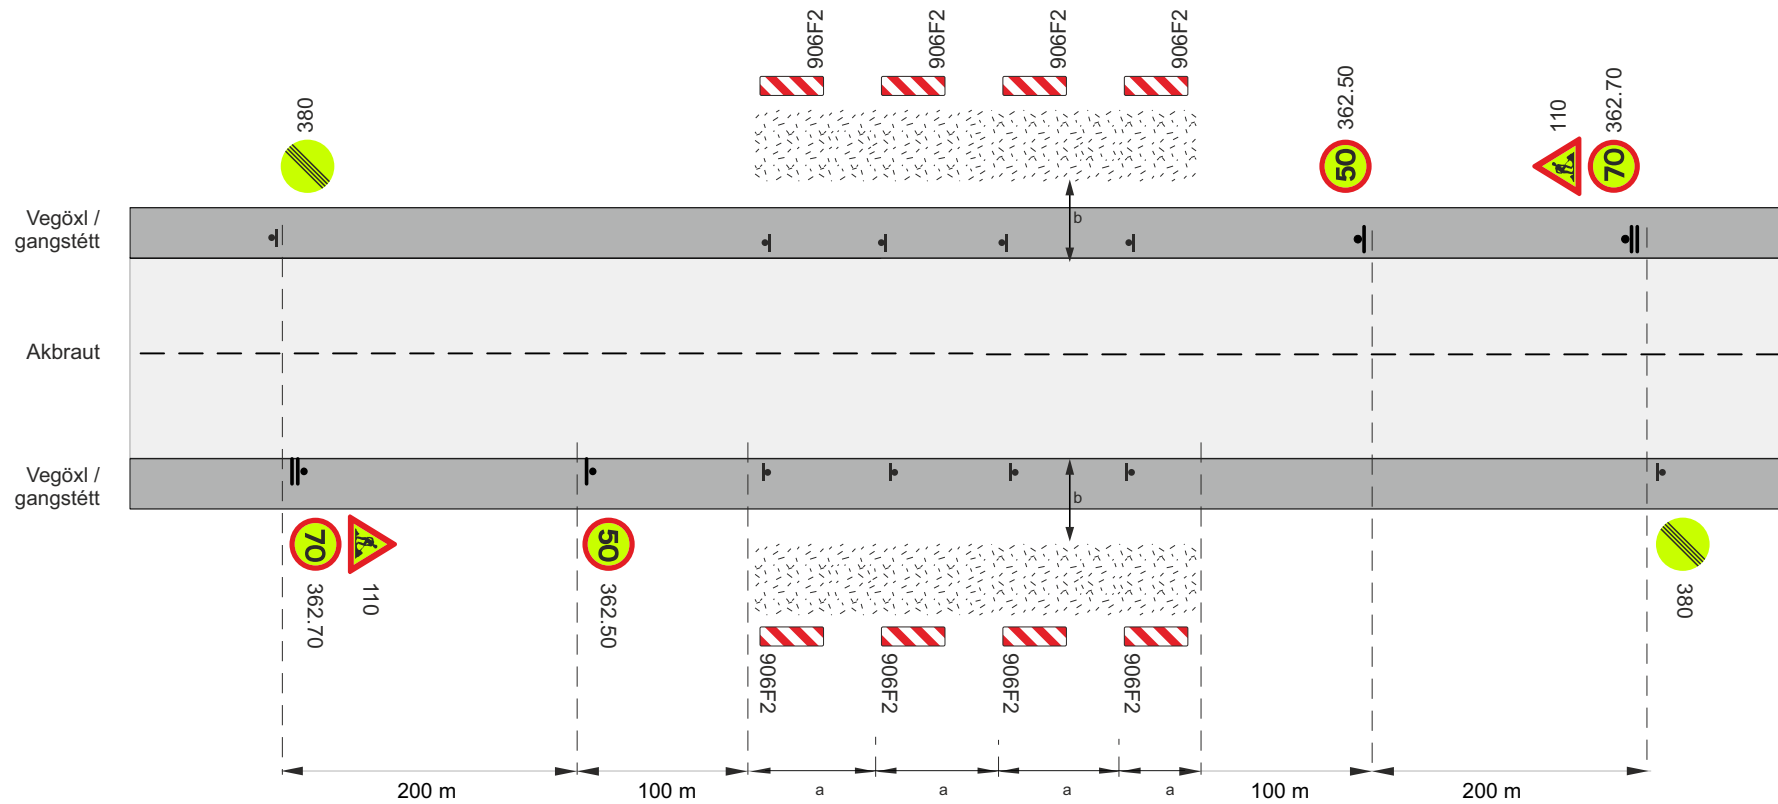


-  Framkvæmdasvæði
-  Staðsetning merkis
- a Fjarlægð milli gátskjalda $\approx 6\text{m}$
- b Lágmarksbreidd á vinnufríu svæði 5 m.

SkammtímaVinna				
Vinna á vegsvæði utan akbrautar - Leyfður hraði 50 km/klst				
Lagnavinna undir veg				
Vh = 90 km/klst			Vt = 50 km/klst	
		Mai 2022	Teikning nr. 11.7.4	Útgáfa 18



Umferðarljós


SkammtímaVinna				
Vinna á vegsvæði utan akbrautar				
Þung ökutæki þvera veg				
Umferðarflokkur 1, fjarstýring umferðarljósa frá ökutækjum sem þvera veg				
 Vegagerðin	 Reykjavíkurborg	Mai 2022	Teikning nr. 11.7.5.1	Útgáf 18

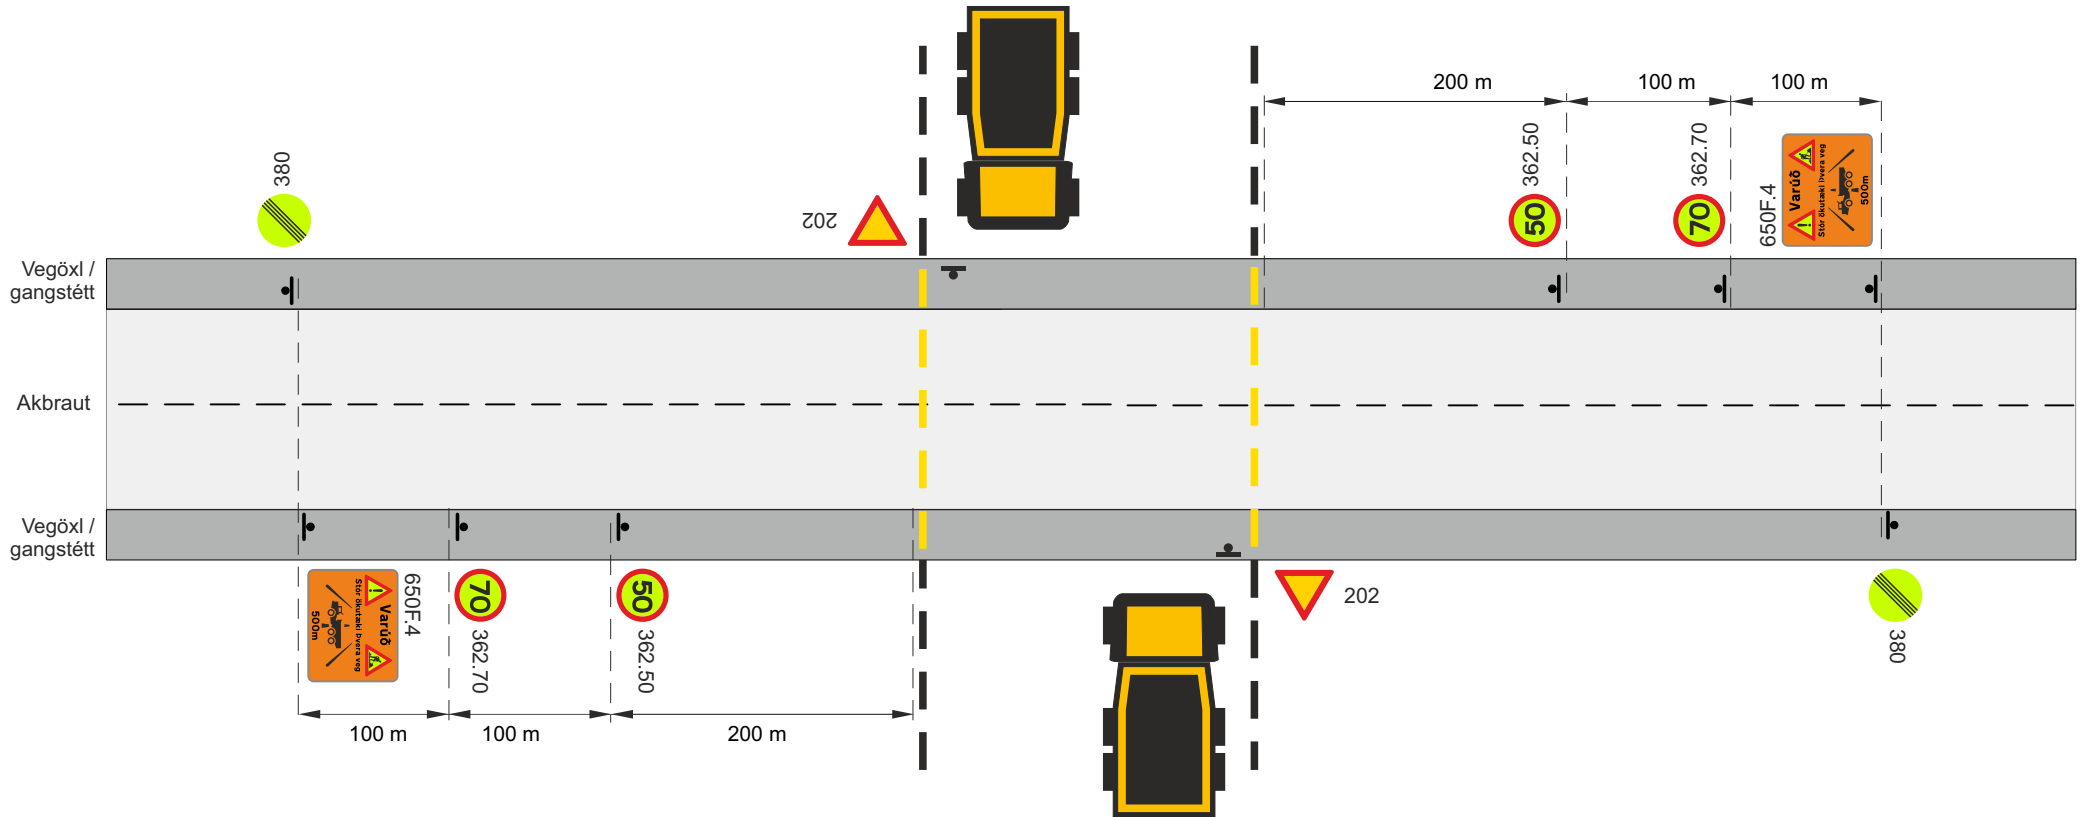

Staðsetning merkis


Ef umferð fer yfir 500 bíla/klst í samtals fleiri en 4 klst á dag skal merkja samkvæmt teikningu 11.7.5.1

SkammtímaVinna				
Vinna á vegsvæði utan akbrautar				
Þung ökutæki þvera veg				
Umferðarflokkur 2, fjarstýring umferðarljósa frá ökutækjum sem þvera veg				
Vegagerðin	Reykjavíkurborg	Mai 2022	Teikning nr. 11.7.5.2	Útgáfa 18

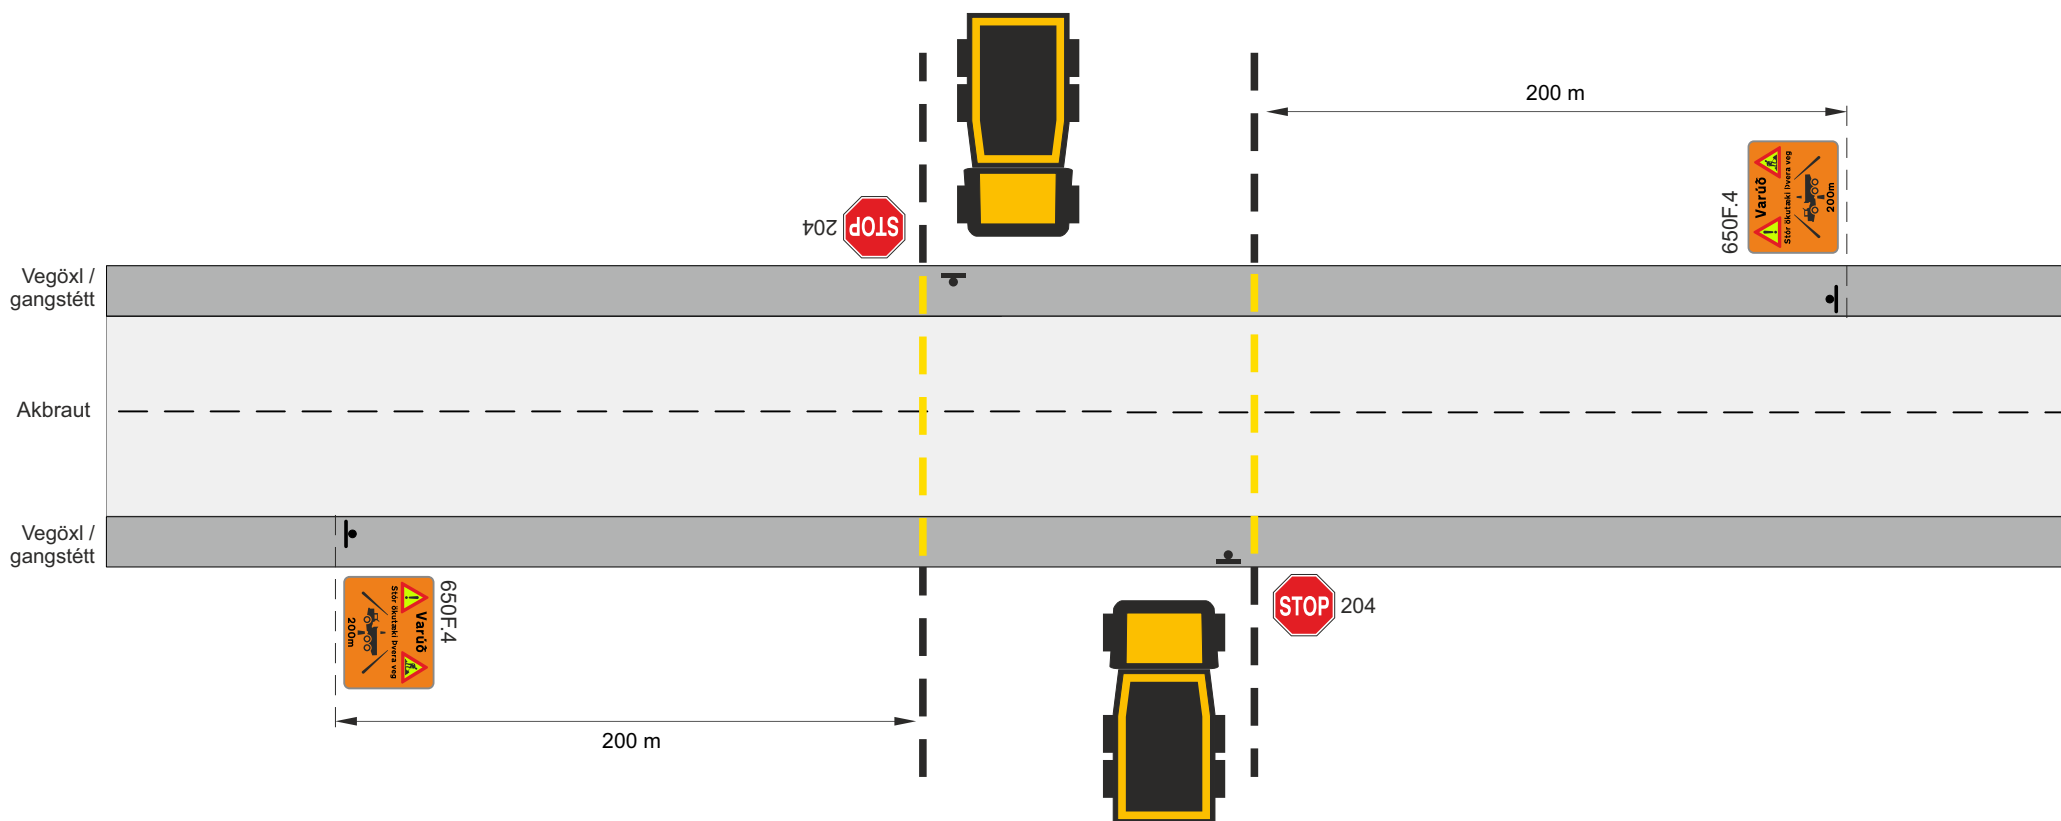

↳ Staðsetning merkis

SkammtímaVinna				
Vinna á vegsvæði utan akbrautar				
Þung ökutæki þvera veg				
Umferðarflokkur 3-4, stöðvunarskylda ökutækja sem þvera veg				
 Vegagerðin	 Reykjavíkurborg	Mai 2022	Teikning nr.	11.7.5.3
				Útgáf 18

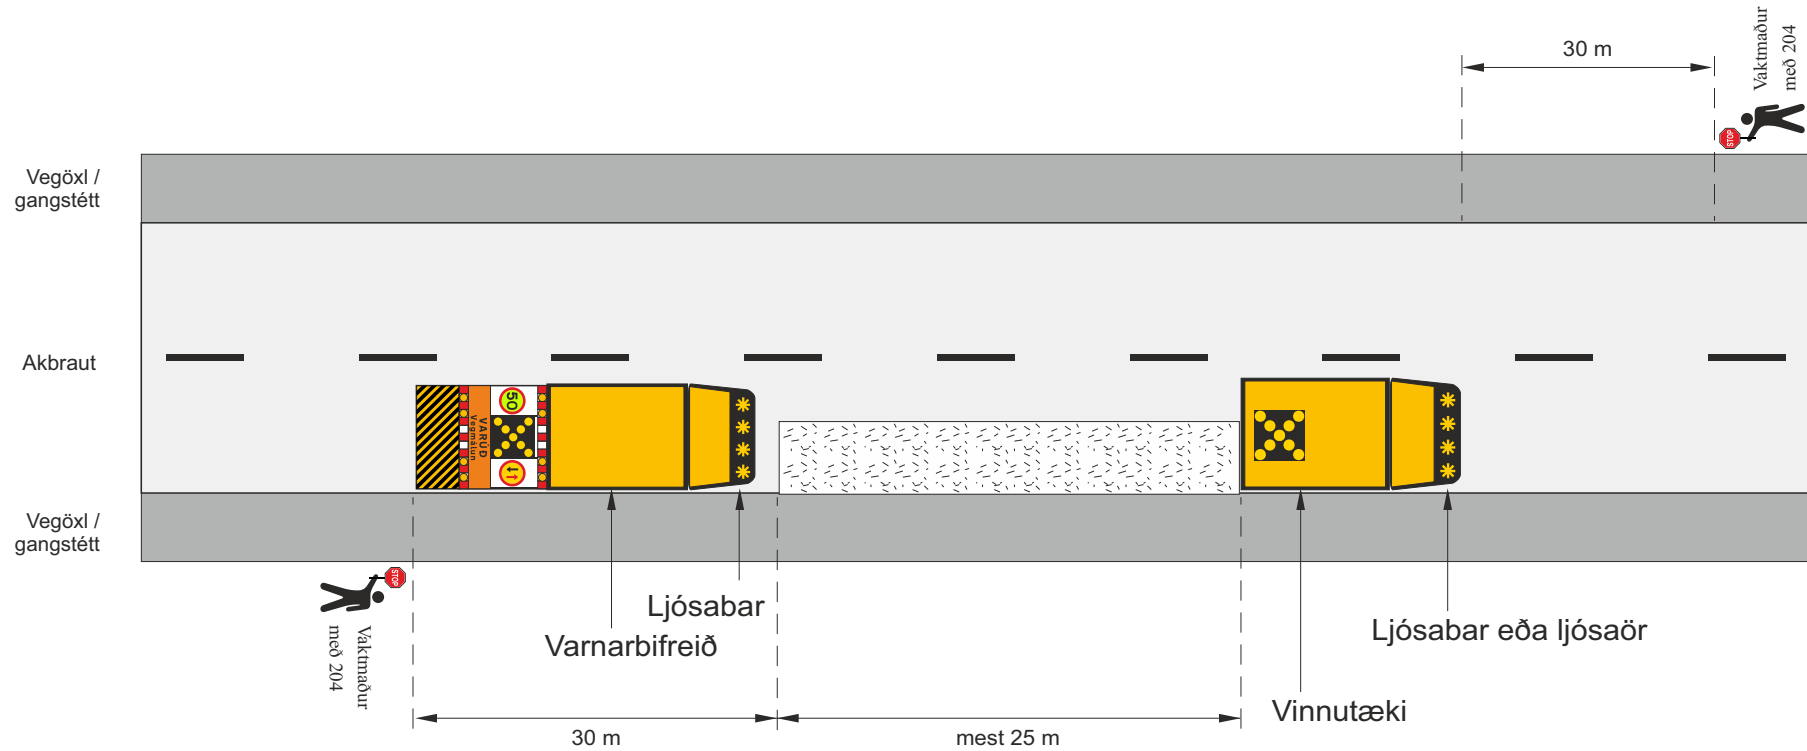


Varnarbifreið með höggdeyfandi árekstrarvörn (TMA).

Ef yfirsýn á framkvæmdasvæðinu uppfyllir kröfur meðfylgjandi töflu þar sem tekið er tillit til lengdar framkvæmdasvæðis og umferðarhraða, er heimilt að nota merkin 212 og 214 annars skal nota umferðarljós.

Við niðurstæningu og viðhald á stikum og almennum umferðarmerkjum má sleppa varnarbifreið og vaktmönnum og skal vinnubifreið þá búa höggdeyfandi árekstrarvörn (TMA)

Lengd framkvæmdasvæðis	Sjónlengd
≤ 30 m	115 m
40	140 m
50 m	165 m
70 m	210 m
100 m	285 m

Skammtímaavinna				
Önnur skammtímaavinna (framkvæmdasvæði <100m)				
Umferðarflokkar 1-2				
Vinnusvæði á ytri hluta akbrautar, unnið í akstursstefnu umferðar				
Vegagerðin	Reykjavíkurborg	Mai 2022	Teikning nr. 11.8.1.1	Útgáfa 18

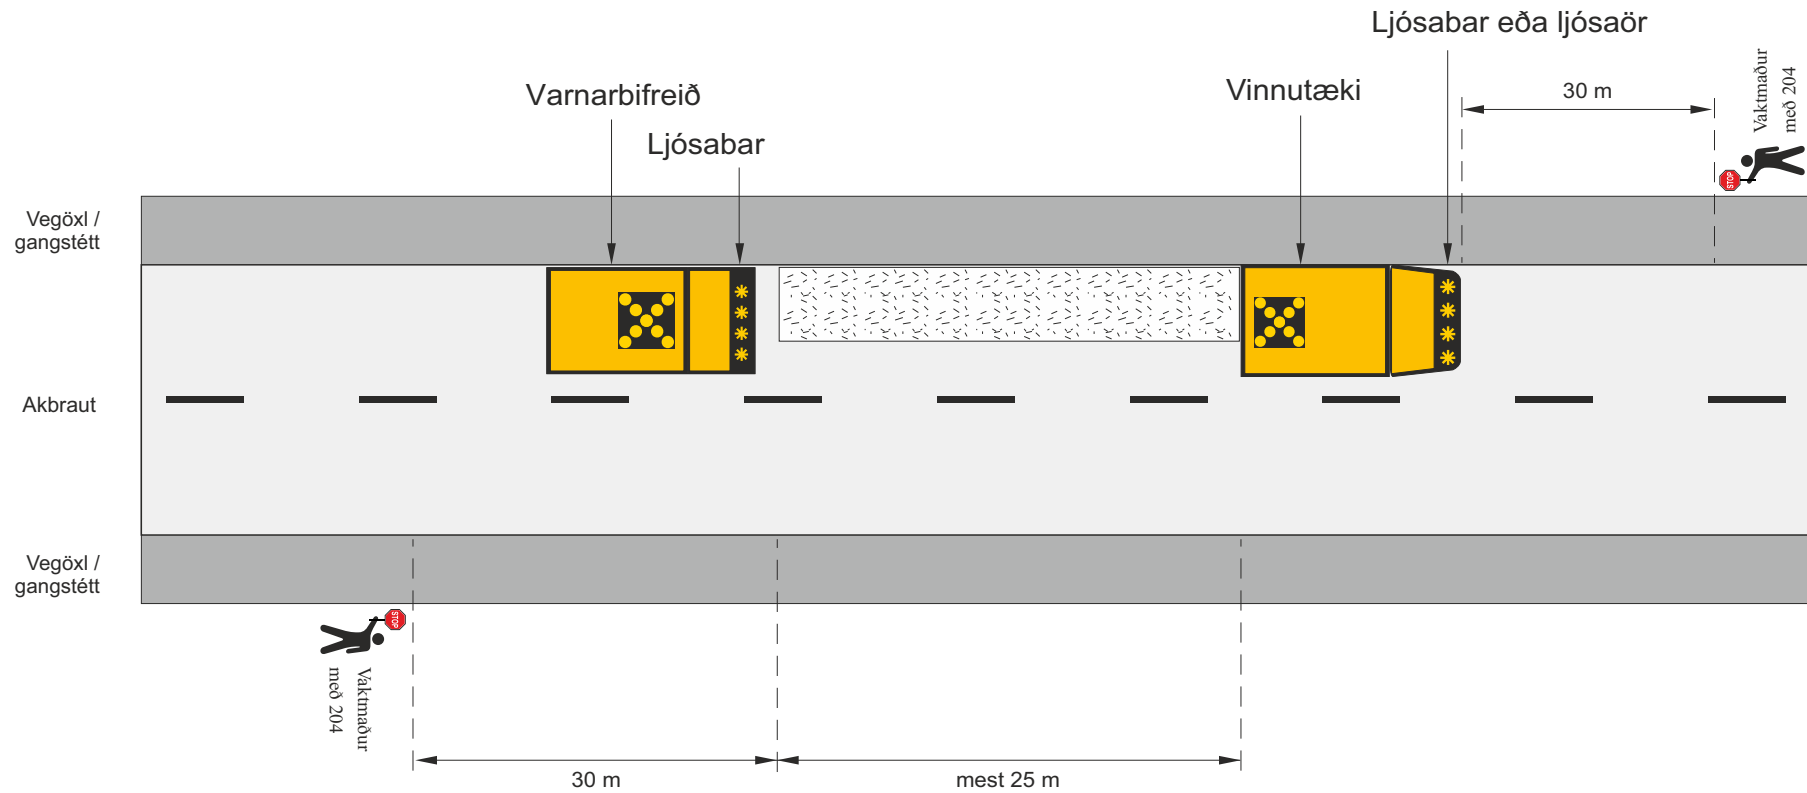


Varnarbifreið með höggdeyfandi árekstrarvörn (TMA).

Ef yfirsýn á framkvæmdasvæðinu uppfyllir kröfur meðfylgjandi töflu þar sem tekið er tillit til lengdar framkvæmdasvæðis og umferðarhraða, er heimilt að nota merkin 212 og 214 annars skal nota umferðarljós.

Við niðurstætingu og viðhald á stikum og almennum umferðarmerkjum má sleppa varnarbifreið og vaktmönnum og skal vinnubifreið þá búa höggdeyfandi árekstrarvörn (TMA)

Lengd framkvæmdasvæðis	Sjónlengd
≤ 30 m	115 m
40	140 m
50 m	165 m
70 m	210 m
100 m	285 m

Skammtímaavinna				
Önnur skammtímaavinna (framkvæmdasvæði <100m)				
Umferðarflokkar 1-2				
Vinnusvæði á ytri hluta akbrautar, unnið á móti akstursstefnu umferðar				
Vegagerðin	Reykjavíkurborg	Mai 2022	Teikning nr. 11.8.1.2	Útgáfa 18

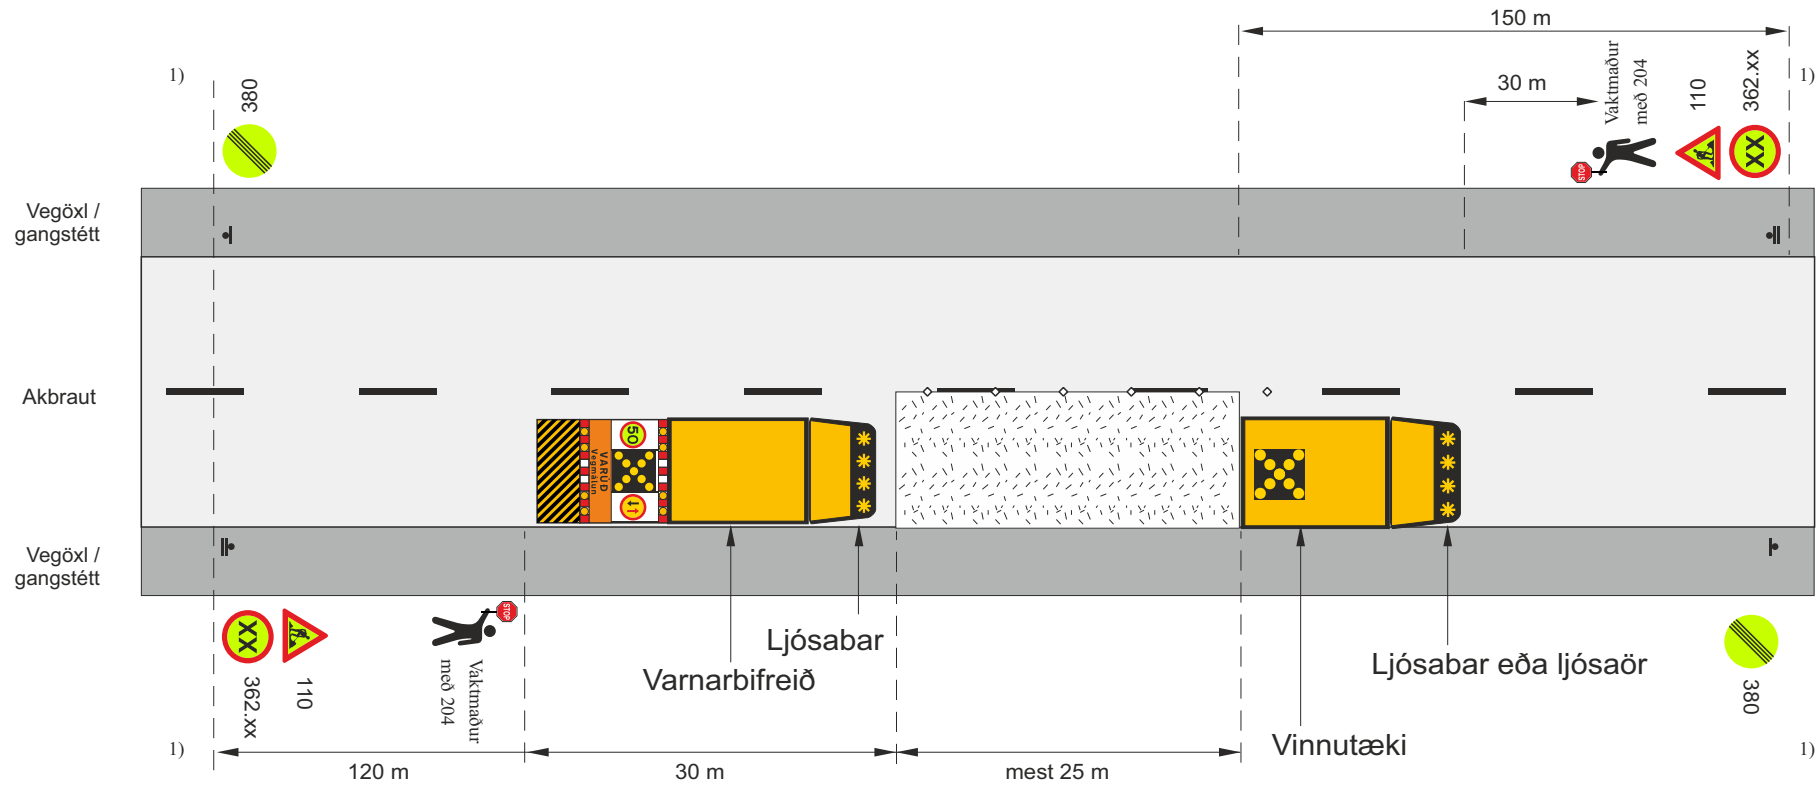

Varnarbifreið með höggdeyfandi árekstrarvörn (TMA).

Staðsetning merkis

- ◇ ◇ ◇ Samsíða létt vörn, keilur ($a \leq 6$ m) eða gátskildir ($a \leq 25$ m)
Mest 6 m millibil innan þéttbýlis ($V_h \leq 50$ km/klst)
Mest 25 m millibil utan þéttbýlis

1) Heimilt að sleppa merkjum ef varnarbifreið er með TMA höggdeyfandi árekstrarvörn og með sambærilegum merkingum

Ef yfirsýn á framkvæmdasvæðinu uppfyllir kröfur meðfylgjandi töflu þar sem tekið er tillit til lengdar framkvæmdasvæðis og umferðarhraða, er heimilt að nota merkin 212 og 214 annars skal nota umferðarljós.

Lengd framkvæmdasvæðis	Sjónlengd
≤ 30 m	115 m
40	140 m
50 m	165 m
70 m	210 m
100 m	285 m

Skammtímaavinna				
Önnur skammtímaavinna (framkvæmdasvæði <100m)				
Umferðarflokkar 1-2				
Vinnusvæði á allri akbraut, unnið í akstursstefnu umferðar				
Vegagerðin	Reykjavíkurborg	Mai 2022	Teikning nr. 11.8.1.3	Útgáfa 18




Ef yfirsýn á framkvæmdasvæðinu uppfyllir kröfur meðfylgjandi töflu þar sem tekið er tillit til lengdar framkvæmdasvæðis og umferðarhraða, er heimilt að nota merkin 212 og 214 annars skal nota umferðarljós.

- ◇ ◇ ◇ Samsíða létt vörn, keilur ($a \leq 6$ m) eða gátskildir ($a \leq 25$ m)
Mest 6 m millibil innan þéttbýlis ($V_h \leq 50$ km/klst)
Mest 25 m millibil utan þéttbýlis

1) Heimilt að sleppa merkjum ef varnarbifreið er með TMA höggdeyfandi árekstrarvörn og með sambærilegum merkingum

Lengd framkvæmdasvæðis	Sjónlengd
≤30 m	115 m
40	140 m
50 m	165 m
70 m	210 m
100 m	285 m

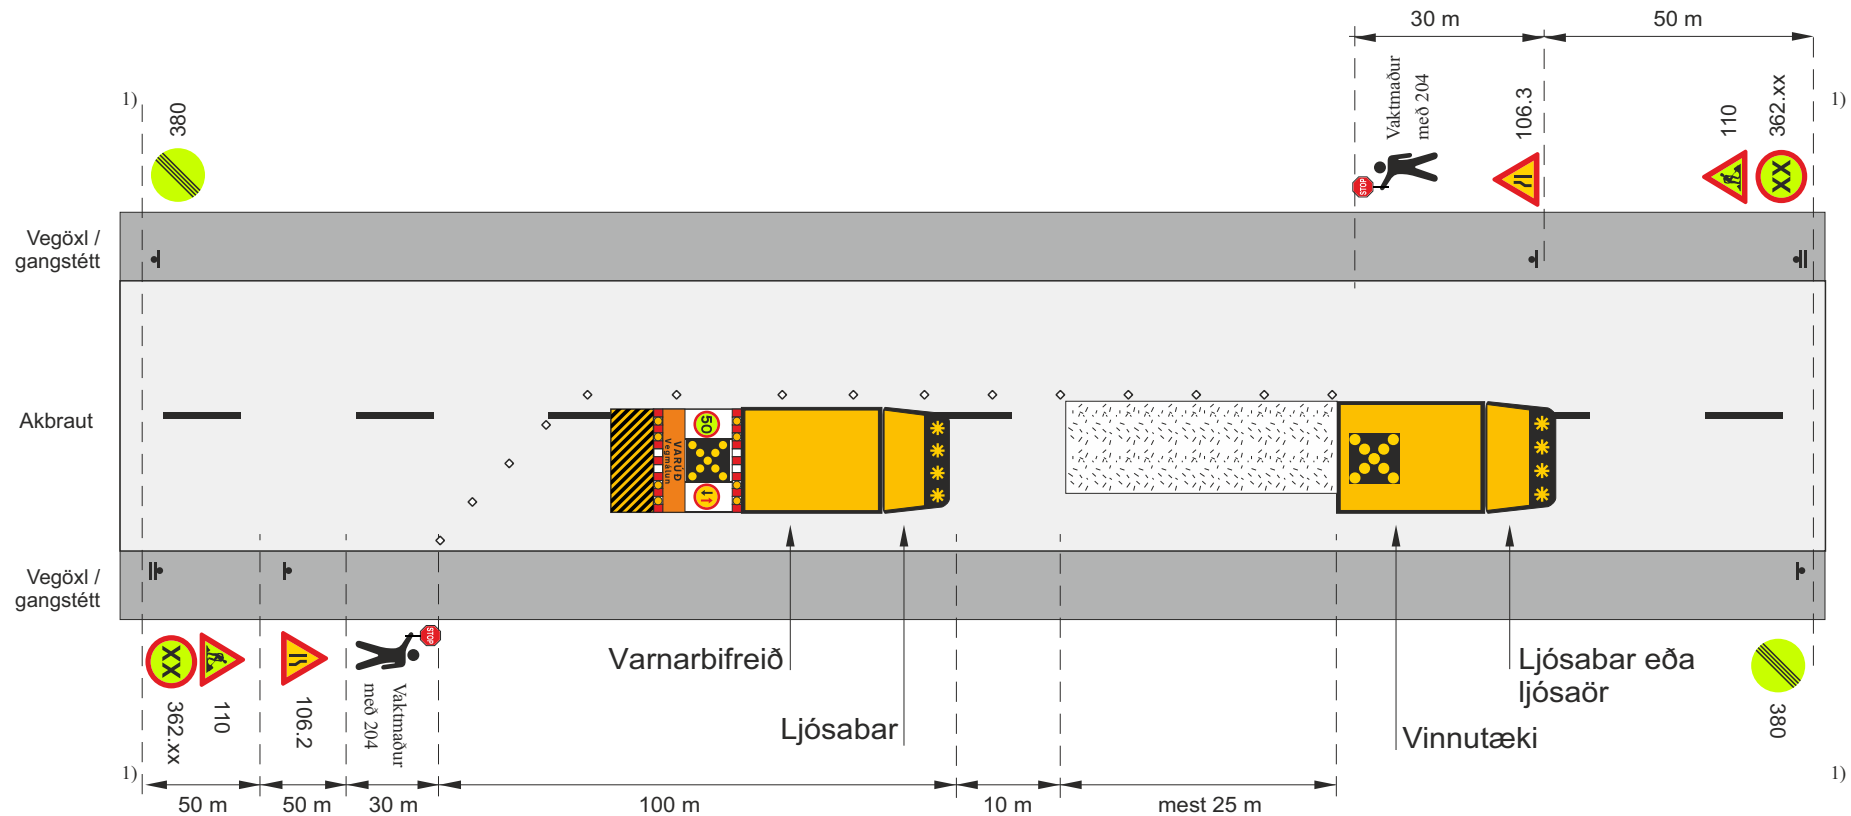

Varnarbifreið með höggdeyfandi árekstrarvörn (TMA).

1) 362.xx og 116.x eða 117.x ef umferðarhraði er takmarkaður

▬ Staðsetning merkis

- ◇ ◇ ◇ ◇ Samsíða létt vörn, keilur ($a \leq 6$ m) eða gátskildir ($a \leq 25$ m)
Mest 6 m millibil innan þéttbýlis ($V_h \leq 50$ km/klst)
Mest 25 m millibil utan þéttbýlis

✱ Viðvörðunarljós

Við endurtekin skammtímaverkefni yfir lengri kafla notist undirmerki 804.1 150-300 m. með merkjum 110 og 362.XX


Heimilt er að sleppa varnarbifreið í flokki 3 og 4

1) Heimilt að sleppa merkjum ef varnarbifreið er með TMA höggdeyfandi árekstrarvörn og með sambærilegum merkingum

Ef yfirsýn á framkvæmdasvæðinu uppfyllir kröfur meðfylgjandi töflu þar sem tekið er tillit til lengdar framkvæmdasvæðis og umferðarhraða, er heimilt að nota merkin 212 og 214 annars skal nota umferðarljós.

Lengd framkvæmdasvæðis	Sjónlengd
≤ 30 m	115 m
40	140 m
50 m	165 m
70 m	210 m
100 m	285 m


Skammtímavinna			
Önnur skammtímavinna (framkvæmdasvæði <100m)			
Umferðarflokkar 1-2			
Vinnusvæði inn á mótlæga akrein			
Vegagerðin	Reykjavíkurborg	Mai 2022	Teikning nr. 11.8.1.5 Útgáfa 18

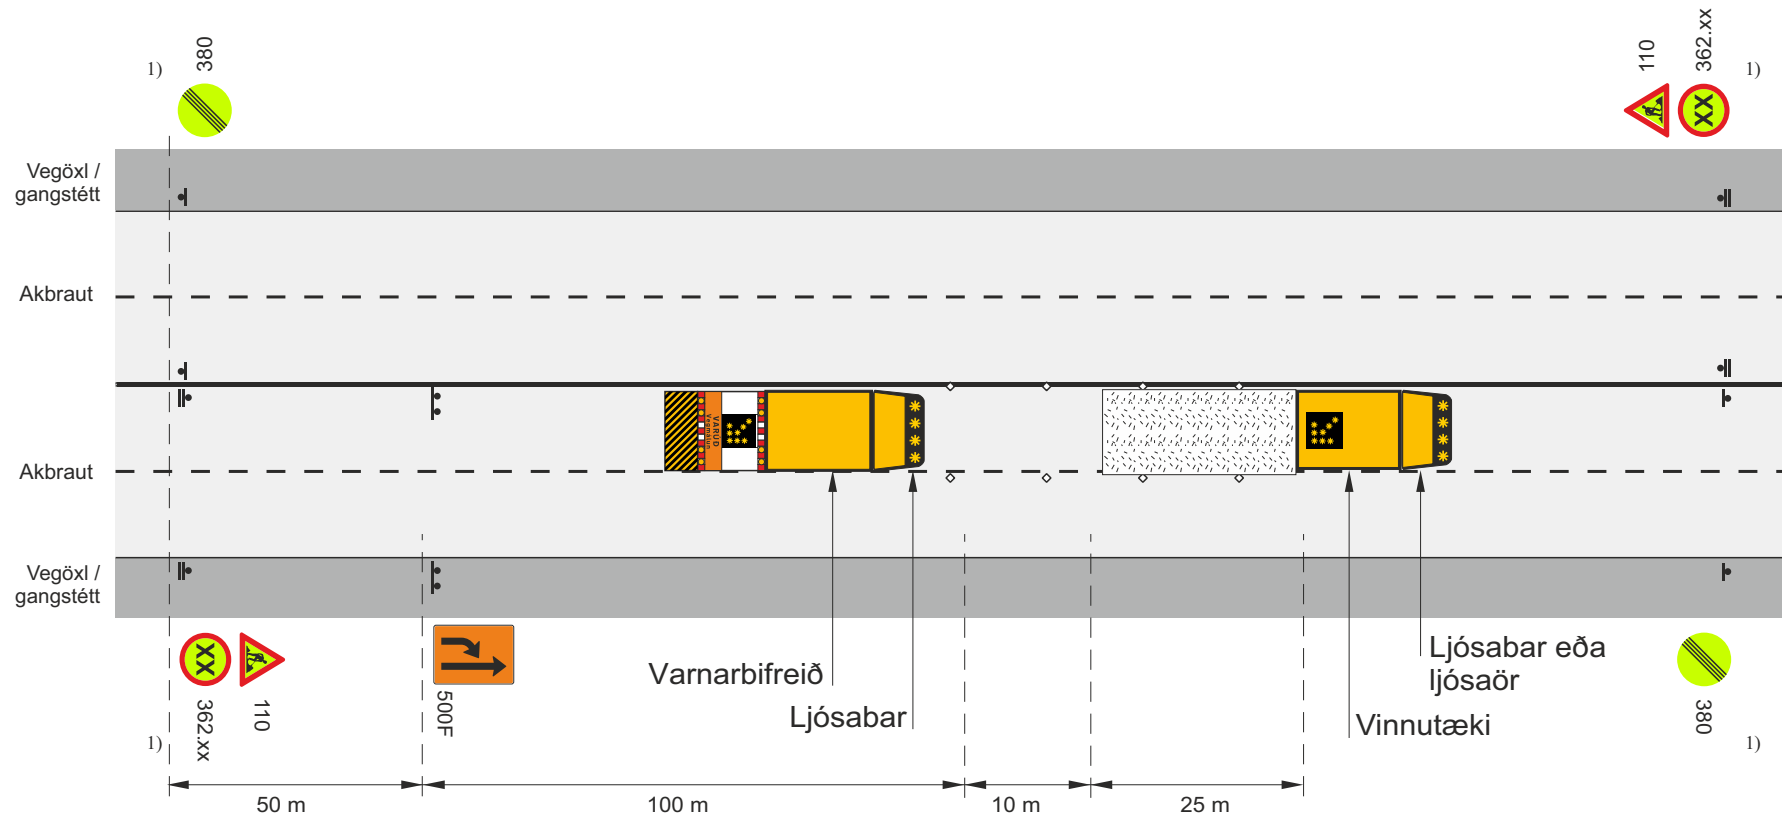


- ▬ Staðsetning merkis
- ◇ ◇ ◇ Samsíða létt vörn, gátskildir (a ≤ 6 m)
- ✱ Viðvörðunarljós eða ljósabar
-  Varnarbifreið með höggdeyfandi árekstrarvörn (TMA).
- 1) Heimilt að sleppa merkjum ef varnarbifreið er með TMA höggdeyfandi árekstrarvörn og með sambærilegum merkingum

Ef unnið er á miðlinu milli umferðar í gagnstæðar áttir, skulu báðar vinstri akreinar vera lokaðar af.



SkammtímaVinna			
Önnur skammtímaVinna (framkvæmdasvæði <100m)			
Umferðarflokkar 1-2			
Vinnusvæði á annarri akreini þar sem tvær akreinar eru í sömu átt			
 Vegagerðin	 Reykjavíkurborg	Mai 2022	Teikning nr. 11.8.1.6 Útgáfa 18

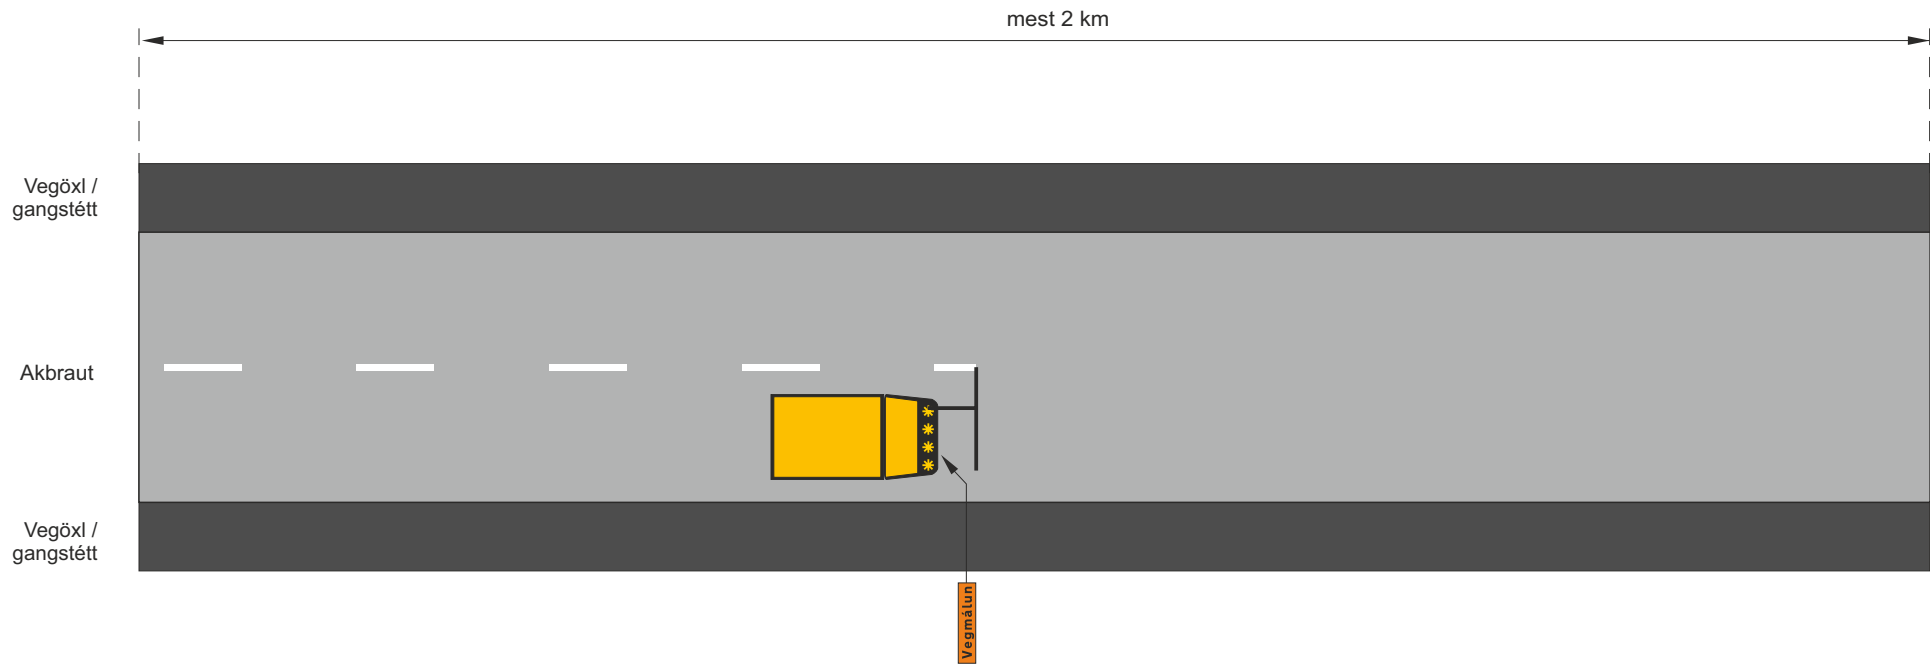

SkammtímaVinna				
Önnur skammtímaVinna, vinna skemur en 1 klst.				
Umferðarflokkar 1-4				
Yfirborðsmerkingar, formerking				
 Vegagerðin	 Reykjavíkurborg	Mai 2022	Teikning nr. 11.8.1.7	Útgáfa 18


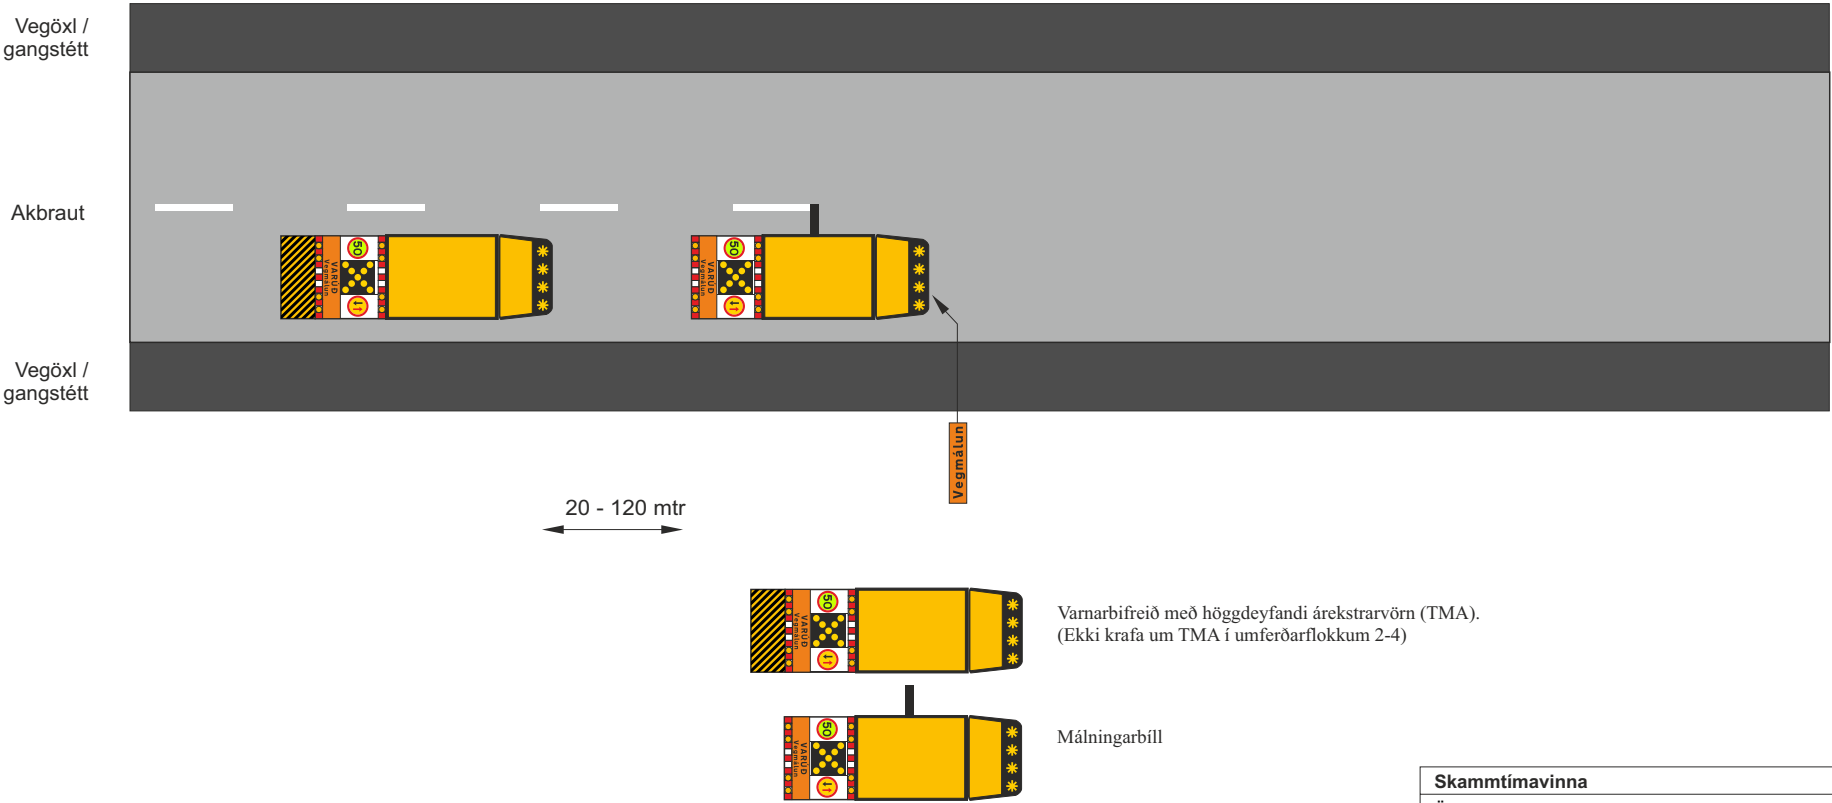


Skammtímaavinna				
Önnur skammtímaavinna, vinna skemur en 1 klst.				
Umferðarflokkar 1-4				
Yfirborðsmerkingar, málun miðlínu (málning/sprautuplast)				
		Mai 2022	Teikning nr.	11.8.1.8
				Útgáfa 18

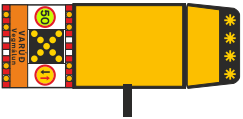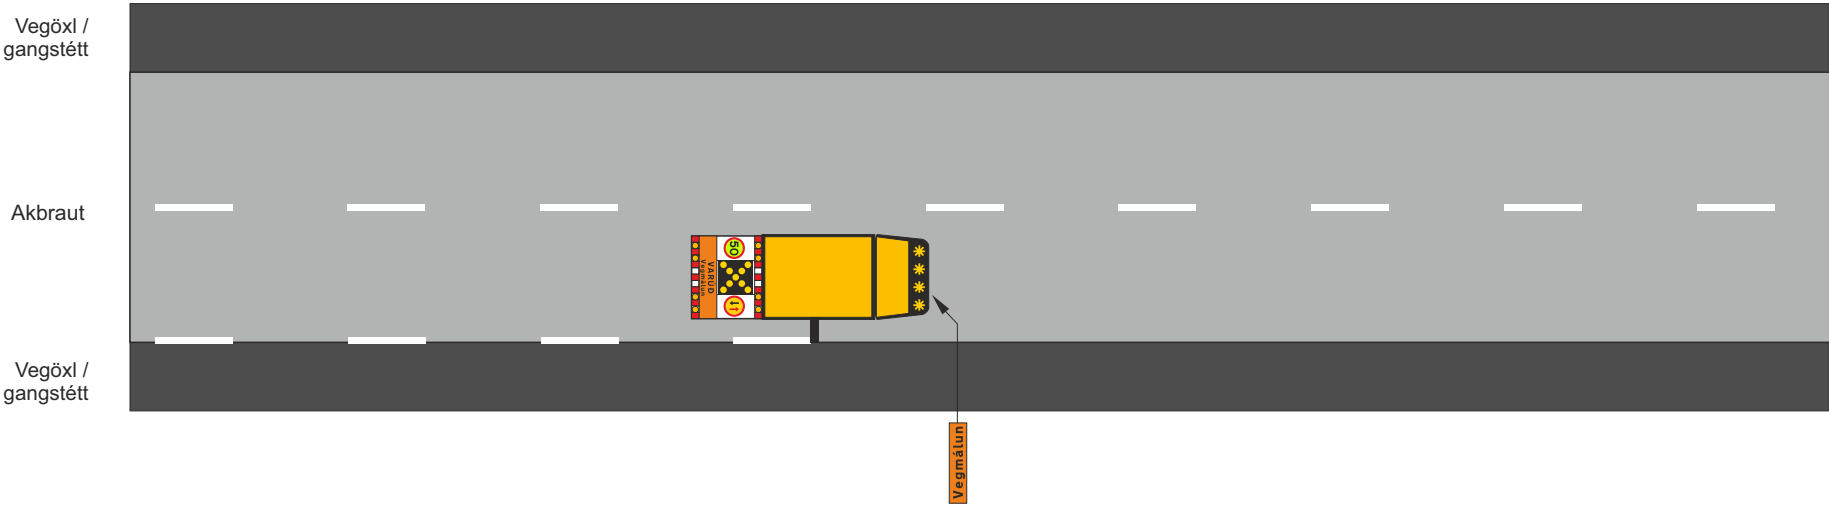

Málningarbill


SkammtímaVinna				
Önnur skammtímaVinna, vinna skemur en 1 klst.				
Umferðarflokkar 1-4				
Yfirborðsmerkingar, málun kantlínu (málning/sprautuplast)				
		Mai 2022	Teikning nr.	11.8.1.9
				Útgáfa 18

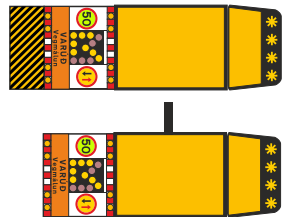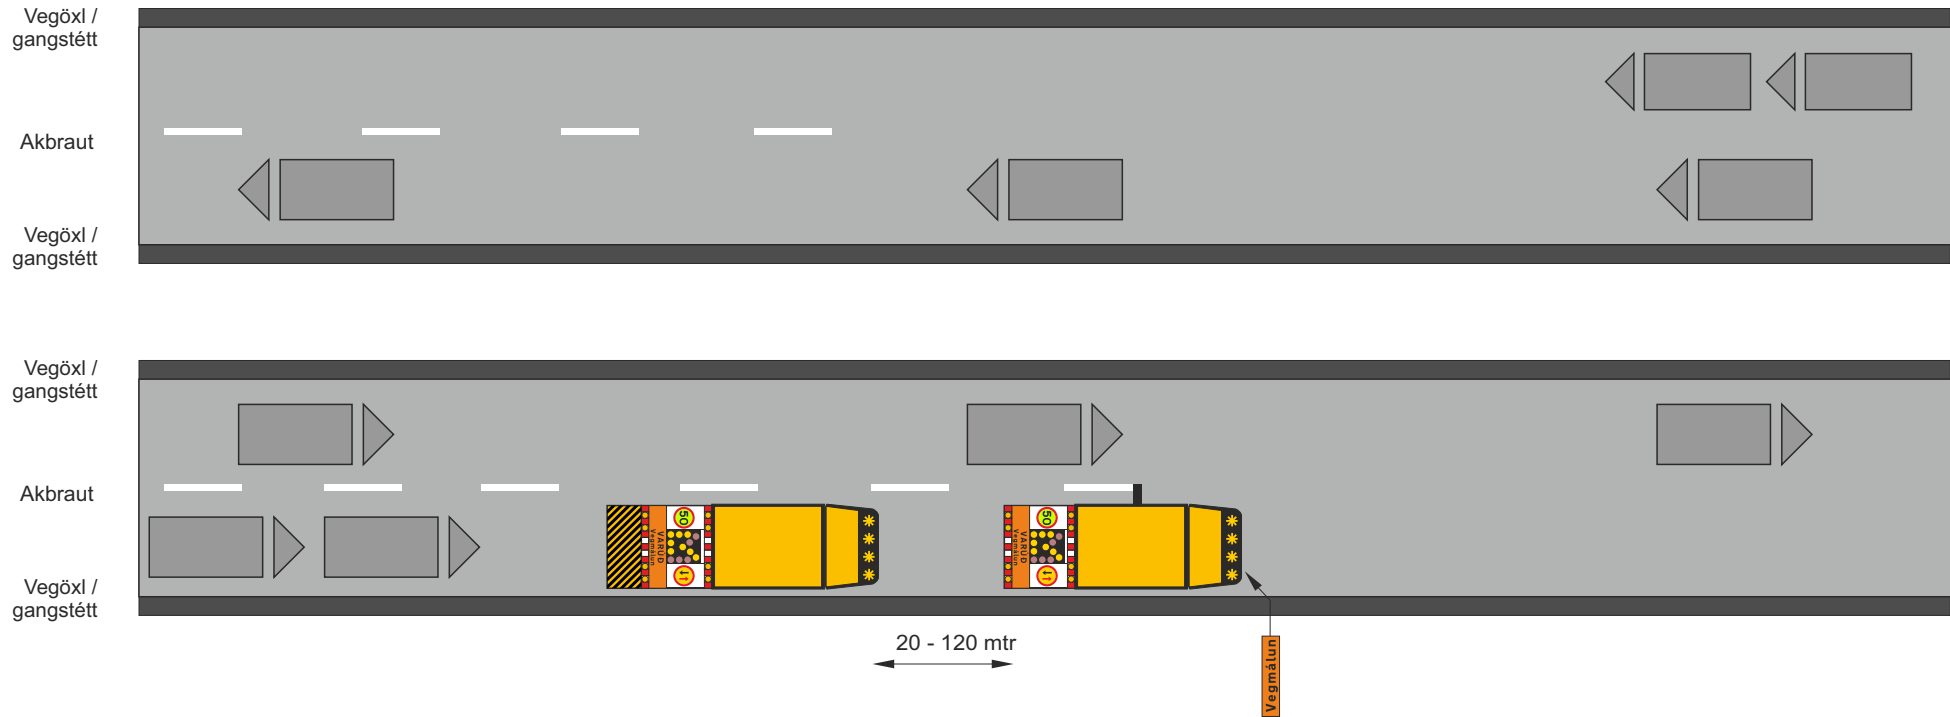

Varnarbifreið með höggdeyfandi árekstrarvörn (TMA)

Málningarbíll


Skammtímaavinna				
Önnur skammtímaavinna, vinna skemur en 1 klst.				
Umferðarflokkar 1, 2 + 2 vegur				
Yfirborðsmerkingar, málun miðlinu (málning/sprautuplast)				
Vegagerðin	Reykjavíkurborg	Mai 2022	Teikning nr. 11.8.1.10	Útgáfa 18

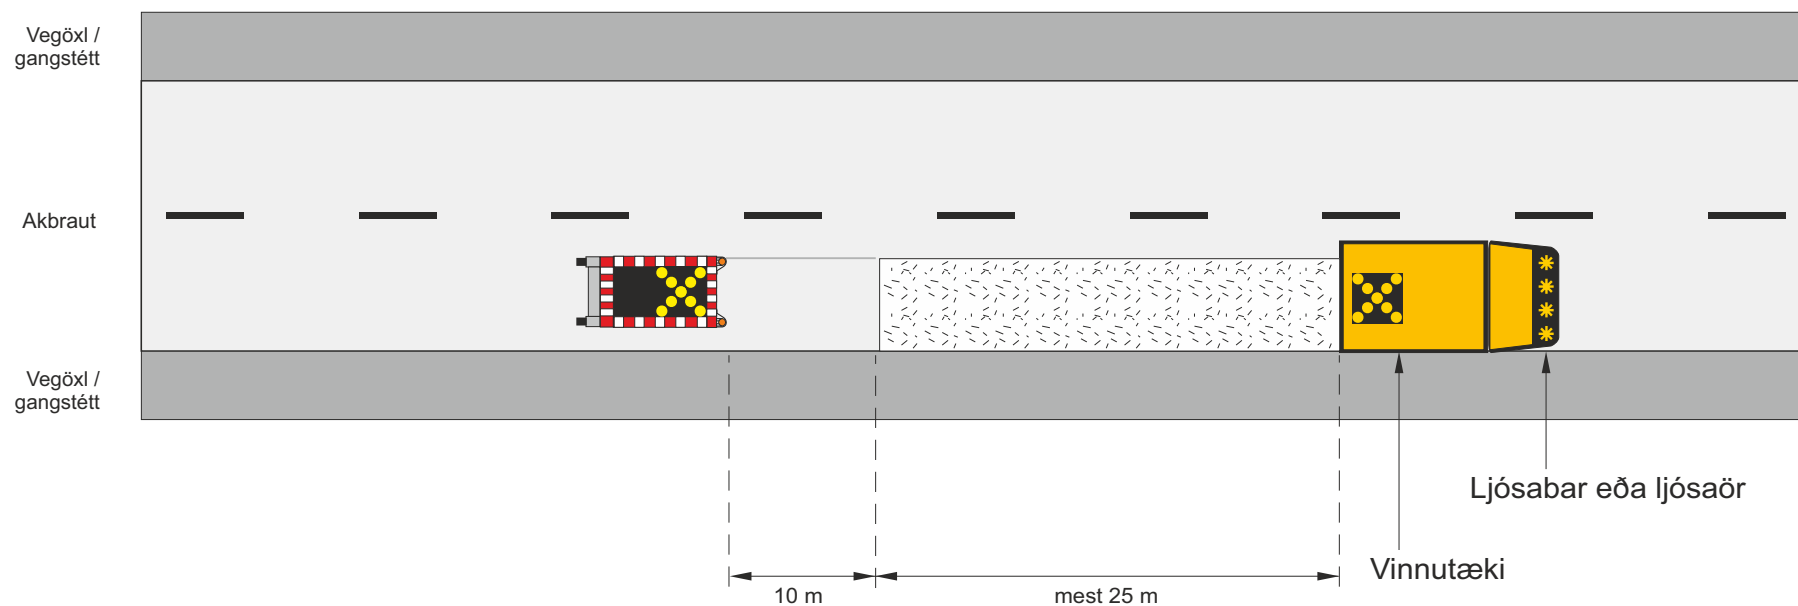


Merkjavagn með ljósakross eða ljósakross á bíl

Heimilt að sleppa merkjavagni/varnarbifreið ef vinnutæki er höggdeyfandi árekstrarvörn (TMA)

SkammtímaVinna				
Önnur skammtímaVinna (framkvæmdasvæði <100m, vinna skemur en 1 klst)				
Umferðarflokkar 3-4				
Vinnusvæði á ytri hluta akbrautar, unnið í akstursstefnu umferðar				
 Vegagerðin	 Reykjavíkurborg	Mai 2022	Teikning nr. 11.8.2.1	Útgáf 18

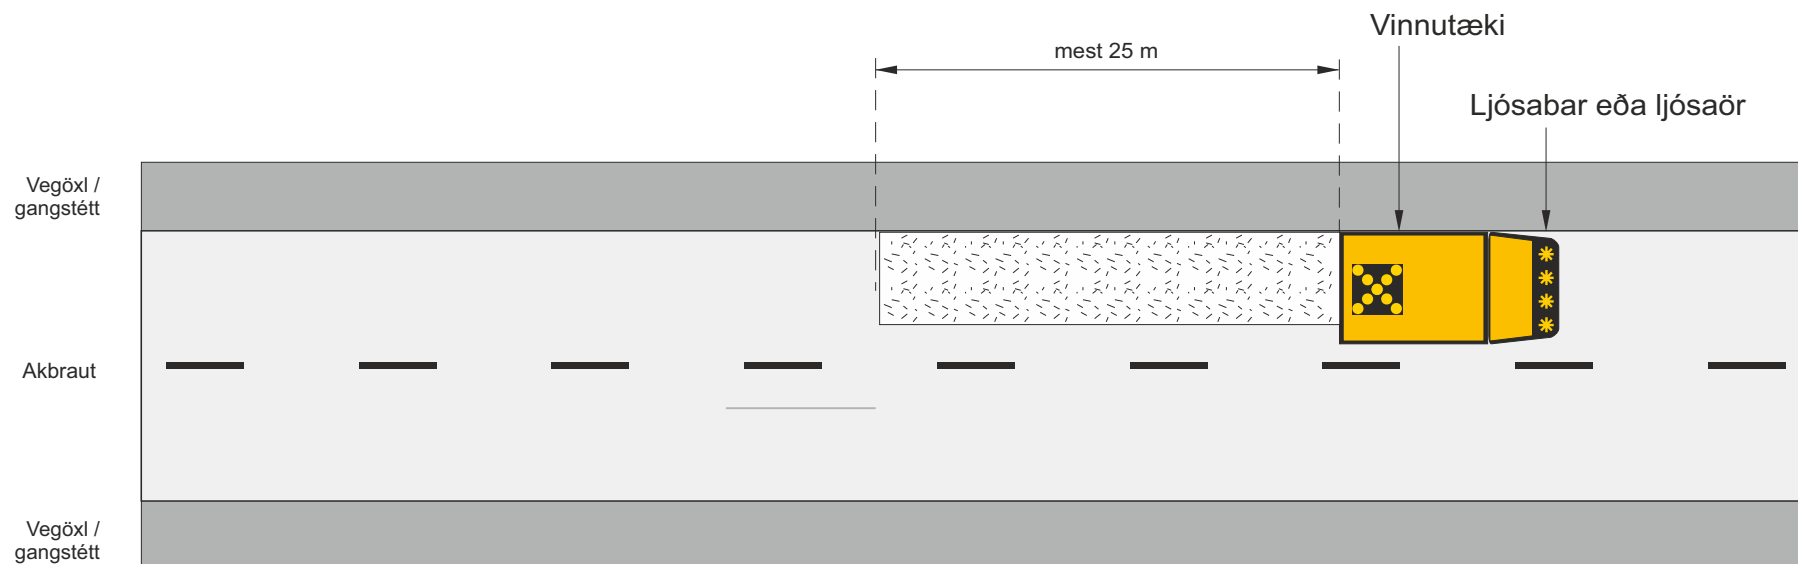

SkammtímaVinna				
Önnur skammtímaVinna (framkvæmdasvæði <100m, vinna skemur en 1 klst)				
Umferðarflokkar 3-4				
Vinnusvæði á ytri hluta akbrautar, unnið á móti akstursstefnu umferðar				
 Vegagerðin	 Reykjavíkurborg	Mai 2022	Teikning nr.	11.8.2.2 Útgáfa 18

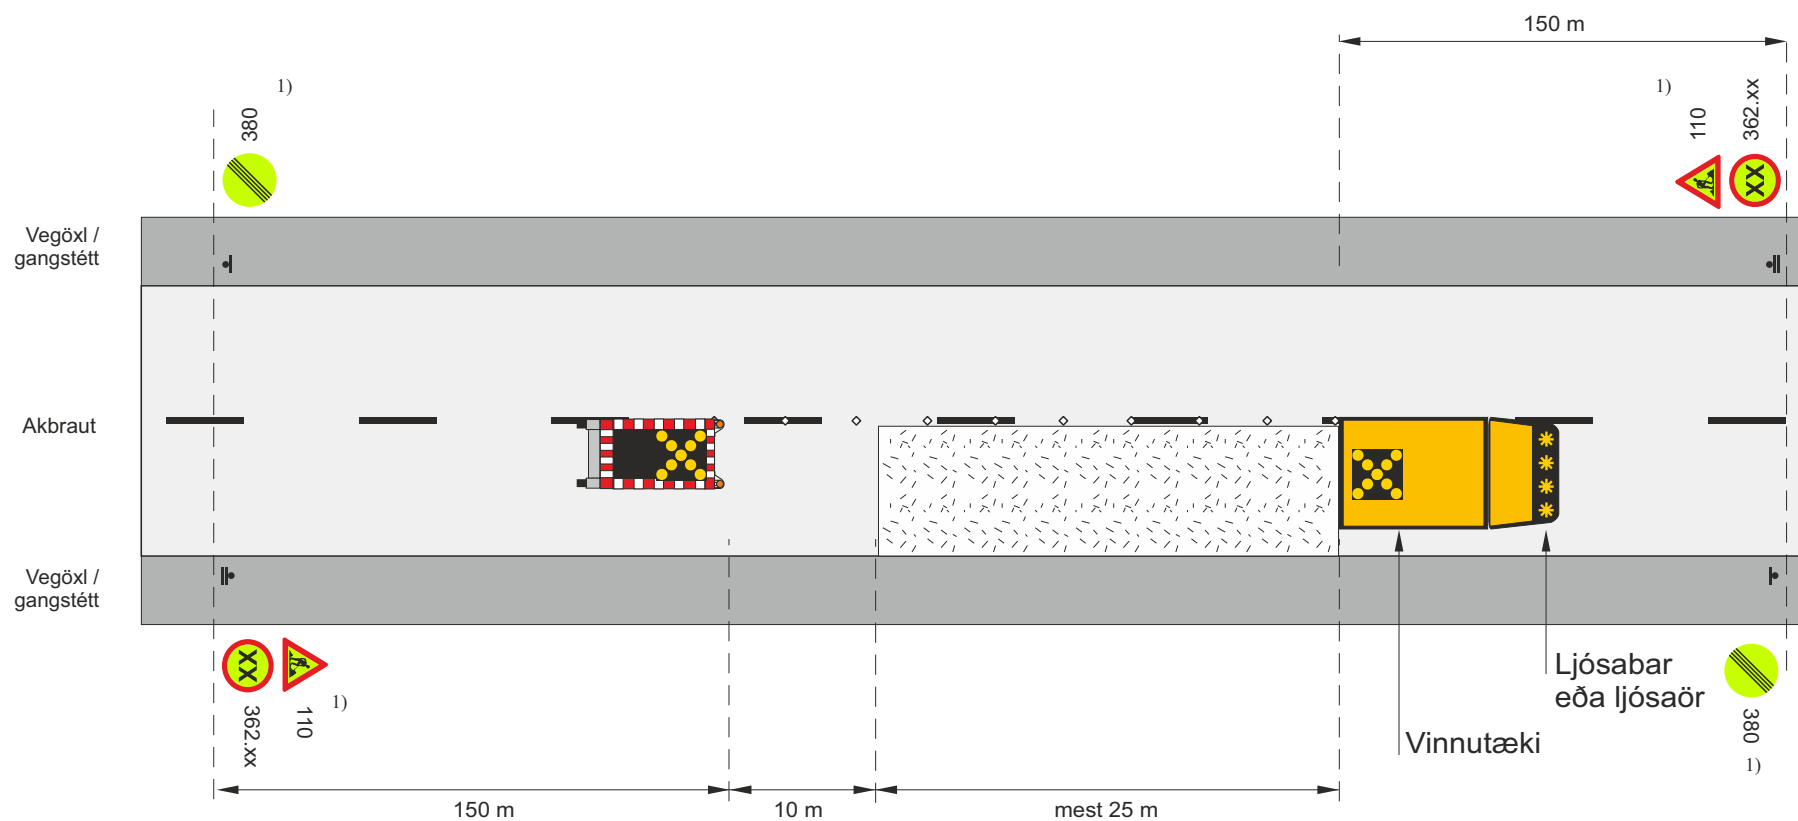

▬ Staðsetning merkis

- ◇ ◇ ◇ Samsíða létt vörn, keilur ($a \leq 6$ m) eða gátskildir ($a \leq 25$ m)
Mest 6 m millibil innan þéttbýlis ($V_h \leq 50$ km/klst)
Mest 25 m millibil utan þéttbýlis




Merkjavagn með ljósakross eða ljósakross á bíl

Við endurtekin skammtímaverkefni yfir lengri kafla notist undirmerki 804.1 0,1-0,3 km. með merkjum 110 og 362.xx og 116.x eða 117.x

Heimilt að sleppa merkjavagni/varnarbifreið ef vinnutæki er höggdeyfandi árekstrarvörn (TMA)


Skammtímavinna			
Önnur skammtímavinna (framkvæmdasvæði <100m, vinna skemur en 1 klst)			
Umferðarflokkar 3-4			
Vinnusvæði á allri akbraut, unnið í akstursstefnu umferðar			
Vegagerðin	Reykjavíkurborg	Mai 2022	Teikning nr. 11.8.2.3 Útgáfa 18

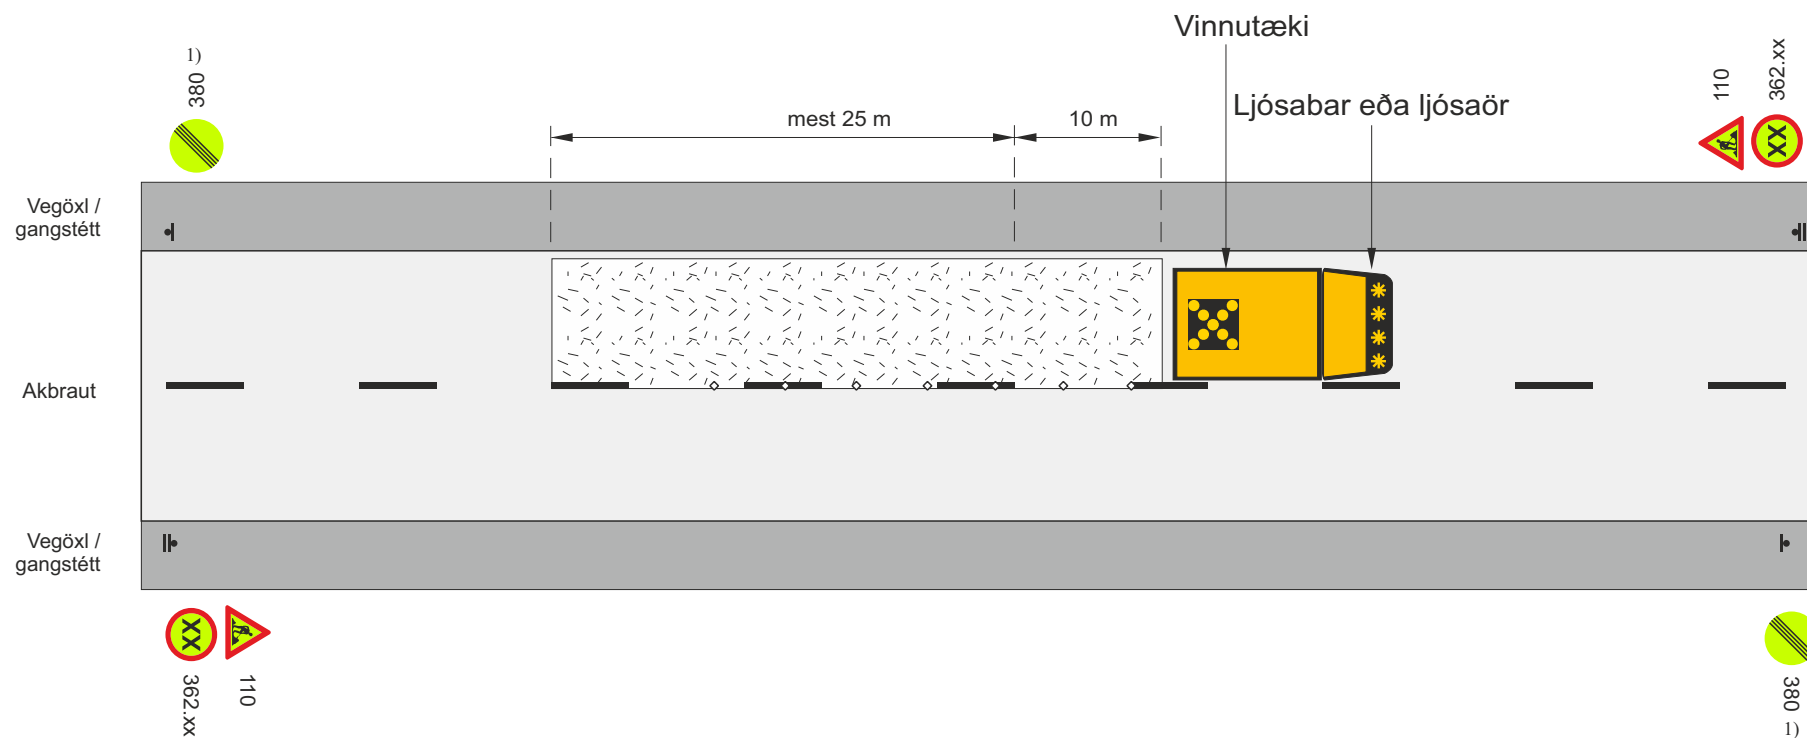

- ▬ Staðsetning merkis
- ◇ ◇ ◇ Samsíða létt vörn, keilur ($a \leq 6$ m) eða gátskildir ($a \leq 25$ m)
Mest 6 m millibil innan þéttbýlis ($V_h \leq 50$ km/klst)
Mest 25 m millibil utan þéttbýlis
- ✱ Viðvörðunarljós eða ljósabar

Ökutæki má staðsetja gegnt umferðarstefnu og virkar þannig sem þung vörn

SkammtímaVinna				
Önnur skammtímaVinna (framkvæmdasvæði <100m, vinna skemur en 1 klst)				
Umferðarflokkar 3-4				
Vinnusvæði á allri akbraut, unnið á móti akstursstefnu umferðar				
 Vegagerðin	 Reykjavíkurborg	Mai 2022	Teikning nr. 11.8.2.4	Útgáfa 18

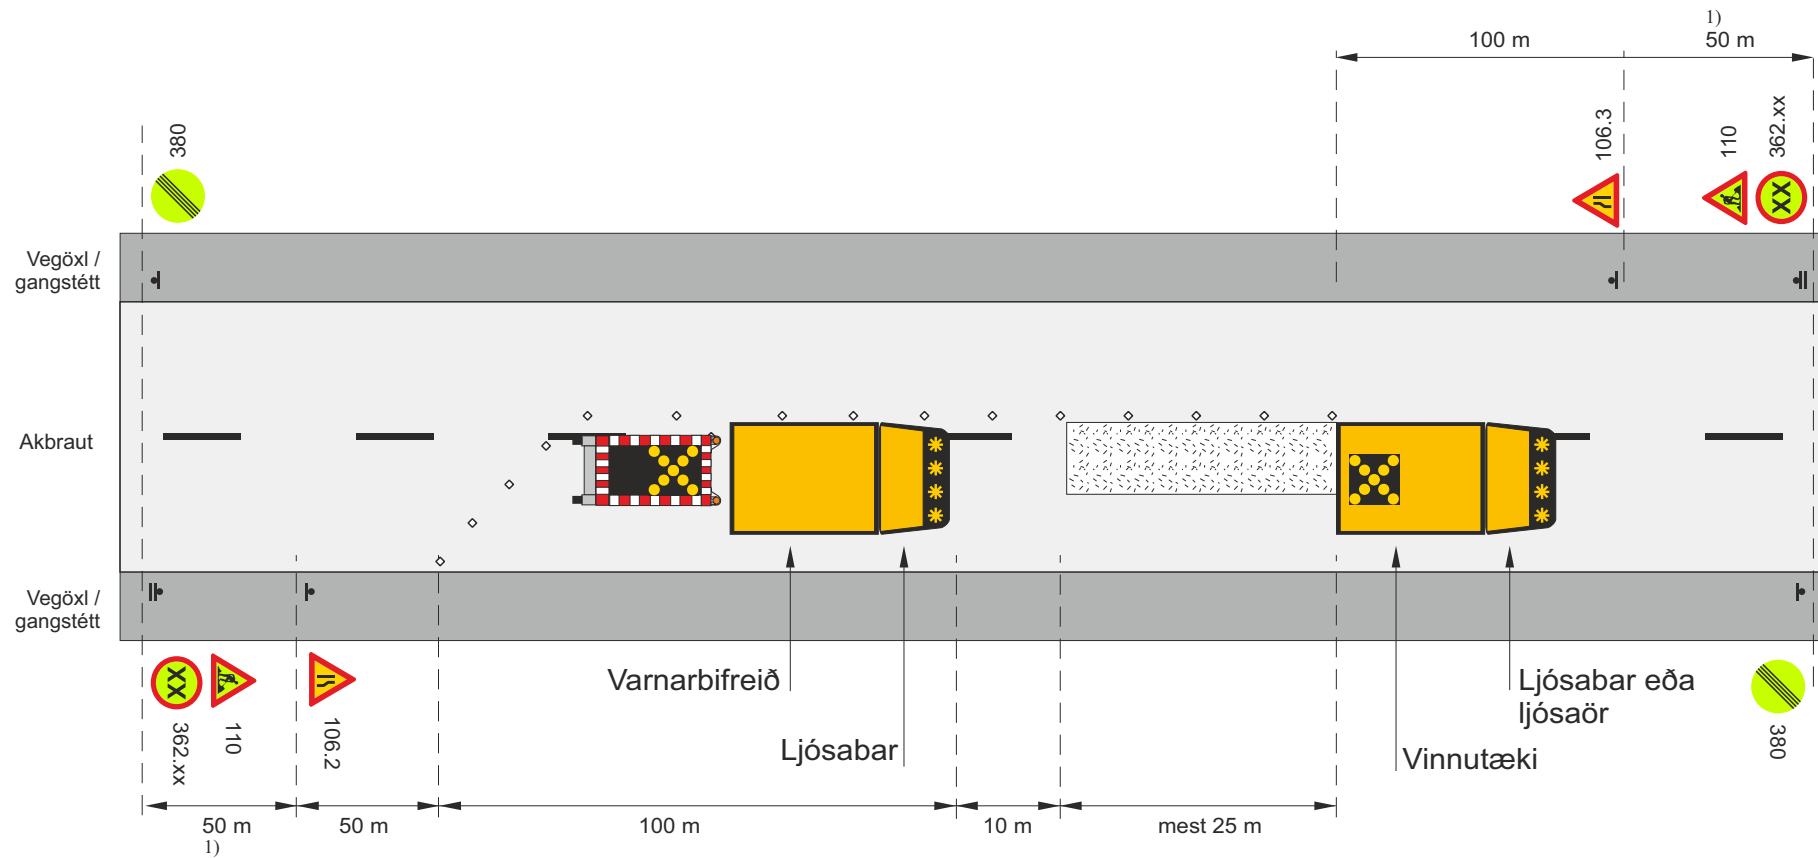

1) 362.xx og 364 ef umferðarhraði er takmarkaður

▤ Staðsetning merkis

- ◇ ◇ ◇ Samsíða létt vörn, keilur ($a \leq 6$ m) eða gátskildir ($a \leq 25$ m)
Mest 6 m millibil innan þéttbýlis ($V_h \leq 50$ km/klst)
Mest 25 m millibil utan þéttbýlis

★ Viðvörðunarljós




Merkjavagn með ljósakross eða ljósakross á bíl

Við endurtekin skammtímaverkefni yfir lengri kafla notist undirmerki 804.1 150-300. með merkjum 110 og 362.xx

Heimilt að sleppa merkjavagni/varnarbifreið ef vinnutæki er höggdeyfandi árekstrarvörn (TMA)

Skammtímavinna			
Önnur skammtímavinna (framkvæmdasvæði <100m, vinna skemur en 1 klst)			
Umferðarflokkar 3-4			
Vinnusvæði inn á mótlæga akrein			
Vegagerðin	Reykjavíkurborg	Mai 2022	Teikning nr. 11.8.2.5 Útgáfa 18

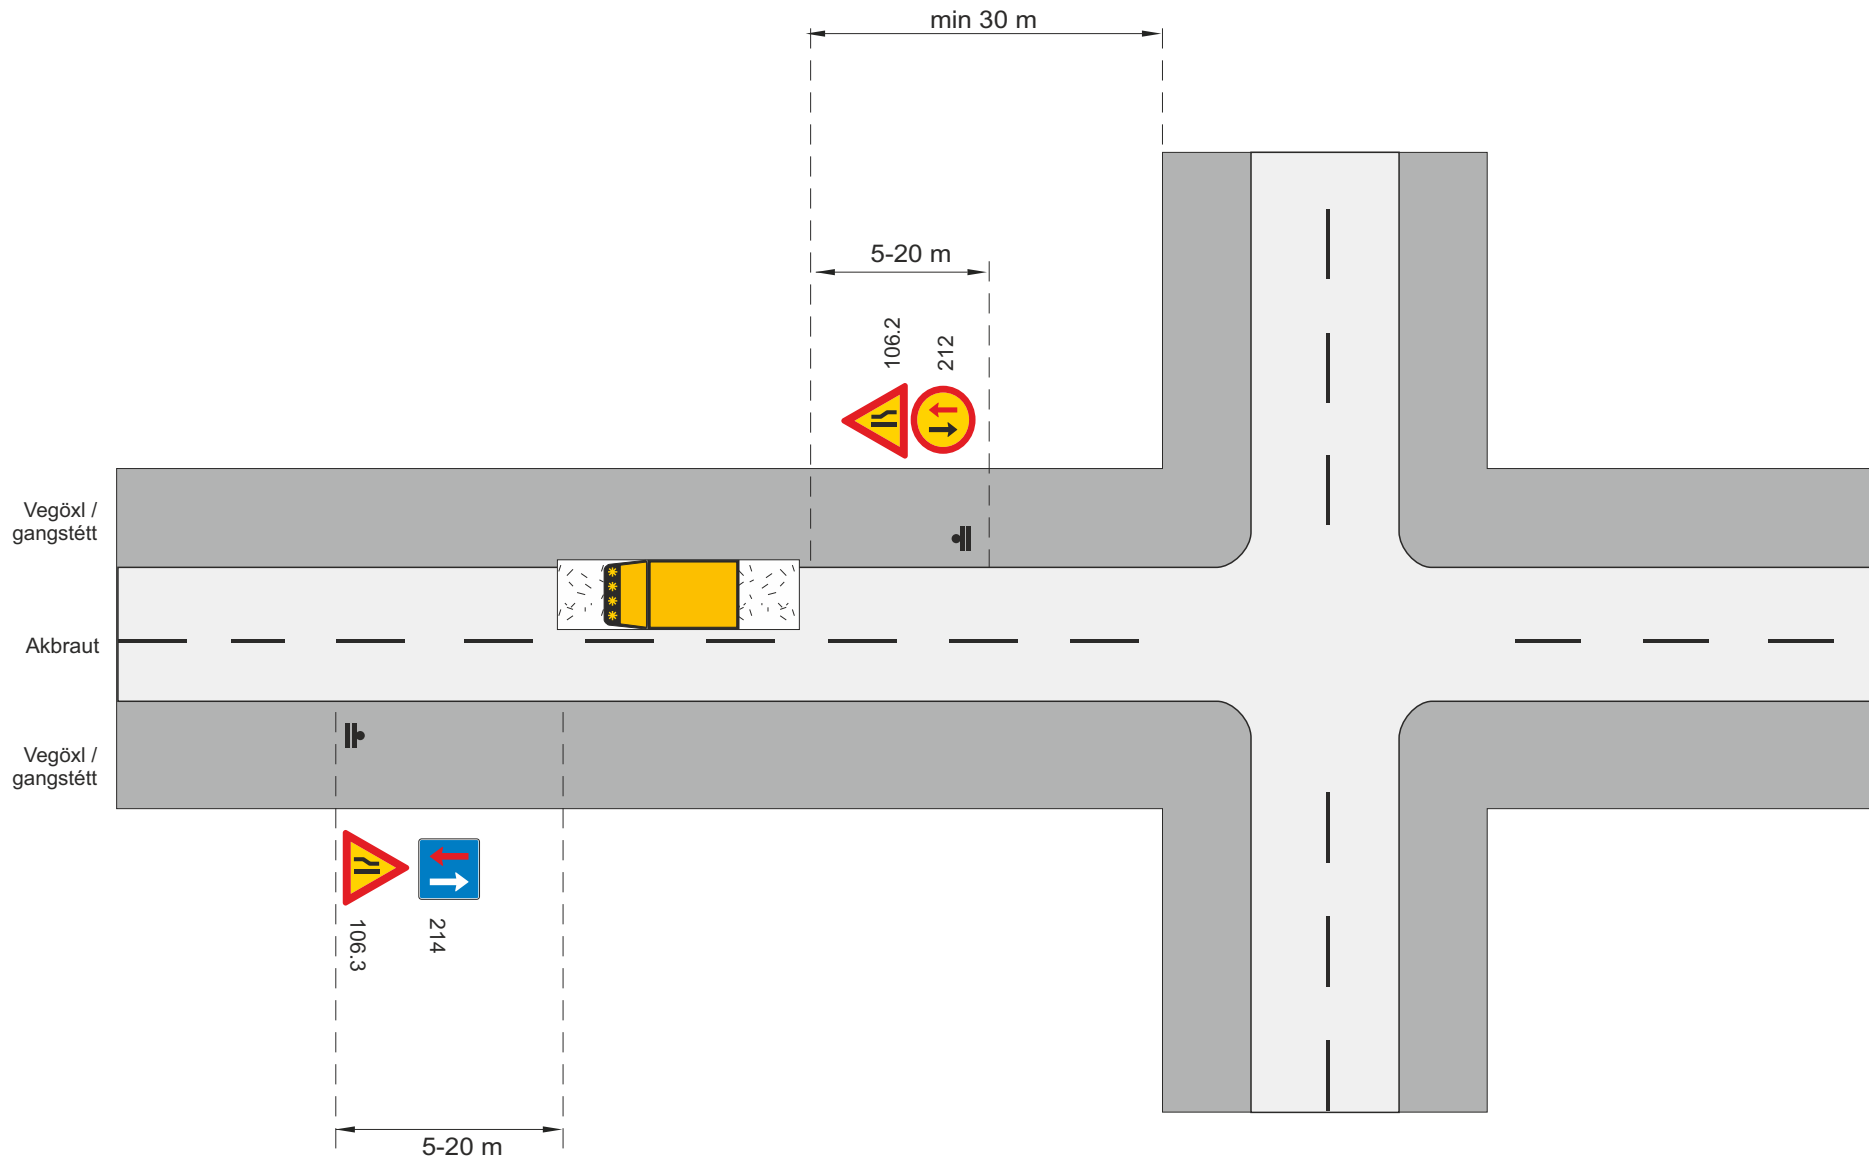

Gildir ekki þar sem bannað er að stöðva eða leggja ökutæki, sbr. 28. og 29. gr. umferðarlaga nema að sérstök heimild liggi fyrir.




Vaktmaður með 204




Framkvæmdasvæði

Í stað umferðarmerkja má stýra umferð með vaktmönnum


Merking á og við vinnusvæði við vegamót			
Önnur skammtímaVinna (önnur en vegavinna)			
Vinna skammt frá gatnamótum			
Vörulösun, steypuvinna o.fl.			
Vegagerðin	Reykjavíkurborg	Mai 2022	Teikning nr. 11.8.2.6 Útgáfa 18

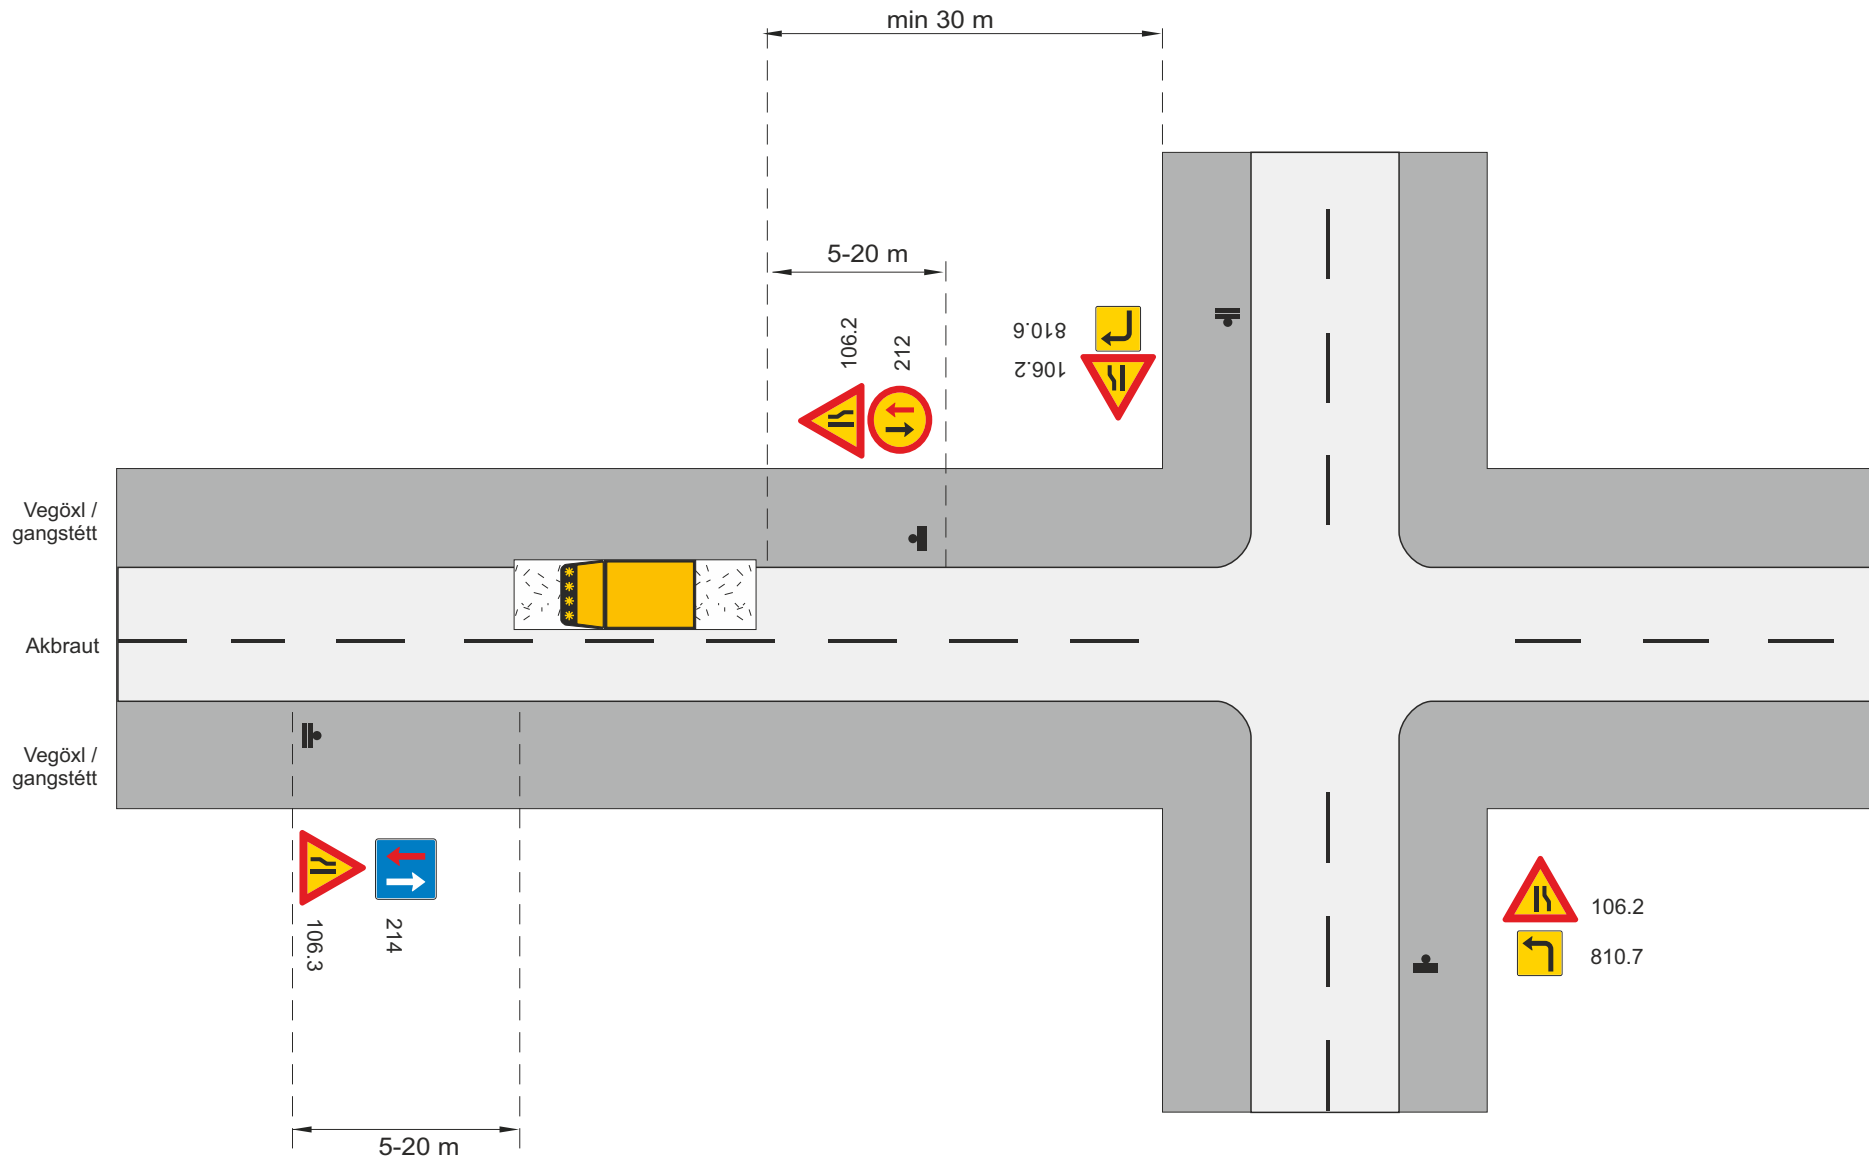

Gildir ekki þar sem bannað er að stöðva eða leggja ökutæki, sbr. 28. og 29. gr. umferðarlaga nema að sérstök heimild liggi fyrir.

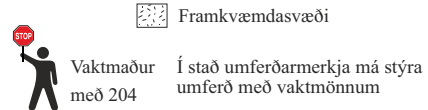

Merking á og við vinnusvæði við vegamót			
Önnur skammtímaVinna (önnur en vegavinna)			
Vinna skammt frá gatnamótum við stofnbraut			
Vörulösun, steypuvinna o.fl.			
Vegagerðin	Reykjavíkurborg	Mai 2022	Teikning nr. 11.8.2.7 Útgáfa 18

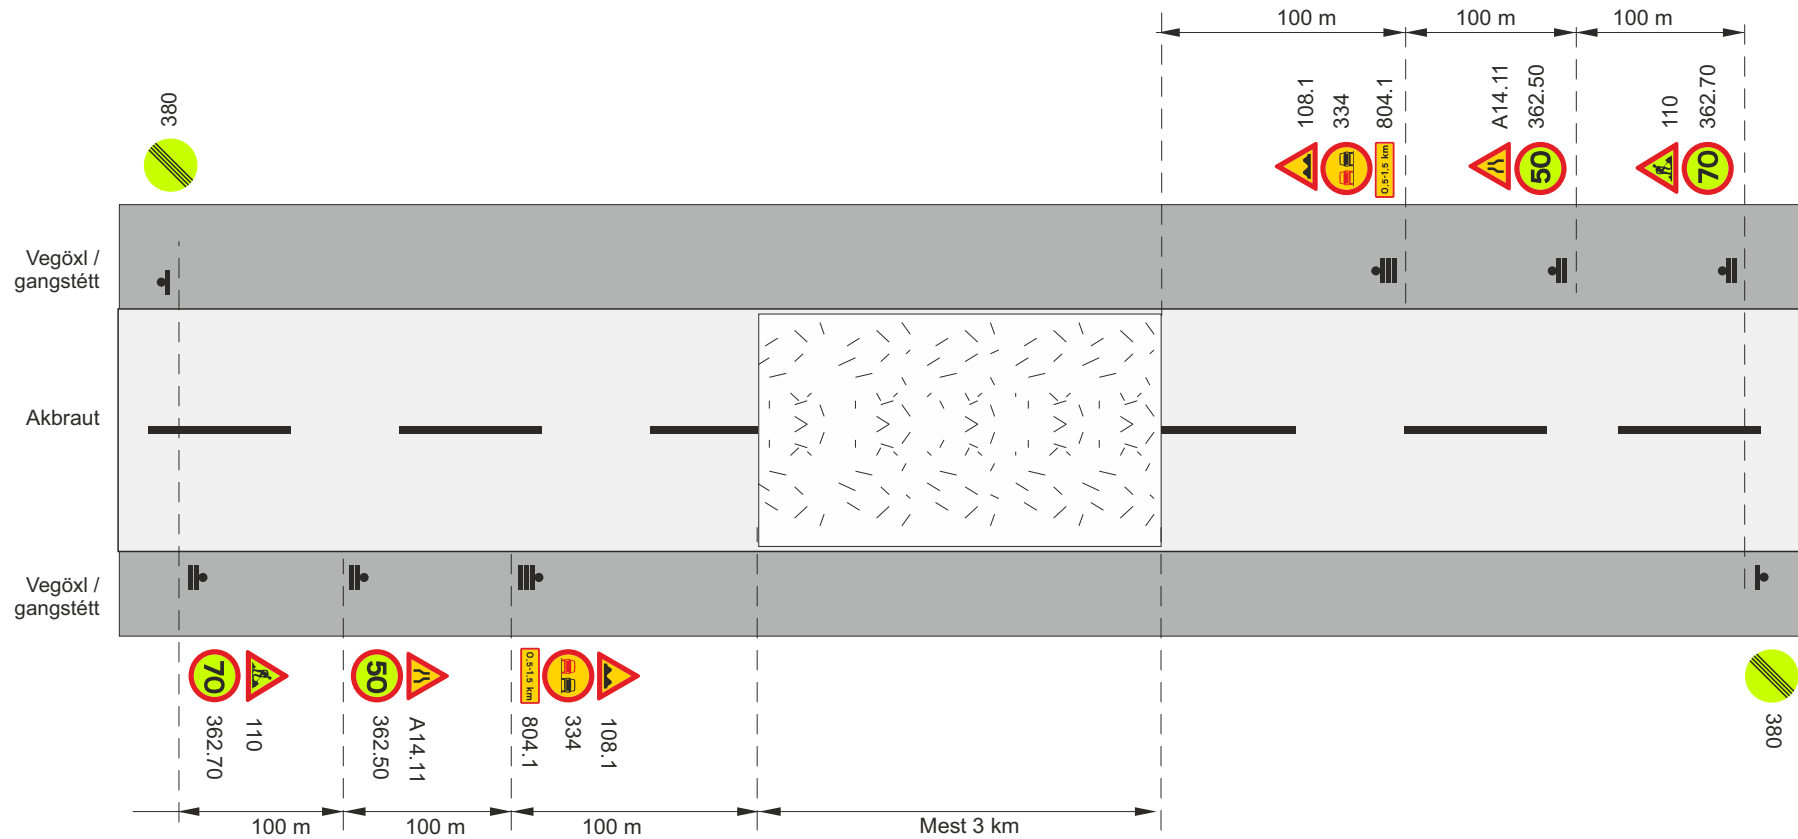

Framkvæmdasvæði


Staðsetning merkis

V_t Leyfilegur hámarkshraði framhjá framkvæmdasvæði

V_h Leyfilegur hámarkshraði að framkvæmdasvæði

1) Þar sem aðgerðir standa yfir hverju sinni er heimilt að lækka hámarkshraða í 30 km/klst - Hámarkslengd 300m

Nýbygging og endurbygging tveggja akreina vega				
Unnið á allri akbrautinni				
Umferðarflokkur 1-3				
			Vt $\leq$ 50 km/klst	
		Mai 2022	Teikning nr. 12.1.1	Útgáfa 18

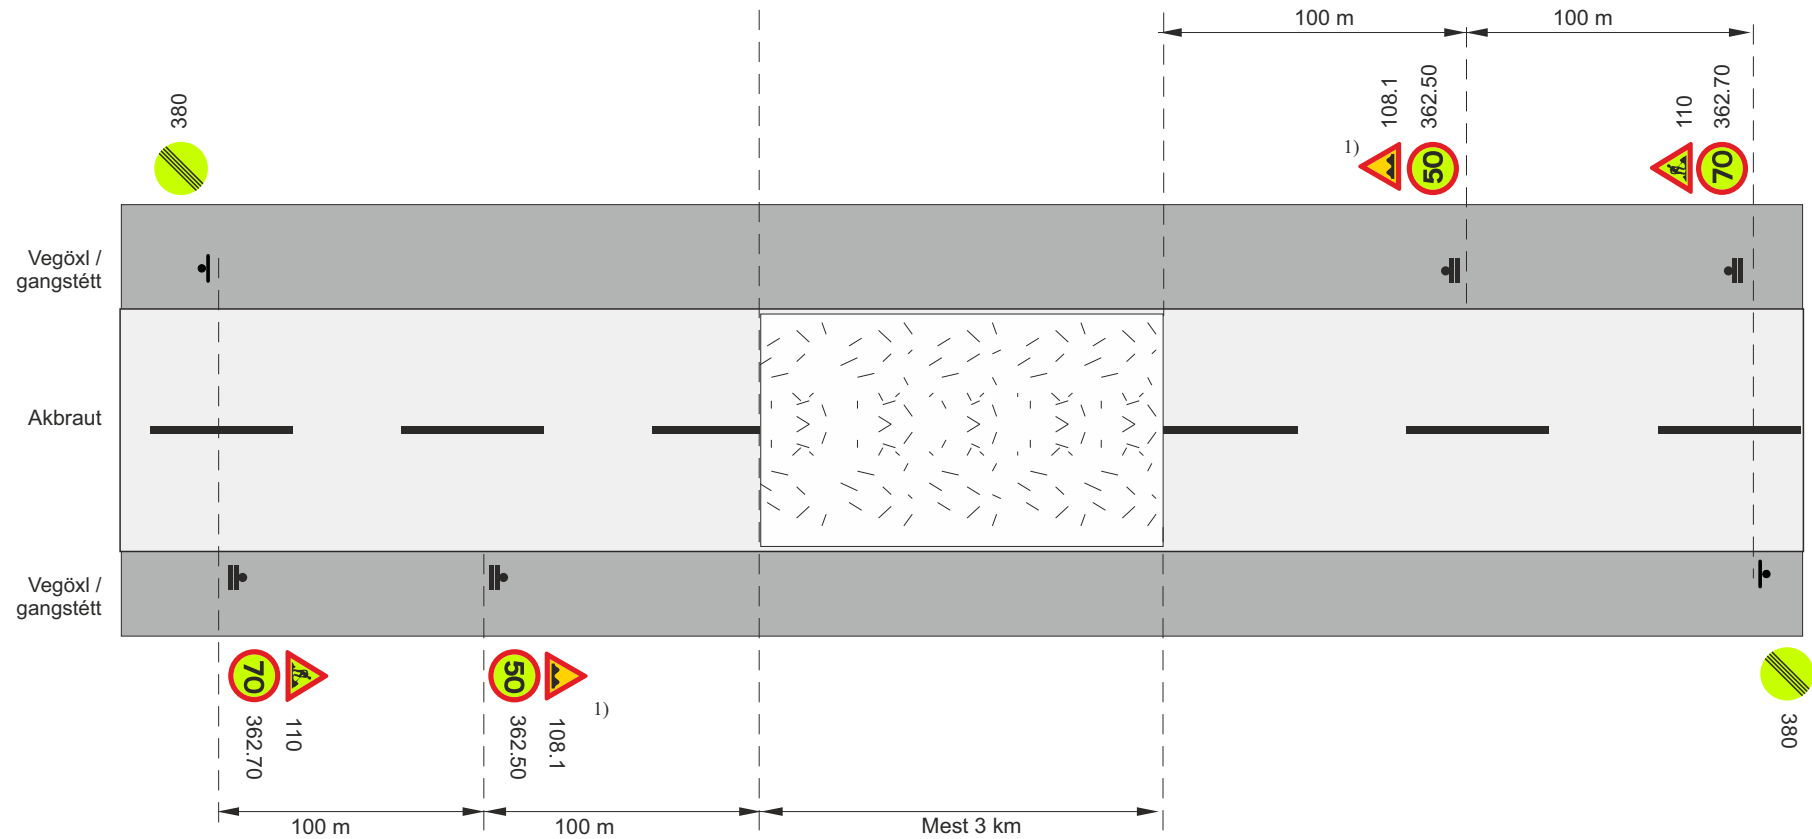

 Framkvæmdasvæði


 Staðsetning merkis

V_t Leyfilegur hámarkshraði framhjá framkvæmdasvæði

V_h Leyfilegur hámarkshraði að framkvæmdasvæði

1) Notist ef ástæða er til.

Nýbygging og endurbygging tveggja akreina vega				
Unnið á allri akbrautinni				
Umferðarflokkur 4				
$V_h = 80 - 90 \text{ km/klst}$			$V_t \leq 50 \text{ km/klst}$	
		Mai 2022	Teikning nr. 12.1.2	Útgáfa 18

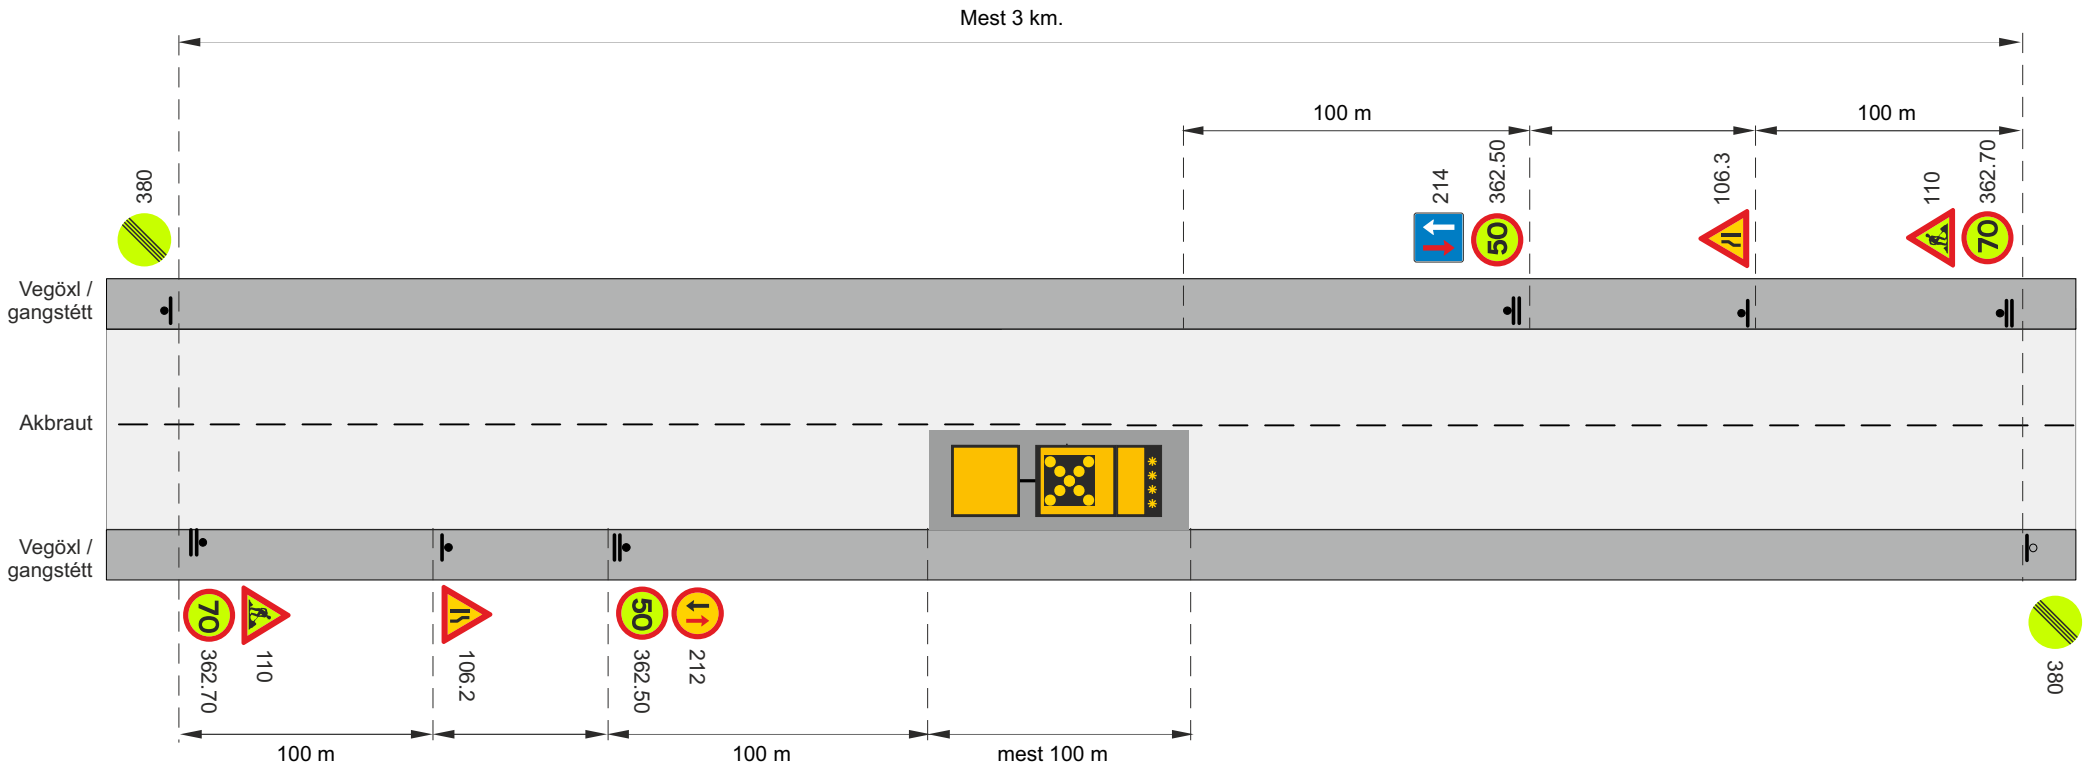

Staðsetning merkis

Tæki og öll merki fjarlægð í lok vinnudags.

Í flokki 3 og umferð ≤ 500 b/d í flokki 4 er heimilt að sleppa merkjavagni og merkjum 212, 362.70 380 og 214, færa merki 110 þangað sem 380 er staðsett



Ljósakross á viðgerðartæki

V_h Leyfilegur hámarkshraði að framkvæmdasvæði


V_i Leyfilegur hámarkshraði framhjá framkvæmdasvæði

Ef yfirsýn á framkvæmdasvæðinu uppfyllir kröfur meðfylgjandi töflu þar sem tekið er tillit til lengdar framkvæmdasvæðis og umferðarhraða, er heimilt að notamerking 214 og 212.

Annars skal nota umferðarljós

Lengd framkvæmdasvæðis	Sjónlengd
≤ 30 m	115 m
40 m	140 m
50 m	165 m
70 m	210 m
100 m	285 m

Nýbygging og endurbygging á tveggja akreina vegi				
Unnið við fláa				
Umferðarflokkur 1 - 3				
			Vt ≤ 50 km/klst	
 Vegagerðin	 Reykjavíkurborg	Mai 2022	Teikning nr. 12.1.3	Útgáfa 18

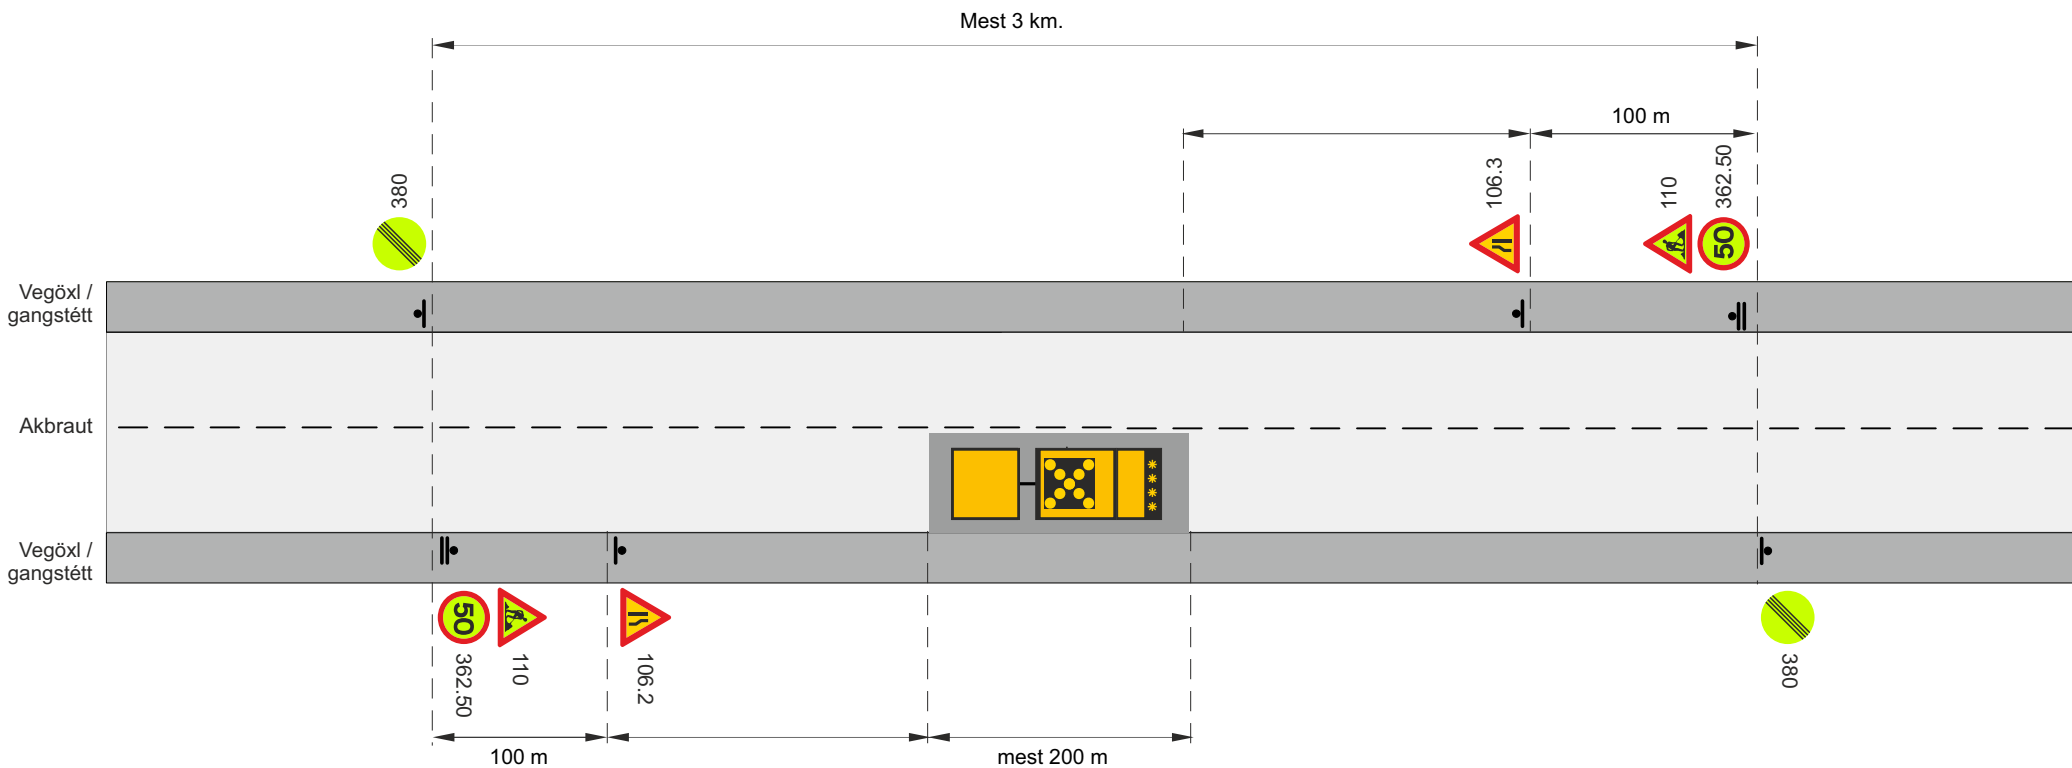

Ljósakross á tæki




Staðsetning merkis

Tæki og öll merki fjarlægð í lok vinnudags.

V_h Leyfilegur hámarkshraði að framkvæmdasvæði

V_t Leyfilegur hámarkshraði framhjá framkvæmdasvæði

Nýbygging og endurbygging á tveggja akreina vegi				
Unnið við fláa				
Umferðarflokkur 4				
			Vt ≤ 50 km/klst	
 Vegagerðin	 Reykjavíkurborg	Mai 2022	Teikning nr. 12.1.4	Útgáfa 18

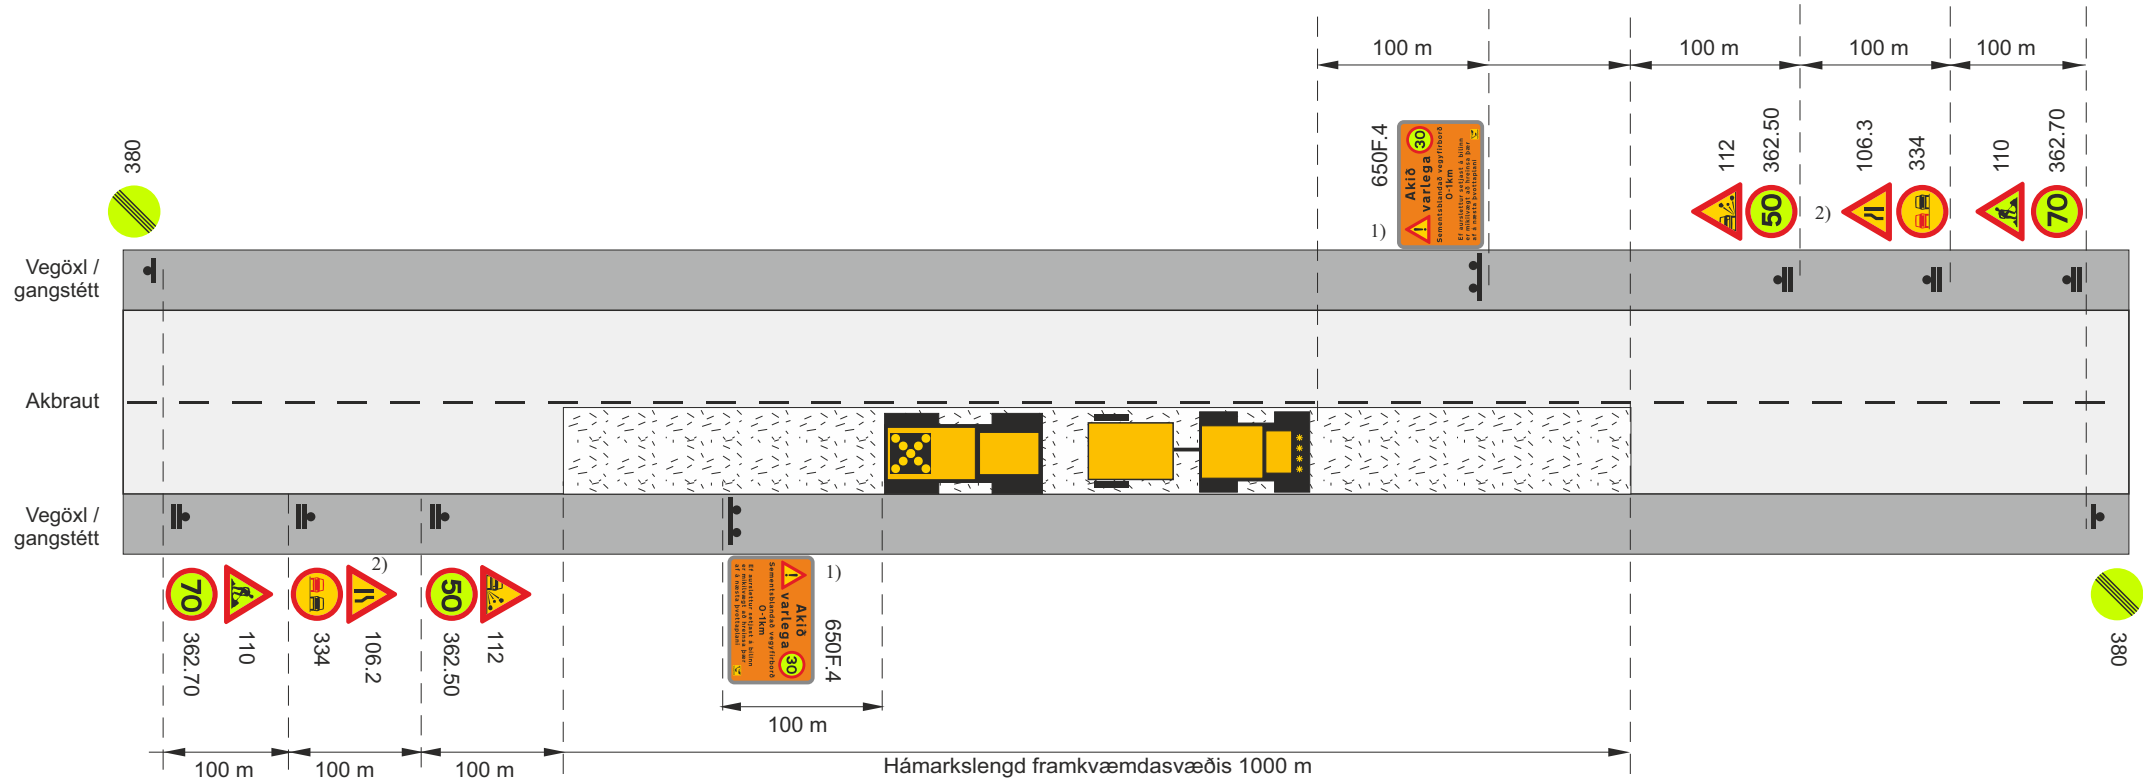

1) Á aðeins við í sementsfestun

□ Framkvæmdasvæði

▬ Staðsetning merkis


■ Ljósakross á tæki

V_1 Leyfilegur hámarkshraði framhjá framkvæmdasvæði

V_h Leyfilegur hámarkshraði að framkvæmdasvæði

2) Einnig er heimilt að nota merki 106.1

Nýbygging og endurbygging tveggja akreina vega				
Festun með sementi eða asfalti				
			Vt $\leq$ 50 km/klst	
Vegagerðin	Reykjavíkurborg	Mai 2022	Teikning nr. 12.2	Útgáfa 18

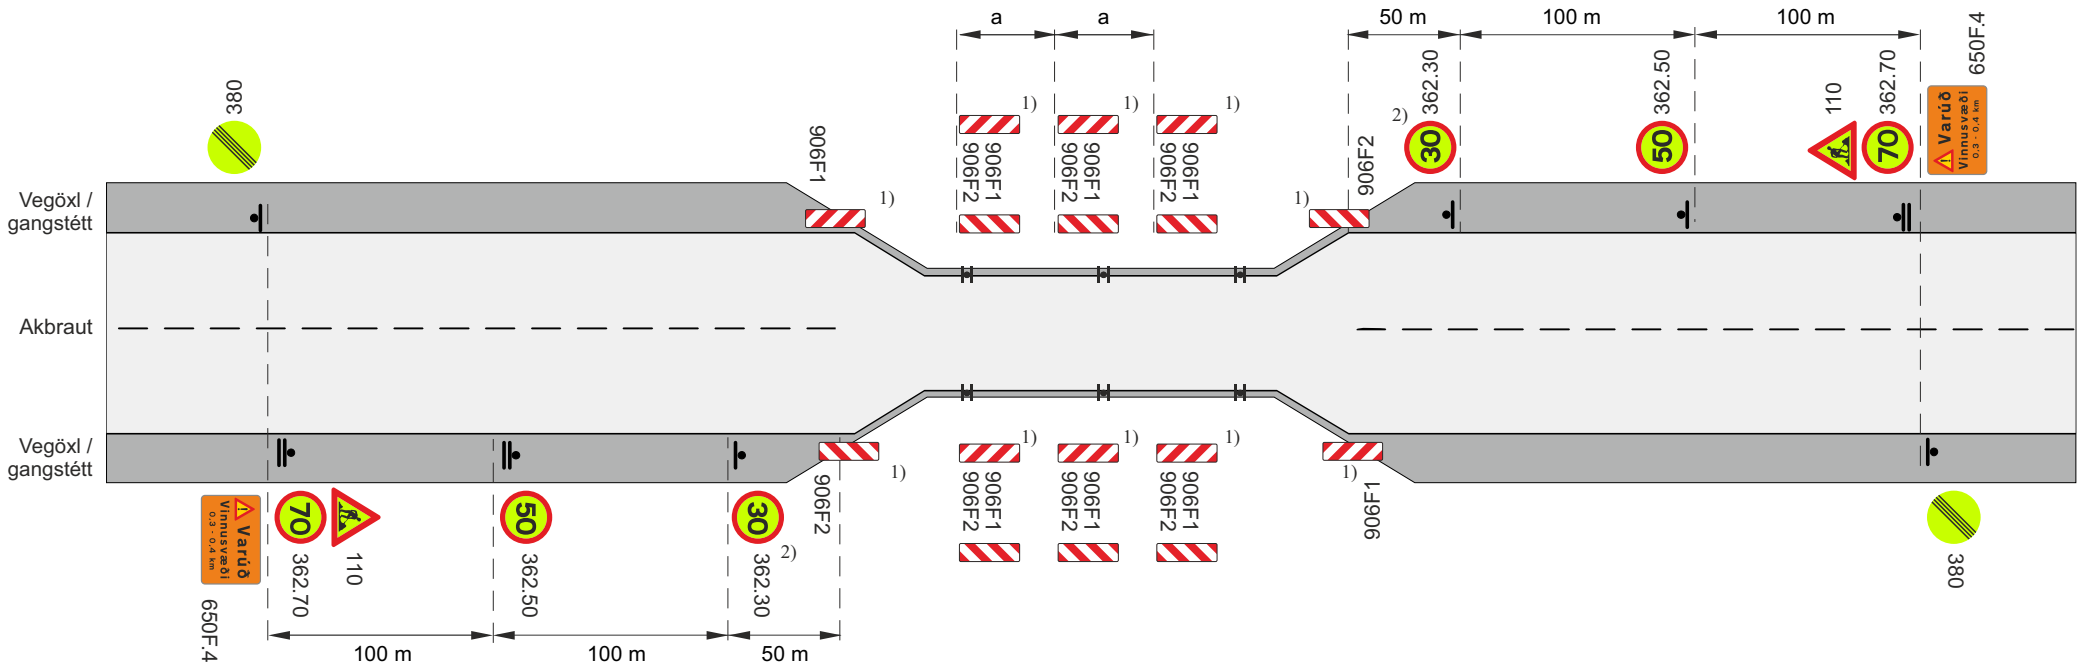


- ▮ Staðsetning merkis
 H Tvívirkur gátskjöldur 906F2/906F1
 ◇ ◇ ◇ Samsíða létt vörn, gátskildir (a ≤ 6 m)

Í flokki 3 og umferð < 500 b/d í flokki 4 er heimilt að sleppa merkjum 212, 362.70, 380 og 214, færa merki 110 þangað sem 380 er staðsett

- V_t Leyfilegur hámarkshraði framhjá framkvæmdasvæði
 Tæki og öll merki fjarlægð í lok vinnudags.
 1) Gátskildir inni á brú þar sem því er við komið
 2) Má sleppa ef ekki er unnið á akbraut
 a. Fjarlægð milli gátskjalda (a ≤ 6 m)

Vinna við einbreiðar brýr				
			Vt ≤ 30 km/klst	
		Mai 2022	Teikning nr. 13.1	Útgáfa 18

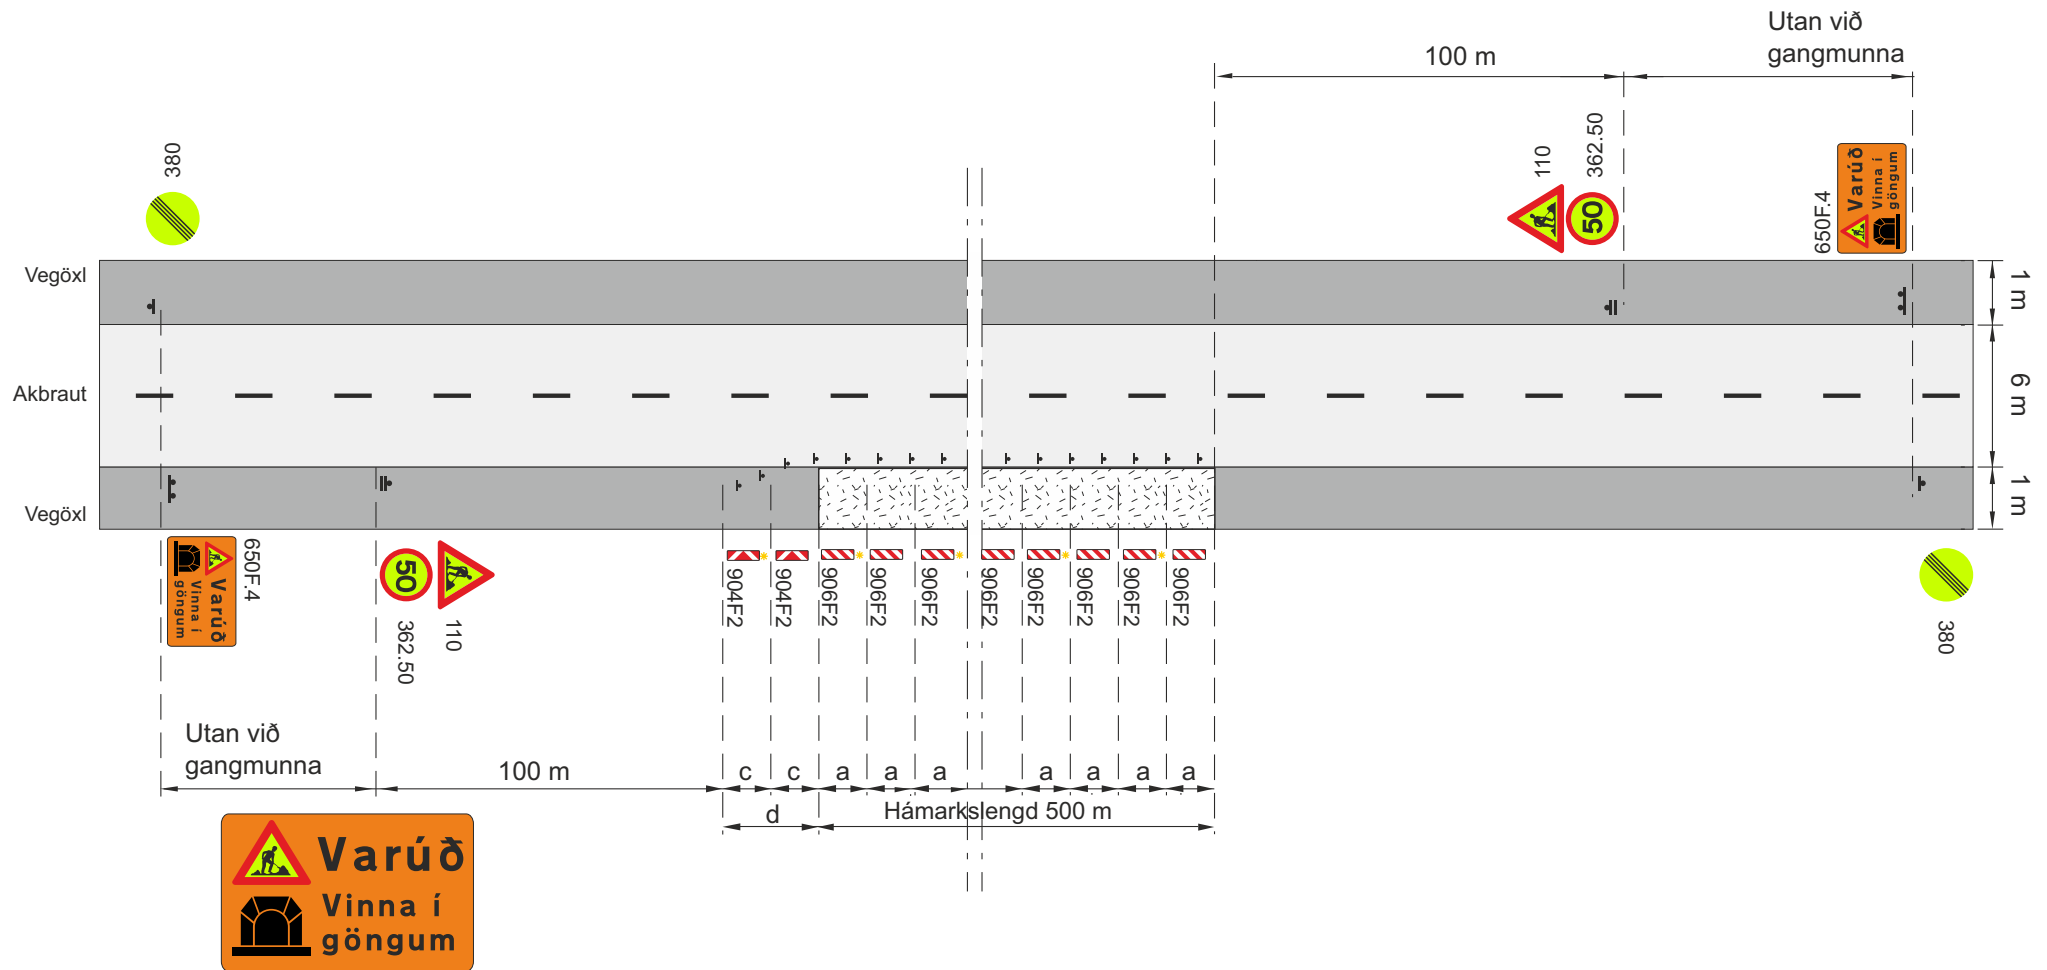

-  Framkvæmdasvæði
-  Staðsetning merkis
-  Samsíða létt vörn, gátskildir ($a \leq 6$ m)
-  Viðvörðunarljós á annan hvern gátskjöld á skálínu og síðan á annan hvern (má sleppa með heimild eftirlits ef vinnusvæðið er upplýst)

- a. Fjarlægð milli gátskjalda ($a \leq 6$ m)
- c. Fjarlægð milli stefnuvísandi gátskjalda ($c \leq 5$ m)
- d. Skálína 1:10
- V_t Leyfilegur hámarkshraði framhjá framkvæmdasvæði
- V_b Leyfilegur hámarkshraði að framkvæmdasvæði
- 1) Má sleppa ef eingöngu er unnið í útskotum

Jarðgöng				
Vinna við kant í tvíbreiðum jarðgöngum				
Vh = 70 km/klst			Vt ≤ 30 km/klst	
		Mai 2022	Teikning nr. 14.1	Útgáfa 18

