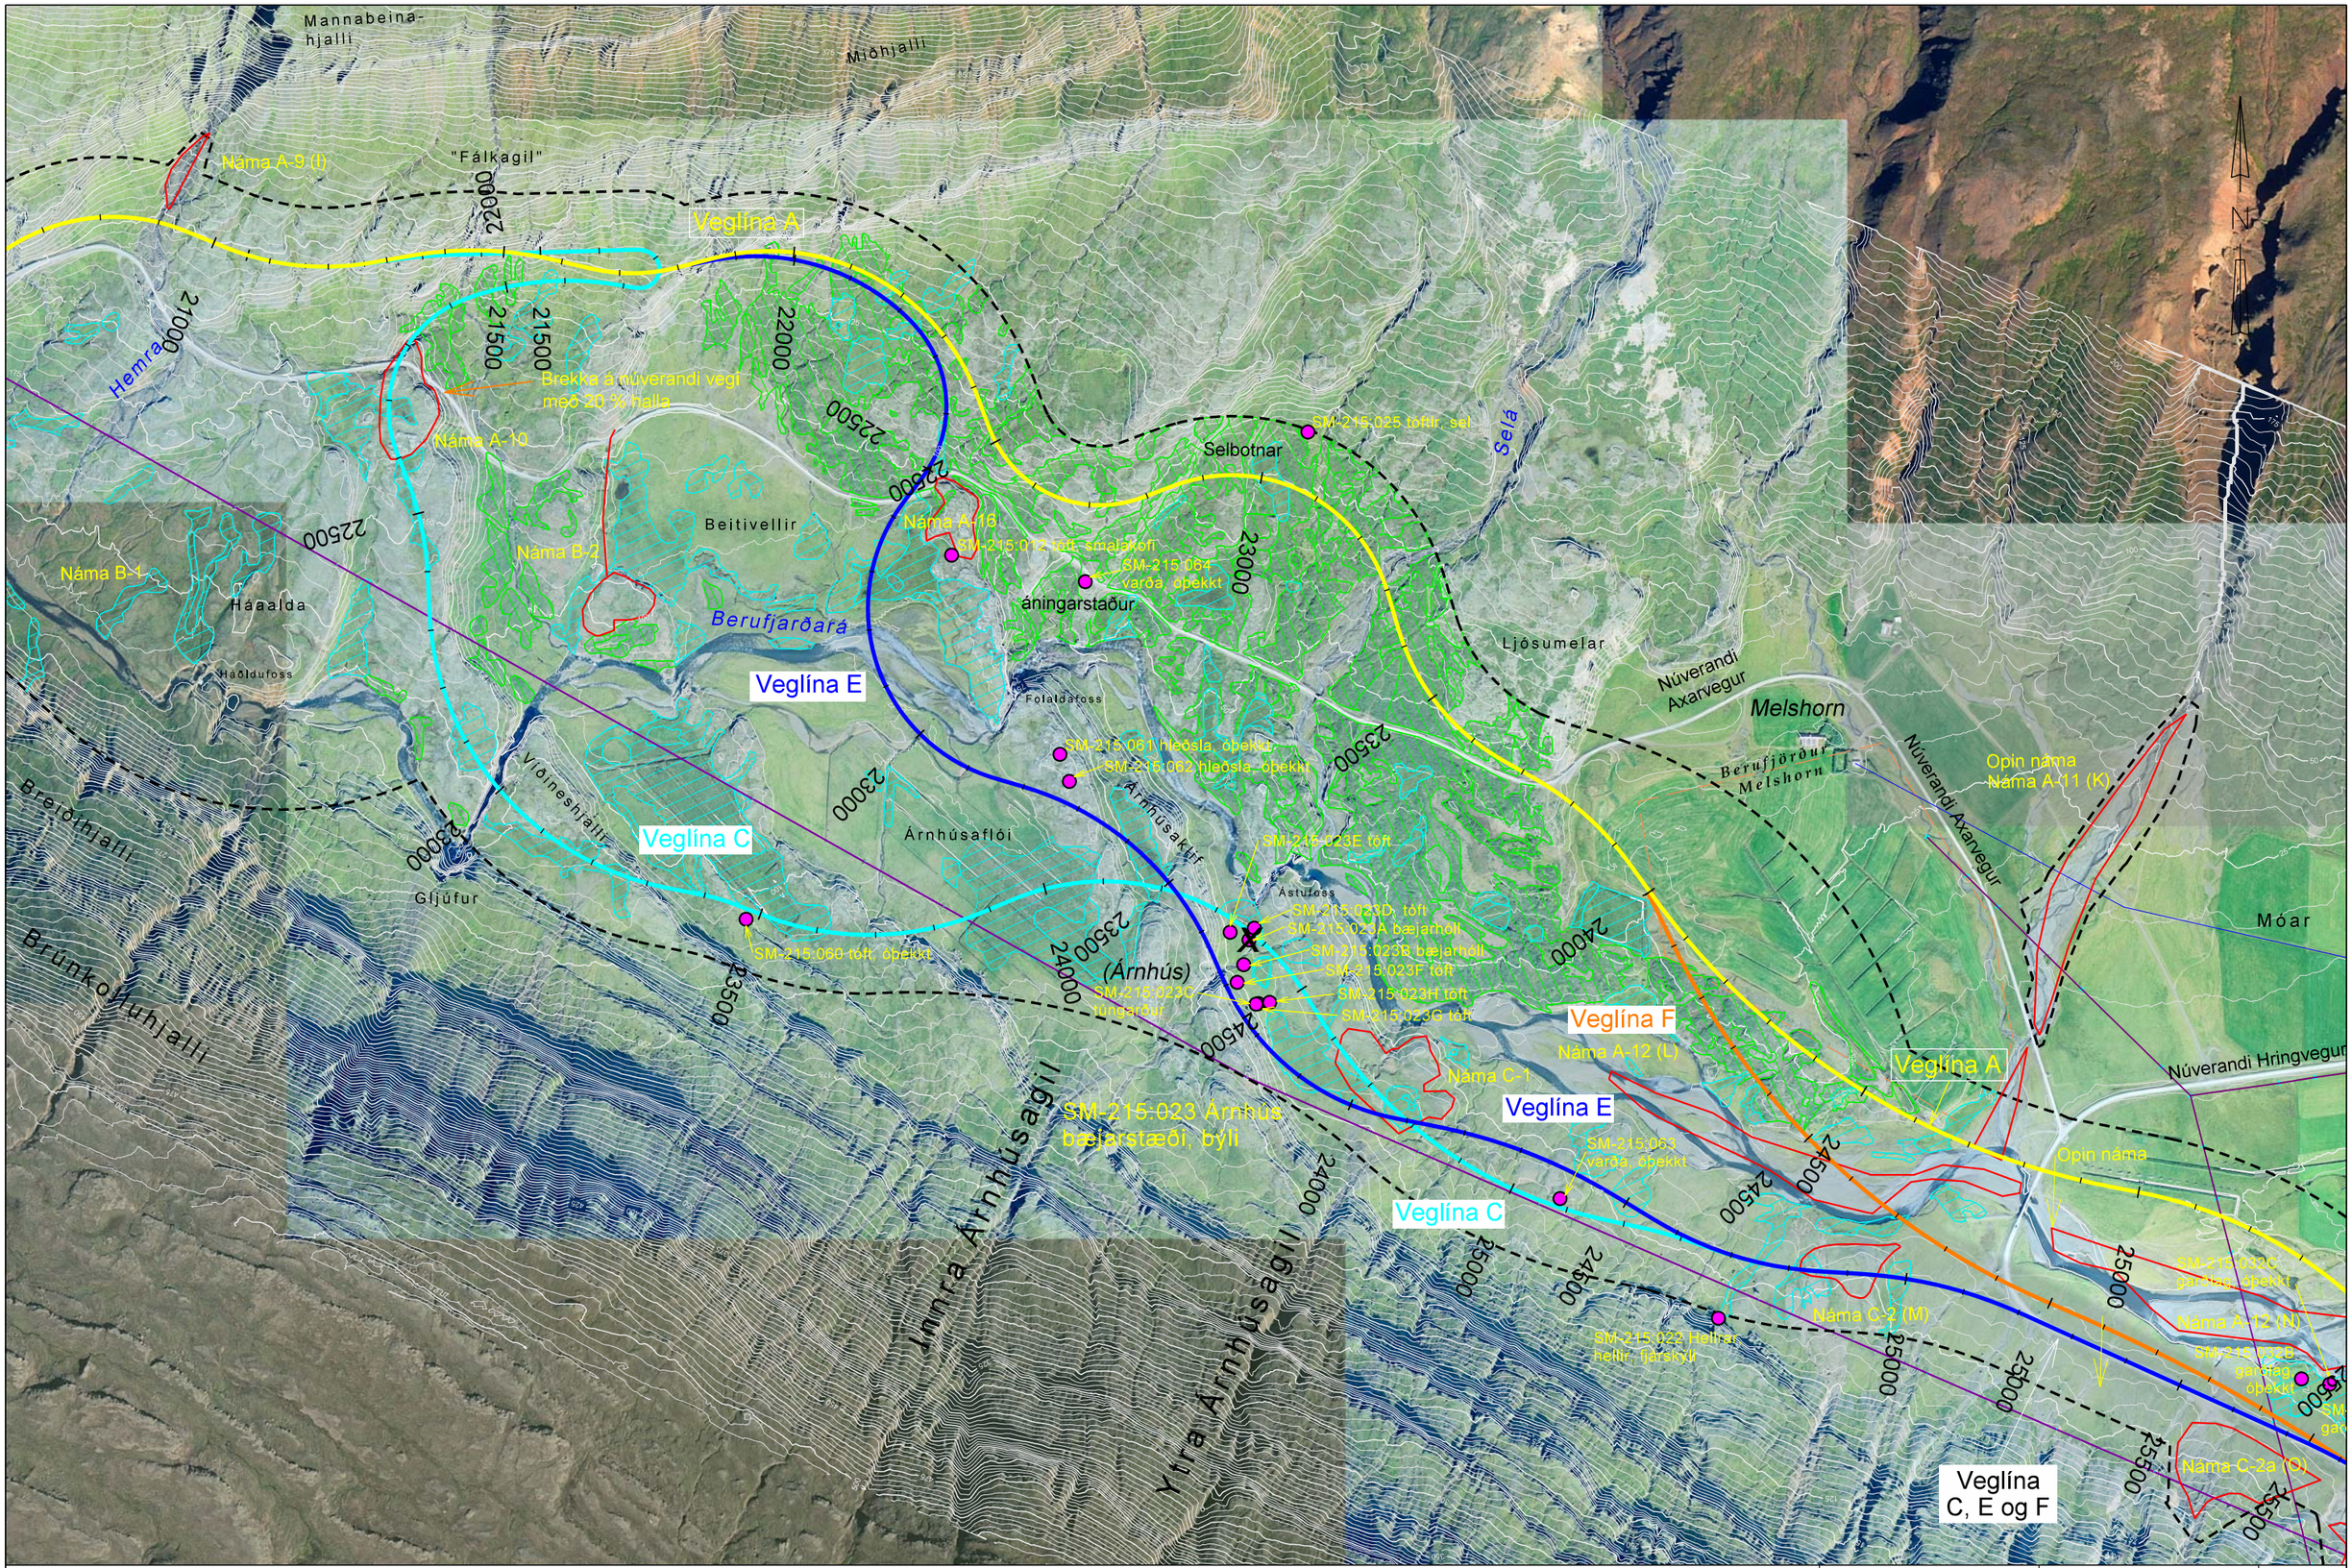

Landmælingar: Vegagerðin
Hnitakerfi: ÍSN93 Hæðarkerfi: Landshæðarnet
Loftmyndataka og myndmæling: Loftmyndir ehf. 2009
Flughæð 3000 m/7500m. Möskvastærð 10x10 m/20x20 m.
Kortagerð: Vegagerðin, júlí 07 HSH, okt. 07 HA
1 m hæðarlínur neðan sjávarmáls 5 m hæðarlínur ofan sjávarmáls
Landamerki: Nytjaland 2006, ekki þinglýst

landamerki
háspennulína
símalína
rannsóknarsvæði
votlendi
kjarrlendi
fornleifar
opin náma
ný náma

VEGAGERÐIN		Axarvegur/Hringvegur Um Skriðdal, Öxi og Berufjörð	933-01/02
MÆLIKV. 1:10.000	Hannað	Veglínur í Berufirði án skeringa og fyllinga	1 af 2
	Teikn.		Teikning 9
	Yfirf.		
	Samþ.		