

Landmælingar: Vegagerðin  
 Hnitakerfi: ÍSNET93 Hæðarkerfi: Landshæðarínet  
 Myndmæling: Ísgraf ehf.  
 Kartagerð: Vegagerðin, Janúar 2008



Landamerki  
 jarðsími

hitaveita  
 raflína

Dags.	Breyting	Breytt af
-------	----------	-----------

VEGAGERÐIN	
MELIKV. 1:5000	Hannað
	Teikn.
	Yfirf.
	Samp.

Hörgárdalsvegur	815
Skriða-Björg	Bláð 1/5
Grunnmynd	Teikning 3
860-2600	





Landmælingar: Vegagerðin  
 Hnitakerfi: ÍSNET93 Hæðarkerfi: Landshæðarínet  
 Myndmæling: Ísgraf ehf.  
 Kartagerð: Vegagerðin, Janúar 2008



Landamerki  
 jarðsími

hitaveita  
 rafliða

Dags.	Breyting	Breytt af

VEGAGERDIN	
MELIKV. 1:5000	Hannað
	Teikn.
	Yfirf.
	Samþ.

Hörgárdalsvegur Skríða-Björg	815
Grunnmynd	Blað 2/5
Stöðvarnúmer	Teikning 3






Landmælingar: Vegagerðin  
 Hnitakerfi: ÍSNET93 Hæðarkerfi: Landshæðarínet  
 Myndmæling: Ísgraf ehf.  
 Kartagerð: Vegagerðin, Janúar 2008

- |   |  |   |
|---|--|---|
|  skering |  landamerki |  rafína            |
|  fylling |  jarðsími   |  vatnsverndarsvæði |
|  vegbrún |  námur      |   |
|  miðlína |  |   |

		VEGAGERDIN		Hörgárdalsvegur		815	
				Skríða-Björg			
		MELIKV.	Hannað	Grunnmynd		Blað 3/5	
		1:5000	Teikn.	Stöðvarnúmer		Teikning 3	
		Yfirf.					
		Samp.					
Dags.	Breyting	Breytt af					



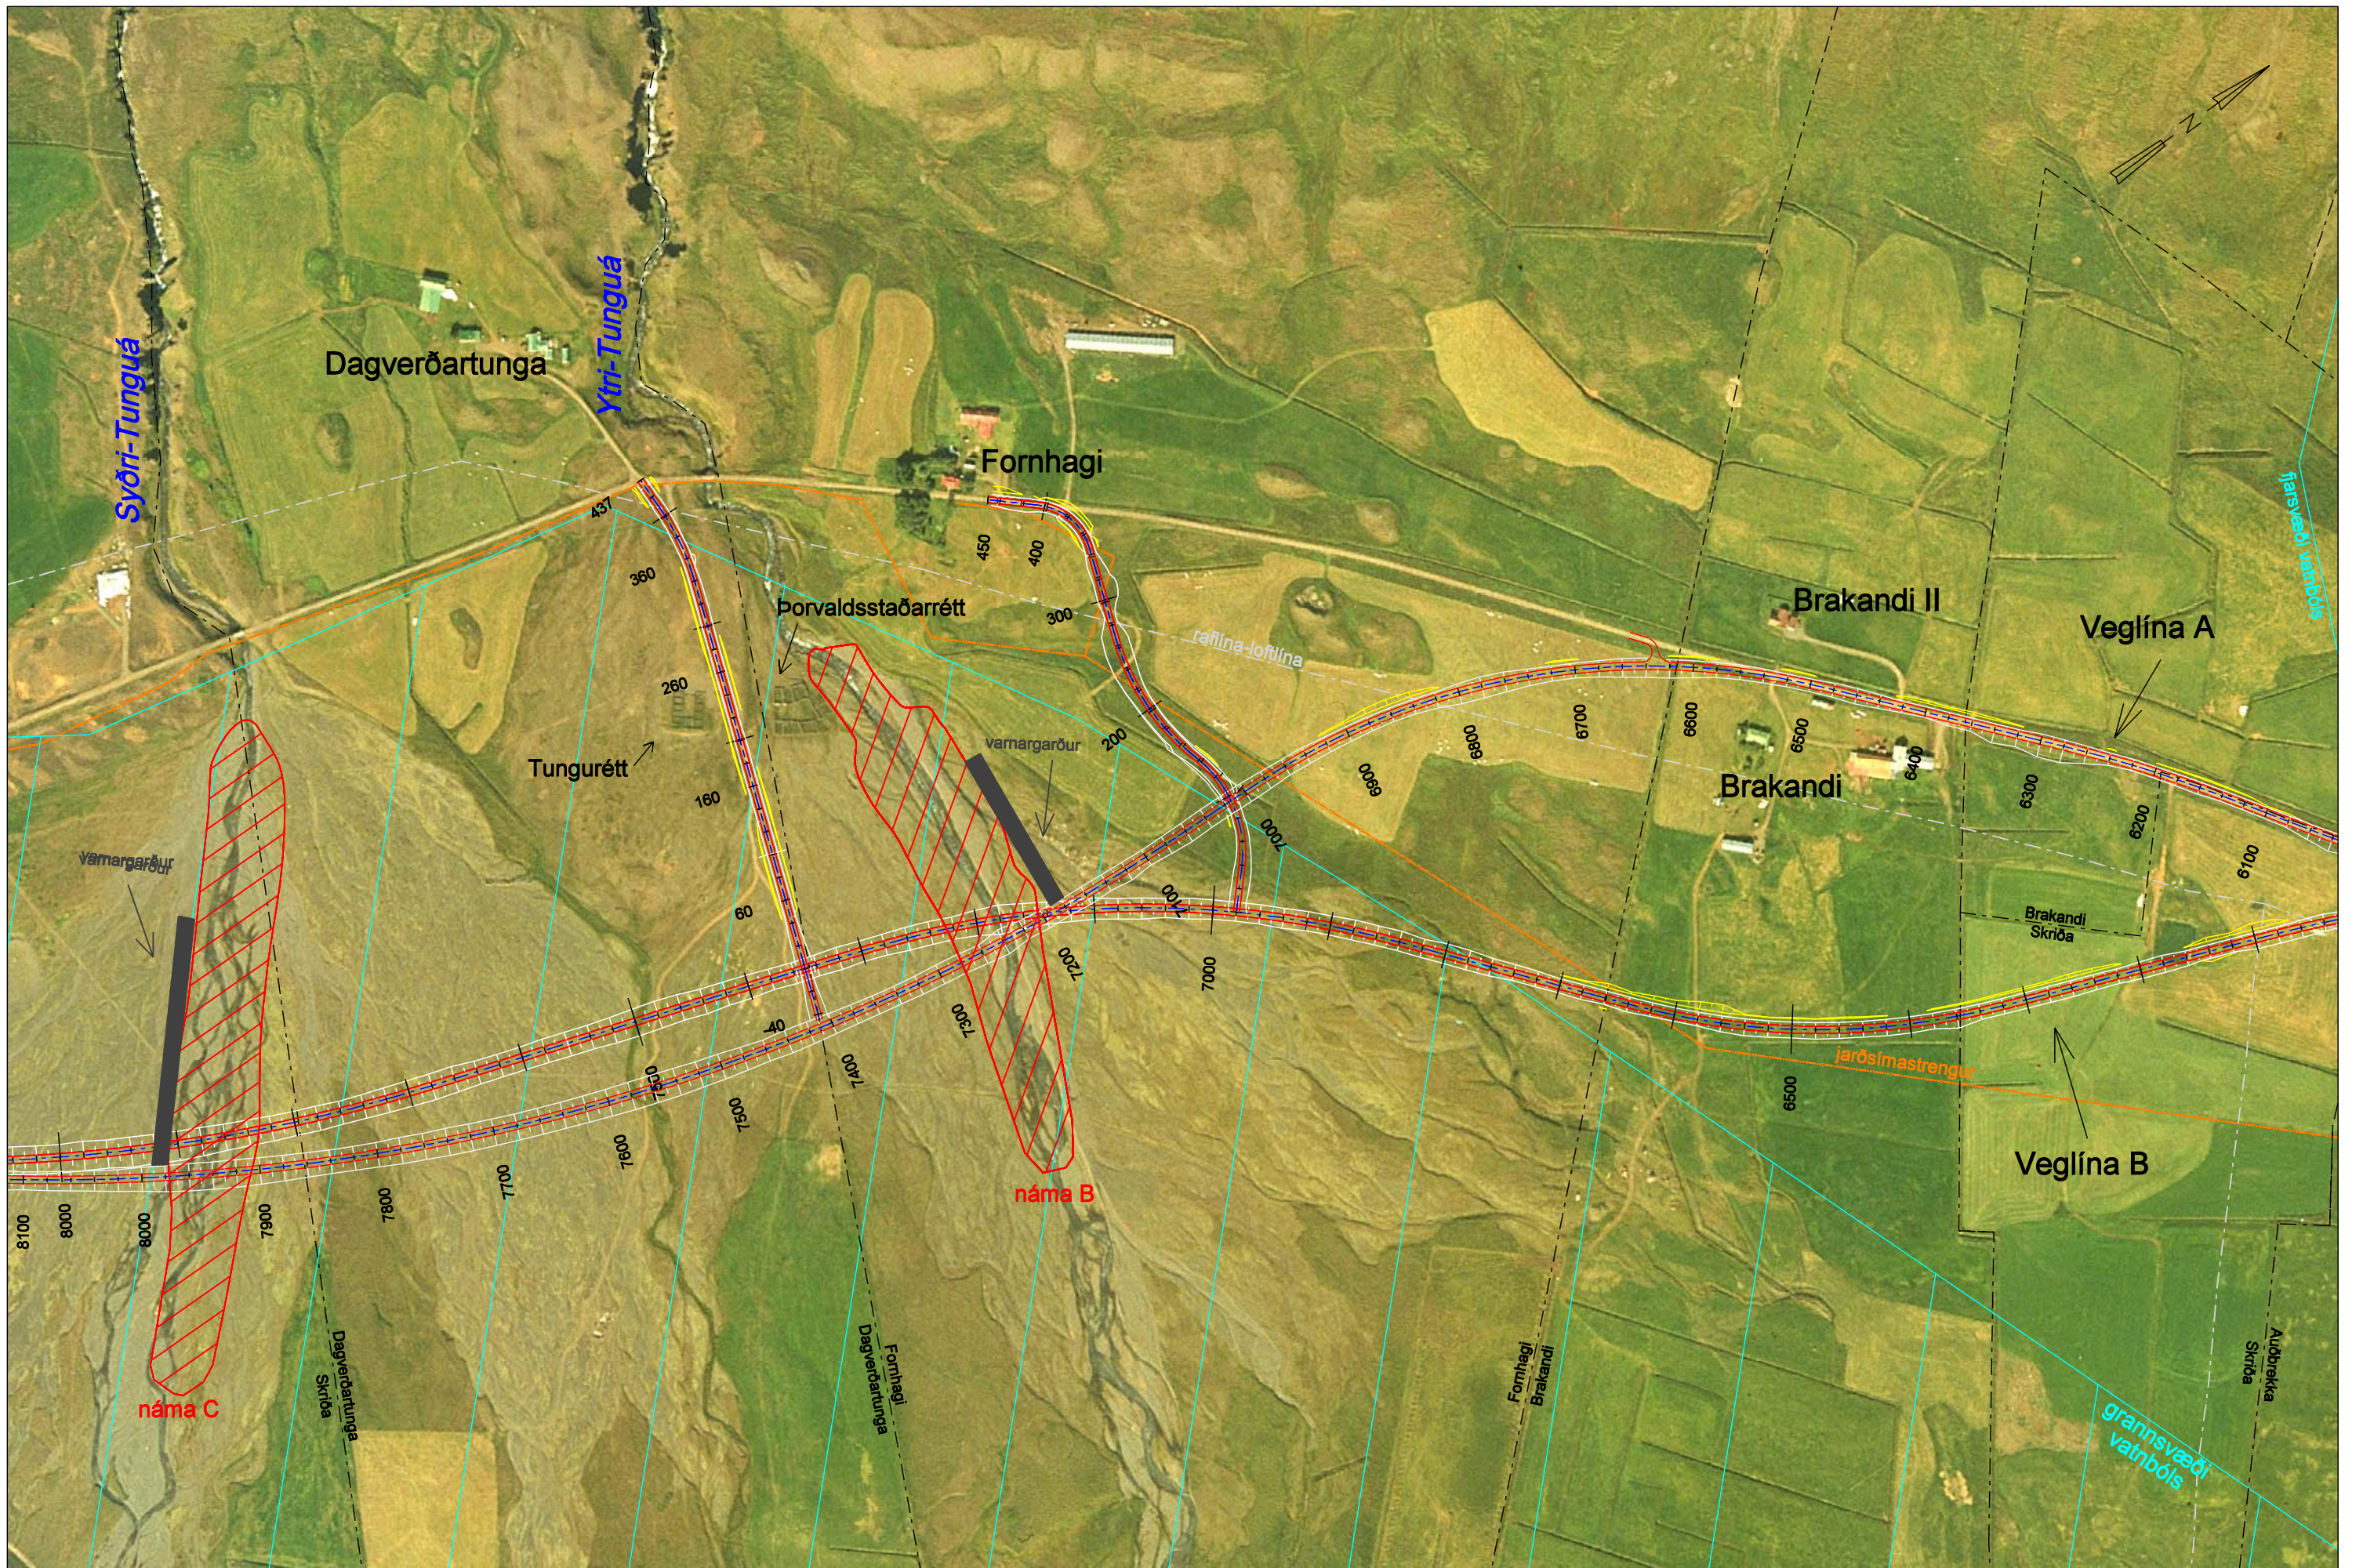

Landmælingar: Vegagerðin  
 Hnitakerfi: ÍSNET93 Hæðarkerfi: Landshæðarnet  
 Myndmæling: Ísgraf ehf.  
 Kartagerð: Vegagerðin, Janúar 2008

- |         |            |                   |
|---------|------------|-------------------|
| skering | landamerki | rafliða           |
| fylling | jarðsími   | vatnsverndarsvæði |
| vegbrún | námur      | varmargarður      |
| miðliða |            |                   |

		VEGAGERÐIN		Hörgárdalsvegur	
				Skríða-Björg	
		MELIKV. 1:5000		815	
		Hannað		Grunnmynd	
		Teikn.		Blað 4/5	
		Yfirf.		Stöðvarnúmer	
		Samþ.		Teikning 3	
Dags.	Breyting	Breytt af			





# LÖNGUHLÍÐARFJALL

Dagverðartunga

Syðri-Tungva

Skriða

grannsvæði vatnbóts

varnargarður

náma C

Hörgá

raflína-loftlína



Landmælingar: Vegagerðin  
 Hnitakerfi: ÍSNET93 Hæðakerfi: Landshæðarínet  
 Myndmæling: Ísgraf ehf.  
 Kortagerð: Vegagerðin, 2008

-  skering
-  landamerki
-  raflína
-  fylling
-  jarðsími
-  vatnsvemdarsvæði
-  vegbrún
-  námur
-  varnargarður
-  miðlína

		VEGAGERÐIN		Hörgárdalsvegur	
				Skriða-Björg	
		MELIKV. 1:5000		815	
		Hannað		Grunnmynd	
		Teikn.		Blað 5/5	
		Yfirf.		Stöðvarnúmer	
		Samp.		Teikning 3	
Dags.	Breyting	Breytt af			