

svæði nr. 734 á náttúruminjaskrá

Framkvæmdakafli 2019
Nýbygging 4,7 km
Endurbýgging 12,6 km
Samtals 17,3 km

svæði nr. 732 á náttúruminjaskrá

S:\Mannakj3\35 Kjalvegur\2018 Kynningaskýsla\35-14_mau_2018_08_28_ekkingar.dgn

Landmælingar: Vegagerðin
Hnitakerfi: ISN93 Hæðarkerfi: Landshæðarnet
Loftmyndataka og myndmæling: Loftmyndir ehf.
Flughæð: 3000m Móskaustærð: 10x10m.
Kortagerð: Vegagerðin

		Kjalvegur 35		Dag: 22.10.2018	
Mælikvarði: 1:100.000		Hannað: JAJ		Útboðsnr.: -	
Tilfarir: -		Tilfarir: -		Vegnr.: 35	
Yfirar: -		Tilfarir: -		Hönnunarsig: fdr	
Blástöð: A3		Samþykkt: -		Útg.: 2019	
		Höfundur: Hannes Þór Þorgeirsson		Tilfarir: 1	



S:\Mannhúll\3135_Kjalvegur\2018_Kymlingarskýrsla\35-14_mav_2018.08.28_teklingar.dgn

Landmælingar: Vegagerðin
 Hnitakerfi: ÍSN93 Hæðakerfi: Landshæðarnet
 Loftmyndataka og myndmæling: Loftmyndir ehf.
 Flughæð: 3000m Móskaustærð: 10x10m.
 Kortagerð: Vegagerðin

		Kjalvegur 35		Dag: 22.10.2018	
Mælikvæði: 1:30.000		Árbúðir - Kerlingarfjöll		Útböðsnr.: -	
Hannað: JAJ		Framkvæmdasvæði		Vegnr.: 35	
Telnað: -		2019		Hönnunarsig: fdr	
Yfirfarð: -				Tekn. nr.: 2-1	
Bláðstærð: A3				Útg.: -	
Samþykkt: -					



Kjölur

Svartábotnar

Svartá

endir framkvæmdasvæðis

Kjalvegur 35

Blönduvirkjun

náma E-119

Biskupstungnaafreittur

Hrunamannaafreittur

Fossrófur

Fossrófúlækur

Kerlingarfjallavegur F347

Grimslækur

Gyðjartöss

Skipholtskrökur

Hnappalda

Fremri-Ásgarðsá


Jökulkvísl (Jökulfall)

Gullfossi

S:\Mannkraft\3135 Kjalvegur\2018 Kynningarskýrsla\35-14_mau_2018_08_28_tekningar.dgn

Landmælingar: Vegagerðin
 Hnitakerfi: ISN93 Hæðarkerfi: Landshæðarnet
 Loftmynddata og myndmæling: Loftmyndir ehf.
 Flughæð: 3000m Móskaustærð: 10x10m.
 Kortagerð: Vegagerðin

		Kjalvegur 35		Dagur: 22.10.2018	
Mælikvarði: 1:30.000		Árbúðir - Kerlingarfjöll		Útboðsnr.: -	
Hannað: JAJ		Framkvæmdasvæði		Vegnr.: 35	
Teiknað: -		2019		Hönnunarsig: fdr	
Yfiraríð: -				Teikn. nr.: 2-2	
Eliðstærð: A3				Útg.: -	
Samþykkt: -					

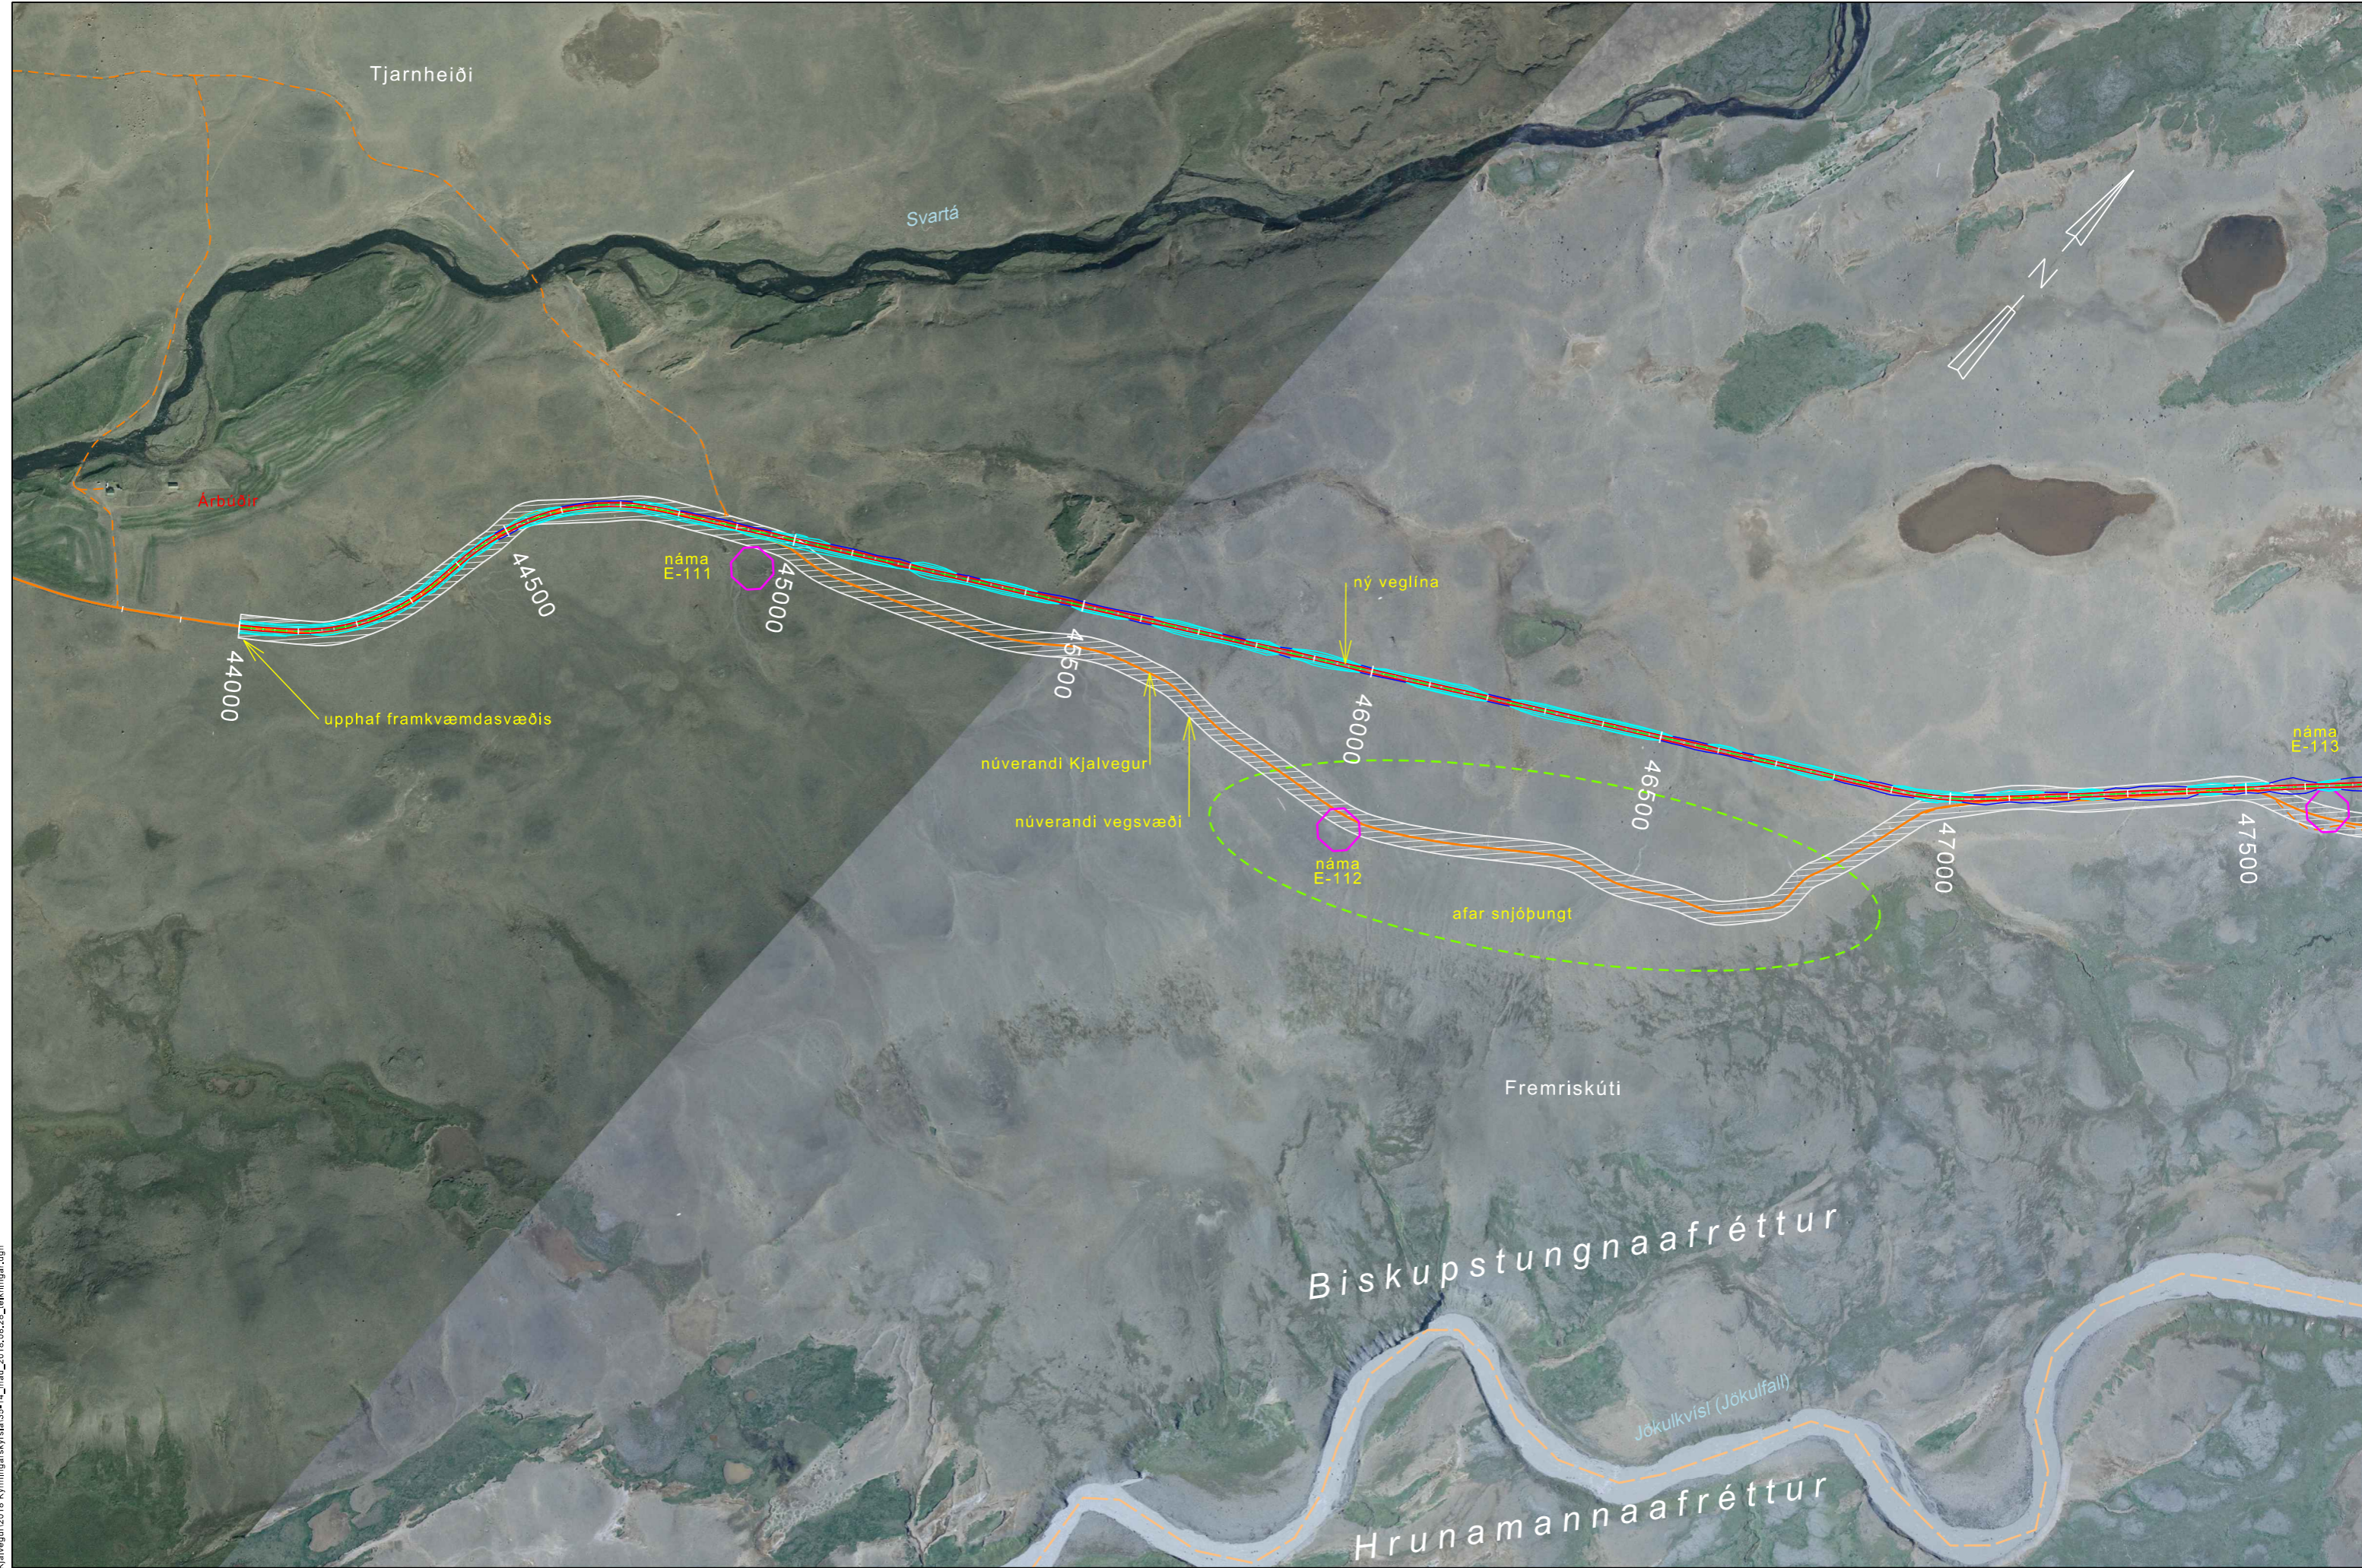

S:\Mannfrá 3135 Kjalvegur\2018 Kjalvegur\Kjalvegur\35-14_máv_2018.08.28_tekningar.dgn

Landmælingar: Vegagerðin
 Hnitkerfi: ÍSN93 Hæðarkerfi: Landshæðarnet
 Loftmyndataka og myndmæling: Loftmyndir ehf.
 Flughæð: 3000m Móskaustærð: 10x10m.
 Kortagerð: Vegagerðin

		Kjalvegur 35		Dag:	22.10.2018
Mælikvæði		Árbúðir - Kerlingarfjöll		Útbodnr.:	-
1:10.000	Hannað	JAJ		Vegnr.:	35
	Teknað	-		Hönnunarsög	fd
	Yfirfarð	-		Tekin nr.:	3-1
	Samþykkt	-		Útg.:	-
Blástaerð	A3		Stöðváuúmer		



S:\Mann\13135_Kjalvegur\2018_Kjálvegurskýrsla\35-14_máv_2018.08.28_tekningar.dgn

Landmælingar: Vegagerðin
 Hnitakerfi: ÍSN93 Hæðarkerfi: Landshæðarnet
 Loftmyndataka og myndmæling: Loftmyndir ehf.
 Flughæð: 3000m Móskaustærð: 10x10m.
 Kortagerð: Vegagerðin

		Kjalvegur 35		Dagur: 22.10.2018
Mælikvæði: 1:10.000	Hannað: JAJ	Árbúðir - Kerlingarfjöll		Útbodsnr.: -
	Teknað: -	Grunnmynd vegar		Vegnr.: 35
	Yfirfarð: -			Hönnunarskipti: fdr
Blástaerð: A3	Samþykkt: -	Stöðvánúmer		Tekin nr.: 3-2
				Útg.: -



S:\Mannfrá 3135 Kjalvegur\2018 Kjalvegur\skýrsla\35-14_máv_2018.08.28_tekningar.dgn

Landmælingar: Vegagerðin
 Hnitakerfi: ÍSN93 Hæðarkerfi: Landshæðarnet
 Loftmynddata og myndmæling: Loftmyndir ehf.
 Flughæð: 3000m Móskaustærð: 10x10m.
 Kortagerð: Vegagerðin


		Kjalvegur 35		Dag: 22.10.2018	
Mælikvæði: 1:10.000		Árbúðir - Kerlingarfjöll		Útböðnr.: -	
Hannað: JAJ		Grunnmynd vegar		Vegnr.: 35	
Teknað: -		Stöðváuúmer		Hönnunardag: fdr	
Yfirfarð: -				Tekin nr.: 3-3	
Bláðstaerð: A3				Útg.: -	
Samþykkt: -					



S:\Mannfrá 3135 Kjalvegur\2018 Kynningaraskýrsla\35-14_máv_2018.08.28_tekningar.dgn

Landmælingar: Vegagerðin
 Hnitakerfi: ÍSN93 Hæðarkerfi: Landshæðarnet
 Loftmynddata og myndmæling: Loftmyndir ehf.
 Flughæð: 3000m Móskaustærð: 10x10m.
 Kortagerð: Vegagerðin

		Kjalvegur 35		Dag: 22.10.2018	
Mælikvæði: 1:10.000		Árbúðir - Kerlingarfjöll		Útböðnr.: -	
Hannað: JAJ		Grunnmynd vegar		Vegnr.: 35	
Teiknað: -		Stöðváuúmer		Hönnunarsög: fdr	
Yfirfarð: -				Teikn. nr.: 3-4	
Bláðstærð: A3				Útg.: -	
Samþykkt: -					

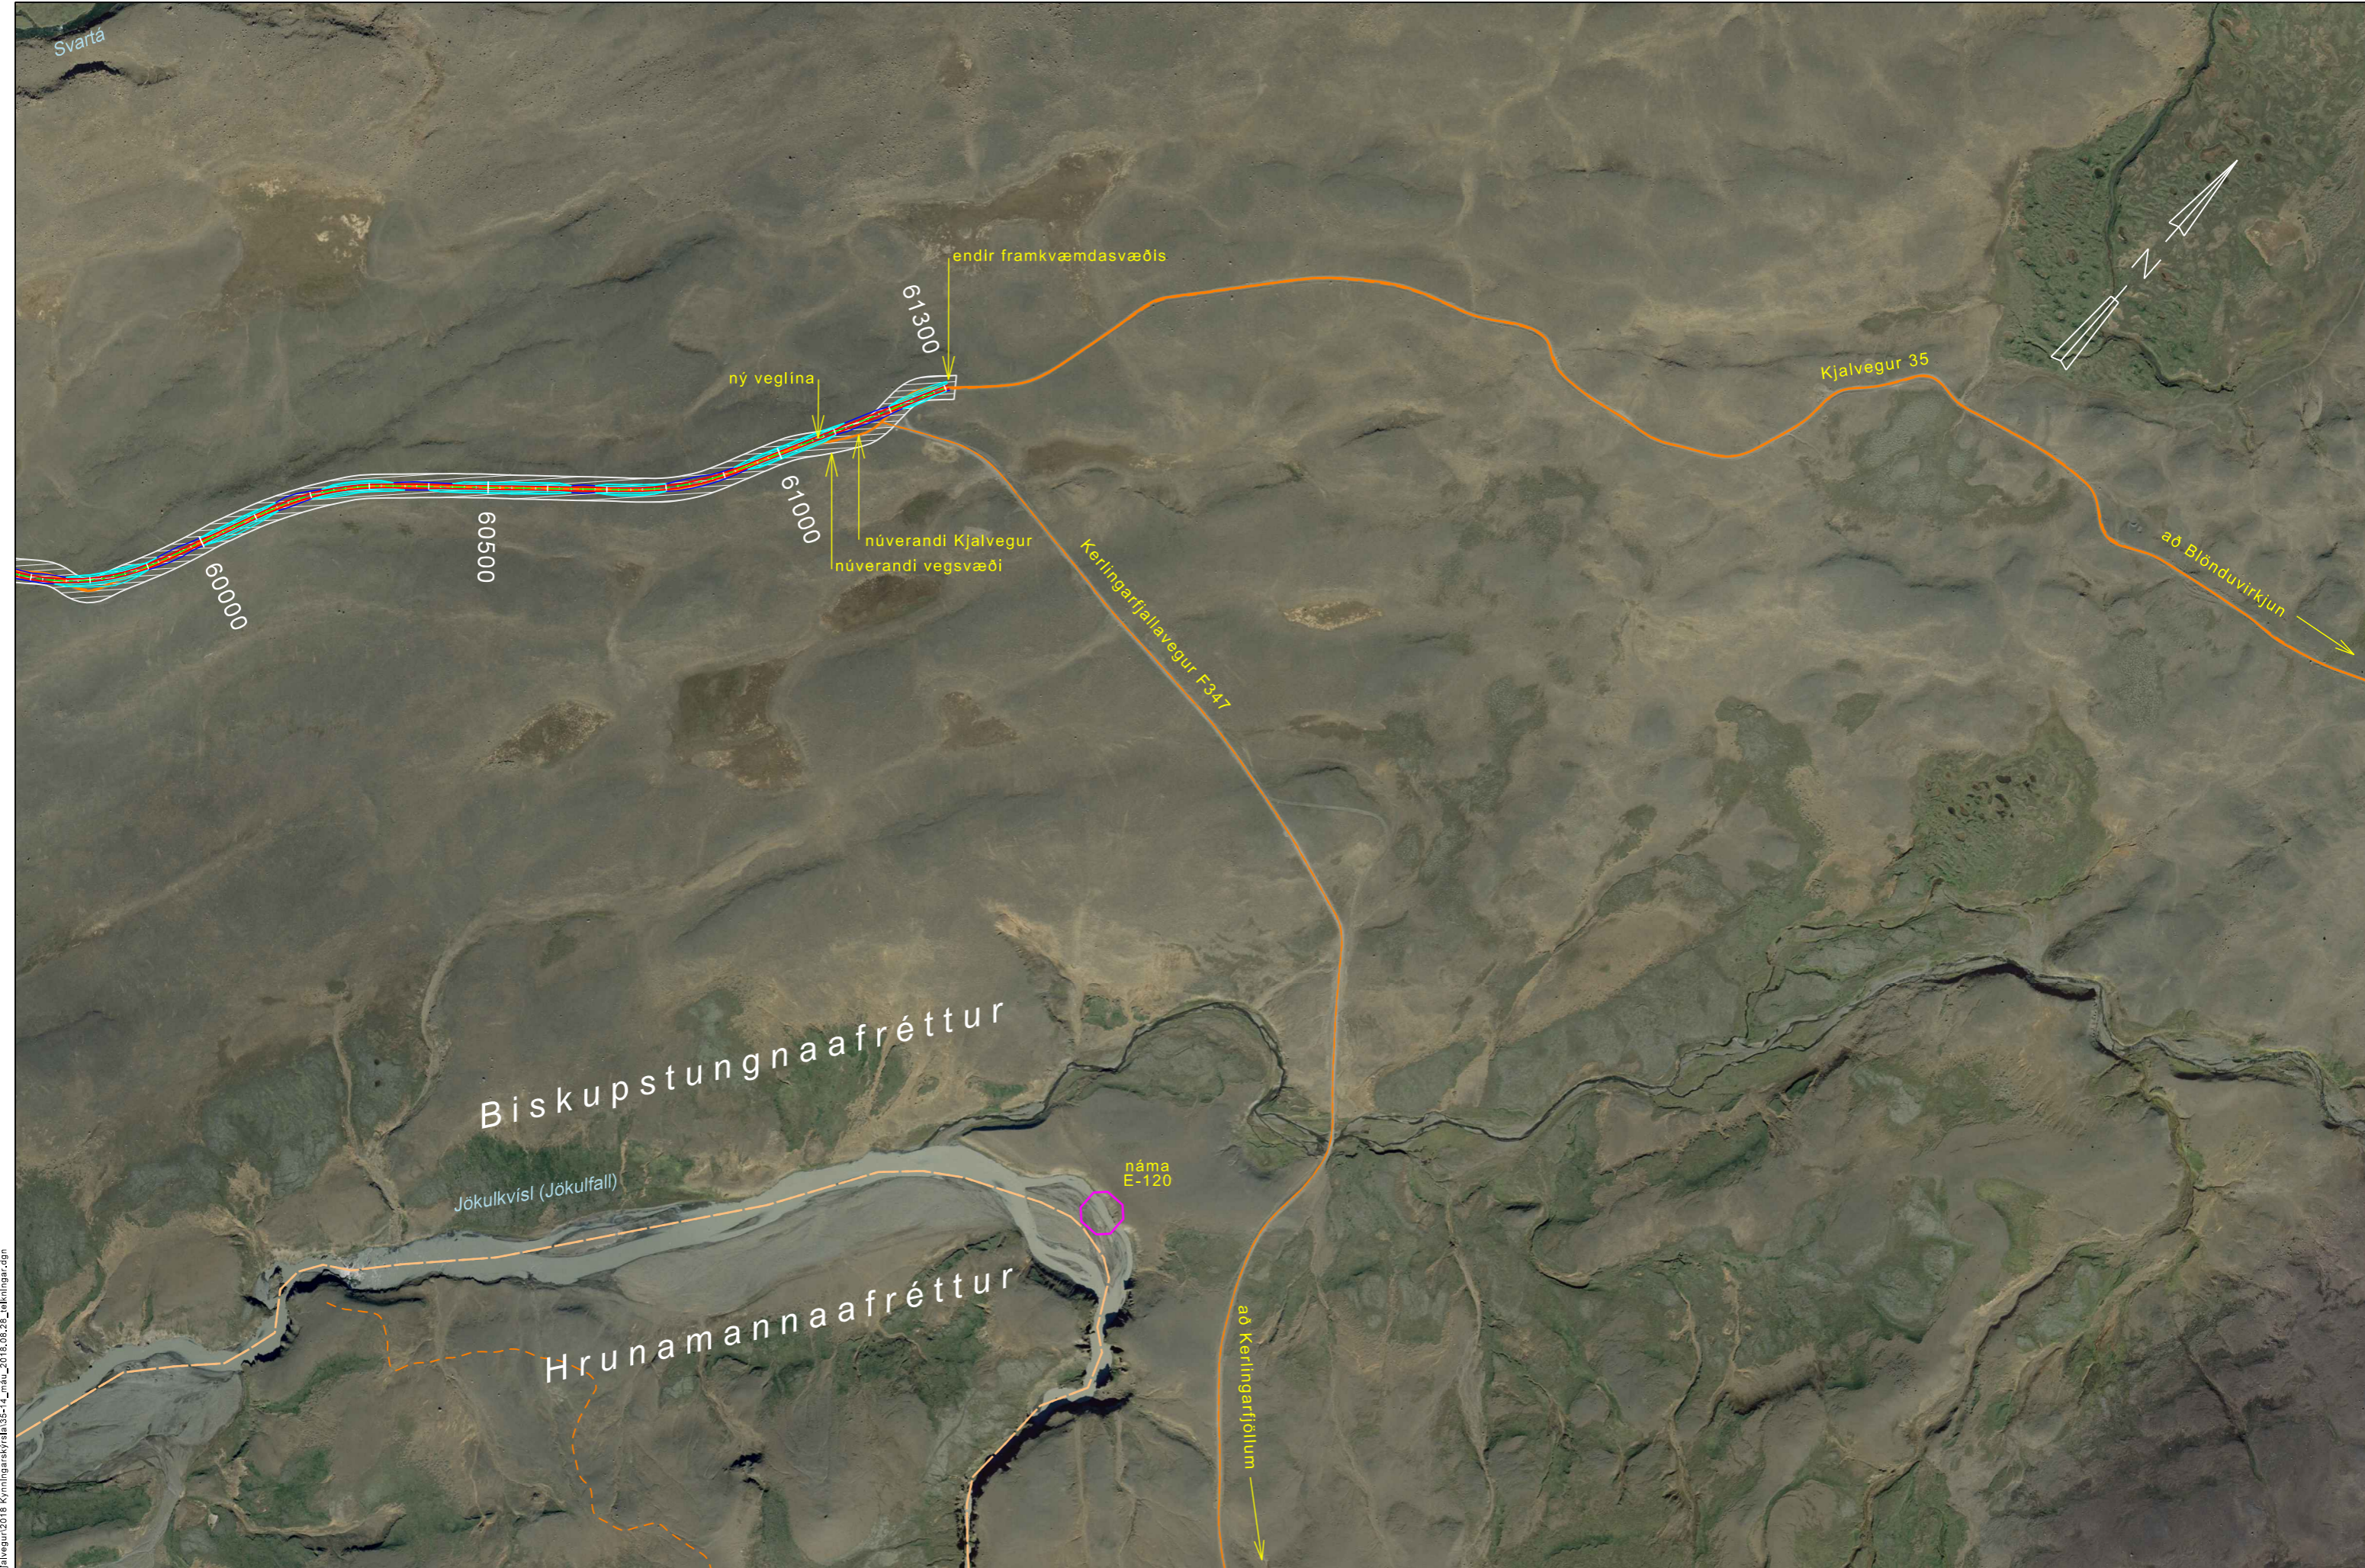

S:\Mann\H3\3\35_Kjalvegur\2018_Kjallingarskýrsla\35-14_mav_2018.08.28_tekningar.dgn

Landmælingar: Vegagerðin
 Hnitakerfi: ÍSN93 Hæðarkerfi: Landshæðarnet
 Loftmyndataka og myndmæling: Loftmyndir ehf.
 Flughæð: 3000m Móskaustærð: 10x10m.
 Kortagerð: Vegagerðin

		Kjalvegur 35		Dags:	22.10.2018
Mælikvæði		Árbúðir - Kerlingarfjöll		Útböðsnr.	-
1:10.000	Hannað	JÁJ		Vegn.	35
	Teknað	-		Hönnunarsk.	fd
	Yfirfarð	-		Tekin nr.	3-5
	Samþykkt	-		Útg.	-
Blástaerð	A3			Stöðvsnúmer	