





1d8-903

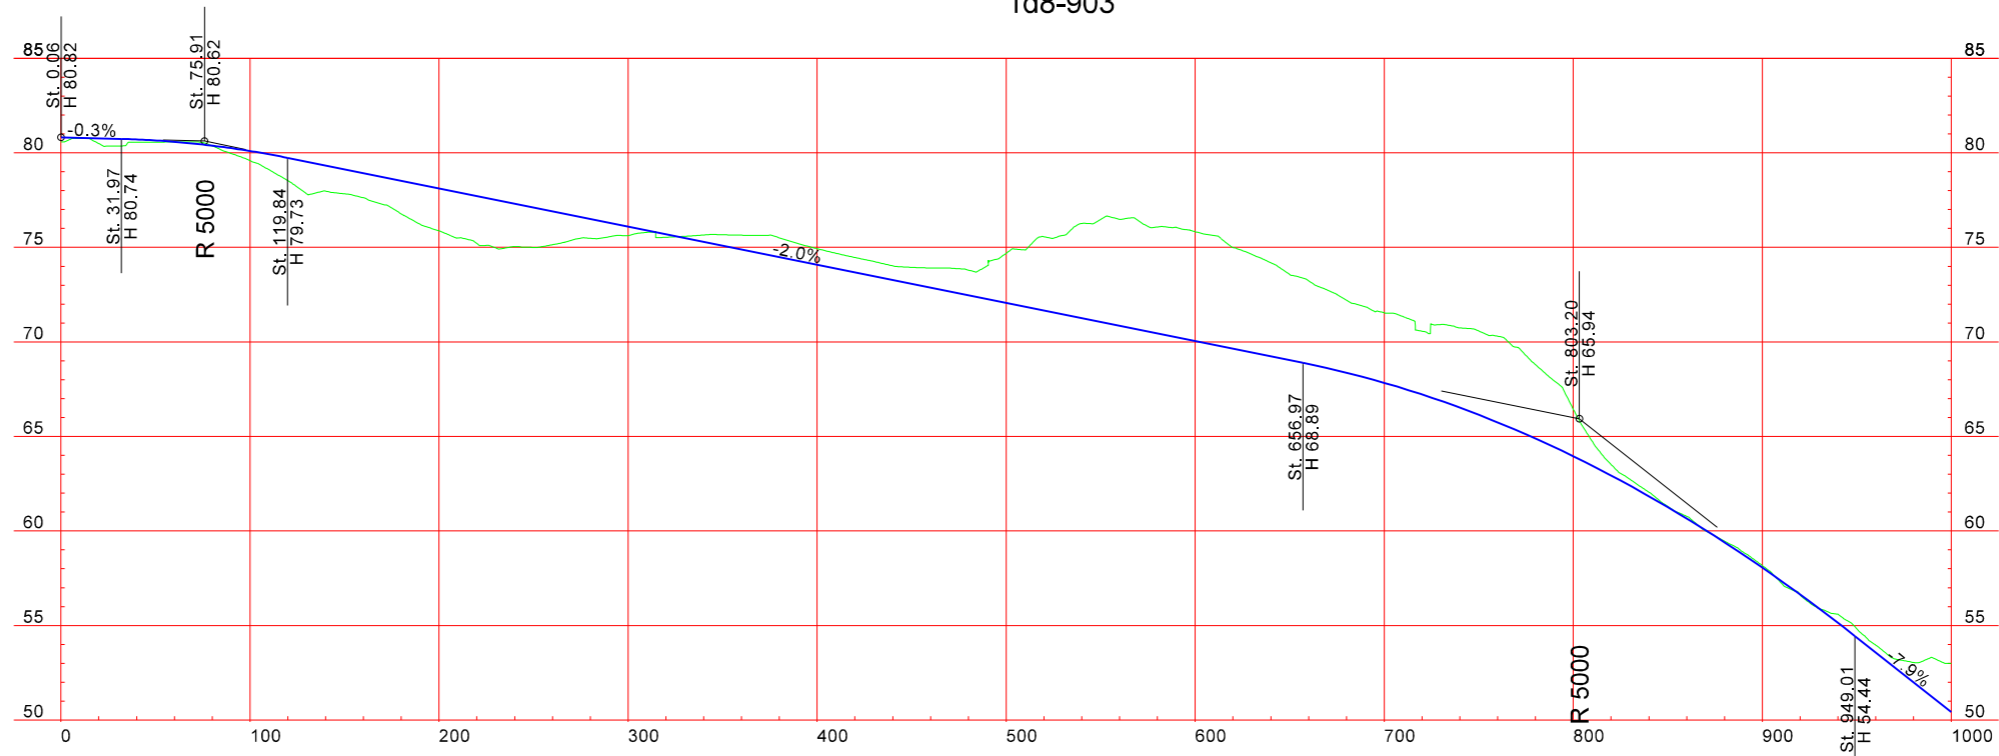

S:\Mannvirkni\612\Orlygshafnarvegur\612-03_ver_09_2019_Orlygshafnarvegur_Hvallatur_tekniheiti.dgn

Landmælingar: Vegagerðin
 Hnitakerfi: ISN93 Hæðarkerfi: Landshæðarnet
 Loftmynddata og myndmæling: Loftmyndir ehf.
 Flughæð: 3000m Móskaustær: 10x10m.
 Kortagerð: Vegagerðin

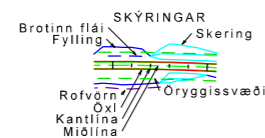

Vegagerðin	
Mælikvarði	Hannað BRA
1:4.000	Teknað BRA
	Yfirland -
Bláseturð A3	Samþykkt -

Örlygshafnarvegur
 Um Hvallatur
 Grunnmynd/Langsníð
 Stöð 0-1000

Dags.	4.3.2020
Útbodnr.	-
Vegnr.	612-03/04
Hönnunarteg.	Forhönnun
Tekn. nr.	Ulg. -
D-01	-