




Skýringarmynd - Festing ramma í jörð

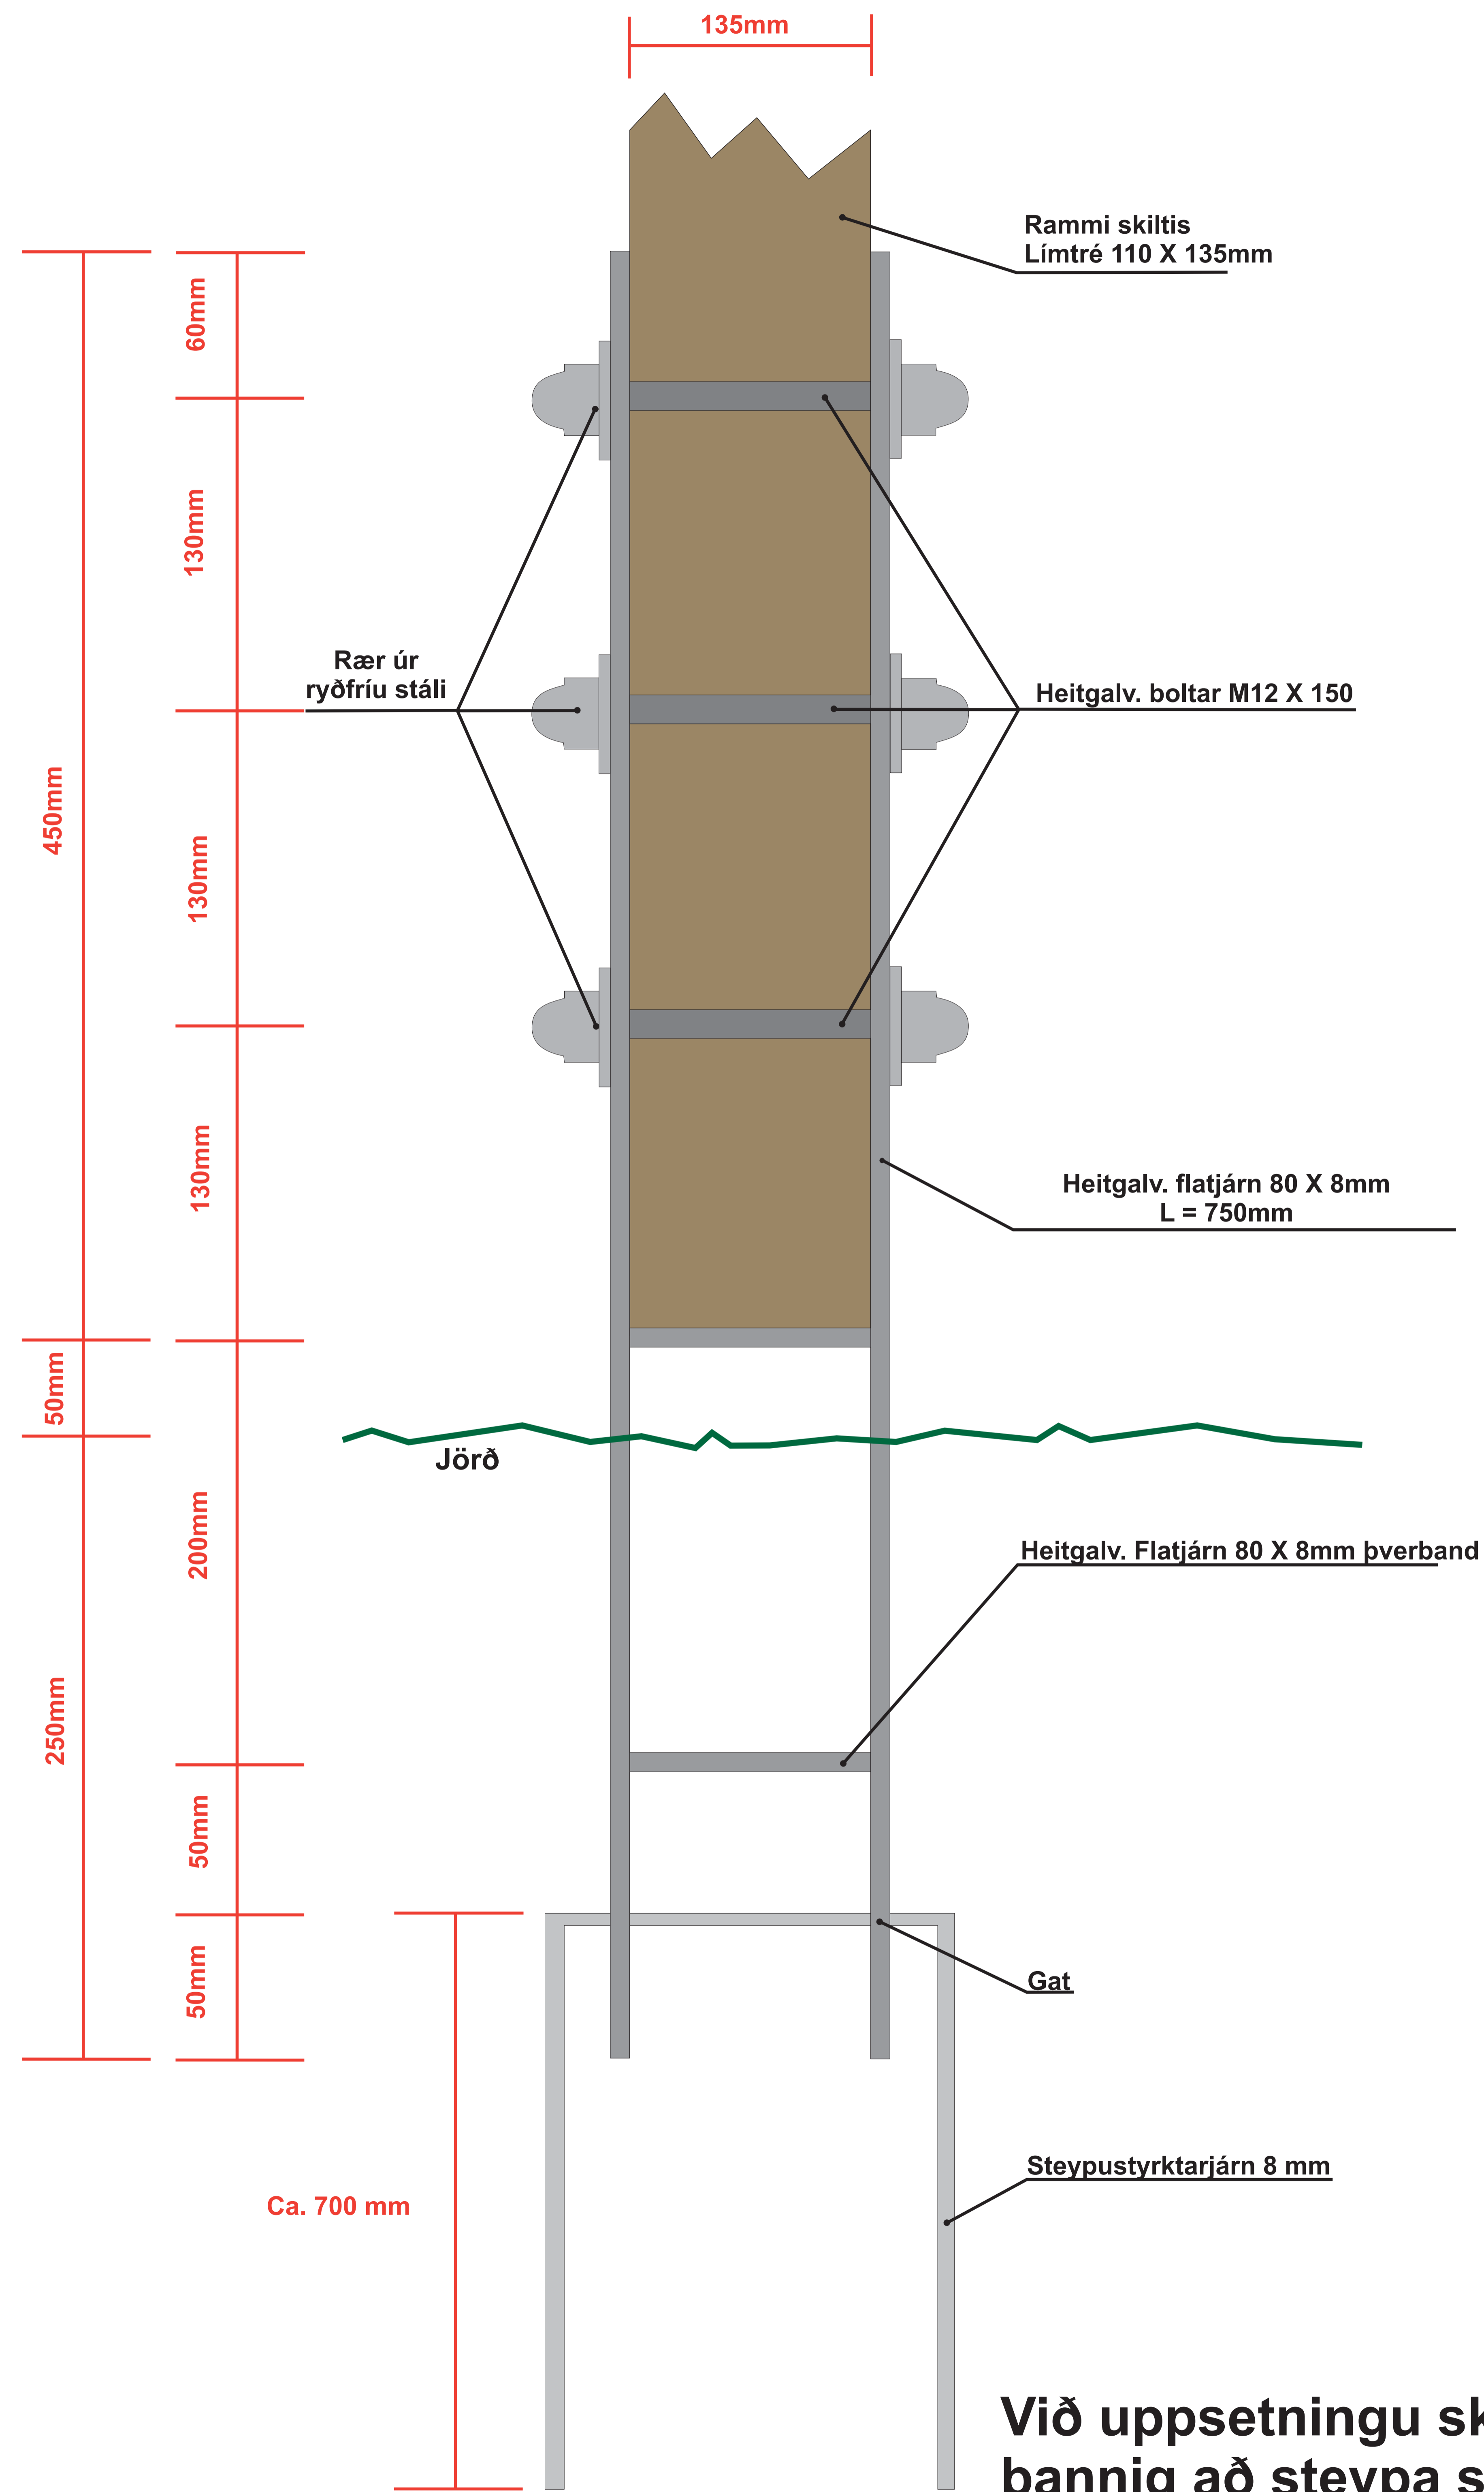


Skýringarmynd - Festing við miðjustoð

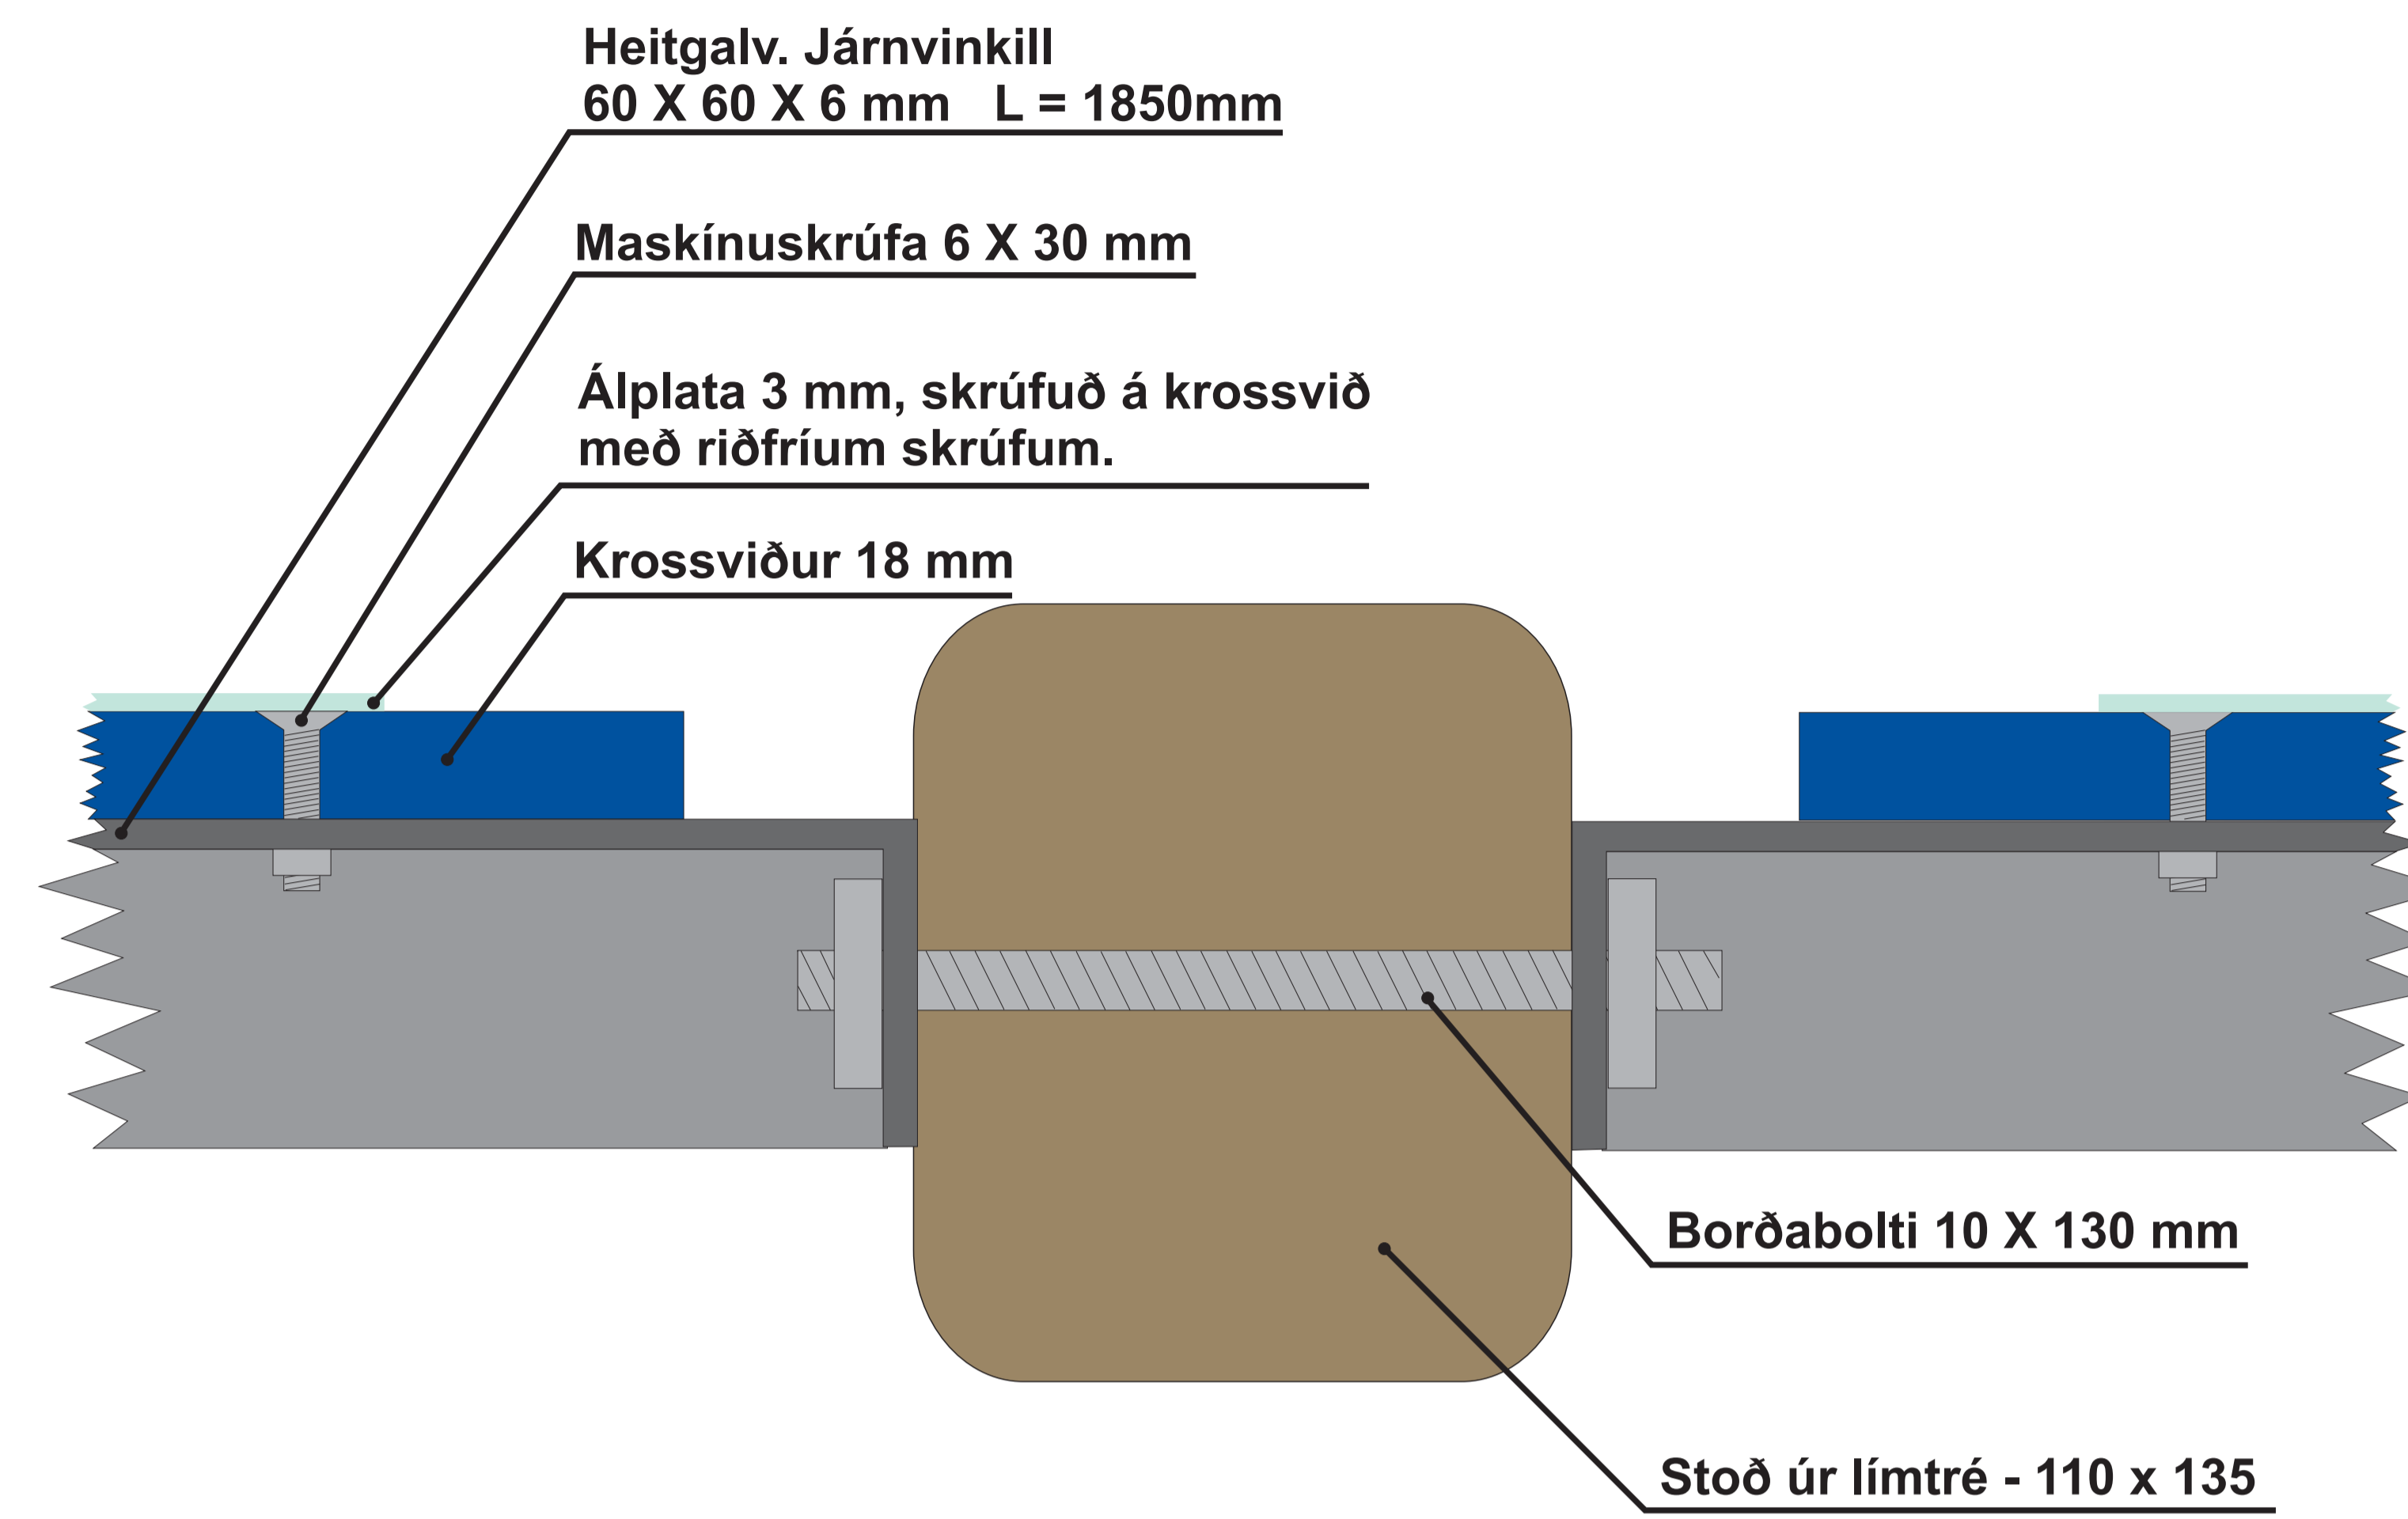

Skýringarmynd - Festing við ramma

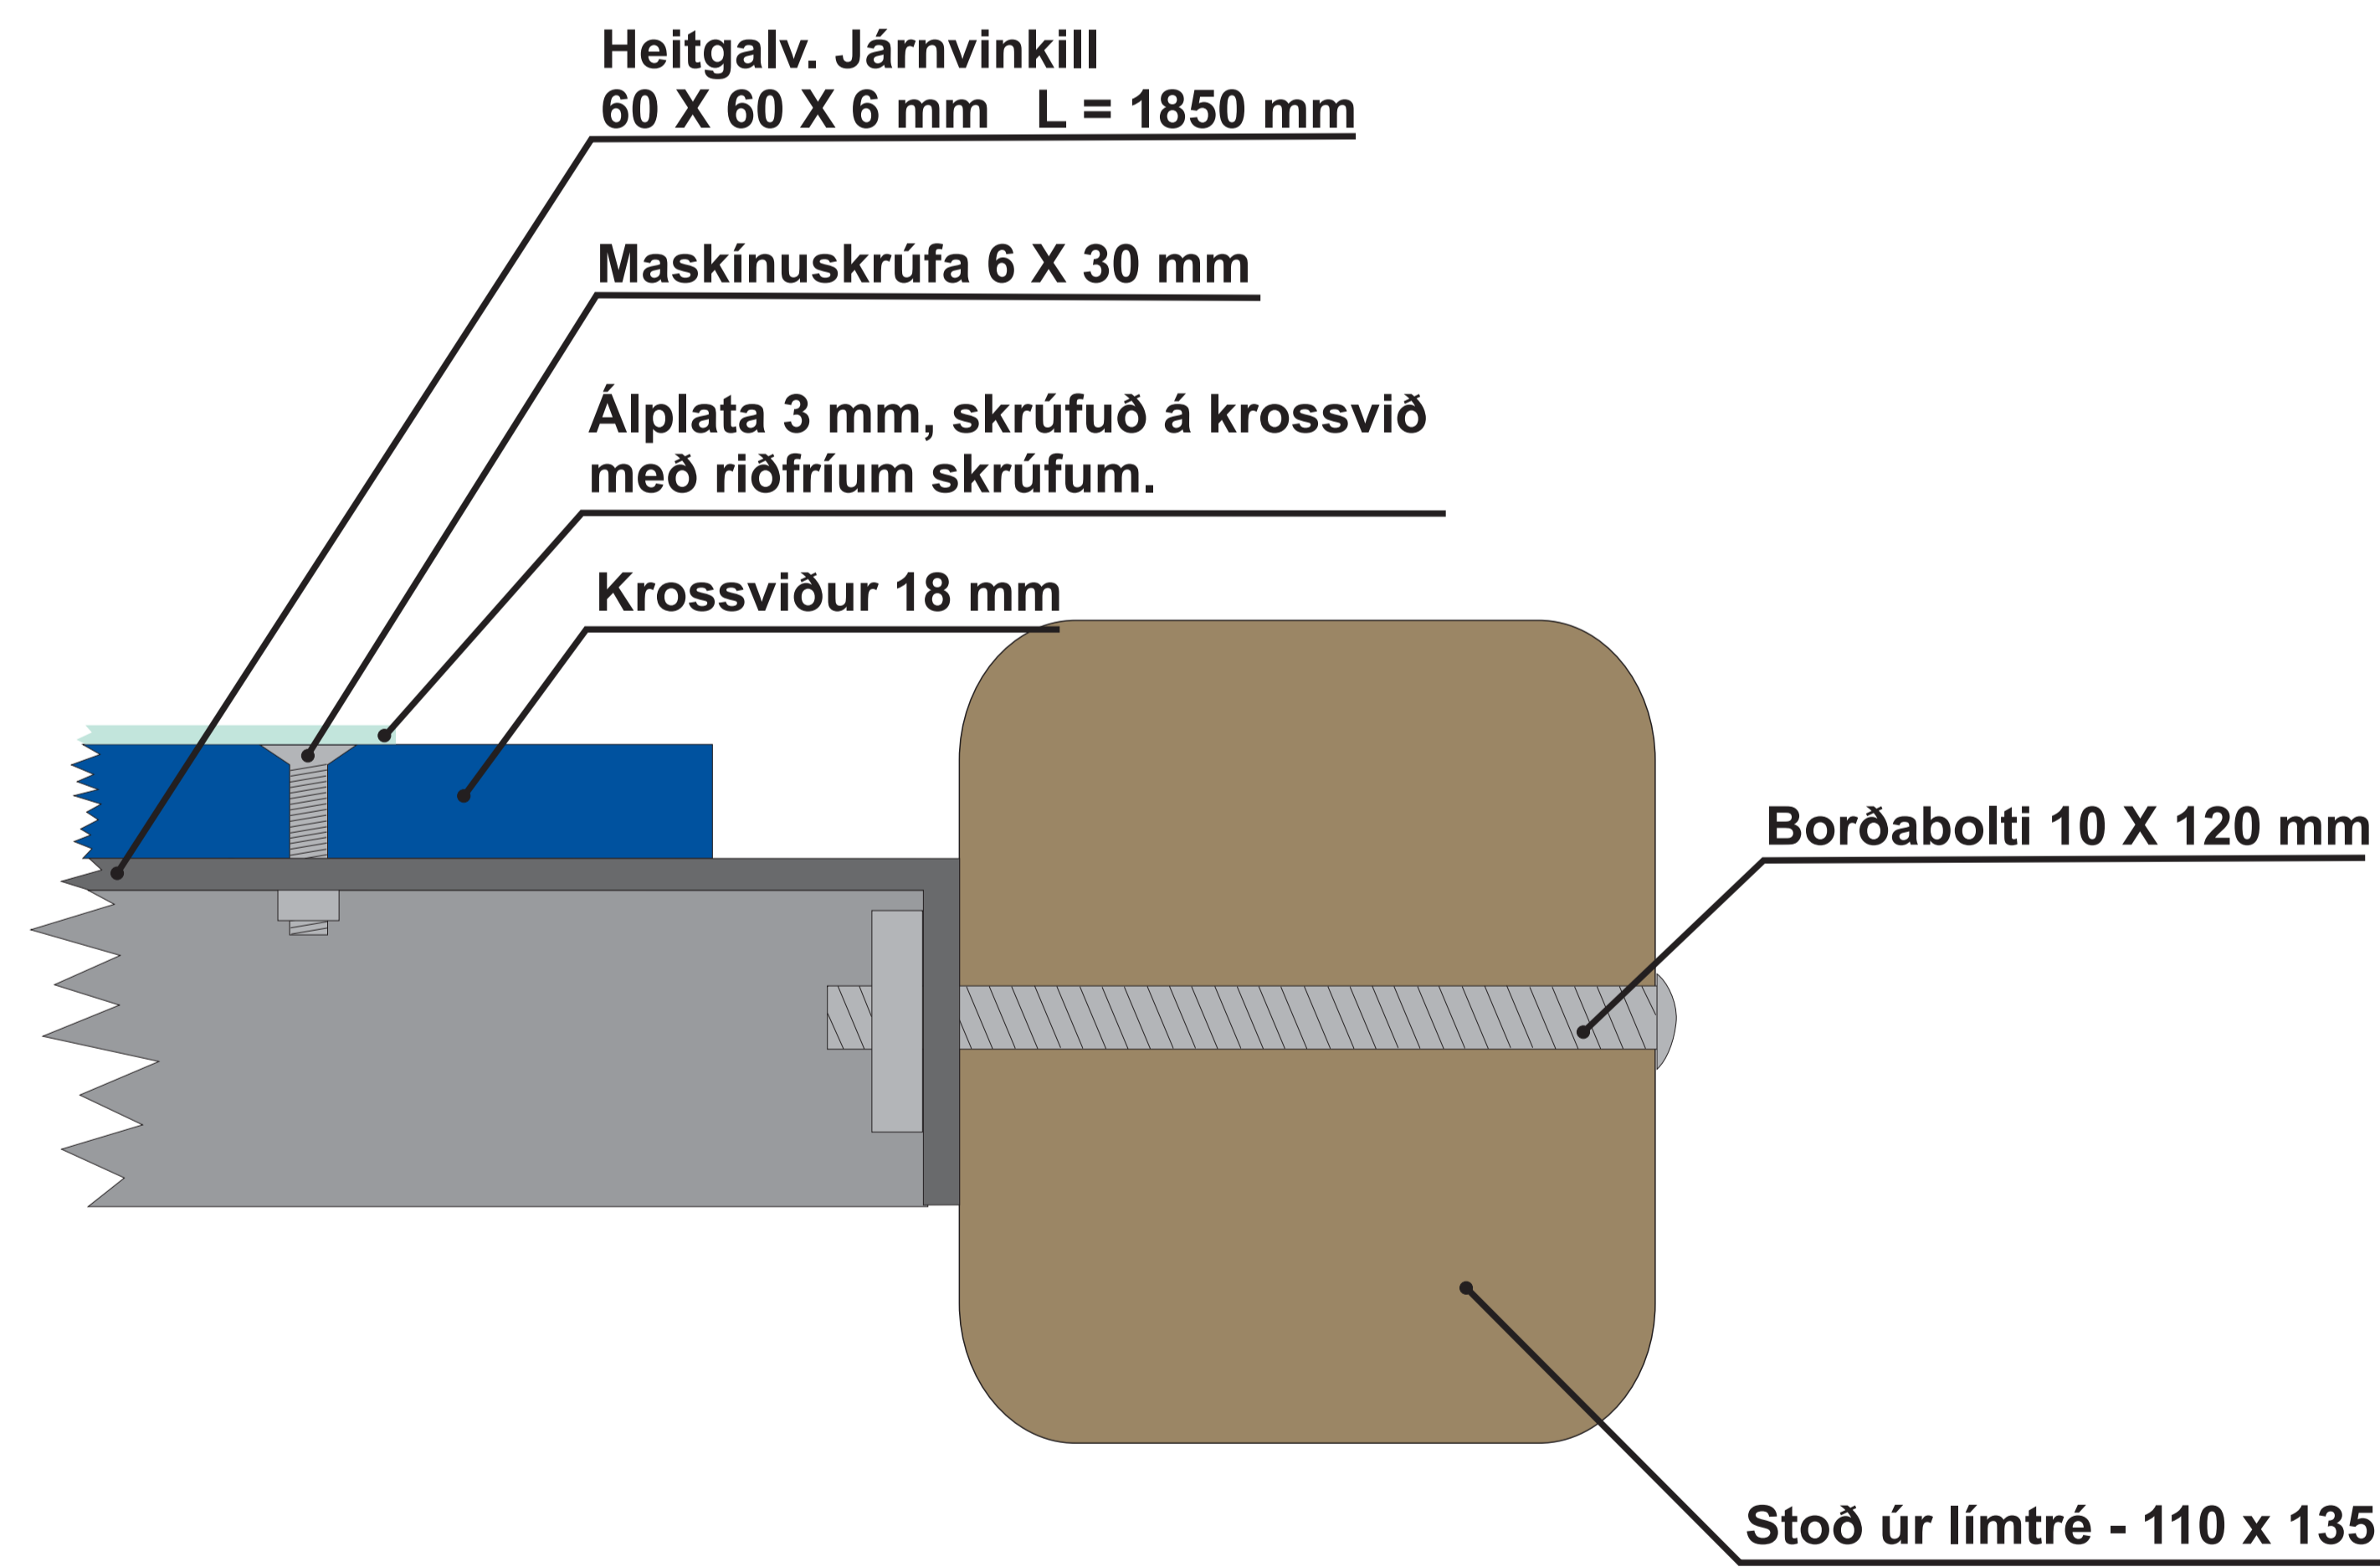

Skýringarmynd - Samsetning ramma

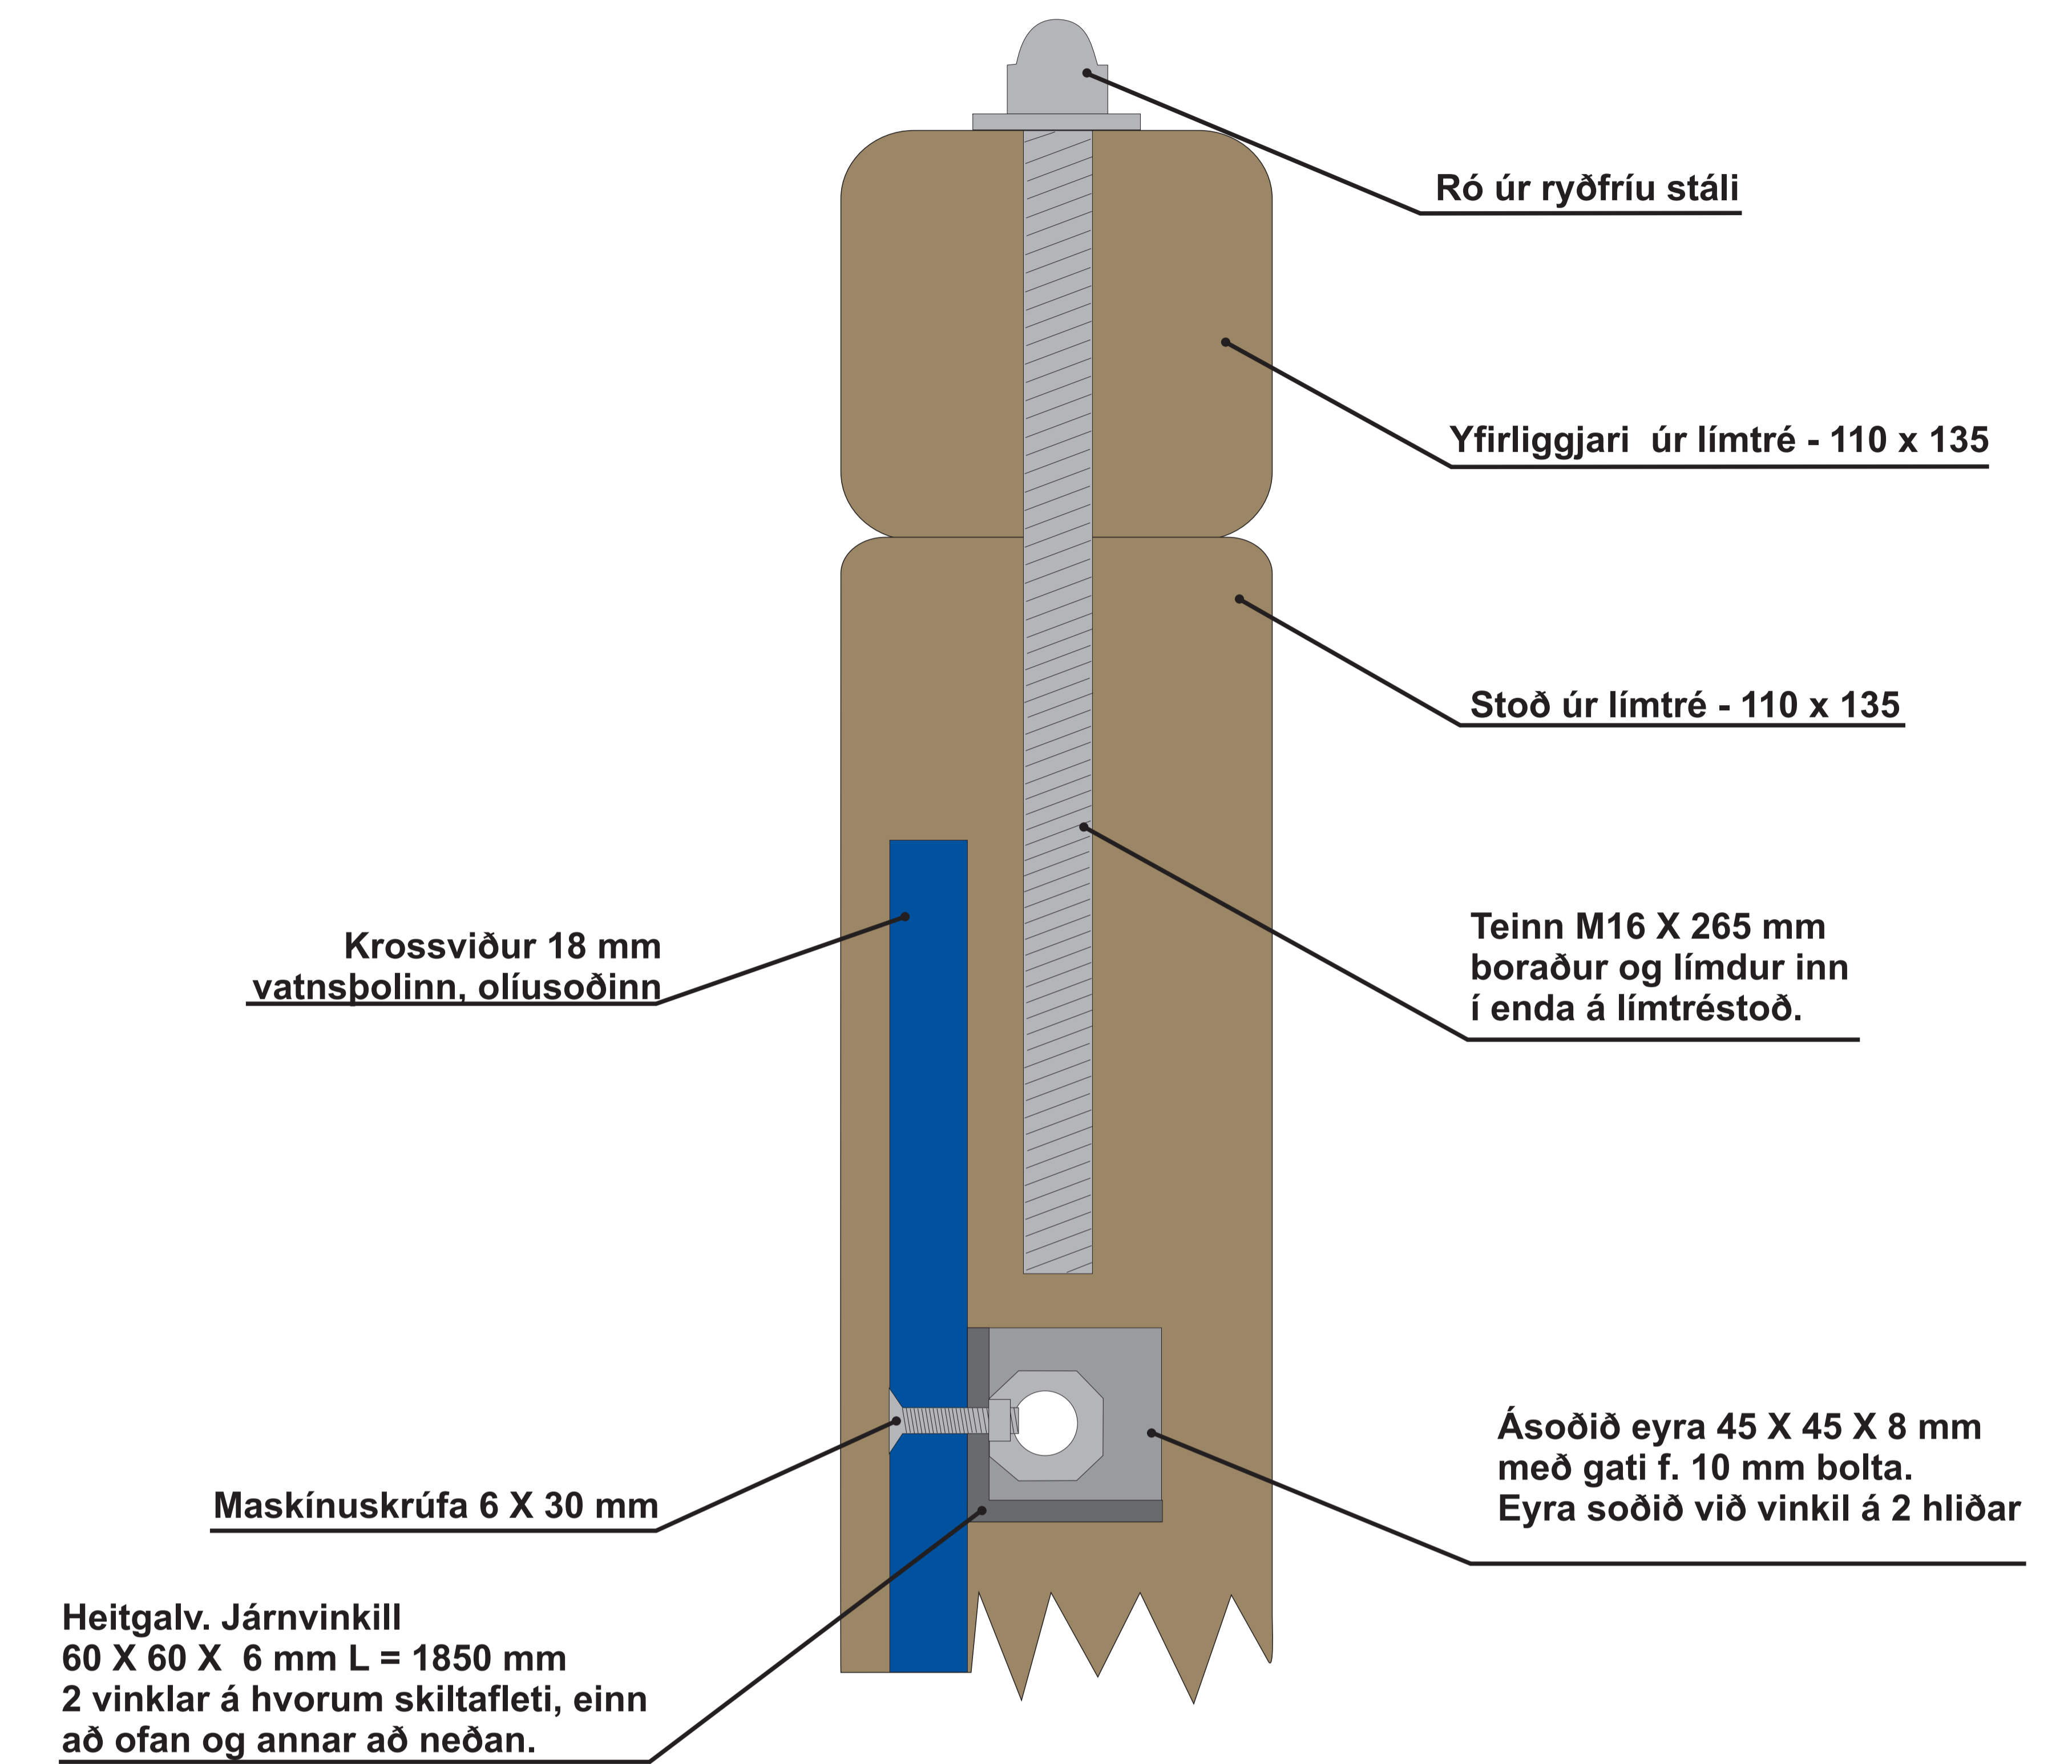

Skýringar

Á límtré skal bera þekjandi línolíuríkt Texolín eða sambærilegt. Litur 7FN (Litakerfi Harpa/Sjöfn). Þynna skal málninguna og bera á með jöfnum stromum þannig að ekki sjáist penslaför.

Öll mál eru í cm nema annað sé tekið fram
Teikningin er ekki í kvarða, mælið ekki af henni
© Teikn á lofti ehf. og Vegagerðin
Teikn á lofti ehf., 2010.

