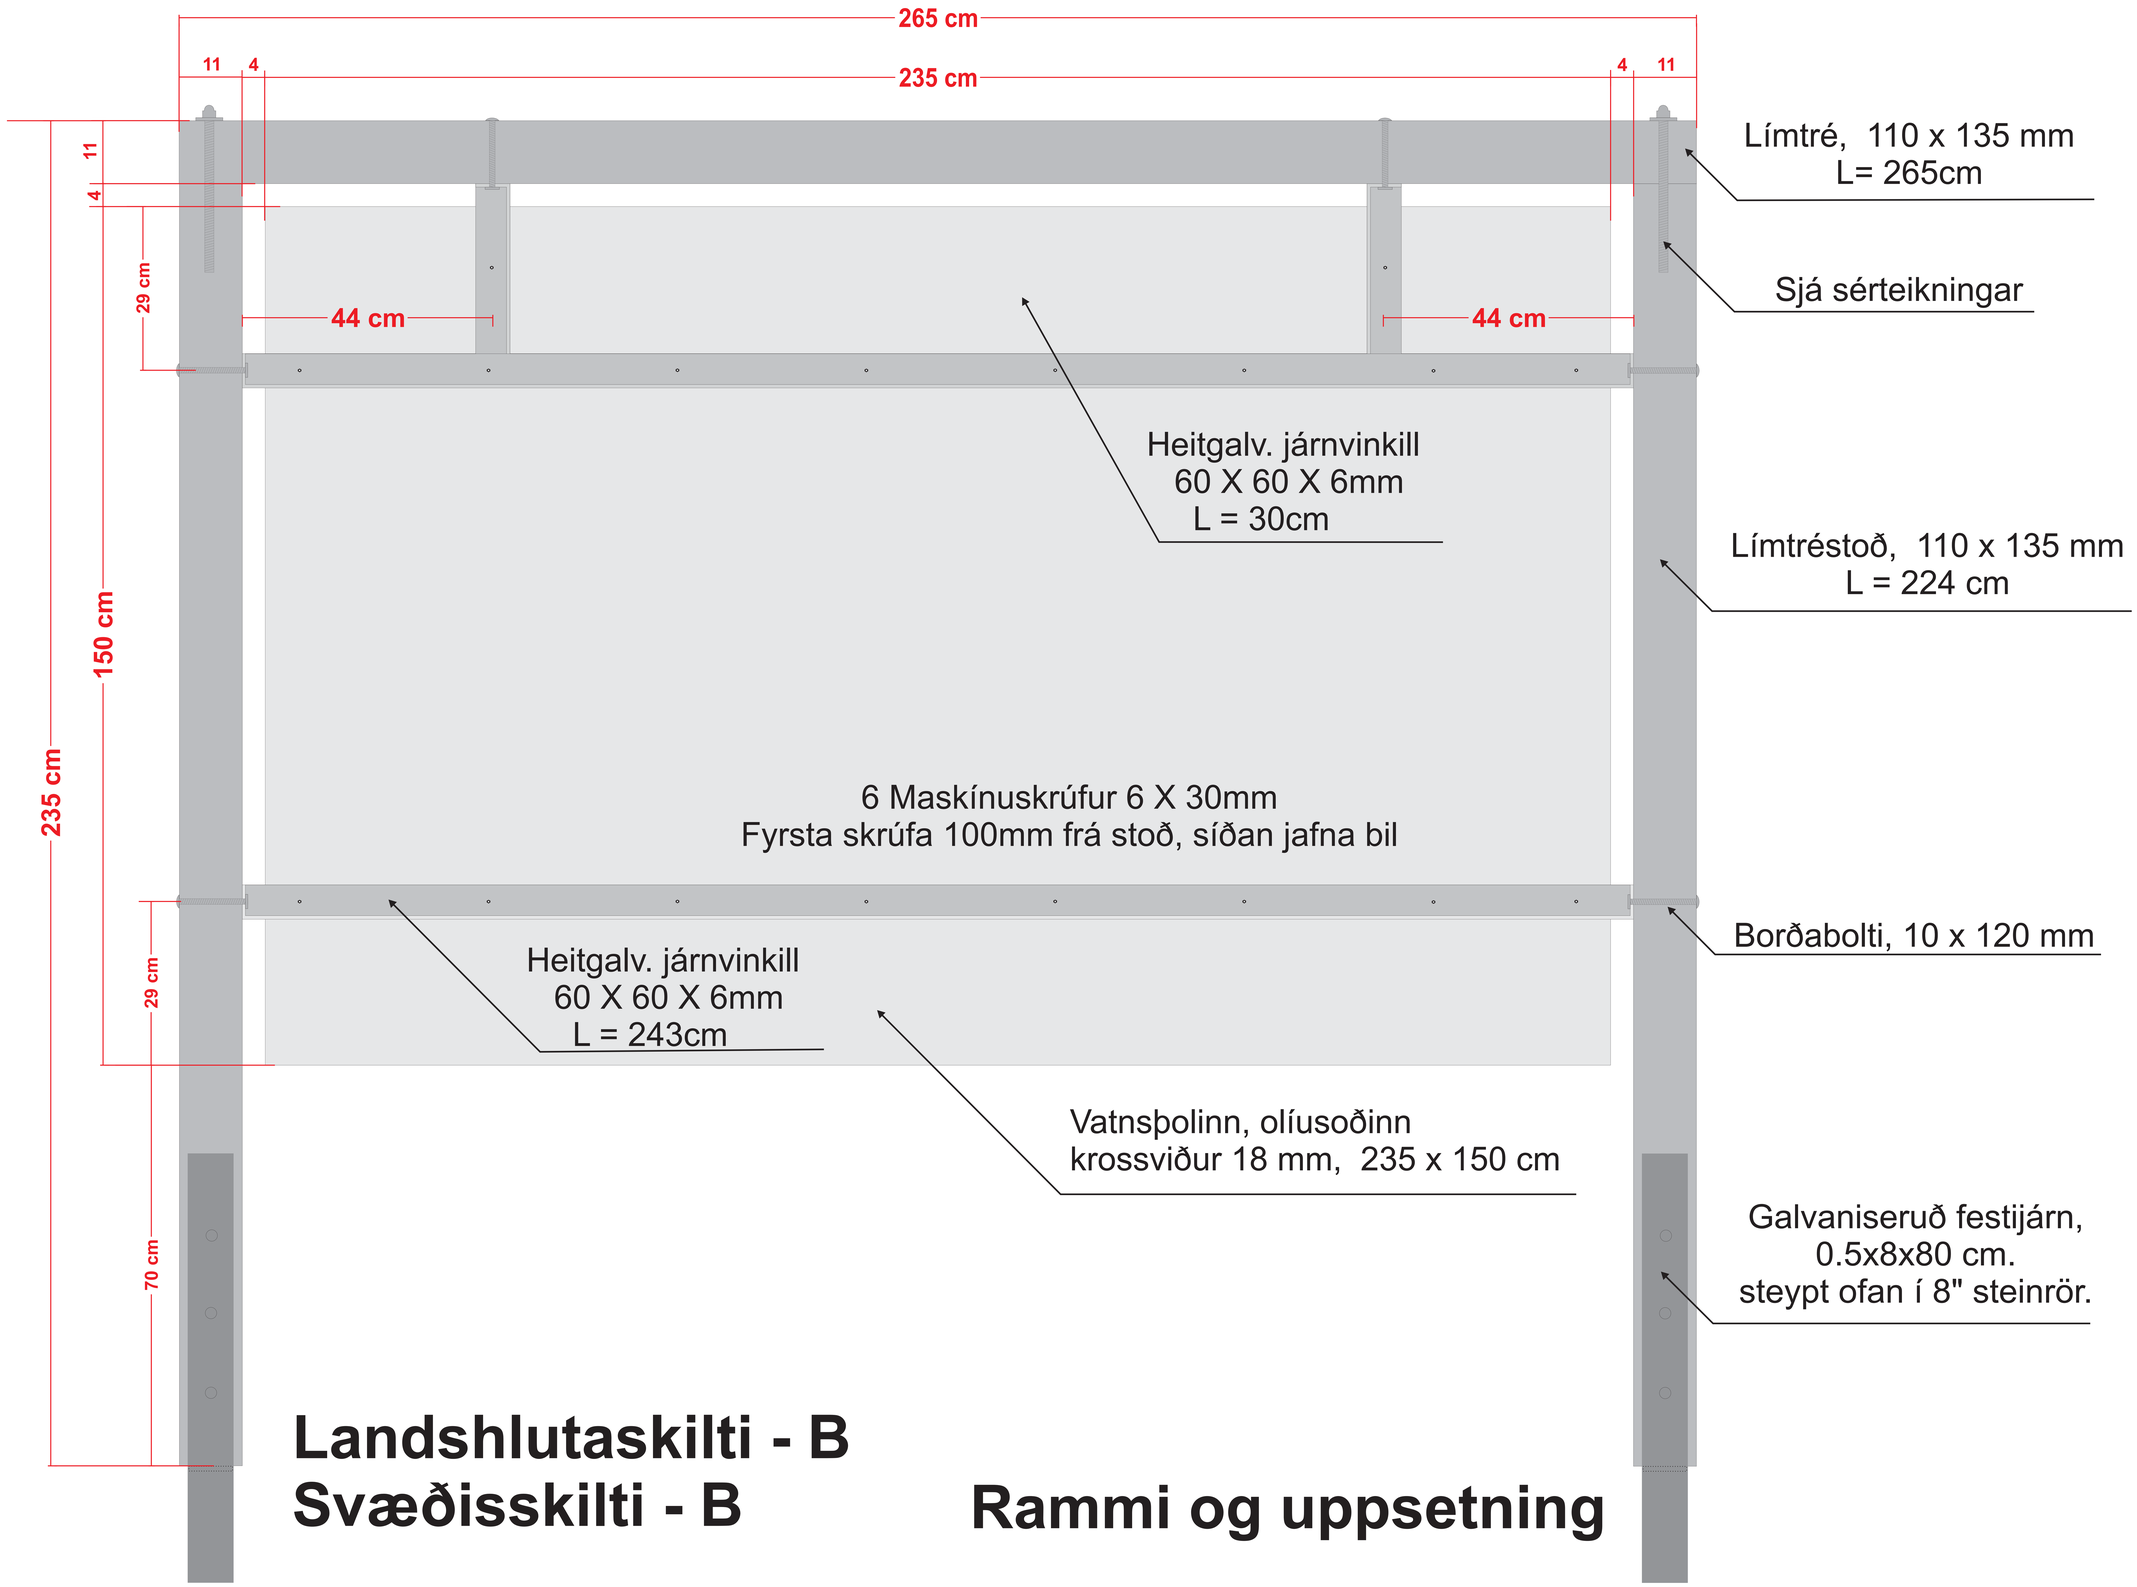

Landshlutaskilti - B
Svæðisskilti - B

Rammi og uppsetning

Öll mál eru í cm nema annað sé tekið fram
Teikningin er ekki í kvarða, mælið ekki af henni
© Teikn á lofti ehf. og Vegagerðin
Teikn á lofti ehf, 2010.

VEGAGERÐIN

teikn
RÁÐGJÖF OG HÖNNUN