


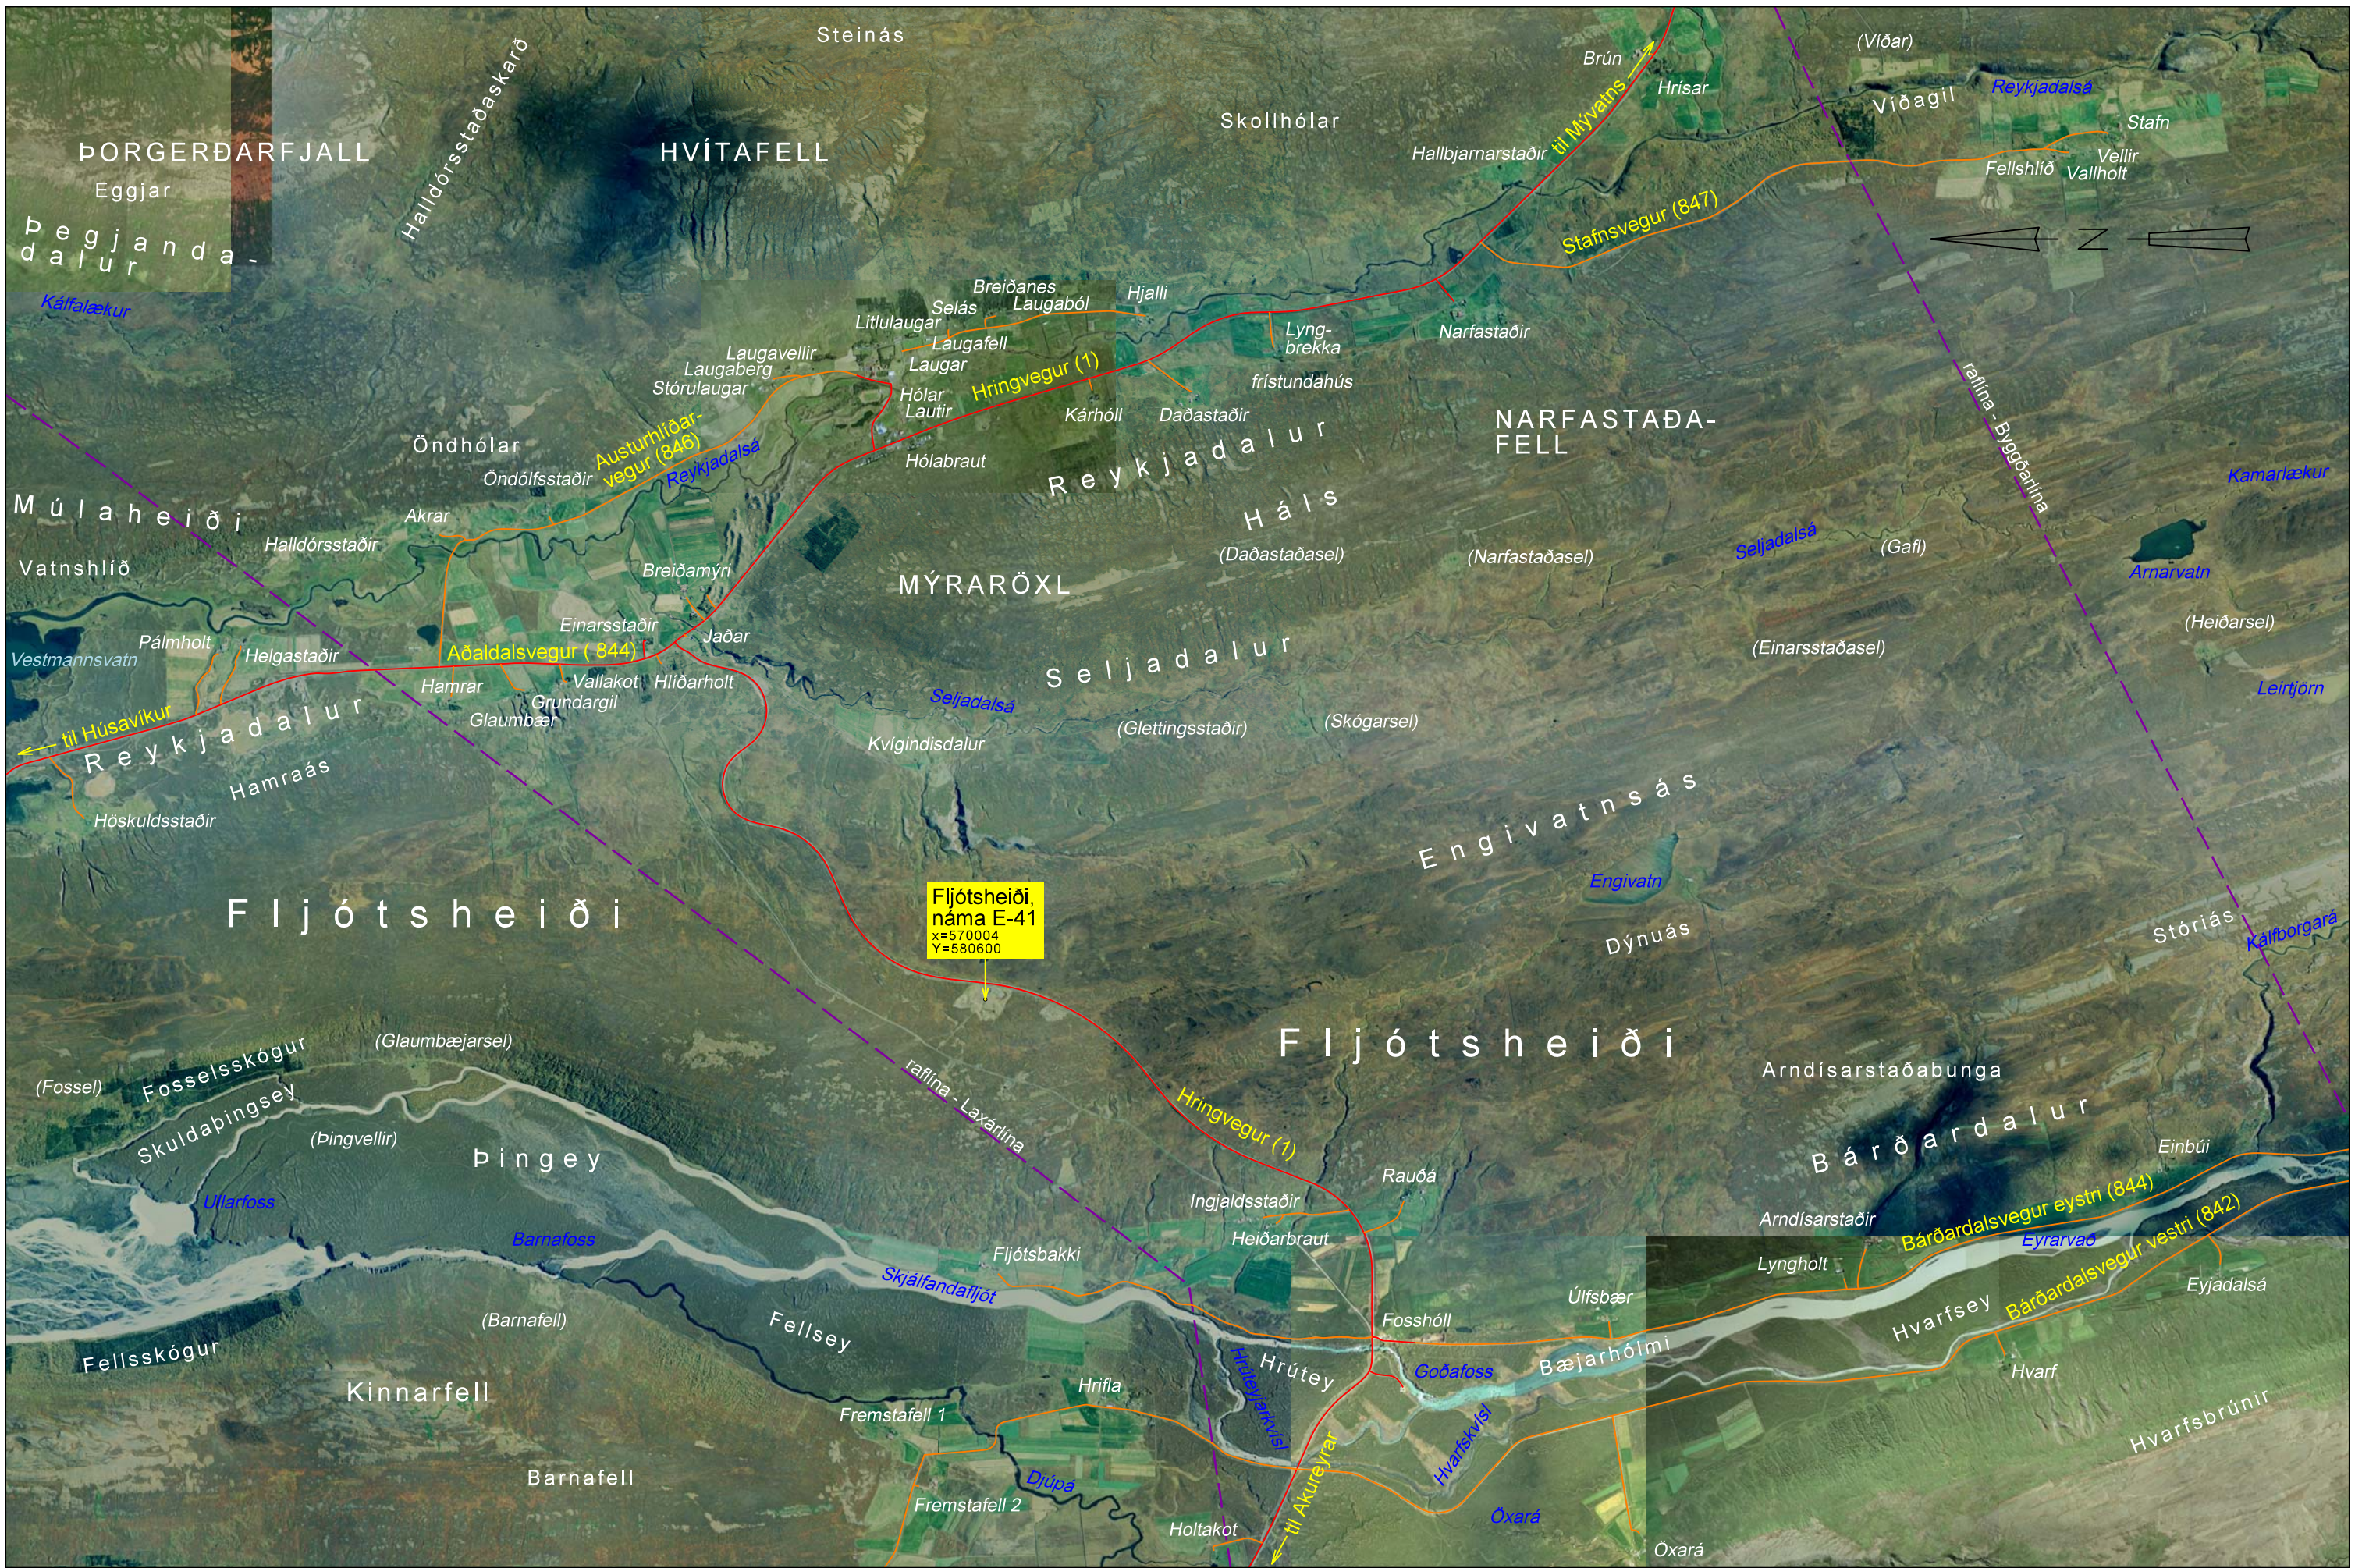


-  vegur með bundnu slótlagi
-  malarvegur
-  fyrirhuguð náma



MÆLIKV. 1:400.000		Hönnunardeild		Hringvegur um Fljótsheiði		verknúmer
Teikn.	Hannað	HA 23.03.2015		Afstöðumynd		1-q7
Yfirf.				Náma á Fljótsheiði		1 af 1
Samp.						Teikning 1



Fljótsheiði,  
náma E-41  
x=570004  
Y=580600

Landmælingar: Vegagerðin  
Hnitakerfi: ISN93 Hæðarkerfi: Landshæðarnet  
Loftmyndataka og myndmæling: Loftmyndir ehf.  
Flughæð: 3000 m Móskaustærð: 10x10 m.  
Kortagerð: Vegagerðin




MÆLIKV.		Hönnunardeild		Hringvegur um Fljótsheiði		22050-169
1:50.000	Hannað	HA - 23.03.2015		Yfirlitsmynd		1-q7
	Teikn.			náma E-41 á Fljótsheiði		1 af 1
	Yfirf.					Teikning 2
	Samp.					



Landmælingar: Vegagerðin  
 Hnitakerfi: ISN93 Hæðarkerfi: Landshæðarnet  
 Loftmynddata og myndmæling: Loftmyndir ehf. 2009  
 Flughæð: 3000 m Mörkvastærð: 10x10 m.  
 Kortagerð: Vegagerðin



MÆLIKV. 1:2.000		Hannað .	Hönnunardeild	Hringvegur um Fljótsheiði	22050-169
Teikn. HA		Yfirf. 08.04.2015	Náma E-41 á Fljótsheiði	Núverandi aðstæður	1 - q7
Samp. .					1 af 1

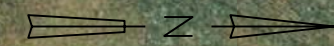

Landmælingar: Vegagerðin  
 Hnitakerfi: ISN93 Hæðarkerfi: Landshæðarnet  
 Loftmynddata og myndmæling: Loftmyndir ehf. 2009  
 Flughæð: 3000 m Móskaustæró: 10x10 m.  
 Kortageró: Vegagerðin



MÁLKV.:		Hönnunardeild		Hringvegur		22050-169
1:2.000	Teikn.:	HA	um Fljótsheiði		1 - q7	
	Yfirf.:	08.04.2015	Náma E-41 á Fljótsheiði		1 af 1	
	Samp.:		fyrirhuguð mörk námusvæðis		Teikning 4	