


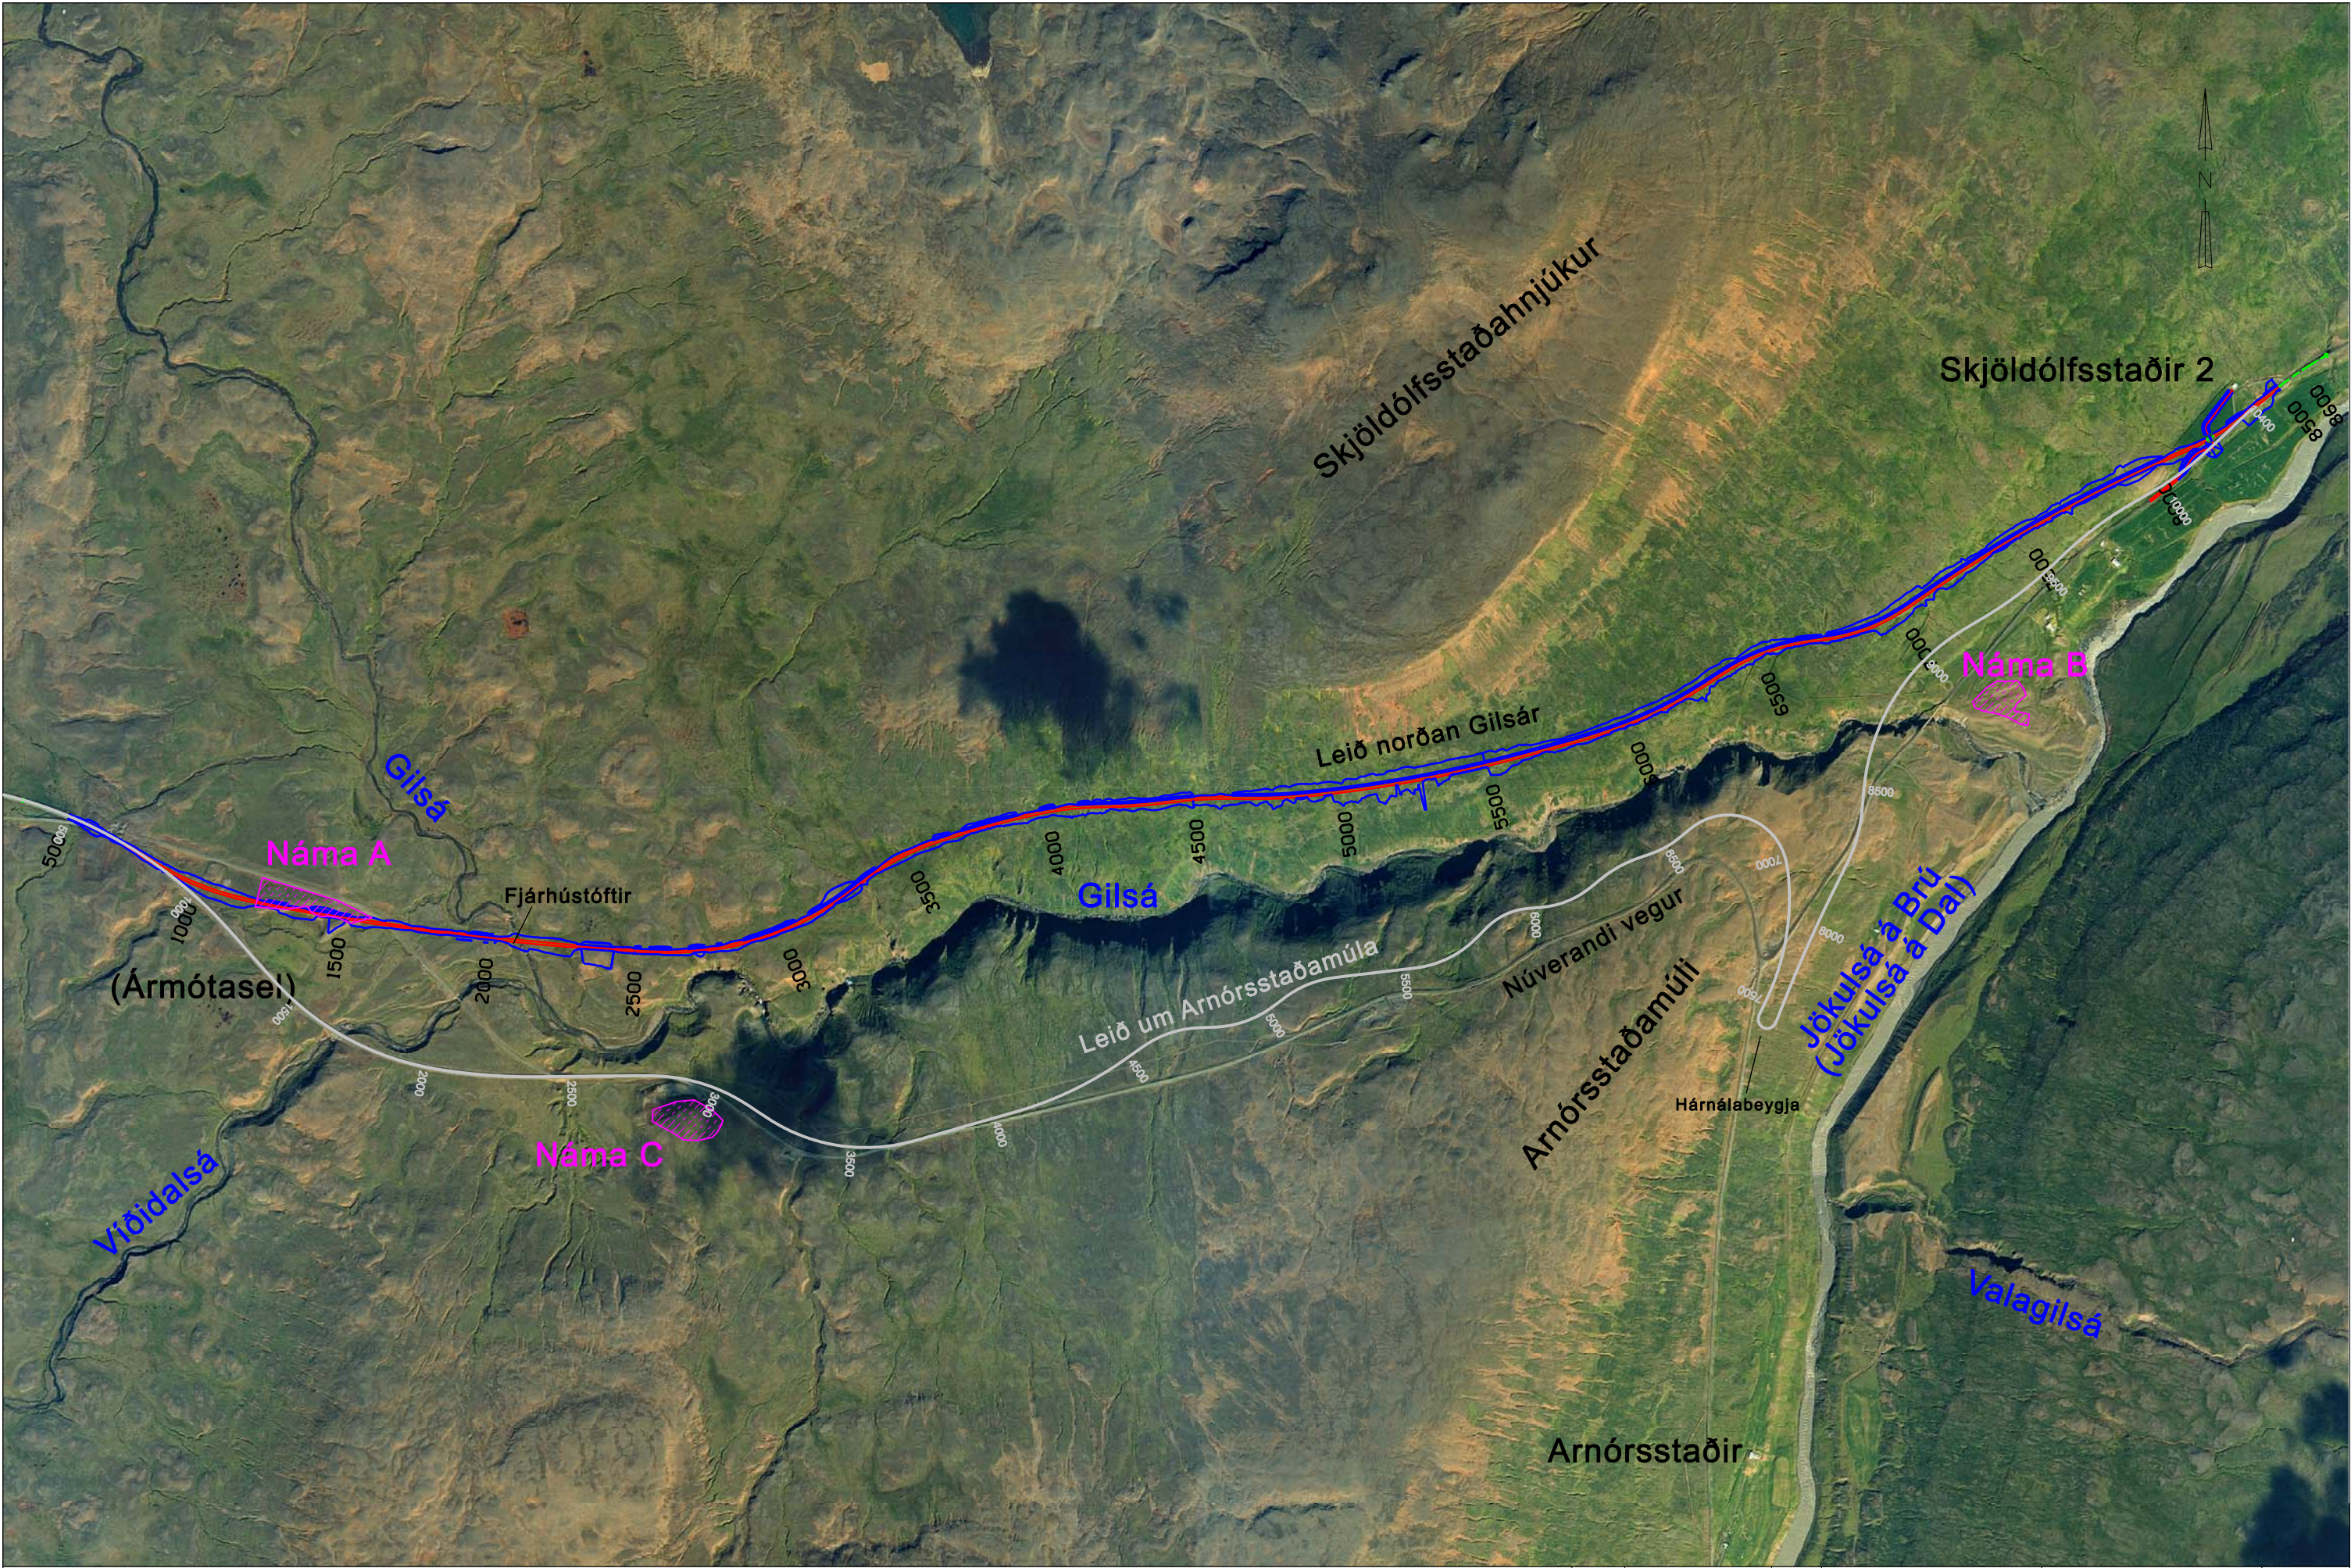

Löndmælingar: Vegagerðin
Hnitakerfi: ÍSN93 Hæðarkerfi: Landshæðarnet
Kortagerð: Vegagerðin, Apr 2006.

			 VEGAGERDIN			HRINGVEGUR	
			MELIKV. 1:20.000	Hannað		Ármótasel - Skjöldólfsstaðir 2	1
				Teikn.		Grunnmynd	1/1
				Yfirf.			
Dags.	Breyting	Breytt af		Samp.			