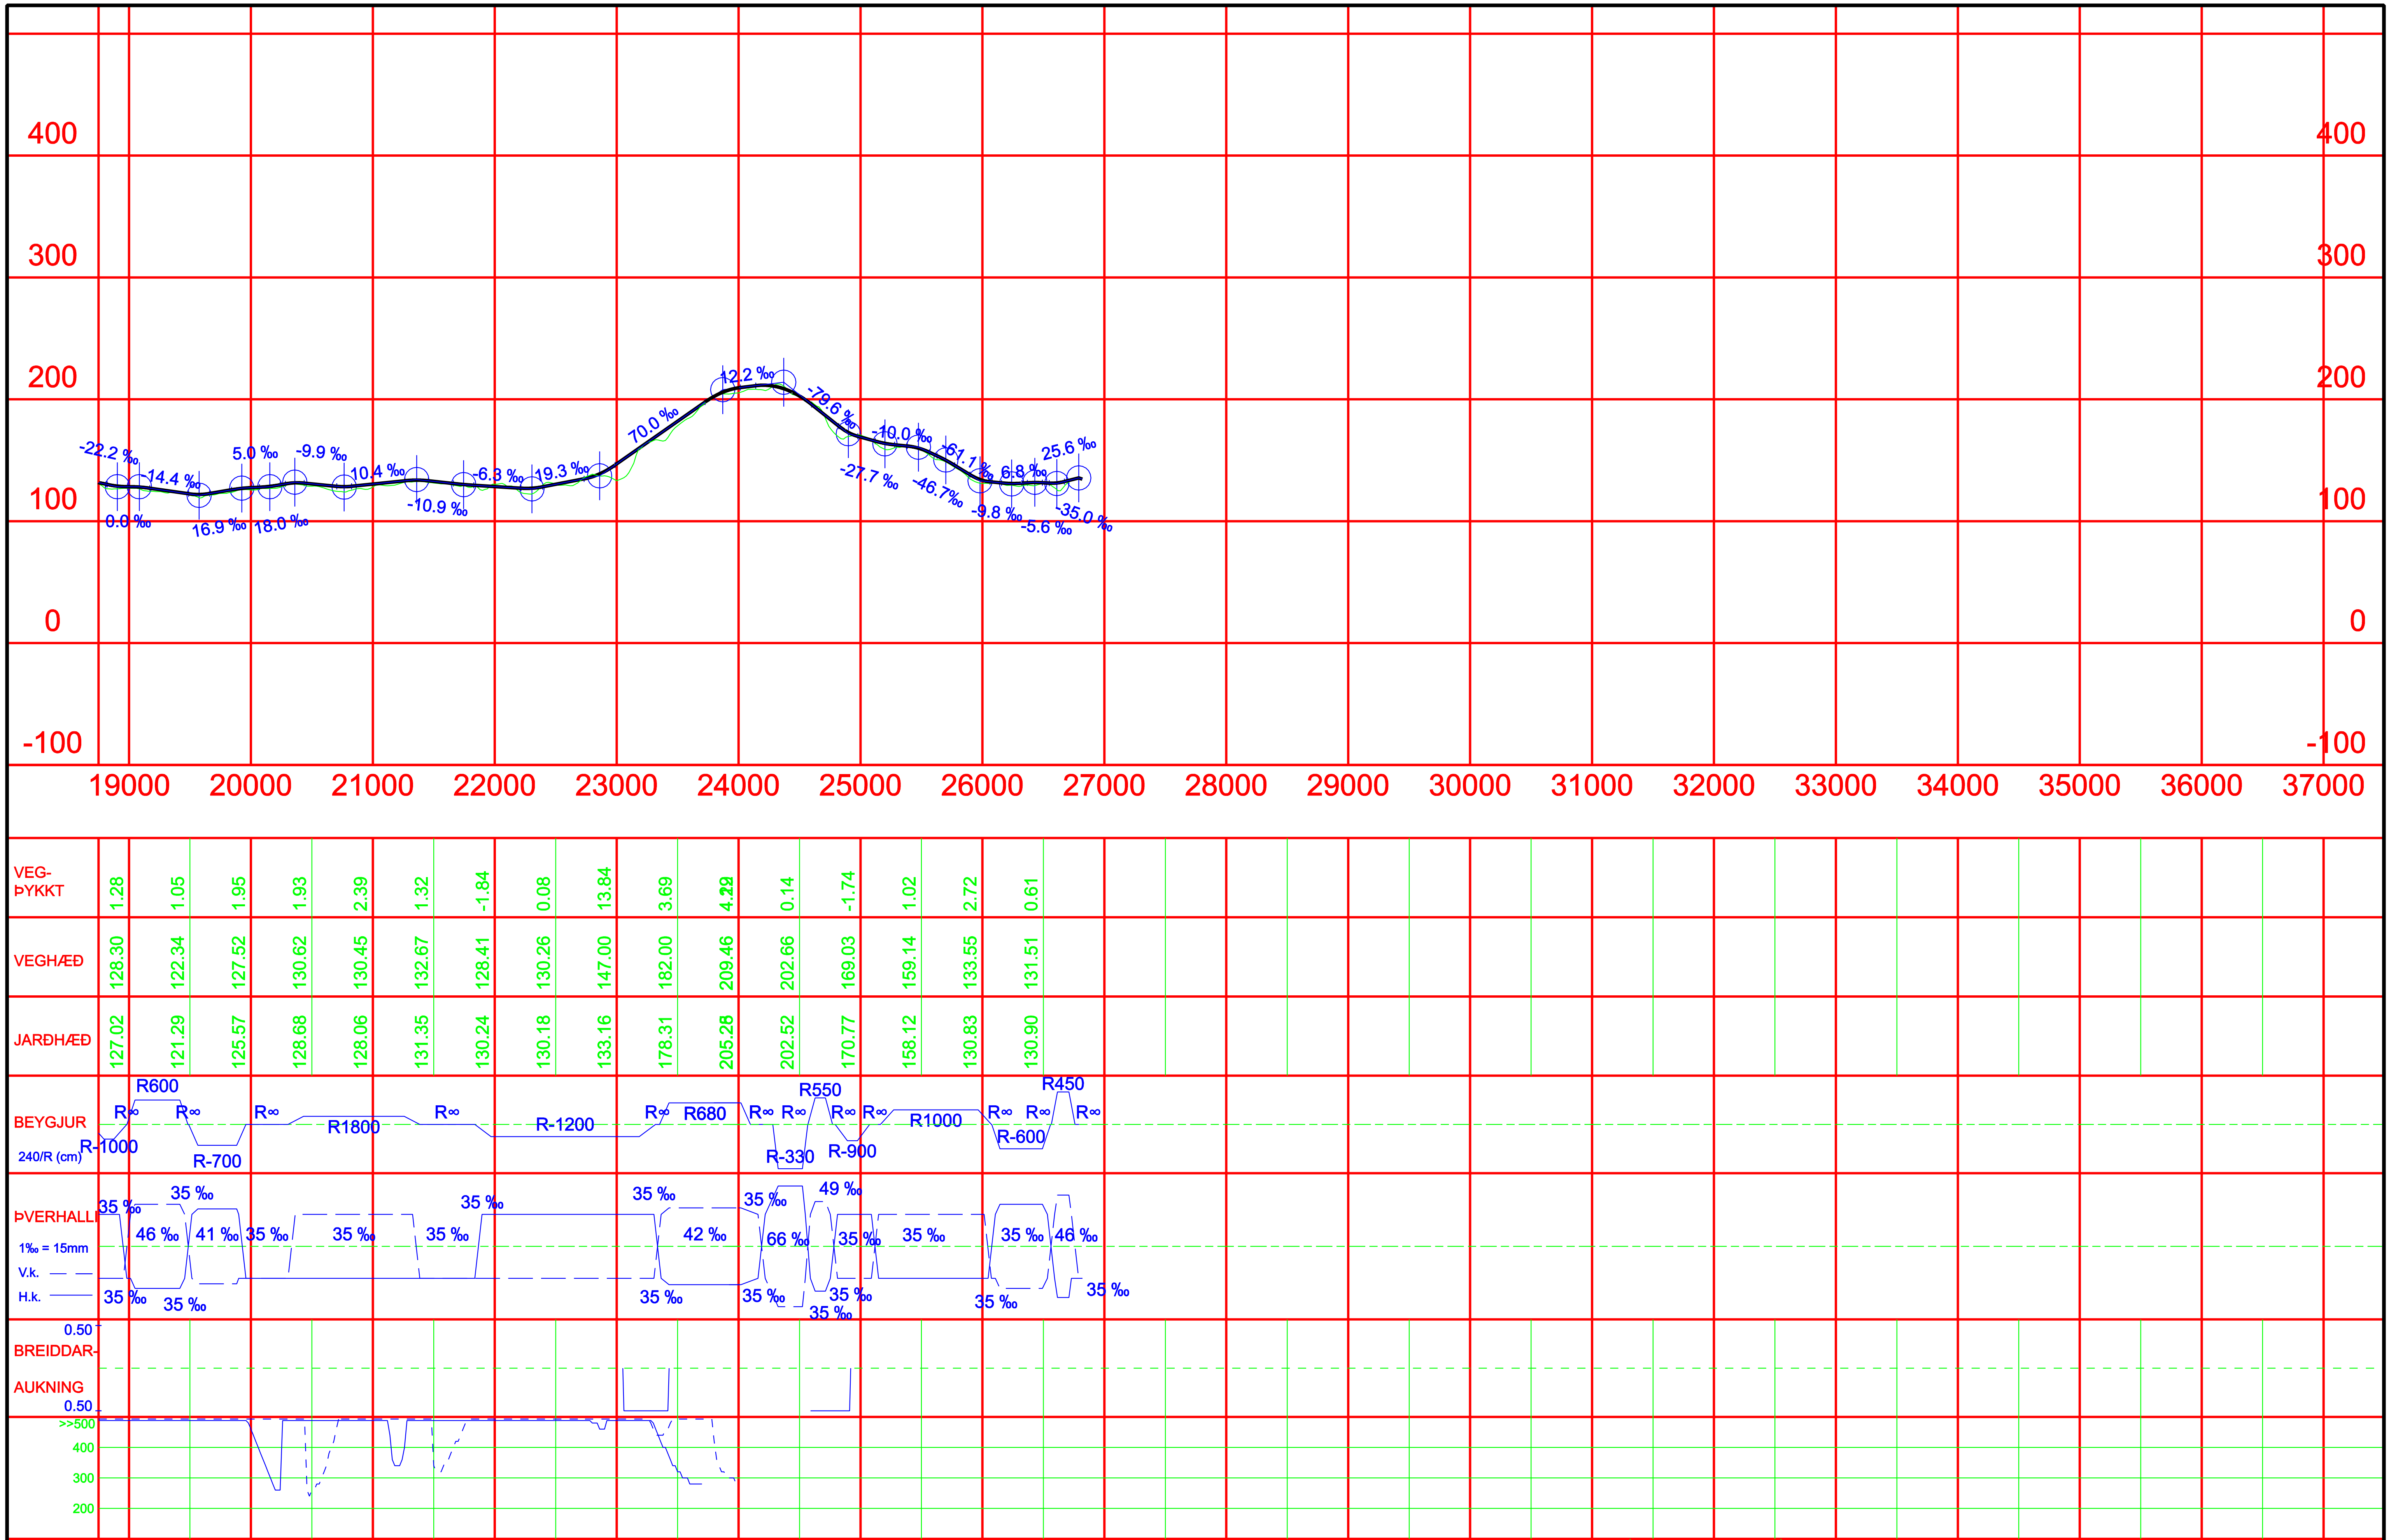

VEG-ÞYKKT	1.28	1.05	1.95	1.93	2.39	1.32	-1.84	0.08	13.84	3.69	4.22	0.14	-1.74	1.02	2.72	0.61
VEGHÆÐ	128.30	122.34	127.52	130.62	130.45	132.67	128.41	130.26	147.00	182.00	209.46	202.66	169.03	159.14	133.55	131.51
JARÐHÆÐ	127.02	121.29	125.57	128.68	128.06	131.35	130.24	130.18	133.16	178.31	205.28	202.52	170.77	158.12	130.83	130.90

Dags.	Breyting	Breytt af

VEGAGERÐIN

Mælikv. 1:50000 1:5000

Hannað
Teikn. 31-Ágúst - 04
Yfirf.
Samþ.

Norðausturvegur

Um Hólaheiði

LANGSNIÐ

Klapparós - Krossavík

Lína 140

86703

2/4

Teikning 9