



Skýringar:
 Landmælingar: Vegagerðin
 Hnitakerfi: ÍSN93
 Hæðarkerfi: Landshæðarnet
 Loftmyndadata og myndmæling: Loftmyndir ehf.

- Jarðgöng
- Vegrið
- Ræsi / Skurður
- Girðing
- Sandfangari
- Sjóvarnargarður

- Núverandi yfirborð
- Áætlaður burðarhæfur botn
- Áætluð klöpp
- Lokun vegar/tengingar

F		
E		
D		
C		
B		
A		
△ Breytingar:		Dags.:



Vegagerðin

Hannað: GGH Teiknað: HMM Yfirfarið: ----


Töluakr.: GRUNNMYND OG LANGSNID 1001B.DWG Dags.: 29.03.2023

Hringvegur um Mýrdal
Frumdrög

Grunnmynd og langsníð
 Valkostur 1
 1001B st.0-1500 Grunnmynd

Verk nr.: 20180 Frumst. blaðs: A3 Tekn. nr.:
 Mkv.: 1:4000

C-101

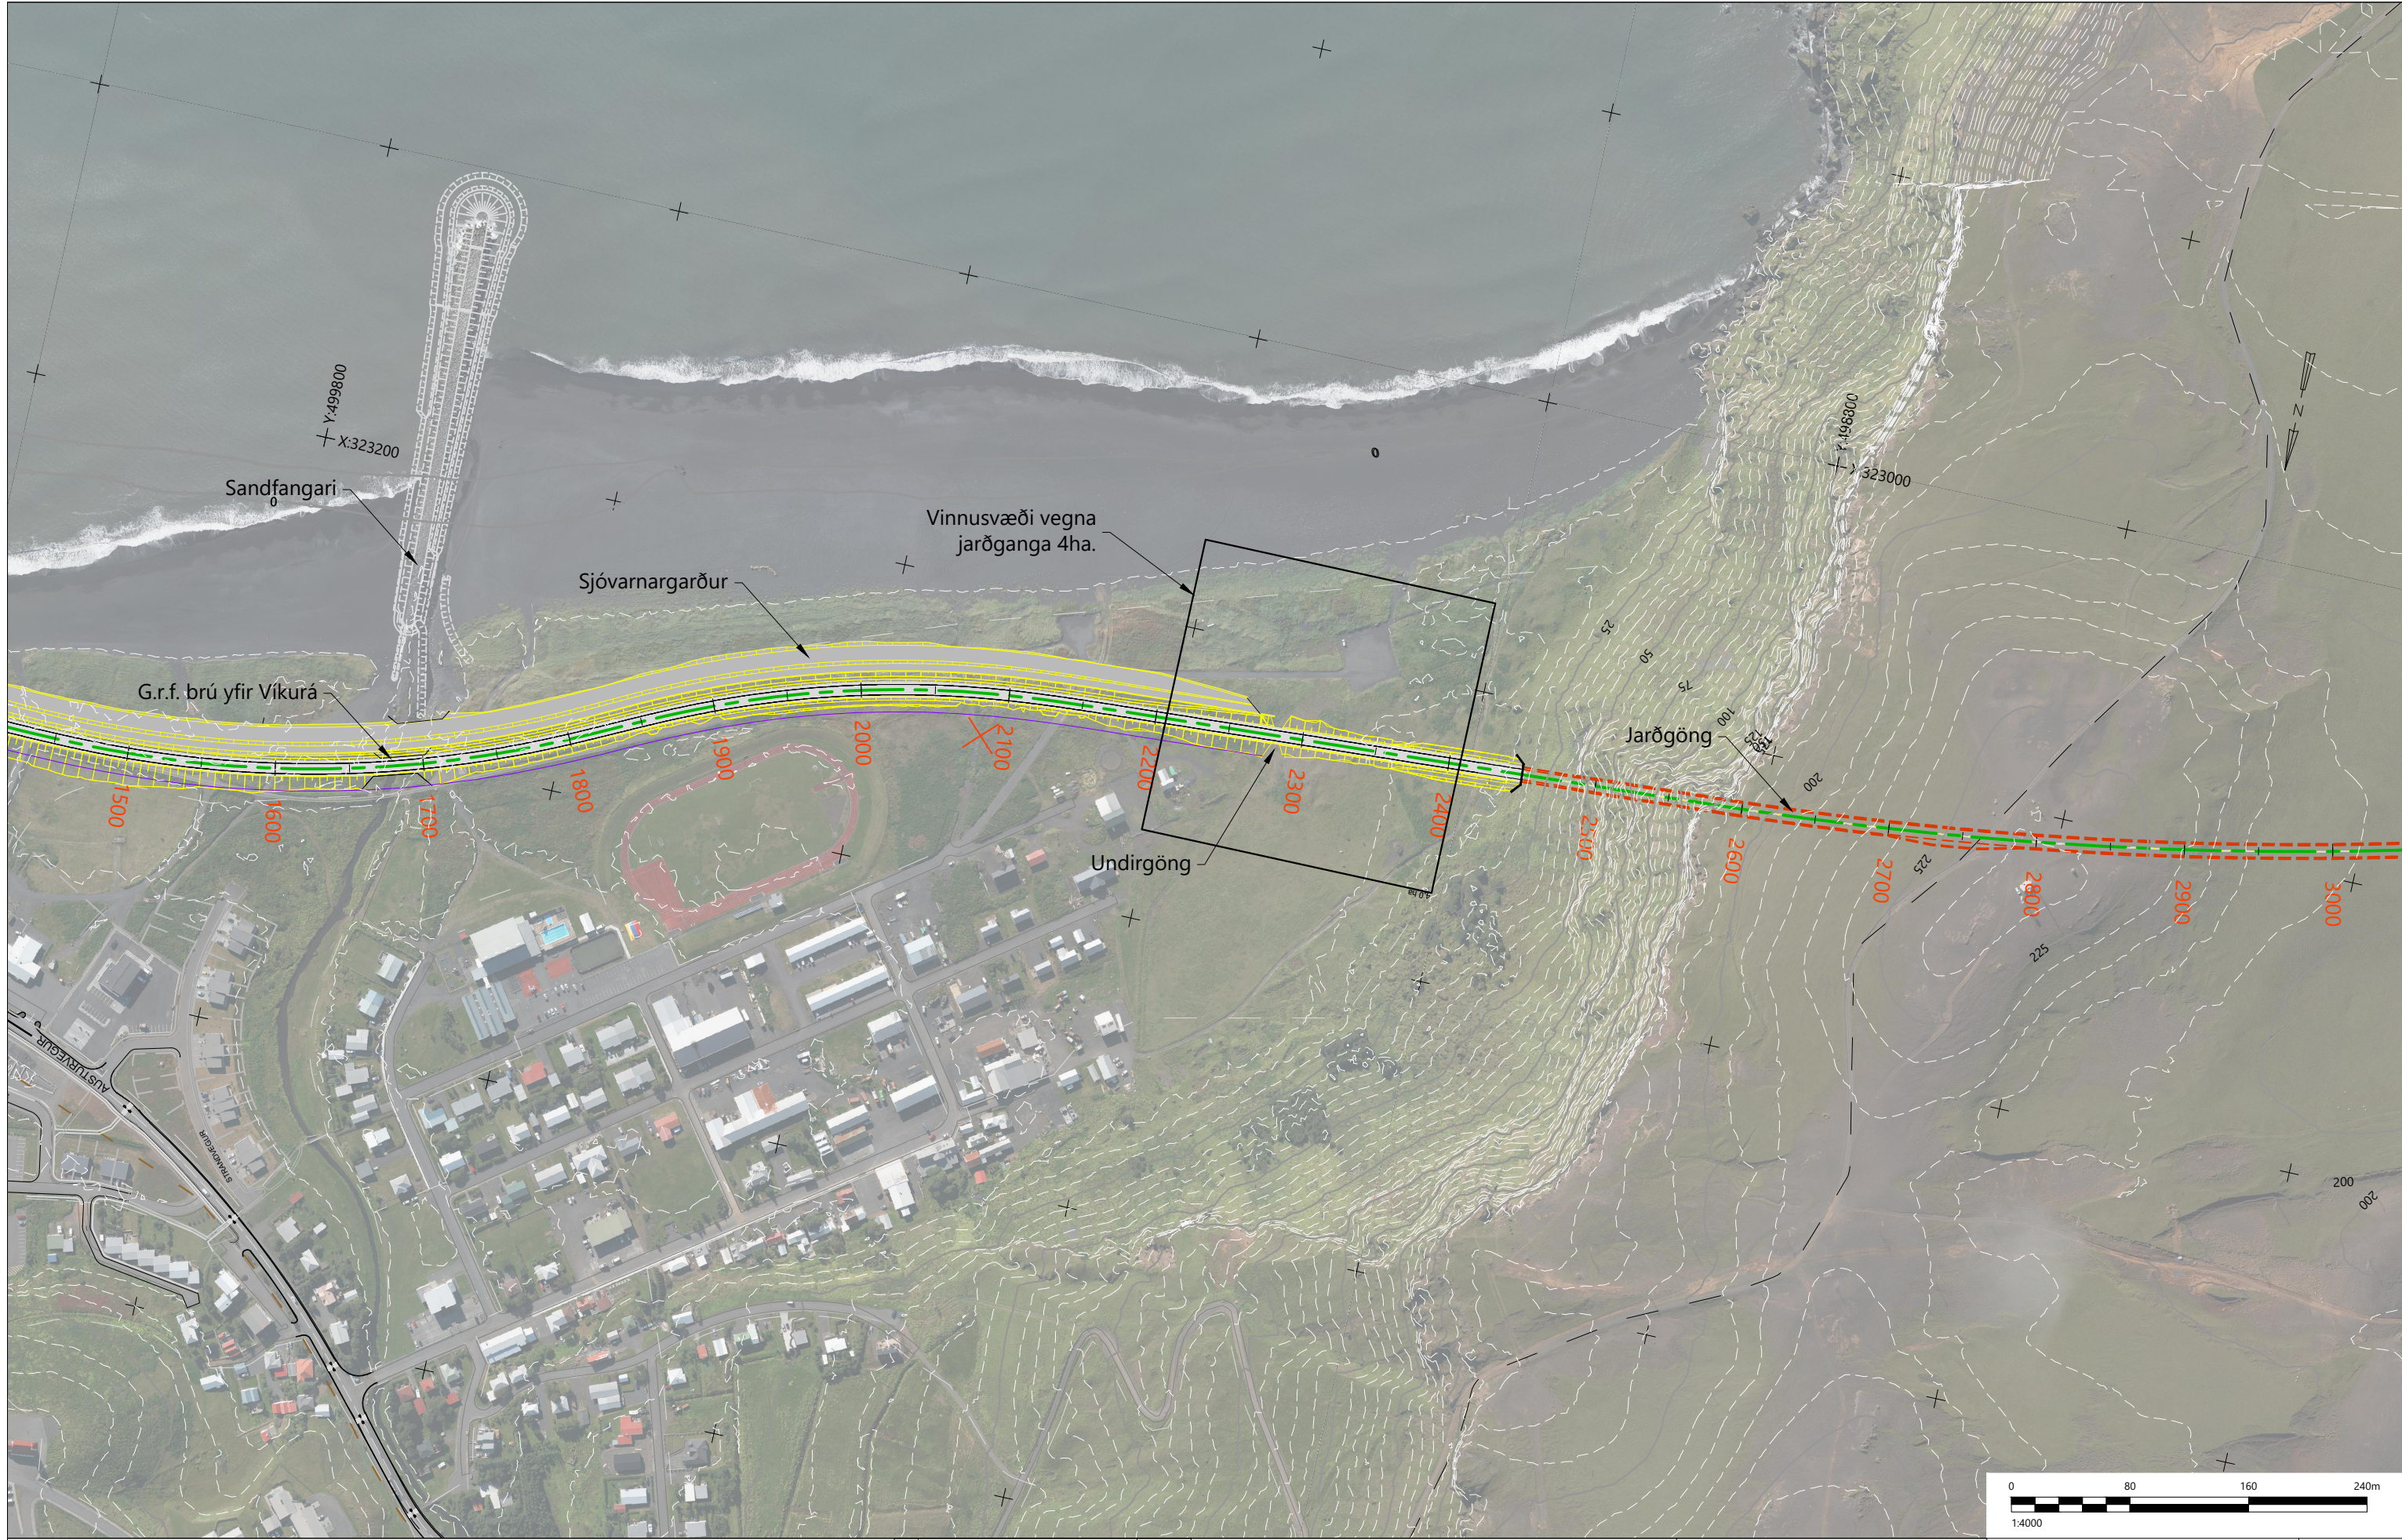


Skýringar:
 Landmælingar: Vegagerðin
 Hnitakerfi: ÍSN93
 Hæðarkerfi: Landshæðarnet
 Loftmynddata og myndmæling: Loftmyndir ehf.

- Jarðgöng
- Vegrið
- Ræsi / Skurður
- Girðing
- Sandfangari
- Sjóvarnargarður

- Núverandi yfirborð
- Áætlaður burðarhæfur botn
- Áætluð klöpp
- Lokun vegar/tengingar

F	
E	
D	
C	
B	
A	
△ Breytingar:	Dags: .

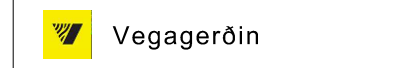

Hringvegur um Mýrdal		1-b2/3
Frumdrög		
Grunnmynd og langsníð		
Valkostur 1		
1001B st.1500-3000 Grunnmynd		
Verk nr.: 20180	Frumst. blaðs: A3	Útg.:
Mikv.: 1:4000		C-102




Skýringar:
 Landmælingar: Vegagerðin
 Hnitakerfi: ÍSN93
 Hæðarkerfi: Landshæðarnet
 Loftmyndataka og myndmæling: Loftmyndir ehf.

- Jarðgöng
- Vegrið
- Ræsi / Skurður
- Girðing
- Sandfangari
- Sjóvarmargarður

- Núverandi yfirborð
- Áætlaður burðarhæfur botn
- Áætluð klöpp
- Lokun vegar/tengingar


F		
E		
D		
C		
B		
A		
△ Breytingar:		Dags: .

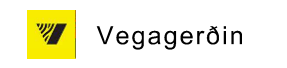

Hannað: GGH	Teiknað: HMH	Yfirfarið: ----
Töluakr.: GRUNNMYND OG LANGSNID 1001B.DWG		
Dags: 29.03.2023		

Hringvegur um Mýrdal		1-b2/3
Frumdrög		
Grunnmynd og langsníð		
Valkostur 1		
1001B st.3000-4500 Grunnmynd		
Verk nr.: 20180	Frumst. blaðs: A3	Útg.: C-103
Mkv.: 1:4000		

V:\2020\1XX\20180\06-TEIKNINGAR\06-TEIKNINGASETT\GRUNNMYND OG LANGSNID 1001B.DWG

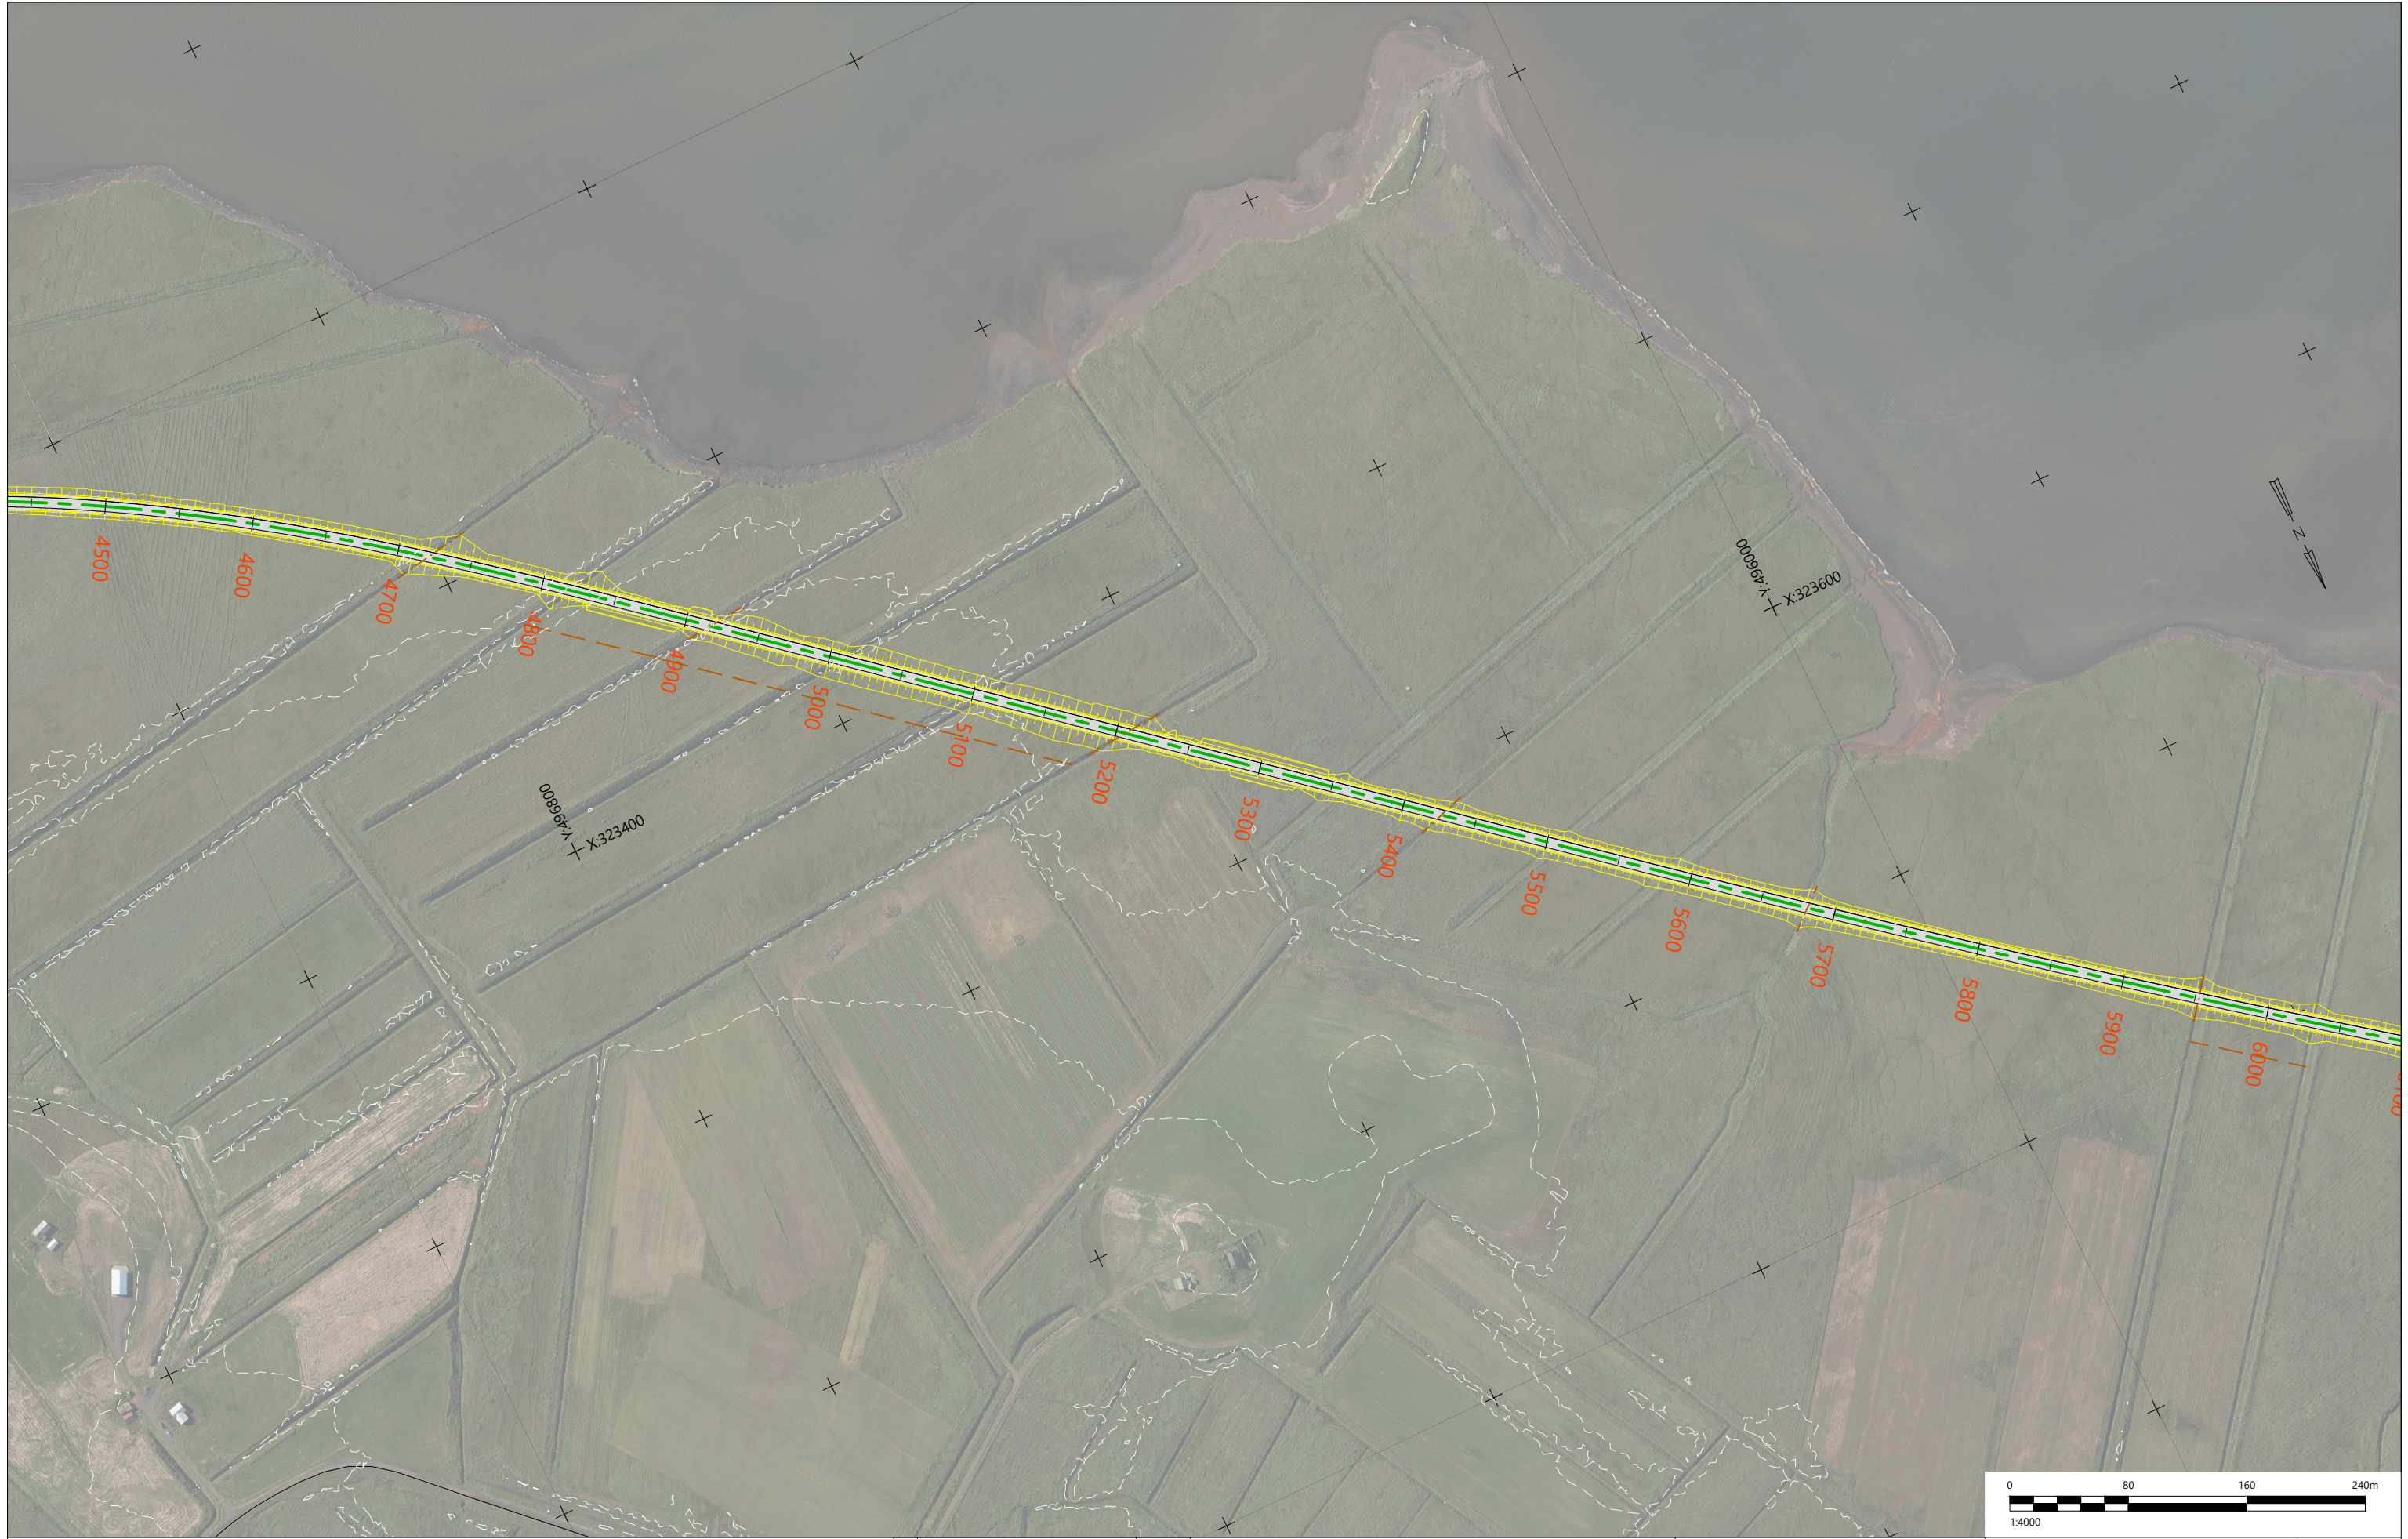

Skýringar:
 Landmælingar: Vegagerðin
 Hnitakerfi: ÍSN93
 Hæðarkerfi: Landshæðarnet
 Loftmyndadata og myndmæling: Loftmyndir ehf.

- Jarðgöng
- Vegrið
- Ræsi / Skurður
- Girðing
- Sandfangari
- Sjóvarmargarður

- Núverandi yfirborð
- Áætlaður burðarhæfur botn
- Áætluð klöpp
- Lokun vegar/tengingar

F		
E		
D		
C		
B		
A		
△ Breytingar:		Dags:



Vegagerðin


Hannað: GGH | Teknað: HMH | Yfirfarið: ----
 Töluskrá: GRUNNMYND OG LANGSNID 1001B.DWG | Dags: 29.03.2023

Hringvegur um Mýrdal
Frumdrög

Grunnmynd og langsníð
 Valkostur 1
 1001B st.4500-6000 Grunnmynd

Verk nr.: 20180 | Frumt. blað: A3 | Tekn. nr.: **C-104** | Útg.:

Mík: 1:4000

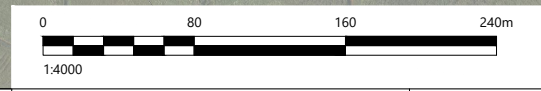

Skýringar:
 Landmælingar: Vegagerðin
 Hnitakerfi: ÍSN93
 Hæðarkerfi: Landshæðarnet
 Loftmyndataka og myndmæling: Loftmyndir ehf.

- Jarðgöng
- Vegrið
- Ræsi / Skurður
- Girðing
- Sandfangari
- Sjóvarmargarður

- Núverandi yfirborð
- Áætlaður burðarhæfur botn
- Áætluð klöpp
- X Lokun vegar/tengingar

F		
E		
D		
C		
B		
A		
△	Breytingar:	Dags:



Vegagerðin

Hannað: GGH Teknað: HMM Yfirfarið: ----



Töluskrá: GRUNNMYND OG LANGSNID 1001B.DWG Dags: 29.03.2023

Hringvegur um Mýrdal
Frumdrög

Grunnmynd og langsníð
 Valkostur 1
 1001B st.6000-7500 Grunnmynd

Verk nr.: 20180 Frumst. blaðs: A3 Tekn. nr.: Útg.:
 Mkv.: 1:4000

C-105

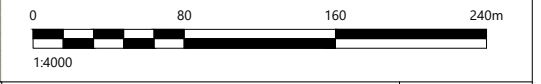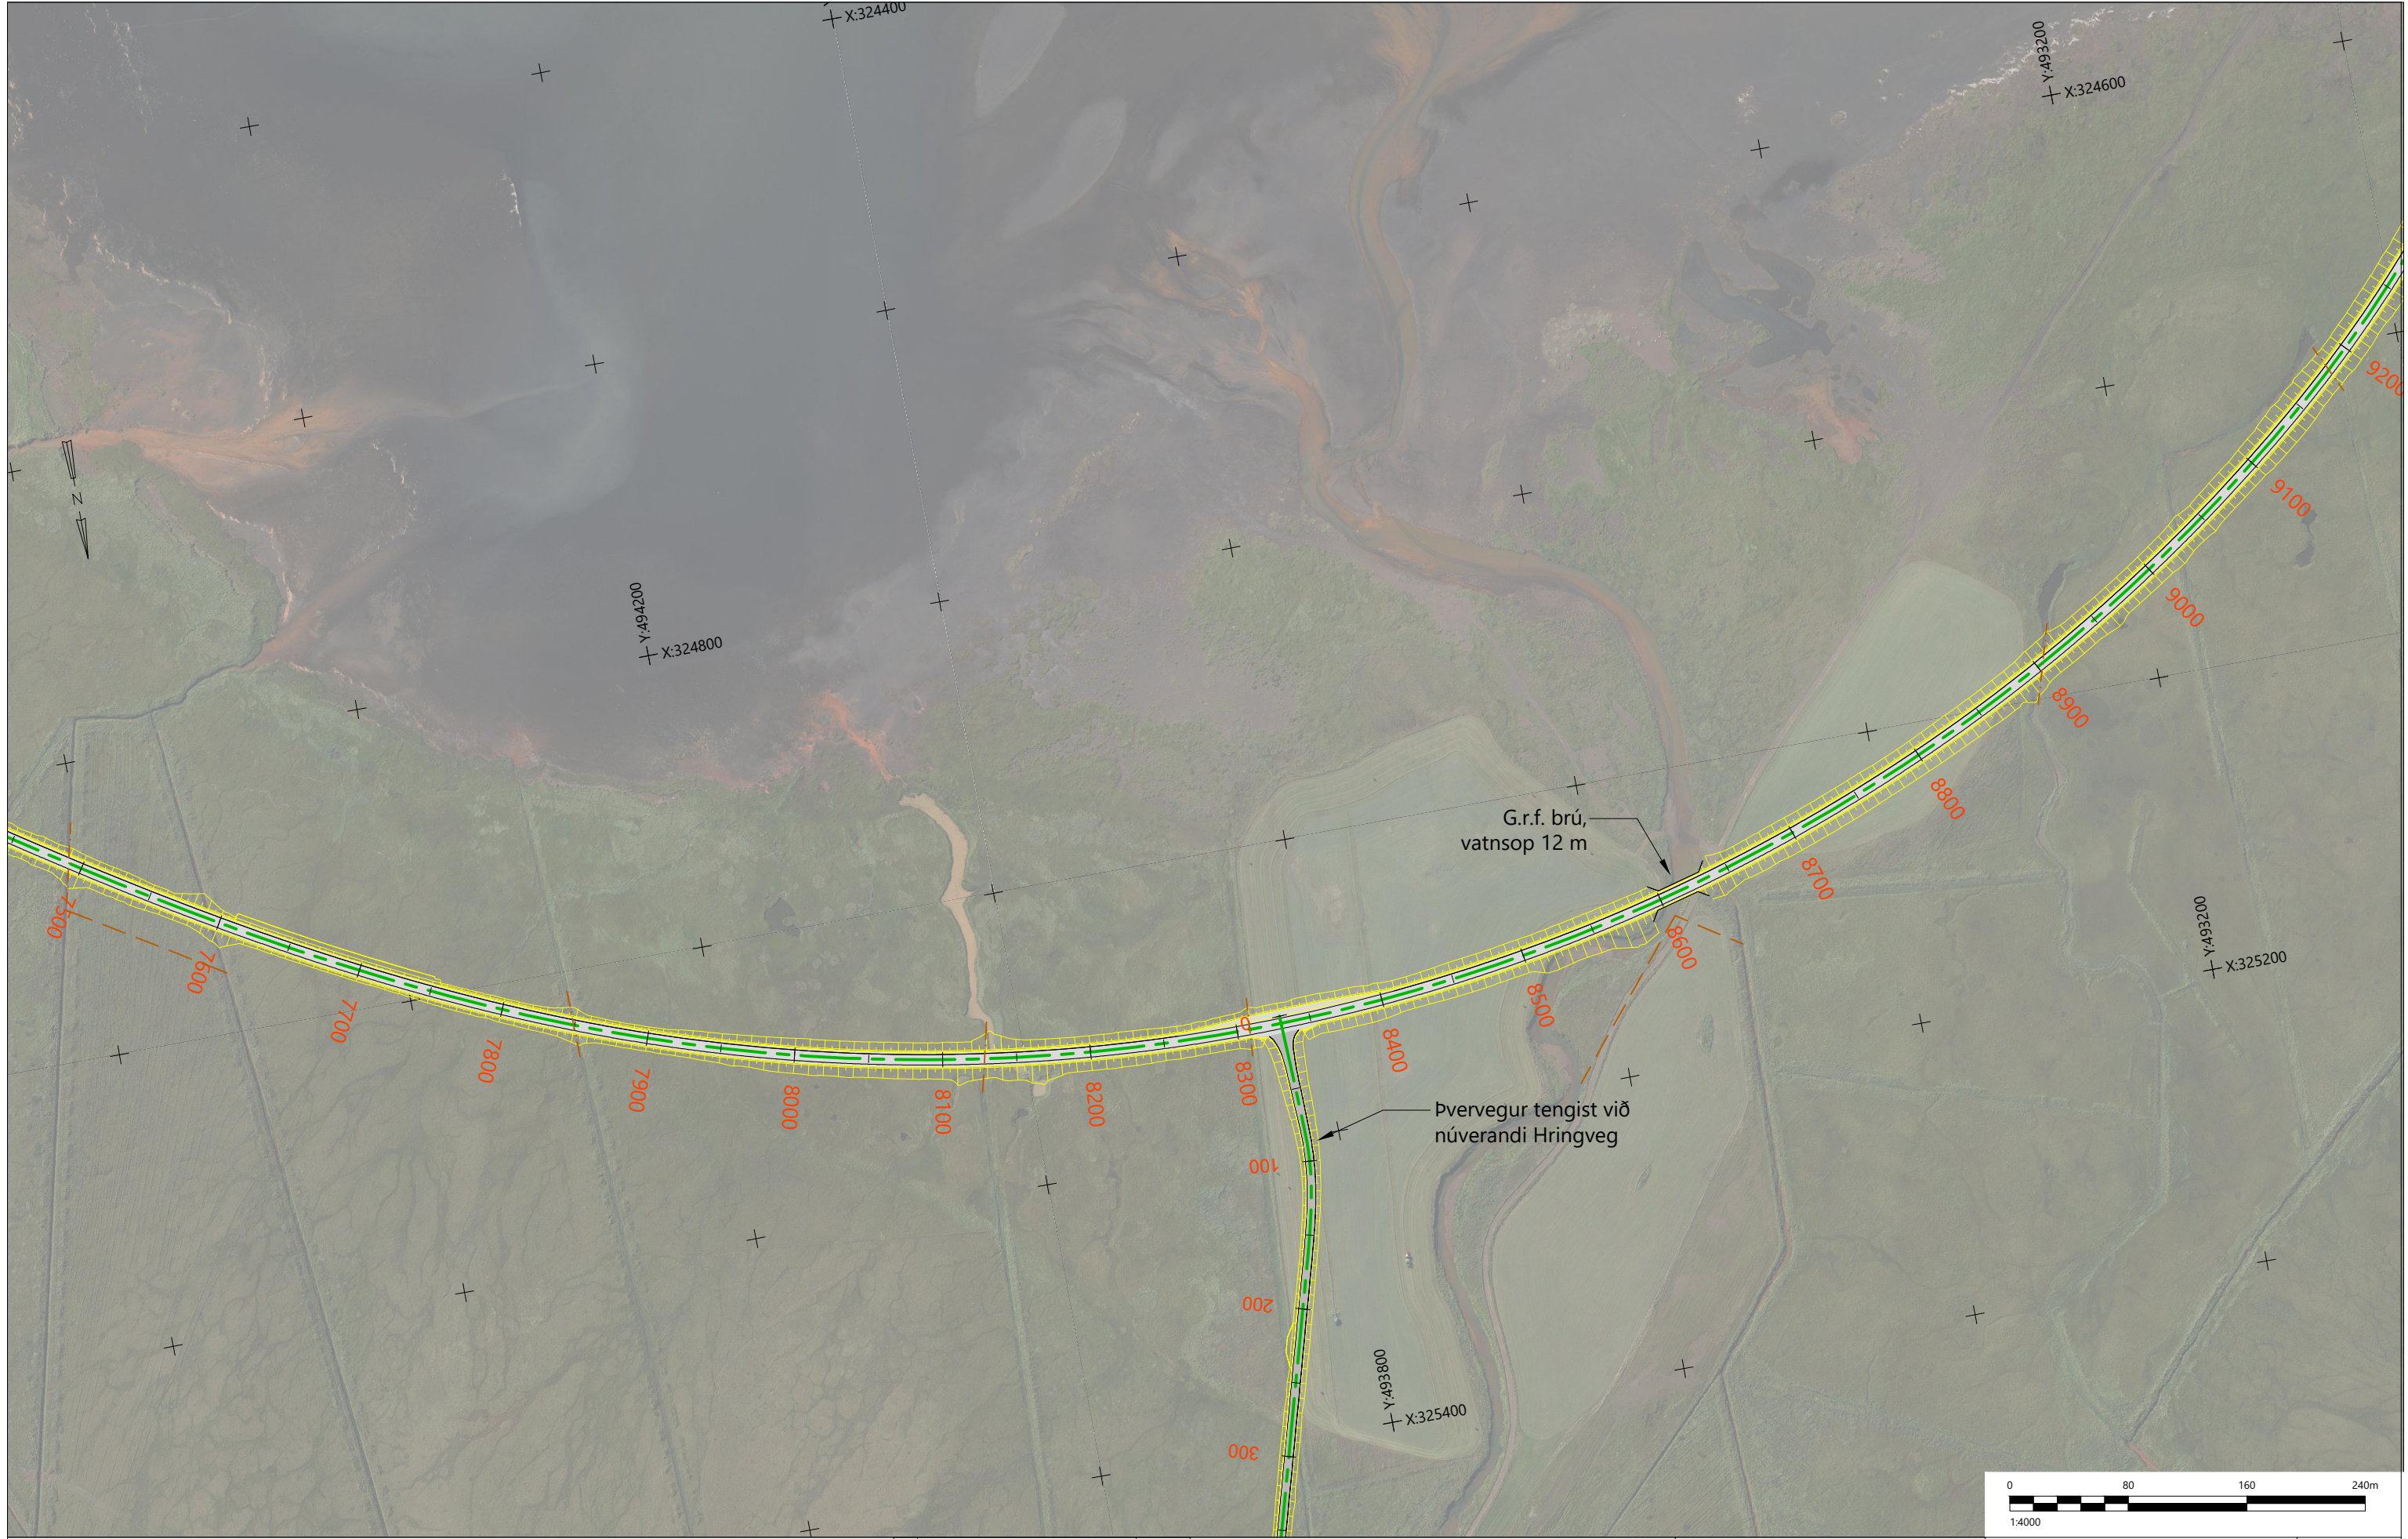

Skýringar:
 Landmælingar: Vegagerðin
 Hnitakerfi: ÍSN93
 Hæðarkerfi: Landshæðarnet
 Loftmynddata og myndmæling: Loftmyndir ehf.

- - - - - Jarðgöng
- - - - - Vegrið
- - - - - Ræsi / Skurður
- - - - - Girðing
- - - - - Sandfangari
- - - - - Sjóvarmargarður

- Núverandi yfirborð
- - - - - Áætlaður burðarhæfur botn
- - - - - Áætluð klöpp
- X Lokun vegar/tengingar

F		
E		
D		
C		
B		
A		
△	Breytingar:	Dags.:



Vegagerðin

Hannað: GGH Teknað: HMH Yfirfarið: ----

Töluakrá: GRUNNMYND OG LANGSNID 1001B.DWG Dags.: 29.03.2023

Hringvegur um Mýrdal
Frumdrög 1-b2/3

Grunnmynd og langsnið
 Valkostur 1
 1001B st.7500-9000 Grunnmynd

Verk nr.: 20180 Frumst. blað: A3 Tekn. nr.: Útg.:
 Mkv.: 1:4000 **C-106**



G.r.f. ræsi 2,1 m,
lágmarks veghæð 3,8 m

Dyrhólavegur

Tenging við sumarbústað
og Loftsalahelli

Skýringar:
Landmælingar: Vegagerðin
Hnitakerfi: ÍSN93
Hæðarkerfi: Landshæðarnet
Loftmyndataka og myndmæling: Loftmyndir ehf.

- Jarðgöng
- Vegrið
- Ræsi / Skurður
- Girðing
- Sandfangari
- Sjóvargarður



- Núverandi yfirborð
- Áætlaður burðarhæfur botn
- Áætluð klöpp
- Lokun vegar/tengingar

F		
E		
D		
C		
B		
A		
△ Breytingar:		Dags: .



Hannað: GGH Teknað: HMH Yfirfarið: ----
Tölvuskrá: GRUNNMYND OG LANGSNID 1001B.DWG
Dags: 29.03.2023

Hringvegur um Mýrdal		1-b2/3
Frumdrög		
Grunnmynd og langsníð		
Valkostur 1		
1001B st.9000-10500 Grunnmynd		
Verk nr.: 20180	Frumt. blað: A3	Útg.: C-107
Mkv.: 1:4000		

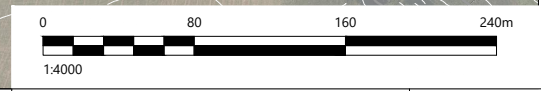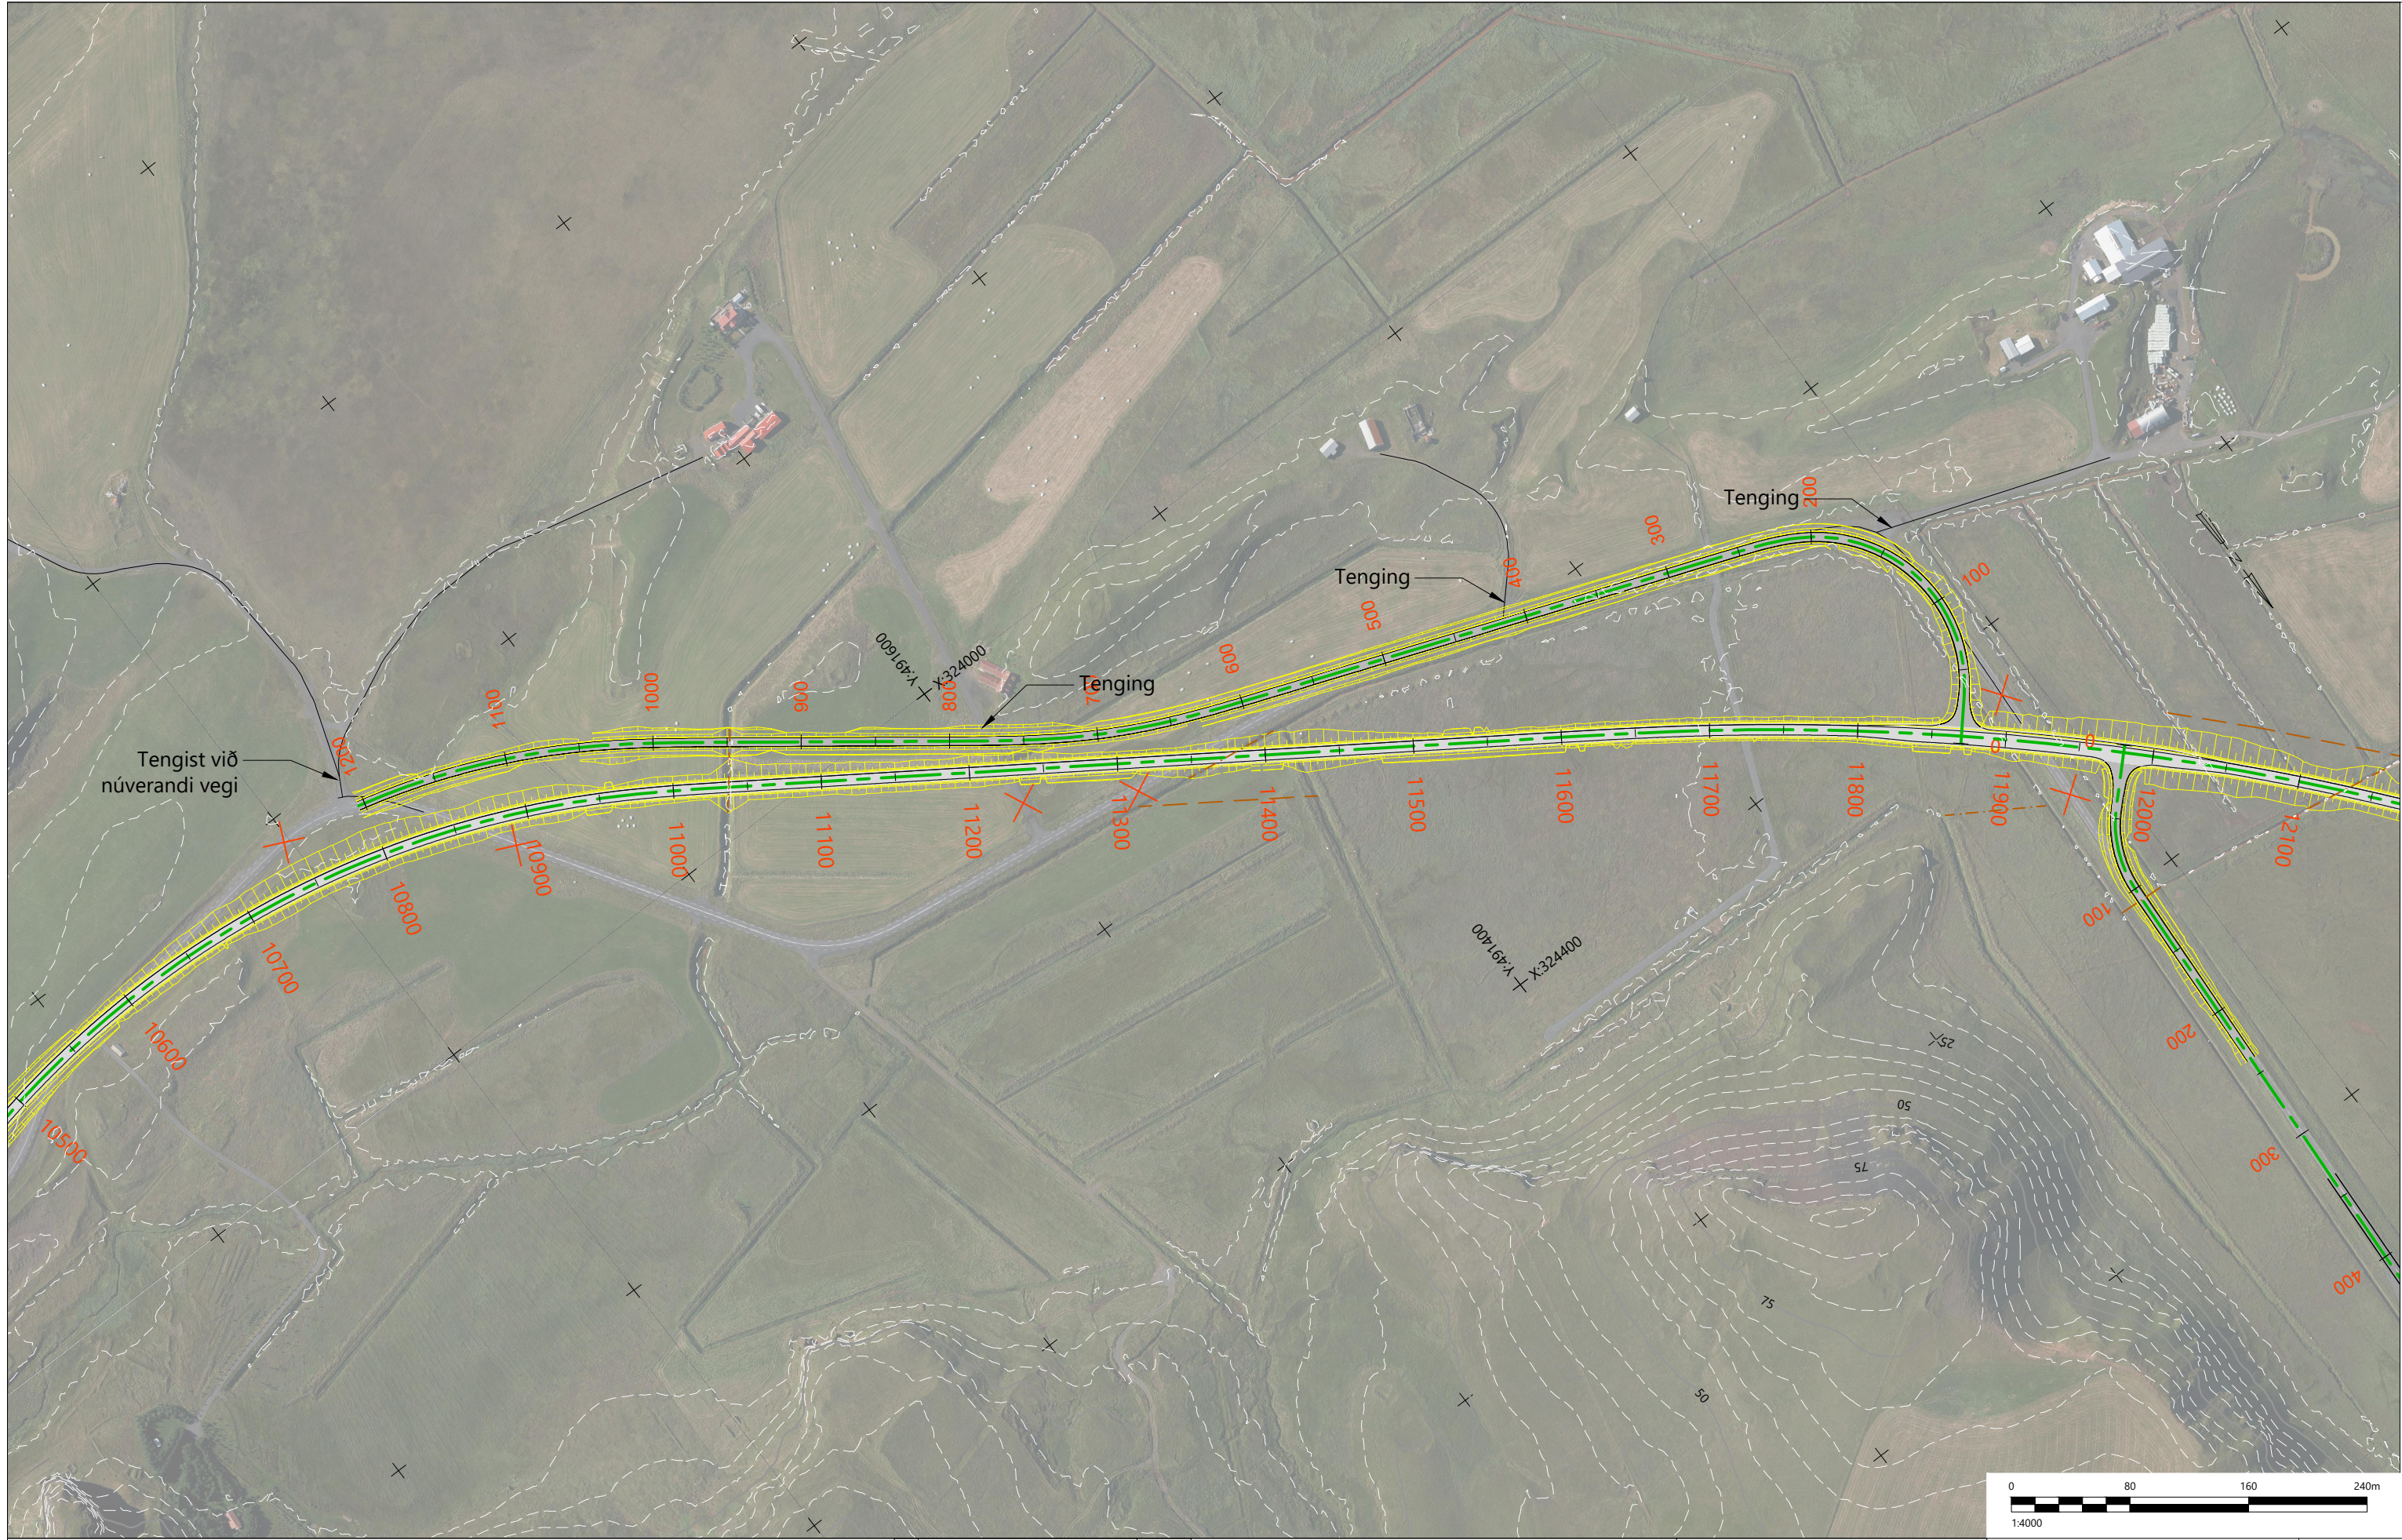

Skýringar:
 Landmælingar: Vegagerðin
 Hnitakerfi: ÍSN93
 Hæðarkerfi: Landshæðarnet
 Loftmyndadata og myndmæling: Loftmyndir ehf.

- Jarðgöng
- Vegrið
- Ræsi / Skurður
- Girðing
- Sandfangari
- Sjóvarmargarður

- Núverandi yfirborð
- Áætlaður burðarhæfur botn
- Áætluð klöpp
- Lokun vegar/tengingar

F		
E		
D		
C		
B		
A		
△	Breytingar:	Dags:



Vegagerðin

Hanna: GGH Teknað: HMH Yfirfarið: ----

Töluakrá: GRUNNMYND OG LANGSNID 1001B.DWG Dags: 29.03.2023

Hringvegur um Mýrdal
Frumdrög

Grunnmynd og langsníð
 Valkostur 1
 1001B st.10500-12000 Gunnmynd

Verk nr.: 20180 Frumst. blað: A3 Tekn. nr.:
 Mkv.: 1:4000

C-108

V:\2020\1XX\20180\06-TEKNINGAR\06-TEKNINGASETT\GRUNNMYND OG LANGSNID 1001B.DWG




Skýringar:
 Landmælingar: Vegagerðin
 Hnitakerfi: ÍSN93
 Hæðarkerfi: Landshæðarnet
 Loftmyndataka og myndmæling: Loftmyndir ehf.

- Jarðgöng
- Vegrið
- Ræsi / Skurður
- Girðing
- Sandfangari
- Sjóvarmargarður



- Núverandi yfirborð
- Áætlaður burðarhæfur botn
- Áætluð klöpp
- Lokun vegar/tengingar

F		
E		
D		
C		
B		
A		
△ Breytingar:		Dags: .

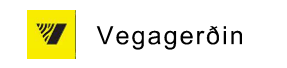

Hannað: GGH	Teknað: HMH	Yfirfarið: ----
Töluakr.: GRUNNMYND OG LANGSNID 1001B.DWG		
Dags: 29.03.2023		

Hringvegur um Mýrdal Frumdrög		1-b2/3
Grunnmynd og langsníð		
Valkostur 1		
1001B st.12000-13500 Grunnmynd		
Verk nr.: 20180	Frumst. blað: A3	Tekn. nr.: Útg.:
Mikv: 1:4000		C-109

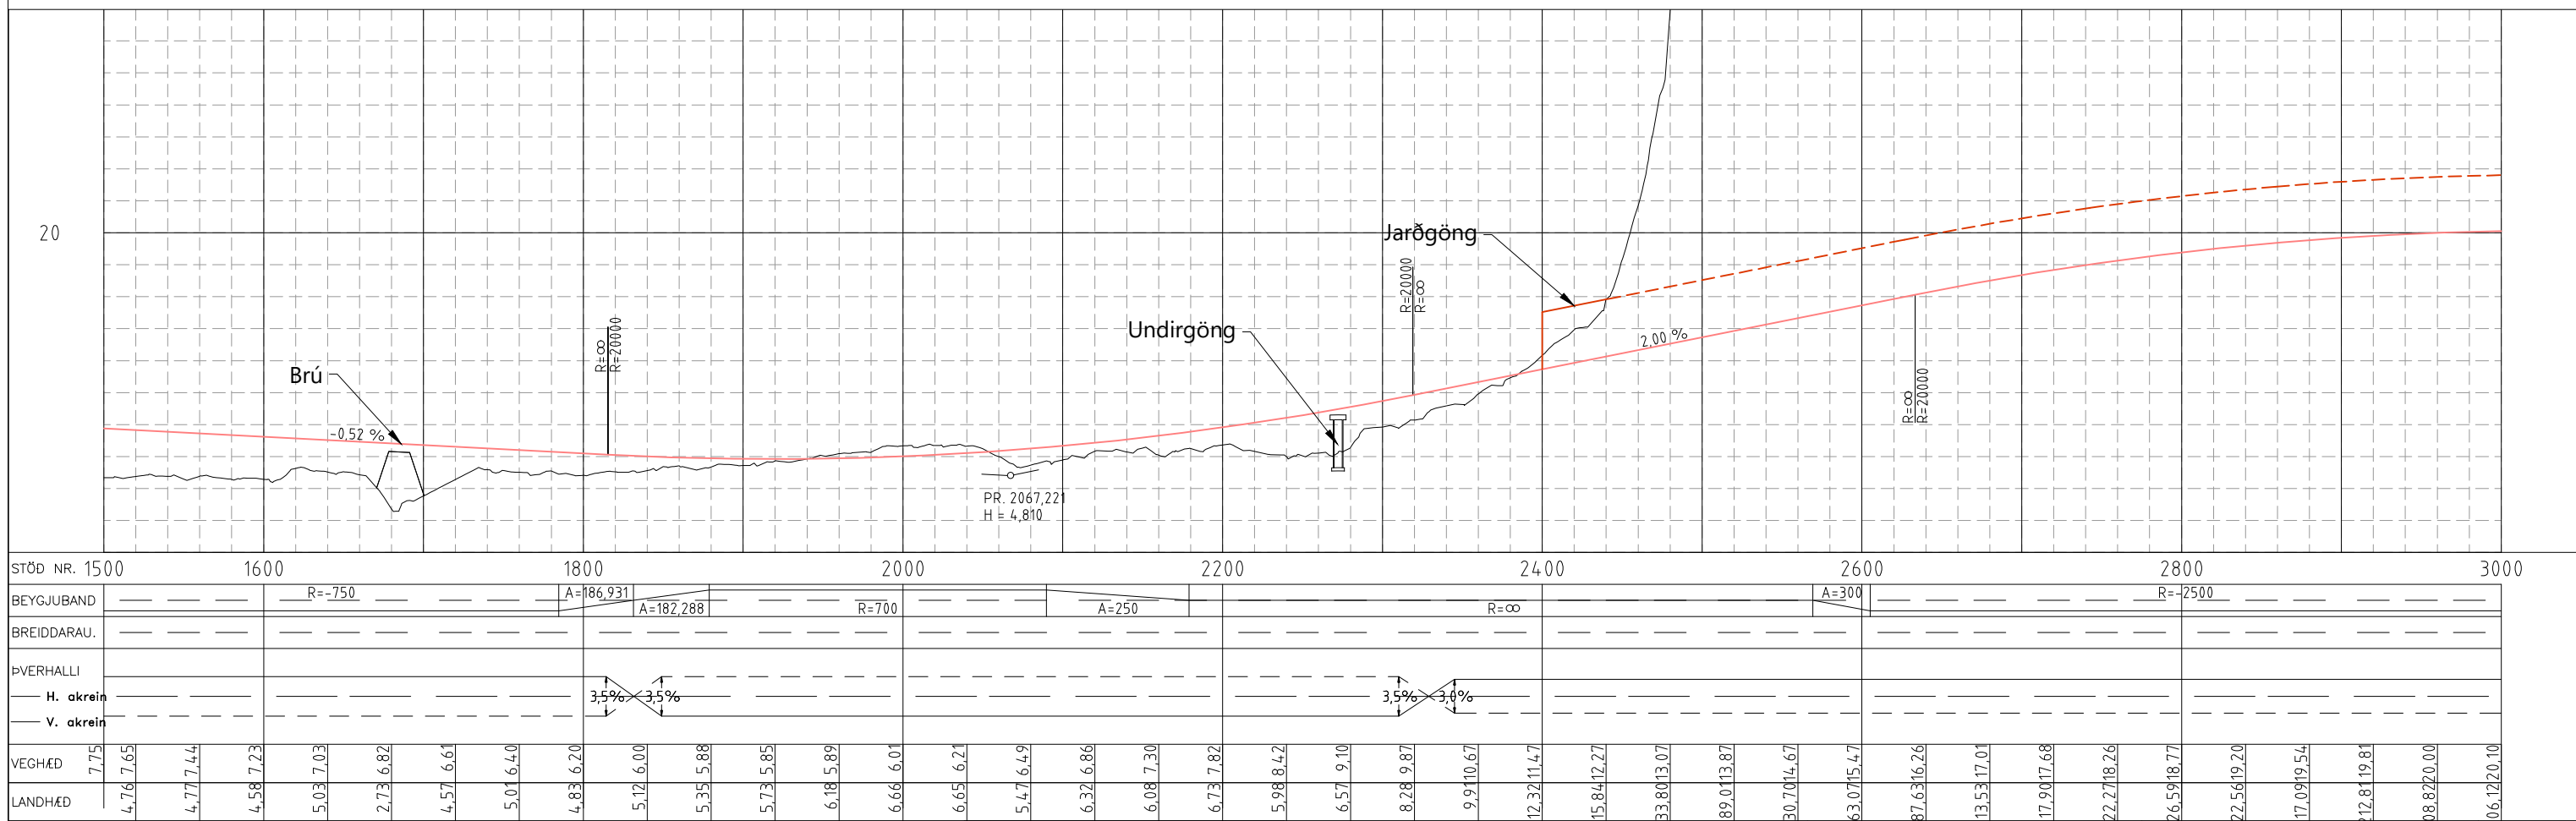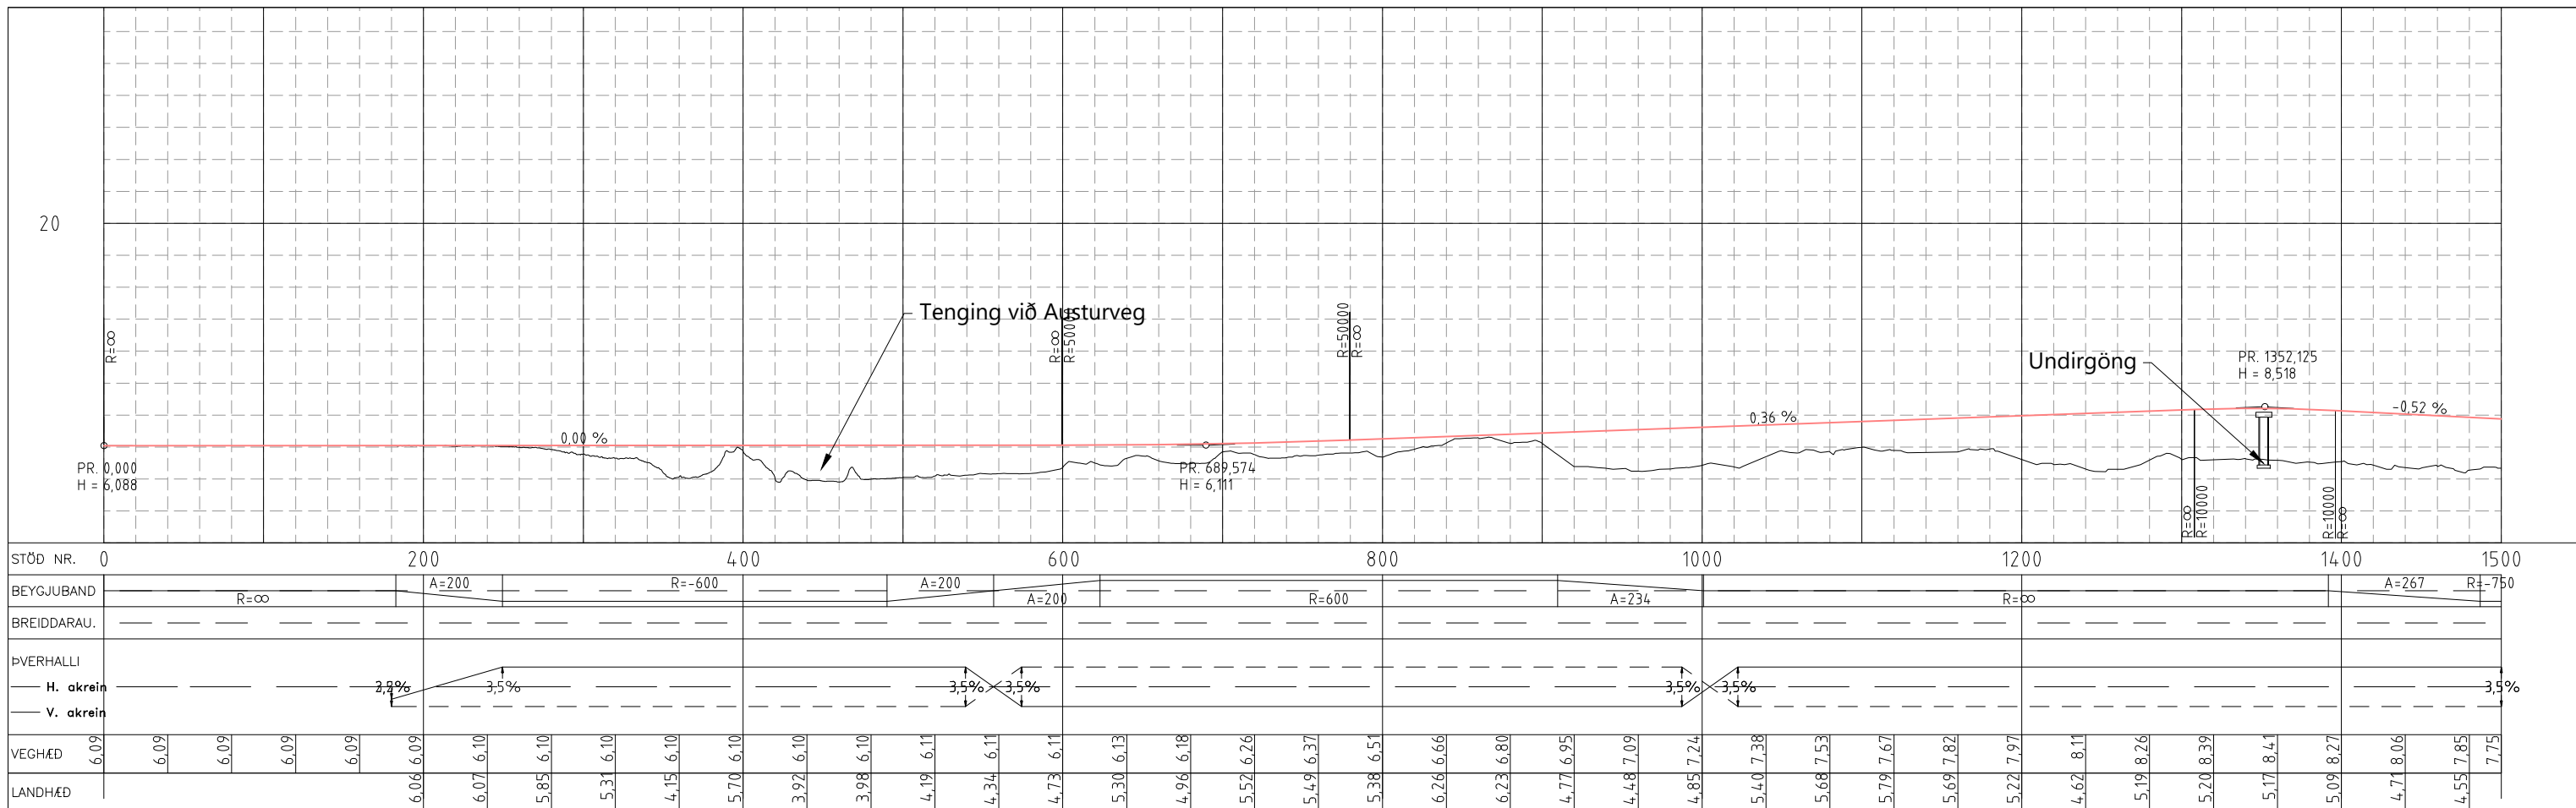

Skýringar:

- Landmælingar: Vegagerðin
- Hnitakerfi: ÍSN93
- Hæðarkerfi: Lands hæðarnet
- Loftmyndataka og myndmæling: Loftmyndir ehf.

- Jarðgöng
- Vegrið
- Ræsi / Skurður
- Girðing
- Sandfangari
- Sjóvarmargarður

- Núverandi yfirborð
- Áætlaður burðarhæfur botn
- Áætluð klöpp
- Lokun vegar/tengingar

HNIIT VERKFRÆÐISTOFA

Háaleitisbraut 58-60
108 Reykjavík
Sími: 570 0500
hniit@hniit.is
www.hniit.is

Vegagerðin

Hanna: GGH | Teknað: HMH | Yfirfarið: ----
Töluskrá: GRUNNMYND OG LANGSNÍÐ 1001B.DWG | Dags: 29.03.2023


Hringvegur um Mýrdal Frumdrög

Grunnmynd og langsníð
Valkostur 1
1001B st.0-3000 Langsníð


Verk nr.: 20180 | Frumst. blað: A3 | Tekn. nr.:
Mik.: 1:4000 | 1:400

1-b2/3

C-111

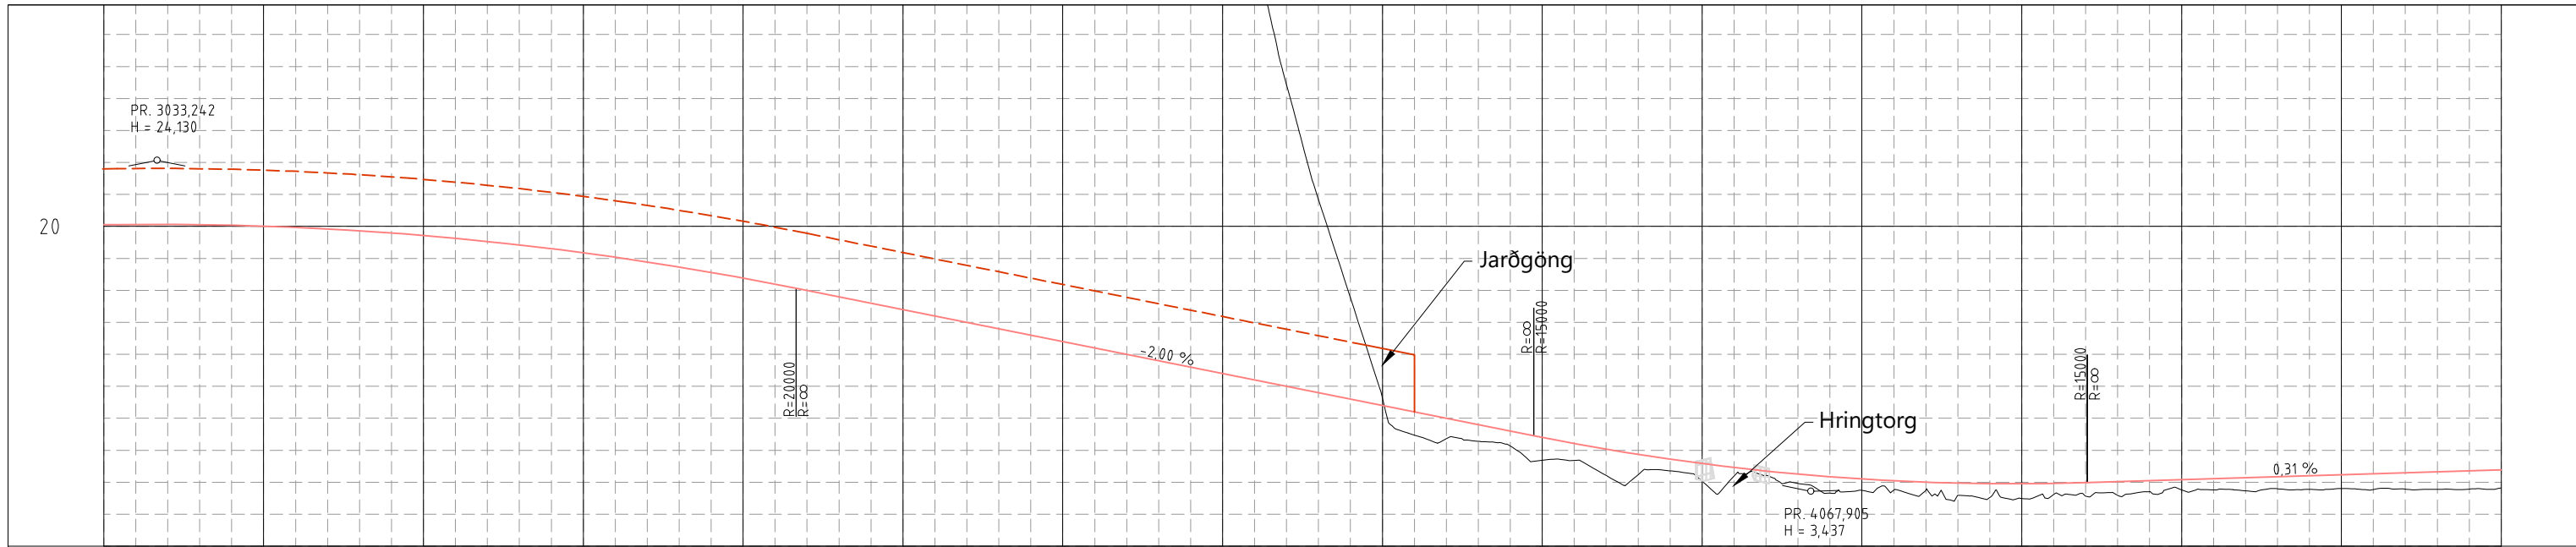

STÖÐ NR. 3000	3200	3400	3600	3800	4000	4200	4400	4500																															
BEYGJUBAND	R=-2500		A=300	A=228,218	R=1000			A=700																															
BREIDDARAU.																																							
ÞVERHALLI																																							
H. akreini																																							
V. akreini																																							
VEGHÆÐ	06,1220,10	02,3520,13	99,4820,08	98,2919,94	98,9219,73	97,0019,44	94,0119,06	91,5418,61	90,4418,07	88,3617,46	76,6016,77	65,8716,00	57,2115,20	41,4114,40	20,2313,60	98,8112,80	77,0212,00	55,6511,20	37,2610,40	21,689,60	9,268,80	6,728,00	6,267,20	5,366,42	4,485,74	4,075,16	4,424,70	3,324,34	3,504,09	3,193,94	2,983,90	3,123,97	3,414,09	3,524,22	3,594,34	3,614,46	3,574,59	3,574,71	4,77

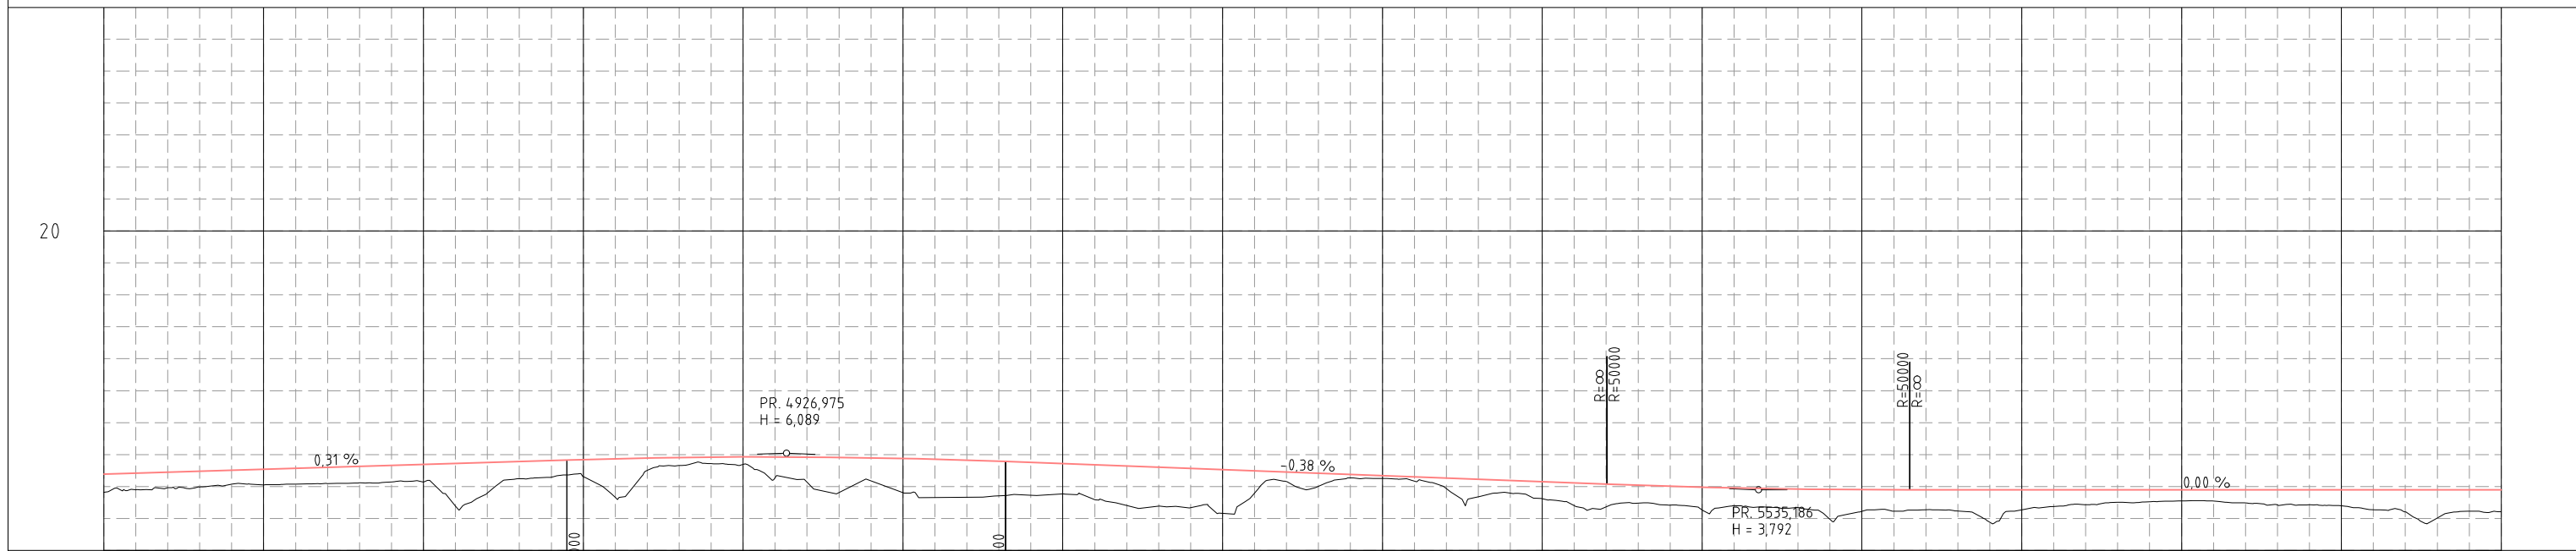

STÖÐ NR. 4500	4600	4800	5000	5200	5400	5600	5800	6000																															
BEYGJUBAND	A=700		R=∞			A=1414,214	R=-10000																																
BREIDDARAU.																																							
ÞVERHALLI																																							
H. akreini																																							
V. akreini																																							
VEGHÆÐ	4,77	3,814,83	3,964,96	4,105,08	4,195,20	4,295,33	2,795,45	4,495,57	4,625,70	5,015,79	5,435,84	4,565,86	3,625,83	3,625,76	3,335,65	3,455,51	3,185,36	2,775,21	2,325,06	4,314,91	4,544,76	4,344,60	3,354,45	3,244,30	2,744,15	2,834,02	2,803,91	2,683,84	2,453,80	2,553,79	1,773,79	2,753,79	3,013,79	3,103,80	2,973,80	2,873,80	2,553,80	2,033,80	2,433,80

Skýringar:

- Landmælingar: Vegagerðin
- Hnitakerfi: ÍSN93
- Hæðakerfi: Landshæðarnet
- Loftmyndataka og myndmæling: Loftmyndir ehf.

- Jarðgöng
- Vegrið
- Ræsi / Skurður
- Girðing
- Sandfangari
- Sjóvargarður

- Núverandi yfirborð
- Áætlaður burðarhæfur botn
- Áætluð klöpp
- Lokun vegar/tengingar

HNIT VERKFRÆÐISTOFA

Háaleitibraut 58-60
108 Reykjavík
Sími: 570 0000
hni@hni.is
www.hni.is

Vegagerðin

Hanna: GGH Teknað: HMH Yfirfarið: ---
Tölvuskýr: GRUNNMYND OG LANGSNID 1001B.DWG
Dags: 29.03.2023



Hringvegur um Mýrdal
Frumdrög

Grunnmynd og langsníð
Valkostur 1
1001B st.3000-6000 Langsníð

Verk nr.: 20180 Frumst. blað: A3
Mkv.: 1:4000 1:400

1-b2/3

Útg.: **C-112**

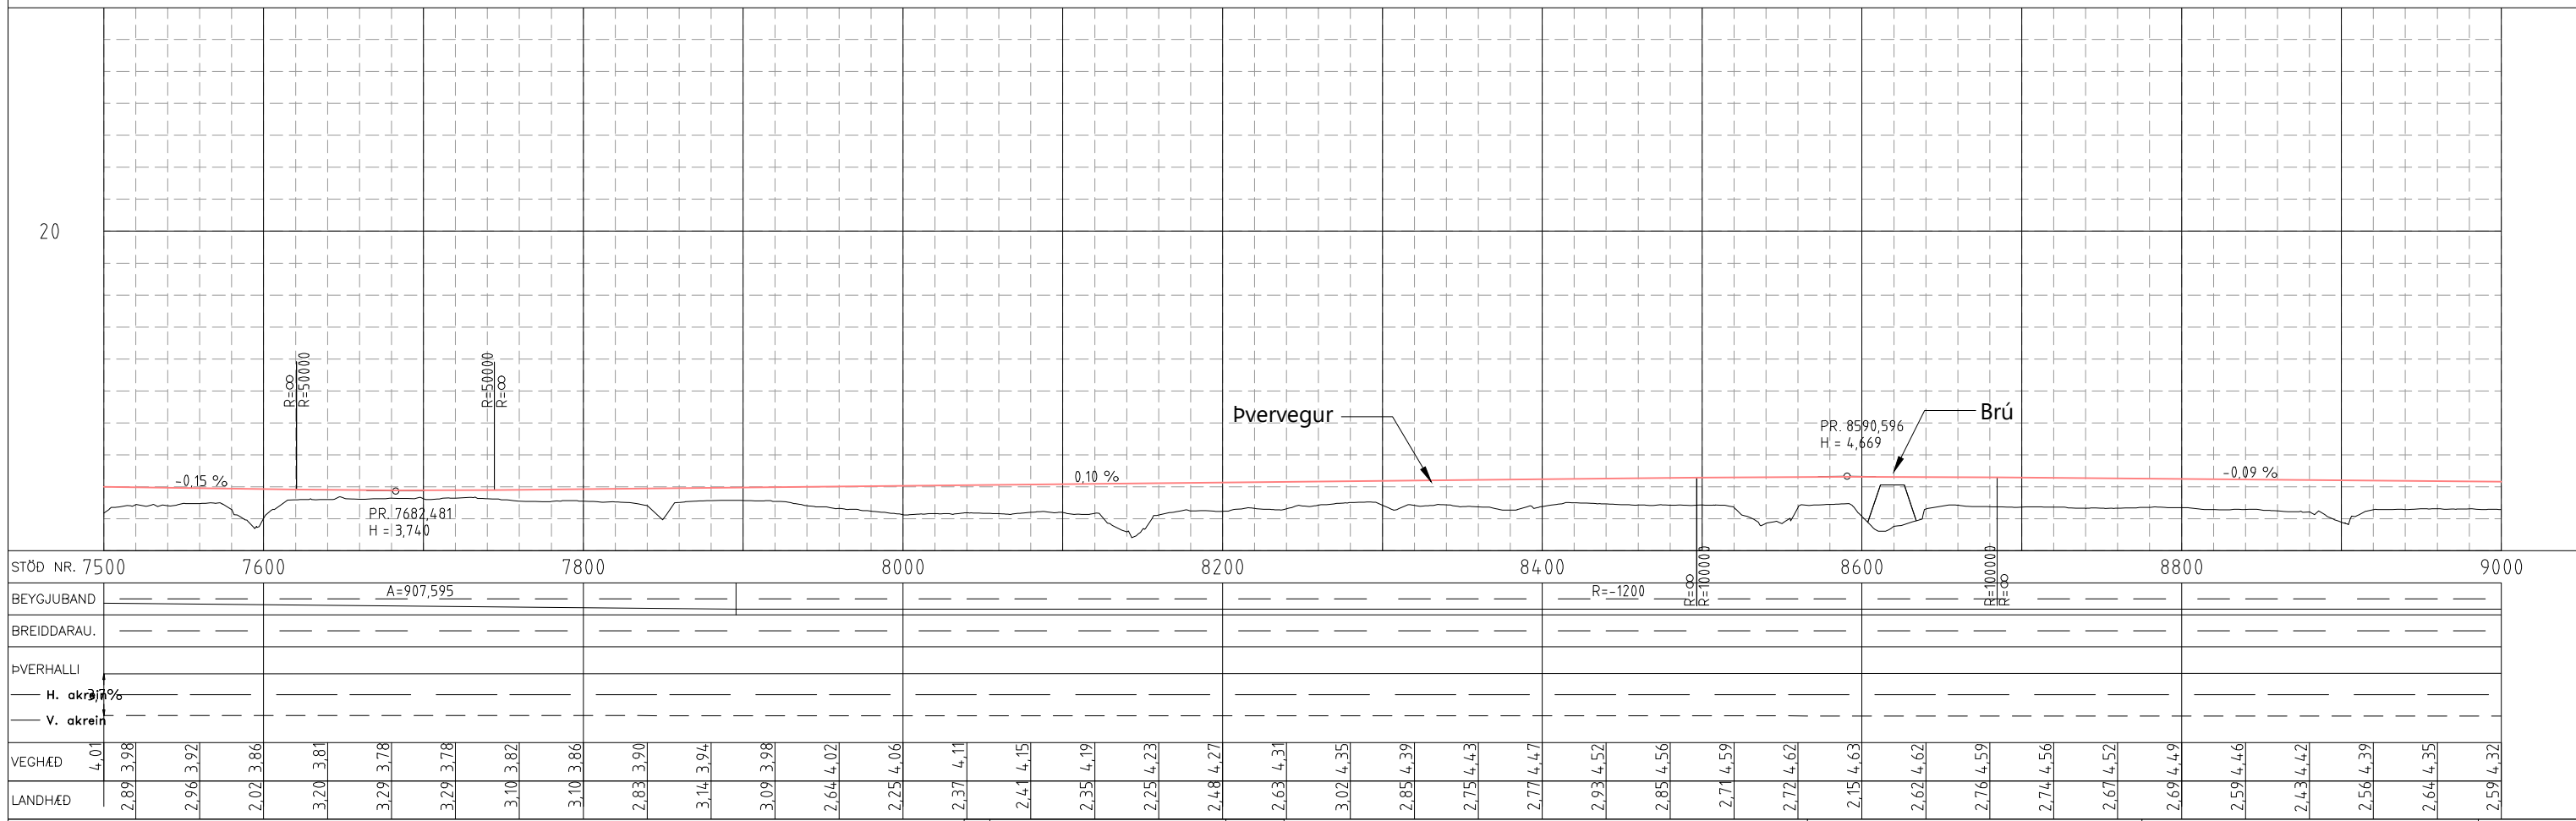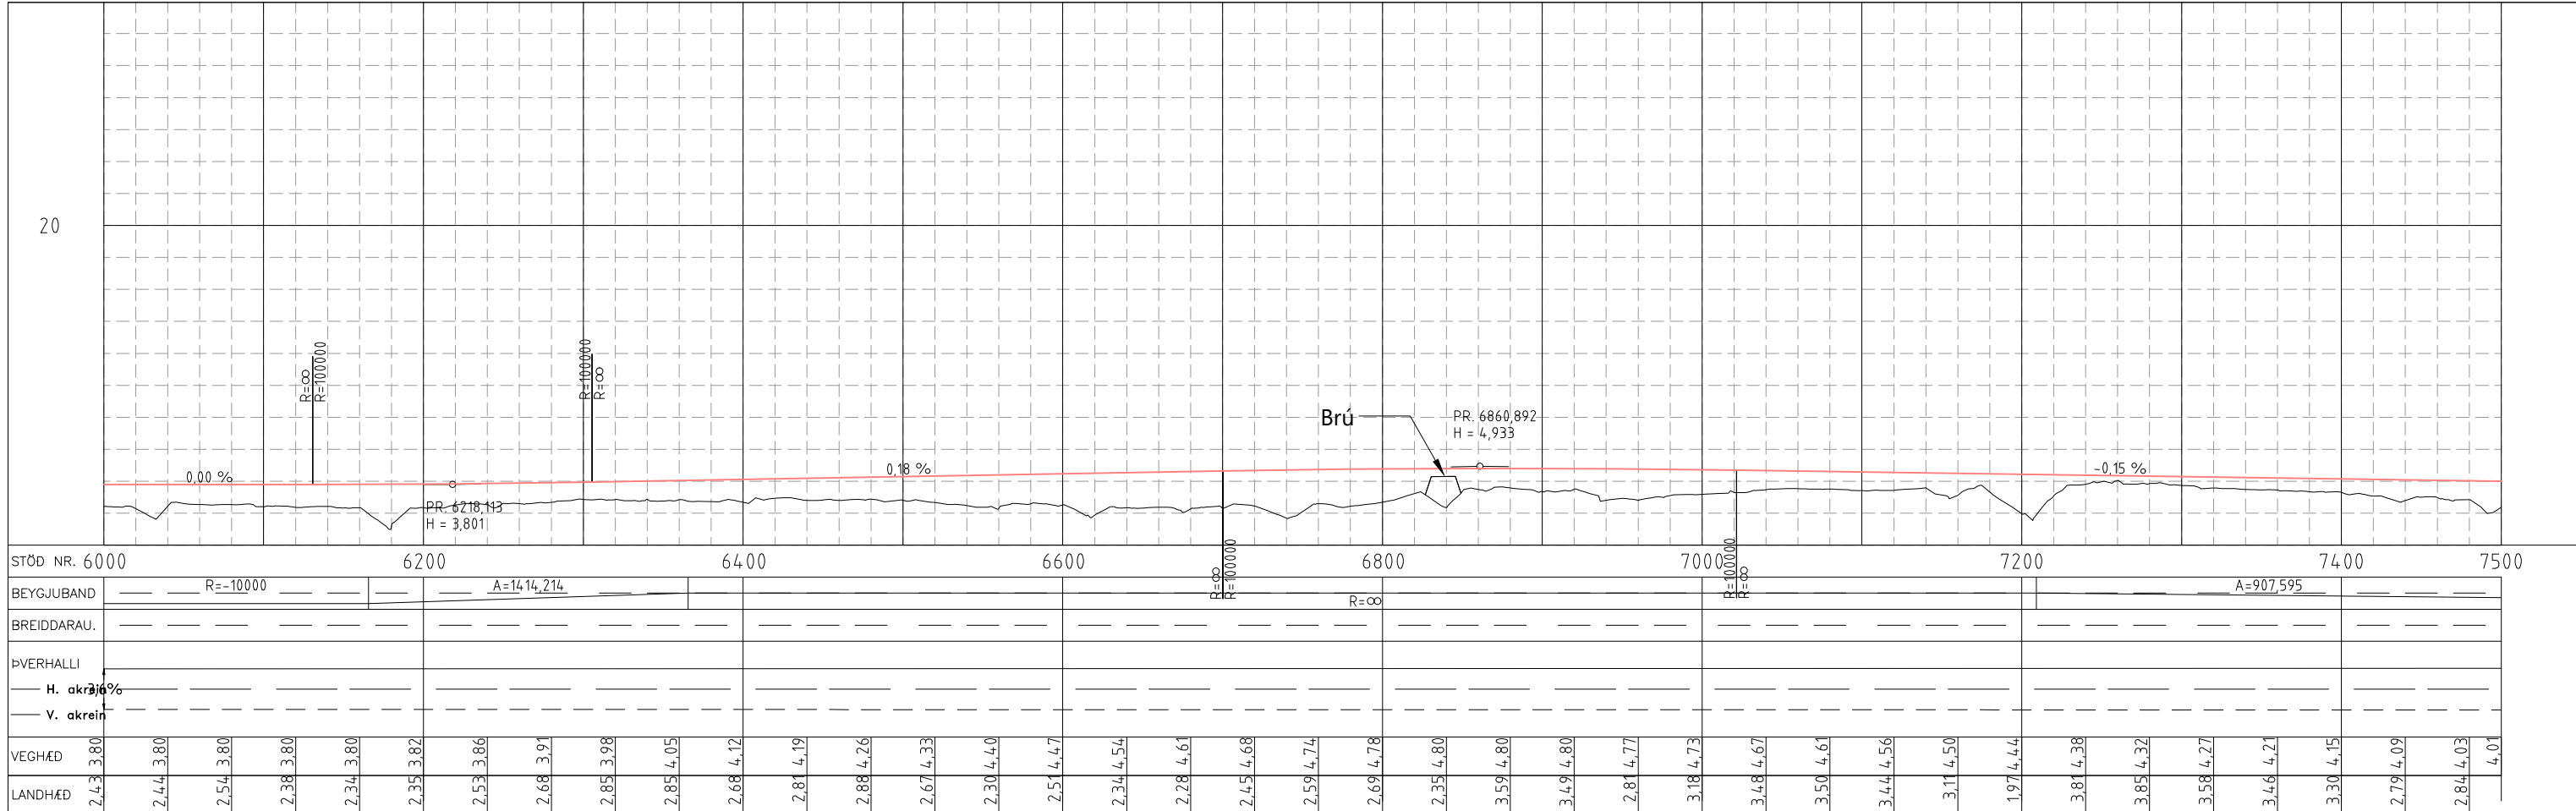

Skýringar:

- Landmælingar: Vegagerðin
- Hnitakerfi: ÍSN93
- Hæðarkerfi: Landshæðarnet
- Loftmyndataka og myndmæling: Loftmyndir ehf.
- Jarðgöng
- Vegrið
- Ræsi / Skurður
- Girðing
- Sandfangari
- Sjóvarmargardur
- Núverandi yfirborð
- Áætlaður burðarhæfur botn
- Áætluð klöpp
- Lokun vegar/tengingar

F	
E	
D	
C	
B	
A	
△	Breytingar:

Dags: _____

HNALEIÐBRAUR 58-60
108 Reykjavík
Sími: 570 0000
hna@hna.is
www.hna.is

Hanna: GGH Teknað: HMH Yfirfarir: ----
Töluskrá: GRUNNMYND OG LANGSNID 1001B.DWG Dags: 29.03.2023


Hringvegur um Mýrdal
Frumdrög

Grunnmynd og langsníð
Valkostur 1
1001B st.6000-9000 Langsníð


Verk nr.: 20180 Frumst. blaðs: A3 Tekn. nr.:
Mikv: 1:4000 1:400

1-b2/3

C-113

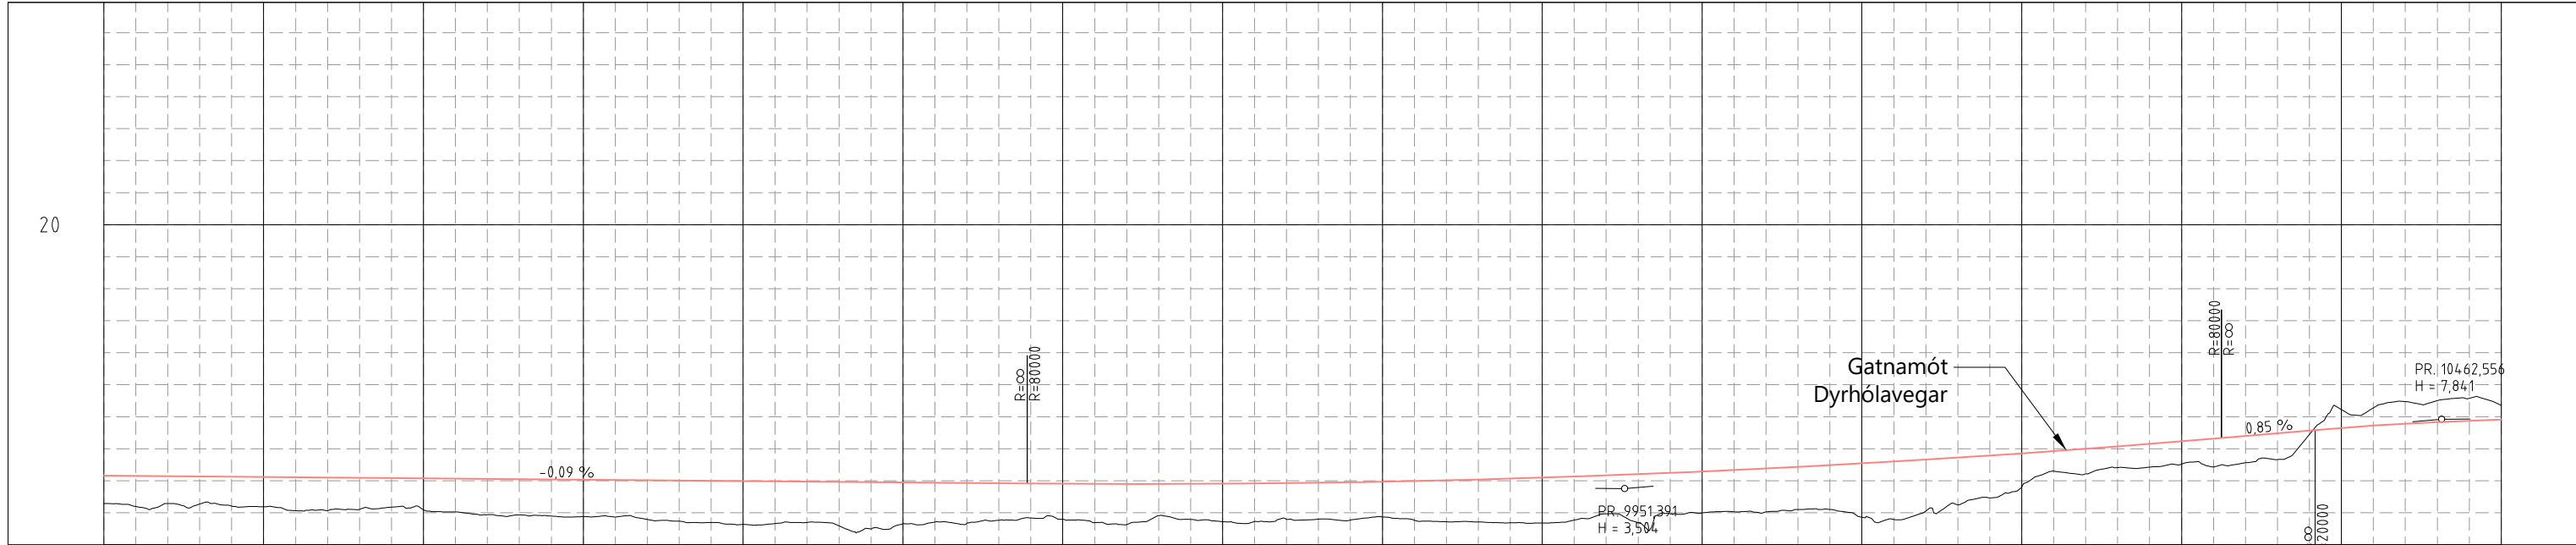

STÖÐ NR. 9000	9200	9400	9600	9800	10000	10200	10400	10500
BEYGJUBAND	R=-1200	A=450	R=-900	A=275,68	A=246,602	R=650		
BREIDDARAU.								
ÞVERHALLI								
H. akreini		3,8%	4,1%	4,1%	3,5%	3,5%	4,5%	
V. akreini								
VEGHÆÐ	2,59	4,32	2,57	4,28	2,42	4,25	2,13	4,22

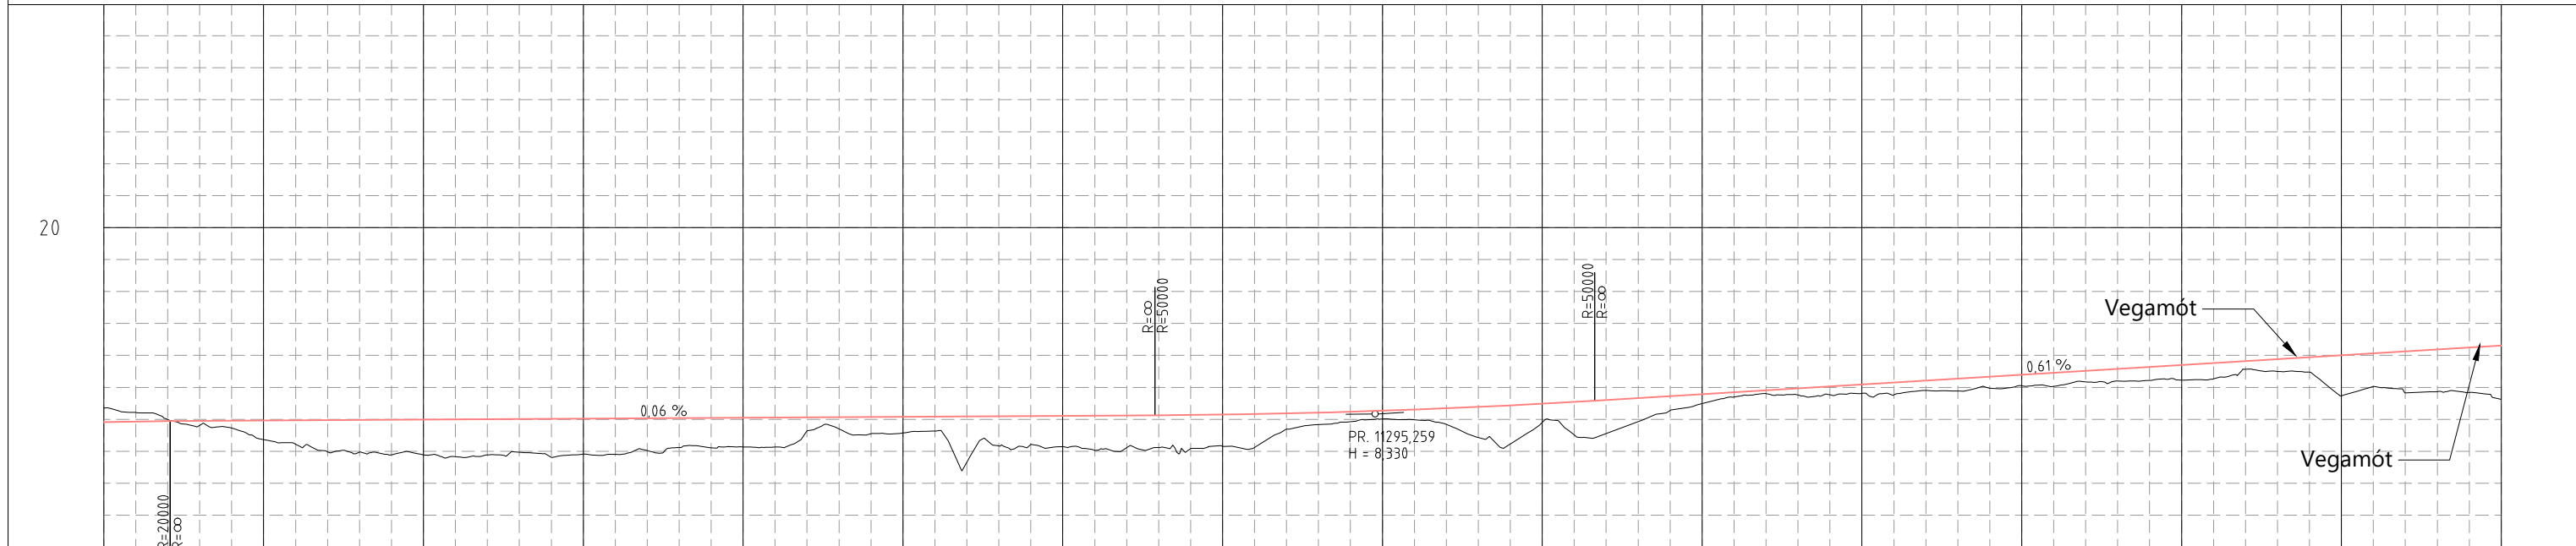

STÖÐ NR. 10500	10600	10800	11000	11200	11400	11600	11800	12000
BEYGJUBAND		R=650	A=246,688		R=∞	A=448,037	R=1800	
BREIDDARAU.								
ÞVERHALLI								
H. akreini			4,5%	3,5%				
V. akreini								
VEGHÆÐ	7,82	8,43	7,86	7,61	7,90	6,73	7,92	5,96

Skýringar:

- Landmælingar: Vegagerðin
- Hnitakerfi: ÍSN93
- Hæðakerfi: Landshæðarnet
- Loftmyndataka og myndmæling: Loftmyndir ehf.
- Jarðgöng
- Vegrið
- Ræsi / Skurður
- Girðing
- Sandfangari
- Sjóvarmargarður
- Núverandi yfirborð
- Áætlaður burðarhæfur botn
- Áætluð klöpp
- Lokun vegar/tengingar

HNIT VERKFRÆÐISTOFA

Háaleitisbraut 58-60
108 Reykjavík
Sími: 570 0000
hni@hni.is
www.hni.is

Vegagerðin

Hanna: GGH Teknað: HMH Yfirfarið: ----
Töluskrá: GRUNNMYND OG LANGSNID 1001B.DWG Dags: 29.03.2023


Hringvegur um Mýrdal Frumdrög

Grunnmynd og langsnid
Valkostur 1
1001B st.9000-12000 Langsnid

Verk nr.: 20180 Frumst. blað: A3 Tekn. nr.:
Mikv.: 1:4000 1:400

1-b2/3

C-114

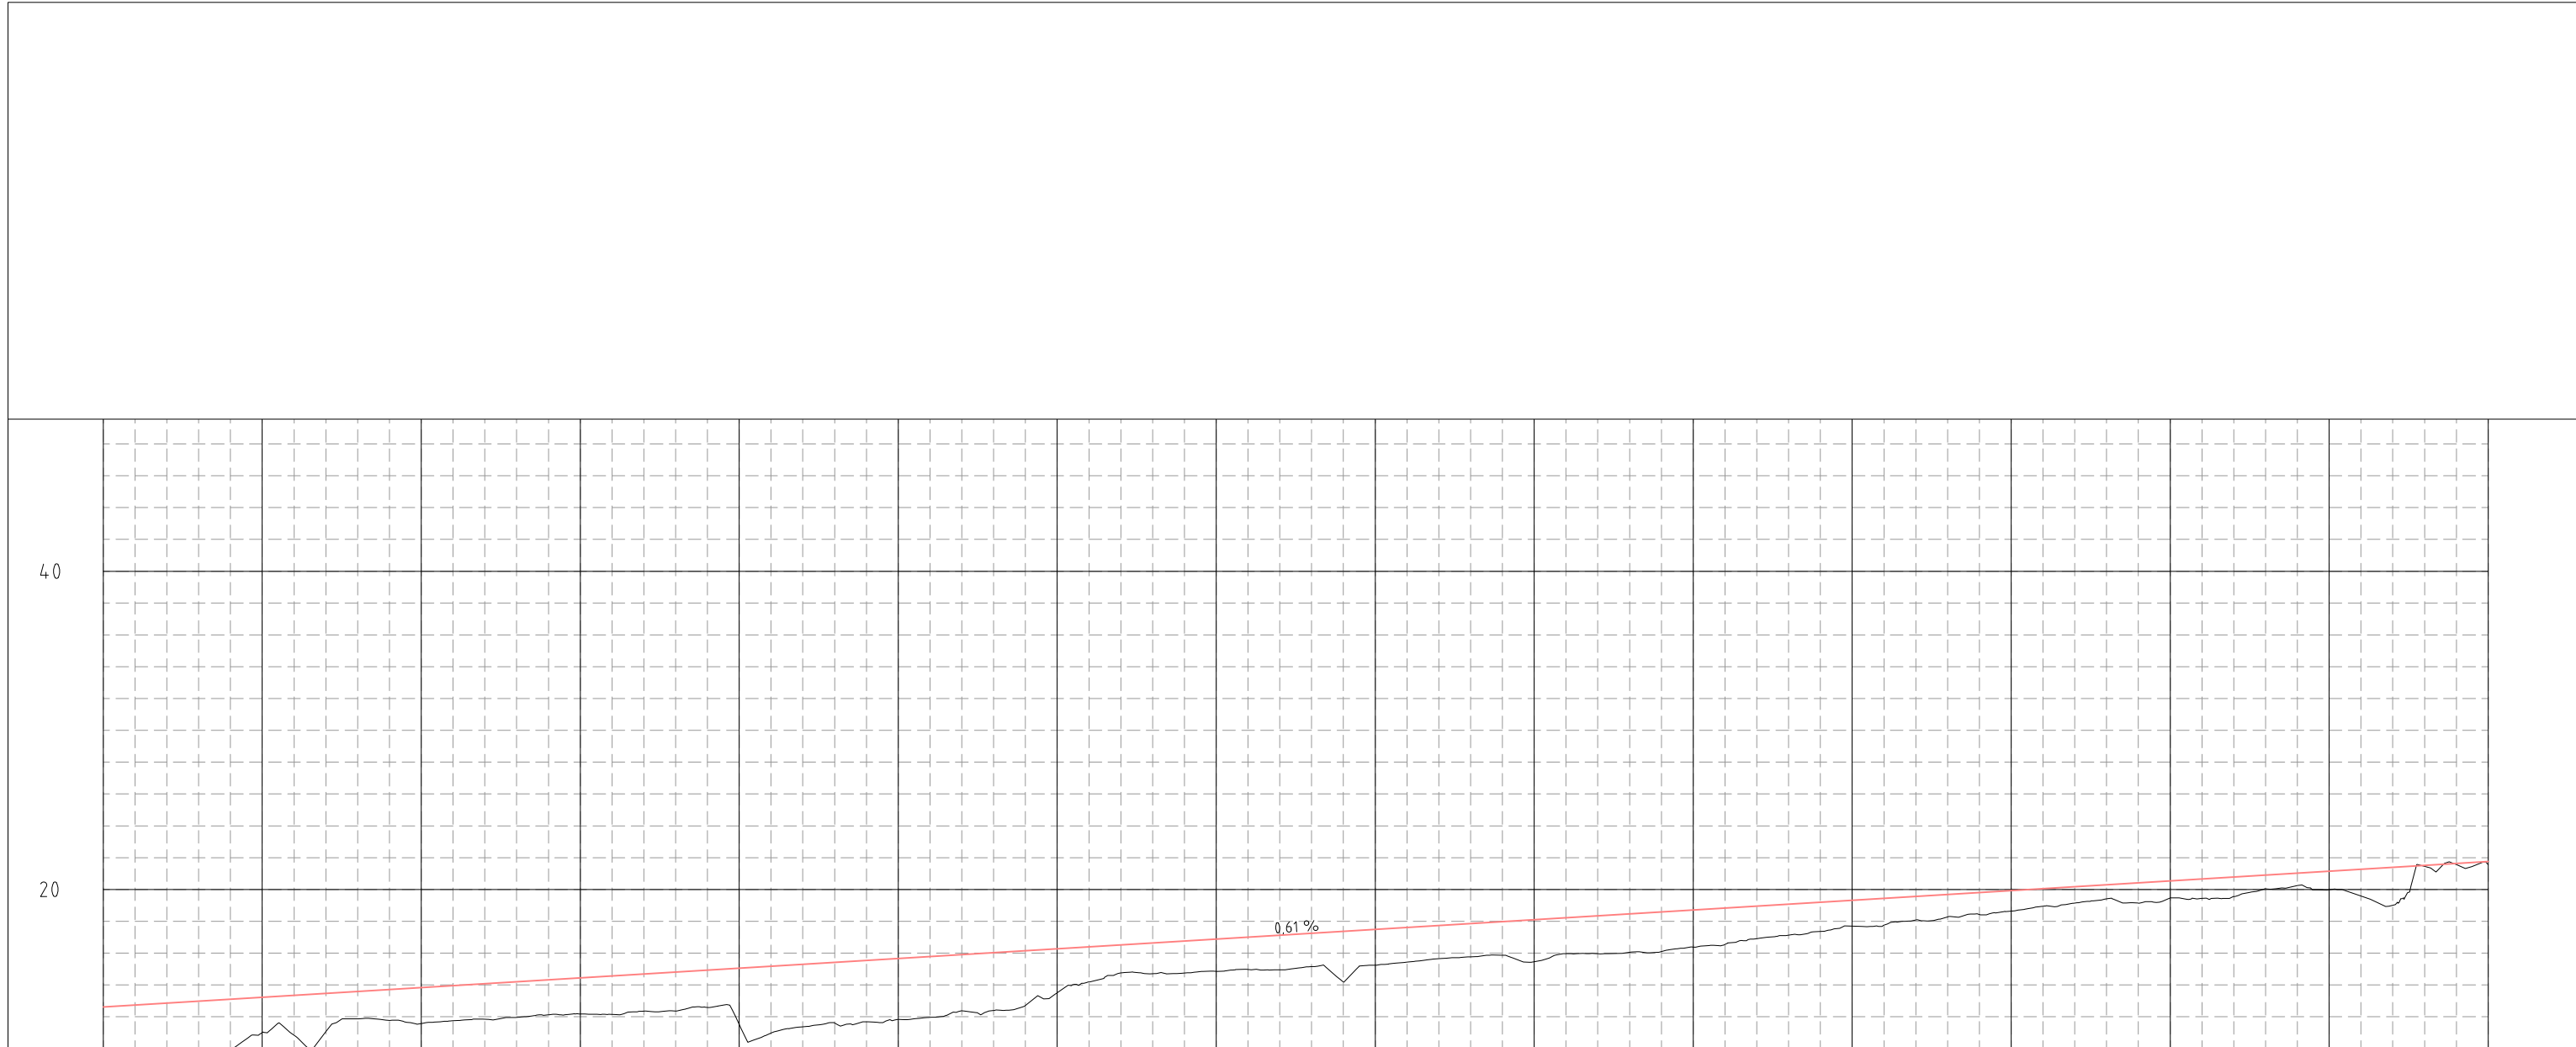

STÖÐ NR.12000	12200	12400	12600	12800	13000	13200	13400	13500	
BEYGJUBAND	R=1800		A=657,267		R=∞	
BREIDDARAU.	-----	
ÞVERHALLI	-----	
H. akrein	-----	
V. akrein	-----	
VEGHÆÐ	9,25	12,62	8,98	12,86	9,89	13,11	10,83	13,35	11,87	13,59	11,57	13,84	11,85	14,08	12,13	14,33	12,14	14,57	12,37	14,81	11,52	15,06	11,37	15,30	11,68	15,54	11,96	15,79	12,39	16,03	13,5	16,27	14,75	16,52	14,74	16,76	14,97	17,00	15,15	17,25	15,23	17,49	15,64	17,73	15,86	17,98	15,97	18,22	16,05	18,46	16,37	18,71	16,90	18,95	17,36	19,20	17,76	19,44	18,28	19,68	18,64	19,93	19,15	20,17	19,14	20,41	19,43	20,66	20,05	20,90	19,98	21,14	19,0	21,39	21,56	21,63	21,75


Skýringar:
 Landmælingar: Vegagerðin
 Hnitakerfi: ÍSN93
 Hæðarkerfi: Landshæðarnet
 Loftmyndataka og myndmæling: Loftmyndir ehf.

- Jarðgöng
- Vegrið
- Ræsi / Skurður
- Girðing
- Sandfangari
- Sjóvarmargarður
- Núverandi yfirborð
- Áætlaður burðarhæfur botn
- Áætluð klöpp
- Lokun vegar/tengingar

F	
E	
D	
C	
B	
A	
△ Breytingar:	Dags.:



Vegagerðin

Hannað: GGH Teknað: HMH Yfirfarið: ----

Tölvuskrá: GRUNNMYND OG LANGSNID 1001B.DWG Dags: 29.03.2023

Hringvegur um Mýrdal
Frumdrög

Grunnmynd og langsníð
 Valkostur 1
 1001B st.12000-13500 Langsníð

Verk nr.: 20180 Frumst. blaðs: A3 Tekn. nr.:
 Mkv.: 1:4000 1:400

1-b2/3

C-115