

Landmælingar: Vegagerðin
 Hnitakerfi: ISN93 Hæðarkerfi: Landshæðarnet
 Loftmyndatöku og myndmæling:
 Flughæð: Móskvæðaróð:
 Kartagerð: Vegagerðin
 © Landmælingar Íslands.

- Stofnvegur
- Tengivegur
- Héraðsvegur



Veghönnunardeild		Norðausturvegur		
MELIKV.	Hannað GHJ	Ný innkoma í Vopnafjörð		85
1:200.000	Teikn. HA	Grunnmynd		1 of 1
Yfirf.	.	Yfirlitsmynd		Teikning 1
Samp.	.			




Landmælingar: Vegagerðin
 Hnitakerfi: ÍSN93 Hæðarkerfi: Landshæðarnet
 Loftmyndatöku og myndmæling: Loftmyndir ehf.
 Flughæð: 3000 m Mæskvastærð: 10x10 m.
 Kortagerð: Vegagerðin

- Stofnvegur
- Tengivegur
- Héraðsvegur



Veghönnunardeild			Norðausturvegur	
			Ný innkoma í Vopnafjörð	85
MELIKV.	Hannað	GHJ	Grunnmynd	1 of 1
1:30.000	Teikn.	HA, ÖH		
Yfirf.	.	.		
Samb.	.	.	Afstöðumynd	Teikning 2

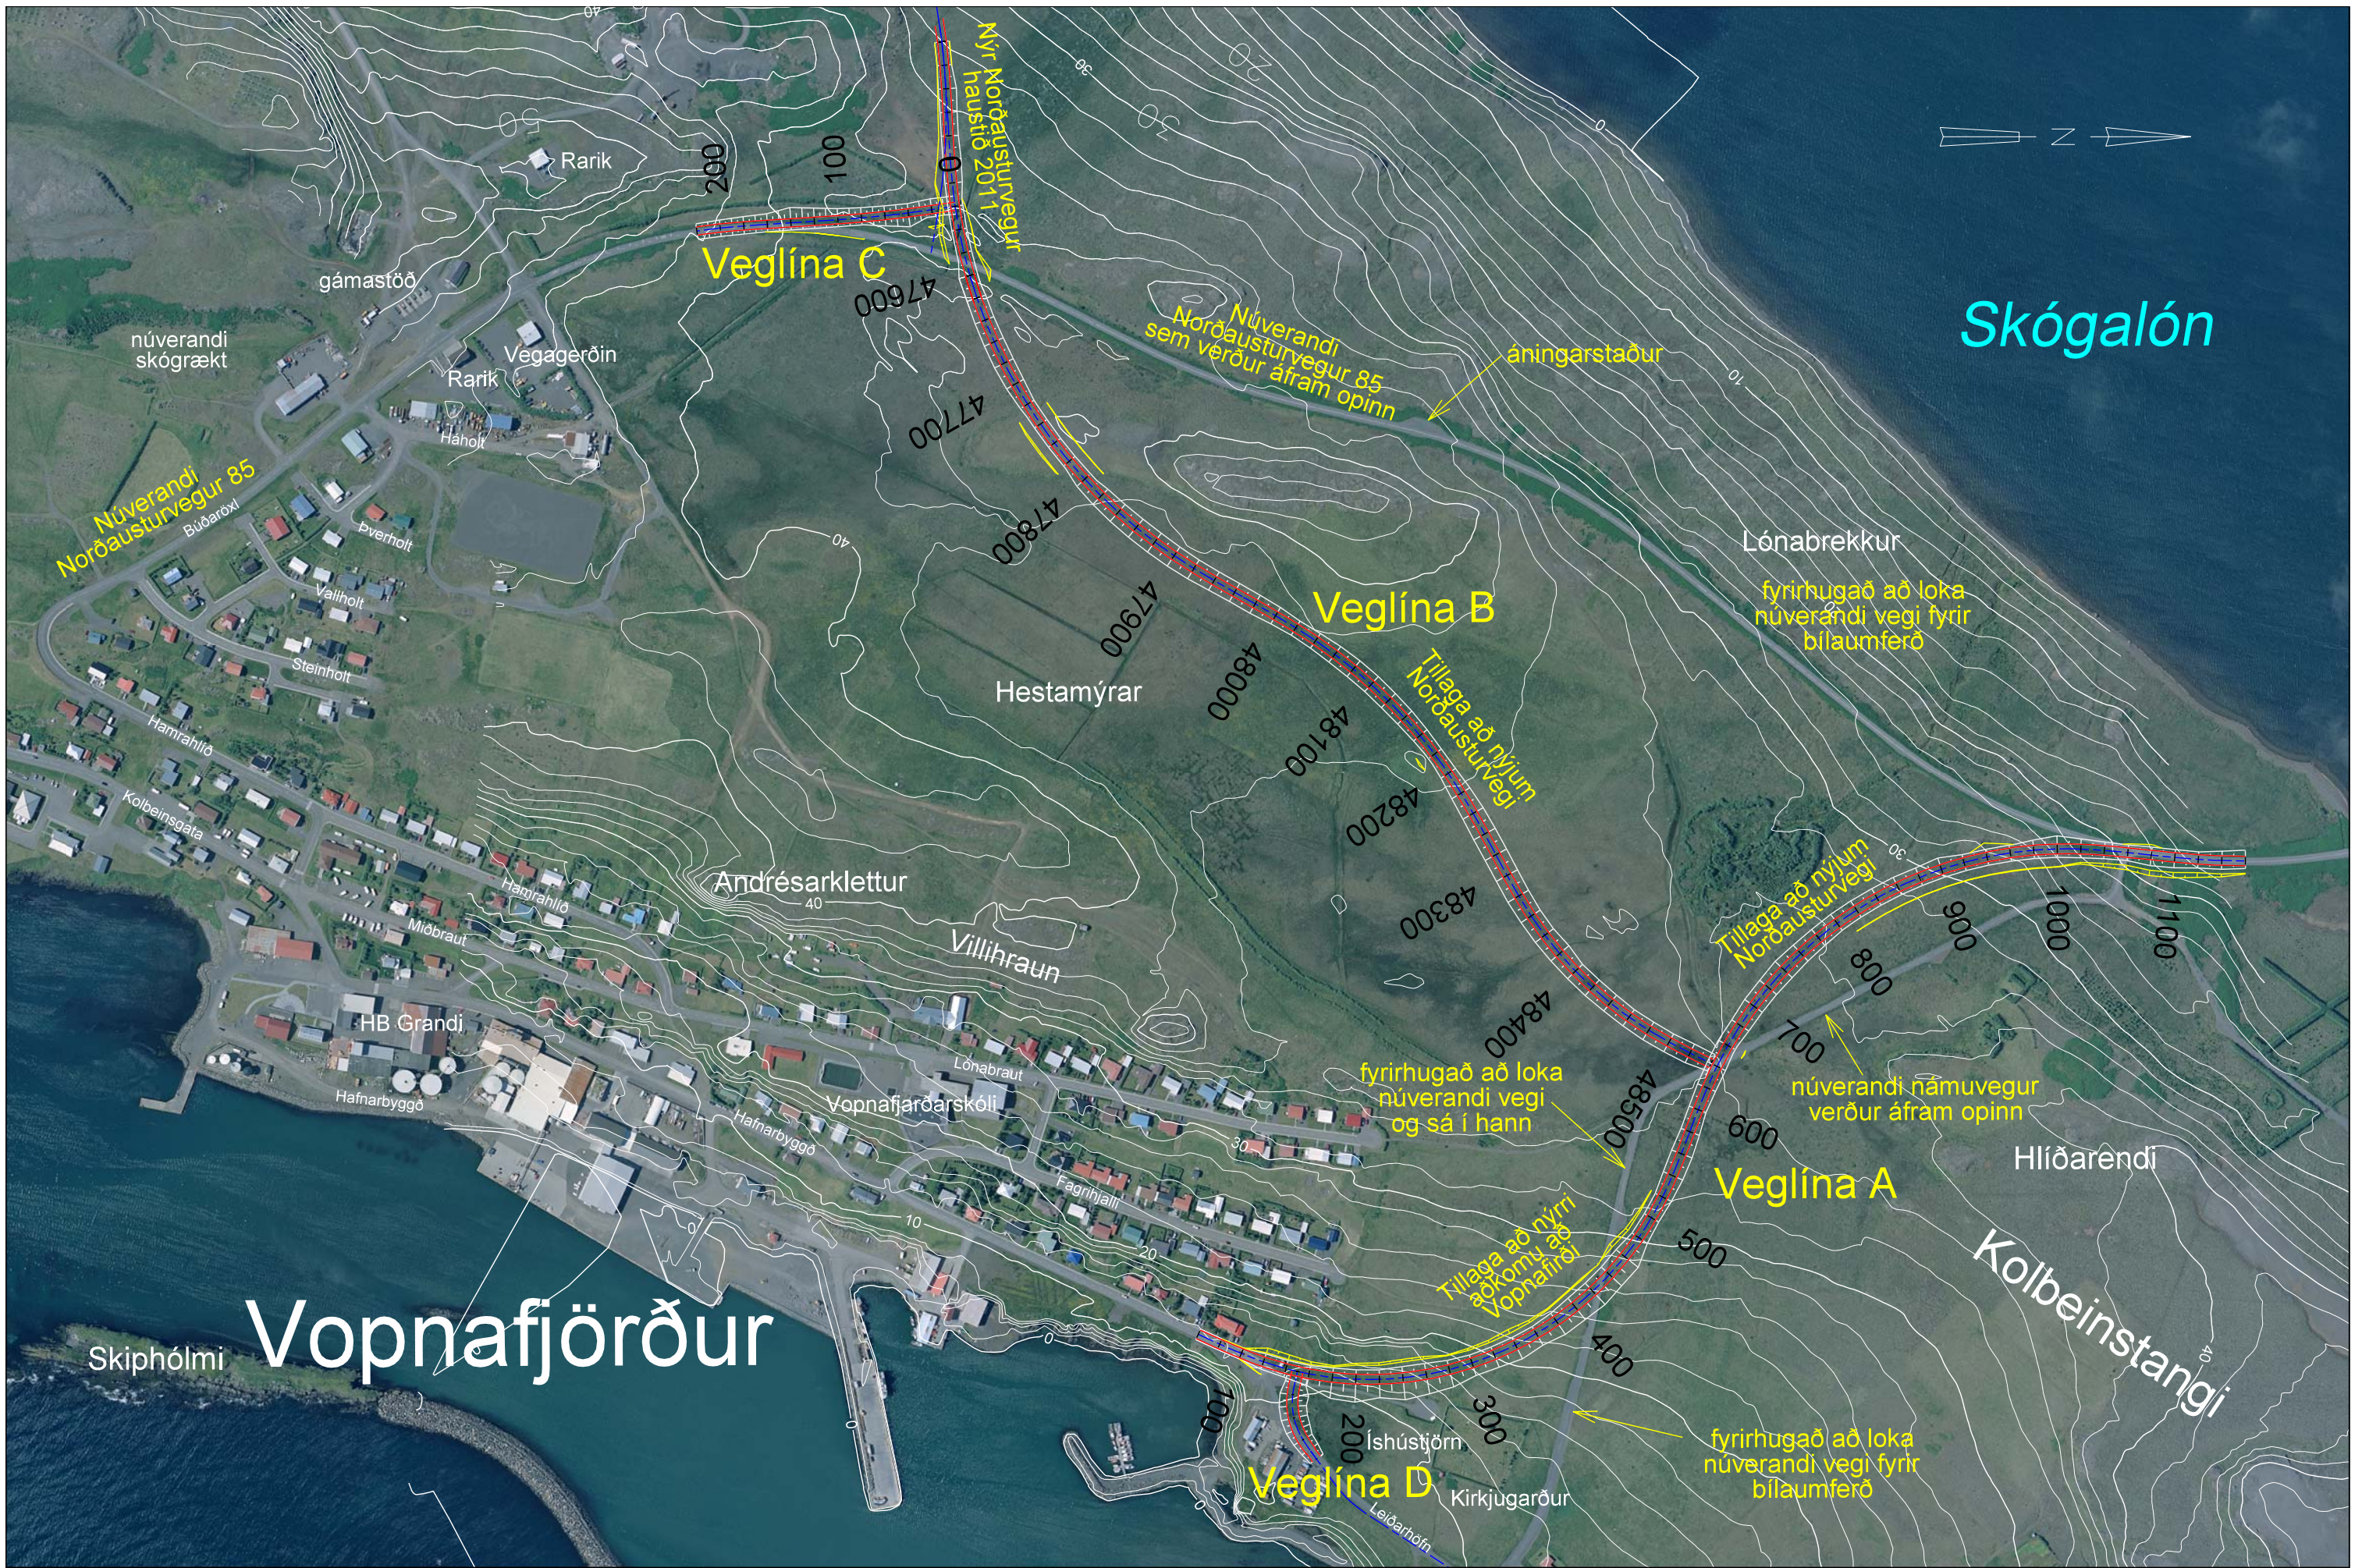

Landsmælingar: Vegagerðin
 Hnitakerfi: ÍSN93 Hæðarkerfi: Landshæðarnet
 Loftmyndataka og myndmæling: Loftmyndir ehf.
 Flughæð: 3000 m Mæskvastærð: 10x10 m.
 Kortagerð: Vegagerðin



Veghönnunardeild			Norðausturvegur	
			Ný innkoma í Vopnafjörð	
MELIKV.	Hannað	GHJ	85	
1:5.000	Teikn.	HA, OH	Grunnmynd	
	Yfirf.	.	1 of 1	
	Samb.	.	Veglínur með fyll. og sker.	
			Teikning 3	



Landmælingar: Vegagerðin
 Hnitakerfi: ÍSN93 Hæðarkerfi: Landshæðarnet
 Loftmyndataka og myndmæling: Loftmyndir ehf.
 Flughæð: 3000 m Mæskvastærð: 10x10 m.
 Kortagerð: Vegagerðin

 Mýri
 Flói



Veghönnunardeild			Norðausturvegur	
			Ný innkoma í Vopnafjörð	
MELIKV.	Hannað	GHJ	85	
1:5.000	Teikn.	HA, ÓH	1 of 1	
	Yfirf.	.	Grunnmynd	
	Samb.	.	Votlendi á framkvæmdasv	
			Teikning 4	



Tóftir á Tanga við kirkjugarð

- 156507 42 - 24 rétt
- 156507 42 - 25 tóft
- 156507 42 - 27 mógrafir
- 156507 42 - 26 mógrafir
- 156500 43 - 26 tóft
- 156500 43 - 27 húsgrunnur
- 156500 43 - 19 fjárhús
- 156500 43 - 20 matjurtagarður
- 156500 43 - 21 kofi
- 156500 43 - 18 tóft
- 156500 43 - 24 tóft
- 156500 43 - 23 rétt
- 156500 43 - 17 útihús
- 156500 43 - 25 túngarður
- 156500 43 - 22 brunnur
- 156500 43 - 12 ishús

Landmælingar: Vegagerðin
 Hnitakerfi: ÍSN93 Hæðarkerfi: Landshæðarnet
 Loftmyndataka og myndmæling: Loftmyndir ehf.
 Flughæð: 3000 m Mörkvastærð: 10x10 m.
 Kortagerð: Vegagerðin



Veghönnunardeild			Norðausturvegur	
			Ný innkoma í Vopnafjörð	85
MELIKV.	Hannað	GHJ	Grunnmynd Fornleifar	1 of 1 Teikning 5
1:5.000	Teikn.	HA, ÓH		
	Yfirf.	.		
	Samb.	.		



Landmælingar: Veggerðin
 Hnitakerfi: ISN93 Hæðarkerfi: Landshæðarnet
 Loftmyndataka og myndmæling: Loftmyndir ehf.
 Flughæð: 3000 m Mæskvastærð: 10x10 m.
 Kortagerð: Veggerðin

- jarðsímastrengur
- ljósleiðari
- háspennulína



Veghönnunardeild		
MELIKV. 1:5.000	Hannað Teikn. Yfirf. Samb.	GHJ HA, ÓH

Norðausturvegur Ný innkoma í Vopnafjörð	85
Grunnmynd Lagnir	1 of 1 Teikning 6